

Заказчик: ООО СЗ «СК ТЕХЮГСТРОЙ»

**Многоквартирный жилой комплекс, расположенный по
адресу: Краснодарский край, р-н Динской, п. Южный
II очередь.**

Многоквартирный жилой дом. Литер 7

РАБОЧАЯ ДОКУМЕНТАЦИЯ

Архитектурные решения

71-24-AP7

Инов. № подл.	Подп. и дата	Взам. инв. №

Согласовано	10.25
	
	Смолянинова
Н. контр.	

Ф. И.З/1а

Разрешение		Обозначение		71-24-AP7			
0018-25		Наименование объекта строительства		«Многоквартирный жилой комплекс, расположенный по адресу: Краснодарский край, р-н Динской, п. Южный II очередь»			
Изм.	Лист	Содержание изменения			Код	Примечание	
1	1-2	Откорректирована «Ведомость рабочих чертежей основного комплекта». Листы заменены			4		
	11-14, 17, 23-27, 33-36, 42-45, 51-54	Добавлены маркировки перемычек, изменены марки окон, дверей. Листы заменены			4		
	68	Изменение данных в табличной форме. Листы заменены			1		
	69-82	Изменение геометрии проемов в наружных стенах. Листы заменены.			1		
	83-114, 121-123	Изменение данных в табличной форме. Листы заменены			1		
	118, 120, 127	Листы аннулированы.			1		
	125-139	Изменение схем элементов заполнения оконных проемов, изменение данных в табличной форме. Листы заменены			4		
	165	Навес над входом. Конструктивная схема. Лист новый.			1		

Ф. ИЗ/1а

Разрешение		Обозначение	71-24-АР7		
0167-26		Наименование объекта строительства	«Многоквартирный жилой комплекс, расположенный по адресу: Краснодарский край, р-н Динской, п. Южный II очередь»		
Изм.	Лист	Содержание изменения		Код	Примечание
2	1-2	Откорректирована «Ведомость рабочих чертежей основного комплекта». Листы заменены		1	
	6, 8	Замена вентиля из кирпича на сборные вентиля из керамзитобетона. Листы заменены		1	
	55-60	Изменены конструкции наружных стен лестничных клеток. Листы заменены		4	
	61-67	Изменены конструкции облицовки вентиля на кровле. Листы заменены.		1	
	147-156	Изменены конструкции вентиля на сборные и керамзитобетонные блоки. Листы заменены		1	

Согласовано	02.26
	
	Смолянинова
Н. контр.	

Изм. внес	Екатериничев		02.26	ООО «Азимут» Отдел архитектуры	Лист	Листов
Составил	Екатериничев		02.26			
ГИП	Краснов		02.26			
Утвердил	Башкарев		02.26			1

Разрешение		Обозначение	71-24-AP7		
0438-26		Наименование объекта строительства	Многоэтажная жилая застройка по адресу: Краснодарский край, р-н Динской, п. Южный. II очередь		
Изм.	Лист	Содержание изменения		Код	Примечание
3		<u>74-21 -AP7</u>		3	
	1, 2	Откорректирована «Ведомость рабочих чертежей основного комплекта». Листы заменены.			
	6, 7, 9, 17, 18,28, 29,40, 41,42, 47	Отобрана расстановка наружных корзин по кондиционеры. Листы заменены.			
	8, 13, 19,24, 30,36, 42, 42	Листы аннулированы			
	12,14, 22,23, 33- 35,45, 46	Изменены наименования вентиляционных шахт согласно разверткам лист 92-93. Листы заменены.			
	49- 52	Внесено изменение в высоту витража на балконах. Изменены вентиляционные шахты на кровле.			
	53-56	Изменены размеры оголовков вентиляционных шахт. Листы заменены.			
	57	Пересчитана площадь п. 1.1 и 1.2. Изменены цвета.			
	58-67	Изменена высота витражей балконов и окон лоджий. Изменение цвета фасада (цвет согласно закупленному кирпичу). Листы заменены.			
	92-95	Изменены размеры и высота вентиляционных шахт на кровле. Заменена облицовка на сэндвич-панели по металлическому каркасу. Изменены зонты. Листы заменены.			
	99	Изменены схемы витражей В-16, В-17, В-19 и В-20. Изменена формула остекления и уточнен ГОСТ. Лист заменен.			
	101- 102	Изменены высоты витражей В-16, В-17, В-19 и В-20. Изменена формула остекления и уточнен ГОСТ. Листы заменены.			
	103, 104	Изменена схема Ок-14, Ок-2			
105, 106	Изменена высота Ок-14, Ок-2. Изменена формула остекления и уточнен ГОСТ. Листы заменены.				

Согласовано	Изм. внес	Сивак		04.26		Лист	Листов
	Составил	Сивак		04.26		1	2
	ГИП	Краснов		03.26			
	Утвердил	Намояев		03.26			

Согласовано	04.26
	
	Смолянинова

Разрешение		Обозначение	71-24-AP7		
0438-26		Наименование объекта строительства	Многоэтажная жилая застройка по адресу: Краснодарский край, р-н Динской, п. Южный. II очередь		
Изм.	Лист	Содержание изменения		Код	Примечание
	117	Внесены изменения в высоты витражей и окон на сечениях А-А-В-В.			
3	113-116	Добавлена площадь сэндвич-панелей.		3	
	127-128	Изменены схемы балконных блоков ББ-1-ББ-8. Изменена формула остекления и уточнен ГОСТ. Лист заменен.			
	130	Добавлен новый лист.			




Ведомость основных комплектов рабочих чертежей			Ведомость рабочих чертежей основного комплекта (продолжение)			Ведомость рабочих чертежей основного комплекта (продолжение)			
Обозначение		Наименование	Примечание	Лист	Наименование	Примечание	Лист	Наименование	Примечание
71-24-AP7		Архитектурные решения. Литер 7		36	Секция 3. Кладочный план 5, 6 этажа	Изм.1, 2(Зам.) Изм.3(Аннул.)	83	Секция 4. Ведомость отделки помещений (начало)	Изм.1(Зам.)
71-24-AP8		Архитектурные решения. Литер 8		37	Секция 3. Фрагмент кладочного плана на отм. +25,350	Изм.1(Зам.)	84	Секция 4. Ведомость отделки помещений (окончание)	Изм.1(Зам.)
71-24-AP9		Архитектурные решения. Литер 9		38	Секция 4. План подвала	Изм.1, 2(Зам.)	85	Секция 4. Экспликация полов (начало)	Изм.2(Зам.)
71-24-AP10		Архитектурные решения. Литер 10		39	Секция 4. План 1 этажа		86	Секция 4. Экспликация полов (продолжение)	Изм.2(Зам.)
71-24-AP11		Архитектурные решения. Литер 11		40	Секция 4. План 2 этажа	Изм.1, 2, 3(Зам.)	87	Секция 4. Экспликация полов (окончание)	
71-24-AP12		Архитектурные решения. Литер 12		41	Секция 4. План 3-8 этажа	Изм.1, 2, 3(Зам.)	88	Схемы расположения металлических ограждений Ог-1 (начало)	
71-24-AP-Б		Архитектурные решения. Литер Б		42	Секция 4. План 5, 6 этажа	Изм.1, 2(Зам.) Изм.3(Аннул.)	89	Схемы расположения металлических ограждений Ог-1 (продолжение)	
71-24-AP-Г		Архитектурные решения. Литер Г		43	Секция 4. Фрагмент плана на отм. +25,350	Изм.1(Зам.)	90	Схемы расположения металлических ограждений Ог-1 (окончание)	
Ведомость рабочих чертежей основного комплекта				44	Секция 4. Кладочный план 1 этажа. Фрагмент 1	Изм.2(Зам.)	91	Схемы расположения металлических ограждений Ог-2, Ог-5 – Ог-8	Изм.1(Аннул.)
Лист	Наименование		Примечание	45	Секция 4. Кладочный план 2 этажа. Фрагмент 2	Изм.1, 2, 3(Зам.)	92	Развертки и схемы вентшахт ВШ-1 –ВШ-3. Сечения а-г, ж, и.	Изм.2, 3(Зам.)
1	Общие данные (начало)		Изм.1, 2, 3(Зам.)	46	Секция 4. Кладочный план 3-8 этажа	Изм.1, 2, 3(Зам.)	93	Развертки и схемы вентшахт ВШ-4 –ВШ-7. Фасонные элементы (нащельники).	Изм.2, 3(Зам.)
2	Общие данные (продолжение)		Изм.1, 2, 3(Зам.)	47	Секция 4. Кладочный план 5, 6 этажа	Изм.1, 2(Зам.) Изм.3(Аннул.)		Сечения д, е, к-п.	
3	Общие данные (окончание)			48	Секция 4. Фрагмент кладочного плана на отм. +25,350		94	Секции 1,2,3,4. Спец-я эл-в вент.шахт. Ведомость вентиляционных шахт.	Изм.2, 3(Зам.)
4	Секция 1. План подвала		Изм.2(Зам.)	49	Секция 1. Разрез 1-1. Разрез 2-2	Изм.1(Зам.), Изм.3	95	План-схема изготовления зонтоб 1-9, ЗУ	Изм.2, 3(Зам.)
5	Секция 1. План 1 этажа		Изм.1(Зам.)	50	Секция 2. Разрез 1-1. Разрез 2-2	Изм.1(Зам.), Изм.3	96	Спецификация элементов обрамления зонтиков (начало)	Изм.2(Аннул.)
6	Секция 1. План 2 этажа		Изм.1, 3(Зам.)	51	Секция 3. Разрез 1-1. Разрез 2-2	Изм.1(Зам.), Изм.3	97	Спецификация элементов обрамления зонтиков (окончание)	Изм.2(Аннул.)
7	Секция 1. План 3-8 этажа		Изм.1, 2, 3(Зам.)	52	Секция 4. Разрез 1-1. Разрез 2-2	Изм.1(Зам.), Изм.3	98	Схемы эл-в заполнения проемов витражей В-1 – В-2(2*), В-4, В-5, В-11, В-15*, В-7	Изм.1(Зам.)
8	Секция 1. План 5, 6 этажа	Изм.1, 2(Зам.) Изм.3(Аннул.)		53	Секция 1. План кровли	Изм.1, 2, 3(Зам.)	99	Схемы элементов заполнения проемов витражей В-16, 17, 19, 20	Изм.1, 3(Зам.)
9	Секция 1. Фрагмент плана на отм. +25,350		Изм.1, 3(Зам.)	54	Секция 2. План кровли	Изм.1, 2, 3(Зам.)	100	Схемы элементов заполнения проемов витражей В-9, В-10, В-16, В-17, В-19, В-20	Изм.2(Аннул.)
10	Секция 1. Кладочный план 1 этажа. Фрагмент 1		Изм.1, 2(Зам.)	55	Секция 3. План кровли	Изм.1, 2, 3(Зам.)	101	Спецификация элементов заполнения проемов витражей (начало)	Изм.1, 2, 3(Зам.)
11	Секция 1. Кладочный план 2 этажа. Фрагмент 2		Изм.1, 2(Зам.)	56	Секция 4. План кровли	Изм.1, 2, 3(Зам.)	102	Спецификация элементов заполнения проемов витражей (окончание)	Изм.1, 2, 3(Зам.)
12	Секция 1. Кладочный план 3-8 этажа		Изм.1, 2, 3(Зам.)	57	Ведомость отделочных материалов фасадов	Изм.1(Зам.), Изм.3	103	Схемы элементов заполнения оконных проемов ОК-3, ОК-4, ОК-14	Изм.1(Зам.), Изм.3
13	Секция 1. Кладочный план 5, 6 этажа	Изм.1, 2(Зам.) Изм.3(Аннул.)		58	Секция 1. Фасад в осях Иб-Жб	Изм.1, 2, 3(Зам.)	104	Схемы элементов заполнения оконных проемов ОК-1, ОК-2, ОК-10	Изм.1(Зам.), Изм.3
14	Секция 1. Фрагмент кладочного плана на отм. +25,350		Изм.3(Зам.)	59	Секция 1. Фасад в осях Жб-Иб	Изм.1, 2, 3(Зам.)	105	Спецификация заполнения оконных проемов (начало)	Изм.1, 2, 3(Зам.)
15	Секция 2. План подвала		Изм.2(Зам.)	60	Секция 1. Фасад в осях 2б-1б	Изм.1, 2, 3(Зам.)	106	Спецификация заполнения оконных проемов (окончание)	Изм.1, 2, 3(Зам.)
16	Секция 2. План 1 этажа			61	Секция 2. Фасад в осях Дб – Еб	Изм.1, 2, 3(Зам.)	107	Спецификация элементов заполнения дверных проемов(начало)	
17	Секция 2. План 2 этажа		Изм.1, 2, 3(Зам.)	62	Секция 2. Фасад в осях Еб – Дб	Изм.1, 2, 3(Зам.)	108	Спецификация элементов заполнения дверных проемов	
18	Секция 2. План 3-8 этажа		Изм.1, 2, 3(Зам.)	63	Секция 3. Фасад в осях Вб – Гб	Изм.1, 2, 3(Зам.)	109	Технические требования к спецификации элементов заполнения дверных проемов	Изм.2(Зам.)
19	Секция 2. План 5, 6 этажа	Изм.1, 2(Зам.) Изм.3(Аннул.)		64	Секция 3. Фасад в осях Гб – Вб	Изм.1, 2, 3(Зам.)	110	Устройство приямка для продуха	Изм.2(Зам.)
20	Секция 2. Фрагмент плана на отм. +25,350		Изм.1(Зам.)	65	Секция 4. Фасад в осях Бб-Аб	Изм.1, 2, 3(Зам.)	111	Схемы декоративной решетки ДР-1.	
21	Секция 2. Кладочный план 1 этажа		Изм.2(Зам.)	66	Секция 4. Фасад в осях Аб-Бб	Изм.1, 2, 3(Зам.)	112	Схема устройства ЛМ-1	
22	Секция 2. Кладочный план 2 этажа		Изм.1, 2, 3(Зам.)	67	Секция 4. Фасад в осях 1б-2б	Изм.1, 2, 3(Зам.)	113	Спецификация материалов стен и перегородок. Секция 1	Изм.1, 2(Зам.) Изм.3
23	Секция 2. Кладочный план 3-8 этажа		Изм.1, 2, 3(Зам.)	68	Секция 1. Ведомость отделки помещений (начало)	Изм.1(Зам.)	114	Спецификация материалов стен и перегородок. Секция 2	Изм.1, 2(Зам.) Изм.3
24	Секция 2. Кладочный план 5, 6 этажа	Изм.1, 2(Зам.) Изм.3(Аннул.)		69	Секция 1. Ведомость отделки помещений (окончание)	Изм.1(Зам.)	115	Спецификация материалов стен и перегородок. Секция 3	Изм.1, 2(Зам.) Изм.3
25	Секция 2. Фрагмент кладочного плана на отм. +25,350		Изм.1(Зам.)	70	Секция 1. Экспликация полов (начало)	Изм.2(Зам.)	116	Спецификация материалов стен и перегородок. Секция 4	Изм.1, 2(Зам.) Изм.3
26	Секция 3. План подвала		Изм.2(Зам.)	71	Секция 1. Экспликация полов (продолжение)	Изм.2(Зам.)	117	Сечения А-А – В-В	Изм.1(Зам.), Изм.3
27	Секция 3. План 1 этажа			72	Секция 1. Экспликация полов (окончание)	Изм.2(Зам.)	118	Фасонные изделия	
28	Секция 3. План 2 этажа		Изм.1, 2, 3(Зам.)	73	Секция 2. Ведомость отделки помещений (начало)	Изм.1(Зам.)	119	Устройство деформационных швов	
29	Секция 3. План 3-8 этажа		Изм.1, 2, 3(Зам.)	74	Секция 2. Ведомость отделки помещений (окончание)	Изм.1(Зам.)	120	Спецификация фасонных изделий (окончание)	
30	Секция 3. План 5, 6 этажа	Изм.1, 2(Зам.) Изм.3(Аннул.)		75	Секция 2. Экспликация полов (начало)	Изм.2(Зам.)			
31	Секция 3. Фрагмент плана на отм. +25,350		Изм.1(Зам.)	76	Секция 2. Экспликация полов (продолжение)	Изм.2(Зам.)			
32	Секция 3. Кладочный план подвала		Изм.2(Зам.)	77	Секция 2. Экспликация полов (окончание)	Изм.2(Зам.)			
33	Секция 3. Кладочный план 1 этажа		Изм.2, 3(Зам.)	78	Секция 3. Ведомость отделки помещений (начало)	Изм.1(Зам.)			
34	Секция 3. Кладочный план 2 этажа		Изм.1, 2, 3(Зам.)	79	Секция 3. Ведомость отделки помещений (окончание)	Изм.1(Зам.)			
35	Секция 3. Кладочный план 3-8 этажа		Изм.1, 2, 3(Зам.)	80	Секция 3. Экспликация полов (начало)	Изм.2(Зам.)			
				81	Секция 3. Экспликация полов (продолжение)	Изм.2(Зам.)			
				82	Секция 3. Экспликация полов (окончание)	Изм.2(Зам.)			

Инб. № подл.	Взам. инб. №	Подп. и дата

Э	-	Зам.	04.38-26		04.26	71-24-AP7		
2	-	Зам.	0167-26		02.26	Многоквартирный жилой комплекс, расположенный по адресу: Краснодарский край, р-н Динской, п. Южный II очередь.		
1	-	Зам.	0018-25		10.25			
Изм.	Кол. уч.	Лист	№ док.	Подп.	Дата			
Разработал	Минина			10.25	Многоквартирный жилой дом. Литер 7	Стадия	Лист	Листов
Проверил	Башкарев			10.25		Р	1	113
ГАП	Башкарев			10.25	Общие данные (начало)			
Н. контр.	Смолянинова			10.25				
ГИП	Красноб			10.25				


Согласовано		ОВ2	
Согласовано		СС ГП	
Согласовано		КЖ ЭОМ	
Согласовано		ОВ1 БК	
Инв. № подл.	Подп. и дата	Взам. инв. №	

Условные обозначения

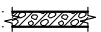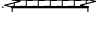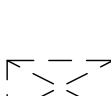- : - Кладка из газосиликатных блоков
- : - Кладка из керамического кирпича
- : - Железобетонные (бетонные) конструкции
- : - Перегородки из ГКЛВ/ГКЛО Тип С112 (2 слоя) по серии Серия 1.031.9-2.07 вып. 5 "Кнауф" или аналог
- : - Утеплитель экструдированный пенополистирол
- : - Утеплитель минераловатные плиты
- : - Ограждение
- : - Отделка пола
- : - Отделка стен
- : - Марка перемычки
- : - Марка оконного проема
- : - Марка витражного остекления
- : - Марка проема
- : - Марка дверного проема
- : - Тип кровли
- : - Марка отверстия
- : - Предел огнестойкости заполнения проемов (EI 30- 30 минут, EI 60- 60 минут)
- : - Пожаробезопасная зона
- : -Аварийный выход
- : - Утепление потолка
- : - Номер помещения по экспликации

Номер квартиры		
117	10,86	—Площадь жилая, м²
-	40,14	—Площадь общая (без лоджий и балконов), м²
1	41,75	—Площадь общая (с учетом лоджий и балконов с коэффициентом), м²
Количество комнат		


Схема блокировки

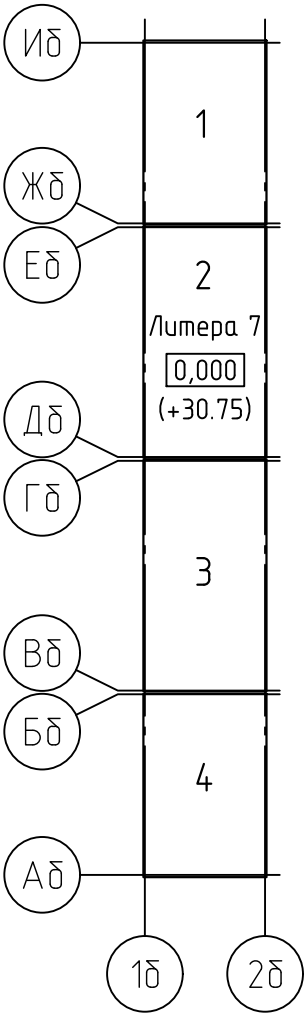

						71-24-AP7			
						Многоквартирный жилой комплекс, расположенный по адресу: Краснодарский край, р-н Динской, п. Южный II очередь.			
Изм.	Кол. уч.	Лист	№ док.	Подп.	Дата	Многоквартирный жилой дом. Литер 7	Стадия	Лист	Листов
Разработал	Минина				10.25		Р	3	
Проверил	Башкарев				10.25				
ГАП		Башкарев			10.25	Общие данные (окончание)			
Н. контр.		Смолянинова			10.25				
ГИП		Краснов			10.25				


Экспликация помещений			
Номер помещения	Наименование	Площадь, м ²	Кат. помещения
Помещения общего пользования (МОП)		347.47	
МОП 1-1	Лестничная клетка	16.15	
МОП 1-2	Коридор	331.32	

Схема блокировки

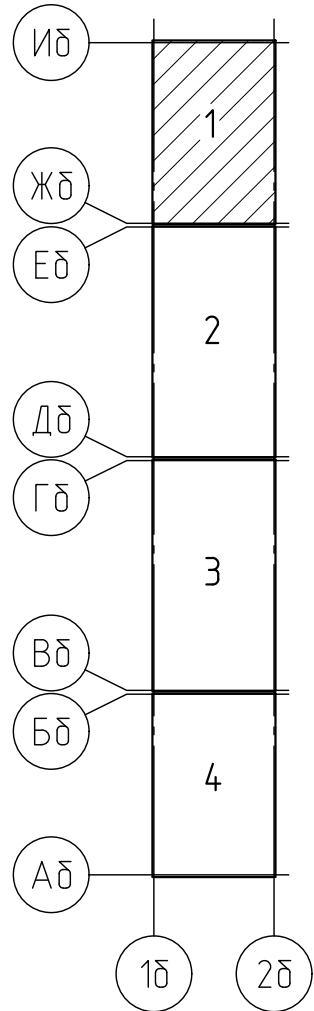

- Дренажный приямок воды ПР1 (800х600х800(н) накрыть набесом из сотового поликарбоната заводского изготовления. На стенах и в полу приямка выполнить обмазочную гидроизоляцию битумно-полимерной мастикой типа AquaMast ТУ 5775-067-7274.6455-2012 в 2 слоя.
- Условные обозначения см. лист 3.
- Спецификация заполнения дверных проемов см. лист 108.
- Ведомость отделки помещений см. листы 68-69.
- Экспликация полов см. листы 70-72.
- Схемы расположения металлических ограждений см. листы 88-90,121.
- Проем заложить газобетонными блоками "Блок/625х200х300/D500/B2.5/F100".
- Устройство деформационного шва смотри лист 119.


						71-24-AP7				
2	-	Зам.	0200-26		02.26	Многоквартирный жилой комплекс, расположенный по адресу: Краснодарский край, р-н Динской, п. Южный II очередь				
Изм.	Кол. уч.	Лист	№ док.	Подп.	Дата					
Разработал	Минина				10.25	Многоквартирный жилой дом. Литер 7		Стадия	Лист	Листов
Проверил	Башкарев				10.25			Р	4	
ГАП	Башкарев				10.25	Секция 1. План подвала		 ОБЩЕСТВО С ОГРАНИЧЕННОЙ ОТВЕТСТВЕННОСТЬЮ		
Н. контр.	Смолянинова				10.25					
ГИП	Красноб				10.25					

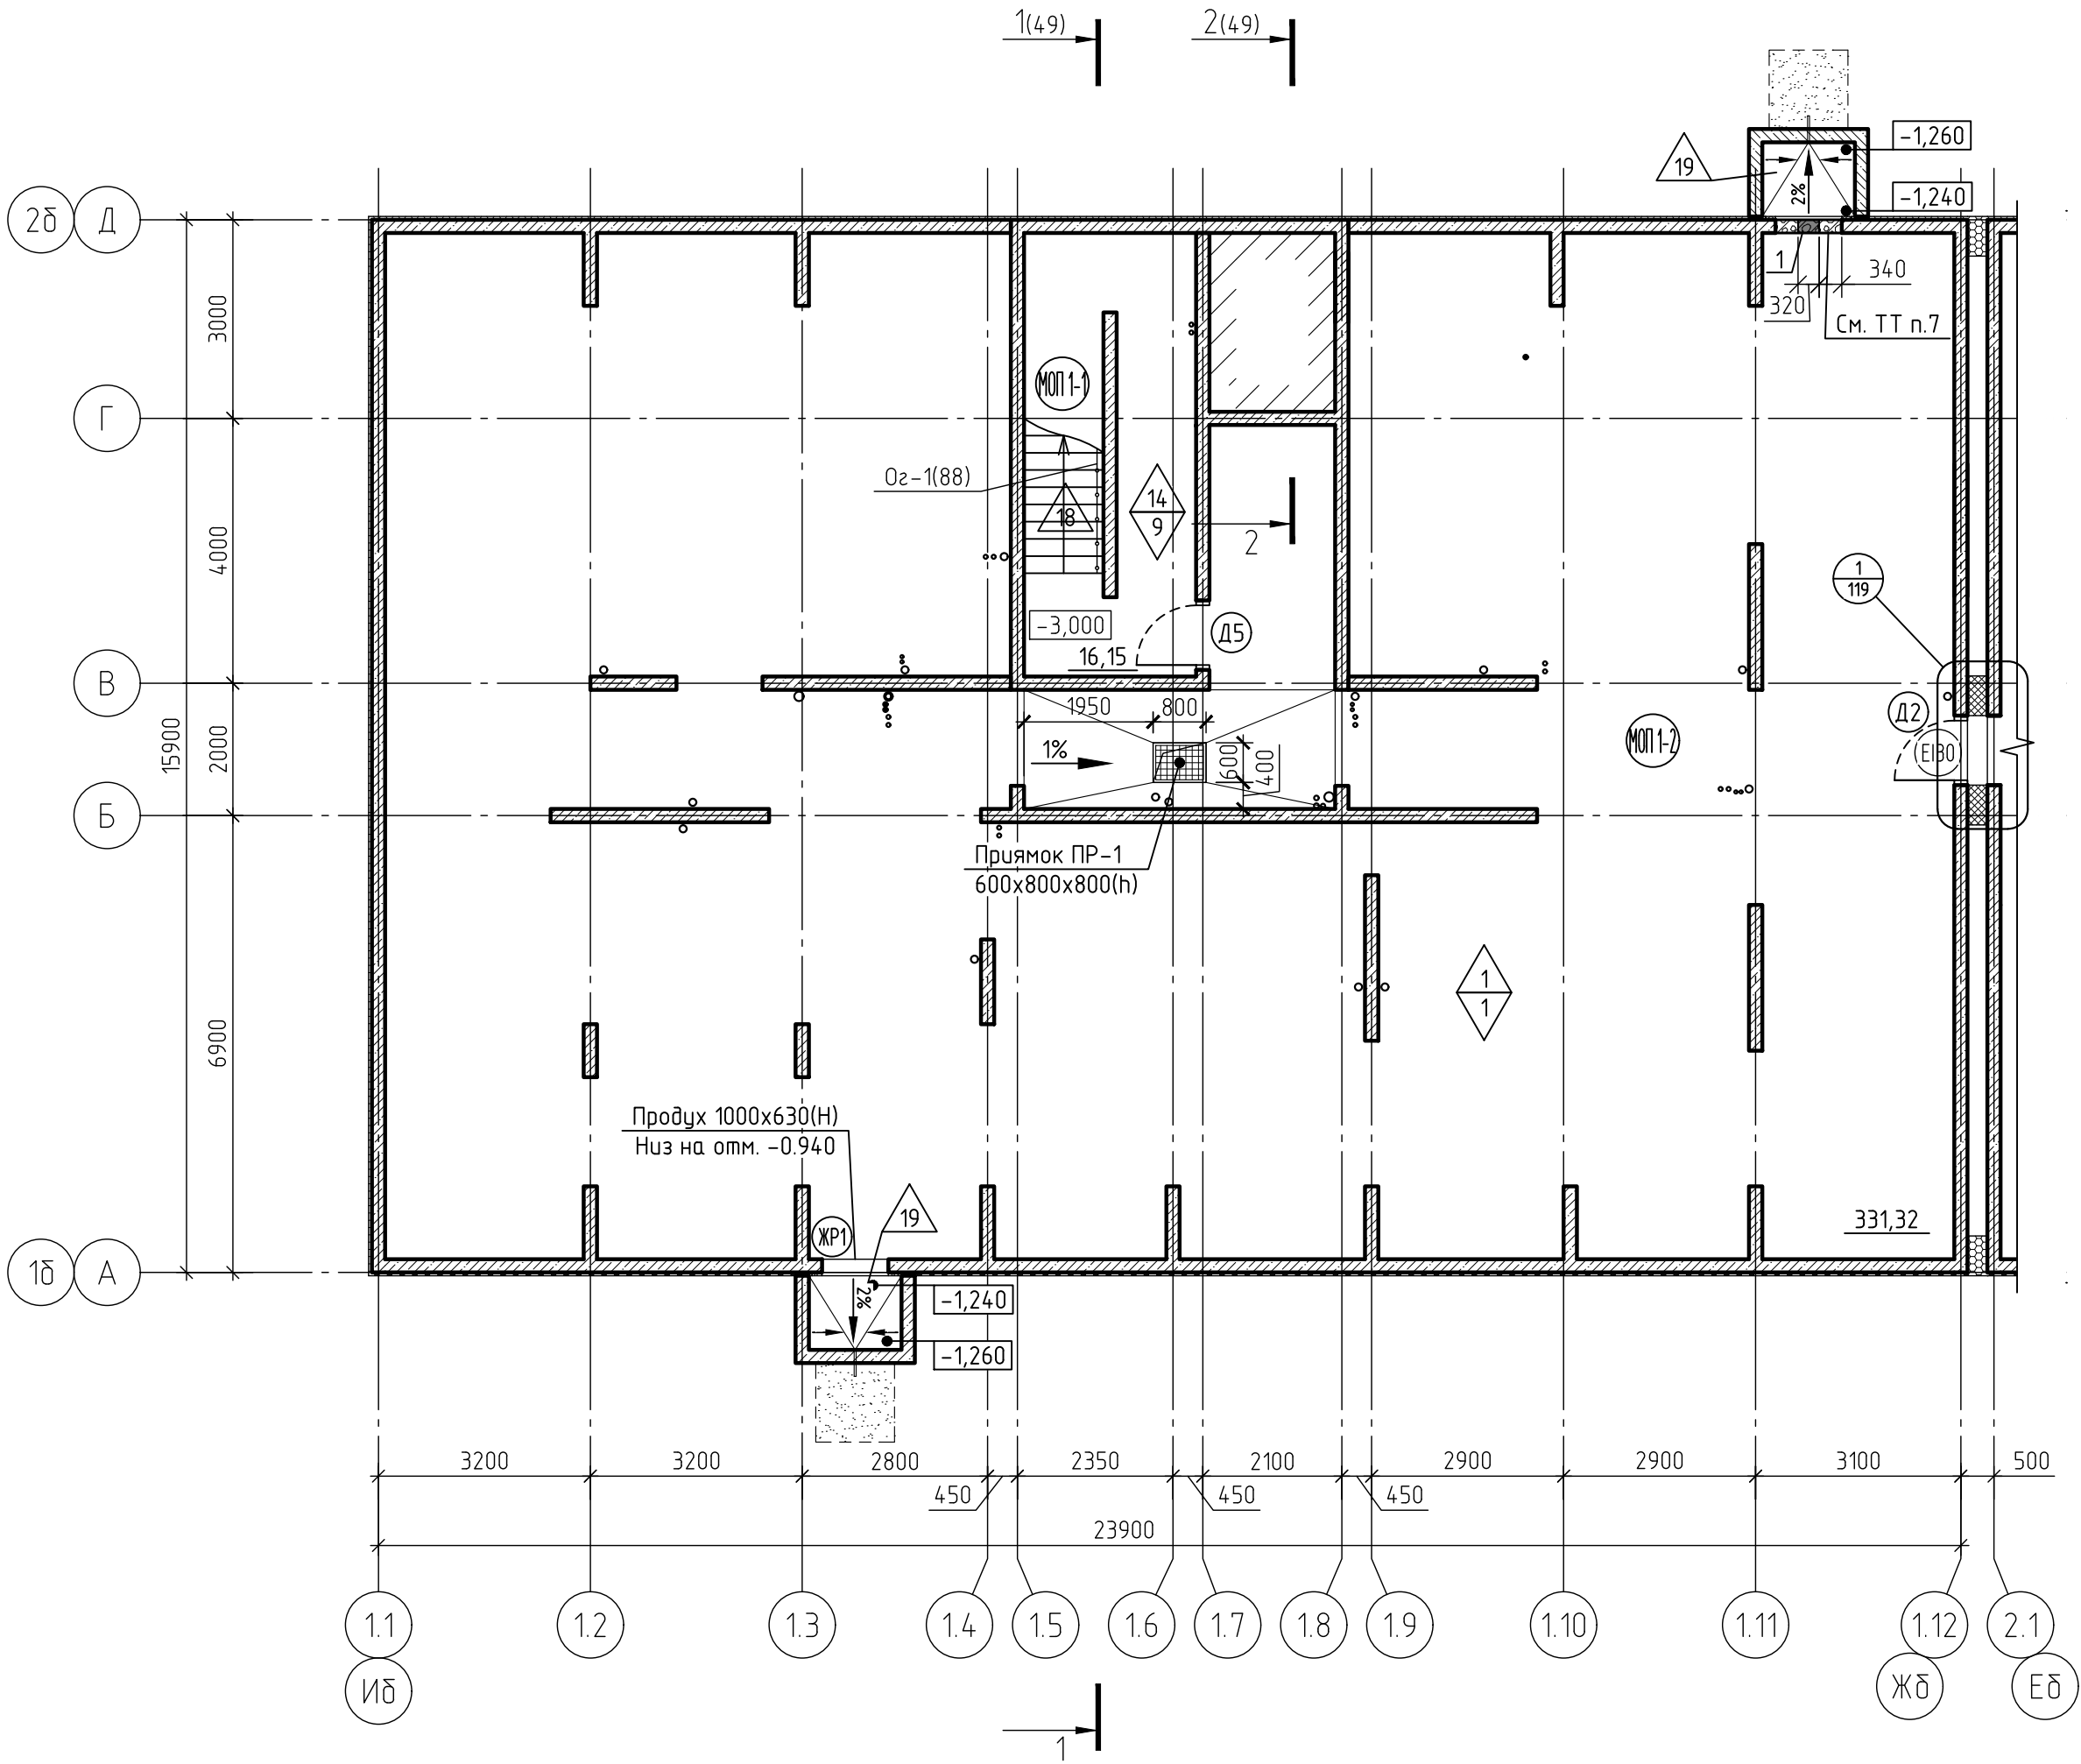


Ведомость отверстий подвала

Номер отв.	Размеры, мм, вхх (ширина х высота)	Отметка низа отв.	Назначение
1	320х320(н)	-0,710	ОВ2

Согласовано					
Инв. № подл.	Подп. и дата	Взам. инв. №			

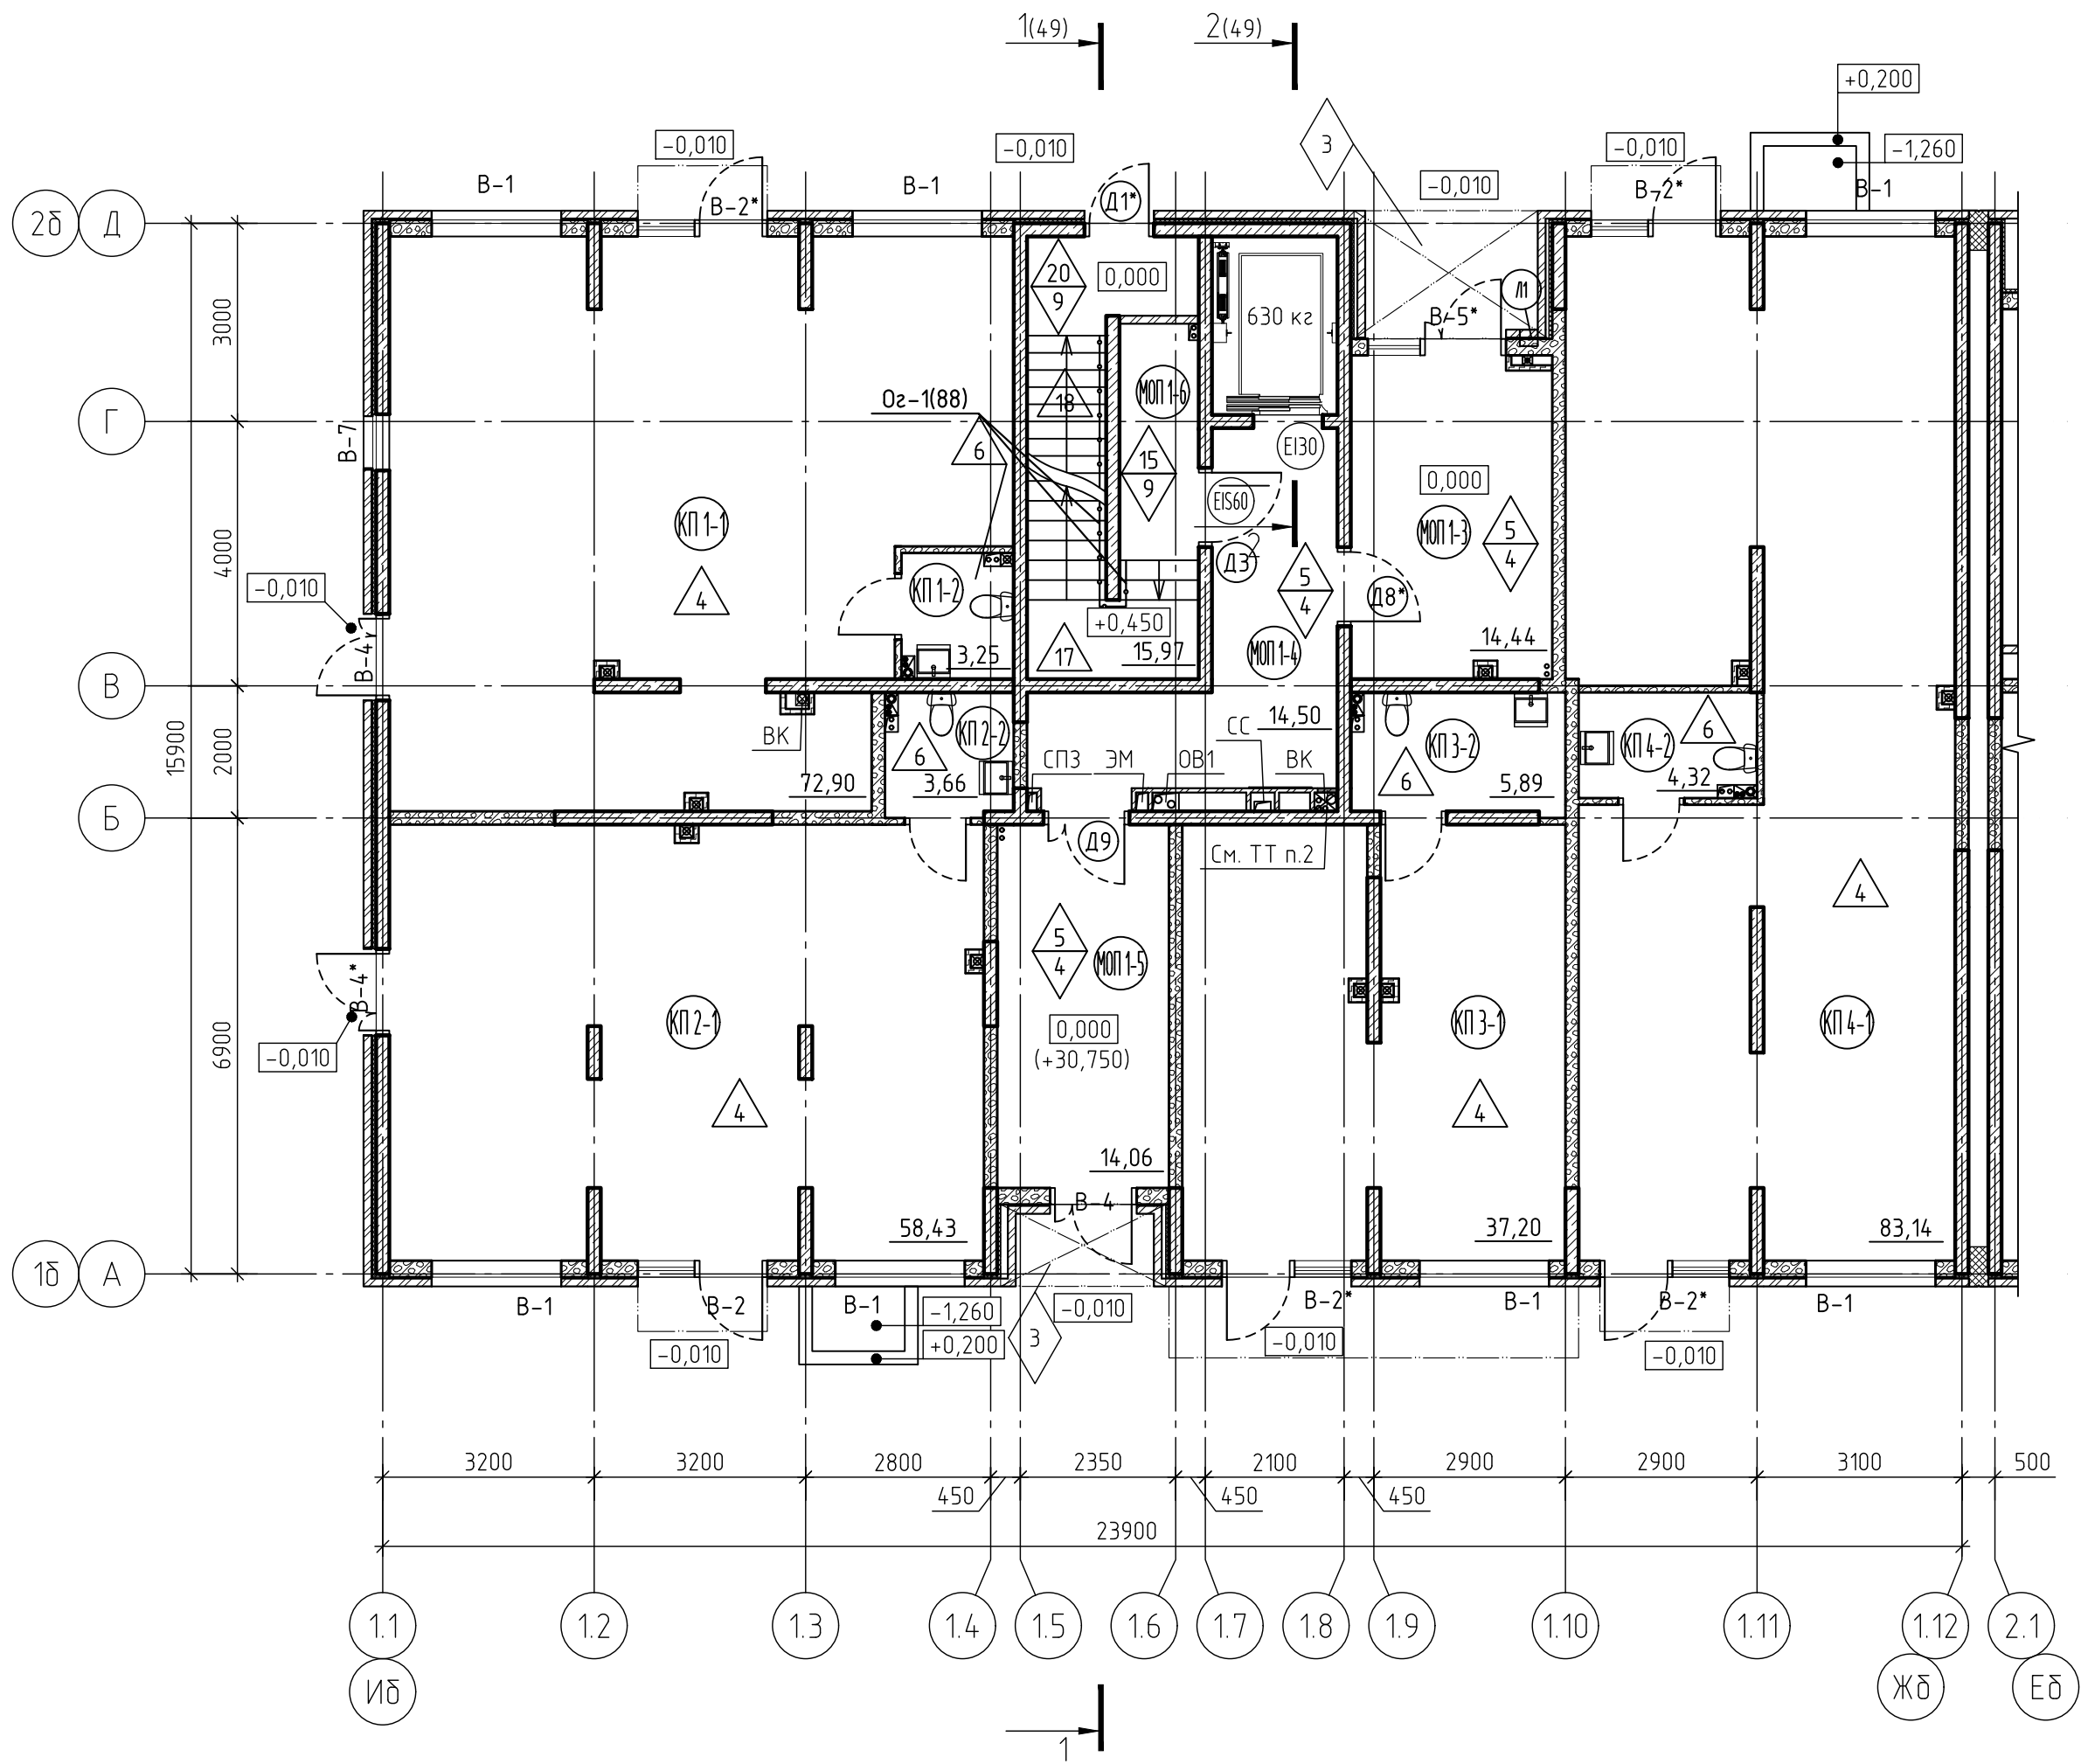


Экспликация помещений			
Номер помеще-ния	Наименование	Площадь, м²	Кат. помеще-ния
Помещения коммерческие		268.79	
КП 1-1	Коммерческое помещение	72.9	
КП 1-2	С/У	3.25	
КП 2-1	Коммерческое помещение	58.43	
КП 2-2	С/У	3.66	
КП 3-1	Коммерческое помещение	37.2	
КП 3-2	С/У	5.89	
КП 4-1	Коммерческое помещение	83.14	
КП 4-2	С/У	4.32	
Помещения общего пользования (МОП)		58.97	
МОП 1-3	Тамбур	14.44	
МОП 1-4	Тамбур	14.50	
МОП 1-5	Тамбур	14.06	
МОП 1-6	Лестничная клетка	15.97	

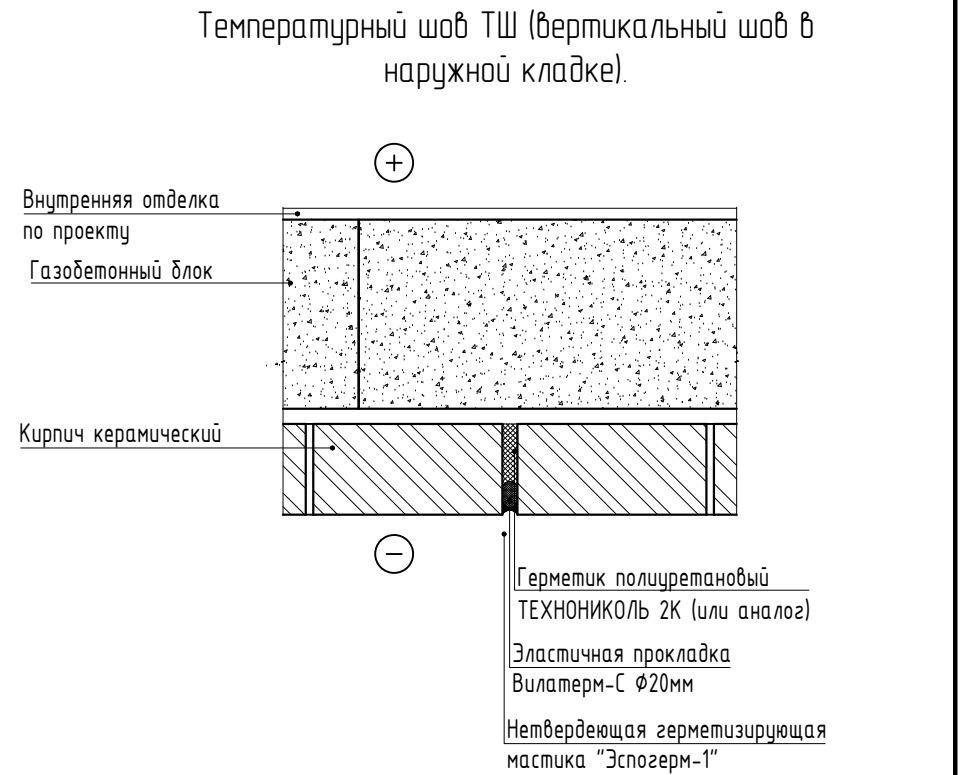

1. Тепловая завеса устанавливается собственником/арендатором помещения самостоятельно.
2. В коридоре МОП 1 этажа установить люк ревизионный 300х400(н)мм, металлический, окрашенный в цвет стен - 1 шт
3. Условные обозначения см. лист 3.
4. Спецификация заполнения дверных проемов см. листы 108.
5. Спецификация элементов заполнения витражей см. листы 101,102
6. Ведомость отделки помещений см. листы 68-69.
7. Экспликация полов см листы 70-72.
8. Схемы расположения металлических ограждений см. листы 88-90,121.
9. Установку внутренних дверей, а также отделку офисных помещений выполняет собственник помещения самостоятельно.
10. Стеклопакеты и их подконструкция разрабатывает фирма изготовитель козырьков
11. Данный лист смотреть совместно с листом 53.
12. Устройство деформационного шва см. лист 119.


71-24-AP7					
1	-	Зам.	0010-25	10.25	Многоквартирный жилой комплекс, расположенный по адресу: Краснодарский край, р-н Динской, п. Южный II очередь
Изм.	Кол. уч.	Лист	№ док.	Подп.	
Разработал	Мина	10.25			Многоквартирный жилой дом. Литер 7
Проверил	Башкарев	10.25			
ГАП	Башкарев	10.25			Секция 1. План 1 этажа
Н. контр.	Смолянинова	10.25			
ГИП	Красно	10.25			

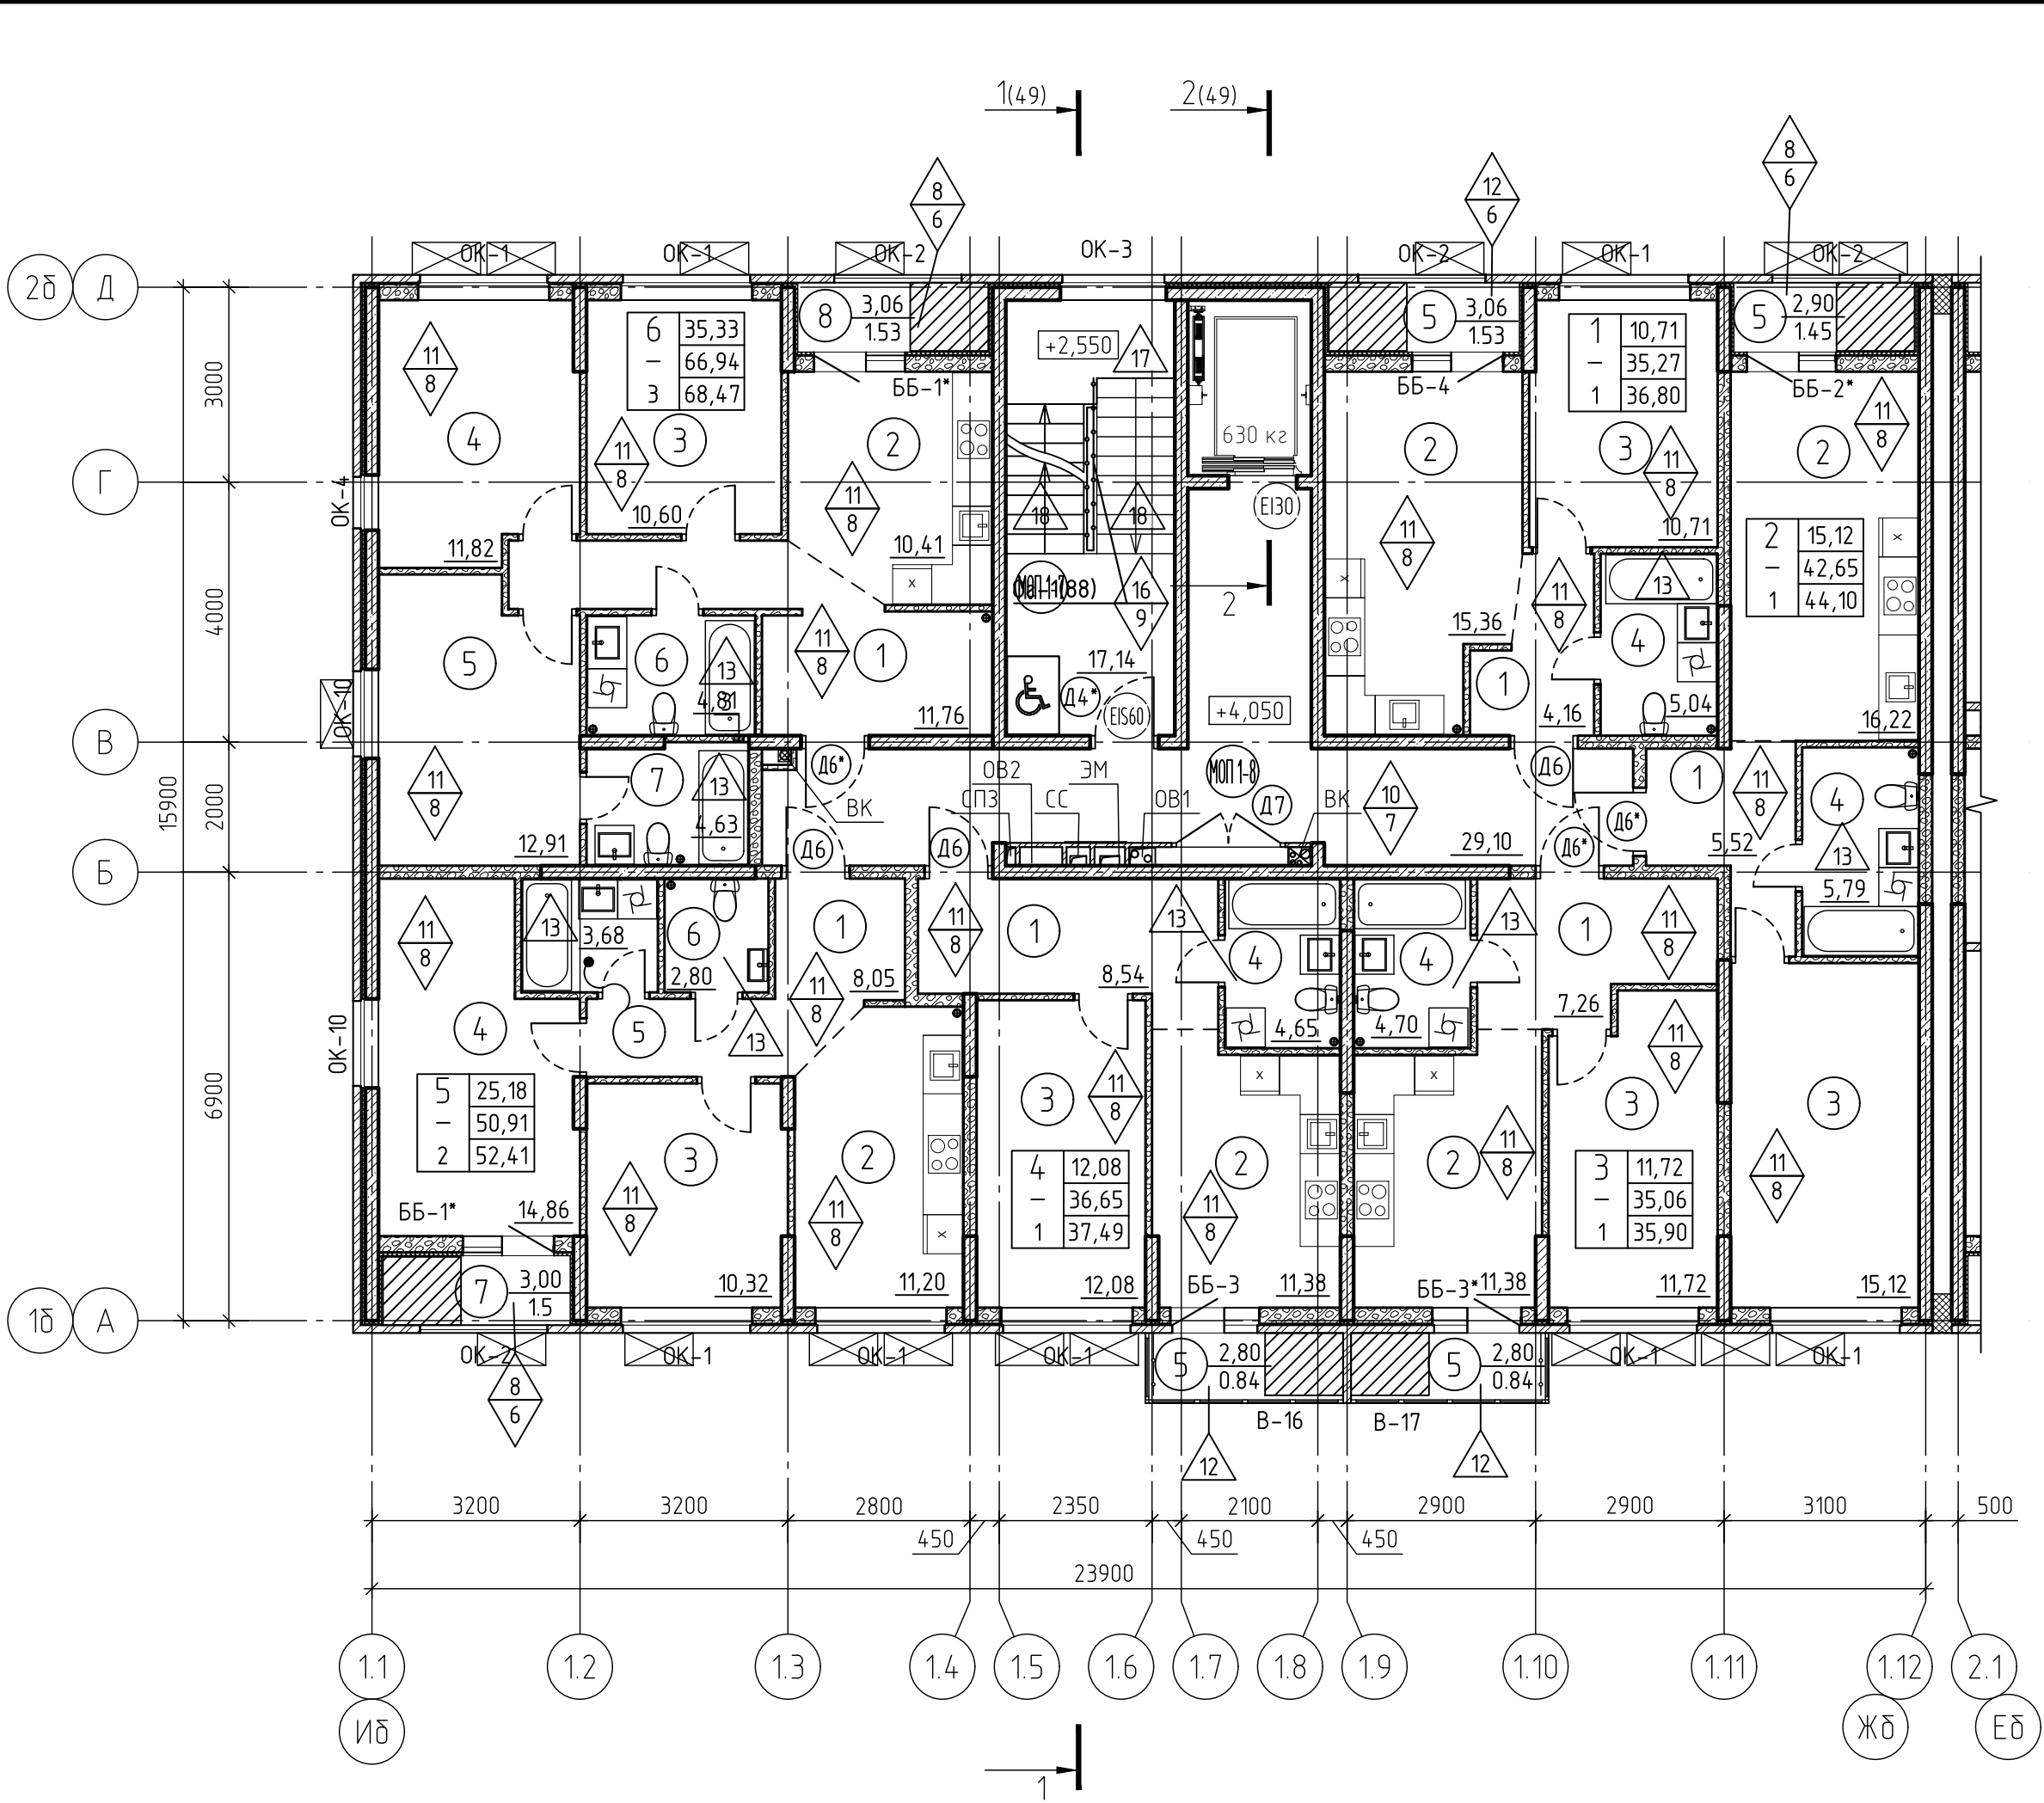

Экспликация помещений				Экспликация помещений			
Номер поме-щения	Наименование	Площадь, м²	Кат. поме-щения	Номер поме-щения	Наименование	Площадь, м²	Кат. поме-щения
Квартира 1		36.8		Квартира 4		37.49	
1	Прихожая	4.16		1	Прихожая	8.54	
2	Кухня	15.36		2	Кухня	11.38	
3	Комната	10.71		3	Комната	12.08	
4	С/У	5.04		4	С/У	4.65	
5	Лоджия	1.53		5	Балкон	0.84	
Квартира 2		44.1		Квартира 5		52.41	
1	Прихожая	5.52		1	Прихожая	8.05	
2	Кухня	16.22		2	Кухня	11.2	
3	Комната	15.12		3	Комната	10.32	
4	С/У	5.79		4	Комната	14.86	
5	Лоджия	1.45		5	С/У	3.68	
Квартира 3		35.9		6	С/У	2.8	
1	Прихожая	7.26		7	Лоджия	1.5	
2	Кухня	11.38		Квартира 6		68.47	
3	Комната	11.72		1	Прихожая	11.76	
4	С/У	4.7		2	Кухня	10.41	
5	Балкон	0.84		3	Комната	10.6	
				4	Комната	11.82	
				5	Комната	12.91	
				6	С/У	4.81	
				7	С/У	4.63	
				8	Лоджия	1.53	
				Помещения общего пользования (МОП)		46.24	
				МОП 1-7	Лестничная клетка	17.14	
				МОП 1-8	Коридор	29.10	

1. Условные обозначения см. лист 3.
2. Спецификация заполнения дверных проемов см. листы 108.
3. Спецификация элементов заполнения витражей см. листы 101, 102.
4. Спецификация заполнения оконных и балконных проемов см. листы 105, 106, 128.
5. Ведомость отделки помещений см. листы 68-69.
6. Экспликация полов см. листы 70-72.
7. Схемы расположения металлических ограждений см. листы 88-90, 121.
8. Установку внутренних дверей, а также чистовую отделку квартир выполняет собственник самостоятельно.
9. Для квартиры 5 крепление санитарно-технических приборов и трубопроводов выполнить к полу. Крепление санитарно-технических приборов и трубопроводов к межквартирным стенам и к перегородкам, смежным с жилой комнатой, не допускается.
10. Устройство деформационного шва см. лист 119.
11. Расстановку корзин наружных блоков кондиционеров смотри прилагаемый комплект "71-24-AP7. ДК "Дренаж системы кондиционирования. Расстановка корзин под наружные блоки кондиционеров".

71-24-AP7						
З	-	Зам.	0438-26	11/17	04.26	Многоквартирный жилой комплекс, расположенный по адресу: Краснодарский край, р-н Динской, п. Южный II очередь
1	-	Зам.	0010-25	11/17	10.25	
Изм.	Кол. уч.	Лист	№ док.	Подп.	Дата	
Разработал	Минина			11/17	10.25	Многоквартирный жилой дом. Литер 7
Проверил	Башкарев			11/17	10.25	
ГАП	Башкарев			11/17	10.25	Секция 1. План 2 этажа
Н. контр.	Смольянинова			11/17	10.25	
ГИП	Краснов			11/17	10.25	

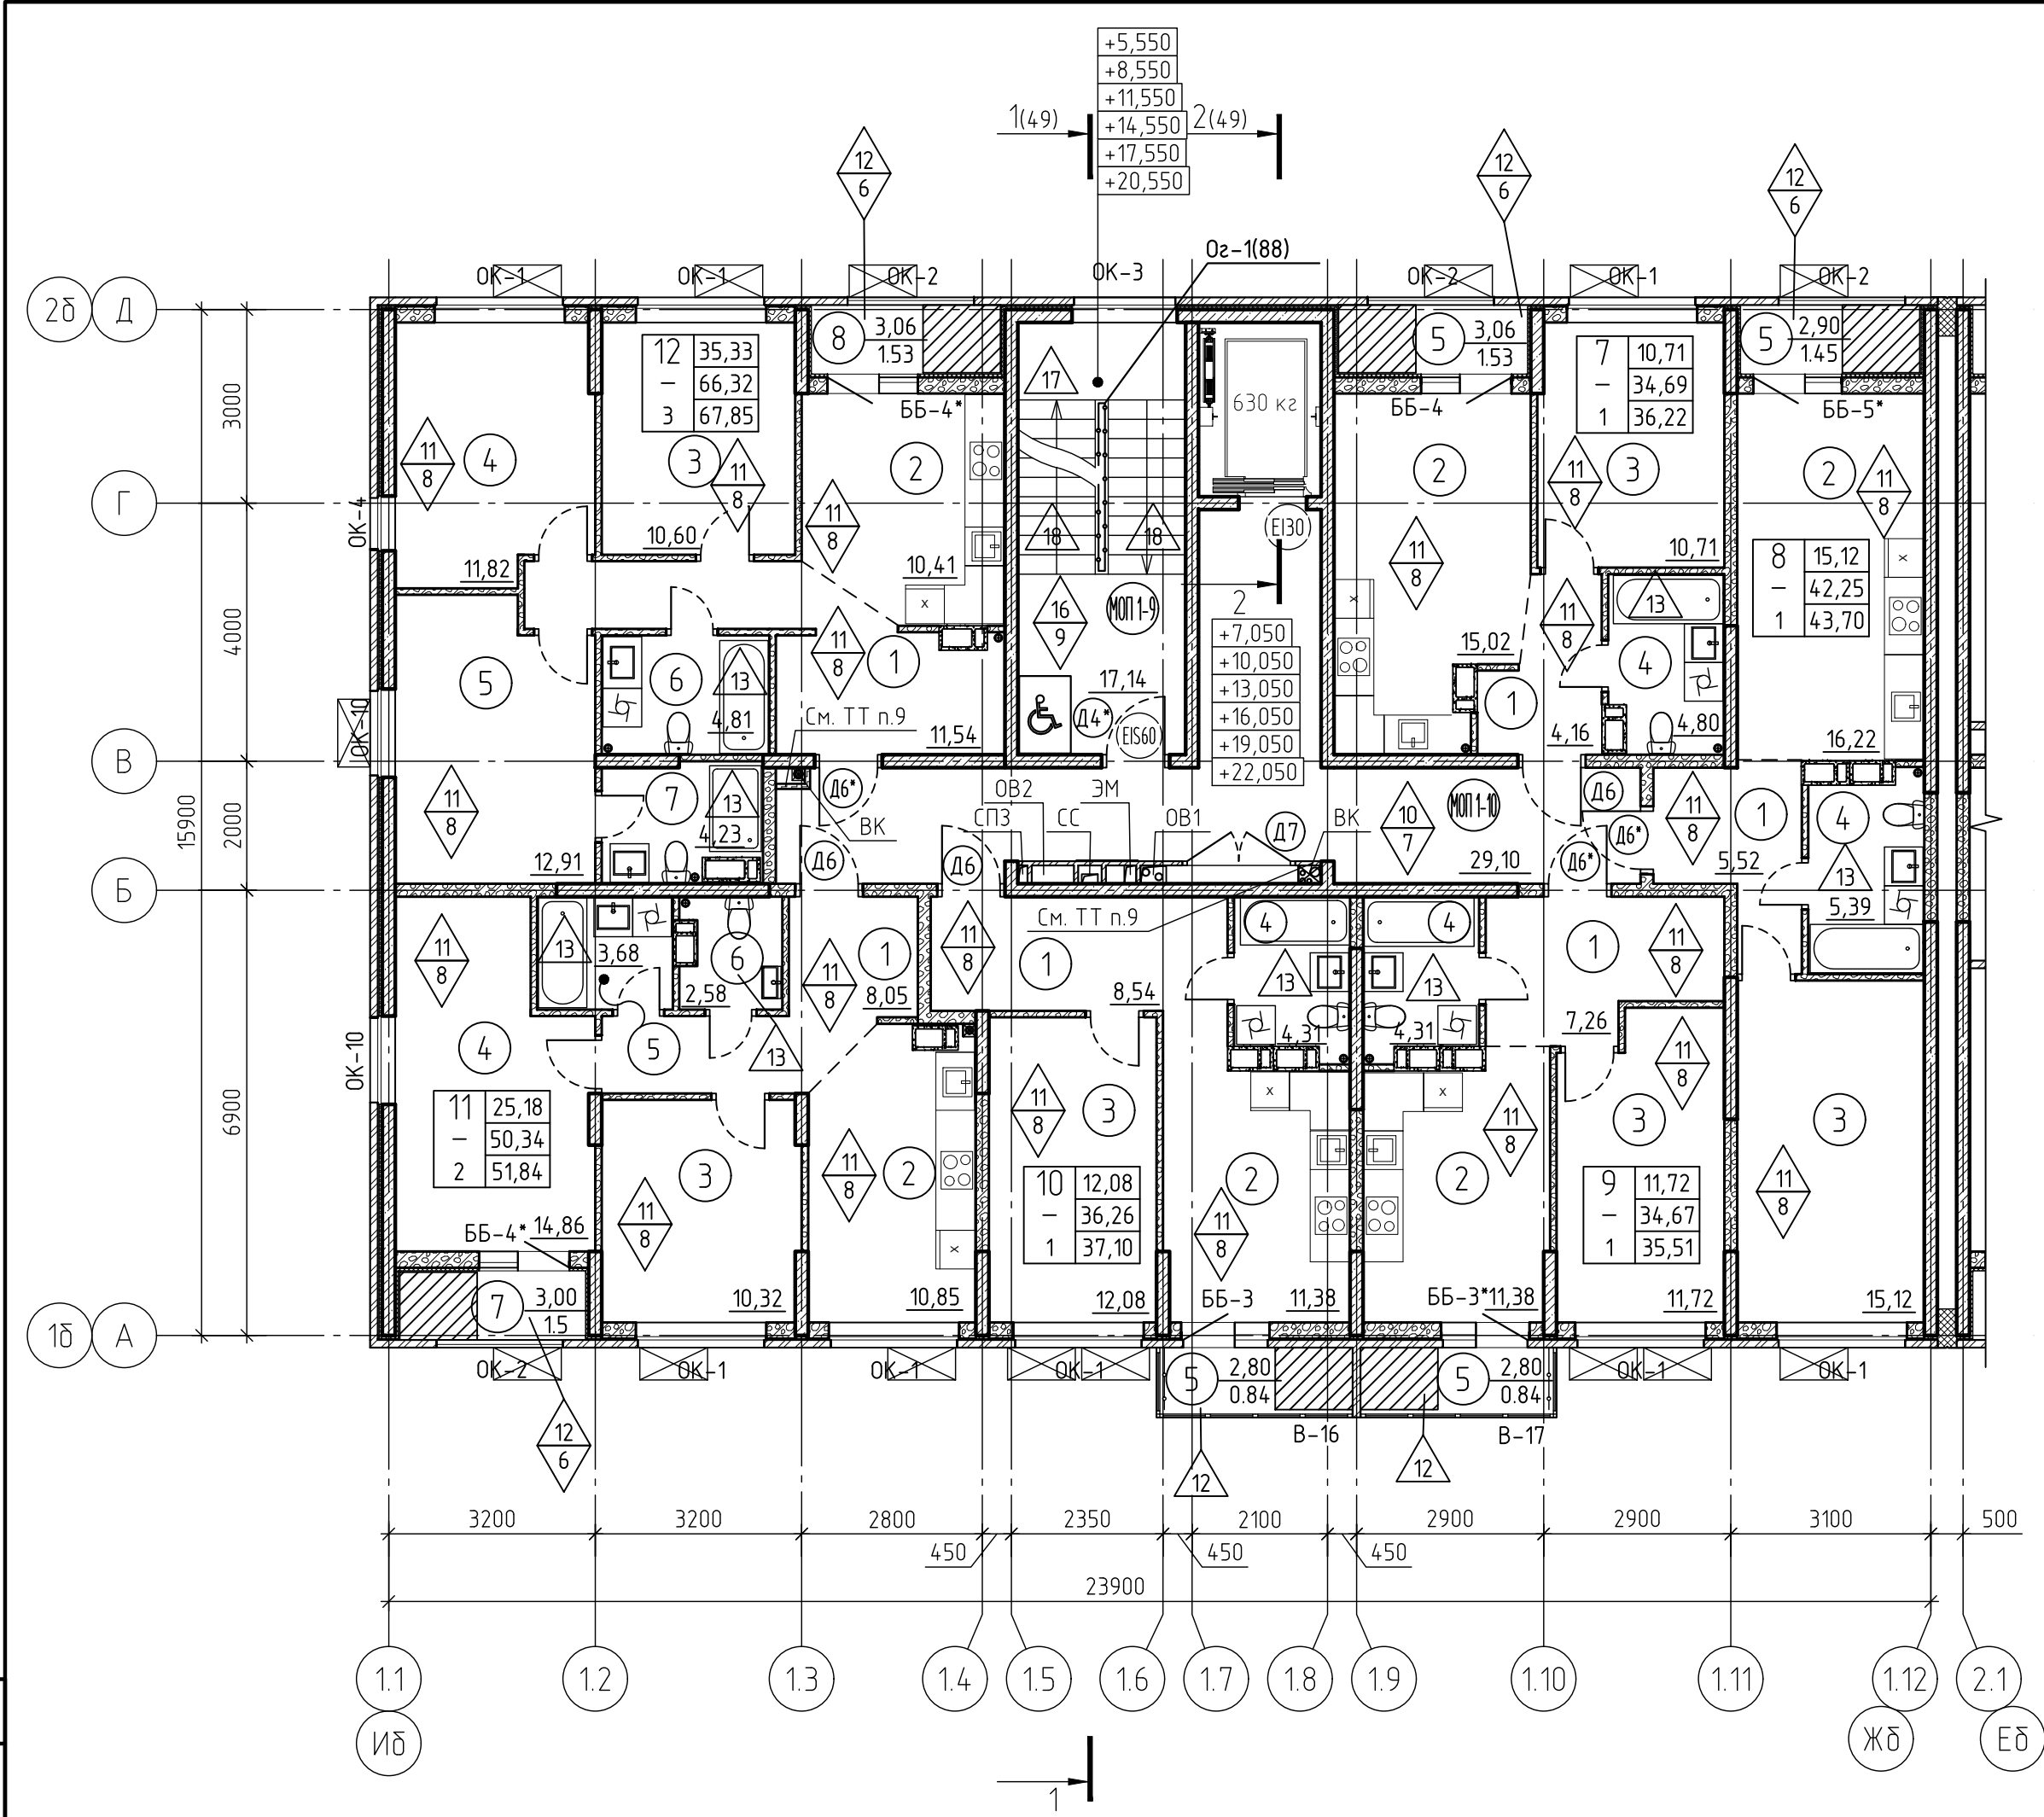


Экспликация помещений				Экспликация помещений			
Номер поме- щения	Наименование	Площадь, м ²	Кат.* поме- щения	Номер поме- щения	Наименование	Площадь, м ²	Кат.* поме- щения
Квартира 7 (13, 19, 25, 31, 37)		36.22		Квартира 10 (16, 22, 28, 34, 40)		37.1	
1	Прихожая	4.16		1	Прихожая	8.54	
2	Кухня	15.02		2	Кухня	11.38	
3	Комната	10.71		3	Комната	12.08	
4	С/У	4.8		4	С/У	4.26	
5	Лоджия	1.53		5	Балкон	0.84	
Квартира 8 (14, 20, 26, 32, 38)		43.7		Квартира 11 (17, 23, 29, 35, 41)		51.84	
1	Прихожая	5.52		1	Прихожая	8.05	
2	Кухня	16.22		2	Кухня	10.85	
3	Комната	15.12		3	Комната	10.32	
4	С/У	5.39		4	Комната	14.86	
5	Лоджия	1.45		5	С/У	3.68	
Квартира 9 (15, 21, 27, 33, 39)		35.51		6	С/У	2.58	
1	Прихожая	7.26		7	Лоджия	1.5	
2	Кухня	11.38		Квартира 12 (18, 24, 30, 36, 42)		67.85	
3	Комната	11.72		1	Прихожая	11.54	
4	С/У	4.31		2	Кухня	10.41	
5	Балкон	0.84		3	Комната	10.6	
				4	Комната	11.82	
				5	Комната	12.91	
				6	С/У	4.81	
				7	С/У	4.23	
				8	Лоджия	1.53	
				Помещения общего пользования (МОП)		46.24	
				МОП 1-9 (МОП 1-11, МОП 1-13, МОП 1-15, МОП 1-17, МОП 1-19)	Лестничная клетка	17.14	
				МОП 1-10 (МОП 1-12, МОП 1-14, МОП 1-16, МОП 1-18, МОП 1-20)	Коридор	29.10	

- Условные обозначения см. лист 3.
- Спецификация заполнения дверных проемов см. листы 108
- Спецификация элементов заполнения витражей см. листы 101, 102,
- Спецификация заполнения оконных и балконных проемов см. листы 105, 106, 128.
- Ведомость отделки помещений см. листы 68-69.
- Экспликация полов см листы 70-72.
- Схемы расположения металлических ограждений см. листы 88-90,121.
- Установку внутренних дверей, а также чистовую отделку квартир выполняет собственник самостоятельно.
- На последнем жилом этаже в коридоре МОП установить люк ревизионный 300х400(н)мм, металлический, окрашенный в цвет стен – 2 шт.
- Для квартир 11, 17, 35, 41 крепление санитарно-технических приборов и трубопроводов выполнить к полу. Крепление санитарно-технических приборов и трубопроводов к межквартирным стенам и к перегородкам, смежным с жилой комнатой, не допускается.
- Устройства деформационного шва см. лист 119.
- Расстановку корзин наружных блоков кондиционеров смотри прилагаемый комплект 71-24-AP7.ДК “Дренаж системы кондиционирования. Расстановка корзин под наружные блоки кондиционеров”.


3	-	Зам.	04.38-26		04.26	71-24-AP7					
2	-	Зам.	0200-26		02.26	Многоквартирный жилой комплекс, расположенный по адресу: Краснодарский край, р-н Динской, п. Южный II очередь					
1	-	Зам.	0010-25		10.25						
Изм.	Кол. уч.	Лист	№ док.	Подп.	Дата						
Разработал	Минина				10.25	Многоквартирный жилой дом. Литер 7			Стадия	Лист	Листов
Проверил	Башкарев				10.25				Р	7	
ГАП	Башкарев				10.25	Секция 1. План 3-8 этажа			АЗИМУТ ОБЩЕСТВО С ОГРАНИЧЕННОЙ ОТВЕТСТВЕННОСТЬЮ		
Н. контр.	Смолянинова				10.25						
ГИП	Красноб				10.25						


Экспликация помещений на отм.+25,350

Номер помещения	Наименование	Площадь, м ²	Кат. помещения*
Помещения общего пользования (МОП)			
МОП 1-21	Лестничная клетка	17.14	

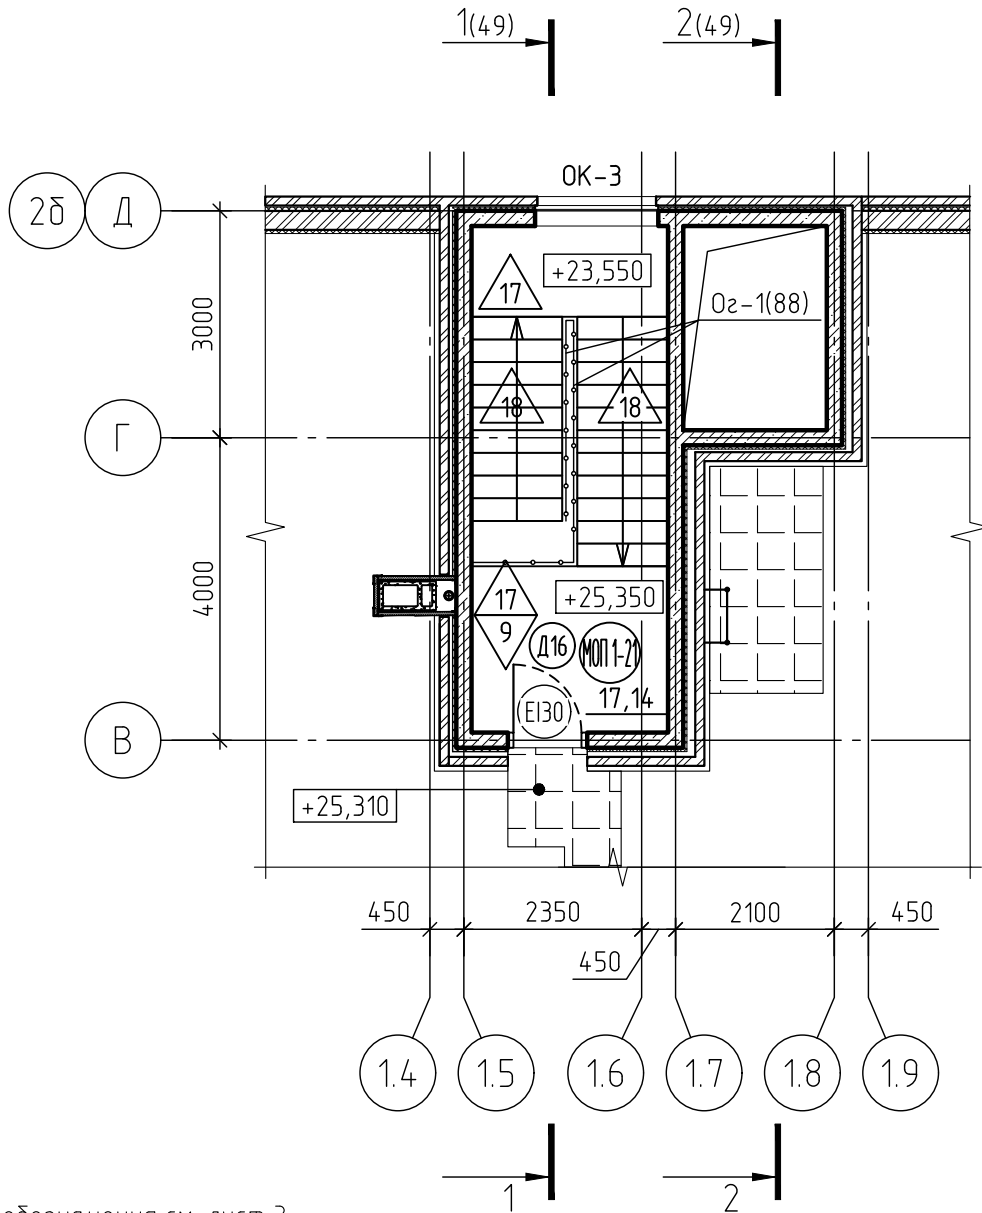


1. Условные обозначения см. лист 3.
2. Спецификация заполнения дверных проемов см. листы 108.
3. Спецификация заполнения оконных проемов см. листы 105, 106.
4. Ведомость отделки помещений см. листы 68–69.
5. Экспликация полов см. листы 70–72.
6. Схемы расположения металлических ограждений см. листы 88–90, 121.
7. Данный лист смотреть совместно с листом 53.

 						71-24-AP7				
3	-	Зам.	0438-26		04.26	Многоквартирный жилой комплекс, расположенный по адресу: Краснодарский край, р-н Динской, п. Южный II очередь				
1	-	Зам.	0010-25		10.25					
Изм.	Кол. уч.	Лист	№ док.	Подп.	Дата					
Разработал		Минина			10.25	Многоквартирный жилой дом. Литер 7		Стадия	Лист	Листов
Проверил		Башкарев			10.25			Р	9	
ГАП		Башкарев			10.25	Секция 1. Фрагмент плана на отм. +25,350		 АЗИМУТ ОБЩЕСТВО С ОГРАНИЧЕННОЙ ОТВЕТСТВЕННОСТЬЮ		
Н. контр.		Смолянинова			10.25					
ГИП		Краснов			10.25					

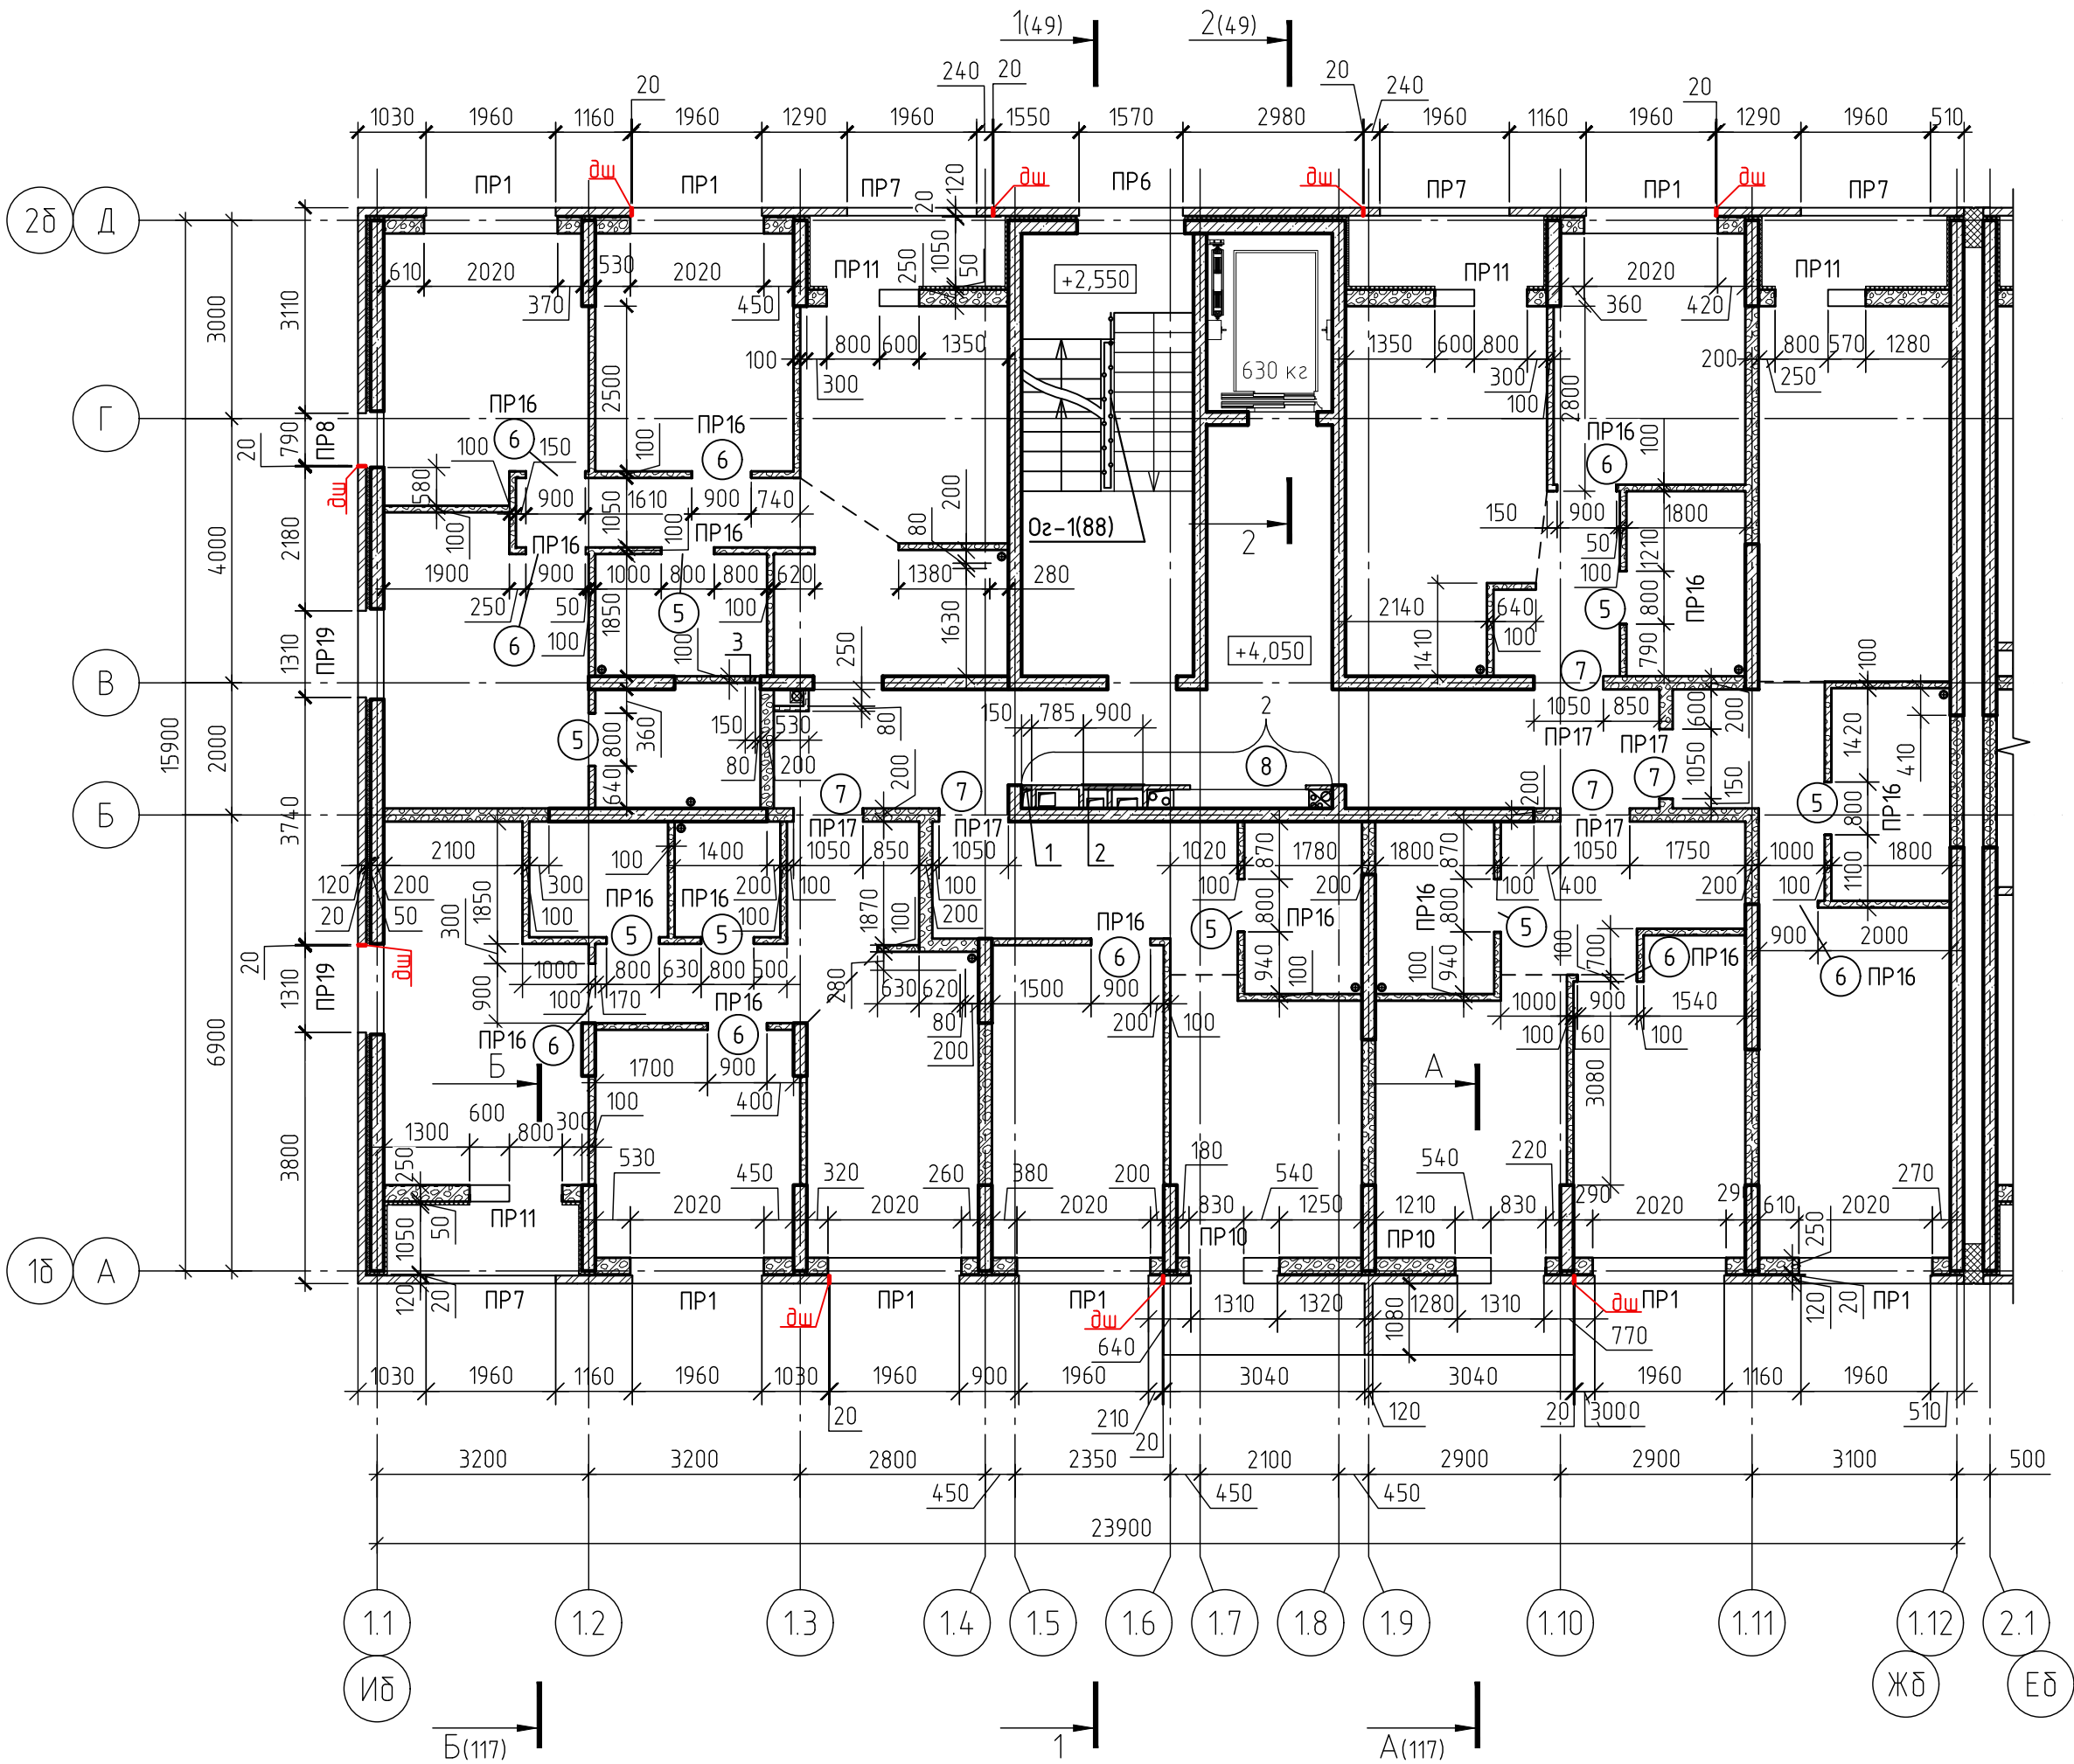

Фрагмент 2

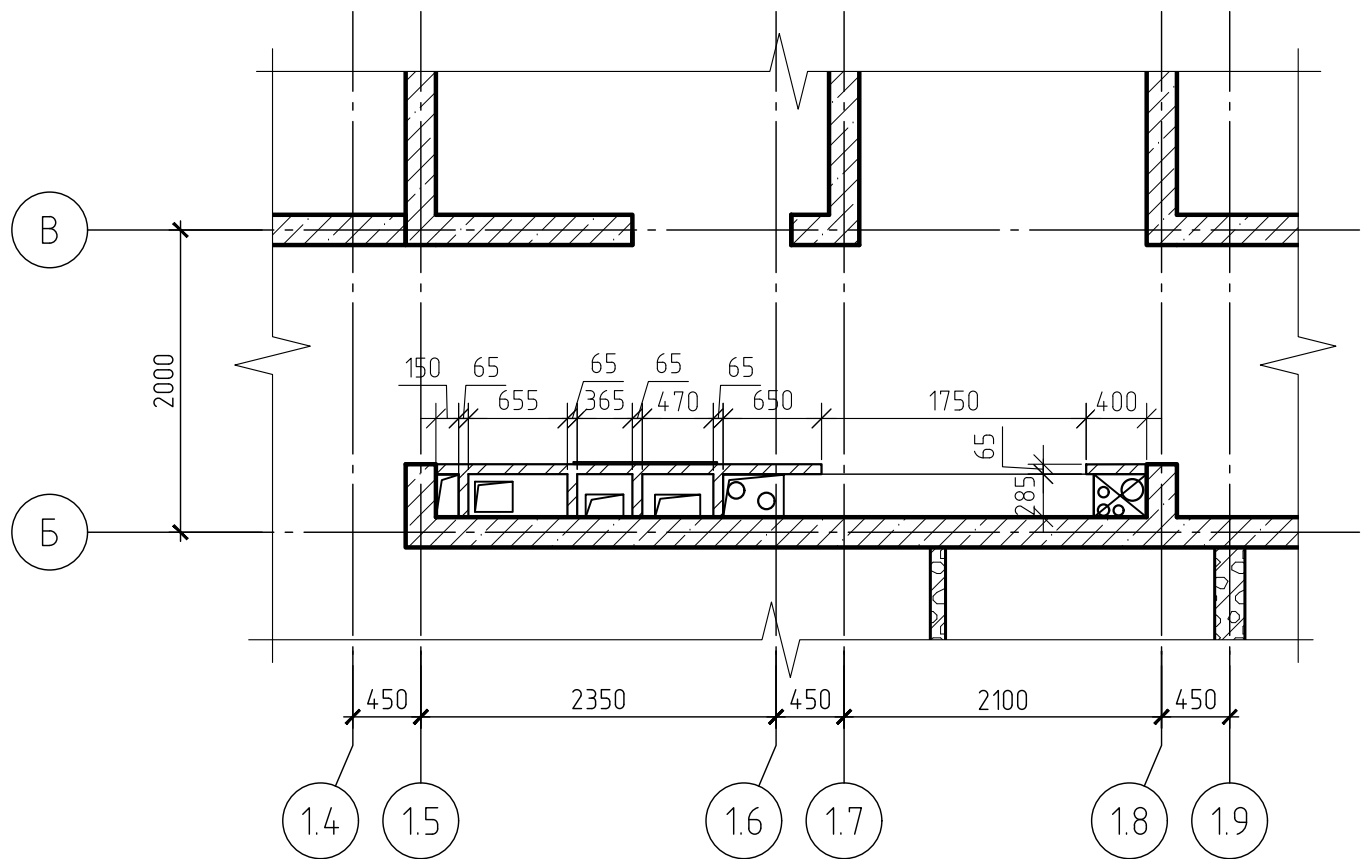


Ведомость проемов внутренних стен 2 этажа

Марка проема	Размеры, мм, bхh (ширина х высота)	Отм.низа проема	Кол-во проемов на этаж	Примечание
Внутренние стены и перегородки				
5	800х2200	+3,950	8	Дверной проем
6	900х2200	+3,950	9	Дверной проем
7	1050х2200	+3,950	5	Дверной проем
8	1750х2200	+3,950	1	Дверной проем

Ведомость отверстий 2 этажа

Номер отв.	Размеры, мм, bхh (ширина х высота)	Отметка низа отв.	Назначение
1	150х250(h)	+6,470	СС
2	900х950(h)	+5,100	ЭМ
3	150х250(h)	+6,330	ОВ2

Температурный шов ТШ (вертикальный шов в наружной кладке).

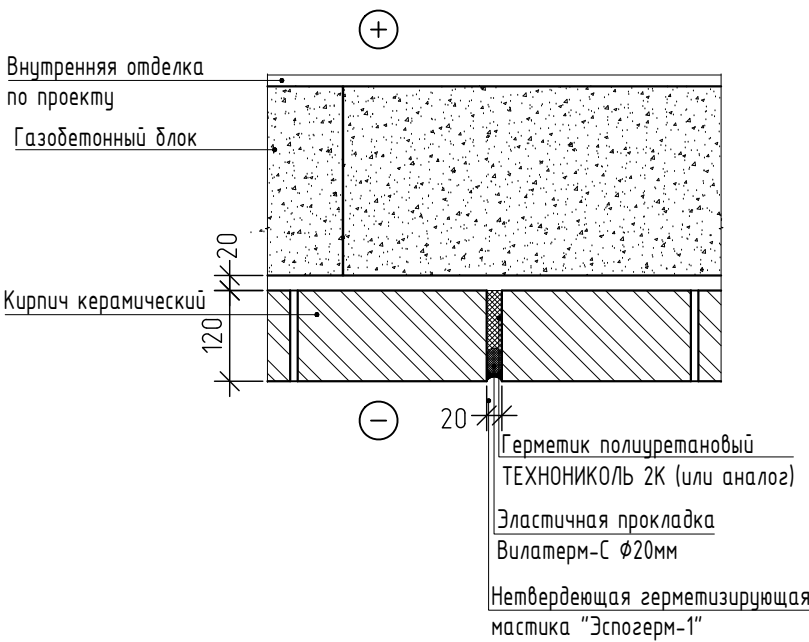

1. Данный лист смотреть совместно с листом 6.
2. Условные обозначения см. лист 3.
3. Перемычки, армирование кладки, усиление проемов стен и перегородок разработаны в комплекте КЖ.
4. Спецификацию материалов стен и перегородок см. лист 113.
5. Кладку шахт в коридорах, выполнить после прокладки коммуникаций.
6. Дренаж системы кондиционирования закладывать одновременно с трехслойной кладкой этажа. Расположение дренажной системы смотри прилагаемый комплект 71-24-АР7.ДК "Дренаж системы кондиционирования. Расстановка корзин под наружные блоки кондиционеров".


						71-24-АР7				
2	-	Зам.	0200-26		02.26	Многоквартирный жилой комплекс, расположенный по адресу: Краснодарский край, р-н Динской, п. Южный II очередь				
1	-	Зам.	0010-25		10.25					
Изм	Кол. уч.	Лист	№ док.	Подп.	Дата					
Разработал	Минина				10.25	Многоквартирный жилой дом. Литер 7		Стадия	Лист	Листов
Проверил	Башкарев				10.25			Р	11	
ГАП	Башкарев				10.25	Секция 1. Кладочный план 2 этажа. Фрагмент 2		 АЗИМУТ ОБЩЕСТВО С ОГРАНИЧЕННОЙ ОТВЕТСТВЕННОСТЬЮ		
Н. контр.	Смолянинова				10.25					
ГИП	Красноб				10.25					

Согласовано

Взам. инв. №

Подп. и дата

Инв. № подл.

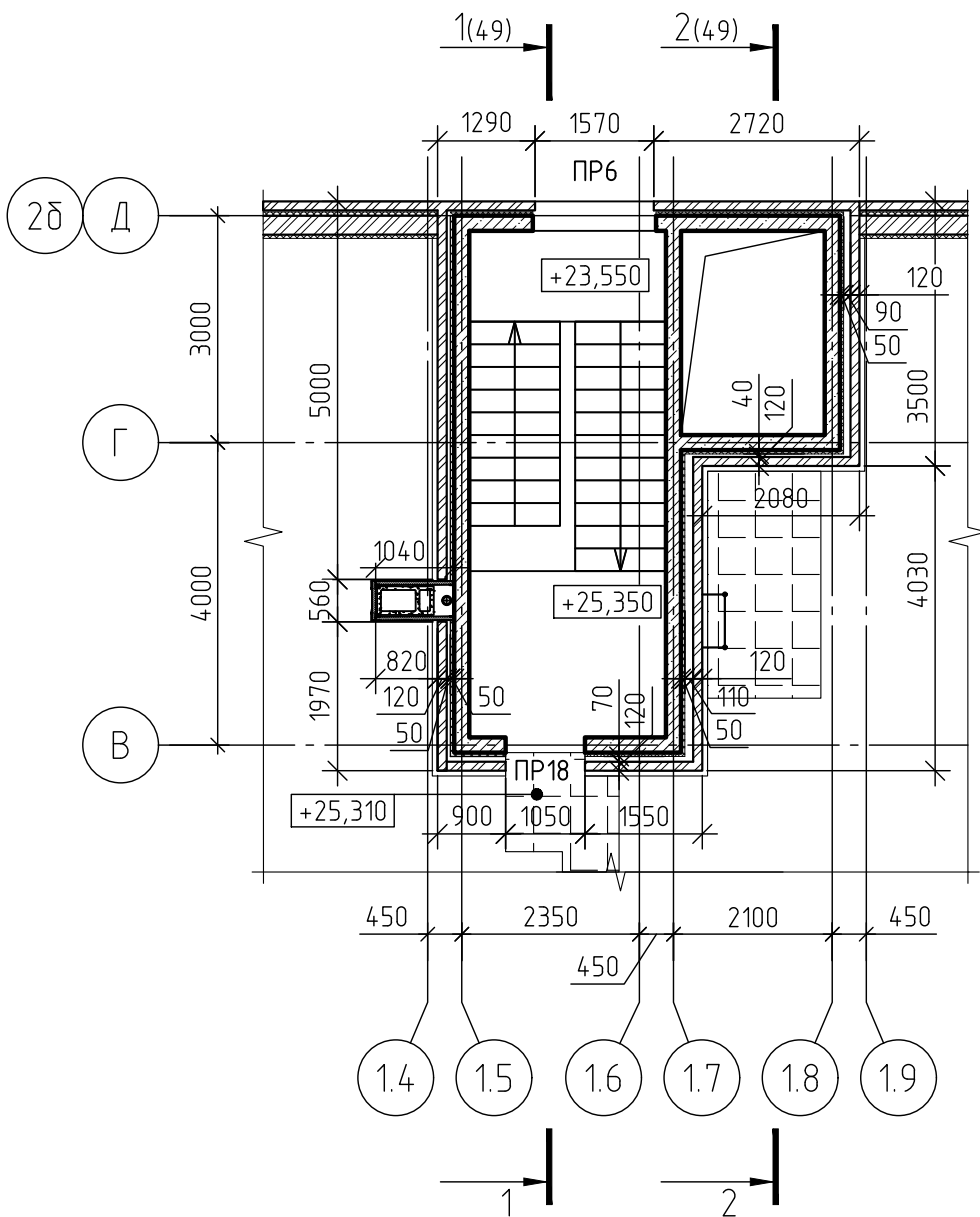

1. Данный лист смотреть совместно с листом 9.
2. Условные обозначения см. лист 3.
3. Перемычки, армирование кладки, усиление проемов стен и перегородок разработаны в комплекте КЖ.

71-24-AP7

Многоквартирный жилой комплекс, расположенный по адресу:
Краснодарский край, р-н Динской, п. Южный II очередь

З	-	Зам.	0438-26	04.26
Изм.	Кол. уч.	Лист	№ док.	Подп.
Разработал	Минина			10.25
Проверил	Башкарев			10.25
ГАП	Башкарев			10.25
Н. контр.	Смолянинова			10.25
ГИП	Краснов			10.25

Многоквартирный жилой дом. Литер 7

Стадия	Лист	Листов
Р	14	

Секция 1.
Фрагмент кладочного плана на отм. +25,350




Номер помещения	Наименование	Площадь, м ²	Кат. помещения
	Помещения общего пользования (МОП)	446.29	
МОП 2-1	Лестничная клетка	16.15	
МОП 2-2	Коридор	430.14	

Diagram of a four-story building structure. The building is divided into four horizontal sections, numbered 1, 2, 3, and 4 from top to bottom. Section 2 is shaded with diagonal lines. Nodes are labeled as follows:

- Left side nodes (from top to bottom): Иδ, Жδ, Еδ, Дδ, Гδ, Вδ, Бδ, Аδ.
- Right side nodes (from top to bottom): 10, 20.

 The building is supported by two vertical columns, labeled 10 and 20 at the base.

- | | | | | | | | 71-24-AP7 | | |
|------------|-------------|--------------------|---------|------------------------------------|-------|---|---|---------------|--|
| 2 | - | Зам. | 0200-26 | <i>[Signature]</i> | 02.26 | Многоквартирный жилой комплекс, расположенный по адресу:
Краснодарский край, р-н Динской, п. Южный II очередь. | | | |
| Изм. | Кол. уч. | Лист | № док. | Подп. | Дата | | | | |
| Разработал | Мина | <i>[Signature]</i> | 10.25 | | | | | | |
| Проверил | Башкарев | <i>[Signature]</i> | 10.25 | Многоквартирный жилой дом. Литер 7 | | | Стадия | Лист | Листов |
| | | | | | | | Р | 15 | |
| ГАП | Башкарев | <i>[Signature]</i> | 10.25 | | | | | | |
| Н. контр. | Смолянинова | <i>[Signature]</i> | 10.25 | Секция 2.
План подвала | | |  | AZIMUT | ОБЩЕСТВО С ОГРАНИЧЕННОЙ ОТВЕТСТВЕННОСТЬЮ |
| ГИП | Краснов | <i>[Signature]</i> | 10.25 | | | | | | |

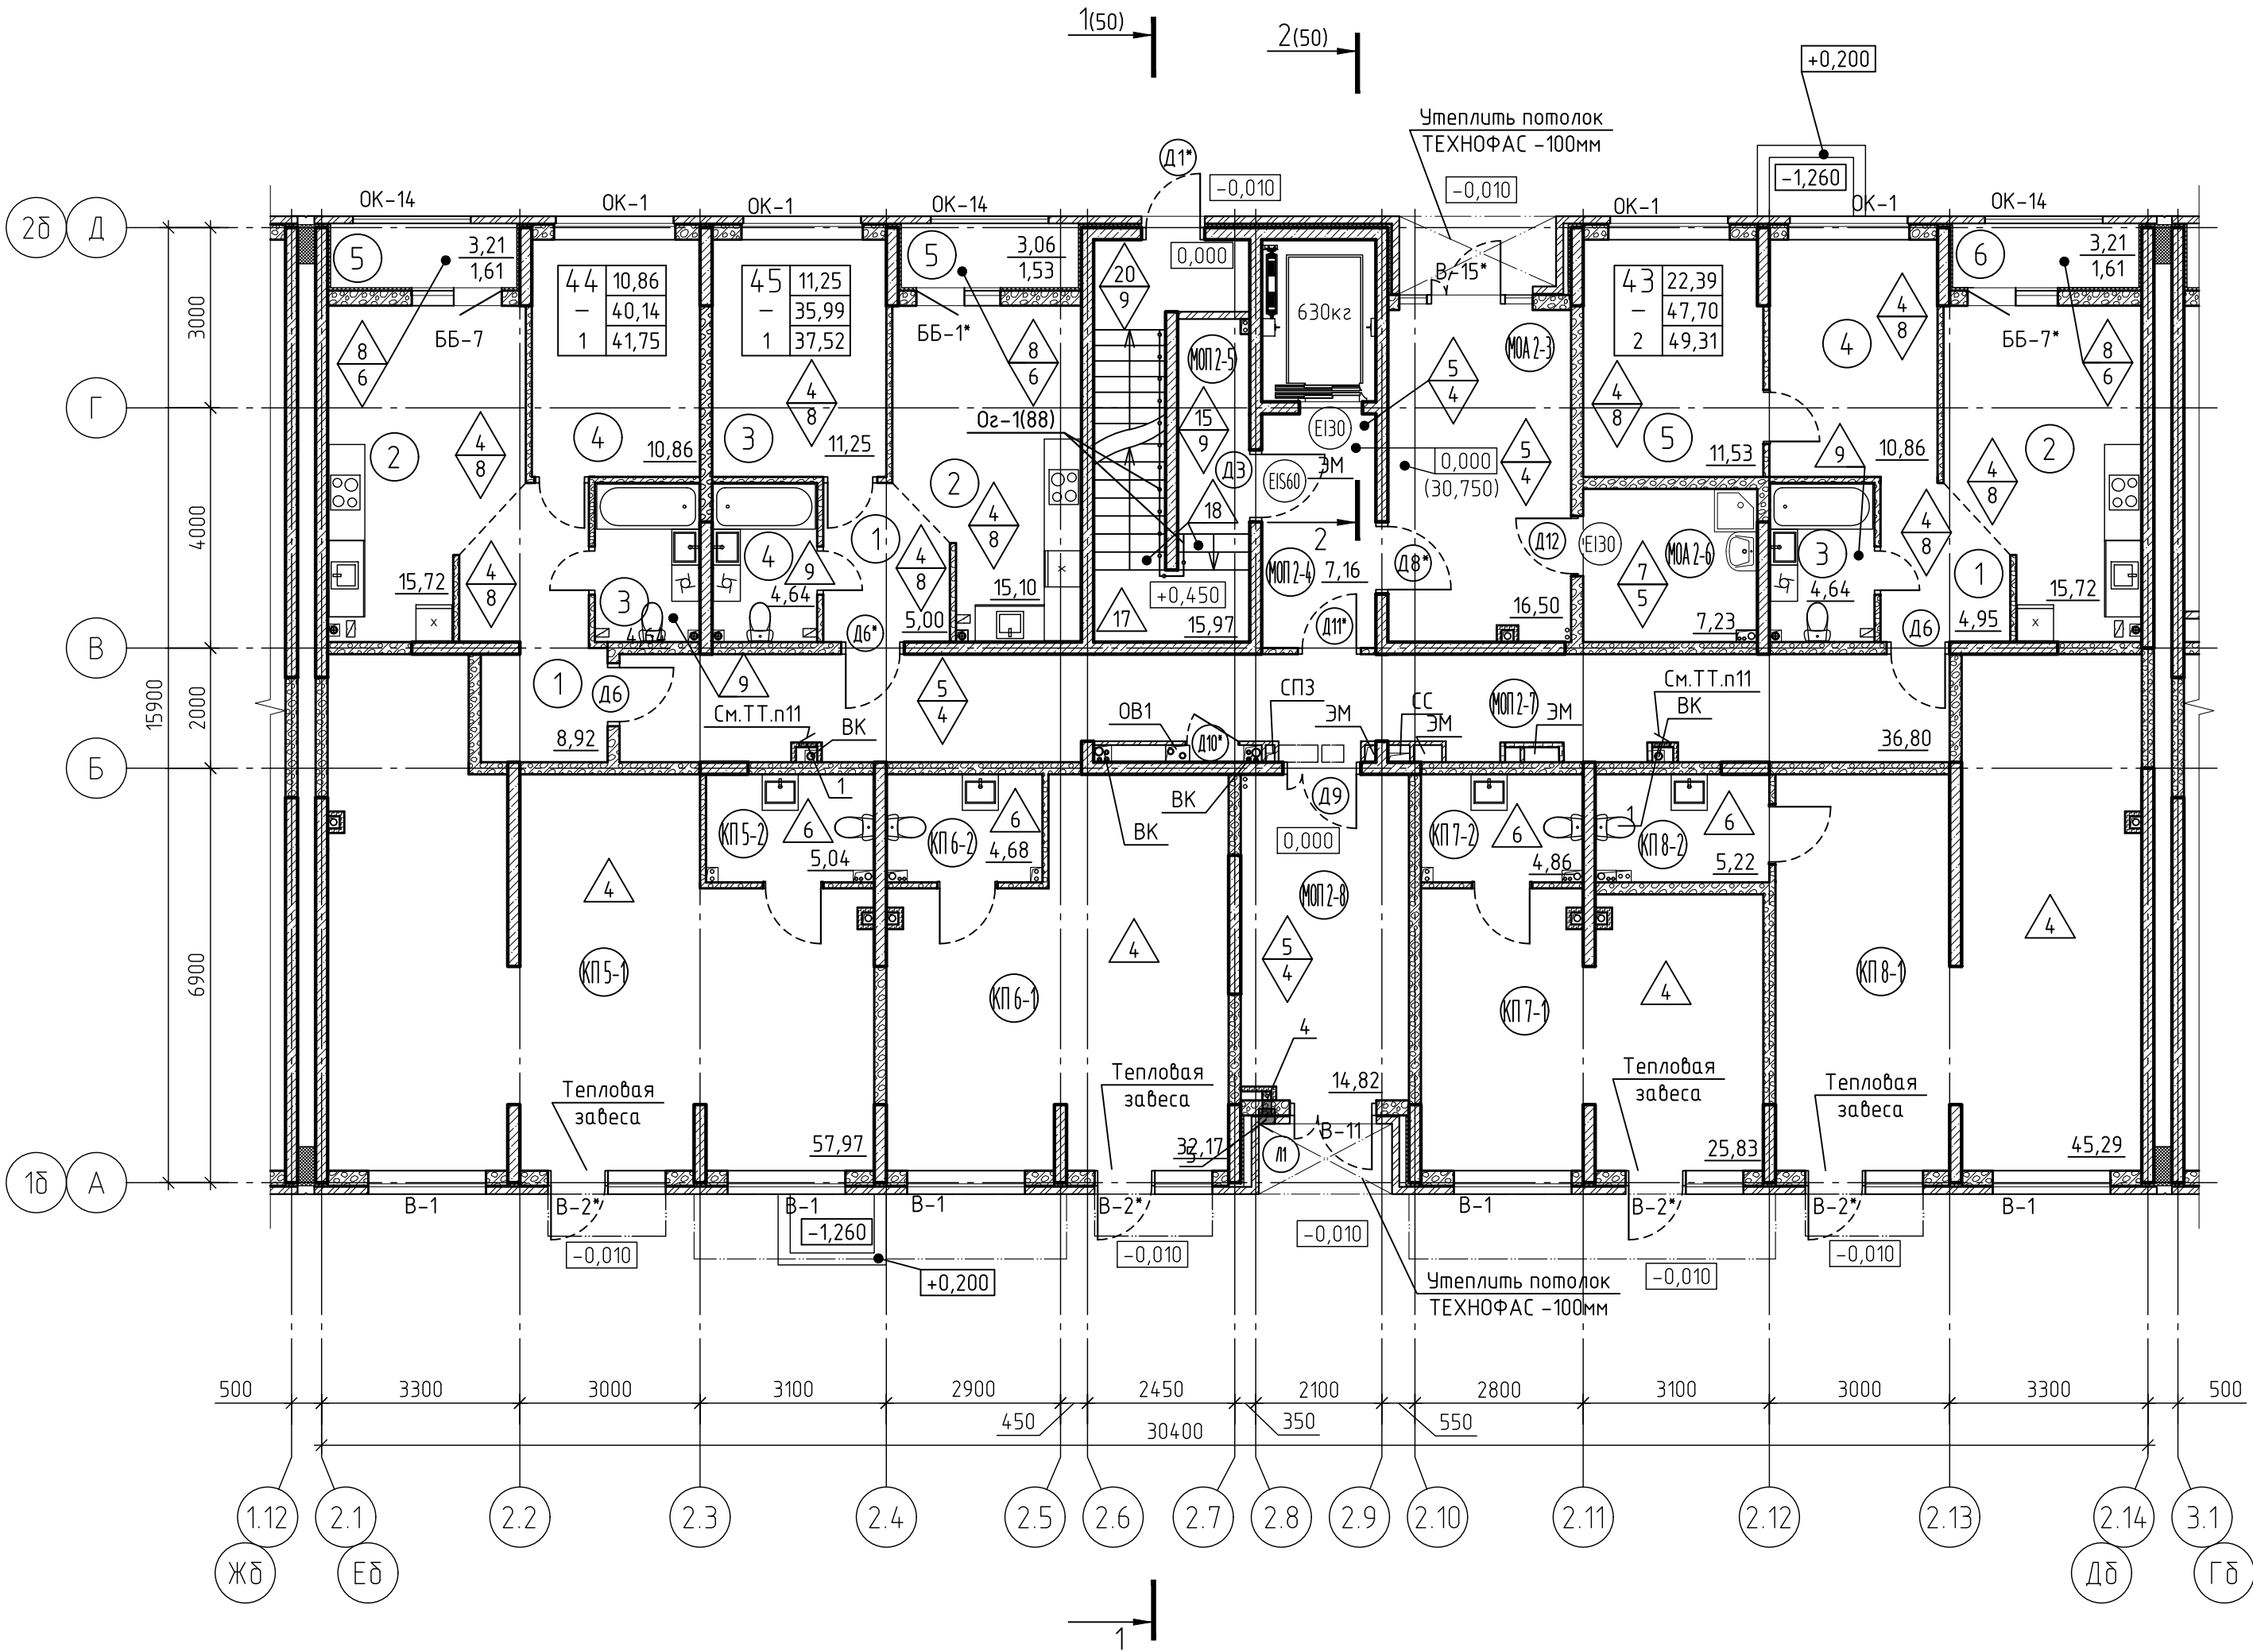


1. Условные обозначения смотри лист 3.
2. Экспликация полов дана на листах 75-77.
3. Ведомость отделки стен и потолков дана на листах 73, 74.
4. Спецификация элементов заполнения дверных проемов дана на листе 108.
5. Спецификация элементов заполнения оконных проемов дана на листах 105-106.
6. Спецификация элементов заполнения проемов витражей дана на листах 101,102.
7. Схемы и спецификации ограждений дана на листах 88-90,121.
8. Схема лакировки дана на листе 15.
9. Установка внутренних дверей, тепловой завесы, чистовая отделка квартир и офисов настоящим проектом не предусматривается и выполняется собственником (арендатором).
10. Стеклянные козырьки и их подконструкция разрабатывает фирма изготовитель козырьков. Предусмотреть крепление к торцу плиты.
11. Люк ревизионный 300х400(н)мм, окрашенный в цвет стен -2шт.
12. Устройство пряжка для продуха и его решетку смотри лист 110.
13. Расстановку корзин наружных блоков кондиционеров смотри прилагаемый комплект 71-24-AP7.ДК "Дренаж системы кондиционирования Расстановка корзин под наружные блоки кондиционеров"

Экспликация помещений

Номер помеще-ния	Наименование	Площадь, м²	Кат. поме-ще-ния
Квартира 43		49.31	
1	Прихожая	4.95	
2	Кухня	15.72	
3	С/У	4.64	
4	Комната	10.86	
5	Комната	11.53	
6	Лоджия	1.61	
Квартира 44		41.75	
1	Прихожая	8.92	
2	Кухня	15.72	
3	С/У	4.64	
4	Комната	10.86	
5	Лоджия	1.61	
Квартира 45		37.52	
1	Прихожая	5	
2	Кухня	15.1	
3	Комната	11.25	
4	С/У	4.64	
5	Лоджия	1.53	
Помещения коммерческие 2 секции		18106	
КП 5-1	Коммерческое помещение	57.97	
КП 5-2	С/У	5.04	
КП 6-1	Коммерческое помещение	32.17	
КП 6-2	С/У	4.68	
КП 7-1	Коммерческое помещение	25.83	
КП 7-2	С/У	4.86	
КП 8-1	Коммерческое помещение	45.29	
КП 8-2	С/У	5.22	
Помещения общего пользования (МОП)		98.48	
МОП 2-3	Тамбур	16.5	
МОП 2-4	Тамбур	7.16	
МОП 2-5	Лестничная клетка	15.97	
МОП 2-6	Кладовая уборочного инвентаря	7.23	
МОП 2-7	Коридор	36.80	
МОП 2-8	Тамбур	14.82	

71-24-AP7						
Многоквартирный жилой комплекс, расположенный по адресу: Краснодарский край, р-н Динской, п. Южный II очередь.						
Изм.	Кол. уч.	Лист	№ док.	Подп.	Дата	Многоквартирный жилой дом. Лист 7
Разработал	Мина	10 25				
Проверил	Башкарев	10 25				
Г.АП	Башкарев	10 25				Секция 2. План 1 этажа
Н. контр.	Смолянинова	10 25				
ГИП	Красноб	10 25				
						АЗИМУТ ОБЩЕСТВО С ОГРАНИЧЕННОЙ ОТВЕТСТВЕННОСТЬЮ

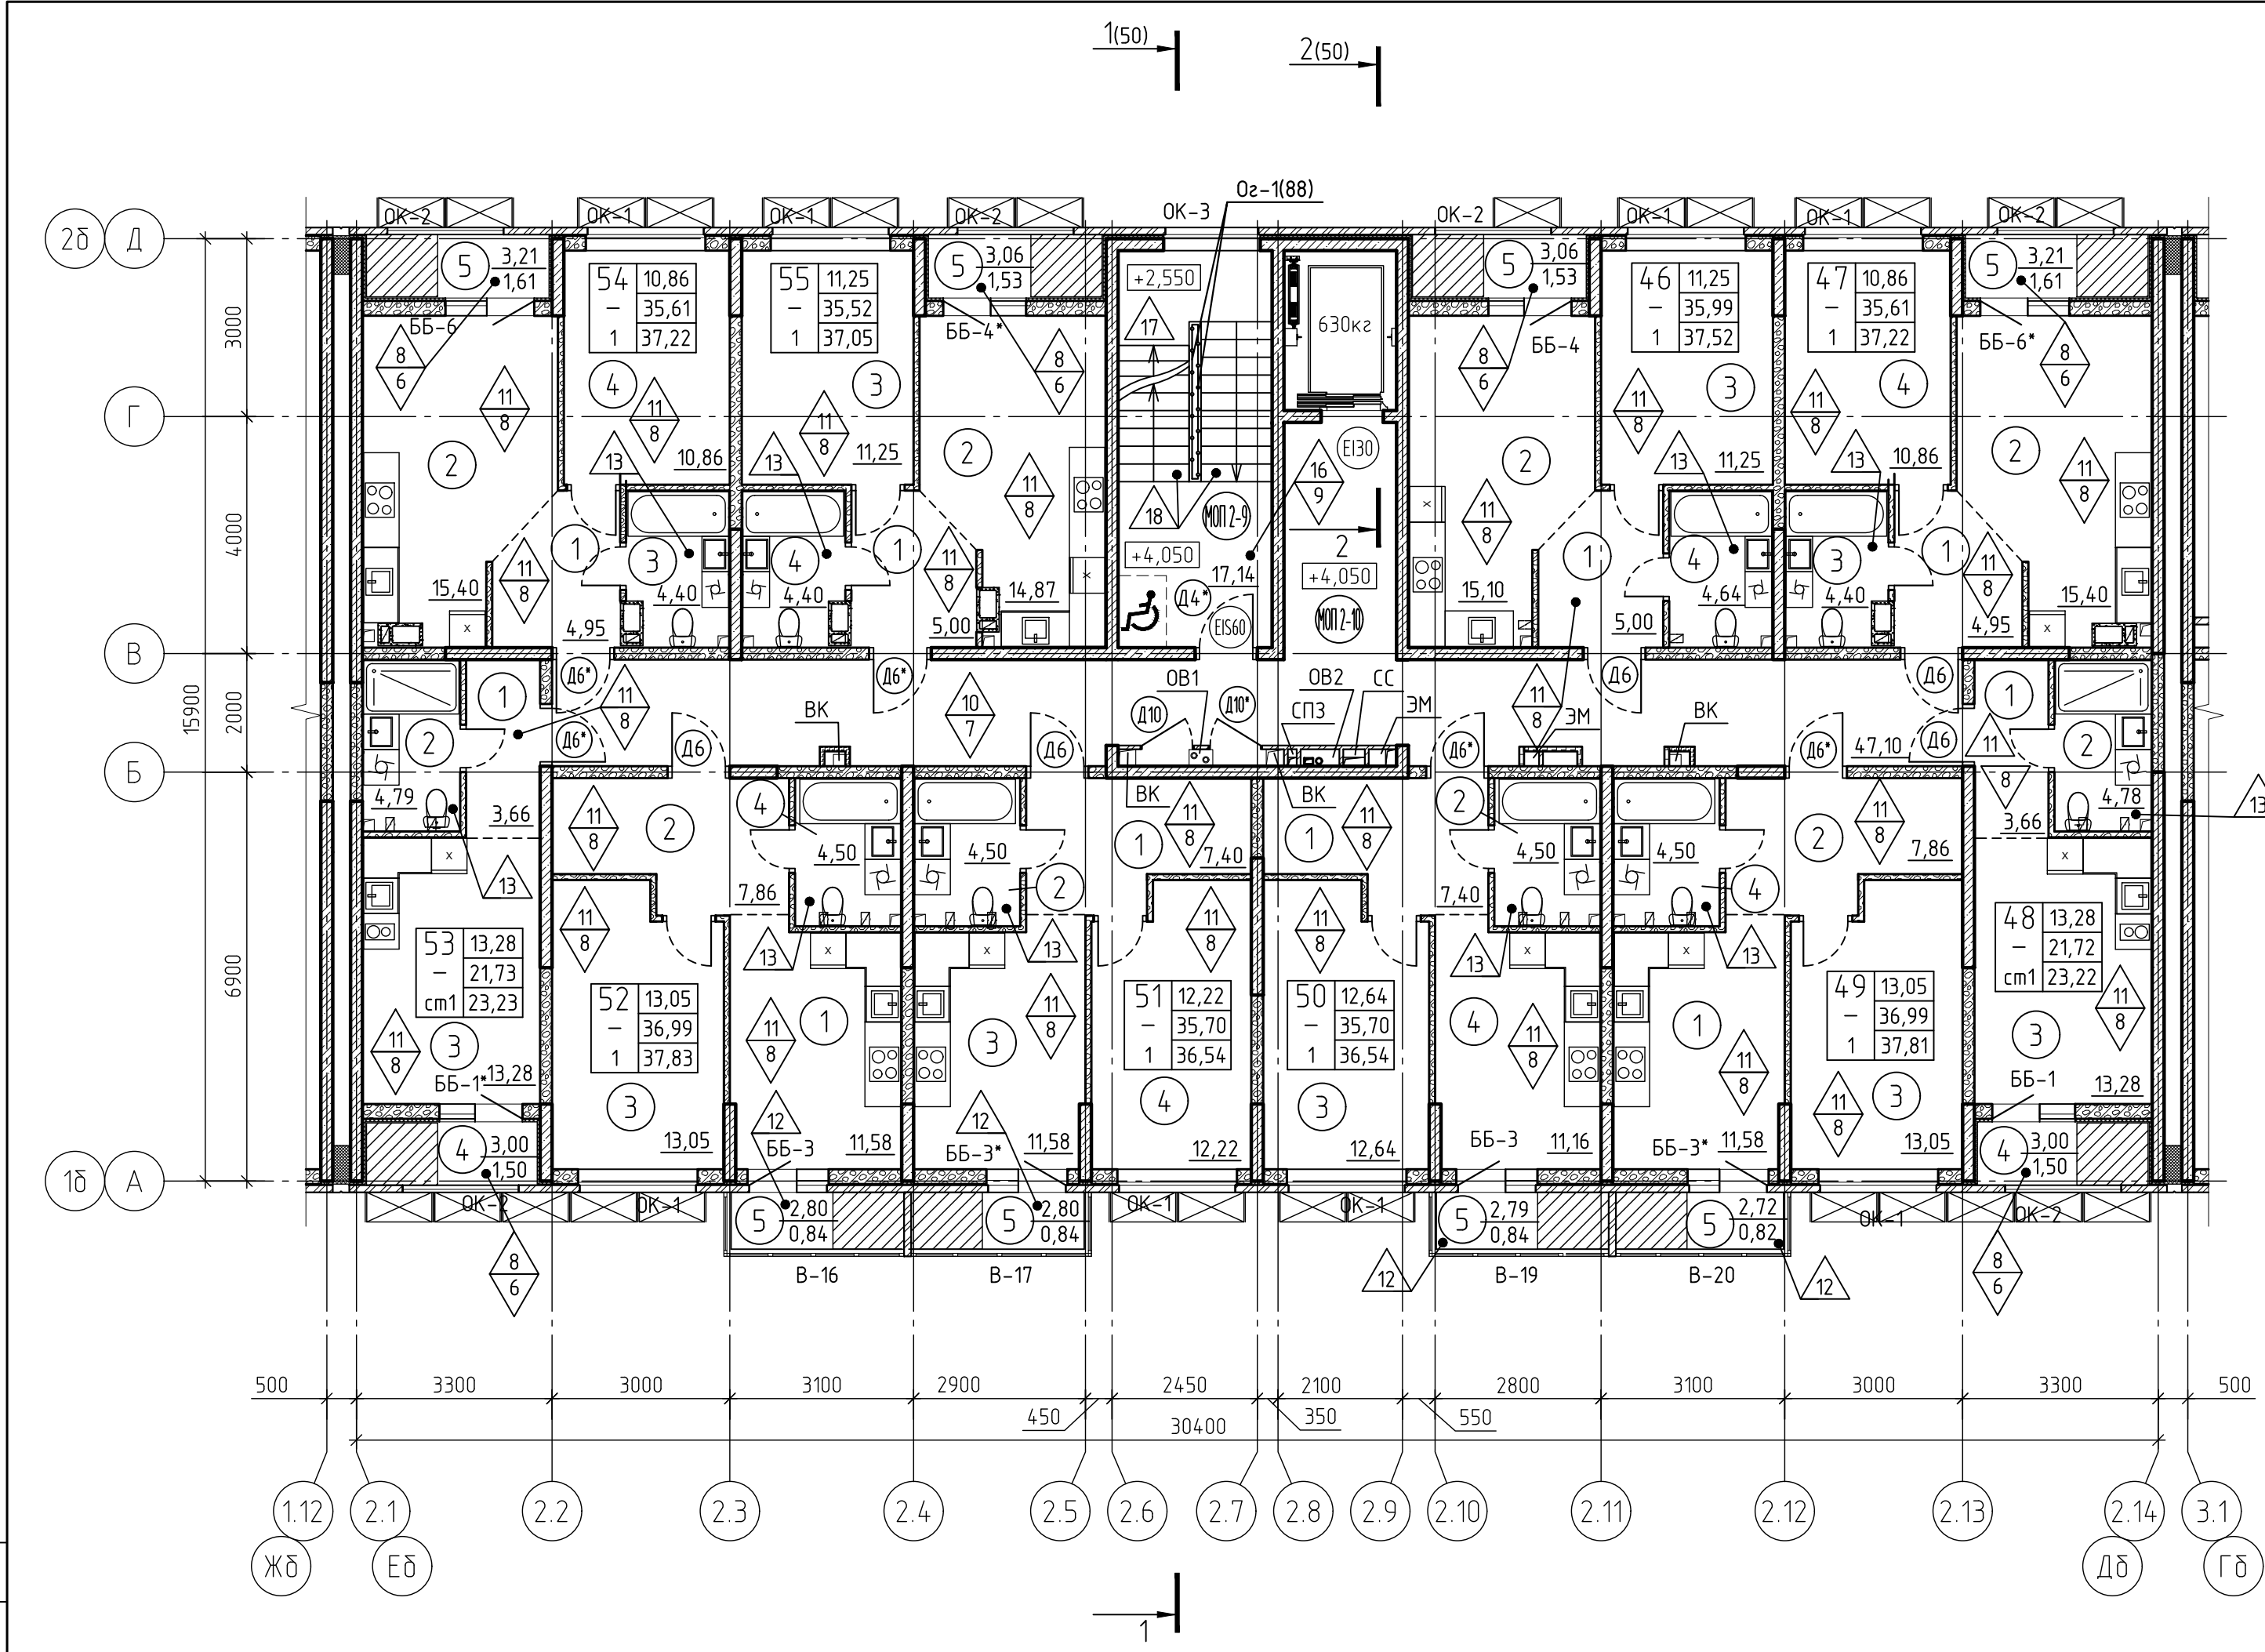

Экспликация помещений (окончание)			
Номер помеще-ния	Наименование	Площадь, м²	Кат. поме-ще-ния
Квартира 52		37.83	
1	Кухня	11.58	
2	Прихожая	7.86	
3	Комната	13.05	
4	С/У	4.5	
5	Балкон	0.84	
Квартира 53		23.23	
1	Прихожая	3.66	
2	С/У	4.79	
3	Студия	13.28	
4	Лоджия	1.5	
Квартира 54		37.22	
1	Прихожая	4.95	
2	Кухня	15.4	
3	С/У	4.4	
4	Комната	10.86	
5	Лоджия	1.61	
Квартира 55		37.05	
1	Прихожая	5	
2	Кухня	14.87	
3	Комната	11.25	
4	С/У	4.4	
5	Лоджия	1.53	
Помещения общего пользования (МОП)		64.24	
МОП 2-9 Лестничная клетка		17.14	
МОП 2-10 Коридор		47.10	

Согласовано		
Инв. № подл.		
Подп. и дата		
Взам. инв. №		


Экспликация помещений (начало)			
Номер помеще-ния	Наименование	Площадь, м²	Кат. поме-ще-ния
Квартира 46		37.52	
1	Прихожая	5	
2	Кухня	15.1	
3	Комната	11.25	
4	С/У	4.64	
5	Лоджия	1.53	
Квартира 47		37.22	
1	Прихожая	4.95	
2	Кухня	15.4	
3	С/У	4.4	
4	Комната	10.86	
5	Лоджия	1.61	

Экспликация помещений (продолжение)			
Номер помеще-ния	Наименование	Площадь, м²	Кат. поме-ще-ния
Квартира 48		23.22	
1	Прихожая	3.66	
2	С/У	4.78	
3	Студия	13.28	
4	Лоджия	1.5	
Квартира 49		37.81	
1	Кухня	11.58	
2	Прихожая	7.86	
3	Комната	13.05	
4	С/У	4.5	
5	Балкон	0.82	


Экспликация помещений (продолжение)			
Номер помеще-ния	Наименование	Площадь, м²	Кат. поме-ще-ния
Квартира 50		36.54	
1	Прихожая	7.4	
2	С/У	4.5	
3	Комната	12.64	
4	Кухня	11.16	
5	Балкон	0.84	
Квартира 51		36.54	
1	Прихожая	7.4	
2	С/У	4.5	
3	Кухня	11.58	
4	Комната	12.22	
5	Балкон	0.84	

- Условные обозначения смотри лист 3.
- Экспликация полов дана на листах 75-77.
- Ведомость отделки стен и потолков дана на листах 73, 74.
- Спецификация элементов заполнения дверных проемов дана на листах 108.
- Спецификация элементов заполнения оконных проемов дана на листах 105-106.
- Спецификация элементов заполнения проемов витражей дана на листах 101,102.
- Схемы и спецификации ограждений дана на листах 88-90,121.
- Схема блокировки дана на листе 15.
- Установка внутренних дверей, чистовая отделка квартир настоящим проектом не предусматривается и выполняется собственником.
- Расстановку корзин наружных блоков кондиционеров смотри прилагаемый комплект 71-24-AP7.ДК "Дренаж системы кондиционирования. Расстановка корзин под наружные блоки кондиционеров."

3	-	Зам.	0438-26		04.26	71-24-AP7			
2	-	Зам.	0200-26		02.26	Многоквартирный жилой комплекс, расположенный по адресу: Краснодарский край, р-н Динской, п. Южный II очередь.			
1	-	Зам.	0010-25		10.25				
Изм.	Кол. уч.	Лист	№ док.	Подп.	Дата				
Разработал	Минина			10.25	Многоквартирный жилой дом. Литер 7		Стадия	Лист	Листов
Проверил	Башкарев			10.25			Р	17	
ГАП	Башкарев			10.25	Секция 2. План 2 этажа		 ОБЩЕСТВО С ОГРАНИЧЕННОЙ ОТВЕТСТВЕННОСТЬЮ		
Н. контр.	Смолянинова			10.25					
ГИП	Краснов			10.25					

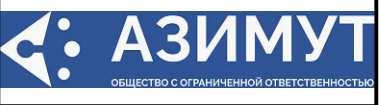

1(50)	2(50)
+20,550	+8,550
+11,550	+14,550
+17,550	+5,550

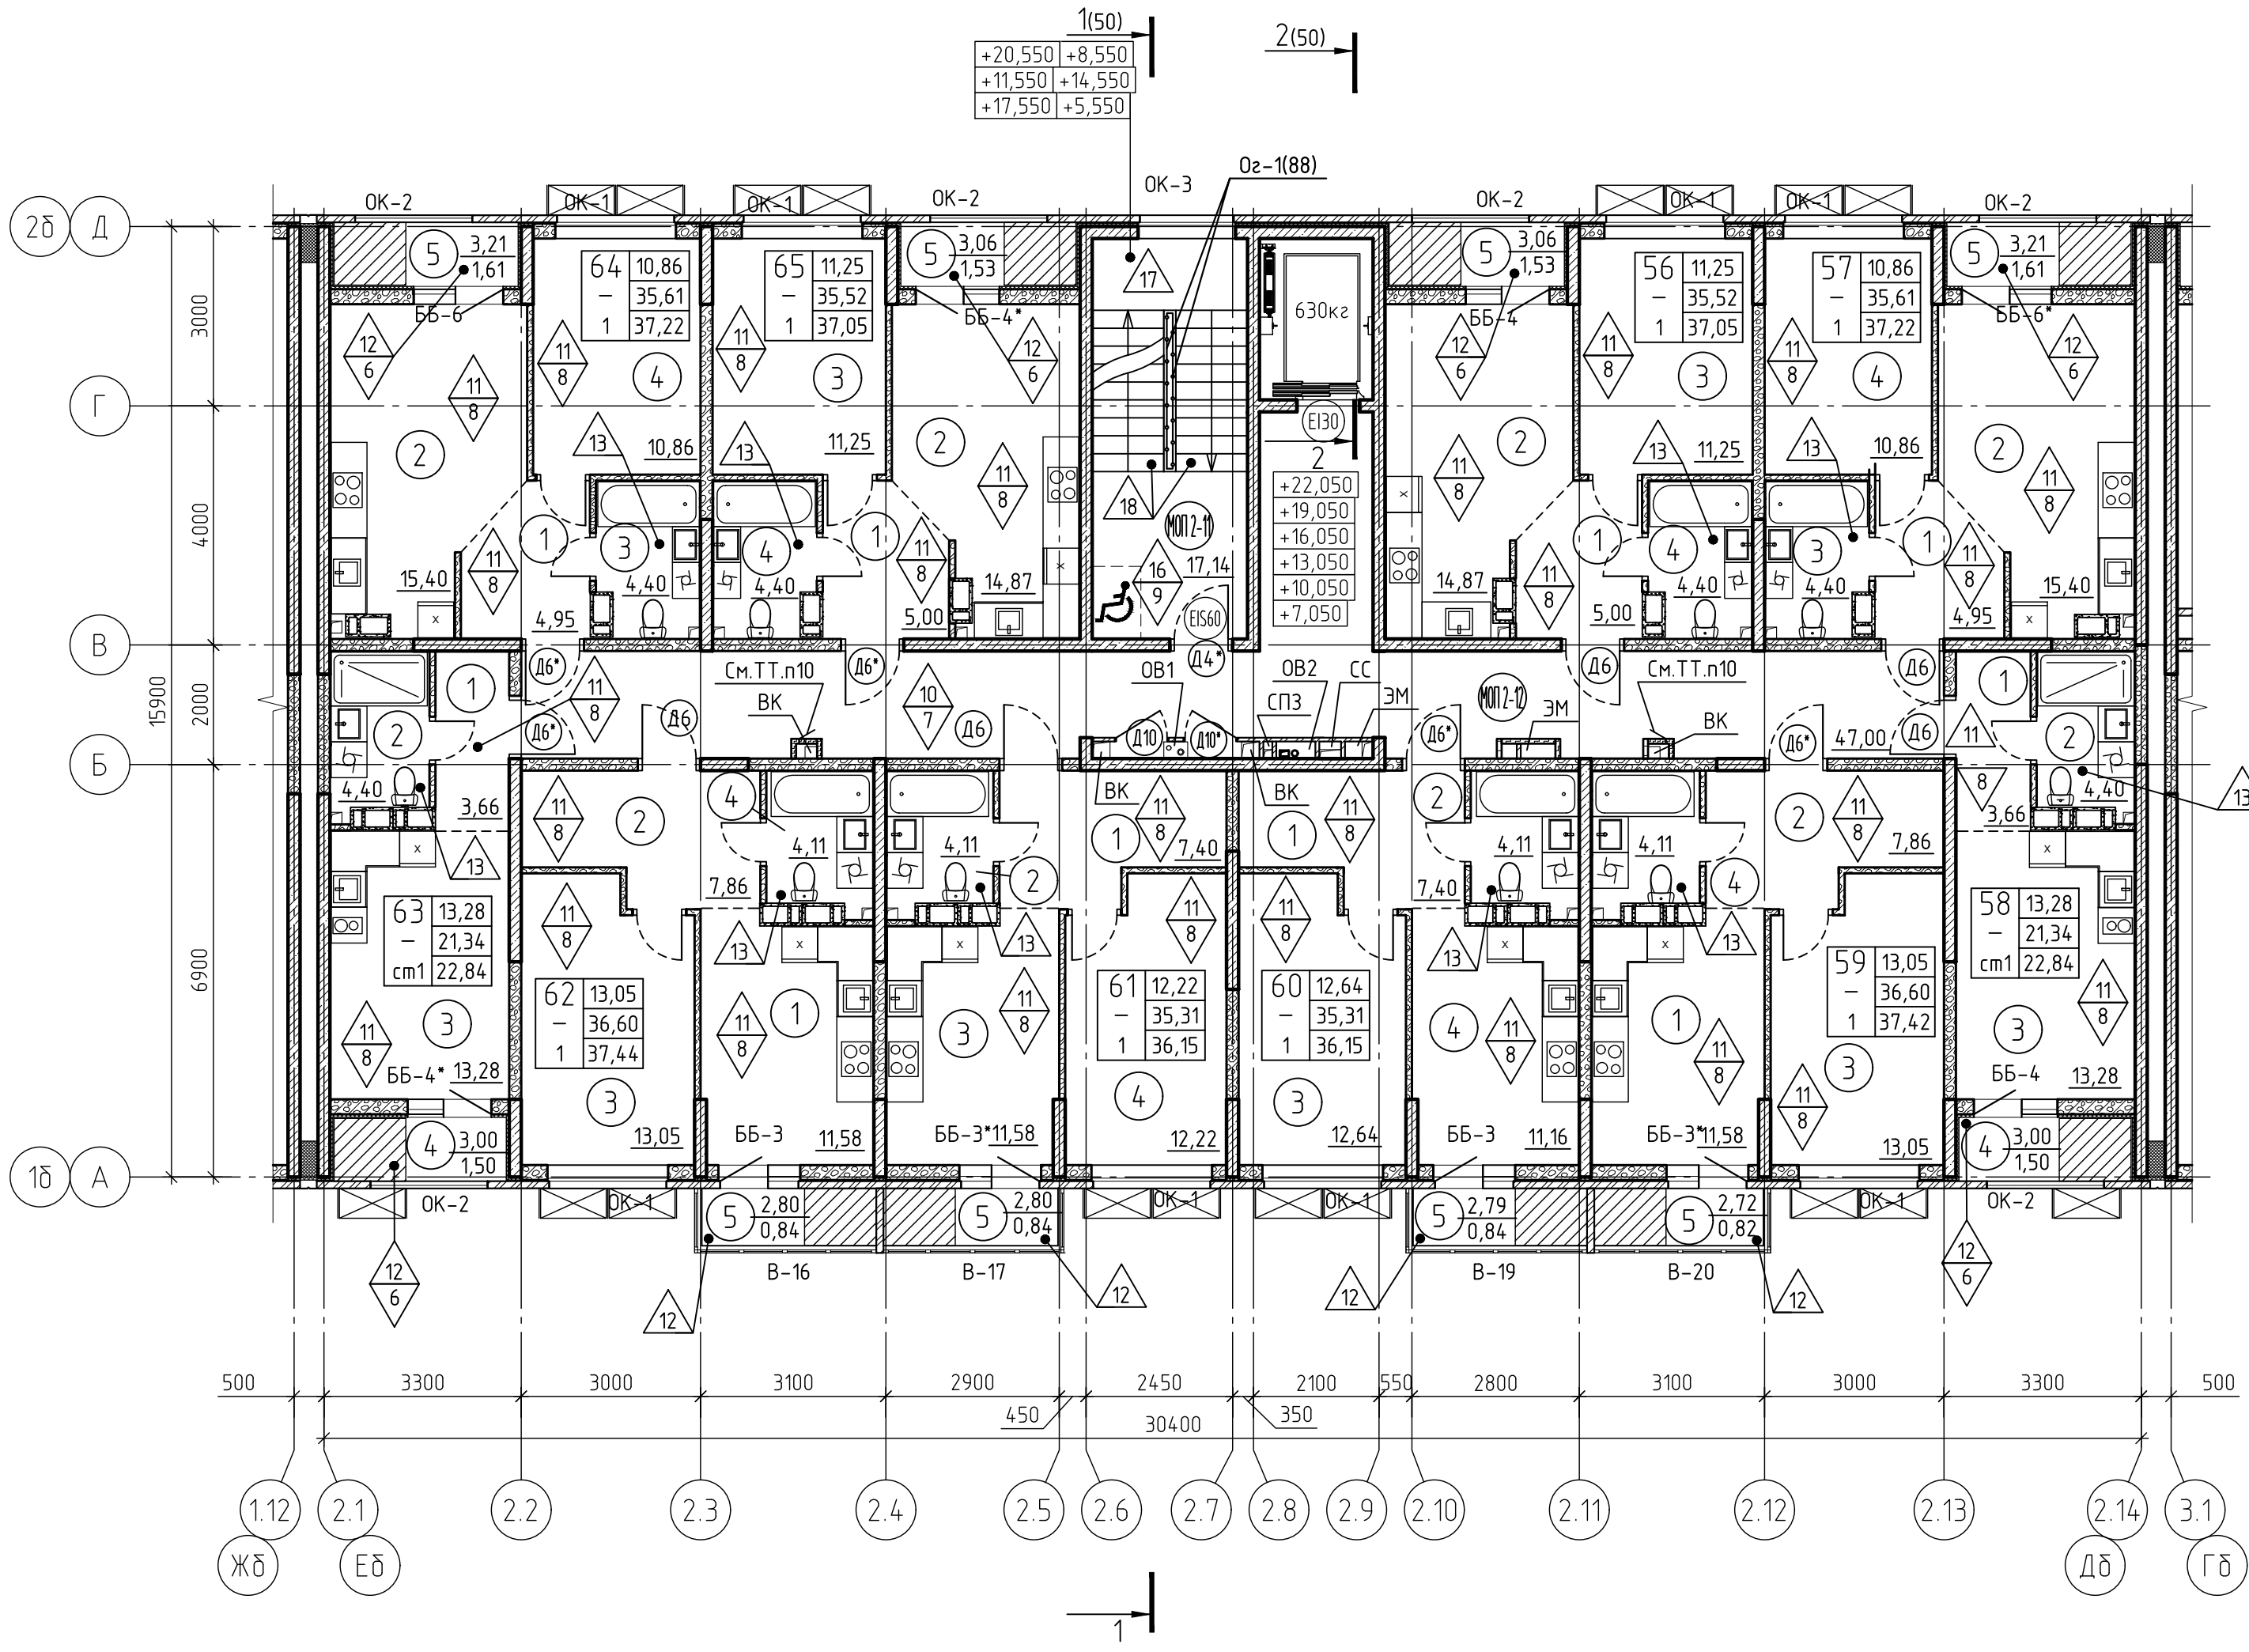

Экспликация помещений (окончание)

Номер помеще-ния	Наименование	Площадь, м²	Кат. помеще-ния
Квартира 62 (72, 82, 92, 102, 112)		37.44	
1	Кухня	11.58	
2	Прихожая	7.86	
3	Комната	13.05	
4	С/У	4.11	
5	Балкон	0.84	
Квартира 63 (73, 83, 93, 103, 113)		22.84	
1	Прихожая	3.66	
2	С/У	4.4	
3	Студия	13.28	
4	Лоджия	1.5	
Квартира 64 (74, 84, 94, 104, 114)		37.22	
1	Прихожая	4.95	
2	Кухня	15.4	
3	С/У	4.4	
4	Комната	10.86	
5	Лоджия	1.61	
Квартира 65 (75, 85, 95, 105, 115)		35.52	
1	Прихожая	5	
2	Кухня	14.87	
3	Комната	11.25	
4	С/У	4.4	
Помещения общего пользования (МОП)		64.24	
МОП 2-11 (МОП 2-13, МОП 2-15, МОП 2-17)	Лестничная клетка	17.14	
МОП 2-12 (МОП 2-14, МОП 2-16, МОП 2-18)	Коридор	47.10	

Экспликация помещений (начало)

Номер помеще-ния	Наименование	Площадь, м²	Кат. помеще-ния
Квартира 56 (66, 76, 86, 96, 106)		37.05	
1	Прихожая	5	
2	Кухня	14.87	
3	Комната	11.25	
4	С/У	4.4	
5	Лоджия	1.53	
Квартира 57 (67, 77, 87, 97, 107)		37.22	
1	Прихожая	4.95	
2	Кухня	15.4	
3	С/У	4.4	
4	Комната	10.86	
5	Лоджия	1.61	

Экспликация помещений (продолжение)

Номер помеще-ния	Наименование	Площадь, м²	Кат. помеще-ния
Квартира 58 (68, 78, 88, 98, 108)		22.84	
1	Прихожая	3.66	
2	С/У	4.4	
3	Студия	13.28	
4	Лоджия	1.5	
Квартира 59 (69, 79, 89, 99, 109)		37.42	
1	Кухня	11.58	
2	Прихожая	7.86	
3	Комната	13.05	
4	С/У	4.11	
5	Балкон	0.82	

Экспликация помещений (продолжение)


Номер помеще-ния	Наименование	Площадь, м²	Кат. помеще-ния
Квартира 60 (70, 80, 90, 100, 110)		36.15	
1	Прихожая	7.4	
2	С/У	4.11	
3	Комната	12.64	
4	Кухня	11.16	
5	Балкон	0.84	
Квартира 61 (71, 81, 91, 101, 111)		36.15	
1	Прихожая	7.4	
2	С/У	4.11	
3	Кухня	11.58	
4	Комната	12.22	
5	Балкон	0.84	

- Условные обозначения смотри лист 3.
- Экспликация полов дана на листах 75-77.
- Ведомость отделки стен и потолков дана на листах 73, 74.
- Спецификация элементов заполнения дверных проемов дана на листах 108
- Спецификация элементов заполнения оконных проемов дана на листе 105, 106.
- Спецификация элементов заполнения проемов витражей дана на листе 101, 102.
- Схемы и спецификации ограждений дана на листах 88-90, 121.
- Схема блокировки дана на листе 15.
- Установка внутренних дверей, чистовая отделка квартир настоящим проектом не предусматривается и выполняется собственником.
- На 8 этаже установить люк ревизионный 300х400(н)мм, окрашенный в цвет стен - 2шт.
- Расстановку корзин наружных блоков кондиционеров смотри прилагаемый комплект 71-24-AP7.ДК "Дренаж системы кондиционирования. Расстановка корзин под наружные блоки кондиционеров."

3	-	Зам.	04.38-26		04.26	71-24-AP7				
2	-	Зам.	0200-26		02.26	Многоквартирный жилой комплекс, расположенный по адресу: Краснодарский край, р-н Динской, п. Южный II очередь.				
1	-	Зам.	0010-25		10.25					
Изм.	Кол. уч.	Лист	№ док	Подп.	Дата					
Разработал	Минина				10.25	Многоквартирный жилой дом. Литер 7		Стадия	Лист	Листов
Проверил	Башкарев				10.25			Р	18	
ГАП	Башкарев				10.25	Секция 2. План 3-8 этажа		 АЗИМУТ ОБЩЕСТВО С ОГРАНИЧЕННОЙ ОТВЕТСТВЕННОСТЬЮ		
Н. контр.	Смольянинова				10.25					
ГИП	Красноб				10.25					




Экспликация помещений на отм. +25,350

Номер помеще-ния	Наименование	Площадь, м ²	Кат.* помеще-ния
МОП 2-19	Лестнична клетка	17,14	

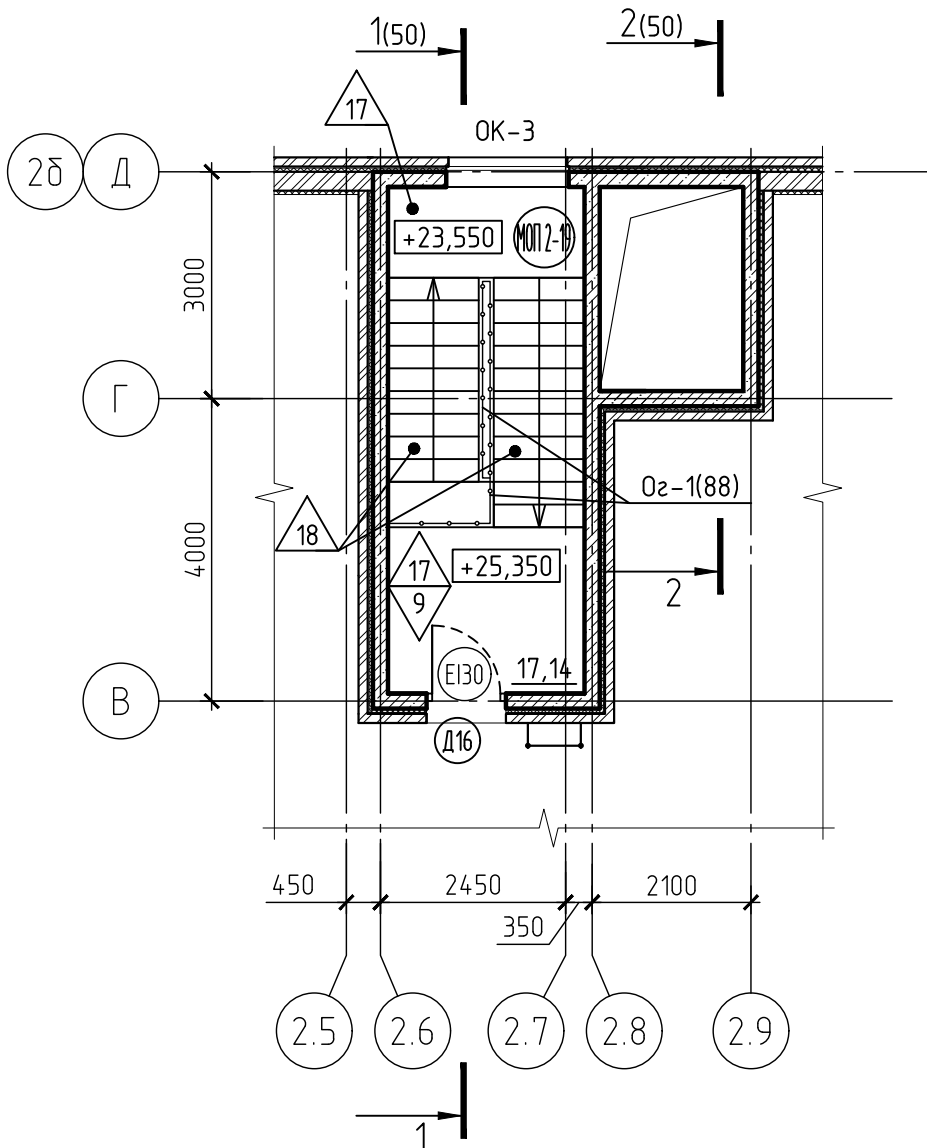

1. Условные обозначения смотри лист 3.
2. Экспликация полов дана на листах 75-77.
3. Ведомость отделки стен и потолков дана на листах 73, 74.
4. Спецификация элементов заполнения дверных проемов дана на листе 108.
5. Спецификация элементов заполнения оконных проемов дана на листах 105-106.
6. Схемы и спецификации ограждений дана на листах 88-90, 121.
7. Схема блокировки дана на листе 15.


						71-24-AP7				
1	-	Зам.	0010-25		10.25	Многоквартирный жилой комплекс, расположенный по адресу: Краснодарский край, р-н Динской, п. Южный II очередь.				
Изм.	Кол. уч.	Лист	№ док.	Подп.	Дата					
Разработал		Минина			10.25	Многоквартирный жилой дом. Литер 7		Стадия	Лист	Листов
Проверил		Башкарев			10.25			Р	20	
ГАП		Башкарев			10.25	Секция 2. Фрагмент плана на отм. +25.350		 АЗИМУТ ОБЩЕСТВО С ОГРАНИЧЕННОЙ ОТВЕТСТВЕННОСТЬЮ		
Н. контр.		Смолянинова			10.25					
ГИП		Краснов			10.25					

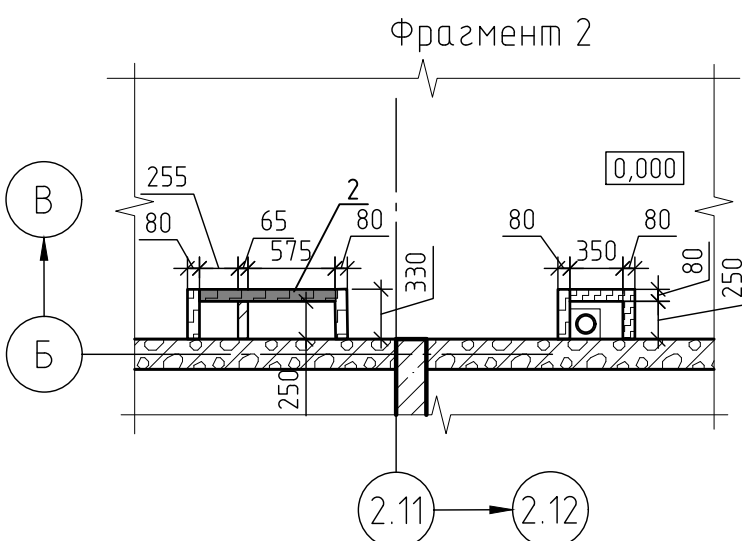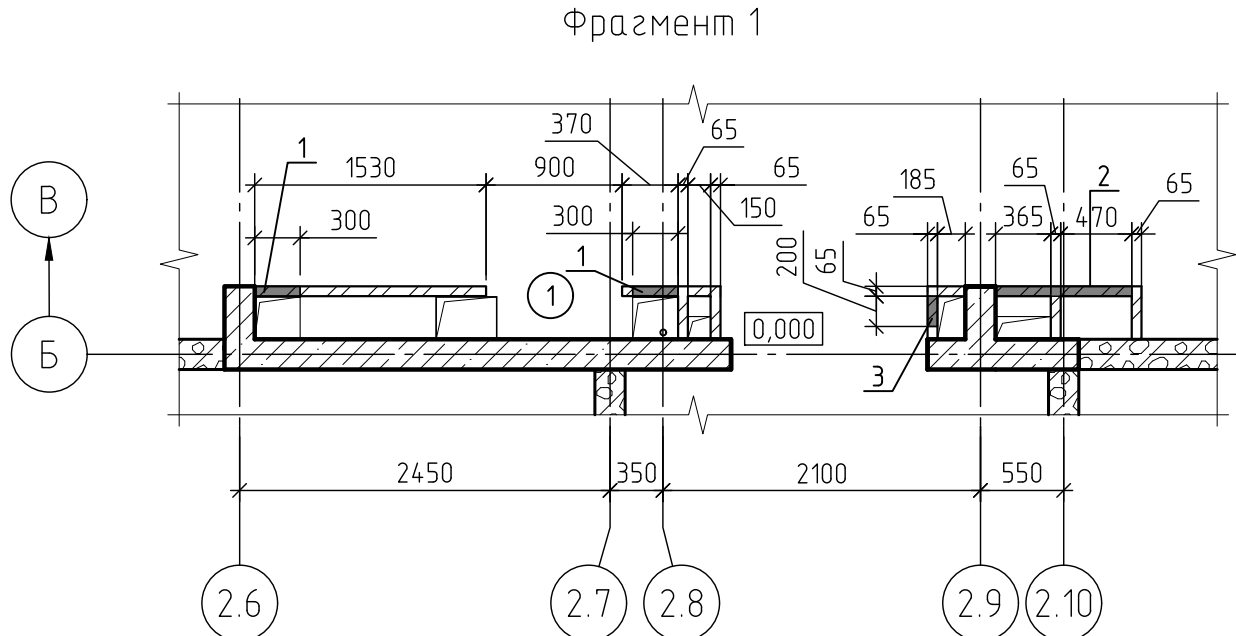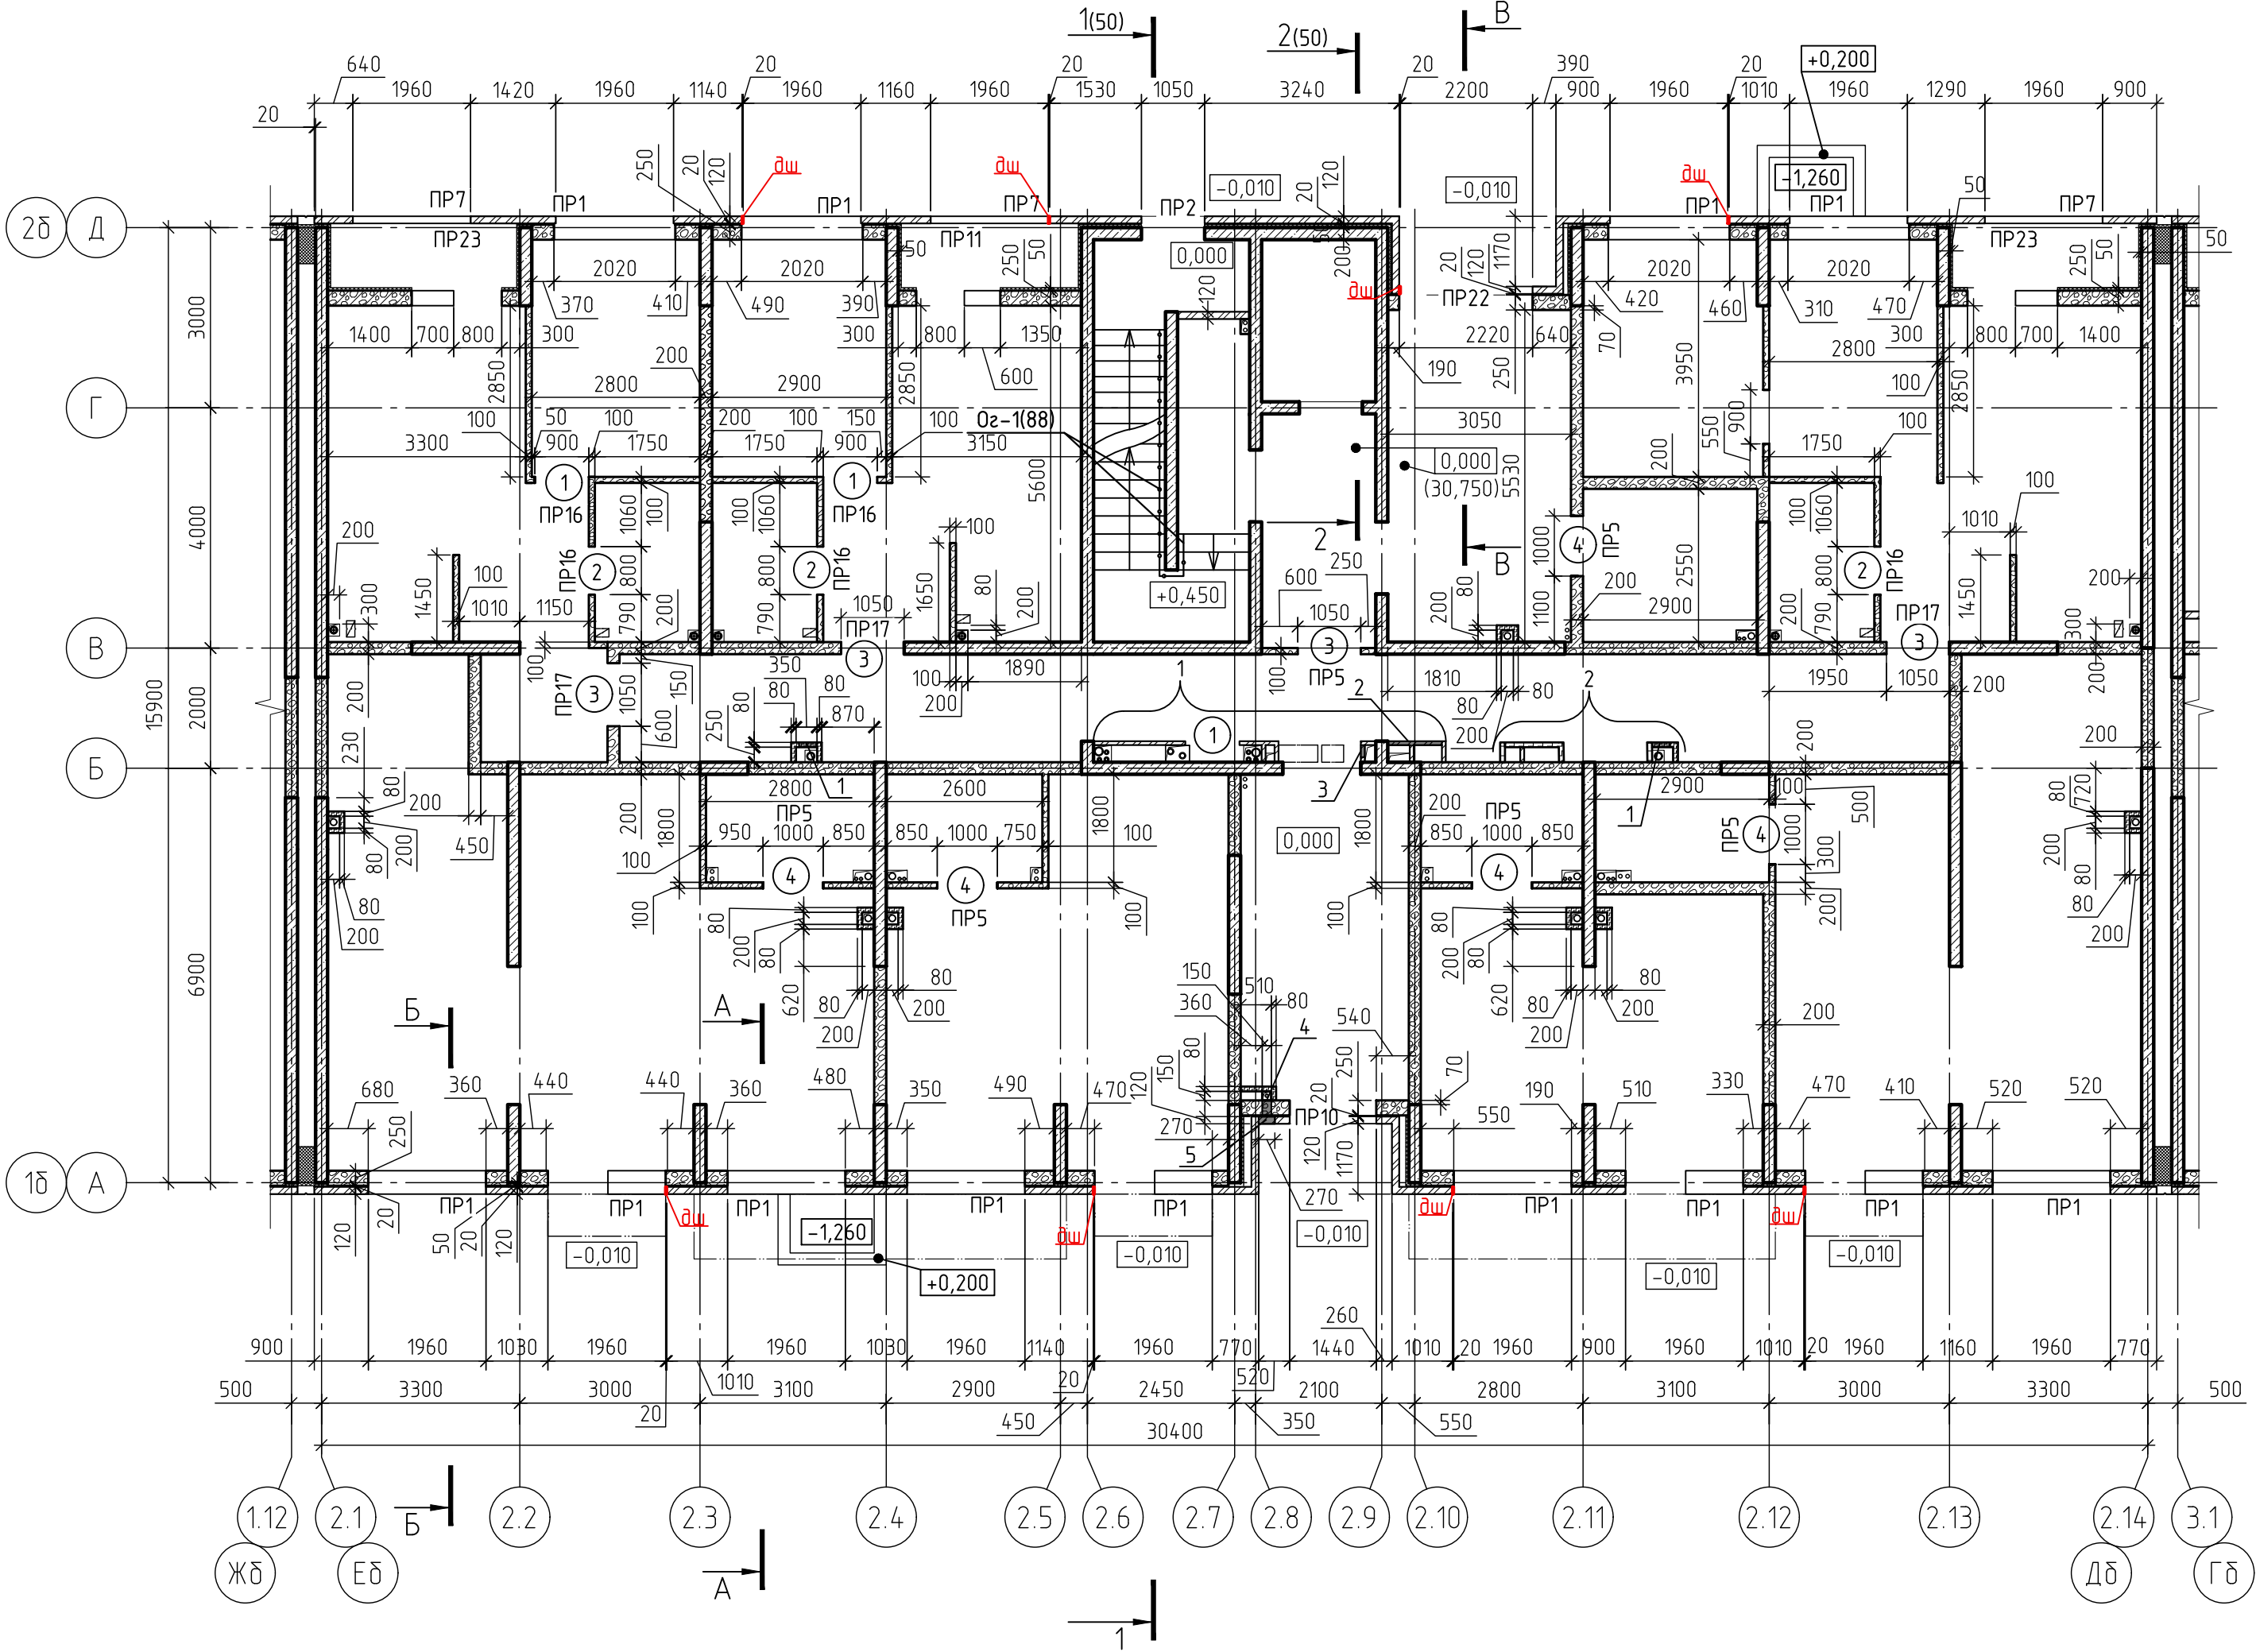

Ведомость проемов внутренних				
Марка проема	Размеры, мм, вхх (ширина х высота)	Отм.низа проема	Кол-во проемов на этаж	Примечание
Внутренние стены и перегородки				
1	900х2210	-0.110	3	Дверной проем
2	800х2210	-0.110	3	Дверной проем
3	1050х2210	-0.110	4	Дверной проем
4	1000х2210	-0.110	5	Дверной проем




Ведомость отверстий 1 этажа			
Номер отв.	Размеры, мм, вхх (ширина х высота)	Отметка низа отв.	Назначение
1	300 х 400 (h)	+0.800	ВК
2	900 х 950 (h)	+1.050	ЭМ
3	200 х 400 (h)	+3.320	ЭМ
4	150 х 150 (h)	+0.270	ВК
5	270 х 360 (h)	+0.270	ВК

Температурный шов ТШ (вертикальный шов в наружной кладке).

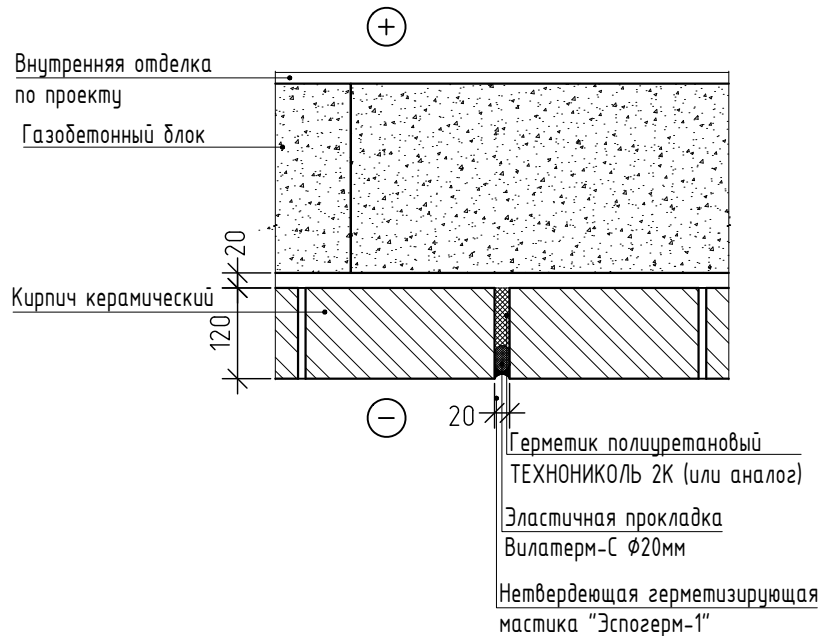

- Условные обозначения смотри лист 3.
- Данный лист смотреть совместно с листом 16.
- Спецификация материалов стен и перегородок смотри лист 113-116.
- Перемычки, армирование кладки, усиление проемов стен и перегородок разработаны в комплекте КЖ.
- Устройство деформационного шва смотри лист 119.
- Сечения А-А -В-В разработаны на листе 117.
- Кладку шахт в коридорах, выполнить после прокладки коммуникаций.
- Дренаж системы кондиционирования закладывать одновременно с трехслойной кладкой этажа. Расположение дренажной системы смотри прилагаемый комплект 71-24-АР7.ДК "Дренаж системы кондиционирования. Расстановка корзин под наружные блоки кондиционеров."

71-24-АР7					
3	-	Зам.	0438-26	10/27	04.26
2	-	Зам.	0200-26	10/27	02.26
Изм.	Кол. уч.	Лист	№ док.	Подп.	Дата
Разработал	Мина	10/25			
Проверил	Башкарев	10/25			
ГАП	Башкарев	10/25			
Н. контр.	Смолянинова	10/25			
ГИП	Красноб	10/25			
Многоквартирный жилой комплекс, расположенный по адресу: Краснодарский край, р-н Динской, п. Южный II очередь.				Стадия	Лист
Многоквартирный жилой дом. Литер 7				Р	21
Секция 2. Кладочный план 1 этажа				АЗИМУТ	
				Общество с ограниченной ответственностью	

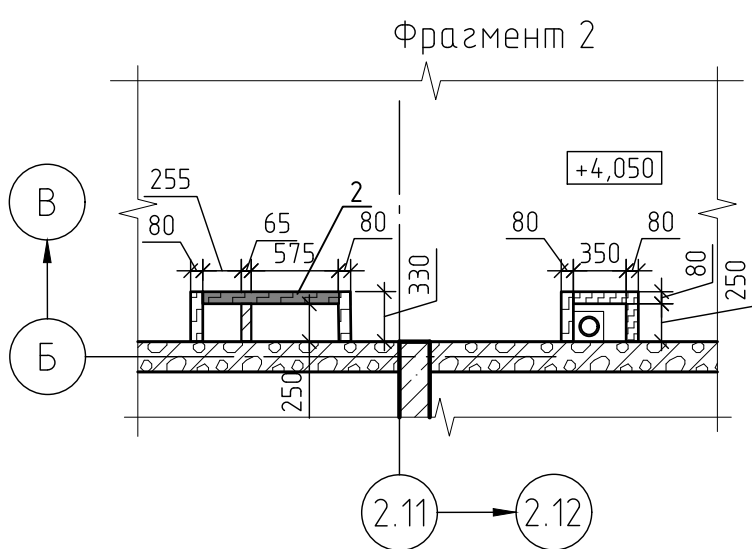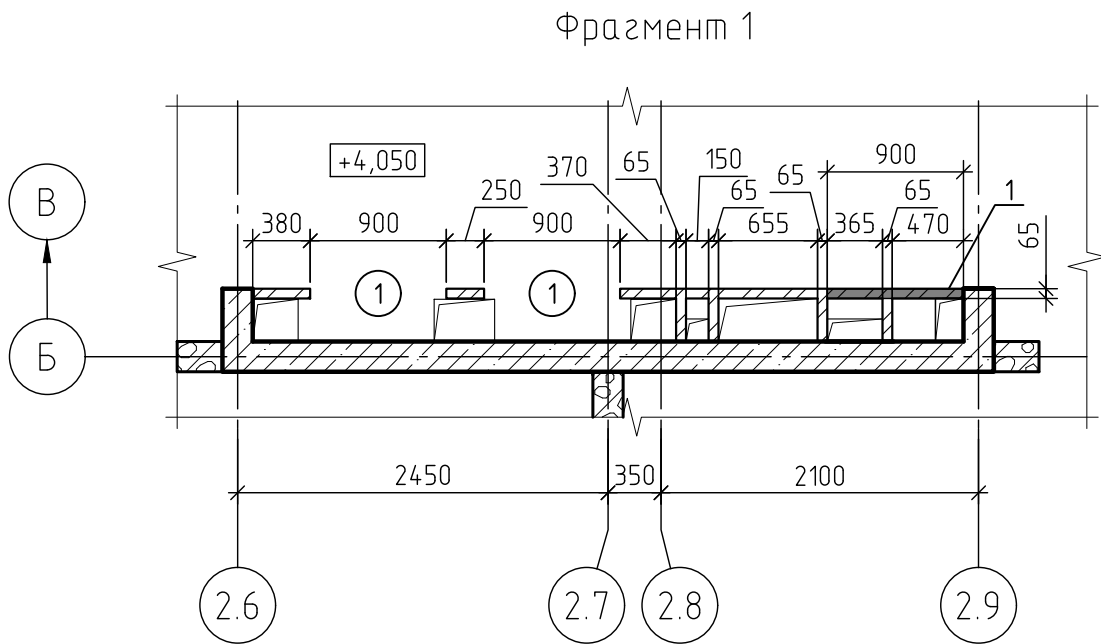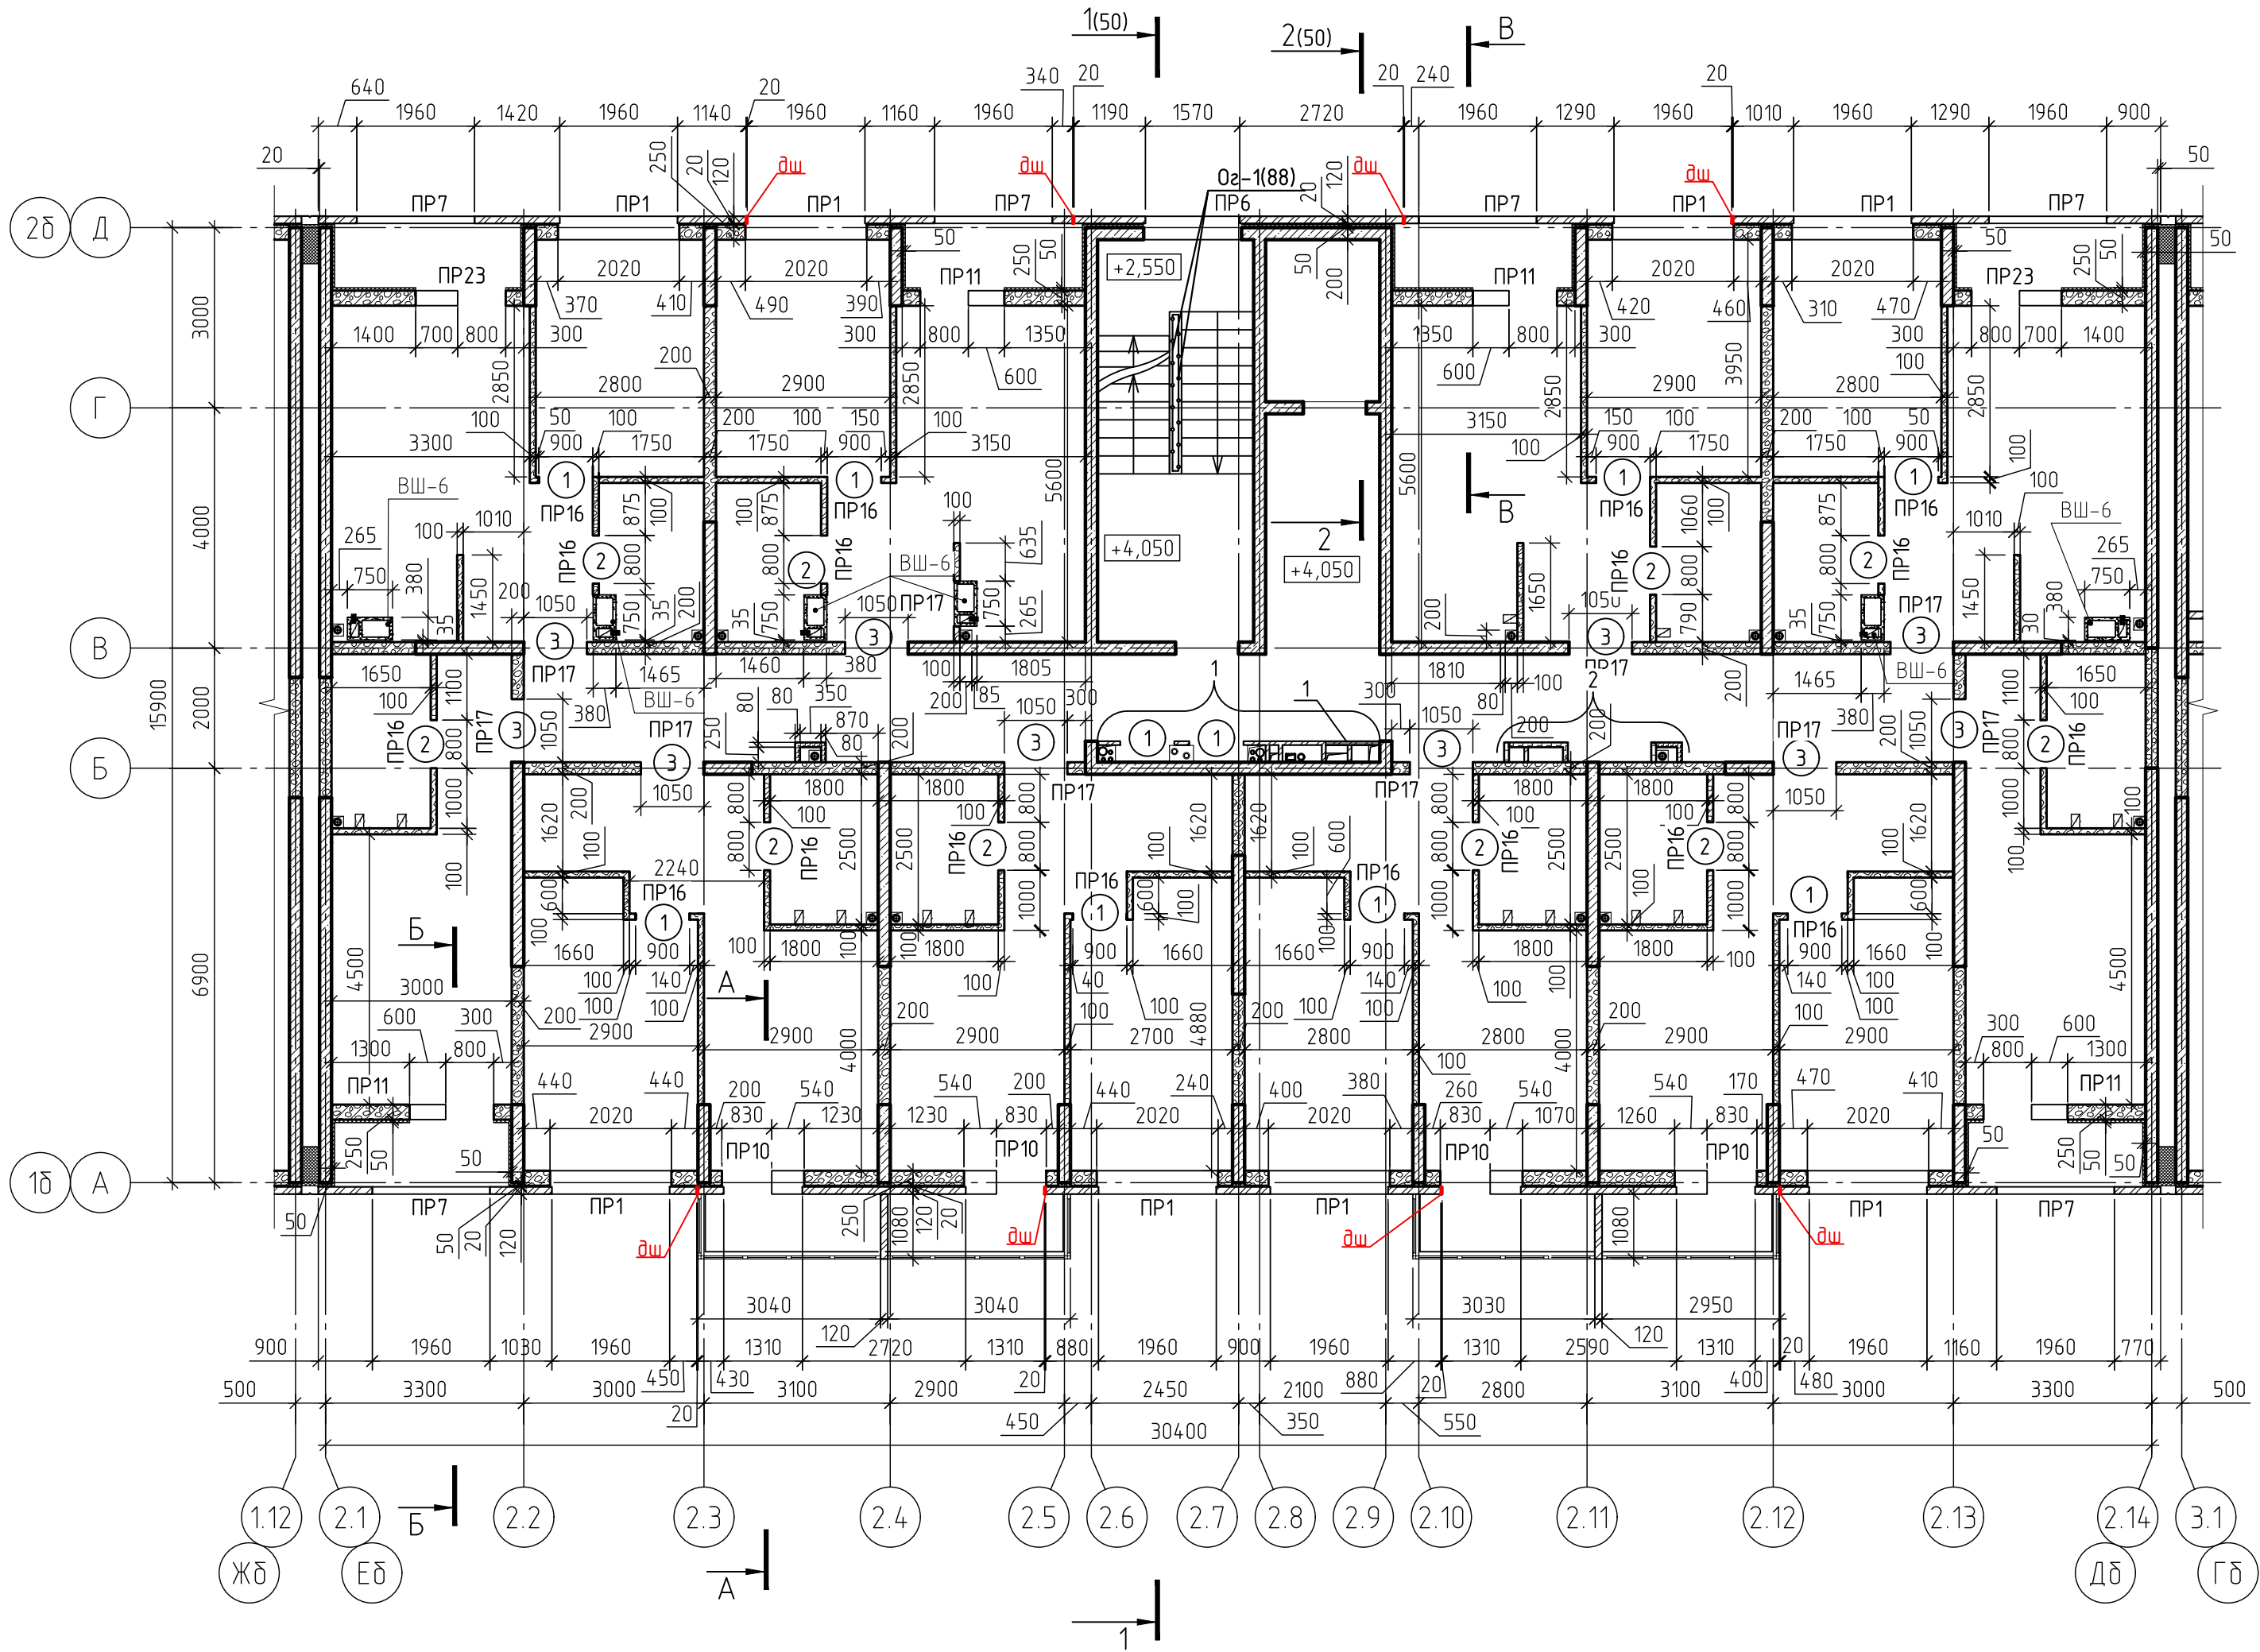


Ведомость проемов внутренних стен 2 этажа

Марка проема	Размеры, мм, вхх (ширина х высота)	Отм.низа проема	Кол-во проемов на этаж	Примечание
Внутренние стены и перегородки				
1	900х2200	+3,950	8	Дверной проем
2	800х2200	+3,950	10	Дверной проем
3	1050х2200	+3,950	10	Дверной проем

Ведомость отверстий 2 этажа

Номер отв.	Размеры, мм, вхх (ширина х высота)	Отметка низа отв.	Назначение
1	900 х 950 (h)	+5.100	ЭМ

Температурный шов ТШ (вертикальный шов в наружной кладке).

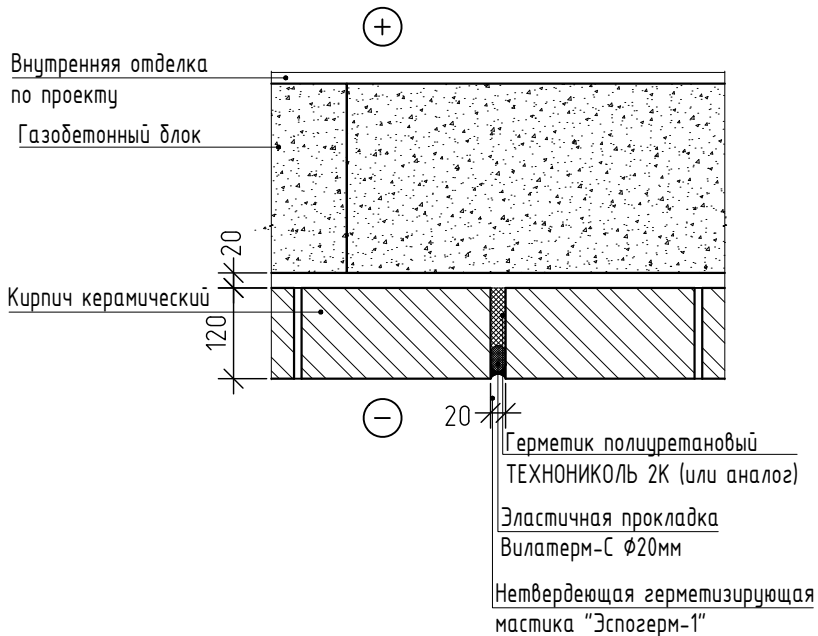

- Условные обозначения смотри лист 3.
- Данный лист смотреть совместно с листом 17.
- Спецификация материалов стен и перегородок смотри листы 113-116.
- Вентиляционные шахты (ВШ) разработаны на листах 92-93.
- Перекрышки, армирование кладки, усиление проемов стен и перегородок разработаны в комплекте КЖ.
- Устройство деформационного шва смотри лист 119.
- Сечения А-А -В-В разработаны на листе 117.
- Кладку шахт в коридорах, выполнить после прокладки коммуникаций.
- Дренаж системы кондиционирования закладывать одновременно с трехслойной кладкой этажа. Расположение дренажной системы смотри прилагаемый комплект 71-24-АР7 ДК "Дренаж системы кондиционирования. Расстановка корзин под наружные блоки кондиционеров."

3	-	Зам.	0438-26		04.26	71-24-АР7				
2	-	Зам.	0200-26		02.26	Многоквартирный жилой комплекс, расположенный по адресу: Краснодарский край, р-н Динской, п. Южный II очередь.				
1	-	Зам.	0010-25		10.25					
Изм.	Кол. уч.	Лист	№ док.	Подп.	Дата					
Разработал	Мина				10.25	Многоквартирный жилой дом. Литер 7		Стадия	Лист	Листов
Проверил	Башкарев				10.25			Р	22	
ГАП	Башкарев				10.25	Секция 2. Кладочный план 2 этажа		АЗИМУТ ОБЩЕСТВО С ОГРАНИЧЕННОЙ ОТВЕТСТВЕННОСТЬЮ		
Н. контр.	Смолянинова				10.25					
ГИП	Красноб				10.25					


Ведомость проемов внутренних стен 3-8 этажа

Марка проема	Размеры, мм, Вхх (ширина х высота)	Отм.низа проема	Кол-во проемов на этаж	Приме-чание
Внутренние стены и перегородки				
1	900х2200	+6.950; +9.950; +12.950; +15.950; +18.950; +21.950	8	Дверной проем
2	800х2200		10	Дверной проем
3	1050х2200		10	Дверной проем

Ведомость отверстий 3-8 этажа

Номер отв.	Размеры, мм, Вхх (ширина х высота)	Отметка низа отв.	Назначение
1	900 х 950 (h)	+8.100;+11.100 +14.100;+17.100 +20.100;+23.100	ЭМ
2	300 х 400 (h)	+22.850	ВК


Температурный шов ТШ (вертикальный шов в наружной кладке).

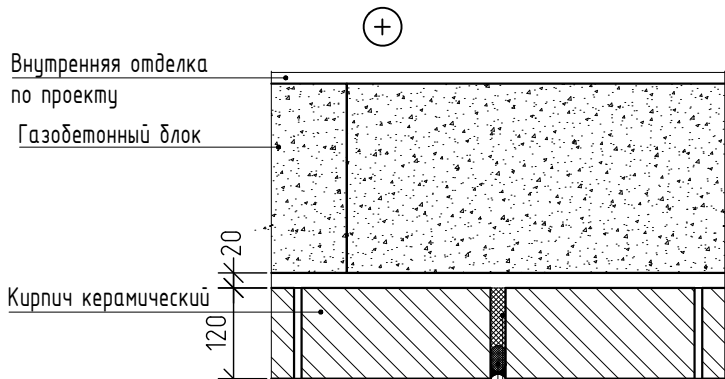


Герметик полиуретановый
ТЕХНОНИКОЛЬ 2К (или аналог)
Эластичная прокладка
Вилатерм-С Ø20мм
Неотверждающая герметизирующая мастика "Эпогерм-1"

- Условные обозначения смотри лист 3.
- Данный лист смотреть совместно с листом 18.
- Спецификация материалов стен и перегородок смотри листах 113-116.
- Вентиляционные шахты (ВШ) разработаны на листах 92-93.
- Перекрышки, армирование кладки, усиление проемов стен и перегородок разработаны в комплекте КЖ.
- Устройство деформационного шва смотри лист 119.
- Сечения А-А -В-В разработаны на листе 117.
- Кладку шахт в коридорах, выполнять после прокладки коммуникаций.
- Дренаж системы кондиционирования закладывать одновременно с трехслойной кладкой этажа. Расположение дренажной системы смотри прилагаемый комплект 71-24-АР7.ДК "Дренаж системы кондиционирования. Расстановка корзин под наружные блоки кондиционеров."


						71-24-АР7				
3	-	Зам.	0438-26		04.26	Многоквартирный жилой комплекс, расположенный по адресу: Краснодарский край, р-н Динской, п. Южный II очередь.				
2	-	Зам.	0200-26		02.26					
1	-	Зам.	0010-25		10.25					
Изм.	Кол. уч.	Лист	№ док.	Подп.	Дата					
Разработал		Минина			10.25	Многоквартирный жилой дом. Литер 7		Стадия	Лист	Листов
Проверил		Башкарев			10.25			Р	23	
ГАП		Башкарев			10.25	Секция 2. Кладочный план 3-8 этажа		АЗИМУТ ОБЩЕСТВО С ОГРАНИЧЕННОЙ ОТВЕТСТВЕННОСТЬЮ		
Н. контр.		Смолянинова			10.25					
ГИП		Красноб			10.25					

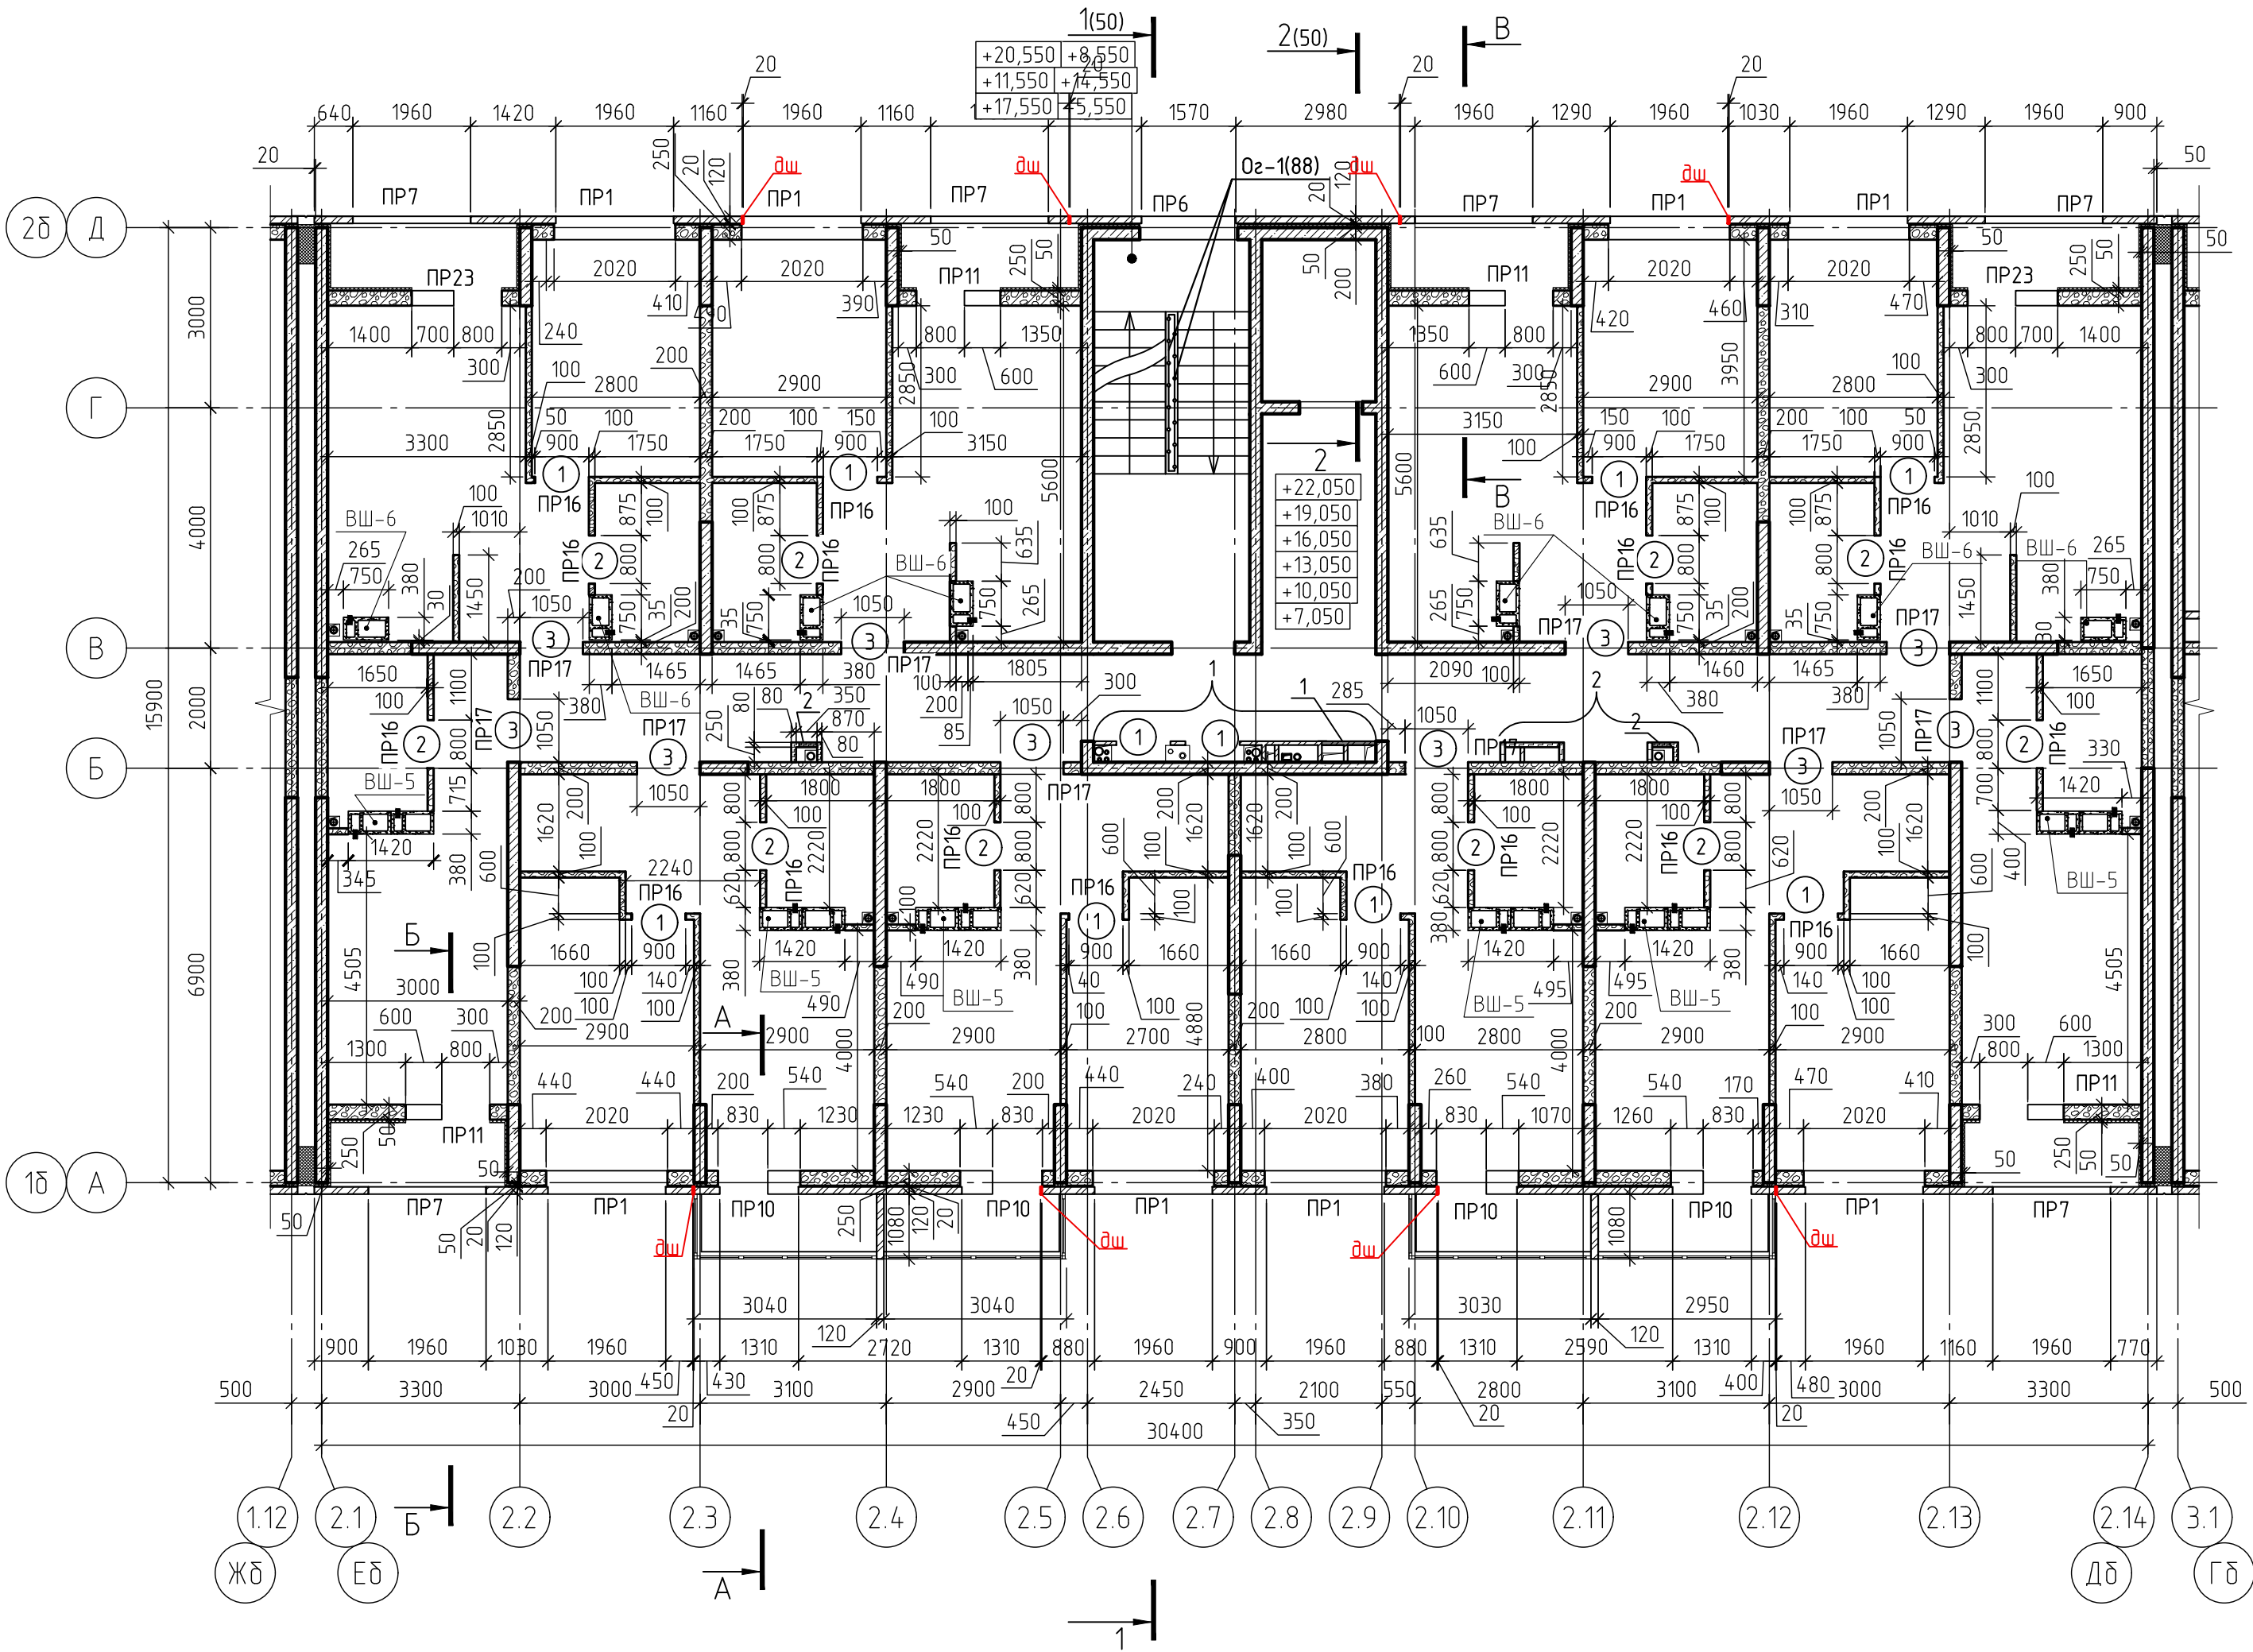

Фрагмент 1

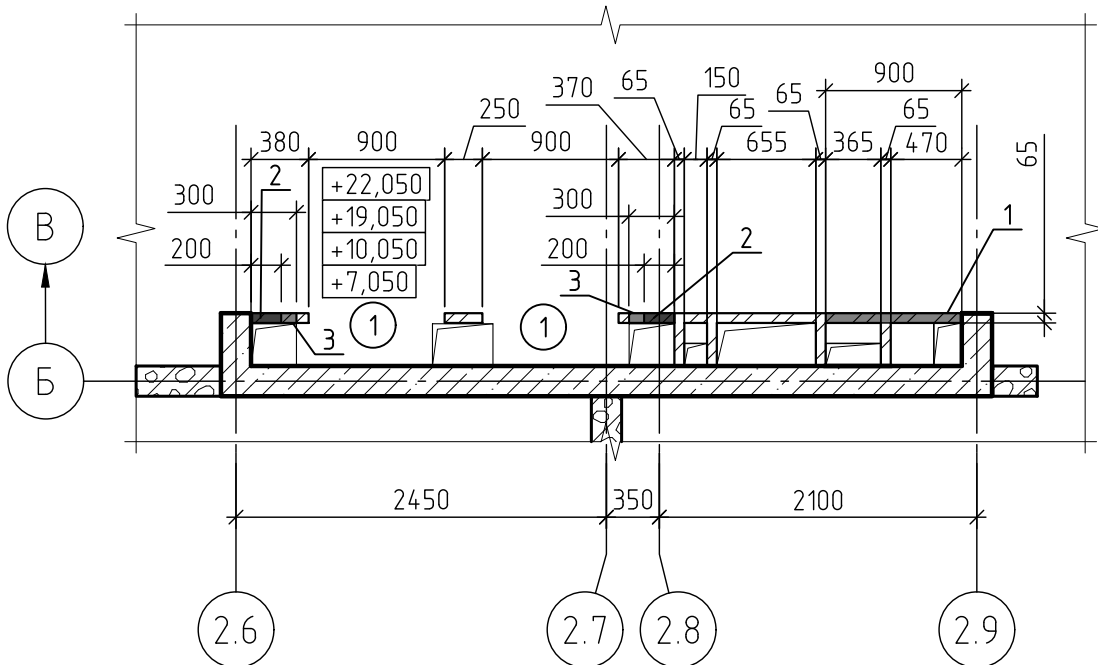


Фрагмент 2

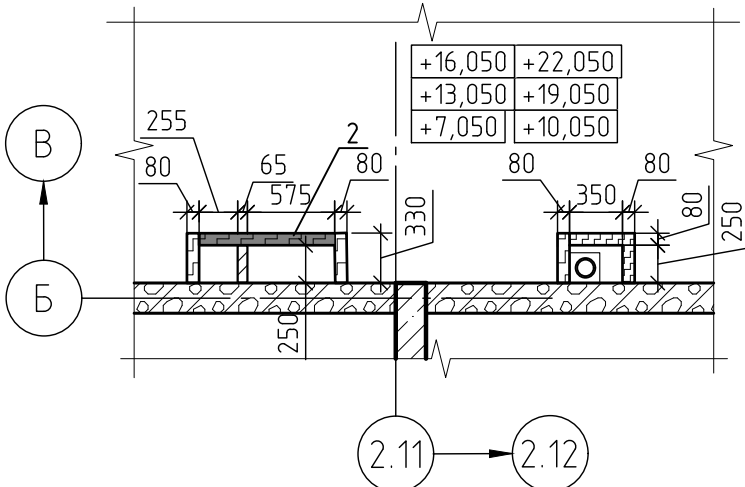


Согласовано	

Инв. № подл.	Взам. инв. №					
	Подп. и дата					

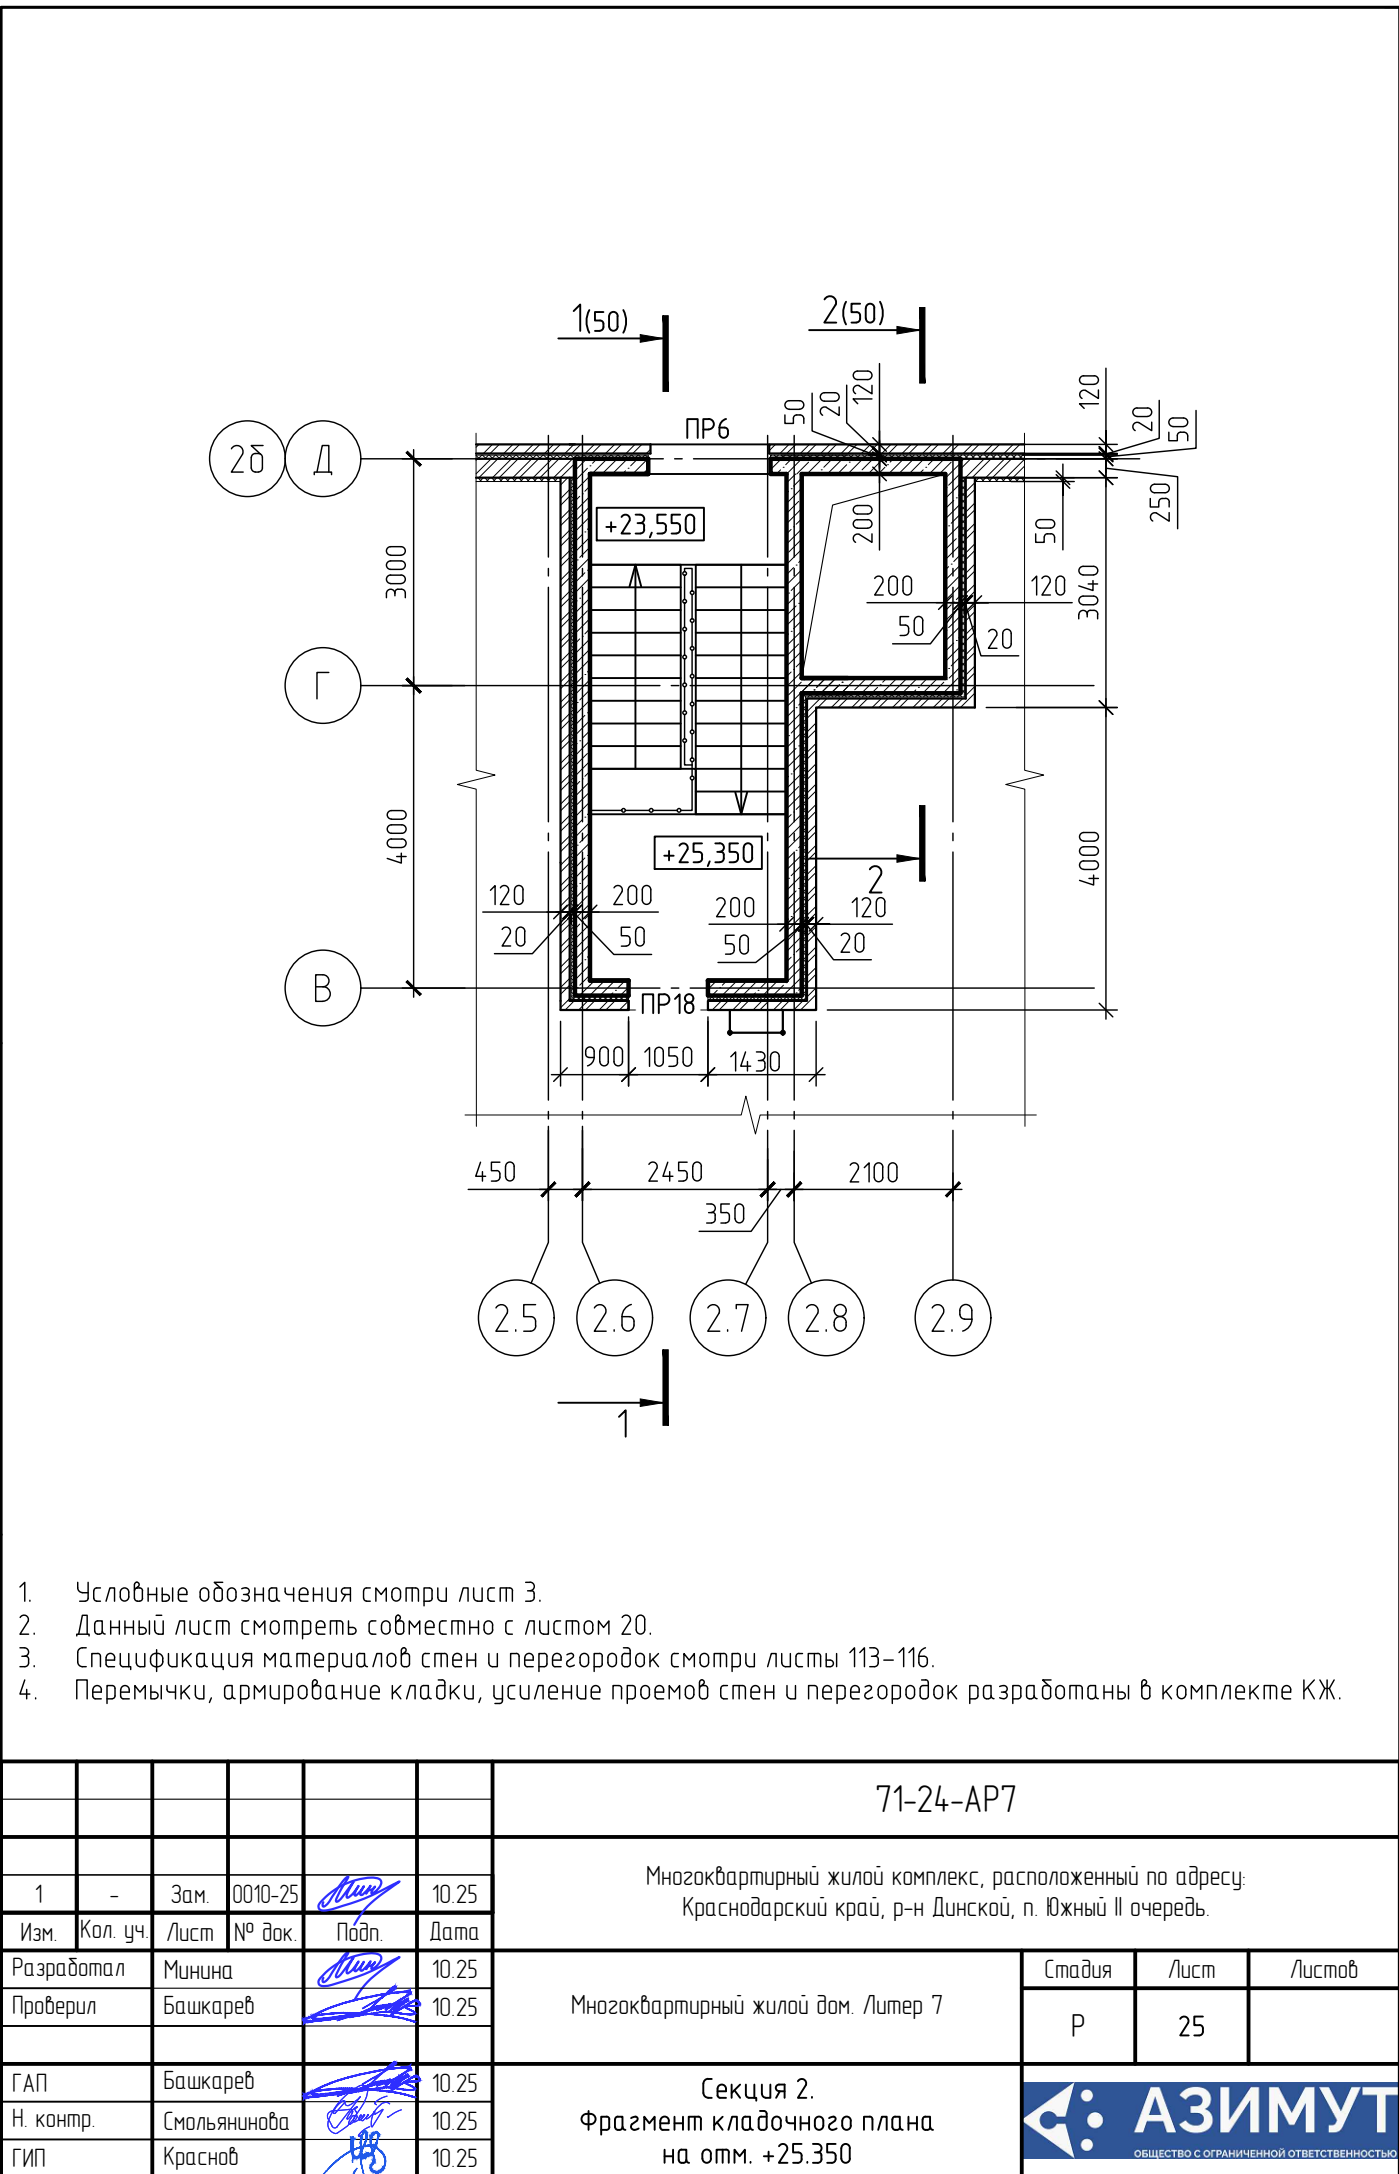


1. Условные обозначения смотри лист 3.
2. Данный лист смотреть совместно с листом 20.
3. Спецификация материалов стен и перегородок смотри листы 113-116.
4. Перемычки, армирование кладки, усиление проемов стен и перегородок разработаны в комплекте КЖ.

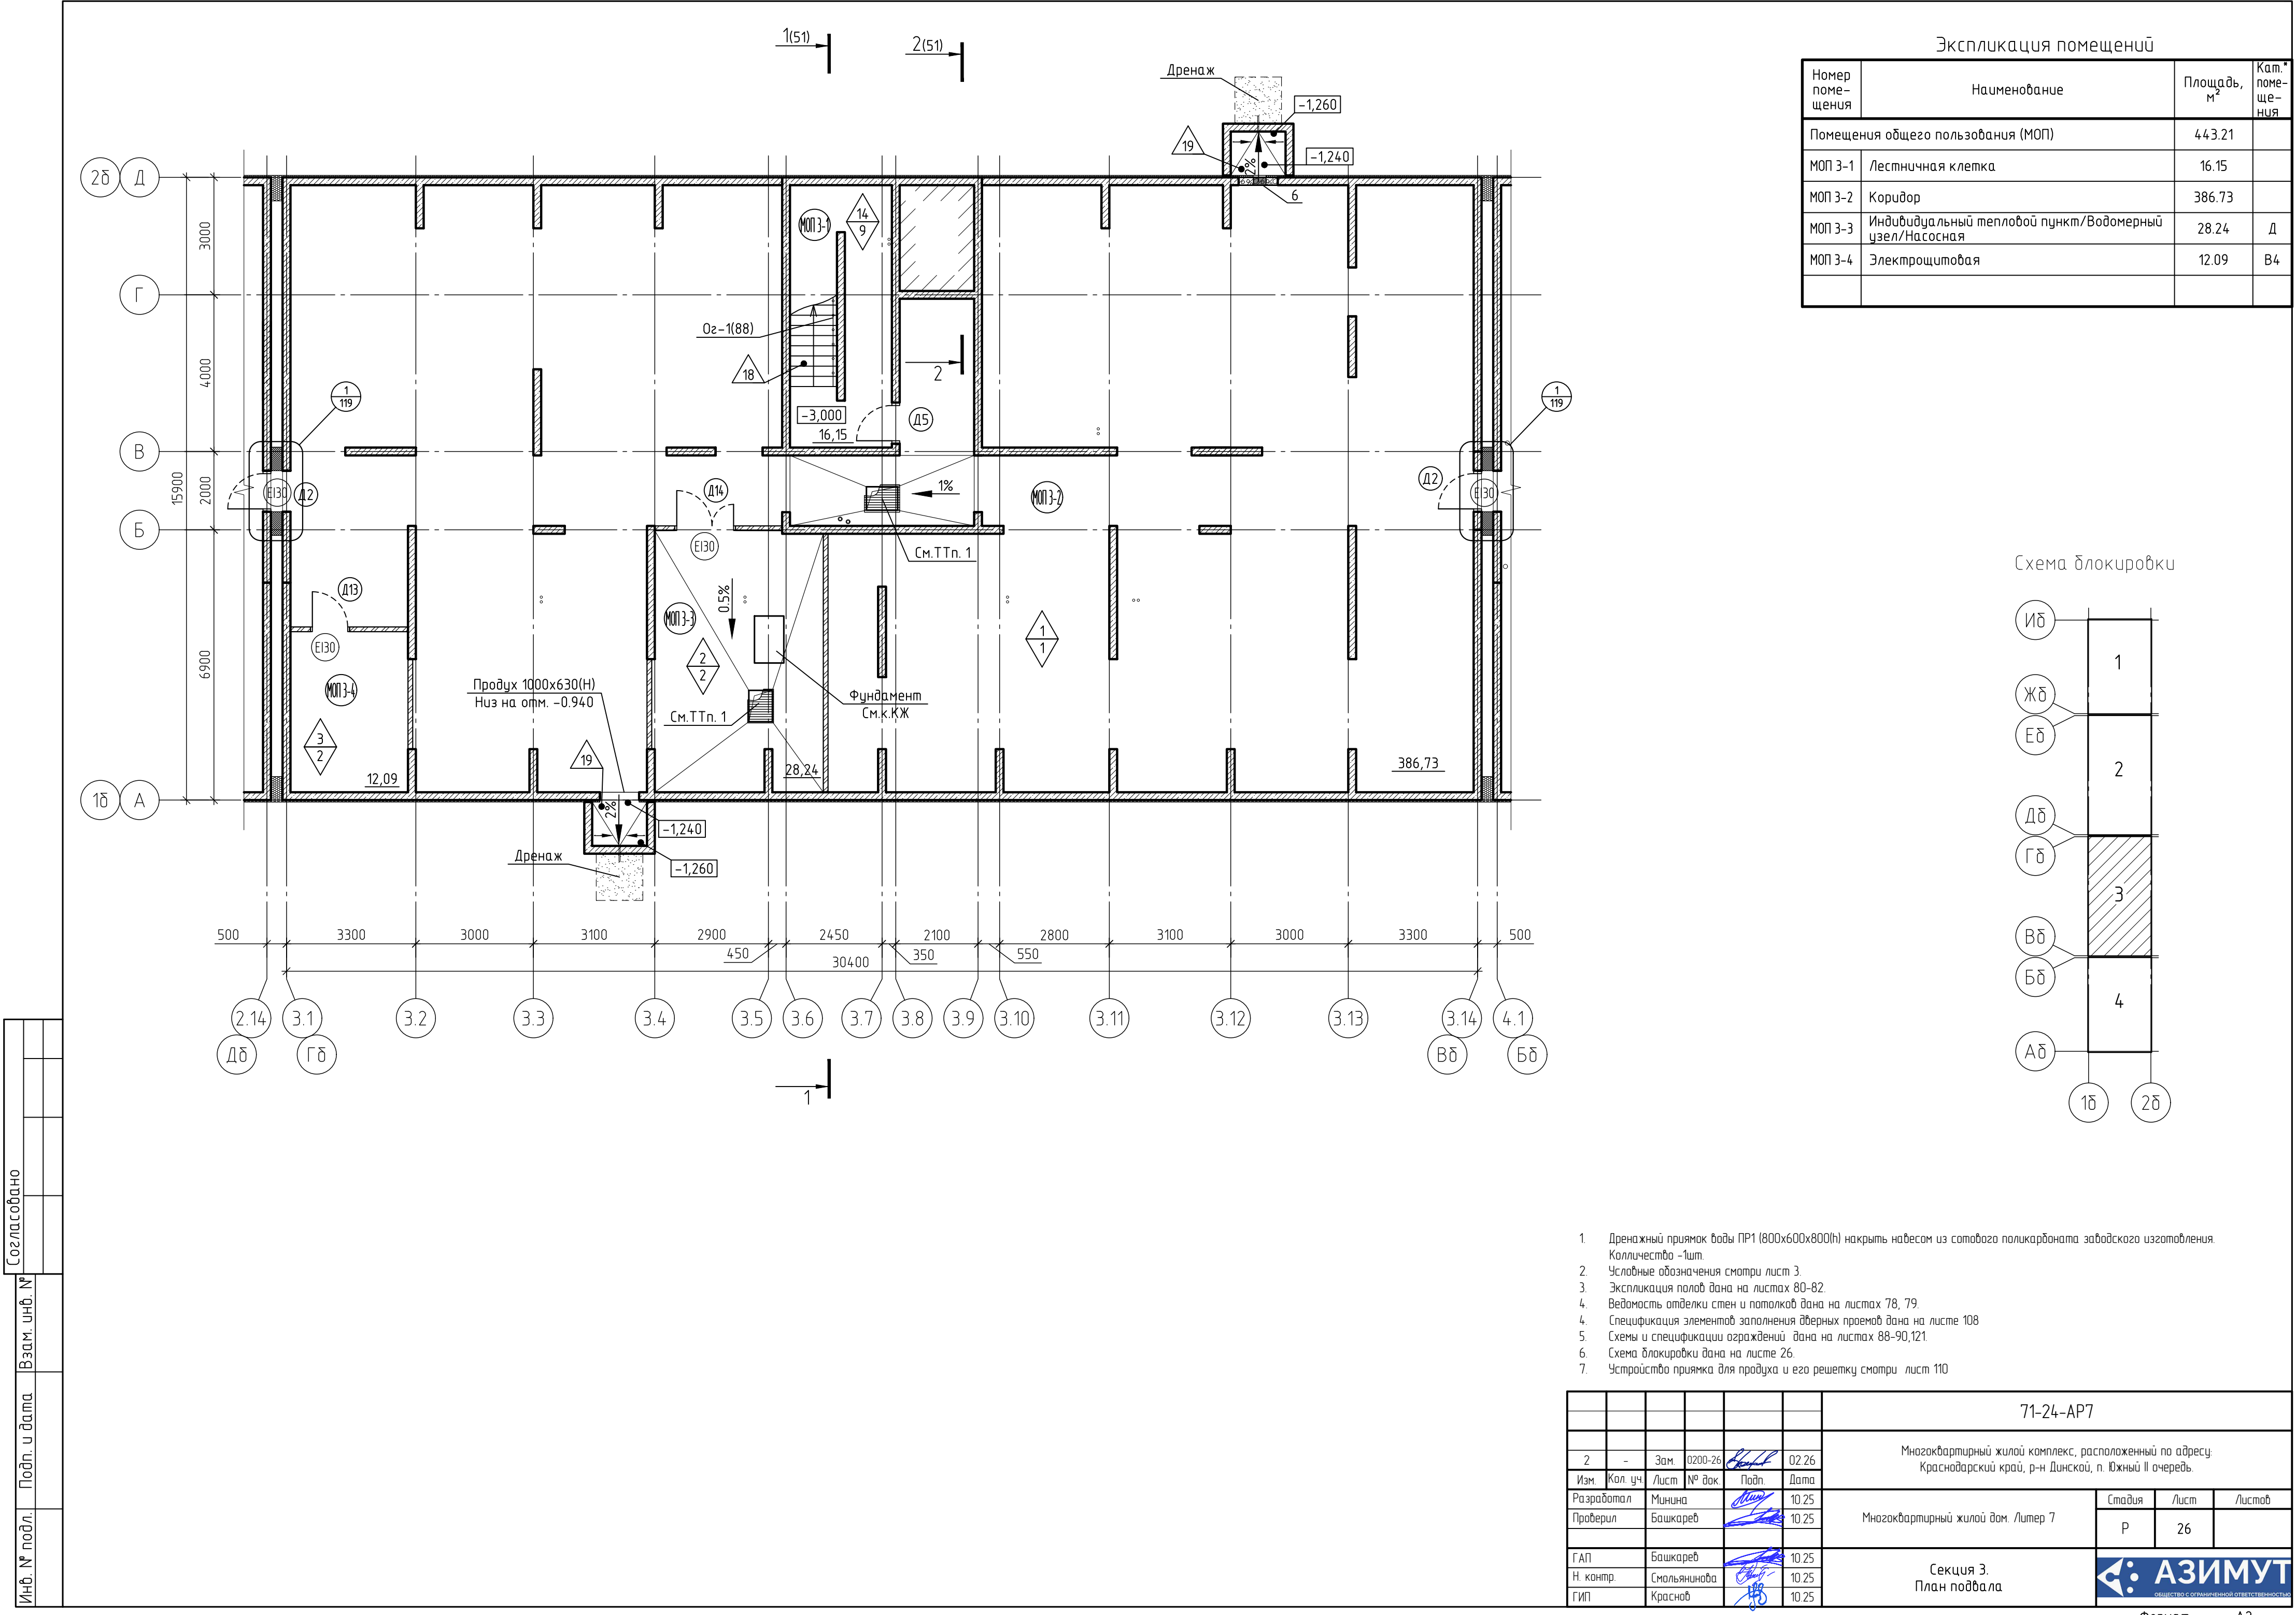

Согласовано

Инв. № подл. Подп. и дата Взам. инв. №

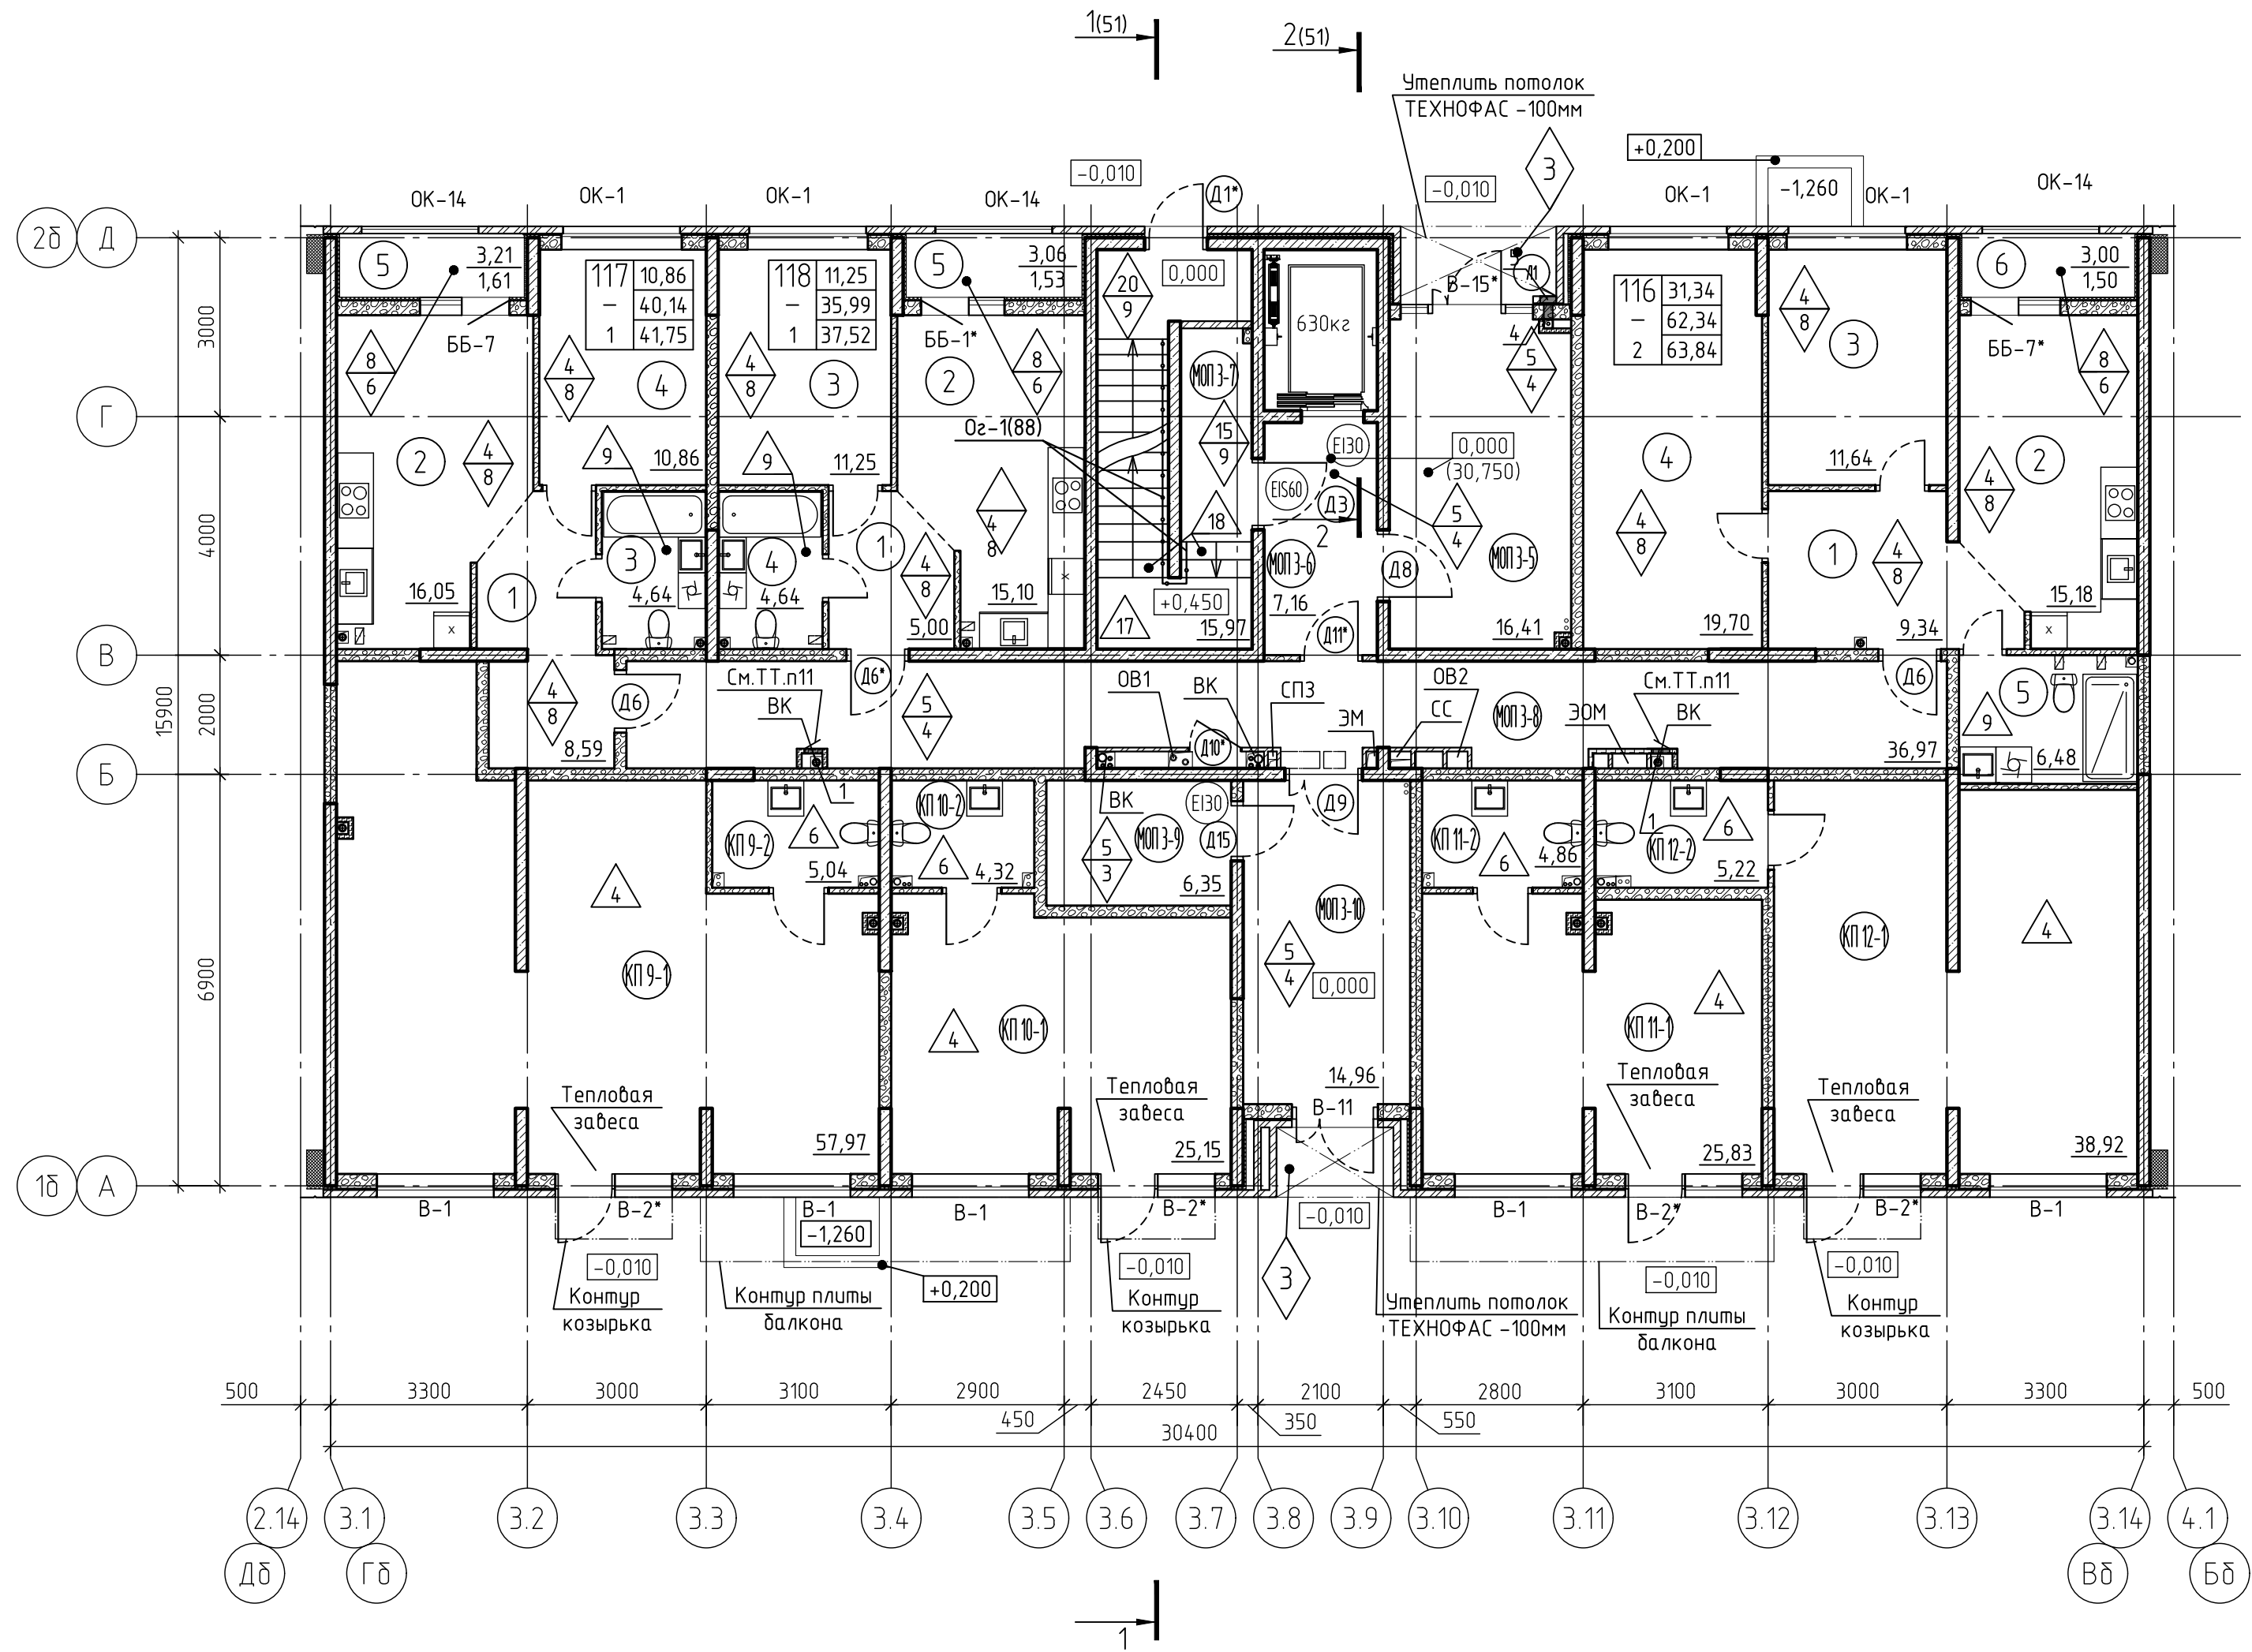


1. Условные обозначения смотри лист 3.
2. Экспликация полов дана на листах 80-82.
3. Ведомость отделки стен и потолков дана на листах 78, 79.
4. Спецификация элементов заполнения дверных проемов дана на листе 108.
5. Спецификация элементов заполнения оконных проемов дана на листе 105,106.
6. Спецификация элементов заполнения проемов витражей дана на листах 101, 102.
7. Схемы и спецификации ограждений дана на листах 88-90,121.
8. Схема блокировки дана на листе 26.
9. Установка внутренних дверей, тепловой завесы, чистовая отделка квартир и офисов настоящим проектом не предусматривается и выполняется собственником (арендатором).
10. Стеклянные козырьки и их подконструкцию разрабатывает фирма изготовитель козырьков. Предусмотреть крепление к торцу плиты.
11. Люк ревизионный 300x400(н)мм, окрашенный в цвет стен -2шт.
12. Устройство прямка для продуха и его решетку смотри лист 110.
13. Расстановку корзин наружных блоков кондиционеров смотри прилагаемый комплект 71-24-AP7.ДК "Дренаж системы кондиционирования. Расстановка корзин под наружные блоки кондиционеров."

Экспликация помещений

Номер помеще-ния	Наименование	Площадь, м²	Кат. поме-ще-ния
Квартира 116		63.84	
1	Прихожая	9.34	
2	Кухня	15.18	
3	Комната	11.64	
4	Комната	19.7	
5	С/У	6.48	
6	Лоджия	1.5	
Квартира 117		41.75	
1	Прихожая	8.59	
2	Кухня	16.05	
3	С/У	4.64	
4	Комната	10.86	
5	Лоджия	1.61	
Квартира 118		37.52	
1	Прихожая	5	
2	Кухня	15.1	
3	Комната	11.25	
4	С/У	4.64	
5	Лоджия	1.53	
Помещения коммерческие 3 секции		167.31	
КП 9-1	Коммерческое помещение	57.97	
КП 9-2	С/У	5.04	
КП 10-1	Коммерческое помещение	25.15	
КП 10-2	С/У	4.32	
КП 11-1	Коммерческое помещение	25.83	
КП 11-2	С/У	4.86	
КП 12-1	Коммерческое помещение	38.92	
КП 12-2	С/У	5.22	
Помещения общего пользования (МОП)		97.82	
МОП 3-5	Тамбур	16.41	
МОП 3-6	Тамбур	7.16	
МОП 3-7	Лестничная клетка	15.97	
МОП 3-8	Коридор	36.97	
МОП 3-9	Серверная	6.35	
МОП 3-10	Тамбур	14.96	

71-24-AP7						
Многоквартирный жилой комплекс, расположенный по адресу: Краснодарский край, р-н Динской, п. Южный II очередь.						
Изм.	Кол. уч.	Лист	№ док.	Подп.	Дата	Многоквартирный жилой дом. Листер 7
Разработал	Мина	10.25				
Проверил	Башкарев	10.25				
Г.АП	Башкарев	10.25				Секция 3. План 1 этажа
Н. контр.	Смолянинова	10.25				
ГИП	Красноб	10.25				
						Формат А2

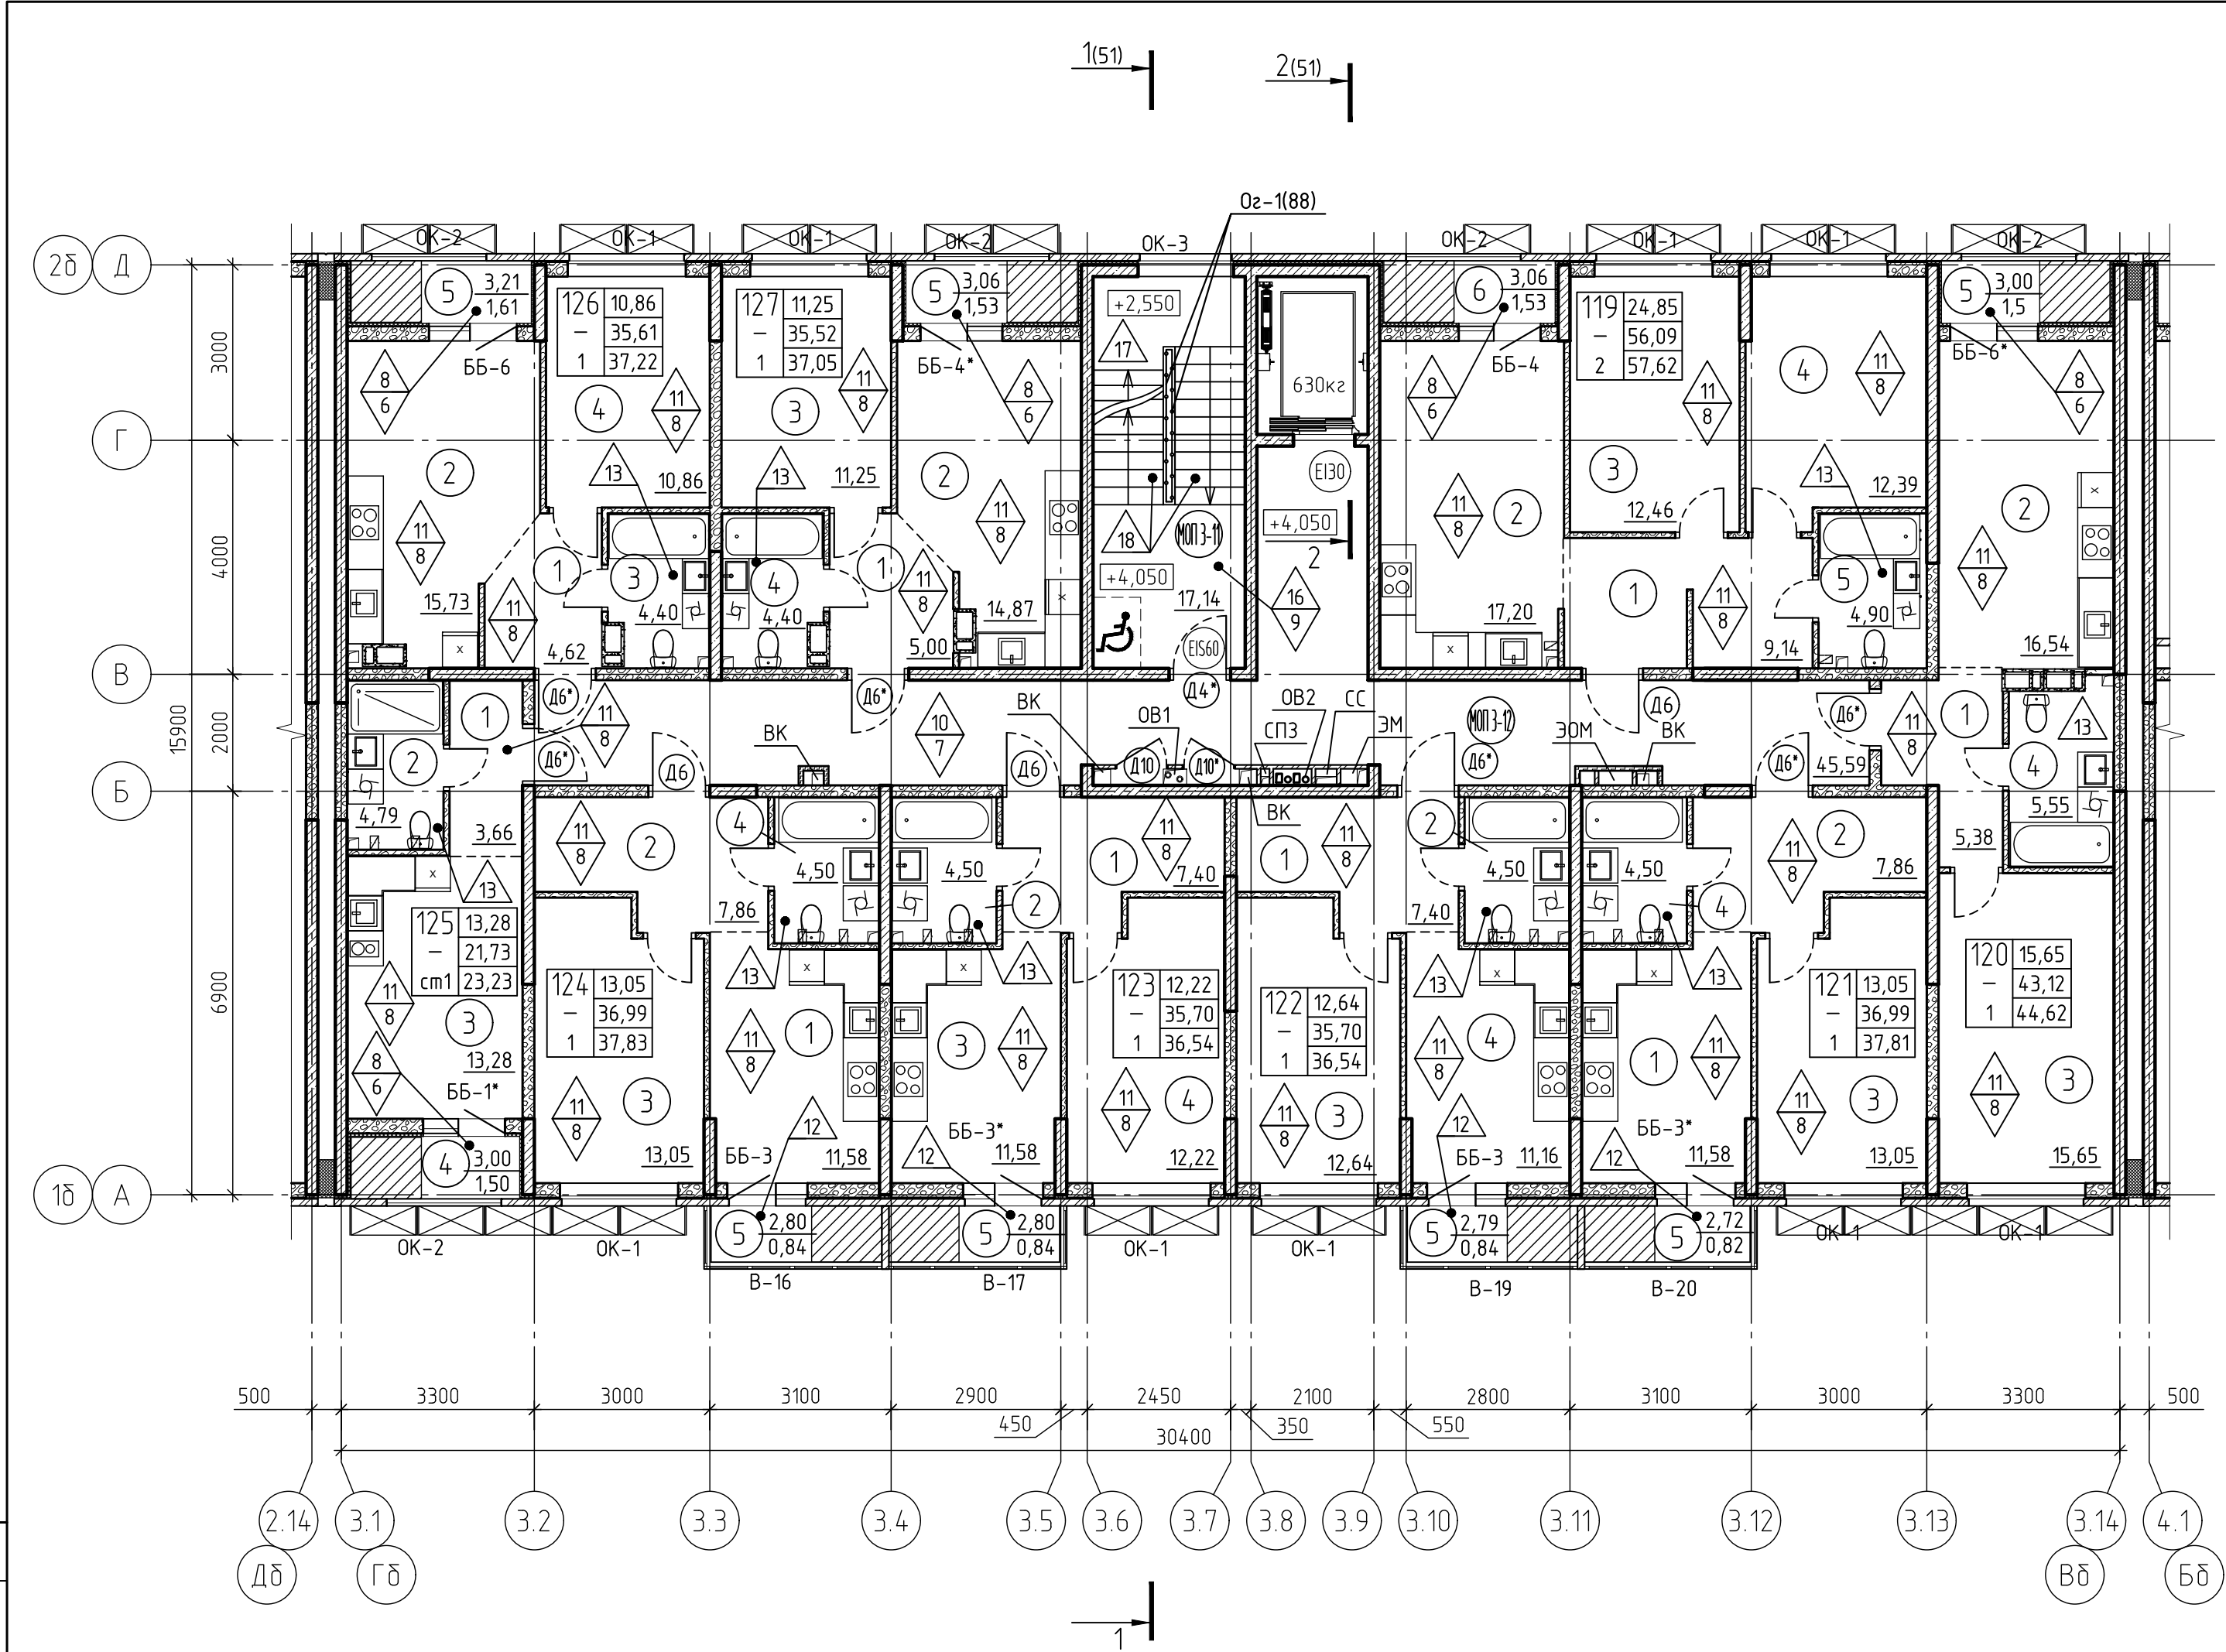

Экспликация помещений (окончание)

Номер помещения	Наименование	Площадь, м²	Кат. помещения
Квартира 125		23.23	
2	Прихожая	3.66	
4	С/У	4.79	
3	Студия	13.28	
5	Лоджия	1.5	
Квартира 126		37.22	
1	Прихожая	4.62	
2	Кухня	15.73	
3	С/У	4.4	
4	Комната	10.86	
5	Лоджия	1.61	
Квартира 127		37.05	
1	Прихожая	5	
2	Кухня	14.87	
3	Комната	11.25	
4	С/У	4.4	
5	Лоджия	1.53	
Помещения общего пользования (МОП)		62.73	
МОП 3-11	Лестничная клетка	17.14	
МОП 3-12	Коридор	45.59	

Экспликация помещений (начало)

Номер помещения	Наименование	Площадь, м²	Кат. помещения
Квартира 119		57.62	
1	Прихожая	9.14	
2	Кухня	17.2	
3	Комната	12.46	
4	Комната	12.39	
5	С/У	4.9	
6	Лоджия	1.53	
Квартира 120		44.62	
1	Прихожая	5.38	
2	Кухня	16.54	
3	Комната	15.65	
4	С/У	5.55	
5	Лоджия	1.5	

Экспликация помещений (продолжение)

Номер помещения	Наименование	Площадь, м²	Кат. помещения
Квартира 121		37.81	
1	Кухня	11.58	
2	Прихожая	7.86	
3	Комната	13.05	
4	С/У	4.5	
5	Балкон	0.82	
Квартира 122		36.54	
1	Прихожая	7.4	
2	С/У	4.5	
3	Комната	12.64	
4	Кухня	11.16	
5	Балкон	0.84	

Экспликация помещений (продолжение)


Номер помещения	Наименование	Площадь, м²	Кат. помещения
Квартира 123		36.54	
1	Прихожая	7.4	
2	С/У	4.5	
3	Кухня	11.58	
4	Комната	12.22	
5	Балкон	0.84	
Квартира 124		37.83	
1	Кухня	11.58	
2	Прихожая	7.86	
3	Комната	13.05	
4	С/У	4.5	
5	Балкон	0.84	

- Условные обозначения смотри лист 3.
- Экспликация полов дана на листах 80-82.
- Ведомость отделки стен и потолков дана на листах 78, 79.
- Спецификация элементов заполнения дверных проемов дана на листах 105-106.
- Спецификация элементов заполнения оконных проемов дана на листах 101-102.
- Спецификация элементов заполнения проемов витражей дана на листе 101,102.
- Схемы и спецификации ограждений дана на листах 88-90,121.
- Схема блокировки дана на листе 26.
- Установка внутренних дверей, чистовая отделка квартир настоящим проектом не предусматривается и выполняется собственником.
- Расстановку корзин наружных блоков кондиционеров смотри прилагаемый комплект 71-24-AP7.ДК "Дренаж системы кондиционирования. Расстановка корзин под наружные блоки кондиционеров."

3	-	Зам.	04.38-26	04.26	71-24-AP7			
2	-	Зам.	0200-26	02.26	Многоквартирный жилой комплекс, расположенный по адресу: Краснодарский край, р-н Динской, п. Южный II очередь.			
1	-	Зам.	0010-25	10.25				
Изм.	Кол. уч.	Лист	№ док.	Подп.	Дата	Многоквартирный жилой дом. Литер 7		
Разработал	Мишина				10.25			
Проверил	Башкарев				10.25	Р		
ГАП	Башкарев				10.25			
Н. контр.	Смольянинова				10.25	Секция 3. План 2 этажа		
ГИП	Красноб				10.25			



+20,550	1(51)
+17,550	
+14,550	+8,550
+11,550	+5,550

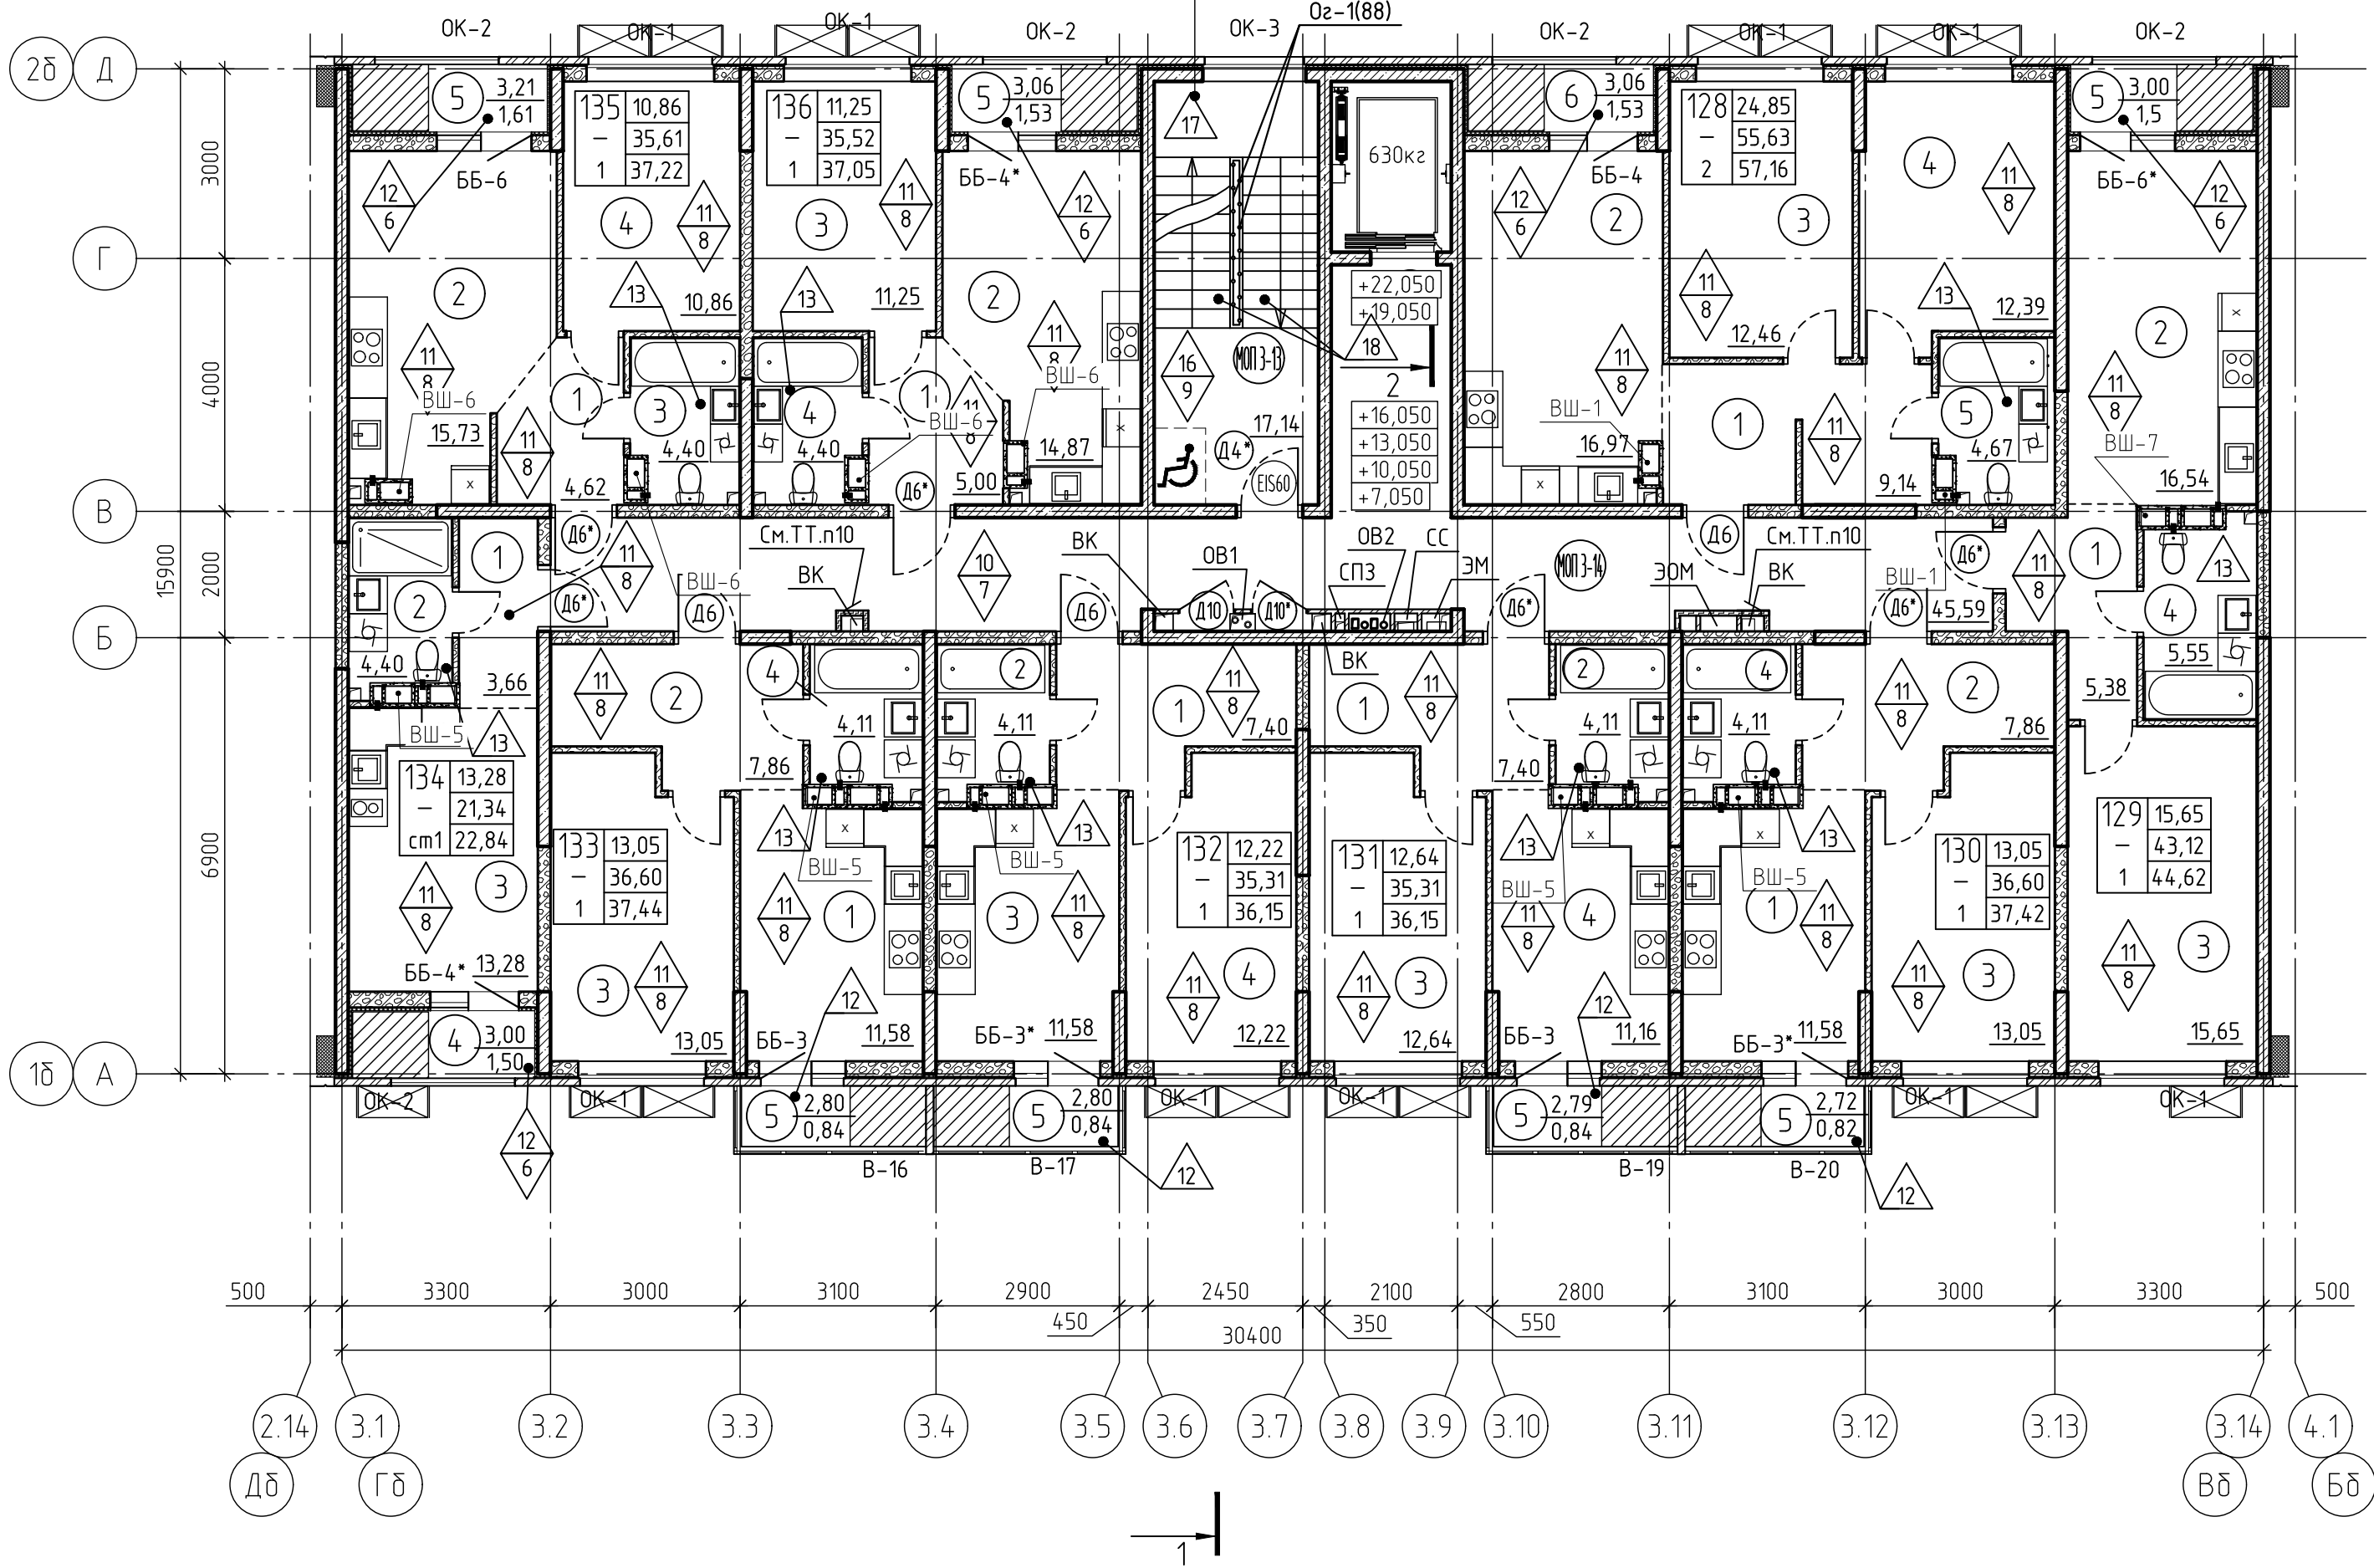

Экспликация помещений (окончание)

Номер помеще-ния	Наименование	Площадь, м²	Кат. помеще-ния
Квартира 134 (143, 152, 161, 170, 179)		22.84	
2	Прихожая	3.66	
4	С/У	4.4	
3	Студия	13.28	
5	Лоджия	1.5	
Квартира 135 (144, 153, 162, 171, 180)		37.22	
1	Прихожая	4.62	
2	Кухня	15.73	
3	С/У	4.4	
4	Комната	10.86	
5	Лоджия	1.61	
Квартира 136 (145, 154, 163, 172, 181)		37.05	
1	Прихожая	5	
2	Кухня	14.87	
3	Комната	11.25	
4	С/У	4.4	
5	Лоджия	1.53	
Помещения общего пользования (МОП)		62.73	
МОП 3-13 (МОП 3-15, МОП 3-17, МОП 3-19, МОП 3-21, МОП 3-23)	Лестничная клетка	17.14	
МОП 3-14 (МОП 3-16, МОП 3-18, МОП 3-20, МОП 3-22, МОП 3-24)	Коридор	45.59	

Экспликация помещений (начало)

Номер помеще-ния	Наименование	Площадь, м²	Кат. помеще-ния
Квартира 128 (137, 146, 155, 164, 173)		57.16	
1	Прихожая	9.14	
2	Кухня	16.97	
3	Комната	12.46	
4	Комната	12.39	
5	С/У	4.67	
6	Лоджия	1.53	
Квартира 129 (138, 147, 156, 165, 174)		44.62	
1	Прихожая	5.38	
2	Кухня	16.54	
3	Комната	15.65	
4	С/У	5.55	
5	Лоджия	1.5	

Экспликация помещений (продолжение)

Номер помеще-ния	Наименование	Площадь, м²	Кат. помеще-ния
Квартира 130 (139, 148, 157, 166, 175)		37.42	
1	Кухня	11.58	
2	Прихожая	7.86	
3	Комната	13.05	
4	С/У	4.11	
5	Балкон	0.82	
Квартира 131 (140, 149, 158, 167, 176)		36.15	
1	Прихожая	7.4	
2	С/У	4.11	
3	Комната	12.64	
4	Кухня	11.16	
5	Балкон	0.84	

Экспликация помещений (продолжение)


Номер помеще-ния	Наименование	Площадь, м²	Кат. помеще-ния
Квартира 132 (141, 150, 159, 168, 177)		36.15	
1	Прихожая	7.4	
2	С/У	4.11	
3	Кухня	11.58	
4	Комната	12.22	
5	Балкон	0.84	
Квартира 133 (142, 151, 160, 169, 178)		37.44	
1	Кухня	11.58	
2	Прихожая	7.86	
3	Комната	13.05	
4	С/У	4.11	
5	Балкон	0.84	

1. Условные обозначения смотри лист 3.
2. Экспликация полов дана на листах 80-82.
3. Ведомость отделки стен и потолков дана на листах 78, 79.
4. Спецификация элементов заполнения дверных проемов дана на листах 108
5. Спецификация элементов заполнения оконных проемов дана на листах 105-106.
6. Спецификация элементов заполнения проемов витражей дана на листе 101,102
7. Схемы и спецификации ограждений дана на листах 88-90,121.
8. Схема блокировки дана на листе 26.
9. Установка внутренних дверей, чистовая отделка квартир настоящим проектом не предусматривается и выполняется собственником.
10. Расстановку корзин наружных блоков кондиционеров смотри прилагаемый комплект 71-24-AP7.ДК "Дренаж системы кондиционирования. Расстановка корзин под наружные блоки кондиционеров."

71-24-AP7					
3	-	Зам.	04.38-26	04.26	Многоквартирный жилой комплекс, расположенный по адресу: Краснодарский край, р-н Динской, п. Южный II очередь.
2	-	Зам.	0200-26	02.26	
1	-	Зам.	0010-25	10.25	
Изм.	Кол. уч.	Лист	№ док.	Подп.	Дата
Разработал	Мишина				10.25
Проверил	Башкарев				10.25
ГАП	Башкарев				10.25
Н. контр.	Смолянинова				10.25
ГИП	Красноб				10.25
71-24-AP7				Стадия	Лист
Многоквартирный жилой дом. Литер 7				P	29
Секция 3. План 3-8 этажа				АЗИМУТ	


Экспликация помещений на отм. +25,350

Номер помещения	Наименование	Площадь, м ²	Кат.* помеще-ния
МОП 3-21	Лестнична клетка	17,14	

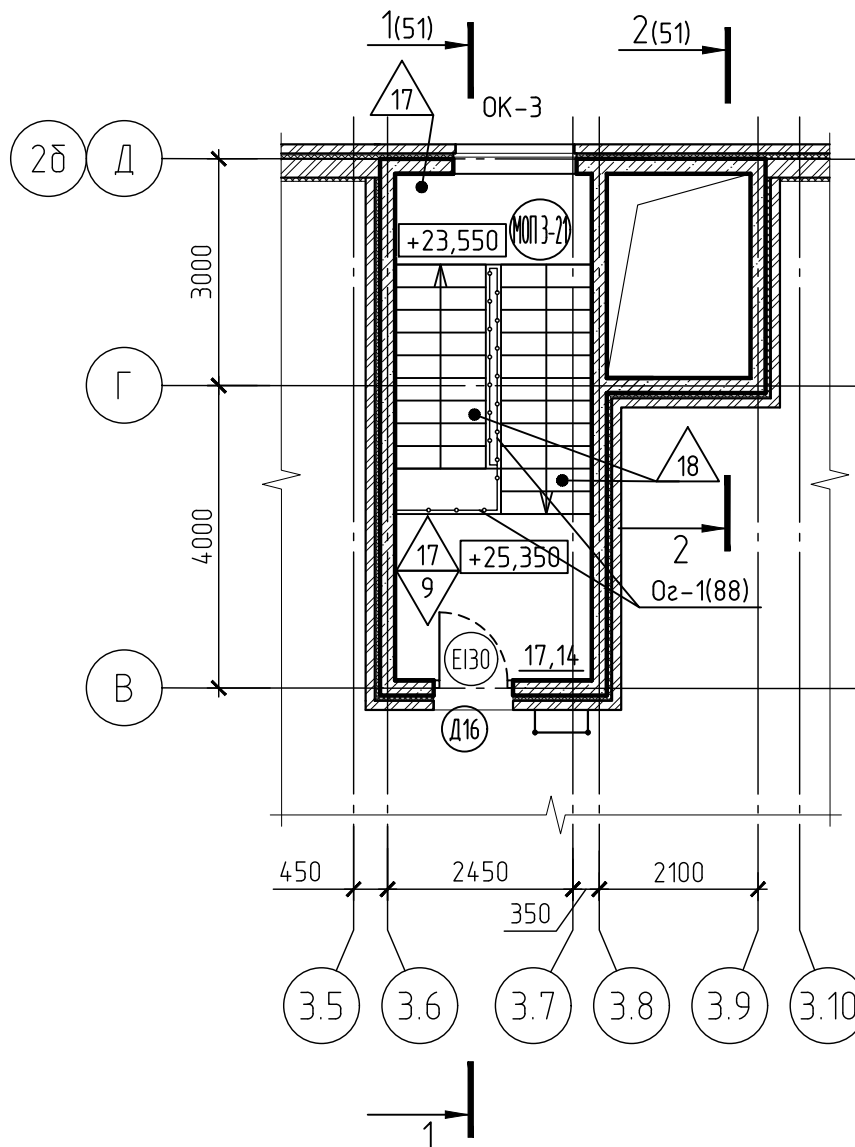

1. Условные обозначения смотри лист 3.
2. Экспликация полов дана на листах 80-82.
3. Спецификация элементов заполнения дверных проемов дана на листе 108.
4. Спецификация элементов заполнения оконных проемов дана на листах 105-106.
5. Схемы и спецификации ограждений дана на листах 88-90,121.
6. Схема блокировки дана на листе 26.

Согласовано	</
-------------	--	--	----

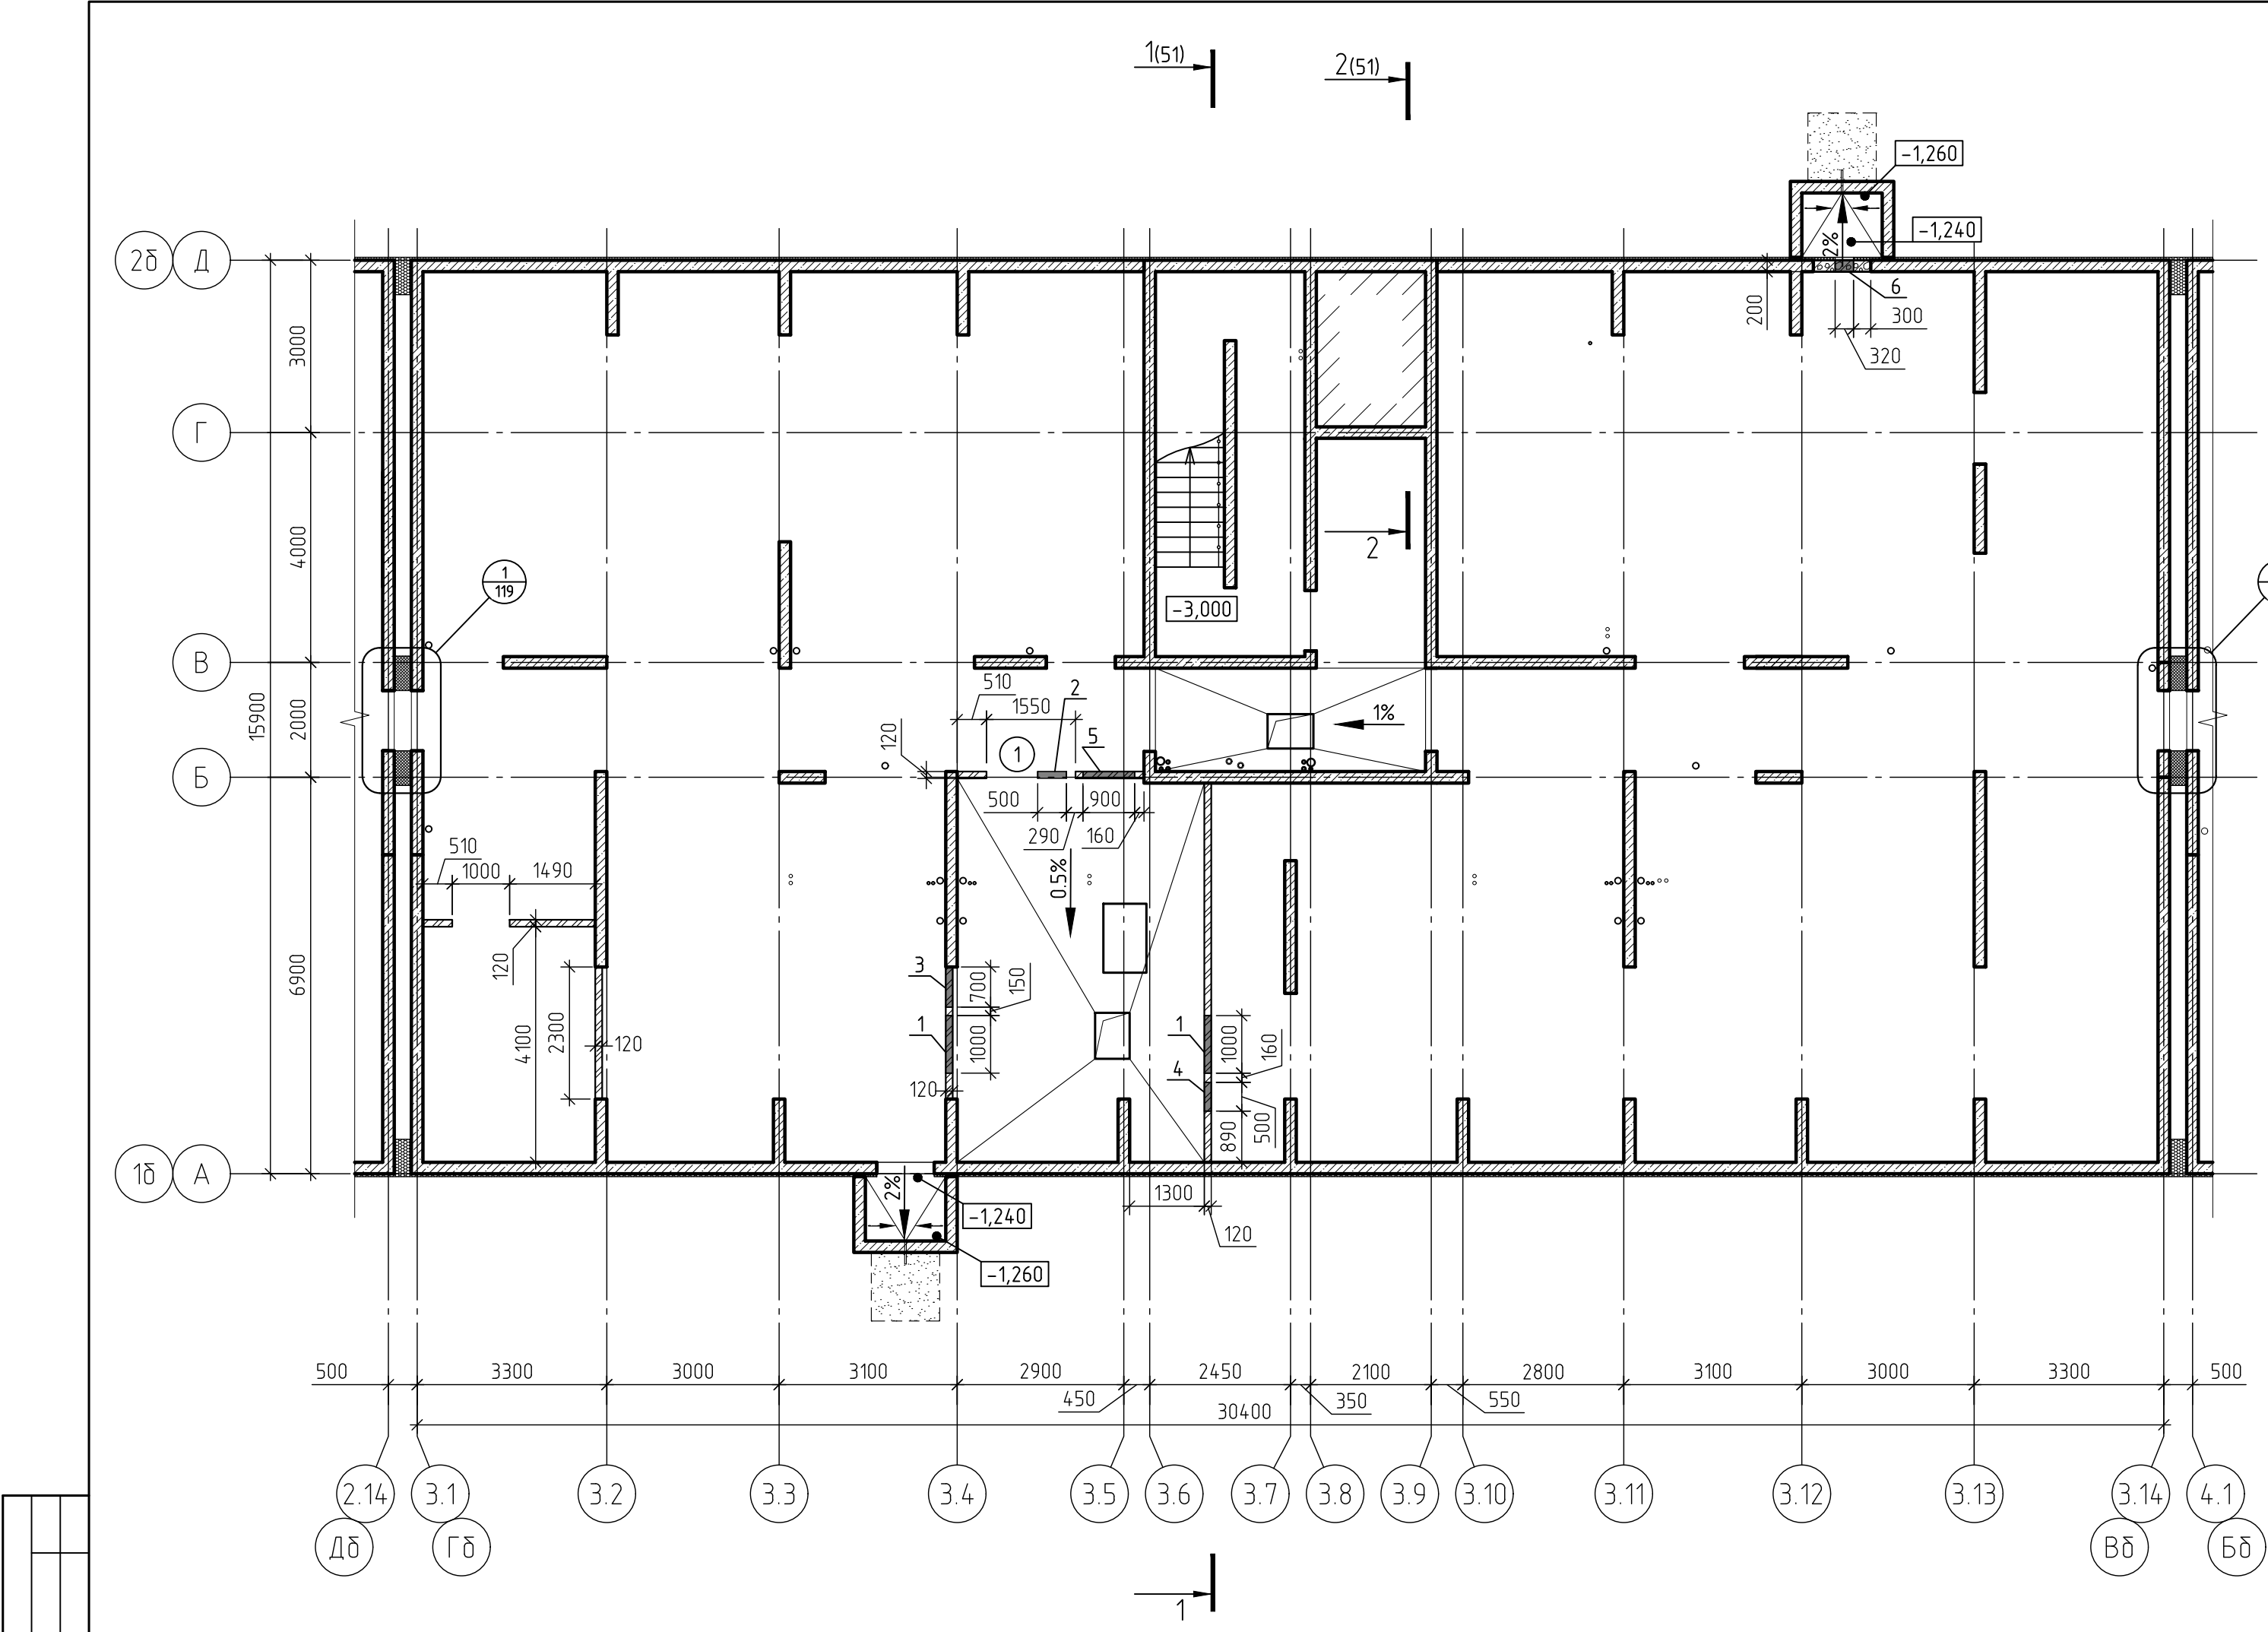


Ведомость проемов стен подвала

Марка проема	Размеры, мм, bхh (ширина х высота)	Отм.низа проема	Кол-во проемов на этаж	Примечание
Внутренние стены и перегородки				
1	1550х2140	-3.040	1	дверной проем

Ведомость отверстий подвала

Номер отв.	Размеры, мм, bхh (ширина х высота)	Отметка низа отв.	Назначение
1	1000 х 320 (h)	-0.630	ОВ1
2	500 х 300 (h)	-0.900	ОВ1
3	700 х 690 (h)	-1.000	ВК
4	500 х 500 (h)	-1.050	ВК
5	900 х 500 (h)	-1.050	ВК
6	320 х 320 (h)	-0.710	ОВ2

Схема блокировки



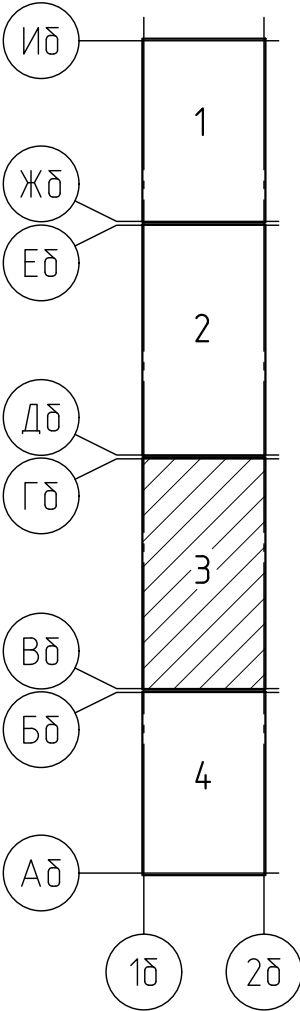


- Условные обозначения смотри лист 3.
- Данный лист смотреть совместно с листом 26.
- Спецификация материалов стен и перегородок смотри листы 113-116.
- Перемычки, армирование кладки, усиление проемов стен и перегородок разработаны в комплекте КЖ.
- Устройство деформационного шва смотри лист 119.

Согласовано	
Инд. № подл.	Взам. инв. №
	Подп. и дата

71-24-AP7					
Многоквартирный жилой комплекс, расположенный по адресу: Краснодарский край, р-н Динской, п. Южный II очередь.					
2	-	Зам.	0200-26	02.26	
Изм.	Кол. уч.	Лист	№ док.	Подп.	Дата
Разработал	Минина				10.25
Проверил	Башкарев				10.25
Многоквартирный жилой дом. Литер 7					
Секция 3. Кладочный план подвала					
ГАП	Башкарев			10.25	
Н. контр.	Смолянинова			10.25	
ГИП	Красноб			10.25	



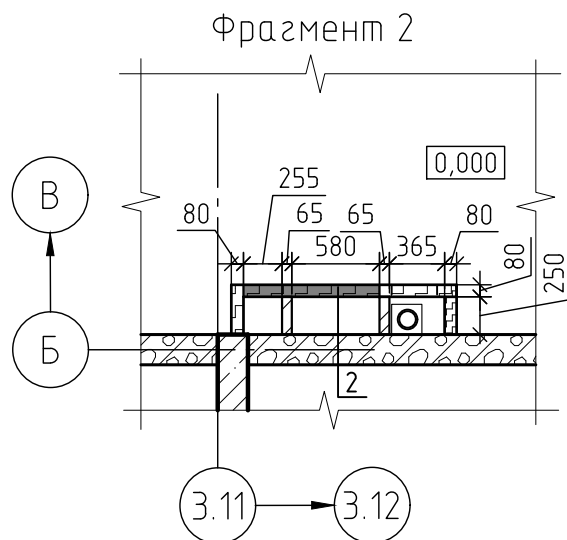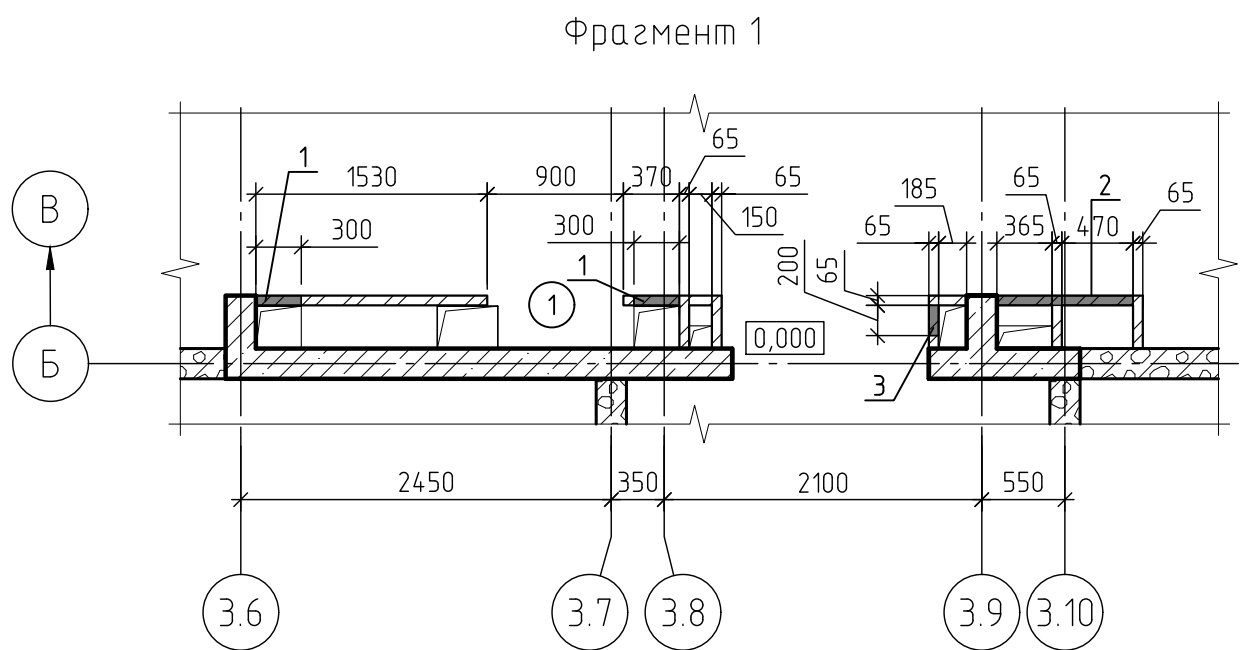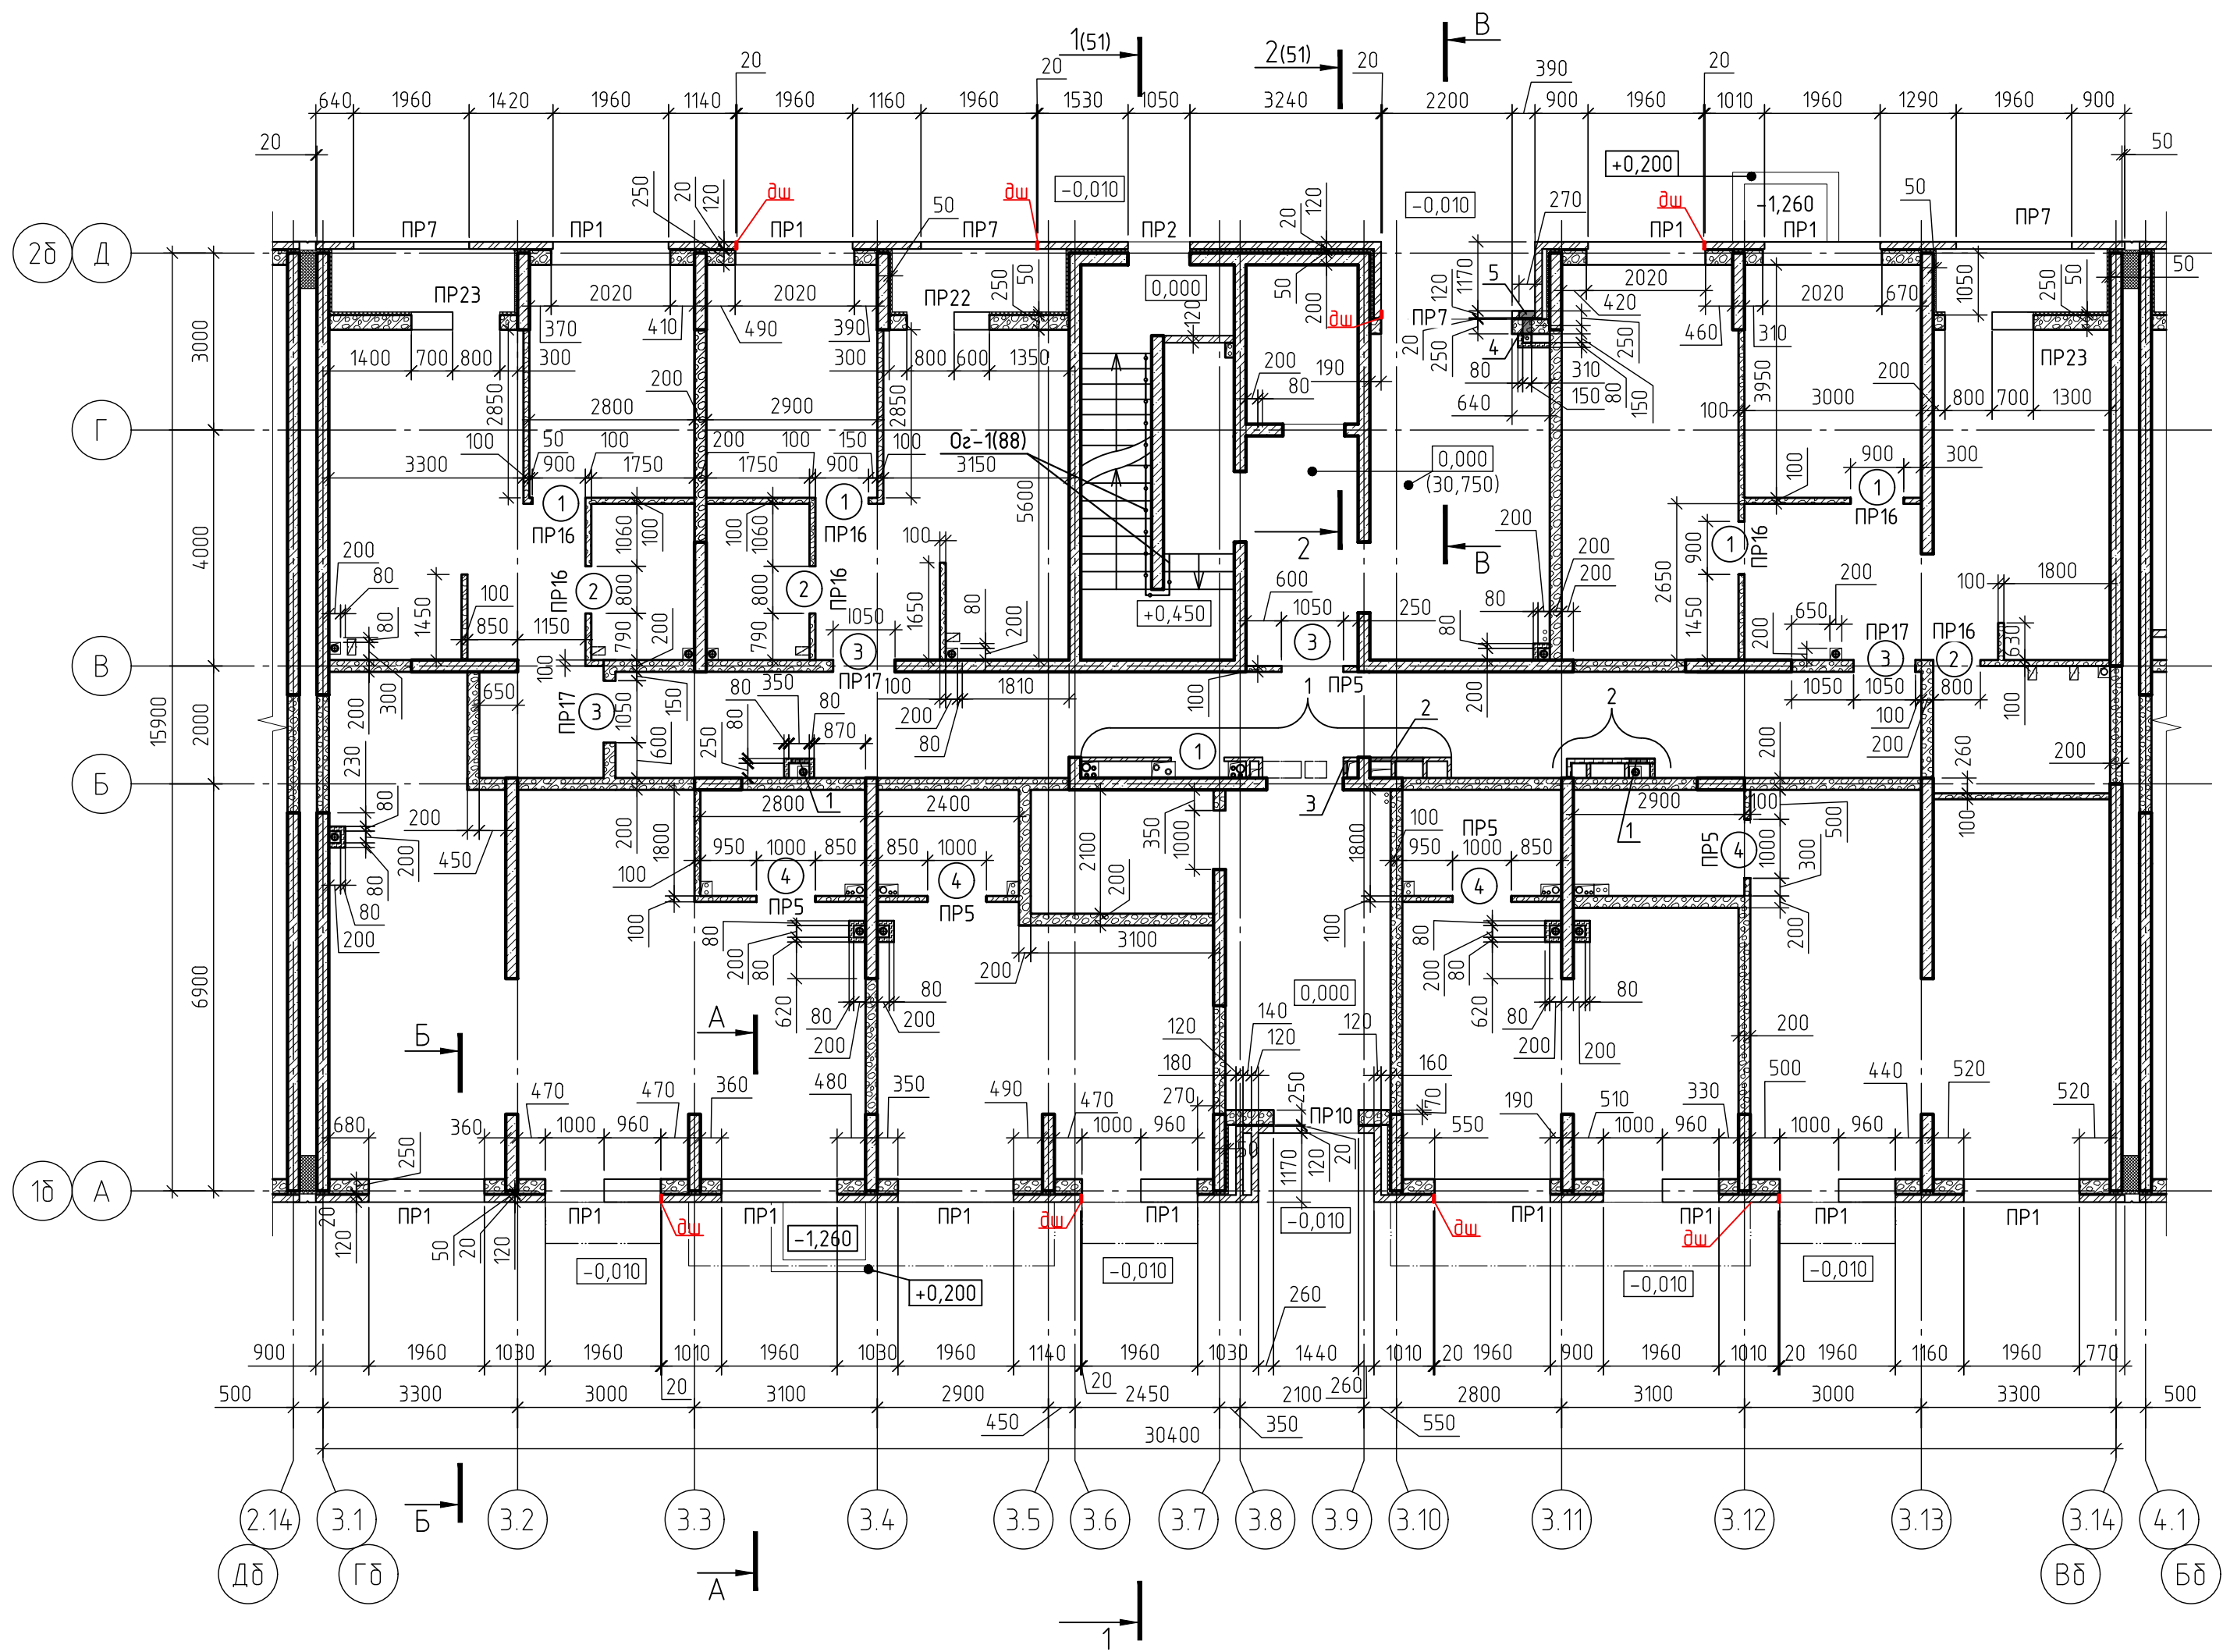


Ведомость проемов внутренних и наружных стен 1 этажа

Марка проема	Размеры, мм, вхх (ширина х высота)	Отм. низа проема	Кол-во проемов на этаж	Примечание
Внутренние стены и перегородки				
1	900х2210	-0.110	4	Дверной проем
2	800х2210	-0.110	3	Дверной проем
3	1050х2210	-0.110	4	Дверной проем
4	1000х2210	-0.110	5	Дверной проем

Ведомость отверстий 1 этажа

Номер отв.	Размеры, мм, вхх (ширина х высота)	Отметка низа отв.	Назначение
1	300 х 400 (h)	+0.800	ВК
2	900 х 950 (h)	+1.050	ЭМ
3	200 х 400 (h)	+3.320	ЭМ
4	150 х 150 (h)	+0.270	ВК
5	270 х 360 (h)	+0.270	ВК

Температурный шов ТШ (вертикальный шов в наружной кладке).

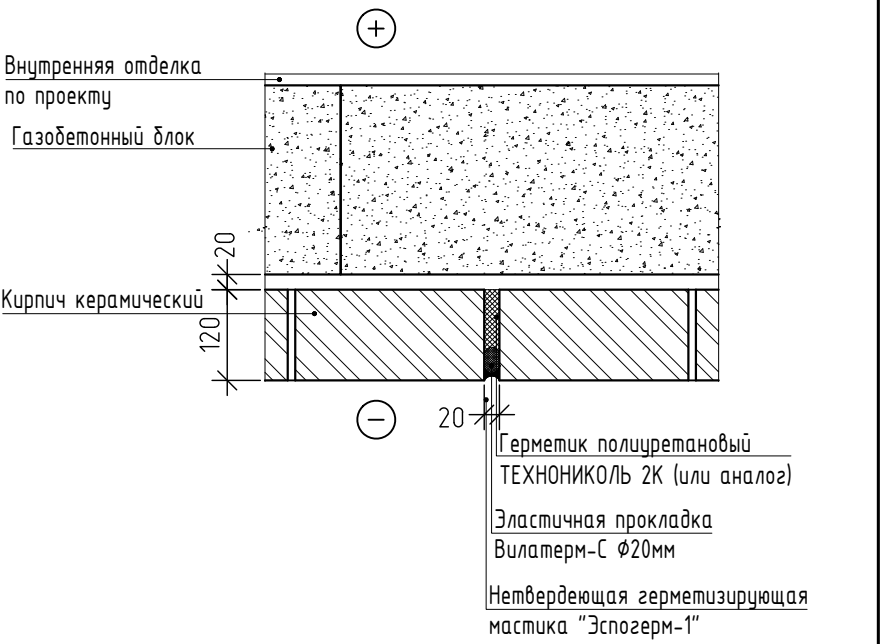

- Условные обозначения смотри лист 3.
- Данный лист смотреть совместно с листом 27.
- Спецификация материалов стен и перегородок смотри лист 115
- Перекрышки, армирование кладки, усиление проемов стен и перегородок разработаны в комплекте КЖ.
- Устройство деформационного шва смотри лист 119.
- Сечения А-А -В-В разработаны на листе 117.
- Кладку шахт в коридорах, выполнить после прокладки коммуникаций.
- Дренаж системы кондиционирования закладывать одновременно с трехслойной кладкой этажа. Расположение дренажной системы смотри прилагаемый комплект 71-24-АР7.ДК "Дренаж системы кондиционирования. Расстановка корзин под наружные блоки кондиционеров."

						71-24-AP7				
3	-	Зам.	0438-26		04.26	Многоквартирный жилой комплекс, расположенный по адресу: Краснодарский край, р-н Динской, п. Южный II очередь				
2	-	Зам.	0200-26		02.26					
Изм.	Кол. уч.	Лист	№ док.	Подп.	Дата					
Разработал	Мина				10.25	Многоквартирный жилой дом. Литер 7		Стадия	Лист	Листов
Проверил	Башкарев				10.25			Р	33	
ГАП	Башкарев				10.25	Секция 3. Кладочный план 1 этажа		АЗИМУТ ОБЩЕСТВО С ОГРАНИЧЕННОЙ ОТВЕТСТВЕННОСТЬЮ		
Н. контр.	Смолянинова				10.25					
ГИП	Красноб				10.25					


Ведомость проемов внутренних стен 3-8 этажа

Марка проема	Размеры, мм, вхх (ширина х высота)	Отм.низа проема	Кол-во проемов на этаж	Примечание
Внутренние стены и перегородки				
1	900х2200	+6.950; +9.950; +12.950; +15.950; +18.950; +21.950	10	Дверной проем
2	800х2200		9	Дверной проем
3	1050х2200		9	Дверной проем

Ведомость отверстий 3-8 этажа


Номер отв.	Размеры, мм, вхх (ширина х высота)	Отметка низа отв.	Назначение
1	900 х 950 (h)	+8.100;+11.100 +14.100;+17.100 +20.100;+23.100	ЭМ
2	300 х 400 (h)	+22.850	ВК

Температурный шов ТШ (вертикальный шов в наружной кладке).

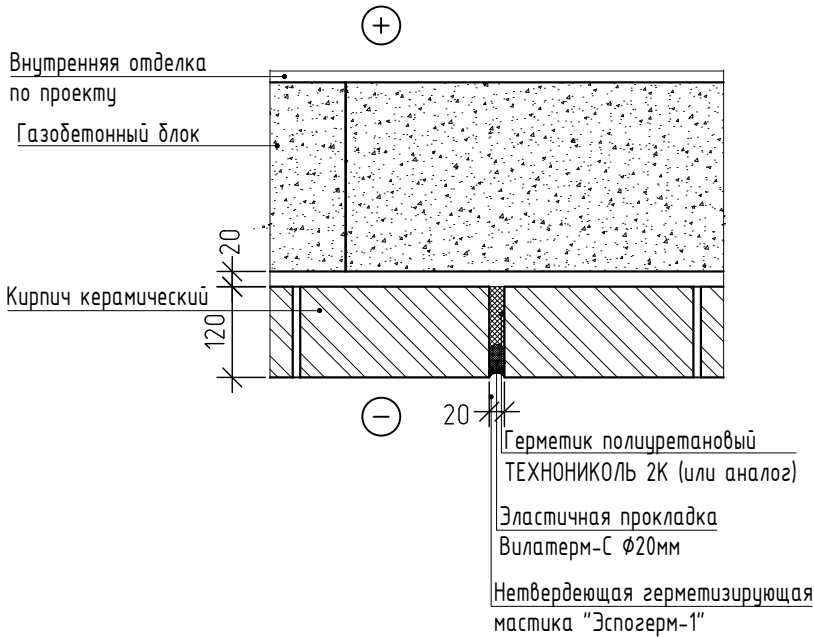


- 1. Условные обозначения смотри лист 3.
- 2. Данный лист смотреть совместно с листом 30.
- 3. Спецификация материалов стен и перегородок смотри лист 113-116
- 4. Вентиляционные шахты (ВШ) разработаны на листах 92-93.
- 5. Перемычки, армирование кладки, усиление проемов стен и перегородок разработаны в комплекте КЖ.
- 6. Устройство деформационного шва смотри лист 119.
- 7. Кладку шахт в коридорах, выполнить после прокладки коммуникаций.
- 8. Дренаж системы кондиционирования закладывать одновременно с трехслойной кладкой этажа. Расположение дренажной системы смотри прилагаемый комплект 71-24-АР7.ДК "Дренаж системы кондиционирования. Расстановка корзин под наружные блоки кондиционеров."


71-24-АР7									
3	-	Зам.	0438-26		04.26	Многоквартирный жилой комплекс, расположенный по адресу: Краснодарский край, р-н Динской, п. Южный II очередь.			
2	-	Зам.	0200-26		02.26				
1	-	Зам.	0010-25		10.25				
Изм.	Кол.уч.	Лист	№ док.	Подп.	Дата	Многоквартирный жилой дом. Литер 7			
Разработал	Минина				10.25				
Проверил	Башкарев				10.25				
Секция 3. Кладочный план 2 этажа						Стация	Лист	Листов	
						Р	34		
						АЗИМУТ ОБЩЕСТВО С ОГРАНИЧЕННОЙ ОТВЕТСТВЕННОСТЬЮ			
ГАП	Башкарев		10.25						
Н. контр.	Смолянинова		10.25						
ГИП	Красноб		10.25						

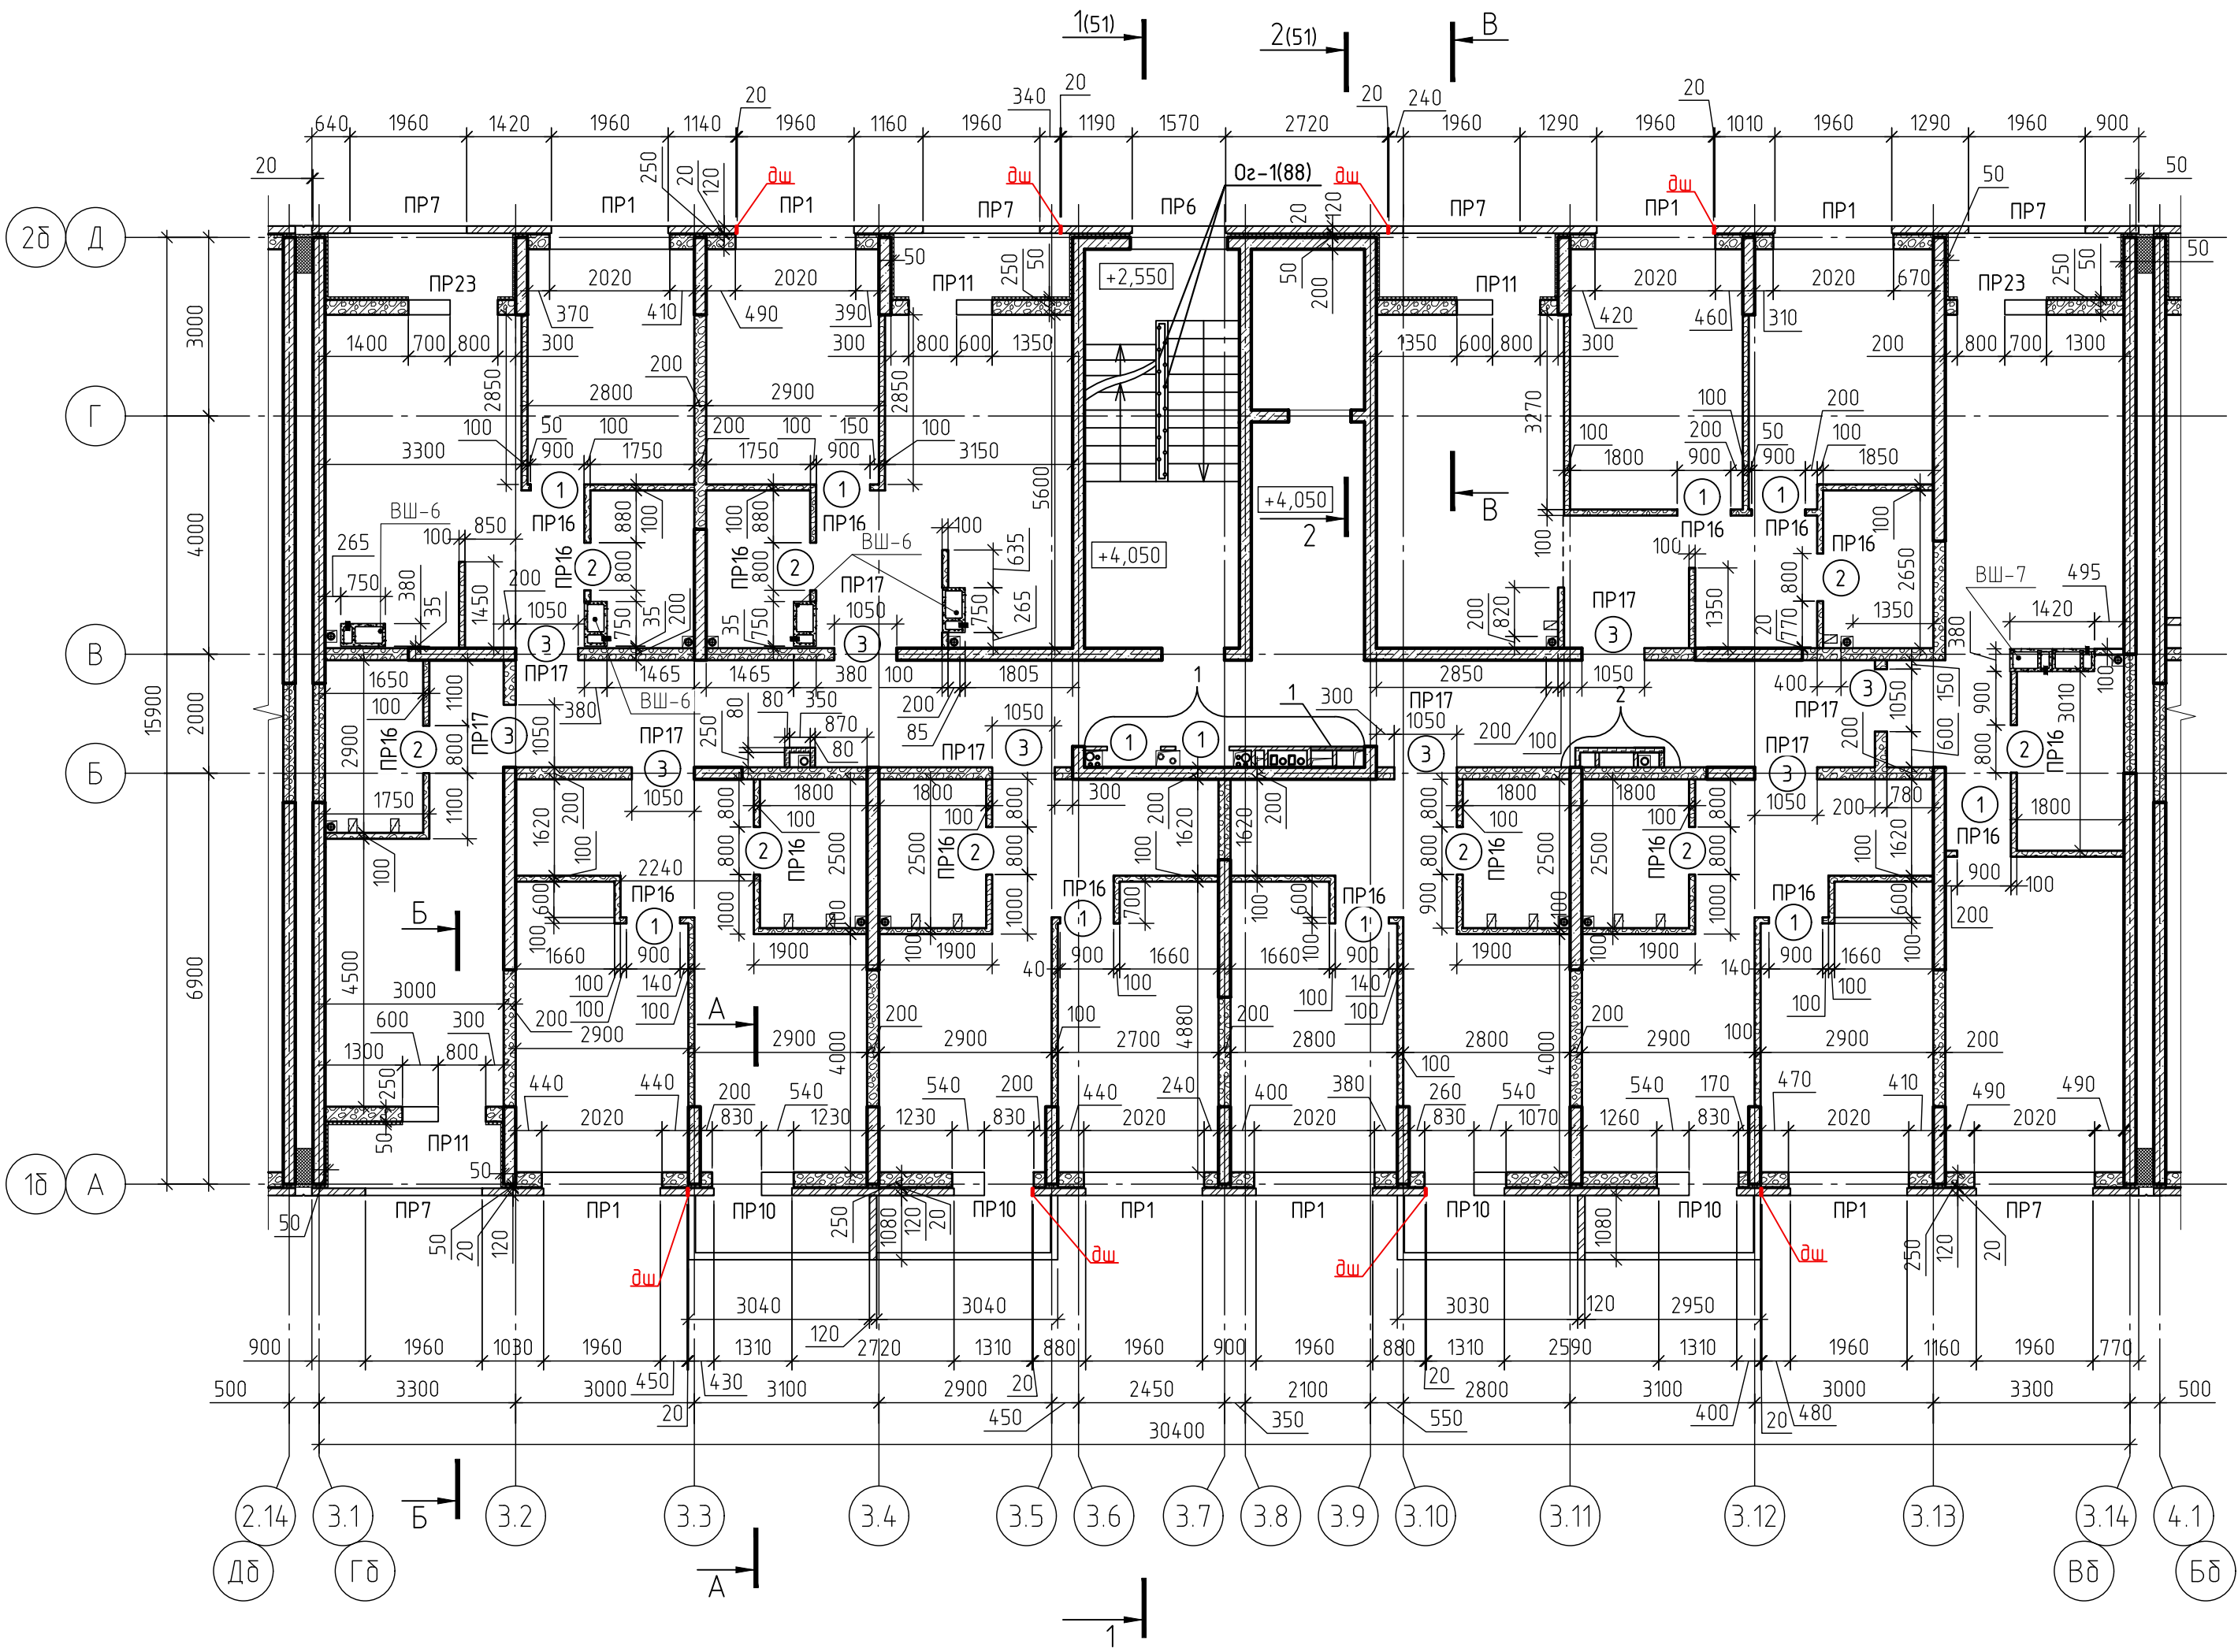

Фрагмент 1

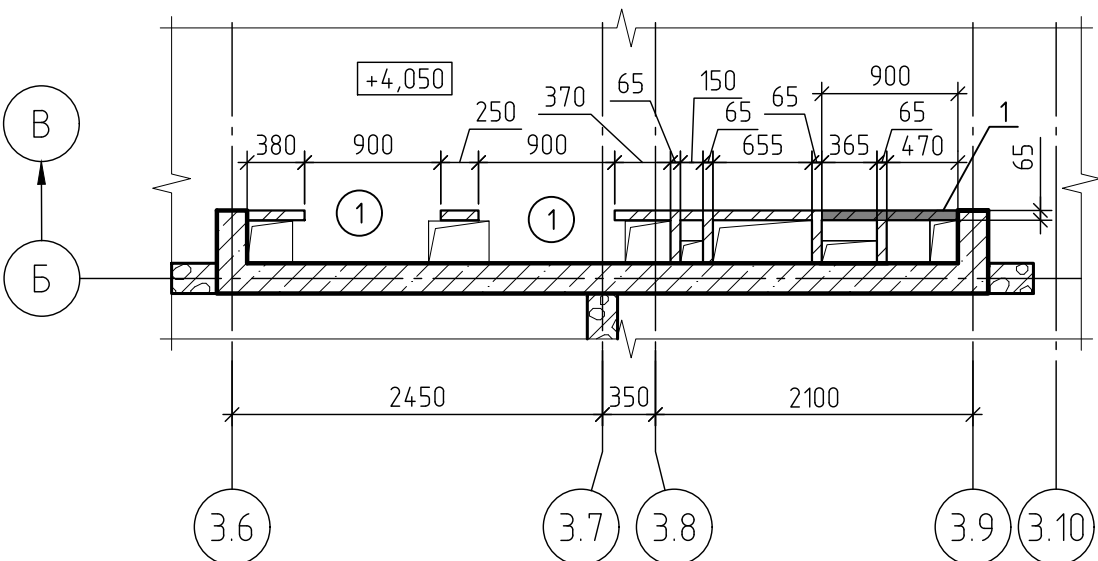

Фрагмент 2

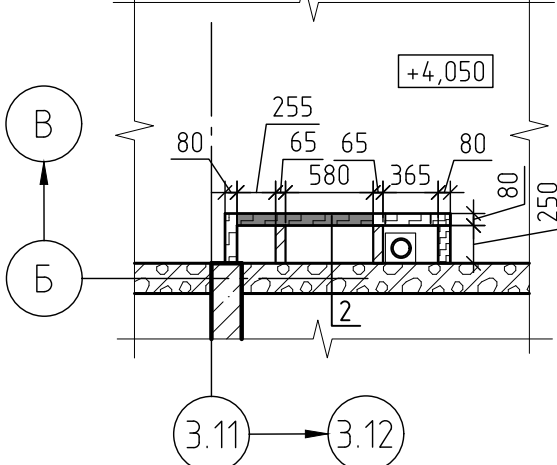


Ведомость проемов внутренних стен 3-8 этажа

Марка проема	Размеры, мм, вхх (ширина х высота)	Отм.низа проема	Кол-во проемов на этаж	Приме-чание
Внутренние стены и перегородки				
1	900х2200	+6.950; +9.950; +12.950; +15.950 +18.950; +21.950	10	Дверной проем
2	800х2200		9	Дверной проем
3	1050х2200		9	Дверной проем

Ведомость отверстий 3-8 этажа


Номер отв.	Размеры, мм, вхх (ширина х высота)	Отметка низа отв.	Назначение
1	900 х 950 (h)	+8.100;+11.100 +14.100;+17.100 +20.100;+23.100	ЭМ
2	300 х 400 (h)	+22.850	ВК

Температурный шов ТШ (вертикальный шов в наружной кладке).

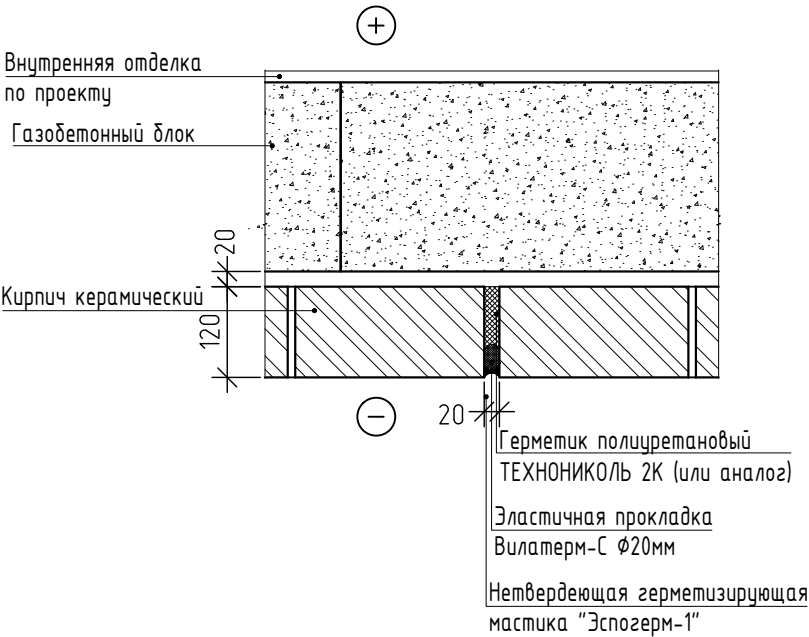


- Условные обозначения смотри лист 3.
- Данный лист смотреть совместно с листом 30.
- Спецификация материалов стен и перегородок смотри лист 115.
- Вентиляционные шахты (ВШ) разработаны на листах 92-93.
- Перемычки, армирование кладки, усиление проемов стен и перегородок разработаны в комплекте КЖ.
- Устройство деформационного шва смотри лист 119.
- Кладку шахт в коридорах, выполнить после прокладки коммуникаций.
- Дренаж системы кондиционирования закладывать одновременно с трехслойной кладкой этажа. Расположение дренажной системы смотри прилагаемый комплект 71-24-АР7.ДК "Дренаж системы кондиционирования. Расстановка корзин под наружные блоки кондиционеров."


3	-	Зам.	04.38-26	04.26	71-24-АР7
2	-	Зам.	0200-26	02.26	Многokвартирный жилой комплекс, расположенный по адресу: Краснодарский край, р-н Динской, п. Южный II очередь.
1	-	Зам.	0010-25	10.25	
Изм.	Кол.уч.	Лист	№ док.	Подп.	Дата
Разработал	Мина				10.25
Проверил	Башкарев				10.25
ГАП	Башкарев				10.25
Н. контр.	Смолянинова				10.25
ГИП	Красно				10.25
Секция 3. Кладочный план 3-8 этажа					АЗИМУТ

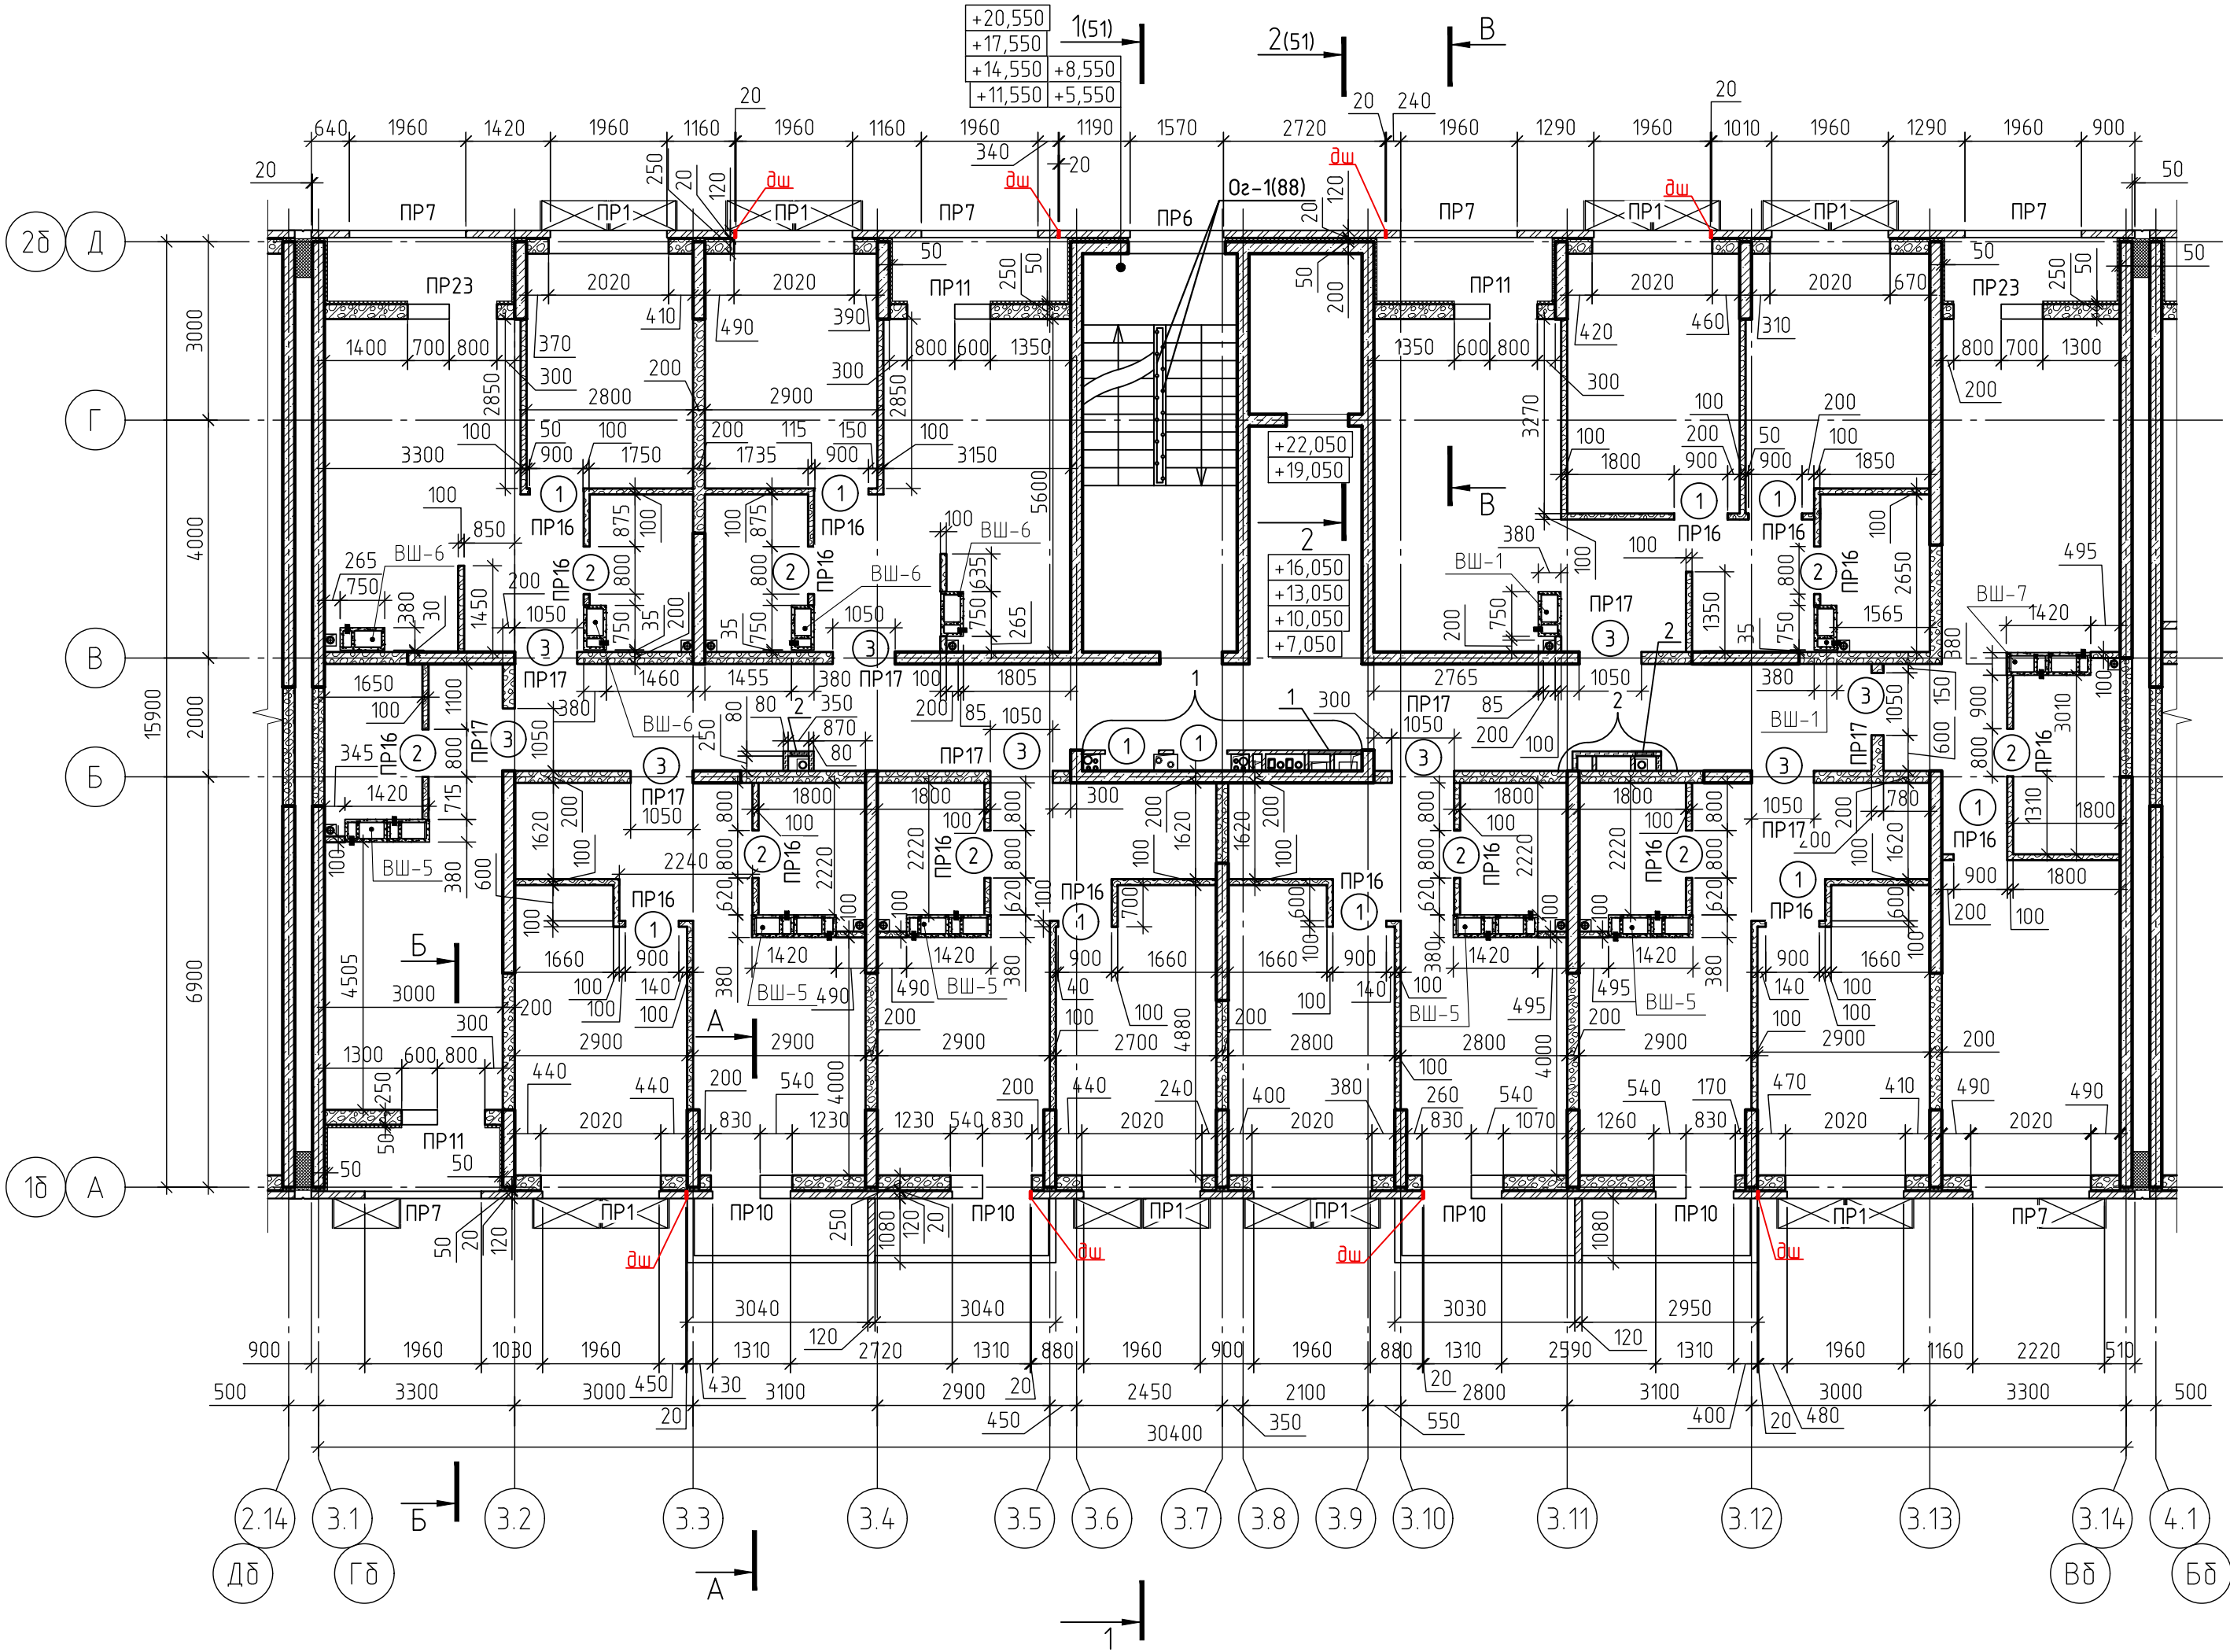

Фрагмент 1

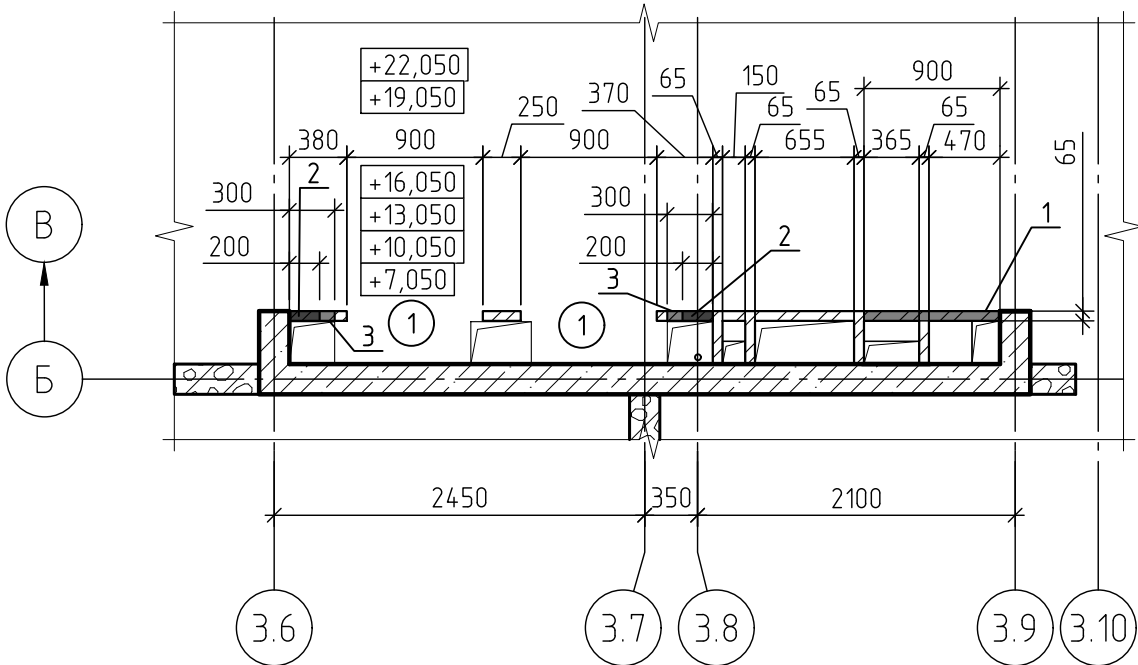


Фрагмент 2

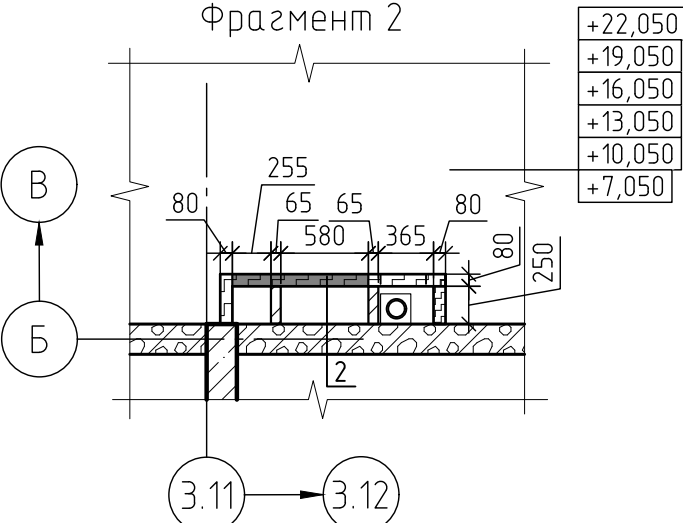



Согласовано	Взам. инв. №	Подп. и дата	Инв. № подл.

Согласовано	

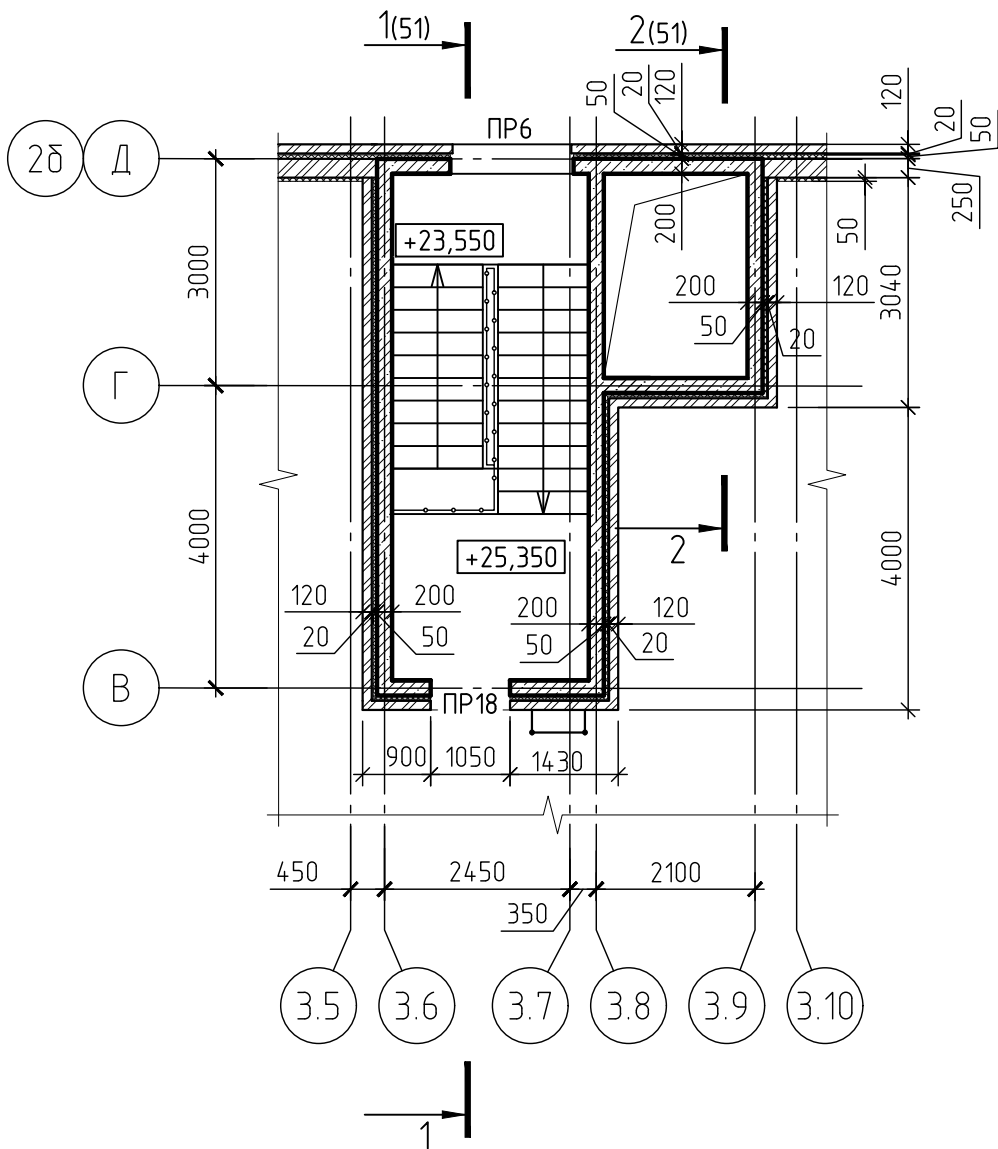

1. Условные обозначения смотри лист 3.
2. Данный лист смотреть совместно с листом 31.
3. Спецификация материалов стен и перегородок смотри лист 115.
4. Перемычки, армирование кладки, усиление проемов стен и перегородок разработаны в комплекте КЖ.


Инв. № подл.								71-24-AP7		
Подп. и дата								Многоквартирный жилой комплекс, расположенный по адресу: Краснодарский край, р-н Динской, п. Южный II очередь.		
	1	-	Зам.	0010-25		10.25				
	Изм.	Кол. уч.	Лист	№ док.	Подп.	Дата				
	Разработал	Минина			10.25			Стадия	Лист	Листов
	Проверил	Башкарев			10.25	Многоквартирный жилой дом. Литер 7		Р	37	
	ГАП	Башкарев			10.25	Секция 3. Фрагмент кладочного плана на отм. +25.350				
	Н. контр.	Смолянинова			10.25					
	ГИП	Краснов			10.25					

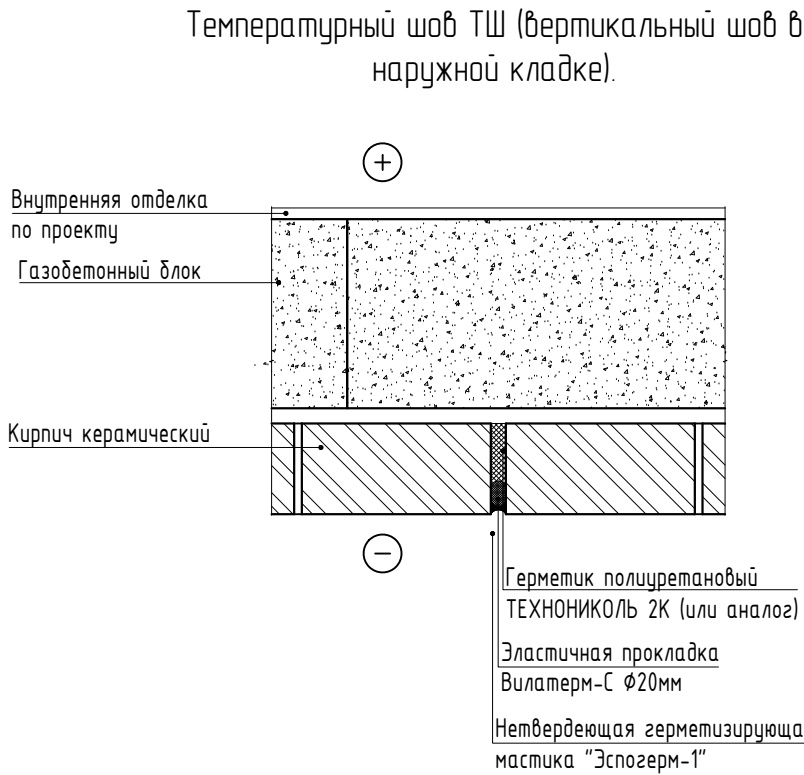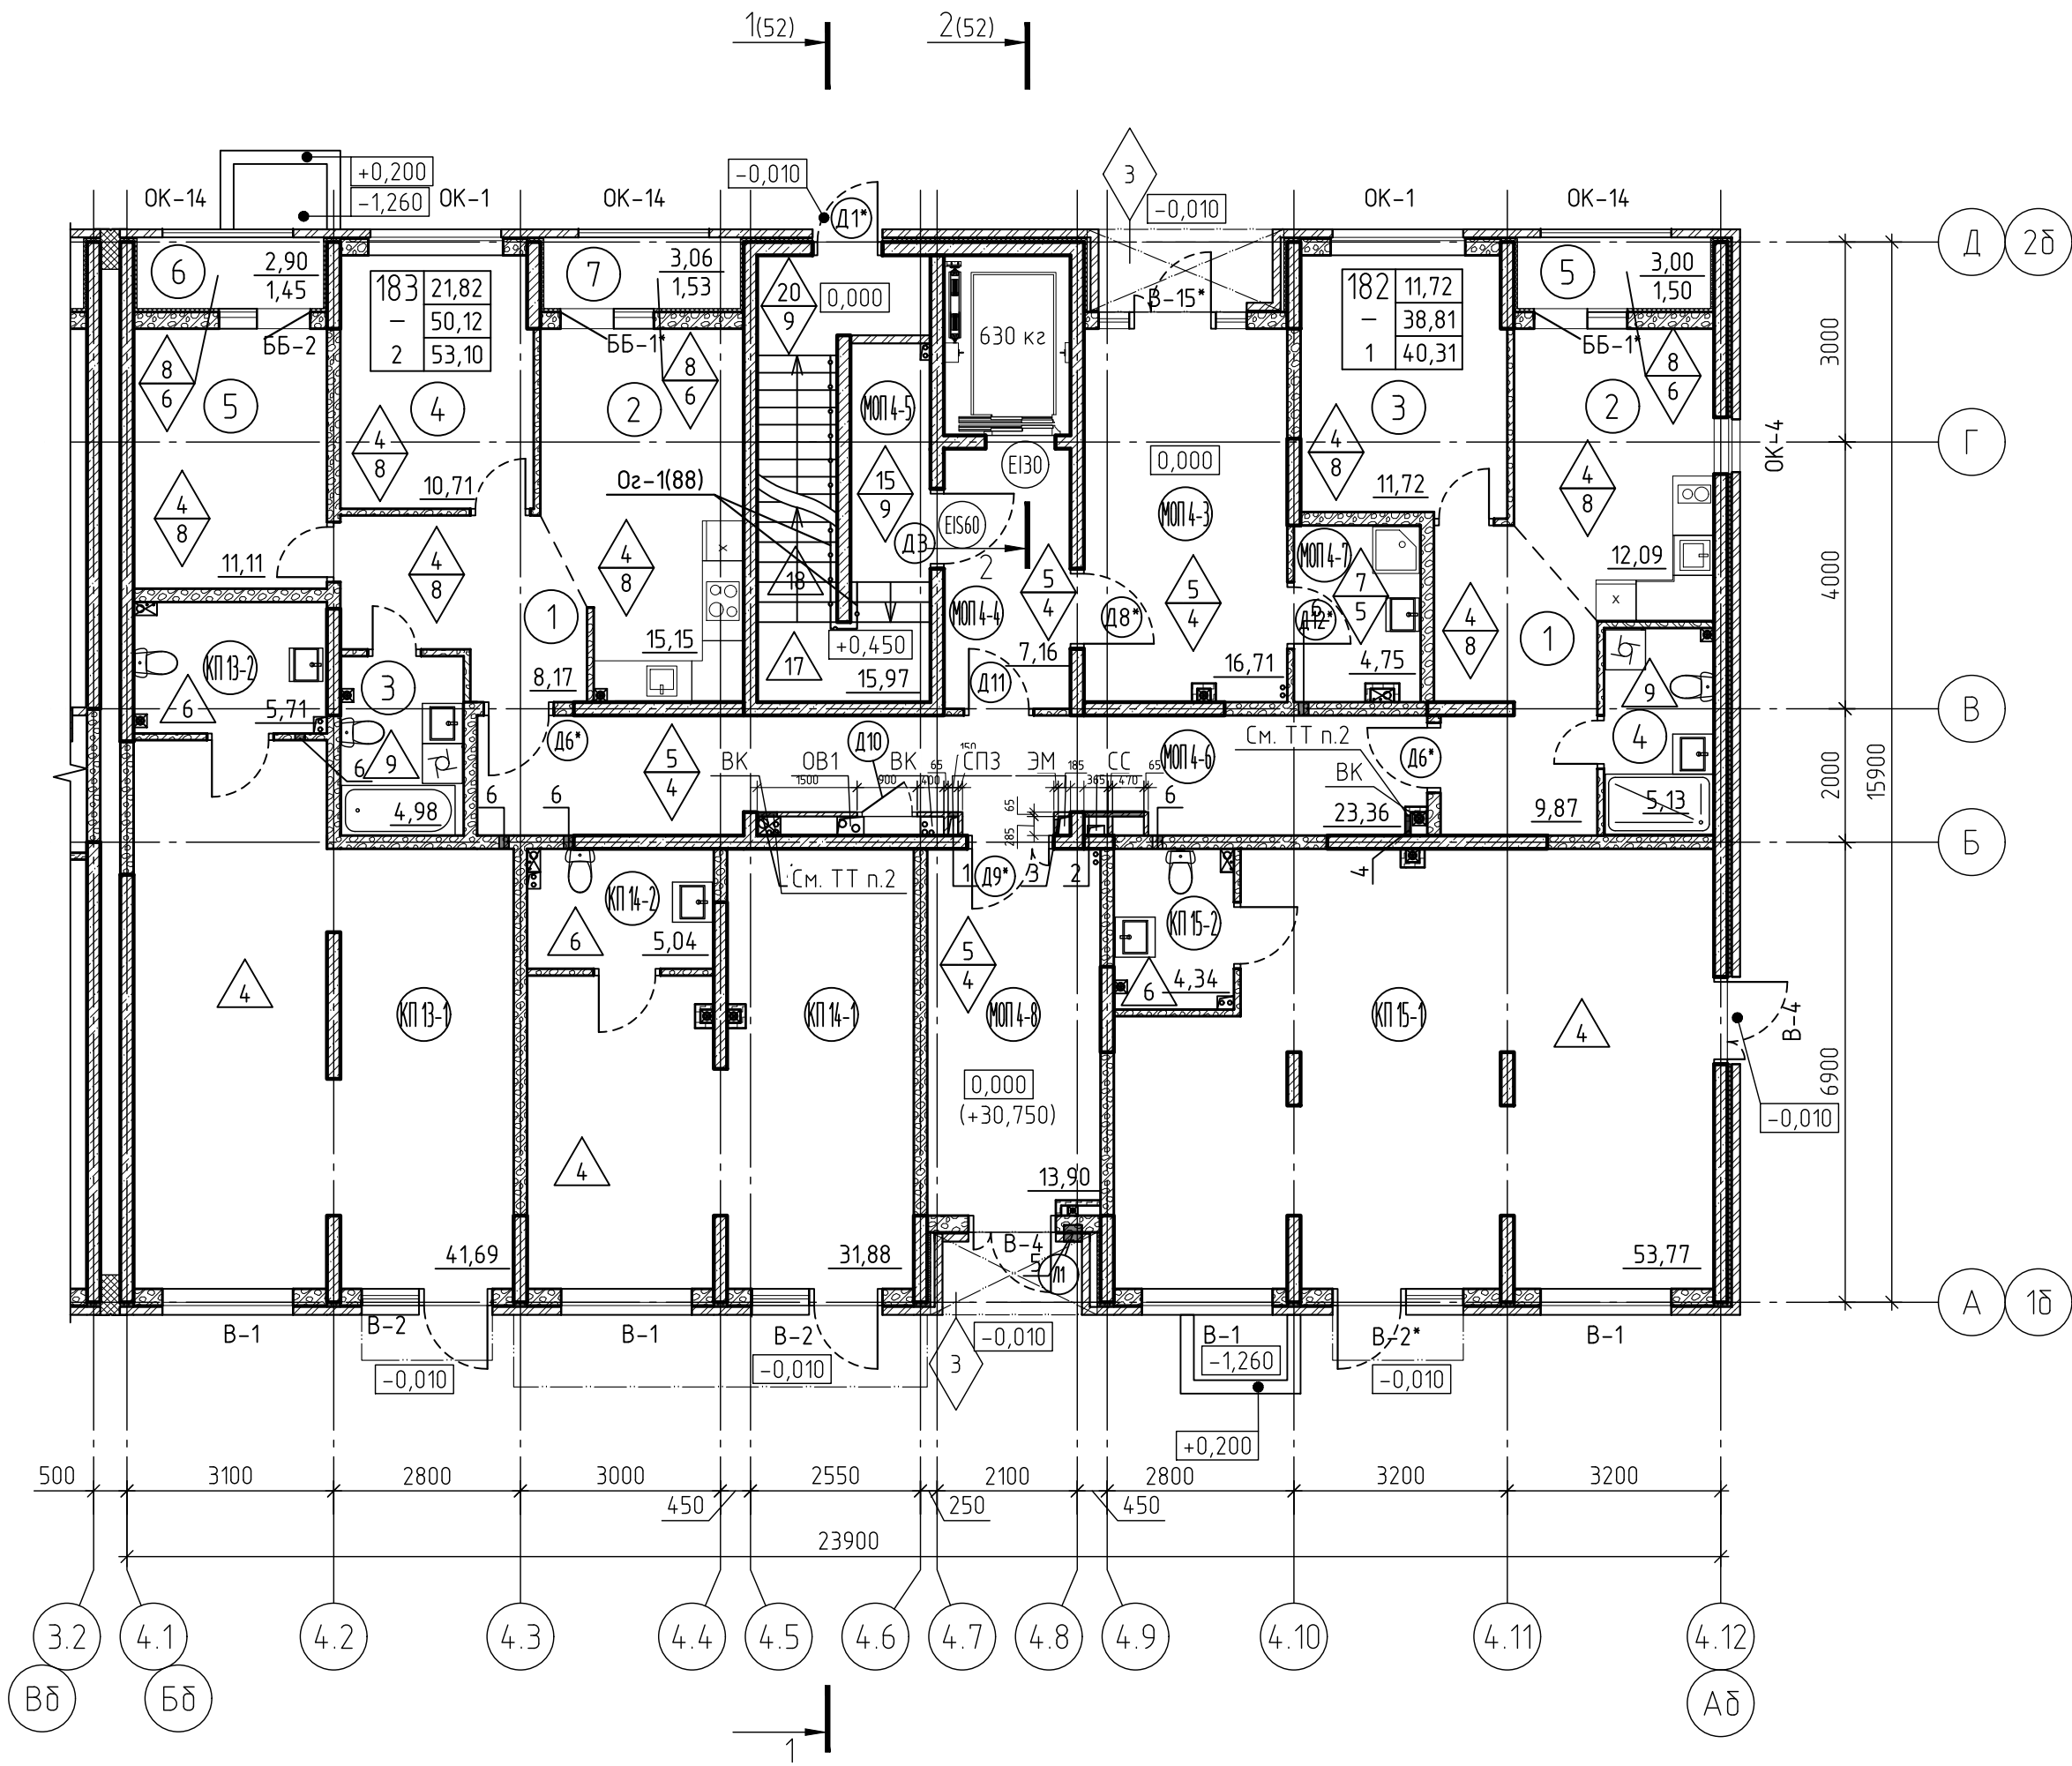

Экспликация помещений			
Номер помеще-ния	Наименование	Площадь, м²	Кат. помеще-ния
Квартира 182			
1	Прихожая	9.87	
2	Кухня	12.09	
3	Комната	11.72	
4	С/У	5.13	
5	Лоджия	1.5	
Квартира 183			
1	Прихожая	8.17	
2	Кухня	15.15	
3	С/У	4.98	
4	Комната	10.71	
5	Комната	11.11	
6	Лоджия	1.45	
7	Лоджия	1.53	
Помещения коммерческие		142.43	
КП 13-1	Коммерческое помещение	41.69	
КП 13-2	С/У	5.71	
КП 14-1	Коммерческое помещение	31.88	
КП 14-2	С/У	5.04	
КП 15-1	Коммерческое помещение	53.77	
КП 15-2	С/У	4.34	
Помещения общего пользования (МОП)		81.85	
МОП 4-3	Тамбур	16.71	
МОП 4-4	Тамбур	7.16	
МОП 4-5	Лестничная клетка	15.97	
МОП 4-6	Коридор	23.36	
МОП 4-7	Кладовая уборочного инвентаря	4.75	В4
МОП 4-8	Тамбур	13.9	

- Тепловая завеса устанавливается собственником/арендатором помещения самостоятельно.
- В коридоре МОП 1 этажа установить люк ревизионный 300х400(н)мм, металлический, окрашенный в цвет стен – 2 шт.
- Условные обозначения см. лист 3.
- Спецификация заполнения дверных проемов см. листы 108
- Спецификация элементов заполнения витражей см. листы 101,102
- Спецификация заполнения оконных и балконных проемов см. листы 105–106,128.
- Ведомость отделки помещений см. листы 83–84.
- Экспликация полов см. листы 85–87.
- Схемы расположения металлических ограждений см. листы 88–90,121.
- Установку внутренних дверей, а также отделку офисных помещений выполняет собственник помещения самостоятельно.
- Установку внутренних дверей, а также чистовую отделку квартир выполняет собственник самостоятельно.
- Стеклянные козырьки и их подконструкция разрабатывает фирма изготовитель козырьков
- Данный лист смотреть совместно с листом 56.
- Для коммерческого помещения 13-2 и КУИ 4-7 крепление санитарно-технических приборов и трубопроводов выполнять к полу. Крепление санитарно-технических приборов и трубопроводов к межквартирным стенам и к перегородкам, смежным с жилой комнатой, не допускается.
- Устройство деформационного шва см. лист 119.


71-24-AP7						
Множквартирный жилой комплекс, расположенный по адресу: Краснодарский край, р-н Динской, п. Южный II очередь						
Изм.	Кол. уч.	Лист	№ док.	Подп.	Дата	Множквартирный жилой дом. Липер 7
Разработал	Минина	10.25				
Проверил	Башкарев	10.25				
ГАП	Башкарев	10.25				Секция 4. План 1 этажа
Н. контр.	Смолянинова	10.25				
ГИП	Красноб	10.25				
						Формат А2

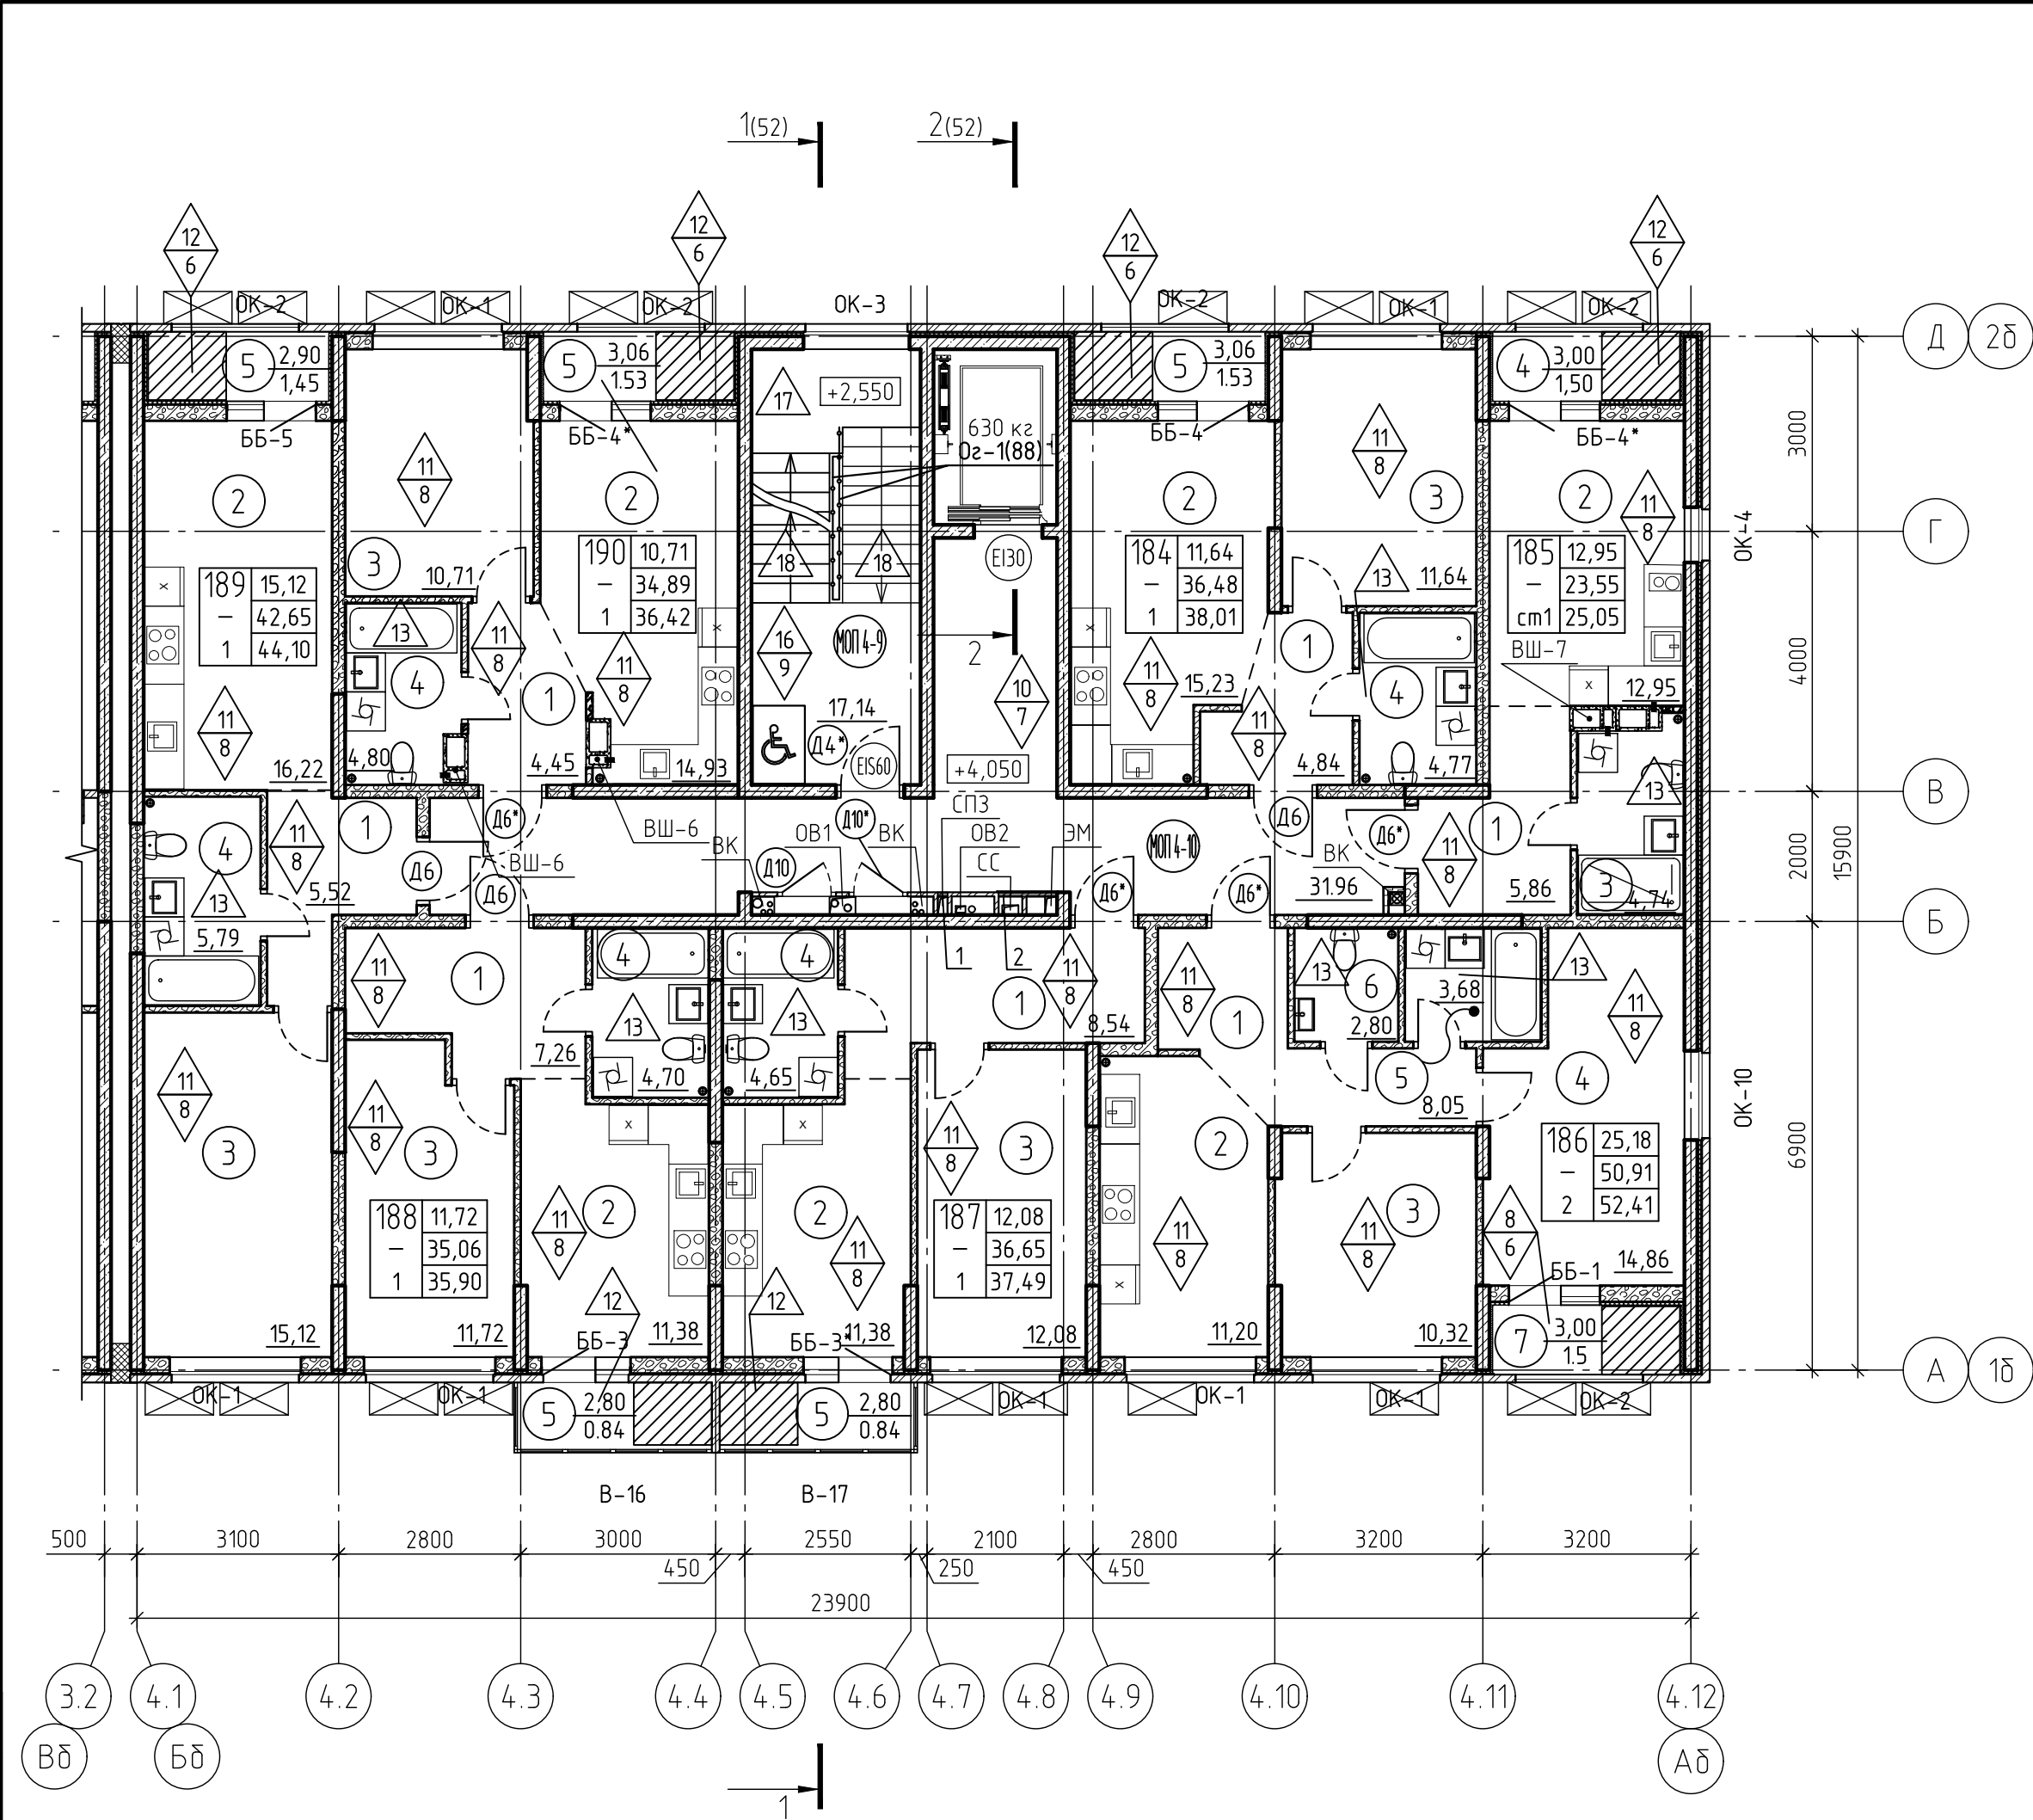

Экспликация помещений				Экспликация помещений			
Номер помеще-ния	Наименование	Площадь, м²	Кат. помеще-ния	Номер помеще-ния	Наименование	Площадь, м²	Кат. помеще-ния
Квартира 184		38.01		Квартира 187		37.49	
1	Прихожая	4.84		1	Прихожая	8.54	
2	Кухня	15.23		2	Кухня	11.38	
3	Комната	11.64		3	Комната	12.08	
4	С/У	4.77		4	С/У	4.65	
5	Лоджия	1.53		5	Балкон	0.84	
Квартира 185		25.05		Квартира 188		35.9	
1	Прихожая	5.86		1	Прихожая	7.26	
2	Комната	12.95		2	Кухня	11.38	
3	С/У	4.74		3	Комната	11.72	
4	Лоджия	1.5		4	С/У	4.7	
Квартира 186		52.41		5	Балкон	0.84	
1	Прихожая	8.05		Квартира 189		44.1	
2	Кухня	11.2		1	Прихожая	5.52	
3	Комната	10.32		2	Кухня	16.22	
4	Комната	14.86		3	Комната	15.12	
5	С/У	3.68		4	С/У	5.79	
6	С/У	2.8		5	Лоджия	1.45	
7	Балкон	1.5		Квартира 190		36.42	
				1	Прихожая	4.45	
				2	Кухня	14.93	
				3	Комната	10.71	
				4	С/У	4.8	
				5	Лоджия	1.53	
				Помещения общего пользования (МОП)		49.10	
				МОП 4-9	Лестничная клетка	17.14	
				МОП 4-10	Коридор	31.96	

- Условные обозначения см. лист 3.
- Спецификация заполнения дверных проемов см. листы 108.
- Спецификация элементов заполнения витражей см. листы 101,102.
- Спецификация заполнения оконных и балконных проемов см. листы 105-106,128.
- Ведомость отделки помещений см. листы 83-84.
- Экспликация полов см листы 85-87.
- Схемы расположения металлических ограждений см. листы 88-90,121.
- Установку внутренних дверей, а также чистовую отделку квартир выполняет собственник самостоятельно.
- Для квартир 184, 185, 186 крепление санитарно-технических приборов и трубопроводов выполнить к полу. Крепление санитарно-технических приборов и трубопроводов к межквартирным стенам и к перегородкам, смежным с жилой комнатой, не допускается.
- Устройство деформационного шва см. лист 119.
- Расстановку корзин наружных блоков кондиционеров смотри прилагаемый комплект 71-24-AP7.ДК "Дренаж системы кондиционирования. Расстановка корзин под наружные блоки кондиционеров".

3	-	Зам.	0438-26		04.26	71-24-AP7				
2	-	Зам.	0200-26		02.26	Множквартирный жилой комплекс, расположенный по адресу: Краснодарский край, р-н Динской, п. Южный II очередь				
1	-	Зам.	0010-25		10.25					
Изм.	Кол. уч.	Лист	№ док.	Подп.	Дата					
Разработал	Мина				10.25	Множквартирный жилой дом. Литер 7		Стация	Лист	Листов
Проверил	Башкарев				10.25			Р	40	
ГАП	Башкарев				10.25	Секция 4. План 2 этажа		 АЗИМУТ ОБЩЕСТВО С ОГРАНИЧЕННОЙ ОТВЕТСТВЕННОСТЬЮ		
Н. контр.	Смолянинова				10.25					
ГИП	Красноб				10.25					

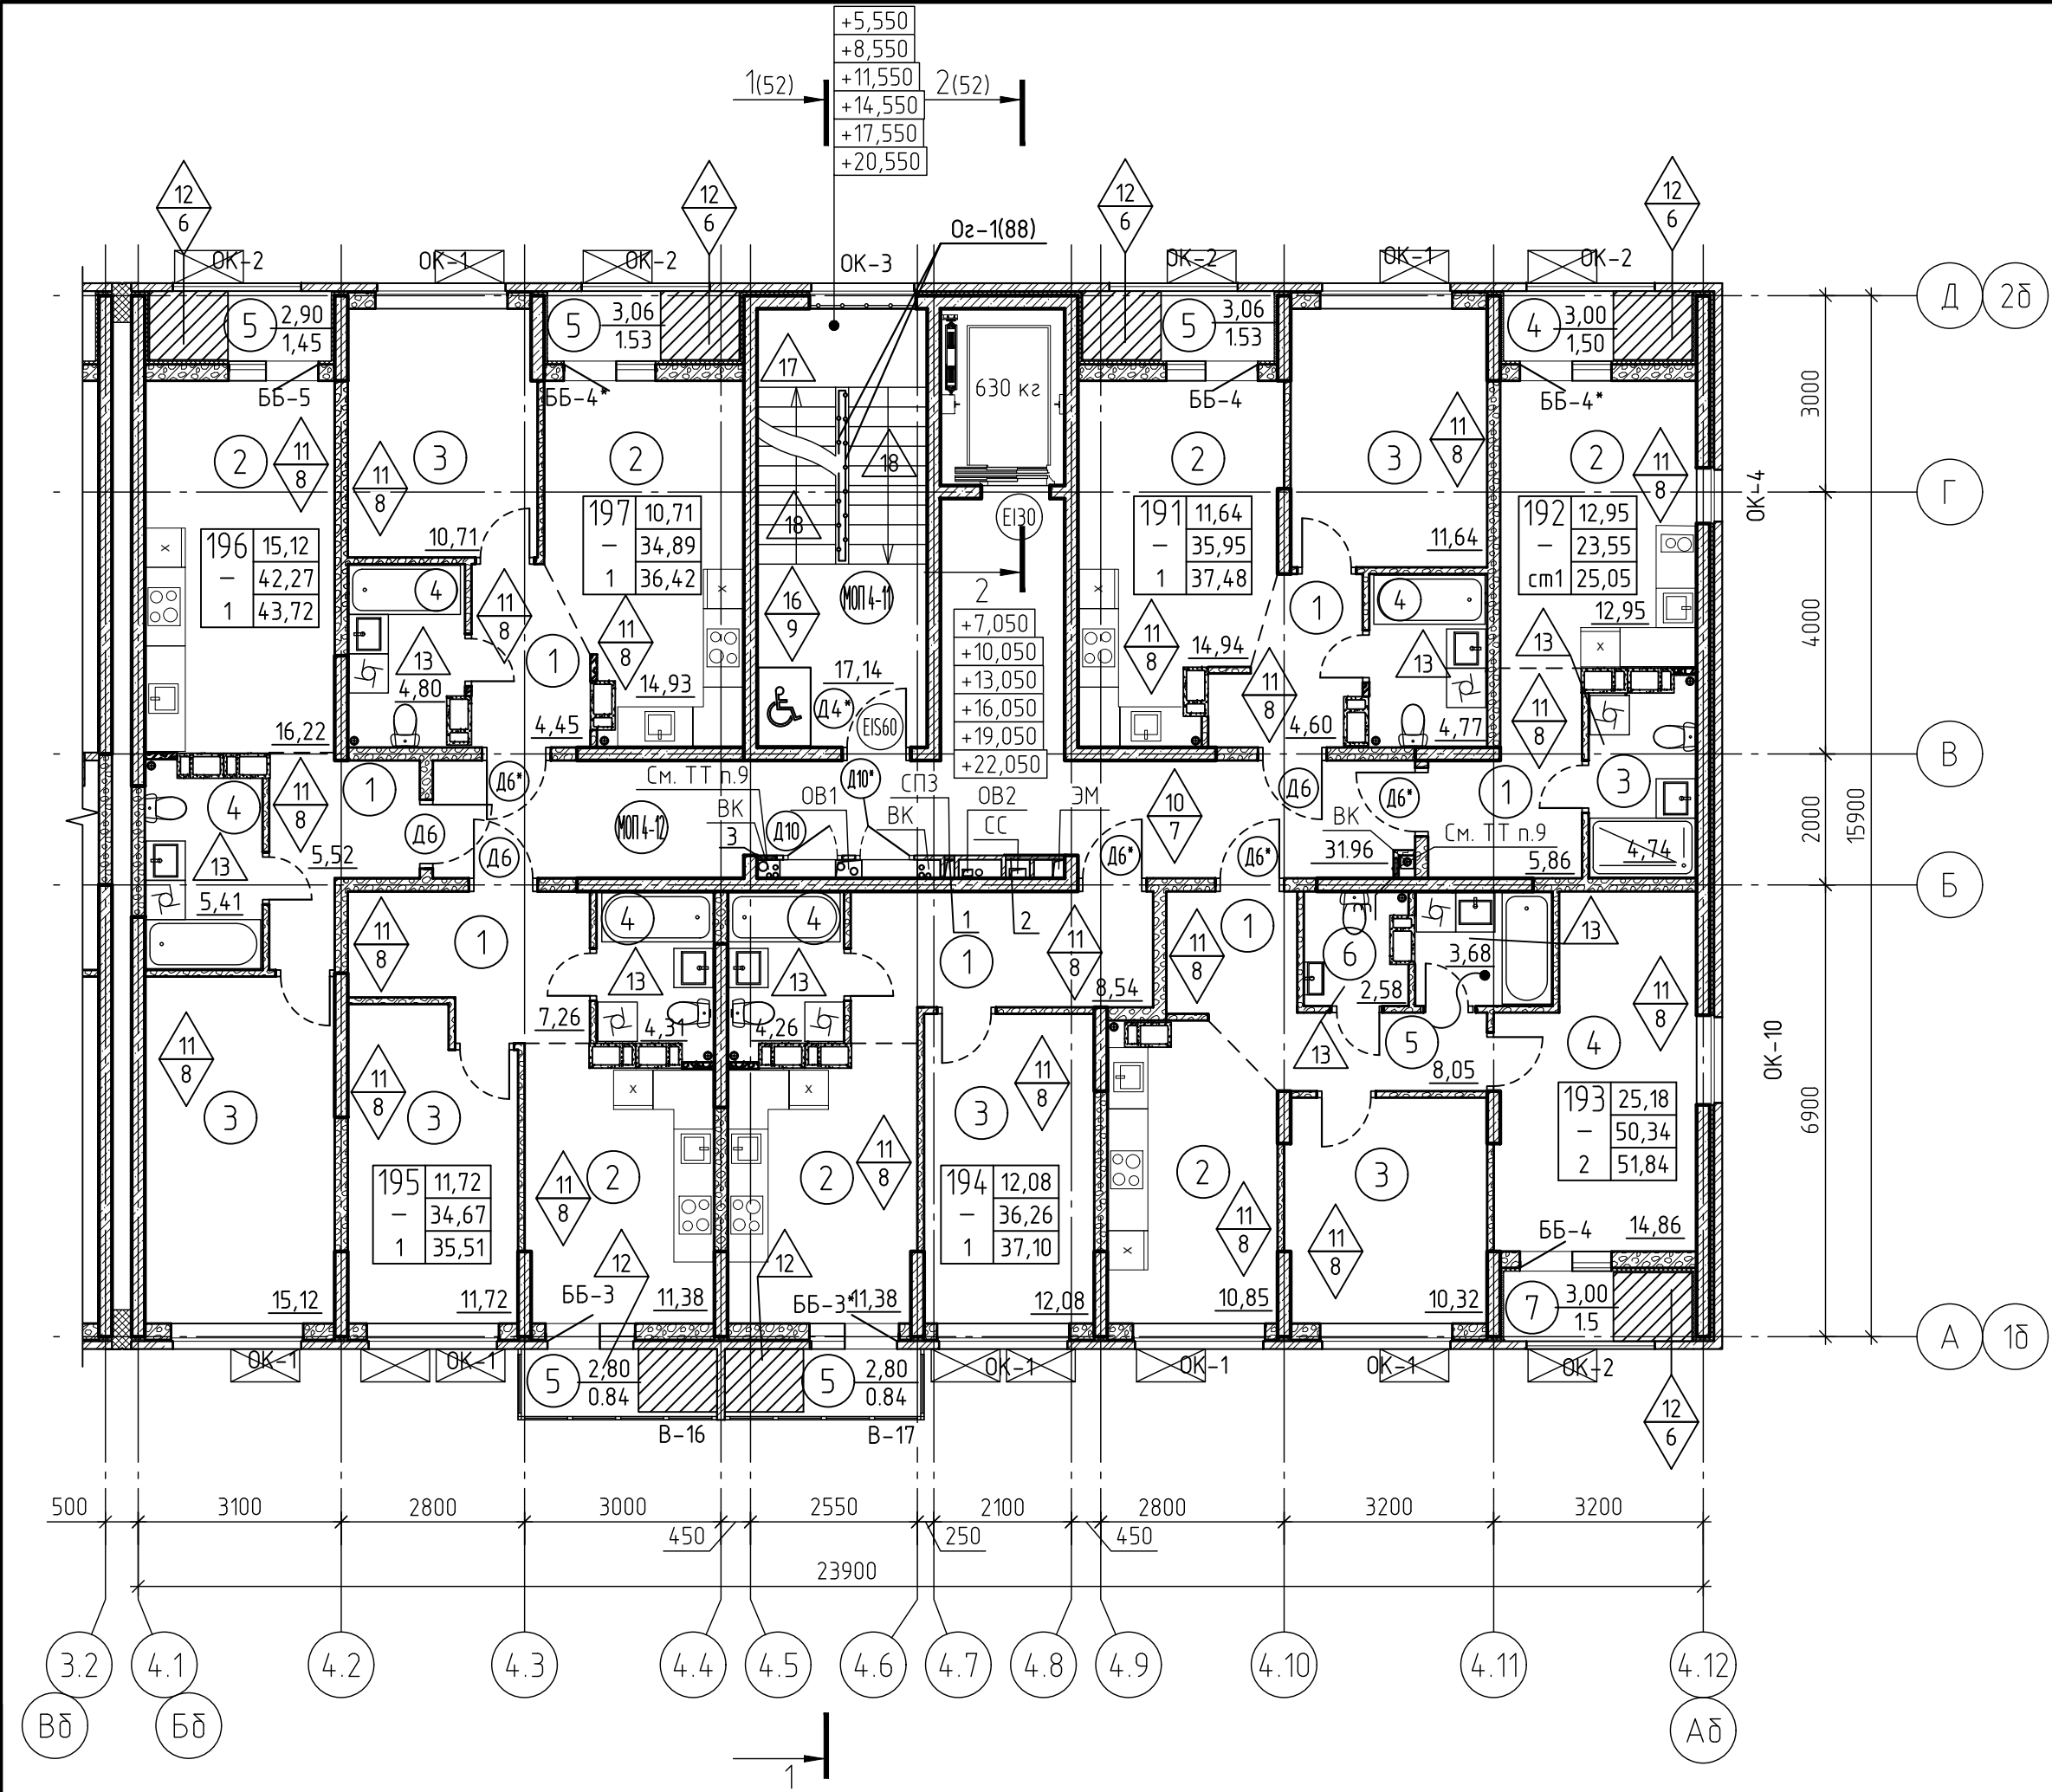


Экспликация помещений				Экспликация помещений			
Номер помеще-ния	Наименование	Площадь, м²	Кат.* поме-ще-ния	Номер помеще-ния	Наименование	Площадь, м²	Кат.* поме-ще-ния
Квартира 191 (198, 205, 212, 219, 226)		37.48		Квартира 194 (201, 208, 2015, 222, 229)		37.1	
1	Прихожая	4.6		1	Прихожая	8.54	
2	Кухня	14.94		2	Кухня	11.38	
3	Комната	11.64		3	Комната	12.08	
4	С/У	4.77		4	С/У	4.26	
5	Лоджия	1.53		5	Балкон	0.84	
Квартира 192 (199, 206, 213, 220, 227)		25.05		Квартира 195 (202, 209, 216, 223, 230)		35.51	
1	Прихожая	5.86		1	Прихожая	7.26	
2	Комната	12.95		2	Кухня	11.38	
3	С/У	4.74		3	Комната	11.72	
4	Лоджия	1.5		4	С/У	4.31	
Квартира 193 (200, 207, 214, 221, 228)		51.84		5	Балкон	0.84	
1	Прихожая	8.05		Квартира 196 (203, 210, 217, 224, 231)		43.72	
2	Кухня	10.85		1	Прихожая	5.52	
3	Комната	10.32		2	Кухня	16.22	
4	Комната	14.86		3	Комната	15.12	
5	С/У	3.68		4	С/У	5.41	
6	С/У	2.58		5	Лоджия	1.45	
7	Балкон	1.5		Квартира 197 (204, 211, 218, 225, 232)		36.42	
				1	Прихожая	4.45	
				2	Кухня	14.93	
				3	Комната	10.71	
				4	С/У	4.8	
				5	Лоджия	1.53	
				Помещения общего пользования (МОП)		49.10	
				МОП 4-11 (МОП 4-13, МОП 4-15, МОП 4-17, МОП 4-19, МОП 4-21)	Лестничная клетка	17.14	
				МОП 4-12 (МОП 4-14, МОП 4-16, МОП 4-18, МОП 4-19, МОП 4-21)	Коридор	31.96	

- Условные обозначения см. лист 3.
- Спецификация заполнения дверных проемов см. листы 108.
- Спецификация элементов заполнения витражей см. листы 101,102.
- Спецификация заполнения оконных и балконных проемов см. листы 105-106,128.
- Ведомость отделки помещений см. листы 83-84.
- Экспликация полов см листы 85-87.
- Схемы расположения металлических ограждений см. листы 88-90,121.
- Установку внутренних дверей, а также чистовую отделку квартир выполняет собственник самостоятельно.
- Для квартир 184, 185, 186 крепление санитарно-технических приборов и трубопроводов выполнить к полу. Крепление санитарно-технических приборов и трубопроводов к межквартирным стенам и к перегородкам, смежным с жилой комнатой, не допускается.
- Устройство деформационного шва см. лист 119.
- Расстановку корзин наружных блоков кондиционеров смотри прилагаемый комплект 71-24-AP7.ДК "Дренаж системы кондиционирования. Расстановка корзин под наружные блоки кондиционеров".

3	-	Зам.	0438-26		04.26	71-24-AP7				
2	-	Зам.	0200-26		02.26	Многоквартирный жилой комплекс, расположенный по адресу: Краснодарский край, р-н Динской, п. Южный II очередь				
1	-	Зам.	0010-25		10.25					
Изм.	Кол. уч.	Лист	№ док.	Подп.	Дата					
Разработал	Мина				10.25	Многоквартирный жилой дом. Литер 7		Стадия	Лист	Листов
Проверил	Башкарев				10.25			Р	41	
ГАП	Башкарев				10.25	Секция 4. План 3-8 этажа		АЗИМУТ ОБЩЕСТВО С ОГРАНИЧЕННОЙ ОТВЕТСТВЕННОСТЬЮ		
Н. контр.	Смолянинова				10.25					
ГИП	Красноб				10.25					

Экспликация помещений на отм.+25,350



Номер помещения	Наименование	Площадь, м ²	Кат.* помеще-ния
Помещения общего пользования (МОП)			
МОП 4-23	Лестничная клетка	17.14	

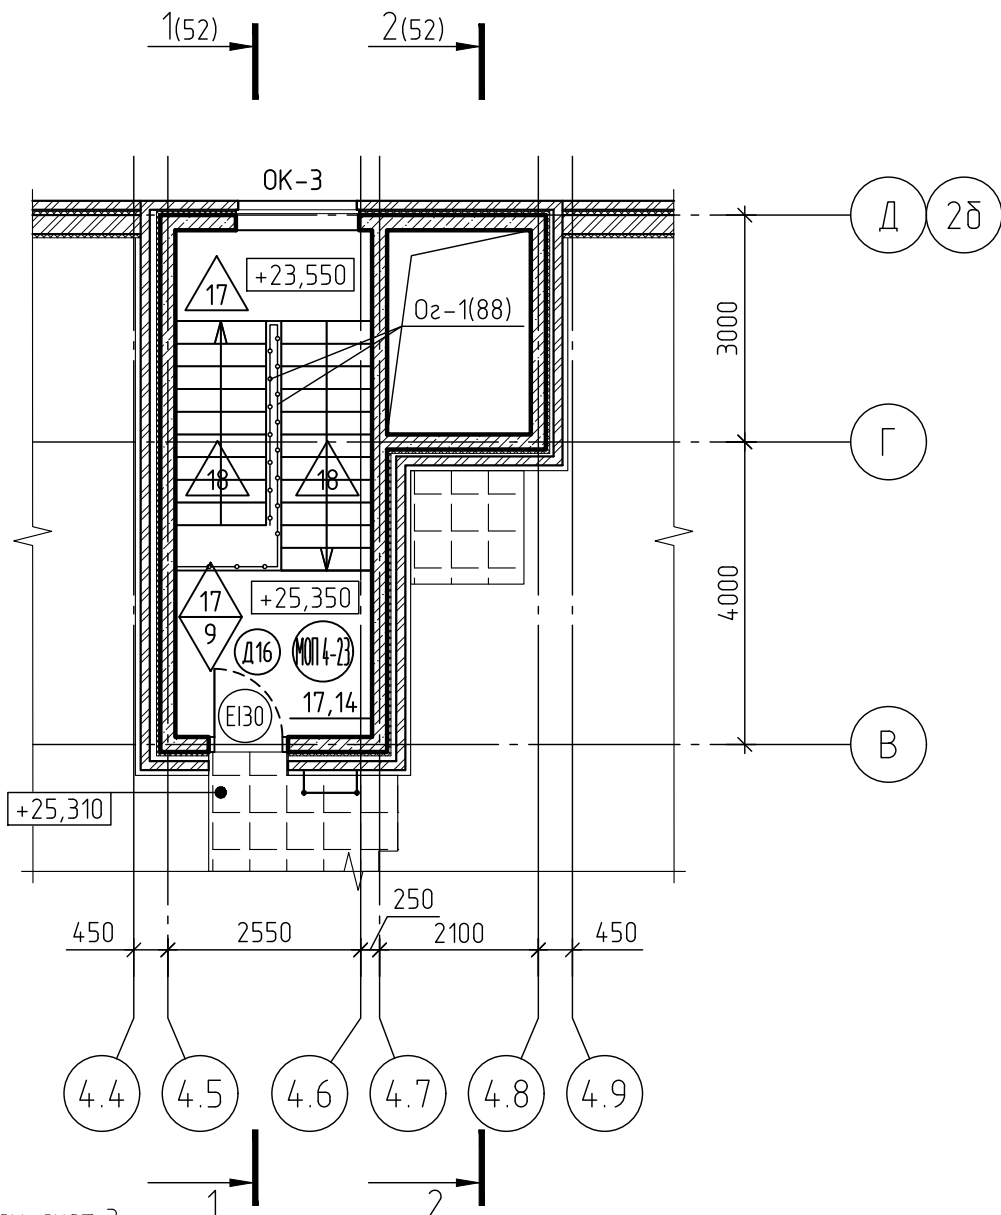


1. Условные обозначения см. лист 3.
2. Спецификация заполнения дверных проемов см. листы 108
3. Спецификация заполнения оконных проемов см. листы 105-106
4. Ведомость отделки помещений см. листы 83-84.
5. Экспликация полов см. листы 85-87.
6. Схемы расположения металлических ограждений см. листы 88-90,121.
7. Данный лист смотреть совместно с листом 56.

Согласовано					
Инв. № подл.	Подп. и дата	Взам. инв. №			

						71-24-AP7						
						Многоквартирный жилой комплекс, расположенный по адресу: Краснодарский край, р-н Динской, п. Южный II очередь						
1	-	Зам.	0010-25		10.25	Многоквартирный жилой дом. Литер 7				Стадия	Лист	Листов
Изм.	Кол. уч.	Лист	№ док.	Подп.	Дата					Р	43	
Разработал	Минина				10.25							
Проверил	Башкарев				10.25	Секция 4. Фрагмент плана на отм. +25,350						
ГАП	Башкарев				10.25							
Н. контр.	Смолянинова				10.25							
ГИП	Краснов				10.25							

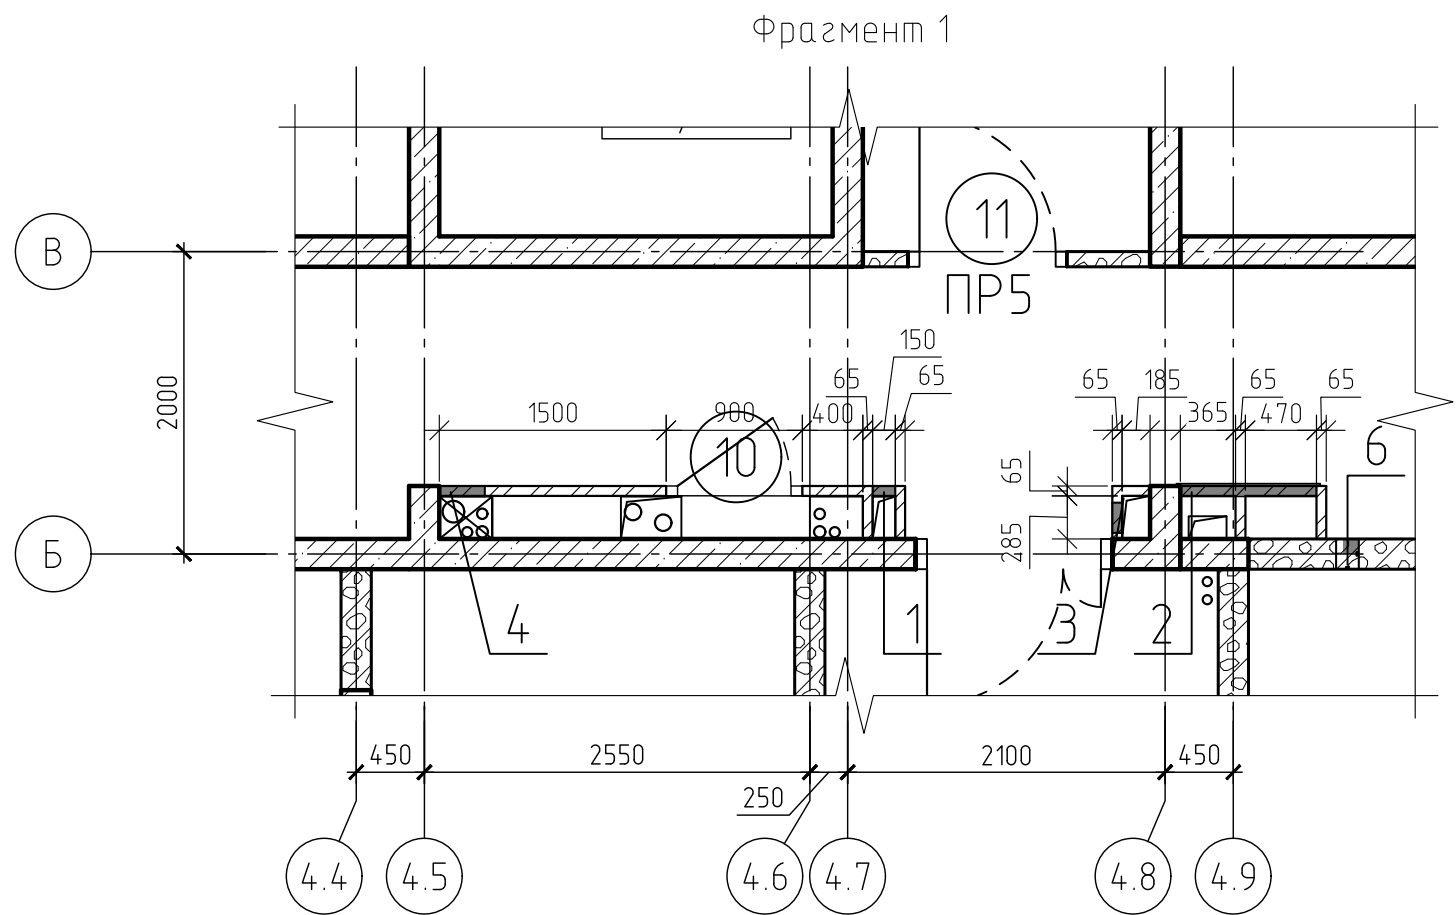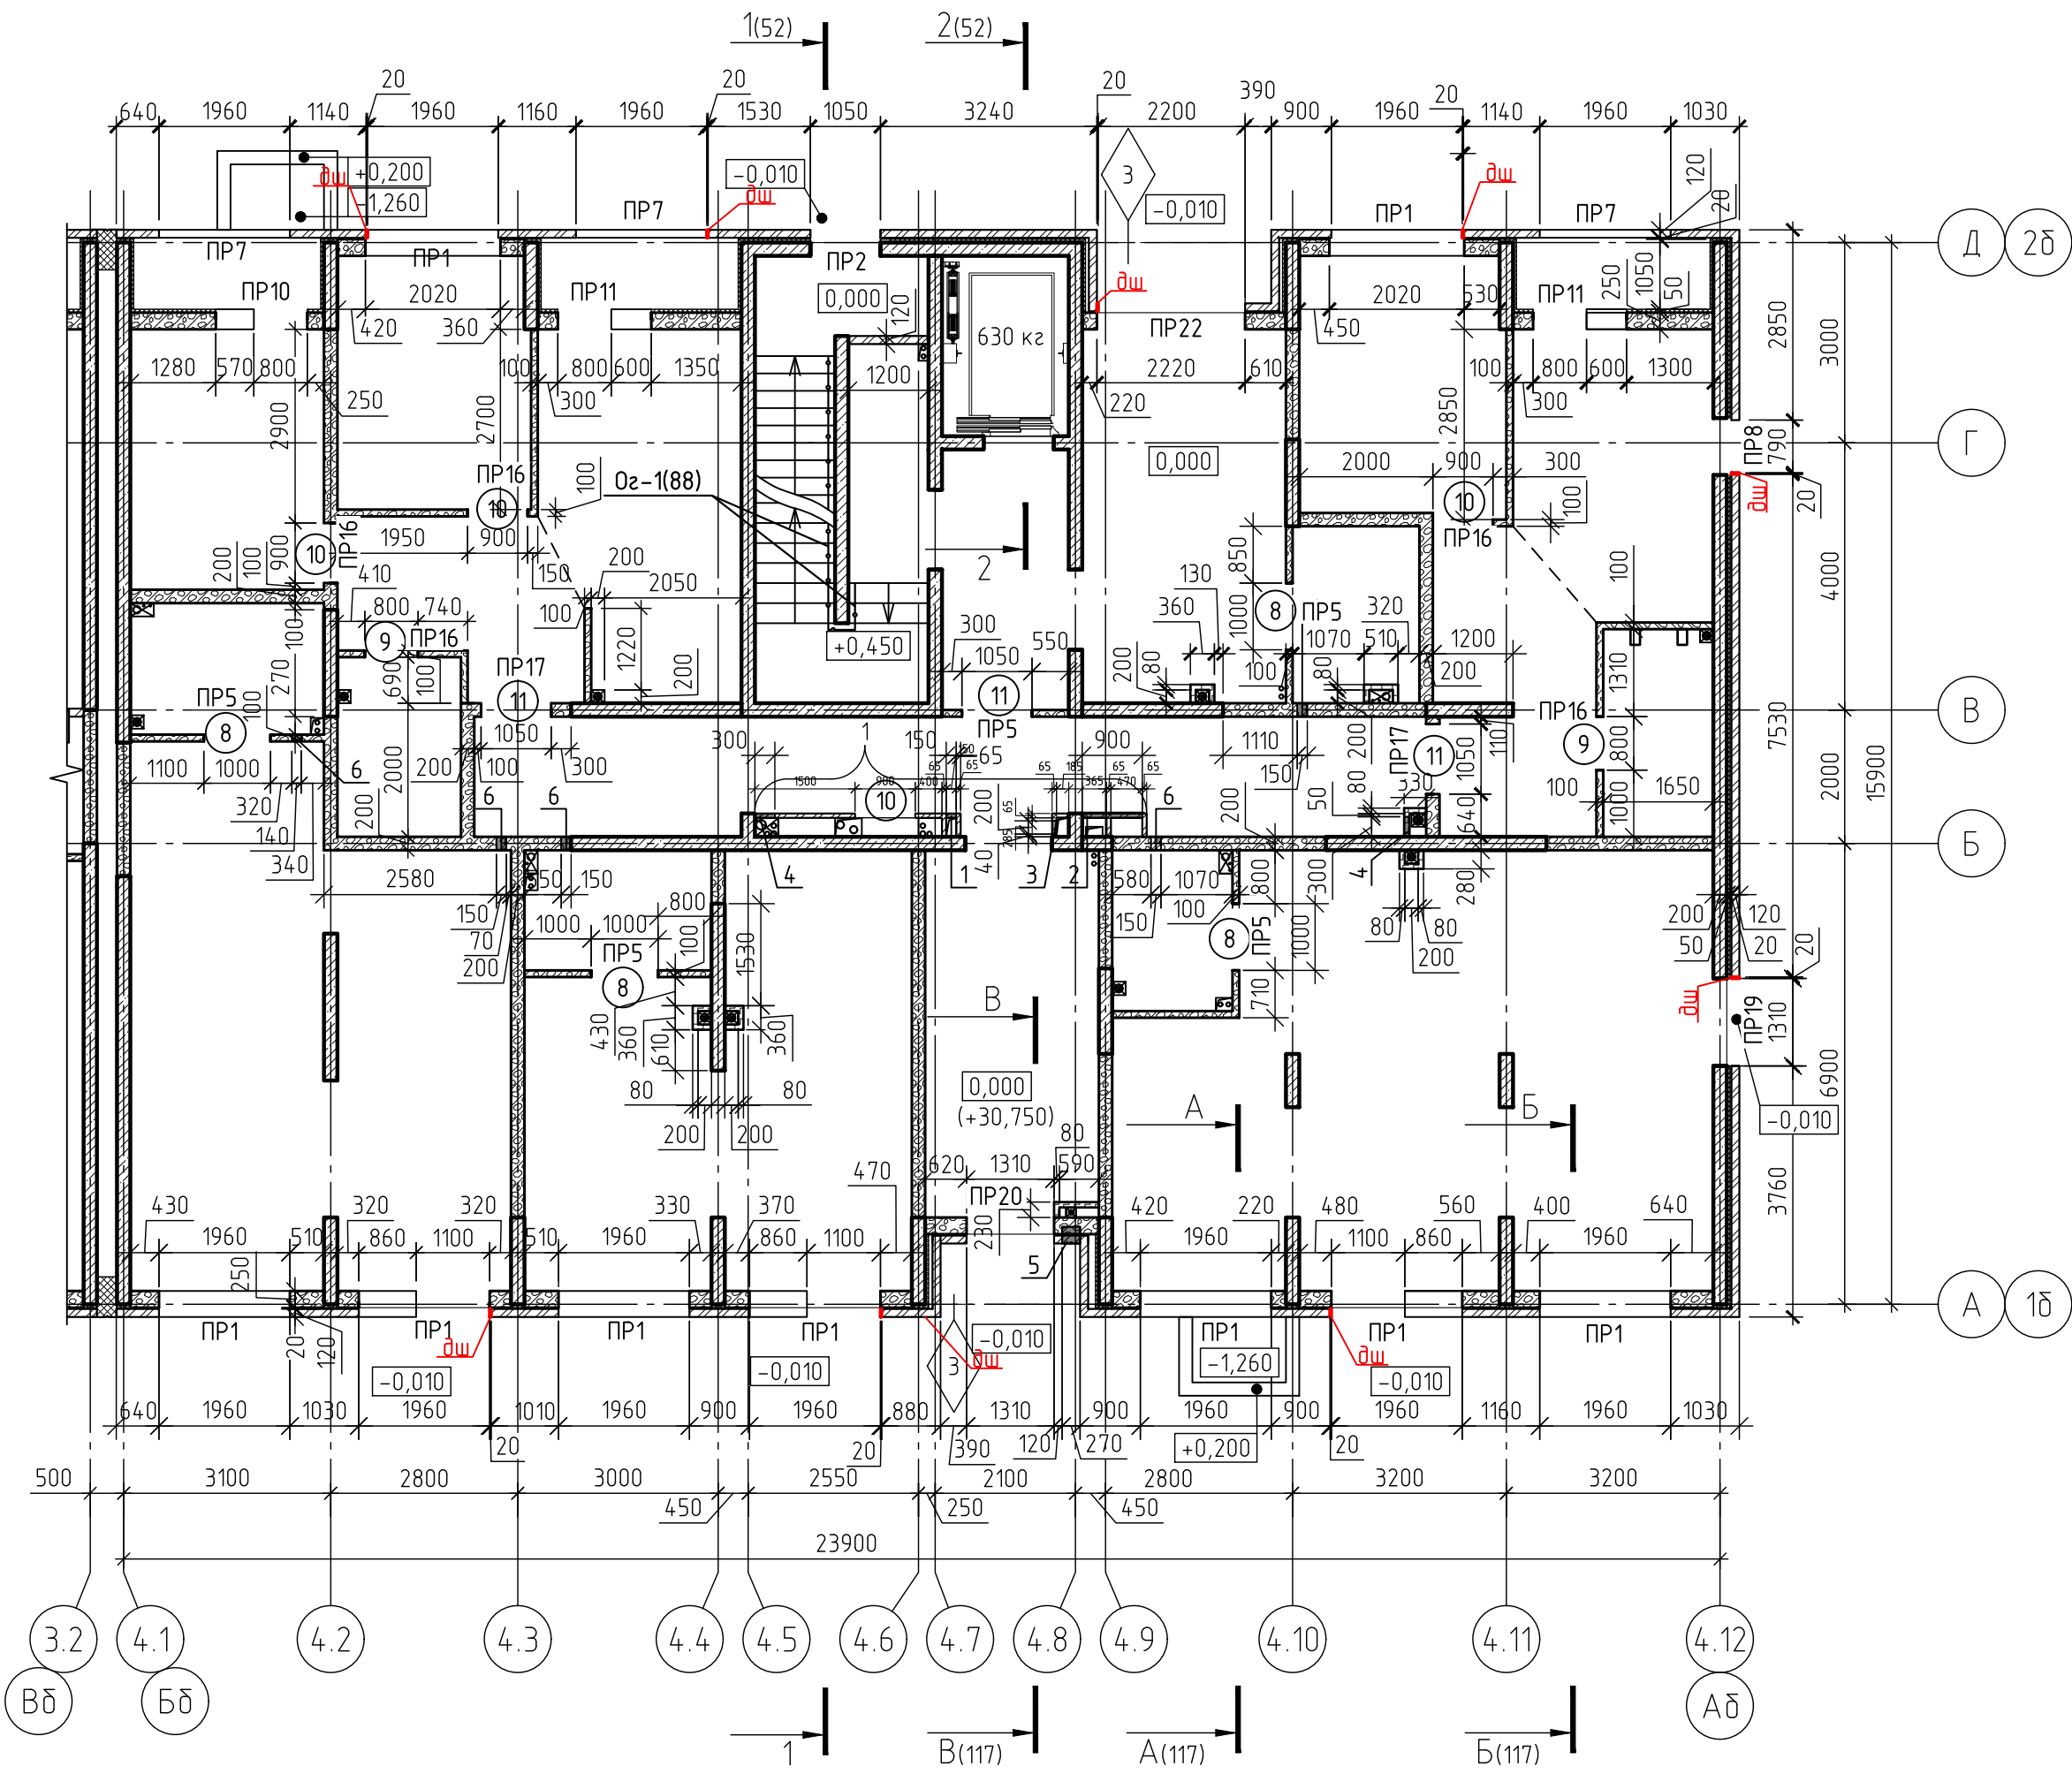

Температурный шов ТШ (вертикальный шов в наружной кладке).

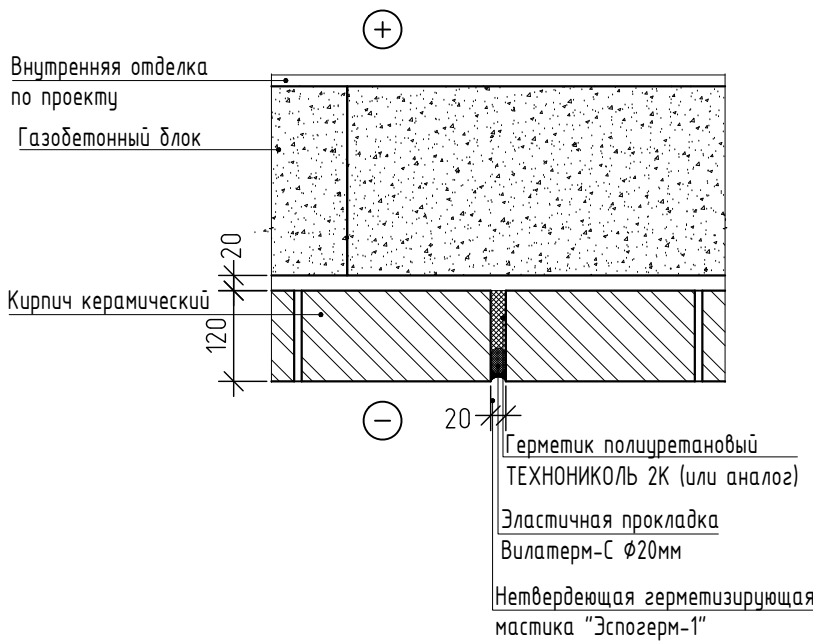

Ведомость проемов внутренних стен 1 этажа

Марка проема	Размеры, мм, вхх (ширина х высота)	Отм.низа проема	Кол-во проемов на этаж	Примечание
Внутренние стены и перегородки				
8	1000х2210	-0,110	4	Дверной проем
9	800х2210	-0,110	2	Дверной проем
10	900х2210	-0,110	4	Дверной проем
11	1050х2210	-0,110	3	Дверной проем

Ведомость отверстий 1 этажа

Номер отв.	Размеры, мм, вхх (ширина х высота)	Отметка низа отв.	Назначение
1	150х250(н)	+3,450	СС
2	900х950(н)	+1,050	ЭМ
3	200х400(н)	+3,320	ЭМ
4	300х400(н)	+0,800	ВК
5	270х360(н)	+0,230	ВК
6	150х150(н)	+3,500	ОВ2

1. Данный лист смотреть совместно с листом 39.
2. Условные обозначения см. лист 3.
3. Перемычки, армирование кладки, усиление проемов стен и перегородок разработаны в комплекте КЖ.
4. Спецификацию материалов стен и перегородок см. лист 116.
5. Кладку шахт в коридорах, выполнить после прокладки коммуникаций.

71-24-AP7					
2	-	Зам.	0200-26	02.26	Многоквартирный жилой комплекс, расположенный по адресу: Краснодарский край, р-н Динской, п. Южный II очередь
Изм.	Кол. уч.	Лист	№ док.	Подп.	Дата
Разработал	Мина	10.25			Многоквартирный жилой дом. Липер 7
Проверил	Башкарев	10.25			
ГАП	Башкарев	10.25			Секция 4. Кладочный план 1 этажа. Фрагмент 1
Н. контр.	Смолянинова	10.25			
ГИП	Красноб	10.25			

Марка проема	Размеры, мм, вх (ширина х высота)	Отм.низа проема	Кол-во проемов на этаж	Примечание
<u>Внутренние стены и перегородки</u>				
5	800x2200	+3,950	8	Дверной проем
6	900x2200	+3,950	9	Дверной проем
7	1050x2200	+3,950	7	Дверной проем

Номер отб.	Размеры, мм, bхh (ширина х высота)	Отметка низа отб.	Назначение
1	150х250(н)	+6,470	СС
2	900х950(н)	+5,100	ЭМ

Внутренняя отделка по проекту

Газобетонный блок

Кирпич керамический

120

20

+

-


20

Герметик полиуретановый
ТЕХНОНИКОЛЬ 2К (или аналог)

Эластичная прокладка
Вилатерм-С Ø20мм


Неотвердевающая герметизирующая
мастика "Эспозерм-1"

- | | | | | | | | | | |
|------------|--------------|---------------------|----------|---|-------|--|------|--------|--|
| 3 | - | Зам. | 04.38-26 | <i>Минина</i> | 04.26 | 71-24-AP7 | | | |
| 2 | - | Зам. | 0200-26 | <i>Башкарев</i> | 02.26 | Многоквартирный жилой комплекс, расположенный по адресу:
Краснодарский край, р-н Динской, п. Южный II очередь | | | |
| 1 | - | Зам. | 0010-25 | <i>Башкарев</i> | 10.25 | | | | |
| Изм. | Кол. уч. | Лист | № док. | Подп. | Дата | | | | |
| Разработал | Минина | <i>Минина</i> | 10.25 | Многоквартирный жилой дом. Литер 7 | | Стадия | Лист | Листов | |
| Проверил | Башкарев | <i>Башкарев</i> | 10.25 | | | Р | 45 | | |
| ГАП | Башкарев | <i>Башкарев</i> | 10.25 | Секция 4.
Кладочный план 2 этажа. Фрагмент 2 | |  АЗИМУТ
<small>ОБЩЕСТВО С ОГРАНИЧЕННОЙ ОТВЕТСТВЕННОСТЬЮ</small> | | | |
| Н. контр. | Смольянинова | <i>Смольянинова</i> | 10.25 | | | | | | |
| ГИП | Краснов | <i>Краснов</i> | 10.25 | | | | | | |

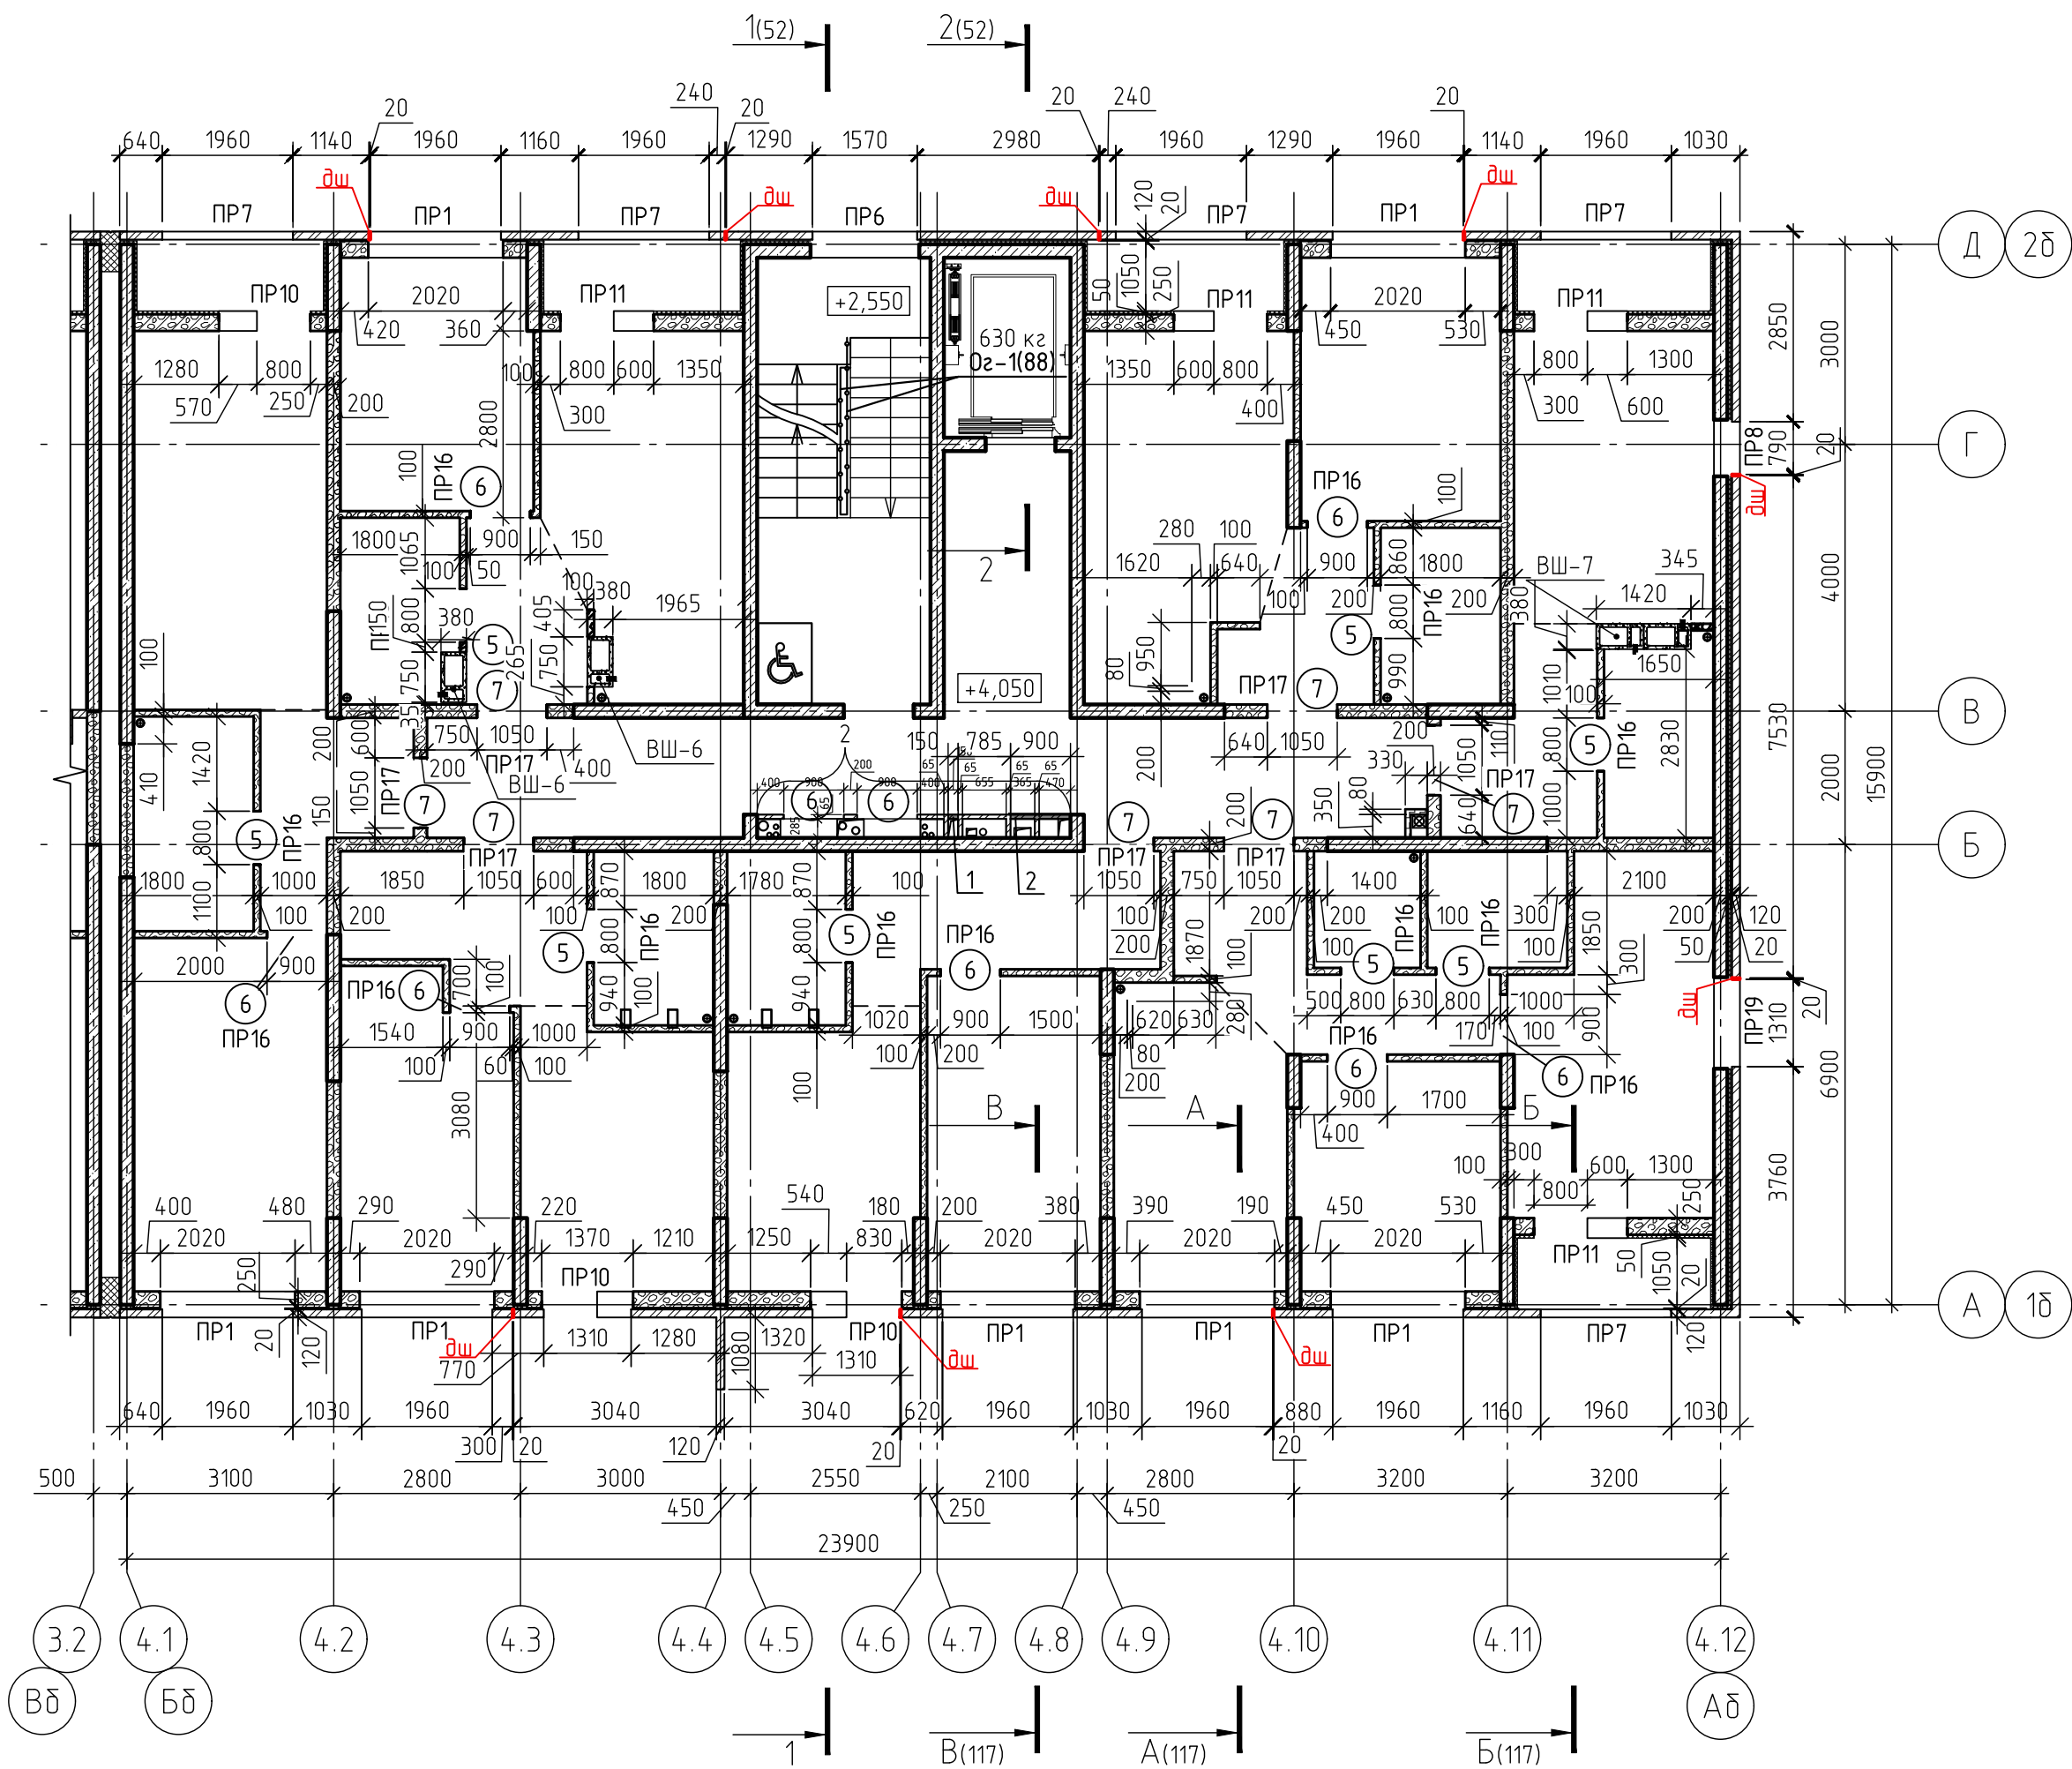


Architectural floor plan of a kitchen. The plan shows a rectangular room with a total width of 2000 and a total depth of 2550. The layout includes a sink area (labeled 1) and a stove area (labeled 2). Dimensions are provided for various components: a 1780x870 island, a 1050x1050 island, and a 1050x1050 island. The plan also shows a window with a height of 150 and a width of 785. The floor is marked with a grid system (A, B, C, D, UY, UZ, VA, ZZ).

Инв. № подл.	Подп. и дата	Взам. инв. №	Согласовано		

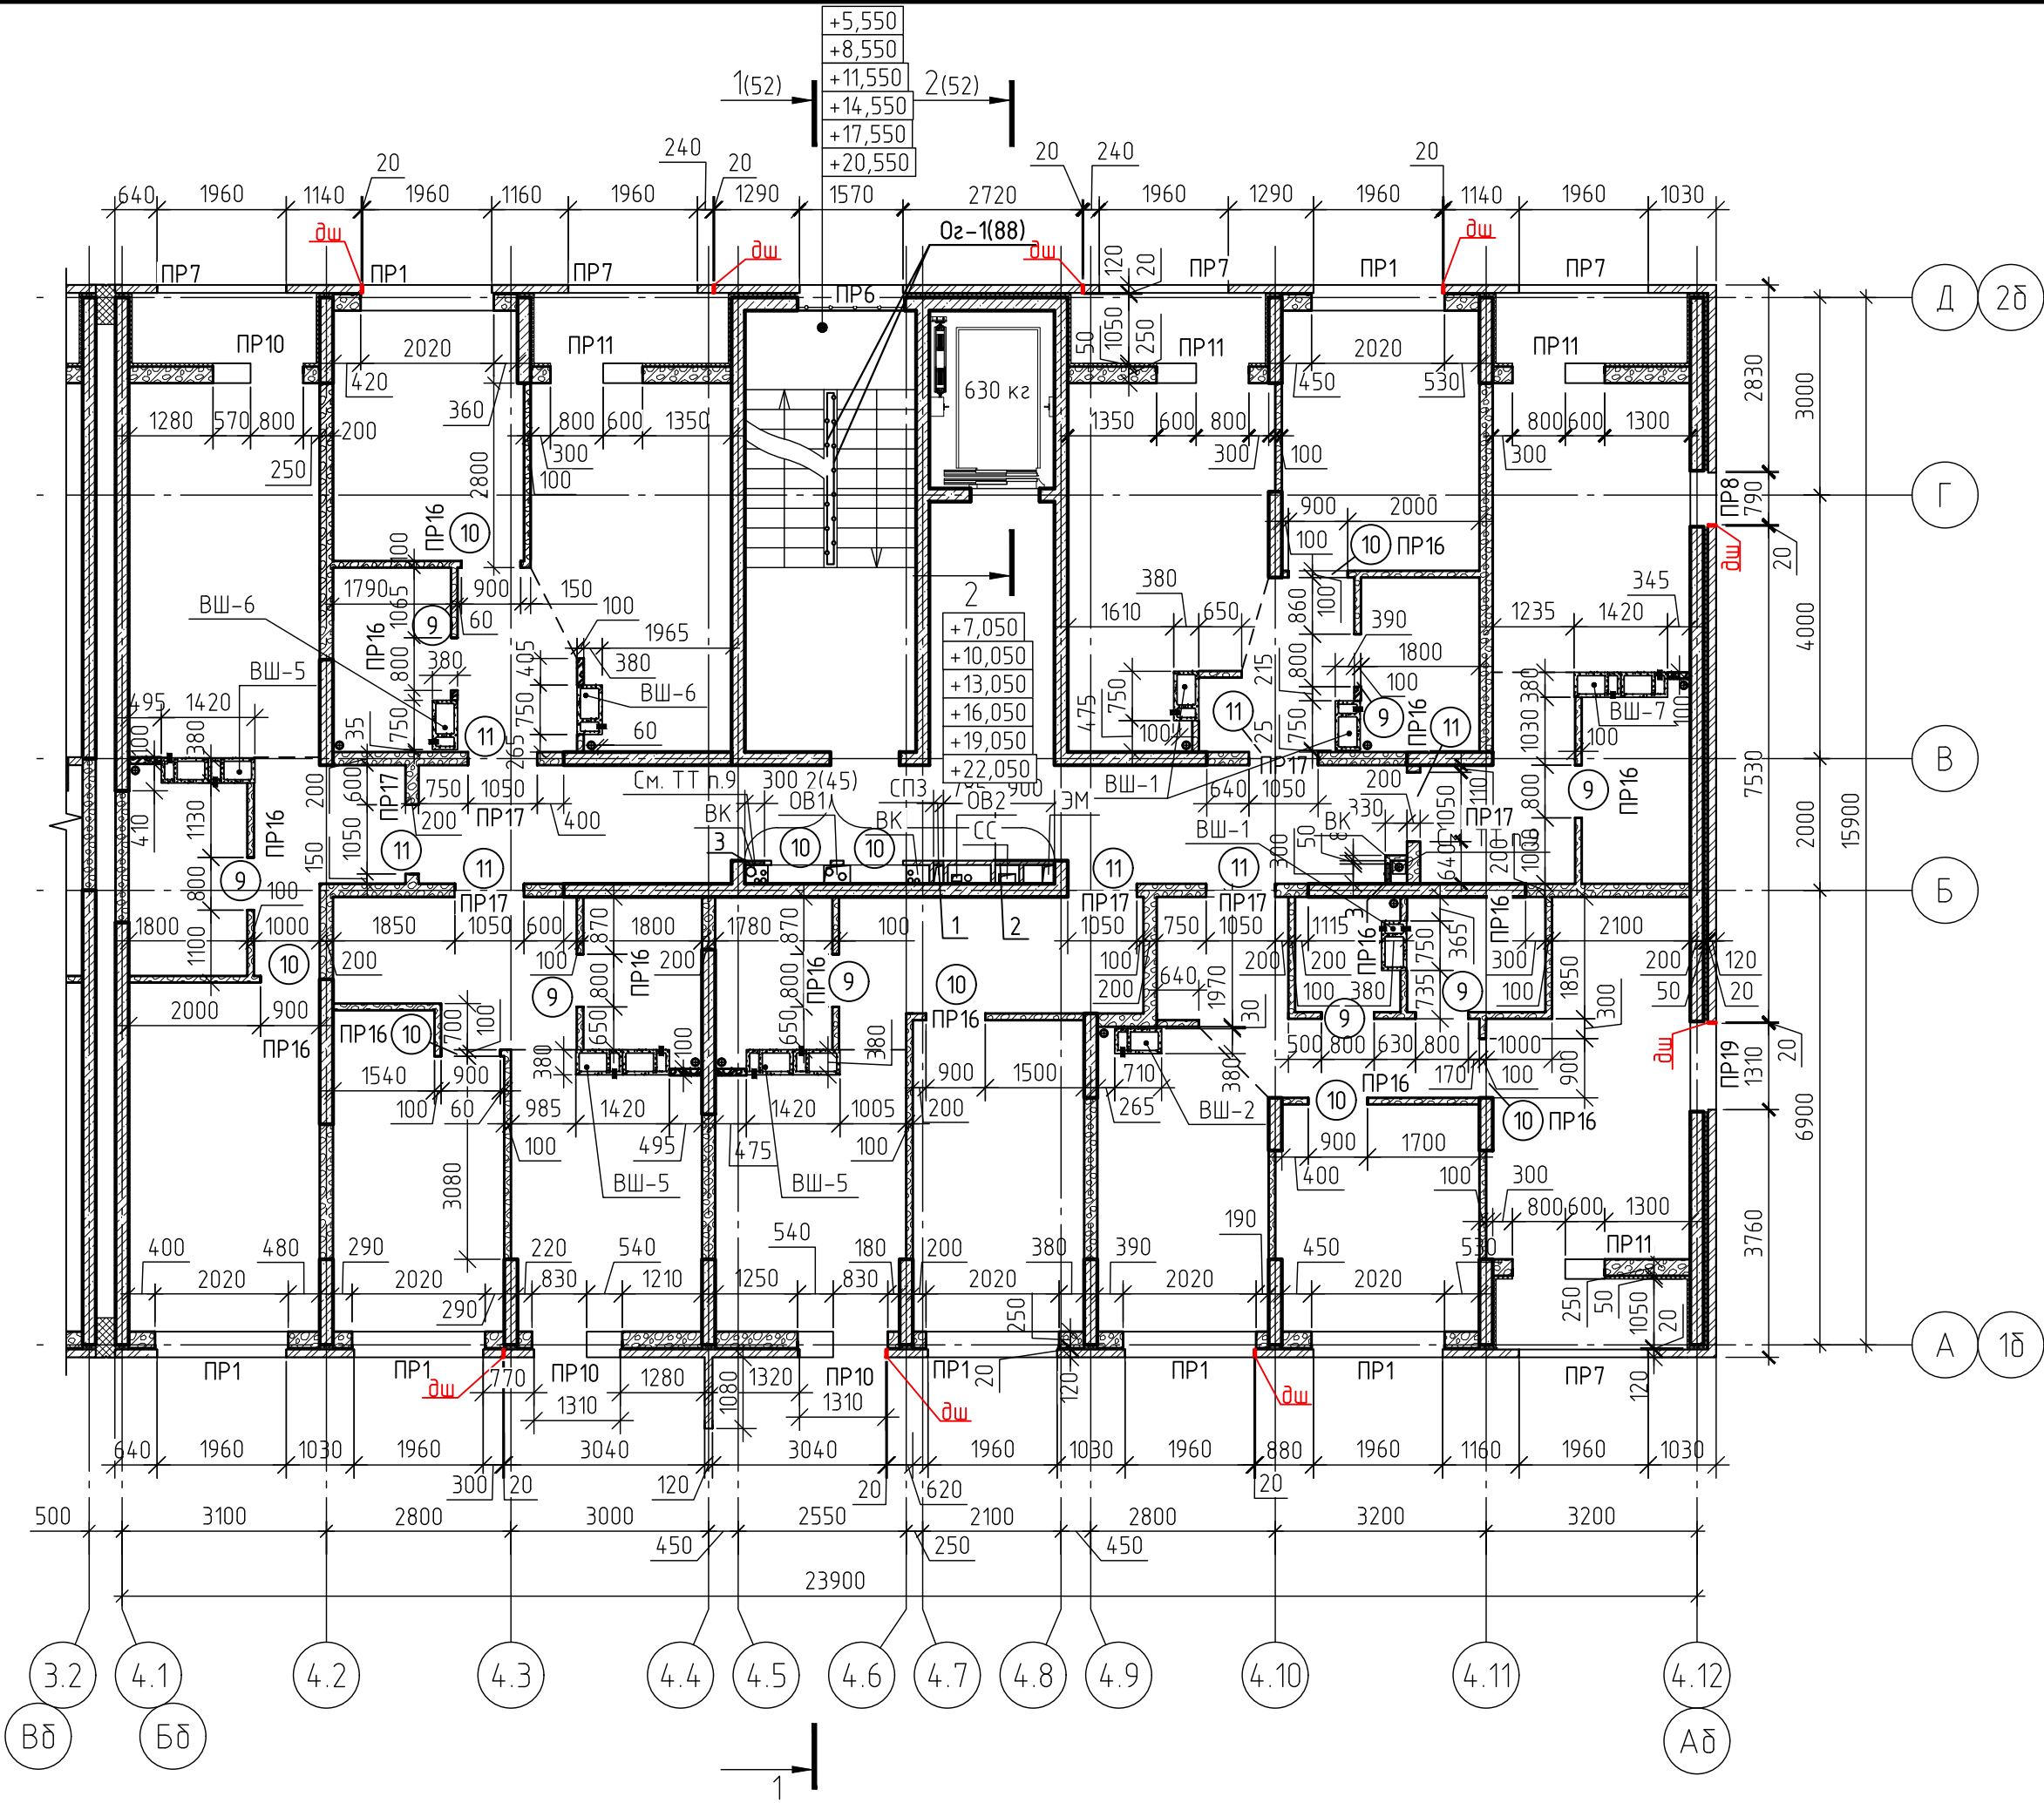

Ведомость проемов внутренних стен 3-8 этажа				
Марка проема	Размеры, мм, вхх (ширина х высота)	Отм.низа проема	Кол-во проемов на этаж	Приме-чание
Внутренние стены и перегородки				
9	800х2200	+6,950;+9,950 +12,950;+15,950 +18,950;+21,950	8	Дверной проем
10	900х2200	+6,950;+9,950 +12,950;+15,950 +18,950;+21,950	9	Дверной проем
11	1050х2200	+6,950;+9,950 +12,950;+15,950 +18,950;+21,950	7	Дверной проем

Ведомость отверстий 3-8 этажа			
Номер отв.	Размеры, мм, вхх (ширина х высота)	Отметка низа отв.	Назначение
1	150х250(н)	+9,470;+12,470 +15,470;+18,470 +21,470;+24,470	СС
2	900х950(н)	+8,100;+11,100 +14,100;+17,100 +20,100;+23,100	ЭМ
3	300х400(н)	+22,850	ВК

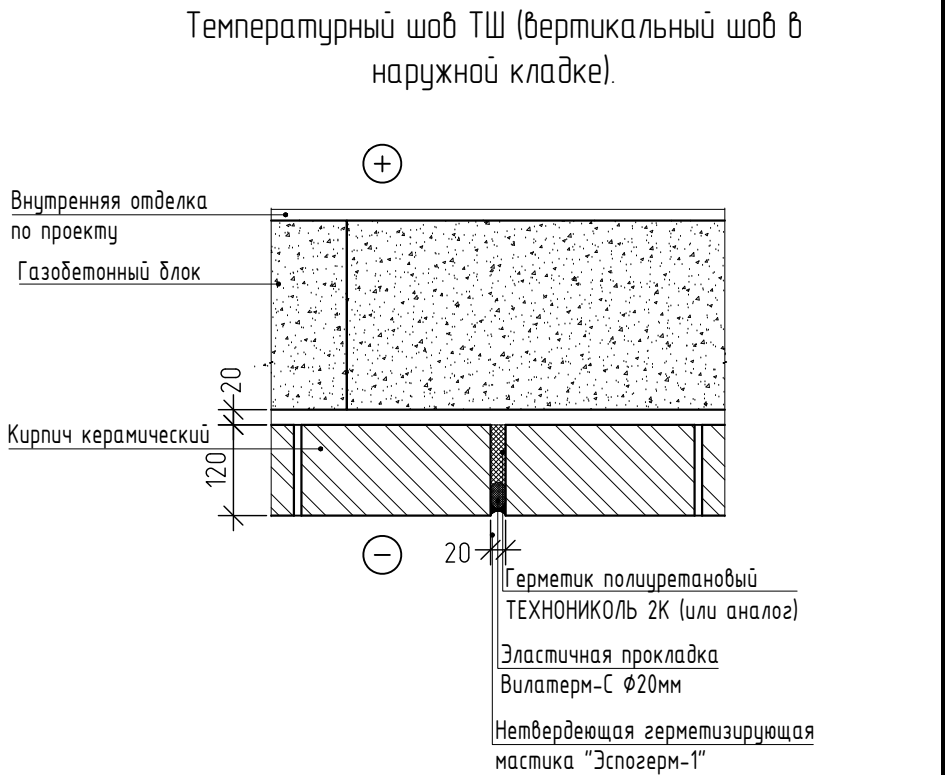

- Данный лист смотреть совместно с листом 4.1.
- Условные обозначения см. лист 3.
- Вентшахты ВШ разработаны на листах 92-93.
- Перекрытия, армирование кладки, усиление проемов стен и перегородок разработаны в комплекте КЖ.
- Спецификацию материалов стен и перегородок см. лист 116.
- Кладку шахт в коридорах, выполнить после прокладки коммуникаций.
- Дренаж системы кондиционирования закладывать одновременно с трехслойной кладкой этажа. Расположение дренажной системы смотри прилагаемый комплект 71-24-АР7.ДК "Дренаж системы кондиционирования. Расстановка корзин под наружные блоки кондиционеров".


3	-	Зам.	04.38-26		04.26	71-24-АР7			
2	-	Зам.	0200-26		02.26	Многokвартирный жилой комплекс, расположенный по адресу: Краснодарский край, р-н Динской, п. Южный II очередь			
1	-	Зам.	0010-25		10.25				
Изм.	Кол. уч.	Лист	№ док.	Подп.	Дата				
Разработал	Минина			10.25	Многokвартирный жилой дом. Литер 7		Стадия	Лист	Листов
Проверил	Башкарев			10.25			Р	46	
ГАП	Башкарев			10.25	Секция 4. Кладочный план 3-8 этажа		АЗИМУТ ОБЩЕСТВО С ОГРАНИЧЕННОЙ ОТВЕТСТВЕННОСТЬЮ		
Н. контр.	Смолянинова			10.25					
ГИП	Краснов			10.25					

Согласовано			

Инв. № подл.

Подн. у дама


Инв. № подл.

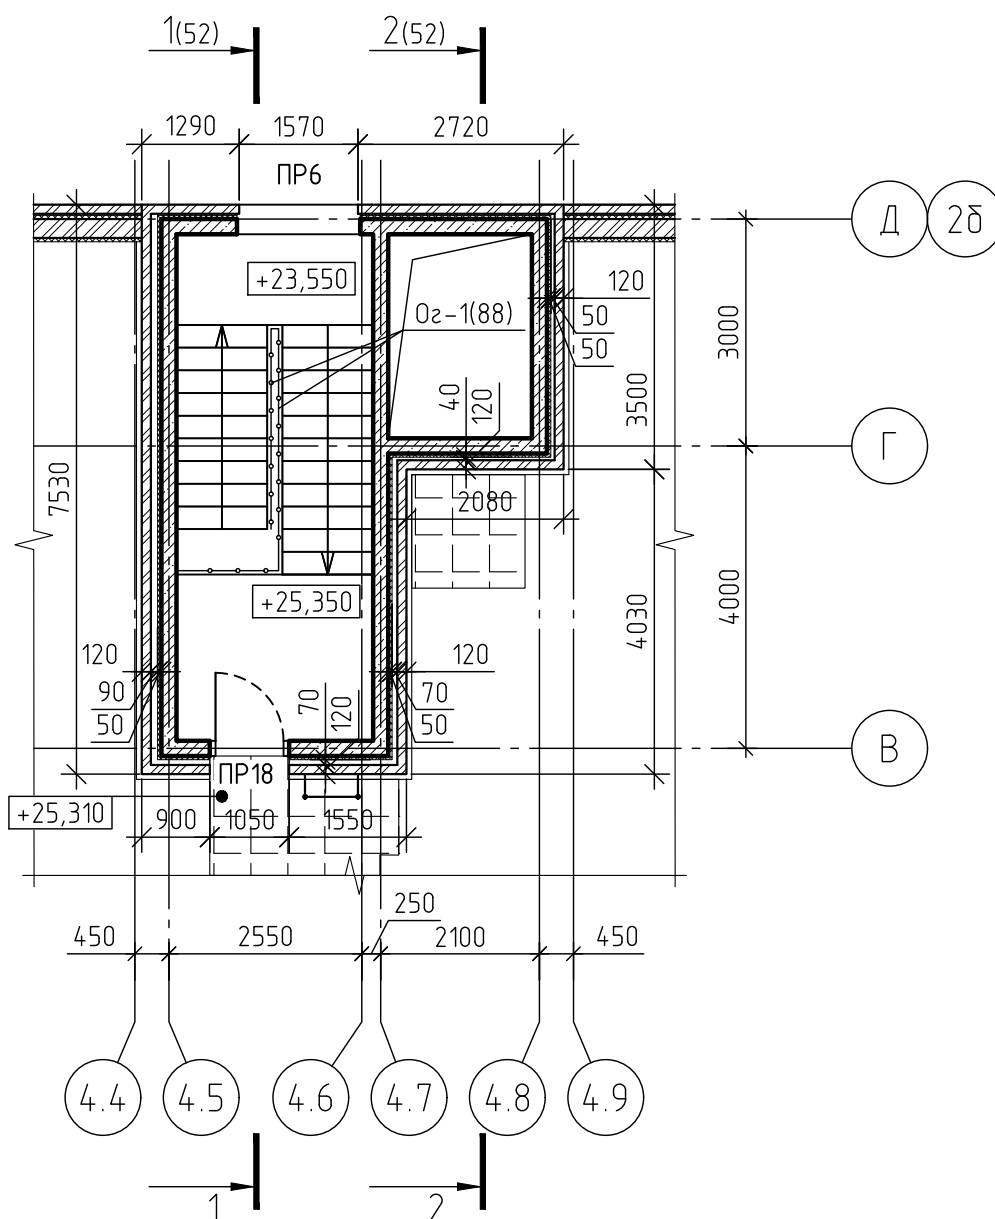




1. Данный лист смотреть совместно с листом 43.
2. Условные обозначения см. лист 3.
3. Перемычки, армирование кладки, усиление проемов стен и перегородок разработаны в комплекте КЖ.



						71-24-AP7			
						Множкквиртирный жилой комплекс, расположенный по адресу: Краснодарский край, р-н Динской, п. Южный II очередь			
Изм.	Кол. уч.	Лист	№ док.	Подп.	Дата				
Разработал		Минина			10.25	Множкквиртирный жилой дом. Литер 7	Стадия	Лист	Листов
Проверил		Башкарев			10.25		Р	48	
ГАП		Башкарев			10.25	Секция 4. Фрагмент кладочного плана на отм. +25,350	 АЗИМУТ ОБЩЕСТВО С ОГРАНИЧЕННОЙ ОТВЕТСТВЕННОСТЬЮ		
Н. контр.		Смолянинова			10.25				
ГИП		Краснов			10.25				

Разрез 1-1


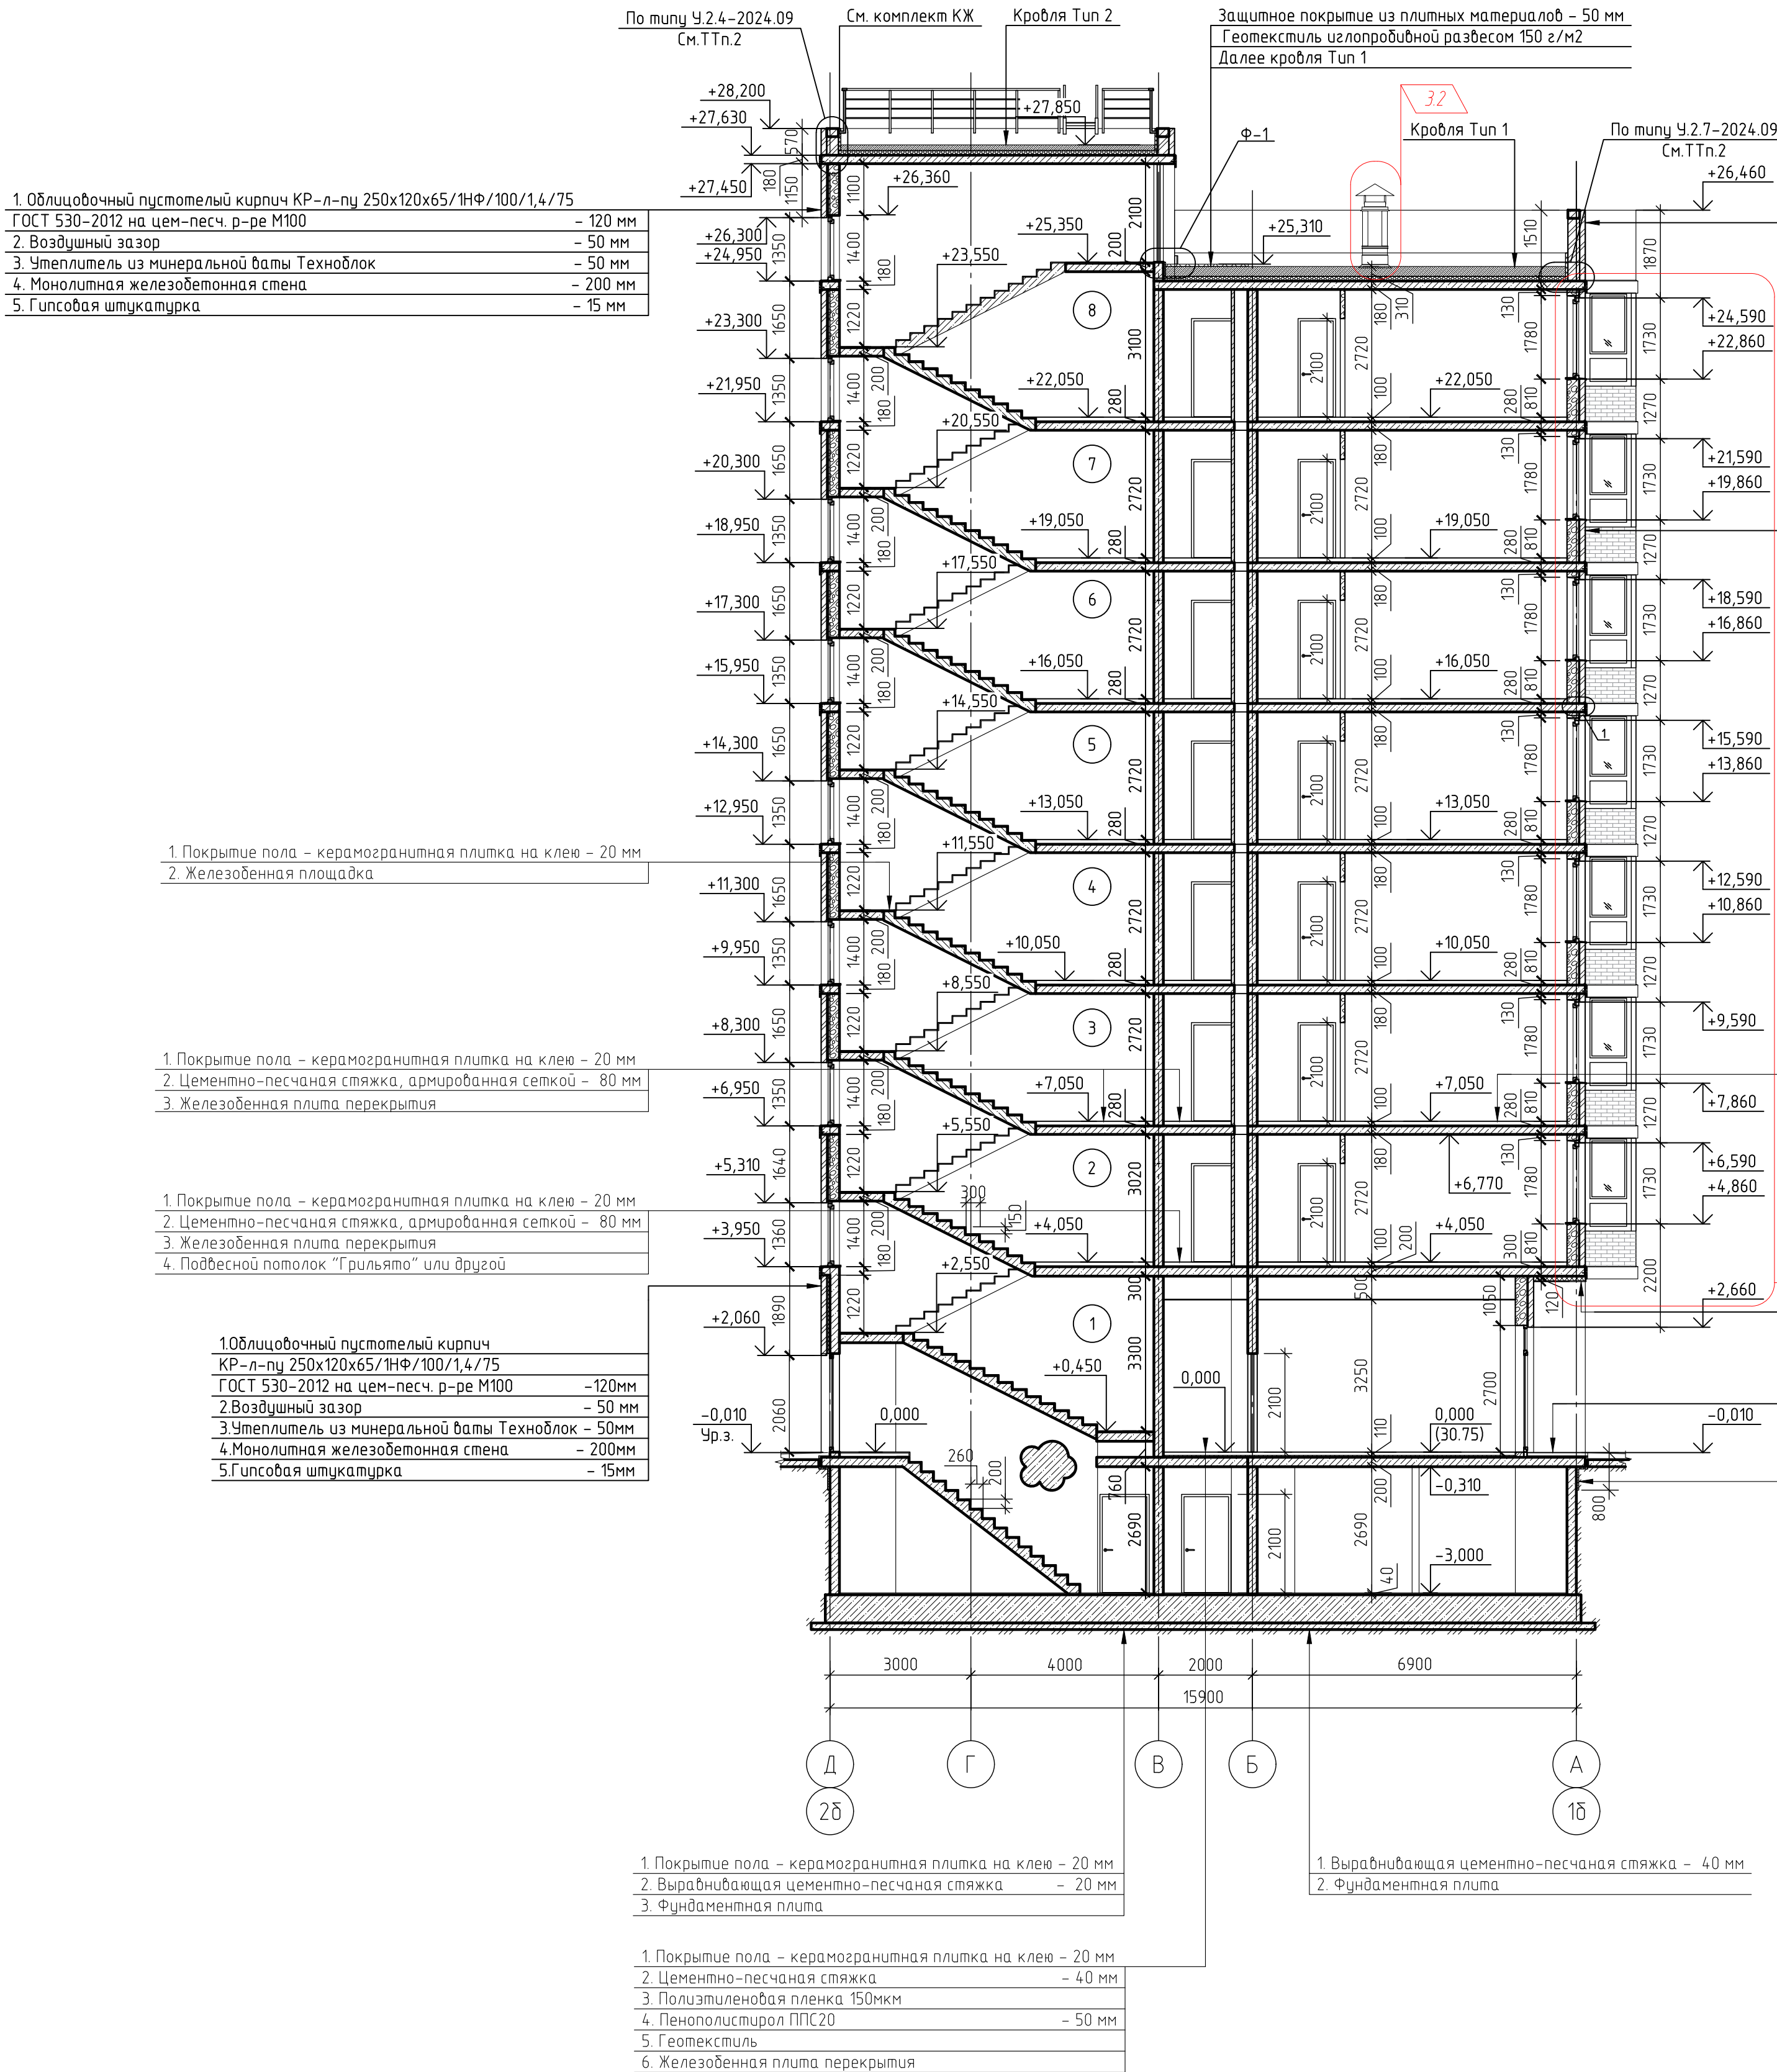


Разрез 2-2

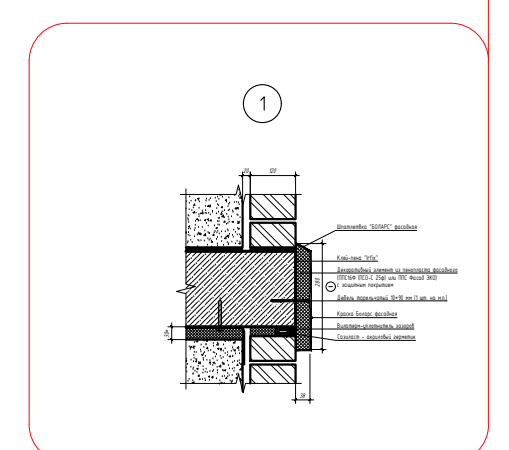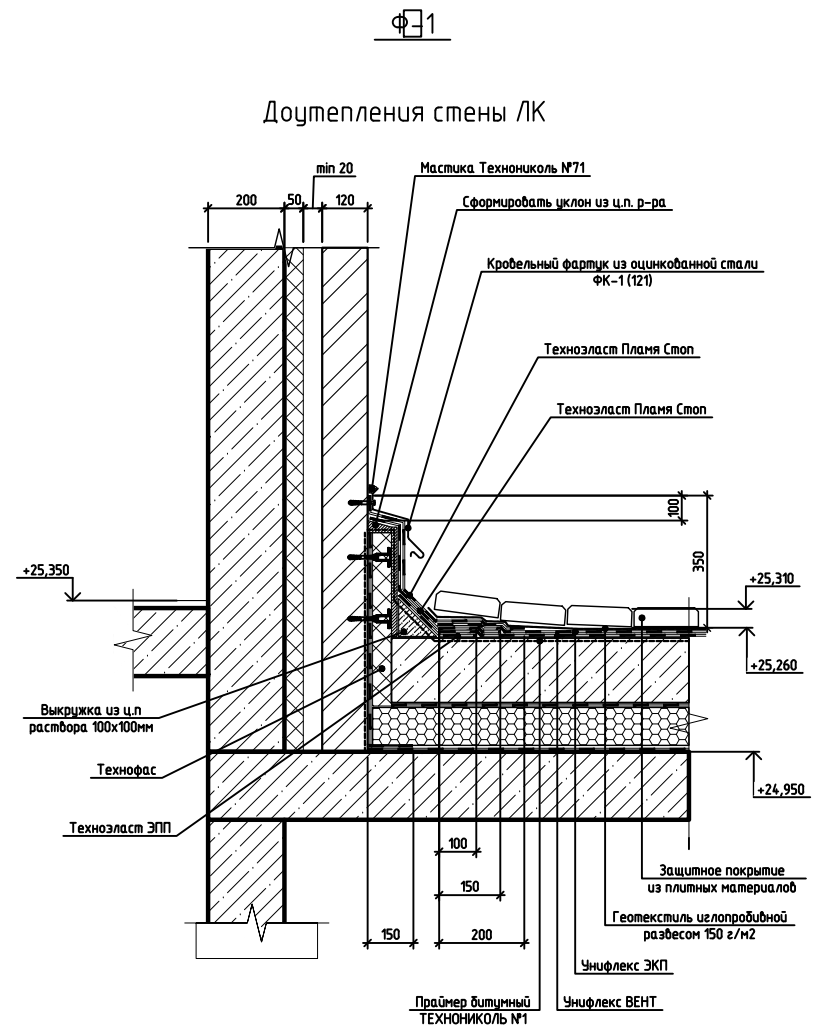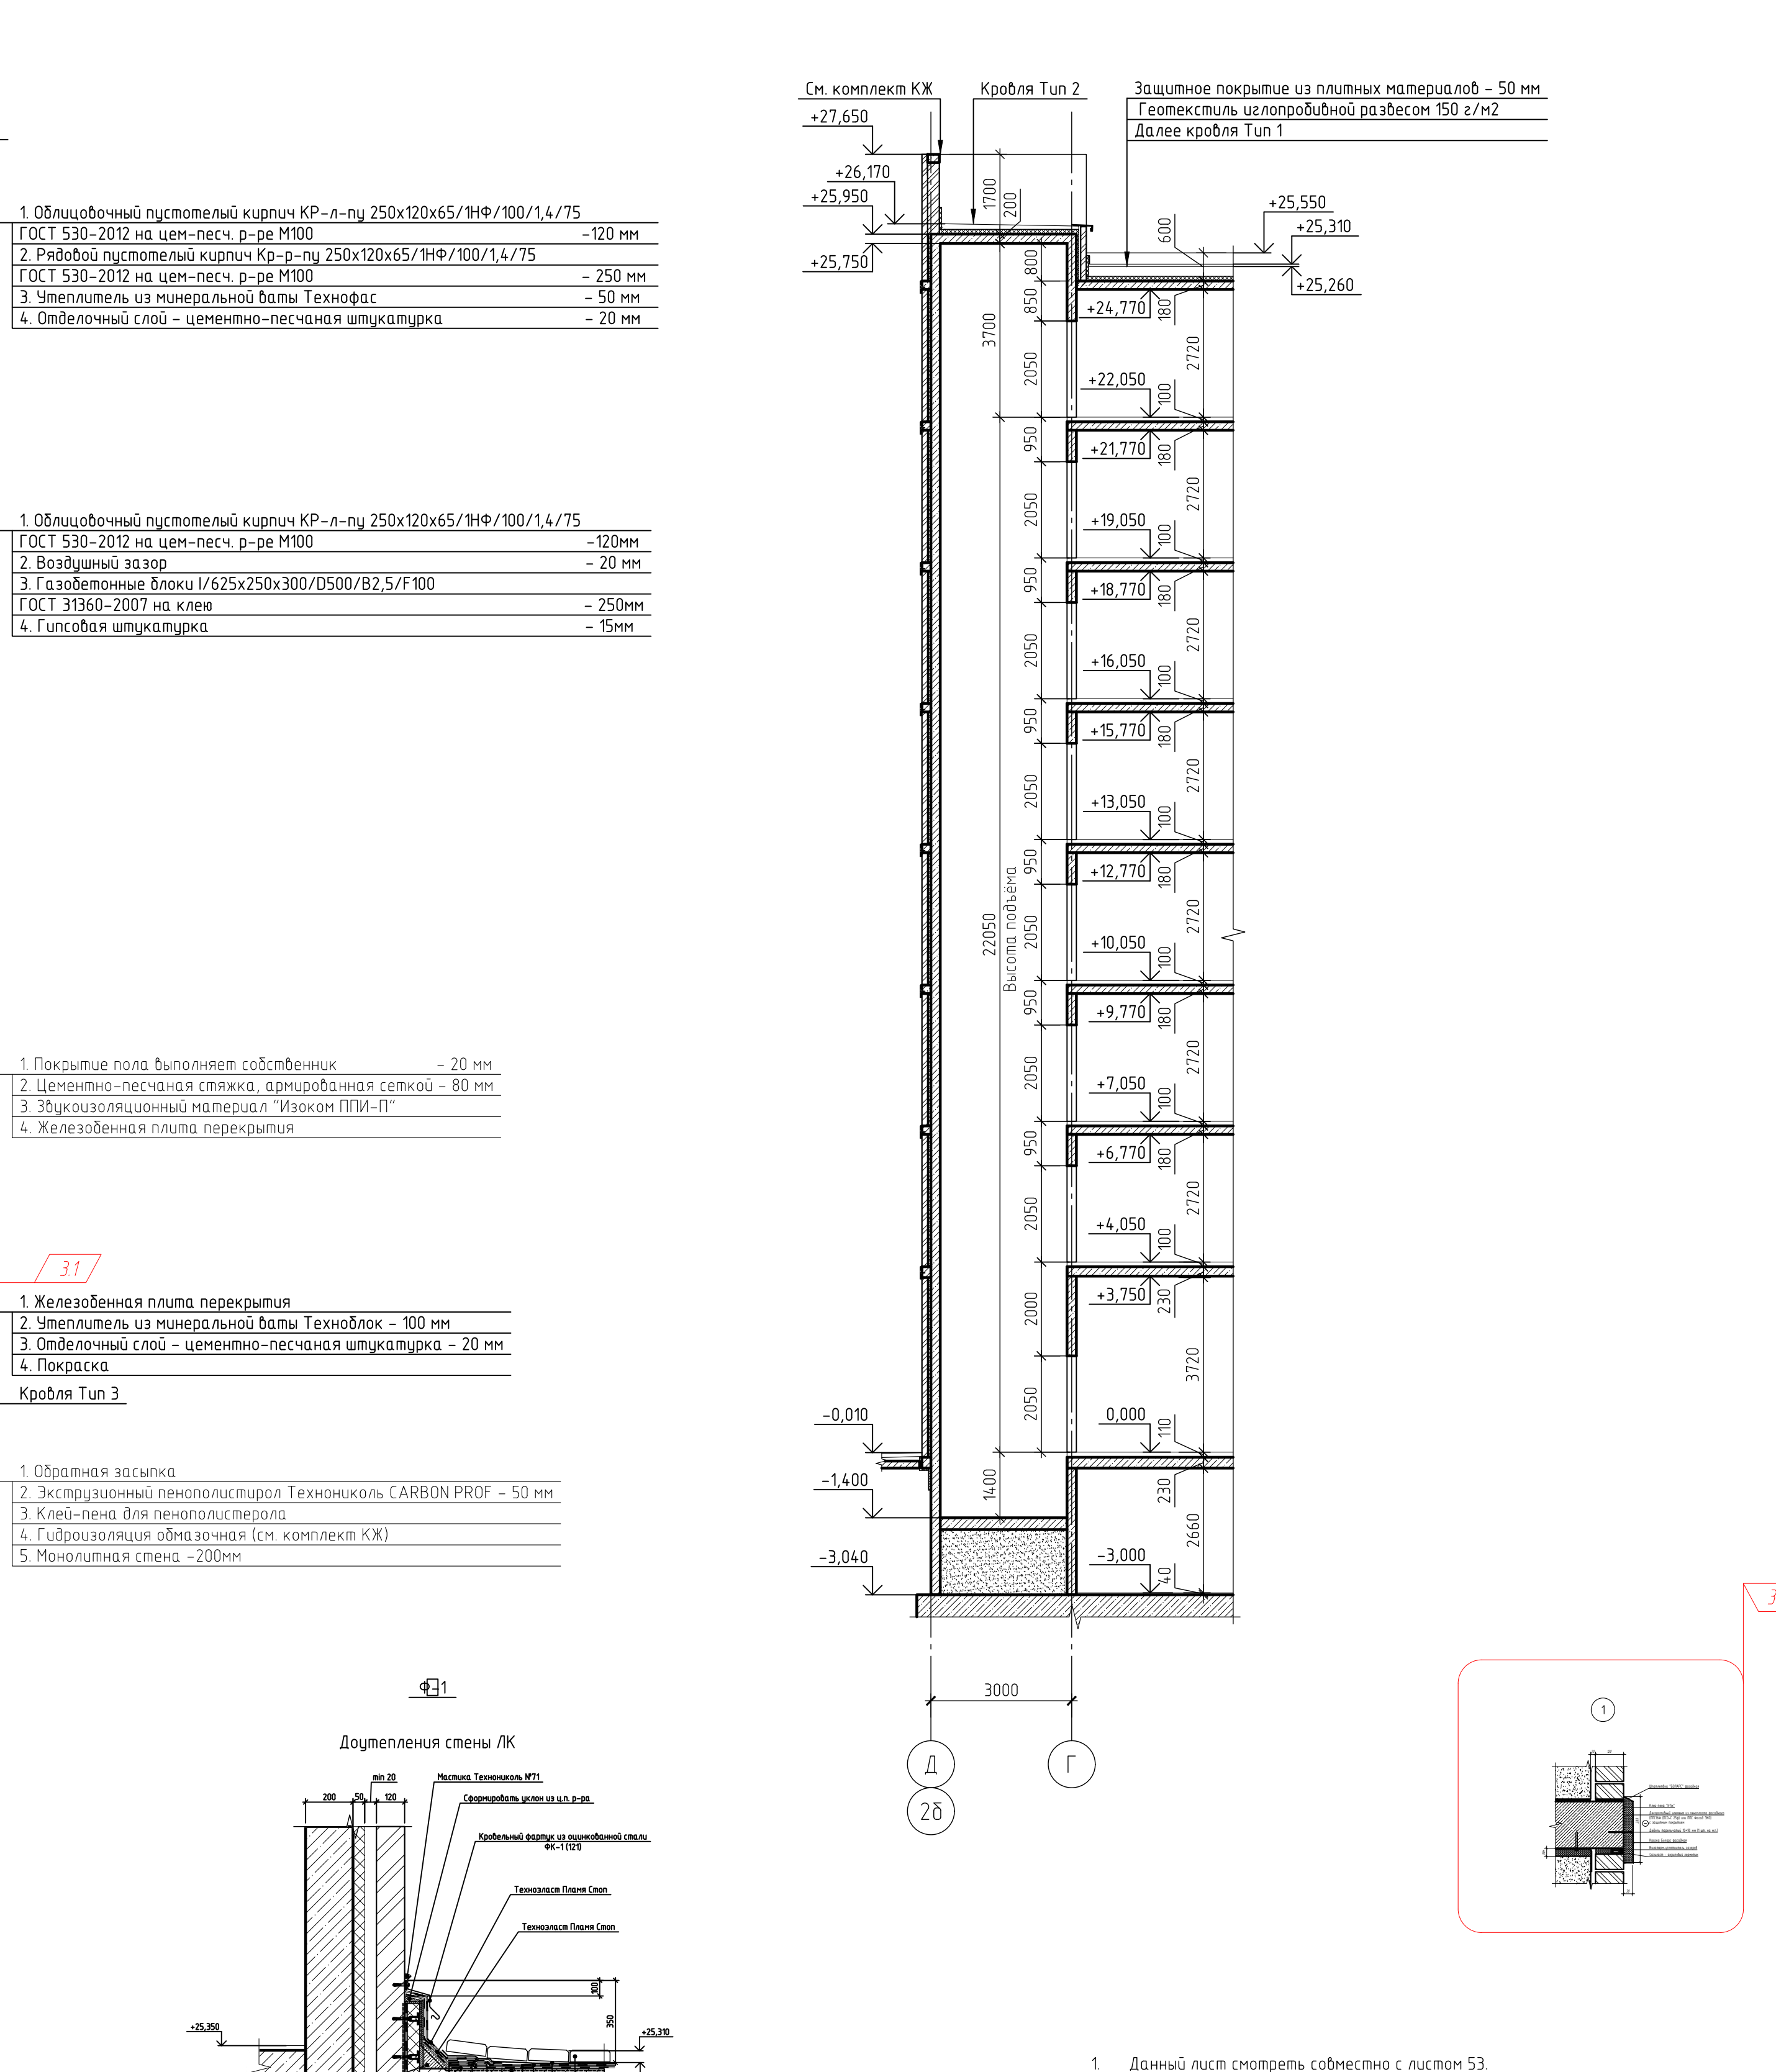

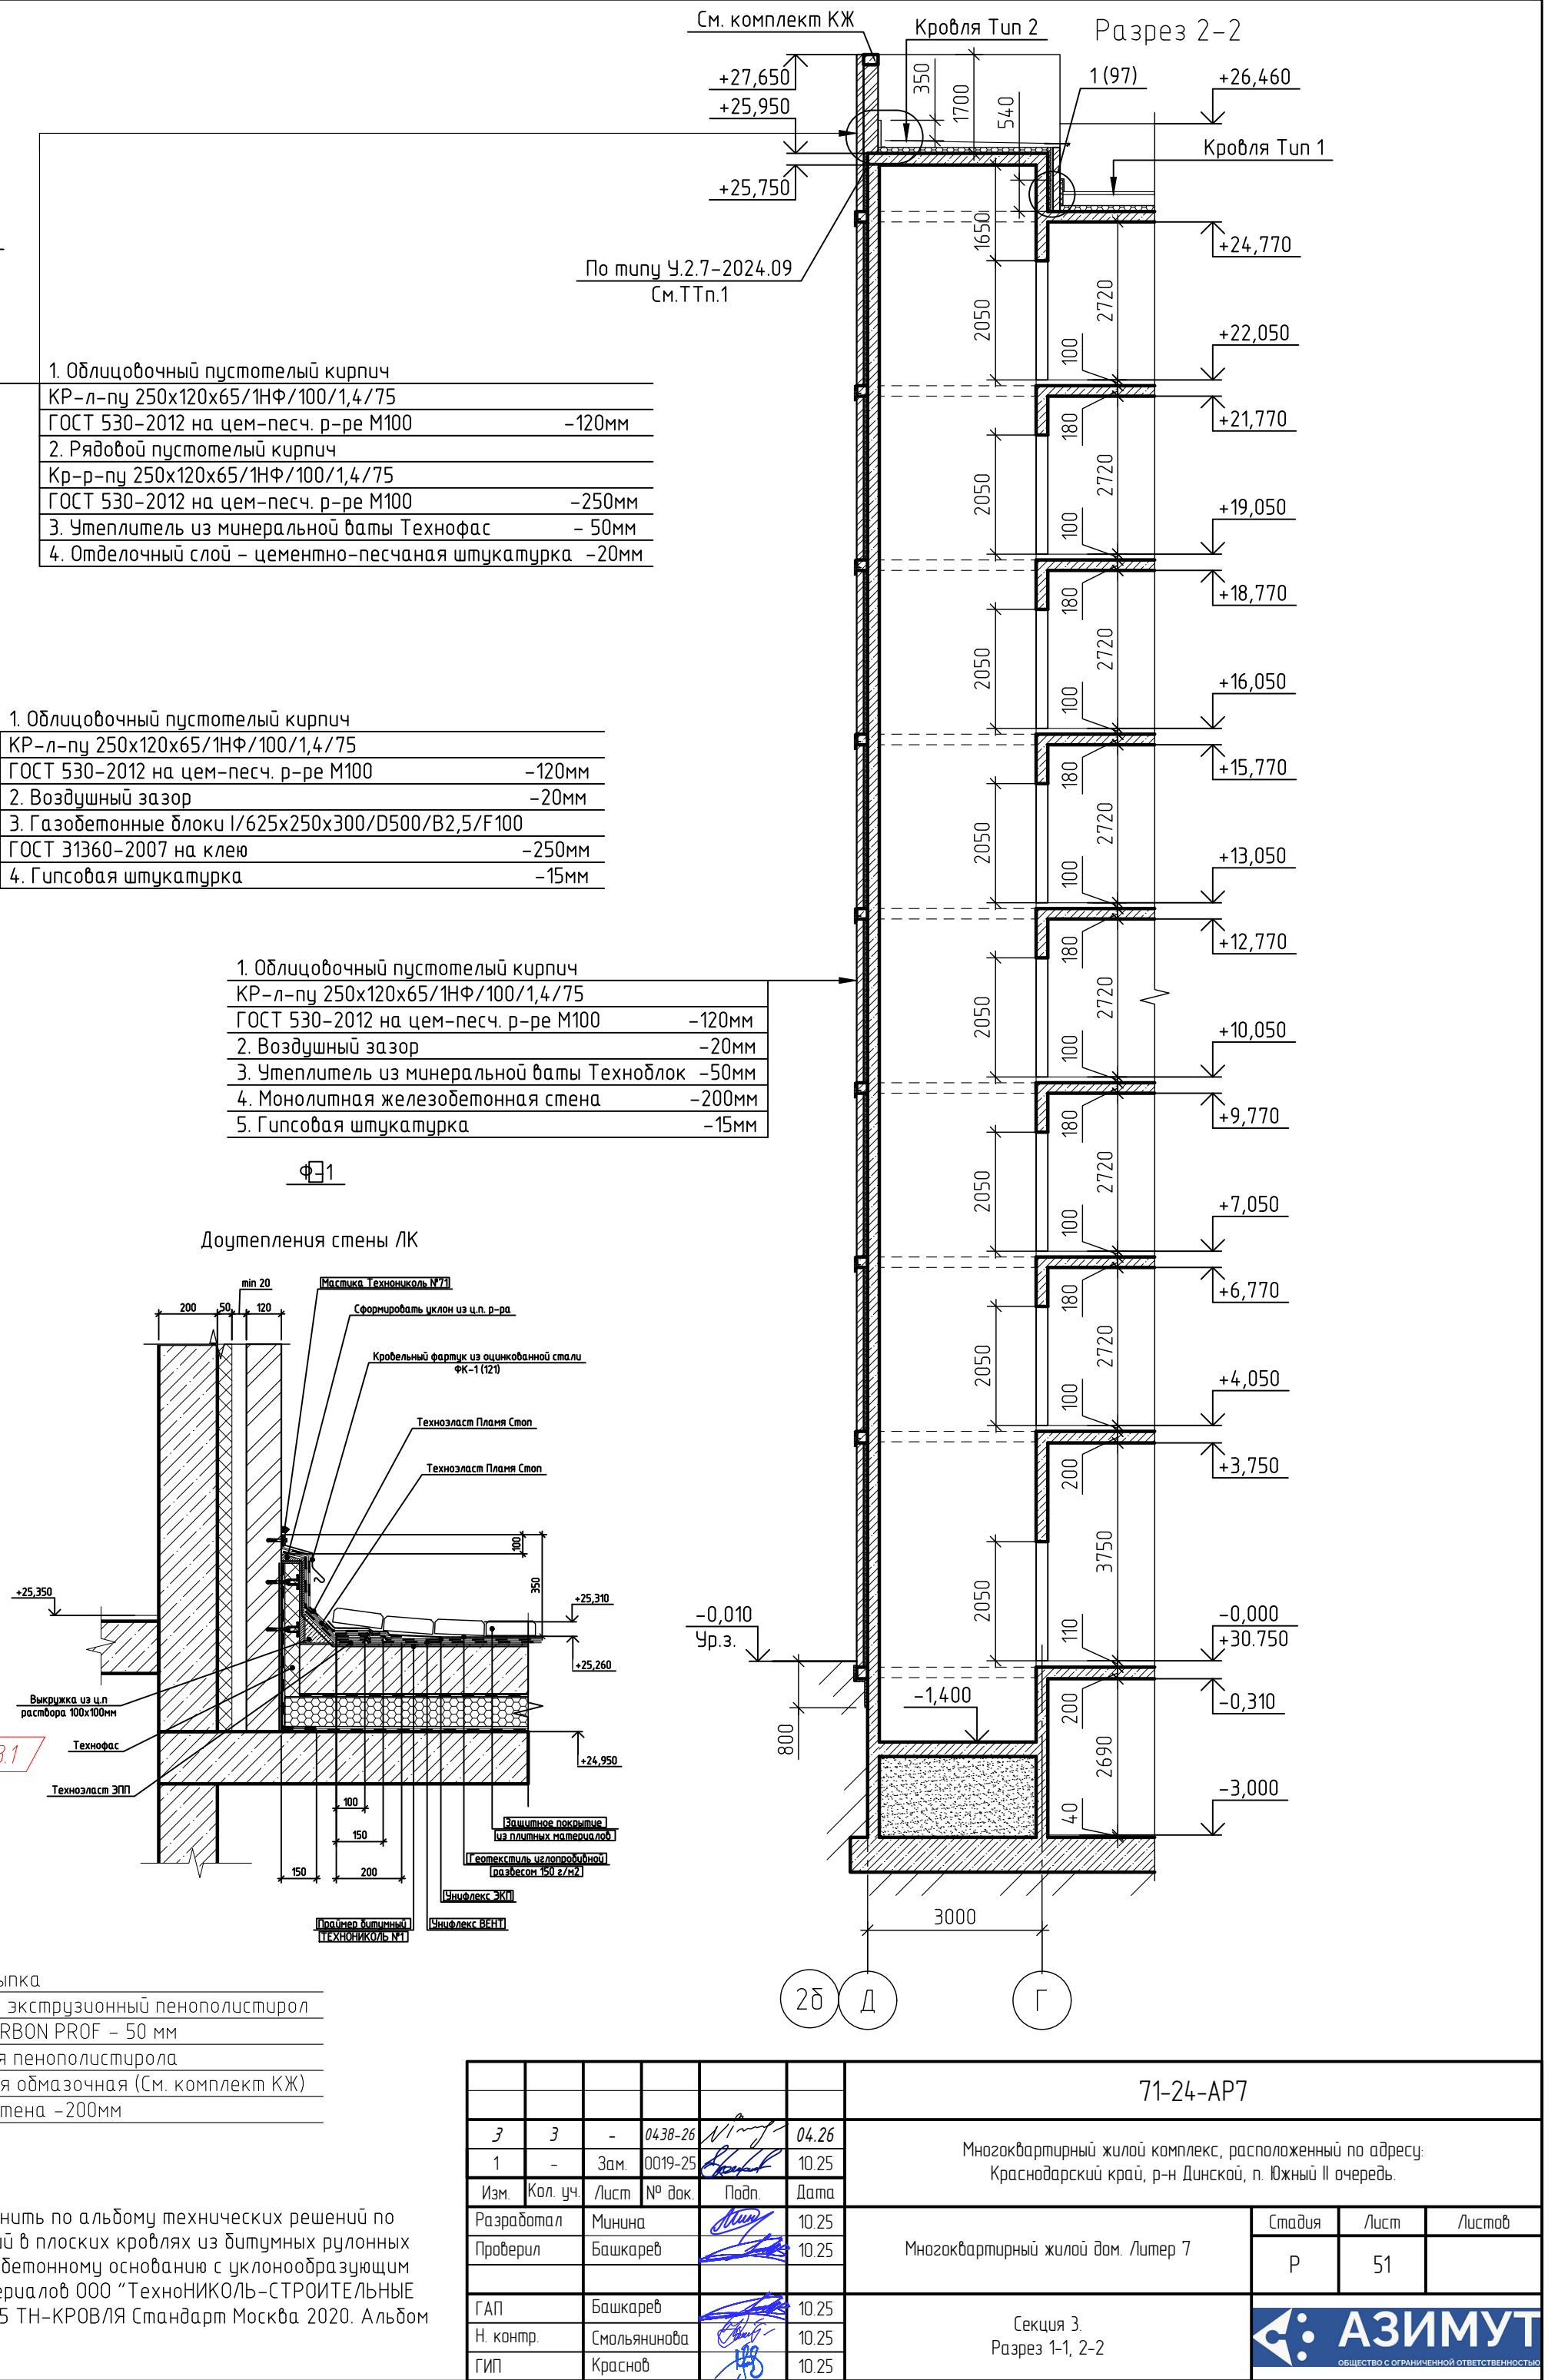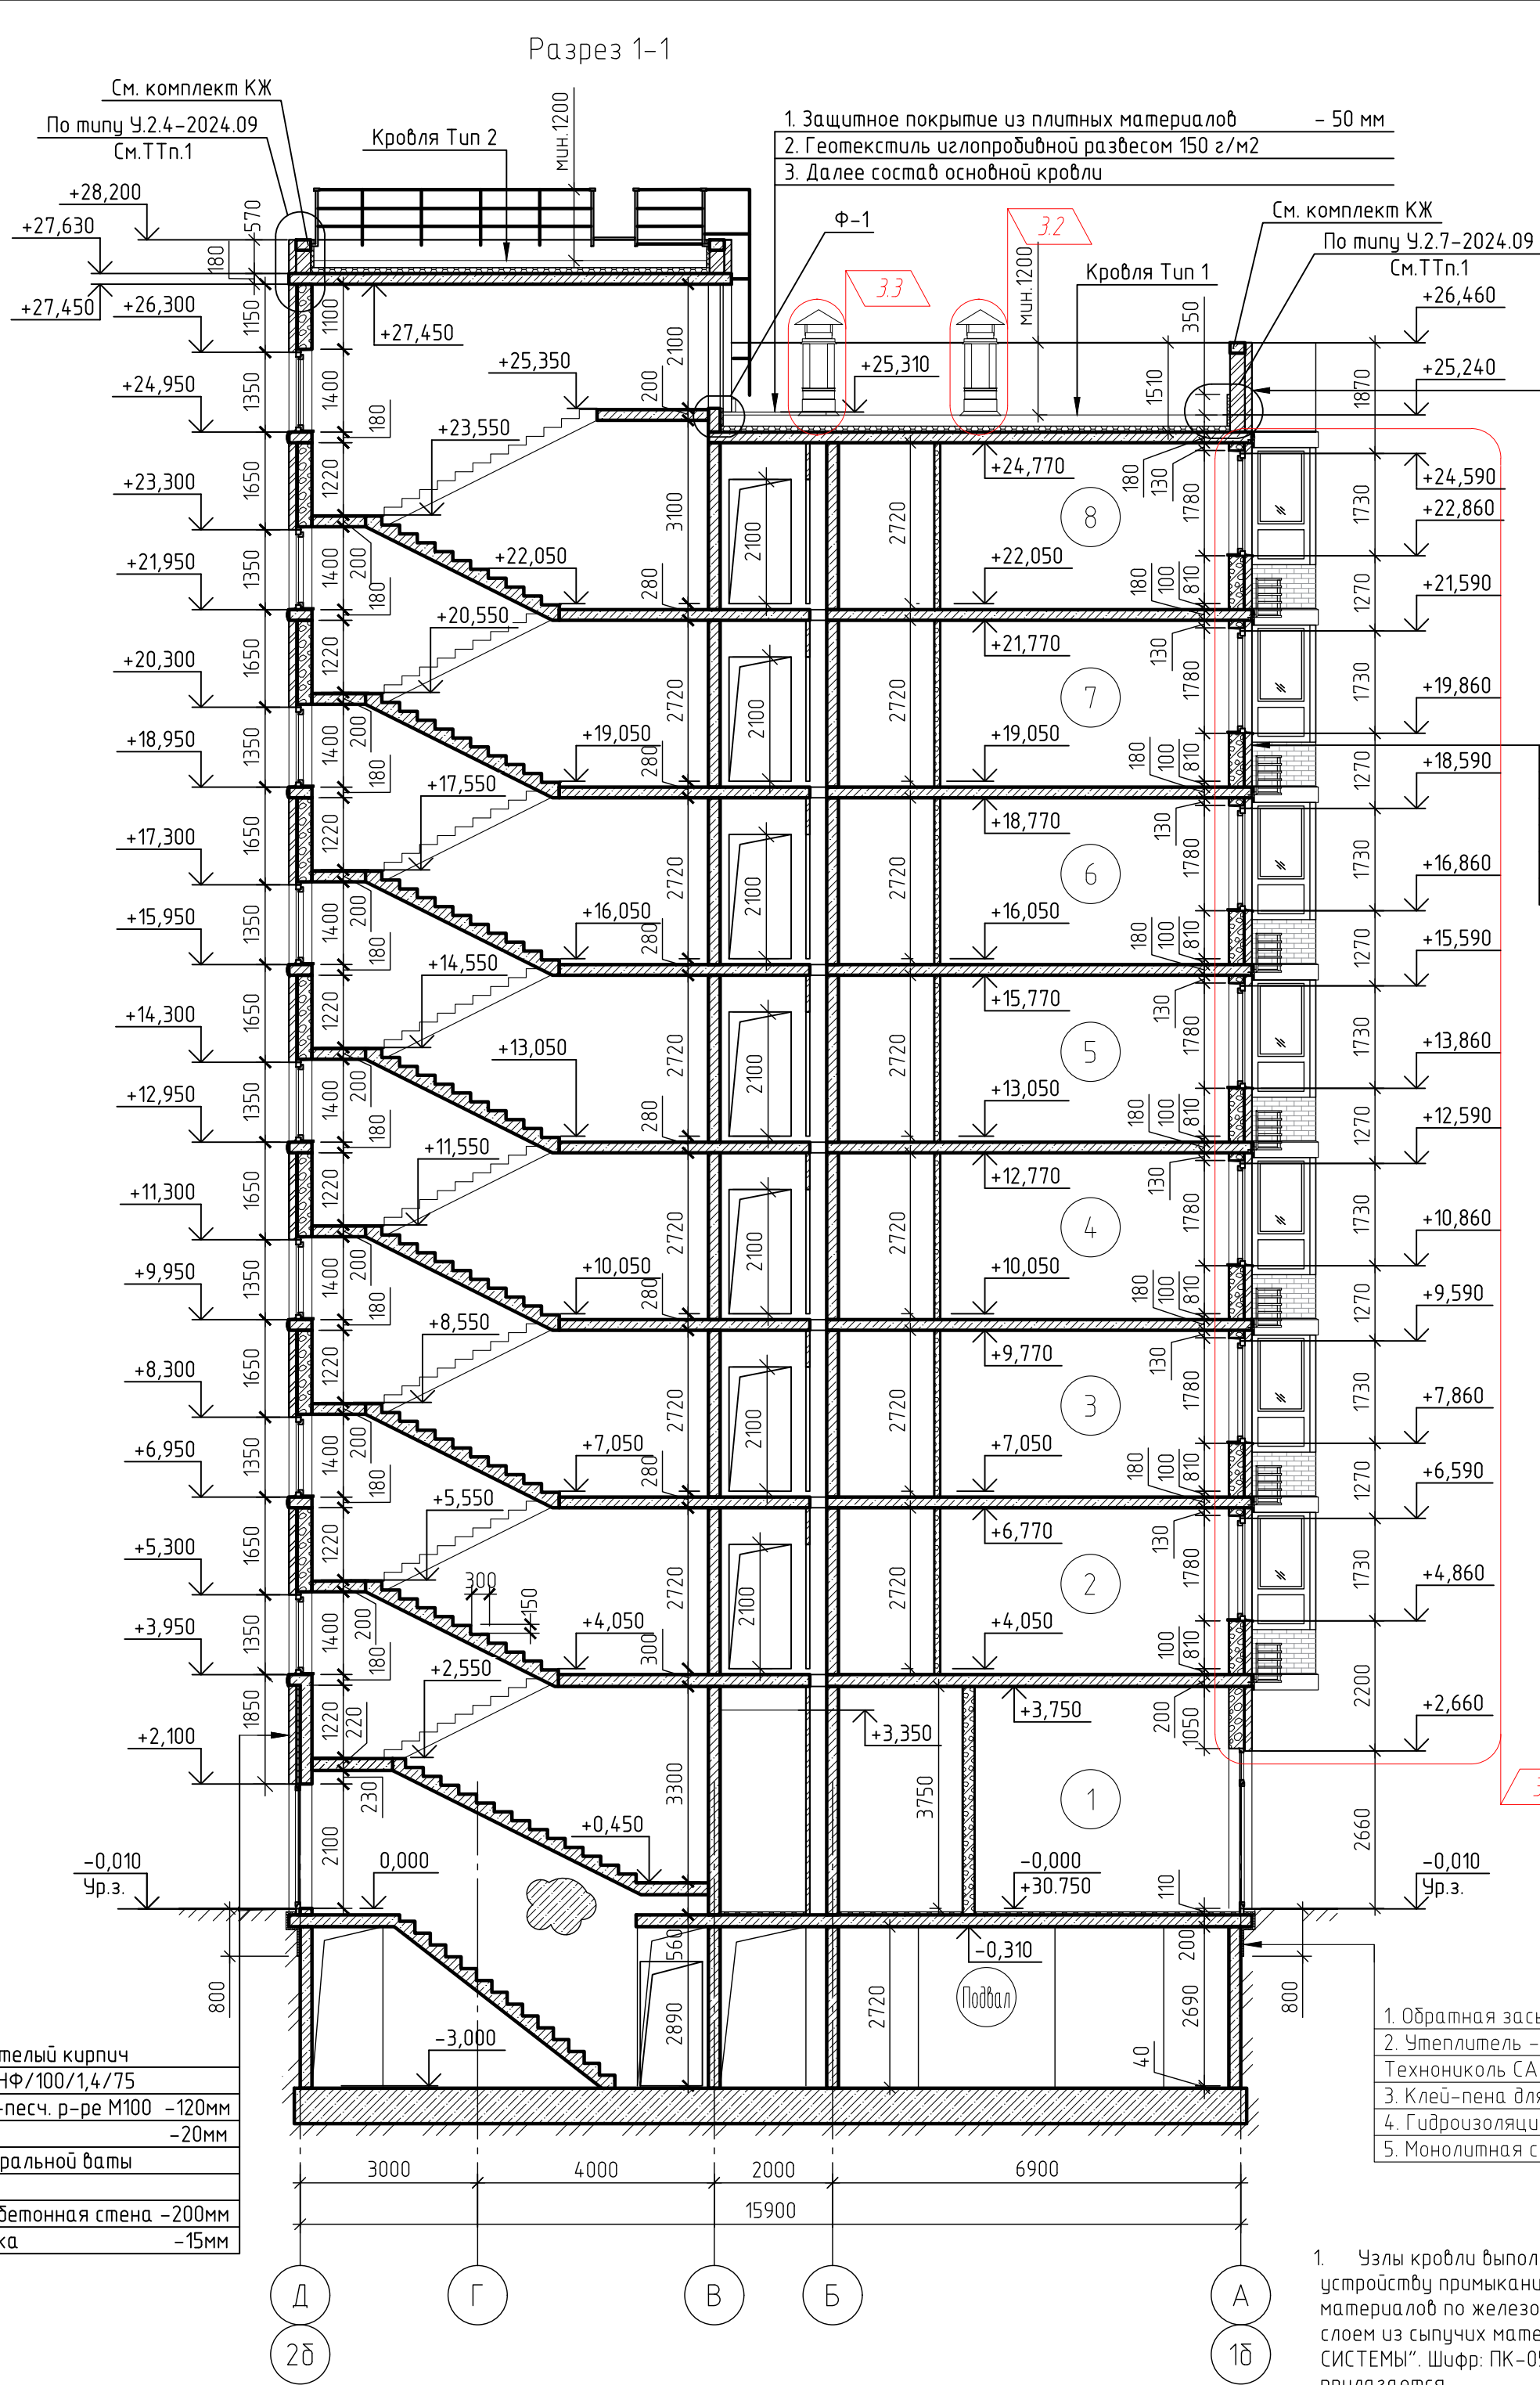

71-24-AP7					
З	З	-	04.38-26	10.25	04.26
1	-	Зам.	0019-25	10.25	10.25
Изм.	Кол. уч.	Лист	№ док.	Подп.	Дата
Разработал	Мина				10.25
Проверил	Башкарев				10.25
ГАП	Башкарев				10.25
Н. контр.	Смолянинова				10.25
ГИП	Красноб				10.25
Многоквартирный жилой дом. Литер 7					
Секция 3					
Разрез 1-1, 2-2					
АЗИМУТ					
ОБЩЕСТВО С ОГРАНИЧЕННОЙ ОТВЕТСТВЕННОСТЬЮ					
Формат А2					

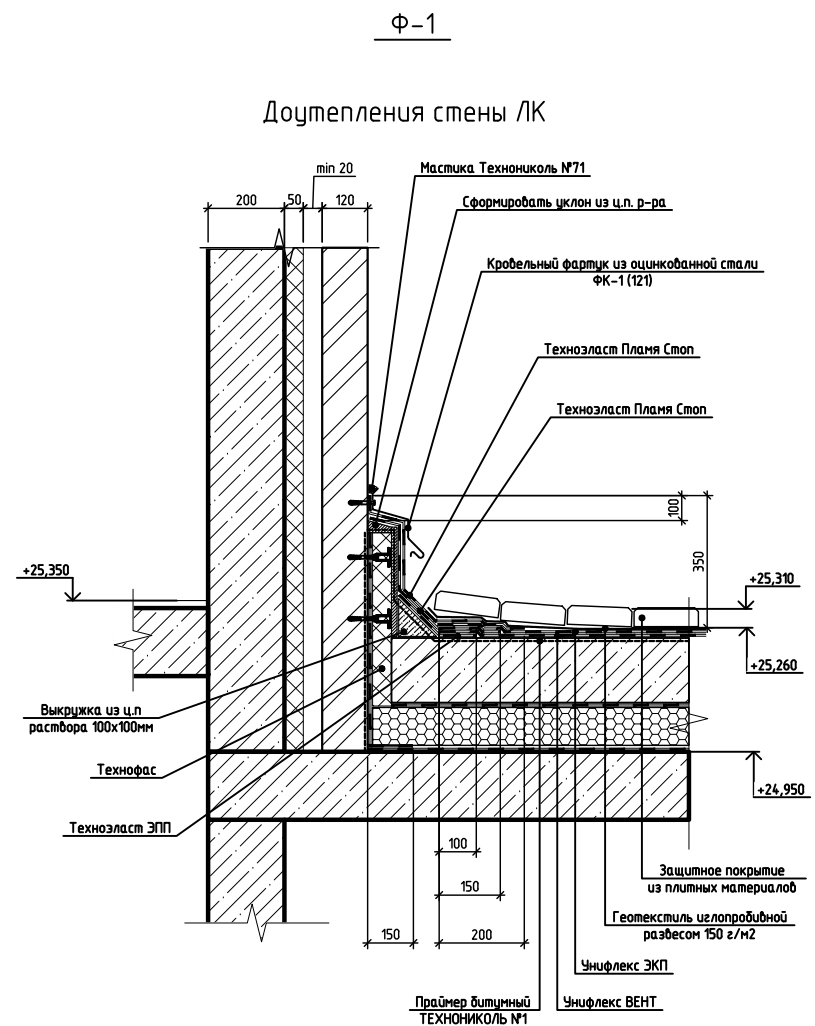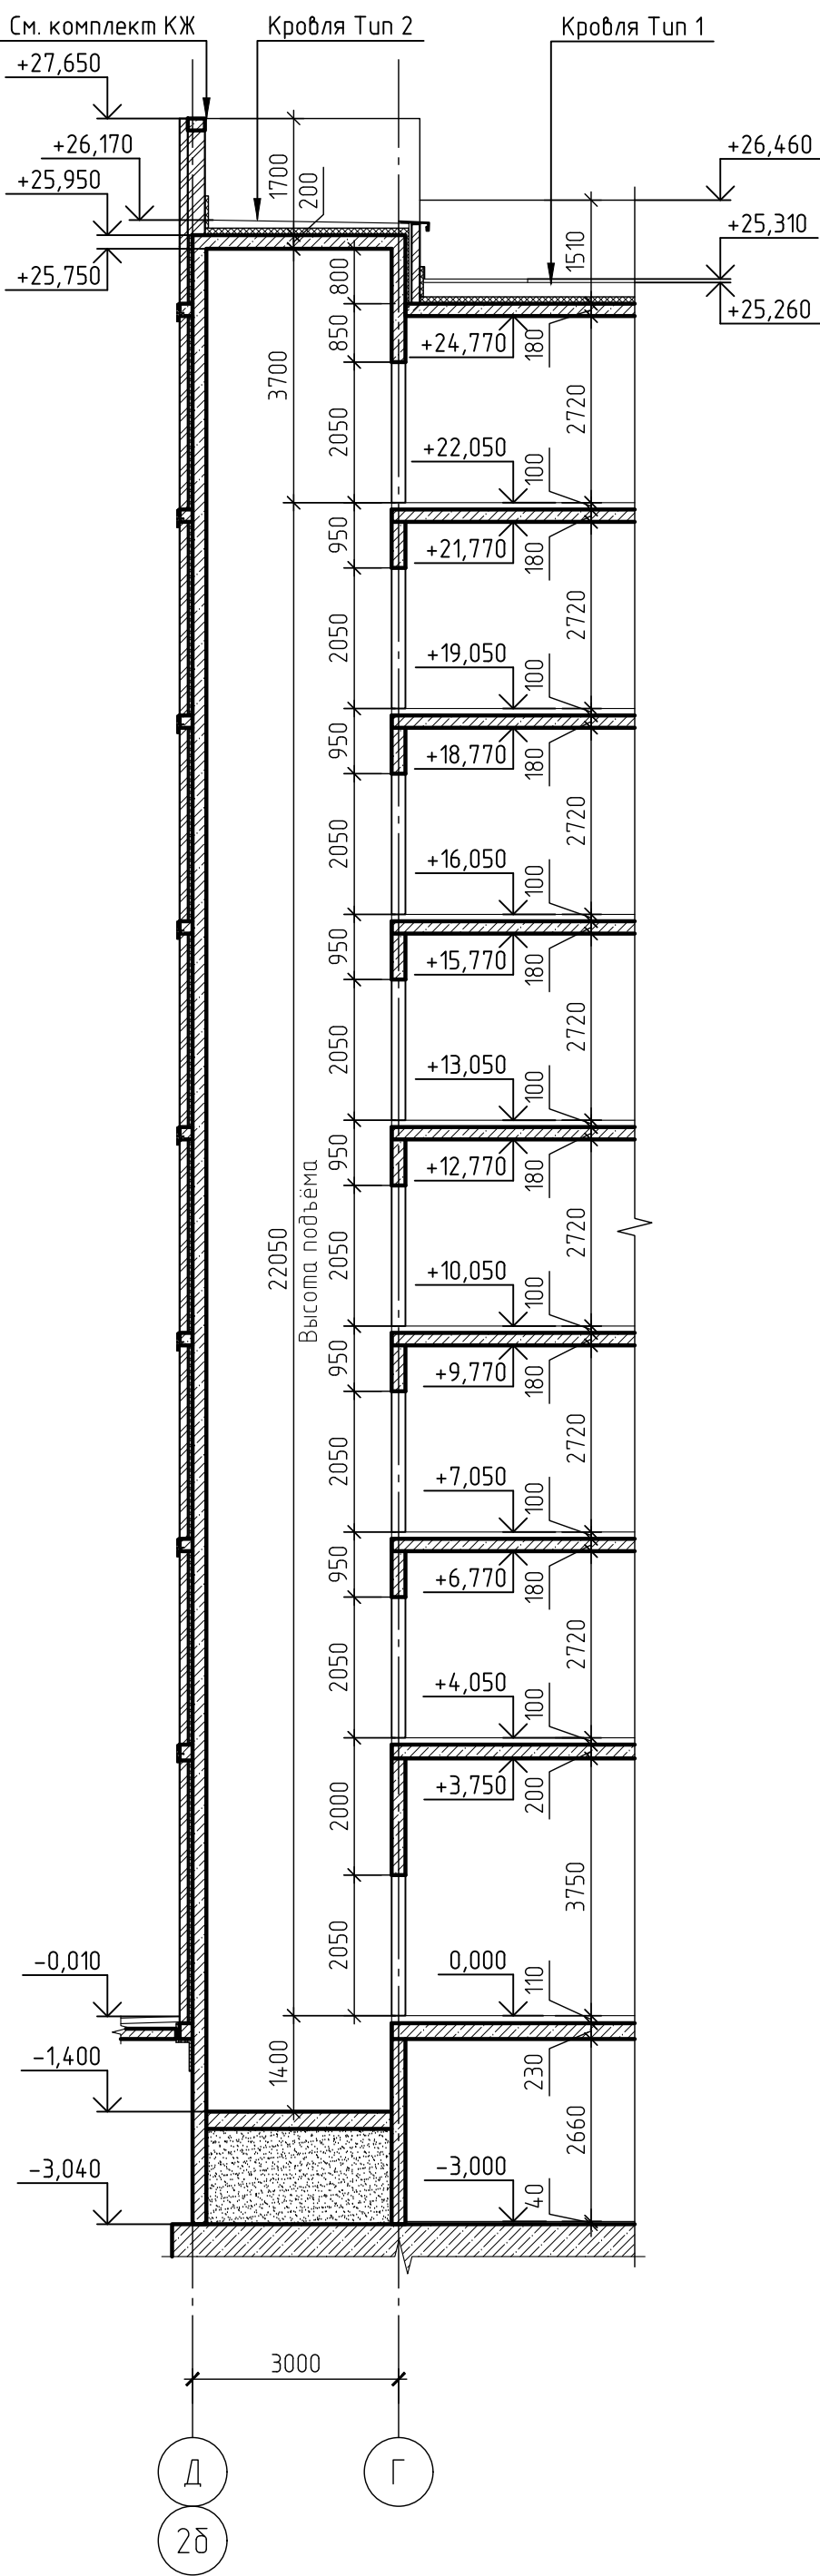


1. Данный лист смотреть совместно с листом 56.
2. Узлы выполнить по альбому технических решений по устройству примыканий в плоских кровлях из битумных рулонных материалов по железобетонному основанию с склонообразующим слоем из вспученного материала ООО "ТехНИКОЛЬ-СТРОИТЕЛЬНЫЕ СИСТЕМЫ". Шифр: ПК-05 ТН-КРОВЛЯ Стандарт Москва 2020. Альбом прилагается.

					71-24-АР7			
2	3		04.38.26		04.26	Многоквартирный жилой комплекс, расположенный по адресу Краснодарский край, р-н Динской, п. Южный II очередь		
1		Зем	03.10.25		10.25			
Изм	Кал чл	Лист	№ док	Подп	Дата			
Разработка		Минина			10.25	Многоквартирный жилой дом /Литер 7		
Проверил		Башкарев			10.25			
ГАП		Башкарев			10.25	Секция 4 Разреш 1-1 Разреш 2-2		
Н. контр.		Смелянинова			10.25			
ГИП		Краснов			10.25			

Листов	Лист	Листов
Р	52	

 АЗИМУТ
ООО «АЗИМУТ»

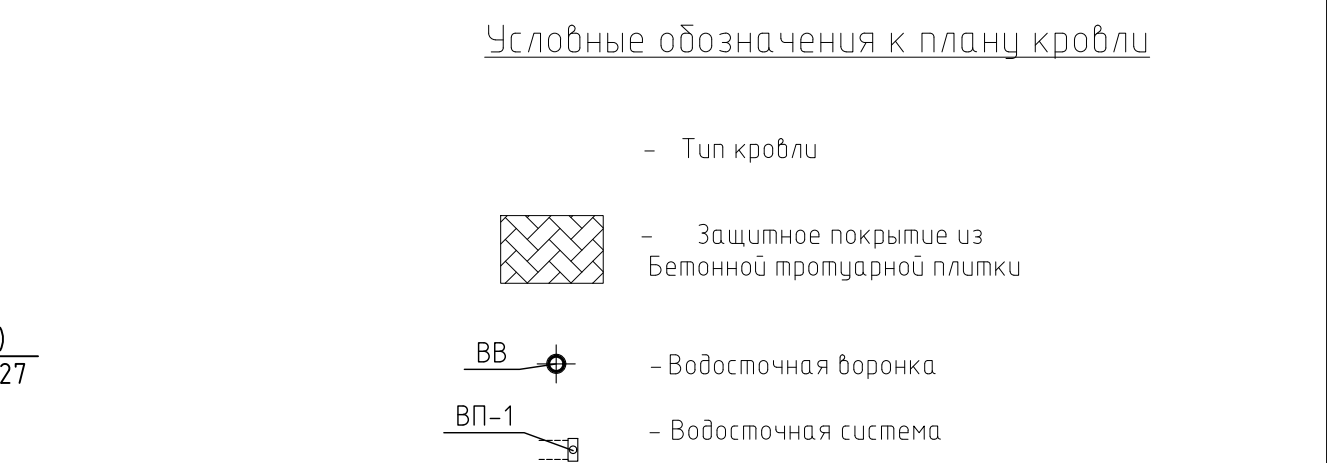

1. Кровельные работы выполнять в соответствии с СП 71.13330.2017 "Изоляционные и отделочные покрытия" и СП 17.13330.2017 "Кровли".
2. Работы по устройству кровли производить с соблюдением требований СП 68.13330.2017 "Приемка в эксплуатацию строительных объектов. Основные положения", СП 17.13330.2017 "Кровли".
3. Монтаж покрытия кровли производить в соответствии с указаниями ООО "ТехноНИКОЛЬ-СТРОИТЕЛЬНЫЕ СИСТЕМЫ" Альбом технических решений по устройству примыканий в плоских кровлях из битумных рулонных материалов по железобетонному основанию с уклонообразующим слоем из сыпучих материалов. Шифр: ПК-05 "ТН-КРОВЛЯ Стандарт".
4. Подготовка основания для последующего устройства кровельной системы заключается в выравнивании поверхности. Поверхность неровного монолитного основания заглаживается цементно-песчаным раствором марки не ниже М150.
5. В местах примыкания кровли к стенам, парапетам, вентиляционным шахтам и другим кровельным конструкциям должны быть предусмотрены переходные наклонные клиновидные дортыки (под углом 45°), со сторонами до 100мм из минераловатных плит повышенной жесткости или цементно-песчаного раствора.
6. В местах примыкания покрытия к стенам парапетов, к проходящему через покрытие оборудованию пароизоляционный слой должен быть заведен на вертикальные поверхности.
7. В местах примыкания изоляционных слоев к парапетам, стенам, шахтам, в местах пропуска труб, предусматривать дополнительные изоляционные слои.
8. Битумный материал, примененный для пароизоляции должен быть непрерывным на всей поверхности конструкции, на которую он укладывается. Пароизоляционные нахлесты пароизоляционных рулонных материалов должны составлять 100 мм, а поперечные - не менее 150 мм. Нахлесты полотнищ пароизоляционного материала должны быть герметично сварены пламенем пропановой горелки или горячим воздухом. На вертикальных поверхностях обязательно приклеивать пароизоляцию к основанию. В местах примыкания к стенам, шахтам и оборудованию, проходящему через кровлю, пароизоляция должна быть поднята выше теплоизоляционного слоя на 30-50мм.
9. Теплоизоляционные работы совместить с работами по устройству пароизоляционного слоя.
10. Перед устройством теплоизоляционных слоев основание должно быть сухим, обеспыленным, на нем не допускаются уступы, борозды и другие неровности.
11. При устройстве теплоизоляции из двух и более слоев плитного утеплителя швы между плитами располагать "вразбежку".
12. Высота заведения на вертикальную поверхность дополнительных слоев кровельного материала на примыканиях должна составлять не менее 300мм.
13. Отвод воды на основной кровле осуществляется по внутреннему водостоку, через водоприемные воронки.
14. Местное понижение кровли в местах установки воронок внутреннего водостока должно составлять 15-20мм в радиусе 0,5-1,0м за счет уменьшения толщины основания под водозащитный ковер. Чаш водосточных воронок должны быть закреплены в основании кровли и соединены со стояками через компенсаторы. Места приклейки водозащитного ковра к фланцам водоприемных чаш водоприемной воронки должны быть усилены дополнительным слоем наплавленного материала.
15. Водосточные элементы внутреннего и наружного водостока оставить электрообогревом в зимнее время.
16. Молниезащита здания на плане кровли условно не показана. Молниезащиту (Молниеприемную сетку, опуски молниеотводов, контур заземления) выполнять в соответствии с частью ЗОМ проекта.
17. Водосточные трубы и желоба приняты из оцинкованной стали с полимерным покрытием.
18. Отливы из оцинкованной стали посчитан по внешнему обводу здания и разработаны на листах листах 118-120.
19. Лестница разработана на листе 112.
20. Узлы кровли выполнять по альбому технических решений по устройству примыканий в плоских кровлях из битумных рулонных материалов по железобетонному основанию с уклонообразующим слоем из сыпучих материалов ООО "ТехноНИКОЛЬ-СТРОИТЕЛЬНЫЕ СИСТЕМЫ". Шифр: ПК-05 ТН-КРОВЛЯ Стандарт Москва 2020. Альбом прилагается.
21. Вентшахты ВШ и металлические зонтики разработаны на листах 92, 93, 95
22. Обрамление из оцинкованной стали ОП-1 и кровельные кыстыли КК-1 посчитаны и разработаны на листах 118-120.
23. Обрамление из оцинкованной стали ОП-2 и кровельные кыстыли КК-2 посчитаны и разработаны на листах 118-120.
24. Обрамление из оцинкованной стали ОП-5 и кровельные кыстыли КК-5 посчитаны и разработаны на листах 118-120.
25. Отлив ФО-1 из оцинкованной стали и кровельные кыстыли КК-8 посчитаны и разработаны на листах 118-120.
26. Кровельный фартук ФК-1 посчитан и замаркирован на листах 118-120.
27. Обрамление из оцинкованной стали ОП-7, кровельные кыстыли КК-7.1, КК-7.2, компенсатор К-3 посчитаны и разработаны на листах 118-120.

3	-	Зам.	0438-26		04.26	71-24-AP7			
2	-	Зам.	0200-26		02.26	Многоквартирный жилой комплекс, расположенный по адресу: Краснодарский край, р-н Динской, п. Южный II очередь.			
1	-	Зам.	0010-25		10.25				
Изм	Кол. уч.	Лист	№ док.	Подп.	Дата				
Разработал	Минина		10.25	Многоквартирный жилой дом. Литер 7		Стадия	Лист	Листов	
Проверил	Башкарев		10.25			Р	55		
ГАП	Башкарев		10.25	Секция 3 План кровли		АЗИМУТ ОБЩЕСТВО С ОГРАНИЧЕННОЙ ОТВЕТСТВЕННОСТЬЮ			
Н. контр.	Смолянинова		10.25						
ГИП	Красноб		10.25						

Согласовано			Спецификация материалов кровли							
			Поз.	Обозначение	Наименование	Кол.	Ед. изм.	Примечание		
			1		Тип кровли 1	431.0	м ²			
			2		Тип кровли 2	20.41	м ²			
			3		Тип кровли 3	4.74	м ²			
			Материалы							
Инв. № подл.	Инв. № подл.	Взам. инв. №	3	ГОСТ 17608-2017	Защитное покрытие из Бетонной тротуарной плитки марки БК.5, 500х500мм толщиной 50мм уложенной на геотекстиль излопробивной термообработанный	6.69	м ²			
				СТО 72746455-3.9.18-2022	Геотекстиль излопробивной термофиксированный ТЕХНОНИКОЛЬ GEO 150					
			4	ТехноНИКОЛЬ	Азратор кровельный ЭКО 110*470мм	6	шт.			
			Водосточная система ВП-1							
			Инв. № подл.	Инв. № подл.	Взам. инв. №	Подп. и дата	5	Торговая сеть	Воронка парапетная D100	1
6	Угловой отвод	1					шт.			
7	Труба водосточная D100	1.9					п.м			
8	Держатель трубы	2					шт.			
9	Колено сливное D100 (60°)	1					шт.			

Крыша Тип 3	
1.Керамогранит на клею	-20 мм
2.Гидроизоляция обмазочная с посыпкой кварцевым песком	
3.Праймер битумный ТЕХНОНИКОЛЬ №1 (или аналог)	
4.Сляжка полусухая М150	
5. с армированием сеткой Ø4Вр1 яч. 200х200	- 50 мм
5.Разделительный слой - пленка пэ 200мкм	
6. Экструзионный пенополистирол	- 30мм
7.Пароизоляция	- 4мм
8.Монолитная ж.б. плита покрытия	

Ведомость отделочных материалов фасадов

Поз. отделки	Наименование элемента фасада	Наименование материала отделки	Наименование и номер эталона цвета	Образец колера	Кол-во м. кв. на секцию				Примечание
					1	2	3	4	
1.1	Стены	Кирпич лицевой керамический	Слоновая кость		803.2	552.7	565.9	818.8	
1.2			Серо-коричневый		536.1	771.4	771.4	541.9	
2.1	Межэтажный пояс	Окраска фасадной краской	Слоновая кость		71.27	53.00	53.00	71.27	
2.2			Серо-коричневый		51.32	56.54	56.54	51.04	
3	Консольные выступы (потолок, низ плиты балкона)	Окраска фасадной краской	Серо-коричневый		13.70	20.40	20.40	13.70	
4	Оконные блоки, остекление балконов	ПВХ профиль	RAL8017		-	-	-	-	
5	Витражные блоки	Алюминиевый профиль			-	-	-	-	
6	Дверные блоки, ревизионные люки	Железные. Атмосферостойкая окраска краской для металла для наружных работ			-	-	-	-	
7	Козырьки над входами	Стеклянные на вантовых креплениях	Прозрачные		-	-	-	-	
8	Металлическая стремянка, отлив, ограждения	Атмосферостойкая окраска краской для металла для наружных работ	Серо-коричневый		-	-	-	-	
9.1	Корзины кондиционеров	Атмосферостойкая окраска краской для металла для наружных работ							
9.2			Серо-коричневый		116	186	186	99	
10	Воздухозаборные решетки	Окраска в заводских условиях	Серо-коричневый		-	-	-	-	
11	Стенки прямка	Штукатурка и окраска фасадной краской	Серо-коричневый		16.60	16.60	16.60	16.60	
12.1	Вентиляционные шахты и парапеты с внутренней стороны	Штукатурка и окраска фасадной краской	Слоновая кость		160.73	215.37	215.37	170.76	
12.2			Серо-коричневый		10.66	-	-	-	

3.2


3.1

Согласовано			
Взам. инв. №			
Подп. и дата			
Инв. № подл.			

						71-24-AP7			
3	2	-	04.38-26		04.26	Множкквартирный жилой комплекс, расположенный по адресу: Краснодарский край, р-н Динской, п. Южный II очередь.			
1	-	Зам.	0010-25		10.25				
Изм.	Кол. уч.	Лист	№ док.	Подп.	Дата	Множкквартирный жилой дом. Литер 7			
Разработал	Минина				10.25				
Проверил	Башкарев				10.25				
						Ведомость отделочных материалов фасадов			
ГАП		Башкарев			10.25				
Н. контр.		Смольянинова			10.25				
ГИП		Краснов			10.25				
									



Схема блокировки

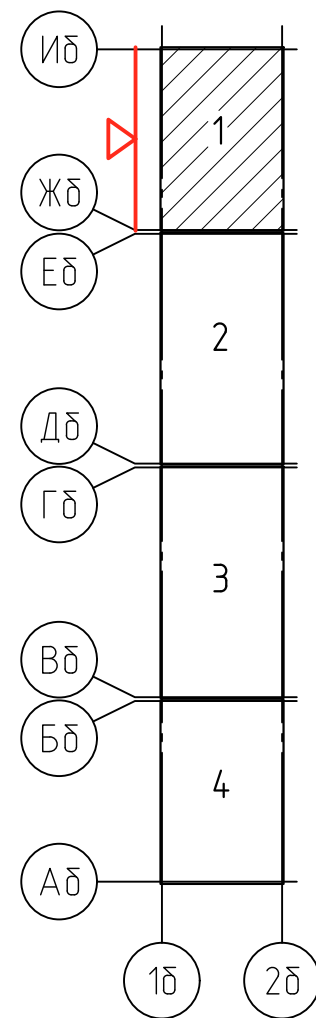

1. Ведомость отделочных материалов фасадов см. лист 57.
2. Расстановку корзин смотри прилагаемый комплект 71-24-АР7.ДК "Дренаж системы кондиционирования. Расстановка корзин под наружные блоки кондиционеров".


71-24-АР7							Многоквартирный жилой комплекс, расположенный по адресу: Краснодарский край, р-н Динской, п. Южный II очередь			
3	-	Зам.	0438-26	10.25	04.26					
2	-	Зам.	0200-26	10.25	02.26					
1	-	Зам.	0010-25	10.25	10.25		Многоквартирный жилой дом. Литер 7			
Изм.	Кол. уч.	Лист	№ док.	Подп.	Дата					
Разработал	Минина				10.25					
Проверил	Башкарев				10.25		Секция 1. Фасад в осях ИД-ЖД			
ГАП	Башкарев				10.25					
Н. контр.	Смолянинова				10.25		АЗИМУТ ОБЩЕСТВО С ОГРАНИЧЕННОЙ ОТВЕТСТВЕННОСТЬЮ			
ГИП	Красноб				10.25					

Условные обозначения

- термощов по наружной стене кладки
- термощов по внутренней кладке балкона




Схема блокировки

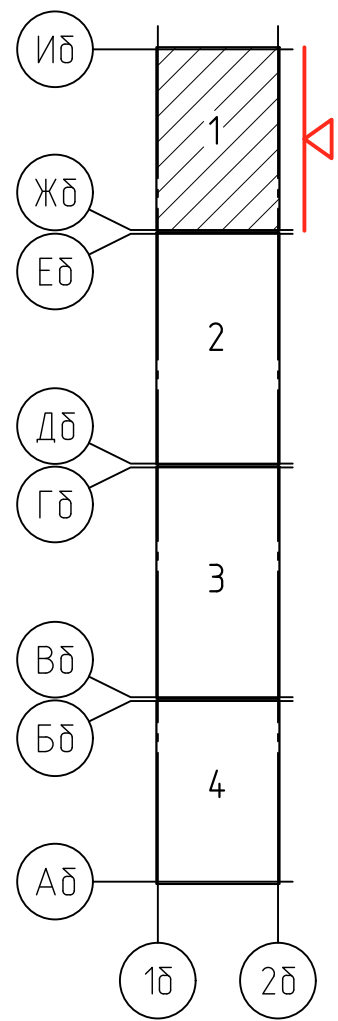

1. Ведомость отделочных материалов фасадов см. лист 57.
2. Расстановку корзин смотри прилагаемый комплект 71-24-АР7.ДК "Дренаж системы кондиционирования. Расстановка корзин под наружные блоки кондиционеров".

						71-24-AP7			
3	-	Зам.	0438-26		04.26	Многоквартирный жилой комплекс, расположенный по адресу: Краснодарский край, р-н Динской, п. Южный II очередь			
2	-	Зам.	0200-26		02.26				
1	-	Зам.	0010-25		10.25				
Изм.	Кол. уч.	Лист	№ док.	Подп.	Дата				
Разработал	Минина			10.25	Многоквартирный жилой дом. Литер 7		Стадия	Лист	Листов
Проверил	Башкарев			10.25			Р	59	
ГАП	Башкарев			10.25	Секция 1 Фасад в осях ЖД-ИБ		АЗИМУТ ОБЩЕСТВО С ОГРАНИЧЕННОЙ ОТВЕТСТВЕННОСТЬЮ		
Н. контр.	Смолянинова			10.25					
ГИП	Красноб			10.25					

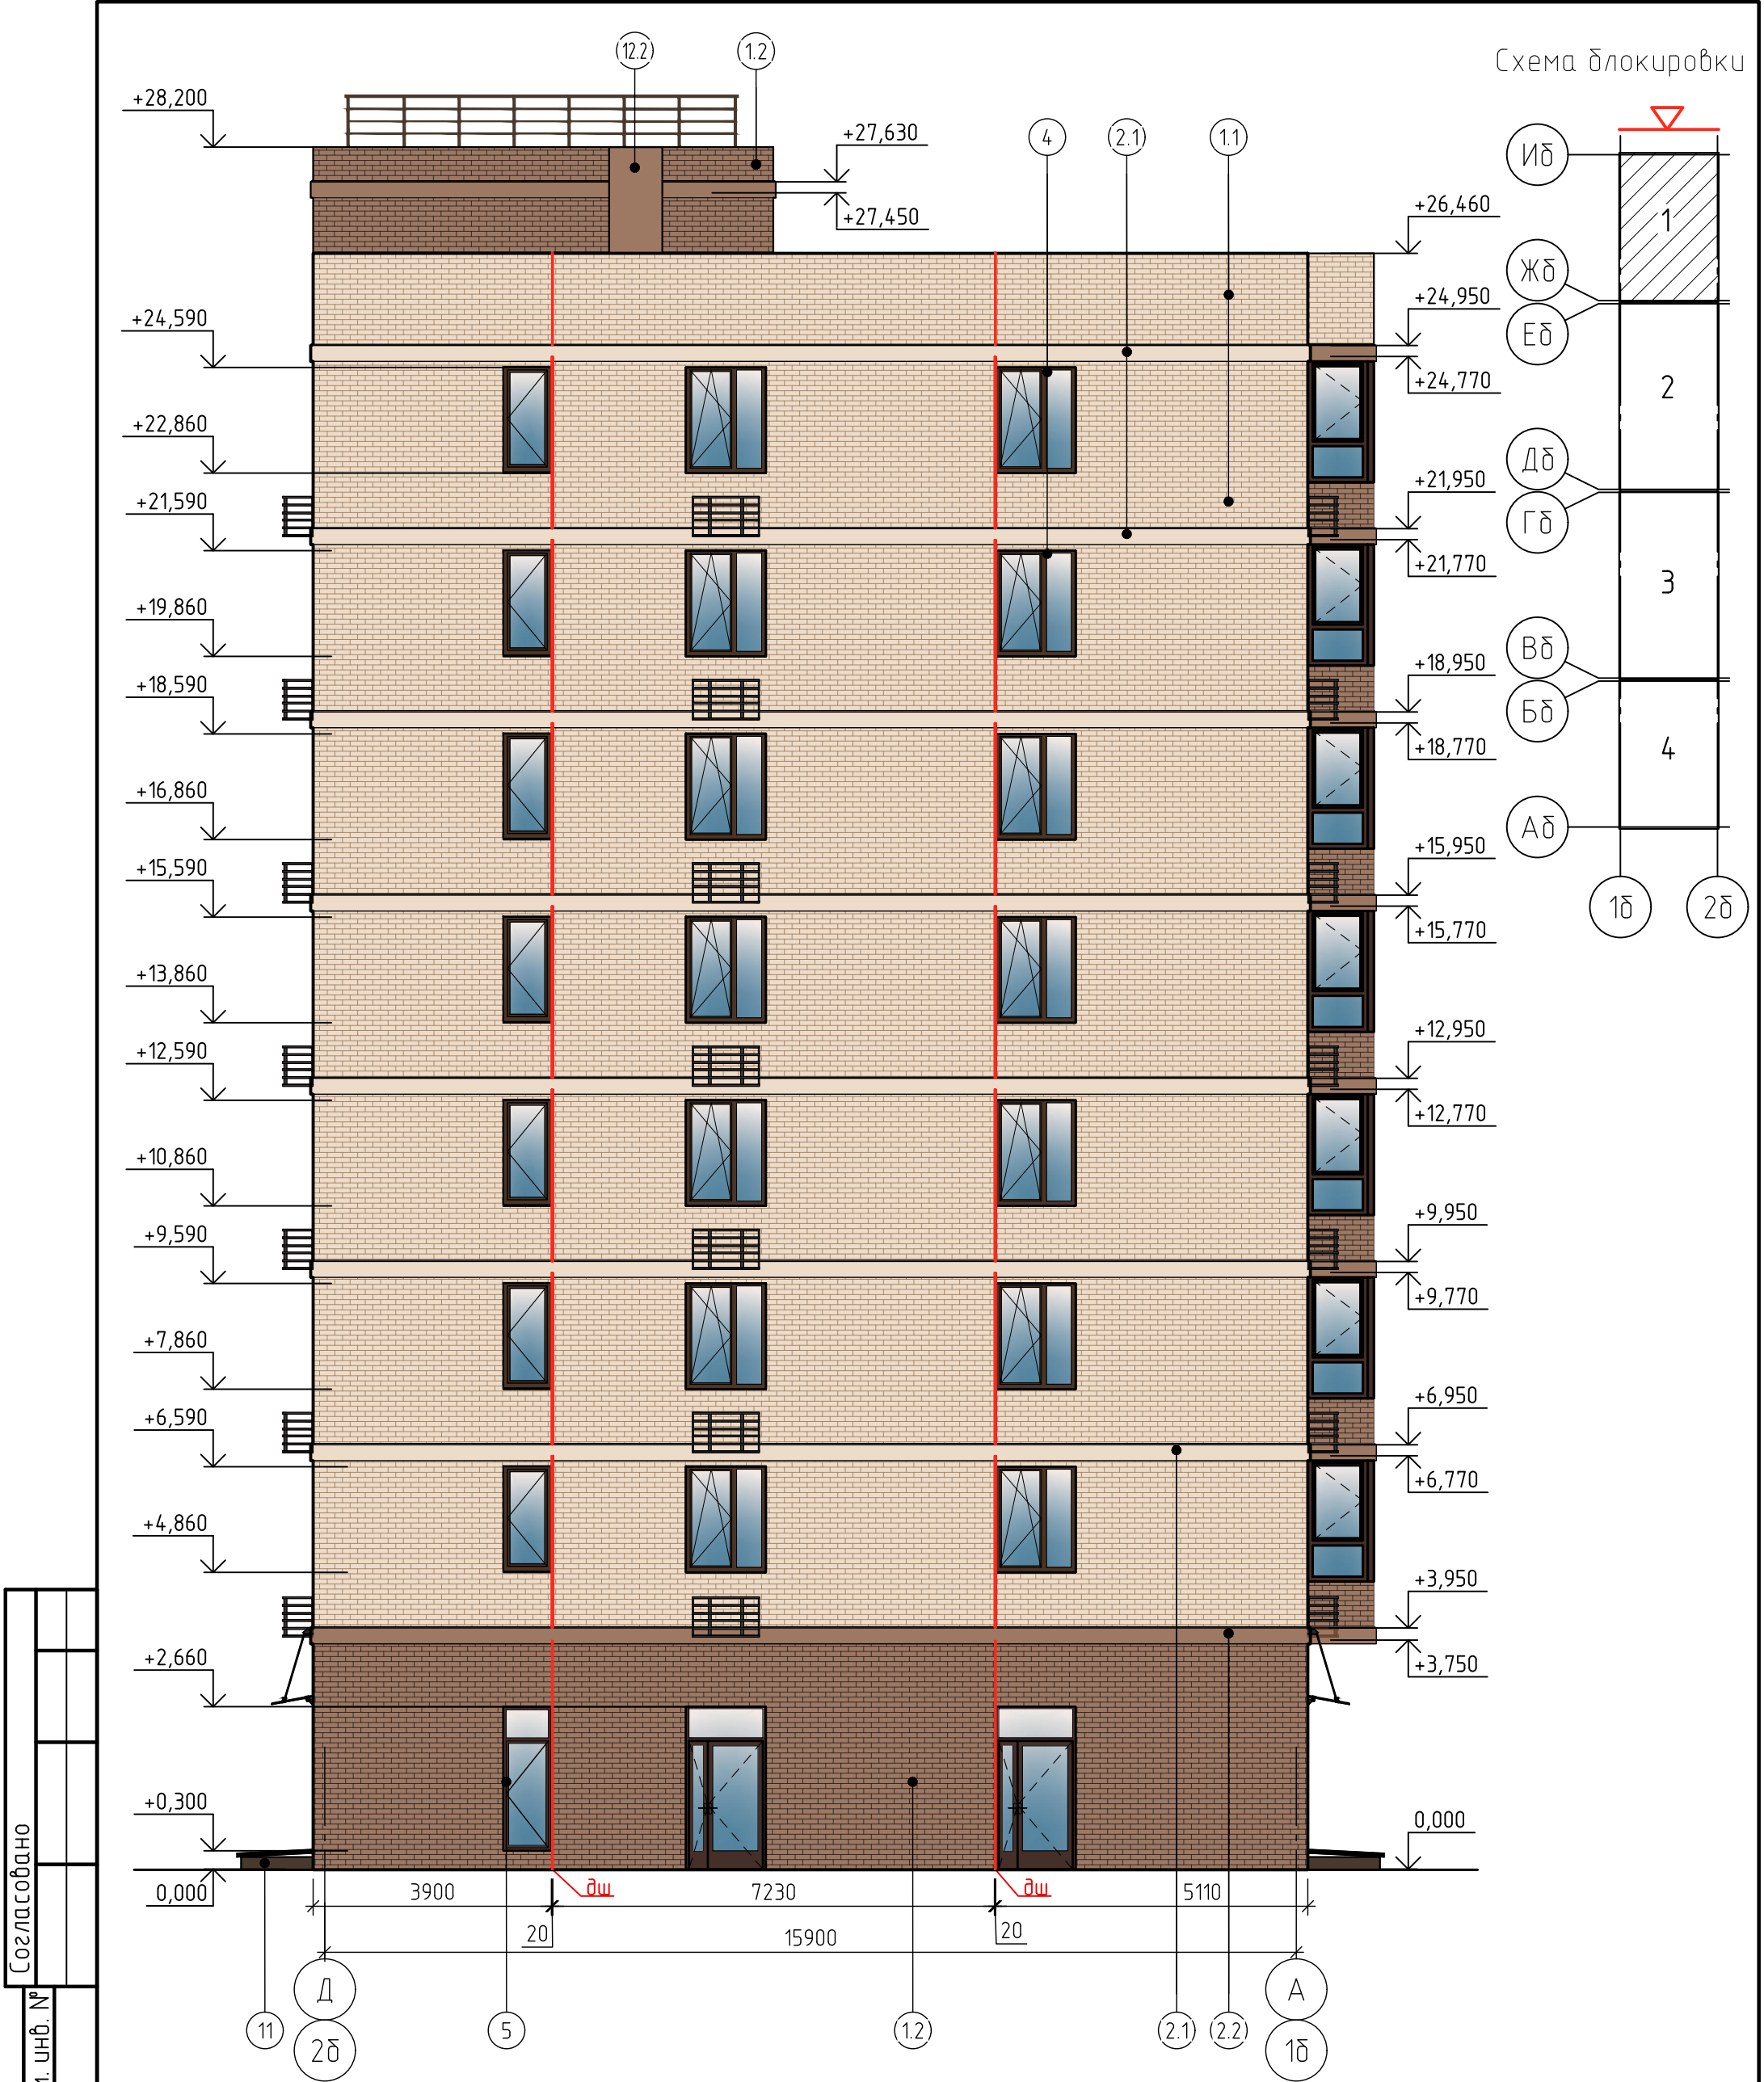

1. Ведомость отделочных материалов фасадов см. лист 57.
2. Расстановку корзин смотри прилагаемый комплект 71-24-АР7.ДК "Дренаж системы кондиционирования. Расстановка корзин под наружные блоки кондиционеров".

Согласовано					
Инв. № подл.	Взам. инв. №	Подп. и дата			

Условные обозначения

— термошов по наружной стене кладки


Изм.	Кол. уч.	Лист	№ док.	Подп.	Дата
З	-	Зам.	0438-26	<i>[Signature]</i>	04.26
2	-	Зам.	0200-26	<i>[Signature]</i>	02.26
1	-	Зам.	0010-25	<i>[Signature]</i>	10.25
Разработал	Минина			<i>[Signature]</i>	10.25
Проверил	Башкарев			<i>[Signature]</i>	10.25
ГАП	Башкарев			<i>[Signature]</i>	10.25
Н. контр.	Смолянинова			<i>[Signature]</i>	10.25
ГИП	Краснов			<i>[Signature]</i>	10.25

71-24-АР7		
Многokвартирный жилой комплекс, расположенный по адресу: Краснодарский край, р-н Динской, п. Южный II очередь		
Многokвартирный жилой дом. Литер 7	Стадия	Лист
	Р	60
Секция 1. Фасад в осях 2Д-1Д		

Согласовано
Инв. № подл.
Подп. и дата
Взам. инв. №



Схема блокировки

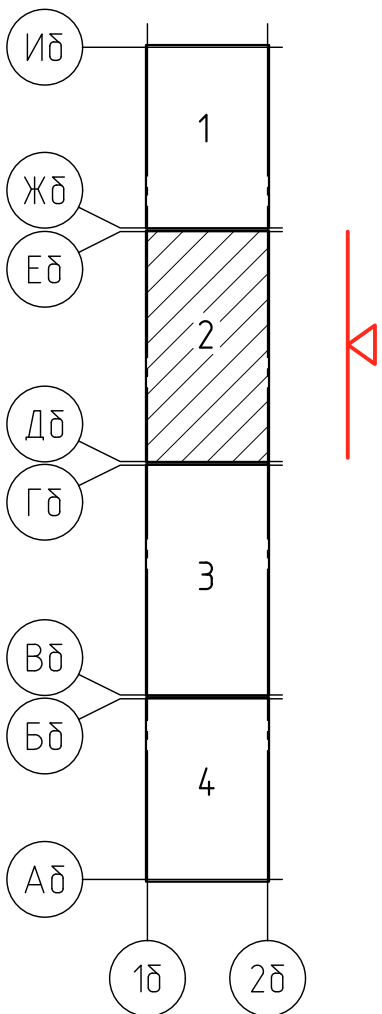

Условные обозначения


— термошов по наружной стене кладки

- Ведомость отделочных материалов фасадов см. лист 57.
- Расстановку корзин смотри прилагаемый комплект 71-24-АР7.ДК "Дренаж системы кондиционирования. Расстановка корзин под наружные блоки кондиционеров."

						71-24-АР7			
3	-	Зам.	0438-26		04.26	Многоквартирный жилой комплекс, расположенный по адресу: Краснодарский край, р-н Динской, п. Южный II очередь.			
2	-	Зам.	0200-26		02.26				
1	-	Зам.	0028-25		10.25				
Изм.	Кол. уч.	Лист	№ док.	Подп.	Дата				
Разработал	Минина			10.25	Многоквартирный жилой дом. Литер 7		Стадия	Лист	Листов
Проверил	Башкарев			10.25			Р	61	
ГАП	Башкарев			10.25	Секция 2. Фасад в осях ДБ-ЕБ		АЗИМУТ ОБЩЕСТВО С ОГРАНИЧЕННОЙ ОТВЕТСТВЕННОСТЬЮ		
Н. контр.	Смолянинова			10.25					
ГИП	Красноб			10.25					



Схема блокировки

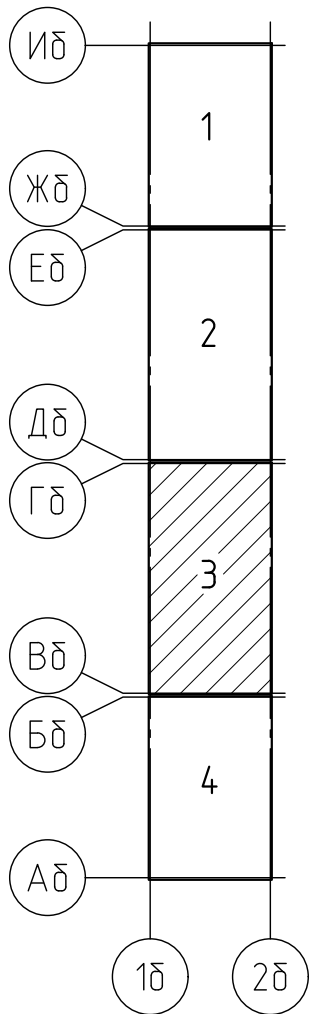

Условные обозначения


— термощов по наружной стене кладки

- Ведомость отделочных материалов фасадов см. лист 57.
- Расстановку корзин смотри прилагаемый комплект 71-24-АР7.ДК "Дренаж системы кондиционирования. Расстановка корзин под наружные блоки кондиционеров."

71-24-AP7						
3	-	Зам.	0438-26		04.26	Многоквартирный жилой комплекс, расположенный по адресу: Краснодарский край, р-н Динской, п. Южный II очередь.
2	-	Зам.	0200-26		02.26	
1	-	Зам.	0010-25		10.25	
Изм.	Кол. уч.	Лист	№ док.	Подп.	Дата	
Разработал	Минина				10.25	Многоквартирный жилой дом. Литер 7
Проверил	Башкарев				10.25	
ГАП	Башкарев				10.25	Секция 3. Фасад в осях Вб-Гб
Н. контр.	Смоляникова				10.25	
ГИП	Краснов				10.25	
						АЗИМУТ ОБЩЕСТВО С ОГРАНИЧЕННОЙ ОТВЕТСТВЕННОСТЬЮ



Схема блокировки

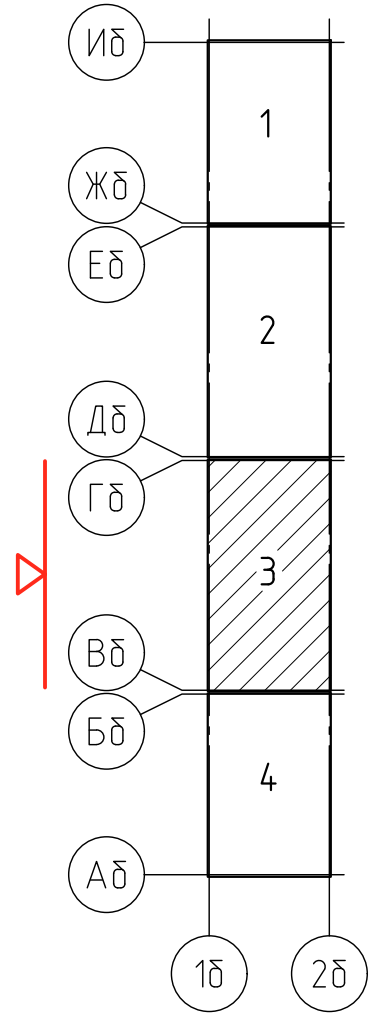

Условные обозначения


- термошов по наружной стене кладки
- термошов по внутренней кладке балкона

- Ведомость отделочных материалов фасадов см. лист 57.
- Расстановку корзин смотри прилагаемый комплект 71-24-АР7.ДК "Дренаж системы кондиционирования. Расстановка корзин под наружные блоки кондиционеров."

						71-24-АР7			
3	-	Зам.	0438-26		04.26	Многоквартирный жилой комплекс, расположенный по адресу: Краснодарский край, р-н Динской, п. Южный II очередь.			
2	-	Зам.	0200-26		02.26				
1	-	Зам.	0028-25		10.25				
Изм.	Кол. уч.	Лист	№ док.	Подп.	Дата				
Разработал	Минина			10.25	Многоквартирный жилой дом. Литер 7		Стадия	Лист	Листов
Проверил	Башкарев			10.25			Р	64	
ГАП	Башкарев			10.25	Секция 3 Фасад в осях Гб-Вб		АЗИМУТ ОБЩЕСТВО С ОГРАНИЧЕННОЙ ОТВЕТСТВЕННОСТЬЮ		
Н. контр.	Смолянинова			10.25					
ГИП	Красноб			10.25					




Схема блокировки

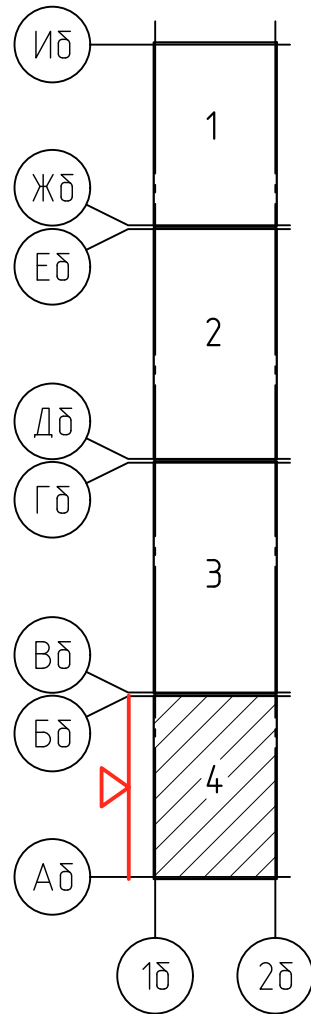

1. Ведомость отделочных материалов фасадов см. лист 57.
2. Расстановку корзин смотри прилагаемый комплект 71-24-АР7.ДК "Дренаж системы кондиционирования. Расстановка корзин под наружные блоки кондиционеров".

- Условные обозначения
- термошов по наружной стене кладки
 - термошов по внутренней кладке балкона

3	-	Зам.	04.38-26		04.26	71-24-АР7				
2	-	Зам.	0200-26		02.26	Многоквартирный жилой комплекс, расположенный по адресу: Краснодарский край, р-н Динской, п. Южный II очередь				
1	-	Зам.	0010-25		10.25					
Изм.	Кол. уч.	Лист	№ док.	Подп.	Дата					
Разработал	Минина				10.25	Многоквартирный жилой дом. Литер 7		Стадия	Лист	Листов
Проверил	Башкарев				10.25			Р	65	
ГАП	Башкарев				10.25	Секция 4. Фасад в осях БД-АД		 ОСНОВНОЕ СОПРОВОЖДАЮЩЕЕ ОТВЕТСТВЕННОСТЬЮ		
Н. контр.	Смольянинова				10.25					
ГИП	Краснов				10.25					

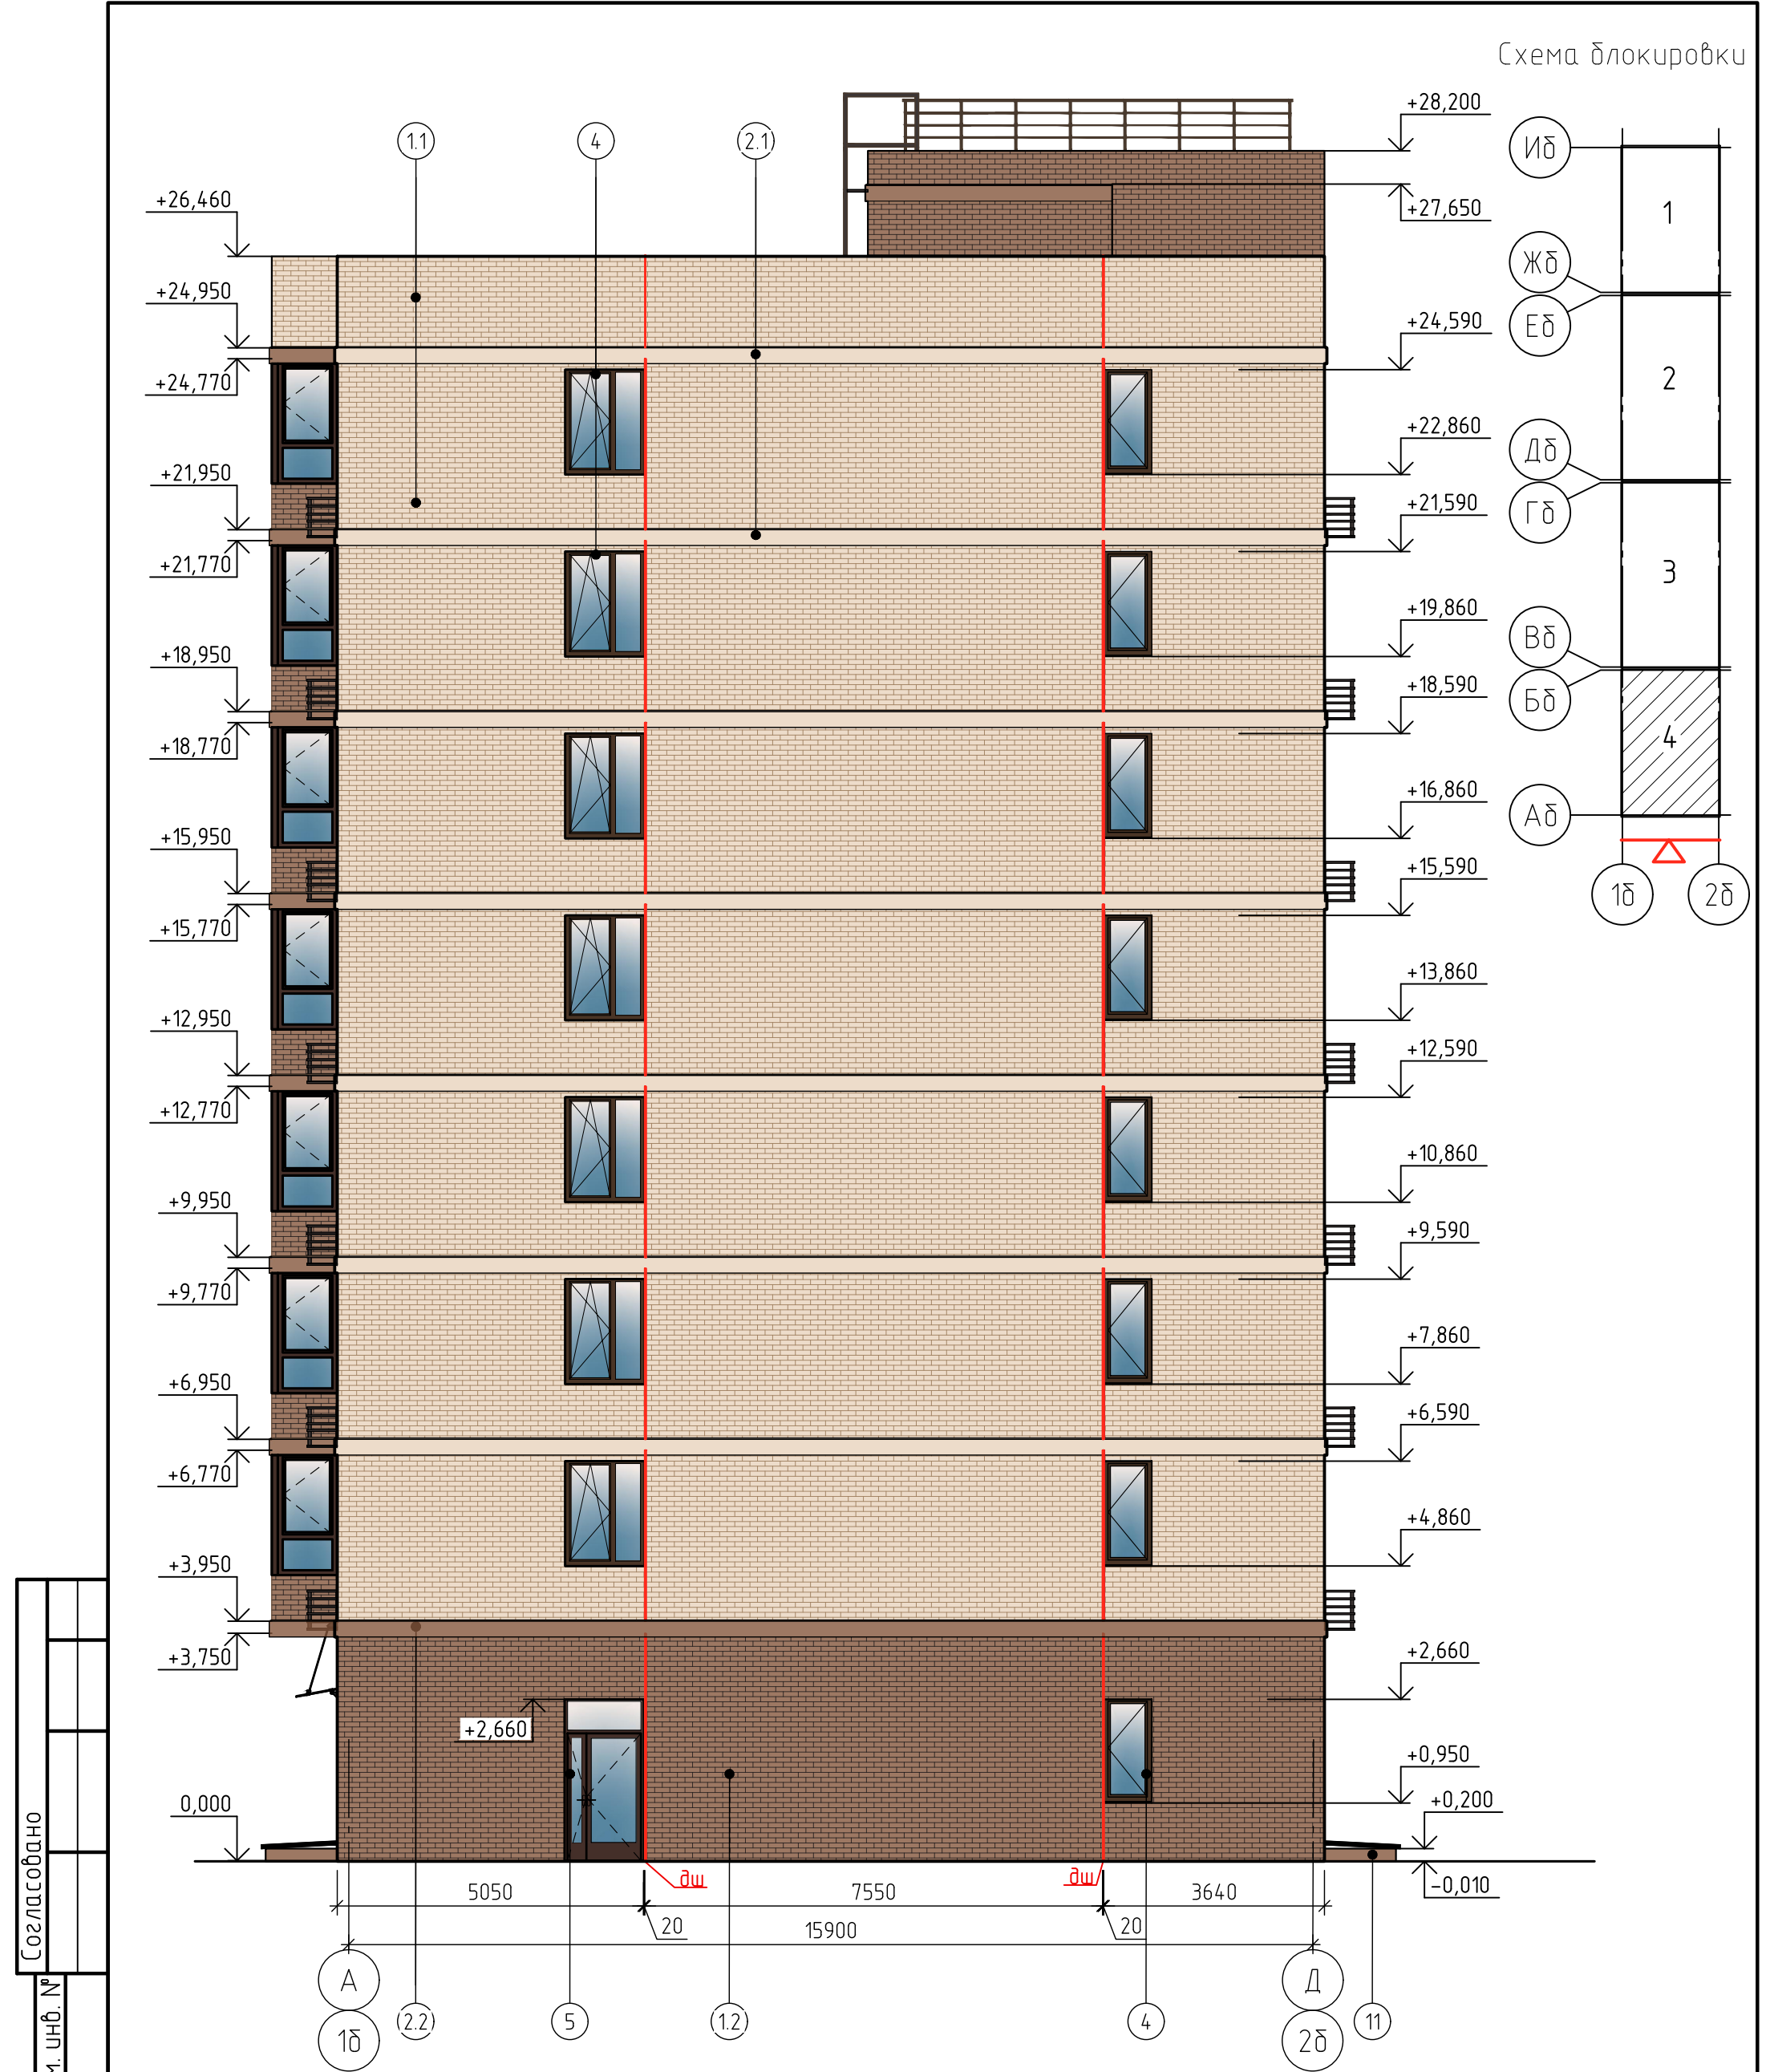

1. Ведомость отделочных материалов фасадов см. лист 57.
2. Расстановку корзин смотри прилагаемый комплект 71-24-AP7.ДК "Дренаж системы кондиционирования. Расстановка корзин под наружные блоки кондиционеров".

Согласовано	
Инв. № подл.	Взам. инв. №
	Подп. и дата

Условные обозначения

— термшов по наружной стене кладки

3	-	Зам.	0438-26		04.26
2	-	Зам.	0200-26		02.26
1	-	Зам.	0010-25		10.25
Изм.	Кол. уч.	Лист	№ док.	Подп.	Дата
Разработал	Минина				10.25
Проверил	Башкарев				10.25
ГАП	Башкарев				10.25
Н. контр.	Смолянинова				10.25
ГИП	Краснов				10.25

71-24-AP7		
Многоквартирный жилой комплекс, расположенный по адресу: Краснодарский край, п. р-н Динской, п. Южный II очередь		
Многоквартирный жилой дом. Литер 7	Стадия	Лист
	Р	67
Секция 4. Фасад в осях 1б-2б		

Согласовано		
Инв. № подл.	Подп. и дата	Взам. инв. №

Ведомость отделки помещений (окончание)												
Лестница												
Наименование или номер помещения	Тип отделки	Потолок	Площадь, м²	Стены и колонны (монолит)	Площадь, м²	Стены и перегородки из кирпича/ газосиликата	Площадь, м²	Низ площадок и маршей	Площадь, м²	Торцы площадок и маршей	Площадь, м²	Примечание
Лестница	9	• Обеспыливание поверхности • Шпатлевка Эм • Грунтовка • Покраска водоземельс-й краской	17.14	• Обеспыливание поверхности • Обработка бетонконтактом • Цементно-песчаная шт-ка 15мм • Грунтовка • Шпатлевка Эм • Грунт под покраску • Покраска водоземельс-й краской	343.38		9.75	• Обеспыливание поверхности • Грунтовка • Покраска водоземельс-й краской	165.03	• Обеспыливание поверхности • Грунтовка • Покраска водоземельс-й краской	12.62	Г1,В2,Д2,Т2

1. Отделка стен и потолков замаркирована на листах 4– 9.
2. Отделочные работы выполнять согласно СП 71.13330.2017 “Изоляционные и отделочные покрытия”, а также указаниям производителей конструкций и материалов.
3. Внутренние отделочные работы должны выполняться при температуре окружающей среды и отделываемых поверхностей не ниже +10°С и влажности воздуха не более 60 %.
4. Производство отделочных работ при температуре окружающей среды ниже 5°С следует выполнять с применением специализированных составов или противоморозных добавок в соответствии с технологической картой производства работ и при обязательном подтверждении соответствия его технических характеристик для температурно-влажностного режима строительного объекта.
5. До начала отделочных работ должны быть произведены следующие работы:
 - выполнена защита отделываемых помещений от атмосферных осадков;
 - устроены гидроизоляция, выравнивающие стяжки перекрытий;
 - загерметизированы швы;
 - заделаны и загерметизированы места сопряжений оконных и дверных блоков,
 - остеклены световые проемы;
 - смонтированы закладные изделия, проведены испытания систем водоснабжения и отопления.
6. Все материалы, используемые в отделке стен и потолков, должны быть совместимы между собой, соответствовать типу основания и эксплуатационным нагрузкам, характерным для помещения.
7. Отделочные материалы стен и потолков должны отвечать требованиям соответствующих стандартов и иметь сертификаты соответствия требованиям пожарной безопасности.
8. Объем материалов дан без учета технических отходов.
9. Перед началом проведения работ, каждого типа отделки, поверхности должны быть обеспылены соответствующими грунтовками. Грунтовка (обеспыливание) улучшает сцепление между поверхностями стены (потолка, пола) и новым слоем (стена-штукатурка, штукатурка-шпатлевка, шпатлевка-окраска и т.д.)
10. Сопряжения полотенц при многослойной гидроизоляции следует выполнять ступенчато, с нахлестом не менее 100 мм. В местах примыкания пола к стенам, фундаментам под оборудование, трубопроводам и другим конструкциям, выступающим над полом, гидроизоляция должна предусматриваться непрерывной на высоту не менее 200 мм от уровня покрытия пола.
11. Монолитные стены, перед оштукатуриванием гипсовым раствором по сетке, покрыть грунтовкой типа “Бетоноконтакт” для увеличения адгезии стен.
12. Стыки разнородных материалов стен предварительно затянуть (проклеить) специальной стеклотканевой сеткой, размером ячейки 5х5 мм, чтобы избежать появления трещин.
13. Предусмотреть оштукатуривание монолитных поверхностей в местах, где кирпичные перегородки или стены из газосиликатных блоков выполнены заподлицо с монолитными стенами и колоннами.
14. Чистовую отделку стен и потолков в квартирах выполняет собственник самостоятельно.
15. Чистовую отделку стен и потолков в коммерческих помещениях выполняет собственник самостоятельно.





						71-24-AP7			
1	-	Зам.	0010-25		10.25	Многokвартирный жилой комплекс, расположенный по адресу: Краснодарский край, р-н Динской, п. Южный II очередь			
Изм.	Кол. уч.	Лист	№ док.	Подп.	Дата				
Разработал	Минина				10.25	Многokвартирный жилой дом. Литер 7	Стадия	Лист	Листов
Проверил	Башкарев				10.25		Р	69	
ГАП	Башкарев				10.25	Секция 1. Ведомость отделки помещений (окончание)			
Н. контр.	Смольянинова				10.25				
ГИП	Краснов				10.25				




Согласовано

Взам. инв. №





Подп. и дата





Инв. № подл.

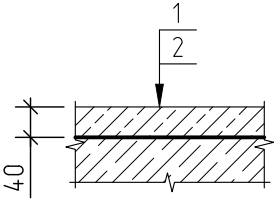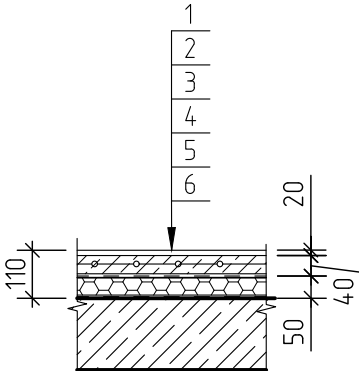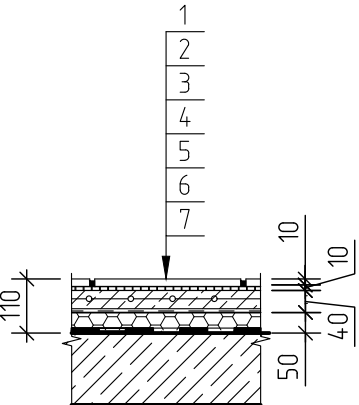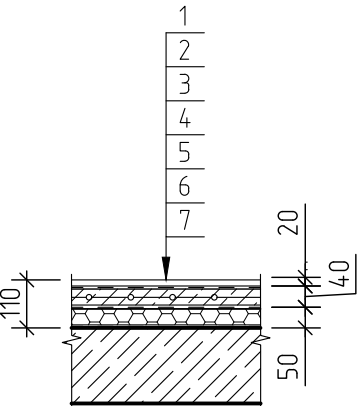Экспликация полов (начало)				
Наименование помещения	Тип пола	Схема пола или тип пола по серии	Данные элементов пола (наименование, толщина, основание и др.), мм	Площадь, м ²
Экспликация полов подвального этажа				
Подвал	1		1. Выравнивающая стяжка из цементно-песчаного р-ра М100 –40мм; 2. Фундаментная плита	331.32
Экспликация полов 1 этажа				
Коммерческие помещения	4		1. Чистый пол выполняет арендатор/собственник – 20 мм 2. Стяжка из цементно-песчаного р-ра М150, армированная сеткой 5BP1 100х100 – 40 мм; 3. Полиэтиленовая пленка 150 мкм; 4. Пенополистирол ППС20 – 50мм; 5. Геотекстиль 6. Монолитное железобетонное перекрытие.	251.84
Тамбур	5		(На путях эвакуации: В2,Д3,Т2,РП2) 1. Керамогранитная плитка противоскользящая с затиркой швов–10мм; 2. Клеевая смесь – 10 мм; 3. Стяжка из цементно-песчаного раствора М 150, армированная сеткой 5BP1 100х100 – 40 мм; 4. Полиэтиленовая пленка 150 мкм; 5. Пенополистирол ППС20 – 50мм; 6. Битумная мастика; 7. Монолитная железобетонное перекрытие.	43.08
С/у коммерческих помещений	6		1. Чистый пол выполняет арендатор–20мм; 2. Гидроизоляцию выполняет арендатор; 3. Стяжка из цементно-песчаного раствора М 150, армированная сеткой 5BP1 100х100 – 40мм; 4. Полиэтиленовая пленка 150 мкм; 5. Пенополистирол ППС20 – 50мм; 6. Геотекстиль; 7. Монолитная железобетонное перекрытие.	17.12

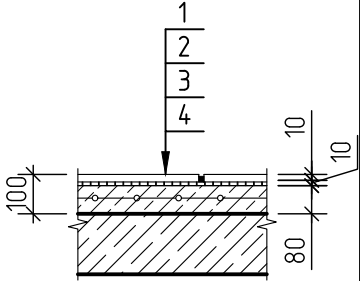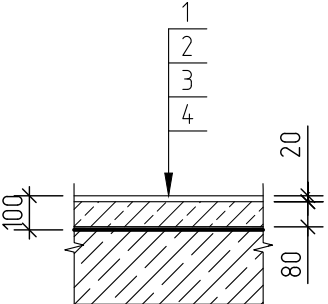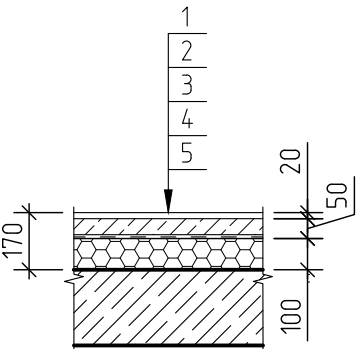Экспликация полов (продолжение)				
Наименование помещения	Тип пола	Схема пола или тип пола по серии	Данные элементов пола (наименование, толщина, основание и др.), мм	Площадь, м ²
Экспликация полов 2–8 этаж				
Коридор	10		(На путях эвакуации: В2,Д3,Т3,РП2) 1. Керамогранитная плитка противоскользящая с затиркой швов–10мм; 2. Клеевая смесь – 10 мм; 3. Стяжка из цементно-песчаного раствора М150, армированная сеткой 5BP1–100х100мм – 80 мм; 4. Монолитная железобетонное перекрытие	205.45
Кухня, Прихожая, Комната	11		1. Чистый пол выполняет собственник–20мм; 2. Стяжка из цементно-песчаного раствора М150 3. Звукоизоляционный материал “Изоком ППИ–П” – 5 мм; 4. Монолитное железобетонное перекрытие.	1614.2
Лоджия (2 этаж)	8		1. Чистый пол выполняет собственник–20мм; 2. Стяжка из цементно-песчаного раствора М150 3. Полиэтиленовая пленка 150 мкм; 4. Экструдированный полистирол –100мм 5. Монолитное железобетонное перекрытие.	8.96

						71-24-AP7				
						Множкквартирный жилой комплекс, расположенный по адресу: Краснодарский край, р-н Динской, п. Южный II очередь				
2	-	Зам.	0200-26		02.26					
Изм.	Кол. уч.	Лист	№ док.	Подп.	Дата					
Разработал	Минина				10.25	Множкквартирный жилой дом. Литер 7		Стадия	Лист	Листов
Проверил	Башкарев				10.25			Р	70	
ГАП		Башкарев			10.25	Секция 1. Экспликация полов (начало)				
Н. контр.		Смолянинова			10.25					
ГИП		Краснов			10.25					

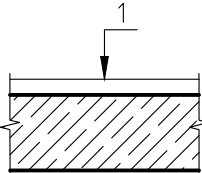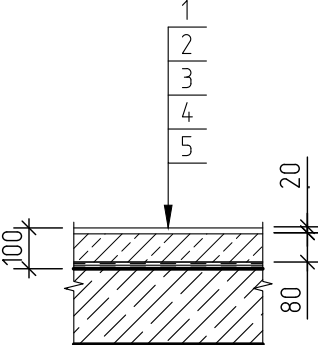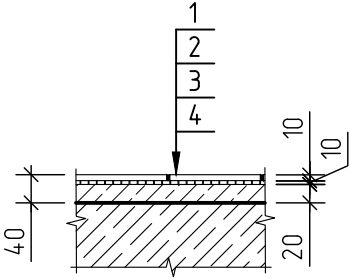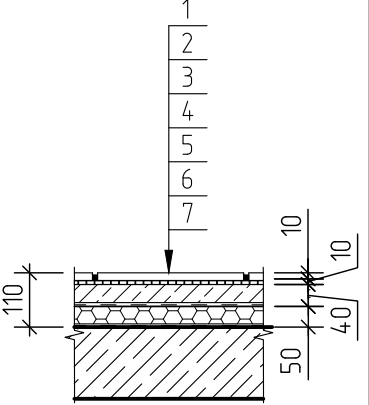Экспликация полов (продолжение)				
Наименование помещения	Тип пола	Схема пола или тип пола по серии	Данные элементов пола (наименование, толщина, основание и др.), мм	Площадь, м ²
Лоджия, Балкон	12		1. Отделку выполняет собственник (максимальная толщина 70 мм)	-
С/у	13		1. Чистый пол выполняет собственник - 20 мм; 2. Стяжка из цементно-песчаного раствора М150; 3. Звукоизоляционный материал "Изоком ППИ-П" - 5 мм; 4. Обмазочная гидроизоляция "Гидротекс" (завести на стену выше конструкции пола на 300 мм) 5. Монолитное железобетонное перекрытие.	240.46
Экспликация полов лестничных маршей				
Лестничные площадки (подвал)	14		(В2,Д3,Т2,РП2) 1. Керамическая плитка противоскользящая с затиркой швов - 10 мм; 2. Клей плиточный - 10 мм; 3. Выравнивающая стяжка из цементно-песчаного р-ра М150 - 20 мм; 4. Фундаментная плита	16.15
Лестничная площадка (1 этаж)	15		(В2,Д3,Т2,РП2) 1. Керамическая плитка противоскользящая с затиркой швов - 10 мм; 2. Клеевая смесь - 10 мм; 3. Стяжка из цементно-песчаного раствора М 150 - 40 мм; 4. Полиэтиленовая пленка 150 мкм; 5. Пенополистирол ППС20 - 50 мм; 6. Геотекстиль; 7. Монолитная железобетонное перекрытие	4.17
Согласовано				
Взам. инв. №				
Подп. и дата				
Инв. № подл.				

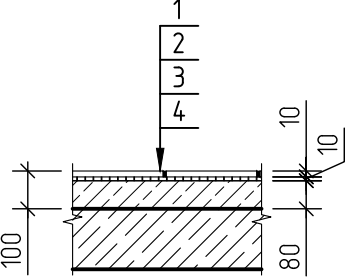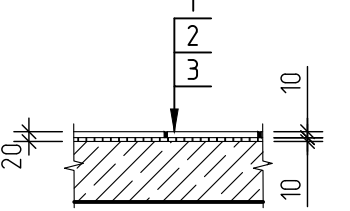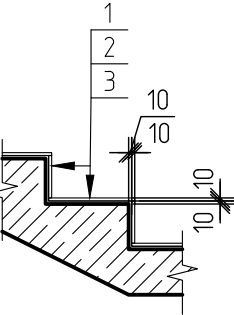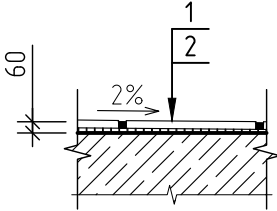Экспликация полов (продолжение)				
Наименование помещения	Тип пола	Схема пола или тип пола по серии	Данные элементов пола (наименование, толщина, основание и др.), мм	Площадь, м ²
Лестничные площадки (этажные)	16		(В2,Д3,Т2,РП2) 1. Керамическая плитка противоскользящая с затиркой швов - 10 мм; 2. Клеевая смесь - 10 мм; 3. Стяжка из цементно-песчаного р-ра М150 - 80 мм; 4. Монолитное железобетонное перекрытие.	50.12
Лестничные площадки (межэтажные и площадка на отм. +25,350)	17		(В2,Д3,Т2,РП2) 1. Керамическая плитка противоскользящая с затиркой швов - 10 мм. 2. Клеевая смесь - 10 мм; 3. Монолитное железобетонное перекрытие.	33.61
Ступени лестничного марша	18		(В2,Д3,Т2,РП2) Подступенок: 1. Керамическая плитка противоскользящая с затиркой швов - 10 мм; 2. Клей плиточный - 10 мм. 3. Монолитная железобетонная конструкции ступеней	91.78
			(В2,Д3,Т2,РП2) Проступь: 1. Керамическая плитка противоскользящая с затиркой швов - 10 мм; 2. Клей плиточный - 10 мм. 3. Монолитная железобетонная конструкции ступеней	
Прямки	19		1. Уклонообразующая стяжка из цементно-песчаного р-ра М150 от 40 до 60 мм 2. Монолитное основание	3.14

						71-24-AP7				
						Многоквартирный жилой комплекс, расположенный по адресу: Краснодарский край, р-н Динской, п. Южный II очередь				
2	-	Зам.	0200-26		02.26					
Изм.	Кол. уч.	Лист	№ док.	Подп.	Дата					
Разработал	Минина				10.25	Многоквартирный жилой дом. Литер 7		Стадия	Лист	Листов
Проверил	Башкарев				10.25			Р	71	
						Секция 1. Экспликация полов (продолжение)				
ГАП	Башкарев				10.25					
Н. контр.	Смольянинова				10.25					
ГИП	Краснов				10.25					

Экспликация полов (окончание)

Наименование помещения	Тип пола	Схема пола или тип пола по серии	Данные элементов пола (наименование, толщина, основание и др.), мм	Площадь, м ²
Лестничная площадка	20		(В2,Д3,Т2,РП2) 1. Керамическая плитка противоскользящая с затиркой швов-10мм; 2. Клеевая смесь – 10 мм; 3. Стяжка из цементно-песчаного р-ра М150 – 90 мм; 4. Монолитное железобетонное перекрытие.	3.38

- Полы замаркированы на листах 4–9.
- Конструкцию полов выполнять после прокладки всех коммуникаций.
- При устройстве полов соблюдать требования СП 29.13330.2011 “Полы” и СП 71.13330.2017 “Изоляционные и отделочные покрытия”.
- Примыкания полов к стенам и перегородкам выполнить по узлам серии 2.244–1 вып.7.
- В стяжках должны быть предусмотрены температурно-усадочные, деформационные и изолирующие швы. Деформационные и изолирующие швы должны совпадать с соответствующими швами в нижележащем основании. Расстояние между температурно-усадочными швами в монолитной стяжке не должны превышать 6 м. Деформационные швы должны быть расшиты полимерной эластичной композицией. Температурно-усадочные швы должны быть выполнены на глубину не менее 1/2 толщины стяжки и расшиты шпаклевочной композицией на основе портландцемента марки не ниже 400, а при последующем устройстве полимерных покрытий – полимерной шпаклевочной композицией.
- По периметру стен помещений в уровне стяжки приклеить демферную ленту. Общая длина – 3040 п.м.
- В местах примыкания пола к стенам, фундаментам под оборудование, трубопроводам и другим конструкциям, выступающим над полом, гидроизоляция должна предусматриваться непрерывной на высоту не менее 200 мм от уровня покрытия пола.
- Под прямым углом в радиусе 1 м выполнить дополнительный слой оклеечной гидроизоляции.
- В местах примыкания полов к стенам, перегородкам, колоннам, трубопроводам и другим конструкциям, выступающим над полом, установить плинтусы.
- В помещениях с покрытием из керамогранитной плитки на полу установить керамогранитные плинтусы высотой 100мм. Общая длина – 246 п.м.
- В помещениях с покрытием из керамической плитки на полу установить керамические плинтусы высотой 100мм. Общая длина – 228 п.м.
- Площадь пола под дверными проемами не учтена в экспликации полов.
- Чистовую отделку полов в квартирах выполняет собственник самостоятельно.
- Чистовую отделку полов в коммерческих помещениях выполняет собственник самостоятельно.

Согласовано					
Инв. № подл.	Подп. и дата	Взам. инв. №			

						71-24-AP7				
2	-	Зам.	0200-26		02.26	Многоквартирный жилой комплекс, расположенный по адресу: Краснодарский край, р-н Динской, п. Южный II очередь				
Изм.	Кол. уч.	Лист	№ док.	Подп.	Дата					
Разработал		Минина			10.25	Многоквартирный жилой дом. Литер 7		Стадия	Лист	Листов
Проверил		Башкарев			10.25			Р	72	
ГАП		Башкарев			10.25	Секция 1. Экспликация полов (окончание)				
Н. контр.		Смолянинова			10.25					
ГИП		Краснов			10.25					

Согласовано

Взам. инв. №

Подп. и дата

Инв. № подл.

Ведомость отделки помещений (начало)																	
Наименование или номер помещения	Тип отдел ки	Потолок	Пло- щадь м²	Стены и колонны (монолит)	Пло- щадь, м²	Стены или перегородки (газосиликат, кирпич)	Пло- щадь, м²	Стены и перегородки, обшитые утеплителем	Пло- щадь м²	Стены или перегородки из ГКЛО	Пло- щадь, м²	Примечание					
Подвал																	
Подвал	1	• Очистка поверхности	430.14	• Очистка поверхности	590.70	• Очистка поверхности	-	-	-	-	-						
1 этаж																	
Тамбур, Коридор	4	ЗАПОТОЛОЧНОЕ ПРОСТРАНСТВО: • Обеспыливание поверхности • Грунтовка • Покраска водоземмельс-й краской ЧИСТОВОЙ ПОТОЛОК: "Грильято" h 3350 (см. дизайн-проект)	76.03	• Обеспыливание поверхности • Обработка бетонконтактом • Цементно-песчаная штукатурка 15мм • Грунтовка • Шпатлевка 3мм • Грунт под покраску • Покраска акриловой краской	117.64	• Обеспыливание поверхности • Обработка бетонконтактом • Цементно-песчаная штукатурка 15мм • Грунтовка • Шпатлевка 3мм • Грунт под покраску • Покраска акриловой краской	192.08	-	-	• Грунтовка • Шпатлевка 3мм • Грунт под покраску • Покраска водоземмельс-й краской	6.64	Г2,В2,Д3,Т2					
КУИ	5	• Обеспыливание поверхности • Грунтовка • Покраска водоземмельс-й краской	7.23	• Обеспыливание поверхности • Обработка бетонконтактом • Цементно-песчаная штукатурка 15мм • Грунтовка • Шпатлевка 3мм • Грунт под покраску • Покраска акриловой краской	7.50	• Обеспыливание поверхности • Обработка бетонконтактом • Цементно-песчаная штукатурка 15мм • Грунтовка • Шпатлевка 3мм • Грунт под покраску • Покраска акриловой краской	30.90	-	-	-	-						
Лоджии	6	-	-	-	-	-	-	• Утеплитель Технониколь Технофас Оптима 50мм • Цементно-песчаная штукатурка по сетке 20мм • Грунтовка • Шпатлевка 3мм • Грунт под покраску • Покраска водоземмельс-й краской	31.38	-	-						
Прихожая, кухня, комната	8	-	-	• Обеспыливание поверхности • Обработка бетонконтактом • Цементно-песчаная штукатурка 15мм	118.16	• Обеспыливание поверхности • Обработка бетонконтактом • Цементно-песчаная штукатурка 15мм	304.11	-	-	• Грунтовка • Шпатлевка 3мм	7.05						
2-8 этаж																	
Лоджии	6	-	-	-	-	-	-	• Утеплитель Технониколь Технофас Оптима 50мм • Цементно-песчаная штукатурка по сетке 20мм • Грунтовка • Шпатлевка 3мм • Грунт под покраску • Покраска водоземмельс-й краской	465.77	-	-						
Коридор	7	• Обеспыливание поверхности • Шпатлевка 3мм • Грунтовка • Покраска водоземмельс-й краской	334.32	• Обеспыливание поверхности • Обработка бетонконтактом • Цементно-песчаная штукатурка 15мм • Грунтовка • Шпатлевка 3мм • Грунт под покраску • Покраска водоземмельс-й краской	382.87	• Обеспыливание поверхности • Обработка бетонконтактом • Цементно-песчаная штукатурка 15мм • Грунтовка • Шпатлевка 3мм • Грунт под покраску • Покраска водоземмельс-й краской	570.12	-	-	• Грунтовка • Шпатлевка 3мм	-	Г1, В1, Д2, Т2					
Прихожая, кухня, комната	8	-	-	• Обеспыливание поверхности • Обработка бетонконтактом • Цементно-песчаная штукатурка 15мм	1785.44	• Обеспыливание поверхности • Обработка бетонконтактом • Цементно-песчаная штукатурка 15мм	3935.45	-	-	• Грунтовка • Шпатлевка 3мм	1.52						
													71-24-AP7				
													Множкквартирный жилой комплекс, расположенный по адресу: Краснодарский край, р-н Динской, п. Южный II очередь.				
							1	-	Зам.	0010-25		10.25					
							Изм.	Кол. уч.	Лист	№ док.	Подп.	Дата					
							Разработал		Минина			10.25	Множкквартирный жилой дом. Литер 7		Стадия	Лист	Листов
							Проверил		Башкарев			10.25			Р	73	
													Секция 2. Ведомость отделки помещений (начало)				
							ГАП		Башкарев			10.25					
Н. контр.		Смолянинова			10.25												
ГИП		Краснов			10.25												

Согласовано

Взам. инв. №

Подп. и дата

Инв. № подл.

Ведомость отделки помещений (окончание)												
Наименование или номер помещения	Тип отделки	Потолок	Пло-щадь м²	Стены и колонны (монолит)	Пло-щадь, м²	Стены или перегородки (газосиликат, кирпич)	Пло-щадь, м²	Стены и перегородки, обшитые утеплителем	Пло-щадь, м²	Стены или перегородки из ГКЛО	Пло-щадь, м²	Примечание
Лестница												
Наименование или номер помещения	Тип отделки	Потолок	Пло-щадь м²	Стены и колонны (монолит)	Пло-щадь, м²	Стены и перегородки из кирпича/ газосиликата	Пло-щадь, м²	Низ площадок и маршей	Пло-щадь, м²	Торцы площадок и маршей	Пло-щадь, м²	Примечание
Лестница	9	• Обеспыливание поверхности • Шпатлевка 3мм • Грунтовка • Покраска водоземельс-й краской	17.14	• Обеспыливание поверхности • Обработка бетонконтактом • Цементно-песчаная шт-ка 15мм • Грунтовка • Шпатлевка 3мм • Грунт под покраску • Покраска водоземельс-й краской	343.38		9.75	• Затирка цементно – песчаным раствором • Грунтовка • Шпаклевка • Грунтовка • Покраска водоземельс-й краской	165.03	• Обеспыливание поверхности • Грунтовка • Покраска водоземельс-й краской	12.62	Г1, В1, Д2, Т2

1. Отделка стен и потолков замаркирована на листах 15–20
2. Отделочные работы выполнять согласно СП 71.13330.2017 “Изоляционные и отделочные покрытия”, а также указаниям производителей конструкций и материалов.
3. Внутренние отделочные работы должны выполняться при температуре окружающей среды и отделываемых поверхностей не ниже +10°С и влажности воздуха не более 60 %.
4. Производство отделочных работ при температуре окружающей среды ниже 5°С следует выполнять с применением специализированных составов или противоморозных добавок в соответствии с технологической картой производства работ и при обязательном подтверждении соответствия его технических характеристик для температурно-влажностного режима строительного объекта.
5. До начала отделочных работ должны быть произведены следующие работы:

– выполнена защита отделываемых помещений от атмосферных осадков;

– устроены гидроизоляция, выравнивающие стяжки перекрытий;

– загерметизированы швы;




– заделаны и загерметизированы места сопряжений оконных и дверных блоков,



– остеклены световые проемы;

– смонтированы закладные изделия, проведены испытания систем водоснабжения и отопления.
6. Все материалы, используемые в отделке стен и потолков, должны быть совместимы между собой, соответствовать типу основания и эксплуатационным нагрузкам, характерным для помещения.
7. В коридорах, тамбурах следует применять отделочные материалы для стен и потолков с показателями пожарной опасности не более Г1, В1, Д2, Т2
8. Отделочные материалы стен и потолков должны отвечать требованиям соответствующих стандартов и иметь сертификаты соответствия требованиям пожарной безопасности.
9. Объем материалов дан без учета технических отходов.
10. Перед началом проведения работ, каждого типа отделки, поверхности должны быть обеспылены соответствующими грунтовками. Грунтовка (обеспыливание) улучшает сцепление между поверхностями стены (потолка, пола) и новым слоем (стена-штукатурка, штукатурка-шпатлевка, шпатлевка-окраска и т.д.)
11. Сопряжения полотенц при многослойной гидроизоляции следует выполнять ступенчато, с нахлестом не менее 100 мм. В местах примыкания пола к стенам, фундаментам под оборудование, трубопроводам и другим конструкциям, выступающим над полом, гидроизоляция должна предусматриваться непрерывной на высоту не менее 200 мм от уровня покрытия пола.
12. Монолитные стены, перед оштукатуриванием гипсовым расбором по сетке, покрыть грунтовкой типа “Бетоноконтакт” для увеличения адгезии стен.
13. Стыки разнородных материалов стен предварительно затянуть (проклеить) специальной стеклотканевой сеткой, размером ячейки 5х5 мм, чтобы избежать появления трещин.
14. Предусмотреть оштукатуривание монолитных поверхностей в местах, где кирпичные перегородки или стены из газосиликатных блоков выполнены заподлицо с монолитными стенами и колоннами. Перед оштукатуриванием поверхность монолитных стен и колонн требуется покрыть грунтовкой типа “Бетоноконтакт” для увеличения адгезии стен.

						71-24-AP7						
						Многоквартирный жилой комплекс, расположенный по адресу: Краснодарский край, р-н Динской, п. Южный II очередь.						
1	-	Зам.	0028-25		10.25							
Изм.	Кол. уч.	Лист	№ док.	Подп.	Дата	Многоквартирный жилой дом. Литер 7			Стадия	Лист	Листов	
Разработал	Минина				10.25				Р	74		
Проверил	Башкарев				10.25							
ГАП	Башкарев				10.25	Секция 2. Ведомость отделки помещений (окончание)						
Н. контр.	Смолянинова				10.25							
ГИП	Краснов				10.25							

Согласовано			
Инв. № подл.	Подп. и дата	Взам. инв. №	

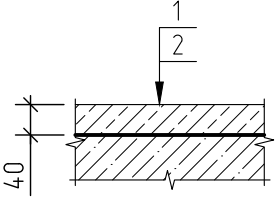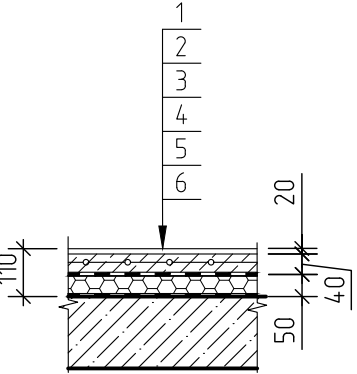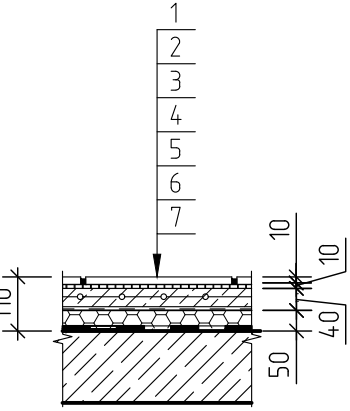Экспликация полов (начало)				
Наименование помещения	Тип пола	Схема пола или тип пола по серии	Данные элементов пола (наименование, толщина, основание и др.), мм	Площадь, м ²
Экспликация полов подвального этажа				
Подвал	1		(На путях эвакуации: В2,Д3,Т2,РП2) 1. Выравнивающая стяжка из цементно-песчаного р-ра М100 –40мм; 2. Фундаментная плита	430.14
Экспликация полов 1 этажа				
Коммерческие помещения, Кухня, Комната, Прихожая	4		1. Чистый пол выполняет арендатор/собственник – 20 мм 2. Стяжка из цементно-песчаного р-ра М150, армированная сеткой 5BP1 100х100 – 40 мм; 3. Полиэтиленовая пленка 150 мкм; 4. Пенополистирол ППС20 – 50мм; 5. Геотекстиль 6. Монолитное железобетонное перекрытие.	271.17
Тамбур, Коридор	5		(На путях эвакуации: В2,Д3,Т2,РП2) 1. Керамогранитная плитка противоскользящая с затиркой швов – 10 мм; 2. Клеевая смесь – 10 мм; мм; 3. Стяжка из цементно-песчаного раствора М 150, армированная сеткой 5BP1 100х100– 40 мм; 4. Полиэтиленовая пленка 150 мкм; 5. Пенополистирол ППС20 – 50мм; 6. Битумная мастика; 7. Монолитная железобетонное перекрытие.	76.03

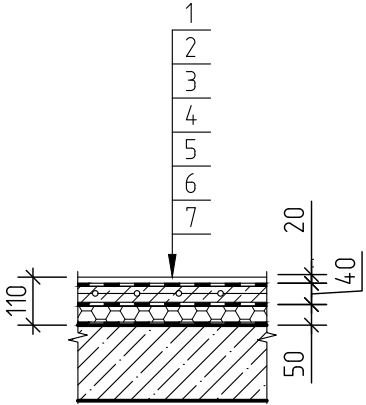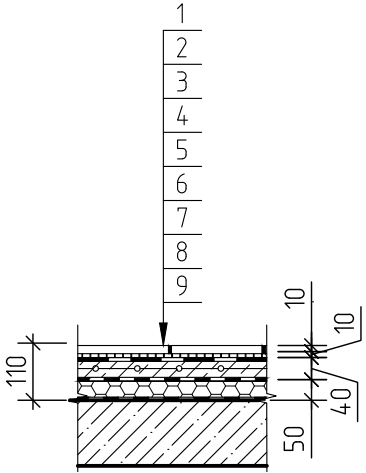Экспликация полов (продолжение)				
Наименование помещения	Тип пола	Схема пола или тип пола по серии	Данные элементов пола (наименование, толщина, основание и др.), мм	Площадь, м ²
С/у коммерческих помещений	6		1. Чистый пол выполняет арендатор–20 мм; 2. Гидроизоляцию выполняет арендатор; 3. Стяжка из цементно-песчаного раствора М 150, армированная сеткой 5BP1 100х100– 40 мм; 4. Полиэтиленовая пленка 150 мкм; 5. Пенополистирол ППС20 – 50мм; 6. Геотекстиль; 7. Монолитная железобетонное перекрытие.	19.80
Кладовая уборочного инвентаря (КУИ)	7		1. Керамогранитная плитка противоскользящая с затиркой швов – 10 мм; 2. Клеевая смесь – 10 мм; 3.Оклеенная гидроизоляция Техноэласт БАРЬЕР ЛАЙТ 1 слой (завести на стену выше конструкции пола, на 300 мм); 4. Праймер битумный эмульсионный ТЕХНОНИКОЛЬ №04 или аналог; 5. Стяжка из цементно-песчаного раствора М 150, армированная сеткой 5BP1 100х100– 40 мм; 6. Полиэтиленовая пленка 150 мкм; 7. Пенополистирол ППС20 – 50мм; 8. Геотекстиль; 9. Монолитная железобетонное перекрытие	7.23

						71-24-AP7				
						Многоквартирный жилой комплекс, расположенный по адресу: Краснодарский край, р-н Динской, п. Южный II очередь.				
2	-	Зам.	0200-26		02.26					
Изм.	Кол. уч.	Лист	№ док.	Подп.	Дата					
Разработал	Минина				10.25	Многоквартирный жилой дом. Литер 7		Стадия	Лист	Листов
Проверил	Башкарев				10.25			Р	75	
						Секция 2. Экспликация полов (начало)				
ГАП	Башкарев				10.25					
Н. контр.	Смольянинова				10.25					
ГИП	Краснов				10.25					

Согласовано			
Инв. № подл.	Подп. и дата	Взам. инв. №	

Экспликация полов (продолжение)				
Наименование помещения	Тип пола	Схема пола или тип пола по серии	Данные элементов пола (наименование, толщина, основание и др.), мм	Площадь, м ²
Лоджия	8		1. Чистый пол выполняет собственник – 20мм; 2. Стяжка из цементно-песчаного раствора М150 – 50 мм; 3. Полиэтиленовая пленка 150 мкм; 4. Экструдированный полистирол – 100мм 5. Монолитное железобетонное перекрытие.	9.48
С/у	9		1. Чистый пол выполняет собственник – 20мм; 2. Оклеенная гидроизоляция Техноэласт БАРЬЕР ЛАЙТ 1 слой (завести на стену выше конструкции пола, на 300 мм); 3. Праймер битумный эмульсионный ТЕХНОНИКОЛЬ №04 или аналог; 4. Стяжка из цементно-песчаного раствора М150, армированная сеткой 5BP1 100x100 – 40 мм; 5. Полиэтиленовая пленка 150 мкм; 6. Пенополистирол ППС20 – 50мм; 7. Геотекстиль 8. Монолитное железобетонное перекрытие.	13.92
Экспликация полов 2–8 этаж				
Коридор	10		1. Керамогранитная плитка противоскользящая с затиркой швов – 10мм; 2. Клеевая смесь – 10 мм; 3. Стяжка из цементно-песчаного раствора М150, армированная сеткой 5BP1 – 100x100мм – 80 мм; 4. Монолитная железобетонное перекрытие.	334.32
Кухня, Прихожая, Комната	11		1. Чистый пол выполняет собственник – 20мм; 2. Стяжка из цементно-песчаного раствора М150 3. Звукоизоляционный материал “Изоком ППИ-П” – 5 мм; 4. Монолитное железобетонное перекрытие.	2001.67

Экспликация полов (продолжение)				
Наименование помещения	Тип пола	Схема пола или тип пола по серии	Данные элементов пола (наименование, толщина, основание и др.), мм	Площадь, м ²
Лоджия (2 этаж)	8		Монолитное железобетонное перекрытие	18.54
Лоджия, Балкон	12		1. Отделку выполняет собственник (максимальная толщина 70 мм)	–
С/у	13		1. Чистый пол выполняет собственник – 20мм; 2. Стяжка из цементно-песчаного раствора М150 3. Звукоизоляционный материал “Изоком ППИ-П” – 5 мм; 4. Обмазочная гидроизоляция “Гидротекс” (завести на стену выше конструкции пола на 300 мм) 5. Монолитное железобетонное перекрытие.	302.45

						71-24-AP7			
						Многоквартирный жилой комплекс, расположенный по адресу: Краснодарский край, р-н Динской, п. Южный II очередь.			
2	-	Зам.	0200-26		02.26	Многоквартирный жилой дом. Литер 7	Стадия	Лист	Листов
Изм.	Кол. уч.	Лист	№ док.	Подп.	Дата		Р	76	
Разработал	Минина			10.25					
Проверил	Башкарев			10.25					
ГАП	Башкарев			10.25	Секция 2. Экспликация полов (продолжение)				
Н. контр.	Смолянинова			10.25					
ГИП	Краснов			10.25					

Экспликация полов (продолжение)

Наименование помещения	Тип пола	Схема пола или тип пола по серии	Данные элементов пола (наименование, толщина, основание и др.), мм	Площадь, м ²
Экспликация полов лестничных маршей				
Лестничные площадки (подвал)	14		(В2,Д3,Т2,РП2) 1. Керамическая плитка противоскользящая с затиркой швов – 10мм 2. Клей плиточный – 10 мм; 3. Выравнивающая стяжка из цементно-песчаного р-ра М150 – 20 мм; 4. Фундаментная плита	16.15
Лестничная площадка (1 этаж)	15		(На путях эвакуации: В2,Д3,Т2,РП2) 1. Керамическая плитка противоскользящая с затиркой швов – 10мм; 2. Клеевая смесь – 10 мм; 3. Стяжка из цементно-песчаного раствора М 150 – 40 мм; 4. Полиэтиленовая пленка 150 мкм; 5. Пенополистирол ППС20 – 50мм; 6. Геотекстиль; 7. Монолитная железобетонное перекрытие.	4.17
Лестничные площадки (этажные)	16		(В2,Д3,Т2,РП2) 1. Керамическая плитка противоскользящая с затиркой швов – 10мм 2. Клеевая смесь – 10 мм; 3. Стяжка из цементно-песчаного р-ра М150 – 80 мм; 4. Монолитное железобетонное перекрытие.	50.12
Лестничные площадки (межэтажные и площадка на отм. +25,350)	17		(В2,Д3,Т2,РП2) 1. Керамическая плитка противоскользящая с затиркой швов – 10мм; 2. Клеевая смесь – 10 мм; 3. Монолитное железобетонное перекрытие.	33.53
Ступени лестничного марша	18		(В2,Д3,Т2,РП2) Подступенок: 1. Керамическая плитка противоскользящая с затиркой швов – 10мм; 2. Клей плиточный – 10 мм. 3. Монолитная железобетонная конструкции ступеней (В2,Д3,Т2,РП2) Проступь: 1. Керамическая плитка противоскользящая с затиркой швов – 10; 2. Клей плиточный – 10 мм. 3. Монолитная железобетонная конструкции ступеней	93.08

Экспликация полов (окончание)

Наименование помещения	Тип пола	Схема пола или тип пола по серии	Данные элементов пола (наименование, толщина, основание и др.), мм	Площадь, м ²
Прямки	19		(В2,Д3,Т2,РП2) 1. Плитка керамическая по уклону на клею – от 40 до 60 мм; 2. Монолитное основание	3.14
Лестничная площадка	20		(В2,Д3,Т2,РП2) 1. Керамическая плитка противоскользящая с затиркой швов – 10мм; 2. Клеевая смесь – 10 мм; 3. Стяжка из цементно-песчаного р-ра М150 – 90 мм; 4. Монолитное железобетонное перекрытие.	3.38

- Полы замаркированы на листах 15–20.
- Конструкцию полов выполнять после прокладки всех коммуникаций.
- При устройстве полов соблюдать требования СП 29.13330.2011 “Полы” и СП 71.13330.2017 “Изоляционные и отделочные покрытия”.
- Примыкания полов к стенам и перегородкам выполнить по узлам серии 2.244–1 вып.7.
- В стяжках должны быть предусмотрены температурно-усадочные, деформационные и изолирующие швы. Деформационные и изолирующие швы должны совпадать с соответствующими швами в нижележащем основании. Расстояние между температурно-усадочными швами в монолитной стяжке не должны превышать 6 м. Деформационные швы должны быть расшиты полимерной эластичной композицией. Температурно-усадочные швы должны быть выполнены на глубину не менее 1/2 толщины стяжки и расшиты шпаклевочной композицией на основе портландцемента марки не ниже 400, а при последующем устройстве полимерных покрытий – полимерной шпаклевочной композицией.
- По периметру стен помещений в уровне стяжки проклеить демферную ленту. Общая длина – 4794 м.п.
- В местах примыкания пола к стенам, фундаментам под оборудование, трубопроводам и другим конструкциям, выступающим над полом, гидроизоляция должна предусматриваться непрерывной на высоту не менее 200 мм от уровня покрытия пола.
- Под прямой в радиусе 1 м от них выполнить дополнительный слой оклеечной гидроизоляции.
- В местах примыкания полов к стенам, перегородкам, колоннам, фундаментам под оборудование, трубопроводам и другим конструкциям, выступающим над полом, установить плитусы. В помещениях с покрытием из керамогранитной плитки на полу установить керамогранитные плитусы высотой 100мм. Общая длина – 418 м.п. В помещениях с покрытием из керамической плитки на полу установить керамические плитусы высотой 100мм. Общая длина – 228 м.п.

						71-24-AP7		
2	-	Зам.	0200-26		02.26	Многokвартирный жилой комплекс, расположенный по адресу: Краснодарский край, р-н Динской, п. Южный II очередь.		
Изм.	Кол. уч.	Лист	№ док.	Подп.	Дата			
Разработал	Минина				10.25	Многokвартирный жилой дом. Литер 7	Стадия	Лист
Проверил	Башкарев				10.25		Р	77
Г.АП	Башкарев				10.25	Секция 2 Экспликация полов (окончание)		
Н. контр.	Смолянинова				10.25			
ГИП	Краснов				10.25			

Согласовано			
Инв. № подл.	Подп. и дата	Взам. инв. №	

Согласовано

Взам. инв. №

Подп. и дата

Инв. № подл.

Ведомость отделки помещений (начало)																	
Наименование или номер помещения	Тип отделки	Потолок	Площадь, м²	Стены и колонны (монолит)	Площадь, м²	Стены или перегородки (газосиликат, кирпич)	Площадь, м²	Стены и перегородки, обшитые утеплителем	Площадь, м²	Стены или перегородки из ГКЛО	Площадь, м²	Примечание					
Подвал																	
Подвал	1	• Очистка поверхности	386.73	• Очистка поверхности	540.75	• Очистка поверхности	42.53	-	-	-	-						
ИТП, Водомер-узел, Эл. щитовая.	2	• Обеспыливание поверхности • Грунтовка • Покраска водоземельс-й краской	40.33	• Обеспыливание поверхности • Грунтовка • Покраска водоземельс-й краской	56.36	• Обеспыливание поверхности • Грунтовка • Покраска водоземельс-й краской	42.21	-	-	-							
1 этаж																	
Серверная	3	• Обеспыливание поверхности • Грунтовка • Покраска водоземельс-й краской	6.35	• Обеспыливание поверхности • Обработка бетонконтактом • Цементно-песчаная шт-ка 15мм • Грунтовка • Шпатлевка 3мм • Грунт под покраску • Покраска водоземельс-й краской	2.78	• Обеспыливание поверхности • Обработка бетонконтактом • Цементно-песчаная шт-ка 15мм • Грунтовка • Шпатлевка 3мм • Грунт под покраску • Покраска водоземельс-й краской	33.71	-	-	-	-						
Тамбур, Коридор	4	ЗАПОТОЛОЧНОЕ ПРОСТРАНСТВО: • Обеспыливание поверхности • Грунтовка • Покраска водоземельс-й краской ЧИСТОВОЙ ПОТОЛОК: "Грильято" h 3350 (см. дизайн-проект)	75.94	• Обеспыливание поверхности • Обработка бетонконтактом • Цементно-песчаная штук-ка 15мм • Грунтовка • Шпатлевка 3мм • Грунт под покраску • Покраска акриловой краской	126.68	• Обеспыливание поверхности • Обработка бетонконтактом • Цементно-песчаная штук-ка 15мм • Грунтовка • Шпатлевка 3мм • Грунт под покраску • Покраска акриловой краской	184.69	-	-	• Грунтовка • Шпатлевка 3мм • Грунт под покраску • Покраска водоземельс-й краской	4.99						
Лоджии	6	-	-	-	-	-	-	• Утеплитель Технониколь Технофас Оптима 50мм • Цементно-песчаная шт-ка по сетке 20мм • Грунтовка • Шпатлевка 3мм • Грунт под покраску • Покраска водоземельс-й краской	30.85	-	-						
Прихожая, кухня, комната	8	-	-	• Обеспыливание поверхности • Обработка бетонконтактом • Цементно-песчаная шт-ка 15мм	148.50	• Обеспыливание поверхности • Обработка бетонконтактом • Цементно-песчаная шт-ка 15мм	312.97	-	-	• Грунтовка • Шпатлевка 3мм	8.44						
2-8 этаж																	
Лоджии	6	-	-	-	-	-	-	• Утеплитель Технониколь Технофас Оптима 50мм • Цементно-песчаная шт-ка по сетке 20мм • Грунтовка • Шпатлевка 3мм • Грунт под покраску • Покраска водоземельс-й краской	385.37	-	-	Г1, В1, Д2, Т2					
Коридор	7	• Обеспыливание поверхности • Обработка бетонконтактом • Цементно-песчаная шт-ка 15мм • Грунтовка • Шпатлевка 3мм • Грунт под покраску • Покраска водоземельс-й краской	322.14	• Обеспыливание поверхности • Обработка бетонконтактом • Цементно-песчаная шт-ка 15мм • Грунтовка • Шпатлевка 3мм • Грунт под покраску • Покраска водоземельс-й краской	426.66	• Обеспыливание поверхности • Обработка бетонконтактом • Цементно-песчаная шт-ка 15мм • Грунтовка • Шпатлевка 3мм • Грунт под покраску • Покраска водоземельс-й краской	504.45	-	-	-	-	Г2, В2, Д3, Т2					
Прихожая, кухня, комната	8	-	-	• Обеспыливание поверхности • Обработка бетонконтактом • Цементно-песчаная шт-ка 15мм	1942.52	• Обеспыливание поверхности • Обработка бетонконтактом • Цементно-песчаная шт-ка 15мм	3941.11	-	-	• Грунтовка • Шпатлевка 3мм	1.52						
													71-24-AP7				
														Множквартирный жилой комплекс, расположенный по адресу: Краснодарский край, р-н Динской, п. Южный II очередь.			
							1	-	Зам.	0028-25		10.25					
							Изм.	Кол. уч.	Лист	№ док.	Подп.	Дата					
							Разработал		Минина			10.25	Множквартирный жилой дом. Литер 7		Стадия	Лист	Листов
							Проверил		Башкарев			10.25			Р	78	
							ГАП		Башкарев			10.25	Секция 3. Ведомость отделки помещений (начало)				
							Н. контр.		Смолянинова			10.25					
							ГИП		Краснов			10.25					

Согласовано

Взам. инв. №

Подп. и дата

Инв. № подл.

Ведомость отделки помещений (окончание)												
Наименование или номер помещения	Тип отделки	Потолок	Пло-щадь м²	Стены и колонны (монолит)	Пло-щадь, м²	Стены или перегородки (газосиликат, кирпич)	Пло-щадь, м²	Стены и перегородки, обшитые утеплителем	Пло-щадь, м²	Стены или перегородки из ГКЛО	Пло-щадь, м²	Примечание
Лестница												
Наименование или номер помещения	Тип отделки		Пло-щадь м²		Пло-щадь, м²		Пло-щадь, м²	Низ площадок и маршей	Пло-щадь, м²	Торцы площадок и маршей	Пло-щадь, м²	Примечание
Лестница	9	• Обеспыливание поверхности • Шпатлевка 3мм • Грунтовка • Покраска водоземельс-й краской	17.14	• Обеспыливание поверхности • Обработка бетонконтактом • Цементно-песчаная шт-ка 15мм • Грунтовка • Шпатлевка 3мм • Грунт под покраску • Покраска водоземельс-й краской	343.38		9.75	• Затирка цементно – песчаным раствором • Грунтовка • Шпаклевка • Грунтовка • Покраска водоземельс-й краской	165.03	• Обеспыливание поверхности • Грунтовка • Покраска водоземельс-й краской	12.62	Г1, В1, Д2, Т2

1. Отделка стен и потолков замаркирована на листах 26–31.
2. Отделочные работы выполнять согласно СП 71.13330.2017 “Изоляционные и отделочные покрытия”, а также указаниям производителей конструкций и материалов.
3. Внутренние отделочные работы должны выполняться при температуре окружающей среды и отделываемых поверхностей не ниже +10°С и влажности воздуха не более 60 %.
4. Производство отделочных работ при температуре окружающей среды ниже 5°С следует выполнять с применением специализированных составов или противоморозных добавок в соответствии с технологической картой производства работ и при обязательном подтверждении соответствия его технических характеристик для температурно-влажностного режима строительного объекта.
5. До начала отделочных работ должны быть произведены следующие работы:

– выполнена защита отделываемых помещений от атмосферных осадков;

– устроены гидроизоляция, выравнивающие стяжки перекрытий;

– загерметизированы швы;

– заделаны и загерметизированы места сопряжений оконных и дверных блоков,

– остеклены световые проемы;

– смонтированы закладные изделия, проведены испытания систем водоснабжения и отопления.
6. Все материалы, используемые в отделке стен и потолков, должны быть совместимы между собой, соответствовать типу основания и эксплуатационным нагрузкам, характерным для помещения.
7. В коридорах, тамбурах следует применять отделочные материалы для стен и потолков с показателями пожарной опасности не более Г1, В1, Д2, Т2
8. Отделочные материалы стен и потолков должны отвечать требованиям соответствующих стандартов и иметь сертификаты соответствия требованиям пожарной безопасности.
9. Объем материалов дан без учета технических отходов.
10. Перед началом проведения работ, каждого типа отделки, поверхности должны быть обеспылены соответствующими грунтовками. Грунтовка (обеспыливание) улучшает сцепление между поверхностями стены (потолка, пола) и новым слоем (стена-штукатурка, штукатурка-шпатлевка, шпатлевка-окраска и т.д.)
11. Сопряжения полотенц при многослойной гидроизоляции следует выполнять ступенчато, с нахлестом не менее 100 мм. В местах примыкания пола к стенам, фундаментам под оборудование, трубопроводам и другим конструкциям, выступающим над полом, гидроизоляция должна предусматриваться непрерывной на высоту не менее 200 мм от уровня покрытия пола.
12. Монолитные стены, перед оштукатуриванием гипсовым расбором по сетке, покрыть грунтовкой типа “Бетоноконтакт” для увеличения адгезии стен.
13. Стыки разнородных материалов стен предварительно затянуть (проклеить) специальной стеклотканевой сеткой, размером ячейки 5х5 мм, чтобы избежать появления трещин.
14. Предусмотреть оштукатуривание монолитных поверхностей в местах, где кирпичные перегородки или стены из газосиликатных блоков выполнены заподлицо с монолитными стенами и колоннами. Перед оштукатуриванием поверхность монолитных стен и колонн требуется покрыть грунтовкой типа “Бетоноконтакт” для увеличения адгезии стен.





						71-24-AP7						
						Множкквартирный жилой комплекс, расположенный по адресу: Краснодарский край, р-н Динской, п. Южный II очередь.						
1	-	Зам.	0028-25		10.25	Множкквартирный жилой дом. Литер 7		Стадия	Лист	Листов		
Изм.	Кол. уч.	Лист	№ док.	Подп.	Дата			Р	79			
Разработал	Минина				10.25							
Проверил	Башкарев				10.25	Секция 3. Ведомость отделки помещений (окончание)						
ГАП	Башкарев				10.25							
Н. контр.	Смолянинова				10.25							
ГИП	Краснов				10.25							



Согласовано

Взам. инв. №

Подп. и дата





Инв. № подл.

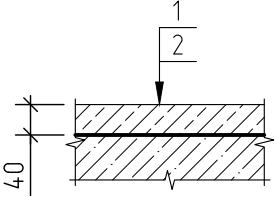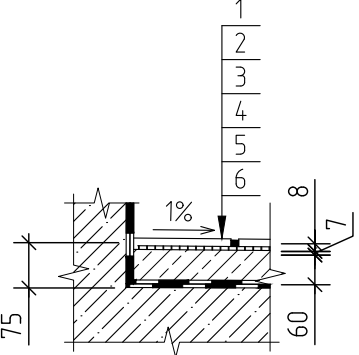
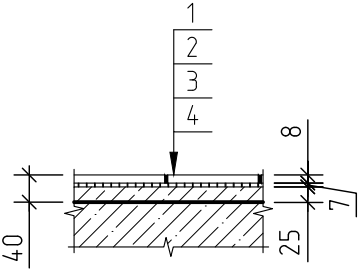
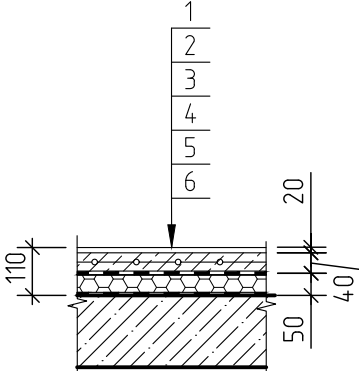
Экспликация полов (начало)				
Наименование помещения	Тип пола	Схема пола или тип пола по серии	Данные элементов пола (наименование, толщина, основание и др.), мм	Площадь, м ²
Экспликация полов подвального этажа				
Подвал	1		(На путях эвакуации: В2,Д3,Т2,РП2) 1. Выравнивающая стяжка из цементно-песчаного р-ра М100 –40мм; 2. Фундаментная плита	386.73
Насосная, водомерный узел, ИТП	2		1. Керамическая плитка противоскользящая с затиркой швов –8мм; 2. Клей плиточный – 7 мм; 3. Стяжка из цементно- песчаного р-ра М100 по уклону – от 20 до 60 мм; 4. Гидроизоляция – Мастика битумно-полимерная эмульсионная ТЕХНОНИКОЛЬ №31 (или аналог) в 2 слоя (завести на стену выше конструкции пола на 300 мм); 5. Грунтовка – Праймер битумный эмульсионный ТЕХНОНИКОЛЬ №04 (или аналог); 6. Фундаментная плита.	28.24
Электро-щитовая	3		1. Керам-кая плитка с затиркой швов –8мм; 2. Клеевая смесь – 7 мм; 3. Выравнивающая стяжка из цементно-песчанного р-ра М 100 – 25 мм; 4. Фундаментная плита	12.09
Экспликация полов 1 этажа				
Коммерческие помещения, Кухня, Комната, Прихожая	4		1. Чистый пол выполняет арендатор/собственник – 20 мм 2. Стяжка из цементно-песчаного р-ра М150, армированная сеткой 5ВР1 100х100 – 40 мм, 3. Полиэтиленовая пленка 150 мкм; 4. Пенополистирол ППС20 – 50мм; 5. Геотекстиль 6. Монолитное железобетонное перекрытие.	270.58

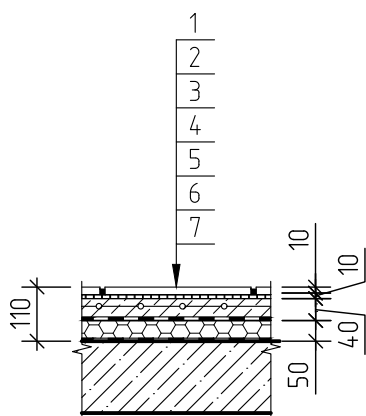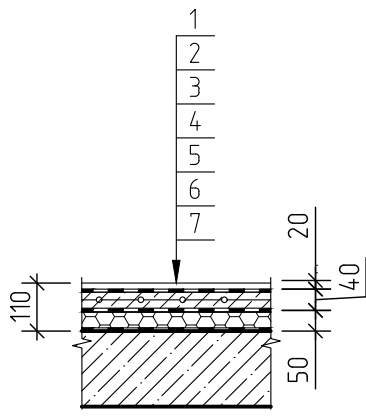Экспликация полов (продолжение)					
Наименование помещения	Тип пола	Схема пола или тип пола по серии	Данные элементов пола (наименование, толщина, основание и др.), мм	Площадь, м²	
Тамбур, Коридор, Серверная	5		(На путях эвакуации: В2,Д3,Т2,РП2) 1. Керамогранитная плитка противоскользящая с затиркой швов – 10мм; 2. Клеевая смесь – 10 мм; 3. Стяжка из цементно-песчанного раствора М 150, армированная сеткой 5ВР1 100х100– 40 мм; 4. Полиэтиленовая пленка 150 мкм; 5. Пенополистирол ППС20 – 50мм; 6. Геотекстиль; 7. Монолитная железобетонное перекрытие.	82.29	
С/у коммерческих помещений	6		1. Чистый пол выполняет арендатор – 20мм; 2. Гидроизоляцию выполняет арендатор; 3. Стяжка из цементно-песчанного раствора М 150, армированная сеткой 5ВР1 100х100– 40 мм; 4. Полиэтиленовая пленка 150 мкм; 5. Пенополистирол ППС20 – 50мм; 6. Геотекстиль; 7. Монолитная железобетонное перекрытие.	19.44	

						71-24-AP7				
2	-	Зам.	0200-26		02.26	Многоквартирный жилой комплекс, расположенный по адресу: Краснодарский край, р-н Динской, п. Южный II очередь.				
Изм.	Кол. уч.	Лист	№ док.	Подп.	Дата	Многоквартирный жилой дом. Литер 7		Стадия	Лист	Листов
Разработал	Минина		10.25	Проверил	Башкарев			Р	80	
Г.АП	Башкарев		10.25	Секция 3. Экспликация полов (начало)						
Н. контр.	Смолянинова		10.25							
ГИП	Краснов		10.25							

Согласовано			
Инв. № подл.	Подп. и дата	Взам. инв. №	

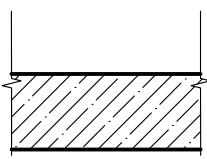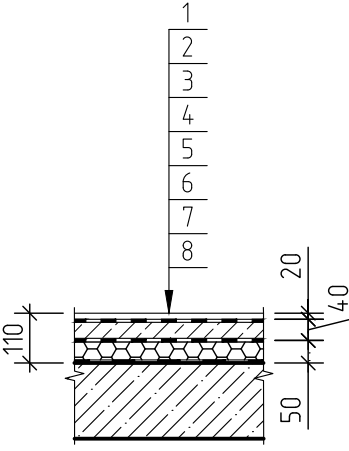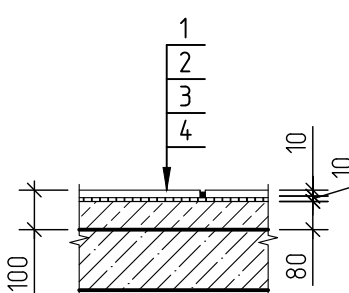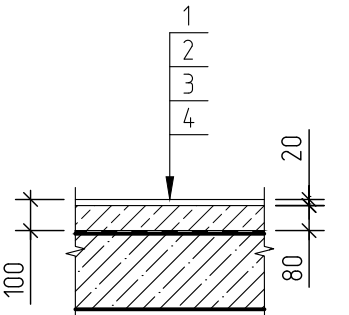Экспликация полов (продолжение)				
Наименование помещения	Тип пола	Схема пола или тип пола по серии	Данные элементов пола (наименование, толщина, основание и др.), мм	Площадь, м ²
Лоджия	8		Монолитное железобетонное перекрытие	9.27
С/у	9		1. Чистый пол выполняет собственник –20мм; 2. Оклеенная гидроизоляция Технозласт БАРЬЕР ЛАЙТ 1 слой (завести на стену выше конструкции пола, на 300мм; 3. Праймер битумный эмульсионный ТЕХНОНИКОЛЬ №04 или аналог; 4. Стяжка из цементно-песчаного раствора М150 – 40 мм; 5. Полиэтиленовая пленка 150 мкм; 6. Пенополистирол ППС20 – 50мм; 7. Геотекстиль 8. Монолитное железобетонное перекрытие.	15.76
Экспликация полов 2–8 этаж				
Коридор	10		1. Керамогранитная плитка противоскользящая с затиркой швов– 10мм; 2. Клеевая смесь – 10 мм; 3. Стяжка из цементно-песчаного раствора М 150 – 80 мм; 4. Монолитная железобетонное перекрытие.	322.14
Кухня, Прихожая, Комната	11		1. Чистый пол выполняет собственник –20мм; 2. Стяжка из цементно-песчаного раствора М150 3. Звукоизоляционный материал “Изоком ППИ-П” – 5 мм; 4. Монолитное железобетонное перекрытие.	2066.49

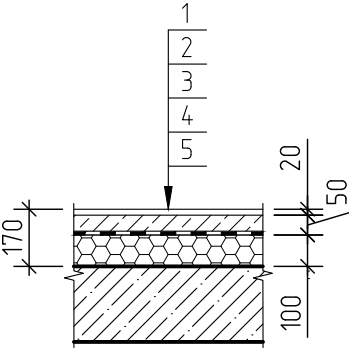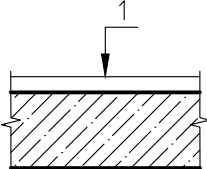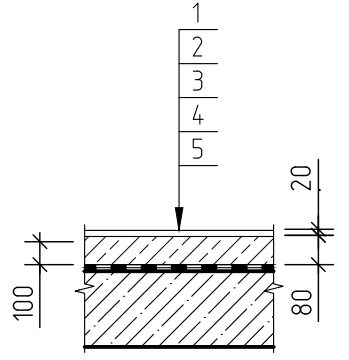Экспликация полов (продолжение)				
Наименование помещения	Тип пола	Схема пола или тип пола по серии	Данные элементов пола (наименование, толщина, основание и др.), мм	Площадь, м ²
Лоджия (2 этаж)	8		1. Чистый пол выполняет собственник –20мм; 2. Стяжка из цементно-песчаного раствора М150 –50 мм; 3. Полиэтиленовая пленка 150 мкм; 4. Экструдированный полистирол –100мм 5. Монолитное железобетонное перекрытие.	15.33
Лоджия , Балкон	12		1. Отделку выполняет собственник (максимальная толщина 70 мм)	–
С/у	13		1. Чистый пол выполняет собственник –20мм; 2. Стяжка из цементно-песчаного раствора М150 армир-нная сеткой5ВР1 – 100х100мм – 75мм 3. Звукоизоляционный материал “Изоком ППИ-П” – 5 мм; 4. Обмазочная гидроизоляция “Гидротекс” (завести на стену выше конструкции пола на 300 мм) 5. Монолитное железобетонное перекрытие.	281.2

						71-24-AP7						
						Многokвартирный жилой комплекс, расположенный по адресу: Краснодарский край, р-н Динской, п. Южный II очередь.						
2	-	Зам.	0200-26		02.26	Многokвартирный жилой дом. Литер 7		Стадия	Лист	Листов		
Изм.	Кол. уч.	Лист	№ док.	Подп.	Дата			Р	81			
Разработал	Минина			10.25								
Проверил	Башкарев			10.25								
ГАП		Башкарев			10.25	Секция 3. Экспликация полов (продолжение)						
Н. контр.		Смолянинова			10.25							
ГИП		Краснов			10.25							

Экспликация полов (продолжение)

Наименование помещения	Тип пола	Схема пола или тип пола по серии	Данные элементов пола (наименование, толщина, основание и др.), мм	Площадь, м ²
Экспликация полов лестничных маршей				
Лестничные площадки (подвал)	14		(В2,Д3,Т2,РП2) 1. Керамическая плитка противоскользящая с затиркой швов – 10мм; 2. Клей плиточный – 10 мм; 3. Выравнивающая стяжка из цементно-песчаного р-ра М100 – 20 мм; 4. Фундаментная плита	16.15
Лестничная площадка (1 этаж)	15		(На путях эвакуации: В2,Д3,Т2,РП2) 1. Керамическая плитка противоскользящая с затиркой швов – 10мм; 2. Клеевая смесь – 10 мм; 3. Стяжка из цементно-песчаного раствора М 150 – 40 мм; 4. Полиэтиленовая пленка 150 мкм; 5. Пенополистирол ППС20 – 50мм; 6. Геотекстиль; 7. Монолитная железобетонное перекрытие	4.17
Лестничные площадки (этажные)	16		(В2,Д3,Т2,РП2) 1. Керамическая плитка противоскользящая с затиркой швов – 10мм; 2. Клеевая смесь – 10 мм; 3. Стяжка из цементно-песчаного р-ра М150, армированная сеткой 5ВР1 100х100мм – 80 мм; 4. Монолитное железобетонное перекрытие	50.12
Лестничные площадки (межэтажные и площадка на отм. +25,350)	17		(В2,Д3,Т2,РП2) 1. Керамическая плитка противоскользящая с затиркой швов – 10мм; 2. Клеевая смесь – 10 мм; 3. Монолитное железобетонное перекрытие	33.53
Ступени лестничного марша	18		(В2,Д3,Т2,РП2) Подступенок: 1. Керамическая плитка противоскользящая с затиркой швов – 10 мм; 2. Клей плиточный – 10 мм. Проступь: 1. Керамическая плитка противоскользящая с затиркой швов – 10мм; 2. Клей плиточный – 10 мм. 3. Монолитная железобетонная конструкция ступеней	93.08

Экспликация полов (окончание)

Наименование помещения	Тип пола	Схема пола или тип пола по серии	Данные элементов пола (наименование, толщина, основание и др.), мм	Площадь, м ²
Прямки	19		(В2,Д3,Т2,РП2) 1. Плитка керамическая по уклону на клею – от 40 до 60 мм; 2. Монолитное основание	3.14
Лестничная площадка	20		(В2,Д3,Т2,РП2) 1. Керамическая плитка противоскользящая с затиркой швов – 10мм; 2. Клеевая смесь – 10 мм; 3. Стяжка из цементно-песчаного р-ра М150, армированная сеткой 5ВР1 100х100мм – 90 мм; 4. Монолитное железобетонное перекрытие	3.38

- Полы замаркированы на листах 15–20.
- Конструкцию полов выполнять после прокладки всех коммуникаций.
- При устройстве полов соблюдать требования СП 29.13330.2011 “Полы” и СП 71.13330.2017 “Изоляционные и отделочные покрытия”.
- Примыкания полов к стенам и перегородкам выполнить по узлам серии 2.244–1 вып.7.
- В стяжках должны быть предусмотрены температурно-усадочные, деформационные и изолирующие швы. Деформационные и изолирующие швы должны совпадать с соответствующими швами в нижележащем основании. Расстояние между температурно-усадочными швами в монолитной стяжке не должно превышать 6 м. Деформационные швы должны быть расшиты полимерной эластичной композицией. Температурно-усадочные швы должны быть выполнены на глубину не менее 1/2 толщины стяжки и расшиты шпаклевочной композицией на основе портландцемента марки не ниже 400, а при последующем устройстве полимерных покрытий – полимерной шпаклевочной композицией.
- По периметру стен помещений в уровне стяжки проклеить демферную ленту. Общая длина – 4746 м.п.
- В местах примыкания пола к стенам, фундаментам под оборудование, трубопроводам и другим конструкциям, выступающим над полом, гидроизоляция должна предусматриваться непрерывной на высоту не менее 200 мм от уровня покрытия пола.
- Под прямой в радиусе 1 м от них выполнить дополнительный слой оклеечной гидроизоляции.
- В местах примыкания полов к стенам, перегородкам, колоннам, фундаментам под оборудование, трубопроводам и другим конструкциям, выступающим над полом, установить плитусы. В помещениях с покрытием из керамогранитной плитки на полу установить керамогранитные плитусы высотой 100мм. Общая длина – 410 м.п. В помещениях с покрытием из керамической плитки на полу установить керамические плитусы высотой 100мм. Общая длина – 264м.п.

						71-24-AP7				
						Многоквартирный жилой комплекс, расположенный по адресу: Краснодарский край, р-н Динской, п. Южный II очередь.				
2	-	Зам.	0200-26		02.26					
Изм.	Кол. уч.	Лист	№ док.	Подп.	Дата					
Разработал	Минина				10.25	Многоквартирный жилой дом. Литер 7		Стадия	Лист	Листов
Проверил	Башкарев				10.25			Р	82	
						Секция 3. Экспликация полов (окончание)				
ГАП		Башкарев			10.25					
Н. контр.		Смолянинова			10.25					
ГИП		Краснов			10.25					

Согласовано			
Инв. № подл.	Подп. и дата	Взам. инв. №	

Ведомость отделки помещений (начало)																	
Наименование или номер помещения	Тип отдел ки	Потолок	Пло- щадь м²	Стены и колонны (монолит)	Пло- щадь, м²	Стены или перегородки (газосиликат, кирпич)	Пло- щадь, м²	Стены и перегородки, обшитые утеплителем	Пло- щадь м²	Стены или перегородки из ГКЛ	Пло- щадь, м²	Примечание					
Подвал																	
Подвал	1	• Очистка поверхности	332.18	• Очистка поверхности	493.27	-	-	-	-	-	-						
1 этаж																	
Тамбур, Коридор	4	ЗАПОТОЛОЧНОЕ ПРОСТРАНСТВО: • Обеспыливание поверхности • Грунтовка • Покраска водоземмельс-й краской ЧИСТОВОЙ ПОТОЛОК: "Грильято" h 3350 (см. дизайн-проект)	61.36	• Обеспыливание поверхности • Обработка бетонконтактом • Цементно-песчаная штукатурка 15мм • Грунтовка • Шпатлевка Эм • Грунт под покраску • Покраска акриловой краской	118.69	• Обеспыливание поверхности • Обработка бетонконтактом • Цементно-песчаная штукатурка 15мм • Грунтовка • Шпатлевка Эм • Грунт под покраску • Покраска акриловой краской	138.09	-	-	• Грунтовка • Шпатлевка Эм • Грунт под покраску • Покраска водоземмельс-й краской	9.81	Г2,В2,Д3,Т2					
КЧИ	5	• Обеспыливание поверхности • Грунтовка • Покраска водоземмельс-й краской	4.75	• Обеспыливание поверхности • Обработка бетонконтактом • Цементно-песчаная штукатурка 15мм • Грунтовка • Шпатлевка Эм • Грунт под покраску • Покраска акриловой краской	-	• Обеспыливание поверхности • Обработка бетонконтактом • Цементно-песчаная штукатурка 15мм • Грунтовка • Шпатлевка Эм • Грунт под покраску • Покраска акриловой краской	29.55	-	-		4.13						
Лоджии	6	-	-	-	-	-	-	• Утеплитель Технониколь Технофас Оптима 50мм • Цементно-песчаная шт-ка по сетке 20мм • Грунтовка • Шпатлевка Эм • Грунт под покраску • Покраска водоземмельс-й краской	30.54	-	-						
Прихожая, кухня, комната	8	-	-	• Обеспыливание поверхности • Обработка бетонконтактом • Цементно-песчаная шт-ка 15мм	96.44	• Обеспыливание поверхности • Обработка бетонконтактом • Цементно-песчаная шт-ка 15мм	211.82	-	-	• Грунтовка • Шпатлевка Эм	2.10						
			2-8 этаж														
Лоджии	6	-	-	-	-	-	-	• Утеплитель Технониколь Технофас Оптима 50мм • Цементно-песчаная шт-ка по сетке 20мм • Грунтовка • Шпатлевка Эм • Грунт под покраску • Покраска водоземмельс-й краской	82.88	-	-						
Коридор	7	• Обеспыливание поверхности • Обработка бетонконтактом • Цементно-песчаная шт-ка 15мм • Грунтовка • Шпатлевка Эм • Грунт под покраску • Покраска водоземмельс-й краской	225.26	• Обеспыливание поверхности • Обработка бетонконтактом • Цементно-песчаная шт-ка 15мм • Грунтовка • Шпатлевка Эм • Грунт под покраску • Покраска водоземмельс-й краской	391	• Обеспыливание поверхности • Обработка бетонконтактом • Цементно-песчаная шт-ка 15мм • Грунтовка • Шпатлевка Эм • Грунт под покраску • Покраска водоземмельс-й краской	258.86	-	-		14.4	Г2, В2, Д3, Т2					
													71-24-AP7				
													Множкквартирный жилой комплекс, расположенный по адресу: Краснодарский край, р-н Динской, п. Южный II очередь				
							1	-	Зам.	0010-25		10.25					
							Изм.	Кол. уч.	Лист	№ док.	Подп.	Дата					
							Разработал	Минина			10.25	Множкквартирный жилой дом. Литер 7			Стадия	Лист	Листов
							Проверил	Башкарев			10.25				Р	83	
							ГАП	Башкарев			10.25	Секция 4. Ведомость отделки помещений (начало)					
							Н. контр.	Смальянинова			10.25						
							ГИП	Краснов			10.25						

Согласовано		
Инв. № подл.	Подп. и дата	Взам. инв. №

Ведомость отделки помещений (окончание)												
Наименование или номер помещения	Тип отдел ки	Потолок	Пло- щадь м²	Стены и колонны (монолит)	Пло- щадь, м²	Стены или перегородки (газосиликат, кирпич)	Пло- щадь, м²	Стены и перегородки, обшитые утеплителем	Пло- щадь м²	Стены или перегородки из ГКЛ	Пло- щадь, м²	Примечание
Прихожая, кухня, комната	8	-	-	• Обеспыливание поверхности • Обработка бетонконтактом • Цементно-песчаная шт-ка 15мм	1416.78	• Обеспыливание поверхности • Обработка бетонконтактом • Цементно-песчаная шт-ка 15мм	3082.04	-	-	• Грунтовка • Шпатлевка 3мм	3.05	
Лестница												
Наименование или номер помещения	Тип отдел ки	Потолок	Пло- щадь м²	Стены и колонны (монолит)	Пло- щадь, м²	Стены и перегородки из кирпича/ газосиликата	Пло- щадь, м²	Низ площадок и маршей	Пло- щадь, м²	Торцы площадок и маршей	Пло- щадь, м²	Примечание
Лестница	9	• Обеспыливание поверхности • Шпатлевка 3мм • Грунтовка • Покраска водозмульс-й краской	17.14	• Обеспыливание поверхности • Обработка бетонконтактом • Цементно-песчаная шт-ка 15мм • Грунтовка • Шпатлевка 3мм • Грунт под покраску • Покраска водозмульс-й краской	343.38		9.75	• Обеспыливание поверхности • Грунтовка • Покраска водозмульс-й краской	165.03	• Обеспыливание поверхности • Грунтовка • Покраска водозмульс-й краской	12.62	Г1, В2, Д2, Т2
1. Отделка стен и потолков замаркирована на листах 38–43. 2. Отделочные работы выполнять согласно СП 71.13330.2017 “Изоляционные и отделочные покрытия”, а также указаниям производителей конструкций и материалов. 3. Внутренние отделочные работы должны выполняться при температуре окружающей среды и отделываемых поверхностей не ниже +10°С и влажности воздуха не более 60 %. 4. Производство отделочных работ при температуре окружающей среды ниже 5°С следует выполнять с применением специализированных составов или противоморозных добавок в соответствии с технологической картой производства работ и при обязательном подтверждении соответствия его технических характеристик для температурно-влажностного режима строительного объекта. 5. До начала отделочных работ должны быть произведены следующие работы: • выполнена защита отделываемых помещений от атмосферных осадков; • устроены гидроизоляция, выравнивающие стяжки перекрытий; • загерметизированы швы; • заделаны и загерметизированы места сопряжений оконных и дверных блоков, • остеклены световые проемы; • смонтированы закладные изделия, проведены испытания систем водоснабжения и отопления. 6. Все материалы, используемые в отделке стен и потолков, должны быть совместимы между собой, соответствовать типу основания и эксплуатационным нагрузкам, характерным для помещения. 7. Отделочные материалы стен и потолков должны отвечать требованиям соответствующих стандартов и иметь сертификаты соответствия требованиям пожарной безопасности. 8. Объем материалов дан без учета технических отходов. 9. Перед началом проведения работ, каждого типа отделки, поверхности должны быть обеспылены соответствующими грунтовками. Грунтовка (обеспыливание) улучшает сцепление между поверхностями стены (потолка, пола) и новым слоем (стена-штукатурка, штукатурка-шпатлевка, шпатлевка-окраска и т.д.) 10. Сопряжения полотенц при многослойной гидроизоляции следует выполнять ступенчато, с нахлестом не менее 100 мм. В местах примыкания пола к стенам, фундаментам под оборудование, трубопроводам и другим конструкциям, выступающим над полом, гидроизоляция должна предусматриваться непрерывной на высоту не менее 200 мм от уровня покрытия пола. 11. Монолитные стены, перед оштукатуриванием гипсовым раствором по сетке, покрыть грунтовкой типа “Бетоноконтакт” для увеличения адгезии стен. 12. Стыки разнородных материалов стен предварительно затянуть (проклеить) специальной стеклотканевой сеткой, размером ячейки 5х5 мм, чтобы избежать появления трещин. 13. Предусмотреть оштукатуривание монолитных поверхностей в местах, где кирпичные перегородки или стены из газосиликатных блоков выполнены заподлицо с монолитными стенами и колоннами. 14. Чистовую отделку стен и потолков в квартирах выполняет собственник самостоятельно. 15. Чистовую отделку стен и потолков в коммерческих помещениях выполняет собственник самостоятельно.												





						71-24-AP7						
						Множквартирный жилой комплекс, расположенный по адресу: Краснодарский край, р-н Динской, п. Южный II очередь						
1	-	Зам.	0010-25		10.25	Множквартирный жилой дом. Литер 7				Стадия	Лист	Листов
Изм.	Кол. уч.	Лист	№ док.	Подп.	Дата					Р	84	
Разработал	Минина				10.25	Секция 4. Ведомость отделки помещений (окончание)						
Проверил	Башкарев				10.25							
ГАП	Башкарев				10.25							
Н. контр.	Смолянинова				10.25							
ГИП	Краснов				10.25							




Согласовано

Взам. инв. №

Подп. и дата

Инв. № подл.

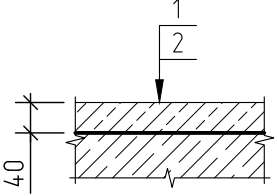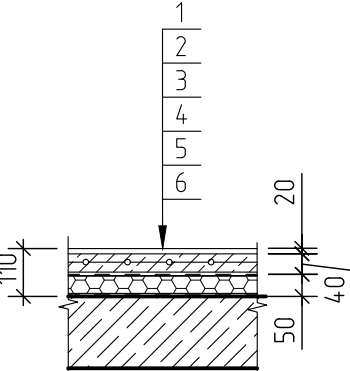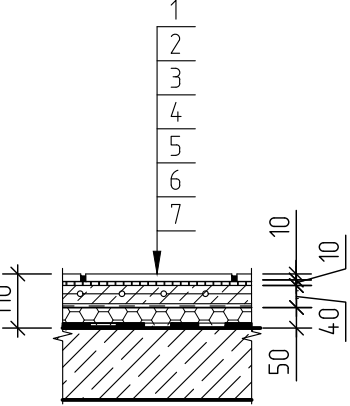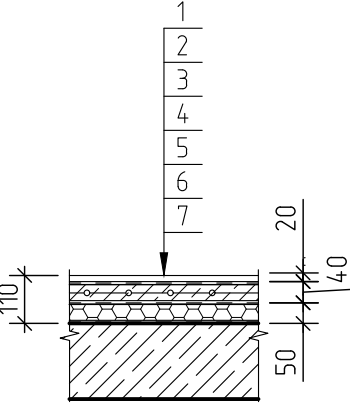Экспликация полов (начало)				
Наименование помещения	Тип пола	Схема пола или тип пола по серии	Данные элементов пола (наименование, толщина, основание и др.), мм	Площадь, м ²
Экспликация полов подвального этажа				
Подвал	1		1. Выравнивающая стяжка из цементно-песчаного р-ра М100 –40мм; 2. Фундаментная плита	332.18
Экспликация полов 1 этажа				
Коммерческие помещения, Кухня, Комната, Прихожая	4		1. Чистый пол выполняет арендатор/собственник – 20 мм 2. Стяжка из цементно-песчаного р-ра М150, армированная сеткой 5BP1 100х100 – 40 мм; 3. Полиэтиленовая пленка 150 мкм; 4. Пенополистирол ППС20 – 50мм; 5. Геотекстиль 6. Монолитное железобетонное перекрытие	206.16
Тамбур, Коридор	5		(На путях эвакуации: В2,Д3,Т2,РП2) 1. Керамогранитная плитка противоскользящая с затиркой швов – 10 мм; 2. Клеевая смесь – 10 мм; 3. Стяжка из цементно-песчаного раствора М 150, армированная сеткой 5BP1 100х100 – 40 мм; 4. Полиэтиленовая пленка 150 мкм; 5. Пенополистирол ППС20 – 50мм; 6. Битумная мастика; 7. Монолитная железобетонное перекрытие.	61.36
С/у коммерческих помещений	6		1. Чистый пол выполняет арендатор–20мм; 2. Гидроизоляцию выполняет арендатор; 3. Стяжка из цементно-песчаного раствора М 150, армированная сеткой 5BP1 100х100 – 40 мм; 4. Полиэтиленовая пленка 150 мкм; 5. Пенополистирол ППС20 – 50мм; 6. Геотекстиль; 7. Монолитная железобетонное перекрытие.	15.09

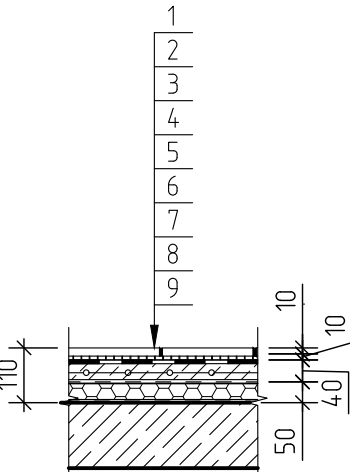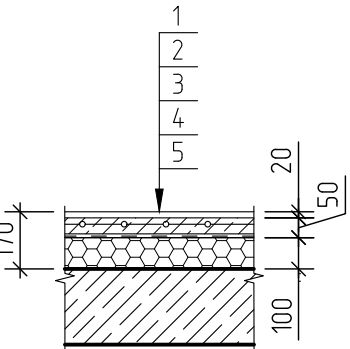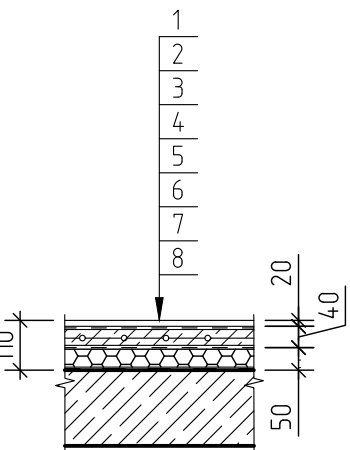Экспликация полов (продолжение)				
Наименование помещения	Тип пола	Схема пола или тип пола по серии	Данные элементов пола (наименование, толщина, основание и др.), мм	Площадь, м ²
Кладовая уборочного инвентаря (КУИ)	7		1. Керамогранитная плитка противоскользящая с затиркой швов – 10 мм; 2. Клеевая смесь – 10 мм; 3.Оклеенная гидроизоляция Техноэласт БАРЬЕР ЛАЙТ 1 слой (завести на стену выше конструкции пола, на 300мм) 4. Праймер битумный эмульсионный ТЕХНОНИКОЛЬ №04 или аналог; 5. Стяжка из цементно-песчаного раствора М 150, армированная сеткой 5BP1 100х100 – 40 мм; 6. Полиэтиленовая пленка 150 мкм; 7. Пенополистирол ППС20 – 50мм; 8. Геотекстиль; 9. Монолитная железобетонное перекрытие.	4.75
Лоджия	8		1. Чистый пол выполняет собственник–20мм; 2. Стяжка из цементно-песчаного раствора М 150, армированная сеткой 5BP1–100х100мм – 50 мм; 3. Полиэтиленовая пленка 150 мкм; 4. Экструдированный полистирол –100мм 5. Монолитное железобетонное перекрытие.	8.96
С/у	9		1. Чистый пол выполняет собственник – 20мм; 2. Оклеенная гидроизоляция Техноэласт БАРЬЕР ЛАЙТ 1 слой (завести на стену выше конструкции пола, на 300 мм); 3. Праймер битумный эмульсионный ТЕХНОНИКОЛЬ №04 или аналог; 4. Стяжка из цементно-песчаного раствора М150, армированная сеткой 5BP1 100х100– 40 мм; 5. Полиэтиленовая пленка 150 мкм; 6. Пенополистирол ППС20 – 50мм; 7. Геотекстиль 8. Монолитное железобетонное перекрытие.	10.11

71-24-AP7

Многоквартирный жилой комплекс, расположенный по адресу:
Краснодарский край, р-н Динской, п. Южный II очередь

Разработал

Минина

Проверил

Башкарев

ГАП

Башкарев

Н. контр.

Смолянинова

ГИП

Краснов

2

-

Зам.

0200-26

02.26

Изм.

Кол. уч.

Лист

№ док.

Подп.

Дата

10.25

10.25

10.25

10.25

10.25

Многоквартирный жилой дом. Литер 7

Секция 4.
Экспликация полов (начало)

Стадия

Лист

Листов

Р

85

АЗИМУТ

ОБЩЕСТВО С ОГРАНИЧЕННОЙ ОТВЕТСТВЕННОСТЬЮ

Формат

А3

Экспликация полов (продолжение)				
Наименование помещения	Тип пола	Схема пола или тип пола по серии	Данные элементов пола (наименование, толщина, основание и др.), мм	Площадь, м ²
Экспликация полов 2-8 этаж				
Коридор	10		(На путях эвакуации: В2,Д3,Т3,РП2) 1. Керамогранитная плитка противоскользящая с затиркой швов – 10 мм; 2. Клеевая смесь – 10 мм; 3. Стяжка из цементно-песчаного раствора М 150 – 80 мм; 4. Монолитная железобетонное перекрытие.	225.26
Кухня, Прихожая, Комната	11		1. Чистый пол выполняет собственник – 20мм 2. Стяжка из цементно-песчаного раствора М150 – 80мм. 3. Звукоизоляционный материал “Изоком ППИ-П” – 5 мм; 4. Монолитное железобетонное перекрытие.	1564.54
Лоджия (2 этаж)	8		1. Чистый пол выполняет собственник – 20мм 2. Стяжка из цементно-песчаного раствора М150– 50мм. 3. Полиэтиленовая пленка 150 мкм; 4. Экструдированный полистирол –100мм 5. Монолитное железобетонное перекрытие.	3
Лоджия , Балкон	12		1. Отделку выполняет собственник (максимальная толщина 70 мм)	-

Согласовано

Взам. инв. №

Подп. и дата

Инв. № подл.

Экспликация полов (продолжение)				
Наименование помещения	Тип пола	Схема пола или тип пола по серии	Данные элементов пола (наименование, толщина, основание и др.), мм	Площадь, м ²
С/у	13		1. Чистый пол выполняет собственник – 20мм; 2. Стяжка из цементно-песчаного раствора М150 – 80мм. 3. Звукоизоляционный материал “Изоком ППИ-П” – 5 мм; 4. Обмазочная гидроизоляция “Гидротекс” (завести на стену выше конструкции пола на 300 мм) 5. Монолитное железобетонное перекрытие.	243.23
Экспликация полов лестничных маршей				
Лестничные площадки (подвал)	14		(В2,Д3,Т2,РП2) 1. Керамическая плитка противоскользящая с затиркой швов–10мм; 2. Клей плиточный – 10 мм; 3. Выравнивающая стяжка из цементно-песчаного р-ра М150 – 20 мм; 4. Фундаментная плита	16.15
Лестничная площадка (1 этаж)	15		(В2,Д3,Т2,РП2) 1. Керамическая плитка противоскользящая с затиркой швов–10 мм; 2. Клеевая смесь – 10 мм; 3. Стяжка из цементно-песчаного раствора М 150 – 40 мм; 4. Полиэтиленовая пленка 150 мкм; 5. Пенополистирол ППС20 – 50мм; 6. Геотекстиль; 7. Монолитная железобетонное перекрытие.	4.17

71-24-AP7

Многоквартирный жилой комплекс, расположенный по адресу:
Краснодарский край, р-н Динской, п. Южный II очередь

2

-

Зам.

0200-26

02.26

Изм.

Кол. уч.

Лист

№ док.

Подп.

Дата

Разработал

Минина

10.25

Проверил

Башкарев

10.25

ГАП

Башкарев

10.25

Н. контр.

Смольянинова

10.25

ГИП

Краснов

10.25

Многоквартирный жилой дом. Литер 7

Р

86

Секция 4.
Экспликация полов (продолжение)

АЗИМУТ
ОБЩЕСТВО С ОГРАНИЧЕННОЙ ОТВЕТСТВЕННОСТЬЮ

Формат А3

Согласовано		Экспликация полов (окончание)									
		Наименование помещения	Тип пола	Схема пола или тип пола по серии	Данные элементов пола (наименование, толщина, основание и др.), мм			Площадь, м ²			
		Лестничные площадки (этажные)	16		(В2,Д3,Т2,РП2) 1. Керамическая плитка противоскользящая с затиркой швов–10мм; 2. Клеевая смесь – 10 мм; 3. Стяжка из цементно-песчаного р-ра М150 – 80 мм; 4. Монолитное железобетонное перекрытие			50.12			
		Лестничные площадки (межэтажные и площадка на отм. +25,350)	17		(В2,Д3,Т2,РП2) 1. Керамическая плитка противоскользящая с затиркой швов – 10 мм; 2. Клеевая смесь – 10 мм; 3. Монолитное железобетонное перекрытие			33.61			
		Ступени лестничного марша	18		(В2,Д3,Т2,РП2) Подступенок: 1. Керамическая плитка противоскользящая с затиркой швов – 10 мм; 2. Клей плиточный – 10 мм. 3. Монолитная железобетонная конструкции ступеней			91.78			
(В2,Д3,Т2,РП2) Проступь: 1. Керамическая плитка противоскользящая с затиркой швов – 10 мм; 2. Клей плиточный – 10 мм. 3. Монолитная железобетонная конструкции ступеней											
Прямки	19		1. Уклонообразующая стяжка из цементно-песчаного р-ра М150 от40 до 60 мм; 2. Монолитное основание			3.14					
Лестничная площадка	20		(В2,Д3,Т2,РП2) 1. Керамическая плитка противоскользящая с затиркой швов–10мм; 2. Клеевая смесь – 10 мм; 3. Стяжка из цементно-песчаного р-ра М150 – 90 мм; 4. Монолитное железобетонное перекрытие			3.38					
Инв. № подл.											
Подп. и дата											
Взам. инв. №											

1. Полы замаркированы на листах 38–43.

2. Конструкцию полов выполнять после прокладки всех коммуникаций.

3. При устройстве полов соблюдать требования СП 29.13330.2011 “Полы” и СП 71.13330.2017 “Изоляционные и отделочные покрытия”.

4. Примыкания полов к стенам и перегородкам выполнить по узлам серии 2.244–1 вып.7.

5. В стяжках должны быть предусмотрены температурно-усадочные, деформационные и изолирующие швы. Деформационные и изолирующие швы должны совпадать с соответствующими швами в нижележащем основании. Расстояние между температурно-усадочными швами в монолитной стяжке не должны превышать 6 м. Деформационные швы должны быть расшиты полимерной эластичной композицией. Температурно-усадочные швы должны быть выполнены на глубину не менее 1/2 толщины стяжки и расшиты шпаклевочной композицией на основе портландцемента марки не ниже 400, а при последующем устройстве полимерных покрытий – полимерной шпаклевочной композицией.

6. По периметру стен помещений в урбне стяжки проклеить демпферную ленту. Общая длина – 3162 п.м.

7. В местах примыкания пола к стенам, фундаментам под оборудование, трубопроводам и другим конструкциям, выступающим над полом, гидроизоляция должна предусматриваться непрерывной на высоту не менее 200 мм от уровня покрытия пола.

8. Под прямым в радиусе 1 м выполнить дополнительный слой оклеечной гидроизоляции.

9. В местах примыкания полов к стенам, перегородкам, колоннам, трубопроводам и другим конструкциям, выступающим над полом, установить плинтусы.

10. В помещениях с покрытием из керамогранитной плитки на полу установить керамогранитные плинтусы высотой 100мм. Общая длина – 288 п.м.

11. В помещениях с покрытием из керамической плитки на полу установить керамические плинтусы высотой 100мм. Общая длина – 228 п.м.



12. Площадь пола под дверными проемами не учтена в экспликации полов.

13. Чистовую отделку полов в квартирах выполняет собственник самостоятельно.

14. Чистовую отделку полов в офисных помещениях выполняет собственник самостоятельно.

						71-24-AP7			
2	-	Зам.	0200-26		02.26	Многоквартирный жилой комплекс, расположенный по адресу: Краснодарский край, р-н Динской, п. Южный II очередь			
Изм.	Кол. уч.	Лист	№ док.	Подп.	Дата				
Разработал	Минина				10.25	Многоквартирный жилой дом. Литер 7	Стадия	Лист	Листов
Проверил	Башкарев				10.25		Р	87	
ГАП	Башкарев				10.25	Секция 4. Экспликация полов (окончание)			
Н. контр.	Смальянинова				10.25				
ГИП	Краснов				10.25				

Схемы расположения металлических ограждений Оз-1

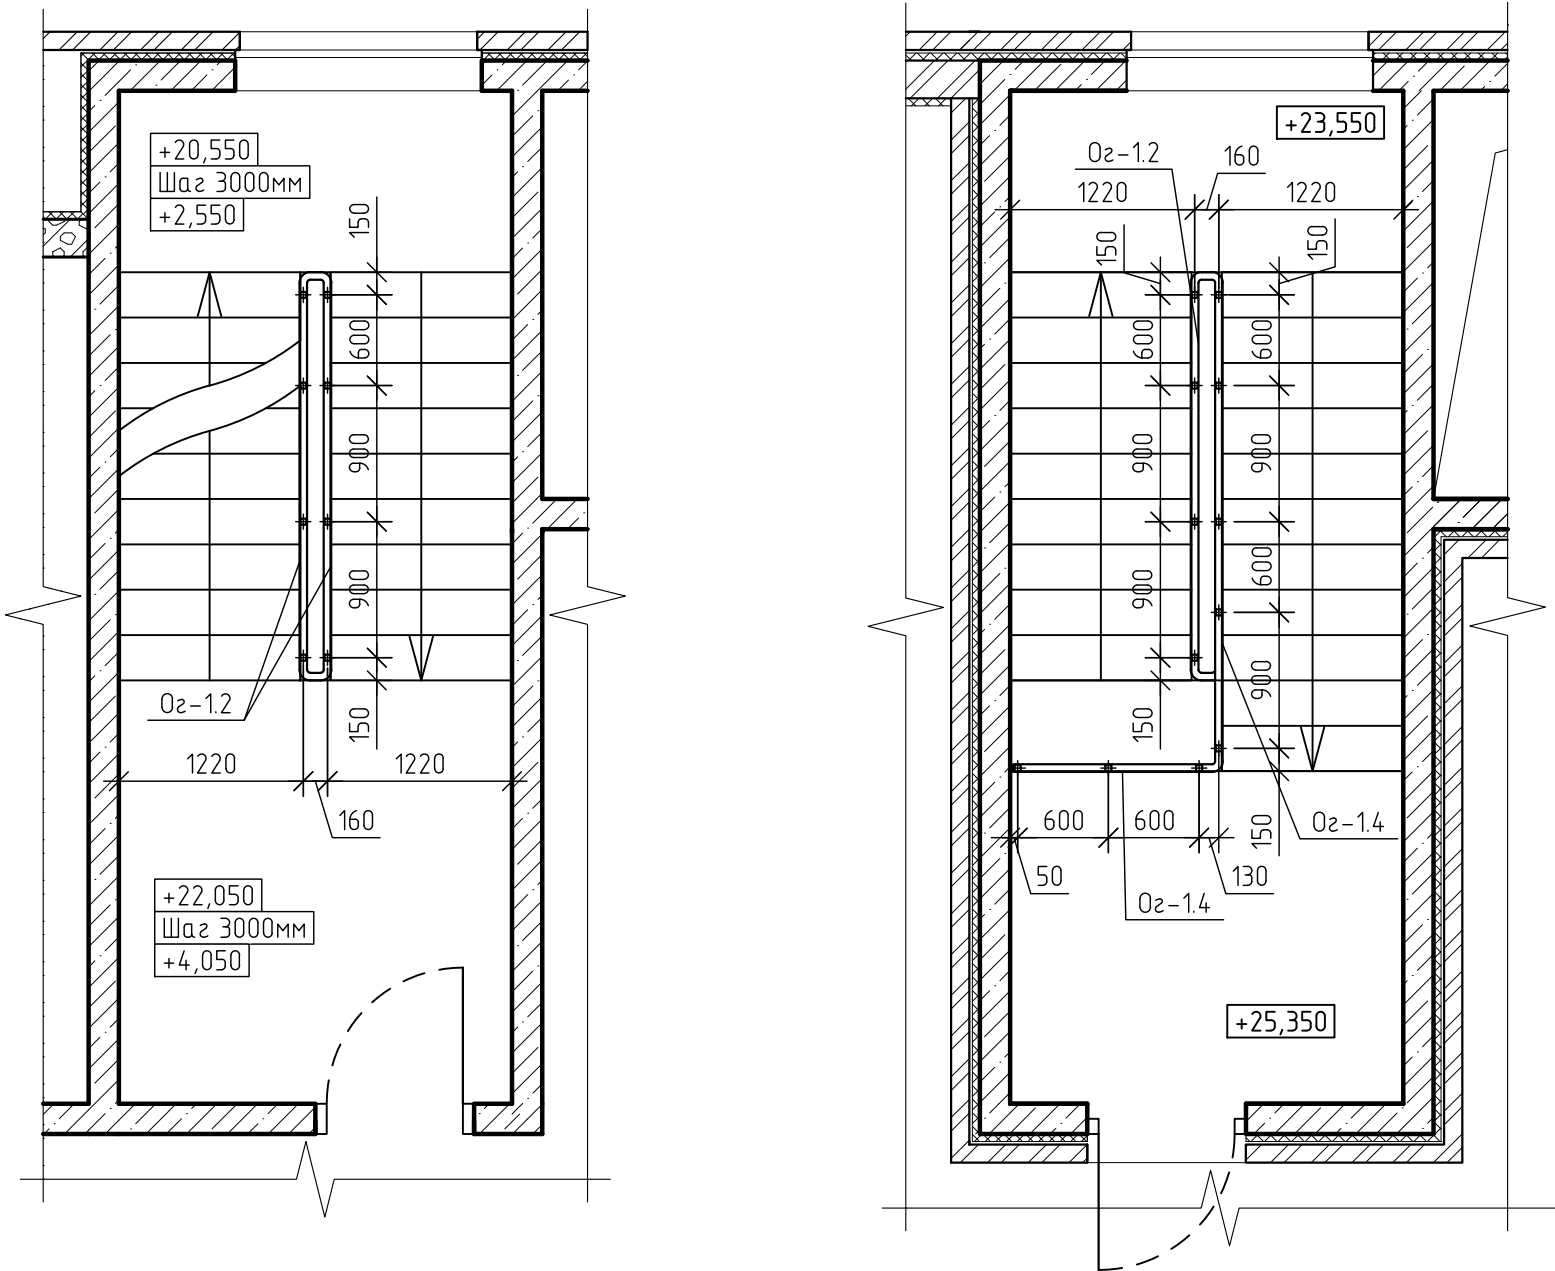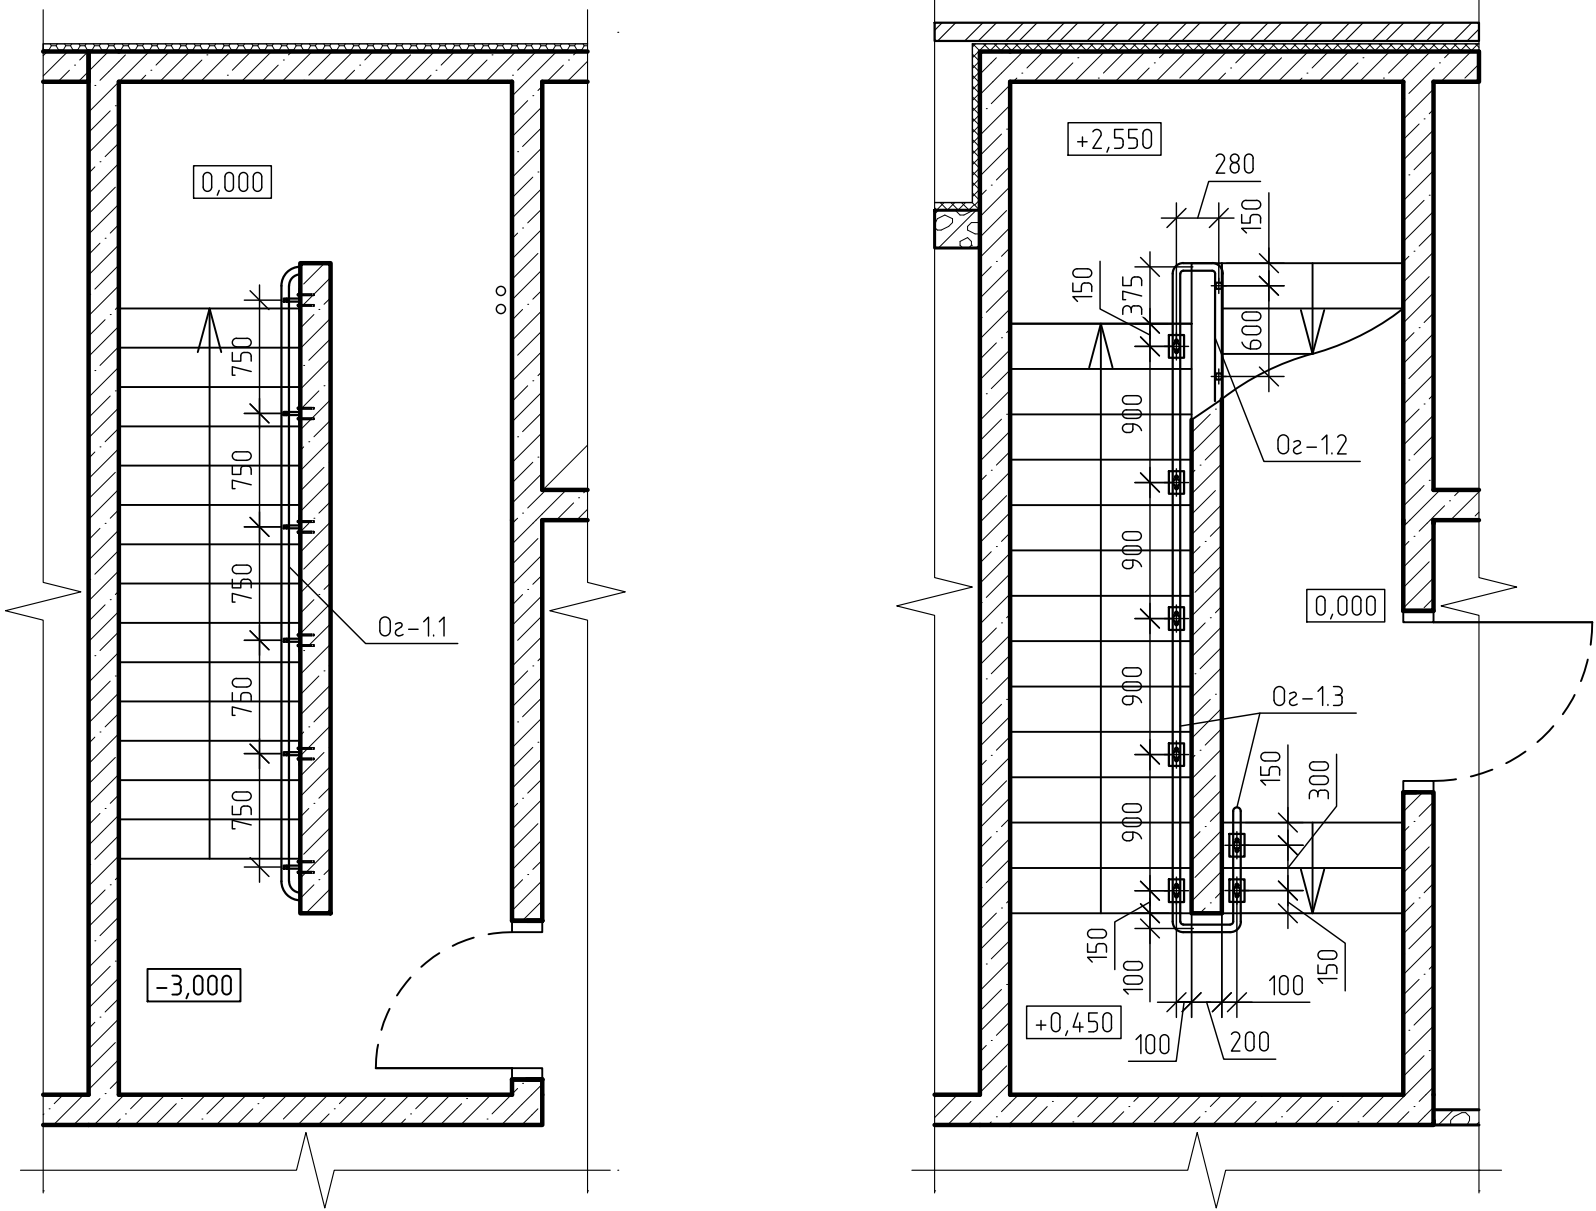


Спецификация элементов ограждения Оз-1

Поз.	Обозначение	Наименование	Кол. на секцию				Масса ед., кг	Масса всего
			1	2	3	4		
Оз-1.1			1шт.	1шт.	1шт.	1шт.		
1	ГОСТ 30245-2003	□ 50х50х3, L= 4340	1	1	1	1	18.45	18.45
7	ГОСТ 8639-82	□20х20х2, L= 100	12	12	12	12	0.11	1.29
5	ГОСТ 103-2006	- 100х8 L= 150	6	6	6	6	0.94	5.65
	Торговая сеть	Анкер распорный М8	12	12	12	12		
							Итого:	25.39
Оз-1.2			14шт.	14шт.	14шт.	14шт.		
1	ГОСТ 30245-2003	□ 50х50х3, L= 3315	1	1	1	1	14.09	14.09
2	ГОСТ 8639-82	□40х40х3, L= 1030	4	4	4	4	3.46	13.84
3	ГОСТ 8639-82	□20х20х2, L= 730	16	16	16	16	0.78	12.56
4	ГОСТ 8639-82	□20х20х2, L= 3150	1	1	1	1	3.39	3.39
5	ГОСТ 103-2006	- 100х8 L= 150	4	4	4	4	0.94	3.77
	Торговая сеть	Анкер распорный М8	8	8	8	8		
							Итого:	47.64
Оз-1.3			1шт.	1шт.	1шт.	1шт.		
1	ГОСТ 30245-2003	□ 50х50х3, L= 7020	1	1	1	1	29.84	29.84
2	ГОСТ 8639-82	□40х40х3, L= 910	7	7	7	7	3.06	21.40
3	ГОСТ 8639-82	□20х20х2, L= 730	31	31	31	31	0.78	24.33
4	ГОСТ 8639-82	□20х20х2, L= 5790	1	1	1	1	6.22	6.22
5	ГОСТ 103-2006	- 100х8 L= 150	7	7	7	7	0.94	6.59
	Торговая сеть	Анкер распорный М8	14	14	14	14		
							Итого:	88.38
Оз-1.4			1шт.	1шт.	1шт.	1шт.		
1	ГОСТ 30245-2003	□ 50х50х3, L= 5200	1	1	1	1	22.10	22.10
2	ГОСТ 8639-82	□40х40х3, L= 1030	5	5	5	5	3.46	17.30
3	ГОСТ 8639-82	□20х20х2, L= 730	24	24	24	24	0.78	18.83
4	ГОСТ 8639-82	□20х20х2, L= 4830	1	1	1	1	5.19	5.19
5	ГОСТ 103-2006	- 100х8 L= 150	8	8	8	8	0.94	7.54
6	ГОСТ 8639-82	□40х40х3, L= 950	3	3	3	3	3.19	9.58
	Торговая сеть	Анкер распорный М8	16	16	16	16		
							Итого:	80.54

- Ограждения замаркированы на листах 4-9, 15-20, 26-31, 38-43.
- Данный лист см. с листами 89, 90.
- Ограждение в лестничной клетке должны быть непрерывным и оборудовано поручнями.
- Расположение закладных деталей см. комплект КР.
- Спецификация элементов ограждения посчитана на 1 ограждение.
- Сварку элементов производить электродами Э42А по ГОСТ 9467-75. Катеты сварных швов принять по наименьшей толщине свариваемых элементов. Сварные швы выполнить по ГОСТ 5264-80.
- Все металлические элементы окрасить за 2 раза эмалью ПФ-115 ГОСТ 6465-76 по грунтовке ГФ-021 ГОСТ 25129-2020.


						71-24-AP7			
						Многоквартирный жилой комплекс, расположенный по адресу: Краснодарский край, р-н Динской, п. Южный II очередь.			
Изм.	Кол. уч.	Лист	№ док.	Подп.	Дата	Многоквартирный жилой дом. Литер 7	Стадия	Лист	Листов
Разработал	Мина				10.25		Р	88	
Проверил	Башкарев				10.25				
ГАП	Башкарев				10.25	Схемы расположения металлических ограждений Оз-1 (начало)	 АЗИМУТ ОБЩЕСТВО С ОГРАНИЧЕННОЙ ОТВЕТСТВЕННОСТЬЮ		
Н. контр.	Смольянинова				10.25				
ГИП	Красноб				10.25				

Инв. № подл.	Подп. и дата	Взам. инв. №	Согласовано		

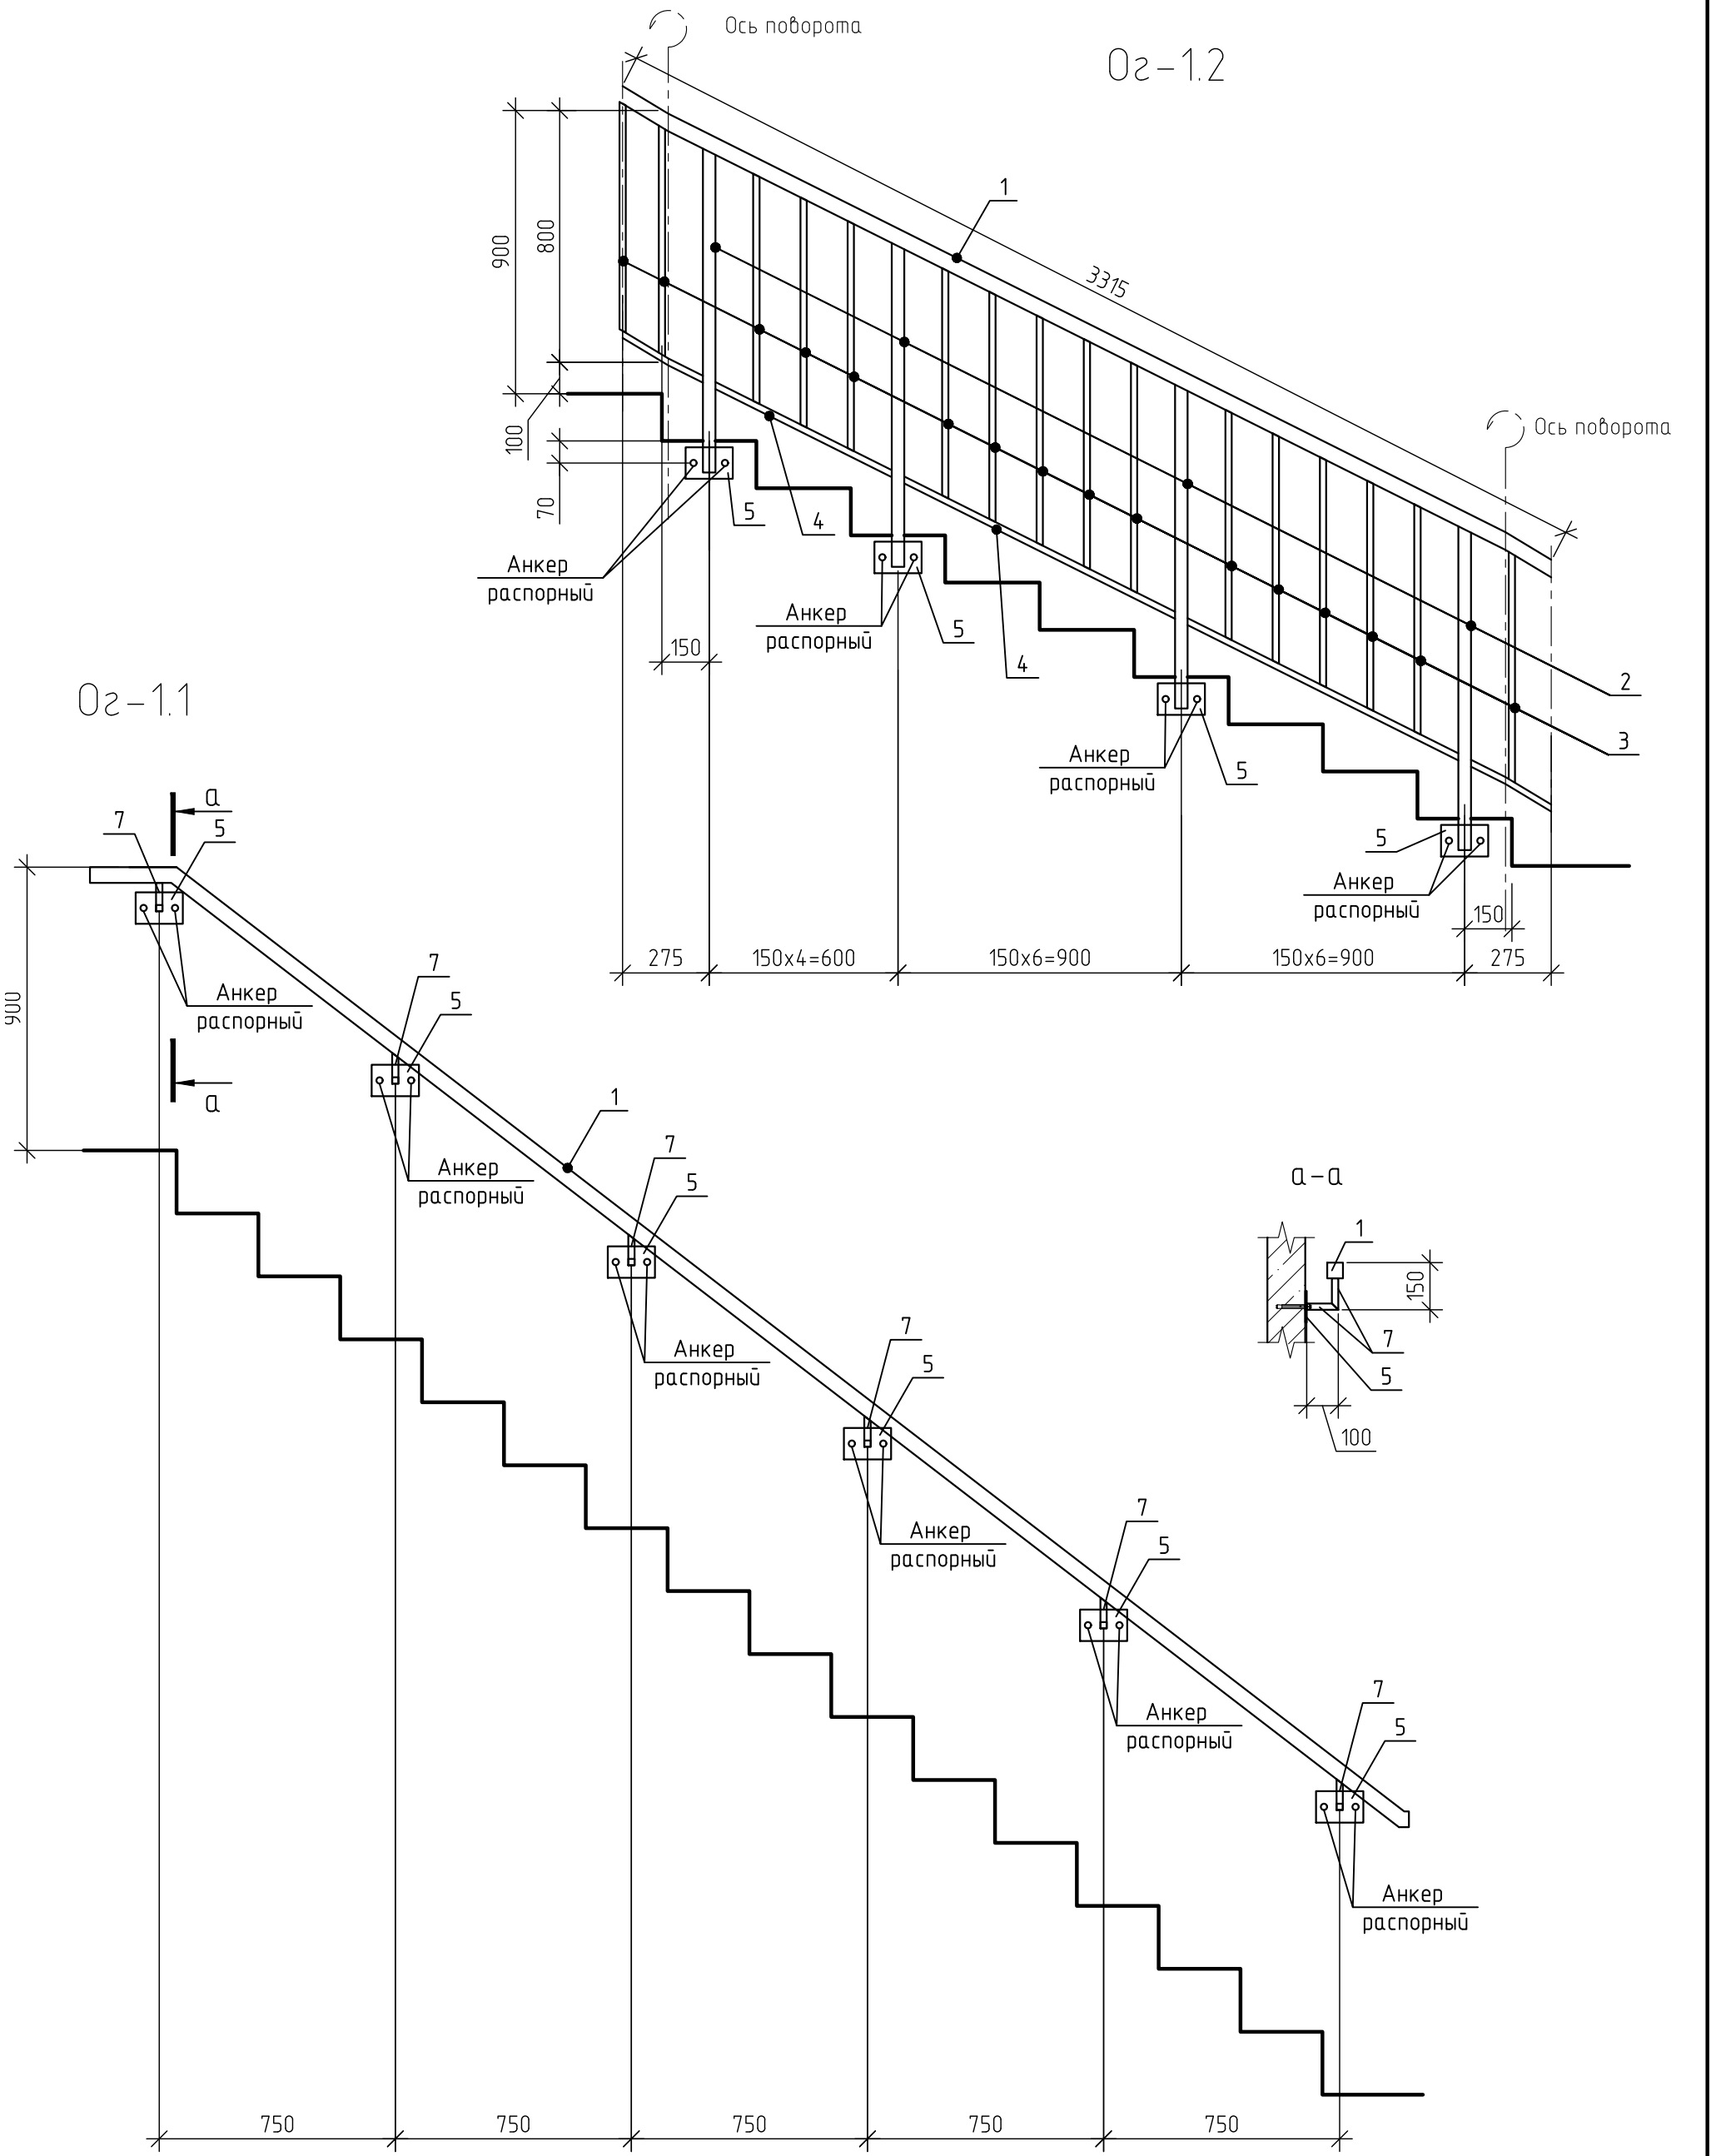


						71-24-AP7			
						Многоквартирный жилой комплекс, расположенный по адресу: Краснодарский край, р-н Динской, п. Южный II очередь.			
Изм.	Кол. уч.	Лист	№ док.	Подп.	Дата	Многоквартирный жилой дом. Литер 7	Стадия	Лист	Листов
Разработал	Минина				10.25		Р	89	
Проверил	Башкарев				10.25				
ГАП	Башкарев				10.25	Схемы расположения металлических ограждений Оз-1 (продолжение)			
Н. контр.	Смолянинова				10.25				
ГИП	Краснов				10.25				

Согласовано			
Инв. № подл.	Подп. и дата	Взам. инв. №	

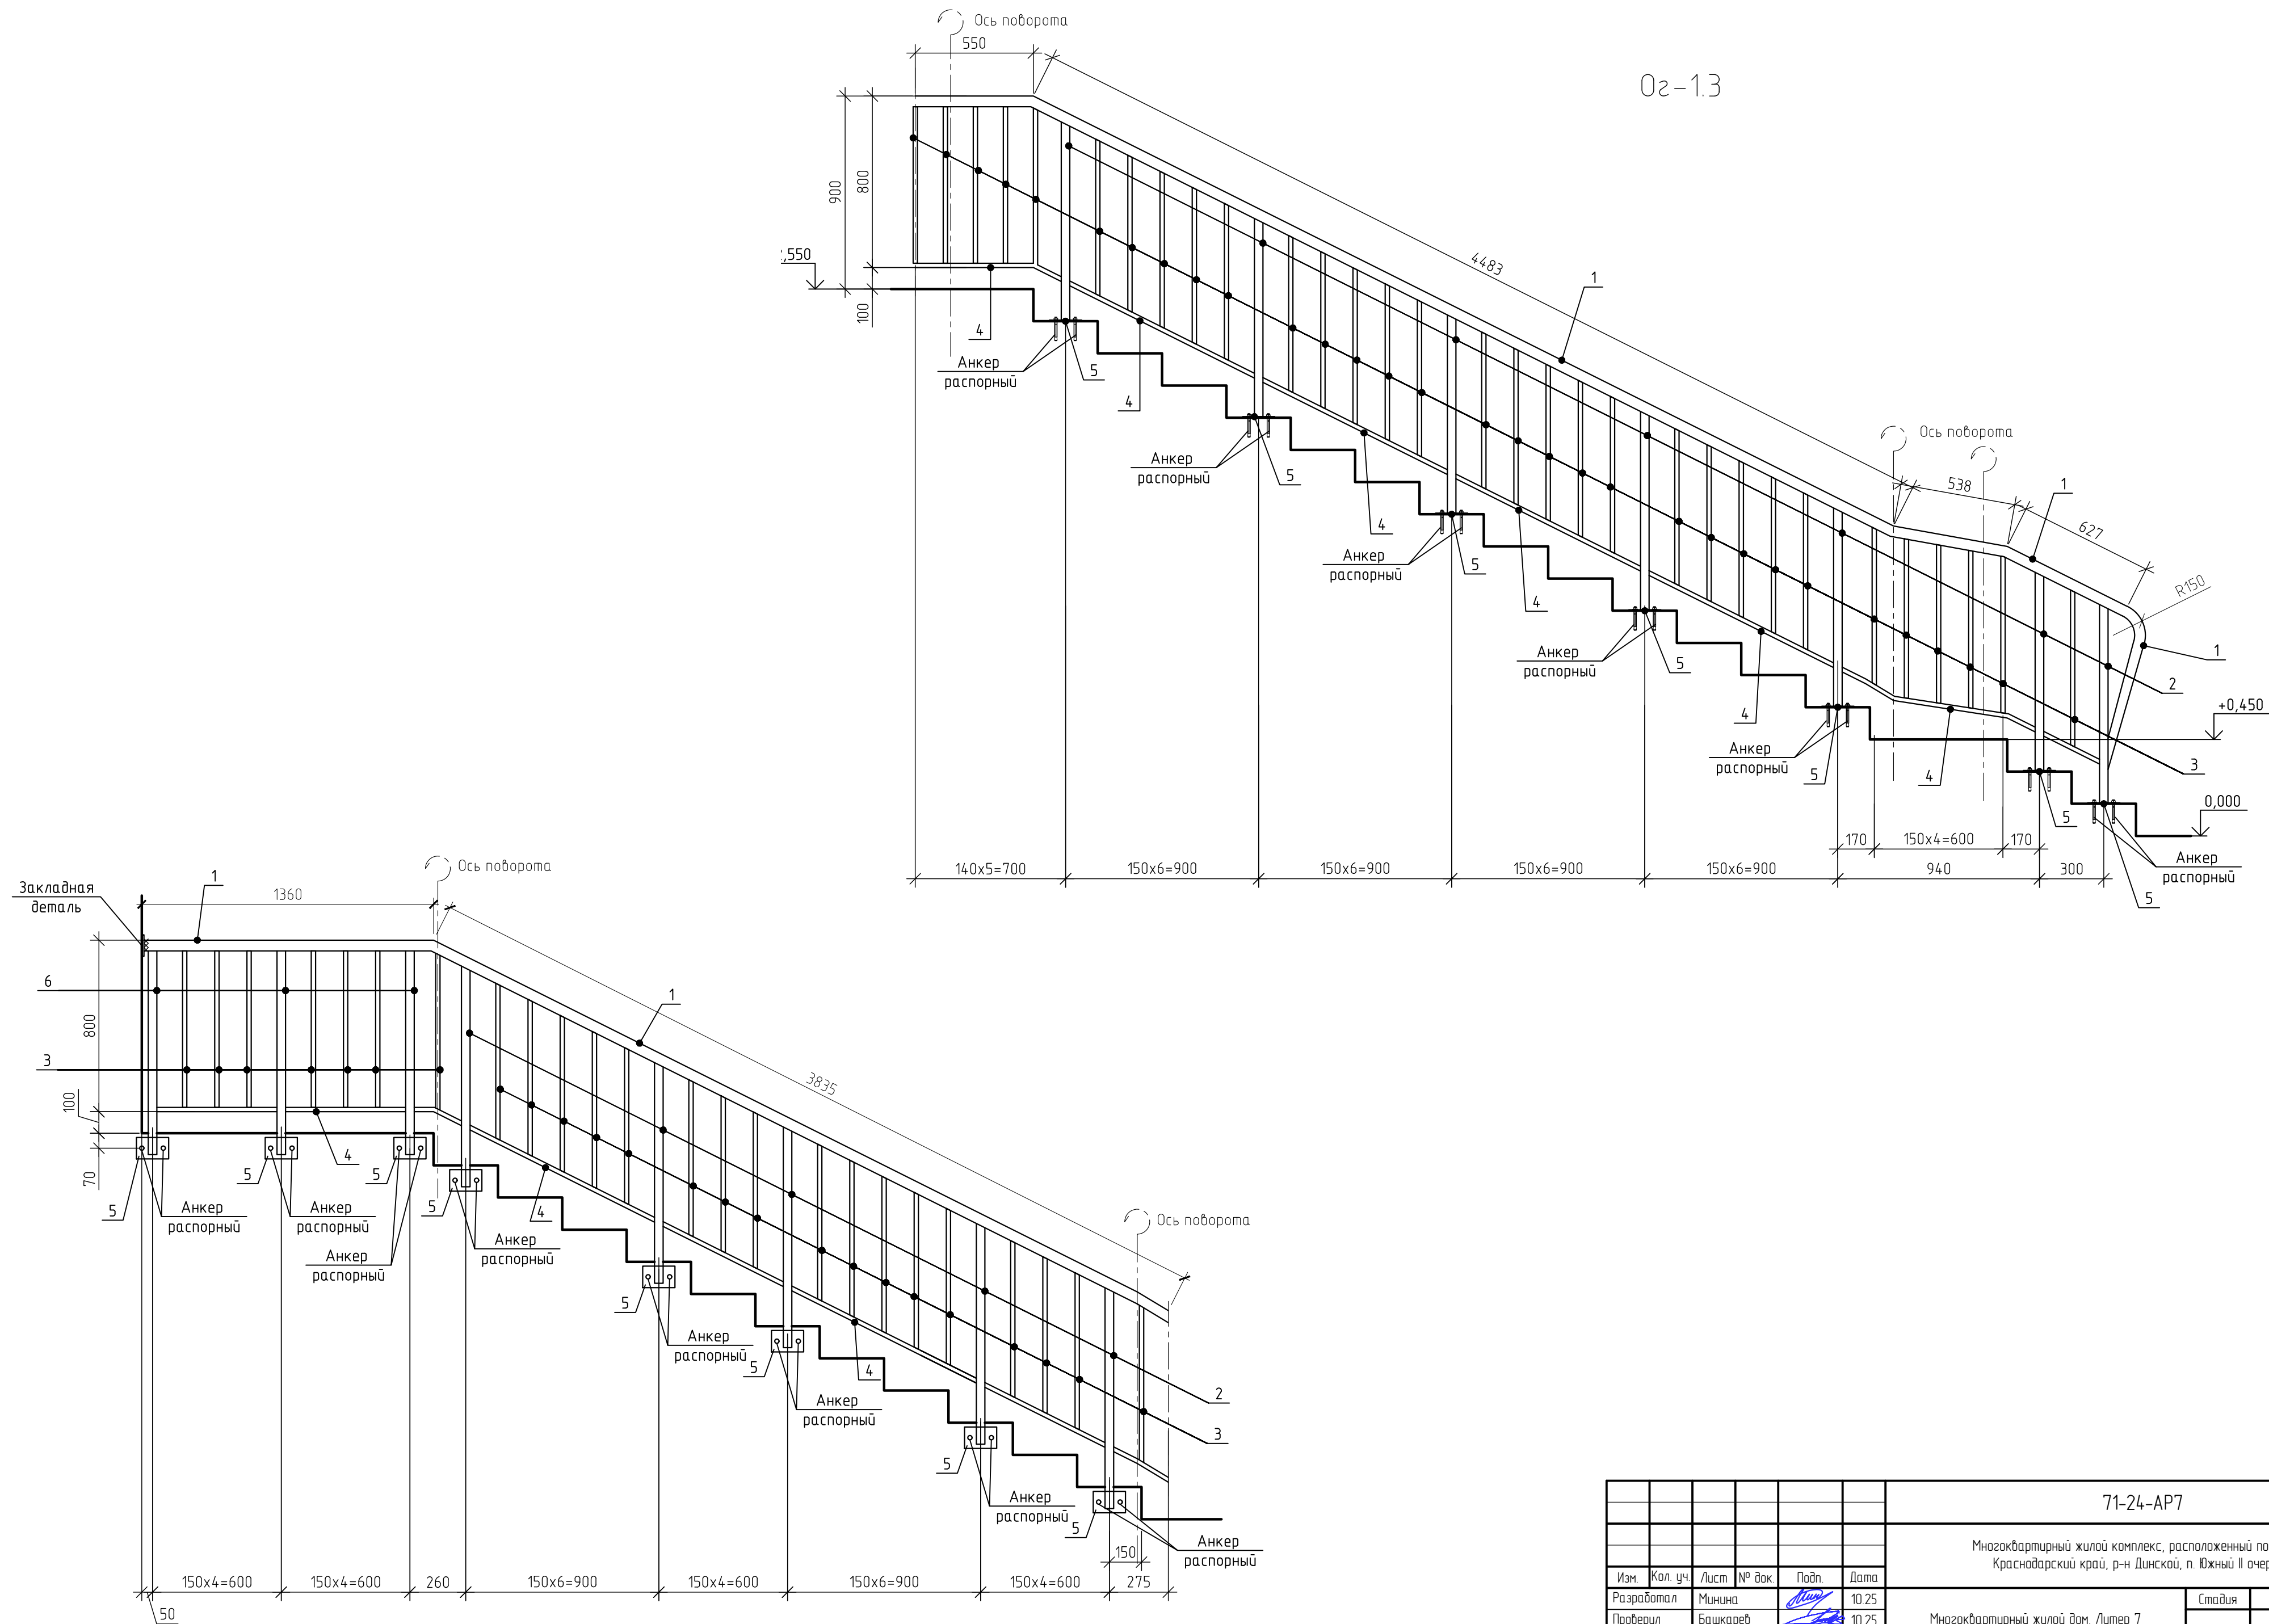


71-24-AP7						
Многоквартирный жилой комплекс, расположенный по адресу: Краснодарский край, р-н Динской, п. Южный II очередь.						
Изм.	Кол. уч.	Лист	№ док.	Подп.	Дата	Многоквартирный жилой дом. Литер 7
Разработал	Минина	10.25				Стадия
Проверил	Башкарев	10.25				Лист
ГАП	Башкарев	10.25				Р
Н. контр.	Смолянинова	10.25				90
ГИП	Красноб	10.25				Листов
Схемы расположения металлических ограждений 02-1 (окончание)						АЗИМУТ ОБЩЕСТВО С ОГРАНИЧЕННОЙ ОТВЕТСТВЕННОСТЬЮ


Вент. шахта ВШ-1

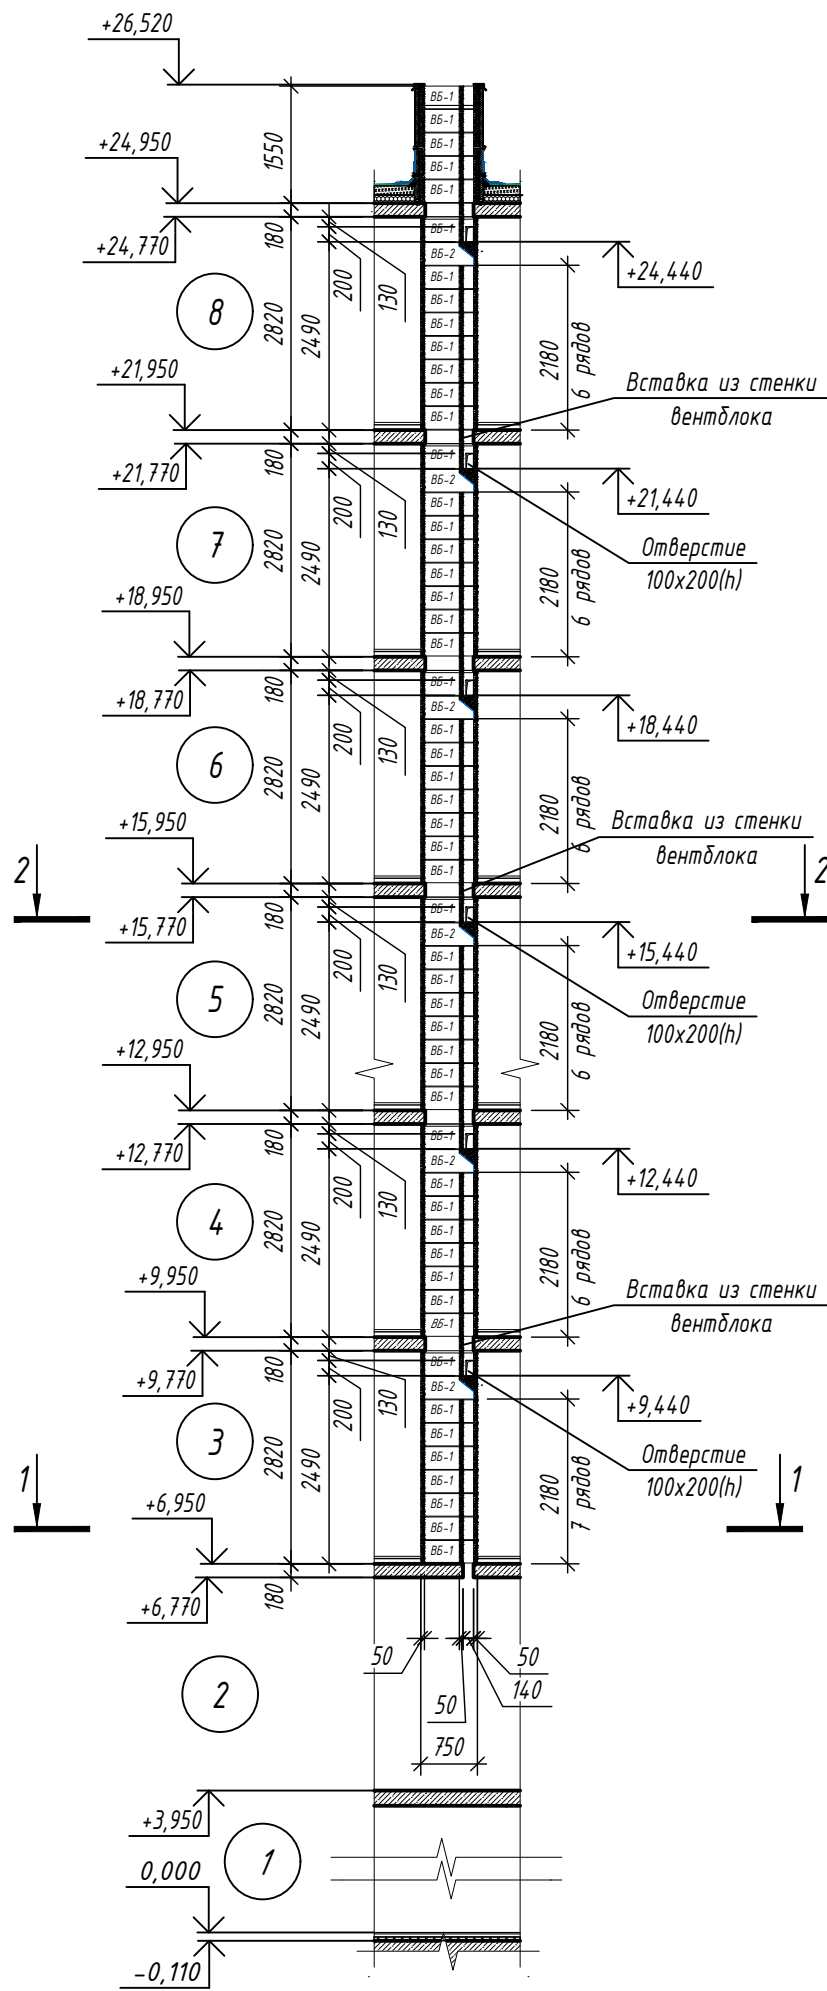


1-1

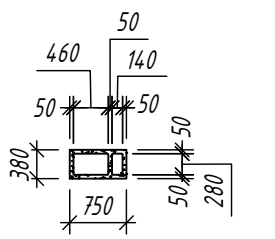


2-2

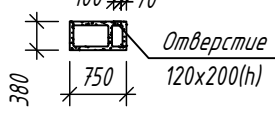


Вент. шахта ВШ-2

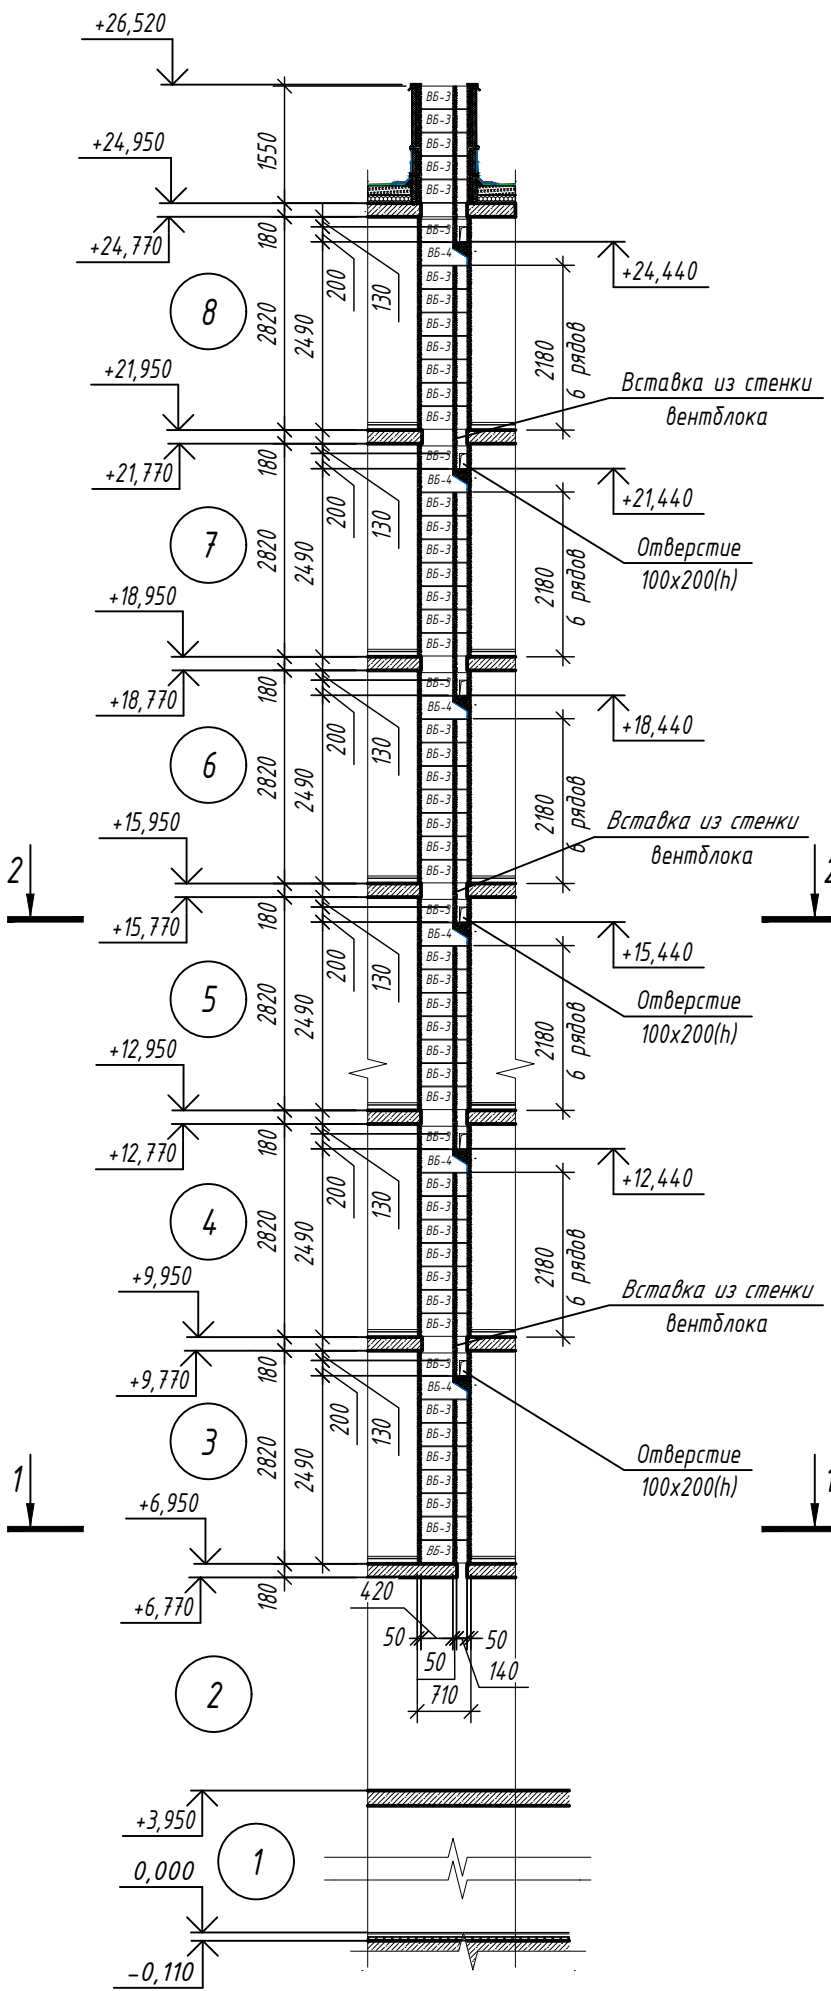


1-1

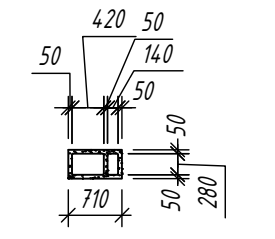


2-2

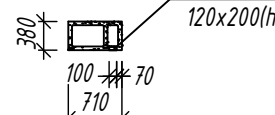


Вент. шахта ВШ-3

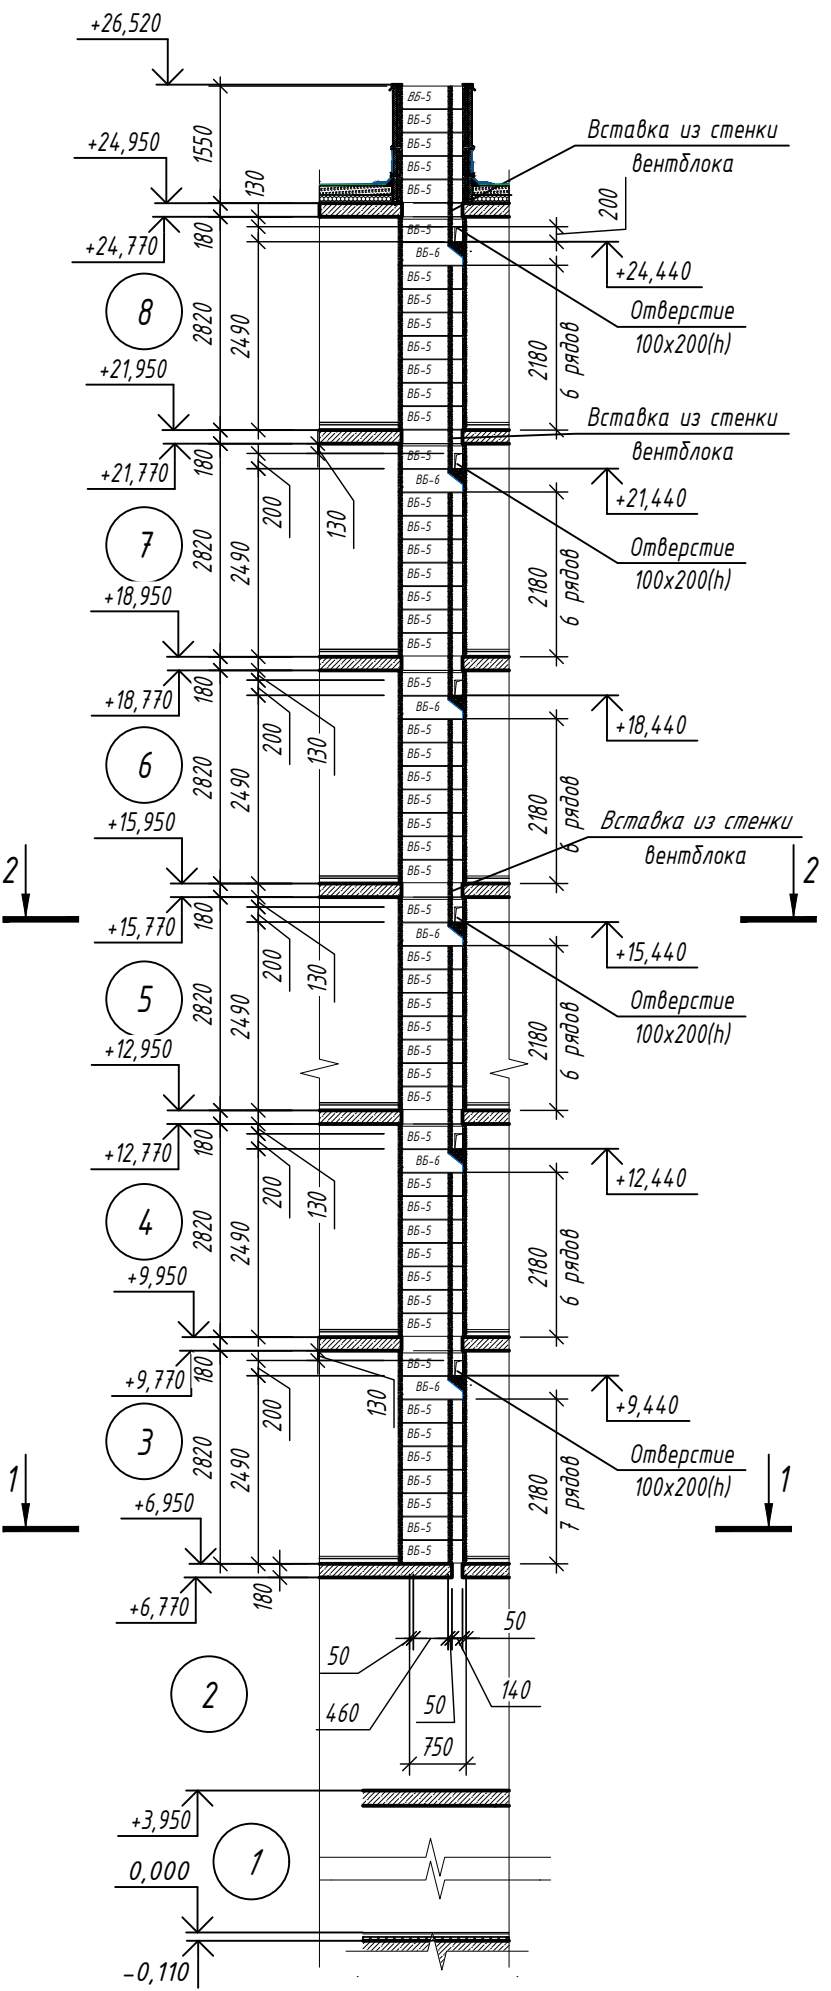


1-1

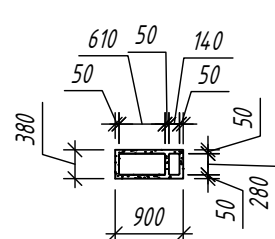


2-2

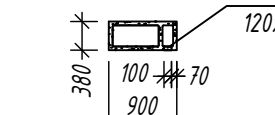


а-а
(ВШ-1, ВШ-6.1)

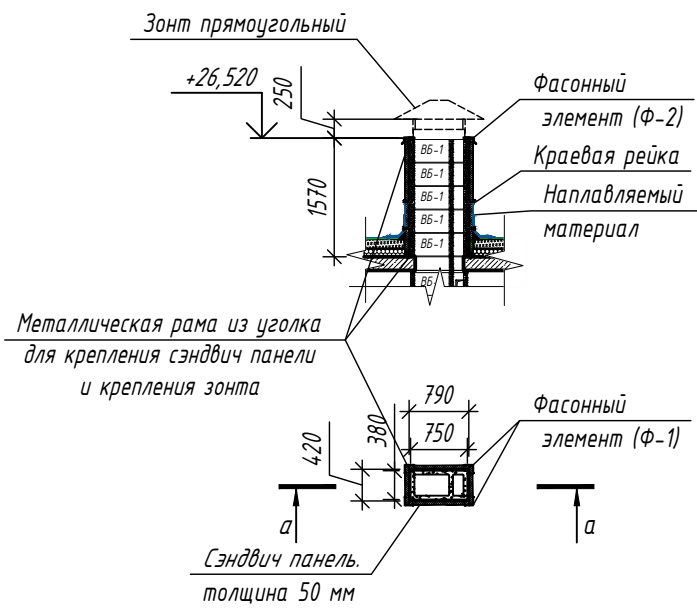


б-б
(ВШ-1.5, ВШ-2.1, ВШ-6.2)

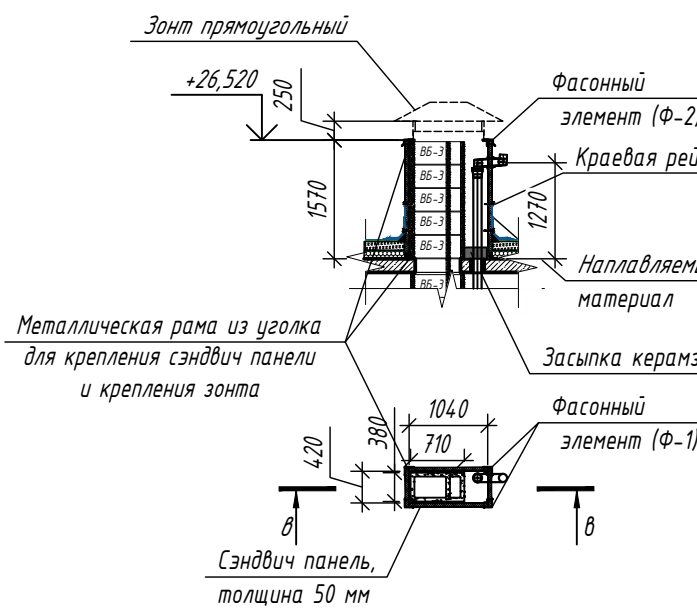


у-у
(ВШ-1.3)

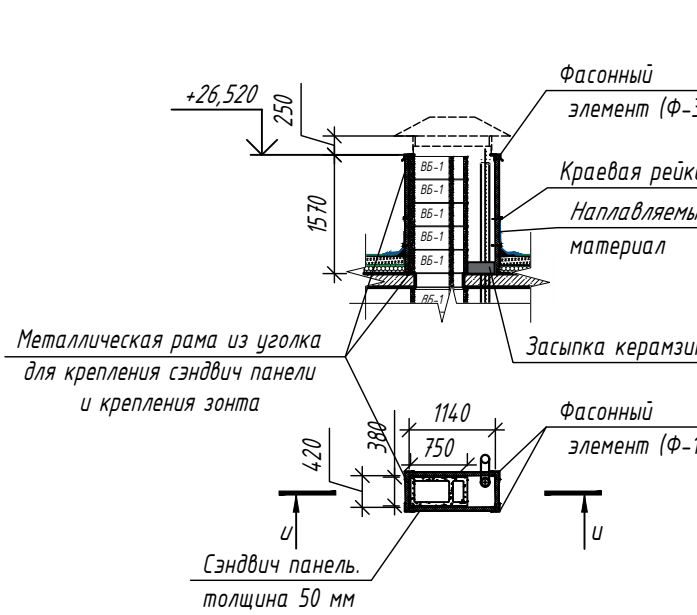


д-д
(ВШ-1.2)

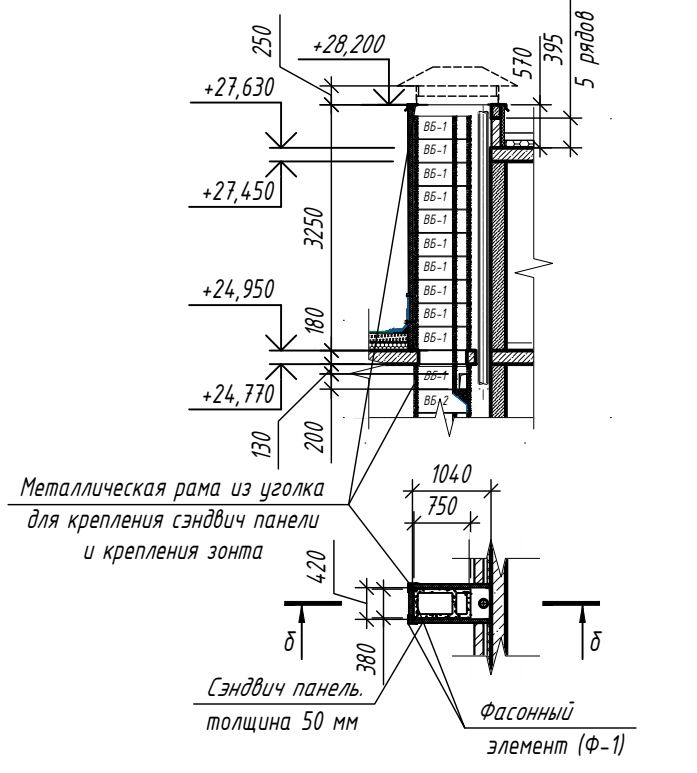

2-2
(ВШ-3.1)

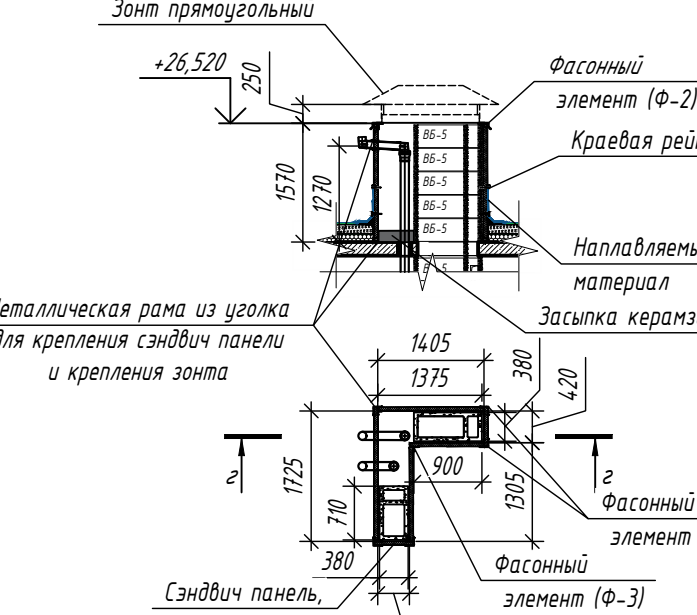

ж-ж
(ВШ-8)

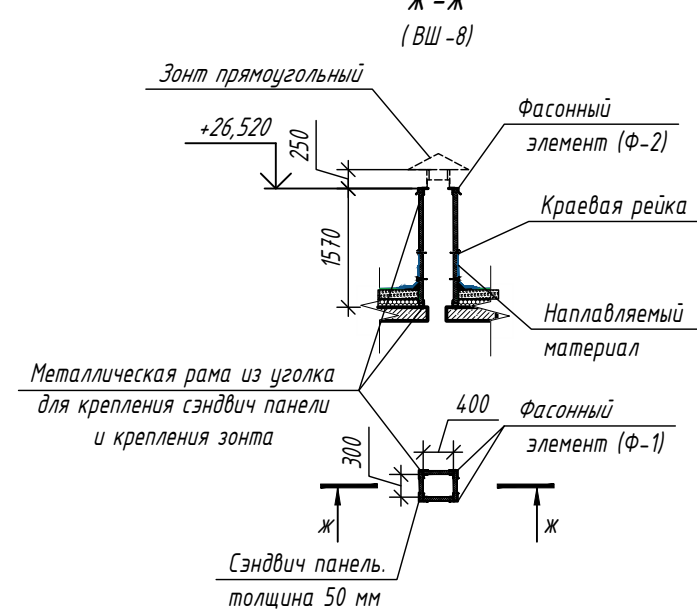

- Вентшахты ВШ-1 - ВШ-3 от отм. +6.950 до отм. +26.520 выполнить из Вентблоков 28 х 42-1 спутник (710 х 380 х 300), Вентблоков 28 х 42-1 разделитель (710 х 380 х 300), Вентблоков 28 х 46-1 спутник (750 х 380 х 300), Вентблоков 28 х 46-1 разделитель (750 х 380 х 300), Вентблоков 28 х 61-1 спутник (900 х 380 х 300), Вентблоков 28 х 61-1 разделитель (900 х 380 х 300) на растворе М 100.
- Выше отм. +24.950 наружные стены вентшахт ВШ-1 - ВШ-3 выполнить облицовку толщиной 50 мм из сэндвич панели по металлической раме из уголка.
- Количество стенок в спецификации элементов вставок из стен вентиляционных шахт посчитано на одну шахту.
- Места размещения вентиляционных шахт смотреть на листах 12,13,45-47,22-24,34-36.
- Вентиляционные шахты замаркированы на листах 12,13,53,45-47,56,22-24,54,34-36,55.
- Входные отверстия в вентблоках в разных секциях могут располагаться зеркально, см. поэтажные планы.
- Зонты применить заводского изготовления «ИП Качетыкова», RAL 7024 глянец, 0.7 мм. С сеткой сварной по периметру 12.5 мм х 25 мм оцинкованной 0.8 мм.






						71-24-AP7		
3	-	Зам.	0438-26	10/17	04.26	Многokвартирный жилой комплекс, расположенный по адресу: Краснодарский край, р-н Динской, п. Южный II очередь		
2	-	Зам.	0200-26	10/17	02.26			
Изм.	Кол. уч.	Лист	№ док.	Подп.	Дата	Многokвартирный жилой дом. Литер 7		
Разработал	Екатериничев				10.25			
Проверил	Башкорев				10.25	Развертки и схемы вентшахт ВШ-1 - ВШ-3. Сечения а-а, ж, и.		
ГАП	Башкорев				10.25			
Н. контр.	Смольянинова				10.25	АЗИМУТ ОБЩЕСТВО С ОГРАНИЧЕННОЙ ОТВЕТСТВЕННОСТЬЮ		
ГИП	Краснов				10.25			

Вент. шахта ВШ-4


Вент. шахта ВШ-5

Вент. шахта ВШ-6

Вент. шахта ВШ-7

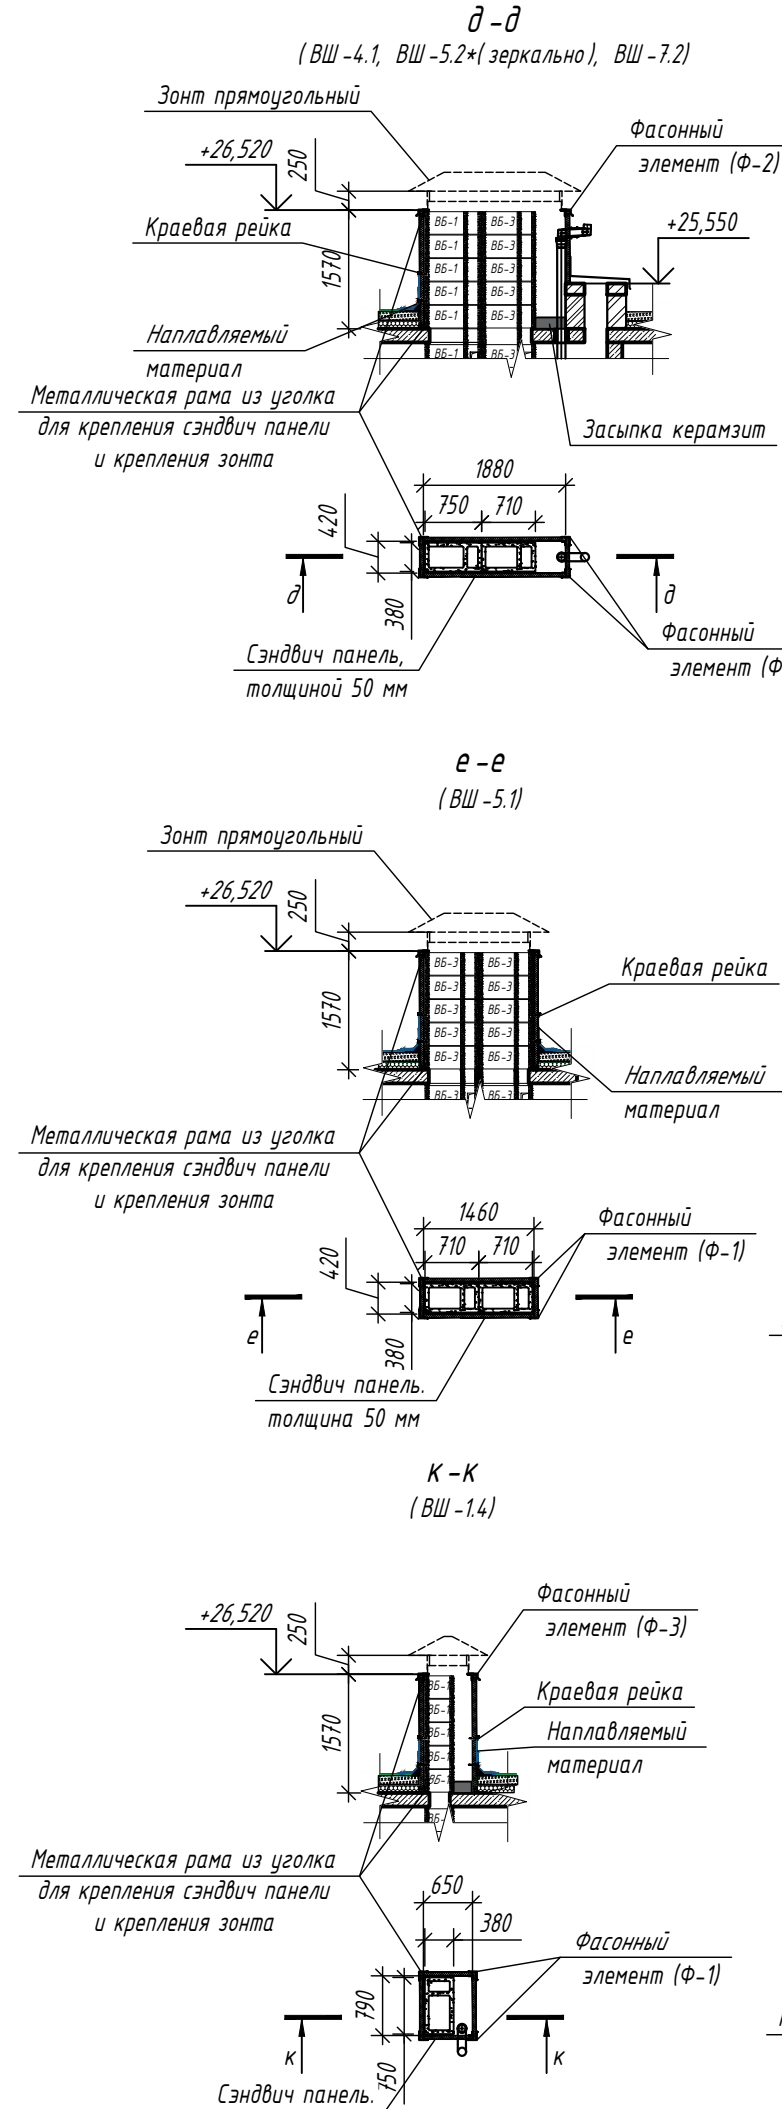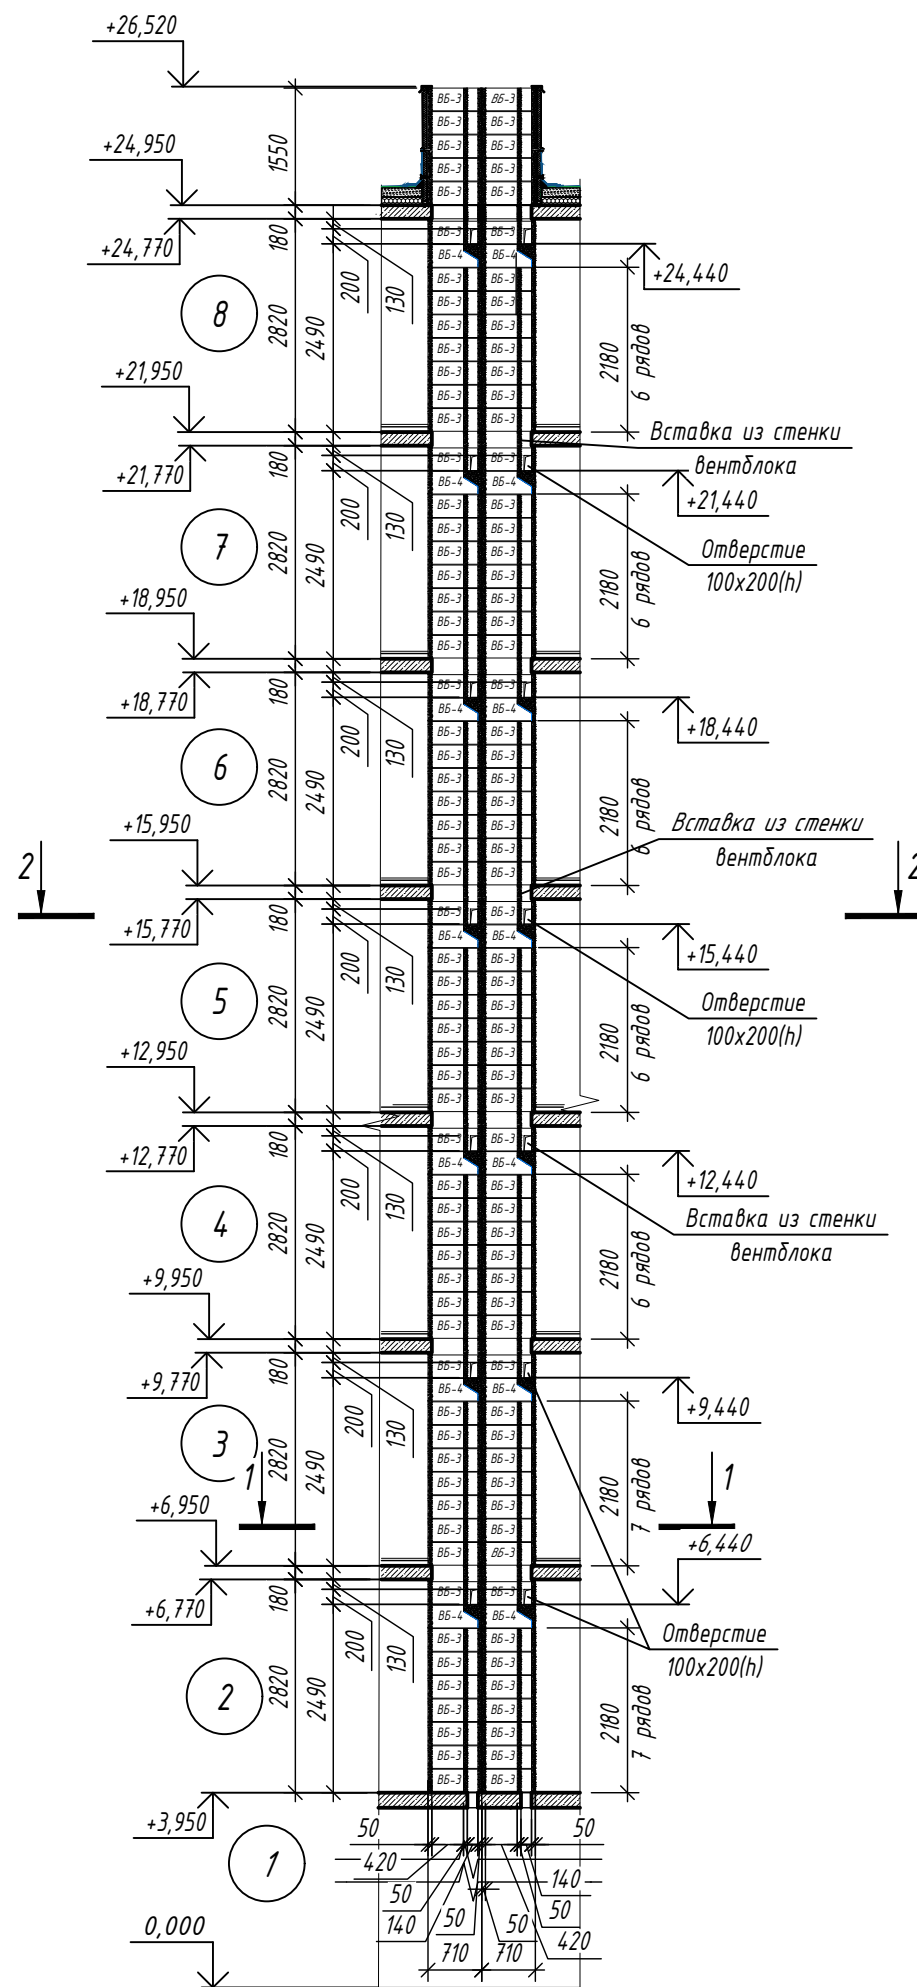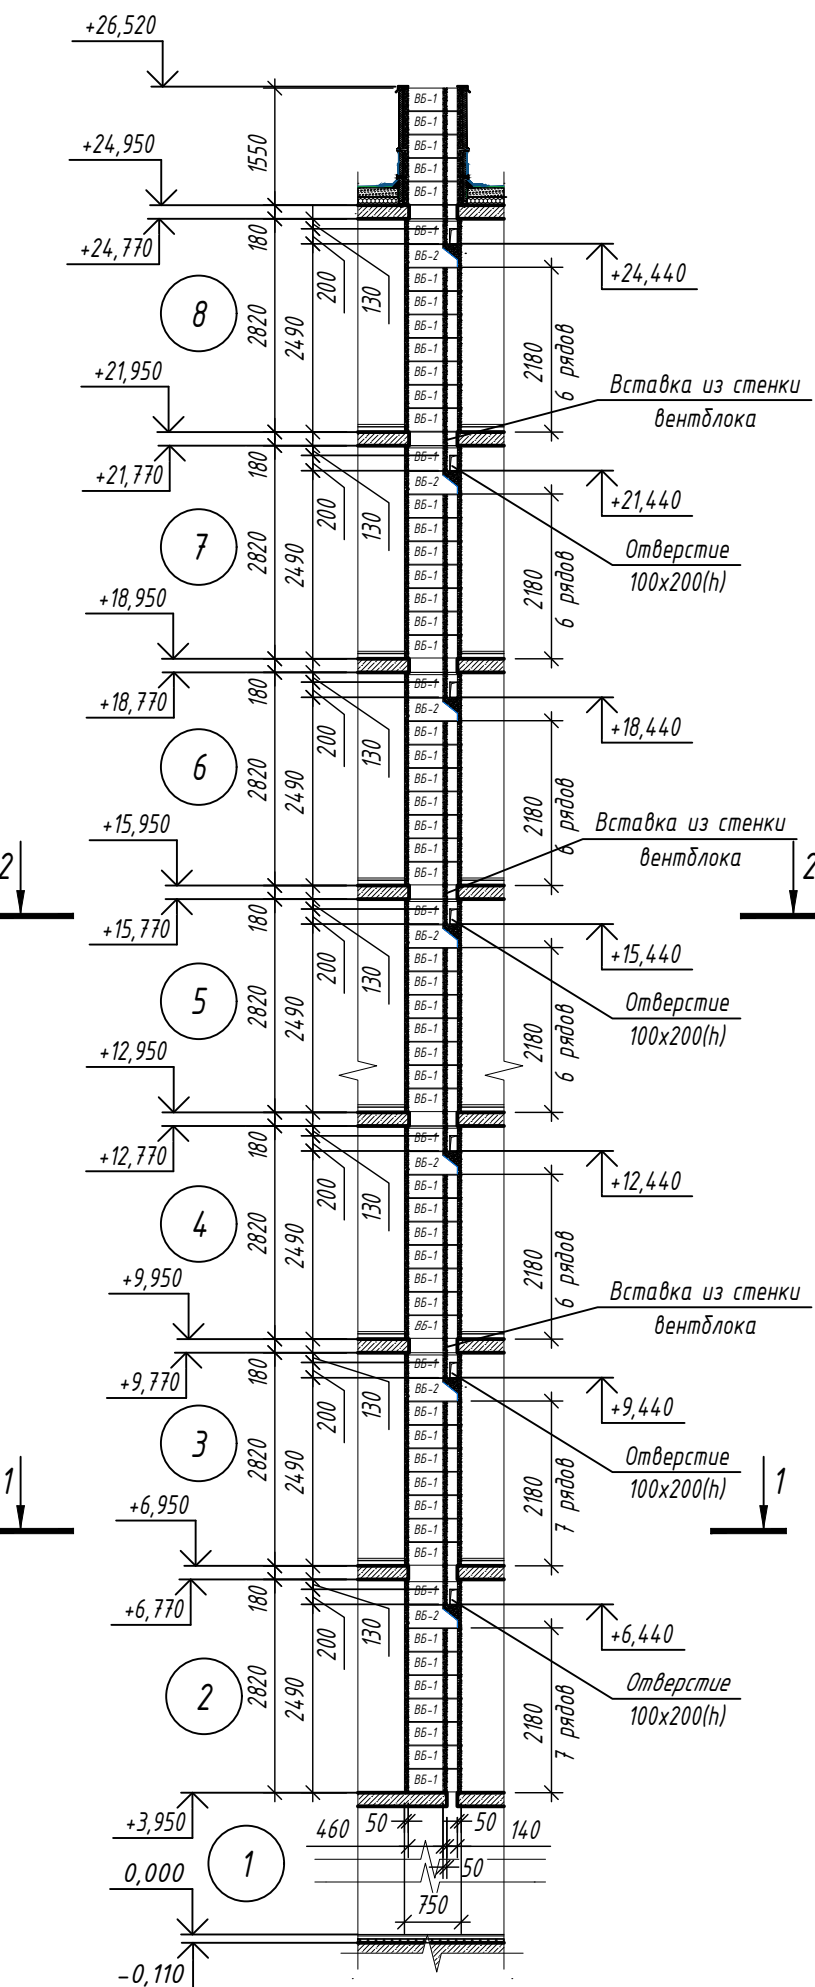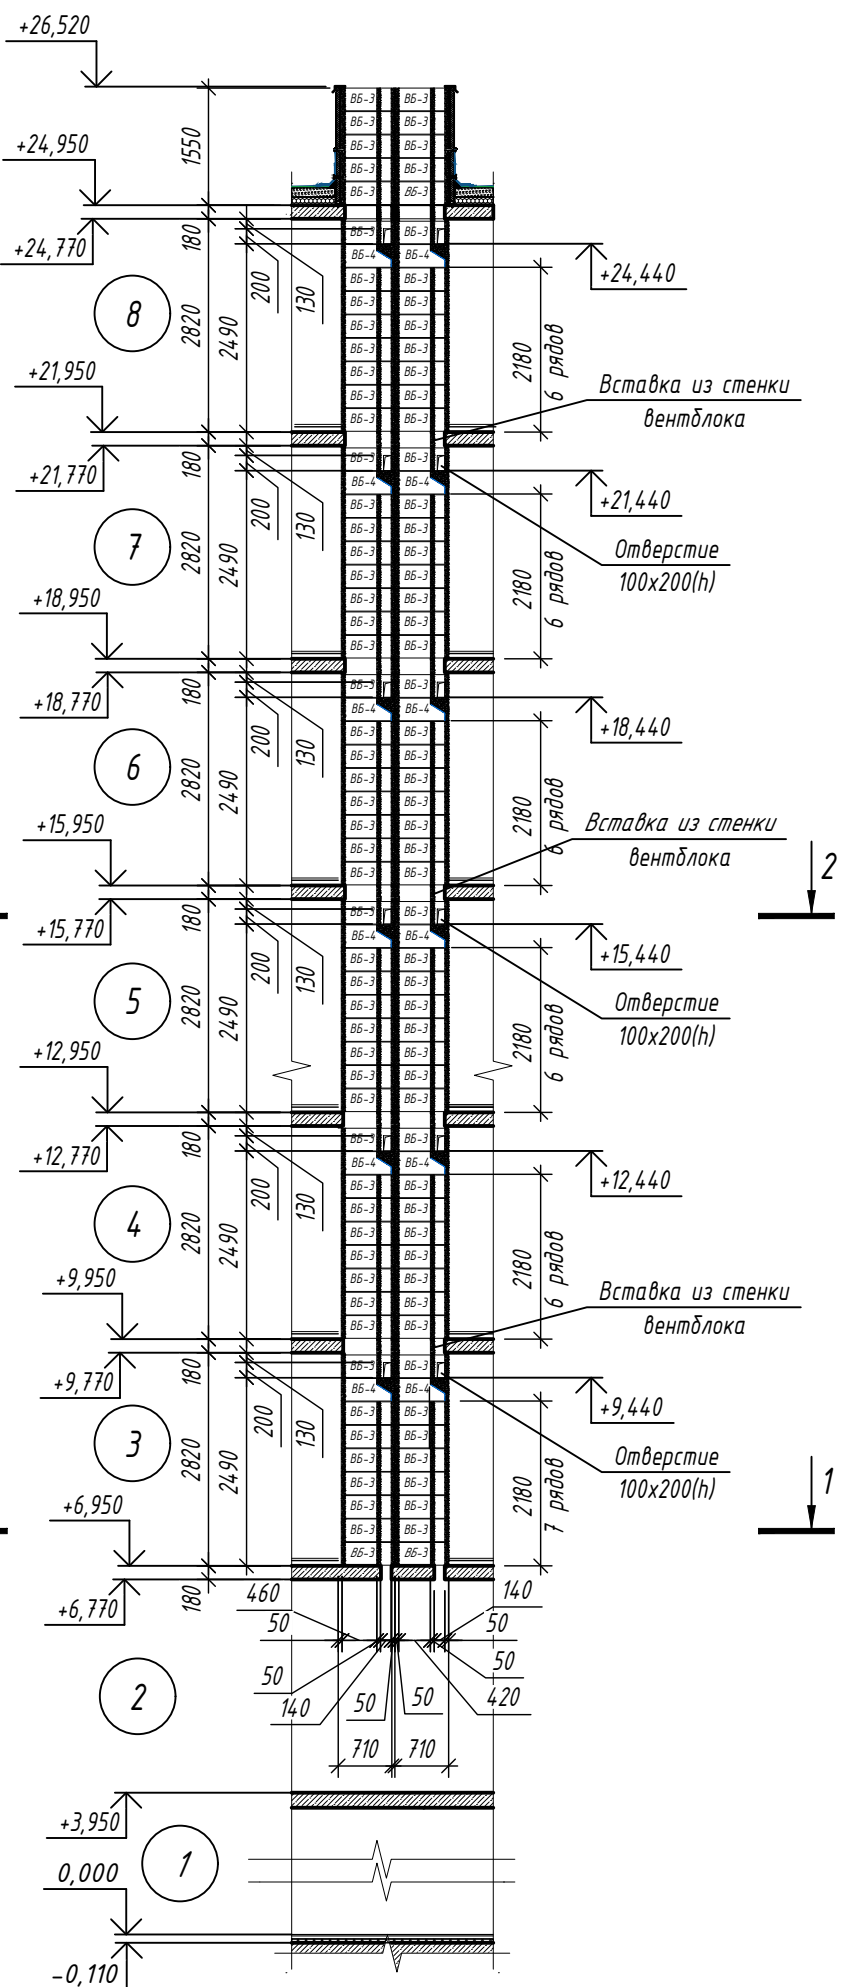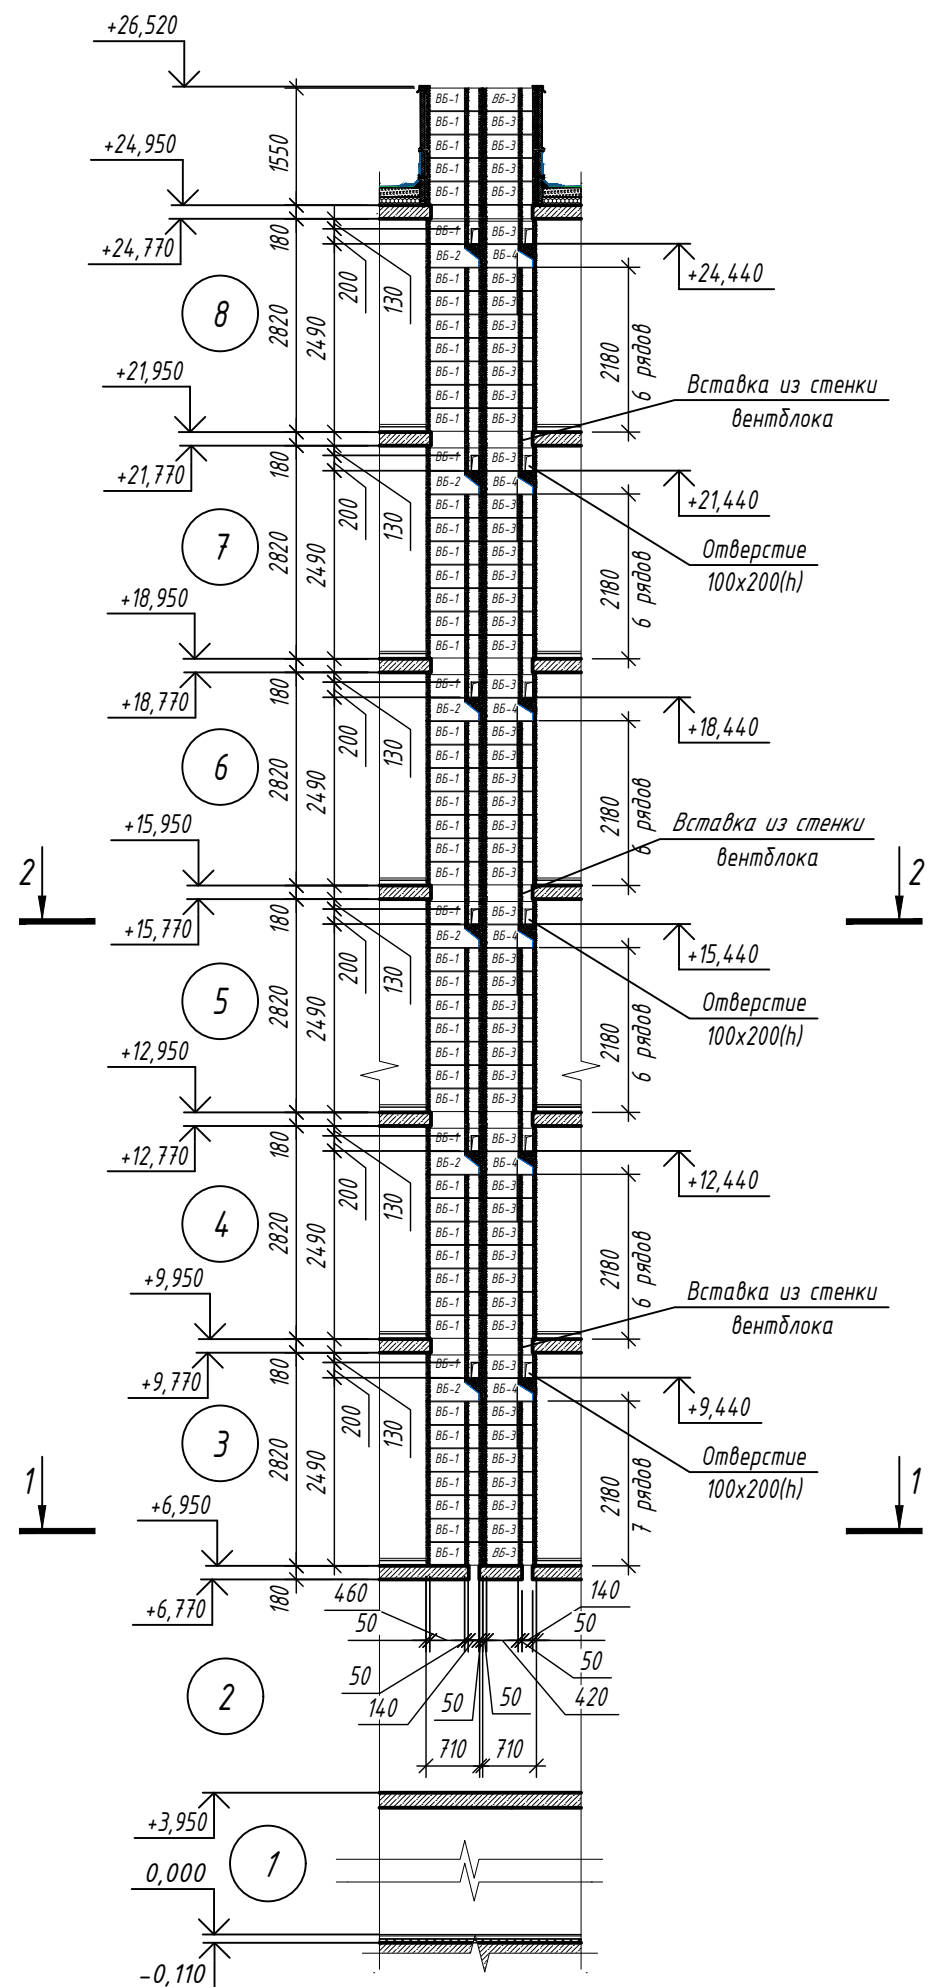

Фасонные элементы (нащельники)						
Поз.	Обозначение	Наименование	Кол.	Масса ед., кг	Примечание	
Ф-1		Нащельник1 из оцинкованной стали с полимерным покрытием 290мм(ш)х0,7мм(т)	283,0		RAL 8025	
Ф-2		Нащельник2 из оцинкованной стали с полимерным покрытием 300мм(ш)х0,7мм(т)	168,4		RAL 8025	
Ф-3		Нащельник3 из оцинкованной стали с полимерным покрытием 170мм(ш)х0,7мм(т)	16		RAL 8025	

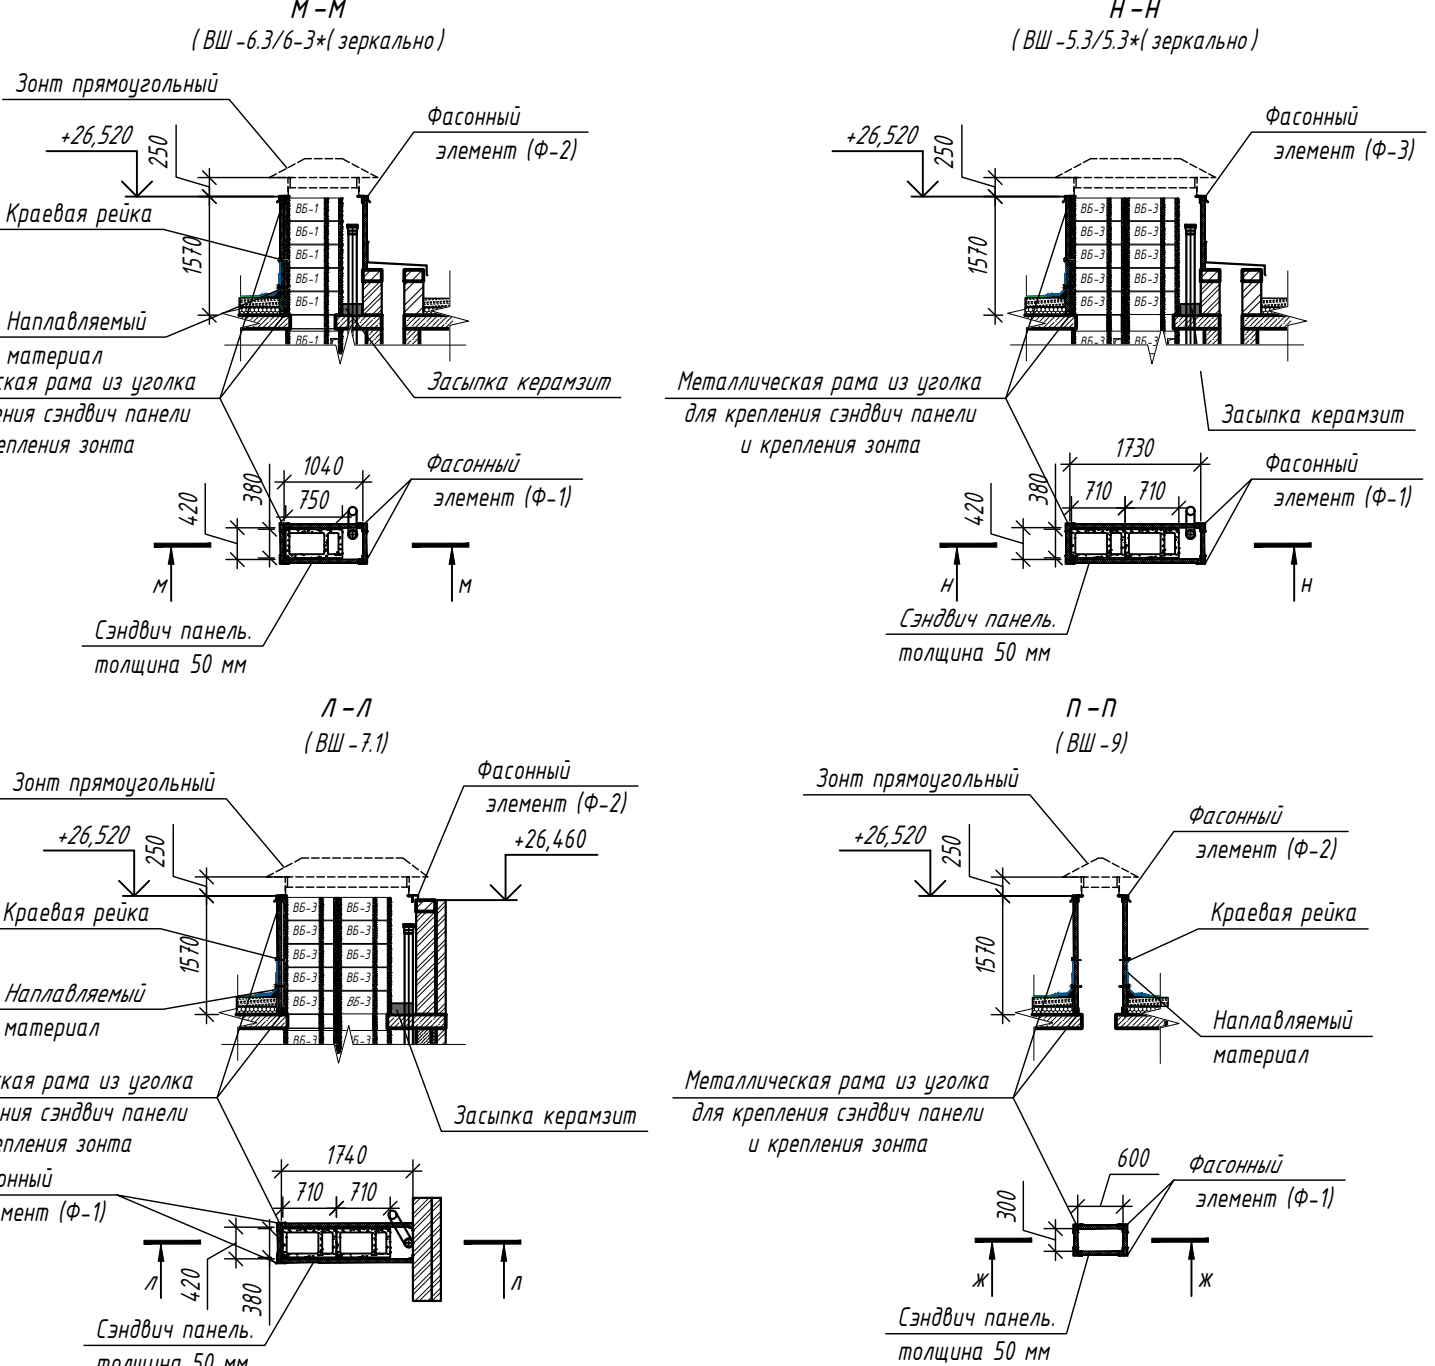


- Вентиляторы ВШ-4, ВШ-5 от отп. +6.950 до отп. +26.520, ВШ-6 и ВШ-7 от отп. +3.950 до отп. +26.520 выполняются из вентиляторов 28 х 42-1 сплит (710 х 380 х 300), вентиляторов 28 х 42-1 раздельный (710 х 380 х 300), вентиляторов 28 х 46-1 сплит (750 х 380 х 300), вентиляторов 28 х 46-1 раздельный (750 х 380 х 300).
- Выше отп. +24.950 наружные стены вентиляционных шахт ВШ-4 - ВШ-7 выполняются облицовкой толщиной 50 мм из сэндвич панелей по металлической раме из уголков.
- Количество стенок в спецификации элементов вставок из стен вентиляционных шахт посчитано на одну шахту.
- Место размещения отверстий вентиляционных шахт смотреть на листах 12.13.45-47.22-24.34-36.
- Вентиляционные шахты замаркированы на листах 12.13.53.45-47.56.22-24.54.34-36.55.
- Входные отверстия в вентиляторах в разных секциях могут располагаться зеркально, см. поз. 34.55.
- Зонты применять заводского изготовления «ИП Качетикова», RAL 7024 глянцевый, 0,7 мм. С сеткой сварной по периметру 12,5 мм 25 мм оцинкованной 0,8 мм.

						71-24-AP7			
Э	-	Зам.	04.08-26	04.26	Мультиквартирный жилой комплекс, расположенный по адресу: Краснодарский край, р-н Динской, п. Южный II очередь				
2	-	Зам.	02.08-26	02.26					
Изм.	Кол. изм.	Лист	№ док.	Подп.	Дата	Мультиквартирный жилой дом. Липер 7			
Разработал	Б.А.А.А.				10.25				
Проверил	Б.А.А.А.				10.25				
ГАП	Б.А.А.А.				10.25	 АЗИМУТ ОБЩЕСТВО С ОГРАНИЧЕННОЙ ОТВЕТСТВЕННОСТЬЮ			
Н. контр.	С.А.А.А.				10.25				
ГИП	К.А.А.А.				10.25				



Спецификация элементов ограждения лестницы						(начало)
Поз.	Обозначение	Наименование	Кол.	Масса ед., кг	Примечание	
		ВШ-1/ВШ-1* зеркально				
ВБ-1		Вентблок 28х46-1 со спутником	53			
ВБ-2		Вентблок 28х46-1А разделитель	6			
		Вставка из стенки Вентблока h=180 мм	6			
		Теплоизоляционные плиты из минераловатной (каменной) ваты не менее 125 кг/м³	0.02 м³			
МС 50		Полоса 2х40 ГОСТ 103-2006 С245 ГОСТ 27772-2021	6	0,328	шт.	
		Сечение б-б ВШ-1.2				
ВБ-1	Дополнительные блоки на кровле на высоту отм. +28,200	Вентблок 28х46-1 со спутником	5			
		ВШ-2/ВШ-2* зеркально				
ВБ-3		Вентблок 28х42-1 со спутником	53			
ВБ-4		Вентблок 28х42-1А разделитель	6			
		Вставка из стенки Вентблока h=180 мм	6			
		Теплоизоляционные плиты из минераловатной (каменной) ваты не менее 125 кг/м³	0.02 м³			
МС 50		Полоса 2х40 ГОСТ 103-2006 С245 ГОСТ 27772-2021	6	0,328	шт.	
		ВШ-3				
ВБ-5		Вентблок 28х61-1 со спутником	52			
ВБ-6		Вентблок 28х61-1А разделитель	6			
		Вставка из стенки Вентблока h=180 мм	6			
		Теплоизоляционные плиты из минераловатной (каменной) ваты не менее 125 кг/м³	0.02 м³			
МС 50		Полоса 2х40 ГОСТ 103-2006 С245 ГОСТ 27772-2021	6	0,328	шт.	
		ВШ-4/ВШ-4* зеркально				
ВБ-1		Вентблок 28х46-1 со спутником	53			
ВБ-2		Вентблок 28х46-1А разделитель	6			
ВБ-3		Вентблок 28х42-1 со спутником	53			
ВБ-4		Вентблок 28х42-1А разделитель	6			
		Вставка из стенки Вентблока h=180 мм	24			
		Теплоизоляционные плиты из минераловатной (каменной) ваты не менее 125 кг/м³	0.03 м³			
МС 50		Полоса 2х40 ГОСТ 103-2006 С245 ГОСТ 27772-2021	12	0,328	шт.	
МС 100		Полоса 2х40 ГОСТ 103-2006 С245 ГОСТ 27772-2021	6	0,328	шт.	
		ВШ-5/ВШ-5* зеркально				
ВБ-3		Вентблок 28х42-1 со спутником	106			
ВБ-4		Вентблок 28х42-1А разделитель	12			
		Вставка из стенки Вентблока h=180 мм	24			

Спецификация элементов ограждения лестницы						(окончание)
Поз.	Обозначение	Наименование	Кол.	Масса ед., кг	Примечание	
		Теплоизоляционные плиты из минераловатной (каменной) ваты не менее 125 кг/м³	0.03 м³			
МС 50		Полоса 2х40 ГОСТ 103-2006 С245 ГОСТ 27772-2021	12	0,328	шт.	
МС 100		Полоса 2х40 ГОСТ 103-2006 С245 ГОСТ 27772-2021	6	0,328	шт.	
		ВШ-6/ВШ-6* зеркально				
ВБ-1		Вентблок 28х46-1 со спутником	61			
ВБ-2		Вентблок 28х46-1А разделитель	7			
		Вставка из стенки Вентблока h=180 мм	7			
		Теплоизоляционные плиты из минераловатной (каменной) ваты не менее 125 кг/м³	0.02 м³			
МС 50		Полоса 2х40 ГОСТ 103-2006 С245 ГОСТ 27772-2021	7	0,328	шт.	
		ВШ-7/ВШ-7* зеркально				
ВБ-3		Вентблок 28х42-1 со спутником	122			
ВБ-4		Вентблок 28х42-1А разделитель	14			
		Вставка из стенки Вентблока h=180 мм	28			
		Теплоизоляционные плиты из минераловатной (каменной) ваты не менее 125 кг/м³	0.03 м³			
МС 50		Полоса 2х40 ГОСТ 103-2006 С245 ГОСТ 27772-2021	14	0,328	шт.	
МС 100		Полоса 2х40 ГОСТ 103-2006 С245 ГОСТ 27772-2021	7	0,328	шт.	

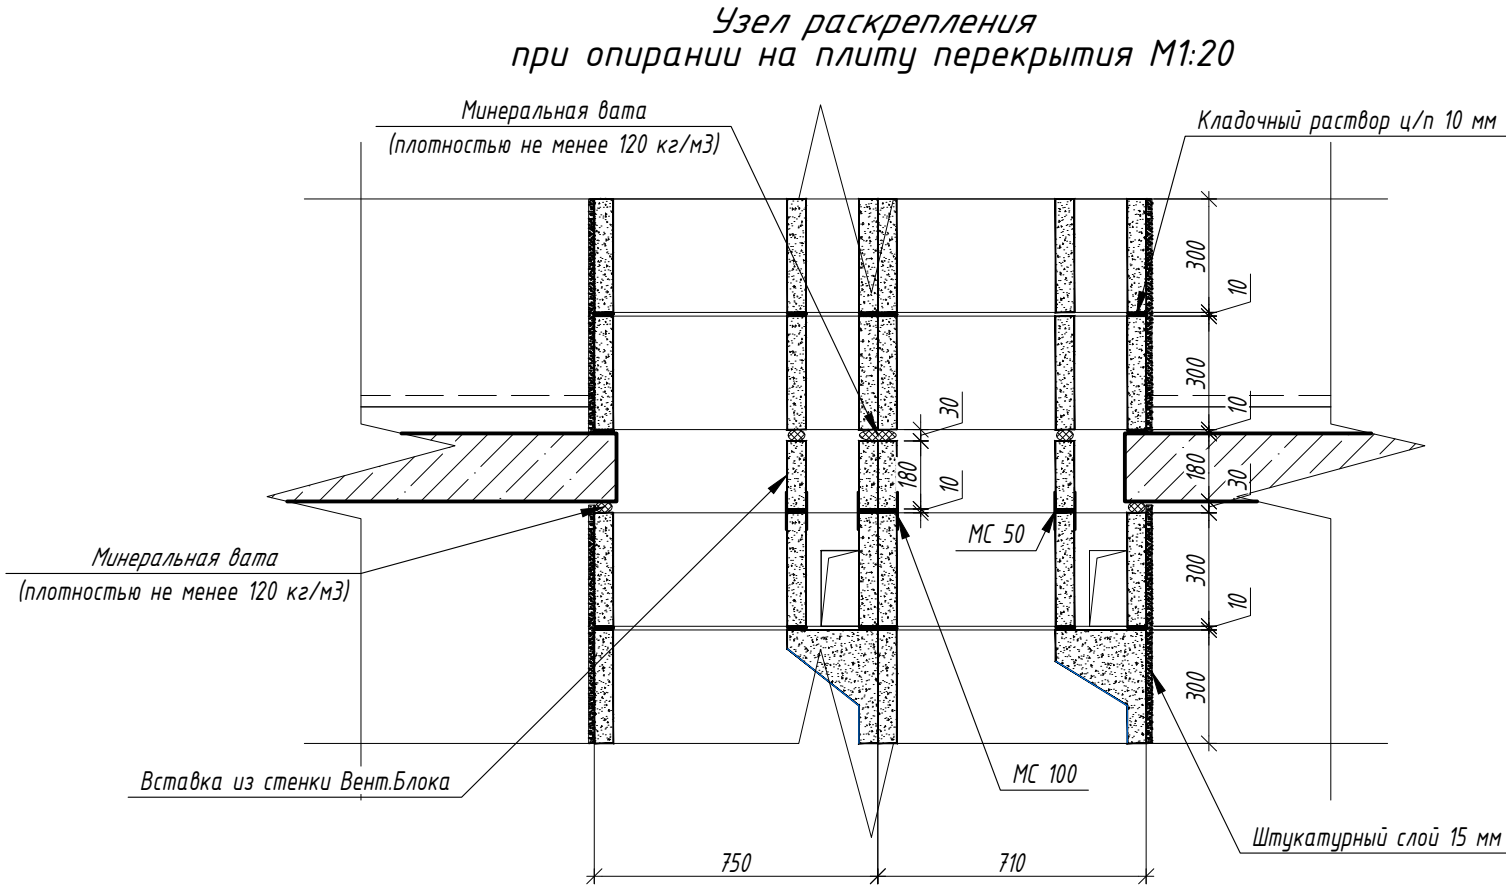











Ведомость вентиляционных шахт					
Поз.	Обозначение	Наименование	Кол.	Масса ед., кг	Примечание
ВШ-1		Вентшахта ВШ-1	10		
ВШ-2		Вентшахта ВШ-2	3		
ВШ-3		Вентшахта ВШ-3	1		
ВШ-4		Вентшахта ВШ-4	1		
ВШ-5		Вентшахта ВШ-5	15		
ВШ-6		Вентшахта ВШ-6	13		
ВШ-7		Вентшахта ВШ-7	1		
ВШ-8		Вентшахта ВШ-8	3		
ВШ-9		Вентшахта ВШ-9	1		

- Вентшахты ВШ -1, ВШ -2 от отм. +6.950 до отм. +24.770 выполнить из Вентблоков 28 х 42-1 спутник (710 х 380 х 300), Вентблоков 28 х 42-1 разделитель (710 х 380 х 300), Вентблоков 28 х 46-1 спутник (750 х 380 х 300), Вентблоков 28 х 46-1 разделитель (750 х 380 х 300), Вентблоков 28 х 61-1 спутник (900 х 380 х 300), Вентблоков 28 х 61-1 разделитель (900 х 380 х 300) на растворе М 100.
- Выше отм. +24.950 наружные стены вентшахт ВШ -1-3, ВШ -5 выполнить облицовку толщиной 50 мм из сэндвич -панелей по металлическому каркасу.
- Количество деталей в спецификации элементов опирания стен вентиляционных шахт посчитано на одну шахту.
- Место размещения вентиляционных шахт смотреть на планах. Листы 26, 34-35, 43-44, 52-53.
- Вентиляционные шахты замаркированы на листах 26, 34-35, 43-44, 52-53, 63-67.
- Металлические зонтики разработаны на листе 95
- Все металлические элементы окрасить за 2 раза эмалью ПФ -115 ГОСТ 6465-76 по грунтовке ГФ -021 ГОСТ 25129-2020.

Ведомость деталей

Поз.	Эскиз
МС50 -2х40х250	
МС100 -2х40х300	








						71-24-AP7		
Э	-	Зам.	0438-26		04.26	Многоквартирный жилой комплекс, расположенный по адресу: Краснодарский край, р-н Динской, п. Южный II очередь		
2	-	Зам.	0200-26		02.26			
Изм	Кол. уч.	Лист	№ док.	Подп.	Дата			
Разработал	Екатериначев			10.25	Многоквартирный жилой дом. Литер 7	Стадия	Лист	Листов
Проверил	Башкарев			10.25		Р	94	
ГАП	Башкарев			10.25	Секции 1, 2, 3, 4. Спецификация элементов вентиляционных шахт. Ведомость вентиляционных шахт.	АЗИМУТ ОБЩЕСТВО С ОГРАНИЧЕННОЙ ОТВЕТСТВЕННОСТЬЮ		
Н. контр.	Смолянинова			10.25				
ГИП	Краснов			10.25				

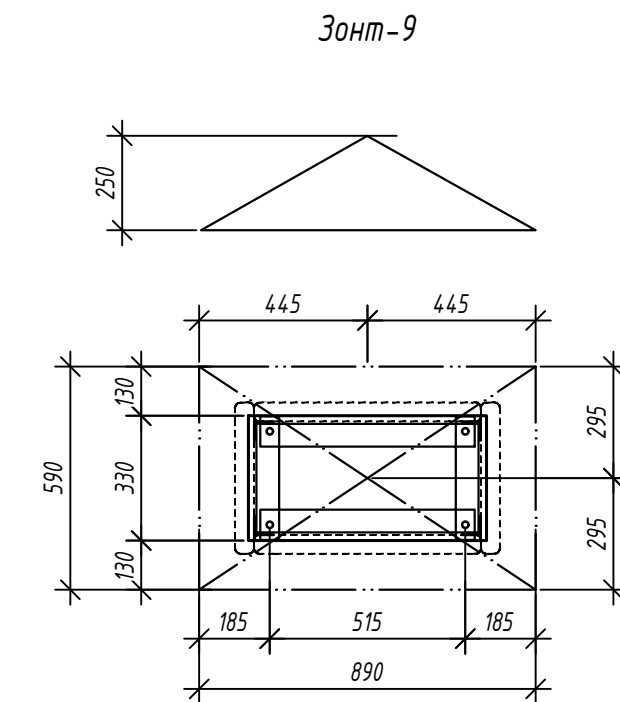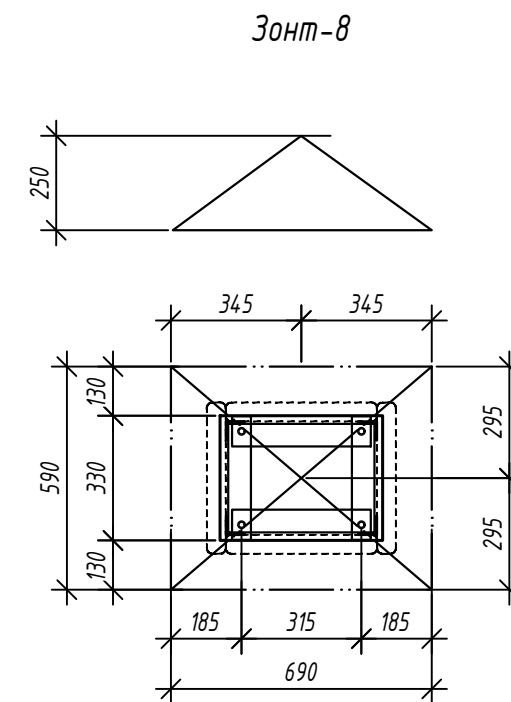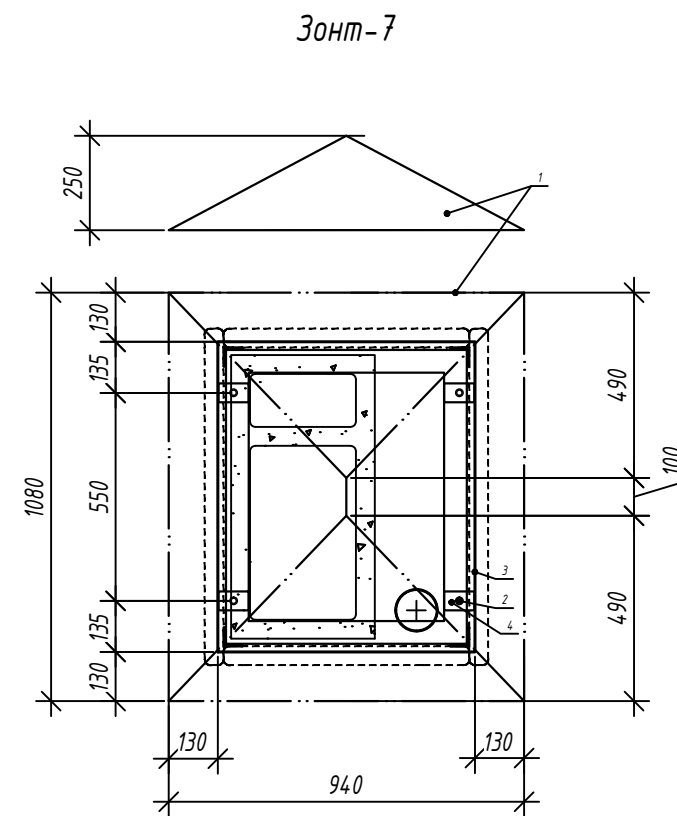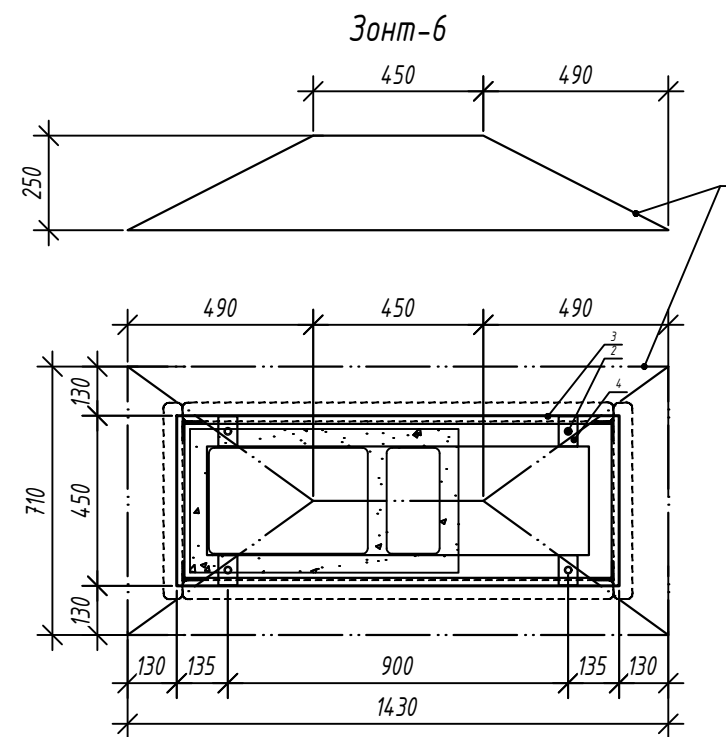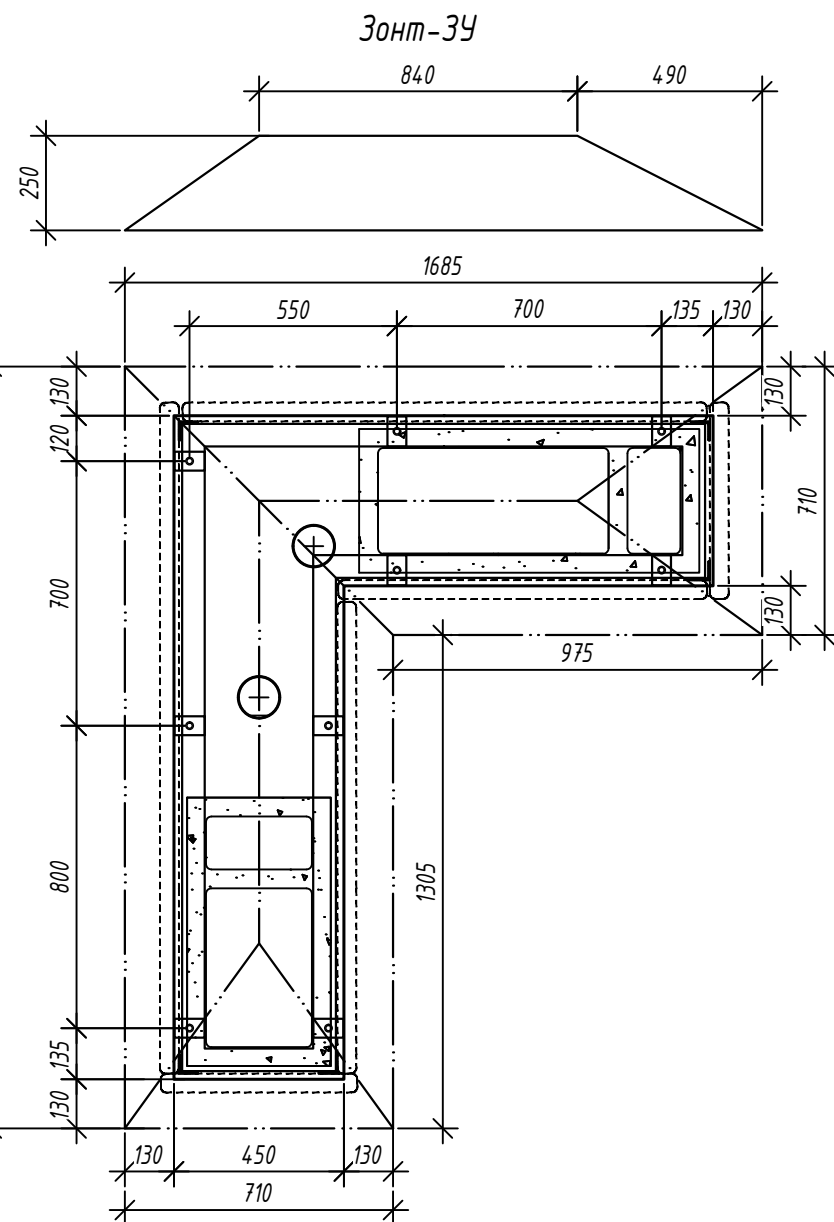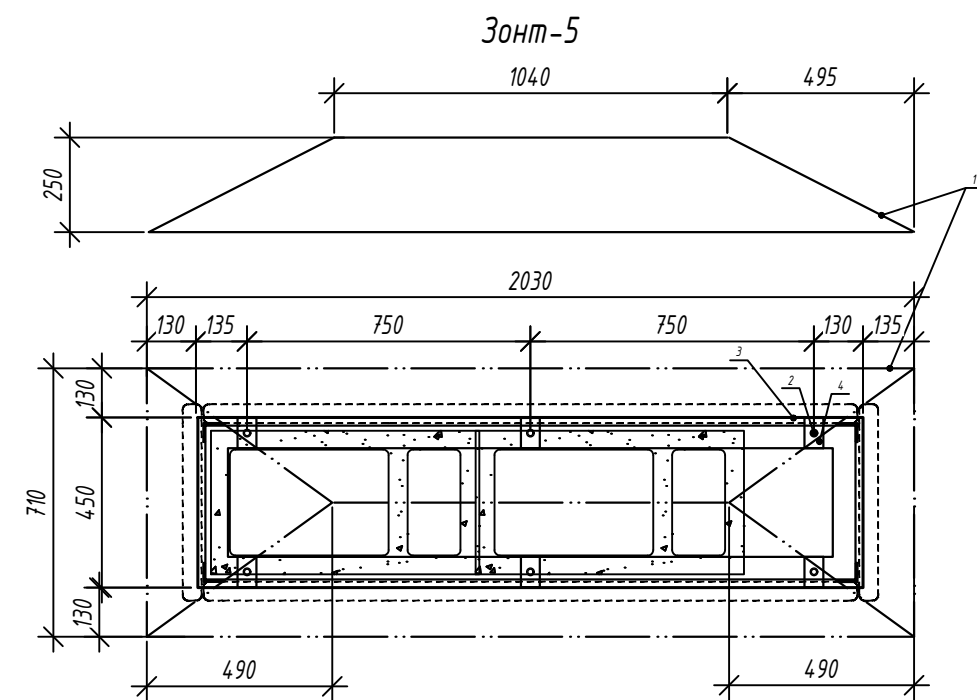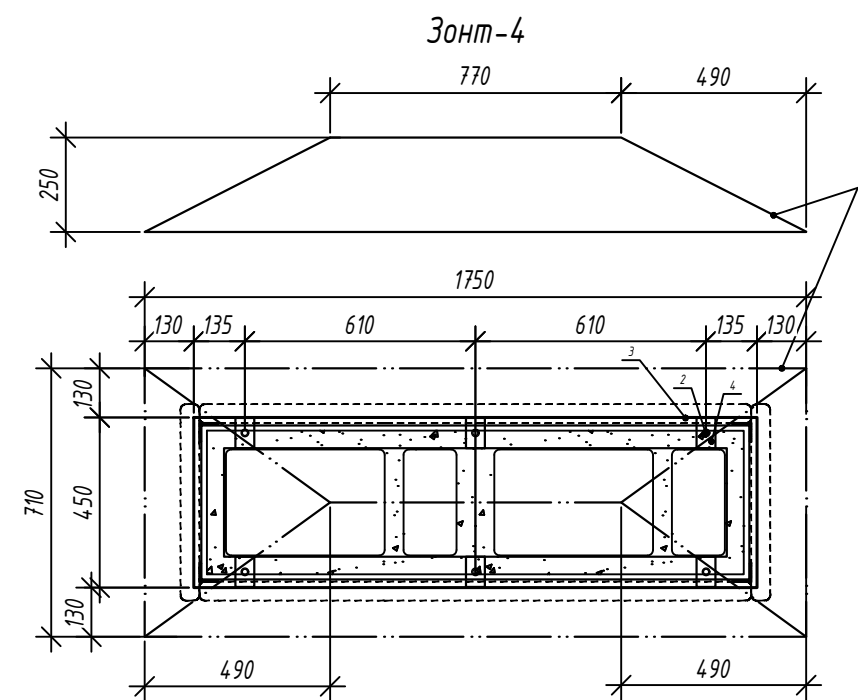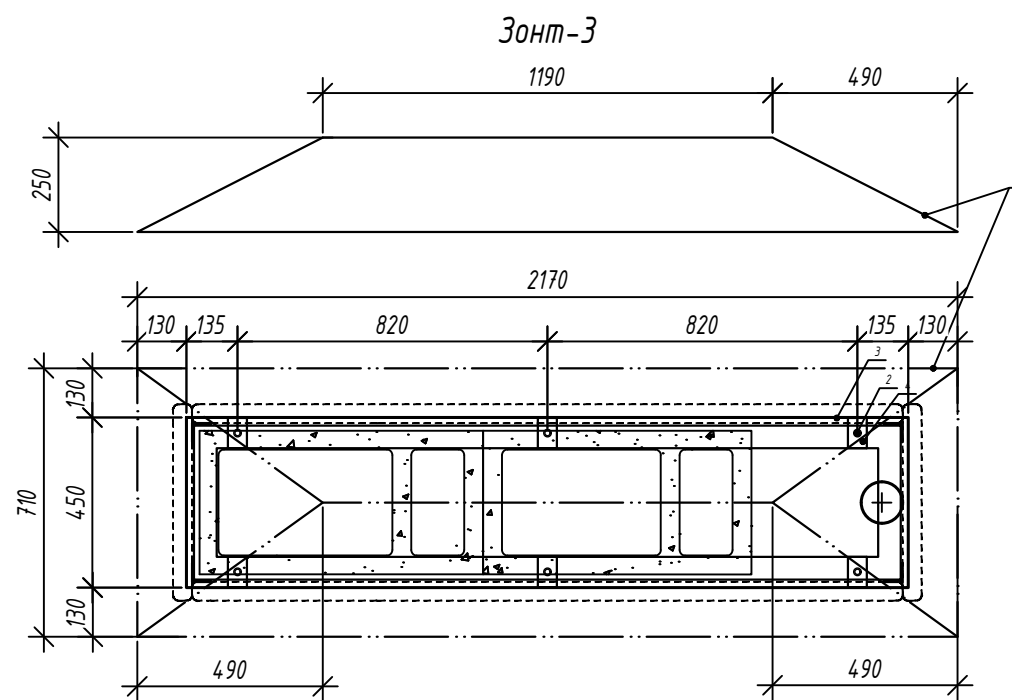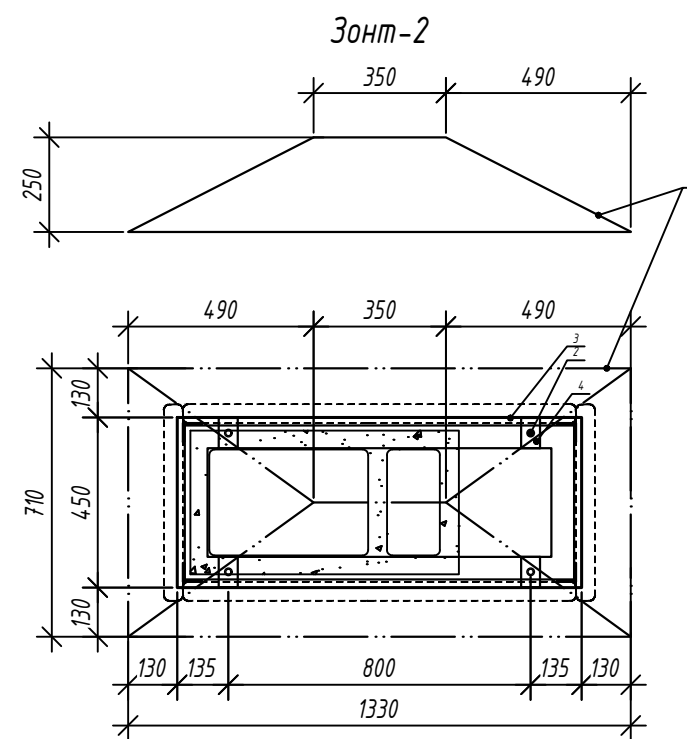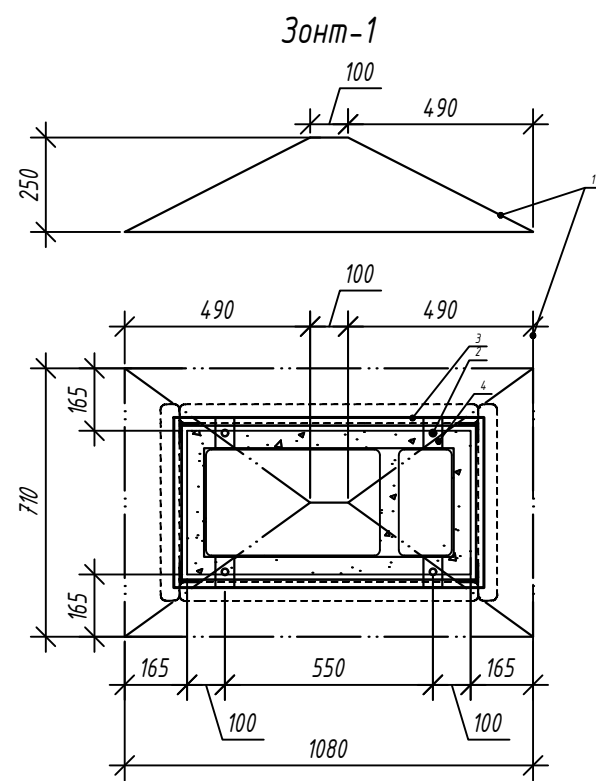

1. Данный лист смотреть совместно с листом 53-56, 92-93.
 2. При изготовлении деталей зонтов металлы зачистить от следов коррозии, обезжирить, загрузнтовать и окрасить в заводских условиях.
 3. При установке зонтов не указанных на данном чертеже принять, что расстояние между опорами (4) должно быть не менее 500 мм и не более 800 мм.
- Зонты применить заводского изготовления "ИП Качетыкова", RAL 7024 глянцев, 0,7 мм. С сеткой сварной по периметру 12,5 x 25 мм оцинкованной 0,8 мм.


						71-24-AP7			
3	-	Зам.	0438-26	<i>Винь</i>	04.26	Многokвартирный жилой комплекс, расположенный по адресу: Краснодарский край, р-н Динский, п. Южный II очередь			
2	-	Зам.	0200-26	<i>Башкарев</i>	02.26				
Изм.	Кол. уч.	Лист	№ док.	Подп.	Дата	Многokвартирный жилой дом. Литер 7	Стадия	Лист	Листов
Разработал	Екатериничев	<i>Башкарев</i>			10.25		Р	95	
Проверил	Башкарев	<i>Башкарев</i>			10.25				
ГАП	Башкарев	<i>Башкарев</i>			10.25	План схема изготовления зонтов 1-9, 3У	 АЗИМУТ ОБЩЕСТВО С ОГРАНИЧЕННОЙ ОТВЕТСТВЕННОСТЬЮ		
Н. контр.	Смольянинова	<i>Смольянинова</i>			10.25				
ГИП	Краснов	<i>Краснов</i>			10.25				

Инв. № подл.	Подп. и дата	Взам. инв. №	Согласовано

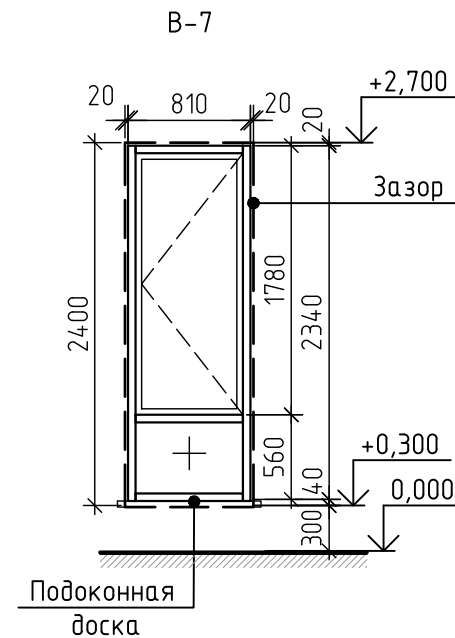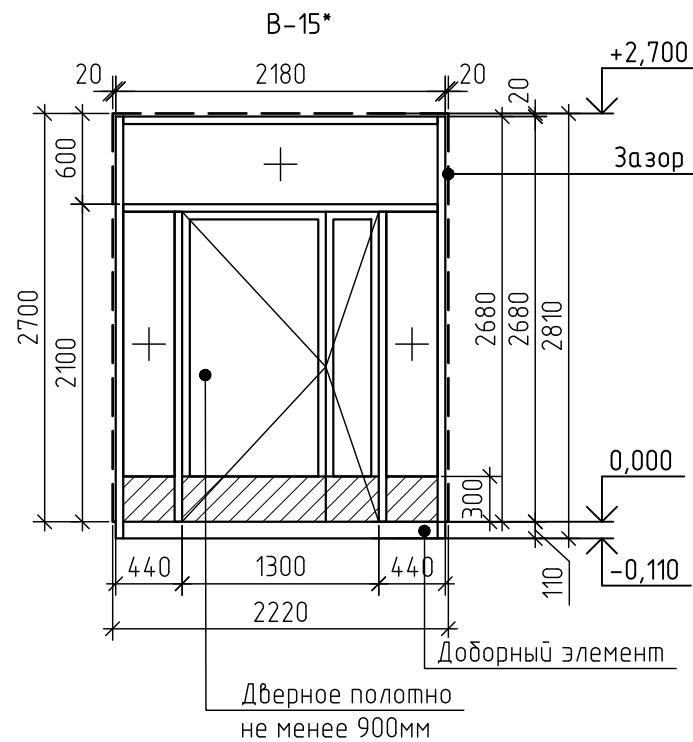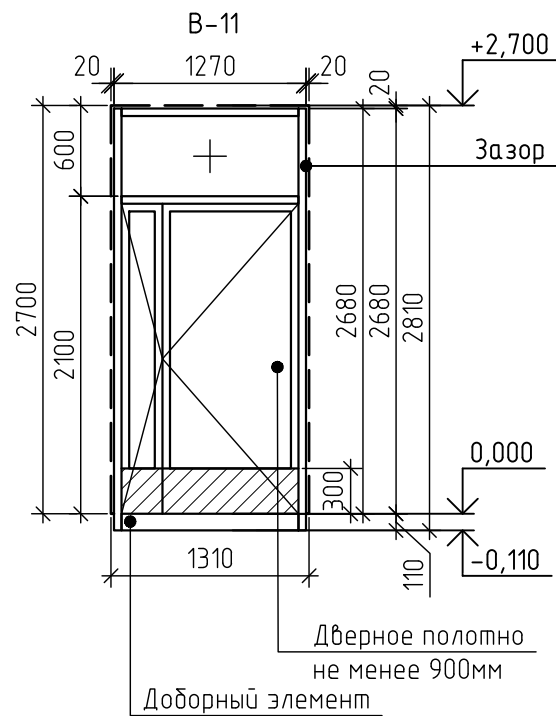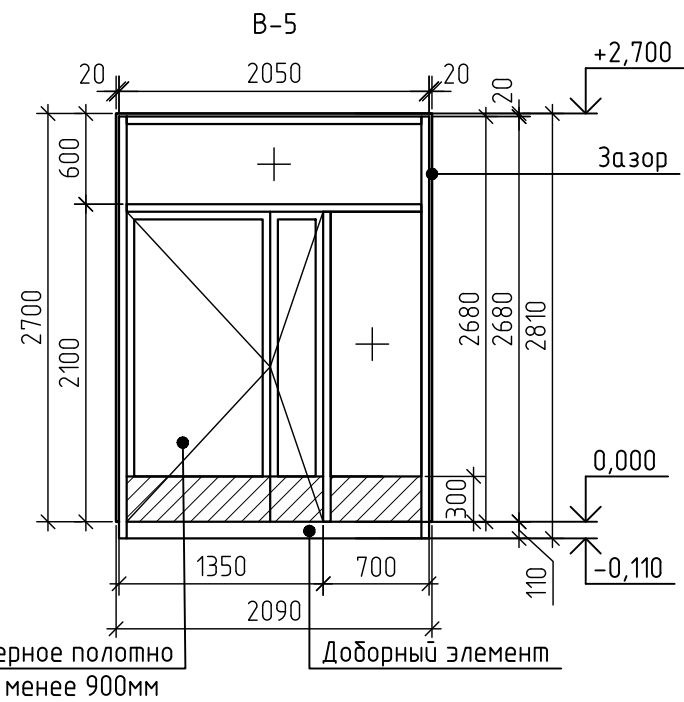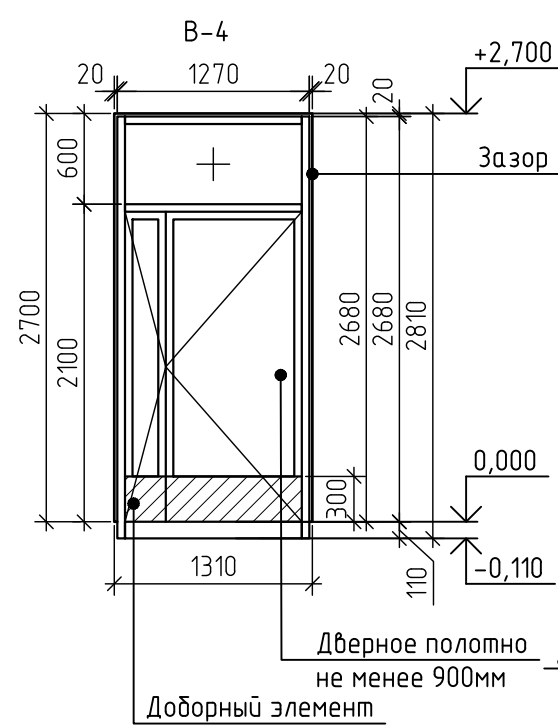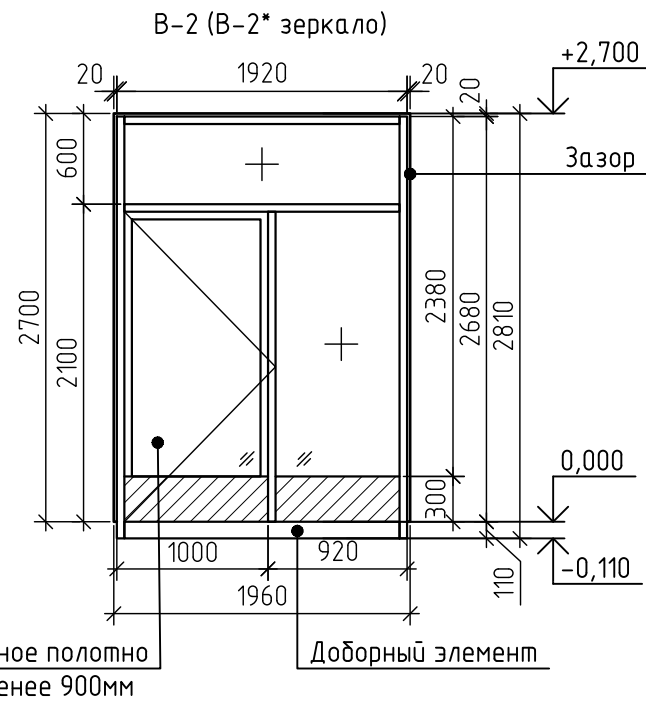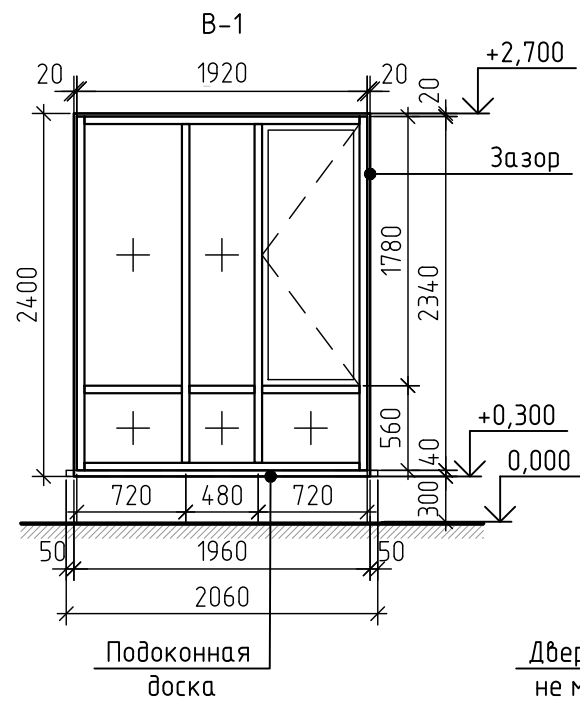

1. Технические требования смотри лист 102.

Условные обозначения:

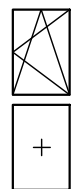

- Направление открывания створки



- Глухое светопрозрачное исполнение




- Светопрозрачное заполнение



- Глухое непрозрачное заполнение

						71-24-AP7			
1	-	Зам.	0010-25		10.25	Многоквартирный жилой комплекс, расположенный по адресу: Краснодарский край, р-н Динской, п. Южный II очередь.			
Изм.	Кол. уч.	Лист	№ док.	Подп.	Дата				
Разработал		Минина			10.25	Многоквартирный жилой дом. Литер 7	Стадия	Лист	Листов
Проверил		Башкарев			10.25		Р	98	
ГАП		Башкарев			10.25	Схемы элементов заполнения проемов вытражей В-1, В-2, В-4,В-5, В-7, В-11, В-15*			
Н. контр.		Смолянинова			10.25				
ГИП		Краснов			10.25				

Согласовано		Взам. инв. №	Подп. и дата	Инв. № подл.

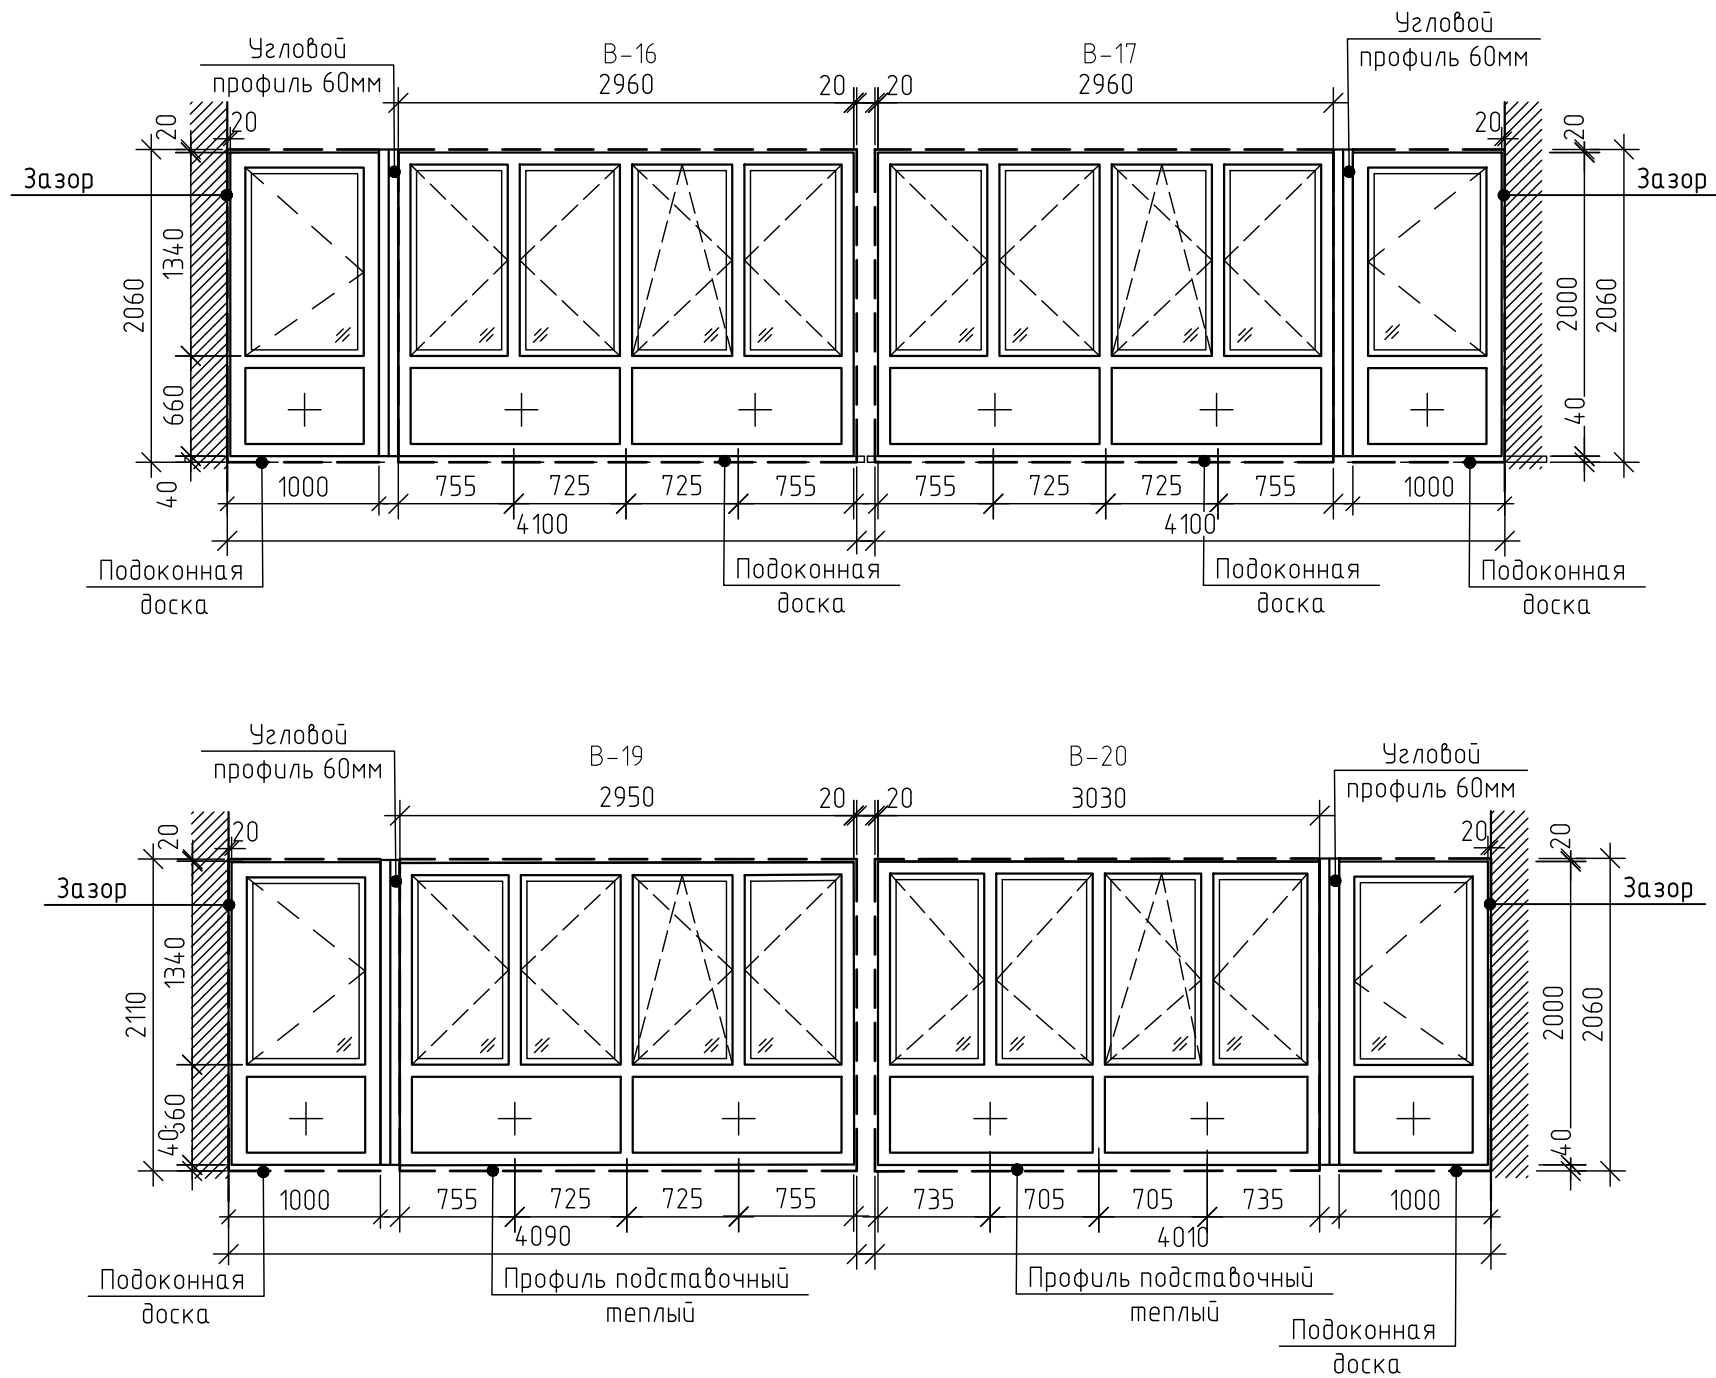

1. Технические требования смотри лист 102.

						71-24-AP7			
Э	-	Зам.	0438-26		04.26	Многоквартирный жилой комплекс, расположенный по адресу: Краснодарский край, р-н Динской, п. Южный II очередь.			
1	-	Зам.	0010-25		10.25				
Изм.	Кол. уч.	Лист	№ док.	Подп.	Дата				
Разработал	Минина				10.25	Многоквартирный жилой дом. Литер 7	Стадия	Лист	Листов
Проверил	Башкарев				10.25		Р	99	
ГАП		Башкарев			10.25	Схемы элементов заполнения проемов вытражей В-16, В-17, В-19, В-20, В-9, В-10			
Н. контр.		Смолянинова			10.25				
ГИП		Краснов			10.25				

Инв. № подл.	Подп. и дата	Взам. инв. №	Согласовано	

Спецификация элементов заполнения проемов витражей (начало)										
Поз.	Обозначение	Наименование	Кол-во на этаж					Всего ед. шт	Примечание	
			1	2-8	-	-	-			
Секция 1										
B-1	ГОСТ 21519-2022	O A (4Solar-16-4M1) 2400(h) – 1960	7	-	-	-	-	7	См.ТТп.13	
B-2		O A (4Solar-16-4M1) 2700(h) – 1960	1	-	-	-	-	1		
B-2*		O A (4Solar-16-4M1) 2700(h) – 1960	4	-	-	-	-	4		
B-4		O A (4Solar-16-4M1) 2700(h) –1310	1	-	-	-	-	1		
B-5*		O A (4Solar-16-4M1) 2700(h) – 2050	1	-	-	-	-	1		
B-16	ГОСТ 30674-2023	ОБ/Л-П-2000х4100-Комб-4Solar-16-4M1		7				7		
B-17		ОБ/Л-П-2000х4100-Комб-4Solar-16-4M1		7				7		
B-7	ГОСТ 21519-2022	ОП Г1 (4M1-16-K4) 2400(h) – 790	1	-	-	-	-	1		
Секция 2										
B-1	ГОСТ 21519-2022	O A (4Solar-16-4M1) 2700(h) – 1960	5	-	-	-	-	5	См.ТТп.13	
B-2*		O A (4Solar-16-4M1) 2700(h) – 1960	4	-	-	-	-	4		
B-11		O A (4Solar-16-4M1) 2700(h) – 1310	1					1		
B-15*		O A (4Solar-16-4M1) 2700(h) – 2220	1					1		
B-16	ГОСТ 30674-2023	ОБ/Л-П-2000х4100-Комб-4Solar-16-4M1		7				7		
B-17		ОБ/Л-П-2000х4100-Комб-4Solar-16-4M1		7				7		
B-19		ОБ/Л-П-2000х4090-Комб-4Solar-16-4M1		7				7		
B-20		ОБ/Л-П-2000х4010-Комб-4Solar-16-4M1		7				7		
Секция 3										
B-1	ГОСТ 21519-2022	O A (4Solar-16-4M1) 2700(h) – 1960	5	0	0	0	0	5	См.ТТп.13	
B-2*		O A (4Solar-16-4M1) 2700(h) – 1960	4					4		
B-16	ГОСТ 30674-2023	ОБ/Л-П-2000х4100-Комб-4Solar-16-4M1		7				7		
B-17		ОБ/Л-П-2000х4100-Комб-4Solar-16-4M1		7				7		
B-19		ОБ/Л-П-2000х4090-Комб-4Solar-16-4M1		7				7		
B-20		ОБ/Л-П-2000х4010-Комб-4Solar-16-4M1		7				7		
B-11	ГОСТ 21519-2022	O A (4Solar-16-4M1) 2700(h) – 1310	1					1		

1. Технические требование смотри лист 102.




						71-24-AP7		
Э	-	Зам.	0438-26		04.26	Многоквартирный жилой комплекс, расположенный по адресу: Краснодарский край, р-н Динской, п. Южный II очередь.		
2	-	Зам.	0200-26		02.26			
1	-	Зам.	0010-25		10.25			
Изм.	Кол. уч.	Лист	№ док.	Подп.	Дата			
Разработал		Минина			10.25	Многоквартирный жилой дом. Литер 7		
Проверил		Башкарев			10.25			
						Стадия	Лист	Листов
						Р	101	
ГАП		Башкарев			10.25	Спецификация элементов заполнения проемов витражей (начало)		
Н. контр.		Смольянинова			10.25			
ГИП		Краснов			10.25			

Согласовано			
Инв. № подл.	Подп. и дата	Взам. инв. №	

Спецификация элементов заполнения проемов витражей (окончание)										
Поз.	Обозначение	Наименование	Кол-во на этаж					Всего ед. шт	Примечание	
			1	2-8	-	-	-			
Секция 4										
B-1	ГОСТ 21519-2022	O A (4Solar-16-4M1) 2400(h) – 1960	4	0	0	0	0	4	См.ТТп.13 См.ТТп.15	
B-2		O A (4Solar-16-4M1) 2700(h) – 1960	2	0	0	0	0	2		
B-2*		O A (4Solar-16-4M1) 2700(h) – 1960	1					1		
B-4		O A (4Solar-16-4M1) 2700(h) –1310	1					1		
B-15*		O A (4Solar-16-4M1) 2700(h) – 2220	1					1		
B-16	ГОСТ 21519-2022	ОБЛ-П-2000x4100-Комб-4Solar-16-4M1		7				7		
B-17		ОБЛ-П-2000x4100-Комб-4Solar-16-4M1		7				7		

- Витражи замаркированы на листах 5-8, 16-19, 27-30, 39-42.
- На схемах элементов заполнения витражного остекления даны размеры проемов в кладке, на чертежах дана общая схема рисунков. Витражи разрабатываются и устанавливаются фирмой-изготовителем по ТУ фирмы-изготовителя и размерам, заданными в проекте.
- Схемы элементов заполнения витражного остекления представлены снаружи.
- Перед заказом витражей провести замеры фактических геометрических размеров проемов.
- Монтажные швы узлов примыкания витражей к стеновым проемам выполнить согласно требованиям ГОСТ Р 52749-2007 “Швы монтажные оконные с паропроницаемыми саморасширяющимися лентами”.
- Ручки для окон установить на высоте не более 1.7м от уровня пола этажа.
- Наружные двери в витражах оборудовать приспособлением для самозакрывания и выполнить с уплотнением в притворах.
- Для двупольных дверей проем в чистоте выполнить не менее 1,2 м. Одно из полотен должно быть не менее 900мм.
- Для однопольных дверей проем в чистоте не менее 900мм.
- Высоту порогов дверных блоков, доступных для МГН, выполнить не более 0,014 м.
- Прозрачные полотна дверей в витражах, доступных для МГН, выполнить из ударостойкого безопасного стекла, предусмотреть яркую контрастную маркировку в соответствии с п. 6.1.6 СП 59.13330.2020.
- Сопротивление теплопередаче заполнения витражного остекления должно быть не менее 0,35 м²°С/Вт и подтверждено сертификатами фирмы-изготовителя.
- Витражи: B-1-B-5, B-9, B-15 выполнить из теплого алюминиевого профиля и установить теплый подставочный профиль.
- В витражах с поворотной-откидной открыванием створок предусмотреть устройство режима зимнего проветривания.
- Цвет профиля основы – RAL 9016; Цвет профиля снаружи – RAL 8017; Цвет профиля изнутри – RAL 9016

						71-24-AP7
3	-	Зам.	0438-26		04.26	Множкквартирный жилой комплекс, расположенный по адресу: Краснодарский край, р-н Динской, п. Южный II очередь.
2	-	Зам.	0200-26		02.26	
1	-	Зам.	0010-25		10.25	
Изм.	Кол. уч.	Лист	№ док.	Подп.	Дата	Множкквартирный жилой дом. Литер 7
Разработал		Минина			10.25	
Проверил		Башкарев			10.25	
						Спецификация элементов заполнения проемов витражей (окончание)
Г.АП		Башкарев			10.25	
Н. контр.		Смольянинова			10.25	
ГИП		Краснов			10.25	

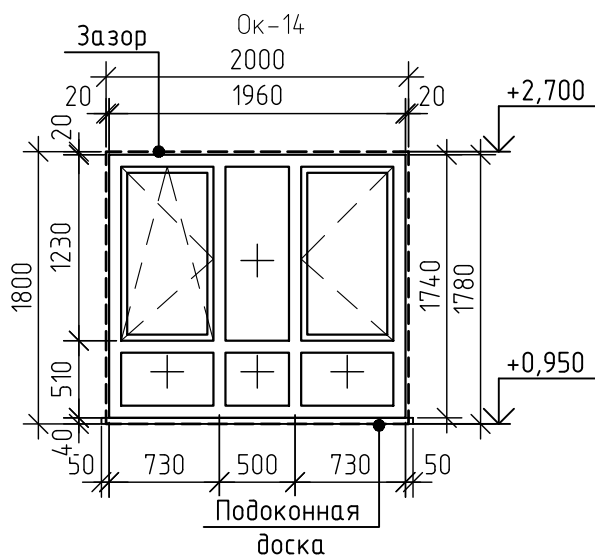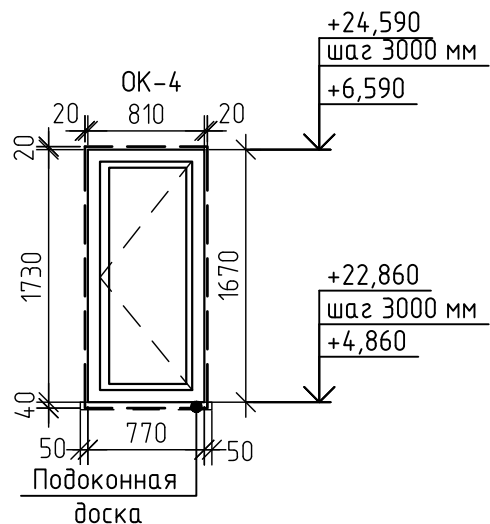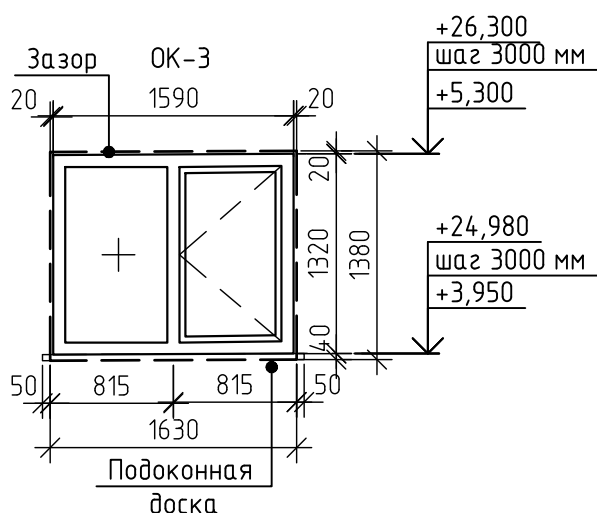

3.1

Условные обозначения:



– Направление открывания створки





– Глухое светопрозрачное исполнение

1. Технические требования смотри лист 106.

71-24-AP7


						71-24-AP7				
3	1	-	04.38-26		04.26	Многоквартирный жилой комплекс, расположенный по адресу: Краснодарский край, р-н Динской, п. Южный II очередь				
1	-	Зам.	0010-25		10.25					
Изм.	Колуч.	Лист	№ док.	Подп.	Дата					
Разраб.		Екатериничев			10.25	Многоквартирный жилой дом. Литер 7		Стадия	Лист	Листов
Проверил		Башкарев			10.25			Р	103	
ГАП		Башкарев			10.25	Схемы заполнения оконных проемов. ОК-3, ОК-4, ОК-14		 АЗИМУТ ОБЩЕСТВО С ОГРАНИЧЕННОЙ ОТВЕТСТВЕННОСТЬЮ		
Н.контр.		Смолянинова			10.25					
ГИП		Краснов			10.25					

Согласовано					
Инв. № подл.	Подп. и дата	Взам. инв. №			

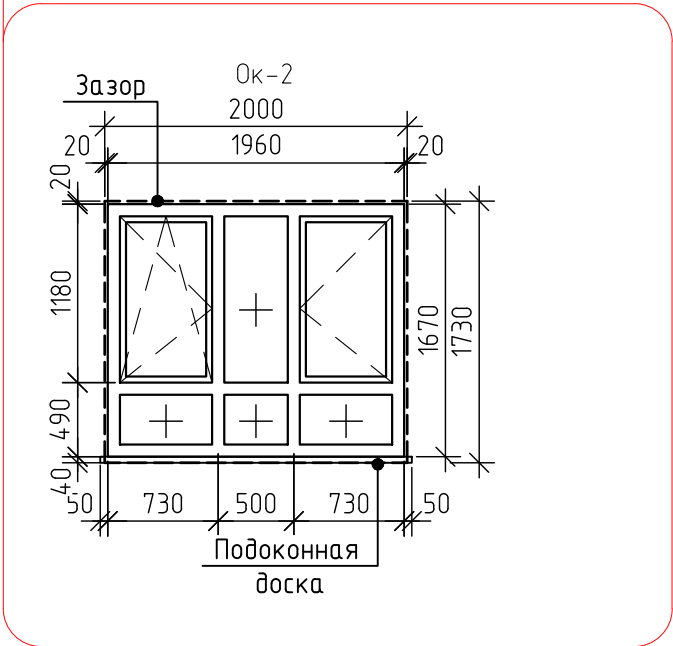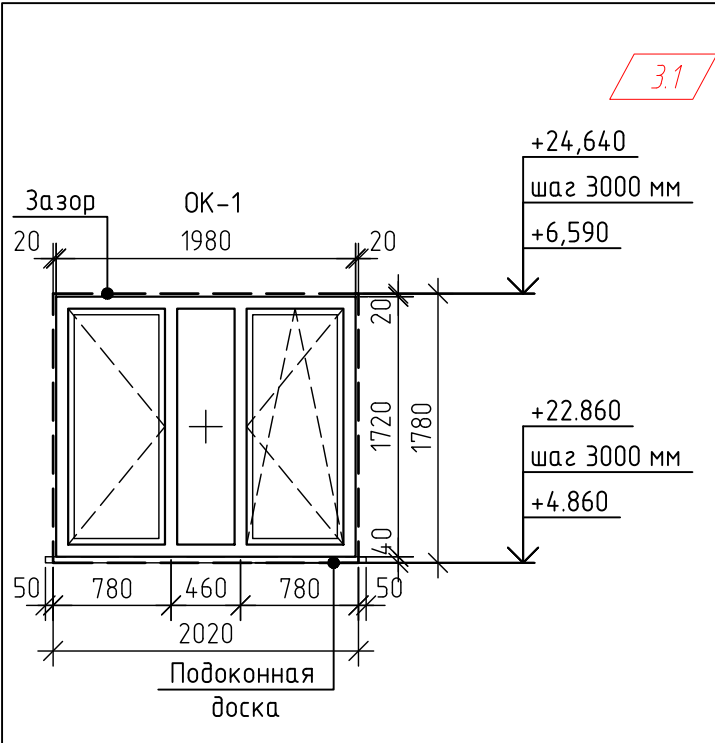

Условные обозначения:

- 
- Направление открывания створки
- 
- Глухое светопрозрачное исполнение

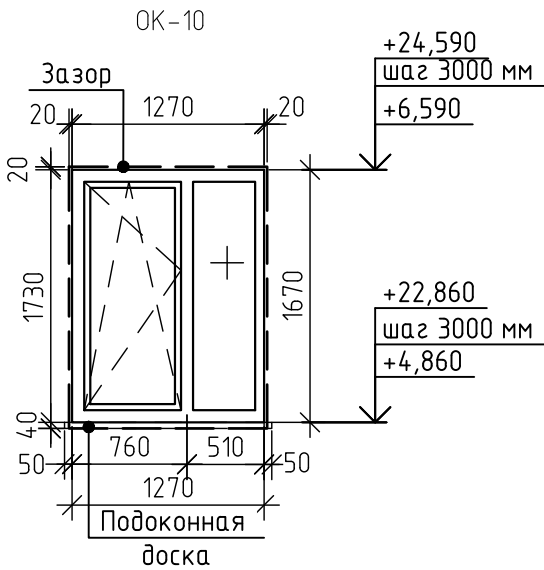


1. Технические требования смотри лист 106.

						71-24-AP7				
З	1	-	0438-26		04.26	Многоквартирный жилой комплекс, расположенный по адресу: Краснодарский край, р-н Динской, п. Южный II очередь				
1	-	Зам.	0010-25		10.25					
Изм.	Колуч.	Лист	№ док.	Подп.	Дата					
Разраб.		Екатериничев			10.25	Многоквартирный жилой дом. Литер 7		Стадия	Лист	Листов
Проверил		Башкарев			10.25			Р	104	
ГАП		Башкарев			10.25	Схемы заполнения оконных проемов ОК-1, ОК-2, ОК-10				
Н.контр.		Смолянинова			10.25					
ГИП		Краснов			10.25					

Спецификация элементов заполнения оконных проемов(начало)

Поз.	Обозначение	Наименование	Кол-во на этажах			Всего ед. шт	Примечание
			1 этаж	2-8 этаж	итог. +25.350		
Оконные блоки							
Секция 1							
ОК-1	ГОСТ 30674-2023	О-П-1730(н)х2020х60 (4Solar-16-4М1)	-	56	-	56	
	ГОСТ 30673-2013	Плита подоконная 2120х250	-	56	-	56	
ОК-2	ГОСТ 30674-2023	О-П-1670(н)х1960х60 (4Solar-16-4М1)	-	28	-	28	
	ГОСТ 30673-2013	Плита подоконная 2060х100	-	28	-	28	
ОК-3	ГОСТ 30674-2023	О-П-1380(н)х1630х60 (4Solar-16-4М1)	-	7	1	8	
	ГОСТ 30673-2013	Плита подоконная 1730х100	-	7	1	8	
ОК-4	ГОСТ 30674-2023	О-П-1670(н)х850х60 (4М1-16-4И)	-	7	-	7	
	ГОСТ 30673-2013	Плита подоконная 2060х100	-	7	-	7	
ОК-10	ГОСТ 30674-2023	О-П-1380(н)х1630х60 (4М1-16-4И)	-	14	-	14	
	ГОСТ 30673-2013	Плита подоконная 1730х100	-	14	-	14	
Секция 2							
ОК-1	ГОСТ 30674-2023	О-П-1730(н)х2020х60 (4Solar-16-4М1)	4	56	-	60	
	ГОСТ 30673-2013	Плита подоконная 2120х250	4	56	-	60	
ОК-2	ГОСТ 30674-2023	О-П-1670(н)х1960х60 (4Solar-16-4М1)	-	42	-	42	
	ГОСТ 30673-2013	Плита подоконная 2060х100	-	42	-	42	
ОК-3	ГОСТ 30674-2023	О-П-1380(н)х1630х60 (4Solar-16-4М1)	-	7	1	8	
	ГОСТ 30673-2013	Плита подоконная 1730х100	-	7	1	8	
ОК-14	ГОСТ 30674-2023	О-П-1740(н)х1960х60 (4М1-16-4И)	3	-	-	3	
	ГОСТ 30673-2013	Плита подоконная 2060х150	3	-	-	3	

Согласовано					
Инв. № подл.	Подп. и дата	Взам. инв. №			

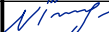						71-24-AP7			
3	-	Зам.	0438-26		04.26	Многоквартирный жилой комплекс, расположенный по адресу: Краснодарский край, р-н Динской, п. Южный II очередь.			
2	-	Зам.	0200-26		02.26				
1	-	Зам.	0010-25		10.25				
Изм.	Кол. уч.	Лист	№ док.	Подп.	Дата				
Разработал	Минина				10.25	Многоквартирный жилой дом. Литер 7	Стадия	Лист	Листов
Проверил	Башкарев				10.25		Р	105	
ГАП	Башкарев				10.25	Спецификация заполнения оконных проемов (продолжение)			
Н. контр.	Смолянинова				10.25				
ГИП	Краснов				10.25				

Спецификация элементов заполнения оконных проемов(продолжение)

Поз.	Обозначение	Наименование	Кол-во на этажах			Всего ед. шт	Примечание
			1 этаж	2-8	3,4,7,8 этаж		
Секция 3							
ОК-1	ГОСТ 30674-2023	О-П-1730(н)х2020х60 (4Solar-16-4M1)	4	63	-	67	
	ГОСТ 30673-2013	Плита подоконная 2120х250	4	63	-	67	
ОК-2	ГОСТ 30674-2023	О-П-1670(н)х1960х60 (4Solar-16-4M1)	-	35	-	35	
	ГОСТ 30673-2013	Плита подоконная 2060х100	-	35	-	35	
ОК-3	ГОСТ 30674-2023	О-П-1380(н)х1630х60 (4Solar-16-4M1)	-	7	1	8	
	ГОСТ 30673-2013	Плита подоконная 1730х100	-	7	1	8	
ОК-14	ГОСТ 30674-2023	О-П-1740(н)х1960х60 (4M1-16-4И)	3	-	-	3	
	ГОСТ 30673-2013	Плита подоконная 2060х150	3	-	-	3	
Секция 4							
ОК-1	ГОСТ 30674-2023	О-П-1730(н)х2020х60 (4Solar-16-4M1)	2	49	-	51	
	ГОСТ 30673-2013	Плита подоконная 2120х250	2	49	-	51	
ОК-2	ГОСТ 30674-2023	О-П-1670(н)х1960х60 (4Solar-16-4M1)	-	35	-	35	
	ГОСТ 30673-2013	Плита подоконная 2060х100	-	35	-	35	
ОК-3	ГОСТ 30674-2023	О-П-1380(н)х1630х60 (4Solar-16-4M1)	-	7	1	8	
	ГОСТ 30673-2013	Плита подоконная 1730х100	-	7	1	8	
ОК-4	ГОСТ 30674-2023	О-П-1670(н)х850х60 (4M1-16-4И)	1	7	-	8	
	ГОСТ 30673-2013	Плита подоконная 2060х100	1	7	-	8	
ОК-10	ГОСТ 30674-2023	О-П-1380(н)х1630х60 (4M1-16-4И)	-	7	-	7	
	ГОСТ 30673-2013	Плита подоконная 1730х100	-	7	-	7	
ОК-14	ГОСТ 30674-2023	О-П-1740(н)х1960х60 (4M1-16-4И)	3	-	-	3	См.Т.Т.п11
	ГОСТ 30673-2013	Плита подоконная 2060х150	3	-	-	3	

1. Оконные блоки замаркированы на листах 6-9, 16-20, 27-31, 39-43.
2. На схемах элементов заполнения оконных проемов даны размеры проемов в кладке, на чертежах дана общая схема рисунков. Оконные блоки разрабатываются и устанавливаются фирмой-изготовителем по ТУ фирмы-изготовителя и размерам, заданными в проекте.
3. Схемы элементов заполнения оконных проемов представлены снаружи.
4. Перед заказом оконных блоков провести замеры фактических геометрических размеров проемов.
5. Монтажные швы узлов примыкания оконных конструкций к стеновым проемам выполнить согласно требованиям ГОСТ Р 52749-2007 "Швы монтажные оконные с паропроницаемыми саморасширяющимися лентами".
6. Ручки для окон установить на высоте не более 1.7м от уровня пола этажа.
7. Сопротивление теплопередаче заполнения оконных проемов должно быть не менее 0,35 м²С/Вт и подтверждено сертификатами фирмы-изготовителя.
8. Окна оборудовать металлическими отливами по технологии фирмы-изготовителя, поставка в комплекте.
9. Для обеспечения безопасности, в целях предотвращения травматизма и возможности выпадения детей из окон в жилых домах оконные блоки укомплектовать замками безопасности, установленными в нижний брусок створки со стороны ручки и обеспечивающими блокировку поворотного (распашного) открывания створки, но позволяющими функционирование откидного положения либо использование параллельно-выдвижного открывания створок.
10. В оконных блоках с поворотом-откидным открыванием створок предусмотреть устройство режима зимнего проветривания.
11. Оконные блоки: ОК-4-ОК-12, ОК-14 выполнить из теплого ПВХ профиля.
12. Цвет профиля основы - RAL 9016; Цвет профиля снаружи - RAL 8017; Цвет профиля изнутри - RAL 9016

Согласовано

Инв. № подл.

Подп. и дата

Взам. инв. №

3

-

Зам.

0438-26

04.26

2

-

Зам.

0200-26

02.26

1

-

Зам.

0010-25

10.25

Изм.

Кол. уч.

Лист

№ док.

Подп.

Дата

Разработал

Минина

10.25

Проверил

Башкарев

10.25

ГАП

Башкарев

10.25

Н. контр.

Смолянинова

10.25

ГИП

Краснов

10.25

71-24-AP7

Многоквартирный жилой комплекс, расположенный по адресу:
Краснодарский край, р-н Динской, п. Южный II очередь.

Многоквартирный жилой дом. Литер 7

Спецификация заполнения оконных проемов
(продолжение)

Стадия

Лист

Листов

Р

106

АЗИМУТ

ОБЩЕСТВО С ОГРАНИЧЕННОЙ ОТВЕТСТВЕННОСТЬЮ

Формат

А3

Инв. № подл.

Взам. инв. №

Подп. и дата

Согласовано

Спецификация элементов заполнения дверных проемов (начало)									
Поз.	Обозначение	Наименование	Кол-во на этаж				Всего ед. шт.	Примечание	
			Подвал	1 этаж	2 – 8 этаж	итог. +25,350			
Секция 1									
Наружные двери									
Д1	ГОСТ 31173–2016	ДСЧЗ, Г, Оп, Прг, Л, Н, Псп, ЧЗ 2100(н) – 1050	–	1	–	–	1		
Д16	ГОСТ Р 57327–2016	ДПС 01 2100 (н) – 1050 пр. ЕІ30	–	–	–	1	1		
Внутренние двери									
Д2	ГОСТ Р 57327–2016	ДПС 01 2100 (н) – 1050 пр. ЕІ30	1	–	–		1		
Д3		ДПС 01 2100 (н) – 1200 пр. ЕІS60	–	1	–	–	1		
Д4		ДПС 01 2100 (н) – 1050 л. ЕІS60	–	–	7	–	7		
Д5	ГОСТ 31173–2016	ДСВх, Б, Оп, Брг, Пр, Вн, П2лс, О 2100(н) – 1050	1	–	–	–	1		
Д6		ДСЧЗ, Г, Оп, Прг, Пр, Н, Пкомб, ЧЗ 2100(н) – 1050	–	–	21	–	21		
Д6*		ДСЧЗ, Г, Оп, Прг, Л, Н, Пкомб, ЧЗ 2100(н) – 1050	–	–	21	–	21		
Д7		ДСВ, В, Дп, Брг, Н, П2лс, О, 2100(н) – 1750	–	–	7	–	7		
Д8	ГОСТ 30970–2023	ДБВ 2100х1200, Р, Оп, Л, Бпр, О	–	1	–	–	1		
Д9		ДБВ 2100х1300, Р, Дп, Пр, Бпр, О	–	1	–	–	1		
Люки и жалюзийные решетки									
Л1	Торговая сеть	Люк ревизионный 360(н)х270	–	1	–	–	1		
ЖР1	Торговая сеть	Жалюзийная решетка на продух 1000х630х30	1	–	–	–	1		
Секция 2									
Наружные двери									
Д1	ГОСТ 31173–2016	ДСЧЗ, Г, Оп, Прг, Л, Н, Псп, ЧЗ 2100(н) – 1050	–	1	–	–	1		
Д16	ГОСТ Р 57327–2016	ДПС 01 2100 (н) – 1050 пр. ЕІ30	–	–	–	1	1		
Внутренние двери									
Д2	ГОСТ Р 57327–2016	ДПС 01 2100 (н) – 1050 пр. ЕІ30	1	–	–	–	1		
Д3		ДПС 01 2100 (н) – 1200 пр. ЕІS60	–	1	–	–	1		
Д4		ДПС 01 2100 (н) – 1050 л. ЕІS60	–	–	7	–	7		
Д5	ГОСТ 31173–2016	ДСВх, Б, Оп, Брг, Пр, Вн, П2лс, О 2100(н) – 1050	1	–	–	–	1		
Д6		ДСЧЗ, Г, Оп, Прг, Пр, Н, Пкомб, ЧЗ 2100(н) – 1050	–	2	35	–	37		
Д6*		ДСЧЗ, Г, Оп, Прг, Л, Н, Пкомб, ЧЗ 2100(н) – 1050	–	1	35	–	36		
Д10		ДСВ, В, Оп, Брг, Пр, Н, П2лс, О, 2100(н) – 900	–	–	7	–	7		
Д10*		ДСВ, В, Оп, Брг, Л, Н, П2лс, О, 2100(н) – 900	–	1	7	–	8		
Д8	ГОСТ 30970–2023	ДБВ 2100х1200, Р, Оп, Л, Бпр, О	–	1	–	–	1		
Д9		ДБВ 2100х1300, Р, Дп, Пр, Бпр, О	–	1	–	–	1		
Д11*		ДБВ 2100х1050, Р, Оп, Л, Бпр, О	–	1	–	–	1		
Д12		ДБВ 2100х1000, Р, Оп, Л, П, Г	–	1	–	–	1		
Люки и жалюзийные решетки									
Л1	Торговая сеть	Люк ревизионный 360(н)х270	–	1	–	–	1		
ЖР1	Торговая сеть	Жалюзийная решетка на продух 1000х630х30	1	–	–	–	1		
Секция 3									
Наружные двери									
Д1	ГОСТ 31173–2016	ДСЧЗ, Г, Оп, Прг, Л, Н, Псп, ЧЗ 2100(н) – 1050	–	1	–	–	1		
Д16	ГОСТ Р 57327–2016	ДПС 01 2100 (н) – 1050 пр. ЕІ30	–	–	–	1	1		

1. Технические требования смотри лист 109.						71-24-АР7			
						Многоквартирный жилой комплекс, расположенный по адресу: Краснодарский край, р-н Динской, п. Южный II очередь.			
	Изм.	Кол. уч.	Лист	№ док.	Подп.	Дата	Многоквартирный жилой дом. Литер 7	Стадия	Лист
	Разработал	Минина				10.25		Р	107
	Проверил	Башкарев				10.25			
							Спецификация элементов заполнения дверных проемов (начало)		
	ГАП	Башкарев				10.25			
	Н. контр.	Смолянинова				10.25			
	ГИП	Краснов				10.25			

Спецификация элементов заполнения дверных проемов (окончание)										
Поз.	Обозначение	Наименование	Кол-во на этаж				Всего ед. шт.	Примечание		
			Подвал	1 этаж	2-8 этаж	итог +5,350				
Внутренние двери										
Д2	ГОСТ Р 57327-2016	ДПС 01 2100 (h) - 1050 пр. EI30	1	-	-	-	1			
Д3		ДПС 01 2100 (h) - 1200 пр. EIS60	-	1	-	-	1			
Д4		ДПС 01 2100 (h) - 1050 л. EIS60	-	-	7	-	7			
Д13		ДПС 01 2100 (h) - 1000 пр. EI30	1	-	-	-	1			
Д15		ДПС 01 2100 (h) - 1000 пр. EI30	-	1	-	-	1			
Д5	ГОСТ 31173-2016	ДСВх, Б, Оп, Брг, Пр, Вн, П2лс, О 2100(h) - 1050	1	-	-	-	1			
Д6		ДСЧЗ, Г, Оп, Прг, Пр, Н, Пкомб, ЧЗ 2100(h) - 1050	-	2	21	-	23			
Д6*		ДСЧЗ, Г, Оп, Прг, Л, Н, Пкомб, ЧЗ 2100(h) - 1050	-	1	42	-	43			
Д10		ДСВ, В, Оп, Брг, Пр, Н, П2лс, О, 2100(h) - 900	-	-	7	-	7			
Д10*		ДСВ, В, Оп, Брг, Л, Н, П2лс, О, 2100(h) - 900	-	1	7	-	8			
Д14		ДСВ, В, Дп, Прг, Пр, Н, П2лс, О, 2100(h) - 1550	1	-	-	-	1			
Д8	ГОСТ 30970-2023	ДБВ 2100x1200, Р, Оп, Л, Бпр, О	-	1	-	-	1			
Д9		ДБВ 2100x1300, Р, Дп, Пр, Бпр, О	-	1	-	-	1			
Д11*		ДБВ 2100x1050, Р, Оп, Л, Бпр, О	-	1	-	-	1			
Люки и жалюзийные решетки										
Л1	Торговая сеть	Люк ревизионный 360(h)x270	-	1	-	-	1			
ЖР1	Торговая сеть	Жалюзийная решетка на продух 1000x630x30	1	-	-	-	1			
Секция 4										
Наружные двери										
Д1	ГОСТ 31173-2016	ДСЧЗ, Г, Оп, Прг, Л, Н, Псп, ЧЗ 2100(h) - 1050	-	1	-	-	1			
Д16	ГОСТ Р 57327-2016	ДПС 01 2100 (h) - 1050 пр. EI30	-	-	-	1	1			
Внутренние двери										
Д3	ГОСТ Р 57327-2016	ДПС 01 2100 (h) - 1200 пр. EIS60	-	1	-	-	1			
Д4		ДПС 01 2100 (h) - 1050 л. EIS60	-	-	7	-	7			
Д5	ГОСТ 31173-2016	ДСВх, Б, Оп, Брг, Пр, Вн, П2лс, О 2100(h) - 1050	1	-	-	-	1			
Д6		ДСЧЗ, Г, Оп, Прг, Пр, Н, Пкомб, ЧЗ 2100(h) - 1050	-	-	21	-	21			
Д6*		ДСЧЗ, Г, Оп, Прг, Л, Н, Пкомб, ЧЗ 2100(h) - 1050	-	2	28	-	30			
Д10		ДСВ, В, Оп, Брг, Пр, Н, П2лс, О, 2100(h) - 900	-	1	7	-	8			
Д10*		ДСВ, В, Оп, Брг, Л, Н, П2лс, О, 2100(h) - 900	-	-	7	-	7			
Д8	ГОСТ 30970-2023	ДБВ 2100x1200, Р, Оп, Л, Бпр, О	-	1	-	-	1			
Д9*		ДБВ 2100x1300, Р, Дп, Л, Бпр, О	-	1	-	-	1			
Д11		ДБВ 2100x1050, Р, Оп, Пр, Бпр, О	-	1	-	-	1			
Д12		ДБВ 2100x1000, Р, Оп, Л, П, Г	-	1	-	-	1			
Люки и жалюзийные решетки										
Л1	Торговая сеть	Люк ревизионный 360(h)x270	-	1	-	-	1			
ЖР1	Торговая сеть	Жалюзийная решетка на продух 1000x630x30	1	-	-	-	1			

Согласовано

Инв. № подл.

Взам. инв. №

Подп. и дата


1. Технические требование смотри лист 109.

						71-24-AP7			
						Многоквартирный жилой комплекс, расположенный по адресу: Краснодарский край, р-н Динской, п. Южный II очередь.			
Изм.	Кол. уч.	Лист	№ док.	Подп.	Дата	Многоквартирный жилой дом. Литер 7	Стадия	Лист	Листов
Разработал	Минина				10.25		Р	108	
Проверил	Башкарев				10.25				
ГАП		Башкарев			10.25	Спецификация элементов заполнения дверных проемов			
Н. контр.		Смолянинова			10.25				
ГИП		Краснов			10.25				

1. Дверные блоки замаркированы на листах 4-9, 15-20, 26-31, 38-43.
2. В спецификации элементов заполнения дверных проемов даны размеры проемов в кладке. Крепления и конструкции разрабатываются и устанавливаются фирмой-изготовителем по ТУ фирмы-изготовителя и размерам, заданным в проекте.
4. Перед заказом дверных блоков провести замеры фактических геометрических размеров проемов.
5. Наружные двери и двери лестничных клеток оборудовать приборами для самозакрывания и выполнить с уплотнением в притворах.
6. Сопротивление теплопередаче заполнения дверных проемов в наружных стенах должно быть не менее 0,51 м²°С/Вт и подтверждено сертификатами фирмы-изготовителя.
7. Двери эвакуационных выходов из поэтажных коридоров, лестничных клеток, выполнить в дымогазонепроницаемом исполнении с уплотнением в притворах, без запоров, препятствующих их свободному открыванию изнутри без ключа, с приспособлением для самозакрывания.
8. Двухстворчатые двери должны иметь координаторы и доводчики, которые обеспечивают закрывание створок двери в заданной последовательности.
9. Дверные проемы на путях эвакуации, а также доступные для МГН, должны иметь ширину в свету не менее 900 мм. У двупольных дверей ширина проема при открывании одного из полотен должна быть не менее 900 мм в свету.
10. Противопожарные двери должны иметь действующий сертификат. При установке противопожарных дверей использовать противопожарную монтажную пену.
11. Высоту порогов дверных блоков, доступных для МГН, выполнить не более 0,014 м.
12. Прозрачные полотна дверей, доступных для МГН, выполнить из ударостойкого безопасного стекла, предусмотреть яркую контрастную маркировку в соответствии с СП 59.13330.2020.
13. Установку внутренних дверей в коммерческих помещениях выполняет собственник самостоятельно.
14. Установку внутренних дверей в квартирах выполняет собственник самостоятельно.
15. Наружную дверь установить с теплым подставочным профилем.
16. Двери металлические, ревизионные люки и вентрешетки по фасадам окрашиваются в RAL 9016.



Согласовано		Взам. инв. №		Подп. и дата		71-24-AP7					
Инв. № подл.	2	-	Зам.	0200-26		02.26	Многоквартирный жилой комплекс, расположенный по адресу: Краснодарский край, р-н Динской, п. Южный II очередь.				
	Изм.	Кол. уч.	Лист	№ док.	Подп.	Дата					
	Разработал	Минина				10.25	Многоквартирный жилой дом. Литер 7		Стадия	Лист	Листов
	Проверил	Башкарев				10.25			Р	109	
	ГАП	Башкарев				10.25	Технические требования к спецификации элементов заполнения дверных проемов		АЗИМУТ ОБЩЕСТВО С ОГРАНИЧЕННОЙ ОТВЕТСТВЕННОСТЬЮ		
	Н. контр.	Смолянинова				10.25					
ГИП	Краснов				10.25						

Схема декоративной решетки кондиционера Др-1

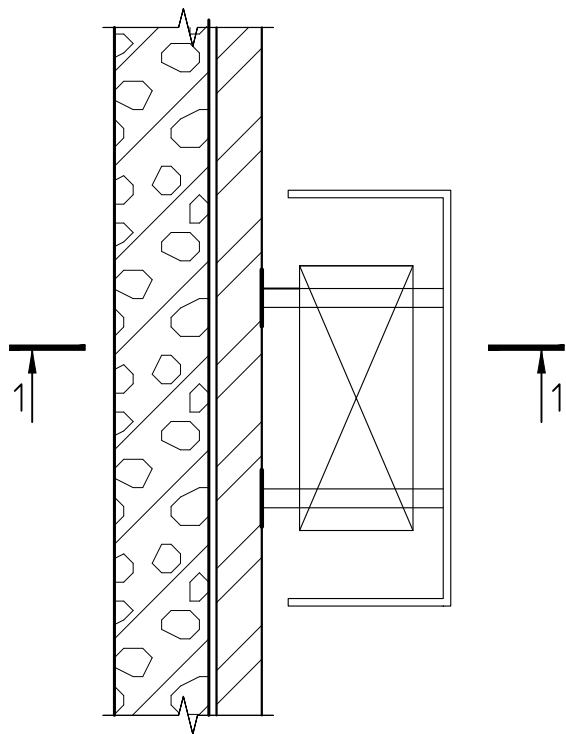

Спецификация элементов декоративной решетки Др-1



Поз.	Обозначение	Наименование	Кол.на секцию				Масса ед., кг	Масса всего
			1	2	3	4		
Др-1		Декоративная решетка	109	137	137	106		
		Элементы						
1	ГОСТ 8639-82	Труба 50х50х3, L= 1140	2	2	2	2	4.91	9.83
2	ГОСТ 8645-68	Труба 30х20х2, L= 1960	2	2	2	2	2.72	5.45
3	ГОСТ 8645-68	Труба 30х20х2, L= 660	2	2	2	2	0.92	1.83
4	ГОСТ 8645-68	Труба 30х20х2, L= 1900	4	4	4	4	2.64	10.56
5	ГОСТ 103-2006	Полоса -8х130, L= 150	2	2	2	2	1.22	2.45
6	ГОСТ 103-2006	Полоса -6х60, L= 80	4	4	4	4	0.23	0.9
		Материалы						
7	HILTI или аналог	Анкер распорный HSA-F M10/35/25/-	4	4	4	4		шт.

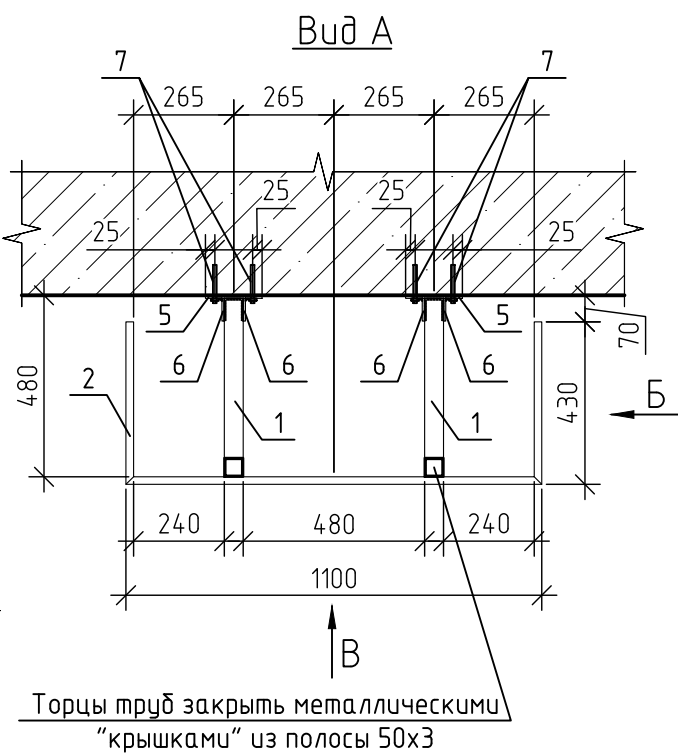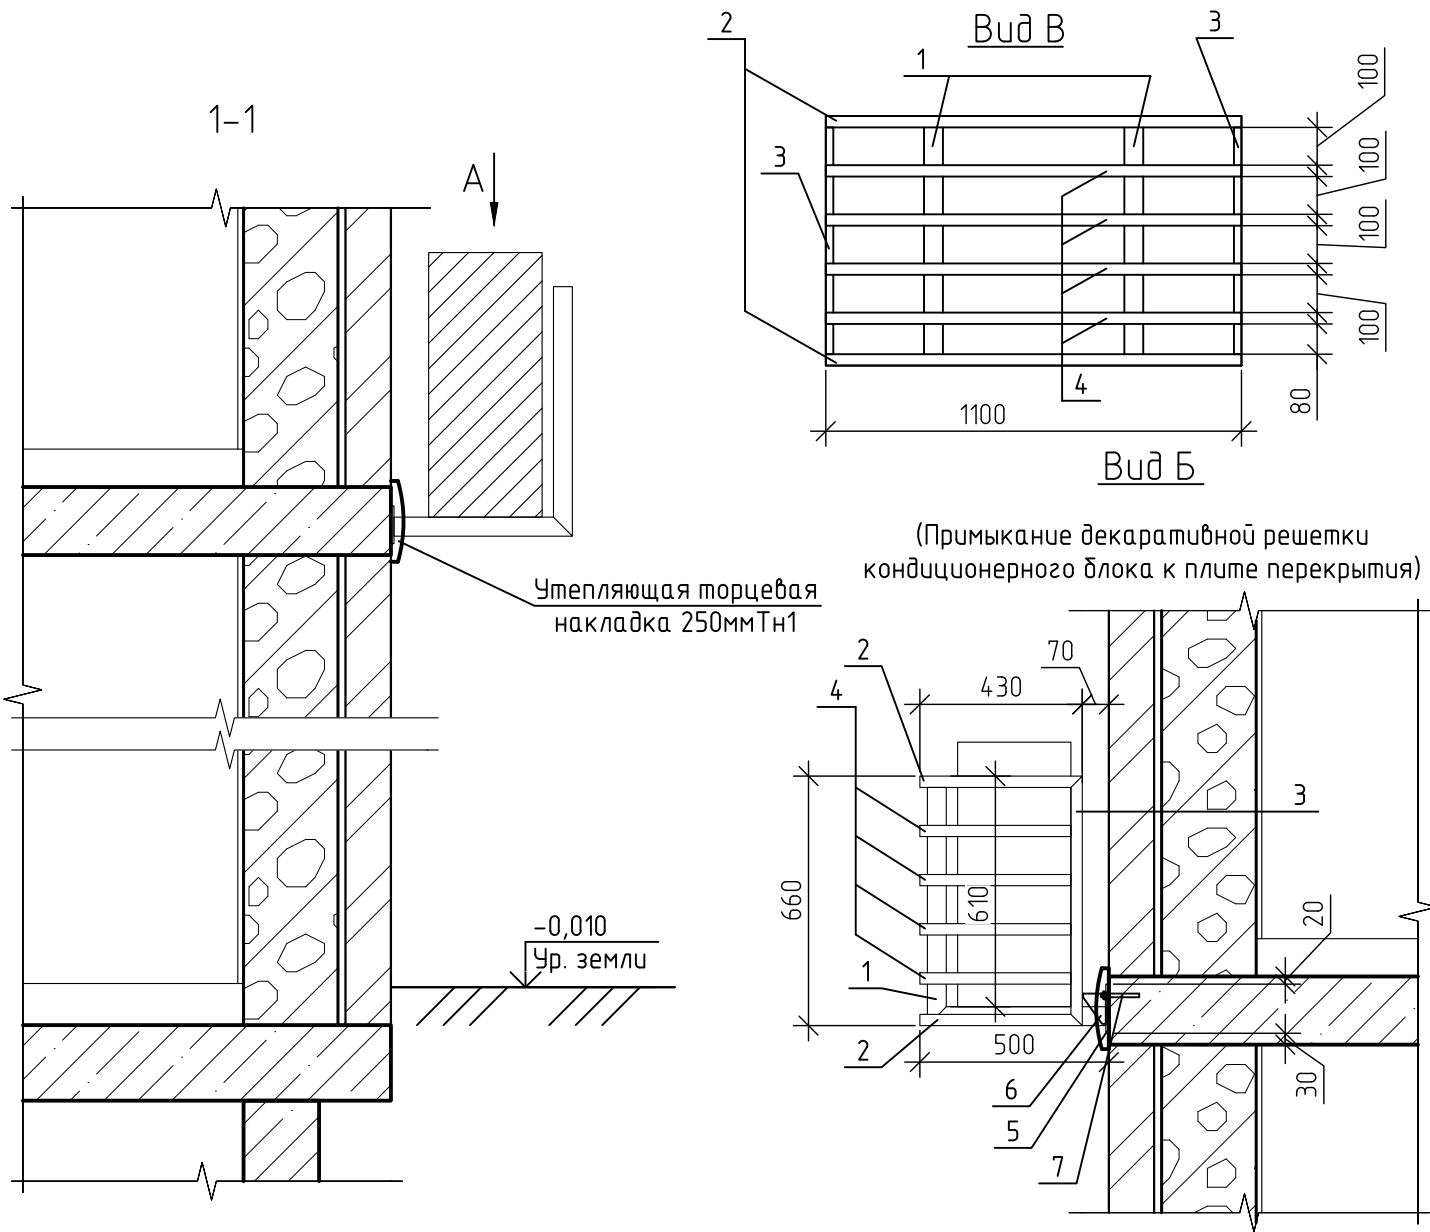

1. Спецификация элементов декоративной решетки посчитана на одну решетку.
2. Дренаж системы кондиционирования и расстановку корзин наружных блоков кондиционеров смотри прилагаемый комплект 71-24-AP7.ДК "Дренаж системы кондиционирования. Расстановка корзин под наружные блоки кондиционеров."
3. Монтаж стальных конструкций вести в соответствии с требованиями строительных норм и правил и ГОСТ 23118-89 "Конструкции стальные строительные. Общие технические условия."
4. Сварку элементов производить электродами Э42А по ГОСТ 9467-75. Катеты сварных швов принять по наименьшей толщине свариваемых элементов. Сварные швы выполнить по ГОСТ 5264-80.
5. Все металлические элементы окрасить за 2 раза эмалью ПФ-115 ГОСТ 6465-76 по грунтовке ГФ-021 ГОСТ 25129-2020.
6. Решетки выполнить в соотв. с цветом фасада. Колер см. лист 57.




						71-24-AP7			
						Многоквартирный жилой комплекс, расположенный по адресу: Краснодарский край, р-н Динской, п. Южный II очередь.			
Изм.	Кол. уч.	Лист	№ док.	Подп.	Дата	Многоквартирный жилой дом. Литер 7	Стадия	Лист	Листов
Разработал	Минина				10.25		Р	111	
Проверил	Башкарев				10.25				
ГАП	Башкарев				10.25	Схема декоративной решетки Др-1			
Н. контр.	Смолянинова				10.25				
ГИП	Краснов				10.25				

Схема устройства ЛМ-1

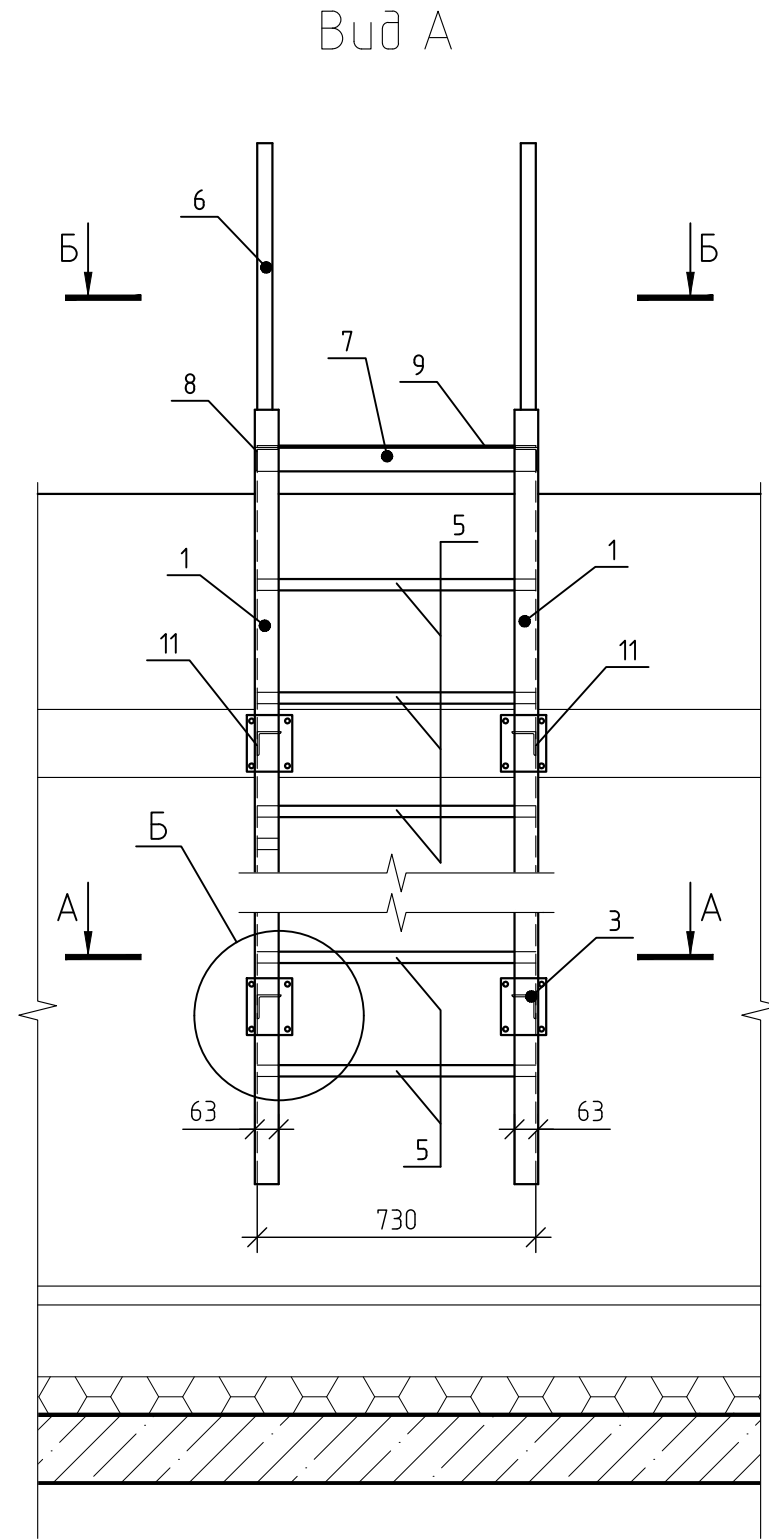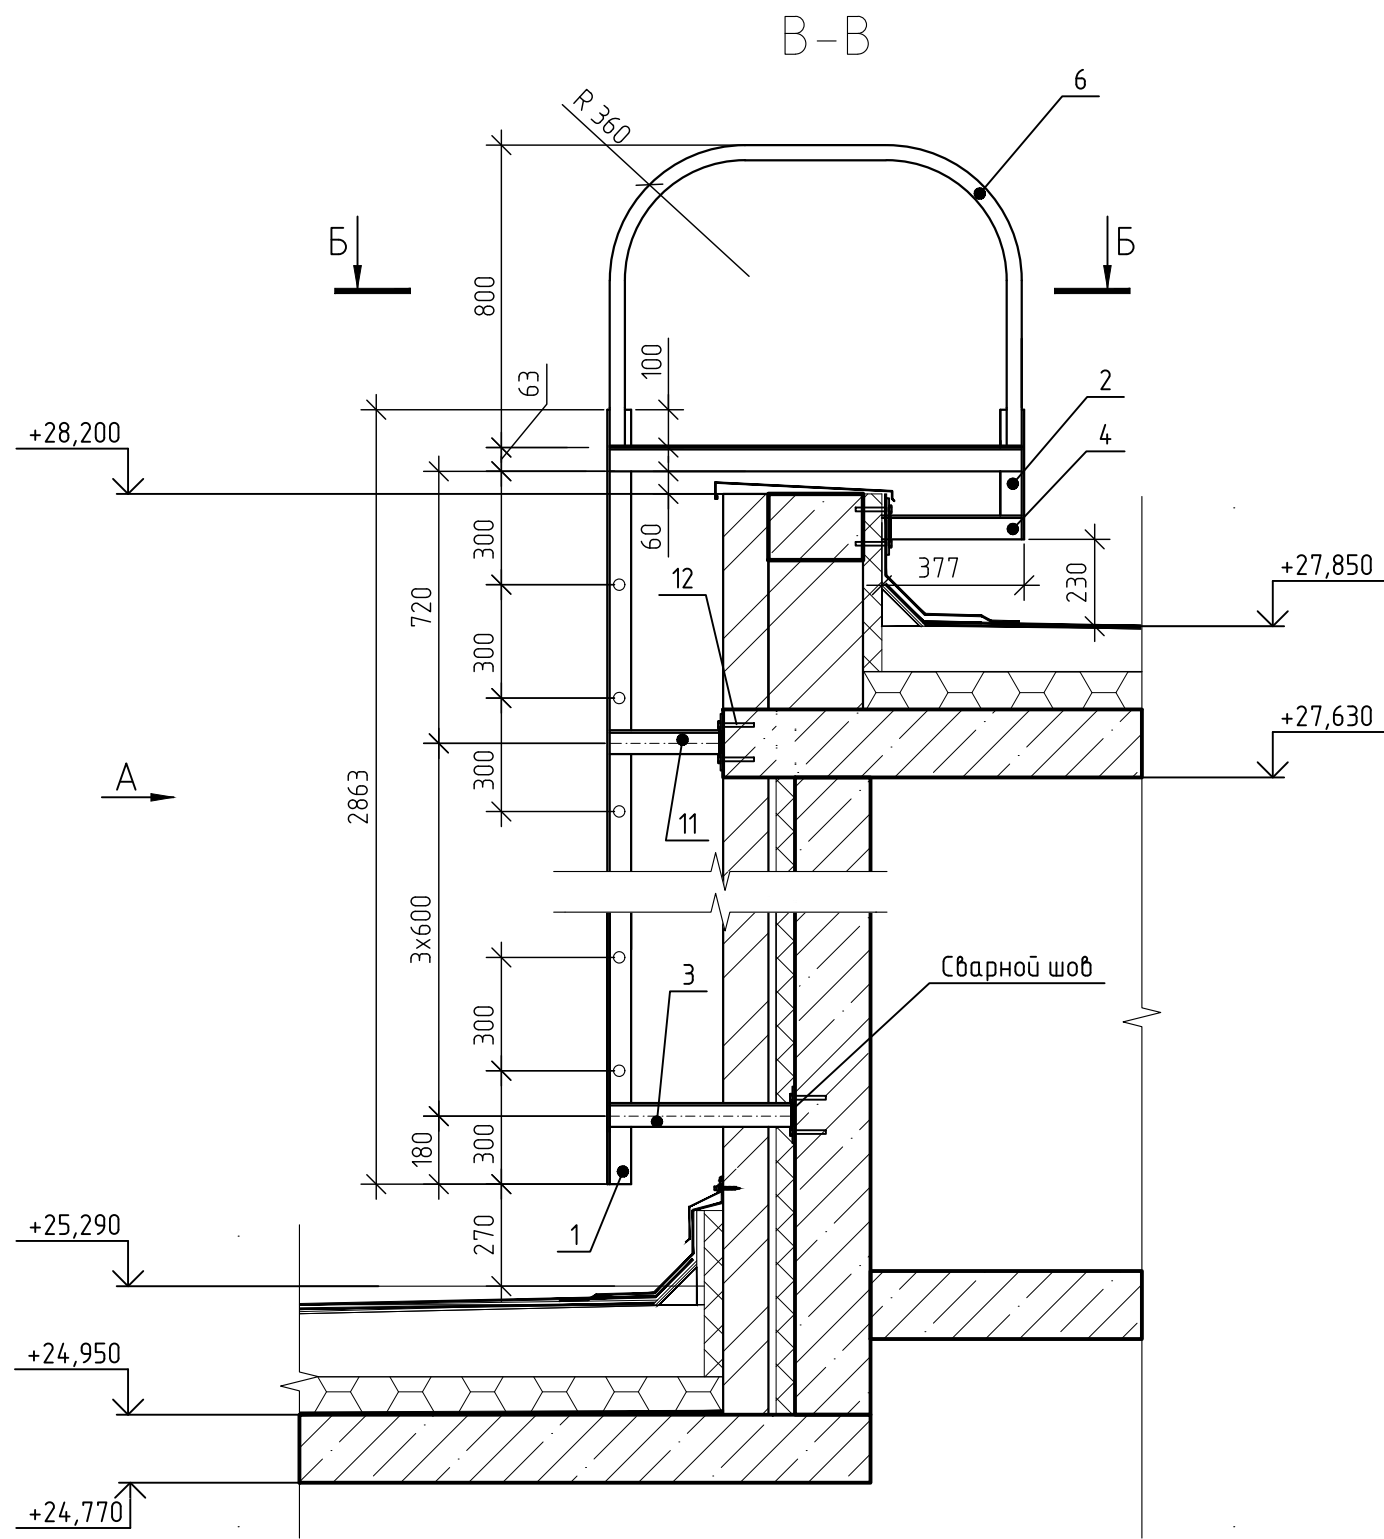

Спецификация элементов лестницы ЛМ-1

Поз.	Обозначение	Наименование	Кол. на секцию				Масса ед. кг	Масса всего
			1	2	3	4		
		Лестница	1	1	1	1		
		Элементы						
1	ГОСТ 8509-93	L63x63x5, L= 2863	2	2	2	2	13.77	27.54
2	ГОСТ 8509-93	L63x63x5, L= 343	2	2	2	2	1.65	3.3
3	ГОСТ 8509-93	L63x63x5, L= 480	6	6	6	6	2.31	4.62
4	ГОСТ 8509-93	L63x63x5, L= 300	2	2	2	2	1.44	2.89
5	ГОСТ 2590-88	ø30 730	8	8	8	8	4.05	32.41
6	ГОСТ 8732-78	ø40x5 2480	2	2	2	2	10.71	21.43
7	ГОСТ 8509-93	L63x63x5, L= 730	2	2	2	2	3.51	7.02
8	ГОСТ 8509-93	L63x63x5, L= 1190	2	2	2	2	5.72	11.45
9	ГОСТ 8568-77	Лист 730x5, L= 1190	1	1	1	1	36.31	36.31
10	ГОСТ 103-2006	Полоска 10x120 150	8	8	8	8	1.41	11.3
11	ГОСТ 8509-93	L63x63x5, L= 290	2	2	2	2	1.39	2.79
							Итого:	161.06
		Материалы						
12	НЛ TI или аналог	Болт с гайкой M10	40	40	40	40		шт.

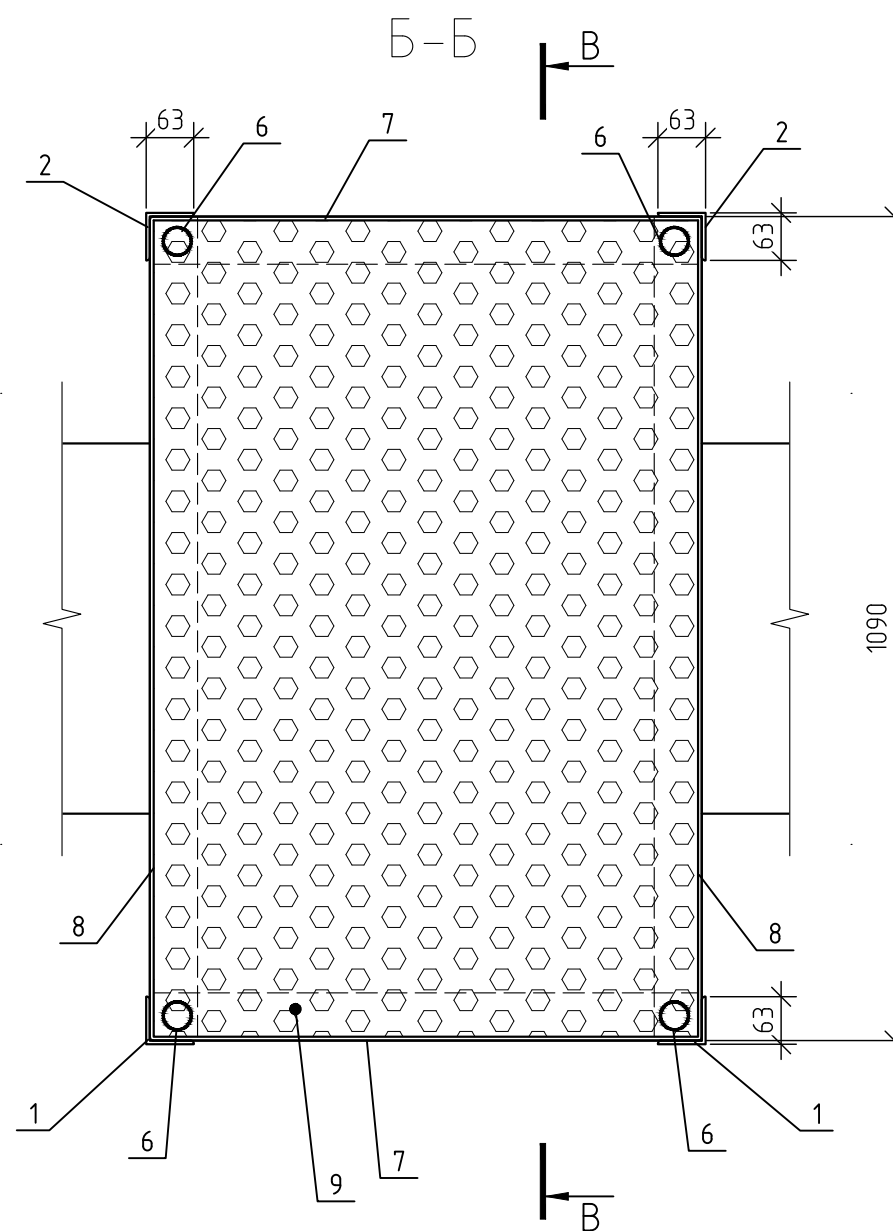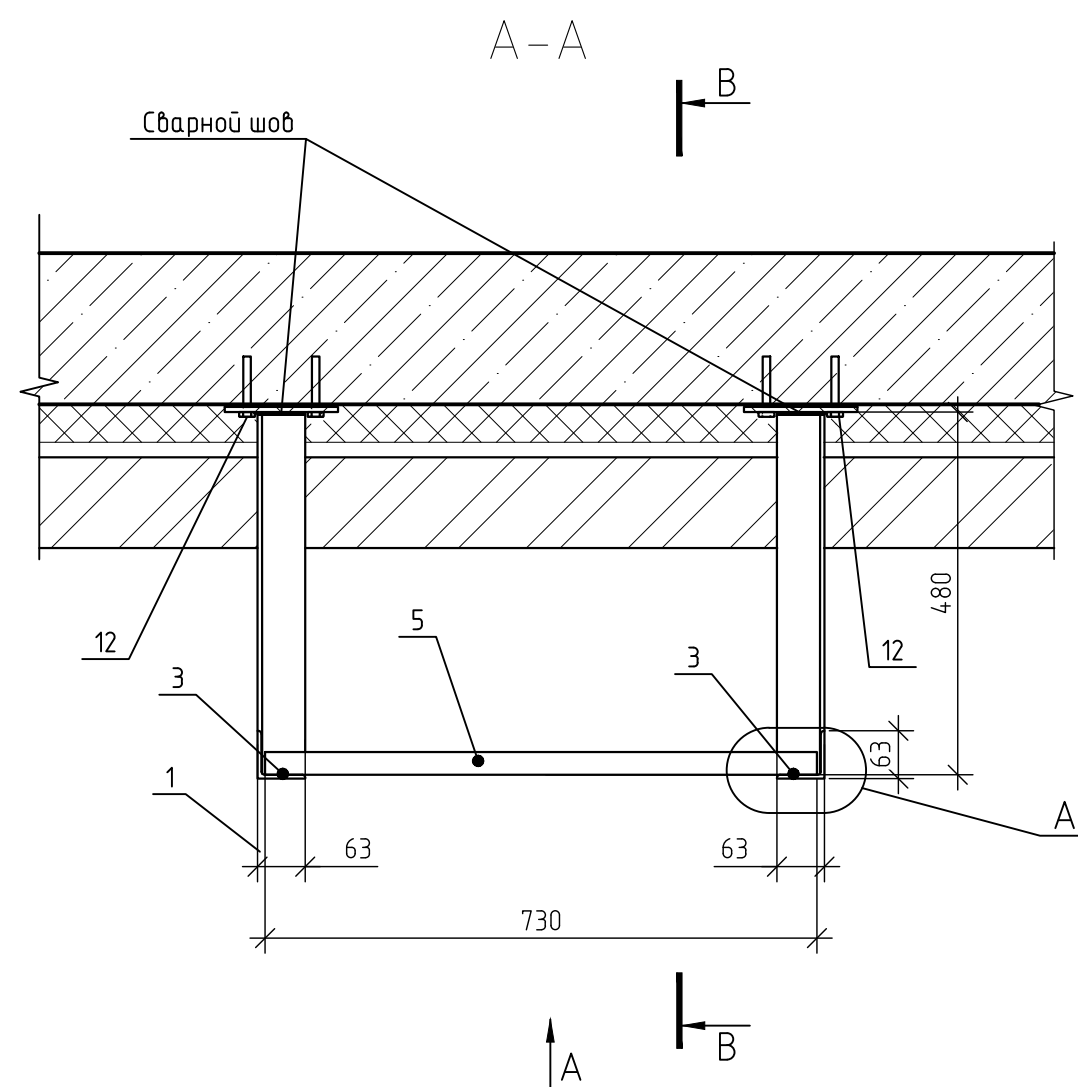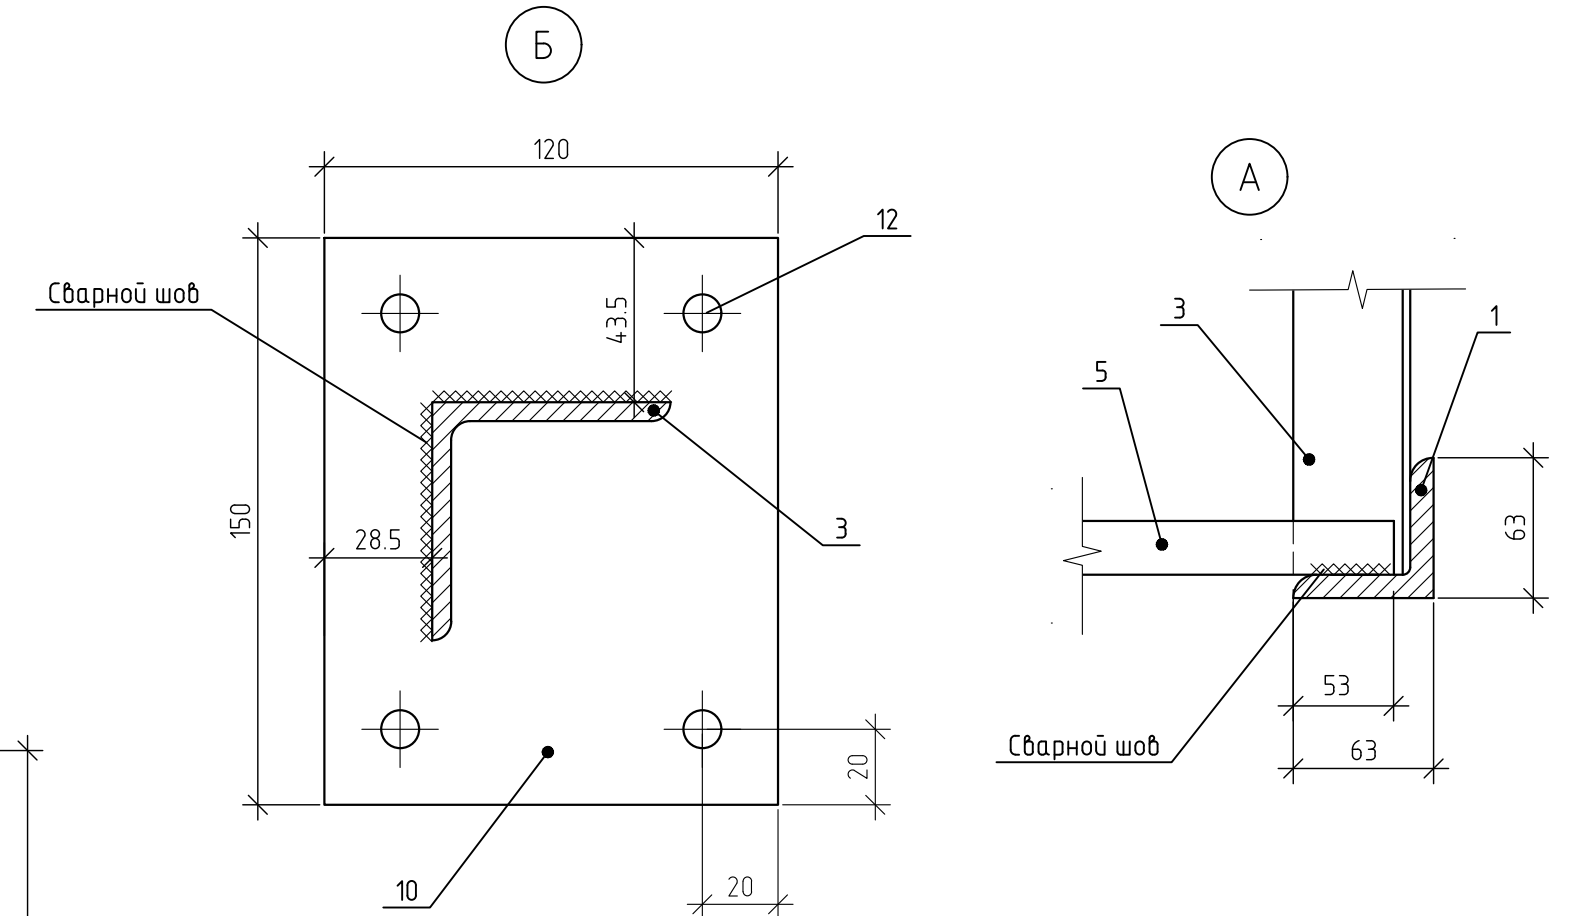

1. ЛМ-1 замаркирована на листах 53, 56, 55, 54.
2. Спецификация элементов лестницы посчитана на одну лестницу.
3. Монтажные стальные конструкции весты в соответствии с требованиями строительных норм и правил и ГОСТ 23118-2019 "Конструкции стальные строительные. Общие технические условия."
4. Монтажные соединения элементов осуществлять болтами и гайками М10.
5. Сварку элементов производить электродами Э42А по ГОСТ 9467-75. Катеты сварных швов принять по наименьшей толщине свариваемых элементов. Сварные швы выполнить по ГОСТ 5264-80.
6. Все металлические элементы окрасить за 2 раза эмалью ПФ-115 ГОСТ 6465-76 по грунтовке ГФ-021 ГОСТ 25129-2020.
7. Нарушенные при монтаже места грунтовки покрасить двумя слоями грунтовки ПФ-020 и все конструкции после монтажа покрасить двумя слоями эмали ПФ-115 по ГОСТ 6465-76.

							71-24-AP7			
							Многоквартирный жилой комплекс, расположенный по адресу: Краснодарский край, р-н Динской, п. Южный II очередь			
Изм.	Кол. уч.	Лист	№ док.	Подп.	Дата	Многоквартирный жилой дом. Литер 7	Стадия	Лист	Листов	
Разработал	Мицина				10.25		Р	112		
Проверил	Башкарев				10.25					
						Схема устройства ЛМ-1	 АЗИМУТ ОБЩЕСТВО С ОГРАНИЧЕННОЙ ОТВЕТСТВЕННОСТЬЮ			
ГАП	Башкарев				10.25					
Н контр.	Смолянинова				10.25					
ГИП	Красноб				10.25					

Спецификация материалов стен и перегородок секция 1

Наружные стены															
1	ГОСТ 31360-2007	Газобетонные блоки: Блок 1/625х250х300/D500/B2.5/F100 (стены толщиной 250 мм)	-	21,51	16,75	16,72	16,72	16,72	16,72	16,72	16,72	-	138,58	м³	
2	ГОСТ 31360-2007	Газобетонные блоки: Блок 1/625х200х300/D500/B2.5/F100 (стены толщиной 200 мм)	0,13	-	-	-	-	-	-	-	-	-	0,13	м³	

Внутренние стены и перегородки

3.2		Материалы													
9	СТО 72746455–3.3.1–2012	XPS CARBON PROF толщиной –50мм (утепление наружных стен)	2,57	–	–	–	–	–	–	–	–	–	2,57	м³	
10	СТО 72746455–3.3.1–2012	XPS CARBON PROF (Деформационный шов)	1,09	–	–	–	–	–	–	–	–	–	1,09	м³	
11	СТО 72746455–3.3.1–2012	ТЕХНОЛАЙТ ЭКСТРА (Деформационный шов)	1,16	8,99								2,88	13,03	м³	
12	СТО 72746455–3.2.1–2024	ТЕХНОФАС толщиной –100мм (утепление плиты перекрытия над входами)	–	0,71	–	–	–	–	–	–	–	–	0,71	м³	
13	СТО 72746455–3.2.1–2024	ТЕХНОФАС толщиной –50мм (утепление лоджии / внутренняя часть парапета.	–	–	2,26	2,26	2,26	2,26	2,26	2,26	2,26	6,84	22,66	м³	
14	СТО 72746455–3.2.1–2024	ТЕХНОБЛОК СТАНДАРТ толщиной –50мм (утепление наружных стен)	–	5,33	3,06	3,06	3,06	3,06	3,06	3,06	3,06	3,04	29,79	м³	3.3
15	ГОСТ Р 59684–2021	Стеновые сэндвич-панели толщиной –50мм (обшивка вентилятора)–RAL8025	–	–	–	–	–	–	–	–	–	53,9	53,9	м²	

34

1. Кладку из газобетонных блоков выполнить на специальном клее для газобетонных блоков.
2. Перегородки из кирпича выполнить на цементно-песчаном растворе марки М100 с добавками, повышающими сцепление раствора с кирпичем.
3. Перемычки, армирование кладки, усиление проемов стен и перегородок разработаны в комплекте КЖ.

- | | | | | | |
|------------|----------|-------------|---------|--------------------|-------|
| 3 | 4 | - | 0438-26 | <i>Минина</i> | 04.26 |
| 2 | - | Зам. | 0200-26 | <i>Смолянинова</i> | 02.26 |
| 1 | - | Зам. | 0010-25 | <i>Минина</i> | 10.25 |
| Изм. | Кол. уч. | Лист | № док. | Подп. | Дата |
| Разработал | | Минина | | <i>Минина</i> | 10.25 |
| Проверил | | Башкарев | | <i>Башкарев</i> | 10.25 |
| | | | | | |
| ГАП | | Башкарев | | <i>Башкарев</i> | 10.25 |
| Н. контр. | | Смолянинова | | <i>Смолянинова</i> | 10.25 |
| ГИП | | Краснов | | <i>Краснов</i> | 10.25 |

Стадия	Лист	Листов
Р	113	


АЗИМУТ
 ОБЩЕСТВО С ОГРАНИЧЕННОЙ ОТВЕТСТВЕННОСТЬЮ

Спецификация материалов стен и перегородок секция 2																
Поз.	Обозначение	Наименование	Кол.на этаж										Всего на секцию	Ед. изм.	Примечание	
			Подвал	1	2	3	4	5	6	7	8	Крыля				
Наружные стены																
1	ГОСТ 31360-2007	Газобетонные блоки: Блок 1/625х250х300/D500/B2.5/F100 (стены толщиной 250 мм)	-	30,88	22,33	22,30	22,30	22,30	22,30	22,30	22,30	22,30	-	187,01	м³	
2		Газобетонные блоки: Блок 1/625х200х300/D500/B2.5/F100 (стены толщиной 200 мм)	0,13	-									0,13	м³		
3	ГОСТ 530-2012	КР-р-по 250х120х65/1НФ/125/2.0/75 пластического формования (кладка вент. шахт толщиной 120 мм)	-									82,50	82,5	м²		
4	ГОСТ 530-2012	КР-р-по 250х120х65/1НФ/125/2.0/75 (парапет толщиной 250 мм)	-									34,23	34,23	м³		
Внутренние стены и перегородки																
5	ГОСТ 31360-2007	Газобетонные блоки: Блок 1/625х200х300/D500/B2.5/F100 (стены толщиной 200 мм)	-	53,56	28,87	28,87	28,87	28,87	28,87	28,87	28,87	28,87	-	255,65	м³	
6		Газобетонные блоки: Блок 1/625х100х300/D500/B2.5/F100 (перегородки толщиной 100 мм)	-	161,16	221,71	181,21	181,21	181,21	181,21	181,21	181,21	181,21	-	1470,13	м²	
7	ГОСТ 530-2012	КР-р-по 250х120х65/1НФ/125/2.0/50 (перегородки толщиной 120 мм)	-	4,63	-								4,63	м²		
8	ГОСТ 32310-2020	ЭППС CARBON ECO (Технониколь)	-	-	-	-	-	-	-	-	-	-	3,95	3,95	м³	
9	Серия 1.073.9-2.08, выпуск 4	Облицовка из ГКЛВ тип С626, ПН50х40, ПС50х50 (толщиной 80 мм)	-	20,39	8,45	8,45	8,45	8,45	8,45	8,45	8,45	6,97	-	78,06	м²	3.1
9.1	ГОСТ 530-2012	КР-р-по 250х120х65/1НФ/125/2.0/50 (кладка шахт толщиной 65 мм)	-	22,28	14,22	14,22	14,22	14,22	14,22	14,22	14,22	14,22	-	121,82	м²	
Материалы																
10	СТО 72746455-3.3.1-2012	XPS CARBON PROF толщиной -50мм (утепление наружных стен)	2,45	-									2,45	м³		
11		XPS CARBON PROF (Деформационный шов)	0,98	-									0,98	м³		
12	СТО 72746455-3.2.1-2024	ТЕХНОЛАЙТ ЭКСТРА (Деформационный шов)	1,16	7,30									8,46	м³		
13		ТЕХНОБЛОК СТАНДАРТ толщиной -50мм (утепление наружных стен)	-	3,00	1,43	1,43	1,43	1,43	1,43	1,43	1,43	1,43	7,72	20,71	м³	
14		ТЕХНОФАС толщиной -50мм (утепление лоджии / внутренняя часть парапета.	-	2,51	3,43	3,43	3,43	3,43	3,43	3,43	3,43	3,43	3,35	29,87	м³	3.3
15		ТЕХНОФАС толщиной -100мм (утепление плиты перекрытия над входами)	-	0,58	-								0,58	м³		
16	ГОСТ Р 59684-2021	Стеновые сэндвич-панели толщиной -50мм (обшивка вентшахт)-RAL8025	-	-	-	-	-	-	-	-	-	-	79,4	79,4	м²	
3.4 1. Кладку из газобетонных блоков выполнить на																

Инв. № подл.

Спецификация материалов стен и перегородок секция 3																
Поз.	Обозначение	Наименование	Кол.на этаж										Всего на секцию	Ед. изм.	Примечание	
			Подвал	1	2	3	4	5	6	7	8	Крыля				
Наружные стены																
1	ГОСТ 31360-2007	Газобетонные блоки: Блок 1/625х250х300/D500/B2.5/F100 (стены толщиной 250 мм)	-	30,88	22,15	22,15	22,15	22,15	22,15	22,15	22,15	-	185,93	м³		
2		Газобетонные блоки: Блок 1/625х200х300/D500/B2.5/F100 (стены толщиной 200 мм)	0,13	-									0,13	м³		
3	ГОСТ 530-2012	КР-р-по 250х120х65/1НФ/125/2.0/75 пластического формования (кладка вент. шахт толщиной 120 мм)	-									82,50	82,5	м²		
4	ГОСТ 530-2012	КР-р-по 250х120х65/1НФ/125/2.0/75 (парапет толщиной 250 мм)	-									34,23	34,23	м³		
Внутренние стены и перегородки																
5	ГОСТ 31360-2007	Газобетонные блоки: Блок 1/625х200х300/D500/B2.5/F100 (стены толщиной 200 мм)	-	52,27	26,29	26,29	26,29	26,29	26,29	26,29	26,29	-	236,28	м³		
6		Газобетонные блоки: Блок 1/625х100х300/D500/B2.5/F100 (перегородки толщиной 100 мм)	-	168,37	221,15	186,78	186,78	186,78	186,78	186,78	186,78	-	1510,20	м²		
7	ГОСТ 530-2012	КР-р-по 250х120х65/1НФ/125/2.0/50 (перегородки толщиной 120 мм)	42.18	4,63	-								4,63	м²		
8	ГОСТ 32310-2020	ЭППС CARBON ECO (Технониколь)	-	-	-	-	-	-	-	-	-	3,56	3,56	м³		
9	Серия 1.073.9-2.08, выпуск 4	Облицовка из ГКЛВ тип С626, ПН50х40, ПС50х50 (толщиной 80 мм)	-	19,41	3,65	3,65	3,65	3,65	3,65	3,65	2,07	-	43,38	м²	3.1	
9.1	ГОСТ 530-2012	КР-р-по 250х120х65/1НФ/125/2.0/50 (кладка шахт толщиной 65 мм)	-	21,49	9,88	9,88	9,88	9,88	9,88	9,88	9,88	-	90,65	м²		
Материалы																
10	СТО 72746455-3.3.1-2012	XPS CARBON PROF толщиной -50мм (утепление наружных стен)	2,45	-									2,45	м³		
11		XPS CARBON PROF (Деформационный шов)	0,98	-									0,98	м³		
12	СТО 72746455-3.2.1-2024	ТЕХНОЛАЙТ ЭКСТРА (Деформационный шов)	1.16	7,30									8,46	м³		
13		ТЕХНОБЛОК СТАНДАРТ толщиной -50мм (утепление наружных стен)	-	3,00	1,41	1,41	1,41	1,41	1,41	1,41	1,41	7,72	20,61	м³		
14		ТЕХНОФАС толщиной -50мм (утепление лоджии / внутренняя часть парапета.	-	2,51	2,87	2,84	2,84	2,84	2,84	2,84	2,84	3,36	25,78	м³	3.3	
15		ТЕХНОФАС толщиной -100мм (утепление плиты перекрытия над входами)	-	0,58	-								0,58	м³		
16	ГОСТ Р 59684-2021	Стеновые сэндвич-панели толщиной -50мм (обшивка вентшахт)-RAL8025	-	-	-	-	-	-	-	-	-	71.6	71,6	м²		
3.4 1. Кладку из газобетонных блоков выполнить на специальном клее для газобетонных блоков. 2. Перегородки из кирпича выполнить на цементно-песчаном растворе марки М100 с добавками, повышающими сцепление раствора с кирпичем. 3. Перемычки, армирование кладки, усиление проемов стен и перегородок разработаны в комплекте КЖ.																

Инв. № подл.	Подп. и дата	Взам. инв. №
--------------	--------------	--------------

Подн. у дама

Инв. № подл.

Спецификация материалов стен и перегородок секция 4

Поз.	Обозначение	Наименование	Кол.на этаж										Всего на секцию	Ед. изм.	Примечание
			Подвал	1	2	3	4	5	6	7	8	Крылья			
Наружные стены															
1	ГОСТ 31360-2007	Газобетонные блоки: Блок 1/625х250х300/D500/B2.5/F100 (стены толщиной 250 мм)	-	23,58	16,39	16,38	16,38	16,38	16,38	16,38	16,38	-	138,25	м³	
2	ГОСТ 31360-2007	Газобетонные блоки: Блок 1/625х200х300/D500/B2.5/F100 (стены толщиной 200 мм)	0,13	-	-	-	-	-	-	-	-	-	0,13	м³	
Внутренние стены и перегородки															
3	ГОСТ 31360-2007	Газобетонные блоки: Блок 1/625х200х300/D500/B2.5/F100 (стены толщиной 200 мм)	-	38,44	21,42	21,42	21,42	21,42	21,42	21,42	21,42	-	188,36	м³	
4	ГОСТ 31360-2007	Газобетонные блоки: Блок 1/625х100х300/D500/B2.5/F100 (перегородки толщиной 100 мм)	-	110,55	163,67	137,00	137,00	137,00	137,00	137,00	137,00	-	1096,22	м²	
5	ГОСТ 530-2012	КР-р-по 250х120х65/1НФ/125/2.0/75 (парапет толщиной 250 мм)	-	-	-	-	-	-	-	-	-	25,09	25,09	м³	
6	ГОСТ 530-2012	КР-р-по 250х120х65/1НФ/125/2.0/50 (перегородки, кладка вент. шахт толщиной 120 мм)	-	4,63	-	-	-	-	-	-	-	58,83	63,46	м²	
7	ГОСТ 32310-2020	ЭППС CARBON ECO (Технониколь)	-	-	-	-	-	-	-	-	-	3,23	3,23	м³	
8	Серия 1.073.9-2.08, выпуск 4	Облицовка из ГКЛВ тип С626, ПН50х40, ПС50х50 (толщиной 80 мм)	-	22,79	3,65	3,65	3,65	3,65	3,65	3,65	2,07	-	46,76	м²	3.1
8.1	ГОСТ 530-2012	КР-р-по 250х120х65/1НФ/125/2.0/50 (кладка шахт толщиной 65 мм)	-	18,41	10,0	10,0	10,0	10,0	10,0	10,0	10,0	-	88,41	м²	
3.2 Материалы															
9	СТО 72746455-3.3.1-2012	XPS CARBON PROF толщиной -50мм (утепление наружных стен)	2,57	-	-	-	-	-	-	-	-	-	2,57	м³	
10	СТО 72746455-3.2.1-2024	ТЕХНОФАС толщиной -100мм (утепление плиты перекрытия над входами)	-	0,53	-	-	-	-	-	-	-	-	0,53	м³	
11	СТО 72746455-3.2.1-2024	ТЕХНОФАС толщиной -50мм (утепление лоджии / внутренняя часть парапета.	-	1,70	2,82	2,82	2,82	2,82	2,82	2,82	2,82	6,69	28,4	м³	
12	СТО 72746455-3.2.1-2024	ТЕХНОБЛОК СТАНДАРТ толщиной -50мм (утепление наружных стен)	-	5,40	3,20	3,20	3,20	3,20	3,20	3,20	3,20	2,38	30,18	м³	3.3
13	ГОСТ Р 59684-2021	Стеновые сэндвич-панели толщиной -50мм (обшивка вентшахт)-RAL8025	-	-	-	-	-	-	-	-	-	59.2	59.2	м²	

3.4


Согласовано


Взам. инв. №

Подн. у дама

Инв. № подл.


1. Кладку из газобетонных блоков выполнить на специальном клее для газобетонных блоков.
2. Перегородки из кирпича выполнить на цементно-песчаном растворе марки М100 с добавками, повышающими сцепление раствора с кирпичем.
3. Перемычки, армирование кладки, усиление проемов стен и перегородок разработаны в комплекте КЖ.

 						71-24-AP7		
3	4	-	0438-26		04.26	Многоквартирный жилой комплекс, расположенный по адресу: Краснодарский край, р-н Динской, п. Южный II очередь.		
2	-	Зам.	0200-26		02.26			
1	-	Зам.	0010-25		10.25			
Изм.	Кол. уч.	Лист	№ док.	Подп.	Дата			
Разработал	Минина			10.25	Многоквартирный жилой дом. Литер 7	Стадия	Лист	Листов
Проверил	Башкарев			10.25		Р	116	
ГАП	Башкарев			10.25	Спецификация материалов стен и перегородок. Секция 4	 АЗИМУТ ОБЩЕСТВО С ОГРАНИЧЕННОЙ ОТВЕТСТВЕННОСТЬЮ		
Н. контр.	Смолянинова			10.25				
ГИП	Красноб			10.25				

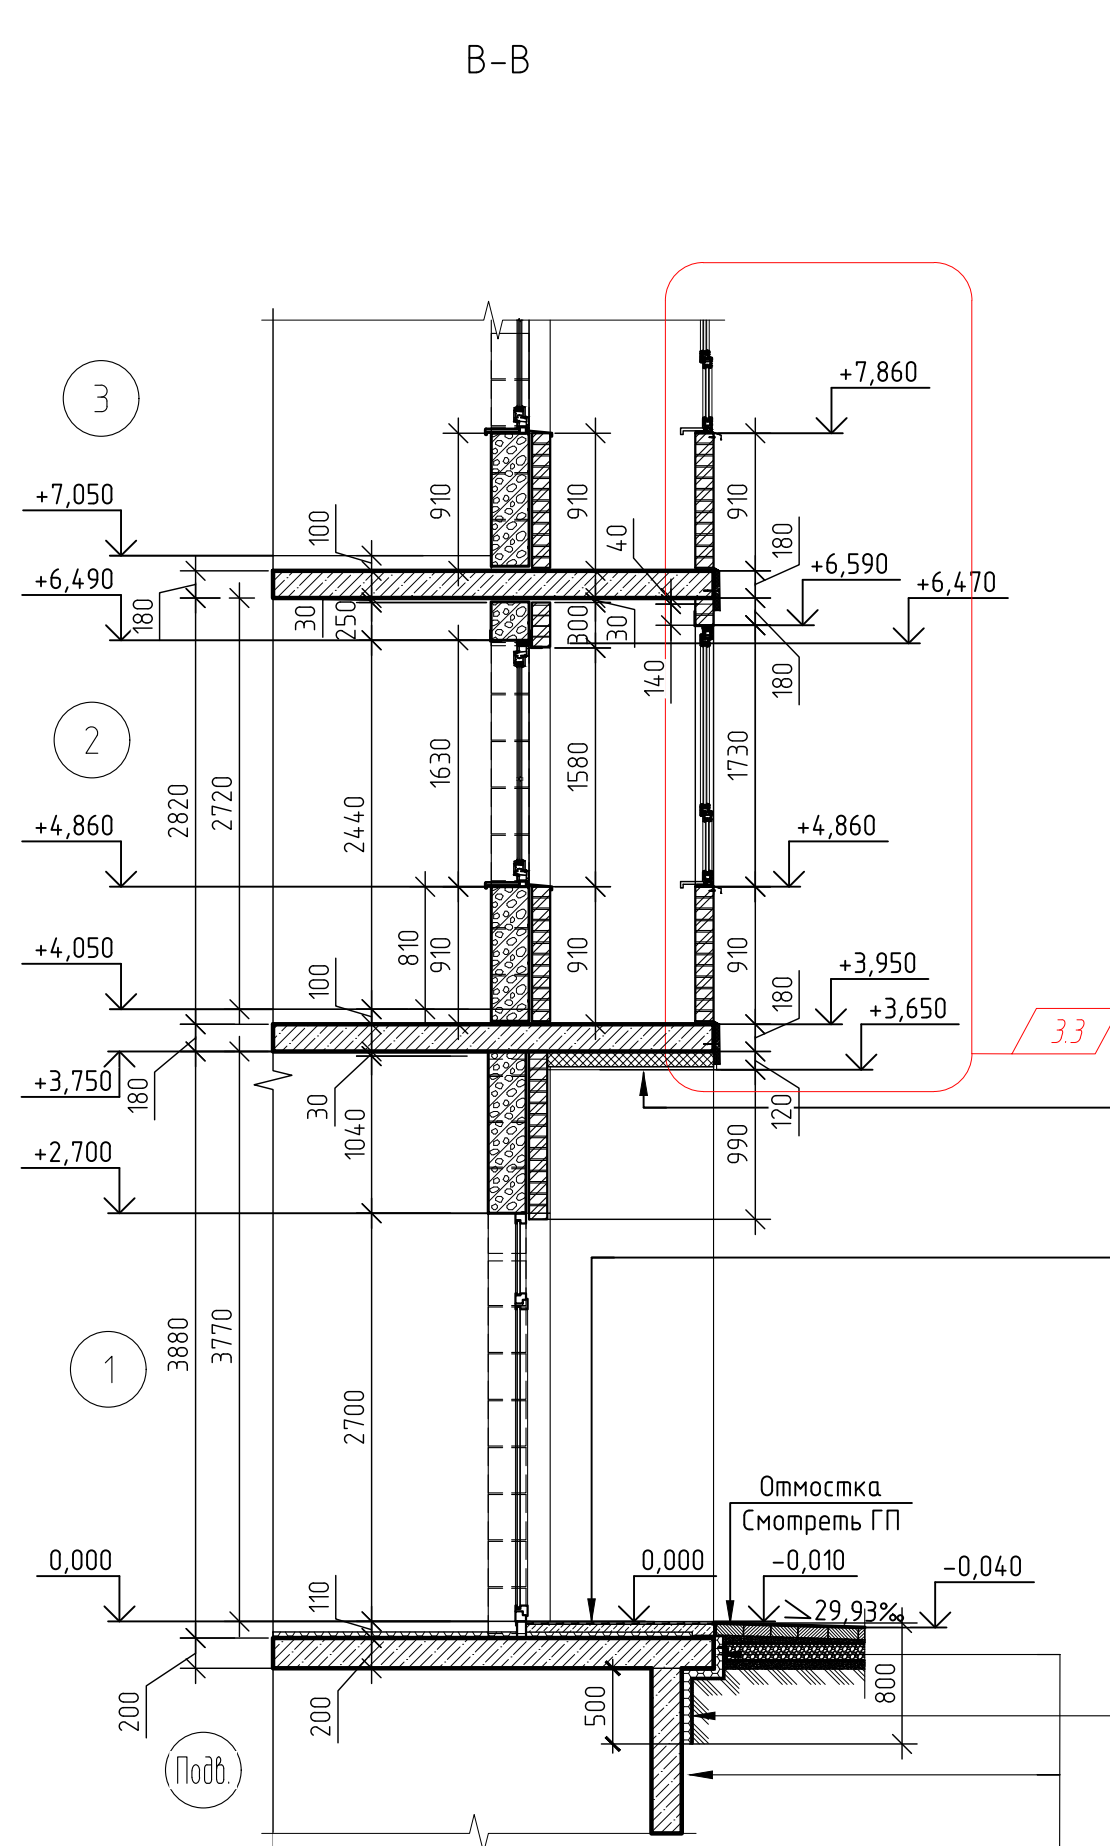

- | |
|---|
| 1. Обратная засыпка |
| 2. Экструзионный пенополистирол Технониколь CARBON PROF – 50 мм |
| 3. Клей-пена для пенополистерола |
| 4. Гидроизоляция обмазочная (выполняет спец. организация) |
| 5. Монолитная стена – 200мм |


1. Оси на сечениях и узлах условно не показаны.
2. Усиления, армирование, перемычки разработаны в разделе КЖ.
3. В наружных и внутренних стенах и перегородках выполнить горизонтальные деформационные швы толщиной не менее 30 мм между плитой перекрытия и верхом кладки. Швы заполнить упругой прокладкой из минеральной ваты и полиуретановым герметиком.
4. В лицевом слое кладки трехслойных наружных стен предусмотреть вертикальные деформационные швы толщиной не менее 10мм. Расстояние между швами принять на прямоугольных участках – не более 7м, L-образные – не более 3,5м. При разбивке Z-образных в плане фрагментов шов выполнить в наиболее длинной стене в месте пересечения со средней стеной фрагмента. Швы предпочтительно располагать на узлах, в местах пересечений стен, перепадах высот, вблизи проемов, в лоджиях и балконах расположить по границам оконных и дверных проемов. Швы заполнить упругой прокладкой из минеральной ваты и полиуретановым атмосферостойким герметиком.

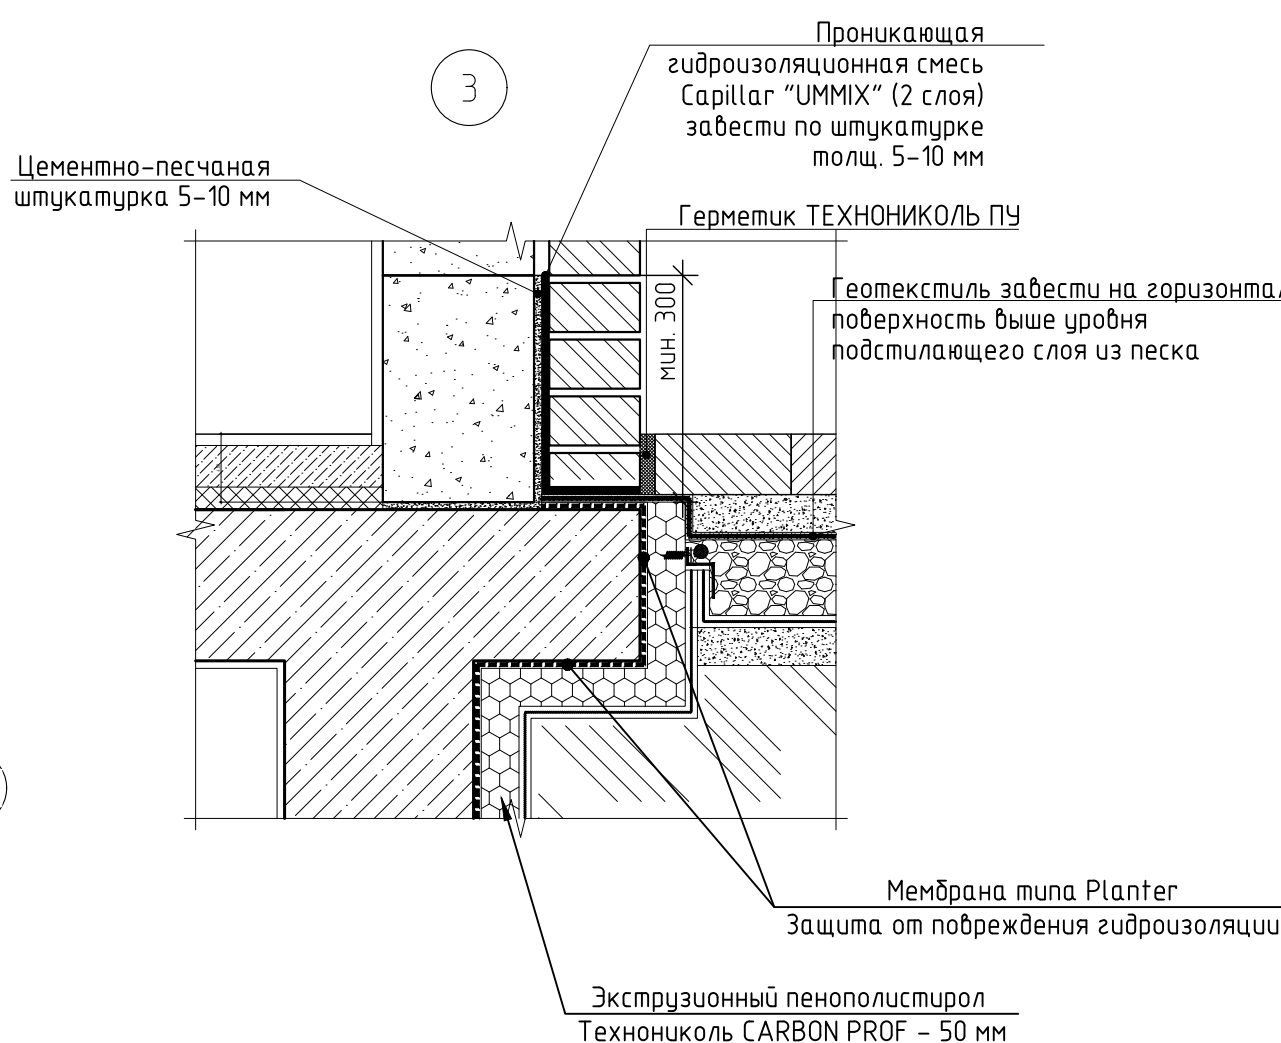


Формат	A2
--------	----

Согласовано		
Инв. № подл.	Подп. и дата	Взам. инв. №


Обрамление парапета (ОП-1)

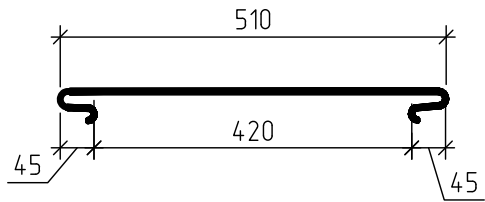

Обрамление парапета (ОП-2)

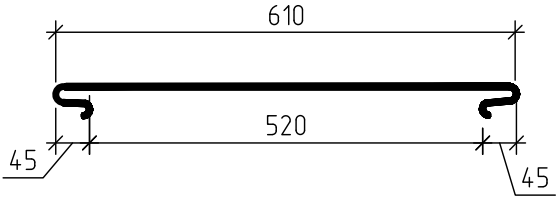


Обрамление парапета (ОП-3)

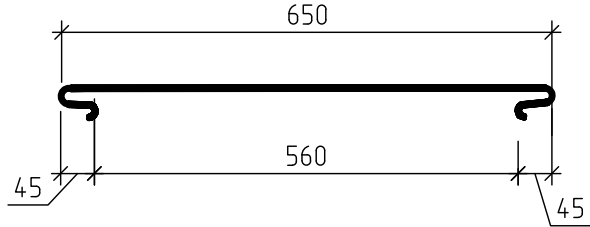


Обрамление парапета (ОП-4)




Обрамление парапета шахты (ОП-5)

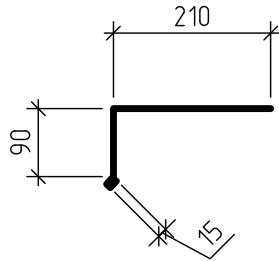


Обрамление парапета шахты (ОП-6)

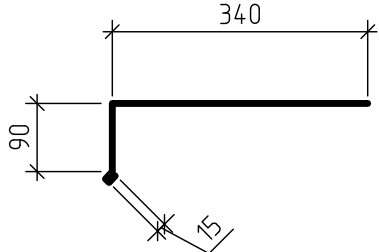


Т-образный кровельный костыль
КК-1 для ОП-1 (шаг 600 мм)

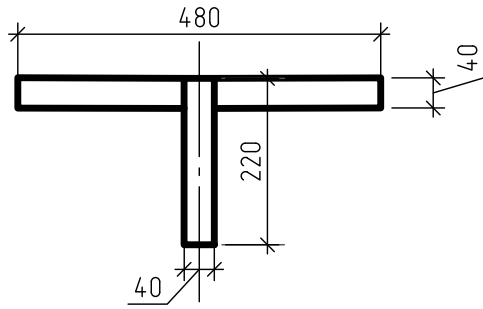


Т-образный кровельный костыль
КК-2 для ОП-2 (шаг 600 мм)

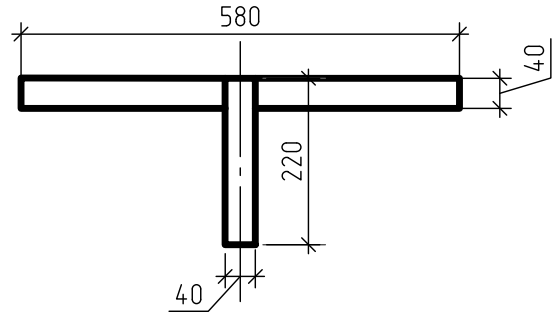


Т-образный кровельный костыль
КК-3 для ОП-3 (шаг 600 мм)

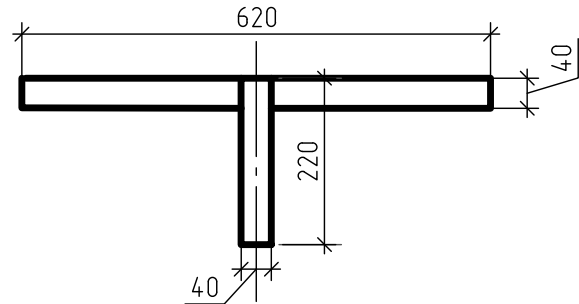


Т-образный кровельный костыль
КК-4 для ОП-8 (шаг 600 мм)

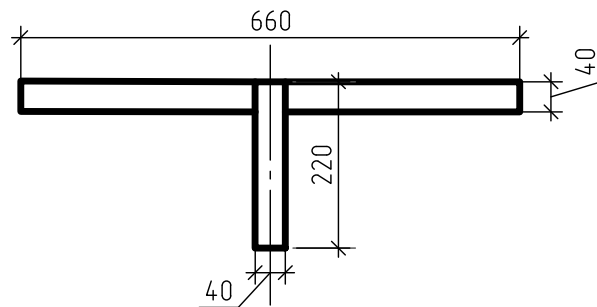


Кровельный костыль
КК-5 для ОП-5 (шаг 600 мм)

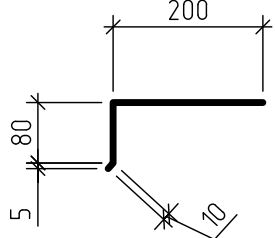


Кровельный костыль
КК-6 для ОП-6 (шаг 600 мм)

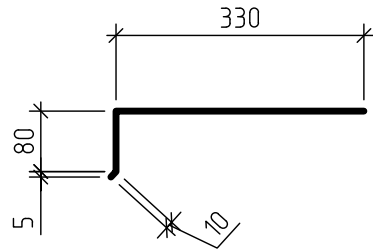


Обрамление парапета (ОП-7)

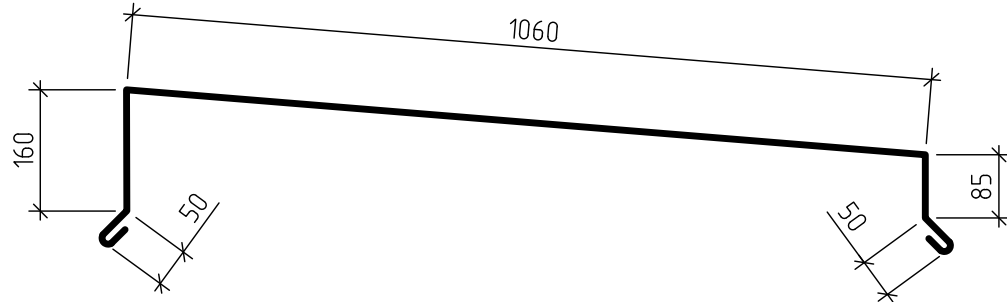


Кровельный костыль
КК-7.1 для ОП-7 (шаг 600 мм)

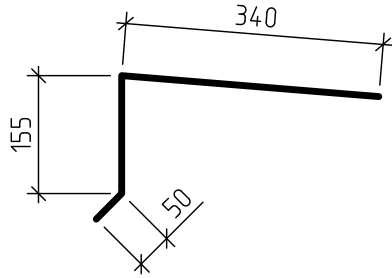


Кровельный костыль
КК-7.2 для ОП-7 (шаг 600 мм)

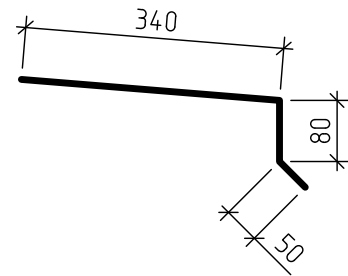


Отлив (ФО-1)

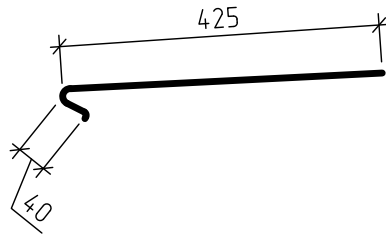


Т-образный кровельный костыль
КК-8 для ФО-1 (шаг 600 мм)

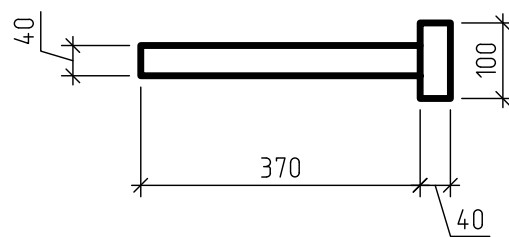


Кровельный фартук
(ФК-1)

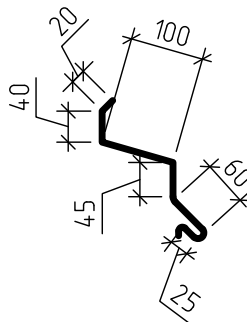


Компенсатор К-1

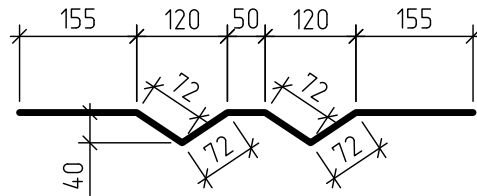

Компенсатор К-2

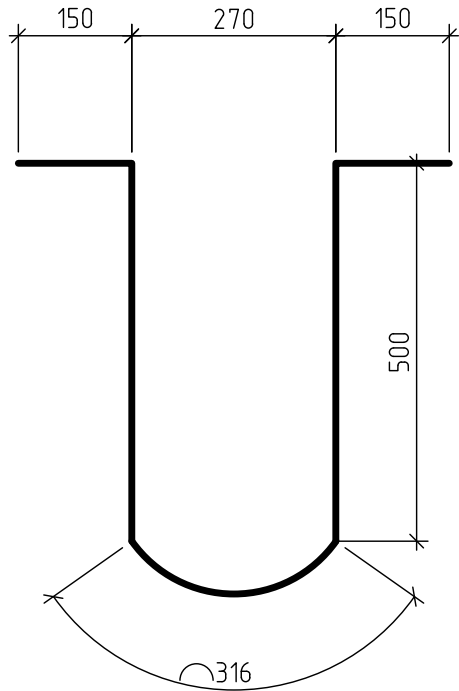

Компенсатор К-3

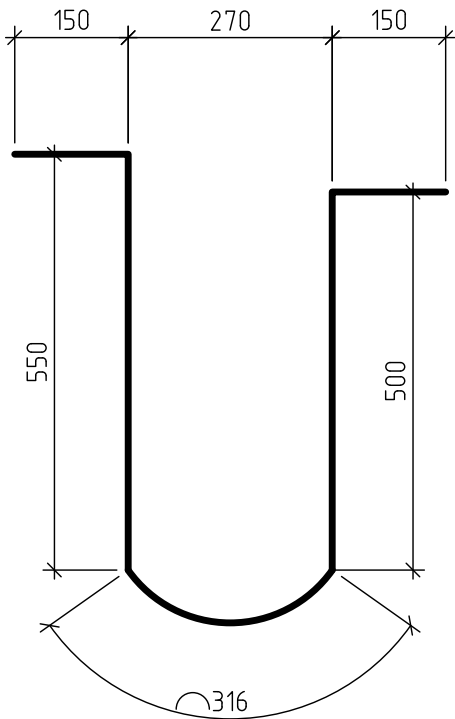

1. Спецификацию к фасонным элементам смотри лист 119-120.

						71-24-AP7			
						Многоквартирный жилой комплекс, расположенный по адресу: Краснодарский край, р-н Динской, п. Южный II очередь.			
Изм.	Кол. уч.	Лист	№ док.	Подп.	Дата	Многоквартирный жилой дом. Литер 7	Стадия	Лист	Листов
Разработал	Мишина				10.25		Р	118	
Проверил	Башкарев				10.25				
ГАП	Башкарев				10.25	Фасонные изделия			
Н. контр.	Смолянинова				10.25				
ГИП	Красноб				10.25				




Согласовано

Изм. № подл.


Взам. инв. №

Подп. и дата

Устройство деформационного шва на отм. -3,000

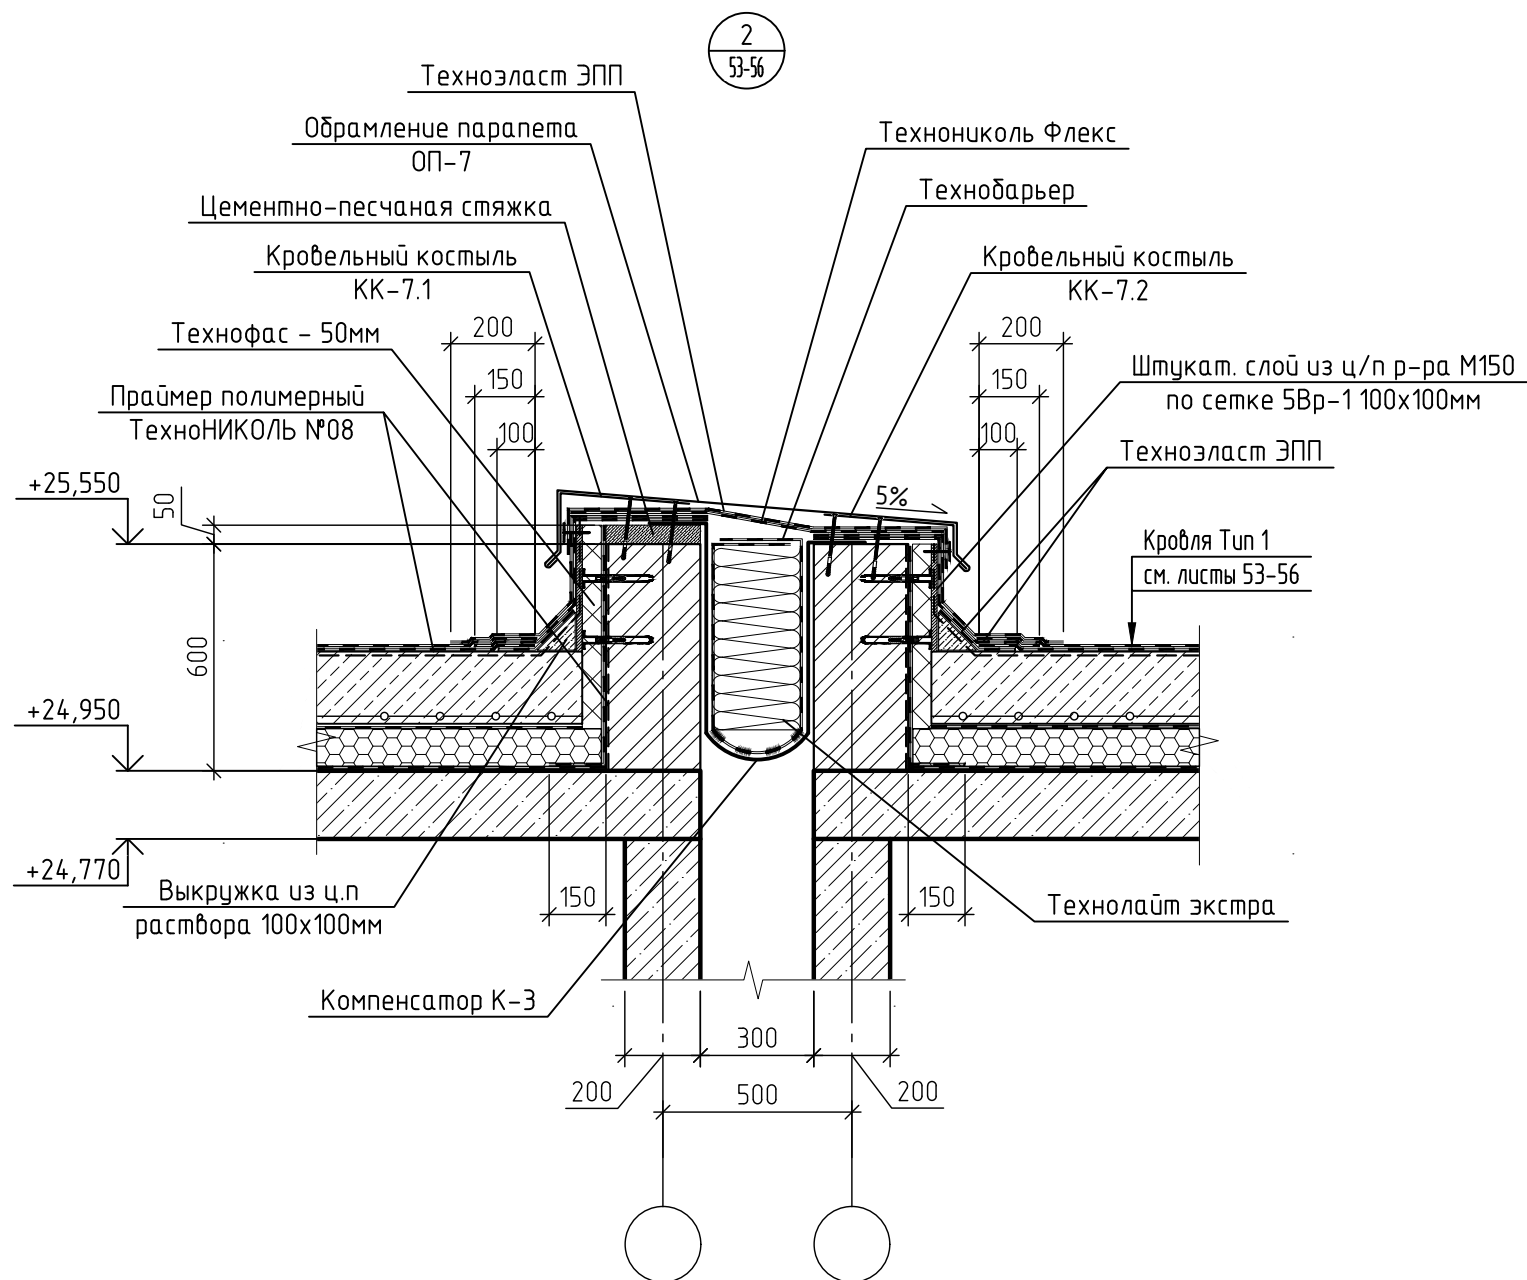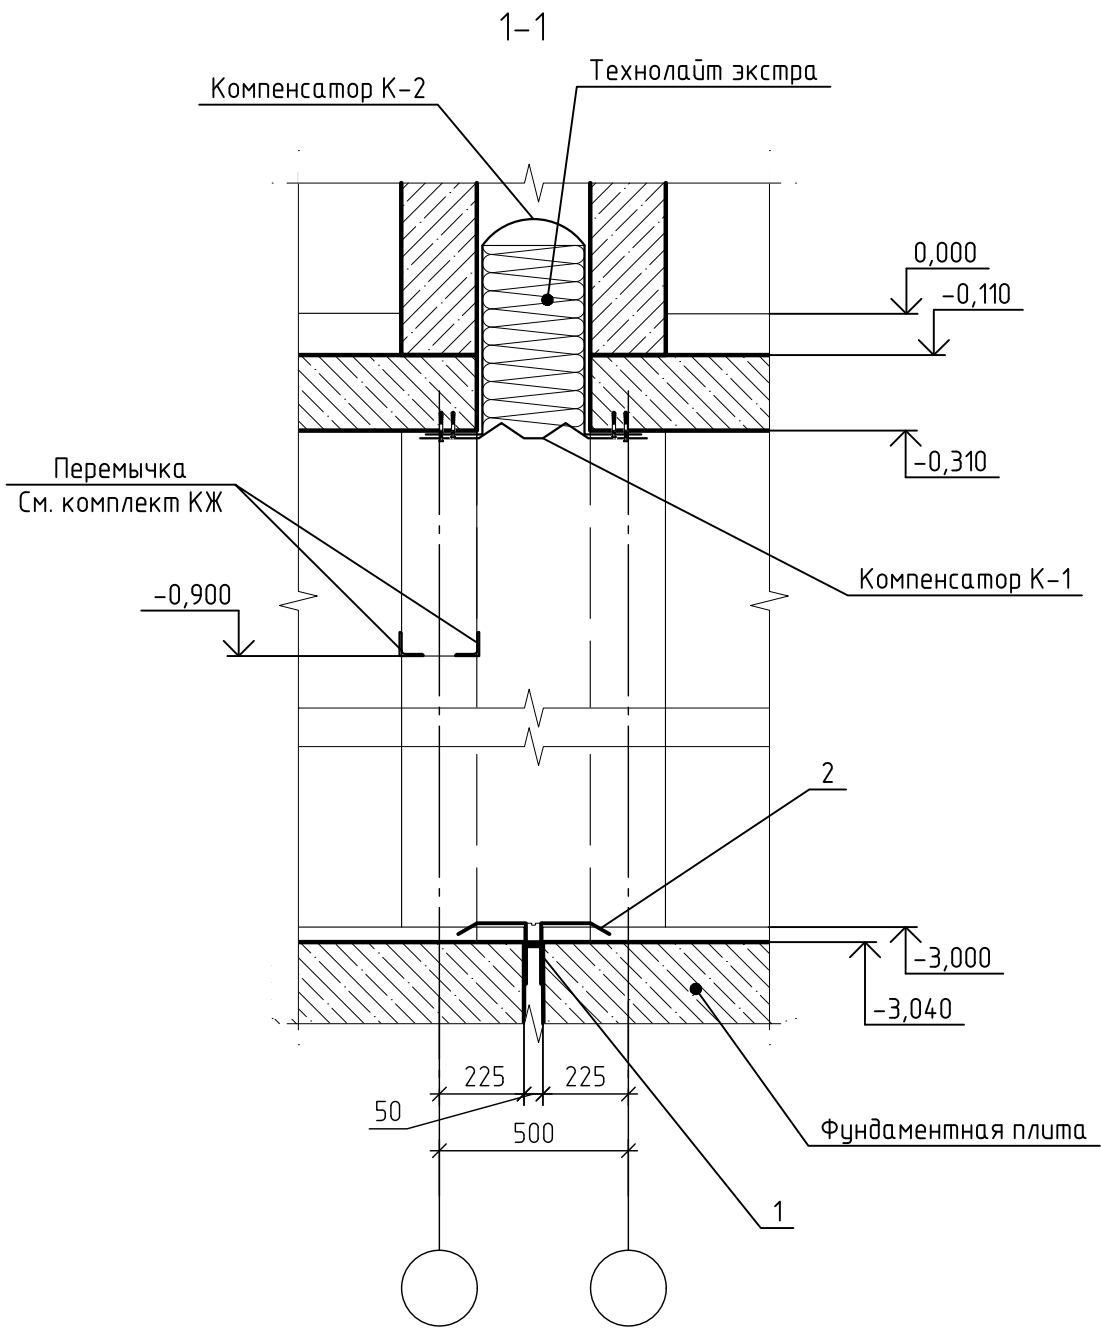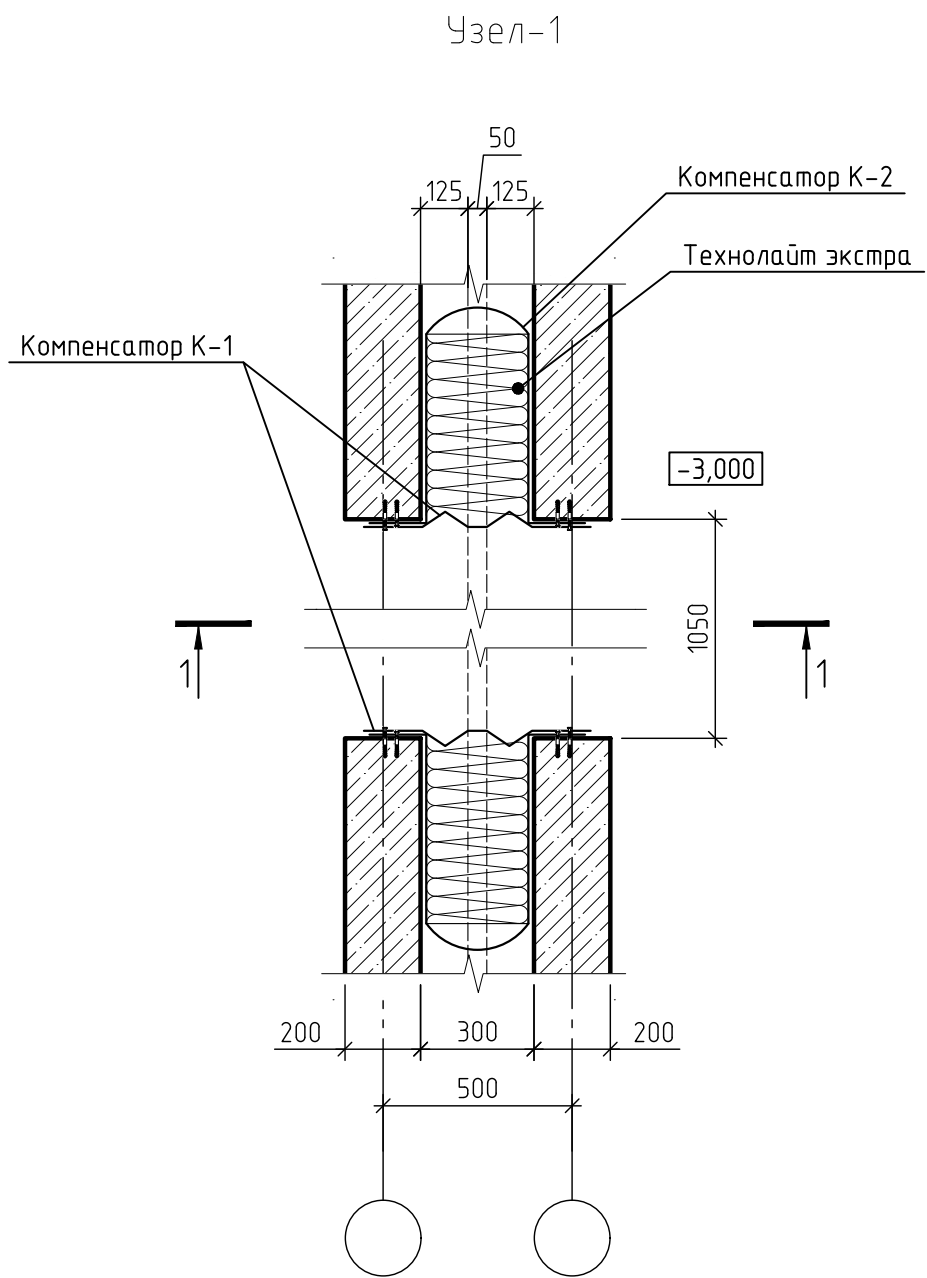

Устройство деформационного шва на фасаде

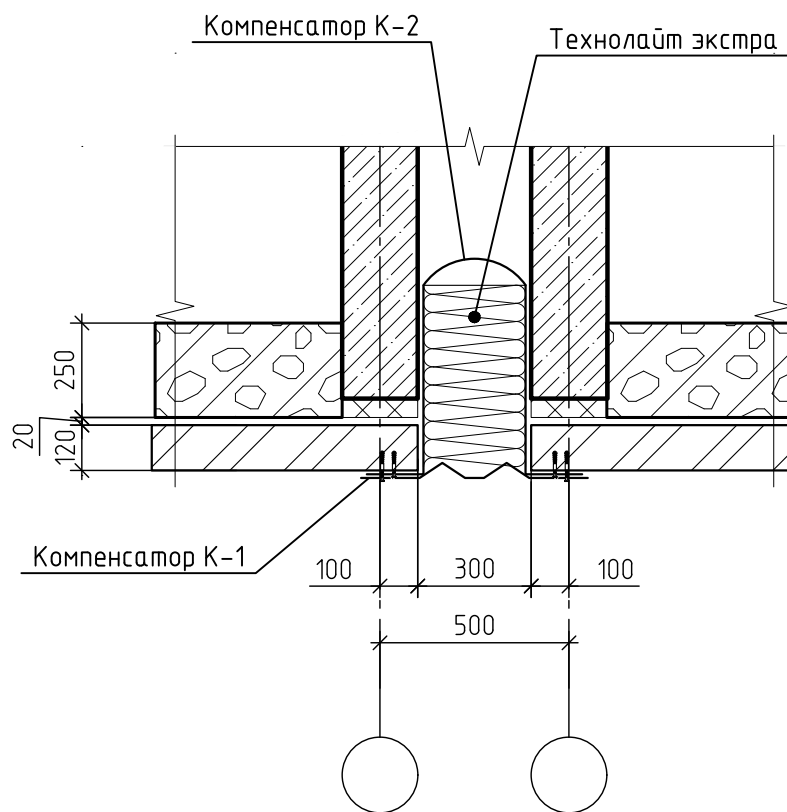

Спецификация фасонных изделий (начало)

Поз.	Обозначение	Наименование	Кол.	Масса ед. кг	Примеч.
Секция 1					
Обрамление парапета					
ОП-1	ГОСТ 14918-2020	Оцинкованная сталь s=0.5 L= 650	6.20		п.м.
ОП-2	ГОСТ 14918-2020	Оцинкованная сталь s=0.5 L= 750	61.13		п.м.
ОП-3	ГОСТ 14918-2020	Оцинкованная сталь s=0.5 L= 790	11.03		п.м.
ОП-4	ГОСТ 14918-2020	Оцинкованная сталь s=0.5 L= 830	11.03		п.м.
ОП-5	ГОСТ 14918-2020	Оцинкованная сталь s=0.5 L= 330	33.00		п.м.
ОП-6	ГОСТ 14918-2020	Оцинкованная сталь s=0.5 L= 460	3.00		п.м.
ОП-7	ГОСТ 14918-2020	Оцинкованная сталь s=0.5 L= 1500	16.28		п.м.
Отлиб					
ФО-1	ГОСТ 14918-2020	Оцинкованная сталь s=0.5 L= 470	1.52		п.м.
Кровельный костыль					
КК-1	ГОСТ 103-2006	Полоса 40x4 L= 700	9	0.88	шт
КК-2	ГОСТ 103-2006	Полоса 40x4 L= 800	100	1.01	шт
КК-3	ГОСТ 103-2006	Полоса 40x4 L= 840	16	1.06	шт
КК-4	ГОСТ 103-2006	Полоса 40x4 L= 880	17	1.11	шт
КК-5	ГОСТ 103-2006	Полоса 40x4 L= 290	62	0.36	шт
КК-6	ГОСТ 103-2006	Полоса 40x4 L= 420	6	0.53	шт
КК-7.1	ГОСТ 103-2006	Полоса 40x4 L= 550	26	0.69	шт
КК-7.2	ГОСТ 103-2006	Полоса 40x4 L= 470	26	0.59	шт
КК-8	ГОСТ 103-2006	Полоса 40x4 L= 470	3	0.59	шт
Кровельный фартук					
ФК-1	ГОСТ 14918-2020	Оцинкованная сталь s=0.5 L= 300	18.79		п.м.
Прижимная планка					
ПП-1	Торговая сеть	Оцинкованная сталь s=1.0 L= 40	115.23		п.м.
Компенсаторы					
К-1	ГОСТ 14918-2020	Оцинкованная сталь s=0.5 L= 650	58.49		п.м.
К-2	ГОСТ 14918-2020	Оцинкованная сталь s=0.5 L= 1620	58.49		п.м.
К-3	ГОСТ 14918-2020	Оцинкованная сталь s=0.5 L= 1670	16.28		п.м.
Элементы					
1	Гидрошпонка Аквастоп	ДЗС 140-50 (ПВХ-П)	1.05		п.м.
2	Планка	Планка накладная стальная по типу ДШ-НС-210/50СН тз "Гидроконтакт"	1.05		п.м.


Секция 2					
Обрамление парапета					
ОП-1	ГОСТ 14918-2020	Оцинкованная сталь s=0.5 L= 650	12.30		п.м.
ОП-2	ГОСТ 14918-2020	Оцинкованная сталь s=0.5 L= 750	75.19		п.м.
ОП-5	ГОСТ 14918-2020	Оцинкованная сталь s=0.5 L= 330	55.54		п.м.
ОП-7	ГОСТ 14918-2020	Оцинкованная сталь s=0.5 L= 1500	16.28		п.м.

71-24-AP7					
Многоквартирный жилой комплекс, расположенный по адресу: Краснодарский край, р-н Динской, п. Южный II очередь.					
Изм.	Кол. уч.	Лист	№ док.	Подп.	Дата
Разработал	Минина	10.25			
Проверил	Башкарев	10.25			
ГАП	Башкарев	10.25			
Н. контр.	Смолянинова	10.25			
ГИП	Краснов	10.25			
Многоквартирный жилой дом. Литер 7			Стадия	Лист	Листов
			Р	119	
Устройство деформационных швов. Узел2			АЗИМУТ		
			ОБЩЕСТВО С ОГРАНИЧЕННОЙ ОТВЕТСТВЕННОСТЬЮ		
			Формат А2		

Спецификация элементов ограждения Ог-8

Поз.	Обозначение	Наименование	Кол. на секцию				Масса ед., кг	Масса всего
			1	2	3	4		
Ог-8			17.8 п.м.	17.8 п.м.	17.8 п.м.	17.8 п.м.		
1	ГОСТ 30245-2003	□ 50x50x3, L= 1000	1	1	1	1	4.25	4.25
2	ГОСТ 8639-82	□40x40x3, L= 900	1	1	1	1	3.02	3.02
3	ГОСТ 8639-82	□40x40x3, L= 150	1	1	1	1	0.50	0.50
4	ГОСТ 103-2006	- 100x8 L= 150	1	1	1	1	0.94	0.94
5	ГОСТ 8639-82	□20x20x2, L= 950	3	3	3	3	1.02	3.06
	Торговая сеть	Анкер распорный М8	2	2	2	2		
							Итого:	11.78

Ог-8

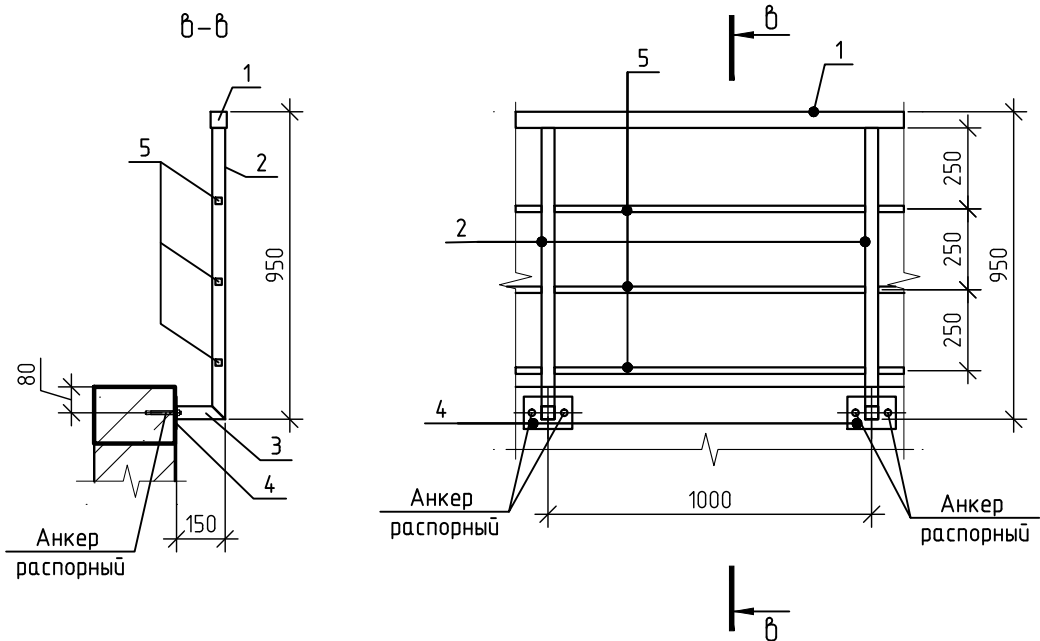

- 1. Ограждения замаркированы на листах 53-56.
- 2. Расположение закладных деталей см. комплект КР.
- 3. Спецификация элементов ограждения посчитана на 1 ограждение.
- 4. Высота ограждения Ог-2 должна быть не менее 1.2м от кровли.
- 5. Сварку элементов производить электродами Э42А по ГОСТ 9467-75. Катеты сварных швов принять по наименьшей толщине свариваемых элементов. Сварные швы выполнить по ГОСТ 5264-80.
- 6. Все металлические элементы окрасить за 2 раза эмалью ПФ-115 ГОСТ 6465-76 по грунтовке ГФ-021 ГОСТ 25129-2020.

Согласовано					
Инв. № подл.	Подп. и дата	Взам. инв. №			

71-24-AP7			
Многоквартирный жилой комплекс, расположенный по адресу: Краснодарский край, р-н Динской, п. Южный II очередь.			
Многоквартирный жилой дом. Литер 7	Стадия	Лист	Листов
	Р	121	
Спецификация элементов ограждения ограждения Ог-8	 АЗИМУТ ОБЩЕСТВО С ОГРАНИЧЕННОЙ ОТВЕТСТВЕННОСТЬЮ		

Спецификация элементов заполнения проемов балконных блоков (начало)									
Поз.	Обозначение	Наименование	Кол-во на этажах			Всего ед. шт	Примечание		
			1 этаж	2 этаж	3-8 этаж				
Балконные блоки									
Секция 1									
ББ-1*	ГОСТ 30674-2023	Б-П-2350(н)х1360(4М1-16-4М1)	-	2	-	2			
	ГОСТ 30673-2013	Плита подоконная 650х250	-	2	-	2			
ББ-2*	ГОСТ 30674-2023	Б-П-2350(н)х1330(4М1-16-4М1)	-	1	-	1			
	ГОСТ 30673-2013	Плита подоконная 620х250	-	1	-	1			
ББ-3	ГОСТ 30674-2023	Б-П-2420(н)х1330(4М1-16-4М1)	-	1	6	7			
	ГОСТ 30673-2013	Плита подоконная 590х250	-	1	6	7			
ББ-3*	ГОСТ 30674-2023	Б-П-2420(н)х1330(4М1-16-4М1)	-	1	6	7			
	ГОСТ 30673-2013	Плита подоконная 590х250	-	1	6	7			
ББ-4	ГОСТ 30674-2023	Б-П-2420(н)х1360(4М1-16-4М1)	-	1	6	7			
	ГОСТ 30673-2013	Плита подоконная 650х250	-	1	6	7			
ББ-4*	ГОСТ 30674-2023	Б-П-2420(н)х1360(4М1-16-4М1)	-	-	12	12			
	ГОСТ 30673-2013	Плита подоконная 650х250	-	-	12	12			
ББ-5*	ГОСТ 30674-2023	Б-П-2420(н)х1330(4М1-16-4М1)	-	-	6	6			
	ГОСТ 30673-2013	Плита подоконная 620х250	-	-	6	6			
Секция 2									
ББ-1	ГОСТ 30674-2023	Б-П-2350(н)х1360(4М1-16-4М1)	-	1	-	1			
	ГОСТ 30673-2013	Плита подоконная 650х250	-	1	-	1			
ББ-1*	ГОСТ 30674-2023	Б-П-2350(н)х1360(4М1-16-4М1)	1	1	-	2			
	ГОСТ 30673-2013	Плита подоконная 650х250	1	1	-	2			
ББ-3	ГОСТ 30674-2023	Б-П-2420(н)х1330(4М1-16-4М1)	-	2	12	14			
	ГОСТ 30673-2013	Плита подоконная 590х250	-	2	12	14			
ББ-3*	ГОСТ 30674-2023	Б-П-2420(н)х1330(4М1-16-4М1)	-	2	12	14			
	ГОСТ 30673-2013	Плита подоконная 590х250	-	2	12	14			
ББ-4	ГОСТ 30674-2023	Б-П-2420(н)х1360(4М1-16-4М1)	-	1	12	13			
	ГОСТ 30673-2013	Плита подоконная 650х250	-	1	12	13			
ББ-4*	ГОСТ 30674-2023	Б-П-2420(н)х1360(4М1-16-4М1)	-	1	12	13			
	ГОСТ 30673-2013	Плита подоконная 650х250	-	1	12	13			
ББ-6	ГОСТ 30674-2023	Б-П-2420(н)х1460(4М1-16-4М1)	-	1	6	7			
	ГОСТ 30673-2013	Плита подоконная 750х250	-	1	6	7			
ББ-6*	ГОСТ 30674-2023	Б-П-2420(н)х1460(4М1-16-4М1)	-	1	6	7			
	ГОСТ 30673-2013	Плита подоконная 750х250	-	1	6	7			
ББ-7	ГОСТ 30674-2023	Б-П-2350(н)х1460(4М1-16-4М1)	1	-	-	1			
	ГОСТ 30673-2013	Плита подоконная 750х250	1	-	-	1			
ББ-7*	ГОСТ 30674-2023	Б-П-2350(н)х1460(4М1-16-4М1)	1	-	-	1			
	ГОСТ 30673-2013	Плита подоконная 750х250	1	-	-	1			
Секция 3									
ББ-1*	ГОСТ 30674-2023	Б-П-2350(н)х1360(4М1-16-4М1)	1	1	-	2			
	ГОСТ 30673-2013	Плита подоконная 650х250	1	1	-	2			
ББ-3	ГОСТ 30674-2023	Б-П-2420(н)х1330(4М1-16-4М1)	-	2	12	14			
	ГОСТ 30673-2013	Плита подоконная 590х250	-	2	12	14			
ББ-3*	ГОСТ 30674-2023	Б-П-2420(н)х1330(4М1-16-4М1)	-	2	12	14			
	ГОСТ 30673-2013	Плита подоконная 590х250	-	2	12	14			
ББ-4	ГОСТ 30674-2023	Б-П-2420(н)х1360(4М1-16-4М1)	-	1	6	7			
	ГОСТ 30673-2013	Плита подоконная 650х250	-	1	6	7			

Согласовано

Инф. № подл.

Подп. и дата


Взам. инф. №

Спецификация элементов заполнения балконных блоков (окончание)									
Поз.	Обозначение	Наименование	Кол-во на этажах			Всего ед. шт			Примечание
			1 этаж	2 этаж	3-8 этаж				
ББ-4*	ГОСТ 30674-99	Б-П-2420(н)х1360(4М1-16-4М1)	-	1	12	13			
	ГОСТ 30673-2013	Плита подоконная 650х250	-	1	12	13			
ББ-6	ГОСТ 30674-99	Б-П-2420(н)х1460(4М1-16-4М1)	-	1	6	7			
	ГОСТ 30673-2013	Плита подоконная 750х250	-	1	6	7			
ББ-6*	ГОСТ 30674-99	Б-П-2420(н)х1460(4М1-16-4М1)	-	1	6	7			
	ГОСТ 30673-2013	Плита подоконная 750х250	-	1	6	7			
ББ-7	ГОСТ 30674-99	Б-П-2350(н)х1460(4М1-16-4М1)	1	-	-	1			
	ГОСТ 30673-2013	Плита подоконная 750х250	1	-	-	1			
ББ-7*	ГОСТ 30674-99	Б-П-2350(н)х1460(4М1-16-4М1)	1	-	-	1			
	ГОСТ 30673-2013	Плита подоконная 750х250	1	-	-	1			
Секция 4									
ББ-1	ГОСТ 30674-99	Б-П-2350(н)х1360(4М1-16-4М1)	-	1	-	1			
	ГОСТ 30673-2013	Плита подоконная 650х250	-	1	-	1			
ББ-1*	ГОСТ 30674-99	Б-П-2350(н)х1360(4М1-16-4М1)	2	-	-	2			
	ГОСТ 30673-2013	Плита подоконная 650х250	2	-	-	2			
ББ-2	ГОСТ 30674-99	Б-П-2350(н)х1330(4М1-16-4М1)	1	-	-	1			
	ГОСТ 30673-2013	Плита подоконная 620х250	1	-	-	1			
ББ-3	ГОСТ 30674-99	Б-П-2420(н)х1330(4М1-16-4М1)	-	1	6	7			
	ГОСТ 30673-2013	Плита подоконная 590х250	-	1	6	7			
ББ-3*	ГОСТ 30674-99	Б-П-2420(н)х1330(4М1-16-4М1)	-	1	6	7			
	ГОСТ 30673-2013	Плита подоконная 590х250	-	1	6	7			
ББ-4	ГОСТ 30674-99	Б-П-2420(н)х1360(4М1-16-4М1)	-	1	12	13			
	ГОСТ 30673-2013	Плита подоконная 650х250	-	1	12	13			
ББ-4*	ГОСТ 30674-99	Б-П-2420(н)х1360(4М1-16-4М1)	-	2	12	14			
	ГОСТ 30673-2013	Плита подоконная 650х250	-	2	12	14			
ББ-5	ГОСТ 30674-99	Б-П-2420(н)х1330(4М1-16-4М1)	-	1	6	7			
	ГОСТ 30673-2013	Плита подоконная 620х250	-	1	6	7			

- Балконные блоки замаркированы на листах 6-8, 16-19, 27-30, 39-42.
- На схемах элементов заполнения балконных проемов даны размеры проемов в кладке, на чертежах дана общая схема рисунков. Балконные блоки разрабатываются и устанавливаются фирмой-изготовителем по ТУ фирмы-изготовителя и размерам, заданными в проекте.
- Схемы элементов заполнения балконных блоков представлены снаружи.
- Перед заказом балконных блоков провести замеры фактических геометрических размеров проемов. Монтажные швы узлов примыкания оконных конструкций к стеновым проемам выполнить согласно требованиям ГОСТ Р 52749-2007 "Швы монтажные оконные с паропроницаемыми саморасширяющимися лентами".
- Ручки для окон установить на высоте не более 1,7м от уровня пола этажа.
- Сопrotивление теплопередаче заполнения витражного остекления должно быть не менее 0,35 м²°С/Вт и подтверждено сертификатами фирмы-изготовителя.
- Балконные двери устанавливать с теплым подставочным профилем.
- Остекление балконных блоков выполнить из одинакового стеклопакета из стекла с твердым селективным покрытием.
- Балконные блоки выполнить из теплого ПВХ профиля.
- Окна и двери, выходящие на балкон или лоджию, оборудовать запирающими устройствами, позволяющими обеспечить их закрытое положение человеком, находящимся на балконе (лоджии), но не препятствующие их открытию человеком, находящимся в помещении.
- Цвет профиля основы - RAL 9016; Цвет профиля снаружи - RAL 9016; Цвет профиля изнутри - RAL 9016.

						71-24-AP7				
3	-	Зам.	0438-26		04.26	Многоквартирный жилой комплекс, расположенный по адресу: Краснодарский край, р-н Динской, п. Южный II очередь				
2	-	Зам.	0200-26		02.26					
Изм.	Кол. уч.	Лист	№ док.	Подп.	Дата					
Разработал	Минина			10.25	Многоквартирный жилой дом. Литер 7	Стадия	Лист	Листов		
Проверил	Башкарев			10.25		Р	128			
ГАП	Башкарев			10.25	Спецификация элементов заполнения проемов балконных блоков	 ОБЩЕСТВО С ОГРАНИЧЕННОЙ ОТВЕТСТВЕННОСТЬЮ				
Н. контр.	Смолянинова			10.25						
ГИП	Красноб			10.25						



Согласовано					
Инв. № подл.	Подп. и дата	Взам. инв. №			

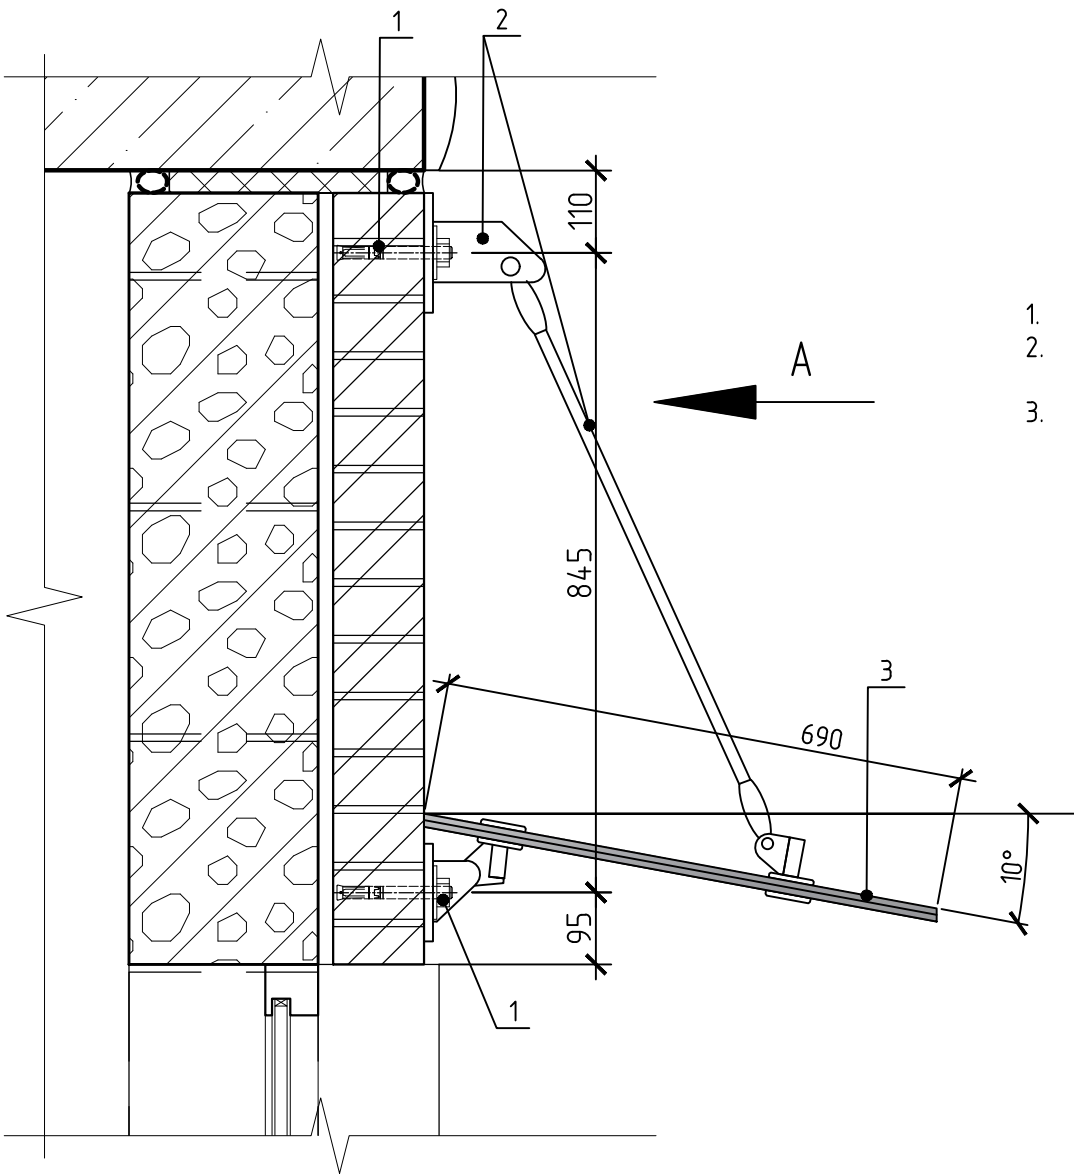

Φ1
1:10

1. Химанкер
2. Металлическая фурнитура навеса (нерж. сталь)
3. Триплекс 8мм




Вид А

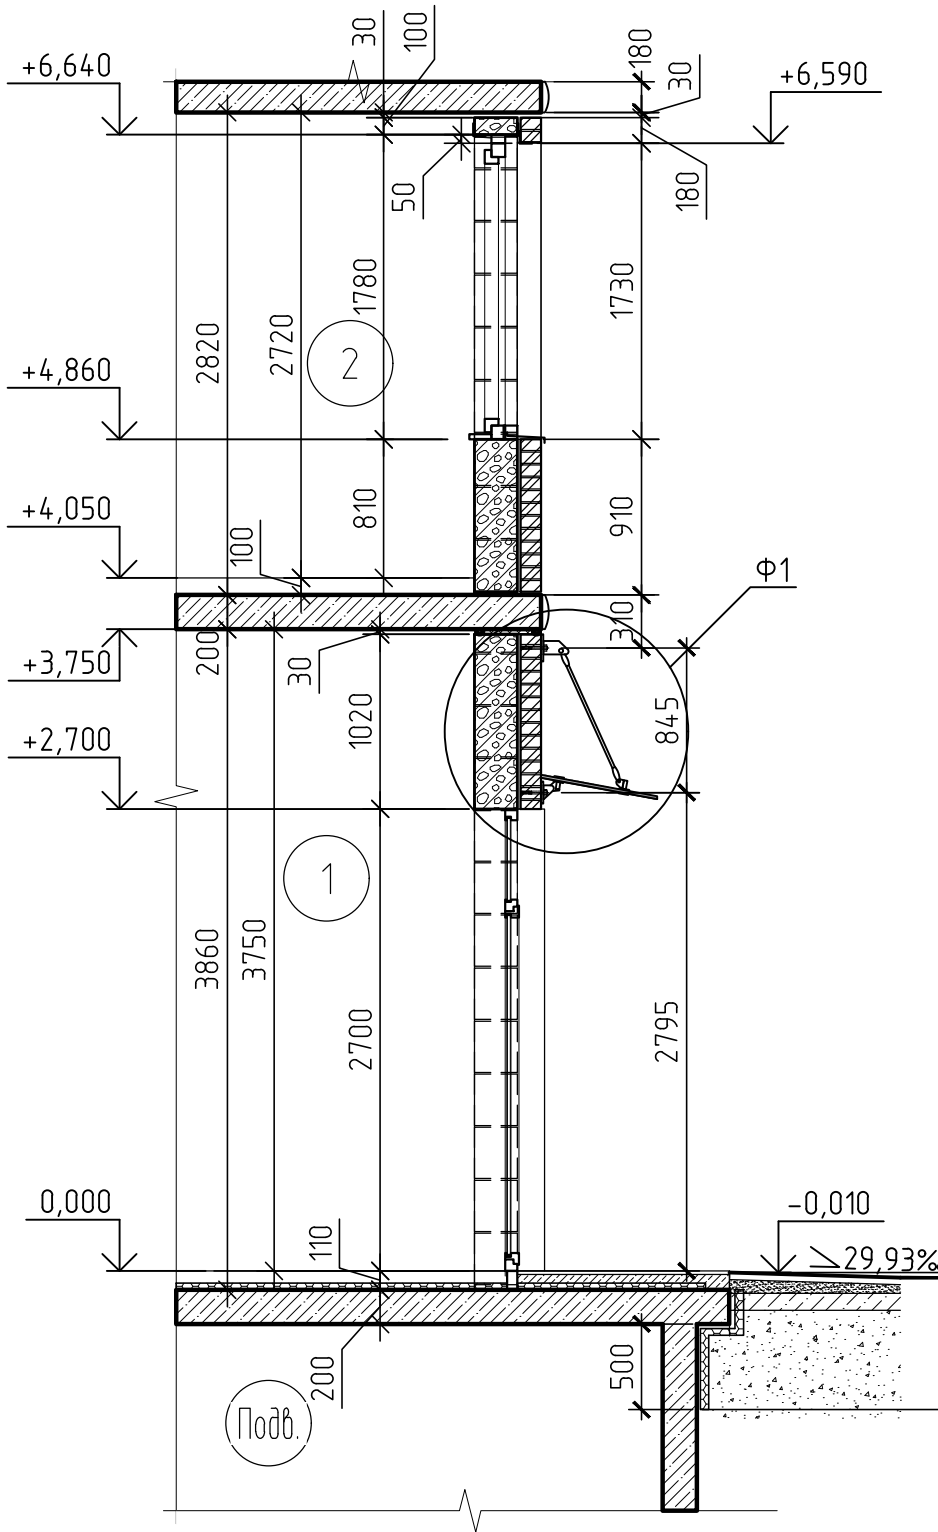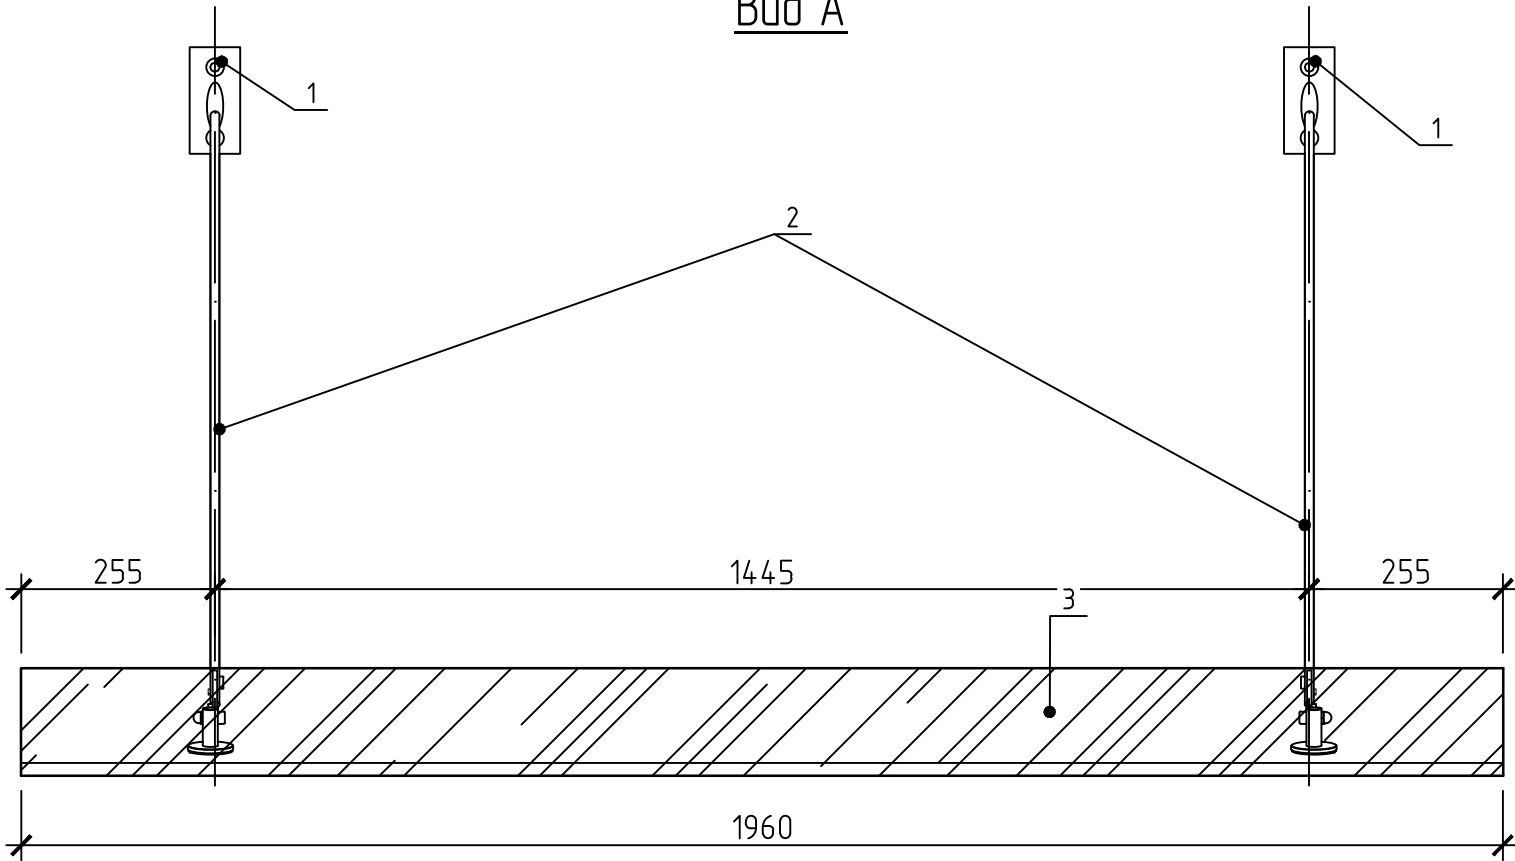

ПРИМЕЧАНИЕ:

1. Конструктивные особенности навеса согласовать с производителем.
2. Способ крепления к фасаду определить по-месту.
3. Навесы замаркированы на фасадах.

						71-24-AP7			
1	-	Наб.	0018-25		10.25	Многоквартирный жилой комплекс, расположенный по адресу: Краснодарский край, р-н Динской, п. Южный II очередь.			
Изм.	Кол. уч.	Лист	№ док.	Подп.	Дата	Многоквартирный жилой дом. Литер 7	Стадия	Лист	Листов
Разработал		Минина			10.25		Р	129	
Проверил		Башкарев			10.25				
ГАП		Башкарев			10.25	Навес над входом. Конструктивная схема.			
Н. контр.		Смольянинова			10.25				
ГИП		Краснов			10.25				

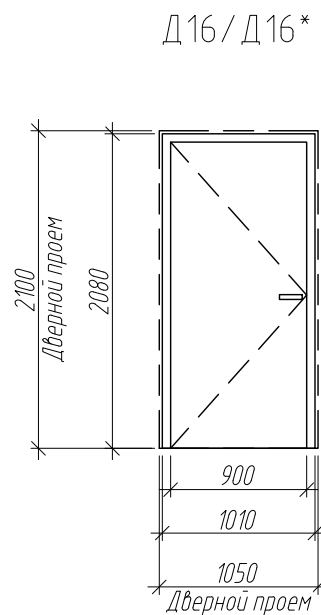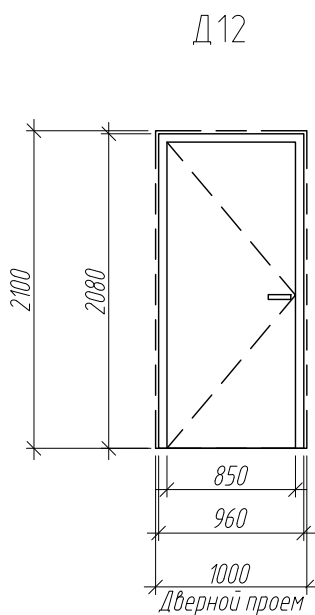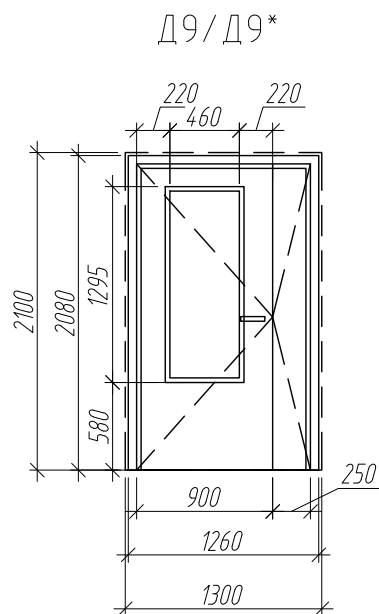

1. Технические требования смотри лист 109.

Согласовано				

Взам. инв. №	
--------------	--

Подп. и дата	
--------------	--

Инв. № подл.	
--------------	--

1. Технические требование смотри лист 109.

З	-	Ноб.	0438-26		04.26
Изм.	Кол. уч.	Лист	№ док.	Подп.	Дата
Разработал	Сувак				10.25
Проверил	Башкарев				10.25
ГАП	Башкарев				10.25
Н. контр.	Смольянинова				10.25
ГИП	Краснов				10.25

71-24-AP7

Множкквартирный жилой комплекс, расположенный по адресу:
Краснодарский край, р-н Динской, п. Южный II очередь.

Множкквартирный жилой дом. Литер 7

Технические требования к спецификации
элементов заполнения дверных проемов

Стадия	Лист	Листов
Р	130	