



«АрхКонцепт»
ОБЩЕСТВО С ОГРАНИЧЕННОЙ ОТВЕТСТВЕННОСТЬЮ

Заказчик: Общество с ограниченной ответственностью специализированный застройщик «ГРАДСТРОЙПРОЕКТ»

Проектирование и строительство дошкольной образовательной организации на 350 мест на земельном участке с кадастровым номером 23:43:0118001:19384 в Прикубанском внутригородском округе г. Краснодара

РАБОЧАЯ ДОКУМЕНТАЦИЯ

Теневые навесы. Конструкции металлические

A2404-KЖ13

Том 3.13

Генеральный директор

А.З. Абульфат

Главный инженер проекта

И.А. Кузин

Изм.	№ док.	Подпись	Дата
1	06-26		13.05.26

Взам. инв. №	
Подп. и дата	
Инв. № подл.	

Разрешение		Обозначение		A2404-КЖ13											
06-26		Наименование объекта строительства		Проектирование и строительство дошкольной образовательной организации на 350 мест на земельном участке с кадастровым номером 23:43:0118001:19384 в Прикубанском внутригородском округе г. Краснодара											
Изм.	Лист	Содержание изменения			Код	Примечание									
1	13.1	В Ведомость рабочих чертежей внесены исправления в связи с изменениями в комплекте			3	Задание №3 на корректировку от 10.04.26 к договору A2404									
	13.2	Откорректированы общие данные			3										
	13.3	Корректировка фундамент навеса для наружного блока холодильного оборудования			3										
	13.4	Корректировка расположения стоек Ст.в			3										
	13.5	Корректировка расположения каркасов подвесного потолка			3										
	13.6	Корректировка типа фундамента теневого навеса ТН1			3										
	13.7	Корректировка спецификации деталей кирпичных стен и монолитных сердечников теневого навеса ТН1			3										
	13.8	Корректировка спецификации деталей плиты перекрытия Пм-1 на отм. -0.065 теневого навеса ТН1			3										
	13.9	Корректировка спецификации деталей плиты перекрытия Пм-2 на отм. +2.870 теневого навеса ТН1			3										
	13.10	Корректировка типа фундамента теневого навеса теневого навеса ТН2			3										
	13.11	Корректировка спецификации деталей кирпичных стен и монолитных сердечников теневого навеса ТН2			3										
	13.12	Корректировка спецификации деталей плиты перекрытия Пм-1 на отм. -0.065 теневого навеса ТН2			3										
	13.13	Корректировка спецификации деталей плиты перекрытия Пм-2 на отм. +2.870 теневого навеса ТН2			3										
Код причины изменения		Причины изменения													
1		Введение усовершенствований													
2		Изменение стандартов и норм													
3		Дополнительные требования заказчика													
4		Устранение ошибок													
5		Другие причины													
Изм.внес	Власов		13.05.26	ООО«АрхКонцепт»			Лист	Листов							
Составил	Власов		13.05.26					1							
ГИП	Кузин		13.05.26												
Утв.	Кузин		13.05.26												

Согласовано

Н. контр.

Инв. № подл.	Подп. и дата	Взам. инв. №										
Инв. № подл.	Подп. и дата	Взам. инв. №							A2404-КЖ13-С			
			1	-	Зам.	06-26		13.05.26				
			Изм.	Кол.уч	Лист	№док.	Подп.	Дата				
			Разраб.	Двирная				13.05.26	Содержание тома 3.13	Стадия	Лист	Листов
										Р		1
			Гл. констр.	Власов				13.05.26		ООО «АрхКонцепт»		
Н. контр.	Франчук				13.05.26							
ГИП	Кузин				13.05.26							

Обозначение	Наименование	Примечание
A2404-КЖ13-С	Содержание тома 3.13	Изм.1 (Зам.)
A2404-СР	Состав рабочей документации	См. том СР
	ГРАФИЧЕСКИЕ ДОКУМЕНТЫ	
A2404-КЖ13 лист 1	Общие данные	Изм.1 (Зам.)

Согласовано			
Взам. инв. №			
Подп. и дата			
Инв. № подл.			

Ведомость рабочих чертежей основного комплекта

Лист	Наименование	Примечание
13.1	Общие данные (начало)	Изм.1 (Зам.)
13.2	Общие данные (окончание)	Изм.1 (Зам.)
13.3	Фундамент навеса для наружного блока холодильного оборудования	Изм.1 (Зам.)
13.4	Схема расположения стоек Ст.в	Изм.1 (Зам.)
13.5	Схемы расположения каркасов подвесного потолка	Изм.1 (Зам.)
13.6	ТН1. Схема расположения фундаментов	Изм.1 (Зам.)
13.7	ТН1. Плита пола Пм-1	Изм.1 (Зам.)
13.8	ТН1. Схема расположения кирпичных стен и монолитных сердечников	Изм.1 (Зам.)
13.9	ТН1. Плита покрытия Пм-2	Изм.1 (Зам.)
13.10	ТН2. Схема расположения фундаментов	Изм.1 (Зам.)
13.11	ТН2. Плита пола Пм-1	Изм.1 (Зам.)
13.12	ТН2. Схема расположения кирпичных стен и монолитных сердечников	Изм.1 (Зам.)
13.13	ТН2. Плита покрытия Пм-2	Изм.1 (Зам.)

Ведомость спецификаций


Лист	Наименование	Примечание
13.3	Спецификация элементов фундаментов теневого навеса	
13.4	Спецификация элементов конструкции теневого навеса	
13.5	Спецификация элементов фундаментов навеса сушки постельных принадлежностей	
13.6	Спецификация элементов конструкции навеса сушки постельных принадлежностей	
13.7	Спецификация к схеме расположения каркасов подвесного потолка	
13.8	Спецификация к схеме расположения навеса для наружного блока холодного оборудования	
13.9	Спецификация к схеме расположения стоек Ст.в	

Ведомость основных комплектов рабочих чертежей


Обозначение	Наименование	Примечание
A2404-КЖ1	Конструкции железобетонные. Фундаментная плита на отметке -3.080	
A2404-КЖ2	Конструкции железобетонные. Фундаментная плита на отметке -2.250	
A2404-КЖ3	Конструкции железобетонные. Железобетонные колонны на отметке ниже 0.000	
A2404-КЖ4	Конструкции железобетонные. Железобетонные стены на отметке ниже 0.000	
A2404-КЖ5	Конструкции железобетонные. Железобетонная плита перекрытия на отметке 0.000	
A2404-КЖ6	Конструкции железобетонные. Железобетонные колонны на отметке выше 0.000	
A2404-КЖ7	Конструкции железобетонные. Железобетонные стены на отметке выше 0.000	
A2404-КЖ8	Конструкции железобетонные. Железобетонные плиты перекрытия на отметке выше 0.000	
A2404-КЖ9	Конструкции железобетонные. Крепление стен и перегородок	
A2404-КЖ10	Конструкции железобетонные. Лестницы	
A2404-КЖ11	Конструкции железобетонные. Входные группы	
A2404-КЖ12	Конструкции железобетонные. ИОС	
A2404-КЖ13	Теневые навесы. Конструкции металлические	

						A2404-КЖ13			
1	-	Зам.	06-26		13.05.26	Проектирование и строительство дошкольной образовательной организации на 350 мест на земельном участке с кадастровым номером 23:43:0118001:19384 в Прикубанском внутригородском округе г. Краснодара			
Изм.	Кол.уч.	Лист	№ док.	Подп.	Дата				
Разраб.		Янкин			13.05.26	ДОО на 350 мест	Стадия	Лист	Листов
							Р	13.1	13
Гл.констр.		Власов			13.05.26	Общие данные (начало)	000 «АрхКонцепт»		
Н. контр.		Франчук			13.05.26				
ГИП		Кизин			13.05.26				


Схема расположения фундамента навеса Фп.х-1

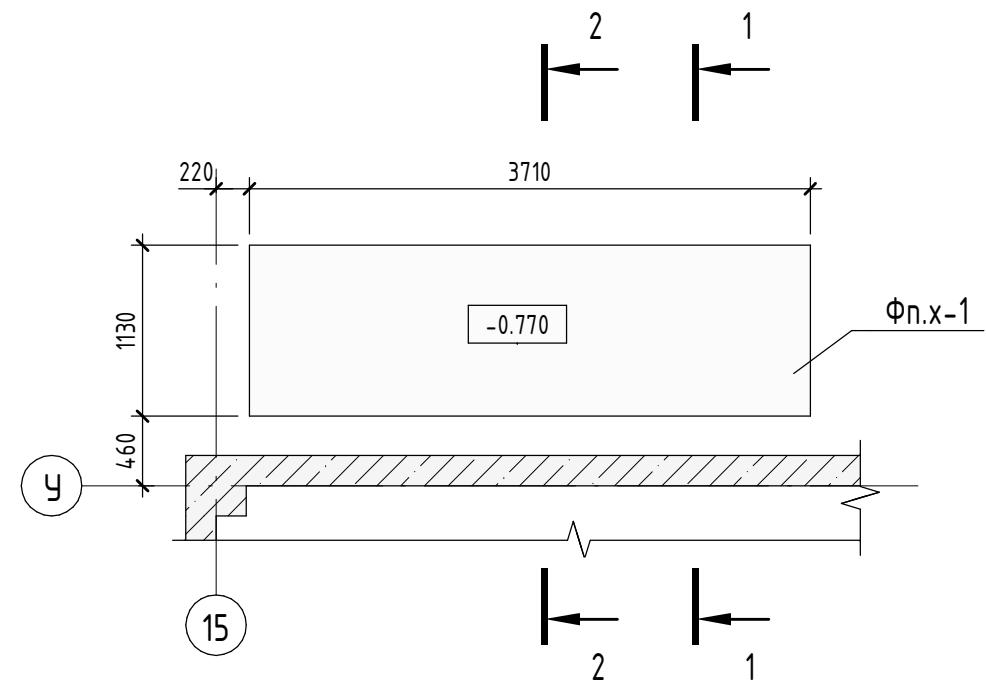

1 - 1

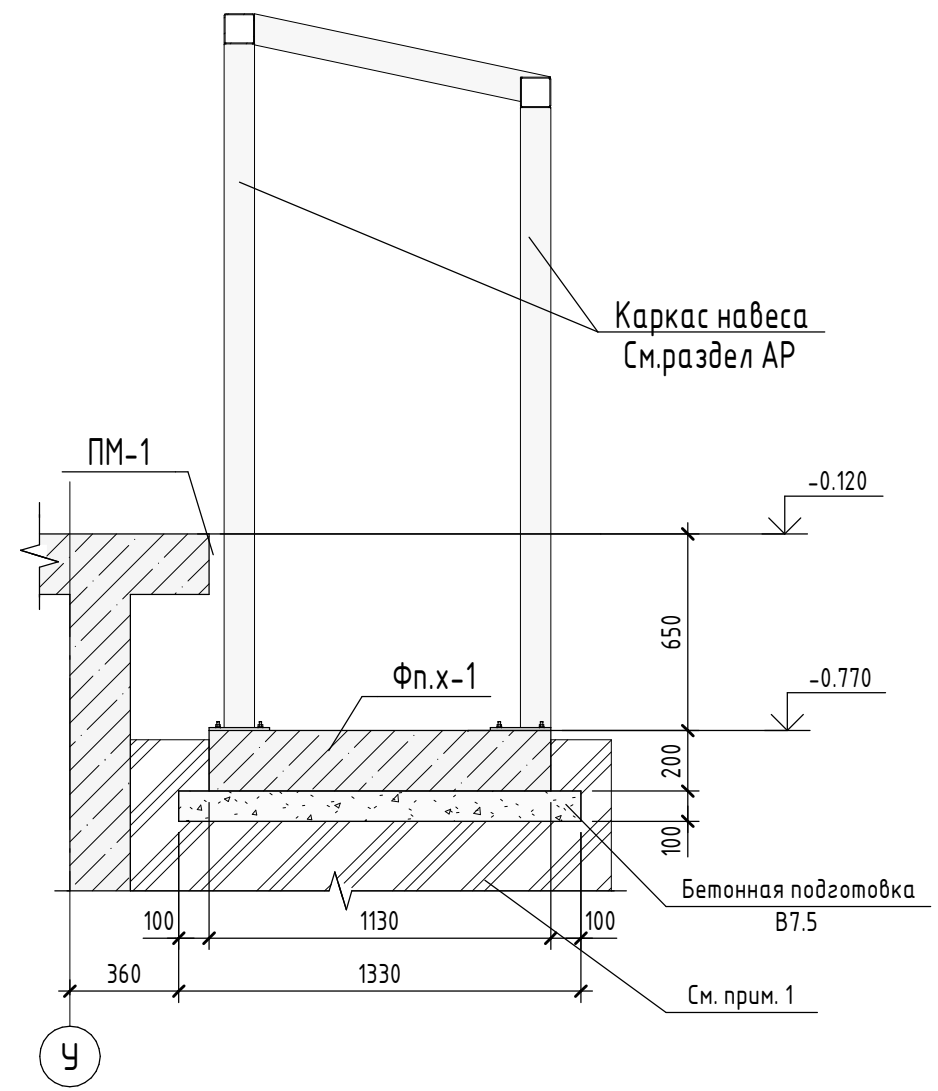

2 - 2

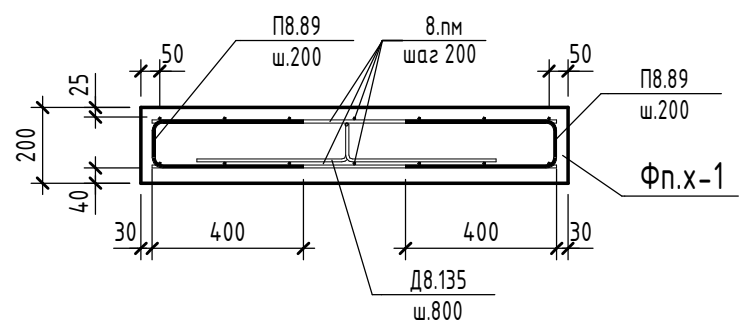



Спецификация на устройство фундаментной плиты навеса для холодильного оборудования

Поз.	Обозначение	Наименование	Кол.	Масса ед., кг	Примеч.
Детали					
8.пм	ГОСТ 34028-2016	φ 8 А500 L, поз.м	98.1	0.40	
П8.89	ГОСТ 34028-2016	φ 8 А500С L= 890	54	0.36	
Д8.135	ГОСТ 34028-2016	φ 8 А240 L= 1350	4	0.54	
Материалы					
	ГОСТ 26633-2015	Бетон В25			0.84 м³
	ГОСТ 26633-2015	Бетон В7.5			0.52 м³

Ведомость расхода стали

Марка элемента	Изделия арматурные					Всего
	Арматура класса					
	А240		А500С			
	ГОСТ 34028-2016		ГОСТ 34028-2016			
	Ø8	Итого	Ø8	Итого		
	2.2	2.2	58.2	58.2	60.4	

Ведомость деталей

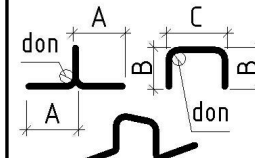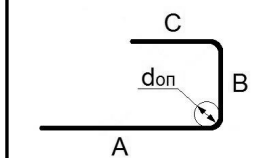Размеры хомутов даны по внутренним граням, размеры остальных деталей по наружным граням	
Поз.	Эскиз
Д8.135	
П8.89	

1. В качестве грунта основания входной группы принять суглинок-непрасадочный, непучинистый с послойным уплотнением до коэффициента K_{com} не менее 0,95 (при стандартном уплотнении по ГОСТ 22733-2016);
2. Спецификацию каркаса навеса см. раздел АР.

						А2404-КЖ13		
						Проектирование и строительство дошкольной образовательной организации на 350 мест на земельном участке с кадастровым номером 23:43:0118001:19384 в Прикубанском внутригородском округе г. Краснодара		
1	-	Зам.	06-26		13.05.26	ДОО на 350 мест	Стадия	Лист
Изм.	Кол.уч.	Лист	№ док.	Подп.	Дата		Р	13.3
Разраб.		Янкин			13.05.26	Фундамент навеса для наружного блока холодильного оборудования	000 «АрхКонцепт»	
Гл.констр.		Власов			13.05.26			
Н. контр.		Франчук			13.05.26			
ГИП		Кизин			13.05.26			

Схема расположения стойки См.б-2 в осях 1/А

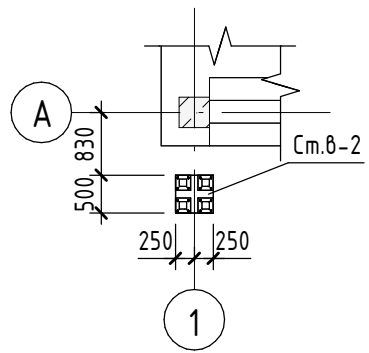


Схема расположения стойки См.б-3 в осях 2/К-Л

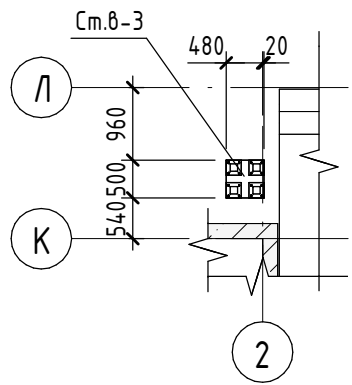


Схема расположения стойки См.б-2 в осях 10/К

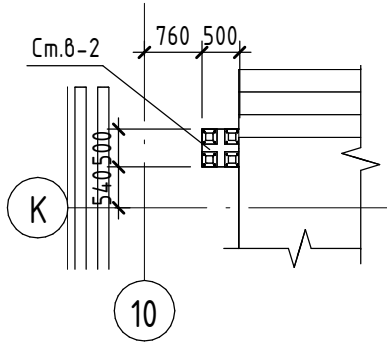


Схема расположения стойки См.б-2 в осях 16/Т

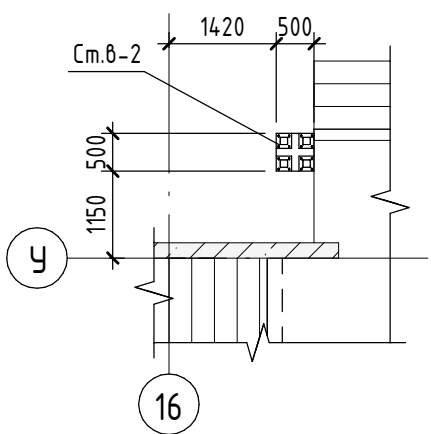


Схема расположения стоек См.б-1 в осях 22/Б-Е



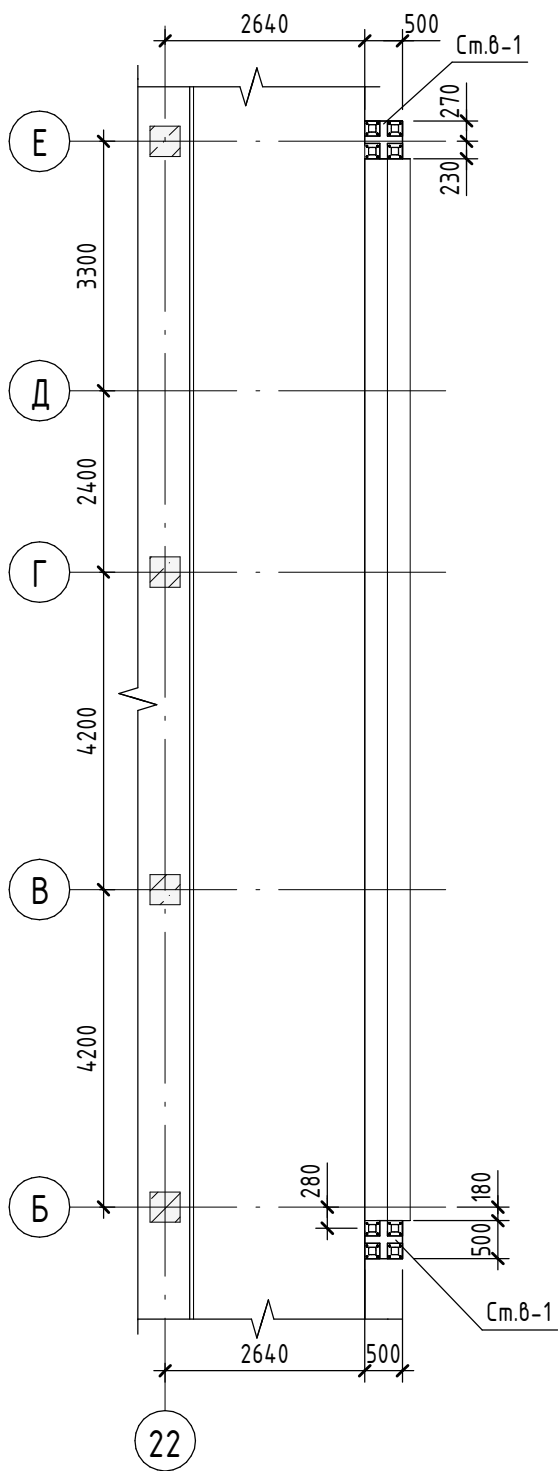



Схема расположения стойки См.б-1 в осях 22/Т

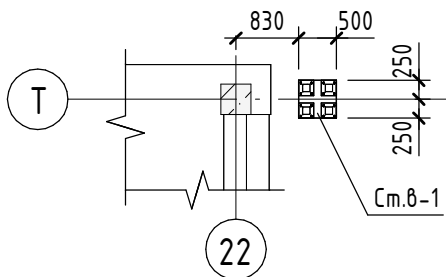


См.б-1

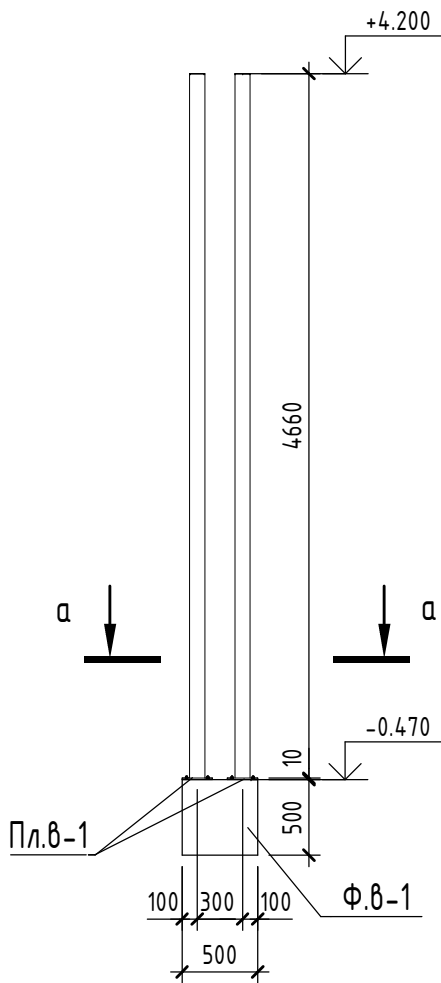


См.б-2

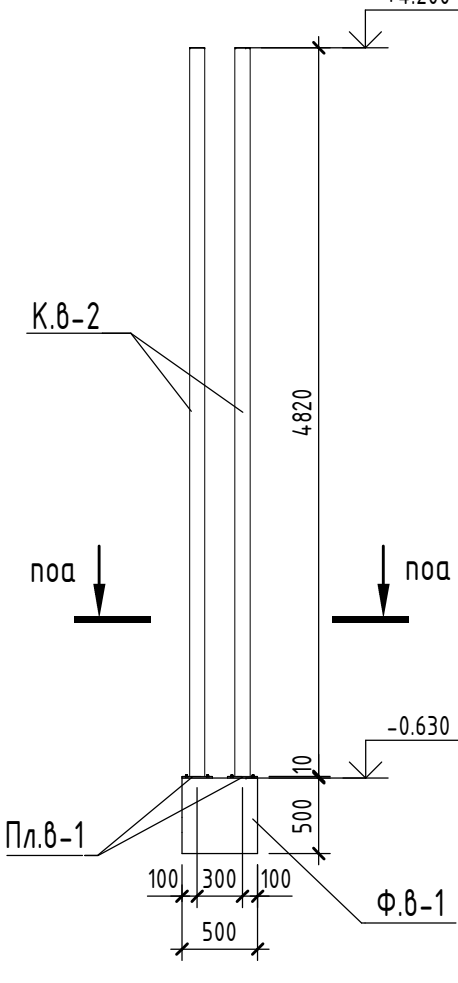

См.б-3

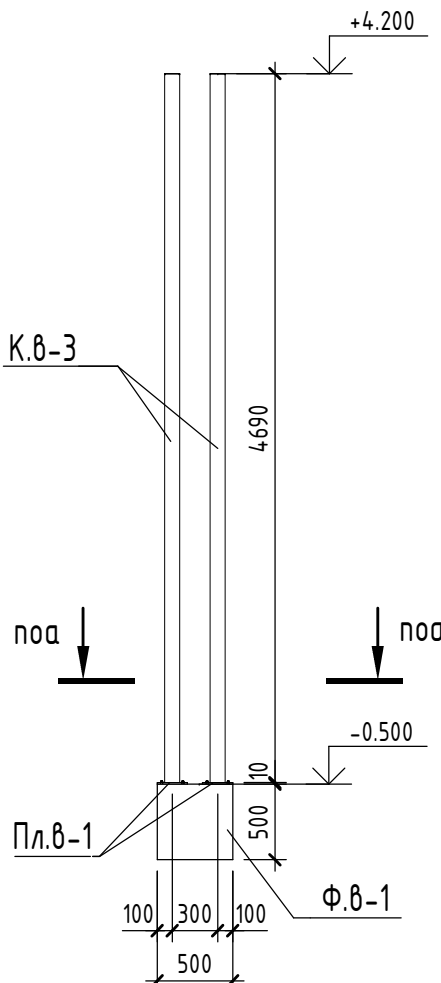

а-а

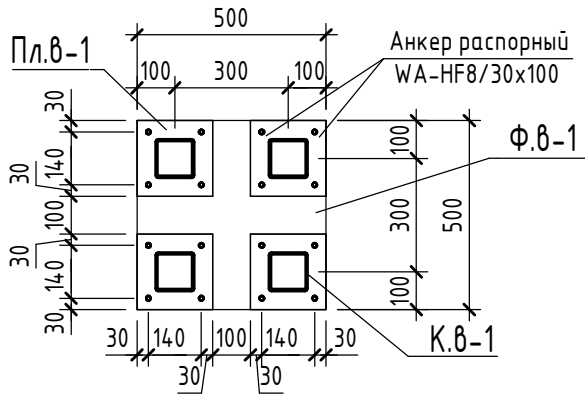

Спецификация к схеме расположения стоек См.б

Марка элемента	Обозначение	Наименование	Кол.	Масса ед, кг	Примечание
К.б-1	См. лист	□ 100x100x3 L= 4660	12	43.84	526.08
К.б-2	См. лист	□ 100x100x3 L= 4820	12	45.35	544.2
К.б-3	См. лист	□ 100x100x3 L= 4690	4	44.12	176.48
Пл.б-1	См. лист	— 10x200 L= 200	28	3.3	92.4
		Материалы			
	ГОСТ 26633-2015	Бетон В25			0.86 м³








1. Для крепления стоек использовать анкер WA-HF8/30x100 согласно каталогу фирмы HIMTEX;
2. Количество анкеров 112 шт.

A2404-КЖ13

1	-	Зам.	06-26	13.05.26	Проектирование и строительство дошкольной образовательной организации на 350 мест на земельном участке с кадастровым номером 23:43:0118001:19384 в Прикубанском внутригородском округе г. Краснодара			
Изм.	Кол.уч.	Лист	№ док.	Подп.	Дата	Д00 на 350 мест		
Разраб.	Янкин			13.05.26		Р	13.4	Листов
Гл. констр.	Власов			13.05.26		Схема расположения стоек См.б		
Н. контр.	Франчук			13.05.26		000 «АрхКонцепт»		
ГИП	Кцзин			13.05.26				

Формат A2A

Схема фундаментов теневого навеса. Опалубочный чертеж

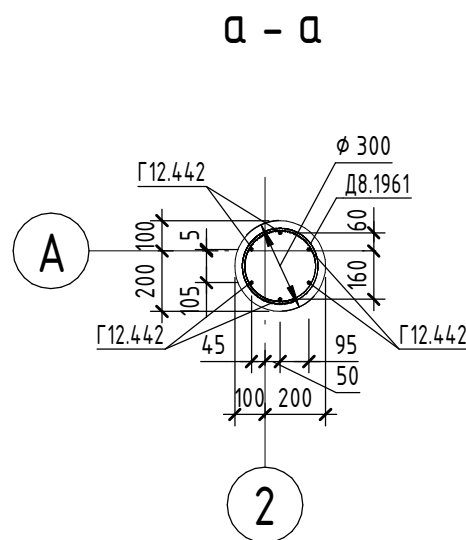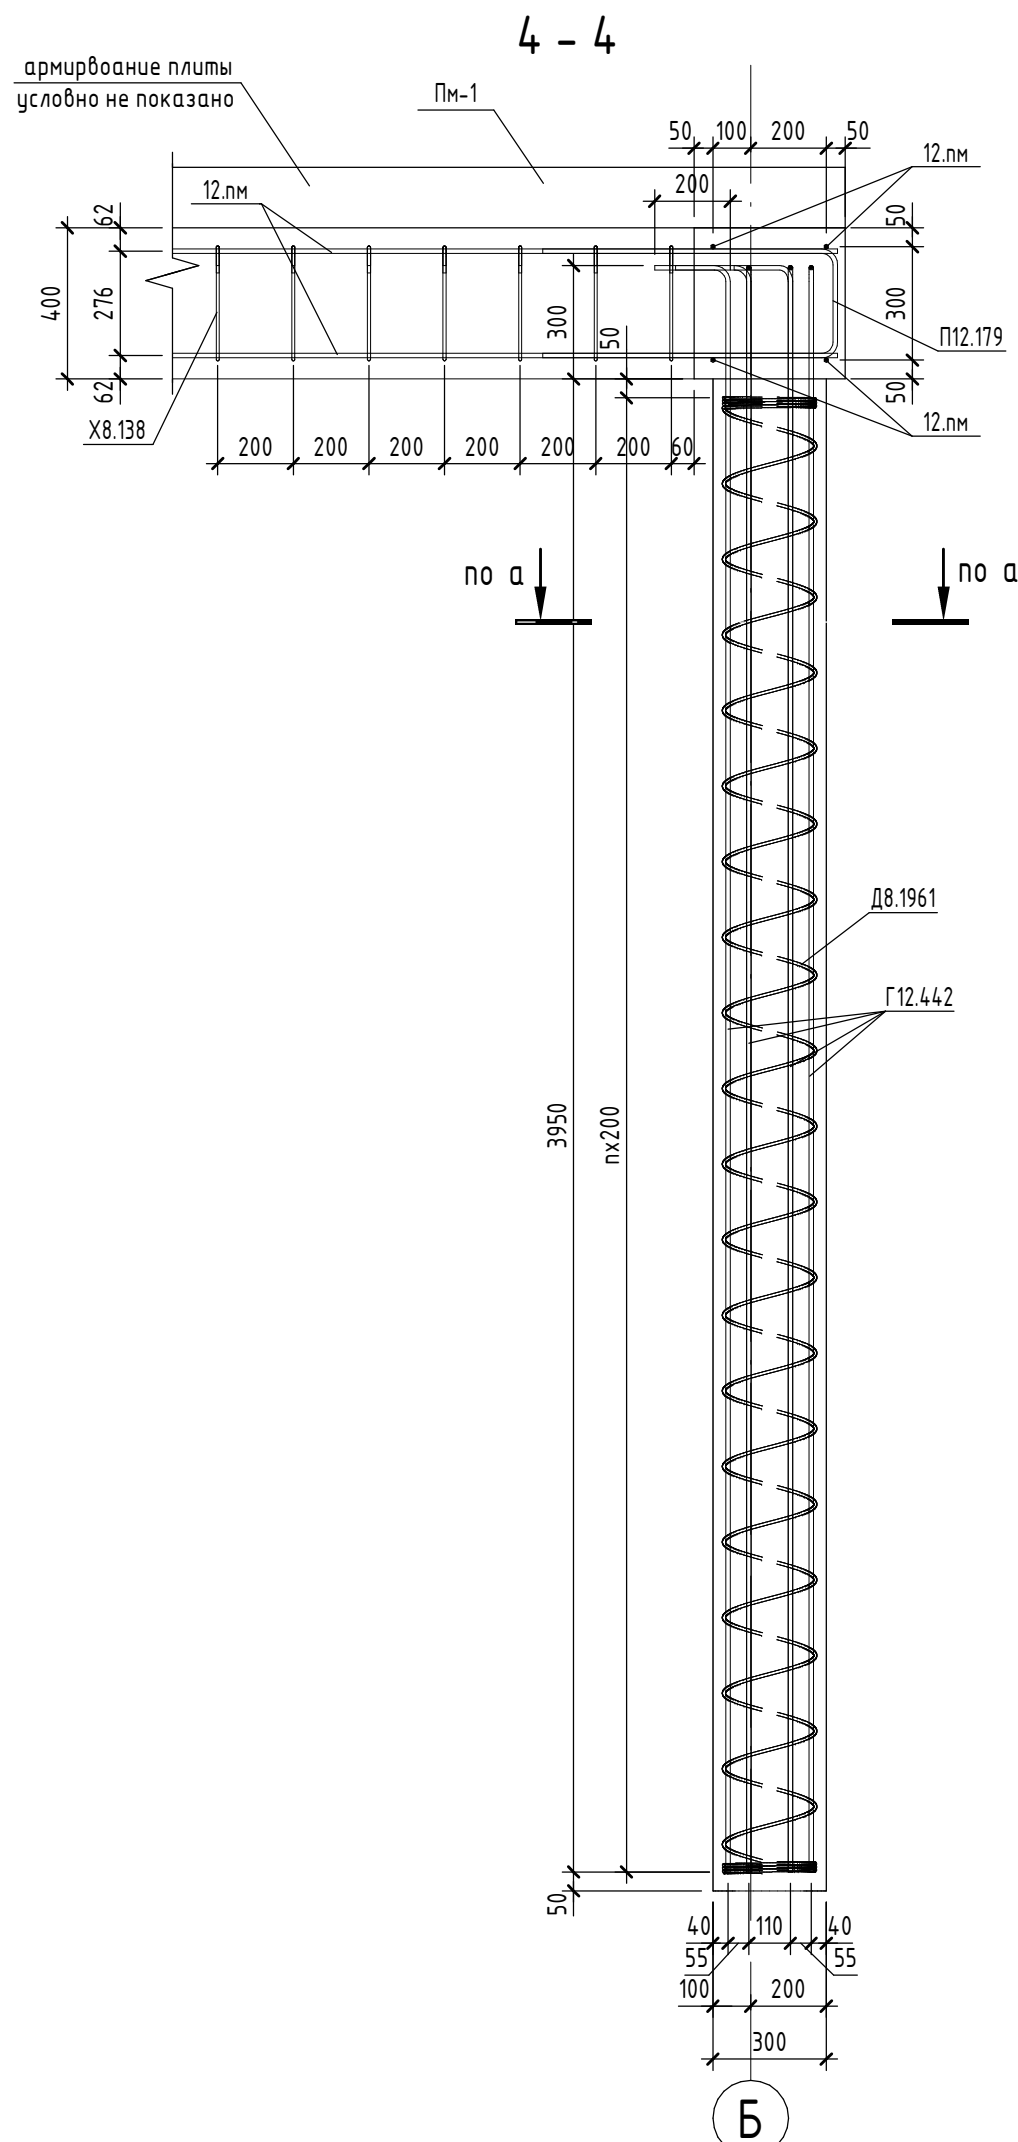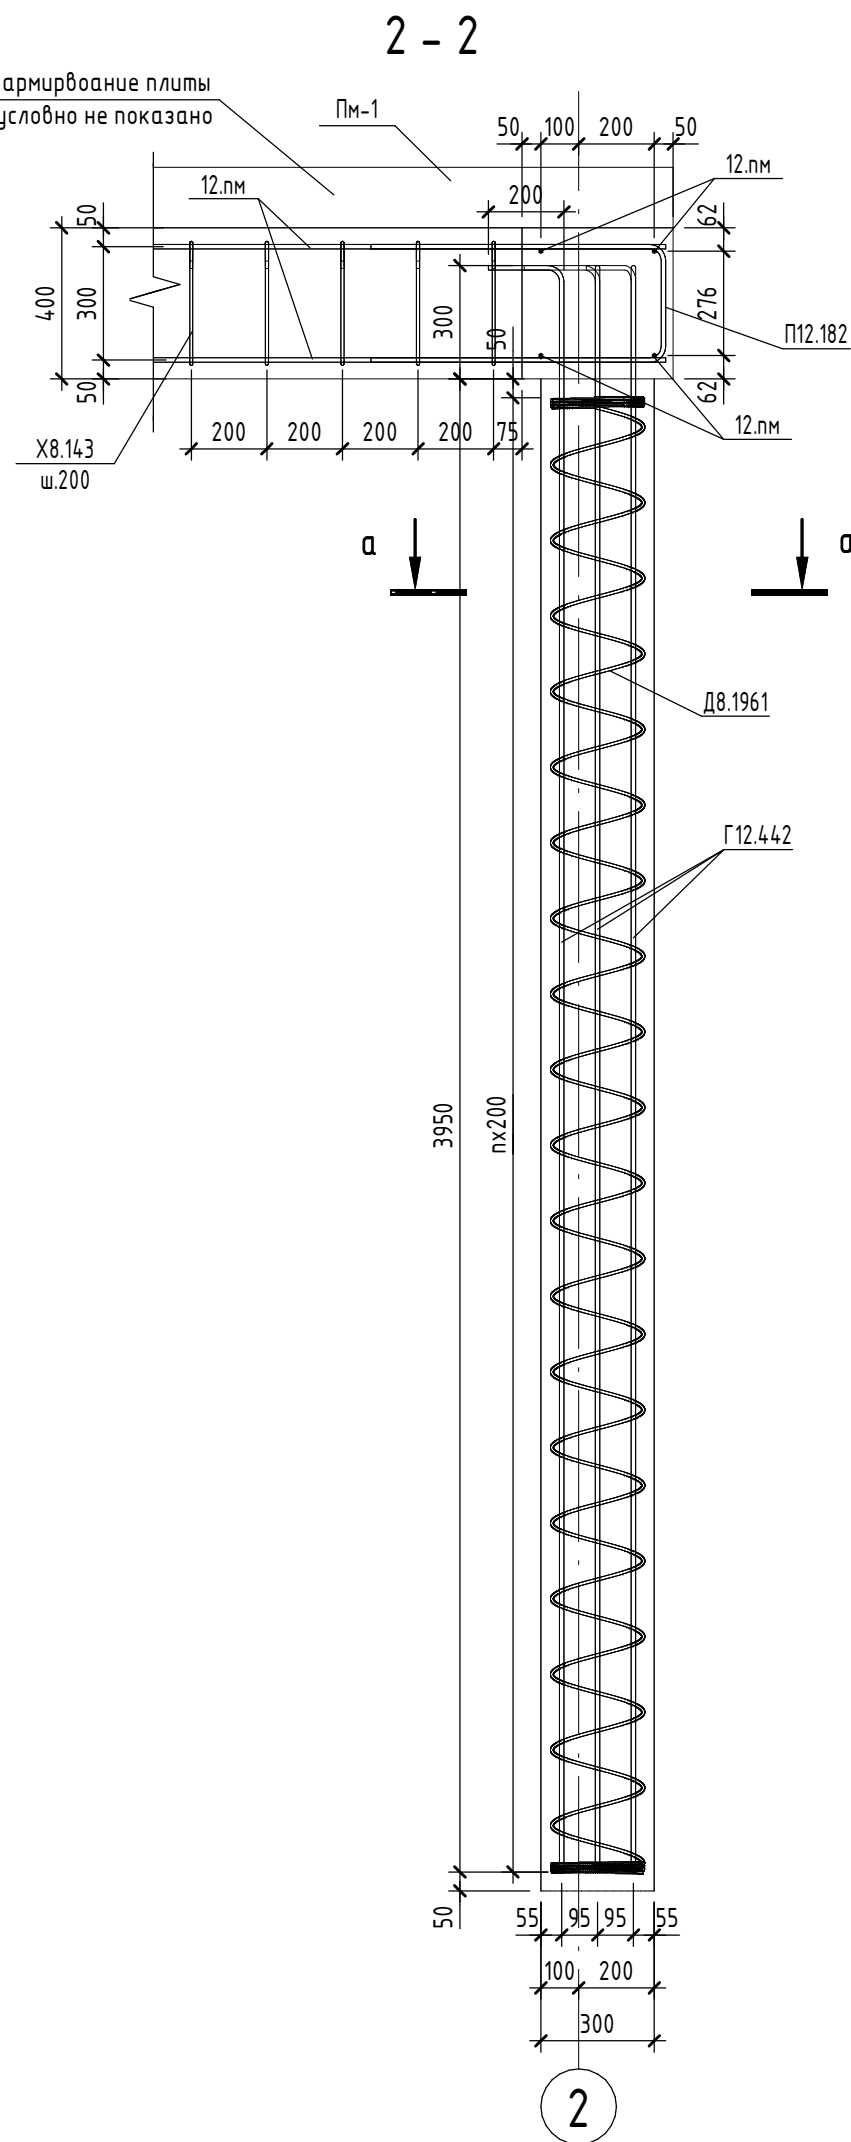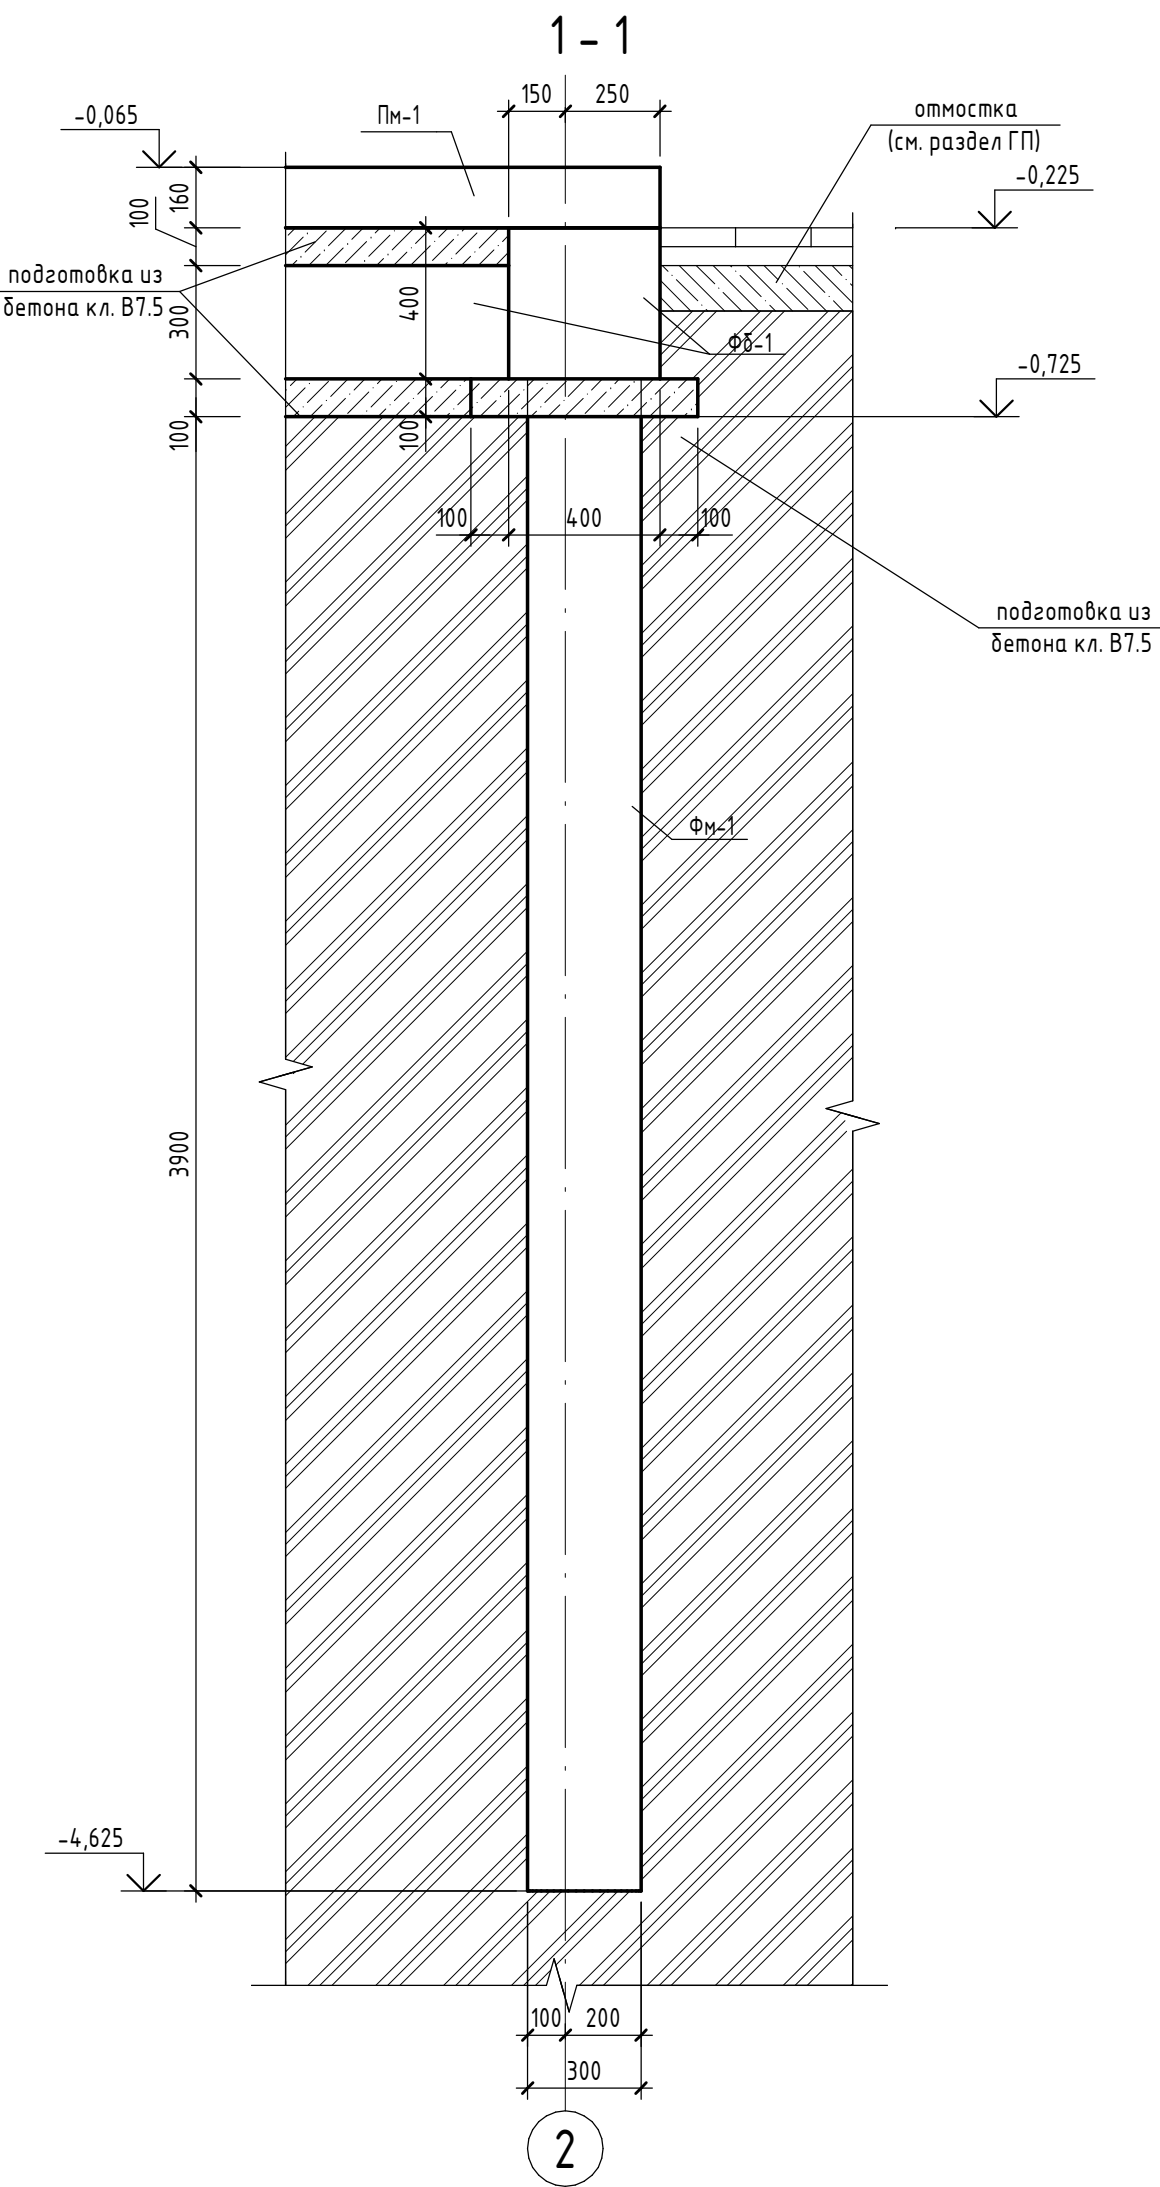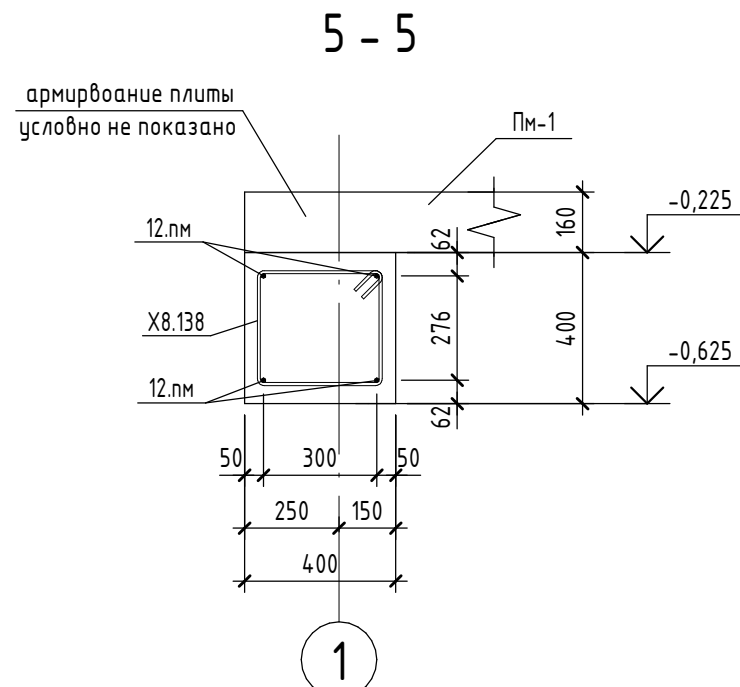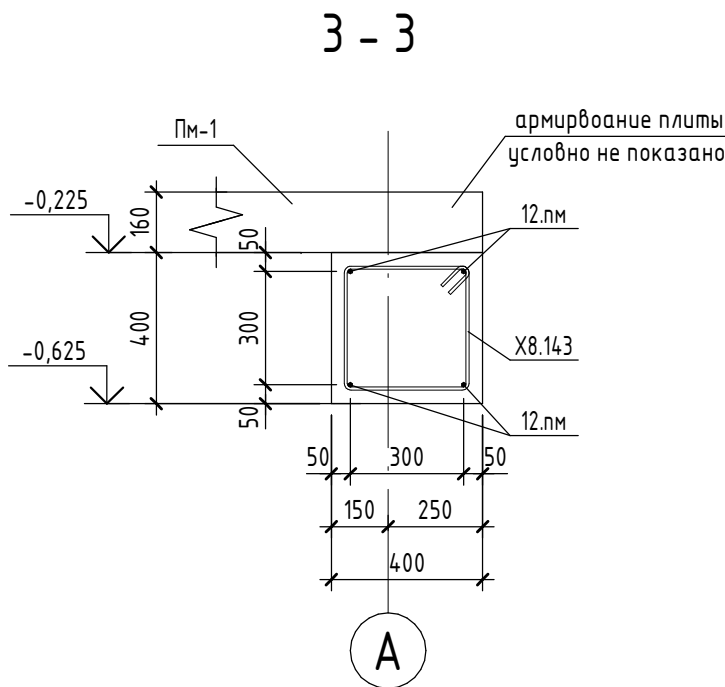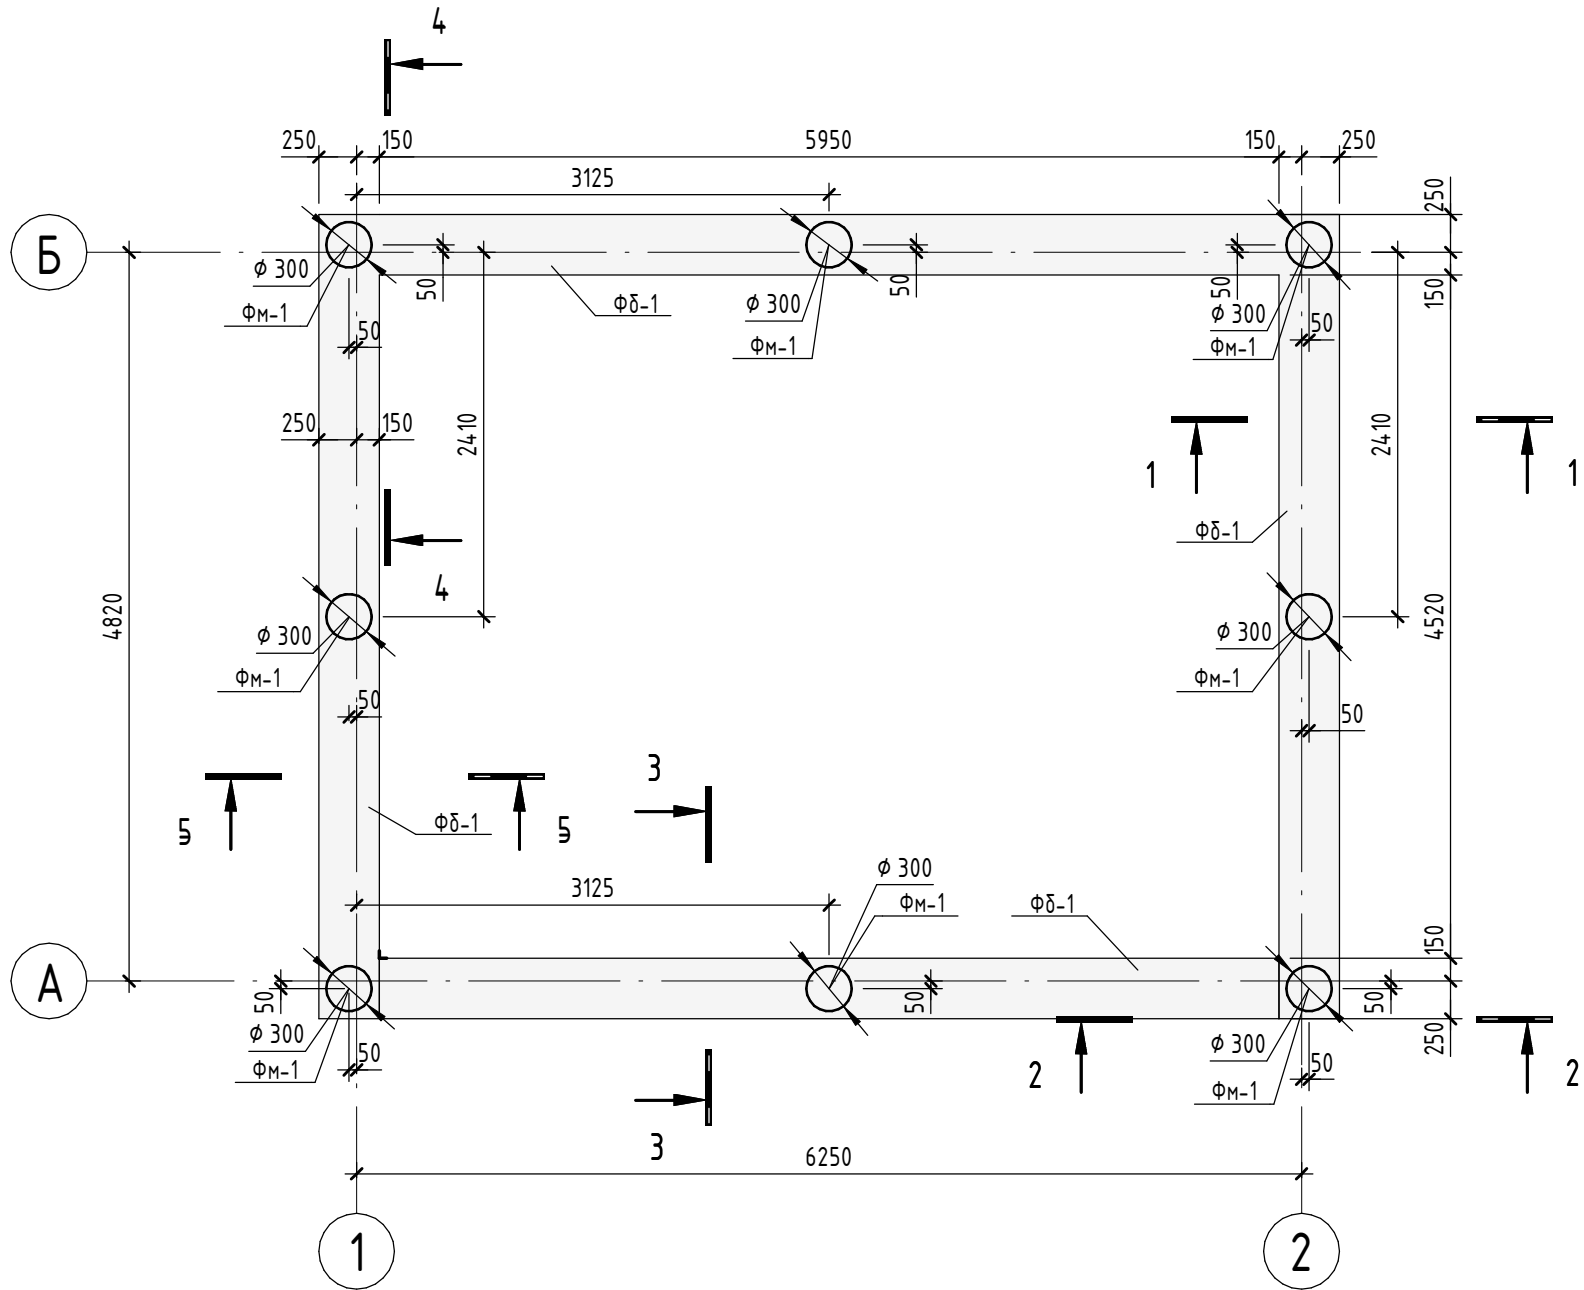

Спецификация деталей

Поз.	Обозначение	Наименование	Кол.	Масса ед., кг	Примеч.
Детали					
12.пм	ГОСТ 34028-2016	φ 12 А500С L, поз.м	102,3	0,89	
Д8.1961	ГОСТ 34028-2016	8 А240 L, поз.м	160,3	0,40	
Г12.442	ГОСТ 34028-2016	φ 12 А500С L= 4425	48	3,93	
П12.179	ГОСТ 34028-2016	φ 12 А500С L= 1795	8	1,60	
П12.182	ГОСТ 34028-2016	φ 12 А500С L= 1815	8	1,62	
Х8.138	ГОСТ 34028-2016	φ 8 А240 L= 1380	46	0,55	
Х8.143	ГОСТ 34028-2016	φ 8 А240 L= 1430	60	0,57	
Материалы					
	ГОСТ 26633-2015	Бетон В7.5	1,02		м³
	ГОСТ 26633-2015	Бетон В25	5,87		м³

Ведомость расхода стали

Марка элемента	Изделия арматурные			
	Арматура класса		Всего	
	А240	А500С		
	ГОСТ 34028-2016	ГОСТ 34028-2016		
	φ8	Итого	φ12	Итого
	121,5	121,5	305,3	305,3
				426,7

Ведомость деталей

Размеры контуров даны по внутренним границ, размеры остальных деталей по наружным границ


Поз.	Эскиз
Г12.442	
Д8.1961	
П12.182	
П12.179	
Х8.143	
Х8.138	

1. По поверхности фундаментов выполнить гидроизоляция в 2 слоя проникающей смесью "Пенетрон"


						А2404-КЖ13					
1	-	Зам.	06-26		13.05.26	Проектирование и строительство дошкольной образовательной организации на 350 мест на земельном участке с кадастровым номером 23:43:018001:19384 в Прикубанском муниципальном округе г. Краснодара					
Изм.	Жолуч.	Лист	№ док.	Подп.	Дата	Теневой навес	Стадия	Лист	Листов		
Разраб.		Двирная			13.05.26		Р	13.6			
Гл.констр.		Власов			13.05.26		ТН1. Схема расположения фундаментов				
Н. контр.		Франчук			13.05.26	ООО «АрхКонцепт»					
ГИП		Кизин			13.05.26						

Согласовано				
Инв. № подл.				
Подп. и дата				
Взам. инв. №				

Схема расположения плиты перекрытия Пм-1 на отм. -0.065

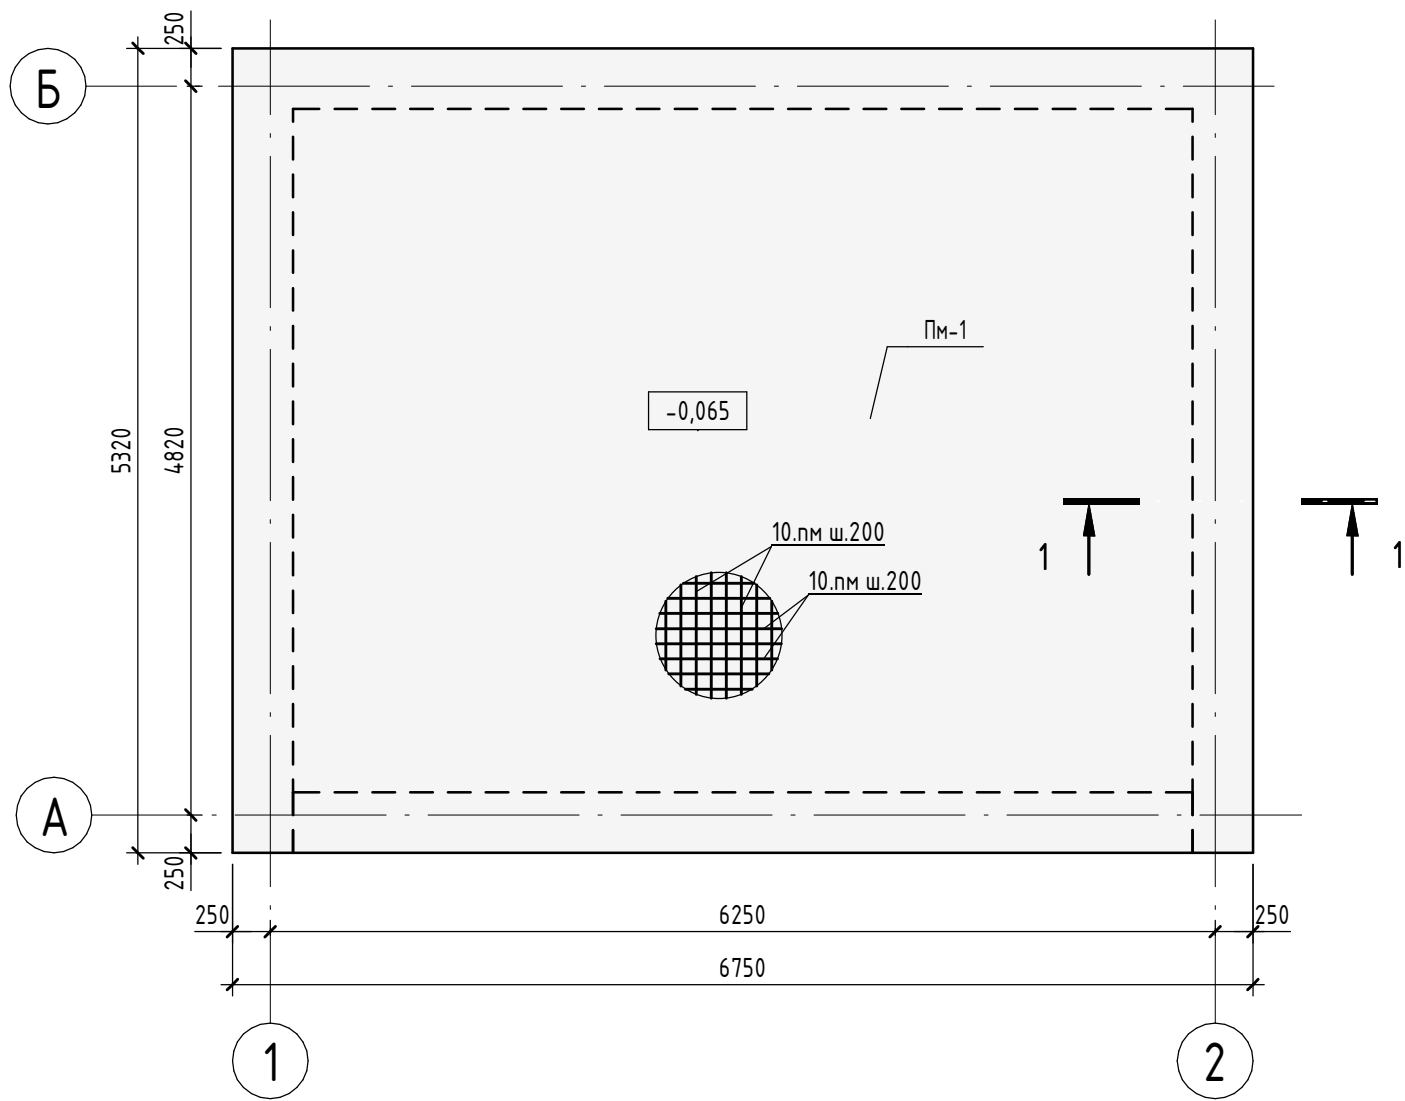

1 - 1

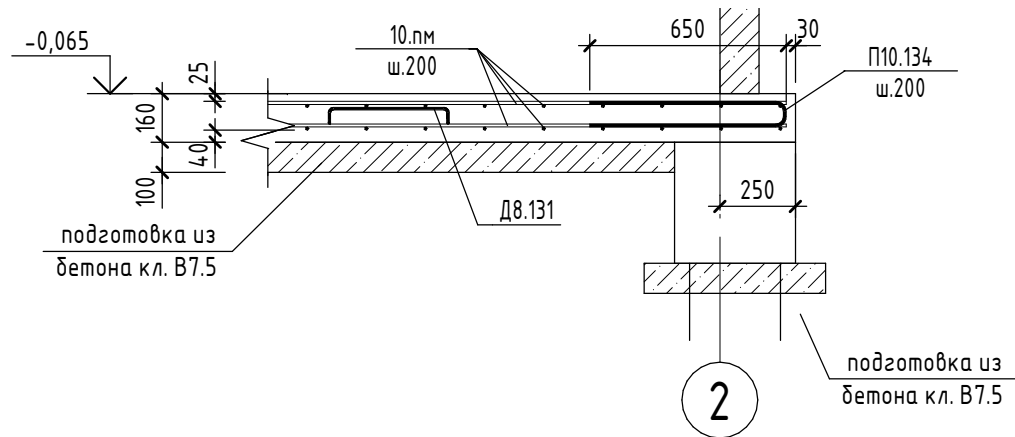

Спецификация деталей

Поз.	Обозначение	Наименование	Кол.	Масса ед., кг	Примеч.
Детали					
10.пм	ГОСТ 34028-2016	φ 10 А500С L, поз.м	783,9	0,62	
П10.134	ГОСТ 34028-2016	φ 10 А500С L= 1340	126	0,83	
Д8.131	ГОСТ 34028-2016	φ 8 А240 L= 1310	57	0,52	
Материалы					
	ГОСТ 26633-2015	Бетон В7.5	2,69		м³
	ГОСТ 26633-2015	Бетон В25	5,75		м³

Ведомость деталей

Размеры хомутов даны по внутренним граням, размеры остальных деталей по наружным граням	
Поз.	Эскиз
Д8.131	A=400; B=55; C=400; don=20
П10.134	A=650; B=85; C=650; don=50


Ведомость расхода стали

Марка элемента	Изделия арматурные				
	Арматура класса				Всего
	А240		А500С		
	ГОСТ 34028-2016		ГОСТ 34028-2016		
	φ8	Итого	φ10	Итого	
	29,6	29,6	588,2	588,2	617,9


A2404-КЖ13

						A2404-КЖ13				
						Проектирование и строительство дошкольной образовательной организации на 350 мест на земельном участке с кадастровым номером 23:43:0118001:19384 в Прикубанском внутригородском округе г. Краснодара				
1	-	Зам.	06-26		13.05.26					
Изм.	Кол.уч.	Лист	№ док.	Подп.	Дата					
Разраб.		Двирная			13.05.26	Теневой навес		Стадия	Лист	Листов
								Р	13.7	
Гл.констр.		Власов			13.05.26	ТН1. Плита пола Пм-1		ООО «АрхКонцепт»		
Н. контр.		Франчук			13.05.26					
ГИП		Кизин			13.05.26					


Схема расположения кирпичных стен и монолитных сердечников СМ-1...СМ-3

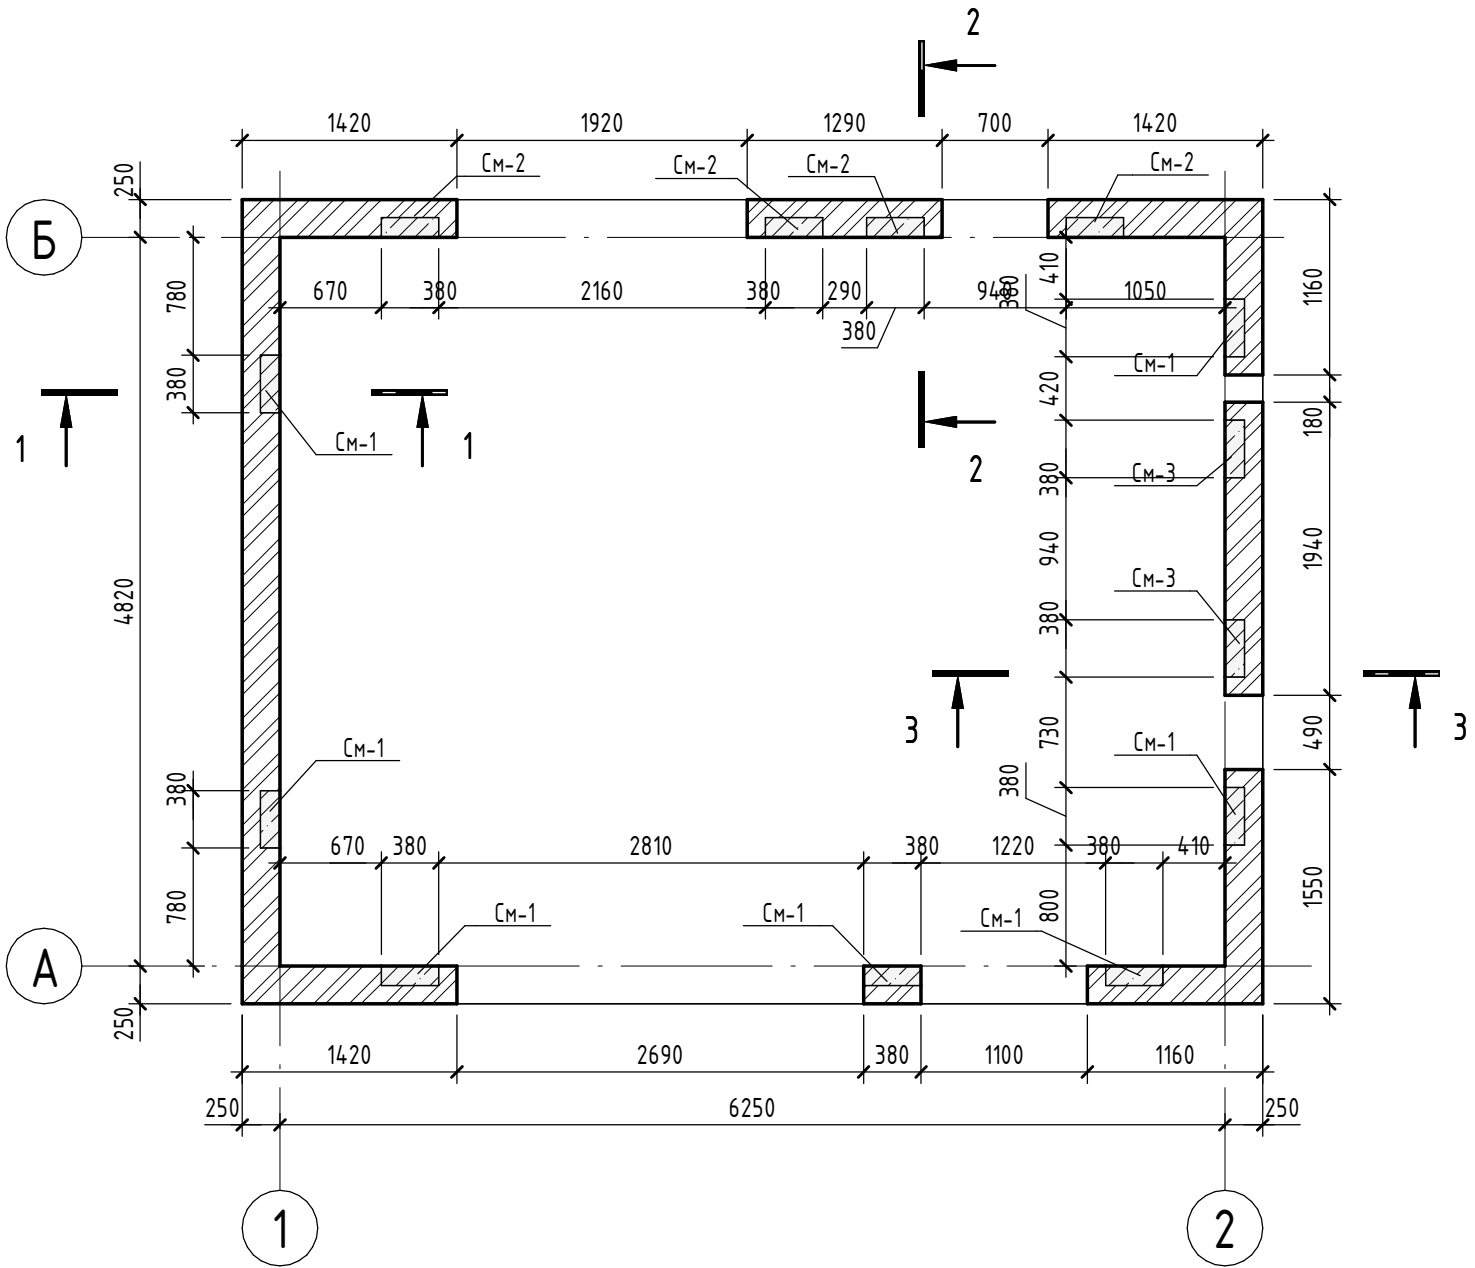


2 - 2
Схема армирования СМ-2

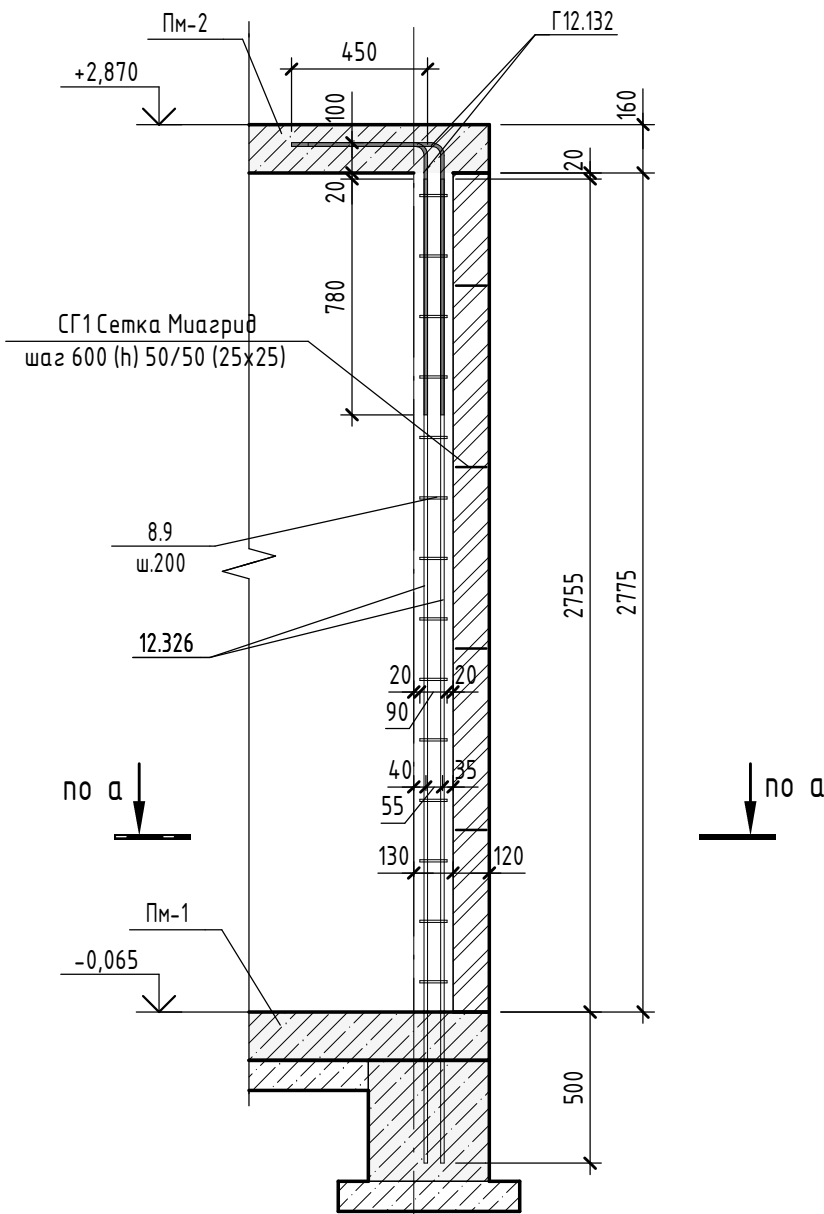


1 - 1
Схема армирования СМ-1

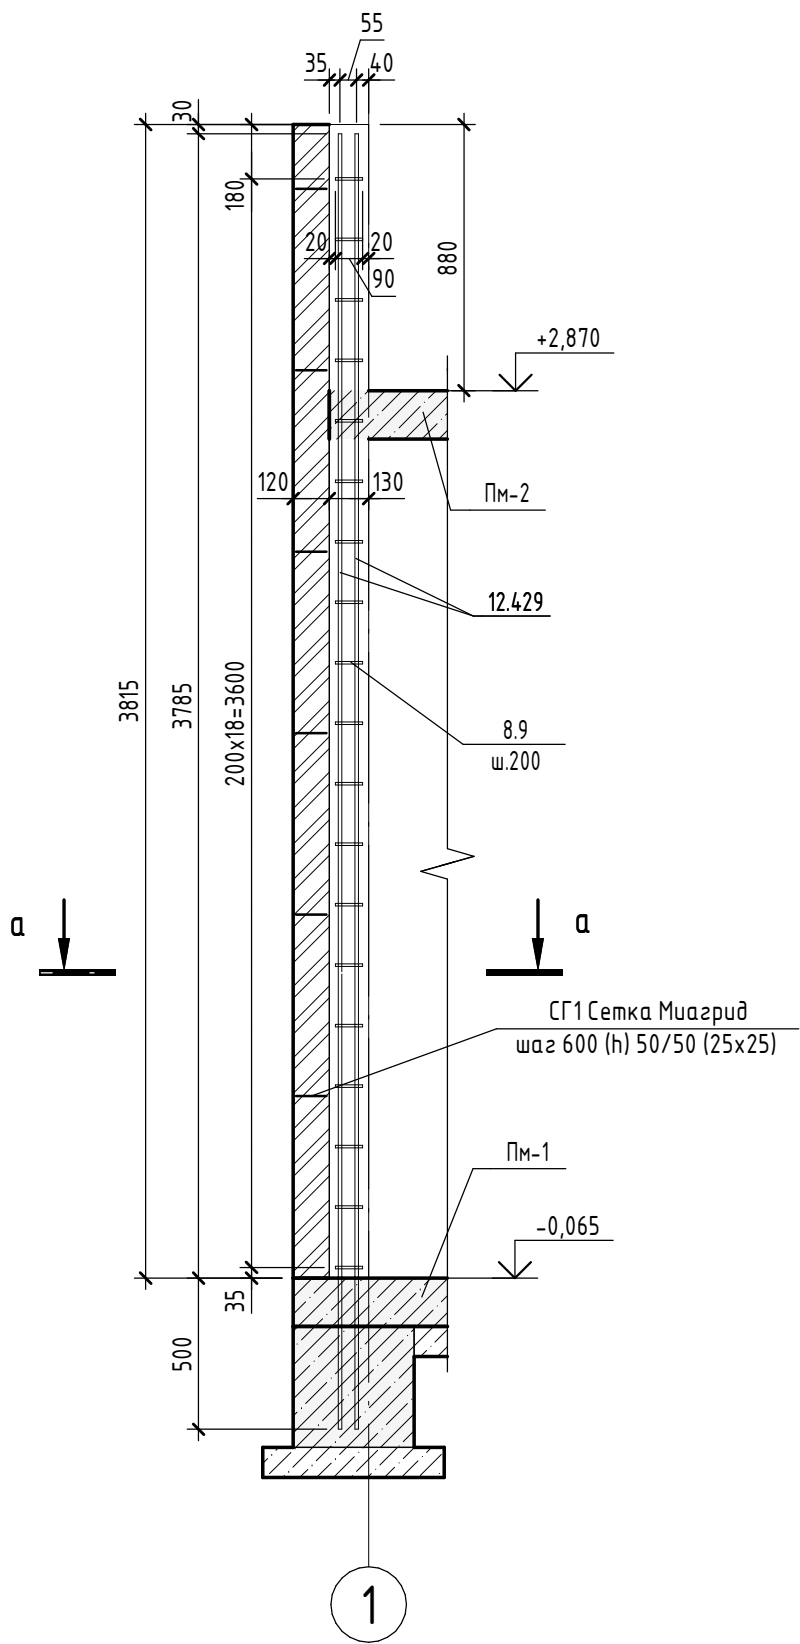

3 - 3
Схема армирования СМ-3

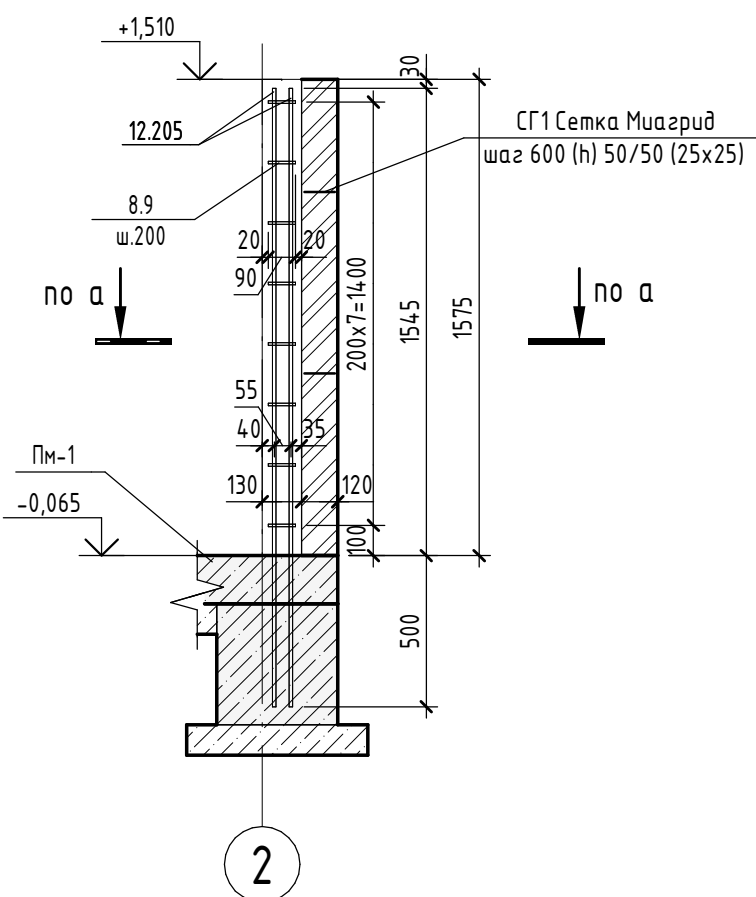

а - а

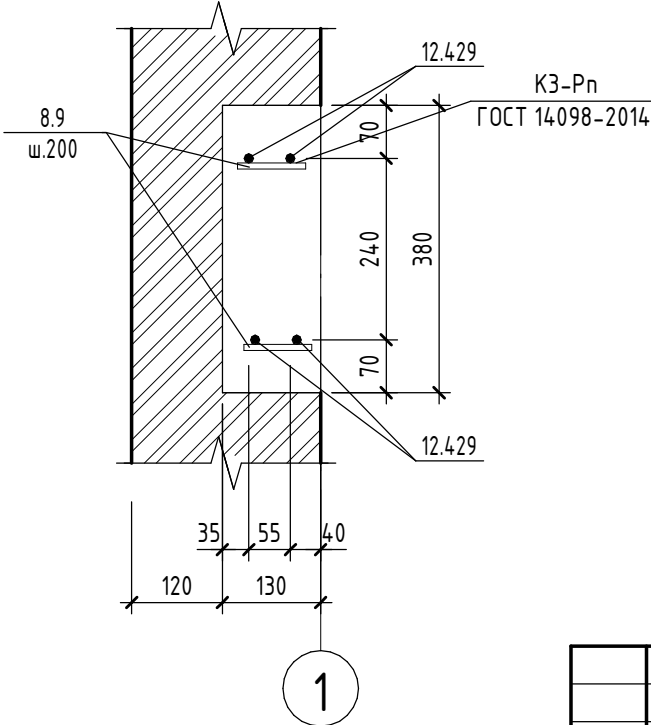

Спецификация деталей

Поз.	Обозначение	Наименование	Кол.	Масса ед., кг	Примеч.
Детали					
8.9	ГОСТ 34028-2016	φ 8 А500С L= 90	418	0,04	
12.205	ГОСТ 34028-2016	φ 12 А500С L= 2045	8	1,82	
12.326	ГОСТ 34028-2016	φ 12 А500С L= 3255	16	2,90	
12.429	ГОСТ 34028-2016	φ 12 А500С L= 4285	8	3,81	
12.458	ГОСТ 34028-2016	φ 12 А500С L= 4575	20	4,07	
Г10.128	ГОСТ 34028-2016	φ 10 А500С L= 1275	4	0,79	
Г12.132	ГОСТ 34028-2016	φ 12 А500С L= 1325	8	1,18	
СТО 72422563-033-2017		Сетка Муазриб 50/50(25x25)	кг	10,5	
Материалы					
ГОСТ 26633-2015		Бетон В25	2,02		м³

Объем кирпича см. раздел АР.

Ведомость деталей

Размеры хомутов даны по внутренним граням, размеры остальных деталей по наружным граням	
Поз.	Эскиз
Г12.132	A=900; B=450; don=60
Г10.128	A=950; B=350; don=50


Ведомость расхода стали

Марка элемента	Изделия арматурные					Всего
	Арматура класса					
	А500С					
	ГОСТ 34028-2016					
	φ8	φ10	φ12	Итого		
	16,7	3,2	182,3	202,2	202,2	

A2404-КЖ13


						A2404-КЖ13			
1	-	Зам.	06-26		13.05.26	Проектирование и строительство дошкольной образовательной организации на 350 мест на земельном участке с кадастровым номером 23:43:0118001:19384 в Прикубанском внутригородском округе г. Краснодара			
Изм.	Кол.уч.	Лист	№ док.	Подп.	Дата				
Разраб.	Двирная				13.05.26	Теневой навес	Стадия	Лист	Листов
							Р	13.8	
Гл.констр.	Власов				13.05.26	ТН1. Схема расположения кирпичных стен и монолитных сердечников	ООО «АрхКонцепт»		
Н. контр.	Франчук				13.05.26				
ГИП	Кцзин				13.05.26				

Схема расположения плиты перекрытия Пм-2 на отм. +2.870

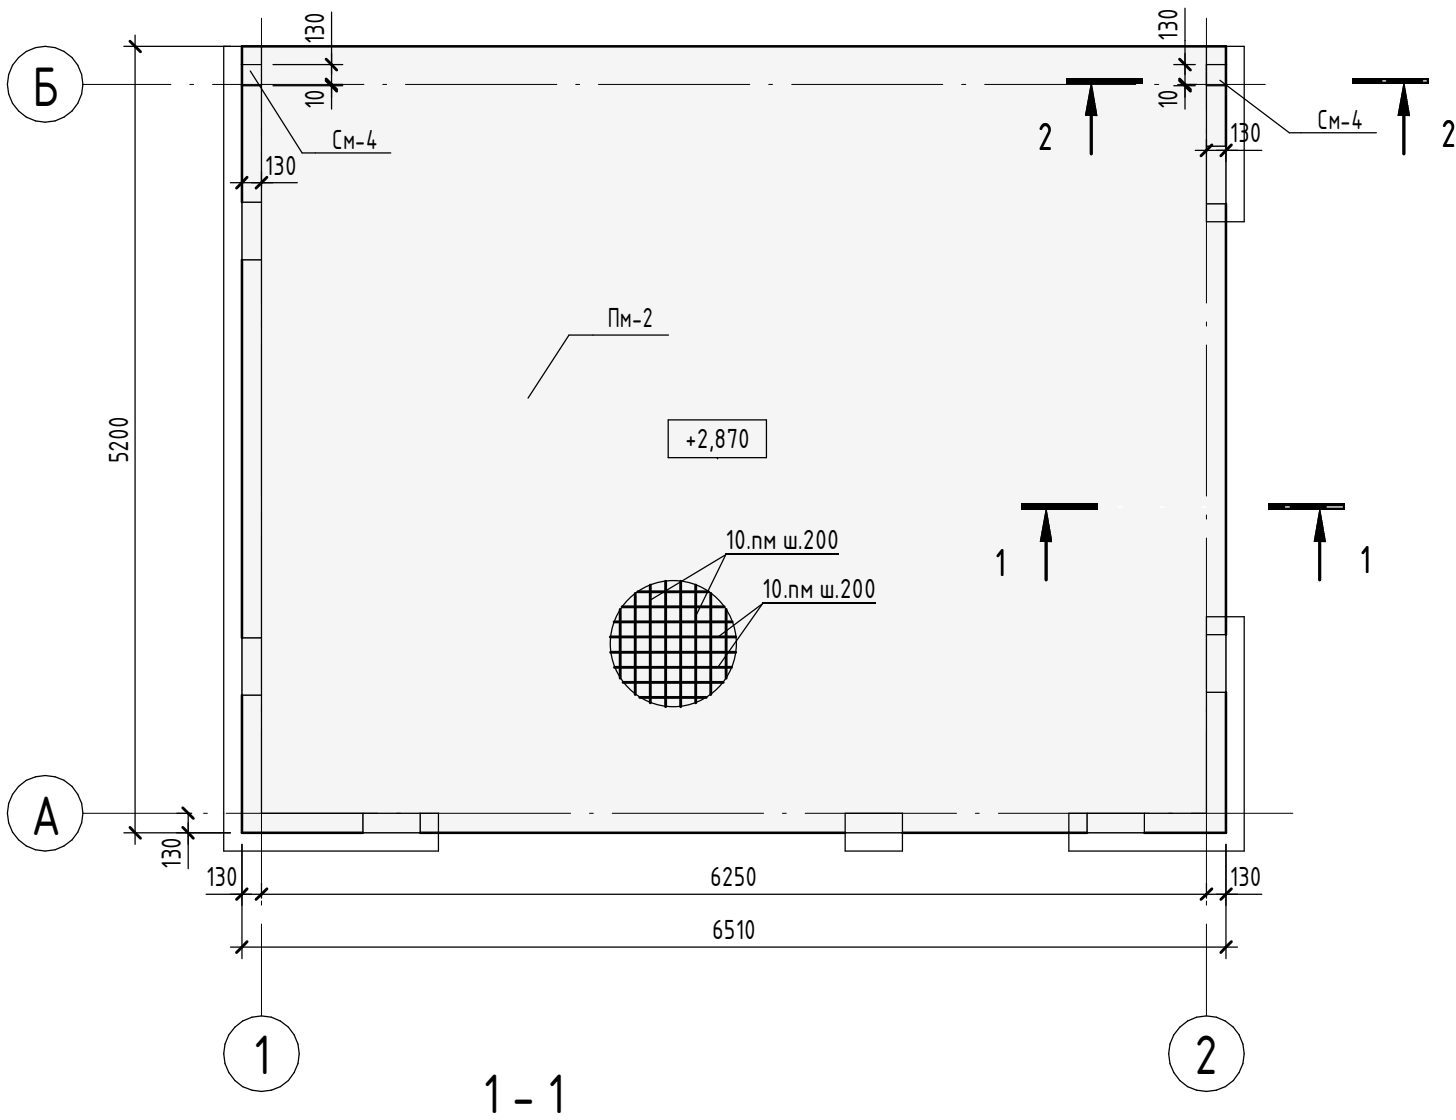

1 - 1


2

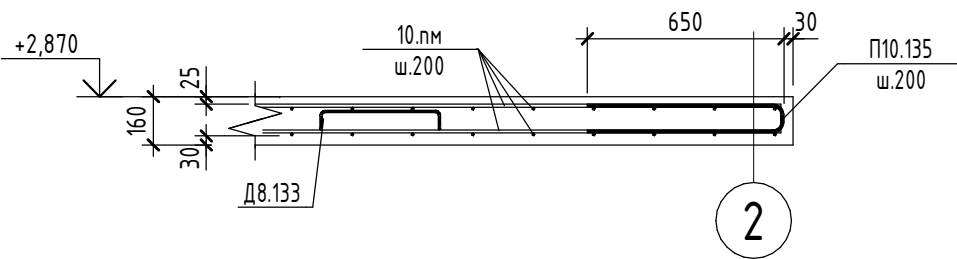

2

2 - 2

Схема армирования См-4

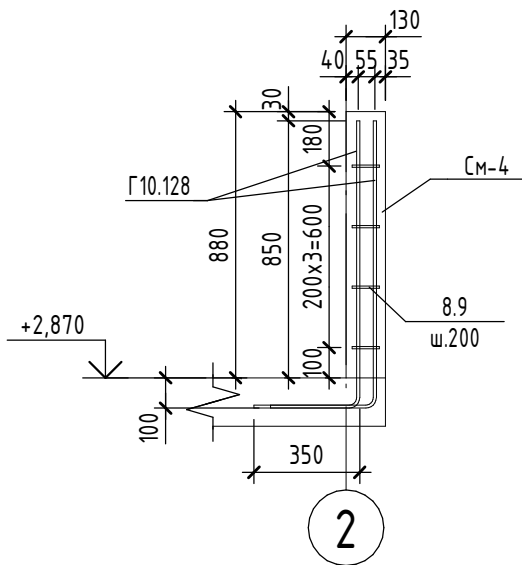

2

Спецификация деталей

Поз.	Обозначение	Наименование	Кол.	Масса ед., кг	Примеч.
Детали					
10.пм	ГОСТ 34028-2016	φ 10 А500С L, поз.м	724,4	0,62	
П10.135	ГОСТ 34028-2016	φ 10 А500С L= 1350	120	0,84	
Д8.133	ГОСТ 34028-2016	φ 8 А240 L= 1330	53	0,53	
Материалы					
	ГОСТ 26633-2015	Бетон В25	5,42		м³

Ведомость расхода стали

Марка элемента	Изделия арматурные				
	Арматура класса				Всего
	А240		А500С		
	ГОСТ 34028-2016		ГОСТ 34028-2016		
	φ8	Итого	φ10	Итого	
	28,1	28,1	547,7	547,7	575,8







Ведомость деталей

Размеры хомутов даны по внутренним граням, размеры остальных деталей по наружным граням	
Поз.	Эскиз
Д8.133	A=400; B=65; C=400; don=20
П10.135	A=650; B=95; C=650; don=50

А2404-КЖ13

						A2404-КЖ13				
						Проектирование и строительство дошкольной образовательной организации на 350 мест на земельном участке с кадастровым номером 23:43:0118001:19384 в Прикубанском внутригородском округе г. Краснодара				
1	-	Зам.	06-26		13.05.26					
Изм.	Кол.уч.	Лист	№ док.	Подп.	Дата					
Разраб.		Двирная			13.05.26	Теневой навес		Стадия	Лист	Листов
								Р	13.9	
Гл.констр.		Власов			13.05.26	ТН1. Плита покрытия Пм-2		ООО «АрхКонцепт»		
Н. контр.		Франчук			13.05.26					
ГИП		Кцзин			13.05.26					


Согласовано					
Подп. и дата	Взам. инв. №				
Инв. № подл.					

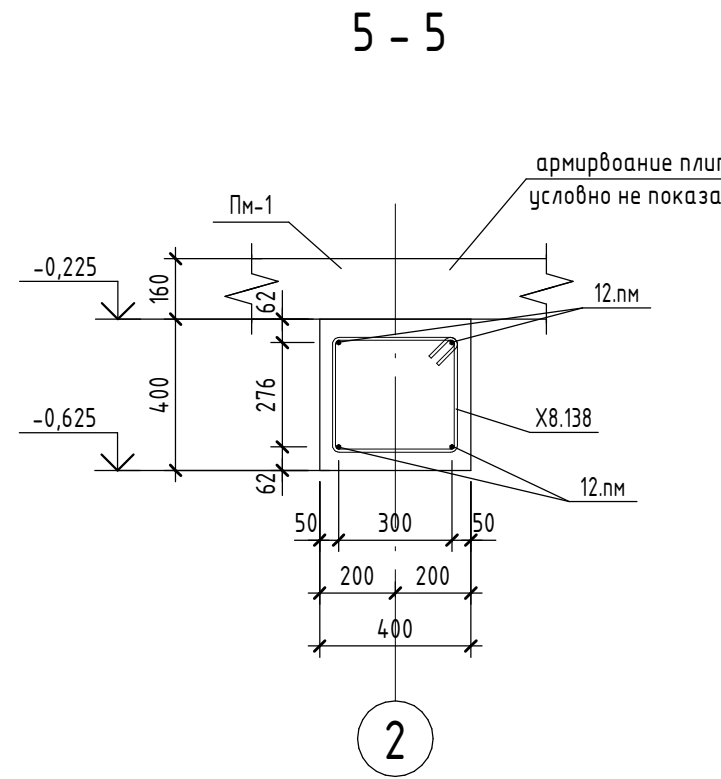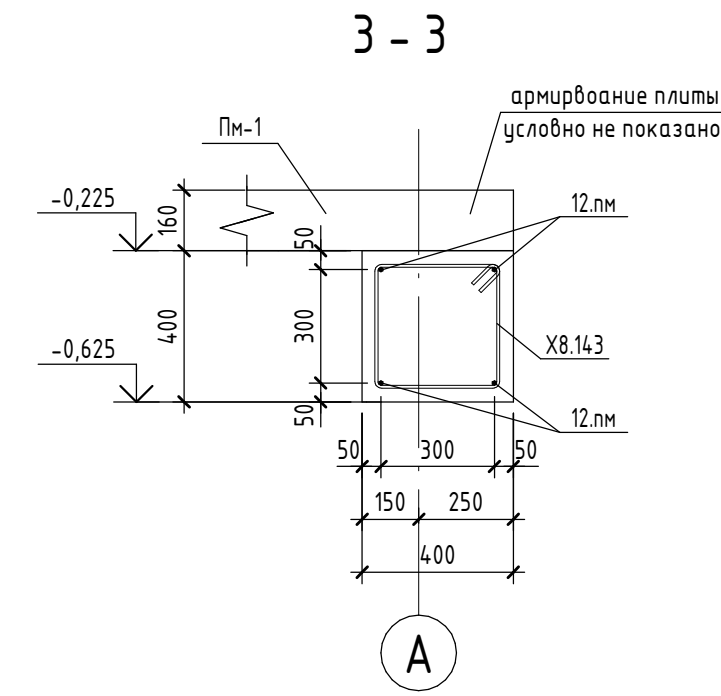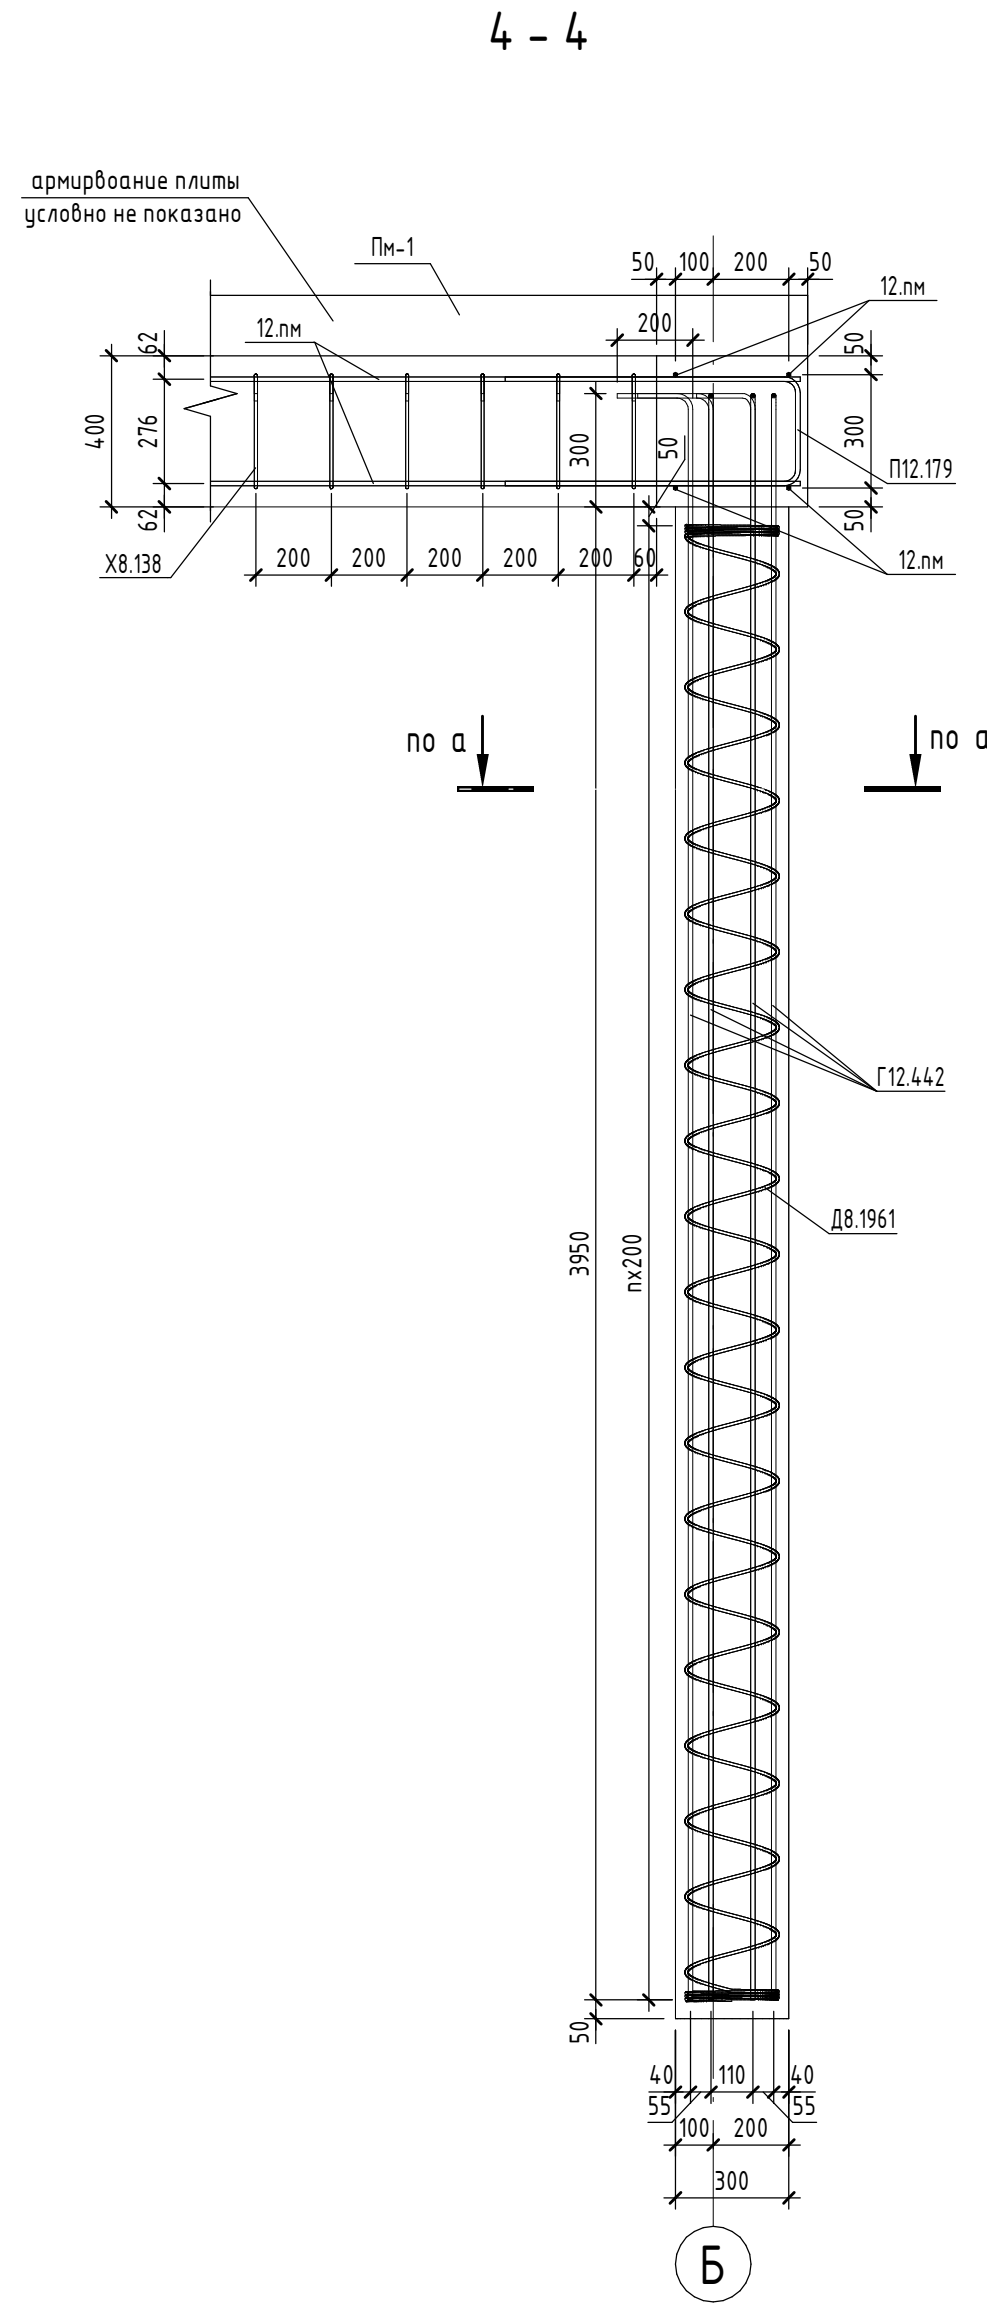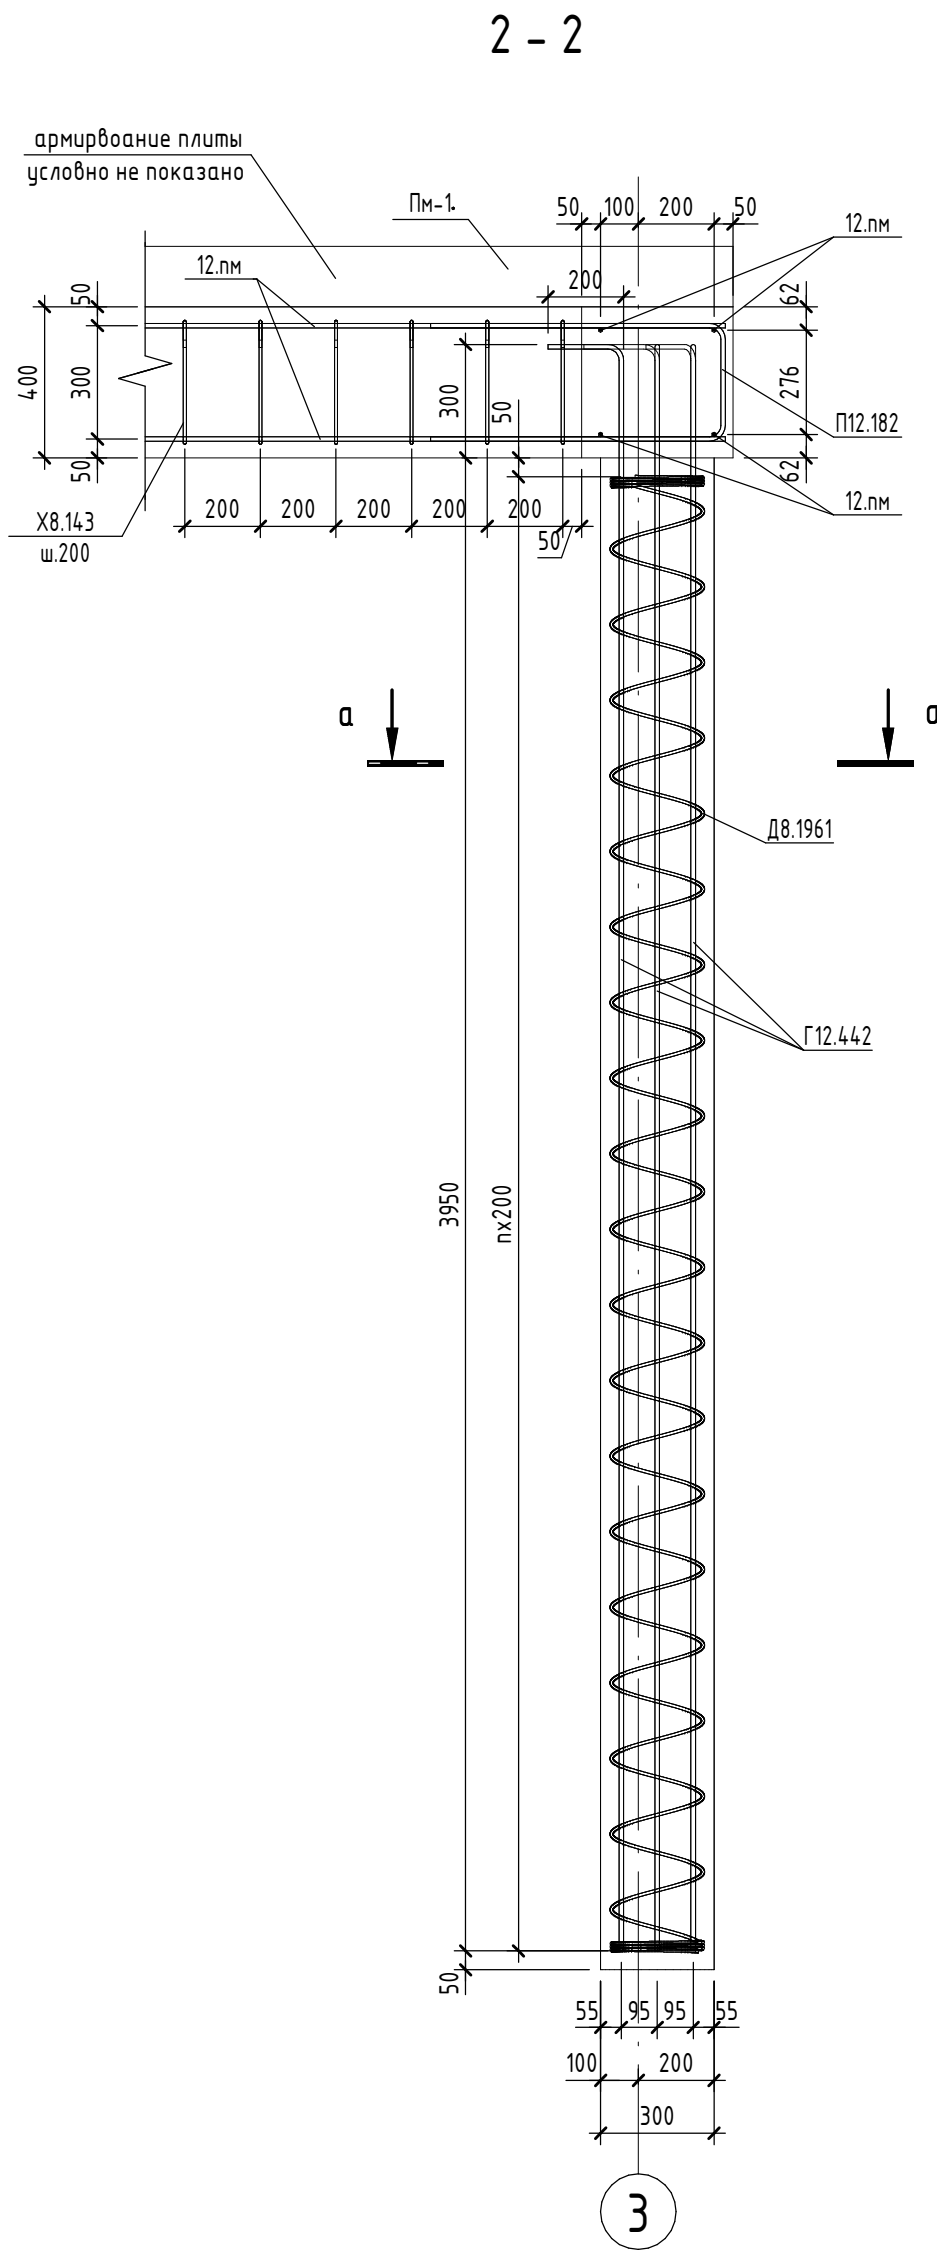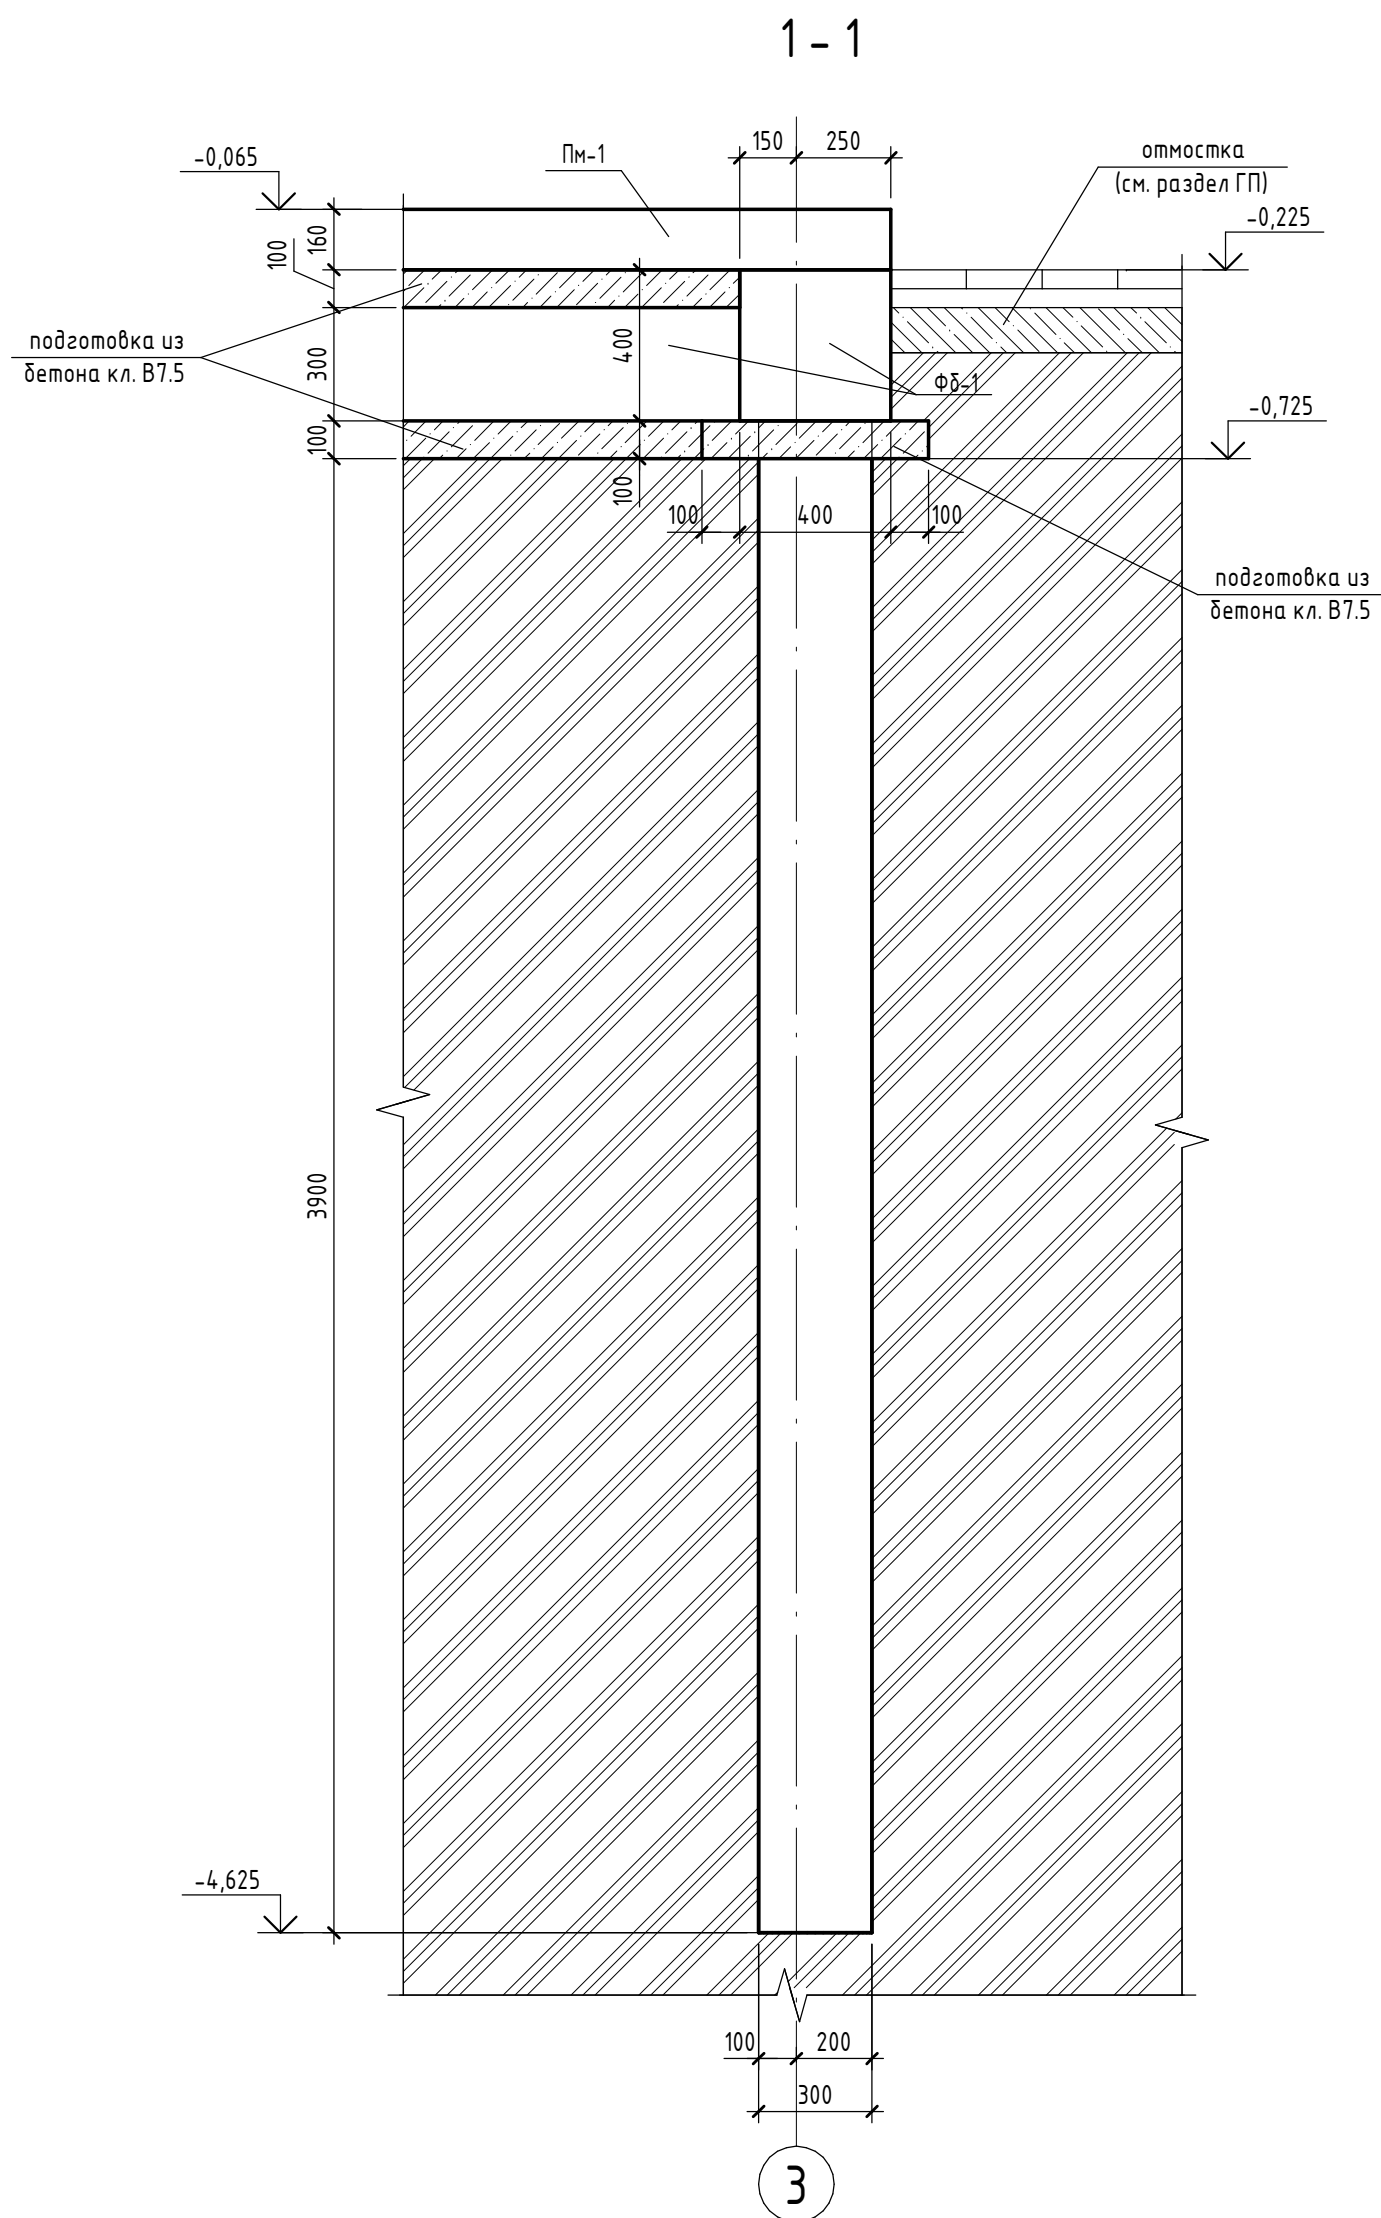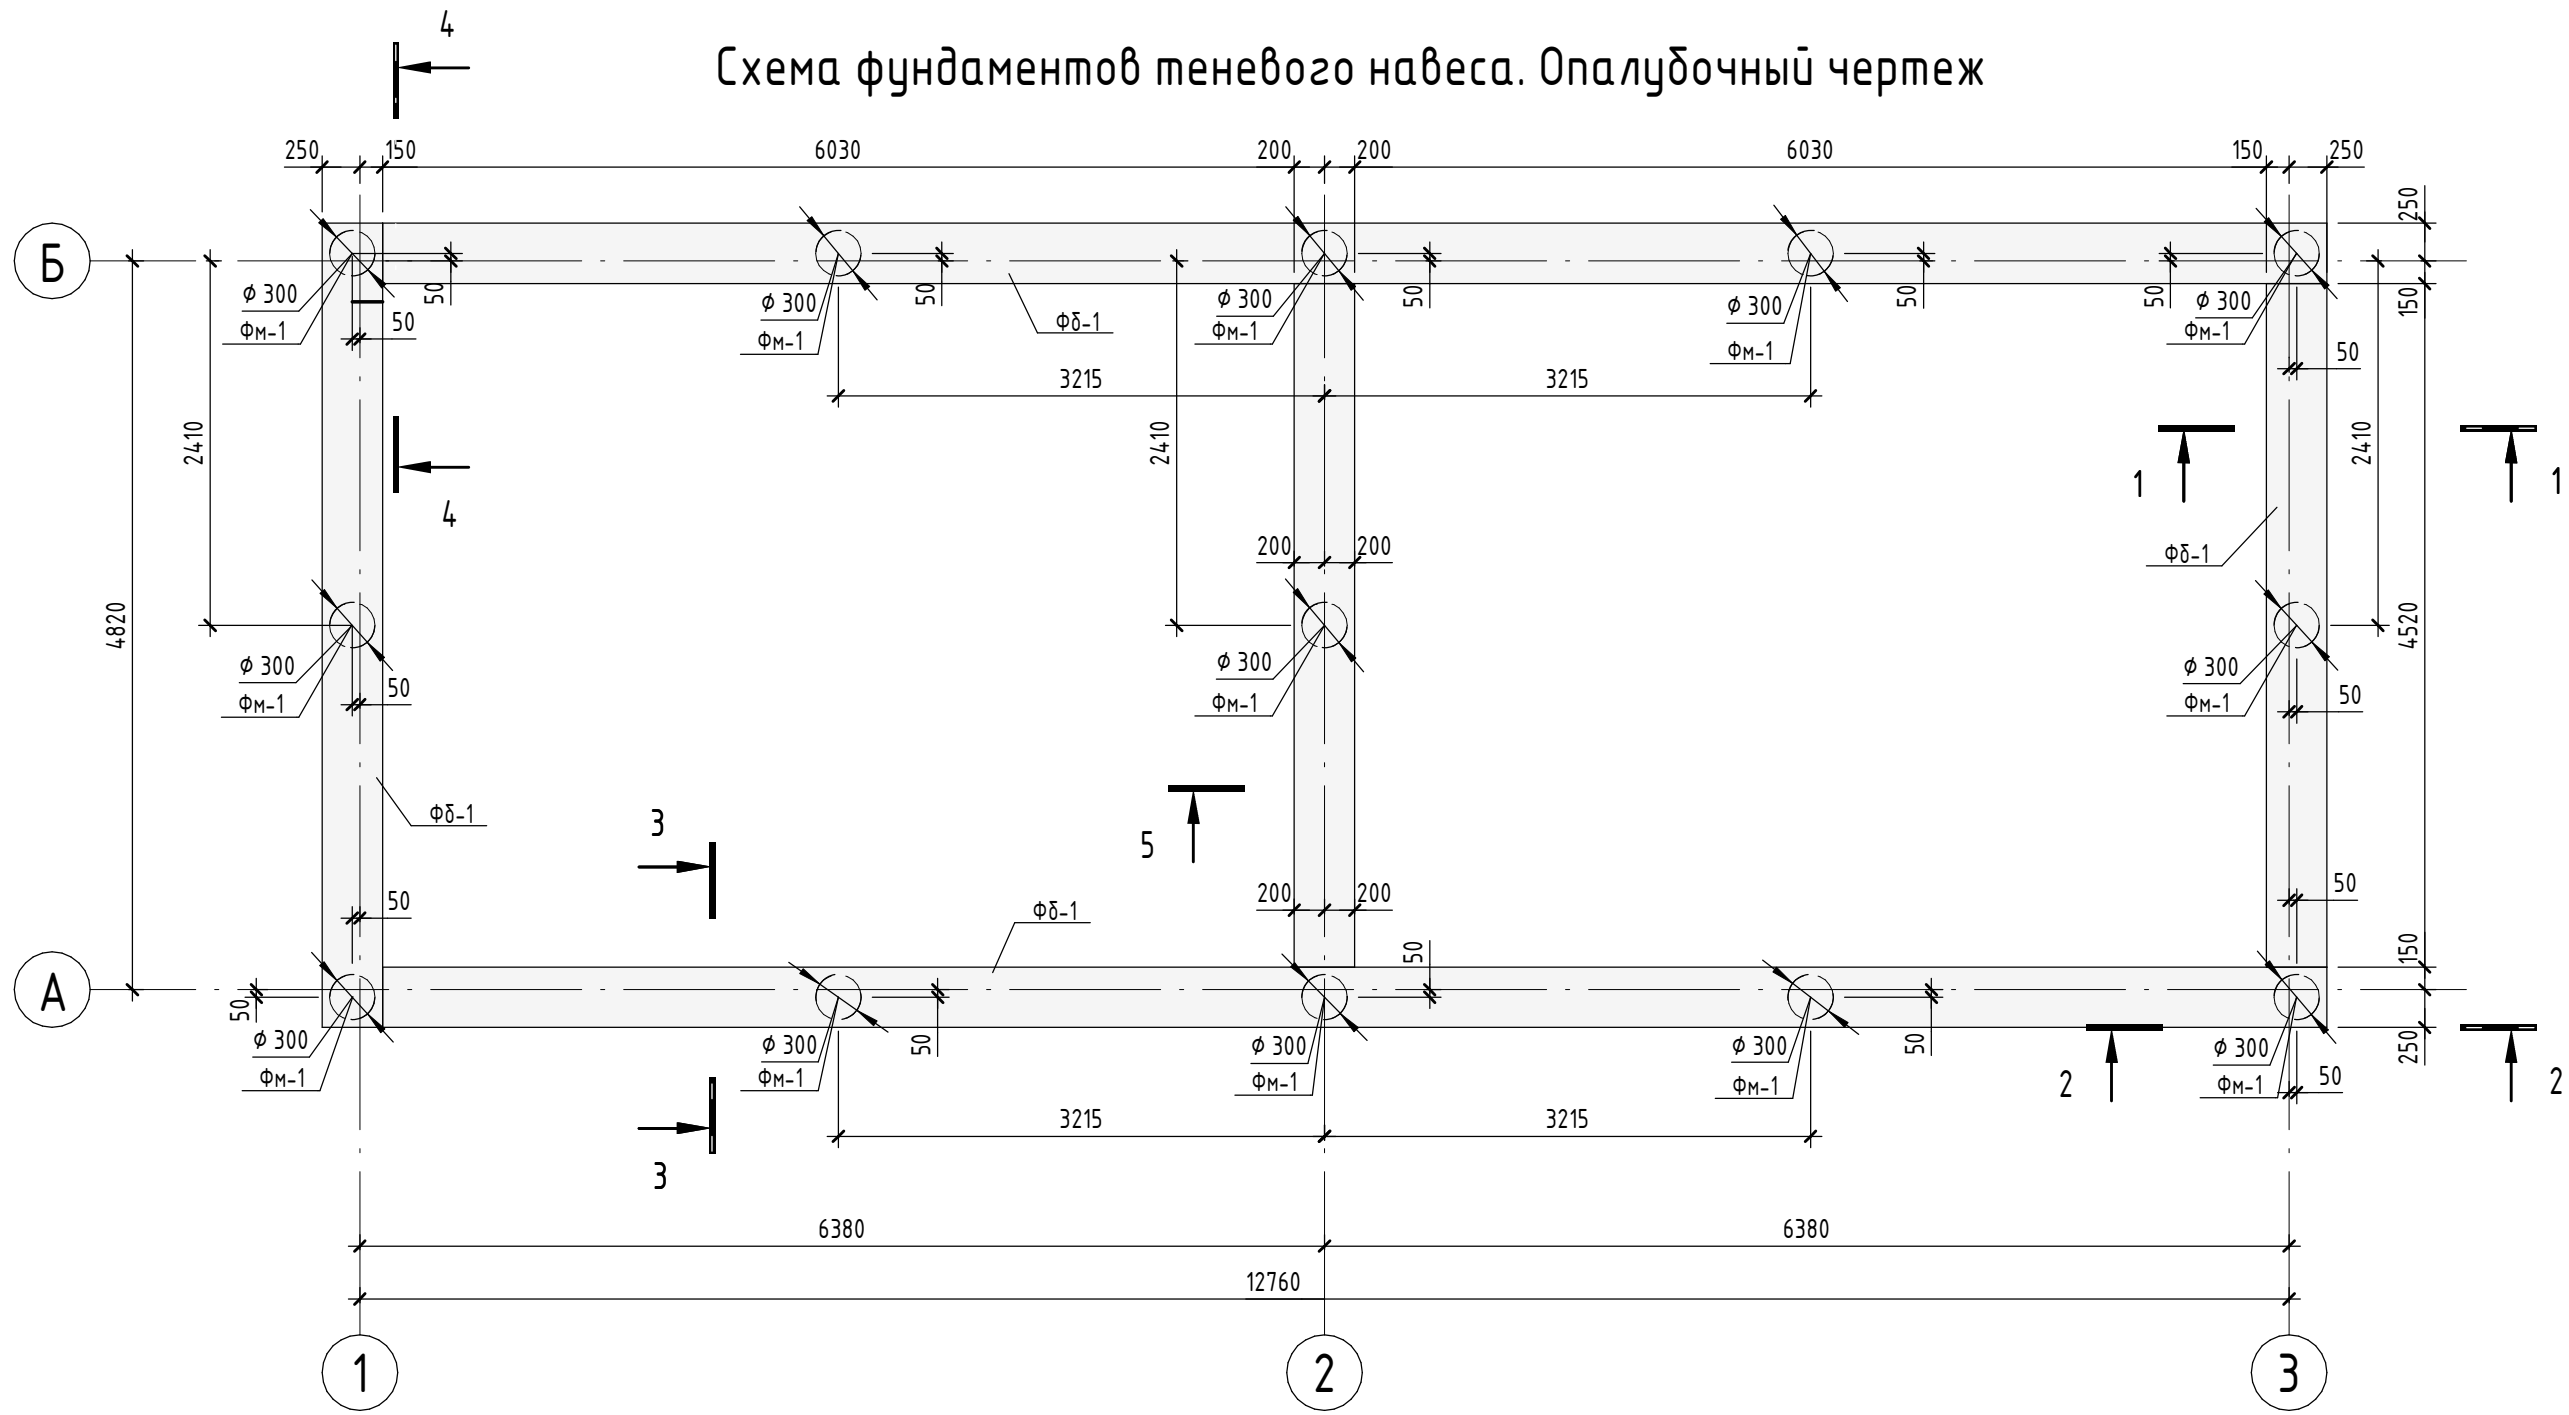

Спецификация деталей					
Поз.	Обозначение	Наименование	Кол.	Масса ед., кг	Примеч.
Детали					
12.пм	ГОСТ 34028-2016	φ 12 А500С L, поз.м	180,4	0,89	
Д8.1961	ГОСТ 34028-2016	8 А240 L, поз.м	260,5	0,40	
Г12.442	ГОСТ 34028-2016	φ 12 А500С L= 44,25	78	3,93	
П12.179	ГОСТ 34028-2016	φ 12 А500С L= 1795	11	1,60	
П12.182	ГОСТ 34028-2016	φ 12 А500С L= 1815	8	1,62	
Х8.138	ГОСТ 34028-2016	φ 8 А240 L= 1380	69	0,55	
Х8.143	ГОСТ 34028-2016	φ 8 А240 L= 1430	124	0,57	
Материалы					
	ГОСТ 26633-2015	Бетон В7.5	2,39		м³
	ГОСТ 26633-2015	Бетон В25	10,34		м³

Ведомость расхода стали	
Марка элемента	Изделия арматурные
	Арматура класса
	А240 А500С
	ГОСТ 34028-2016 ГОСТ 34028-2016
	φ8 Итого φ12 Итого
	209,3 209,3 497,3 497,3 706,6

Ведомость деталей	
Размеры хомуты даны по внутренним граням, размеры остальных деталей по наружным граням	
Поз.	Эскиз
Г12.442	
Д8.1961	
П12.182	
П12.179	
Х8.143	
Х8.138	

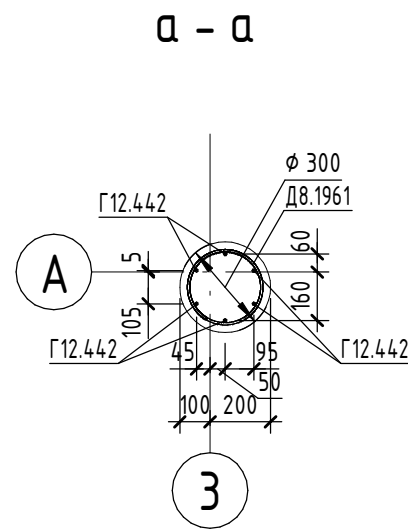


1. По поверхности фундаментов выполнить гидроизоляция в 2 слоя проникающей смесью "Пенетрон".


А2404-КЖ13					
Проектирование и строительство дошкольной образовательной организации на 350 мест на земельном участке с кадастровым номером 23:43:0118001:19384 в Прикубанском внутригородском округе г. Краснодара					
1	-	Зам.	06-26	13.05.26	
Изм.	Жол.уч.	Лист	№ док.	Подп.	Дата
Разраб.	Двирная			13.05.26	
ТН2. Схема расположения фундаментов				Стадия	Лист
				Р	13.10
Гл. констр.				Власов	13.05.26
Н. контр.				Франчук	13.05.26
ГИП				Кизин	13.05.26
ООО «АрхКонцепт»					

Согласовано				
Взам. инв. №				
Подп. и дата				
Инв. № подл.				

Схема расположения плиты перекрытия Пм-1 на отм. -0.065

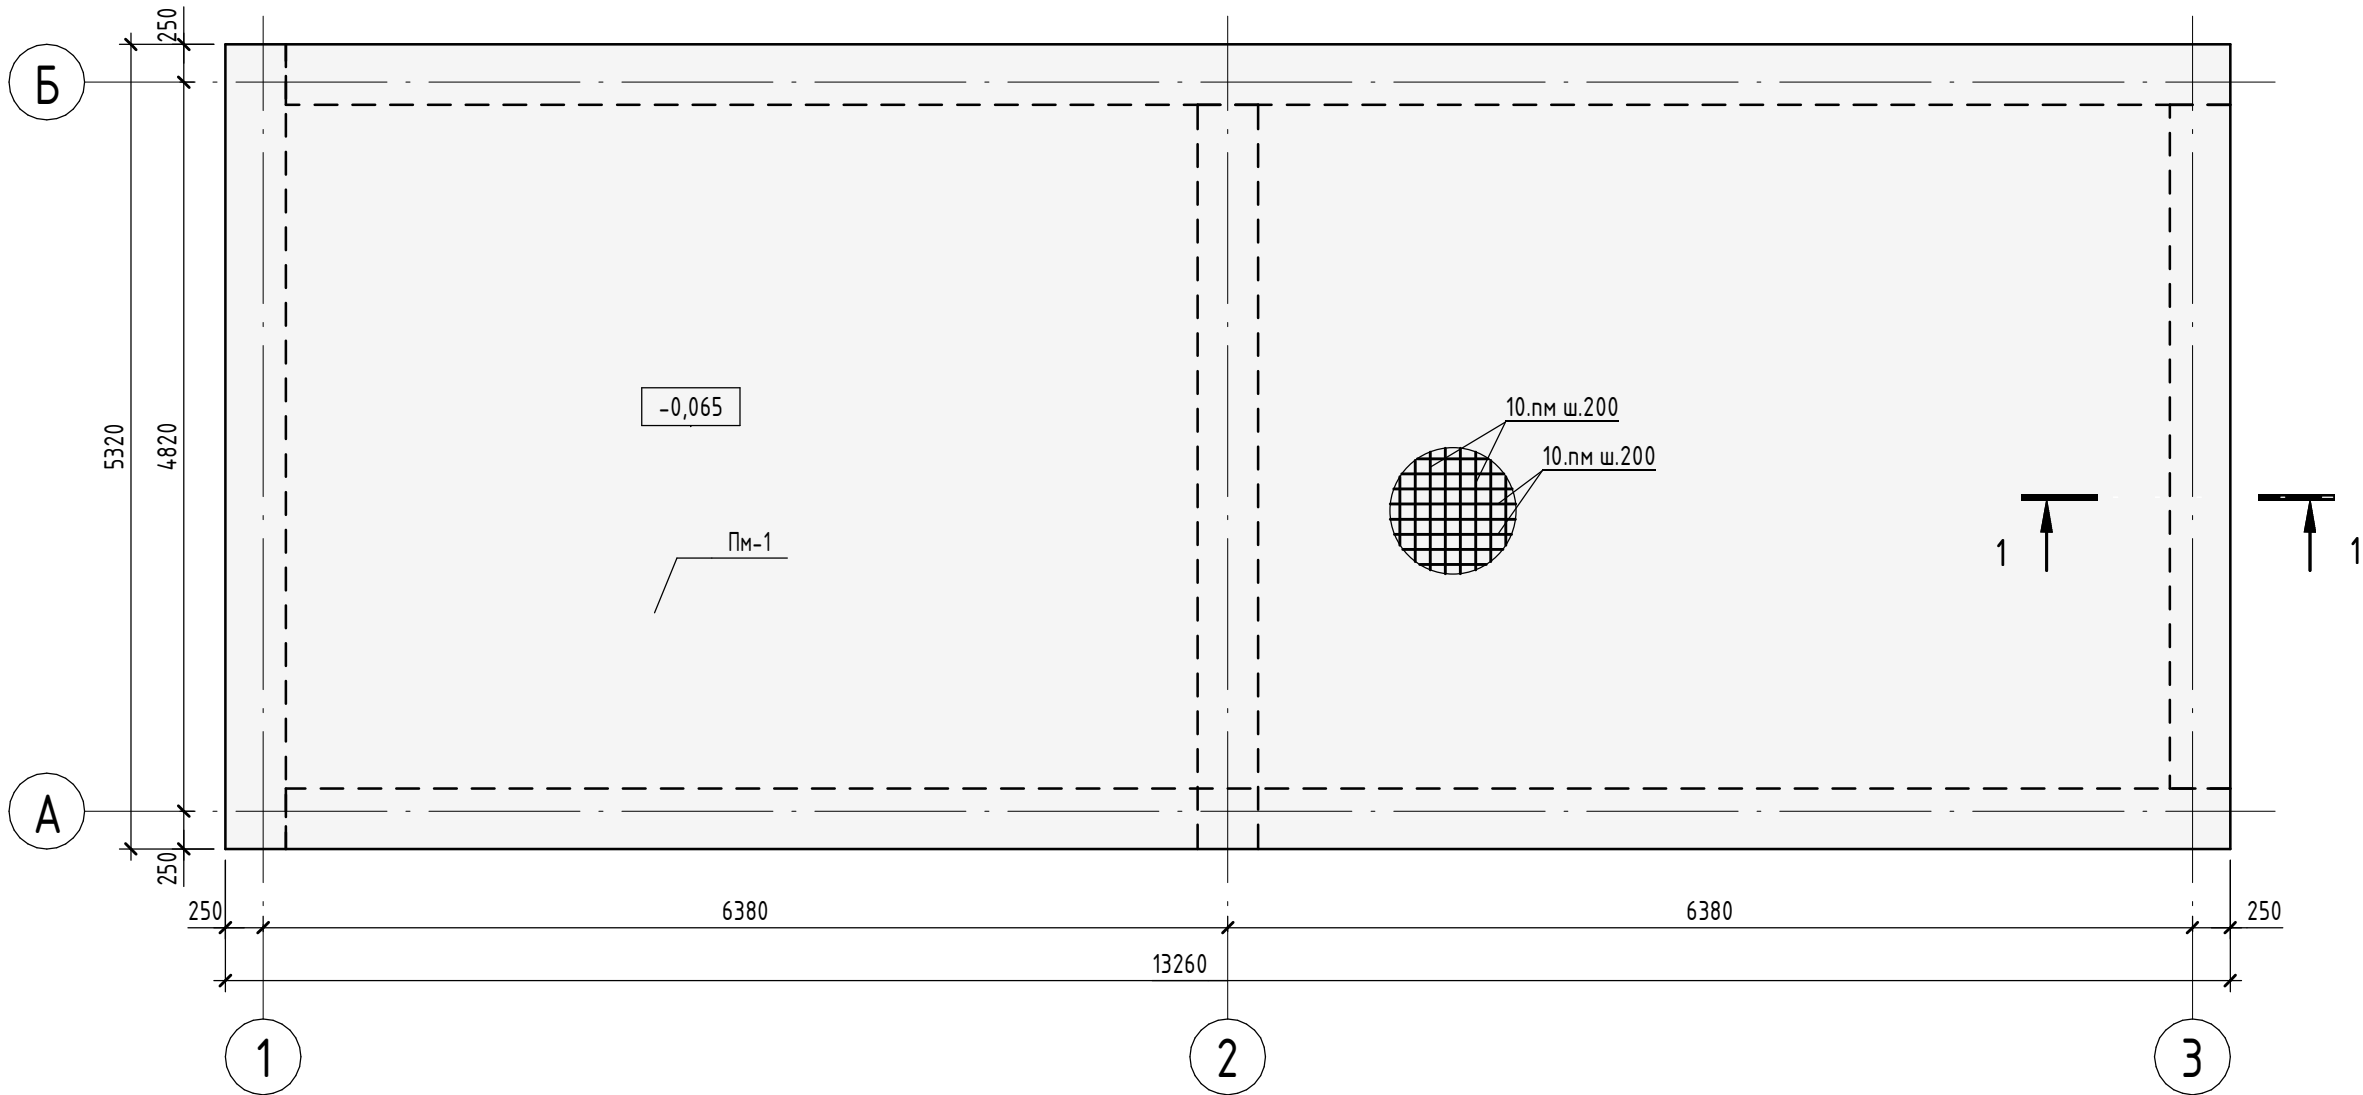

1 - 1

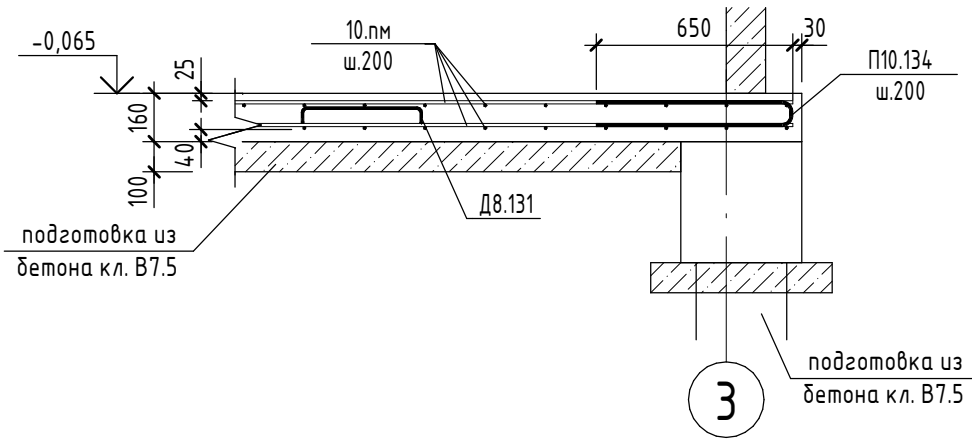



Спецификация деталей

Поз.	Обозначение	Наименование	Кол.	Масса ед., кг	Примеч.
Детали					
10.пм	ГОСТ 34028-2016	φ 10 А500С L, поз.м	1524,3	0,62	
П10.134	ГОСТ 34028-2016	φ 10 А500С L= 1340	190	0,83	
Д8.131	ГОСТ 34028-2016	φ 8 А240 L= 1310	113	0,52	
Материалы					
	ГОСТ 26633-2015	Бетон В7.5	5,45		м³
	ГОСТ 26633-2015	Бетон В25	11,29		м³

Ведомость расхода стали


Марка элемента	Изделия арматурные			
	Арматура класса			
	А240		А500С	
	ГОСТ 34028-2016		ГОСТ 34028-2016	
	φ8	Итого	φ10	Итого
	58,8	58,8	1098,2	1098,2
				1157

Ведомость деталей

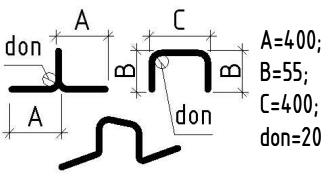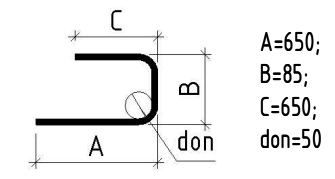
Размеры хомутов даны по внутренним граням, размеры остальных деталей по наружным граням	
Поз.	Эскиз
Д8.131	
П10.134	

						А2404-КЖ13				
1	-	Зам.	06-26		13.05.26	Проектирование и строительство дошкольной образовательной организации на 350 мест на земельном участке с кадастровым номером 23:43:0118001:19384 в Прикубанском внутригородском округе г. Краснодара				
Изм.	Кол.уч.	Лист	№ док.	Подп.	Дата	Теневой навес		Стадия	Лист	Листов
Разраб.		Двирная			13.05.26			Р	13.11	
Гл.констр.	Власов				13.05.26	ТН2. Плита пола Пм-1		ООО «АрхКонцепт»		
Н. контр.	Франчук				13.05.26					
ГИП	Кцзин				13.05.26					


Схема расположения кирпичных стен и монолитных сердечников СМ-1...СМ-3

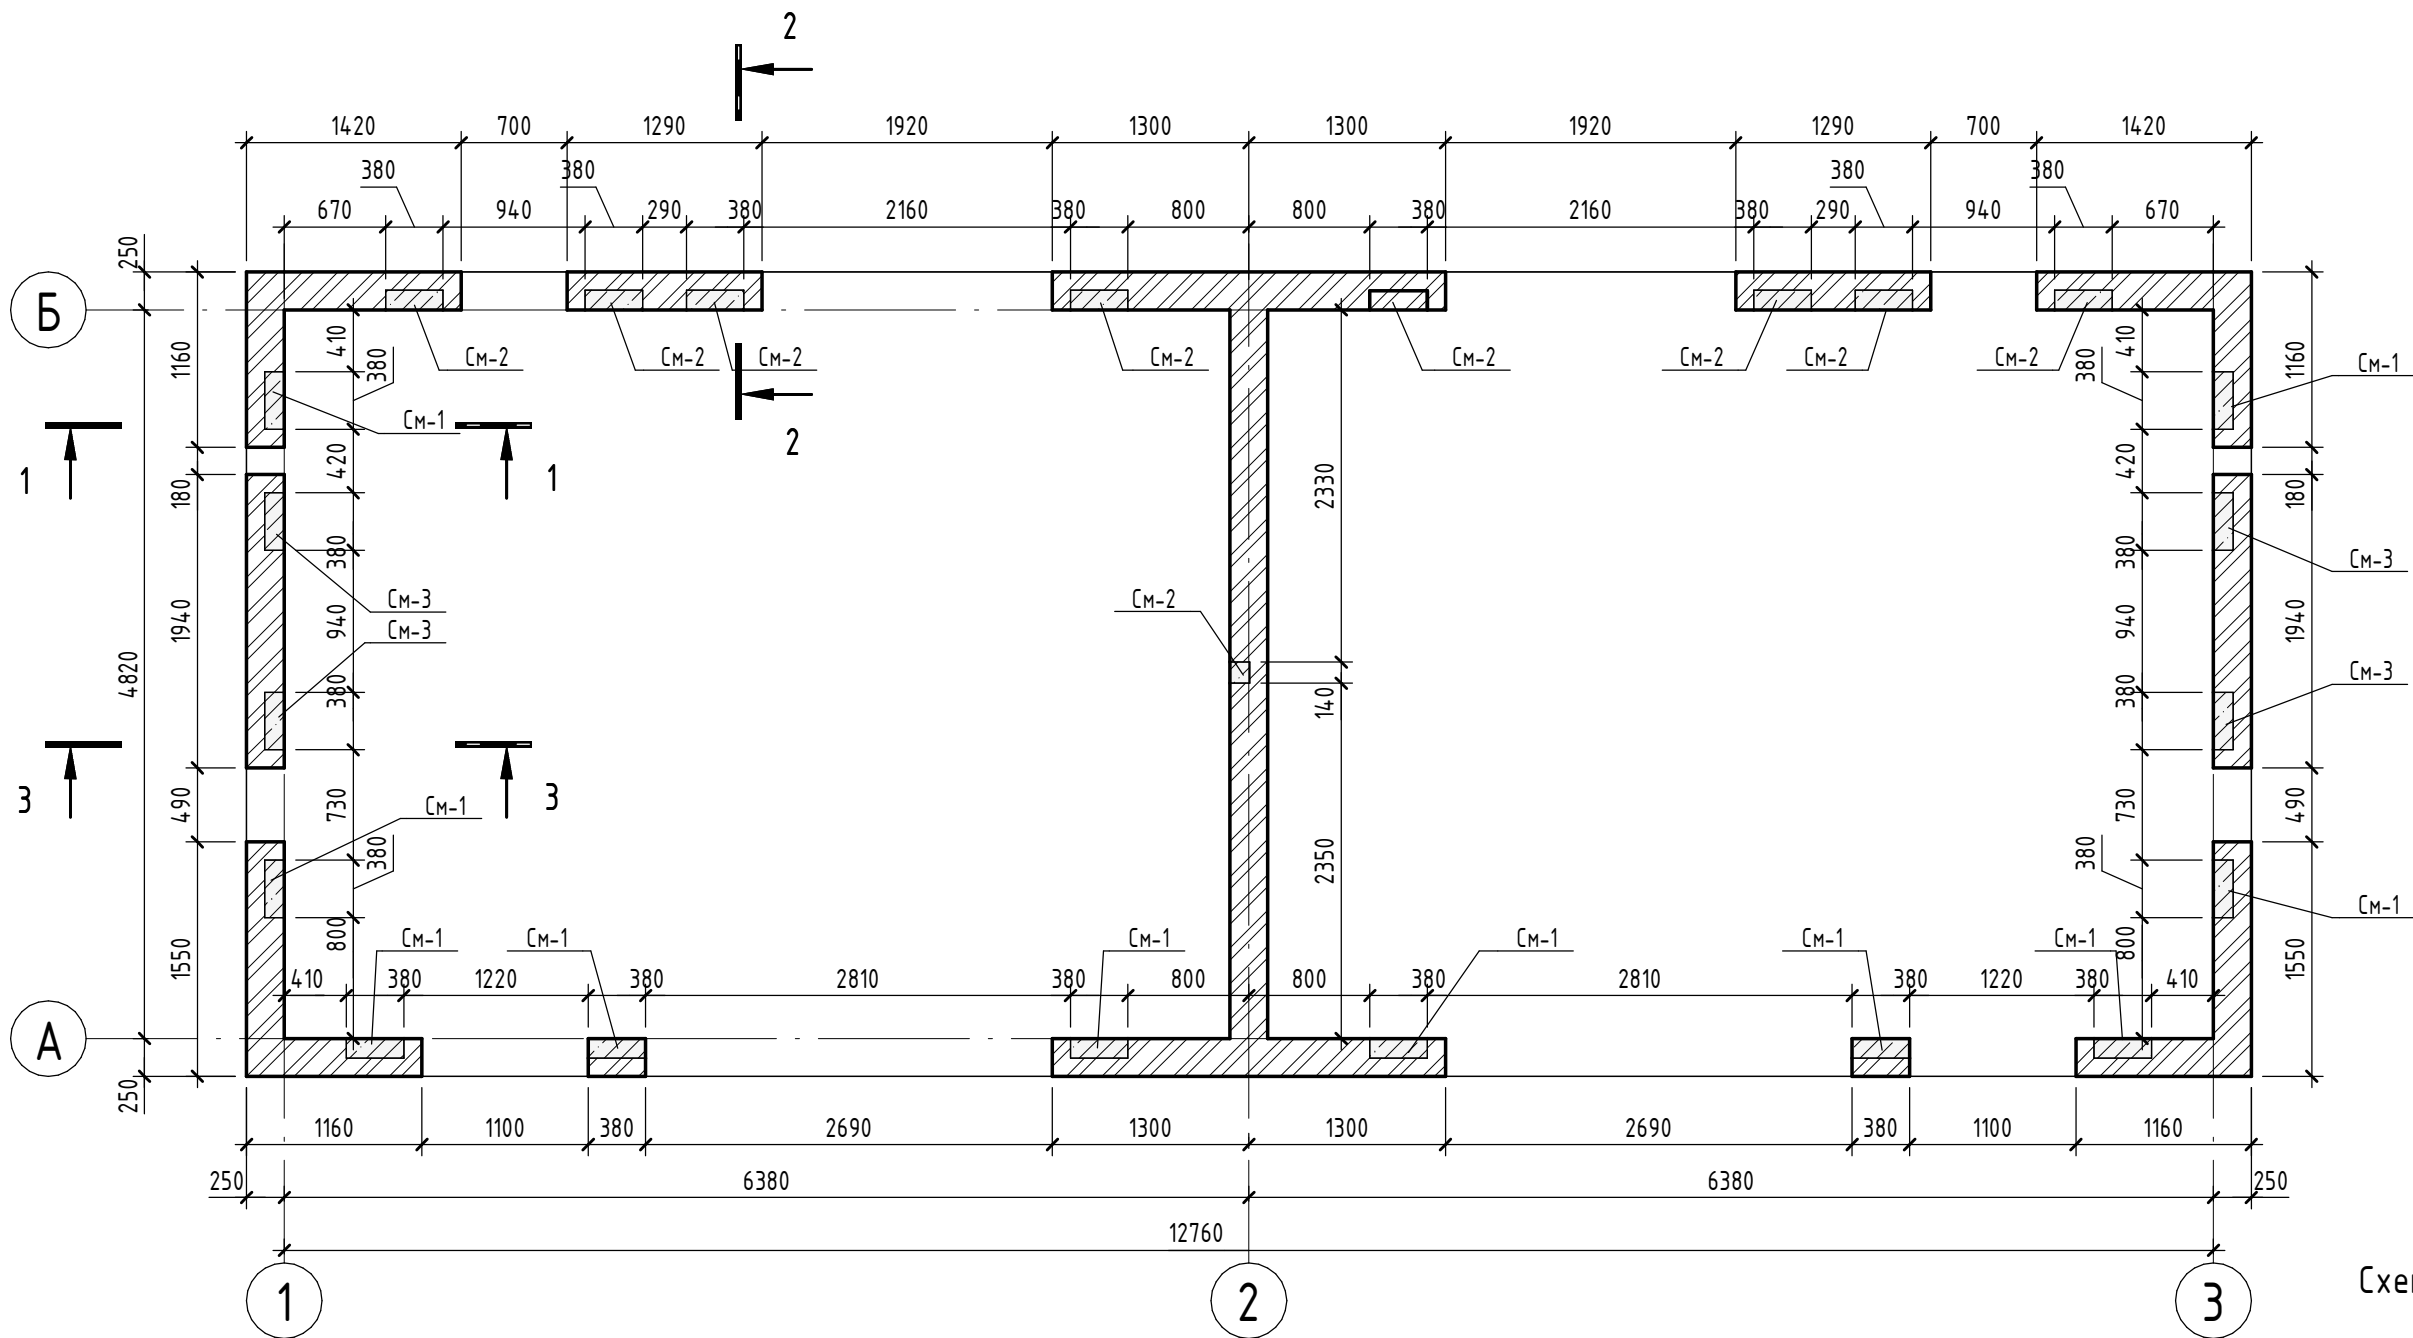


2 - 2
Схема армирования СМ-2

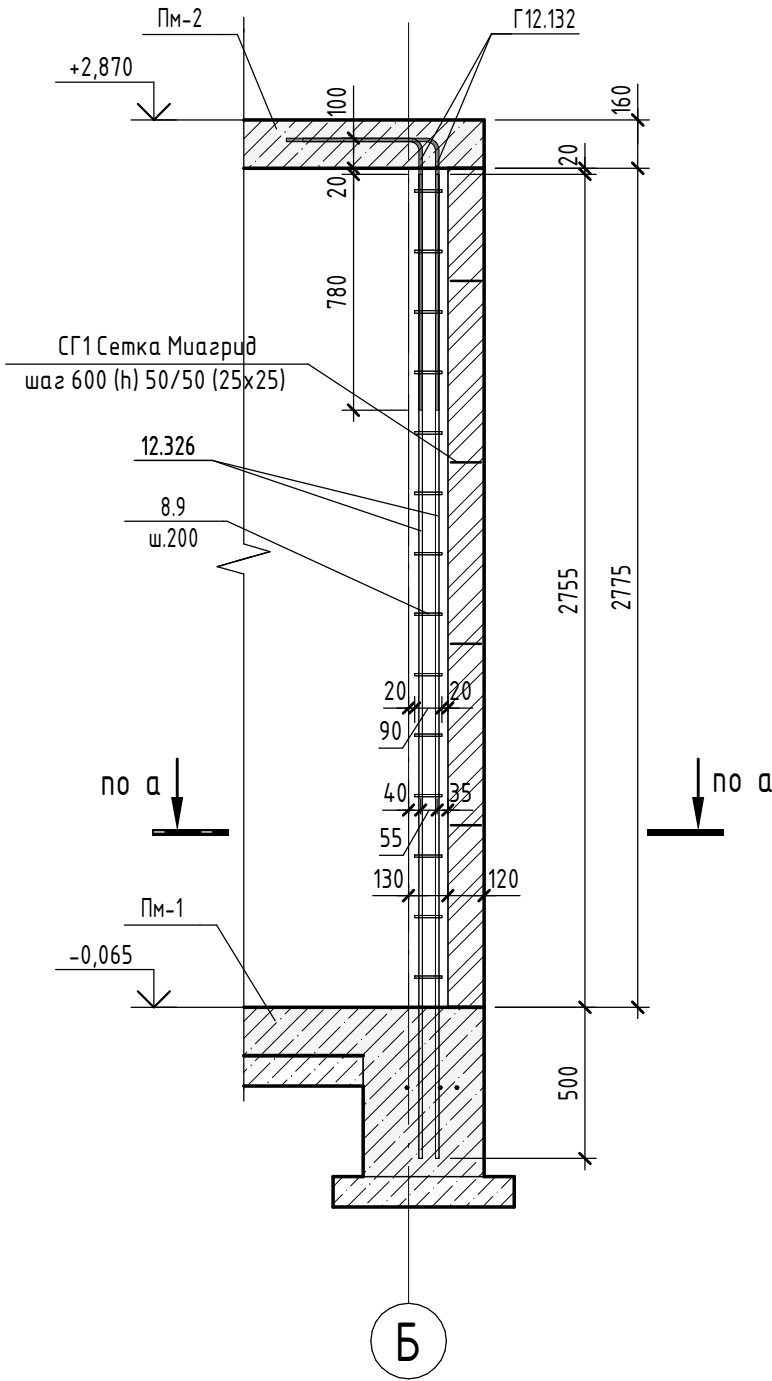

3 - 3
Схема армирования СМ-3

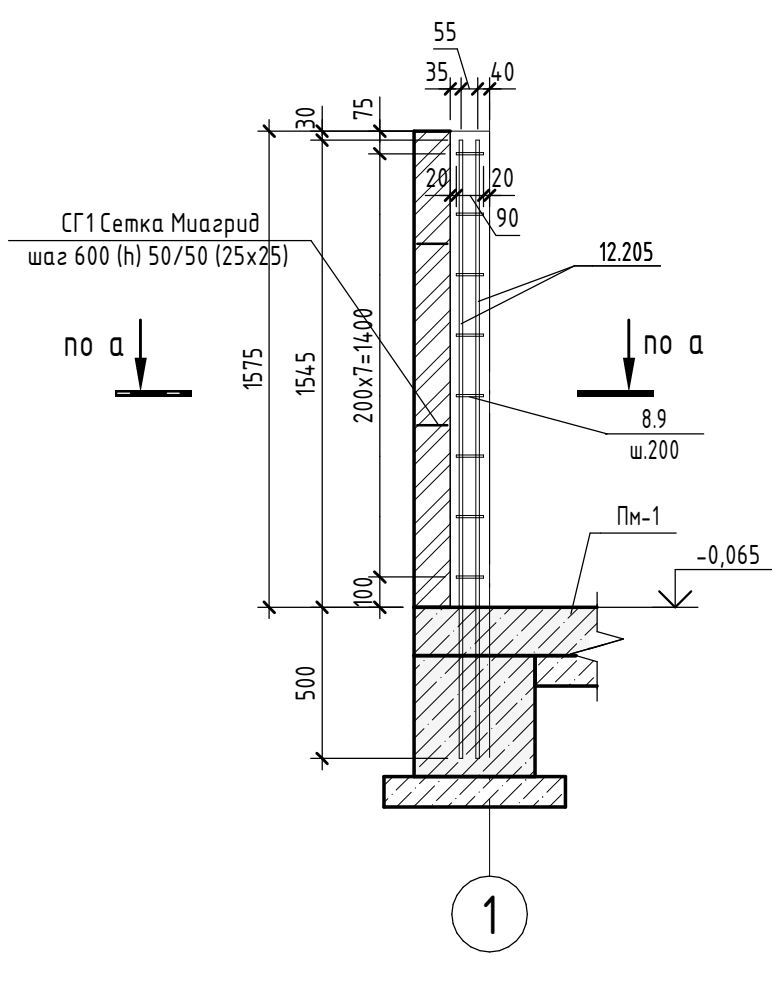

1 - 1
Схема армирования СМ-1

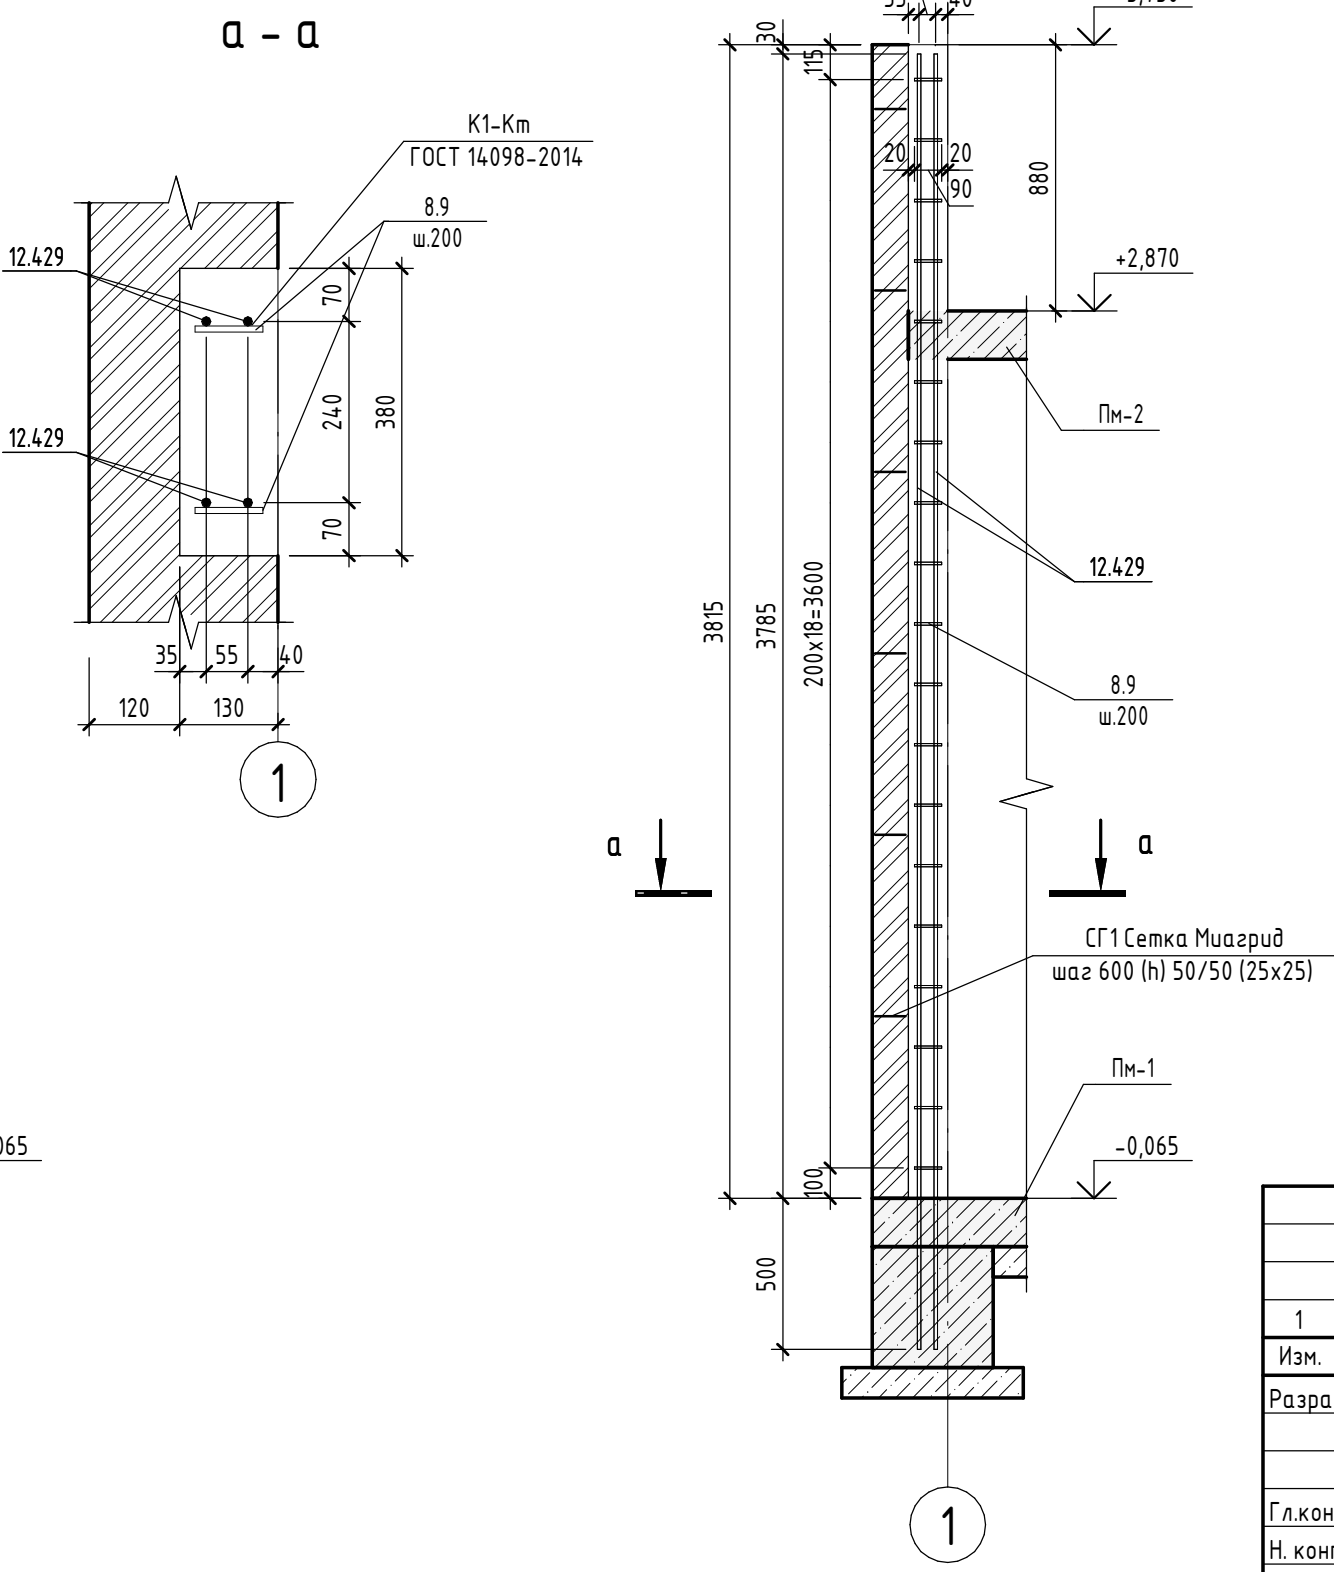

Спецификация деталей

Поз.	Обозначение	Наименование	Кол.	Масса ед., кг	Примеч.
		Детали			
8.9	ГОСТ 34028-2016	Ø 8 A500C L= 90	638	0,04	
12.205	ГОСТ 34028-2016	Ø 12 A500C L= 2045	12	1,82	
12.326	ГОСТ 34028-2016	Ø 12 A500C L= 3255	34	2,90	
12.429	ГОСТ 34028-2016	Ø 12 A500C L= 4285	28	3,81	
12.431	ГОСТ 34028-2016	Ø 12 A500C L= 4305	8	3,83	
Г10.128	ГОСТ 34028-2016	Ø 10 A500C L= 1275	4	0,79	
Г12.132	ГОСТ 34028-2016	Ø 12 A500C L= 1325	18	1,18	
	СТО 72422563-033-2017	Сетка Миазрид 50/50(25x25)	кг	31,5	
		Материалы			
	ГОСТ 26633-2015	Бетон В25	3,23		м³

Объем кирпича см. раздел АР.

Ведомость расхода стали

Марка элемента	Изделия арматурные							Всего
	Арматура класса							
	Вр-I		A500C					
	ГОСТ 6727-80		ГОСТ 34028-2016					
	Ø5	Итого	Ø8	Ø10	Ø12	Итого		
	0	0	25,5	3,2	279	307,7	307,7	

Ведомость деталей


Поз.	Эскиз
Г12.132	
Г10.128	

A2404-КЖ13


						Проектирование и строительство дошкольной образовательной организации на 350 мест на земельном участке с кадастровым номером 23:43:0118001:19384 в Прикубанском внутригородском округе г. Краснодара		
1	-	Зам.	06-26		13.05.26			
Изм.	Кол.уч.	Лист	№ док.	Подп.	Дата			
Разраб.	Двирная				13.05.26	Теневой навес		Стадия
								Лист
								Листов
Гл.констр.	Власов				13.05.26	ГН2. Схема расположения кирпичных стен и монолитных сердечников		
Н.контр.	Франчук				13.05.26			
ГИП	Кцзин				13.05.26			
						000 «АрхКонцепт»		

Согласовано					
Взам. инв. №					
Подп. и дата					
Инв. № подл.					

Схема расположения плиты перекрытия Пм-2 на отм. +2.870

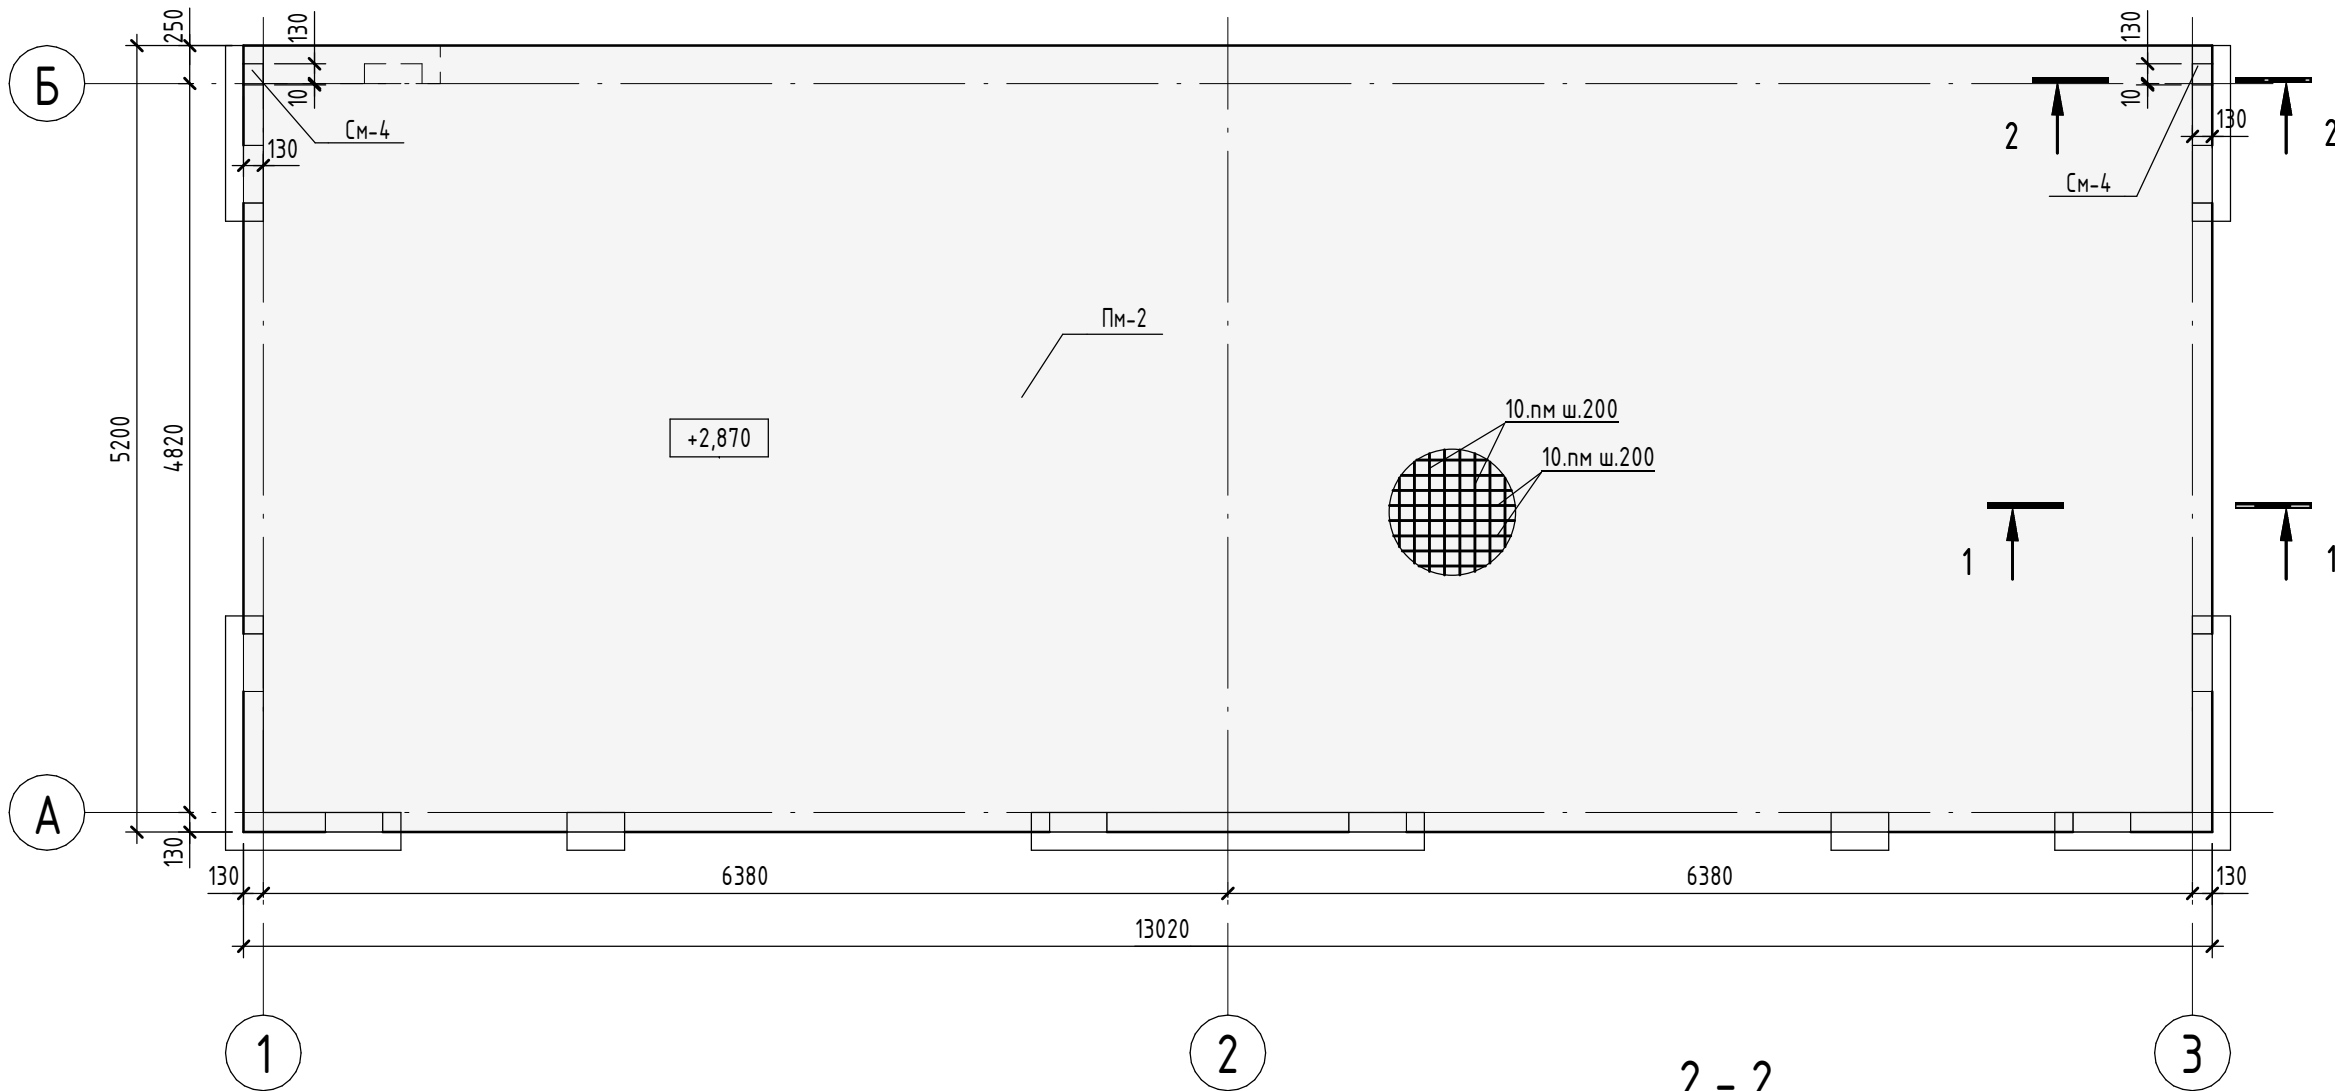

2 - 2
Схема армирования См-4

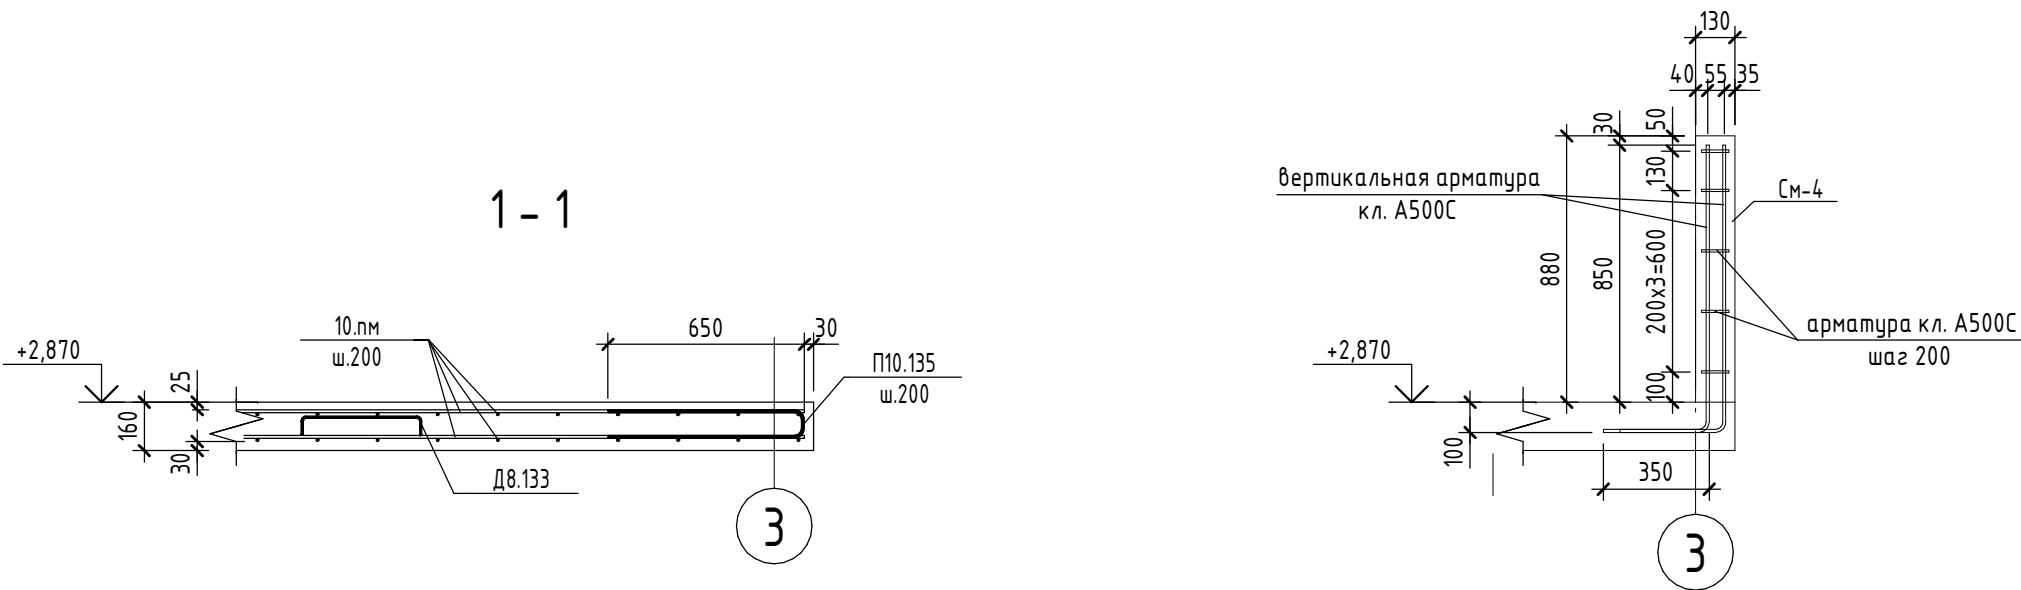

Спецификация деталей



Поз.	Обозначение	Наименование	Кол.	Масса ед., кг	Примеч.
		Детали			
10.пм	ГОСТ 34028-2016	φ 10 A500C L, поз.м	1454,7	0,62	
П10.135	ГОСТ 34028-2016	φ 10 A500C L= 1350	187	0,84	
Д8.133	ГОСТ 34028-2016	φ 8 A240 L= 1330	109	0,53	
		Материалы			
	ГОСТ 26633-2015	Бетон В25	10,83		м³

Ведомость расхода стали

Марка элемента	Изделия арматурные						Всего
	Арматура класса						
	A240		A500C				
	ГОСТ 34028-2016		ГОСТ 34028-2016				
	φ8	Итого	φ10	Итого			
	57,8	57,8	1054,6	1054,6	1112,4		

Ведомость деталей

Размеры хомутов даны по внутренним граням, размеры остальных деталей по наружным граням

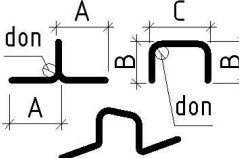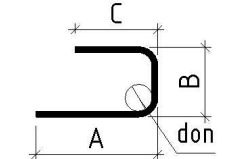Поз.	Эскиз
Д8.133	
П10.135	

A2404-КЖ13

1	-	Зам.	06-26		13.05.26
Изм.	Кол.уч.	Лист	№ док.	Подп.	Дата
Разраб.	Двирная				13.05.26
Гл.констр.	Власов				13.05.26
Н. контр.	Франчук				13.05.26
ГИП	Кцзин				13.05.26
Проектирование и строительство дошкольной образовательной организации на 350 мест на земельном участке с кадастровым номером 23:43:0118001:19384 в Прикубанском внутригородском округе г. Краснодара					
Теневой навес				Стадия	Лист
				Р	13.13
ТН2. Плита покрытия Пм-2				Листов	
				000 «АрхКонцепт»	