

Заказчик: ООО СЗ «СК ТЕХЮГСТРОЙ»

**Многоквартирный жилой комплекс, расположенный по
адресу: Краснодарский край, р-н Динской, п. Южный
II очередь.**

Многоквартирный жилой дом. Литер 8

РАБОЧАЯ ДОКУМЕНТАЦИЯ

Архитектурные решения

71-24-AP8

Инов. № подл.	Подп. и дата	Взам. инв. №

Ф. ИЗ/1а

Разрешение

Обозначение

71-24-AP8

0018-25

Наименование
объекта
строительства

«Многоквартирный жилой комплекс, расположенный по адресу: Краснодарский край, р-н Динской, п. Южный II очередь»

Изм.

Лист

Содержание изменения

Код

Примечание

1

1-2

Откорректирована «Ведомость рабочих чертежей основного комплекта». Листы заменены

4

11-14,
17, 23-
27, 33-
36, 42-
45, 51-
54

Добавлены маркировки перемычек, изменены марки окон, дверей. Листы заменены

4

68

Изменение данных в табличной форме. Листы заменены

1

69-82

Изменение геометрии проемов в наружных стенах. Листы заменены.

1

83-114,
121-
123

Изменение данных в табличной форме. Листы заменены

1

118,
120,
127

Листы аннулированы.

1

125-
139

Изменение схем элементов заполнения оконных проемов, изменение данных в табличной форме. Листы заменены

4

165

Навес над входом. Конструктивная схема. Лист новый.

1

</

Ф. ИЗ/1а

Разрешение		Обозначение	71-24-AP8		
0167-26		Наименование объекта строительства	«Многоквартирный жилой комплекс, расположенный по адресу: Краснодарский край, р-н Динской, п. Южный II очередь»		
Изм.	Лист	Содержание изменения		Код	Примечание
2	1-2	Откорректирована «Ведомость рабочих чертежей основного комплекта». Листы заменены		1	
	6, 8	Замена вентиля из кирпича на сборные вентиля из керамзитобетона. Листы заменены		1	
	55-60	Изменены конструкции наружных стен лестничных клеток. Листы заменены		4	
	61-67	Изменены конструкции облицовки вентиля на кровле. Листы заменены.		1	
	147-156	Изменены конструкции вентиля на сборные и керамзитобетонные блоки. Листы заменены		1	

Согласовано	02.26
	
	Смолянинова
Н. контр.	

Изм. внес	Екатериничев		02.26	ООО «Азимут» Отдел архитектуры	Лист	Листов
Составил	Екатериничев		02.26			
ГИП	Краснов		02.26			
Утвердил	Башкарев		02.26			1

Ф. ИЗ/1а

Разрешение		Обозначение	71-24-AP8			
0203-26		Наименование объекта строительства	«Многоквартирный жилой комплекс, расположенный по адресу: Краснодарский край, р-н Динской, п. Южный II очередь»			
Изм.	Лист	Содержание изменения		Код	Примечание	
3	1-2	Откорректирована «Ведомость рабочих чертежей основного комплекта». Листы заменены		1		
	4, 18, 23, 28, 37, 46	Добавлена указание на узел.		1		
	25, 29, 33, 38, 42	Исключены зашивки шахт ГКЛ перегородкой. Листы заменены		1		
	47-49, 51-53	Сдвинули дверь в осях 6.10-6.11/В-Г на 140 мм к оси Г.		1		
	83, 88, 93, 95, 105	Изменены отделка помещений подвала (потолок и стены).		1		
	85, 90, 94, 97, 102, 107, 112	Заменена марка ц/п стяжки в полах подвала. Добавлена сетка 5BPI-100x100 мм в стяжку полов 1 этажа.		1		
	86, 91- 92, 98, 103, 108	Исключена сетка 5BPI-100x100 мм в стяжке полов жилых помещений. Листы заменены.		1		
	128- 129, 132- 134, 137- 139	Добавлены данные формул стеклопакетов в спецификацию. Листы заменены.		1		
	147, 151	Исключена окраска по штукатурке в отделке вентиляционных шахт.		1		
	149	Добавлен п.4 в примечание о применение заводских зонтиков на вентиляционные шахты.		1		
	150, 155- 156	Лист аннулирован		1		
Изм. внес	Сивак		02.26	ООО «Азимут» Отдел архитектуры		Лист
Составил	Сивак		02.26			Листов
ГИП	Краснов		02.26			
Утвердил	Башкарев		02.26			1

Согласовано

02.26

Смолянинова

Н. контр.

Согласовано	04.26	
		
	Смолянинова	
	Н. контр.	

0429-26		Наименование объекта строительства	Многоквартирный жилой комплекс, расположенный по адресу: Краснодарский край, р-н Динской, п. Южный. II очередь			
Изм.	Лист	Содержание изменения		Код	Примечание	
4		<u>74-21 -AP8</u>		3		
	1-2	Откорректирована «Ведомость рабочих чертежей основного комплекта». Листы заменены.				
	4	Добавлено помещение электрощитовой по заданию от отдела ЭОМ.				
	5	На первом этаже в осях 1.П/1.3 добавлена шахта ОБ2. Откорректированы площади помещений в эксплициях.				
	11	На первом этаже в осях 1.П/1.3 добавлена шахта ОБ2.				
	13, 26	Изменена очередность ВШ на плане. Лист заменен.				
	10,14, 22, 27	Изменена отделка вентиляционных шахт на сэндвич-панели 50 мм.				
	18, 23	Увеличено помещение Электрощитовая по заданию от ЭОМ.				
	29-31, 33-34	Добавлена ниша в осях 4.4-4.5/Г по заданию от ЭОМ.				
	35	Добавлена ниша в осях 4.4-4.5/Г по заданию от ЭОМ.. Изменена очередность ВШ на плане. Лист заменен.				
	38-40, 42-44	Добавлена ниша в осях 5.4-5.5/Г по заданию от ЭОМ.				
	55	Внесено изменение в высоту витража на балконах. Добавлены узлы 1 и 2. Откорректированы оси согласно плану.				
	56	Изменена высота вентшахт на кровле.				
	57-60	Внесено изменение в высоту витража на балконах.				
	61	Изменены габариты и отделка вентшахт на сэндвич-панель 50 мм. Листы заменены				
	62	Изменена площадь кровли тип 1. Заменена спецификация зонтиков вентшахт.				
	63	Изменены габариты и отделка вентшахт на сэндвич-панель 50 мм. Изменена площадь кровли тип 1.				
	64-67	Изменены габариты и отделка вентшахт на сэндвич-панель 50 мм. Изменена площадь кровли тип 1. Листы заменены.				
	68	Пересчитана площадь п. 1.2 в плане изменения высоты витража на балконах.				
	69, 76-79	Изменена высота витражей балконов. Лист заменен				
Изм. внес	Сивак		04.26			Лист
Составил	Сивак		04.26			Листов
ГИП	Краснов		03.26			
Утвердил	Намоев		03.26			2

0429-26		Наименование объекта строительства	Многоквартирный жилой комплекс, расположенный по адресу: Краснодарский край, р-н Динской, п. Южный. II очередь		
Изм.	Лист	Содержание изменения	Код	Примечание	
	71, 73, 74, 81, 82	Изменена высота витражей балконов.			
	72	Изменен вид вентиляц. шахт на фасадах.			
	88	Добавлена отделка помещения в электрощитовой. Изменен площадь отделки в помещении Подвал.			
	90	Добавлена отделка пола в электрощитовой. Изменен площадь пола в помещении Подвал.			
	95	Пересчитана площадь с увеличением помещения Электрощитовой.			
	97	Пересчитана площадь пола с увеличением помещения Электрощитовой.			
	121	Изменено количество дверей в подвале поз. Д2. Лист ошибочно аннулирован Изм.1			
	125, 126	Изменена схема и размеры витражей. Лист изменен.			
	128, 129	Изменены размеры высоты витражей и формулы остекления. Лист изменен.			
	130- 134	Изменены схемы и формулы остекления. Листы изменены.			
	135- 139	Изменены схемы – добавлена перекладина на балконной двери и заменена нижняя часть на ПВХ псэндвич панель. Изменена формула остекления. Листы заменены.			
	140, 142- 145	Добавлен площадь сэндвич-панелей. Изменен объем ТЕХНОФАС толщ. 50 мм.			
	141, 146	Изменена площадь утеплителя. Добавлена площадь кирпичных перегородки 120мм и сэндвич-панелей 50 мм.			
	147- 148	Изменены облицовка вентиляц. шахт на сэндвич-панель. Листы заменены.			
	149	Изменены схемы зонтов. Листизменен.			
151- 153	Изменены облицовка вентиляц. шахт на сэндвич-панель. Листы заменены.				
160	Изменено сечение А-А				
				Лист	2

Ведомость основных комплектов рабочих чертежей		
Обозначение	Наименование	Примечание
71-24-AP7	Архитектурные решения. /Литер 7	
71-24-AP8	Архитектурные решения. /Литер 8	
71-24-AP9	Архитектурные решения. /Литер 9	
71-24-AP10	Архитектурные решения. /Литер 10	
71-24-AP11	Архитектурные решения. /Литер 11	
71-24-AP12	Архитектурные решения. /Литер 12	
71-24-AP-Б	Архитектурные решения. /Литер Б	
71-24-AP-Г	Архитектурные решения. /Литер Г	

Ведомость рабочих чертежей основного комплекта

Лист	Наименование	Примечание
1	Общие данные (начало)	Изм. 1, 2, 3, 4(Зам)
2	Общие данные (продолжение)	Изм. 1, 2, 3, 4(Зам)
3	Общие данные (окончание)	Изм. 1(Зам)
4	Секция 1, 2. План подвала	Изм. 1(Зам), Изм. 3, 4
5	Секция 1, 2. План 1 этажа	Изм. 1(Зам), Изм. 3, 4
6	Секция 1, 2. План 2 этажа	Изм. 1(Зам)
7	Секция 1, 2. Экспликация помещений 2 этажа	Изм. 1(Зам)
8	Секция 1, 2. План 3-8 этажа	Изм. 1, 2(Зам)
9	Секция 1, 2. Экспликация помещений 3-8 этажа	Изм. 1(Зам)
10	Секция 1, 2. Фрагмент плана на отм. +25,350	Изм.1 (Зам.), Изм.4
11	Секция 1, 2. Кладочный план 1 этажа. Фрагмент 1-2	Изм.1 (Зам.), Изм.4
12	Секция 1, 2. Кладочный план 2 этажа	Изм.1 (Зам.)
13	Секция 1, 2. Кладочный план 3 - 8 этажа	Изм.1;2(Зам.),Изм.4
14	Секция 1, 2. Фрагмент кладочного плана на отм. +25,350. Фрагмент 3-4	Изм.1 (Зам.), Изм.4
15	Секция 3. План подвала	
16	Секция 3. План 1 этажа	
17	Секция 3. Кладочный план 1 этажа	
18	Секция 4. План подвала	Изм.3, 4
19	Секция 4. План 1 этажа	Изм.1 (Зам.)
20	Секция 4. План 2 этажа	Изм.1 (Зам.)
21	Секция 4. План 3-8 этажа	Изм.1,2 (Зам.)
22	Секция 4. Фрагмент плана на отм. +25,350	Изм.2(Зам.),Изм.4
23	Секция 4. Кладочный план подвала	Изм.1(Зам.),Изм.3,4
24	Секция 4. Кладочный план 1 этажа	Изм.1 (Зам.)
25	Секция 4. Кладочный план 2 этажа	Изм.1,3 (Зам.)
26	Секция 4. Кладочный план 3-8 этажа	Изм.1; 2, 4(Зам.)
27	Секция 4. Фрагмент кладочного плана на отм. +25,350	Изм.1;2(Зам.),Изм.4
28	Секция 5. План подвала	Изм.3
29	Секция 5. План 1 этажа	Изм.3 (Зам.),Изм.4
30	Секция 5. План 2 этажа	Изм.1;2(Зам.),Изм.4
31	Секция 5. План 3-8 этажа	Изм.1;2(Зам.),Изм.4
32	Секция 5. Фрагмент плана на отм. +25,350	Изм.1 (Зам.)
33	Секция 5. Кладочный план 1 этажа	Изм.1,3(Зам.),Изм.4
34	Секция 5. Кладочный план 2 этажа	Изм.1;2(Зам.),Изм.4
35	Секция 5. Кладочный план 3- 8 этажа	Изм.1; 2, 4(Зам.)

Лист	Наименование	Примечание
36	Секция 5. Фрагмент кладочного плана на отм. +25.350	Изм.1 (Зам.)
37	Секция 6. План подвала	Изм.3
38	Секция 6. План 1 этажа	Изм.3 (Зам.),Изм.4
39	Секция 6. План 2 этажа	Изм.2 (Зам.),Изм.4
40	Секция 6. План 3-8 этажа	Изм.2 (Зам.),Изм.4
41	Секция 6. Фрагмент плана на отм. +25.350	
42	Секция 6. Кладочный план 1 этажа	Изм.1,3(Зам.),Изм.4
43	Секция 6. Кладочный план 2 этажа	Изм.1,2(Зам.),Изм.4
44	Секция 6. Кладочный план 3-8 этажа	Изм.1,2(Зам.),Изм.4
45	Секция 6. Фрагмент кладочного плана на отм. +25.350	Изм.1 (Зам.)
46	Секция 7. План подвала	Изм.3
47	Секция 7. План 1 этажа	Изм.1 (Зам.), Изм.3
48	Секция 7. План 2 этажа	Изм.1,2(Зам.), Изм.3
49	Секция 7. План 3- 8 этажа	Изм.1,2(Зам.), Изм.3
50	Секция 7. Фрагмент плана на отм. +25.350	Изм.1 (Зам.)
51	Секция 7. Кладочный план 1 этажа. Фрагмент 1	Изм.1 (Зам.), Изм.3
52	Секция 7. Кладочный план 2 этажа. Фрагмент 2	Изм.1,2(Зам.),Изм.3
53	Секция 7. Кладочный план 3-8 этажа	Изм.1,2(Зам.),Изм.3
54	Секция 7. Фрагмент кладочного плана на отм. +25.350	Изм.1 (Зам.)
55	Секция 1, 2. Разрез 1-1. Разрез 2-2.	Изм.2 (Зам.) Изм.4
56	Секция 3. Разрез 1-1. Сечение а-а	Изм.1 (Зам.),Изм.4
57	Секция 4. Разрез 1-1. Разрез 2-2.	Изм.1 (Зам.) Изм.4
58	Секция 5. Разрез 1-1. Разрез 2-2.	Изм.1 (Зам.) Изм.4
59	Секция 6. Разрез 1-1. Разрез 2-2.	Изм.1 (Зам.) Изм.4
60	Секция 7. Разрез 1-1. Разрез 2-2.	Изм.1 (Зам.) Изм.4
61	Секция 1, 2. План кровли	Изм.2, 4 (Зам.)
62	Секция 1, 2. Спецификация материалов кровли	Изм.2 (Зам.),Изм.4
63	Секция 3. План кровли	Изм.2 (Зам.),Изм.4
64	Секция 4. План кровли	Изм.2, 4 (Зам.)
65	Секция 5. План кровли	Изм.2, 4 (Зам.)
66	Секция 6. План кровли	Изм.2, 4 (Зам.)
67	Секция 7. План кровли	Изм.1, 4 (Зам.)
68	Ведомость отделочных материалов фасадов	Изм.1,2 (Зам.) Изм.4
69	Секция 1, 2. Фасад в осях 1б-3б	Изм.1 (Зам.),Изм.2 Изм.4(Зам.)
70	Секция 1, 2. Фасад в осях 3б-1б	Изм.1,2 (Зам.)
71	Секция 1, 2. Фасад в осях Кб-Мб, Мб-Кб	Изм.1,2 (Зам.) Изм.4
72	Секция 3. Фасад в осях 4б-5б, 5б-4б	Изм.1 (Зам.) Изм.4
73	Секция 4. Фасад в осях 7б-6б	Изм.1 (Зам.) Изм.4
74	Секция 4. Фасад в осях Жб-Лб	Изм.1 (Зам.) Изм.4
75	Секция 4. Фасад в осях Лб-Жб	Изм.1 (Зам.), Изм.2
76	Секция 5. Фасад в осях Еб - Дб	Изм.1, 4 (Зам.)
77	Секция 5. Фасад в осях Дб - Еб	Изм.1 (Зам.) Изм.4(Зам.)
78	Секция 6. Фасад в осях Гб - Вб	Изм.1, 4(Зам.)
79	Секция 6. Фасад в осях Вб - Гб	Изм.1 (Зам.) Изм.4 (Зам.)
80	Секция 7. Фасад в осях Бб-Аб	Изм.1 (Зам.)
81	Секция 7. Фасад в осях Аб-Бб	Изм.1 (Зам.) Изм.4
82	Секция 7. Фасад в осях Бб-7б	Изм.1 (Зам.) Изм.4

Ведомость рабочих чертежей основного комплекта (продолжение)

Лист	Наименование	Примечание
83	Секция 1. Ведомость отделки помещений (начало)	Изм.3
84	Секция 1. Ведомость отделки помещений (окончание)	
85	Секция 1. Экспликация полов (начало)	Изм.3
86	Секция 1. Экспликация полов (продолжение)	Изм.3
87	Секция 1. Экспликация полов (окончание)	
88	Секция 2. Ведомость отделки помещений (начало)	Изм.3, 4
89	Секция 2. Ведомость отделки помещений (окончание)	
90	Секция 2. Экспликация полов (начало)	Изм.3(Зам.),Изм.4
91	Секция 2. Экспликация полов (продолжение)	Изм.3(Зам.)
92	Секция 2. Экспликация полов (окончание)	Изм.3(Зам.)
93	Секция 3. Ведомость отделки помещений	Изм.3(Зам.)
94	Секция 3. Экспликация полов	Изм.3
95	Секция 4. Ведомость отделки помещений (начало)	Изм.3, 4
96	Секция 4. Ведомость отделки помещений (окончание)	
97	Секция 4. Экспликация полов (начало)	Изм.3(Зам.),Изм.4
98	Секция 4. Экспликация полов (продолжение)	Изм.3(Зам.)
99	Секция 4. Экспликация полов (окончание)	
100	Секция 5. Ведомость отделки помещений (начало)	
101	Секция 5. Ведомость отделки помещений (окончание)	
102	Секция 5. Экспликация полов (начало)	Изм.3
103	Секция 5. Экспликация полов (продолжение)	Изм.3(Зам.)
104	Секция 5. Экспликация полов (окончание)	
105	Секция 6. Ведомость отделки помещений (начало)	Изм.3
106	Секция 6. Ведомость отделки помещений (окончание)	
107	Секция 6. Экспликация полов (начало)	Изм.3
108	Секция 6. Экспликация полов (продолжение)	Изм.3(Зам.)
109	Секция 6. Экспликация полов (окончание)	
110	Секция 7. Ведомость отделки помещений (начало)	Изм.1 (Зам.)
111	Секция 7. Ведомость отделки помещений (окончание)	Изм.1 (Зам.)
112	Секция 7. Экспликация полов (начало)	Изм.3
113	Секция 7. Экспликация полов (продолжение)	Изм.1 (Зам.)
114	Секция 7. Экспликация полов (окончание)	
115	Схемы расположения металлических ограждений Ог-1 (начало)	
116	Схемы расположения металлических ограждений Ог-1 (продолжение)	
117	Схемы расположения металлических ограждений Ог-1 (окончание)	
118	Схемы расположения металлических ограждения Ог-2 – Ог-7	Изм.1 (Аннул.)
119	Схемы расположения металлических ограждения Ог-8 – Ог-10; Ог-14	
120	Схема расположения металлических ограждений Ог-11; Ог-12; Ог-13 (Ог-11*, Ог-12* зеркально)	Изм.1 (Аннул.)
121	Спецификация элементов заполнения дверных проемов (начало)	Изм.4

4	-	Зам	0429-26		04.26	71-24-AP8			
3	-	Зам	0203-26		02.26				
2	-	Зам	0167-26		02.26				
1	-	Зам	0018-25		10.25				
Изм.	Колуч.	Лист	№ док.	Подп.	Дата	Многоквартирный жилой комплекс, расположенный по адресу: Краснодарский край, р-н Динской, п. Южный II очередь.			
Разраб.	Екатериничев				10.25				
Проверил	Башкарев				10.25				
Многоквартирный жилой дом. Литер 8						Стадия	Лист	Листов	
						Р	1	157	
ГАП	Башкарев				10.25	Общие данные (начало)			
Н.контр.	Смолянинова				10.25				
ГИП	Краснов				10.25				
						АЗИМУТ ОБЩЕСТВО С ОГРАНИЧЕННОЙ ОТВЕТСТВЕННОСТЬЮ			

Взам. инв. №

Подп. и дата

Инв. № подл.

Ведомость рабочих чертежей основного комплекта (продолжение)

Лист	Наименование	Примечание
122	Спецификация элементов заполнения дверных проемов (продолжение)	
123	Спецификация элементов заполнения дверных проемов (окончание)	
124	Технические требования к спецификации элементов заполнения дверных проемов	
125	Схемы заполнения проемов витражей (начало)	Изм.1, 4(Зам.)
126	Схемы заполнения проемов витражей (окончание)	Изм.1,4 (Зам.)
127	Схемы элементов заполнения проемов витражей В-15 – В-20	Изм.1 (Аннул.)
128	Спецификация элементов заполнения проемов витражей (начало)	Изм.1,3 (Зам.) Изм.4 (Зам.)
129	Спецификация элементов заполнения проемов витражей (окончание)	Изм.1,3 (Зам.) Изм.4(Зам.)
130	Схемы элементов заполнения оконных проемов ОК-3, ОК-4, ОК-13/14	Изм.1, 4(Зам.)
131	Схемы элементов заполнения оконных проемов ОК-1, ОК-2, ОК-10	Изм.1, 4 (Зам.)
132	Спецификация элементов заполнения оконных проемов (начало)	Изм.1, 3, 4 (Зам.)
133	Спецификация элементов заполнения оконных проемов (продолжение)	Изм.1, 3, 4 (Зам.)
134	Спецификация элементов заполнения оконных проемов(окончание)	Изм.1,4(Зам.),Изм.3
135	Схемы элементов заполнения балконных проемов ББ-1 - ББ-8	Изм.1, 4 (Зам.)
136	Схемы элементов заполнения балконных проемов ББ-9 - ББ-14	Изм.1, 4 (Зам.)
137	Спецификация элементов заполнения балконных проемов (начало)	Изм.1, 3, 4 (Зам.)
138	Спецификация элементов заполнения балконных проемов (продолжение)	Изм.1, 3, 4(Зам.)
139	Спецификация элементов заполнения балконных проемов (окончание)	Изм.1, 3, 4 (Зам.)
140	Спецификация материалов стен и перегородок секция 1	Изм.4
141	Спецификация материалов стен и перегородок секция 2	Изм.4
142	Спецификация материалов стен и перегородок секция 3	Изм.4
143	Спецификация материалов стен и перегородок секция 4	Изм.4
144	Спецификация материалов стен и перегородок секция 5	Изм.4
145	Спецификация материалов стен и перегородок секция 6	Изм.4
146	Спецификация материалов стен и перегородок секция 7	Изм.4
147	Секция 1. 2. Развертки и схемы вент. шахт ВШ-1, ВШ-5. сечения а-в,р-ф	Изм. 2, 4(Зам), Изм.3
148	Секция 1, 2. Спецификация элементов вентиляционных шахт. Ведомость вентиляционных шахт.	Изм. 2, 4(Зам), Изм.3
149	План-схема изготовления зонтов 1-3, 6-14, ЗУ1, ЗУ2	Изм. 2, 4(Зам), Изм.3
150	Секция 1,2. Спецификация изготовления элементов зонтиков	
151	Развертки и схемы вент. шахт ВШ-1, ВШ-2, ВШ-4. Фасонные элементы (нащельники). Сечения а-в, щ	Изм. 2, 4(Зам), Изм.3
152	Развертки и схемы вент. шахт ВШ-6, ВШ-8. Сечения д, ж, и, к, м, п, р, ф-ш	Изм. 2, 4(Зам)
153	Секция 3-7. Спецификация элементов вентиляционных шахт. Ведомость вентиляционных шахт.	Изм. 2, 3, 4(Зам)
154	Секция 3-7. Зонт-1 - Зонт-5	
155	Секция 3-7. Спецификация элементов зонтиков. Начало. Разрез 1-1	Изм.2 (Зам.)
156	Секция 3-7. Спецификация элементов зонтиков. Окончание.	Изм.3 (Аннул.)
157	Продолжение, окончание.	Изм.2 (Зам.) Изм.3(Анул.)
158	Схема декоративной решетки кондиционера Др-1	Изм.3 (Зам.)
159	Схема устройства ЛМ-1	Изм.1 (Аннул.)
160	Сечения А-А - В-В	Изм.1 (Зам.)
161	Фасонные изделия	Изм.1 (Зам.) Изм.4

Ведомость рабочих чертежей основного комплекта (окончание)

Лист	Наименование	Примечание
162	Устройство деформационных швов. Узел 2	
163	Спецификация фасонных изделий (начало)	
164	Спецификация фасонных изделий (окончание)	
165	Конструктивная схема навеса	

Ведомость спецификаций

Лист	Наименование	Примечание
62	Секция 1, 2. Спецификация материалов кровли	
63	Секция 3. Спецификация материалов кровли	
64	Секция 4. Спецификация материалов кровли	
65	Секция 5. Спецификация материалов кровли	
66	Секция 6. Спецификация материалов кровли	
67	Секция 7. Спецификация материалов кровли	
115	Спецификация элементов ограждения Ог-1	
118	Спецификация элементов ограждения Ог-2 - Ог-7	
119	Спецификация элементов ограждения Ог-8 - Ог-10; Ог-14	
120	Спецификация элементов ограждения Ог-11 - Ог-13; Ог-11*; Ог-12*	
121	Спецификация элементов заполнения дверных проемов (начало)	
122	Спецификация элементов заполнения дверных проемов (продолжение)	
123	Спецификация элементов заполнения дверных проемов (окончание)	
128	Спецификация элементов заполнения проемов витражей (начало)	
129	Спецификация элементов заполнения проемов витражей (окончание)	
132	Спецификация элементов заполнения оконных проемов (начало)	
133	Спецификация элементов заполнения оконных проемов (продолжение)	
134	Указания к схемам заполнения оконных проемов	
137	Спецификация элементов заполнения балконных проемов (начало)	
138	Спецификация элементов заполнения балконных проемов (продолжение)	
139	Спецификация элементов заполнения балконных проемов (окончание)	
140	Спецификация материалов стен и перегородок секция 1	
141	Спецификация материалов стен и перегородок секция 2	
142	Спецификация материалов стен и перегородок секция 3	
143	Спецификация материалов стен и перегородок секция 4	
144	Спецификация материалов стен и перегородок секция 5	
145	Спецификация материалов стен и перегородок секция 6	
146	Спецификация материалов стен и перегородок секция 7	
148	Секция 1, 2. Спецификация элементов вентиляционных шахт. Ведомость	Изм.1 (Аннул.)
150	Секция 1, 2. Спецификация изготовления элементов зонтиков.	Изм.3 (Аннул.)
153	Секция 3-7. Спецификация элементов вентиляционных шахт. Ведомость	
155	Секция 3-7. Спецификация элементов зонтиков. Начало. Разрез 1-1	Изм.3 (Аннул.)
156	Секция 3-7. Спецификация элементов оформления зонтиков. Окончание.	Изм.3 (Аннул.)
157	Спецификация элементов оформления примыков	
158	Спецификация элементов декоративной решетки Др-1	
159	Спецификация элементов лестницы ЛМ-1	
163	Спецификация фасонных изделий (начало)	
164	Спецификация фасонных изделий (окончание)	
165	Конструктивная схема навеса	Изм.1(Нов)

Ведомость ссылочных и прилагаемых документов

Лист	Наименование	Примечание
	Ссылочные документы	
ГОСТ 31360-2007	Изделия стеновые неармированные из ячеистого бетона автоклавного твердения. Технические условия	
ГОСТ 530-2012	Кирпич и камень керамические. Общие технические условия	
Серия 1.073.9-2.08, выпуск 4	Комплектные системы КНАУФ Облицовка поэлементной сборки из гипсовых строительных плит (КНАУФ-листов) ограждающих конструкций для жилых, общественных и производственных зданий	
ГОСТ 31173-2016	Блоки дверные стальные. Технические условия	
ГОСТ 30970-2023	Блоки дверные из поливинилхлоридных профилей. Общие технические условия	
ГОСТ 23747-2015	Блоки дверные из алюминиевых сплавов. Технические условия	
ГОСТ Р 57327-2016	Двери металлические противопожарные. Общие технические требования и методы испытаний	
ГОСТ 30674-99	Блоки оконные из поливинилхлоридных профилей. Технические условия	
ГОСТ 30673-2013	Профили поливинилхлоридные для оконных и дверных блоков.	
ГОСТ 21519-2022	Блоки оконные из алюминиевых сплавов. Технические условия	
ГОСТ 30245-2003	Профили стальные гнутые замкнутые сварные квадратные и прямоугольные для строительных конструкций. Технические условия	
ГОСТ 8639-82	Трубы стальные квадратные. Сортамент	
ГОСТ 103-2006	Прокат сортовой стальной горячекатанный полосовой	
ГОСТ 8509-93	Уголки стальные горячекатанные равнополочные	
ГОСТ 9467-75	Электроды покрытые металлические для ручной дуговой сварки конструкционных и теплоустойчивых сталей.	
ГОСТ 5264-80	Ручная дуговая сварка. Соединения сварные. Основные типы, конструктивные элементы и размеры	
ГОСТ 6465-76	ЭМАЛИ ПФ-115. Технические условия	
ГОСТ 25129-2020	ГРУНТОВКА ГФ-021. Технические условия	
ГОСТ 23279-2012	Сетки арматурные сварные для железобетонных конструкций и изделий. Общие технические условия	
ГОСТ19903-2015	Прокат листовом горячекатаный. Сортамент	
ГОСТ 28778-90	Болты самоанкерующиеся распорные для строительства. Технические условия	
ГОСТ 34028-2016	Прокат арматурный для железобетонных конструкций. Технические условия	
ГОСТ 23118-2019	Конструкции стальные строительные. Общие технические условия	
ГОСТ 14918-2020	Прокат листовый горячеоцинкованный. Технические условия	
Прилагаемые документы		
ТН-КРОВЛЯ Стандарт. Шифр: ПК-05	Альбом технических решений по устройству примыканий в плоских кровлях из битумных рулонных материалов по железобетонному основанию с уклонообразующим слоем из сыпучих материалов.	
71-24-AP8.ДК	Дренаж системы кондиционирования. Расстановка корзин под наружные блоки кондиционеров	

4

-

Зам

04.29-26

04.26

3

-

Зам

02.03-26

02.26

2

-

Зам

01.67-26

02.26

1

-

Зам

00.18-25

10.25

Изм.

Кол.уч.

Лист

№ док.

Подп.

Дата

Разраб.

Екатериничев

10.25

Проверил

Башкарев

10.25

ГАП

Башкарев

10.25

Н.контр.

Смолянинова

10.25

ГИП

Краснов

10.25

71-24-AP8

Многоквартирный жилой комплекс, расположенный по адресу: Краснодарский край, р-н Динской, п. Южный II очередь.

Многоквартирный жилой дом /литер 8

Стадия

Лист

Листов



Общие данные (продолжение)

ОБЩЕСТВО С ОГРАНИЧЕННОЙ ОТВЕТСТВЕННОСТЬЮ

Экспликация помещений

Номер помещения	Наименование	Площадь, м ²	Кат.* помеще-ния
Помещения общего пользования секция 1		255.9	
МОП 1-1	Лестничная клетка	15.88	
МОП 1-2	Коридор	240.02	
Помещения общего пользования секция 2		254.13	
МОП 2-1	Лестничная клетка	15.88	
МОП 2-2	Коридор	223.94	
МОП 2-3	Электрощитовая	14.31	ВЗ

Схема блокировки

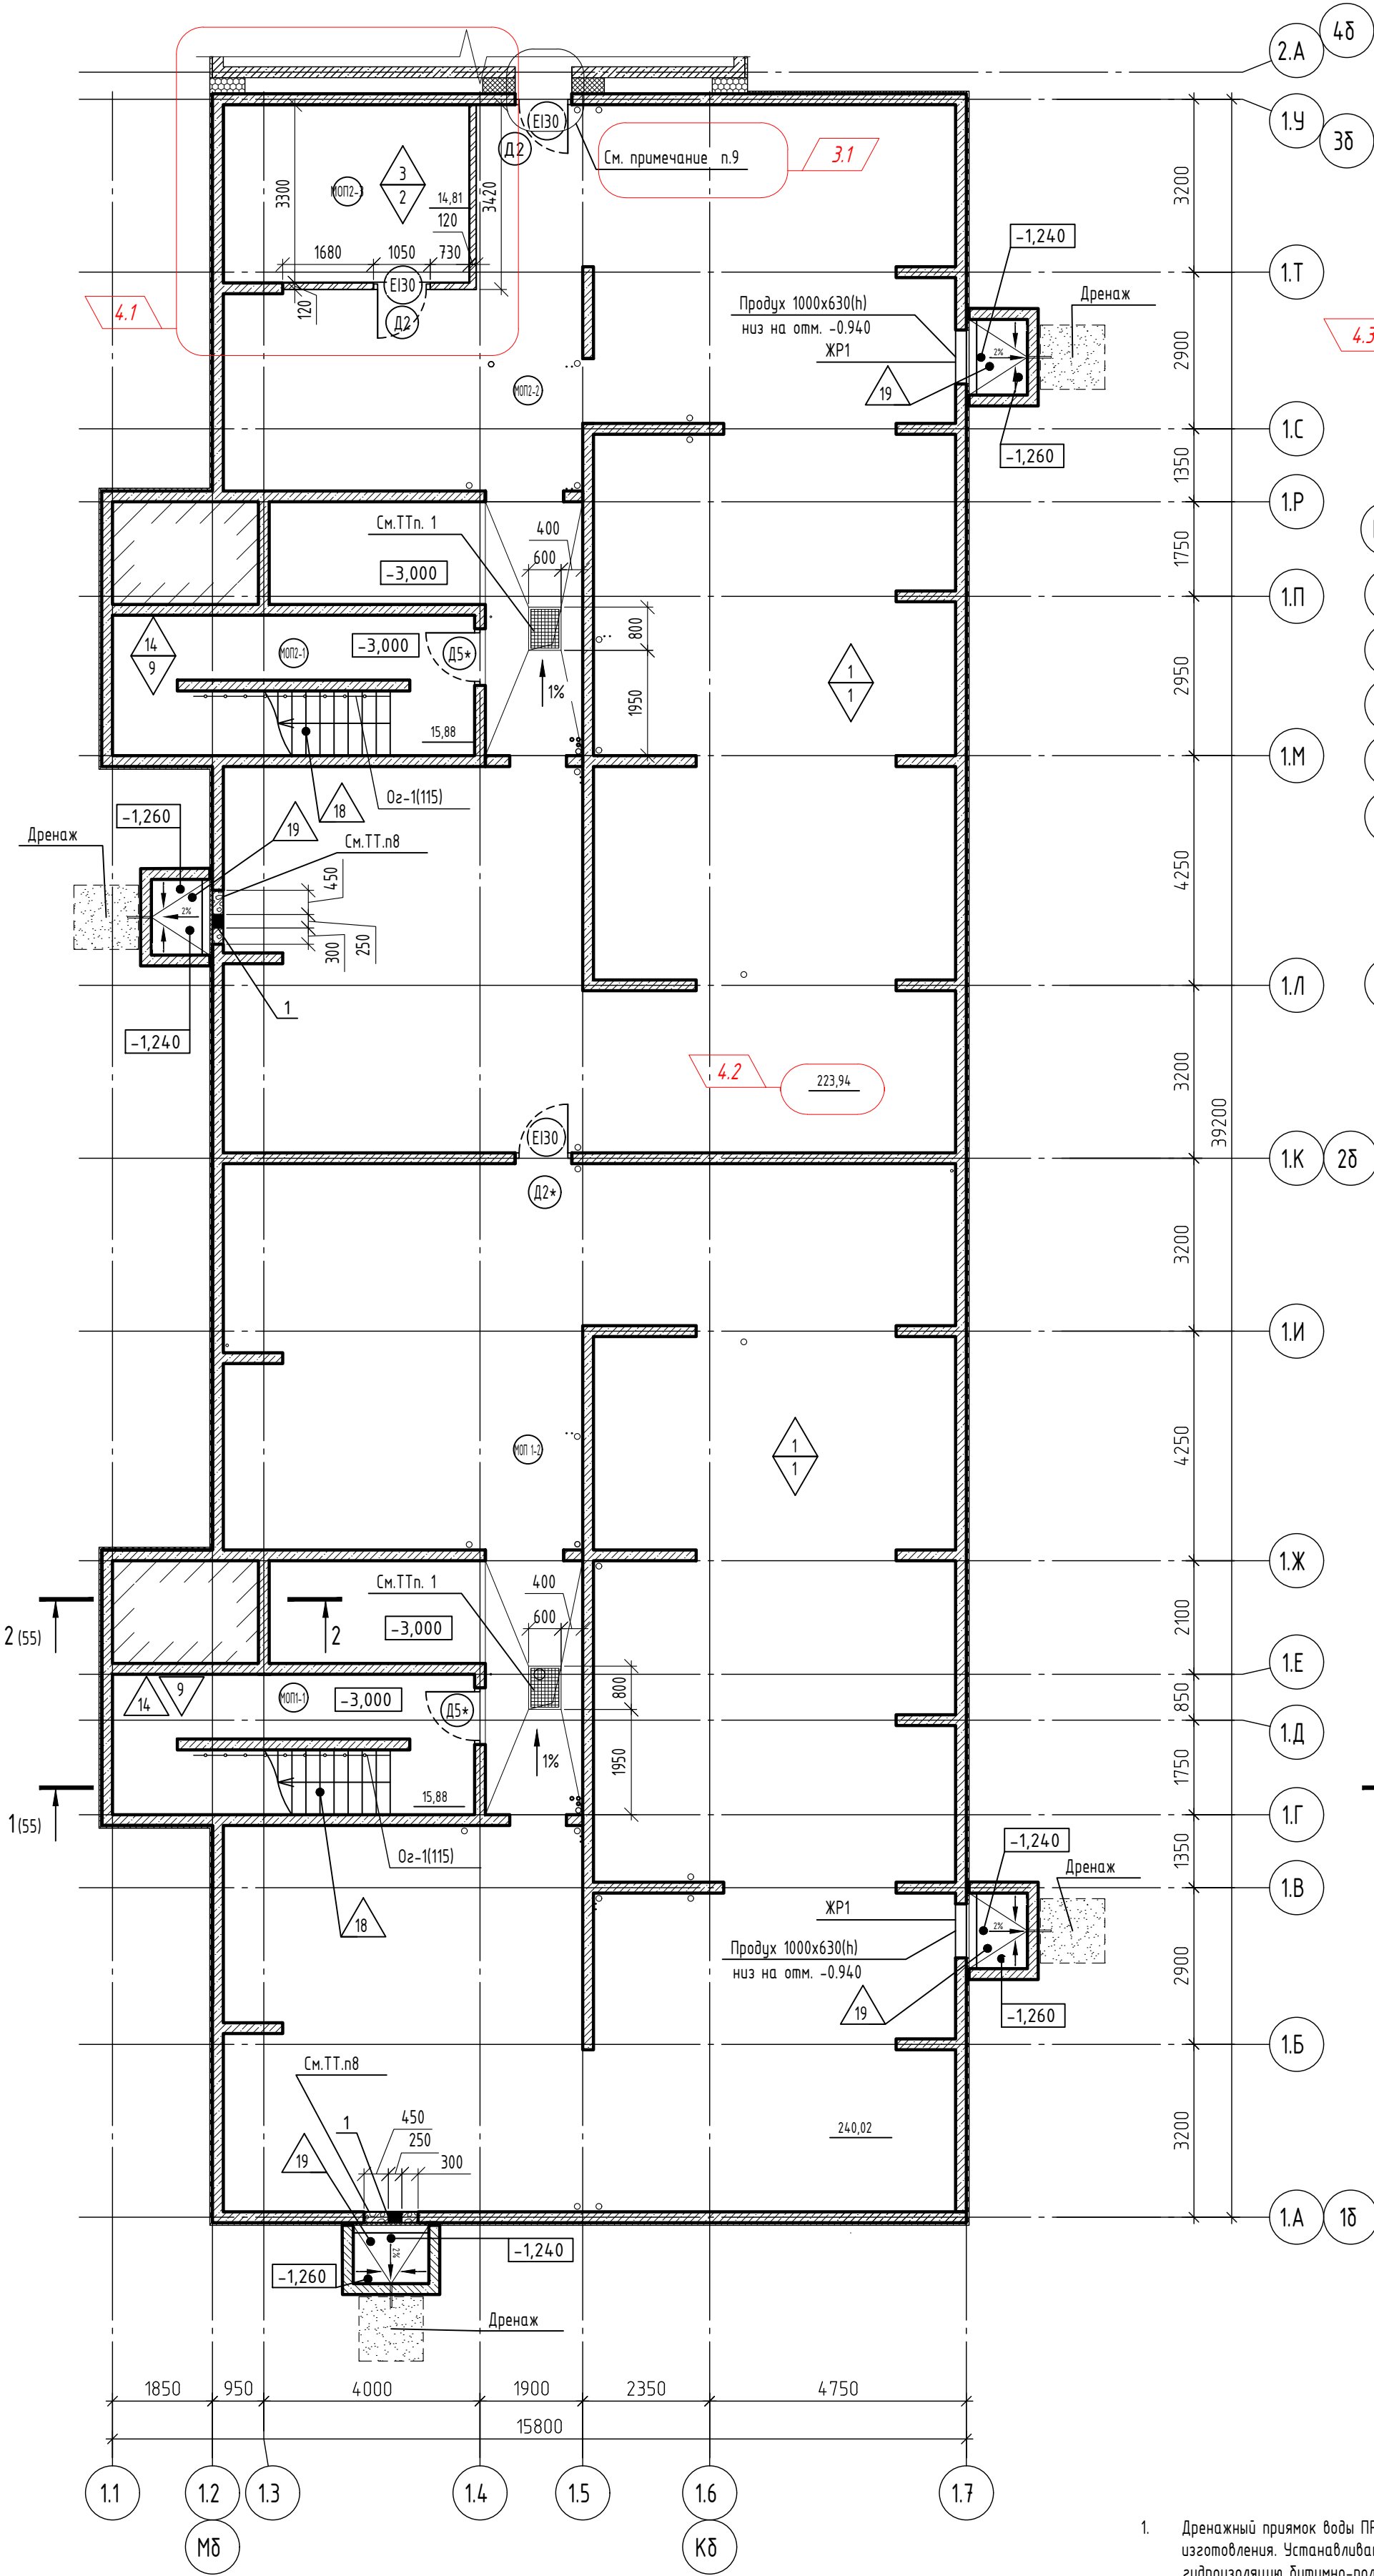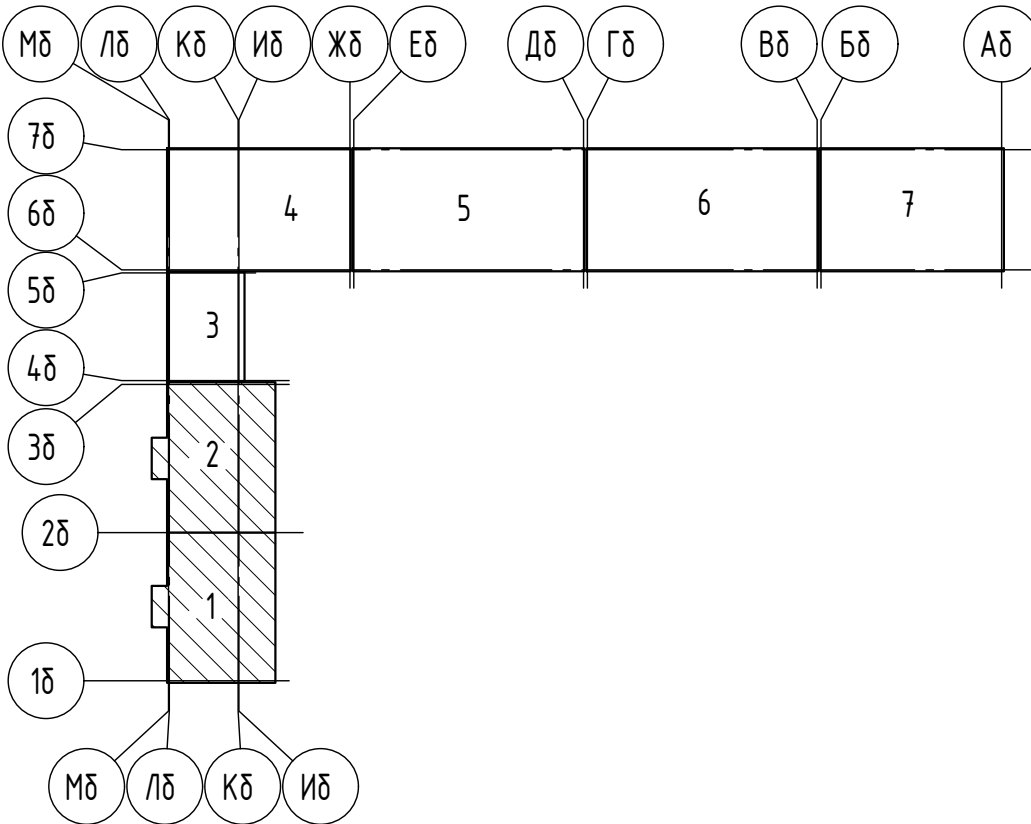


1. Дренажный приямок воды ПР1 (800х600х800(н)) перекрыть съемной решеткой с возможностью открывания. Решетки заводского изготовления. Устанавливать в уровне пола. Количество на секцию –1шт. На стенах и в полу приямков выполнить обмазочную гидроизоляция битумно-полимерной мастикой типа AquaMast ТУ 5775-067-72746455-2012 в 2 слоя.
2. Условные обозначения смотри лист 3.
3. Спецификация заполнения дверных проемов дана на листах 121-124
4. Ведомость отделки помещений дана на листах 83-84, 88-89.
5. Экспликация полов дана на листах 85-87, 90-92.
6. Схемы и спецификации ограждений даны на листах 115-120
7. Устройство приямка для продуха и его решетку смотри лист 157
8. Проем заложить газобетонными блоками "Блок/625х200х300/D500/B2.5/F100"
9. Устройство деформационного шва смотри лист 162

Ведомость отверстий подвала секции 1, 2

Номер отв.	Размеры, мм, вхх (ширина х высота)	Отметка низа отв.	Назначение
1	250 x 250 (н)	-0,680	ОВ2

4	4	-	04.29-26	04.26	71-24-AP8			
3	2	-	0203-26	02.26	Многоквартирный жилой комплекс, расположенный по адресу: Краснодарский край, р-н Динской, п. Южный II очередь			
1	-	Зам	0018-25	10.25				
Изм.	Кол. уч.	Лист	№ док.	Подп.	Дата	Многоквартирный жилой дом. Литер 8		
Разработал	Екатериничев				10.25			
Проверил	Башкарев				10.25	Секция 1,2. План подвала		
ГАП	Башкарев				10.25			
Н. контр.	Смолянинова				10.25	Секция 1,2. План подвала		
ГИП	Краснов				10.25			

Согласовано			
Инв. № подл.	Подп. и дата	Взам. инв. №	

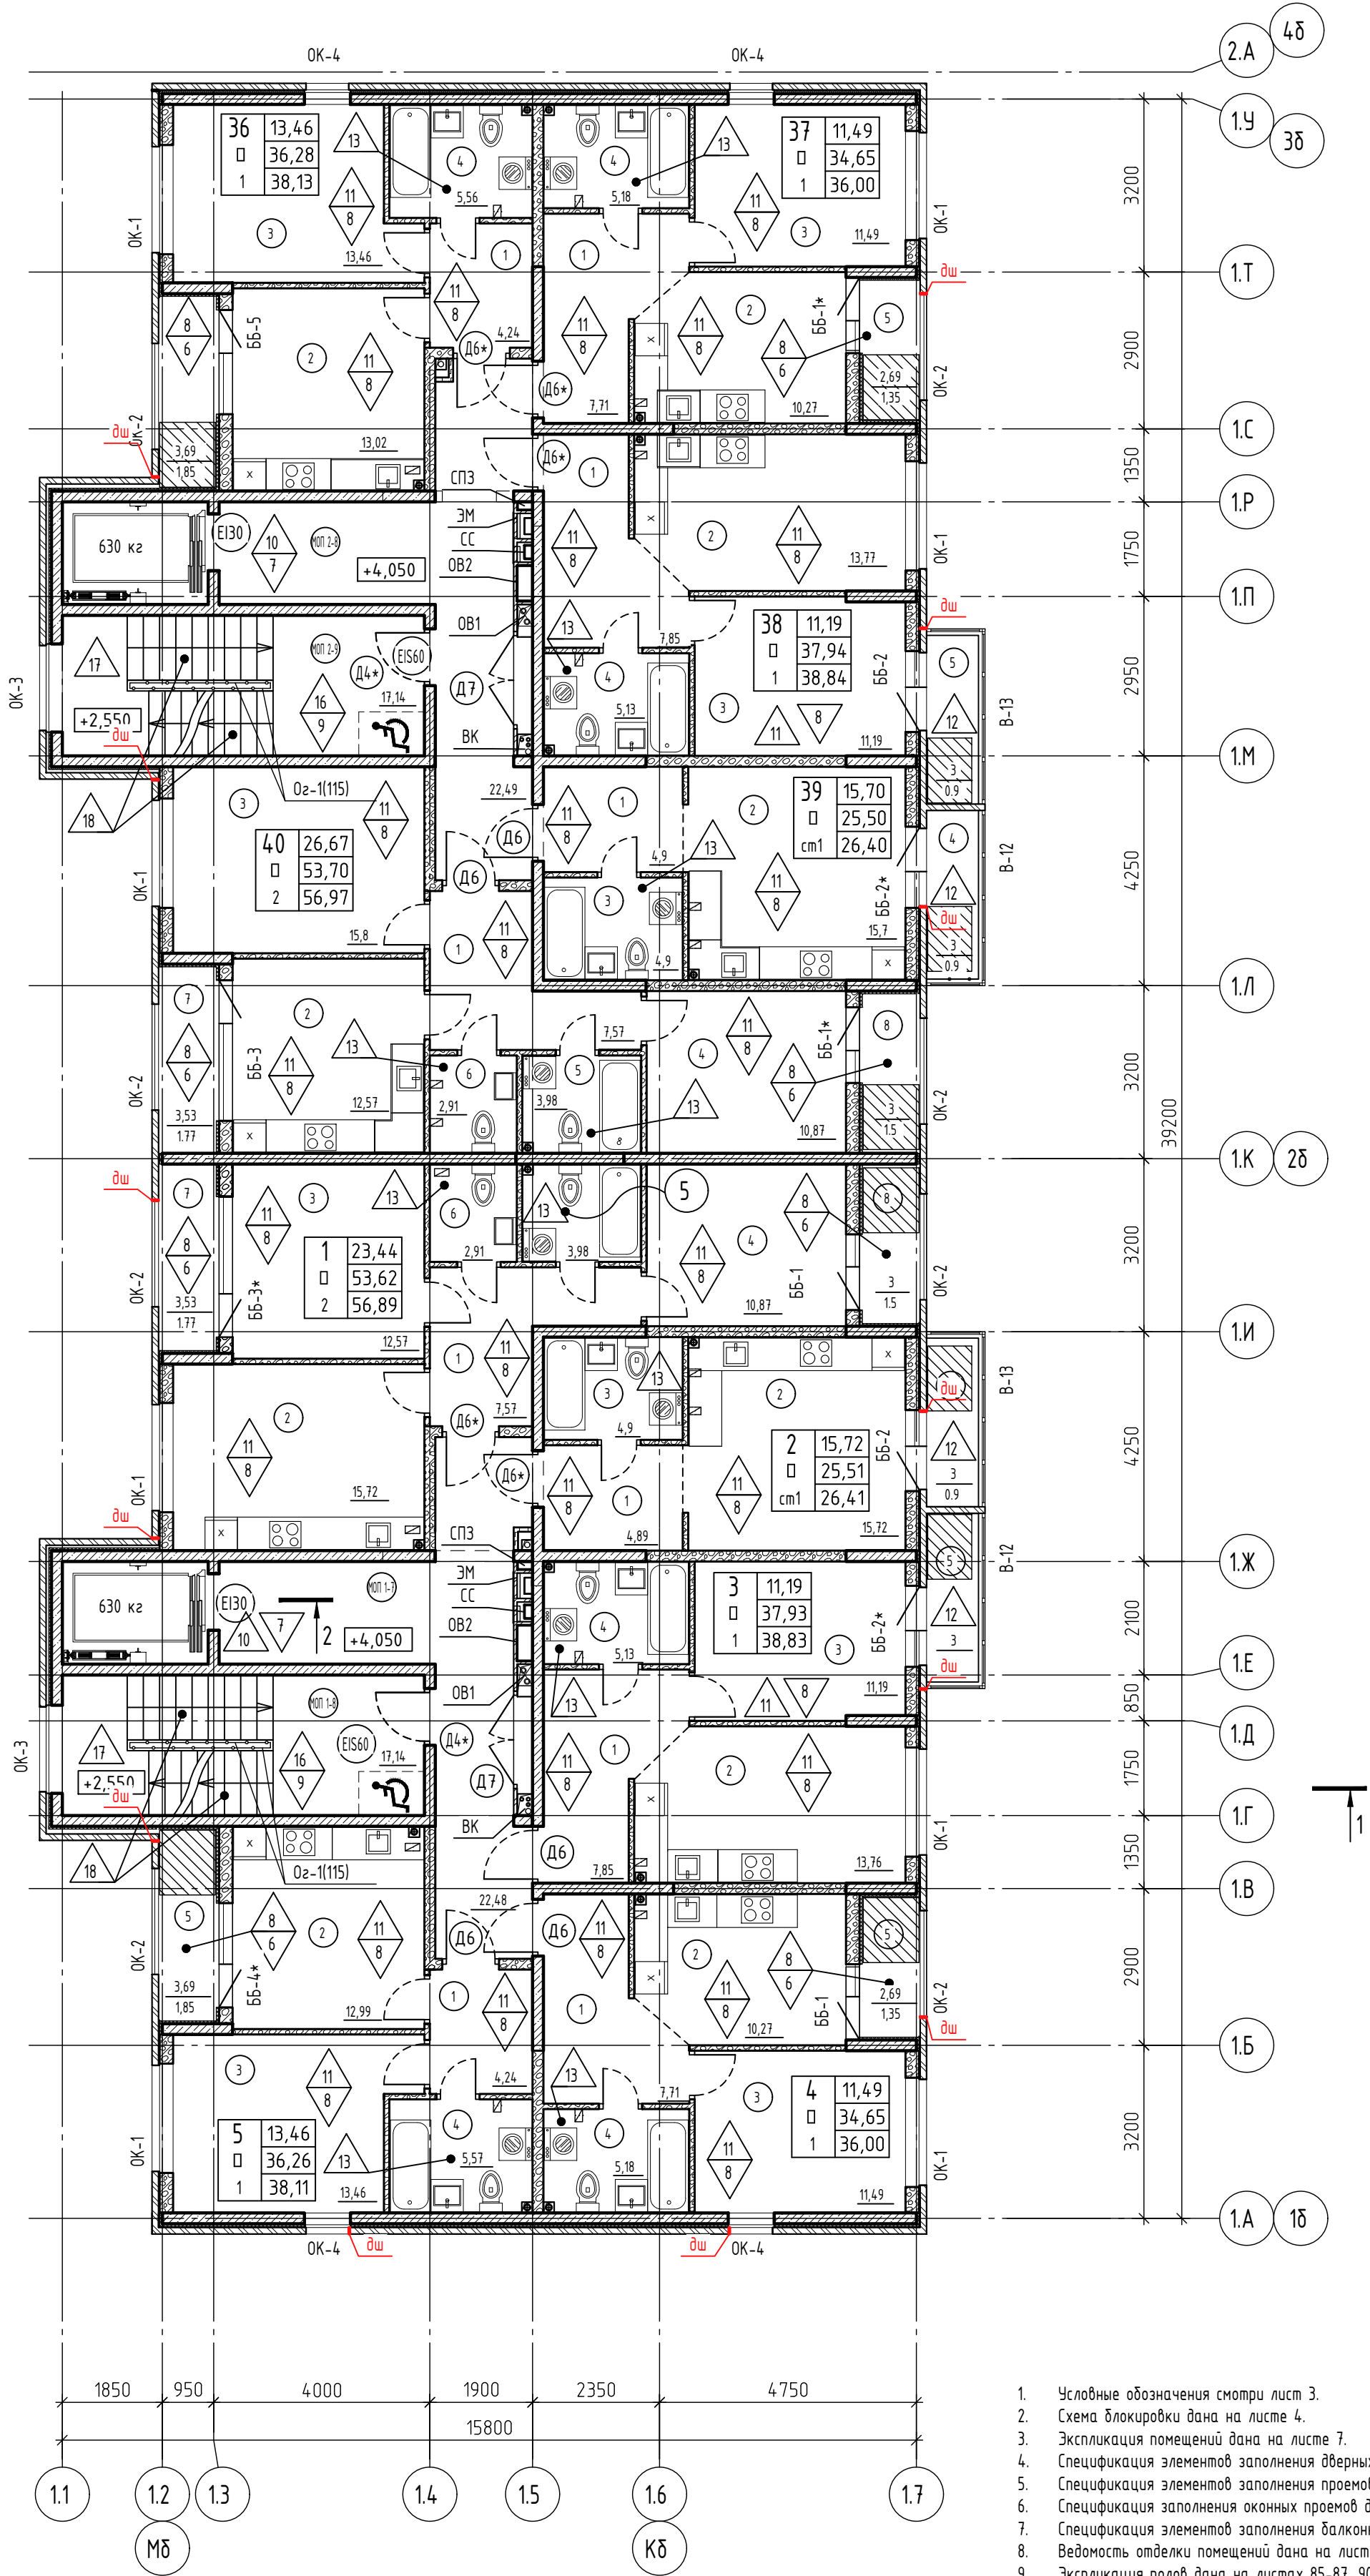

1. Условные обозначения смотри лист 3.
2. Схема блокировки дана на листе 4.
3. Экспликация помещений дана на листе 7.
4. Спецификация элементов заполнения дверных проемов дана на листах 121-124.
5. Спецификация элементов заполнения проемов витражей дана на листах 125-129.
6. Спецификация заполнения оконных проемов дана на листах 130-134.
7. Спецификация элементов заполнения балконных проемов дана на листе 135-139.
8. Ведомость отделки помещений дана на листах 83-84, 88-89.
9. Экспликация полов дана на листах 85-87, 90-92.
10. Схемы расположения металлических ограждений даны на листах 115-120.
11. Установка внутренних дверей, чистовая отделка квартир настоящим проектом не предусматривается и выполняется собственником.
12. Для квартир №2, 3, 38, 39, 40 крепление санитарно-технических приборов и трубопроводов выполнить к полу. Крепление санитарно-технических приборов и трубопроводов к межквартирным стенам и к перегородкам, смежным с жилой комнатой, не допускается.
13. Расстановку корзин наружных блоков кондиционеров смотри прилагаемый комплект 71-24-AP8.ДК "Дренаж системы кондиционирования. Расстановка корзин под наружные блоки кондиционеров."

						71-24-AP8			
1	-	Зам.	0018-25		10.25	Многоквартирный жилой комплекс, расположенный по адресу: Краснодарский край, р-н Динской, п. Южный II очередь			
Изм.	Кол. уч.	Лист	№ док	Подп.	Дата				
Разработал	Екатериничев			10.25	Многоквартирный жилой дом. Литер 8		Стadia	Лист	Листов
Проверил	Башкарев			10.25			Р	6	
Г.АП	Башкарев			10.25	Секция 1.2. План 2 этажа				
Н. контр.	Смольянинова			10.25					
ГИП	Краснов			10.25					

Согласовано

Инв. № подл.

Подп. и дата

Взам. инв. №

Экспликация помещений 2 этажа 1 секции

Номер поме- щения	Наименование	Площадь, мП	Кат.* поме- щения
Квартира 1		56.89	
1	Прихожая	7.57	
2	Кухня	15.72	
3	Комната	12.57	
4	Комната	10.87	
5	С/у	3.98	
6	С/у	2.91	
7	Лоджия	1.77	
8	Лоджия	1.5	
Квартира 2		26.41	
1	Прихожая	4.89	
2	Студия	15.72	
3	С/у	4.9	
4	Балкон	0.9	
Квартира 3		38.83	
1	Прихожая	7.85	
2	Кухня	13.76	
3	Комната	11.19	
4	С/у	5.13	
5	Балкон	0.9	
Квартира 4		36	
1	Прихожая	7.71	
2	Кухня	10.27	
3	Комната	11.49	
4	С/у	5.18	
5	Лоджия	1.35	
Квартира 5		38.11	
1	Прихожая	4.24	
2	Кухня	12.99	
3	Комната	13.46	
4	С/у	5.57	
5	Лоджия	1.85	
Помещения общего пользования		39.62	
МОП 1-7	Коридор	22.48	
МОП 1-8	Лестничная клетка	17.14	


Экспликация помещений 2 этажа 2 секции

Номер поме- щения	Наименование	Площадь, мП	Кат.* поме- щения
Квартира 36		38.13	
1	Прихожая	4.24	
2	Кухня	13.02	
3	Комната	13.46	
4	С/у	5.56	
5	Лоджия	1.85	
Квартира 37		36	
1	Прихожая	7.71	
2	Кухня	10.27	
3	Комната	11.49	
4	С/у	5.18	
5	Лоджия	1.35	
Квартира 38		38.84	
1	Прихожая	7.85	
2	Кухня	13.77	
3	Комната	11.19	
4	С/у	5.13	
5	Балкон	0.9	
Квартира 39		26.4	
1	Прихожая	4.9	
2	Студия	15.7	
3	С/у	4.9	
4	Балкон	0.9	
Квартира 40		56.97	
1	Прихожая	7.57	
2	Кухня	12.57	
3	Комната	15.8	
4	Комната	10.87	
5	С/у	3.98	
6	С/у	2.91	
7	Лоджия	1.77	
8	Лоджия	1.5	
Помещения общего пользования		39.63	
МОП 2-8	Коридор	22.49	
МОП 2-9	Лестничная клетка	17.14	

1. Смотреть совместно с листом 6

						71-24-AP8				
						Множoквapтиpный жилой кoмплекс, pаспoлoженный пo адресу: Кpаснодapский край, p-н Динской, п. Южный II очередь				
1	-	Зам.	0018-25		10.25	Множoквapтиpный жилой дом. Литер 8		Стация	Лист	Листов
Изм.	Кол. уч.	Лист	№ док.	Подп.	Дата			Р	7	
Разработал		Екатери́ниче́в			10.25	Секция 1,2. Экспликация помещений 2 этажа		АЗИМУТ ОБЩЕСТВО С ОГРАНИЧЕННОЙ ОТВЕТСТВЕННОСТЬЮ		
Проверил		Башкаре́в			10.25					
ГАП		Башкаре́в			10.25					
Н. контр.		Смoльянино́ва			10.25					
ГИП		Кpасно́в			10.25					

Создано		Взам. инв. №		Подп. и дата	
Инв. № подл.					

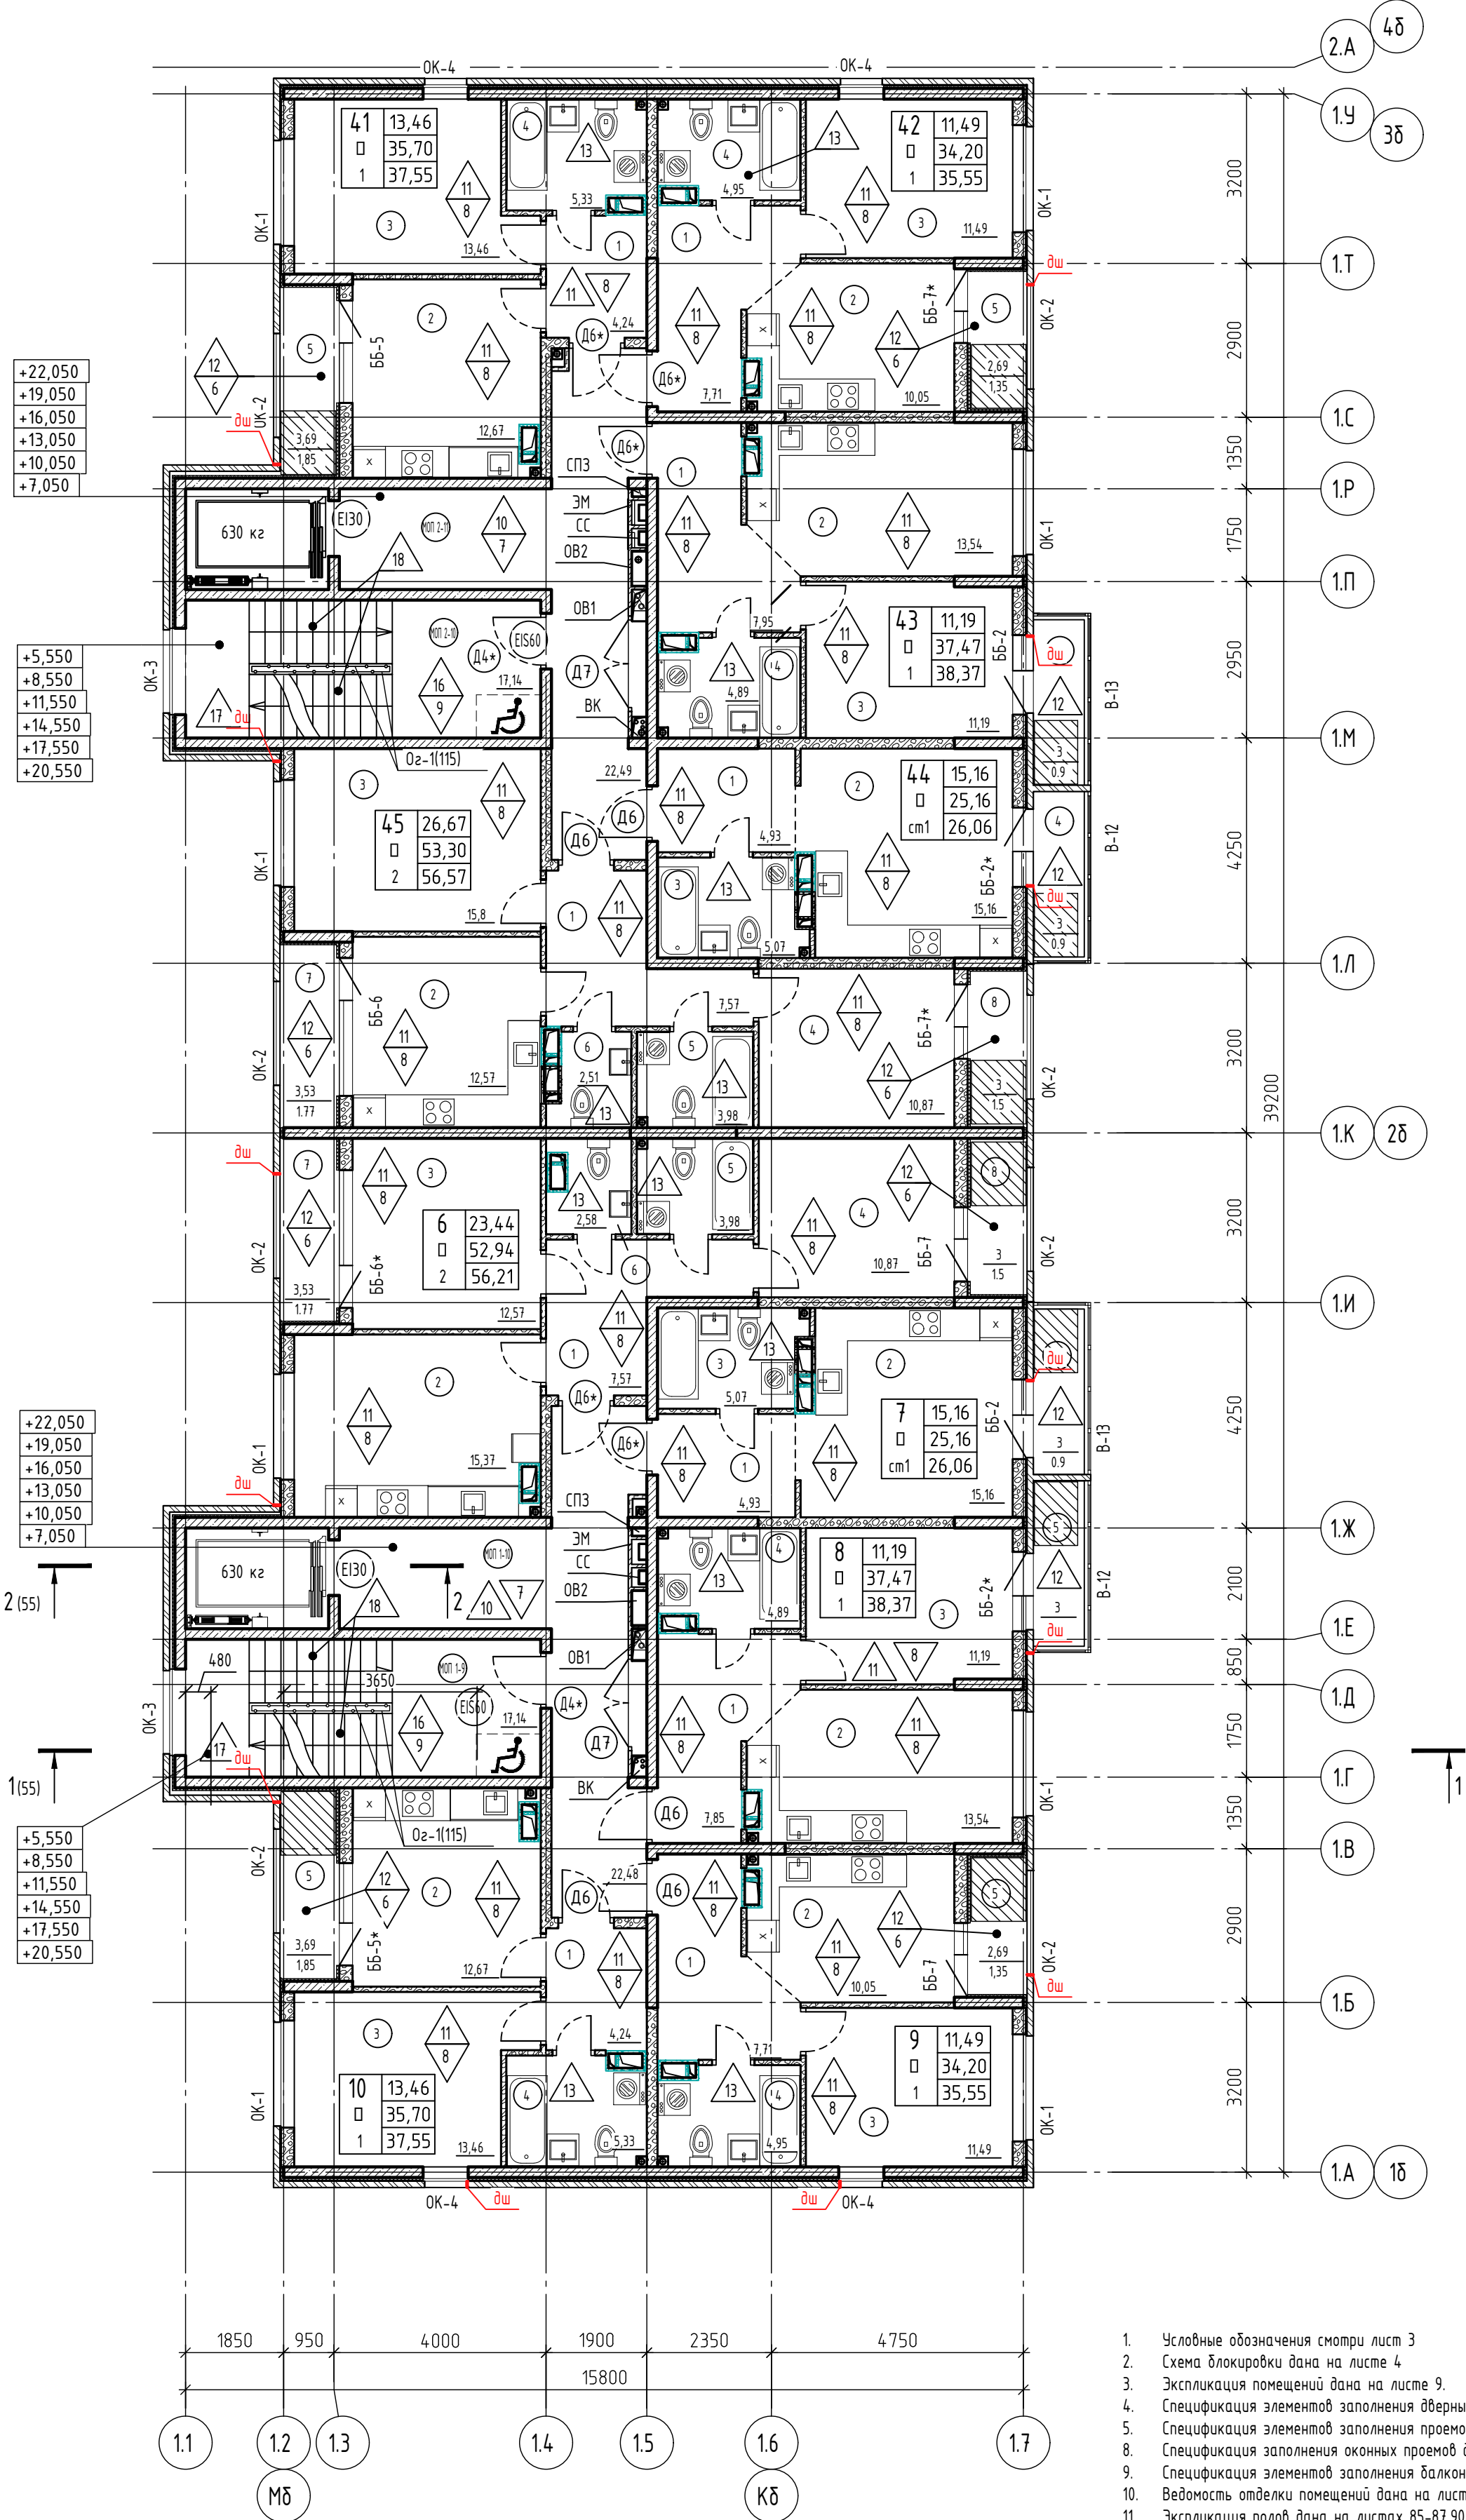

1. Условные обозначения смотри лист 3
2. Схема блокировки дана на листе 4
3. Экспликация помещений дана на листе 9.
4. Спецификация элементов заполнения дверных проемов дана на листах 121-124
5. Спецификация элементов заполнения проемов витражей дана на листах 125-129
8. Спецификация заполнения оконных проемов дана на листах 130-134
9. Спецификация элементов заполнения балконных проемов дана на листе 135-139
10. Ведомость отделки помещений дана на листах 83-84, 88-89.
11. Экспликация полов дана на листах 85-87,90-92
12. Схемы и спецификации ограждений даны на листах 115-120.
13. Установка внутренних дверей, чистовая отделка квартир настоящим проектом не предусматривается и выполняется собственником.
12. Для квартир №7, 8, 12, 13, 17, 18, 22, 23, 27, 28, 32, 33, 43, 44, 45, 48, 49, 50, 53, 54, 55, 58, 59, 60, 63, 64, 65, 68, 69, 70 крепление санитарно-технических приборов и трубопроводов выполнить к полу. Крепление санитарно-технических приборов и трубопроводов к межквартирным стенам и к перегородкам, смежным с жилой комнатой, не допускается.
13. На 8 этаже установить люк ревизионный 300х400(н)мм, окрашенный в цвет стен -1 шт на секцию.
14. Расстановку корзин наружных блоков кондиционеров смотри прилагаемый комплект 71-24-AP8.ДК "Дренаж системы кондиционирования. Расстановка корзин под наружные блоки кондиционеров."

						71-24-AP8			
2	-	Зам.	0167-26		02.26	Многоквартирный жилой комплекс, расположенный по адресу: Краснодарский край, р-н Динской, п. Южный II очередь			
1	-	Зам.	0018-25		10.25				
Изм.	Кол. уч.	Лист	№ док.	Подп.	Дата				
Разработал	Екатериничев			10.25	Многоквартирный жилой дом. Литер 8		Стация	Лист	Листов
Проверил	Башкарев			10.25			Р	8	
Г.АП	Башкарев			10.25	Секция 1,2. План 3-8 этажа				
Н. контр.	Смольянинова			10.25					
ГИП	Краснов			10.25					

Согласовано			
Инв. № подл.	Взам. инв. №	Подп. и дата	

Экспликация помещений 3-8 этажа 1 секции

Номер поме- щения	Наименование	Площадь, мП	Кат.* поме- щения
Квартира 6 (11, 16, 21, 26, 31)		56.21	
1	Прихожая	7.57	
2	Кухня	15.37	
3	Комната	12.57	
4	Комната	10.87	
5	С/у	3.98	
6	С/у	2.58	
7	Лоджия	1.77	
8	Лоджия	1.5	
Квартира 7 (12, 17, 22, 27, 32)		26.06	
1	Прихожая	4.93	
2	Студия	15.16	
3	С/у	5.07	
4	Балкон	0.9	
Квартира 8 (13, 18, 23, 28, 33)		38.37	
1	Прихожая	7.85	
2	Кухня	13.54	
3	Комната	11.19	
4	С/у	4.89	
5	Балкон	0.9	
Квартира 9 (14, 19, 24, 29, 34)		35.55	
1	Прихожая	7.71	
2	Кухня	10.05	
3	Комната	11.49	
4	С/у	4.95	
5	Лоджия	1.35	
Квартира 10 (15, 20, 25, 30, 35)		37.55	
1	Прихожая	4.24	
2	Кухня	12.67	
3	Комната	13.46	
4	С/у	5.33	
5	Лоджия	1.85	
Помещения общего пользования		39.62	
МОП 1-9 МОП 1-11 (МОП 1-13, МОП 1-15, МОП 1- 17, МОП 1-19)	Лестничная клетка	17.14	
МОП 1-10 МОП 1-12 (МОП 1-14, МОП 1-16, МОП 1- 18, МОП 1-20)	Коридор	22.48	


Экспликация помещений 3-8 этажа 2 секции

Номер поме- щения	Наименование	Площадь, мП	Кат.* поме- щения
Квартира 41 (46, 51, 56, 61, 66)		37.55	
1	Прихожая	4.24	
2	Кухня	12.67	
3	Комната	13.46	
4	С/у	5.33	
5	Лоджия	1.85	
Квартира 42 (47, 52, 57, 62, 67)		35.55	
1	Прихожая	7.71	
2	Кухня	10.05	
3	Комната	11.49	
4	С/у	4.95	
5	Лоджия	1.35	
Квартира 43 (48, 53, 58, 63, 68)		38.37	
1	Прихожая	7.85	
2	Кухня	13.54	
3	Комната	11.19	
4	С/у	4.89	
5	Балкон	0.9	
Квартира 44 (49, 54, 59, 64, 69)		26.06	
1	Прихожая	4.93	
2	Студия	15.16	
3	С/у	5.07	
4	Балкон	0.9	
Квартира 45 (50, 55, 60, 65, 70)		56.57	
1	Прихожая	7.57	
2	Кухня	12.57	
3	Комната	15.8	
4	Комната	10.87	
5	С/у	3.98	
6	С/у	2.51	
7	Лоджия	1.77	
8	Лоджия	1.5	
Помещения общего пользования		39.63	
МОП 2-10 (МОП 2-12, МОП 2-14, МОП 2- 16, МОП 2-18, МОП 2-20)	Лестничная клетка	17.14	
МОП 2-11 (МОП 2-13, МОП 2-15, МОП 2- 17, МОП 2-19, МОП 2-21)	Коридор	22.49	


1. Смотреть совместно с листом 8

						71-24-AP8		
1	-	Зам.	0018-25		10.25	Многоквартирный жилой комплекс, расположенный по адресу: Краснодарский край, р-н Динской, п. Южный II очередь		
Изм.	Кол. уч.	Лист	№ док.	Подп.	Дата			
Разработал	Екатери́ниче́в			10.25	Многоквартирный жилой дом. Литер 8	Стадия	Лист	Листов
Проверил	Башкаре́в			10.25		Р	9	
ГАП	Башкаре́в			10.25	Секция 1,2. Экспликация помещений 3-8 этажа	АЗИМУТ ОБЩЕСТВО С ОГРАНИЧЕННОЙ ОТВЕТСТВЕННОСТЬЮ		
Н. контр.	Смольяни́нова			10.25				
ГИП	Красно́в			10.25				

Секция 1. Фрагмент плана на отм.+25,350

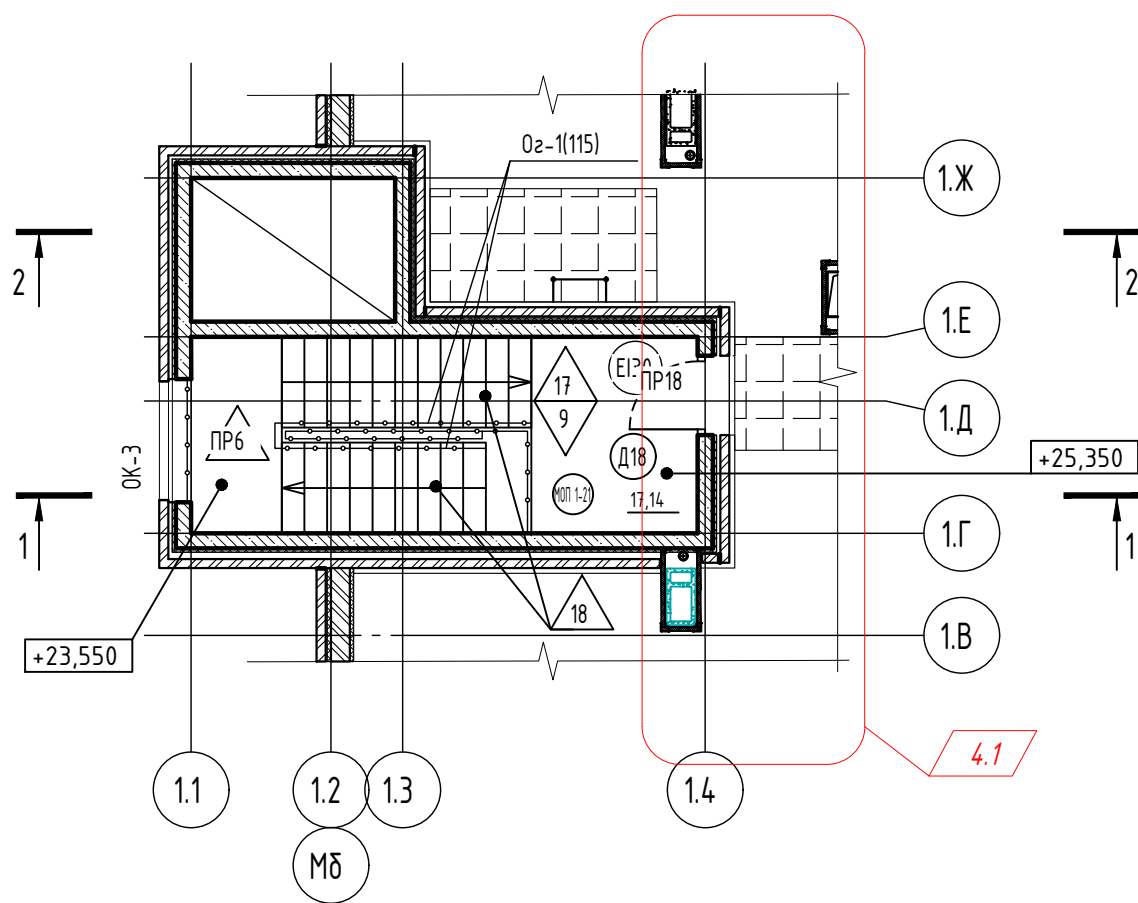

Секция 2. Фрагмент плана на отм.+25,350

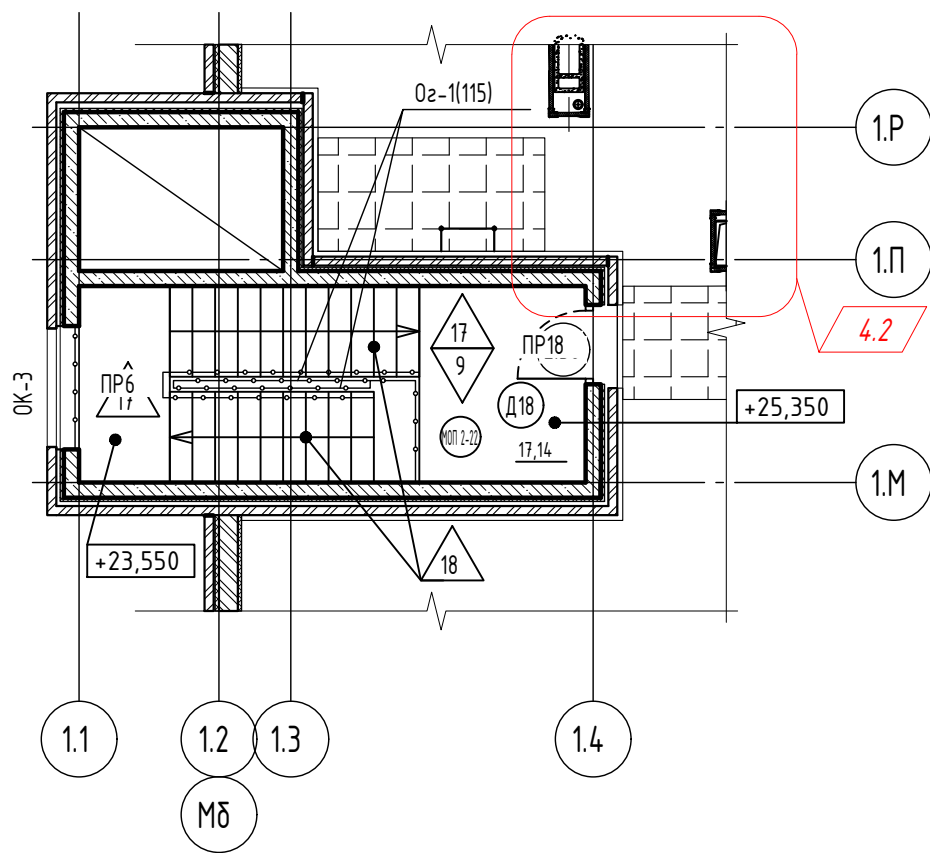


Экспликация помещений на отм. +25,350

Номер помещения	Наименование	Площадь, м ²	Кат.* помеще-ния
Помещения общего пользования секция 1		17.14	
МОП 1-21	Лестничная клетка	17.14	
Помещения общего пользования секция 2		17.14	
МОП 2-22	Лестничная клетка	17.14	


1. Условные обозначения смотри лист 3.
2. Спецификация элементов заполнения дверных проемов дана на листе 121-124
3. Спецификация заполнения оконных проемов дана на листах 130-134
4. Ведомость отделки помещений дана на листах 83-84, 88-89.
5. Экспликация полов дана на листах 85-87, 90-92
6. Схемы расположения металлических ограждений даны на листах 115-120.

71-24-AP8					
4	2	-	0429-26	10.25	04.26
1	-	Зам.	0018-25	10.25	10.25
Изм.	Кол. уч.	Лист	№ док.	Подп.	Дата
Разработал	Екатери́ниче́в			10.25	
Проверил	Башкаре́в			10.25	
ГАП	Башкаре́в			10.25	
Н. контр.	Смо́льяни́нова			10.25	
ГИП	Красно́в			10.25	
Многоквартирный жилой комплекс, расположенный по адресу: Краснодарский край, р-н Динской, п. Южный II очередь					
Многоквартирный жилой дом. Литер 8					
Секция 1,2. Фрагмент плана на отметке +25.350					
АЗИМУТ					

Согласовано		
	Инд. № подл.	Подп. и дата
	Взам. инд. №	

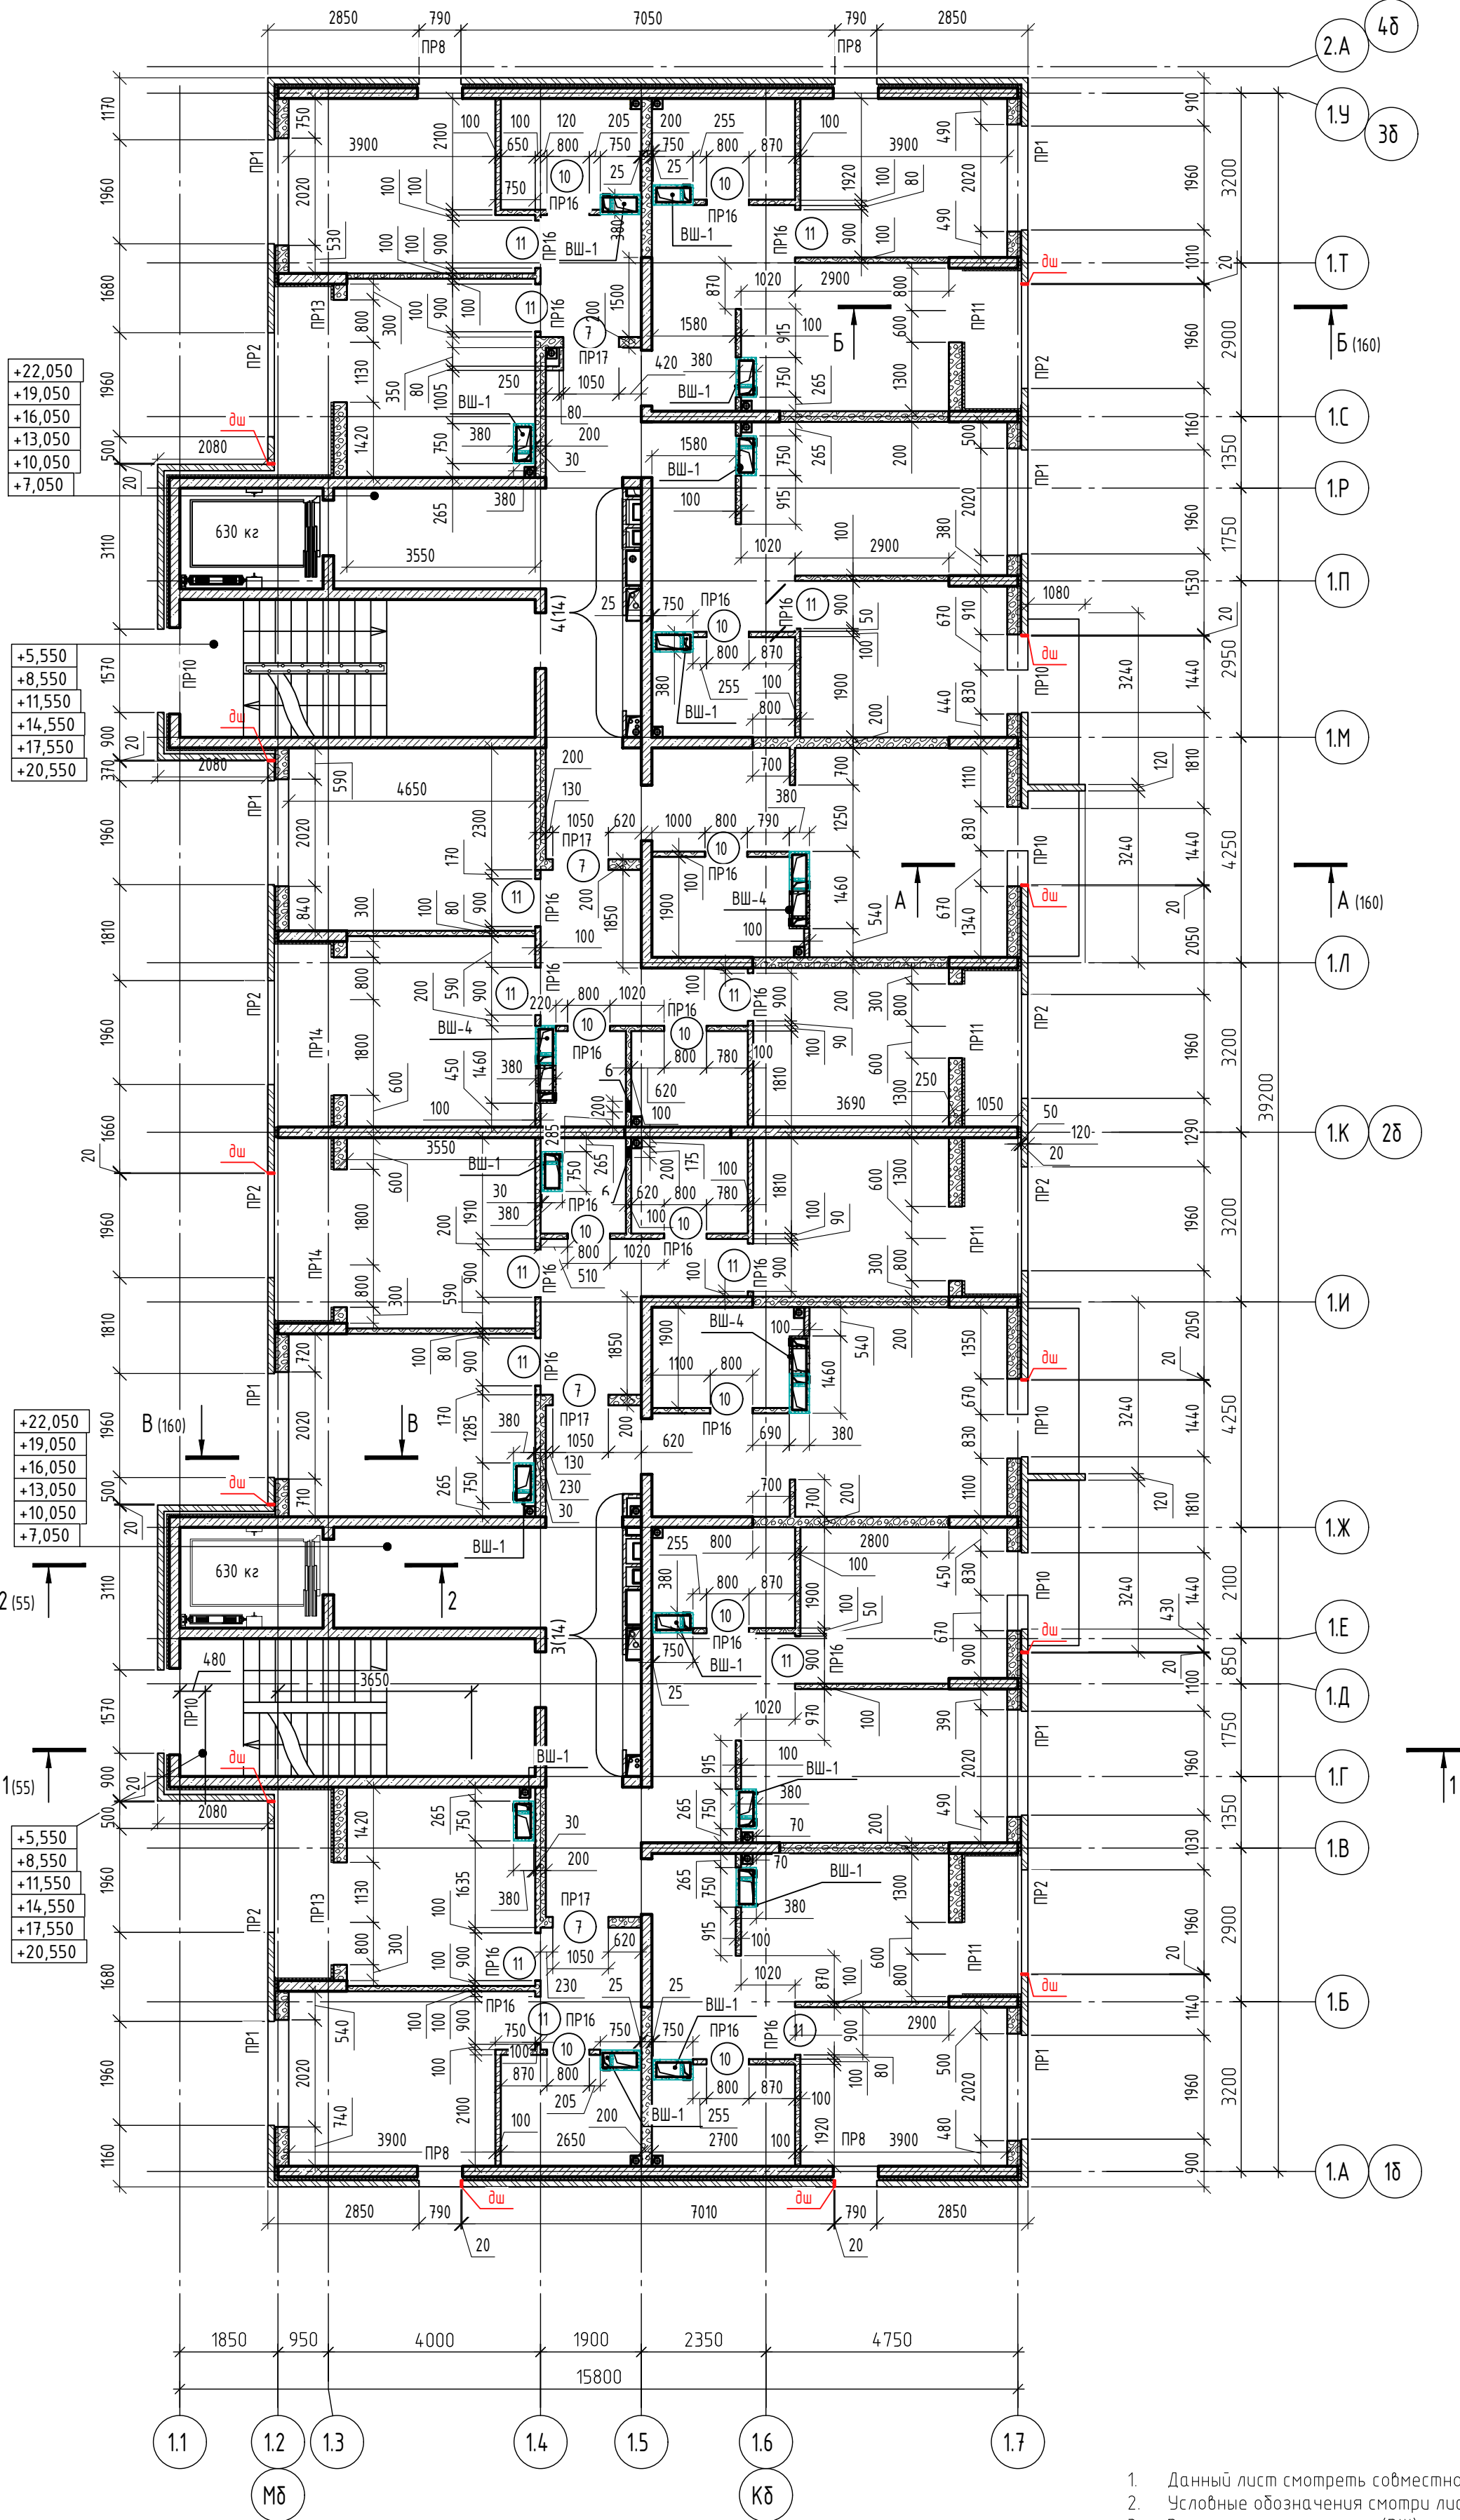

Температурный шов ТШ (вертикальный шов в наружной кладке).

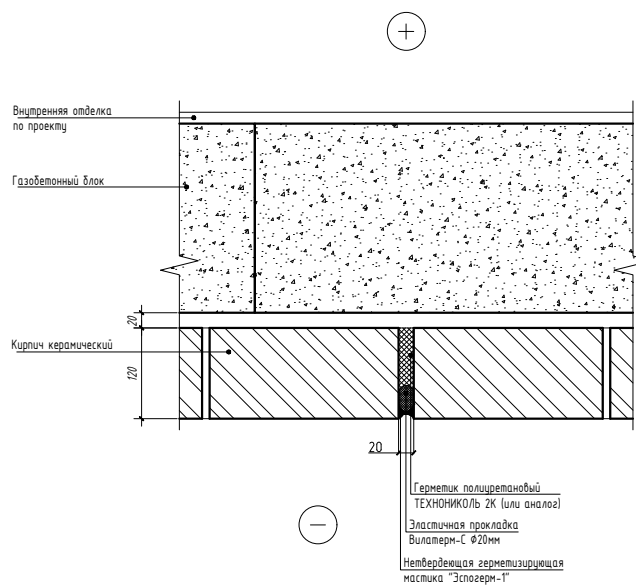

- Данный лист смотреть совместно с листом 8, 14
- Условные обозначения смотри лист 3.
- Вентиляционные шахты (ВШ) разработаны на листе 14.7
- Сечение А-А - В-В разработаны на листе 160
- Ведомость проемов внутренних и наружных стен смотри лист 14
- Перекрытия, армирование кладки, усиление проемов стен и перегородок разработаны в комплекте КЖ.
- Спецификацию материалов стен и перегородок смотри листы 14.0-14.1
- Кладку шахт в коридорах, выполнить после прокладки коммуникаций.
- Дренаж системы кондиционирования закладывать одновременно с трехслойной кладкой этажа. Расположение дренажной системы смотри прилагаемый комплект 71-24-АР8.ДК "Дренаж системы кондиционирования. Расстановка корзин под наружные блоки кондиционеров."


4	-	Зам.	04.29-26	04.26	71-24-АР8		
2	-	Зам.	0167-26	02.26	Многоквартирный жилой комплекс, расположенный по адресу: Краснодарский край, р-н Динской, п. Южный II очередь		
1	-	Зам.	0018-25	10.25			
Изм.	Кол. уч.	Лист	№ док.	Подп.	Дата	Многоквартирный жилой дом. Литер 8	
Разработал	Екатериничев				10.25		
Проверил	Башкарев				10.25	Секция 1.2. Кладочный план 3-8 этажа	
Г.АП	Башкарев				10.25		
Н. контр.	Смольянинова				10.25	АЗИМУТ	
ГИП	Краснов				10.25		

Ведомость проемов внутренних стен 3-8 этажа секции 1				
Марка проема	Размеры, мм, bхh (ширина х высота)	Отм.низа проема	Кол-во проемов на этаж	Примечание
Внутренние стены и перегородки				
10	800х2200	+6.950;+9.950; +12.950;+15.950; +18.950;+21.950	6	Дверной проем
11	900х2200	+6.950;+9.950; +12.950;+15.950; +18.950;+21.950	7	Дверной проем
12	1050х2200	+6.950;+9.950; +12.950;+15.950; +18.950;+21.950	2	Дверной проем
13	1800х2200	+6.950;+9.950; +12.950;+15.950; +18.950;+21.950	1	Дверной проем


Ведомость проемов внутренних стен 3-8 этажа секции 2				
Марка проема	Размеры, мм, bхh (ширина х высота)	Отм.низа проема	Кол-во проемов на этаж	Примечание
Внутренние стены и перегородки				
10	800х2200	+6.950;+9.950; +12.950;+15.950; +18.950;+21.950	6	Дверной проем
11	900х2200	+6.950;+9.950; +12.950;+15.950; +18.950;+21.950	7	Дверной проем
12	1050х2200	+6.950;+9.950; +12.950;+15.950; +18.950;+21.950	2	Дверной проем
13	1800х2200	+6.950;+9.950; +12.950;+15.950; +18.950;+21.950	1	Дверной проем

Ведомость отверстий 2-8 этажа секции 1, 2			
Номер отв.	Размеры, мм, bхh (ширина х высота)	Отметка низа отв.	Назначение
1	150 x 250 (h)	+6.470; +9.470; +12.470; +15.470; +18.470; +21.470; +24.470	СС
2	900 x 950 (h)	+5.100; +8.100; +11.100; +14.100; +17.100; +20.100; +23.100	ЭМ
3	400 x 400 (h)	+18.050	ОВ1
4	300 x 400 (h)	+22.850	ВК
5	150 x 250 (h)	+6.370	ОВ2
6	200 x 200 (h)	+6.420; +9.420; +12.420; +15.420; +18.420; +21.420; +24.420	ОВ2


Секция 1. Фрагмент кладочного плана на отм.+25,350

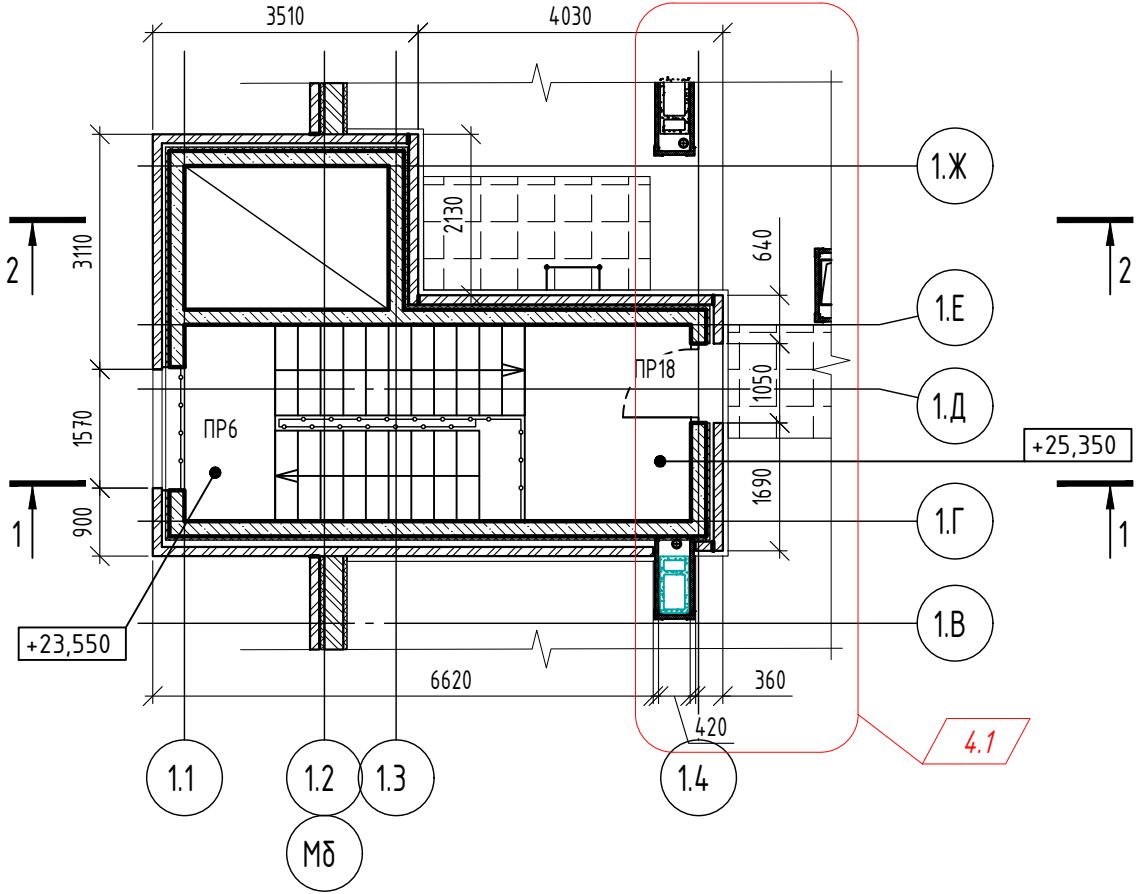


Секция 2. Фрагмент кладочного плана на отм.+25,350

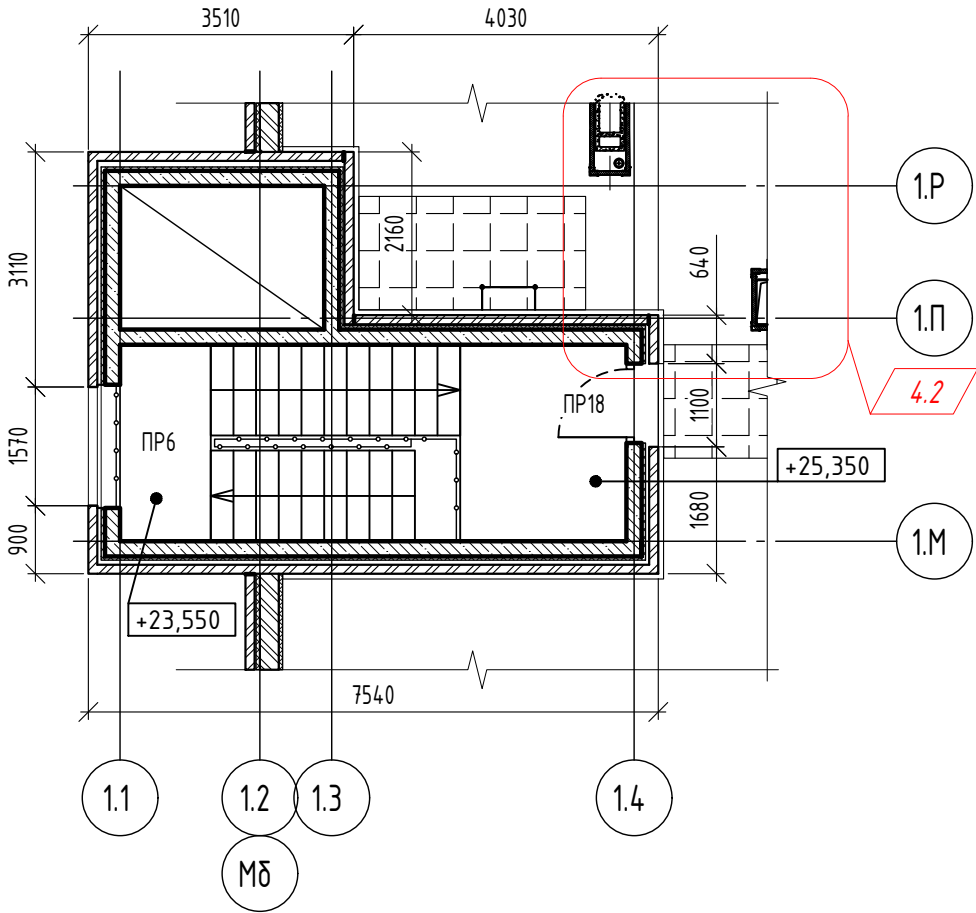

Фрагмент 3 (13)

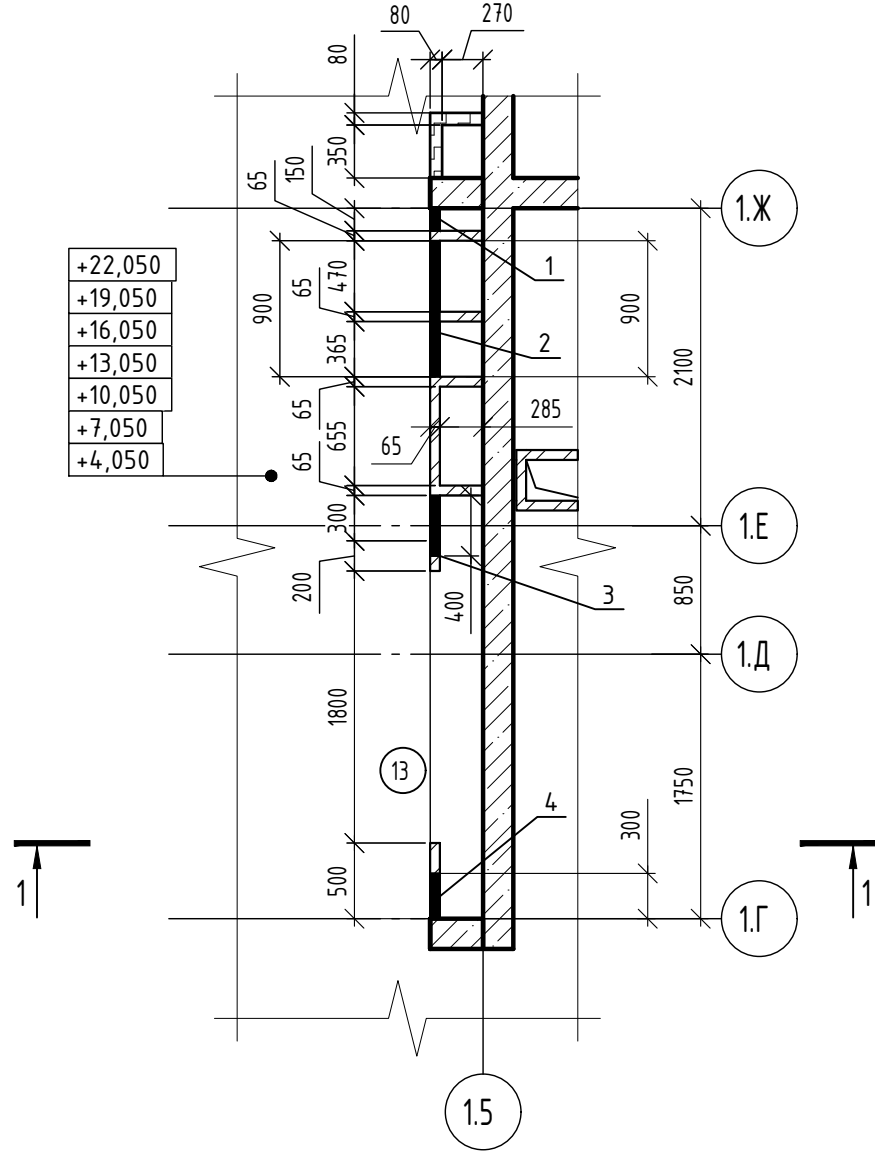

Фрагмент 4 (13)

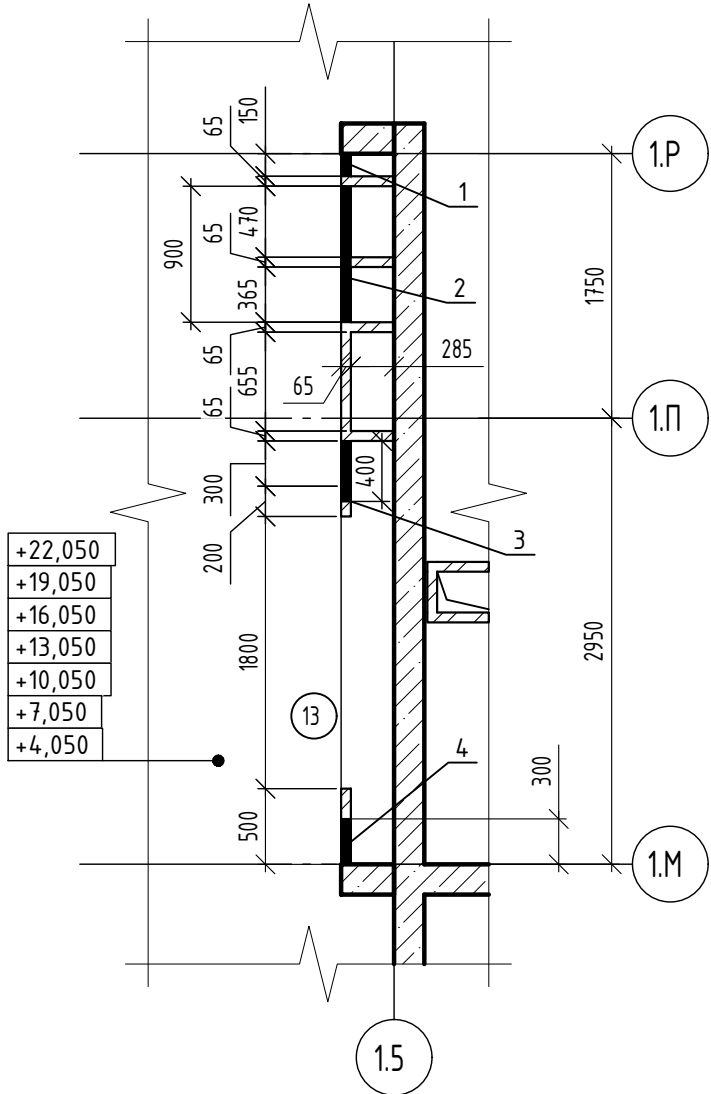

- Данный лист смотреть совместно с листами 10, 12–13
- Условные обозначения смотри лист 3.
- Шахты замаркированы на листе 13.
- Размеры шахт смотри лист 14.7
- Проемы внутренних и наружных стен 3-8 этажа замаркированы на листе 13
- Перемычки, армирование кладки, усиление проемов стен и перегородок разработаны в комплекте КЖ.
- Спецификацию материалов стен и перегородок смотри на листах 14.0–14.1
- Кладку шахт в коридорах, выполнить после прокладки коммуникаций.

						71-24-AP8				
4	2	-	0429-26		04.26	Многоквартирный жилой комплекс, расположенный по адресу: Краснодарский край, р-н Динской, п. Южный II очередь				
1	-	Зам	0018-25		10.25					
Изм	Кол.уч.	Лист	№ док.	Подп.	Дата					
Разработал	Екатериничев				10.25	Многоквартирный жилой дом. Литер 8		Стация	Лист	Листов
Проверил	Башкарев				10.25			Р	14	
ГАП	Башкарев				10.25	Секция 1.2. Фрагмент кладочного плана на отм. +25.350. Фрагмент 3-4		 АЗИМУТ ОБЩЕСТВО С ОГРАНИЧЕННОЙ ОТВЕТСТВЕННОСТЬЮ		
Н. контр.	Смольянинова				10.25					
ГИП	Краснов				10.25					


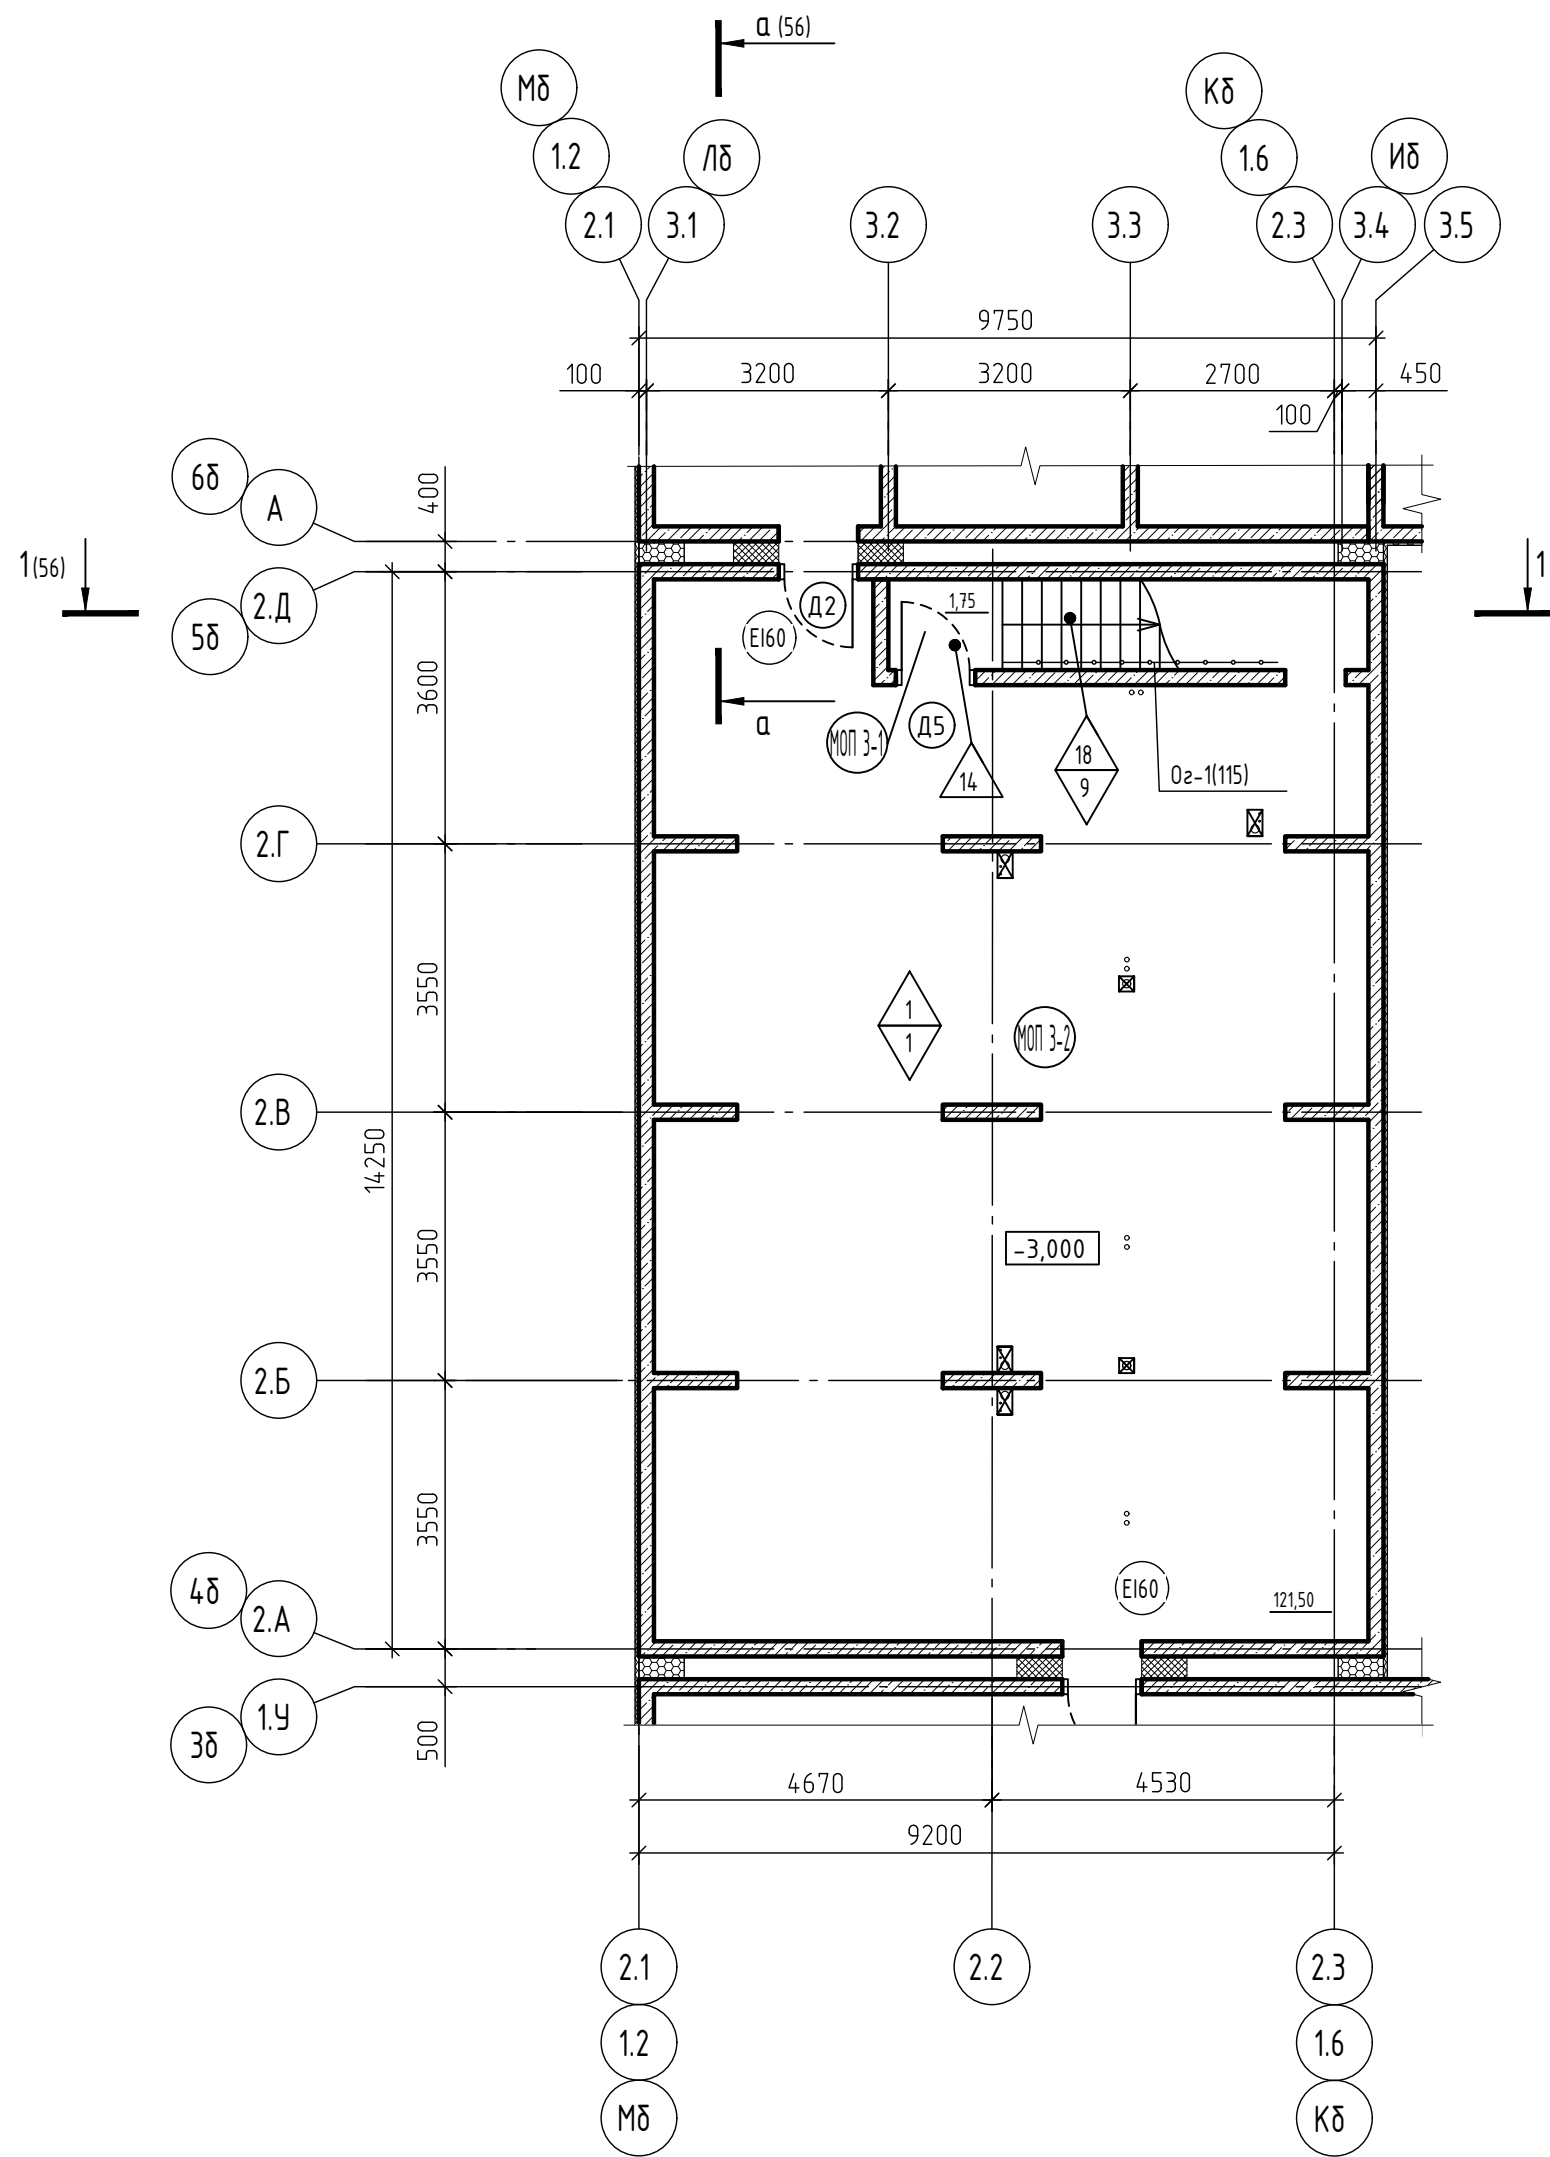


Схема блокировки

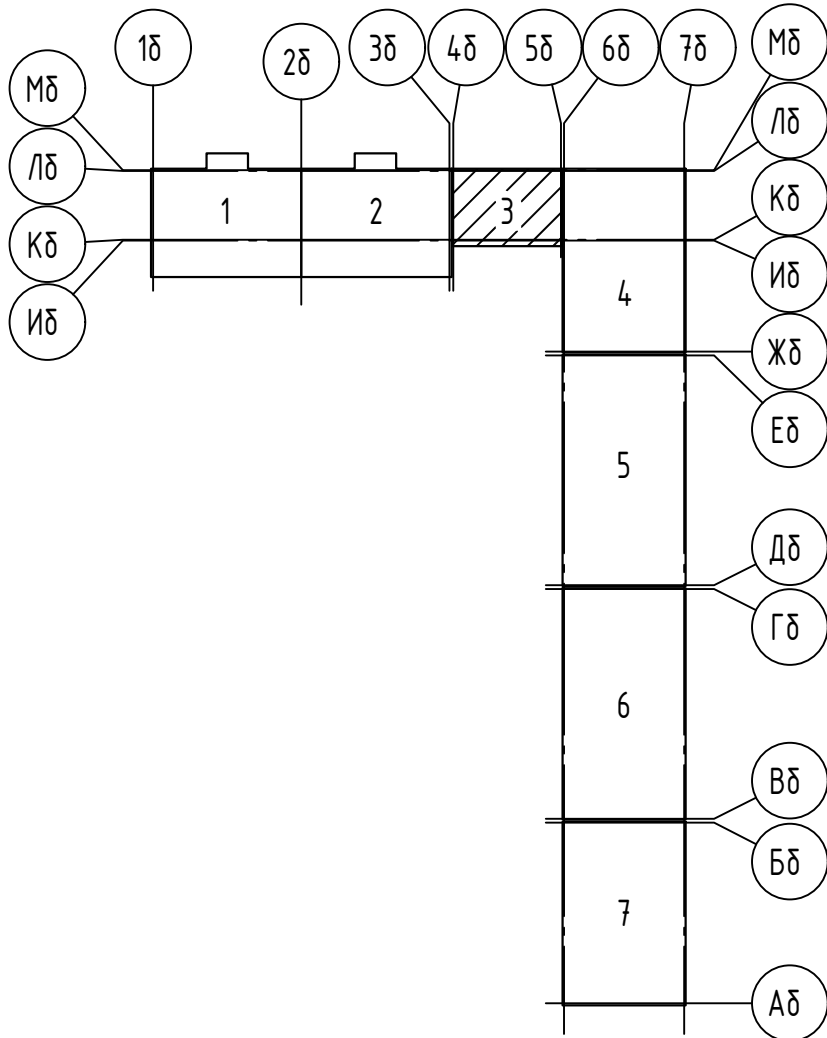


Экспликация помещений

Номер поме- щения	Наименование	Площадь, м ²	Кат. помеще- ния
Помещения общего пользования		123.25	
МОП 3-1	Лестничная клетка	1.75	
МОП 3-2	Подвал	121.50	

1. Условные обозначения смотри лист 3
2. Экспликация полов дана на листе 94.
3. Ведомость отделки стен и потолков дана на листе 93.
4. Спецификация элементов заполнения дверных проемов дана на листах 121-123.

71-24-AP8						
«Многоквартирный жилой комплекс, расположенный по адресу: Краснодарский край, р-н Динской, п. Южный II очередь»						
Изм.	Колуч.	Лист	№ док.	Подп.	Дата	Многоквартирный жилой дом. Литер 8
Разраб.	Екатериничев	10.25				
Проверил	Башкарев	10.25				Секция 3. План подвала
ГАП	Башкарев	10.25				
Н.контр.	Смолянинова	10.25				АЗИМУТ ОБЩЕСТВО С ОГРАНИЧЕННОЙ ОТВЕТСТВЕННОСТЬЮ
ГИП	Краснов	10.25				

Инв. № подл.	Подп. и дата	Взам. инв. №	Согласовано	

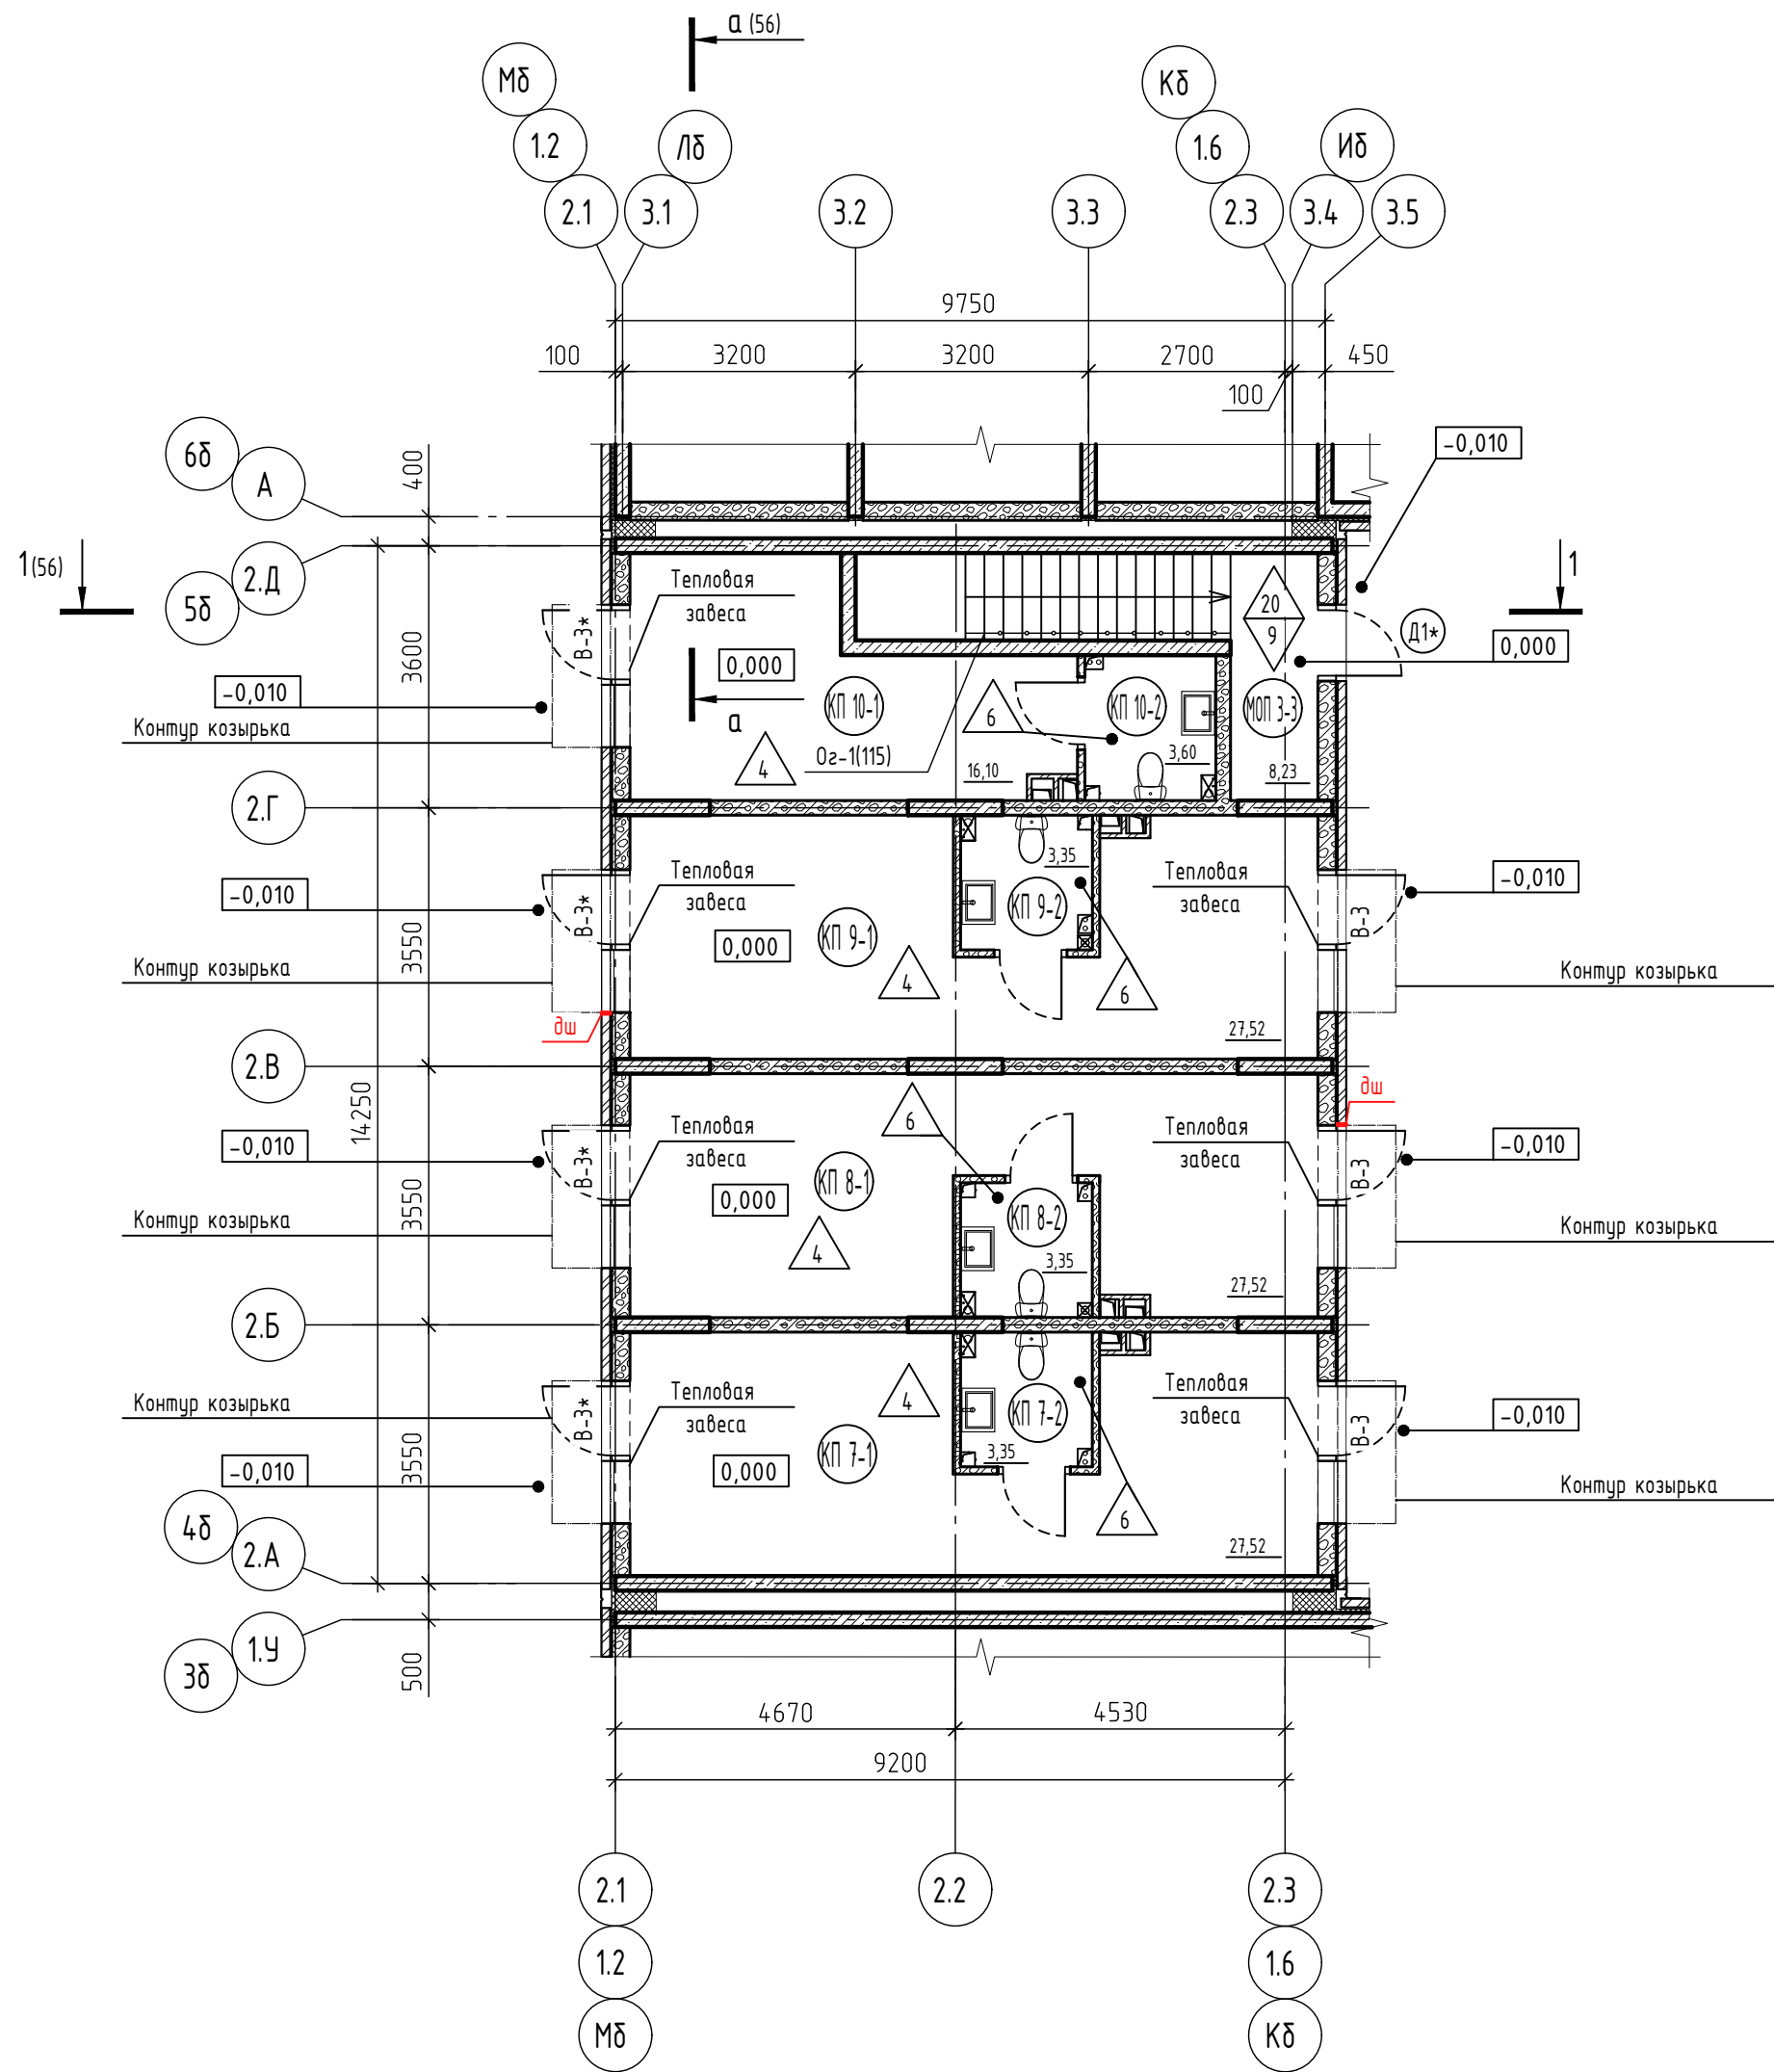


Экспликация помещений

Номер поме-щения	Наименование	Площадь, мП	Кат. помеще-ния
Коммерческие помещения		112.31	
КП 7-1	Коммерческое помещение	27.52	
КП 7-2	С/у	3.35	
КП 8-1	Коммерческое помещение	27.52	
КП 8-2	С/у	3.35	
КП 9-1	Коммерческое помещение	27.52	
КП 9-2	С/у	3.35	
КП 10-1	Коммерческое помещение	16.10	
КП 10-2	С/у	3.60	
Помещения общего пользования			
МОП 3-3	Лестничная клетка	8.23	

1. Условные обозначения смотри лист 3
2. Схема блокировки дана на листе 15
3. Экспликация полов дана на листе 94
4. Ведомость отделки стен и потолков дана на листе 93.
5. Спецификация элементов заполнения дверных проемов дана на листах 121-123.
6. Спецификация элементов заполнения проемов витражей дана на листах 125-129.
7. Установка внутренних дверей, тепловой завесы , чистовая отделка офисов настоящим проектом не предусматривается и выполняется собственником (арендатором).
8. Стеклопакеты и их подконструкцию разрабатывает фирма изготовитель козырьков. Предусмотреть крепление к торцу плиты.

						71-24-AP8				
						«Многоквартирный жилой комплекс, расположенный по адресу: Краснодарский край, р-н Динской, п. Южный II очередь»				
Изм.	Колуч.	Лист	№ док.	Подп.	Дата	Многоквартирный жилой дом. Литер 8	Стадия	Лист	Листов	
Разраб.	Екатериничев				10.25		Р	16		
Проверил	Башкарев				10.25					
ГАП	Башкарев				10.25	Секция 3 План 1 этажа	 АЗИМУТ ОБЩЕСТВО С ОГРАНИЧЕННОЙ ОТВЕТСТВЕННОСТЬЮ			
Н.контр.	Смолянинова				10.25					
ГИП	Краснов				10.25					

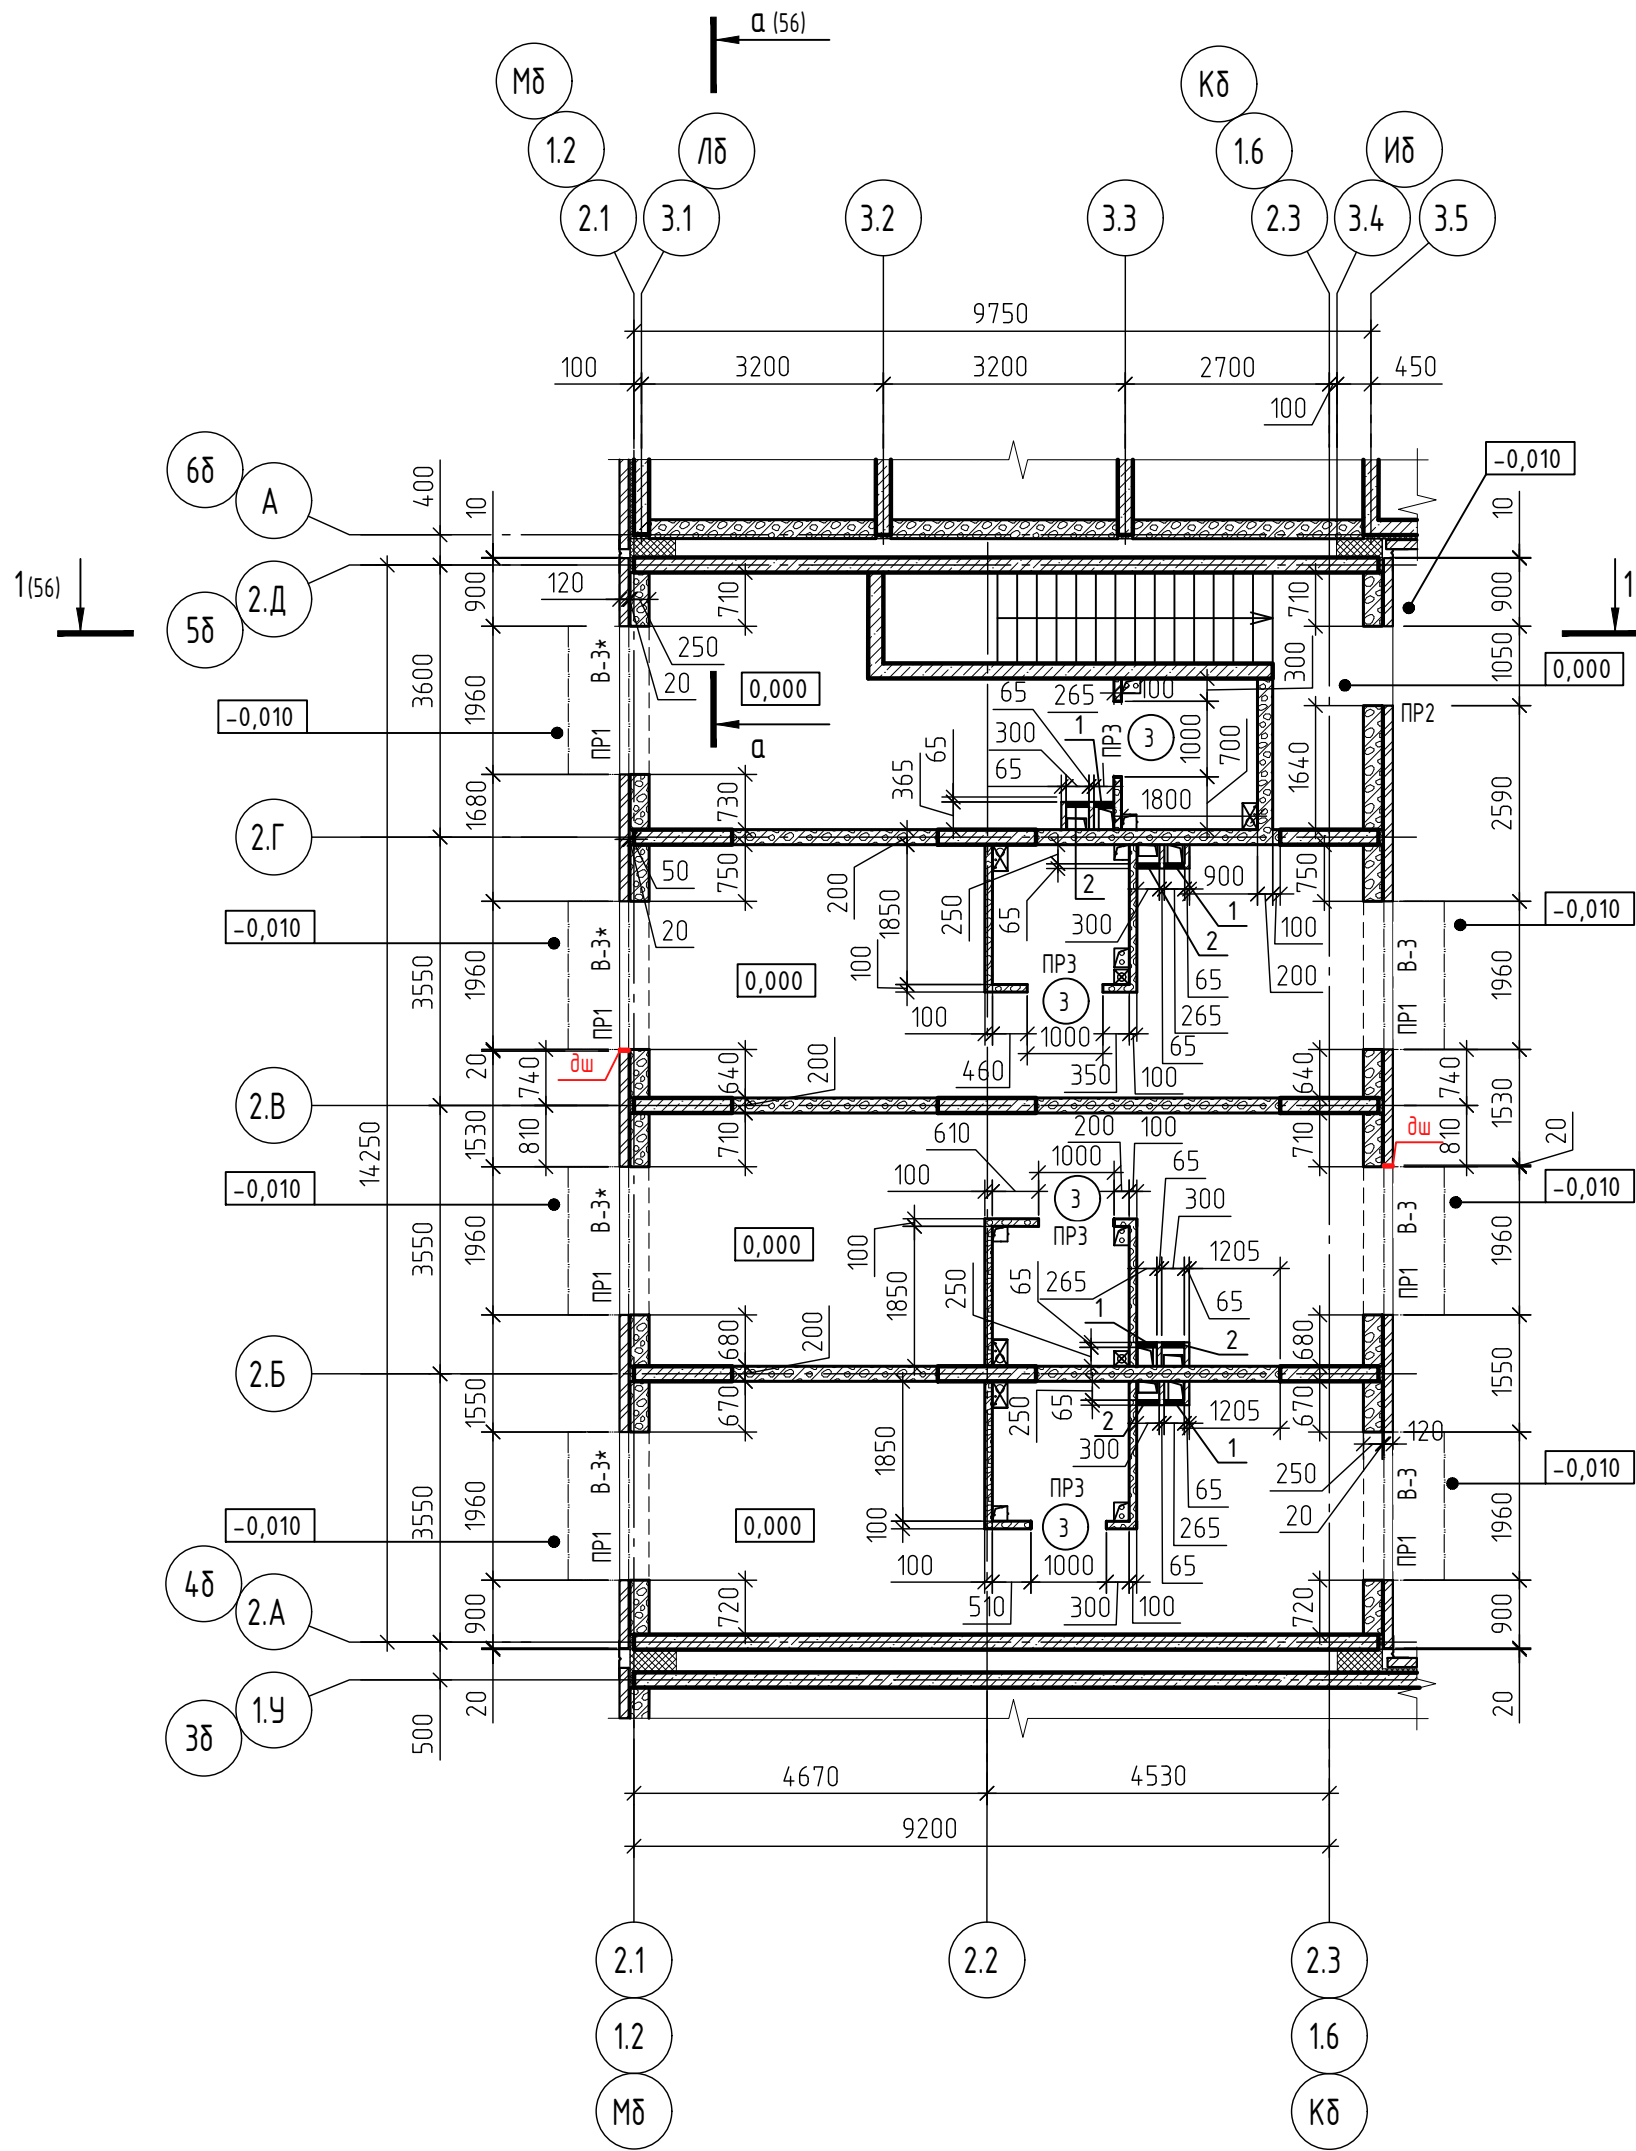


Ведомость проемов внутренних и наружных стен 1 этажа

Марка проема	Размеры, мм, вхх (ширина х высота)	Отм.низа проема	Кол-во проемов на этаж	Приме-чание
Наружные стены				
1	1050х2200	-0,110	1	Дверной проем
2	1960х3310	-0,110	7	Витражный проем
Внутренние стены и перегородки				
3	1000х2210	-0,110	4	Дверной проем

Ведомость отверстий 1 этажа

Номер отв.	Размеры, мм, вхх (ширина х высота)	Отметка низа отв.	Назначение
1	260 х 250 (h)	+3,470	СС
2	300 х 250 (h)	+0,300	СС

Температурный шов ТШ (вертикальный шов в наружной кладке).

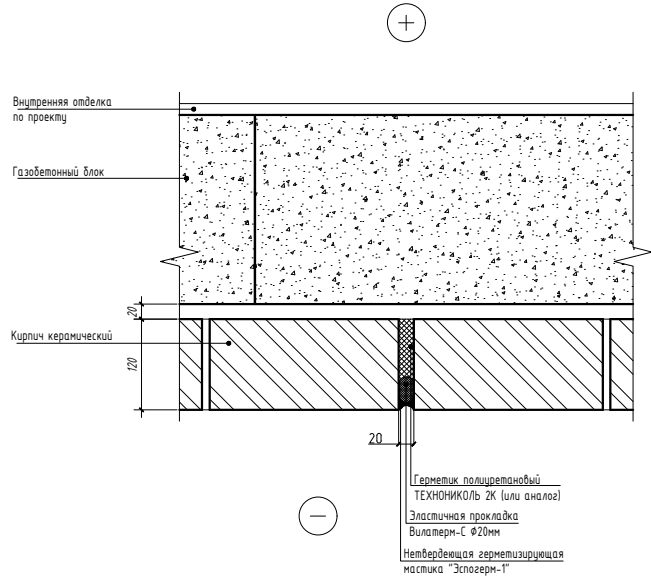

1. Условные обозначения смотри лист 3.
2. Данный лист смотреть совместно с листом 16.
3. Спецификация материалов стен и перегородок смотри лист 142
4. Перемычки, армирование кладки, усиление проемов стен и перегородок разработаны в комплекте КЖ.
5. Устройство деформационного шва смотри лист 162.
6. Кладку шахт в коридорах, выполнять после прокладки коммуникаций.
7. Дренаж системы кондиционирования закладывать одновременно с трехслойной кладкой этажа. Расположение дренажной системы смотри прилагаемый комплект 71-24-AP8.ДК "Дренаж системы кондиционирования. Расстановка корзин под наружные блоки кондиционеров."

71-24-AP8					
«Многоквартирный жилой комплекс, расположенный по адресу: Краснодарский край, р-н Динской, п. Южный II очередь»					
Изм.	Колуч.	Лист	№ док.	Подп.	Дата
Разраб.	Екатериничев	10.25			
Проверил	Башкарев	10.25			
Многоквартирный жилой дом. Литер 8					
Секция 3. Кладочный план 1 этажа					
ГАП	Башкарев	10.25			
Н.контр.	Смолянинова	10.25			
ГИП	Краснов	10.25			

1(57)


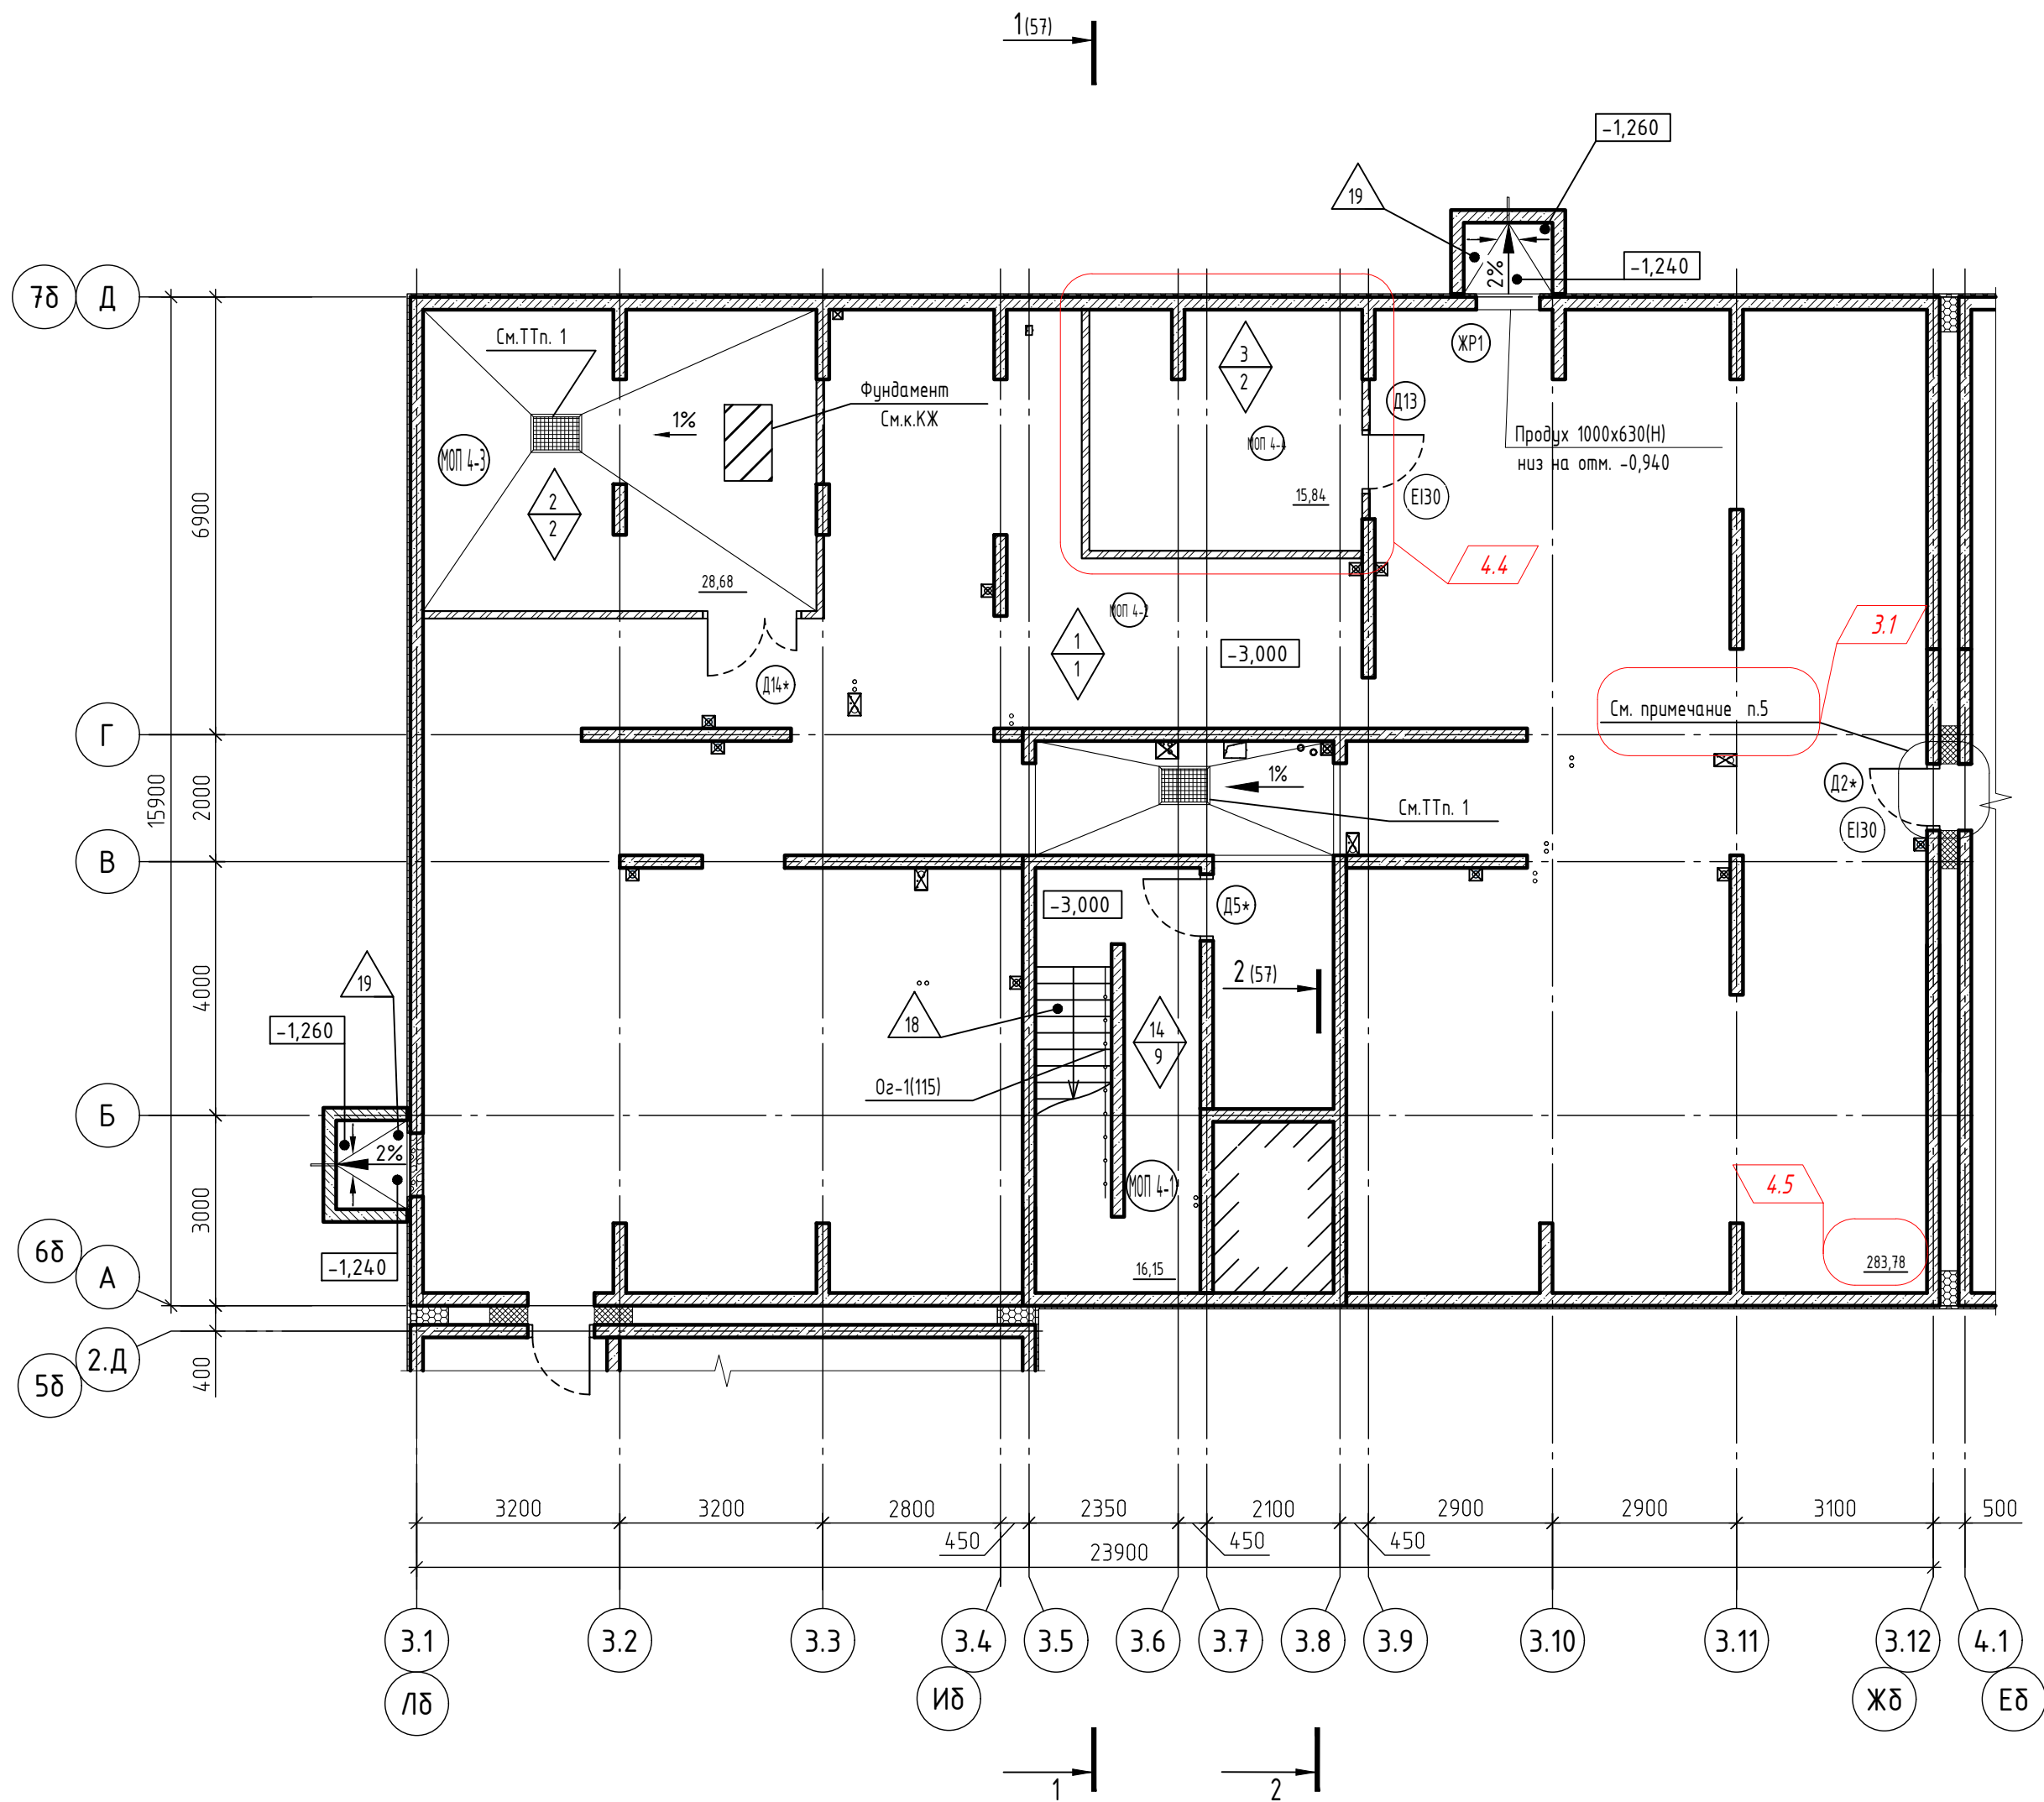


Схема блокировки

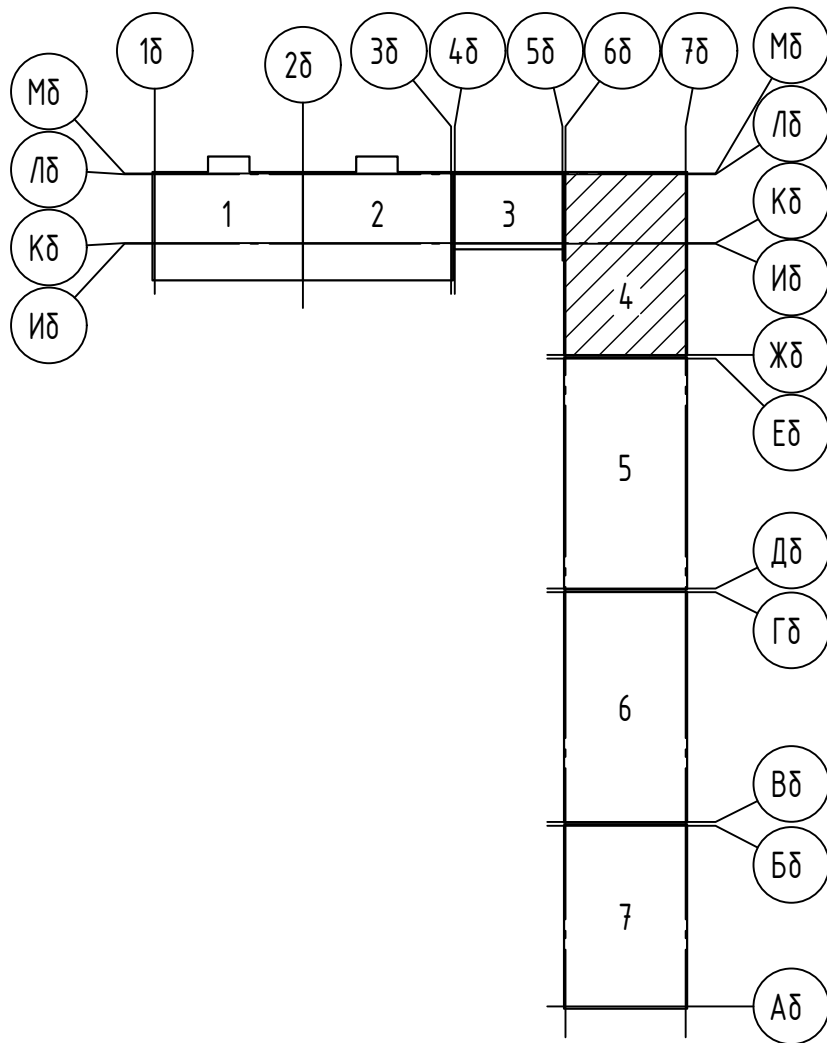


Экспликация помещений

Номер помещения	Наименование	Площадь, м ²	Кат. помещения
Помещения общего пользования		344,45	
МОП 4-1	Лестничная клетка	16,15	
МОП 4-2	Подвал	283,78	
МОП 4-3	Индивидуальный тепловой пункт/Водомерный узел/Насосная	28,68	Д
МОП 4-4	Электрощитовая	15,84	В4

- Дренажный приямок воды ПР1 (800х600х800(н)) перекрыть съемной решеткой с возможностью открывания. Решётки заводского изготовления. Устанавливать в уровне пола. Количество – 2 шт.
- На стенах и в полу прямых выполнить обмазочную гидроизоляцию битумно-полимерной мастикой типа AquaMast ТУ 5775-067-72746455-2012 в 2 слоя.
- Условные обозначения смотри лист 3
- Экспликация полов дана на листах 97-99.
- Ведомость отделки стен и потолков дана на листах 95,96.
- Спецификация элементов заполнения дверных проемов дана на листах 121-123.
- Устройство приямка для продуха и его решетку смотри лист 157

						71-24-AP8			
4	5	-	0429-26	04.26	04.26	«Многоквартирный жилой комплекс, расположенный по адресу: Краснодарский край, р-н Динской, п. Южный II очередь»			
3	1	-	0203-26	02.26	02.26				
Изм.	Колуч.	Лист	№ док.	Подп.	Дата	Многоквартирный жилой дом. Литер 8			
Разраб.	Екатериничев				10.25				
Проверил	Башкарев				10.25	Секция 4, План подвала			
ГАП	Башкарев				10.25				
Н.контр.	Смолянинова				10.25	АЗИМУТ			
ГИП	Краснов				10.25				
						Стадия	Лист	Листов	
						Р	18		

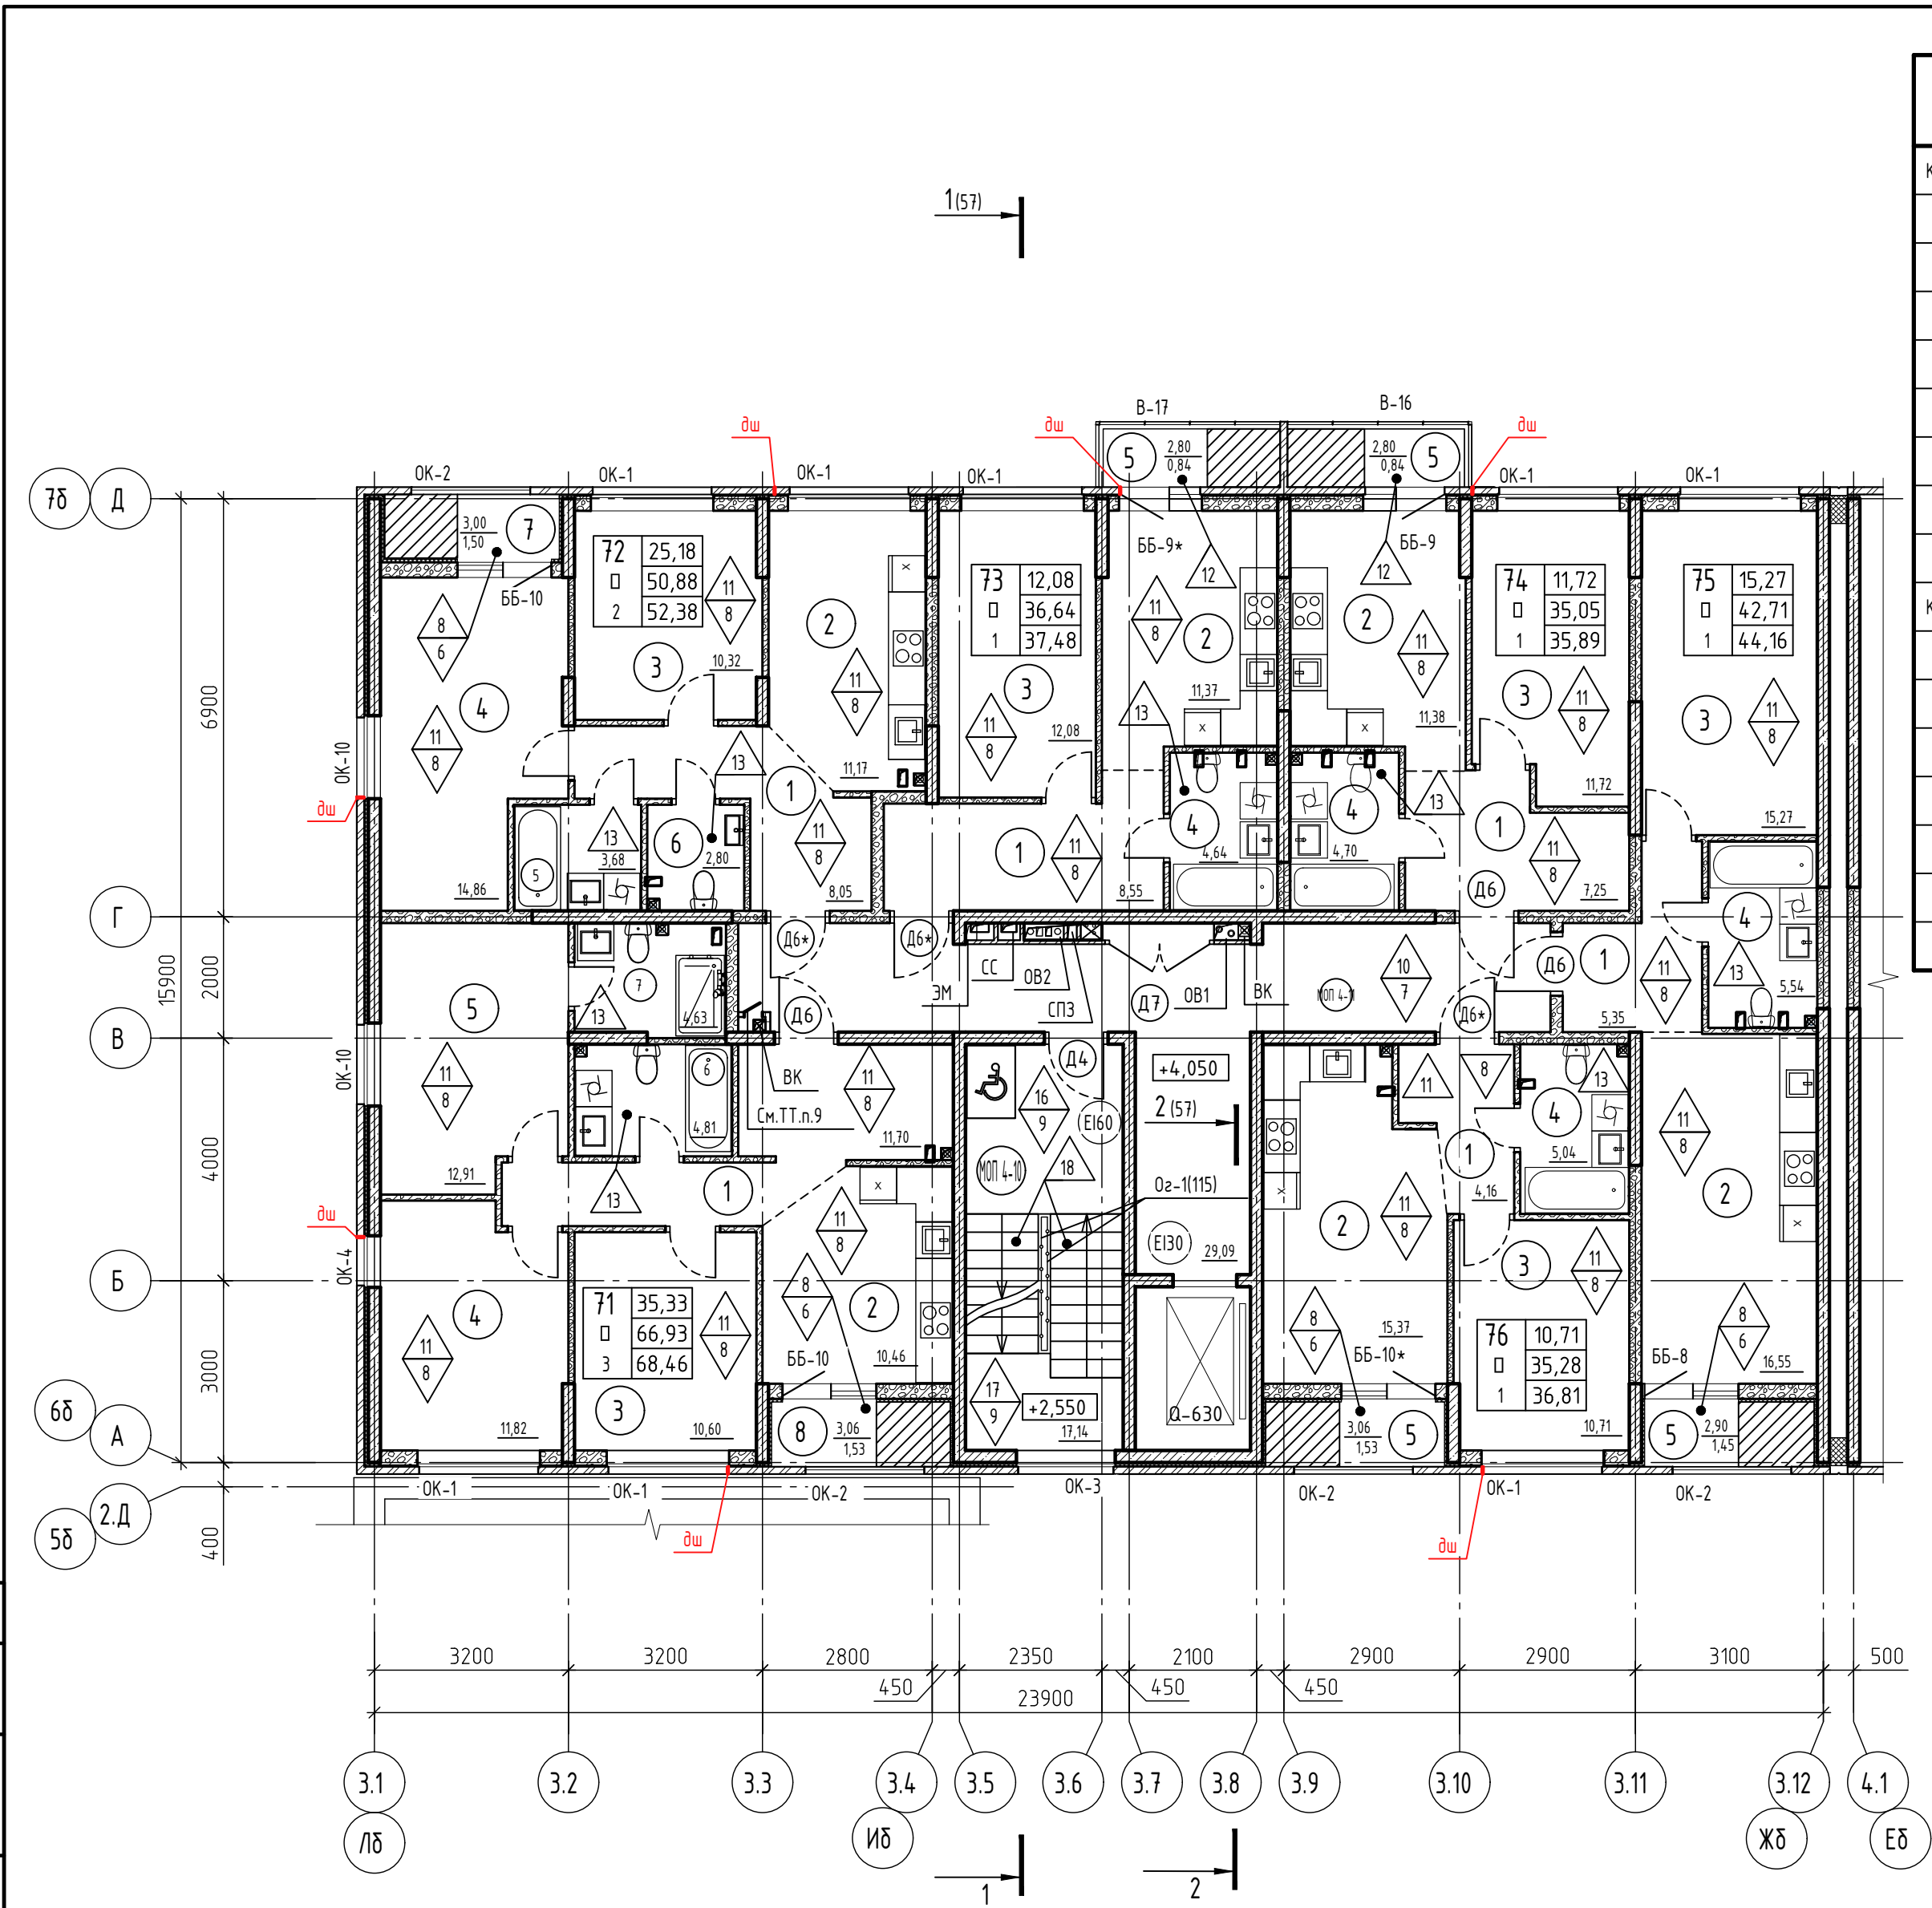


Экспликация помещений (начало)			
Номер поме- щения	Наименование	Площадь, мП	Кат.* поме- щения
Квартира 71		68.46	
1	Прихожая	11.70	
2	Кухня	10.46	
3	Комната	10.60	
4	Комната	11.82	
5	Комната	12.91	
6	С/у	4.81	
7	С/у	4.63	
8	Лоджия	1.53	
Квартира 72		52.38	
1	Прихожая	8.05	
2	Кухня	11.17	
3	Комната	10.32	
4	Комната	14.86	
5	С/у	3.68	
6	С/у	2.80	
7	Лоджия	1.50	

Экспликация помещений (окончание)			
Номер поме- щения	Наименование	Площадь, мП	Кат.* поме- щения
Квартира 73		37.48	
1	Прихожая	8.55	
2	Кухня	11.37	
3	Комната	12.08	
4	С/у	4.64	
5	Балкон	0.84	
Квартира 74		35.89	
1	Прихожая	7.25	
2	Кухня	11.38	
3	Комната	11.72	
4	С/у	4.70	
5	Балкон	0.84	
Квартира 75		44.16	
1	Прихожая	5.35	
2	Кухня	16.55	
3	Комната	15.27	
4	С/у	5.54	
5	Лоджия	1.45	
Квартира 76		36.81	
1	Прихожая	4.16	
2	Кухня	15.37	
3	Комната	10.71	
4	С/у	5.04	
5	Лоджия	1.53	
Помещения общего пользования		46.23	
МОП 4-10	Лестничная клетка	17.14	
МОП 4-11	Коридор	29.09	

1. Условные обозначения смотри лист 3
2. Схема блокировки дана на листе 18
3. Экспликация полов дана на листах 97-99.
4. Ведомость отделки стен и потолков дана на листах 95,96.
5. Спецификация элементов заполнения дверных проемов дана на листах 121-123.
6. Спецификация элементов заполнения оконных проемов дана на листах 130-134.
7. Спецификация элементов заполнения проемов витражей дана на листах 125-129.
8. Спецификация элементов заполнения балконных проемов дана на листе 135-139.
9. Люк ревизионный 300х400(н)мм, окрашенный в цвет стен -1шт.
10. Для квартир 72 крепление санитарно-технических приборов и трубопроводов выполнить к полу. Крепление санитарно-технических приборов и трубопроводов к межквартирным стенам и к перегородкам, смежным с жилой комнатой, не допускается.
11. Установка внутренних дверей, чистовая отделка квартир настоящим проектом не предусматривается и выполняется собственником (арендатором).
12. Расстановку корзин наружных блоков кондиционеров смотри прилагаемый комплект 71-24-AP8.ДК "Дренаж системы кондиционирования. Расстановка корзин под наружные блоки кондиционеров."

71-24-AP8					
1	-	Зам.	0018-25	10.25	Многоквартирный жилой комплекс, расположенный по адресу: Краснодарский край, р-н Динской, п. Южный II очередь.
Изм.	Колуч.	Лист	№ док.	Подп.	
Разраб.	Екатериничев	10.25			Многоквартирный жилой дом. Литер 8
Проверил	Башкарев	10.25			
ГАП	Башкарев	10.25			Секция 4. План 2 этажа
Н.контр.	Смолянцова	10.25			
ГИП	Краснов	10.25			

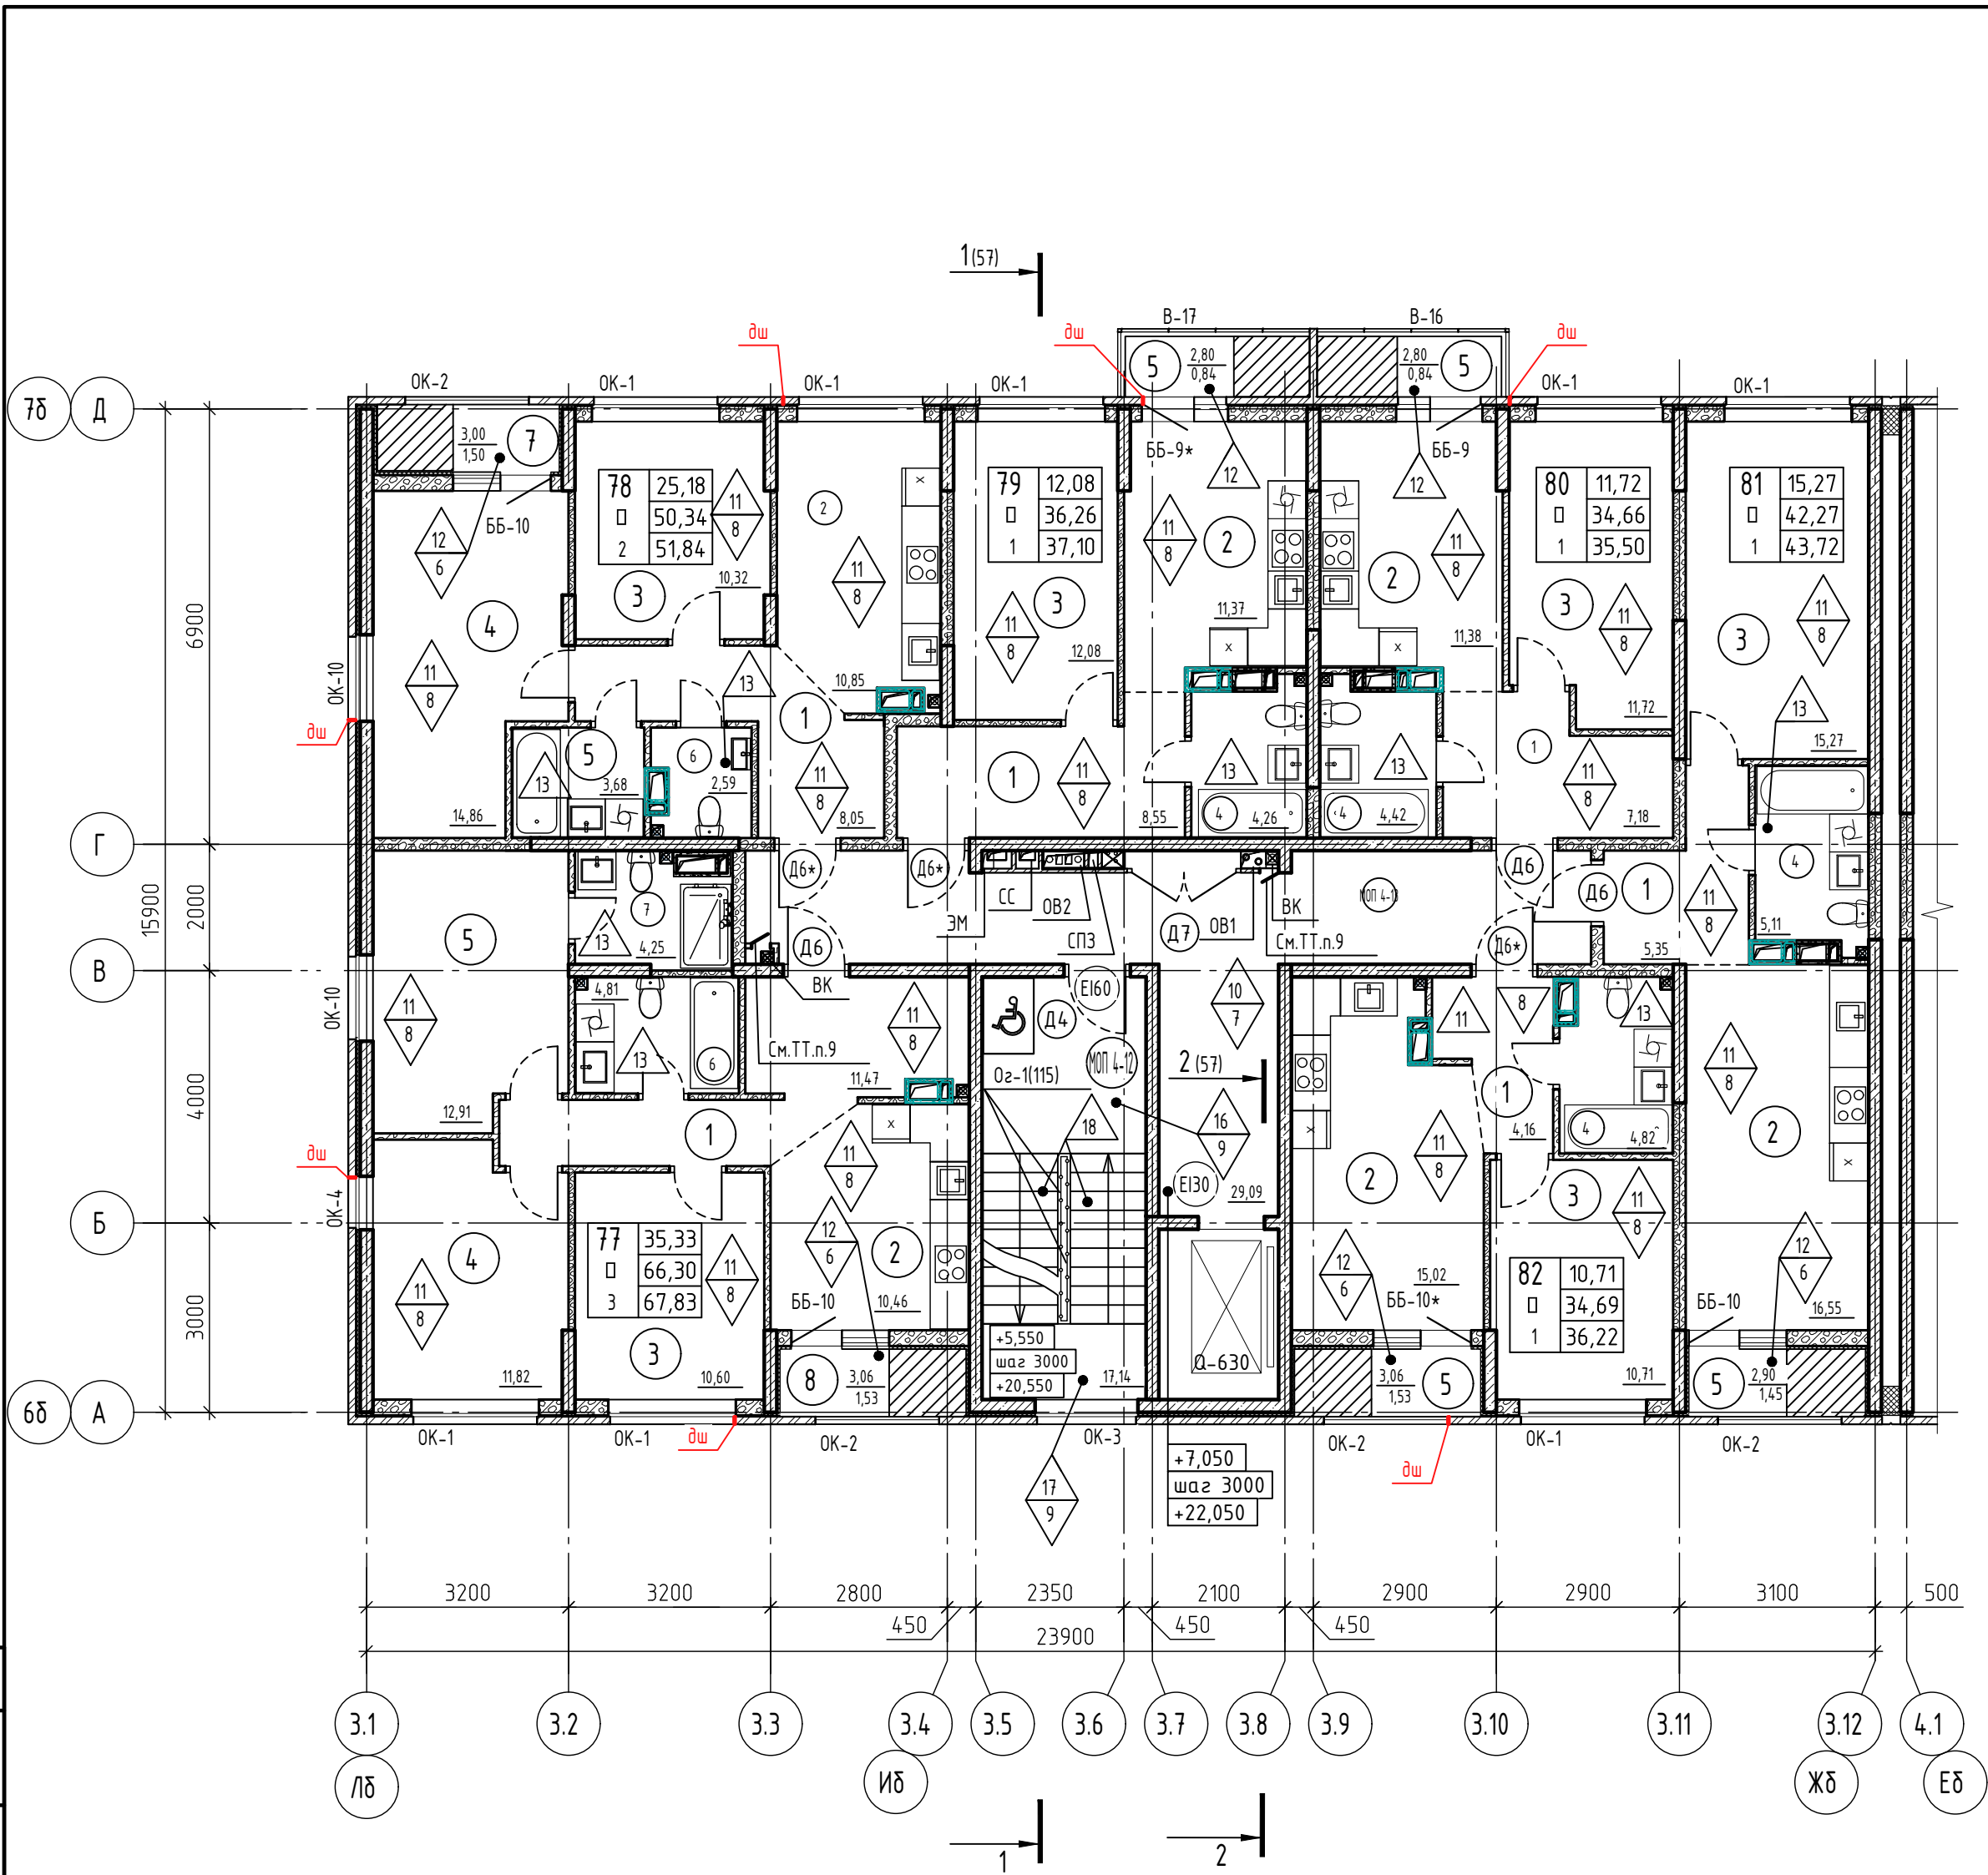

Экспликация помещений (начало)

Номер поме-щения	Наименование	Площадь, м ²	Кат.* поме-щения
Квартира 77 (83, 89, 95, 101, 107)		67.83	
1	Прихожая	11.47	
2	Кухня	10.46	
3	Комната	10.60	
4	Комната	11.82	
5	Комната	12.91	
6	С/у	4.81	
7	С/у	4.23	
8	Лоджия	1.53	
Квартира 78 (84, 90, 96, 102, 108)		51.84	
1	Прихожая	8.05	
2	Кухня	10.85	
3	Комната	10.32	
4	Комната	14.86	
5	С/у	3.68	
6	С/у	2.58	
7	Лоджия	1.50	

Экспликация помещений (окончание)


Номер поме-щения	Наименование	Площадь, м ²	Кат.* поме-щения
Квартира 79 (85, 91, 97, 103, 109)		37.10	
1	Прихожая	8.55	
2	Кухня	11.37	
3	Комната	12.08	
4	С/у	4.26	
5	Балкон	0.84	
Квартира 80 (86, 92, 98, 104, 110)		35.50	
1	Прихожая	7.25	
2	Кухня	11.38	
3	Комната	11.72	
4	С/у	4.31	
5	Балкон	0.84	
Квартира 81 (87, 93, 99, 105, 111)		43.72	
1	Прихожая	5.35	
2	Кухня	16.55	
3	Комната	15.27	
4	С/у	5.10	
5	Лоджия	1.45	
Квартира 82 (88, 94, 100, 106, 112)		36.22	
1	Прихожая	4.16	
2	Кухня	15.02	
3	Комната	10.71	
4	С/у	4.80	
5	Лоджия	1.53	
Помещения общего пользования		46.23	
МОП 4-12 (МОП 4-14, МОП 4-16, МОП 4-18, МОП 4-20, МОП 4-22)	Лестничная клетка	17.14	
МОП 4-13 (МОП 4-15, МОП 4-17, МОП 4-19, МОП 4-21, МОП 4-23)	Коридор	29.09	

1. Условные обозначения смотри лист 3
2. Схема блокировки дана на листе 18
3. Экспликация полов дана на листах 97-99.
4. Ведомость отделки стен и потолков дана на листах 95,96.
5. Спецификация элементов заполнения дверных проемов дана на листах 121-123.
6. Спецификация элементов заполнения оконных проемов дана на листах 130-134.
7. Спецификация элементов заполнения проемов витражей дана на листах 125-129.
8. Спецификация элементов заполнения балконных проемов дана на листе 135-139.
9. На 8 этаже установить люк ревизионный 300х400(н)мм, окрашенный в цвет стен -2 шт.
10. Установка внутренних дверей, чистовая отделка квартир настоящим проектом не предусматривается и выполняется собственником (арендатором).
11. Для квартир 78, 84,90,96,102,108 крепление санитарно-технических приборов и трубопроводов выполнить к полу. Крепление санитарно-технических приборов и трубопроводов к межквартирным стенам и к перегородкам, смежным с жилой комнатой, не допускается.
12. Расстановку корзин наружных блоков кондиционеров смотри прилагаемый комплект 71-24-AP8.ДК "Дренаж системы кондиционирования. Расстановка корзин под наружные блоки кондиционеров."

71-24-AP8						
2	-	Зам.	08.07.26	10.26	Многоквартирный жилой комплекс, расположенный по адресу: Краснодарский край, р-н Динской, п. Южный II очередь.	
1	-	Зам.	00.08.25	10.25		
Изм.	Колуч.	Лист	№ док.	Подп.	Многоквартирный жилой дом. Литер 8	
Разраб.	Екатериничев	10.25				
Проверил	Башкарев	10.25			Секция 4. План 3-8 этажа	
ГАП	Башкарев	10.25				
Н.контр.	Смолянинова	10.25			АЗИМУТ ОБЩЕСТВО С ОГРАНИЧЕННОЙ ОТВЕТСТВЕННОСТЬЮ	
ГИП	Краснов	10.25				



Экспликация помещений на отм. +25,350

Номер помещения	Наименование	Площадь, м ²	Кат.* помещения
МОП 4-24	Лестничная клетка	17,14	

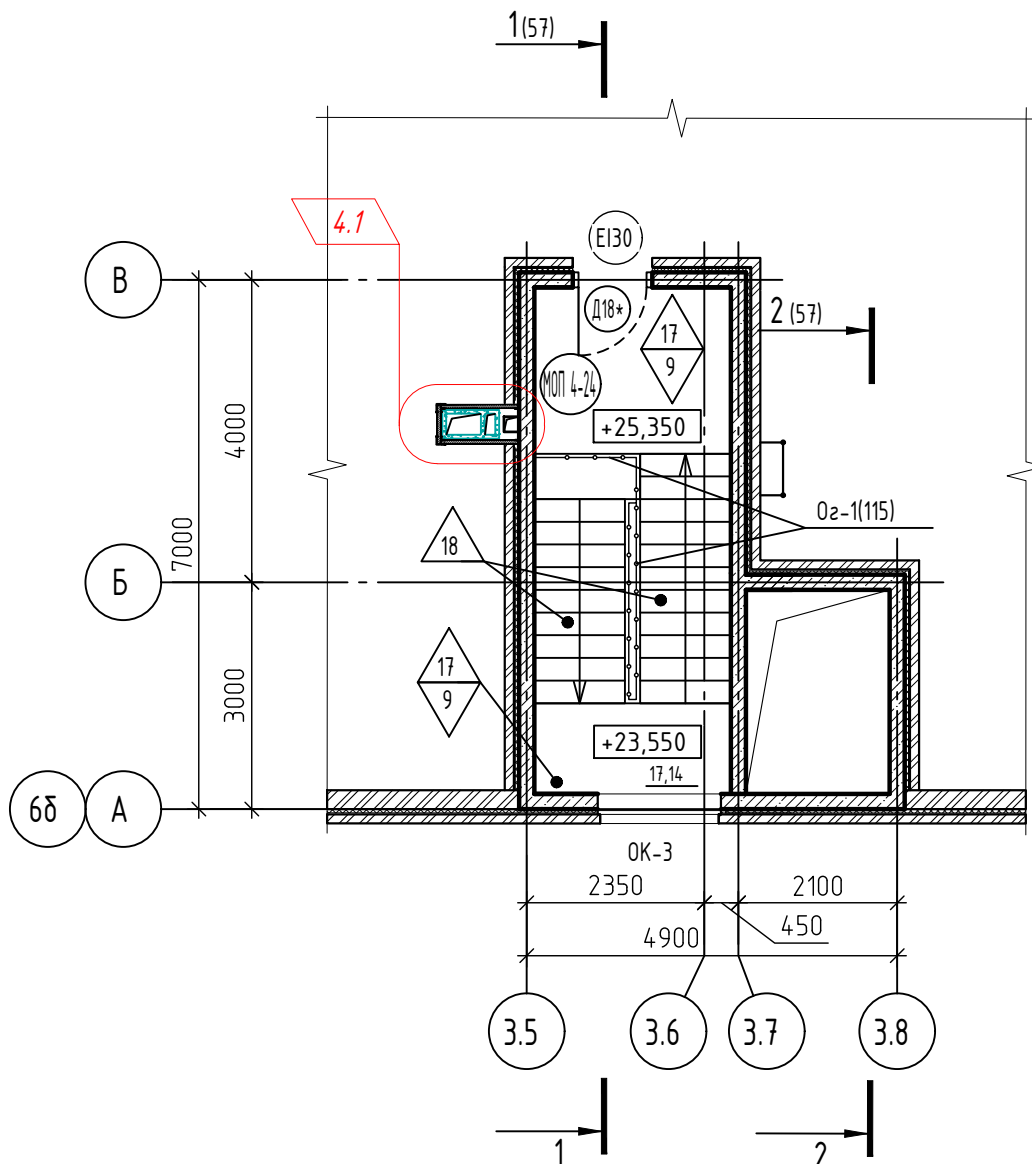

1. Условные обозначения смотри лист 3
2. Схема блокировки дана на листе 18
3. Экспликация полов дана на листах 97-99.
4. Ведомость отделки стен и потолков дана на листах 95,96.
5. Спецификация элементов заполнения дверных проемов дана на листах 121-123.
6. Спецификация элементов заполнения оконных проемов дана на листах 130-134.

Согласовано					
Инв. № подл.	Взам. инв. №	Подп. и дата			
Инв. № подл.	Взам. инв. №	Подп. и дата			

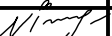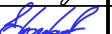						71-24-AP8				
4	1	-	0429-26		04.26	Многоквартирный жилой комплекс, расположенный по адресу: Краснодарский край, р-н Динской, п. Южный II очередь.				
2	-	Зам.	0167-26		02.26					
Изм.	Кол.уч.	Лист	№ док.	Подп.	Дата					
Разраб.		Екатериничев			10.25	Многоквартирный жилой дом. Литер 8		Стадия	Лист	Листов
Проверил		Башкарев			10.25			Р	22	
ГАП		Башкарев			10.25	Секция 4. Фрагмент плана на отм. +25.350				
Н.контр.		Смолянинова			10.25					
ГИП		Краснов			10.25					

Согласовано

Инв. № подл. Подп. и дата Взам. инв. №

1(57)


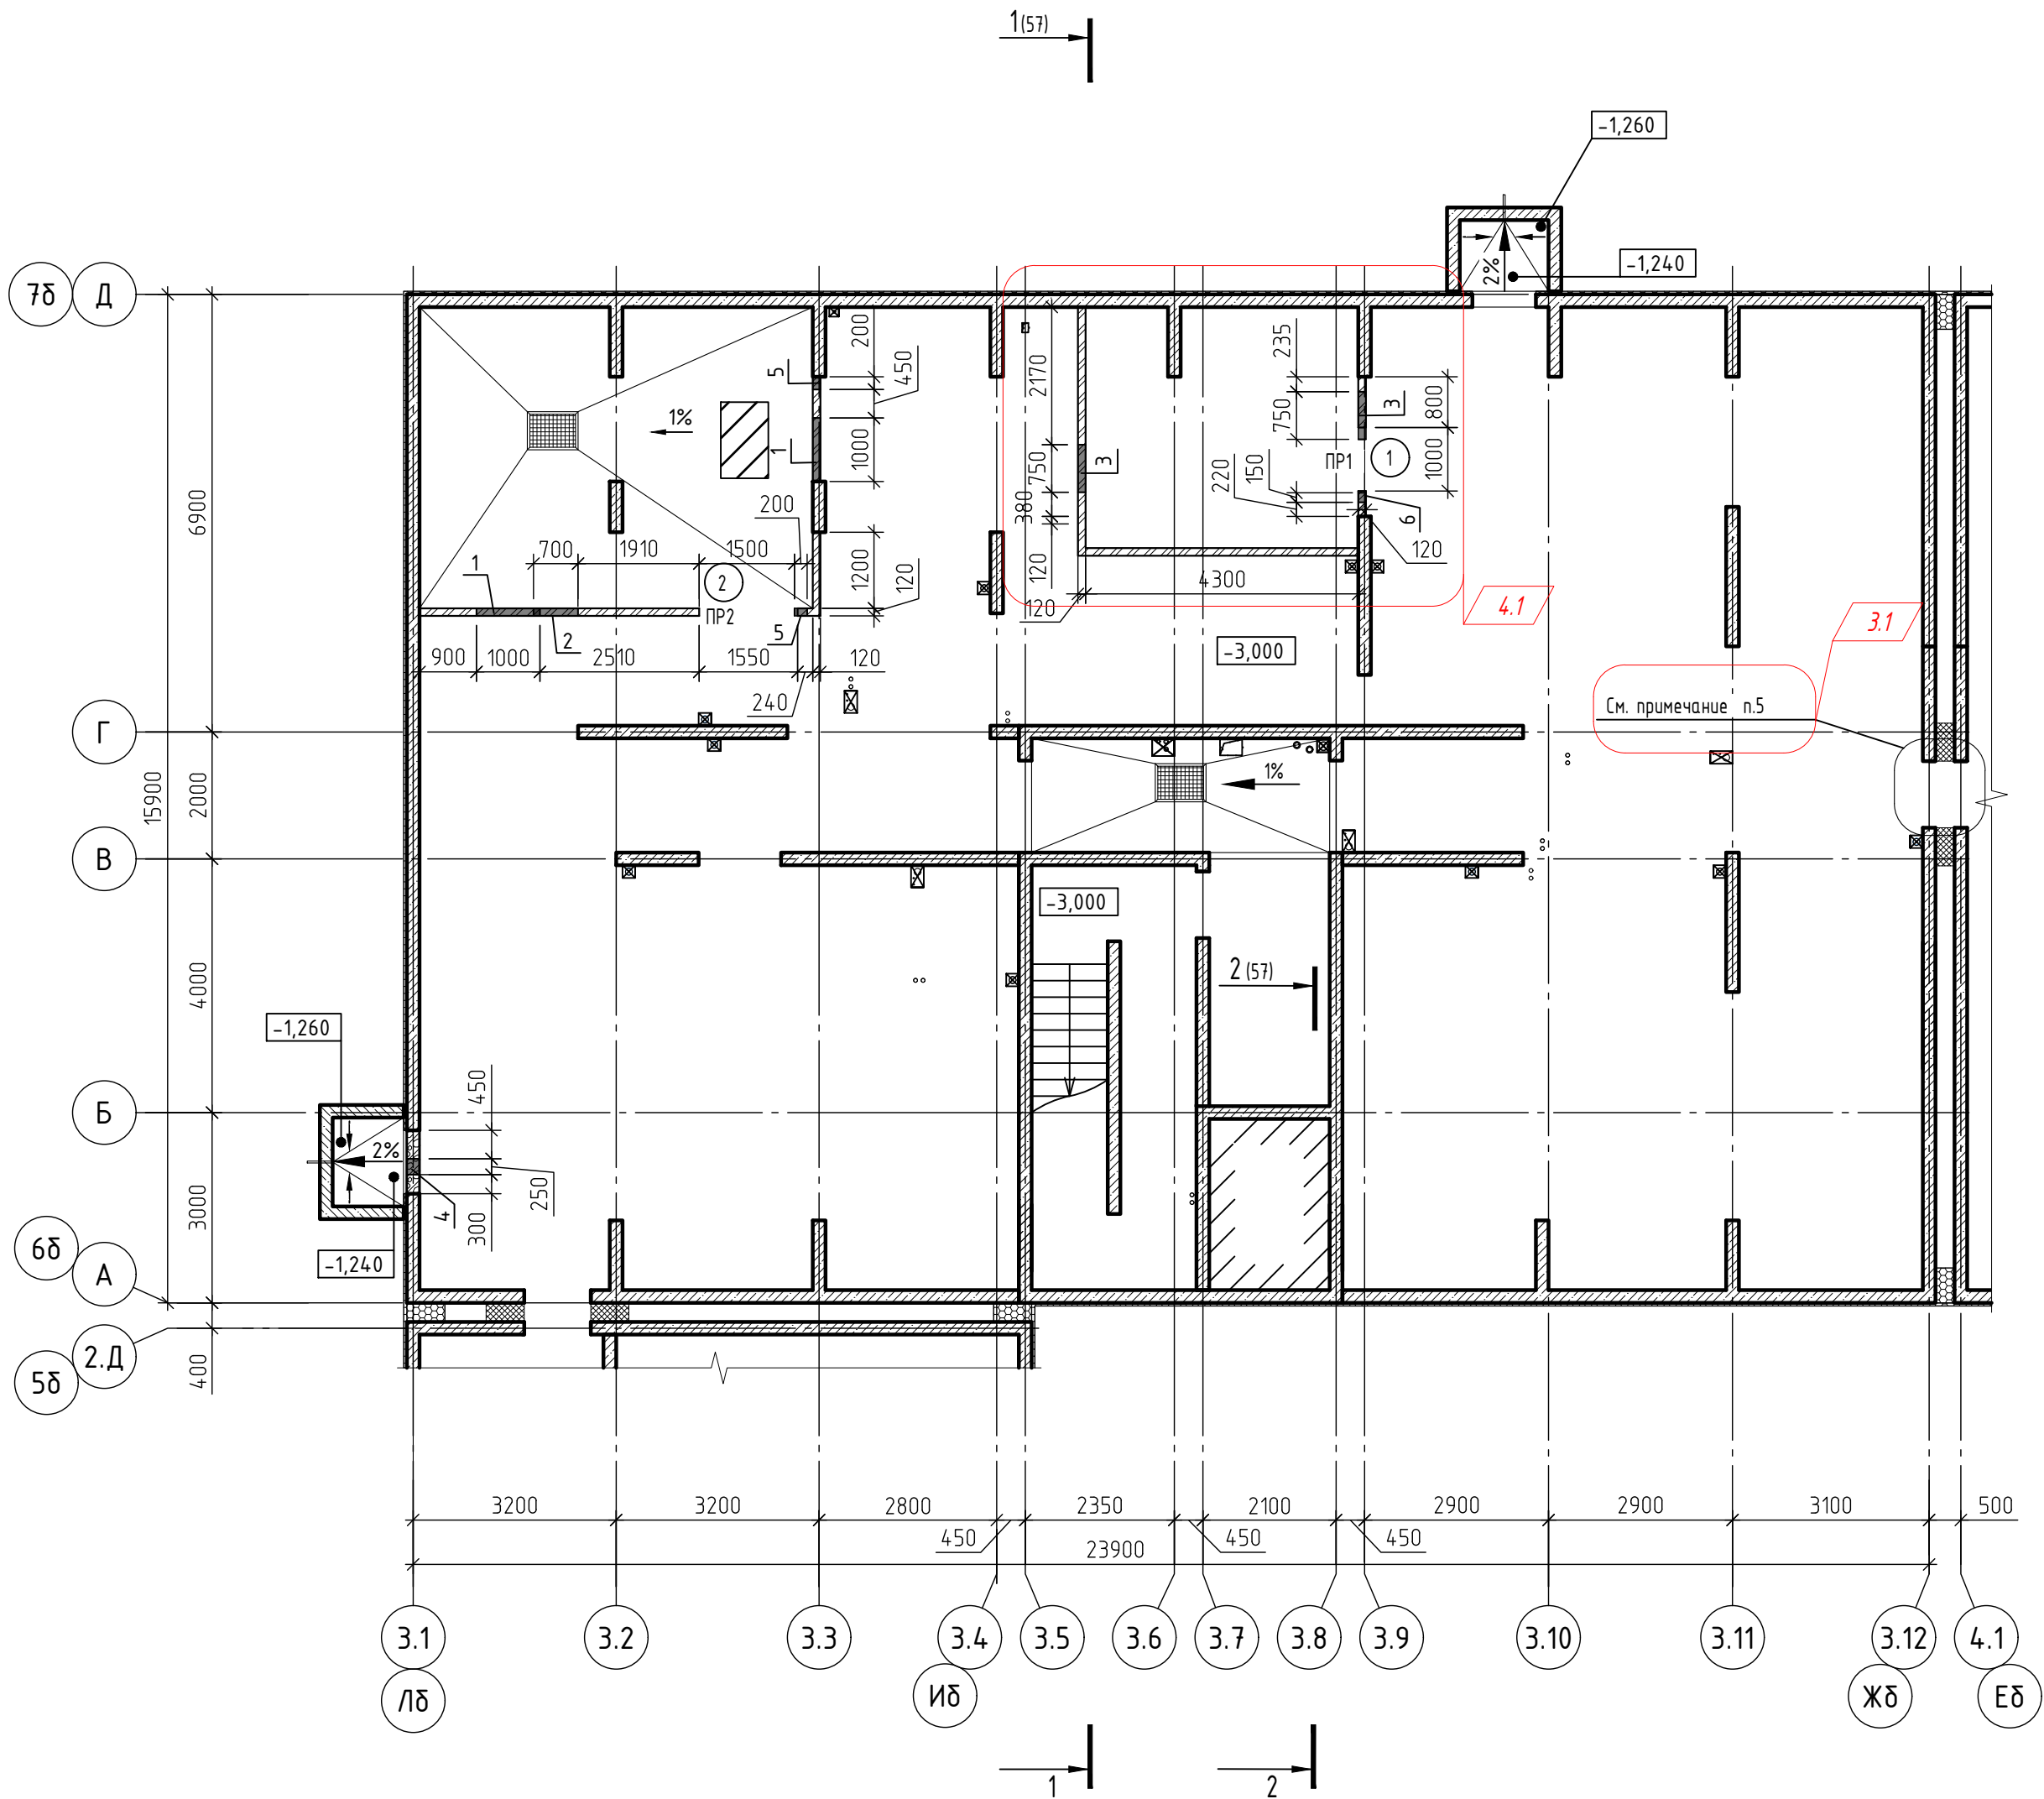


Схема блокировки

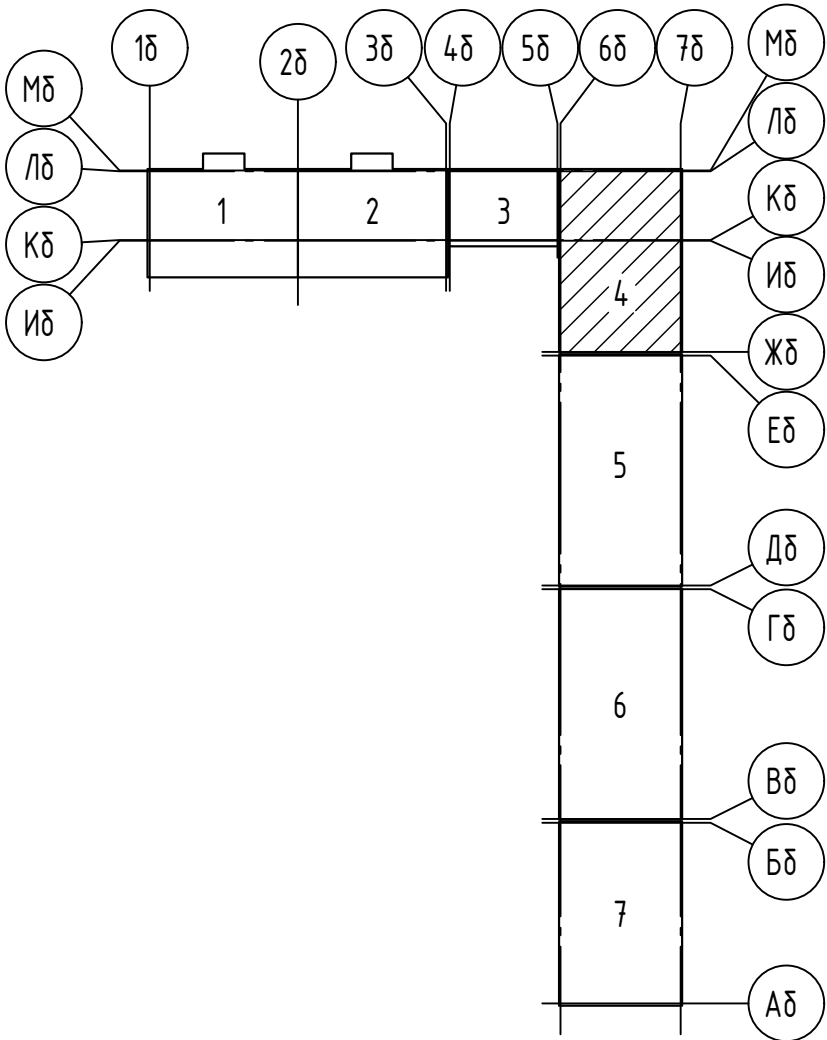

Ведомость проемов внутренних стен подвального этажа


Марка проема	Размеры, мм, бхх (ширина х высота)	Отм. низа проема	Кол-во проемов на этаж	Примечание
Внутренние стены и перегородки				
1	1000х2140	-3.040	1	дверной проем
2	1550х2140	-3.040	1	дверной проем

Ведомость отверстий подвала

Номер отв.	Размеры, мм, бхх (ширина х высота)	Отметка низа отв.	Назначение
1	1000 х 300 (h)	-0,700	ОВ1
2	700 х 450 (h)	-0.850	ВК
3	750 х 300 (h)	-0.800	ЗМ
4	250 х 250 (h)	-0,675	ОВ2
5	200 х 200 (h)	-0,660	ОВ2
6	150 х 150 (h)	-0,560	ОВ2

1. Условные обозначения смотри лист 3
2. Данный лист смотреть совместно с листом 18.
3. Спецификация материалов стен и перегородок смотри лист 143.
4. Перемычки, армирование кладки, усиление проемов стен и перегородок разработаны в комплекте КЖ.
5. Устройство деформационного шва смотри лист 162.

						71-24-AP8				
4	1	-	0429-26	<i>Handwritten signature</i>	04.26	«Многоквартирный жилой комплект, расположенный по адресу: Краснодарский край, р-н Динской, п. Южный II очередь»				
3	1	-	0203-26	<i>Handwritten signature</i>	02.26					
Изм.	Колуч.	Лист	№ док.	Подп.	Дата					
Разраб.		Екатериничев		<i>Handwritten signature</i>	10.25	Многоквартирный жилой дом. Литер 8		Стадия	Лист	Листов
Проверил		Башкарев		<i>Handwritten signature</i>	10.25			Р	23	
ГАП		Башкарев		<i>Handwritten signature</i>	10.25	Секция 4. Кладочный план подвала		 АЗИМУТ ОБЩЕСТВО С ОГРАНИЧЕННОЙ ОТВЕТСТВЕННОСТЬЮ		
Н.контр.		Смолянинова		<i>Handwritten signature</i>	10.25					
ГИП		Краснов		<i>Handwritten signature</i>	10.25					

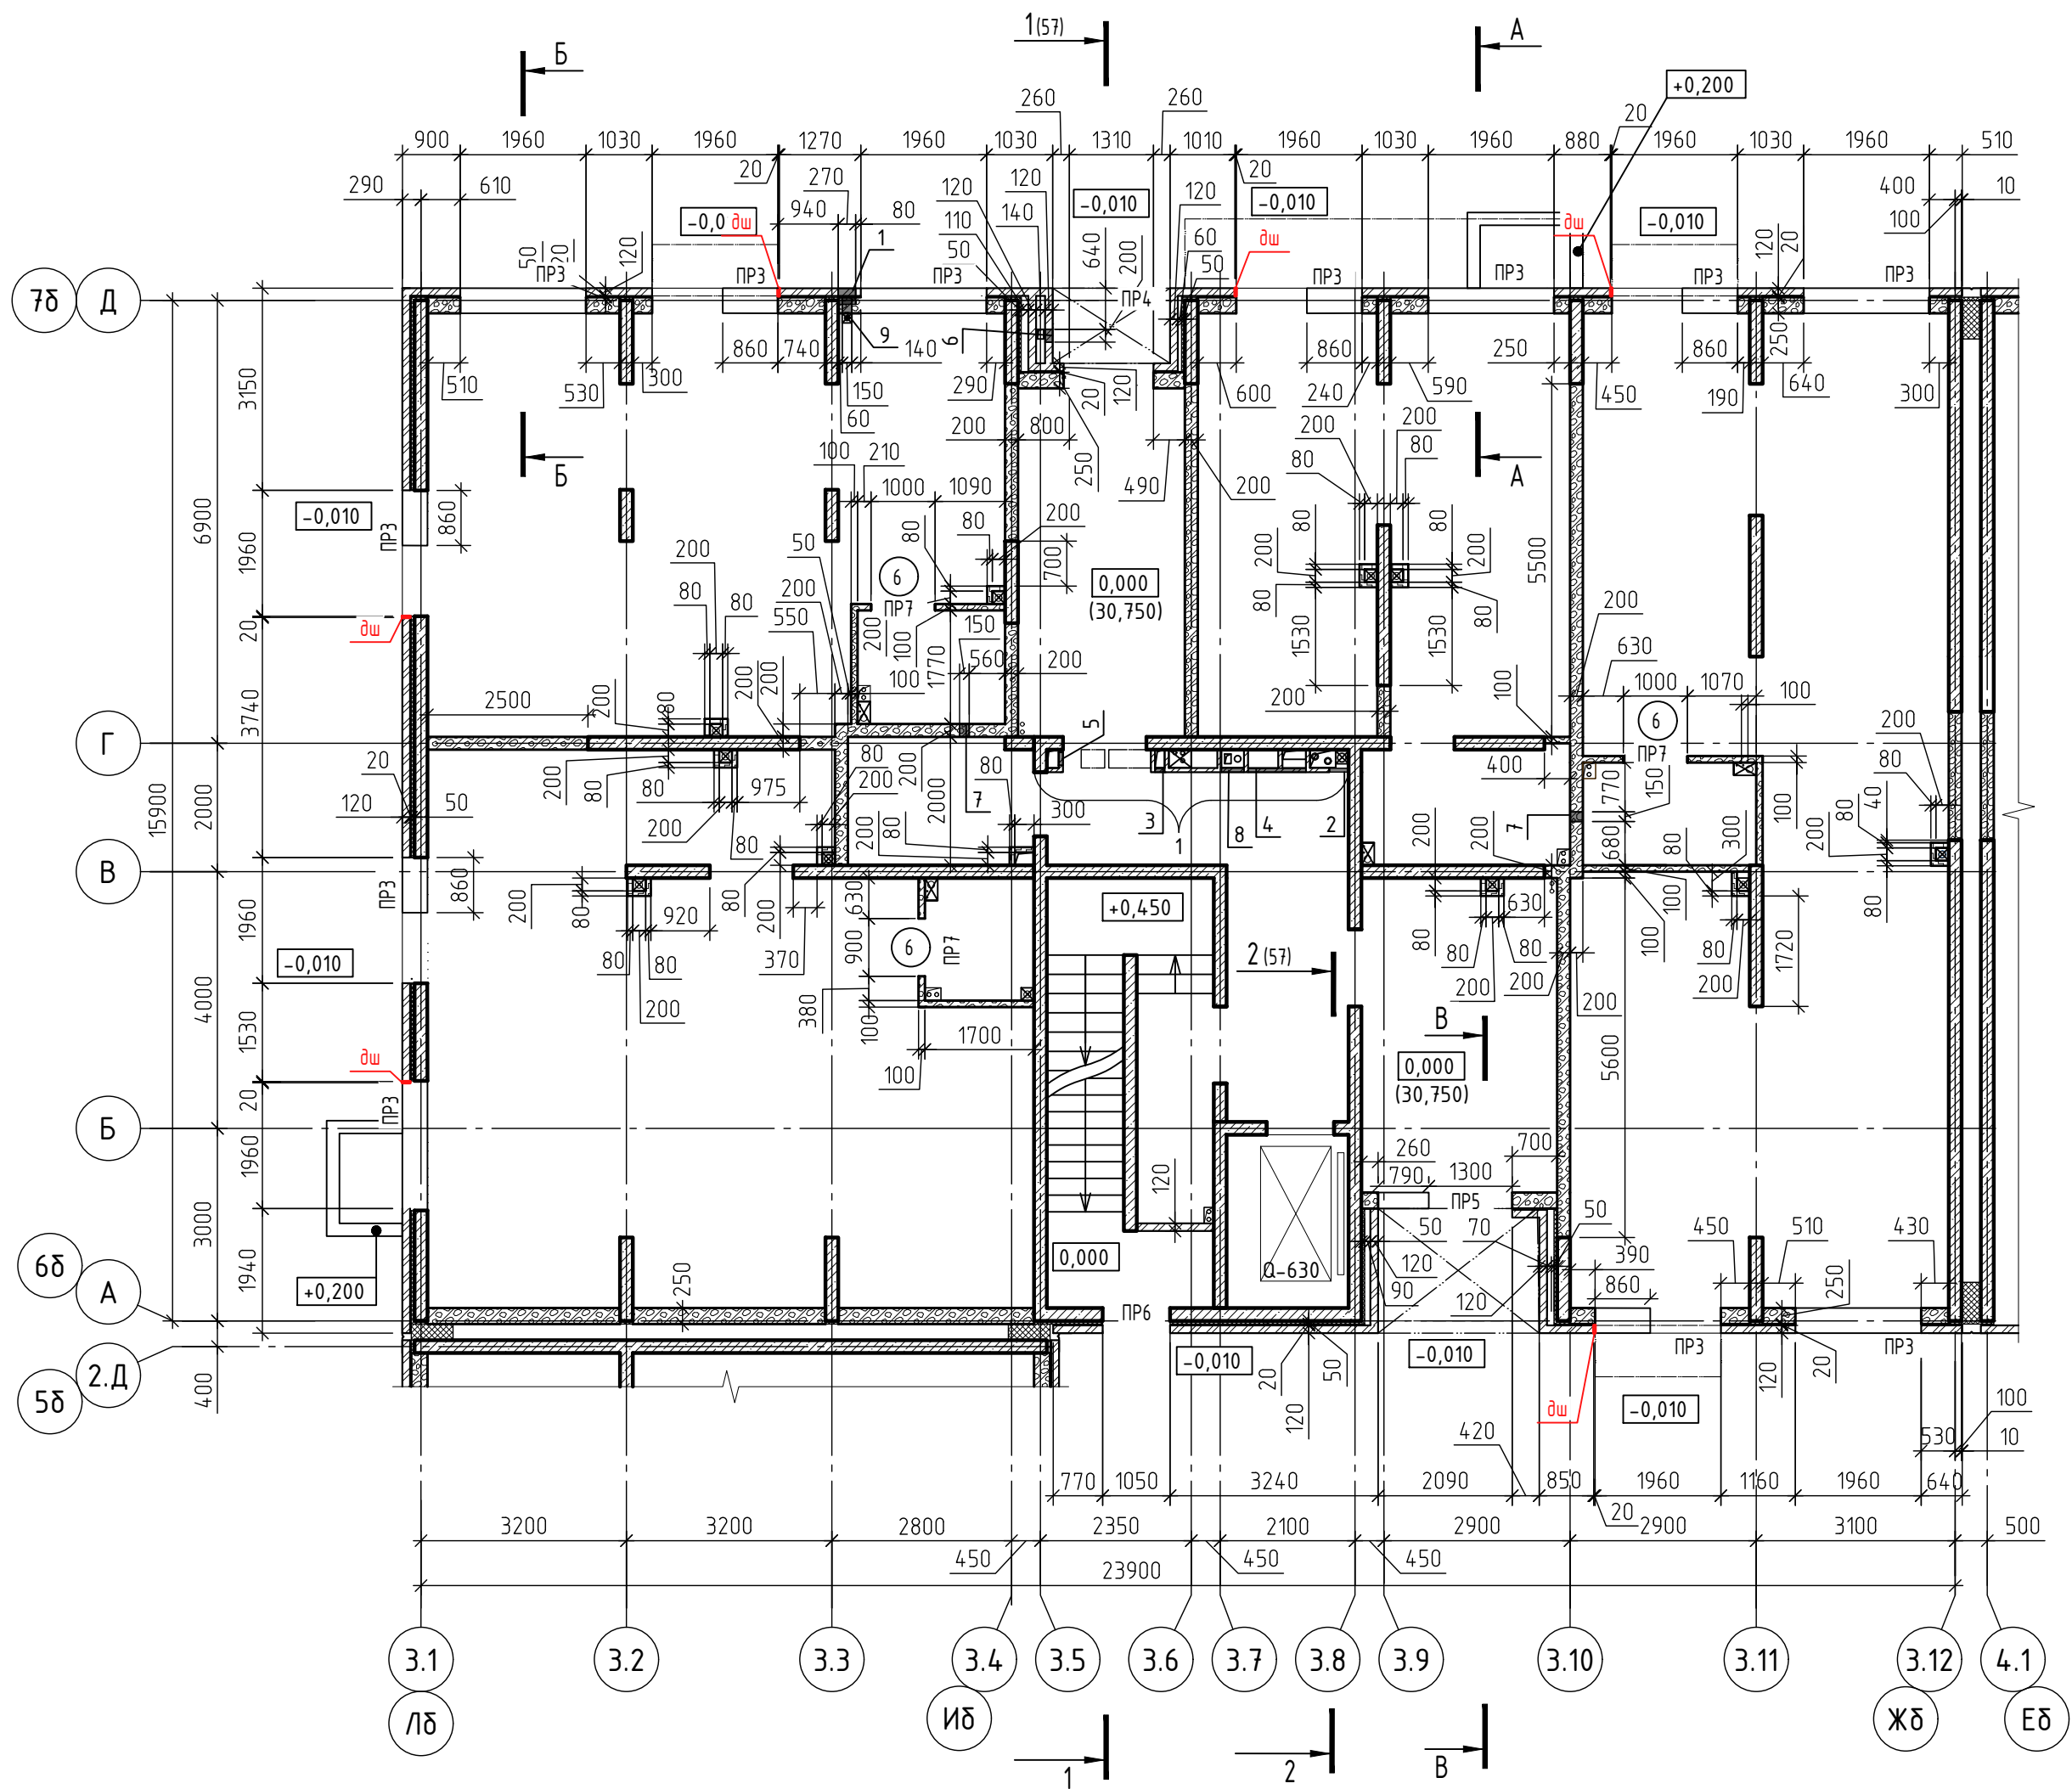


Ведомость проемов внутренних стен 1 этажа

Марка проема	Размеры, мм, бхв (ширина х высота)	Отм.низа проема	Кол-во проемов на этаж	Приме-чание
Внутренние стены и перегородки				
6	1000х2210	-0,110	3	Дверной проем

Ведомость отверстий 1 этажа

Номер отв.	Размеры, мм, бхв (ширина х высота)	Отметка низа отв.	Назначение
1	270 х 360 (h)	+0,230	ВК
2	300 х 400 (h)	+0,800	ВК
3	150 х 250 (h)	+3,450	СС
4	900 х 950 (h)	+1,000	СС
5	200 х 400 (h)	+3,320	ЭМ
6	200 х 200 (h)	+2,000	ОВ2
7	150 х 150 (h)	+3,500	ОВ2
8	350 х 150 (h)	+3,500	ОВ2
9	150 х 150 (h)	+0,270	ВК

Фрагмент 1

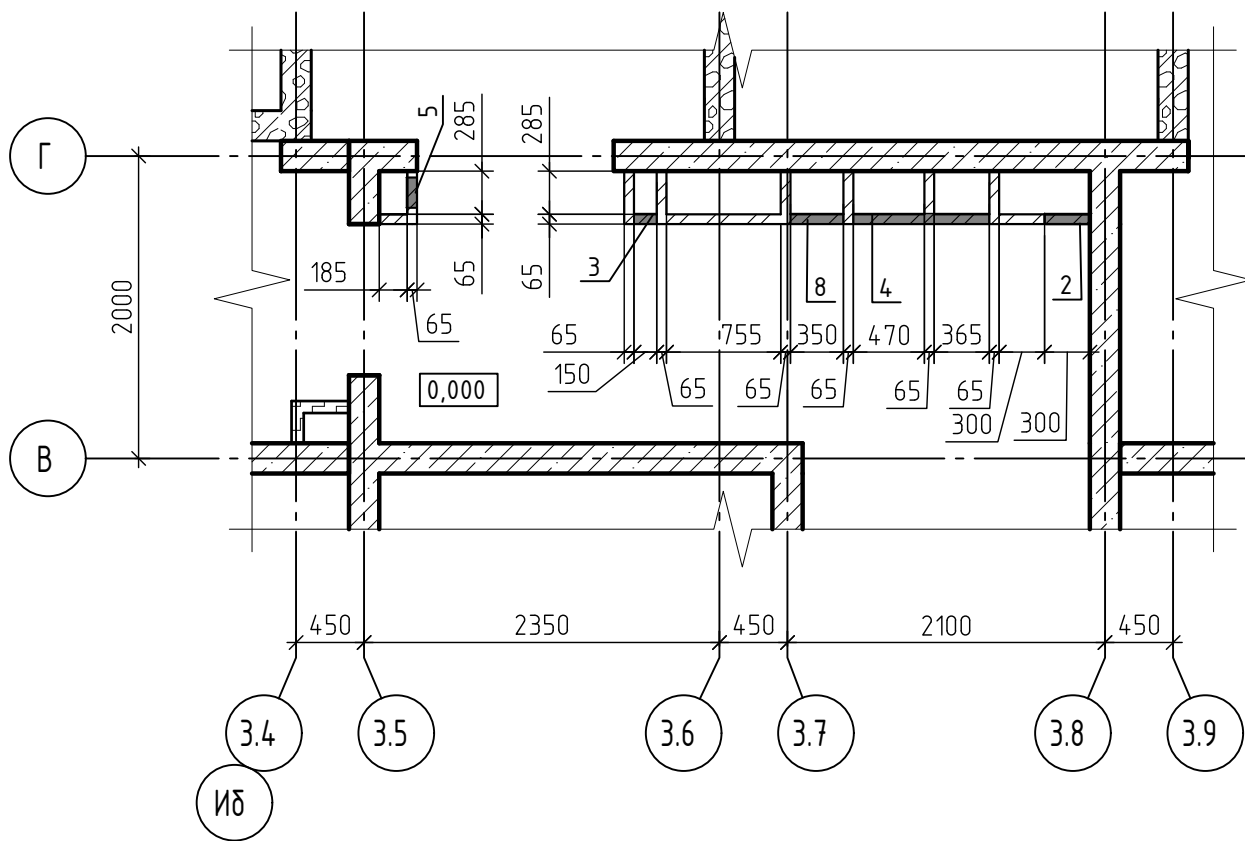


- Условные обозначения смотри лист 3.
- Данный лист смотреть совместно с листом 19.
- Спецификация материалов стен и перегородок смотри лист 143
- Переемы, армирование кладки, усиление проемов стен и перегородок разработаны в комплекте КЖ.
- Устройство деформационного шва смотри лист 162.
- Сечения А-А -В-В разработаны на листе 160.
- Кладку шахт в коридорах, выполнить после прокладки коммуникаций.
- Дренаж системы кондиционирования закладывать одновременно с трехслойной кладкой этажа. Расположение дренажной системы смотри прилагаемый комплект 71-24-AP8.ДК "Дренаж системы кондиционирования. Расстановка корзин под наружные блоки кондиционеров."

71-24-AP8

						71-24-AP8			
1	-	Зам.	0018-25		10.25	Многоквартирный жилой комплекс, расположенный по адресу: Краснодарский край, р-н Динской, п. Южный II очередь.			
Изм.	Колуч.	Лист	№ док	Подп.	Дата				
Разраб.	Екатериначев			10.25	Многоквартирный жилой дом. Литер 8		Стадия	Лист	Листов
Проверил	Башкарев			10.25			Р	24	
ГАП	Башкарев			10.25	Секция 4. Кладочный план 1 этажа				
Н.контр.	Смолянинова			10.25					
ГИП	Краснов			10.25					

Согласовано					
Инв. № подл.	Подп. и дата	Взам. инв. №			

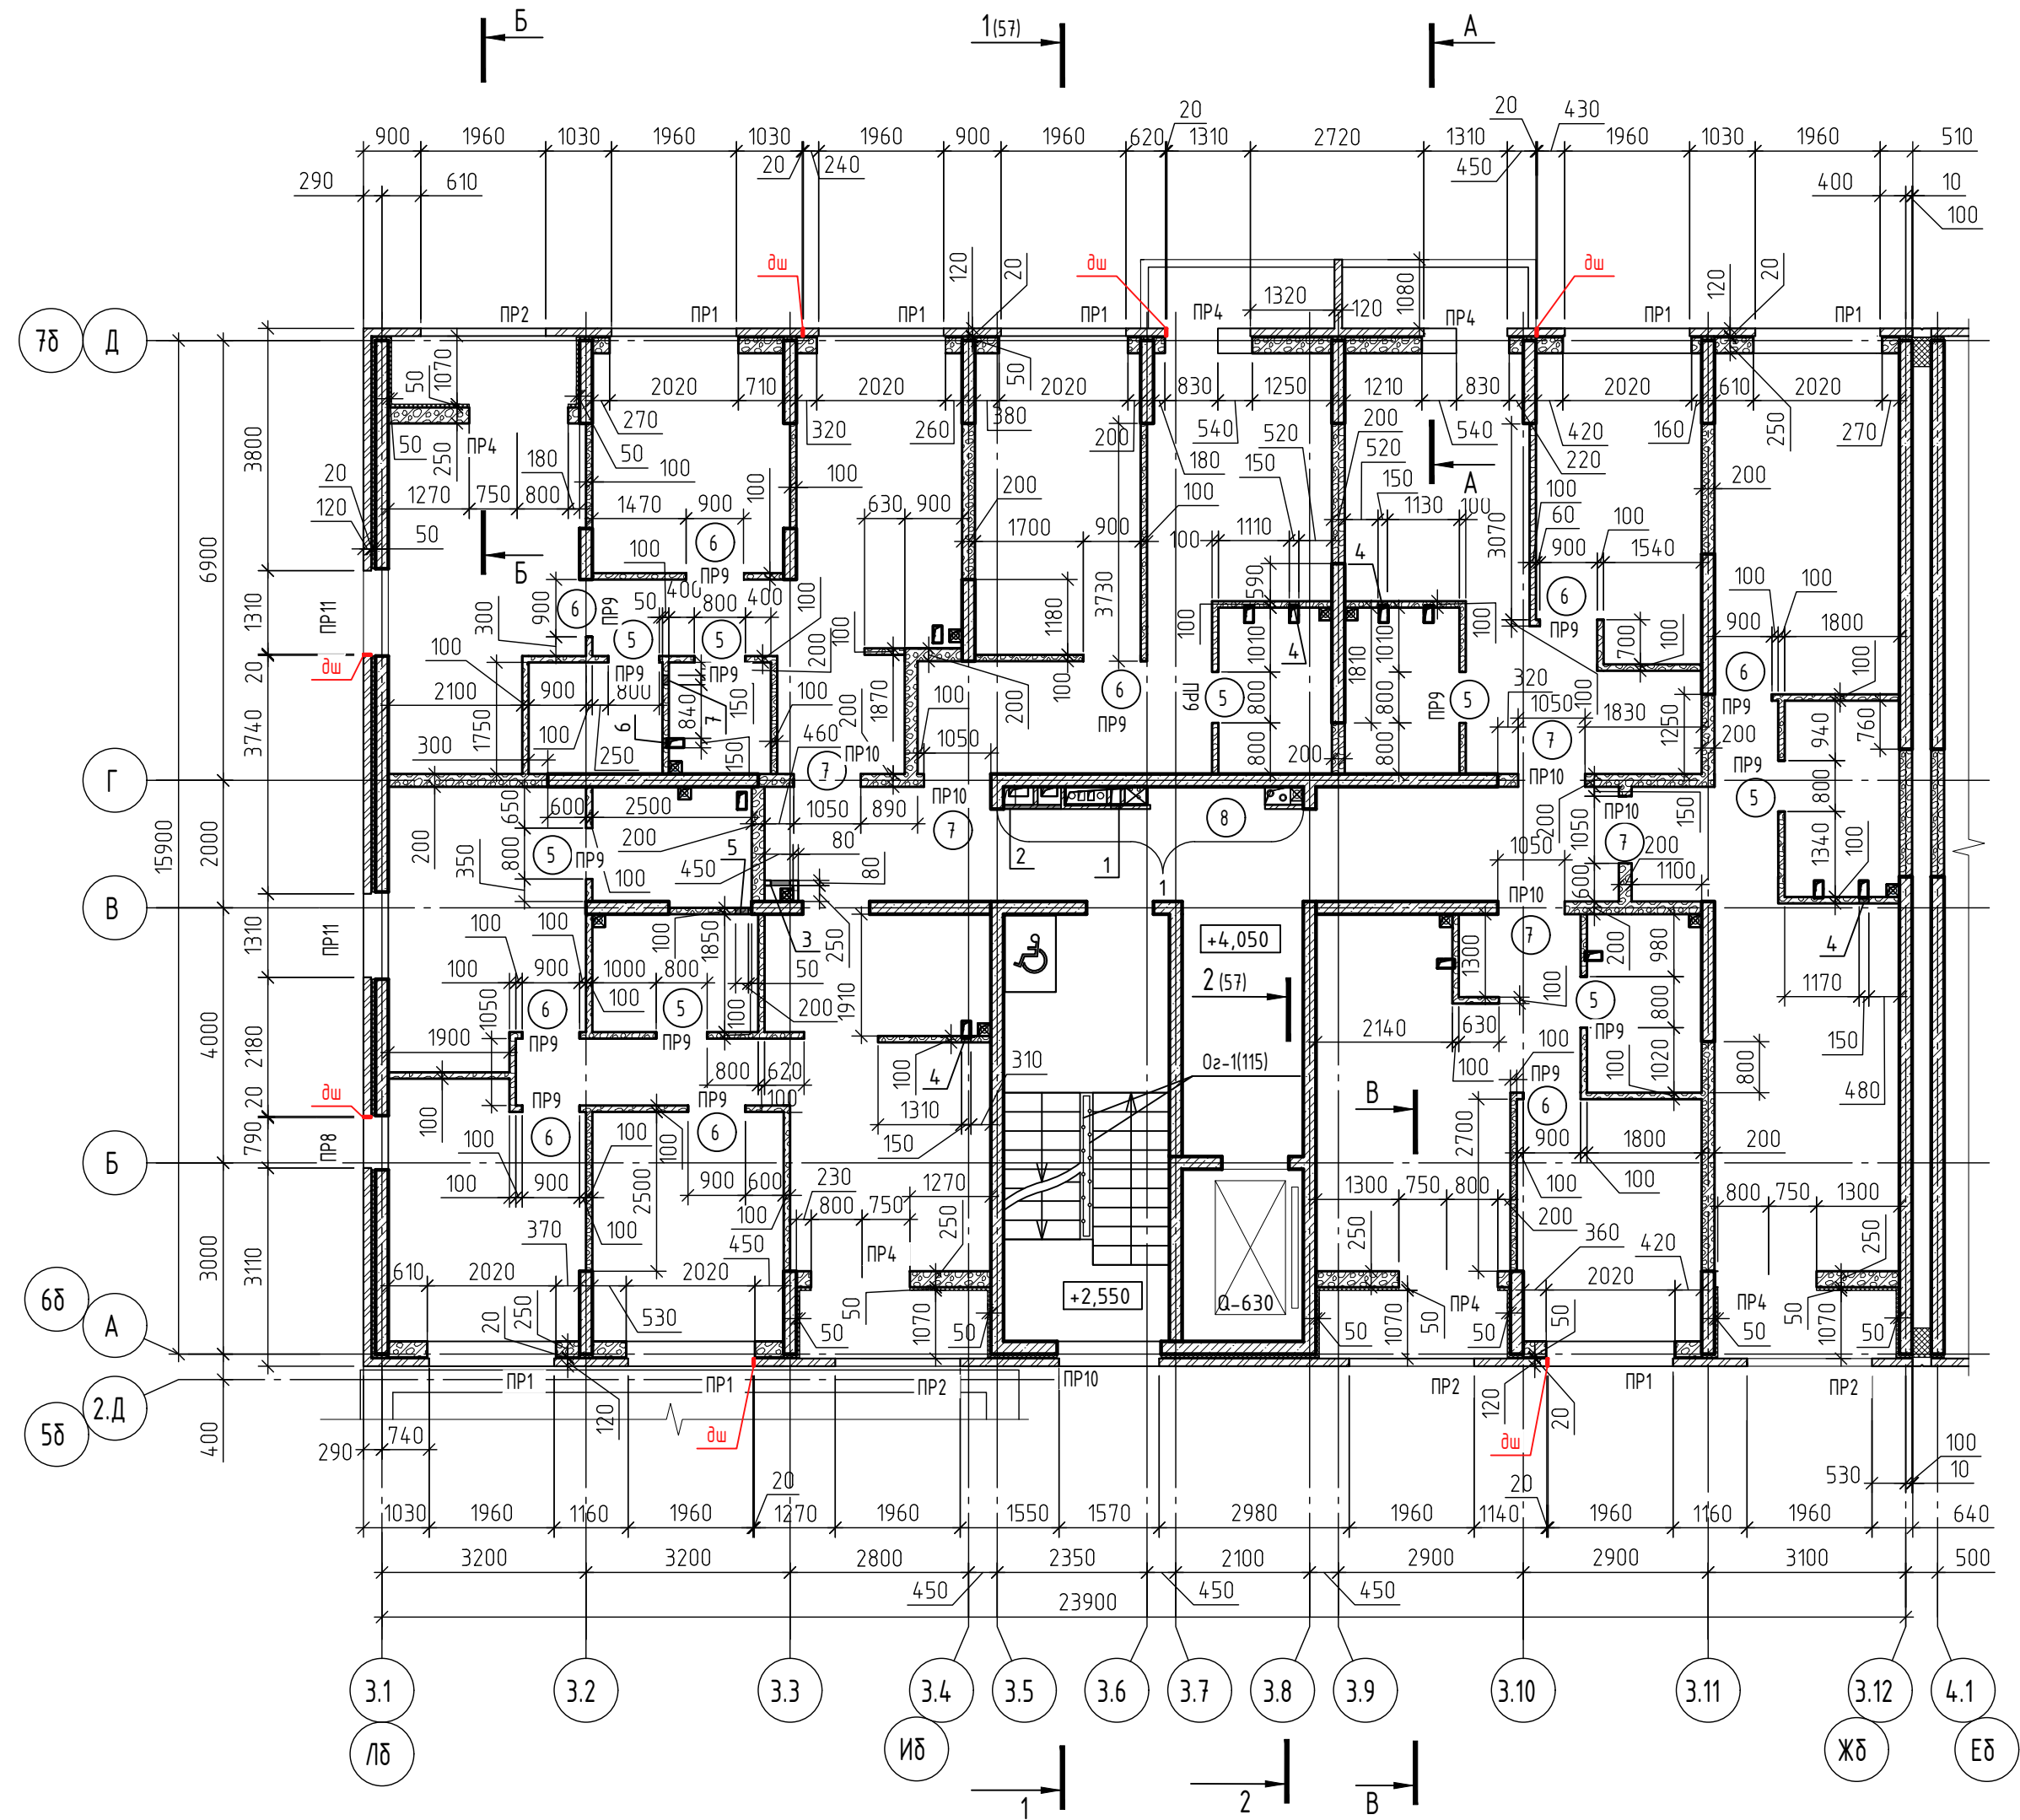

1. Условные обозначения смотри лист 3.
2. Данный лист смотреть совместно с листом 20.
3. Спецификация материалов стен и перегородок смотри лист 14.3.
4. Перемычки, армирование кладки, усиление проемов стен и перегородок разработаны в комплекте КЖ.
5. Устройство деформационного шва смотри лист 16.2.
6. Сечения А-А -В-В разработаны на листе 16.0.
7. Кладку шахт в коридорах, выполнить после прокладки коммуникаций.
8. Дренаж системы кондиционирования закладывать одновременно с трехслойной кладкой этажа. Расположение дренажной системы смотри прилагаемый комплект 71-24-AP8.ДК "Дренаж системы кондиционирования. Расстановка корзин под наружные блоки кондиционеров."


Ведомость проемов внутренних и наружных стен 2 этажа

Марка проема	Размеры, мм, b x h (ширина x высота)	Отм.низа проема	Кол-во проемов на этаж	Приме-чание
Внутренние стены и перегородки				
5	800x2200	+3,950	8	Дверной проем
6	900x2200	+3,950	9	Дверной проем
7	1050x2200	+3,950	5	Дверной проем
8	1800x2200	+3,950	1	Дверной проем


Ведомость отверстий 2 этажа

Номер отв.	Размеры, мм, b x h (ширина x высота)	Отметка низа отв.	Назначение
1	150 x 250 (h)	+6,470	СС
2	900 x 950 (h)	+5,100	ЭМ
3	300 x 400 (h)	+4,850	ВК
4	150 x 250 (h)	+6,330	ОБ2
5	200 x 200 (h)	+6,330	ОБ2
6	150 x 300 (h)	+6,330	ОБ2
7	150 x 150 (h)	+6,330	ОБ2

Фрагмент 1

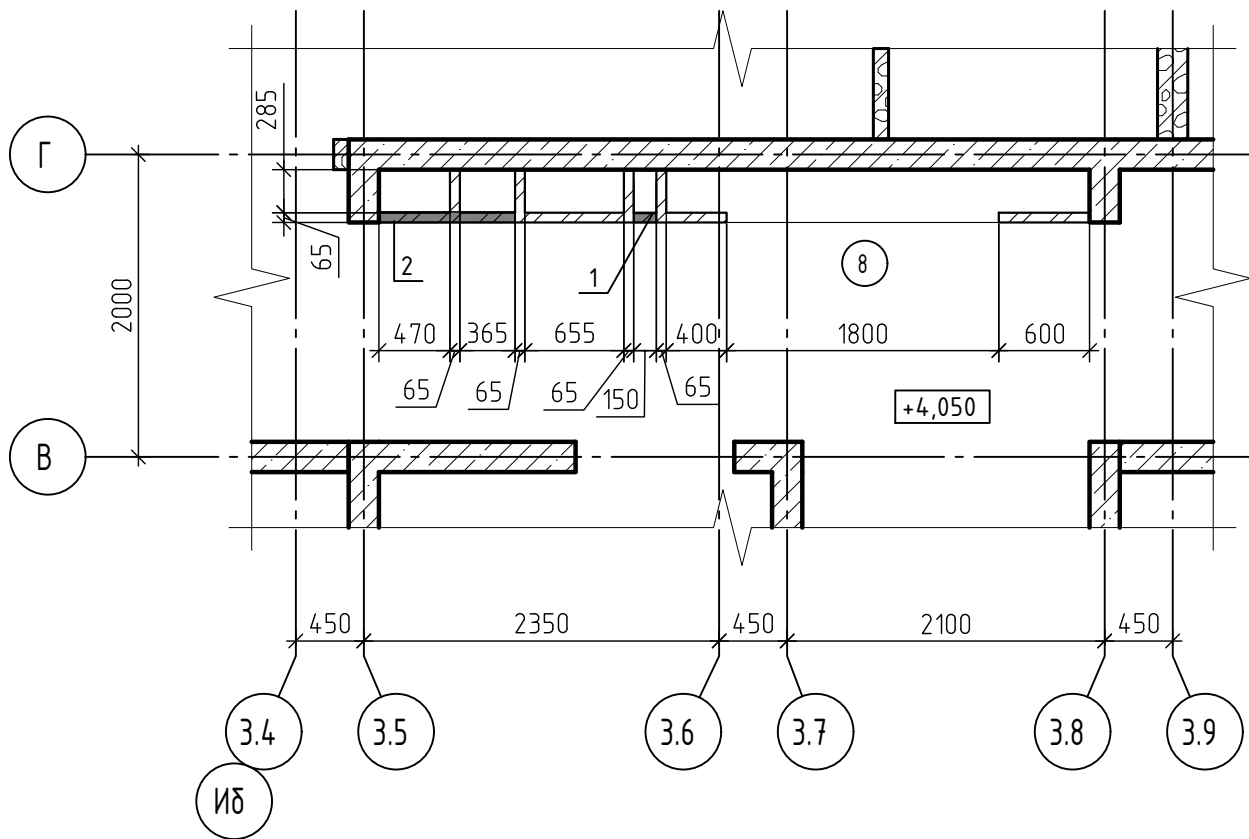

71-24-AP8						
3	-	Зам.	0203-26	10.25	02.26	Многоквартирный жилой комплекс, расположенный по адресу: Краснодарский край, р-н Динской, п. Южный II очередь.
1	-	Зам.	0018-25	10.25	10.25	
Изм.	Колуч.	Лист	№ док.	Подп.	Дата	Многоквартирный жилой дом. Литер 8
Разраб.	Екатериничев				10.25	
Проверил	Башкарев				10.25	Секция 4. Кладочный план 2 этажа
ГАП	Башкарев				10.25	
Н.контр.	Смолянинова				10.25	АЗИМУТ ОБЩЕСТВО С ОГРАНИЧЕННОЙ ОТВЕТСТВЕННОСТЬЮ
ГИП	Краснов				10.25	

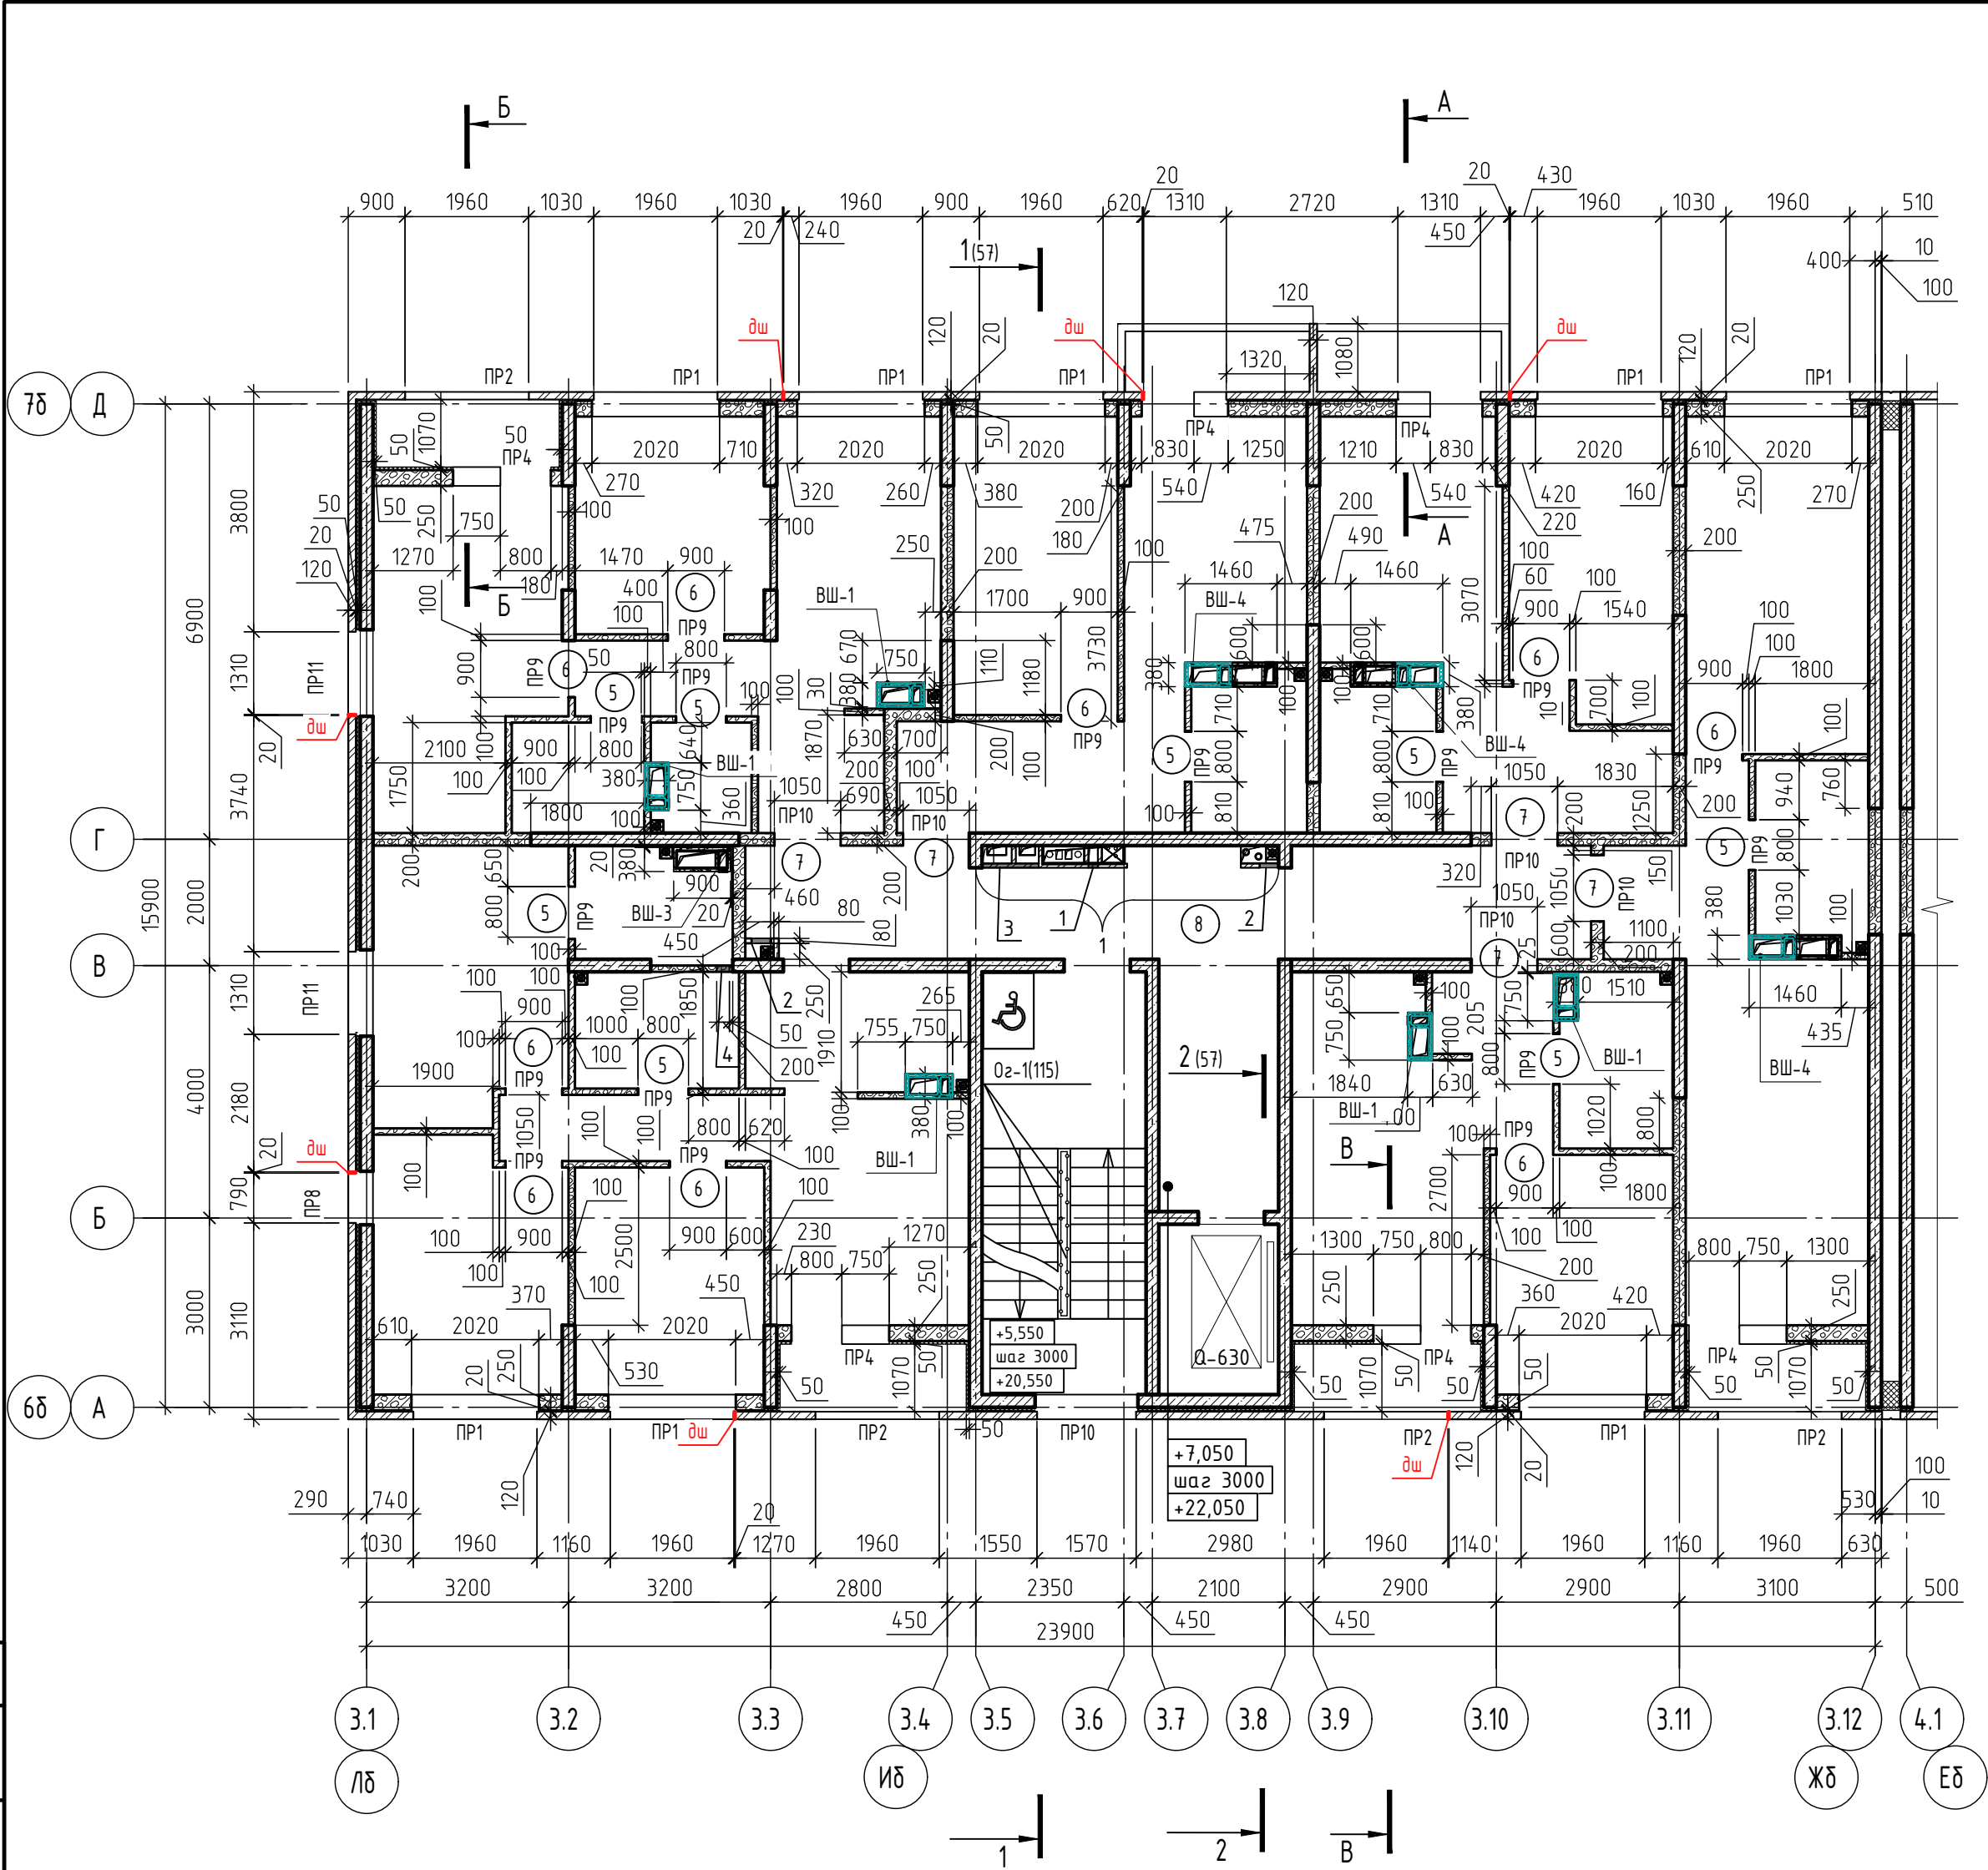


1. Условные обозначения смотри лист 3.
2. Данный лист смотреть совместно с листом 21.
3. Спецификация материалов стен и перегородок смотри лист 143.
4. Вентиляционные шахты (ВШ) разработаны на листах 151-156.
5. Перемички, армирование кладки, усиление проемов стен и перегородок разработаны в комплекте КЖ.
6. Устройство деформационного шва смотри лист 162.
7. Сечения А-А -В-В разработаны на листе 160.
8. Кладку шахт в коридорах, выполнить после прокладки коммуникаций.
9. Дренаж системы кондиционирования закладывать одновременно с трехслойной кладкой этажа. Расположение дренажной системы смотри прилагаемый комплект 71-24-AP8.ДК "Дренаж системы кондиционирования. Расстановка корзин под наружные блоки кондиционеров."

Ведомость проемов внутренних и наружных стен 3-8 этажа (начало)

Марка проема	Размеры, мм, b x h (ширина x высота)	Отм.низа проема	Кол-во проемов на этаж	Приме-чание
Внутренние стены и перегородки				
5	800x2200	+6.950;+9.950; +12.950;+15.950; +18.950;+21.950	8	Дверной проем
6	900x2200		9	Дверной проем
7	1050x2200		5	Дверной проем
8	1800x2200		1	Дверной проем


Ведомость отверстий 3-8 этаж

Номер отв.	Размеры, мм, b x h (ширина x высота)	Отметка низа отв.	Назначение
1	150 x 250 (h)	+9,470; +12,470; +15,470; +18,470; +21,470; +24,470	СС
2	300 x 400 (h)	+22,850	ВК
3	900 x 950 (h)	+8,100; +11,100; +14,100; +17,100; +20,100; +23,100	ЭМ
4	200 x 200 (h)	+6,330	ОВ2

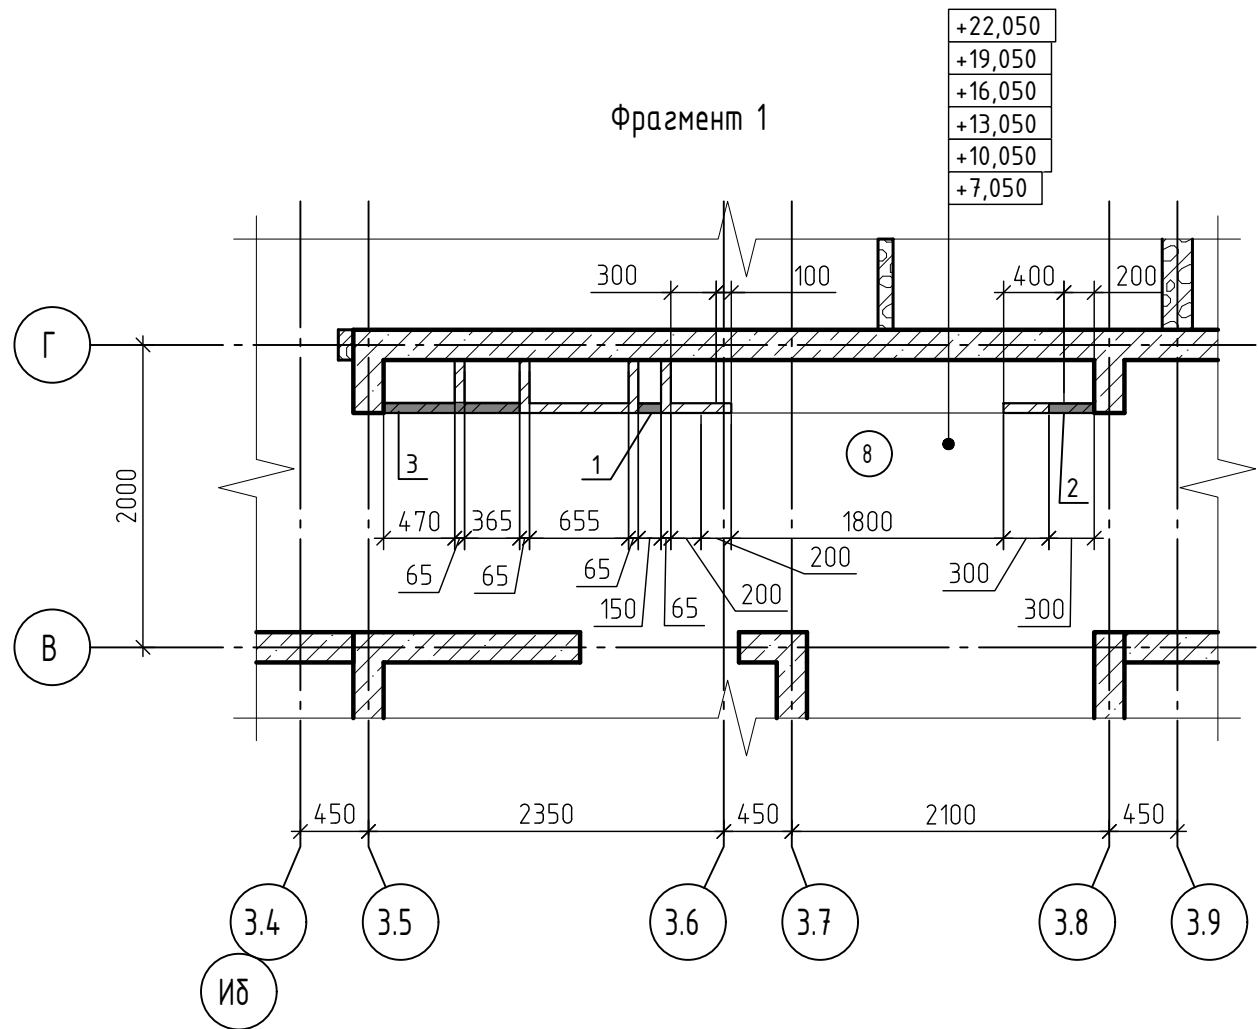


4	-	Зам.	04.29-26	10.17	04.26	71-24-AP8			
2	-	Зам.	01.07-26	10.17	02.26	Многоквартирный жилой комплекс, расположенный по адресу: Краснодарский край, р-н Динской, п. Южный II очередь.			
1	-	Зам.	00.18-25	10.18	10.25				
Изм.	Колуч.	Лист	№ док.	Подп.	Дата	Многоквартирный жилой дом. Литер 8			
Разраб.	Екатериничев				10.25				
Проверил	Башкарев				10.25	Секция 4. Кладочный план 3-8 этажа			
ГАП	Башкарев				10.25				
Н.контр.	Смолянинова				10.25				
ГИП	Краснов				10.25				
						Стадия	Лист	Листов	
						Р	26		
						АЗИМУТ ОБЩЕСТВО С ОГРАНИЧЕННОЙ ОТВЕТСТВЕННОСТЬЮ			

Инв. № подл.	Подп. и дата	Взам. инв. №	Согласовано			
Инв. № подл.	Подп. и дата	Взам. инв. №				

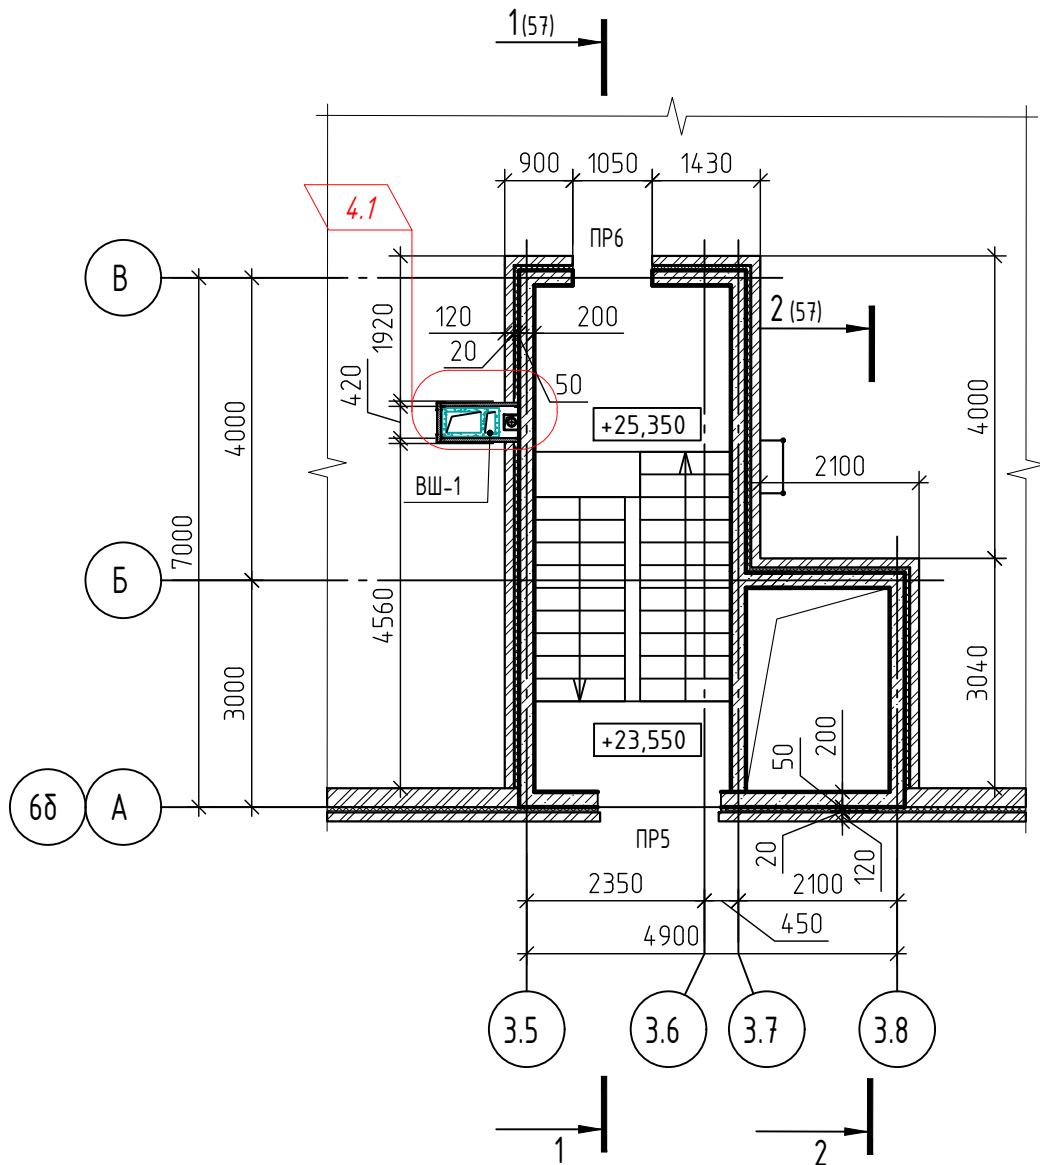


1. Условные обозначения смотри лист 3.
2. Данный лист смотреть совместно с листом 22.
3. Спецификация материалов стен и перегородок смотри лист 143
4. Вентиляционные шахты (ВШ) разработаны на листах 151-156.
5. Перемычки, армирование кладки, усиление проемов стен и перегородок разработаны в комплекте КЖ.

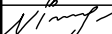						71-24-AP8				
4	1	-	0429-26		04.26	Многоквартирный жилой комплекс, расположенный по адресу: Краснодарский край, р-н Динской, п. Южный II очередь.				
2	-	Зам.	0167-26		02.26					
1	-	Зам.	0018-25		10.25					
Изм.	Кол.уч.	Лист	№ док.	Подп.	Дата					
Разраб.		Екатериничев			10.25	Многоквартирный жилой дом. Литер 8		Стадия	Лист	Листов
Проверил		Башкарев			10.25			Р	27	
ГАП		Башкарев			10.25	Секция 4. Фрагмент кладочного плана на отм. +25.350				
Н.контр.		Смолянинова			10.25					
ГИП		Краснов			10.25					

Согласовано

Инд. № подл. Подп. и дата Взам. инд. №

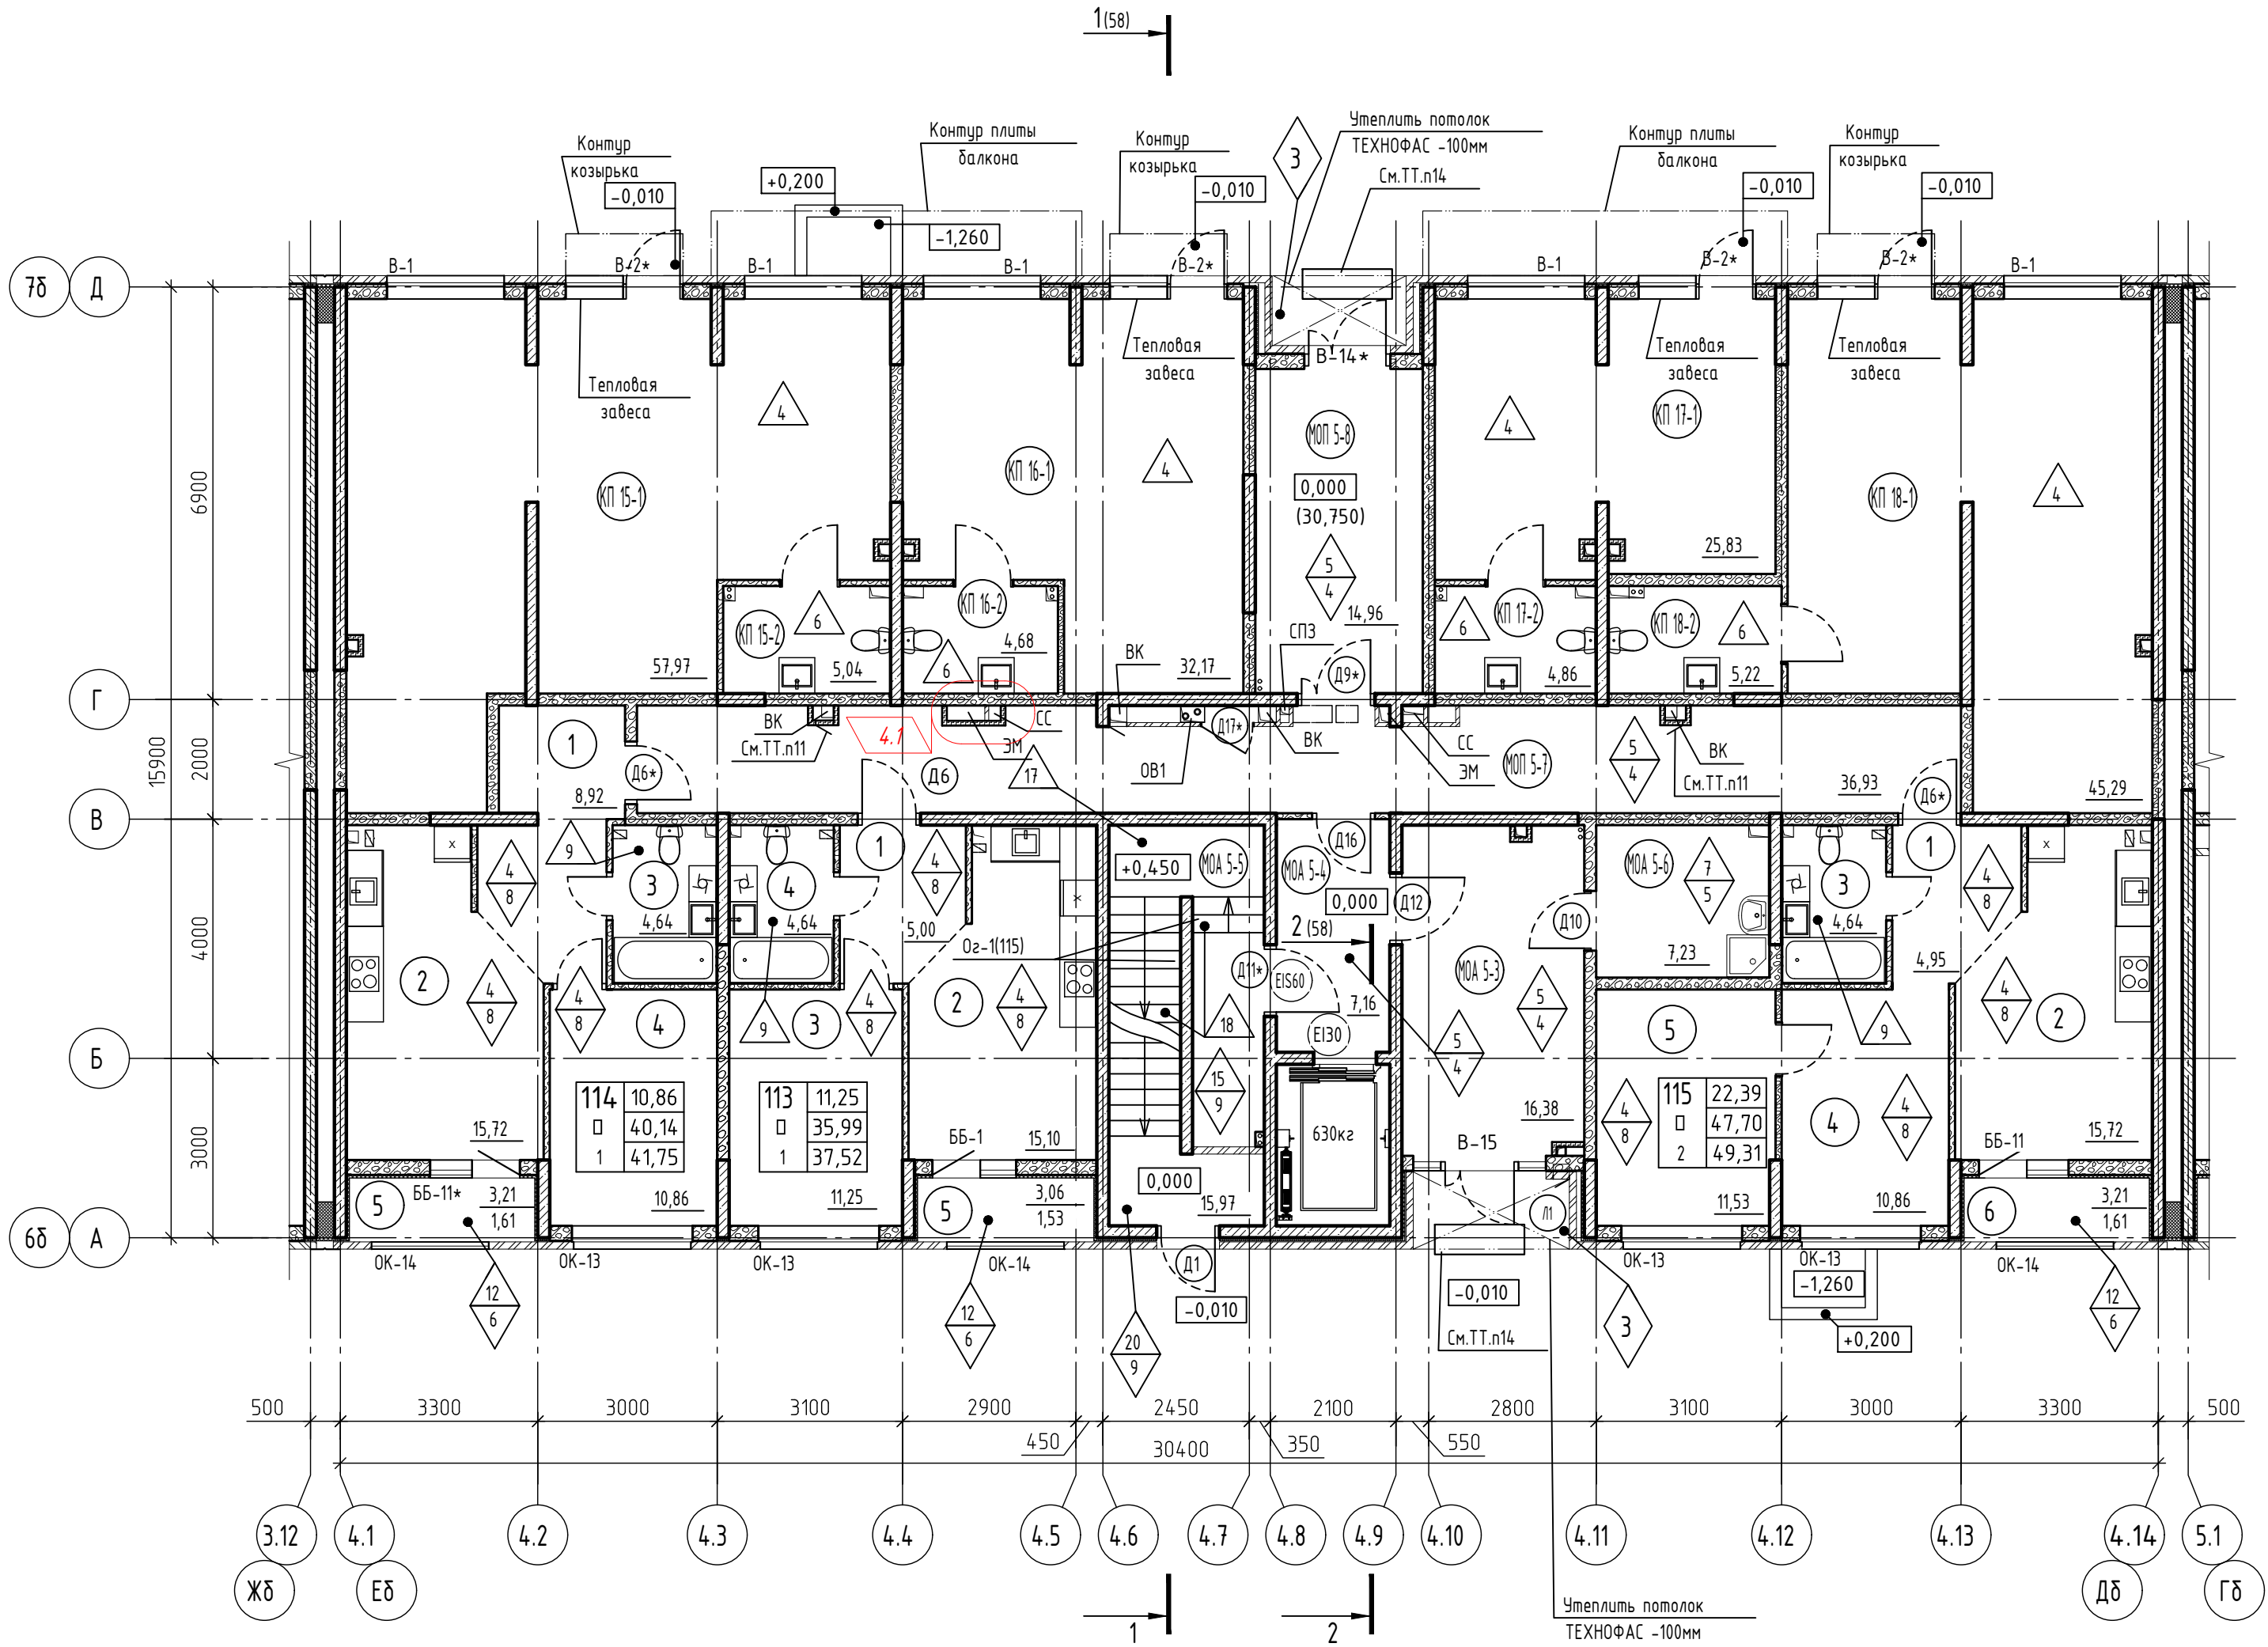


1. Условные обозначения смотри лист 3.
2. Экспликация полов дана на листах 102-104.
3. Ведомость отделки стен и потолков дана на листах 100, 101.
4. Спецификация элементов заполнения дверных проемов дана на листе 121-123.
5. Спецификация элементов заполнения оконных проемов дана на листе 130-139.
6. Спецификация элементов заполнения проемов витражей дана на листе 125-127.
7. Схемы и спецификации ограждений дана на листах 115-120.
8. Схема блокировки дана на листе 28.
9. Установка внутренних дверей, тепловой завесы, чистовая отделка квартир и офисов настоящим проектом не предусматривается и выполняется собственником (арендатором).
10. Стекланные козырьки и их подконструкция разрабатывает фирма изготовитель козырьков. Предусмотреть крепление к торцу плиты.
11. Люк ревизионный 300х400(н)мм, окрашенный в цвет стен - 2шт.
12. Устройство приямка для продуха и его решетку смотри лист 157.
13. Расстановку корзин наружных блоков кондиционеров смотри прилагаемый комплект 71-24-AP8.ДК "Дренаж системы кондиционирования. Расстановка корзин под наружные блоки кондиционеров."
14. При входах в жилое здание установить наружную тактильную полиуретановую плитку выполненную в соответствии с ГОСТ Р 52875-2018. Размер плиток принять 500х500мм и выполнить в желтом цвете (RAL 1018). Тактильные рифы выполнить в виде усеченных конусов, куполов или цилиндров, расположенных в линейном порядке. Плитку расположить по центру дверного блока на расстоянии 900мм от двери в закрытом состоянии. Количество - 3 шт. на вход (и того - 6 шт. на секцию).Монтаж плитки осуществлять после завершения кровельных работ и благоустройства территории на специализированный клей.

Экспликация помещений

Номер помеще-ния	Наименование	Площадь, мП	Кат.+ поме-ще-ния
Квартира 113		37,52	
1	Прихожая	5	
2	Кухня	15,1	
3	Комната	11,25	
4	С/У	4,64	
5	Лоджия	1,53	
Квартира 114		41,75	
1	Прихожая	8,92	
2	Кухня	15,72	
3	С/У	4,64	
4	Комната	10,86	
5	Лоджия	1,61	
Квартира 115		49,31	
1	Прихожая	4,95	
2	Кухня	15,72	
3	С/У	4,64	
4	Комната	10,86	
5	Комната	11,53	
6	Лоджия	1,61	
Помещения коммерческие 5 секции		181,06	
КП 15-1	Комерческое помещение	57,97	
КП 15-2	С/У	5,04	
КП 16-1	Комерческое помещение	32,17	
КП 16-2	С/У	4,68	
КП 17-1	Комерческое помещение	25,83	
КП 17-2	С/У	4,86	
КП 18-1	Комерческое помещение	45,29	
КП 18-2	С/У	5,22	
Помещения общего пользования (МОП)		98,63	
МОП 5-3	Тамбур	16,38	
МОП 5-4	Тамбур	7,16	
МОП 5-5	Лестничная клетка	15,97	
МОП 5-6	Кладовая уборочного инвентаря	7,23	В4
МОП 5-7	Коридор	36,93	
МОП 5-8	Тамбур	14,96	

4	3	-	0429-26	04.26	71-24-AP8			
3	-	Зам	0203-26	02.26	Многоквартирный жилой комплекс, расположенный по адресу: Краснодарский край, р-н Динской, п. Южный II очередь.			
1	-	Зам.	0018-25	10.25				
Изм.	Колуч	Лист	№ док.	Подп.	Дата	Многоквартирный жилой дом. Литер 8		
Разраб.	Екатериничев				10.25			
Проверил	Башкарев				10.25	Секция 5. План 1 этажа		
ГАП	Башкарев				10.25			
Н.контр.	Смолянинова				10.25	АЗИМУТ		
ГИП	Краснов				10.25			
						Р	29	Листов
						АЗИМУТ		

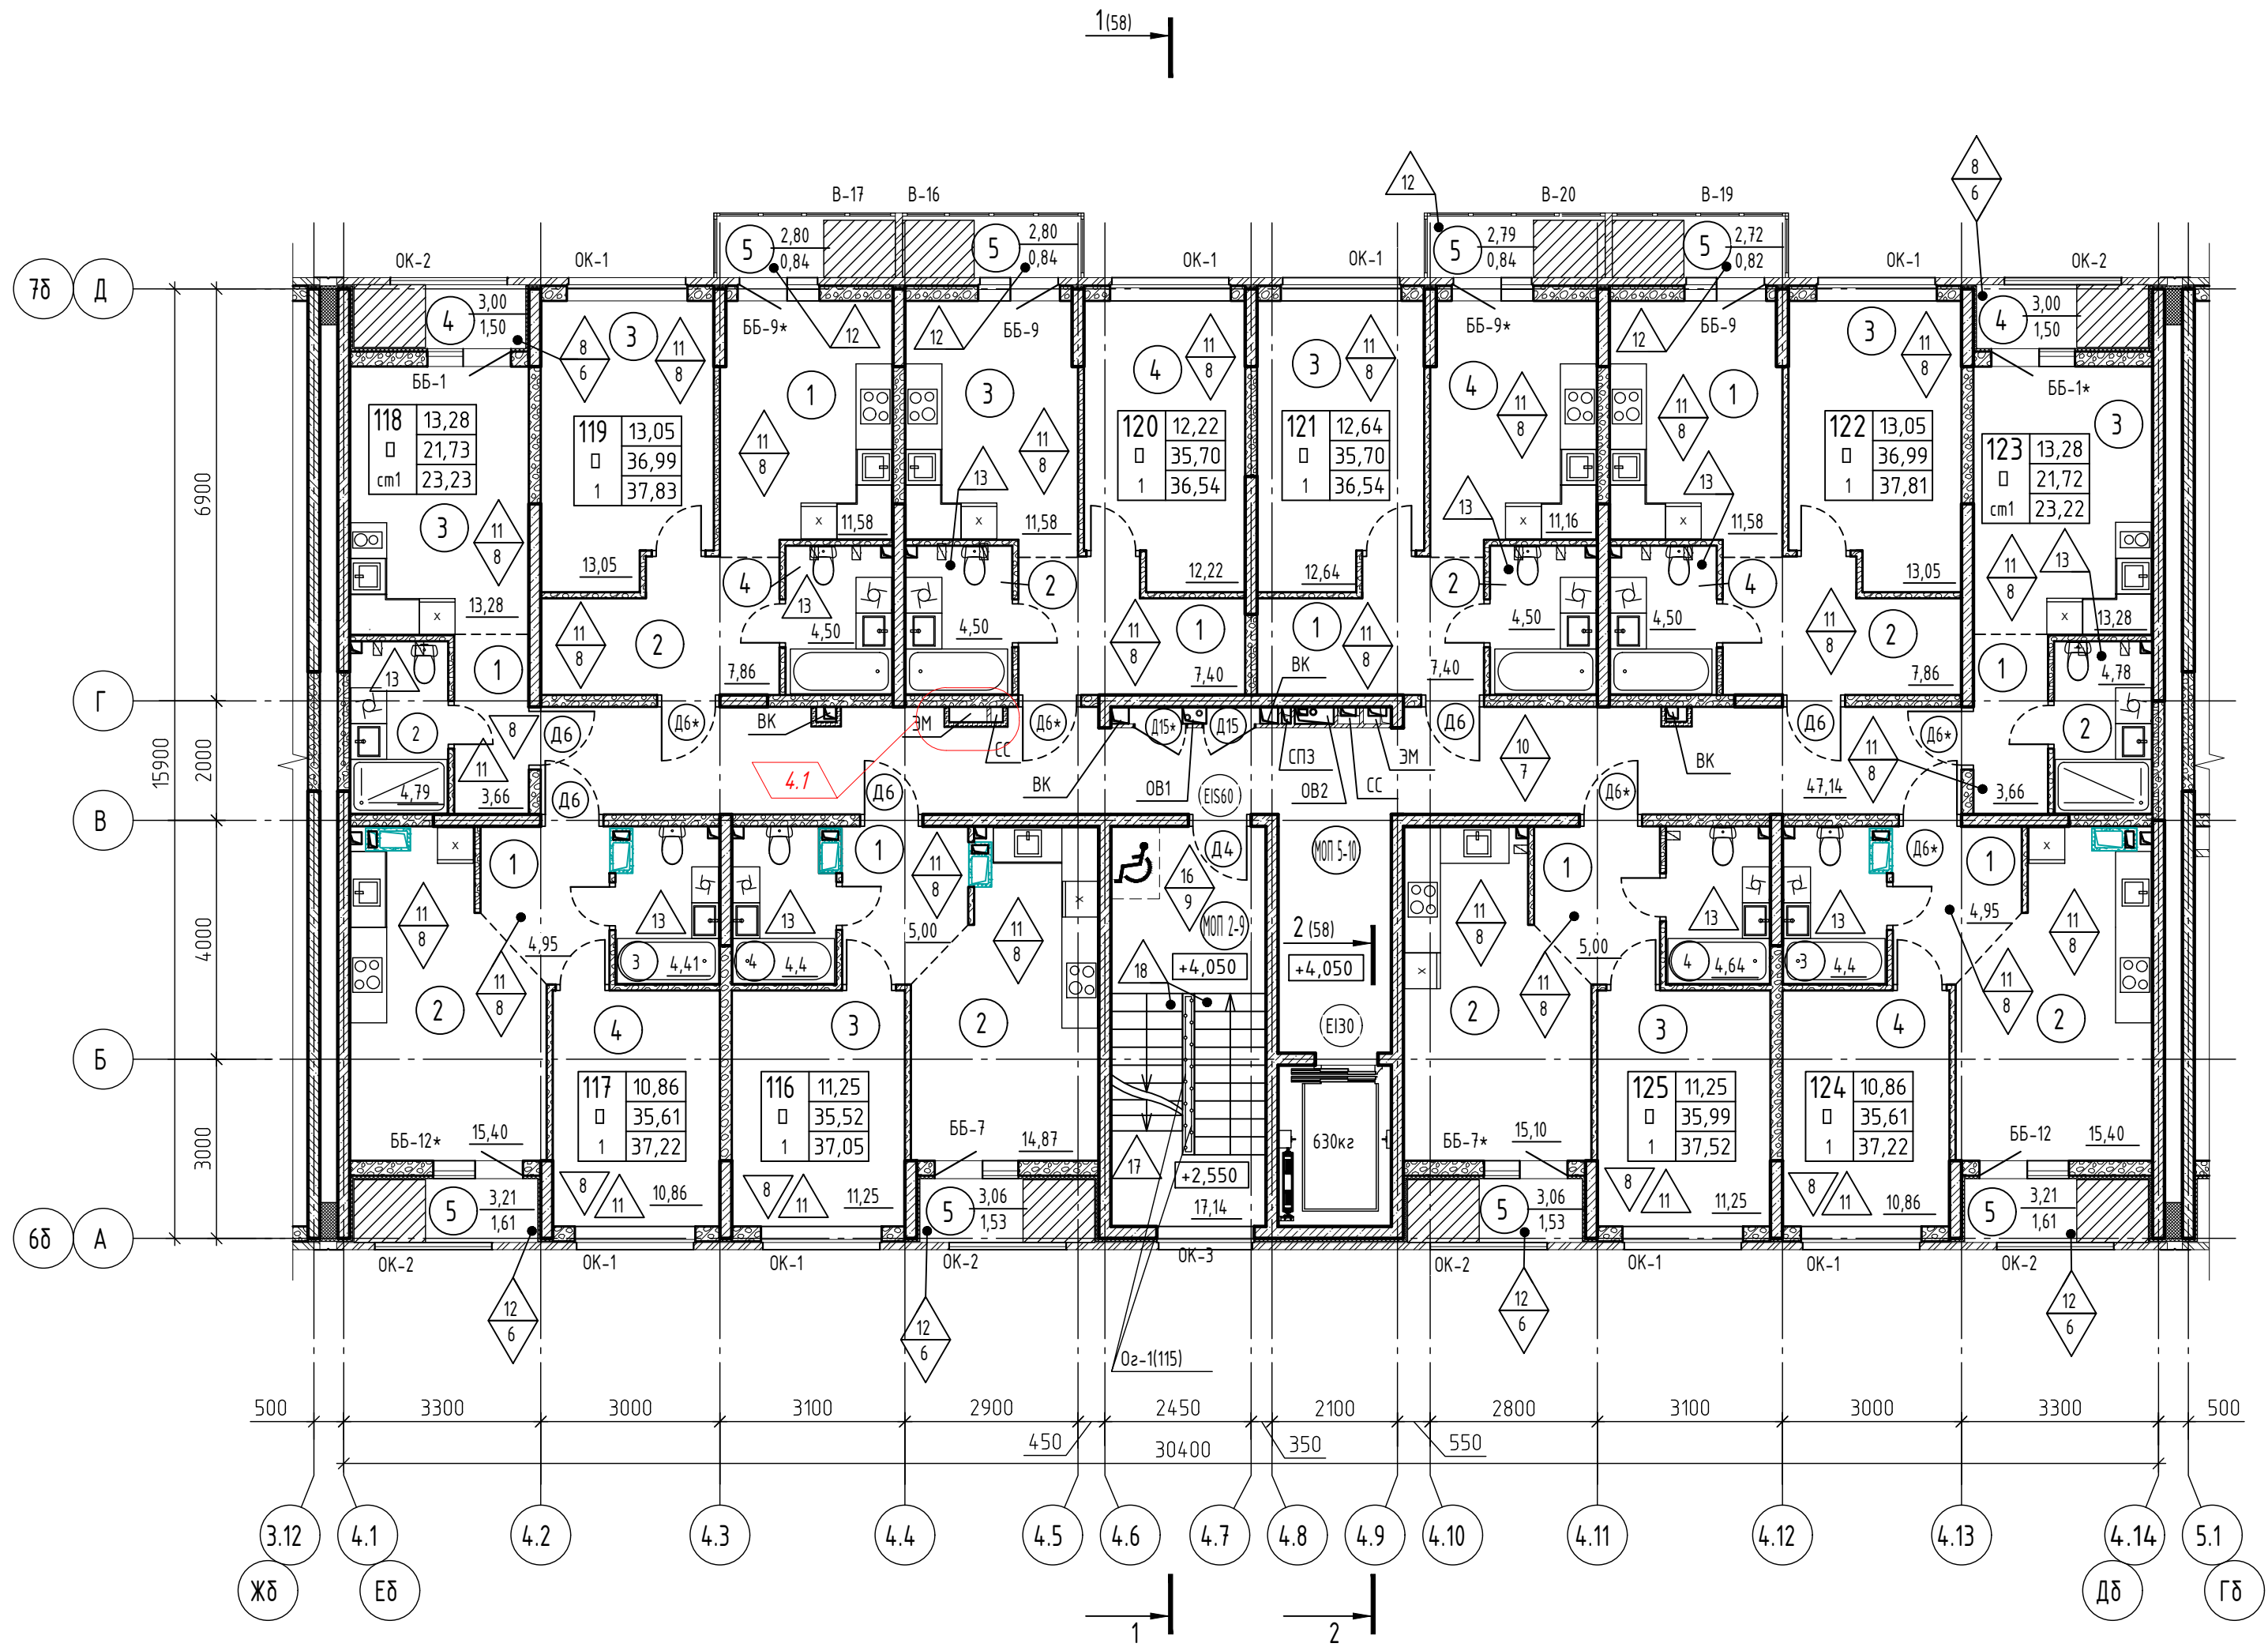

Экспликация помещений (окончание)

Номер поме- щения	Наименование	Площадь, м ²	Кат. № поме- щения
Квартира 122		37.81	
1	Кухня	11.58	
2	Прихожая	7.86	
3	Комната	13.05	
4	С/У	4.5	
5	Балкон	0.82	
Квартира 123		23.22	
1	Прихожая	3.66	
2	С/У	4.78	
3	Студия	13.28	
4	Лоджия	1.5	
Квартира 124		37.22	
1	Прихожая	4.95	
2	Кухня	15.4	
3	С/У	4.4	
4	Комната	10.86	
5	Лоджия	1.61	
Квартира 125		37.52	
1	Прихожая	5	
2	Кухня	15.1	
3	Комната	11.25	
4	С/У	4.64	
5	Лоджия	1.53	
Помещения общего пользования (МОП)		64.28	
МОП 5-9	Лестничная клетка	17.14	
МОП 5-10	Коридор	47.14	

Экспликация помещений (начало)

Номер поме- щения	Наименование	Площадь, м ²	Кат. № поме- щения
Квартира 116		37.05	
1	Прихожая	5	
2	Кухня	14.87	
3	Комната	11.25	
4	С/У	4.4	
5	Лоджия	1.53	
Квартира 117		37.22	
1	Прихожая	4.95	
2	Кухня	15.4	
3	С/У	4.4	
4	Комната	10.86	
5	Лоджия	1.61	

Экспликация помещений (продолжение)


Номер поме- щения	Наименование	Площадь, м ²	Кат. № поме- щения
Квартира 118		23.23	
1	Прихожая	3.66	
2	С/У	4.79	
3	Студия	13.28	
4	Лоджия	1.5	
Квартира 119		37.83	
1	Кухня	11.58	
2	Прихожая	7.86	
3	Комната	13.05	
4	С/У	4.5	
5	Балкон	0.84	

Экспликация помещений (продолжение)

Номер поме- щения	Наименование	Площадь, м ²	Кат. № поме- щения
Квартира 120		36.54	
1	Прихожая	7.4	
2	С/У	4.5	
3	Кухня	11.58	
4	Комната	12.22	
5	Балкон	0.84	
Квартира 121		36.54	
1	Прихожая	7.4	
2	С/У	4.5	
3	Комната	12.64	
4	Кухня	11.16	
5	Балкон	0.84	

1. Условные обозначения смотри лист 3.
2. Экспликация полов дана на листах 102-104.
3. Ведомость отделки стен и потолков дана на листах 100, 101.
4. Спецификация элементов заполнения дверных проемов дана на листе 121-123.
5. Спецификация элементов заполнения оконных проемов дана на листе 130-139.
6. Спецификация элементов заполнения проемов витражей дана на листе 125-127.
7. Схемы и спецификации ограждений дана на листах 115-120.
8. Схема блокировки дана на листе 28.
9. Установка внутренних дверей, тепловой завесы, чистовая отделка квартир и офисов настоящим проектом не предусматривается и выполняется собственником (арендатором).
10. Расстановку корзин наружных блоков кондиционеров смотри прилагаемый комплект 71-24-AP8.ДК "Дренаж системы кондиционирования. Расстановка корзин под наружные блоки кондиционеров."

4	3	-	0429-26	04.26	71-24-AP8		
2	-	Зам.	0427-26	02.26	Многоквартирный жилой комплекс, расположенный по адресу: Краснодарский край, р-н Динской, п. Южный II очередь.		
1	-	Зам.	0018-25	10.25			
Изм.	Колуч.	Лист	№ док.	Подп.	Дата	Многоквартирный жилой дом. Литер В	
Разраб.	Екатериничев				10.25		
Проверил	Башкарев				10.25	Секция 5. План 2 этажа	
ГАП	Башкарев				10.25		
Н.контр.	Смолянинова				10.25	АЗИМУТ	
ГИП	Краснов				10.25		

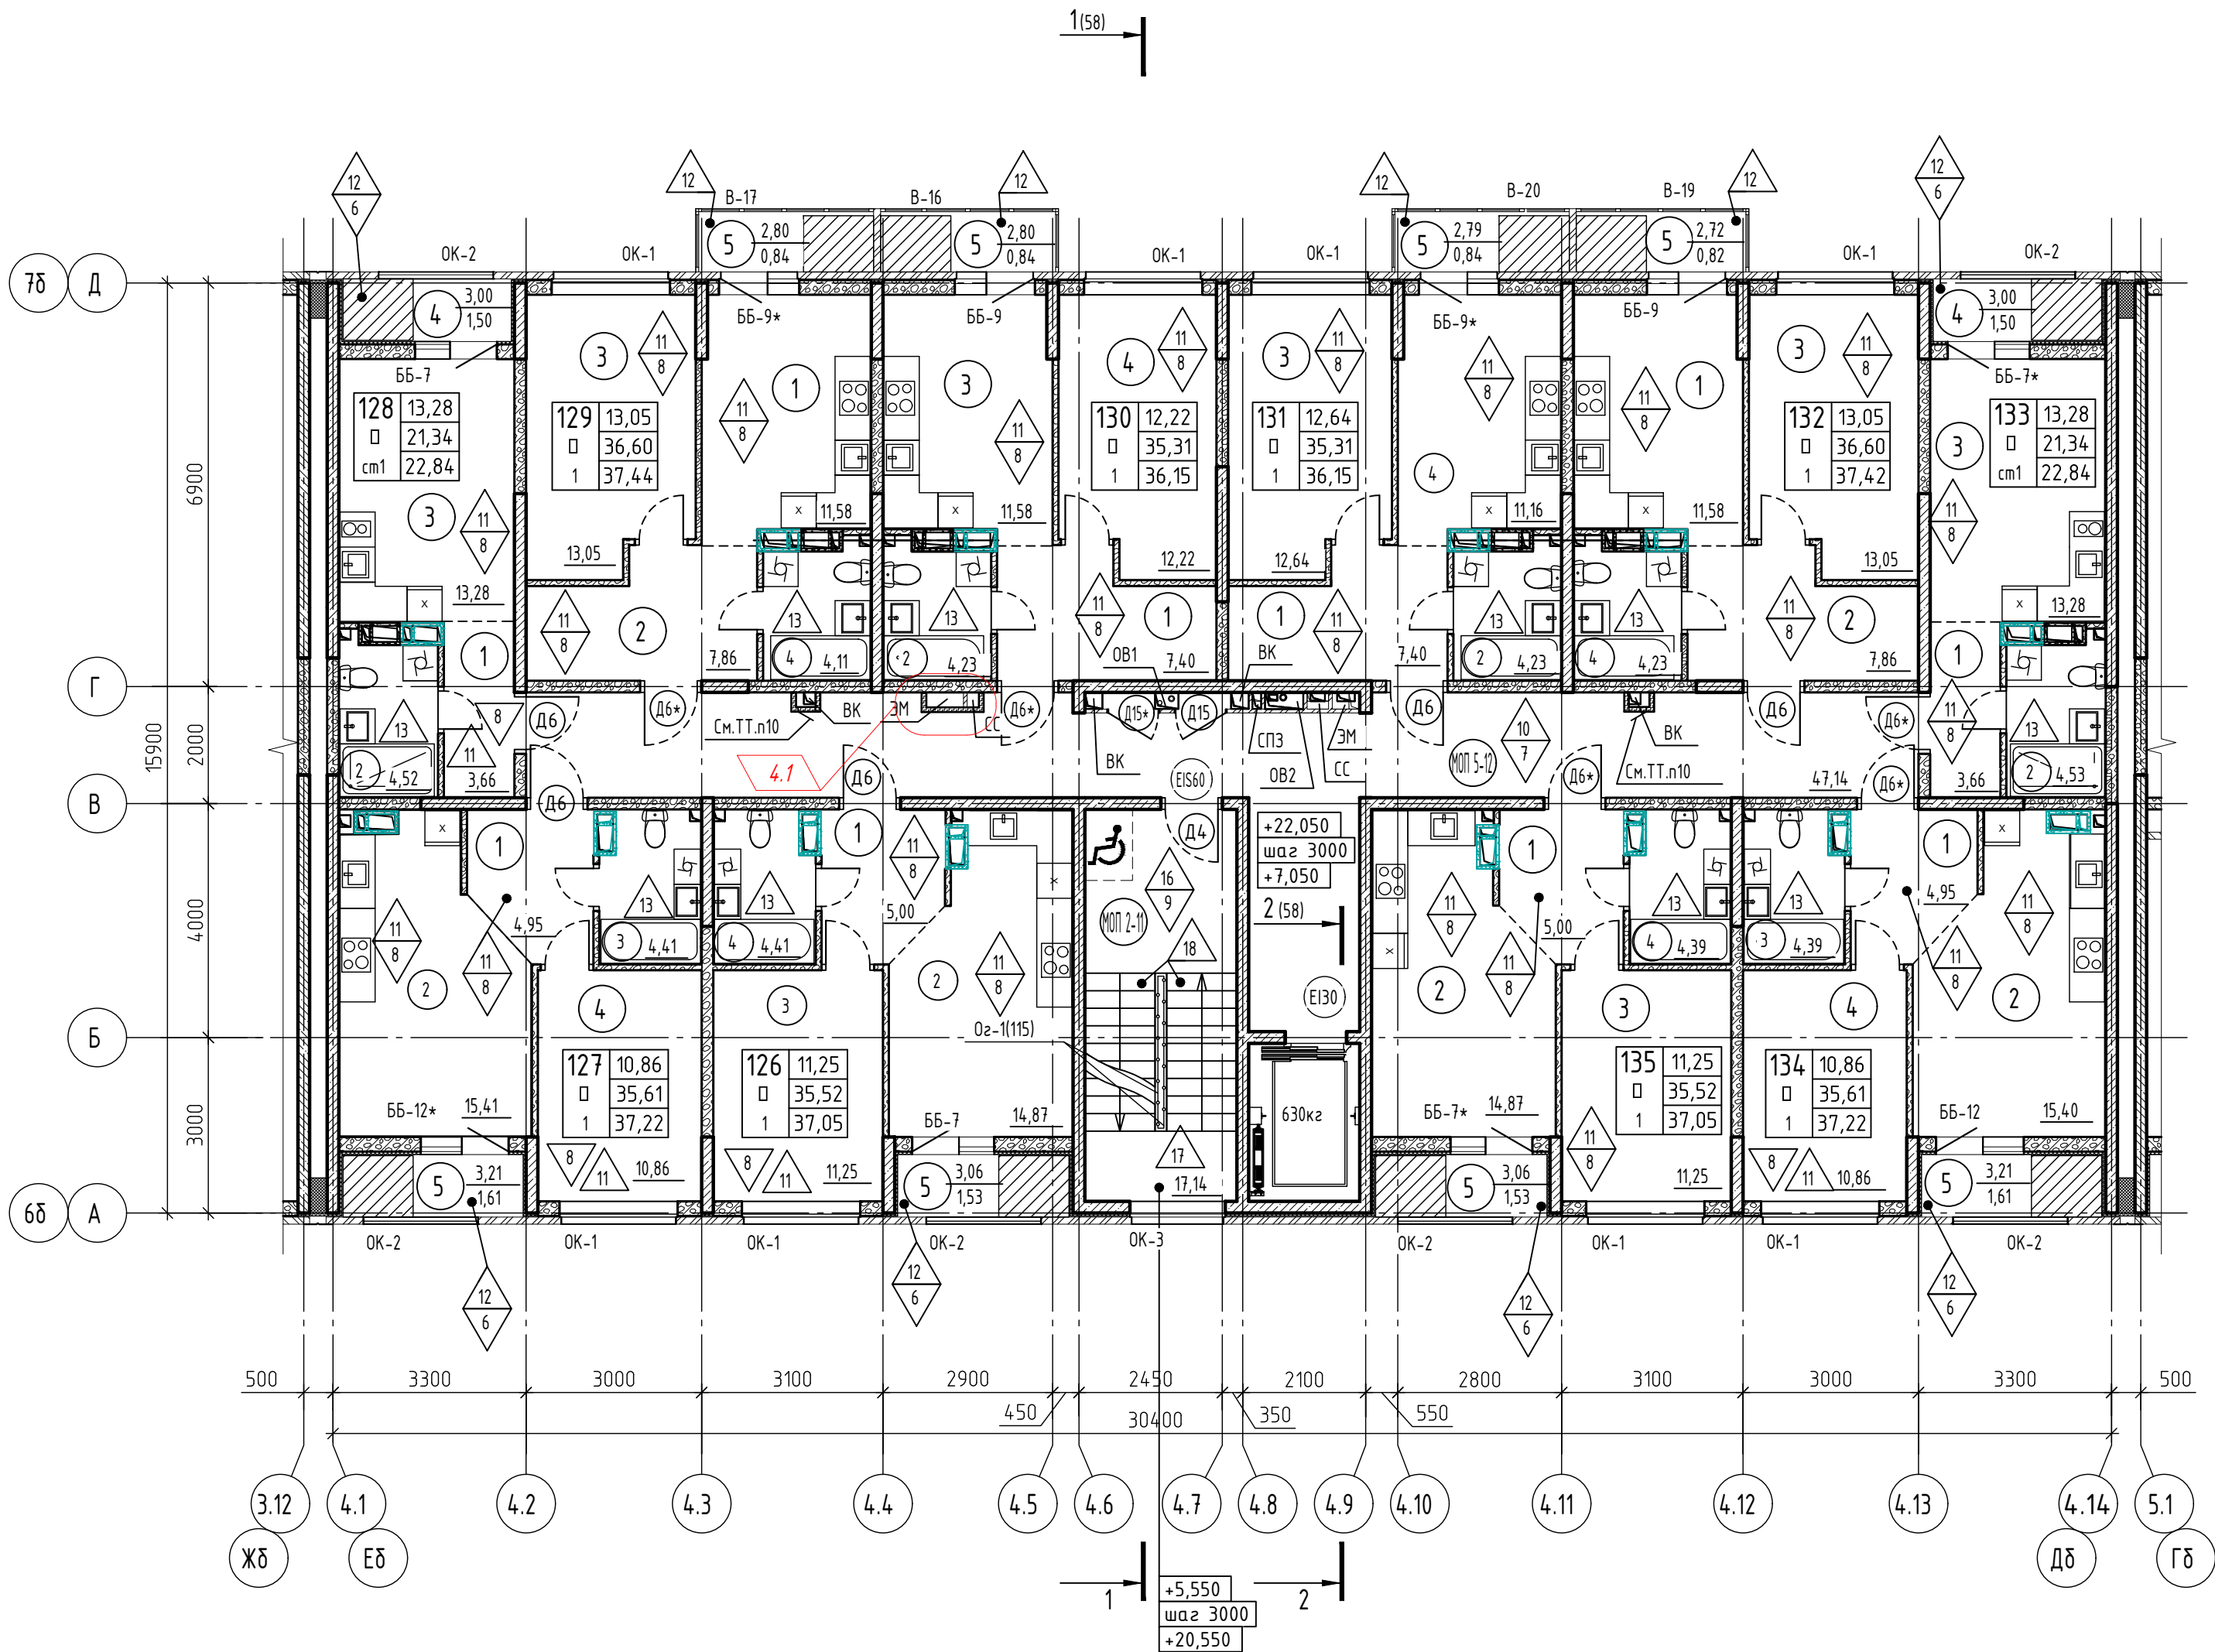

Экспликация помещений (окончание)

Номер поме- щения	Наименование	Площадь, м ²	Кат. № поме- щения
Квартира 132 (142, 152, 162, 172, 182)		37.42	
1	Кухня	11.58	
2	Прихожая	7.86	
3	Комната	13.05	
4	С/У	4.11	
5	Балкон	0.82	
Квартира 133 (143, 153, 163, 173, 183)		22.84	
1	Прихожая	3.66	
2	С/У	4.4	
3	Студия	13.28	
4	Лоджия	1.5	
Квартира 134 (144, 154, 164, 174, 184)		37.22	
1	Прихожая	4.95	
2	Кухня	15.4	
3	С/У	4.4	
4	Комната	10.86	
5	Лоджия	1.61	
Квартира 135 (145, 155, 165, 175, 185)		37.05	
1	Прихожая	5	
2	Кухня	14.87	
3	Комната	11.25	
4	С/У	4.4	
5	Лоджия	1.53	
Помещения общего пользования (МОП)		64.28	
МОП 5-11 (МОП 5-13, МОП 5-15, МОП 5-17, МОП 5-19, МОП 5-21)	Лестничная клетка	17.14	
МОП 5-12 (МОП 5-14, МОП 5-16, МОП 5-18, МОП 5-20, МОП 5-22)	Коридор	47.14	

Экспликация помещений (начало)

Номер поме- щения	Наименование	Площадь, м ²	Кат. № поме- щения
Квартира 126 (136, 146, 156, 166, 176)		37.05	
1	Прихожая	5	
2	Кухня	14.87	
3	Комната	11.25	
4	С/У	4.4	
5	Лоджия	1.53	
Квартира 127 (137, 147, 157, 167, 176)		37.22	
1	Прихожая	4.95	
2	Кухня	15.4	
3	С/У	4.4	
4	Комната	10.86	
5	Лоджия	1.61	

Экспликация помещений (продолжение)

Номер поме- щения	Наименование	Площадь, м ²	Кат. № поме- щения
Квартира 128 (138, 148, 158, 168, 178)		22.84	
1	Прихожая	3.66	
2	С/У	4.4	
3	Студия	13.28	
4	Лоджия	1.5	
Квартира 129 (139, 149, 159, 169, 179)		37.44	
1	Кухня	11.58	
2	Прихожая	7.86	
3	Комната	13.05	
4	С/У	4.11	
5	Балкон	0.84	

Экспликация помещений (продолжение)


Номер поме- щения	Наименование	Площадь, м ²	Кат. № поме- щения
Квартира 130 (140, 150, 160, 170, 180)		36.15	
1	Прихожая	7.4	
2	С/У	4.11	
3	Кухня	11.58	
4	Комната	12.22	
5	Балкон	0.84	
Квартира 131 (141, 151, 161, 171, 181)		36.15	
1	Прихожая	7.4	
2	С/У	4.11	
3	Комната	12.64	
4	Кухня	11.16	
5	Балкон	0.84	

1. Условные обозначения смотри лист 3.
2. Экспликация полов дана на листах 102-104.
3. Ведомость отделки стен и потолков дана на листах 100, 101.
4. Спецификация элементов заполнения дверных проемов дана на листе 121-123.
5. Спецификация элементов заполнения оконных проемов дана на листе 130-139.
6. Спецификация элементов заполнения проемов витражей дана на листе 125-127.
7. Схемы и спецификации ограждений дана на листах 115-120.
8. Схема блокировки дана на листе 28.
9. Установка внутренних дверей, тепловой завесы, чистовая отделка квартир и офисов настоящим проектом не предусматривается и выполняется собственником (арендатором).
10. На 8 этаже установить лок режизонный 300х400(н)мм, окрашенный в цвет стен -2шт.
11. Расстановку корзин наружных блоков кондиционеров смотри прилагаемый комплект 71-24-AP8.ДК "Дренаж системы кондиционирования. Расстановка корзин под наружные блоки кондиционеров."

4	3	-	0429-26	0426	71-24-AP8		
2	-	Зам	0427-26	0226	Многоквартирный жилой комплекс, расположенный по адресу: Краснодарский край, р-н Динской, п. Южный II очередь.		
1	-	Зам	0018-25	1025			
Изм.	Колуч	Лист	№ док.	Подп.	Дата	Многоквартирный жилой дом. Литер В	
Разраб.	Екатериничев				10.25		
Проверил	Башкарев				10.25	Секция 5. План 3-8 этажа	
ГАП	Башкарев				10.25		
Н.контр.	Смолянинова				10.25	АЗИМУТ	
ГИП	Краснов				10.25		

Экспликация помещений на отм. +25,350

Номер помещения	Наименование	Площадь, м ²	Кат.* помещения
МОП 5-23	Лестничная клетка	17,14	

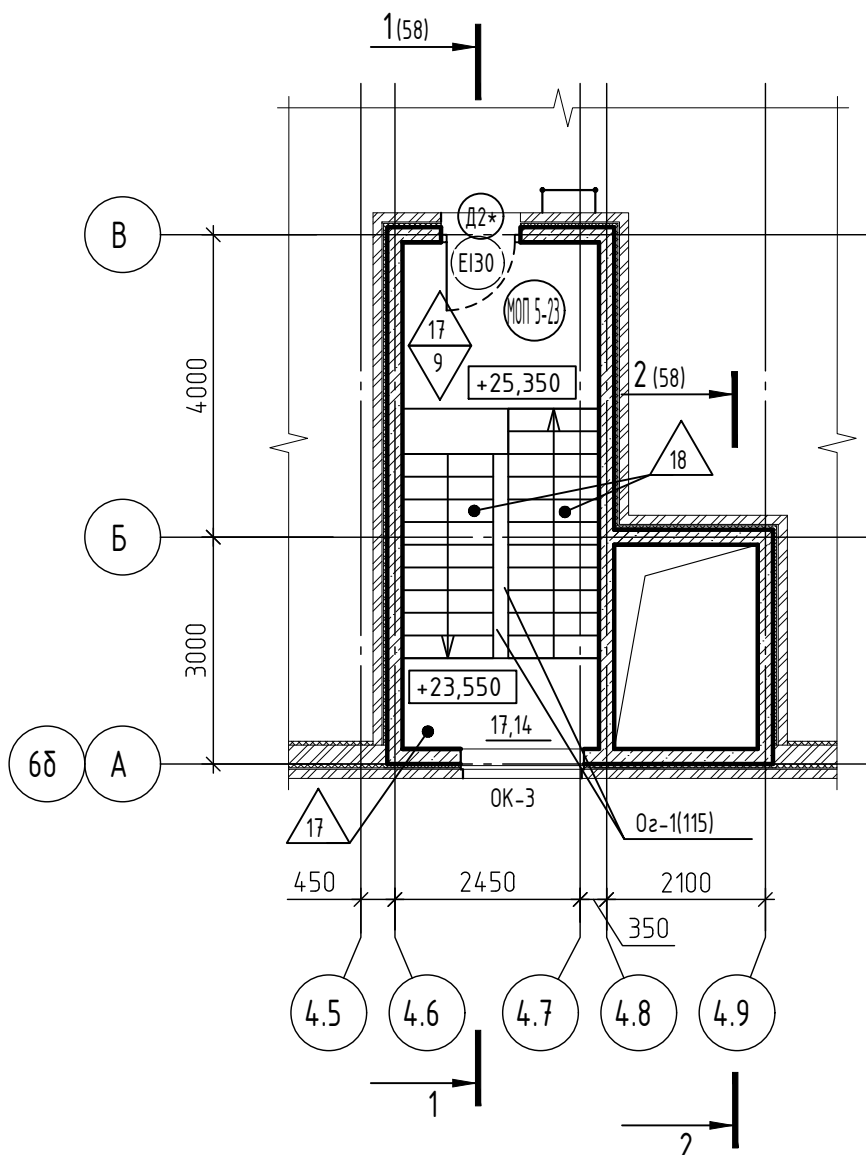

1. Условные обозначения смотри лист 3.
2. Экспликация полов дана на листах 102-104.
3. Ведомость отделки стен и потолков дана на листах 100, 101.
4. Спецификация элементов заполнения дверных проемов дана на листе 121-123.
5. Спецификация элементов заполнения оконных проемов дана на листе 130-139.
6. Схемы и спецификации ограждений дана на листах 115-120.
7. Схема блокировки дана на листе 28.


Согласовано

Взам. инв. №

Подп. и дата

Инв. № подл.

						71-24-AP8				
1	-	Зам.	0018-25		10.25	Многоквартирный жилой комплекс, расположенный по адресу: Краснодарский край, р-н Динской, п. Южный II очередь.				
Изм.	Колуч.	Лист	№ док.	Подп.	Дата					
Разраб.		Екатериничев			10.25	Многоквартирный жилой дом. Литер 8		Стадия	Лист	Листов
Проверил		Башкарев			10.25			Р	32	
ГАП		Башкарев			10.25	Секция 5. Фрагмент плана на отм. +25.350		 АЗИМУТ ОБЩЕСТВО С ОГРАНИЧЕННОЙ ОТВЕТСТВЕННОСТЬЮ		
Н.контр.		Смолянинова			10.25					
ГИП		Краснов			10.25					


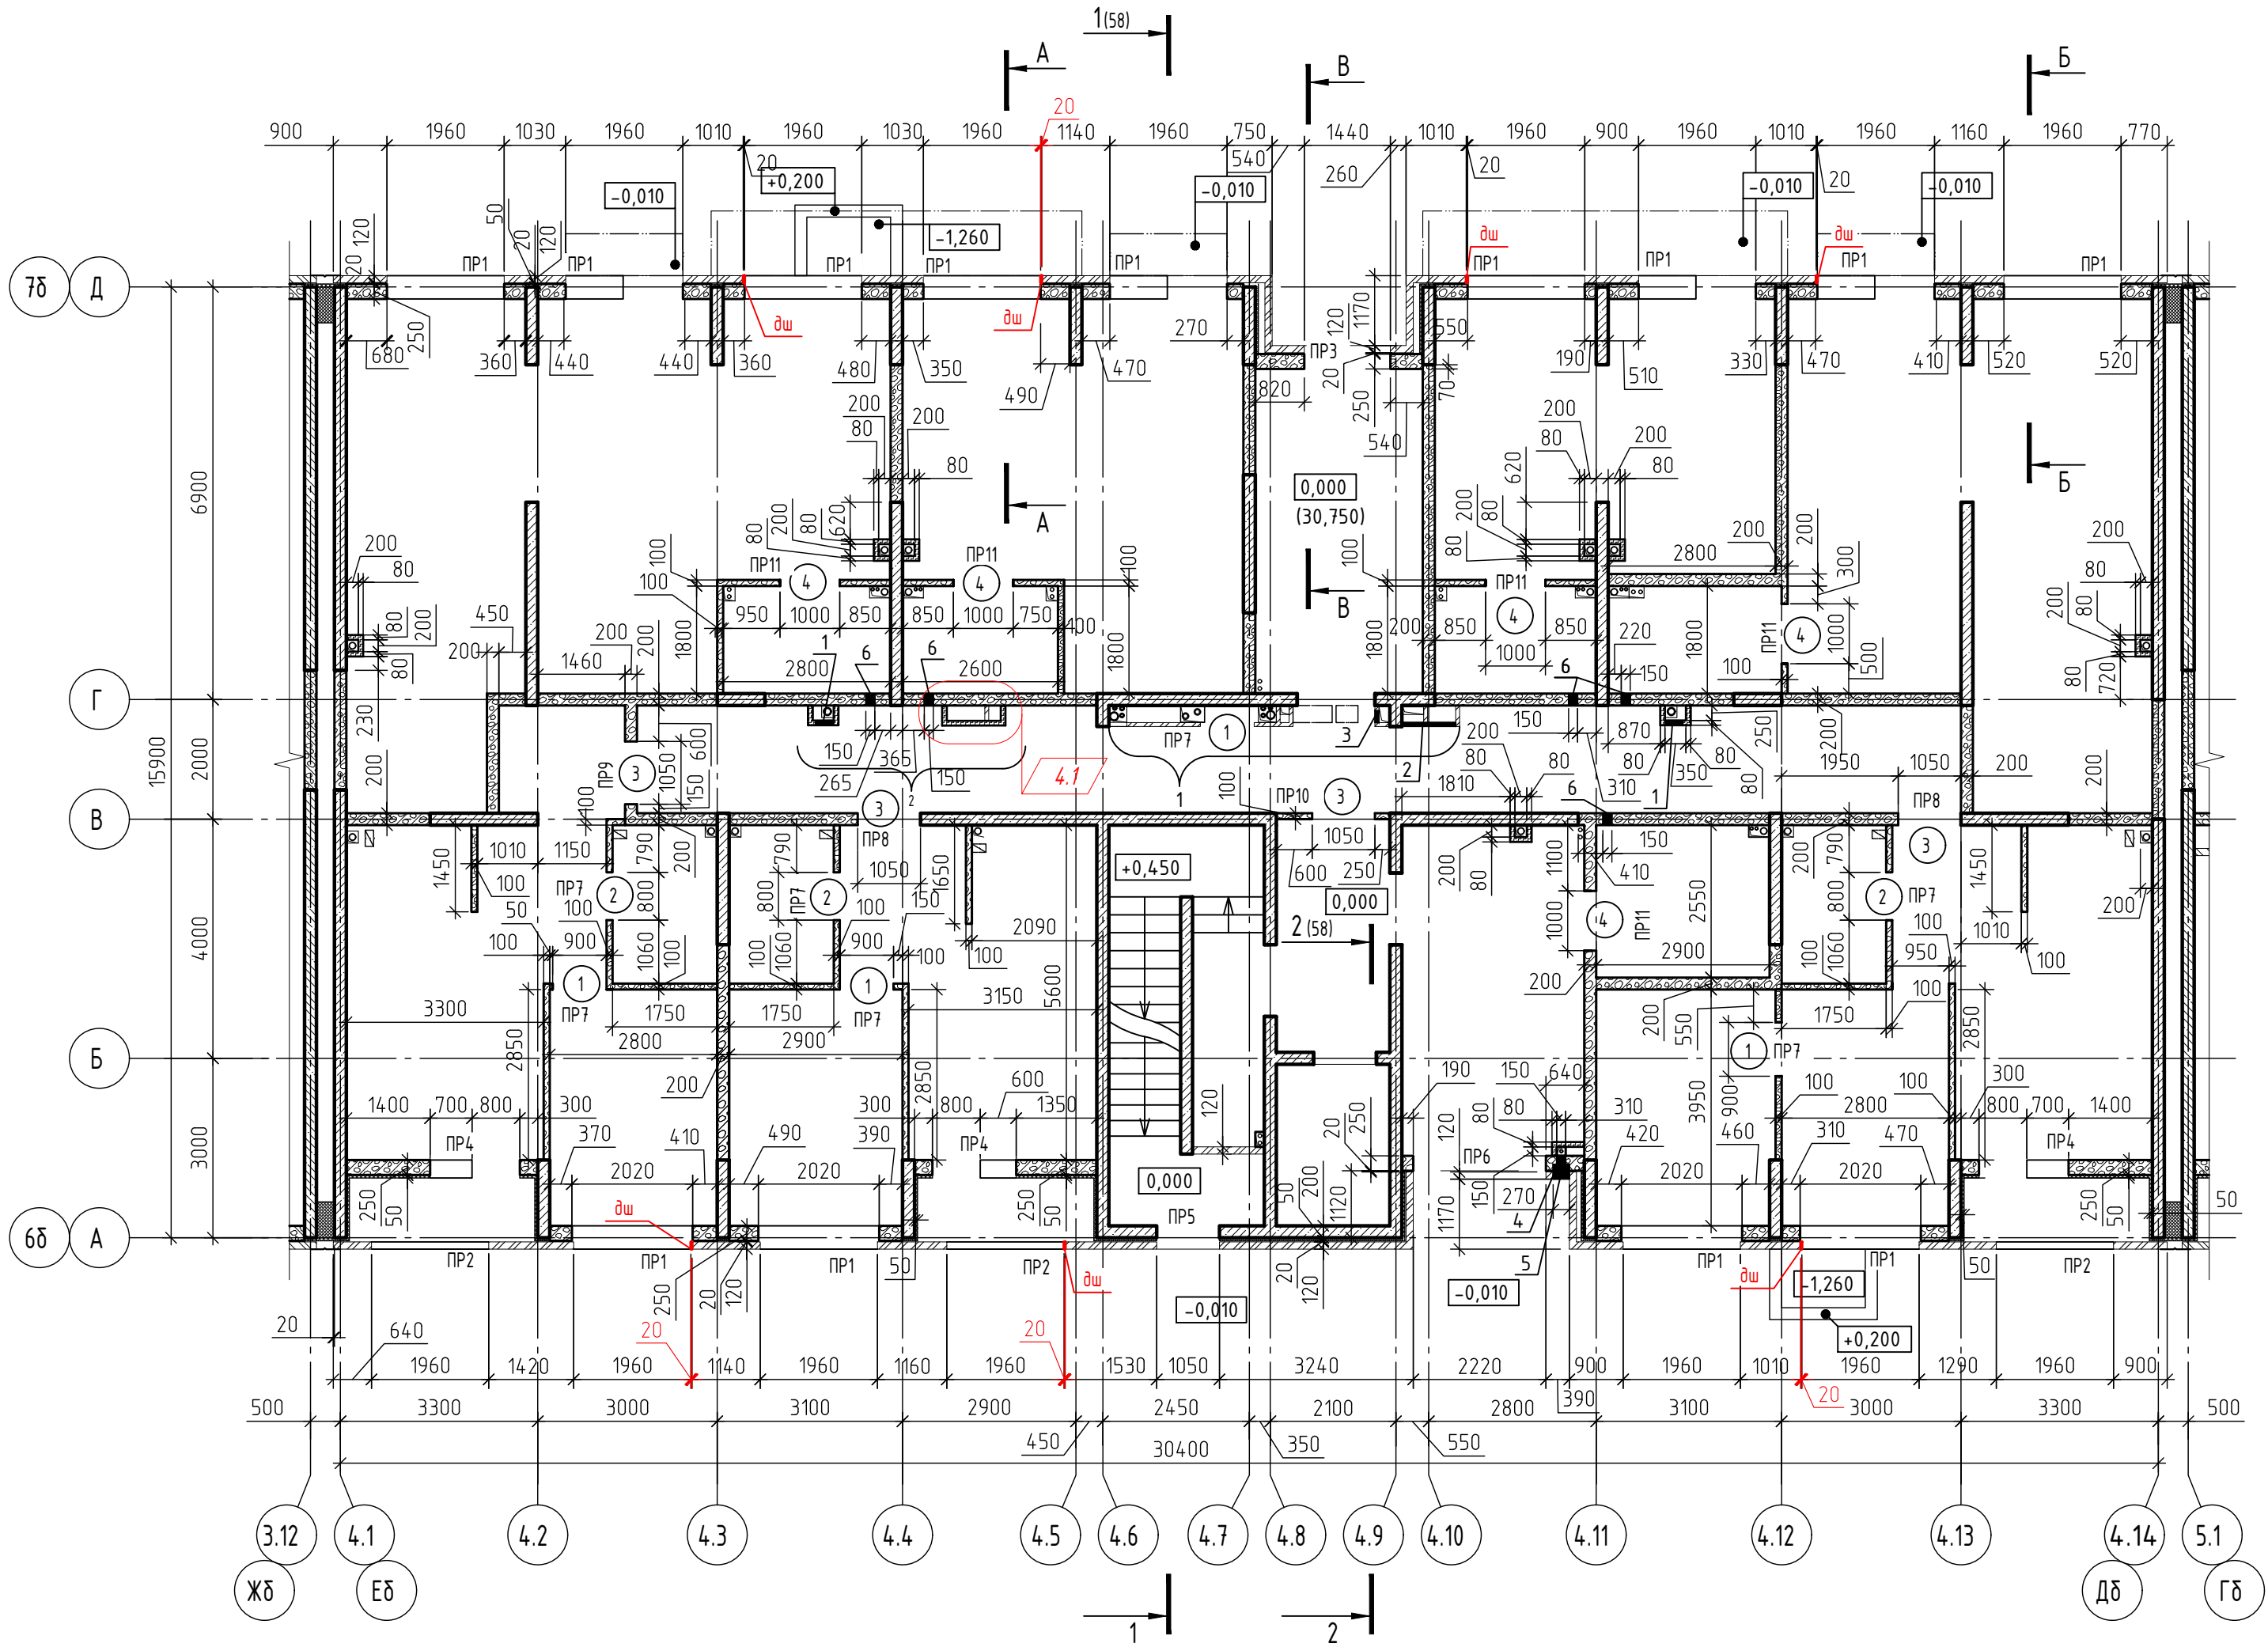


Ведомость проемов внутренних стен 1 этажа

Марка проема	Размеры, мм, вхх (ширина х высота)	Отм.низа проема	Кол-во проемов на этаж	Примечание
Внутренние стены и перегородки				
1	900х2210	-0.110	3	Дверной проем
2	800х2210	-0.110	3	Дверной проем
3	1050х2210	-0.110	4	Дверной проем
4	1000х2210	-0.110	5	Дверной проем


Ведомость отверстий 1 этажа

Номер отв.	Размеры, мм, вхх (ширина х высота)	Отметка низа отв.	Назначение
1	300 х 400 (h)	+0.800	ВК
2	900 х 950 (h)	+1.050	ЭМ
3	200 х 400 (h)	+3.350	ЭМ
4	150 х 150 (h)	+0.270	ВК
5	270 х 360 (h)	+0.230	ВК
6	150 х 150 (h)	+3,500	ОБ2

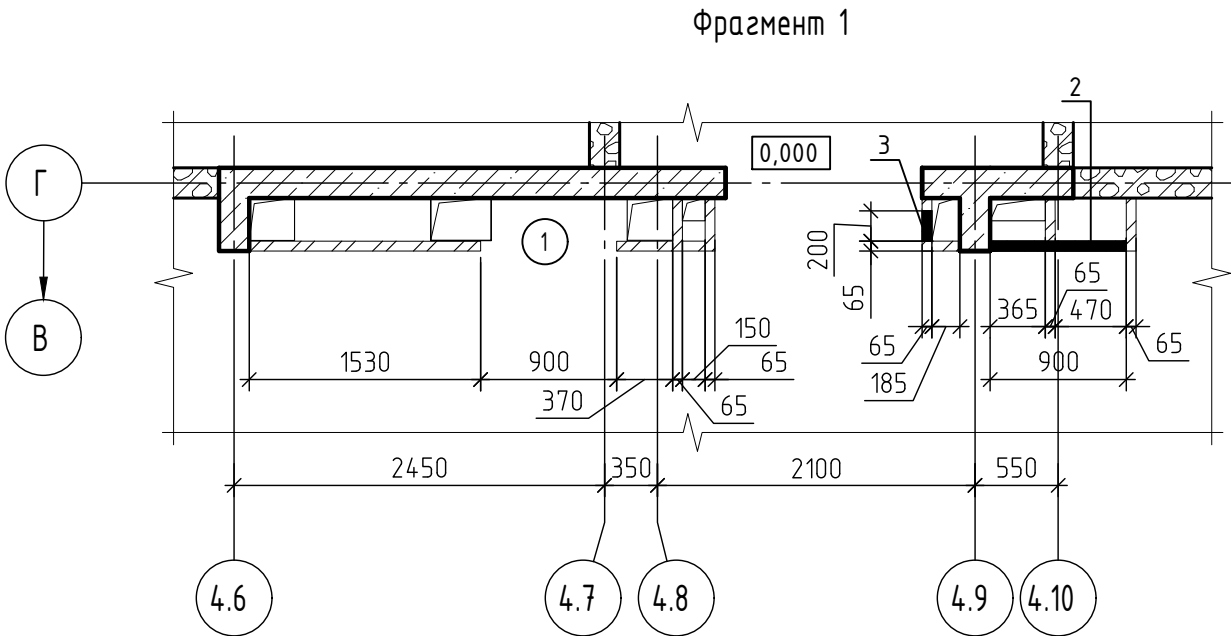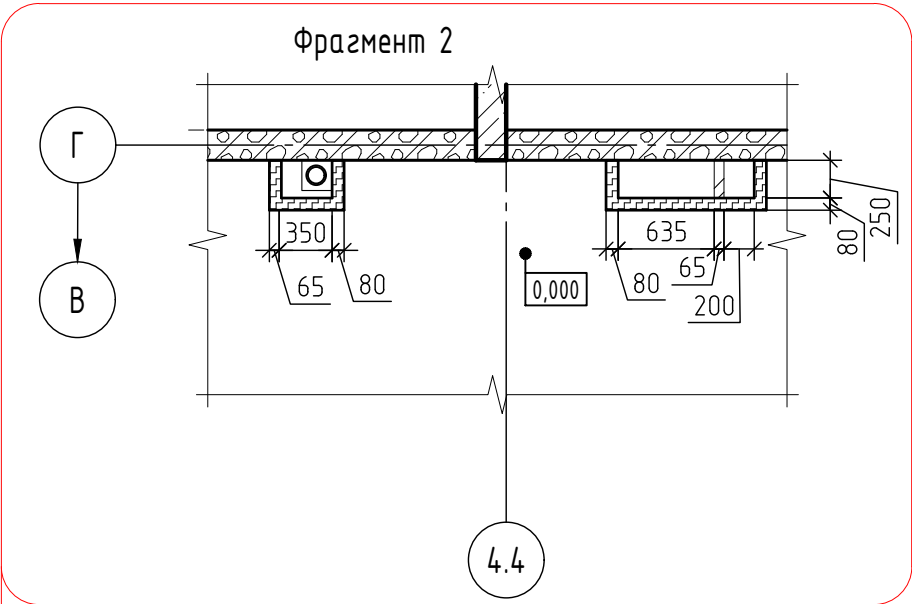



1. Условные обозначения смотри лист 3.
2. Данный лист смотреть совместно с листом 29.
3. Спецификация материалов стен и перегородок смотри лист 144.
4. Перемычки, армирование кладки, усиление проемов стен и перегородок разработаны в комплекте КЖ.
5. Устройство деформационного шва смотри лист 162.
6. Сечения А-А -В-В разработаны на лист 160.
7. Кладку шахт в коридорах, выполнить после прокладки коммуникаций.
8. Дренаж системы кондиционирования закладывать одновременно с трехслойной кладкой этажа. Расположение дренажной системы смотри прилагаемый комплект 71-24-АР8.ДК "Дренаж системы кондиционирования. Расстановка корзин под наружные блоки кондиционеров."

4	2	-	0429-26	04.26	71-24-АР8			
3	-	Зам	0203-26	02.26	Многоквартирный жилой комплекс, расположенный по адресу: Краснодарский край, р-н Динской, п. Южный II очередь.			
1	-	Зам.	0018-25	10.25				
Изм.	Колуч.	Лист	№ док.	Подп.	Дата	Многоквартирный жилой дом. Литер В		
Разраб.	Екатериничев				10.25			
Проверил	Башкарев				10.25	Секция 5 Кладочный план 1 этажа		
ГАП	Башкарев				10.25			
Н.контр.	Смолянинова				10.25	АЗИМУТ ОБЩЕСТВО С ОГРАНИЧЕННОЙ ОТВЕТСТВЕННОСТЬЮ		
ГИП	Краснов				10.25			

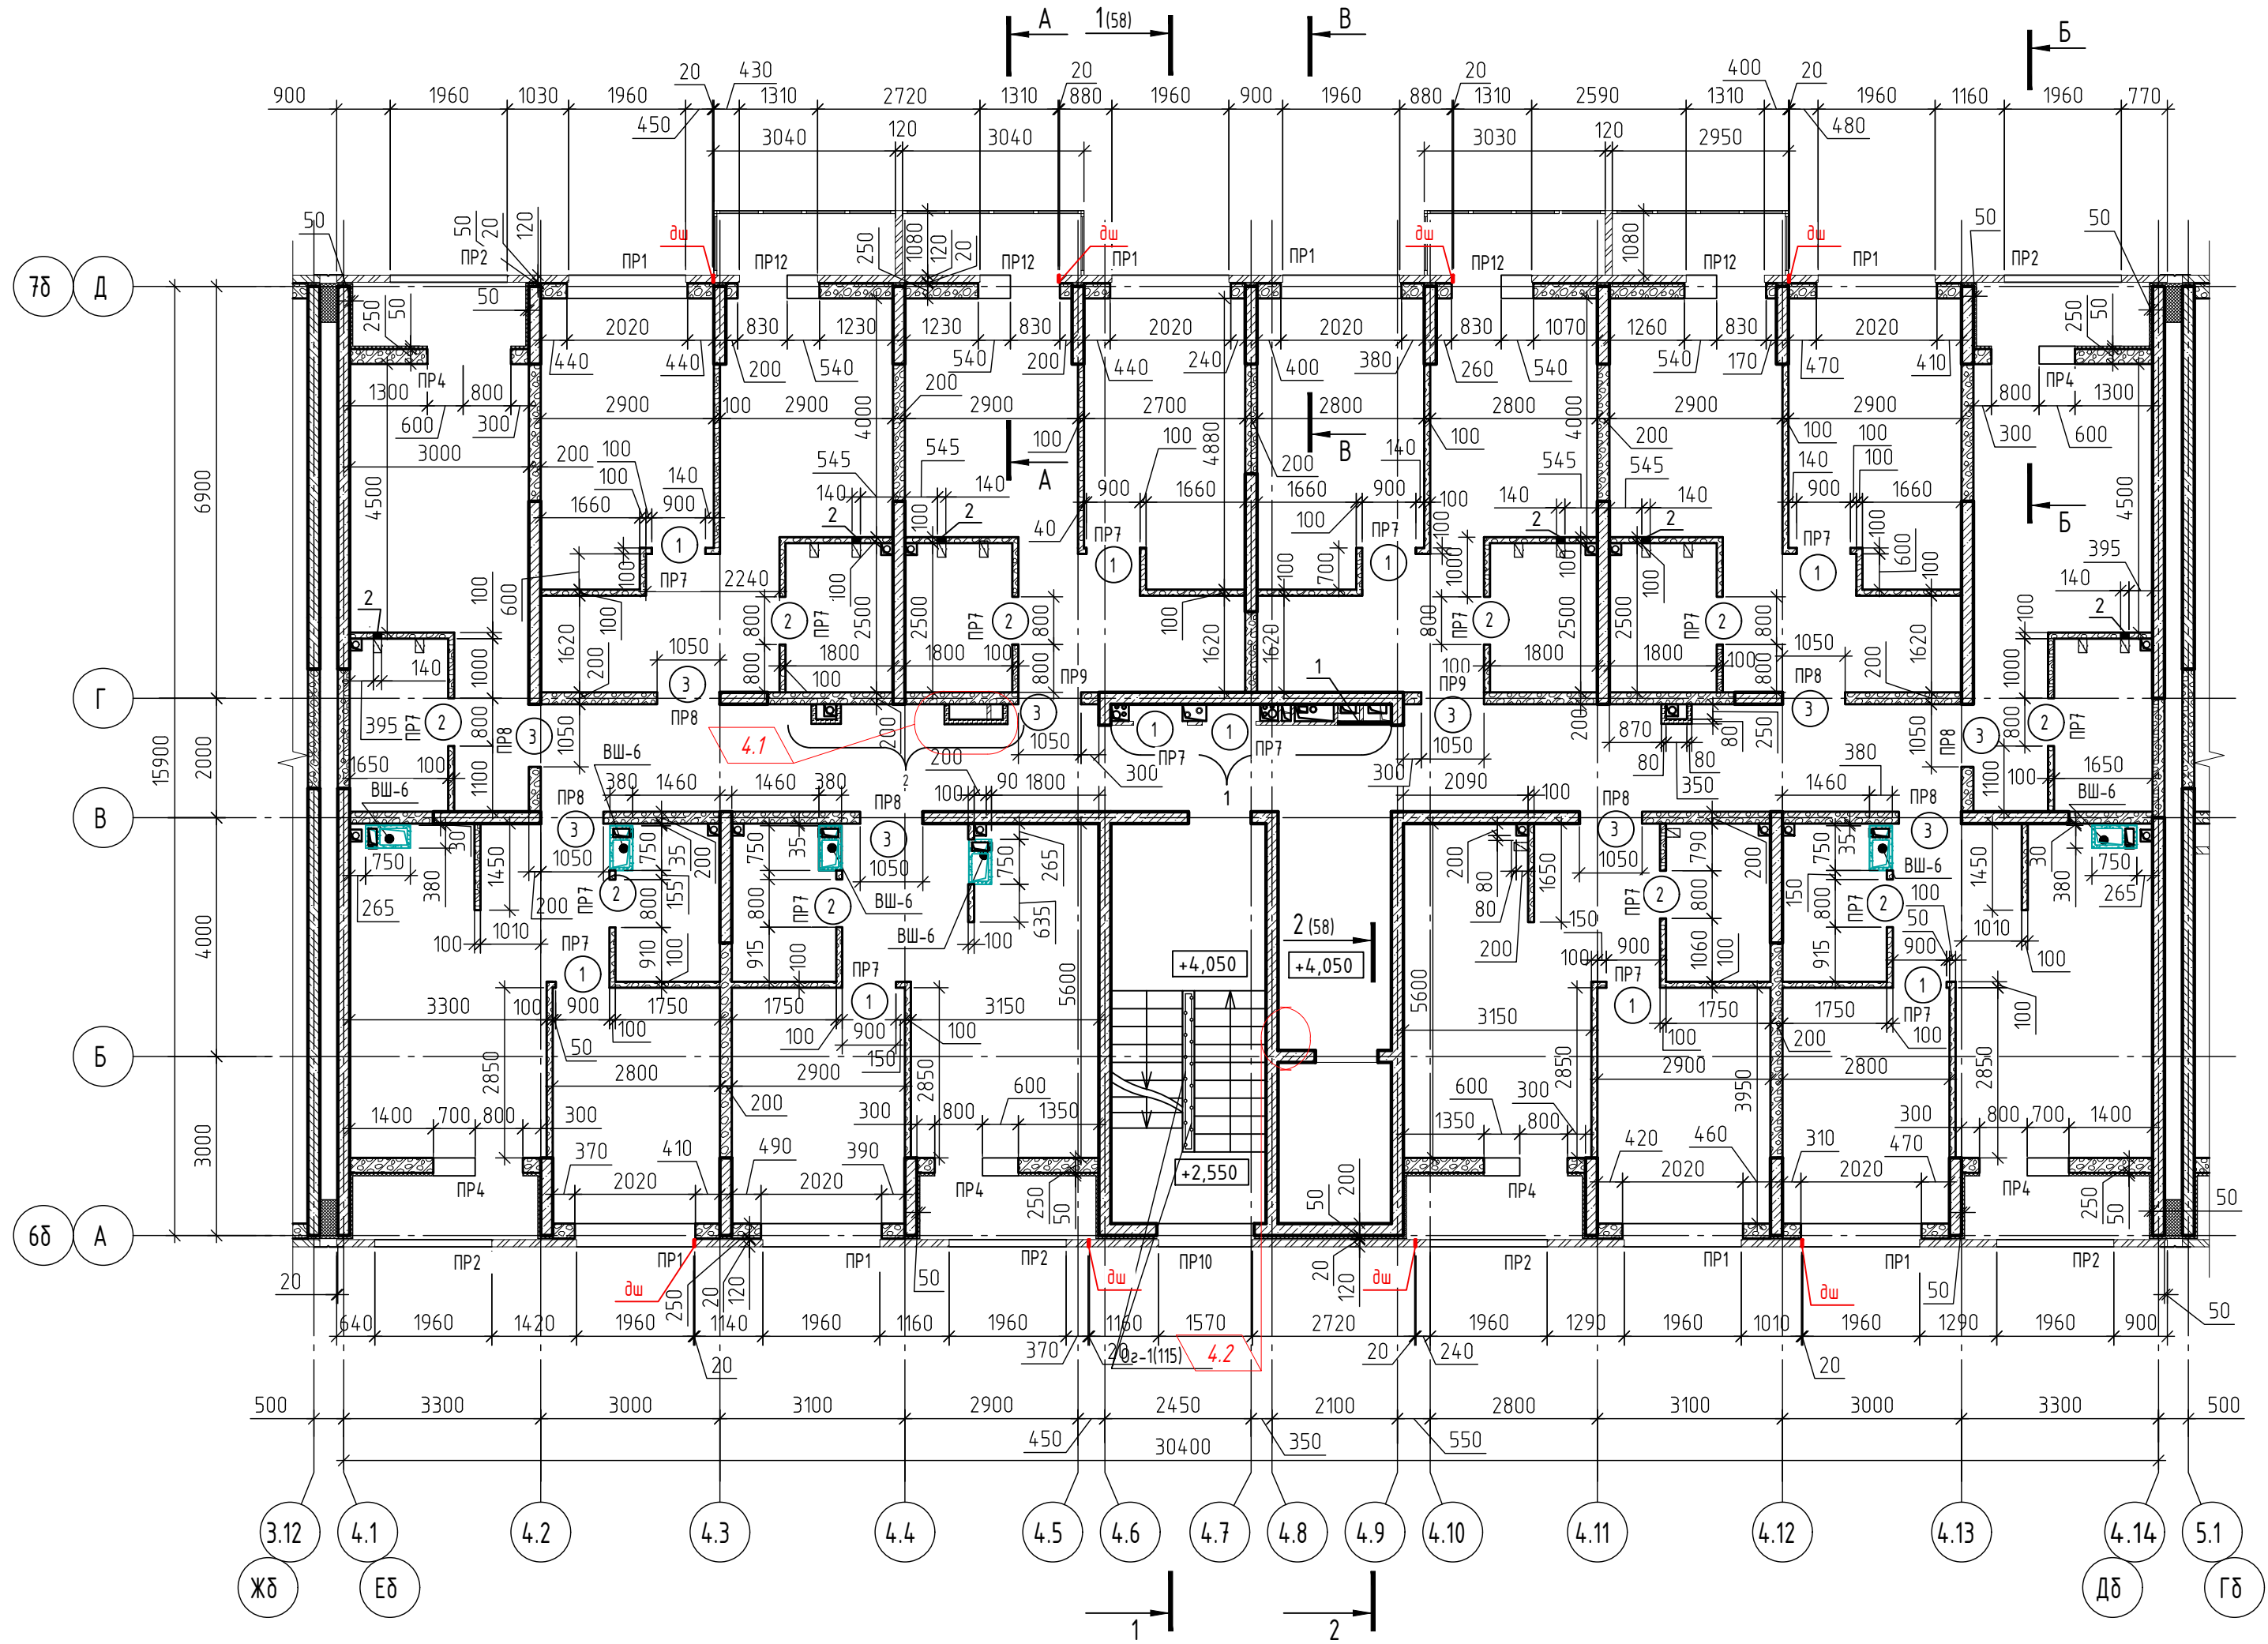

Ведомость проемов внутренних стен 2 этажа				
Марка проема	Размеры, мм, бхх (ширина х высота)	Отм.низа проема	Кол-во проемов на этаж	Примечание
Внутренние стены и перегородки				
1	900х2200	+3,950	10	Дверной проем
2	800х2200		10	Дверной проем
3	1050х2200		10	Дверной проем


Ведомость отверстий 2 этажа			
Номер отв.	Размеры, мм, бхх (ширина х высота)	Отметка низа отв.	Назначение
1	900 х 950 (h)	+5.100	ЭМ
2	140 х 280 (h)	+6.330	ОВЗ

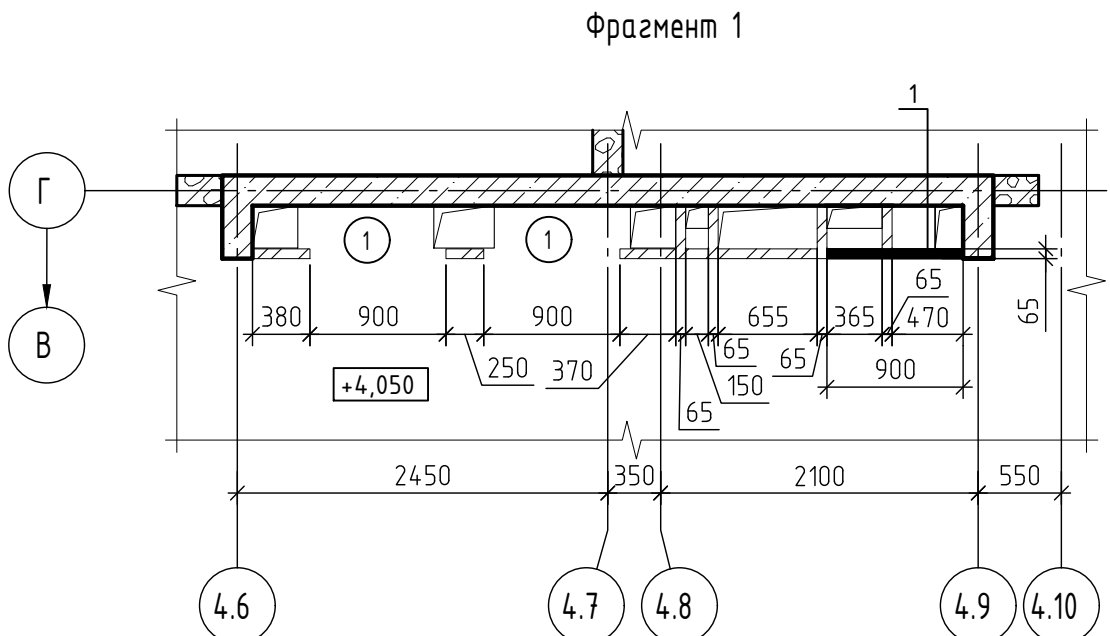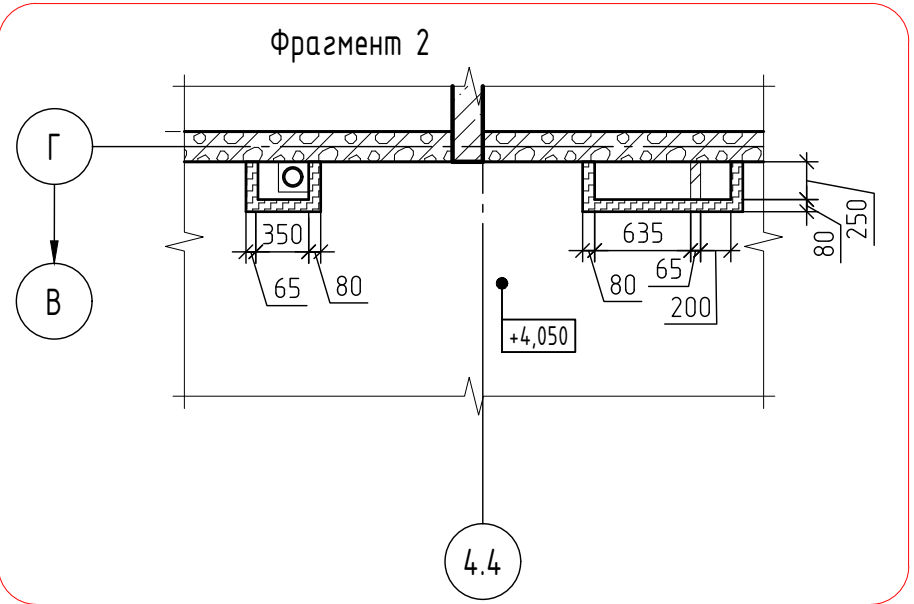

1. Условные обозначения смотри лист 3.
2. Данный лист смотреть совместно с листом 30.
3. Спецификация материалов стен и перегородок смотри лист 144.
4. Вентиляционные шахты (ВШ) разработаны на листах 147-152.
5. Перемычки, армирование кладки, усиление проемов стен и перегородок разработаны в комплекте КЖ.
6. Устройство деформационного шва смотри лист 162.
7. Сечения А-А -В-В разработаны на лист 160.
8. Кладку шахт в коридорах, выполнить после прокладки коммуникаций.
9. Дренаж системы кондиционирования закладывать одновременно с трехслойной кладкой этажа. Расположение дренажной системы смотри прилагаемый комплект 71-24-АР8.ДК "Дренаж системы кондиционирования. Расстановка корзин под наружные блоки кондиционеров."

4	2	-	0429-26		04.26	71-24-АР8				
2	-	Зам	0167-26		02.26	Многоквартирный жилой комплекс, расположенный по адресу: Краснодарский край, р-н Динской, п. Южный II очередь.				
1	-	Зам.	0018-25		10.25					
Изм.	Колуч	Лист	№ док.	Подп.	Дата					
Разраб.	Екатериничев				10.25	Многоквартирный жилой дом. Литер 8		Стадия	Лист	Листов
Проверил	Башкарев				10.25			Р	34	
ГАП	Башкарев				10.25	Секция 5. Кладочный план 2 этажа		 ОБЩЕСТВО С ОГРАНИЧЕННОЙ ОТВЕТСТВЕННОСТЬЮ		
Н.контр.	Смолянинова				10.25					
ГИП	Краснов				10.25					

				Согласовано	
Инв. № подл.		Подп. и дата		Взам. инв. №	

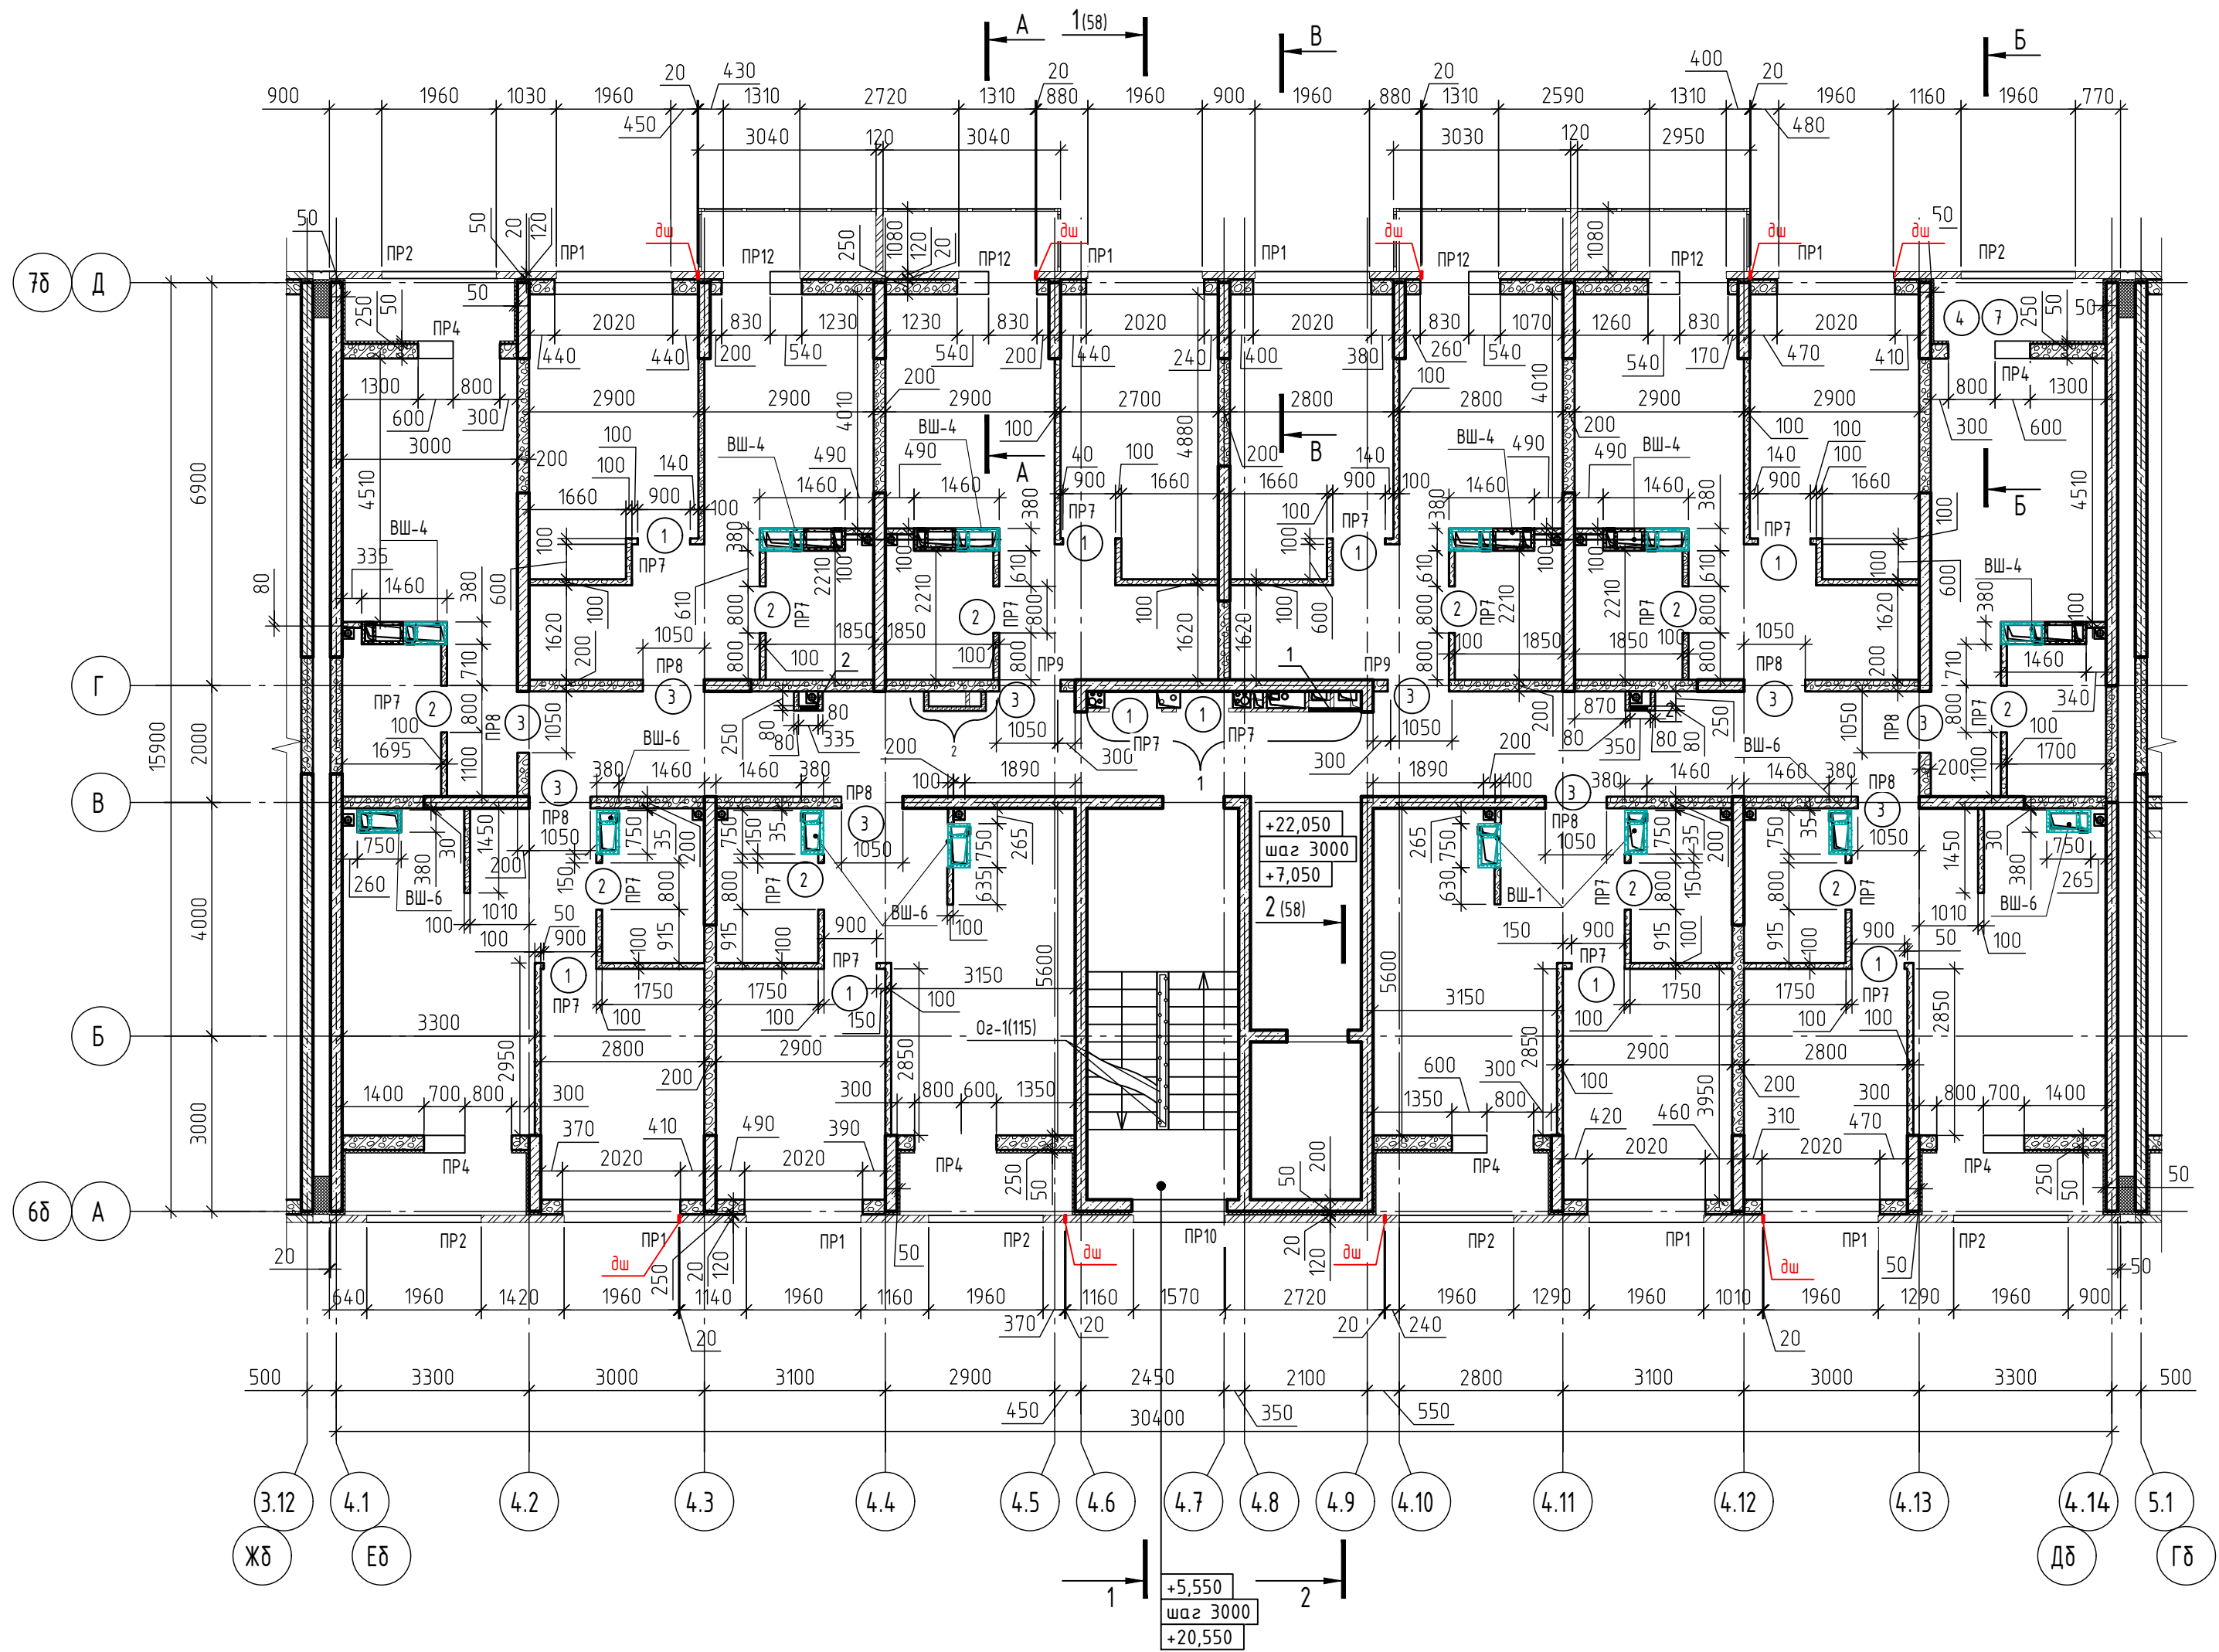


Ведомость проемов внутренних стен 3-8 этажа

Марка проема	Размеры, мм, вхх (ширина х высота)	Отм. низа проема	Кол-во проемов на этаж	Примечание
Внутренние стены и перегородки				
1	900x2200	+6.950; +9.950; +12.950; +15.950; +18.950; +21.950	10	Дверной проем
2	800x2200		10	Дверной проем
3	1050x2200		10	Дверной проем


Ведомость отверстий 3-8 этажа

Номер отв.	Размеры, мм, вхх (ширина х высота)	Отметка низа отв.	Назначение
1	900 x 950 (h)	+8.100; +11.100; +14.100; +17.100; +20.100; +23.100	ЭМ
2	300 x 400 (h)	+22.850	ВК

Фрагмент 2

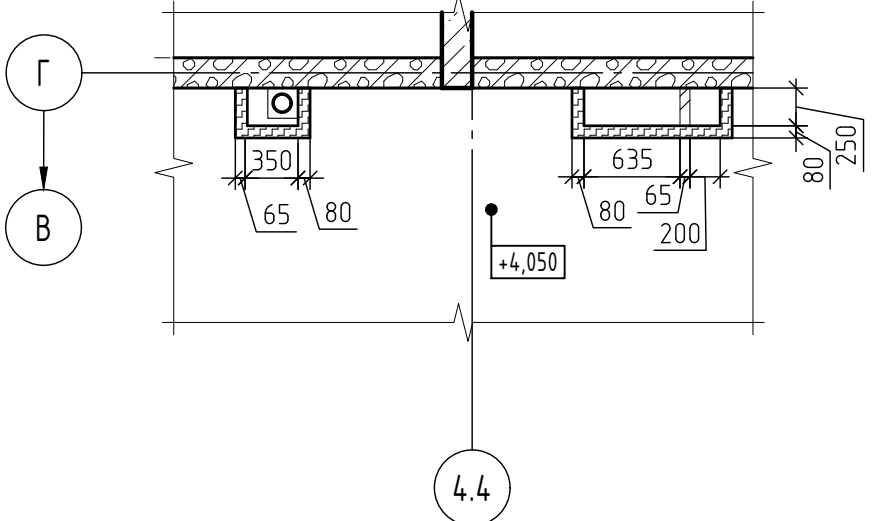


Фрагмент 1

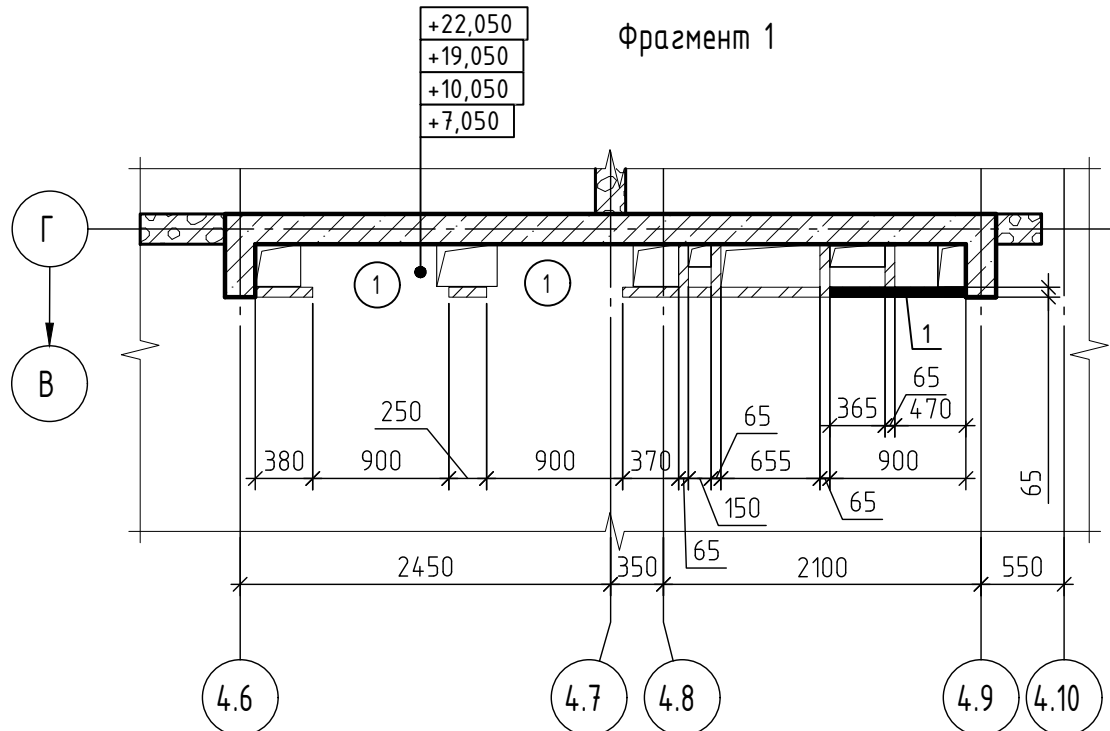

1. Условные обозначения смотри лист 3.
2. Данный лист смотреть совместно с листом 31.
3. Спецификация материалов стен и перегородок смотри лист 144.
4. Вентиляционные шахты (ВШ) разработаны на листах 147-152.
5. Перемычки, армирование кладки, усиление проемов стен и перегородок разработаны в комплекте КЖ.
6. Устройство деформационного шва смотри лист 162.
7. Сечения А-А -В-В разработаны на лист 160.
8. Кладку шахт в коридорах, выполнить после прокладки коммуникаций.
9. Дренаж системы кондиционирования закладывать одновременно с трехслойной кладкой этажа. Расположение дренажной системы смотри прилагаемый комплект 71-24-АР8.ДК "Дренаж системы кондиционирования. Расстановка корзин под наружные блоки кондиционеров."

4	-	Зам	0429-26	04.26	71-24-АР8		
2	-	Зам	0427-26	02.26	Многоквартирный жилой комплекс, расположенный по адресу: Краснодарский край, р-н Динской, п. Южный II очередь.		
1	-	Зам	0018-25	10.25			
Изм.	Колуч	Лист	№ док.	Подп.	Дата	Многоквартирный жилой дом. Литер 8	
Разраб.	Екатериничев				10.25		
Проверил	Башкарев				10.25	Секция 5. Кладочный план 3-8 этажа	
ГАП	Башкарев				10.25		
Н.контр.	Смолянинова				10.25	АЗИМУТ	
ГИП	Краснов				10.25		

Согласовано

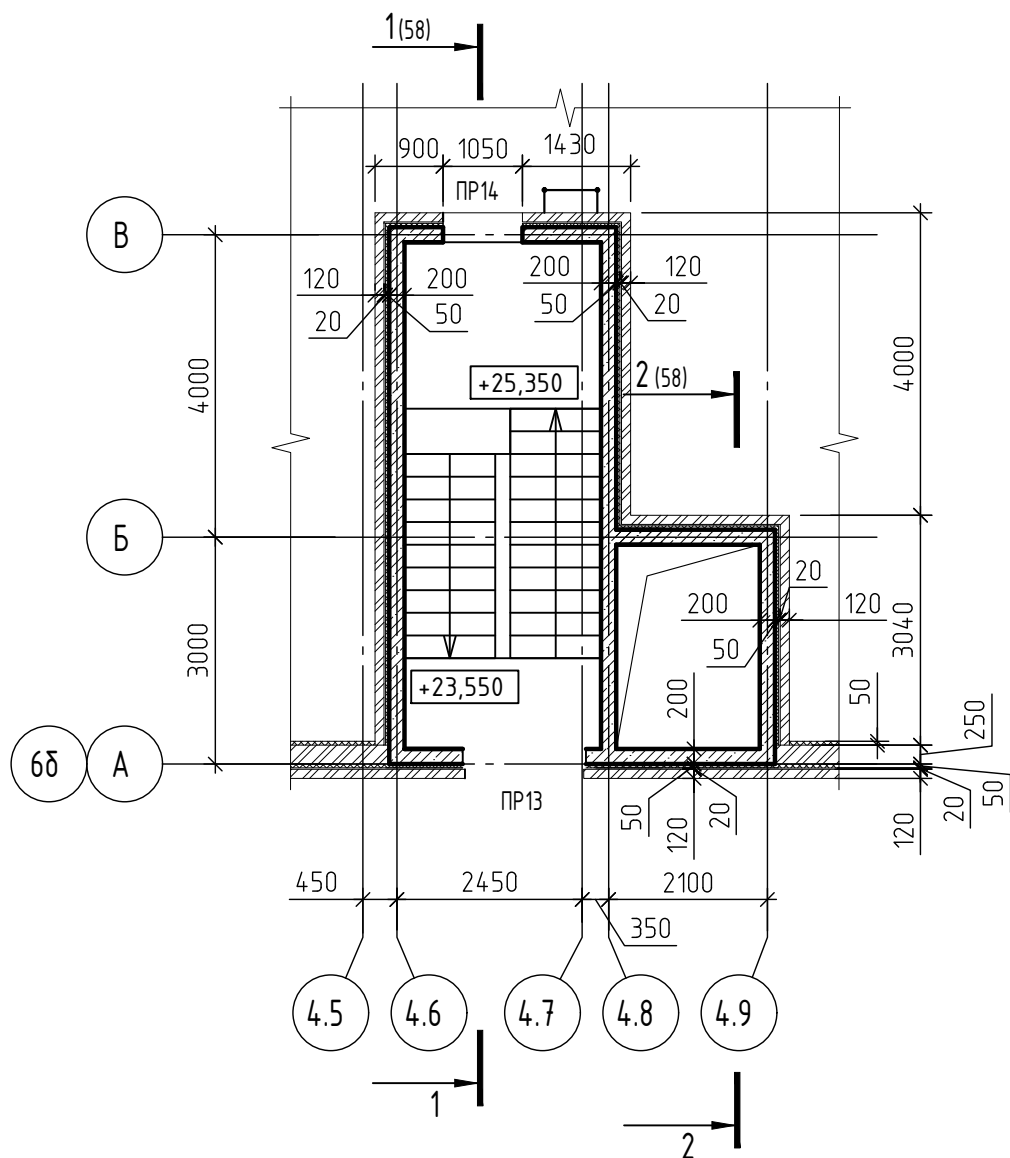

1. Условные обозначения смотри лист 3.
2. Данный лист смотреть совместно с листом 32.
3. Спецификация материалов стен и перегородок смотри лист 144.
4. Перемычки, армирование кладки, усиление проемов стен и перегородок разработаны в комплекте КЖ.

Взам. инв. №											
Подп. и дата											
						71-24-AP8					
						Многоквартирный жилой комплекс, расположенный по адресу: Краснодарский край, р-н Динской, п. Южный II очередь.					
1 - Зам. 0018-25						10.25					
Изм. Кол.уч. Лист № док. Подп. Дата											
Разраб. Екатеринбург						10.25					
Проверил Башкарев						10.25					
ГАП Башкарев						10.25					
Н.контр. Смолянинова						10.25					
ГИП Краснов						10.25					

1. Условные обозначения смотри лист 3.

2. Данный лист смотреть совместно с листом 32.

3. Спецификация материалов стен и перегородок смотри лист 144.

4. Перемычки, армирование кладки, усиление проемов стен и перегородок разработаны в комплекте КЖ.

Стадия			Лист			Листов		
Р			36					


Секция 5.

Фрагмент кладочного плана

на отм. +25.350

АЗИМУТ

ОБЩЕСТВО С ОГРАНИЧЕННОЙ ОТВЕТСТВЕННОСТЬЮ

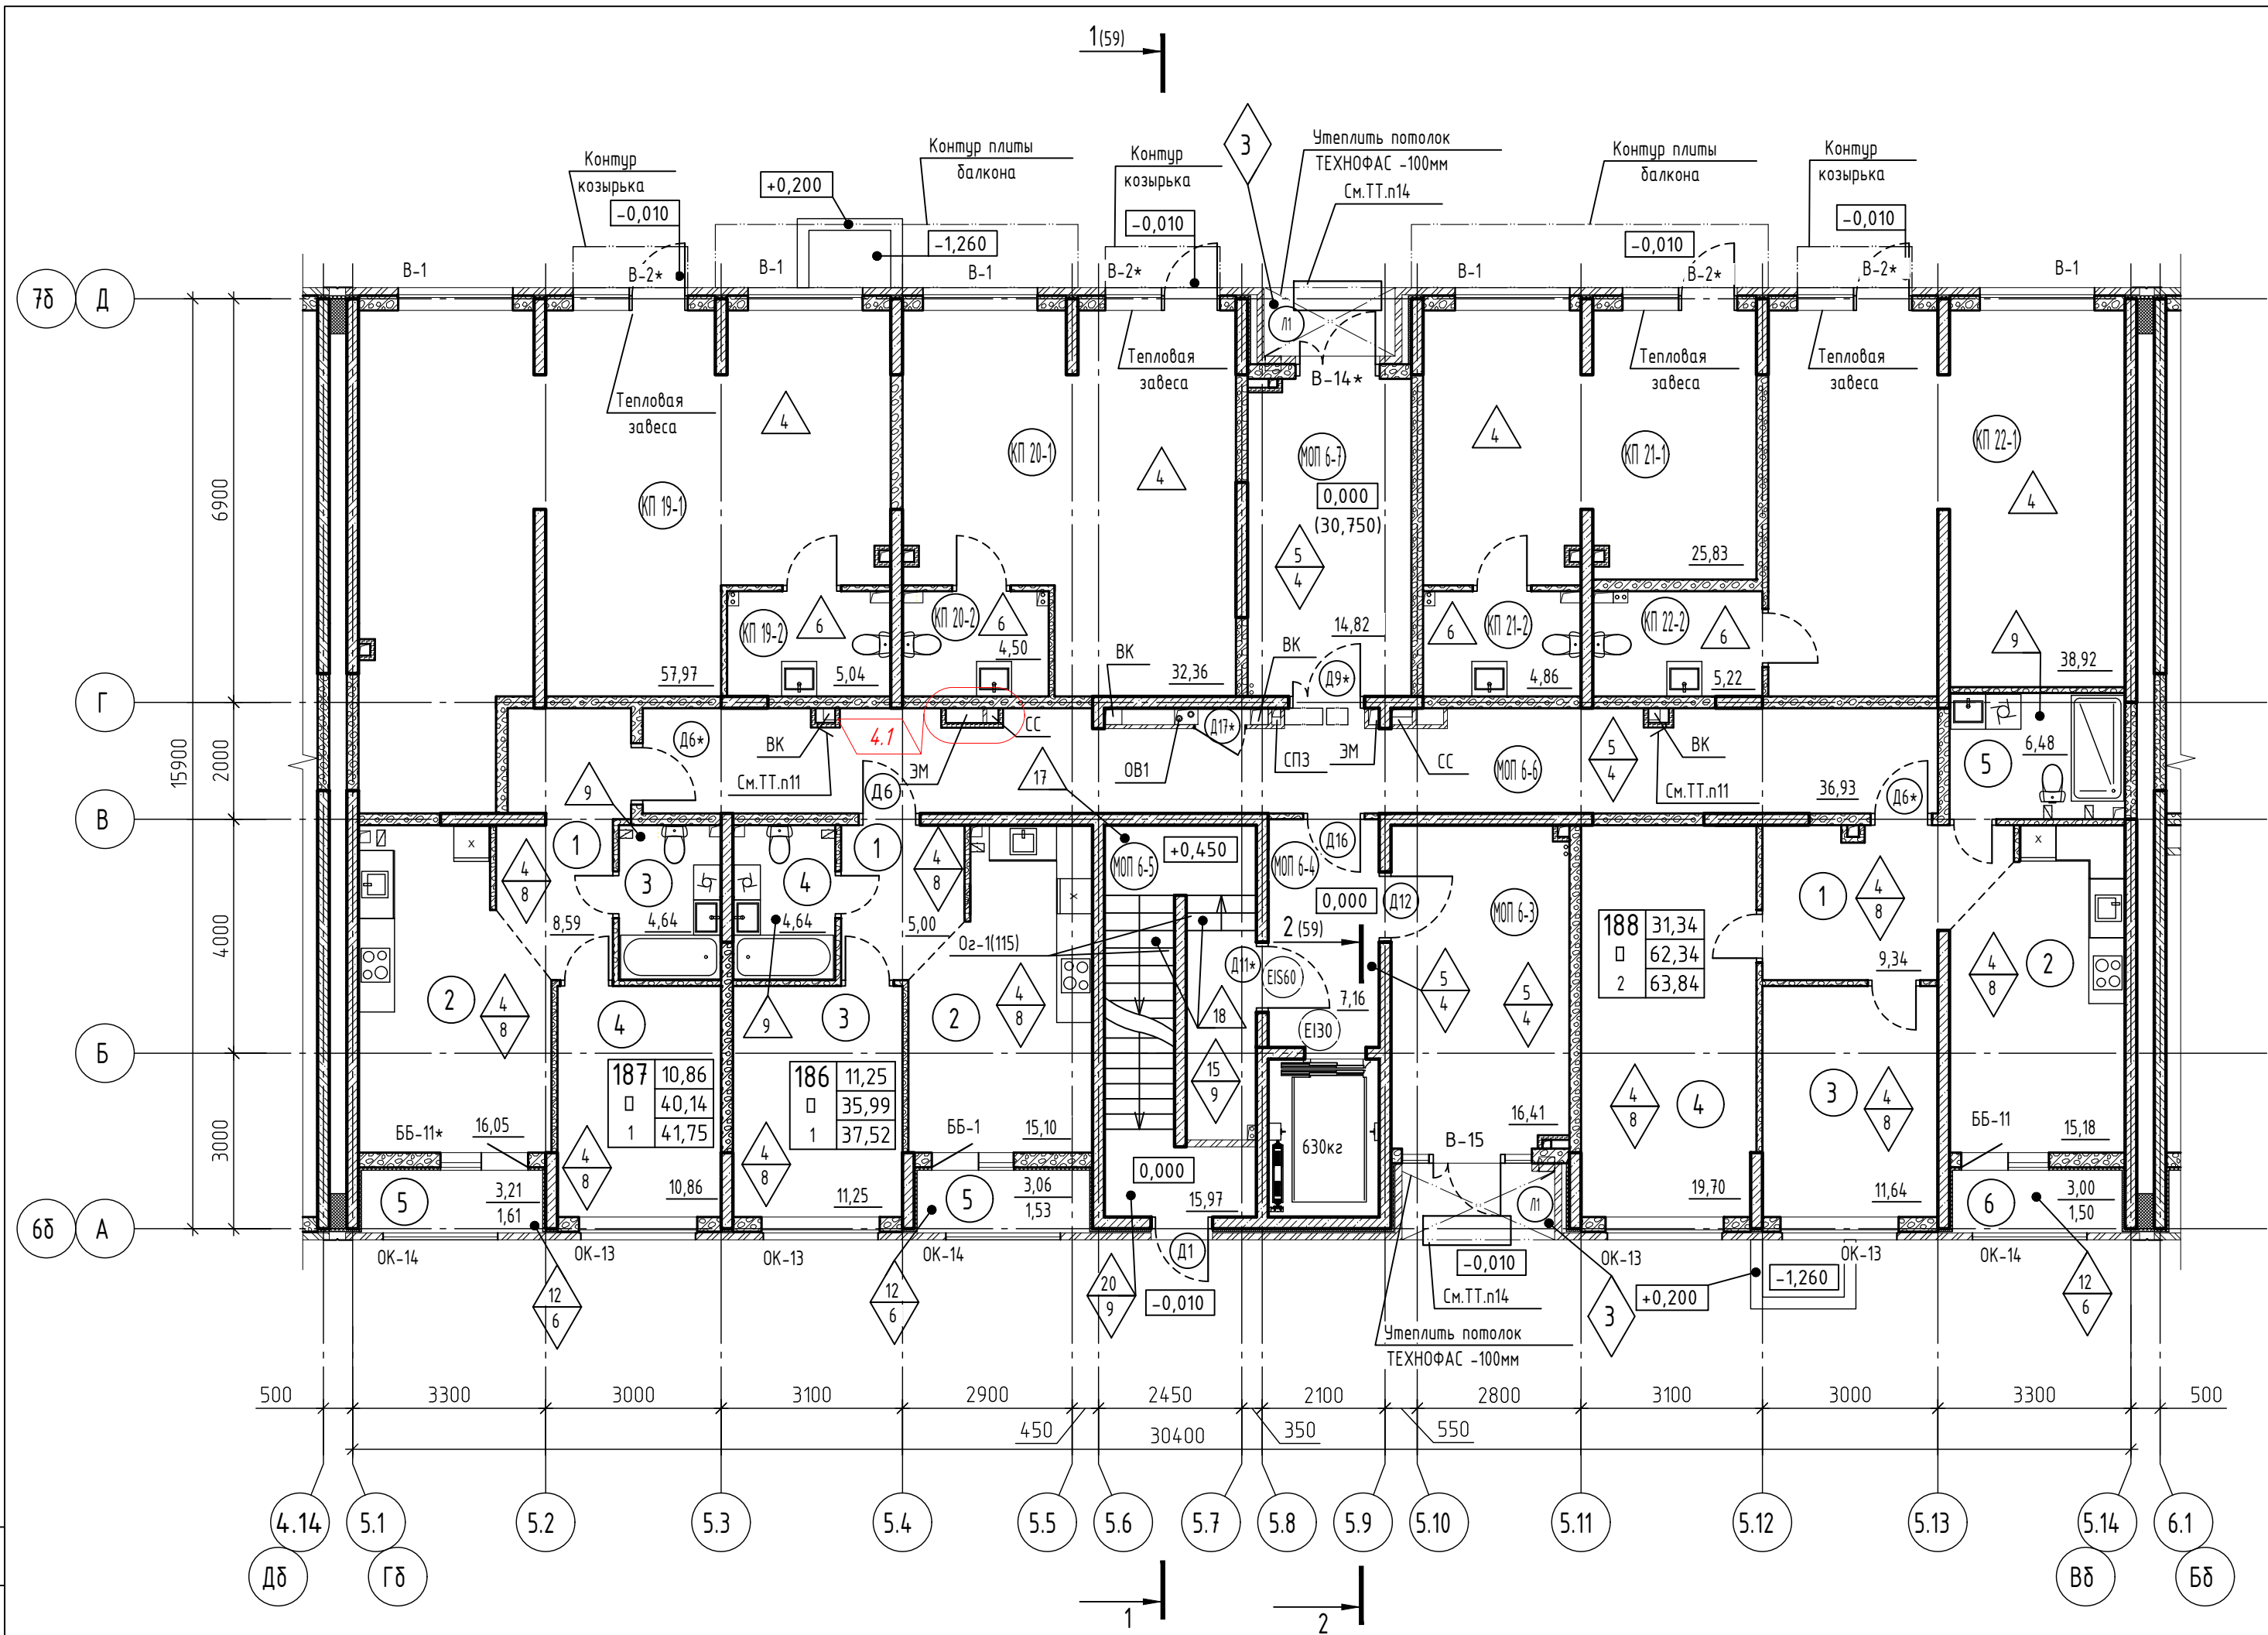


Экспликация помещений

Номер поме- щения	Наименование	Площадь, мП	Кат.* поме- щения
Квартира 186		37.52	
1	Прихожая	5	
2	Кухня	15.1	
3	Комната	11.25	
4	С/У	4.64	
5	Лоджия	1.53	
Квартира 187		41.75	
1	Прихожая	8.59	
2	Кухня	16.05	
3	С/У	4.64	
4	Комната	10.86	
5	Лоджия	1.61	
Квартира 188		63.84	
1	Прихожая	9.34	
2	Кухня	15.18	
3	Комната	11.64	
4	Комната	19.7	
5	С/У	6.48	
6	Лоджия	1.5	
Помещения коммерческие 6 секции		174.7	
КП 19-1	Коммерческое помещение	57.97	
КП 19-2	С/У	5.04	
КП 20-1	Коммерческое помещение	32.36	
КП 20-2	С/У	4.5	
КП 21-1	Коммерческое помещение	25.83	
КП 21-2	С/У	4.86	
КП 22-1	Коммерческое помещение	38.92	
КП 22-2	С/У	5.22	
Помещения общего пользования (МОП)		90.14	
МОП 6-3	Тамбур	16.41	
МОП 6-4	Тамбур	7.16	
МОП 6-5	Лестничная клетка	15.97	
МОП 6-6	Коридор	36.93	
МОП 6-7	Тамбур	14.82	

- Условные обозначения смотри лист 3.
- Экспликация полов дана на листах 107-109.
- Ведомость отделки стен и потолков дана на листах 105, 106.
- Спецификация элементов заполнения дверных проемов дана на листе 121-123.
- Спецификация элементов заполнения оконных проемов дана на листе 130-139.
- Спецификация элементов заполнения проемов витражей дана на листе 125-127.
- Схемы и спецификации ограждений дана на листах 115-120.
- Схема блокировки дана на листе 37.
- Установка внутренних дверей, тепловой завесы, чистовая отделка квартир и офисов настоящим проектом не предусматривается и выполняется собственником (арендатором).
- Стеклянные козырьки и их подконструкцию разрабатывает фирма изготовитель козырьков. Предусмотреть крепление к торцу плиты.
- Люк ревизионный 300х400(н)мм, окрашенный в цвет стен -2шт.
- Устройство приямка для прохода и его решетку смотри лист 157.
- Расстановку корзин наружных блоков кондиционеров смотри прилагаемый комплект 71-24-AP8.ДК "Дренаж системы кондиционирования. Расстановка корзин под наружные блоки кондиционеров."
- При входах в жилое здание установить наружную тактильную полиуретановую плитку выполненную в соответствии с ГОСТ Р 52875-2018. Размер плиток принять 500х500мм и выполнить в желтом цвете (RAL 1018). Тактильные рифы выполнить в виде усеченных конусов, куполов или цилиндров, расположенных в линейном порядке. Плитку расположить по центру дверного блока на расстоянии 900мм от двери в закрытом состоянии. Количество - 3 шт. на вход (и того - 6 шт. на секцию).Монтаж плитки осуществлять после завершения кровельных работ и благоустройства территории на специализированный клей.

71-24-AP8					
4	3	-	0429-26	0426	Многоквартирный жилой комплекс, расположенный по адресу: Краснодарский край, р-н Динской, п. Южный II очередь.
3	-	Зам.	0203-26	0226	
Изм.	Колуч.	Лист	№ док.	Подп.	Дата
Разраб.	Екатериничев				10.25
Проверил	Башкарев				10.25
ГАП	Башкарев				10.25
Н.контр.	Смолянинова				10.25
ГИП	Краснов				10.25
Многоквартирный жилой дом. Литер 8				Р	38
Секция 6. План 1 этажа				АЗИМУТ	

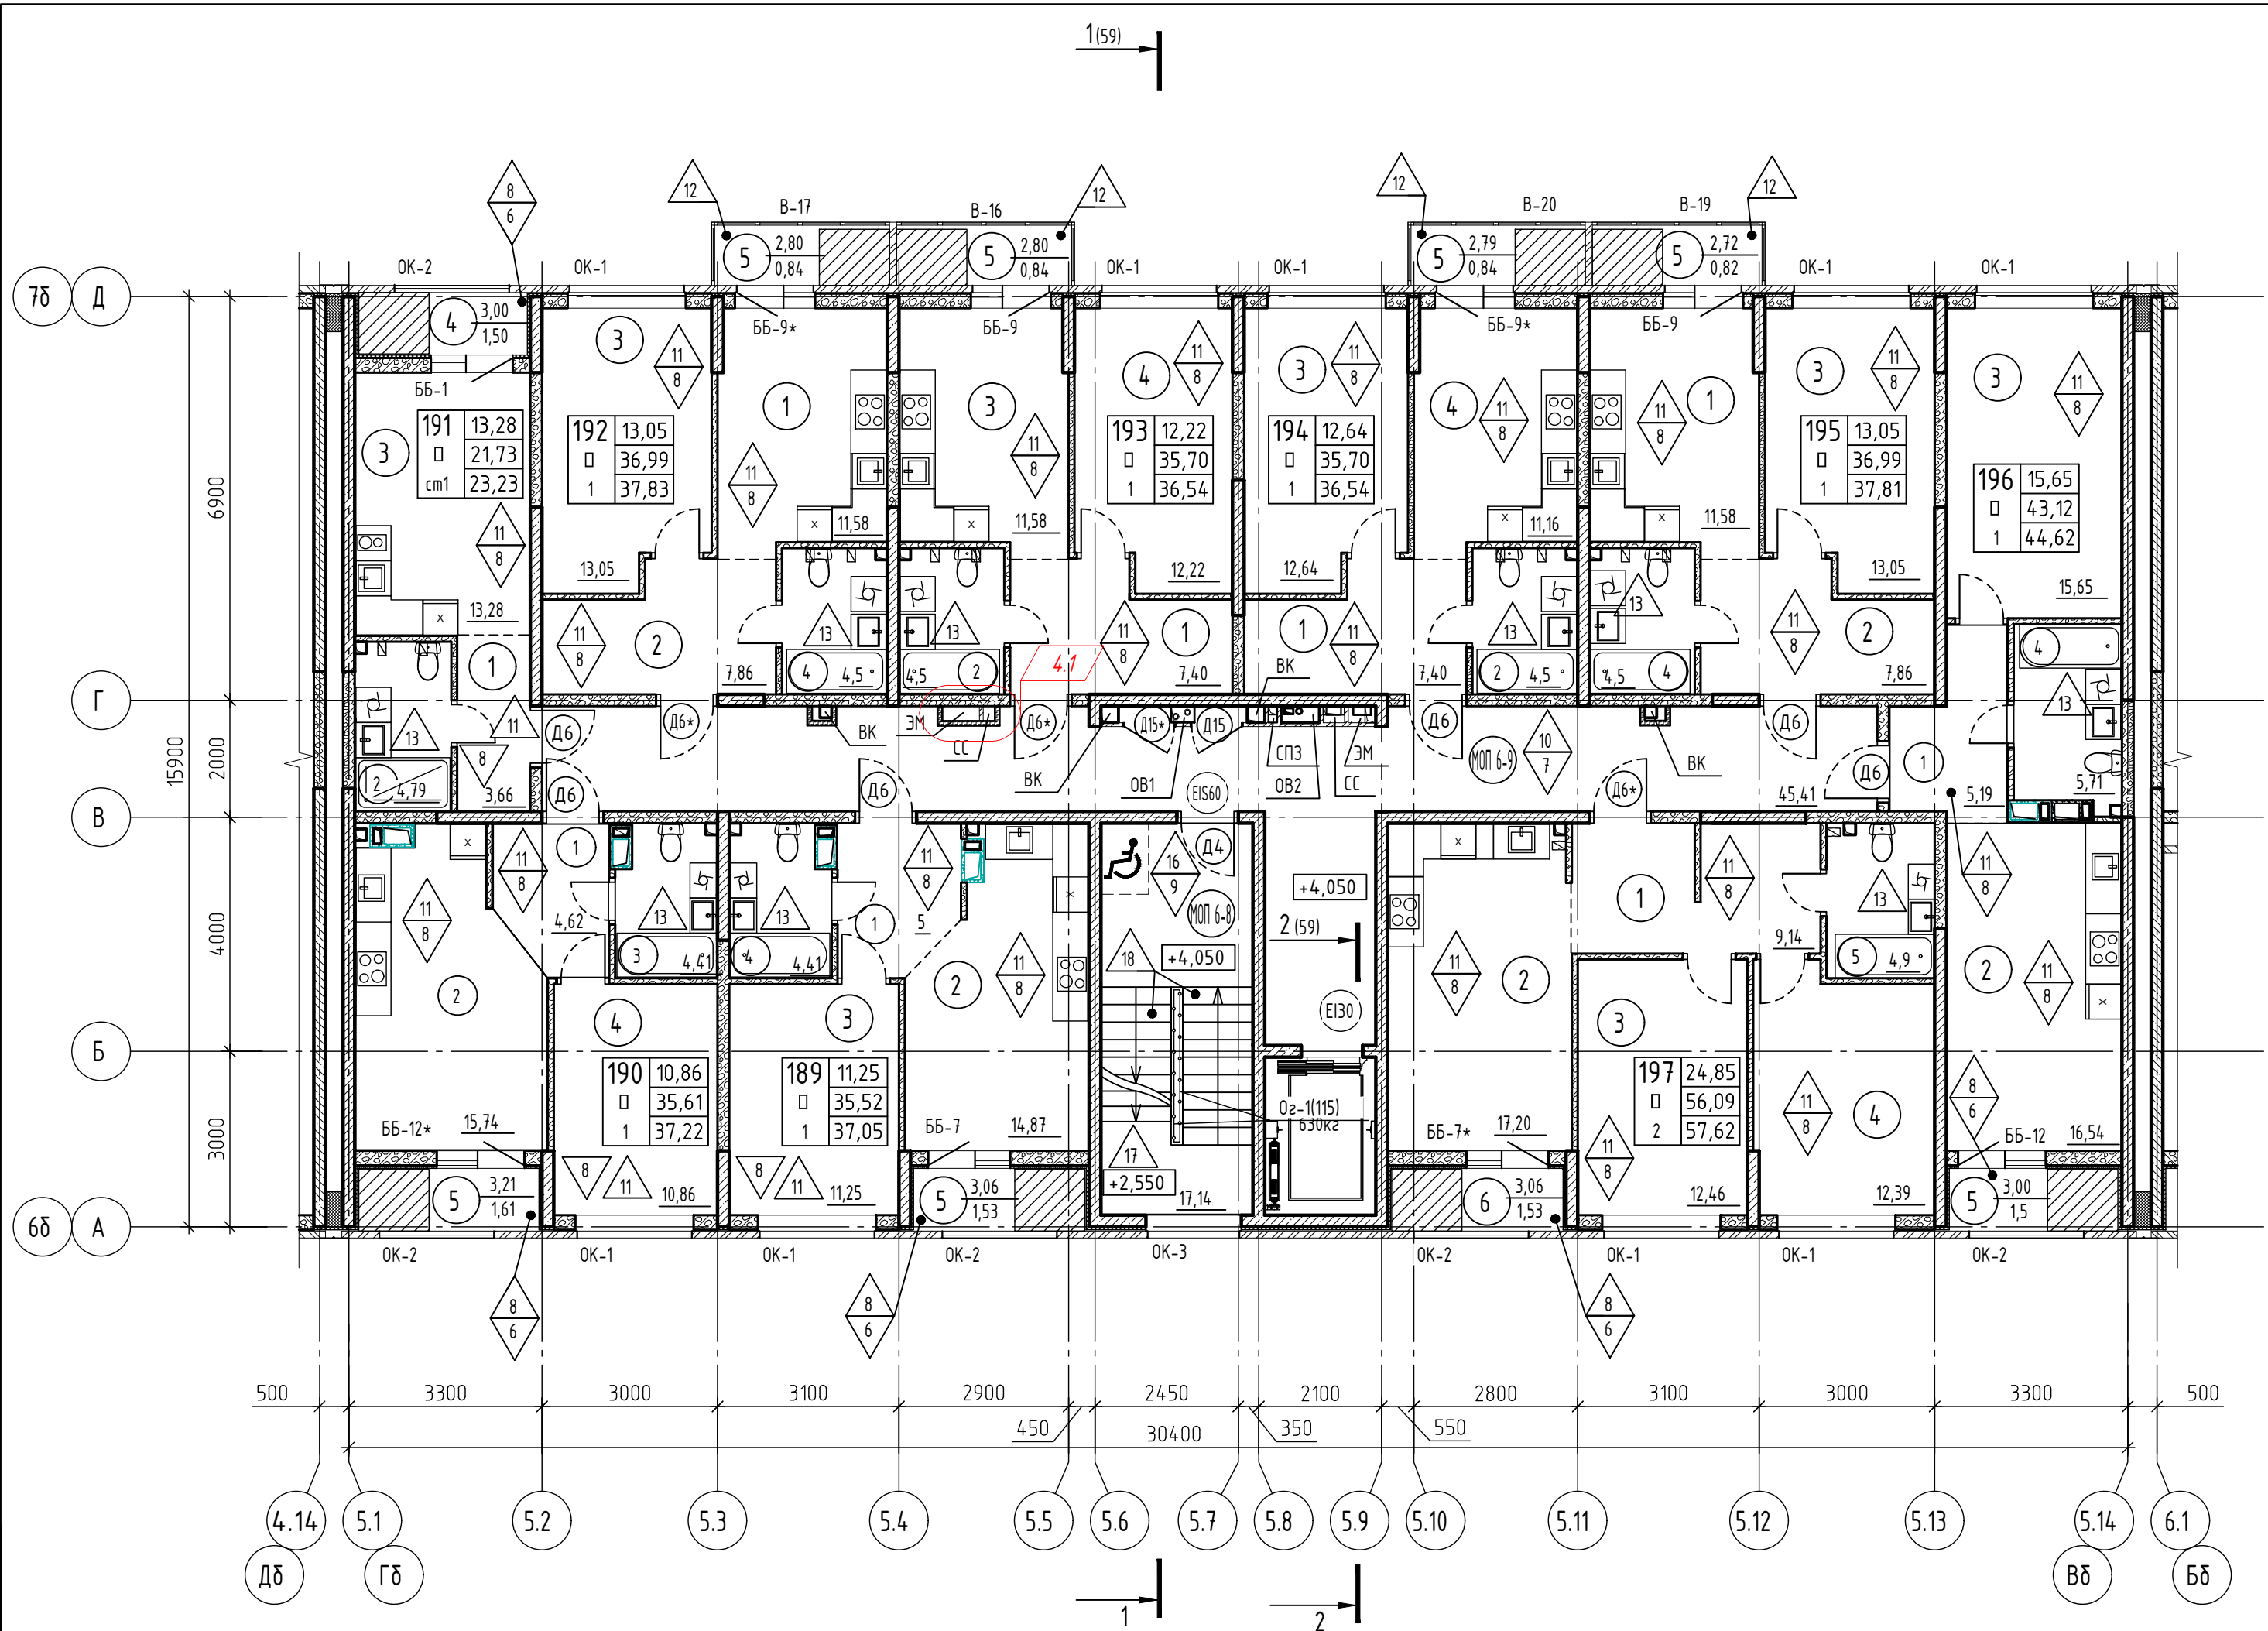

Экспликация помещений (окончание)

Номер помеще-ния	Наименование	Площадь, мП	Кат.* поме-ще-ния
Квартира 195		37.81	
1	Кухня	11.58	
2	Прихожая	7.86	
3	Комната	13.05	
4	С/У	4.5	
5	Балкон	0.82	
Квартира 196		44.62	
1	Прихожая	5.38	
2	Кухня	16.54	
3	Комната	15.65	
4	С/У	5.55	
5	Лоджия	1.5	
Квартира 197		57.62	
1	Прихожая	9.14	
2	Кухня	17.2	
3	Комната	12.46	
4	Комната	12.39	
5	С/У	4.9	
6	Лоджия	1.53	
Помещения общего пользования (МОП)		62.55	
МОП 6-8	Лестничная клетка	17.14	
МОП 6-9	Коридор	45.41	

Экспликация помещений (начало)

Номер помеще-ния	Наименование	Площадь, мП	Кат.* поме-ще-ния
Квартира 189		37.05	
1	Прихожая	5	
2	Кухня	14.87	
3	Комната	11.25	
4	С/У	4.4	
5	Лоджия	1.53	
Квартира 190		37.22	
1	Прихожая	4.62	
2	Кухня	15.73	
3	С/У	4.4	
4	Комната	10.86	
5	Лоджия	1.61	

Экспликация помещений (продолжение)


Номер помеще-ния	Наименование	Площадь, мП	Кат.* поме-ще-ния
Квартира 191		23.23	
2	Прихожая	3.66	
4	С/У	4.79	
3	Студия	13.28	
5	Лоджия	1.5	
Квартира 192		37.83	
1	Кухня	11.58	
2	Прихожая	7.86	
3	Комната	13.05	
4	С/У	4.5	
5	Балкон	0.84	

Экспликация помещений (продолжение)

Номер помеще-ния	Наименование	Площадь, мП	Кат.* поме-ще-ния
Квартира 193		36.54	
1	Прихожая	7.4	
2	С/У	4.5	
3	Кухня	11.58	
4	Комната	12.22	
5	Балкон	0.84	
Квартира 194		36.54	
1	Прихожая	7.4	
2	С/У	4.5	
3	Комната	12.64	
4	Кухня	11.16	
5	Балкон	0.84	

1. Условные обозначения смотри лист 3.
2. Экспликация полов дана на листах 107-109.
3. Ведомость отделки стен и потолков дана на листах 105, 106.
4. Спецификация элементов заполнения дверных проемов дана на листе 121-123.
5. Спецификация элементов заполнения оконных проемов дана на листе 130-139.
6. Спецификация элементов заполнения проемов витражей дана на листе 125-127.
7. Схемы и спецификации ограждений дана на листах 115-120.
8. Схема блокировки дана на листе 37.
9. Установка внутренних дверей, тепловой завесы, чистовая отделка квартир и офисов настоящим проектом не предусматривается и выполняется собственником (арендатором).
10. Расстановку корзин наружных блоков кондиционеров смотри прилагаемый комплект 71-24-AP8 ДК "Дренаж системы кондиционирования. Расстановка корзин под наружные блоки кондиционеров."

71-24-AP8					
4	3	-	04-29-26	04-26	Многоквартирный жилой комплекс, расположенный по адресу: Краснодарский край, р-н Динской, п. Южный II очередь.
2	-	Зам.	01-67-26	02-26	
Изм.	Колуч.	Лист	№ док.	Подп.	Дата
Разраб.	Екатериничев				10.25
Проверил	Башкарев				10.25
ГАП	Башкарев				10.25
Н.контр.	Смолянинова				10.25
ГИП	Краснов				10.25
Многоквартирный жилой дом. Литер 8				Р	39
Секция 6. План 2 этажа				АЗИМУТ	

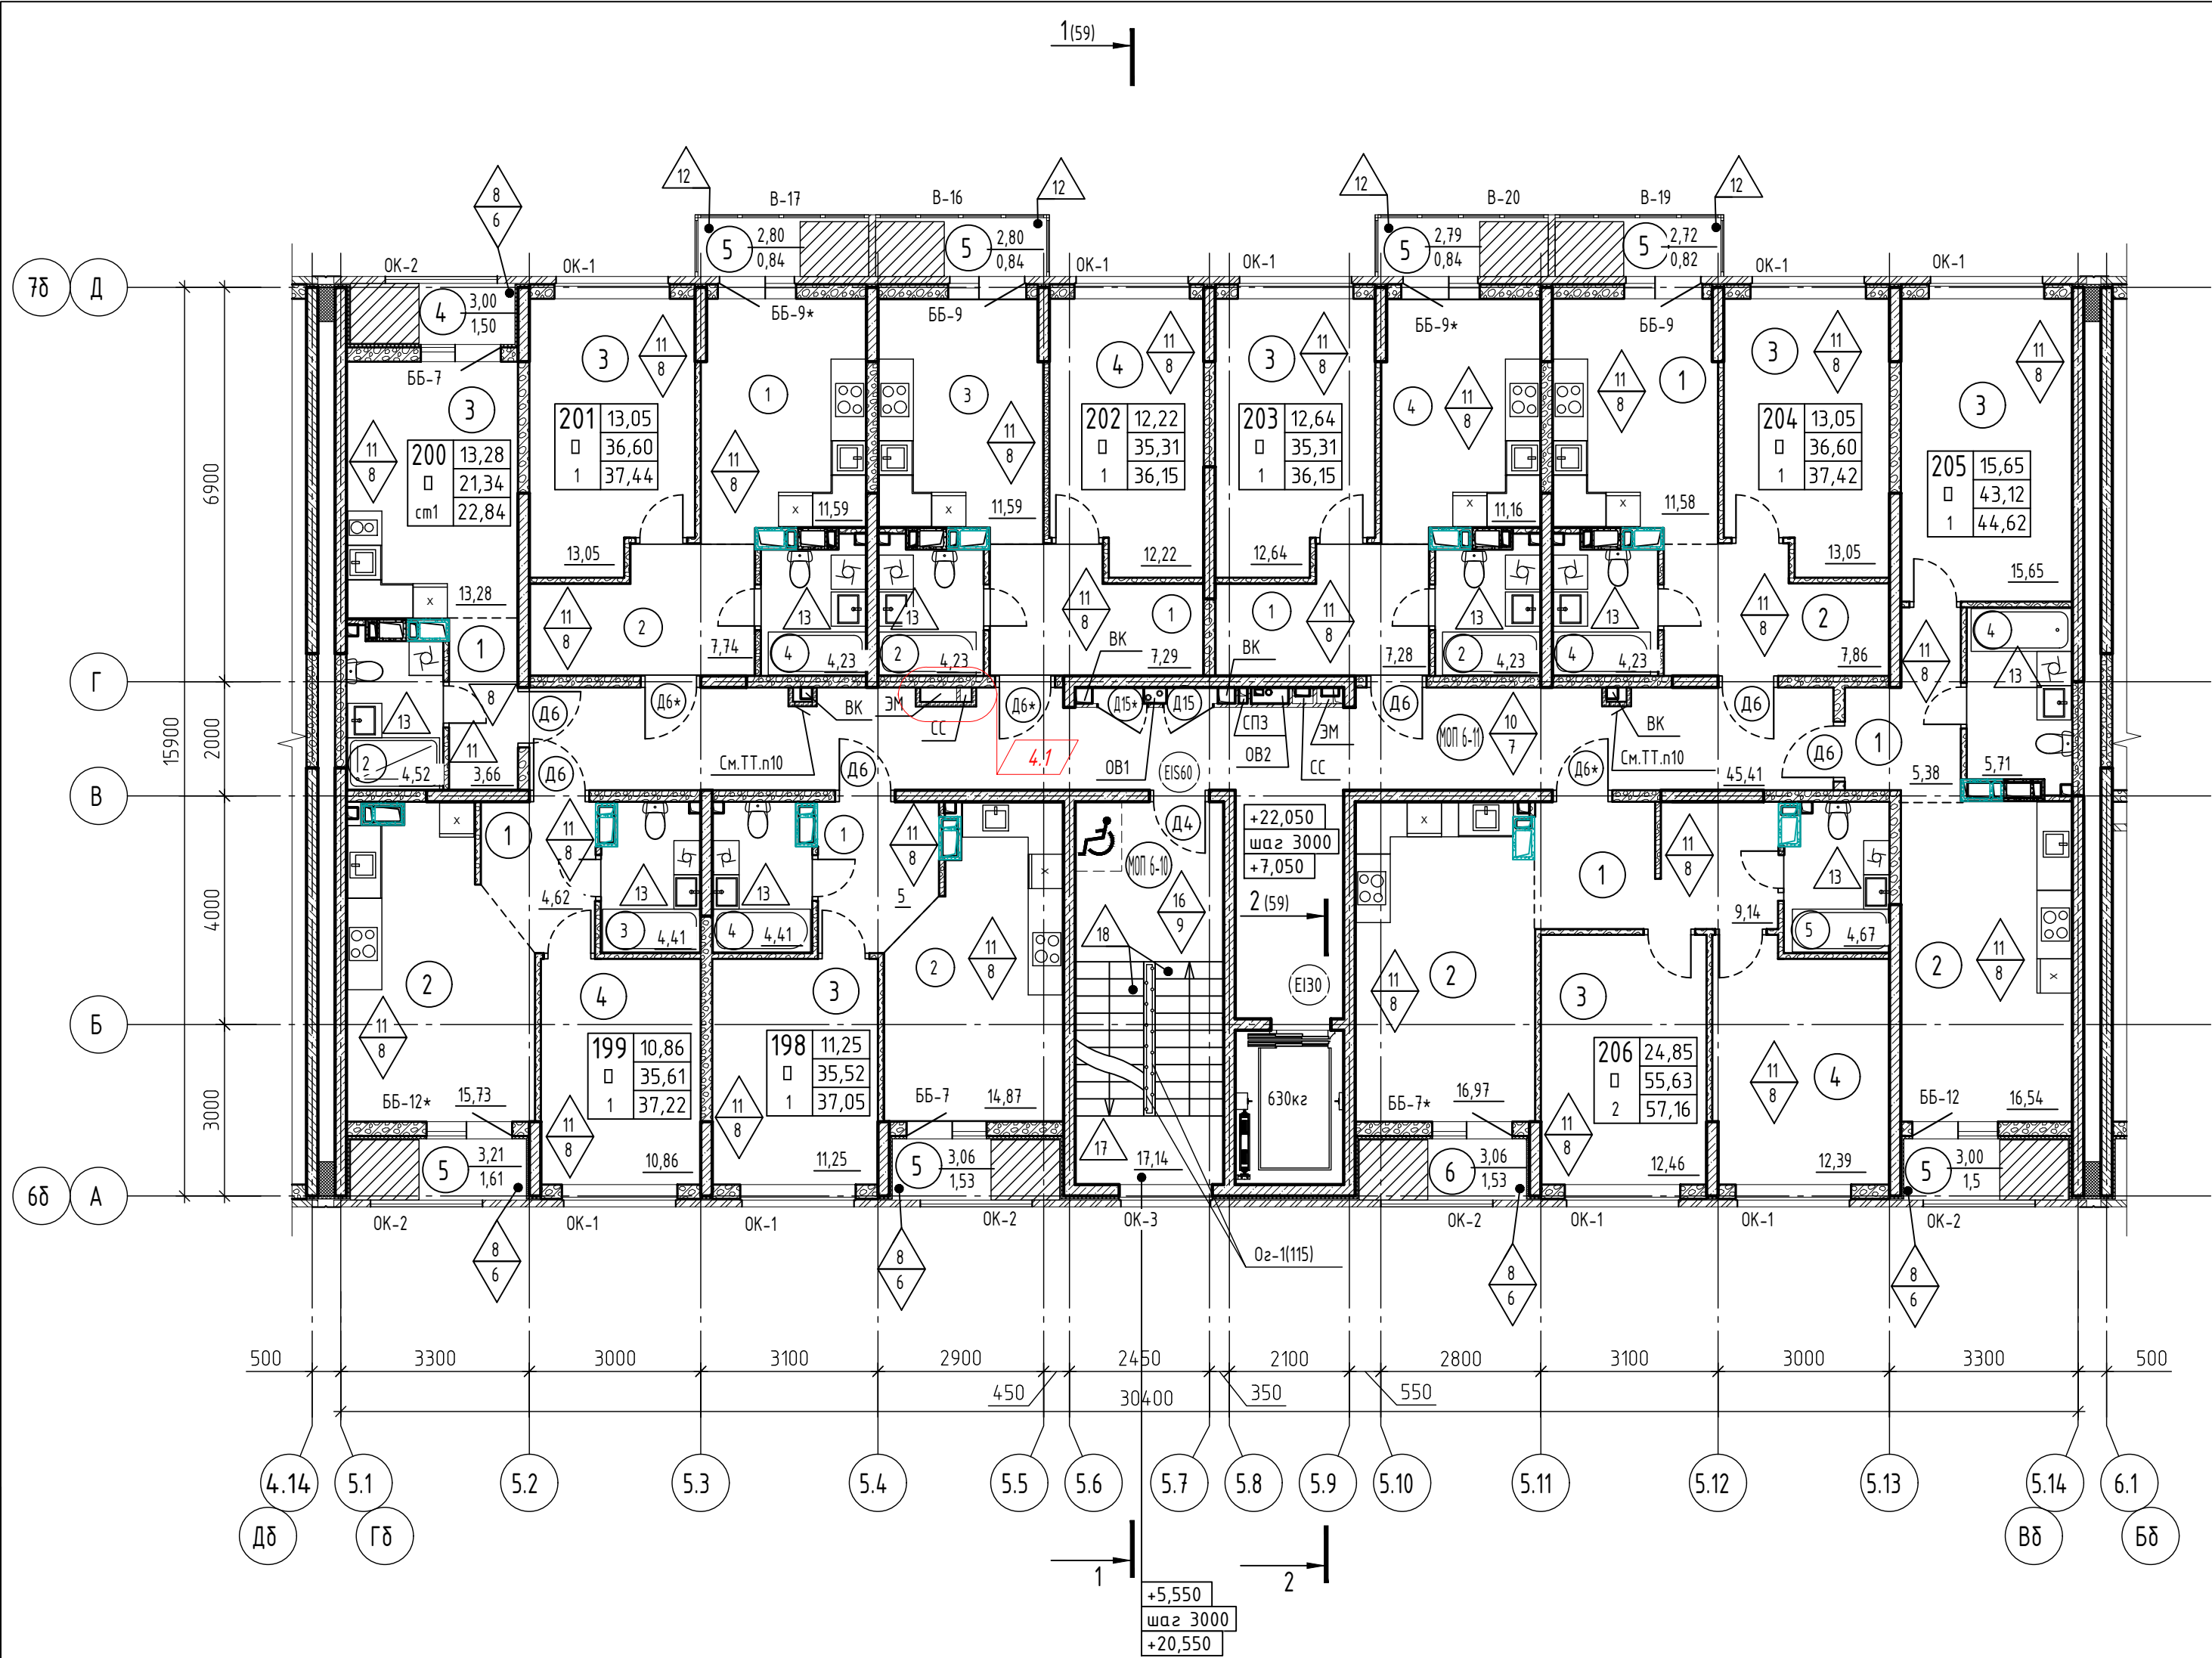

Экспликация помещений (окончание)

Номер помеще-ния	Наименование	Площадь, мП	Кат.* поме-ще-ния
Квартира 204 (213, 222, 231, 240, 249)		37,42	
1	Кухня	11,58	
2	Прихожая	7,86	
3	Комната	13,05	
4	С/У	4,11	
5	Балкон	0,82	
Квартира 205 (214, 223, 232, 241, 250)		44,62	
1	Прихожая	5,38	
2	Кухня	16,54	
3	Комната	15,65	
4	С/У	5,55	
5	Лоджия	1,5	
Квартира 206 (215, 224, 233, 242, 251)		57,16	
1	Прихожая	9,14	
2	Кухня	16,97	
3	Комната	12,46	
4	Комната	12,39	
5	С/У	4,67	
6	Лоджия	1,53	
Помещения общего пользования (МОП)		4.2 62,55	
МОП 6-10 (МОП 6-12, МОП 6-14, МОП 6-16, МОП 6-18, МОП 6-20)	Лестничная клетка	17,14	
МОП 6-11 (МОП 6-13, МОП 6-15, МОП 6-17, МОП 6-19, МОП 6-21)	Коридор	4.3 45,41	

Экспликация помещений (начало)

Номер помеще-ния	Наименование	Площадь, мП	Кат.* поме-ще-ния
Квартира 198 (207, 216, 225, 234, 243)		37,05	
1	Прихожая	5	
2	Кухня	14,87	
3	Комната	11,25	
4	С/У	4,4	
5	Лоджия	1,53	
Квартира 199 (208, 217, 226, 235, 244)		37,22	
1	Прихожая	4,62	
2	Кухня	15,73	
3	С/У	4,4	
4	Комната	10,86	
5	Лоджия	1,61	

Экспликация помещений (продолжение)

Номер помеще-ния	Наименование	Площадь, мП	Кат.* поме-ще-ния
Квартира 200 (209, 218, 227, 236, 245)		22,84	
2	Прихожая	3,66	
4	С/У	4,4	
3	Студия	13,28	
5	Лоджия	1,5	
Квартира 201 (210, 219, 228, 237, 246)		37,44	
1	Кухня	11,58	
2	Прихожая	7,86	
3	Комната	13,05	
4	С/У	4,11	
5	Балкон	0,84	

Экспликация помещений (продолжение)


Номер помеще-ния	Наименование	Площадь, мП	Кат.* поме-ще-ния
Квартира 202 (211, 220, 229, 238, 247)		36,15	
2	Прихожая	7,4	
4	С/У	4,11	
1	Кухня	11,58	
3	Комната	12,22	
5	Балкон	0,84	
Квартира 203 (212, 221, 230, 239, 248)		36,15	
1	Прихожая	7,4	
2	С/У	4,11	
3	Комната	12,64	
4	Кухня	11,16	
5	Балкон	0,84	

1. Условные обозначения смотри лист 3.
2. Экспликация полов дана на листах 107-109.
3. Ведомость отделки стен и потолков дана на листах 105, 106.
4. Спецификация элементов заполнения дверных проемов дана на листе 121-123.
5. Спецификация элементов заполнения оконных проемов дана на листе 130-139.
6. Спецификация элементов заполнения проемов витражей дана на листе 125-127.
7. Схемы и спецификации ограждений дана на листах 115-120.
8. Схема блокировки дана на листе 37.
9. Установка внутренних дверей, тепловой завесы, чистовая отделка квартир и офисов настоящим проектом не предусматривается и выполняется собственником (арендатором).
10. На 8 этаже установить лак ревизионный 300х400(мм), окрашенный в цвет стен -2шт.
11. Расстановку корзин наружных блоков кондиционеров смотри прилагаемый комплект 71-24-AP8 ДК "Дренаж системы кондиционирования. Расстановка корзин под наружные блоки кондиционеров."

71-24-AP8					
4	4	-	04-29-26	04-26	Многоквартирный жилой комплекс, расположенный по адресу: Краснодарский край, р-н Динской, п. Южный II очередь.
2	-	Зам.	01-67-26	02-26	
Изм.	Колуч.	Лист	№ док.	Подп.	Дата
Разраб.	Екатериничев				10.25
Проверил	Башкарев				10.25
Многоквартирный жилой дом. Литер 8					Р
Секция 6. План 3-8 этажа					40
ГАП	Башкарев				10.25
Н.контр.	Смолянинова				10.25
ГИП	Краснов				10.25

Экспликация помещений на отм. +25,350

Номер помещения	Наименование	Площадь, м²	Кат.* помещения
МОП 6-22	Лестничная клетка	17,14	

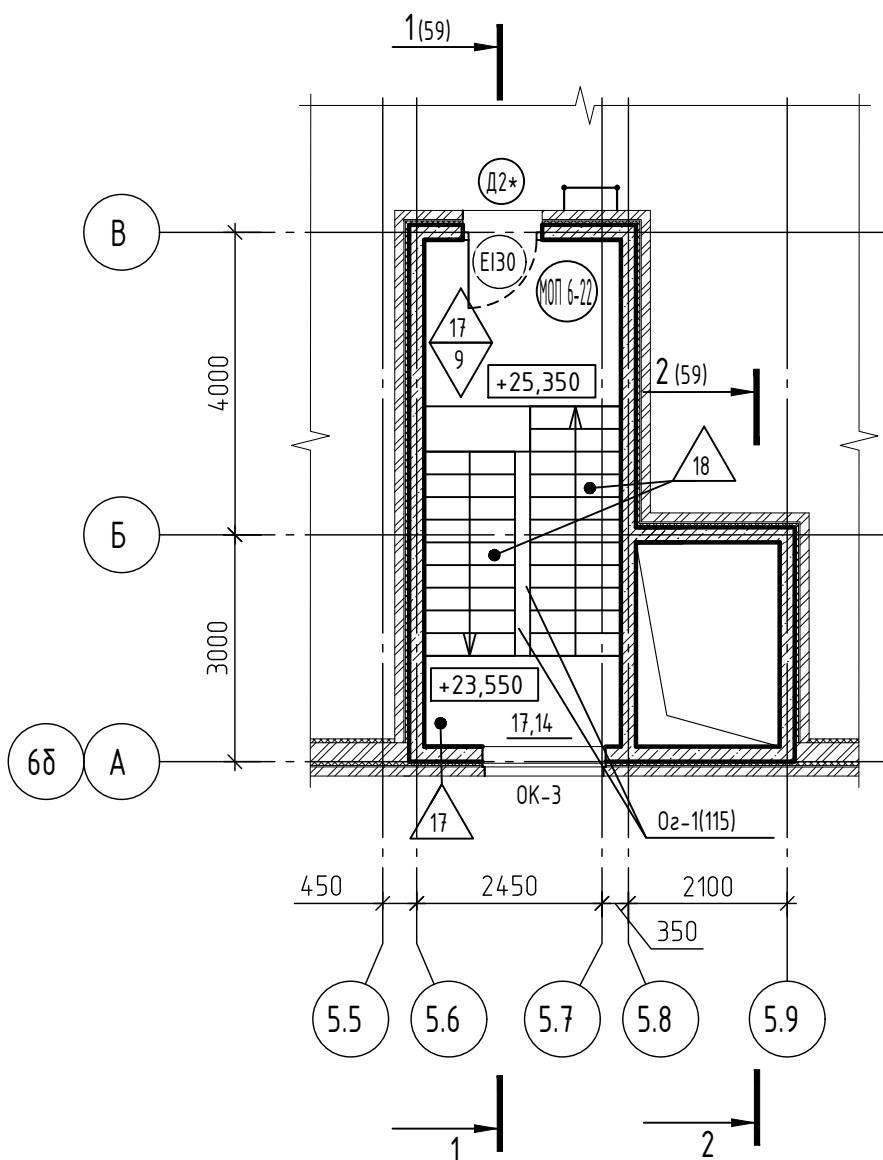

1. Условные обозначения смотри лист 3.
2. Экспликация полов дана на листах 107-109.
3. Ведомость отделки стен и потолков дана на листах 105, 106.
4. Спецификация элементов заполнения дверных проемов дана на листе 121-123.
5. Спецификация элементов заполнения оконных проемов дана на листе 130-139.
6. Схемы и спецификации ограждений дана на листах 115-120.
7. Схема блокировки дана на листе 37.

Согласовано

Взам. инв. №

Подп. и дата

Инв. № подл.

71-24-AP8

Многоквартирный жилой комплекс, расположенный по адресу: Краснодарский край, р-н Динской, п. Южный II очередь.


Изм.	Кол.уч.	Лист	№ док.	Подп.	Дата			
Разраб.		Екатериничев		<i>[Signature]</i>	10.25			
Проверил		Башкарев		<i>[Signature]</i>	10.25			
ГАП		Башкарев		<i>[Signature]</i>	10.25			
Н.контр.		Смолянинова		<i>[Signature]</i>	10.25			
ГИП		Краснов		<i>[Signature]</i>	10.25			

Многоквартирный жилой дом. Литер 8

Стадия	Лист	Листов
Р	41	

Секция 6.
Фрагмент плана на отм. +25.350



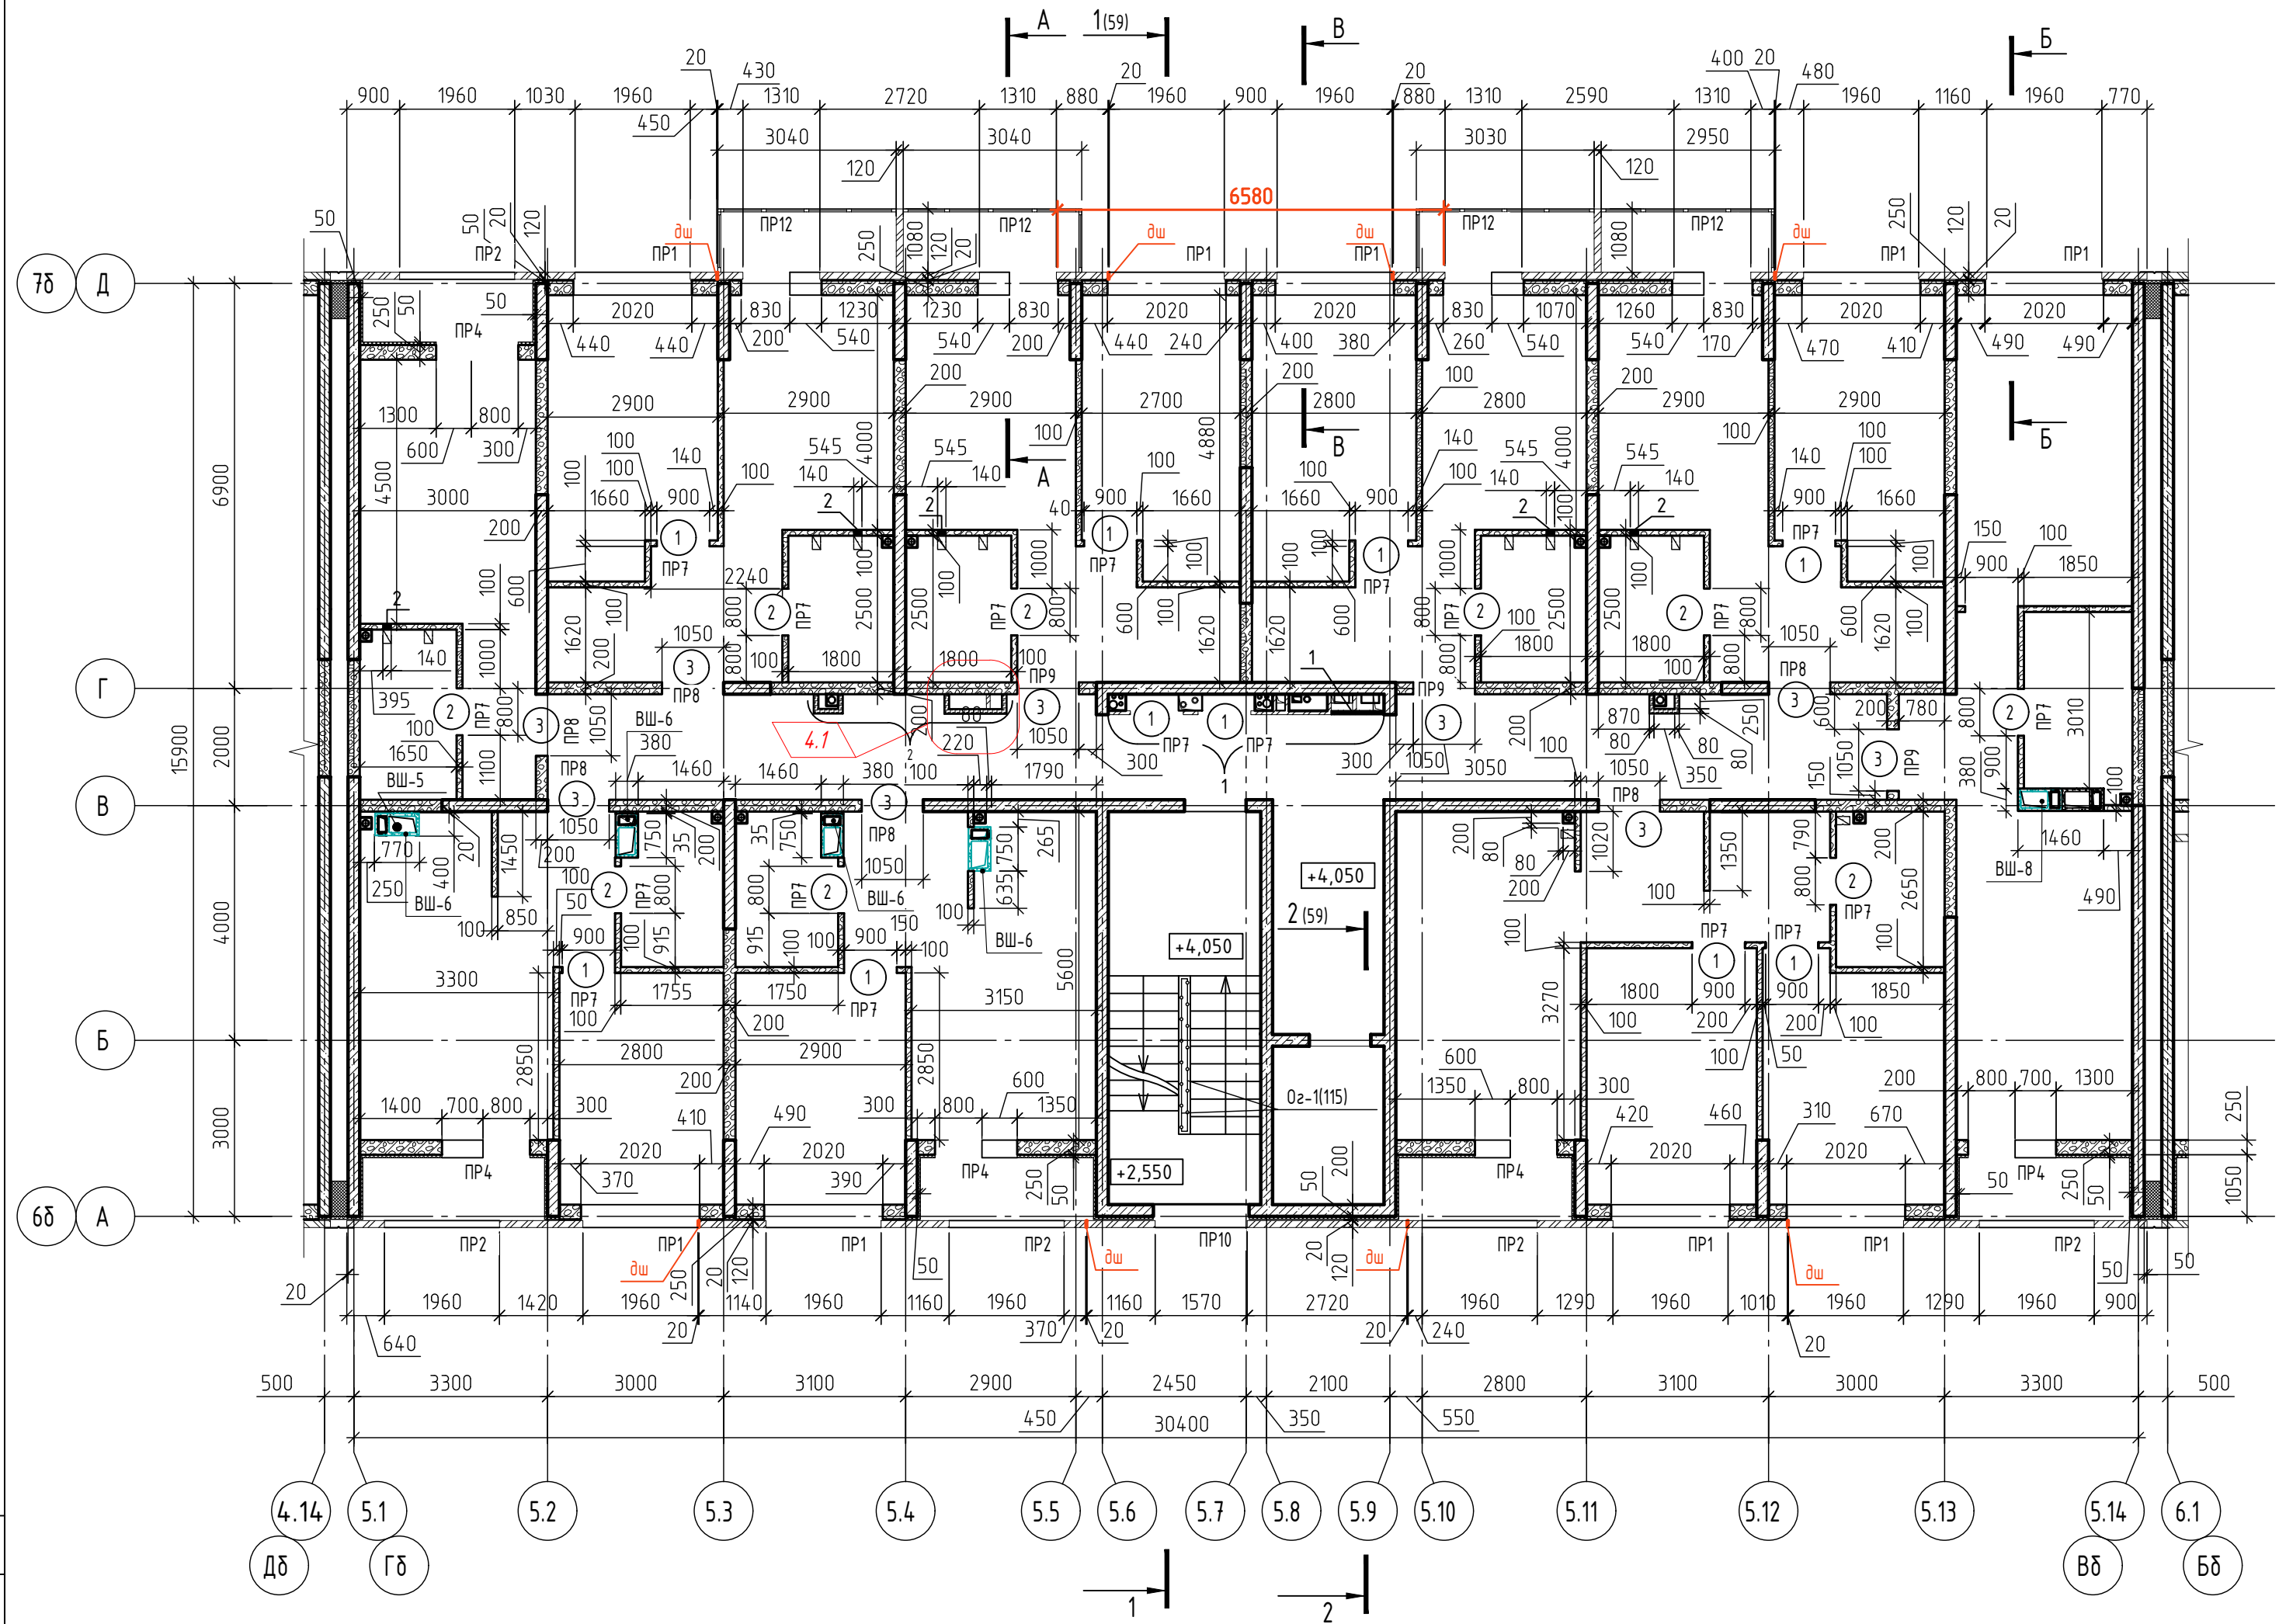


Ведомость проемов внутренних и наружных стен 2 этажа

Марка проема	Размеры, мм, b x h (ширина x высота)	Отм. низа проема	Кол-во проемов на этаж	Примечание
Внутренние стены и перегородки				
1	900x2200	+3,950	10	Дверной проем
2	800x2200	+3,950	9	Дверной проем
3	1050x2200	+3,950	9	Дверной проем


Ведомость отверстий 2 этажа

Номер отв.	Размеры, мм, b x h (ширина x высота)	Отметка низа отв.	Назначение
1	900 x 950 (h)	+5.100	ЭМ
2	140 x 280 (h)	+6.330	ОВБ

Фрагмент 2

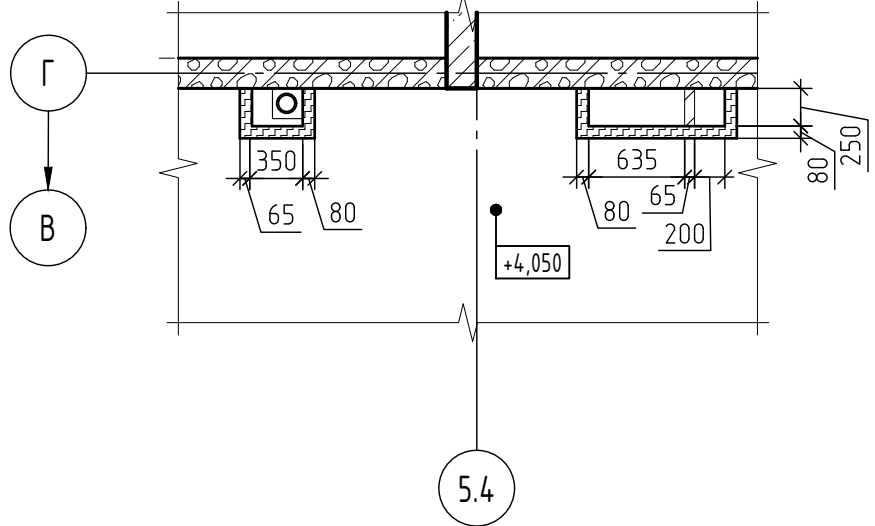

Фрагмент 1

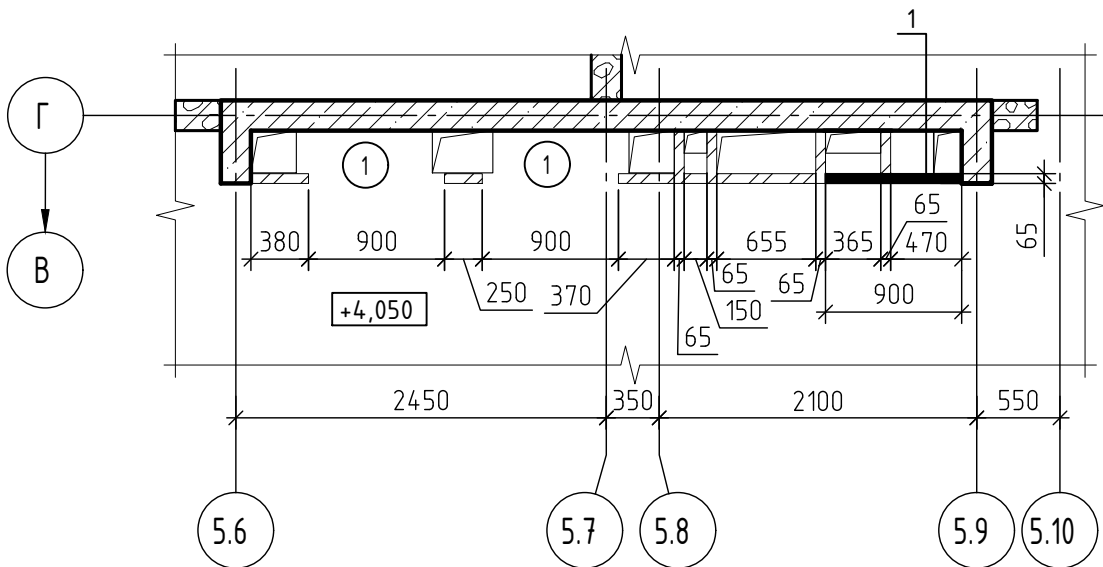



1. Условные обозначения смотри лист 3.
2. Данный лист смотреть совместно с листом 39.
3. Спецификация материалов стен и перегородок смотри лист 145.
4. Вентиляционные шахты (ВШ) разработаны на листах 14.7-152.
5. Перегородки, армирование кладки, усиление проемов стен и перегородок разработаны в комплекте КЖ.
6. Устройство деформационного шва смотри лист 162.
7. Сечения А-А -В-В разработаны на лист 160.
8. Кладку шахт в коридорах, выполнить после прокладки коммуникаций.
9. Дренаж системы кондиционирования закладывать одновременно с трехслойной кладкой этажа. Расположение дренажной системы смотри прилагаемый комплект 71-24-АР8.ДК "Дренаж системы кондиционирования. Расстановка корзин под наружные блоки кондиционеров."

4	2	-	0429-26	04.26	71-24-АР8		
2	-	Зам.	0167-26	02.26	Многоквартирный жилой комплекс, расположенный по адресу: Краснодарский край, р-н Динской, п. Южный II очередь.		
1	-	Зам.	0018-25	10.25			
Изм.	Колуч.	Лист	№ док.	Подп.	Дата	Многоквартирный жилой дом. Литер 8	
Разраб.	Скатериничев				10.25		
Проверил	Башкарев				10.25	Секция 6. Кладочный план 2 этажа	
ГАП	Башкарев				10.25		
Н.контр.	Смолянинова				10.25	АЗИМУТ ОБЩЕСТВО С ОГРАНИЧЕННОЙ ОТВЕТСТВЕННОСТЬЮ	
ГИП	Краснов				10.25		



Ведомость проемов внутренних стен 3-8 этажа				
Марка проема	Размеры, мм, b x h (ширина x высота)	Отм. низа проема	Кол-во проемов на этаж	Примечание
Внутренние стены и перегородки				
1	900x2200	+6,950; +9,950;	10	Дверной проем
2	800x2200	+12,950; +15,950;	9	Дверной проем
3	1050x2200	+18,950; +21,950	9	Дверной проем

Ведомость отверстий 3-8 этажа			
Номер отв.	Размеры, мм, b x h (ширина x высота)	Отметка низа отв.	Назначение
1	900 x 950 (h)	+8,100; +11,100; +14,100; +17,100; +20,100; +23,100	ЭМ
2	300 x 400 (h)	+22,850	ВК

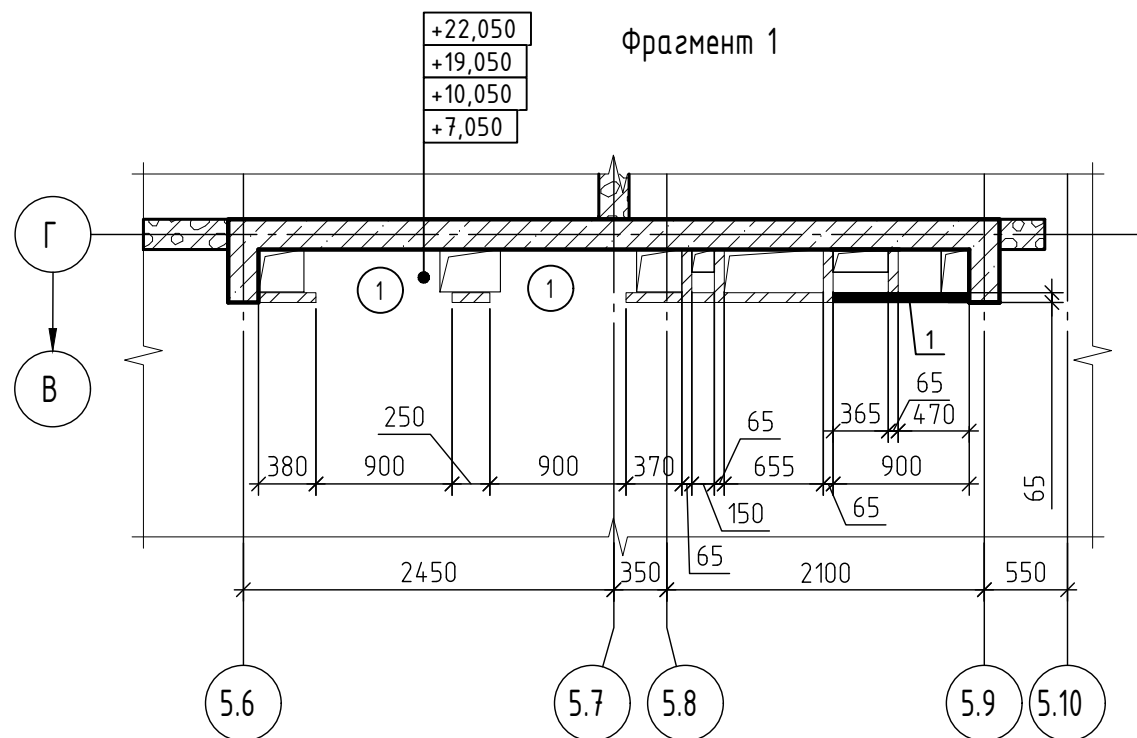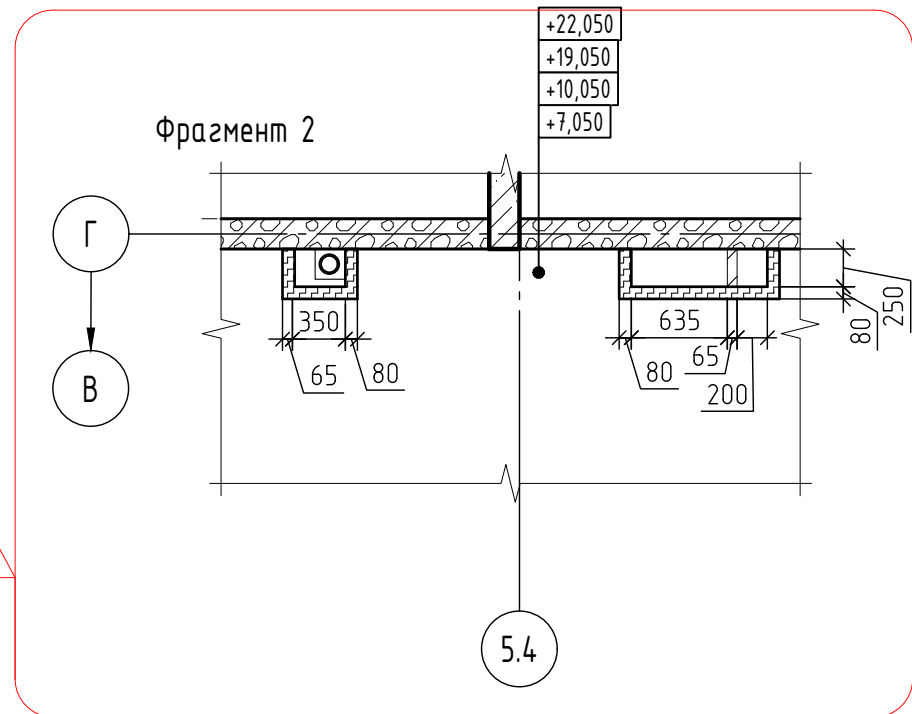

- Условные обозначения смотри лист 3.
- Данный лист смотреть совместно с листом 40.
- Спецификация материалов стен и перегородок смотри лист 145.
- Вентиляционные шахты (ВШ) разработаны на листах 147-152.
- Перекрытия, армирование кладки, усиление проемов стен и перегородок разработаны в комплекте КЖ.
- Устройство деформационного шва смотри лист 162.
- Сечения А-А -В-В разработаны на лист 160.
- Кладку шахт в коридорах, выполнить после прокладки коммуникаций.
- Дренаж системы кондиционирования закладывать одновременно с трехслойной кладкой этажа. Расположение дренажной системы смотри прилагаемый комплект 71-24-AP8.ДК "Дренаж системы кондиционирования. Расстановка корзин под наружные блоки кондиционеров."


4	2	-	0429-26	04.26	71-24-AP8			
2	-	Зам	0167-26	02.26	Многоквартирный жилой комплекс, расположенный по адресу: Краснодарский край, р-н Динской, п. Южный II очередь			
1	-	Зам.	0018-25	10.25				
Изм.	Колуч.	Лист	№ док.	Подп.	Дата	Многоквартирный жилой дом. Литер 8		
Разраб.	Екатериничев				10.25			
Проверил	Башкарев				10.25	Секция 6. Кладочный план 3-8 этажа		
ГАП	Башкарев				10.25			
Н.контр.	Смолянинова				10.25	АЗИМУТ ОБЩЕСТВО С ОГРАНИЧЕННОЙ ОТВЕТСТВЕННОСТЬЮ		
ГИП	Краснов				10.25			

Согласовано

Взам. инв. №


Подп. и дата

Инв. № подл.

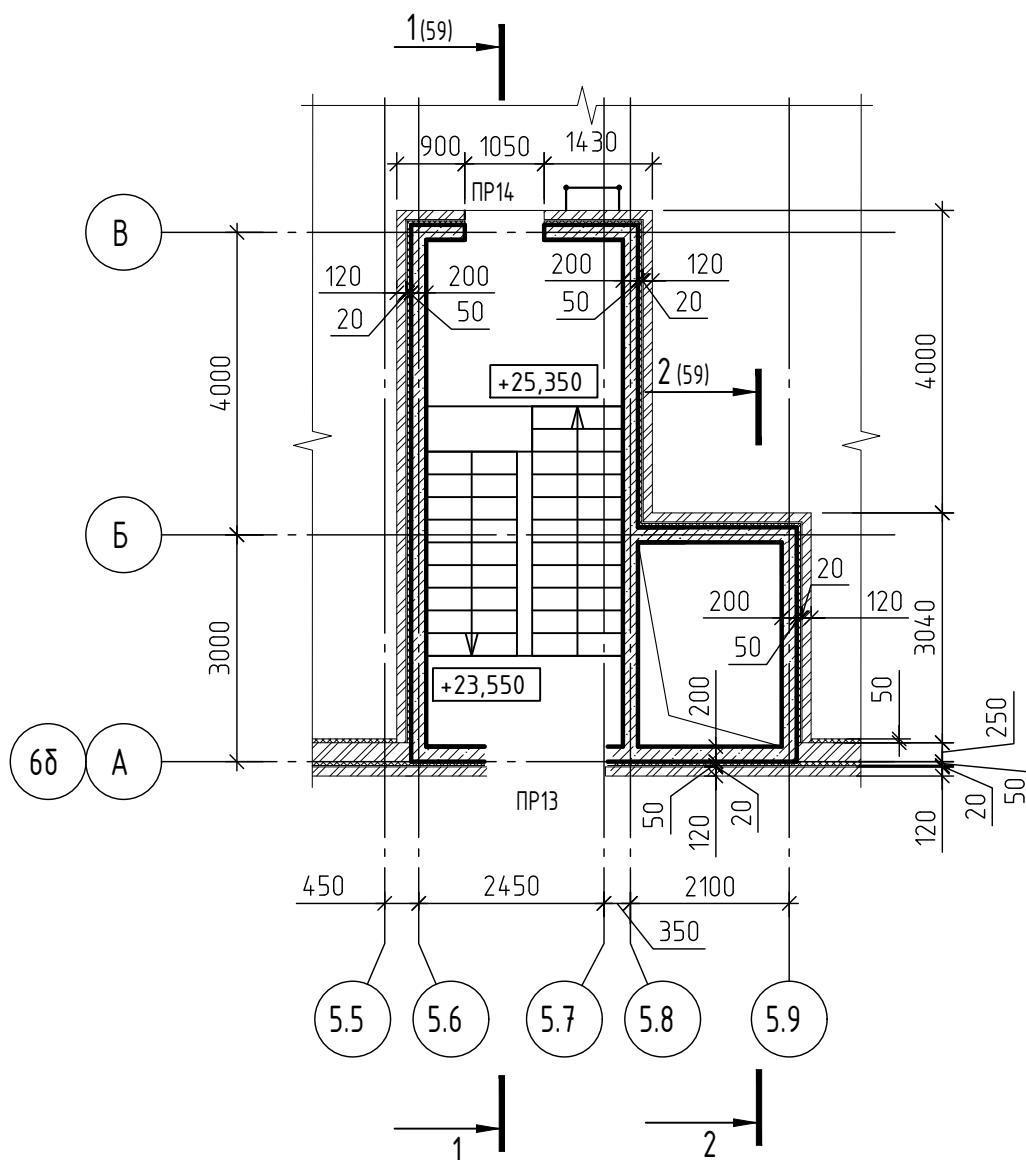


1. Условные обозначения смотри лист 3.
2. Данный лист смотреть совместно с листом 41.
3. Спецификация материалов стен и перегородок смотри лист 145.
4. Перемычки, армирование кладки, усиление проемов стен и перегородок разработаны в комплекте КЖ.

						71-24-AP8				
1	-	Зам.	0018-25		10.25	Многоквартирный жилой комплекс, расположенный по адресу: Краснодарский край, р-н Динской, п. Южный II очередь.				
Изм.	Кол.уч.	Лист	№ док.	Подп.	Дата					
Разраб.		Екатери́ниче́в			10.25	Многоквартирный жилой дом. Литер 8		Стадия	Лист	Листов
Проверил		Башкаре́в			10.25			Р	45	
ГАП		Башкаре́в			10.25	Секция 6. Фрагмент кладочного плана на отм. +25.350		 АЗИМУТ ОБЩЕСТВО С ОГРАНИЧЕННОЙ ОТВЕТСТВЕННОСТЬЮ		
Н.контр.		Смоляни́нова			10.25					
ГИП		Красно́в			10.25					

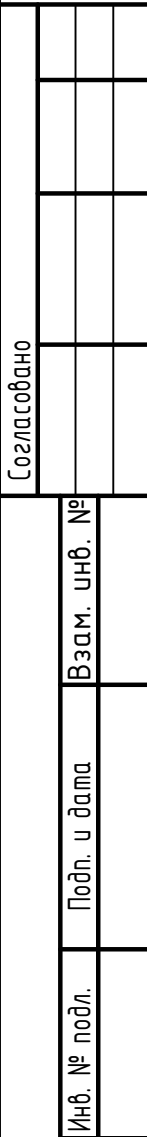

- | | | | | | | 71-24 - АР8 |
|------------|-----------------|-----------|---------|-----------|------------------------------------|--|
| З | 1 | - | 0203-26 | (подпись) | 02.26 | Многоквартирный жилой комплекс, расположенный по адресу: Краснодарский край, р-н Динской, п. Южный II очереди. |
| Л | | Зап. | 0018-25 | (подпись) | 10.25 | |
| Изм. | Кол. уч. | Лист | № док. | Подп. | Дата | |
| Разработал | Екатери́новичев | (подпись) | | 10.25 | Многоквартирный жилой дом. Литер В | |
| Проверил | Башкарев | (подпись) | | 10.25 | | |
| | | | | | | |
| ГАП | Башкарев | (подпись) | | 10.25 | Секция 7. План 1 этажа | |
| Н. контр. | Смолянинова | (подпись) | | 10.25 | | |
| ГИП | Краснов | (подпись) | | 10.25 | | |

АЗИМУТ
ОБЩЕСТВО С ОГРАНИЧЕННОЙ ОТВЕТСТВЕННОСТЬЮ

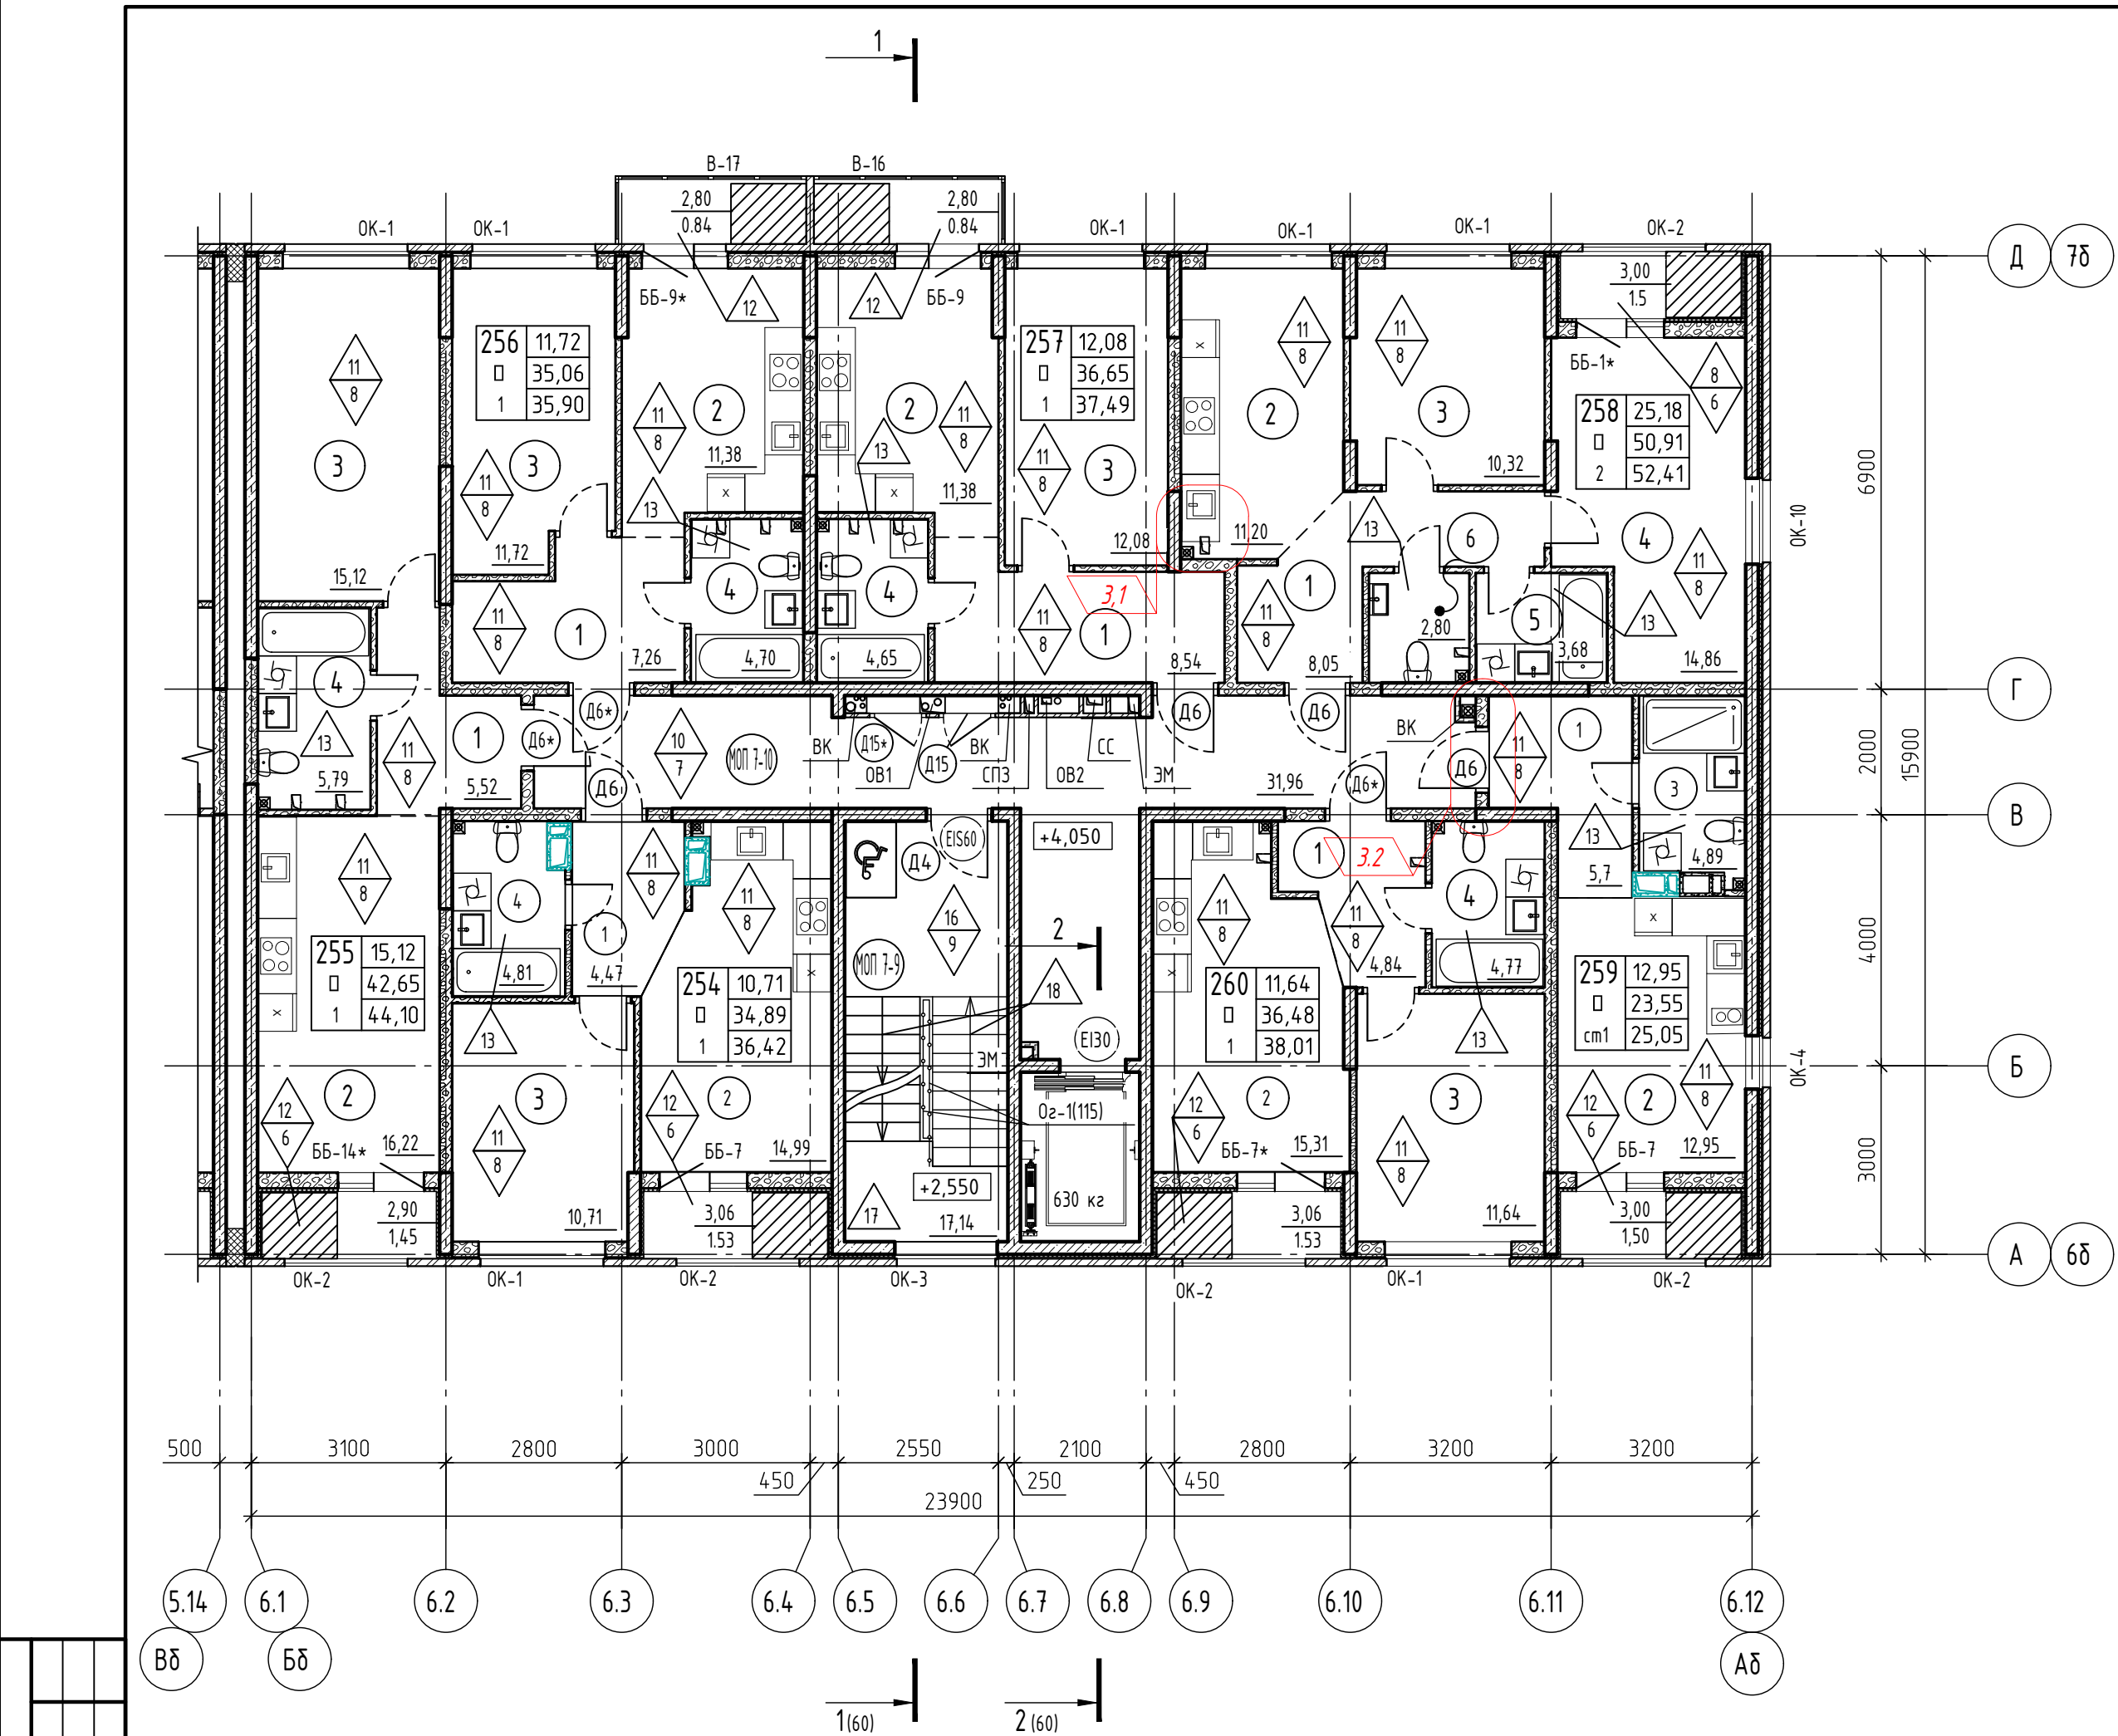

Экспликация помещений				Экспликация помещений			
Номер поме- щения	Наименование	Площадь, мП	Кат.* поме- щения	Номер поме- щения	Наименование	Площадь, мП	Кат.* поме- щения
Квартира 254		36.42		Квартира 257		37.49	
1	Прихожая	4.45		1	Прихожая	8.54	
2	Кухня	14.93		2	Кухня	11.38	
3	Комната	10.71		3	Комната	12.08	
4	С/У	4.8		4	С/У	4.65	
5	Лоджия	1.53		5	Балкон	0.84	
Квартира 255		44.1		Квартира 258		52.41	
1	Прихожая	5.52		1	Прихожая	8.05	
2	Кухня	16.22		2	Кухня	11.2	
3	Комната	15.12		3	Комната	10.32	
4	С/У	5.79		4	Комната	14.86	
5	Лоджия	1.45		5	С/У	3.68	
Квартира 256		35.9		6	С/У	2.8	
1	Прихожая	7.26		7	Балкон	1.5	
2	Кухня	11.38		Квартира 259		25.05	
3	Комната	11.72		1	Прихожая	5.86	
4	С/У	4.7		2	Комната	12.95	
5	Балкон	0.84		3	С/У	4.74	
				4	Лоджия	1.5	
				Квартира 260		38.01	
				1	Прихожая	4.84	
				2	Кухня	15.23	
				3	Комната	11.64	
				4	С/У	4.77	
				5	Лоджия	1.53	
				Помещения общего пользования (МОП)		49.1	
				МОП 7-9	Лестничная клетка	17.14	
				МОП 7-10	Коридор	31.96	

Согласовано

Взам. инв. №

Подп. и дата

Инв. № подл.

1. Условные обозначения смотри лист 3.
2. Спецификация заполнения дверных проемов смотри листы 121-124.
3. Ведомость отделки помещений смотри листы 110-111.
4. Экспликация полов смотри листы 112-114.
5. Спецификация элементов заполнения витражей смотри листы 125-129.
6. Спецификация заполнения оконных и балконных проемов смотри листы 130-139.
7. Схемы расположения металлических ограждений смотри листы 115-120.
8. Установку внутренних дверей, а также чистовую отделку квартир выполняет собственник самостоятельно.
9. Для квартир 258, 259, 260 крепление санитарно-технических приборов и трубопроводов выполнить к полу. Крепление санитарно-технических приборов и трубопроводов к межквартирным стенам и к перегородкам, смежным с жилой комнатой, не допускается.
10. Устройство деформационного шва смотри лист 162.
11. Расстановку корзин наружных блоков кондиционеров смотри прилагаемый комплект 71-24-AP8.ДК "Дренаж системы кондиционирования. Расстановка корзин под наружные блоки кондиционеров".

3	2	-	0203-26		02.26	71-24-AP8				
2	-	Зам.	0167-26		02.26	Многоквартирный жилой комплекс, расположенный по адресу: Краснодарский край, р-н Динской, п. Южный II очередь.				
1	-	Зам.	0018-25		10.25					
Изм.	Кол. уч.	Лист	№ док.	Подп.	Дата					
Разработал	Екатери́ничев				10.25	Многоквартирный жилой дом. Литер 8		Стадия	Лист	Листов
Проверил	Башкарев				10.25			Р	48	
ГАП	Башкарев				10.25	Секция 7. План 2 этажа		 АЗИМУТ ОБЩЕСТВО С ОГРАНИЧЕННОЙ ОТВЕТСТВЕННОСТЬЮ		
Н. контр.	Смолянинова				10.25					
ГИП	Красно				10.25					




Экспликация помещений				Экспликация помещений			
Номер помеще-ния	Наименование	Площадь, м ²	Кат.* поме-ще-ния	Номер помеще-ния	Наименование	Площадь, м ²	Кат.* поме-ще-ния
Квартира 261 (268, 275, 282, 289, 296)		36.42		Квартира 265 (272, 279, 286, 293, 300)		51.84	
1	Прихожая	4.45		1	Прихожая	8.05	
2	Кухня	14.93		2	Кухня	10.85	
3	Комната	10.71		3	Комната	10.32	
4	С/У	4.8		4	Комната	14.86	
5	Лоджия	1.53		5	С/У	3.68	
Квартира 262 (269, 276, 283, 290, 297)		43.72		6	С/У	2.58	
1	Прихожая	5.52		7	Балкон	1.5	
2	Кухня	16.22		Квартира 266 (273, 280, 287, 294, 301)		25.05	
3	Комната	15.12		1	Прихожая	5.86	
4	С/У	5.41		2	Комната	12.95	
5	Лоджия	1.45		3	С/У	4.74	
Квартира 263 (270, 277, 284, 291, 298)		35.51		4	Лоджия	1.5	
1	Прихожая	7.26		Квартира 267 (274, 281, 288, 295, 302)		37.48	
2	Кухня	11.38		1	Прихожая	4.6	
3	Комната	11.72		2	Кухня	14.94	
4	С/У	4.31		3	Комната	11.64	
5	Балкон	0.84		4	С/У	4.77	
Квартира 264 (271, 278, 285, 292, 299)		37.1		5	Лоджия	1.53	
1	Прихожая	8.54		Помещения общего пользования (МОП)		49.1	
2	Кухня	11.38		МОП 7-11 (МОП 7-13, МОП 7-15, МОП 7-17, МОП 7-19, МОП 7-21)	Лестничная клетка	17.14	
3	Комната	12.08					
4	С/У	4.26					
5	Балкон	0.84		МОП 7-12 (МОП 7-14, МОП 7-16, МОП 7-18, МОП 7-20, МОП 7-22)	Коридор	31.96	

1. Условные обозначения смотри лист 3.
2. Спецификация заполнения дверных проемов смотри листы 121-124.
3. Ведомость отделки помещений смотри листы 110-111.
4. Экспликация полов смотри листы 112-114.
5. Спецификация элементов заполнения витражей смотри листы 125-129.
6. Спецификация заполнения оконных и балконных проемов смотри листы 130-139.
7. Схемы расположения металлических ограждений смотри листы 115-120.
8. Установку внутренних дверей, а также чистовую отделку квартир выполняет собственник самостоятельно.
9. На последнем жилом этаже в коридоре МОП установить лок редизонный 300x400(мм, металлический, окрашенный в цвет стен - 2 шт.
10. Для квартир 265, 266, 267, 272, 273, 274, 279, 280, 281, 286, 287, 288, 293, 294, 295, 300, 301, 302 крепление санитарно-технических приборов и трубопроводов выполнять к полу. Крепление санитарно-технических приборов и трубопроводов к межквартирным стенам и к перегородкам, смежным с жилой комнатой, не допускается.
11. Устройство деформационного шва смотри лист 162.
12. Расстановку корзин наружных блоков кондиционеров смотри прилагаемый комплект 71-24-АР8.ДК "Дренаж системы кондиционирования. Расстановка корзин под наружные блоки кондиционеров".

3	1	-	0203-26	<i>М.И.И.</i>	02.26	71-24-AP8
2	-	Зам.	0167-26	<i>Б.И.Б.</i>	02.26	
1	-	Зам.	0018-25	<i>Б.И.Б.</i>	10.25	
Изм.	Кол. уч.	Лист	№ док.	Подп.	Дата	
Разработал	Екатериничев	<i>Б.И.Б.</i>			10.25	Многоквартирный жилой дом. Литер 8
Проверил	Башкарев	<i>Б.И.Б.</i>			10.25	
ГАП	Башкарев	<i>Б.И.Б.</i>			10.25	Секция 7. План 3-8 этажа
Н. контр.	Смолянинова	<i>Б.И.Б.</i>			10.25	
ГИП	Краснов	<i>Б.И.Б.</i>			10.25	



Экспликация помещений на отм.+25,350

Номер помещения	Наименование	Площадь, м²	Кат.* помещения
Помещения общего пользования (МОП)			
МОП 7-23	Лестничная клетка	17.14	

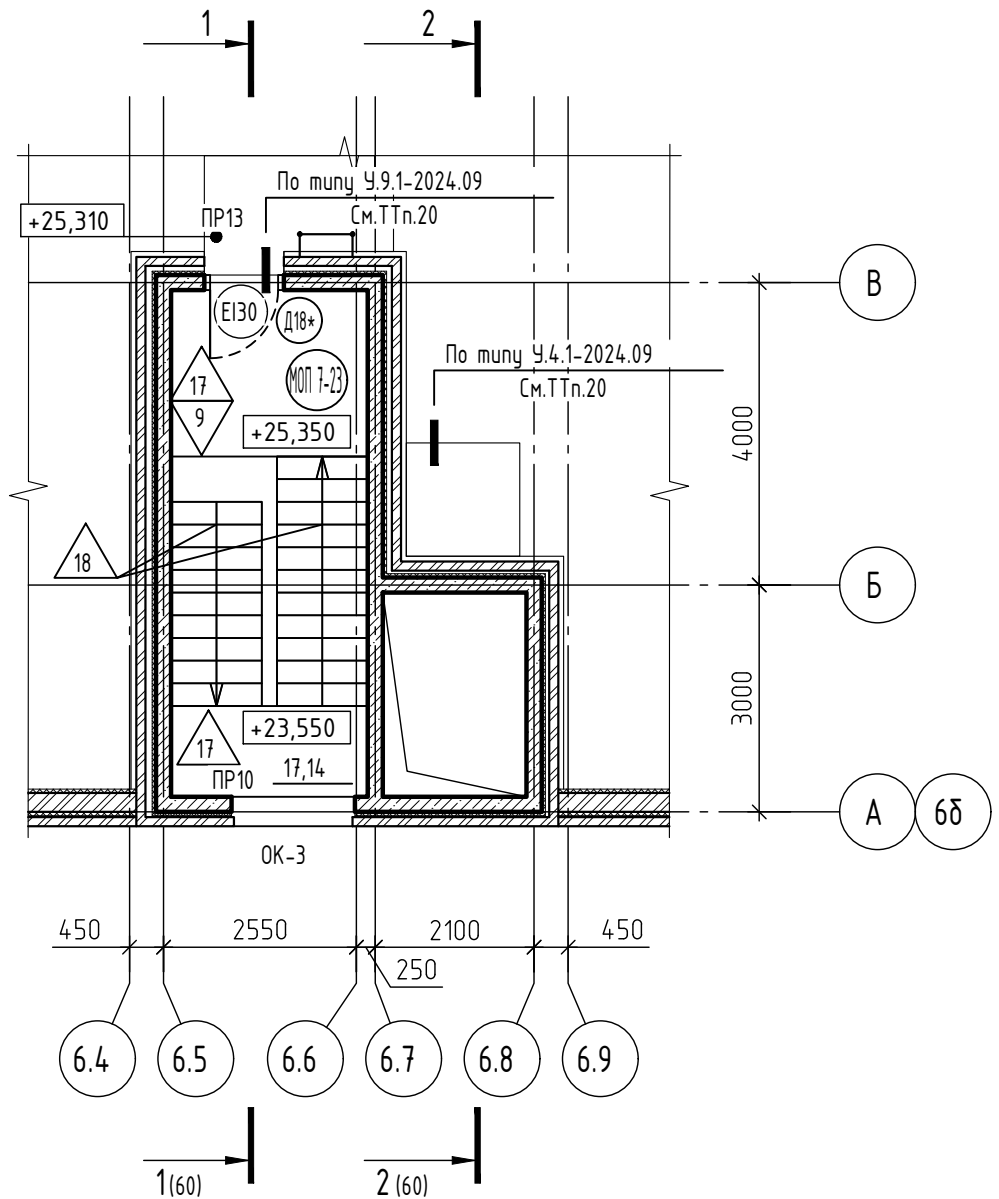

1. Условные обозначения смотри лист 3.
2. Спецификация заполнения дверных проемов смотри листы 121-124.
3. Спецификация заполнения оконных проемов смотри листы 130-134.
4. Ведомость отделки помещений смотри листы 110-111.
5. Экспликация полов смотри листы 112-114.
6. Схемы расположения металлических ограждений смотри листы 115-120.
7. Данный лист смотреть совместно с листом 67.

Инв. № подл.	Подп. и дата	Взам. инв. №	71-24-AP8					
			Многоквартирный жилой комплекс, расположенный по адресу: Краснодарский край, р-н Динской, п. Южный II очередь.					
			Многоквартирный жилой дом. Литер 8			Стадия	Лист	Листов
						Р	50	
Инв. № подл.	Подп. и дата	Взам. инв. №	1	-	Зам.	0018-25	10.25	Секция 7. Фрагмент плана на отметке +25,350
			Изм.	Кол. уч.	Лист	№ док.	Подп.	
			Разработал	Екатериновичев			10.25	
			Проверил	Башкарев			10.25	
Инв. № подл.	Подп. и дата	Взам. инв. №	ГАП	Башкарев			10.25	Секция 7. Фрагмент плана на отметке +25,350
			Н. контр.	Смолянинова			10.25	
			ГИП	Краснов			10.25	

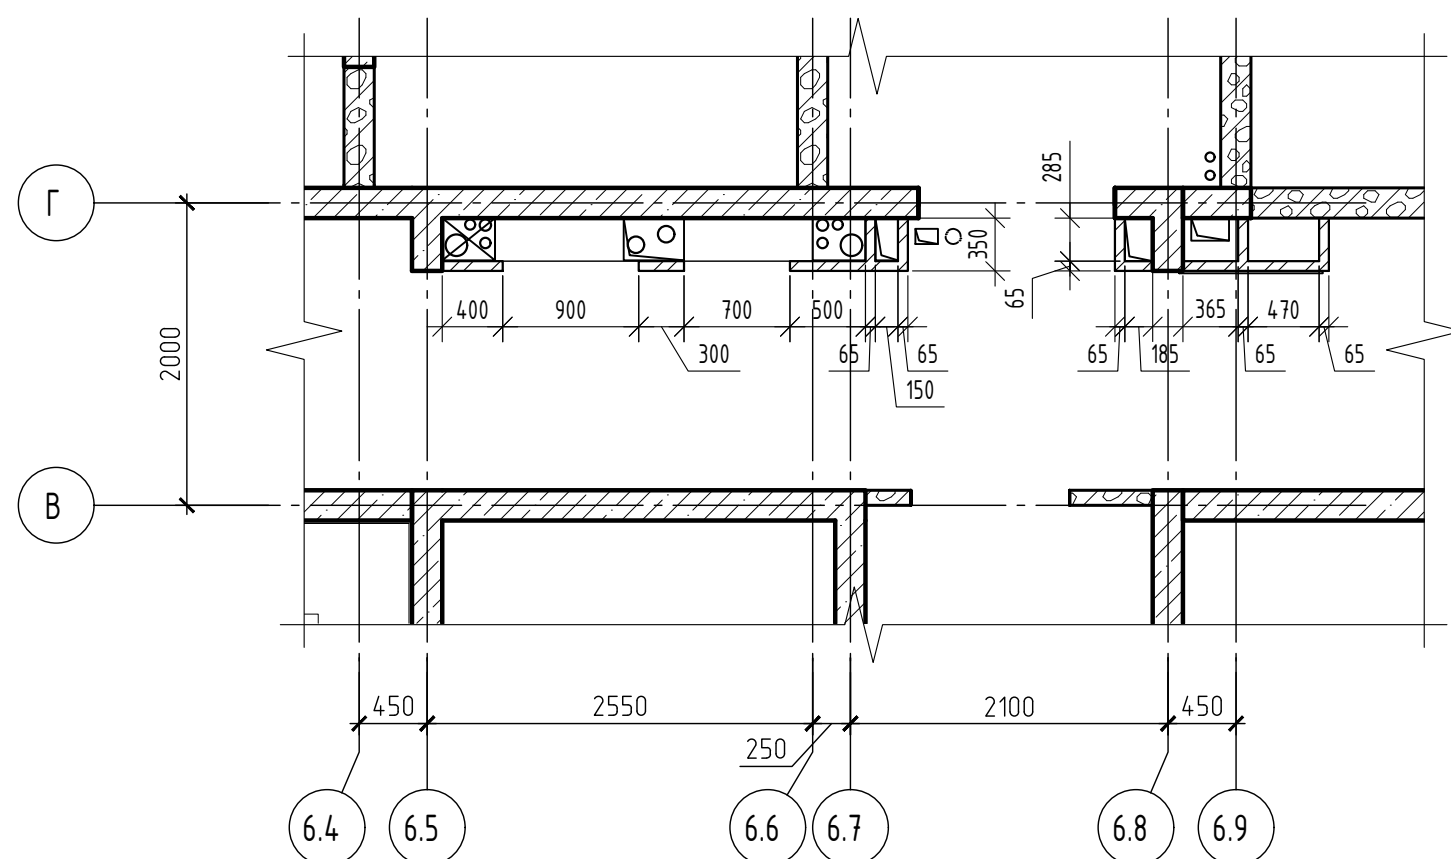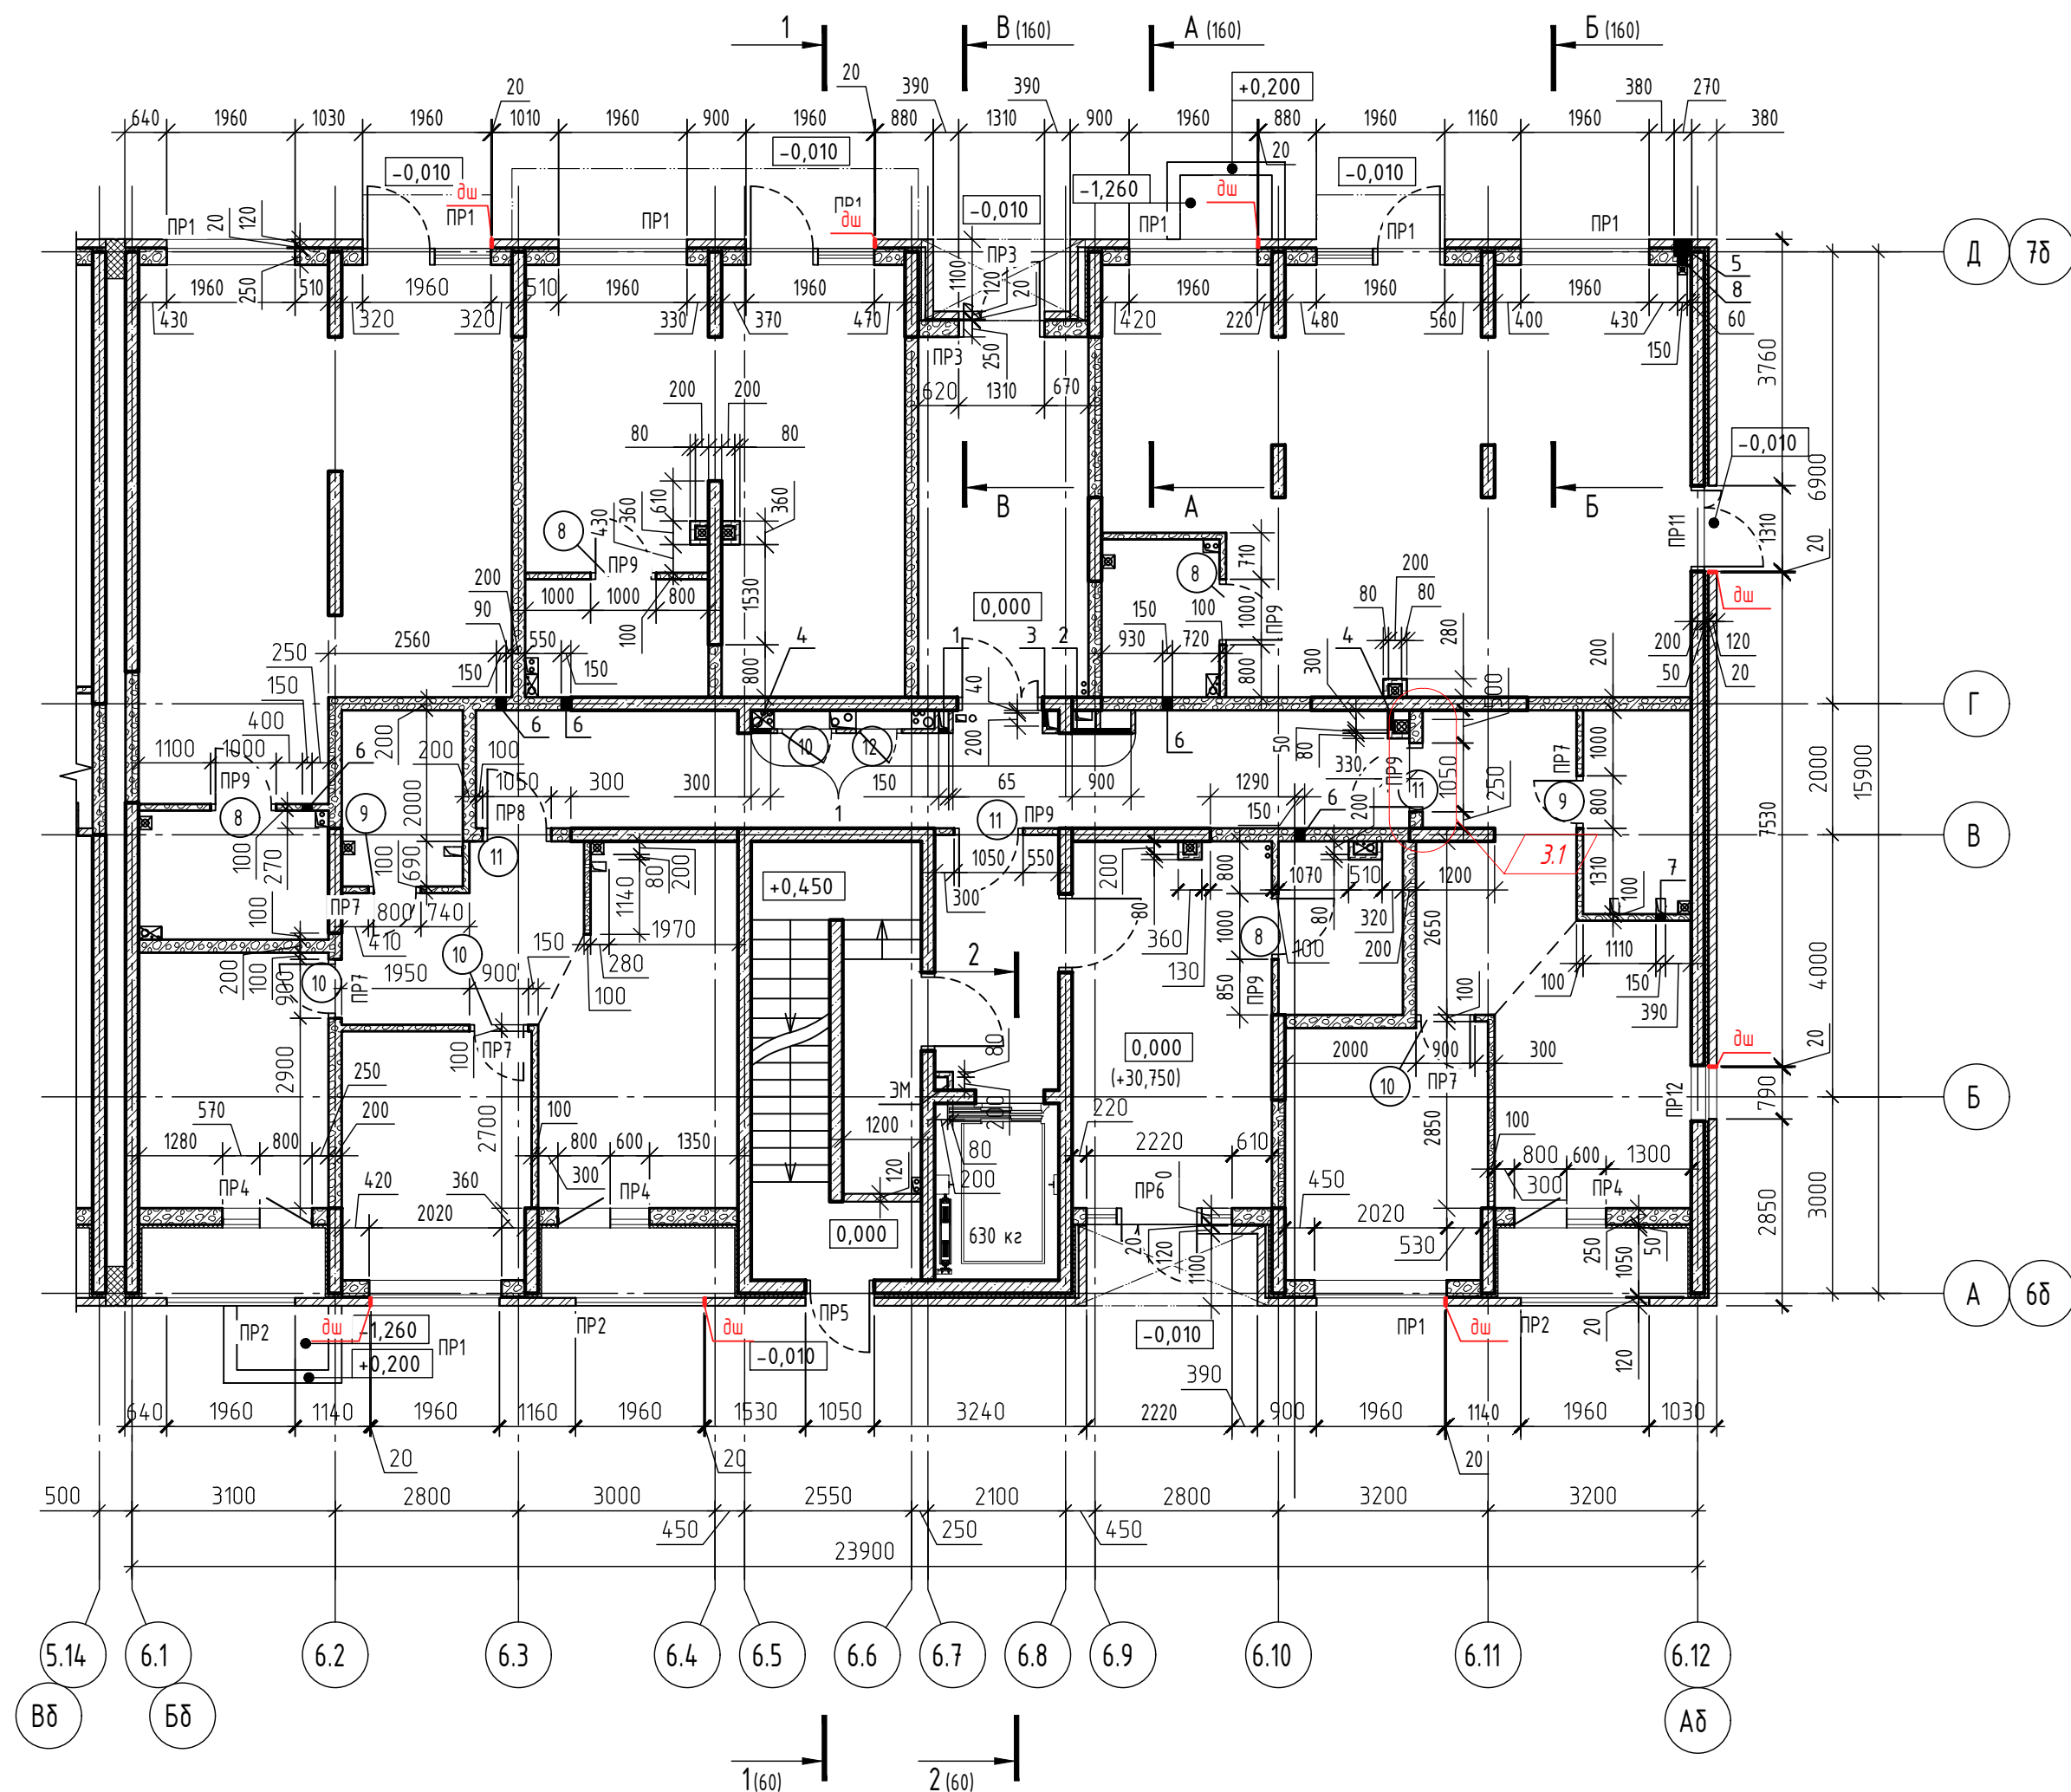

Ведомость проемов внутренних
стен 1 этажа



Марка проема	Размеры, мм. Вхх (ширина х высота)	Отм.низа проема	Кол-во проемов на этаж	Примечание
<u>Внутренние стены и перегородки</u>				
8	1000x2210	-0,110	4	Дверной проем
9	800x2210	-0,110	2	Дверной проем
10	900x2210	-0,110	4	Дверной проем
11	1050x2210	-0,110	3	Дверной проем
12	700x2210	-0,110	1	Дверной проем

Ведомость отверстий 1 этажа

Номер омб.	Размеры, мм, bхh (ширина х высота)	Отметка низа омб.	Назначение
1	150х250(h)	+3,450	СС
2	900х950(h)	+1,050	ЭМ
3	200х400(h)	+3,320	ЭМ
4	300х400(h)	+0,800	БК
5	270х360(h)	+0,230	БК
6	150х150(h)	+3,500	ОБ2
7	150х250(h)	+3,350	ОБ2
8	150х150(h)	+0,270	БК

1. Данный лист смотреть совместно с листом 47.
2. Условные обозначения смотри лист 3.
3. Перемычки, армирование кладки, усиление проемов стен и перегородок разработаны в комплекте КЖ.
4. Спецификацию материалов стен и перегородок смотри лист 146.
5. Кладку шахт в коридорах, выполнить после прокладки коммуникаций.

						71-24-AP8
3	1	-	0203-26	<i>[Signature]</i>	02.26	Множokвapтиpный жилог кoмплeкc, pacпoлoжeнный пo aдpecy: Кpacoдapский кpай, p-н Динcoй, п. Южный II oбeдeй.
1	-	Зaм.	0018-25	<i>[Signature]</i>	10.25	
Изм.	Кол. уч.	Лист	№ док.	Подп.	Дaтa	
Разpaбoтaл			Екaтepинчичeв	<i>[Signature]</i>	10.25	Множokвapтиpный жилог дoм. Литep 8
Пpoвepил			Бaшкapeв	<i>[Signature]</i>	10.25	
ГАП			Бaшкapeв	<i>[Signature]</i>	10.25	Сeкция 7. Клaдoчный плaн 1 этaжa. Фpaгмeнт 1
Н. кoнтp.			Смoльнянoвa	<i>[Signature]</i>	10.25	
ГИП			Кpacнoнoв	<i>[Signature]</i>	10.25	

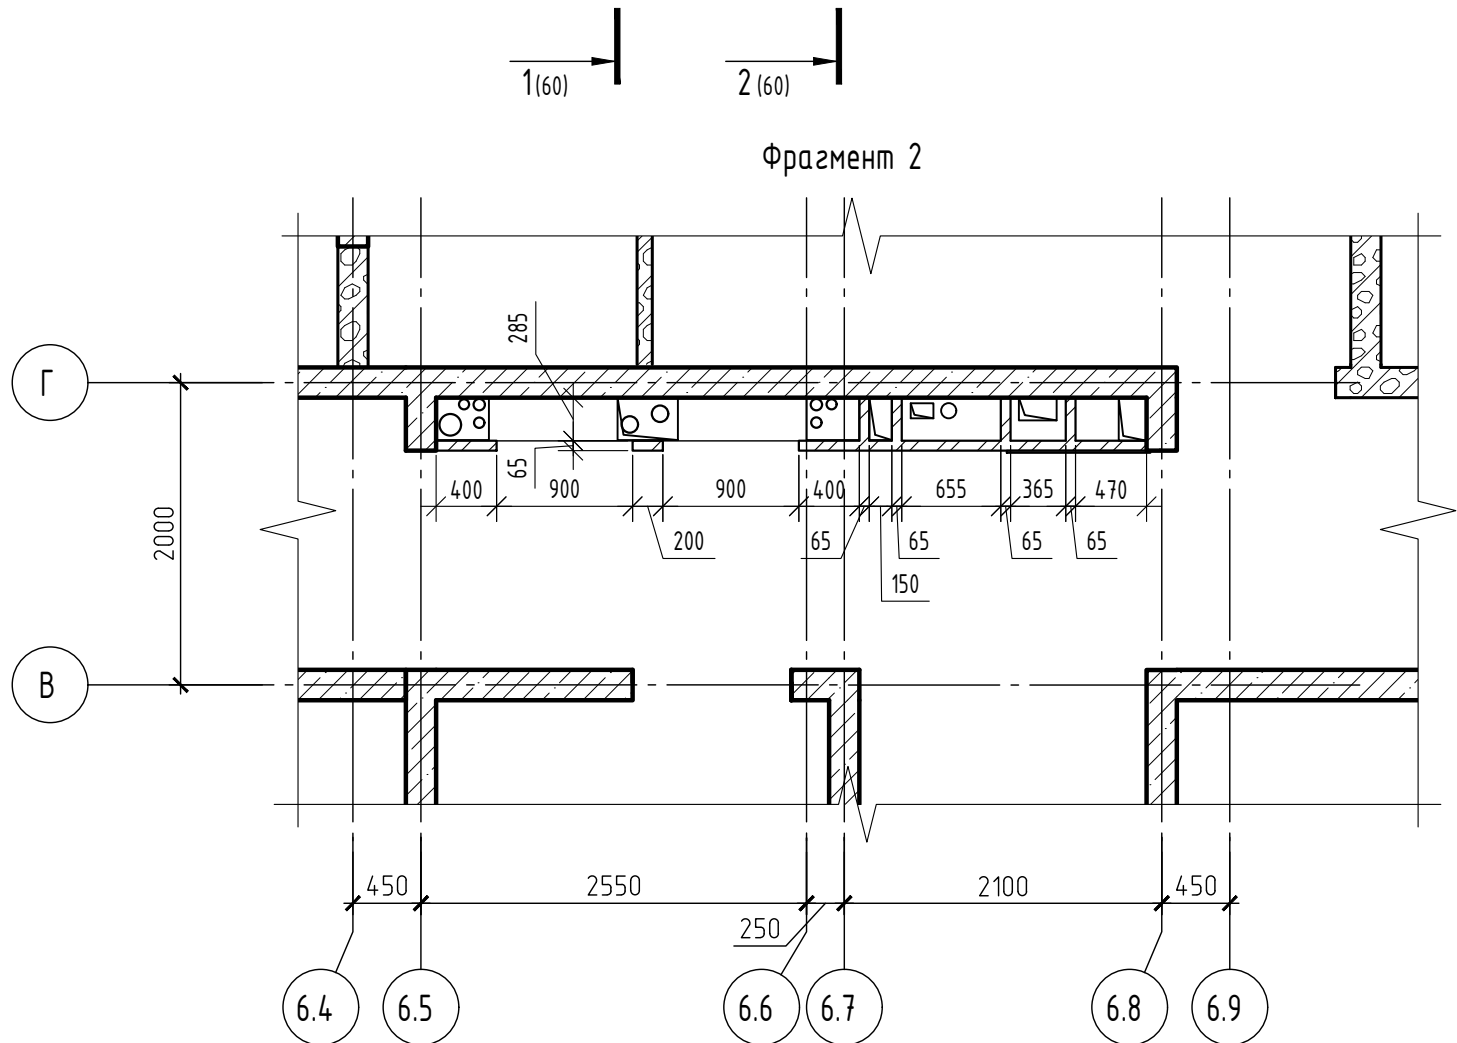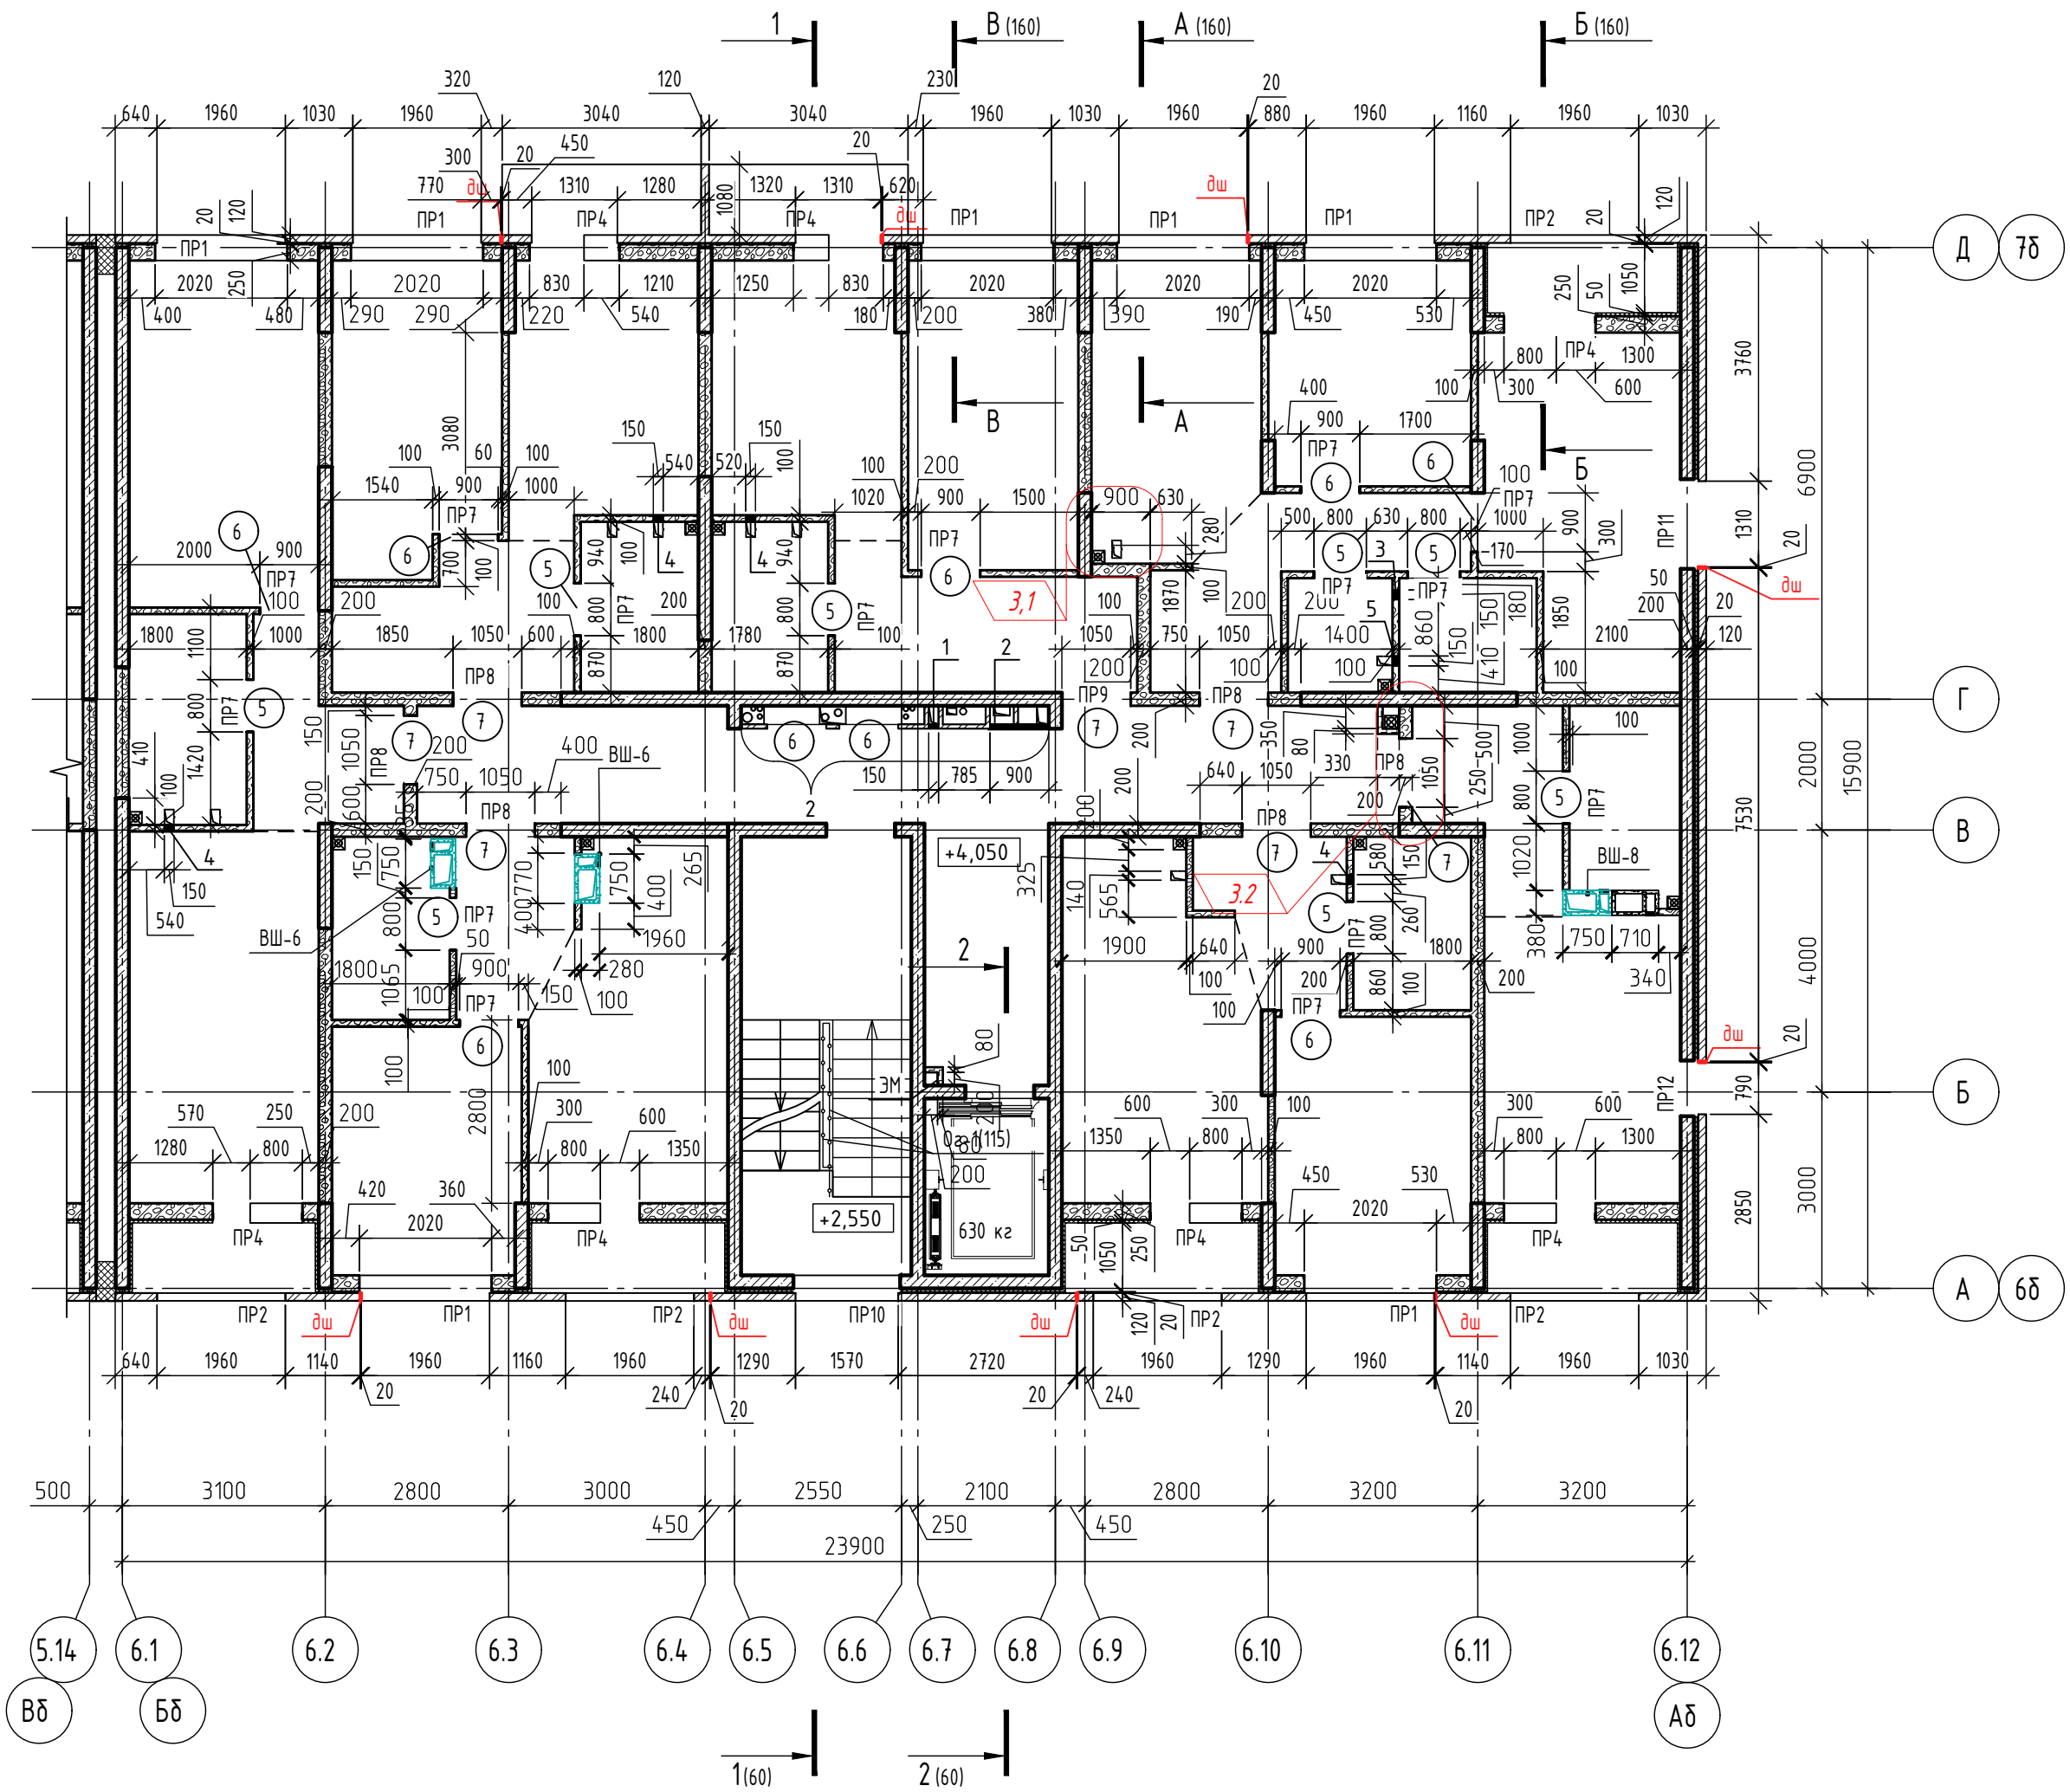

Ведомость проемов внутренних и наружных стен 2 этажа

Марка проема	Размеры, мм, бхх (ширина х высота)	Отм.низа проема	Кол-во проемов на этаж	Приме-чание
Внутренние стены и перегородки				
5	800х2200	+3,950	8	Дверной проем
6	900х2200	+3,950	9	Дверной проем
7	1050х2200	+3,950	7	Дверной проем

Ведомость отверстий 2 этажа

Номер отв.	Размеры, мм, бхх (ширина х высота)	Отметка низа отв.	Назначение
1	150х250(н)	+6,470	СС
2	900х950(н)	+5,100	ЭМ
3	150х150(н)	+6,470	ОВ2
4	150х250(н)	+6,370	ОВ2
5	150х300(н)	+6,320	ОВ2

- Данный лист смотреть совместно с листом 48.
- Условные обозначения смотри лист 3.
- Вентшахты ВШ разработаны на листах 151-156.
- Перемычки, армирование кладки, усиление проемов стен и перегородок разработаны в комплекте КЖ.
- Спецификация материалов стен и перегородок смотри лист 146.
- Кладку шахт в коридорах, выполнить после прокладки коммуникаций.
- Дренаж системы кондиционирования закладывать одновременно с трехслойной кладкой этажа. Расположение дренажной системы смотри прилагаемый комплект 71-24-АР8.ДК "Дренаж системы кондиционирования. Расстановка корзин под наружные блоки кондиционеров".

3	2	-	0203-26		02.26	71-24-AP8				
2	-	Зам.	0167-26		02.26	Многоквартирный жилой комплекс, расположенный по адресу: Краснодарский край, р-н Динской, п. Южный II очередь.				
1	-	Зам.	0018-25		10.25					
Изм.	Кол. уч.	Лист	№ док.	Подп.	Дата					
Разработал	Екатери́ничев				10.25	Многоквартирный жилой дом. Литер 8		Стадия	Лист	Листов
Проверил	Башкарев				10.25			р	52	
ГАП	Башкарев				10.25	Секция 7. Кладочный план 2 этажа. Фрагмент 2		АЗИМУТ ОБЩЕСТВО С ОГРАНИЧЕННОЙ ОТВЕТСТВЕННОСТЬЮ		
Н. контр.	Смолянинова				10.25					
ГИП	Краснов				10.25					



Ведомость проемов внутренних стен 3-8 этажа

Марка проема	Размеры, мм, бхх (ширина х высота)	Отм.низа проема	Кол-во проемов на этаж	Приме-чание
Внутренние стены и перегородки				
5	800x2200	+6.950,+9.950; +12.950,+15.950; +18.950,+21.950	8	Дверной проем
6	900x2200	+6.950,+9.950; +12.950,+15.950; +18.950,+21.950	9	Дверной проем
7	1050x2200	+6.950,+9.950; +12.950,+15.950; +18.950,+21.950	7	Дверной проем


Ведомость отверстий 3-8 этажа

Номер отв.	Размеры, мм, бхх (ширина х высота)	Отметка низа отв.	Назначение
1	150x250(н)	+9,470,+12,470 +15,470,+18,470 +21,470,+24,470	СС
2	900x950(н)	+8,100,+11,100 +14,100,+17,100 +20,100,+23,100	ЭМ
3	300x400(н)	+22,850	ВК
4	150x150(н)	+9,470,+12,470 +15,470,+18,470 +21,470,+24,470	ОВ2

1. Данный лист смотреть совместно с листом 49.
2. Условные обозначения смотри лист 3.
3. Вентшахты ВШ разработаны на листах 151-156.
4. Перемычки, армирование кладки, усиление проемов стен и перегородок разработаны в комплекте КЖ.
5. Спецификация материалов стен и перегородок смотри лист 146.
6. Кладку шахт в коридорах, выполнить после прокладки коммуникаций.
7. Дренаж системы кондиционирования закладывать одновременно с трехслойной кладкой этажа. Расположение дренажной системы смотри прилагаемый комплект 71-24-AP8.ДК "Дренаж системы кондиционирования. Расстановка корзин под наружные блоки кондиционеров".

3	1	-	0203-26		02.26	71-24-AP8			
2	-	Зам.	0167-26		02.26	Множквартирный жилой комплекс, расположенный по адресу: Краснодарский край, р-н Динской, п. Южный II очереди.			
1	-	Зам.	0018-25		10.25				
Изм.	Кол. уч.	Лист	№ док.	Подп.	Дата				
Разработал	Екатери́ничев			10.25	Множквартирный жилой дом. Литер 8		Стадия	Лист	Листов
Проверил	Башкарев			10.25			Р	53	
ГАП	Башкарев			10.25	Секция 7. Кладочный план 3-8 этажа		АЗИМУТ ОБЩЕСТВО С ОГРАНИЧЕННОЙ ОТВЕТСТВЕННОСТЬЮ		
Н. контр.	Смолянинова			10.25					
ГИП	Краснов			10.25					

Согласовано

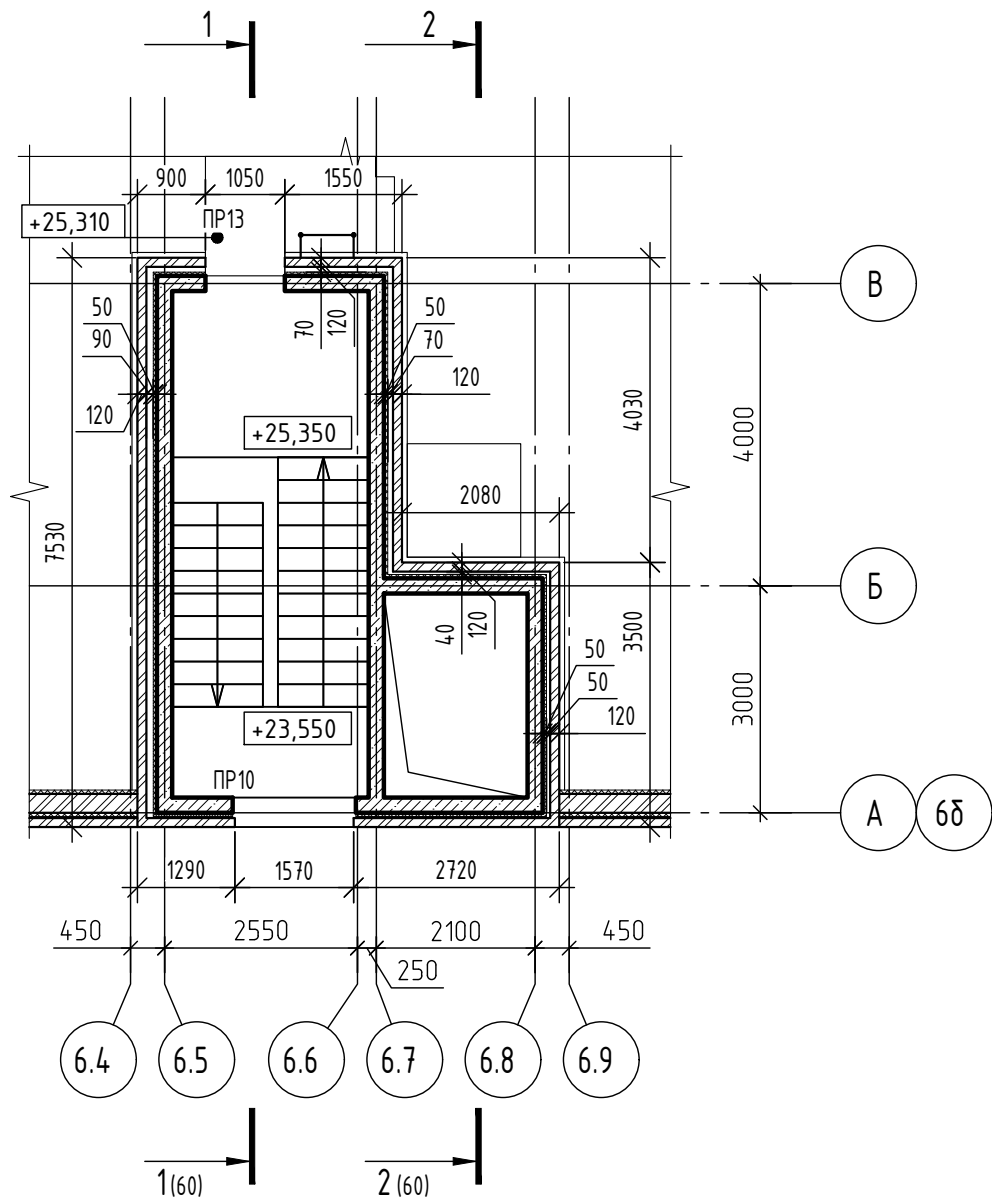



1. Данный лист смотреть совместно с листом 50.
2. Условные обозначения смотри лист 3.
3. Перемычки, армирование кладки, усиление проемов стен и перегородок разработаны в комплекте КЖ.

Взам. инв. №

Подп. и дата


Инв. № подл.

						71-24-AP8				
						Многоквартирный жилой комплекс, расположенный по адресу: Краснодарский край, р-н Динской, п. Южный II очередь.				
1	-	Зам.	0018-25		10.25					
Изм.	Кол. уч.	Лист	№ док.	Подп.	Дата					
Разработал		Екатериновичев			10.25	Многоквартирный жилой дом. Литер 8		Стадия	Лист	Листов
Проверил		Башкарев			10.25			Р	54	
ГАП		Башкарев			10.25	Секция 7. Фрагмент кладочного плана на отметке +25,350		 АЗИМУТ ОБЩЕСТВО С ОГРАНИЧЕННОЙ ОТВЕТСТВЕННОСТЬЮ		
Н. контр.		Смолянинова			10.25					
ГИП		Краснов			10.25					

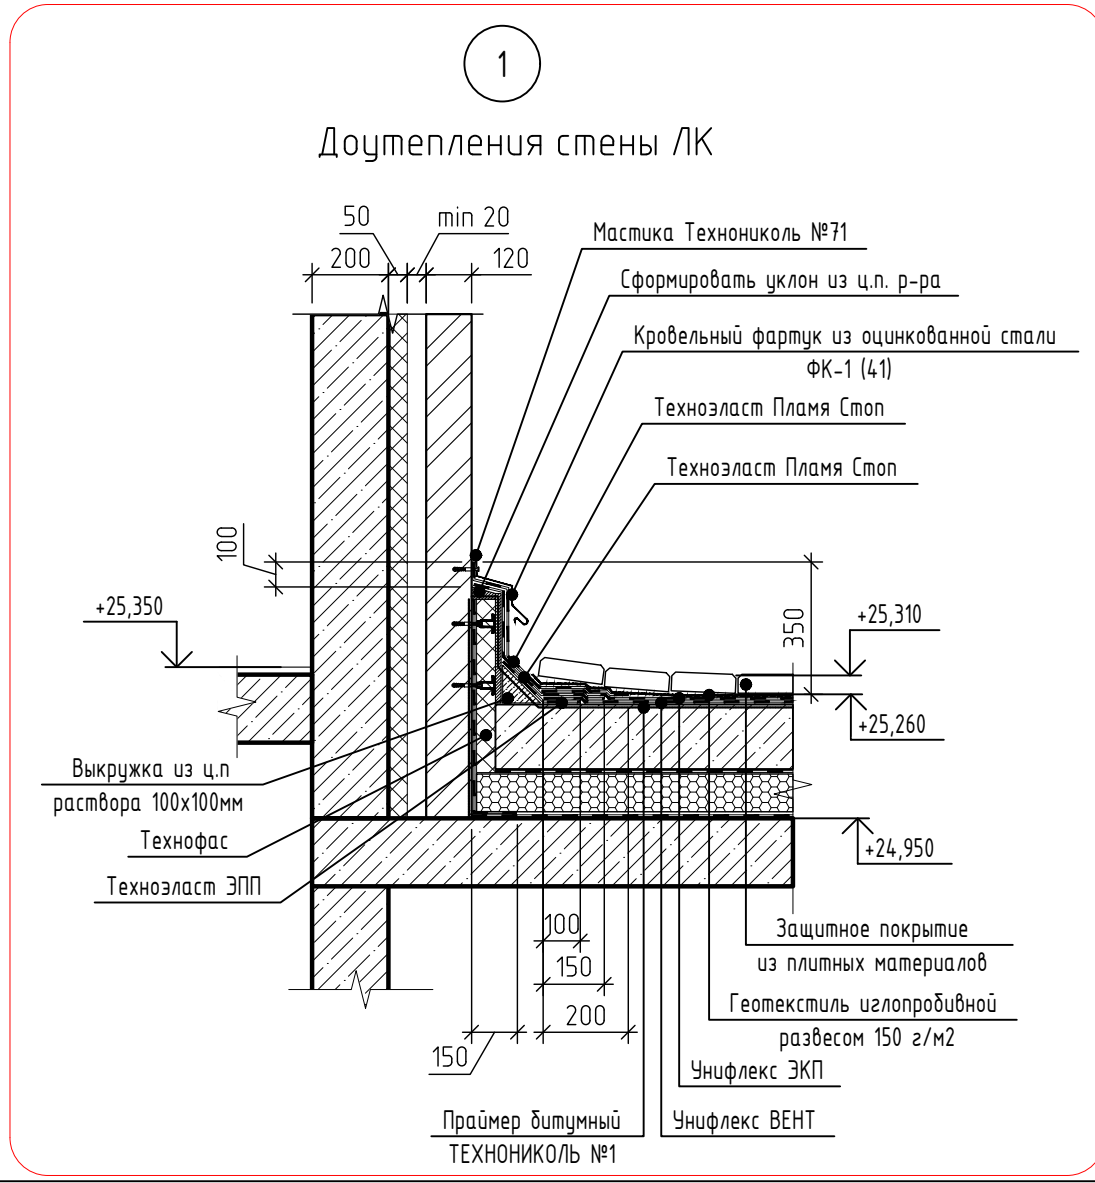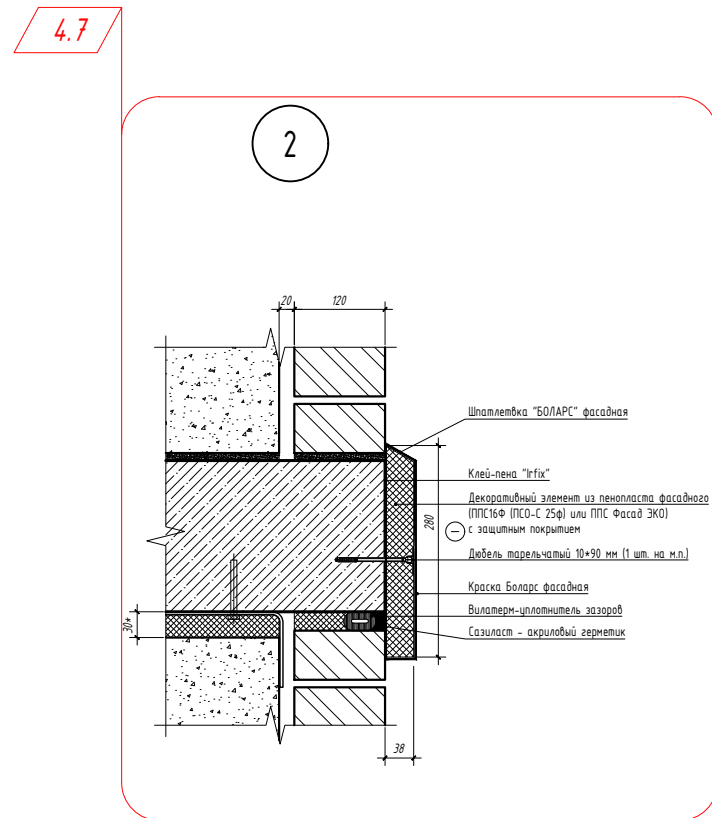[illegible][illegible]

- | | | | | | | 71-24-AP8 | | | | | | |
|------------------------|--------|------|------------------------|-------------|----------------|---|---|------|--------|--|--|--|
| 4. | 7. | - | 04.29.26 | [Signature] | 04.26 | Многоквартирный жилой комплекс, расположенный по адресу: Краснодарский край, р-н Динской, п. Южный II очередь | | | | | | |
| I | | | Зам. | 0018:25 | 10.25 | | | | | | | |
| Изм | Код уч | Лист | NF док | Подп | Дата | | | | | | | |
| Разработал
Требирян | | | Екатериничев
Виктор | [Signature] | 10.25
10.25 | Многоквартирный жилой дом. Литер 8 | Стандия | Лист | Листов | | | |
| | | | | | | | P | 55 | | | | |
| ГАП | | | Башкарев | [Signature] | 10.25 | | | | | | | |
| Н кот | | | Смольничева | [Signature] | 10.25 | Секция 1.2 Разрез 1-1, Разрез 2-2 | АЗИМУТ
<small>ОБЩЕСТВО С ОГРАНИЧЕННОЙ ОТВЕТСТВЕННОСТЬЮ</small> | | | | | |
| G тип | | | Григорьев | [Signature] | 10.25 | | | | | | | |


1. Унифлекс ЭКП (или аналог)	- 4 мм
2. Унифлекс ВЕНТ (или аналог)	- 4 мм
3. Праймер битумный ТЕХНОНИКОЛЬ №1 (или аналог)	- 4 мм
4. Штукатурный слой из ц-п р-ра М150 по сетке 5Вр-1 100х100 мм	- мин. 15 мм
5. Утеплитель из минеральной ваты Технофас	- 50 мм
6. Пароизоляция	- 4 мм
7. Праймер битумный ТЕХНОНИКОЛЬ №1 (или аналог)	- 4 мм
8. Рядовой пустотелый кирпич Кр-р-пу 250х120х65/1НФ/100/1,4/75 ГОСТ 530-2012 на цем-песч. р-ре М100	-250 мм
9. Утеплитель из минеральной ваты Технолайт экстра	- 50 мм
10. Конструкция наружной стены	

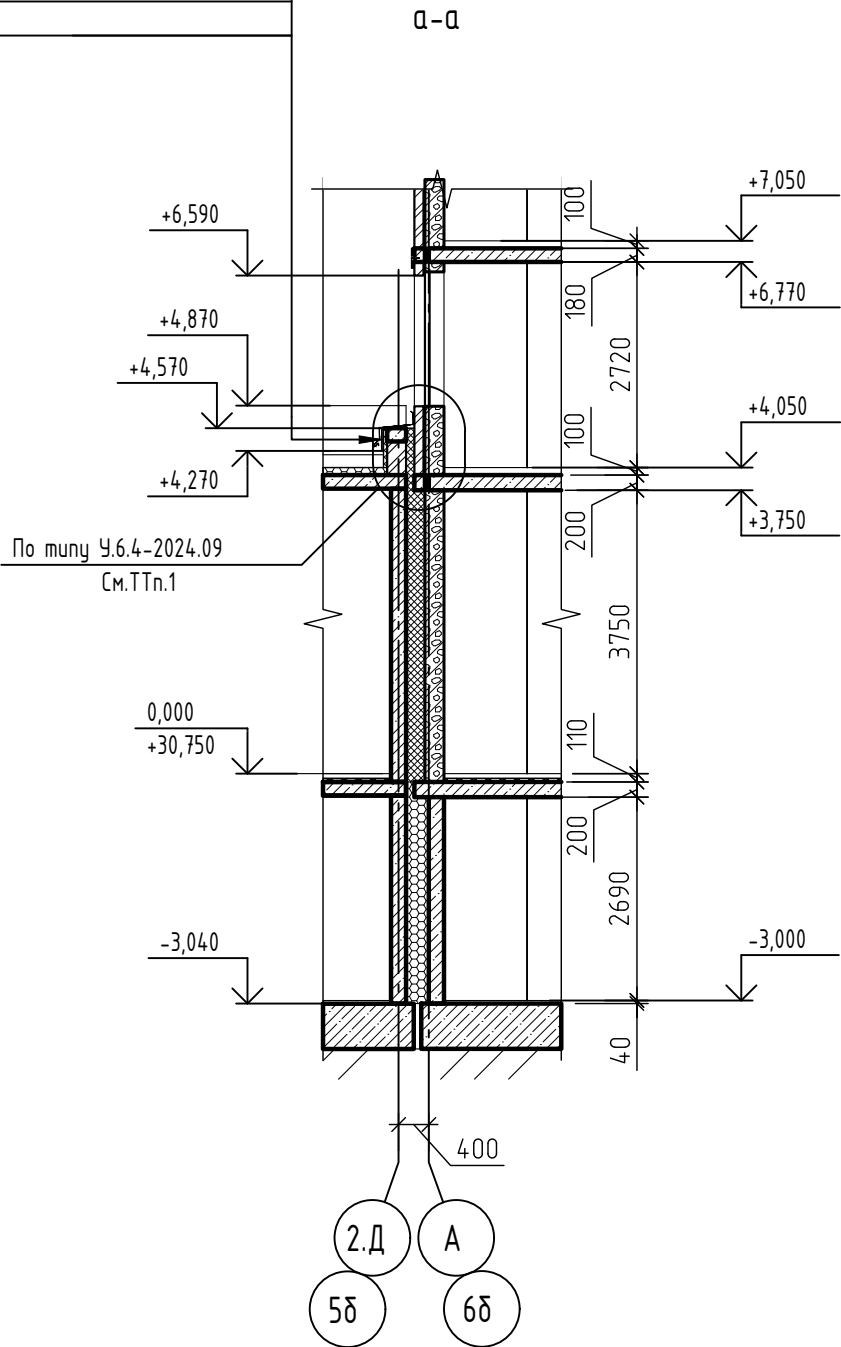

По типу У.2.7-2024.09 См.ТТп.1


1.Облицовочный пустотелый кирпич КР-л-пу 250х120х65/1НФ/100/1,4/75	
ГОСТ 530-2012 на цем-песч. р-ре М100	- 120мм
2.Воздушный зазор	- 20мм
3.Утеплитель из минеральной ваты Техноблок	- 50мм
5.Рядовой пустотелый кирпич Кр-р-пу 250х120х65/1НФ/100/1,4/75	
ГОСТ 530-2012 на цем-песч. р-ре М100	- 250мм
5.Утеплитель из минеральной ваты Технофас	- 50мм
6.Отделочный слой - цементно-песчаная штукатурка	- 20мм



1. Облицовочный пустотелый кирпич КР-л-пу 250х120х65/1НФ/100/1,4/75	
ГОСТ 530-2012 на цем-песч. р-ре М10 - 120мм	- 20мм
2. Воздушный зазор	- 20мм
3. Газобетонные блоки I/625х250х300/D500/B2,5/F100	
ГОСТ 31360-2007 на клею	- 250мм
4. Гипсовая штукатурка	- 15мм


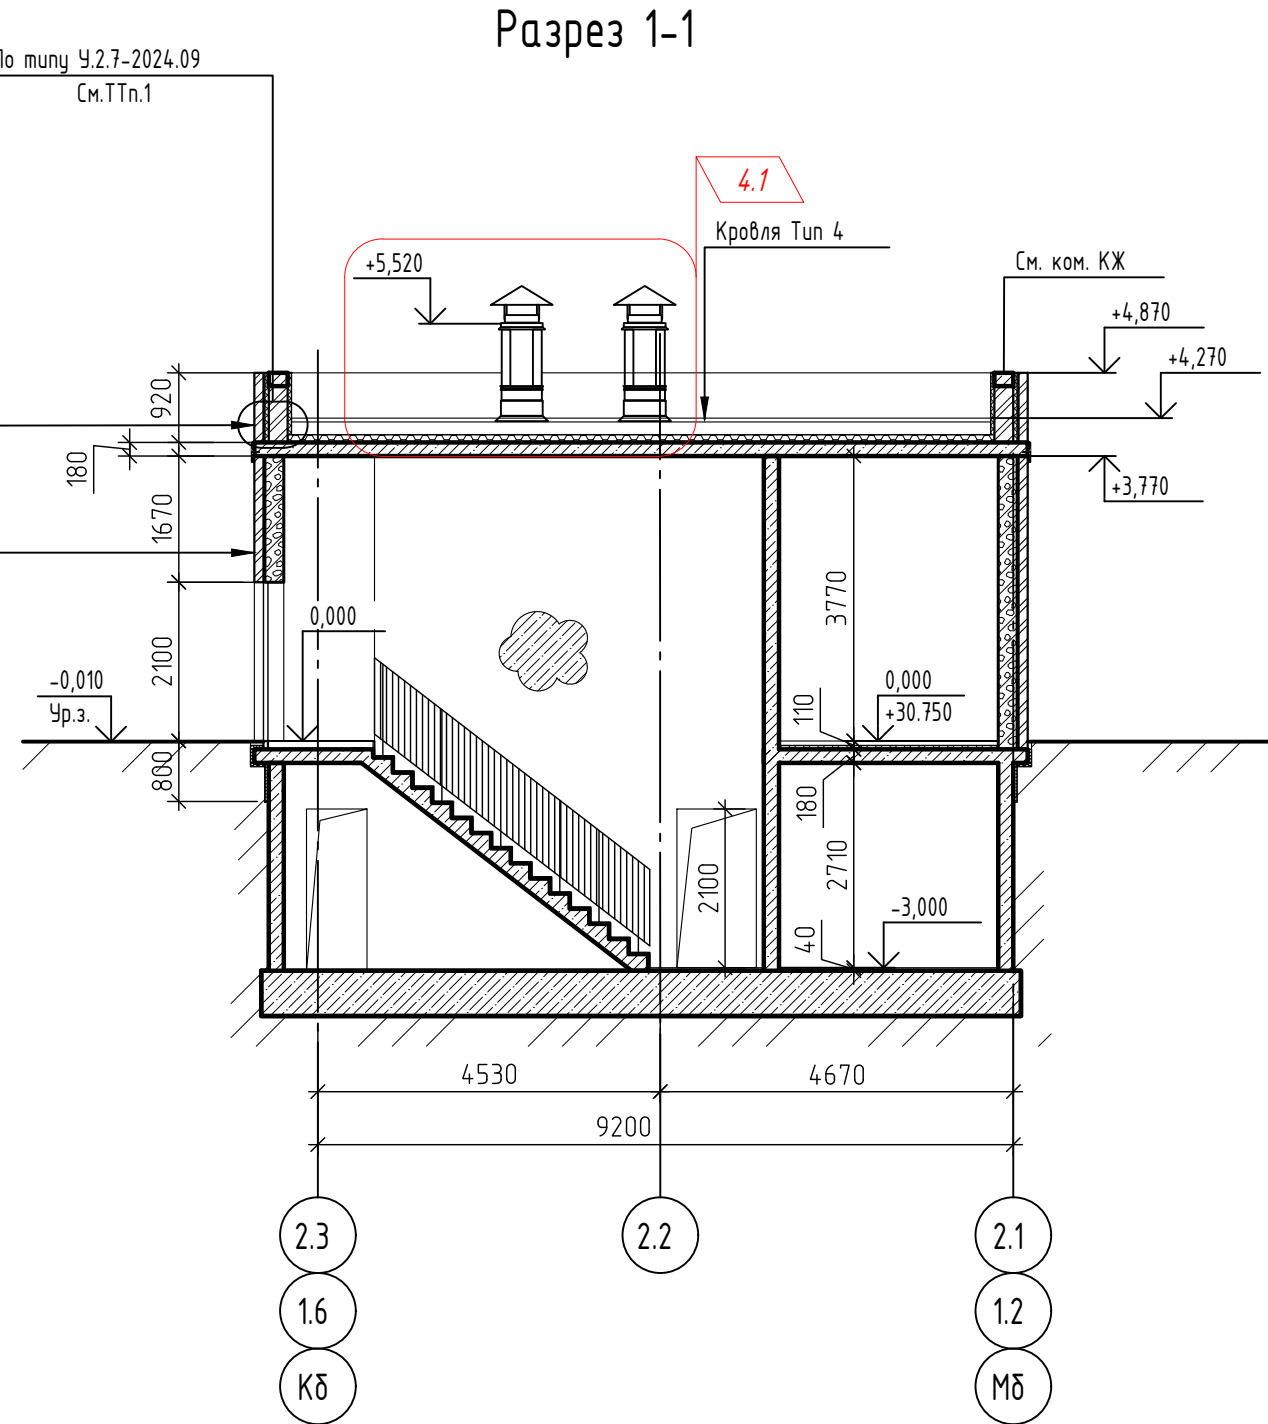


1. Узлы кровли выполнить по альбому технических решений по устройству примыканий в плоских кровлях из битумных рулонных материалов по железобетонному основанию с уклонообразующим слоем из сыпучих материалов ООО "ТЕХНОНИКОЛЬ-СТРОИТЕЛЬНЫЕ СИСТЕМЫ". Шифр: ПК-05 ТН-КРОВЛЯ Стандарт Москва 2020. Альбом прилагается.

						71-24-АР8			
4	1	-	0429-26		04.26	«Многоквартирный жилой комплекс, расположенный по адресу: Краснодарский край, р-н Динской, п. Южный II очередь»			
1	-	Зам.	0018-25		10.25				
Изм	Кол. уч.	Лист	№ док.	Подп.	Дата				
Разработал	Минина			10.25	Многоквартирный жилой дом. Литер 8	Стация	Лист	Листов	
Проверил	Башкарев			10.25		Р	56		
ГАП	Башкарев			10.25	Секция 3. Разрез 1-1, Сечение а-а				
Н. контр.	Смольянинова			10.25					
ГИП	Краснов			10.25					

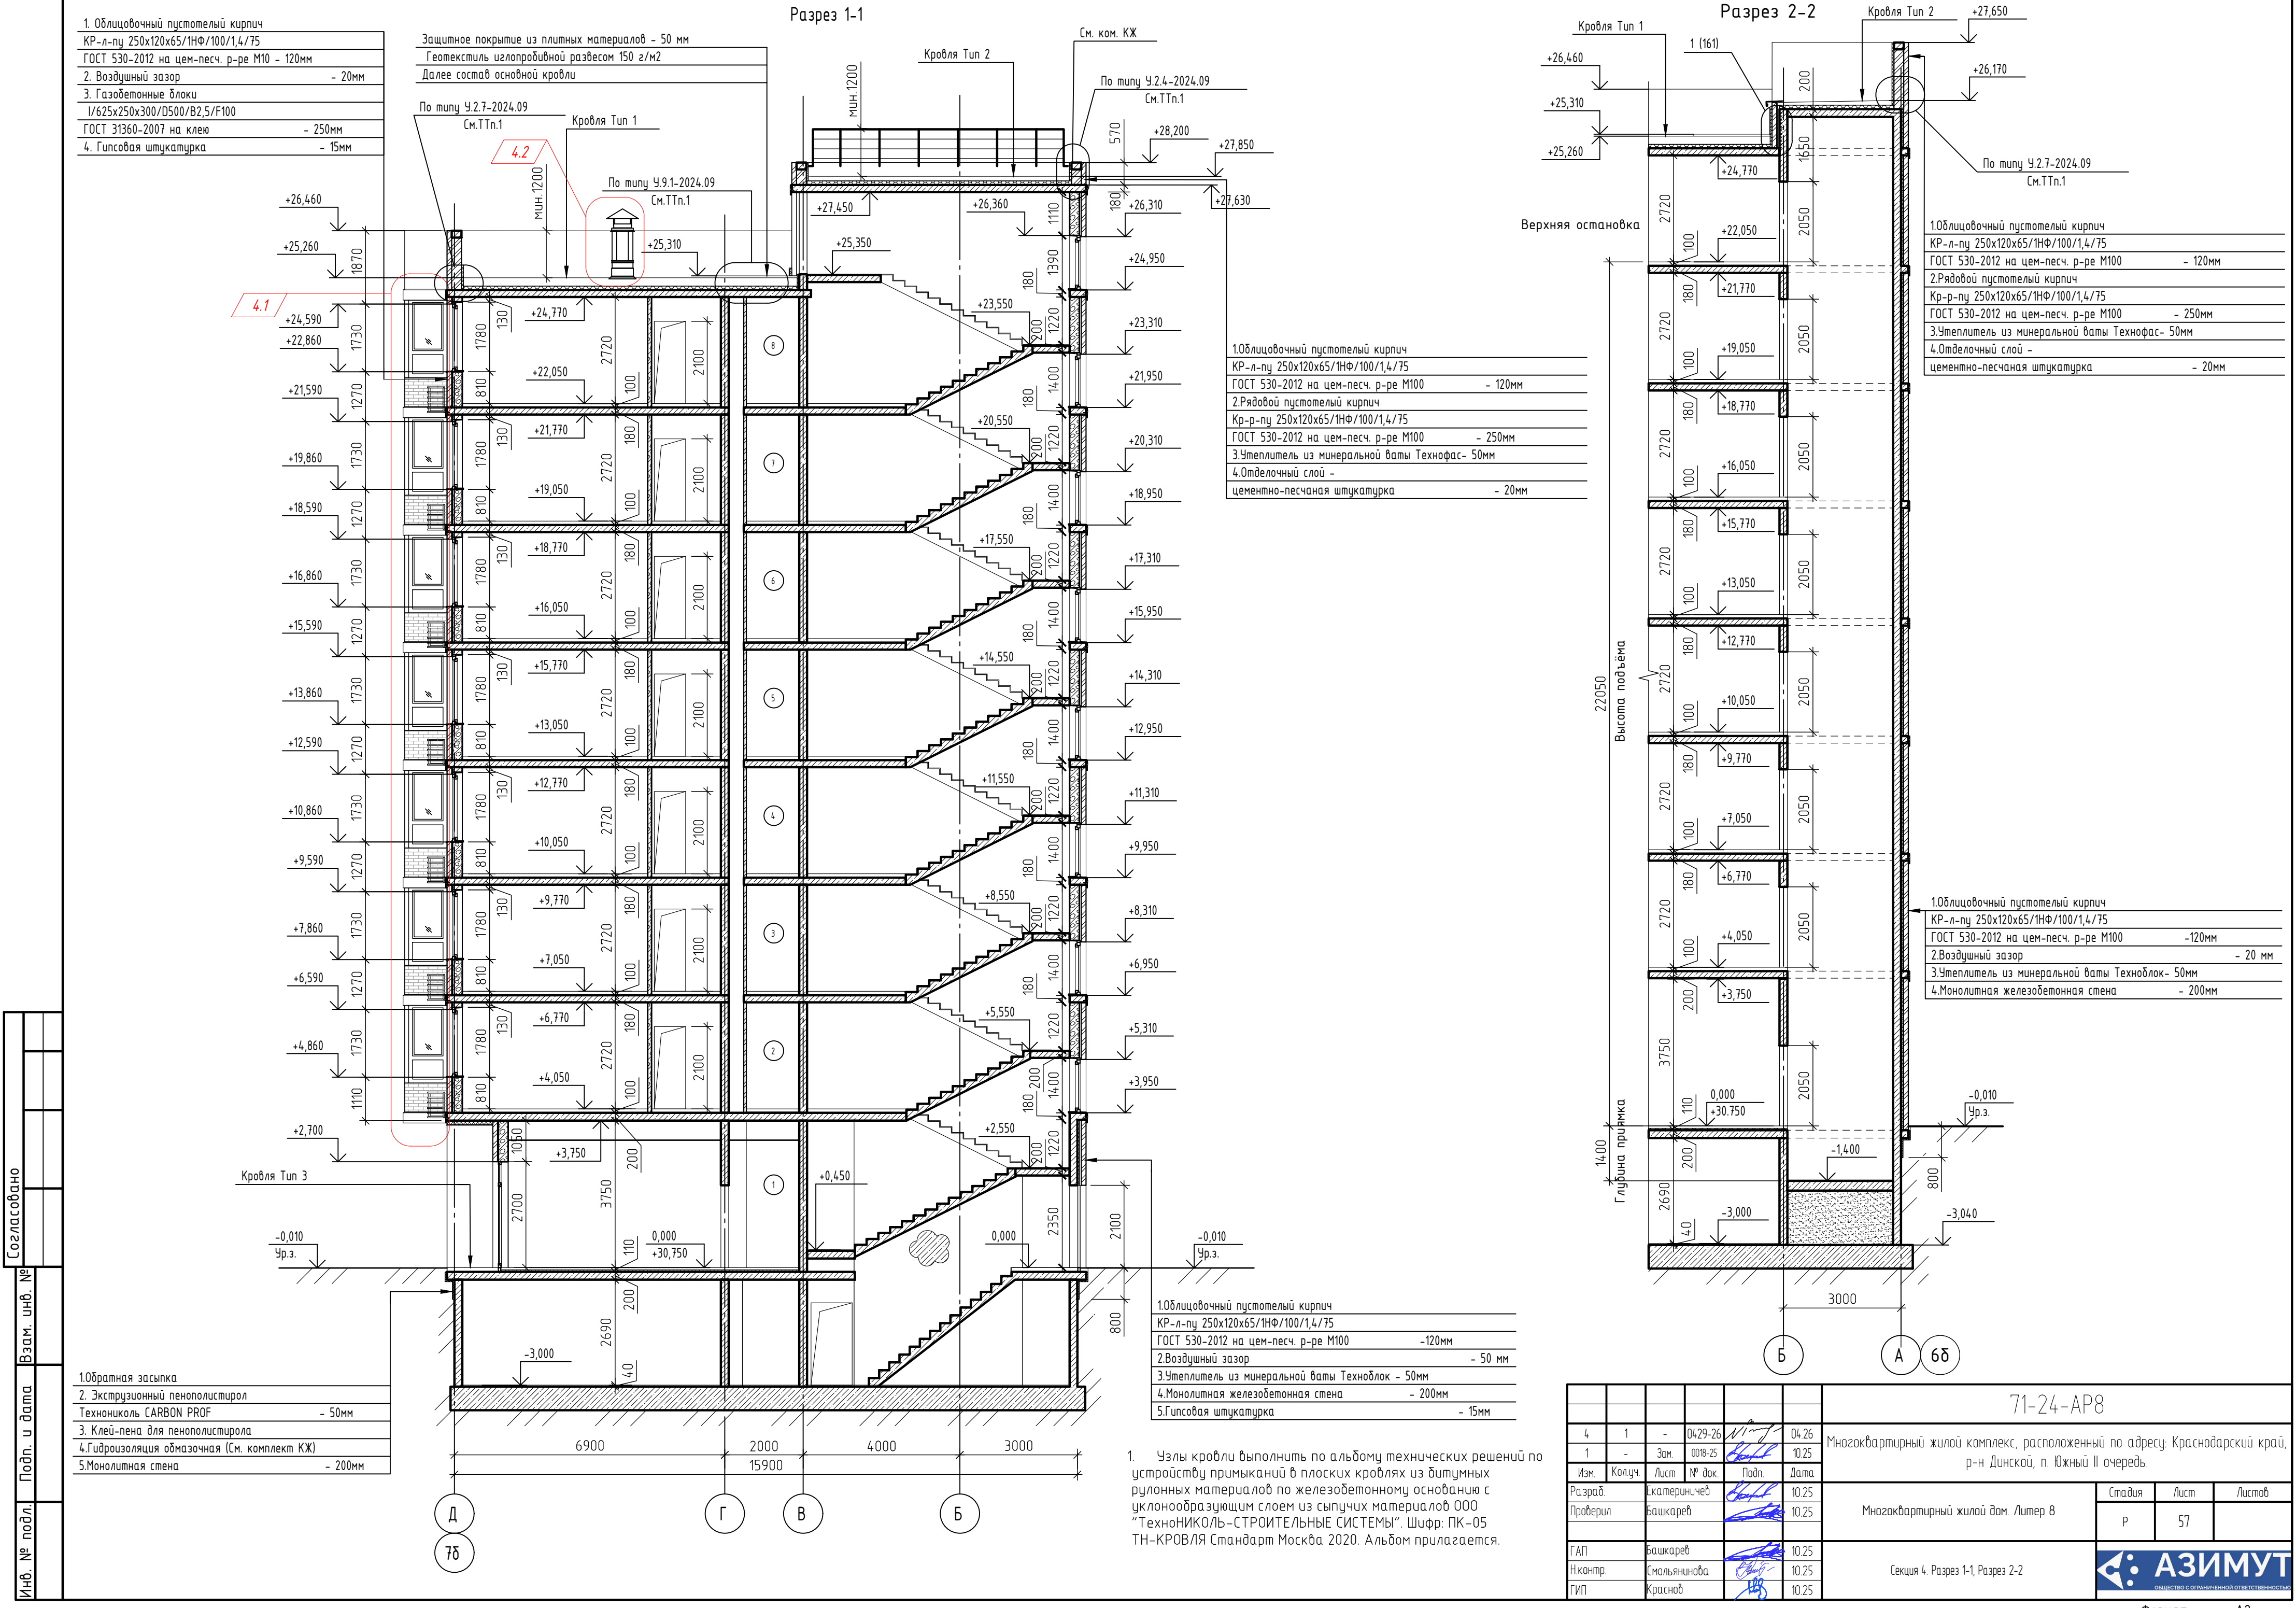


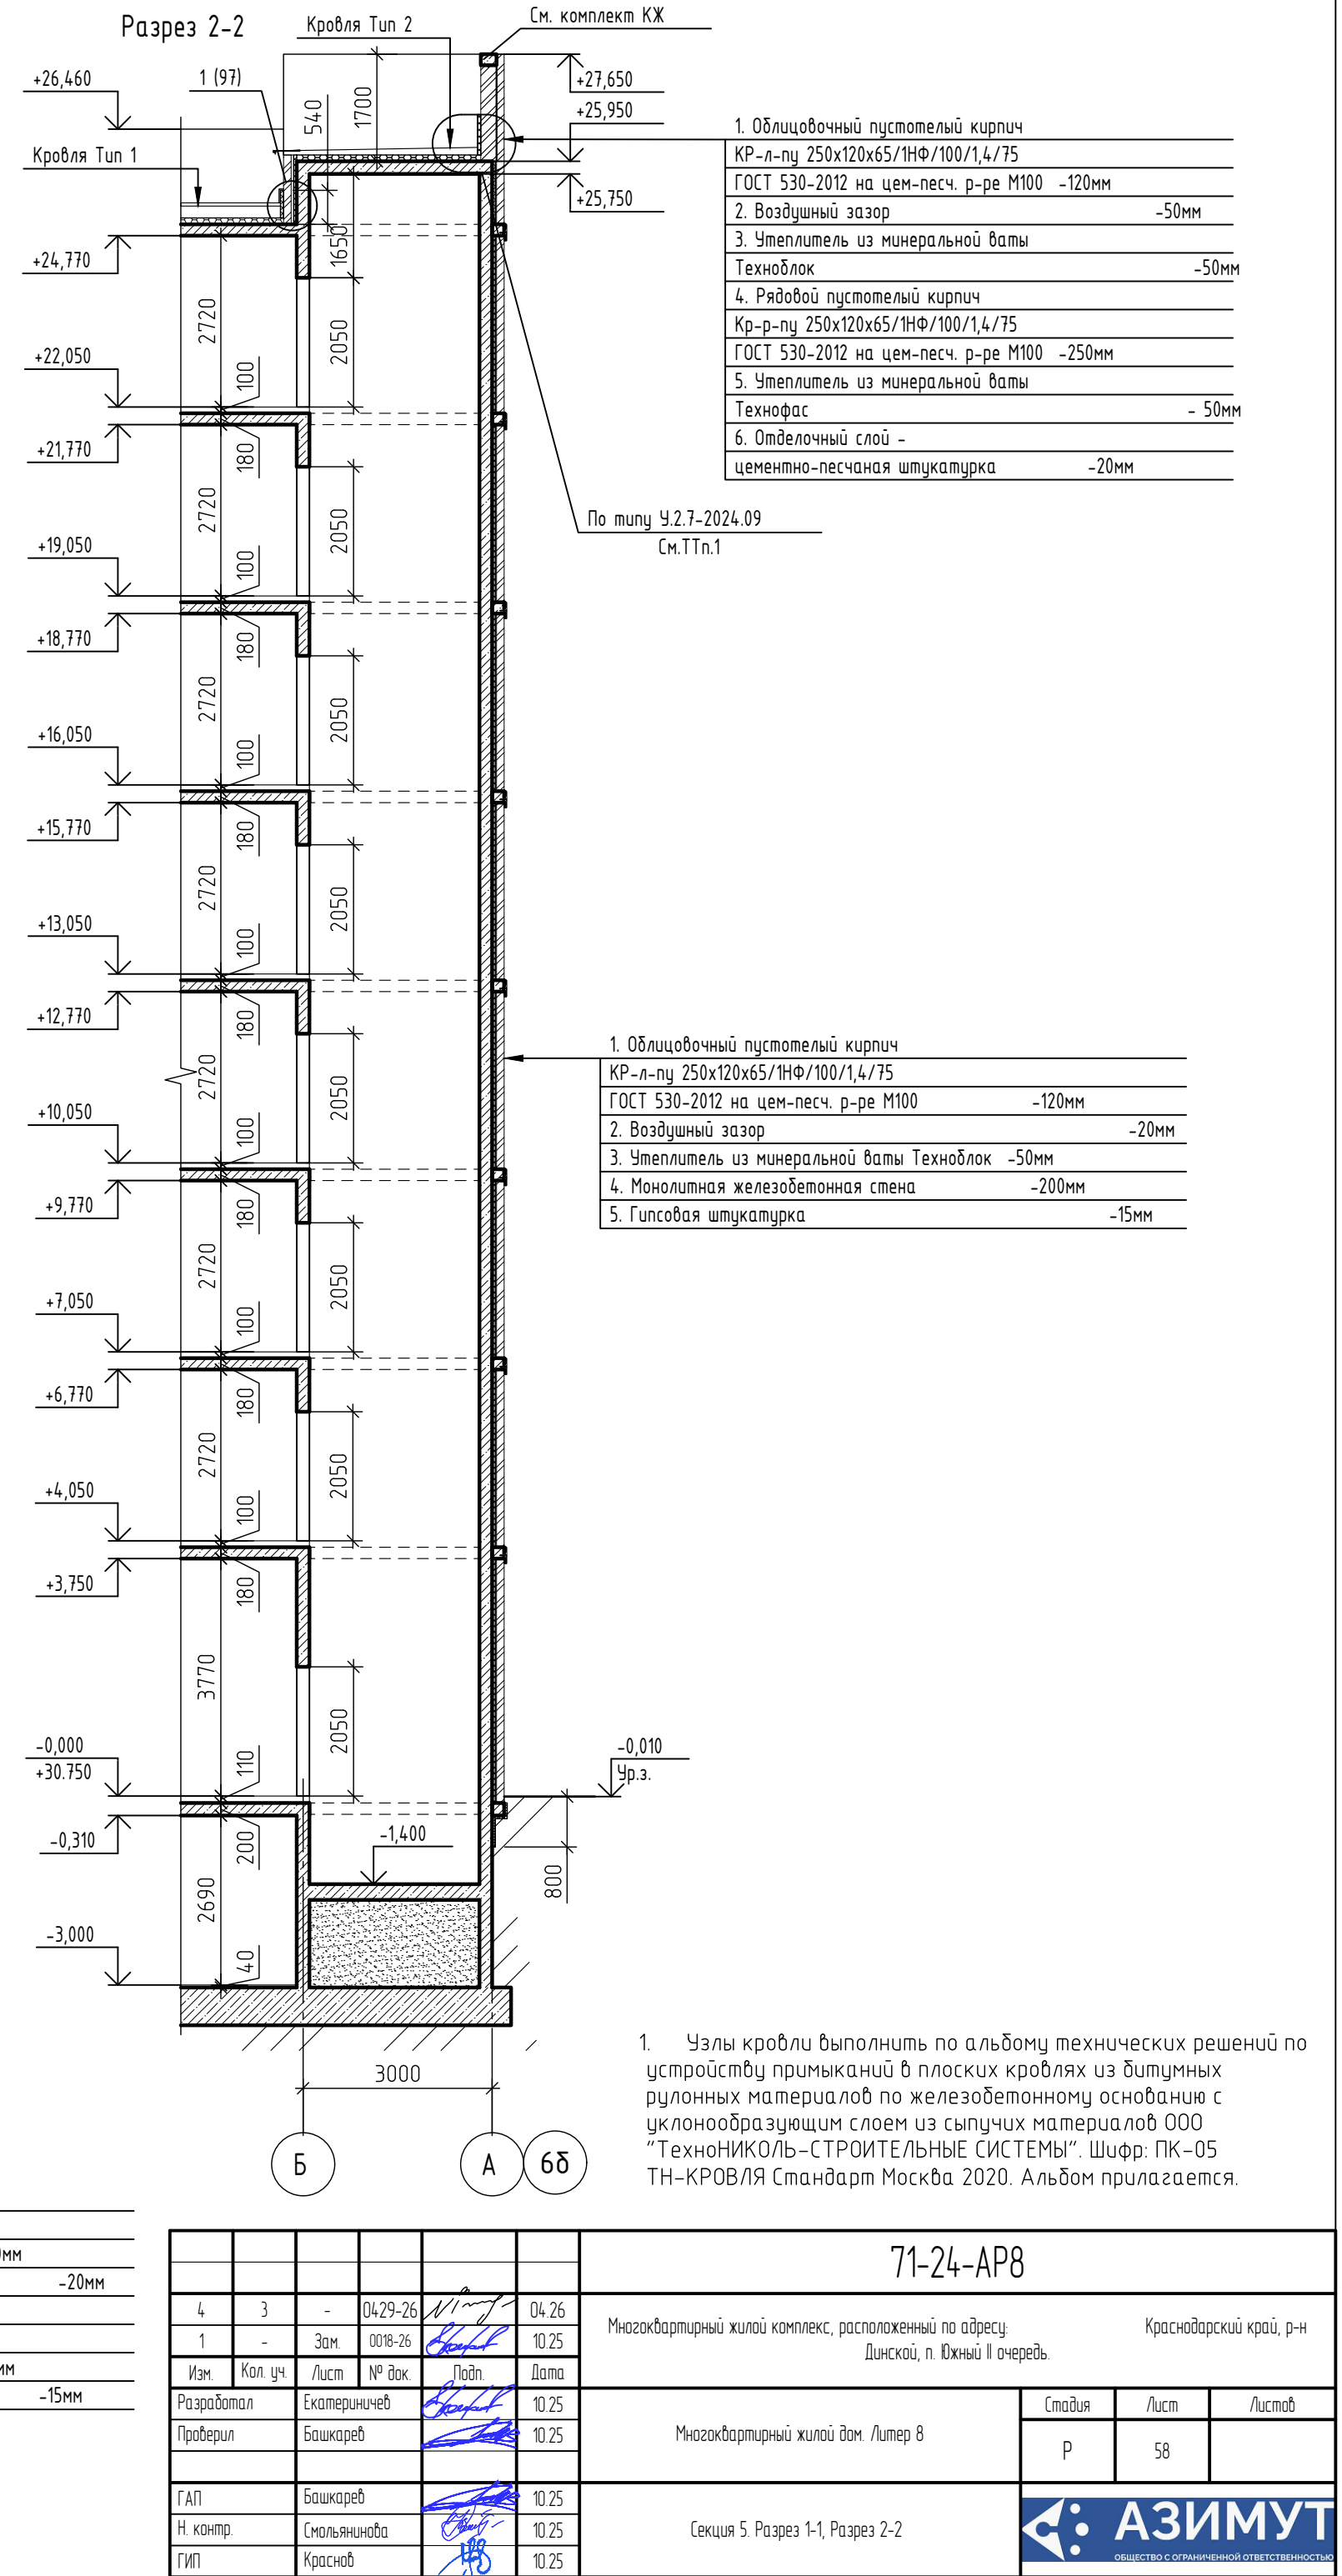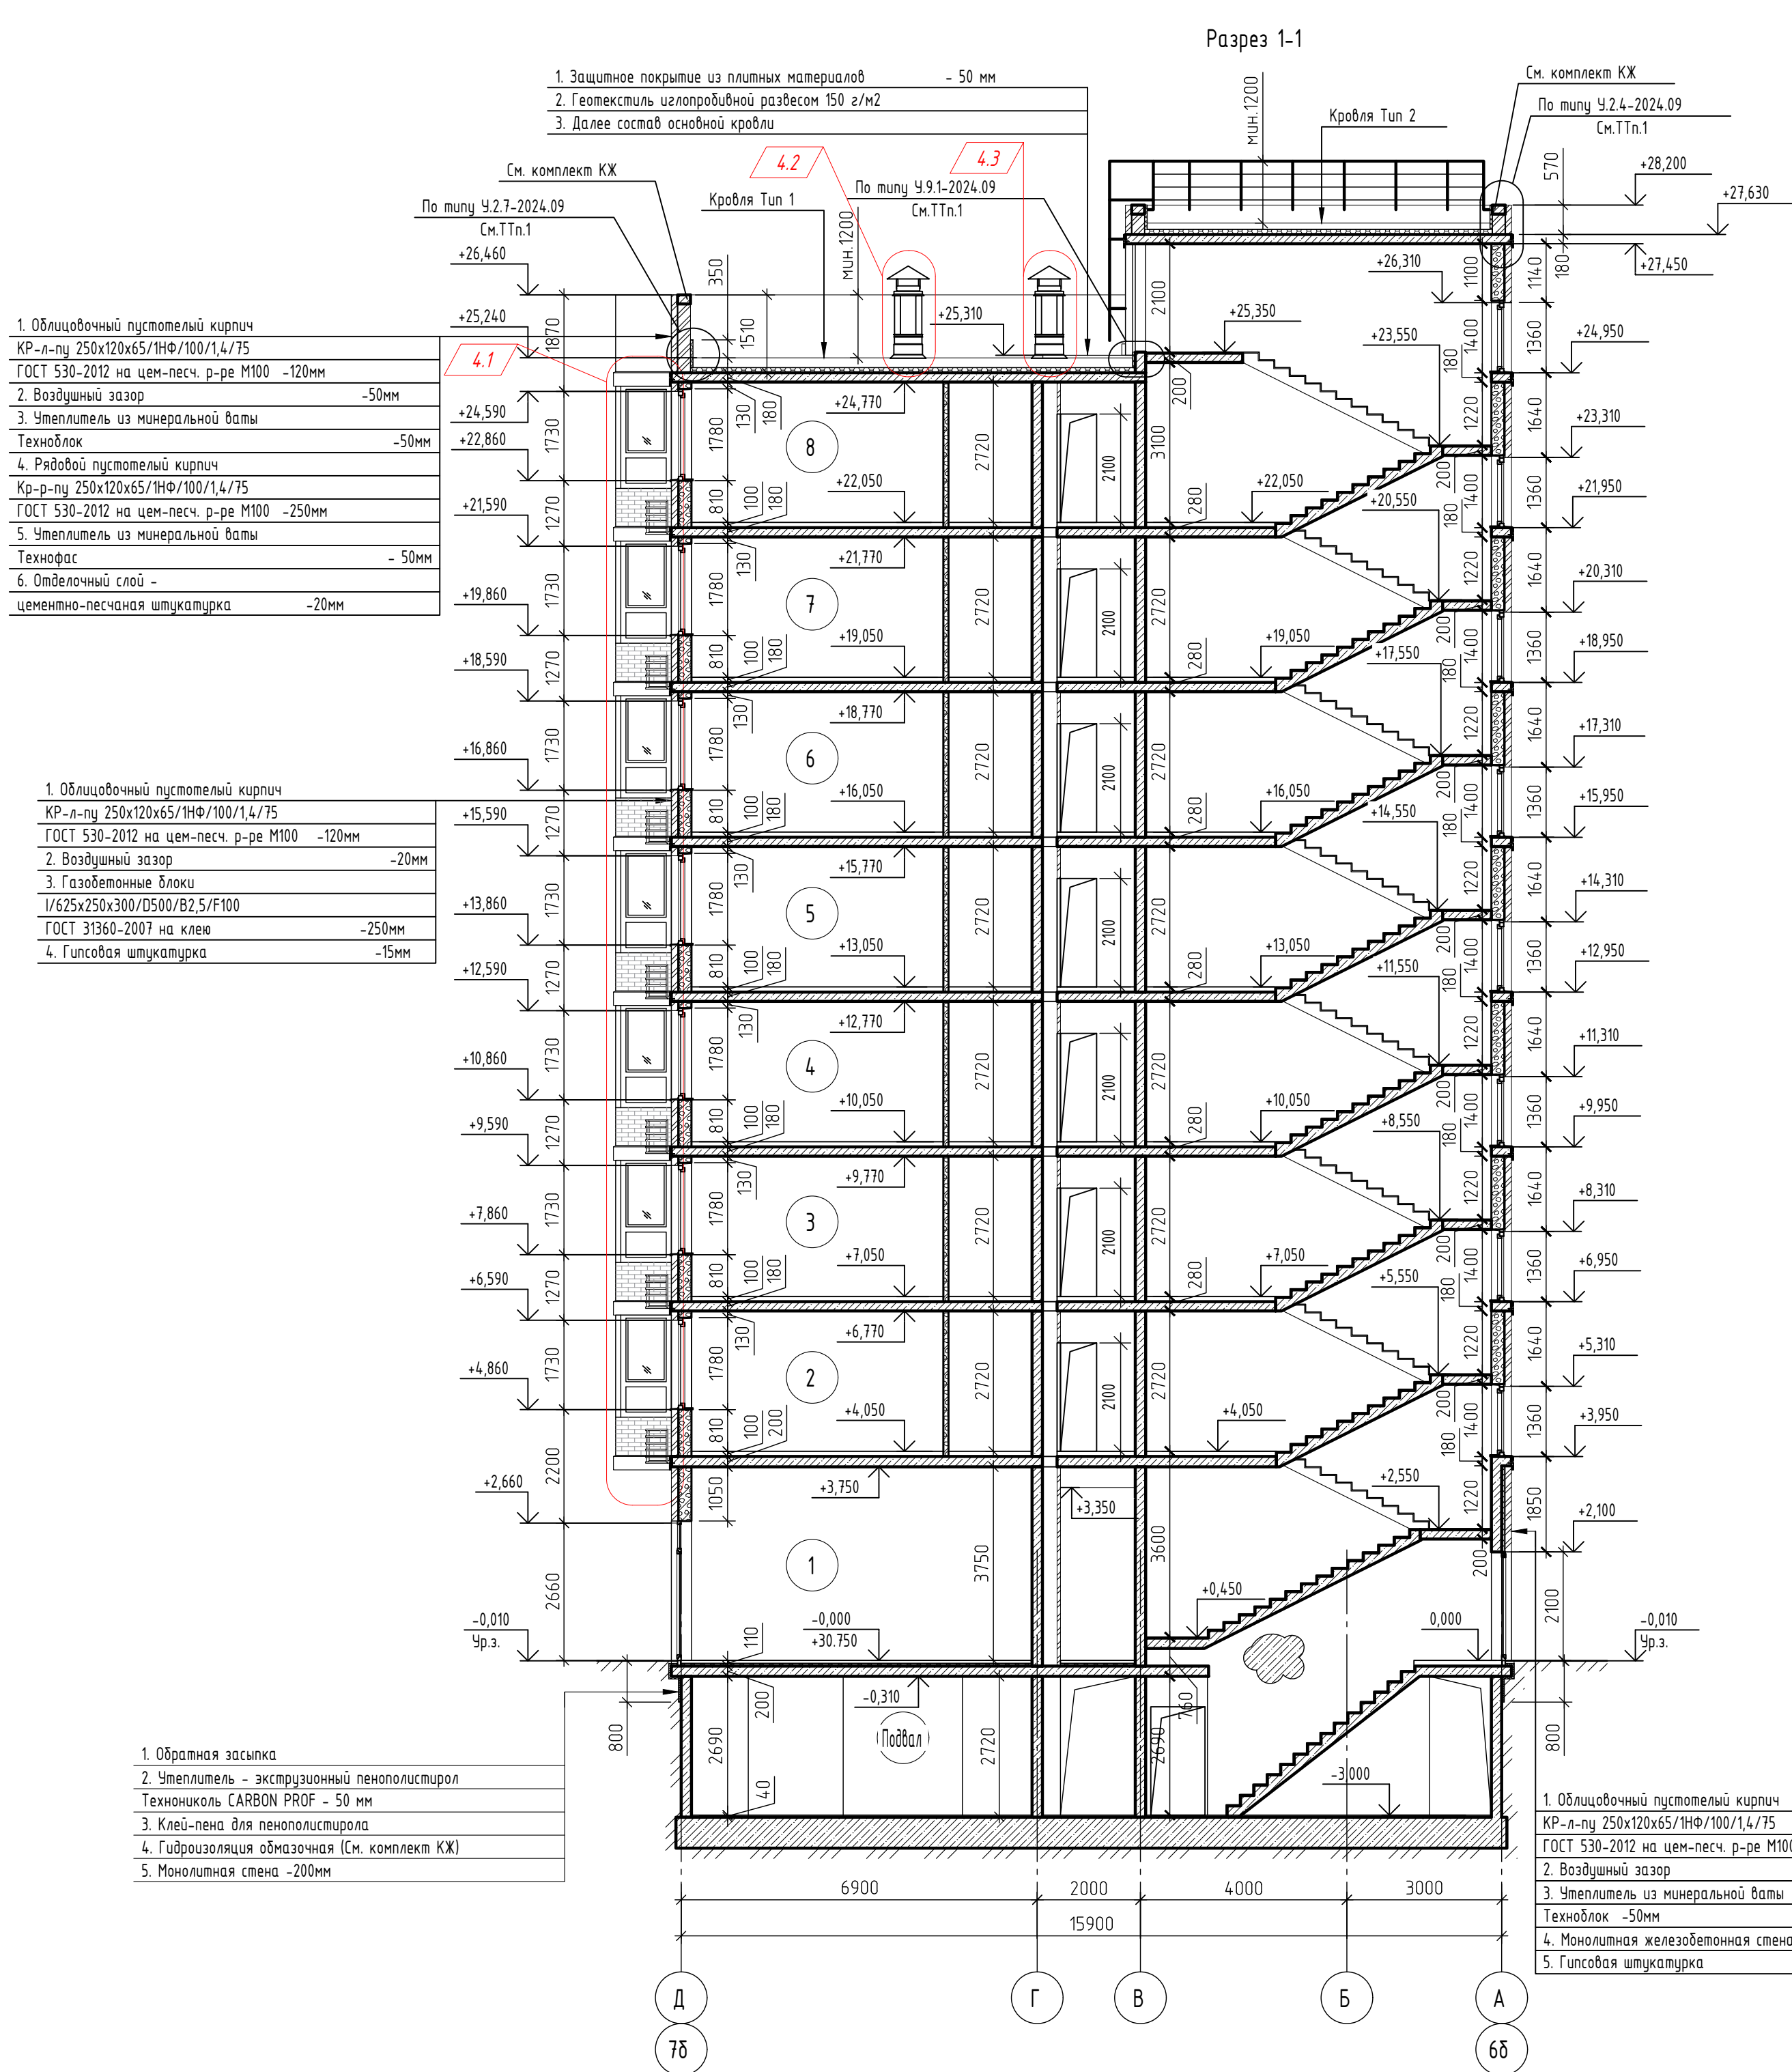

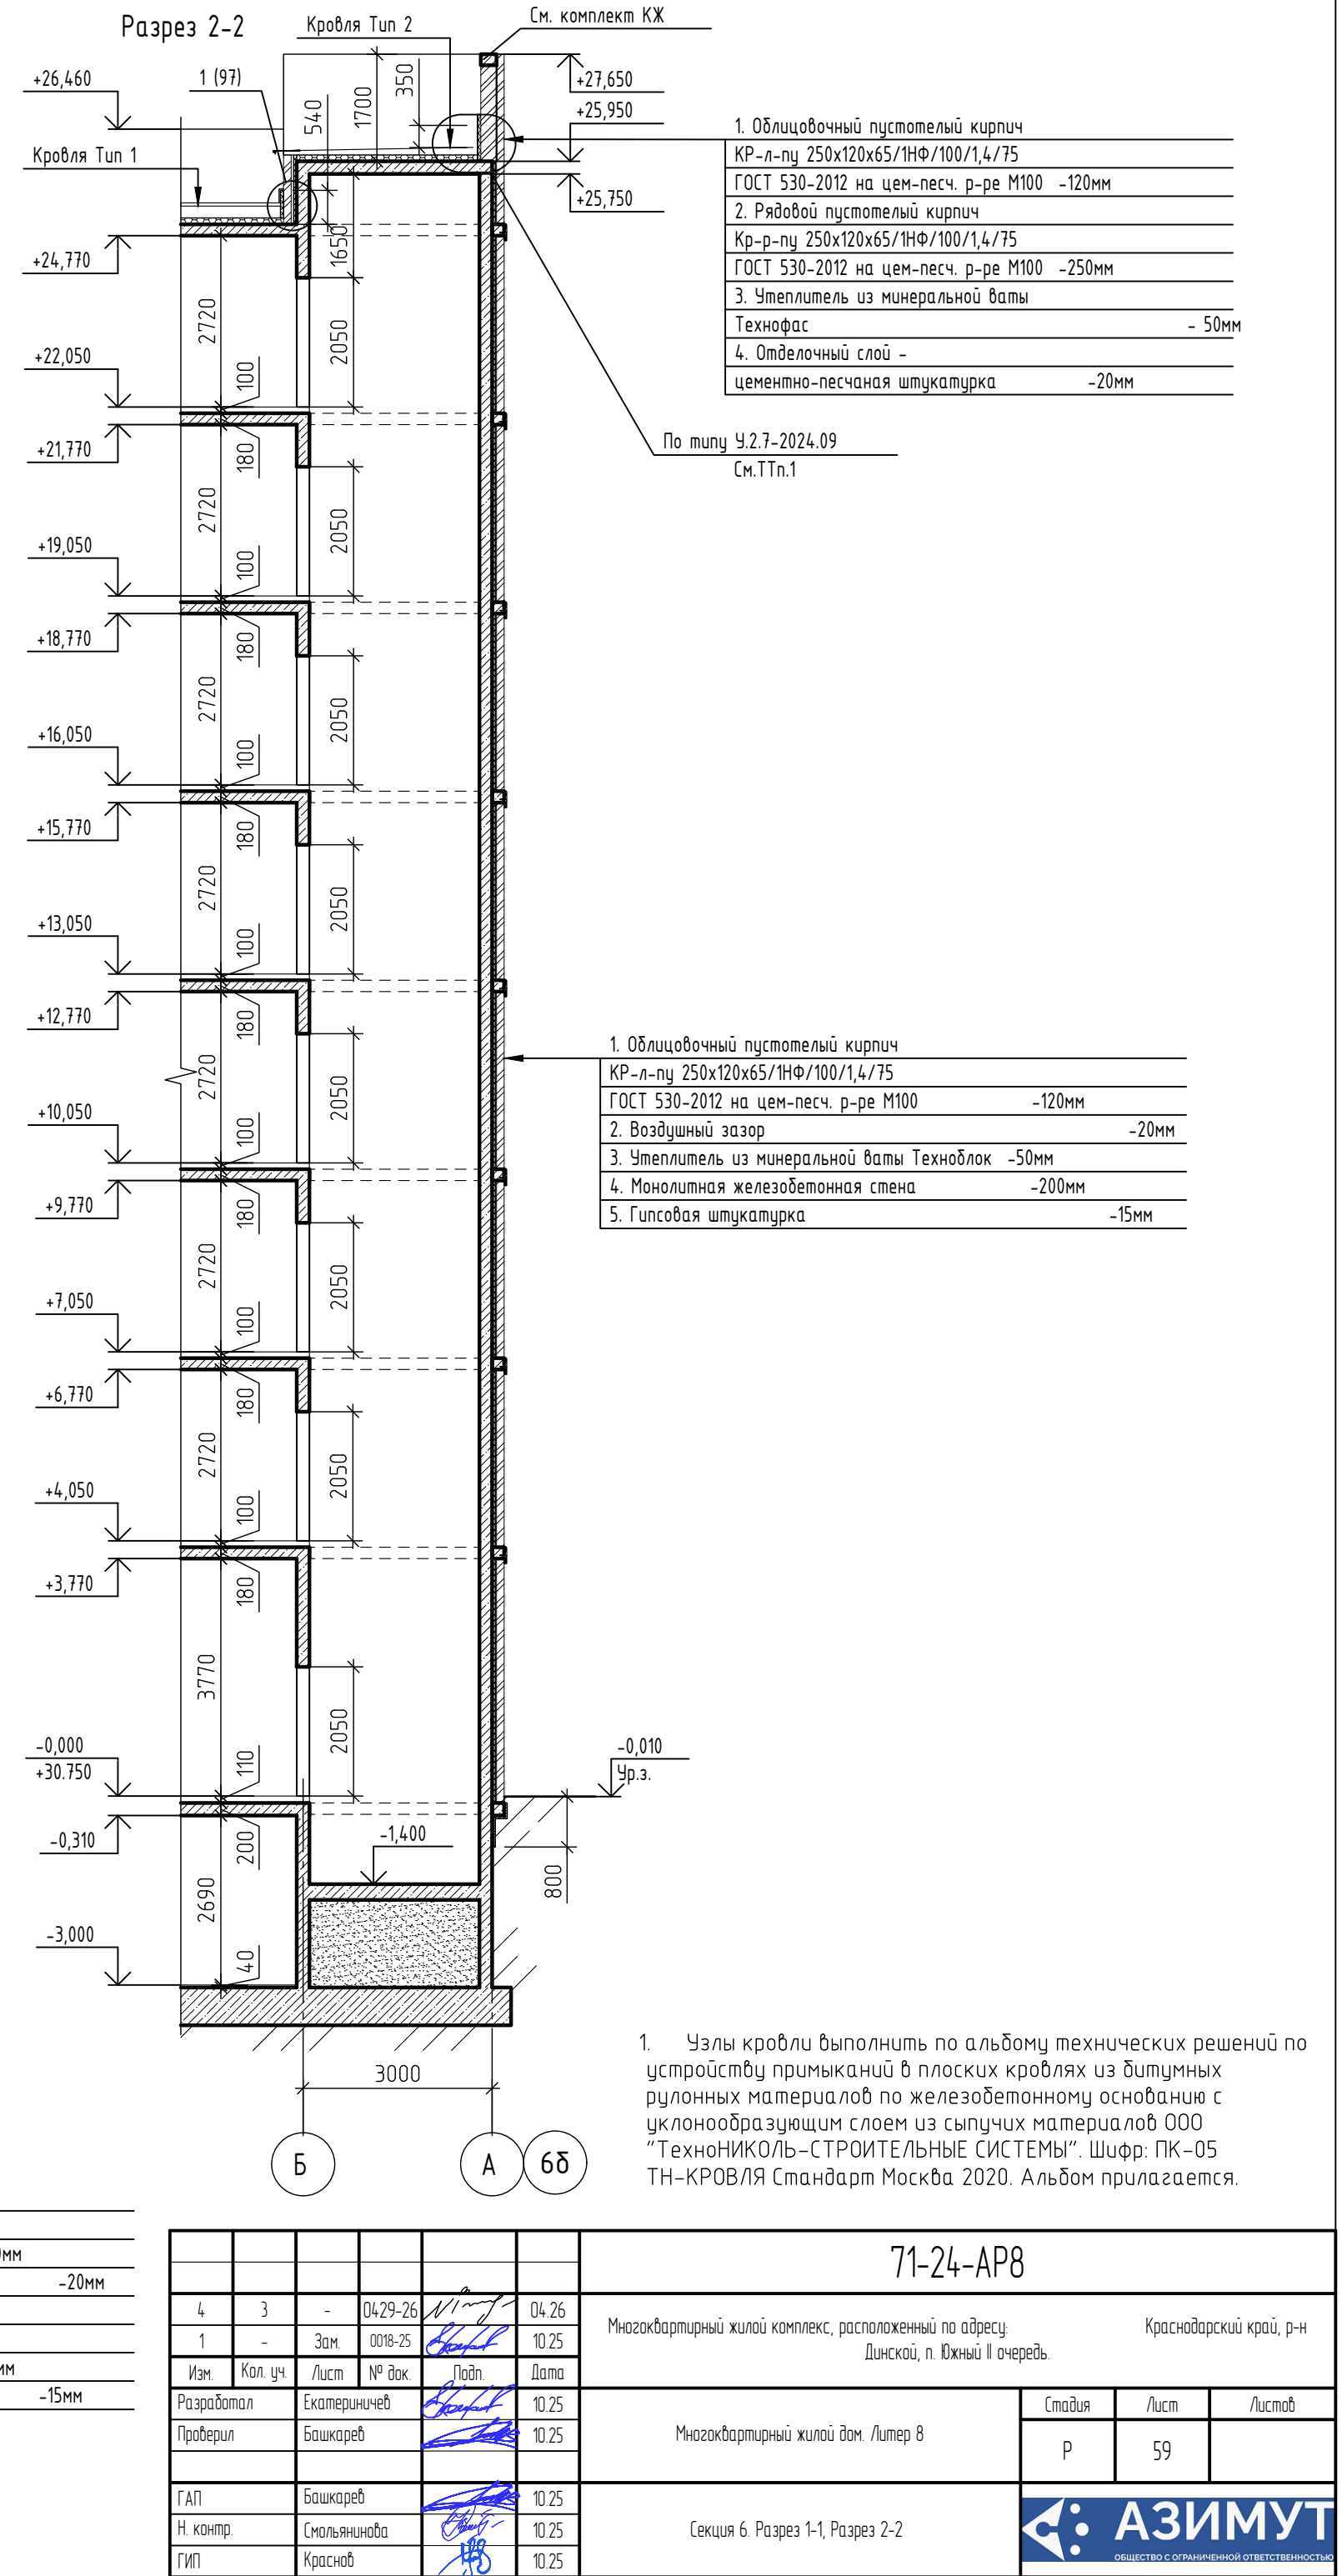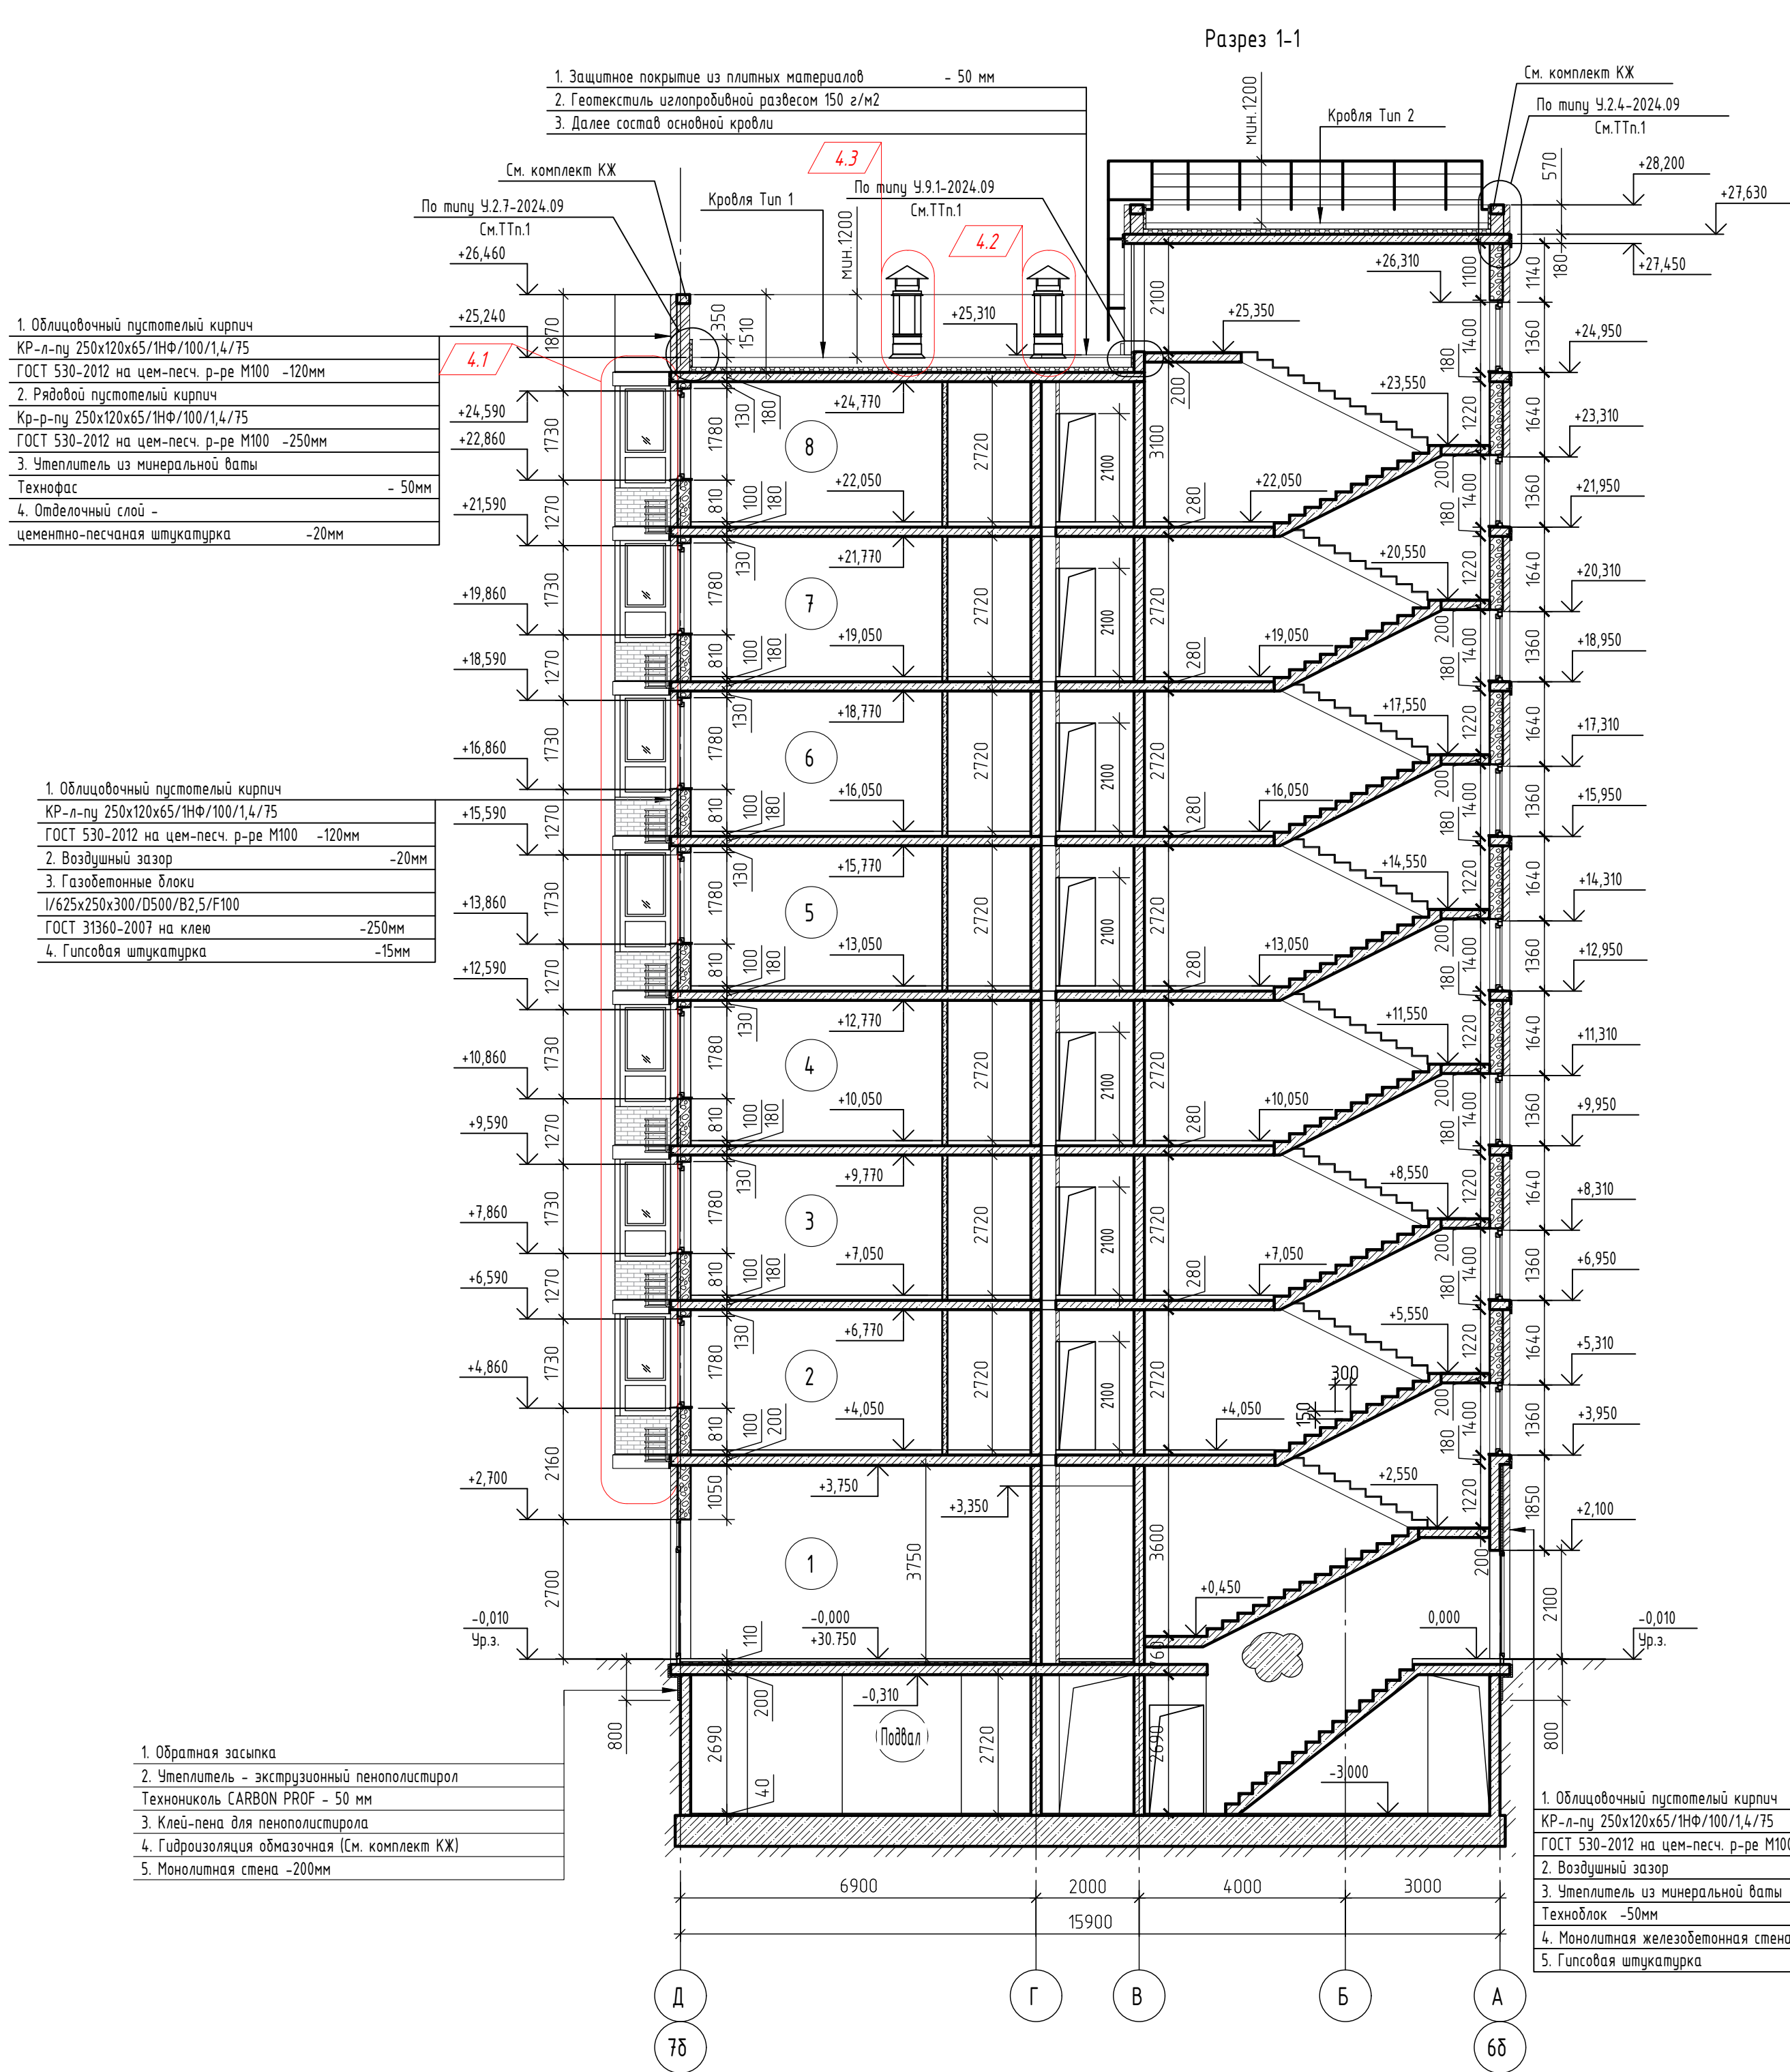


						71-24-AP8		
4	3	-	0429-26	04.26		Многоквартирный жилой комплекс, расположенный по адресу: Динской, п. Южный II очередь.		
1	-	Зам.	0018-25	10.25				
Изм.	Кол. уч.	Лист	№ док.	Подп.	Дата	Многоквартирный жилой дом. Литер 8		
Разработал	Екатериначев				10.25			
Проверил	Башкарев				10.25	Секция 6. Разрез 1-1, Разрез 2-2		
ГАП	Башкарев				10.25			
Н. контр.	Смольянинова				10.25	АЗИМУТ ОБЩЕСТВО С ОГРАНИЧЕННОЙ ОТВЕТСТВЕННОСТЬЮ		
ГИП	Краснов				10.25			
						Стация	Лист	Листов
						Р	59	


Разрез 1-1

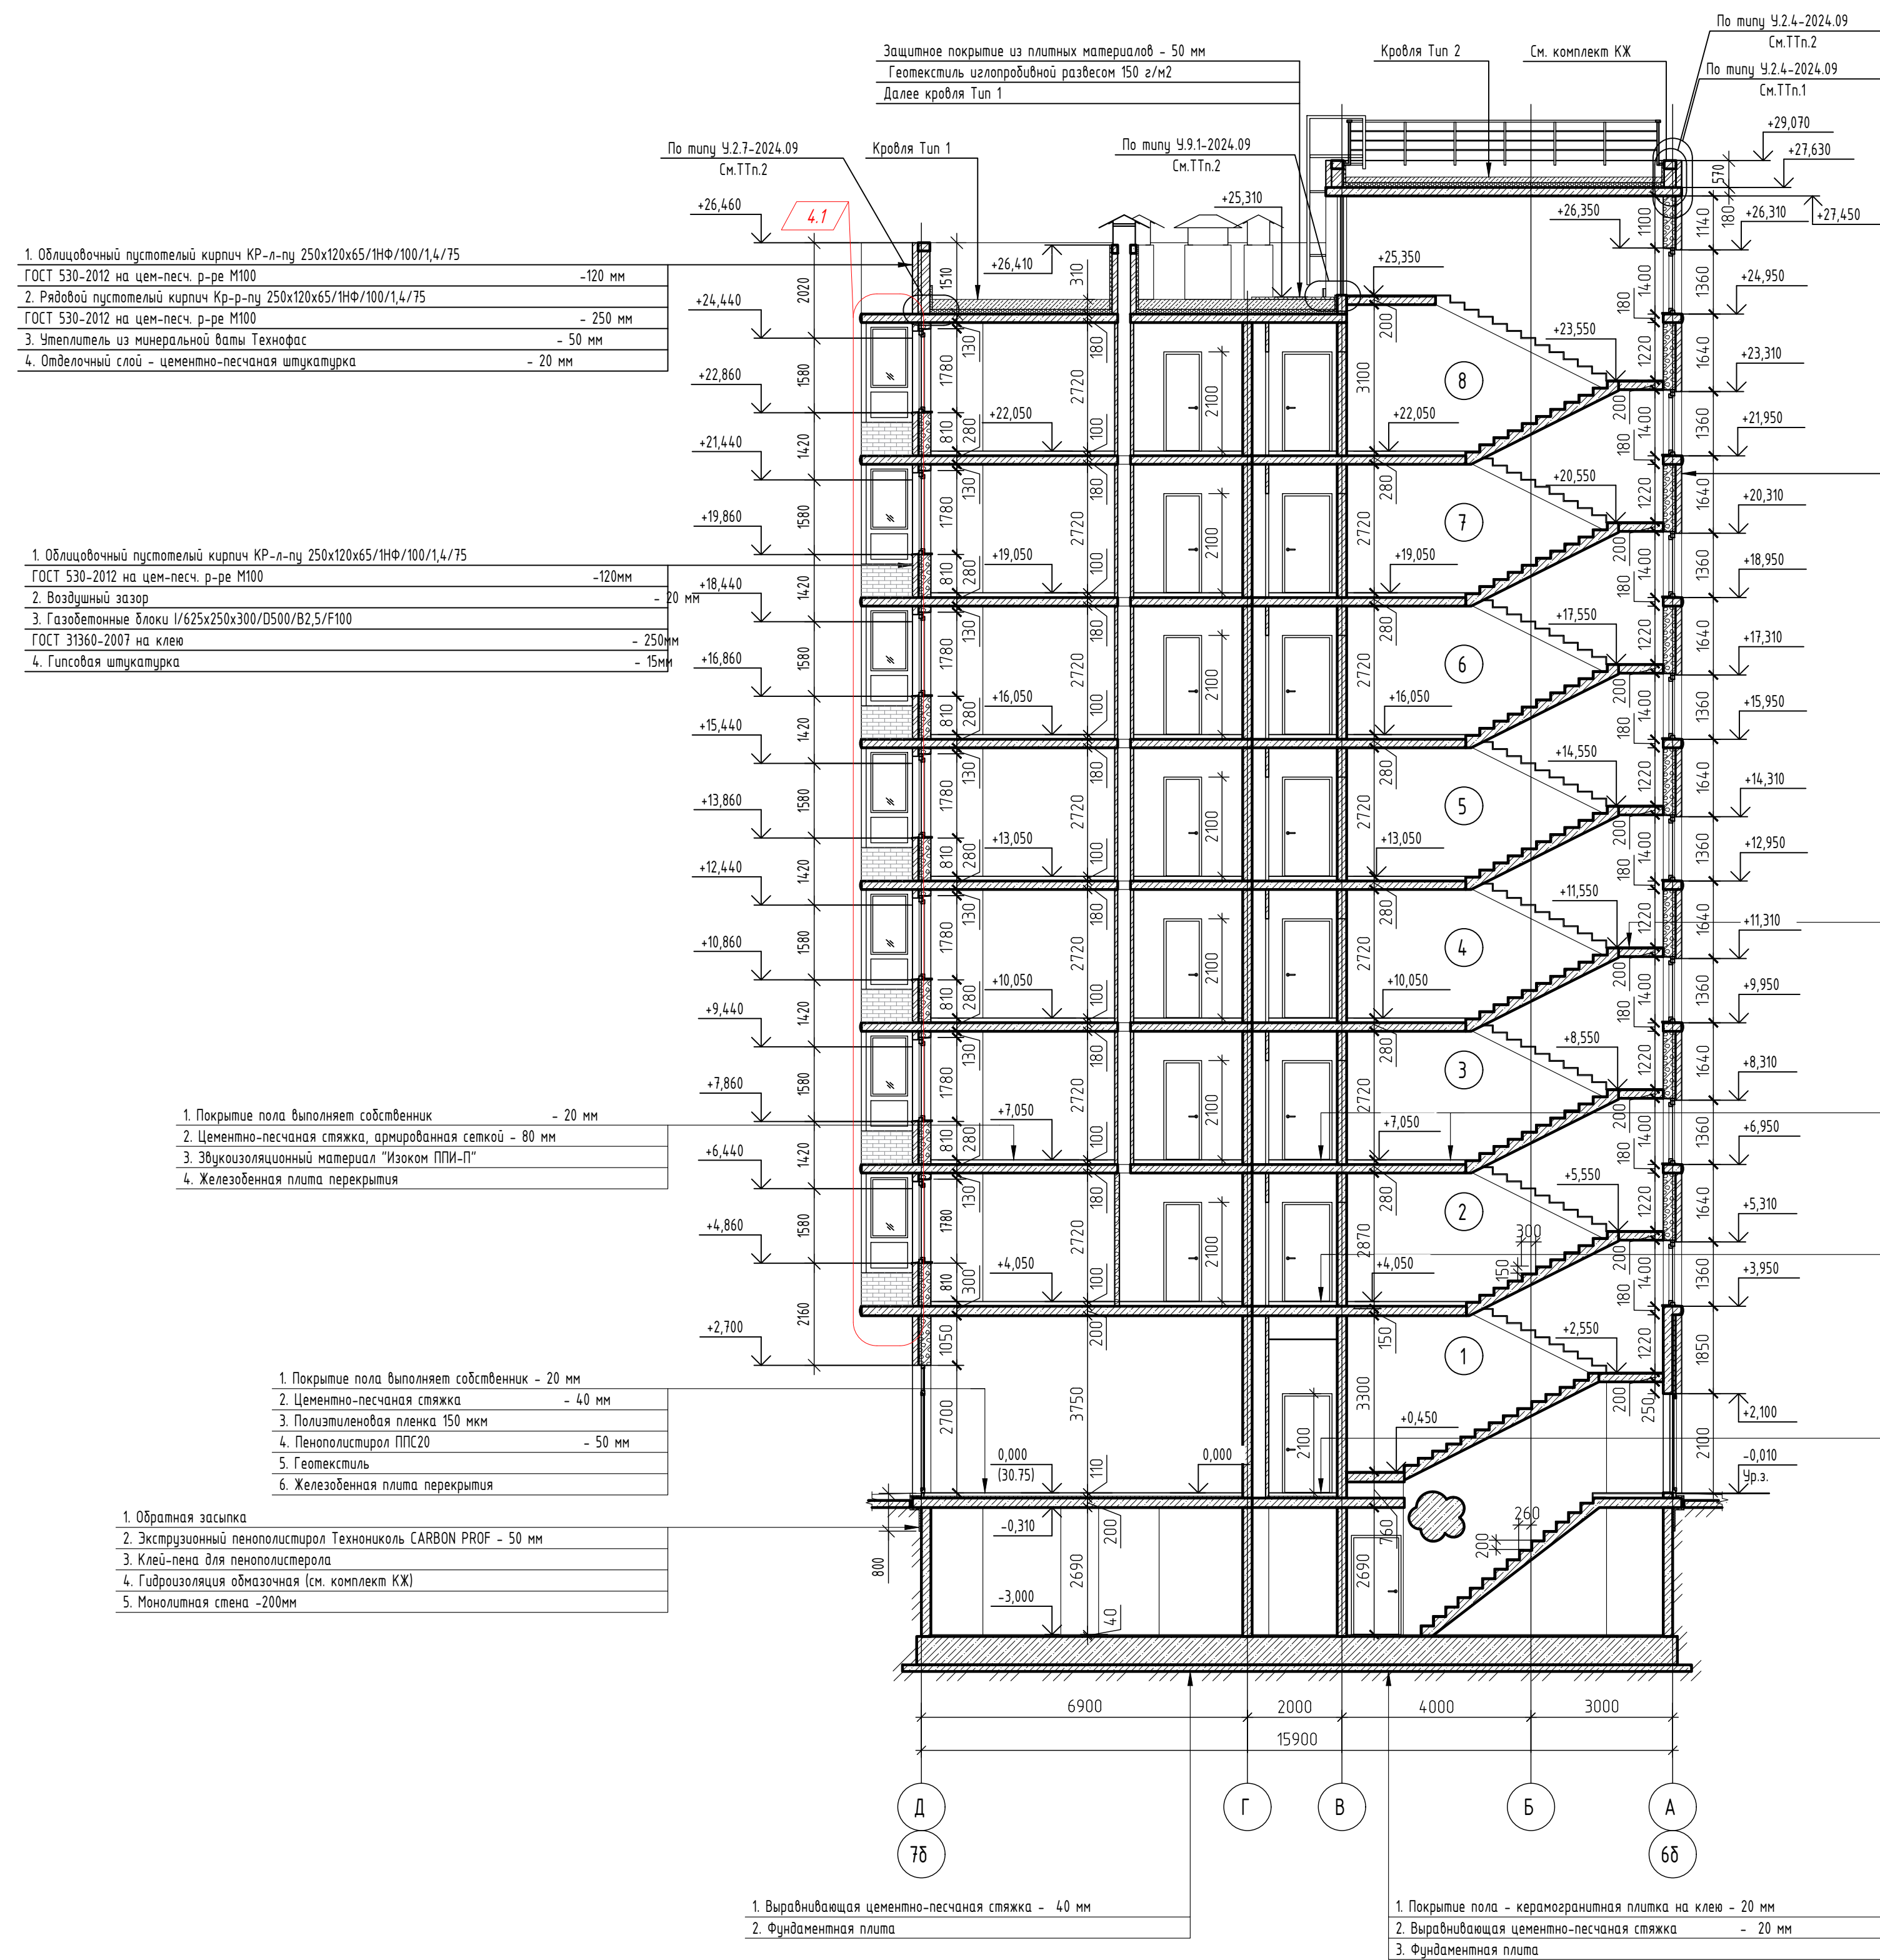

Разрез 2-2

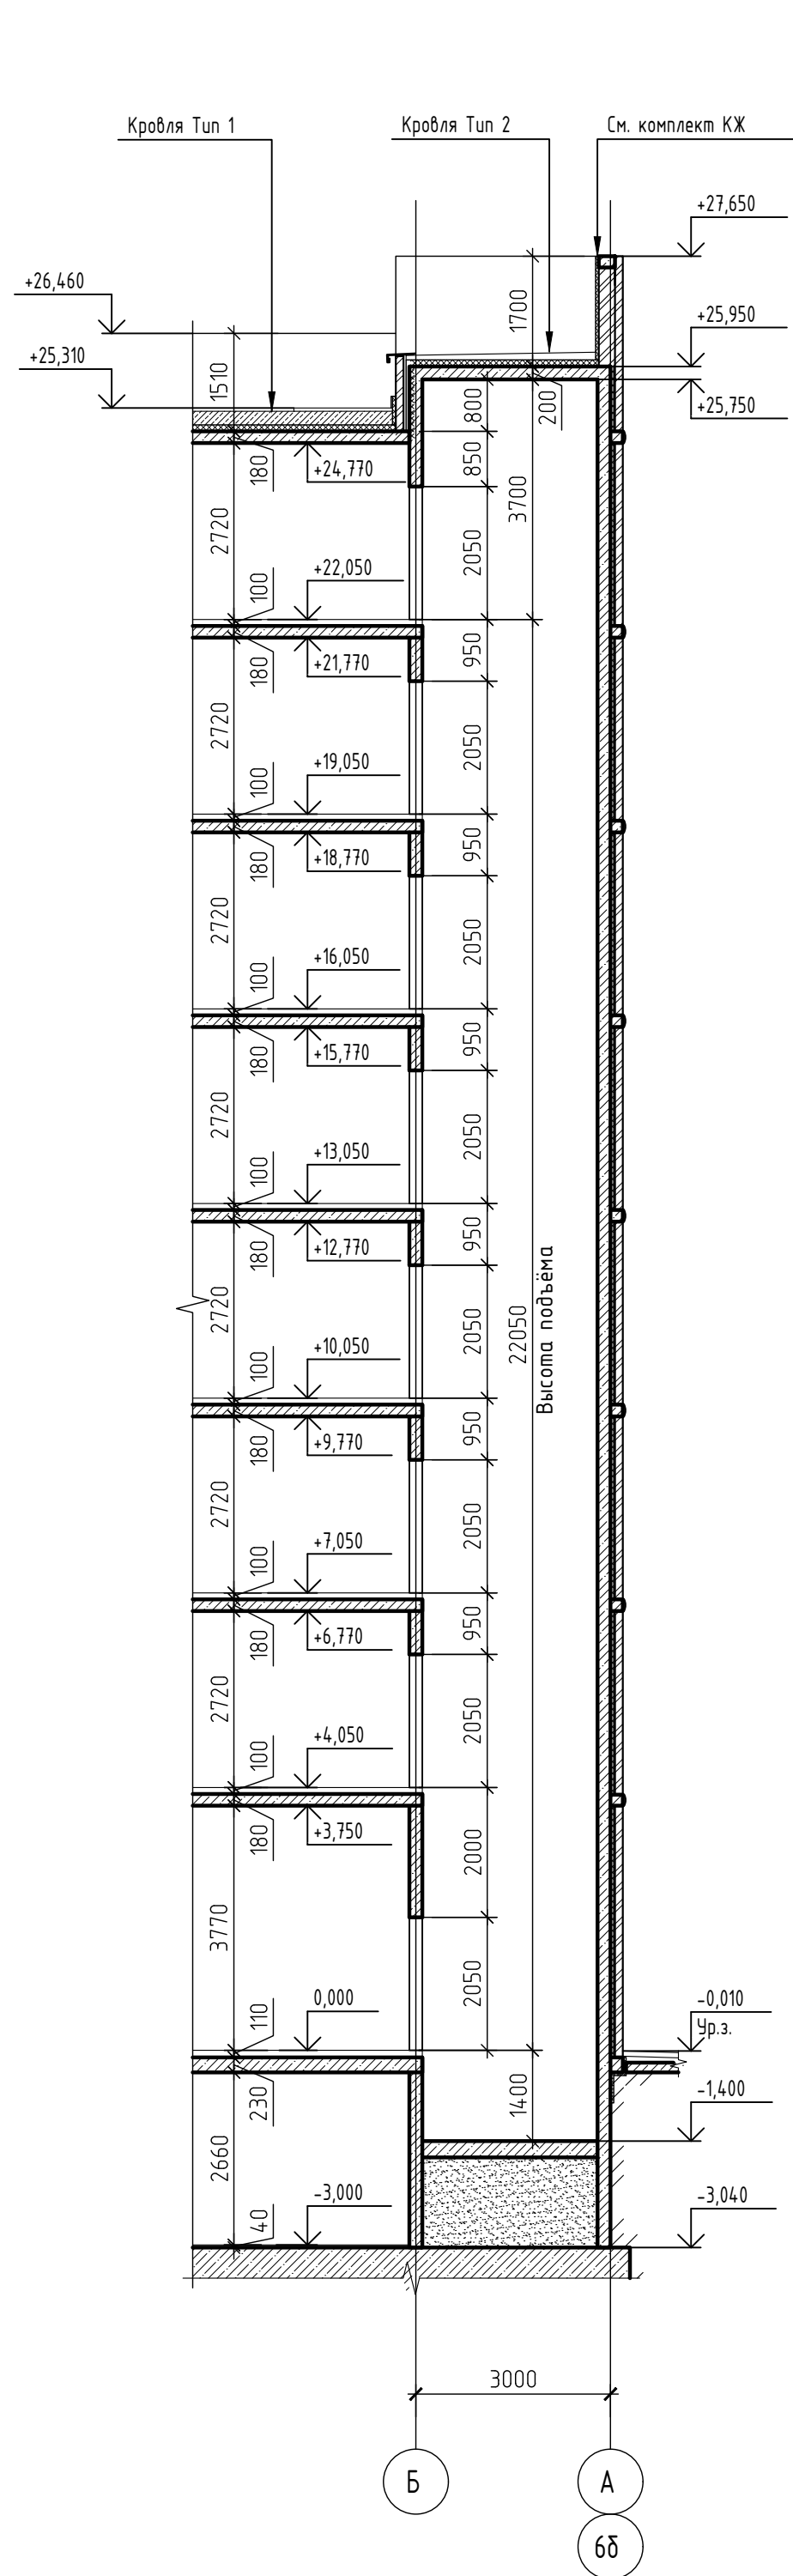

1. Данный лист смотреть совместно с листом 67.
2. Узлы выполнять по альбому технических решений по устройству примыканий в плоских кровлях из вспененных полимерных материалов по железобетонному основанию с уклонообразующим слоем из сыпучих материалов ООО "ТехноНИКОЛЬ-СТРОИТЕЛЬНЫЕ СИСТЕМЫ". Шифр: ПК-05 ТН-КРОВЛЯ Стандарт Москва 2020. Альбом прилагается.

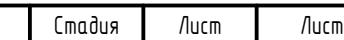						71-24-AP8		
4	1	-	04.29.26		04.26	Многоквартирный жилой комплекс, расположенный по адресу: Краснодарский край, р-н Динской, п. Южный II очередь.		
1	-	Зам.	008-25		10.25			
Изм.	Жел. уч.	Лист	№ док.	Подп.	Дата	Многоквартирный жилой дом. Литер 8		
Разработал	Екатериничев				10.25			
Проверил	Башкарев				10.25	Стация		
						Р	60	Листов
ГАП	Башкарев				10.25	Секция 7 Разрез 1-1, Разрез 2-2		
Н. контр.	Смольянинова				10.25			
ГИП	Краснов				10.25			
								

Секция 1. Спецификация материалов кровли

Поз.	Обозначение	Наименование	Кол.	Ед. изм.	Примечание
1		Тип кровли 1	239.40	м²	
2		Тип кровли 2	20.41	м²	
3		Тип кровли 3	7.13	м²	
Материалы					
4	ГОСТ 17608-2017	Защитное покрытие из Бетонной тротуарной плитки марки БК.5, 500х500мм толщиной 50мм уложенной на геотекстиль излопробивной термообработанный	6.75	м²	
	СТО 72746455-3.9.18-2022	Геотекстиль излопробивной термофиксированный ТЕХНОНИКОЛЬ GEO 150			
5	ТехноНИКОЛЬ	Аэратор кровельный ЭКО 110*470мм	4	шт.	
Водосточная система ВП-1			1	шт.	
6	Торговая сеть	Воронка парапетна D100	1	шт	
7		Угловой отвод	1	шт	
8		Труба водосточная D100	1.9	п.м.	
9		Держатель трубы	2	шт	
10		Колено сливное D100 (60°)	1	шт	

4.1

Кровля Тип 1
1.Верхний слой кровельного ковра Унифлекс ЭКП (или аналог) - 4мм
2.Нижний слой кровельного ковра Унифлекс ВЕНТ (или аналог) - 4мм
3.Праймер битумный ТЕХНОНИКОЛЬ №1 (или аналог)
4.Уклонообразующий слой из стяжки полусухой М150
с армированием сеткой П4Вр1 яч. 200х200 - 50-190мм
5.Разделительный слой - пленка пэ 200мкм
6.Экструзионный пенополистирол - 100мм
7.Пароизоляция - 4мм
8.Монолитная ж.б. плита покрытия

Кровля Тип 2
1.Верхний слой кровельного ковра Унифлекс ЭКП (или аналог) - 4мм
2.Нижний слой кровельного ковра Унифлекс ВЕНТ (или аналог) - 4мм
3.Праймер битумный ТЕХНОНИКОЛЬ №1 (или аналог)
4.Уклонообразующий слой из стяжки полусухой М150
с армированием сеткой П4Вр1 яч. 200х200 - 50-100мм
5.Разделительный слой - пленка пэ 200мкм
6.Экструзионный пенополистирол - 100мм
7.Пароизоляция - 4мм
8.Монолитная ж.б. плита покрытия

Спецификация зонтиков вентшахт

Поз.	Маркировка зонтика	Габарит в плане	Кол-во		Примечание
			БС-1	БС-2	
1	Зонт 1	1080х710	2	-	
2	Зонт 2	1330х710	1	1	
3	Зонт ЗУ1	1590х1150х970	1	-	
4	Зонт 10	1790х710	1	2	
5	Зонт 11	2080х810	1	1	
6	Зонт 12	2560х710	1	1	
7	Зонт 13	990х590	-	1	

4.3


- Кровельные работы выполнять в соответствии с СП 71.13330.2017 “Изоляционные и отделочные покрытия” и СП 17.13330.2017 “Кровли”.
- Работы по устройству кровли производить с соблюдением требований СП 68.13330.2017 “Приемка в эксплуатацию строительных объектов. Основные положения”, СП 17.13330.2017 “Кровли”.
- Монтаж покрытия кровли производить в соответствии с указаниями ООО “ТехноНИКОЛЬ-СТРОИТЕЛЬНЫЕ СИСТЕМЫ” Альбом технических решений по устройству примыканий в плоских кровлях из битумных рулонных материалов по железобетонному основанию с уклонообразующим слоем из сыпучих материалов. Шифр: ПК-05 “ТН-КРОВЛЯ Стандарт”
- Подготовка основания для последующего устройства кровельной системы заключается в выравнивании поверхности. Поверхность неровного монолитного основания заглаивается цементно-песчаным раствором марки не ниже М150.
- В местах примыкания кровли к стенам, парапетам, вентиляционным шахтам и другим кровельным конструкциям должны быть предусмотрены переходные наклонные клиновидные бортики (под углом 45°), со сторонами до 100мм из минераловатных плит повышенной жесткости или цементно-песчаного раствора.
- В местах примыкания покрытия к стенам парапетов, к проходящему через покрытие оборудованию пароизоляционный слой должен быть заведена на вертикальные поверхности.
- В местах примыкания изоляционных слоев к парапетам, стенам, шахтам, в местах пропуска труб, предусматривать дополнительные изоляционные слои.
- Битумный материал, применяемый для пароизоляции должен быть непрерывным на всей поверхности конструкции, на которую он укладывается.Продольные нахлесты пароизоляционных рулонных материалов должны составлять 100 мм, а поперечные – не менее 150 мм. Нахлесты полотнищ пароизоляционного материала должны быть герметично сбиты пламенем пропановой горелки или горячим воздухом. На вертикальных поверхностях обязательно приклейка пароизоляции к основанию. В местах примыкания к стенам, шахтам и оборудованию, проходящему через кровлю, пароизоляция должна быть поднята выше теплоизоляционного слоя на 30–50мм.
- Теплоизоляционные работы совместить с работами по устройству пароизоляционного слоя.
- Перед устройством теплоизоляционных слоев основание должно быть сухим, обеспыленным, на нем не допускаются уступы, борозды и другие неровности.
- При устройстве теплоизоляции из двух и более слоев плитного утеплителя швы между плитами располагать “вразбежку”.
- Высота заведения на вертикальную поверхность дополнительных слоев кровельного ковра на примыканиях должна составлять не менее 300мм.
- Отвод воды на основной кровле осуществляется по внутреннему водостоку, через водоприемные воронки.
- Местное понижение кровли в местах установки воронок внутреннего водоотвода должно составлять 15–20мм в радиусе 0,5–1,0м за счет уменьшения толщины основания под водоизоляционный ковер. Чашу водосточных воронок должны быть закреплены в основание кровли и соединены со стояками через компенсаторы. Места приклейки водоизоляционного ковра к фланцам водоприемной чаши водоприемной воронки должны быть усилены дополнительным слоем наплавляемого материала.
- Водоотводные элементы внутреннего и наружного водостока оснастить электроподогревом в зимнее время.
- Молниезащита здания на плане кровли условно не показана. Молниезащиту выполнить в соответствии с частью ЗОМ проекта.
- Водосточные трубы и желоба приняты из оцинкованной стали с полимерным покрытием.
- Вентшахты ВШ и металлические зонтики разработаны на листе 147–150
- Лестница разработана на листе 159
- Узлы кровли выполнить по альбому технических решений по устройству примыканий в плоских кровлях из битумных рулонных материалов по железобетонному основанию с уклонообразующим слоем из сыпучих материалов ООО “ТехноНИКОЛЬ-СТРОИТЕЛЬНЫЕ СИСТЕМЫ”. Шифр: ПК-05 ТН-КРОВЛЯ Стандарт Москва 2020. Альбом прилагается.

Секция 2. Спецификация материалов кровли

Поз.	Обозначение	Наименование	Кол.	Ед. изм.	Примечание
1		Тип кровли 1	239.70	м²	
2		Тип кровли 2	20.41	м²	
3		Тип кровли 3	7.13	м²	
Материалы					
4	ГОСТ 17608-2017	Защитное покрытие из Бетонной тротуарной плитки марки БК.5, 500х500мм толщиной 50мм уложенной на геотекстиль излопробивной термообработанный	6.75	м²	
	СТО 72746455-3.9.18-2022	Геотекстиль излопробивной термофиксированный ТЕХНОНИКОЛЬ GEO 150			
5	ТехноНИКОЛЬ	Аэратор кровельный ЭКО 110*470мм	4	шт.	
Водосточная система ВП-1			1	шт.	
6	Торговая сеть	Воронка парапетна D100	1	шт	
7		Угловой отвод	1	шт	
8		Труба водосточная D100	1.9	п.м.	
9		Держатель трубы	2	шт	
10		Колено сливное D100 (60°)	1	шт	

4.2

						71-24-AP8			
4	3	-	0429-26		04.26	Многоквартирный жилой комплекс, расположенный по адресу: Краснодарский край, р-н Динской, п. Южный II очередь			
2	-	Зам.	0167-26		02.26				
Изм.	Кол.уч.	Лист	№ док.	Подп.	Дата				
Разработал	Екатериничев			10.25	Многоквартирный жилой дом. Литер 8		Стадия	Лист	Листов
Проверил	Башкарев			10.25			Р	62	
ГАП	Башкарев			10.25	Секция 1, 2. Спецификация материалов кровли		 ОБЩЕСТВО С ОГРАНИЧЕННОЙ ОТВЕТСТВЕННОСТЬЮ		
Н. контр.	Смольянинова			10.25					
ГИП	Краснов			10.25					

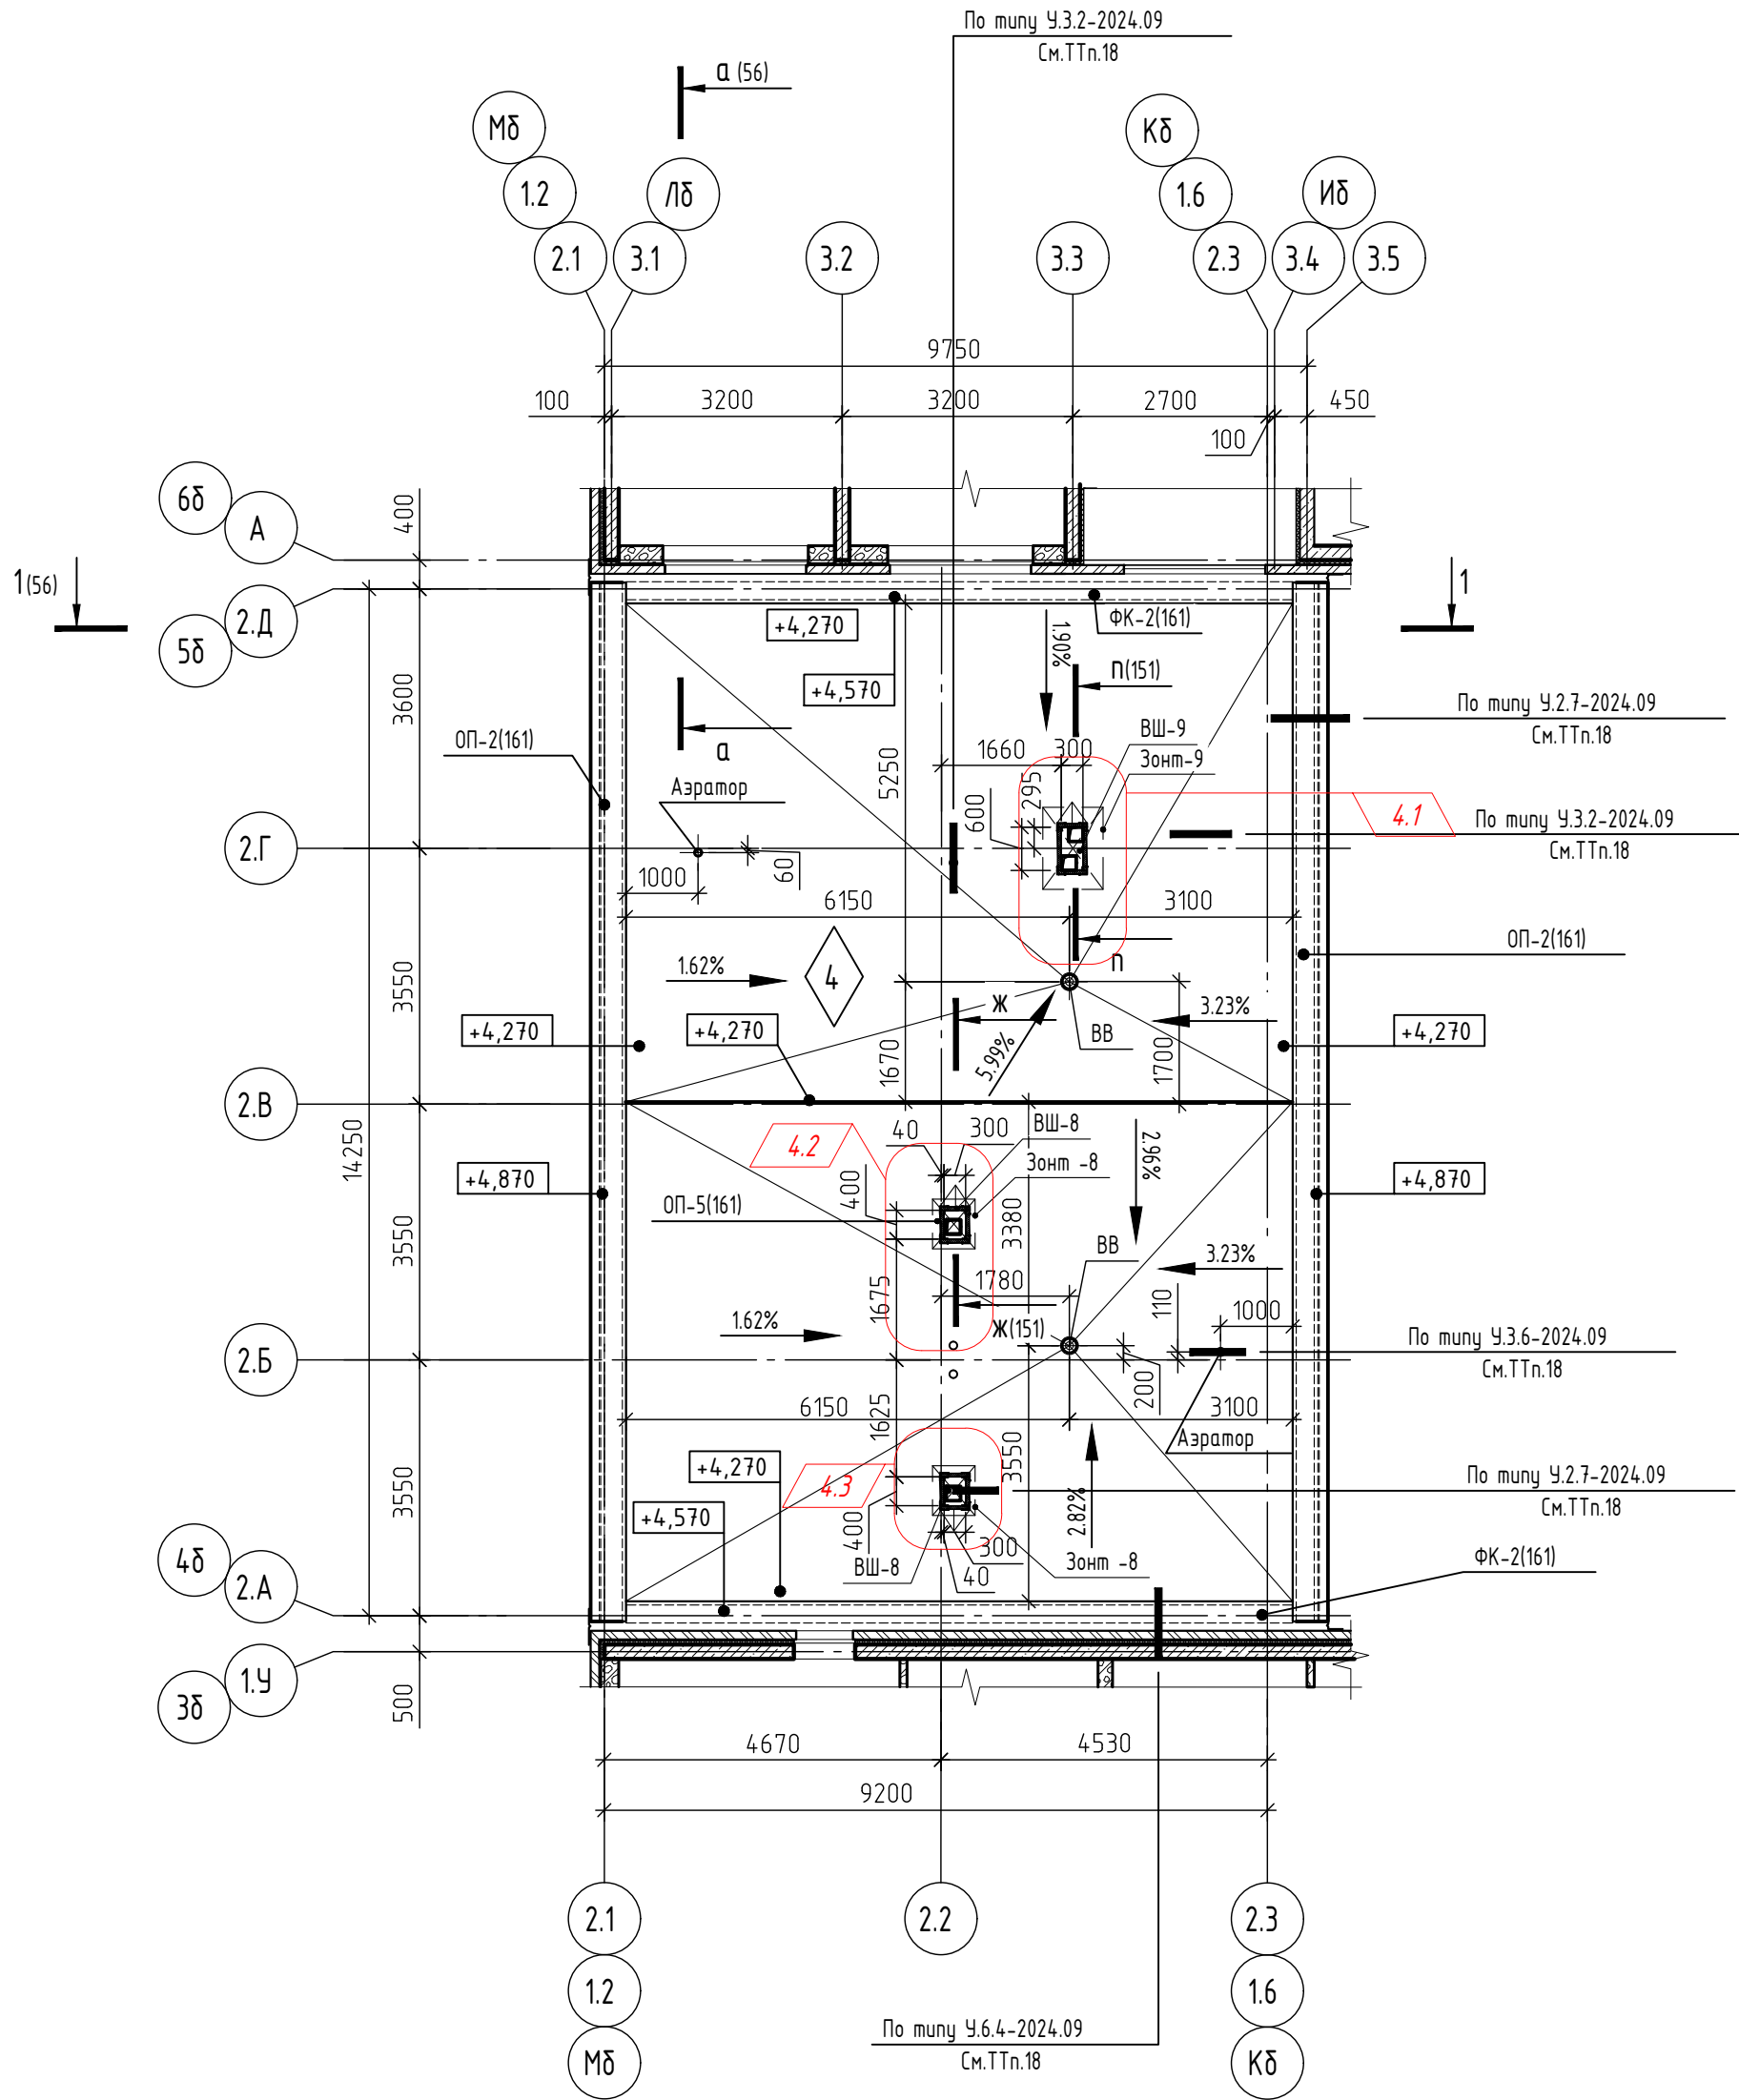


Кровля Тип 4	
ТН-Кровля Стандарт	
Устройство противопожарной рассечки:	
1.Защитное покрытие из плитных материалов	- 50мм
2.Геотекстиль излопробивной развесом 150 г/м2	
3.Верхний слой кровельного ковра Унифлекс ЭКП (или аналог)	- 4мм
4.Нижний слой кровельного ковра Унифлекс ВЕНТ (или аналог)	- 4мм
5.Праймер битумный ТЕХНОНИКОЛЬ №1 (или аналог)	
6.Уклонообразующий слой из стяжки полусухой М150	
с армированием сеткой П4Вр1 яч. 200х200	- 50-100мм
7.Разделительный слой - пленка пэ 200мкм	
8.Экструзионный пенополистирол	- 100мм
9.Пароизоляция	- 4мм
10.Монолитная ж.б. плита покрытия	

Спецификация материалов кровли

Поз.	Обозначение	Наименование	Кол.	Ед. изм.	Примечание
1		Тип кровли 4	127.40	м²	
Материалы					
2	ТехноНИКОЛЬ	Аэратор кровельный ЭКО 110*470мм	2	шт.	

- Кровельные работы выполнять в соответствии с СП 71.13330.2017 "Изоляционные и отделочные покрытия" и СП 17.13330.2017 "Кровли".
- Работы по устройству кровли производить с соблюдением требований СП 68.13330.2017 "Приемка в эксплуатацию строительных объектов. Основные положения", СП 17.13330.2017 "Кровли".
- Монтаж покрытия кровли производить в соответствии с указаниями ООО "ТехноНИКОЛЬ-СТРОИТЕЛЬНЫЕ СИСТЕМЫ" Альбом технических решений по устройству примыканий в плоских кровлях из битумных рулонных материалов по железобетонному основанию с уклонообразующим слоем из сыпучих материалов. Шифр: ПК-05 "ТН-КРОВЛЯ Стандарт"
- Подготовка основания для последующего устройства кровельной системы заключается в выравнивании поверхности. Поверхность неровного монолитного основания затирается цементно-песчаным раствором марки не ниже М150.
- В местах примыкания кровли к стенам, парапетам, вентиляционным шахтам и другим кровельным конструкциям должны быть предусмотрены переходные наклонные клиновидные дортыки (под углом 45°), со сторонами до 100мм из минераловатных плит повышенной жесткости или цементно-песчаного раствора.
- В местах примыкания покрытия к стенам парапетов, к проходящему через покрытие оборудованию пароизоляционный слой должен быть заведена на вертикальные поверхности.
- В местах примыкания изоляционных слоев к парапетам, стенам, шахтам, в местах пропуска труб, предусматривать дополнительные изоляционные слои.
- Битумный материал, применяемый для пароизоляции должен быть непрерывным на всей поверхности конструкции, на которую он укладывается. Продольные нахлесты пароизоляционных рулонных материалов должны составлять 100 мм, а поперечные - не менее 150 мм. Нахлесты полотнищ пароизоляционного материала должны быть герметично сварены пламенем пропановой горелки или горячим воздухом. На вертикальных поверхностях обязательно приклейка пароизоляции к основанию. В местах примыкания к стенам, шахтам и оборудованию, проходящему через кровлю, пароизоляция должна быть поднята выше теплоизоляционного слоя на 30-50мм.
- Теплоизоляционные работы совместить с работами по устройству пароизоляционного слоя.
- Перед устройством теплоизоляционных слоев основание должно быть сухим, обеспыленным, на нем не допускаются уступы, борозды и другие неровности.
- При устройстве теплоизоляции из двух и более слоев плитного утеплителя швы между плитами располагать "вразбежку".
- Высота заведения на вертикальную поверхность дополнительных слоев кровельного ковра на примыканиях должна составлять не менее 300мм.
- Отвод воды на основной кровле осуществляется по внутреннему водостоку, через водопримемные воронки.
- Местное понижение кровли в местах установки воронок внутреннего водоотвода должно составлять 15-20мм в радиусе 0,5-1,0м за счет уменьшения толщины основания под водоизоляционный ковер. Чашки водосточных воронок должны быть закреплены в основание кровли и соединены со стояками через компенсаторы. Места приклейки водоизоляционного ковра к фланцам водопримемной чаши водопримемной воронки должны быть усилены дополнительным слоем наплавленного материала.
- Водоотводные элементы внутреннего водостока оснастить электроподогревом в зимнее время.
- Молниезащита здания на плане кровли условно не показана. Молниезащиту выполнить в соответствии с частью ЗОМ проекта.
- Водосточные трубы и желоба принять из оцинкованной стали с полимерным покрытием.
- Узлы кровли выполнять по альбому технических решений по устройству примыканий в плоских кровлях из битумных рулонных материалов по железобетонному основанию с уклонообразующим слоем из сыпучих материалов ООО "ТехноНИКОЛЬ-СТРОИТЕЛЬНЫЕ СИСТЕМЫ". Шифр: ПК-05 ТН-КРОВЛЯ Стандарт Москва 2020. Альбом прилагается.
- Вентшахты ВШ и металлические зонтики разработаны на листе 151-156

						71-24-AP8			
4	4	-	04-29-26	04-26		«Многоквартирный жилой комплекс, расположенный по адресу: Краснодарский край, р-н Динской, п. Южный II очередь»			
2	-	Зам.	0167-26	02-26					
Изм.	Кол. уч.	Лист	№ док.	Подп.	Дата	Многоквартирный жилой дом. Литер 8	Статья	Лист	Листов
Разработал	Минина				10-25		Р	63	
Проверил	Башкарев				10-25				
ГАП	Башкарев				10-25	Секция 3. План кровли			
Н. контр.	Смолянинова				10-25				
ГИП	Краснов				10-25				

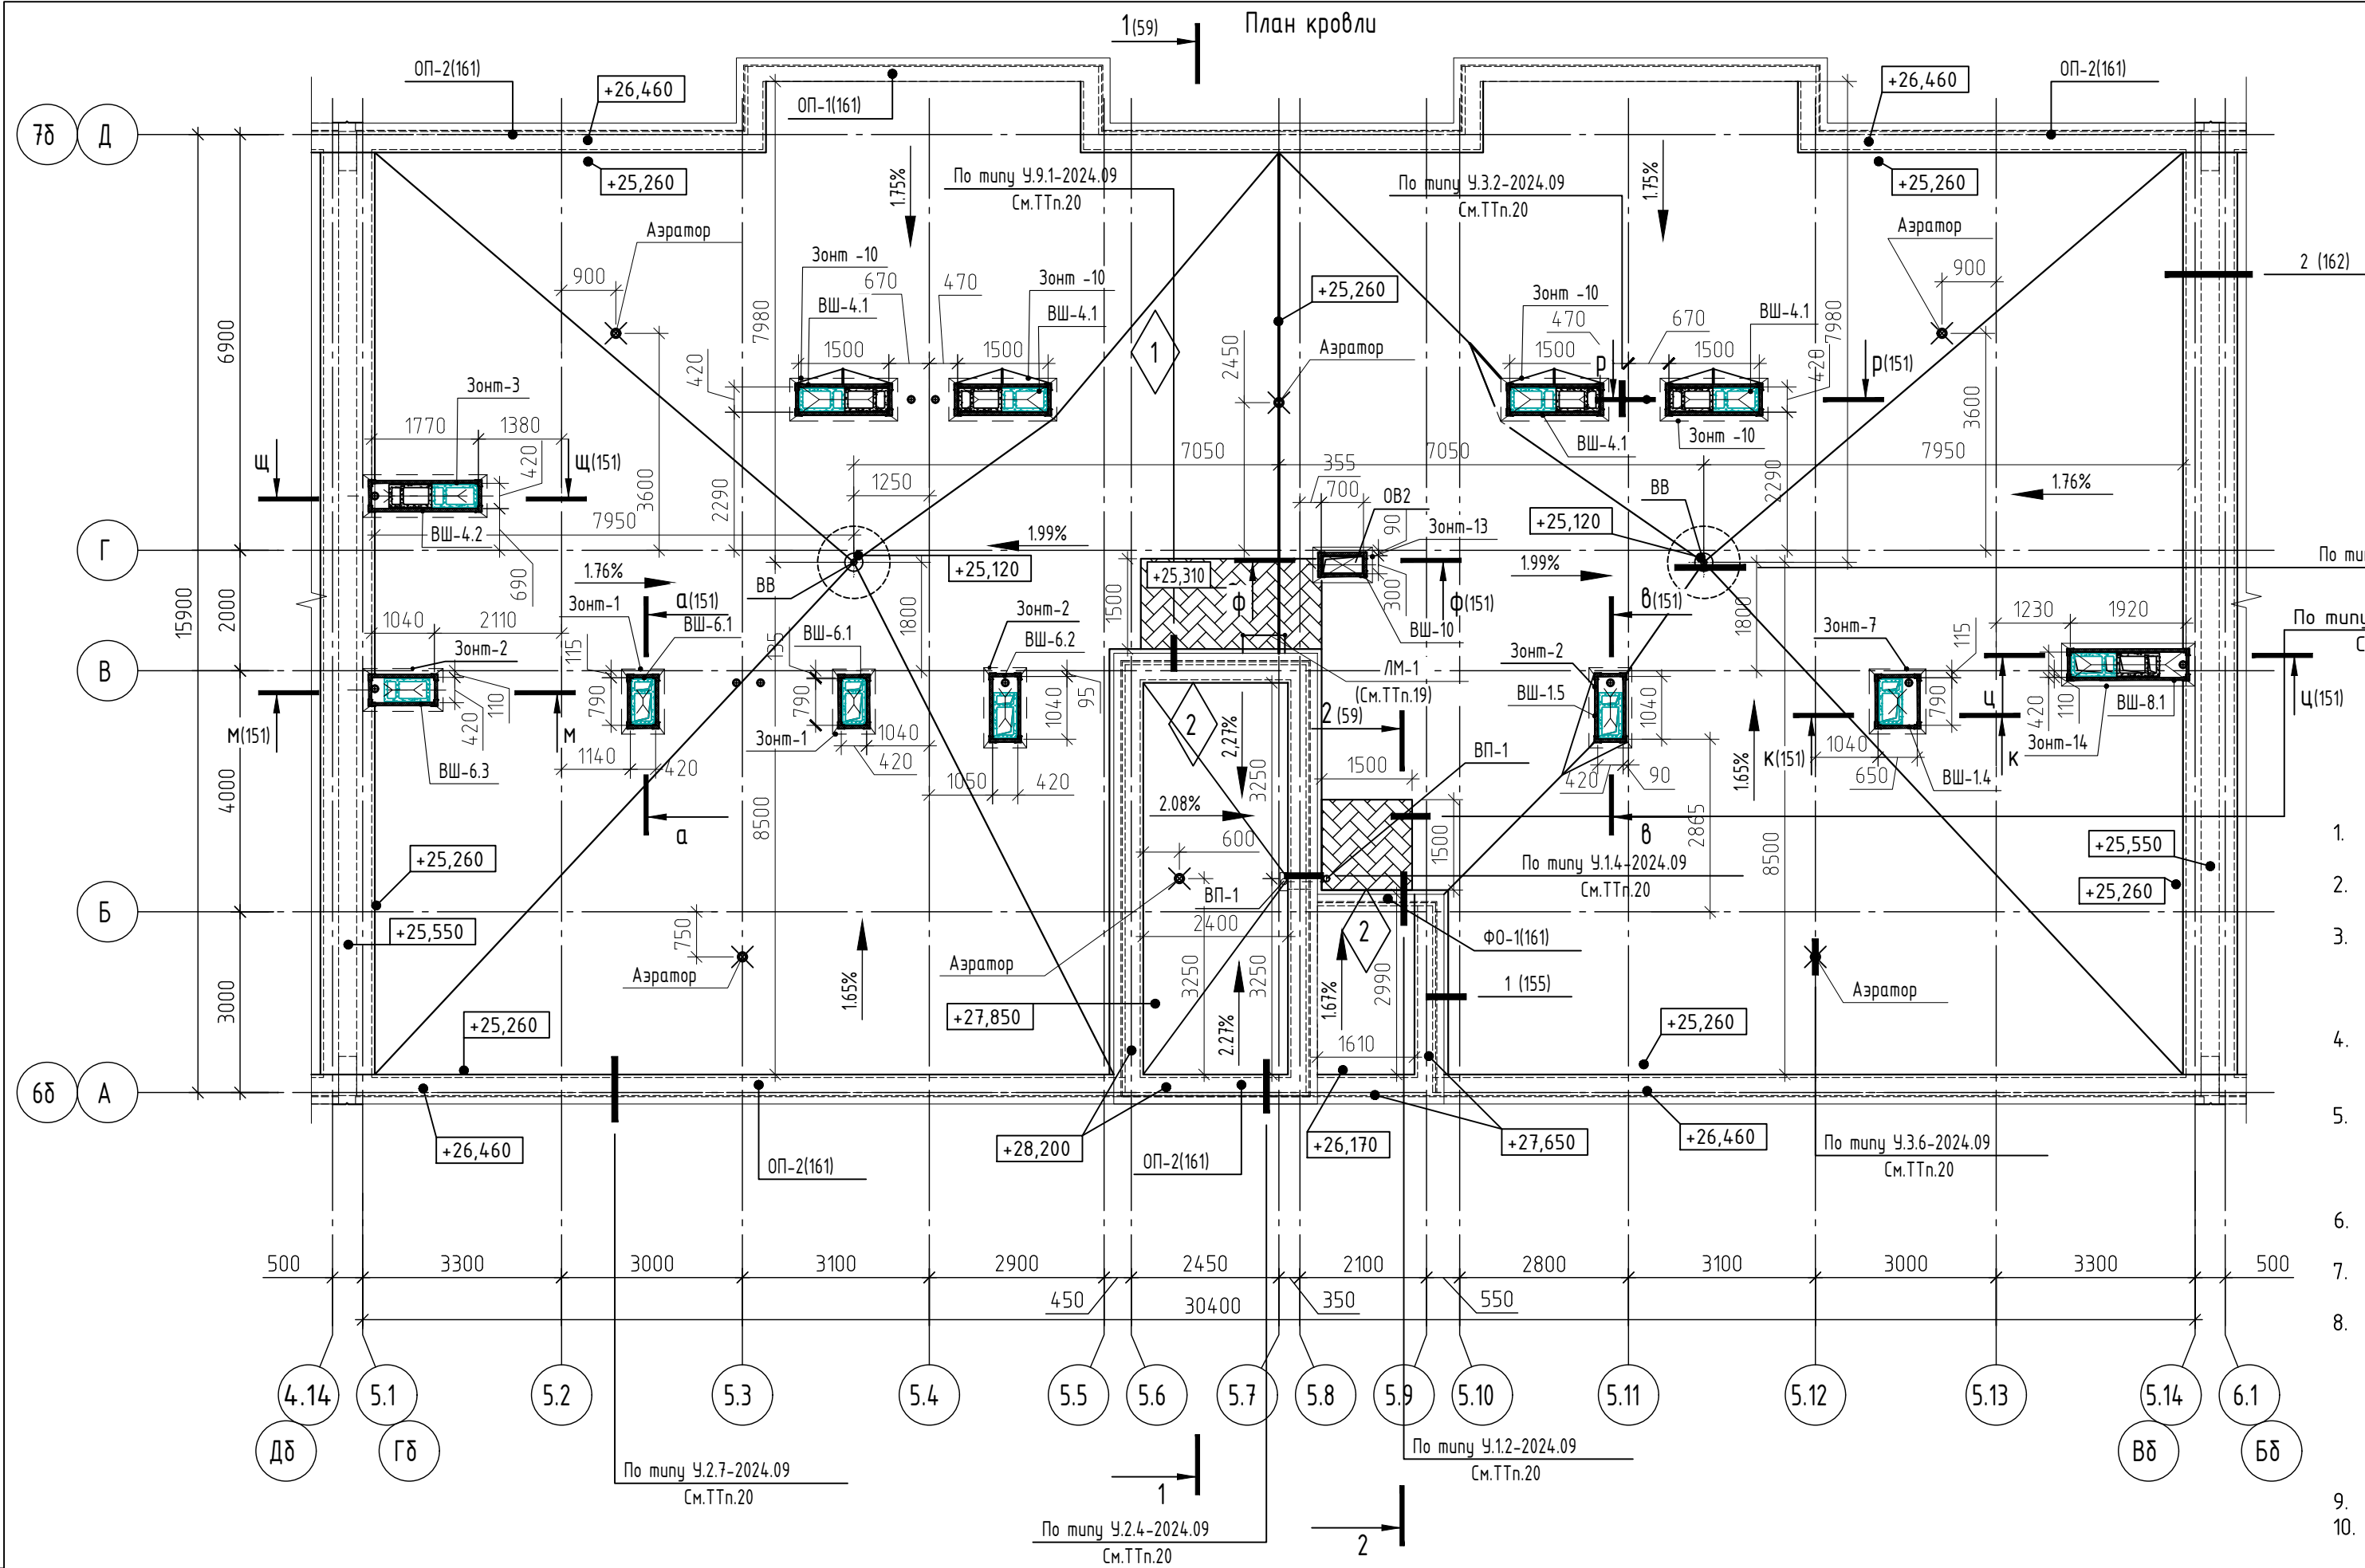

Кровля Тип 1	
1.Верхний слой кровельного ковра Унифлекс ЭКП (или аналог) - 4мм	
2.Нижний слой кровельного ковра Унифлекс ВЕНТ (или аналог) - 4мм	
3.Праймер битумный ТЕХНОНИКОЛЬ №1 (или аналог)	
4.Уклонообразующий слой из стяжки полусухой М150	
с армированием сеткой 4Вр1 яч. 200х200	- 50-190мм
5.Разделительный слой - пленка пэ 200мкм	
6.Экструзионный пенополистирол	- 100мм
7.Пароизоляция	- 4мм
8.Монолитная ж.б. плита покрытия	

Кровля Тип 2	
1.Верхний слой кровельного ковра Унифлекс ЭКП (или аналог) - 4мм	
2.Нижний слой кровельного ковра Унифлекс ВЕНТ (или аналог) - 4мм	
3.Праймер битумный ТЕХНОНИКОЛЬ №1 (или аналог)	
4.Уклонообразующий слой из стяжки полусухой М150	
с армированием сеткой 4Вр1 яч. 200х200	- 50-100мм
5.Разделительный слой - пленка пэ 200мкм	
6.Экструзионный пенополистирол	- 100мм
7.Пароизоляция	- 4мм
8.Монолитная ж.б. плита покрытия	

- Кровельные работы выполнять в соответствии с СП 71.13330.2017 "Изоляционные и отделочные покрытия" и СП 17.13330.2017 "Кровли".
- Работы по устройству кровли производить с соблюдением требований СП 68.13330.2017 "Приемка в эксплуатацию строительных объектов. Основные положения", СП 17.13330.2017 "Кровли".
- Монтаж покрытия кровли производить в соответствии с указаниями ООО "ТехноНИКОЛЬ-СТРОИТЕЛЬНЫЕ СИСТЕМЫ" Альбом технических решений по устройству примыканий в плоских кровлях из битумных рулонных материалов по железобетонному основанию с уклонообразующим слоем из сыпучих материалов. Шифр: ПК-05 "ТН-КРОВЛЯ Стандарт"
- Подготовка основания для последующего устройства кровельной системы заключается в выравнивании поверхности. Поверхность неровного монолитного основания затирается цементно-песчаным раствором марки не ниже М150.
- В местах примыкания кровли к стенам, парапетам, вентиляционным шахтам и другим кровельным конструкциям должны быть предусмотрены переходные наклонные клиновидные бортики (под углом 45°), со сторонами до 100мм из минераловатных плит повышенной жесткости или цементно-песчаного раствора.
- В местах примыкания покрытия к стенам парапетов, к проходящему через покрытие оборудованию пароизоляционный слой должен быть заведена на вертикальные поверхности.
- В местах примыкания изоляционных слоев к парапетам, стенам, шахтам, в местах пропуска труб, предусматривать дополнительные изоляционные слои.
- Битумный материал, применяемый для пароизоляции должен быть непрерывным во всей поверхности конструкции, на которую он укладывается. Продольные нахлесты пароизоляционных рулонных материалов должны составлять 100 мм, а поперечные - не менее 150 мм. Нахлесты полотнищ пароизоляционного материала должны быть герметично сварены пламенем пропановой горелки или горячим воздухом. На вертикальных поверхностях обязательно приклейка пароизоляции к основанию. В местах примыкания к стенам, шахтам и оборудованию, проходящему через кровлю, пароизоляция должна быть поднята выше теплоизоляционного слоя на 30-50мм.
- Теплоизоляционные работы совместить с работами по устройству пароизоляционного слоя.
- Перед устройством теплоизоляционных слоев основание должно быть сухим, обеспыленным, на нем не допускаются уступы, борозды и другие неровности.
- При устройстве теплоизоляции из двух и более слоев плитного утеплителя швы между плитами располагать "вразбежку".
- Высота заведения на вертикальную поверхность дополнительных слоев кровельного ковра на примыканиях должна составлять не менее 300мм.
- Отвод воды на основной кровле осуществляется по внутреннему водостоку, через водоприменные воронки.
- Местное понижение кровли в местах установки воронок внутреннего водоотвода должно составлять 15-20мм в радиусе 0,5-1,0м за счет уменьшения толщины основания под водоизоляционный ковер. Чаши водосточных воронок должны быть закреплены в основание кровли и соединены со стояками через компенсаторы. Места приклейки водоизоляционного ковра к фланцам водоприменной чаши водоприменной воронки должны быть усилены дополнительным слоем наплавленного материала.
- Водоотводные элементы внутреннего и наружного водостока оснастить электроподогревом в зимнее время.
- Молниезащита здания на плане кровли условно не показана. Молниезащиту (молниеприемную сетку, опуски молнеотводов, контур заземления) выполнить в соответствии с частью ЗОМ проекта.
- Водосточные трубы и желоба приняты из оцинкованной стали с полимерным покрытием.
- Вентшахты ВШ и металлические зонтики разработаны на листе 151-156
- Лестница разработана на листе 159
- Узлы кровли выполнить по альбому технических решений по устройству примыканий в плоских кровлях из битумных рулонных материалов по железобетонному основанию с уклонообразующим слоем из сыпучих материалов ООО "ТехноНИКОЛЬ-СТРОИТЕЛЬНЫЕ СИСТЕМЫ". Шифр: ПК-05 ТН-КРОВЛЯ Стандарт Москва 2020. Альбом прилагается.

Спецификация материалов кровли

Поз.	Обозначение	Наименование	Кол.	Ед. изм.	Примечание
1		Тип кровли 1	430.8	м²	
2		Тип кровли 2	20.41	м²	
3		Тип кровли 3	4.74	м²	
Материалы					
3	ГОСТ 17608-2017	Защитное покрытие из Бетонной тротуарной плитки марки БК.5, 500х500мм толщиной 50мм уложенной на геотекстиль излопробидной термообработанный	6.69	м²	
	СТО 72746455-3.9.18-2022	Геотекстиль излопробидной термофиксированный ТЕХНОНИКОЛЬ GEO 150			
4	ТехноНИКОЛЬ	Аэрактор кровельный ЭКО 110*470мм	6	шт.	
Водосточная система ВП-1			1	шт.	
5	Торговая сеть	Воронка паралетная D100	1	шт.	
6		Угловой отвод	1	шт.	
7		Труба водосточная D100	1.9	п.м	
8		Держатель трубы	2	шт.	
9		Колено сливное D100 (60°)	1	шт.	

Спецификация зонтиков вентшахт





Поз.	Маркировка зонтика	Габарит в плане	Кол-во	Примечание
1	Зонт 1	1080х710	2	
2	Зонт 2	1330х710	3	
3	Зонт 3	2060х710	1	
4	Зонт 7	940х1080	1	
5	Зонт 10	1790х710	4	
6	Зонт 13	990х590	1	
7	Зонт 14	2210х710	1	

Условные обозначения к плану кровли:






71-24-AP8

						71-24-AP8			
4	-	Зам	04.29-26		04.26	Многоквартирный жилой комплекс, расположенный по адресу:		Краснодарский край, р-н	
2	-	Зам	06.17-26		02.26				
Изм	Кол. уч.		Лист	№ док.	Подп.	Дата	Динской, п. Южный II очередь.		
Разработал	Екатериничев				10.25	Многоквартирный жилой дом. Литер 8	Стандия	Лист	Листов
Проверил	Башкарев				10.25		Р	66	
ГАП	Башкарев				10.25	Секция 6. План кровли	АЗИМУТ ОБЩЕСТВО С ОГРАНИЧЕННОЙ ОТВЕТСТВЕННОСТЬЮ		
Н. контр.	Смольянинова				10.25				
ГИП	Краснов				10.25				

    Ведомость отделочных материалов фасадов												
Поз. отделки	Наименование элемента фасада	Наименование материала отделки	Наименование и номер эталона цвета	Образец колера	Кол. м² на секцию							Примечание
					1	2	3	4	5	6	7	
1.1	Стены	Кирпич лицевой керамический	Св. бежевый		654.6	629.4	-	500.4	547.1	547.3	1225.4	4.1
1.2			Серо-коричневый		364.7	315.2	95.67	592.5	358.2	362.9	253.7	
					-	-	-	-	-	-	-	
2.1	Межэтажный пояс	Окраска фасадной краской	Св. бежевый		45.28	45.29	-	9	70.16	-	67.4	
2.2			Серо-коричневый		48.46	45.74	5.2	92.33	30.82	125	39.6	
3	Консольные выступы (потолок, низ плиты балкона)	Окраска фасадной краской	Серо-коричневый		13.61	13.79	-	14.16	18.94	18.93	11.9	
4	Оконные блоки, остекление балконов	ПВХ профиль	Серо-коричневый (RAL 8017)		-	-	-	-	-	-	-	
5	Витражные блоки	Алюминиевый профиль			-	-	-	-	-	-	-	
6	Дверные блоки, ревизионные люки	Железо. Окраска в заводских условиях			-	-	-	-	-	-	-	
7	Козырьки над входами	Стеклянный на вантовых креплениях	Прозрачный		7	6	7	6	6	6	5	
8	Металлическая стремянка, отливы, ограждения	Атмосферостойкая окраска краской для металла для наружных работ	Серо-коричневый		-	-	-	-	-	-	-	
9.2	Корзины кондиционеров	Атмосферостойкая окраска краской для металла для наружных работ			-	-	-	-	-	-	-	
		Серо-коричневый		85	85	-	99	134	134	95		
10	Воздухозаборные решетки	Окраска в заводских условиях	Серо-коричневый		-	-	-	-	-	-	-	
11	Стенки прямка	Оштукатурить и окрасить фасадной краской	Серо-коричневый		16.6	16.6	-	16.6	16.6	16.6	16.6	
12.1	Вентиляционные шахты и парапеты с внутренней стороны	Оштукатурить и окрасить фасадной краской	Св. бежевый		92.88	97.78	-	-	121.1	-	138.6	
12.2			Серо - коричневый		8.09	-	32,27	122,13	-	115.75	-	


Согласовано			
Взам. инв. №			
Подп. и дата			
Инв. № подл.			

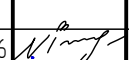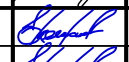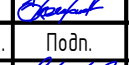4	1	-	04.29.26		04.26	71-24-AP8			
2	-	Зам.	0167-26		02.26				
1	-	Зам.	0018-25		10.25				
Изм.	Кол.уч.	Лист	№ док.	Подп.	Дата	Многоквартирный жилой комплекс, расположенный по адресу: Краснодарский край, р-н Динской, п. Южный II очередь.			
Разраб.		Екатери́ниче́в		10.25					
Проверил		Башкаре́в		10.25					
						Многоквартирный жилой дом. Литер 8	Стадия	Лист	Листов
							Р	68	
ГАП Башкаре́в 						10.25	Ведомость отделочных материалов фасадов		
Н.контр. Смо́льянино́ва 						10.25			
ГИП Красно́в						10.25			

АЗИМУТ
ОБЩЕСТВО С ОГРАНИЧЕННОЙ ОТВЕТСТВЕННОСТЬЮ



Схема блокировки

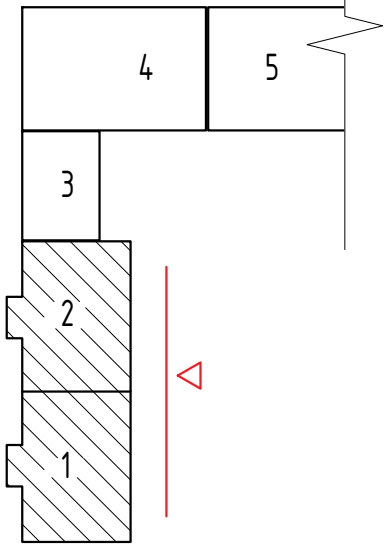

Условные обозначения

- - термошов по наружной стене кладки
- - термошов по внутренней кладке балкона

- Ведомость отделочных материалов фасадов см. лист 68
- См. совместно с листами 70-71
- Расстановку корзин смотри прилагаемый комплект 71-24-AP8.ДК "Дренаж системы кондиционирования. Расстановка корзин под наружные блоки кондиционеров."

4	-	Зам.	0429-26		04.26
2	1	-	0167-25		02.26
1	-	Зам.	0018-25		10.25
Изм.	Кол. уч.	Лист	№ док.	Подп.	Дата
Разработал				Екатери́ниче́в	10.25
Проверил				Башкаре́в	10.25
ГАП				Башкаре́в	10.25
Н. контр.				Смо́льяни́нова	10.25
ГИП				Красно́в	10.25

71-24-AP8

Многоквартирный жилой комплекс, расположенный по адресу:
Краснодарский край, р-н Динской, п. Южный II очередь

Многоквартирный жилой дом. Литер 8


Секция 1, 2. Фасад в осях 1Б-3Б

Стация	Лист	Листов
Р	69	





Схема блокировки

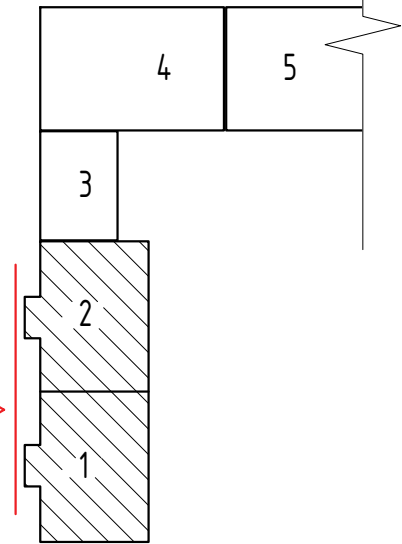

Изм 2.1

Условные обозначения

- термошов по наружной стене кладки
- термошов по внутренней кладке балкона

- Ведомость отделочных материалов фасадов см. лист 68
- См. совместно с листами 69, 71
- Расстановку корзин см. прилагаемый комплект 71-24-AP8. ДК "Дренаж системы кондиционирования. Расстановка корзин под наружные блоки кондиционеров."

71-24-AP8							
2	1	-	0167-25	02.26	Многоквартирный жилой комплекс, расположенный по адресу: Краснодарский край, р-н Динской, п. Южный II очередь		
1	-	Зам.	0018-25	10.25			
Изм.	Кол. уч.	Лист	№ док.	Подп.	Дата	Многоквартирный жилой дом. Литер 8	
Разработал	Екатери́ниче́в				10.25		
Проверил	Башкаре́в				10.25	Секция 1, 2. Фасад в осях 3б-1б	
ГАП	Башкаре́в				10.25		
Н. контр.	Смо́льяни́на				10.25	Формат A2	
ГИП	Красно́в				10.25		



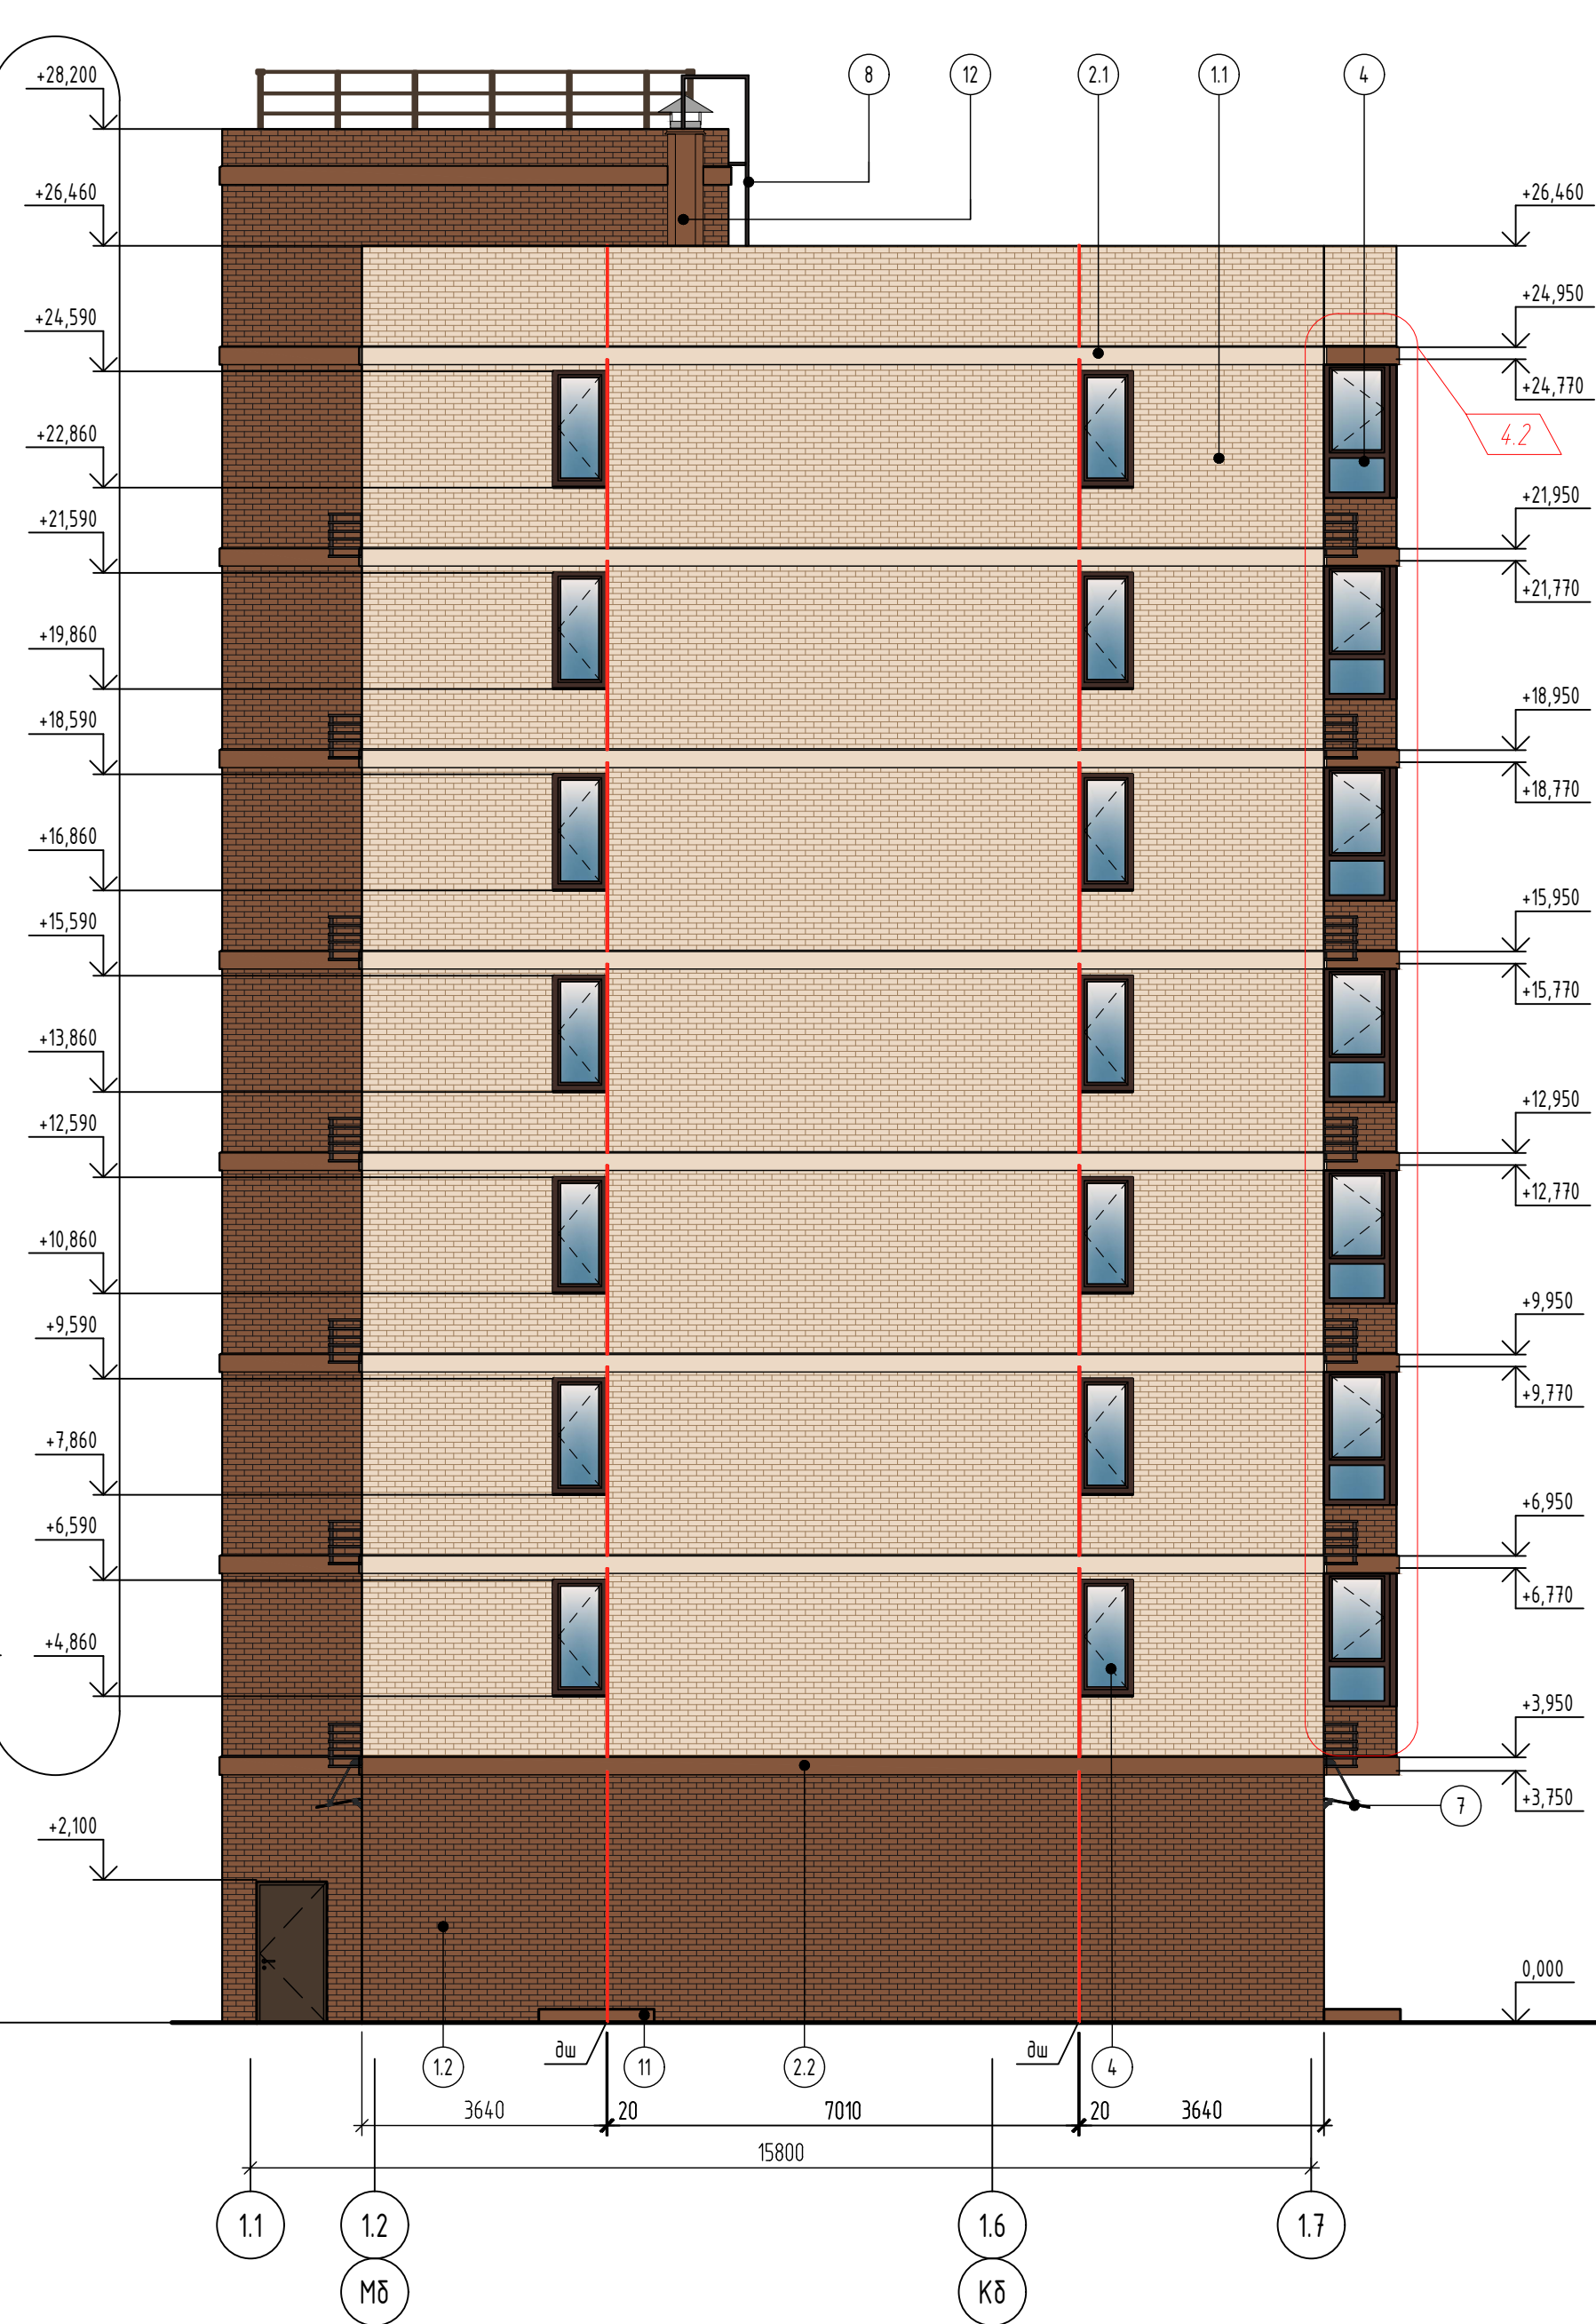


Схема блокировки


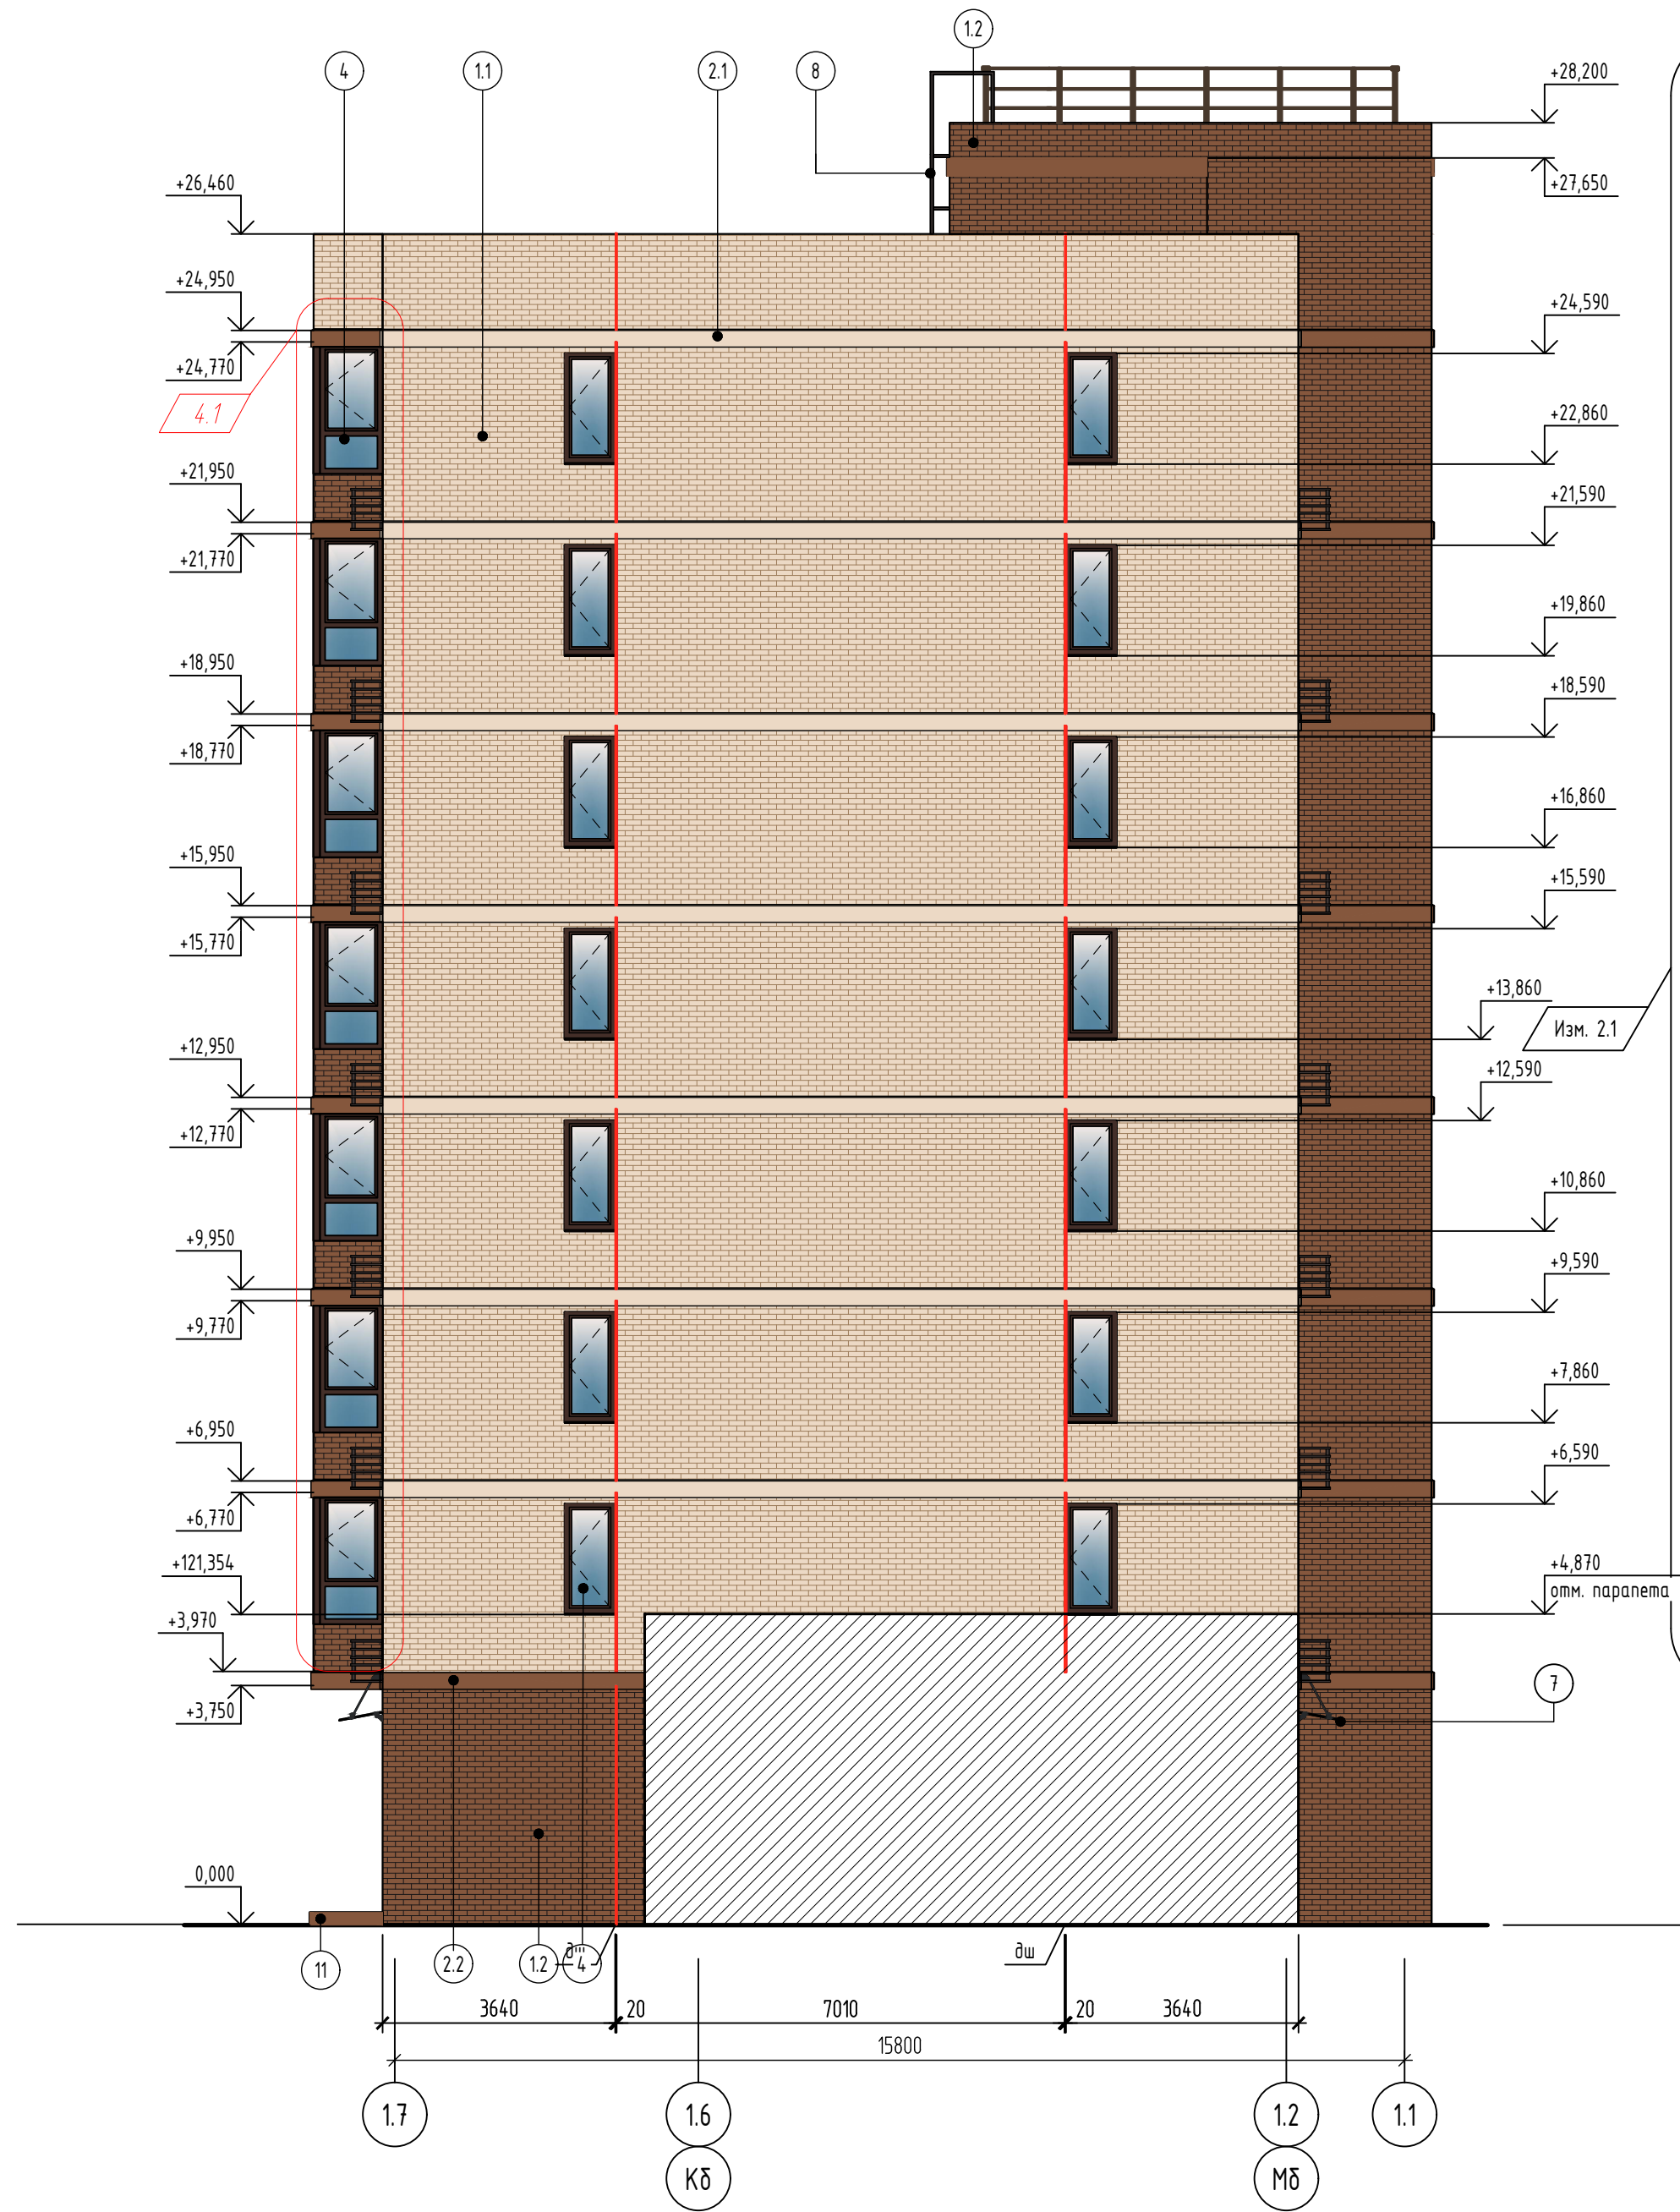
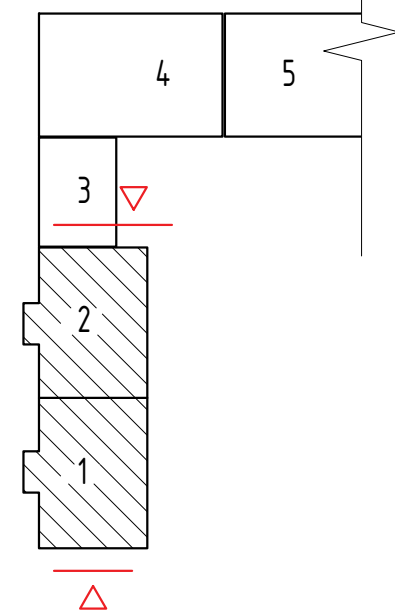


Условные обозначения

- — термошов по наружной стене кладки
- — термошов по внутренней кладке балкона

- Ведомость отделочных материалов фасадов см. лист 68
- См. совместно с листами 69-70
- Расстановку корзин смотри прилагаемый комплект 71-24-AP8. ДК "Дренаж системы кондиционирования. Расстановка корзин под наружные блоки кондиционеров."

4	2	-	0429-26	<i>М.И.Иванов</i>	04.26	71-24-AP8				
2	1	-	0167-25	<i>В.В.Васильев</i>	02.26	Многоквартирный жилой комплекс, расположенный по адресу: Краснодарский край, р-н Динской, п. Южный II очередь				
1	-	Зам.	0018-25	<i>В.В.Васильев</i>	10.25					
Изм	Кол. уч.		Лист	№ док.	Подп.	Дата				
Разработал	Екатериновичев		<i>В.В.Васильев</i>	10.25	Многоквартирный жилой дом / Литер 8		Стация	Лист	Листов	
Проверил	Башкарев		<i>В.В.Васильев</i>	10.25			Р	71		
ГАП	Башкарев		<i>В.В.Васильев</i>	10.25	Секция 1, 2. Фасад в осях АБ-ББ, ББ-АБ					
Н. контр.	Смолянинова		<i>В.В.Васильев</i>	10.25						
ГИП	Краснов		<i>В.В.Васильев</i>	10.25						

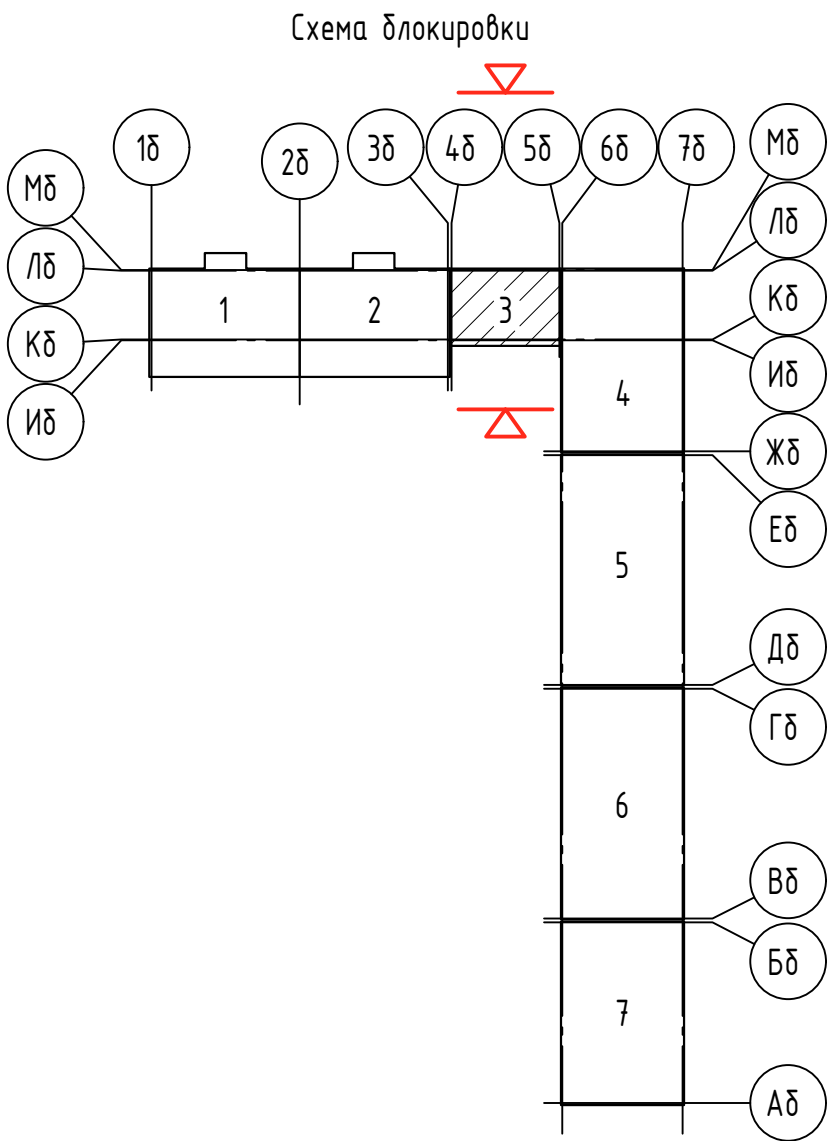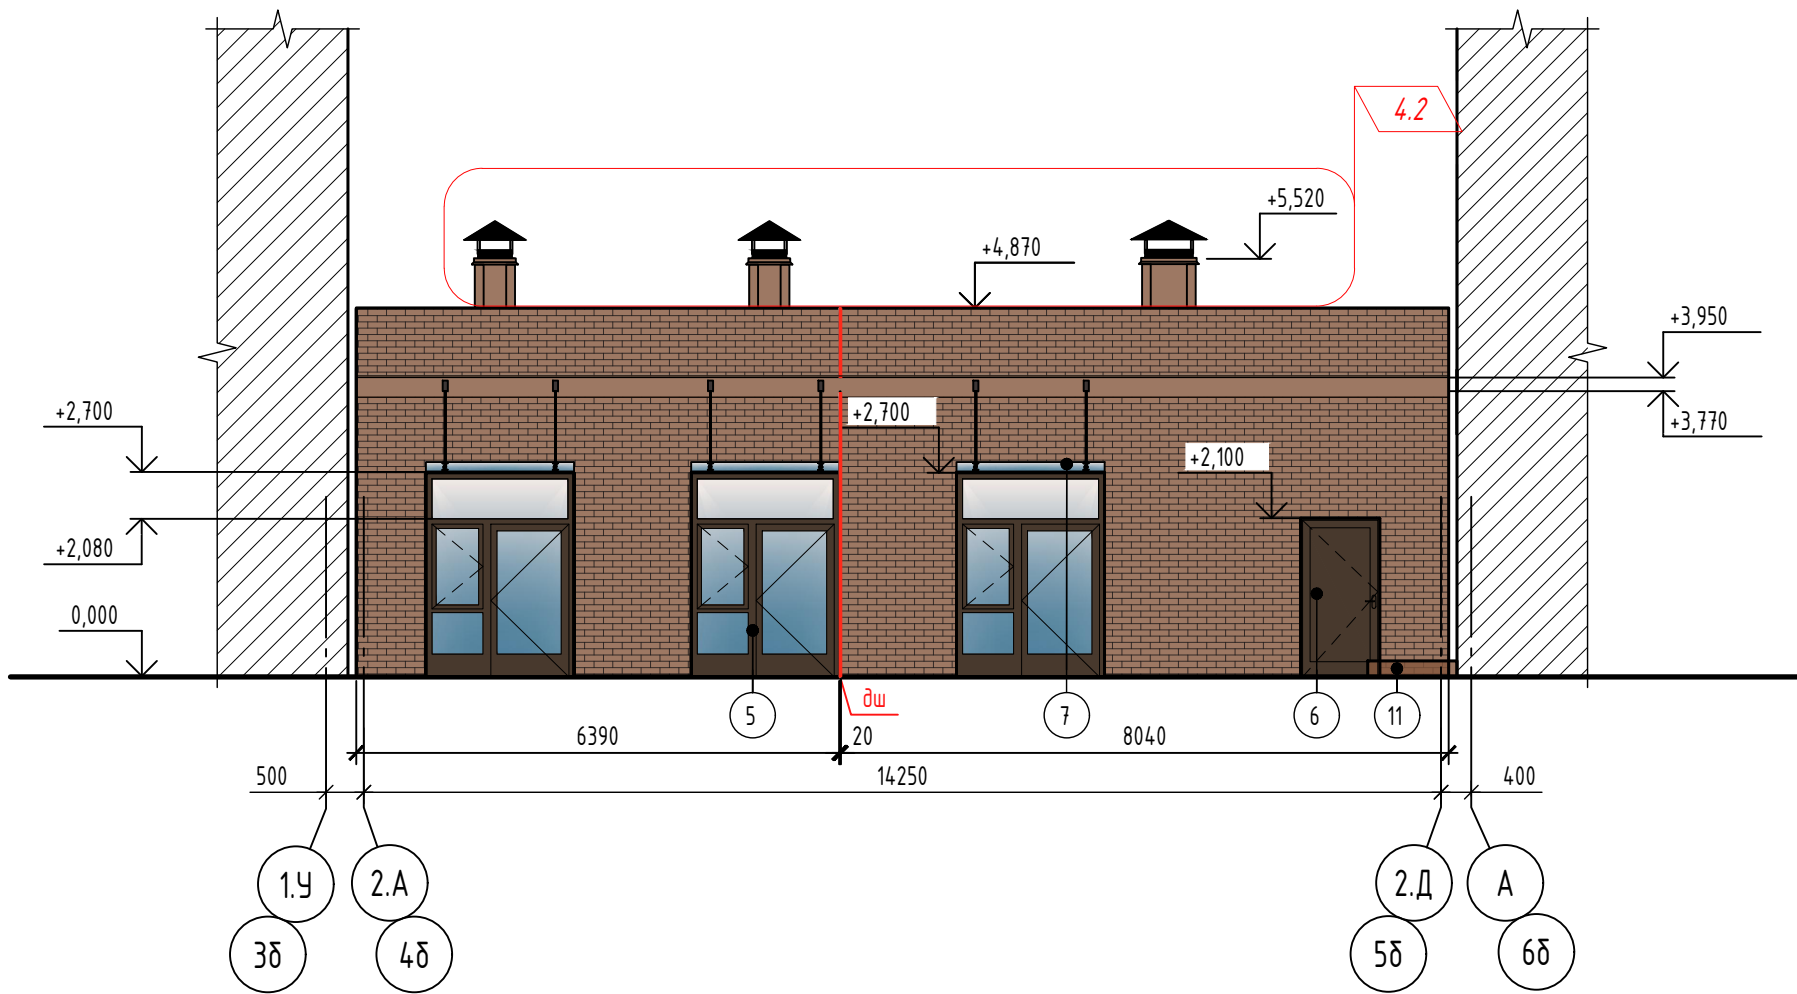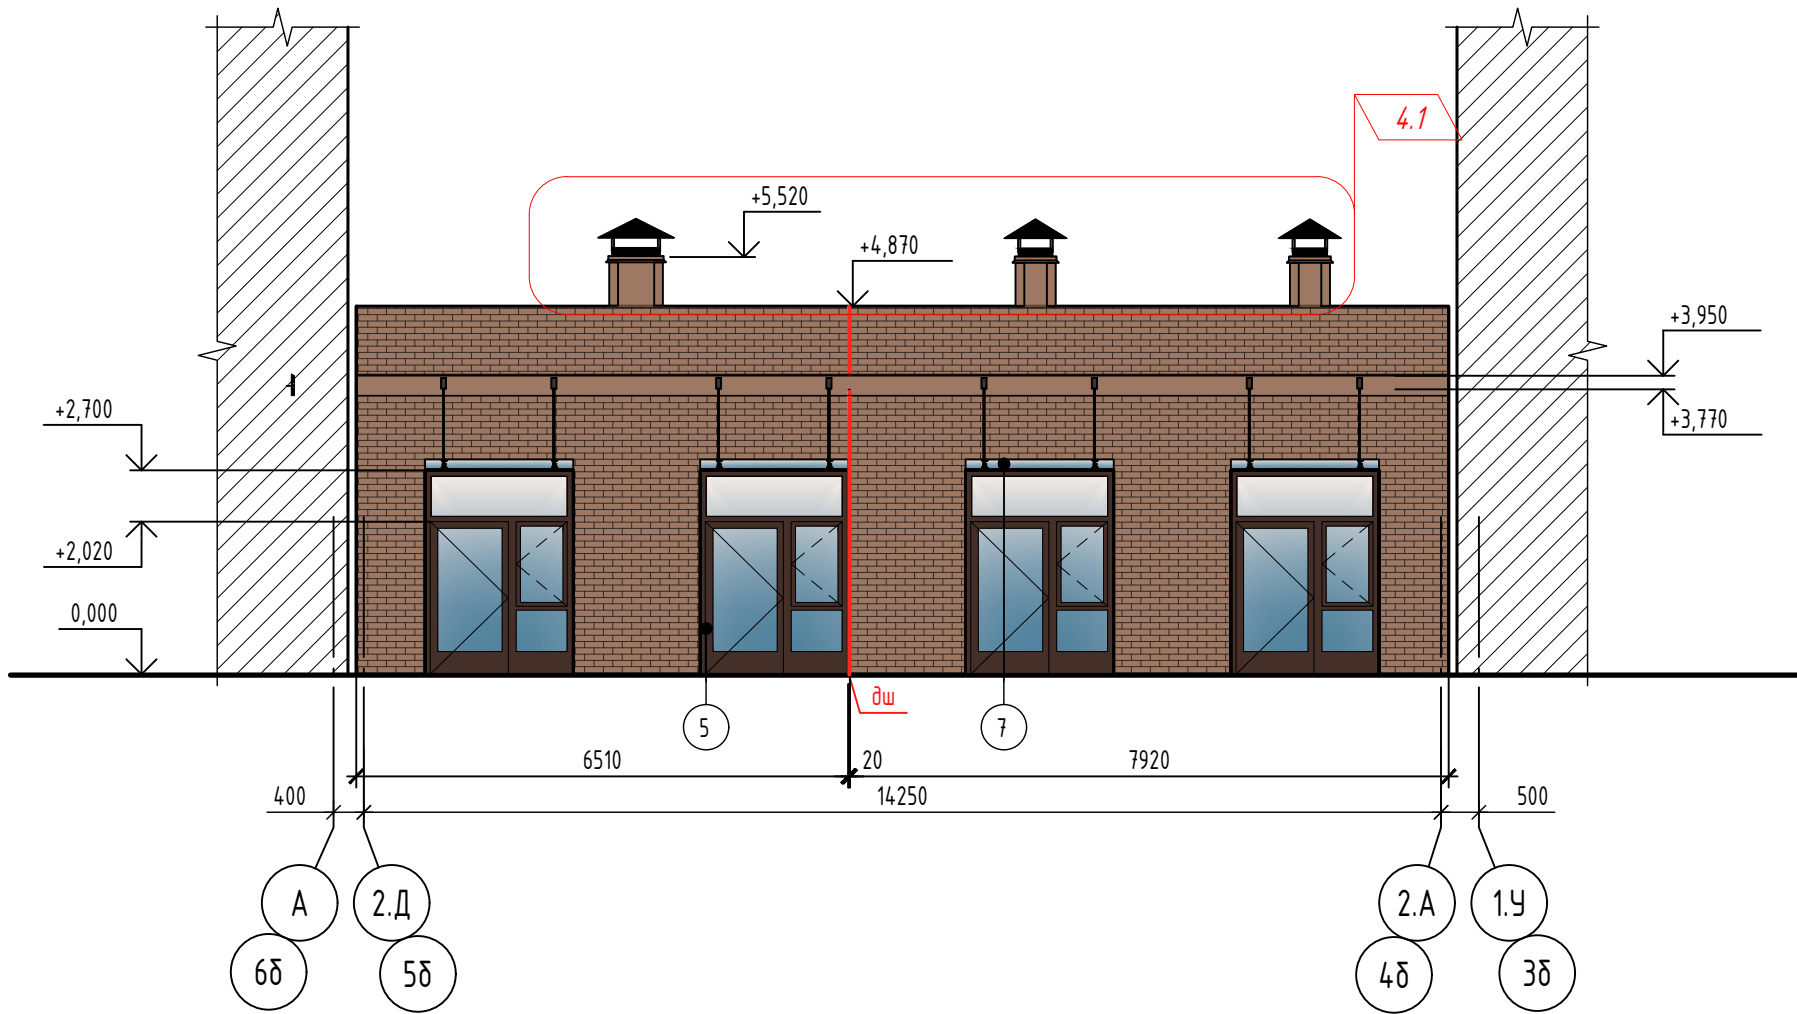


- Условные обозначения
- термошов по наружной стене кладки
 - термошов по внутренней кладке балкона

- Ведомость отделочных материалов фасадов смотри лист 68.
- Корзины наружных блоков кондиционеров условно не показаны. Расстановку корзин смотри прилагаемый комплект 71-24-АР8 ДК "Дренаж системы кондиционирования. Расстановка корзин под наружные блоки кондиционеров."

						71-24-АР8			
4	2	-	0429-26		04.26	«Многоквартирный жилой комплекс, расположенный по адресу: Краснодарский край, р-н Динской, п. Южный II очередь»			
1	-	Зам.	0018-25		10.25				
Изм.	Кол. уч.	Лист	№ док.	Подп.	Дата	Многоквартирный жилой дом. Литер 8			
Разработал	Минина				10.25				
Проверил	Башкарев				10.25	Секция 3. Фасад в осях 4Д-5Д, 5Д-4Д			
ГАП	Башкарев				10.25				
Н. контр.	Смолянинова				10.25				
ГИП	Краснов				10.25				


Согласовано					
Инв. № подл.	Подп. и дата	Взам. инв. №			

Изм. 1.0

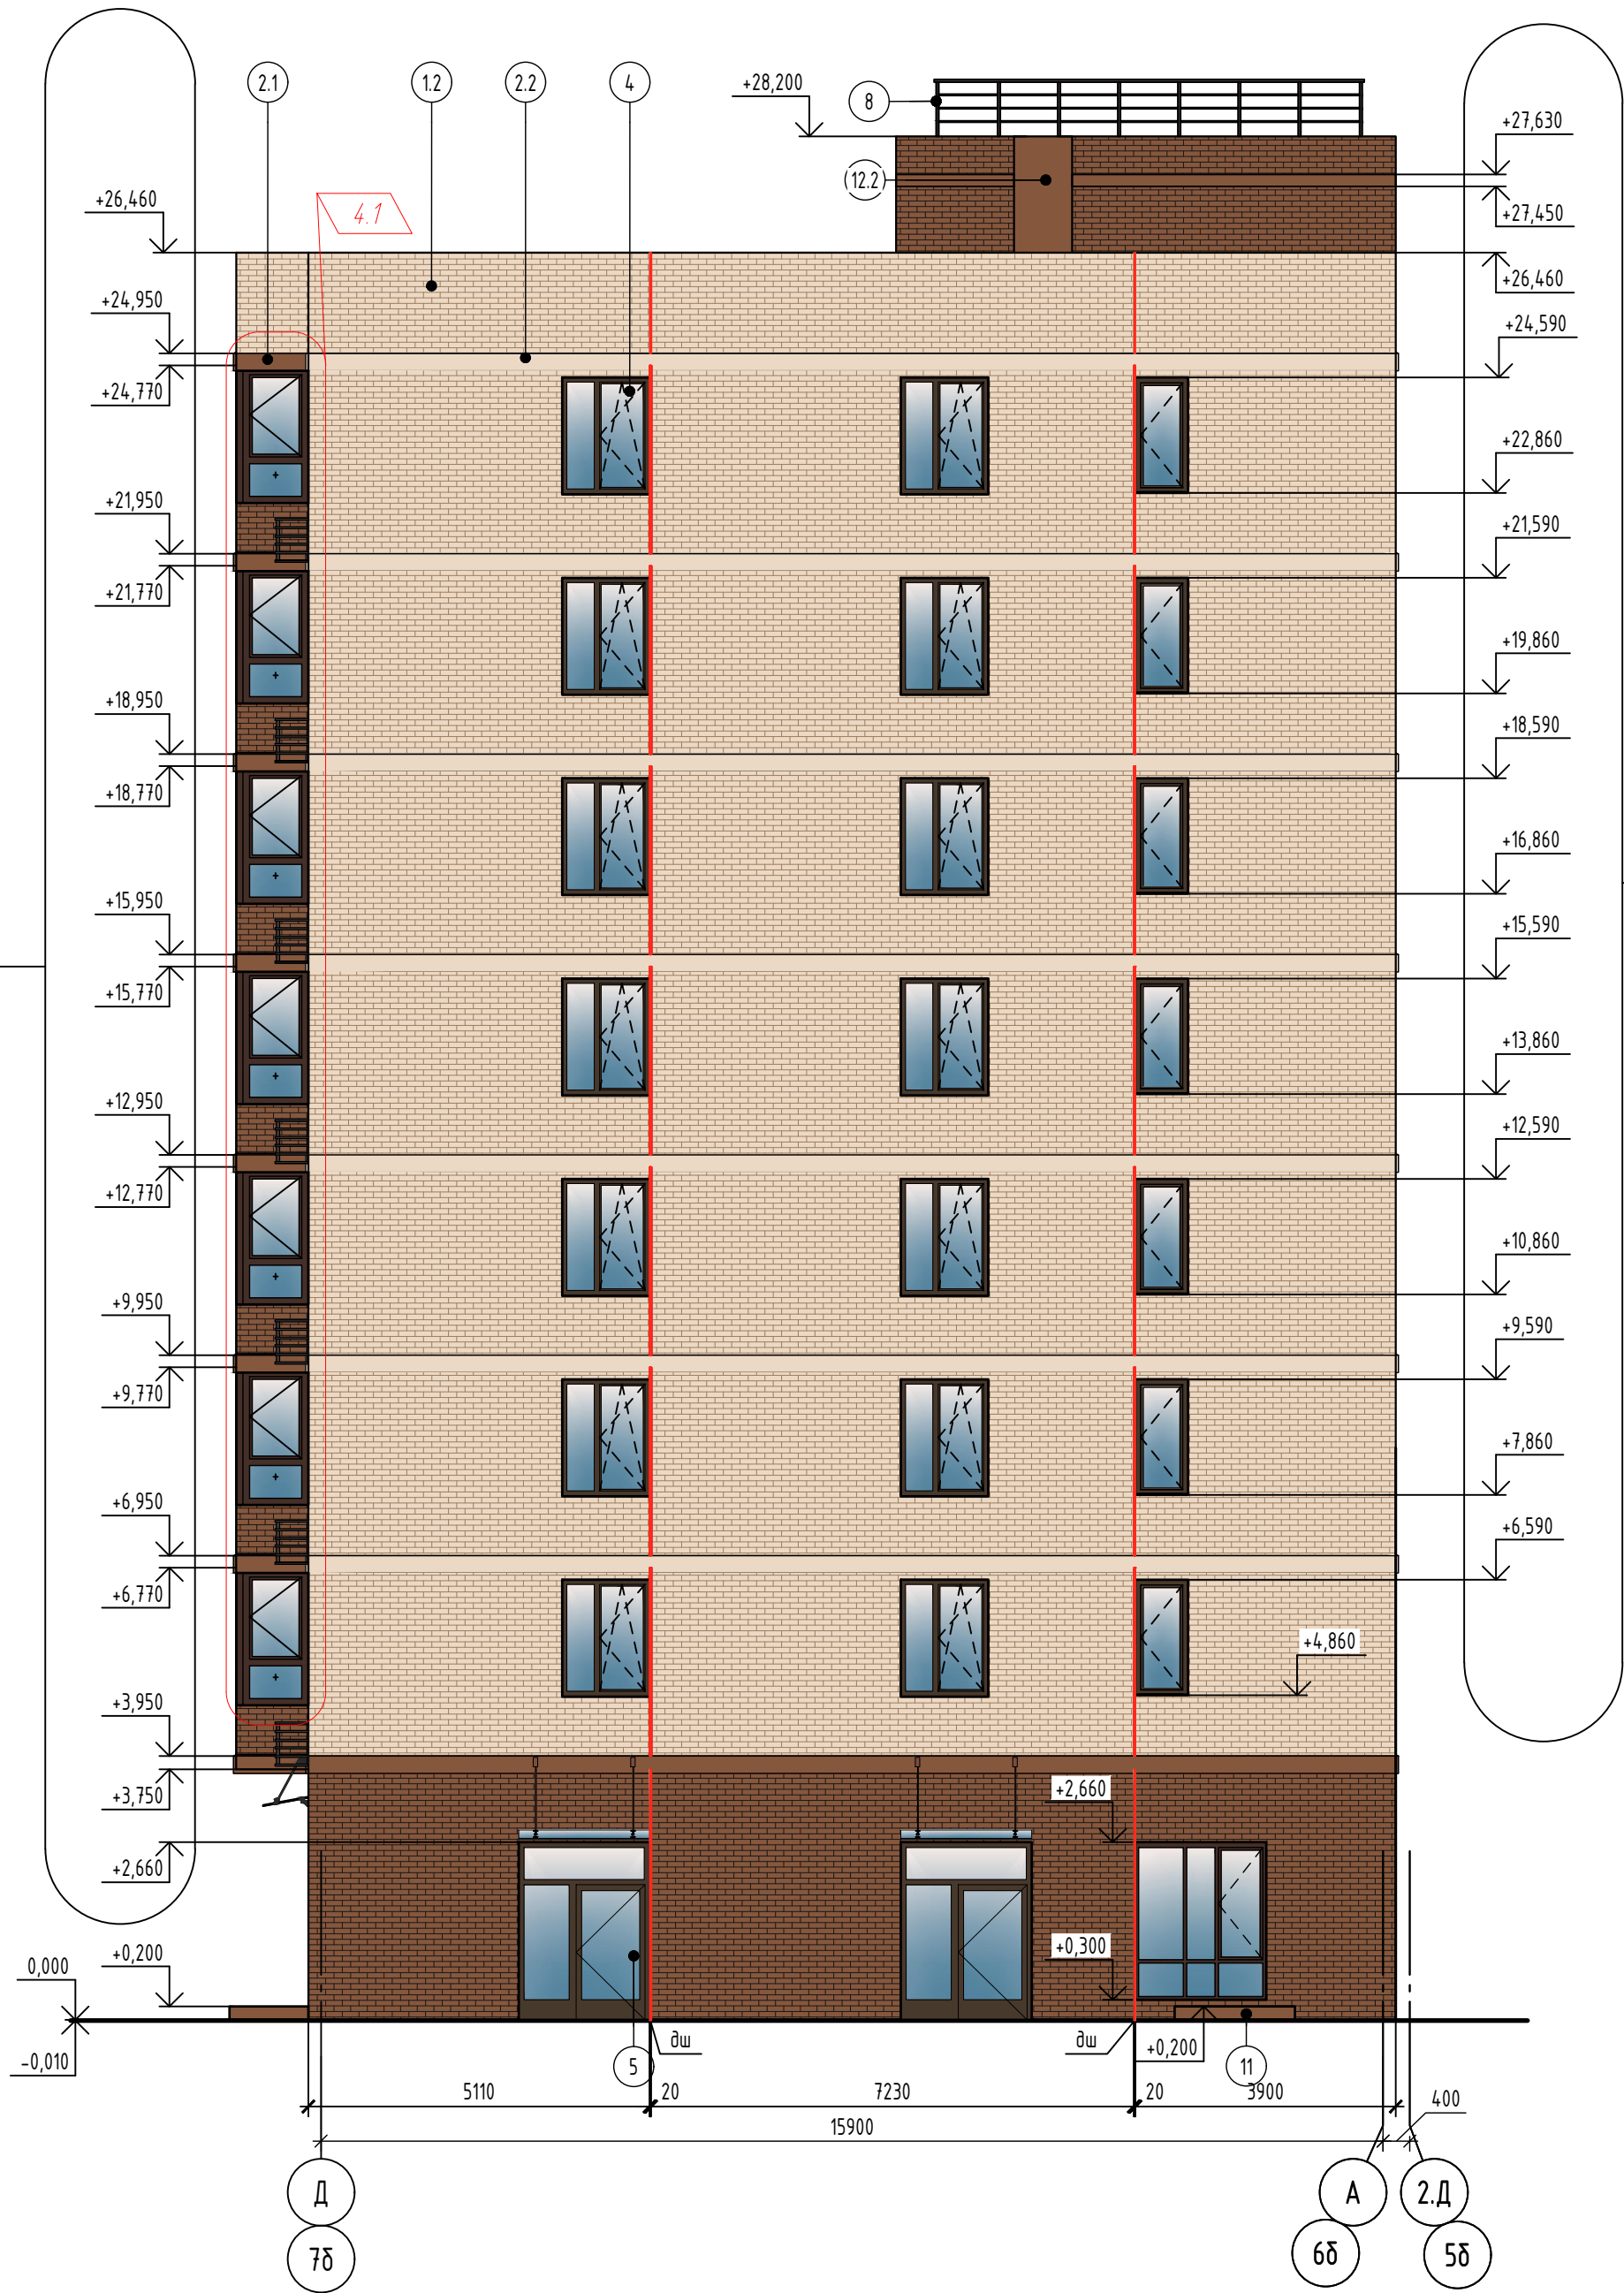

Изм. 1.0

Схема блокировки

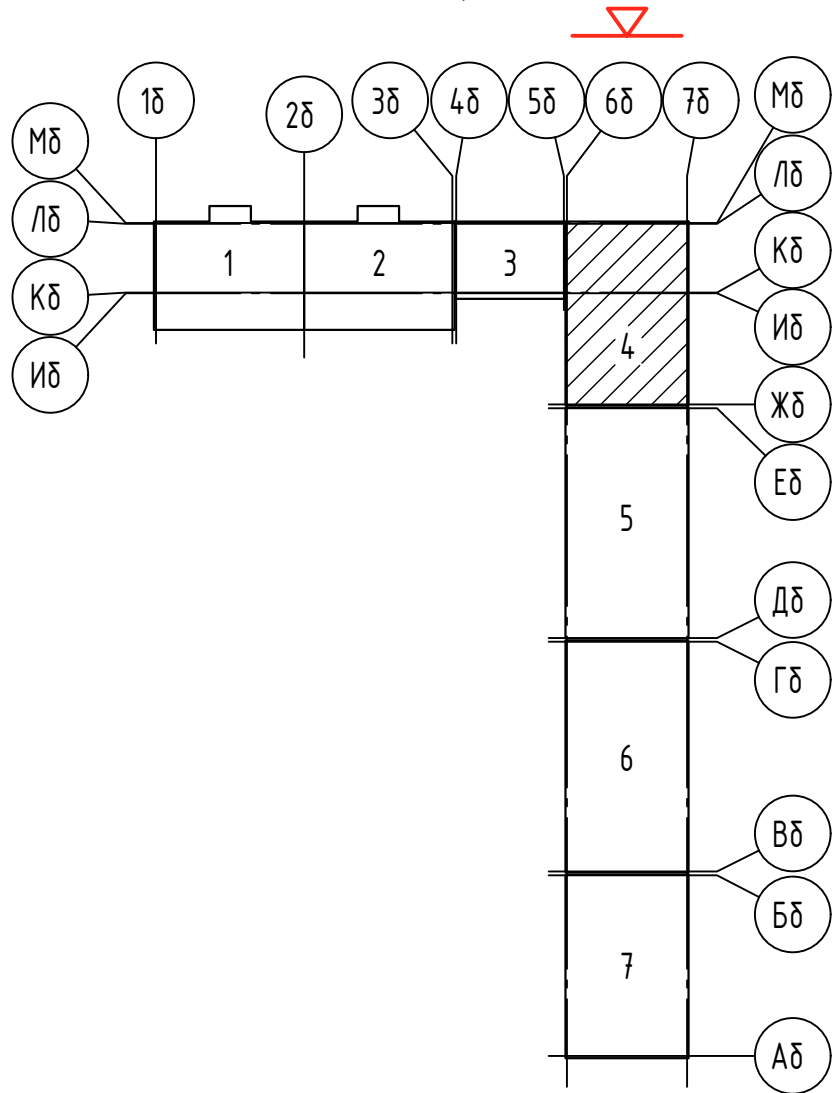

Условные обозначения


- термошов по наружной стене кладки
- термошов по внутренней кладке балкона

- Ведомость отделочных материалов фасадов смотри лист 68.
- Расстановку корзин смотри прилагаемый комплект 71-24-AP8.ДК "Дренаж системы кондиционирования. Расстановка корзин под наружные блоки кондиционеров."

71-24-AP8						
4	1	-	0429-26	10.25	04.26	Многоквартирный жилой комплекс, расположенный по адресу: Краснодарский край, р-н Динской, п. Южный II очередь.
1	-	зам	0018-25	10.25	10.25	
Изм.	Кол.уч.	Лист	№ док.	Подп.	Дата	Многоквартирный жилой дом. Литер 8
Разраб.	Екатериновичев			10.25	10.25	
Проверил	Башкарев			10.25	10.25	Секция 4. Фасад в осях 7Д-6Д
ГАП	Башкарев			10.25	10.25	
Н.контр.	Смолянинова			10.25	10.25	АЗИМУТ ОБЩЕСТВО С ОГРАНИЧЕННОЙ ОТВЕТСТВЕННОСТЬЮ
ГИП	Краснов			10.25	10.25	



Схема блокировки

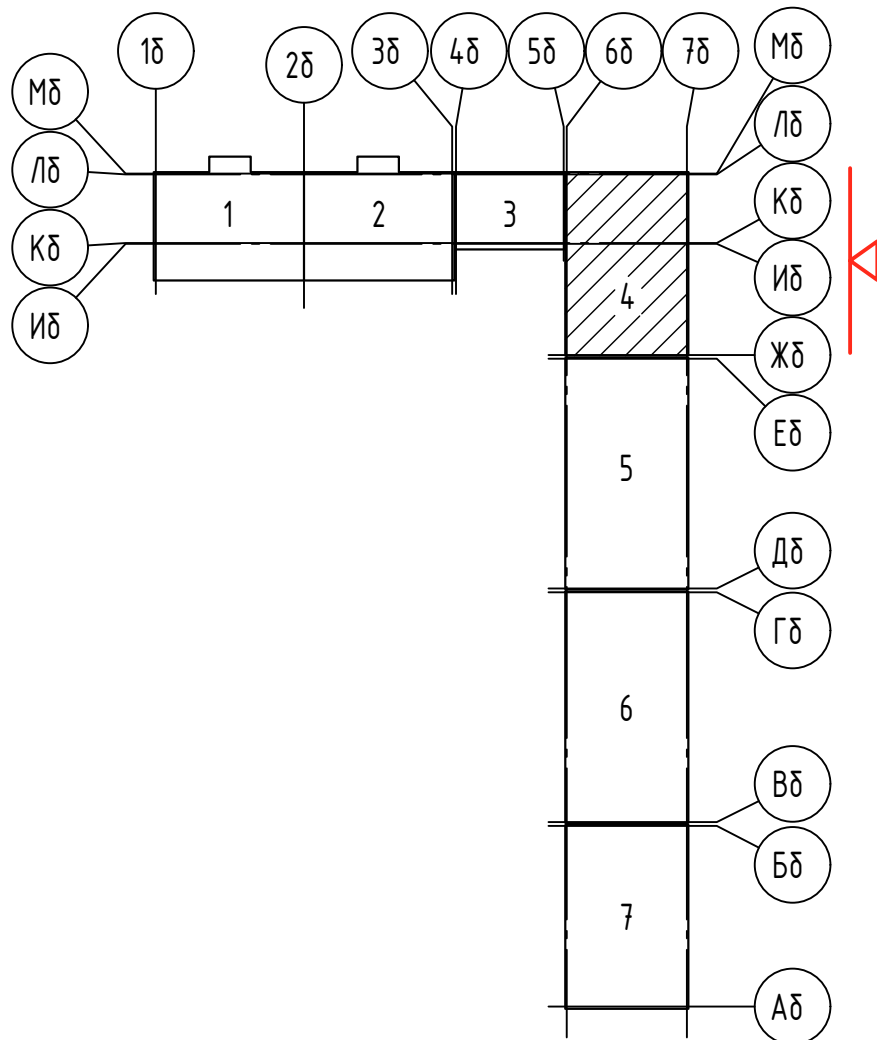


Условные обозначения

- термошов по наружной стене кладки
- термошов по внутренней кладке балкона

- Ведомость отделочных материалов фасадов смотри лист 68.
- Расстановку корзин смотри прилагаемый комплект 71-24-AP8.ДК "Дренаж системы кондиционирования. Расстановка корзин под наружные блоки кондиционеров."

						71-24-AP8			
4	1	-	0429-26	<i>Виз</i>	04.26	Многоквартирный жилой комплекс, расположенный по адресу: Краснодарский край, р-н Динской, п. Южный II очередь			
1	-	Зам.	0018-25	<i>Башкарев</i>	10.25				
Изм.	Кол. уч.	Лист	№ док.	Подп.	Дата				
Разработал	Екатеринычев	<i>Башкарев</i>		10.25	Многоквартирный жилой дом. Литер 8	Стадия	Лист	Листов	
Проверил	Башкарев	<i>Башкарев</i>		10.25		Р	74		
ГАП	Башкарев	<i>Башкарев</i>		10.25	Секция 4. Фасад в осях ЖД-ЛБ	 АЗИМУТ ОБЩЕСТВО С ОГРАНИЧЕННОЙ ОТВЕТСТВЕННОСТЬЮ			
Н. контр.	Смолянинова	<i>Смолянинова</i>		10.25					
ГИП	Краснов	<i>Краснов</i>		10.25					

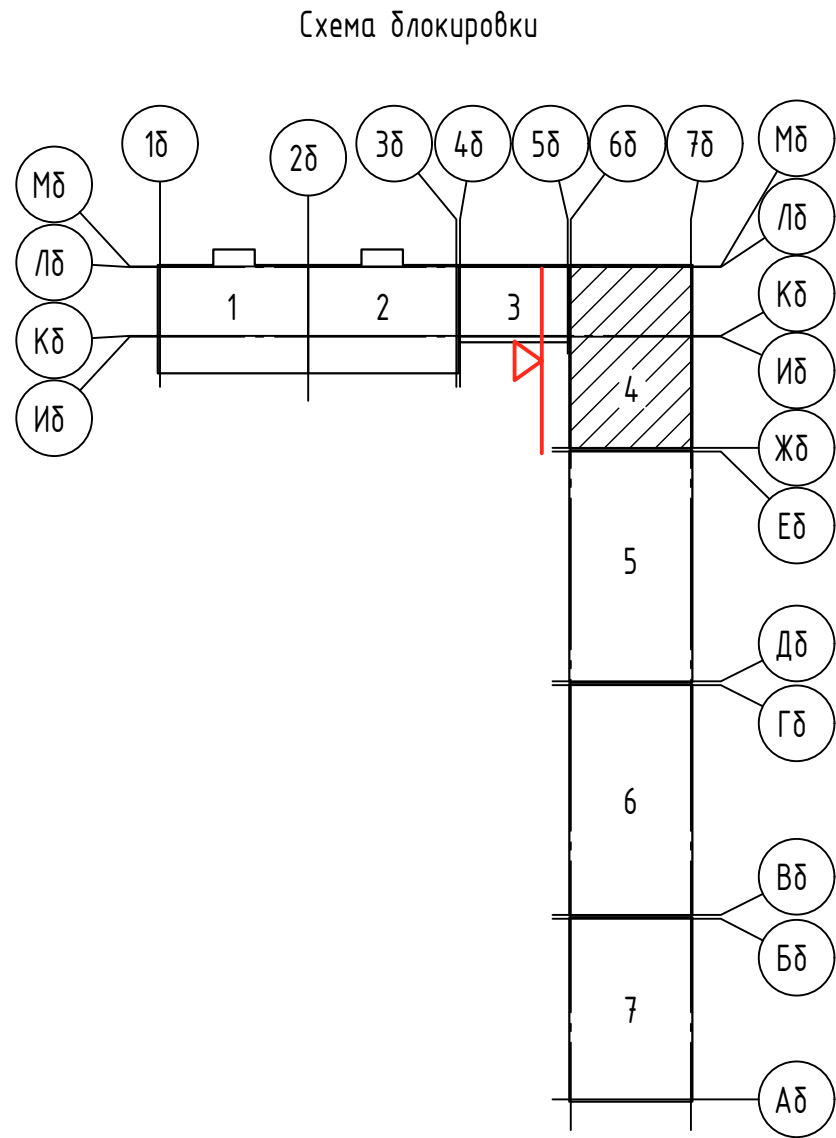

- Условные обозначения
- термошов по наружной стене кладки
 - термошов по внутренней кладке балкона

- Ведомость отделочных материалов фасадов смотри лист 68.
- Расстановку корзин смотри прилагаемый комплект 71-24-AP8.ДК "Дренаж системы кондиционирования. Расстановка корзин под наружные блоки кондиционеров."


71-24-AP8						
2	2	-	0167-25		02.26	Многоквартирный жилой комплекс, расположенный по адресу: Краснодарский край, р-н Динской, п. Южный II очередь
1	-	Зам.	0018-25		10.25	
Изм.	Кол. уч.	Лист	№ док.	Подп.	Дата	
Разработал	Екатери́ничева				10.25	Многоквартирный жилой дом. Литер 8
Проверил	Башкарев				10.25	
ГАП	Башкарев				10.25	Секция 4, Фасад в осях ЛБ-Жб
Н. контр.	Смолянинова				10.25	
ГИП	Краснов				10.25	

Стация	Лист	Листов
Р	75	

АЗИМУТ
ОБЩЕСТВО С ОГРАНИЧЕННОЙ ОТВЕТСТВЕННОСТЬЮ



Схема блокировки

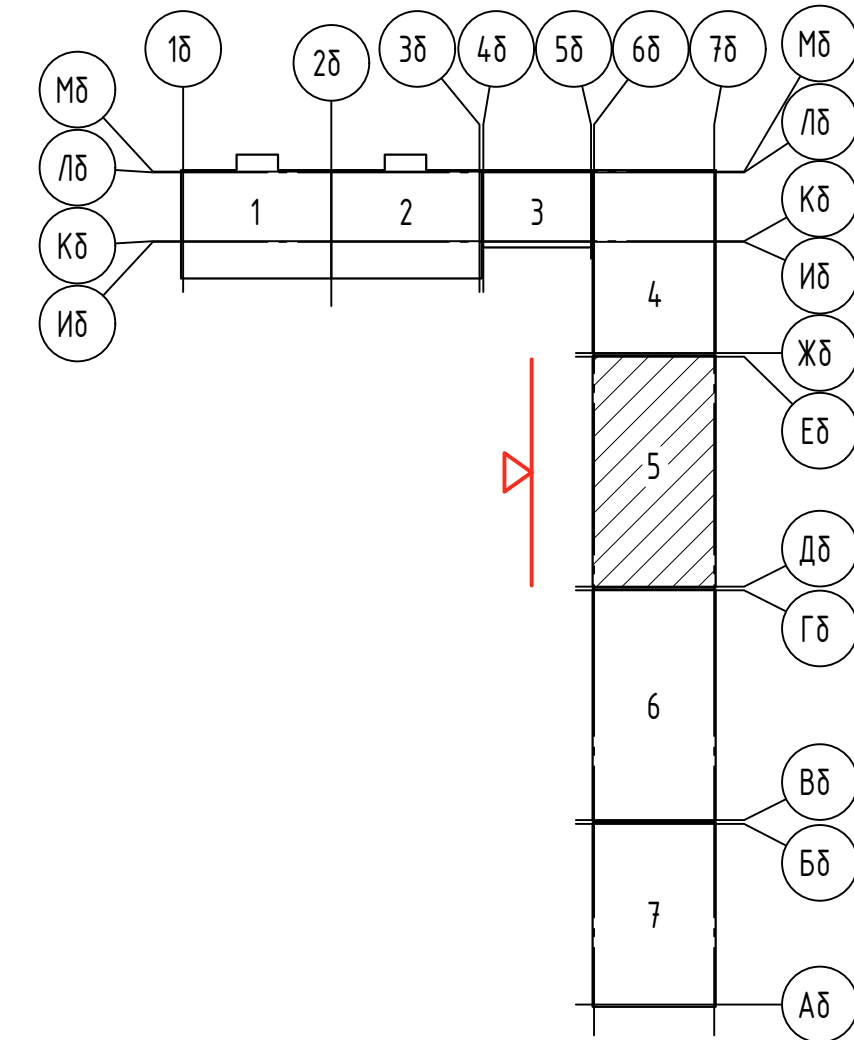

Условные обозначения


- термошов по наружной стене кладки
- термошов по внутренней кладке балкона

- Ведомость отделочных материалов фасадов см. лист 68.
- Расстановку корзин смотри прилагаемый комплект 71-24-AP8.ДК "Дренаж системы кондиционирования. Расстановка корзин под наружные блоки кондиционеров."

							71-24-AP8			
4	-	Зам.	04.29-26		04.26		Многоквартирный жилой комплекс, расположенный по адресу: Краснодарский край, р-н Динской, п. Южный II очередь.			
1	-	Зам.	0018-25		10.25					
Изм.	Кол. уч.	Лист	№ док.	Подп.	Дата		Многоквартирный жилой дом. Литер 8			
Разработал	Екатериначев				10.25					
Проверил	Башкарев				10.25		Секция 5. Фасад в осях Ед-Дд			
ГАП	Башкарев				10.25					
Н. контр.	Смолянинова				10.25					
ГИП	Краснов				10.25					



Схема блокировки

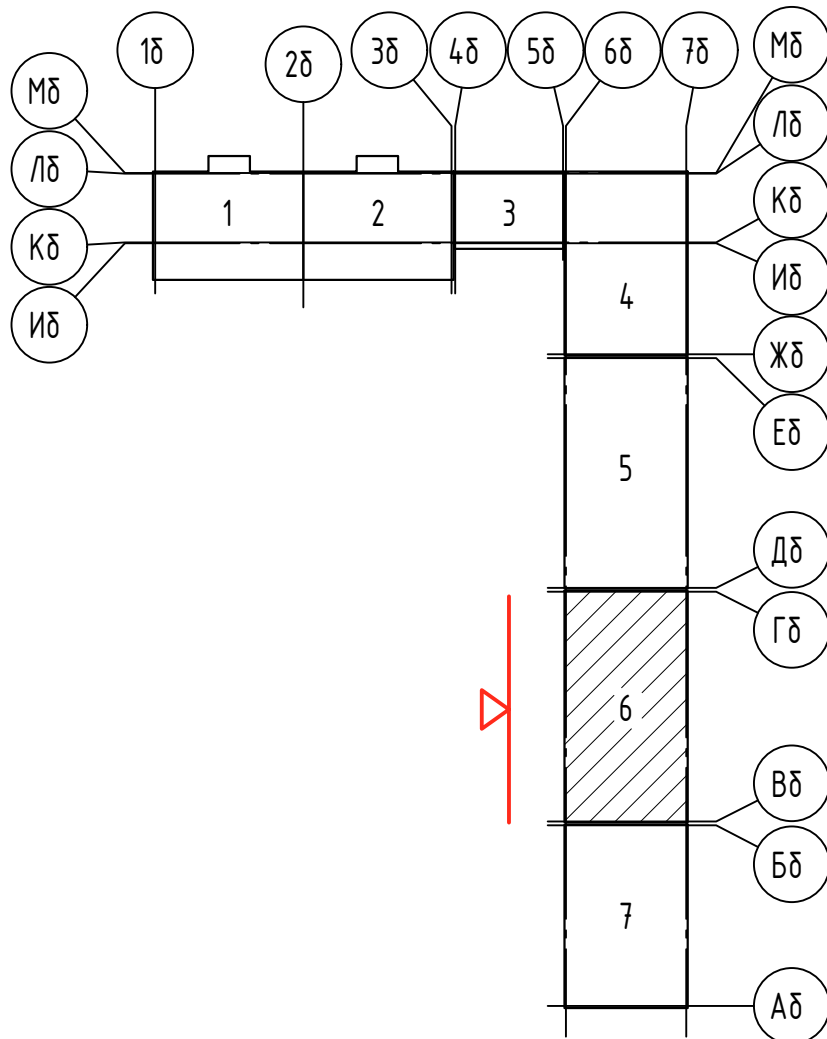

Условные обозначения


- термощов по наружной стене кладки
- термощов по внутренней кладке балкона

- Ведомость отделочных материалов фасадов см. лист 68.
- Расстановку корзин смотри прилагаемый комплект 71-24-АР8.ДК "Дренаж системы кондиционирования. Расстановка корзин под наружные блоки кондиционеров."

71-24-АР8							
4	-	Зам.	04-29-26	10/25	Многоквартирный жилой комплекс, расположенный по адресу: Краснодарский край, р-н Динской, п. Южный II очередь.		
1	-	Зам.	0018-25	10/25			
Изм.	Кол. уч.	Лист	№ док.	Подп.	Дата		
Разработал	Екатери́нчев				10/25		
Проверил	Башкарев				10/25		
ГАП	Башкарев				10/25		
Н. контр.	Смолянинова				10/25		
ГИП	Краснов				10/25		
Многоквартирный жилой дом. Литер 8						Стация	Лист
						Р	78
Секция 6. Фасад в осях ГД-ВД						АЗИМУТ	
						ОБЩЕСТВО С ОГРАНИЧЕННОЙ ОТВЕТСТВЕННОСТЬЮ	



Схема блокировки

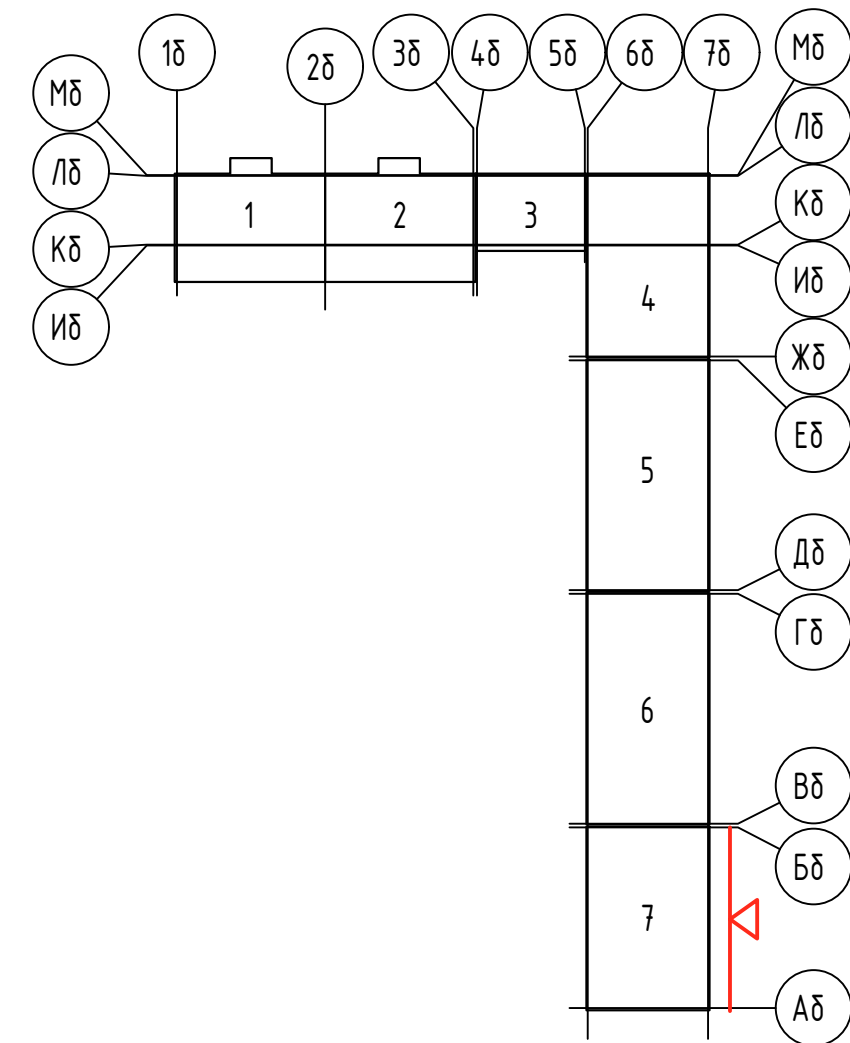

1. Ведомость отделочных материалов фасадов смотри лист 68.
2. Расстановку корзин смотри прилагаемый комплект 71-24-AP8.ДК "Дренаж системы кондиционирования. Расстановка корзин под наружные блоки кондиционеров".

- Условные обозначения
- термошов по наружной стене кладки
 - термошов по внутренней кладке балкона

71-24-AP8						
4	1	-	0429-26	10.25	04.26	Многоквартирный жилой комплекс, расположенный по адресу: Краснодарский край, р-н Динской, п. Южный II очередь.
1	-	Зам.	0018-25	10.25	10.25	
Изм.	Колуч.	Лист	№ док.	Подп.	Дата	Многоквартирный жилой дом. Литер 8
Разраб.	Екатериничев	10.25				
Проверил	Башкарев	10.25				Секция 7. Фасад в осях А8-Б8
ГАП	Башкарев	10.25				
Н.контр.	Смолянникова	10.25				
ГИП	Краснов	10.25				

Стадия	Лист	Листов
Р	81	

АЗИМУТ
ОБЩЕСТВО С ОГРАНИЧЕННОЙ ОТВЕТСТВЕННОСТЬЮ

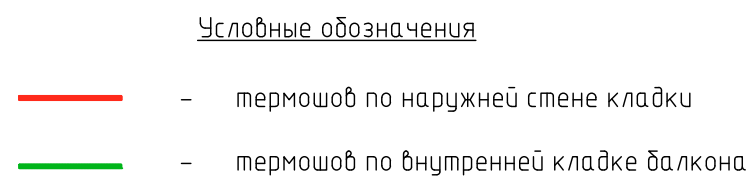


Diagram illustrating a 7x7 grid structure, likely representing a game board or a data table. The grid is divided into four quadrants by a central vertical and horizontal line. The top-left quadrant contains numbers 1, 2, and 3. The top-right quadrant contains numbers 4, 5, and 6. The bottom-left quadrant contains numbers 1, 2, and 3. The bottom-right quadrant contains numbers 4, 5, and 6. The cell at the bottom-right corner (row 7, column 7) is shaded and contains the number 7. A red arrow points to the bottom of the grid.

- | | | | | | | |
|----------|--------------|------|---------|---------------------|-------|---|
| | | | | | | 71-24-AP8 |
| 4 | 1 | - | 0429-26 | <i>Минус</i> | 04.26 | Многоквартирный жилой комплекс, расположенный по адресу: Краснодарский край, г-н Динской, п. Южный II очередь. |
| 1 | - | Зам. | 0018-25 | <i>Земельный</i> | 10.25 | |
| Изм. | Колуч. | Лист | № док. | Подп. | Дата | |
| Разработ | Екатериничев | | | <i>Екатериничев</i> | 10.25 | Многоквартирный жилой дом. Литер 8 |
| Проверил | Башкарев | | | <i>Башкарев</i> | 10.25 | |
| | | | | | | |
| ГАП | Башкарев | | | <i>Башкарев</i> | 10.25 | Секция 7. Фасад в осях 68-78 |
| Н.контр. | Смолянинова | | | <i>Смолянинова</i> | 10.25 | |
| ГИП | Краснов | | | <i>Краснов</i> | 10.25 | |
| | | | | | |  АЗИМУТ
ОБЩЕСТВО С ОГРАНИЧЕННОЙ ОТВЕТСТВЕННОСТЬЮ |

Согласовано

Инв. № подл.

Подп. и дата

Взам. инв. №

Ведомость отделки помещений секции 1 (начало)												
Наименование или номер помещения	Тип отдел ки	Потолок	Пло- щадь м ²	Стены и колонны (монолит)	Пло- щадь, м ²	Стены или перегородки (газосиликат, кирпич)	Пло- щадь, м ²	Стены и перегородки, обшитые утеплителем	Пло- щадь м ²	Стены или перегородки из ГКЛ	Пло- щадь, м ²	Примечание
Подвал												
Подвал	1	• Очистка поверхности 3.1	240.02	• Очистка поверхности 3.2	378.81			-		-		
1 этаж												
Тамбур, Коридор	4	ЗАПОТОЛОЧНОЕ ПРОСТРАНСТВО: • Обеспыливание поверхности • Грунтовка • Покраска водоземмельс-й краской ЧИСТОВОЙ ПОТОЛОК: "Грильято" h 3350 (см. дизайн-проект)	39.41	• Обеспыливание поверхности • Обработка бетонконтактом • Цементно-песчаная штукатурка 15мм • Грунтовка • Шпатлевка 3мм • Грунт под покраску • Покраска акриловой краской	75.89	• Обеспыливание поверхности • Обработка бетонконтактом • Цементно-песчаная штукатурка 15мм • Грунтовка • Шпатлевка 3мм • Грунт под покраску • Покраска акриловой краской	78.71	-		• Грунтовка • Шпатлевка 3мм • Грунт под покраску • Покраска водоземмельс-й краской	4.02	Г2,В2,Д3,Т2
2-8 этаж												
Лоджии	6	-		-		-		• Утеплитель Технониколь Технофас Оптима 50мм • Цементно-песчаная штукатурка по сетке 20мм • Грунтовка • Шпатлевка 3мм • Грунт под покраску • Покраска водоземмельс-й краской	307.58	-		
Коридор	7	• Обеспыливание поверхности • Шпатлевка 3мм • Грунтовка • Покраска водоземмельс-й краской	158.97	• Обеспыливание поверхности • Обработка бетонконтактом • Цементно-песчаная штукатурка 15мм • Грунтовка • Шпатлевка 3мм • Грунт под покраску • Покраска водоземмельс-й краской	279.86	• Обеспыливание поверхности • Обработка бетонконтактом • Цементно-песчаная штукатурка 15мм • Грунтовка • Шпатлевка 3мм • Грунт под покраску • Покраска водоземмельс-й краской	213.75	-		-		Г2,В2,Д3,Т2
Прихожая, кухня, комната	8	-		• Обеспыливание поверхности • Обработка бетонконтактом • Цементно-песчаная штукатурка 15мм • Грунтовка • Шпатлевка 3мм • Грунт под покраску • Покраска водоземмельс-й краской	935.78	• Обеспыливание поверхности • Обработка бетонконтактом • Цементно-песчаная штукатурка 15мм • Грунтовка • Шпатлевка 3мм • Грунт под покраску • Покраска водоземмельс-й краской	2147.37	-		• Грунтовка • Шпатлевка 3мм	41.12	

						71-24-AP8		
3	2	-	0203-26		02.26	Многоквартирный жилой комплекс, расположенный по адресу: Краснодарский край, р-н Динской, п. Южный II очередь		
Изм.	Кол. уч.	Лист	№ док.	Подп.	Дата			
Разработал	Екатери́ниче́в			10.25	Многоквартирный жилой дом. Литер 8	Стадия	Лист	Листов
Проверил	Башкаре́в			10.25		Р	83	
Г.АП	Башкаре́в			10.25	Секция 1. Ведомость отделки помещений (начало)			
Н. контр.	Смо́льяни́нова			10.25				
ГИП	Красно́в			10.25				

Согласовано

Инд. № подл.

Подп. и дата

Взам. инв. №

Ведомость отделки помещений секции 1 (окончание)												
Лестница												
Наименование или номер помещения	Тип отдел ки	Потолок	Пло- щадь м ²	Стены и колонны (монолит)	Пло- щадь, м ²	Стены и перегородки из кирпича/ газосиликата	Пло- щадь, м ²	Низ площадок и маршей	Пло- щадь, м ²	Торцы площадок и маршей	Пло- щадь, м ²	Примечание
Лестница	9	• Обеспыливание поверхности • Шпатлевка Эмм • Грунтовка • Покраска водоземмельс-й краской	17.14	• Обеспыливание поверхности • Обработка бетонконтактом • Цементно-песчаная шт-ка 15мм • Грунтовка • Шпатлевка Эмм • Грунт под покраску • Покраска водоземмельс-й краской	586.07	-		• Обеспыливание поверхности • Грунтовка • Покраска водоземмельс-й краской	150.91	• Обеспыливание поверхности • Грунтовка • Покраска водоземмельс-й краской	49.31	Г1,В2,Д2,Т2

1. Отделка стен и потолков замаркирована на листах 4-6, 8,10
2. Отделочные работы выполнять согласно СП 71.13330.2017 “Изоляционные и отделочные покрытия”, а также указаниям производителей конструкций и материалов.
3. Внутренние отделочные работы должны выполняться при температуре окружающей среды и отделываемых поверхностей не ниже +10°С и влажности воздуха не более 60 %.
4. Производство отделочных работ при температуре окружающей среды ниже 5°С следует выполнять с применением специализированных составов или противоморозных добавок в соответствии с технологической картой производства работ и при обязательном подтверждении соответствия его технических характеристик для температурно-влажностного режима строительного объекта.
5. До начала отделочных работ должны быть произведены следующие работы:

- выполнена защита отделываемых помещений от атмосферных осадков;

- устроены гидроизоляция, выравнивающие стяжки перекрытий;

- загерметизированы швы;




- заделаны и загерметизированы места сопряжений оконных и дверных блоков,

- остеклены световые проемы;


- смонтированы закладные изделия, проведены испытания систем водоснабжения и отопления.
6. Все материалы, используемые в отделке стен и потолков, должны быть совместимы между собой, соответствовать типу основания и эксплуатационным нагрузкам, характерным для помещения.
7. Отделочные материалы стен и потолков должны отвечать требованиям соответствующих стандартов и иметь сертификаты соответствия требованиям пожарной безопасности.
8. Объем материалов дан без учета технических отходов.
9. Перед началом проведения работ, каждого типа отделки, поверхности должны быть обеспылены соответствующими грунтовками. Грунтовка (обеспыливание) улучшает сцепление между поверхностями стены (потолка, пола) и новым слоем (стена-штукатурка, штукатурка-шпатлевка, шпатлевка-окраска и т.д.)
10. Сопряжения полотен при многослойной гидроизоляции следует выполнять ступенчато, с нахлестом не менее 100 мм. В местах примыкания пола к стенам, фундаментам под оборудование, трубопроводам и другим конструкциям, выступающим над полом, гидроизоляция должна предусматриваться непрерывной на высоту не менее 200 мм от уровня покрытия пола.
11. Монолитные стены, перед оштукатуриванием гипсовым раствором по сетке, покрыть грунтовкой типа “Бетоноконтакт” для увеличения адгезии стен.
12. Стыки разнородных материалов стен предварительно затянуть (проклеить) специальной стеклотканевой сеткой, размером ячейки 5х5 мм, чтобы избежать появления трещин.

						71-24-AP8							
						Многоквартирный жилой комплекс, расположенный по адресу: Краснодарский край, р-н Динской, п. Южный II очередь							
Изм.	Кол. уч.	Лист	№ док.	Подп.	Дата								
Разработал	Екатери́ниче́в				10.25	Многоквартирный жилой дом. Литер 8					Стадия	Лист	Листов
Проверил	Башкаре́в				10.25						Р	84	
						Секция 1. Ведомость отделки помещений (окончание)							
ГАП	Башкаре́в				10.25								
Н. контр.	Смо́льяни́нова				10.25								
ГИП	Красно́в				10.25								

Экспликация полов секции 1 (начало)

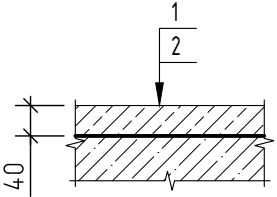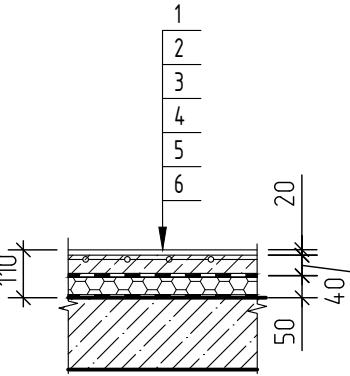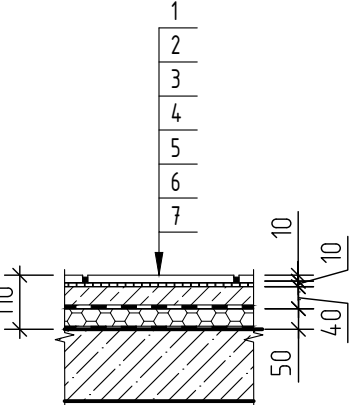Наименование помещения	Тип пола	Схема пола или тип пола по серии	Данные элементов пола (наименование, толщина, основание и др.), мм	Площадь, м²
Экспликация полов подвального этажа				
Подвал	1		(На путях эвакуации: В2,Д3,Т2,РП2) 1. Выравнивающая стяжка из цементно-песчаного р-ра М100 -40мм; 2. Фундаментная плита	240.02
Экспликация полов 1 этажа				
Коммерческие помещения	4		1. Чистый пол выполняет арендатор/собственник - 20 мм 2. Стяжка из цементно-песчаного р-ра М150, армированной сеткой 5ВР1-100х100 мм - 40 мм; 3. Полиэтиленовая пленка 150 мкм; 4. Пенополистирол ППС20 - 50мм; 5. Геотекстиль 6. Монолитное железобетонное перекрытие	169.85
Тамбур, Коридор	5		(На путях эвакуации: В2,Д3,Т2,РП2) 1. Керамогранитная плитка противоскользящая с затиркой швов - 10 мм; 2. Клеевая смесь - 10 мм; 3. Стяжка из цементно-песчаного раствора М 150, армированной сеткой 5ВР1-100х100 мм - 40 мм; 4. Полиэтиленовая пленка 150 мкм; 5. Пенополистирол ППС20 - 50мм; 6. Геотекстиль; 7. Монолитная железобетонное перекрытие.	39.41

Экспликация полов секции 1 (продолжение)

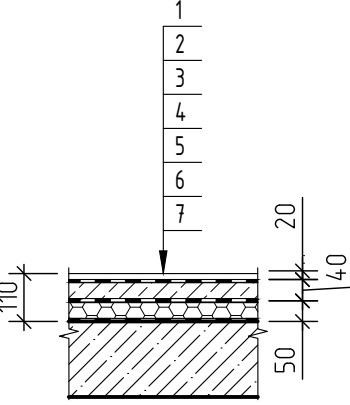Наименование помещения	Тип пола	Схема пола или тип пола по серии	Данные элементов пола (наименование, толщина, основание и др.), мм	Площадь, м²
С/у коммерческих помещений	6		1. Чистый пол выполняет арендатор - 20 мм; 2. Гидроизоляцию выполняет арендатор; 3. Стяжка из цементно-песчаного раствора М 150, армированной сеткой 5ВР1-100х100 мм - 40 мм; 4. Полиэтиленовая пленка 150 мкм; 5. Пенополистирол ППС20 - 50мм; 6. Геотекстиль; 7. Монолитная железобетонное перекрытие.	39.41

Согласовано				
Инв. № подл.	Подп. и дата	Взам. инв. №		





						71-24-AP8		
3	4	-	0203-26		02.26	Многоквартирный жилой комплекс, расположенный по адресу: Краснодарский край, р-н Динской, п. Южный II очередь		
Изм.	Кол. уч.	Лист	№ док.	Подп.	Дата			
Разработал	Екатери́ниче́в			10.25	Многоквартирный жилой дом. Литер 8		Стация	Лист
Проверил	Башкарев			10.25			Р	85
ГАП	Башкарев			10.25	Секция 1. Экспликация полов (начало)			
Н. контр.	Смолянинова			10.25				
ГИП	Красноб			10.25				




Согласовано

Изм. №

Подп. и дата

Взам. инв. №

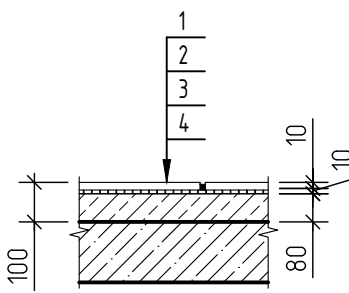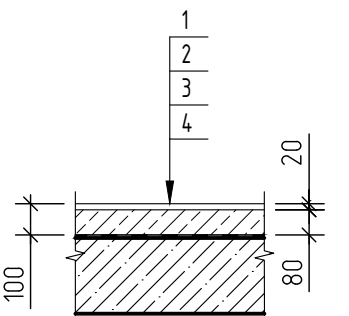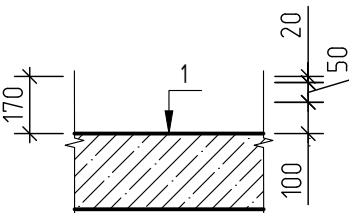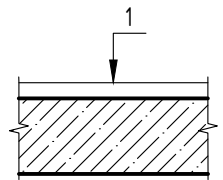Экспликация полов секции 1 (продолжение)				
Наименование помещения	Тип пола	Схема пола или тип пола по серии	Данные элементов пола (наименование, толщина, основание и др.), мм	Площадь, м²
Экспликация полов 2-8 этаж				
Коридор	10		(На путях эвакуации: В2,Д3,Т2,РП2) 1. Керамогранитная плитка противоскользящая с затиркой швов - 10 мм; 2. Клеевая смесь - 10 мм; 3. Стяжка из цементно-песчаного р-ра М150 армированной сеткой 5ВРІ-100х100 мм - 80 мм; 4. Монолитная железобетонное перекрытие	158.97
Кухня, Прихожая, Комната	11		1. Чистый пол выполняет собственник - 20мм; 2. Стяжка из цементно-песчаного раствора М150-75мм; 3. Звукоизоляционный материал "Изоком ППИ-П" - 5 мм; 4. Монолитное железобетонное перекрытие	1112.32
Лоджия (2 этаж)	8		1. Монолитное железобетонное перекрытие	6.47
Лоджия , Балкон	12		1. Отделку выполняет собственник (максимальная толщина 70 мм)	51.42

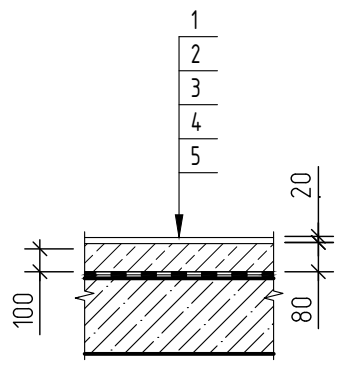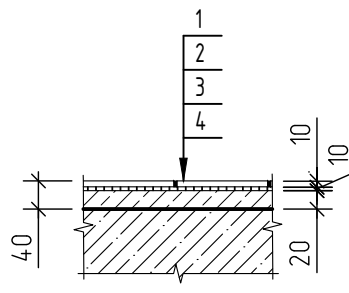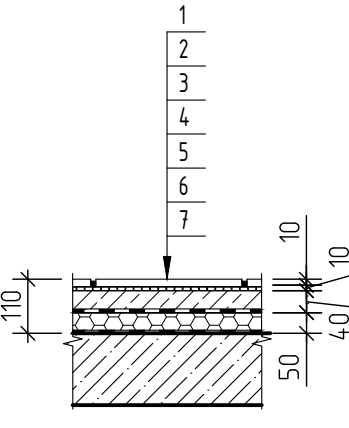Экспликация полов секции 1 (продолжение)				
Наименование помещения	Тип пола	Схема пола или тип пола по серии	Данные элементов пола (наименование, толщина, основание и др.), мм	Площадь, м²
С/у	13		1. Чистый пол выполняет собственник - 20мм; 2. Стяжка из цементно-песчаного раствора М150 - 75мм; 3. Звукоизоляционный материал "Изоком ППИ-П" - 5 мм; 4. Обмазочная гидроизоляция "Гидротекс" (завести на стену выше конструкции пола на 300 мм) 5. Монолитное железобетонное перекрытие	188.47
Экспликация полов лестничных маршей				
Лестничные площадки (подвал)	14		(В2,Д3,Т2,РП2) 1. Керамическая плитка противоскользящая с затиркой швов - 10 мм; 2. Клей плиточный - 10 мм; 3. Выравнивающая стяжка из цементно-песчаного р-ра М150 - 20 мм; 4. Фундаментная плита	15.88
Лестничная площадка (1 этаж)	15		(На путях эвакуации: В2,Д3,Т2,РП2) 1. Керамическая плитка противоскользящая с затиркой швов - 10 мм; 2. Клеевая смесь - 10 мм; 3. Стяжка из цементно-песчаного р-ра М150 армированной сеткой 5ВРІ-100х100 мм - 40 мм; 4. Полиэтиленовая пленка 150 мкм; 5. Пенополистирол ППС20 - 50мм; 6. Геотекстиль; 7. Монолитная железобетонное перекрытие.	5.72

71-24-AP8						
З	-	Зам.	0203-26	02.26	Многоквартирный жилой комплекс, расположенный по адресу: Краснодарский край, р-н Динской, п. Южный II очередь	
Изм.	Кол. уч.	Лист	№ док.	Подп.		Дата
Разработал	Екатери́ниче́в	10.25				
Проверил	Башкаре́в	10.25				Многоквартирный жилой дом. Литер 8
ГАП	Башкаре́в	10.25				
Н. контр.	Смо́льянино́ва	10.25				
ГИП	Красно́в	10.25				Секция 1. Экспликация полов (продолжение)
						

Согласовано				
Инв. № подл.	Взам. инв. №	Подп. и дата		

Экспликация полов секции 1 (окончание)				
Наименование помещения	Тип пола	Схема пола или тип пола по серии	Данные элементов пола (наименование, толщина, основание и др.), мм	Площадь, м ²
Лестничные площадки (этажные)	16		(В2,Д3,Т2,РП2) 1. Керамическая плитка противоскользящая с затиркой швов – 10 мм; 2. Клеевая смесь – 10 мм; 3. Стяжка из цементно-песчаного р-ра М150, армированная сеткой 5BP1 100х100 –80 мм; 4. Монолитное железобетонное перекрытие	50.12
Лестничные площадки (межэтажные и площадка на отм. +25,350)	17		(В2,Д3,Т2,РП2) 1. Керамическая плитка противоскользящая с затиркой швов – 10 мм; 2. Клеевая смесь – 10 мм; 3. Монолитное железобетонное перекрытие	33.54
Ступени лестничного марша	18		(В2,Д3,Т2,РП2) Подступенок: 1. Керамическая плитка противоскользящая с затиркой швов – 10 мм; 2. Клей плиточный – 10 мм. 3. Монолитная железобетонная конструкции ступеней	91.85
			(В2,Д3,Т2,РП2) Проступь: 1. Керамическая плитка противоскользящая с затиркой швов – 10 мм; 2. Клей плиточный – 10 мм. 3. Монолитная железобетонная конструкции ступеней	
Прямки	19		1. Уклонообразующая стяжка из цементно-песчаного р-ра М150 – от 40 до 60 мм; 2. Монолитное основание	3.14
Лестничная площадка	20		(В2,Д3,Т2,РП2) 1. Керамическая плитка противоскользящая с затиркой швов – 10 мм; 2. Клеевая смесь – 10 мм; 3. Стяжка из цементно-песчаного р-ра М150, армированная сеткой 5BP1 100х100 –90 мм; 4. Монолитное железобетонное перекрытие	1.74

- Полы замаркированы на листах 3–5, 7, 9
- Конструкцию полов выполнять после прокладки всех коммуникаций.
- При устройстве полов соблюдать требования СП 29.13330.2011 “Полы” и СП 71.13330.2017 “Изоляционные и отделочные покрытия”.
- Примыкания полов к стенам и перегородкам выполнить по узлам серии 2.244–1 вып.7.
- В стяжках должны быть предусмотрены температурно–усадочные, деформационные и изолирующие швы. Деформационные и изолирующие швы должны совпадать с соответствующими швами в нижележащем основании. Расстояние между температурно–усадочными швами в монолитной стяжке не должны превышать 6 м. Деформационные швы должны быть расшиты полимерной эластичной композицией. Температурно–усадочные швы должны быть выполнены на глубину не менее 1/2 толщины стяжки и расшиты шпаклевочной композицией на основе портландцемента марки не ниже 400, а при последующем устройстве полимерных покрытий – полимерной шпаклевочной композицией.
- По периметру стен помещений в уровне стяжки проклеить демпферную ленту. Общая длина – 2683 пог.м.
- В местах примыкания пола к стенам, фундаментам под оборудование, трубопроводам и другим конструкциям, выступающим над полом, гидроизоляция должна предусматриваться непрерывной на высоту не менее 200 мм от уровня покрытия пола.
- Под прямым углом в радиусе 1 м выполнить дополнительный слой оклеечной гидроизоляции.
- В местах примыкания полов к стенам, перегородкам, колоннам, фундаментам под оборудование, трубопроводам и другим конструкциям, выступающим над полом, установить плитусы. В помещениях с покрытием из керамогранитной плитки на полу установить керамогранитные плитусы высотой 100мм. Общая длина – 210.16 пог.м. В помещениях с покрытием из керамической плитки на полу установить керамические плитусы высотой 100мм. Общая длина – 217.24 пог.м.
- Площадь пола под дверными проемами не учтена в экспликации полов.
- Чистовую отделку полов в квартирах выполняет собственник самостоятельно.
- Чистовую отделку полов в офисных помещениях выполняет собственник самостоятельно.

						71-24-AP8			
						Многоквартирный жилой комплекс, расположенный по адресу: Краснодарский край, р-н Динской, п. Южный II очередь			
Изм.	Кол. уч.	Лист	№ док.	Подп.	Дата	Многоквартирный жилой дом. Литер 8	Стация	Лист	Листов
Разработал		Екатериничев			10.25		Р	87	
Проверил		Башкарев			10.25				
ГАП		Башкарев			10.25	Секция 1. Экспликация полов (окончание)	 АЗИМУТ ОБЩЕСТВО С ОГРАНИЧЕННОЙ ОТВЕТСТВЕННОСТЬЮ		
Н. контр.		Смолянинова			10.25				
ГИП		Краснов			10.25				

Ведомость отделки помещений секции 2 (начало)												
Наименование или номер помещения	Тип отдел ки	Потолок	Пло- щадь, м ²	Стены и колонны (монолит)	Пло- щадь, м ²	Стены или перегородки (газосиликат, кирпич)	Пло- щадь, м ²	Стены и перегородки, обшитые утеплителем	Пло- щадь, м ²	Стены или перегородки из ГКЛ	Пло- щадь, м ²	Примечание
Подвал												
Подвал	1	• Очистка поверхности 3.1	223.95	• Очистка поверхности 3.2	348.31	• Очистка поверхности	16.86	4.2	-	-	-	-
Электро- щитовая	2	• Обеспыливание поверхности • Грунтовка • Покраска водоземельс-й краской	14.81	• Обеспыливание поверхности • Грунтовка • Покраска водоземельс-й краской	24.26	• Обеспыливание поверхности • Грунтовка • Покраска водоземельс-й краской	13.12	4.3	-	-	-	-
1 этаж												
Тамбур, Коридор	4	ЗАПОТОЛОЧНОЕ ПРОСТРАНСТВО: • Обеспыливание поверхности • Грунтовка • Покраска водоземельс-й краской ЧИСТОВОЙ ПОТОЛОК: "Грильято" h 3350 (см. дизайн-проект)	41.63	• Обеспыливание поверхности • Обработка бетонконтактом • Цементно-песчаная штукатурка 15мм • Грунтовка • Шпатлевка 3мм • Грунт под покраску • Покраска акриловой краской	79.83	• Обеспыливание поверхности • Обработка бетонконтактом • Цементно-песчаная штукатурка 15мм • Грунтовка • Шпатлевка 3мм • Грунт под покраску • Покраска акриловой краской	81.88	-	-	• Грунтовка • Шпатлевка 3мм • Грунт под покраску • Покраска водоземельс-й краской	5.36	Г2,В2,Д3,Т2
КЧИ	5	• Обеспыливание поверхности • Грунтовка • Покраска водоземельс-й краской	4	• Обеспыливание поверхности • Обработка бетонконтактом • Цементно-песчаная штукатурка 15мм • Грунтовка • Шпатлевка 3мм • Грунт под покраску • Покраска акриловой краской	12.38	• Обеспыливание поверхности • Обработка бетонконтактом • Цементно-песчаная штукатурка 15мм • Грунтовка • Шпатлевка 3мм • Грунт под покраску • Покраска акриловой краской	14.48	-	-	-	-	-
2-8 этаж												
Лоджии	6	-	-	-	-	-	• Утеплитель Технониколь Технофас Оптима 50мм • Цементно-песчаная штукатурка по сетке 20мм	307.58	-	-	-	-
Коридор	7	• Обеспыливание поверхности • Шпатлевка 3мм • Грунтовка • Покраска водоземельс-й краской	158.97	• Обеспыливание поверхности • Обработка бетонконтактом • Цементно-песчаная штукатурка 15мм • Грунтовка • Шпатлевка 3мм • Грунт под покраску • Покраска водоземельс-й краской	279.86	• Обеспыливание поверхности • Обработка бетонконтактом • Цементно-песчаная штукатурка 15мм • Грунтовка • Шпатлевка 3мм • Грунт под покраску • Покраска водоземельс-й краской	213.78	-	-	-	-	Г2,В2,Д3,Т2
Прихожая, кухня, комната	8	-	-	• Обеспыливание поверхности • Обработка бетонконтактом • Цементно-песчаная штукатурка 15мм	943.7	• Обеспыливание поверхности • Обработка бетонконтактом • Цементно-песчаная штукатурка 15мм	2138.09	-	-	• Грунтовка • Шпатлевка 3мм	42.32	-
71-24-AP8												
Многоквартирный жилой комплекс, расположенный по адресу: Краснодарский край, р-н Динской, п. Южный II очередь												
Многоквартирный жилой дом. Литер 8												
Секция 2. Ведомость отделки помещений (начало)												
АЗИМУТ												

Согласовано

Взам. инв. №

Подп. и дата

Инв. № подл.

4	3	-	0429-26	04.26	
3	2	-	0203-26	02.26	
Изм.	Кол. уч.	Лист	№ док.	Подп.	Дата
Разработал	Екатериничев				10.25
Проверил	Башкарев				10.25
ГАП	Башкарев				10.25
Н. контр.	Смолянинова				10.25
ГИП	Краснов				10.25

Согласовано					
Инв. № подл.	Подп. и дата	Взам. инв. №			

Ведомость отделки помещений секции 2 (окончание)												
Лестница												
Наименование или номер помещения	Тип отдел ки	Потолок	Пло- щадь м ²	Стены и колонны (монолит)	Пло- щадь, м ²	Стены и перегородки из кирпича/ газосиликата	Пло- щадь, м ²	Низ площадок и маршей	Пло- щадь, м ²	Торцы площадок и маршей	Пло- щадь, м ²	Примечание
Лестница	9	• Обеспыливание поверхности • Шпатлевка 3мм • Грунтовка • Покраска водозмульс-й краской	17.14	• Обеспыливание поверхности • Обработка бетонконтактом • Цементно-песчаная шт-ка 15мм • Грунтовка • Шпатлевка 3мм • Грунт под покраску • Покраска водозмульс-й краской	586.07	-		• Обеспыливание поверхности • Грунтовка • Покраска водозмульс-й краской	150.91	• Обеспыливание поверхности • Грунтовка • Покраска водозмульс-й краской	49.31	Г1,В2,Д2,Т2

1. Отделка стен и потолков замаркирована на листах 4–6, 8,10
2. Отделочные работы выполнять согласно СП 71.13330.2017 “Изоляционные и отделочные покрытия”, а также указаниям производителей конструкций и материалов.
3. Внутренние отделочные работы должны выполняться при температуре окружающей среды и отделываемых поверхностей не ниже +10°С и влажности воздуха не более 60 %.
4. Производство отделочных работ при температуре окружающей среды ниже 5°С следует выполнять с применением специализированных составов или противоморозных добавок в соответствии с технологической картой производства работ и при обязательном подтверждении соответствия его технических характеристик для температурно-влажностного режима строительного объекта.
5. До начала отделочных работ должны быть произведены следующие работы:

– выполнена защита отделываемых помещений от атмосферных осадков;

– устроены гидроизоляция, выравнивающие стяжки перекрытий;

– загерметизированы швы;

– заделаны и загерметизированы места сопряжений оконных и дверных блоков,

– остеклены световые проемы;

– смонтированы закладные изделия, проведены испытания систем водоснабжения и отопления.
6. Все материалы, используемые в отделке стен и потолков, должны быть совместимы между собой, соответствовать типу основания и эксплуатационным нагрузкам, характерным для помещения.
7. Отделочные материалы стен и потолков должны отвечать требованиям соответствующих стандартов и иметь сертификаты соответствия требованиям пожарной безопасности.
8. Объем материалов дан без учета технических отходов.
9. Перед началом проведения работ, каждого типа отделки, поверхности должны быть обеспылены соответствующими грунтовками. Грунтовка (обеспыливание) улучшает сцепление между поверхностями стены (потолка, пола) и новым слоем (стена–штукатурка, штукатурка–шпатлевка, шпатлевка–окраска и т.д.)
10. Сопряжения полотенц при многослойной гидроизоляции следует выполнять ступенчато, с нахлестом не менее 100 мм. В местах примыкания пола к стенам, фундаментам под оборудование, трубопроводам и другим конструкциям, выступающим над полом, гидроизоляция должна предусматриваться непрерывной на высоту не менее 200 мм от уровня покрытия пола.
11. Монолитные стены, перед оштукатуриванием гипсовым раствором по сетке, покрыть грунтовкой типа “Бетоноконтакт” для увеличения адгезии стен.
12. Стыки разнородных материалов стен предварительно затянуть (проклеить) специальной стеклотканевой сеткой, размером ячейки 5х5 мм, чтобы избежать появления трещин.


						71-24-AP8						
						Многоквартирный жилой комплекс, расположенный по адресу: Краснодарский край, р-н Динской, п. Южный II очередь						
Изм.	Кол. уч.	Лист	№ док.	Подп.	Дата	Многоквартирный жилой дом. Литер 8			Стадия	Лист	Листов	
Разработал	Екатери́ниче́в				10.25				Р	89		
Проверил	Башкаре́в				10.25							
ГАП		Башкаре́в			10.25	Секция 2. Ведомость отделки помещений (окончание)						
Н. контр.		Смоляни́нова			10.25							
ГИП		Красно́в			10.25							

Экспликация полов секции 2 (начало)				
Наименование помещения	Тип пола	Схема пола или тип пола по серии	Данные элементов пола (наименование, толщина, основание и др.), мм	Площадь, м ²
Экспликация полов подвального этажа				
Подвал	1		(На путях эвакуации: В2,ДЗ,Т2,РП2) 1. Выравнивающая стяжка из цементно-песчаного р-ра М100 - 40мм; 2. Фундаментная плита	223.95
Электрощитовая	3		1. Керамическая плитка с затиркой швов - 8 мм; 2. Клеевая смесь - 7 мм; 3. Выравнивающая стяжка из цементно-песчаного р-ра М 150 - 25 мм; 4. Фундаментная плита.	14.81
Экспликация полов 1 этажа				
Коммерческие помещения	4		1. Чистый пол выполняет арендатор/собственник - 20 мм 2. Стяжка из цементно-песчаного р-ра М150, армированной сеткой 5ВР1-100х100 мм - 40 мм; 3. Полиэтиленовая пленка 150 мкм; 4. Пенополистирол ППС20 - 50мм; 5. Геотекстиль 6. Монолитное железобетонное перекрытие	165.64
Тамбур, Коридор	5		(На путях эвакуации: В2,ДЗ,Т2,РП2) 1. Керамогранитная плитка противоскользящая с затиркой швов - 10 мм; 2. Клеевая смесь - 10 мм; 3. Стяжка из цементно-песчаного раствора М 150, армированной сеткой 5ВР1-100х100 мм - 40 мм; 4. Полиэтиленовая пленка 150 мкм; 5. Пенополистирол ППС20 - 50мм; 6. Геотекстиль; 7. Монолитная железобетонное перекрытие.	41.63

4.1

42

Экспликация полов секции 2 (продолжение)				
Наименование помещения	Тип пола	Схема пола или тип пола по серии	Данные элементов пола (наименование, толщина, основание и др.), мм	Площадь, м ²
С/у коммерческих помещений	6		1. Чистый пол выполняет арендатор - 20 мм; 2. Гидроизоляцию выполняет арендатор; 3. Стяжка из цементно-песчанного раствора М 150, армированной сеткой 5ВРІ-100х100 мм - 40 мм; 4. Полиэтиленовая пленка 150 мкм; 5. Пенополистирол ППС20 - 50мм; 6. Геотекстиль; 7. Монолитная железобетонное перекрытие.	13.17
Кладовая уборочного инвентаря (КУИ)	7		1. Керамогранитная плитка противоскользящая с затиркой швов - 10 мм; 2. Клеевая смесь - 10 мм; 3. Клеевая гидроизоляция Техноласт БАРЬЕР ЛАЙТ 1 слой (завести на стену выше конструкции пола, на 300 мм); 4. Праймер битумный эмульсионный ТЕХНОНИКОЛЬ №04 или аналог; 5. Стяжка из цементно-песчанного раствора М 150, армированной сеткой 5ВРІ-100х100 мм - 40 мм; 6. Полиэтиленовая пленка 150 мкм; 7. Пенополистирол ППС20 - 50мм; 8. Геотекстиль; 9. Монолитная железобетонное перекрытие	3.59

 						71-24-AP8			
4	2	-	04.29-26		04.26	Многоквартирный жилой комплекс, расположенный по адресу: Краснодарский край, р-н Динской, п. Южный II очередь			
3	-	Зам.	0203-26		02.26				
Изм.	Кол. уч.	Лист	№ док.	Подп.	Дата				
Разработал		Екатериновичев			10.25	Многоквартирный жилой дом. Литер 8	Стадия	Лист	Листов
Проверил		Башкарев			10.25		Р	90	
ГАП	Башкарев			10.25	Секция 2. Экспликация полов (начало)	 АЗИМУТ ОБЩЕСТВО С ОГРАНИЧЕННОЙ ОТВЕТСТВЕННОСТЬЮ			
Н. контр.	Смолянинова			10.25					
ГИП	Краснов			10.25					

Согласовано

Изм. №

подл.

Подп. и дата

Взам. инв. №

Экспликация полов секции 2 (продолжение)				
Наименование помещения	Тип пола	Схема пола или тип пола по серии	Данные элементов пола (наименование, толщина, основание и др.), мм	Площадь, м²
Экспликация полов 2-8 этаж				
Коридор	10		(На путях эвакуации: В2,Д3,Т2,РП2) 1. Керамогранитная плитка противоскользящая с затиркой швов – 10 мм; 2. Клеевая смесь – 10 мм; 3. Стяжка из цементно-песчаного раствора М 150 – 80 мм; 4. Монолитная железобетонное перекрытие	158.97
Кухня, Прихожая, Комната	11		1. Чистый пол выполняет собственник – 20мм 2. Стяжка из цементно-песчаного раствора М150 – 75 мм 3. Звукоизоляционный материал "Изоком ППИ-П" – 5 мм; 4. Монолитное железобетонное перекрытие	1115.01
Лоджия (2 этаж)	8		1. Чистый пол выполняет собственник – 20мм 2. Стяжка из цементно-песчаного раствора М150 – 50 мм; 3. Полиэтиленовая пленка 150 мкм; 4. Экструдированный полистирол –100мм 5. Монолитное железобетонное перекрытие	4.62
Лоджия , Балкон	12		1. Отделку выполняет собственник (максимальная толщина 70 мм)	53.27

Экспликация полов секции 2 (продолжение)				
Наименование помещения	Тип пола	Схема пола или тип пола по серии	Данные элементов пола (наименование, толщина, основание и др.), мм	Площадь, м²
С/у	13		1. Чистый пол выполняет собственник – 20мм; 2. Стяжка из цементно-песчаного раствора М150 – 75 мм; 3. Звукоизоляционный материал "Изоком ППИ-П" – 5 мм; 4. Обмазочная гидроизоляция "Гидротекс" (завести на стену выше конструкции пола на 300 мм) 5. Монолитное железобетонное перекрытие	188.04
Экспликация полов лестничных маршей				
Лестничные площадки (подвал)	14		(В2,Д3,Т2,РП2) 1. Керамическая плитка противоскользящая с затиркой швов – 10 мм; 2. Клей плиточный – 10 мм; 3. Выравнивающая стяжка из цементно-песчаного р-ра М150 – 20 мм; 4. Фундаментная плита	15.88
Лестничная площадка (1 этаж)	15		(На путях эвакуации: В2,Д3,Т2,РП2) 1. Керамическая плитка противоскользящая с затиркой швов – 10 мм; 2. Клеевая смесь – 10 мм; 3. Стяжка из цементно-песчаного раствора М 150 – 40 мм; 4. Полиэтиленовая пленка 150 мкм; 5. Пенополистирол ППС20 – 50мм; 6. Геотекстиль; 7. Монолитная железобетонное перекрытие.	5.72

						71-24-AP8						
						Многоквартирный жилой комплекс, расположенный по адресу: Краснодарский край, р-н Динской, п. Южный II очередь						
3	-	Зам.	0203-26	<i>Вини</i>	02.26							
Изм.	Кол. уч.	Лист	№ док.	Подп.	Дата							
Разработал		Екатери́ниче́в		<i>Екатери́ниче́в</i>	10.25	Многоквартирный жилой дом. Литер 8				Стадия	Лист	Листов
Проверил		Башкарев		<i>Башкарев</i>	10.25					Р	91	
ГАП		Башкарев		<i>Башкарев</i>	10.25	Секция 2. Экспликация полов (продолжение)				 АЗИМУТ ОБЩЕСТВО С ОГРАНИЧЕННОЙ ОТВЕТСТВЕННОСТЬЮ		
Н. контр.		Смолянинова		<i>Смолянинова</i>	10.25							
ГИП		Краснов		<i>Краснов</i>	10.25							

Согласовано			
Инв. № подл.	Взам. инв. №	Подп. и дата	

Экспликация полов секции 2 (окончание)				
Наименование помещения	Тип пола	Схема пола или тип пола по серии	Данные элементов пола (наименование, толщина, основание и др.), мм	Площадь, м ²
Лестничные площадки (этажные)	16		(В2,Д3,Т2,РП2) 1. Керамическая плитка противоскользящая с затиркой швов – 10 2. Клеевая смесь – 10 мм; 3. Стяжка из цементно-песчаного р-ра М150, армированная сеткой 5BP1 100х100 –80 мм; 4. Монолитное железобетонное перекрытие	50.12
Лестничные площадки (межэтажные и площадка на отм. +25,350)	17		(В2,Д3,Т2,РП2) 1. Керамическая плитка противоскользящая с затиркой швов – 10 мм; 2. Клеевая смесь – 10 мм; 3. Монолитное железобетонное перекрытие	33.54
Ступени лестничного марша	18		(В2,Д3,Т2,РП2) Подступенок: 1. Керамическая плитка противоскользящая с затиркой швов – 10 мм; 2. Клей плиточный – 10 мм. 3. Монолитная железобетонная конструкции ступеней	91.85
			(В2,Д3,Т2,РП2) Проступь: 1. Керамическая плитка противоскользящая с затиркой швов – 10 мм; 2. Клей плиточный – 10 мм. 3. Монолитная железобетонная конструкции ступеней	
Прямки	19		1. Уклонообразующая стяжка из цементно-песчаного р-ра М150 – от 40 до 60 мм; 2. Монолитное основание	3.14
Лестничная площадка	20		(В2,Д3,Т2,РП2) 1. Керамическая плитка противоскользящая с затиркой швов – 10 мм; 2. Клеевая смесь – 10 мм; 3. Стяжка из цементно-песчаного р-ра М150, армированная сеткой 5BP1 100х100 –90 мм; 4. Монолитное железобетонное перекрытие	1.74

- Полы замаркированы на листах 3–5, 7, 9
- Конструкцию полов выполнять после прокладки всех коммуникаций.
- При устройстве полов соблюдать требования СП 29.13330.2011 “Полы” и СП 71.13330.2017 “Изоляционные и отделочные покрытия”.
- Примыкания полов к стенам и перегородкам выполнить по узлам серии 2.244–1 вып.7.
- В стяжках должны быть предусмотрены температурно–усадочные, деформационные и изолирующие швы. Деформационные и изолирующие швы должны совпадать с соответствующими швами в нижележащем основании. Расстояние между температурно–усадочными швами в монолитной стяжке не должны превышать 6 м. Деформационные швы должны быть расшиты полимерной эластичной композицией. Температурно–усадочные швы должны быть выполнены на глубину не менее 1/2 толщины стяжки и расшиты шпаклевочной композицией на основе портландцемента марки не ниже 400, а при последующем устройстве полимерных покрытий – полимерной шпаклевочной композицией.
- По периметру стен помещений в уровне стяжки проклеить демферную ленту. Общая длина – 2654 пог.м.
- В местах примыкания пола к стенам, фундаментам под оборудование, трубопроводам и другим конструкциям, выступающим над полом, гидроизоляция должна предусматриваться непрерывной на высоту не менее 200 мм от уровня покрытия пола.
- Под прямым углом в радиусе 1 м выполнить дополнительный слой оклеечной гидроизоляции.
- В местах примыкания полов к стенам, перегородкам, колоннам, фундаментам под оборудование, трубопроводам и другим конструкциям, выступающим над полом, установить плитусы. В помещениях с покрытием из керамогранитной плитки на полу установить керамогранитные плитусы высотой 100мм. Общая длина – 176,47 пог.м. В помещениях с покрытием из керамической плитки на полу установить керамические плитусы высотой 100мм. Общая длина – 214.09 пог.м.
- Площадь пола под дверными проемами не учтена в экспликации полов.
- Чистовую отделку полов в квартирах выполняет собственник самостоятельно.
- Чистовую отделку полов в офисных помещениях выполняет собственник самостоятельно.

						71-24-AP8				
						Многоквартирный жилой комплекс, расположенный по адресу: Краснодарский край, р-н Динской, п. Южный II очередь				
3	2	-	0203-26		02.26	Многоквартирный жилой дом. Литер 8		Стация	Лист	Листов
Изм.	Кол. уч.	Лист	№ док.	Подп.	Дата			Р	92	
Разработал		Екатериничев			10.25					
Проверил		Башкарев			10.25	Секция 2. Экспликация полов (окончание)			АЗИМУТ	ОБЩЕСТВО С ОГРАНИЧЕННОЙ ОТВЕТСТВЕННОСТЬЮ
ГАП		Башкарев			10.25					
Н. контр.		Смолянинова			10.25					
ГИП		Краснов			10.25					





Ведомость отделки помещений	
Наименование или номер помещения	Тип отдел ки	Потолок	Пло- щадь, м ²	Стены и колонны (монолит)	Пло- щадь, м ²	Стены или перегородки (газосиликат, кирпич)	Пло- щадь, м ²	Стены и перегородки, обшитые утеплителем	Пло- щадь, м ²	Стены или перегородки из ГКЛ	Пло- щадь, м ²	Примечание	
Подвал	
Подвал	1	• Очистка поверхности	121.50	• Очистка поверхности	179.10	• Очистка поверхности		-		-	
Лестница	
Наименование или номер помещения	Тип отдел ки	Потолок	Пло- щадь, м ²	Стены и колонны (монолит)	Пло- щадь, м ²	Стены и перегородки из кирпича/ газосиликата	Пло- щадь, м ²	Низ площадок и маршей	Пло- щадь, м ²	Торцы площадок и маршей	Пло- щадь, м ²	Примечание	
Лестница	9	• Обеспыливание поверхности • Шпатлевка 3мм • Грунтовка • Покраска водоземельс-й краской	9,99	• Обеспыливание поверхности • Обработка бетонконтактом • Цементно-песчаная шт-ка 15мм • Грунтовка • Шпатлевка 3мм • Грунт под покраску • Покраска водоземельс-й краской	65.28	• Обеспыливание поверхности • Обработка бетонконтактом • Цементно-песчаная шт-ка 15мм • Грунтовка • Шпатлевка 3мм • Грунт под покраску • Покраска водоземельс-й краской	21.77		-		-	Г1, В2, Д2, Т2	
Согласовано Взам. инв. № Подп. и дата Инв. № подл. 1. Отделка стен и потолков замаркирована на листах 15,16. 2. Отделочные работы выполнять согласно СП 71.13330.2017 "Изоляционные и отделочные покрытия", а также указаниям производителей конструкций и материалов. 3. Внутренние отделочные работы должны выполняться при температуре окружающей среды и отделываемых поверхностей не ниже +10°С и влажности воздуха не более 60 %. 4. Производство отделочных работ при температуре окружающей среды ниже 5°С следует выполнять с применением специализированных составов или противоморозных добавок в соответствии с технологической картой производства работ и при обязательном подтверждении соответствия его технических характеристик для температурно-влажностного режима строительного объекта. 5. До начала отделочных работ должны быть произведены следующие работы: - выполнена защита отделываемых помещений от атмосферных осадков; - устроены гидроизоляция, выравнивающие стяжки перекрытий; - загерметизированы швы; - заделаны и загерметизированы места сопряжений оконных и дверных блоков; - остеклены световые проемы; - смонтированы закладные изделия, проведены испытания систем водоснабжения и отопления. 6. Все материалы, используемые в отделке стен и потолков, должны быть совместимы между собой, соответствовать типу основания и эксплуатационным нагрузкам, характерным для помещения. 7. В коридорах, тамбурах следует применять отделочные материалы для стен и потолков с показателями пожарной опасности не более Г1, В1, Д2, Т2 8. Отделочные материалы стен и потолков должны отвечать требованиям соответствующих стандартов и иметь сертификаты соответствия требованиям пожарной безопасности. 9. Объем материалов дан без учета технических отходов. 10. Перед началом проведения работ, каждого типа отделки, поверхности должны быть обеспылены соответствующими грунтовками. Грунтовка (обеспыливание) улучшает сцепление между поверхностями стены (потолка, пола) и новым слоем (стена-штукатурка, штукатурка-шпатлевка, шпатлевка-окраска и т.д.) 11. Сопряжения полотенц при многослойной гидроизоляции следует выполнять ступенчато, с нахлестом не менее 100 мм. В местах примыкания пола к стенам, фундаментам под оборудование, трубопроводам и другим конструкциям, выступающим над полом, гидроизоляция должна предусматриваться непрерывной на высоту не менее 200 мм от уровня покрытия пола. 12. Монолитные стены, перед оштукатуриванием гипсовым раствором по сетке, покрыть грунтовкой типа "Бетонконтакт" для увеличения адгезии стен. 13. Стыки разнородных материалов стен предварительно затянуть (приклеить) специальной стеклотканевой сеткой, размером ячейки 5х5 мм, чтобы избежать появления трещин. <table><tr><td></td><td></td><td></td><td></td><td></td><td></td><td>71-24-AP8</td></tr><tr><td>3</td><td>2</td><td>-</td><td>0203-26</td><td>Минина</td><td>02.26</td><td rowspan="2">«Многоквартирный жилой комплекс, расположенный по адресу: Краснодарский край, р-н Динской, п. Южный II очередь»</td></tr><tr><td>Изм.</td><td>Кол. уч.</td><td>Лист</td><td>№ док.</td><td>Подп.</td><td>Дата</td></tr><tr><td>Разработал</td><td colspan="2">Минина</td><td colspan="2">Минина</td><td>10.25</td><td rowspan="2">Многоквартирный жилой дом. Литер 8</td><td>Стадия</td><td>Лист</td><td>Листов</td></tr><tr><td>Проверил</td><td colspan="2">Башкарев</td><td colspan="2">Башкарев</td><td>10.25</td><td>Р</td><td>93</td><td></td></tr><tr><td>ГАП</td><td colspan="2">Башкарев</td><td colspan="2">Башкарев</td><td>10.25</td><td rowspan="3">Секция 3. Ведомость отделки помещений</td><td colspan="3" rowspan="3"></td></tr><tr><td>Н. контр.</td><td colspan="2">Смолянинова</td><td colspan="2">Смолянинова</td><td>10.25</td></tr><tr><td>ГИП</td><td colspan="2">Краснов</td><td colspan="2">Краснов</td><td>10.25</td></tr></table>																			71-24-AP8	3	2	-	0203-26	Минина	02.26	«Многоквартирный жилой комплекс, расположенный по адресу: Краснодарский край, р-н Динской, п. Южный II очередь»	Изм.	Кол. уч.	Лист	№ док.	Подп.	Дата	Разработал	Минина		Минина		10.25	Многоквартирный жилой дом. Литер 8	Стадия	Лист	Листов	Проверил	Башкарев		Башкарев		10.25	Р	93		ГАП	Башкарев		Башкарев		10.25	Секция 3. Ведомость отделки помещений				Н. контр.	Смолянинова		Смолянинова		10.25	ГИП	Краснов		Краснов		10.25
						71-24-AP8	
3	2	-	0203-26	Минина	02.26	«Многоквартирный жилой комплекс, расположенный по адресу: Краснодарский край, р-н Динской, п. Южный II очередь»	
Изм.	Кол. уч.	Лист	№ док.	Подп.	Дата	
Разработал	Минина		Минина		10.25	Многоквартирный жилой дом. Литер 8	Стадия	Лист	Листов	
Проверил	Башкарев		Башкарев		10.25		Р	93	
ГАП	Башкарев		Башкарев		10.25	Секция 3. Ведомость отделки помещений	
Н. контр.	Смолянинова		Смолянинова		10.25	
ГИП	Краснов		Краснов		10.25	



Согласовано

Взам. инв. №

Подп. и дата

Инв. № подл.

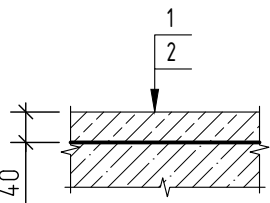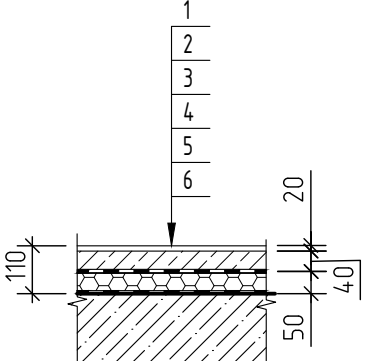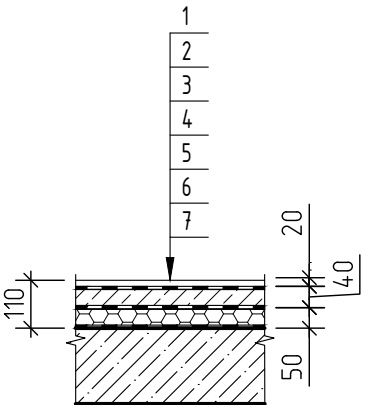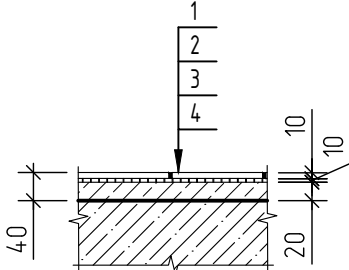Экспликация полов (начало)				
Наименование помещения	Тип пола	Схема пола или тип пола по серии	Данные элементов пола (наименование, толщина, основание и др.), мм	Площадь, м²
Экспликация полов подвального этажа				
Подвал	1		(На путях эвакуации: В2,Д3,Т2,РП2) 1. Выравнивающая стяжка из цементно-песчаного р-ра М100 -40мм; 2. Фундаментная плита	121.50
Экспликация полов 1 этажа				
Коммерческие помещения	4		1. Чистый пол выполняет арендатор - 20 мм 2. Стяжка из цементно-песчаного р-ра М150, армированной сеткой 5ВР1-100х100 мм - 40 мм; 3. Полиэтиленовая пленка 150 мкм; 4. Пенополистирол ППС20 - 50мм; 5. Геотекстиль 6. Монолитное железобетонное перекрытие	98.66
С/у коммерческих помещений	6		1. Чистый пол выполняет арендатор - 20 мм; 2. Гидроизоляцию выполняет арендатор; 3. Стяжка из цементно-песчаного раствора М 150, армированной сеткой 5ВР1-100х100 мм- 40 мм; 4. Полиэтиленовая пленка 150 мкм; 5. Пенополистирол ППС20 - 50мм; 6. Геотекстиль; 7. Монолитная железобетонное перекрытие.	13.65
Экспликация полов лестничных маршей				
Лестничные площадки (подвал)	14		(В2,Д3,Т2,РП2) 1. Керамическая плитка противоскользящая с затиркой швов - 10 мм; 2. Клей плиточный - 10 мм; 3. Выравнивающая стяжка из цементно-песчаного р-ра М150 - 20 мм; 4. Фундаментная плита	1.75

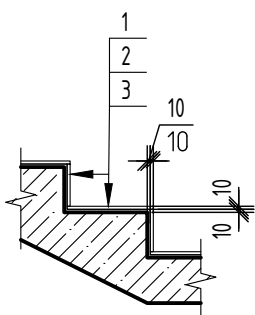
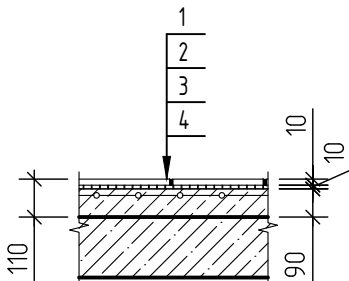
Экспликация полов (окончание)				
Наименование помещения	Тип пола	Схема пола или тип пола по серии	Данные элементов пола (наименование, толщина, основание и др.), мм	Площадь, м²
Ступени лестничного марша	18		(В2,Д3,Т2,РП2) Подступенок: 1. Керамическая плитка противоскользящая с затиркой швов - 10 мм; 2. Клей плиточный - 10 мм. 3. Монолитная железобетонная конструкции ступеней	7.77
Лестничная площадка	20		(В2,Д3,Т2,РП2) Проступь: 1. Керамическая плитка противоскользящая с затиркой швов - 10 мм; 2. Клей плиточный - 10 мм. 3. Монолитная железобетонная конструкции ступеней	3.99

1. Плы замаркированы на листах 15-16.
2. Конструкцию полов выполнять после прокладки всех коммуникаций.
3. При устройстве полов соблюдать требования СП 29.13330.2011 "Полы" и СП 71.13330.2017 "Изоляционные и отделочные покрытия".
4. Примыкания полов к стенам и перегородкам выполнить по узлам серии 2.244-1 вып.7.
5. В стяжках должны быть предусмотрены температурно-усадочные, деформационные и изолирующие швы. Деформационные и изолирующие швы должны совпадать с соответствующими швами в нижележащем основании. Расстояние между температурно-усадочными швами в монолитной стяжке не должны превышать 6 м. Деформационные швы должны быть расшиты полимерной эластичной композицией. Температурно-усадочные швы должны быть выполнены на глубину не менее 1/2 толщины стяжки и расшиты шпаклевочной композицией на основе портландцемента марки не ниже 400, а при последующем устройстве полимерных покрытий - полимерной шпаклевочной композицией.
6. По периметру стен помещений в уровне стяжки проклеить демпферную ленту. Общая длина - 221 м.п.
7. В местах примыкания пола к стенам, фундаментам под оборудование, трубопроводам и другим конструкциям, выступающим над полом, гидроизоляция должна предусматриваться непрерывной на высоту не менее 200 мм от уровня покрытия пола.
8. Под приямком в радиусе 1 м от них выполнить дополнительный слой клеечной гидроизоляции.
9. В местах примыкания полов к стенам, перегородкам, колоннам, фундаментам под оборудование, трубопроводам и другим конструкциям, выступающим над полом, установить плитусы.
В помещениях с покрытием из керамической плитки на полу установить керамические плитусы высотой 100мм. Общая длина - 26,84 м.п.

						71-24-AP8						
						«Многоквартирный жилой комплекс, расположенный по адресу: Краснодарский край, р-н Динской, п. Южный II очередь»						
3	3	-	0203-26		02.26							
Изм.	Кол. уч.	Лист	№ док.	Подп.	Дата							
Разработал		Минина			10.25	Многоквартирный жилой дом. Литер 8		Стадия	Лист	Листов		
Проверил		Башкарев			10.25			Р	94			
ГАП		Башкарев			10.25	Секция 3. Экспликация полов		 ОБЩЕСТВО С ОГРАНИЧЕННОЙ ОТВЕТСТВЕННОСТЬЮ				
Н. контр.		Смолянинова			10.25							
ГИП		Краснов			10.25							

Ведомость отделки помещений (начало)

Наименование или номер помещения	Тип отдел ки	Потолок	Пло- щадь м ²	Стены и колонны (моноплит)	Пло- щадь, м ²	Стены или перегородки (газосиликат, кирпич)	Пло- щадь, м ²	Стены и перегородки, обшитые утеплителем	Пло- щадь м ²	Стены или перегородки из ГКЛ	Пло- щадь, м ²	Примечание
Подвал												
Подвал	1	• Очистка поверхности	283.74	• Очистка поверхности	415.08	• Очистка поверхности	32.13	-		-		
ИТП, Водомерный узел, Насосная, Электро- щитовая	2	• Обеспыливание поверхности • Грунтовка • Покраска водоземель-й краской	44.64	• Обеспыливание поверхности • Грунтовка • Покраска водоземель-й краской	67.77	• Обеспыливание поверхности • Грунтовка • Покраска водоземель-й краской	47.00	-		-		
1 этаж												
Серверная	3	• Обеспыливание поверхности • Грунтовка • Покраска водоземель-й краской	5.46	• Обеспыливание поверхности • Обработка бетонконтактом • Цементно-песчаная шт-ка 15мм • Грунтовка • Шпатлевка 3мм • Грунт под покраску • Покраска водоземель-й краской	15.53	• Обеспыливание поверхности • Обработка бетонконтактом • Цементно-песчаная шт-ка 15мм • Грунтовка • Шпатлевка 3мм • Грунт под покраску • Покраска водоземель-й краской	16.69	-			2.48	
Тамбур, Коридор	4	ЗАПОТОЛОЧНОЕ ПРОСТРАНСТВО: • Обеспыливание поверхности • Грунтовка • Покраска водоземель-й краской ЧИСТОВОЙ ПОТОЛОК: "Грильято" h 3350 (см. дизайн-проект)	43.05	• Обеспыливание поверхности • Обработка бетонконтактом • Цементно-песчаная штукатурка 15мм • Грунтовка • Шпатлевка 3мм • Грунт под покраску • Покраска акриловой краской	88.58	• Обеспыливание поверхности • Обработка бетонконтактом • Цементно-песчаная штукатурка 15мм • Грунтовка • Шпатлевка 3мм • Грунт под покраску • Покраска акриловой краской	80.47	-		• Грунтовка • Шпатлевка 3мм • Грунт под покраску • Покраска водоземель-й краской	3.45	Г2, В2, Д3, Т2
2-8 этаж												
Лоджия	6	-		-		-		• Утеплитель Технониколь Технофас Оптима 50мм • Цементно-песчаная шт-ка по сетке 20мм • Грунтовка • Покраска	44,49	-		
Коридор	7	• Обеспыливание поверхности • Шпатлевка 3мм • Грунтовка • Покраска водоземель-й краской	208.32	• Обеспыливание поверхности • Обработка бетонконтактом • Цементно-песчаная шт-ка 15мм • Грунтовка • Шпатлевка 3мм • Грунт под покраску • Покраска водоземель-й краской	390.11	• Обеспыливание поверхности • Обработка бетонконтактом • Цементно-песчаная шт-ка 15мм • Грунтовка • Шпатлевка 3мм • Грунт под покраску • Покраска водоземель-й краской	214.55	-		-		Г2, В2, Д3, Т2

  						71-24-AP8			
4	3	-	0429-26		04 26	«Многokвартирный жилой комплекс, расположенный по адресу: Динской, п. Южный II очередь»	Краснодарский край, р-н		
3	2	-	0203-26		02 26				
Изм.	Кол. уч.	Лист	№ док.	Подп.	Дата				
Разработал		Минина			10 25	Многokвартирный жилой дом. Литер 8	Стадия	Лист	Листов
Проверил		Башкарев			10 25		Р	95	
ГАП		Башкарев			10 25	Секция 4. Ведомость отделки помещений (начало)	 АЗИМУТ ОБЩЕСТВО С ОГРАНИЧЕННОЙ ОТВЕТСТВЕННОСТЬЮ		
Н. контр.		Смолянинова			10 25				
ГИП		Краснов			10 25				

Согласовано		
Взам. инв. №		
Подп. и дата		
Инв. № подл.		

Ведомость отделки помещений (окончание)

Наименование или номер помещения	Тип отделки	Потолок	Площадь м²	Стены и колонны (монолит)	Площадь м²	Стены или перегородки (газосиликат, кирпич)	Площадь м²	Стены и перегородки, обшитые утеплителем	Площадь м²	Стены или перегородки из ГКЛ	Площадь м²	Примечание
Прихожая, кухня, комната	8	-		• Обеспыливание поверхности • Обработка бетонконтактом • Цементно-песчаная шт-ка 15мм • Грунтовка • Шпатлевка 3мм • Грунт под покраску • Покраска водоземельс-й краской	14 76,88	• Обеспыливание поверхности • Обработка бетонконтактом • Цементно-песчаная шт-ка 15мм • Грунтовка • Шпатлевка 3мм • Грунт под покраску • Покраска водоземельс-й краской	3168.41	-		• Грунтовка • Шпатлевка 3мм	49.72	
Лестница												
Наименование или номер помещения	Тип отделки	Потолок	Площадь м²	Стены и колонны (монолит)	Площадь м²	Стены и перегородки из кирпича/ газосиликата	Площадь м²	Низ площадок и маршей	Площадь м²	Торцы площадок и маршей	Площадь м²	Примечание
Лестница	9	• Обеспыливание поверхности • Шпатлевка 3мм • Грунтовка • Покраска водоземельс-й краской	17.14	• Обеспыливание поверхности • Обработка бетонконтактом • Цементно-песчаная шт-ка 15мм • Грунтовка • Шпатлевка 3мм • Грунт под покраску • Покраска водоземельс-й краской	4 38,74		5.86	• Обеспыливание поверхности • Грунтовка • Покраска водоземельс-й краской	56,88	• Обеспыливание поверхности • Грунтовка • Покраска водоземельс-й краской	14,75	Г1, В2, Д2, Т2

1. Отделка стен и потолков замаркирована на листах 18–22.
2. Отделочные работы выполнять согласно СП 71.13330.2017 “Изоляционные и отделочные покрытия”, а также указаниям производителей конструкций и материалов.
3. Внутренние отделочные работы должны выполняться при температуре окружающей среды и отделываемых поверхностей не ниже +10°C и влажности воздуха не более 60 %.
4. Производство отделочных работ при температуре окружающей среды ниже 5°C следует выполнять с применением специализированных составов или противоморозных добавок в соответствии с технологической картой производства работ и при обязательном подтверждении соответствия его технических характеристик для температурно-влажностного режима строительного объекта.
5. До начала отделочных работ должны быть произведены следующие работы:

- выполнена защита отделываемых помещений от атмосферных осадков;

- устроены гидроизоляция, выравнивающие стяжки перекрытий;

- загерметизированы швы;

- заделаны и загерметизированы места сопряжений оконных и дверных блоков,

- остеклены световые проемы;

- смонтированы закладные изделия, проведены испытания систем водоснабжения и отопления.
6. Все материалы, используемые в отделке стен и потолков, должны быть совместимы между собой, соответствовать типу основания и эксплуатационным нагрузкам, характерным для помещения.
7. Отделочные материалы стен и потолков должны отвечать требованиям соответствующих стандартов и иметь сертификаты соответствия требованиям пожарной безопасности.
8. Объем материалов дан без учета технических отходов.
9. Перед началом проведения работ, каждого типа отделки, поверхности должны быть обеспылены соответствующими грунтовками. Грунтовка (обеспыливание) улучшает сцепление между поверхностями стены (потолка, пола) и новым слоем (стена–штукатурка, штукатурка–шпатлевка, шпатлевка–окраска и т.д.)
10. Сопряжения полотенц при многослойной гидроизоляции следует выполнять ступенчато, с нахлестом не менее 100 мм. В местах примыкания пола к стенам, фундаментам под оборудование, трубопроводам и другим конструкциям, выступающим над полом, гидроизоляция должна предусматриваться непрерывной на высоту не менее 200 мм от уровня покрытия пола.
11. Монолитные стены, перед оштукатуриванием гипсовым раствором по сетке, покрыть грунтовкой типа “Бетоноконтакт” для увеличения адгезии стен.
12. Стыки разнородных материалов стен предварительно затянуть (проклеить) специальной стеклотканевой сеткой, размером ячейки 5х5 мм, чтобы избежать появления трещин.
13. Предусмотреть оштукатуривание монолитных поверхностей в местах, где кирпичные перегородки или стены из газосиликатных блоков выполнены заподлицо с монолитными стенами и колоннами. Перед оштукатуриванием поверхность монолитных стен и колонн требуется покрыть грунтовкой типа “Бетоноконтакт” для увеличения адгезии стен.





						71-24-AP8						
						«Многоквартирный жилой комплекс, расположенный по адресу: Краснодарский край, р-н Динской, п. Южный II очередь»						
Изм.	Кол. уч.	Лист	№ док.	Подп.	Дата	Многоквартирный жилой дом. Литер 8			Стадия	Лист	Листов	
Разработал	Минина				10.25				Р	96		
Проверил	Башкарев				10.25							
						Секция 4. Ведомость отделки помещений (окончание)						
ГАП	Башкарев				10.25							
Н. контр.	Смолянинова				10.25							
ГИП	Краснов				10.25							

Согласовано




Взам. инв. №

Подп. и дата

Инв. № подл.

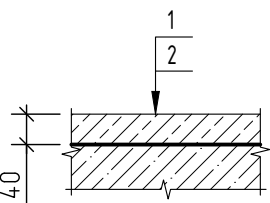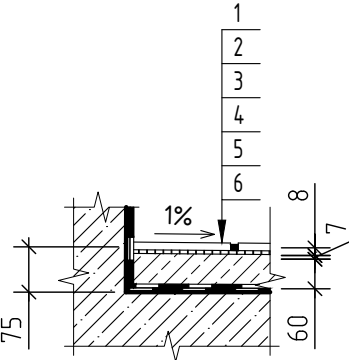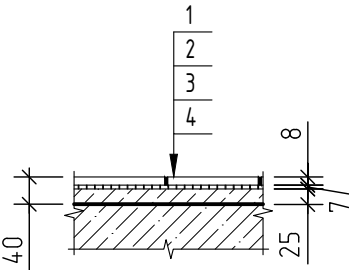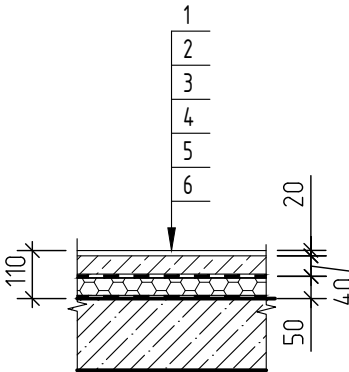Экспликация полов (начало)				
Наименование помещения	Тип пола	Схема пола или тип пола по серии	Данные элементов пола (наименование, толщина, основание и др.), мм	Площадь, м²
Экспликация полов подвального этажа				
Подвал	1		(На путях эвакуации: В2,Д3,Т2,РП2) 1. Выравнивающая стяжка из цементно-песчаного р-ра М100 -40мм; 2. Фундаментная плита	283.26
Насосная, водомерный узел, ИТП	2		1. Керамическая плитка противоскользящая с затиркой швов - 8мм; 2. Клей плиточный - 7 мм; 3. Стяжка из цементно- песчаного р-ра М150 по уклону - от 20 до 60 мм; 4. Гидроизоляция - Мастика битумно-полимерная эмульсионная ТЕХНИКОЛЬ №31 (или аналог) в 2 слоя (завести на стену выше конструкции пола на 300 мм); 5. Грунтовка - Праймер битумный эмульсионный ТЕХНИКОЛЬ №04 (или аналог); 6. Фундаментная плита.	34.20
Электро-щитовая	3		1. Керамическая плитка с затиркой швов - 8 мм; 2. Клеевая смесь - 7 мм; 3. Выравнивающая стяжка из цементно-песчаного р-ра М 150 - 25 мм; 4. Фундаментная плита	9.06
Экспликация полов 1 этажа				
Коммерческие помещения	4		1. Чистый пол выполняет арендатор - 20 мм 2. Стяжка из цементно-песчаного р-раМ200 армированная сеткой 5ВР1 100х100- 40 мм; 3. Полиэтиленовая пленка 150 мкм; 4. Пенополистирол ППС20 - 50мм; 5. Геотекстиль 6. Монолитное железобетонное перекрытие	245.02

4.1

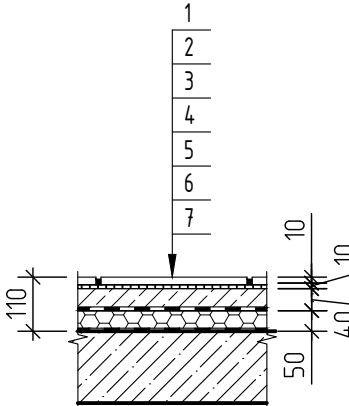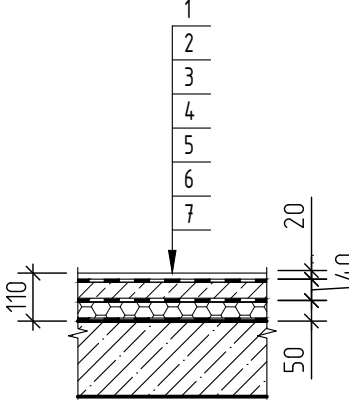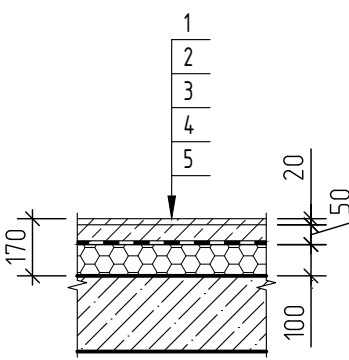Экспликация полов (продолжение)				
Наименование помещения	Тип пола	Схема пола или тип пола по серии	Данные элементов пола (наименование, толщина, основание и др.), мм	Площадь, м²
Тамбур, Коридор, Серверная	5		(На путях эвакуации: В2,Д3,Т2,РП2) 1. Керамогранитная плитка противоскользящая с затиркой швов - 10 мм; 2. Клеевая смесь - 10 мм; 3. Стяжка из цементно-песчаного р-раМ150 армированная сеткой 5ВР1 100х100- 40 мм; 4. Полиэтиленовая пленка 150 мкм; 5. Пенополистирол ППС20 - 50мм; 6. Геотекстиль; 7. Монолитная железобетонное перекрытие.	48.51
С/у коммерческих помещений	6		1. Чистый пол выполняет арендатор - 20 мм; 2. Гидроизоляцию выполняет арендатор; 3. Стяжка из цементно-песчаного р-раМ150 армированная сеткой 5ВР1 100х100- 40 мм; 4. Полиэтиленовая пленка 150 мкм; 5. Пенополистирол ППС20 - 50мм; 6. Геотекстиль; 7. Монолитная железобетонное перекрытие.	17.53
Экспликация полов 2-8 этаж				
Лоджия (2 этаж)	8		1. Чистый пол выполняет собственник - 20мм 2. Стяжка из цементно-песчаного раствора М150-50мм 3. Полиэтиленовая пленка 150 мкм; 4. Экструдированный полистирол -100мм 5. Монолитное железобетонное перекрытие	8.96

						71-24-AP8		
4	1	-	0429-26		04.26	«Многоквартирный жилой комплекс, расположенный по адресу: Динской, п. Южный II очередь»		
3	-	Зам.	0203-26		02.26			
Изм.	Кол. уч.	Лист	№ док.	Подп.	Дата	Многоквартирный жилой дом. Литер 8		
Разработал	Минина				10.25			
Проверил	Башкарев				10.25	Секция 4. Экспликация полов (начало)		
ГАП	Башкарев				10.25			
Н. контр.	Смолянинова				10.25			
ГИП	Краснов				10.25			

Согласовано

Взам. инв. №



Подп. и дата

Инв. № подл.

Экспликация полов (продолжение)				
Наименование помещения	Тип пола	Схема пола или тип пола по серии	Данные элементов пола (наименование, толщина, основание и др.), мм	Площадь, м²
Коридор	10		(На путях эвакуации: В2,Д3,Т2,РП2) 1. Керамогранитная плитка противоскользящая с затиркой швов – 10 мм; 2. Клеевая смесь – 10 мм; 3. Стяжка из цементно-песчаного р-ра М150 армированная сеткой 5ВР1 100х100 – 80 мм; 4. Монолитная железобетонное перекрытие	205.38
Кухня, Прихожая, Комната	11		1. Чистый пол выполняет собственник – 20мм 2. Стяжка из цементно-песчаного раствора М150–80мм 3. Звукоизоляционный материал "Изоком ППИ-П" – 5 мм; 4. Монолитное железобетонное перекрытие	1441.99
Лоджия, Балкон	12		1. Отделку выполняет собственник (максимальная толщина 70 мм)	114.38
Ванная, с/у	13		1. Чистый пол выполняет собственник – 20мм; 2. Стяжка из цементно-песчаного раствора М150 – 75мм 3. Звукоизоляционный материал "Изоком ППИ-П" – 5 мм; 4. Обмазочная гидроизоляция "Гидротекс" (завести на стену выше конструкции пола на 300 мм) 5. Монолитное железобетонное перекрытие	238.46
Экспликация полов лестничных маршей				
Лестничные площадки (подвал)	14		(В2,Д3,Т2,РП2) 1. Керамическая плитка противоскользящая с затиркой швов – 10 мм; 2. Клей плиточный – 10 мм; 3. Выравнивающая стяжка из цементно-песчаного р-ра М150 – 20 мм; 4. Фундаментная плита	16.15

Экспликация полов (продолжение)													
Наименование помещения		Тип пола		Схема пола или тип пола по серии		Данные элементов пола (наименование, толщина, основание и др.), мм		Площадь, м²					
Лестничная площадка (1 этаж)		15			(На путях эвакуации: В2,Д3,Т2,РП2) 1. Керамическая плитка противоскользящая с затиркой швов – 10 мм; 2. Клеевая смесь – 10 мм; 3. Стяжка из цементно-песчаного р-ра М150 армированная сеткой 5ВР1 100х100 – 40 мм; 4. Полиэтиленовая пленка 150 мкм; 5. Пенополистирол ППС20 – 50мм; 6. Геотекстиль; 7. Монолитная железобетонное перекрытие.		4.17						
Лестничные площадки (этажные)		16			(В2,Д3,Т2,РП2) 1. Керамическая плитка противоскользящая с затиркой швов – 10 мм; 2. Клеевая смесь – 10 мм; 3. Стяжка из цементно-песчаного р-ра М150, армированная сеткой 5ВР1 100х100 мм – 80 мм; 4. Монолитное железобетонное перекрытие		45.36						
Лестничные площадки (межэтажные и площадка на отм. +25,350)		17			(В2,Д3,Т2,РП2) 1. Керамическая плитка противоскользящая с затиркой швов – 10 мм; 2. Клеевая смесь – 10 мм; 3. Монолитное железобетонное перекрытие		33.65						
Ступени лестничного марша		18			(В2,Д3,Т2,РП2) Подступенок: 1. Керамическая плитка противоскользящая с затиркой швов – 10 мм; 2. Клей плиточный – 10 мм. 3. Монолитная железобетонная конструкции ступеней		96.12						
					(В2,Д3,Т2,РП2) Проступь: 1. Керамическая плитка противоскользящая с затиркой швов – 10 мм; 2. Клей плиточный – 10 мм. 3. Монолитная железобетонная конструкции ступеней								
71-24-АР8													
3 - Зам. 0203-26 02.26						«Многоквартирный жилой комплекс, расположенный по адресу: Динской, п. Южный II очередь» Краснодарский край, р-н							
Изм. Кол. уч. Лист № док. Подп. Дата													
Разработал		Минина		10.25		Многоквартирный жилой дом. Литер 8		Стадия		Лист		Листов	
Проверил		Башкарев		10.25				Р		98			
ГАП		Башкарев		10.25		Секция 4. Экспликация полов (продолжение)							
Н. контр.		Смолянинова		10.25									
ГИП		Краснов		10.25									

Согласовано			
Инв. № подл.	Подп. и дата	Взам. инв. №	

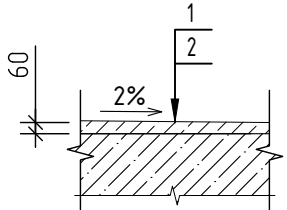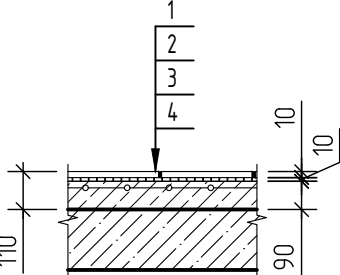Экспликация полов (окончание)				
Наименование помещения	Тип пола	Схема пола или тип пола по серии	Данные элементов пола (наименование, толщина, основание и др.), мм	Площадь, м²
Прямки	19		1. Уклонообразующая стяжка из цементно-песчаного р-ра М150 – от 40 до 60 мм; 2. Монолитное основание	3.14
Лестничная площадка (выход из подвала)	20		(В2,Д3,Т2,РП2) 1. Керамическая плитка противоскользящая с затиркой швов – 10 мм; 2. Клеевая смесь – 10 мм; 3. Стяжка из цементно-песчаного р-ра М150, армированная сеткой 5BP1 100x100 мм – 90 мм; 4. Монолитное железобетонное перекрытие	3.38

- Полы замаркированы на листах 18–22.
- Конструкцию полов выполнять после прокладки всех коммуникаций.
- При устройстве полов соблюдать требования СП 29.13330.2011 “Полы” и СП 71.13330.2017 “Изоляционные и отделочные покрытия”.
- Примыкания полов к стенам и перегородкам выполнить по узлам серии 2.244–1 вып.7.
- В стяжках должны быть предусмотрены температурно-усадочные, деформационные и изолирующие швы. Деформационные и изолирующие швы должны совпадать с соответствующими швами в нижележащем основании. Расстояние между температурно-усадочными швами в монолитной стяжке не должны превышать 6 м. Деформационные швы должны быть расшиты полимерной эластичной композицией. Температурно-усадочные швы должны быть выполнены на глубину не менее 1/2 толщины стяжки и расшиты шпаклевочной композицией на основе портландцемента марки не ниже 400, а при последующем устройстве полимерных покрытий – полимерной шпаклевочной композицией.
- По периметру стен помещений в уровне стяжки приклеить демпферную ленту. Общая длина – 3530 м.п.
- В местах примыкания пола к стенам, фундаментам под оборудование, трубопроводам и другим конструкциям, выступающим над полом, гидроизоляция должна предусматриваться непрерывной на высоту не менее 200 мм от уровня покрытия пола.
- Под прямым в радиусе 1 м от них выполнить дополнительный слой оклеечной гидроизоляции.
- В местах примыкания полов к стенам, перегородкам, колоннам, фундаментам под оборудование, трубопроводам и другим конструкциям, выступающим над полом, установить плитусы. В помещениях с покрытием из керамогранитной плитки на полу установить керамогранитные плитусы высотой 100мм. Общая длина – 270 м.п.
В помещениях с покрытием из керамической плитки на полу установить керамические плитусы высотой 100мм. Общая длина – 269 м.п.

						71-24-AP8			
						«Многоквартирный жилой комплекс, расположенный по адресу: Краснодарский край, р-н Динской, п. Южный II очередь»			
Изм.	Кол. уч.	Лист	№ док.	Подп.	Дата	Многоквартирный жилой дом. Литер 8	Стадия	Лист	Листов
Разработал		Минина			10.25		Р	99	
Проверил		Башкарев			10.25				
ГАП		Башкарев			10.25	Секция 4. Экспликация полов (окончание)			
Н. контр.		Смолянинова			10.25				
ГИП		Краснов			10.25				

Согласовано





Инв. № подл.	Подп. и дата	Взам. инв. №	

Ведомость отделки помещений (начало)




Наименование или номер помещения	Тип отдел ки	Потолок	Пло- щадь, м ²	Стены и колонны (моноплит)	Пло- щадь, м ²	Стены или перегородки (газосиликат, кирпич)	Пло- щадь, м ²	Стены и перегородки, обшитые утеплителем	Пло- щадь, м ²	Стены или перегородки из ГКЛО	Пло- щадь, м ²	Примечание
Подвал												
Подвал	1	• Очистка поверхности	430.14	• Очистка поверхности	590.70	• Очистка поверхности	-	-	-	-	-	
1 этаж												
Тамбур, Коридор	4	ЗАПОТОЛОЧНОЕ ПРОСТРАНСТВО: • Обеспыливание поверхности • Грунтовка • Покраска водоэмульс-й краской ЧИСТОВОЙ ПОТОЛОК: "Грильято" h 3350 (см. дизайн-проект)	76.03	• Обеспыливание поверхности • Обработка бетонконтактом • Цементно-песчаная штукатурка 15мм • Грунтовка • Шпатлевка 3мм • Грунт под покраску • Покраска акриловой краской	117.64	• Обеспыливание поверхности • Обработка бетонконтактом • Цементно-песчаная штукатурка 15мм • Грунтовка • Шпатлевка 3мм • Грунт под покраску • Покраска акриловой краской	190.56	-	-	• Грунтовка • Шпатлевка 3мм • Грунт под покраску • Покраска водоэмульс-й краской	6.45	Г2, В2, Д3, Т2
КУИ	5	• Обеспыливание поверхности • Грунтовка • Покраска водоэмульс-й краской	7.23	• Обеспыливание поверхности • Обработка бетонконтактом • Цементно-песчаная штукатурка 15мм • Грунтовка • Шпатлевка 3мм • Грунт под покраску • Покраска акриловой краской	7.50	• Обеспыливание поверхности • Обработка бетонконтактом • Цементно-песчаная штукатурка 15мм • Грунтовка • Шпатлевка 3мм • Грунт под покраску • Покраска акриловой краской	30.90	-	-	-	-	
Лоджии	6	-	-	-	-	-	-	• Утеплитель Технониколь Технофас Оптима 50мм • Цементно-песчаная штукатурка по сетке 20мм • Грунтовка • Шпатлевка 3мм • Грунт под покраску • Покраска водоэмульс-й краской	31.38	-	-	
Прихожая, кухня, комната	8	-	-	• Обеспыливание поверхности • Обработка бетонконтактом • Цементно-песчаная штукатурка 15мм • Грунтовка • Шпатлевка 3мм • Грунт под покраску • Покраска водоэмульс-й краской	118.16	• Обеспыливание поверхности • Обработка бетонконтактом • Цементно-песчаная штукатурка 15мм • Грунтовка • Шпатлевка 3мм • Грунт под покраску • Покраска водоэмульс-й краской	304.11	-	-	• Грунтовка • Шпатлевка 3мм • Грунт под покраску • Покраска водоэмульс-й краской	7.05	

						71-24-AP8			
						Многоквартирный жилой комплекс, расположенный по адресу: Краснодарский край, р-н Динской, п. Южный II очередь.			
Изм.	Кол. уч.	Лист	№ док.	Подп.	Дата	Многоквартирный жилой дом. Литер 8	Стадия	Лист	Листов
Разработал	Екатеринычев				10.25		Р	100	
Проверил	Башкарев				10.25				
Г.АП	Башкарев				10.25	Секция 5. Ведомость отделки помещений (начало)			
Н. контр.	Смолянинова				10.25				
ГИП	Краснов				10.25				

Экспликация полов (начало)

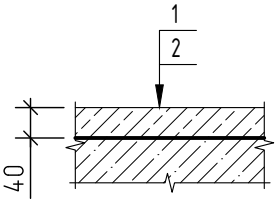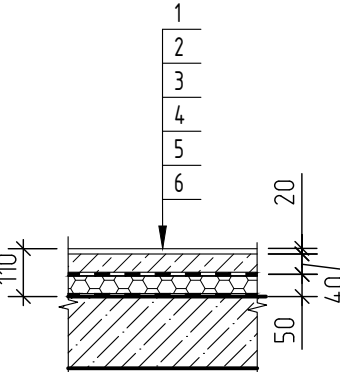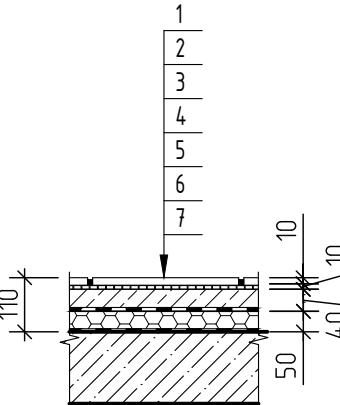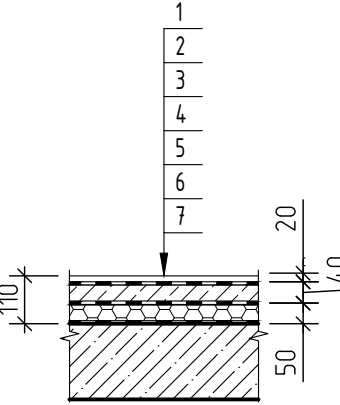Наименование помещения	Тип пола	Схема пола или тип пола по серии	Данные элементов пола (наименование, толщина, основание и др.), мм	Площадь, м ²
Экспликация полов подвального этажа				
Подвал	1		(На путях эвакуации: В2,Д3,Т2,РП2) 1. Выравнивающая стяжка из цементно-песчаного р-ра М100 - 40мм; 2. Фундаментная плита	430.14 3.1
Экспликация полов 1 этажа				
Коммерческие помещения, Кухня, Комната, Прихожая	4		1. Чистый пол выполняет арендатор/собственник - 20 мм 2. Стяжка из цементно-песчаного р-ра М150 армированной сеткой 5ВР1-100х100 мм - 40 мм; 3. Полиэтиленовая пленка 150 мкм; 4. Пенополистирол ППС20 - 50мм; 5. Геотекстиль 6. Монолитное железобетонное перекрытие	271.17 3.2
Тамбур, Коридор	5		(На путях эвакуации: В2,Д3,Т2,РП2) 1. Керамогранитная плитка противоскользящая с затиркой швов - 10 мм; 2. Клеевая смесь - 10 мм; 3. Стяжка из цементно-песчаного р-ра М150 армированной сеткой 5ВР1-100х100 мм - 40 мм; 4. Полиэтиленовая пленка 150 мкм; 5. Пенополистирол ППС20 - 50мм; 6. Геотекстиль; 7. Монолитная железобетонное перекрытие.	76.05 3.3
С/у коммерческих помещений	6		1. Чистый пол выполняет арендатор - 20 мм; 2. Гидроизоляцию выполняет арендатор; 3. Стяжка из цементно-песчаного р-ра М150 армированной сеткой 5ВР1-100х100 мм - 40 мм; 4. Полиэтиленовая пленка 150 мкм; 5. Пенополистирол ППС20 - 50мм; 6. Геотекстиль; 7. Монолитная железобетонное перекрытие.	19.80 3.4

Экспликация полов (продолжение)

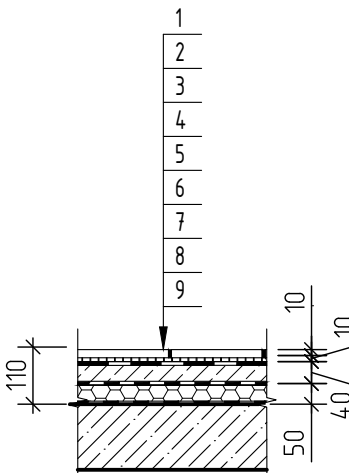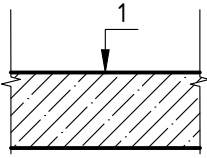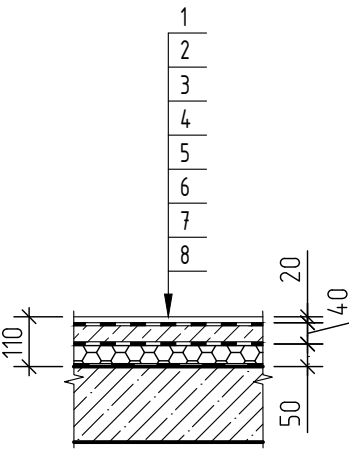Наименование помещения	Тип пола	Схема пола или тип пола по серии	Данные элементов пола (наименование, толщина, основание и др.), мм	Площадь, м ²
Кладовая уборочного инвентаря (КУИ)	7		1. Керамогранитная плитка противоскользящая с затиркой швов - 10 мм; 2. Клеевая смесь - 10 мм; 3. Оклеенная гидроизоляция Техноэласт БАРЬЕР ЛАЙТ 1 слой (завести на стену выше конструкции пола, на 300 мм); 4. Праймер битумный эмульсионный ТЕХНОНИКОЛЬ №04 или аналог; 5. Стяжка из цементно-песчаного р-ра М150 армированной сеткой 5ВР1-100х100 мм - 40 мм; 6. Полиэтиленовая пленка 150 мкм; 7. Пенополистирол ППС20 - 50мм; 8. Геотекстиль; 9. Монолитная железобетонное перекрытие	7.23 3.5
Лоджия	8		5. Монолитное железобетонное перекрытие	9.48
С/у	9		1. Чистый пол выполняет собственник - 20мм; 2. Оклеенная гидроизоляция Техноэласт БАРЬЕР ЛАЙТ 1 слой (завести на стену выше конструкции пола, на 300 мм); 3. Праймер битумный эмульсионный ТЕХНОНИКОЛЬ №04 или аналог; 4. Стяжка из цементно-песчаного р-ра М150 армированной сеткой 5ВР1-100х100 мм - 40 мм; 5. Полиэтиленовая пленка 150 мкм; 6. Пенополистирол ППС20 - 50мм; 7. Геотекстиль 8. Монолитное железобетонное перекрытие	13.92 3.6

71-24-AP8

Многоквартирный жилой комплекс, расположенный по адресу: Динской, п. Южный II очередь.

Краснодарский край, р-н

3	6	-	0203-26	10.25	10.26
Изм.	Кол. уч.	Лист	№ док.	Подп.	Дата
Разработал	Екатериничев				10.25
Проверил	Башкарев				10.25
ГАП	Башкарев				10.25
Н. контр.	Смолянинова				10.25
ГИП	Краснов				10.25
Многоквартирный жилой дом. Литер 8					
Секция 5. Экспликация полов (начало)					
Стандия					
Лист					
Листов					
Р					
102					
АЗИМУТ					
ОБЩЕСТВО С ОГРАНИЧЕННОЙ ОТВЕТСТВЕННОСТЬЮ					

Согласовано

Взам. инв. №

Подп. и дата

Инв. № подл.

Экспликация полов (продолжение)

Наименование помещения	Тип пола	Схема пола или тип пола по серии	Данные элементов пола (наименование, толщина, основание и др.), мм	Площадь, м ²
Экспликация полов 2-8 этаж				
Коридор	10		1. Керамогранитная плитка противоскользящая с затиркой швов – 10 мм; 2. Клеевая смесь – 10 мм; 3. Стяжка из цементно-песчаного раствора М 150 армированная сеткой 5BP1 100х100 – 80 мм; 4. Монолитная железобетонное перекрытие	334.32
Кухня, Прихожая, Комната	11		1. Чистый пол выполняет собственник – 20мм 2. Стяжка из цементно-песчаного раствора М150-75мм. 3. Звукоизоляционный материал "Изоком ППИ-П" – 5 мм; 4. Монолитное железобетонное перекрытие	2001.67
Лоджия (2 этаж)	8		5. Монолитное железобетонное перекрытие	18.54
Лоджия , Балкон	12		1. Отделку выполняет собственник (максимальная толщина 70 мм)	-
С/у	13		1. Чистый пол выполняет собственник – 20мм; 2. Стяжка из цементно-песчаного раствора М150-75 мм 3. Звукоизоляционный материал "Изоком ППИ-П" – 5 мм; 4. Обмазочная гидроизоляция "Гидротекс" (завести на стену выше конструкции пола на 300 мм) 5. Монолитное железобетонное перекрытие	302.45

Экспликация полов (продолжение)





Наименование помещения	Тип пола	Схема пола или тип пола по серии	Данные элементов пола (наименование, толщина, основание и др.), мм	Площадь, м ²
Экспликация полов лестничных маршей				
Лестничные площадки (подвал)	14		(В2,Д3,Т2,РП2) 1. Керамическая плитка противоскользящая с затиркой швов – 10 мм; 2. Клей плиточный – 10 мм; 3. Выравнивающая стяжка из цементно-песчаного р-ра М150 – 20 мм; 4. Фундаментная плита	16.15
Лестничная площадка (1 этаж)	15		(На путях эвакуации: В2,Д3,Т2,РП2) 1. Керамическая плитка противоскользящая с затиркой швов – 10 мм; 2. Клеевая смесь – 10 мм; 3. Стяжка из цементно-песчаного раствора М 150 – 40 мм; 4. Полиэтиленовая пленка 150 мкм; 5. Пенополистирол ППС20 – 50мм; 6. Геотекстиль; 7. Монолитная железобетонное перекрытие.	4.17
Лестничные площадки (этажные)	16		(В2,Д3,Т2,РП2) 1. Керамическая плитка противоскользящая с затиркой швов – 10 мм; 2. Клеевая смесь – 10 мм; 3. Стяжка из цементно-песчаного р-ра М150, армированная сеткой 5BP1 100х100 мм – 80 мм; 4. Монолитное железобетонное перекрытие	50.12

71-24-AP8							
Многоквартирный жилой комплекс, расположенный по адресу: Краснодарский край, р-н Динской, п. Южный II очередь.							
З	-	Зам.	0203-26	02.26			
Изм.	Кол. уч.	Лист	№ док.	Подп.	Дата		
Разработал	Екатери́ниче́в				10.25		
Проверил	Башкаре́в				10.25		
Г.АП	Башкаре́в				10.25		
Н. контр.	Смо́льяни́нова				10.25		
ГИП	Красно́в				10.25		
Многоквартирный жилой дом. Литер 8					Стация	Лист	Листов
Секция 5. Экспликация полов (продолжение)					Р	103	

Согласовано

Изм. № подл. Подп. и дата Взам. инв. №

Экспликация полов (окончание)

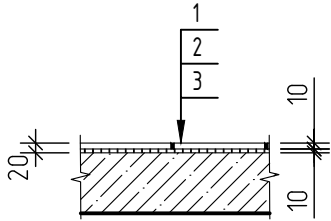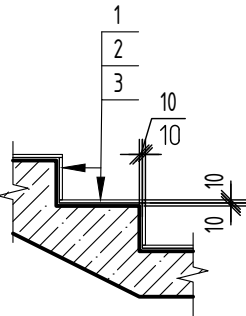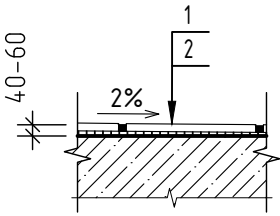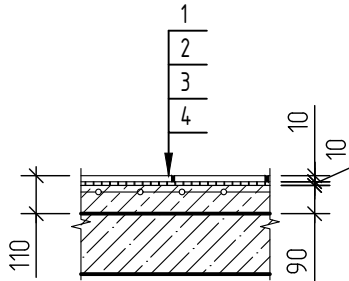Наименование помещения	Тип пола	Схема пола или тип пола по серии	Данные элементов пола (наименование, толщина, основание и др.), мм	Площадь, м ²
Лестничные площадки (межэтажные и площадка на отм. +25,350)	17		(В2,Д3,Т2,РП2) 1. Керамическая плитка противоскользящая с затиркой швов – 10 мм; 2. Клеевая смесь – 10 мм; 3. Монолитное железобетонное перекрытие	33.53
Ступени лестничного марша	18		(В2,Д3,Т2,РП2) Подступенок: 1. Керамическая плитка противоскользящая с затиркой швов – 10 мм; 2. Клей плиточный – 10 мм. 3. Монолитная железобетонная конструкции ступеней	93.08
			(В2,Д3,Т2,РП2) Проступь: 1. Керамическая плитка противоскользящая с затиркой швов – 10 мм; 2. Клей плиточный – 10 мм. 3. Монолитная железобетонная конструкции ступеней	
Прямки	19		(В2,Д3,Т2,РП2) 1. Плитка керамическая по уклону на клею – от 40 до 60 мм; 2. Монолитное основание	3.14
Лестничная площадка	20		(В2,Д3,Т2,РП2) 1. Керамическая плитка противоскользящая с затиркой швов – 10 мм; 2. Клеевая смесь – 10 мм; 3. Стяжка из цементно-песчаного р-ра М150, армированная сеткой 5ВР1 100х100 мм – 90 мм; 4. Монолитное железобетонное перекрытие	3.38

- Полы замаркированы на листах 28–32.
- Конструкцию полов выполнять после прокладки всех коммуникаций.
- При устройстве полов соблюдать требования СП 29.13330.2011 “Полы” и СП 71.13330.2017 “Изоляционные и отделочные покрытия”.
- Примыкания полов к стенам и перегородкам выполнить по узлам серии 2.244–1 вып.7.
- В стяжках должны быть предусмотрены температурно-усадочные, деформационные и изолирующие швы. Деформационные и изолирующие швы должны совпадать с соответствующими швами в нижележащем основании. Расстояние между температурно-усадочными швами в монолитной стяжке не должны превышать 6 м. Деформационные швы должны быть расшиты полимерной эластичной композицией. Температурно-усадочные швы должны быть выполнены на глубину не менее 1/2 толщины стяжки и расшиты шпаклевочной композицией на основе портландцемента марки не ниже 400, а при последующем устройстве полимерных покрытий – полимерной шпаклевочной композицией.
- По периметру стен помещений в уровне стяжки проклеить демферную ленту. Общая длина – 4904 м.п.
- В местах примыкания пола к стенам, фундаментам под оборудование, трубопроводам и другим конструкциям, выступающим над полом, гидроизоляция должна предусматриваться непрерывной на высоту не менее 200 мм от уровня покрытия пола.
- Под прямой в радиусе 1 м от них выполнить дополнительный слой оклеечной гидроизоляции.
- В местах примыкания полов к стенам, перегородкам, колоннам, фундаментам под оборудование, трубопроводам и другим конструкциям, выступающим над полом, установить плитусы. В помещениях с покрытием из керамогранитной плитки на полу установить керамогранитные плитусы высотой 100мм. Общая длина – 418 м.п. В помещениях с покрытием из керамической плитки на полу установить керамические плитусы высотой 100мм. Общая длина – 228 м.п.

						71-24-AP8						
						Многоквартирный жилой комплекс, расположенный по адресу: Краснодарский край, р-н Динской, п. Южный II очередь.						
Изм.	Кол. уч.	Лист	№ док.	Подп.	Дата	Многоквартирный жилой дом. Литер 8			Стация	Лист	Листов	
Разработал		Екатери́ниче́в			10.25				Р	104		
Проверил		Башкарев			10.25							
						Секция 5. Экспликация полов (окончание)						
ГАП		Башкарев			10.25							
Н. контр.		Смо́льянино́ва			10.25							
ГИП		Красноб			10.25							

Согласовано

Взам. инв. №

Подп. и дата

Инв. № подл.

Ведомость отделки помещений (начало)

Наименование или номер помещения	Тип отдел ки	Потолок	Пло- щадь, м ²	Стены и колонны (монолит)	Пло- щадь, м ²	Стены или перегородки (газосиликат, кирпич)	Пло- щадь, м ²	Стены и перегородки, обшитые утеплителем	Пло- щадь, м ²	Стены или перегородки из ГКЛО	Пло- щадь, м ²	Примечание			
Подвал															
Подвал	1	• Очистка поверхности	429.73	• Очистка поверхности	600.66	• Очистка поверхности	-	-	-	-	-				
1 этаж															
Тамбур, Коридор	4	ЗАПОТОЛОЧНОЕ ПРОСТРАНСТВО: • Обеспыливание поверхности • Грунтовка • Покраска водоземь-й краской ЧИСТОВОЙ ПОТОЛОК: "Грильято" h 3350 (см. дизайн-проект)	75.94	• Обеспыливание поверхности • Обработка бетонконтактом • Цементно-песчаная штукатурка 15мм • Грунтовка • Шпатлевка 3мм • Грунт под покраску • Покраска акриловой краской	126.68	• Обеспыливание поверхности • Обработка бетонконтактом • Цементно-песчаная штукатурка 15мм • Грунтовка • Шпатлевка 3мм • Грунт под покраску • Покраска акриловой краской	179.91	-	-	• Грунтовка • Шпатлевка 3мм • Грунт под покраску • Покраска водоземь-й краской	8.06	Г2, В2, Д3, Т2			
КУИ	5	• Обеспыливание поверхности • Грунтовка • Покраска водоземь-й краской	7.23	• Обеспыливание поверхности • Обработка бетонконтактом • Цементно-песчаная штукатурка 15мм • Грунтовка • Шпатлевка 3мм • Грунт под покраску • Покраска акриловой краской	7.50	• Обеспыливание поверхности • Обработка бетонконтактом • Цементно-песчаная штукатурка 15мм • Грунтовка • Шпатлевка 3мм • Грунт под покраску • Покраска акриловой краской	30.90	-	• Утеплитель Технониколь Технофас Оптима 50мм • Цементно-песчаная штукатурка по сетке 20мм	-	-				
Лоджии	6	-	-	-	-	-	-	• Грунтовка • Шпатлевка 3мм • Грунт под покраску • Покраска водоземь-й краской		-	-	8.44			
Прихожая, кухня, комната	8	-	-	• Обеспыливание поверхности • Обработка бетонконтактом • Цементно-песчаная штукатурка 15мм • Грунтовка • Шпатлевка 3мм • Грунт под покраску • Покраска водоземь-й краской	-	• Обеспыливание поверхности • Обработка бетонконтактом • Цементно-песчаная штукатурка 15мм • Грунтовка • Шпатлевка 3мм • Грунт под покраску • Покраска водоземь-й краской	-	-	-	• Грунтовка • Шпатлевка 3мм • Грунт под покраску • Покраска водоземь-й краской	-				
2-8 этаж															
Лоджии	6	-	-	-	-	-	-	Утеплитель - Технониколь Технофас Оптима - 50 мм. Цементно-песчаная штукатурка по сетке (20мм). Окраска водоземьсионной краской	385.37	-	-				
Коридор	7	• Обеспыливание поверхности • Шпатлевка 3мм • Грунтовка • Покраска водоземь-й краской	322.14	• Обеспыливание поверхности • Обработка бетонконтактом • Цементно-песчаная штукатурка 15мм • Грунтовка • Шпатлевка 3мм • Грунт под покраску • Покраска водоземь-й краской	426.66	• Обеспыливание поверхности • Обработка бетонконтактом • Цементно-песчаная штукатурка 15мм • Грунтовка • Шпатлевка 3мм • Грунт под покраску • Покраска водоземь-й краской	504.45	-	-	-	-	Г2, В2, Д3, Т2			
Прихожая, кухня, комната	8	-	-	• Обеспыливание поверхности • Обработка бетонконтактом • Цементно-песчаная штукатурка 15мм • Грунтовка • Шпатлевка 3мм • Грунт под покраску • Покраска водоземь-й краской	1947.85	• Обеспыливание поверхности • Обработка бетонконтактом • Цементно-песчаная штукатурка 15мм • Грунтовка • Шпатлевка 3мм • Грунт под покраску • Покраска водоземь-й краской	3931.42	-	-	• Грунтовка • Шпатлевка 3мм • Грунт под покраску • Покраска водоземь-й краской	1.52				
										71-24-AP8					
										Многоквартирный жилой комплекс, расположенный по адресу: Краснодарский край, р-н Динской, п. Южный II очередь.					
							3	2	-	0203-26	02.26				
							Изм.	Кол. уч.	Лист	№ док.	Подп.	Дата			
							Разработал	Екатериновичев			10.25	Многоквартирный жилой дом. Литер 8	Стадия	Лист	Листов
							Проверил	Башкарев			10.25		Р	105	
							ГАП	Башкарев			10.25	Секция 6. Ведомость отделки помещений (начало)			
							Н. контр.	Смолянинова			10.25				
							ГИП	Краснов			10.25				



Согласовано			
Инв. № подл.	Взам. инв. №		
	Подп. и дата		

Ведомость отделки помещений (окончание)

Наименование или номер помещения	Тип отделки	Потолок	Площадь, м ²	Стены и колонны (монолит)	Площадь, м ²	Стены и перегородки из кирпича/ газосиликата	Площадь, м ²	Низ площадок и маршей	Площадь, м ²	Торцы площадок и маршей	Площадь, м ²	Примечание
Лестница	9	• Обеспыливание поверхности • Шпатлевка Эмм • Грунтовка • Покраска водоземельс-й краской	17.14	• Обеспыливание поверхности • Обработка бетонконтактом • Цементно-песчаная шт-ка 15мм • Грунтовка • Шпатлевка Эмм • Грунт под покраску • Покраска водоземельс-й краской	327.33		9.75	• Обеспыливание поверхности • Грунтовка • Покраска водоземельс-й краской	165.03	• Обеспыливание поверхности • Грунтовка • Покраска водоземельс-й краской	12.62	Г1, В2, Д2, Т2

1. Отделка стен и потолков замаркирована на листах 37–41.
2. Отделочные работы выполнять согласно СП 71.13330.2017 “Изоляционные и отделочные покрытия”, а также указаниям производителей конструкций и материалов.
3. Внутренние отделочные работы должны выполняться при температуре окружающей среды и отделываемых поверхностей не ниже +10°С и влажности воздуха не более 60 %.
4. Производство отделочных работ при температуре окружающей среды ниже 5°С следует выполнять с применением специализированных составов или противоморозных добавок в соответствии с технологической картой производства работ и при обязательном подтверждении соответствия его технических характеристик для температурно-влажностного режима строительного объекта.
5. До начала отделочных работ должны быть произведены следующие работы:

– выполнена защита отделываемых помещений от атмосферных осадков;

– устроены гидроизоляция, выравнивающие стяжки перекрытий;

– загерметизированы швы;

– заделаны и загерметизированы места сопряжений оконных и дверных блоков,

– остеклены световые проемы;

– смонтированы закладные изделия, проведены испытания систем водоснабжения и отопления.
6. Все материалы, используемые в отделке стен и потолков, должны быть совместимы между собой, соответствовать типу основания и эксплуатационным нагрузкам, характерным для помещения.
7. Отделочные материалы стен и потолков должны отвечать требованиям соответствующих стандартов и иметь сертификаты соответствия требованиям пожарной безопасности.
8. Объем материалов дан без учета технических отходов.
9. Перед началом проведения работ, каждого типа отделки, поверхности должны быть обеспылены соответствующими грунтовками. Грунтовка (обеспыливание) улучшает сцепление между поверхностями стены (потолка, пола) и новым слоем (стена-штукатурка, штукатурка-шпатлевка, шпатлевка-окраска и т.д.)
10. Сопряжения полотенц при многослойной гидроизоляции следует выполнять ступенчато, с нахлестом не менее 100 мм. В местах примыкания пола к стенам, фундаментам под оборудование, трубопроводам и другим конструкциям, выступающим над полом, гидроизоляция должна предусматриваться непрерывной на высоту не менее 200 мм от уровня покрытия пола.
11. Монолитные стены, перед оштукатуриванием гипсовым раствором по сетке, покрыть грунтовкой типа “Бетоноконтакт” для увеличения адгезии стен.
12. Стыки разнородных материалов стен предварительно затянуть (проклеить) специальной стеклотканевой сеткой, размером ячейки 5х5 мм, чтобы избежать появления трещин.
13. Предусмотреть оштукатуривание монолитных поверхностей в местах, где кирпичные перегородки или стены из газосиликатных блоков выполнены заподлицо с монолитными стенами и колоннами. Перед оштукатуриванием поверхность монолитных стен и колонн требуется покрыть грунтовкой типа “Бетоноконтакт” для увеличения адгезии стен.

						71-24-AP8						
						Многаквартирный жилой комплекс, расположенный по адресу: Краснодарский край, р-н Динской, п. Южный II очередь.						
Изм.	Кол. уч.	Лист	№ док.	Подп.	Дата	Многаквартирный жилой дом. Литер 8			Стадия	Лист	Листов	
Разработал	Екатери́ниче́в				10.25				Р	106		
Проверил	Башкаре́в				10.25							
ГАП	Башкаре́в				10.25	Секция 6. Ведомость отделки помещений (окончание)						
Н. контр.	Смоляни́нова				10.25							
ГИП	Красно́в				10.25							





Согласовано

Взам. инв. №



Подп. и дата

Инв. № подл.

Экспликация полов (начало)

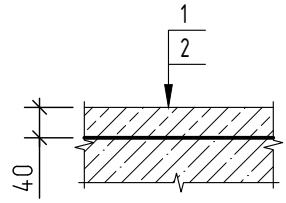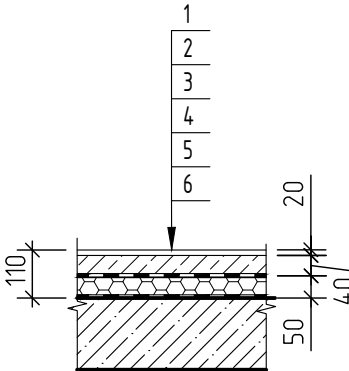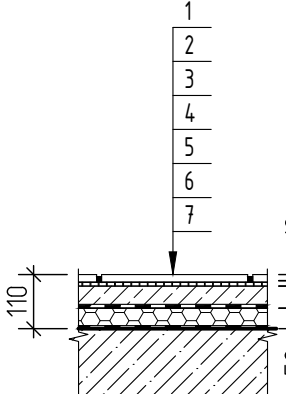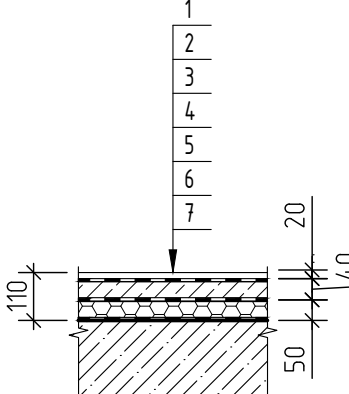
Наименование помещения	Тип пола	Схема пола или тип пола по серии	Данные элементов пола (наименование, толщина, основание и др.), мм	Площадь, м²
Экспликация полов подвального этажа				
Подвал	1		(На путях эвакуации: В2,Д3,Т2,РП2) 1. Выравнивающая стяжка из цементно-песчаного р-ра М100 -40мм; 2. Фундаментная плита	429.73
Экспликация полов 1 этажа				
Коммерческие помещения, Кухня, Комната, Прихожая	4		1. Чистый пол выполняет арендатор/собственник - 20 мм 2. Стяжка из цементно-песчаного р-ра М150 армированной сеткой 5ВР1-100х100 мм - 40 мм; 3. Полиэтиленовая пленка 150 мкм; 4. Пенополистирол ППС20 - 50мм; 5. Геотекстиль 6. Монолитное железобетонное перекрытие	277.79 3.2
Тамбур, Коридор	5		(На путях эвакуации: В2,Д3,Т2,РП2) 1. Керамогранитная плитка противоскользящая с затиркой швов - 10 мм; 2. Клеевая смесь - 10 мм; 3. Стяжка из цементно-песчаного р-ра М150 армированной сеткой 5ВР1-100х100 мм - 40 мм; 4. Полиэтиленовая пленка 150 мкм; 5. Пенополистирол ППС20 - 50мм; 6. Геотекстиль; 7. Монолитная железобетонное перекрытие.	75.94 3.3
С/у коммерческих помещений	6		1. Чистый пол выполняет арендатор - 20 мм; 2. Гидроизоляцию выполняет арендатор; 3. Стяжка из цементно-песчаного р-ра М150 армированной сеткой 5ВР1-100х100 мм - 40 мм; 4. Полиэтиленовая пленка 150 мкм; 5. Пенополистирол ППС20 - 50мм; 6. Геотекстиль; 7. Монолитная железобетонное перекрытие.	19.62 3.4

Экспликация полов (продолжение)

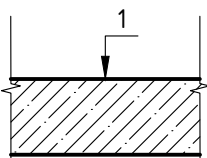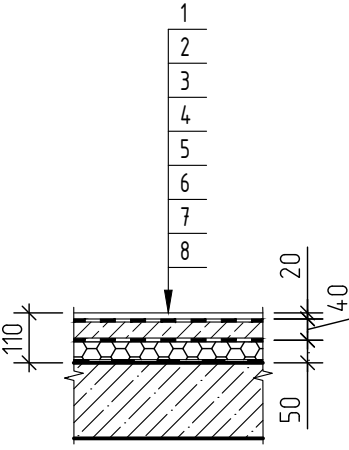Наименование помещения	Тип пола	Схема пола или тип пола по серии	Данные элементов пола (наименование, толщина, основание и др.), мм	Площадь, м²
Лоджия	8		5. Монолитное железобетонное перекрытие	9.27
С/у	9		1. Чистый пол выполняет собственник - 20мм; 2. Оклеенная гидроизоляция Техноэласт БАРЬЕР ЛАЙТ 1 слой (завести на стену выше конструкции пола, на 300 мм); 3. Праймер битумный эмульсионный ТЕХНОНИКОЛЬ №04 или аналог; 4. Стяжка из цементно-песчаного р-ра М150 армированной сеткой 5ВР1-100х100 мм - 40 мм; 5. Полиэтиленовая пленка 150 мкм; 6. Пенополистирол ППС20 - 50мм; 7. Геотекстиль 8. Монолитное железобетонное перекрытие	15.76 3.5

71-24-AP8

Многоквартирный жилой комплекс, расположенный по адресу: Краснодарский край, р-н Динской, п. Южный II очередь.




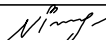
						71-24-AP8			
						Краснодарский край, р-н			
3	5	-	0203-26		02.26	Многоквартирный жилой комплекс, расположенный по адресу: Динской, п. Южный II очередь.			
Изм.	Кол. уч.	Лист	№ док.	Подп.	Дата				
Разработал	Екатери́ниче́в				10.25	Многоквартирный жилой дом. Литер 8	Стадия	Лист	Листов
Проверил	Башкаре́в				10.25		Р	107	
ГАП	Башкаре́в				10.25	Секция 6. Экспликация полов (начало)			
Н. контр.	Смоляни́нова				10.25				
ГИП	Красно́в				10.25				






Согласовано

Инв. № подл. Подп. и дата Взам. инв. №

Экспликация полов (продолжение)

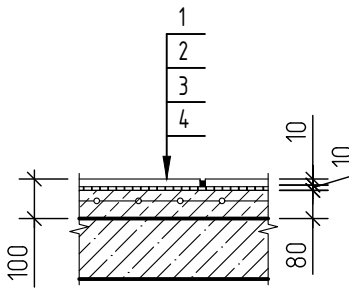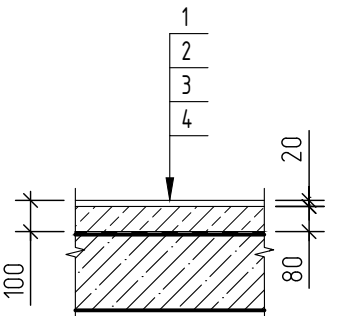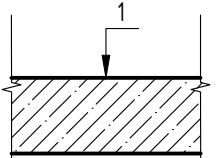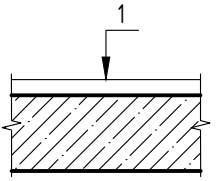Наименование помещения	Тип пола	Схема пола или тип пола по серии	Данные элементов пола (наименование, толщина, основание и др.), мм	Площадь, м ²
Экспликация полов 2-8 этаж				
Коридор	10		1. Керамогранитная плитка противоскользящая с затиркой швов – 10 мм; 2. Клеевая смесь – 10 мм; 3. Стяжка из цементно-песчаного раствора М 150 армированная сеткой 5BP1 100х100 – 80 мм; 4. Монолитная железобетонное перекрытие	322.14
Кухня, Прихожая, Комната	11		1. Чистый пол выполняет собственник – 20мм 2. Стяжка из цементно-песчаного раствора М150 – 75 мм; 3. Звукоизоляционный материал "Изоком ППИ-П" – 5 мм; 4. Монолитное железобетонное перекрытие	2066.49
Лоджия (2 этаж)	8		1. Монолитное железобетонное перекрытие	15.33
Балкон	12		1. Отделку выполняет собственник (максимальная толщина 70 мм)	-

Экспликация полов (продолжение)

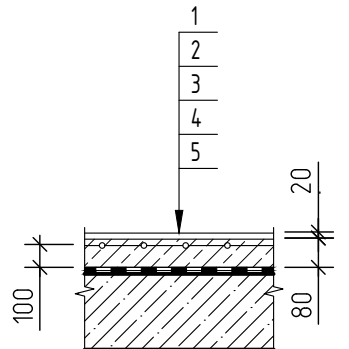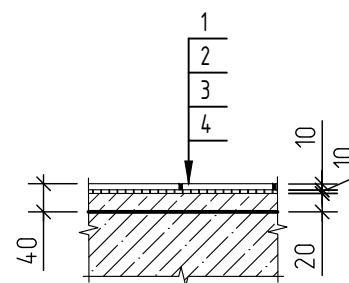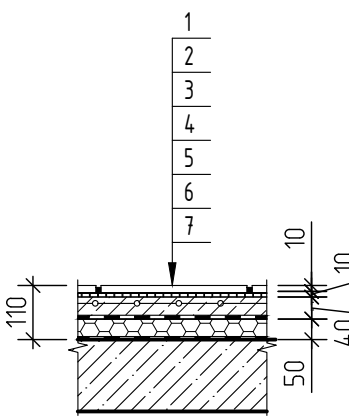Наименование помещения	Тип пола	Схема пола или тип пола по серии	Данные элементов пола (наименование, толщина, основание и др.), мм	Площадь, м ²
С/у	13		1. Чистый пол выполняет собственник – 20мм; 2. Стяжка из цементно-песчаного раствора М150 – 75 мм; 3. Звукоизоляционный материал "Изоком ППИ-П" – 5 мм; 4. Обмазочная гидроизоляция "Гидротекс" (завести на стену выше конструкции пола на 300 мм) 5. Монолитное железобетонное перекрытие	281.2
Экспликация полов лестничных маршей				
Лестничные площадки (подвал)	14		(В2,Д3,Т2,РП2) 1. Керамическая плитка противоскользящая с затиркой швов – 10 мм; 2. Клей плиточный – 10 мм; 3. Выравнивающая стяжка из цементно-песчаного р-ра М150 – 20 мм; 4. Фундаментная плита	16.15
Лестничная площадка (1 этаж)	15		(В2,Д3,Т2,РП2) 1. Керамическая плитка противоскользящая с затиркой швов – 10 мм; 2. Клеевая смесь – 10 мм; 3. Стяжка из цементно-песчаного р-ра М150, армированная сеткой 5BP1 100х100 мм – 90 мм; 4. Монолитное железобетонное перекрытие	4.17

71-24-AP8							
Многоквартирный жилой комплекс, расположенный по адресу: Краснодарский край, р-н Динской, п. Южный II очередь.							
З	-	Зам.	0203-26	02.26			
Изм.	Кол. уч.	Лист	№ док.	Подп.	Дата		
Разработал	Екатери́нчи́ев				10.25		
Проверил	Башкаре́в				10.25		
ГАП	Башкаре́в				10.25		
Н. контр.	Смо́льяни́нова				10.25		
ГИП	Красно́в				10.25		
Многоквартирный жилой дом. Литер 8					Стация	Лист	Листов
					Р	108	
Секция 6. Экспликация полов (продолжение)							

Экспликация полов (окончание)									
Наименование помещения		Тип пола	Схема пола или тип пола по серии		Данные элементов пола (наименование, толщина, основание и др.), мм			Площадь, м ²	
Лестничные площадки (этажные)		16			(В2,ДЗ,Т2,РП2) 1. Керамическая плитка противоскользящая с затиркой швов – 10 мм; 2. Клеевая смесь – 10 мм; 3. Стяжка из цементно-песчаного р-ра М150, армированная сеткой 5BP1 100х100 мм – 80 мм; 4. Монолитное железобетонное перекрытие			50.12	
Лестничные площадки (межэтажные и площадка на отм. +25,350)		17			(В2,ДЗ,Т2,РП2) 1. Керамическая плитка противоскользящая с затиркой швов – 10 мм; 2. Клеевая смесь – 10 мм; 3. Монолитное железобетонное перекрытие			33.53	
Ступени лестничного марша		18			(В2,ДЗ,Т2,РП2) Подступенок: 1. Керамическая плитка противоскользящая с затиркой швов – 10 мм; 2. Клей плиточный – 10 мм. 3. Монолитная железобетонная конструкции ступеней			93.08	
					(В2,ДЗ,Т2,РП2) Проступь: 1. Керамическая плитка противоскользящая с затиркой швов – 10 мм; 2. Клей плиточный – 10 мм. 3. Монолитная железобетонная конструкции ступеней				
Прямки		19			(В2,ДЗ,Т2,РП2) 1. Плитка керамическая по уклону на клею – от 40 до 60 мм; 2. Монолитное основание			3.14	
Лестничная площадка		20			(В2,ДЗ,Т2,РП2) 1. Керамическая плитка противоскользящая с затиркой швов – 10 мм; 2. Клеевая смесь – 10 мм; 3. Стяжка из цементно-песчаного р-ра М150, армированная сеткой 5BP1 100х100 мм – 90 мм; 4. Монолитное железобетонное перекрытие			3.38	

Согласовано									
Инв. № подл.	Подп. и дата	Взам. инв. №							

1. Полы замаркированы на листах 37–41.
2. Конструкцию полов выполнять после прокладки всех коммуникаций.
3. При устройстве полов соблюдать требования СП 29.13330.2011 “Полы” и СП 71.13330.2017 “Изоляционные и отделочные покрытия”.
4. Примыкания полов к стенам и перегородкам выполнять по узлам серии 2.244–1 вып.7.
5. В стяжках должны быть предусмотрены температурно-усадочные, деформационные и изолирующие швы. Деформационные и изолирующие швы должны совпадать с соответствующими швами в нижележащем основании. Расстояние между температурно-усадочными швами в монолитной стяжке не должны превышать 6 м. Деформационные швы должны быть расшиты полимерной эластичной композицией. Температурно-усадочные швы должны быть выполнены на глубину не менее 1/2 толщины стяжки и расшиты шпаклевочной композицией на основе портландцемента марки не ниже 400, а при последующем устройстве полимерных покрытий – полимерной шпаклевочной композицией.
6. По периметру стен помещений в уровне стяжки проклеить демферную ленту. Общая длина – 4982 м.п.
7. В местах примыкания пола к стенам, фундаментам под оборудование, трубопроводам и другим конструкциям, выступающим над полом, гидроизоляция должна предусматриваться непрерывной на высоту не менее 200 мм от уровня покрытия пола.
8. Под приямком в радиусе 1 м от них выполнить дополнительный слой оклеечной гидроизоляции.
9. В местах примыкания полов к стенам, перегородкам, колоннам, фундаментам под оборудование, трубопроводам и другим конструкциям, выступающим над полом, установить плитусы. В помещениях с покрытием из керамогранитной плитки на полу установить керамогранитные плитусы высотой 100мм. Общая длина – 402 м.п. В помещениях с покрытием из керамической плитки на полу установить керамические плитусы высотой 100мм. Общая длина – 228 м.п.

						71-24-AP8						
						Многоквартирный жилой комплекс, расположенный по адресу: Краснодарский край, р-н Динской, п. Южный II очередь.						
Изм.	Кол. уч.	Лист	№ док.	Подп.	Дата	Многоквартирный жилой дом. Литер 8	Стация	Лист	Листов			
Разработал		Екатериновичев			10.25		Р	109				
Проверил		Башкарев			10.25							
ГАП		Башкарев			10.25	Секция 6. Экспликация полов (окончание)						
Н. контр.		Смолянинова			10.25							
ГИП		Краснов			10.25							

Ведомость отделки помещений (начало)																		
Наименование или номер помещения	Тип отдел ки	Потолок	Пло- щадь м²	Стены и колонны (монолит)	Пло- щадь, м²	Стены или перегородки (газосиликат, кирпич)	Пло- щадь, м²	Стены и перегородки, обшитые утеплителем	Пло- щадь м²	Стены или перегородки из ГКЛ	Пло- щадь, м²	Примечание						
Подвал																		
Подвал	1	• Очистка поверхности	332.18	• Очистка поверхности	493.27	-	-	-	-	-	-							
1 этаж																		
Тамбур, Коридор	4	ЗАПОТОЛОЧНОЕ ПРОСТРАНСТВО: • Обеспыливание поверхности • Грунтовка • Покраска водоземельс-й краской ЧИСТОВОЙ ПОТОЛОК: “Грильято” h 3350 (см. дизайн-проект)	61.52	• Обеспыливание поверхности • Обработка бетонконтактом • Цементно-песчаная штукатурка 15мм • Грунтовка • Шпатлевка 3мм • Грунт под покраску • Покраска акриловой краской	118.69	• Обеспыливание поверхности • Обработка бетонконтактом • Цементно-песчаная штукатурка 15мм • Грунтовка • Шпатлевка 3мм • Грунт под покраску • Покраска акриловой краской	139.77	-	-	• Грунтовка • Шпатлевка 3мм • Грунт под покраску • Покраска водоземельс-й краской	9.81	Г1, В2, Д2, Т2						
КУИ	5	• Обеспыливание поверхности • Грунтовка • Покраска водоземельс-й краской	4.75	• Обеспыливание поверхности • Обработка бетонконтактом • Цементно-песчаная штукатурка 15мм • Грунтовка • Шпатлевка 3мм • Грунт под покраску • Покраска акриловой краской	-	• Обеспыливание поверхности • Обработка бетонконтактом • Цементно-песчаная штукатурка 15мм • Грунтовка • Шпатлевка 3мм • Грунт под покраску • Покраска акриловой краской	29.55	-	-		4.13							
Лоджии	6	-	-	-	-	-	-	• Утеплитель Технониколь Технофас Оптима 50мм • Цементно-песчаная штукатурка по сетке 20мм	30.54	-	-							
Прихожая, кухня, комната	8	-	-	• Обеспыливание поверхности • Обработка бетонконтактом • Цементно-песчаная штукатурка 15мм • Грунтовка • Шпатлевка 3мм • Грунт под покраску • Покраска водоземельс-й краской	96.44	• Обеспыливание поверхности • Обработка бетонконтактом • Цементно-песчаная штукатурка 15мм • Грунтовка • Шпатлевка 3мм • Грунт под покраску • Покраска водоземельс-й краской	211.82	-	-	• Грунтовка • Шпатлевка 3мм	2.10							
2-8 этаж																		
Лоджии	6	-	-	-	-	-	-	• Утеплитель Технониколь Технофас Оптима 50мм • Цементно-песчаная штукатурка по сетке 20мм	382.88	-	-							
Коридор	7	• Обеспыливание поверхности • Обработка бетонконтактом • Цементно-песчаная штукатурка 15мм • Грунтовка • Шпатлевка 3мм • Грунт под покраску • Покраска водоземельс-й краской	225.26	• Обеспыливание поверхности • Обработка бетонконтактом • Цементно-песчаная штукатурка 15мм • Грунтовка • Шпатлевка 3мм • Грунт под покраску • Покраска водоземельс-й краской	405.34	• Обеспыливание поверхности • Обработка бетонконтактом • Цементно-песчаная штукатурка 15мм • Грунтовка • Шпатлевка 3мм • Грунт под покраску • Покраска водоземельс-й краской	258.86	-	-	• Грунтовка • Шпатлевка 3мм	14.4	Г2, В2, Д3, Т2						
													71-24-AP8					
													Многоквартирный жилой комплекс, расположенный по адресу: Краснодарский край, р-н Динской, п. Южный II очередь.					
							1	-	Зам.	0018-25		10.25						
							Изм.	Кол. уч.	Лист	№ док.	Подп.	Дата						
							Разработал	Екатериновичев			10.25	Многоквартирный жилой дом. Литер 8			Стадия	Лист	Листов	
							Проверил	Башкарев			10.25				Р	110		
												Секция 7.Ведомость отделки помещений (начало)						
							ГАП	Башкарев			10.25							
							Н. контр.	Смолянинова			10.25							
							ГИП	Краснов			10.25							

Согласовано			
Инв. № подл.	Подп. и дата	Взам. инв. №	

Ведомость отделкипомещений (окончание)

Наименование или номер помещения	Тип отделки	Потолок	Площадь м²	Стены и колонны (монолит)	Площадь, м²	Стены или перегородки (газосиликат, кирпич)	Площадь, м²	Стены и перегородки, обшитые утеплителем	Площадь м²	Стены или перегородки из ГКЛ	Площадь, м²	Примечание
Прихожая, кухня, комната	8	-	-	• Обеспыливание поверхности • Обработка бетонконтактом • Цементно-песчаная шт-ка 15мм • Грунтовка • Шпатлевка 3мм • Грунт под покраску • Покраска водозмульс-й краской	1416.78	• Обеспыливание поверхности • Обработка бетонконтактом • Цементно-песчаная шт-ка 15мм • Грунтовка • Шпатлевка 3мм • Грунт под покраску • Покраска водозмульс-й краской	3076.22	-	-	• Грунтовка • Шпатлевка 3мм	3.05	
Лестница												
Наименование или номер помещения	Тип отделки	Потолок	Площадь м²	Стены и колонны (монолит)	Площадь, м²	Стены и перегородки из кирпича/ газосиликата	Площадь, м²	Низ площадок и маршей	Площадь, м²	Торцы площадок и маршей	Площадь, м²	Примечание
Лестница	9	• Обеспыливание поверхности • Шпатлевка 3мм • Грунтовка • Покраска водозмульс-й краской	17.14	• Обеспыливание поверхности • Обработка бетонконтактом • Цементно-песчаная шт-ка 15мм • Грунтовка • Шпатлевка 3мм • Грунт под покраску • Покраска водозмульс-й краской	327.33		9.75	• Обеспыливание поверхности • Грунтовка • Покраска водозмульс-й краской	165.03	• Обеспыливание поверхности • Грунтовка • Покраска водозмульс-й краской	12.62	Г1, В2, Д2, Т2

1. Отделка стен и потолков замаркирована на листах 46–50.
2. Отделочные работы выполнять согласно СП 71.13330.2017 “Изоляционные и отделочные покрытия”, а также указаниям производителей конструкций и материалов.
3. Внутренние отделочные работы должны выполняться при температуре окружающей среды и отделываемых поверхностей не ниже +10°С и влажности воздуха не более 60 %.
4. Производство отделочных работ при температуре окружающей среды ниже 5°С следует выполнять с применением специализированных составов или противоморозных добавок в соответствии с технологической картой производства работ и при обязательном подтверждении соответствия его технических характеристик для температурно–влажностного режима строительного объекта.
5. До начала отделочных работ должны быть произведены следующие работы:
 - выполнена защита отделываемых помещений от атмосферных осадков;
 - устроены гидроизоляция, выравнивающие стяжки перекрытий;
 - загерметизированы швы;
 - заделаны и загерметизированы места сопряжений оконных и дверных блоков,
 - остеклены световые проемы;
 - смонтированы закладные изделия, проведены испытания систем водоснабжения и отопления.
6. Все материалы, используемые в отделке стен и потолков, должны быть совместимы между собой, соответствовать типу основания и эксплуатационным нагрузкам, характерным для помещения.
7. Отделочные материалы стен и потолков должны отвечать требованиям соответствующих стандартов и иметь сертификаты соответствия требованиям пожарной безопасности.
8. Объем материалов дан без учета технических отходов.
9. Перед началом проведения работ, каждого типа отделки, поверхности должны быть обеспылены соответствующими грунтовками. Грунтовка (обеспыливание) улучшает сцепление между поверхностями стены (потолка, пола) и новым слоем (стена–штукатурка, штукатурка–шпатлевка, шпатлевка–окраска и т.д.)
10. Сопряжения полотенщ при многослойной гидроизоляции следует выполнять ступенчато, с нахлестом не менее 100 мм. В местах примыкания пола к стенам, фундаментам под оборудование, трубопроводам и другим конструкциям, выступающим над полом, гидроизоляция должна предусматриваться непрерывной на высоту не менее 200 мм от уровня покрытия пола.
11. Монолитные стены, перед оштукатуриванием гипсовым раствором по сетке, покрыть грунтовкой типа “Бетоноконтакт” для увеличения адгезии стен.
12. Стыки разнородных материалов стен предварительно затянуть (проклеить) специальной стеклотканевой сеткой, размером ячейки 5х5 мм, чтобы избежать появления трещин.
13. Предусмотреть оштукатуривание монолитных поверхностей в местах, где кирпичные перегородки или стены из газосиликатных блоков выполнены заподлицо с монолитными стенами и колоннами.
14. Чистовую отделку стен и потолков в квартирах выполняет собственник самостоятельно.
15. Чистовую отделку стен и потолков в коммерческих помещениях выполняет собственник самостоятельно.

						71-24-AP8			
1	-	Зам.	0018-25		10.25	Многоквартирный жилой комплекс, расположенный по адресу: Краснодарский край, р-н Динской, п. Южный II очередь.			
Изм.	Кол. уч.	Лист	№ док.	Подп.	Дата				
Разработал	Екатери́ниче́в			10.25	Многоквартирный жилой дом. Литер 8		Стадия	Лист	Листов
Проверил	Башкарев			10.25			Р	111	
ГАП	Башкарев			10.25	Секция 7.Ведомость отделки помещений (окончание)				
Н. контр.	Смолянинова			10.25					
ГИП	Краснов			10.25					





Согласовано

Взам. инв. №




Подп. и дата

Инв. № подл.

Экспликация полов (начало)

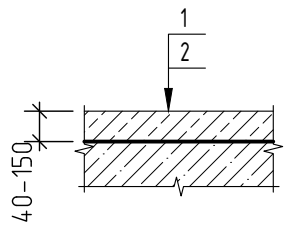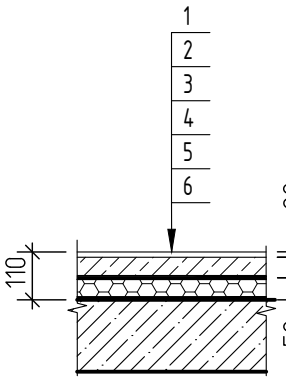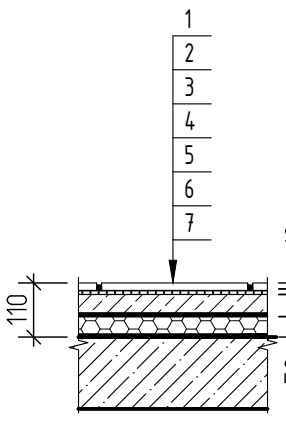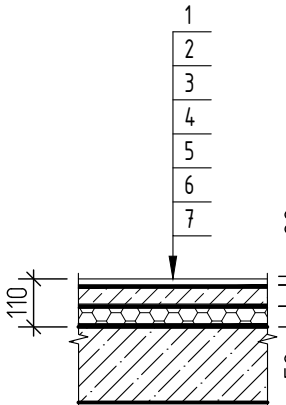Наименование помещения	Тип пола	Схема пола или тип пола по серии	Данные элементов пола (наименование, толщина, основание и др.), мм	Площадь, м ²
Экспликация полов подвального этажа				
Подвал	1		1. Выравнивающая стяжка из цементно-песчаного р-ра М100 -40мм; 2. Фундаментная плита	332.18 3.1
Экспликация полов 1 этажа				
Коммерческие помещения, Кухня, Комната, Прихожая	4		1. Чистый пол выполняет арендатор/собственник - 20 мм; 2. Стяжка из цементно-песчаного р-ра М150 армированной сеткой 5ВРІ-100х100 мм - 40 мм; 3. Полиэтиленовая пленка 150 мкм; 4. Пенополистирол ППС20 - 50мм; 5. Геотекстиль; 6. Монолитное железобетонное перекрытие	206.16 3.2
Тамбур, Коридор	5		(На путях эвакуации: В2,Д3,Т2,РП2) 1. Керамогранитная плитка противоскользящая с затиркой швов - 10 мм; 2. Клеевая смесь - 10 мм; 3. Стяжка из цементно-песчаного р-ра М 150, арм. сеткой 5ВРІ-100х100 мм - 40 мм; 4. Полиэтиленовая пленка 150 мкм; 5. Пенополистирол ППС20 - 50мм; 6. Геотекстиль; 7. Монолитная железобетонное перекрытие.	61.52 3.3
С/у коммерческих помещений	6		1. Чистый пол выполняет арендатор - 20 мм; 2. Гидроизоляцию выполняет арендатор; 3. Стяжка из цементно-песчаного р-ра М150 армированной сеткой 5ВРІ-100х100 мм - 40 мм; 4. Полиэтиленовая пленка 150 мкм; 5. Пенополистирол ППС20 - 50мм; 6. Геотекстиль; 7. Монолитная железобетонное перекрытие.	15.09 3.4

Экспликация полов (продолжение)

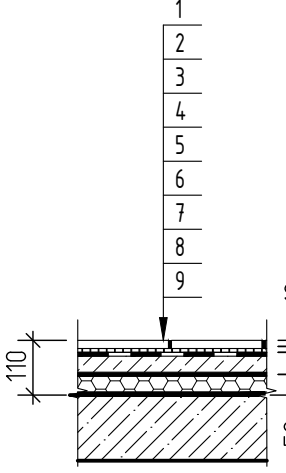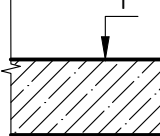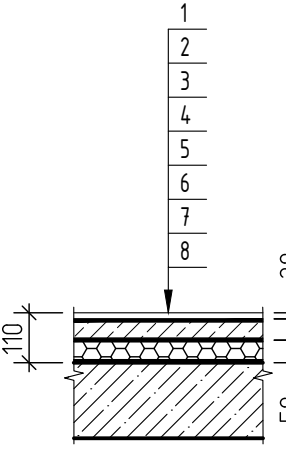Наименование помещения	Тип пола	Схема пола или тип пола по серии	Данные элементов пола (наименование, толщина, основание и др.), мм	Площадь, м ²
Кладовая уборочного инвентаря (КУИ)	7		1. Керамогранитная плитка противоскользящая с затиркой швов - 10 мм; 2. Клеевая смесь - 10 мм; 3.Оклеенная гидроизоляция Техноэласт БАРЬЕР ЛАЙТ 1 слой (завести на стену выше конструкции пола, на 300 мм); 4. Праймер битумный эмульсионный ТЕХНОНИКОЛЬ №04 или аналог; 5. Стяжка из цементно-песчаного р-раМ150 армированной сеткой 5ВРІ-100х100 мм - 40 мм; 6. Полиэтиленовая пленка 150 мкм; 7. Пенополистирол ППС20 - 50мм; 8. Геотекстиль; 9. Монолитная железобетонное перекрытие	4.75 3.5
Лоджия	8		5. Монолитное железобетонное перекрытие	8.96
С/у	9		1. Чистый пол выполняет собственник - 20мм; 2. Оклеенная гидроизоляция Техноэласт БАРЬЕР ЛАЙТ 1 слой (завести на стену выше конструкции пола, на 300 мм); 3. Праймер битумный эмульсионный ТЕХНОНИКОЛЬ №04 или аналог; 4. Стяжка из цементно-песчаного р-раМ150 армированной сеткой 5ВРІ-100х100 мм- 40 мм; 5. Полиэтиленовая пленка 150 мкм; 6. Пенополистирол ППС20 - 50мм; 7. Геотекстиль; 8. Монолитное железобетонное перекрытие	10.11 3.6

						71-24-AP8				
3	6	-	0203-26		02.26	Многоквартирный жилой комплекс, расположенный по адресу: Краснодарский край, р-н Динской, п. Южный II очередь.				
1	-	Зам.	0018-25		10.25					
Изм.	Кол. уч.	Лист	№ док.	Подп.	Дата					
Разработал	Екатериновичев				10.25	Многоквартирный жилой дом. Литер 8		Стадия	Лист	Листов
Проверил	Башкарев				10.25			Р	112	
						Секция 7.Экспликация полов (начало)				
ГАП	Башкарев				10.25					
Н. контр.	Смолянинова				10.25					
ГИП	Краснов				10.25					

Согласовано

Взам. инв. №
Подп. и дата
Инв. № подл.

Экспликация полов (продолжение)				
Наименование помещения	Тип пола	Схема пола или тип пола по серии	Данные элементов пола (наименование, толщина, основание и др.), мм	Площадь, м ²
Экспликация полов 2-8 этаж				
Коридор	10		(На путях эвакуации: В2,Д3,Т3,РП2) 1. Керамогранитная плитка противоскользящая с затиркой швов – 10 мм; 2. Клеевая смесь – 10 мм; 3. Стяжка из цементно-песчаного раствора М 150 – 80 мм; 4. Монолитная железобетонное перекрытие	225.26
Кухня, Прихожая, Комната	11		1. Чистый пол выполняет собственник – 20мм 2. Стяжка из цементно-песчаного раствора М150-75мм 3. Звукоизоляционный материал "Изоком ППИ-П" – 5 мм; 4. Монолитное железобетонное перекрытие	1564.54
Лоджия (2 этаж)	8		1. Чистый пол выполняет собственник – 20мм 2. Стяжка из цементно-песчаного раствора М150 –50 мм 3. Полиэтиленовая пленка 150 мкм; 4. Экструдированный полистирол –100мм 5. Монолитное железобетонное перекрытие	3
Лоджия , Балкон	12		1. Отделку выполняет собственник (максимальная толщина 70 мм)	-

Экспликация полов (продолжение)				
Наименование помещения	Тип пола	Схема пола или тип пола по серии	Данные элементов пола (наименование, толщина, основание и др.), мм	Площадь, м ²
С/у	13		1. Чистый пол выполняет собственник – 20мм; 2. Стяжка из цементно-песчаного раствора М150- 75 мм 3. Звукоизоляционный материал "Изоком ППИ-П" – 5 мм; 4. Обмазочная гидроизоляция "Гидротекс" (завести на стену выше конструкции пола на 300 мм) 5. Монолитное железобетонное перекрытие	243.23
Экспликация полов лестничных маршей				
Лестничные площадки (подвал)	14		(В2,Д3,Т2,РП2) 1. Керамическая плитка противоскользящая с затиркой швов – 10 мм; 2. Клей плиточный – 10 мм; 3. Выравнивающая стяжка из цементно-песчаного р-ра М150 – 20 мм; 4. Фундаментная плита	16.15
Лестничная площадка (1 этаж)	15		(В2,Д3,Т2,РП2) 1. Керамическая плитка противоскользящая с затиркой швов – 10 мм; 2. Клеевая смесь – 10 мм; 3. Стяжка из цементно-песчаного раствора М 150 – 40 мм; 4. Полиэтиленовая пленка 150 мкм; 5. Пенополистирол ППС20 – 50мм; 6. Геотекстиль; 7. Монолитная железобетонное перекрытие.	4.17



						71-24-AP8		
1	-	Зам.	0018-25		10.25	Многоквартирный жилой комплекс, расположенный по адресу: Краснодарский край, р-н Динской, п. Южный II очередь.		
Изм.	Кол. уч.	Лист	№ док.	Подп.	Дата			
Разработал	Екатери	ничев			10.25	Многоквартирный жилой дом. Литер 8	Стадия	Лист
Проверил	Башкарев				10.25		Р	113
Г.АП	Башкарев				10.25	Секция 7.Экспликация полов (продолжение)		
Н. контр.	Смольяни	нова			10.25			
ГИП	Краснов				10.25			

Экспликация полов (окончание)									
Наименование помещения		Тип пола	Схема пола или тип пола по серии	Данные элементов пола (наименование, толщина, основание и др.), мм		Площадь, м ²			
Лестничные площадки (этажные)		16		(В2,Д3,Т2,РП2) 1. Керамическая плитка противоскользящая с затиркой швов – 10 мм; 2. Клеевая смесь – 10 мм; 3. Стяжка из цементно-песчаного р-ра М150, армированная сеткой 5BP1 100x100 мм – 80 мм; 4. Монолитное железобетонное перекрытие		50.12			
Лестничные площадки (межэтажные и площадка на отм. +25,350)		17		(В2,Д3,Т2,РП2) 1. Керамическая плитка противоскользящая с затиркой швов – 10 мм; 2. Клеевая смесь – 10 мм; 3. Монолитное железобетонное перекрытие		33.61			
Ступени лестничного марша		18		(В2,Д3,Т2,РП2) Подступенок: 1. Керамическая плитка противоскользящая с затиркой швов – 10 мм; 2. Клей плиточный – 10 мм. 3. Монолитная железобетонная конструкции ступеней		91.78			
				(В2,Д3,Т2,РП2) Проступь: 1. Керамическая плитка противоскользящая с затиркой швов – 10 мм; 2. Клей плиточный – 10 мм. 3. Монолитная железобетонная конструкции ступеней					
Прямки		19		1. Уклонообразующая стяжка из цементно-песчаного р-ра М150 от40 до 60 мм; 2. Монолитное основание		3.14			
Лестничная площадка		20		(В2,Д3,Т2,РП2) 1. Керамическая плитка противоскользящая с затиркой швов – 10 мм; 2. Клеевая смесь – 10 мм; 3. Стяжка из цементно-песчаного р-ра М150, армированная сеткой 5BP1 100x100 мм – 90 мм; 4. Монолитное железобетонное перекрытие		3.38			

Согласовано

<

Схемы расположения металлических ограждений Ог-1

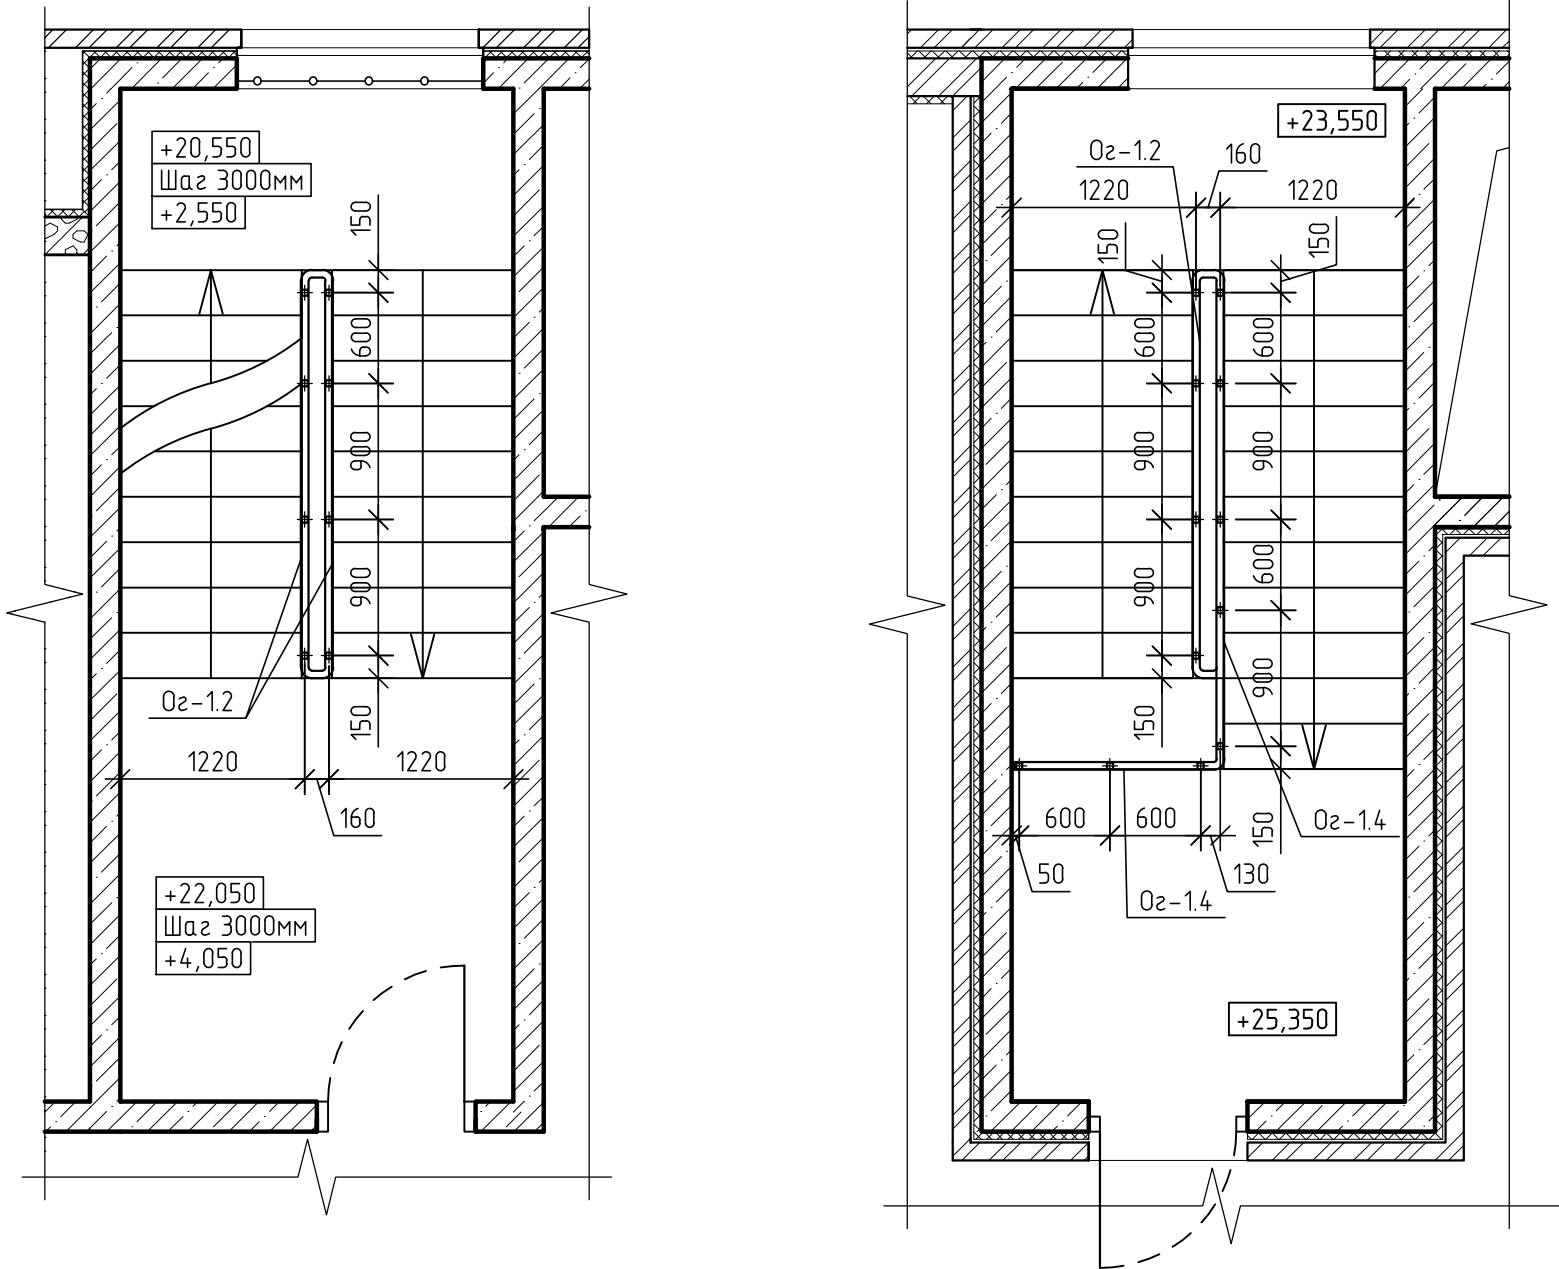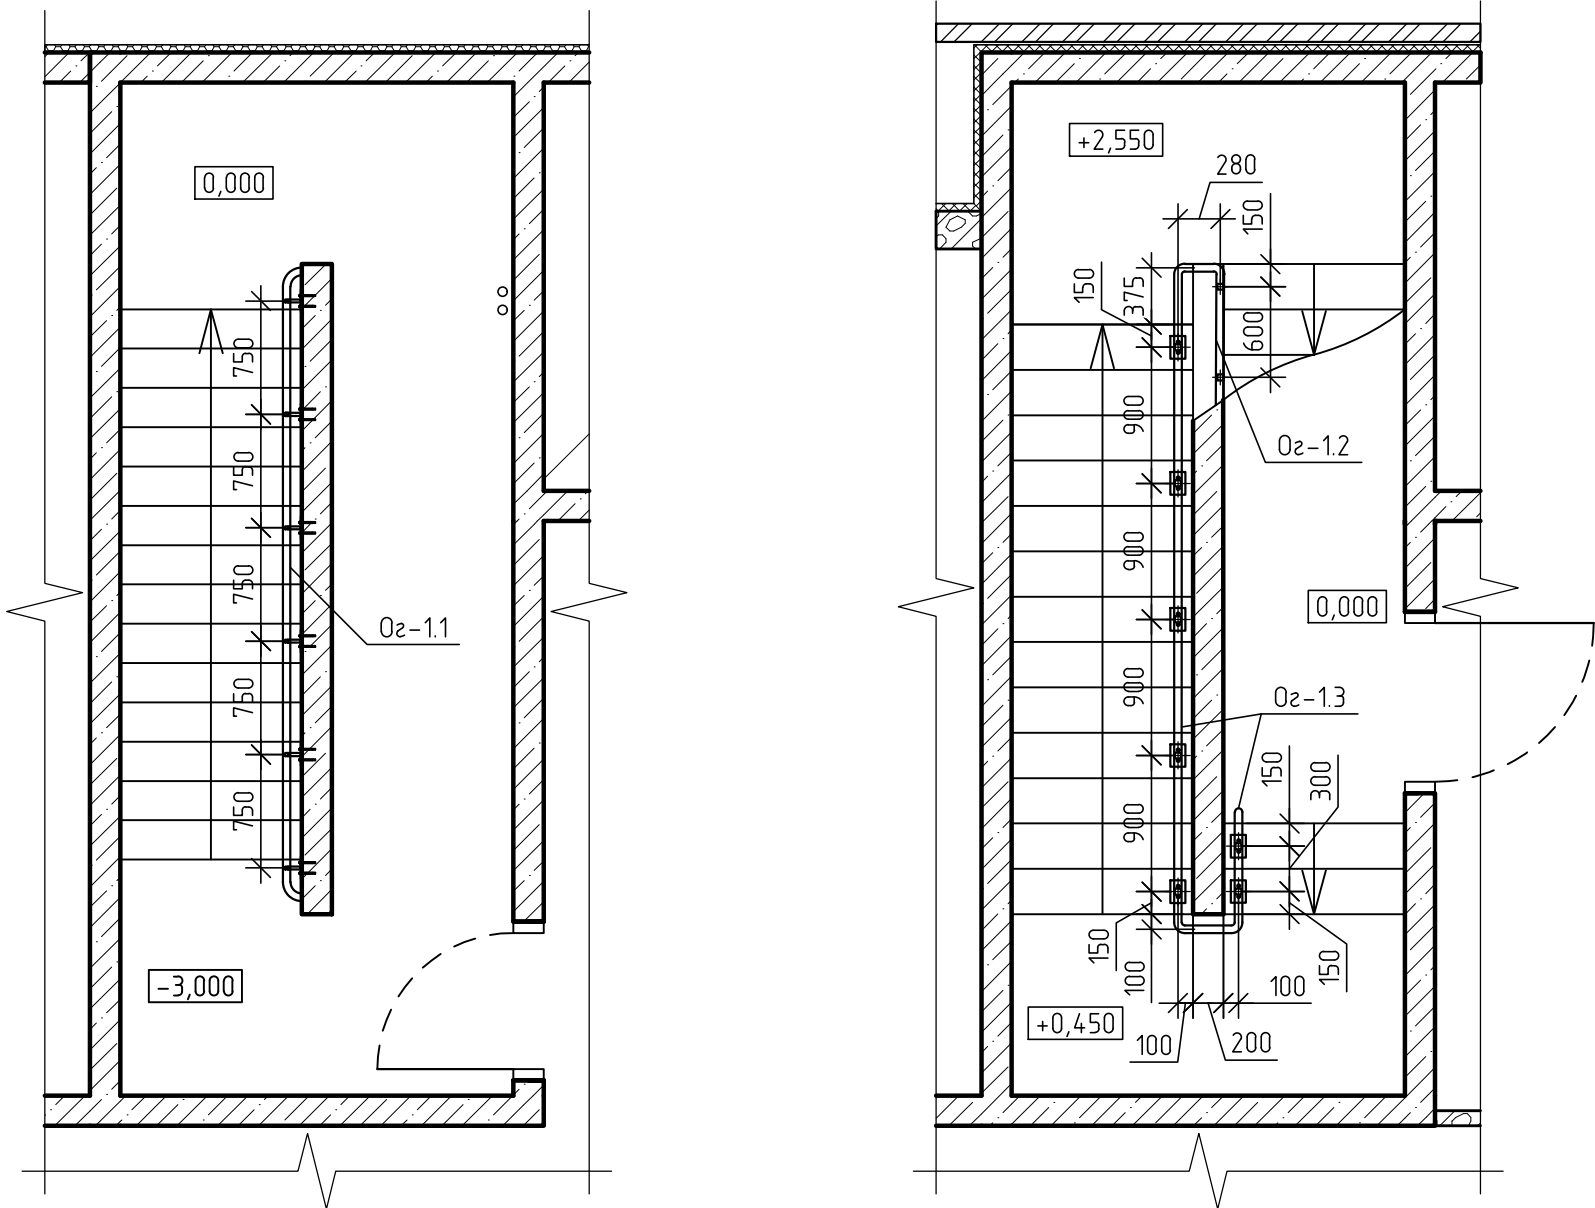


Спецификация элементов ограждения Ог-1

Поз.	Обозначение	Наименование	Кол. на секцию							Масса ед. кг	Масса всего
			1	2	3	4	5	6	7		
Ог-1.1			1шт.	1шт.	1шт.	1шт.	1шт.	1шт.	1шт.		
1	ГОСТ 30245-2003	□ 50х50х3, L= 4340	1	1	1	1	1	1	1	18.45	18.45
7	ГОСТ 8639-82	□20х20х2, L= 100	12	12	12	12	12	12	12	0.11	1.29
5	ГОСТ 103-2006	- 100х8 L= 150	6	6	6	6	6	6	6	0.94	5.65
	Торговая сеть	Анкер распорный М8	12	12	12	12	12	12	12		
										Итого:	25.39
Ог-1.2			14шт.	14шт.	-	14шт.	14шт.	14шт.	14шт.		
1	ГОСТ 30245-2003	□ 50х50х3, L= 3315	1	1	-	1	1	1	1	14.09	14.09
2	ГОСТ 8639-82	□40х40х3, L= 1030	4	4	-	4	4	4	4	3.46	13.84
3	ГОСТ 8639-82	□20х20х2, L= 730	16	16	-	16	16	16	16	0.78	12.56
4	ГОСТ 8639-82	□20х20х2, L= 3150	1	1	-	1	1	1	1	3.39	3.39
5	ГОСТ 103-2006	- 100х8 L= 150	4	4	-	4	4	4	4	0.94	3.77
	Торговая сеть	Анкер распорный М8	8	8	-	8	8	8	8		
										Итого:	47.64
Ог-1.3			1шт.	1шт.	-	1шт.	1шт.	1шт.	1шт.		
1	ГОСТ 30245-2003	□ 50х50х3, L= 7020	1	1	-	1	1	1	1	29.84	29.84
2	ГОСТ 8639-82	□40х40х3, L= 910	7	7	-	7	7	7	7	3.06	21.40
3	ГОСТ 8639-82	□20х20х2, L= 730	31	31	-	31	31	31	31	0.78	24.33
4	ГОСТ 8639-82	□20х20х2, L= 5790	1	1	-	1	1	1	1	6.22	6.22
5	ГОСТ 103-2006	- 100х8 L= 150	7	7	-	7	7	7	7	0.94	6.59
	НІЛ TI или аналог	Анкер распорный М8	14	14	-	14	14	14	14		
										Итого:	88.38
Ог-1.4			1шт.	1шт.	-	1шт.	1шт.	1шт.	1шт.		
1	ГОСТ 30245-2003	□ 50х50х3, L= 5200	1	1	-	1	1	1	1	22.10	22.10
2	ГОСТ 8639-82	□40х40х3, L= 1030	5	5	-	5	5	5	5	3.46	17.30
3	ГОСТ 8639-82	□20х20х2, L= 730	24	24	-	24	24	24	24	0.78	18.83
4	ГОСТ 8639-82	□20х20х2, L= 4830	1	1	-	1	1	1	1	5.19	5.19
5	ГОСТ 103-2006	- 100х8 L= 150	8	8	-	8	8	8	8	0.94	7.54
6	ГОСТ 8639-82	□40х40х3, L= 950	3	3	-	3	3	3	3	3.19	9.58
	Торговая сеть	Анкер распорный М8	16	16	-	16	16	16	16		
										Итого:	80.54

- Ограждения замаркированы на листах 4-6, 8, 10, 15, 16, 18-22, 28-32, 37-41, 46-50.
- Данный лист см с листами 116, 117..
- Ограждение в лестничной клетке должны быть непрерывным и оборудовано поручнями.
- Расположение закладных деталей см. комплект КР.
- Спецификация элементов ограждения посчитана на 1 ограждение.
- Сварку элементов производить электродами Э42А по ГОСТ 9467-75. Катеты сварных швов принять по наименьшей толщине свариваемых элементов. Сварные швы выполнить по ГОСТ 5264-80.
- Все металлические элементы окрасить за 2 раза эмалью ПФ-115 ГОСТ 6465-76 по грунтовке ГФ-021 ГОСТ 25129-2020.






						71-24-AP8			
						Многоквартирный жилой комплекс, расположенный по адресу: Краснодарский край, р-н Динской, п. Южный II очередь			
Изм.	Колуч.	Лист	№ док.	Подп.	Дата	Многоквартирный жилой дом. Литер 8	Стадия	Лист	Листов
Разраб.	Екатериничев				10.25		Р	115	
Проверил	Башкарев				10.25				
ГАП	Башкарев				10.25				
Н.контр.	Смолянинова				10.25				
ГИП	Краснов				10.25				
						Схема устройства ЛМ-1	 АЗИМУТ ОБЩЕСТВО С ОГРАНИЧЕННОЙ ОТВЕТСТВЕННОСТЬЮ		

Инв. № подл.	Подп. и дата	Взам. инв. №	Согласовано	

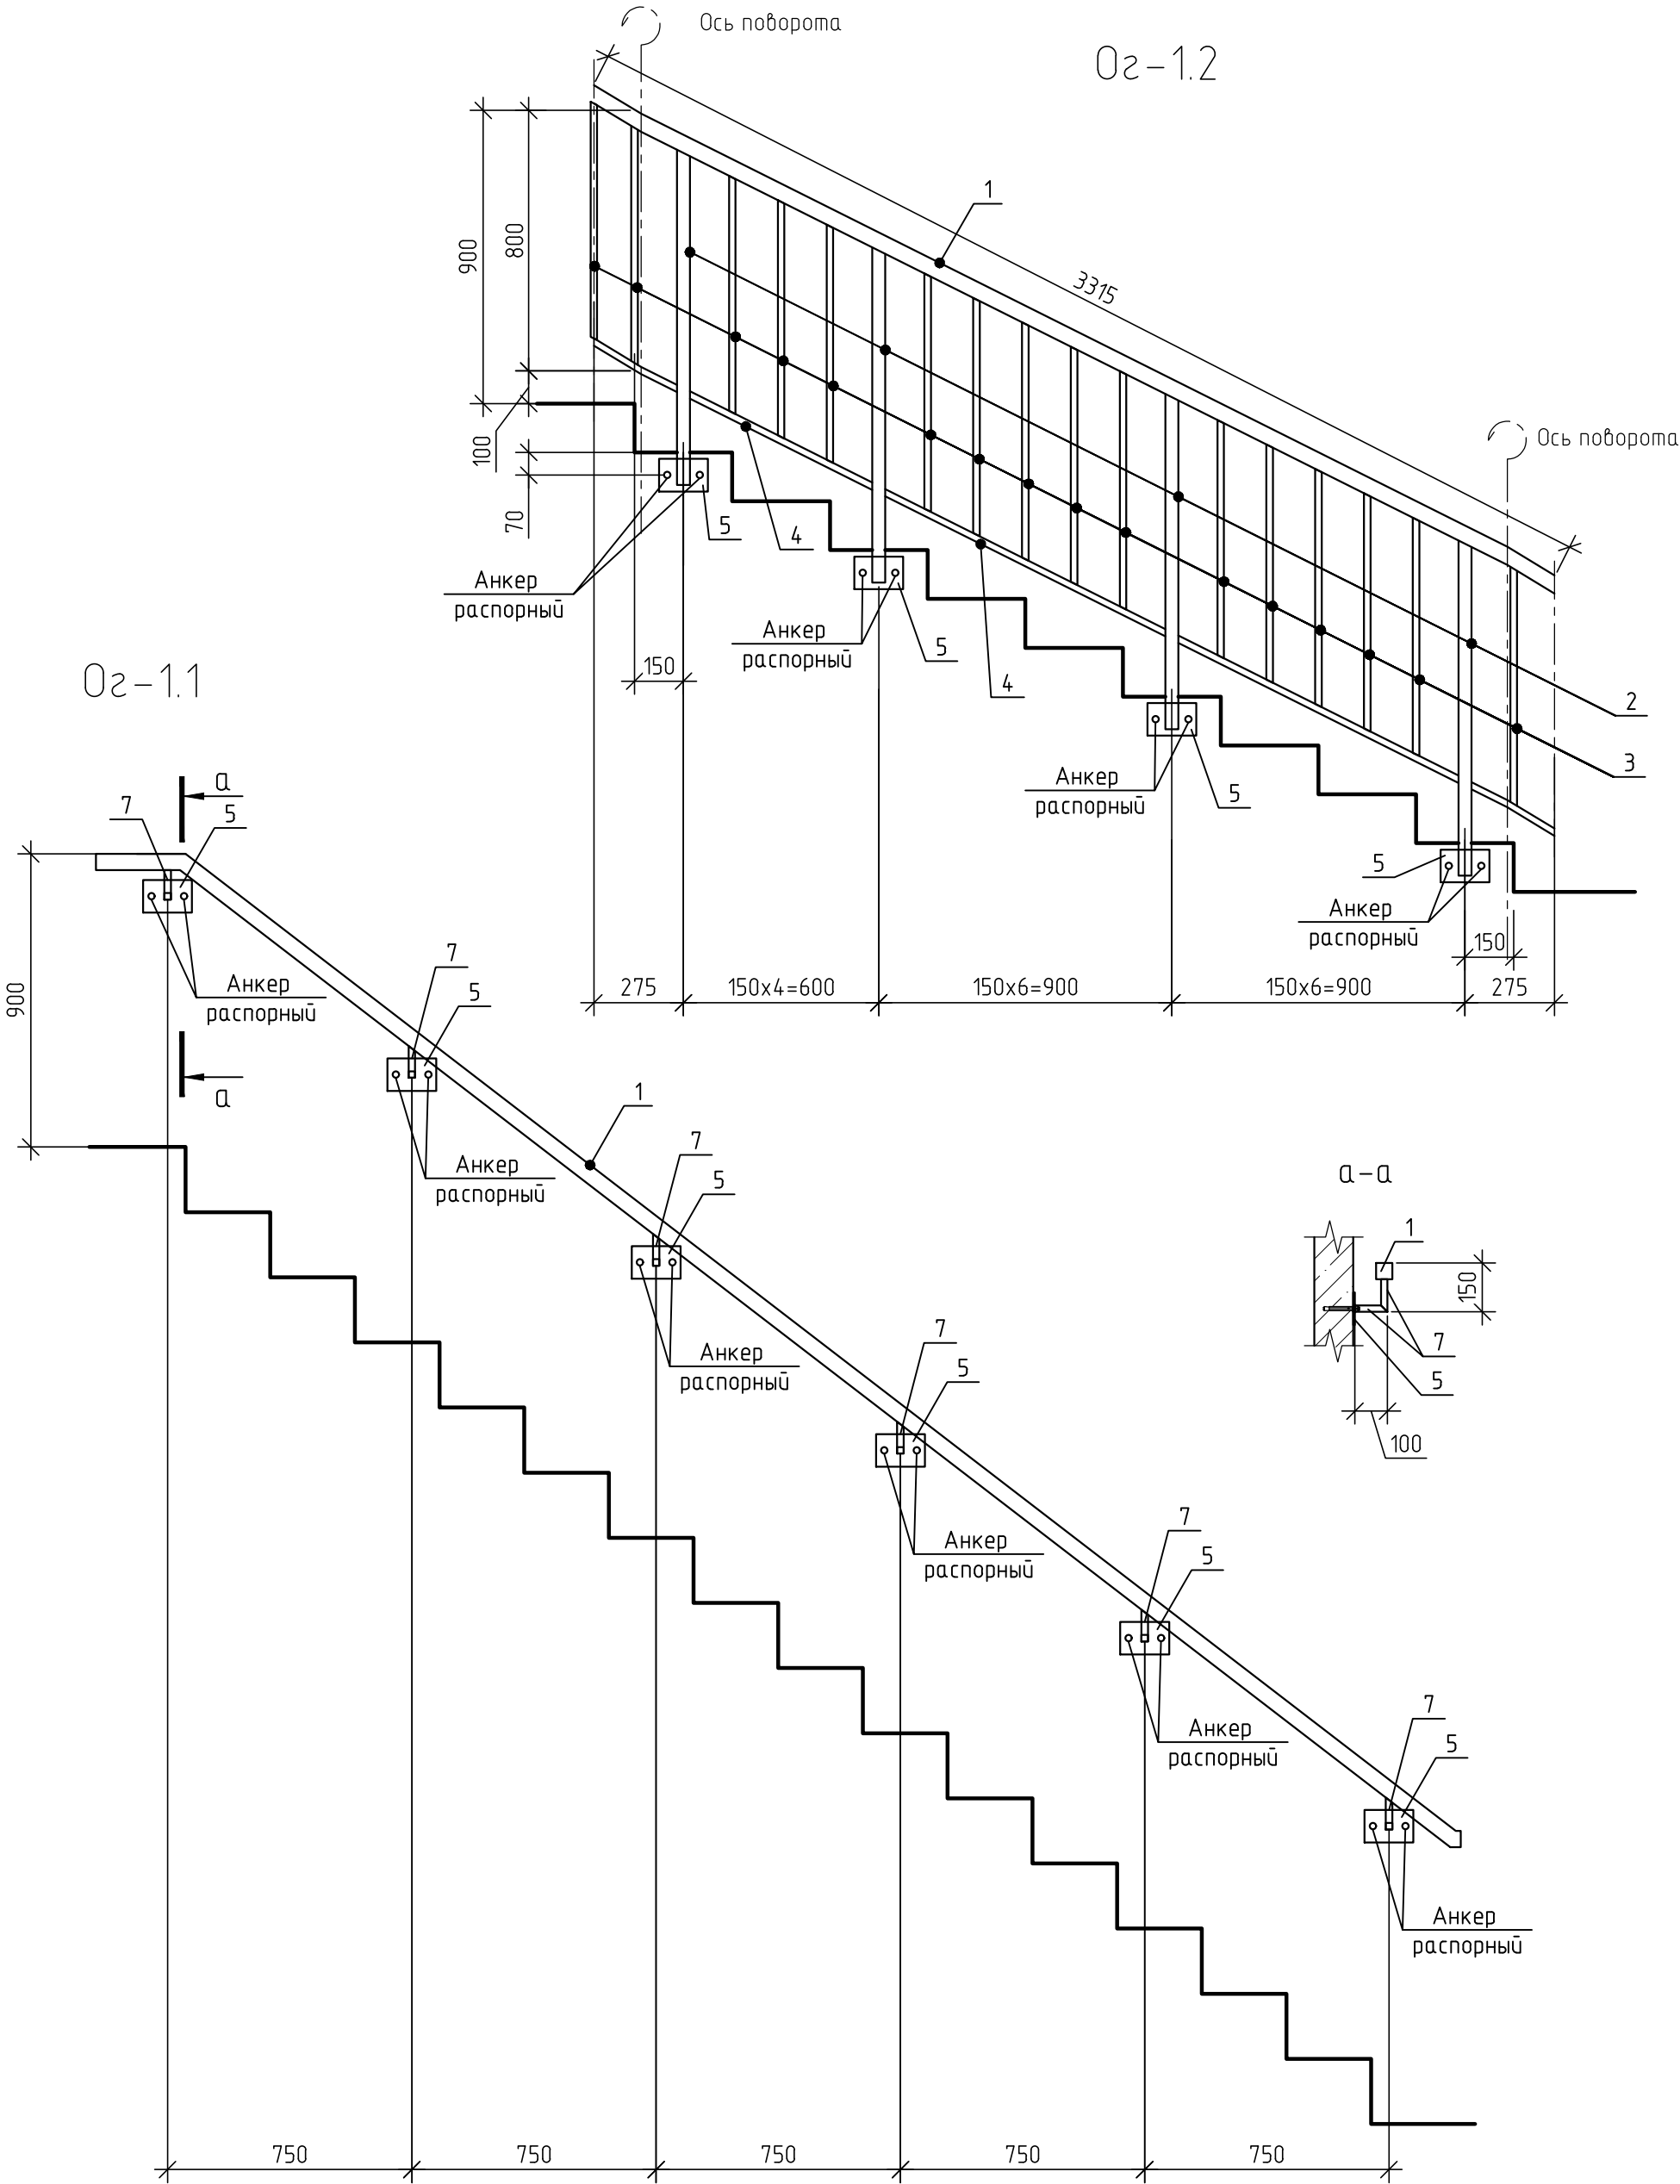

1. Технические требования и спецификацию элементов ограждений смотри лист 115..

						71-24-AP8			
						Многоквартирный жилой комплекс, расположенный по адресу: Краснодарский край, р-н Динской, п. Южный II очередь			
Изм.	Кол.уч.	Лист	№ док.	Подп.	Дата	Многоквартирный жилой дом. Литер 8	Стадия	Лист	Листов
Разраб.		Екатери́ниче́в			10.25		Р	116	
Проверил		Башкарев			10.25				
ГАП		Башкарев			10.25	Схема устройства ЛМ-1			
Н.контр.		Смо́льянино́ва			10.25				
ГИП		Красно́в			10.25				

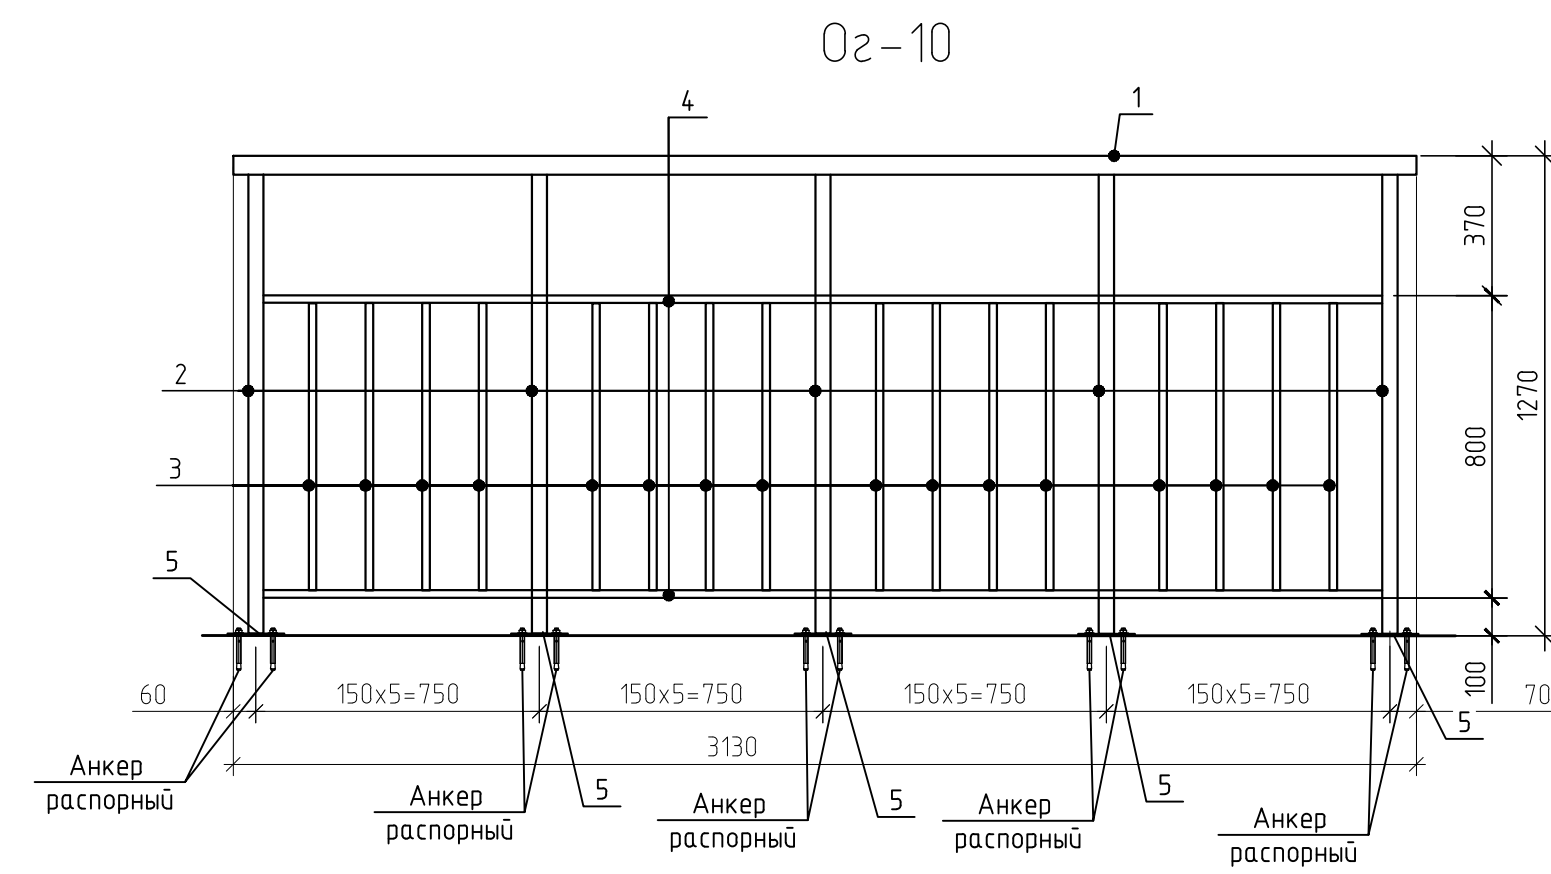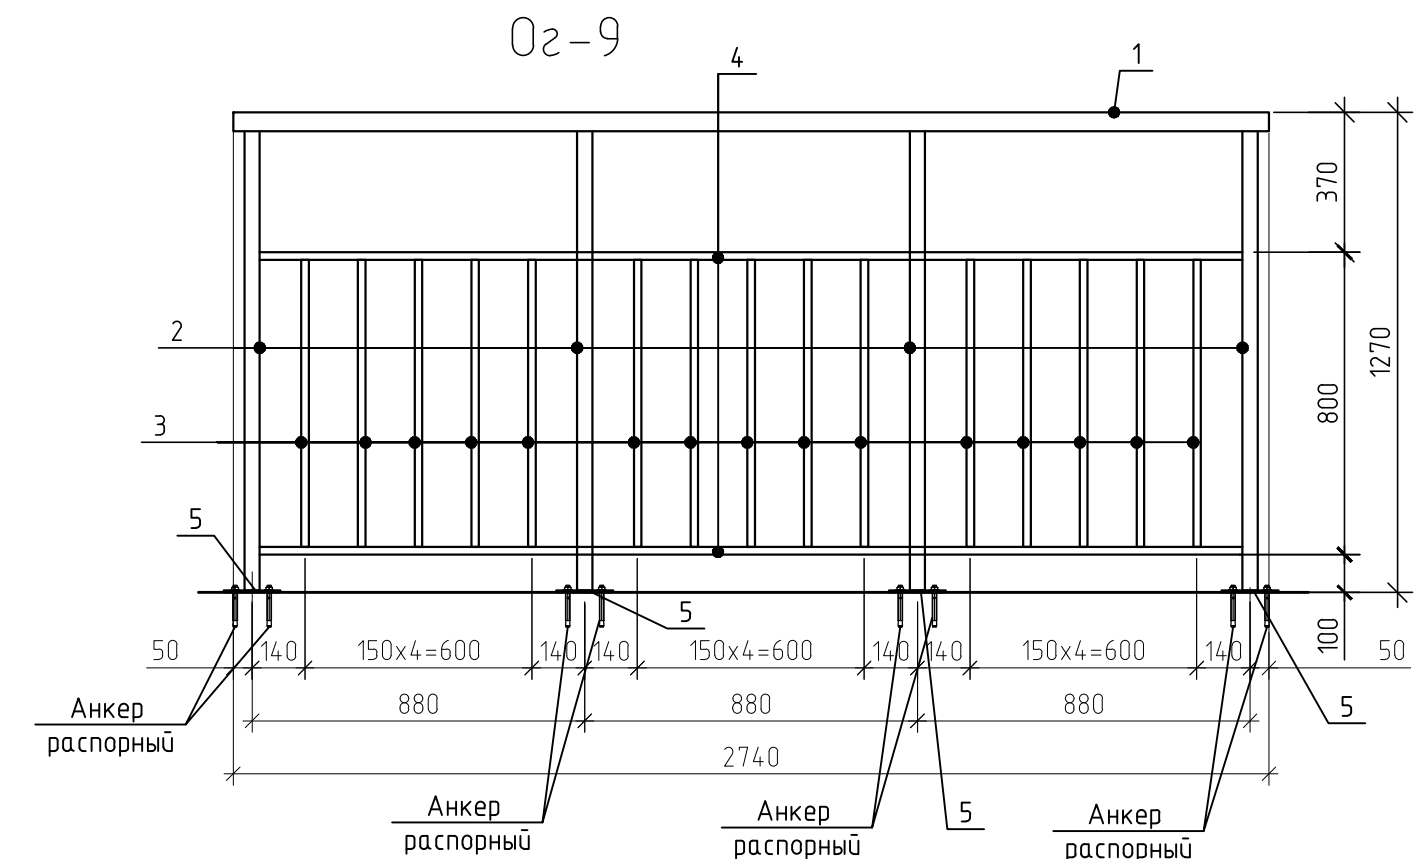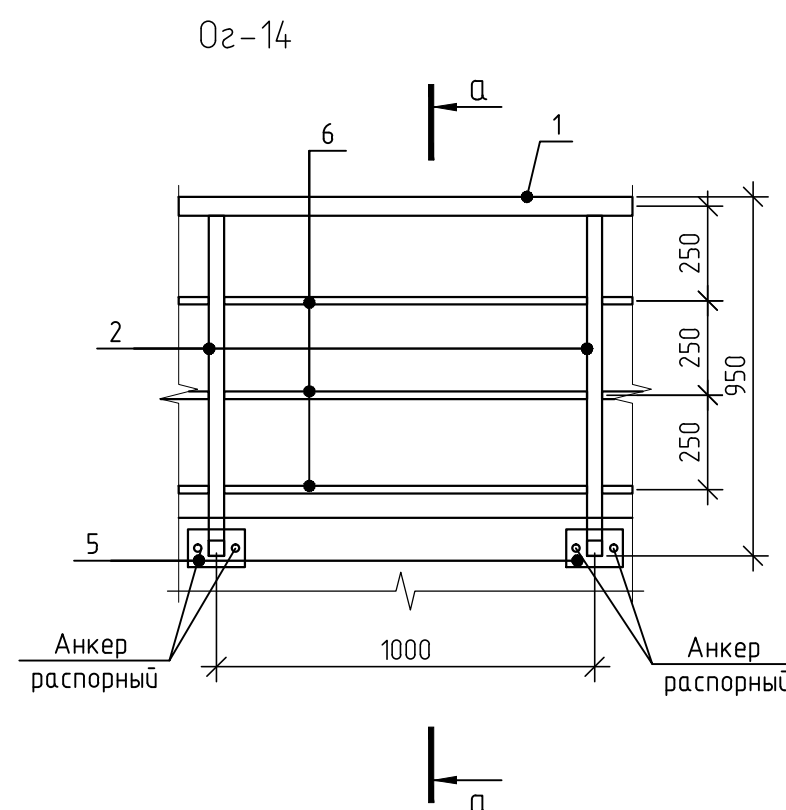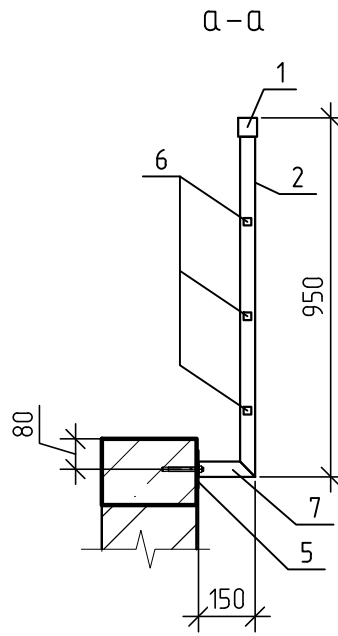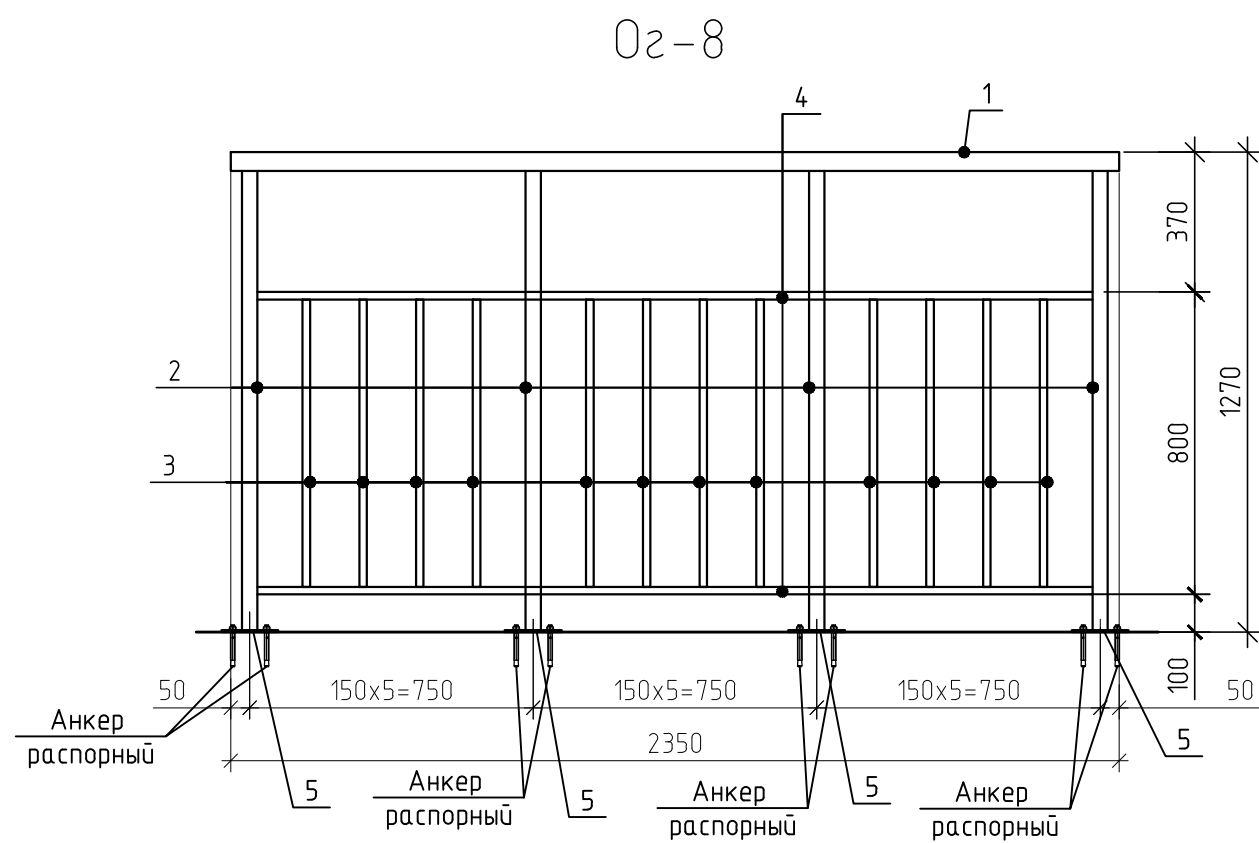

Спецификация элементов ограждения Ог-8 – Ог-10; Ог-14						
Поз.	Обозначение	Наименование	Кол. на секцию		Масса ед. кг	Масса всего
			1	2		
Ог-8			4шт.	4шт.		
1	ГОСТ 30245-2003	□ 50х50х3, L= 2350	1	1	9.99	9.99
2	ГОСТ 8639-82	□40х40х3, L= 1220	4	4	4.10	16.40
3	ГОСТ 8639-82	□20х20х2, L= 760	12	12	0.82	9.80
4	ГОСТ 8639-82	□20х20х2, L= 2210	2	2	2.38	4.75
5	ГОСТ 103-2006	- 100х8 L= 150	4	4	0.94	3.768
	Торговая сеть	Анкер распорный М8	8	8		
					Итого:	44.71
Ог-9			4шт.	4шт.		
1	ГОСТ 30245-2003	□ 50х50х3, L= 2740	1	1	11.65	11.65
2	ГОСТ 8639-82	□40х40х3, L= 1320	4	4	4.44	17.74
3	ГОСТ 8639-82	□20х20х2, L= 760	15	15	0.82	12.26
4	ГОСТ 8639-82	□20х20х2, L= 2600	2	2	2.80	5.59
5	ГОСТ 103-2006	- 100х8 L= 150	4	4	0.94	3.768
	Торговая сеть	Анкер распорный М8	8	8		
					Итого:	51
Ог-10			8шт.	8шт.		
1	ГОСТ 30245-2003	□ 50х50х3, L= 3130	1	1	13.30	13.30
2	ГОСТ 8639-82	□40х40х3, L= 1320	5	5	4.44	22.18
3	ГОСТ 8639-82	□20х20х2, L= 760	16	16	0.82	13.07
4	ГОСТ 8639-82	□20х20х2, L= 2960	2	2	3.18	6.36
5	ГОСТ 103-2006	- 100х8 L= 150	5	5	0.94	4.71
	Торговая сеть	Анкер распорный М8	10	10		
					Итого:	59.62
Ог-14			17.8 п.м.	17.8 п.м.		
1	ГОСТ 30245-2003	□ 50х50х3, L= 1000	1	1	4.25	4.25
2	ГОСТ 8639-82	□40х40х3, L= 900	1	1	3.02	3.02
5	ГОСТ 103-2006	- 100х8 L= 150	1	1	0.94	0.94
6	ГОСТ 8639-82	□20х20х2, L= 950	3	3	1.02	3.06
7	ГОСТ 8639-82	□40х40х3, L= 150	1	1	0.50	0.50
	Торговая сеть	Анкер распорный М8	2	2		
					Итого:	11.78

- Ограждения замаркированы на 6, 8, 63-67.
- Расположение закладных деталей см. комплект КР.
- Спецификация элементов ограждения посчитана на 1 ограждение.
- Высота поручня ограждения 02-8 – 02-10 должна соответствовать высоте горизонтального импоста остекления.
- Высота ограждения 02-14 должна быть не менее 1.2м от кровли.
- Сварку элементов производить электродами Э42А по ГОСТ 9467-75. Катеты сварных швов принять по наименьшей толщине свариваемых элементов. Сварные швы выполнить по ГОСТ 5264-80.
- Все металлические элементы окрасить за 2 раза эмалью ПФ-115 ГОСТ 6465-76 по грунтовке ГФ-021 ГОСТ 25129-2020.

71-24-AP8						
Многоквартирный жилой комплекс, расположенный по адресу: Краснодарский край, р-н Динской, п. Южный II очередь						
Изм.	Колуч.	Лист	№ док.	Подп.	Дата	Многоквартирный жилой дом. Литер 8
Разраб.	Екатериничев	10.25				
Проверил	Башкарев	10.25				Схемы расположения металлических ограждений 02-8; 02-10; 02-14
ГАП	Башкарев	10.25				АЗИМУТ ОБЩЕСТВО С ОГРАНИЧЕННОЙ ОТВЕТСТВЕННОСТЬЮ
Н.контр.	Смолянцова	10.25				
ГИП	Краснов	10.25				

Согласовано

Инд. № подл.

Взам. инв. №

Подп. и дата

Спецификация элементов заполнения дверных проемов (начало)

Поз.	Обозначение	Наименование	Кол-во на этаж					Всего ед. шт.	Примечание
			Подвал	1	2	3-8	итог. +25.350		
Секция 1									
Наружные двери									
Д1	ГОСТ 31173-2016	ДСЧЗ, Г, Оп, Прз, Пр, Н, Псп, ЧЗ 2100(н) - 1050	-	1	-	-	-	1	
Д18	ГОСТ Р 57327-2016	ДПС 01 2100 (н) - 1050 пр. EI30	-	-	-	-	1	1	
Внутренние двери									
Д2*	ГОСТ Р 57327-2016	ДПС 01 2100 (н) - 1050 л. EI30	1	-	-	-	-	1	
Д3		ДПС 01 2100 (н) - 1100 пр. EI60	-	1	-	-	-	1	
Д4*		ДПС 01 2100 (н) - 1050 л. EIS60	-	-	1	6	-	7	
Д5*	ГОСТ 31173-2016	ДСВх, Б, Оп, Брз, Л, Вн, П2лс, О 2100(н) - 1050	1	-	-	-	-	1	
Д6		ДСЧЗ, Г, Оп, Прз, Пр, Н, Пкомб, ЧЗ 2100(н) - 1050	-	-	3	18	-	21	
Д6*		ДСЧЗ, Г, Оп, Прз, Л, Н, Пкомб, ЧЗ 2100(н) - 1050	-	-	2	12	-	14	
Д7		ДСВ, В, Дп, Брз, Н, П2лс, О, 2100(н) - 1800	-	-	1	6	-	7	
Д8	ГОСТ 30970-2023	ДБВ 2100х1100, Р, Оп, Л, Бпр, О	-	1	-	-	-	1	
Д9		ДБВ 2100х1300, Р, Дп, Пр, Бпр, О	-	1	-	-	-	1	
Люки и жалюзийные решетки									
Л1	Торговая сеть	Люк ревизионный 360(н)х270	-	2	-	-	-	2	
ЖР1	Торговая сеть	Жалюзийная решетка на продох 1000х630х30	1	-	-	-	-	1	
Секция 2									
Наружные двери									
Д1	ГОСТ 31173-2016	ДСЧЗ, Г, Оп, Прз, Пр, Н, Псп, ЧЗ 2100(н) - 1050	-	1	-	-	-	1	
Д18	ГОСТ Р 57327-2016	ДПС 01 2100 (н) - 1050 пр. EI30	-	-	-	-	1	1	
Внутренние двери									
Д2	ГОСТ Р 57327-2016	ДПС 01 2100 (н) - 1050 пр. EI30	2	-	-	-	-	2	
Д3		ДПС 01 2100 (н) - 1100 пр. EI60	-	1	-	-	-	1	
Д4*		ДПС 01 2100 (н) - 1050 л. EIS60	-	-	1	6	-	7	
Д5*	ГОСТ 31173-2016	ДСВх, Б, Оп, Брз, Л, Вн, П2лс, О 2100(н) - 1050	1	-	-	-	-	1	
Д6		ДСЧЗ, Г, Оп, Прз, Пр, Н, Пкомб, ЧЗ 2100(н) - 1050	-	-	2	12	-	14	
Д6*		ДСЧЗ, Г, Оп, Прз, Л, Н, Пкомб, ЧЗ 2100(н) - 1050	-	-	3	18	-	21	
Д7		ДСВ, В, Дп, Брз, Н, П2лс, О, 2100(н) - 1800	-	-	1	6	-	7	
Д8	ГОСТ 30970-2023	ДБВ 2100х1100, Р, Оп, Л, Бпр, О	-	1	-	-	-	1	
Д9		ДБВ 2100х1300, Р, Дп, Пр, Бпр, О	-	1	-	-	-	1	
Д10		ДБВ 2100х1000, Р, Оп, Пр, П, Г	-	1	-	-	-	1	
Люки и жалюзийные решетки									
ЖР1	Торговая сеть	Жалюзийная решетка на продох 1000х630х30	1	-	-	-	-	1	
Секция 3									
Наружные двери									
Д1*	ГОСТ 31173-2016	ДСЧЗ, Г, Оп, Прз, Л, Н, Псп, ЧЗ 2100(н) - 1050	-	1	-	-	-	1	
Внутренние двери									
Д2	ГОСТ Р 57327-2016	ДПС 01 2100 (н) - 1050 пр. EI30	1	-	-	-	-	1	
Д5	ГОСТ 31173-2016	ДСВх, Б, Оп, Брз, Пр, Вн, П2лс, О 2100(н) - 1050	1	-	-	-	-	1	

71-24-AP8

Многоквартирный жилой комплекс, расположенный по адресу: Краснодарский край, р-н Динской, п. Южный II очередь.

Многоквартирный жилой дом. Литер 8

Спецификация элементов заполнения дверных проемов (начало)

41-0429-260426

Изм. Кол.уч. Лист № док. Подп. Дата

Разраб. Екатеринаичев 10.25

Проверил Башкарев 10.25

ГАП Башкарев 10.25

Н.контр. Смольянинова 10.25

ГИП Краснов 10.25

Стадия Р

Лист 121

Листов

АЗИМУТ

ОБЩЕСТВО С ОГРАНИЧЕННОЙ ОТВЕТСТВЕННОСТЬЮ

1. Технические требование смотри лист 124

Формат А3

Спецификация элементов заполнения дверных проемов (продолжение)

Поз.	Обозначение	Наименование	Кол-во на этаж					Всего ед. шт.	Примечание	
			Подвал	1	2	3-8	отм. +25,350			
Секция 4										
Наружные двери										
Д1	ГОСТ 31173–2016	ДСУЗ, Г, Оп, Прг, Пр, Н, Псп, УЗ 2100(н) – 1050	–	1	–	–	–	1		
Д18*	ГОСТ Р 57327–2016	ДПС 01 2100 (н) – 1050 л. EI30	–	–	–	–	1	1		
Внутренние двери										
Д2*	ГОСТ Р 57327–2016	ДПС 01 2100 (н) – 1050 л. EI30	1	–	–	–	–	1		
Д4		ДПС 01 2100 (н) – 1050 пр. EIS60	–	–	1	6	–	7		
Д11		ДПС 01 2100 (н) – 1200 л. EI60	–	1	–	–	–	1		
Д13		ДПС 01 2100 (н) – 1000 пр. EI30	1	–	–	–	–	1		
Д13*		ДПС 01 2100 (н) – 1000 л. EI30	–	1	–	–	–	1		
Д5*	ГОСТ 31173–2016	ДСВх, Б, Оп, Брг, Л, Вн, П2лс, О 2100(н) – 1050	1	–	–	–	–	1		
Д6		ДСУЗ, Г, Оп, Прг, Пр, Н, Пкомб, УЗ 2100(н) – 1050	–	–	3	18	–	21		
Д6*		ДСУЗ, Г, Оп, Прг, Л, Н, Пкомб, УЗ 2100(н) – 1050	–	–	3	18	–	21		
Д7		ДСВ, В, Дп, Брг, Н, П2лс, О, 2100(н) – 1800	–	–	1	6	–	7		
Д14		ДСВ, В, Дп, Прг, Л, Н, П2лс, О, 2100(н) – 1550	1	–	–	–	–	1		
Д9*	ГОСТ 30970–2023	ДБВ 2100х1300, Р, Дп, Л, Бпр, О	–	1	–	–	–	1		
Д12		ДБВ 2100х1200, Р, Оп, Пр, Бпр, О	–	1	–	–	–	1		
Люки и жалюзийные решетки										
Л1	Торговая сеть	Люк ревизионный 360(н)х270	–	1	–	–	–	1		
ЖР1	Торговая сеть	Жалюзийная решетка на продух 1000х630х30	1	–	–	–	–	1		
Секция 5										
Наружные двери										
Д1	ГОСТ 31173–2016	ДСУЗ, Г, Оп, Прг, Пр, Н, Псп, УЗ 2100(н) – 1050	–	1	–	–	–	1		
Д18*	ГОСТ Р 57327–2016	ДПС 01 2100 (н) – 1050 л. EI30	–	–	–	–	1	1		
Внутренние двери										
Д2*	ГОСТ Р 57327–2016	ДПС 01 2100 (н) – 1050 л. EI30	1	–	–	–	–	1		
Д4		ДПС 01 2100 (н) – 1050 пр. EIS60	–	–	1	6	–	7		
Д11		ДПС 01 2100 (н) – 1200 л. EI60	–	1	–	–	–	1		
Д5*	ГОСТ 31173–2016	ДСВх, Б, Оп, Брг, Л, Вн, П2лс, О 2100(н) – 1050	1	–	–	–	–	1		
Д6		ДСУЗ, Г, Оп, Прг, Пр, Н, Пкомб, УЗ 2100(н) – 1050	–	1	5	30	–	36		
Д6*		ДСУЗ, Г, Оп, Прг, Л, Н, Пкомб, УЗ 2100(н) – 1050	–	2	5	30	–	37		
Д15		ДСВ, В, Оп, Брг, Пр, Н, П2лс, О, 2100(н) – 900	–	1	1	6	–	8		
Д15*		ДСВ, В, Оп, Брг, Л, Н, П2лс, О, 2100(н) – 900	–	1	1	6	–	8		
Д17		ДСВ, В, Оп, Брг, Л, Н, П2лс, О, 2100(н) – 700	–	1	–	–	–	1		
Д9*	ГОСТ 30970–2023	ДБВ 2100х1300, Р, Дп, Л, Бпр, О	–	1	–	–	–	1		
Д10		ДБВ 2100х1000, Р, Оп, Пр, П, Г	–	1	–	–	–	1		
Д12		ДБВ 2100х1200, Р, Оп, Пр, Бпр, О	–	1	–	–	–	1		
Д16		ДБВ 2100х1050, Р, Оп, Пр, Бпр, О	–	1	–	–	–	1		
Люки и жалюзийные решетки										
Л1	Торговая сеть	Люк ревизионный 360(н)х270	–	1	–	–	–	1		
ЖР1	Торговая сеть	Жалюзийная решетка на продух 1000х630х30	1	–	–	–	–	1		

Согласовано

Инв. № подл.

Взам. инв. №

Подп. и дата

						71-24-AP8			
						Многоквартирный жилой комплекс, расположенный по адресу: Краснодарский край, р-н Динской, п. Южный II очередь			
Изм.	Кол.уч.	Лист	№ док.	Подп.	Дата		Стадия	Лист	Листов
Разраб.		Екатериновичев			10.25	Многоквартирный жилой дом. Литер 8	Р	122	
Проверил		Башкарев			10.25				
ГАП		Башкарев			10.25	Спецификация элементов заполнения дверных проемов (продолжение)			
Н.контр.		Смолянинова			10.25				
ГИП		Краснов			10.25				



Спецификация элементов заполнения дверных проемов (окончание)

Поз.	Обозначение	Наименование	Кол-во на этаж					Всего ед. шт.	Примечание
			Подвал	1	2	3-8	итог. +25350		
Секция 6									
Наружные двери									
Д1	ГОСТ 31173–2016	ДСУЗ, Г, Оп, Прз, Пр, Н, Псп, УЗ 2100(н) – 1050	–	1	–	–	–	1	
Д18*	ГОСТ Р 57327–2016	ДПС 01 2100 (н) – 1050 л. EI30	–	–	–	–	1	1	
Внутренние двери									
Д2	ГОСТ Р 57327–2016	ДПС 01 2100 (н) – 1050 л. EI30	1	–	–	–	–	1	
Д4		ДПС 01 2100 (н) – 1050 пр. EIS60	–	–	1	6	–	7	
Д11		ДПС 01 2100 (н) – 1200 л. EI60	–	1	–	–	–	1	
Д5*	ГОСТ 31173–2016	ДСВх, Б, Оп, Брз, Л, Вн, П2лс, О 2100(н) – 1050	1	–	–	–	–	1	
Д6		ДСУЗ, Г, Оп, Прз, Пр, Н, Пкомд, УЗ 2100(н) – 1050	–	1	6	36	–	43	
Д6*		ДСУЗ, Г, Оп, Прз, Л, Н, Пкомд, УЗ 2100(н) – 1050	–	2	3	18	–	23	
Д15		ДСВ, В, Оп, Брз, Пр, Н, П2лс, О, 2100(н) – 900	–	1	1	6	–	8	
Д15*		ДСВ, В, Оп, Брз, Л, Н, П2лс, О, 2100(н) – 900	–	1	1	6	–	8	
Д17		ДСВ, В, Оп, Брз, Л, Н, П2лс, О, 2100(н) – 700	–	1	–	–	–	1	
Д9*	ГОСТ 30970–2023	ДБВ 2100х1300, Р, Дп, Л, Бпр, О	–	1	–	–	–	1	
Д12		ДБВ 2100х1200, Р, Оп, Пр, Бпр, О	–	1	–	–	–	1	
Д16		ДБВ 2100х1050, Р, Оп, Пр, Бпр, О	–	1	–	–	–	1	
Люки и жалюзийные решетки									
Л1	Торговая сеть	Люк ревизионный 360(н)х270	–	1	–	–	–	1	
ЖР1	Торговая сеть	Жалюзийная решетка на продух 1000х630х30	1	–	–	–	–	1	
Секция 7									
Наружные двери									
Д1	ГОСТ 31173–2016	ДСУЗ, Г, Оп, Прз, Пр, Н, Псп, УЗ 2100(н) – 1050	–	1	–	–	–	1	
Д18*	ГОСТ Р 57327–2016	ДПС 01 2100 (н) – 1050 л. EI30	–	–	–	–	1	1	
Внутренние двери									
Д4	ГОСТ Р 57327–2016	ДПС 01 2100 (н) – 1050 пр. EIS60	–	–	1	6	–	7	
Д11		ДПС 01 2100 (н) – 1200 л. EI60	–	1	–	–	–	1	
Д5*	ГОСТ 31173–2016	ДСВх, Б, Оп, Брз, Л, Вн, П2лс, О 2100(н) – 1050	1	–	–	–	–	1	
Д6		ДСУЗ, Г, Оп, Прз, Пр, Н, Пкомд, УЗ 2100(н) – 1050	–	2	4	24	–	30	
Д6*		ДСУЗ, Г, Оп, Прз, Л, Н, Пкомд, УЗ 2100(н) – 1050	–	–	3	18	–	21	
Д15		ДСВ, В, Оп, Брз, Пр, Н, П2лс, О, 2100(н) – 900	–	–	1	6	–	7	
Д15*		ДСВ, В, Оп, Брз, Л, Н, П2лс, О, 2100(н) – 900	–	1	1	6	–	8	
Д17		ДСВ, В, Оп, Брз, Л, Н, П2лс, О, 2100(н) – 700	–	1	–	–	–	1	
Д9	ГОСТ 30970–2023	ДБВ 2100х1300, Р, Дп, Пр, Бпр, О	–	1	–	–	–	1	
Д10		ДБВ 2100х1000, Р, Оп, Пр, П, Г	–	1	–	–	–	1	
Д12		ДБВ 2100х1200, Р, Оп, Пр, Бпр, О	–	1	–	–	–	1	
Д16*		ДБВ 2100х1050, Р, Оп, Л, Бпр, О	–	1	–	–	–	1	
Люки и жалюзийные решетки									
Л1	Торговая сеть	Люк ревизионный 360(н)х270	–	1	–	–	–	1	
ЖР1	Торговая сеть	Жалюзийная решетка на продух 1000х630х30	1	–	–	–	–	1	

Согласовано			
Инв. № подл.	Взам. инв. №	Подп. и дата	

1. Технические требования смотри лист 124

						71-24-AP8					
						Многоквартирный жилой комплекс, расположенный по адресу: Краснодарский край, р-н Динской, п. Южный II очередь					
Изм.	Колуч.	Лист	№ док.	Подп.	Дата	Многоквартирный жилой дом. Литер 8	Стадия	Лист	Листов		
Разраб.		Екатери́новичев			10.25		Р	123			
Проверил		Башкарев			10.25						
ГАП		Башкарев			10.25	Спецификация элементов заполнения дверных проемов (окончание)					
Н.контр.		Смолянинова			10.25						
ГИП		Краснов			10.25						


- 1. Дверные блоки замаркированы на листах 4-6,8,10,15,16,18-22,28-32,37-41,46-50.
- 2. В спецификации элементов заполнения дверных проемов даны размеры проемов в кладке. Крепления и конструкции разрабатываются и устанавливаются фирмой-изготовителем по ТУ фирмы-изготовителя и размерам, заданными в проекте.
- 4. Перед заказом дверных блоков провести замеры фактических геометрических размеров проемов.
- 5. Наружные двери и двери лестничных клеток оборудовать приборами для самозакрывания и выполнить с уплотнением в притворах.
- 6. Сопротивление теплопередаче заполнения дверных проемов в наружных стенах должно быть не менее 0,51 м²°С/Вт и подтверждено сертификатами фирмы-изготовителя.
- 7. Двери эвакуационных выходов из поэтажных коридоров, лестничных клеток, выполнить в дымогазонепроницаемом исполнении с уплотнением в притворах, без запоров, препятствующих их свободному открыванию изнутри без ключа, с приспособлением для самозакрывания.
- 8. Двухстворчатые двери должны иметь координаторы и доводчики, которые обеспечивают закрывание створок двери в заданной последовательности.
- 9. Дверные проемы на путях эвакуации, а также доступные для МГН, должны иметь ширину в свету не менее 900 мм. У двустворчатых дверей ширина проема при открывании одного из полотен должна быть не менее 900 мм в свету.
- 10. Противопожарные двери должны иметь действующие сертификаты. При установке противопожарных дверей использовать противопожарную монтажную пену.
- 11. Высоту порогов дверных блоков, доступных для МГН, выполнить не более 0,014 м.
- 12. Прозрачные полотна дверей, доступных для МГН, выполнить из ударостойкого безопасного стекла, предусмотреть яркую контрастную маркировку в соответствии с СП 59.13330.2020.
- 13. Установку внутренних дверей в коммерческих помещениях выполняет собственник самостоятельно.
- 14. Установку внутренних дверей в квартирах выполняет собственник самостоятельно.
- 15. Наружную дверь установить с теплым подставочным профилем.

Согласовано

Взам. инв. №


Подп. и дата

Инв. № подл.

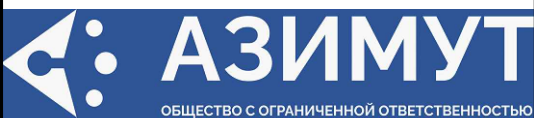						71-24-AP8			
						Многоквартирный жилой комплекс, расположенный по адресу: Краснодарский край, р-н Динской, п. Южный II очередь			
Изм.	Кол.уч.	Лист	№ док.	Подп.	Дата				
Разраб.		Екатери́ниче́в			10.25	Многоквартирный жилой дом. Литер 8	Стадия	Лист	Листов
Проверил		Башкаре́в			10.25		Р	124	
ГАП		Башкаре́в			10.25	Технические требования к спецификации элементов заполнения дверных проемов			
Н.контр.		Смо́льянино́ва			10.25				
ГИП		Красно́в			10.25				

Формат А4

Инв. № подл.	Подп. и дата	Взам. инв. №	Согласовано

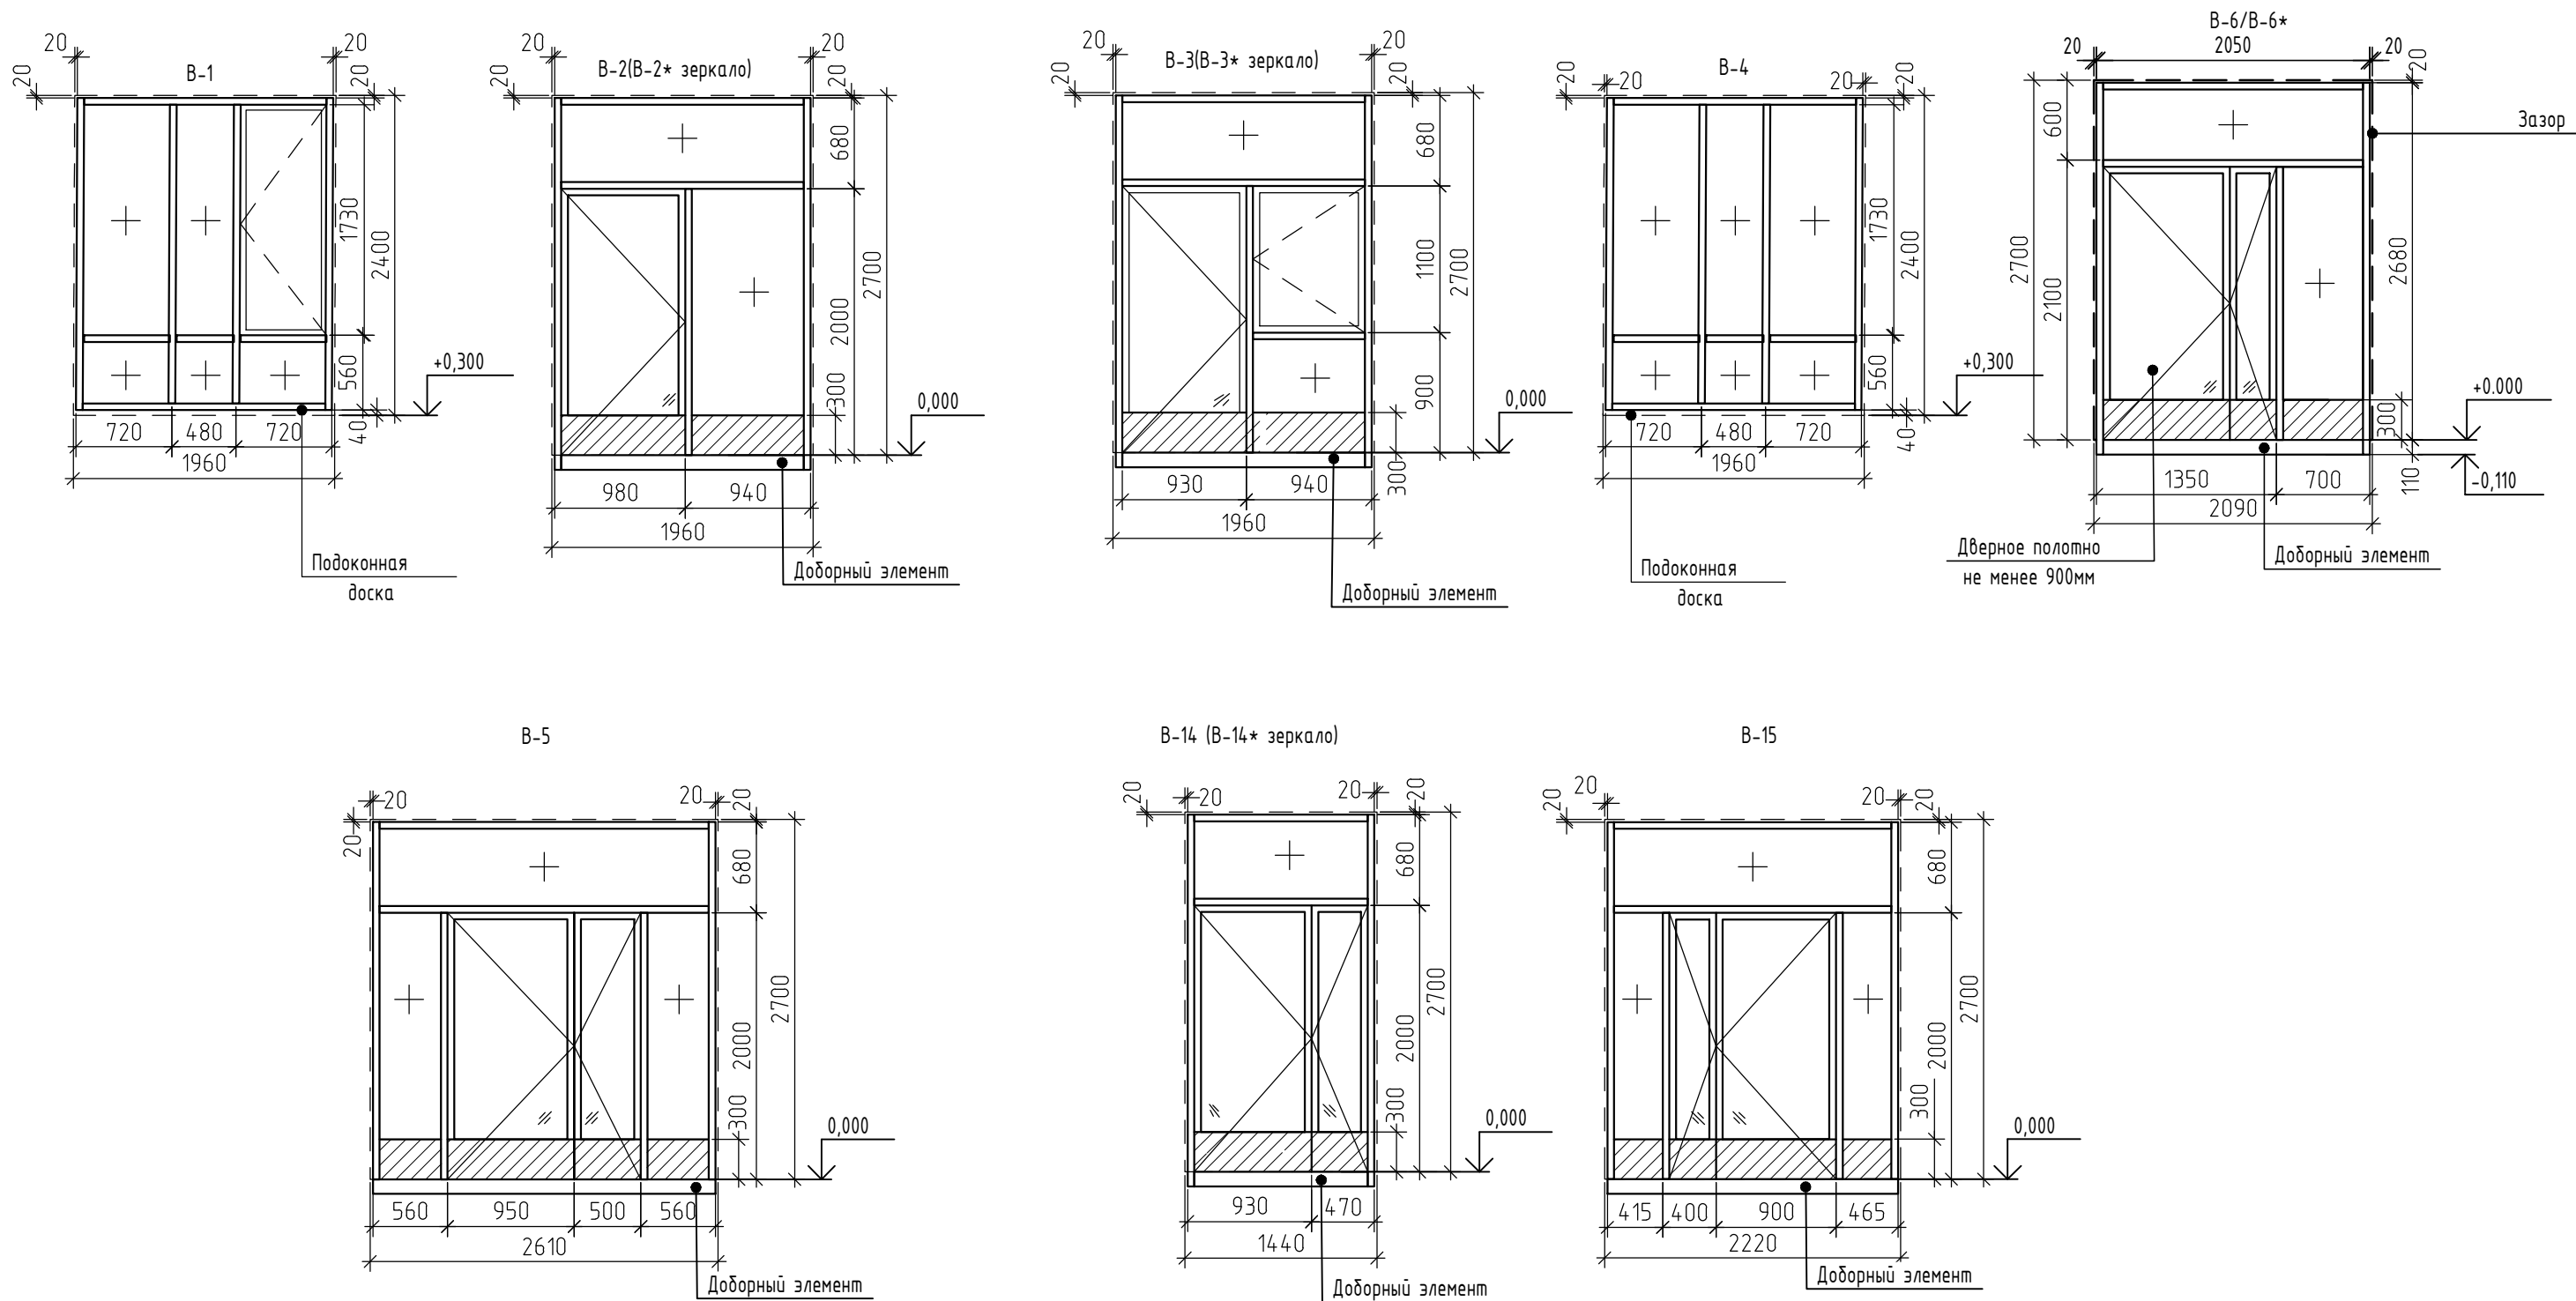

Условные обозначения:



1. Технические требования смотри лист 129

						71-24-AP8				
4	-	Зам	0429-26		04.26	Многоквартирный жилой комплекс, расположенный по адресу: Краснодарский край, р-н Динской, п. Южный II очередь.				
1	-	Зам.	0018-25		10.25					
Изм.	Кол.уч.	Лист	№ док.	Подп.	Дата					
Разраб.		Екатери́нчиков			10.25	Многоквартирный жилой дом. Литер 8		Стадия	Лист	Листов
Проверил		Башкарев			10.25			Р	125	
ГАП		Башкарев			10.25	Схемы заполнения проемов витражей (начало)		 АЗИМУТ ОБЩЕСТВО С ОГРАНИЧЕННОЙ ОТВЕТСТВЕННОСТЬЮ		
Н.контр.		Смолянинова			10.25					
ГИП		Краснов			10.25					

Спецификация элементов заполнения проемов витражей (начало)

Поз.	Обозначение	Наименование	Кол-во на этаж					Всего ед. шт	Примечание	
			1	2	3	4-8	отм. +25.350			
Секция 1,2										
B-1	ГОСТ 21519-2022	O A (4Solar-16-4M1) 2400(h)-1960	4	0	0	0	0	4	См.ТТп.13	
B-2		O A (4Solar-16-4M1) 2700(h)-1960	4	0	0	0	0	4		
B-2*		O A (4Solar-16-4M1) 2700(h)-1960	2	0	0	0	0	2		
B-3		O A (4Solar-16-4M1) 2700(h)-1960	2	0	0	0	0	2		
B-3*		O A (4Solar-16-4M1) 2700(h)-1960	2	0	0	0	0	2		
B-4		O A (4Solar-16-4M1) 2400(h)-1960	2	0	0	0	0	1		
B-5*		O A (4Solar-16-4M1) 2700(h)-2610	2	0	0	0	0	2		
B-6*		O A (4Solar-16-4M1) 2700(h)-2090	1	0	0	0	0	1		
B-12	ГОСТ 30674-2023	ОБЛ-П-2060х4350-Комб-4Solar-16-4M1	0	2	2	10	0	14		
B-13		ОБЛ-П-2060х4350-Комб-4Solar-16-4M1	0	2	2	10	0	14		
B-14	ГОСТ 21519-2022	O A (4Solar-16-4M1) 2700(h)-1440	1	0	0	0	0	1		
Секция 3										
B-3	ГОСТ 21519-2022	O A (4Solar-16-4M1) 2700(h)-1960	3	0	0	0	0	3	См.ТТп.13	
B-3*		O A (4Solar-16-4M1) 2700(h)-1960	4	0	0	0	0	4		
Секция 4										
B-1	ГОСТ 21519-2022	O A (4Solar-16-4M1) 2400(h)-1960	6	0	0	0	0	6	См.ТТп.13	
B-2		O A (4Solar-16-4M1) 2700(h)-1960	6	0	0	0	0	6		
B-6		O A (4Solar-16-4M1) 2700(h)-2090	1	0	0	0	0	1		
B-14*		O A (4Solar-16-4M1) 2700(h)-1440	1	0	0	0	0	1		
B-16	ГОСТ 30674-2023	ОБЛ-П-2060х4100-Комб-4Solar-16-4M1	0	1	1	5	0	7		
B-17		ОБЛ-П-2060х4100-Комб-4Solar-16-4M1	0	1	1	5	0	7		

Согласовано		Взам. инв. №	Подп. и дата	Инв. № подл.

1. Технические требование смотри лист 129

						71-24-AP8				
4	-	Зам.	0429-26		04.26	Многоквартирный жилой комплекс, расположенный по адресу: Краснодарский край, р-н Динской, п. Южный II очередь.				
3	-	Зам.	0203-26		02.26					
1	-	Зам.	0018-25		10.25					
Изм.	Кол.уч.	Лист	№ док.	Подп.	Дата					
Разраб.		Екатери́ниче́в			10.25	Многоквартирный жилой дом. Литер 8		Стадия	Лист	Листов
Проверил		Башкаре́в			10.25			Р	128	
ГАП		Башкаре́в			10.25	Спецификация элементов заполнения проемов витражей (начало)		АЗИМУТ ОБЩЕСТВО С ОГРАНИЧЕННОЙ ОТВЕТСТВЕННОСТЬЮ		
Н.контр.		Смо́льяни́нова			10.25					
ГИП		Красно́в			10.25					

Спецификация элементов заполнения проемов витражей (окончание)

Поз.	Обозначение	Наименование	Кол-во на этаж					Всего ед. шт	Примечание	
			1	2	3	4-8	итм. +25.350			
Секция 5										
В-1	ГОСТ 30674-2023	О А (4Solar-16-4M1) 2400(h)-1960	5	0	0	0	0	5	См.ТТп.13	
В-2*		О А (4Solar-16-4M1) 2700(h)-1960	4	0	0	0	0	4		
В-14*	ГОСТ 21519-2022	О А (4Solar-16-4M1) 2700(h)-1440	1	0	0	0	0	1		
В-15		О А (4Solar-16-4M1) 2700(h)-2220	1	0	0	0	0	1		
В-16	ГОСТ 30674-2023	ОБЛ-П-2060x4100-Комб-4Solar-16-4M1	0	1	1	5	0	7		
В-17	ГОСТ 30674-2023	ОБЛ-П-2060x4100-Комб-4Solar-16-4M1	0	1	1	5	0	7		
В-19	ГОСТ 30674-2023	ОБЛ-П-2060x4090-Комб-4Solar-16-4M1	0	1	1	5	0	7		
В-20	ГОСТ 30674-2023	ОБЛ-П-2060x4010-Комб-4Solar-16-4M1	0	1	1	5	0	7		
Секция 6										
В-1	ГОСТ 21519-2022	О А (4Solar-16-4M1) 2400(h)-1960	5	0	0	0	0	5	См.ТТп.13	
В-2*		О А (4Solar-16-4M1) 2700(h)-1960	4	0	0	0	0	4		
В-14*		О А (4Solar-16-4M1) 2700(h)-1440	1	0	0	0	0	1		
В-15		О А (4Solar-16-4M1) 2700(h)-2220	1	0	0	0	0	1		
В-16	ГОСТ 30674-2023	ОБЛ-П-2060x4100-Комб-4Solar-16-4M1	0	1	1	5	0	7		
В-17		ОБЛ-П-2060x4100-Комб-4Solar-16-4M1	0	1	1	5	0	7		
В-19		ОБЛ-П-2060x4090-Комб-4Solar-16-4M1	0	1	1	5	0	7		
В-20		ОБЛ-П-2060x4010-Комб-4Solar-16-4M1	0	1	1	5	0	7		
Секция 7										
В-1	ГОСТ 21519-2022	О А (4Solar-16-4M1) 2400(h)-1960	4	0	0	0	0	4	См.ТТп.13	
В-2		О А (4Solar-16-4M1) 2700(h)-1960	2	0	0	0	0	2		
В-2*		О А (4Solar-16-4M1) 2700(h)-1960	1	0	0	0	0	1		
В-14*		О А (4Solar-16-4M1) 2700(h)-1440	1	0	0	0	0	1		
В-15		О А (4Solar-16-4M1) 2700(h)-2220	1	0	0	0	0	1		
В-16	ГОСТ 30674-2023	ОБЛ-П-2060x4100-Комб-4Solar-16-4M1	0	1	1	5	0	7		
В-17		ОБЛ-П-2060x4100-Комб-4Solar-16-4M1	0	1	1	5	0	7		

1. Витражи замаркированы на листах 5,6,8,16,19-21,29-31,38-40,47-49, 69-82.
2. На схемах элементов заполнения витражного остекления даны размеры проемов в кладке с учётом монтажных зазоров, на чертежах дана общая схема открывания. Витражи разрабатываются и устанавливаются фирмой-изготовителем по ТУ фирмы-изготовителя и размерам, заданными в проекте.
3. Схемы элементов заполнения витражного остекления представлены снаружи.
4. Перед заказом витражей провести замеры фактических геометрических размеров проемов.
5. Монтажные швы узлов примыкания витражей к стеновым проемам выполнить согласно требованиям ГОСТ Р 52749-2007 "Швы монтажные оконные с паропроницаемыми саморасширяющимися лентами".
6. Ручки для окон установить на высоте не более 1.7м от уровня пола этажа.
7. Наружные двери в витражах оборудовать приспособлением для самозакрывания и выполнить с уплотнением в притворах.
8. Для двупольных дверей проем в чистоте выполнить не менее 1,2 м. Одно из полотен должно быть не менее 900мм.
9. Для однопольных дверей проем в чистоте не менее 900мм.
10. Высоту порогов дверных блоков, доступных для МГН, выполнить не более 0,014 м.
11. Прозрачные полотна дверей в витражах, доступных для МГН, выполнить из ударостойкого безопасного стекла, предусмотреть яркую контрастную маркировку в соответствии с п. 6.1.6 СП 59.13330.2020.
12. Сопротивление теплопередаче заполнения витражного остекления должно быть не менее 0,35 м²°С/Вт и подтверждено сертификатами фирмы-изготовителя.
13. Витражи: В-1-В-8, В-14, В-15 выполнить из теплого алюминиевого профиля и установить теплый подставочный профиль.
14. В витражах с поворотно-откидным открыванием створок предусмотреть устройство режима зимнего проветривания.
15. Цвет витражей: Цвет профиля основы - RAL 9016; Цвет профиля снаружи - RAL 8017; Цвет профиля изнутри - RAL 9016.
16. Габариты изделий заполнения проёмов указаны по проёму, с учетом монтажного зазора

Согласовано			
Инв. № подл.	Подп. и дата	Взам. инв. №	





4	-	Зам.	0429-26		04.26	71-24-AP8		
3	-	Зам.	0203-26		02.26			
1	-	Зам.	0018-25		10.25			
Изм.	Кол.уч.	Лист	№ док.	Подп.	Дата	Многоквартирный жилой комплекс, расположенный по адресу: Краснодарский край, р-н Динской, п. Южный II очередь.		
Разраб.		Екатери́ниче́в			10.25			
Проверил		Башкарев			10.25	Многоквартирный жилой дом. Литер 8		
ГАП		Башкарев			10.25	Спецификация элементов зполнения проёмов витражей (окончание)		
Н.контр.		Смолянинова			10.25			
ГИП		Краснов			10.25			
							Стадия	Лист
							Р	129

Согласовано

Взам. инв. №

Подп. и дата

Инв. № подл.

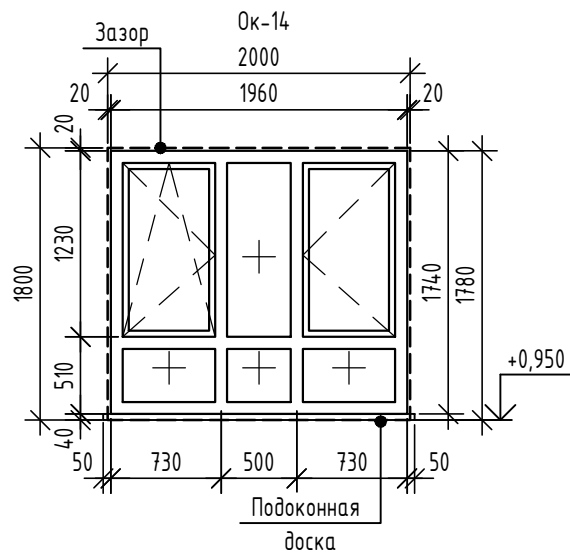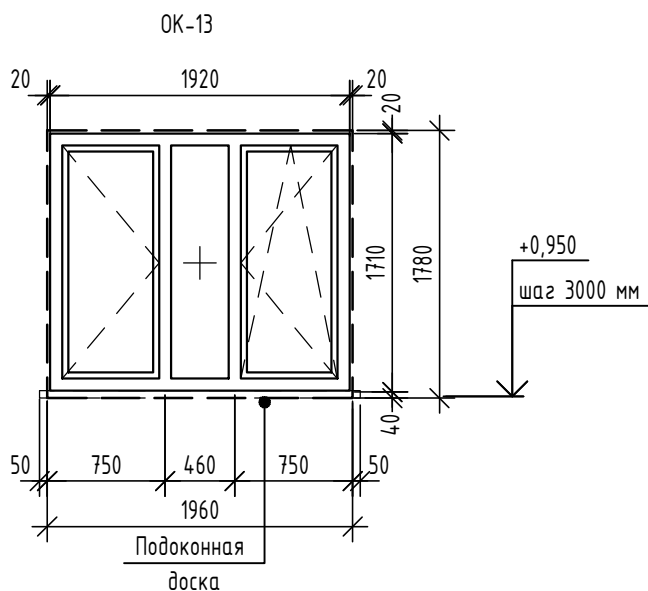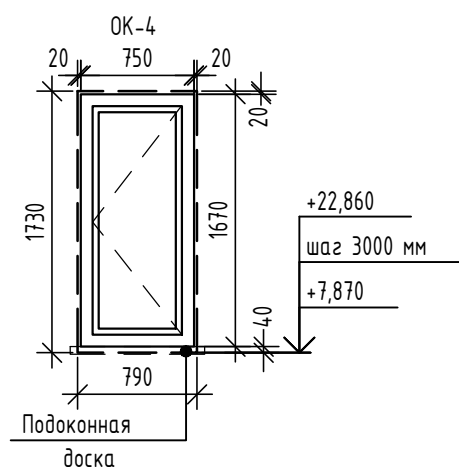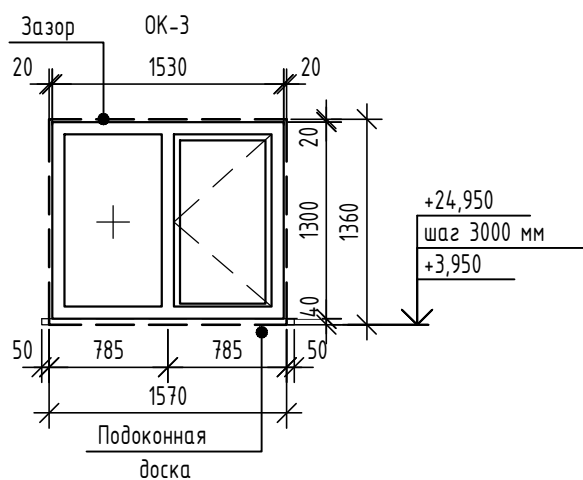

Условные обозначения:



- Направление открывания створки



- Глухое светопрозрачное исполнение

1. Технические требования смотри лист 134.

71-24-AP8




Многоквартирный жилой комплекс, расположенный по адресу: Краснодарский край, р-н Динской, п. Южный II очередь.

Многоквартирный жилой дом. Литер 8



Схемы заполнения оконных проемов

Стадия	Лист	Листов
Р	130	

Согласовано					
Инв. № подл.	Взам. инв. №	Подп. и дата			
Инв. № подл.	Взам. инв. №	Подп. и дата			

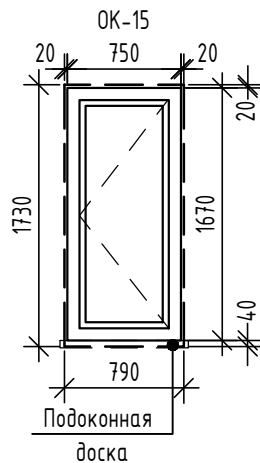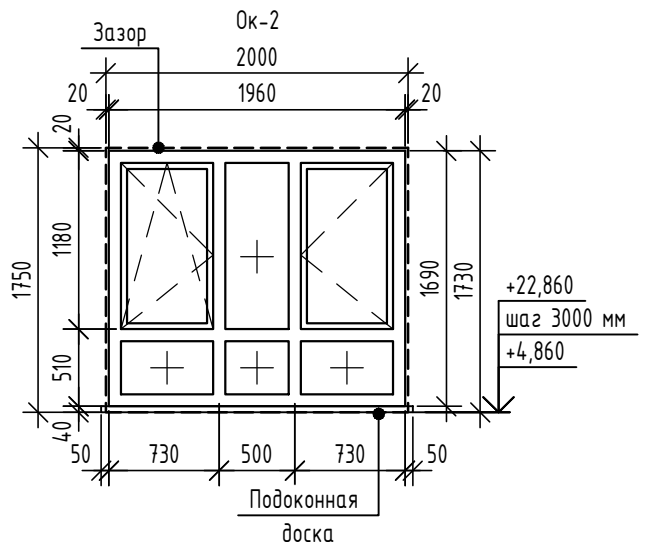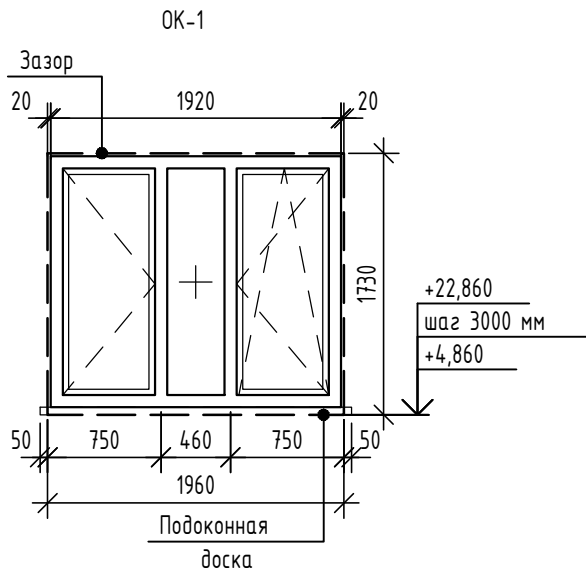

Условные обозначения:

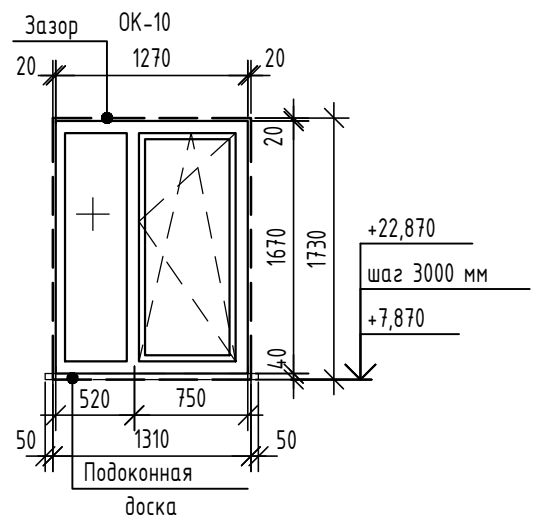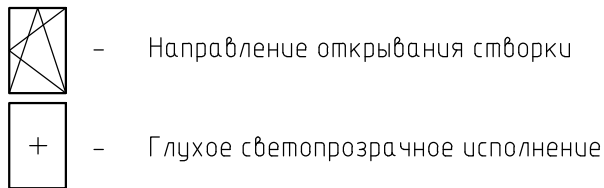

1. Технические требования смотри лист 134.

						71-24-AP8				
4	-	Зам.	0429-26		04.26	Многоквартирный жилой комплекс, расположенный по адресу: Краснодарский край, р-н Динской, п. Южный II очередь.				
1	-	Зам.	0018-25		10.25					
Изм.	Кол.уч.	Лист	№ док.	Подп.	Дата					
Разраб.		Екатери́ничев			10.25	Многоквартирный жилой дом. Литер 8		Стадия	Лист	Листов
Проверил		Башкарев			10.25			Р	131	
ГАП		Башкарев			10.25	Схемы заполнения оконных проемов				
Н.контр.		Смолянинова			10.25					
ГИП		Краснов			10.25					

Инв. № подл.	Подп. и дата	Взам. инв. №	Согласовано	

Спецификация элементов заполнения оконных проемов(начало)

Поз.	Обозначение	Наименование	Кол-во на этаж					Всего ед. шт	Примечание	
			1	2	3	4-8	отм. +25.350			
Секция 1,2										
ОК-1	ГОСТ 30674-2023	О-П-1730(н)х1960х60 (4Solar-16-4М1)	-	8	8	40	-	56	См.ТТ п.11	
	ГОСТ 30673-2013	Плита подоконная 2060х250	-	8	8	40	-	56		
ОК-2	ГОСТ 30674-2023	О-П-1750(н)х2000х60 (4Solar-16-4М1)	-	8	8	40	-	56		
	ГОСТ 30673-2013	Плита подоконная 2060х250	-	8	8	40	-	56		
ОК-3	ГОСТ 30674-2023	О-П-1360(н)х1570х60 (4Solar-16-4М1)	-	2	2	10	2	16		
	ГОСТ 30673-2013	Плита подоконная 1670х100	-	2	2	10	2	16		
ОК-4	ГОСТ 30674-2023	О-П-1730(н)х790х60 (4М1-16-4И)	-	4	4	20	-	28		
	ГОСТ 30673-2013	Плита подоконная 890х250	-	4	4	20	-	28		
Секция 4										
ОК-1	ГОСТ 30674-2023	О-П-1730(н)х1960х60 (4Solar-16-4М1)	-	8	8	40	-	56	См.ТТ п.11	
	ГОСТ 30673-2013	Плита подоконная 2060х250	-	8	8	40	-	56		
ОК-2	ГОСТ 30674-2023	О-П-1750(н)х2000х60 (4Solar-16-4М1)	-	4	4	20	-	24		
	ГОСТ 30673-2013	Плита подоконная 2060х250	-	4	4	20	-	24		
ОК-3	ГОСТ 30674-2023	О-П-1360(н)х1570х60 (4Solar-16-4М1)	-	1	1	5	1	8		
	ГОСТ 30673-2013	Плита подоконная 1670х100	-	1	1	5	1	8		
ОК-10	ГОСТ 30674-2023	О-П-1730(н)х1310х60 (4М1-16-4И)	-	2	2	10	-	14		
	ГОСТ 30673-2013	Плита подоконная 1410х250	-	2	2	10	-	14		
ОК-4	ГОСТ 30674-2023	О-П-1730(н)х790х60 (4М1-16-4И)	-	1	1	5	-	7		
	ГОСТ 30673-2013	Плита подоконная 890х250	-	1	1	5	-	7		
Секция 5										
ОК-1	ГОСТ 30674-2023	О-П-1730(н)х1960х60 (4Solar-16-4М1)	-	8	8	40	-	56	См.ТТ п.11	
	ГОСТ 30673-2013	Плита подоконная 2060х250	-	8	8	40	-	56		
ОК-2	ГОСТ 30674-2023	О-П-1750(н)х2000х60 (4Solar-16-4М1)	-	6	6	30	-	42		
	ГОСТ 30673-2013	Плита подоконная 2060х250	-	6	6	30	-	42		
ОК-3	ГОСТ 30674-2023	О-П-1360(н)х1570х60 (4Solar-16-4М1)	-	1	1	5	1	8		
	ГОСТ 30673-2013	Плита подоконная 1670х100	-	1	1	5	1	8		
ОК-13	ГОСТ 30674-2023	О-П-1780(н)х1960х60 (4М1-16-4И)	4	-	-	-	-	4		
	ГОСТ 30673-2013	Плита подоконная 2120х250	4	-	-	-	-	4		
ОК-14	ГОСТ 30674-2023	О-П-1780(н)х2000х60 (4М1-16-4И)	3	-	-	-	-	3		
	ГОСТ 30673-2013	Плита подоконная 2100х150	3	-	-	-	-	3		
Секция 6										
ОК-1	ГОСТ 30674-2023	О-П-1730(н)х1960х60 (4Solar-16-4М1)	-	9	9	45	-	63	См.ТТ п.11	
	ГОСТ 30673-2013	Плита подоконная 2060х250	-	9	9	45	-	63		
ОК-2	ГОСТ 30674-2023	О-П-1750(н)х2000х60 (4Solar-16-4М1)	-	5	5	25	-	35		
	ГОСТ 30673-2013	Плита подоконная 2060х250	-	5	5	25	-	35		
ОК-3	ГОСТ 30674-2023	О-П-1360(н)х1570х60 (4Solar-16-4М1)	-	1	1	5	1	8		
	ГОСТ 30673-2013	Плита подоконная 1670х100	-	1	1	5	1	8		

4	-	Зам.	04.29.26		04.26	71-24-AP8			
3	-	Зам.	0203-26		02.26	Множквартирный жилой комплекс, расположенный по адресу: Краснодарский край, р-н Динской, п. Южный II очередь.			
1	-	Зам.	0018-25		10.25				
Изм.	Кол.уч.	Лист	№ док.	Подп.	Дата				
Разраб.		Екатери́ниче́в			10.25	Множквартирный жилой дом. Литер 8	Стадия	Лист	Листов
Проверил		Башкаре́в			10.25		Р	132	
ГАП		Башкаре́в			10.25	Спецификация элементов заполнения оконных проемов(начало)			
Н.контр.		Смо́льяни́нова			10.25				
ГИП		Красно́в			10.25				

Спецификация элементов заполнения оконных проемов(окончание)

Поз.	Обозначение	Наименование	Кол-во на этаж					Всего ед. шт	Примечание
			1	2	3	4-8	итм. +25.350		
ОК-13	ГОСТ 30674-2023	О-П-1780(н)х1960х60 (4М1-16-4И)	4	-	-	-	-	4	См.ТТ п.11
	ГОСТ 30673-2013	Плита подоконная 2120х250	4	-	-	-	-	4	
ОК-14	ГОСТ 30674-2023	О-П-1780(н)х2000х60 (4М1-16-4И)	3	-	-	-	-	3	
	ГОСТ 30673-2013	Плита подоконная 2100х150	3	-	-	-	-	3	
Секция 7									
ОК-1	ГОСТ 30674-2023	О-П-1730(н)х1960х60 (4Solar-16-4М1)	-	7	7	35	-	49	См.ТТ п.11
	ГОСТ 30673-2013	Плита подоконная 2060х250	-	7	7	35	-	49	
ОК-2	ГОСТ 30674-2023	О-П-1750(н)х2000х60 (4Solar-16-4М1)	-	5	5	25	-	35	
	ГОСТ 30673-2013	Плита подоконная 2060х250	-	5	5	25	-	35	
ОК-3	ГОСТ 30674-2023	О-П-1360(н)х1570х60 (4Solar-16-4М1)	-	1	1	5	1	8	
	ГОСТ 30673-2013	Плита подоконная 1670х100	-	1	1	5	1	8	
ОК-4	ГОСТ 30674-2023	О-П-1730(н)х790х60 (4М1-16-4И)	1	1	1	5	-	8	
	ГОСТ 30673-2013	Плита подоконная 890х250	1	1	1	5	-	8	
ОК-10	ГОСТ 30674-2023	О-П-1730(н)х1310х60 (4М1-16-4И)	-	1	1	5	-	7	
	ГОСТ 30673-2013	Плита подоконная 1410х250	-	1	1	5	-	7	
ОК-13	ГОСТ 30674-2023	О-П-1780(н)х1960х60 (4М1-16-4И)	2	-	-	-	-	2	
	ГОСТ 30673-2013	Плита подоконная 2120х250	2	-	-	-	-	2	
ОК-14	ГОСТ 30674-2023	О-П-1780(н)х2000х60 (4М1-16-4И)	3	-	-	-	-	3	
	ГОСТ 30673-2013	Плита подоконная 2100х150	3	-	-	-	-	3	
ОК-15	ГОСТ 30674-2023	О-П-1730(н)х790х60 (4М1-16-4И)	1	-	-	-	-	1	
	ГОСТ 30673-2013	Плита подоконная 890х250	1	-	-	-	-	1	

Инв. № подл.	Подп. и дата	Взам. инв. №	Согласовано		

						71-24-AP8						
4	-	Зам.	0429-26		04.26	Многоквартирный жилой комплекс, расположенный по адресу: Краснодарский край, р-н Динской, п. Южный II очередь.						
3	-	Зам.	0203-26		02.26							
1	-	Зам.	0018-25		10.25							
Изм.	Кол.уч.	Лист	№ док.	Подп.	Дата							
Разраб.		Екатери́ниче́в			10.25	Многоквартирный жилой дом. Литер 8				Стадия	Лист	Листов
Проверил		Башкаре́в			10.25					Р	133	
ГАП		Башкаре́в			10.25	Спецификация элементов заполнения оконных проемов(окончание)				 АЗИМУТ ОБЩЕСТВО С ОГРАНИЧЕННОЙ ОТВЕТСТВЕННОСТЬЮ		
Н.контр.		Смо́льяни́нова			10.25							
ГИП		Красно́в			10.25							









Указания к схемам заполнения оконных проемов

- Оконные блоки замаркированы на листах 6,8,10,20-22,29-32,38-41,47-50.
- На схемах элементов заполнения оконных проемов даны размеры проемов в кладке с учетом монтажных зазоров, на чертежах дана общая схема открывания. Оконные блоки разрабатываются и устанавливаются фирмой-изготовителем по ТУ фирмы-изготовителя и размерам, заданными в проекте.
- Схемы элементов заполнения оконных проемов представлены снаружи.
- Перед заказом оконных блоков провести замеры фактических геометрических размеров проемов.
- Монтажные швы узлов примыкания оконных конструкций к стеновым проемам выполнить согласно требованиям ГОСТ Р 52749-2007 "Швы монтажные оконные с паропроницаемыми саморасширяющимися лентами".
- Ручки для окон установить на высоте не более 1.7м от уровня пола этажа.
- Сопротивление теплопередаче заполнения оконных проемов должно быть не менее 0,35 м²°С/Вт и подтверждено сертификатами фирмы-изготовителя.
- Окна оборудовать металлическими отливами по технологии фирмы-изготовителя, поставка в комплекте.
- Для обеспечения безопасности, в целях предотвращения травматизма и возможности выпадения детей из окон в жилых домах оконные блоки укомплектовать замками безопасности, установленными в нижний брусок створки со стороны ручки и обеспечивающими блокировку поворотного (распашного) открывания створки, но позволяющими функционирование откидного положения либо использование параллельно-выдвижного открывания створок.
- В оконных блоках с поворотнo-откидным открыванием створок предусмотреть устройство режима зимнего проветривания.
- Оконные блоки: ОК-1, ОК-2, ОК-3, ОК-4, ОК-10, ОК-13, ОК-14 выполнить из теплого ПВХ профиля.
- Цвет оконных блоков: Цвет профиля основы - RAL 9016; Цвет профиля снаружи - RAL 8017; Цвет профиля изнутри - RAL 9016.
- Габариты изделий заполнения проёмов указаны по проёму, с учетом монтажного зазора

31

Согласовано		Взам. инв. №		Подп. и дата		Инв. № подл.							
4	-	Зам.	04.29-26		04.26	71-24-AP8 Многоквартирный жилой комплекс, расположенный по адресу: Краснодарский край, р-н Динской, п. Южный II очередь.							
3	1	-	0203-26		02.26								
1	-	Зам.	0018-25		10.25								
Изм.	Кол.уч.	Лист	№ док.	Подп.	Дата								
Разраб.		Екатери́ниче́в			10.25	Многоквартирный жилой дом. Литер 8			Стадия	Лист	Листов		
Проверил		Башкаре́в			10.25				Р	134			
ГАП		Башкаре́в			10.25	Указания к схемам заполнения оконных проемов			АЗИМУТ ОБЩЕСТВО С ОГРАНИЧЕННОЙ ОТВЕТСТВЕННОСТЬЮ				
Н.контр.		Смоляни́нова			10.25								
ГИП		Красно́в			10.25								

Согласовано				
Инв. № подл.	Подп. и дата	Взам. инв. №		

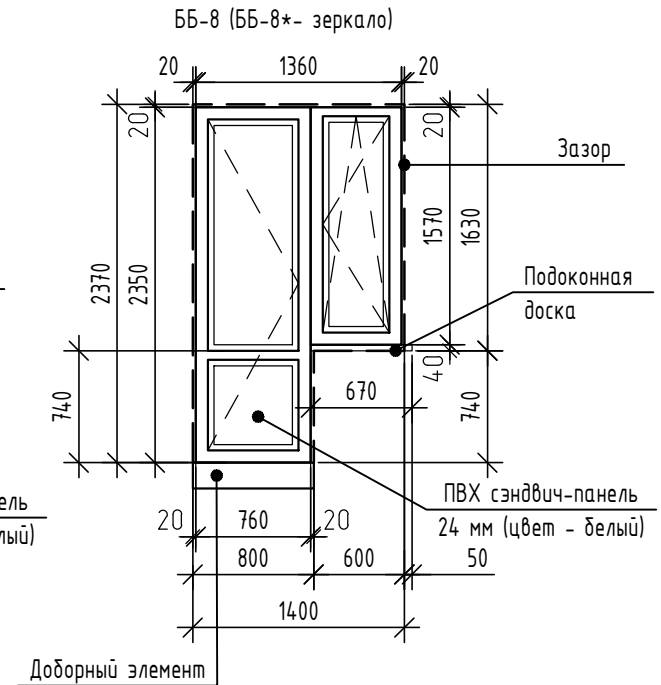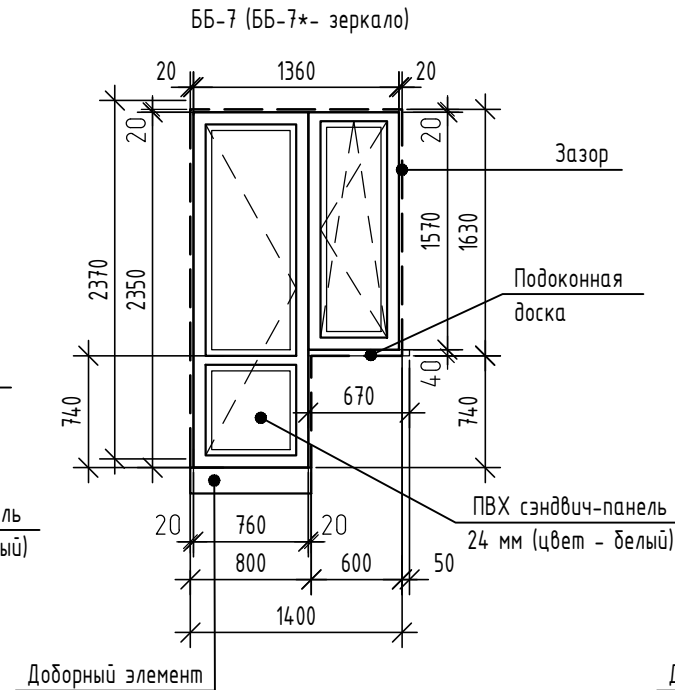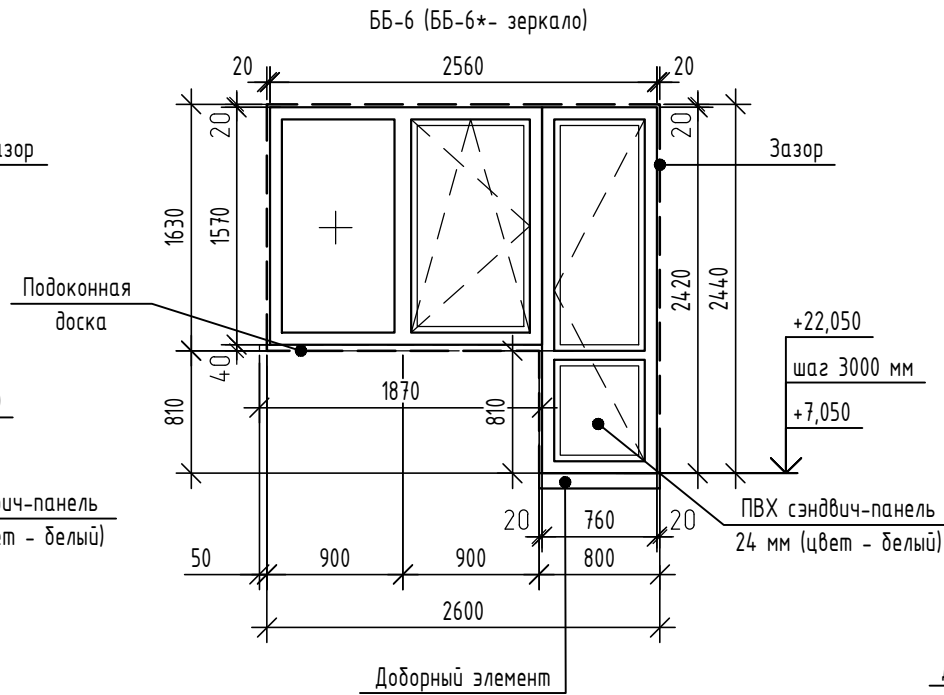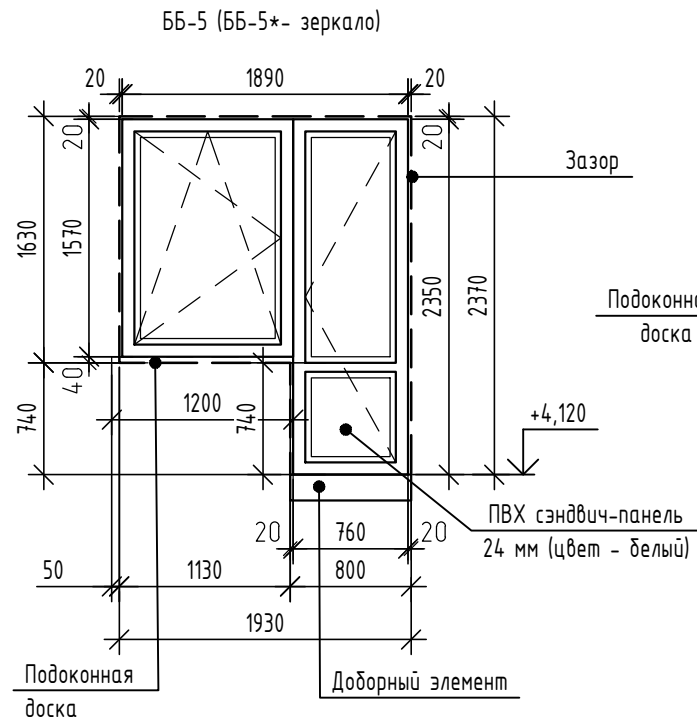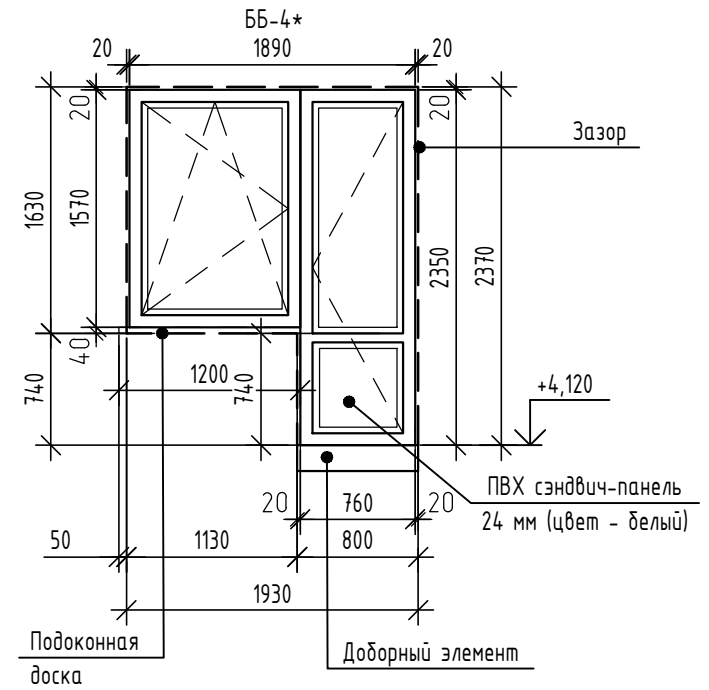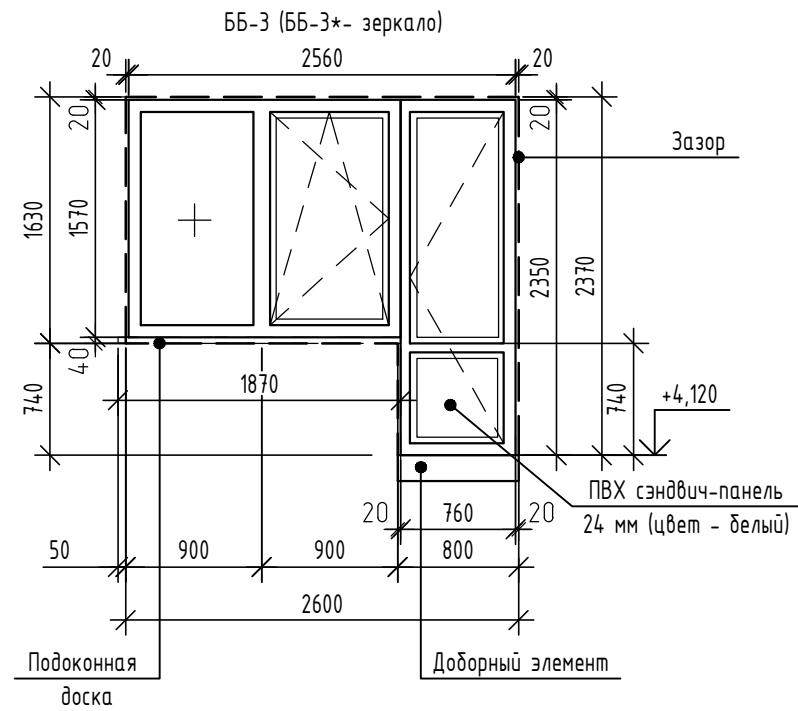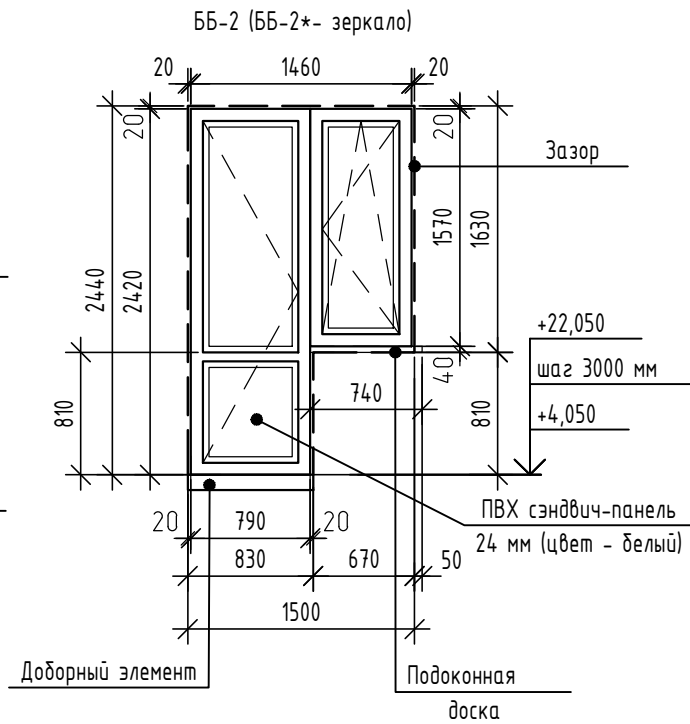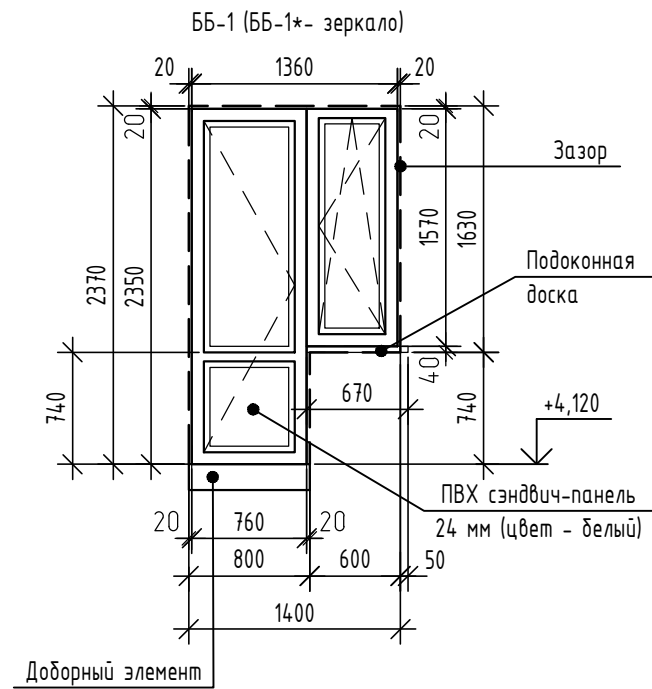







1. Технические требования смотри лист 139.

Условные обозначения:

- Направление открывания створки
- Глухое исполнение
- Подоконная доска
- Подставочный профиль теплый

						71-24-AP8				
4	-	Зам.	0429-26		04.26	Многоквартирный жилой комплекс, расположенный по адресу: Краснодарский край, р-н Динской, п. Южный II очередь.				
1	-	Зам.	0018-25		10.25					
Изм.	Кол.уч.	Лист	№ док.	Подп.	Дата					
Разраб.		Екатери́ничев			10.25	Многоквартирный жилой дом. Литер 8		Стадия	Лист	Листов
Проверил		Башкарев			10.25			Р	135	
ГАП		Башкарев			10.25	Схемы элементов заполнения балконных проемов ББ-1 - ББ-8				
Н.контр.		Смолянинова			10.25					
ГИП		Краснов			10.25					


Инв. № подл.	Подп. и дата	Взам. инв. №	Согласовано		

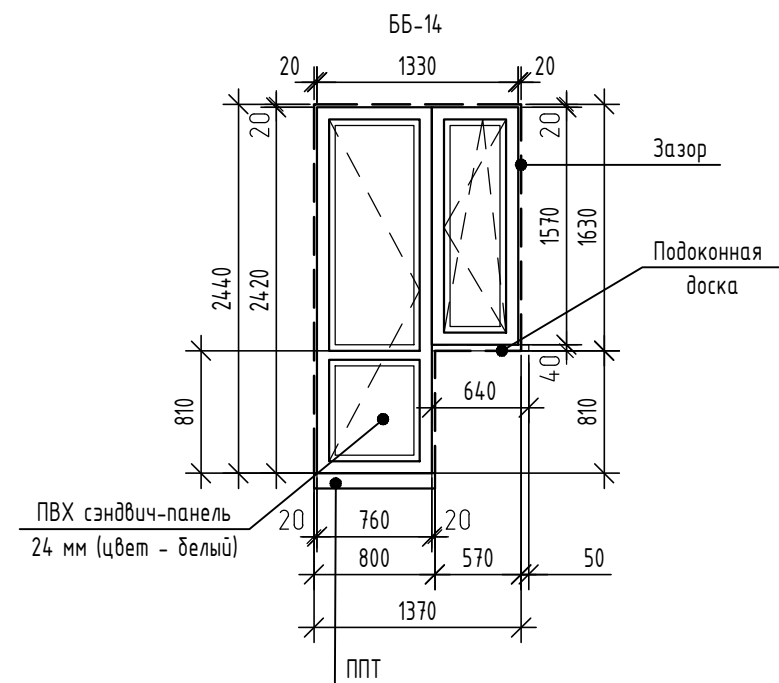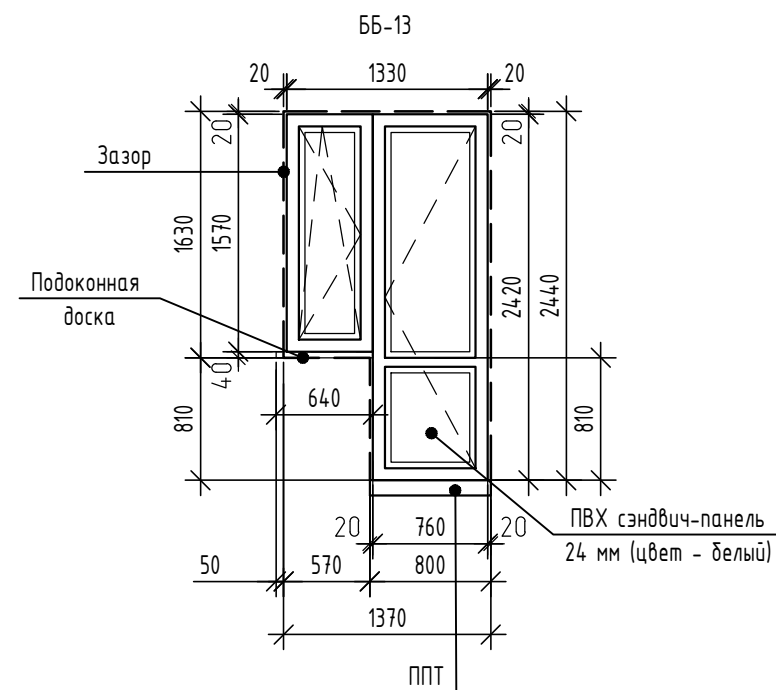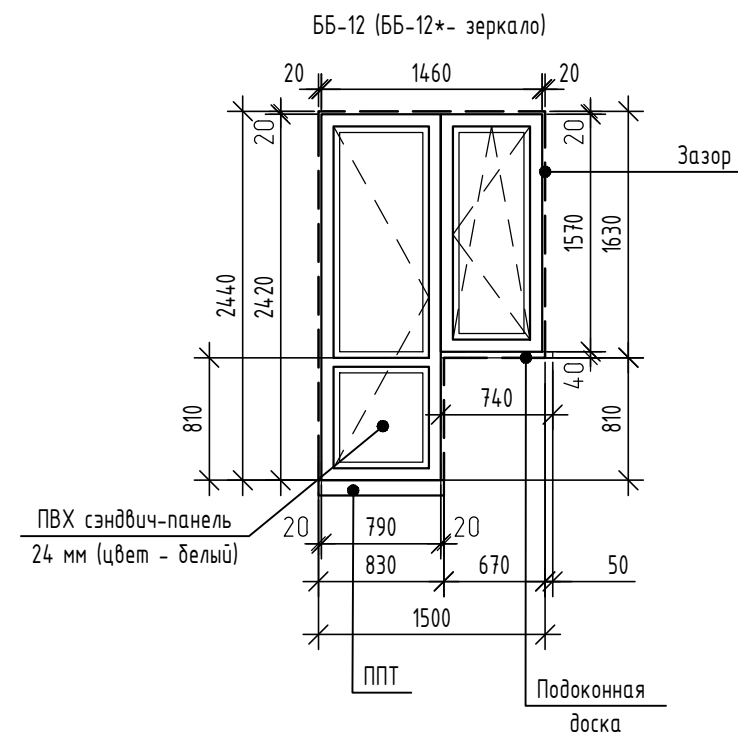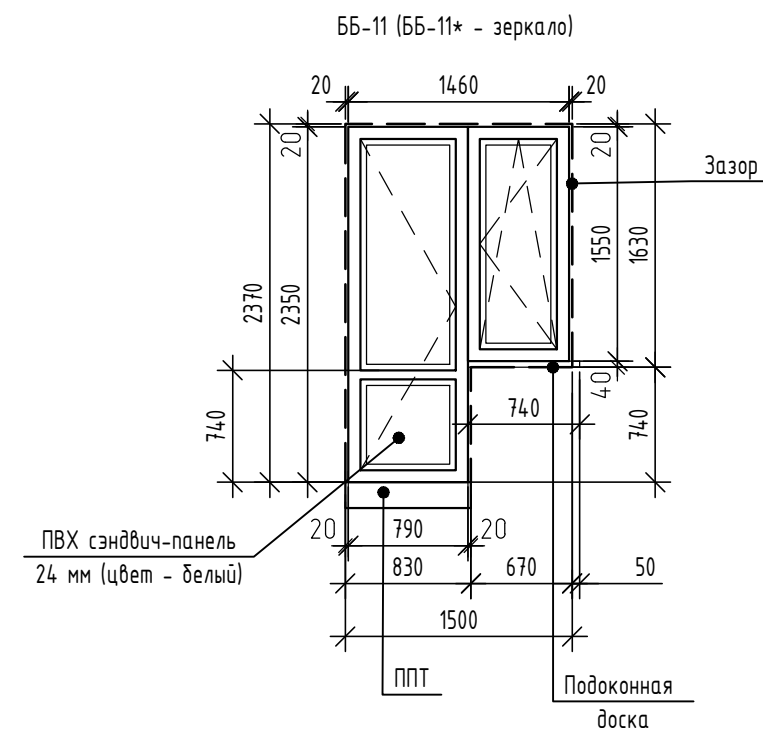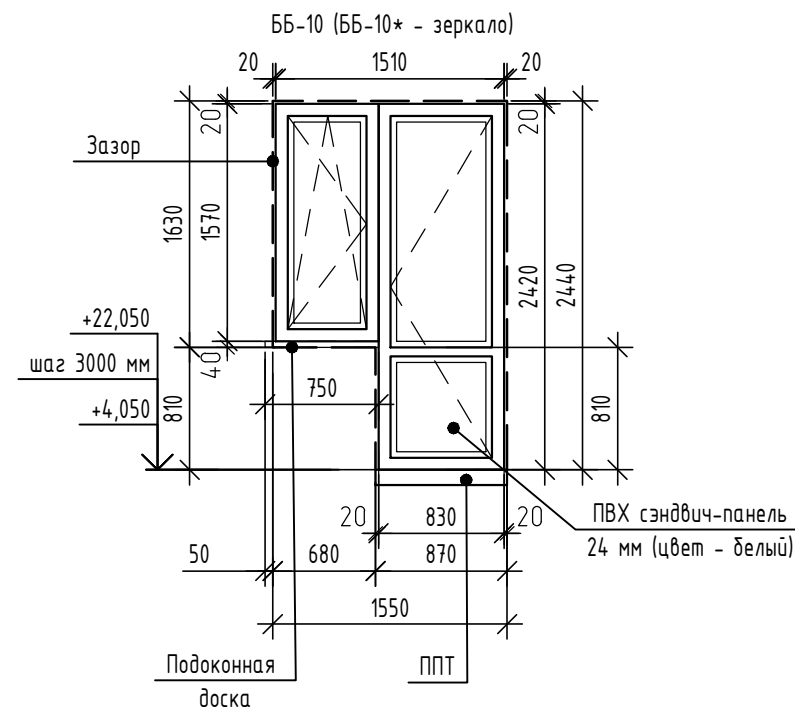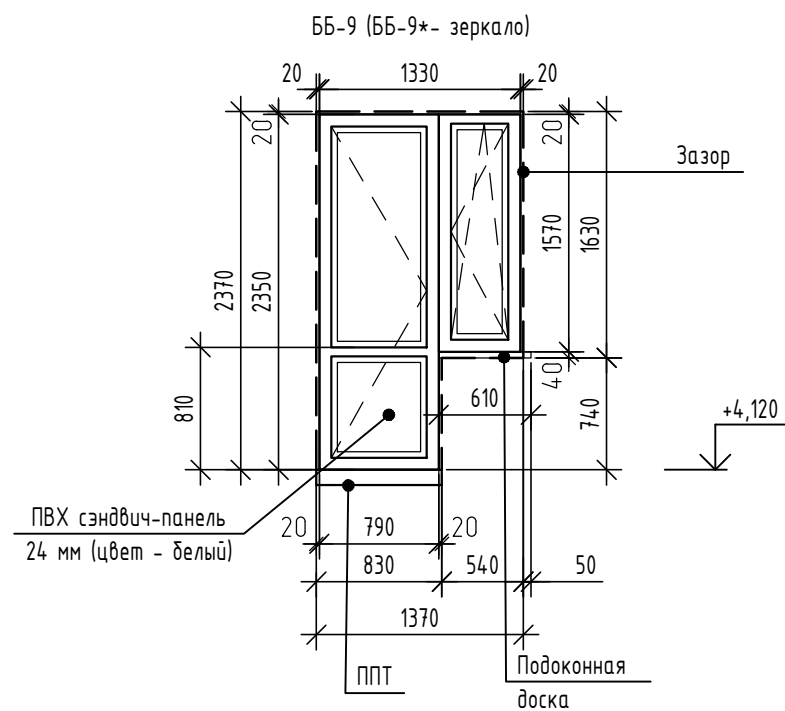

Условные обозначения:

-  - Направление открывания створки
-  + - Глухое исполнение
-  пд - Подоконная доска
-  ппт - Подставочный профиль теплый

1. Технические требования смотри лист 139.

 						71-24-AP8			
4	-	Зам.	04-29-26		04-26	Многоквартирный жилой комплекс, расположенный по адресу: Краснодарский край, р-н Динской, п. Южный II очередь.			
1	-	Зам.	0018-25		10-25				
Изм.	Кол.уч.	Лист	№ док.	Подп.	Дата				
Разраб.	Екатери́ниче́в		10-25	Многоквартирный жилой дом. Литер 8			Стадия	Лист	Листов
Проверил	Башкаре́в		10-25				Р	136	
ГАП	Башкаре́в		10-25	Схемы элементов заполнения балконных проемов ББ-9 - ББ-14			 АЗИМУТ ОБЩЕСТВО С ОГРАНИЧЕННОЙ ОТВЕТСТВЕННОСТЬЮ		
Н.контр.	Смо́льяни́нова		10-25						
ГИП	Красно́в		10-25						

Согласовано

Инд. № подл.

Подп. и дата

Взам. инв. №

Спецификация элементов заполнения балконных проемов (начало)							
Поз.	Обозначение	Наименование	Кол-во на этаж			Всего ед. шт	Примечание
			1	2	3-8		
Секция 1							
ББ-1	ГОСТ 30674-2023	Б-П-2370(н)х1400(4М1-16-4М1)	-	2	-	2	
	ГОСТ 30673-2013	Плита подоконная 670х250	-	2	-	2	
ББ-2	ГОСТ 30674-2023	Б-П-2440(н)х1500(4М1-16-4М1)	-	1	6	7	
	ГОСТ 30673-2013	Плита подоконная 740х250	-	1	6	7	
ББ-2*	ГОСТ 30674-2023	Б-П-2440(н)х1500(4М1-16-4М1)	-	1	6	7	
	ГОСТ 30673-2013	Плита подоконная 740х250	-	1	6	7	
ББ-3*	ГОСТ 30674-2023	Б-П-2370(н)х2600(4М1-16-4М1)	-	1	-	1	
	ГОСТ 30673-2013	Плита подоконная 1870х250	-	1	-	1	
ББ-4*	ГОСТ 30674-2023	Б-П-2370(н)х1930(4М1-16-4М1)	-	1	-	1	
	ГОСТ 30673-2013	Плита подоконная 1200х250	-	1	-	1	
ББ-5*	ГОСТ 30674-2023	Б-П-2370(н)х1930(4М1-16-4М1)	-	-	6	6	
	ГОСТ 30673-2013	Плита подоконная 1200х250	-	-	6	6	
ББ-6*	ГОСТ 30674-2023	Б-П-2440(н)х2600(4М1-16-4М1)	-	-	6	6	
	ГОСТ 30673-2013	Плита подоконная 1870х250	-	-	6	6	
ББ-7	ГОСТ 30674-2023	Б-П-2370(н)х1400(4М1-16-4М1)	-	-	12	12	
	ГОСТ 30673-2013	Плита подоконная 670х250	-	-	12	12	
Секция 2							
ББ-1*	ГОСТ 30674-2023	Б-П-2370(н)х1400(4М1-16-4М1)	-	2	-	2	
	ГОСТ 30673-2013	Плита подоконная 670х250	-	2	-	2	
ББ-2	ГОСТ 30674-2023	Б-П-2440(н)х1500(4М1-16-4М1)	-	1	6	7	
	ГОСТ 30673-2013	Плита подоконная 740х250	-	1	6	7	
ББ-2*	ГОСТ 30674-2023	Б-П-2440(н)х1500(4М1-16-4М1)	-	1	6	7	
	ГОСТ 30673-2013	Плита подоконная 740х250	-	1	6	7	
ББ-3	ГОСТ 30674-2023	Б-П-2370(н)х2600(4М1-16-4М1)	-	1	-	1	
	ГОСТ 30673-2013	Плита подоконная 1870х250	-	1	-	1	
ББ-5	ГОСТ 30674-2023	Б-П-2370(н)х1930(4М1-16-4М1)	-	1	6	7	
	ГОСТ 30673-2013	Плита подоконная 1200х250	-	1	6	7	
ББ-6	ГОСТ 30674-2023	Б-П-2440(н)х2600(4М1-16-4М1)	-	-	6	6	
	ГОСТ 30673-2013	Плита подоконная 1870х250	-	-	6	6	
ББ-7*	ГОСТ 30674-2023	Б-П-2370(н)х1400(4М1-16-4М1)	-	-	12	12	
	ГОСТ 30673-2013	Плита подоконная 670х250	-	-	12	12	
Секция 4							
ББ-8	ГОСТ 30674-2023	Б-П-2370(н)х1400(4М1-16-4М1)	-	1	-	1	
	ГОСТ 30673-2013	Плита подоконная 670х250	-	1	-	1	
ББ-9	ГОСТ 30674-2023	Б-П-2370(н)х1370(4М1-16-4М1)	-	1	6	7	
	ГОСТ 30673-2013	Плита подоконная 610х250	-	1	6	7	
ББ-9*	ГОСТ 30674-2023	Б-П-2370(н)х1370(4М1-16-4М1)	-	1	6	7	
	ГОСТ 30673-2013	Плита подоконная 610х250	-	1	6	7	

1. Технические требование смотри лист 139.

						71-24-AP8				
4	-	Зам.	04.29-26		04.26	Многоквартирный жилой комплекс, расположенный по адресу: Краснодарский край, р-н Динской, п. Южный II очередь.				
3	-	Зам.	0203-26		02.26					
1	-	Зам.	0018-25		10.25					
Изм.	Кол.уч.	Лист	№ док.	Подп.	Дата					
Разраб.		Екатери́ниче́в			10.25	Многоквартирный жилой дом. Литер 8		Стадия	Лист	Листов
Проверил		Башкаре́в			10.25			Р	137	
ГАП		Башкаре́в			10.25	Спецификация элементов заполнения балконных проемов (начало)		АЗИМУТ ОБЩЕСТВО С ОГРАНИЧЕННОЙ ОТВЕТСТВЕННОСТЬЮ		
Н.контр.		Смо́льяни́нова			10.25					
ГИП		Красно́в			10.25					

Спецификация элементов заполнения балконных проемов (продолжение)

Поз.	Обозначение	Наименование	Кол-во на этаж			Всего ед. шт	Примечание
			1	2	3-8		
ББ-10	ГОСТ 30674-2023	Б-П-2440(н)х1550(4М1-16-4М1)	-	2	18	20	
	ГОСТ 30673-2013	Плита подоконная 750х250	-	2	18	20	
ББ-10*	ГОСТ 30674-2023	Б-П-2440(н)х1550(4М1-16-4М1)	-	1	6	7	
	ГОСТ 30673-2013	Плита подоконная 750х250	-	1	6	7	
Секция 5							
ББ-1	ГОСТ 30674-2023	Б-П-2370(н)х1400(4М1-16-4М1)	1	1	-	2	
	ГОСТ 30673-2013	Плита подоконная 670х250	1	1	-	2	
ББ-1*	ГОСТ 30674-2023	Б-П-2370(н)х1400(4М1-16-4М1)	-	1	-	1	
	ГОСТ 30673-2013	Плита подоконная 670х250	-	1	-	1	
ББ-7	ГОСТ 30674-2023	Б-П-2370(н)х1400(4М1-16-4М1)	-	1	12	13	
	ГОСТ 30673-2013	Плита подоконная 670х250	-	1	12	13	
ББ-7*	ГОСТ 30674-2023	Б-П-2370(н)х1400(4М1-16-4М1)	-	1	12	13	
	ГОСТ 30673-2013	Плита подоконная 670х250	-	1	12	13	
ББ-9	ГОСТ 30674-2023	Б-П-2370(н)х1370(4М1-16-4М1)	-	2	12	14	
	ГОСТ 30673-2013	Плита подоконная 610х250	-	2	12	14	
ББ-9*	ГОСТ 30674-2023	Б-П-2370(н)х1370(4М1-16-4М1)	-	2	12	14	
	ГОСТ 30673-2013	Плита подоконная 610х250	-	2	12	14	
ББ-11	ГОСТ 30674-2023	Б-П-2370(н)х1500(4М1-16-4М1)	1	-	-	1	
	ГОСТ 30673-2013	Плита подоконная 740х250	1	-	-	1	
ББ-11*	ГОСТ 30674-2023	Б-П-2370(н)х1500(4М1-16-4М1)	1	-	-	1	
	ГОСТ 30673-2013	Плита подоконная 740х250	1	-	-	1	
ББ-12	ГОСТ 30674-2023	Б-П-2440(н)х1500(4М1-16-4М1)	-	1	6	7	
	ГОСТ 30673-2013	Плита подоконная 740х250	-	1	6	7	
ББ-12*	ГОСТ 30674-2023	Б-П-2440(н)х1500(4М1-16-4М1)	-	1	6	7	
	ГОСТ 30673-2013	Плита подоконная 740х250	-	1	6	7	
Секция 6							
ББ-1	ГОСТ 30674-2023	Б-П-2370(н)х1400(4М1-16-4М1)	1	1	-	2	
	ГОСТ 30673-2013	Плита подоконная 670х250	1	1	-	2	
ББ-7	ГОСТ 30674-2023	Б-П-2370(н)х1400(4М1-16-4М1)	-	1	12	13	
	ГОСТ 30673-2013	Плита подоконная 670х250	-	1	12	13	
ББ-7*	ГОСТ 30674-2023	Б-П-2370(н)х1400(4М1-16-4М1)	-	1	6	7	
	ГОСТ 30673-2013	Плита подоконная 670х250	-	1	6	7	
ББ-9	ГОСТ 30674-2023	Б-П-2370(н)х1370(4М1-16-4М1)	-	2	12	14	
	ГОСТ 30673-2013	Плита подоконная 610х250	-	2	12	14	
ББ-9*	ГОСТ 30674-2023	Б-П-2370(н)х1370(4М1-16-4М1)	-	2	12	14	
	ГОСТ 30673-2013	Плита подоконная 610х250	-	2	12	14	

Согласовано

Инв. № подл. Подп. и дата Взам. инв. №

1. Технические требование смотри лист 139.

4	-	Зам.	0429-26		04.26
3	-	Зам.	0203-26		02.26
1	-	Зам.	0018-25		10.25
Изм.	Кол.уч.	Лист	№ док.	Подп.	Дата
Разраб.		Екатеринычев			10.25
Проверил		Башкарев			10.25
ГАП		Башкарев			10.25
Н.контр.		Смолянинова			10.25
ГИП		Краснов			10.25

71-24-AP8		
Многоквартирный жилой комплекс, расположенный по адресу: Краснодарский край, р-н Динской, п. Южный II очередь.		
Стадия	Лист	Листов
Р	138	
Спецификация элементов заполнения балконных проемов (продолжение)		

Спецификация элементов заполнения балконных проемов (окончание)

Поз.	Обозначение	Наименование	Кол-во на этаж			Всего ед. шт	Примечание
			1	2	3-8		
ББ-11	ГОСТ 30674-2023	Б-П-2370(н)х1500(4М1-16-4М1)	1	-	-	1	
	ГОСТ 30673-2013	Плита подоконная 740х250	1	-	-	1	
ББ-11*	ГОСТ 30674-2023	Б-П-2370(н)х1500(4М1-16-4М1)	1	-	-	1	
	ГОСТ 30673-2013	Плита подоконная 740х250	1	-	-	1	
ББ-12	ГОСТ 30674-2023	Б-П-2440(н)х1500(4М1-16-4М1)	-	1	6	7	
	ГОСТ 30673-2013	Плита подоконная 740х250	-	1	6	7	
ББ-12*	ГОСТ 30674-2023	Б-П-2440(н)х1500(4М1-16-4М1)	-	1	6	7	
	ГОСТ 30673-2013	Плита подоконная 740х250	-	1	6	7	
Секция 7							
ББ-1	ГОСТ 30674-2023	Б-П-2370(н)х1400(4М1-16-4М1)	2	-	-	2	
	ГОСТ 30673-2013	Плита подоконная 670х250	2	-	-	2	
ББ-1*	ГОСТ 30674-2023	Б-П-2370(н)х1400(4М1-16-4М1)	-	1	-	1	
	ГОСТ 30673-2013	Плита подоконная 740х250	-	1	-	1	
ББ-7	ГОСТ 30674-2023	Б-П-2370(н)х1400(4М1-16-4М1)	-	2	12	14	
	ГОСТ 30673-2013	Плита подоконная 670х250	-	2	12	14	
ББ-7*	ГОСТ 30674-2023	Б-П-2370(н)х1400(4М1-16-4М1)	-	1	12	13	
	ГОСТ 30673-2013	Плита подоконная 670х250	-	1	12	13	
ББ-9	ГОСТ 30674-2023	Б-П-2370(н)х1370(4М1-16-4М1)	-	1	6	7	
	ГОСТ 30673-2013	Плита подоконная 610х250	-	1	6	7	
ББ-9*	ГОСТ 30674-2023	Б-П-2370(н)х1370(4М1-16-4М1)	-	1	6	7	
	ГОСТ 30673-2013	Плита подоконная 610х250	-	1	6	7	
ББ-13	ГОСТ 30674-2023	Б-П-2440(н)х1370(4М1-16-4М1)	1	-	-	1	
	ГОСТ 30673-2013	Плита подоконная 640х250	1	-	-	1	
ББ-14	ГОСТ 30674-2023	Б-П-2440(н)х1370(4М1-16-4М1)	-	1	6	7	
	ГОСТ 30673-2013	Плита подоконная 640х250	-	1	6	7	

Согласовано			
Инв. № подл.	Подп. и дата	Взам. инв. №	

1. Балконные блоки замаркированы на листах 6,8,20,21,29-31,38-40,47-49.
2. На схемах элементов заполнения оконных проемов даны размеры проемов в кладке с учетом монтажных зазоров, на чертежах дана общая схема открывания. Оконные блоки разрабатываются и устанавливаются фирмой-изготовителем по ТУ фирмы-изготовителя и размерам, заданными в проекте.
3. Схемы элементов заполнения балконных блоков представлены снаружи.
4. Перед заказом балконных блоков провести замеры фактических геометрических размеров проемов. Монтажные швы узлов примыкания оконных конструкций к стеновым проемам выполнить согласно требованиям ГОСТ Р 52749-2007 "Швы монтажные оконные с паропроницаемыми саморасширяющимися лентами".
5. Ручки для окон установить на высоте не более 1.7м от уровня пола этажа.
6. Сопротивление теплопередаче заполнения витражного остекления должно быть не менее 0,35 м²С/Вт и подтверждено сертификатами фирмы-изготовителя.
7. Балконные двери устанавливать с теплым подставочным профилем.
8. Остекление балконных блоков выполнить из однокамерного стеклопакета из стекла с твердым селективным покрытием.
9. Балконные блоки выполнить из теплого ПВХ профиля.
10. Окна и двери, выходящие на балкон или лоджию, оборудовать запирающими устройствами, позволяющими обеспечить их закрытое положение человеком, находящимся на балконе (лоджии), но не препятствующие их открыванию, человеком, находящимся в помещении.
11. Цвет балконных блоков:Цвет балконных блоков: Цвет профиля основы - RAL 9016; Цвет профиля снаружи - RAL 9016; Цвет профиля изнутри - RAL 9016.
12. Габариты изделий заполнения проёмов указаны по проёму, с учетом монтажного зазора.

						71-24-AP8		
4	-	Зам.	0429-26		04.26	Многоквартирный жилой комплекс, расположенный по адресу: Краснодарский край, р-н Динской, п. Южный II очередь.		
3	-	Зам.	0203-26		02.26			
1	-	Зам.	0018-25		10.25			
Изм.	Кол.уч.	Лист	№ док.	Подп.	Дата	Многоквартирный жилой дом. Литер 8		
Разраб.		Екатери́ниче́в			10.25			
Проверил		Башкаре́в			10.25	Спецификация элементов заполнения балконных проемов (окончание)		
ГАП		Башкаре́в			10.25			
Н.контр.		Смо́льянино́ва			10.25			
ГИП		Красно́в			10.25	АЗИМУТ ОБЩЕСТВО С ОГРАНИЧЕННОЙ ОТВЕТСТВЕННОСТЬЮ		

Спецификация материалов стен и перегородок секция 1

Поз.	Обозначение	Наименование	Кол.на этаж											Всего на секцию	Ед. изм.	Примечание	
			Подвал	1	2	3	4	5	6	7	8	Кровля					
Наружные стены																	
1	ГОСТ 31360-2007	Газобетонные блоки: Блок 1/625х250х300/D500/B2.5/F100 (стены толщиной 250 мм)	-	14,86	13,86	13,86	13,86	13,86	13,86	13,86	13,86	13,86	-	111,88	м³		
2		Газобетонные блоки: Блок 1/625х200х300/D500/B2.5/F100 (стены толщиной 200 мм)	0,13	0,56	0,56	0,56	0,56	0,56	0,56	0,56	0,56	0,56	0,45	5,06	м³		
3	ГОСТ 530-2012	КР-р-по 250х120х65/1НФ/125/2.0/75 пластического формования (кладка вент. шахт толщиной 120 мм)	-										27,82	27,82	м²		
4		КР-р-по 250х120х65/1НФ/125/2.0/75 пластического формования (кладка вент. шахт толщиной 250 мм)	-										2,05	2,05	м³		
5	ГОСТ 530-2012	КР-р-по 250х120х65/1НФ/125/2.0/75 (парапет толщиной 250 мм)	-										20,45	20,45	м³		
Внутренние стены и перегородки																	
6	ГОСТ 31360-2007	Газобетонные блоки: Блок 1/625х200х300/D500/B2.5/F100 (стены толщиной 200 мм)	-	17,24	11,56	11,56	11,56	11,56	11,56	11,56	11,56	11,56	-	98,16	м³		
7		Газобетонные блоки: Блок 1/625х100х300/D500/B2.5/F100 (перегородки толщиной 100 мм)	-	28,83	128,20	110,10	110,10	110,10	110,10	110,10	110,10	110,10	-	817,63	м²		
8		КР-р-по 250х120х65/1НФ/125/2.0/50 пластического формования (кладка вент. шахт толщиной 65 мм)	-	20,1	12,70	12,70	12,70	12,70	12,70	12,70	12,70	12,70	-	109,0	м²		
9	Серия 1.073.9-2.08, выпуск 4	Облицовка из ГКЛВ тип С626, ПН50х40, ПС50х50 (толщиной 80 мм)	-	20,51	10,33	8,96	8,96	8,96	8,96	8,96	8,96	7,38	-	83,02	м²	4.1	
Материалы																	
10	СТО 72746455-3.3.1-2012	XPS CARBON PROF толщиной -50мм (утепление наружных стен)	1,92	-										1,92	м³		
11	СТО 72746455-3.2.1-2024	ТЕХНОБЛОК СТАНДАРТ толщиной -50мм (утепление наружных стен)	-	5,68	3,41	3,41	3,41	3,41	3,41	3,41	3,41	3,41	6,47	36,02	м³		
12		ТЕХНОФАС толщиной -50мм (утепление лоджии / внутренняя часть парапета)	-	1,78	1,78	1,78	1,78	1,78	1,78	1,78	1,78	1,78	2,30	16,54	м³	4.2	
13		ТЕХНОФАС толщиной -100мм (утепление плиты перекрытия над входами)	-	0,61	-										0,61	м³	
14	ГОСТ Р 59684-2021	Стеновая сэндвич-панели толщиной - 50мм (обшивка вентшахт) - RAL 8025	-	-										49,0	49,0	м²	

Формат	A3
--------	----

Спецификация материалов стен и перегородок секция 2

Поз.	Обозначение	Наименование	Кол.на этаж										Всего на секцию	Ед. изм.	Примечание		
			Подвал	1	2	3	4	5	6	7	8	Кровля					
Наружные стены																	
1	ГОСТ 31360-2007	Газобетонные блоки: Блок 1/625х250х300/D500/B2.5/F100 (стены толщиной 250 мм)	-	15,28	13,86	13,86	13,86	13,86	13,86	13,86	13,86	13,86	-	112,3	м³		
2		Газобетонные блоки: Блок 1/625х200х300/D500/B2.5/F100 (стены толщиной 200 мм)	0,13	0,56	0,56	0,56	0,56	0,56	0,56	0,56	0,56	0,56	0,45	5,06	м³		
3	ГОСТ 530-2012	КР-р-по 250х120х65/1НФ/150/2.0/75 пластического формования (кладка вент. шахт толщиной 120 мм)	-										29,50	29,5	м²		
4	ГОСТ 530-2012	КР-р-по 250х120х65/1НФ/150/2.0/75 (парапет толщиной 250 мм)	-										20,45	20,45	м³		
Внутренние стены и перегородки																	
5	ГОСТ 31360-2007	Газобетонные блоки: Блок 1/625х200х300/D500/B2.5/F100 (стены толщиной 200 мм)	-	16,60	11,56	11,56	11,56	11,56	11,56	11,56	11,56	11,56	-	97,52	м³		
6		Газобетонные блоки: Блок 1/625х100х300/D500/B2.5/F100 (перегородки толщиной 100 мм)	-	34,13	128,20	110,10	110,10	110,10	110,10	110,10	110,10	110,10	-	822,93	м²		
7		КР-р-по 250х120х65/1НФ/125/2.0/50 пластического формования (кладка вент. шахт толщиной 65 мм)	-	20,0	12,70	12,70	12,70	12,70	12,70	12,70	12,70	12,70	-	108,9	м²		
8	Серия 1.073.9-2.08, выпуск 4	Облицовка из ГКЛВ тип С626, ПН50х40, ПС50х50 (толщиной 80 мм)	-	24,37	9,21	9,21	9,21	9,21	9,21	9,21	9,21	7,63	-	87,26	м²	4.1	
8.1	ГОСТ 31360-2007	КР-р-по 250х120х65/1НФ/125/2.0/50 (перегородка толщиной 120 мм)	16,53	-	-	-	-	-	-	-	-	-	-	16,53	²		
Материалы																4.2	
9	СТО 72746455-3.3.1-2012	XPS CARBON PROF толщиной -50мм (утепление наружных стен)	1,58	-										1,58	м³		
10		XPS CARBON PROF (Деформационный шов)	0,27	-										0,27			
11	СТО 72746455-3.2.1-2024	ТЕХНОЛАЙТ ЭКСТРА (Деформационный шов)	1,16	1,55	-								2,71				
12		ТЕХНОБЛОК СТАНДАРТ толщиной -50мм (утепление наружных стен)	-	5,59	3,41	3,41	3,41	3,41	3,41	3,41	3,41	6,63	36,09	м³			
13		ТЕХНОФАС толщиной -50мм (утепление лоджии / внутренняя часть парапета, вент. шахты на кровле)	-	-	1,78	1,78	1,78	1,78	1,78	1,78	1,78	2,20	16,44	м³			
14		ТЕХНОФАС толщиной -100мм (утепление плиты перекрытия над входами)	-	0,25	-								0,25	м³		4.3	
15	ГОСТ Р 59684-2021	Стеновая сэндвич-панели толщиной - 50мм (обшивка вентшахт) - RAL 8025	-	-										42,1	42,1	м²	

1. Кладку из газобетонных блоков выполнить на специальном клее для газобетонных блоков.
2. Перегородки из кирпича выполнить на цементно-песчаном растворе марки М100 с добавками, повышающими сцепление раствора с кирпичем.
3. Перемычки, армирование кладки, усиление проемов стен и перегородок разработаны в комплекте КЖ.
4. Кладку шахт в коридорах, выполнить после прокладки коммуникаций.

						71-24-AP8			
4	4	-	0429-26	<i>[Signature]</i>	04.26	Многоквартирный жилой комплекс, расположенный по адресу: Краснодарский край, р-н Динской, п. Южный II очередь			
Изм.	Кол. уч.	Лист	№ док.	Подп.	Дата				
Разработал	Екатери́ниче́в		<i>[Signature]</i>	10.25	Многоквартирный жилой дом. Литер 8		Стадия	Лист	Листов
Проверил	Башкаре́в		<i>[Signature]</i>	10.25			Р	141	
ГАП	Башкаре́в		<i>[Signature]</i>	10.25	Спецификация материалов стен и перегородок секция 2		 АЗИМУТ ОБЩЕСТВО С ОГРАНИЧЕННОЙ ОТВЕТСТВЕННОСТЬЮ		
Н. контр.	Смоля́нинава		<i>[Signature]</i>	10.25					
ГИП	Красно́в		<i>[Signature]</i>	10.25					

Спецификация материалов стен и перегородок секция 3

Поз.	Обозначение	Наименование	Кол. на этаж			Всего на секцию	Ед. изм.	Примечание
			Подвал	1	Кровля			
Наружные стены								
1	ГОСТ 31360-2007	Газобетонные блоки: Блок 1/625х250х300/D500/B2.5/F100 (стены толщиной 250 мм)	-	14,16	-	14,16	м³	
2	ГОСТ 530-2012	КР-р-по 250х120х65/1НФ/125/2.0/75 пластического формования (кладка вент. шахт толщиной 120 мм)	-		8,44	8,44	м²	
3	ГОСТ 530-2012	КР-р-по 250х120х65/1НФ/125/2.0/75 (парапет толщиной 250 мм)	-		8,87	8,87	м³	
Внутренние стены и перегородки								
4	ГОСТ 31360-2007	Газобетонные блоки: Блок 1/625х200х300/D500/B2.5/F100 (стены толщиной 200 мм)	-	15,40	-	15,40	м³	
5		Газобетонные блоки: Блок 1/625х100х300/D500/B2.5/F100 (перегородки толщиной 100 мм)	-	65,38	-	65,38	м²	
6	ГОСТ 530-2012	КР-р-по 250х120х65/1НФ/125/2.0/50 пластического формования (кладка вент. шахт толщиной 65 мм)	-	17,94	-	17,94	м²	
Материалы								
7	СТО 72746455-3.3.1-2012	XPS CARBON PROF толщиной -50мм (утепление наружных стен)	1,23	-		1,23	м³	
8		XPS CARBON PROF (Деформационный шов)	1,97	-		1,97	м³	
9	СТО 72746455-3.2.1-2024	ТЕХНОЛАЙТ ЭКСТРА (Деформационный шов)	1,97	2,33		4,29	м³	
10		ТЕХНОБЛОК СТАНДАРТ толщиной -50мм (утепление наружных стен)	-	0,40	2,29	2,69	м³	
11		ТЕХНОФАС толщиной -50мм (утепление лоджии / внутренняя часть парапета на кровле)	-		2,19	2,19	м³	4.1
12	ГОСТ Р 59684-2021	Стеновые сэндвич-панели толщиной 50 мм (обшивка вент. шахты на кровле)			9,11	9,11	м²	

Согласовано

Взам. инв. №

Подп. и дата

Инв. № подл.


1. Кладку из газобетонных блоков выполнить на специальном клее для газобетонных блоков.
2. Перегородки из кирпича выполнить на цементно-песчаном растворе марки М100 с добавками, повышающими сцепление раствора с кирпичем.
3. Перемычка, армирование кладки, усиление проемов стен и перегородок разработаны в комплекте КЖ.

						71-24-AP8		
						«Многоквартирный жилой комплекс, расположенный по адресу: Динской, п. Южный II очередь»		
4	2	-	04.29-26	Подп.	Дата			
Изм.	Кол. уч.	Лист	№ док.	Подп.	Дата			
Разработал		Минина		Подп.	10.25	Многоквартирный жилой дом. Литер 8	Стадия	Лист
Проверил		Башкарев		Подп.	10.25		Р	142
ГАП		Башкарев		Подп.	10.25	Секция 3. Спецификация материалов стен и перегородок.		
Н. контр.		Смальянинова		Подп.	10.25			
ГИП		Красноб		Подп.	10.25			

Спецификация материалов стен и перегородок секция 4

Поз.	Обозначение	Наименование	Кол.на этаж											Всего на секцию	Ед. изм.	Примечание
			Подвал	1	2	3	4	5	6	7	8	Кровля				
Наружные стены																
1	ГОСТ 31360-2007	Газобетонные блоки: Блок 1/625х250х300/D500/B2.5/F100 (стены толщиной 250 мм)	-	22,88	16,47	16,47	16,47	16,47	16,47	16,47	16,47	16,47	-	138,19	м³	
2		Газобетонные блоки: Блок 1/625х200х300/D500/B2.5/F100 (стены толщиной 200 мм)	0,13	-										0,13	м³	
3	ГОСТ 530-2012	КР-р-по 250х120х65/1НФ/125/2.0/75 пластического формования (кладка вент. шахт толщиной 120 мм)	-										50,02	50,02	м²	
4	ГОСТ 530-2012	КР-р-по 250х120х65/1НФ/125/2.0/75 (парапет толщиной 250 мм)	-										30,81	30,81	м³	
Внутренние стены и перегородки																
5	ГОСТ 31360-2007	Газобетонные блоки: Блок 1/625х200х300/D500/B2.5/F100 (стены толщиной 200 мм)	-	26,19	16,54	16,54	16,54	16,54	16,54	16,54	16,54	16,54	-	141,95	м³	
6		Газобетонные блоки: Блок 1/625х100х300/D500/B2.5/F100 (перегородки толщиной 100 мм)	-	53,00	204,46	174,86	174,86	174,86	174,86	174,86	174,86	174,86	-	1306,62	м²	
7	ГОСТ 530-2012	КР-р-по 250х120х65/1НФ/125/2.0/50 (перегородки толщиной 120 мм)	39,56	4,63	-								44,19	м²		
8	Серия 1.073.9-2.08, выпуск 4	Облицовка из ГКЛВ тип С626, ПН50х40, ПС50х50 (толщиной 80 мм)	-	30,88	7,62	12,23	12,23	12,23	12,23	12,23	12,23	10,70	-	110,35	м²	
8,1	ГОСТ 530-2012	КР-р-по 250х120х65/1НФ/125/2.0/50 (кладка вент. шахт толщиной 65 мм)	-	20,53	12,73	12,73	12,73	12,73	12,73	12,73	12,73	12,73	-	109,64	м²	4.1
Материалы																
9	СТО 72746455-3.3.1-2012	XPS CARBON PROF толщиной -50мм (утепление наружных стен)	2,18	-										2,18	м³	
10		XPS CARBON PROF (Деформационный шов)	0,98	-										0,98	м³	
11	СТО 72746455-3.2.1-2024	ТЕХНОЛАЙТ ЭКСТРА (Деформационный шов)	1.16	7,30										8,46	м³	
12		ТЕХНОБЛОК СТАНДАРТ толщиной -50мм (утепление наружных стен)	-	4,99	3,09	3,09	3,09	3,09	3,09	3,09	3,09	3,09	8,24	34,83	м³	
13		ТЕХНОФАС толщиной -50мм (утепление лоджии / внутренняя часть парапета на кровле)	-	-	2,20	2,20	2,20	2,20	2,20	2,20	2,20	2,20	2,96	18,39	м³	
14		ТЕХНОФАС толщиной -100мм (утепление плиты перекрытия над входами)	-	0,67	-								0,67	м³		
15	ГОСТ Р 59684-2021	Стеновые сэндвич-панели толщиной 50 мм (обшивка вентшахт) - RAL 8025	-										58,62	58,62	м²	


1. Кладку из газобетонных блоков выполнить на специальном клее для газобетонных блоков.
2. Перегородки из кирпича выполнить на цементно-песчаном растворе марки М100 с добавками, повышающими сцепление раствора с кирпичем.
3. Перемычка, армирование кладки, усиление проемов стен и перегородок разработаны в комплекте КЖ.

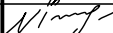						71-24-AP8						
						«Многоквартирный жилой комплекс, расположенный по адресу: Краснодарский край, р-н Динской, п. Южный II очередь»						
4	4	-	04.29-26		04.26							
Изм.	Кол. уч.	Лист	№ док.	Подп.	Дата							
Разработал		Минина			10.25	Многоквартирный жилой дом. Литер 8		Стадия	Лист	Листов		
Проверил		Башкарев			10.25			Р	143			
ГАП		Башкарев			10.25	Секция 4. Спецификация материалов стен и перегородок						
Н. контр.		Смольянинова			10.25							
ГИП		Краснов			10.25							


Спецификация материалов стен и перегородок секция 5

Поз.	Обозначение	Наименование	Кол.на этаж											Всего на секцию	Ед. изм.	Примечание	
			Подвал	1	2	3	4	5	6	7	8	Кровля					
Наружные стены																	
1	ГОСТ 31360-2007	Газобетонные блоки: Блок 1/625х250х300/D500/B2.5/F100 (стены толщиной 250 мм)	-	27,06	22,10	22,1	22,1	22,1	22,1	22,1	22,1	-	181,72	м³			
2		Газобетонные блоки: Блок 1/625х200х300/D500/B2.5/F100 (стены толщиной 200 мм)	0,13	0,56	0,56	0,56	0,56	0,56	0,56	0,56	0,56	0,45	5,06	м³			
3	ГОСТ 530-2012	КР-р-по 250х120х65/1НФ/125/2.0/75 пластического формования (кладка вент. шахт толщиной 120 мм)	-										82,50	82,5	м²		
4	ГОСТ 530-2012	КР-р-по 250х120х65/1НФ/125/2.0/75 (парапет толщиной 250 мм)	-										34,23	34,23	м³		
Внутренние стены и перегородки																	
5	ГОСТ 31360-2007	Газобетонные блоки: Блок 1/625х200х300/D500/B2.5/F100 (стены толщиной 200 мм)	-	53,56	28,87	28,87	28,87	28,87	28,87	28,87	28,87	-	255,65	м³			
6		Газобетонные блоки: Блок 1/625х100х300/D500/B2.5/F100 (перегородки толщиной 100 мм)	-	161,16	221,71	175,30	175,30	175,30	175,30	175,30	175,30	-	1434,67	м²			
7	ГОСТ 530-2012	КР-р-по 250х120х65/1НФ/125/2.0/50 (перегородки толщиной 120 мм)	-	4,63	-								4,63	м²			
8		КР-р-по 250х120х65/1НФ/125/2.0/50 пластического формования (кладка вент. шахт толщиной 65 мм)	-	22,84	14,88	14,88	14,88	14,88	14,88	14,88	14,88	-	127,00	м²	4.1		
9	Серия 1.073.9-2.08, выпуск 4	Облицовка из ГКЛВ тип С626, ПН50х40, ПС50х50 (толщиной 80 мм)	-	37,54	5,86	12,27	12,27	12,27	12,27	12,27	12,27	-	117,02	м²	4.2		
Материалы																	
10	СТО 72746455-3.3.1-2012	XPS CARBON PROF толщиной -50мм (утепление наружных стен)	2,45	-										2,45	м³		
11		XPS CARBON PROF (Деформационный шов)	0,98	-										0,98	м³		
12	СТО 72746455-3.2.1-2024	ТЕХНОЛАЙТ ЭКСТРА (Деформационный шов)	1.16	7,30										8,46	м³		
13		ТЕХНОБЛОК СТАНДАРТ толщиной -50мм (утепление наружных стен)	-	3,00	1,43	1,43	1,43	1,43	1,43	1,43	1,43	7,72	20,71	м³			
14		ТЕХНОФАС толщиной -50мм (утепление лоджии / внутренняя часть парапета на кровле)	-	2,51	3,43	3,43	3,43	3,43	3,43	3,43	3,43	3,35	39,87	м³	4.3		
15		ТЕХНОФАС толщиной -100мм (утепление плиты перекрытия над входами)	-	0,58	-										0,58	м³	
14	ГОСТ Р 59684-2021	Стеновая сэндвич-панели толщиной - 50мм (обшивка вентшахт) - RAL 8025	-	-										76,76	76,76	м²	

1. Кладку из газобетонных блоков выполнить на специальном клее для газобетонных блоков.
2. Перегородки из кирпича выполнить на цементно-песчаном растворе марки М100 с добавками, повышающими сцепление раствора с кирпичем.
3. Перемычки, армирование кладки, усиление проемов стен и перегородок разработаны в комплекте КЖ.

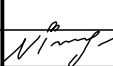						71-24-AP8				
4	4	-	0429-26		04.26	Многоквартирный жилой комплекс, расположенный по адресу: Краснодарский край, р-н Динской, п. Южный II очередь.				
Изм.	Кол. уч.	Лист	№ док.	Подп.	Дата					
Разработал		Екатеринычев			10.25	Многоквартирный жилой дом. Литер 8		Стадия	Лист	Листов
Проверил		Башкарев			10.25			Р	144	
ГАП		Башкарев			10.25	Секция 5. Спецификация материалов стен и перегородок		 АЗИМУТ ОБЩЕСТВО С ОГРАНИЧЕННОЙ ОТВЕТСТВЕННОСТЬЮ		
Н. контр.		Смольянинова			10.25					
ГИП		Красноб			10.25					

Спецификация материалов стен и перегородок секция 6																
Поз.	Обозначение	Наименование	Кол.на этаж											Всего на секцию	Ед. изм.	Примечание
			Подвал	1	2	3	4	5	6	7	8	Кровля				
Наружные стены																
1	ГОСТ 31360-2007	Газобетонные блоки: Блок 1/625х250х300/D500/B2.5/F100 (стены толщиной 250 мм)	-	27,06	21,95	21,95	21,95	21,95	21,95	21,95	21,95	21,95	-	180,71	м³	
2		Газобетонные блоки: Блок 1/625х200х300/D500/B2.5/F100 (стены толщиной 200 мм)	0,13	0,56	0,56	0,56	0,56	0,56	0,56	0,56	0,56	0,56	0,45	5,06	м³	
3	ГОСТ 530-2012	КР-р-по 250х120х65/1НФ/125/2.0/75 пластического формования (кладка вент. шахт толщиной 120 мм)	-										82,50	82,5	м²	
4	ГОСТ 530-2012	КР-р-по 250х120х65/1НФ/125/2.0/75 (парапет толщиной 250 мм)	-										34,23	34,23	м³	
Внутренние стены и перегородки																
5	ГОСТ 31360-2007	Газобетонные блоки: Блок 1/625х200х300/D500/B2.5/F100 (стены толщиной 200 мм)	-	45,01	26,29	26,29	26,29	26,29	26,29	26,29	26,29	26,29	-	229,01	м³	
6		Газобетонные блоки: Блок 1/625х100х300/D500/B2.5/F100 (перегородки толщиной 100 мм)	-	175,69	220,93	186,51	186,51	186,51	186,51	186,51	186,51	186,51	-	1515,68	м²	
7	ГОСТ 530-2012	КР-р-по 250х120х65/1НФ/125/2.0/50 (перегородки толщиной 120 мм)	-	4,63	-								4,63	м²		
8	ГОСТ 530-2012	КР-р-по 250х120х65/1НФ/125/2.0/50 пластического формования (кладка вент. шахт толщиной 65 мм)	-	22,84	14,88	14,88	14,88	14,88	14,88	14,88	14,88	14,88	-	127,00	м²	4.1
9	Серия 1.073.9-2.08, выпуск 4	Облицовка из ГКЛВ тип С626, ПН50х40, ПС50х50 (толщиной 80 мм)	-	33,22	6,37	11,84	11,84	11,84	11,84	11,84	11,84	9,67	-	108,46	м²	4.2
Материалы																
10	СТО 72746455-3.3.1-2012	XPS CARBON PROF толщиной -50мм (утепление наружных стен)	2,45	-									2,45	м³		
11		XPS CARBON PROF (Деформационный шов)	0,98	-									0,98	м³		
12	СТО 72746455-3.2.1-2024	ТЕХНОЛАЙТ ЭКСТРА (Деформационный шов)	1,16	7,30									8,46	м³		
12		ТЕХНОБЛОК СТАНДАРТ толщиной -50мм (утепление наружных стен)	-	3,06	1,41	1,41	1,41	1,41	1,41	1,41	1,41	7,72	20,66	м³		
13		ТЕХНОФАС толщиной -50мм (утепление лоджии / внутренняя часть парапета на кровле)	-	2,51	2,84	2,84	2,84	2,84	2,84	2,84	2,84	3,36	25,75	м³	4.3	
14		ТЕХНОФАС толщиной -100мм (утепление плиты перекрытия над входами)	-	0,58	-									0,58	м³	
14	ГОСТ Р 59684-2021	Стеновая сэндвич-панели толщиной - 50мм (обшивка вентиляхт) - RAL 8025	-	-									75,26	75,26	м²	

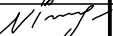
						71-24-AP8			
4	4	-	04.29-26		04.26	Многоквартирный жилой комплекс, расположенный по адресу: Динской, п. Южный II очередь. Краснодарский край, р-н			
Изм.	Кол. уч.	Лист	№ док.	Подп.	Дата				
Разработал		Екатери́нинче́в			10.25	Многоквартирный жилой дом. Литер 8	Стадия	Лист	Листов
Проверил		Башкаре́в			10.25		Р	145	
ГАП		Башкаре́в			10.25	Секция 6. Спецификация материалов стен и перегородок	 ОБЩЕСТВО С ОГРАНИЧЕННОЙ ОТВЕТСТВЕННОСТЬЮ		
Н. контр.		Смоляни́нова			10.25				
ГИП		Красно́в			10.25				

Спецификация материалов стен и перегородок секция 7																
Поз.	Обозначение	Наименование	Кол.на этаж										Всего на секцию	Ед. изм.	Примечание	
			Подвал	1	2	3	4	5	6	7	8	Кровля				
Наружные стены																
1	ГОСТ 31360-2007	Газобетонные блоки: Блок 1/625х250х300/D500/B2.5/F100 (стены толщиной 250 мм)	-	21,14	17,02	17,02	17,02	17,02	17,02	17,02	17,02	17,02	-	140,25	м³	
2	ГОСТ 31360-2007	Газобетонные блоки: Блок 1/625х200х300/D500/B2.5/F100 (стены толщиной 200 мм)	0,13	-	-	-	-	-	-	-	-	-	-	0,13	м³	
Внутренние стены и перегородки																
3	ГОСТ 31360-2007	Газобетонные блоки: Блок 1/625х200х300/D500/B2.5/F100 (стены толщиной 200 мм)	-	38,44	21,42	21,42	21,42	21,42	21,42	21,42	21,42	21,42	-	188,36	м³	
4	ГОСТ 31360-2007	Газобетонные блоки: Блок 1/625х100х300/D500/B2.5/F100 (перегородки толщиной 100 мм)	-	110,55	163,67	137,00	137,00	137,00	137,00	137,00	137,00	137,00	-	1096,22	м²	
5	ГОСТ 530-2012	КР-р-по 250х120х65/1НФ/125/2.0/75 (паралет толщиной 250 мм)	-	-	-	-	-	-	-	-	-	-	25,09	25,09	м³	
6	ГОСТ 530-2012	КР-р-по 250х120х65/1НФ/125/2.0/50 (перегородки толщиной 120 мм)	-	4,63	-	-	-	-	-	-	-	-	58,83	63,46	м²	
7		КР-р-по 250х120х65/1НФ/125/2.0/50 пластического формования (кладка вент. шахт толщиной 65 мм)	-	20,60	13,3	13,3	13,3	13,3	13,3	13,3	13,3	13,3	-	113,70	м²	
8	Серия 1.073.9-2.08, выпуск 4	Облицовка из ГКЛВ тип С626, ПН50х40, ПС50х50 (толщиной 80 мм)	-	20,96	6,49	10,32	10,32	10,32	10,32	10,32	10,32	10,32	-	89,37	м²	
Материалы																
9	СТО 72746455-3.3.1-2012	XPS CARBON PROF толщиной -50мм (утепление наружных стен)	2,57	-	-	-	-	-	-	-	-	-	-	2,57	м³	
10	СТО 72746455-3.2.1-2024	ТЕХНОФАС толщиной -100мм (утепление плиты перекрытия над входами)	-	0,53	-	-	-	-	-	-	-	-	-	0,53	м³	
11	СТО 72746455-3.2.1-2024	ТЕХНОФАС толщиной -50мм (утепление лоджии / внутренняя часть паралета на кровле)	-	1,70	2,82	2,82	2,82	2,82	2,82	2,82	2,82	2,82	5,96	27,36	м³	
12	СТО 72746455-3.2.1-2024	ТЕХНОБЛОК СТАНДАРТ толщиной -50мм (утепление наружных стен)	-	5,40	3,20	3,20	3,20	3,20	3,20	3,20	3,20	3,20	8,26	36,02	м³	4.1
13	ГОСТ Р 59684-2021	Стеновая сэндвич-панель толщиной -50 мм (обшивка вентшахт) - RAL 8025	-	-	-	-	-	-	-	-	-	-	61,13	61,13	м²	


4.2

Инв. № подл.


1. Кладку из газобетонных блоков выполнить на специальном клее для газобетонных блоков.
2. Перегородки из кирпича выполнить на цементно-песчаном растворе марки М100 с добавками, повышающими сцепление раствора с кирпичем.
3. Перемычки, армирование кладки, усиление проемов стен и перегородок разработаны в комплекте КЖ.

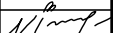						71-24-AP8				
4	2	-	04.29-26		04.26	«Многоквартирный жилой комплекс, расположенный по адресу: Краснодарский край, р-н Динской, п. Южный II очередь»				
Изм.	Кол.уч.	Лист	№ док.	Подп.	Дата					
Разраб.		Екатери́новичев			10.25	Многоквартирный жилой дом. Литер 8		Стадия	Лист	Листов
Проверил		Башкарев			10.25			Р	146	
ГАП		Башкарев			10.25	Спецификация материалов стен и перегородок. Секция 7				
Н.контр.		Смолянинова			10.25					
ГИП		Краснов			10.25					


Вент. шахта ВШ-1

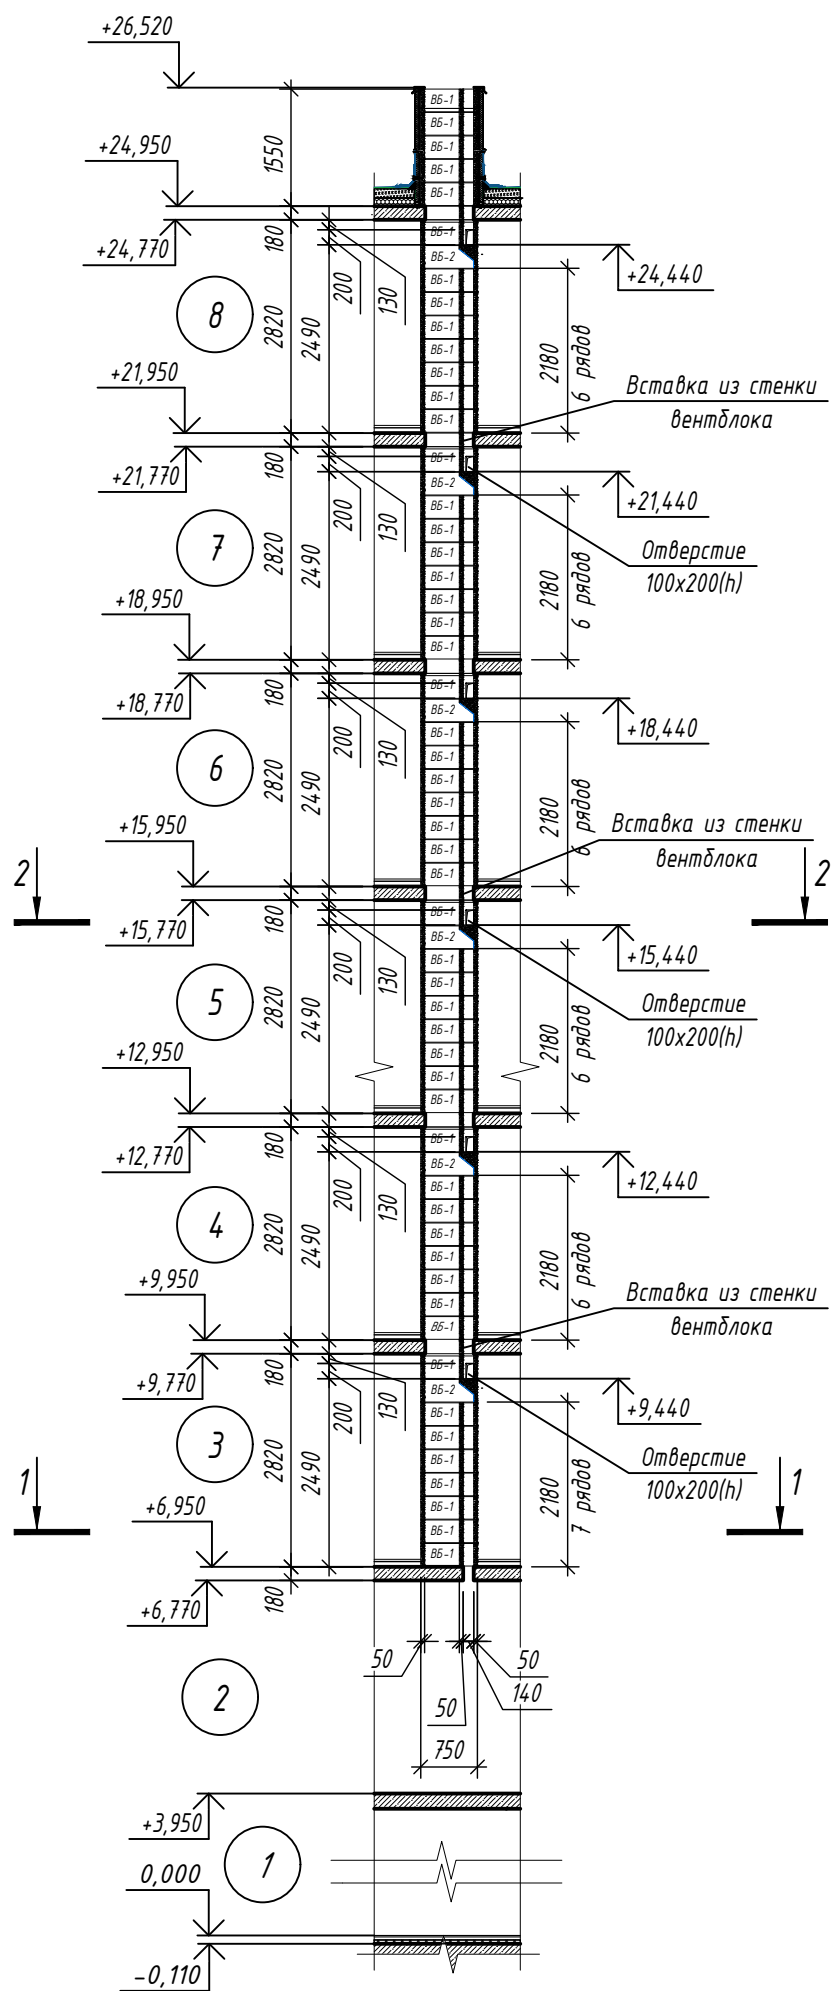


1-1

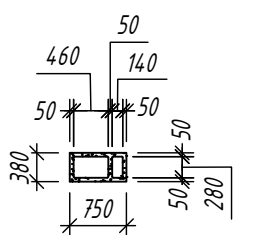


2-2

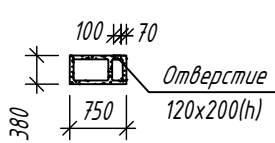



Вент. шахта ВШ-4

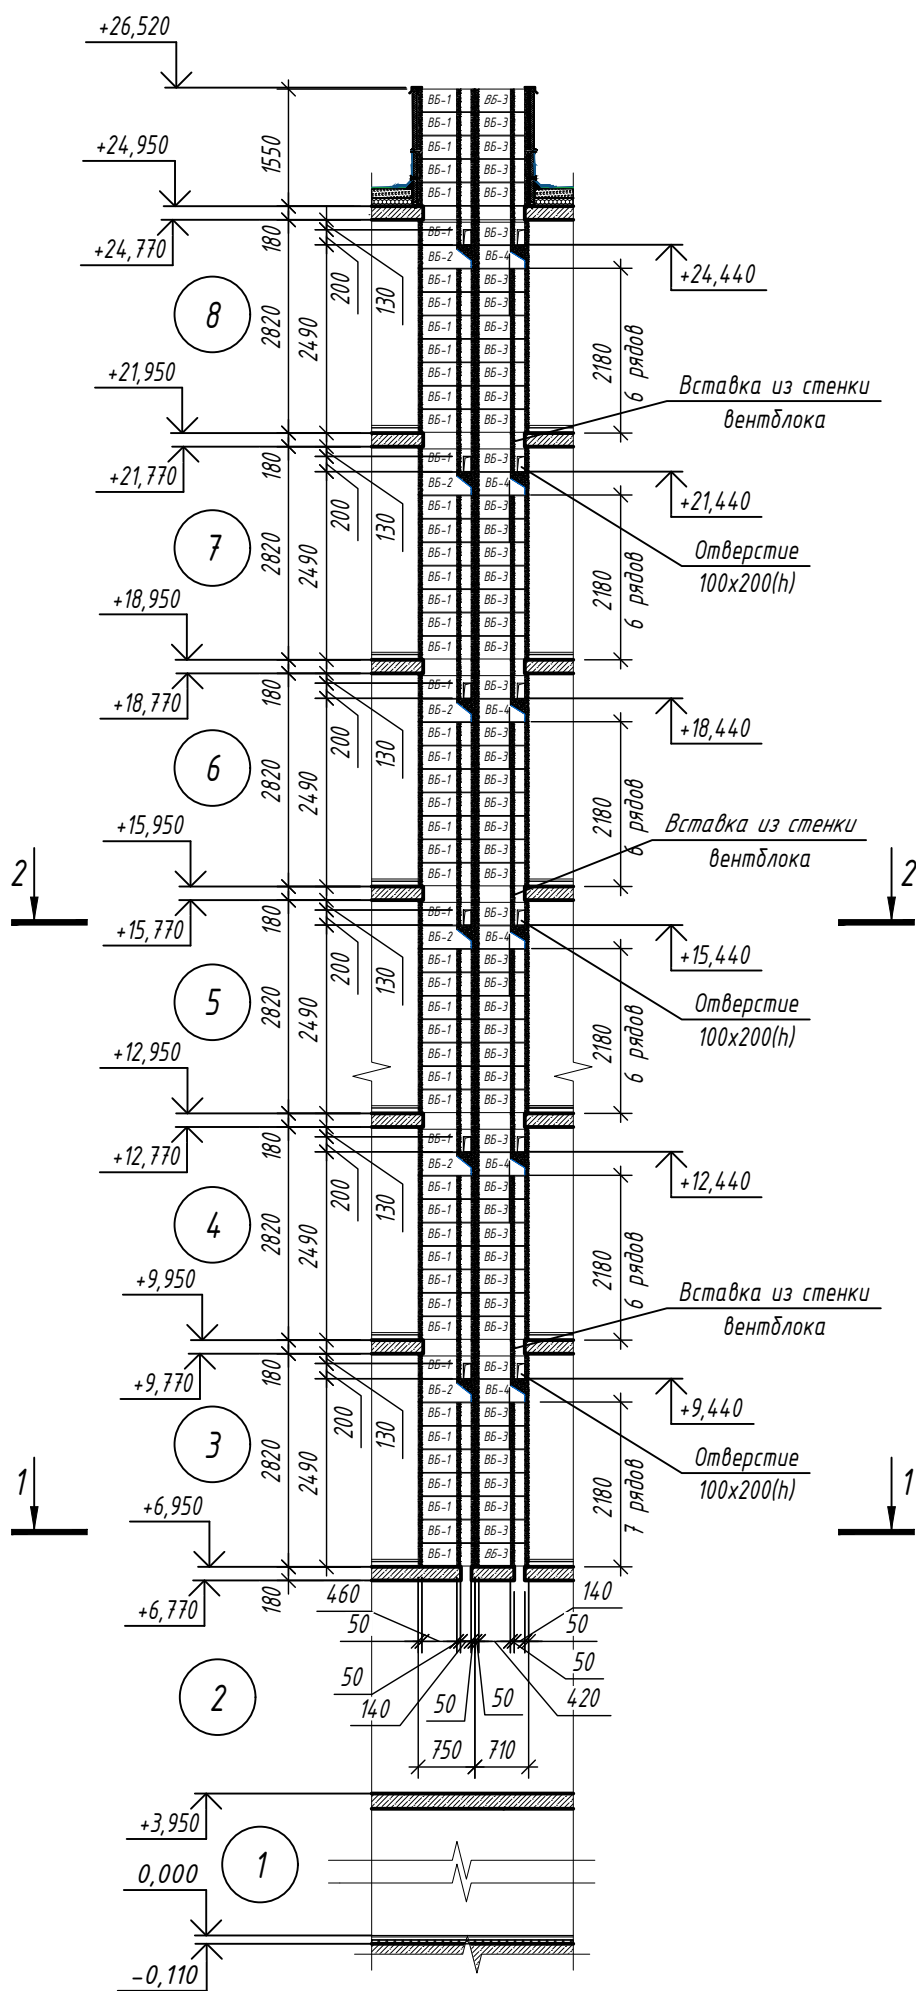


1-1

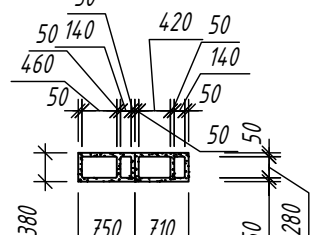


2-2

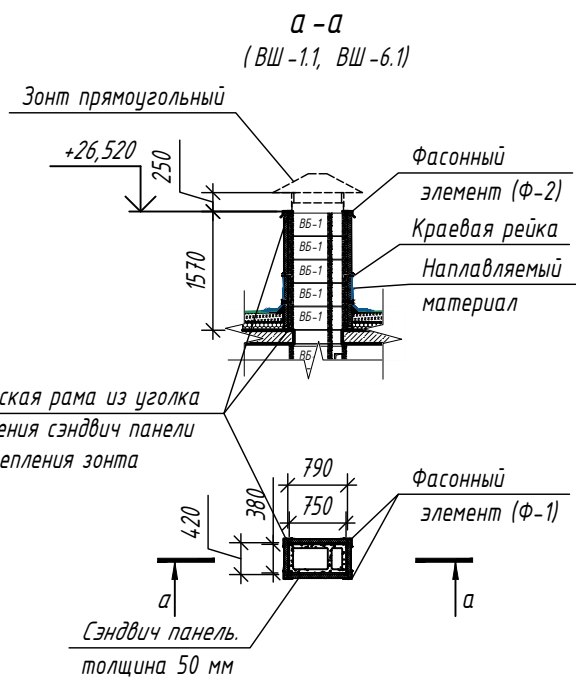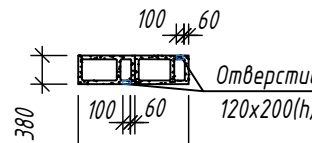


а-а
(ВШ-1.1, ВШ-6.1)

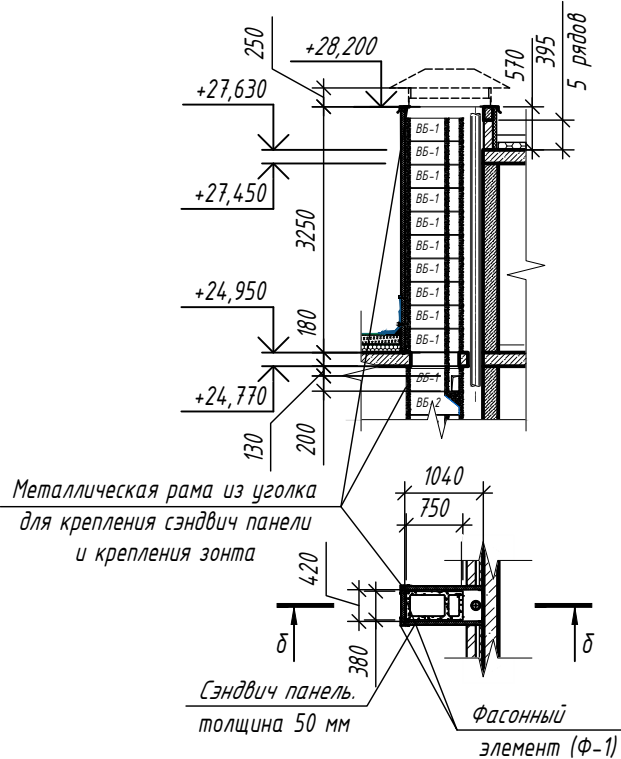

б-б
(ВШ-1.2)

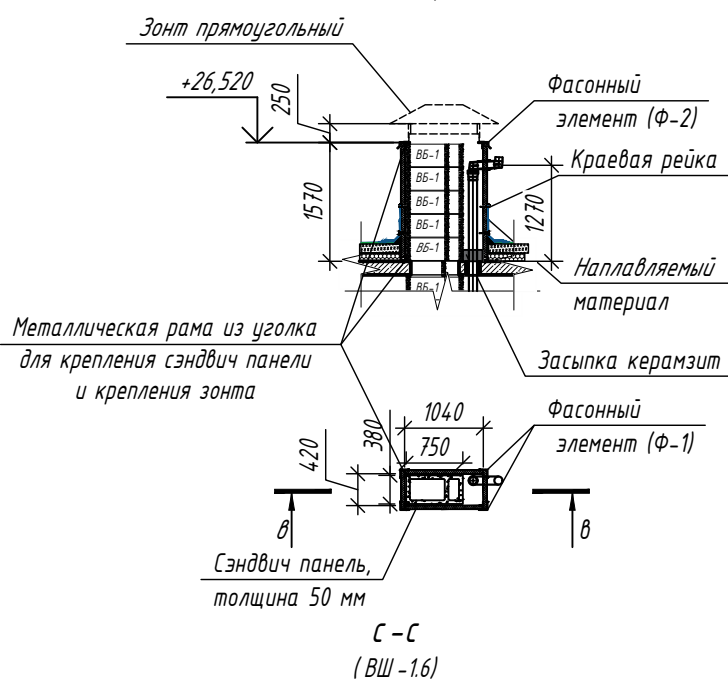


в-в
(ВШ-1.5, ВШ-6.2)

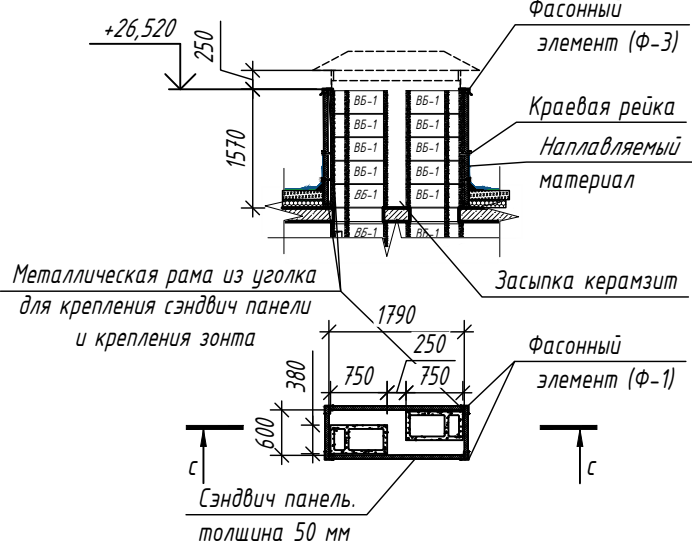


с-с
(ВШ-1.6)


р-р
(ВШ-4.1)

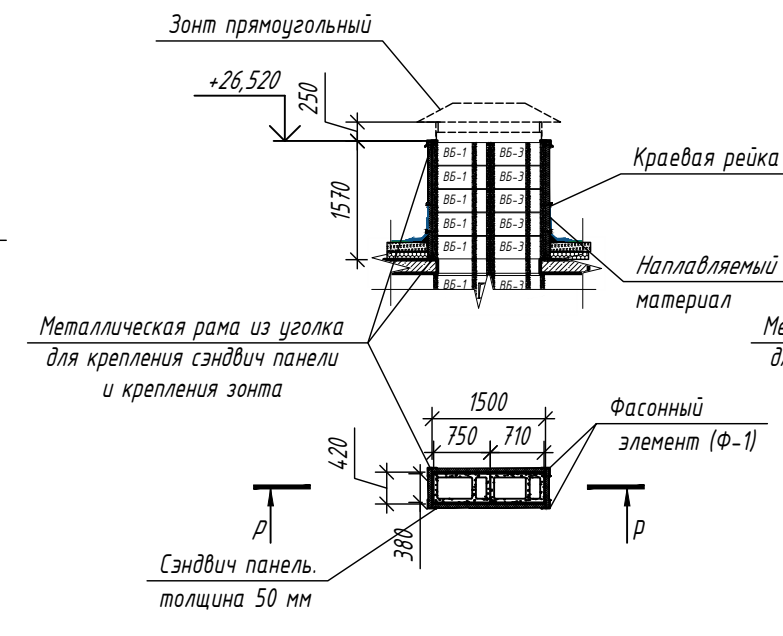


у-у
(ВШ-1.8)

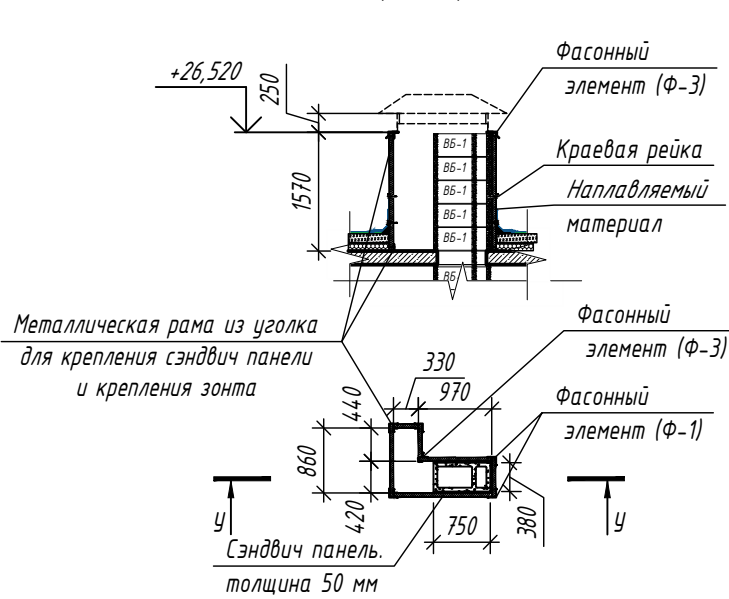

т-т
(ВШ-1.7)

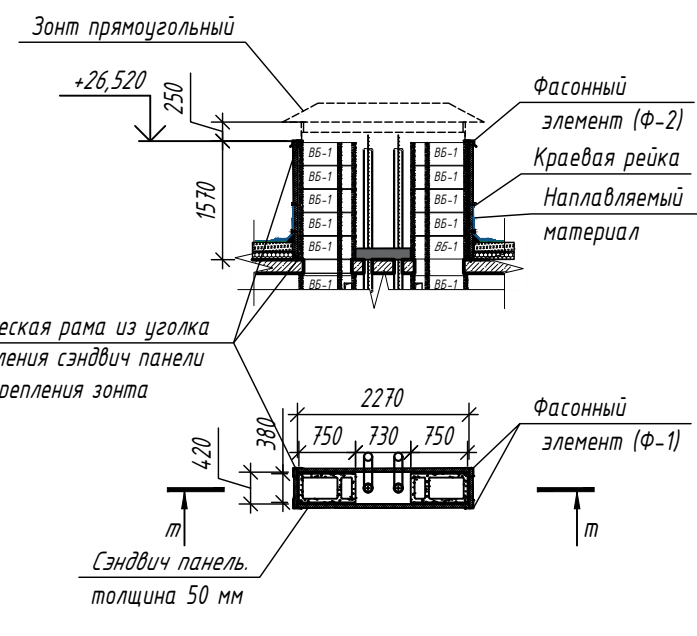

ф-ф
(ВШ-10)

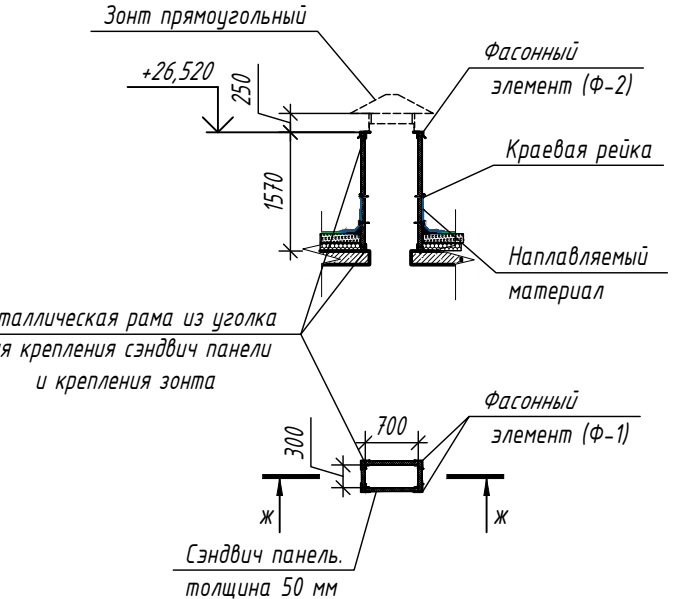

Фасонные элементы (нащельники)

Поз.	Обозначение	Наименование	Кол.	Масса ед., кг	Приме- чание
Ф-1		Нащельник1 из оцинкованной стали с полимерным покрытием 290мм(ш)х0,7мм(т) м.п.	89,7		RAL 8025
Ф-2		Нащельник2 из оцинкованной стали с полимерным покрытием 300мм(ш)х0,7мм(т) м.п.	55,0		RAL 8025
Ф-3		Нащельник3 из оцинкованной стали с полимерным покрытием 170мм(ш)х0,7мм(т) м.п.	1,6		RAL 8025

- Вентшахты ВШ-1, ВШ-4 от отм. +6.950 до отм. +26.520 выполнить из Вентблоков 28 х 42-1 спутник (710 х 380 х 300), Вентблоков 28 х 42-1 разделитель (710 х 380 х 300), Вентблоков 28 х 46-1 спутник (750 х 380 х 300), Вентблоков 28 х 46-1 разделитель (750 х 380 х 300) на расторе М 100.
- Выше отм. +24.950 наружные стены вентшахт ВШ-1, ВШ-4 выполнить облицовку толщиной 50 мм из сэндвич панели по металлической раме из уголка.
- Количество стенок в спецификации элементов вставок из стен вентиляционных шахт посчитано на одну шахту.
- Места размещения вентиляционных шахт смотреть на листах 13-14.
- Вентиляционные шахты замаркированы на листах 13-14, 61.
- Входные отверстия в вентблоках в разных секциях могут располагаться зеркально, см. поэтажные планы.

4	-	Зам.	0429-26	04.26	71-24-AP8	Многоквартирный жилой комплекс, расположенный по адресу: Краснодарский край, р-н Динской, п. Южный II очередь	Многоквартирный жилой дом. Литер 8	Стadia	Лист	Листов
3	2	-	0206-26	02.26						
2	-	Зам.	0167-26	02.26						
Изм.	Кол. уч.	Лист	№ док.	Подп.	Дата	Секция 1, 2. Развертки и схемы вентшахт ВШ-1, ВШ-5. Сечения а-а, р-р, ф-ф	Р	147		
Разработал	Екатериничев				10.25					
Проверил	Башкарев				10.25					
ГАП	Башкарев				10.25	АЗИМУТ ОБЩЕСТВО С ОГРАНИЧЕННОЙ ОТВЕТСТВЕННОСТЬЮ				
Н. контр.	Смольянинова				10.25					
ГИП	Краснов				10.25					

Согласовано:

Взам. инв. №

Подп. и дата

Инв. № подл.

Спецификация элементов вентиляционных шахт

Поз.	Обозначение	Наименование	Кол.	Масса ед., кг	Примечание
		ВШ-1/ВШ-1* зеркально			
ВБ-1		Вентблок 28х46-1 со спутником	53		
ВБ-2		Вентблок 28х46-1А разделитель	6		
		Вставка из стенки Вентблока h=180 мм	6		
		Теплоизоляционные плиты из минераловатной (каменной) ваты не менее 125 кг/м³	0.02 м³		
МС 50		Полоса 2х40 ГОСТ 103-2006 С245 ГОСТ 27772-2021	6	0,328	шт.
		Сечение δ-δ ВШ-1.2			
ВБ-1	Дополнительные блоки на кровле на высоту отм. +28,200	Вентблок 28х46-1 со спутником	5		
		ВШ-4/ВШ-4* зеркально			
ВБ-1		Вентблок 28х46-1 со спутником	53		
ВБ-2		Вентблок 28х46-1А разделитель	6		
ВБ-3		Вентблок 28х42-1 со спутником	53		
ВБ-4		Вентблок 28х42-1А разделитель	6		
		Вставка из стенки Вентблока h=180 мм	24		
		Теплоизоляционные плиты из минераловатной (каменной) ваты не менее 125 кг/м³	0.03 м³		
МС 50		Полоса 2х40 ГОСТ 103-2006 С245 ГОСТ 27772-2021	12	0,328	шт.
МС 100		Полоса 2х40 ГОСТ 103-2006 С245 ГОСТ 27772-2021	6	0,328	шт.


Ведомость вентиляционных шахт

Поз.	Обозначение	Наименование	Кол.	Масса ед., кг	Примечание
ВШ-1		Вентшахта ВШ-1	14		
ВШ-4		Вентшахта ВШ-4	3		
ВШ-10		Вентшахта ВШ-10	1		

1. Количество деталей в спецификации элементов опирания стен вентиляционных шахт посчитано на одну шахту.
2. Место размещения вентиляционных шахт смотреть на планах. Листы 13-14.
3. Вентиляционные шахты замаркированы на листах 13-14, 61.
4. Металлические зонтики разработаны на листе 149.
5. Все металлические элементы окрасить за 2 раза эмалью ПФ -115 ГОСТ 6465-76 по грунтовке ГФ -021 ГОСТ 25129-2020.




4	-	Зам.	04.29-26		04.26	71-24-AP8		
3	2	-	0206-26		02.26	Множквартирный жилой комплекс, расположенный по адресу: Краснодарский край, р-н Динской, п. Южный II очередь		
2	-	Зам.	0167-26		02.26			
Изм.	Кол. уч.	Лист	№ док.	Подп.	Дата	Множквартирный жилой дом. Литер 8		
Разработал		Екатеринович			10.25			
Проверил		Башкарев			10.25	Множквартирный жилой дом. Литер 8		
ГАП		Башкарев			10.25			
Н. контр.		Смолянинова			10.25	Секция 1, 2. Спецификация элементов вентиляционных шахт. Ведомость вентиляционных шахт		
ГИП		Краснов			10.25			
						Стадия	Лист	Листов
						Р	148	







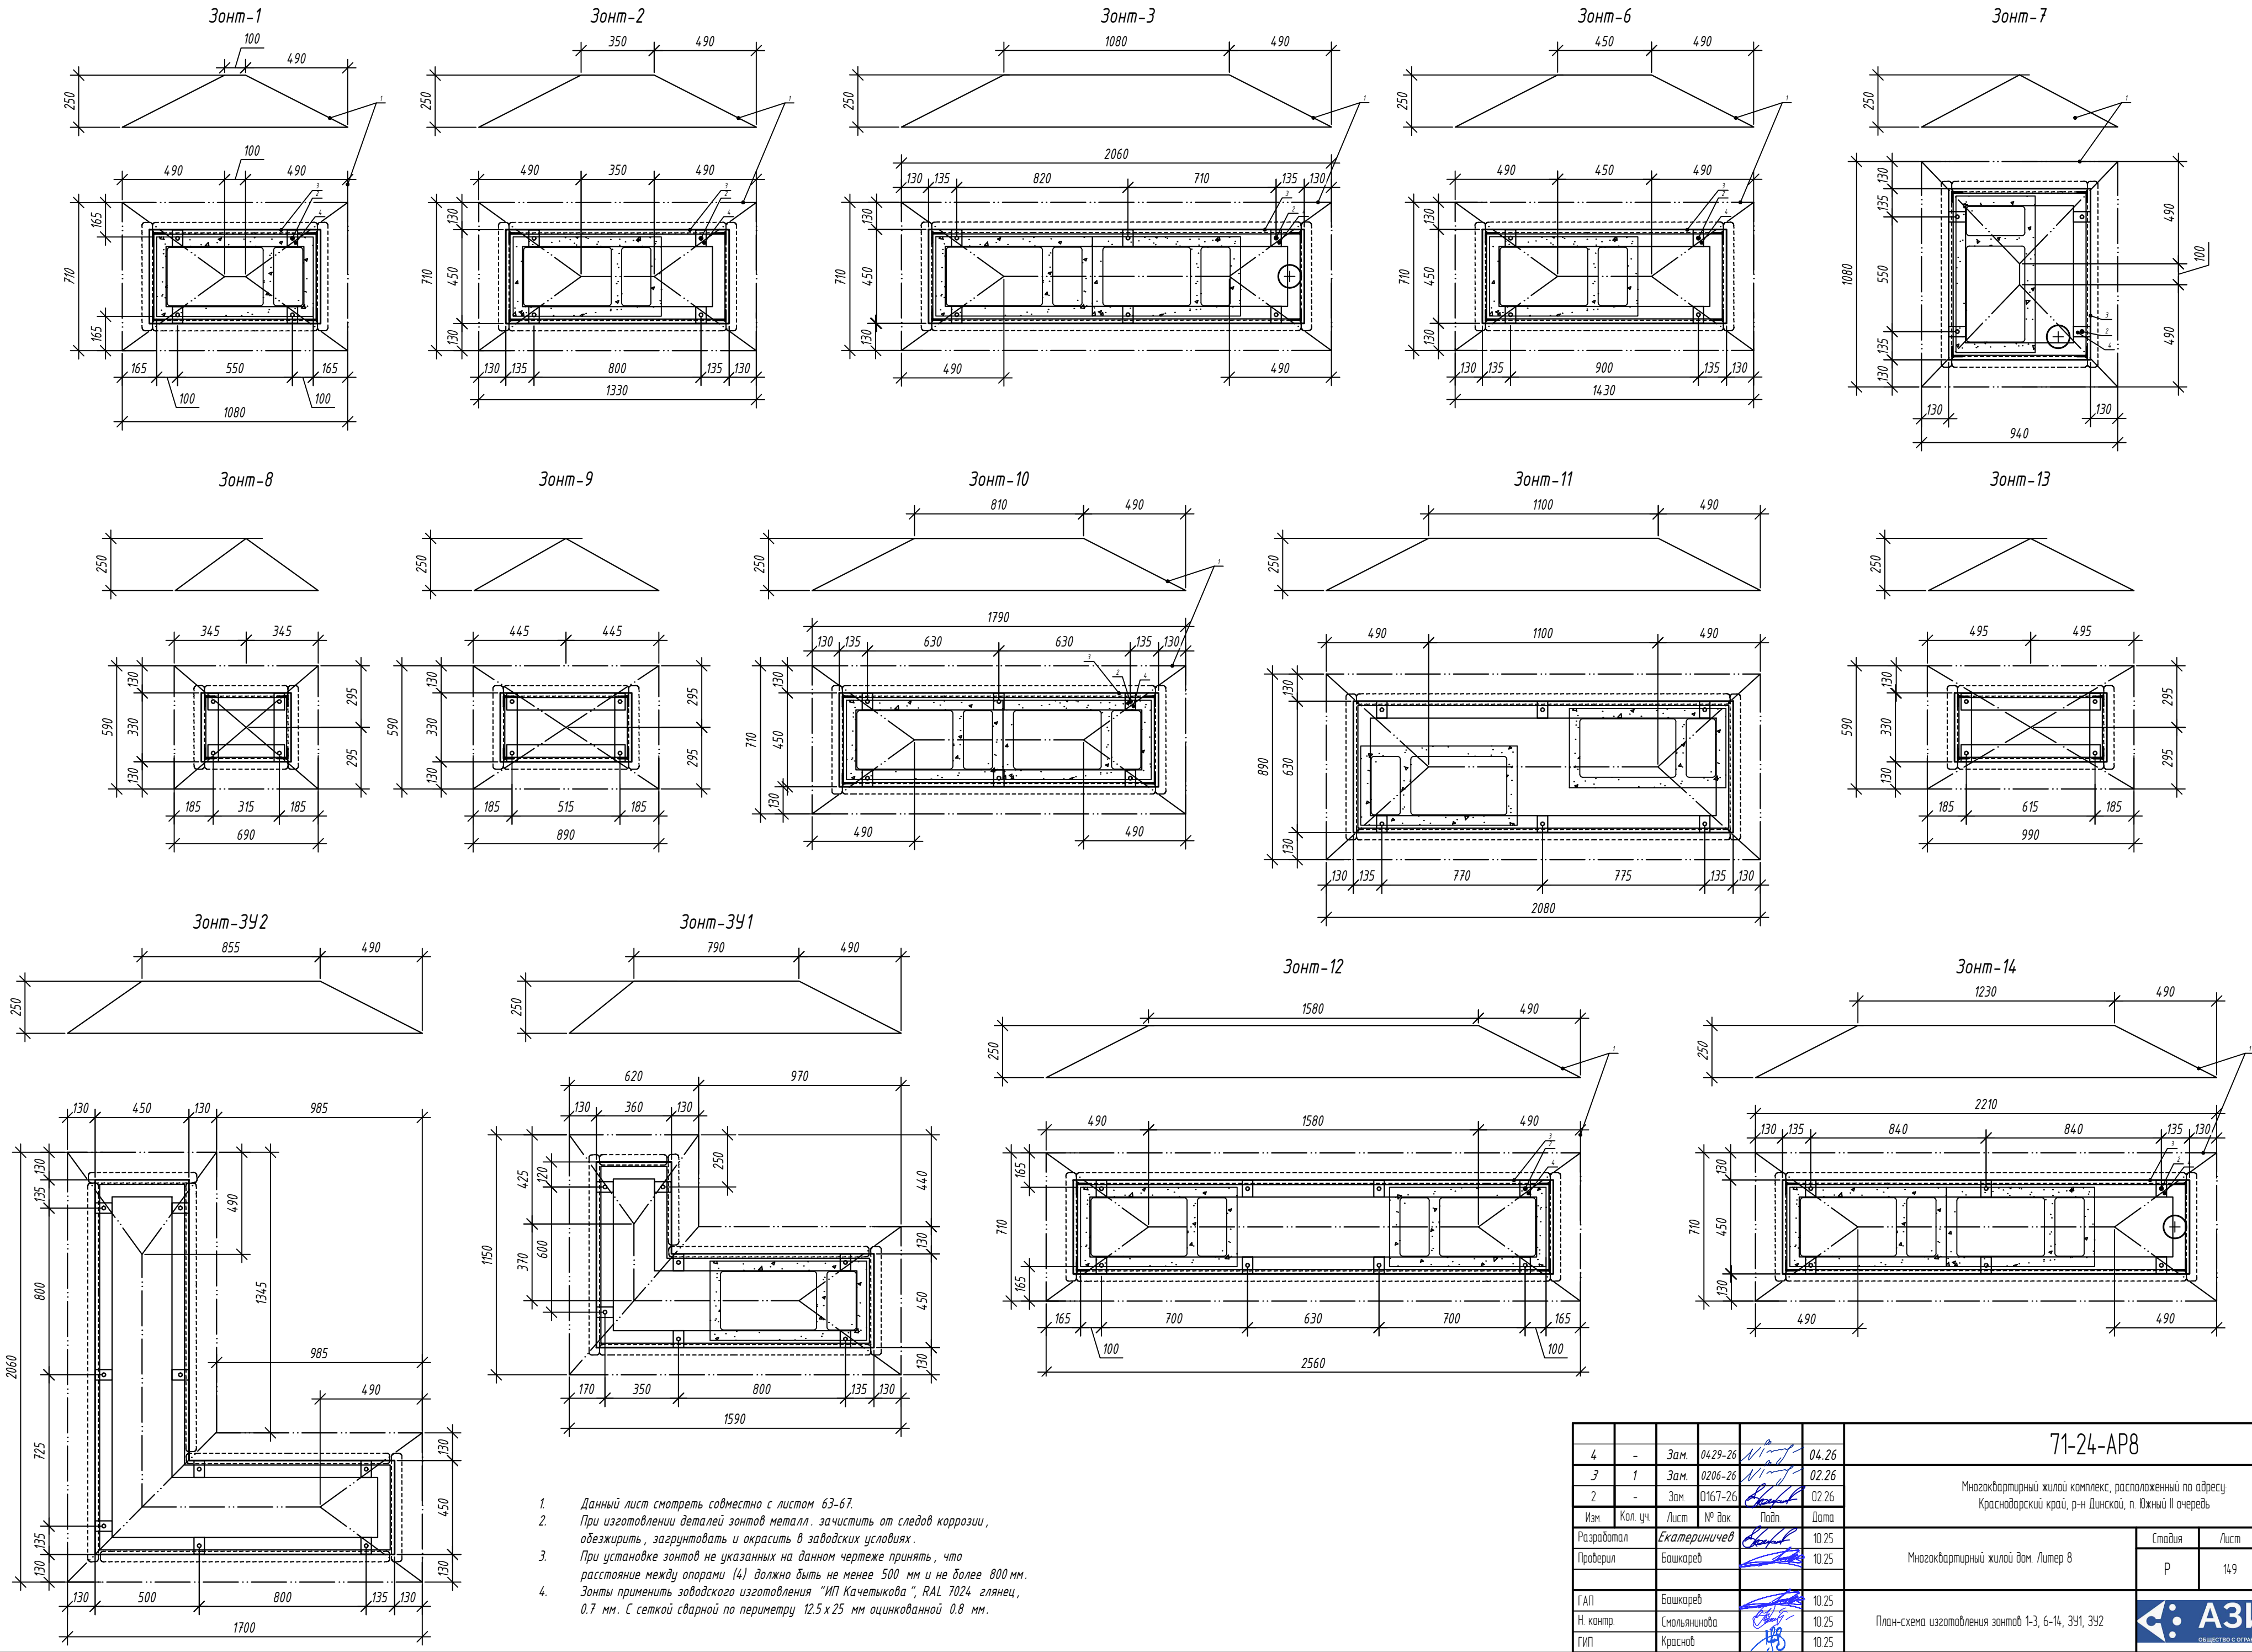


4	-	Зам.	0429-26	04.26	71-24-AP8
3	1	Зам.	0206-26	02.26	
2	-	Зам.	0167-26	02.26	
Изм.	Кол. уч.	Лист	№ док.	Подп.	Дата
Разработал	Екатериничев				10.25
Проверил	Башкорев				10.25
ГАП	Башкорев				10.25
Н. контр.	Смолянинова				10.25
ГИП	Краснов				10.25
Многоквартирный жилой комплекс, расположенный по адресу: Краснодарский край, р-н Динской, п. Южный II очередь					
Многоквартирный жилой дом. Литер 8					
План-схема изготовления зонтов 1-3, 6-14, 3У1, 3У2					
Стация					
Лист					
Листов					
Р					
149					
АЗИМУТ					
ОБЩЕСТВО С ОГРАНИЧЕННОЙ ОТВЕТСТВЕННОСТЬЮ					

Вент. шахта ВШ-4

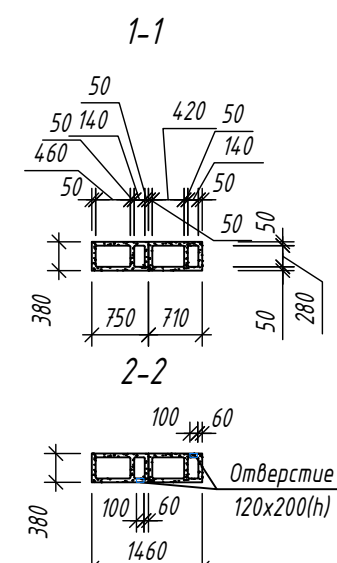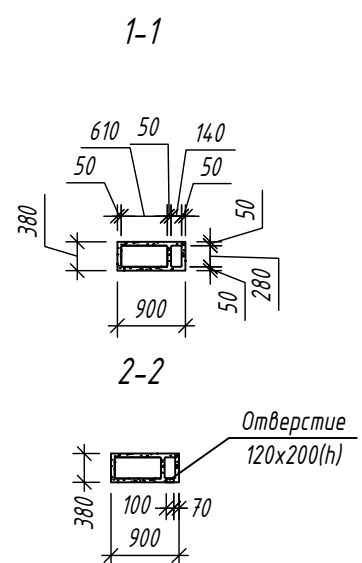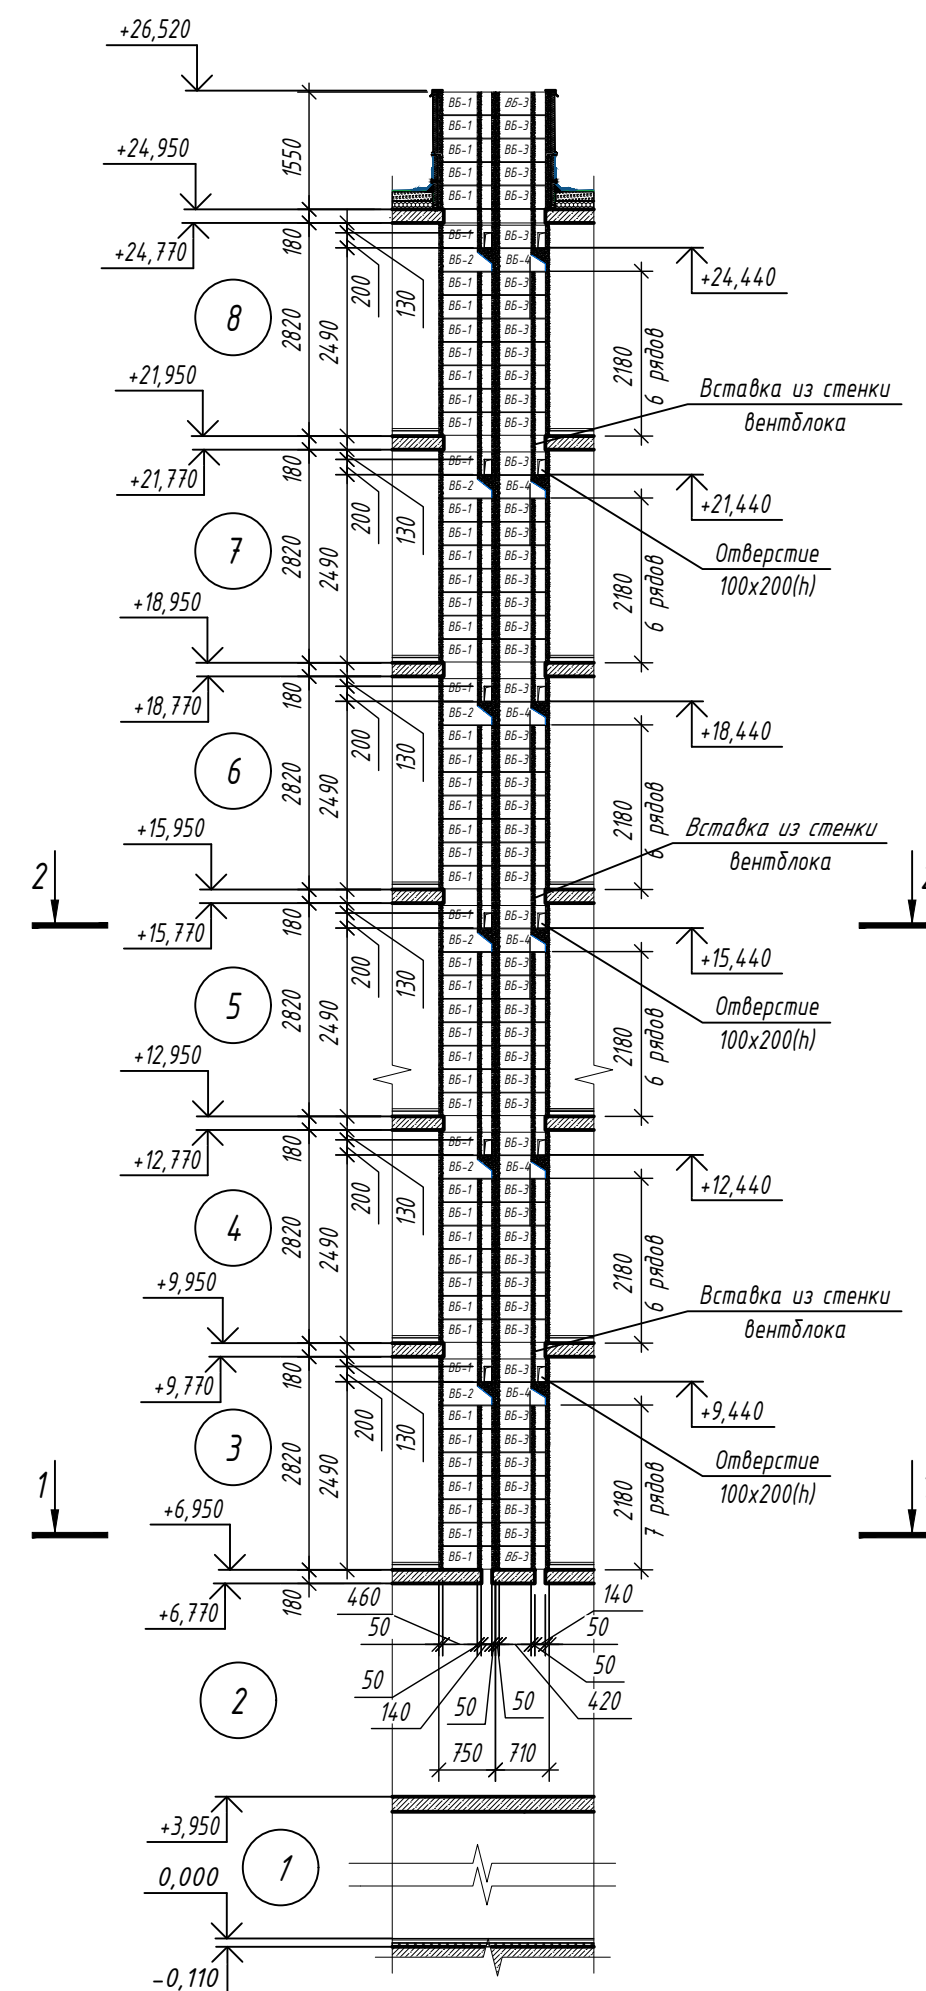


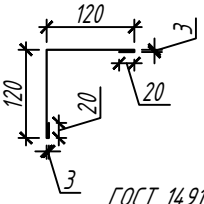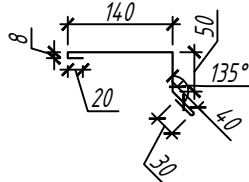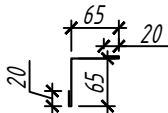Поз.	Обозначение	Наименование	Кол.	Масса ед., кг	Приме- чение
Ф-1	 ГОСТ 14.918-2020	Нашельник1 из оцинкованной стали с полимерным покрытием 290мм(ш)х0,7мм(т)	м.п.	312,7	RAL 8025
Ф-2	 ГОСТ 14.918-2020	Нашельник2 из оцинкованной стали с полимерным покрытием 300мм(ш)х0,7мм(т)	м.п.	605,0	RAL 8025
Ф-3	 ГОСТ 14.918-2020	Нашельник3 из оцинкованной стали с полимерным покрытием 170мм(ш)х0,7мм(т)	м.п.	1,6	RAL 8025

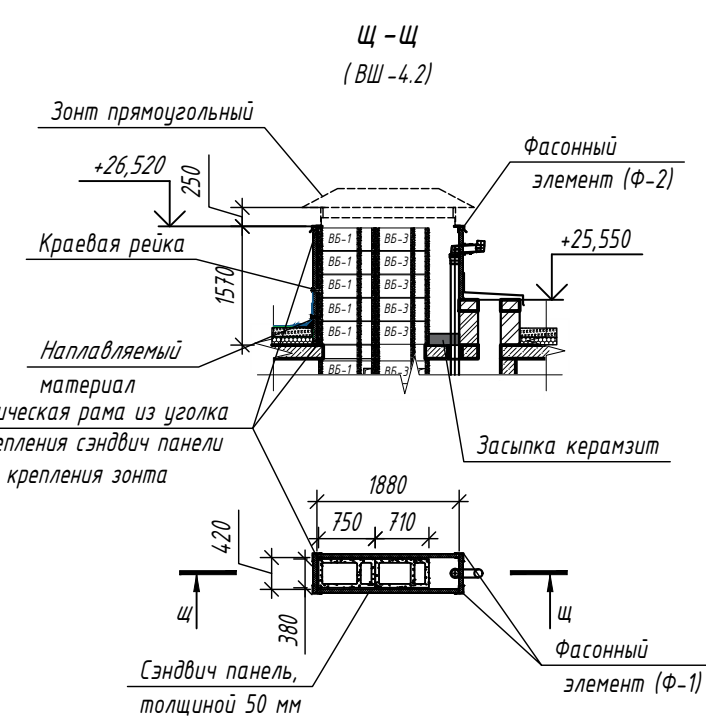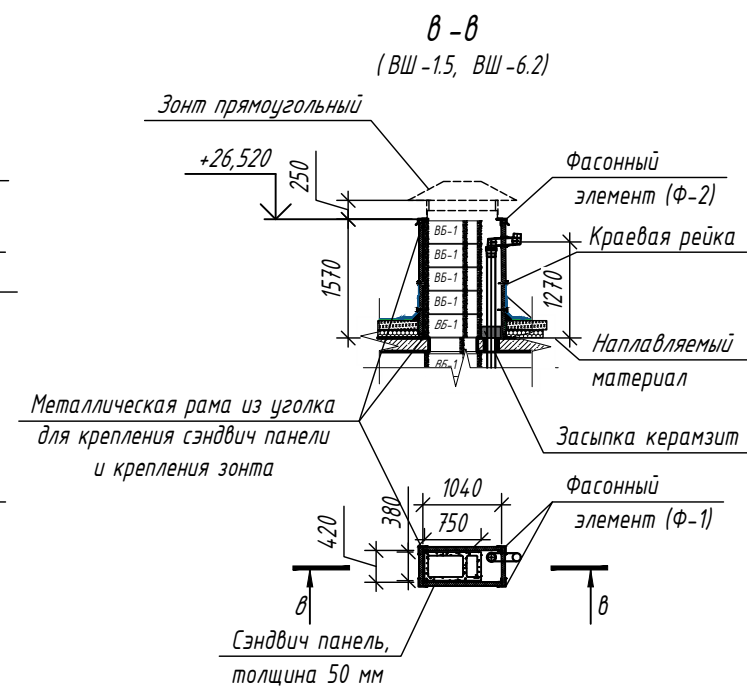


4	-	Зам.	0429-26		04.26	71-24-AP8	Многоквартирный жилой комплекс, расположенный по адресу: Краснодарский край, р-н Динской, п. Южный II очередь						
3	1	-	0206-26		02.26								
2	-	Зам.	0167-26		02.26								
Изн.	Кол. уч.	Лист	№ док.	Подп.	Дата								
Разработал	Екатери́ничева				10.25	Многоквартирный жилой дом. Литер 8	<table border="1"> <tr> <td>Стадия</td> <td>Лист</td> <td>Листов</td> </tr> <tr> <td>Р</td> <td>151</td> <td></td> </tr> </table>	Стадия	Лист	Листов	Р	151	
Стадия	Лист	Листов											
Р	151												
Проверил	Башкарев				10.25								
ГАП	Башкарев				10.25	Развертки и схемы вентшахт ВШ-1, ВШ-3, ВШ*4. Фасонные элементы (нащельники). Сечения а-в, щ.	АЗИМУТ ОБЩЕСТВО С ОГРАНИЧЕННОЙ ОТВЕТСТВЕННОСТЬЮ						
Н. контр.	Смолянинова				10.25								
ГИП	Краснояр				10.25								


Вент. шахта ВШ-6

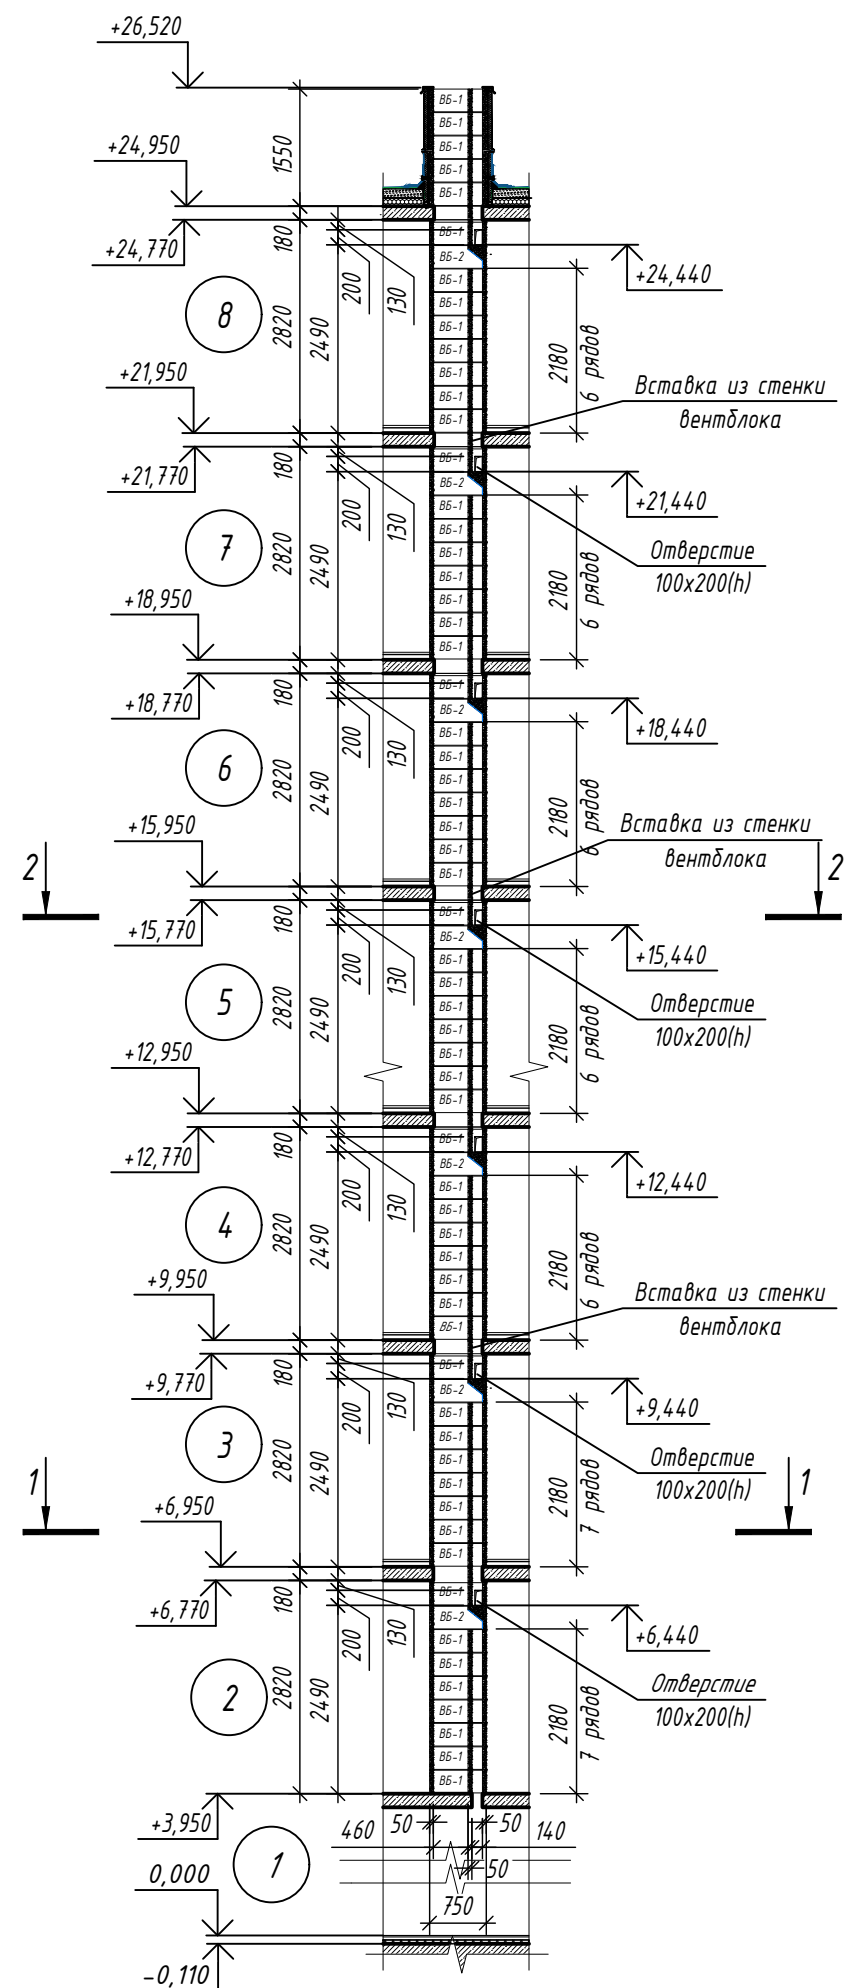


1-1

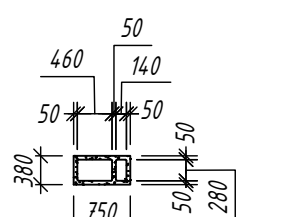


2-2

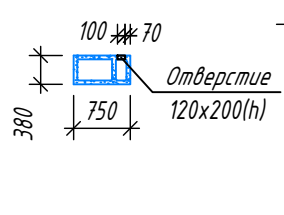












Вент. шахта ВШ-7

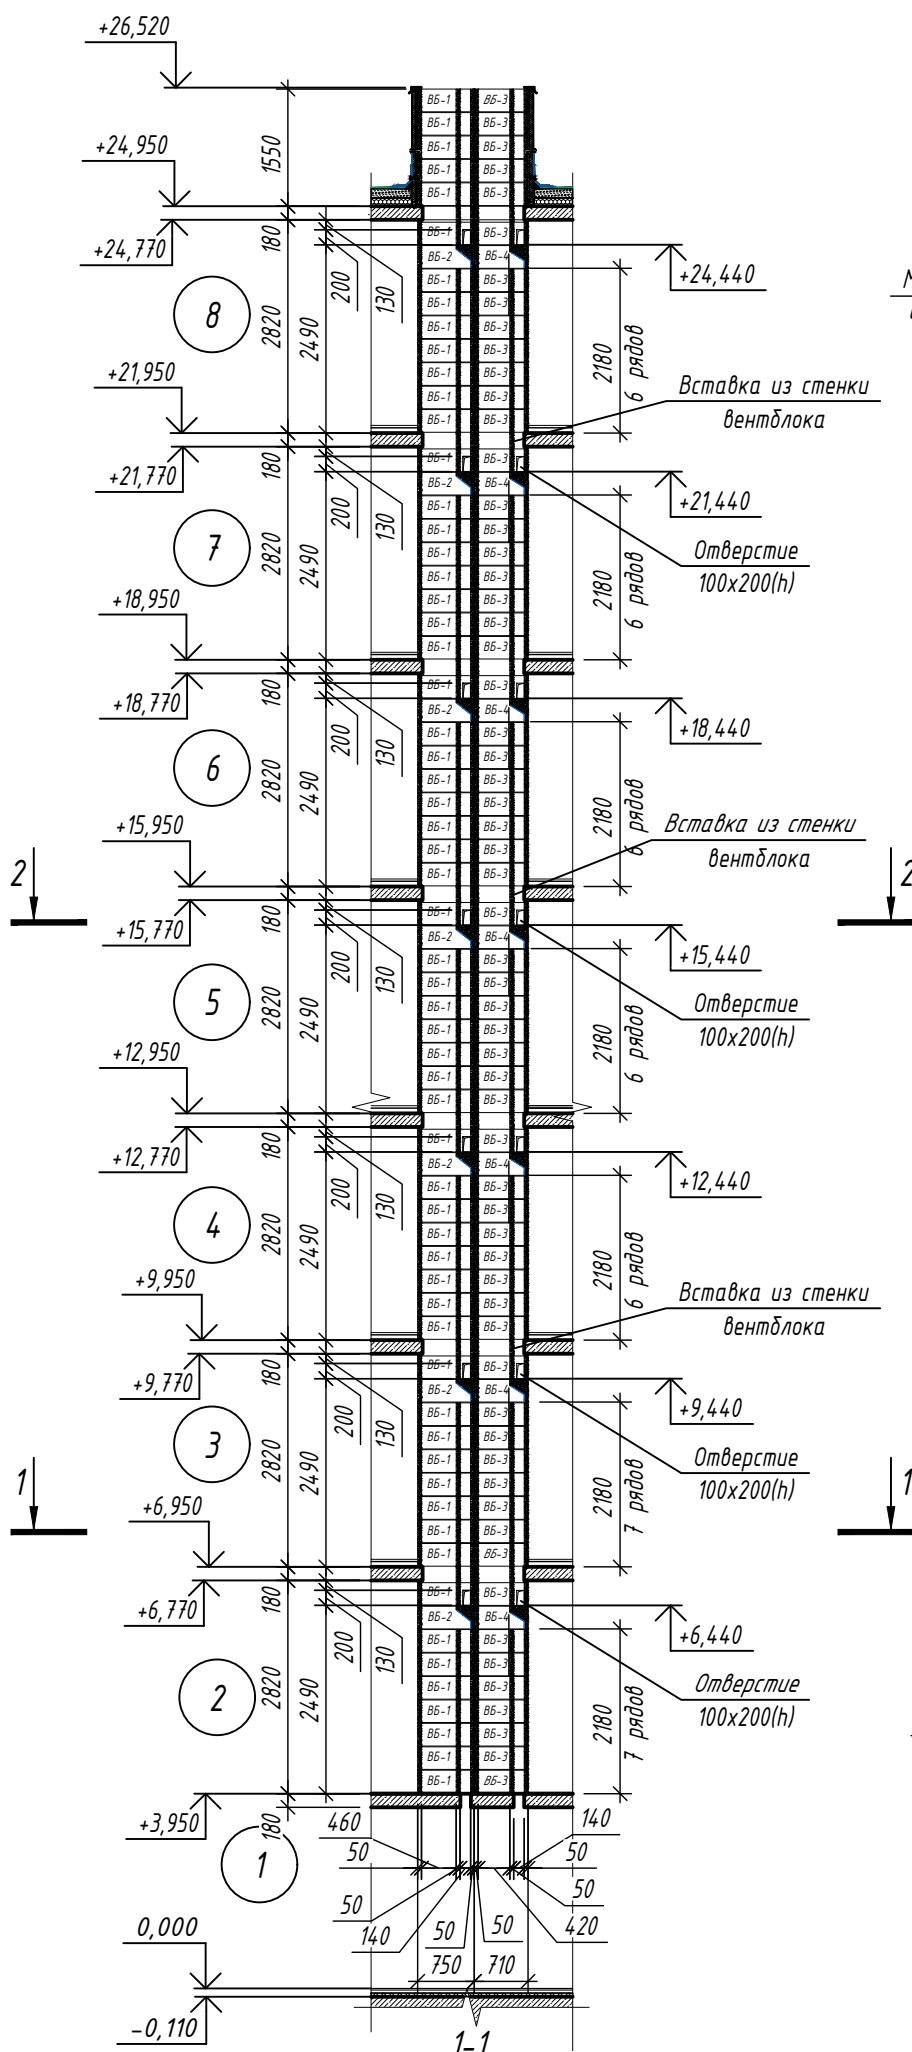

1-1

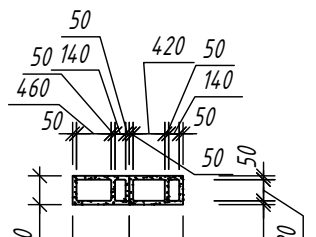



2-2

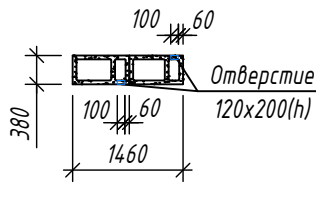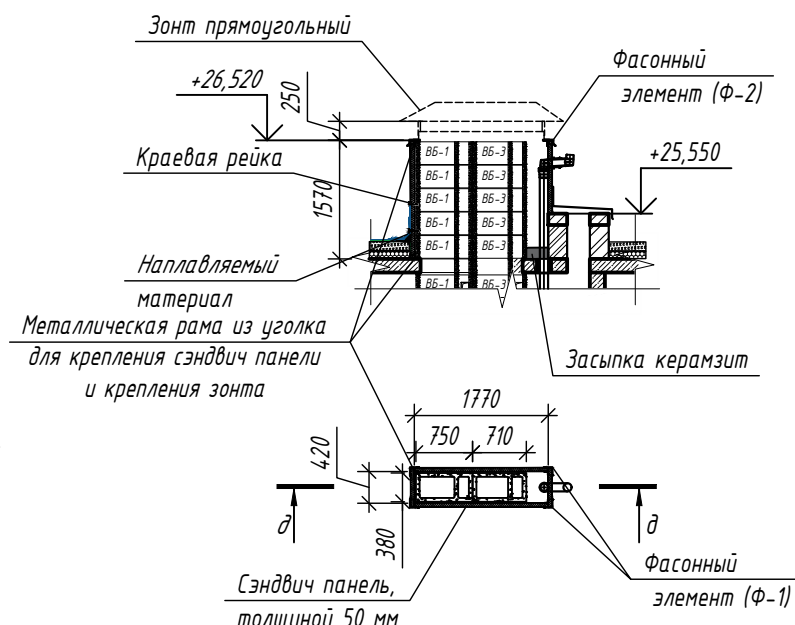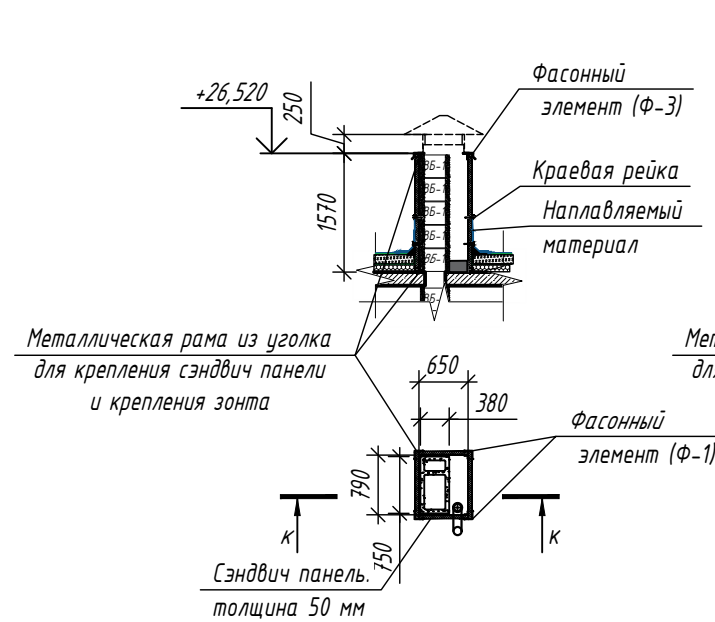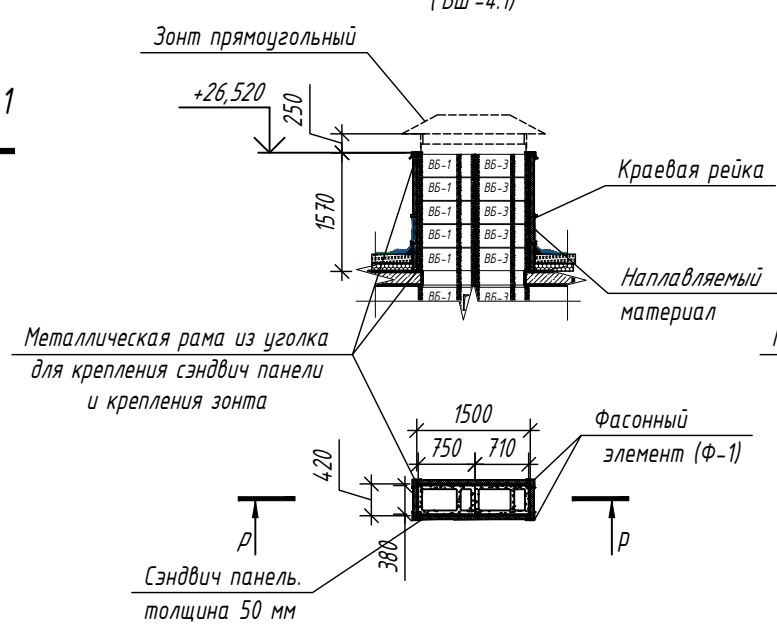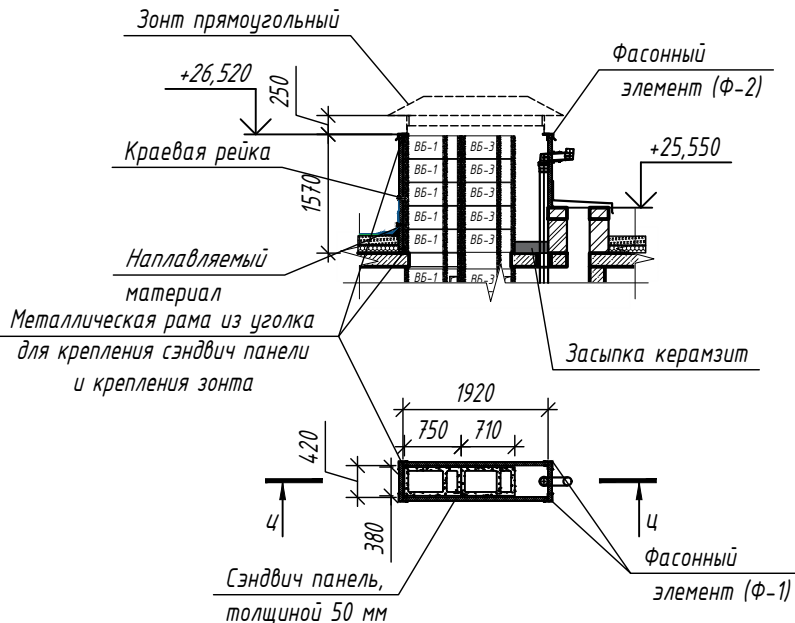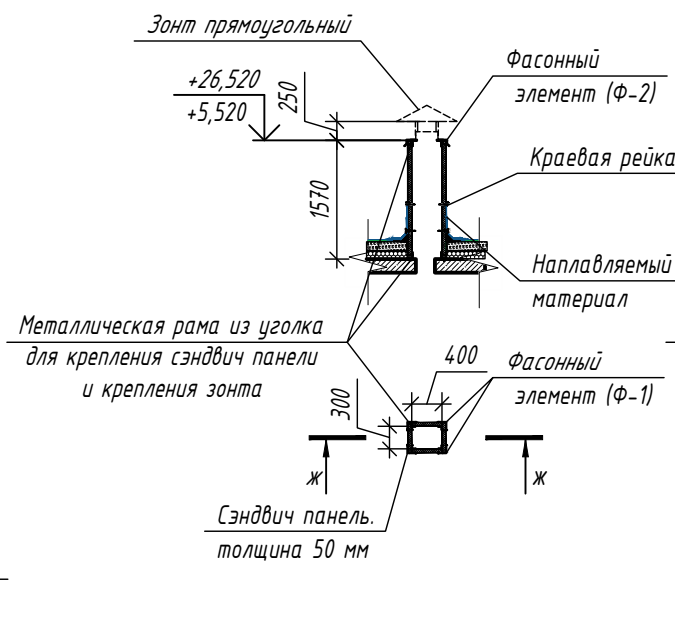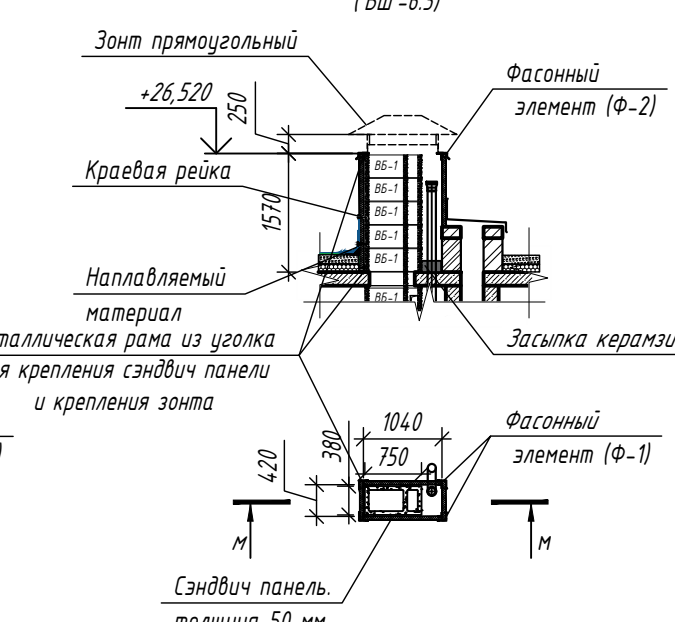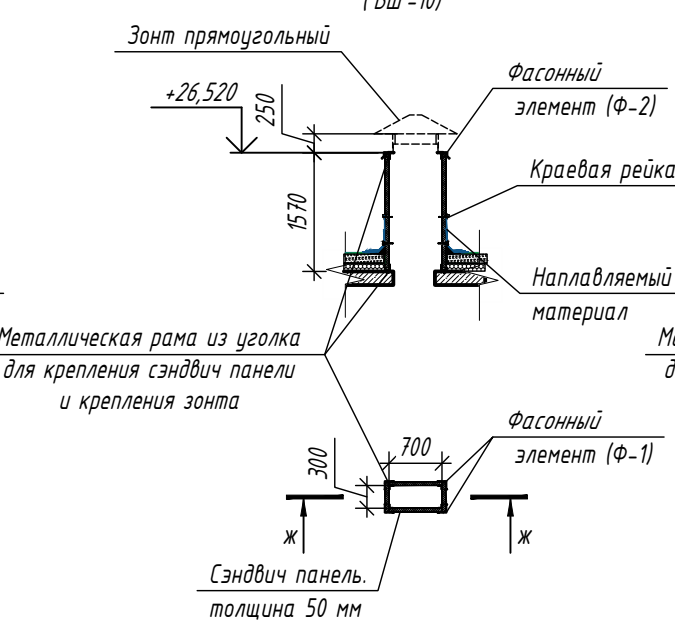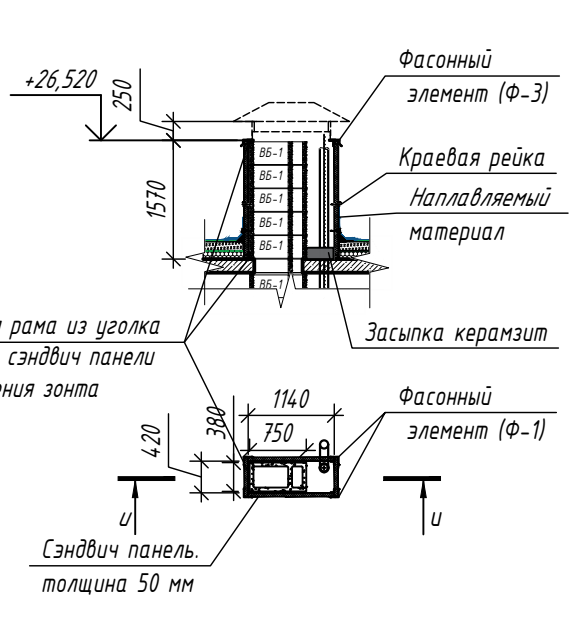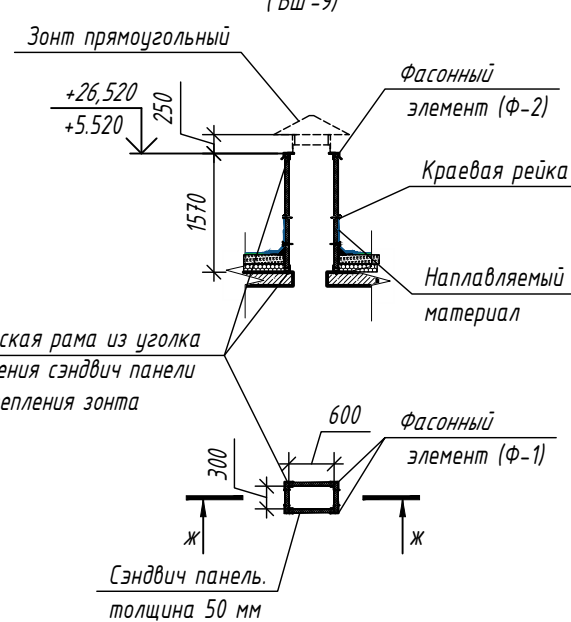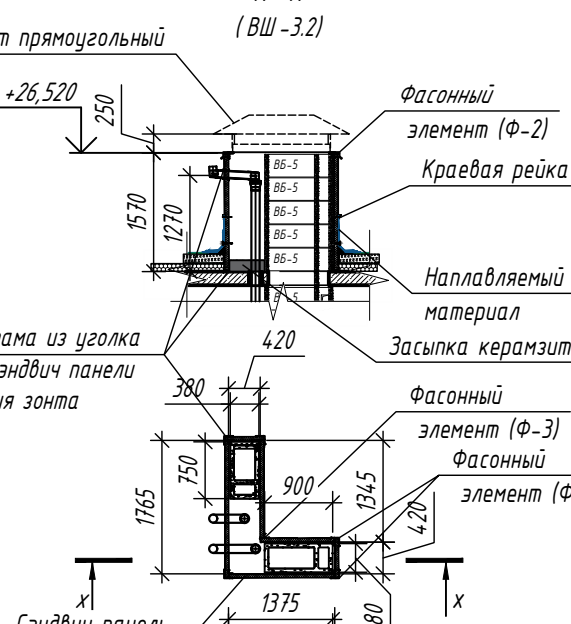д-д
(ВШ-4.2)К-К
(ВШ-1.4)р-р
(ВШ-4.1)ц-ц
(ВШ-4.3, ВШ-8.1)ж-ж
(ВШ-8)м-м
(ВШ-6.3)ф-ф
(ВШ-10)и-и
(ВШ-1.3)п-п
(ВШ-9)х-х
(ВШ-3.2)

- Вентшахты ВШ-1, ВШ-3, ВШ-4 от отм. +6,950 до отм. +26,520 выполнить из Вентблоков 28х42-1 спутник (710х380х300), Вентблоков 28х42-1 разделитель (710х380х300), Вентблоков 28х46-1 спутник (750х380х300), Вентблоков 28х46-1 разделитель (750х380х300), Вентблоков 28х61-1 спутник (900х380х300), Вентблоков 28х61-1 разделитель (900х380х300) на расстоянии М 100.
- Вентшахты ВШ-6, ВШ-8 от отм. +3,950 до отм. +26,520 выполнить из Вентблоков 28х42-1 спутник (710х380х300), Вентблоков 28х42-1 разделитель (710х380х300), Вентблоков 28х46-1 спутник (750х380х300), Вентблоков 28х46-1 разделитель (750х380х300) на расстоянии М 100.
- Выше отм. +24,950 наружные стены вентшахт ВШ-1, ВШ-4 выполнить облицовку толщиной 50 мм из сэндвич панели по металлической раме из уголков.
- Количество стенок в спецификации элементов вставок из стен вентиляционных шахт посчитано на одну шахту.
- Места размещения вентиляционных шахт смотреть на листах 25, 26, 34, 35, 43, 44, 52, 53.
- Вентиляционные шахты замаркированы на листах 125, 26, 34, 35, 43, 44, 52, 53, 63-64.
- Входные отверстия в вентблоках в разных секциях могут располагаться зеркально, см. поэтажные планы.


				71-24-AP8		
4	-	Зам.	0429-26	04.26	Многоквартирный жилой комплекс, расположенный по адресу: Краснодарский край, р-н Динской, п. Южный II очередь	
2	-	Зам.	0167-26	02.26		
Изм.	Кол. уч.	Лист	№ док.	Подп.	Дата	Многоквартирный жилой дом. Литер 8
Разработал	Екатериничев				10.25	
Проверил	Башкореб				10.25	Разметки и схемы вентшахт ВШ-6, ВШ-8 Сечения д, ж, и, к, м, п, р, ф-ш
ГАП	Башкореб				10.25	
Н. контр.	Смольянинова				10.25	АЗИМУТ ОБЩЕСТВО С ОГРАНИЧЕННОЙ ОТВЕТСТВЕННОСТЬЮ
ГИП	Красноб				10.25	

Фрагмент плана на отм. 0.000

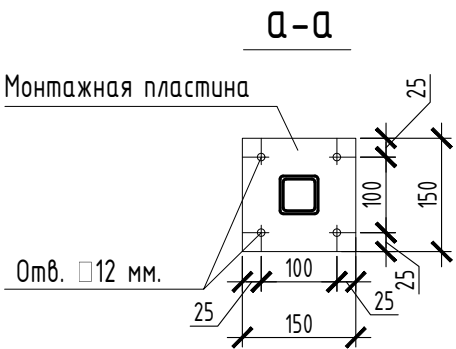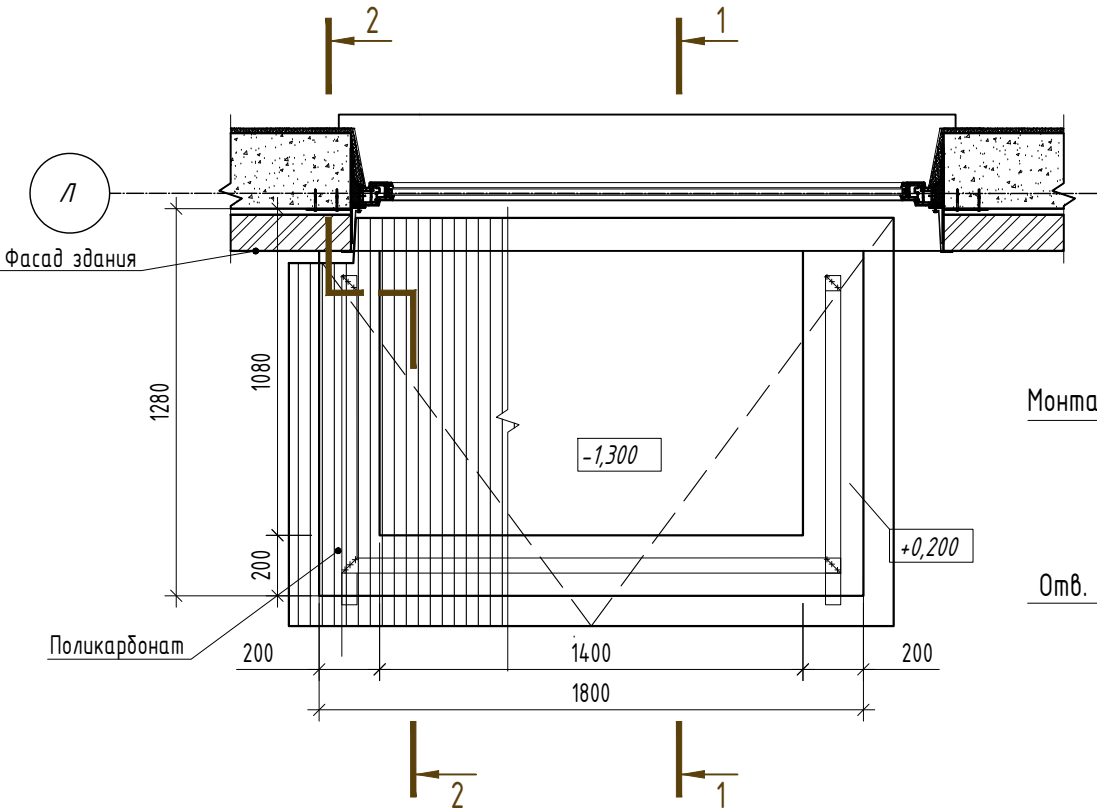

1. Окраска фасадной краской
2. Штукатурка цем-песчаным раствором
3. Праймер
4. Монолитная железобетонная стена

1. Обратная засыпка
2. Мембрана профилированная PLANTER
3. Гидроизоляция - обмазочная (Выполняет подрядная организация)
4. Праймер
5. Монолитная железобетонная стена - 200мм
6. Окраска фасадной краской


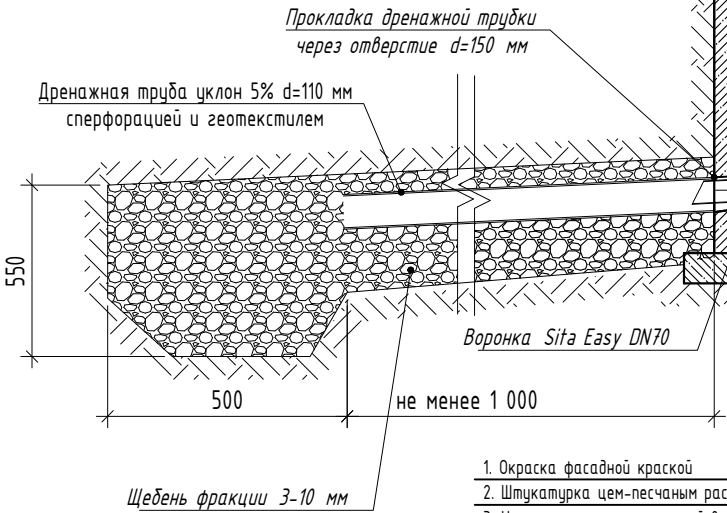


1. Окраска фасадной краской
2. Штукатурка цем-песчаным раствором по сетке - 20 мм
3. Утеплитель из минеральной ваты Технофас - 50 мм
4. Пароизоляция - 4 мм
5. Праймер битумный ТЕХНОНИКОЛЬ №1 (или аналог)
6. Монолитная ж/б стена - 200 мм

Спецификация элементов прямков

(расход дан на одно изделие)

Поз.	Обозначение	Наименование	Кол.	Масса ед.,кг	Приме- чание
		Прямок ПР-1	3		
1	ГОСТ Р 56712-2015	Панель из поликарбоната ПСП-4-С2С-бесцветная-Гост Р 56712-2015	м²	4.30	-
2		Торцевой UP-профиль для поликарбоната	м.п	4.70	-
3		Торцевой профиль FP для поликарбоната	м.п	1.80	-

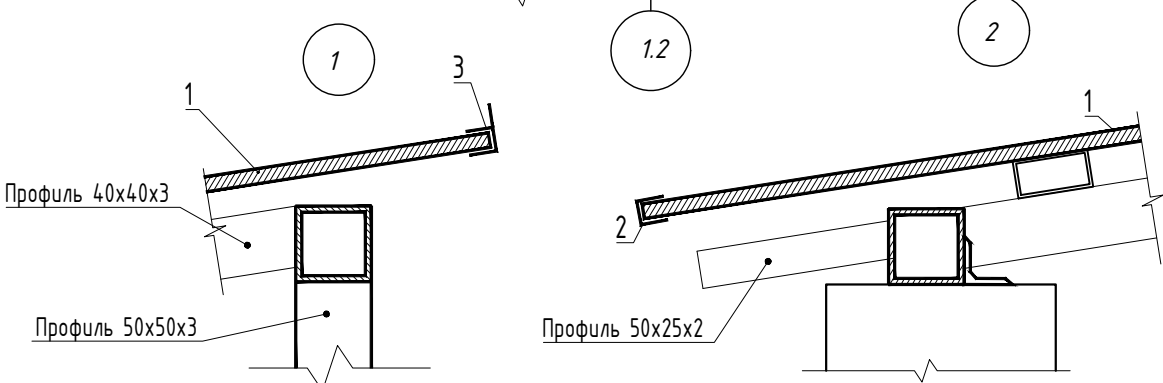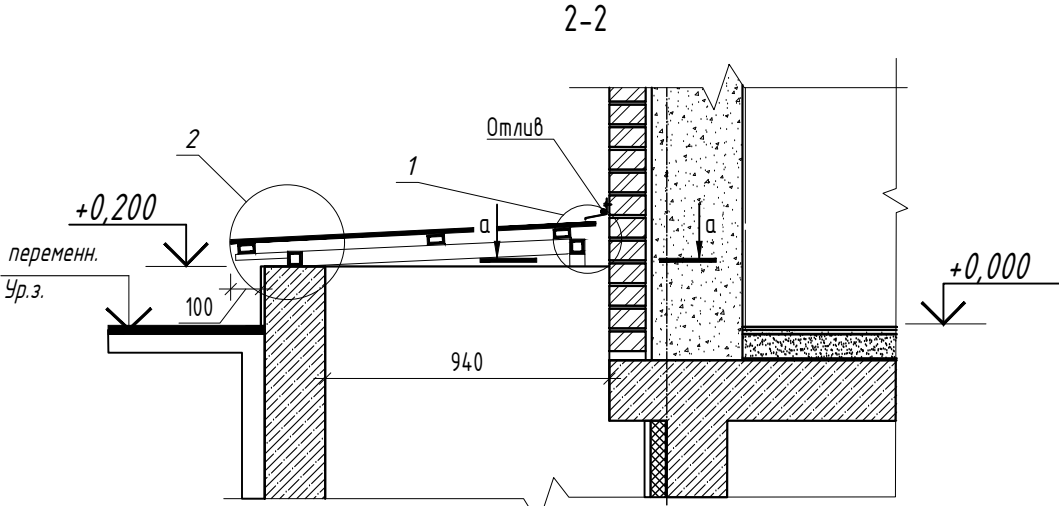

1. Сварку элементов производить электродами Э42А по ГОСТ 9467-75. Катеты сварных швов принять по наименьшей толщине свариваемых элементов. Сварные швы выполнить по ГОСТ 5264-80.
2. Все металлические элементы окрасить за 2 раза эмалью ПФ-115 ГОСТ 6465-76 по грунтовке ГФ-021 ГОСТ 25129-2020.
4. Металлические каркасы козырьков и спецификации на металлические изделия см. раздел КМ
Указания по монтажу: Панели следует монтировать таким образом, чтобы продольные ребра жесткости располагались вертикально или наклонно. Это необходимо для удаления возможного конденсата из внутренних полостей панелей. При установке (монтаже) панелей следует предусматривать зазоры на термическое расширение из расчета 0,07 мм/м °С. Соответственно при креплении панели метизами диаметр отверстия должен быть больше диаметра крепежного элемента. Расстояние отверстия до края панели должно быть не менее толщины панели.





						71-24-AP8				
						Многоквартирный жилой комплекс, расположенный по адресу: Краснодарский край, р-н Динской, п. Южный II очередь				
3	-	Зам.	0203-26		02.26					
Изм.	Кол. уч.	Лист	№ док.	Подп.	Дата					
Разработал		Екатериновичев			10.25	Многоквартирный жилой дом. Литер 8		Стадия	Лист	Листов
Проверил		Башкарев			10.25			Р	157	
ГАП		Башкарев			10.25	Устройство прямка для продуха				
Н. контр.		Смолянинова			10.25					
ГИП		Краснов			10.25					

Схема декоративной решетки кондиционера Др-1





Спецификация элементов декоративной решетки Др-1

Поз.	Обозначение	Наименование	Кол.на секцию							Масса ед., кг	Масса всего
			1	2	3	4	5	6	7		
Др-1		Декоративная решетка	73	73	6	110	137	137	106		
		Элементы									
1	ГОСТ 8639-82	Труба 50х50х3, L= 1140	2	2	2	2	2	2	2	4.91	9.83
2	ГОСТ 8645-68	Труба 30х20х2, L= 1960	2	2	2	2	2	2	2	2.72	5.45
3	ГОСТ 8645-68	Труба 30х20х2, L= 660	2	2	2	2	2	2	2	0.92	1.83
4	ГОСТ 8645-68	Труба 30х20х2, L= 1900	4	4	4	4	4	4	4	2.64	10.56
5	ГОСТ 103-2006	Полоса -8х130, L= 150	2	2	2	2	2	2	2	1.22	2.45
6	ГОСТ 103-2006	Полоса -6х60, L= 80	4	4	4	4	4	4	4	0.23	0.9
		Материалы									
7	НЛ TI или аналог	Анкер распорный HSA-F M10/35/25/-	4	4	4	4	4	4	4		шт.

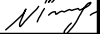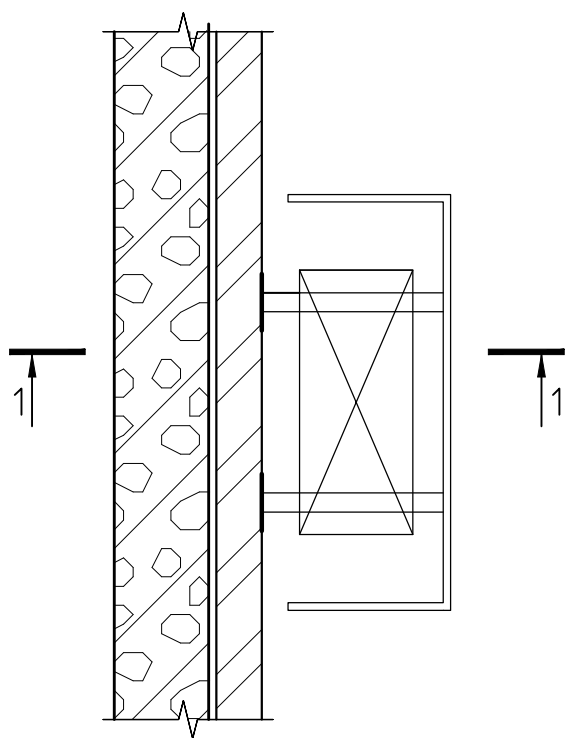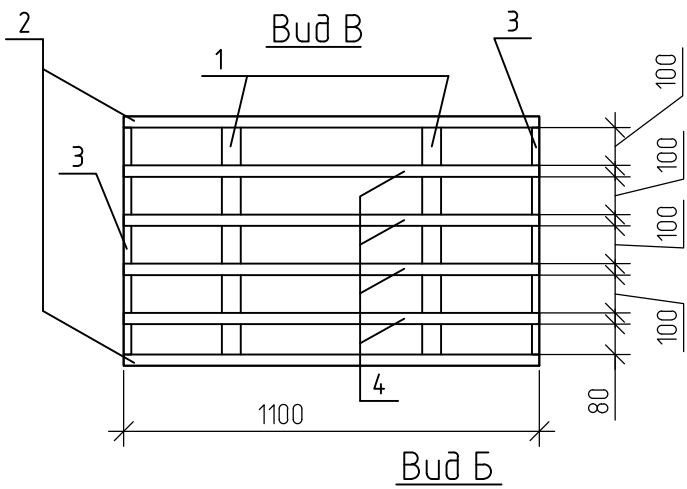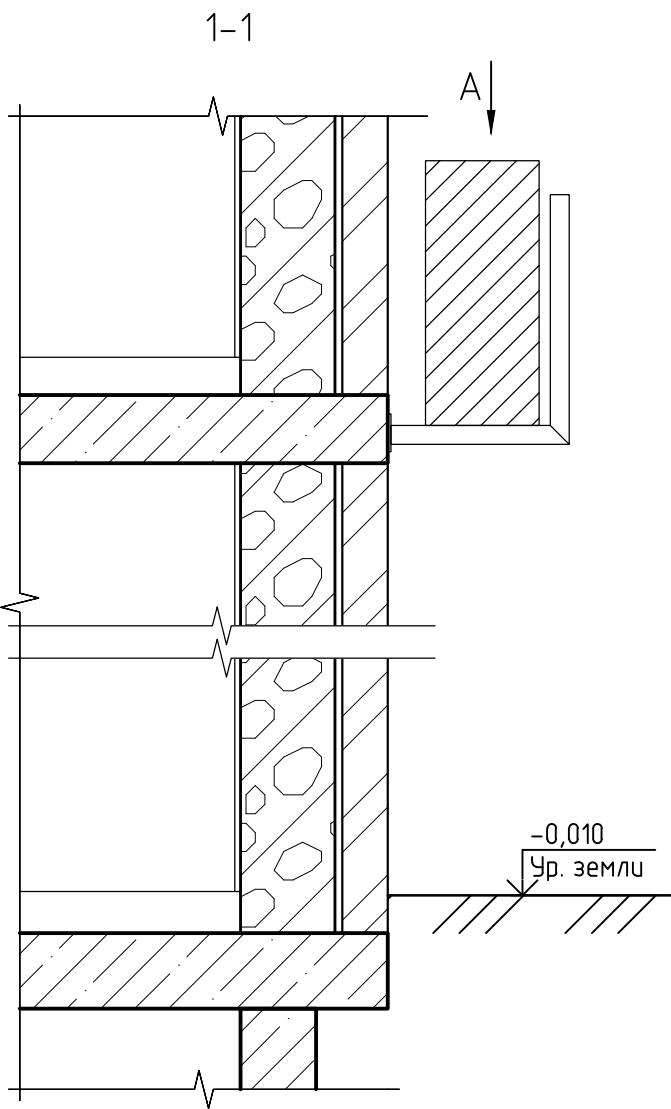


(Примыкание декоративной решетки кондиционерного блока к плите перекрытия)

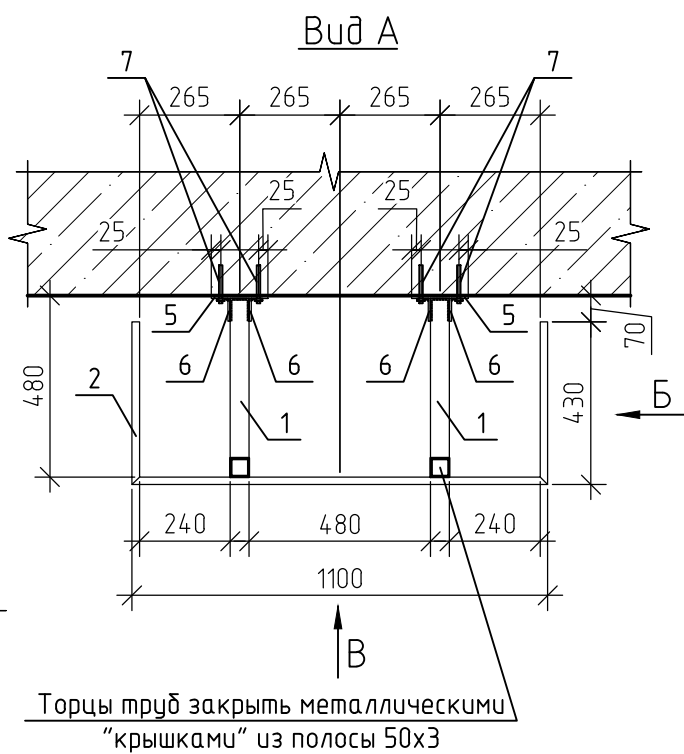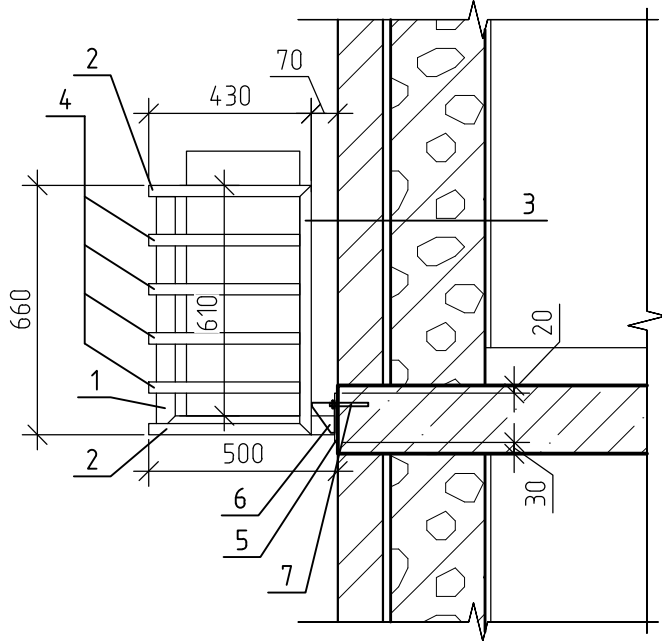


1. Спецификация элементов декоративной решетки посчитана на одну решетку
2. Дренаж системы кондиционирования и расстановку корзин наружных блоков кондиционеров смотри прилагаемый комплект 71-24-AP8.ДК "Дренаж системы кондиционирования. Расстановка корзин под наружные блоки кондиционеров."
3. Монтаж стальных конструкций вести в соответствии с требованиями строительных норм и правил и ГОСТ 23118-89 "Конструкции стальные строительные. Общие технические условия."
4. Сварку элементов производить электродами Э42А по ГОСТ 9467-75. Катеты сварных швов принять по наименьшей толщине свариваемых элементов. Сварные швы выполнить по ГОСТ 5264-80.
5. Все металлические элементы окрасить за 2 раза эмалью ПФ-115 ГОСТ 6465-76 по грунтовке ГФ-021 ГОСТ 25129-2020.
6. Решетки выполнить в соответствии с цветом фасада. Колер смотри лист 68

						71-24-AP8			
						Многоквартирный жилой комплекс, расположенный по адресу: Краснодарский край, р-н Динской, п. Южный II очередь			
Изм.	Кол.уч.	Лист	№ док.	Подп.	Дата	Многоквартирный жилой дом. Литер 8	Стация	Лист	Листов
Разраб.		Екатери́нчев			10.25		Р	158	
Проверил		Башкарев			10.25				
ГАП		Башкарев			10.25	Схема декоративной решетки кондиционера Др-1			
Н.контр.		Смолянинова			10.25				
ГИП		Краснов			10.25				


Схема устройства ЛМ-1

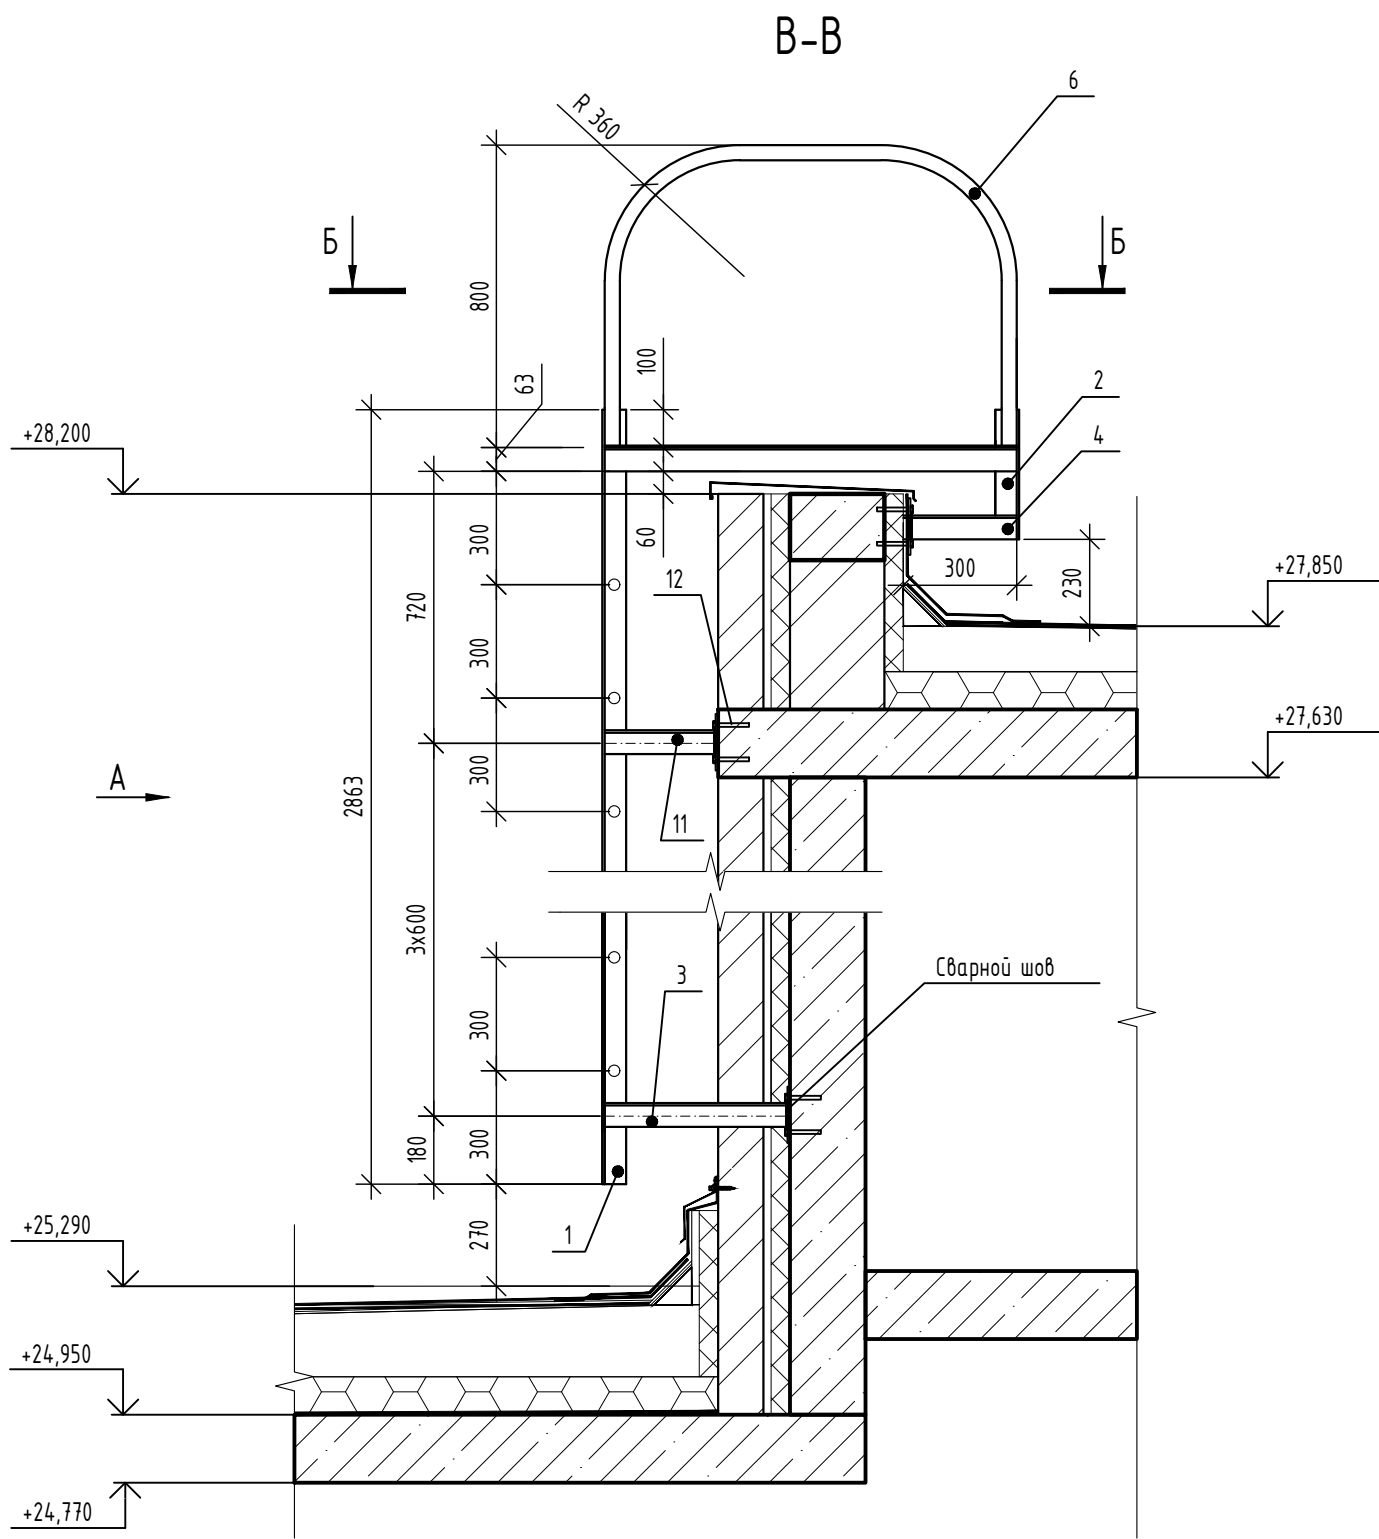


Вид А

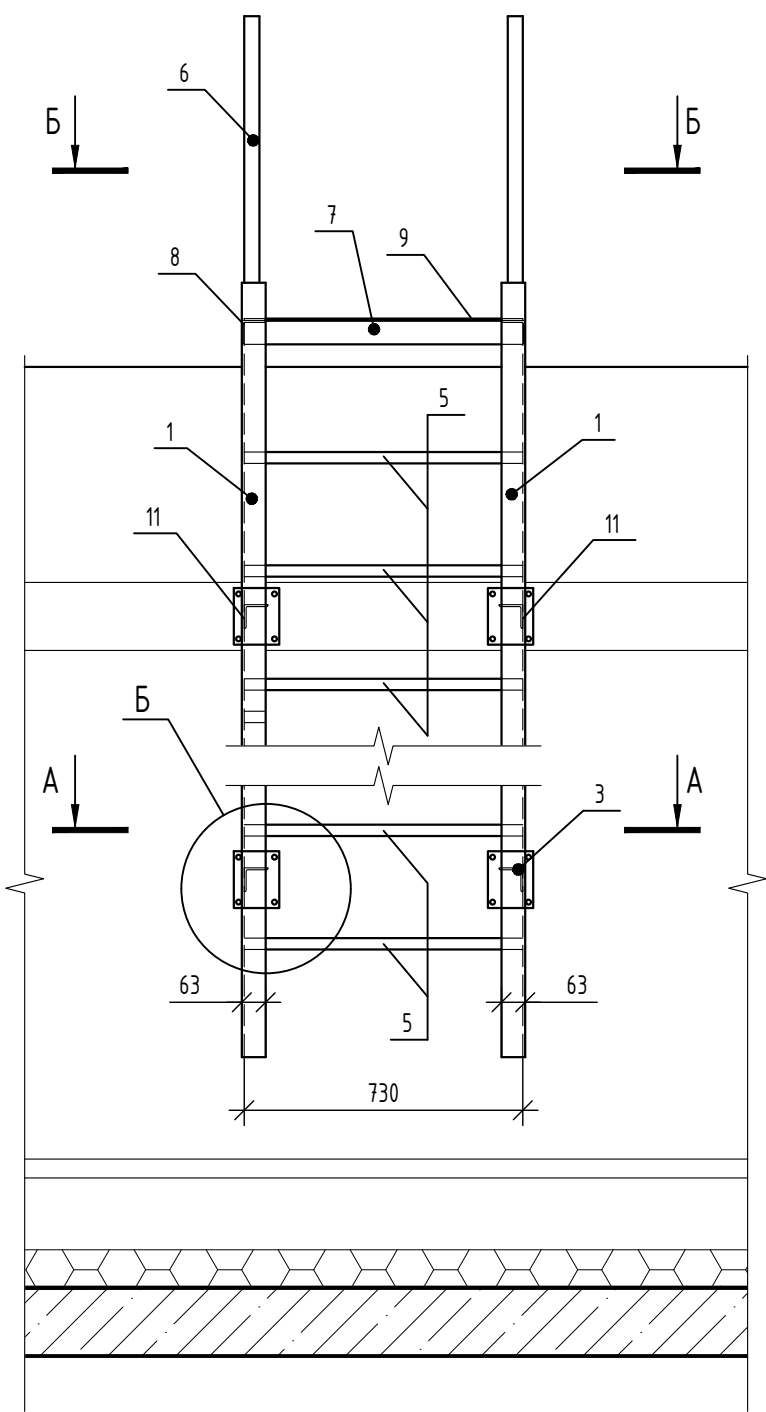

А-А

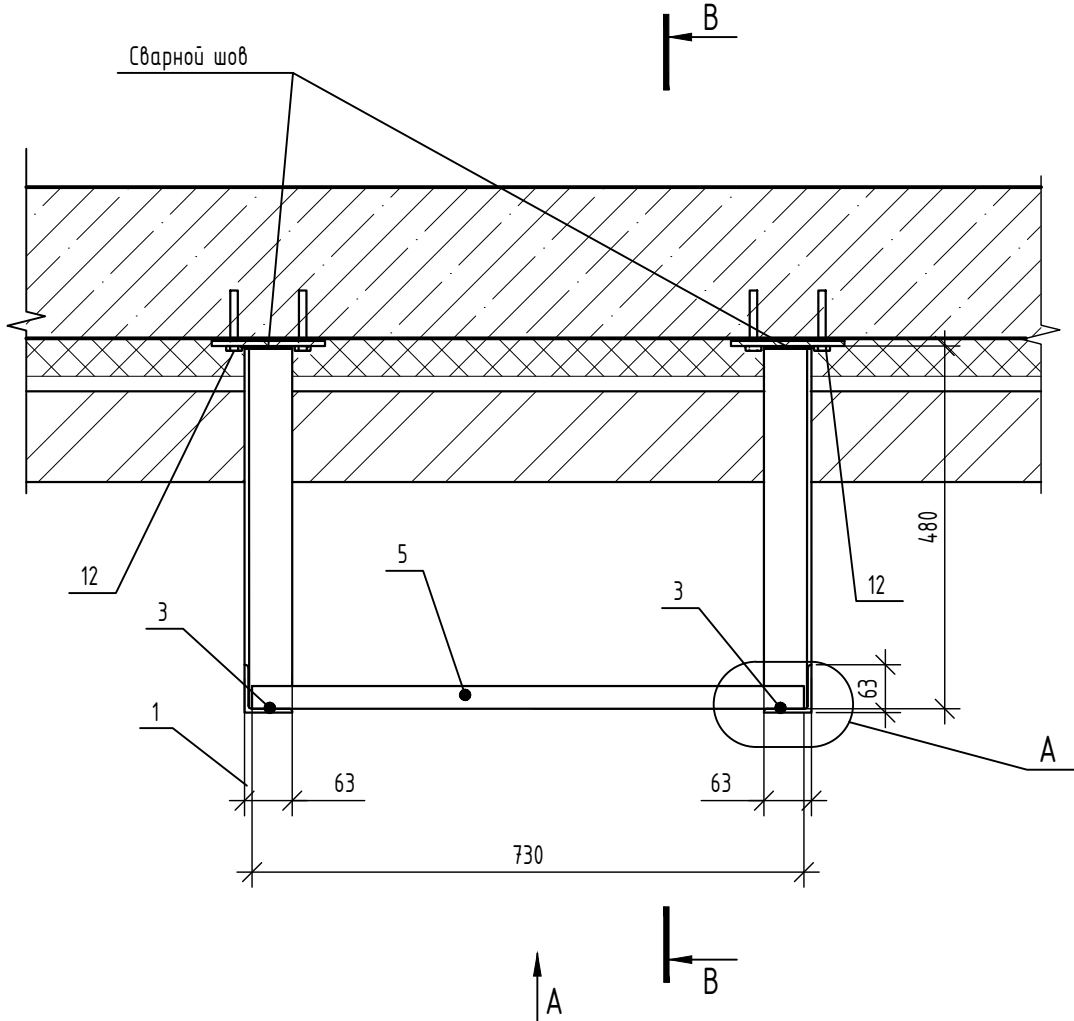



Б-Б

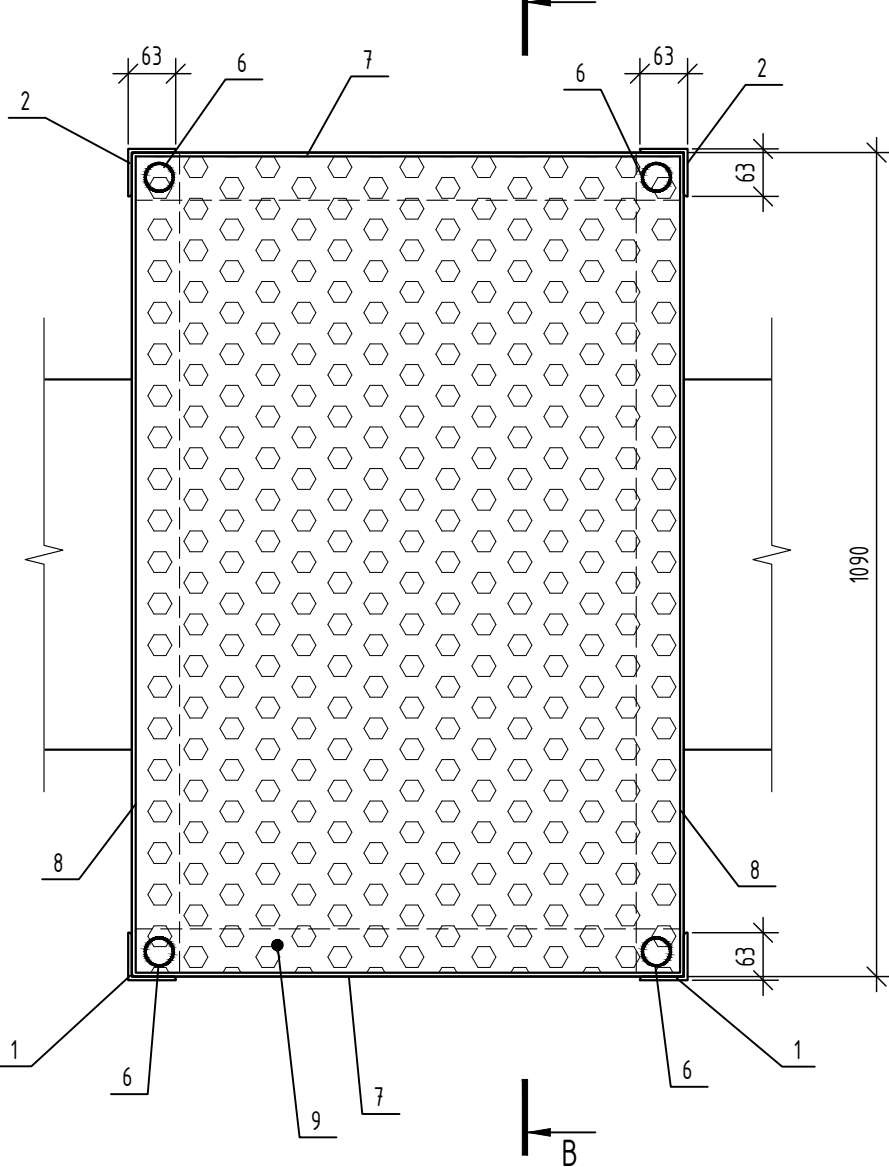

Спецификация элементов лестницы ЛМ-1

Поз.	Обозначение	Наименование	Кол. на секцию							Масса ед. кг	Масса всего
			1	2	3	4	5	6	7		
		Лестница	1	1	1	1	1	1	1		
		Элементы									
1	ГОСТ 8509-93	L63x63x5, L= 2863	2	2	2	2	2	2	2	13.77	27.54
2	ГОСТ 8509-93	L63x63x5, L= 343	2	2	2	2	2	2	2	1.65	3.3
3	ГОСТ 8509-93	L63x63x5, L= 480	6	6	6	6	6	6	6	2.31	4.62
4	ГОСТ 8509-93	L63x63x5, L= 300	2	2	2	2	2	2	2	1.44	2.89
5	ГОСТ 2590-88	Ø30 730	8	8	8	8	8	8	8	4.05	32.41
6	ГОСТ 8732-78	Ø40x5 2480	2	2	2	2	2	2	2	10.71	21.43
7	ГОСТ 8509-93	L63x63x5, L= 730	2	2	2	2	2	2	2	3.51	7.02
8	ГОСТ 8509-93	L63x63x5, L= 1190	2	2	2	2	2	2	2	5.72	11.45
9	ГОСТ 8568-77	Лист 730x5, L= 1190	1	1	1	1	1	1	1	36.31	36.31
10	ГОСТ 103-2006	Полоска 10x120 150	8	8	8	8	8	8	8	1.41	11.3
11	ГОСТ 8509-93	L63x63x5, L= 290	2	2	2	2	2	2	2	1.39	2.79
										Итого:	161.06
		Материалы									
12	НП Т1 или аналог	Болт с гайкой М10	40	40	40	40	40	40	40		шт.

Б

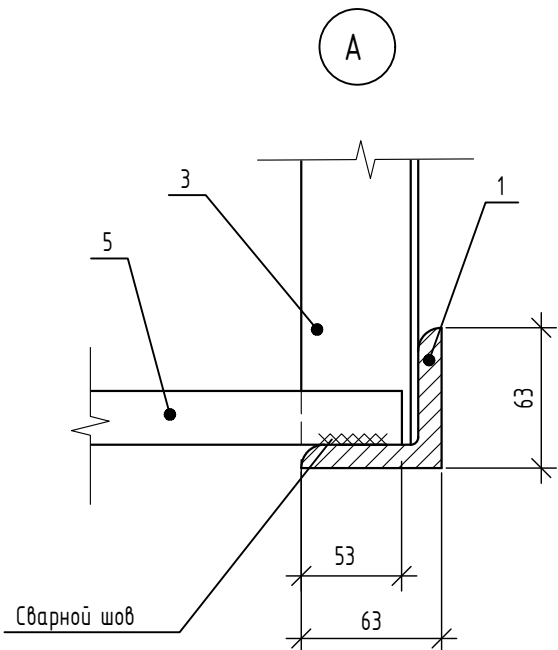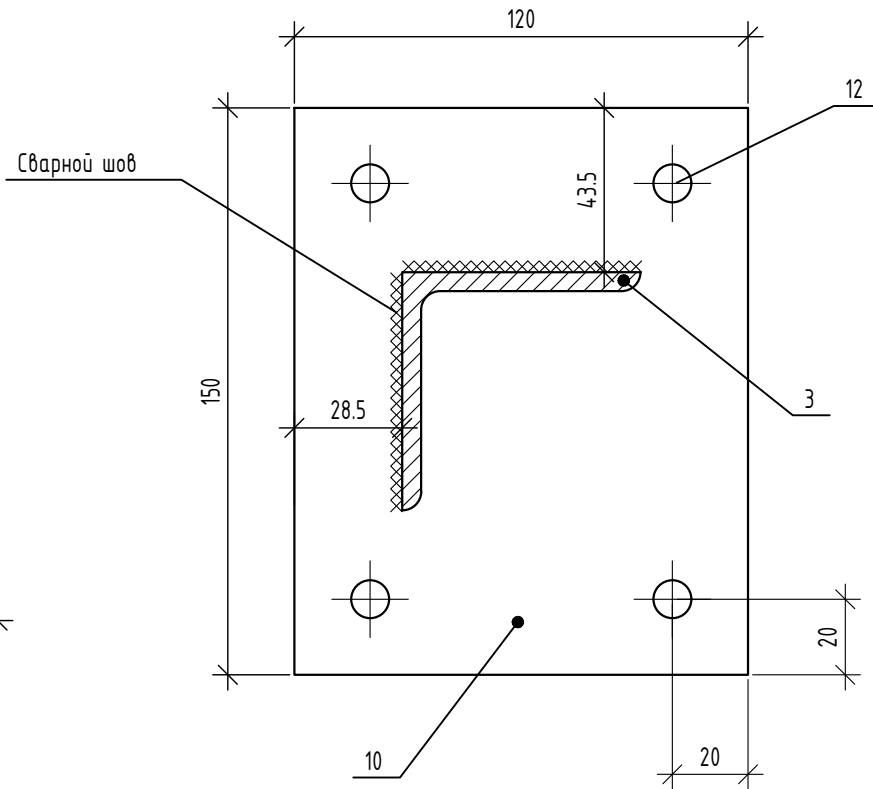

- ЛМ-1 замаркирована на листах 61, 63-67
- Спецификация элементов лестницы посчитана на одну лестницу.
- Монтаж стальных конструкций вести в соответствии с требованиями строительных норм и правил и ГОСТ 23118-2019 "Конструкции стальные строительные. Общие технические условия."
- Монтажные соединения элементов осуществлять болтами и гайками М10.
- Сварку элементов производить электродами З42А по ГОСТ 9467-75. Катеты сварных швов принять по наименьшей толщине свариваемых элементов. Сварные швы выполнить по ГОСТ 5264-80.
- Все металлические элементы окрасить за 2 раза эмалью ПФ-115 ГОСТ 6465-76 по грунтовке ГФ-021 ГОСТ 25129-2020.
- Нарушенные при монтаже места грунтовки покрасить двумя слоями грунтовки ПФ-020 и все конструкции после монтажа покрасить двумя слоями эмали ПФ-115 по ГОСТ 6465-76.

71-24-AP8




Многоквартирный жилой комплекс, расположенный по адресу: Краснодарский край, р-н Динской, п. Южный II очередь.

Многоквартирный жилой дом. Литер 8



Стадия	Лист	Листов
Р	159	

Схема устройства ЛМ-1



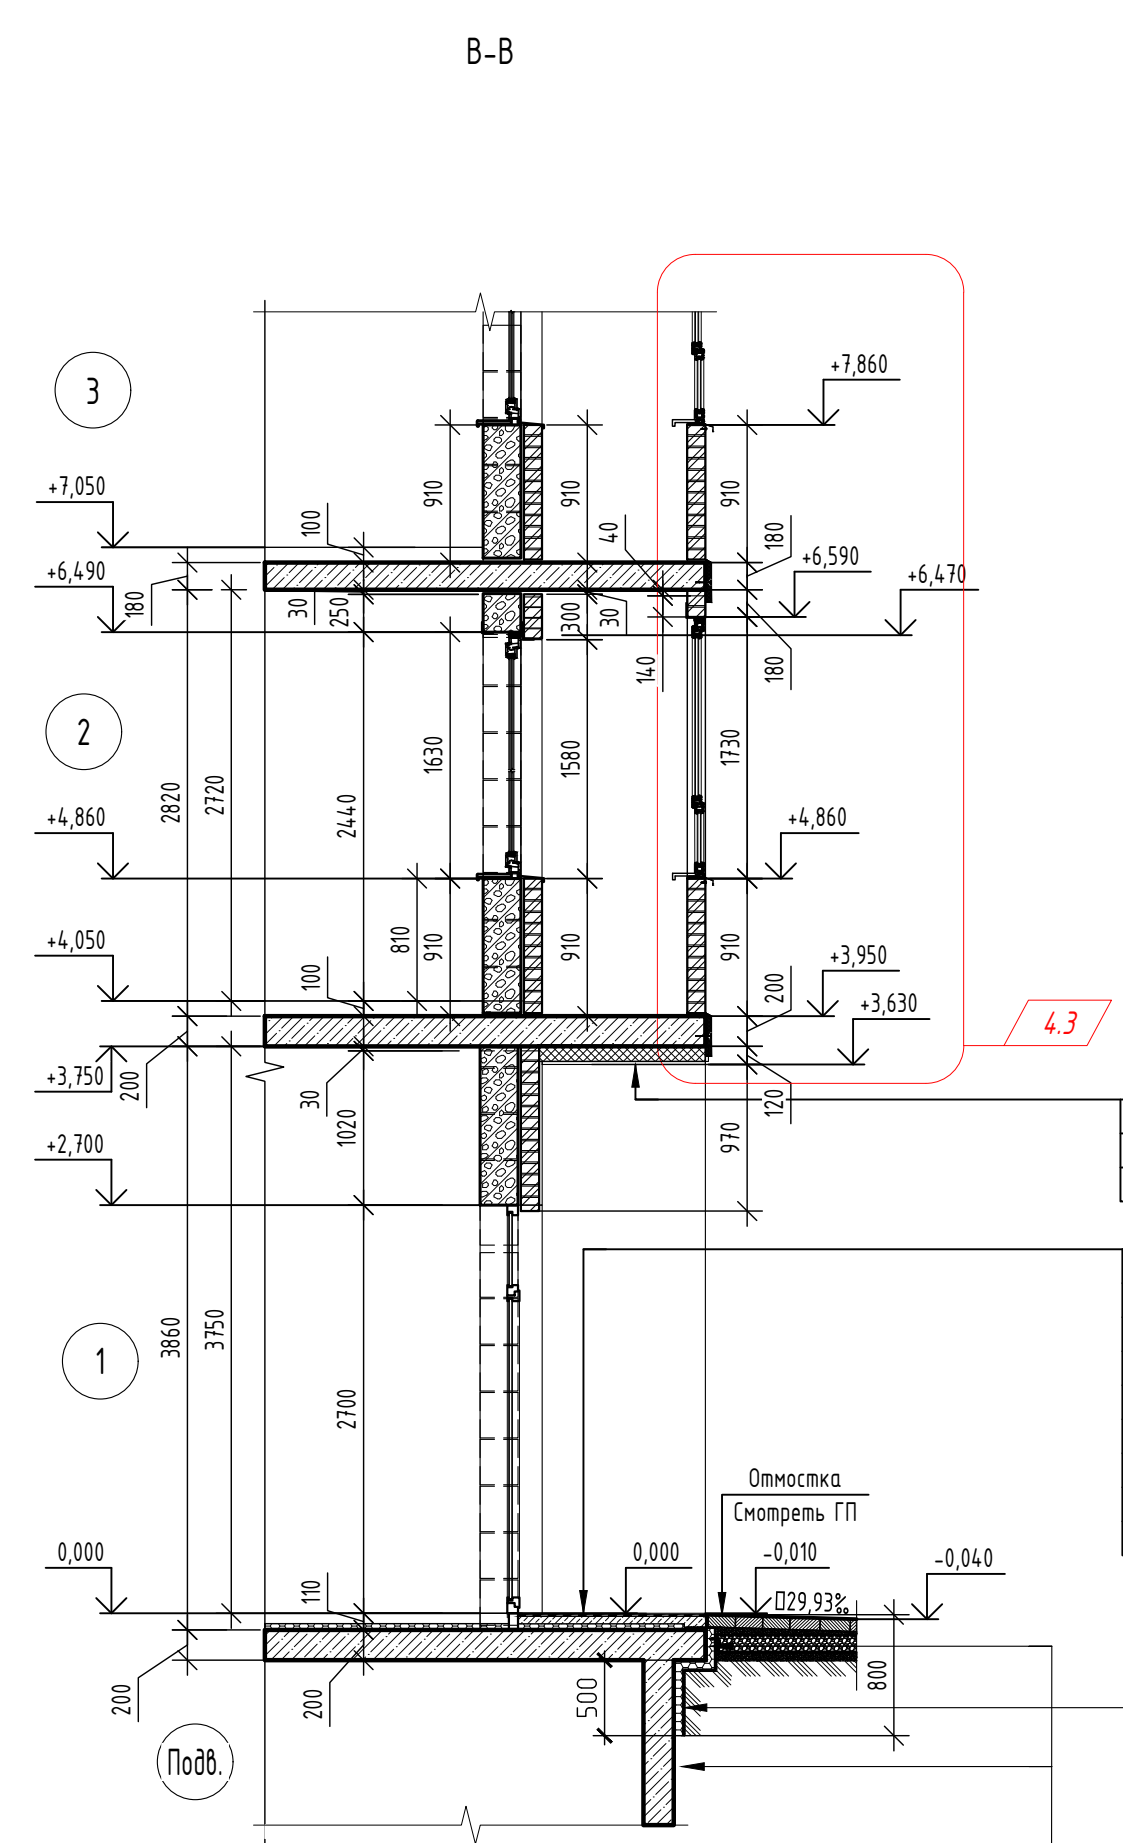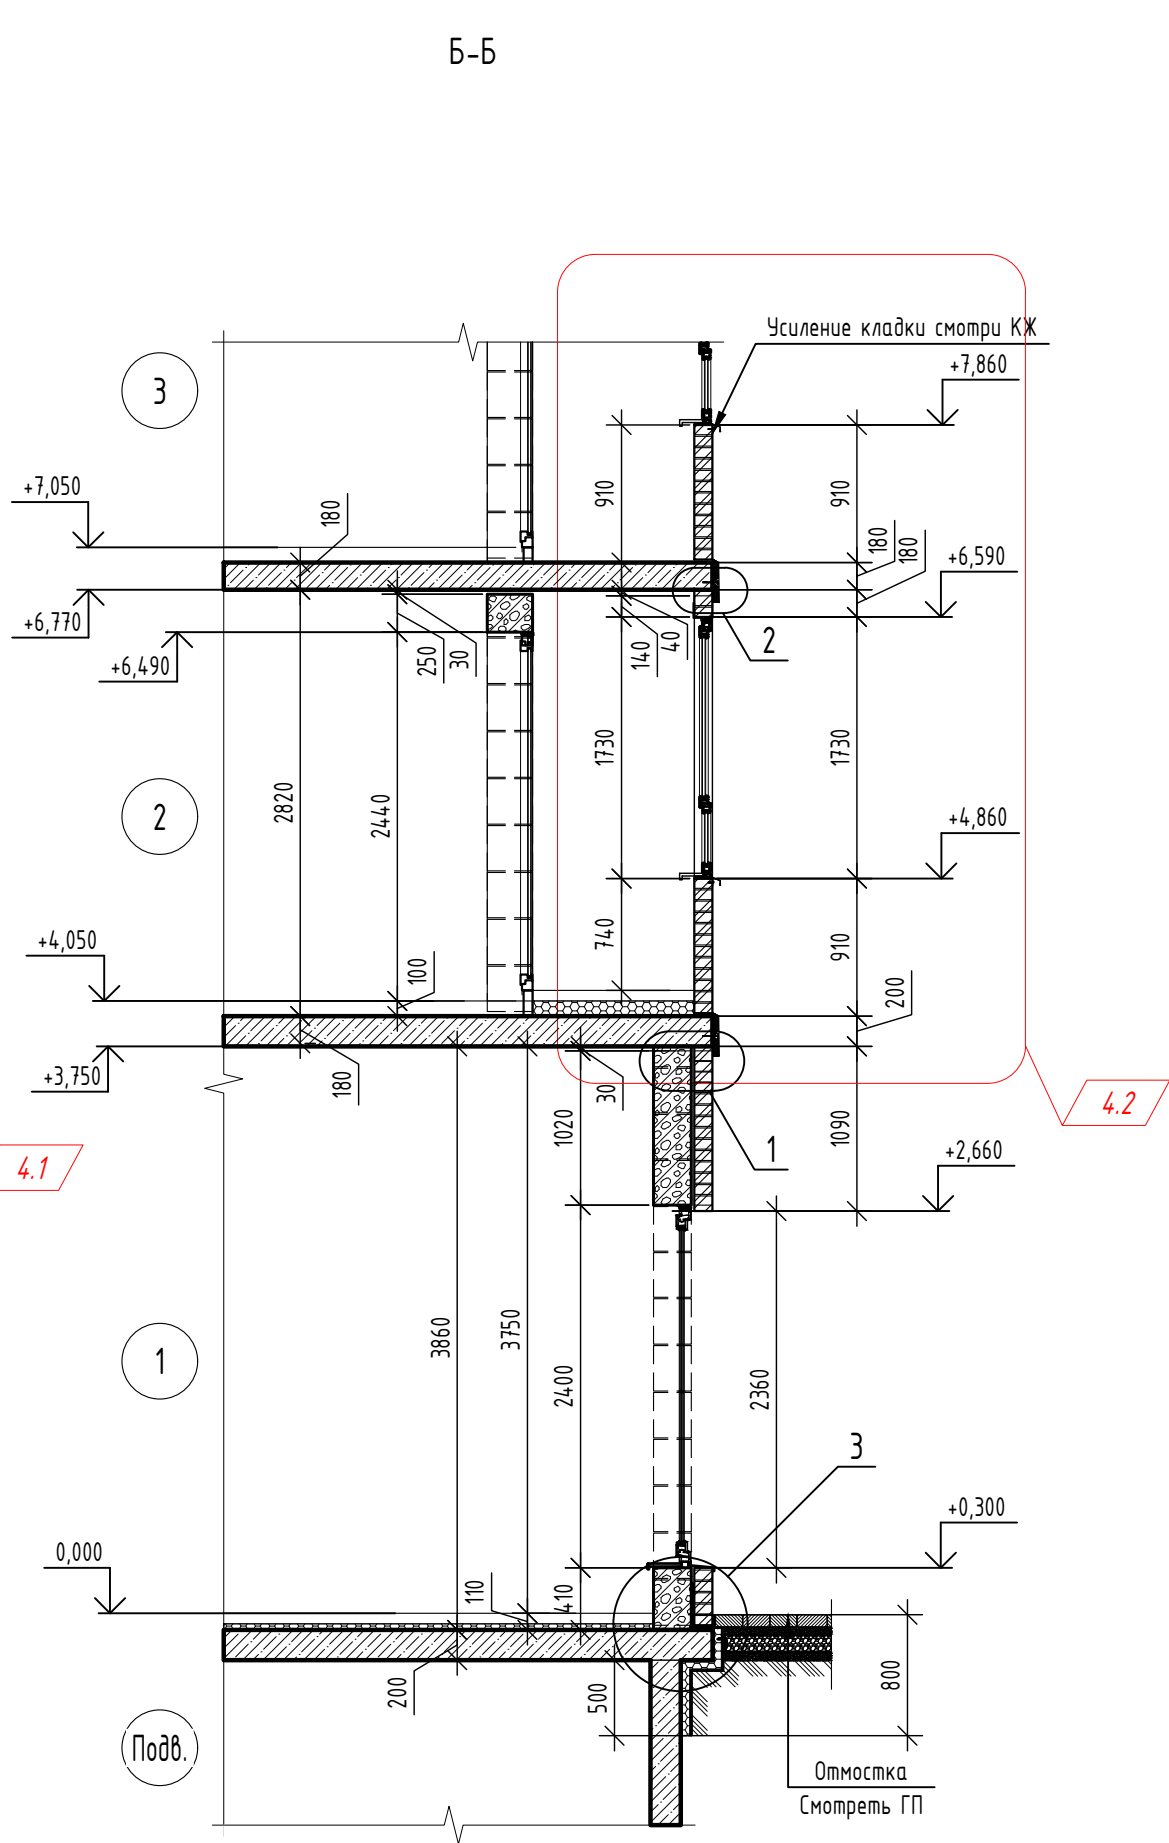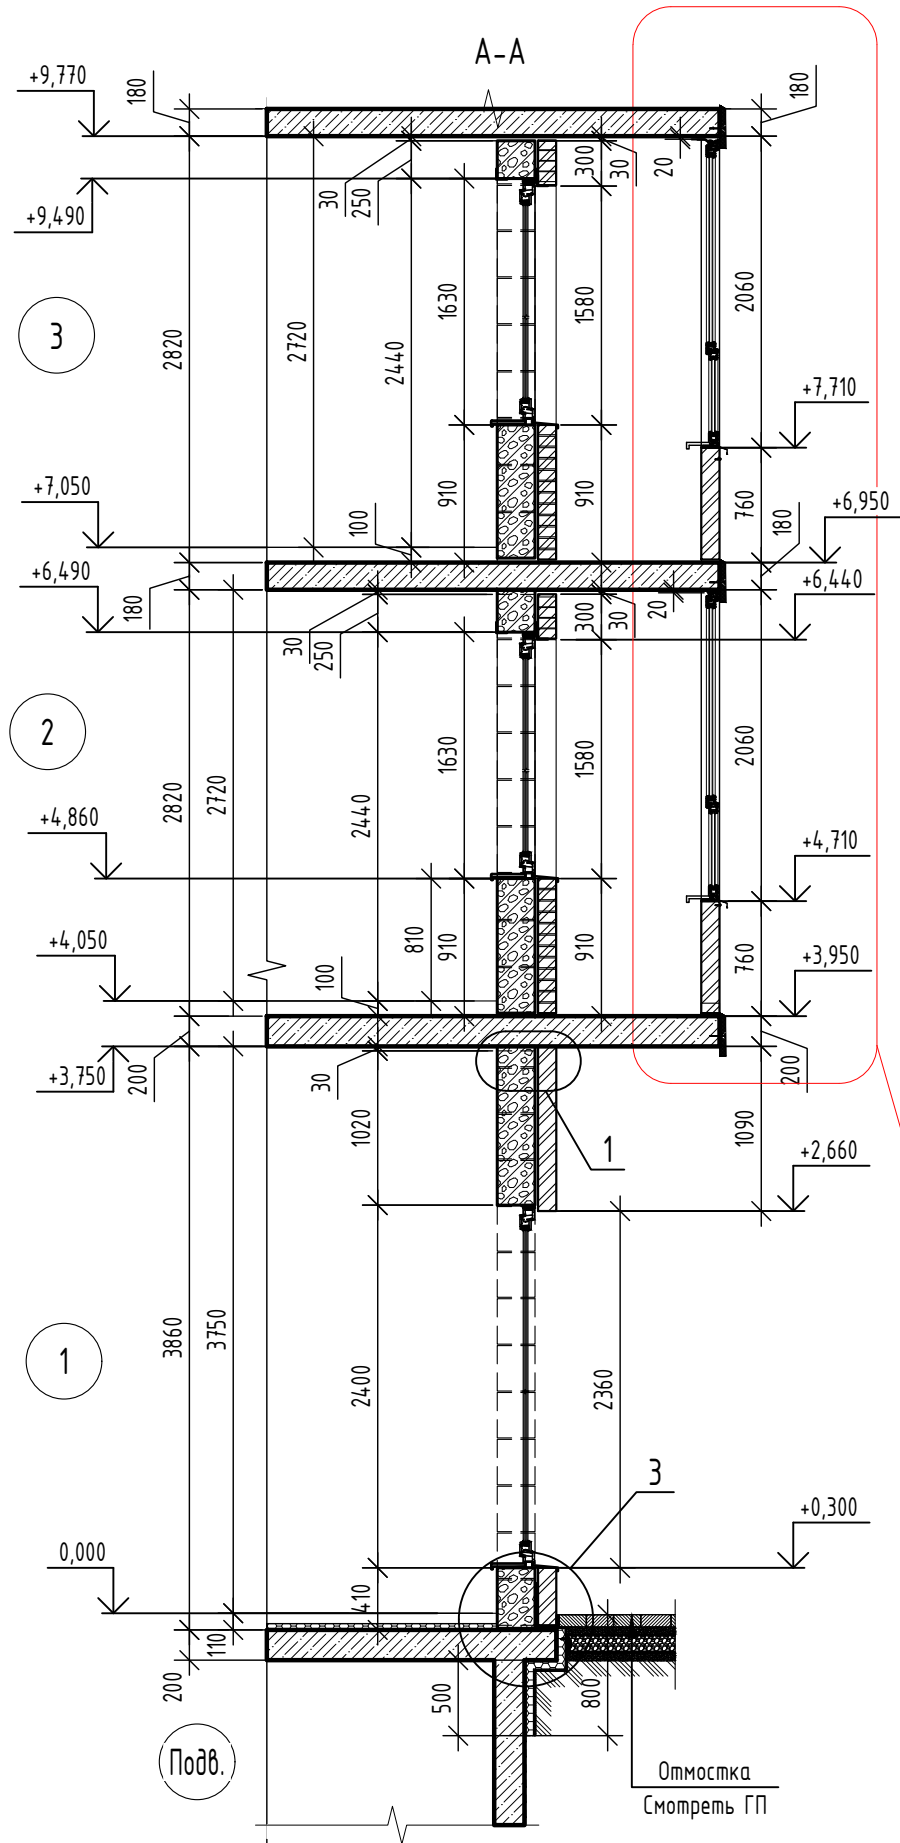

1. Железобетонная плита перекрытия
2. Утеплитель из минеральной ваты Технолок - 100 мм
3. Отделочный слой - цементно-песчаная штукатурка - 20 мм
4. Покраска
- Кровля Тип 3
- 1.Керамогранит на клею -20 мм
2.Гидроизоляция обмазочная с посыпкой кварцевым песком
3.Праймер битумный ТЕХНОНИКОЛЬ №1 (или аналог)
4.Стяжка полусухая М150 с армированием сеткой П4Вр1 яч. 200х200 - 50 мм
5.Разделительный слой - пленка пэ 200мкм
6.Экструзионный пенополистирол - 30мм
7.Пароизоляция - 4мм
8.Монолитная ж.б. плита покрытия
1. Обратная засыпка
2. Экструзионный пенополистирол Технониколь CARBON PROF - 50 мм
3. Клей-пена для пенополистерола
4. Гидроизоляция обмазочная (выполняет спец. организация)
5. Монолитная стена -200мм

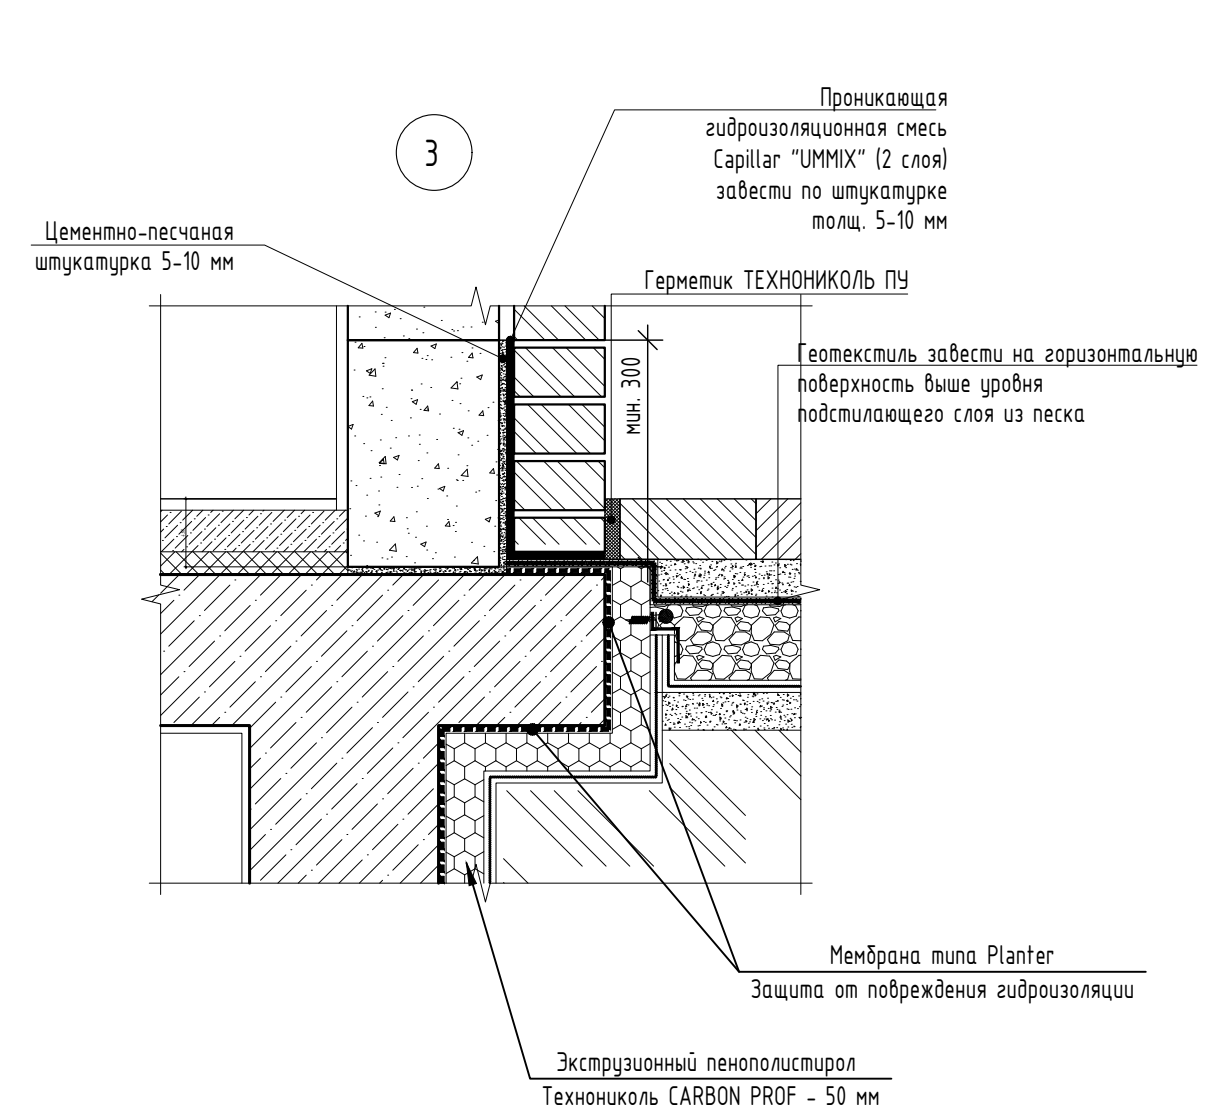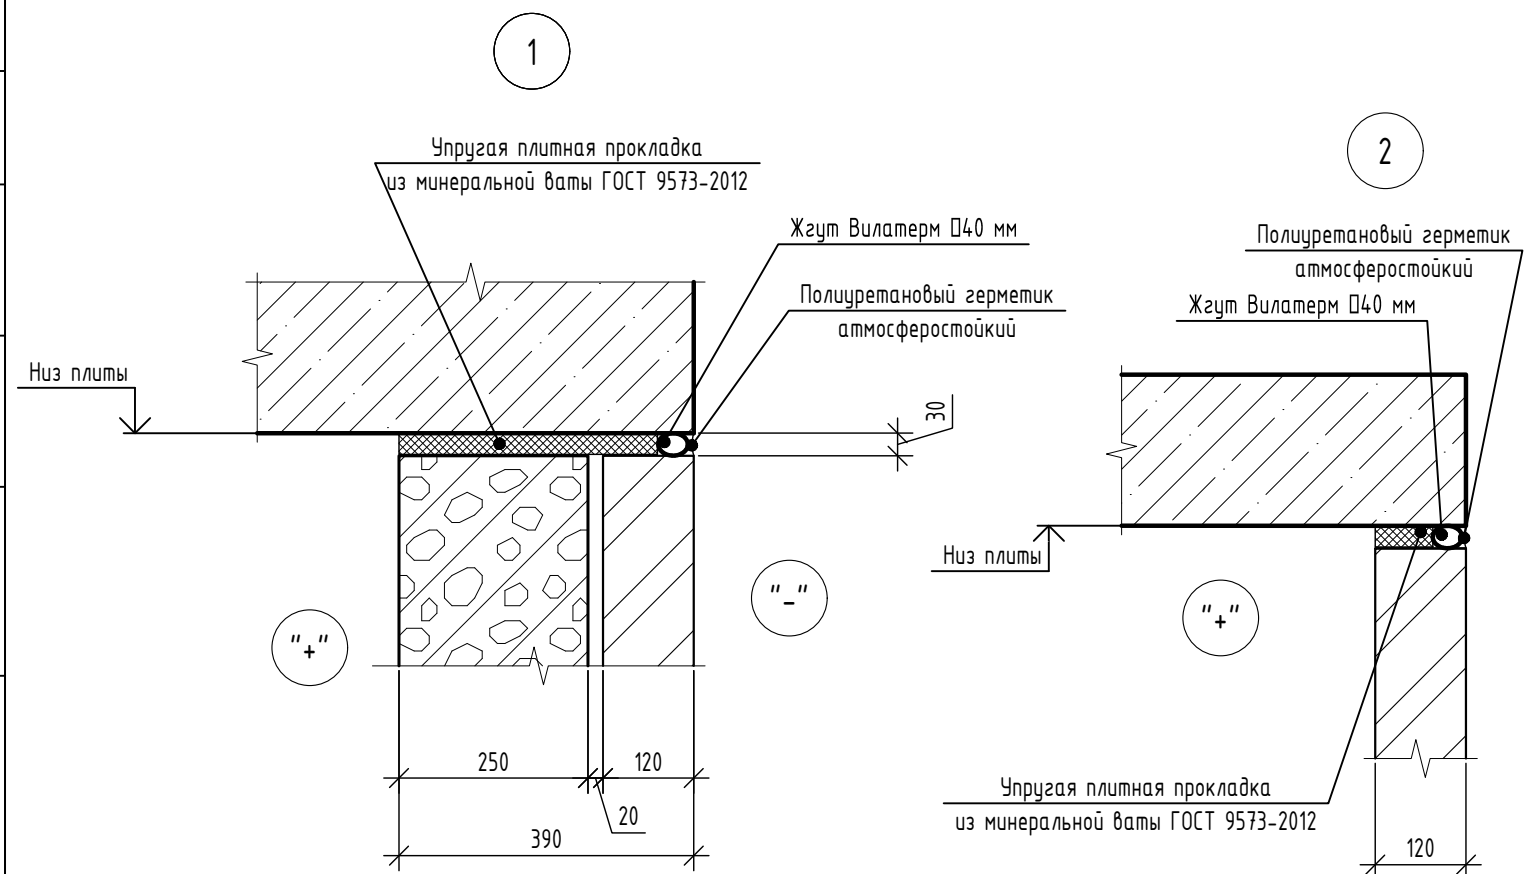


1. Оси на сечениях и узлах условно не показаны.
2. Усиления, армирование, перемычки разработаны в разделе КЖ.
3. В наружных и внутренних стенах и перегородках выполнять горизонтальные деформационные швы толщиной не менее 30 мм между плитой перекрытия и верхом кладки. Швы заполнить упругой прокладкой из минеральной ваты и полиуретановым герметиком.
4. В лицевом слое кладки трехслойных наружных стен предусмотреть вертикальные деформационные швы толщиной не менее 10мм. Расстояние между швами принять на прямоугольных участках - не более 7м, L-образные - не более 3.5м. При разбивке Z-образных в плане фрагментов шов выполнить в наиболее длинной стене в месте пересечения со средней стеной фрагмента. Швы предпочтительно располагать на узлах, в местах пересечений стен, перепадах высот, вблизи проемов, в лоджиях и балконах расположить по границам оконных и дверных проемов. Швы заполнить упругой прокладкой из минеральной ваты и полиуретановым атмосферостойким герметиком.


71-24-AP8					
4	3	-	04.29-26	04.26	Многоквартирный жилой комплекс, расположенный по адресу: Краснодарский край, р-н Динской, п. Южный II очередь
Изм.	Колуч.	Лист	№ док.	Подп.	Дата
Разраб.	Екатериничев				10.25
Проверил	Башкарев				10.25
ГАП	Башкарев				10.25
Н.контр.	Смолянинова				10.25
ГИП	Краснов				10.25
Многоквартирный жилой дом. Литер 8					
Сечения А-А - В-В					
АЗИМУТ					

Согласовано		
	Изм. №	Подп. и дата
Изм. № подл.	Взам. инв. №	Подп. и дата
	Изм. №	Подп. и дата


Обрамление парапета (ОП-1)

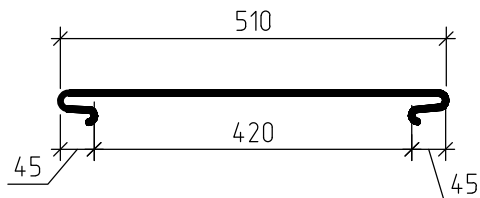


Обрамление парапета (ОП-2)

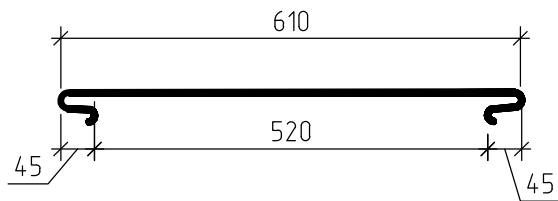


Обрамление парапета (ОП-3)

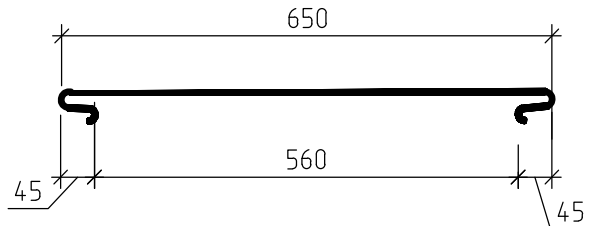


Обрамление парапета (ОП-4)

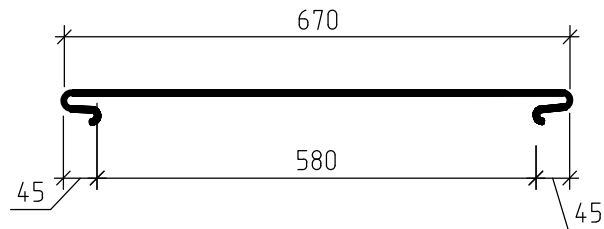


Обрамление парапета шахты (ОП-5)

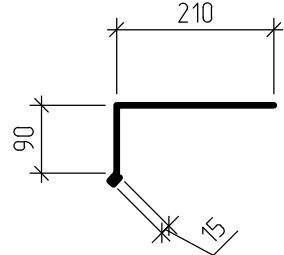


Обрамление парапета шахты (ОП-6)

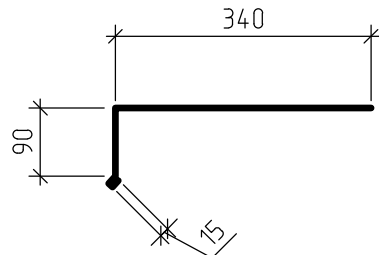


Т-образный кровельный костыль
КК-1 для ОП-1 (шаг 600 мм)

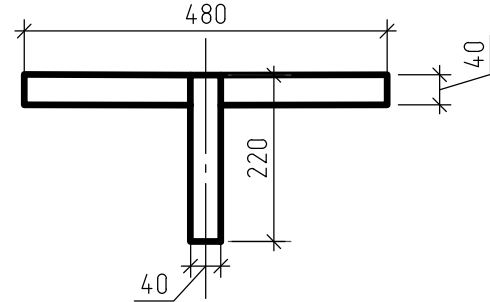


Т-образный кровельный костыль
КК-2 для ОП-2 (шаг 600 мм)

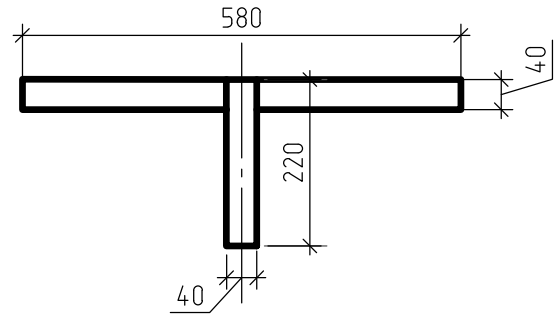


Т-образный кровельный костыль
КК-3 для ОП-3 (шаг 600 мм)

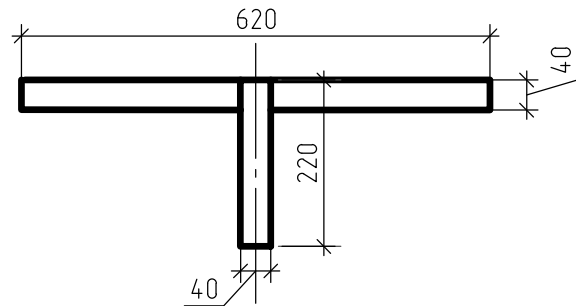


Т-образный кровельный костыль
КК-4 для ОП-4 (шаг 600 мм)

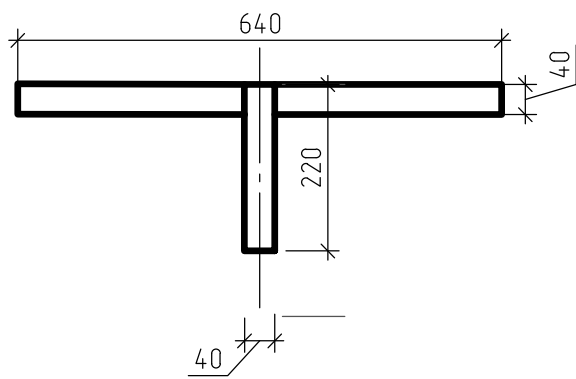


Кровельный костыль
КК-5 для ОП-5 (шаг 600 мм)

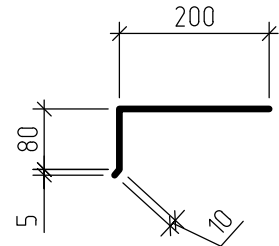


Кровельный костыль
КК-6 для ОП-6 (шаг 600 мм)

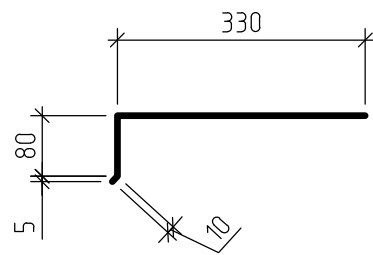


Обрамление парапета (ОП-7)

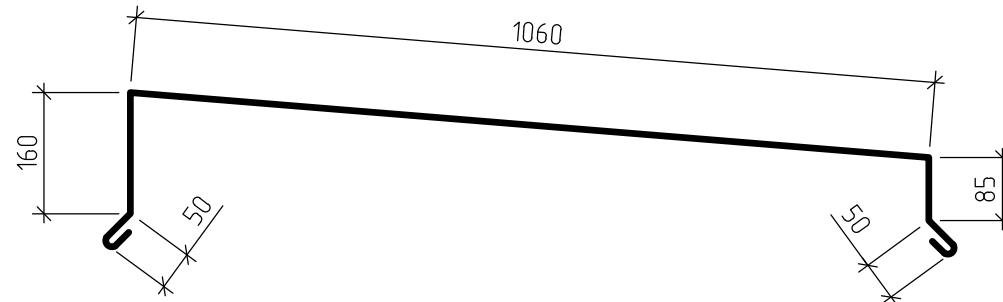


Кровельный костыль
КК-7.1 для ОП-7 (шаг 600 мм)

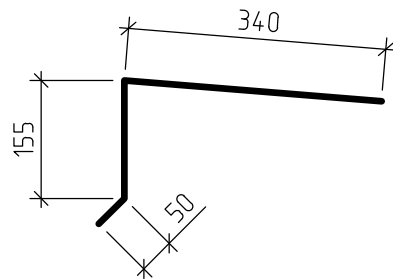


Кровельный костыль
КК-7.2 для ОП-7 (шаг 600 мм)

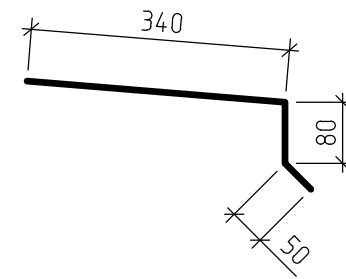


Отлив (ФО-1)

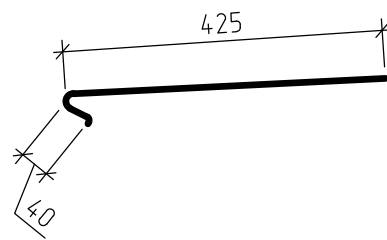


Т-образный кровельный костыль
КК-8 для ФО-1 (шаг 600 мм)

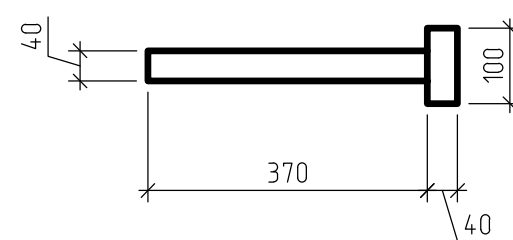


Кровельный фартук
(ФК-2)

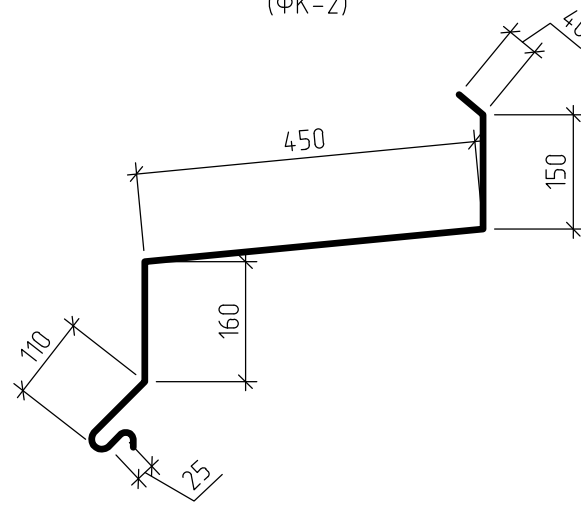


Компенсатор К-2

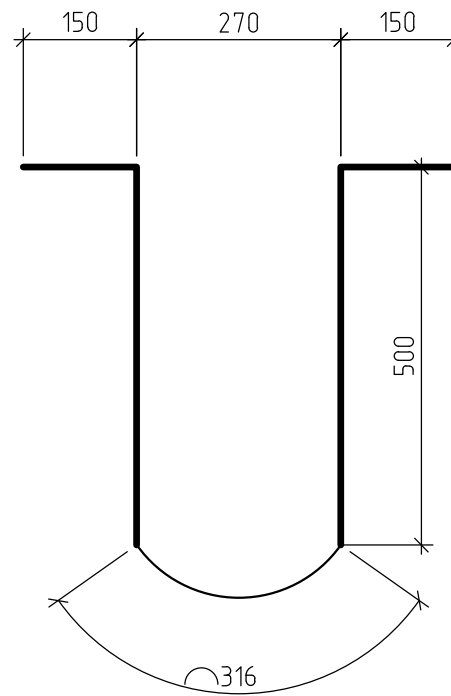


Компенсатор К-1

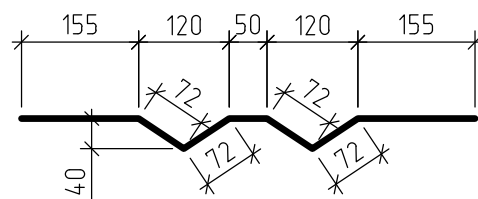


Компенсатор К-3

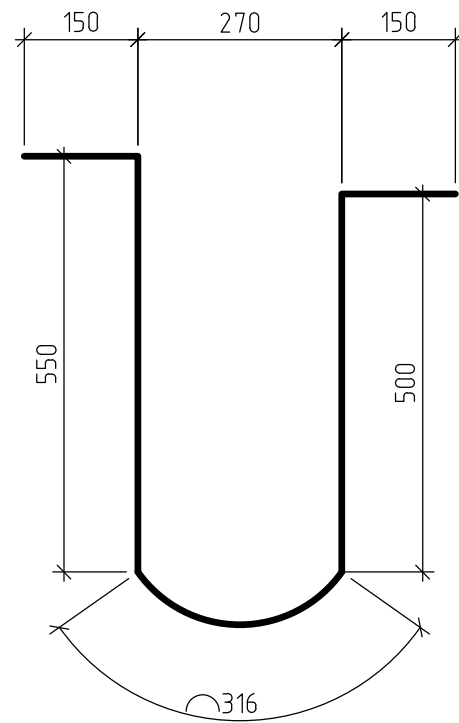


Компенсатор К-4

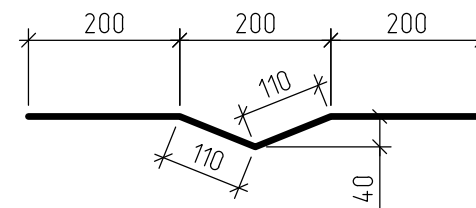


Компенсатор К-6

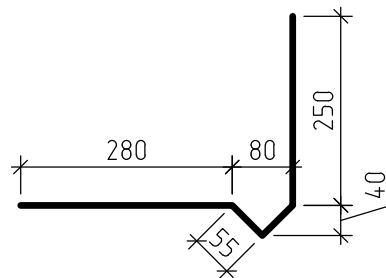

Компенсатор К-5

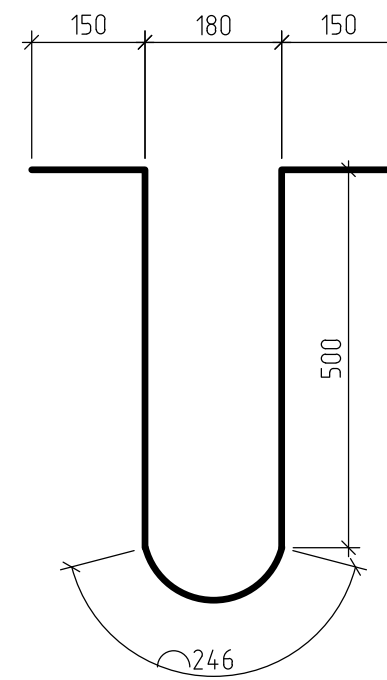


Компенсатор К-7

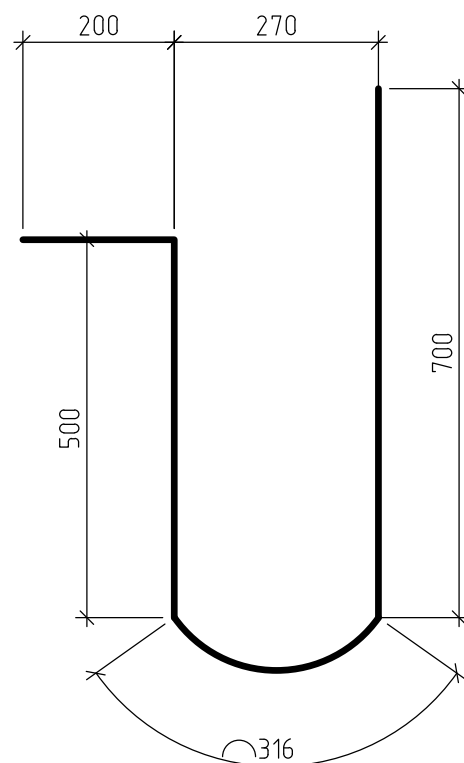


						71-24-AP8			
						Многоквартирный жилой комплекс, расположенный по адресу: Краснодарский край, р-н Динской, п. Южный II очереди			
Изм.	Колуч.	Лист	№ док.	Подп.	Дата	Многоквартирный жилой дом. Литер 8	Стадия	Лист	Листов
Разраб.	Екатериничев				10.25		Р	161	
Проверил	Башкарев				10.25				
ГАП	Башкарев				10.25	Фасонные изделия	 ОБЩЕСТВО С ОГРАНИЧЕННОЙ ОТВЕТСТВЕННОСТЬЮ		
Н.контр.	Смолянинова				10.25				
ГИП	Краснов				10.25				


Устройство деформационного шва на отм. -3,000

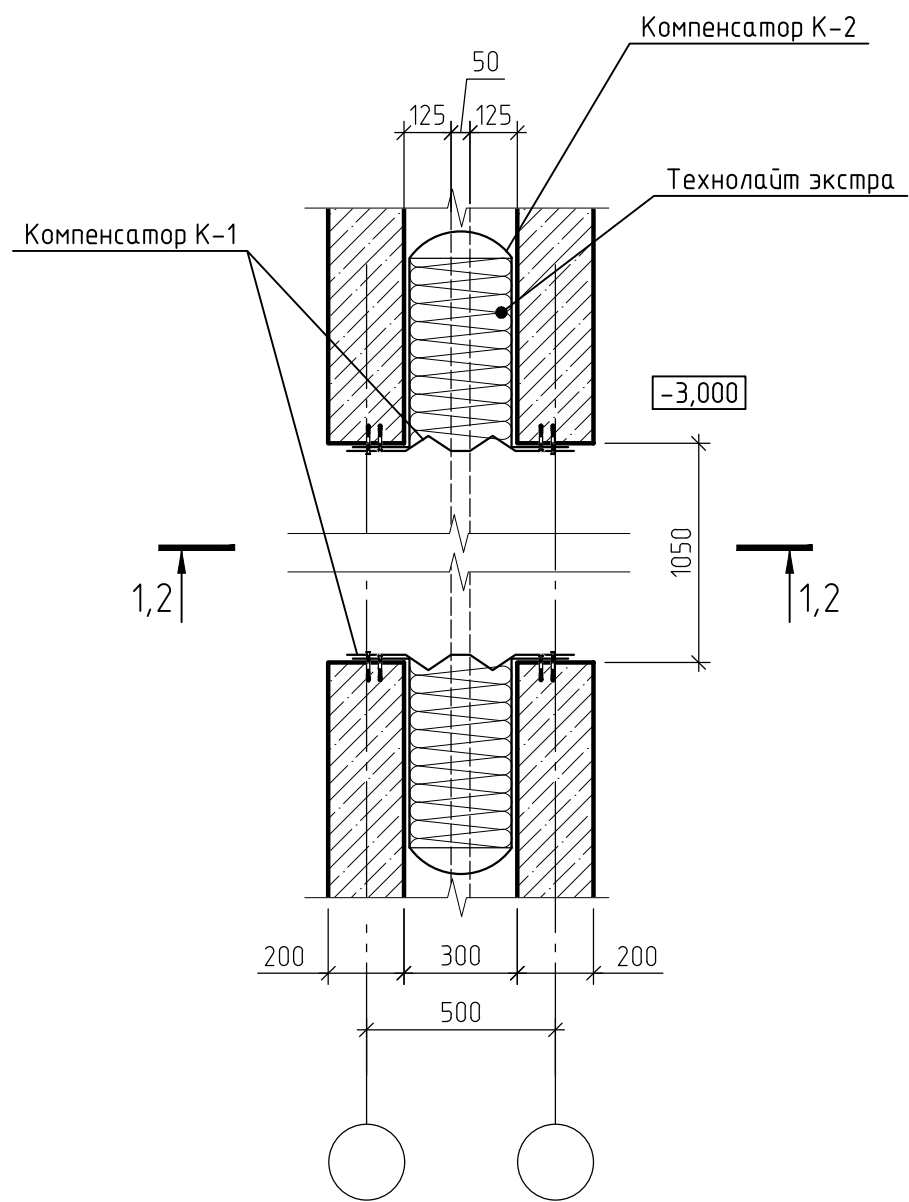


Для секций 4,5,6,7

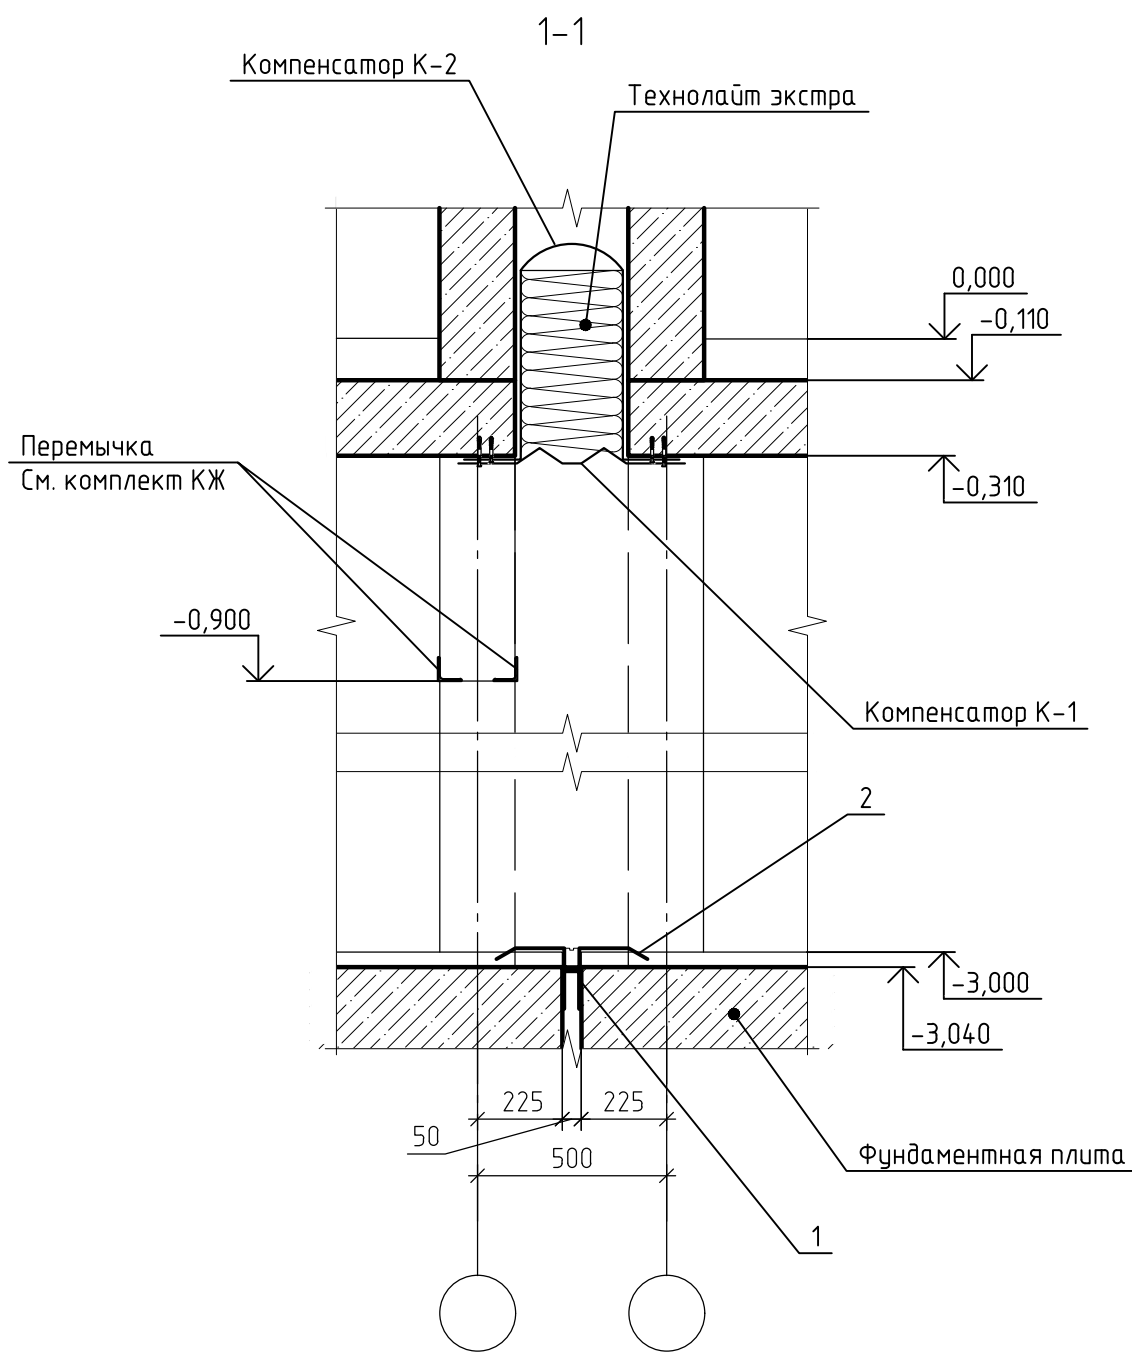



Для секций 2,3,4

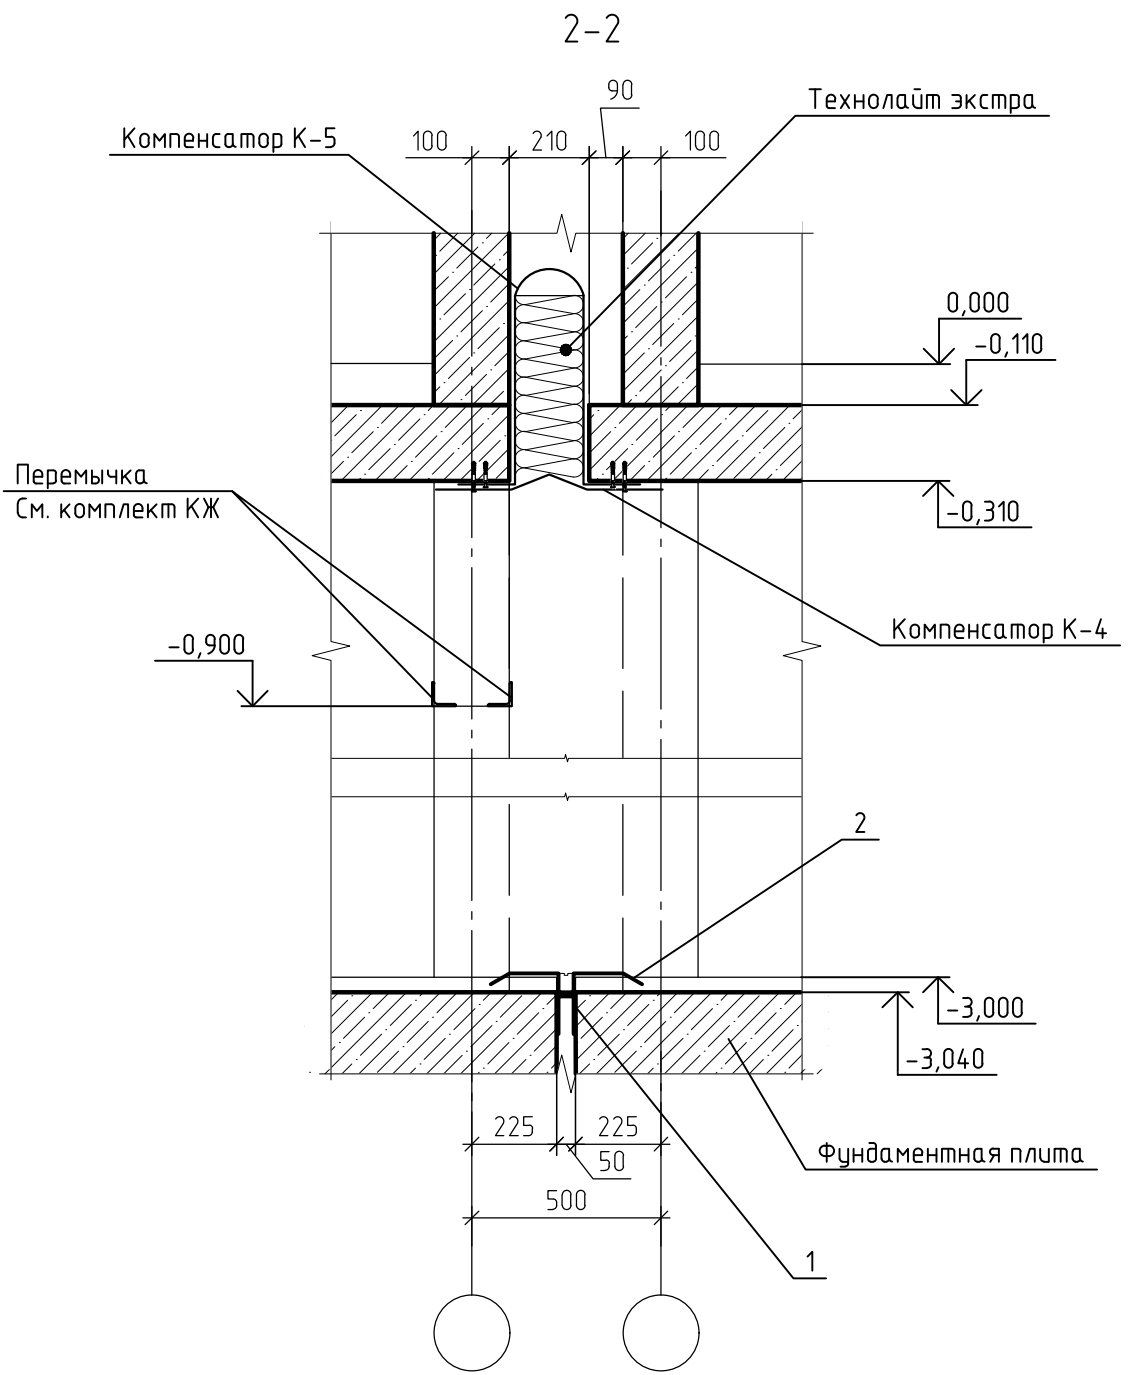

Устройство деформационного шва на фасаде для секций 2,3,4

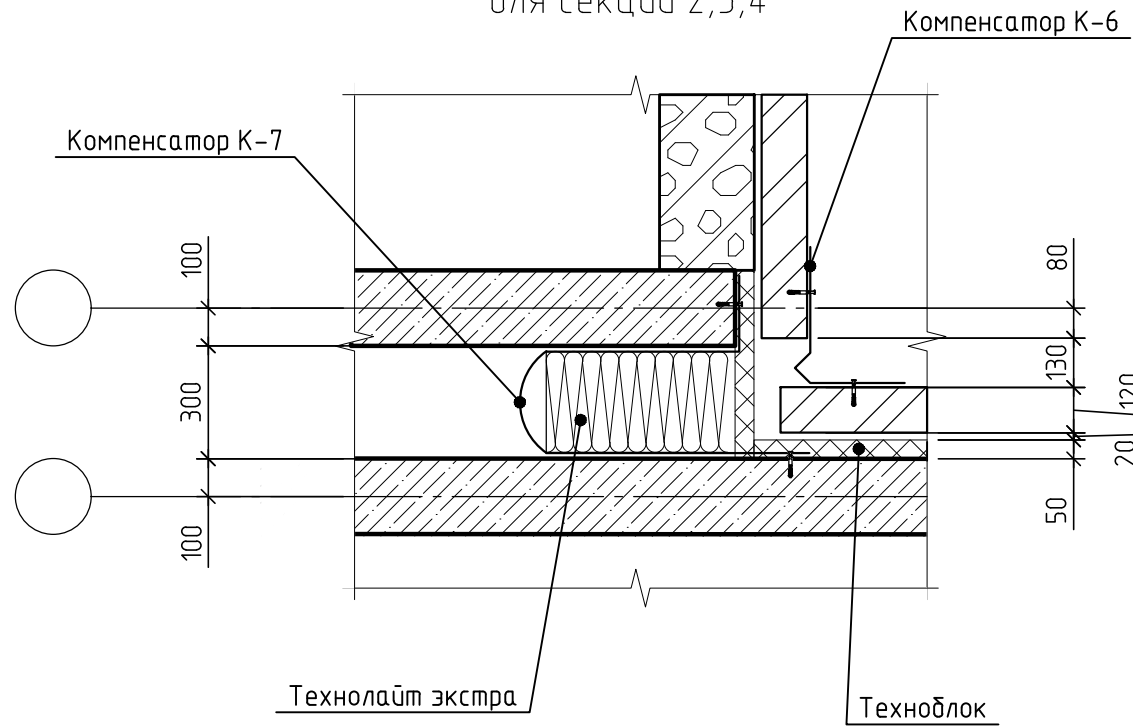

Устройство деформационного шва на фасаде для секций 4,5,6,7

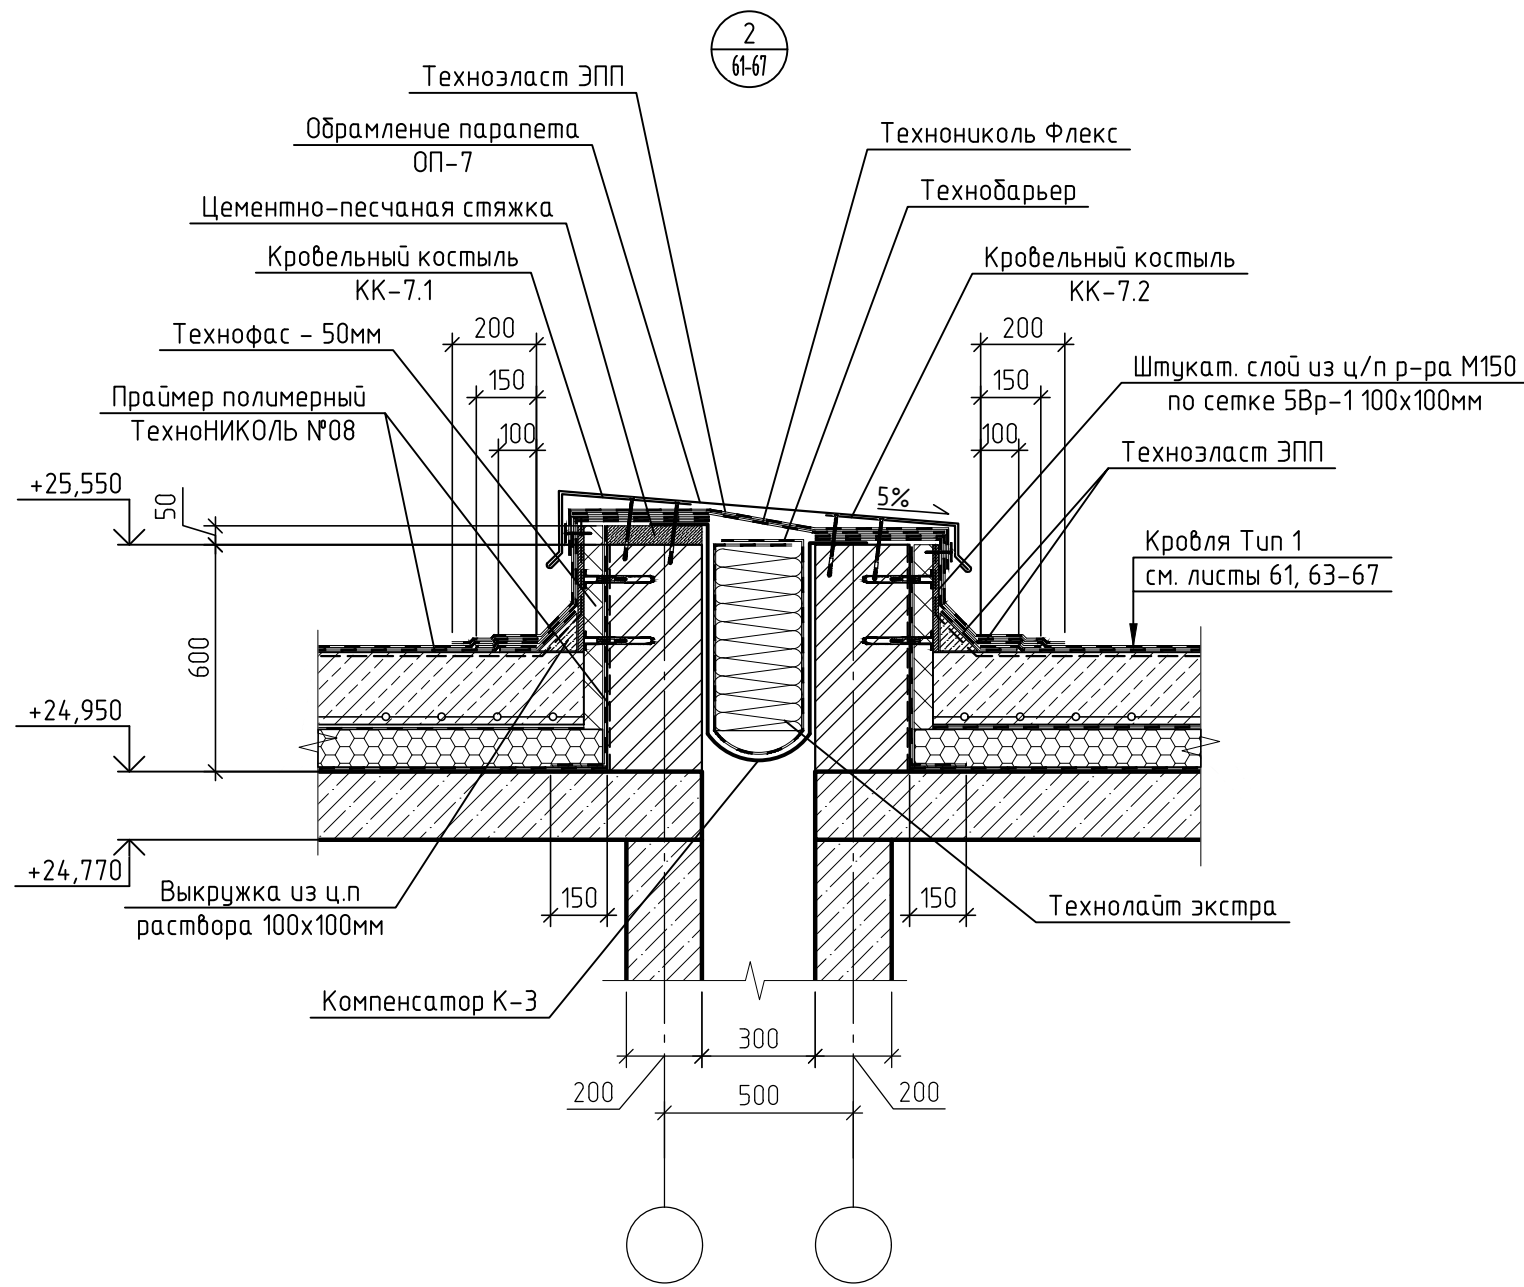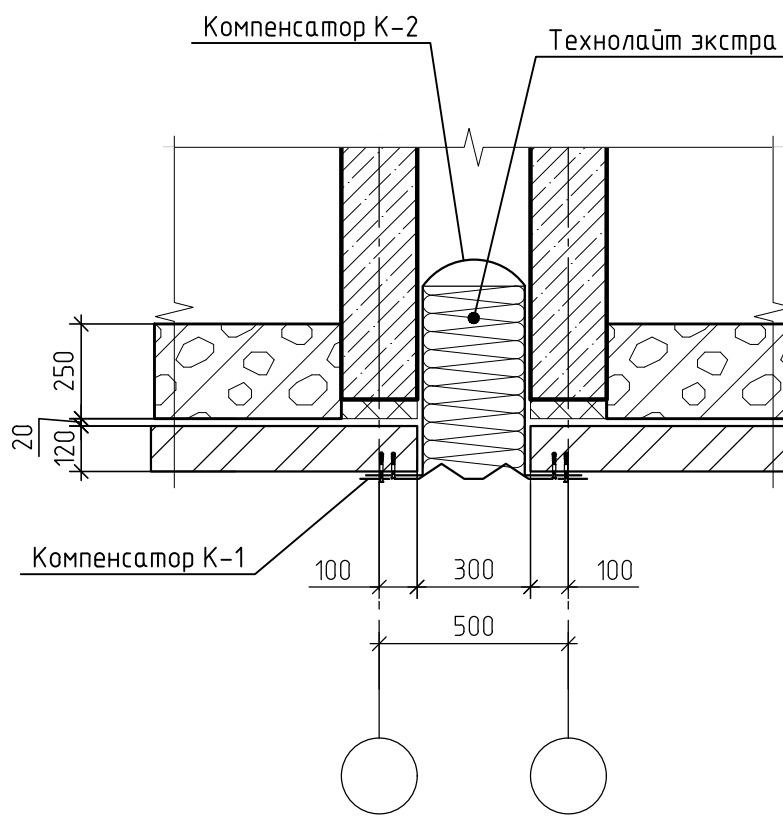

						71-24-AP8			
						Многоквартирный жилой комплекс, расположенный по адресу: Краснодарский край, р-н Динской, п. Южный II очередь			
Изм.	Колуч.	Лист	№ док.	Подп.	Дата	Многоквартирный жилой дом. Литер 8	Стадия	Лист	Листов
Разраб.	Екатериничев				10.25		Р	162	
Проверил	Башкарев				10.25	Устройство деформационных швов; Узел 2	 АЗИМУТ ОБЩЕСТВО С ОГРАНИЧЕННОЙ ОТВЕТСТВЕННОСТЬЮ		
ГАП	Башкарев				10.25				
Н.контр.	Смолянинова				10.25				
ГИП	Краснов				10.25				

Согласовано	Спецификация фасонных изделий (начало)						Спецификация фасонных изделий (продолжение)						Спецификация фасонных изделий (продолжение)													
	Поз.	Обозначение	Наименование	Кол.	Масса ед кг	Примеч.	Поз.	Обозначение	Наименование	Кол.	Масса ед кг	Примеч.	Поз.	Обозначение	Наименование	Кол.	Масса ед кг	Примеч.								
	Секция 1												Секция 5													
			Обрамление парапета						Кровельный фартук						Обрамление парапета											
	ОП-1	ГОСТ 14918-2020	Оцинкованная сталь s=0.5 L= 650	6.60		п.м.	ФК-2	ГОСТ 14918-2020	Оцинкованная сталь s=0.5 L=	18.50		п.м.	ОП-1	ГОСТ 14918-2020	Оцинкованная сталь s=0.5 L= 650	12.30		п.м.								
	ОП-2	ГОСТ 14918-2020	Оцинкованная сталь s=0.5 L= 750	51.63		п.м.			Кровельный костыль				ОП-2	ГОСТ 14918-2020	Оцинкованная сталь s=0.5 L= 750	75.19		п.м.								
	ОП-3	ГОСТ 14918-2020	Оцинкованная сталь s=0.5 L= 790	12.54		п.м.	КК-2	ГОСТ 103-2006	Полоса 40x4 L= 800	50	1.01	шт	ОП-5	ГОСТ 14918-2020	Оцинкованная сталь s=0.5 L= 330	55.56		п.м.								
	ОП-4	ГОСТ 14918-2020	Оцинкованная сталь s=0.5 L= 830	7.54		п.м.	КК-5	ГОСТ 103-2006	Полоса 40x4 L= 290	14	0.36	шт	ОП-7	ГОСТ 14918-2020	Оцинкованная сталь s=0.5 L= 1500	16.28		п.м.								
	ОП-5	ГОСТ 14918-2020	Оцинкованная сталь s=0.5 L= 330	28.36		п.м.			Прижимная планка						Отлив											
	ОП-6	ГОСТ 14918-2020	Оцинкованная сталь s=0.5 L= 460	3.00		п.м.	ПП-1	Торговая сеть	Оцинкованная сталь s=1.0 L= 40	35.79		п.м.	ФО-1	ГОСТ 14918-2020	Оцинкованная сталь s=0.5 L= 470	1.61		п.м.								
			Отлив						Компенсаторы						Кровельный костыль											
	ФО-1	ГОСТ 14918-2020	Оцинкованная сталь s=0.5 L= 470	1.61		п.м.	К-1	ГОСТ 14918-2020	Оцинкованная сталь s=0.5 L= 650	18.52		п.м.	КК-1	ГОСТ 103-2006	Полоса 40x4 L= 700	20	0.88	шт								
			Кровельный костыль				К-2	ГОСТ 14918-2020	Оцинкованная сталь s=0.5 L= 1620	18.52		п.м.	КК-2	ГОСТ 103-2006	Полоса 40x4 L= 800	117	1.01	шт								
	КК-1	ГОСТ 103-2006	Полоса 40x4 L= 700	10	0.88	шт	К-4	ГОСТ 14918-2020	Оцинкованная сталь s=0.5 L= 620	2.10		п.м.	КК-5	ГОСТ 103-2006	Полоса 40x4 L= 290	102	0.36	шт								
	КК-2	ГОСТ 103-2006	Полоса 40x4 L= 800	95	1.01	шт	К-5	ГОСТ 14918-2020	Оцинкованная сталь s=0.5 L= 1550	2.10		п.м.	КК-7.1	ГОСТ 103-2006	Полоса 40x4 L= 550	26	0.69	шт								
	КК-3	ГОСТ 103-2006	Полоса 40x4 L= 840	19	1.06	шт	К-6	ГОСТ 14918-2020	Оцинкованная сталь s=0.5 L= 640	28.46		п.м.	КК-7.2	ГОСТ 103-2006	Полоса 40x4 L= 470	26	0.59	шт								
	КК-4	ГОСТ 103-2006	Полоса 40x4 L= 880	11	1.11	шт	К-7	ГОСТ 14918-2020	Оцинкованная сталь s=0.5 L= 1720	9.96		п.м.	КК-8	ГОСТ 103-2006	Полоса 40x4 L= 470	3	0.59	шт								
	КК-5	ГОСТ 103-2006	Полоса 40x4 L= 290	54	0.36	шт			Элементы						Кровельный фартук											
	КК-6	ГОСТ 103-2006	Полоса 40x4 L= 420	6	0.53	шт	1	Гидрошпонка Аквастоп	ДЗС 140-50 (ПВХ-П)	2.10		п.м.	ФК-1	ГОСТ 14918-2020	Оцинкованная сталь s=0.5 L= 300	19.46		п.м.								
	КК-8	ГОСТ 103-2006	Полоса 40x4 L= 470	3	0.59	шт	2	Планка	Планка накладная стальная по типу ДШ-НС-210/50СН тэ "Гидроконтур"	2.10		п.м.			Прижимная планка											
	Секция 2						Секция 4																			
		Обрамление парапета						Обрамление парапета							Обрамление парапета											
ОП-1	ГОСТ 14918-2020	Оцинкованная сталь s=0.5 L= 650	6.60		п.м.	ОП-1	ГОСТ 14918-2020	Оцинкованная сталь s=0.5 L= 650	6.20		п.м.	ОП-1	ГОСТ 14918-2020	Оцинкованная сталь s=0.5 L= 650	12.30		п.м.									
ОП-2	ГОСТ 14918-2020	Оцинкованная сталь s=0.5 L= 750	51.63		п.м.	ОП-2	ГОСТ 14918-2020	Оцинкованная сталь s=0.5 L= 750	82.67		п.м.	ОП-2	ГОСТ 14918-2020	Оцинкованная сталь s=0.5 L= 750	75.19		п.м.									
ОП-3	ГОСТ 14918-2020	Оцинкованная сталь s=0.5 L= 790	16.54		п.м.	ОП-5	ГОСТ 14918-2020	Оцинкованная сталь s=0.5 L= 330	33.00		п.м.	ОП-5	ГОСТ 14918-2020	Оцинкованная сталь s=0.5 L= 330	49.18		п.м.									
ОП-4	ГОСТ 14918-2020	Оцинкованная сталь s=0.5 L= 830	3.51		п.м.	ОП-6	ГОСТ 14918-2020	Оцинкованная сталь s=0.5 L= 460	3.00		п.м.	ОП-7	ГОСТ 14918-2020	Оцинкованная сталь s=0.5 L= 1500	16.28		п.м.									
ОП-5	ГОСТ 14918-2020	Оцинкованная сталь s=0.5 L= 330	30.94		п.м.	ОП-7	ГОСТ 14918-2020	Оцинкованная сталь s=0.5 L= 1500	16.28		п.м.			Элементы												
		Отлив						Отлив				1	Гидрошпонка Аквастоп	ДЗС 140-50 (ПВХ-П)	1.05		п.м.									
ФО-1	ГОСТ 14918-2020	Оцинкованная сталь s=0.5 L= 470	1.61		п.м.	ФО-1	ГОСТ 14918-2020	Оцинкованная сталь s=0.5 L= 470	1.61		п.м.	2	Планка	Планка накладная стальная по типу ДШ-НС-210/50СН тэ "Гидроконтур"	1.05		п.м.									
		Кровельный костыль						Кровельный костыль				Секция 6														
КК-1	ГОСТ 103-2006	Полоса 40x4 L= 700	10	0.88	шт	КК-1	ГОСТ 103-2006	Полоса 40x4 L= 700	10	0.88	шт				Обрамление парапета											
КК-2	ГОСТ 103-2006	Полоса 40x4 L= 800	95	1.01	шт	КК-2	ГОСТ 103-2006	Полоса 40x4 L= 800	132	1.01	шт	ОП-1	ГОСТ 14918-2020	Оцинкованная сталь s=0.5 L= 650	12.30		п.м.									
КК-3	ГОСТ 103-2006	Полоса 40x4 L= 840	24	1.06	шт	КК-5	ГОСТ 103-2006	Полоса 40x4 L= 290	60	0.36	шт	ОП-2	ГОСТ 14918-2020	Оцинкованная сталь s=0.5 L= 750	75.19		п.м.									
КК-4	ГОСТ 103-2006	Полоса 40x4 L= 880	6	1.11	шт	КК-6	ГОСТ 103-2006	Полоса 40x4 L= 420	6	0.53	шт	ОП-5	ГОСТ 14918-2020	Оцинкованная сталь s=0.5 L= 330	49.18		п.м.									
КК-5	ГОСТ 103-2006	Полоса 40x4 L= 290	60	0.36	шт	КК-7.1	ГОСТ 103-2006	Полоса 40x4 L= 550	26	0.69	шт	ОП-7	ГОСТ 14918-2020	Оцинкованная сталь s=0.5 L= 1500	16.28		п.м.									
КК-8	ГОСТ 103-2006	Полоса 40x4 L= 470	3	0.59	шт	КК-7.2	ГОСТ 103-2006	Полоса 40x4 L= 470	26	0.59	шт			Отлив												
		Кровельный фартук				КК-8	ГОСТ 103-2006	Полоса 40x4 L= 470	3	0.59	шт	ФО-1	ГОСТ 14918-2020	Оцинкованная сталь s=0.5 L= 470	1.61		п.м.									
ФК-1	ГОСТ 14918-2020	Оцинкованная сталь s=0.5 L= 300	15.52		п.м.			Кровельный фартук						Кровельный костыль												
		Прижимная планка				ФК-1	ГОСТ 14918-2020	Оцинкованная сталь s=0.5 L= 300	18.79		п.м.	КК-1	ГОСТ 103-2006	Полоса 40x4 L= 700	20	0.88	шт									
ПП-1	Торговая сеть	Оцинкованная сталь s=1.0 L= 40	100.08		п.м.			Прижимная планка				КК-2	ГОСТ 103-2006	Полоса 40x4 L= 800	117	1.01	шт									
Секция 3																										
		Обрамление парапета						Контенсаторы				КК-5	ГОСТ 103-2006	Полоса 40x4 L= 290	74	0.36	шт									
ОП-2	ГОСТ 14918-2020	Оцинкованная сталь s=0.5 L= 750	28.84		п.м.	К-1	ГОСТ 14918-2020	Оцинкованная сталь s=0.5 L= 650	58.49		п.м.															
ОП-5	ГОСТ 14918-2020	Оцинкованная сталь s=0.5 L= 330	8.15		п.м.	К-2	ГОСТ 14918-2020	Оцинкованная сталь s=0.5 L= 1620	58.49		п.м.															
						К-3	ГОСТ 14918-2020	Оцинкованная сталь s=0.5 L= 1670	16.28		п.м.															
								Элементы																		
						1	Гидрошпонка Аквастоп	ДЗС 140-50 (ПВХ-П)	1.05		п.м.															
						2	Планка	Планка накладная стальная по типу ДШ-НС-210/50СН тэ "Гидроконтур"	1.05		п.м.															
Инв. № подл.												71-24-AP8														
Взам. инв. №												Многоквартирный жилой комплекс, расположенный по адресу: Краснодарский край, р-н Динской, п. Южный II очередь														
Подп. и дата												Многоквартирный жилой дом. Литер 8												Стадия	Лист	Листов
																								Р	163	

Спецификация фасонных изделий (окончание)

Поз.	Обозначение	Наименование	Кол.	Масса ед. кг	Примеч.
КК-7.1	ГОСТ 103-2006	Полоса 40x4 L= 550	26	0.69	шт
КК-7.2	ГОСТ 103-2006	Полоса 40x4 L= 470	26	0.59	шт
КК-8	ГОСТ 103-2006	Полоса 40x4 L= 470	3	0.59	шт
		Кровельный фартук			
ФК-1	ГОСТ 14918-2020	Оцинкованная сталь s=0.5 L= 300	19.46		п.м.
		Прижимная планка			
ПП-1	Торговая сеть	Оцинкованная сталь s=1.0 L= 40	130.48		п.м.
		Компенсаторы			
К-1	ГОСТ 14918-2020	Оцинкованная сталь s=0.5 L= 650	58.49		п.м.
К-2	ГОСТ 14918-2020	Оцинкованная сталь s=0.5 L= 1620	58.49		п.м.
К-3	ГОСТ 14918-2020	Оцинкованная сталь s=0.5 L= 1670	16.28		п.м.
		Элементы			
1	Гидрошпонка Аквастоп	ДЗС 140-50 (ПВХ-П)	1.05		п.м.
2	Планка	Планка накладная стальная по типу ДШ-НС-210/50СН тз "Гидроконтур"	1.05		п.м.


Секция 7

		Обрамление парапета			
ОП-1	ГОСТ 14918-2020	Оцинкованная сталь s=0.5 L= 650	6.20		п.м.
ОП-2	ГОСТ 14918-2020	Оцинкованная сталь s=0.5 L= 750	60.82		п.м.
ОП-3	ГОСТ 14918-2020	Оцинкованная сталь s=0.5 L= 790	14.53		п.м.
ОП-4	ГОСТ 14918-2020	Оцинкованная сталь s=0.5 L= 830	7.53		п.м.
ОП-5	ГОСТ 14918-2020	Оцинкованная сталь s=0.5 L= 330	40.30		п.м.
		Отлив			
ФО-1	ГОСТ 14918-2020	Оцинкованная сталь s=0.5 L= 470	1.56		п.м.
		Кровельный костыль			
КК-1	ГОСТ 103-2006	Полоса 40x4 L= 700	10	0.88	шт
КК-2	ГОСТ 103-2006	Полоса 40x4 L= 800	102	1.01	шт
КК-3	ГОСТ 103-2006	Полоса 40x4 L= 840	25	1.06	шт
КК-4	ГОСТ 103-2006	Полоса 40x4 L= 880	12	1.11	шт
КК-5	ГОСТ 103-2006	Полоса 40x4 L= 290	68	0.36	шт
КК-8	ГОСТ 103-2006	Полоса 40x4 L= 470	3	0.59	шт
		Кровельный фартук			
ФК-1	ГОСТ 14918-2020	Оцинкованная сталь s=0.5 L= 300	19.76		п.м.
		Прижимная планка			
ПП-1	Торговая сеть	Оцинкованная сталь s=1.0 L= 40	115.04		п.м.

Инв. № подл.	Подп. и дата	Взам. инв. №	Согласовано

						71-24-AP8			
						Многоквартирный жилой комплекс, расположенный по адресу: Краснодарский край, р-н Динской, п. Южный II очередь			
Изм.	Кол.уч.	Лист	№ док.	Подп.	Дата	Многоквартирный жилой дом. Литер 8	Стадия	Лист	Листов
Разраб.		Екатери́новичев			10.25		Р	164	
Проверил		Башкарев			10.25				
ГАП		Башкарев			10.25	Спецификация фасонных изделий (окончание)	 АЗИМУТ ОБЩЕСТВО С ОГРАНИЧЕННОЙ ОТВЕТСТВЕННОСТЬЮ		
Н.контр.		Смолянинова			10.25				
ГИП		Краснов			10.25				



Согласовано					
Инв. № подл.	Подп. и дата	Взам. инв. №			

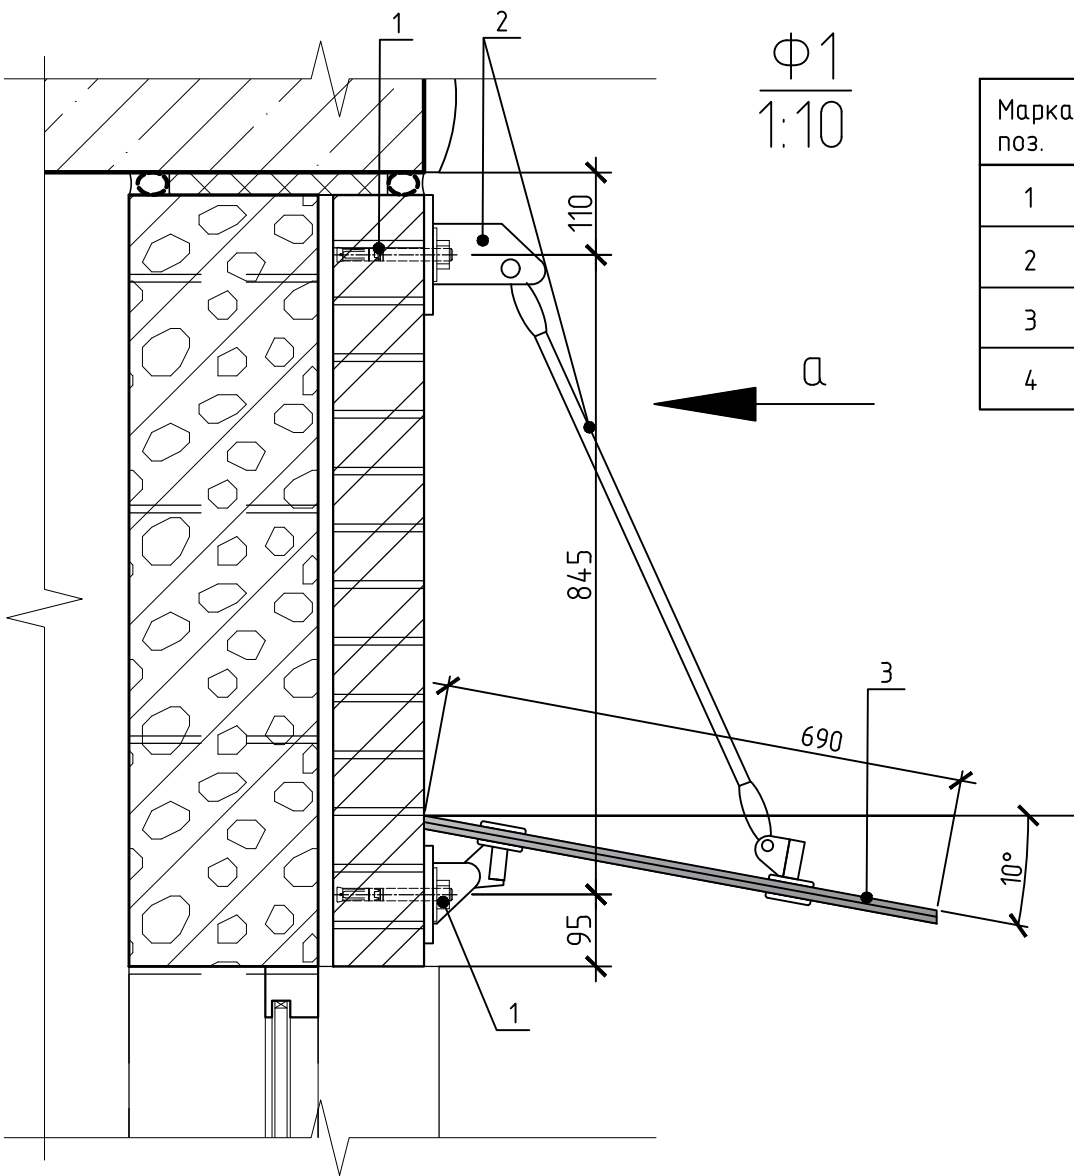

Спецификация к навесу Н1 (13шт.)
Подсчёт на один козырёк

Марка поз.	Наименование	Кол-во	
1	Химический анкер	4	
2	Кронштейн - подвес L=910мм	2	
3	Стекло - триплекс 690 х А х 8мм	1	A=1960
4	Кронштейн	2	

Вид а

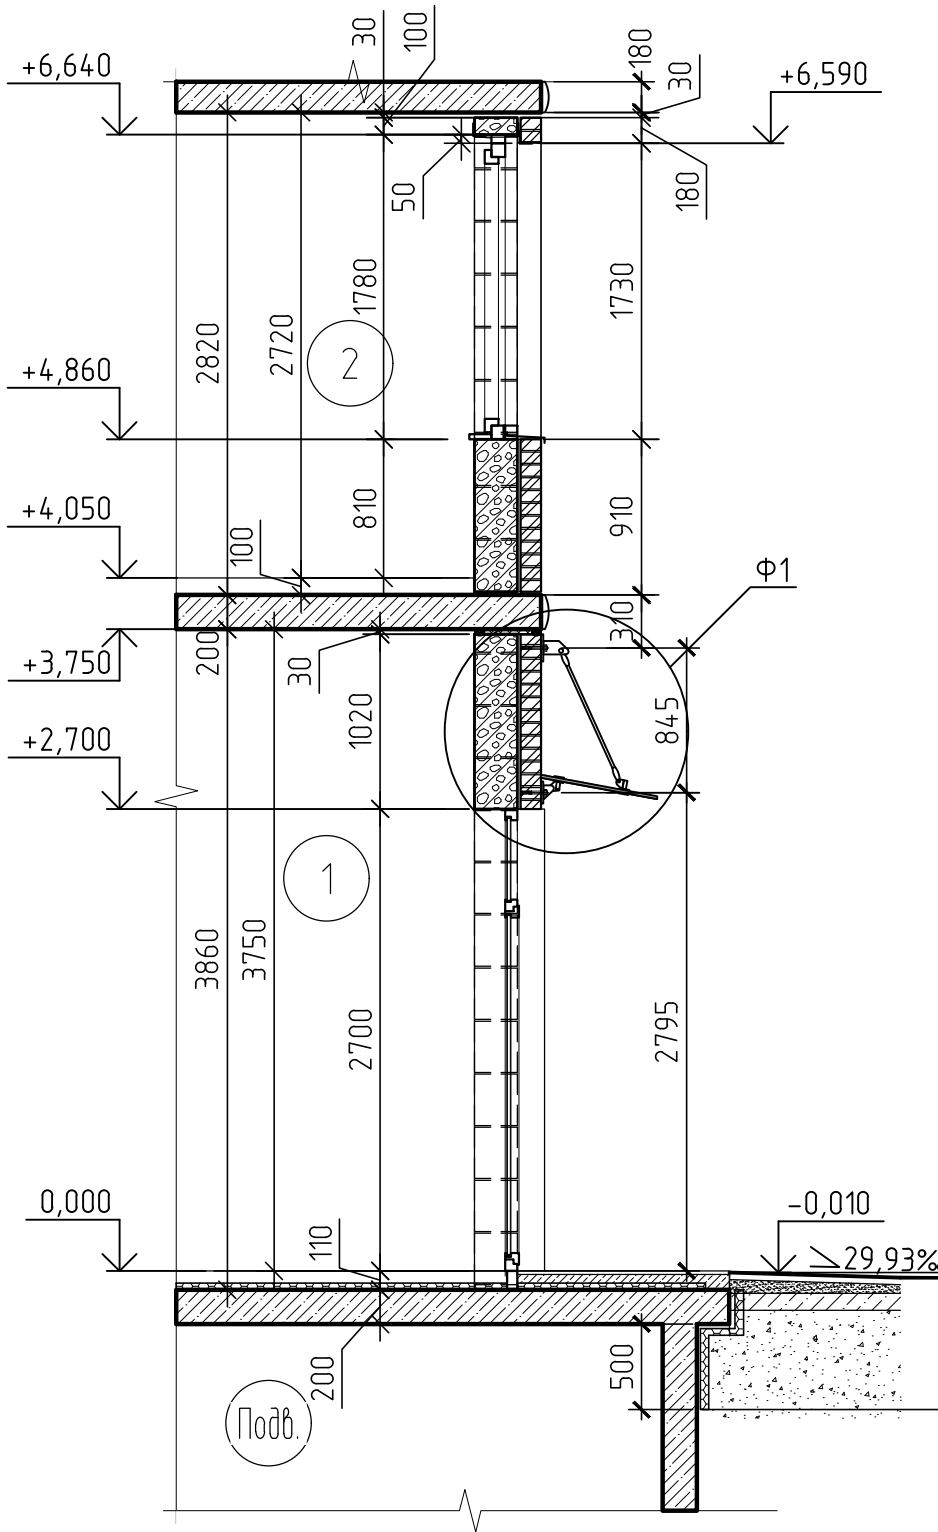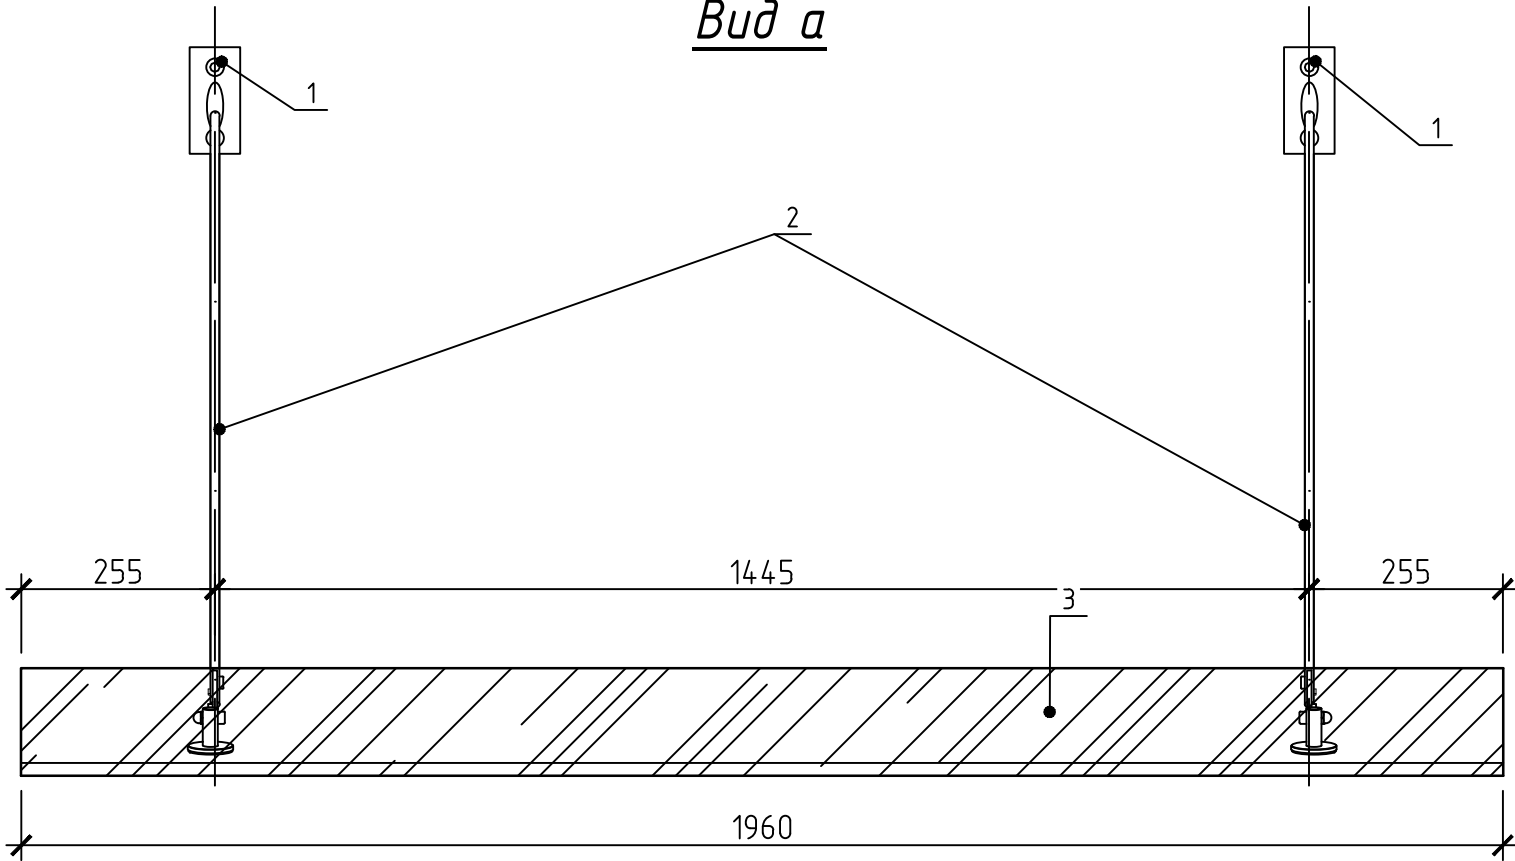

- ПРИМЕЧАНИЕ:
1. Конструктивные особенности навеса согласовать с производителем.
 2. Способ крепления к фасаду определить по-месту.
 3. Навесы замаркированы на фасадах.

						71-24-AP8			
1	-	Наб.	0018-25		10.25	Многоквартирный жилой комплекс, расположенный по адресу: Краснодарский край, р-н Динской, п. Южный II очередь.			
Изм.	Кол. уч.	Лист	№ док.	Подп.	Дата				
Разработал	Екатери́ниче́в			10.25	Многоквартирный жилой дом. Литер 8	Стадия	Лист	Листов	
Проверил	Башкаре́в			10.25		Р	165		
ГАП	Башкаре́в			10.25	Навес над входом. Конструктивная схема.				
Н. контр.	Смо́льянино́ва			10.25					
ГИП	Красно́в			10.25					