

Заказчик: ООО СЗ «СК ТЕХЮГСТРОЙ»

**Многоквартирный жилой комплекс, расположенный по
адресу: Краснодарский край, р-н Динской, п. Южный
II очередь.**

Многоквартирный жилой дом. Литер 8

РАБОЧАЯ ДОКУМЕНТАЦИЯ

Архитектурные решения

71-24-AP8

Инов. № подл.	Подп. и дата	Взам. инв. №

ф. ИЗ/1а

Разрешение

Обозначение

71-24-AP8

0018-25

Наименование
объекта
строительства

«Многоквартирный жилой комплекс, расположенный по адресу: Краснодарский край, р-н Динской, п. Южный II очередь»

Изм.

Лист

Содержание изменения

Код

Примечание

1

1-2

Откорректирована «Ведомость рабочих чертежей основного комплекта». Листы заменены

4

11-14,
17, 23-
27, 33-
36, 42-
45, 51-
54

Добавлены маркировки перемычек, изменены марки окон, дверей. Листы заменены

4

68

Изменение данных в табличной форме. Листы заменены

1

69-82

Изменение геометрии проемов в наружных стенах. Листы заменены.

1

83-114,
121-
123

Изменение данных в табличной форме. Листы заменены

1

118,
120,
127

Листы аннулированы.

1

125-
139

Изменение схем элементов заполнения оконных проемов, изменение данных в табличной форме. Листы заменены

4

165

Навес над входом. Конструктивная схема. Лист новый.

1

</

Ф. ИЗ/1а

Разрешение		Обозначение	71-24-AP8		
0167-26		Наименование объекта строительства	«Многоквартирный жилой комплекс, расположенный по адресу: Краснодарский край, р-н Динской, п. Южный II очередь»		
Изм.	Лист	Содержание изменения		Код	Примечание
2	1-2	Откорректирована «Ведомость рабочих чертежей основного комплекта». Листы заменены		1	
	6, 8	Замена вентиля из кирпича на сборные вентиля из керамзитобетона. Листы заменены		1	
	55-60	Изменены конструкции наружных стен лестничных клеток. Листы заменены		4	
	61-67	Изменены конструкции облицовки вентиля на кровле. Листы заменены.		1	
	147-156	Изменены конструкции вентиля на сборные и керамзитобетонные блоки. Листы заменены		1	

Согласовано	02.26
	
	Смолянинова
Н. контр.	

Изм. внес	Екатериничев		02.26	ООО «Азимут» Отдел архитектуры	Лист	Листов
Составил	Екатериничев		02.26			
ГИП	Краснов		02.26			
Утвердил	Башкарев		02.26			1

Ф. ИЗ/1а

Разрешение		Обозначение	71-24-AP8			
0203-26		Наименование объекта строительства	«Многоквартирный жилой комплекс, расположенный по адресу: Краснодарский край, р-н Динской, п. Южный II очередь»			
Изм.	Лист	Содержание изменения		Код	Примечание	
3	1-2	Откорректирована «Ведомость рабочих чертежей основного комплекта». Листы заменены		1		
	4, 18, 23, 28, 37, 46	Добавлена указание на узел.		1		
	25, 29, 33, 38, 42	Исключены зашивки шахт ГКЛ перегородкой. Листы заменены		1		
	47-49, 51-53	Сдвинули дверь в осях 6.10-6.11/В-Г на 140 мм к оси Г.		1		
	83, 88, 93, 95, 105	Изменены отделка помещений подвала (потолок и стены).		1		
	85, 90, 94, 97, 102, 107, 112	Заменена марка ц/п стяжки в полах подвала. Добавлена сетка 5BPI-100x100 мм в стяжку полов 1 этажа.		1		
	86, 91- 92, 98, 103, 108	Исключена сетка 5BPI-100x100 мм в стяжке полов жилых помещений. Листы заменены.		1		
	128- 129, 132- 134, 137- 139	Добавлены данные формул стеклопакетов в спецификацию. Листы заменены.		1		
	147, 151	Исключена окраска по штукатурке в отделке вентиляционных шахт.		1		
	149	Добавлен п.4 в примечание о применение заводских зонтиков на вентиляционные шахты.		1		
	150, 155- 156	Лист аннулирован		1		
Изм. внес	Сивак		02.26	ООО «Азимут» Отдел архитектуры		Лист
Составил	Сивак		02.26			Листов
ГИП	Краснов		02.26			
Утвердил	Башкарев		02.26			1

Согласовано

02.26

Смолянинова

Н. контр.

Разрешение		Обозначение		71-24-AP8																					
0429-26		Наименование объекта строительства		Многоэтажная жилая застройка по адресу: Краснодарский край, р-н Динской, п. Южный. II очередь																					
Изм.	Лист	Содержание изменения		Код	Примечание																				
4		<u>74-21 -AP8</u>		3																					
	1-2	Откорректирована «Ведомость рабочих чертежей основного комплекта». Листы заменены.																							
	55, 57- 60	Внесено изменение в высоту витража на балконах.																							
	68	Пересчитана площадь п. 1.2 в плане изменения высоты витража на балконах.																							
	69, 71, 73, 74, 77, 79, 81,82	Изменена высота витражей балконов.																							
	126	Изменена схема и размеры витражей. Лист изменен.																							
	128, 129	Изменены размеры высоты витражей. Лист изменен.																							
	160	Изменено сечение А-А																							
Согласовано 04.26 Смолянинова И. контр. <table border="1" style="width: 100%;"> <tr> <td>Изм. внес</td> <td>Сивак</td> <td></td> <td>04.26</td> </tr> <tr> <td>Составил</td> <td>Сивак</td> <td></td> <td>04.26</td> </tr> <tr> <td>ГИП</td> <td>Краснов</td> <td></td> <td>03.26</td> </tr> <tr> <td>Утвердил</td> <td>Намоев</td> <td></td> <td>03.26</td> </tr> </table> АЗИМУТ ОБЩЕСТВО С ОГРАНИЧЕННОЙ ОТВЕТСТВЕННОСТЬЮ <table border="1" style="width: 100%;"> <tr> <td>Лист</td> <td>Листов</td> </tr> <tr> <td></td> <td>1</td> </tr> </table>						Изм. внес	Сивак		04.26	Составил	Сивак		04.26	ГИП	Краснов		03.26	Утвердил	Намоев		03.26	Лист	Листов		1
Изм. внес	Сивак		04.26																						
Составил	Сивак		04.26																						
ГИП	Краснов		03.26																						
Утвердил	Намоев		03.26																						
Лист	Листов																								
	1																								

Ведомость основных комплектов рабочих чертежей			Ведомость рабочих чертежей основного комплекта (продолжение)			Ведомость рабочих чертежей основного комплекта (продолжение)		

Ведомость рабочих чертежей основного комплекта (продолжение)			Ведомость рабочих чертежей основного комплекта (окончание)			Ведомость ссылочных и прилагаемых документов		
Лист	Наименование	Примечание	Лист	Наименование	Примечание	Лист	Наименование	Примечание
122	Спецификация элементов заполнения дверных проемов (продолжение)		162	Устройство деформационных швов. Узел 2			Ссылочные документы	
123	Спецификация элементов заполнения дверных проемов (окончание)		163	Спецификация фасонных изделий (начало)		ГОСТ 31360-2007	Изделия стеновые неармированные из ячеистого бетона автоклавного твердения. Технические условия	
124	Технические требования к спецификации элементов заполнения дверных проемов		164	Спецификация фасонных изделий (окончание)		ГОСТ 530-2012	Кирпич и камень керамические. Общие технические условия	
125	Схемы заполнения проемов витражей (начало)	Изм.1 (Зам.)	165	Конструктивная схема навеса		Серия 1.073.9-2.08, выпуск 4	Комплектные системы КНАУФ Облицовка поэлементной сборки из гипсовых строительных плит (КНАУФ-листов) ограждающих конструкций для жилых, общественных и производственных зданий	
126	Схемы заполнения проемов витражей (окончание)	Изм.1,4 (Зам.)	Ведомость спецификаций				ГОСТ 31173-2016	Блоки дверные стальные. Технические условия
127	Схемы элементов заполнения проемов витражей В-15 – В-20	Изм.1 (Аннул.)				Лист	Наименование	Примечание
128	Спецификация элементов заполнения проемов витражей (начало)	Изм.1,3 (Зам.) Изм.4	62	Секция 1, 2. Спецификация материалов кровли		ГОСТ 23747-2015	Блоки дверные из алюминиевых сплавов. Технические условия	
129	Спецификация элементов заполнения проемов витражей (окончание)	Изм.1,3 (Зам.) Изм.4	63	Секция 3. Спецификация материалов кровли		ГОСТ Р 57327-2016	Двери металлические противопожарные. Общие технические требования и методы испытаний	
130	Схемы элементов заполнения оконных проемов ОК-3, ОК-4, ОК-13/14	Изм.1 (Зам.)	64	Секция 4. Спецификация материалов кровли		ГОСТ 30674-99	Блоки оконные из поливинилхлоридных профилей. Технические условия	
131	Схемы элементов заполнения оконных проемов ОК-1, ОК-2, ОК-10	Изм.1 (Зам.)	65	Секция 5. Спецификация материалов кровли		ГОСТ 30673-2013	Профили поливинилхлоридные для оконных и дверных блоков.	
132	Спецификация элементов заполнения оконных проемов (начало)	Изм.1,3 (Зам.)	66	Секция 6. Спецификация материалов кровли		ГОСТ 21519-2022	Блоки оконные из алюминиевых сплавов. Технические условия	
133	Спецификация элементов заполнения оконных проемов (продолжение)	Изм.1,3 (Зам.)	67	Секция 7. Спецификация материалов кровли		ГОСТ 30245-2003	Профили стальные гнутые замкнутые сварные квадратные и прямоугольные для строительных конструкций. Технические условия	
134	Спецификация элементов заполнения оконных проемов(окончание)	Изм.1 (Зам.),Изм.3	115	Спецификация элементов ограждения Ог-1			ГОСТ 8639-82	Трубы стальные квадратные. Сортамент
135	Схемы элементов заполнения балконных проемов ББ-1 - ББ-8	Изм.1 (Зам.)	118	Спецификация элементов ограждения Ог-2 - Ог-7		ГОСТ 103-2006	Прокат сортовой стальной горячекатанный полосовой	
136	Схемы элементов заполнения балконных проемов ББ-9 - ББ-14	Изм.1 (Зам.)	119	Спецификация элементов ограждения Ог-8 - Ог-10; Ог-14		ГОСТ 8509-93	Уголки стальные горячекатанные равнополочные	
137	Спецификация элементов заполнения балконных проемов (начало)	Изм.1,3 (Зам.)	120	Спецификация элементов ограждения Ог-11 - Ог-13; Ог-11*; Ог-12*		ГОСТ 9467-75	Электроды покрытые металлические для ручной дуговой сварки конструкционных и теплоустойчивых сталей.	
138	Спецификация элементов заполнения балконных проемов (продолжение)	Изм.1,3 (Зам.)	121	Спецификация элементов заполнения дверных проемов (начало)			ГОСТ 5264-80	Ручная дуговая сварка. Соединения сварные. Основные типы, конструктивные элементы и размеры
139	Спецификация элементов заполнения балконных проемов (окончание)	Изм.1,3 (Зам.)	122	Спецификация элементов заполнения дверных проемов (продолжение)		ГОСТ 6465-76	ЭМА/ЛИ ПФ-115. Технические условия	
140	Спецификация материалов стен и перегородок секция 1		123	Спецификация элементов заполнения дверных проемов (окончание)		ГОСТ 25129-2020	ГРУНТОВКА ГФ-021. Технические условия	
141	Спецификация материалов стен и перегородок секция 2		128	Спецификация элементов заполнения проемов витражей (начало)		ГОСТ 23279-2012	Сетки арматурные сварные для железобетонных конструкций и изделий. Общие технические условия	
142	Спецификация материалов стен и перегородок секция 3		129	Спецификация элементов заполнения проемов витражей (окончание)		ГОСТ19903-2015	Прокат листовом горячекатаный. Сортамент	
143	Спецификация материалов стен и перегородок секция 4		132	Спецификация элементов заполнения оконных проемов (начало)		ГОСТ 28778-90	Болты самоанкерующиеся распорные для строительства. Технические условия	
144	Спецификация материалов стен и перегородок секция 5		133	Спецификация элементов заполнения оконных проемов (продолжение)		ГОСТ 34028-2016	Прокат арматурный для железобетонных конструкций. Технические условия	
145	Спецификация материалов стен и перегородок секция 6		134	Указания к схемам заполнения оконных проемов		ГОСТ 23118-2019	Конструкции стальные строительные. Общие технические условия	
146	Спецификация материалов стен и перегородок секция 7		137	Спецификация элементов заполнения балконных проемов (начало)		ГОСТ 14918-2020	Прокат листовой горячеоцинкованны. Технические условия	
147	Секция 1. 2. Развертки и схемы вент. шахт ВШ-2/ВШ-2*, ВШ-2.1-ВШ-2.5, ВШ-4, ВШ-5, ВШ-6	Изм.2 (Зам.). Изм.3	138	Спецификация элементов заполнения балконных проемов (продолжение)		Прилагаемые документы		
148	Секция 1, 2. Спецификация элементов вентиляционных шахт. Ведомость вентиляционных шахт.	Изм.1 (Аннул.)	139	Спецификация элементов заполнения балконных проемов (окончание)		ТН-КРОВ/ЛЯ Стандарт. Шифр: ПК-05	Альбом технических решений по устройству примыканий в плоских кровлях из битумных рулонных материалов по железобетонному основанию с уклонообразующим слоем из сыпучих материалов.	
	Узел 1	Изм.1 (Аннул.)	140	Спецификация материалов стен и перегородок секция 1				
149	План-схема изготовления зонтов 1,2,3У,4,5,9У,22,23. Разрез 1-1	Изм.2 (Зам.). Изм.3	141	Спецификация материалов стен и перегородок секция 2				
150	Секция 1,2. Спецификация изготовления элементов зонтиков	Изм.3 (Аннул.)	142	Спецификация материалов стен и перегородок секция 3				
151	Секция 3-7. Развертки и схемы вент. шахт ВШ-1, ВШ-2/ВШ-2*, ВШ-2.1-ВШ-2., ВШ-3, ВШ-5/ ВШ-5*	Изм.2 (Зам.). Изм.3	143	Спецификация материалов стен и перегородок секция 4				
152	Секция 3-7. Развертки и схемы вент. шахт ВШ-2.5-ВШ-2.6, ВШ-5.1-ВШ-5.6, ВШ-7, ВШ-8, С-1	Изм.2 (Зам.)	144	Спецификация материалов стен и перегородок секция 5				
153	Секция 3-7. Спецификация элементов вентиляционных шахт. Ведомость вентиляционных шахт.		145	Спецификация материалов стен и перегородок секция 6				
154	Секция 3-7. Зонт-1 - Зонт-5	Изм.2 (Зам.)	146	Спецификация материалов стен и перегородок секция 7				
155	Секция 3-7. Спецификация элементов зонтиков. Начало. Разрез 1-1	Изм.3 (Аннул.)	148	Секция 1, 2. Спецификация элементов вентиляционных шахт. Ведомость вентиляционных шахт	Изм.1 (Аннул.)			
156	Секция 3-7. Спецификация элементов зонтиков. Окончание.	Изм.2 (Зам.) Изм.3(Анул.)	150	Секция 1, 2. Спецификация изготовления элементов зонтиков.	Изм.3 (Аннул.)			
157	Продолжение, окончание.	Изм.3 (Зам.)	153	Секция 3-7. Спецификация элементов вентиляционных шахт. Ведомость вентиляционных шахт				
158	Схема декоративной решетки кондиционера Др-1	Изм.1 (Аннул.)	155	Секция 3-7. Спецификация элементов зонтиков. Начало. Разрез 1-1	Изм.3 (Аннул.)			
159	Схема устройства ЛМ-1	Изм.1 (Зам.)	156	Секция 3-7. Спецификация элементов обрамления зонтиков. Окончание.	Изм.3 (Аннул.)			
160	Сечения А-А - В-В	Изм.1 (Зам.) Изм.4	157	Спецификация элементов обрамления прямков				
161	Фасонные изделия		158	Спецификация элементов декоративной решетки Др-1				
			159	Спецификация элементов лестницы ЛМ-1				
			163	Спецификация фасонных изделий (начало)				
			164	Спецификация фасонных изделий (окончание)				
			165	Конструктивная схема навеса	Изм.1(Нов)			

Инв. № подл.	Подп. и дата	Взам. инв. №

4	-	Зам.	0429-26		04.26
3	-	Зам.	0203-26		02.26
2	-	Зам.	0167-26		02.26
1	-	Зам.	0018-25		10.25
Изм.	Кол.уч.	Лист	№ док.	Подп.	Дата
Разраб.				Екатери́ниче́в	10.25
Проверил				Башкаре́в	10.25
ГАП		Башкаре́в			10.25
Н.контр.		Смо́льянино́ва			10.25
ГИП		Красно́в			10.25

71-24-AP8			
Многоквартирный жилой комплекс, расположенный по адресу: Краснодарский край, р-н Динской, п. Южный II очередь.			
Многоквартирный жилой дом. Литер 8		Стадия	Лист
		Р	2
Общие данные (продолжение)			

Формат A2

1. Настоящий проект разработан на основании задания на проектирования.

2. Технические решения, принятые в чертежах, соответствуют требованиям экологических, противопожарных норм и обеспечивают безопасность для жизни и здоровья людей эксплуатации объекта при соблюдении предусмотренных в проекте мероприятий.

3. За относительную отметку 0.000 принят уровень чистого пола первого этажа, что соответствует абсолютной отметке 30.75 по генплану.

4. Проект разработан для строительства в районе со следующими природными условиями:

- климатический район по СП 131.13330.2012 – IIIБ;

- расчетная температура наиболее холодной пятидневки – (- 15°С);

- глубина промерзания грунта –0,8м;

- сейсмичность площадки строительства –7 баллов;

- ветровой район – IV (СП 20.13330.2016);

- снеговой район – II (СП 20.13330.2016)

5. Конструктивные и функциональные характеристики здания:

- Степень огнестойкости здания – II;

- Класс конструктивной пожарной опасности – СО;

- Класс функциональной пожарной опасности жилого дома – Ф1.3;

- Класс функциональной пожарной опасности встроенных помещений: Офисы – Ф4.3;

- Уровень ответственности здания – II (нормальный).

6. Для проектируемого здания предусмотрено применение конструкций со следующими пределами огнестойкости:

- наружные стены Е 15;

- внутренние несущие стены R 90;

- стены лестничных клеток REI 90;

- элементы лестничных клеток (марши, площадки, косяуры) R 60;

- перекрытия междуэтажные REI 90;

- ограждающие конструкции шахты пассажирского лифта – EI 45;

- стены и перекрытия между разными пожарными отсеками – REI 150.

7. Проект разработан в соответствии с действующими нормами, правилами и стандартами:

- СП 1.13130.2020 «Системы противопожарной защиты. Эвакуационные пути и выходы»;

- СП 2.13130.2020 «Системы противопожарной защиты. Обеспечение огнестойкости объектов защиты»;

- СП 4.13130.2013 «Системы противопожарной защиты. Требования к объемно-планировочным и конструктивным решениям»;

- СП 29.13330.2011 “Полы”;

- СП 51.13330.2011 «Защита от шума»;

- СП 52.13330.2016 «Естественное и искусственное освещение. Актуализированная редакция СНиП 23-05-95*»;

- СП 54.13330.2022 «Здания жилые многоквартирные»;

- СП 59.13330.2020 «Доступность зданий и сооружений для маломобильных групп населения» (с изменением 1);

- СП 118.13330.2022 «Общественные здания и сооружения» (с изменениями 1, 2);

- Федеральный закон от 22.07.2008 № 123–ФЗ «Технический регламент о требованиях пожарной безопасности»;

- СанПиН 1.2.3685–21 Гигиенические нормативы и требования к обеспечению безопасности и (или) безвредности для человека факторов среды обитания.

8. Перечень видов работ, для которых необходимы акты освидетельствования скрытых работ, принимается согласно Приказу от 30.12.2009 г. №624 «Об утверждении Перечня видов работ по инженерным изысканиям, по подготовке проектной документации, по строительству, реконструкции, капитальному ремонту объектов капитального строительства, которые оказывают влияние на безопасность объектов капитального строительства» (с изменениями на 14 ноября 2011 года):

- кладка внутренних, наружных стен и перегородок;

- антикоррозионная защита сварных соединений;

- устройство оконных и дверных заполнений;

- устройство полов;

- устройство звукоизоляции;

- устройство теплоизоляции и гидроизоляции кровли и полов;

- устройство каналов и штраб в стенах;

- изоляция фасадов, балконов, ограждающих конструкций;

- на отделку помещений отдельные акты, на позпалпные работы- штукатурка, шпатлевка, выравнивание;

- другие работы.

Работы по строительству выполнять в соответствии с требованиями:

-СП 48.13330.2019 “Организация строительства”;

-СП 49.13330.2010 “Безопасность труда в строительстве. Часть I. Общие требования”;

-СНиП 12–04–2002 “Безопасность труда в строительстве. Часть 2. Строительное производство.”;

-СП 70.13330.2012 “Несущие и ограждающие конструкции” (с изменениями №1, 3–6);

-СП 71.13330.2017 “Изоляционные и отделочные покрытия” (с изменениями 1, 2);

-СП 72.13330.2016 “Защита строительных конструкций и сооружений от коррозии” (с изменением 1).

Проект разработан для строительства в летнее время. Производство работ в зимних условиях выполнять в соответствии с СП 70.13330.2012 “Несущие и ограждающие конструкции”, СП 71.13330.2017 “Изоляционные и отделочные покрытия”.

9. Все материалы, используемые в проекте, подлежащие обязательной сертификации в органах Росстандарта, Госстроя, Роспотребнадзора и МЧС, должны иметь соответствующие сертификаты. Например такие материалы, как:

- теплоизоляционные;

- кровельные (для гидроизоляции кровли и подвальных помещений);

- звукоизоляционные;

- отделочные – для стен, полов, потолков;

- напольные покрытия;

- другие стройматериалы, предназначенные для отделки эвакуационных путей и выходов, используемых при пожарах и задымлениях помещений;

- и другие.

Производство работ следует вести согласно Инструкциям и Руководствам, разработанным специалистами соответствующих материалов.

10. Принятые в проекте изделия материалы допускается заменить на аналогичные с соответствующими техническими характеристикам.
- Условные обозначения
- Кладка из газосиликатных блоко

– Кладка из керамического кирпича

– Железобетонные (бетонные) конструкции

– Перегородки из ГКЛВ/ГКЛО Тип С112 (2 слоя) по серии Серия 1.031.9–2.07 вып. 5 “Кнауф”или аналог

– Утеплитель экструдированный пенополистирол

– Утеплитель минераловатные плиты

– Ограждение

– Отделка пола

– Отделка стен

– Марка перемычки

– Марка оконного проема

– Марка витражного остекления

– Марка проема

– Марка дверного проема

– Тип кровли

– Марка отверстия

– Предел огнестойкости заполнения проемов (EI 30– 30 минут, EI 60– 60 минут)

– Пожаробезопасная зона


–Аварийный выход

– Утепление потолка

– Номер помещения по экспликации
- | | | |
|-------------------|-------|---|
| Номер квартиры | | |
| 117 | 10,86 | —Площадь жилая, м² |
| – | 40,14 | —Площадь общая (без лоджий и балконов), м² |
| 1 | 41,75 | —Площадь общая (с учетом лоджий и балконов с коэффициентом), м² |
| Количество комнат | | |
- Схема блокировки
-
- | | | | | | | | | | | |
|----------|--------------|------|---------|-------|-------|---|--|--------|------|--------|
| | | | | | | 71-24-AP8 | | | | |
| 1 | - | Зам. | 0018-25 | | 10.25 | Многokвартирный жилой комплекс, расположенный по адресу: Краснодарский край, р-н Динской, п. Южный II очередь | | | | |
| Изм. | Колуч. | Лист | № док. | Подп. | Дата | | | | | |
| Разраб. | Екатериничев | | | | 10.25 | Многokвартирный жилой дом. Литера 8 | | Стадия | Лист | Листов |
| Проверил | Башкарев | | | | 10.25 | | | Р | 3 | |
| | | | | | | Общие данные (окончание) | | | | |
| ГАП | Башкарев | | | | 10.25 | | | | | |
| Н.контр. | Смолянинова | | | | 10.25 | | | | | |
| ГИП | Краснов | | | | 10.25 | | | | | |
| | | | | | | | | | | |
- Формат

A2


Номер помещения	Наименование	Площадь, м ²	Кат.* помещения
Помещения общего пользования секция 1		255.9	
МОП 1-1	Лестничная клетка	15.88	
МОП 1-2	Коридор	240.02	
Помещения общего пользования секция 2		255.7	
МОП 2-1	Лестничная клетка	15.88	
МОП 2-2	Коридор	239.82	

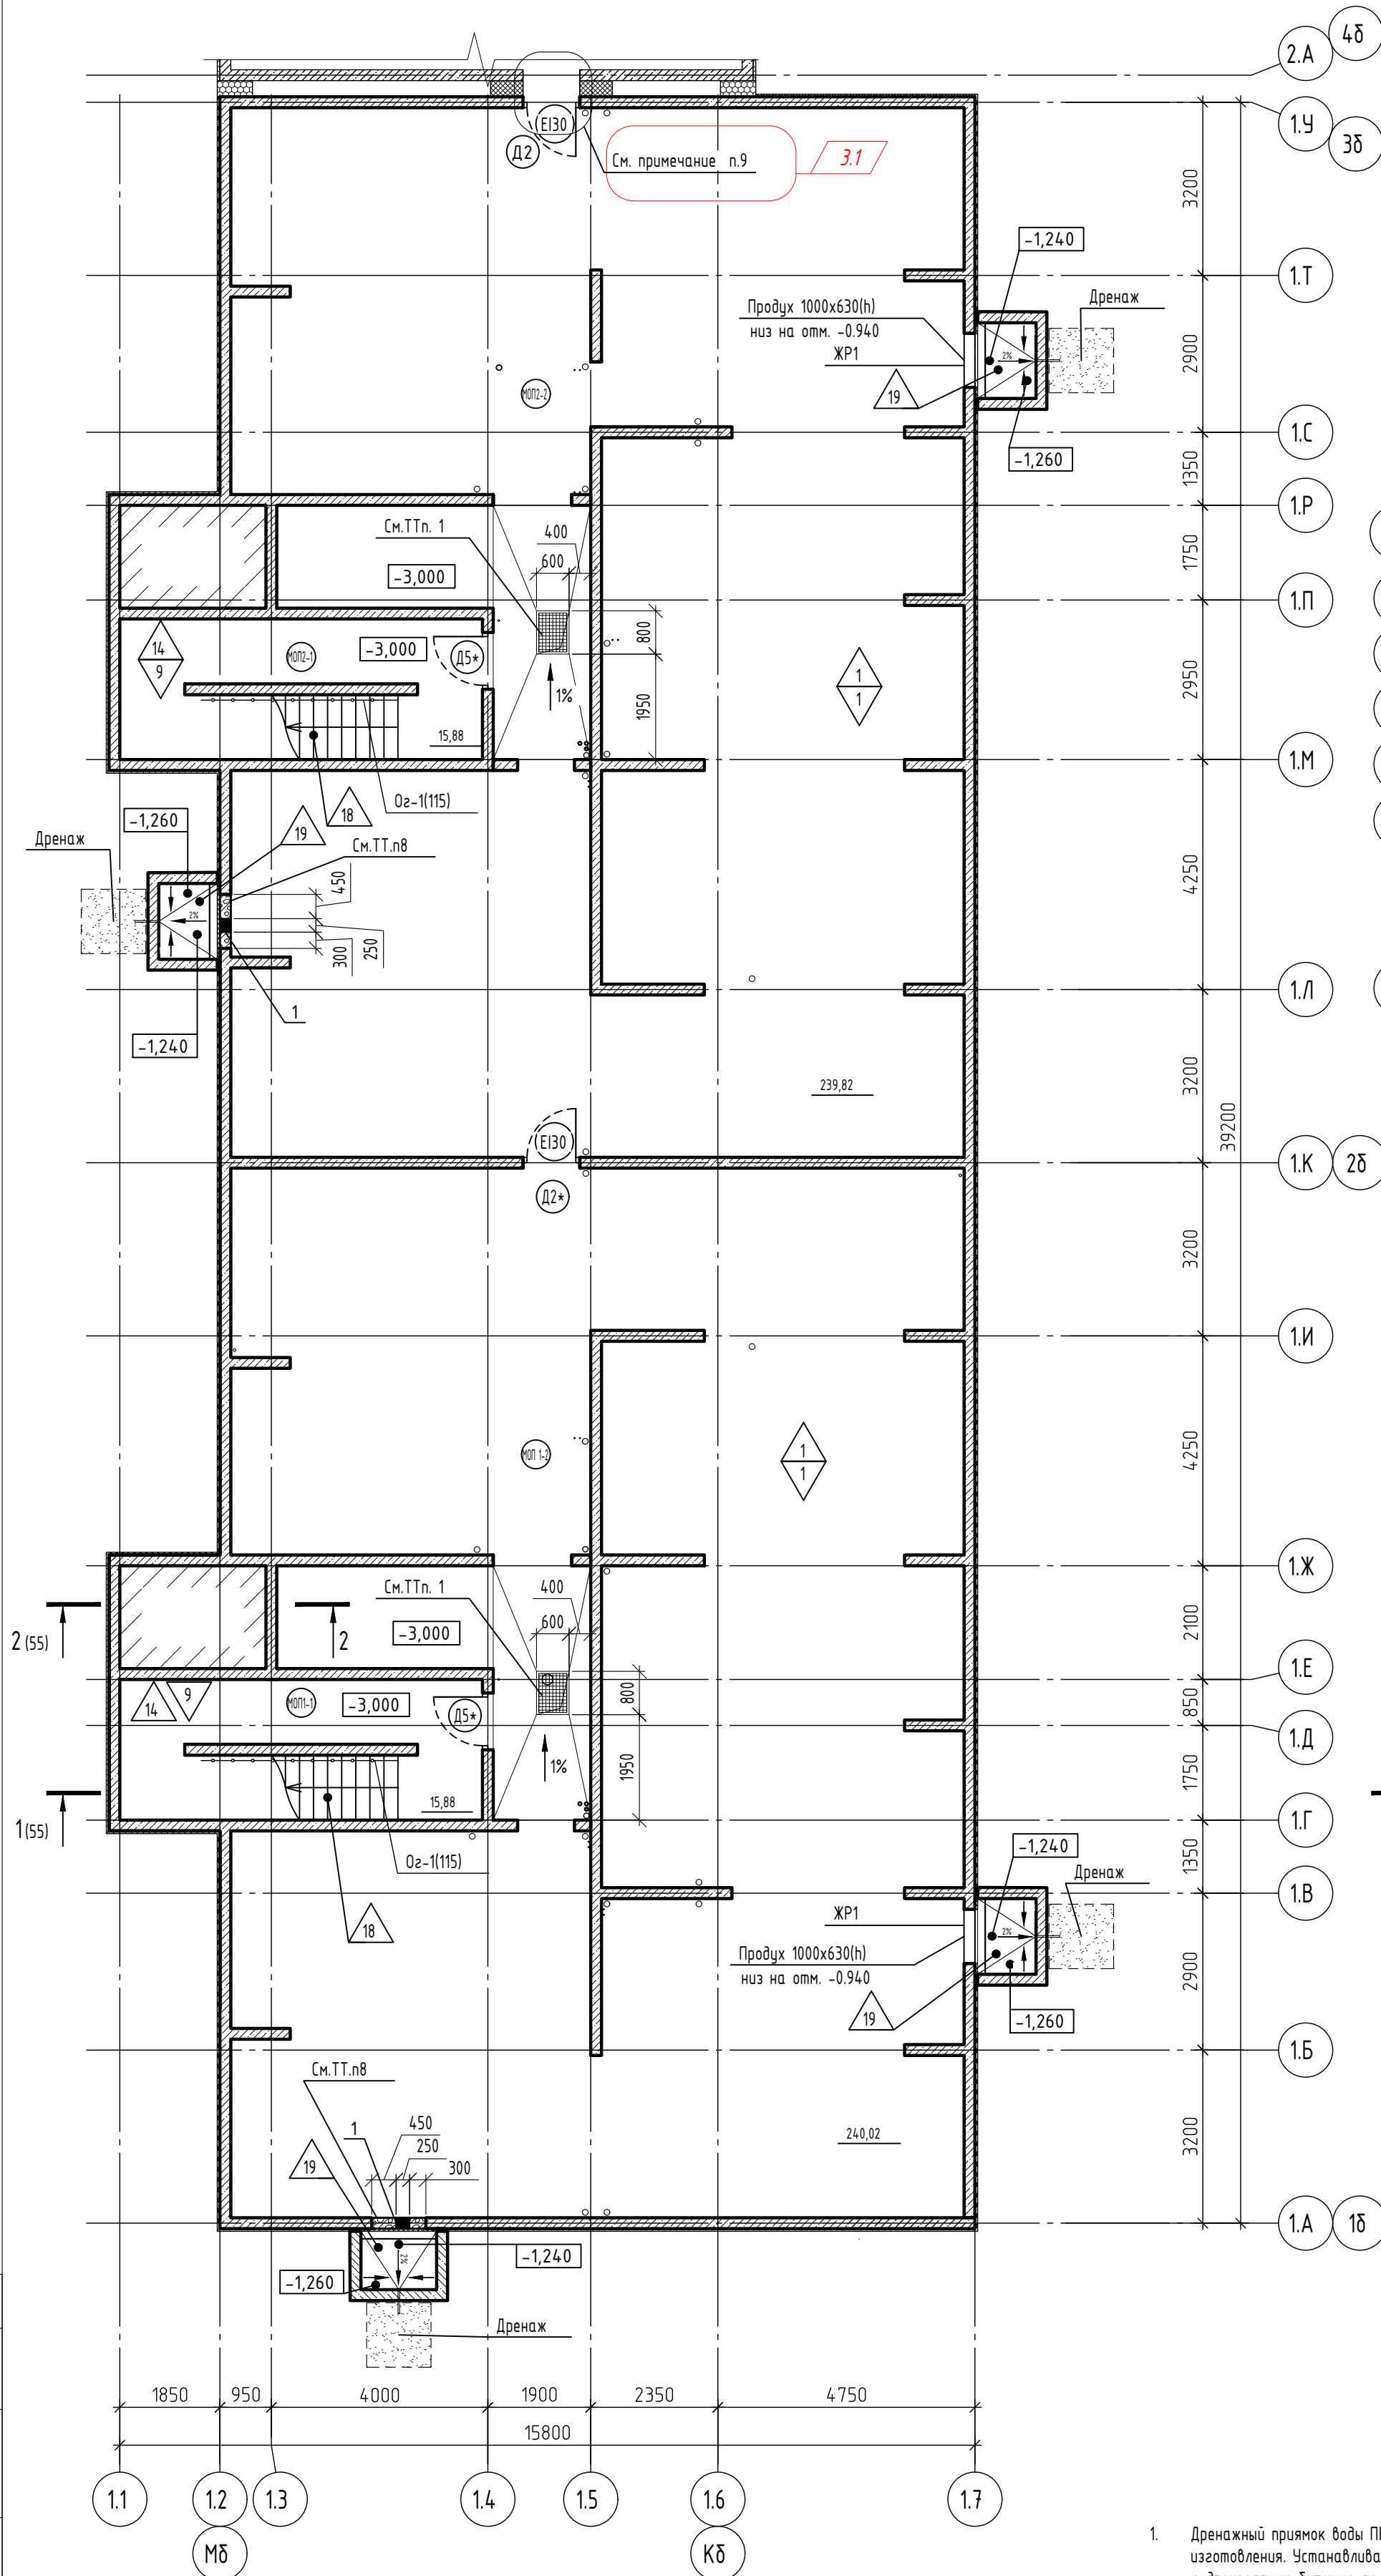

1. Дренажный прямой воды ПР1 (800х600х800(н)) перекрыть съемной решеткой с возможностью открывания. Решетки заводского изготовления. Устанавливать в уровне пола. Количество на секцию -1шт. На стенах и в полу прямых выполнить одностороннюю гидроизоляция битумно-полимерной мастикой типа AquaMast ТУ 5775-067-7274-6455-2012 в 2 слоя.
2. Условные обозначения смотри лист 3.
3. Спецификация заполнения дверных проемов дана на листах 121-124.
4. Ведомость отделки помещений дана на листах 83-84, 88-89.
5. Экспликация полов дана на листах 85-87, 90-92.
6. Схемы и спецификации ограждений даны на листах 115-120.
7. Устройство прямых для продукта и его решетку смотри лист 157.
8. Проем заложить газобетонными блоками "Блок/625х200х300/Д500/В2,5/Р100"
9. Устройство деформационного шва смотри лист 162

Номер отб.	Размеры, мм, вхх (ширина х высота)	Отметка низа отб.	Назначение
1	250 х 250 (н)	-0,680	ОВ2

							71-24-AP8					
3	2	-	0203-26	<i>Минус</i>	02.26	Многokвартирный жилой комплекс, расположенный по адресу: Краснодарский край, р-н Динской, п. Южный II очередь.						
1	-	Зам.	0018-25		10.25							
Изм.	Кол. уч.	Лист	№ док.	Подп.	Дата							
Разработал	Екатериничев			<i>Екатериничев</i>	10.25	Многokвартирный жилой дом. Литер 8	Студия	Лист	Листов			
Проверил	Башкарев			<i>Башкарев</i>	10.25		Р	4				
ГАП	Башкарев			<i>Башкарев</i>	10.25	Секция 1.2. План подвала	 АЗИМУТ ОБЩЕСТВО С ОГРАНИЧЕННОЙ ОТВЕТСТВЕННОСТЬЮ					
Н. контр.	Смольянинова			<i>Смольянинова</i>	10.25							
ГИП	Краснов			<i>Краснов</i>	10.25							

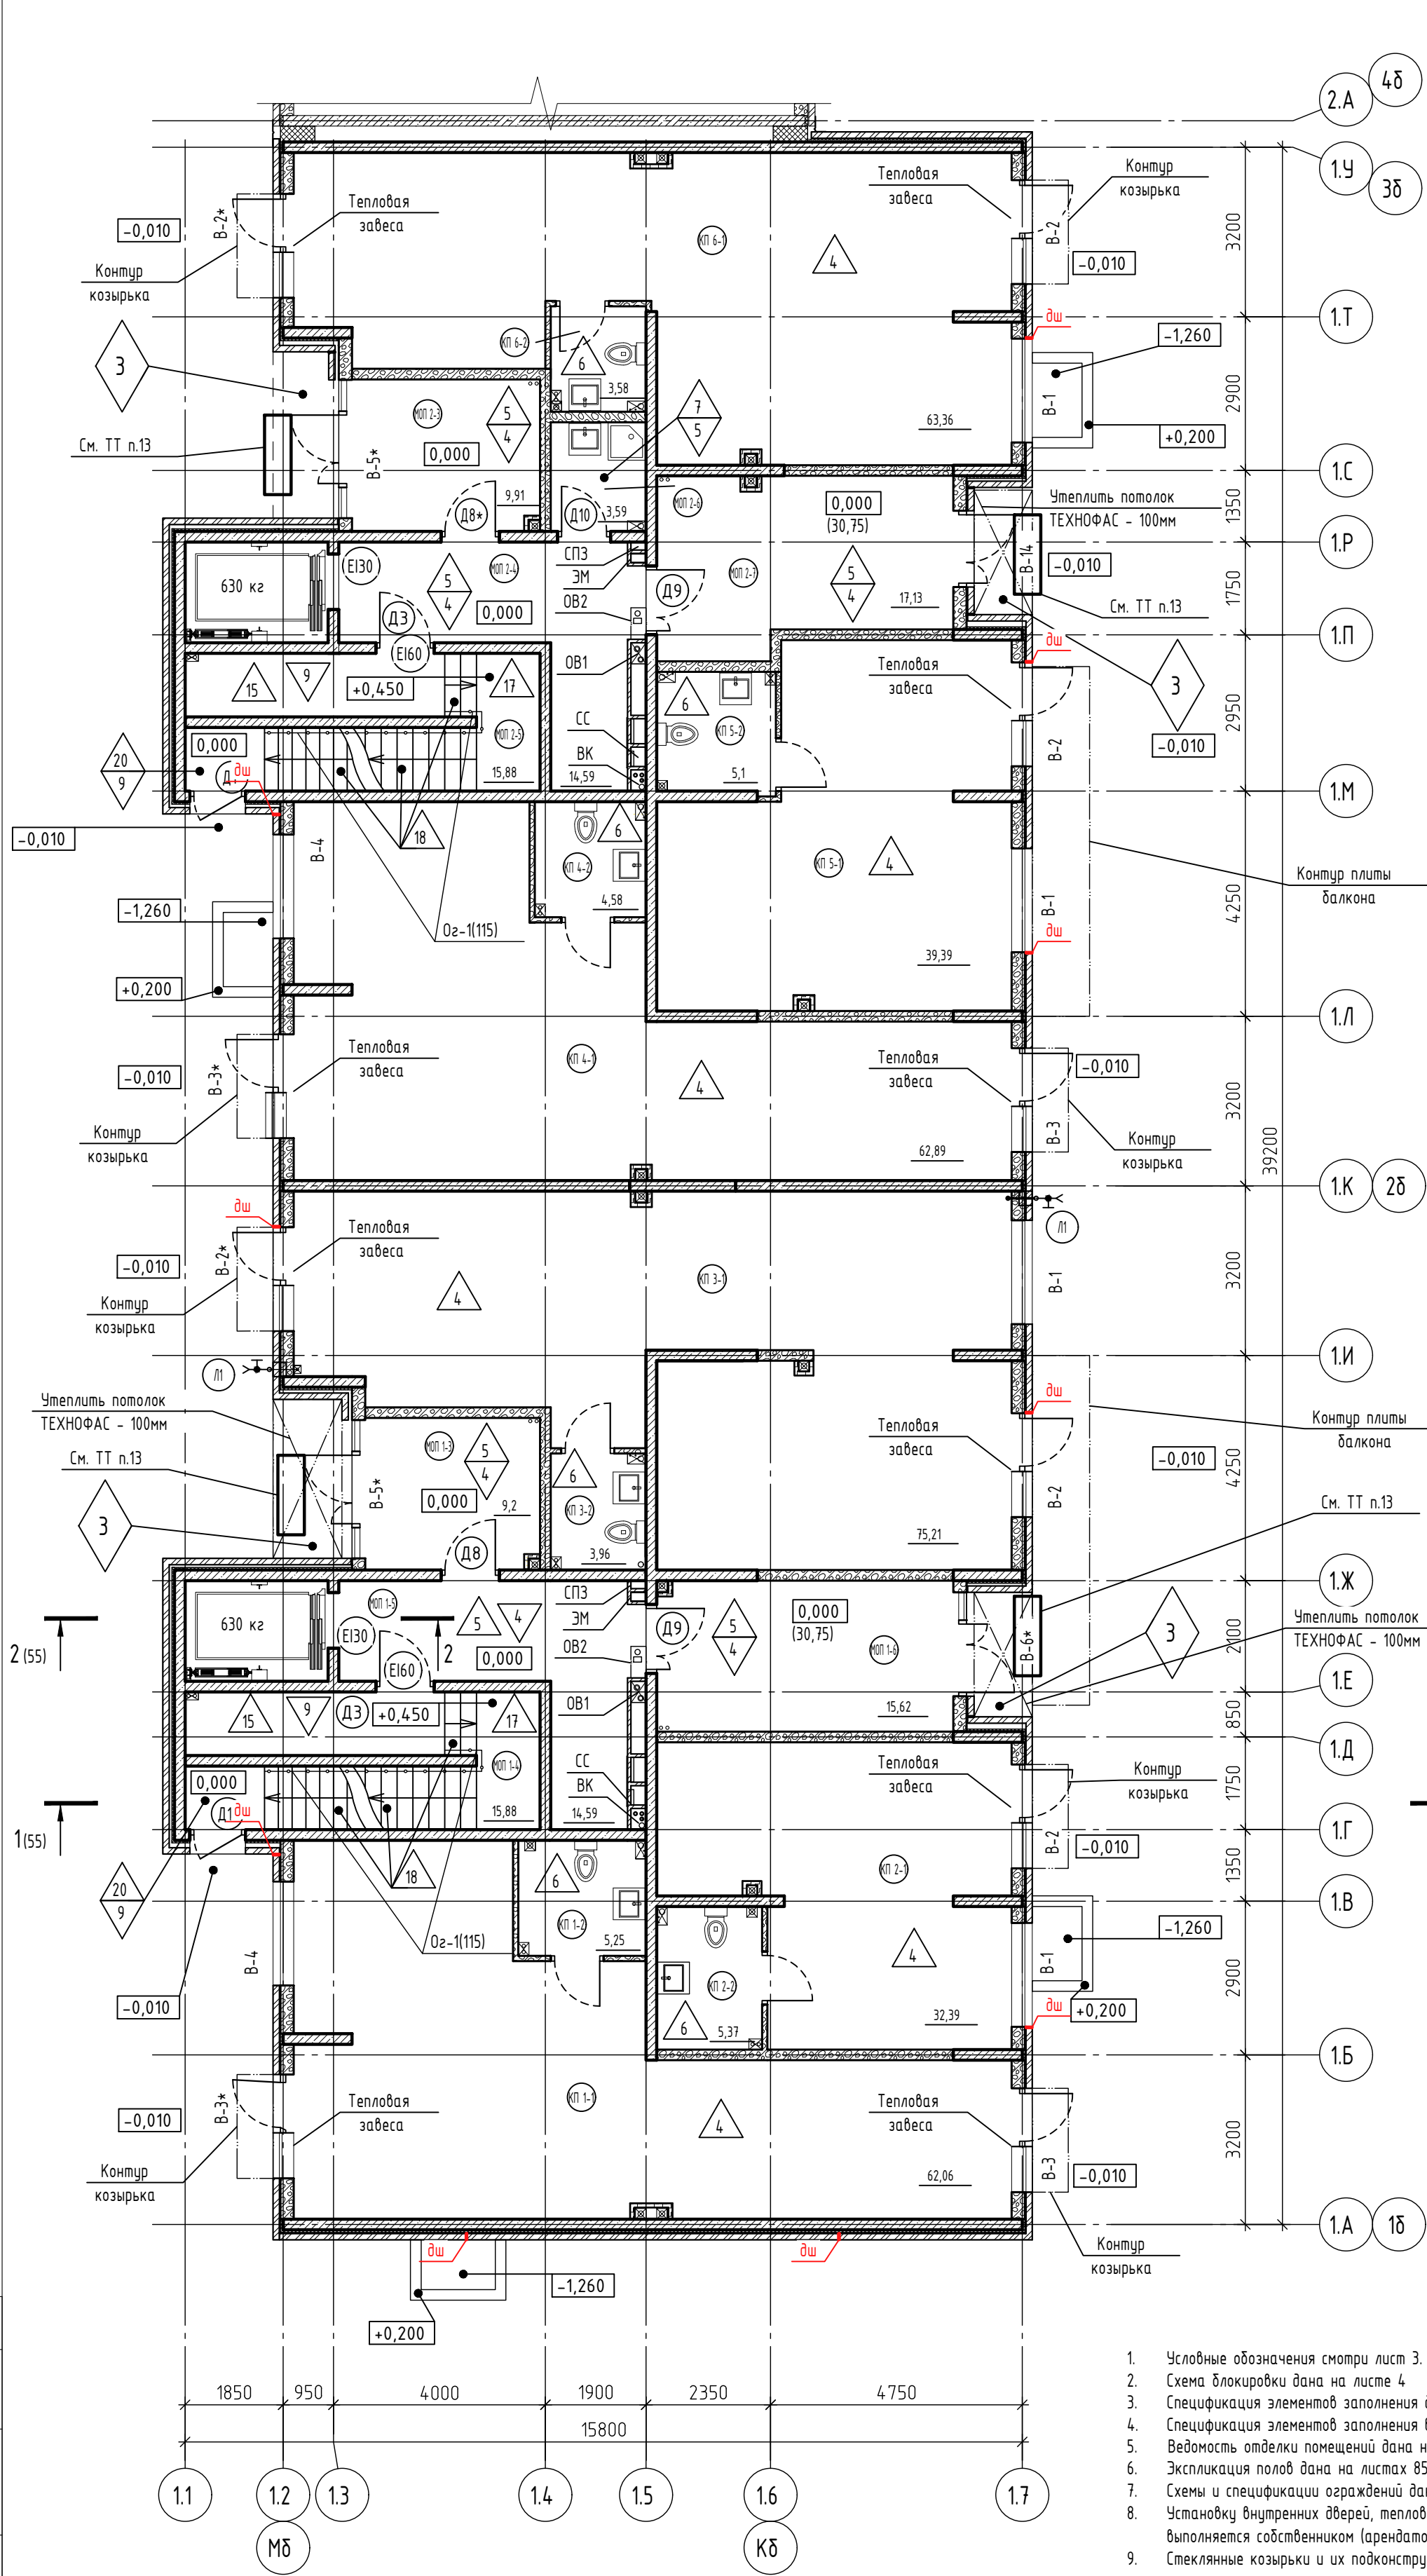

1. Условные обозначения смотри лист 3.
2. Схема блокировки дана на листе 4
3. Спецификация элементов заполнения дверных проемов дана на листах 121-124
4. Спецификация элементов заполнения витражей дана на листах 125-129
5. Ведомость отделки помещений дана на листах 83-84, 88-89.
6. Экспликация полов дана на листах 85-87, 90-92
7. Схемы и спецификации ограждений даны на листах 115-120.
8. Установку внутренних дверей, тепловой завесы, чистовая отделка офисов настоящим проектом не предусматривается и выполняется собственником (арендатором).
9. Стеклянные козырьки и их подконструкция разрабатывает фирма изготовитель козырьков. Предусмотреть крепление к торцу плиты.
10. Лак ревизионный 300x400(н)мм, окрашенный в цвет стен -1 шт на секция.
11. Устройство прямка для продуха и его решетку смотри лист 157.
12. Расстановку корзин наружных блоков кондиционеров смотри прилагаемый комплект 71-24-AP8.ДК "Дренаж системы кондиционирования. Расстановка корзин под наружные блоки кондиционеров."
13. При входах в жилое здание установить наружную тактильную полиуретановую плитку выполненную в соответствии с ГОСТ Р 52875-2018. Размер плиток принять 500x500мм и выполнить в желтом цвете (RAL 1018). Тактильные рифы выполнить в виде усеченных конусов, куполов или цилиндров, расположенных в линейном порядке. Плитку расположить по центру дверного блока на расстоянии 900мм от двери в закрытом состоянии. Количество - 3 шт. на вход (и того - 6 шт. на секцию).Монтаж плитки осуществлять после завершения кровельных работ и благоустройства территории на специализированный клей.

						71-24-AP8				
1	-	Зам.	0018-25		10.25	Многоквартирный жилой комплекс, расположенный по адресу: Краснодарский край, р-н Динской, п. Южный II очередь.				
Изм.	Кол. уч.	Лист	№ док.	Подп.	Дата					
Разработал	Екатериничев				10.25					
Проверил	Башкарев				10.25	Многоквартирный жилой дом. Литер 8		Студия	Лист	Листов
								Р	5	
ГАП	Башкарев				10.25	Секция 1,2. План 1 этажа		 АЗИМУТ ОБЩЕСТВО С ОГРАНИЧЕННОЙ ОТВЕТСТВЕННОСТЬЮ		
Н. контр.	Смольникова				10.25					
ГИП	Краснов				10.25					


Экспликация помещений 1 секции

Номер помеще-ния	Наименование	Площадь, м ²	Кат. помеще-ния
Помещения коммерческие 1 секция		184.24	
КП 1-1	Коммерческое помещение	62.06	
КП 1-2	С/у	5.25	
КП 2-1	Коммерческое помещение	32.39	
КП 2-2	С/у	5.37	
КП 3-1	Коммерческое помещение	75.21	
КП 3-2	С/у	3.96	
Помещения общего пользования 1 секция		55.29	
МОП 1-3	Тамбур	9.2	
МОП 1-4	Лестничная клетка	15.88	
МОП 1-5	Тамбур	14.59	
МОП 1-6	Тамбур	15.62	

Экспликация помещений 2 секции

Номер помеще-ния	Наименование	Площадь, м ²	Кат. помеще-ния
Помещения коммерческие 2 секция		178.9	
КП 4-1	Коммерческое помещение	62.89	
КП 4-2	С/у	4.58	
КП 5-1	Коммерческое помещение	39.39	
КП 5-2	С/у	5.1	
КП 6-1	Коммерческое помещение	63.36	
КП 6-2	С/у	3.58	
Помещения общего пользования 2 секция		61.1	
МОП 2-3	Тамбур	9.91	
МОП 2-4	Тамбур	14.59	
МОП 2-5	Лестничная клетка	15.88	
МОП 2-6	Кладовая уборочного инвентаря	3.59	B4
МОП 2-7	Тамбур	17.13	

Согласовано					
Инв. № подл.	Подп. и дата	Взам. инв. №			

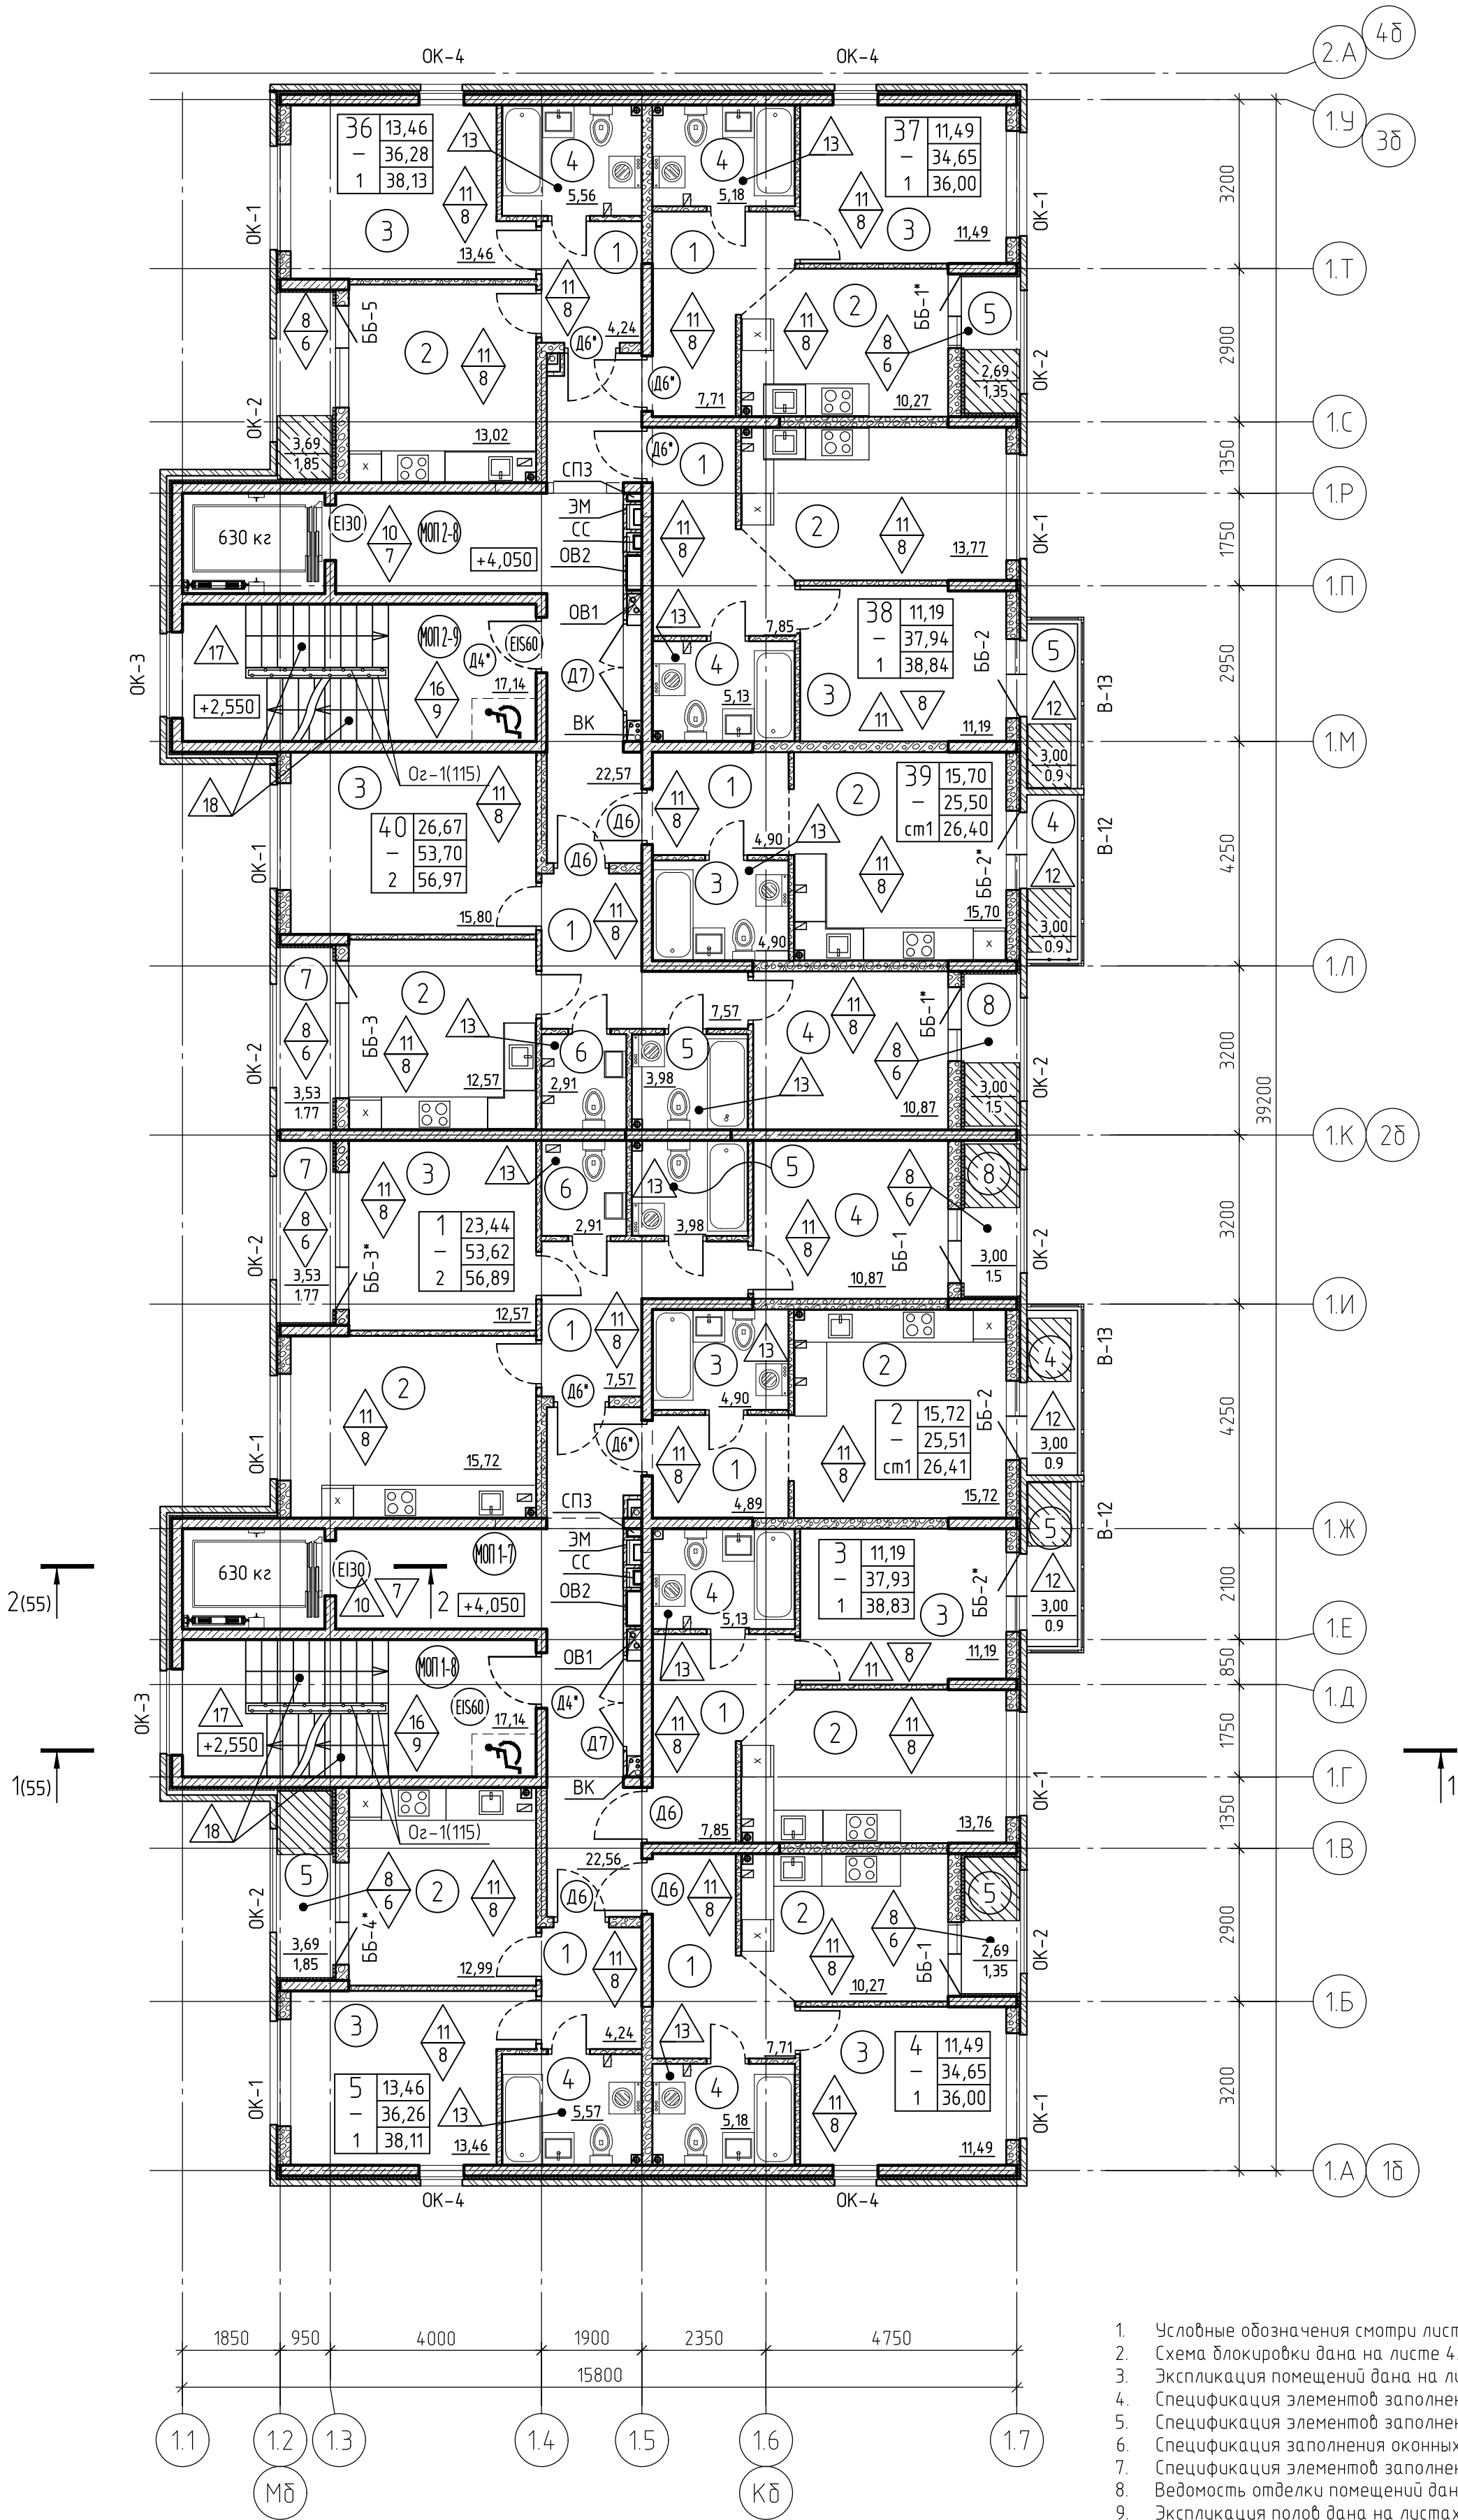

- Условные обозначения смотри лист 3.
- Схема блокировки дана на листе 4.
- Экспликация помещений дана на листе 7.
- Спецификация элементов заполнения дверных проемов дана на листах 121-124.
- Спецификация элементов заполнения проемов витражей дана на листах 125-129.
- Спецификация заполнения оконных проемов дана на листах 130-134.
- Спецификация заполнения балконных проемов дана на листе 135-139.
- Ведомость отделки помещений дана на листах 83-84, 88-89.
- Экспликация полов дана на листах 85-87, 90-92.
- Схемы расположения металлических ограждений даны на листах 115-120.
- Установка внутренних дверей, чистовая отделка квартир настоящим проектом не предусматривается и выполняется собственником.
- Для квартир №2, 3, 38, 39, 40 крепление санитарно-технических приборов и трубопроводов выполнить к полу. Крепление санитарно-технических приборов и трубопроводов к межквартирным стенам и к перегородкам, смежным с жилой комнатой, не допускается.
- Расстановку корзин наружных блоков кондиционеров смотри прилагаемый комплект 71-24-AP8.ДК "Дренаж системы кондиционирования. Расстановка корзин под наружные блоки кондиционеров."

71-24-AP8					
1	-	Зам.	0018-25	10.25	Многоквартирный жилой комплекс, расположенный по адресу: Краснодарский край, р-н Динской, п. Южный II очередь
Изм.	Колуч.	Лист	№ док.	Подп.	
Разраб.	Екатериничев	10.25			Многоквартирный жилой дом. Литер 8
Проверил	Башкарев	10.25			
ГАП	Башкарев	10.25			Секция 1.2. План 2 этажа
Н.контр.	Смолянинова	10.25			
ГИП	Краснов	10.25			
					Формат А2

Экспликация помещений 2 этажа 1 секции

Номер помещ-ения	Наименование	Площадь, м²	Кат.* помещ-ения
Квартира 1		56.89	
1	Прихожая	7.57	
2	Кухня	15.72	
3	Комната	12.57	
4	Комната	10.87	
5	С/у	3.98	
6	С/у	2.91	
7	Лоджия	1.77	
8	Лоджия	1.5	
Квартира 2		26.41	
1	Прихожая	4.89	
2	Студия	15.72	
3	С/у	4.9	
4	Балкон	0.9	
Квартира 3		38.83	
1	Прихожая	7.85	
2	Кухня	13.76	
3	Комната	11.19	
4	С/у	5.13	
5	Балкон	0.9	
Квартира 4		36	
1	Прихожая	7.71	
2	Кухня	10.27	
3	Комната	11.49	
4	С/у	5.18	
5	Лоджия	1.35	
Квартира 5		38.11	
1	Прихожая	4.24	
2	Кухня	12.99	
3	Комната	13.46	
4	С/у	5.57	
5	Лоджия	1.85	
Помещения общего пользования		39.7	
МОП 1-7	Коридор	22.56	
МОП 1-8	Лестничная клетка	17.14	

Экспликация помещений 2 этажа 2 секции

Номер помещ-ения	Наименование	Площадь, м²	Кат.* помещ-ения
Квартира 36		38.13	
1	Прихожая	4.24	
2	Кухня	13.02	
3	Комната	13.46	
4	С/у	5.56	
5	Лоджия	1.85	
Квартира 37		36	
1	Прихожая	7.71	
2	Кухня	10.27	
3	Комната	11.49	
4	С/у	5.18	
5	Лоджия	1.35	
Квартира 38		38.84	
1	Прихожая	7.85	
2	Кухня	13.77	
3	Комната	11.19	
4	С/у	5.13	
5	Балкон	0.9	
Квартира 39		26.4	
1	Прихожая	4.9	
2	Студия	15.7	
3	С/у	4.9	
4	Балкон	0.9	
Квартира 40		56.97	
1	Прихожая	7.57	
2	Кухня	12.57	
3	Комната	15.8	
4	Комната	10.87	
5	С/у	3.98	
6	С/у	2.91	
7	Лоджия	1.77	
8	Лоджия	1.5	
Помещения общего пользования		39.71	
МОП 2-8	Коридор	22.57	
МОП 2-9	Лестничная клетка	17.14	

Согласовано

Инв. № подл.

Подп. и дата

Взам. инв. №

1. Смотреть совместно с листом 6

1

-

Зам.

0018-25

10.25

Изм.

Кол.уч.

Лист

№ док.

Подп.

Дата

Разраб.

Екатери́нович

10.25

Проверил

Башкарев

10.25

ГАП

Башкарев

10.25

Н.контр.

Смолянинова

10.25

ГИП

Краснов

10.25

71-24-AP8

Многоквартирный жилой комплекс, расположенный по адресу: Краснодарский край, р-н Динской, п. Южный II очередь

Многоквартирный жилой дом. Литер 8

Секция 1,2. Экспликация помещений 2 этажа

Стадия

Лист

Листов

Р

7

АЗИМУТ
ОБЩЕСТВО С ОГРАНИЧЕННОЙ ОТВЕТСТВЕННОСТЬЮ

Формат А3

Согласовано			
Инв. № подл.	Подп. и дата	Взам. инв. №	

Экспликация помещений 3-8 этажа 1 секции

Номер помеще-ния	Наименование	Площадь, м²	Кат. поме-ще-ния
Квартира 6 (11, 16, 21, 26, 31)		56.21	
1	Прихожая	7.57	
2	Кухня	15.37	
3	Комната	12.57	
4	Комната	10.87	
5	С/у	3.98	
6	С/у	2.58	
7	Лоджия	1.77	
8	Лоджия	1.5	
Квартира 7 (12, 17, 22, 27, 32)		26.06	
1	Прихожая	4.93	
2	Студия	15.16	
3	С/у	5.07	
4	Балкон	0.9	
Квартира 8 (13, 18, 23, 28, 33)		38.37	
1	Прихожая	7.85	
2	Кухня	13.54	
3	Комната	11.19	
4	С/у	4.89	
5	Балкон	0.9	
Квартира 9 (14, 19, 24, 29, 34)		35.55	
1	Прихожая	7.71	
2	Кухня	10.05	
3	Комната	11.49	
4	С/у	4.95	
5	Лоджия	1.35	
Квартира 10 (15, 20, 25, 30, 35)		37.55	
1	Прихожая	4.24	
2	Кухня	12.67	
3	Комната	13.46	
4	С/у	5.33	
5	Лоджия	1.85	
Помещения общего пользования		39.7	
МОП 1-9 МОП 1-11 (МОП 1-13, МОП 1-15, МОП 1- 17, МОП 1-19)	Лестничная клетка	17.14	
МОП 1-10 МОП 1-12 (МОП 1-14, МОП 1-16, МОП 1- 18, МОП 1-20)	Коридор	22.56	


Экспликация помещений 3-8 этажа 2 секции

Номер помеще-ния	Наименование	Площадь, м²	Кат. поме-ще-ния
Квартира 41 (46, 51, 56, 61, 66)		37.55	
1	Прихожая	4.24	
2	Кухня	12.67	
3	Комната	13.46	
4	С/у	5.33	
5	Лоджия	1.85	
Квартира 42 (47, 52, 57, 62, 67)		35.55	
1	Прихожая	7.71	
2	Кухня	10.05	
3	Комната	11.49	
4	С/у	4.95	
5	Лоджия	1.35	
Квартира 43 (48, 53, 58, 63, 68)		38.37	
1	Прихожая	7.85	
2	Кухня	13.54	
3	Комната	11.19	
4	С/у	4.89	
5	Балкон	0.9	
Квартира 44 (49, 54, 59, 64, 69)		26.06	
1	Прихожая	4.93	
2	Студия	15.16	
3	С/у	5.07	
4	Балкон	0.9	
Квартира 45 (50, 55, 60, 65, 70)		56.57	
1	Прихожая	7.57	
2	Кухня	12.57	
3	Комната	15.8	
4	Комната	10.87	
5	С/у	3.98	
6	С/у	2.51	
7	Лоджия	1.77	
8	Лоджия	1.5	
Помещения общего пользования		39.71	
МОП 2-10 (МОП 2-12, МОП 2-14, МОП 2- 16, МОП 2-18, МОП 2-20)	Лестничная клетка	17.14	
МОП 2-11 (МОП 2-13, МОП 2-15, МОП 2- 17, МОП 2-19, МОП 2-21)	Коридор	22.57	

1. Смотреть совместно с листом 8

						71-24-AP8			
1	-	Зам.	0018-25		10.25	Многоквартирный жилой комплекс, расположенный по адресу: Краснодарский край, р-н Динской, п. Южный II очередь			
Изм.	Кол.уч.	Лист	№ док.	Подп.	Дата				
Разраб.		Екатериновичев			10.25	Многоквартирный жилой дом. Литер 8	Стадия	Лист	Листов
Проверил		Башкарев			10.25		Р	9	
ГАП		Башкарев			10.25	Секция 1,2. Экспликация помещений 3-8 этажа	АЗИМУТ ОБЩЕСТВО С ОГРАНИЧЕННОЙ ОТВЕТСТВЕННОСТЬЮ		
Н.контр.		Смолянинова			10.25				
ГИП		Краснов			10.25				

Инв. № подл.	Подп. и дата	Взам. инв. №	Согласовано

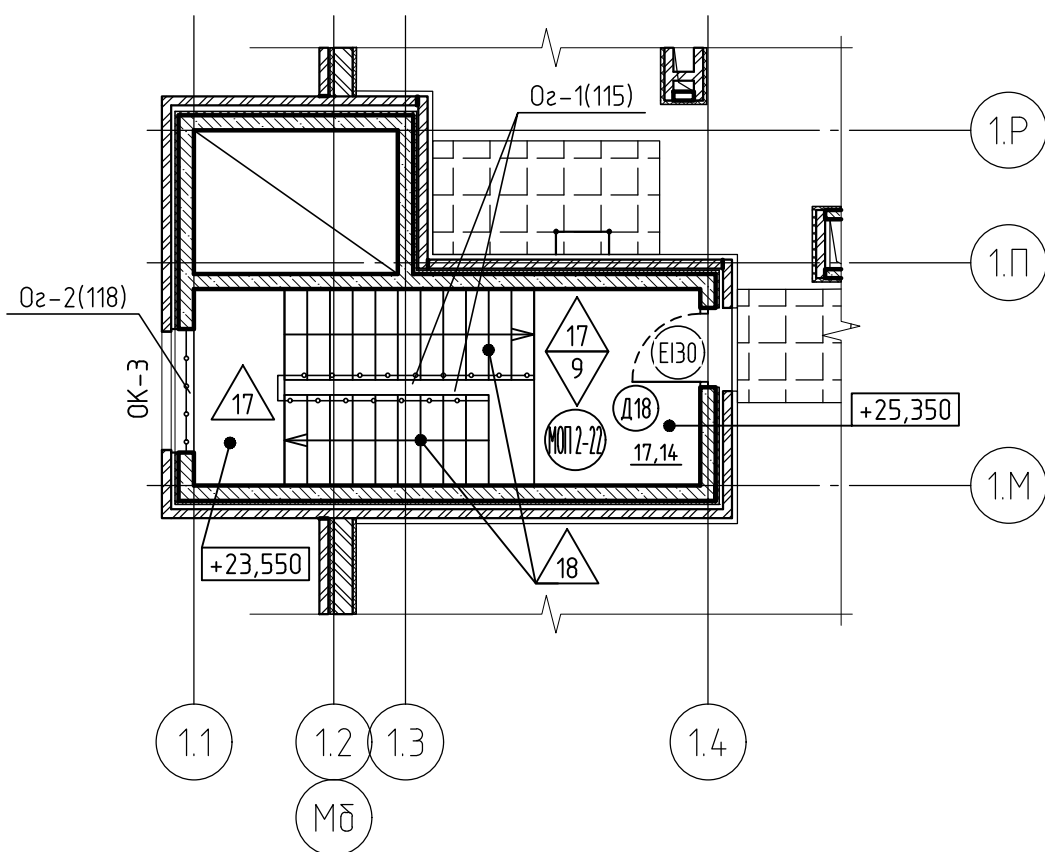

Номер помещения	Наименование	Площадь, м ²	Кат.* помещения
Помещения общего пользования секция 1		17.14	
МОП 1-21	Лестничная клетка	17.14	
Помещения общего пользования секция 2		17.14	
МОП 2-22	Лестничная клетка	17.14	

1. Условные обозначения смотри лист 3.
2. Спецификация элементов заполнения дверных проемов дана на листе 121-124
3. Спецификация заполнения оконных проемов дана на листах 130-134
4. Ведомость отделки помещений дана на листах 83-84, 88-89.
5. Экспликация полов дана на листах 85-87, 90-92
6. Схемы расположения металлических ограждений даны на листах 115-120.


						71-24-AP8				
1	-	Зам.	0018-25		10.25	Многоквартирный жилой комплекс, расположенный по адресу: Краснодарский край, р-н Динской, п. Южный II очередь				
Изм.	Кол.уч.	Лист	№ док.	Подп.	Дата					
Разраб.		Екатери́новичев			10.25	Многоквартирный жилой дом. Литер 8		Стадия	Лист	Листов
Проверил		Башкарев			10.25			Р	10	
ГАП		Башкарев			10.25	Секция 1.2. Фрагмент плана на отметке +25,350		 АЗИМУТ ОБЩЕСТВО С ОГРАНИЧЕННОЙ ОТВЕТСТВЕННОСТЬЮ		
Н.контр.		Смолянинова			10.25					
ГИП		Краснов			10.25					

Согласовано

Инд. № подл.

Взам. инв. №


Подп. и дата

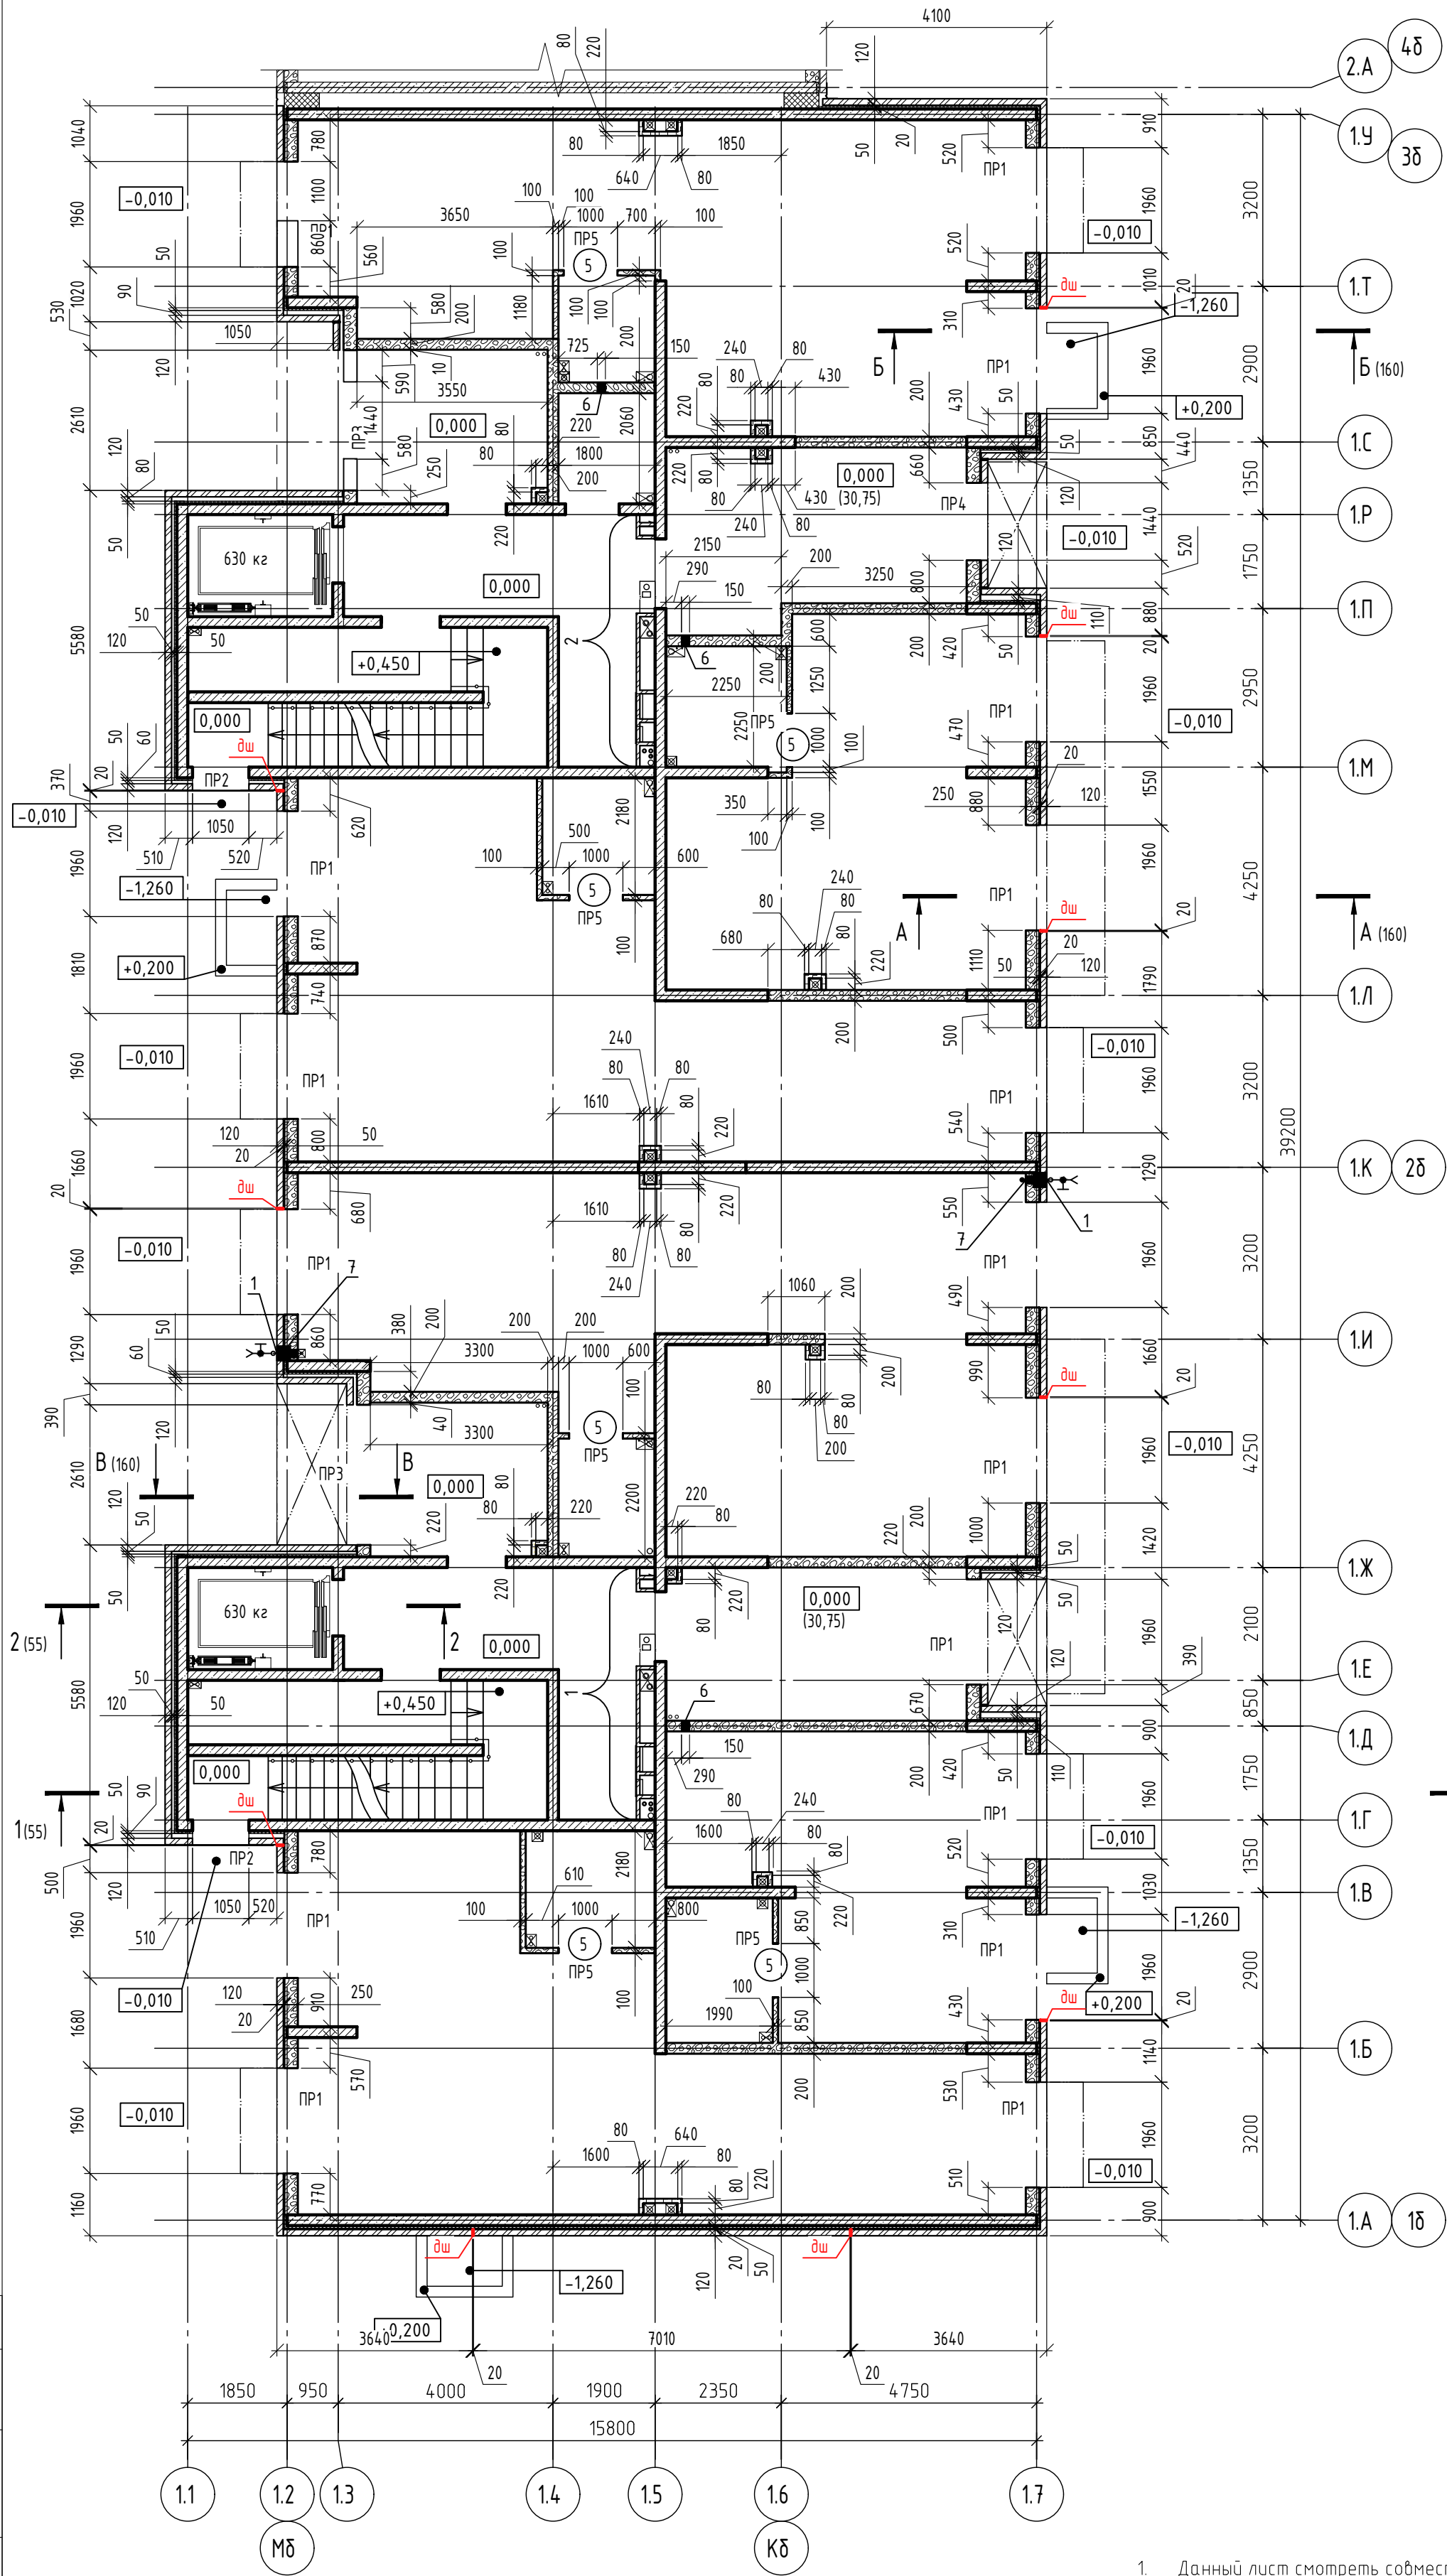

Ведомость отверстий 1 этажа секции 1, 2

Номер отв.	Размеры, мм, вхх (ширина х высота)	Отметка низа отв.	Назначение
1	270 х 360 (h)	+0.230	ВК
2	300 х 400 (h)	+0.800	ВК
3	900 х 950 (h)	+1.000	СС
4	200 х 400 (h)	+3.325	ЭМ
5	150 х 250 (h)	+3.450	СС
6	150 х 150 (h)	+3.500	ОВ2
7	150 х 150 (h)	+0.270	ВК

Температурный шов ТШ (вертикальный шов в наружной кладке).

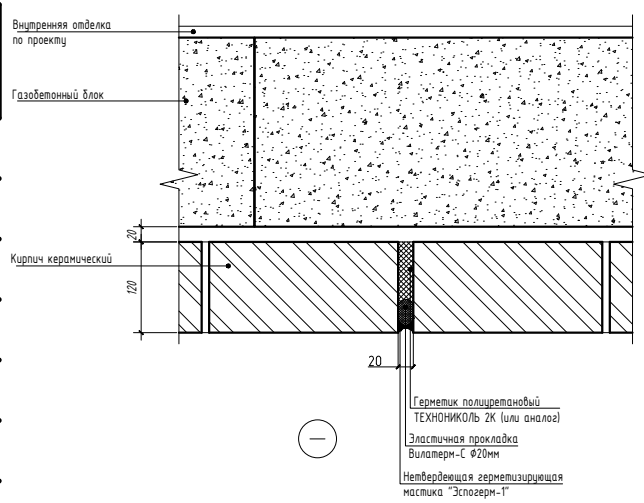

- Данный лист смотреть совместно с листом 5
- Условные обозначения смотри лист 3
- Сечения А-А - В-В разработаны на листе 160
- Устройство деформационного шва смотри лист 162
- Перекрышки, армирование кладки, усиление проемов стен и перегородок разработаны в комплекте КЖ
- Спецификацию материалов стен и перегородок смотри листы 140-141
- Кладку шахт в коридорах, выполнить после прокладки коммуникаций
- Дренаж системы кондиционирования закладывать одновременно с трехслойной кладкой этажа. Расположение дренажной системы смотри прилагаемый комплект 71-24-АР8.ДК "Дренаж системы кондиционирования. Расстановка корзин под наружные блоки кондиционеров."

71-24-АР8					
1	-	Зам	0018-25	10.25	Многоквартирный жилой комплекс, расположенный по адресу: Краснодарский край, р-н Динской, п. Южный II очередь.
Изм.	Кол. уч.	Лист	№ док	Дата	
Разработал	Екатери́нче́в	10.25			Многоквартирный жилой дом. Литер 8
Проверил	Башкаре́в	10.25			
ГАП	Башкаре́в	10.25			Секция 1.2. Кладочный план 1 этажа. Фрагмент 1-2
Н. контр.	Смо́льникова	10.25			
ГИП	Красно́в	10.25			
					Стация
					Лист
					Листов
					Р
					11
					АЗИМУТ


Ведомость проемов внутренних стен 1 этажа секции 1

Марка проема	Размеры, мм, вхх (ширина х высота)	Отм. низа проема	Кол-во проемов на этаж	Примечание
Внутренние стены и перегородки				
5	1000х2210	-0,110	3	Дверной проем


Ведомость проемов внутренних стен 1 этажа секции 2


Марка проема	Размеры, мм, вхх (ширина х высота)	Отм. низа проема	Кол-во проемов на этаж	Примечание
Внутренние стены и перегородки				
5	1000х2210	-0,110	3	Дверной проем

Фрагмент 1

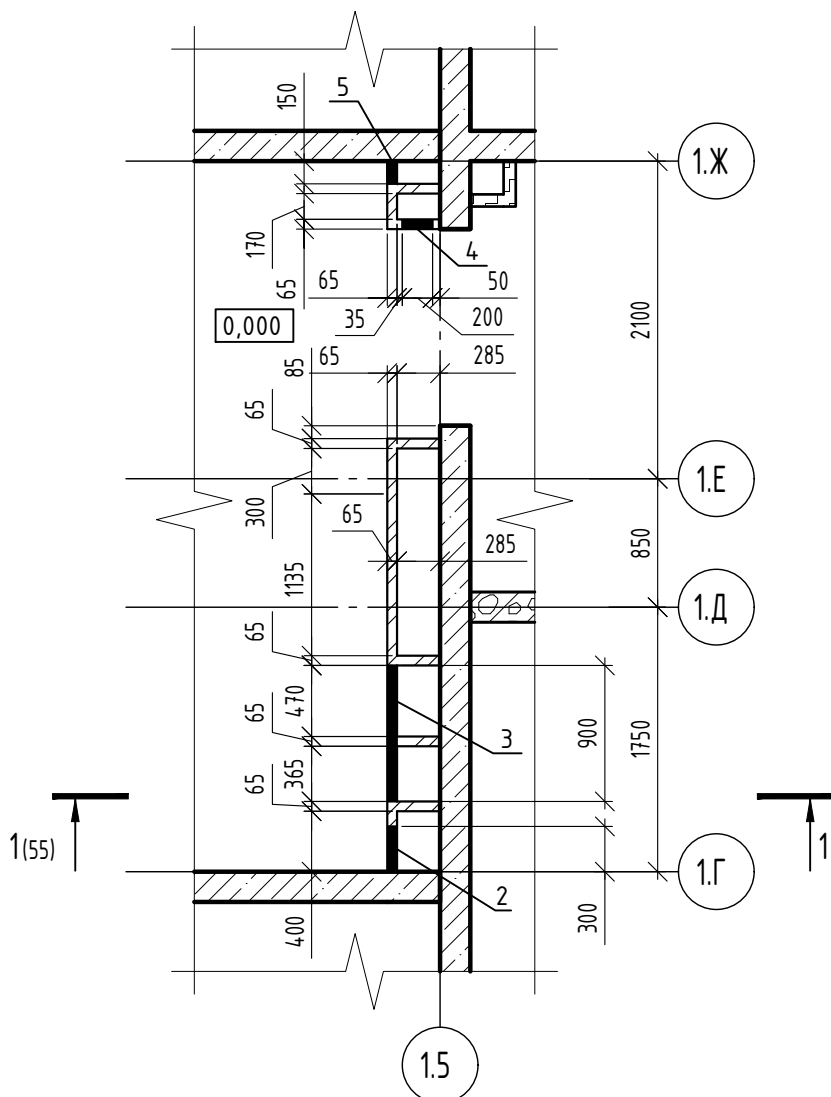

Фрагмент 2

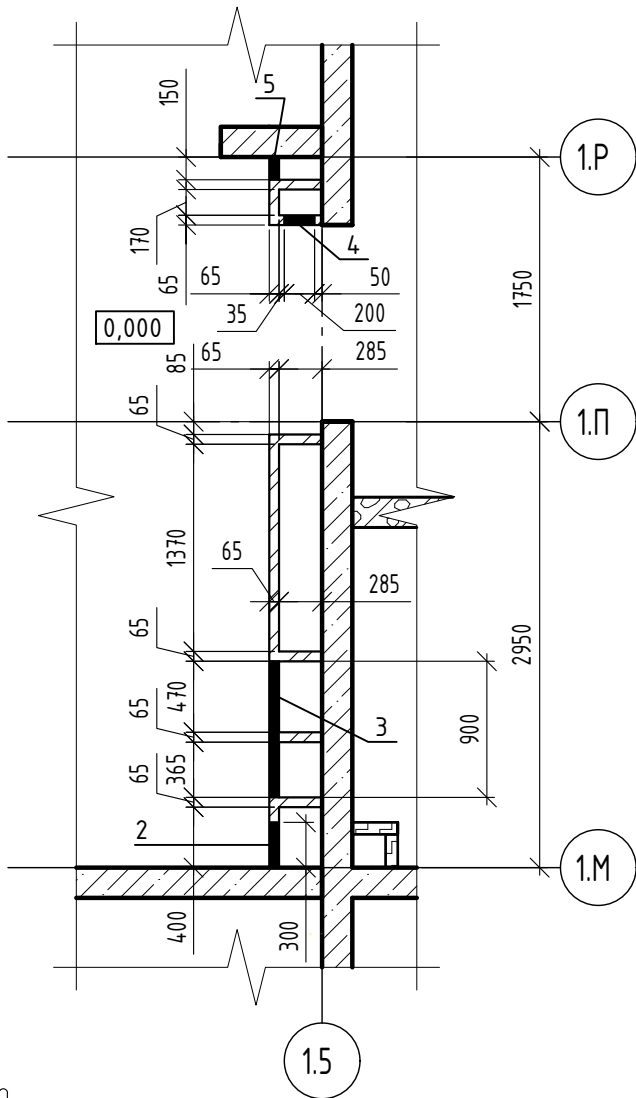


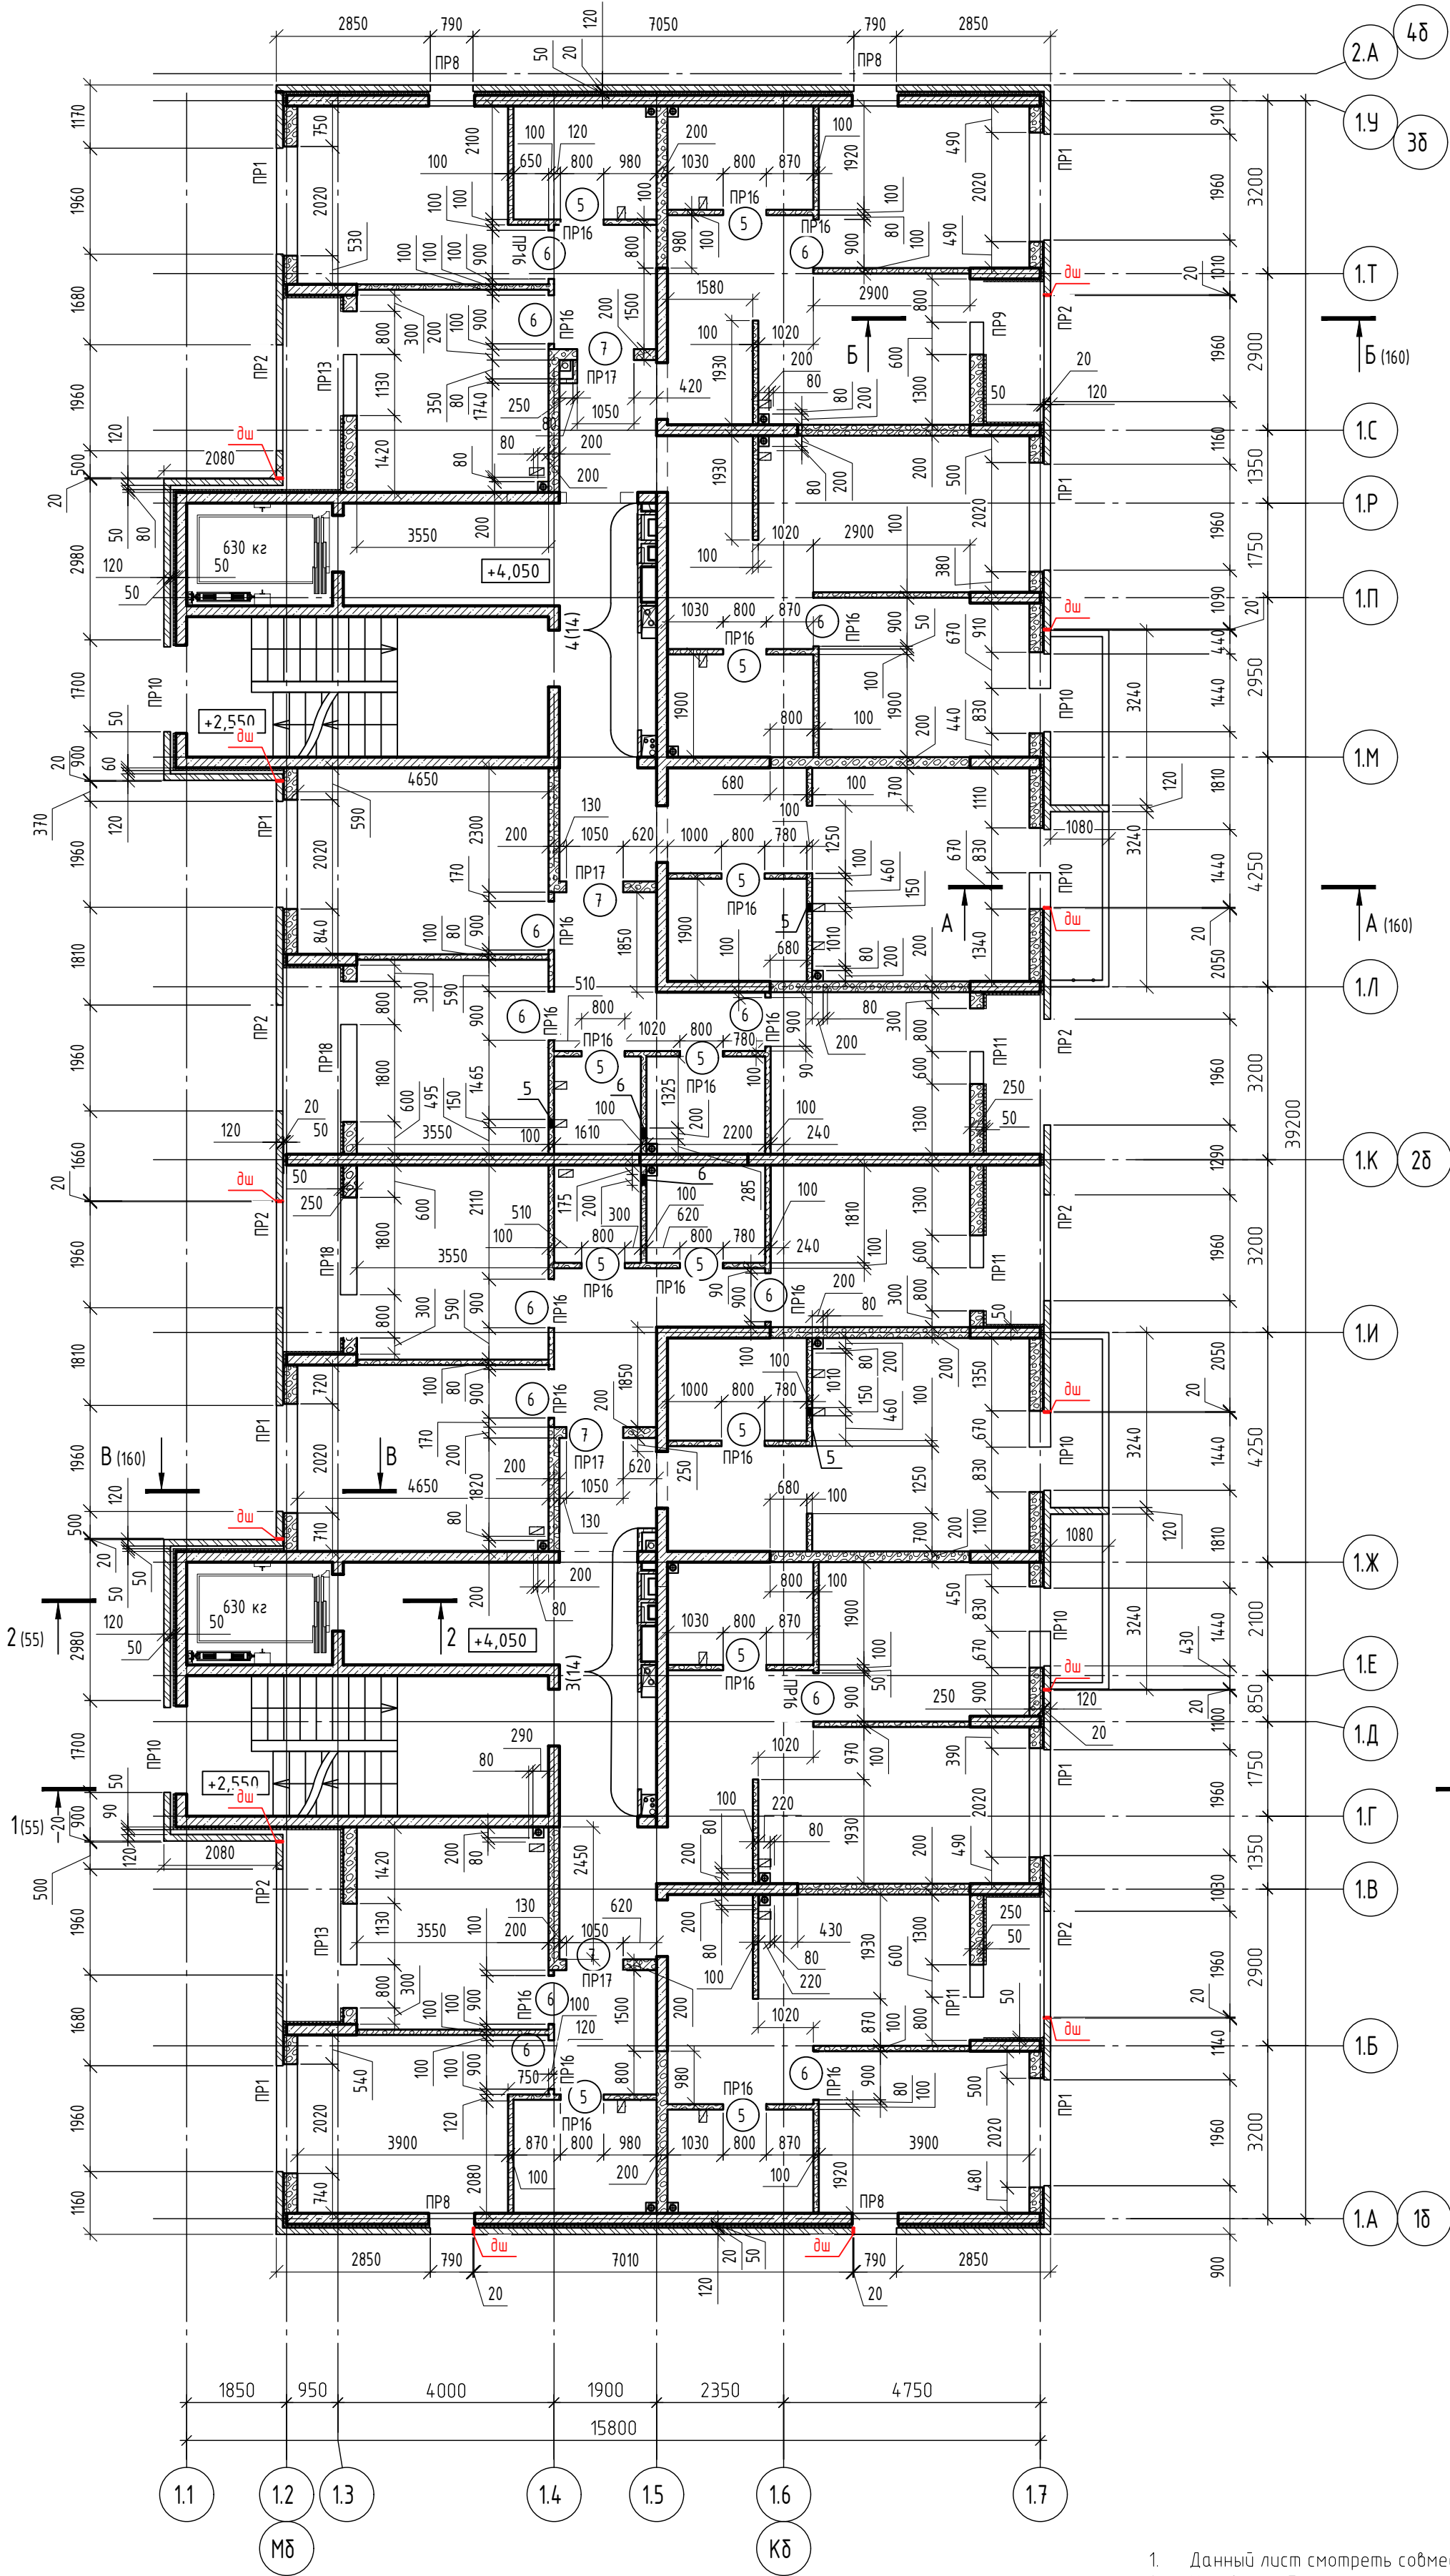

Ведомость проемов внутренних стен 2 этажа секции 1				
Марка проема	Размеры, мм, вхх (ширина х высота)	Отм.низа проема	Кол-во проемов на этаж	Примечание
Внутренние стены и перегородки				
5	800х2200	+3,950	6	Дверной проем
6	900х2200	+3,950	7	Дверной проем
7	1050х2200	+3,950	2	Дверной проем

Ведомость проемов внутренних стен 2 этажа секции 2				
Марка проема	Размеры, мм, вхх (ширина х высота)	Отм.низа проема	Кол-во проемов на этаж	Примечание
Внутренние стены и перегородки				
5	800х2200	+3,950	6	Дверной проем
6	900х2200	+3,950	7	Дверной проем
7	1050х2200	+3,950	2	Дверной проем

Температурный шов ТШ (вертикальный шов в наружной кладке).

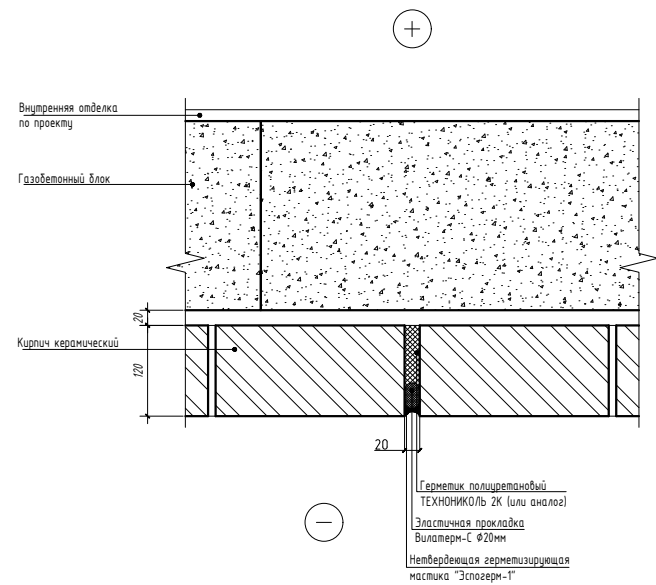

1. Данный лист смотреть совместно с листом 6

2. Условные обозначения смотри лист 3.

3. Сечения А-А – В-В разработаны на листе 160

4. Перемычки, армирование кладки, усиление проемов стен и перегородок разработаны в комплекте КЖ.


5. Спецификацию материалов стен и перегородок смотри листы 140–141

6. Кладку шахт в коридорах, выполнить после прокладки коммуникаций.


7. Дренаж системы кондиционирования закладывать одновременно с трехслойной кладкой этажа. Расположение дренажной системы смотри прилагаемый комплект 71–24–АР8 ДК “Дренаж системы кондиционирования. Расстановка корзин под наружные блоки кондиционеров.”

						71-24-AP8				
1	-	Зам	0018-25		10.25	Многоквартирный жилой комплекс, расположенный по адресу: Краснодарский край, р-н Динской, п. Южный II очередь.				
Изм	Кол. уч.	Лист	№ док	Подп.	Дата					
Разработал	Екатериничев			10.25	Многоквартирный жилой дом. Литер 8			Стация	Лист	Листов
Проверил	Башкарев			10.25				Р	12	
Г.АП	Башкарев			10.25	Секция 1,2. Кладочный план 2 этажа			 ОБЩЕСТВО С ОГРАНИЧЕННОЙ ОТВЕТСТВЕННОСТЬЮ		
Н. контр.	Смольянинова			10.25						
ГИП	Краснов			10.25						

Согласовано		
	Инд. № подл.	Подп. и дата
	Взам. инв. №	

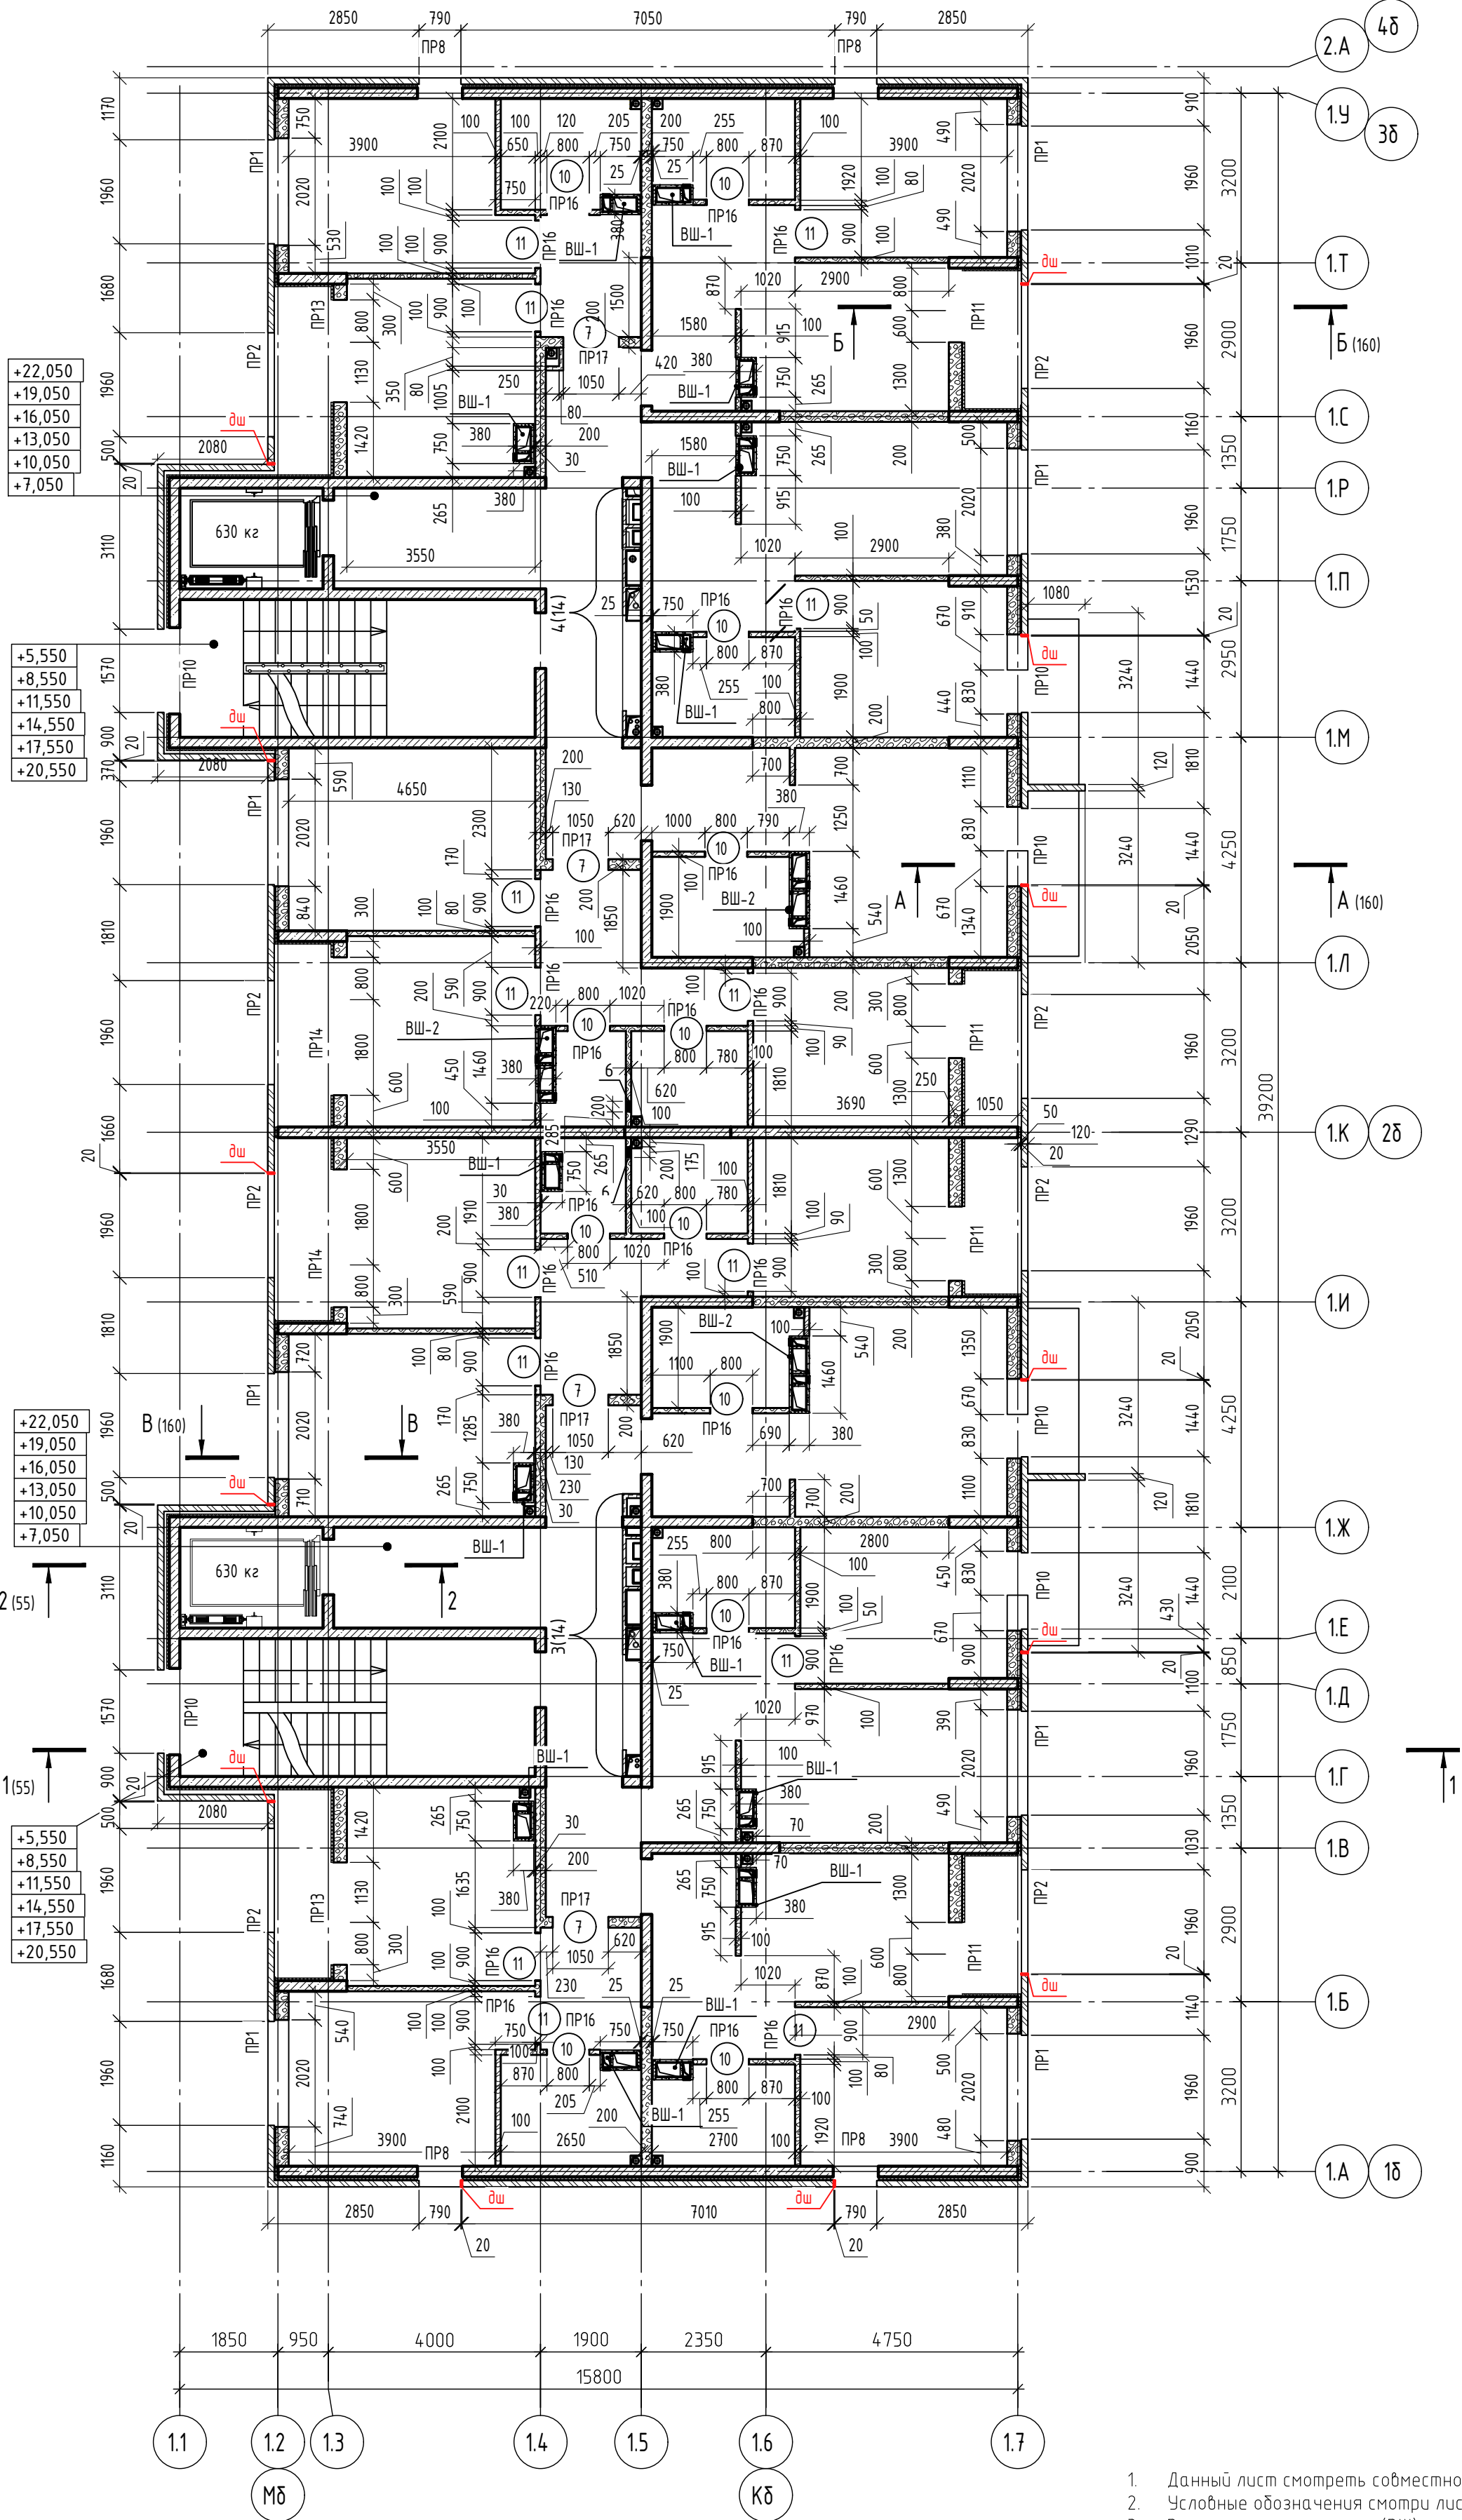

Температурный шов ТШ (вертикальный шов в наружной кладке).

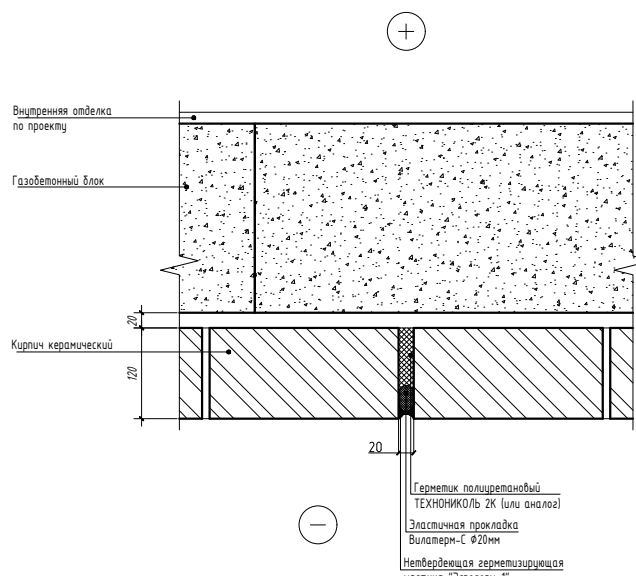

- Данный лист смотреть совместно с листом 8, 14
- Условные обозначения смотри лист 3.
- Вентиляционные шахты (ВШ) разработаны на листе 14.7
- Сечение А-А - В-В разработаны на листе 160
- Ведомость проемов внутренних и наружных стен смотри лист 14
- Перекрытия, армирование кладки, усиление проемов стен и перегородок разработаны в комплекте КЖ.
- Спецификацию материалов стен и перегородок смотри листы 14.0-14.1
- Кладку шахт в коридорах, выполнить после прокладки коммуникаций.
- Дренаж системы кондиционирования закладывать одновременно с трехслойной кладкой этажа. Расположение дренажной системы смотри прилагаемый комплект 71-24-АР8.ДК "Дренаж системы кондиционирования. Расстановка корзин под наружные блоки кондиционеров."

						71-24-AP8			
2	-	Зам.	0167-26		02.26	Многоквартирный жилой комплекс, расположенный по адресу: Краснодарский край, р-н Динской, п. Южный II очередь.			
1	-	Зам.	0018-25		10.25				
Изм.	Кол. уч.	Лист	№ док.	Подп.	Дата				
Разработал	Екатериначев			10.25	Многоквартирный жилой дом. Литер 8		Стация	Лист	Листов
Проверил	Башкарев			10.25			Р	13	
ГАП	Башкарев			10.25	Секция 1.2. Кладочный план 3-8 этажа				
Н. контр.	Смольянинова			10.25					
ГИП	Краснов			10.25					

Ведомость проемов внутренних
стен 3-8 этажа секции 2

Марка проема	Размеры, мм, bхh (ширина х высота)	Отм.низа проема	Кол-во проемов на этаж	Примечание
<u>Внутренние стены и перегородки</u>				
10	800х2200	+6.950;+9.950; +12.950;+15.950; +18.950;+21.950	6	Дверной проем
11	900х2200	+6.950;+9.950; +12.950;+15.950; +18.950;+21.950	7	Дверной проем
12	1050х2200	+6.950;+9.950; +12.950;+15.950; +18.950;+21.950	2	Дверной проем
13	1800х2200	+6.950;+9.950; +12.950;+15.950; +18.950;+21.950	1	Дверной проем

Марка проема	Размеры, мм, bхh (ширина x высота)	Отм.низа проема	Кол-во проемов на этаж	Примечание
<u>Внутренние стены и перегородки</u>				
10	800x2200	+6.950;+9.950; +12.950;+15.950; +18.950;+21.950	6	Дверной проем
11	900x2200	+6.950;+9.950; +12.950;+15.950; +18.950;+21.950	7	Дверной проем
12	1050x2200	+6.950;+9.950; +12.950;+15.950; +18.950;+21.950	2	Дверной проем
13	1800x2200	+6.950;+9.950; +12.950;+15.950; +18.950;+21.950	1	Дверной проем

Номер отб.	Размеры, мм, bхh (ширина х высота)	Отметка низа отб.	Назначение
1	150 × 250 (h)	+6.470, +9.470, +12.470, +15.470, +18.470, +21.470, +24.470	СС
2	900 × 950 (h)	+5.100, +8.100, +11.100, +14.100, +17.100, +20.100, +23.100	ЭМ
3	400 × 400 (h)	+18.050	ОВ1
4	300 × 400 (h)	+22.850	БК
5	150 × 250 (h)	+6.370	ОВ2
6	200 × 200 (h)	+6.420; +9.420; +12.420; +15.420; +18.420; +21.420; +24.420	ОВ2

Architectural section drawing of a building facade with a staircase. The drawing shows a vertical section with various dimensions and levels. On the left, a table lists levels: +22,050, +19,050, +16,050, +13,050, +10,050, +7,050, and +4,050. Dimensions include 80, 270, 65, 150, 350, 900, 65, 470, 365, 655, 65, 300, 200, 1800, 500, 400, 850, 1750, 300, 2100, 900, 285, and 80. Callouts 1, 2, 3, and 4 point to different parts of the staircase and structure. Circular callouts 1.Ж, 1.Е, 1.Д, 1.Г, and 1.5 are also present. A north arrow is at the bottom left.

+22,050
+19,050
+16,050
+13,050
+10,050
+7,050
+4,050

Dimensions: 80, 270, 65, 150, 350, 900, 65, 470, 365, 655, 65, 300, 200, 1800, 500, 400, 850, 1750, 300, 2100, 900, 285, 80.

Callouts: 1, 2, 3, 4, 1.Ж, 1.Е, 1.Д, 1.Г, 1.5.

Technical drawing of a building section showing a staircase and structural elements. The drawing includes dimensions for heights and widths, and a table of floor levels.

Table of Floor Levels:

+22,050
+19,050
+16,050
+13,050
+10,050
+7,050
+4,050


Dimensions and Labels:

- Vertical dimensions (from top to bottom): 150, 65, 900, 65, 470, 365, 65, 65, 65, 300, 200, 1800, 500, 300.
- Horizontal dimensions (from left to right): 285, 400.
- Labels: 1, 2, 3, 4, 1.П, 1.М, 1.5.


1. Данный лист смотреть совместно с листами 10, 12-13
2. Условные обозначения смотри лист 3.
3. Шахты замаркированы на листе 13.
4. Размеры шахт смотри лист 147
5. Проемы внутренних и наружных стен 3-8 этажа замаркированы на листе 13
6. Перемычки, армирование кладки, усиление проемов стен и перегородок разработаны в комплекте КЖ.
7. Спецификацию материалов стен и перегородок смотри на листах 140-141
8. Кладку шахт в коридорах, выполнить после прокладки коммуникации.

						71-24-AP8			
1	-	Зам.	0018-25	<i>[Signature]</i>	10.25	Многоквартирный жилой комплекс, расположенный по адресу: Краснодарский край, р-н Динской, п. Южный II очередь.			
Изм.	Кол. уч.	Лист	№ док.	Подп.	Дата				
Разработал	Екатери́нчи́чев		<i>[Signature]</i>	10.25	Многоквартирный жилой дом. Литер 8		Стация	Лист	Листов
Проверил	Ба́шкарев		<i>[Signature]</i>	10.25			Р	14	
Г.АП	Ба́шкарев		<i>[Signature]</i>	10.25	Секция 1.2. Фрагмент кладочного плана на отм. +25.350. Фрагмент 3-4		 АЗИМУТ ОБЩЕСТВО С ОГРАНИЧЕННОЙ ОТВЕТСТВЕННОСТЬЮ		
Н. контр.	Смо́льяни́нова		<i>[Signature]</i>	10.25					
Г.П.	Кра́сноб		<i>[Signature]</i>	10.25					

Номер помещения	Наименование	Площадь, м ²	Кат. помещения
	Помещения общего пользования	123.25	
МОП 3-1	Лестничная клетка	1.75	
МОП 3-2	Подвал	121.50	

 
- | | | | | | | 71-24-AP8 | | | |
|----------|--------|---------------|--------|---|-------|---|---|--------|--|
| | | | | | | Многоквартирный жилой комплекс, расположенный по адресу: Краснодарский край, г-н Динской, п. Южный II очередь | | | |
| Изм. | Колуч. | Лист | № док. | Подп. | Дата | Многоквартирный жилой дом. Литер 8 | Стадия | Лист | Листов |
| Разраб. | | Екатери́нчи́ч | |  | 10.25 | | Р | 15 | |
| Проверил | | Башкаре́в | |  | 10.25 | | | | |
| ГАП | | Башкаре́в | |  | 10.25 | Секция 3.
План подвала |  | АЗИМУТ | ОБЩЕСТВО С ОГРАНИЧЕННОЙ ОТВЕТСТВЕННОСТЬЮ |
| Н.контр. | | Смолья́нича | |  | 10.25 | | | | |
| ГИП | | Красно́в | |  | 10.25 | | | | |

Согласовано					
Инв. № подл.	Подп. и дата	Взам. инв. №			

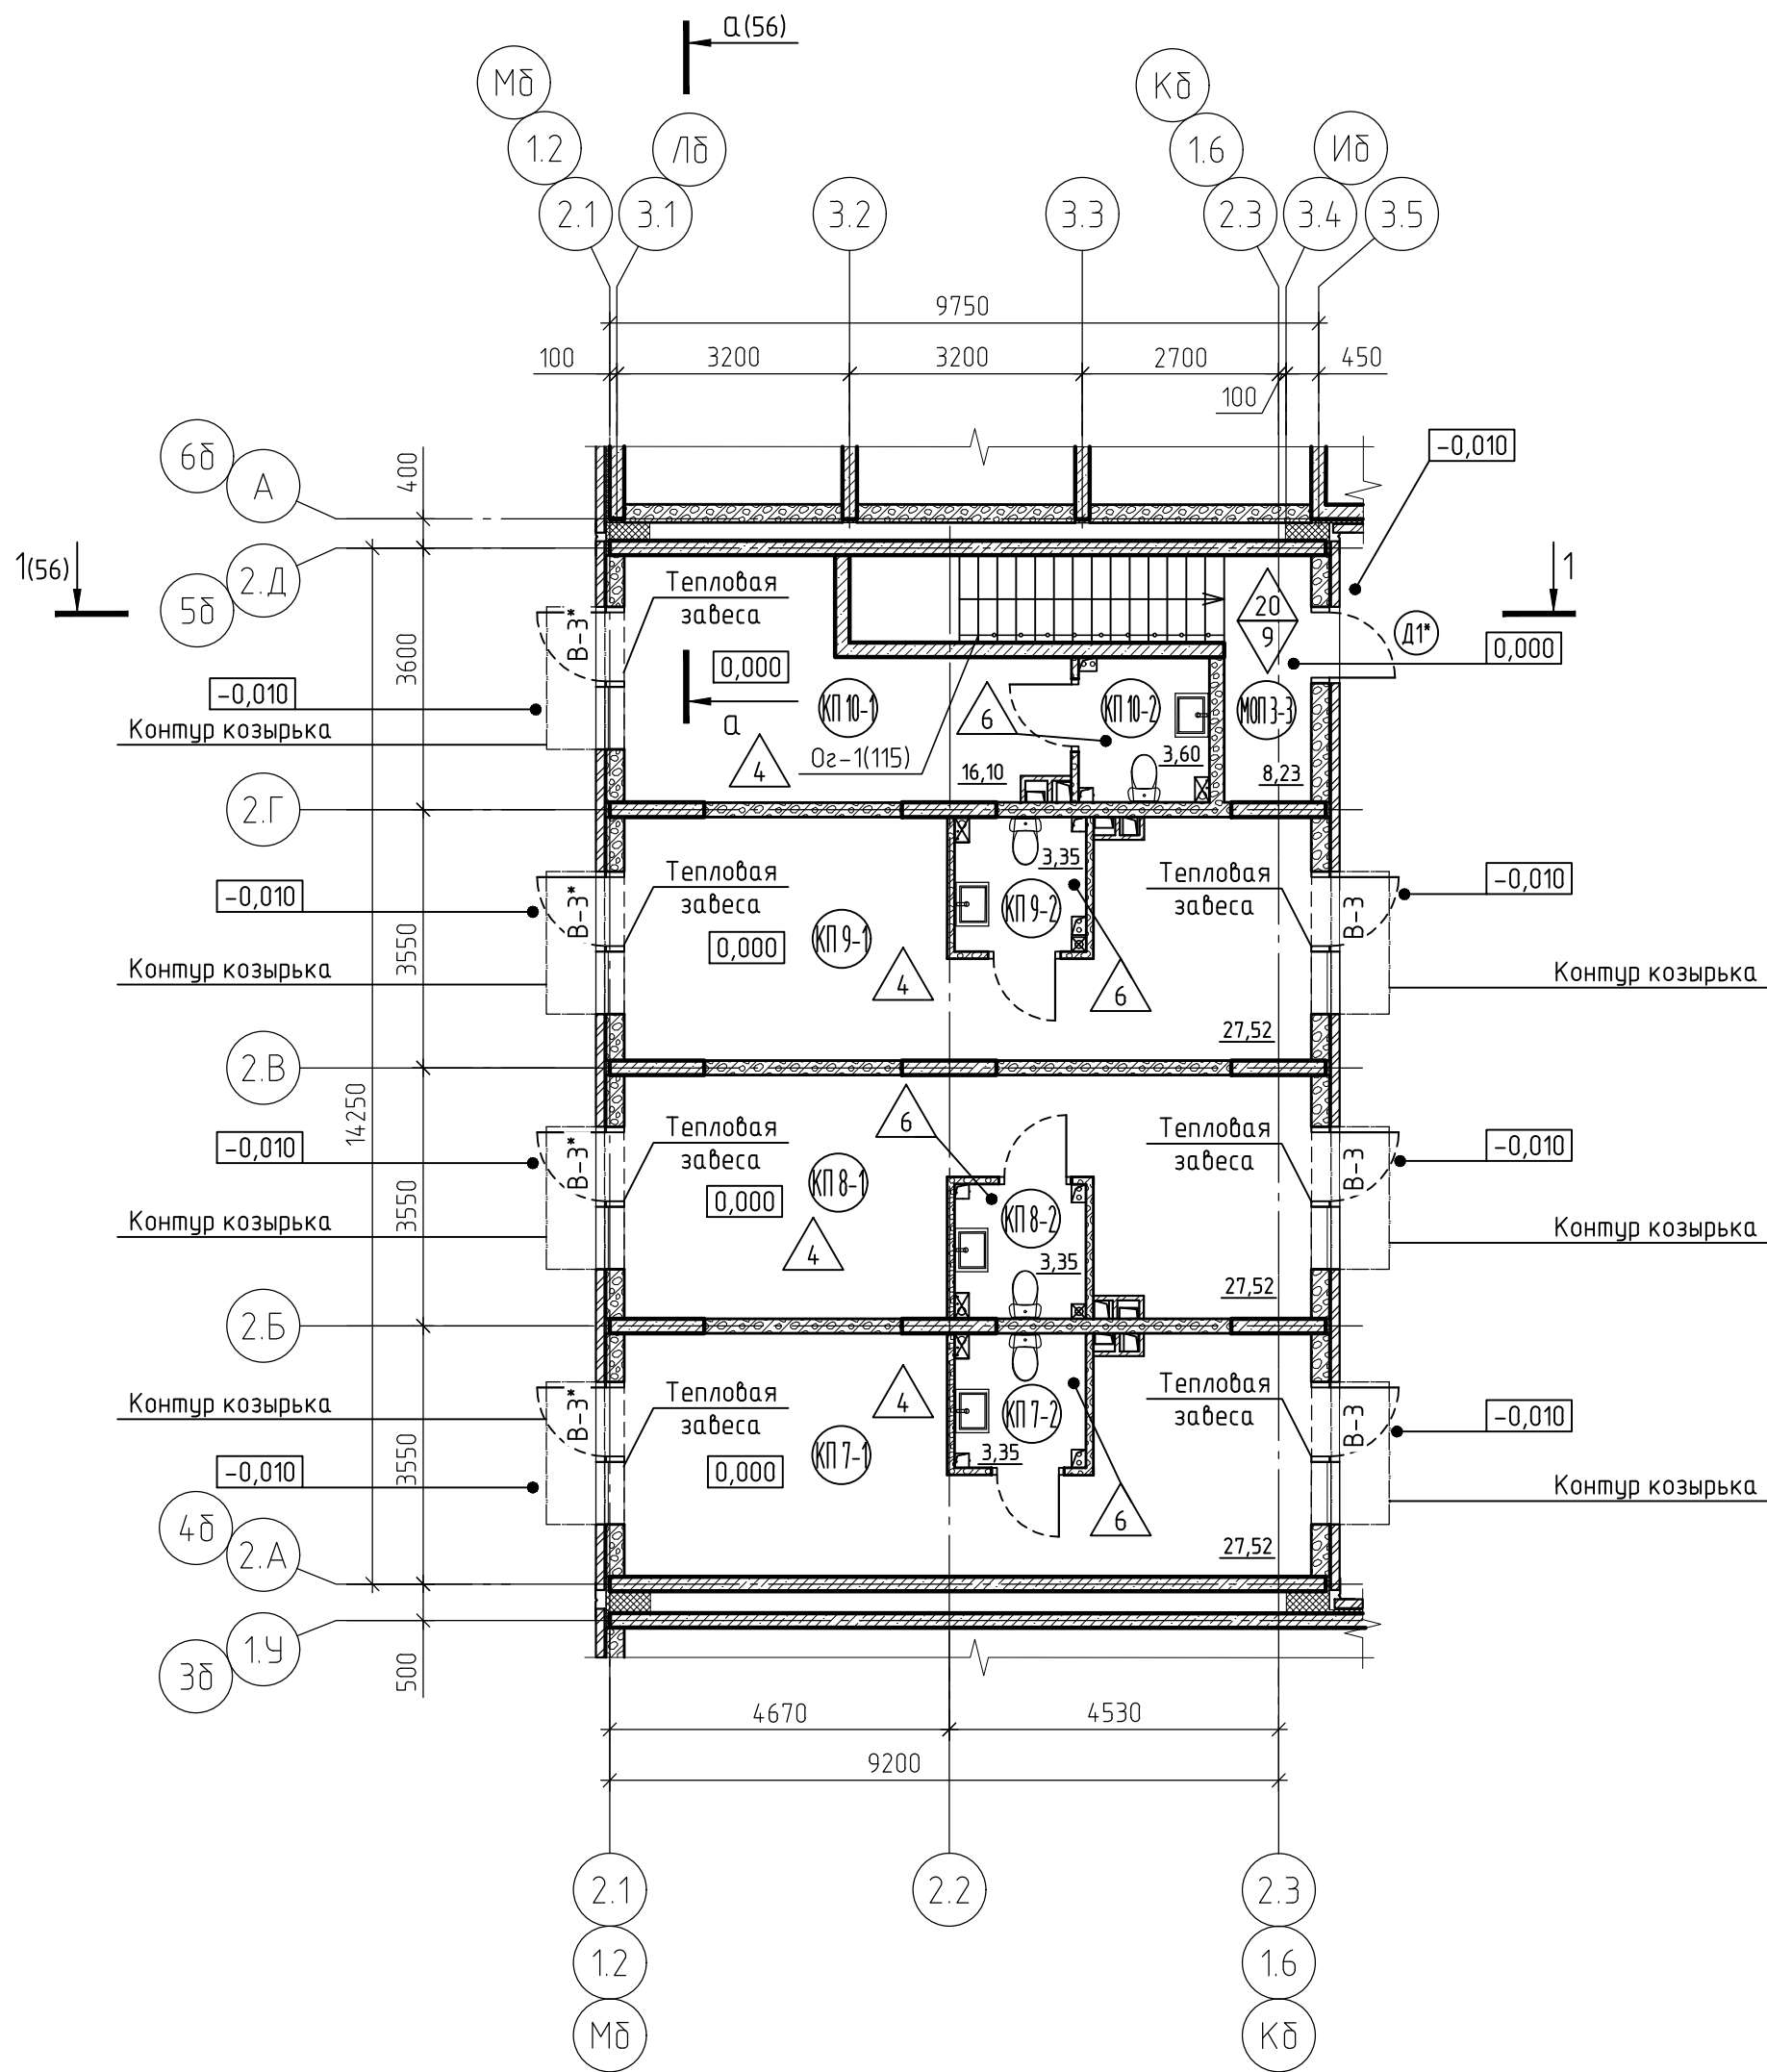

1. Условные обозначения смотри лист 3
2. Схема блокировки дана на листе 15
3. Экспликация полов дана на листе 94
4. Ведомость отделки стен и потолков дана на листе 93.
5. Спецификация элементов заполнения дверных проемов дана на листах 121-123.
6. Спецификация элементов заполнения проемов витражей дана на листах 125-129.
7. Установка внутренних дверей, тепловой завесы, чистовая отделка офисов настоящим проектом не предусматривается и выполняется собственником (арендатором).
8. Стеклопакеты и их подконструкцию разрабатывает фирма изготовитель стеклопакетов. Предусмотреть крепление к торцу плиты.

71-24-AP8						
Многоквартирный жилой комплекс, расположенный по адресу: Краснодарский край, р-н Динской, п. Южный II очередь						
Изм.	Колуч.	Лист	№ док.	Подп.	Дата	Многоквартирный жилой дом. Литер 8
Разраб.	Екатериничев	10.25				
Проверил	Башкарев	10.25				Секция 3. План 1 этажа
ГАП	Башкарев	10.25				АЗИМУТ ОБЩЕСТВО С ОГРАНИЧЕННОЙ ОТВЕТСТВЕННОСТЬЮ
Н.контр.	Смолянинова	10.25				
ГИП	Краснов	10.25				

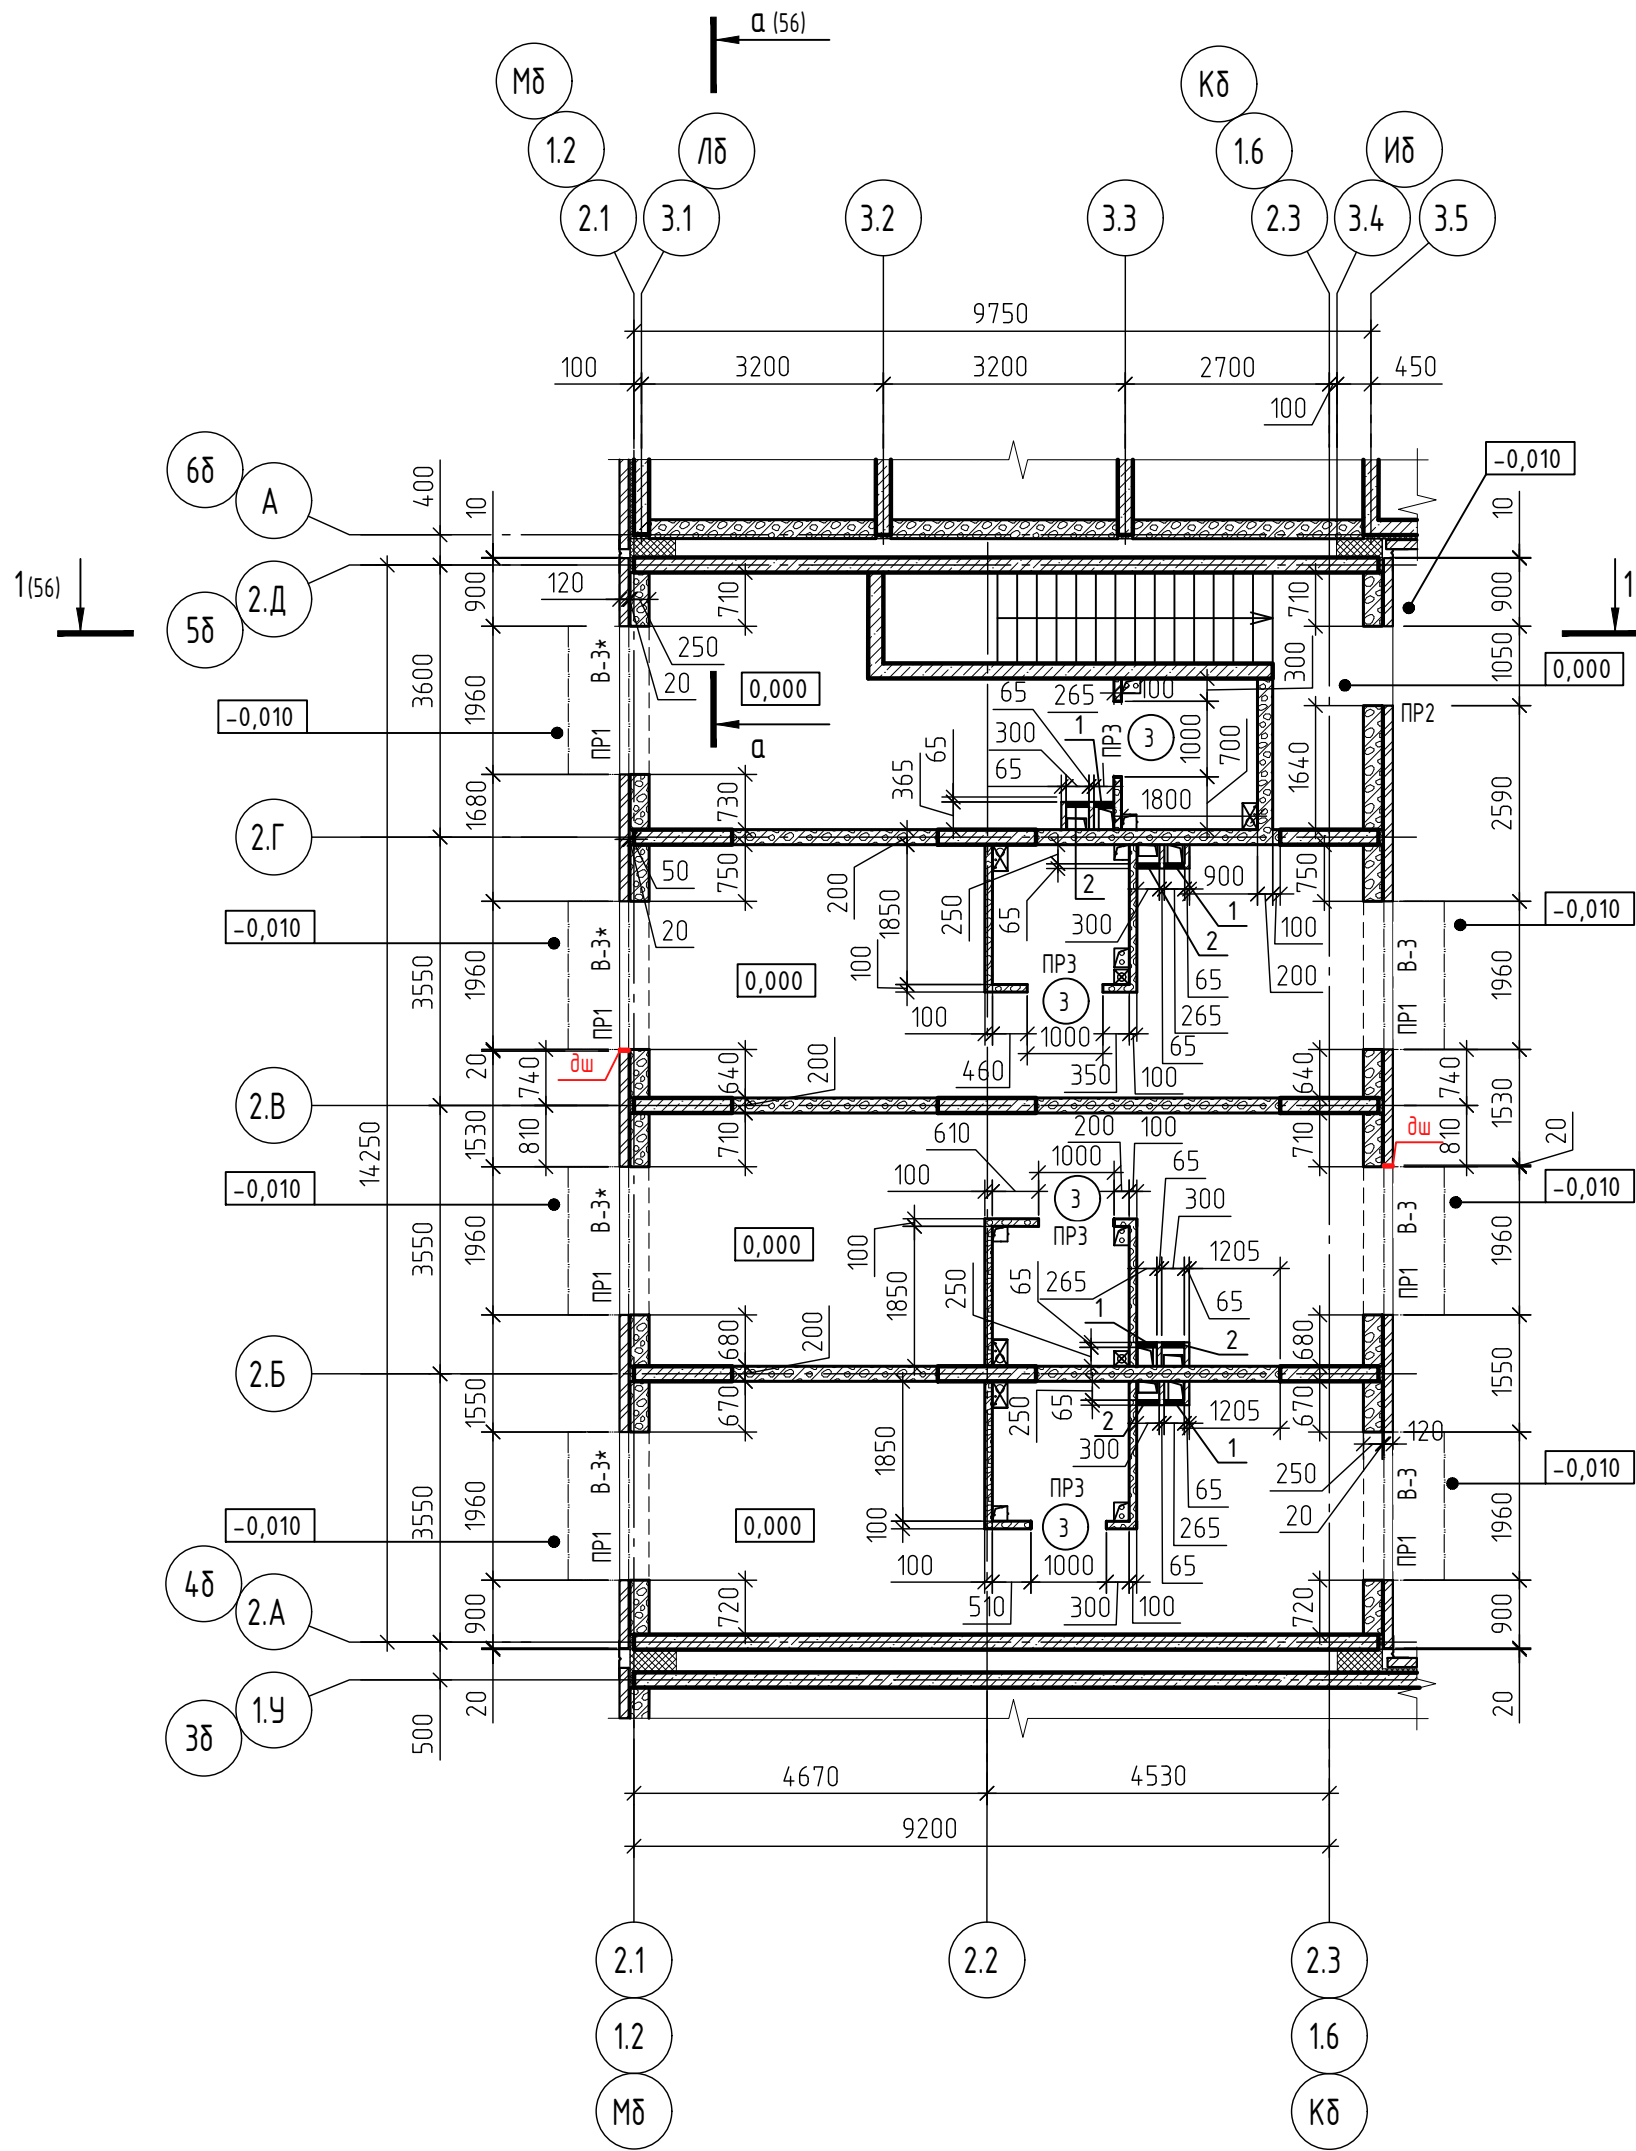


Ведомость проемов внутренних и наружных стен 1 этажа

Марка проема	Размеры, мм, бхх (ширина х высота)	Отм.низа проема	Кол-во проемов на этаж	Приме-чание
Наружные стены				
1	1050х2200	-0,110	1	Дверной проем
2	1960х3310	-0,110	7	Витражный проем
Внутренние стены и перегородки				
3	1000х2210	-0,110	4	Дверной проем

Ведомость отверстий 1 этажа

Номер отв.	Размеры, мм, бхх (ширина х высота)	Отметка низа отв.	Назначение
1	260 х 250 (h)	+3,470	СС
2	300 х 250 (h)	+0,300	СС

Температурный шов ТШ (вертикальный шов в наружной кладке).

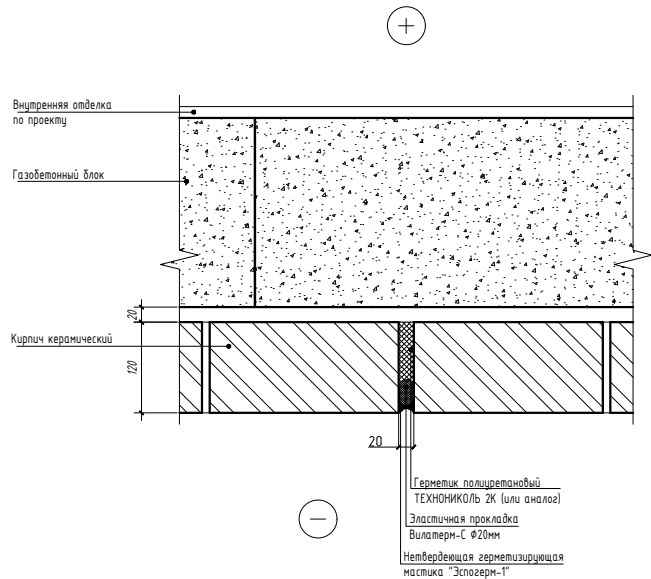

1. Условные обозначения смотри лист 3.
2. Данный лист смотреть совместно с листом 16.
3. Спецификация материалов стен и перегородок смотри лист 142
4. Перемычки, армирование кладки, усиление проемов стен и перегородок разработаны в комплекте КЖ.
5. Устройство деформационного шва смотри лист 162.
6. Кладку шахт в коридорах, выполнять после прокладки коммуникаций.
7. Дренаж системы кондиционирования закладывать одновременно с трехслойной кладкой этажа. Расположение дренажной системы смотри прилагаемый комплект 71-24-АР8.ДК "Дренаж системы кондиционирования. Расстановка корзин под наружные блоки кондиционеров."

71-24-АР8					
«Многоквартирный жилой комплекс, расположенный по адресу: Краснодарский край, р-н Динской, п. Южный II очередь»					
Изм.	Колуч.	Лист	№ док.	Подп.	Дата
Разраб.	Екатериничев	10.25			
Проверил	Башкарев	10.25			
Многоквартирный жилой дом. Литер 8					
ГАП	Башкарев	10.25			
Н.контр.	Смолянинова	10.25			
ГИП	Краснов	10.25			
Секция 3 Кладочный план 1 этажа					
Стадия: Р Лист: 17 Листов:					
АЗИМУТ ОБЩЕСТВО С ОГРАНИЧЕННОЙ ОТВЕТСТВЕННОСТЬЮ					


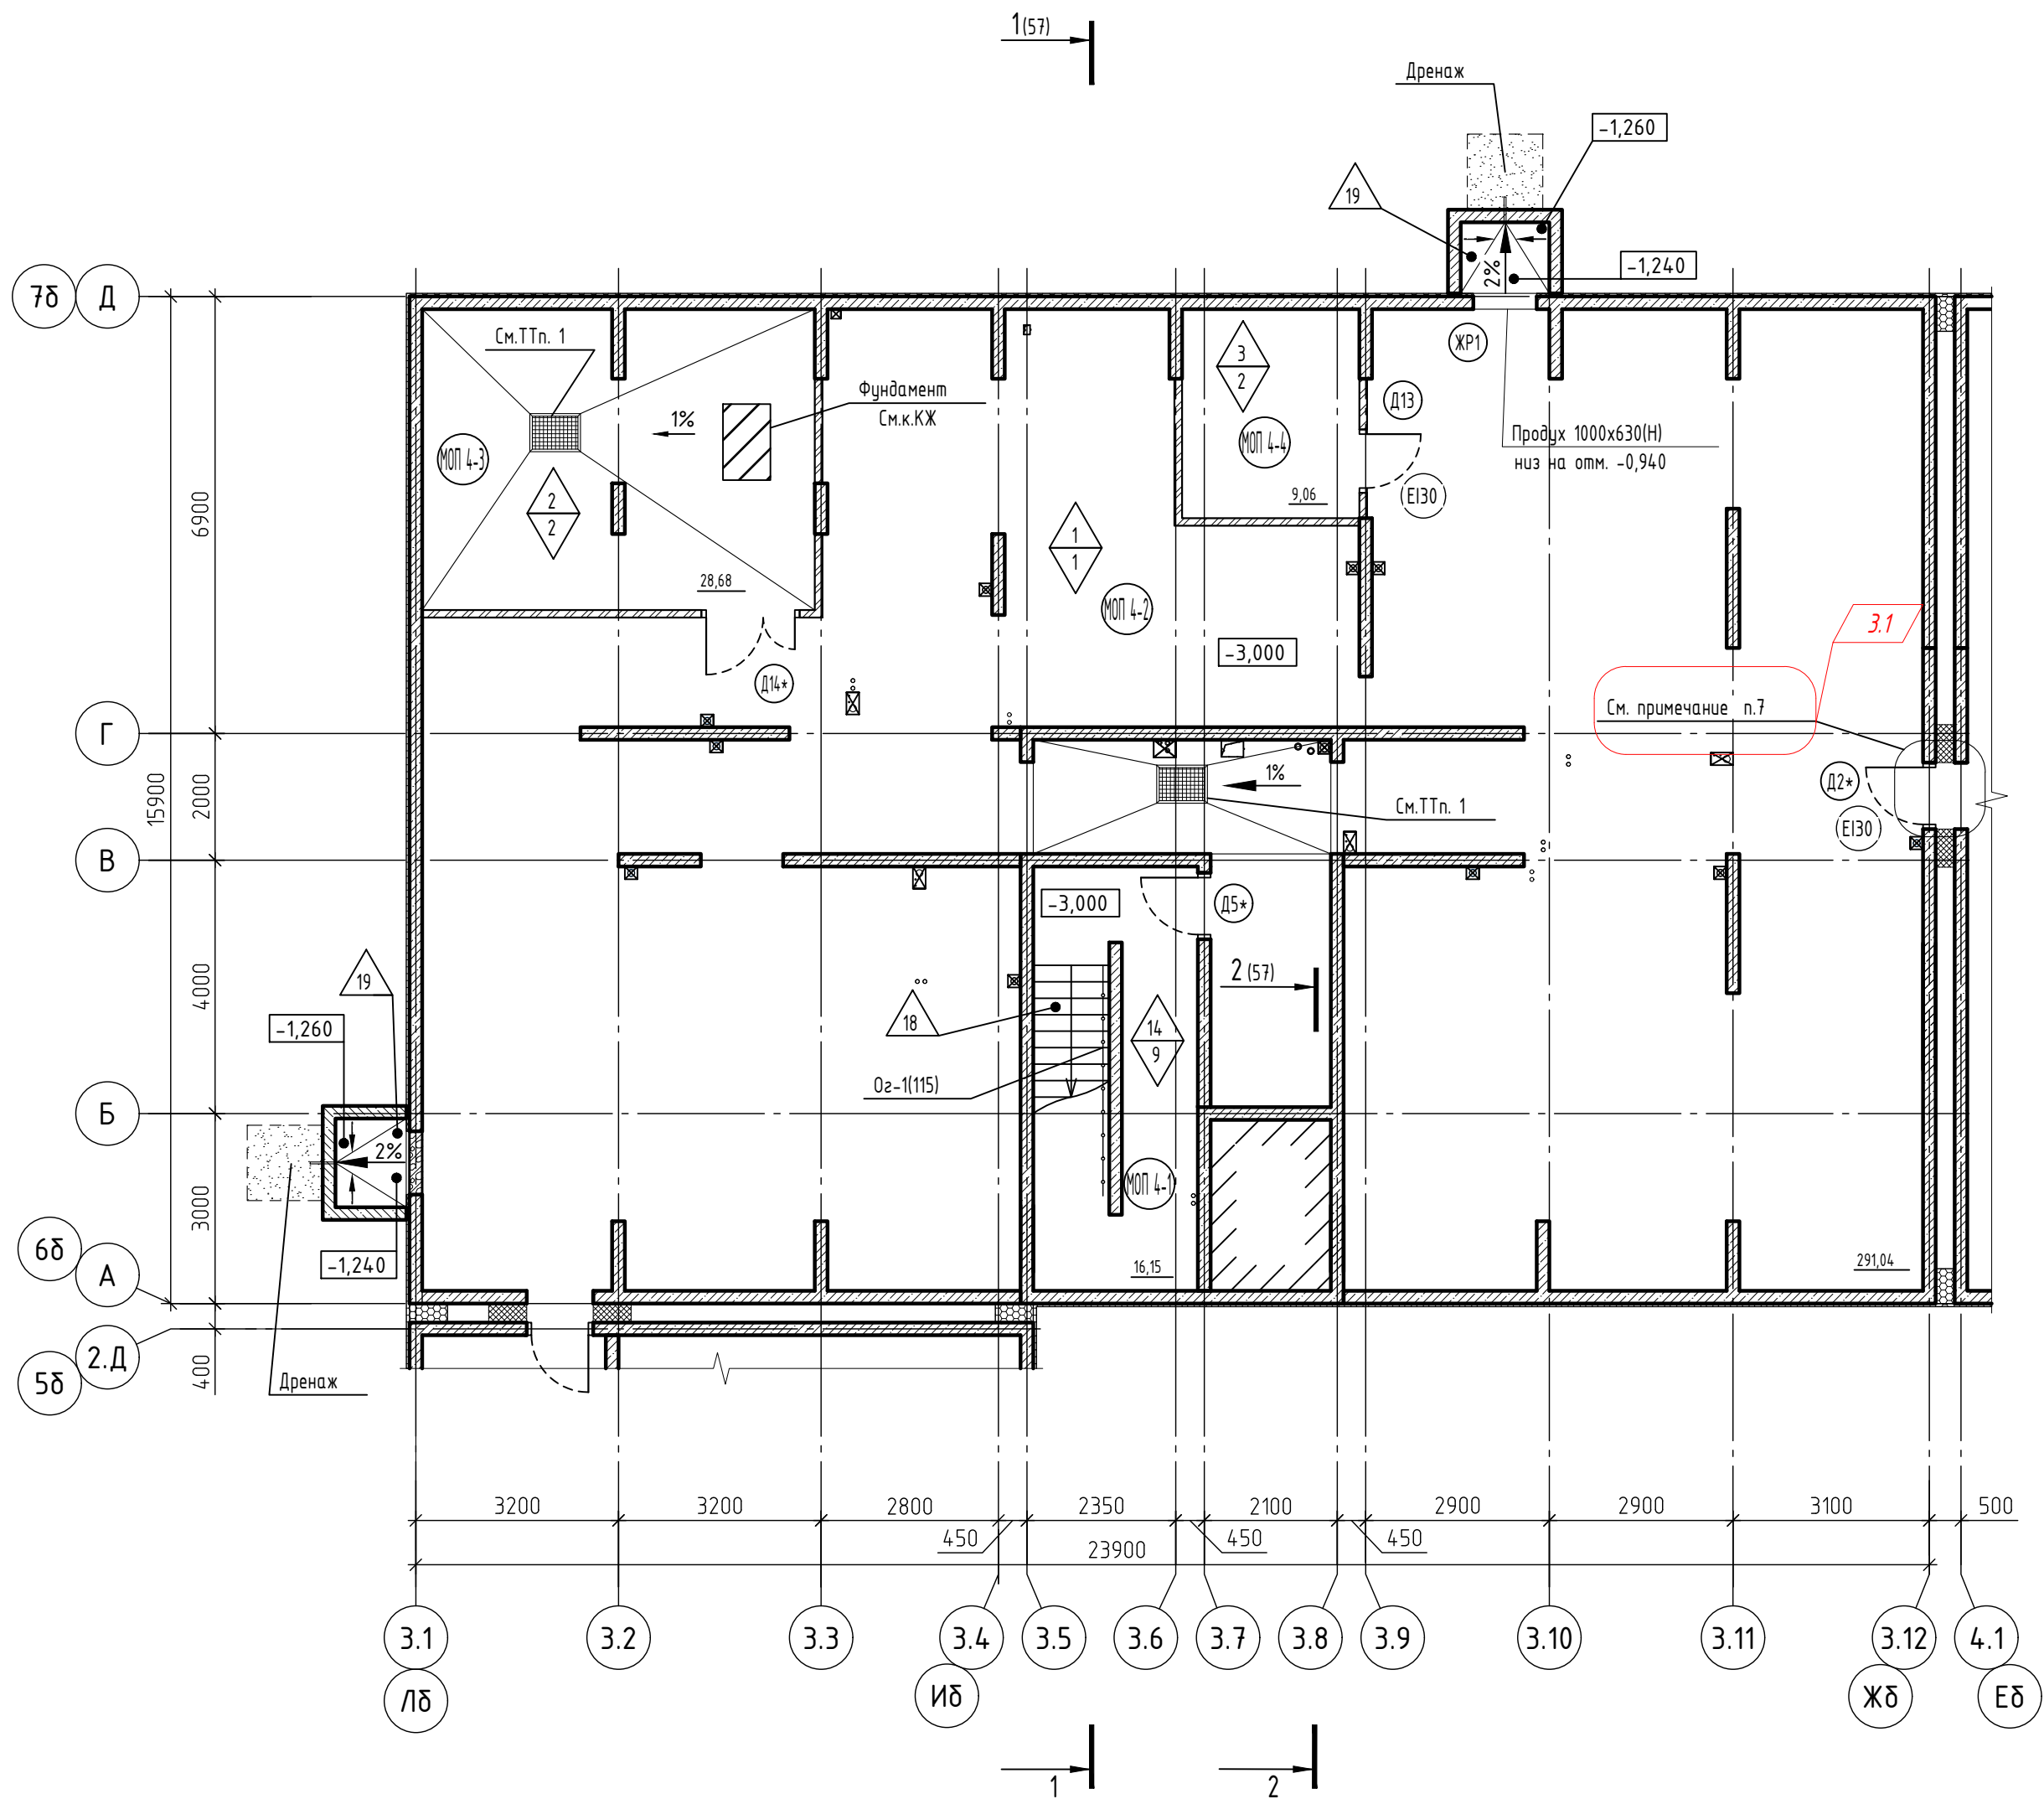


Схема блокировки

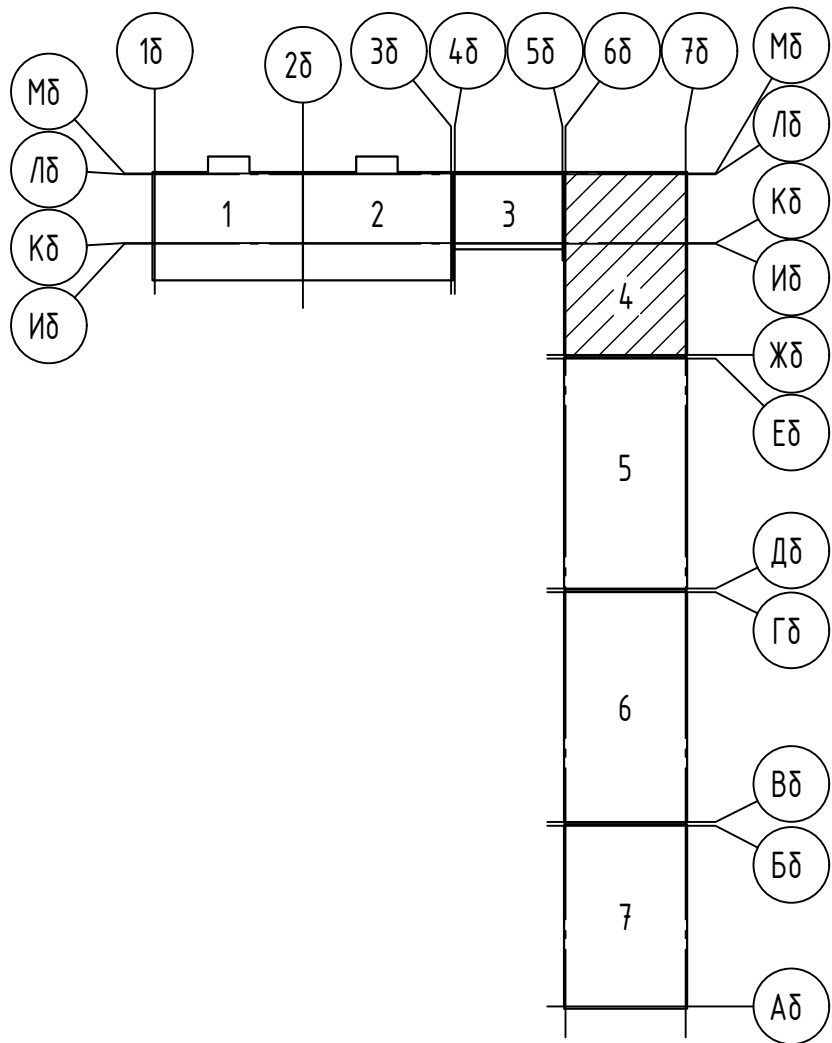


Экспликация помещений

Номер помеще-ния	Наименование	Площадь, м ²	Кат. помеще-ния
Помещения общего пользования		344,93	
МОП 4-1	Лестничная клетка	16,15	
МОП 4-2	Подвал	291,04	
МОП 4-3	Индивидуальный тепловой пункт/Водомерный узел/Насосная	28,68	Д
МОП 4-4	Электрощитовая	9,06	В4


- Дренажный приямок воды ПР1 (800х600х800(н)) перекрыть съемной решеткой с возможностью открывания. Решётки заводского изготовления. Устанавливать в уровне пола. Количество – 2 шт.
- На стенах и в полу прямых выполнит обмазочную гидроизоляцию битумно-полимерной мастикой типа AquaMast ТУ 5775-067-72746455-2012 в 2 слоя.
- Условные обозначения смотри лист 3
- Экспликация полов дана на листах 97-99.
- Ведомость отделки стен и потолков дана на листах 95,96.
- Спецификация элементов заполнения дверных проемов дана на листах 121-123.
- Устройство прямка для продуха и его решетку смотри лист 162 3.2

						71-24-AP8				
3	2	-	0203-26		02.26	Многоквартирный жилой комплект, расположенный по адресу: Краснодарский край, р-н Динской, п. Южный II очередь				
Изм.	Колуч.	Лист	№ док.	Подп.	Дата					
Разраб.		Екатериничев			10.25	Многоквартирный жилой дом. Литер 8		Стадия	Лист	Листов
Проверил		Башкарев			10.25			Р	18	
ГАП		Башкарев			10.25	Секция 4. План подвала		 АЗИМУТ ОБЩЕСТВО С ОГРАНИЧЕННОЙ ОТВЕТСТВЕННОСТЬЮ		
Н.контр.		Смольянинова			10.25					
ГИП		Краснов			10.25					

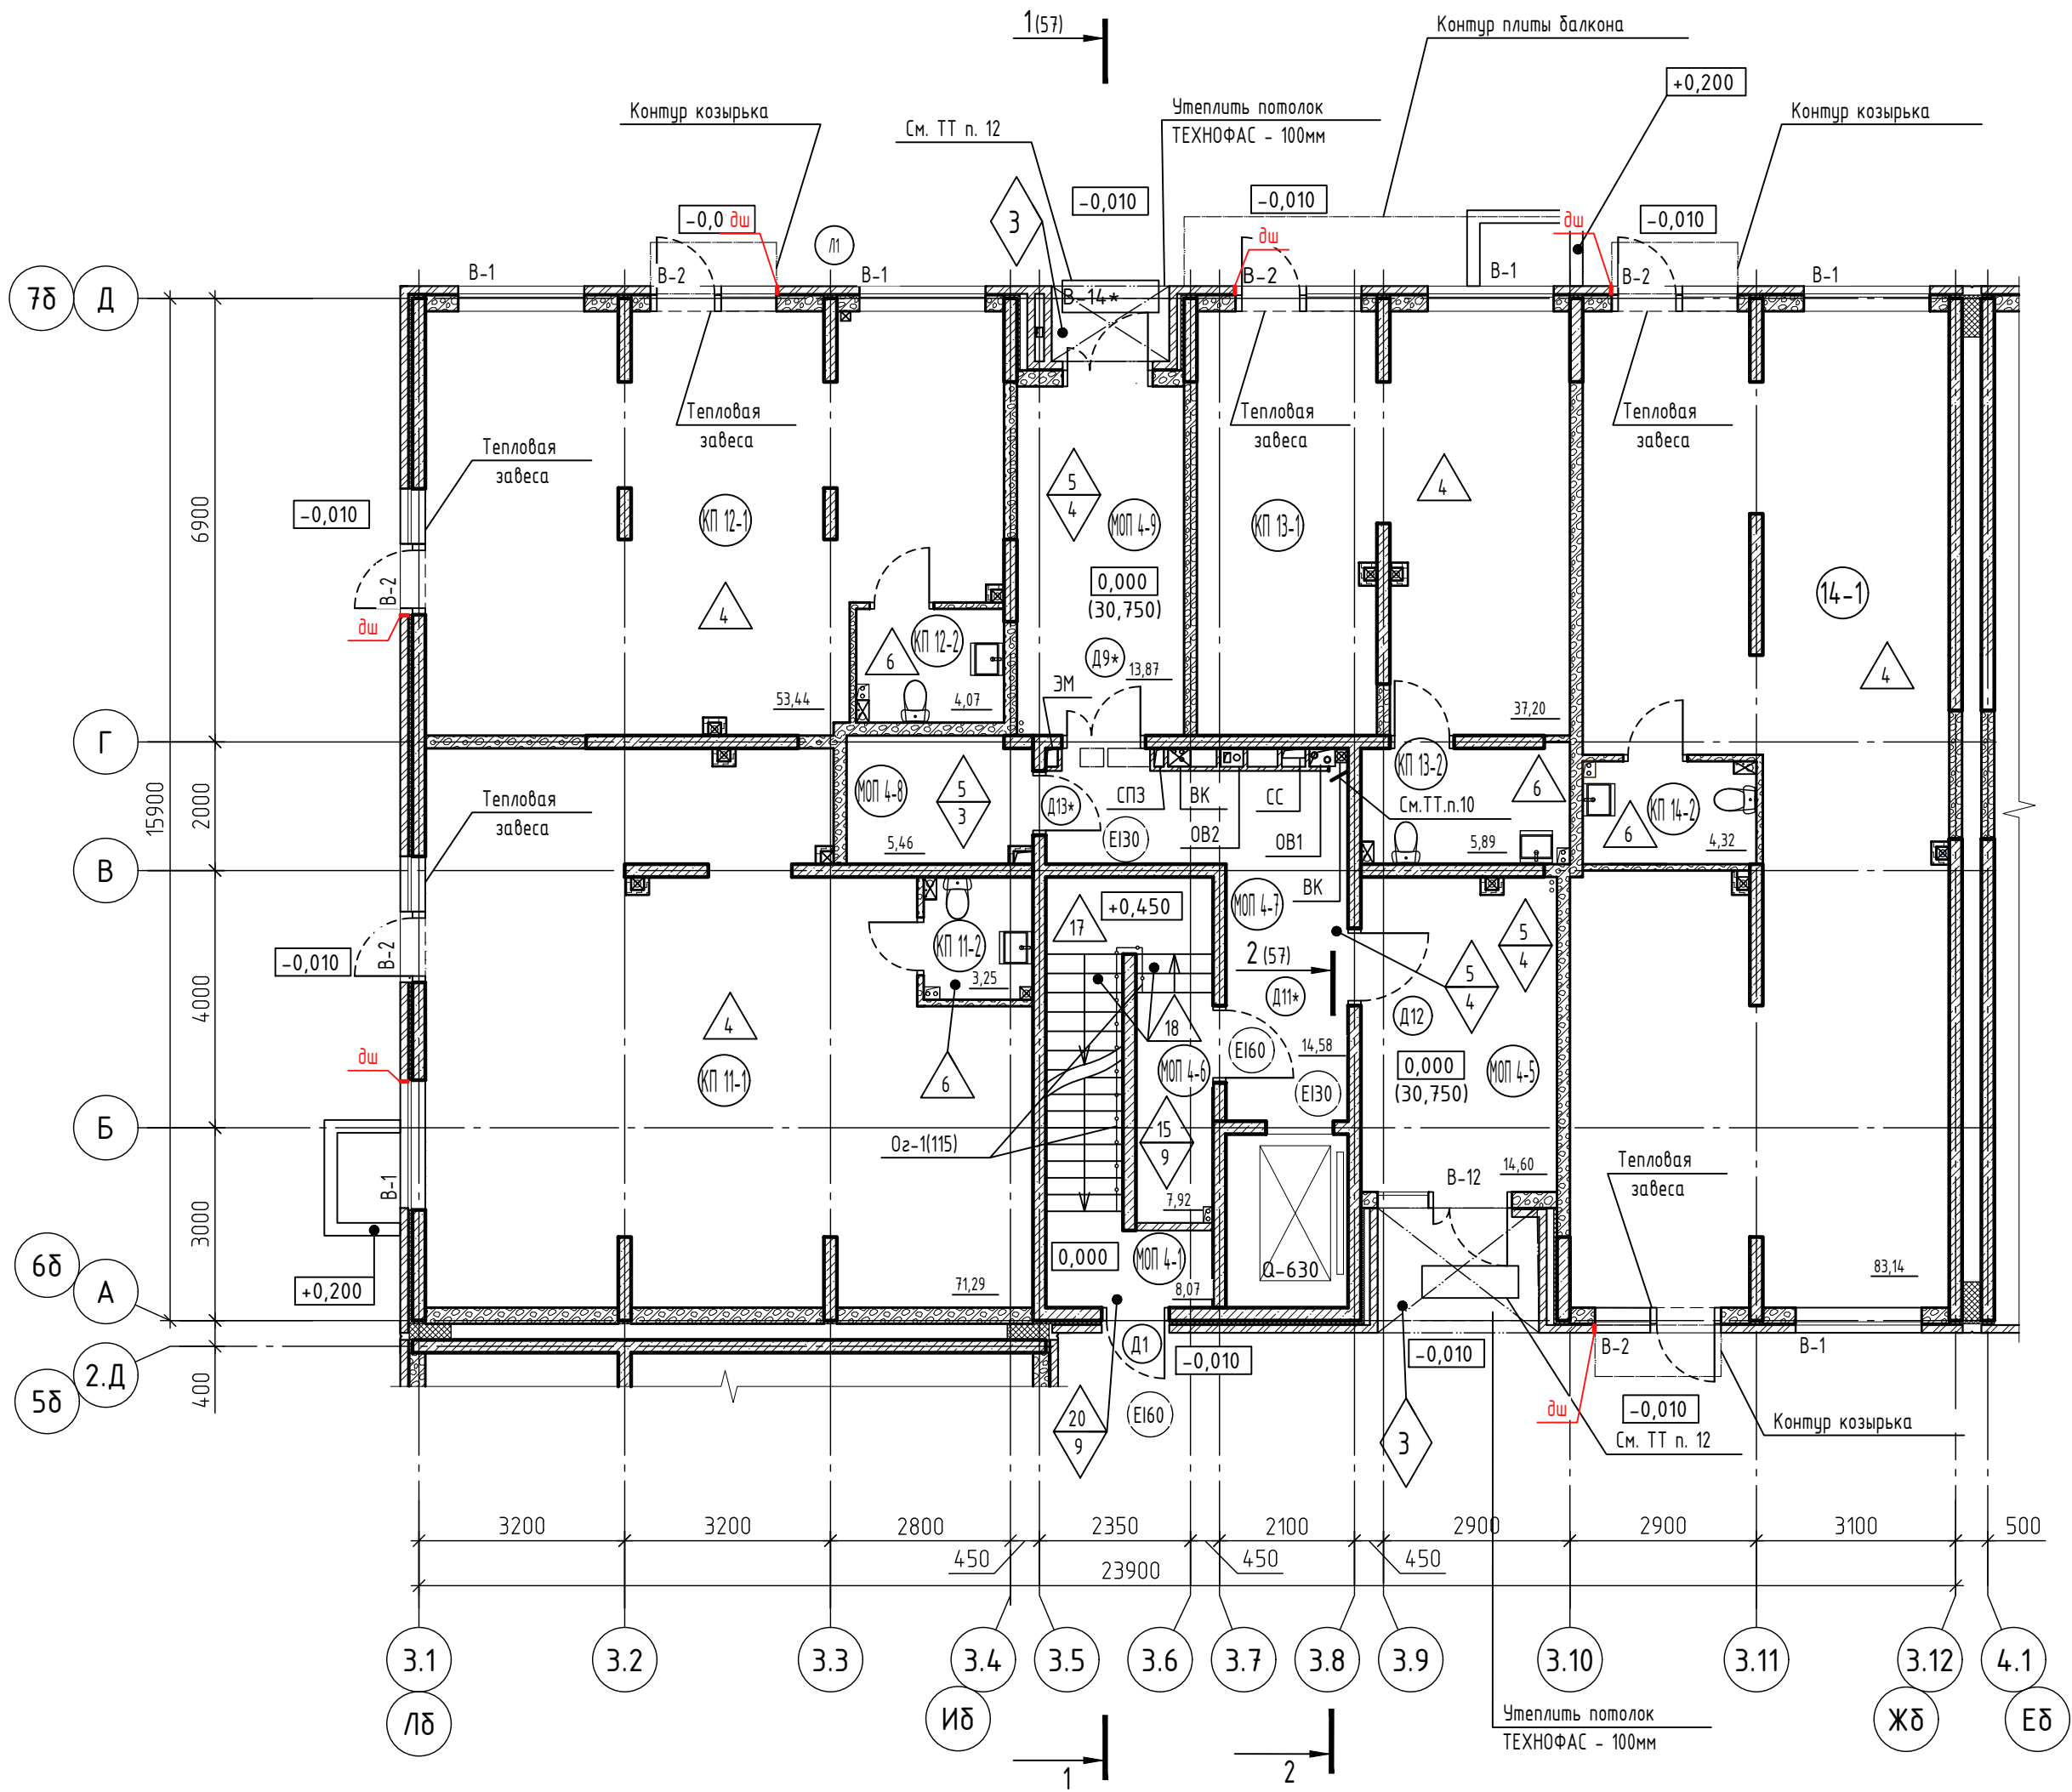

1. Условные обозначения смотри лист 3
2. Схема блокировки дана на листе 18
3. Экспликация полов дана на листах 97-99.
4. Ведомость отделки стен и потолков дана на листах 95,96.
5. Спецификация элементов заполнения дверных проемов дана на листах 121-123.
6. Спецификация элементов заполнения проемов витражей дана на листах 125-129.
7. Устройство приемка для продуха и его решетку смотри лист 157
8. Установка внутренних дверей, тепловой завесы, чистовая отделка офисов настоящим проектом не предусматривается и выполняется собственником (арендатором).
9. Стеклопакеты и их подконструкцию разрабатывает фирма изготовитель козырьков. Предусмотреть крепление к торцу плиты.
10. Люк ревизионный 300х400(н)мм, окрашенный в цвет стен -1шт.
11. Расстановку корзин наружных блоков кондиционеров смотри прилагаемый комплект 71-24-АР8.ДК "Дренаж системы кондиционирования. Расстановка корзин под наружные блоки кондиционеров."
12. При входах в жилое здание установить наружную тактильную полиуретановую плитку выполненную в соответствии с ГОСТ Р 52875-2018. Размер плиток принять 500х500мм и выполнить в желтом цвете (RAL 1018). Тактильные рифы выполнить в виде усеченных конусов, куполов или цилиндров, расположенных в линейном порядке. Плитку расположить по центру дверного блока на расстоянии 900мм от двери в закрытом состоянии. Количество - 3 шт. на вход (и того - 6 шт. на секцию). Монтаж плитки осуществлять после завершения кровельных работ и благоустройства территории на специализированный клей.

71-24-AP8						
1	-	Зам.	0018-25	10.25	Многоквартирный жилой комплекс, расположенный по адресу: Краснодарский край, р-н Динской, п. Южный II очередь.	
Изм.	Колуч.	Лист	№ док.	Подп.		
Разраб.	Екатериничев	10.25			Многоквартирный жилой дом. Литер 8	
Проверил	Башкарев	10.25				
ГАП	Башкарев	10.25			Секция 4, План 1 этажа	
Н.контр.	Смолянинова	10.25				
ГИП	Краснов	10.25				
					Стадия	Лист
					Р	19
					Листов	
					АЗИМУТ	
					ОБЩЕСТВО С ОГРАНИЧЕННОЙ ОТВЕТСТВЕННОСТЬЮ	

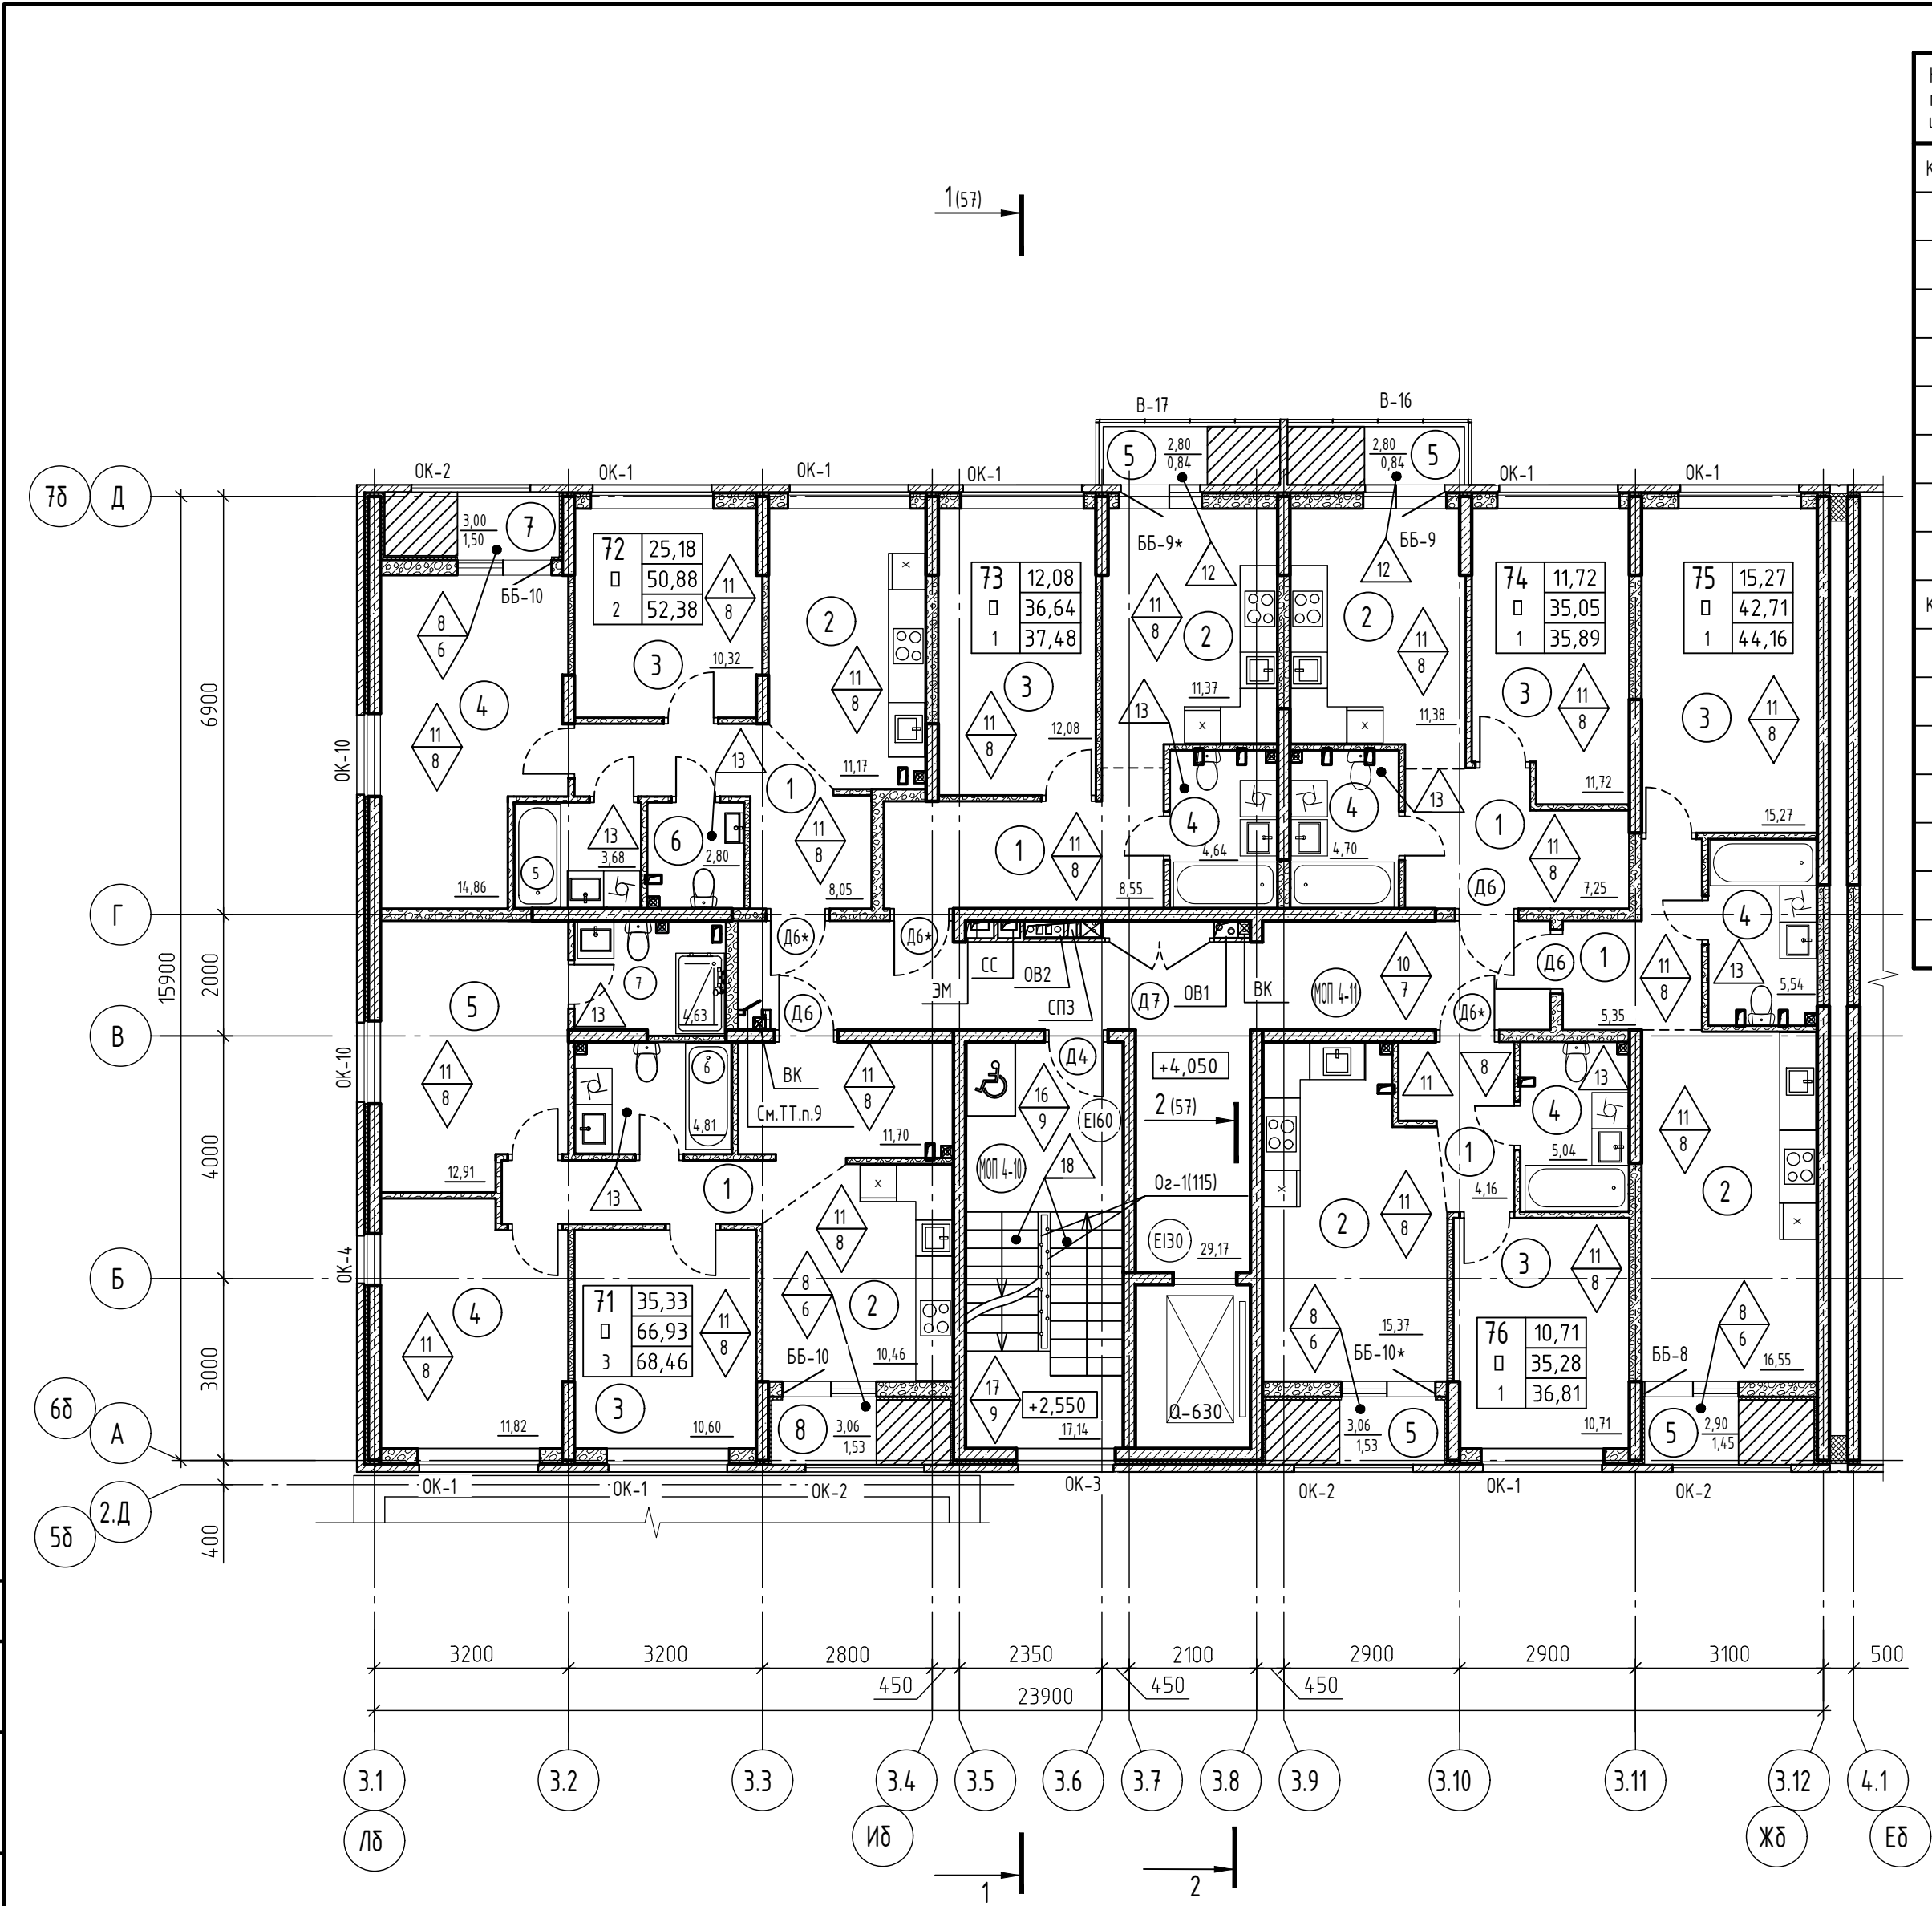


Экспликация помещений (начало)			
Номер поме- щения	Наименование	Площадь, м ²	Кат. помеще- ния
Квартира 71		68.46	
1	Прихожая	11.70	
2	Кухня	10.46	
3	Комната	10.60	
4	Комната	11.82	
5	Комната	12.91	
6	С/у	4.81	
7	С/у	4.63	
8	Лоджия	1.53	
Квартира 72		52.38	
1	Прихожая	8.05	
2	Кухня	11.17	
3	Комната	10.32	
4	Комната	14.86	
5	С/у	3.68	
6	С/у	2.80	
7	Лоджия	1.50	

Экспликация помещений (окончание)			
Номер поме- щения	Наименование	Площадь, м ²	Кат. помеще- ния
Квартира 73		37.48	
1	Прихожая	8.55	
2	Кухня	11.37	
3	Комната	12.08	
4	С/у	4.64	
5	Балкон	0.84	
Квартира 74		35.89	
1	Прихожая	7.25	
2	Кухня	11.38	
3	Комната	11.72	
4	С/у	4.70	
5	Балкон	0.84	
Квартира 75		44.16	
1	Прихожая	5.35	
2	Кухня	16.55	
3	Комната	15.27	
4	С/у	5.54	
5	Лоджия	1.45	
Квартира 76		36.81	
1	Прихожая	4.16	
2	Кухня	15.37	
3	Комната	10.71	
4	С/у	5.04	
5	Лоджия	1.53	
Помещения общего пользования		46.31	
МОП 4-10	Лестничная клетка	17.14	
МОП 4-11	Коридор	29.17	

1. Условные обозначения смотри лист 3
2. Схема блокировки дана на листе 18
3. Экспликация полов дана на листах 97-99.
4. Ведомость отделки стен и потолков дана на листах 95,96.
5. Спецификация элементов заполнения дверных проемов дана на листах 121-123.
6. Спецификация элементов заполнения оконных проемов дана на листах 130-134.
7. Спецификация элементов заполнения проемов витражей дана на листах 125-129.
8. Спецификация элементов заполнения балконных проемов дана на листе 135-139.
9. Люк ревизионный 300х400(н)мм, окрашенный в цвет стен -1шт.
10. Для квартир 72 крепление санитарно-технических приборов и трубопроводов выполнить к полу. Крепление санитарно-технических приборов и трубопроводов к межквартирным стенам и к перегородкам, смежным с жилой комнатой, не допускается.
11. Установка внутренних дверей, чистовая отделка квартир настоящим проектом не предусматривается и выполняется собственником (арендатором).
12. Расстановку корзин наружных блоков кондиционеров смотри прилагаемый комплект 71-24-AP8.ДК "Дренаж системы кондиционирования. Расстановка корзин под наружные блоки кондиционеров."

71-24-AP8						
1	-	Зам.	0018-25	10.25	Многоквартирный жилой комплекс, расположенный по адресу: Краснодарский край, р-н Динской, п. Южный II очередь.	
Изм.	Колуч.	Лист	№ док.	Подп.		
Разраб.	Екатериничев	10.25			Многоквартирный жилой дом. Литер 8	
Проверил	Башкарев	10.25				
ГАП	Башкарев	10.25			Секция 4. План 2 этажа	
Н.контр.	Смолянцова	10.25				
ГИП	Краснов	10.25				
					Стадия	Лист
					Р	20
					Листов	
					АЗИМУТ	

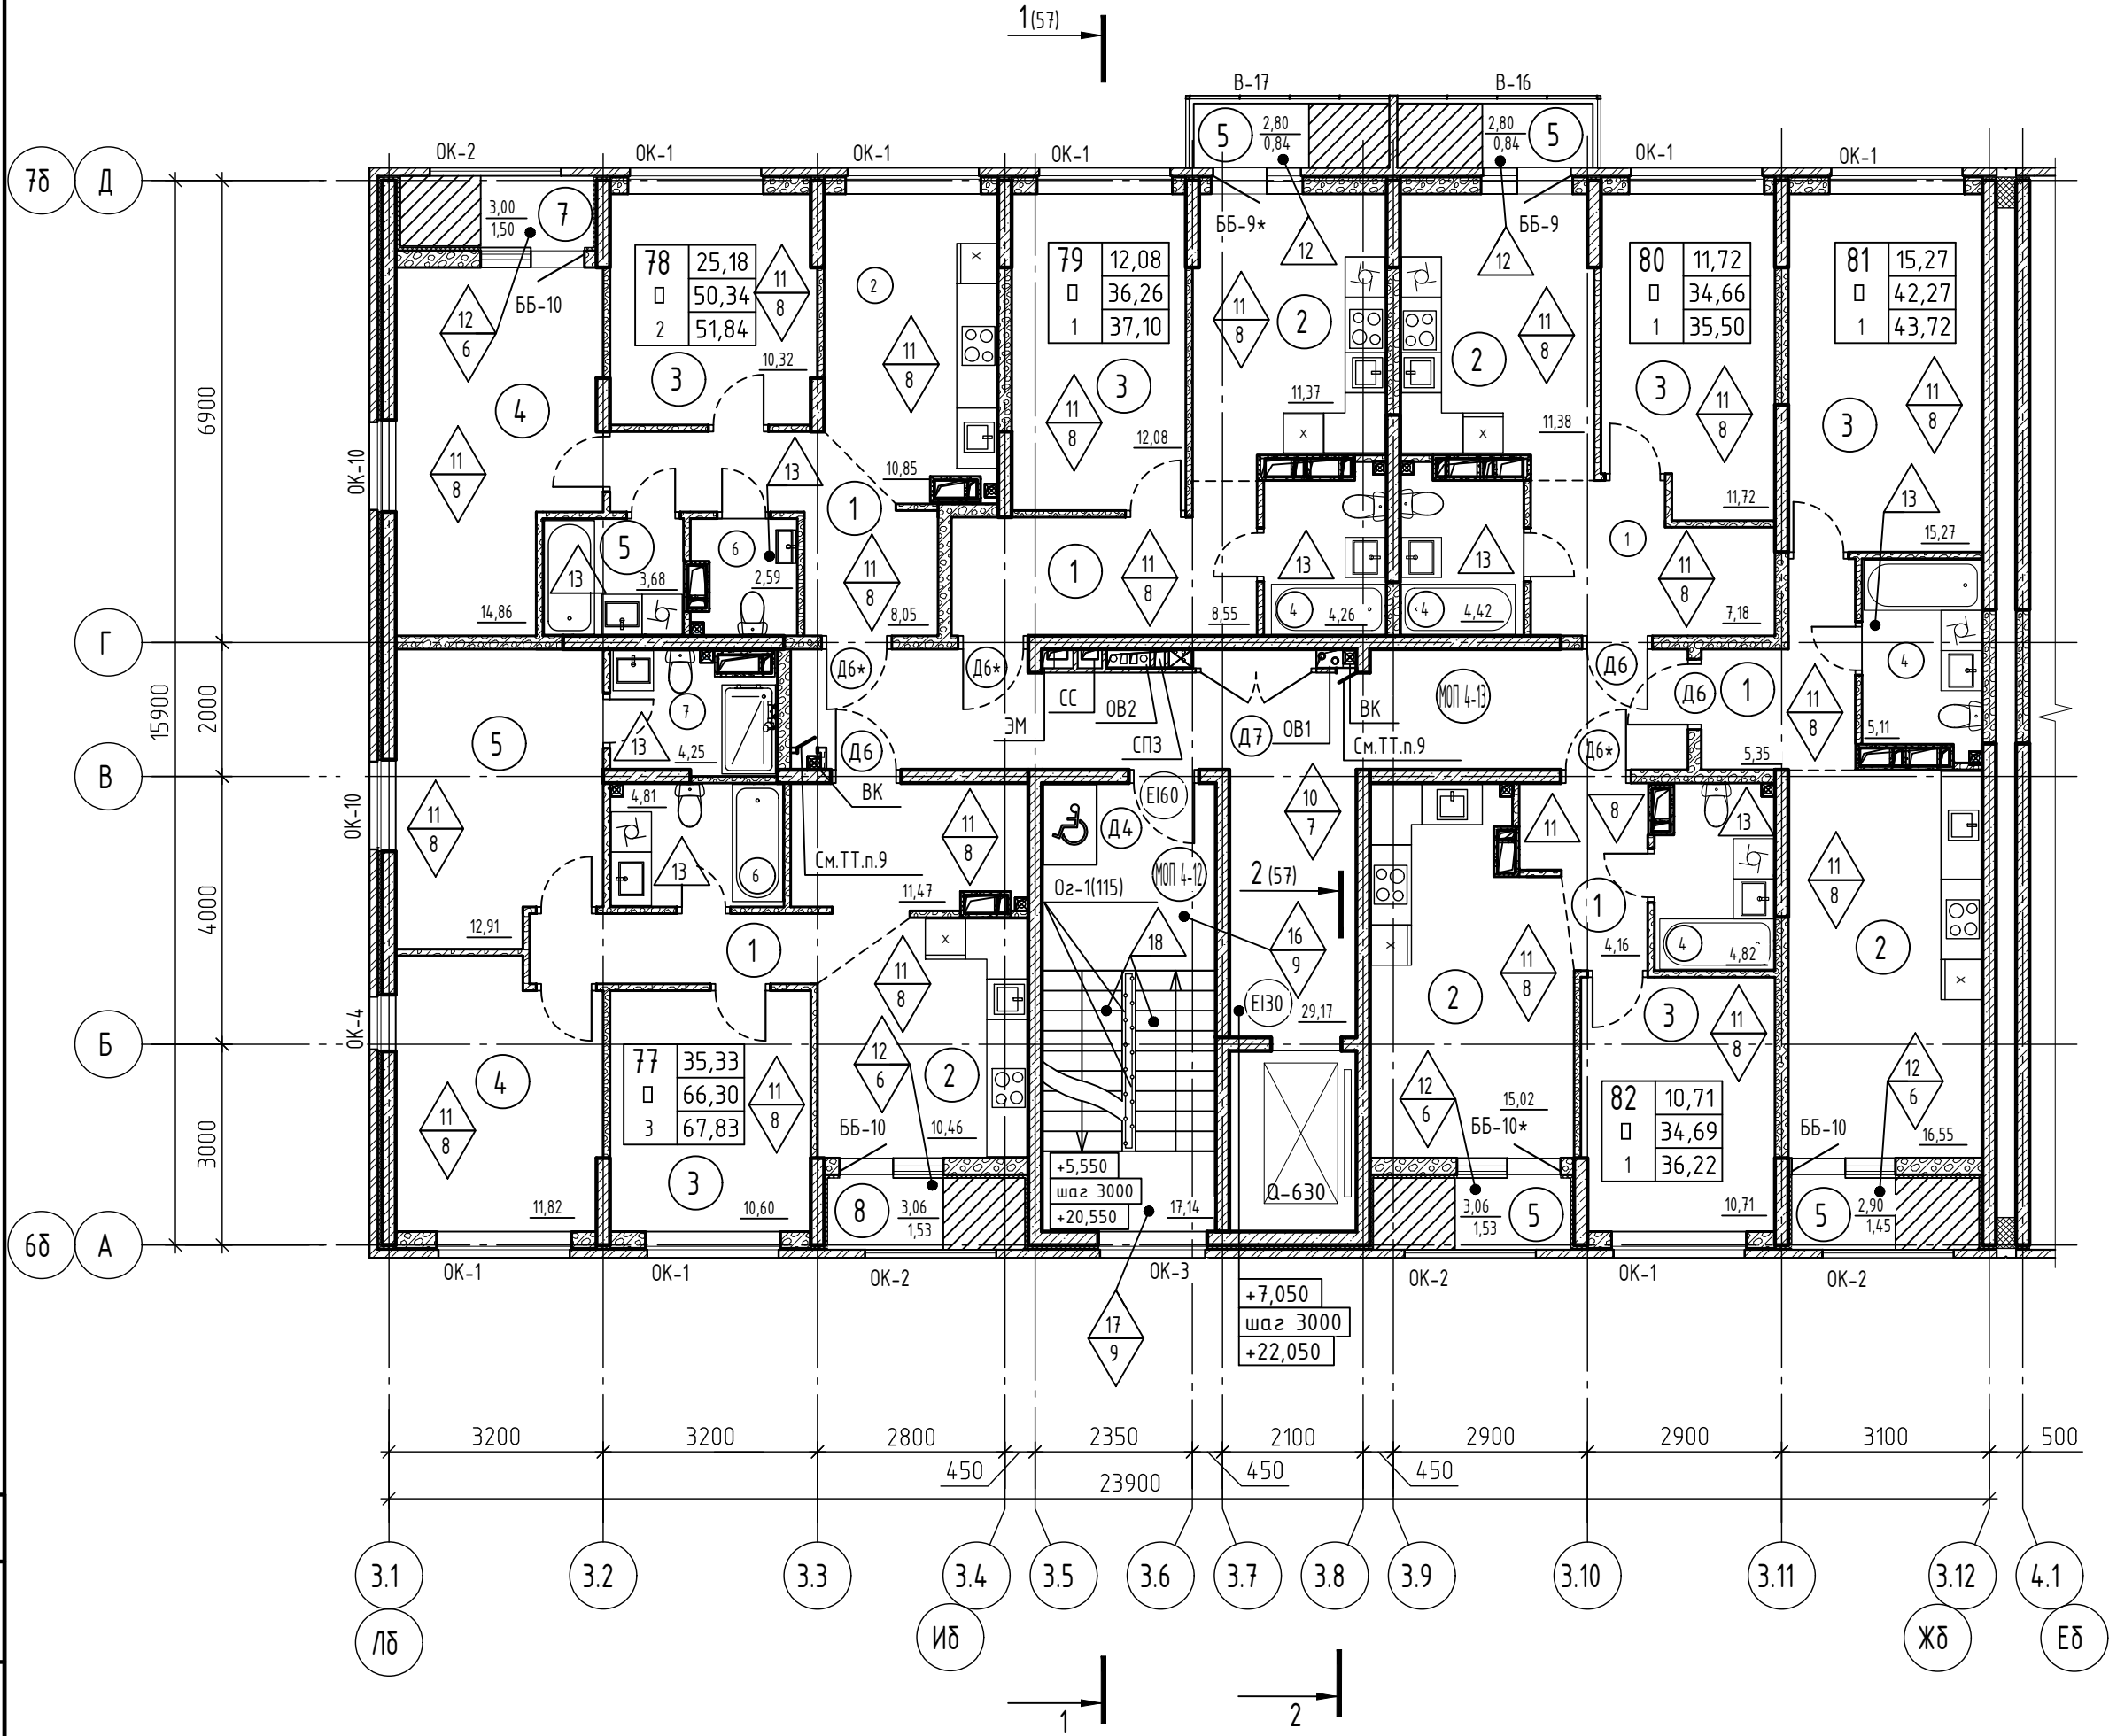

Экспликация помещений (начало)			
Номер помещения	Наименование	Площадь, м ²	Кат. помещения
Квартира 77 (83, 89, 95, 101, 107)		67.83	
1	Прихожая	11.47	
2	Кухня	10.46	
3	Комната	10.60	
4	Комната	11.82	
5	Комната	12.91	
6	С/у	4.81	
7	С/у	4.23	
8	Лоджия	1.53	
Квартира 78 (84, 90, 96, 102, 108)		51.84	
1	Прихожая	8.05	
2	Кухня	10.85	
3	Комната	10.32	
4	Комната	14.86	
5	С/у	3.68	
6	С/у	2.58	
7	Лоджия	1.50	


Экспликация помещений (окончание)			
Номер помещения	Наименование	Площадь, м ²	Кат. помещения
Квартира 79 (85, 91, 97, 103, 109)		37.10	
1	Прихожая	8.55	
2	Кухня	11.37	
3	Комната	12.08	
4	С/у	4.26	
5	Балкон	0.84	
Квартира 80 (86, 92, 98, 104, 110)		35.50	
1	Прихожая	7.25	
2	Кухня	11.38	
3	Комната	11.72	
4	С/у	4.31	
5	Балкон	0.84	
Квартира 81 (87, 93, 99, 105, 111)		43.72	
1	Прихожая	5.35	
2	Кухня	16.55	
3	Комната	15.27	
4	С/у	5.10	
5	Лоджия	1.45	
Квартира 82 (88, 94, 100, 106, 112)		36.22	
1	Прихожая	4.16	
2	Кухня	15.02	
3	Комната	10.71	
4	С/у	4.80	
5	Лоджия	1.53	
Помещения общего пользования		46.31	
МОП 4-12 (МОП 4-14, МОП 4-16, МОП 4-18, МОП 4-20, МОП 4-22)	Лестничная клетка	17.14	
МОП 4-13 (МОП 4-15, МОП 4-17, МОП 4-19, МОП 4-21, МОП 4-23)	Коридор	29.17	

1. Условные обозначения смотри лист 3
2. Схема блокировки дана на листе 18
3. Экспликация полов дана на листах 97-99.
4. Ведомость отделки стен и потолков дана на листах 95,96.
5. Спецификация элементов заполнения дверных проемов дана на листах 121-123.
6. Спецификация элементов заполнения оконных проемов дана на листах 130-134.
7. Спецификация элементов заполнения проемов витражей дана на листах 125-129.
8. Спецификация элементов заполнения балконных проемов дана на листе 135-139.
9. На 8 этаже установить люк ревизионный 300х400(н)мм, окрашенный в цвет стен -2 шт.
10. Установка внутренних дверей, чистовая отделка квартир настоящим проектом не предусматривается и выполняется собственником (арендатором).
11. Для квартир 78, 84,90,96,102,108 крепление санитарно-технических приборов и трубопроводов выполнить к полу. Крепление санитарно-технических приборов и трубопроводов к межквартирным стенам и к перегородкам, смежным с жилой комнатой, не допускается.
12. Расстановку корзин наружных блоков кондиционеров смотри прилагаемый комплект 71-24-AP8.ДК "Дренаж системы кондиционирования. Расстановка корзин под наружные блоки кондиционеров."

71-24-AP8						
2	-	Зам.	08.07.26	02.26	Многоквартирный жилой комплекс, расположенный по адресу: Краснодарский край, р-н Динской, п. Южный II очередь.	
1	-	Зам.	00.08.25	10.25		
Изм.	Колуч.	Лист	№ док.	Подп.	Многоквартирный жилой дом. Литер 8	
Разраб.	Екатериничев	10.25				
Проверил	Башкарев	10.25			Секция 4. План 3-8 этажа	
ГАП	Башкарев	10.25				
Н.контр.	Смолянинова	10.25			АЗИМУТ	
ГИП	Краснов	10.25				

Экспликация помещений на отм. +25,350

Номер помещения	Наименование	Площадь, м ²	Кат.* помещения
МОП 4-24	Лестничная клетка	17,14	

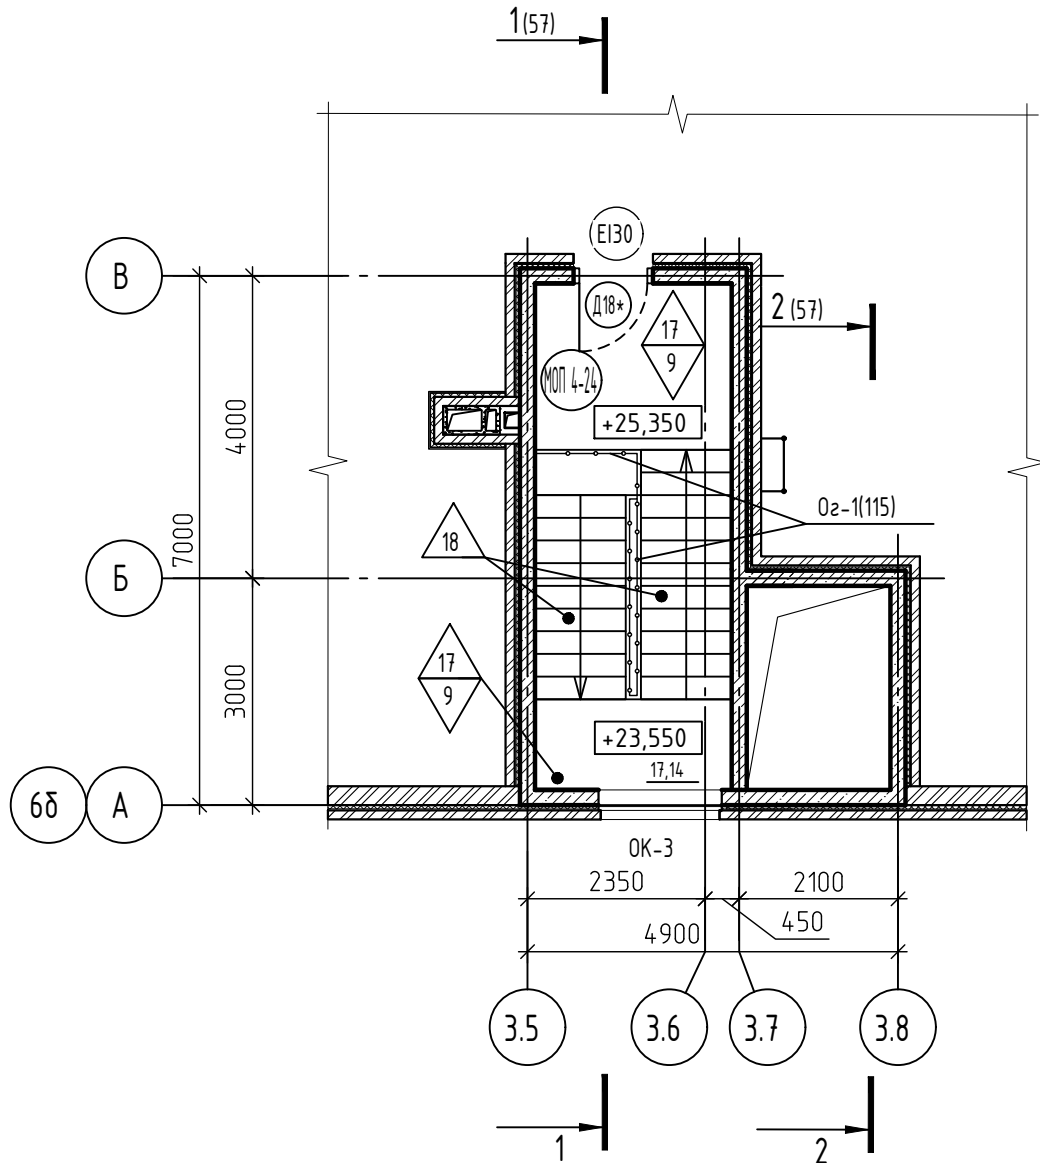

1. Условные обозначения смотри лист 3
2. Схема блокировки дана на листе 18
3. Экспликация полов дана на листах 97-99.
4. Ведомость отделки стен и потолков дана на листах 95,96.
5. Спецификация элементов заполнения дверных проемов дана на листах 121-123.
6. Спецификация элементов заполнения оконных проемов дана на листах 130-134.

Согласовано					
Инв. № подл.	Подп. и дата	Взам. инв. №			


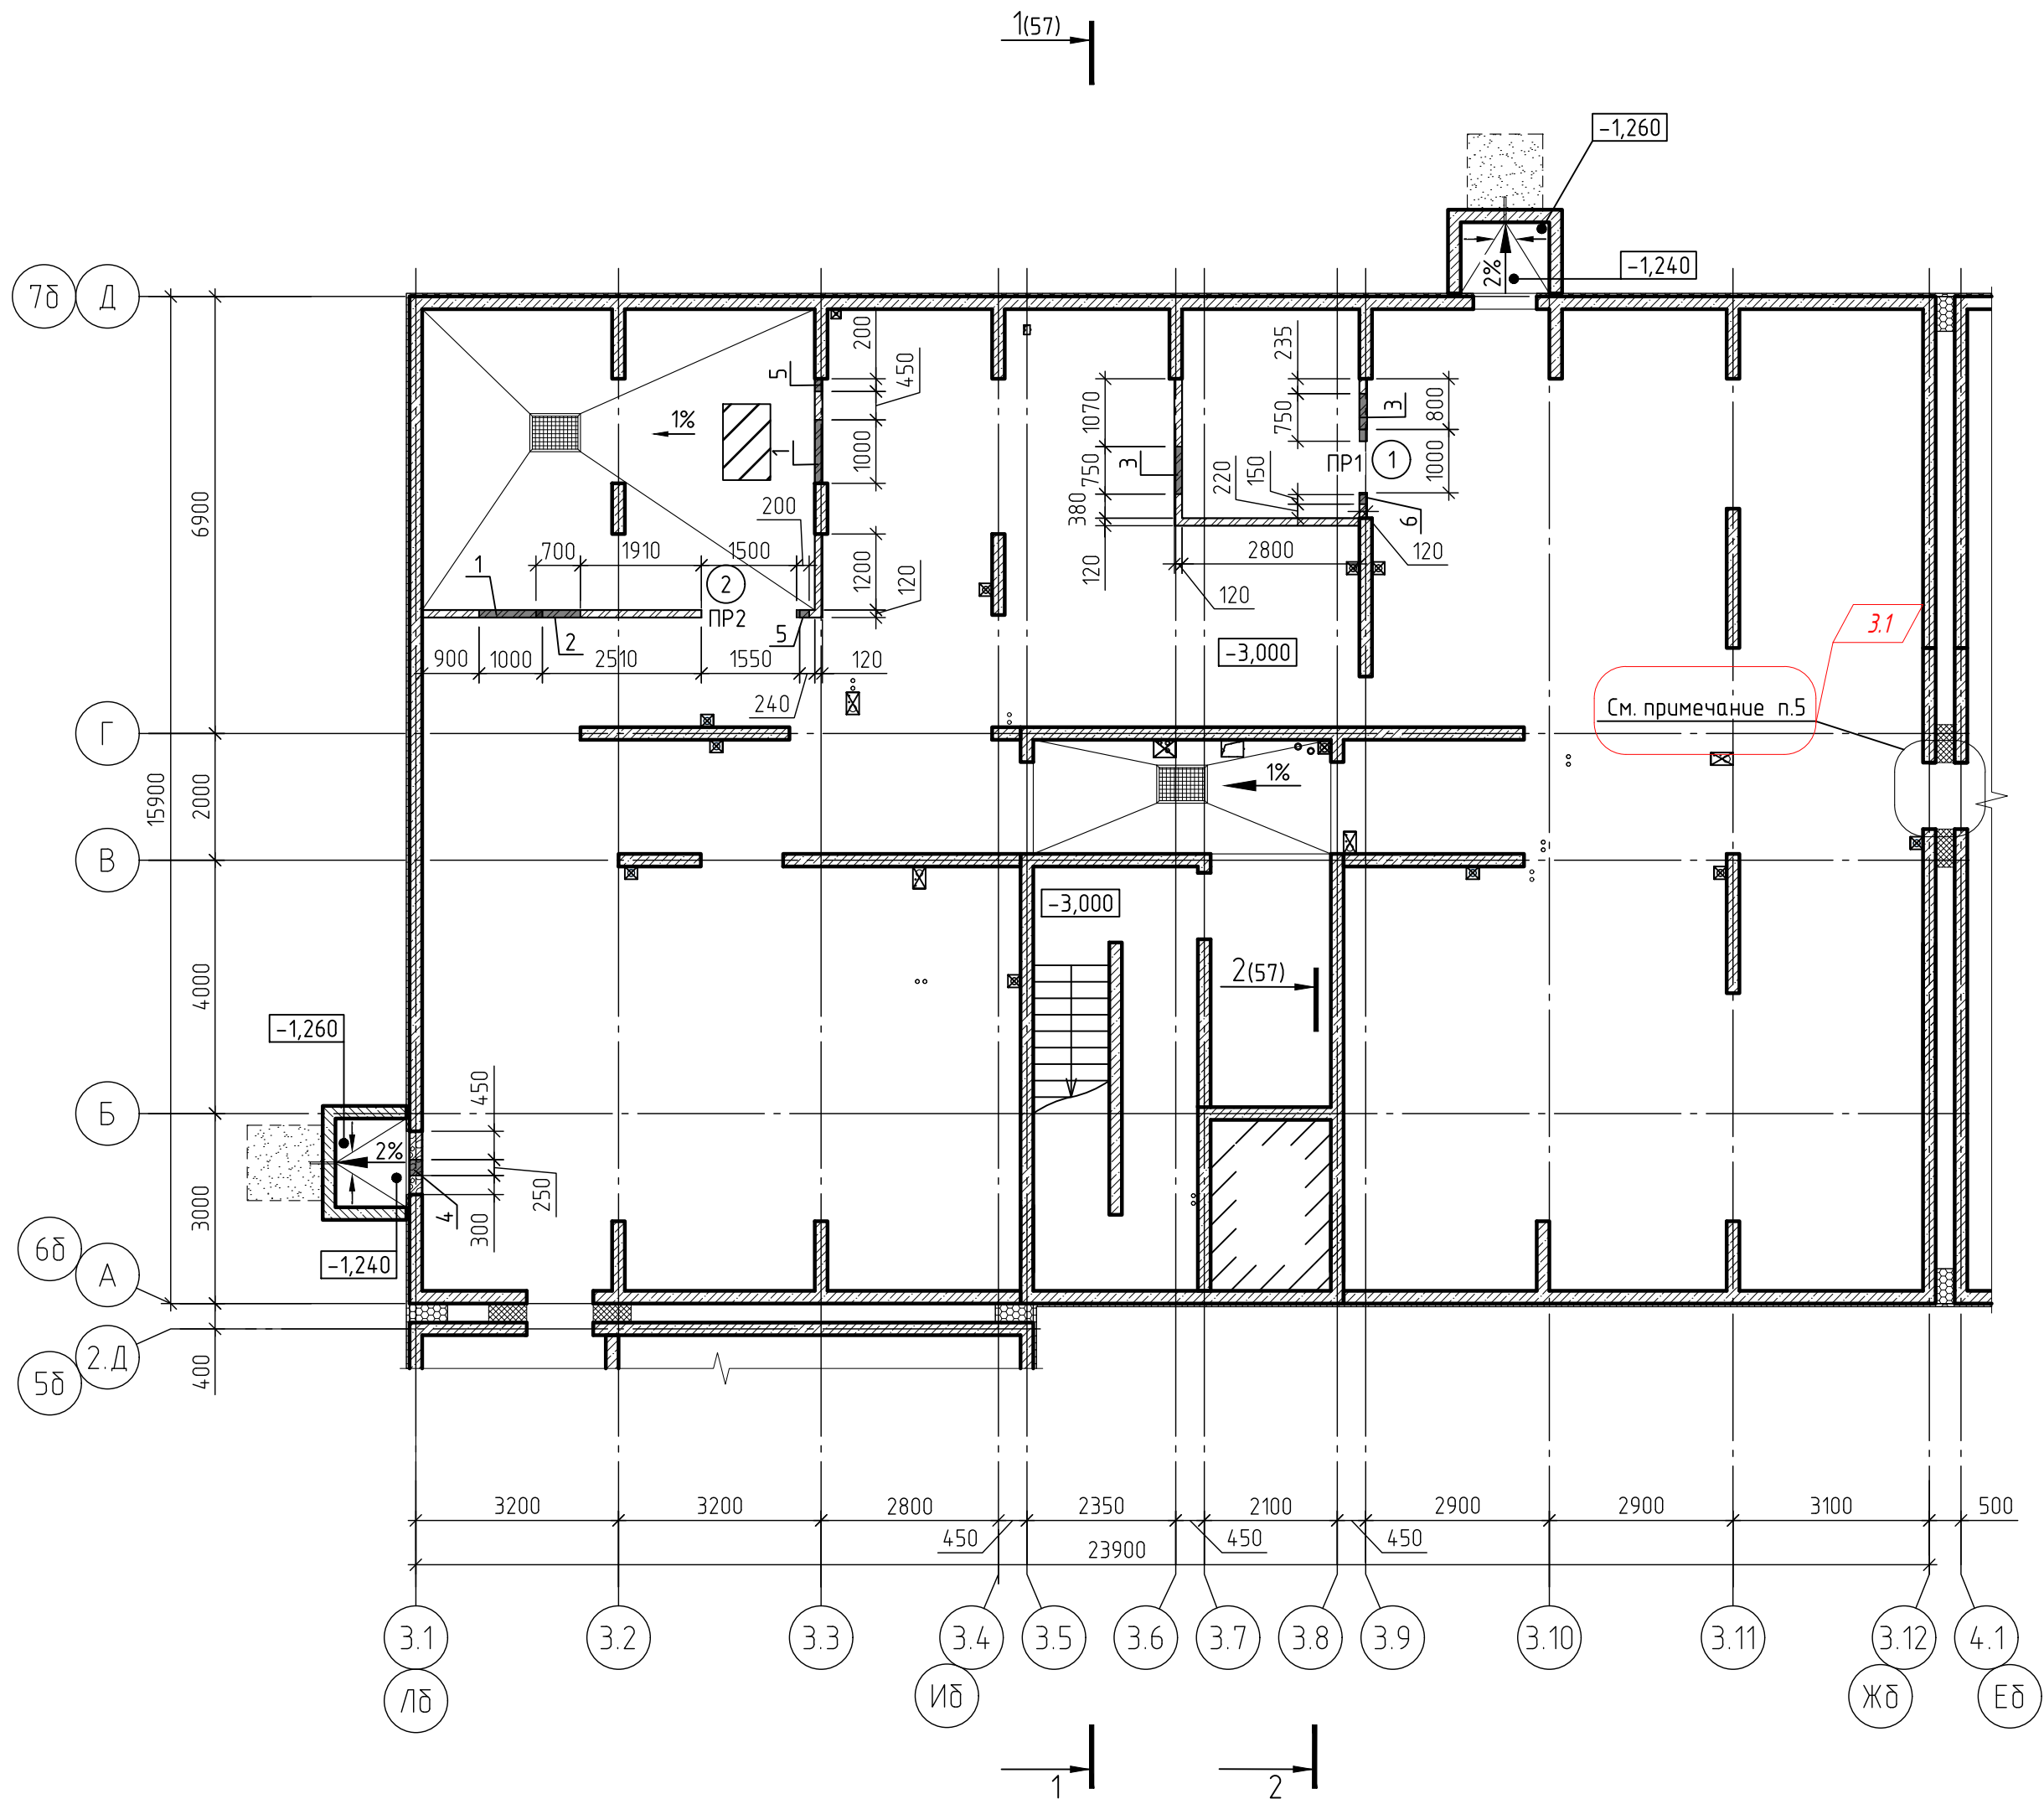


Схема блокировки

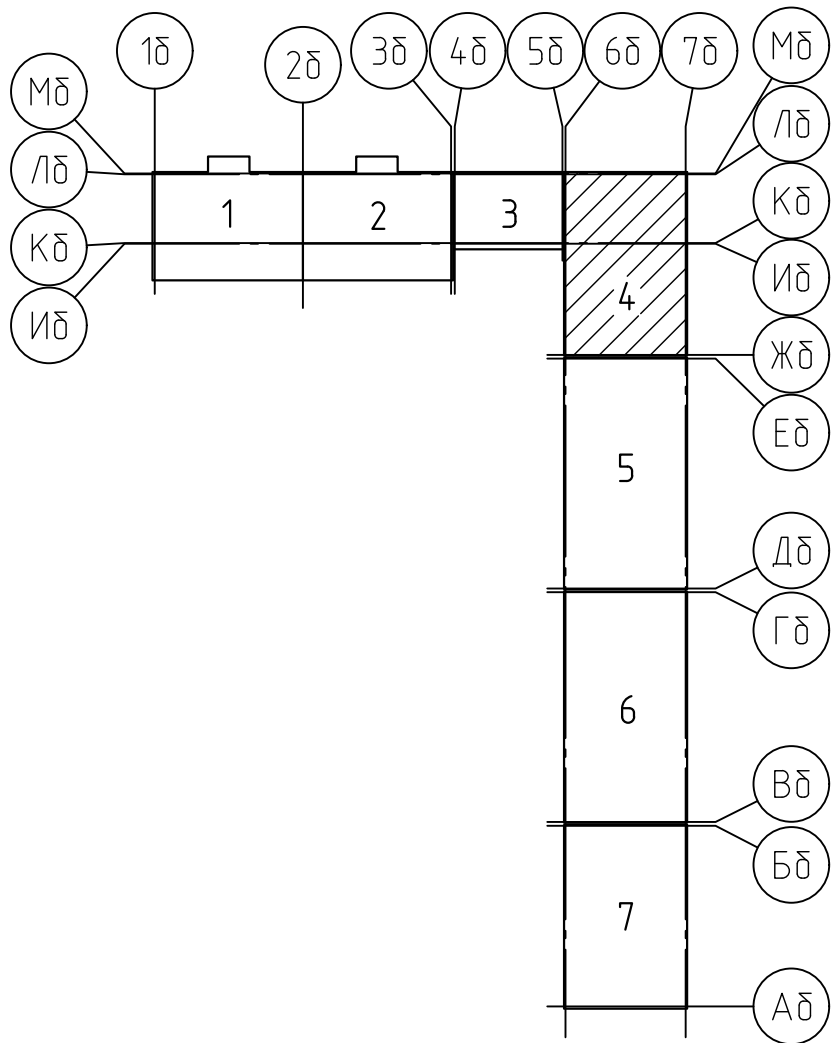

Ведомость проемов внутренних стен подвального этажа


Марка проема	Размеры, мм, вхх (ширина х высота)	Отм.низа проема	Кол-во проемов на этаж	Примечание
Внутренние стены и перегородки				
1	1000х2140	-3.040	1	дверной проем
2	1550х2140	-3.040	1	дверной проем

Ведомость отверстий подвала

Номер отв.	Размеры, мм, вхх (ширина х высота)	Отметка низа отв.	Назначение
1	1000 х 300 (h)	-0,700	ОВ1
2	700 х 450 (h)	-0.850	ВК
3	750 х 300 (h)	-0.800	ЗМ
4	250 х 250 (h)	-0,675	ОВ2
5	200 х 200 (h)	-0,660	ОВ2
6	150 х 150 (h)	-0,560	ОВ2

- Условные обозначения смотри лист 3
- Данный лист смотреть совместно с листом 18.
- Спецификация материалов стен и перегородок смотри лист 14.3.
- Перемиčky, армирование кладки, усиление проемов стен и перегородок разработаны в комплекте КЖ.
- Устройства деформационного шва смотри лист 16.2.

71-24-AP8					
3	1	-	0203-26	02.26	Многоквартирный жилой комплекс, расположенный по адресу: Краснодарский край, р-н Динской, п. Южный II очередь
Изм.	Колуч.	Лист	№ док.	Подп.	Дата
Разраб.	Екатериничев				10.25
Проверил	Башкарев				10.25
ГАП	Башкарев				10.25
Н.контр.	Смолянинова				10.25
ГИП	Краснов				10.25
Многоквартирный жилой дом. Литер 8				Стадия	Лист
				Р	23
Секция 4. Кладочный план подвала				АЗИМУТ	

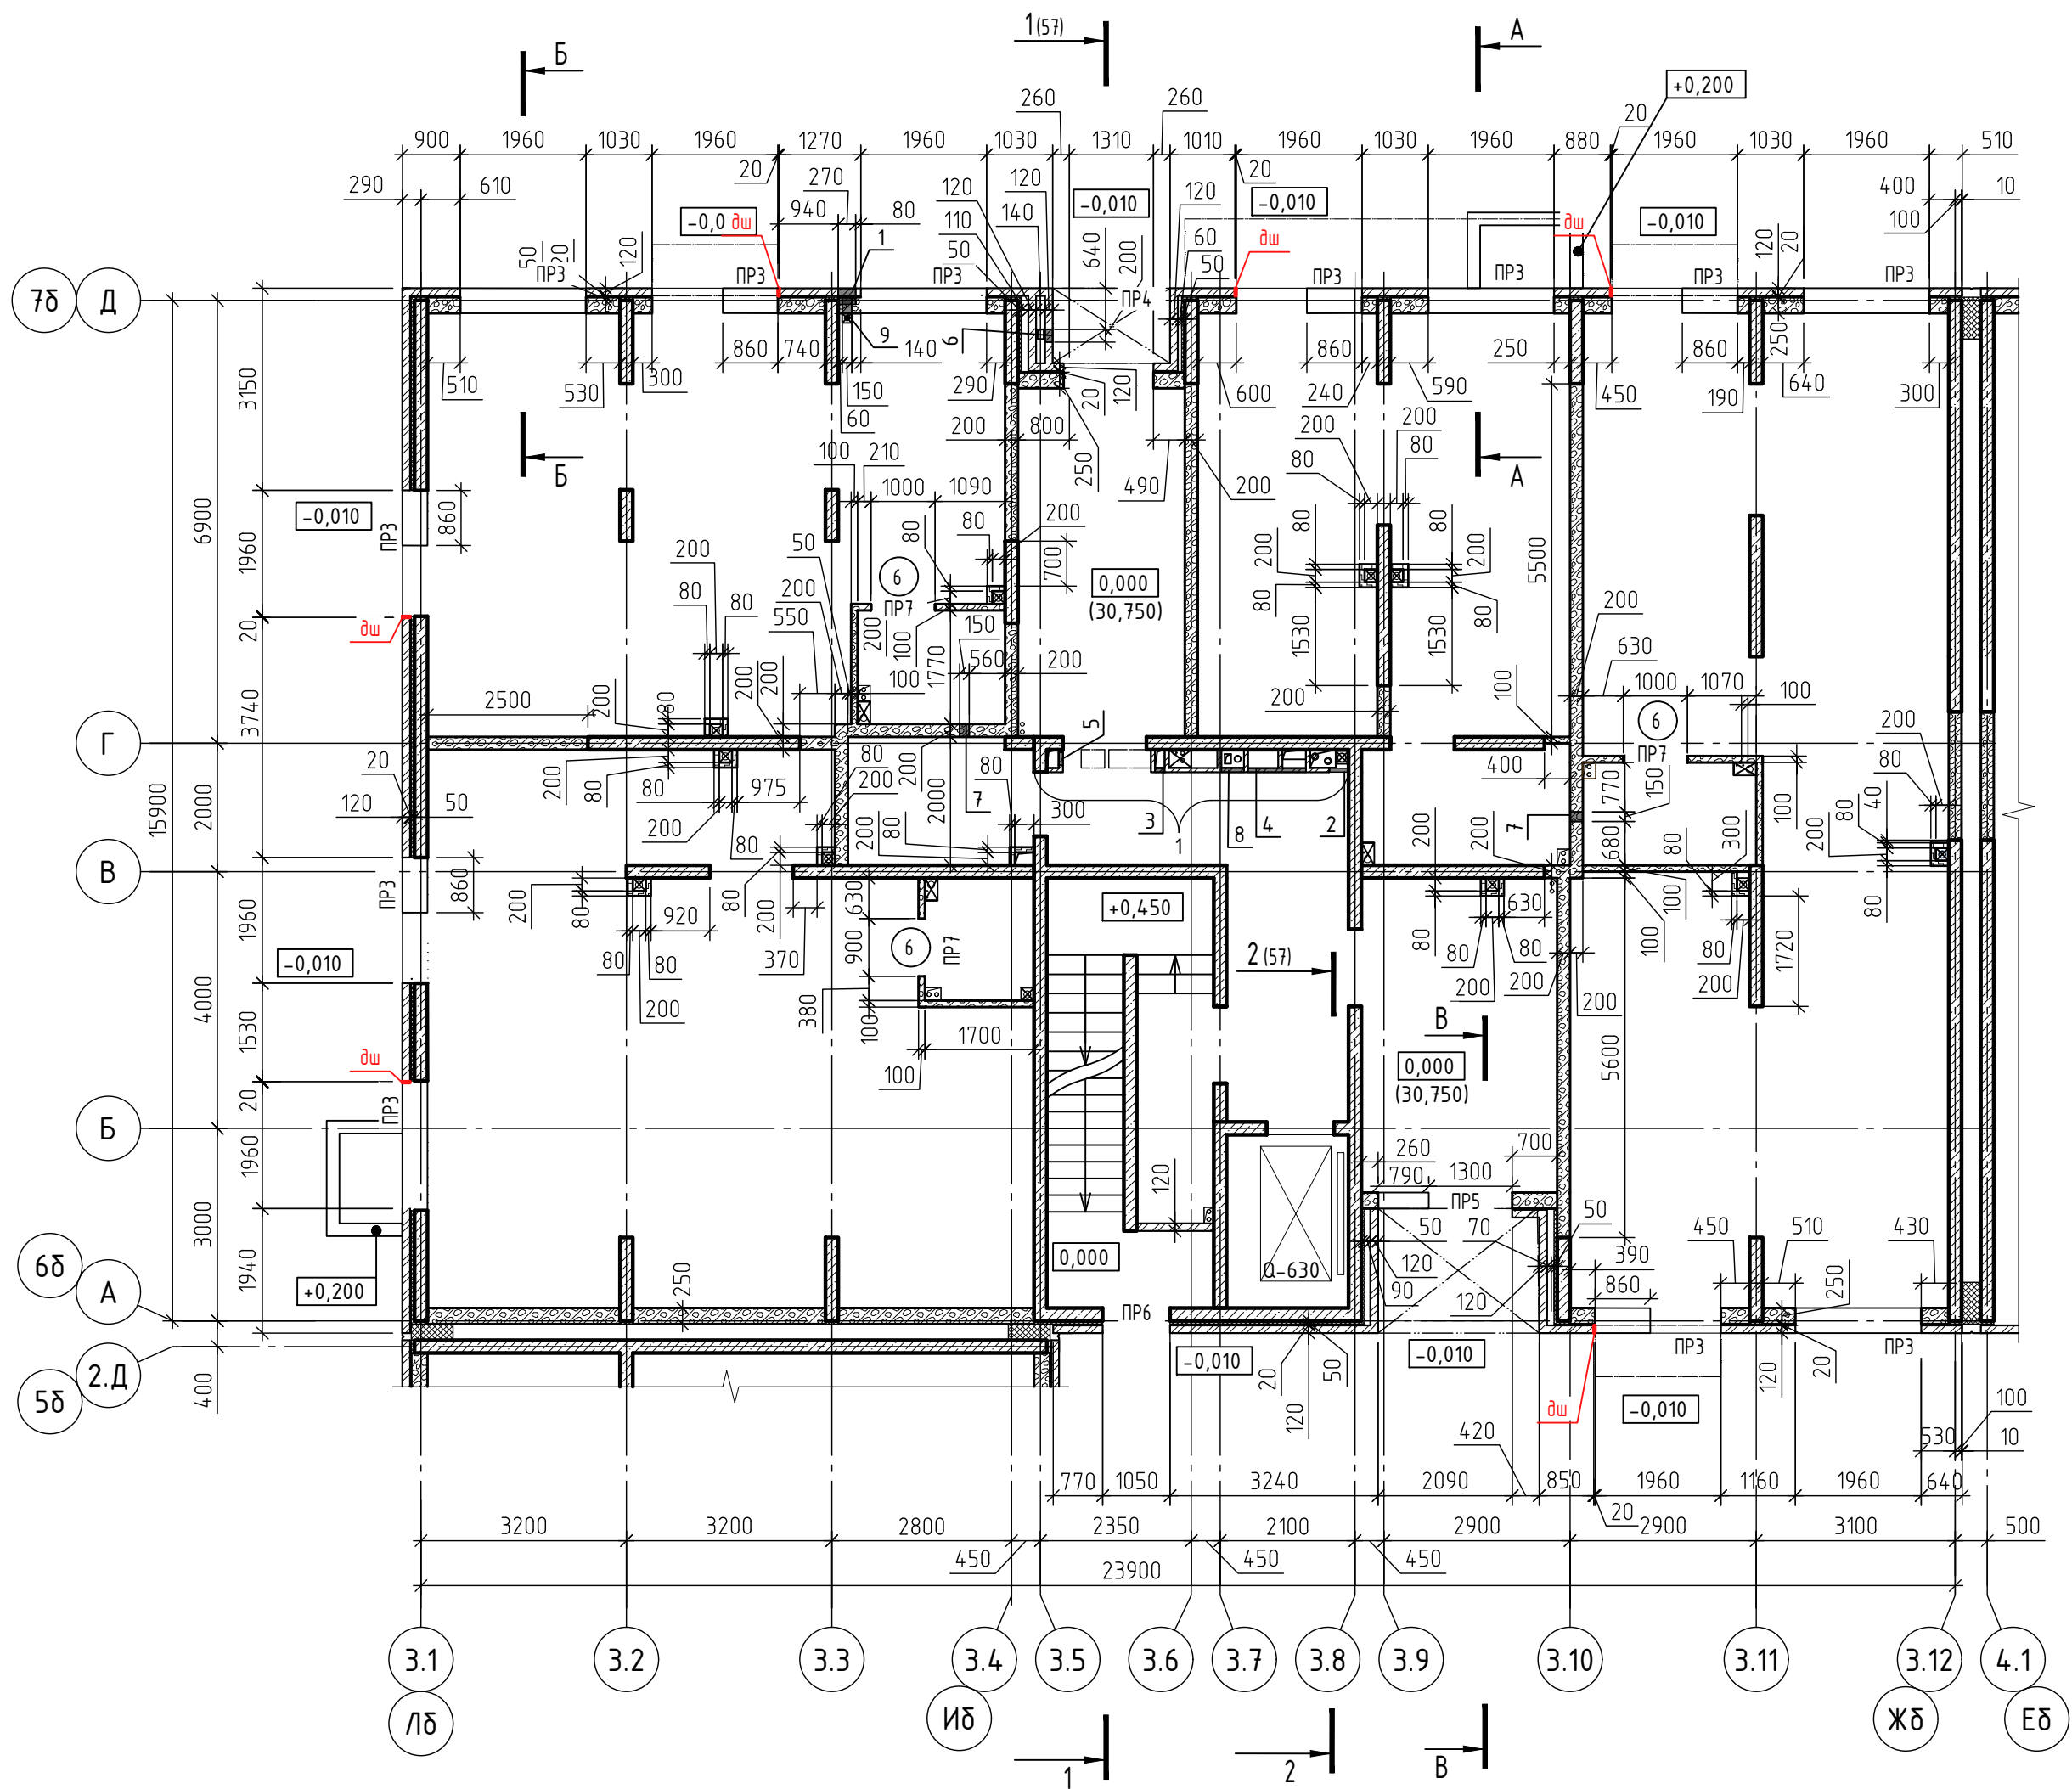


Ведомость проемов внутренних стен 1 этажа

Марка проема	Размеры, мм, бхв (ширина х высота)	Отм.низа проема	Кол-во проемов на этаж	Приме-чание
Внутренние стены и перегородки				
6	1000х2210	-0,110	3	Дверной проем

Ведомость отверстий 1 этажа

Номер отв.	Размеры, мм, бхв (ширина х высота)	Отметка низа отв.	Назначение
1	270 х 360 (h)	+0,230	ВК
2	300 х 400 (h)	+0,800	ВК
3	150 х 250 (h)	+3,450	СС
4	900 х 950 (h)	+1,000	СС
5	200 х 400 (h)	+3,320	ЭМ
6	200 х 200 (h)	+2,000	ОВ2
7	150 х 150 (h)	+3,500	ОВ2
8	350 х 150 (h)	+3,500	ОВ2
9	150 х 150 (h)	+0,270	ВК

Фрагмент 1

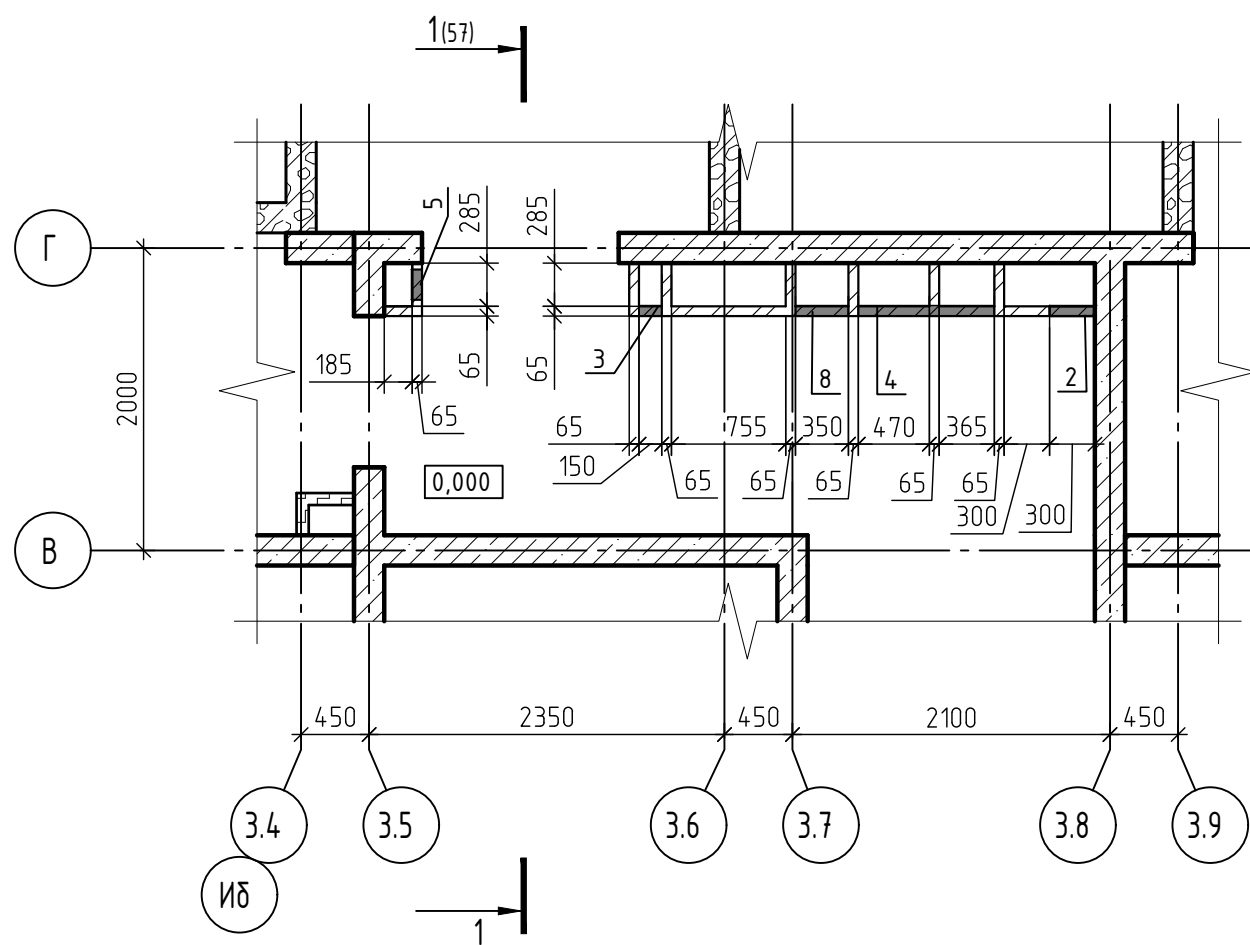

- Условные обозначения смотри лист 3.
- Данный лист смотреть совместно с листом 19.
- Спецификация материалов стен и перегородок смотри лист 143
- Перекрышки, армирование кладки, усиление проемов стен и перегородок разработаны в комплекте КЖ.
- Устройство деформационного шва смотри лист 162.
- Сечения А-А -В-В разработаны на листе 160.
- Кладку шахт в коридорах, выполнить после прокладки коммуникаций.
- Дренаж системы кондиционирования закладывать одновременно с трехслойной кладкой этажа. Расположение дренажной системы смотри прилагаемый комплект 71-24-AP8.ДК "Дренаж системы кондиционирования. Расстановка корзин под наружные блоки кондиционеров."

71-24-AP8



						71-24-AP8			
1	-	Зам.	0018-25		10.25	Многоквартирный жилой комплекс, расположенный по адресу: Краснодарский край, р-н Динской, п. Южный II очередь.			
Изм.	Колуч.	Лист	№ док	Подп.	Дата				
Разраб.	Екатериначев			10.25	Многоквартирный жилой дом. Литер 8		Стадия	Лист	Листов
Проверил	Башкарев			10.25			Р	24	
ГАП	Башкарев			10.25	Секция 4. Кладочный план 1 этажа				
Н.контр.	Смолянинова			10.25					
ГИП	Краснов			10.25					

Ведомость проемов внутренних и наружных стен 2 этажа

Марка проема	Размеры, мм, b x h (ширина x высота)	Отм.низа проема	Кол-во проемов на этаж	Приме-чание
Внутренние стены и перегородки				
5	800x2200	+3,950	8	Дверной проем
6	900x2200	+3,950	9	Дверной проем
7	1050x2200	+3,950	5	Дверной проем
8	1800x2200	+3,950	1	Дверной проем

Ведомость отверстий 2 этажа

Номер отв.	Размеры, мм, b x h (ширина x высота)	Отметка низа отв.	Назначение
1	150 x 250 (h)	+6,470	СС
2	900 x 950 (h)	+5,100	ЭМ
3	300 x 400 (h)	+4,850	ВК
4	150 x 250 (h)	+6,330	ОБ2
5	200 x 200 (h)	+6,330	ОБ2
6	150 x 300 (h)	+6,330	ОБ2
7	150 x 150 (h)	+6,330	ОБ2

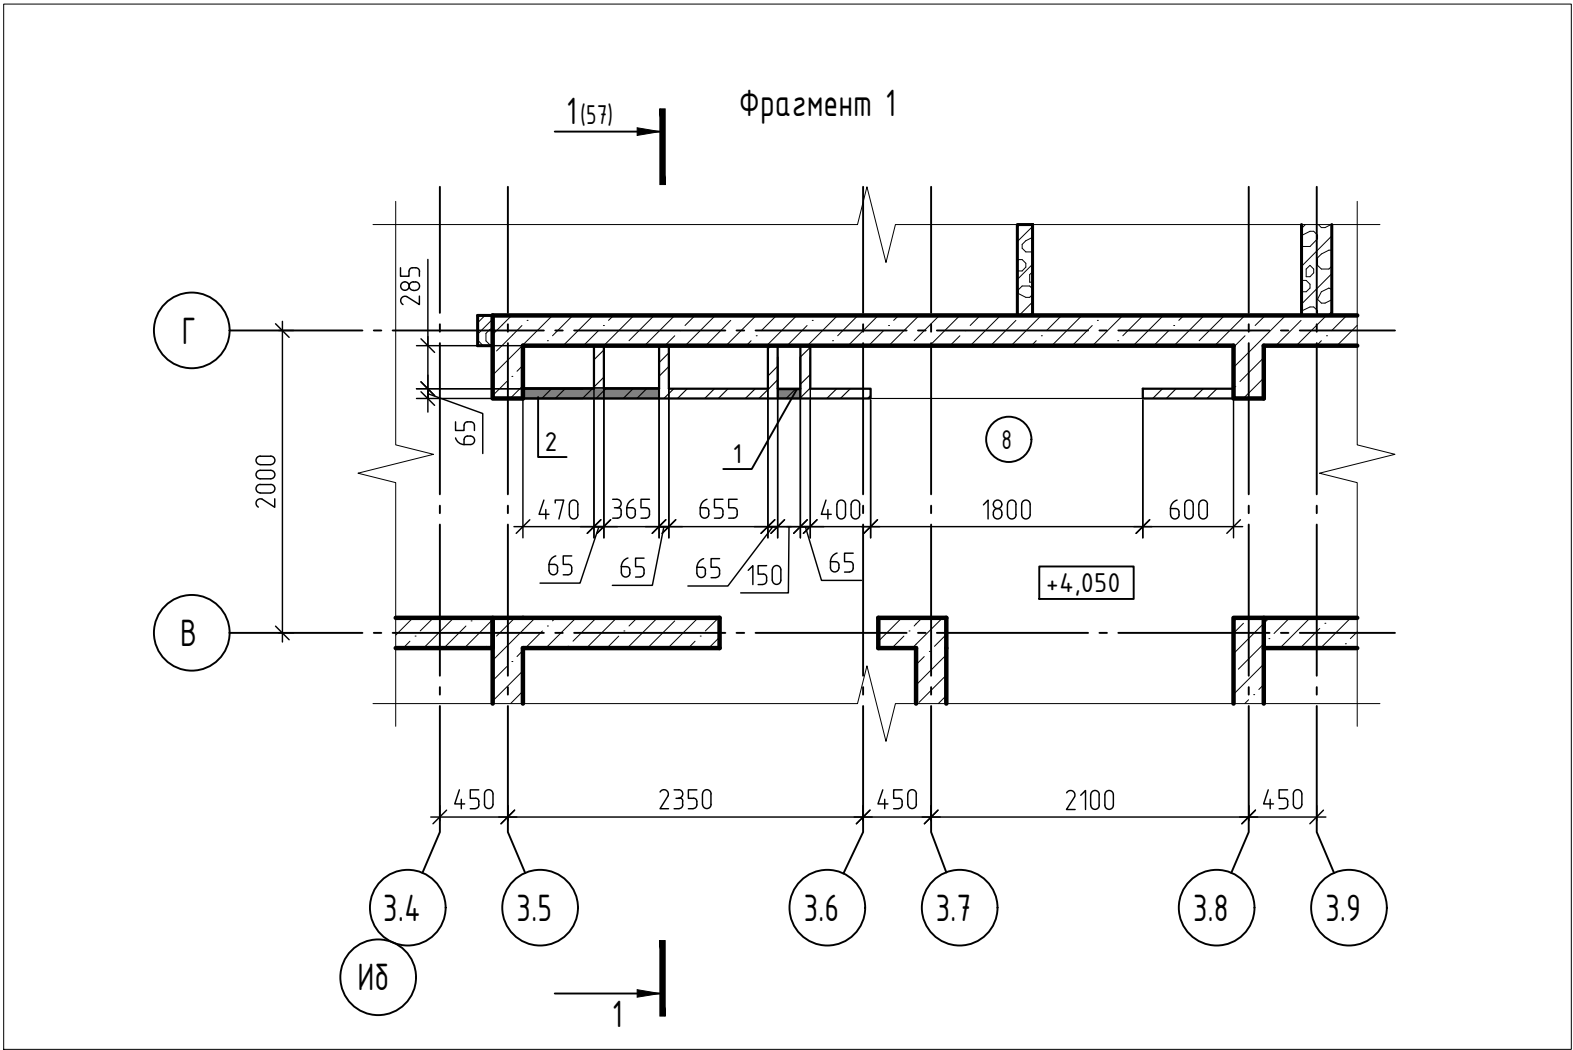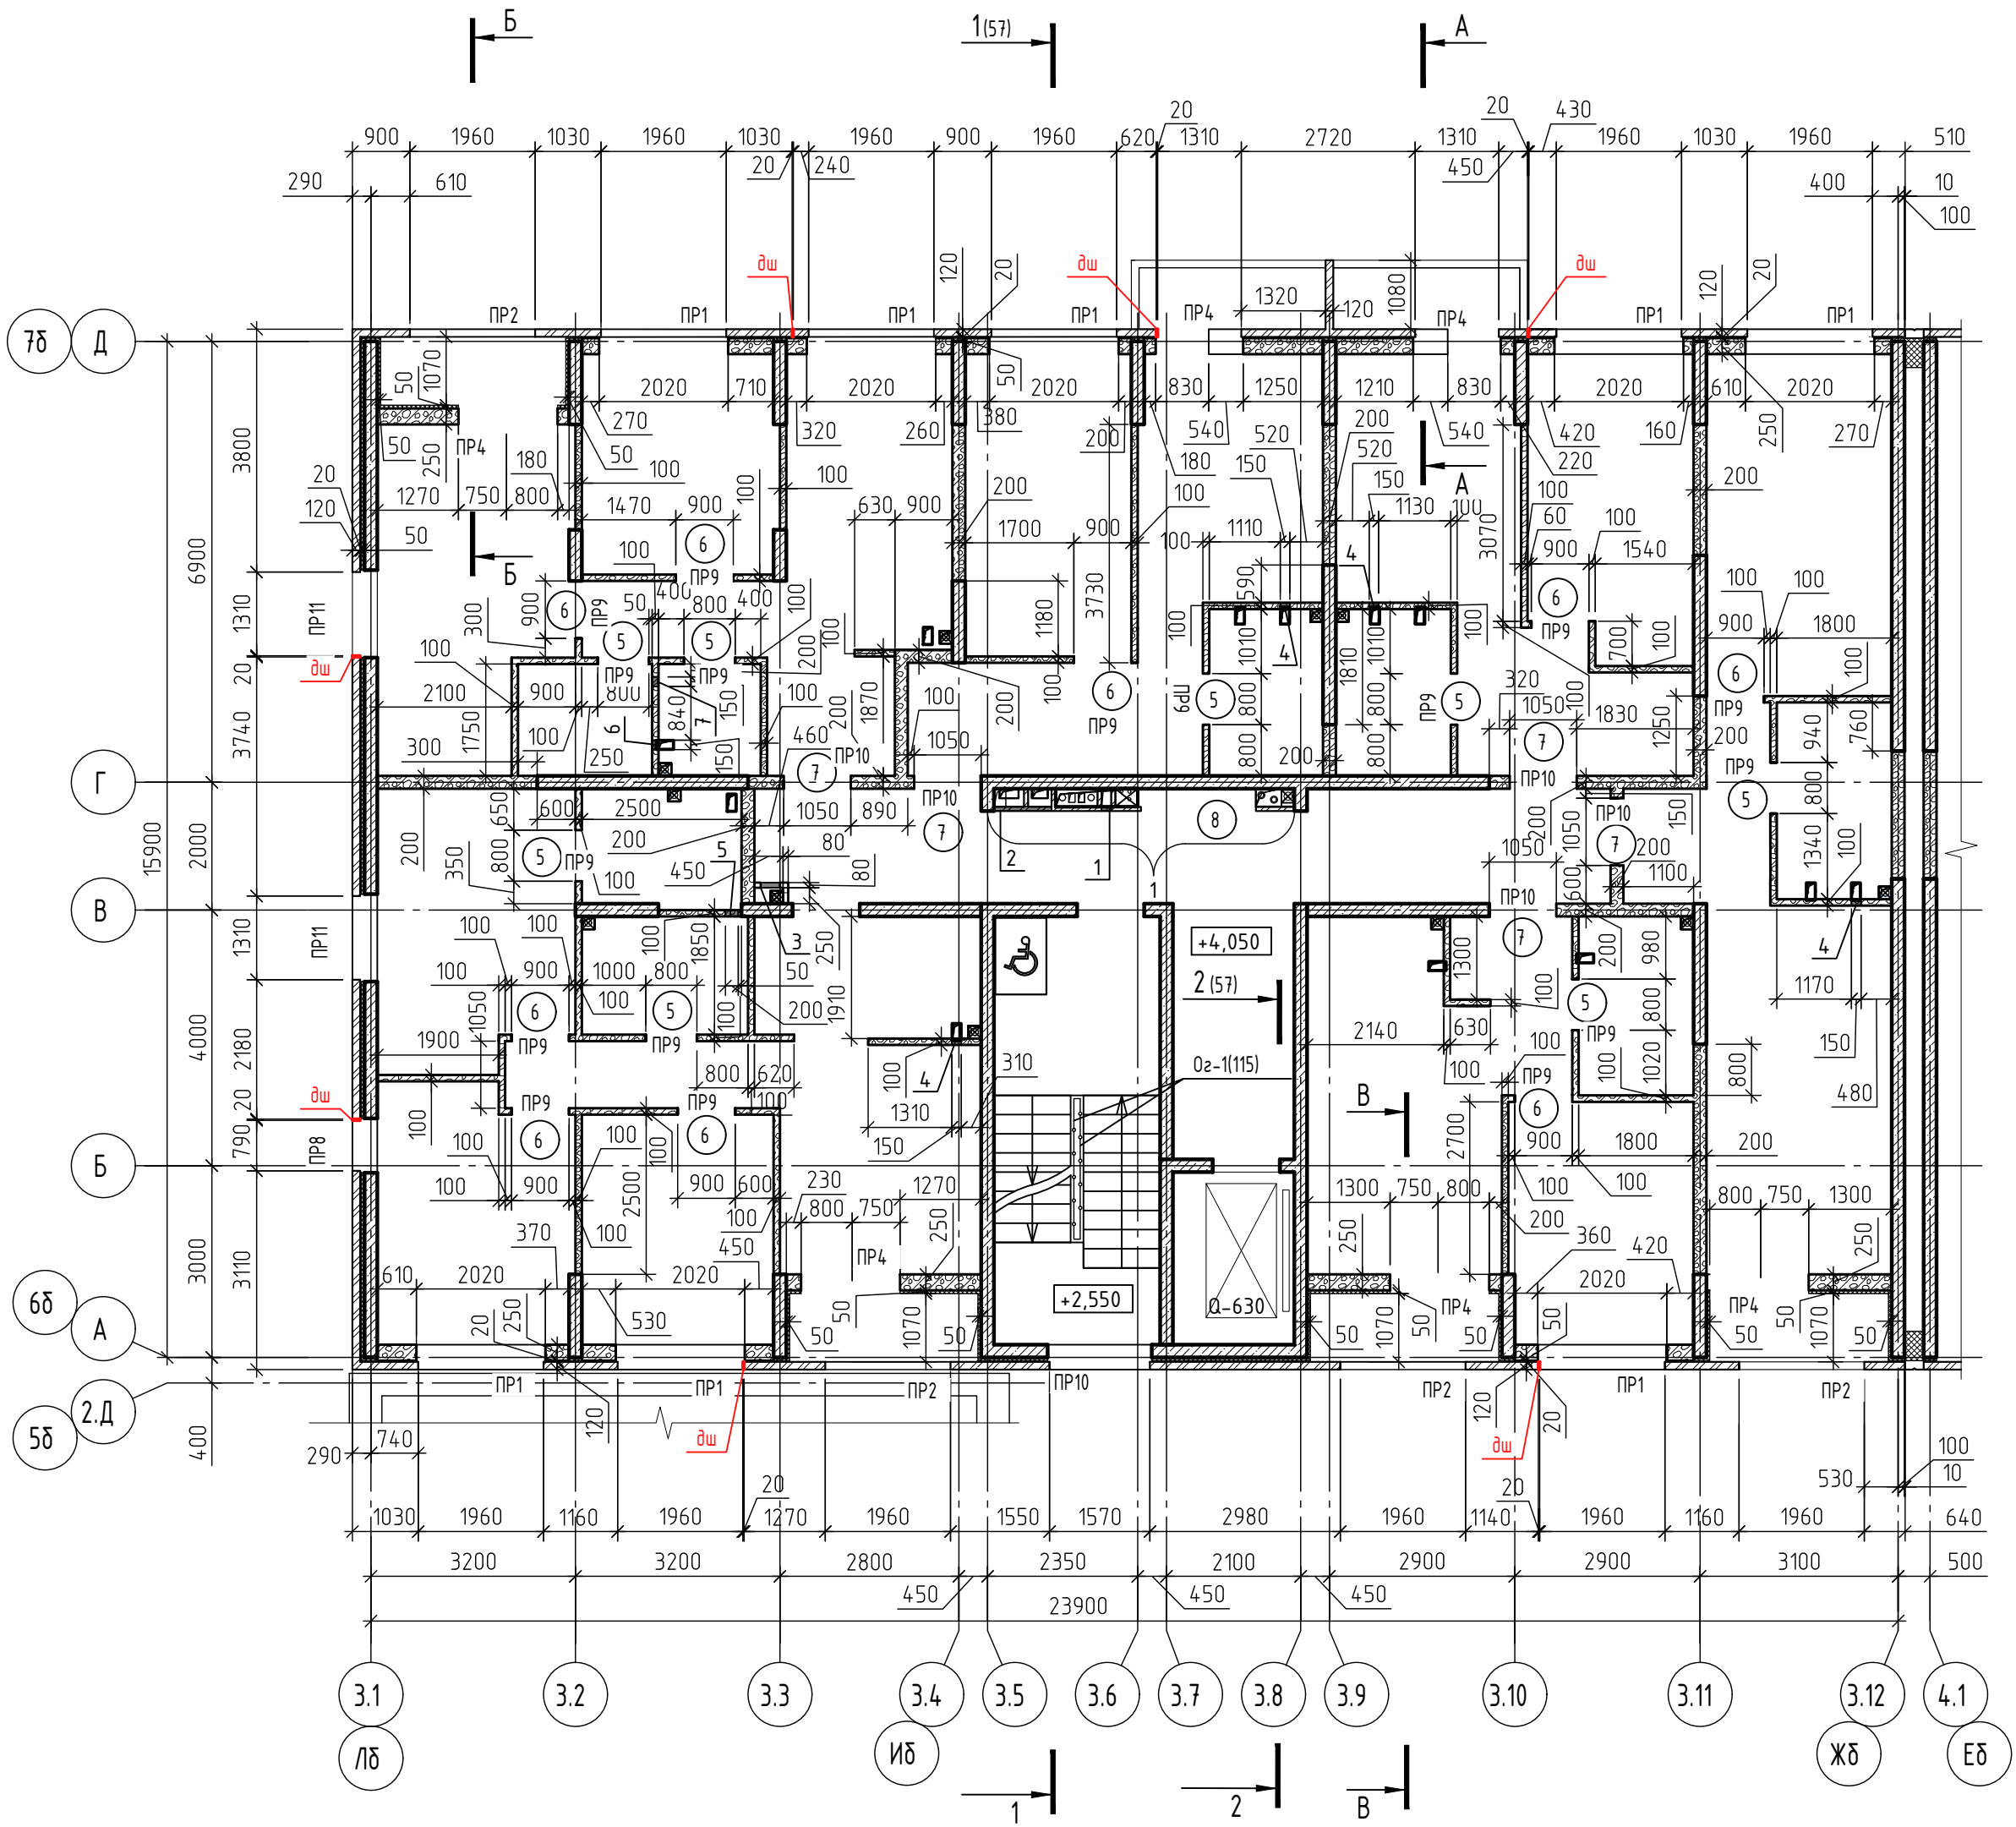


1. Условные обозначения смотри лист 3.
2. Данный лист смотреть совместно с листом 20.
3. Спецификация материалов стен и перегородок смотри лист 14.3.
4. Перемычки, армирование кладки, усиление проемов стен и перегородок разработаны в комплекте КЖ.
5. Устройство деформационного шва смотри лист 162.
6. Сечения А-А -В-В разработаны на листе 160.
7. Кладку шахт в коридорах, выполнить после прокладки коммуникаций.
8. Дренаж системы кондиционирования закладывать одновременно с трехслойной кладкой этажа. Расположение дренажной системы смотри прилагаемый комплект 71-24-AP8.ДК "Дренаж системы кондиционирования. Расстановка корзин под наружные блоки кондиционеров."

71-24-AP8

						71-24-AP8			
3	-	Зам.	0203-26		02.26	Многоквартирный жилой комплекс, расположенный по адресу: Краснодарский край, р-н Динской, п. Южный II очередь.			
1	-	Зам.	0018-25		10.25				
Изм.	Колуч.	Лист	№ док.	Подп.	Дата				
Разраб.	Екатериничев			10.25	Многоквартирный жилой дом. Литер 8		Стадия	Лист	Листов
Проверил	Башкарев			10.25			Р	25	
ГАП	Башкарев			10.25	Секция 4. Кладочный план 2 этажа		 ОБЩЕСТВО С ОГРАНИЧЕННОЙ ОТВЕТСТВЕННОСТЬЮ		
Н.контр.	Смолянинова			10.25					
ГИП	Краснов			10.25					



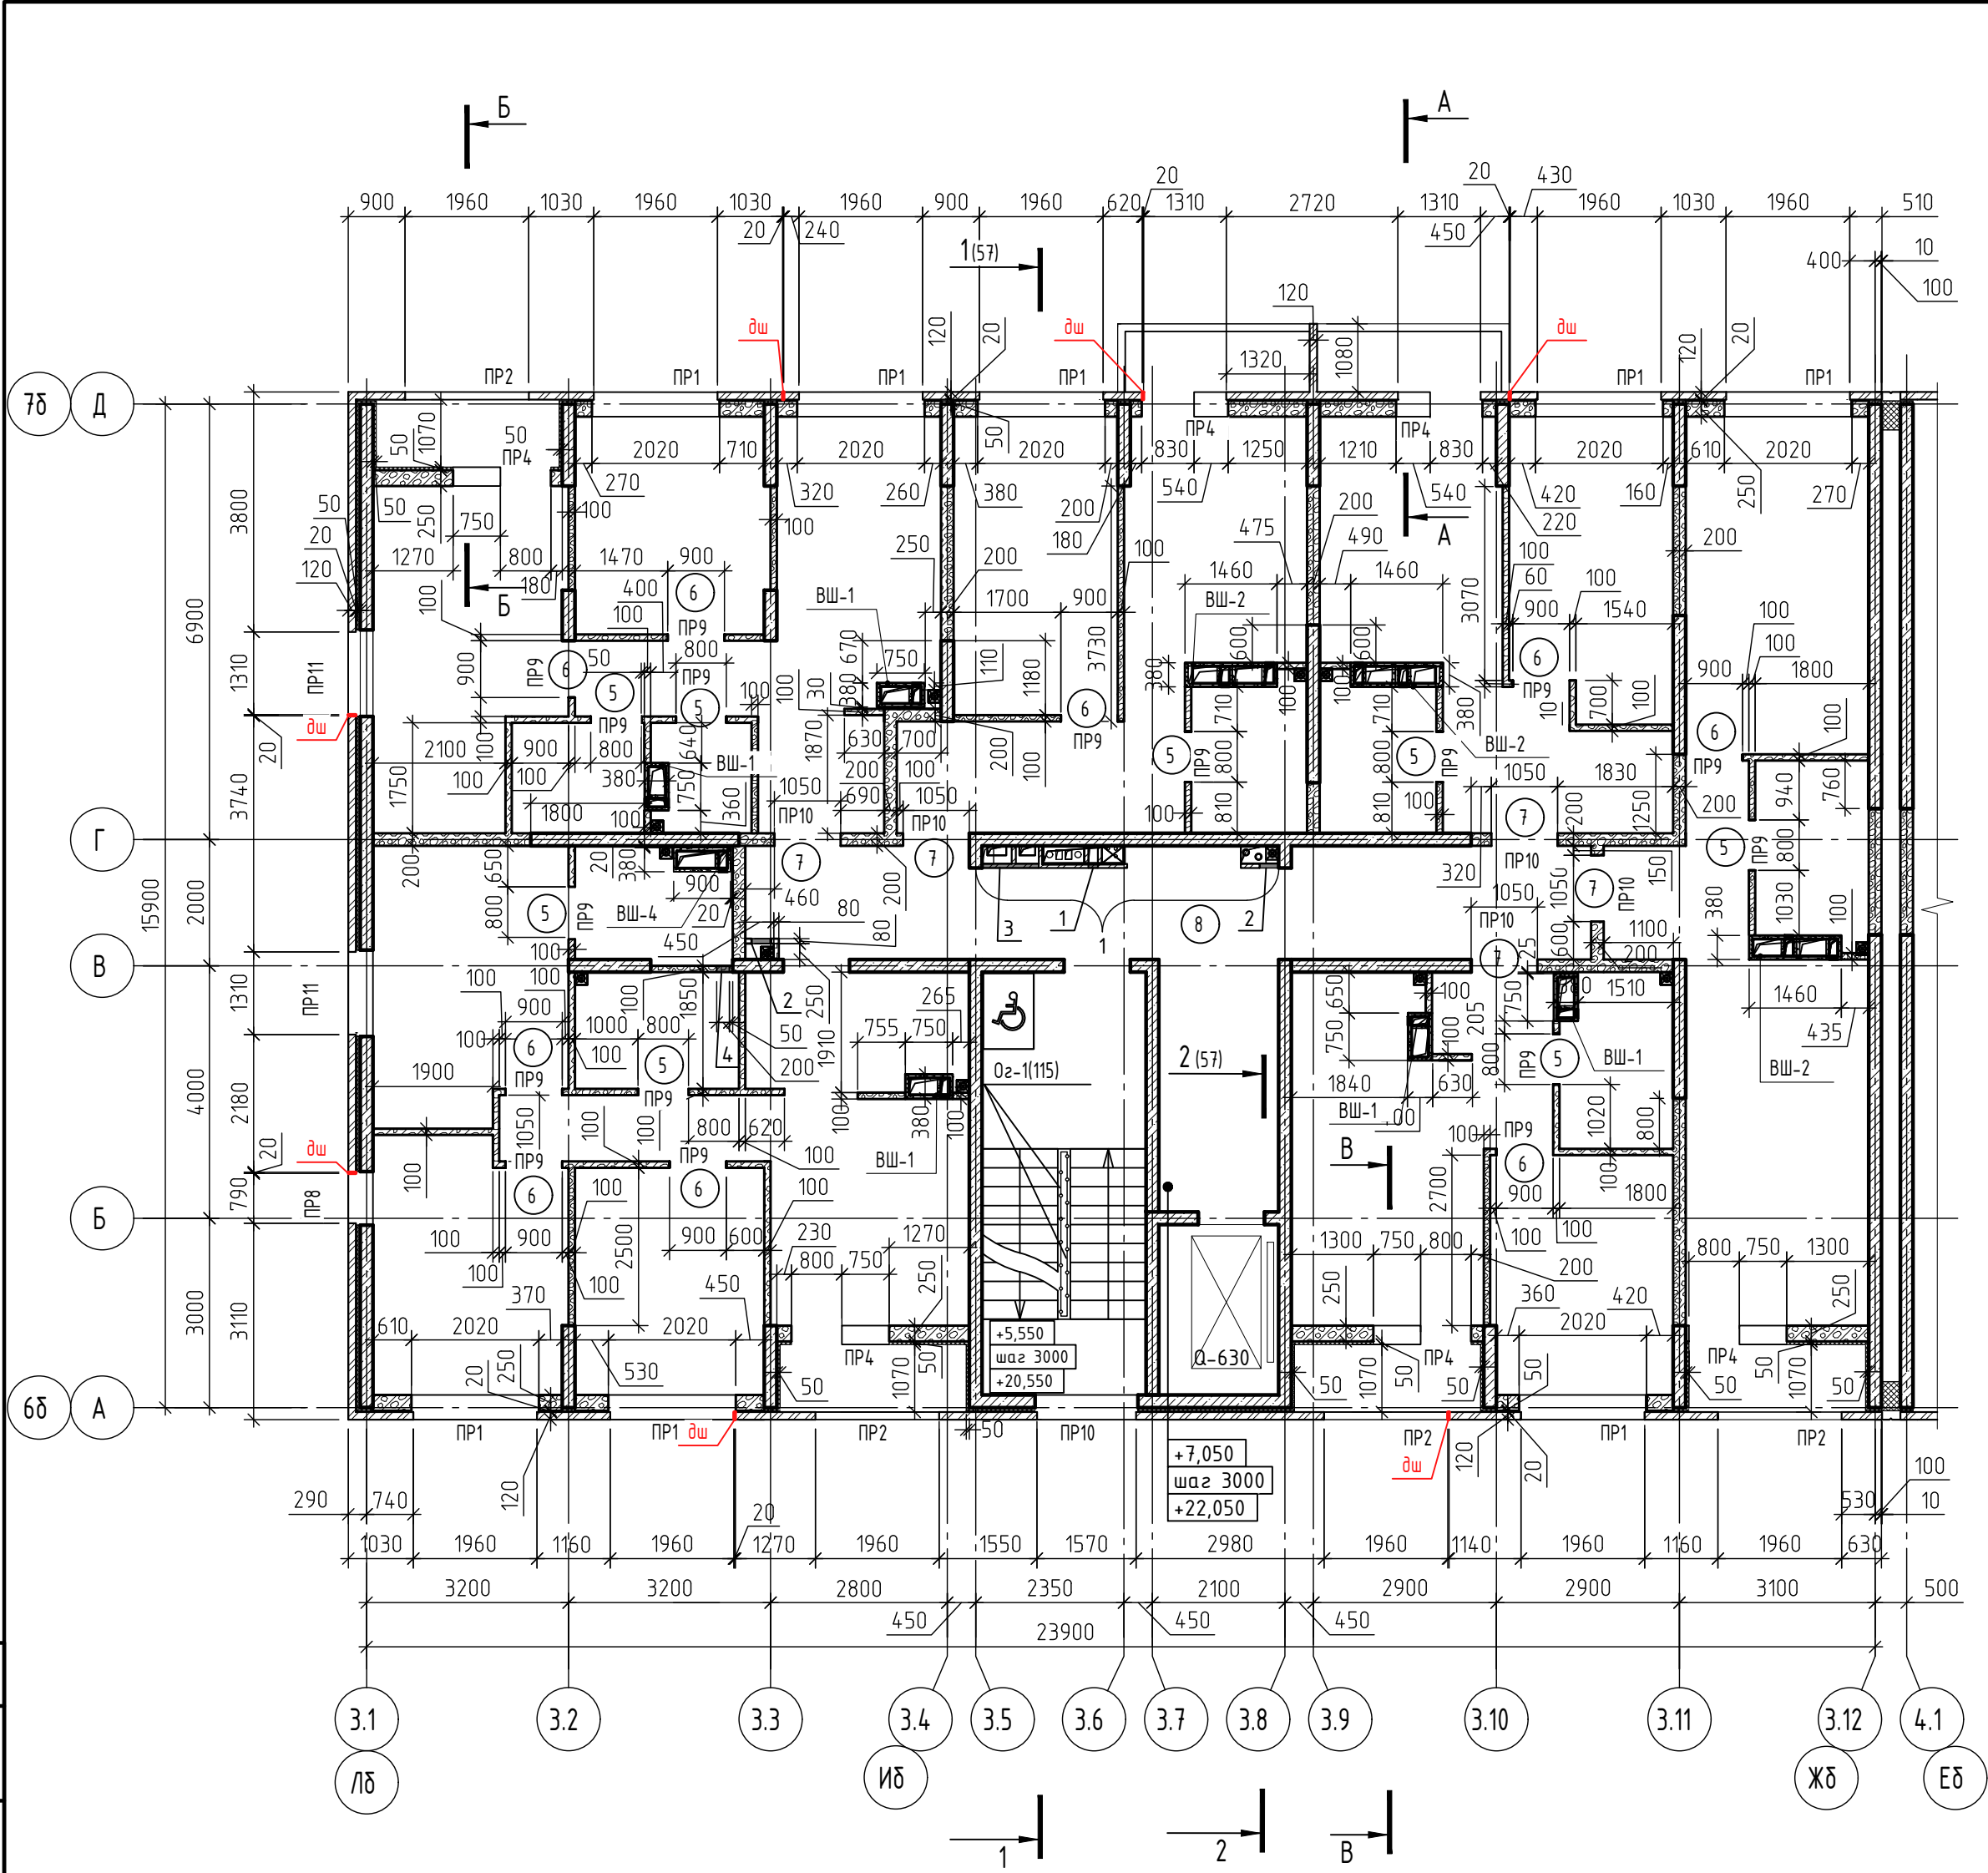


1. Условные обозначения смотри лист 3.
2. Данный лист смотреть совместно с листом 21.
3. Спецификация материалов стен и перегородок смотри лист 143.
4. Вентиляционные шахты (ВШ) разработаны на листах 151-156.
5. Перемички, армирование кладки, усиление проемов стен и перегородок разработаны в комплекте КЖ.
6. Устройство деформационного шва смотри лист 162.
7. Сечения А-А -В-В разработаны на листе 160.
8. Кладку шахт в коридорах, выполнить после прокладки коммуникаций.
9. Дренаж системы кондиционирования закладывать одновременно с трехслойной кладкой этажа. Расположение дренажной системы смотри прилагаемый комплект 71-24-AP8.ДК "Дренаж системы кондиционирования. Расстановка корзин под наружные блоки кондиционеров."

Ведомость проемов внутренних и наружных стен 3-8 этажа (начало)

Марка проема	Размеры, мм, b x h (ширина x высота)	Отм.низа проема	Кол-во проемов на этаж	Примечание
Внутренние стены и перегородки				
5	800x2200	+6.950;+9.950; +12.950;+15.950; +18.950;+21.950	8	Дверной проем
6	900x2200		9	Дверной проем
7	1050x2200		5	Дверной проем
8	1800x2200		1	Дверной проем

Ведомость отверстий 3-8 этаж

Номер отв.	Размеры, мм, b x h (ширина x высота)	Отметка низа отв.	Назначение
1	150 x 250 (h)	+9,470; +12,470; +15,470; +18,470; +21,470; +24,470	СС
2	300 x 400 (h)	+22,850	ВК
3	900 x 950 (h)	+8,100; +11,100; +14,100; +17,100; +20,100; +23,100	ЭМ
4	200 x 200 (h)	+6,330	ОВ2

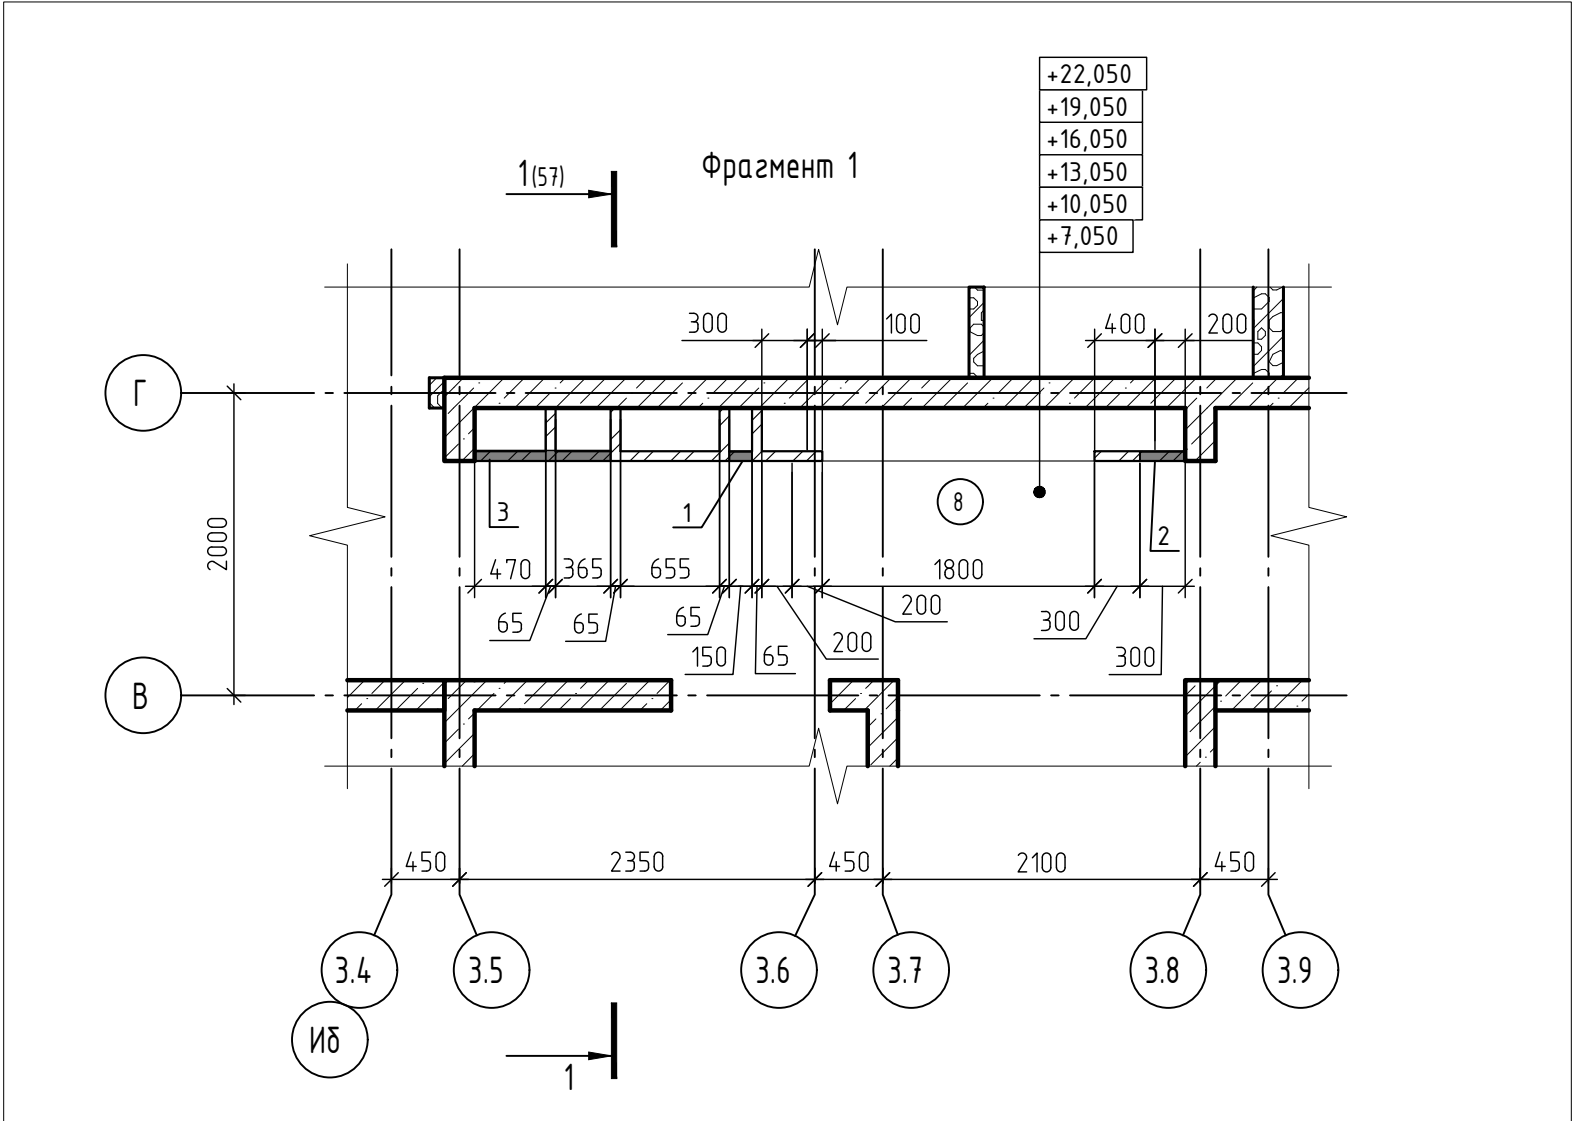



						71-24-AP8				
2	-	Зам	01/7-26		02.26	Многоквартирный жилой комплекс, расположенный по адресу: Краснодарский край, р-н Динской, п. Южный II очередь.				
1	-	Зам.	0018-25		10.25					
Изм.	Колуч.	Лист	№ док.	Подп.	Дата					
Разраб.		Екатериначев			10.25	Многоквартирный жилой дом. Литер 8		Стация	Лист	Листов
Проверил		Башкарев			10.25			Р	26	
						Секция 4. Кладочный план 3-8 этажа		 АЗИМУТ ОБЩЕСТВО С ОГРАНИЧЕННОЙ ОТВЕТСТВЕННОСТЬЮ		
ГАП		Башкарев			10.25					
Н.контр.		Смолянинова			10.25					
ГИП		Краснов			10.25					

Инв. № подл.	Подп. и дата	Взам. инв. №	Согласовано		


1. Условные обозначения смотри лист 3.
2. Данный лист смотреть совместно с листом 22.
3. Спецификация материалов стен и перегородок смотри лист 143
4. Вентиляционные шахты (ВШ) разработаны на листах 151-156.
5. Перемычки, армирование кладки, усиление проемов стен и перегородок разработаны в комплекте КЖ.

						71-24-AP8				
2	-	Зам.	0167-26		02.26	Многоквартирный жилой комплекс, расположенный по адресу: Краснодарский край, р-н Динской, п. Южный II очередь.				
1	-	Зам.	0018-25		10.25					
Изм.	Кол.уч.	Лист	№ док.	Подп.	Дата					
Разраб.		Екатериничев			10.25	Многоквартирный жилой дом. Литер 8		Стадия	Лист	Листов
Проверил		Башкарев			10.25			Р	27	
ГАП		Башкарев			10.25	Секция 4. Фрагмент кладочного плана на отм. +25.350				
Н.контр.		Смолянинова			10.25					
ГИП		Краснов			10.25					

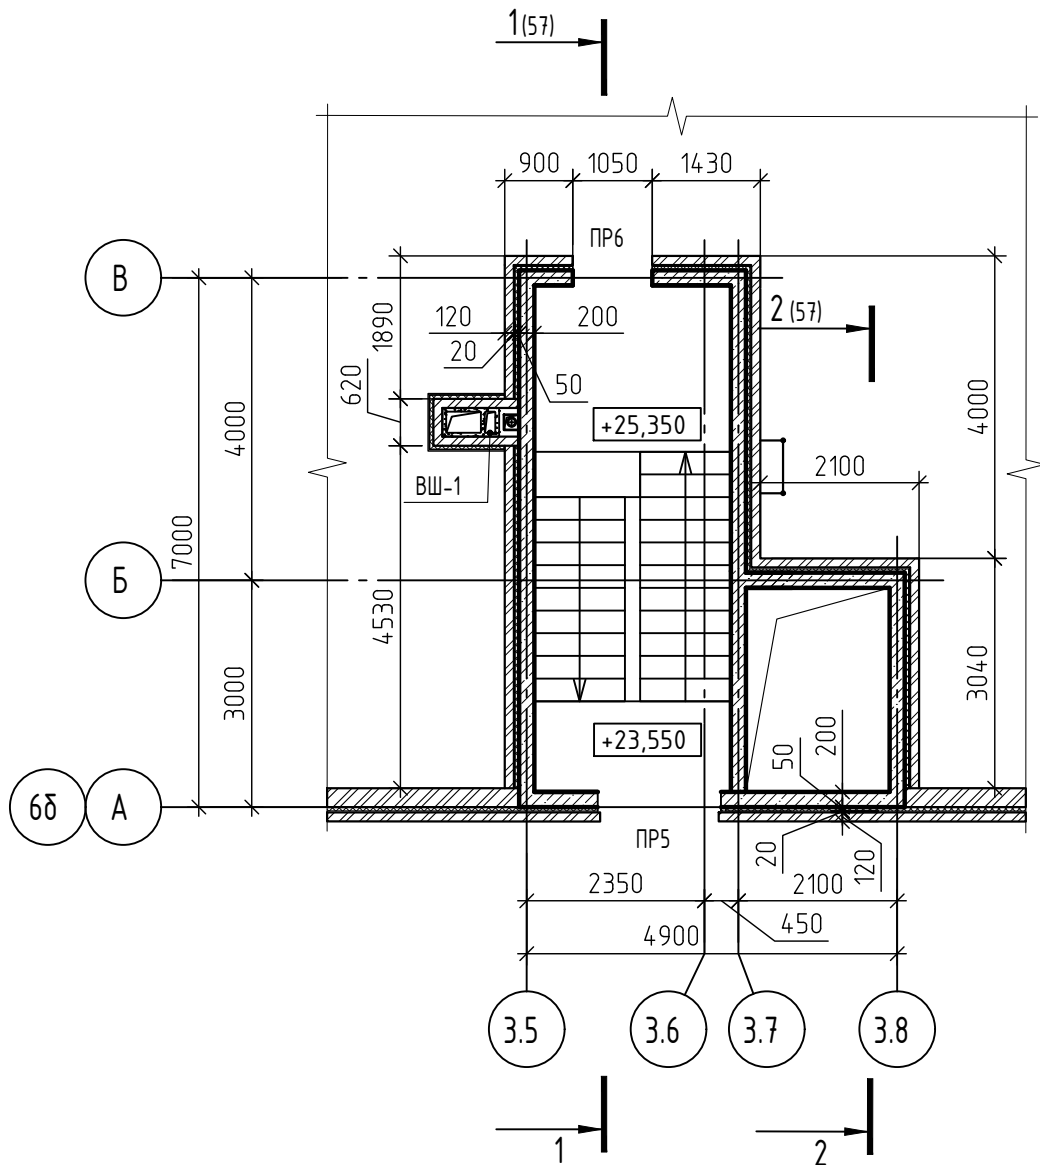

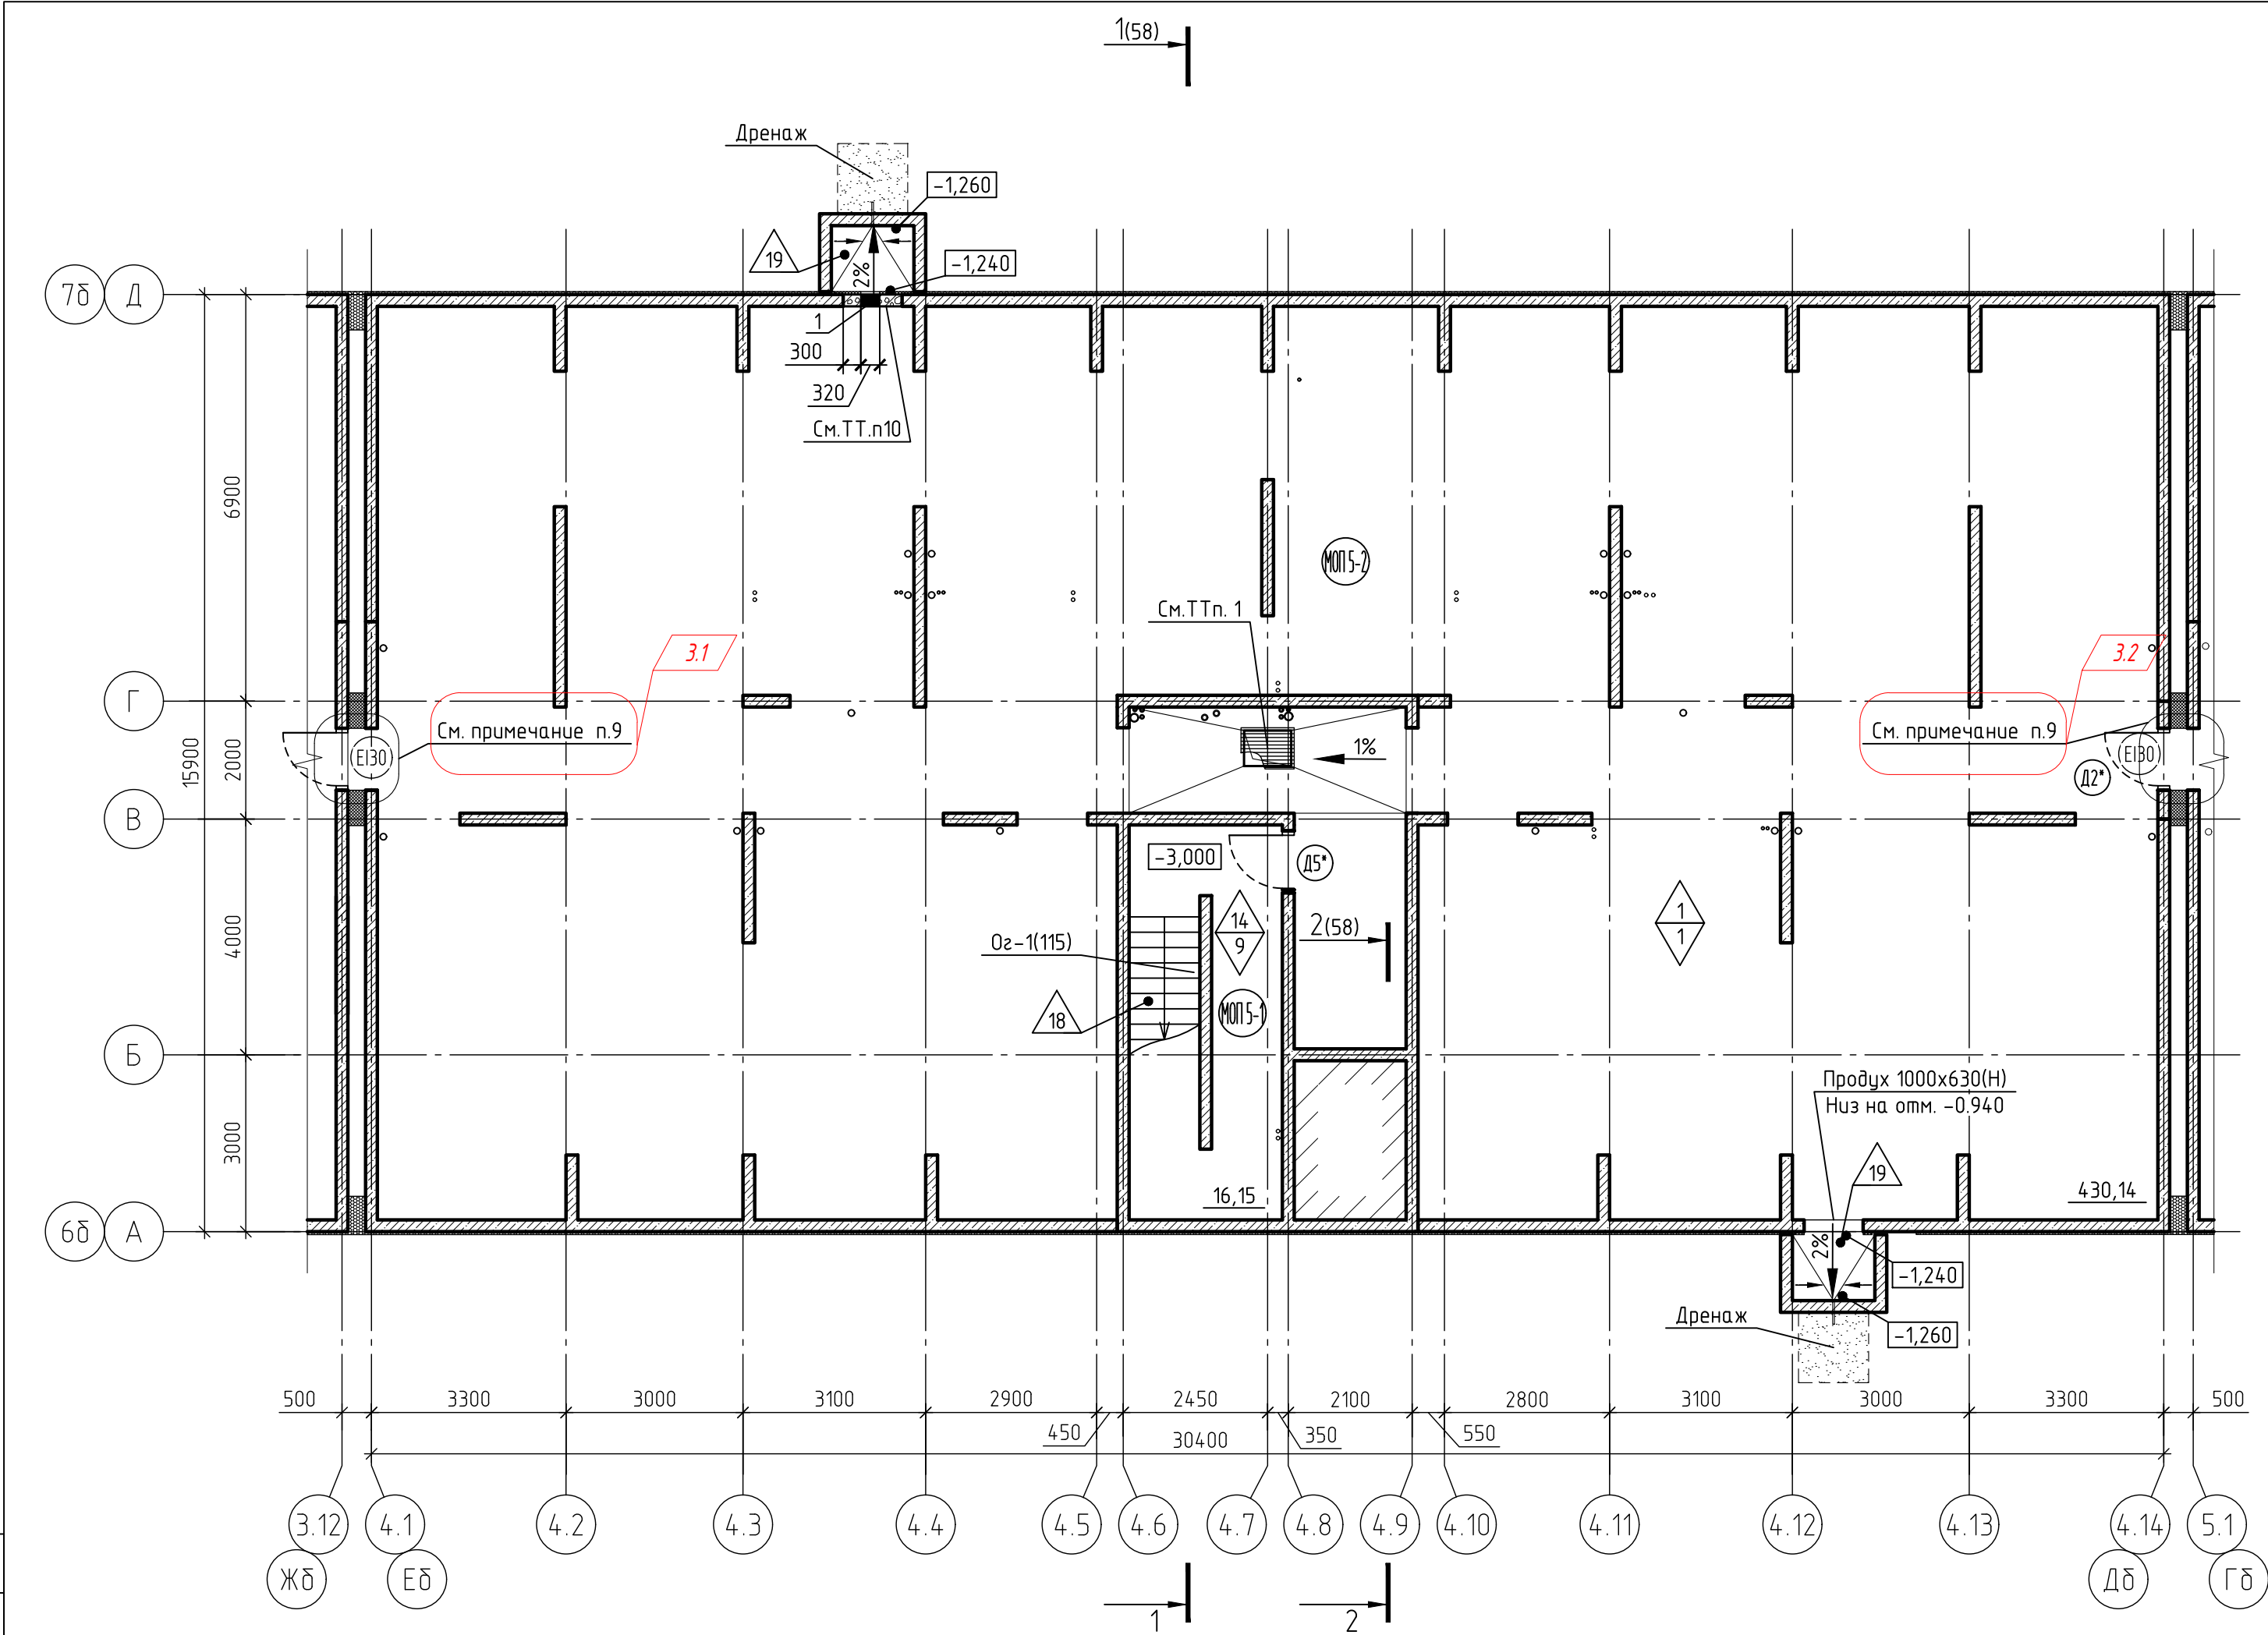


Экспликация помещений			
Номер помеще-ния	Наименование	Площадь, м²	Кат. поме-ще-ния
Помещения общего пользования (МОП)		446.29	
МОП 2-1	Лестничная клетка	16.15	
МОП 2-2	Коридор	430.14	

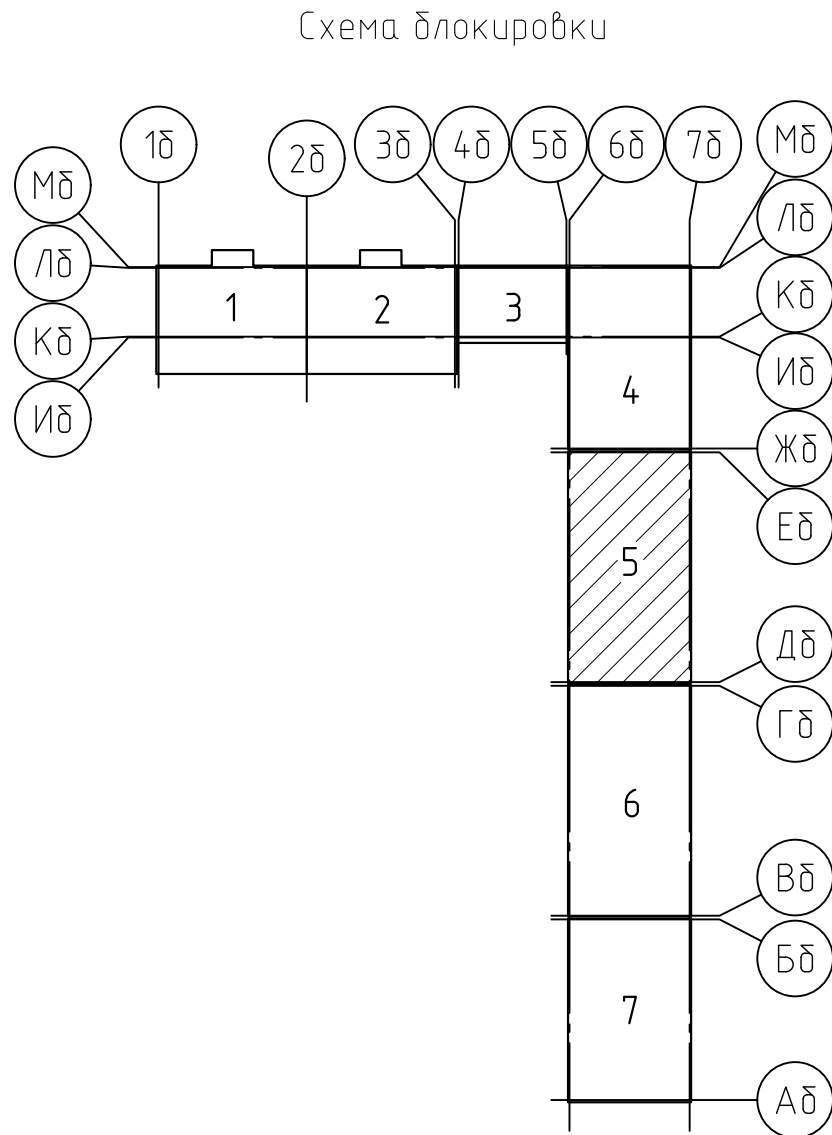

- Дренажный приямок воды ПР1 (800х600х800(н)) перекрыть съемной решеткой с возможностью открывания. Решётки заводского изготовления. Устанавливать в уровне пола. Количество – 1шт.
- На стенах и в полу приямков выполнить обмазочную гидроизоляцию битумно-полимерной мастикой типа AquaMast ТУ 5775-067-72746455-2012 в 2 слоя.
- Условные обозначения смотри лист 3
- Экспликация полов дана на листах 102-104.
- Ведомость отделки стен и потолков дана на листах 100, 101.
- Спецификация элементов заполнения дверных проемов дана на листах 121-124.
- Схемы и спецификации ограждений дана на листах 115-120.
- Устройство приямка для продуха и его решетку смотри лист 157.
- Устройство деформационного шва смотри лист 162.
- Проем заложить газобетонными блоками "Блок/625х200х300/D500/B2.5/F100"

Ведомость отверстий подвала			
Номер отв.	Размеры, мм, вхх (ширина х высота)	Отметка низа отв.	Назначение
1	320 x 320 (h)	-0.710	ОВ2

71-24-AP8					
3	2	-	0203-26	02.26	Многоквартирный жилой комплекс, расположенный по адресу: Краснодарский край, р-н Динской, п. Южный II очередь.
Изм.	Колуч.	Лист	№ док.	Подп.	Дата
Разраб.	Екатериничев	10.25			
Проверил	Башкарев	10.25			
Многоквартирный жилой дом. Литер 8					
Секция 5. План подвала					
ГАП	Башкарев	10.25			
Н.контр.	Смолянинова	10.25			
ГИП	Краснов	10.25			

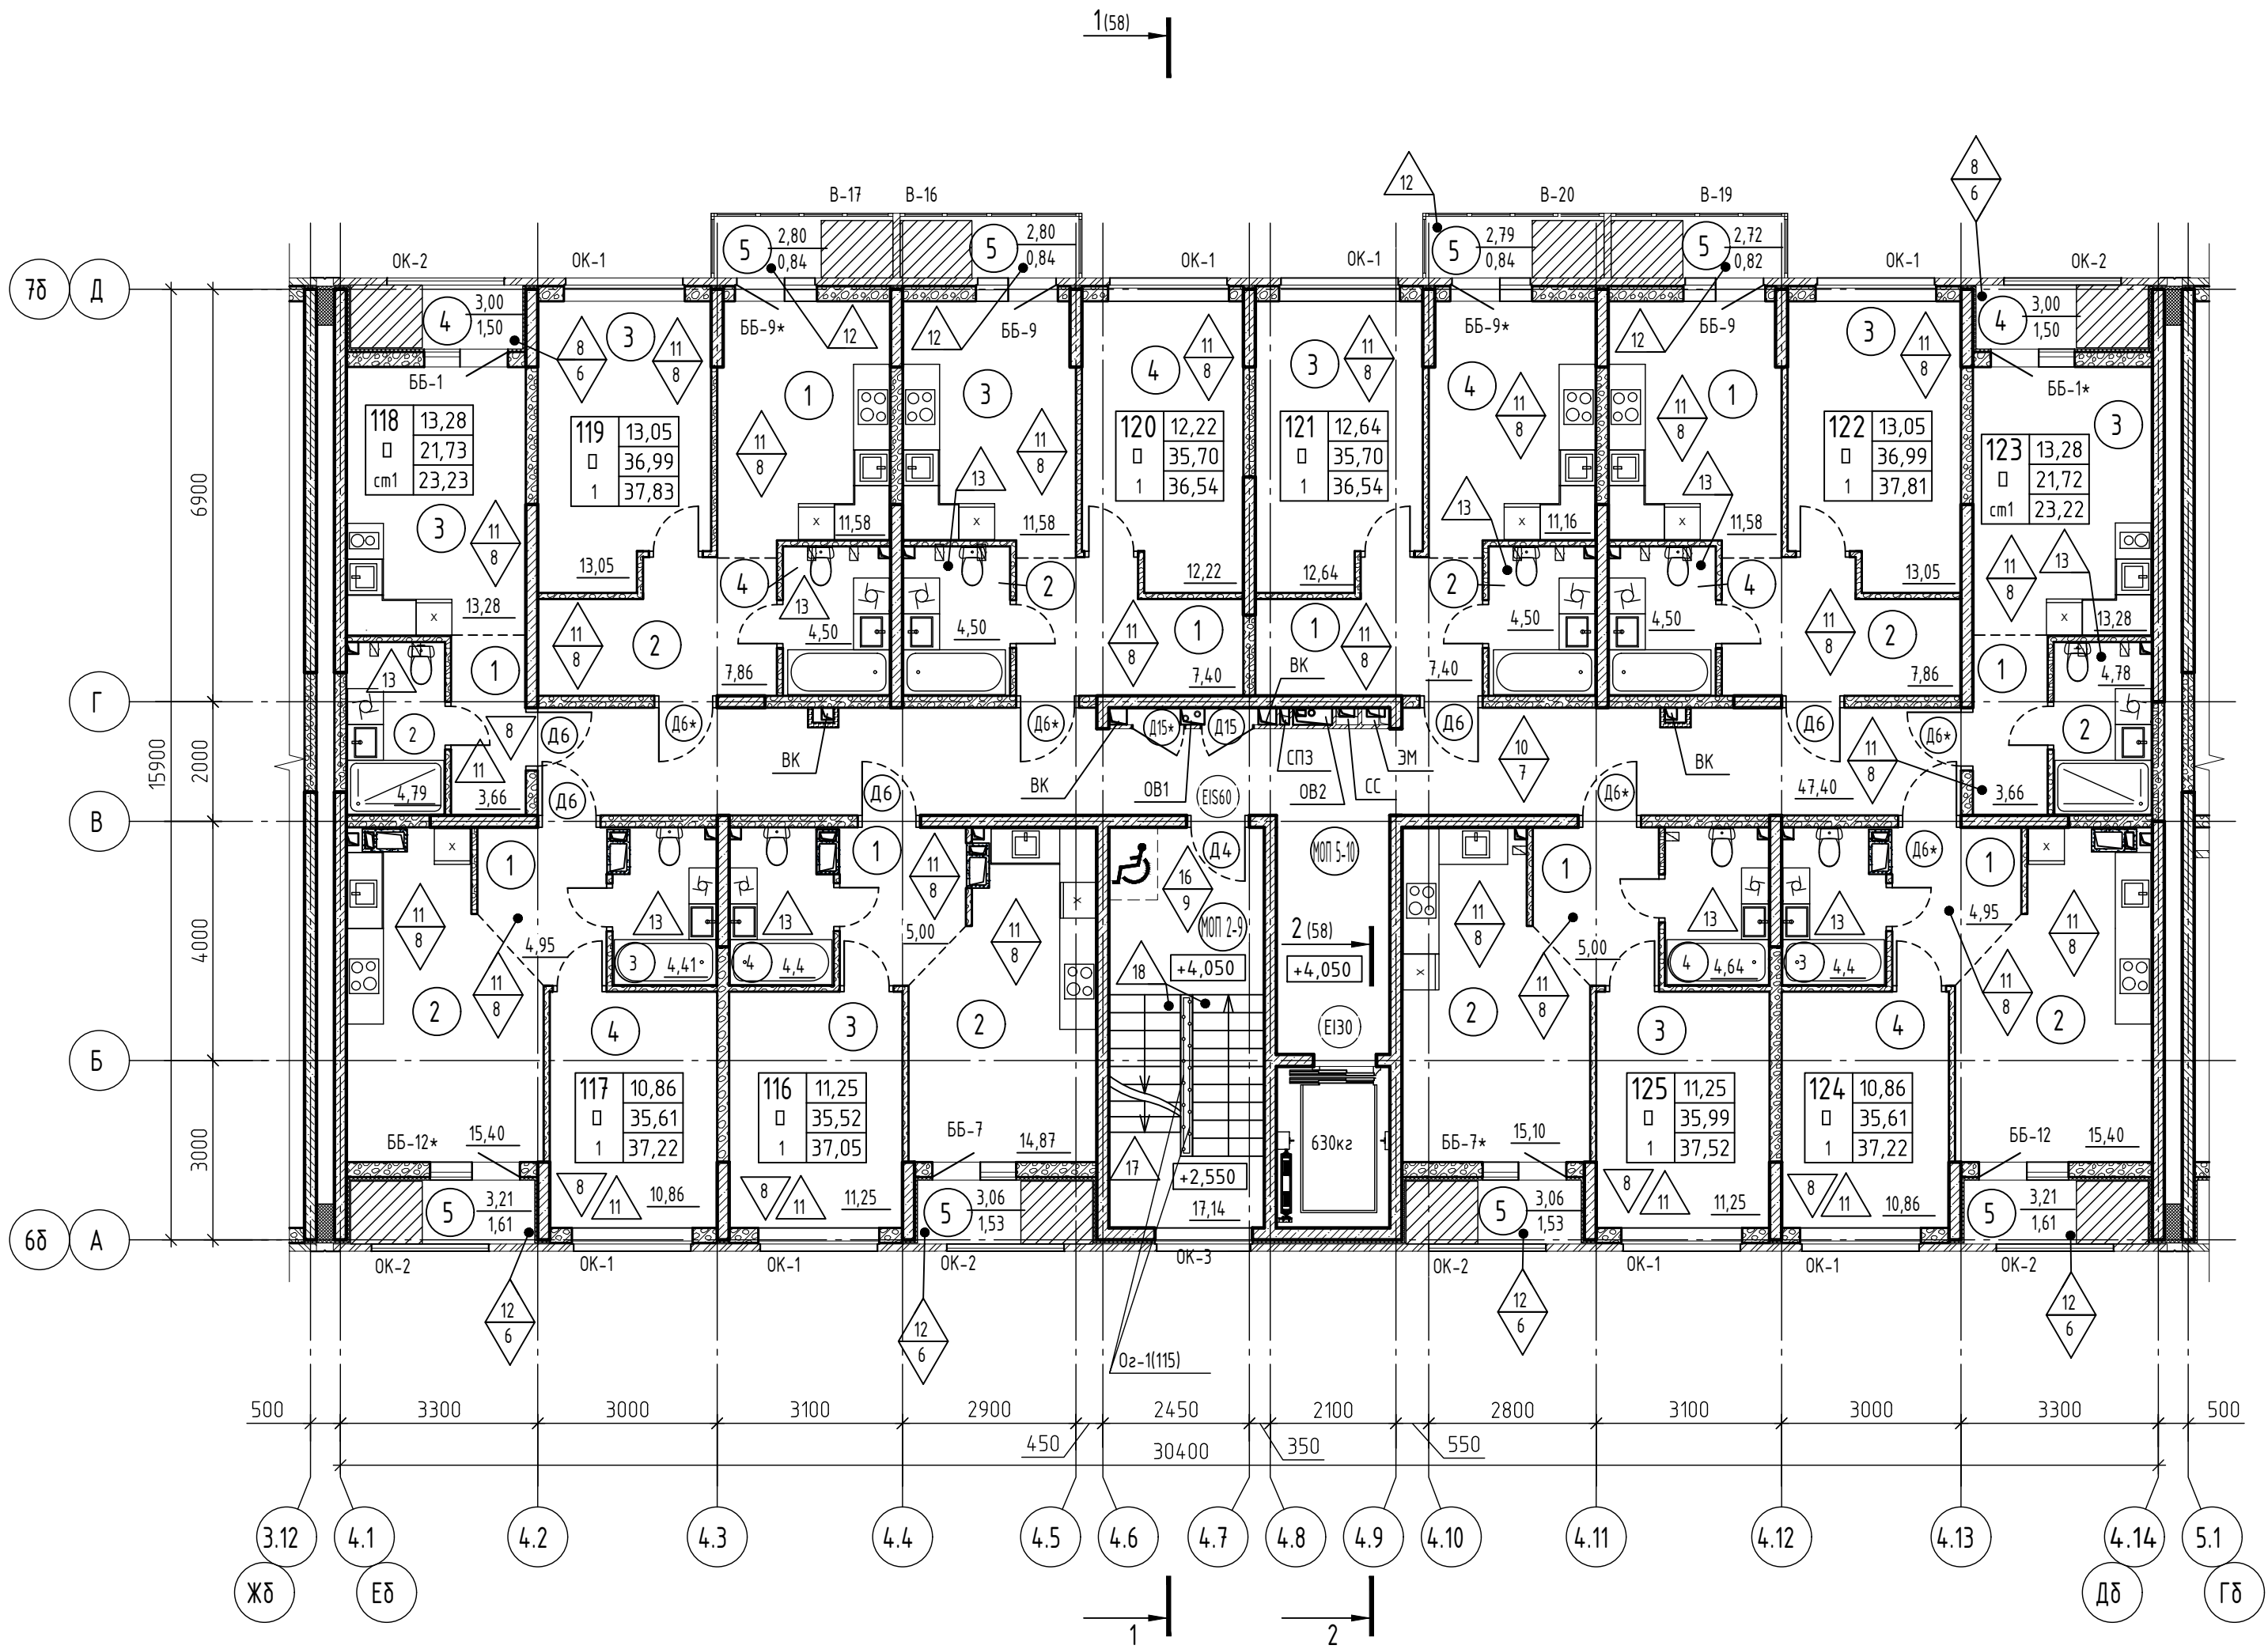

Экспликация помещений (окончание)

Номер поме- щения	Наименование	Площадь, м ²	Кат. * поме- щения
Квартира 122		37.81	
1	Кухня	11.58	
2	Прихожая	7.86	
3	Комната	13.05	
4	С/У	4.5	
5	Балкон	0.82	
Квартира 123		23.22	
1	Прихожая	3.66	
2	С/У	4.78	
3	Студия	13.28	
4	Лоджия	1.5	
Квартира 124		37.22	
1	Прихожая	4.95	
2	Кухня	15.4	
3	С/У	4.4	
4	Комната	10.86	
5	Лоджия	1.61	
Квартира 125		37.52	
1	Прихожая	5	
2	Кухня	15.1	
3	Комната	11.25	
4	С/У	4.64	
5	Лоджия	1.53	
Помещения общего пользования (МОП)		64.54	
МОП 5-9	Лестничная клетка	17.14	
МОП 5-10	Коридор	47.4	

Экспликация помещений (начало)

Номер поме- щения	Наименование	Площадь, м ²	Кат. * поме- щения
Квартира 116		37.05	
1	Прихожая	5	
2	Кухня	14.87	
3	Комната	11.25	
4	С/У	4.4	
5	Лоджия	1.53	
Квартира 117		37.22	
1	Прихожая	4.95	
2	Кухня	15.4	
3	С/У	4.4	
4	Комната	10.86	
5	Лоджия	1.61	

Экспликация помещений (продолжение)


Номер поме- щения	Наименование	Площадь, м ²	Кат. * поме- щения
Квартира 118		23.23	
1	Прихожая	3.66	
2	С/У	4.79	
3	Студия	13.28	
4	Лоджия	1.5	
Квартира 119		37.83	
1	Кухня	11.58	
2	Прихожая	7.86	
3	Комната	13.05	
4	С/У	4.5	
5	Балкон	0.84	

Экспликация помещений (продолжение)

Номер поме- щения	Наименование	Площадь, м ²	Кат. * поме- щения
Квартира 120		36.54	
1	Прихожая	7.4	
2	С/У	4.5	
3	Кухня	11.58	
4	Комната	12.22	
5	Балкон	0.84	
Квартира 121		36.54	
1	Прихожая	7.4	
2	С/У	4.5	
3	Комната	12.64	
4	Кухня	11.16	
5	Балкон	0.84	

1. Условные обозначения смотри лист 3.
2. Экспликация полов дана на листах 102-104.
3. Ведомость отделки стен и потолков дана на листах 100, 101.
4. Спецификация элементов заполнения дверных проемов дана на листе 121-123.
5. Спецификация элементов заполнения оконных проемов дана на листе 130-139.
6. Спецификация элементов заполнения проемов витражей дана на листе 125-127.
7. Схемы и спецификации ограждений дана на листах 115-120.
8. Схема блокировки дана на листе 28.
9. Установка внутренних дверей, тепловой завесы, чистовая отделка квартир и офисов настоящим проектом не предусматривается и выполняется собственником (арендатором).
10. Расстановку корзин наружных блоков кондиционеров смотри прилагаемый комплект 71-24-AP8.ДК "Дренаж системы кондиционирования. Расстановка корзин под наружные блоки кондиционеров."

71-24-AP8					
2	-	Зам.	08.07-26	02.26	Многоквартирный жилой комплекс, расположенный по адресу: Краснодарский край, р-н Динской, п. Южный II очередь.
1	-	Зам.	00.18-25	10.25	
Изм.	Колуч.	Лист	№ док.	Подп.	Дата
Разраб.	Екатериничев				10.25
Проверил	Башкарев				10.25
ГАП	Башкарев				10.25
Н.контр.	Смолянинова				10.25
ГИП	Краснов				10.25
Многоквартирный жилой дом. Литер 8				Р	30
Секция 5. План 2 этажа				АЗИМУТ	

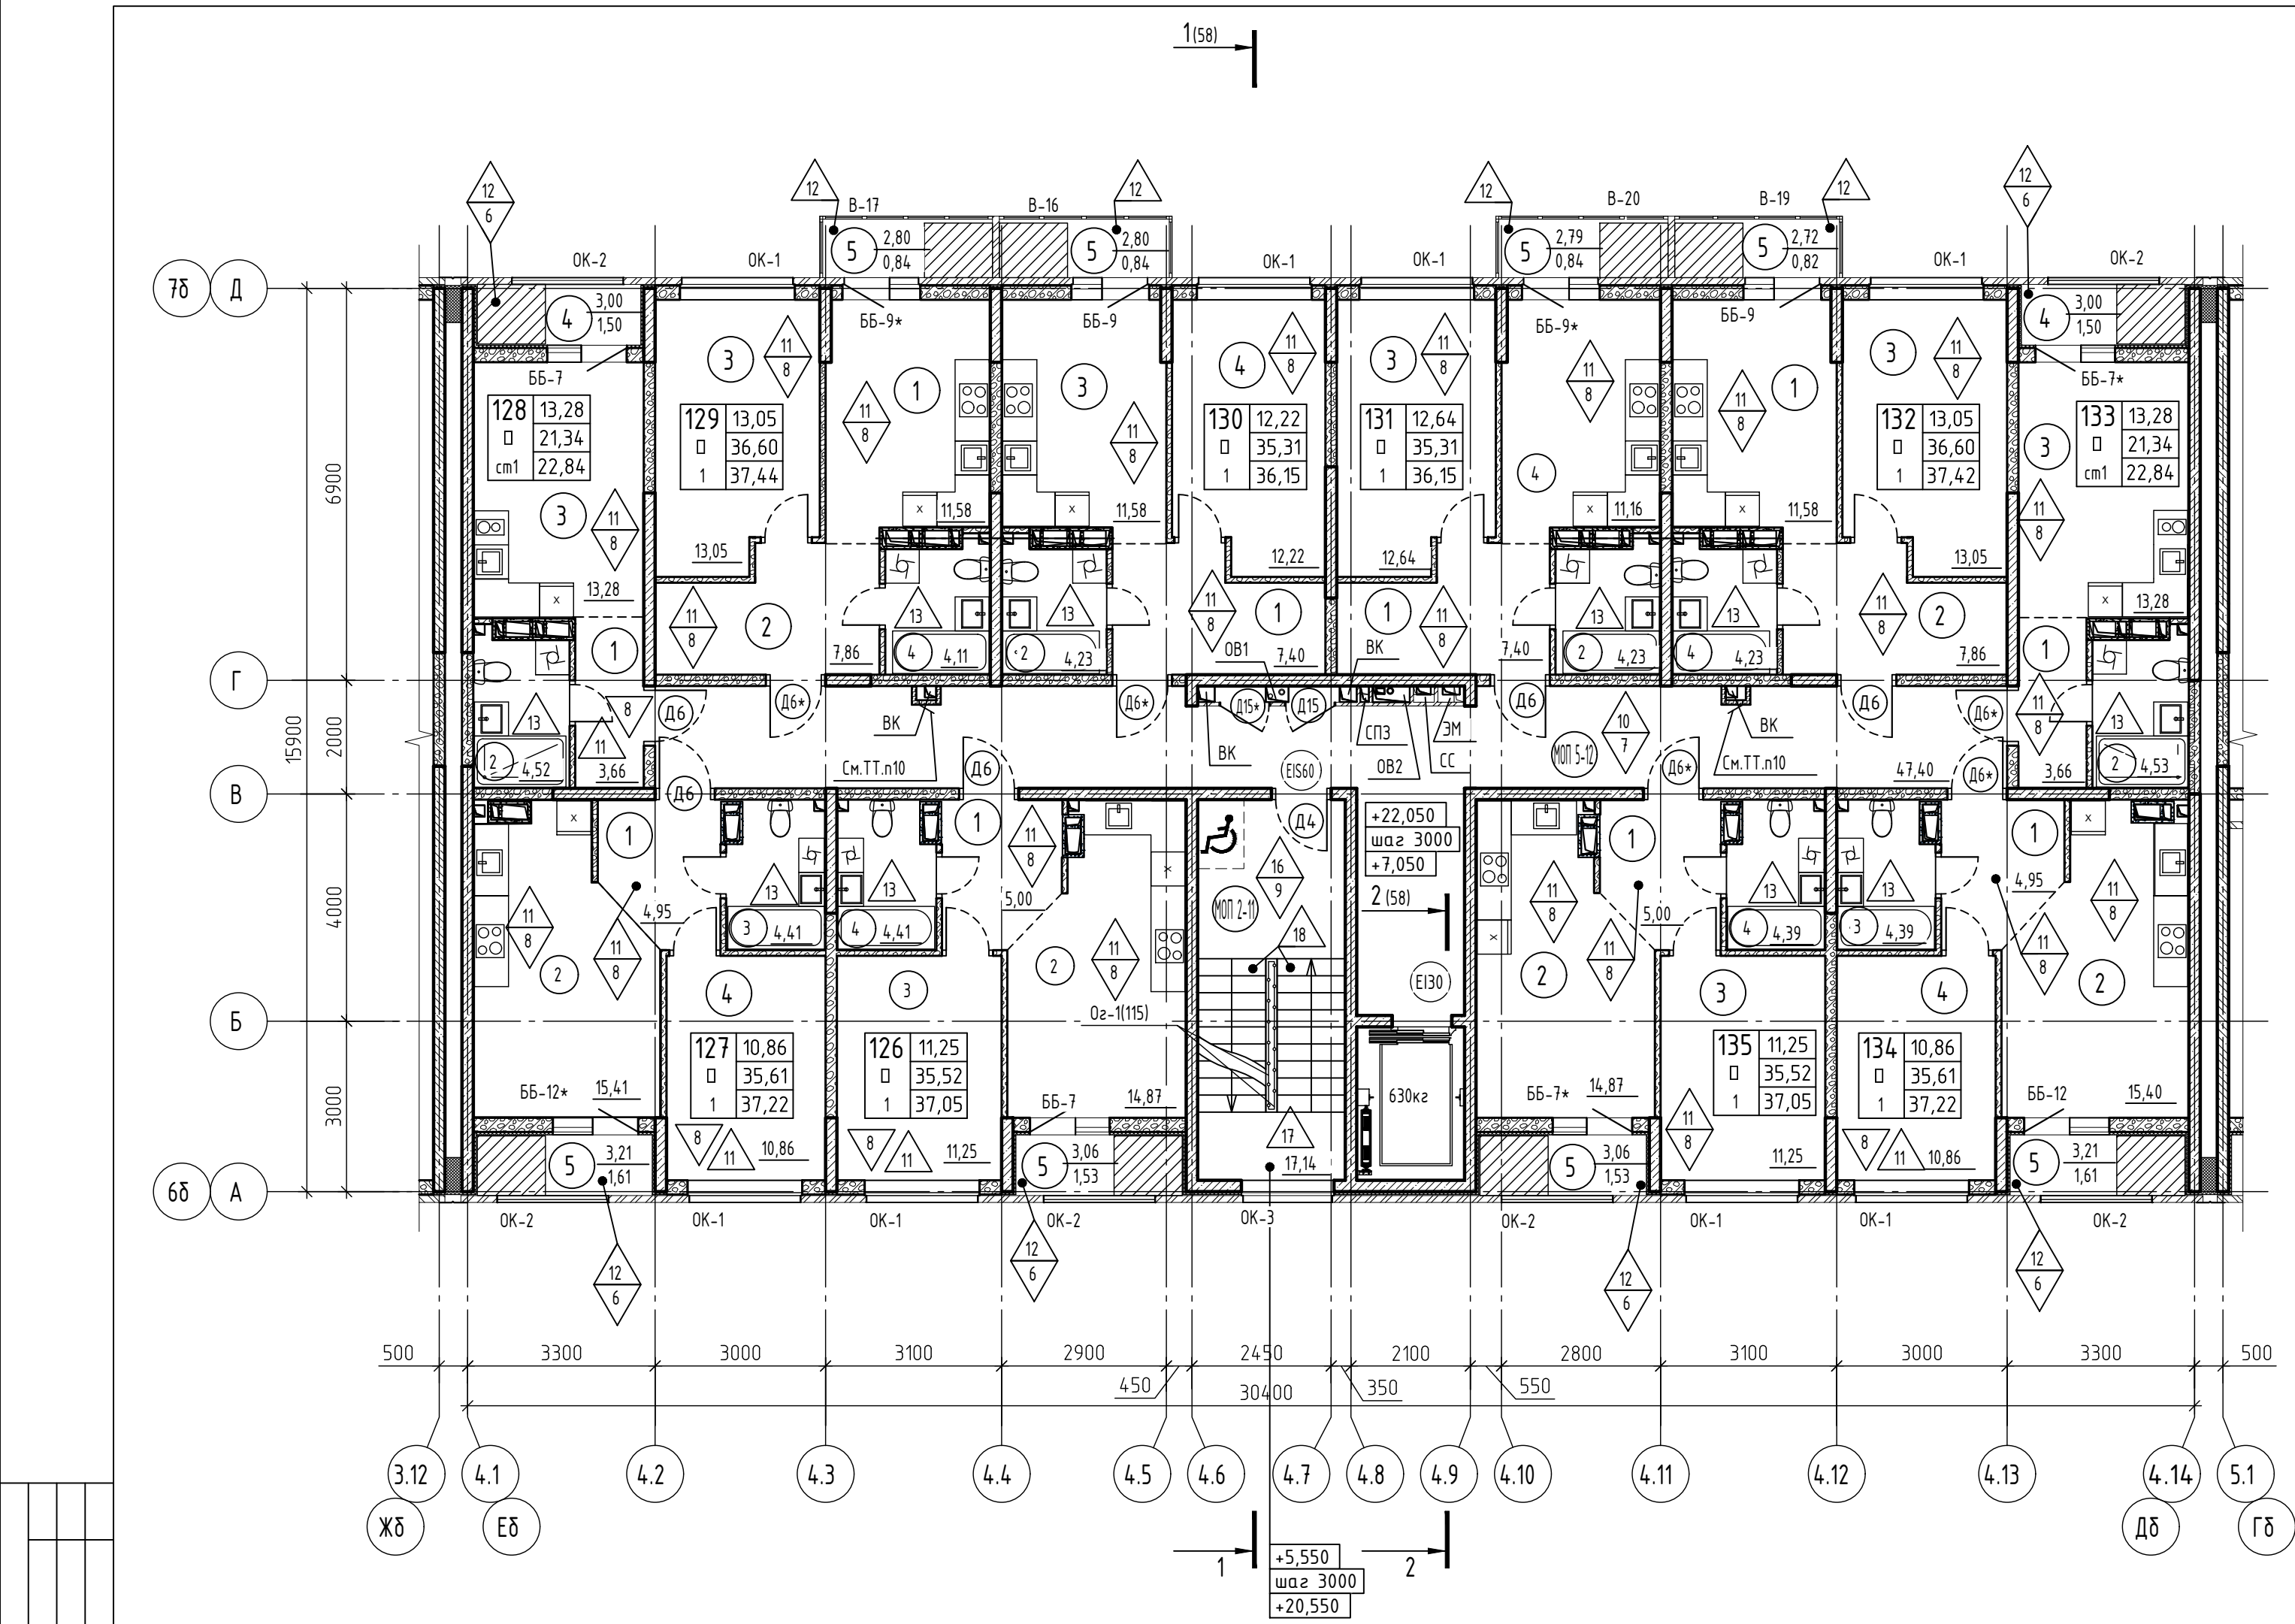

Экспликация помещений (окончание)

Номер помеще-ния	Наименование	Площадь, м ²	Кат. помеще-ния
Квартира 132 (142, 152, 162, 172, 182)		37.42	
1	Кухня	11.58	
2	Прихожая	7.86	
3	Комната	13.05	
4	С/У	4.11	
5	Балкон	0.82	
Квартира 133 (143, 153, 163, 173, 183)		22.84	
1	Прихожая	3.66	
2	С/У	4.4	
3	Студия	13.28	
4	Лоджия	1.5	
Квартира 134 (144, 154, 164, 174, 184)		37.22	
1	Прихожая	4.95	
2	Кухня	15.4	
3	С/У	4.4	
4	Комната	10.86	
5	Лоджия	1.61	
Квартира 135 (145, 155, 165, 175, 185)		37.05	
1	Прихожая	5	
2	Кухня	14.87	
3	Комната	11.25	
4	С/У	4.4	
5	Лоджия	1.53	
Помещения общего пользования (МОП)		64.54	
МОП 5-11 (МОП 5-13, МОП 5-15, МОП 5-17, МОП 5-19, МОП 5-21)	Лестничная клетка	17.14	
МОП 5-12 (МОП 5-14, МОП 5-16, МОП 5-18, МОП 5-20, МОП 5-22)	Коридор	47.4	

Экспликация помещений (начало)

Номер помеще-ния	Наименование	Площадь, м ²	Кат. помеще-ния
Квартира 126 (136, 146, 156, 166, 176)		37.05	
1	Прихожая	5	
2	Кухня	14.87	
3	Комната	11.25	
4	С/У	4.4	
5	Лоджия	1.53	
Квартира 127 (137, 147, 157, 167, 176)		37.22	
1	Прихожая	4.95	
2	Кухня	15.4	
3	С/У	4.4	
4	Комната	10.86	
5	Лоджия	1.61	

Экспликация помещений (продолжение)

Номер помеще-ния	Наименование	Площадь, м ²	Кат. помеще-ния
Квартира 128 (138, 148, 158, 168, 178)		22.84	
1	Прихожая	3.66	
2	С/У	4.4	
3	Студия	13.28	
4	Лоджия	1.5	
Квартира 129 (139, 149, 159, 169, 179)		37.44	
1	Кухня	11.58	
2	Прихожая	7.86	
3	Комната	13.05	
4	С/У	4.11	
5	Балкон	0.84	

Экспликация помещений (продолжение)


Номер помеще-ния	Наименование	Площадь, м ²	Кат. помеще-ния
Квартира 130 (140, 150, 160, 170, 180)		36.15	
1	Прихожая	7.4	
2	С/У	4.11	
3	Кухня	11.58	
4	Комната	12.22	
5	Балкон	0.84	
Квартира 131 (141, 151, 161, 171, 181)		36.15	
1	Прихожая	7.4	
2	С/У	4.11	
3	Комната	12.64	
4	Кухня	11.16	
5	Балкон	0.84	

1. Условные обозначения смотри лист 3.
2. Экспликация полов дана на листах 102-104.
3. Ведомость отделки стен и потолков дана на листах 100, 101.
4. Спецификация элементов заполнения дверных проемов дана на листе 121-123.
5. Спецификация элементов заполнения оконных проемов дана на листе 130-139.
6. Спецификация элементов заполнения проемов витражей дана на листе 125-127.
7. Схемы и спецификации ограждений дана на листах 115-120.
8. Схема блокировки дана на листе 28.
9. Установка внутренних дверей, тепловой завесы, чистовая отделка квартир и офисов настоящим проектом не предусматривается и выполняется собственником (арендатором).
10. На 8 этаже установить лок режизонный 300х400(н)мм, окрашенный в цвет стен -2шт.
11. Расстановку корзин наружных блоков кондиционеров смотри прилагаемый комплект 71-24-AP8.ДК "Дренаж системы кондиционирования. Расстановка корзин под наружные блоки кондиционеров."

71-24-AP8									
2	-	Зам	067-26	0226	Многоквартирный жилой комплекс, расположенный по адресу: Краснодарский край, р-н Динской, п. Южный II очередь.				
1	-	Зам	0018-25	1025					
Изм.	Колуч	Лист	№ док.	Подп.		Дата			
Разраб.	Екатериничев				10.25	Многоквартирный жилой дом. Литер В	Стадия	Лист	Листов
Проверил	Башкарев				10.25		Р	31	
ГАП	Башкарев				10.25	Секция 5. План 3-8 этажа			
Н.контр.	Смолянинова				10.25				
ГИП	Краснов				10.25				

Экспликация помещений на отм. +25,350

Номер помещения	Наименование	Площадь, м ²	Кат.* помещения
МОП 5-23	Лестничная клетка	17,14	

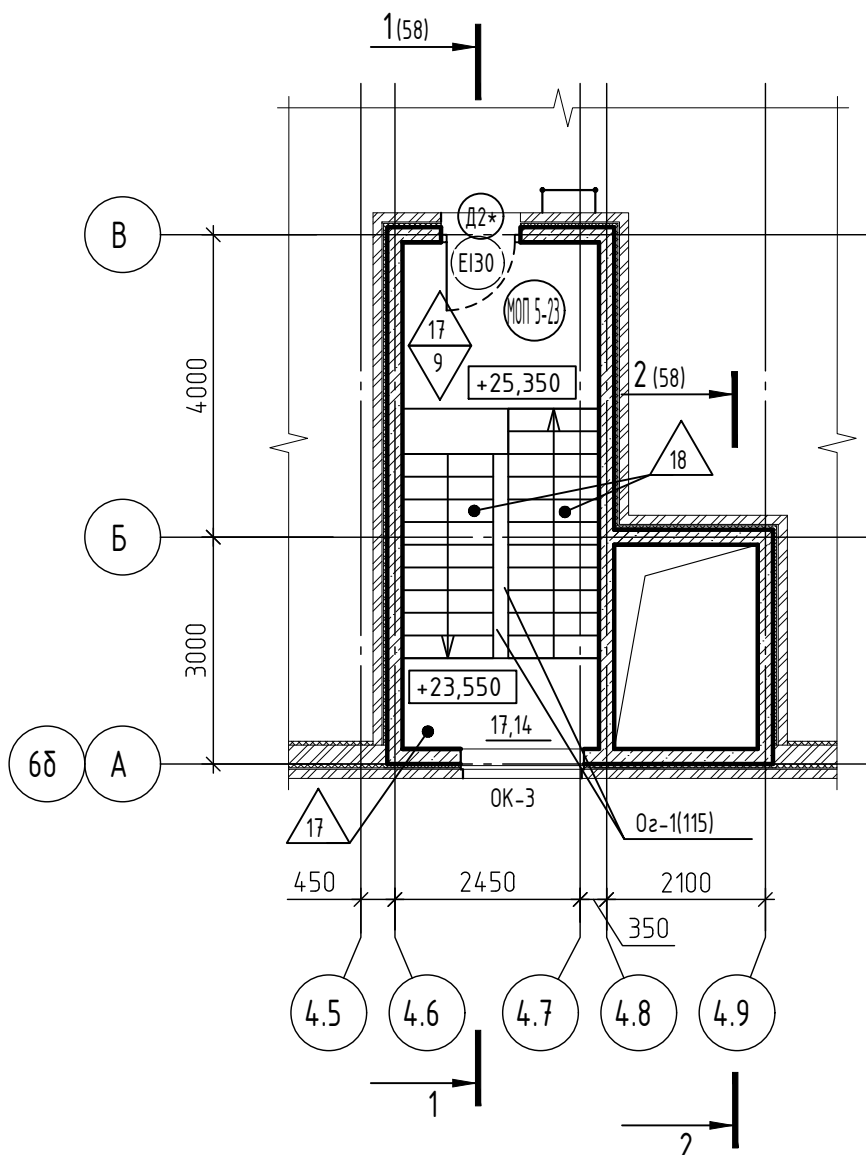

1. Условные обозначения смотри лист 3.
2. Экспликация полов дана на листах 102-104.
3. Ведомость отделки стен и потолков дана на листах 100, 101.
4. Спецификация элементов заполнения дверных проемов дана на листе 121-123.
5. Спецификация элементов заполнения оконных проемов дана на листе 130-139.
6. Схемы и спецификации ограждений дана на листах 115-120.
7. Схема блокировки дана на листе 28.



Согласовано

Взам. инв. №

Подп. и дата

Инв. № подл.

						71-24-AP8				
1	-	Зам.	0018-25		10.25	Многоквартирный жилой комплекс, расположенный по адресу: Краснодарский край, р-н Динской, п. Южный II очередь.				
Изм.	Колуч.	Лист	№ док.	Подп.	Дата					
Разраб.		Екатери́нчев			10.25	Многоквартирный жилой дом. Литер 8		Стадия	Лист	Листов
Проверил		Башкарев			10.25			Р	32	
ГАП		Башкарев			10.25	Секция 5. Фрагмент плана на отм. +25.350		 АЗИМУТ ОБЩЕСТВО С ОГРАНИЧЕННОЙ ОТВЕТСТВЕННОСТЬЮ		
Н.контр.		Смолянинова			10.25					
ГИП		Краснов			10.25					

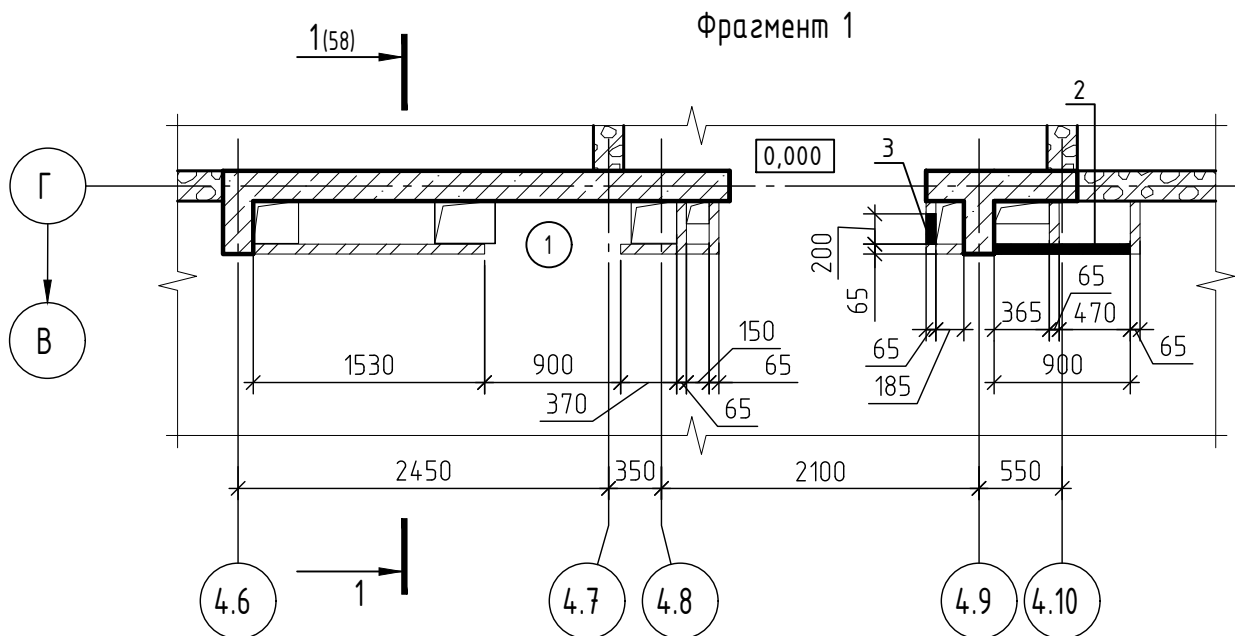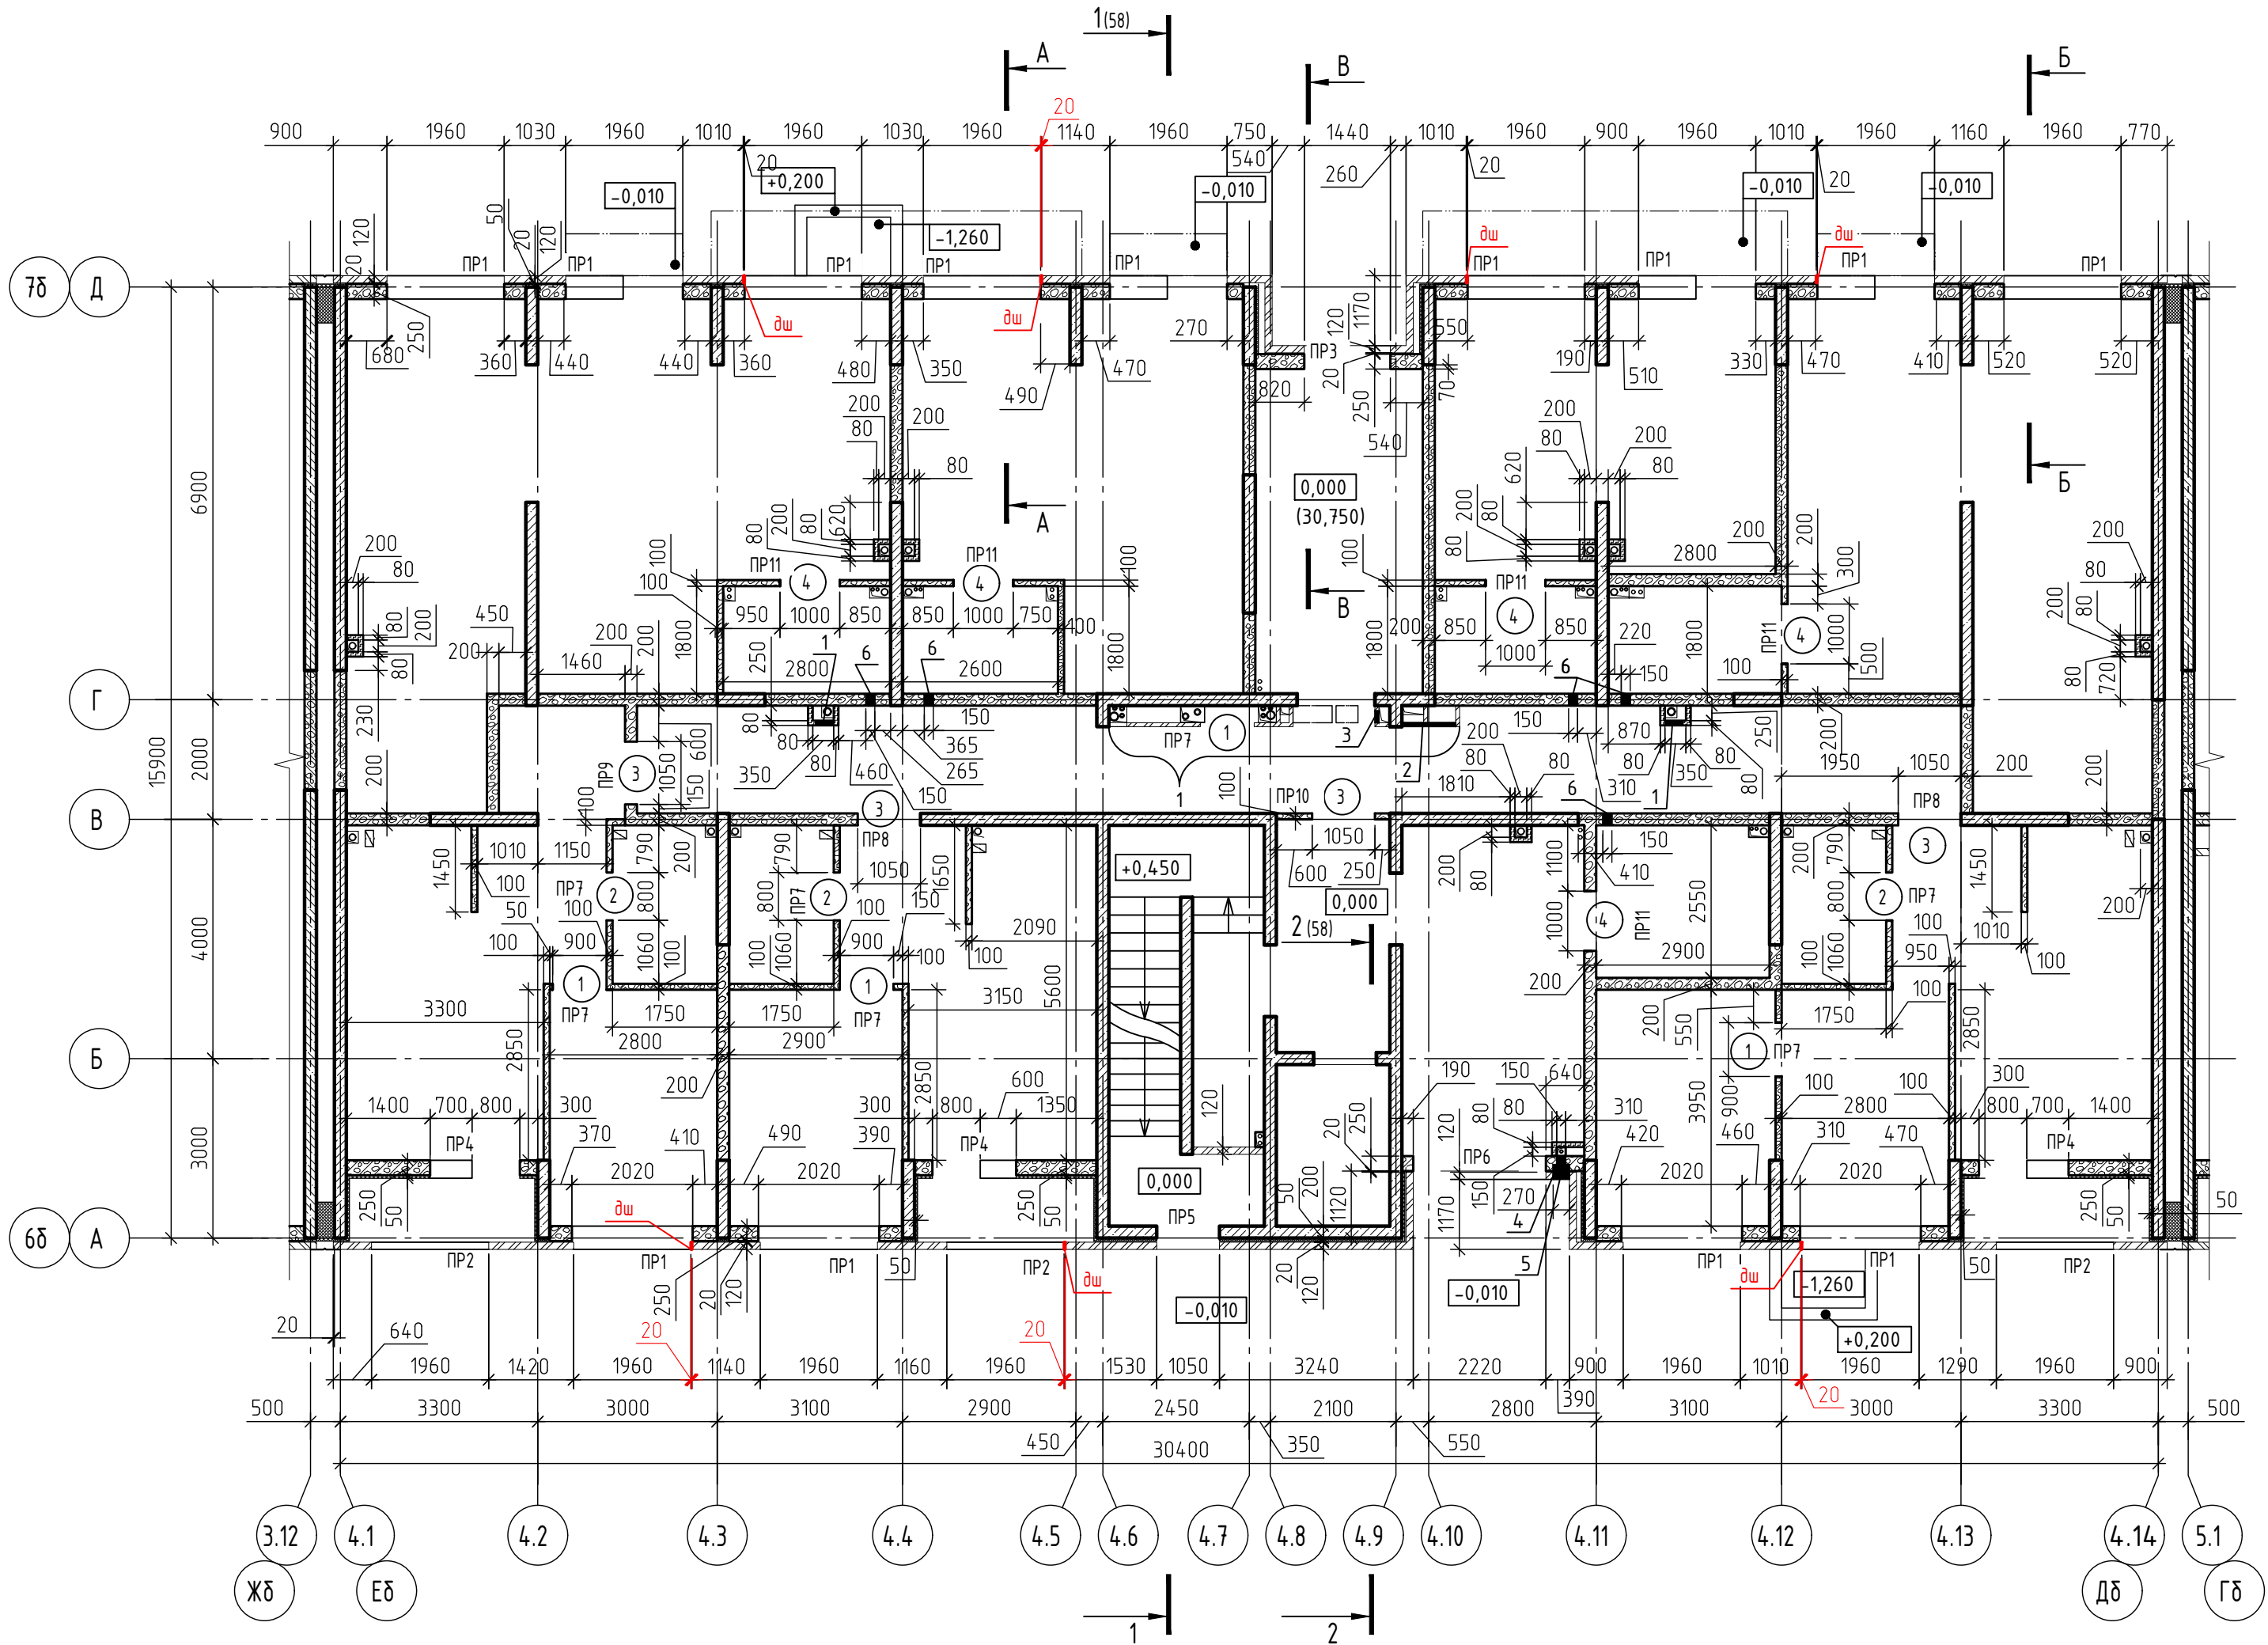

Ведомость проемов внутренних стен 1 этажа


Марка проема	Размеры, мм, bхh (ширина х высота)	Отм.низа проема	Кол-во проемов на этаж	Примечание
Внутренние стены и перегородки				
1	900х2210	-0.110	3	Дверной проем
2	800х2210	-0.110	3	Дверной проем
3	1050х2210	-0.110	4	Дверной проем
4	1000х2210	-0.110	5	Дверной проем

Ведомость отверстий 1 этажа

Номер отв.	Размеры, мм, bхh (ширина х высота)	Отметка низа отв.	Назначение
1	300 х 400 (h)	+0.800	ВК
2	900 х 950 (h)	+1.050	ЭМ
3	200 х 400 (h)	+3.350	ЭМ
4	150 х 150 (h)	+0.270	ВК
5	270 х 360 (h)	+0.230	ВК
6	150 х 150 (h)	+3.500	ОБ2

- Условные обозначения смотри лист 3.
- Данный лист смотреть совместно с листом 29.
- Спецификация материалов стен и перегородок смотри лист 144.
- Перекрышки, армирование кладки, усиление проемов стен и перегородок разработаны в комплекте КЖ.
- Устройство деформационного шва смотри лист 162.
- Сечения А-А -В-В разработаны на лист 160.
- Кладку шахт в коридорах, выполнить после прокладки коммуникаций.
- Дренаж системы кондиционирования закладывать одновременно с трехслойной кладкой этажа. Расположение дренажной системы смотри прилагаемый комплект 71-24-АР8.ДК "Дренаж системы кондиционирования. Расстановка корзин под наружные блоки кондиционеров."

71-24-АР8						
3	-	Зам	0203-26	02.26	Многоквартирный жилой комплекс, расположенный по адресу: Краснодарский край, р-н Динской, п. Южный II очередь.	
1	-	Зам.	0018-25	10.25		
Изм.	Колуч	Лист	№ док.	Подп.	Дата	Многоквартирный жилой дом. Литер В
Разраб.	Екатериничев				10.25	
Проверил	Башкарев				10.25	Секция 5 Кладочный план 1 этажа
ГАП	Башкарев				10.25	
Н.контр.	Смолянинова				10.25	АЗИМУТ ОБЩЕСТВО С ОГРАНИЧЕННОЙ ОТВЕТСТВЕННОСТЬЮ
ГИП	Краснов				10.25	

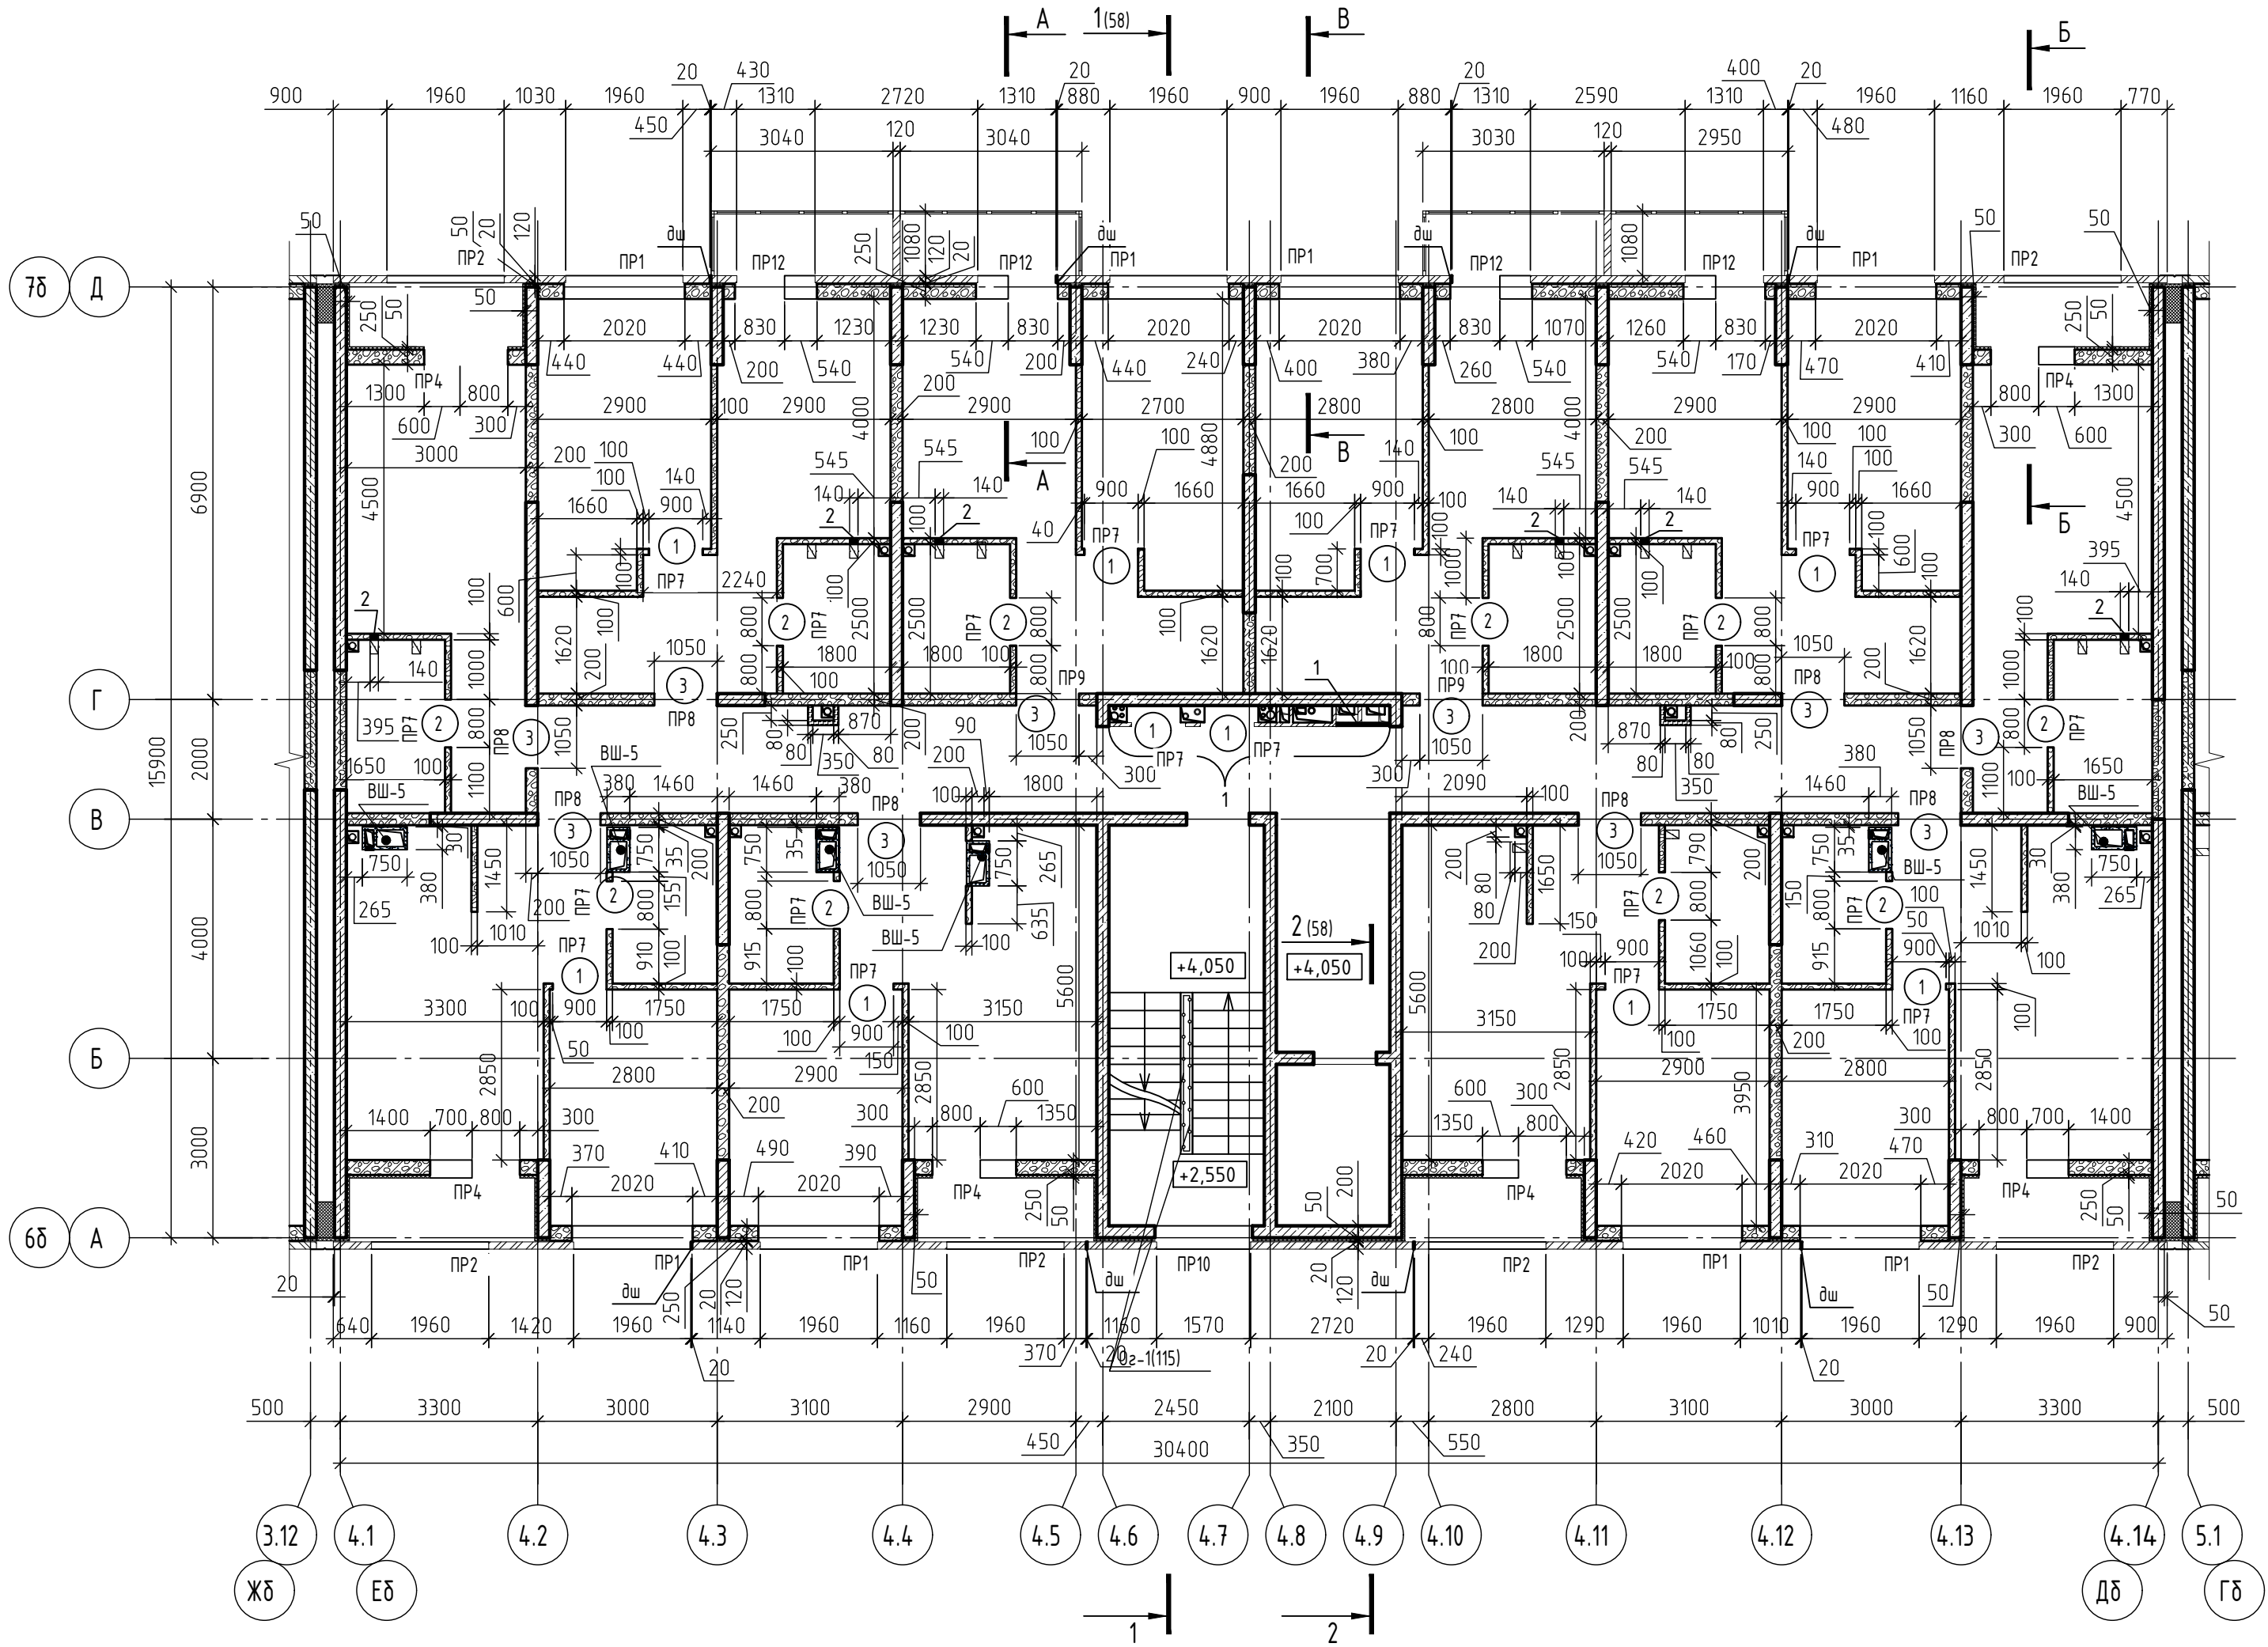


Ведомость проемов внутренних стен 2 этажа

Марка проема	Размеры, мм, бхх (ширина х высота)	Отм.низа проема	Кол-во проемов на этаж	Примечание
Внутренние стены и перегородки				
1	900х2200	+3,950	10	Дверной проем
2	800х2200		10	Дверной проем
3	1050х2200		10	Дверной проем

Ведомость отверстий 2 этажа


Номер отв.	Размеры, мм, бхх (ширина х высота)	Отметка низа отв.	Назначение
1	900 х 950 (h)	+5.100	ЭМ
2	140 х 280 (h)	+6.330	ОВЗ

Фрагмент 1

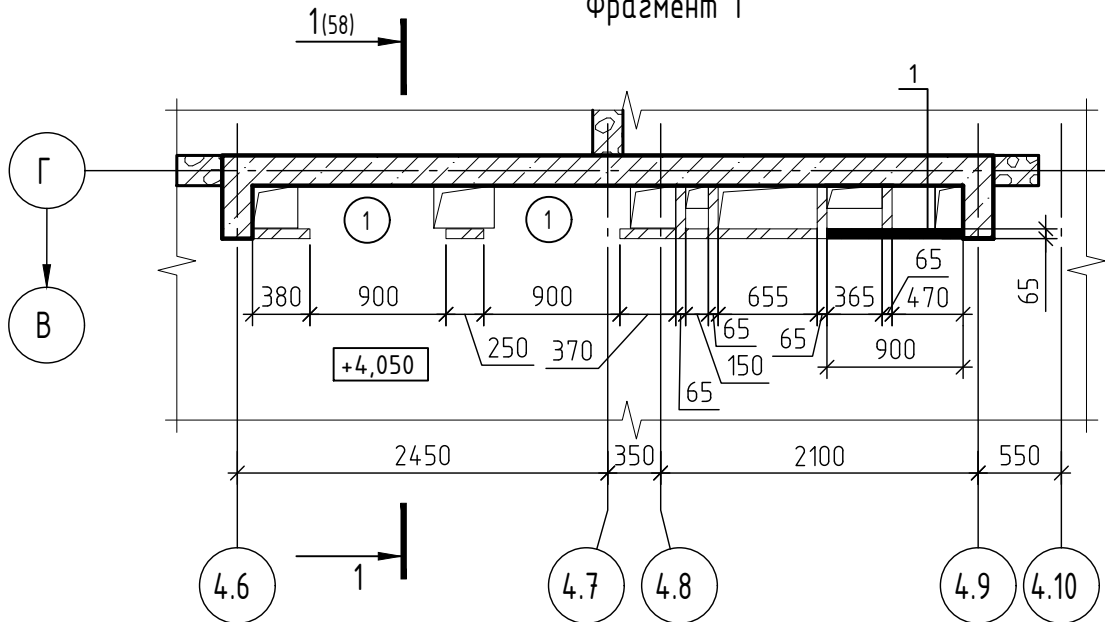

- Условные обозначения смотри лист 3.
- Данный лист смотреть совместно с листом 30.
- Спецификация материалов стен и перегородок смотри лист 144.
- Вентиляционные шахты (ВШ) разработаны на листах 147-152.
- Перемычки, армирование кладки, усиление проемов стен и перегородок разработаны в комплекте КЖ.
- Устройство деформационного шва смотри лист 162.
- Сечения А-А -В-В разработаны на лист 160.
- Кладку шахт в коридорах, выполнить после прокладки коммуникаций.
- Дренаж системы кондиционирования закладывать одновременно с трехслойной кладкой этажа. Расположение дренажной системы смотри прилагаемый комплект 71-24-АР8.ДК "Дренаж системы кондиционирования. Расстановка корзин под наружные блоки кондиционеров."

71-24-АР8						
2	-	Зам	08/7-26	02.26	Многоквартирный жилой комплекс, расположенный по адресу: Краснодарский край, р-н Динской, п. Южный II очередь.	
1	-	Зам.	0018-25	10.25		
Изм.	Колуч	Лист	№ док.	Подп.	Дата	Многоквартирный жилой дом. Литер В
Разраб.	Екатериничев				10.25	
Проверил	Башкарев				10.25	Секция 5. Кладочный план 2 этажа
ГАП	Башкарев				10.25	
Н.контр.	Смолянинова				10.25	Формат А2
ГИП	Краснов				10.25	

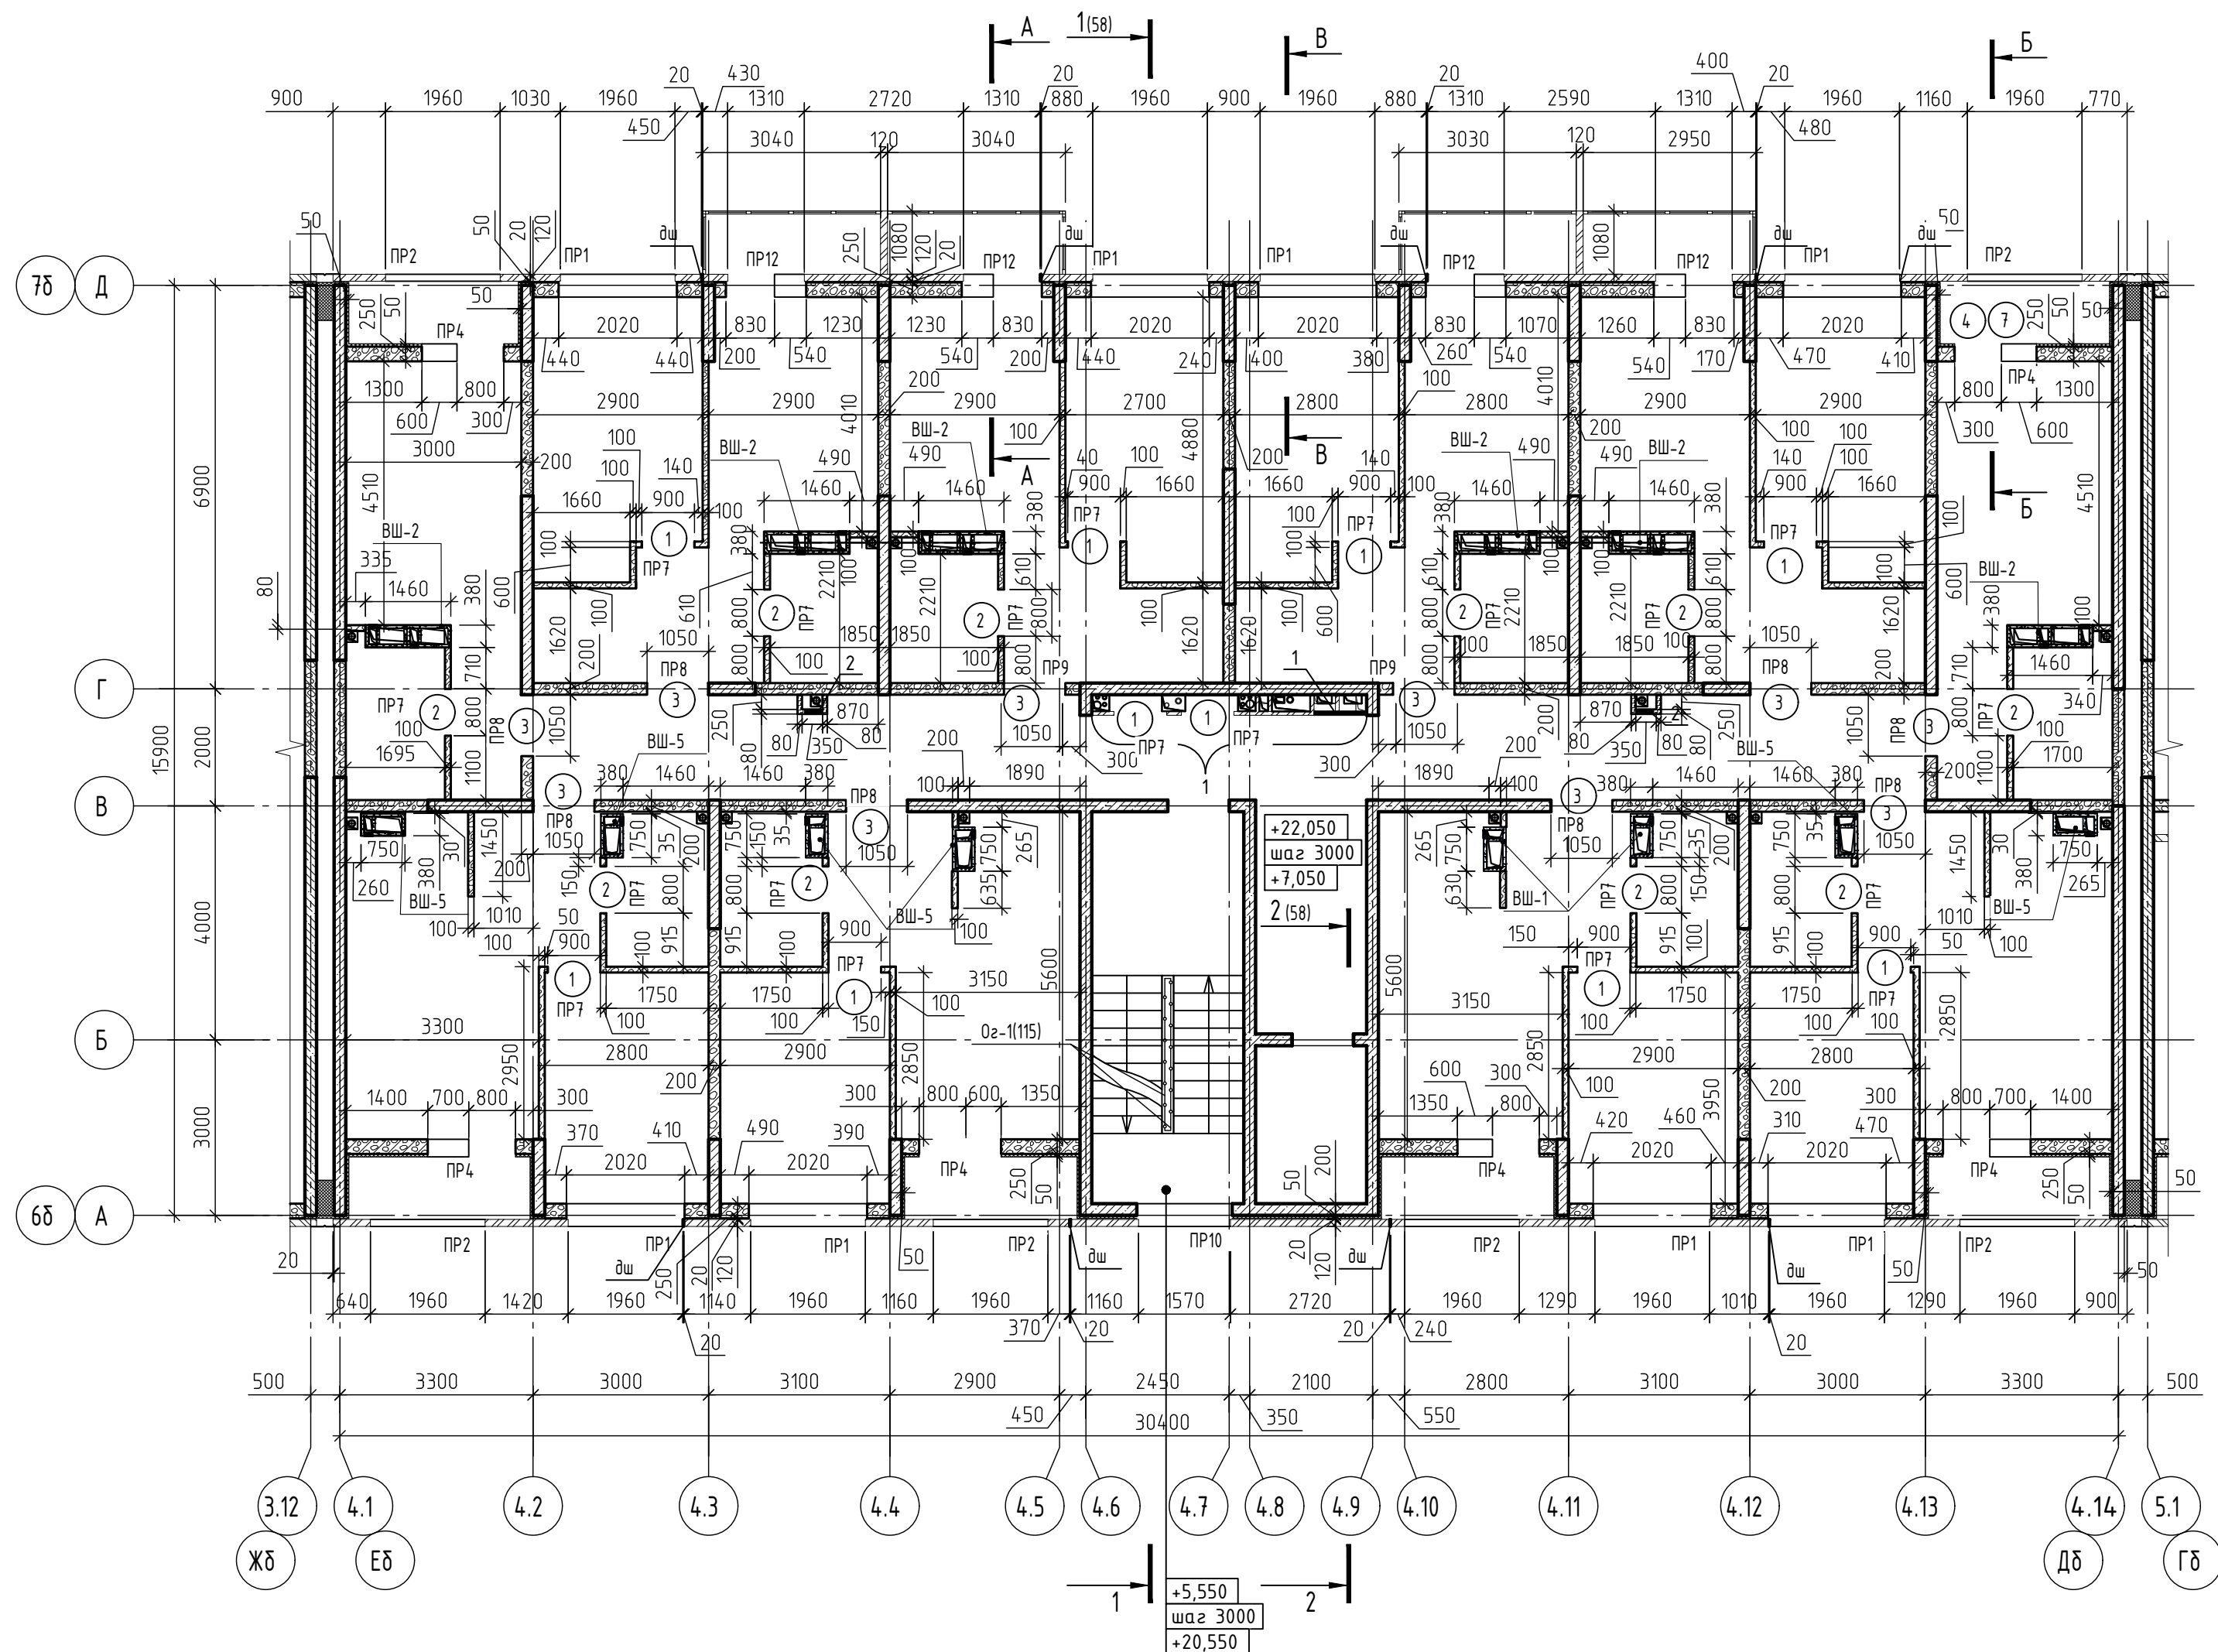


Ведомость проемов внутренних
стен 3-8 этажа

Марка проема	Размеры, мм, вхх (ширина х высота)	Отм.низа проема	Кол-во проемов на этаж	Примечание
<u>Внутренние стены и перегородки</u>				
1	900х2200	+6,950; +9,950;	10	Дверной проем
2	800х2200	+12,950; +15,950;	10	Дверной проем
3	1050х2200	+18,950; +21,950	10	Дверной проем

Ведомость отверстий 3-8 этажа


Номер отб.	Размеры, мм, вхх (ширина х высота)	Отметка низа отб.	Назначение
1	900 x 950 (h)	+8.100; +11.100; +14.100; +17.100; +20.100; +23.100	ЭМ
2	300 x 400 (h)	+22.850	ВК

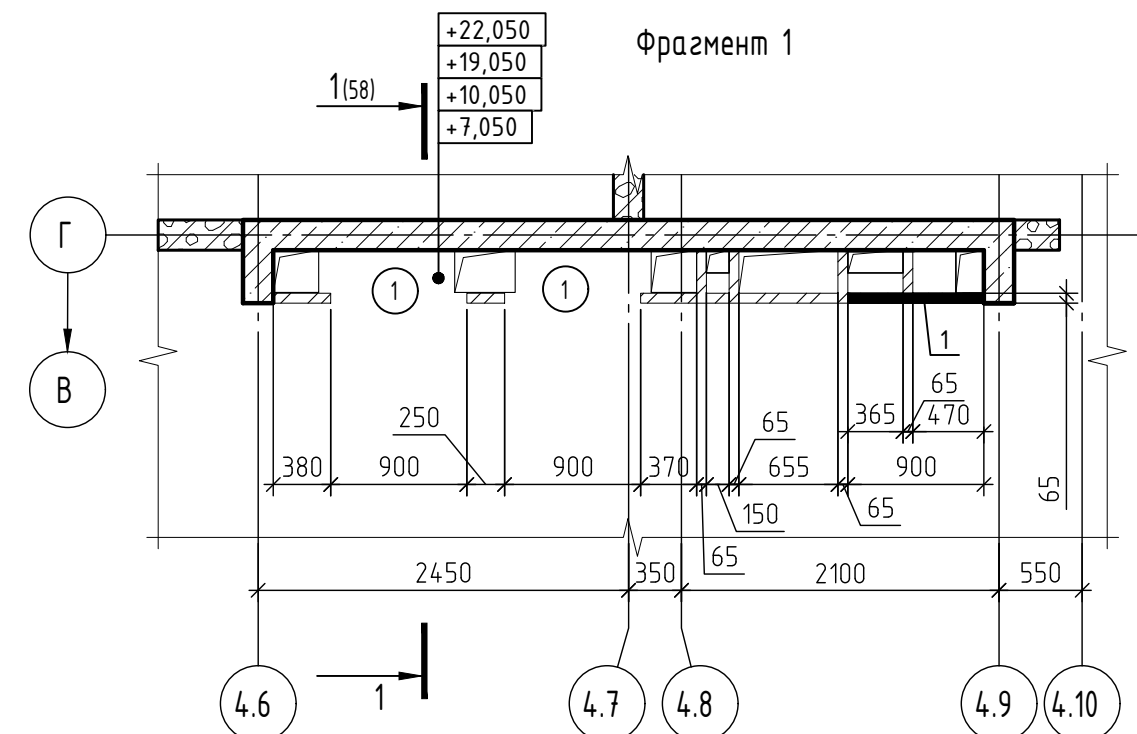

1. Условные обозначения смотри лист 3.
2. Данный лист смотреть совместно с листом 31.
3. Спецификация материалов стен и перегородок смотри лист 144.
4. Вентиляционные шахты (ВШ) разработаны на листах 147-152.
5. Перемычки, армирование кладки, усиление проемов стен и перегородок разработаны в комплекте КЖ.
6. Устройство деформационного шва смотри лист 162.
7. Сечения А-А – В-В разработаны на лист 160.
8. Кладку шахт в коридорах, выполнить после прокладки коммуникаций.
9. Дренаж системы кондиционирования закладывать одновременно с трехслойной кладкой этажа. Расположение дренажной системы смотри прилагаемый комплект 71-24-АР8.ДК "Дренаж системы кондиционирования. Расстановка корзин под наружные блоки кондиционеров."

						71-24-AP8
2	-	Зам.	0167-26	<i>[Signature]</i>	02.26	Многоквартирный жилой комплекс, расположенный по адресу: Краснодарский край, г-н Динской, п. Южный II очереди.
1	-	Зам.	0018-25	<i>[Signature]</i>	10.25	
Изм.	Колуч.	Лист	№ док.	Подп.	Дата	
Разраб.		Екатериничев		<i>[Signature]</i>	10.25	Многоквартирный жилой дом. Литер 8
Проверил		Башкарев		<i>[Signature]</i>	10.25	
ГАП		Башкарев		<i>[Signature]</i>	10.25	Секция 5. Кладочный план 3-8 этажа
Н.контр.		Смолянинова		<i>[Signature]</i>	10.25	
ГИП		Краснояр		<i>[Signature]</i>	10.25	
						 АЗИМУТ ОБЩЕСТВО С ОГРАНИЧЕННОЙ ОТВЕТСТВЕННОСТЬЮ

Согласовано

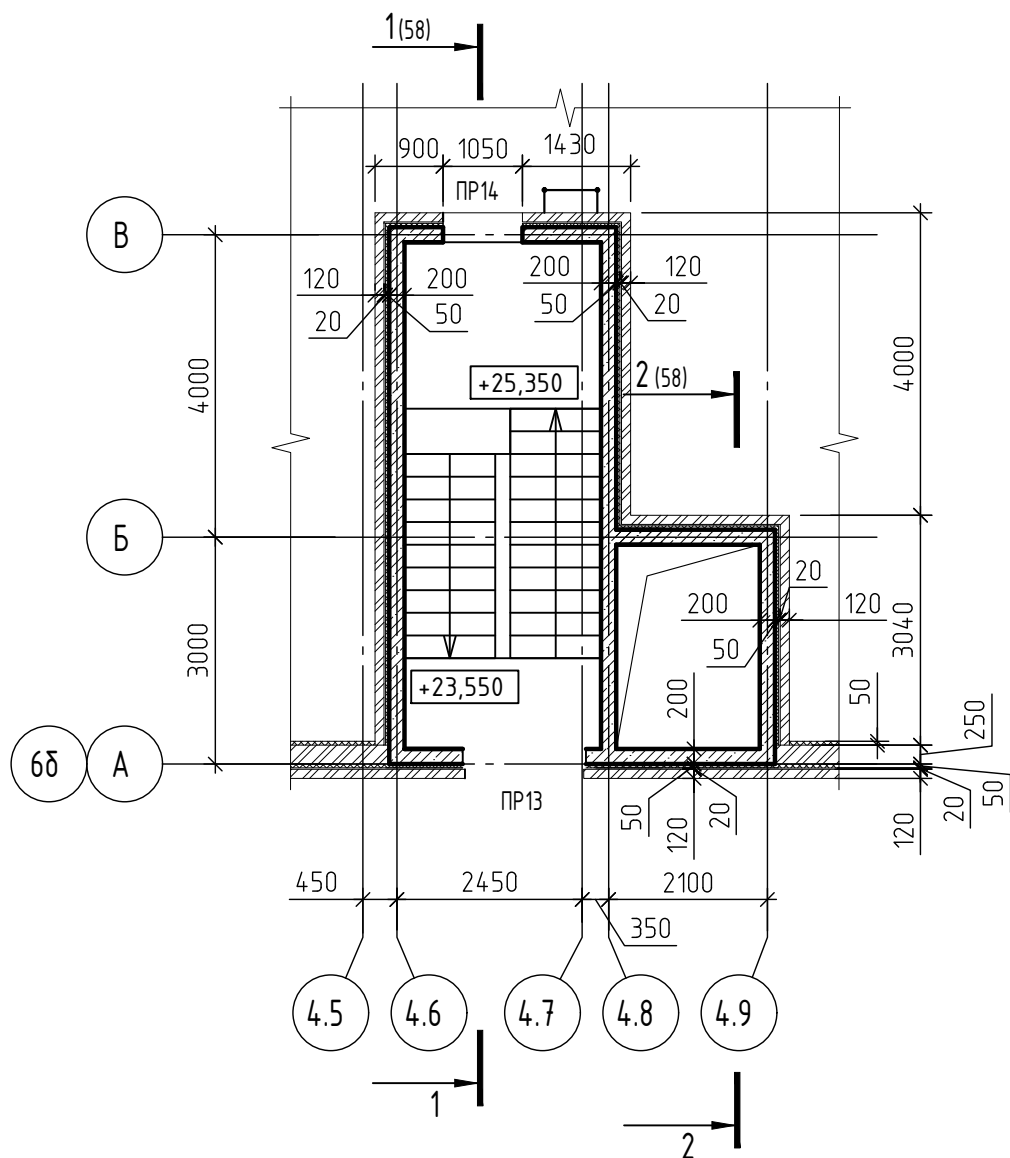


1. Условные обозначения смотри лист 3.
2. Данный лист смотреть совместно с листом 32.
3. Спецификация материалов стен и перегородок смотри лист 144.
4. Перемычки, армирование кладки, усиление проемов стен и перегородок разработаны в комплекте КЖ.

Взам. инв. №

Подп. и дата

Инв. № подл.

						71-24-AP8				
						Многоквартирный жилой комплекс, расположенный по адресу: Краснодарский край, р-н Динской, п. Южный II очередь.				
1	-	Зам.	0018-25		10.25	Многоквартирный жилой дом. Литер 8		Стадия	Лист	Листов
Изм.	Кол.уч.	Лист	№ док.	Подп.	Дата			Р	36	
Разраб.	Екатериничев			10.25						
Проверил	Башкарев			10.25	Секция 5. Фрагмент кладочного плана на отм. +25.350		 АЗИМУТ ОБЩЕСТВО С ОГРАНИЧЕННОЙ ОТВЕТСТВЕННОСТЬЮ			
ГАП	Башкарев			10.25						
Н.контр.	Смолянинова			10.25						
ГИП	Краснов			10.25						

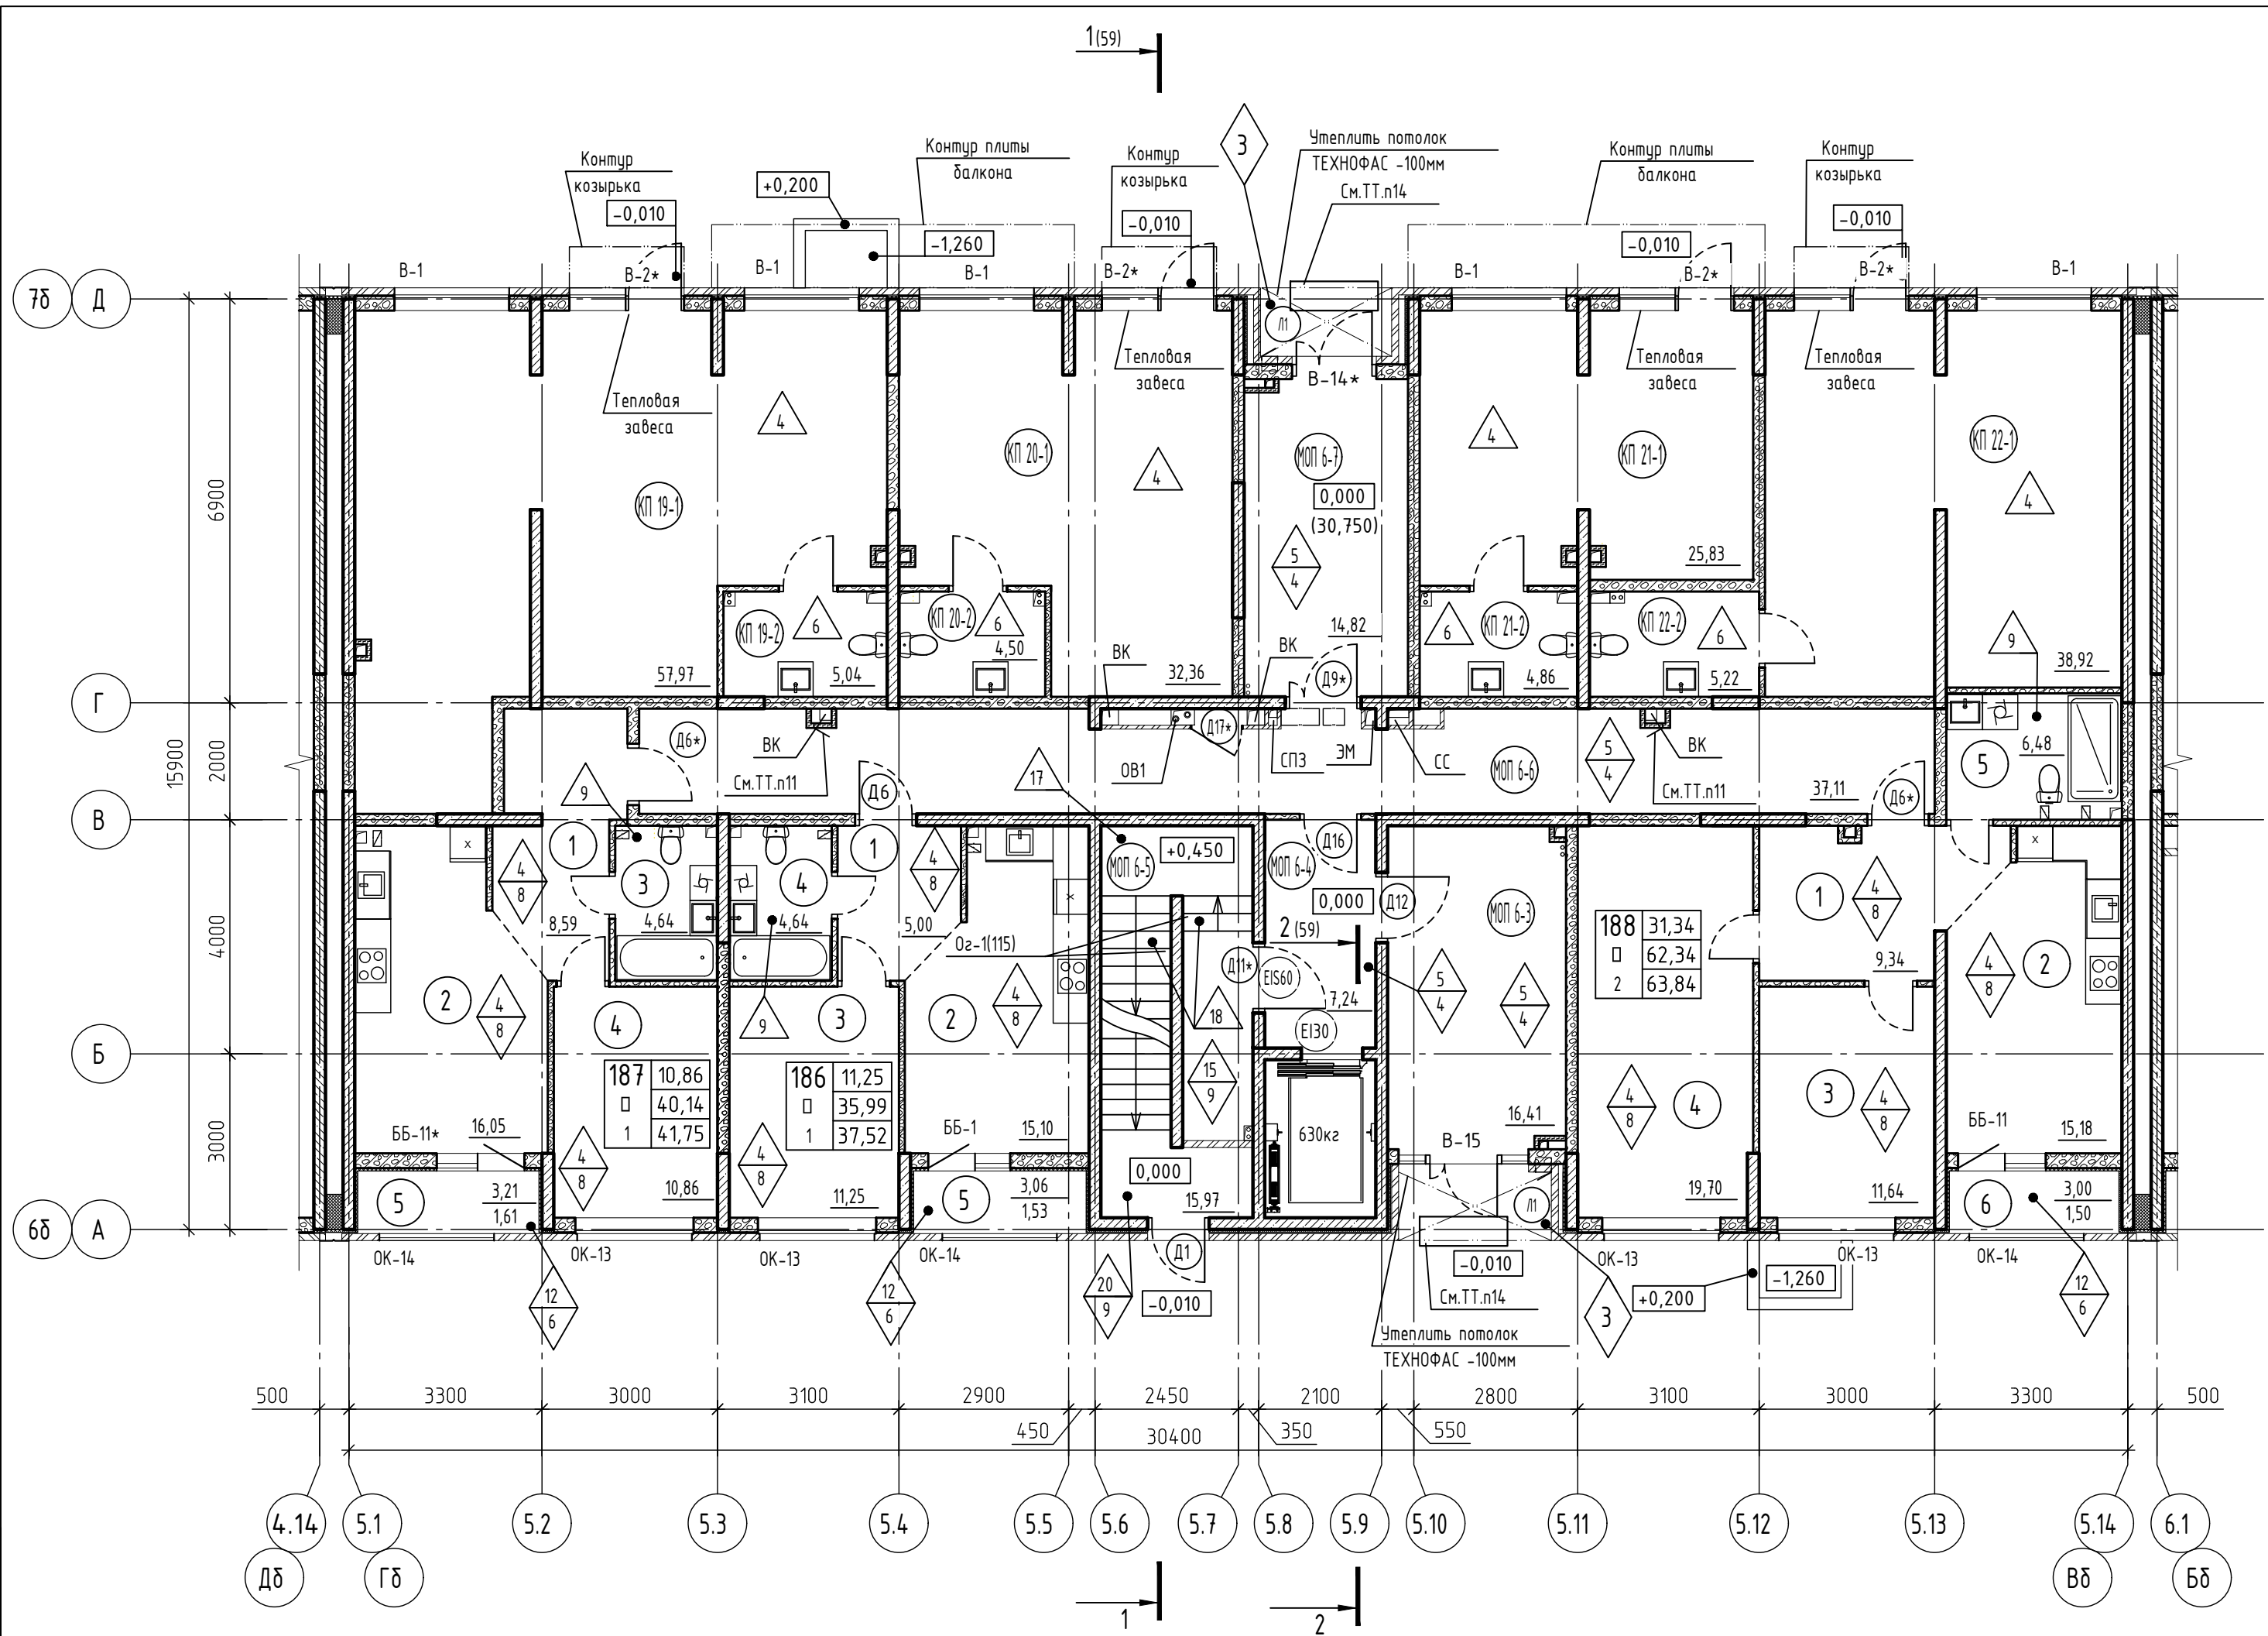


Экспликация помещений

Номер поме- щения	Наименование	Площадь, мП	Кат. помеще- ния
Квартира 186		37.52	
1	Прихожая	5	
2	Кухня	15.1	
3	Комната	11.25	
4	С/У	4.64	
5	Лоджия	1.53	
Квартира 187		41.75	
1	Прихожая	8.59	
2	Кухня	16.05	
3	С/У	4.64	
4	Комната	10.86	
5	Лоджия	1.61	
Квартира 188		63.84	
1	Прихожая	9.34	
2	Кухня	15.18	
3	Комната	11.64	
4	Комната	19.7	
5	С/У	6.48	
6	Лоджия	1.5	
Помещения коммерческие 6 секции		174.7	
КП 19-1	Комерческое помещение	57.97	
КП 19-2	С/У	5.04	
КП 20-1	Комерческое помещение	32.36	
КП 20-2	С/У	4.5	
КП 21-1	Комерческое помещение	25.83	
КП 21-2	С/У	4.86	
КП 22-1	Комерческое помещение	38.92	
КП 22-2	С/У	5.22	
Помещения общего пользования (МОП)		90.4	
МОП 6-3	Тамбур	16.41	
МОП 6-4	Тамбур	7.24	
МОП 6-5	Лестничная клетка	15.97	
МОП 6-6	Коридор	37.11	
МОП 6-7	Тамбур	14.82	

1. Условные обозначения смотри лист 3.
2. Экспликация полов дана на листах 107-109.
3. Ведомость отделки стен и потолков дана на листах 105, 106.
4. Спецификация элементов заполнения дверных проемов дана на листе 121-123.
5. Спецификация элементов заполнения оконных проемов дана на листе 130-139.
6. Спецификация элементов заполнения проемов витражей дана на листе 125-127.
7. Схемы и спецификации ограждений дана на листах 115-120.
8. Схема блокировки дана на листе 37.
9. Установка внутренних дверей, тепловой завесы, чистовая отделка квартир и офисов настоящим проектом не предусматривается и выполняется собственником (арендатором).
10. Стеклопакеты и их подконструкцию разрабатывает фирма изготовитель козырьков. Предусмотреть крепление к торцу плиты.
11. Люк ревизионный 300х400(н)мм, окрашенный в цвет стен -2шт.
12. Устройство приемка для продуха и его решетку смотри лист 157.
13. Расстановку корзин наружных блоков кондиционеров смотри прилагаемый комплект 71-24-AP8.ДК "Дренаж системы кондиционирования. Расстановка корзин под наружные блоки кондиционеров."
14. При входах в жилое здание установить наружную тактильную полиуретановую плитку выполненную в соответствии с ГОСТ Р 52875-2018. Размер плиток принять 500х500мм и выполнить в желтом цвете (RAL 1018). Тактильные рифы выполнить в виде усеченных конусов, куполов или цилиндров, расположенных в линейном порядке. Плитку расположить по центру дверного блока на расстоянии 900мм от двери в закрытом состоянии. Количество - 3 шт. на вход (и того - 6 шт. на секцию).Монтаж плитки осуществлять после завершения кровельных работ и благоустройства территории на специализированный клей.

71-24-AP8					
Многоквартирный жилой комплекс, расположенный по адресу: Краснодарский край, р-н Динской, п. Южный II очередь.					
Изм.	Колуч.	Лист	№ док.	Подп.	Дата
Разраб.	Екатериничев	10.25			
Проверил	Башкарев	10.25			
ГАП	Башкарев	10.25			
Н.контр.	Смолянинова	10.25			
ГИП	Краснов	10.25			
Многоквартирный жилой дом. Литер 8				Стадия	Лист
				Р	38
Секция 6. План 1 этажа				АЗИМУТ	

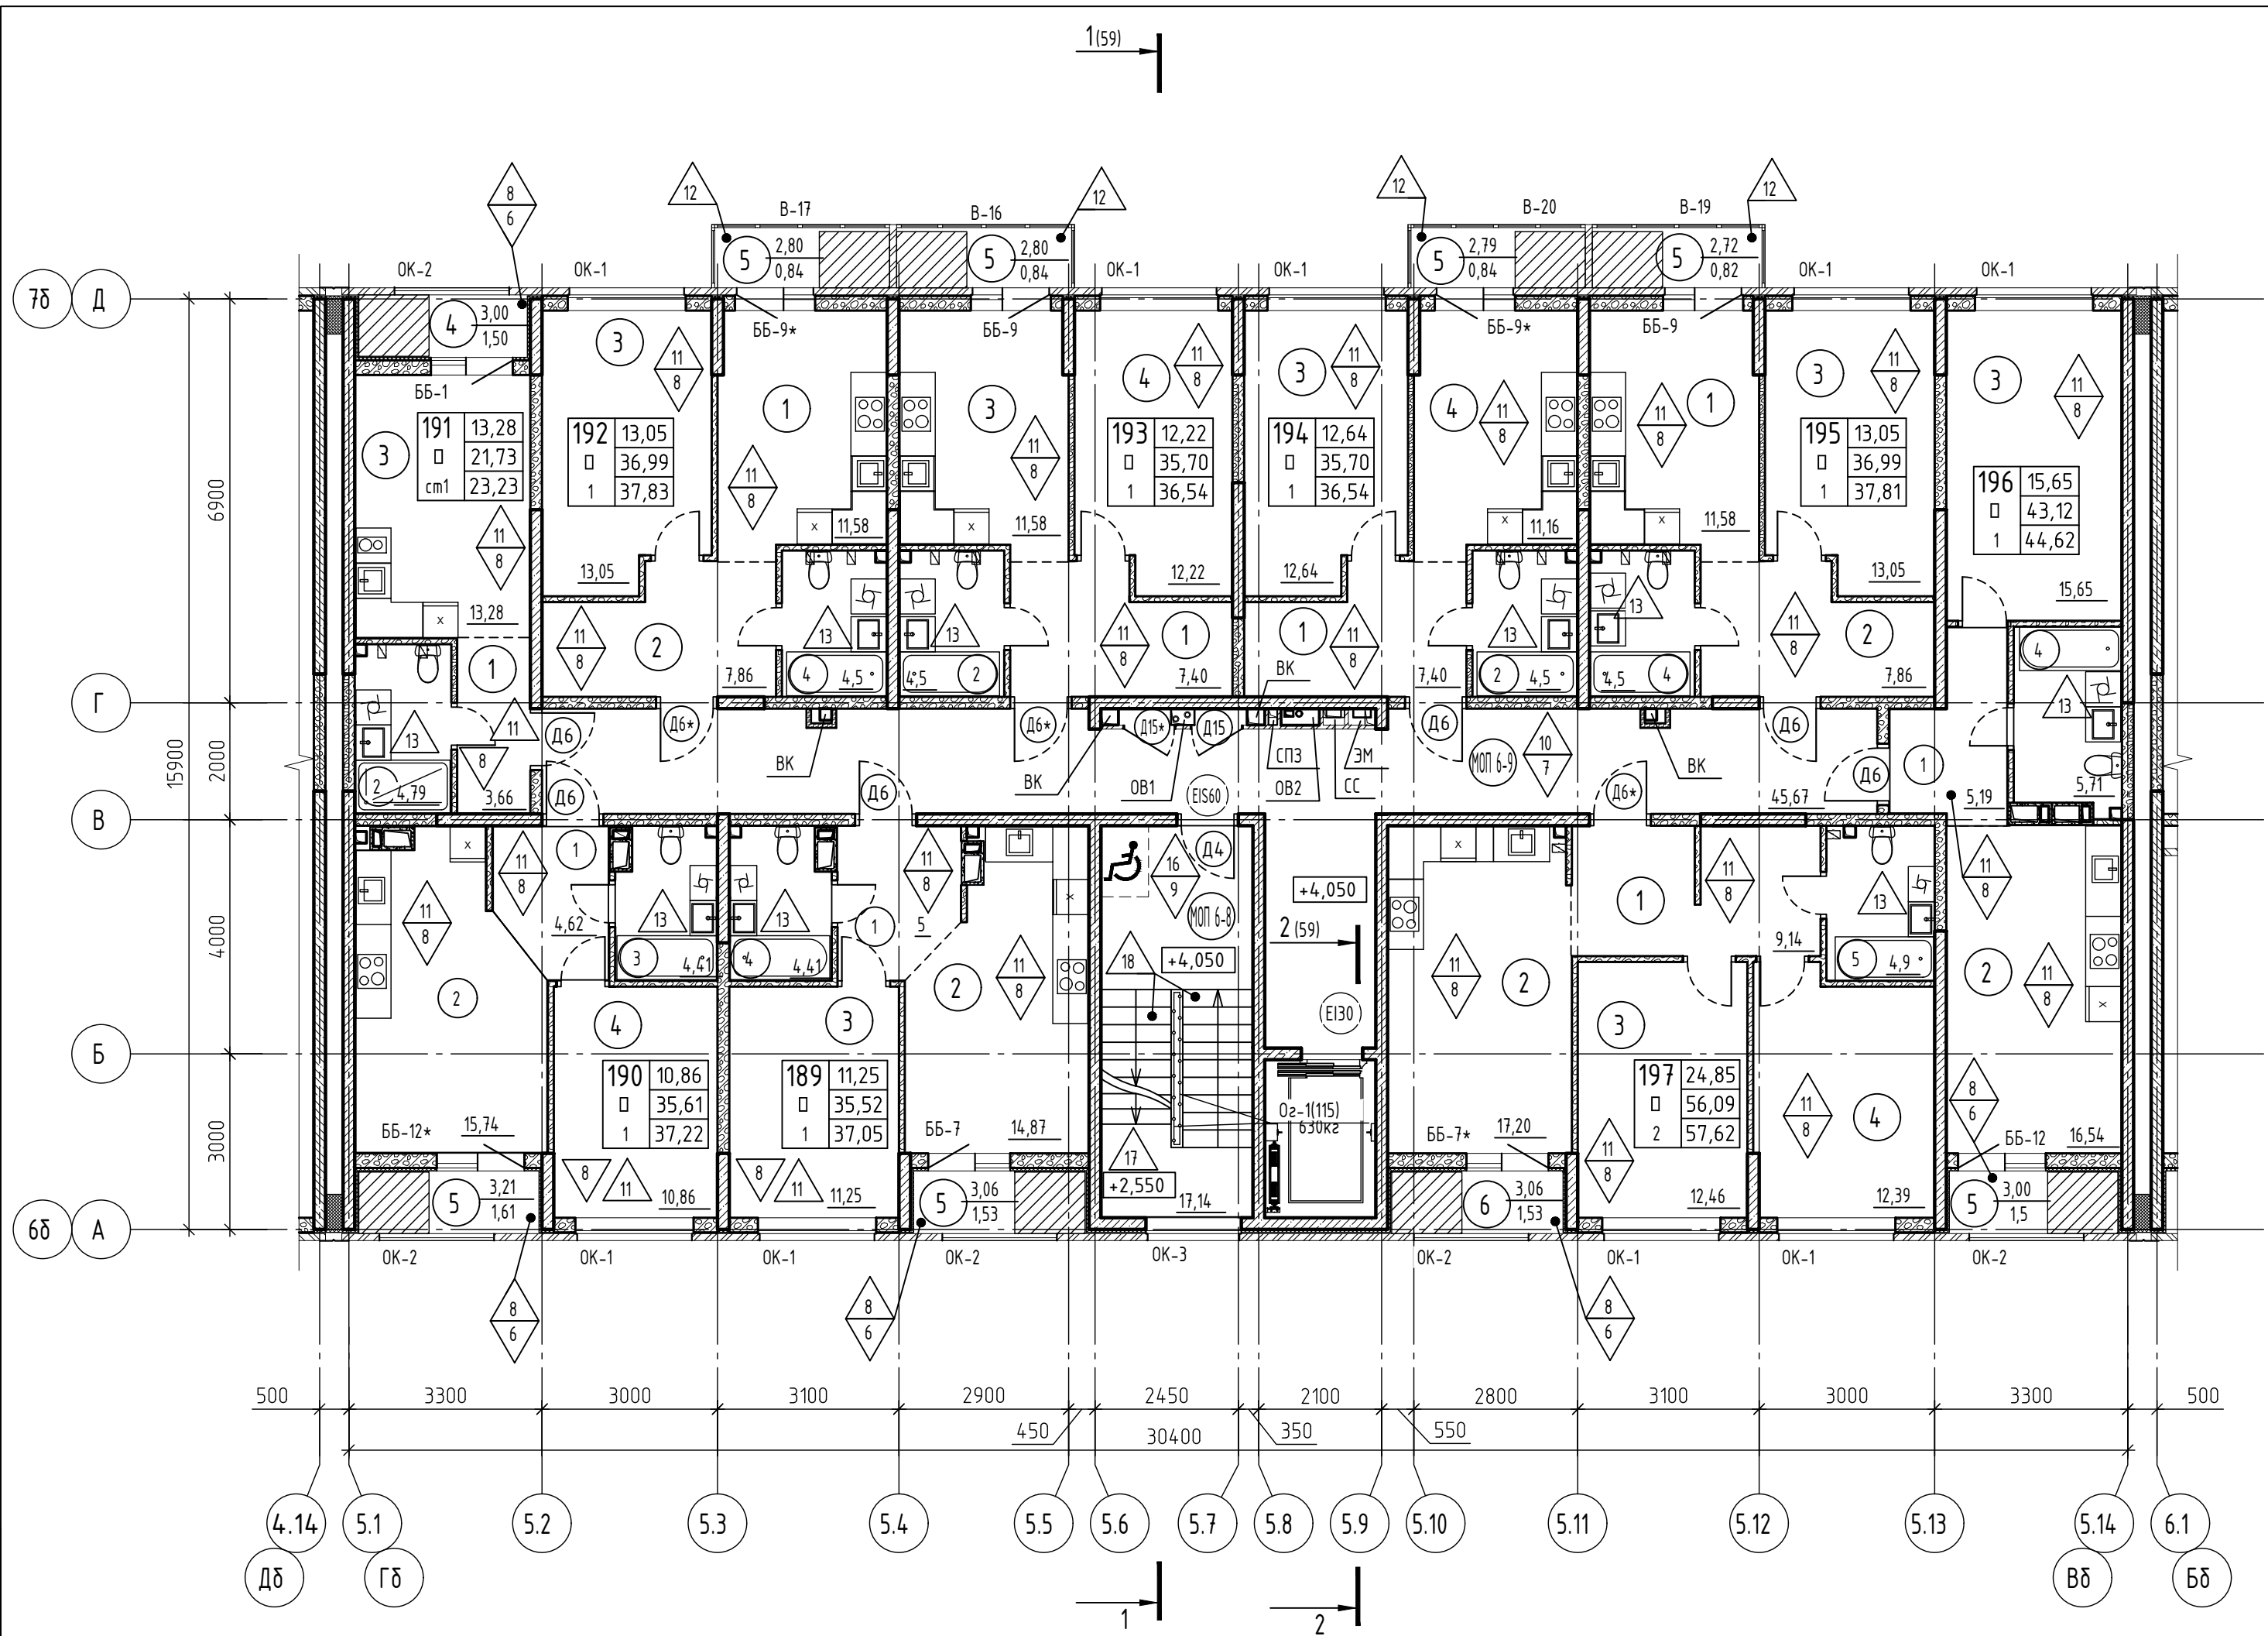

Экспликация помещений (окончание)

Номер помещения	Наименование	Площадь, мП	Кат. помещения
Квартира 195		37.81	
1	Кухня	11.58	
2	Прихожая	7.86	
3	Комната	13.05	
4	С/У	4.5	
5	Балкон	0.82	
Квартира 196		44.62	
1	Прихожая	5.38	
2	Кухня	16.54	
3	Комната	15.65	
4	С/У	5.55	
5	Лоджия	1.5	
Квартира 197		57.62	
1	Прихожая	9.14	
2	Кухня	17.2	
3	Комната	12.46	
4	Комната	12.39	
5	С/У	4.9	
6	Лоджия	1.53	
Помещения общего пользования (МОП)		62.81	
МОП 6-8	Лестничная клетка	17.14	
МОП 6-9	Коридор	45.67	

Экспликация помещений (начало)

Номер помещения	Наименование	Площадь, мП	Кат. помещения
Квартира 189		37.05	
1	Прихожая	5	
2	Кухня	14.87	
3	Комната	11.25	
4	С/У	4.4	
5	Лоджия	1.53	
Квартира 190		37.22	
1	Прихожая	4.62	
2	Кухня	15.73	
3	С/У	4.4	
4	Комната	10.86	
5	Лоджия	1.61	

Экспликация помещений (продолжение)


Номер помещения	Наименование	Площадь, мП	Кат. помещения
Квартира 191		23.23	
2	Прихожая	3.66	
4	С/У	4.79	
3	Студия	13.28	
5	Лоджия	1.5	
Квартира 192		37.83	
1	Кухня	11.58	
2	Прихожая	7.86	
3	Комната	13.05	
4	С/У	4.5	
5	Балкон	0.84	

Экспликация помещений (продолжение)

Номер помещения	Наименование	Площадь, мП	Кат. помещения
Квартира 193		36.54	
1	Прихожая	7.4	
2	С/У	4.5	
3	Кухня	11.58	
4	Комната	12.22	
5	Балкон	0.84	
Квартира 194		36.54	
1	Прихожая	7.4	
2	С/У	4.5	
3	Комната	12.64	
4	Кухня	11.16	
5	Балкон	0.84	

1. Условные обозначения смотри лист 3.
2. Экспликация полов дана на листах 107-109.
3. Ведомость отделки стен и потолков дана на листах 105, 106.
4. Спецификация элементов заполнения дверных проемов дана на листе 121-123.
5. Спецификация элементов заполнения оконных проемов дана на листе 130-139.
6. Спецификация элементов заполнения проемов витражей дана на листе 125-127.
7. Схемы и спецификации ограждений дана на листах 115-120.
8. Схема блокировки дана на листе 37.
9. Установка внутренних дверей, тепловой завесы, чистовая отделка квартир и офисов настоящим проектом не предусматривается и выполняется собственником (арендатором).
10. Расстановку корзин наружных блоков кондиционеров смотри прилагаемый комплект 71-24-AP8 ДК "Дренаж системы кондиционирования. Расстановка корзин под наружные блоки кондиционеров."

71-24-AP8					
2	-	Зам.	0167-26	02.26	Многоквартирный жилой комплекс, расположенный по адресу: Краснодарский край, р-н Динской, п. Южный II очередь.
Изм.	Колуч.	Лист	№ док.	Подп.	
Разраб.	Скатериничев	10.25			Многоквартирный жилой дом. Литер 8
Проверил	Башкарев	10.25			
ГАП	Башкарев	10.25			Секция 6. План 2 этажа
Н.контр.	Смольянинова	10.25			
ГИП	Краснов	10.25			

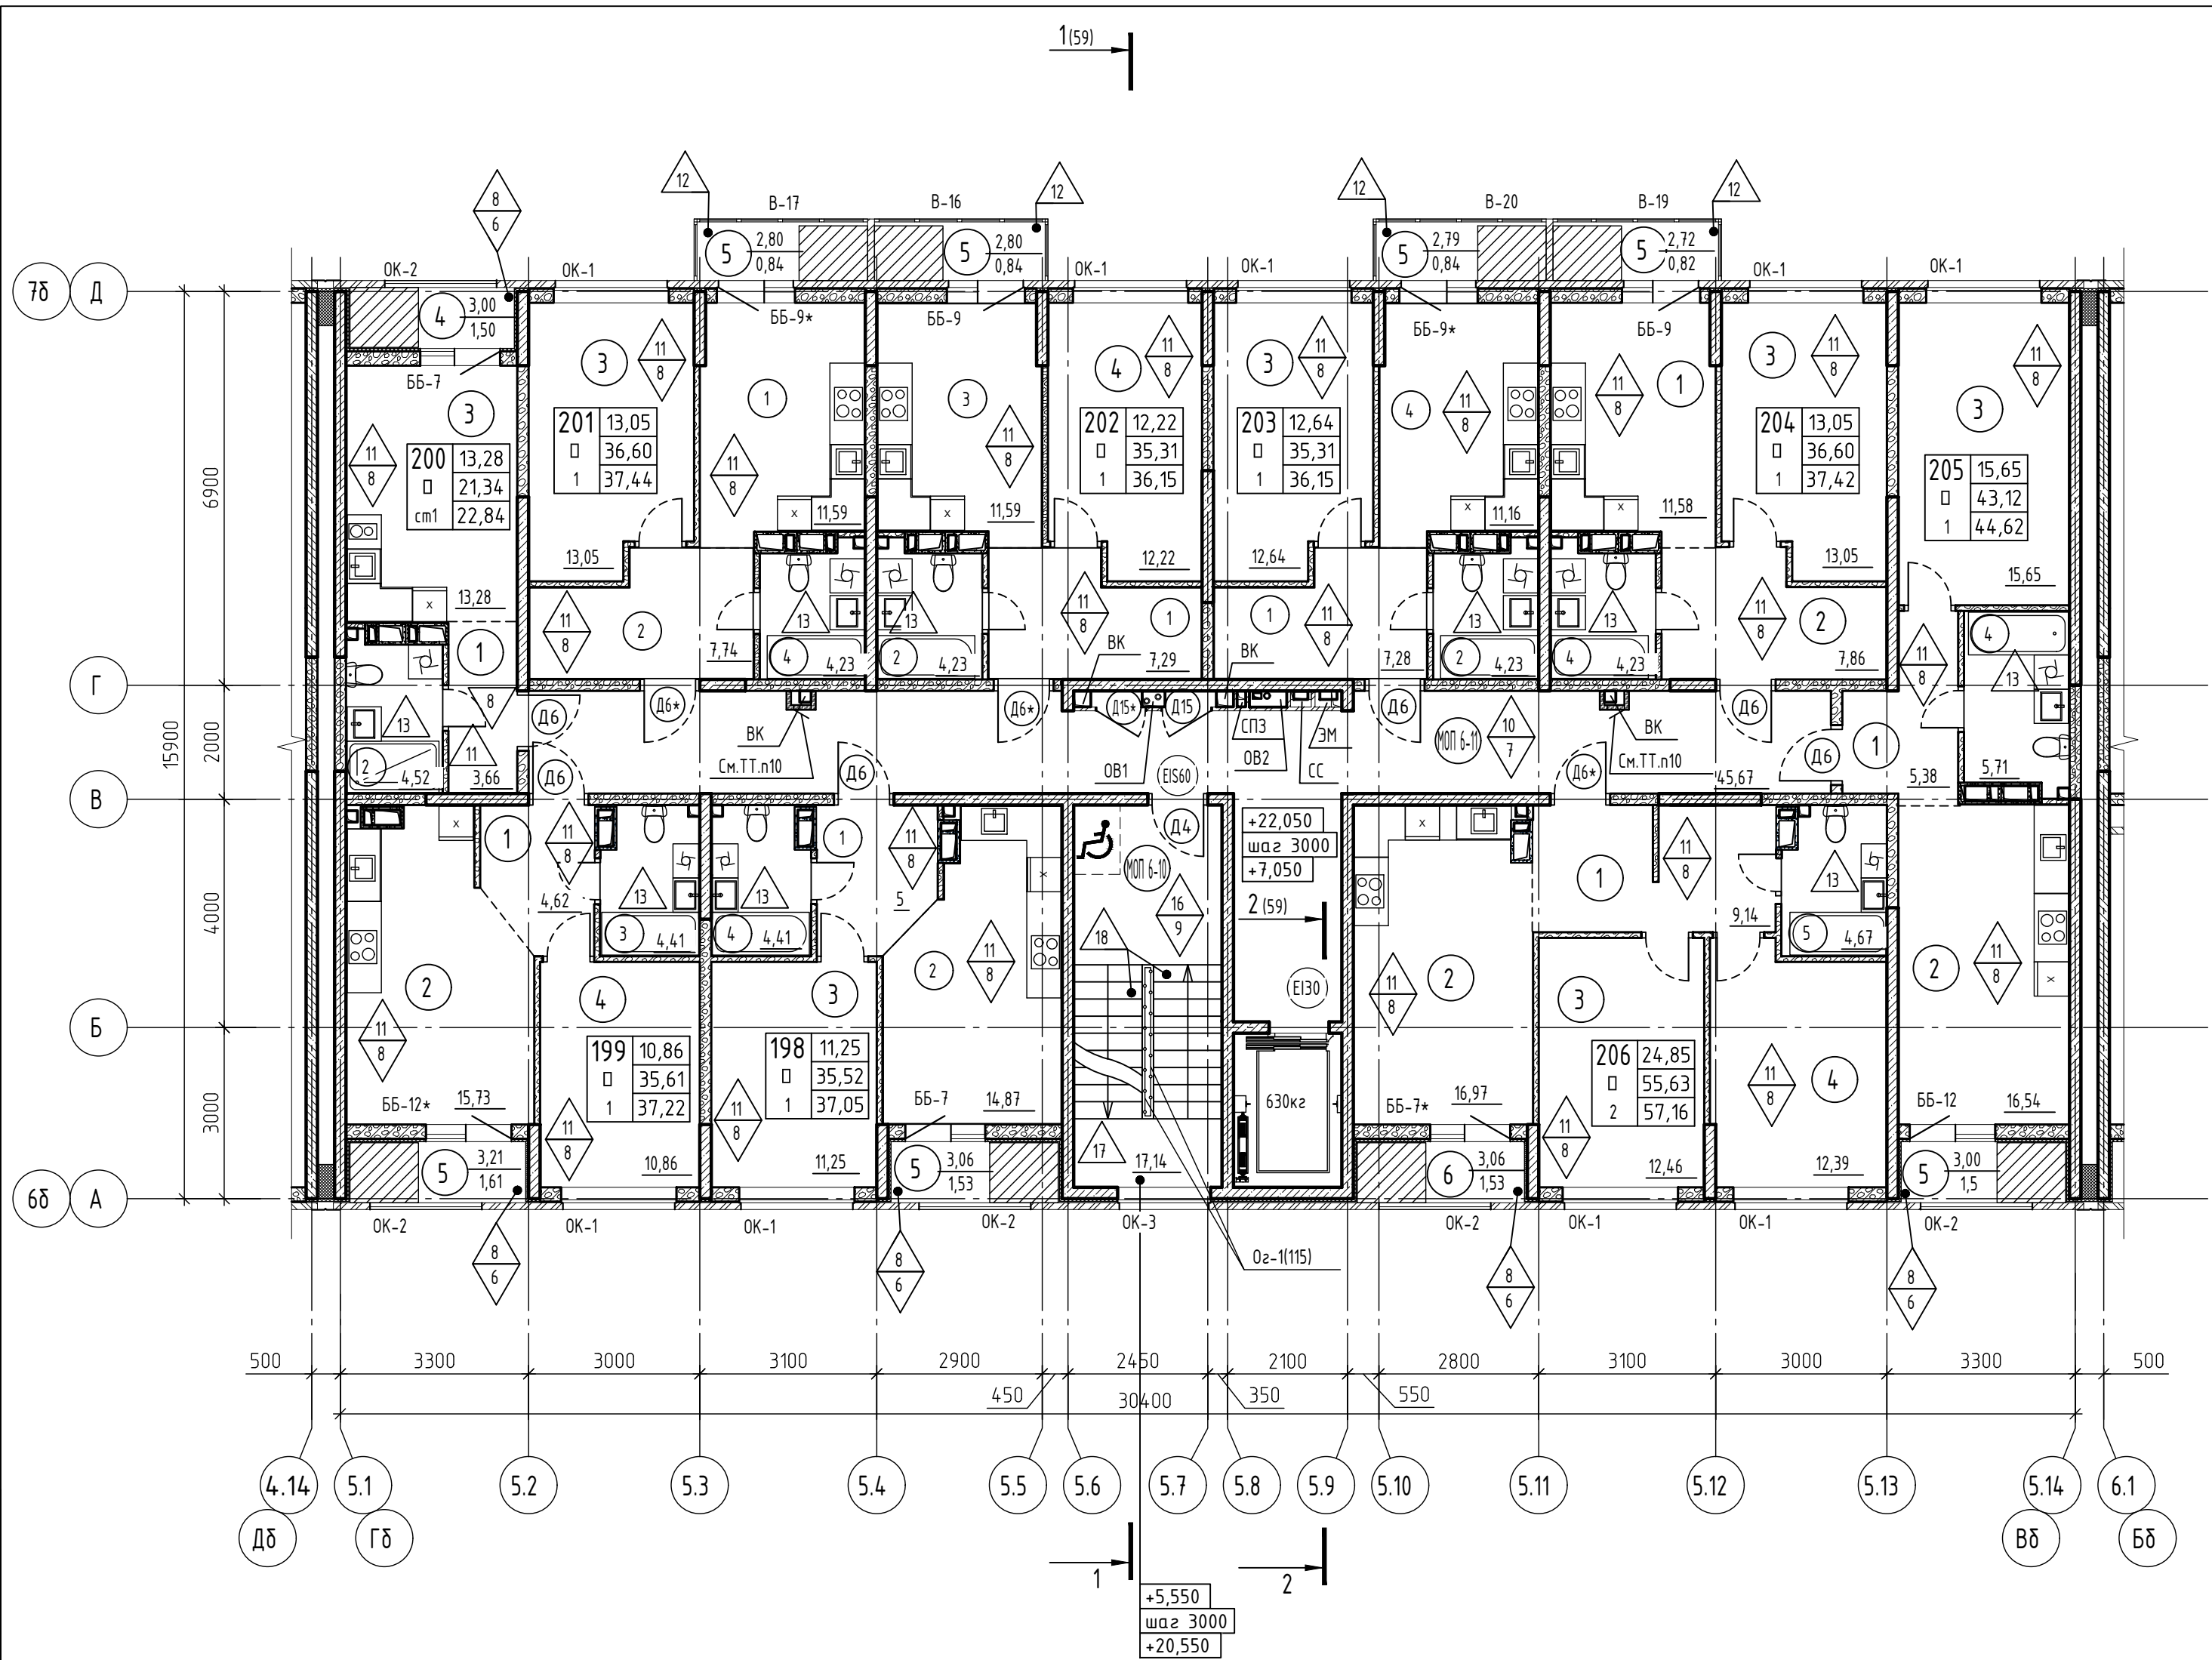

Экспликация помещений (окончание)

Номер помещения	Наименование	Площадь, мП	Кат. помещения
Квартира 204 (213, 222, 231, 240, 249)		37.42	
1	Кухня	11.58	
2	Прихожая	7.86	
3	Комната	13.05	
4	С/У	4.11	
5	Балкон	0.82	
Квартира 205 (214, 223, 232, 241, 250)		44.62	
1	Прихожая	5.38	
2	Кухня	16.54	
3	Комната	15.65	
4	С/У	5.55	
5	Лоджия	1.5	
Квартира 206 (215, 224, 233, 242, 251)		57.16	
1	Прихожая	9.14	
2	Кухня	16.97	
3	Комната	12.46	
4	Комната	12.39	
5	С/У	4.67	
6	Лоджия	1.53	
Помещения общего пользования (МОП)		62.81	
МОП 6-10 (МОП 6-12, МОП 6-14, МОП 6-16, МОП 6-18, МОП 6-20)	Лестничная клетка	17.14	
МОП 6-11 (МОП 6-13, МОП 6-15, МОП 6-17, МОП 6-19, МОП 6-21)	Коридор	45.67	

Экспликация помещений (начало)

Номер помещения	Наименование	Площадь, мП	Кат. помещения
Квартира 198 (207, 216, 225, 234, 243)		37.05	
1	Прихожая	5	
2	Кухня	14.87	
3	Комната	11.25	
4	С/У	4.4	
5	Лоджия	1.53	
Квартира 199 (208, 217, 226, 235, 244)		37.22	
1	Прихожая	4.62	
2	Кухня	15.73	
3	С/У	4.4	
4	Комната	10.86	
5	Лоджия	1.61	

Экспликация помещений (продолжение)

Номер помещения	Наименование	Площадь, мП	Кат. помещения
Квартира 200 (209, 218, 227, 236, 245)		22.84	
2	Прихожая	3.66	
4	С/У	4.4	
3	Студия	13.28	
5	Лоджия	1.5	
Квартира 201 (210, 219, 228, 237, 246)		37.44	
1	Кухня	11.58	
2	Прихожая	7.86	
3	Комната	13.05	
4	С/У	4.11	
5	Балкон	0.84	

Экспликация помещений (продолжение)


Номер помещения	Наименование	Площадь, мП	Кат. помещения
Квартира 202 (211, 220, 229, 238, 247)		36.15	
2	Прихожая	7.4	
4	С/У	4.11	
1	Кухня	11.58	
3	Комната	12.22	
5	Балкон	0.84	
Квартира 203 (212, 221, 230, 239, 248)		36.15	
1	Прихожая	7.4	
2	С/У	4.11	
3	Комната	12.64	
4	Кухня	11.16	
5	Балкон	0.84	

- Условные обозначения смотри лист 3.
- Экспликация полов дана на листах 107-109.
- Ведомость отделки стен и потолков дана на листах 105, 106.
- Спецификация элементов заполнения дверных проемов дана на листе 121-123.
- Спецификация элементов заполнения оконных проемов дана на листе 130-139.
- Спецификация элементов заполнения проемов витражей дана на листе 125-127.
- Схемы и спецификации ограждений дана на листах 115-120.
- Схема блокировки дана на листе 37.
- Установка внутренних дверей, тепловой завесы, чистовая отделка квартир и офисов настоящим проектом не предусматривается и выполняется собственником (арендатором).
- На 8 этаже установить лак ревизионный 300х400(мм), окрашенный в цвет стен -2шт.
- Расстановку корзин наружных блоков кондиционеров смотри прилагаемый комплект 71-24-AP8 ДК "Дренаж системы кондиционирования. Расстановка корзин под наружные блоки кондиционеров."

71-24-AP8					
2	-	Зам.	0167-26	02.26	Многоквартирный жилой комплекс, расположенный по адресу: Краснодарский край, р-н Динской, п. Южный II очередь.
Изм.	Колуч.	Лист	№ док.	Подп.	
Разраб.	Скатериничев	10.25			Многоквартирный жилой дом. Литер В
Проверил	Башкарев	10.25			
ГАП	Башкарев	10.25			Секция 6. План 3-8 этажа
Н.контр.	Смольянинова	10.25			
ГИП	Краснов	10.25			

Экспликация помещений на отм. +25,350

Номер помещения	Наименование	Площадь, м²	Кат.* помещения
МОП 6-22	Лестничная клетка	17,14	

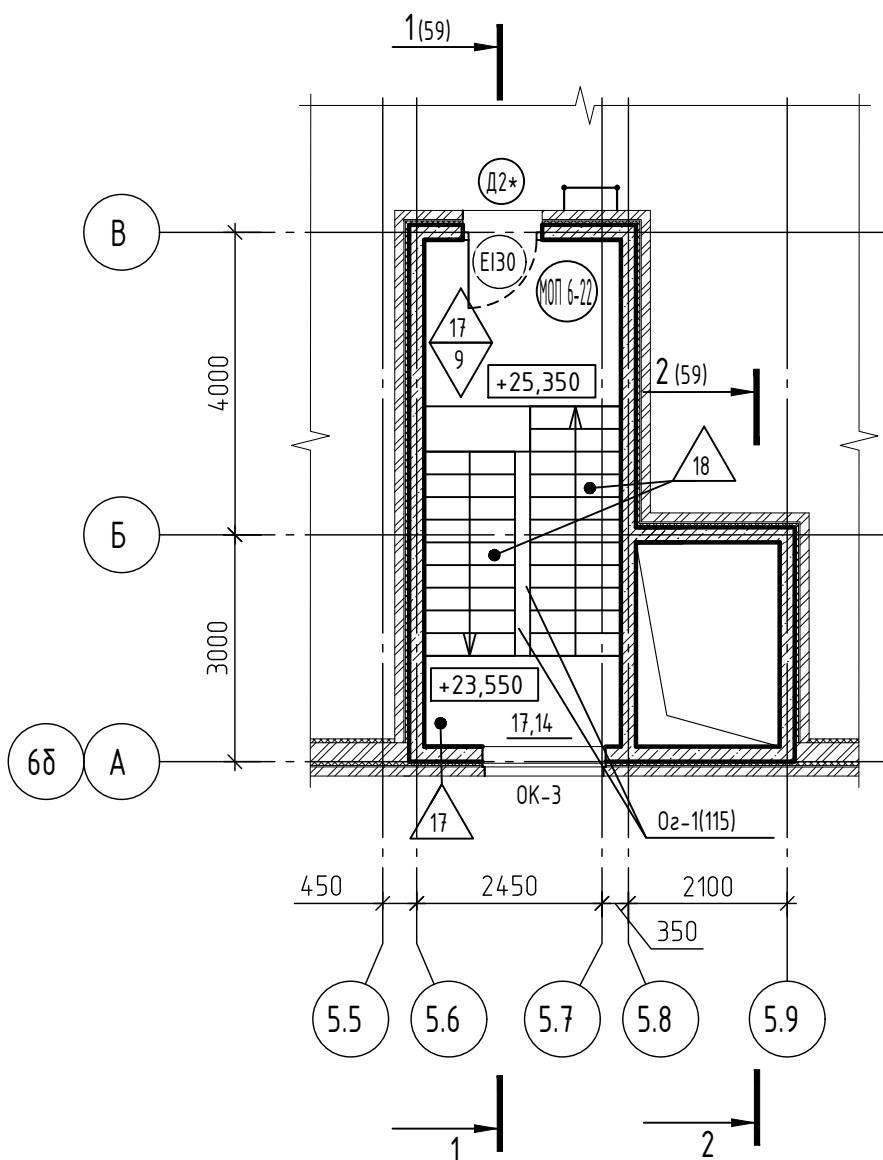


1. Условные обозначения смотри лист 3.
2. Экспликация полов дана на листах 107-109.
3. Ведомость отделки стен и потолков дана на листах 105, 106.
4. Спецификация элементов заполнения дверных проемов дана на листе 121-123.
5. Спецификация элементов заполнения оконных проемов дана на листе 130-139.
6. Схемы и спецификации ограждений дана на листах 115-120.
7. Схема блокировки дана на листе 37.

Взам. инв. №

Подп. и дата

Инв. № подл.

						71-24-AP8		
						Многоквартирный жилой комплекс, расположенный по адресу: Краснодарский край, р-н Динской, п. Южный II очередь.		
Изм.	Кол.уч.	Лист	№ док.	Подп.	Дата	Многоквартирный жилой дом. Литер 8		
Разраб.	Екатери́ничев				10.25			
Проверил	Башкарев				10.25	Секция 6. Фрагмент плана на отм. +25.350		
ГАП	Башкарев				10.25			
Н.контр.	Смолянинова				10.25			
ГИП	Краснов				10.25			

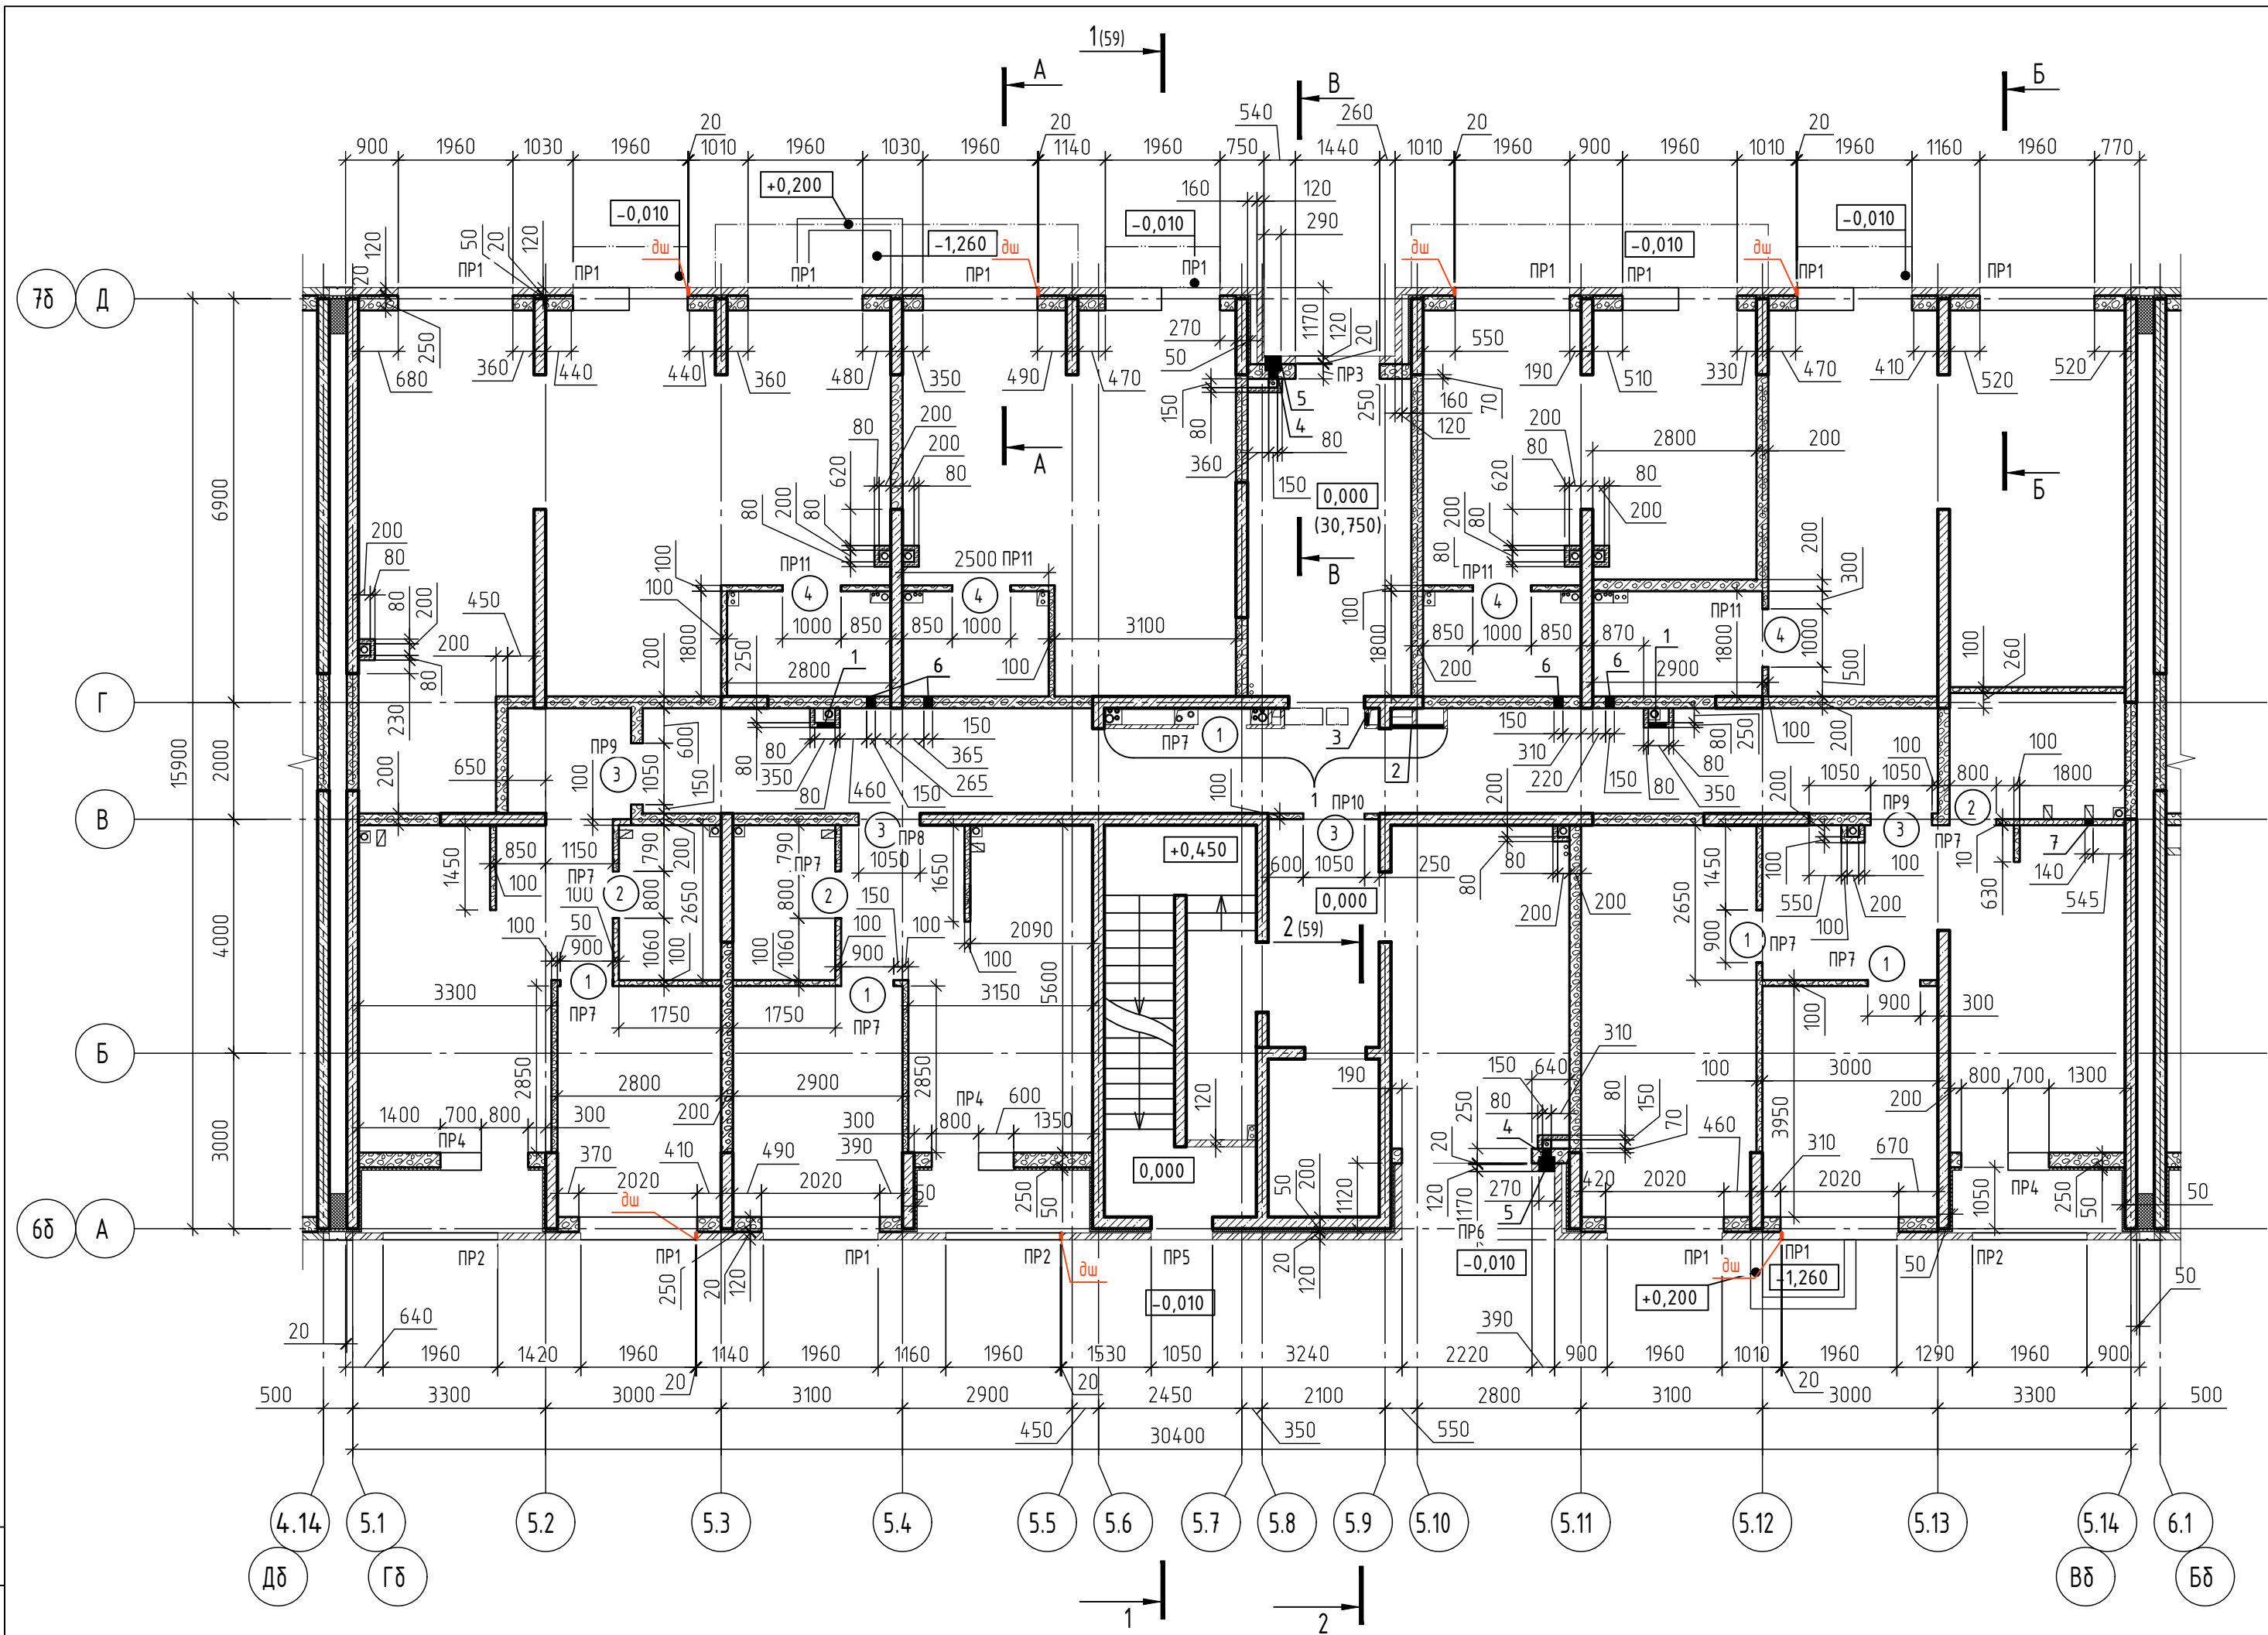


Ведомость проемов внутренних стен 1 этажа

Марка проема	Размеры, мм, b x h (ширина x высота)	Отм. низа проема	Кол-во проемов на этаж	Примечание
Внутренние стены и перегородки				
1	900x2210	-0.110	5	Дверной проем
2	800x2210	-0.110	3	Дверной проем
3	1050x2210	-0.110	4	Дверной проем
4	1000x2210	-0.110	4	Дверной проем


Ведомость отверстий 1 этажа

Номер отв.	Размеры, мм, b x h (ширина x высота)	Отметка низа отв.	Назначение
1	300 x 400 (h)	+0.800	ВК
2	900 x 950 (h)	+1.050	ЭМ
3	200 x 400 (h)	+3.350	ЭМ
4	150 x 150 (h)	+0.270	ВК
5	270 x 360 (h)	+0.230	ВК
6	150 x 150 (h)	+3.500	ОВ2
7	140 x 280 (h)	+6.330	ОВ2

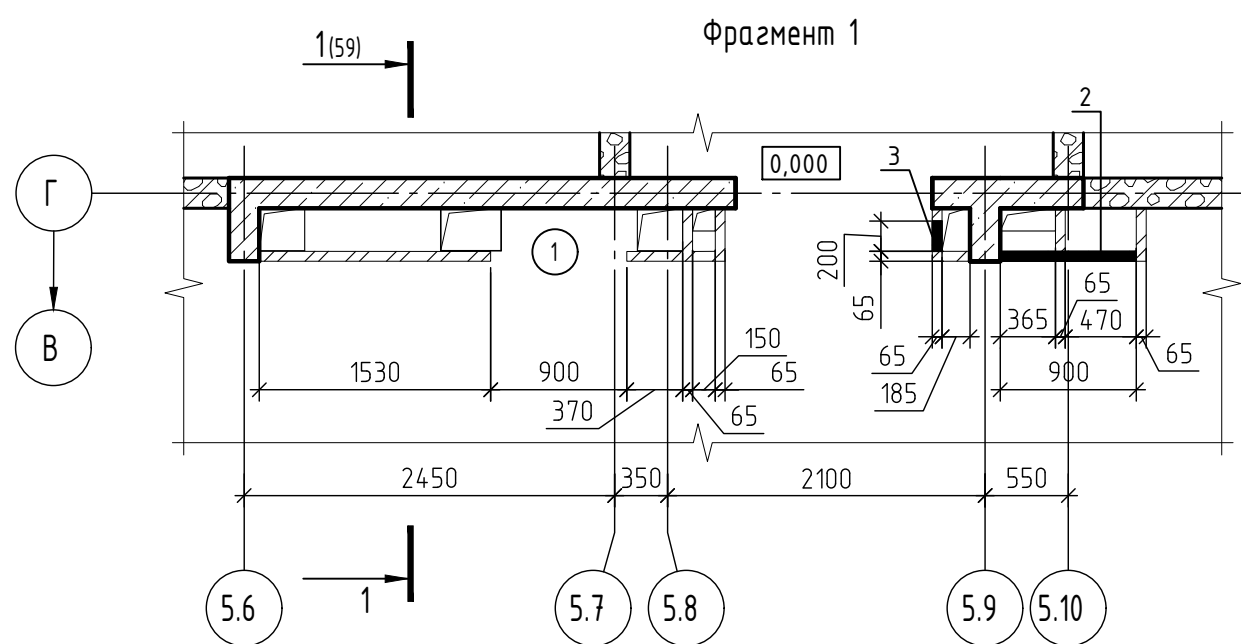

- Условные обозначения смотри лист 3.
- Данный лист смотреть совместно с листом 38.
- Спецификация материалов стен и перегородок смотри лист 145.
- Перекрытия, армирование кладки, усиление проемов стен и перегородок разработаны в комплекте КЖ.
- Устройство деформационного шва смотри лист 162.
- Сечения А-А -В-В разработаны на лист 160.
- Кладку шахт в коридорах, выполнить после прокладки коммуникаций.
- Дренаж системы кондиционирования закладывать одновременно с трехслойной кладкой этажа. Расположение дренажной системы смотри прилагаемый комплект 71-24-АР8.ДК "Дренаж системы кондиционирования. Расстановка корзин под наружные блоки кондиционеров."

71-24-АР8						
3	-	Зам	0203-26	10.25	Многоквартирный жилой комплекс, расположенный по адресу: Краснодарский край, р-н Динской, п. Южный II очередь	
1	-	Зам.	0018-25	10.25		
Изм.	Колуч.	Лист	№ док.	Подп.	Дата	Многоквартирный жилой дом. Литер 8
Разраб.	Екатериничев	10.25				
Проверил	Башкарев	10.25				Секция 6. Кладочный план 1 этажа
ГАП	Башкарев	10.25				
Н.контр.	Смолянинова	10.25				Формат А2
ГИП	Краснов	10.25				

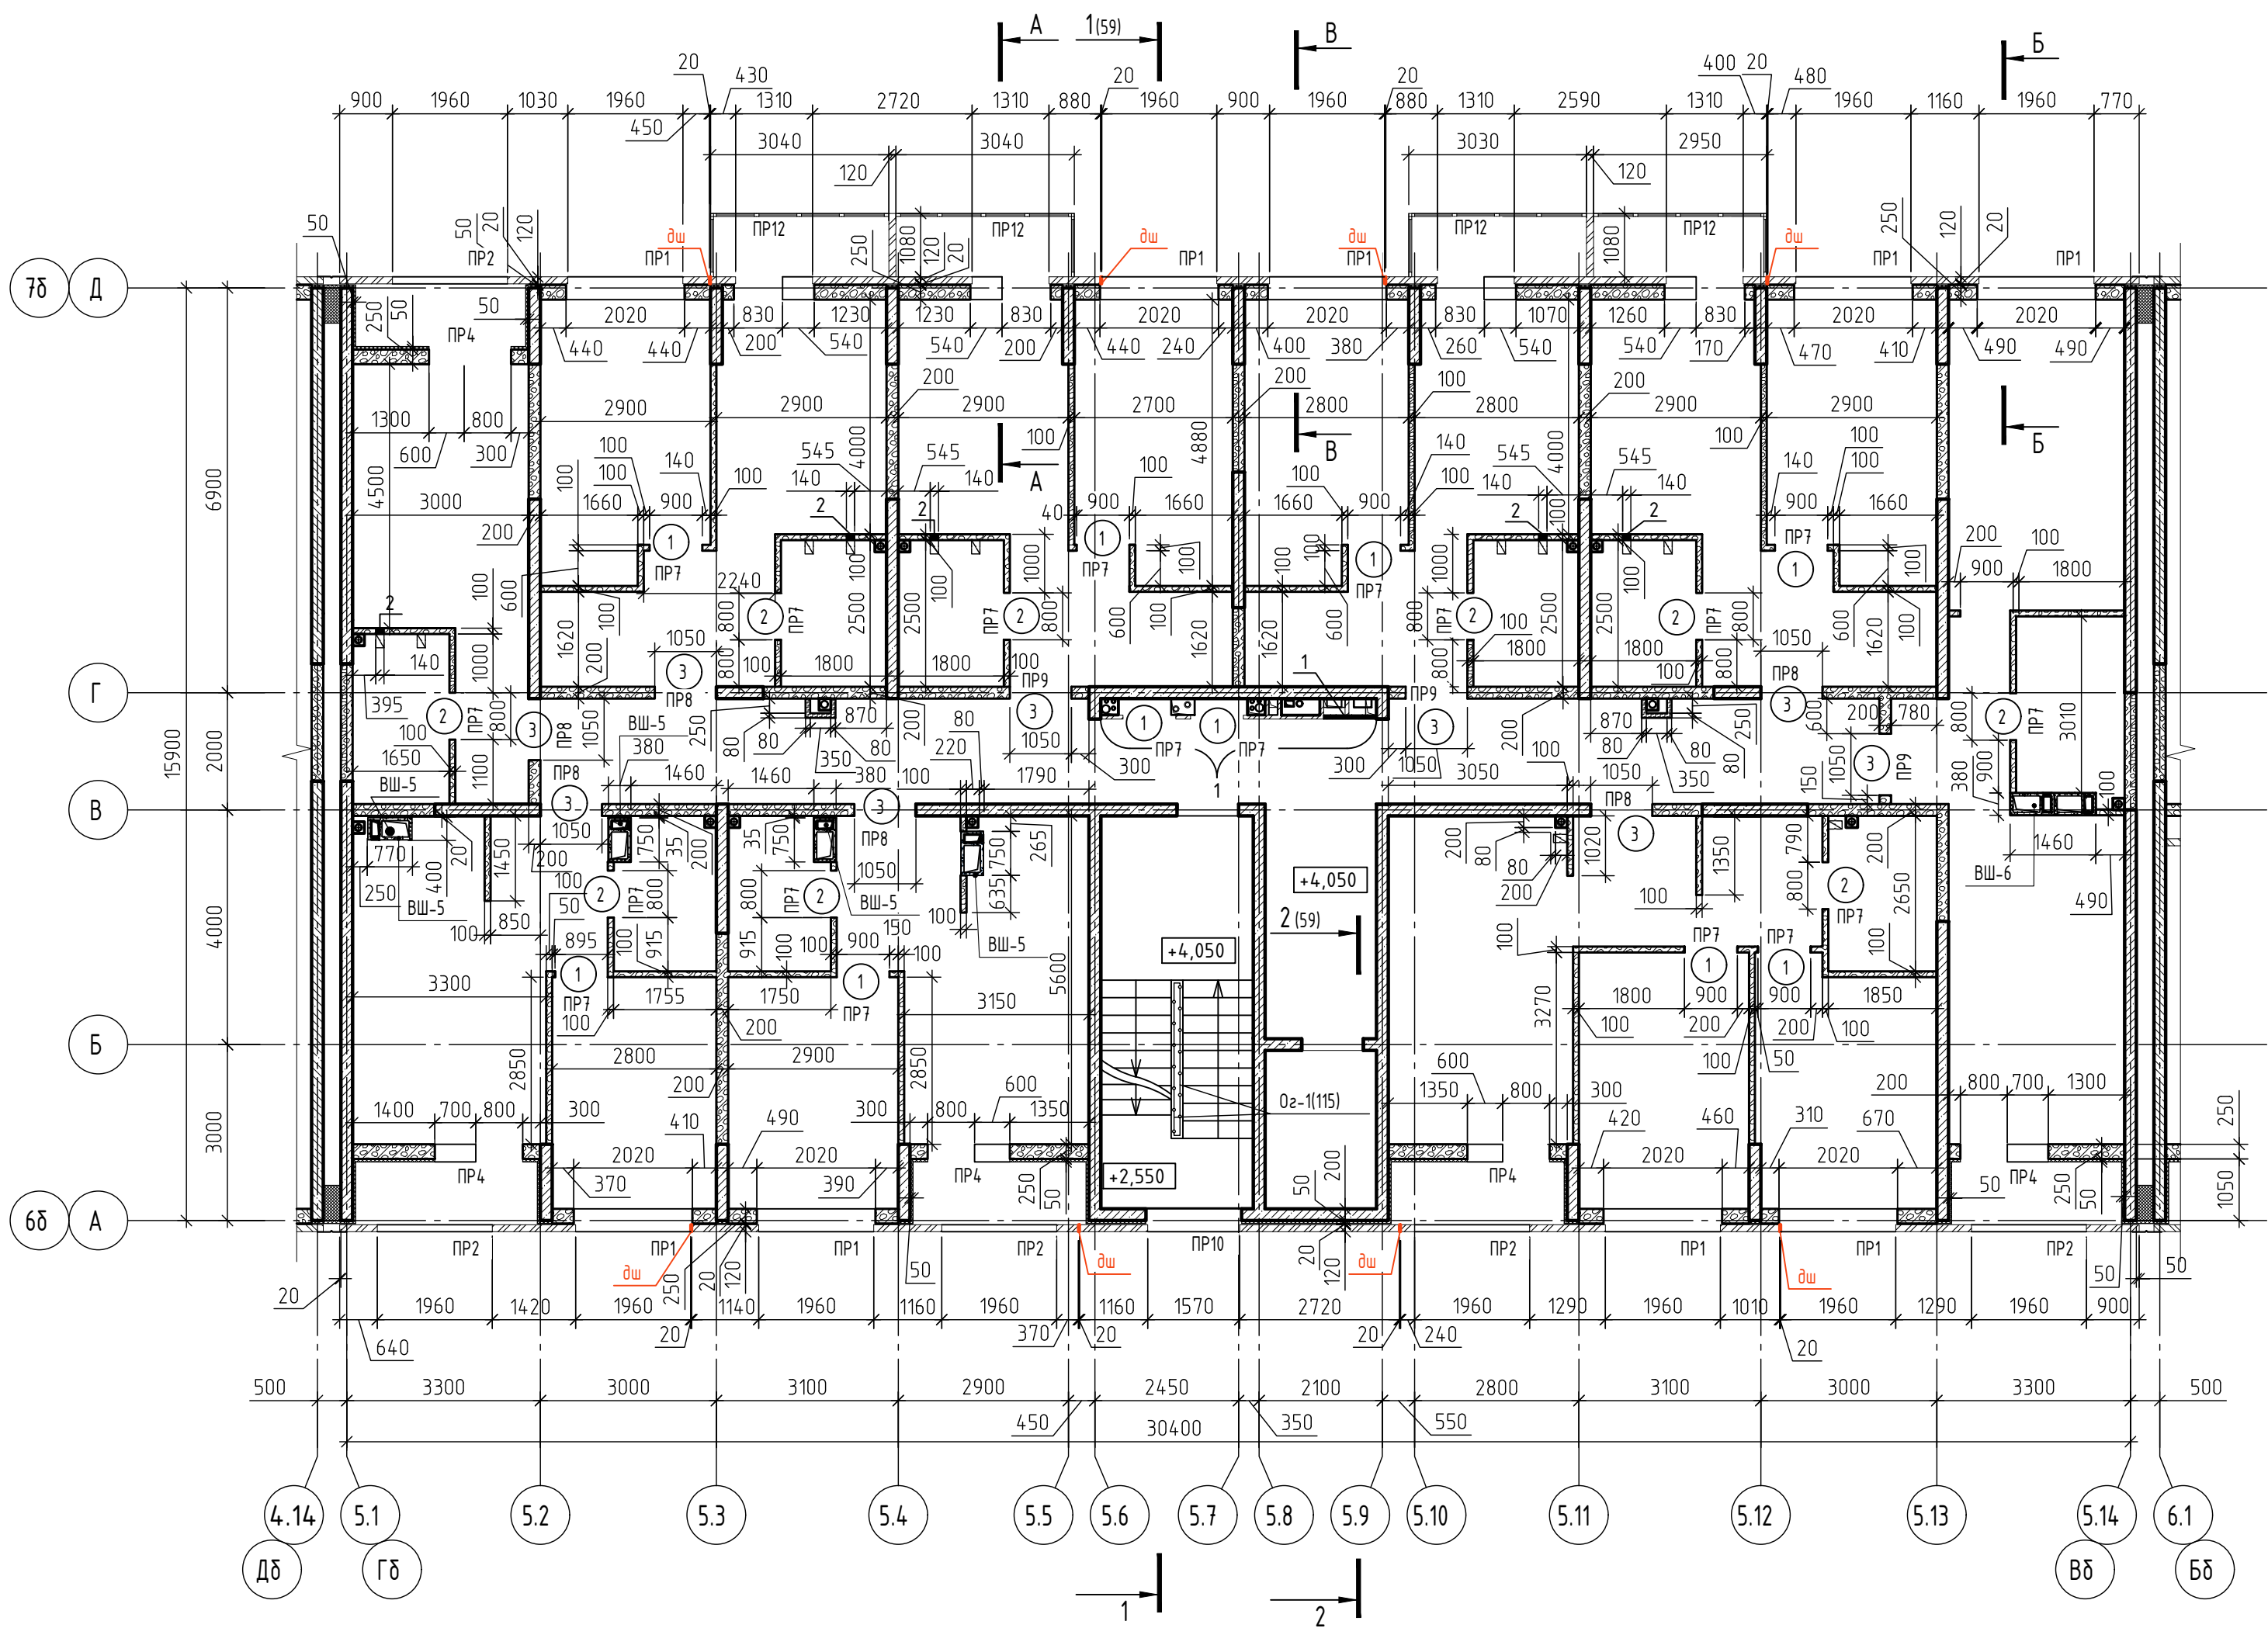


Ведомость проемов внутренних и наружных стен 2 этажа

Марка проема	Размеры, мм, bхh (ширина х высота)	Отм.низа проема	Кол-во проемов на этаж	Примечание
Внутренние стены и перегородки				
1	900х2200	+3,950	10	Дверной проем
2	800х2200	+3,950	9	Дверной проем
3	1050х2200	+3,950	9	Дверной проем

Ведомость отверстий 2 этажа


Номер отв.	Размеры, мм, bхh (ширина х высота)	Отметка низа отв.	Назначение
1	900 х 950 (h)	+5.100	ЭМ
2	140 х 280 (h)	+6.330	ОВБ

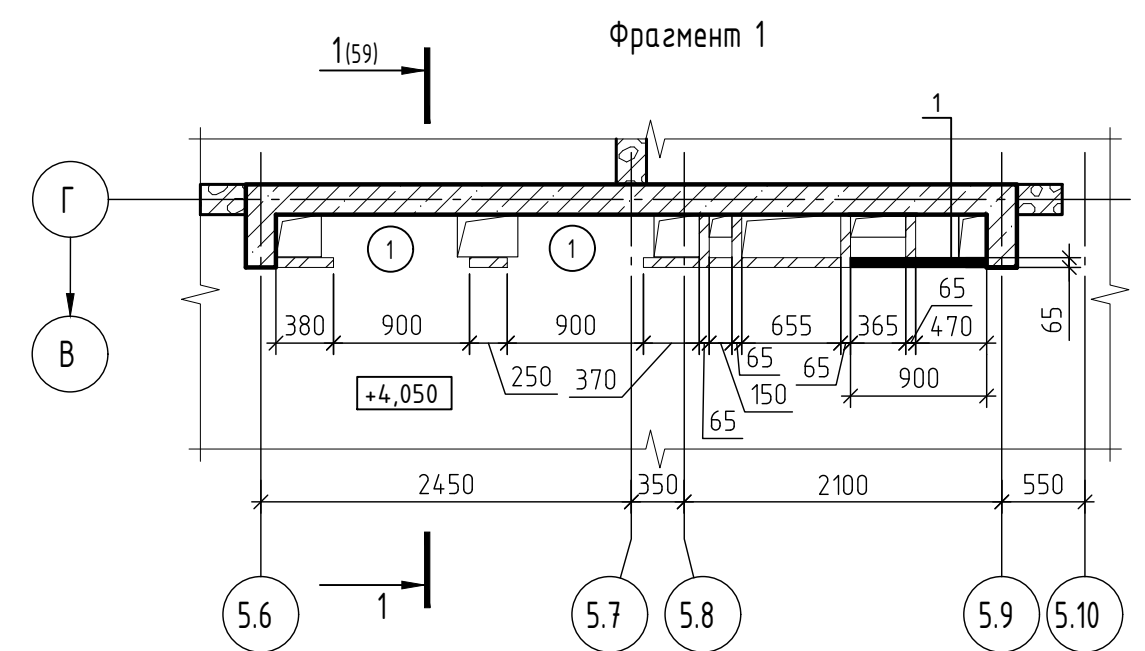

1. Условные обозначения смотри лист 3.
2. Данный лист смотреть совместно с листом 39.
3. Спецификация материалов стен и перегородок смотри лист 145.
4. Вентиляционные шахты (ВШ) разработаны на листах 14.7-152.
5. Перемычки, армирование кладки, усиление проемов стен и перегородок разработаны в комплекте КЖ.
6. Устройство деформационного шва смотри лист 162.
7. Сечения А-А -В-В разработаны на лист 160.
8. Кладку шахт в коридорах, выполнить после прокладки коммуникаций.
9. Дренаж системы кондиционирования закладывать одновременно с трехслойной кладкой этажа. Расположение дренажной системы смотри прилагаемый комплект 71-24-АР8.ДК "Дренаж системы кондиционирования. Расстановка корзин под наружные блоки кондиционеров."

71-24-АР8						
2	-	Зам	0167-26	10.25	Многоквартирный жилой комплекс, расположенный по адресу: Краснодарский край, р-н Динской, п. Южный II очередь	
1	-	Зам.	0018-25	10.25		
Изм.	Колуч.	Лист	№ док.	Подп.	Дата	Многоквартирный жилой дом. Литер 8
Разраб.	Екатериничев				10.25	
Проверил	Башкарев				10.25	Секция 6. Кладочный план 2 этажа
ГАП	Башкарев				10.25	
Н.контр.	Смолянинова				10.25	АЗИМУТ ОБЩЕСТВО С ОГРАНИЧЕННОЙ ОТВЕТСТВЕННОСТЬЮ
ГИП	Краснов				10.25	

Согласовано			
Изд. № подл.			
Подп. и дата			
Взам. инв. №			

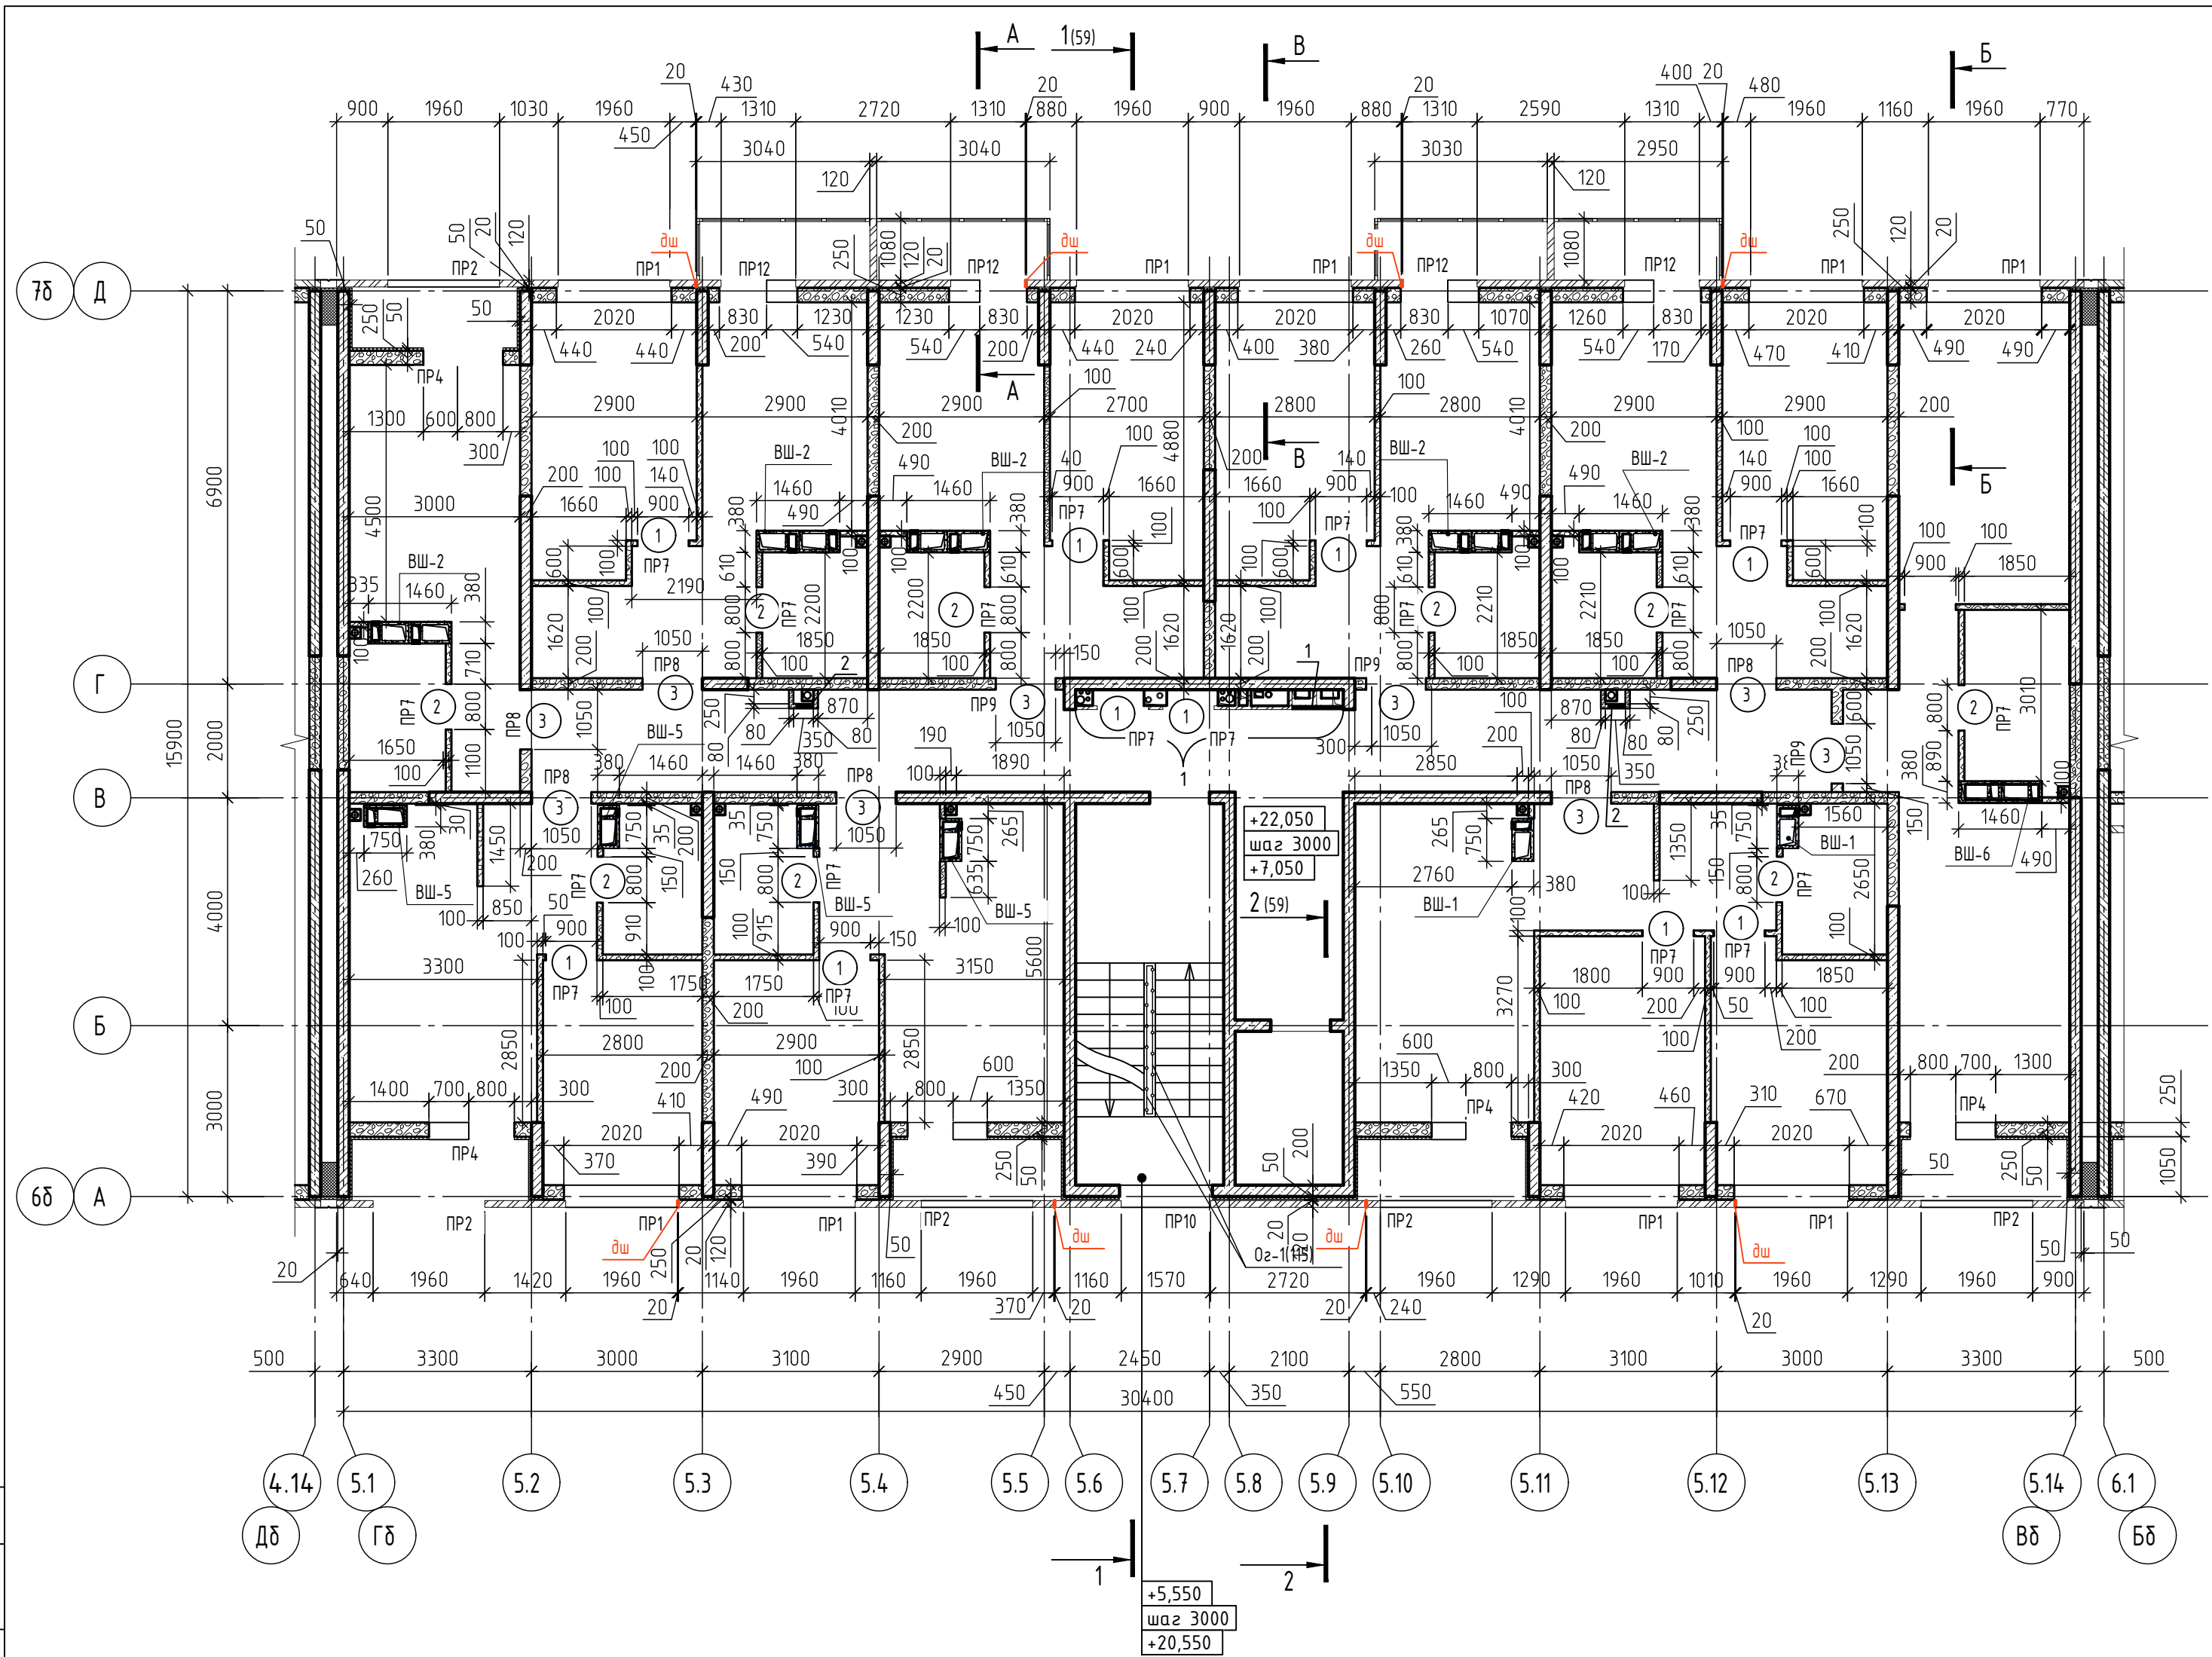

Ведомость проемов внутренних стен 3-8 этажа

Марка проема	Размеры, мм, b x h (ширина x высота)	Отм. низа проема	Кол-во проемов на этаж	Примечание
Внутренние стены и перегородки				
1	900x2200	+6,950; +9,950; +12,950; +15,950; +18,950; +21,950	10	Дверной проем
2	800x2200		9	Дверной проем
3	1050x2200		9	Дверной проем

Ведомость отверстий 3-8 этажа

Номер отв.	Размеры, мм, b x h (ширина x высота)	Отметка низа отв.	Назначение
1	900 x 950 (h)	+8,100; +11,100; +14,100; +17,100; +20,100; +23,100	ЭМ
2	300 x 400 (h)	+22,850	ВК

1. Условные обозначения смотри лист 3.
2. Данный лист смотреть совместно с листом 40.
3. Спецификация материалов стен и перегородок смотри лист 145.
4. Вентиляционные шахты (ВШ) разработаны на листах 147-152.
5. Перекрытия, армирование кладки, усиление проемов стен и перегородок разработаны в комплекте КЖ.
6. Устройство деформационного шва смотри лист 162.
7. Сечения А-А -В-В разработаны на лист 160.
8. Кладку шахт в коридорах, выполнить после прокладки коммуникаций.
9. Дренаж системы кондиционирования закладывать одновременно с трехслойной кладкой этажа. Расположение дренажной системы смотри прилагаемый комплект 71-24-AP8.ДК "Дренаж системы кондиционирования. Расстановка корзин под наружные блоки кондиционеров."


71-24-AP8						
2	-	Зам	0167-26	02.26	Многоквартирный жилой комплекс, расположенный по адресу: Краснодарский край, р-н Динской, п. Южный II очередь	
1	-	Зам.	0018-25	10.25		
Изм.	Колуч.	Лист	№ док.	Подп.	Дата	Многоквартирный жилой дом. Литер 8
Разраб.	Екатериничев				10.25	
Проверил	Башкарев				10.25	Секция 6. Кладочный план 3-8 этажа
ГАП	Башкарев				10.25	
Н.контр.	Смолянинова				10.25	АЗИМУТ ОБЩЕСТВО С ОГРАНИЧЕННОЙ ОТВЕТСТВЕННОСТЬЮ
ГИП	Краснов				10.25	

Согласовано

Взам. инв. №



Подп. и дата

Инв. № подл.

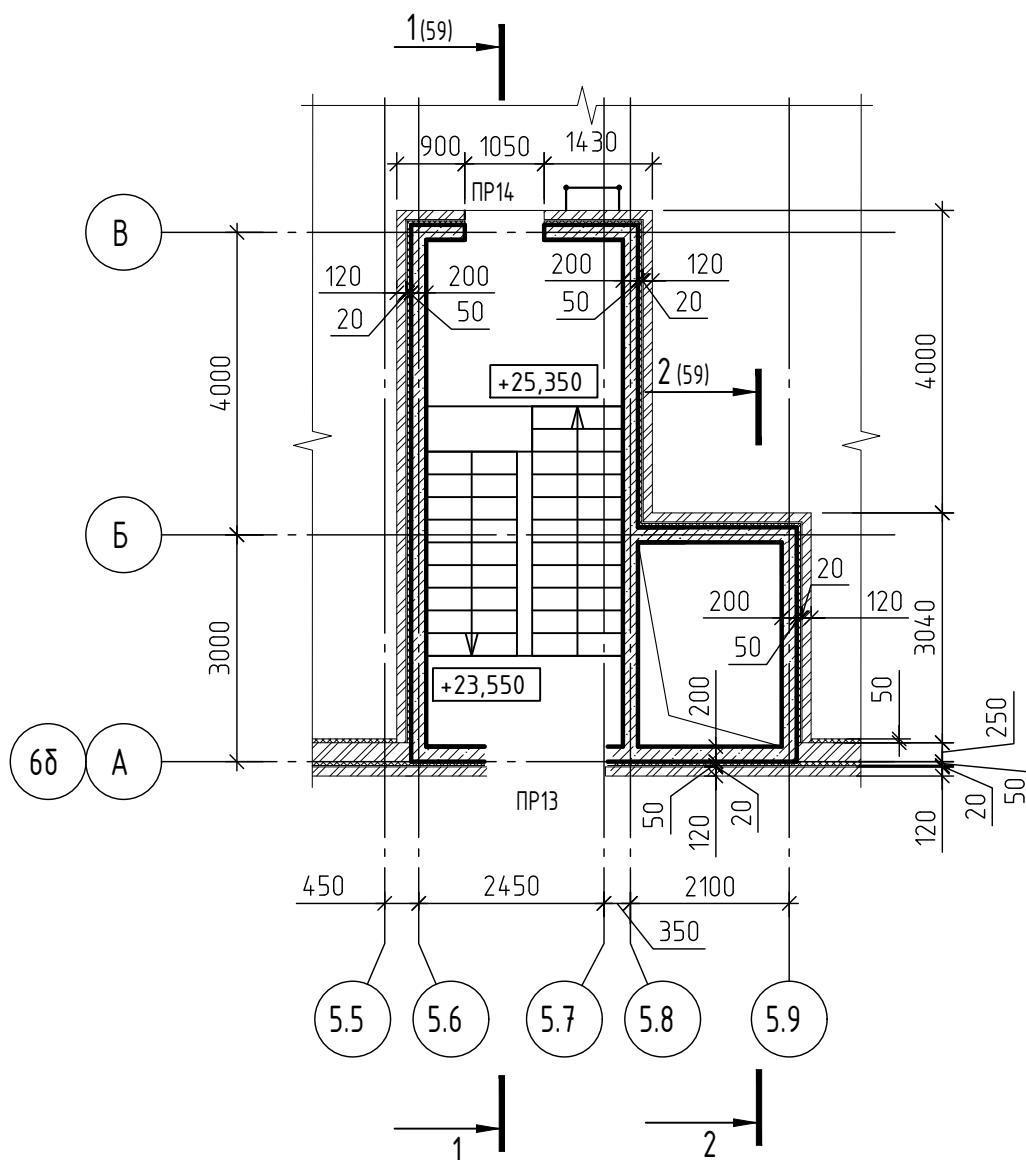


1. Условные обозначения смотри лист 3.
2. Данный лист смотреть совместно с листом 41.
3. Спецификация материалов стен и перегородок смотри лист 145.
4. Перемычки, армирование кладки, усиление проемов стен и перегородок разработаны в комплекте КЖ.

						71-24-AP8				
1	-	Зам.	0018-25		10.25	Многоквартирный жилой комплекс, расположенный по адресу: Краснодарский край, р-н Динской, п. Южный II очередь.				
Изм.	Кол.уч.	Лист	№ док.	Подп.	Дата					
Разраб.		Екатери́ниче́в			10.25	Многоквартирный жилой дом. Литер 8		Стадия	Лист	Листов
Проверил		Башкаре́в			10.25			Р	45	
ГАП		Башкаре́в			10.25	Секция 6. Фрагмент кладочного плана на отм. +25.350		 АЗИМУТ ОБЩЕСТВО С ОГРАНИЧЕННОЙ ОТВЕТСТВЕННОСТЬЮ		
Н.контр.		Смоляни́нова			10.25					
ГИП		Красно́в			10.25					

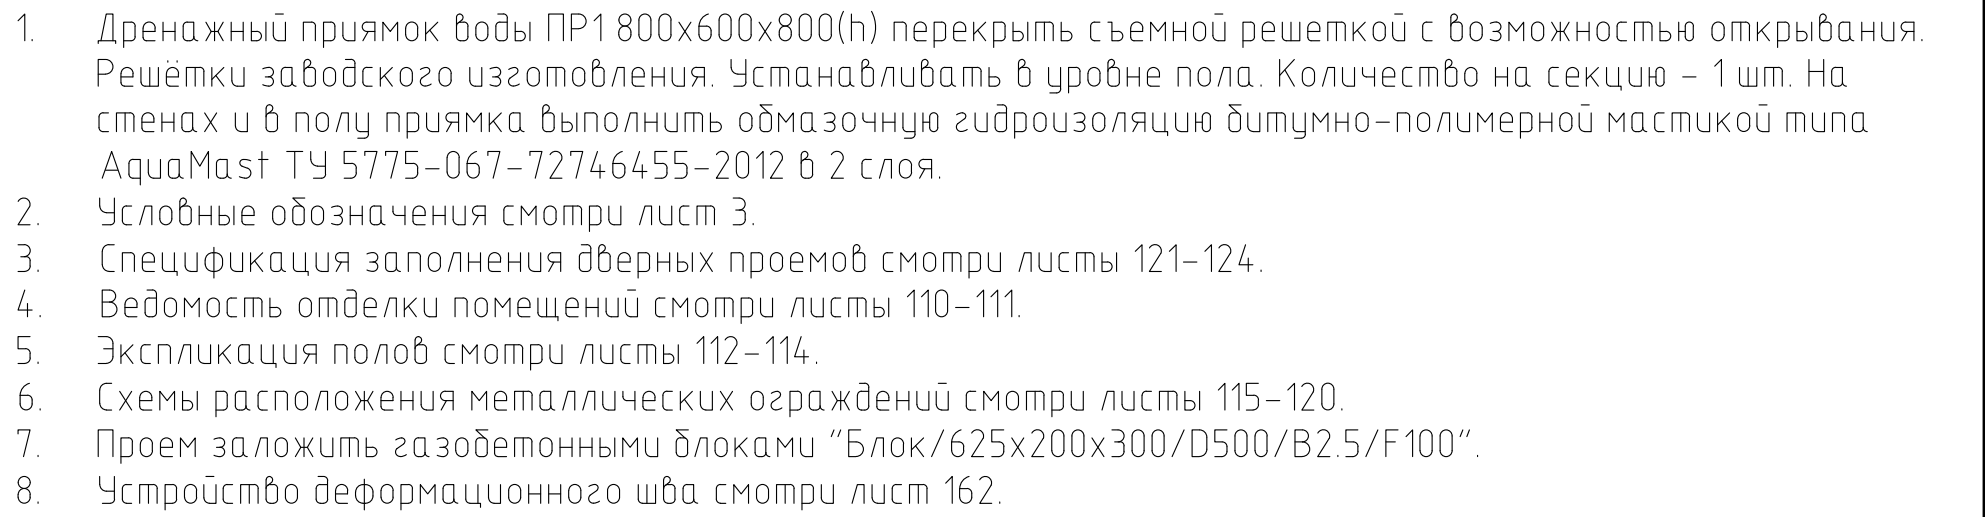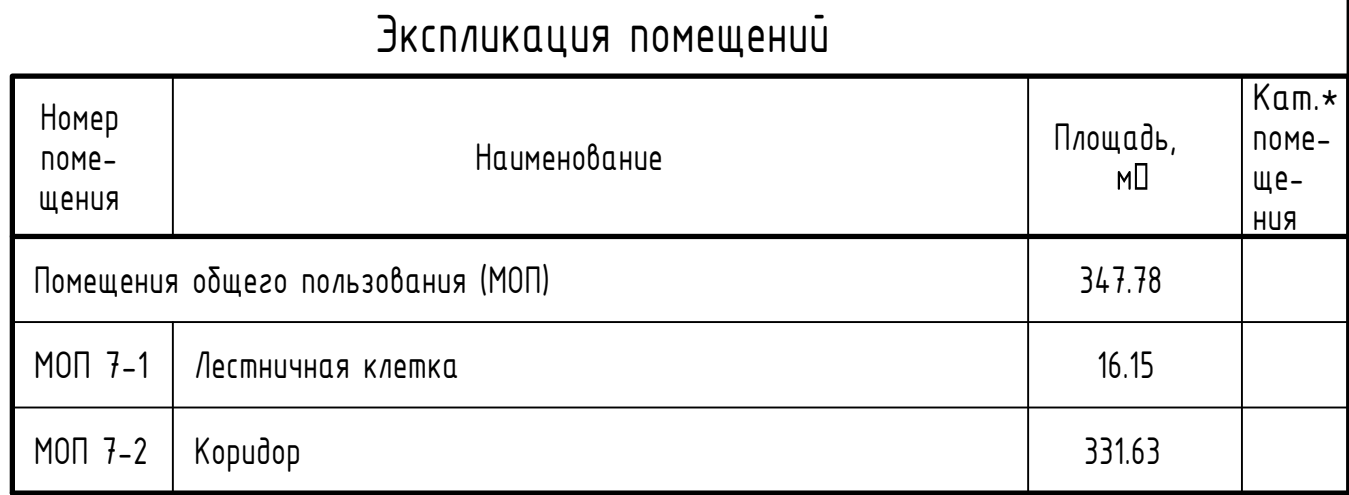

АЗИМУТ
ОБЩЕСТВО С ОГРАНИЧЕННОЙ ОТВЕТСТВЕННОСТЬЮ

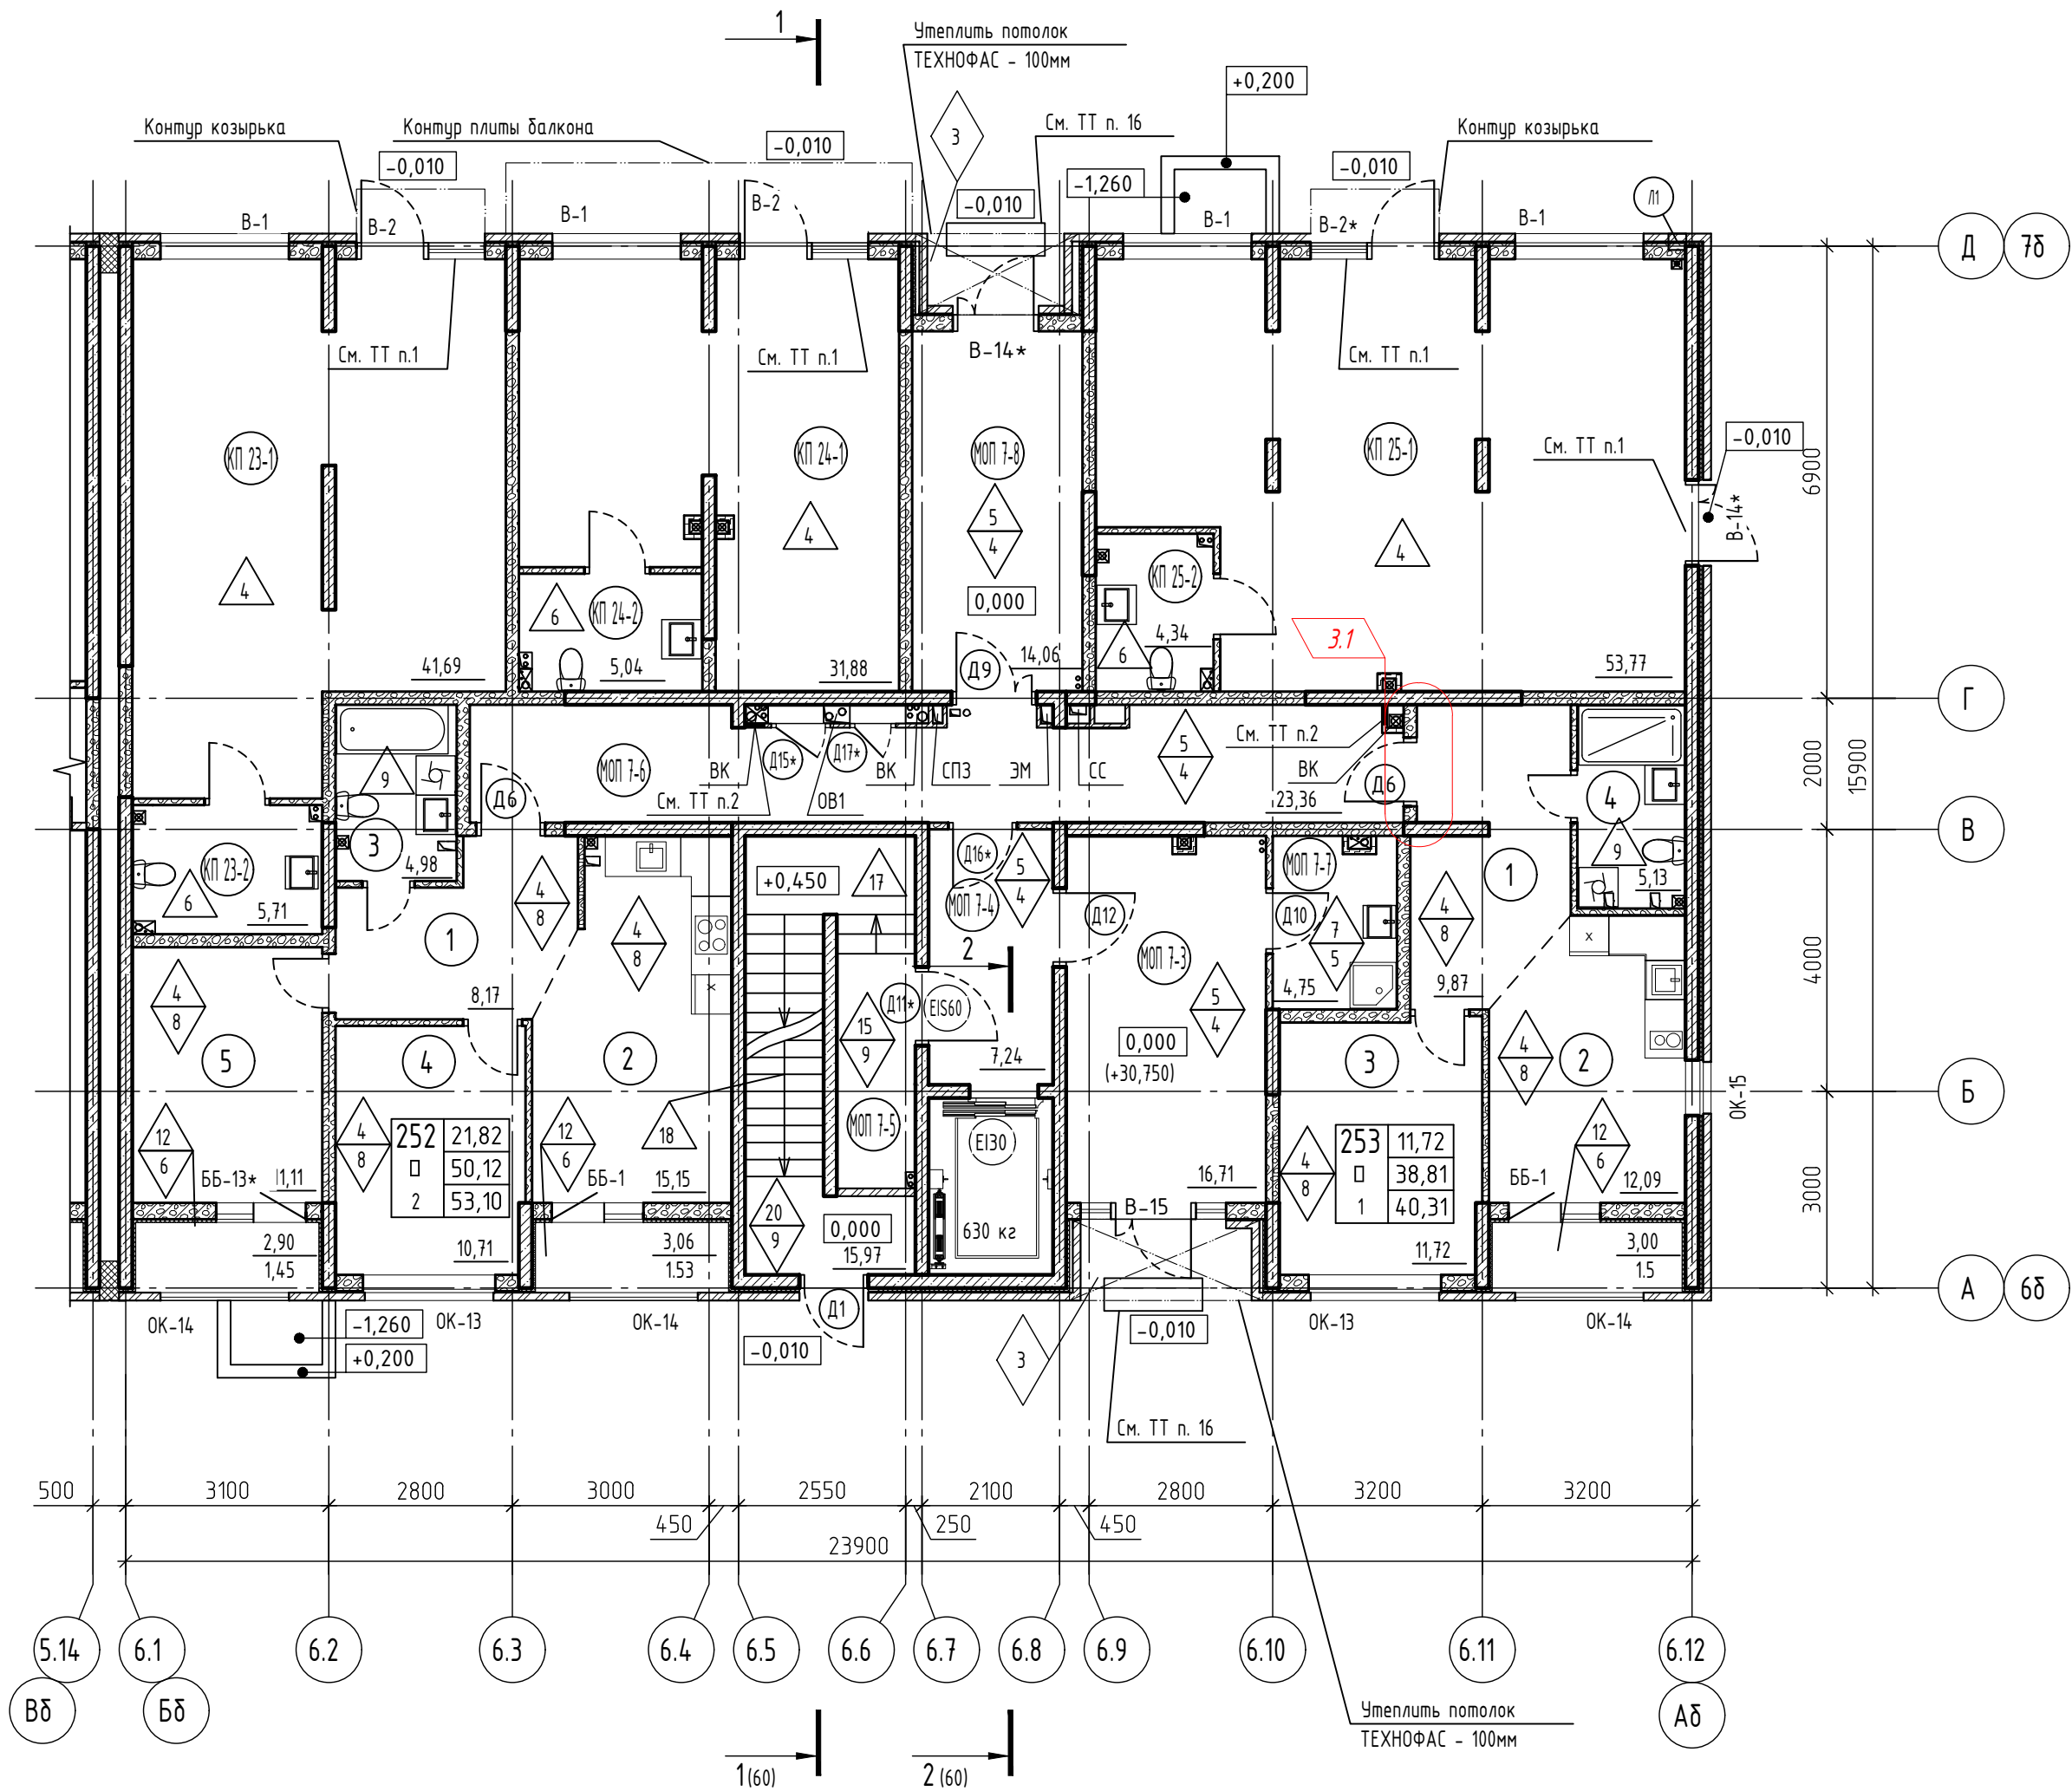


Экспликация помещений

Номер поме-щения	Наименование	Площадь, мП	Кат.* поме-щения
Квартира 252		53.1	
1	Прихожая	8.17	
2	Кухня	15.15	
3	С/У	4.98	
4	Комната	10.71	
5	Комната	11.11	
6	Лоджия	14.5	
7	Лоджия	1.53	
Квартира 253		40.31	
1	Прихожая	9.87	
2	Кухня	12.09	
3	Комната	11.72	
4	С/У	5.13	
5	Лоджия	1.5	
Помещения коммерческие		142.43	
КП 23-1	Коммерческое помещение	41.69	
КП 23-2	С/У	5.71	
КП 24-1	Коммерческое помещение	31.88	
КП 24-2	С/У	5.04	
КП 25-1	Коммерческое помещение	53.77	
КП 25-2	С/У	4.34	
Помещения общего пользования (МОП)		82.09	
МОП 7-3	Тамбур	16.71	
МОП 7-4	Тамбур	7.24	
МОП 7-5	Лестничная клетка	15.97	
МОП 7-6	Коридор	23.36	
МОП 7-7	Кладовая уборочного инвентаря	4.75	В4
МОП 7-8	Тамбур	14.06	

- Тепловая завеса устанавливается собственником/арендатором помещения самостоятельно.
- В коридоре МОП 1 этажа установить люк ревизионный 300х400(н)мм, металлический, окрашенный в цвет стен - 2 шт.
- Условные обозначения смотри лист 3.
- Спецификация заполнения дверных проемов смотри листы 121-124.
- Ведомость отделки помещений смотри листы 110-111.
- Экспликация полов смотри листы 112-114.
- Спецификация элементов заполнения витражей смотри листы 125-129.
- Спецификация заполнения оконных и балконных проемов смотри листы 130-139.
- Схемы расположения металлических ограждений смотри листы 115-120.
- Установку внутренних дверей, а также отделку офисных помещений выполняет собственник помещения самостоятельно.
- Установку внутренних дверей, а также чистовую отделку квартир выполняет собственник самостоятельно.
- Стеклянные козырьки и их подконструкцию разрабатывает фирма изготовитель козырьков.
- Данный лист смотреть совместно с листом 67.
- Для коммерческого помещения 23-2 и КУИ 7-7 крепление санитарно-технических приборов и трубопроводов выполнить к полу. Крепление санитарно-технических приборов и трубопроводов к межквартирным стенам и к перегородкам, смежным с жилой комнатой, не допускается.
- Устройство деформационного шва смотри лист 162.
- При входах в жилое здание установить наружную тактильную полиуретановую плитку выполненную в соответствии с ГОСТ Р 52875-2018. Размер плиток принять 500х500мм и выполнить в желтом цвете (RAL 1018). Тактильные рифы выполнить в виде усеченных конусов, куполов или цилиндров, расположенных в линейном порядке. Плитку расположить по центру дверного блока на расстоянии 900мм от двери в закрытом состоянии. Количество - 3 шт. на вход (и того - 6 шт. на секцию).Монтаж плитки осуществлять после завершения кровельных работ и благоустройства территории на специализированный клей.

						71-24-AP8				
3	1	-	0203-26		02.26	Многоквартирный жилой комплекс, расположенный по адресу: Краснодарский край, р-н Динской, п. Южный II очереди.				
1	-	Зам.	0018-25		10.25					
Изм.	Кол. уч.	Лист	№ док.	Подп.	Дата					
Разработал	Екатери́нчев				10.25	Многоквартирный жилой дом. Литер 8		Стадия	Лист	Листов
Проверил	Башкарев				10.25			р	47	
ГАП	Башкарев				10.25	Секция 7. План 1 этажа		 АЗИМУТ ОБЩЕСТВО С ОГРАНИЧЕННОЙ ОТВЕТСТВЕННОСТЬЮ		
Н. контр.	Смолянинова				10.25					
ГИП	Краснов				10.25					

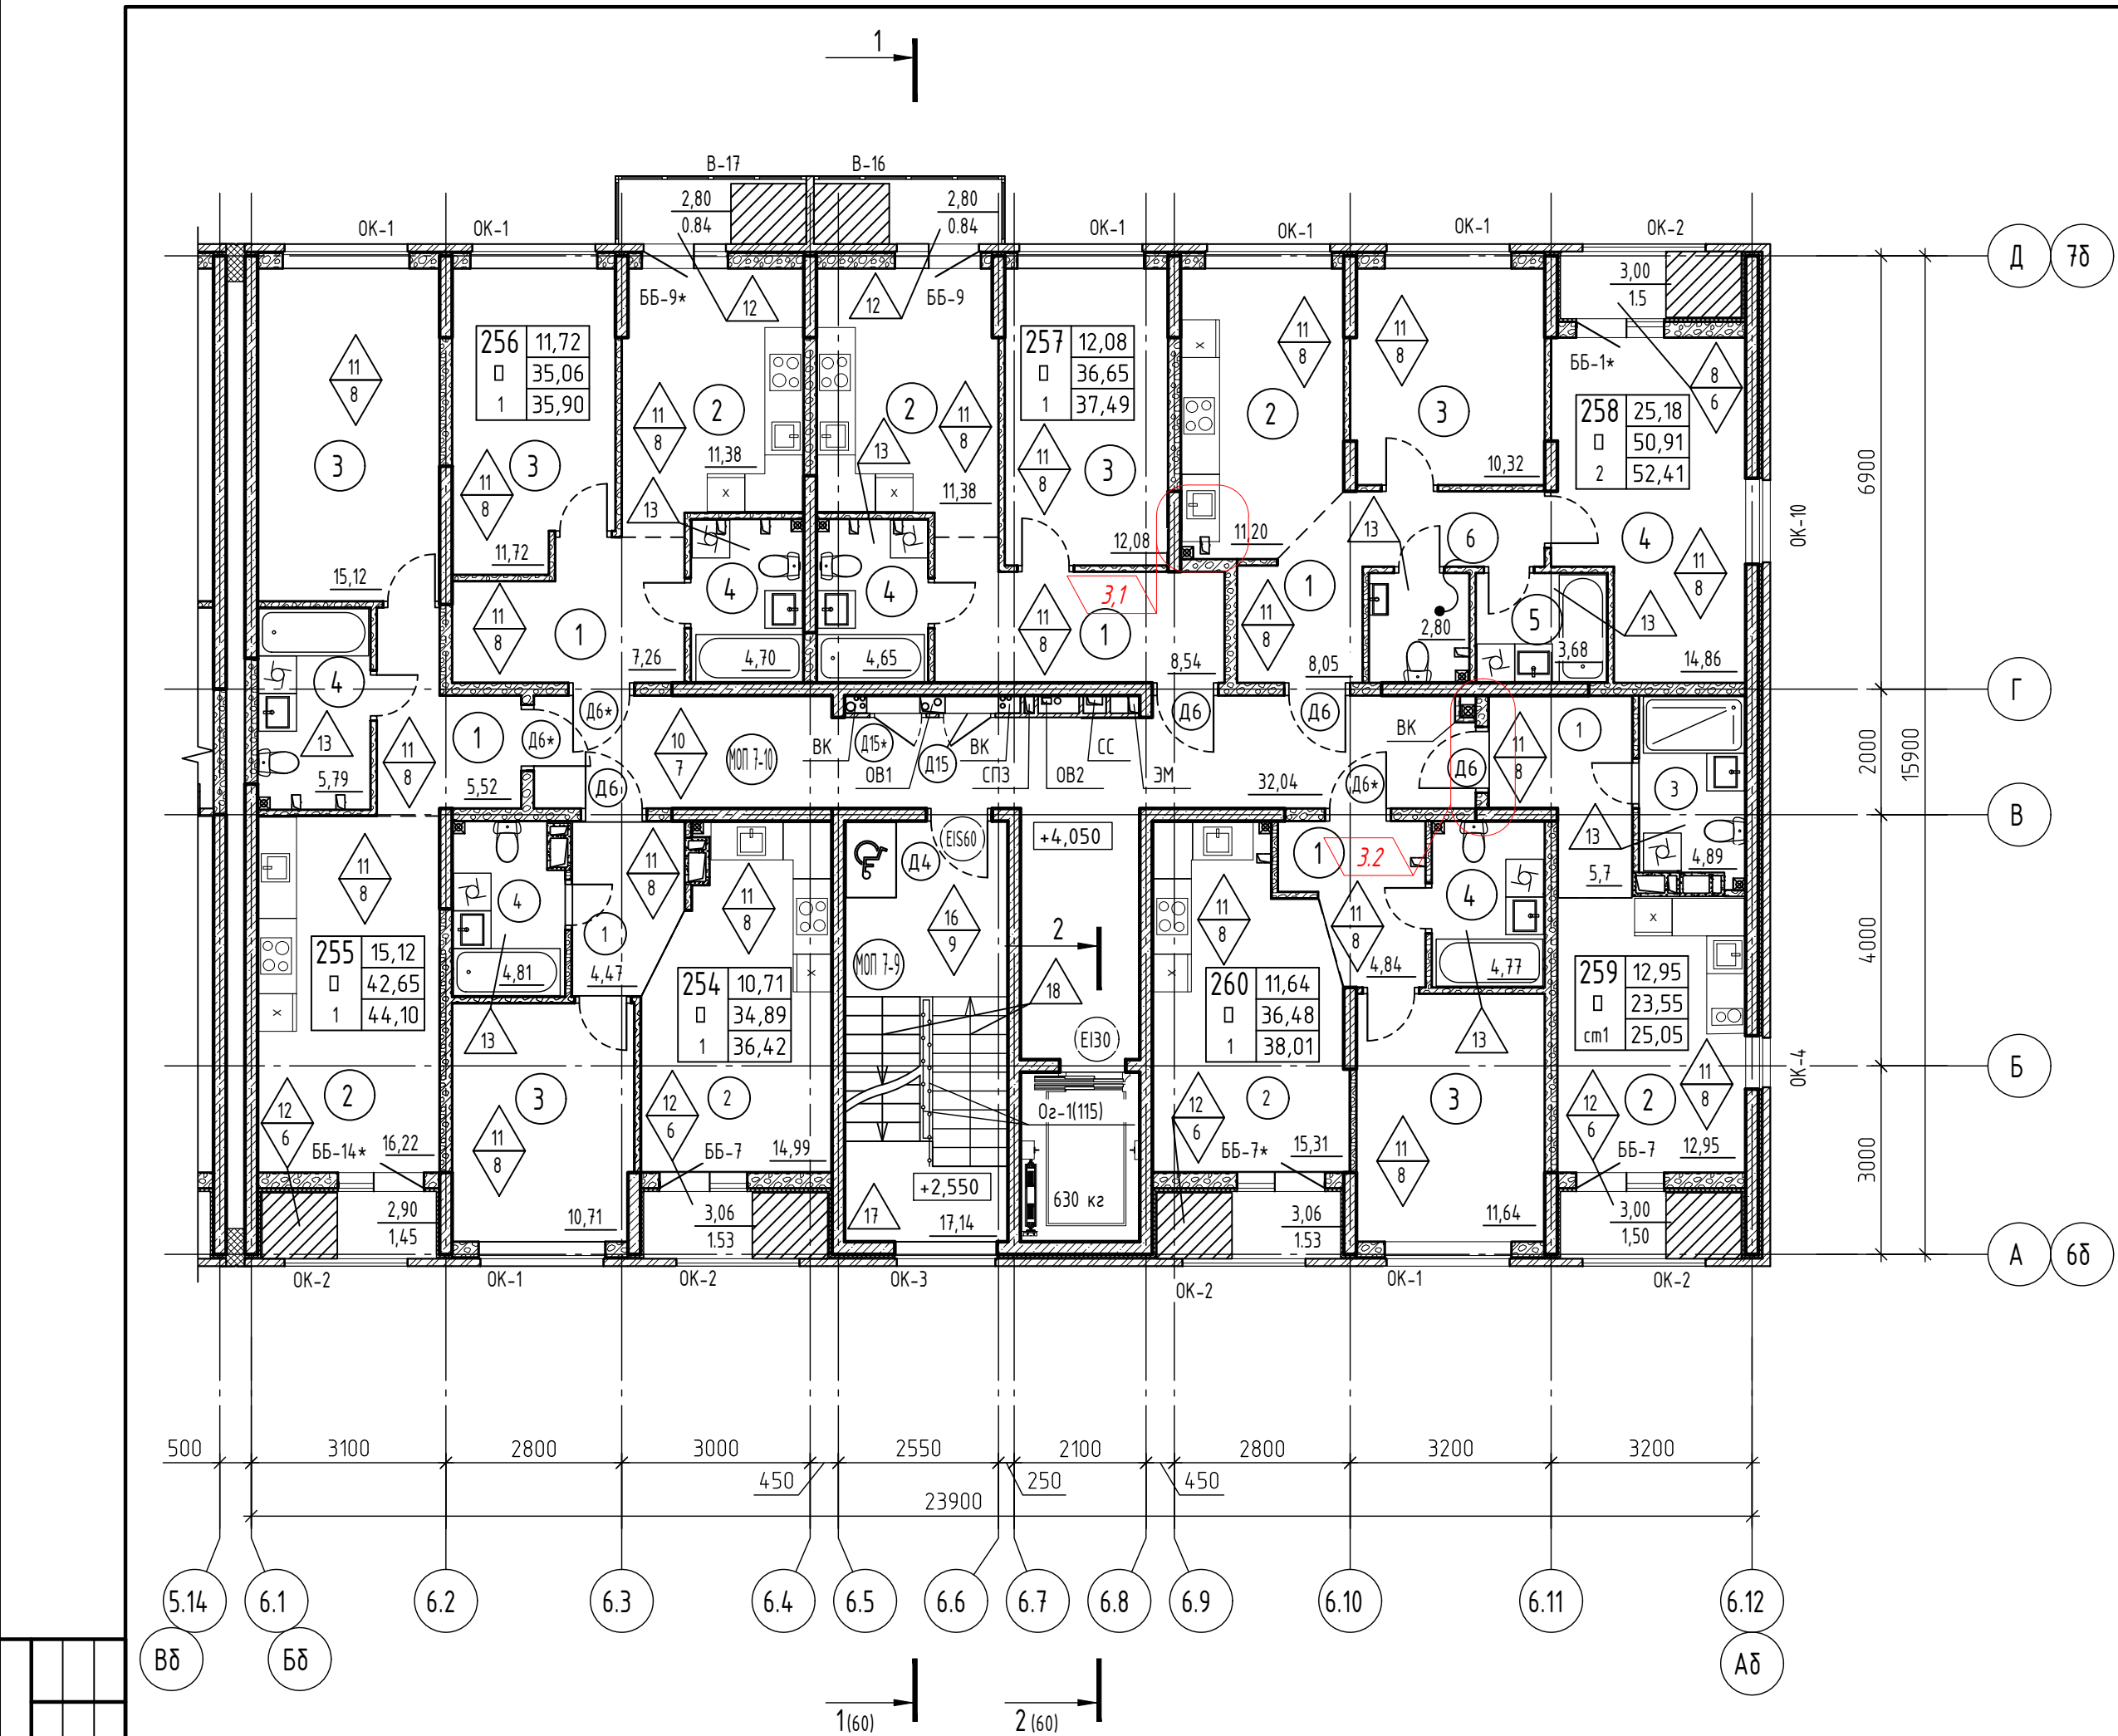

Экспликация помещений				Экспликация помещений			
Номер помещения	Наименование	Площадь, м ²	Кат. помещения	Номер помещения	Наименование	Площадь, м ²	Кат. помещения
Квартира 254		36.42		Квартира 257		37.49	
1	Прихожая	4.45		1	Прихожая	8.54	
2	Кухня	14.93		2	Кухня	11.38	
3	Комната	10.71		3	Комната	12.08	
4	С/У	4.8		4	С/У	4.65	
5	Лоджия	1.53		5	Балкон	0.84	
Квартира 255		44.1		Квартира 258		52.41	
1	Прихожая	5.52		1	Прихожая	8.05	
2	Кухня	16.22		2	Кухня	11.2	
3	Комната	15.12		3	Комната	10.32	
4	С/У	5.79		4	Комната	14.86	
5	Лоджия	1.45		5	С/У	3.68	
Квартира 256		35.9		6	С/У	2.8	
1	Прихожая	7.26		7	Балкон	1.5	
2	Кухня	11.38		Квартира 259		25.05	
3	Комната	11.72		1	Прихожая	5.86	
4	С/У	4.7		2	Комната	12.95	
5	Балкон	0.84		3	С/У	4.74	
				4	Лоджия	1.5	
				Квартира 260		38.01	
				1	Прихожая	4.84	
				2	Кухня	15.23	
				3	Комната	11.64	
				4	С/У	4.77	
				5	Лоджия	1.53	
				Помещения общего пользования (МОП)		49.18	
				МОП 7-9	Лестничная клетка	17.14	
				МОП 7-10	Коридор	32.04	


1. Условные обозначения смотри лист 3.
2. Спецификация заполнения дверных проемов смотри листы 121-124.
3. Ведомость отделки помещений смотри листы 110-111.
4. Экспликация полов смотри листы 112-114.
5. Спецификация элементов заполнения витражей смотри листы 125-129.
6. Спецификация заполнения оконных и балконных проемов смотри листы 130-139.
7. Схемы расположения металлических ограждений смотри листы 115-120.
8. Установку внутренних дверей, а также чистовую отделку квартир выполняет собственник самостоятельно.
9. Для квартир 258, 259, 260 крепление санитарно-технических приборов и трубопроводов выполнить к полу. Крепление санитарно-технических приборов и трубопроводов к межквартирным стенам и к перегородкам, смежным с жилой комнатой, не допускается.
10. Устройство деформационного шва смотри лист 162.
11. Расстановку корзин наружных блоков кондиционеров смотри прилагаемый комплект 71-24-AP8.ДК "Дренаж системы кондиционирования. Расстановка корзин под наружные блоки кондиционеров".

3	2	-	0203-26		02.26	71-24-AP8			
2	-	Зам.	0167-26		02.26	Многokвартирный жилой комплекс, расположенный по адресу: Краснодарский край, р-н Динской, п. Южный II очереди.			
1	-	Зам.	0018-25		10.25				
Изм.	Кол. уч.	Лист	№ док.	Подп.	Дата				
Разработал	Екатери́ничев			10.25	Многokвартирный жилой дом. Литер 8		Стадия	Лист	Листов
Проверил	Башкарев			10.25			Р	48	
ГАП	Башкарев			10.25	Секция 7. План 2 этажа		 АЗИМУТ ОБЩЕСТВО С ОГРАНИЧЕННОЙ ОТВЕТСТВЕННОСТЬЮ		
Н. контр.	Смолянинова			10.25					
ГИП	Краснов			10.25					





Экспликация помещений на отм.+25,350

Номер помещения	Наименование	Площадь, м ²	Кат.* помещения
Помещения общего пользования (МОП)			
МОП 7-23	Лестничная клетка	17.14	

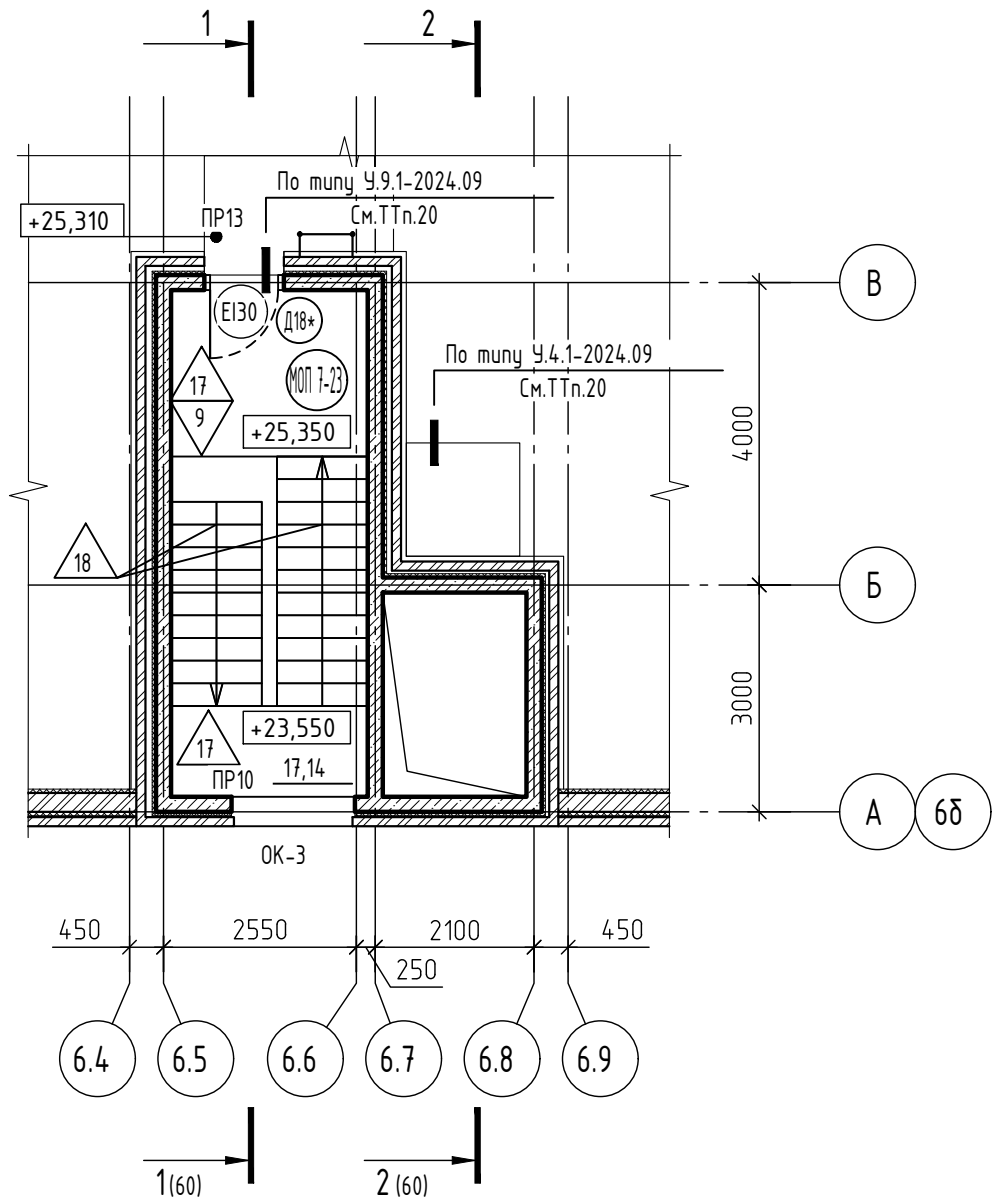


1. Условные обозначения смотри лист 3.
2. Спецификация заполнения дверных проемов смотри листы 121-124.
3. Спецификация заполнения оконных проемов смотри листы 130-134.
4. Ведомость отделки помещений смотри листы 110-111.
5. Экспликация полов смотри листы 112-114.
6. Схемы расположения металлических ограждений смотри листы 115-120.
7. Данный лист смотреть совместно с листом 67.

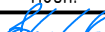Инв. № подл.	Подп. и дата	Взам. инв. №										
		1. Условные обозначения смотри лист 3. 2. Спецификация заполнения дверных проемов смотри листы 121-124. 3. Спецификация заполнения оконных проемов смотри листы 130-134. 4. Ведомость отделки помещений смотри листы 110-111. 5. Экспликация полов смотри листы 112-114. 6. Схемы расположения металлических ограждений смотри листы 115-120. 7. Данный лист смотреть совместно с листом 67.										
								71-24-AP8				
		1	-	Зам.	0018-25		10.25	Многоквартирный жилой комплекс, расположенный по адресу: Краснодарский край, р-н Динской, п. Южный II очередь.				
		Изм.	Кол. уч.	Лист	№ док.	Подп.	Дата					
		Разработал		Екатериновичев			10.25	Многоквартирный жилой дом. Литер 8		Стадия	Лист	Листов
		Проверил		Башкарев			10.25			Р	50	
		ГАП		Башкарев			10.25	Секция 7. Фрагмент плана на отметке +25,350				
		Н. контр.		Смолянинова			10.25					
		ГИП		Краснов			10.25					

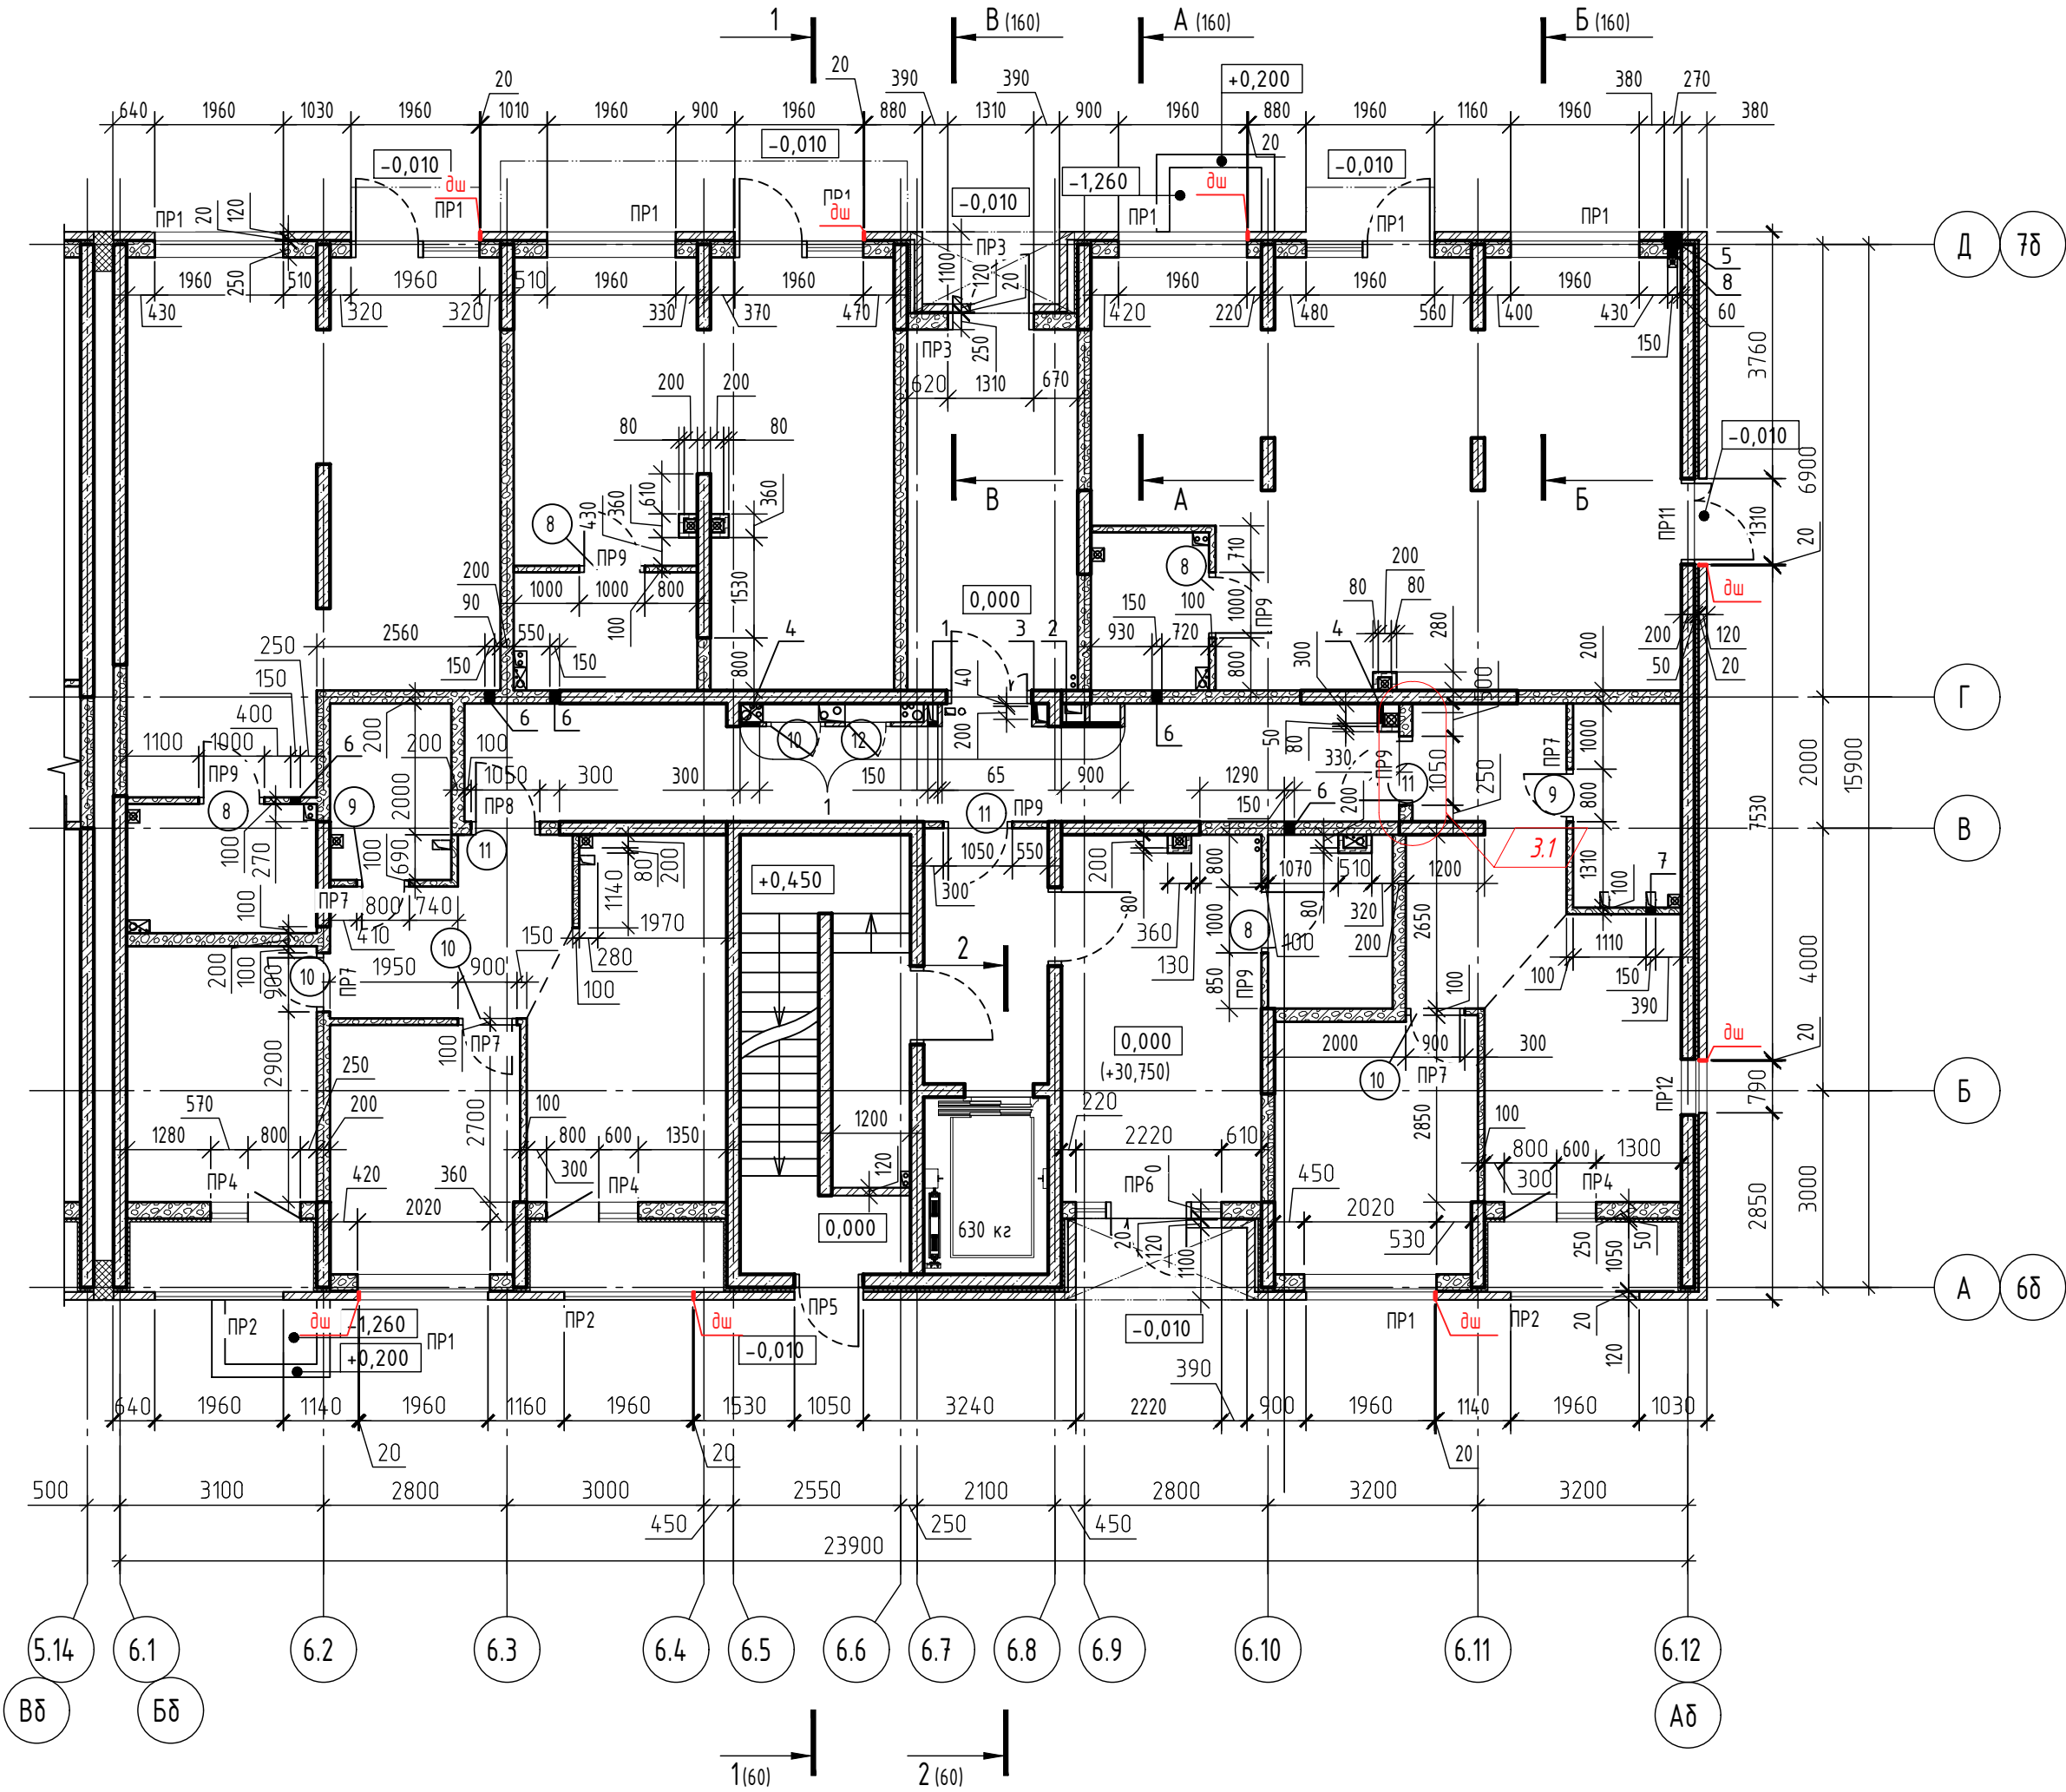

Фрагмент 1

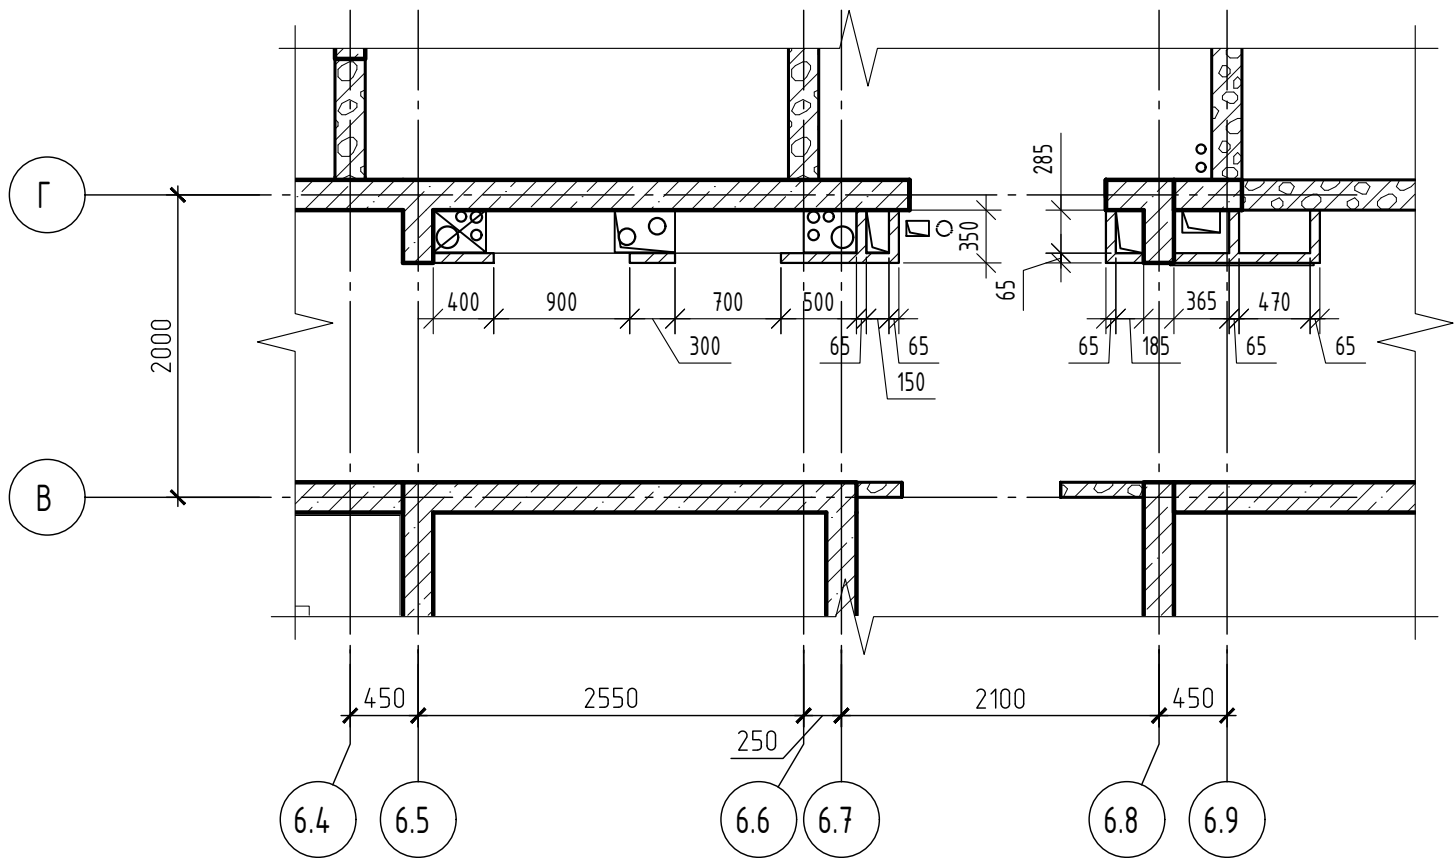

Ведомость проемов внутренних стен 1 этажа


Марка проема	Размеры, мм. вхх (ширина х высота)	Отм.низа проема	Кол-во проемов на этаж	Приме-чание
Внутренние стены и перегородки				
8	1000х2210	-0,110	4	Дверной проем
9	800х2210	-0,110	2	Дверной проем
10	900х2210	-0,110	4	Дверной проем
11	1050х2210	-0,110	3	Дверной проем
12	700х2210	-0,110	1	Дверной проем

Ведомость отверстий 1 этажа

Номер отв.	Размеры, мм, вхх (ширина х высота)	Отметка низа отв.	Назначение
1	150х250(н)	+3,450	СС
2	900х950(н)	+1,050	ЭМ
3	200х400(н)	+3,320	ЭМ
4	300х400(н)	+0,800	ВК
5	270х360(н)	+0,230	ВК
6	150х150(н)	+3,500	ОВ2
7	150х250(н)	+3,350	ОВ2
8	150х150(н)	+0,270	ВК

- Данный лист смотреть совместно с листом 47.
- Условные обозначения смотри лист 3.
- Перекрытия, армирование кладки, усиление проемов стен и перегородок разработаны в комплекте КЖ.
- Спецификация материалов стен и перегородок смотри лист 146.
- Кладку шахт в коридорах, выполнить после прокладки коммуникаций.

71-24-AP8						
3	1	-	0203-26	10.25	02.26	Многоквартирный жилой комплекс, расположенный по адресу: Краснодарский край, р-н Динской, п. Южный II очередь.
1	-	Зам.	0018-25	10.25	10.25	
Изм.	Кол. уч.	Лист	№ док.	Подп.	Дата	Многоквартирный жилой дом. Литер 8
Разработал	Екатери́ничева	10.25			10.25	
Проверил	Башкарев	10.25			10.25	Секция 7. Кладочный план 1 этажа. Фрагмент 1
ГАП	Башкарев	10.25			10.25	
Н. контр.	Смолянинова	10.25			10.25	АЗИМУТ ОБЩЕСТВО С ОГРАНИЧЕННОЙ ОТВЕТСТВЕННОСТЬЮ
ГИП	Краснов	10.25			10.25	

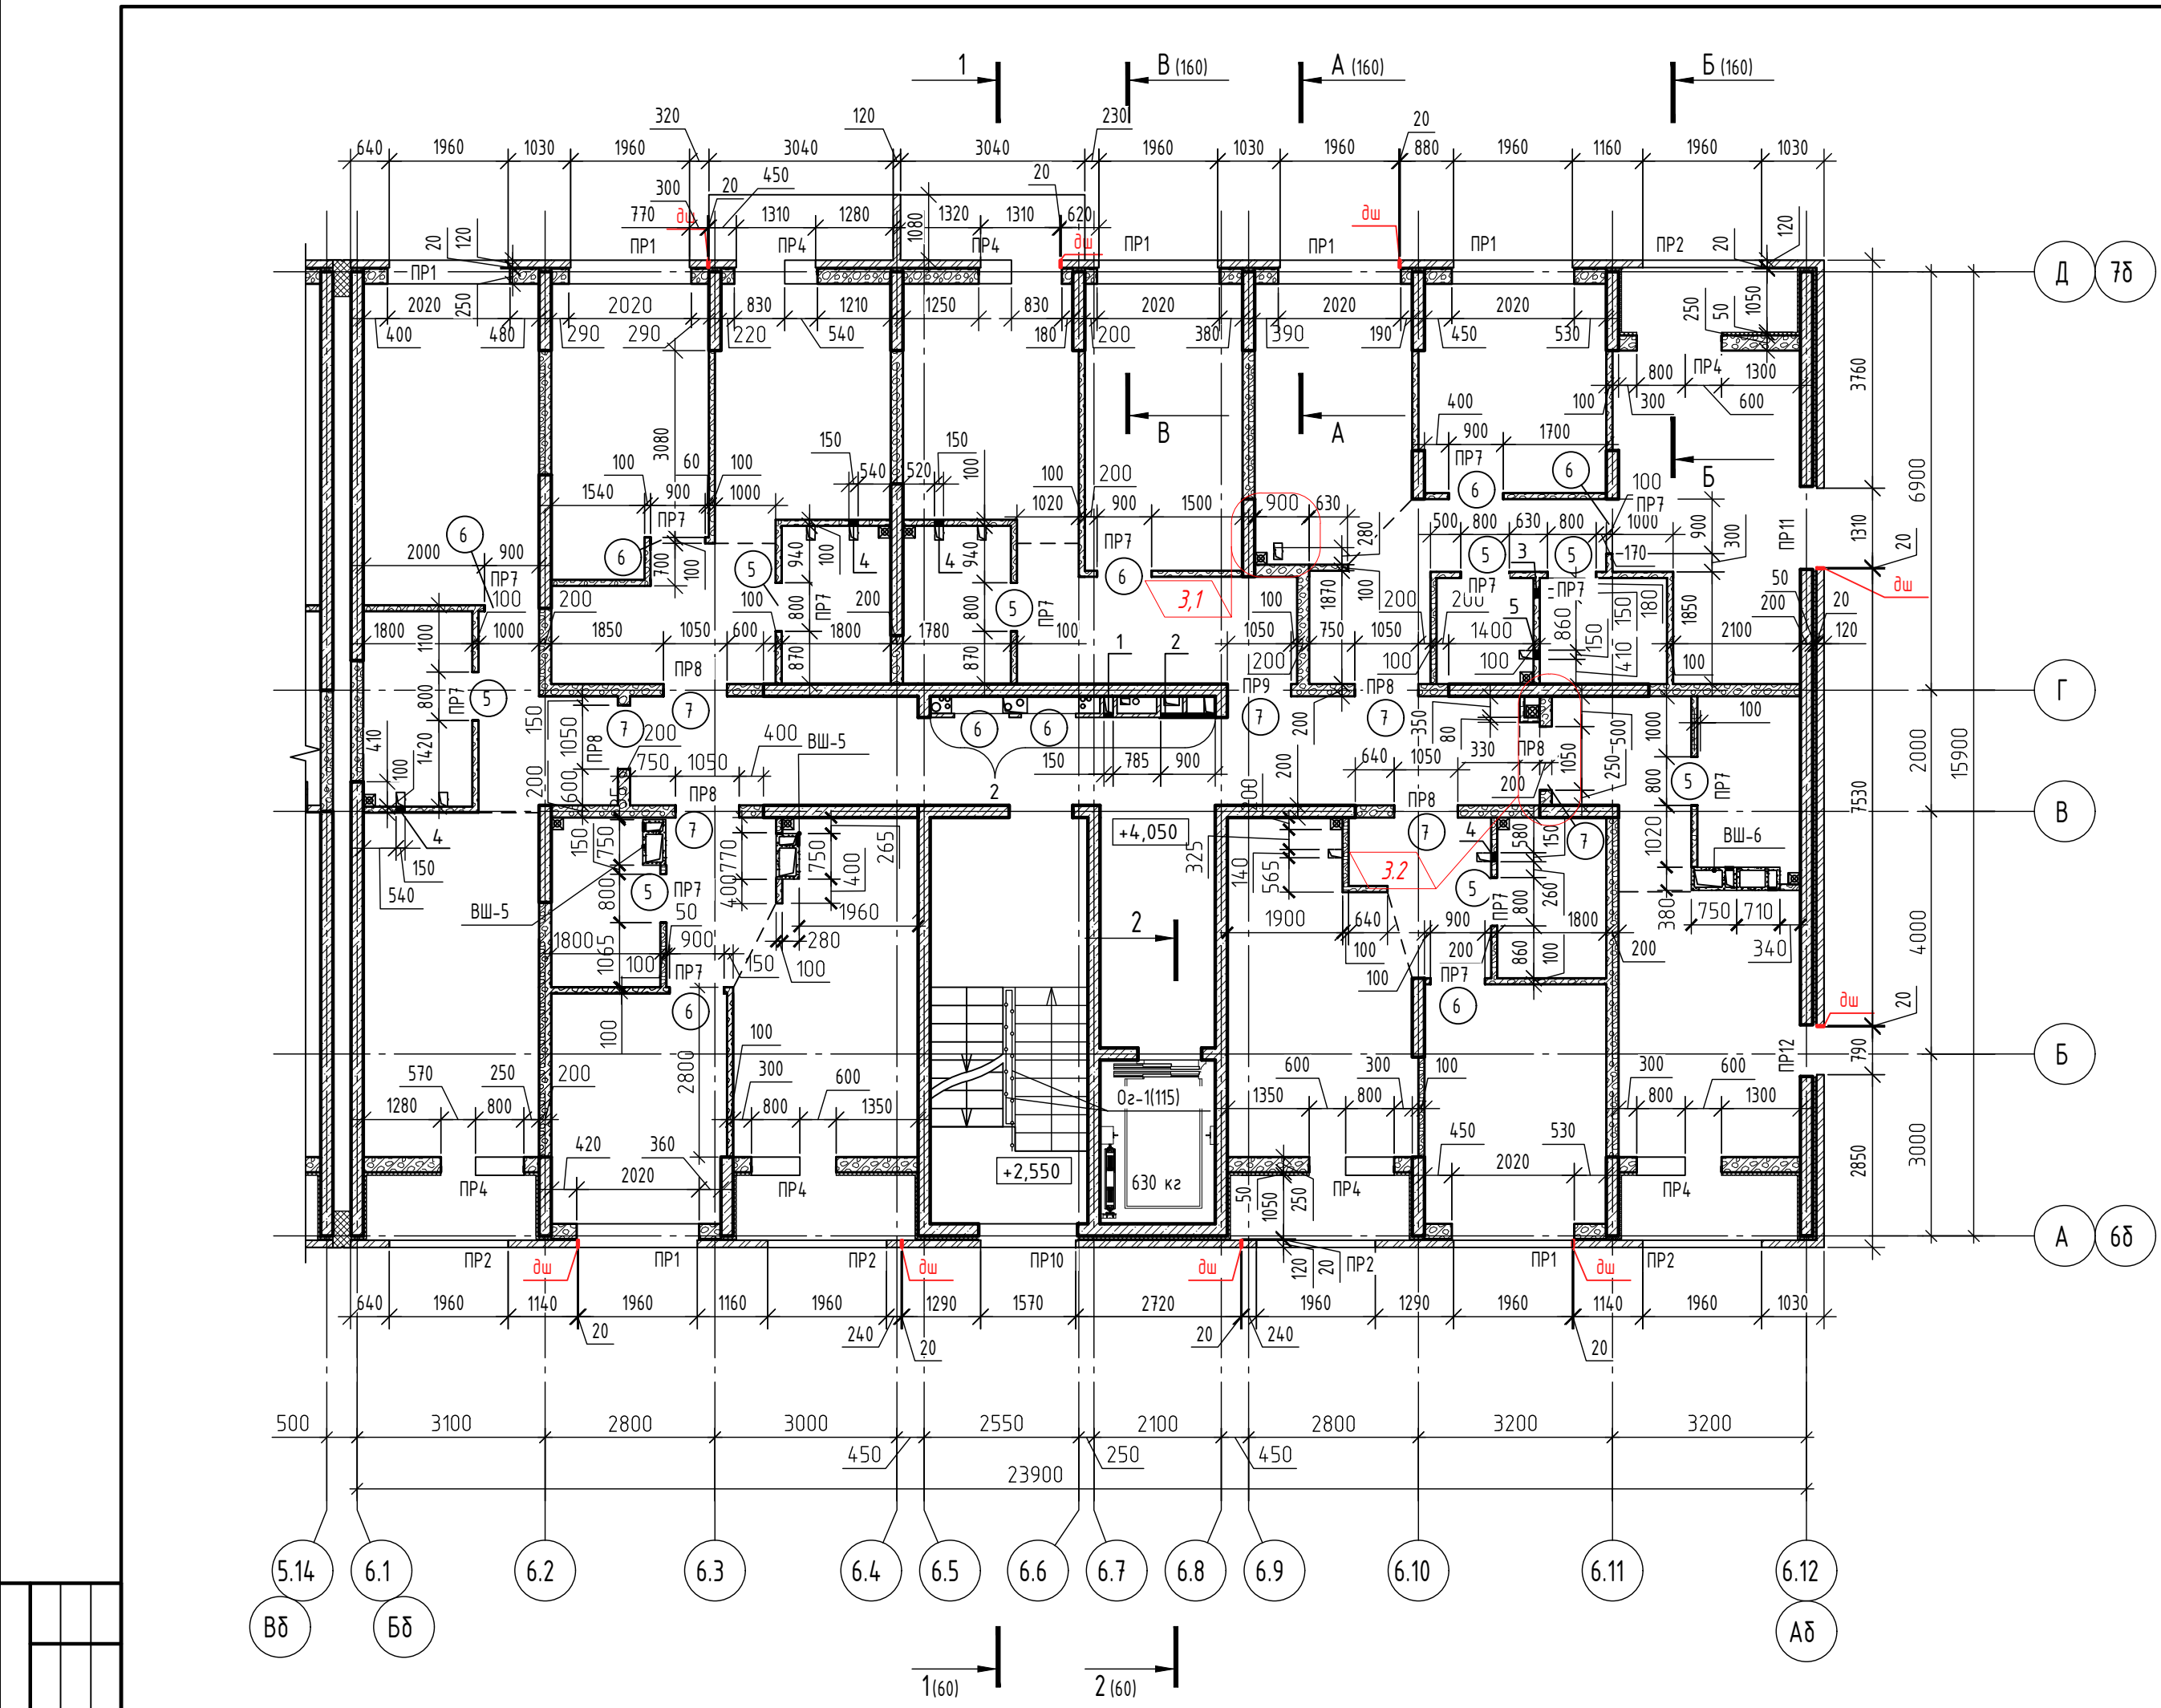


Ведомость проемов внутренних и наружных стен 2 этажа

Марка проема	Размеры, мм, бхх (ширина х высота)	Отм.низа проема	Кол-во проемов на этаж	Примечание
Внутренние стены и перегородки				
5	800х2200	+3,950	8	Дверной проем
6	900х2200	+3,950	9	Дверной проем
7	1050х2200	+3,950	7	Дверной проем

Ведомость отверстий 2 этажа

Номер отв.	Размеры, мм, бхх (ширина х высота)	Отметка низа отв.	Назначение
1	150х250(н)	+6,470	СС
2	900х950(н)	+5,100	ЭМ
3	150х150(н)	+6,470	ОВ2
4	150х250(н)	+6,370	ОВ2
5	150х300(н)	+6,320	ОВ2


Фрагмент 2

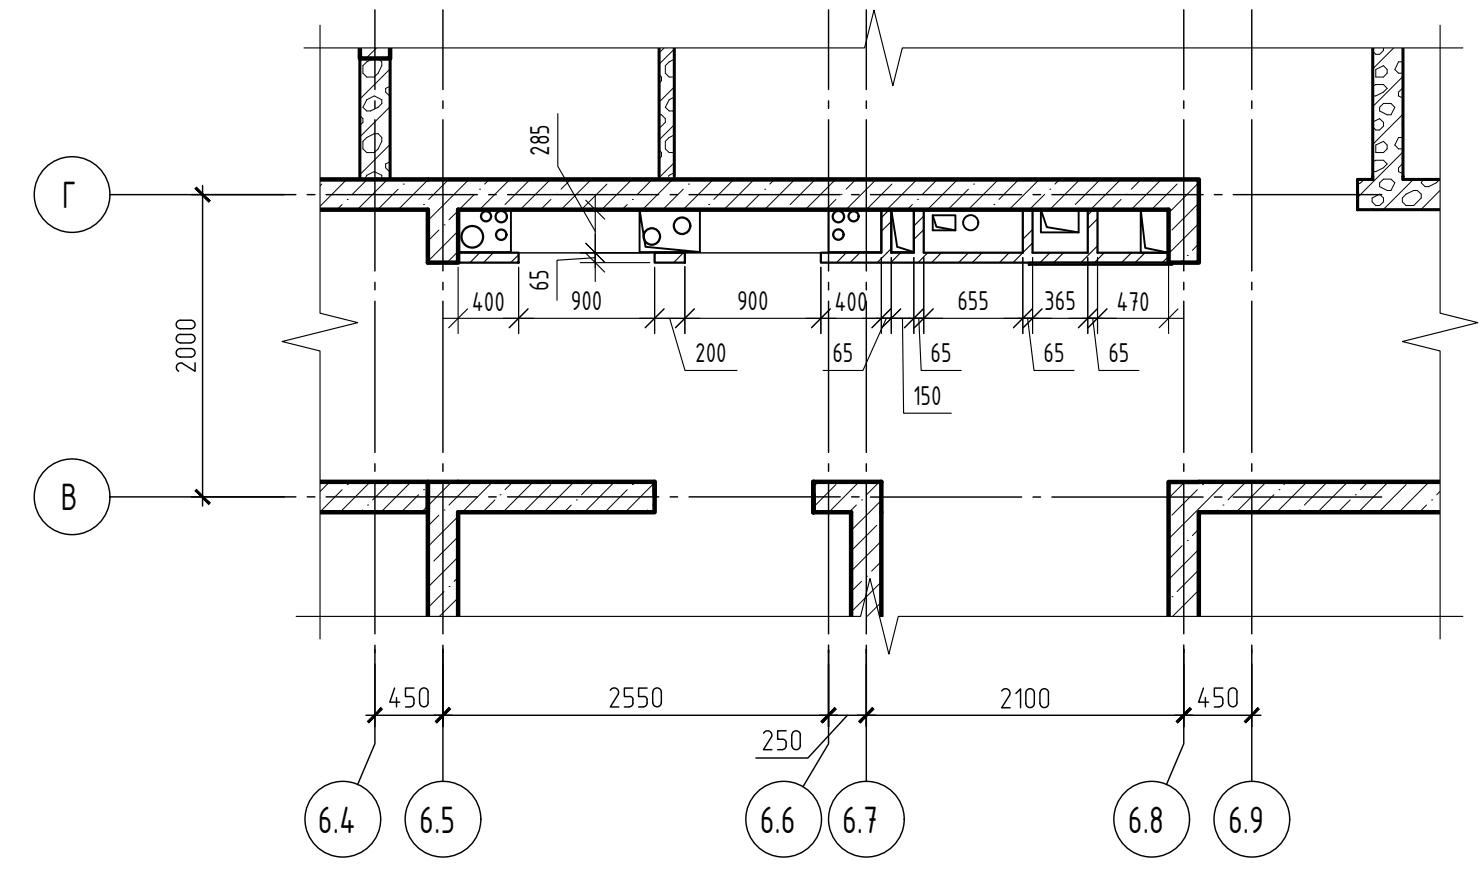

- Данный лист смотреть совместно с листом 48.
- Условные обозначения смотри лист 3.
- Вентшахты ВШ разработаны на листах 151-156.
- Перекрышки, армирование кладки, усиление проемов стен и перегородок разработаны в комплекте КЖ.
- Спецификация материалов стен и перегородок смотри лист 146.
- Кладку шахт в коридорах, выполнить после прокладки коммуникаций.
- Дренаж системы кондиционирования закладывать одновременно с трехслойной кладкой этажа. Расположение дренажной системы смотри прилагаемый комплект 71-24-АР8.ДК "Дренаж системы кондиционирования. Расстановка корзин под наружные блоки кондиционеров".

3	2	-	0203-26	02.26	71-24-АР8			
2	-	Зам.	0167-26	02.26	Многokвартирный жилой комплекс, расположенный по адресу: Краснодарский край, р-н Динской, п. Южный II очередь.			
1	-	Зам.	0018-25	10.25				
Изм.	Кол. уч.	Лист	№ док.	Подп.	Дата	Многokвартирный жилой дом. Литер 8		
Разработал	Екатери́ничев				10.25			
Проверил	Башкарев				10.25	Секция 7. Кладочный план 2 этажа. Фрагмент 2		
ГАП	Башкарев				10.25			
Н. контр.	Смольянинова				10.25			
ГИП	Краснов				10.25			
						Стадия	Лист	Листов
						Р	52	
						АЗИМУТ		
						ОБЩЕСТВО С ОГРАНИЧЕННОЙ ОТВЕТСТВЕННОСТЬЮ		

Согласовано

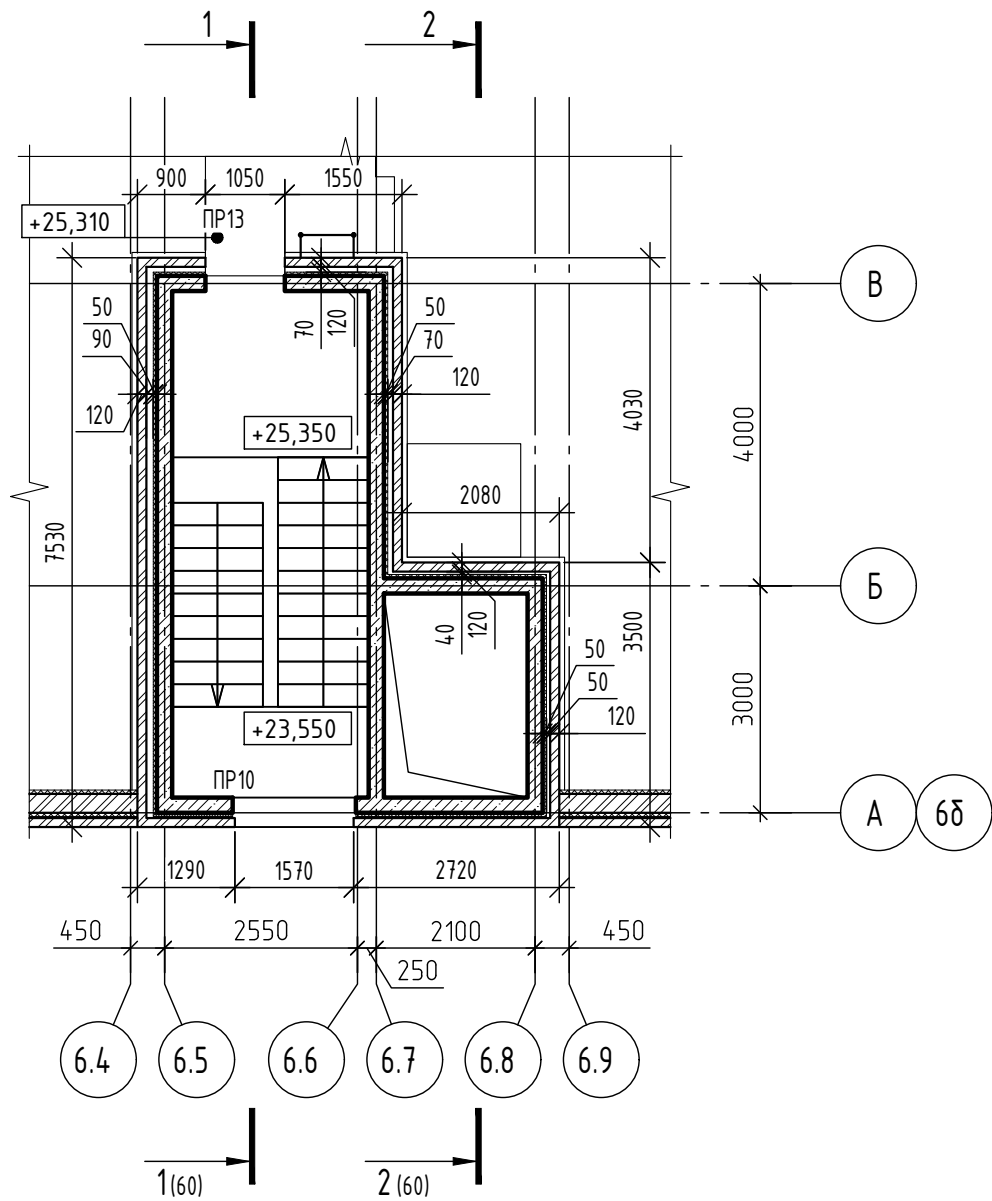

1. Данный лист смотреть совместно с листом 50.
2. Условные обозначения смотри лист 3.
3. Перемычки, армирование кладки, усиление проемов стен и перегородок разработаны в комплекте КЖ.

Взам. инв. №

Подп. и дата

Инв. № подл.

71-24-AP8

Многоквартирный жилой комплекс, расположенный по адресу: Краснодарский край, р-н Динской, п. Южный II очередь.


Многоквартирный жилой дом. Литер 8

Секция 7. Фрагмент кладочного плана на отметке +25,350


Стадия	Лист	Листов
Р	54	



Разрез 1-1

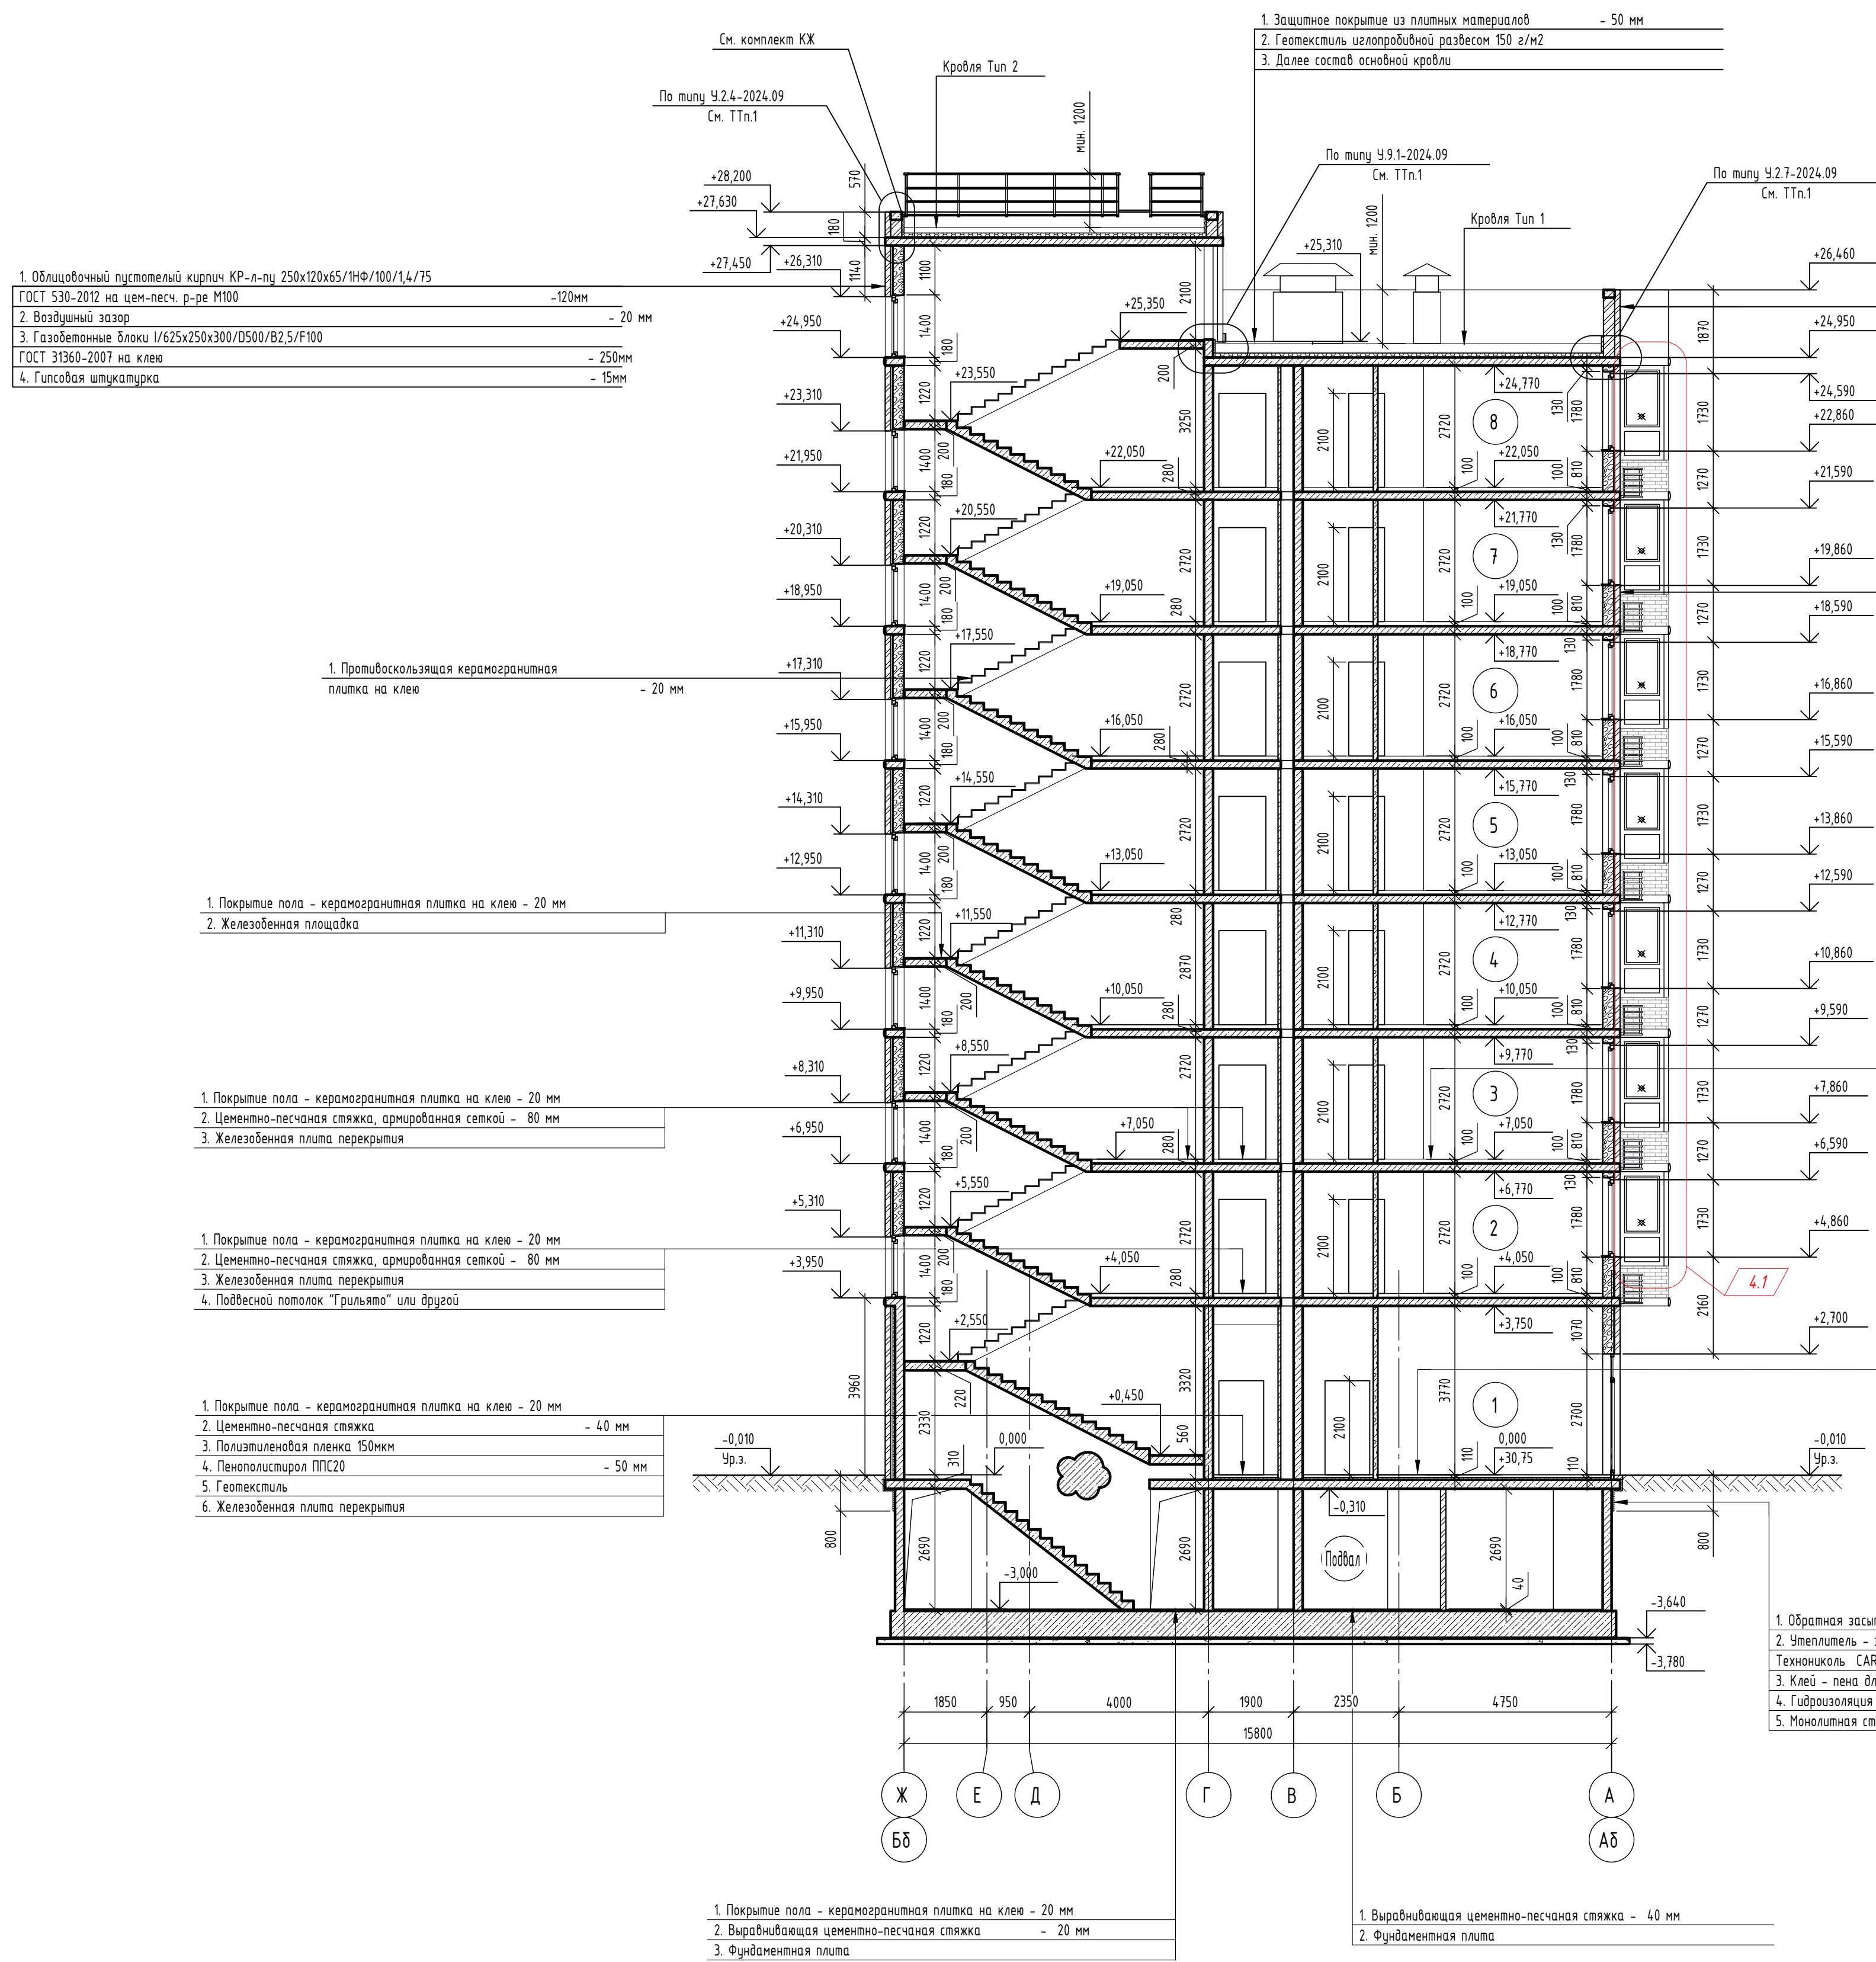

Разрез 2-2

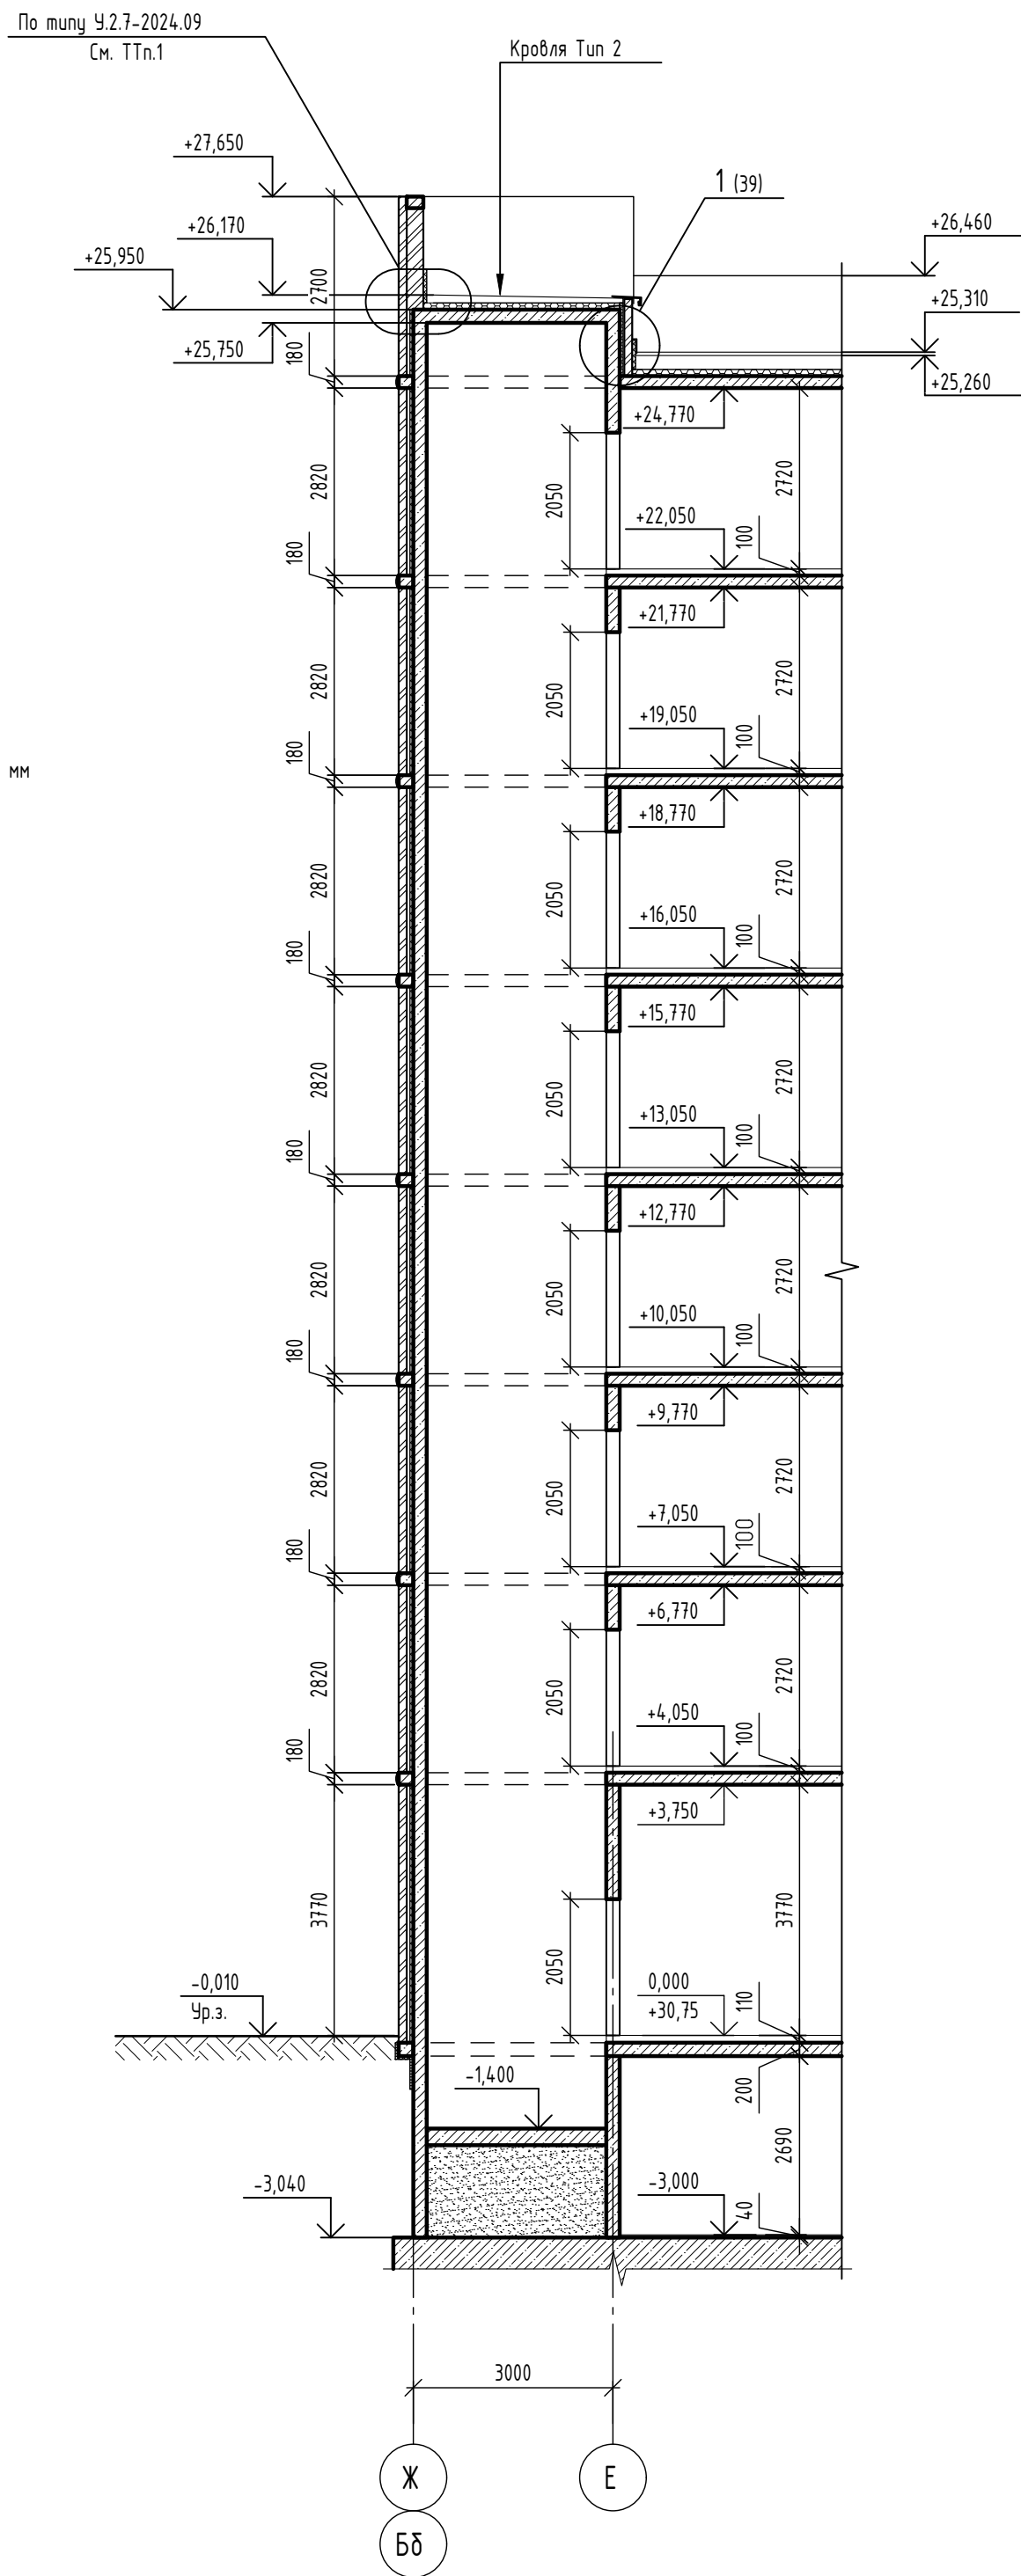


1. Данный лист смотреть совместно с листами 61-62
2. Узлы кровли выполнять по альбому технических решений по устройству примыканий в плоских кровлях из битумных рулонных материалов по железобетонному основанию с уклонообразующим слоем из сыпучих материалов ООО "ТехноНИКОЛЬ-СТРОИТЕЛЬНЫЕ СИСТЕМЫ". Шифр: ПК-05 ТН-КРОВЛЯ Стандарт Москва 2020. Альбом прилагается.

						71-24-AP8			
4	1	-	04.29.26		04.26	Многоквартирный жилой комплекс, расположенный по адресу: Краснодарский край, р-н Динской, п. Южный II очередь			
1	-	Зам.	0018-25		10.25				
Изм.	Кол. уч.	Лист	ИР. Взм.	Лист	Возв.	Многоквартирный жилой дом. Литер 8			
Разработал	Екатериничев				10.25				
Проверил	Башкиров				10.25	Степан			
						Р			
ГАП	Башкиров			10.25	Секция 1.2. Разрез 1-1, Разрез 2-2				
И. контр.	Степанова			10.25					
ГИП	Краснов			10.25					
						 АЗИМУТ АВТОМАТИЗИРОВАННОЕ ПРОЕКТИРОВАНИЕ			

1. Унифлекс ЭКП (или аналог)	- 4 мм	
2. Унифлекс ВЕНТ (или аналог)	- 4 мм	
3. Праймер битумный ТЕХНОНИКОЛЬ №1 (или аналог)	- 4 мм	
4. Штукатурный слой из ц-п р-ра М150		
по сетке 5Вр-1 100х100 мм	- мин. 15 мм	
5. Утеплитель из минеральной ваты Технофас	- 50 мм	
6. Пароизоляция		- 4 мм
7. Праймер битумный ТЕХНОНИКОЛЬ №1 (или аналог)	- 4 мм	
8. Рядовой пустотелый кирпич Кр-п-пу 250х120х65/ИФ/100/1,4/75		
ГОСТ 530-2012 на цем.-песч. р-ре М100	-250 мм	
9. Утеплитель из минеральной ваты Технолайт экстра	- 50 мм	
10. Конструкция наружной стены		


a-a

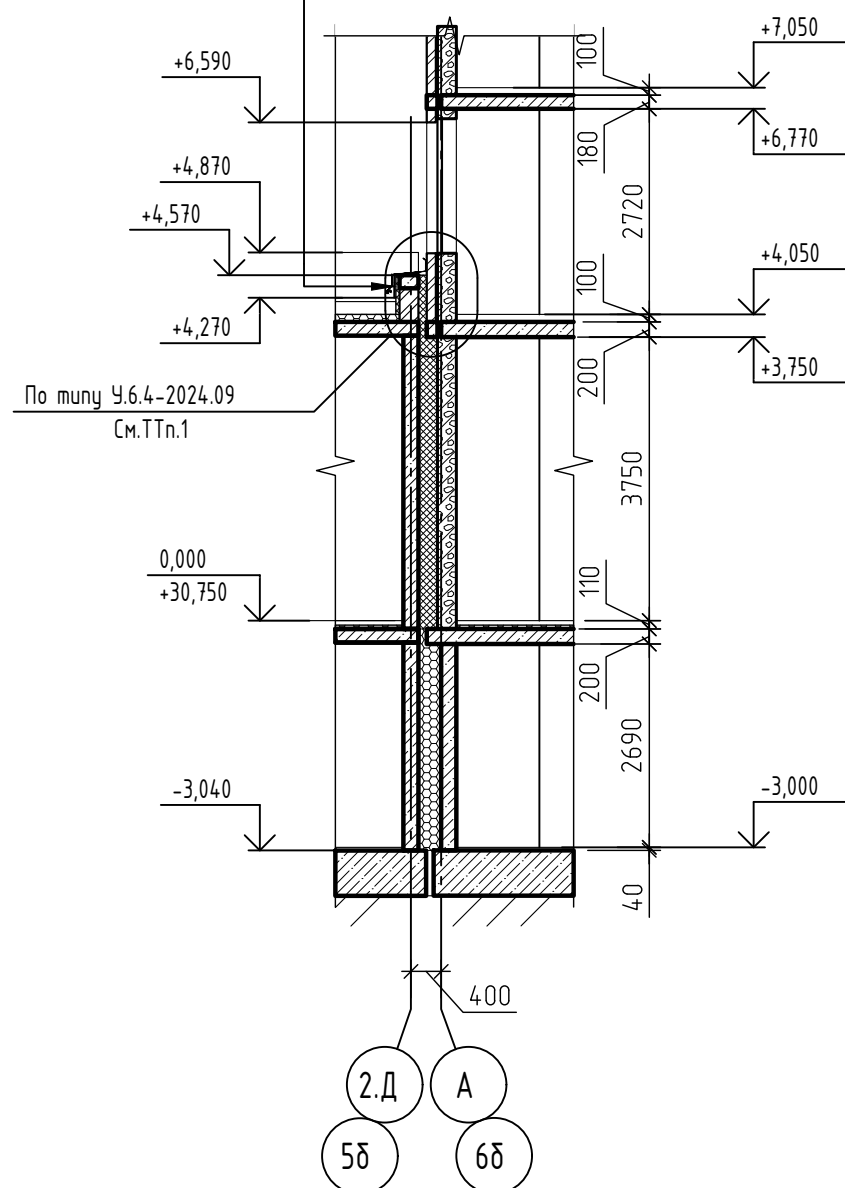

1.Облицовочный пустотелый кирпич		
КР-л-пу 250х120х65/1НФ/100/1,4/75		
ГОСТ 530-2012 на цем.-песч. р-ре М100	- 120мм	
2.Воздушный зазор		- 20мм
3.Утеплитель из минеральной ваты Техноблок		- 50мм
5.Рядовой пустотелый кирпич		
Кр-р-пу 250х120х65/1НФ/100/1,4/75		
ГОСТ 530-2012 на цем.-песч. р-ре М100	- 250мм	
5.Утеплитель из минеральной ваты Технофас		- 50мм
6.Отделочный слой - цементно-песчаная штукатурка	- 20мм	


1. Облицовочный пустотелый кирпич	
КР-л-пу 250х120х65/Н90/100/1,4/75	
ГОСТ 530-2012 на цем.песч. р-ре М10 - 120мм	
2. Воздушный зазор	- 20мм
3. Газобетонные блоки	
1/625х250х300/Д500/В2,5/Ф100	
ГОСТ 31360-2007 на клею	- 250мм
4. Гипсовая штукатурка	- 15мм



Разрез 1-1


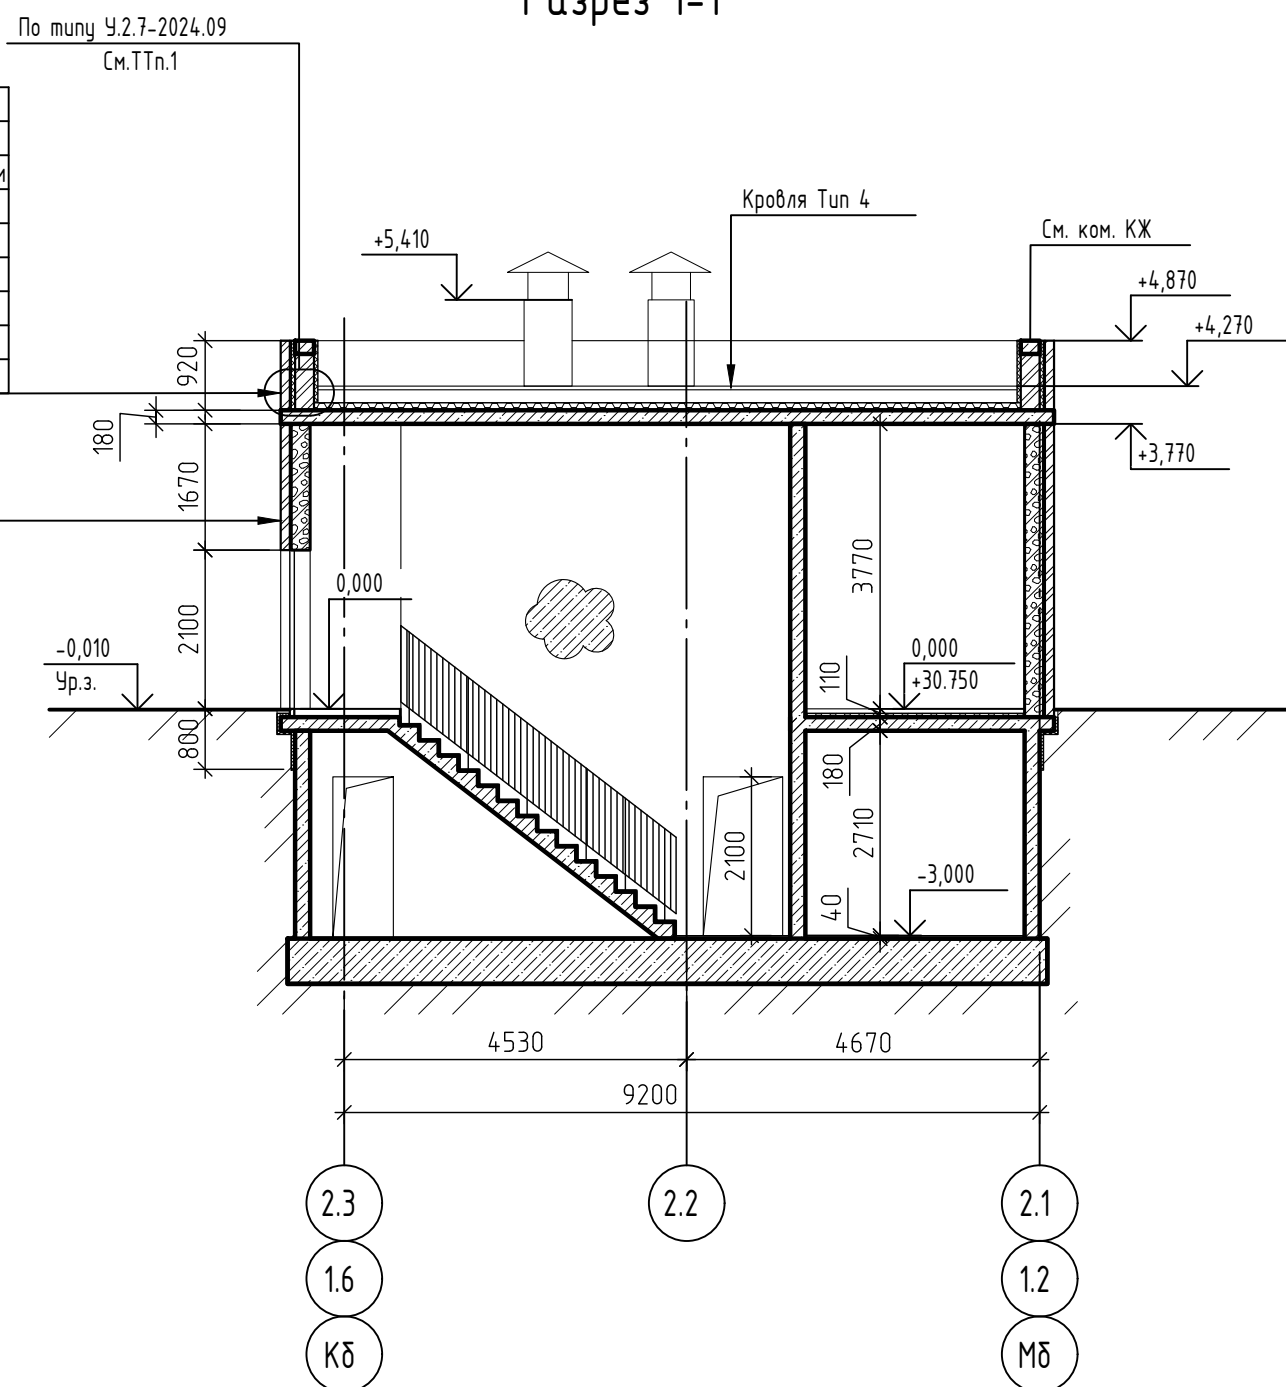


1. Узлы кровли выполнить по альбому технических решений по устройству примыканий в плоских кровлях из битумных рулонных материалов по железобетонному основанию с уклонообразующим слоем из сыпучих материалов ООО «ТехноНИКОЛЬ-СТРОИТЕЛЬНЫЕ СИСТЕМЫ». Шифр: ПК-05 ТН-КРОВЛЯ Стандарт Москва 2020. Альбом прилагается.


							71-24-AP8				
1	-	Зам.	0018-25	<i>Башкарев</i>	10.25	Многоквартирный жилой комплекс, расположенный по адресу: Краснодарский край, р-н Динской, п. Южный II очередь					
Изм.	Кол. уч.	Лист	№ док.	Подп.	Дата						
Разработал	Минина			<i>Минина</i>	10.25	Многоквартирный жилой дом /литер В			Стандия	/лист	/лист
Проверил	Башкарев			<i>Башкарев</i>	10.25				Р	56	
ГАП	Башкарев			<i>Башкарев</i>	10.25	Секция 3. Разрез 1-1, Сечение а-а			 АЗИМУТ ОБЩЕСТВО С ОГРАНИЧЕННОЙ ОТВЕТСТВЕННОСТЬЮ		
Н. контр.	Смолянинова			<i>Смолянинова</i>	10.25						
ГИП	Красноб			<i>Красноб</i>	10.25						

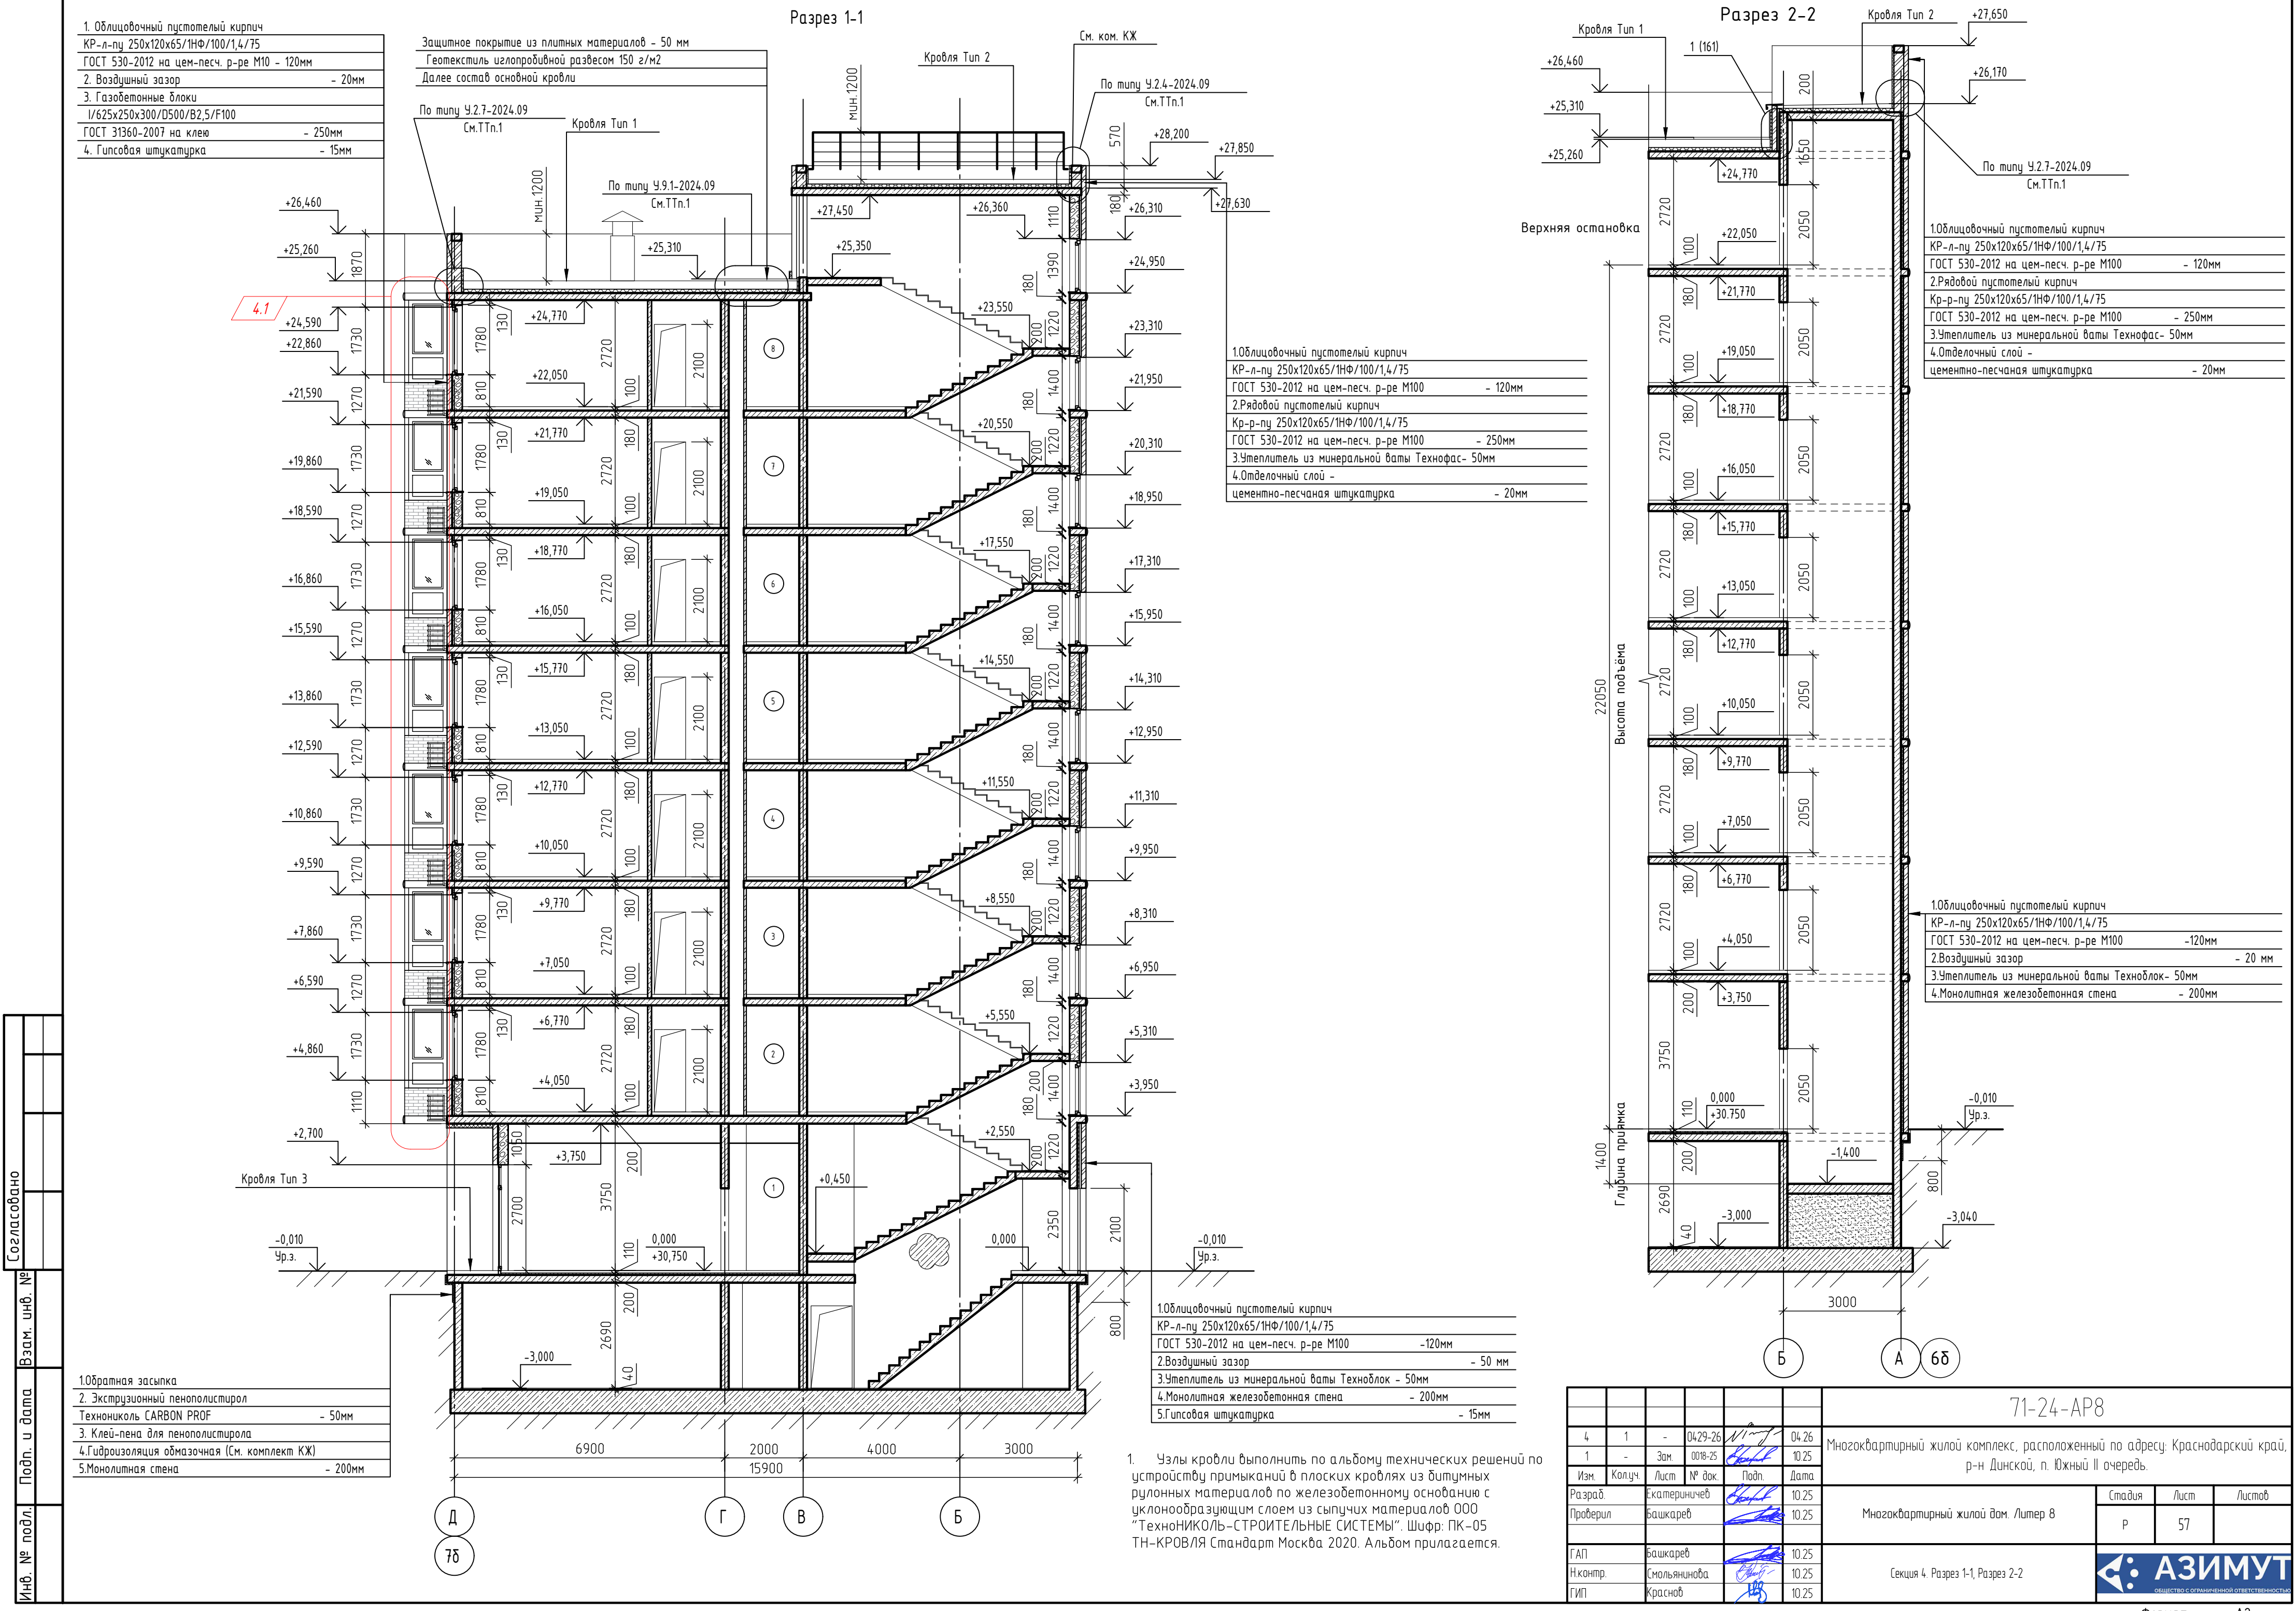

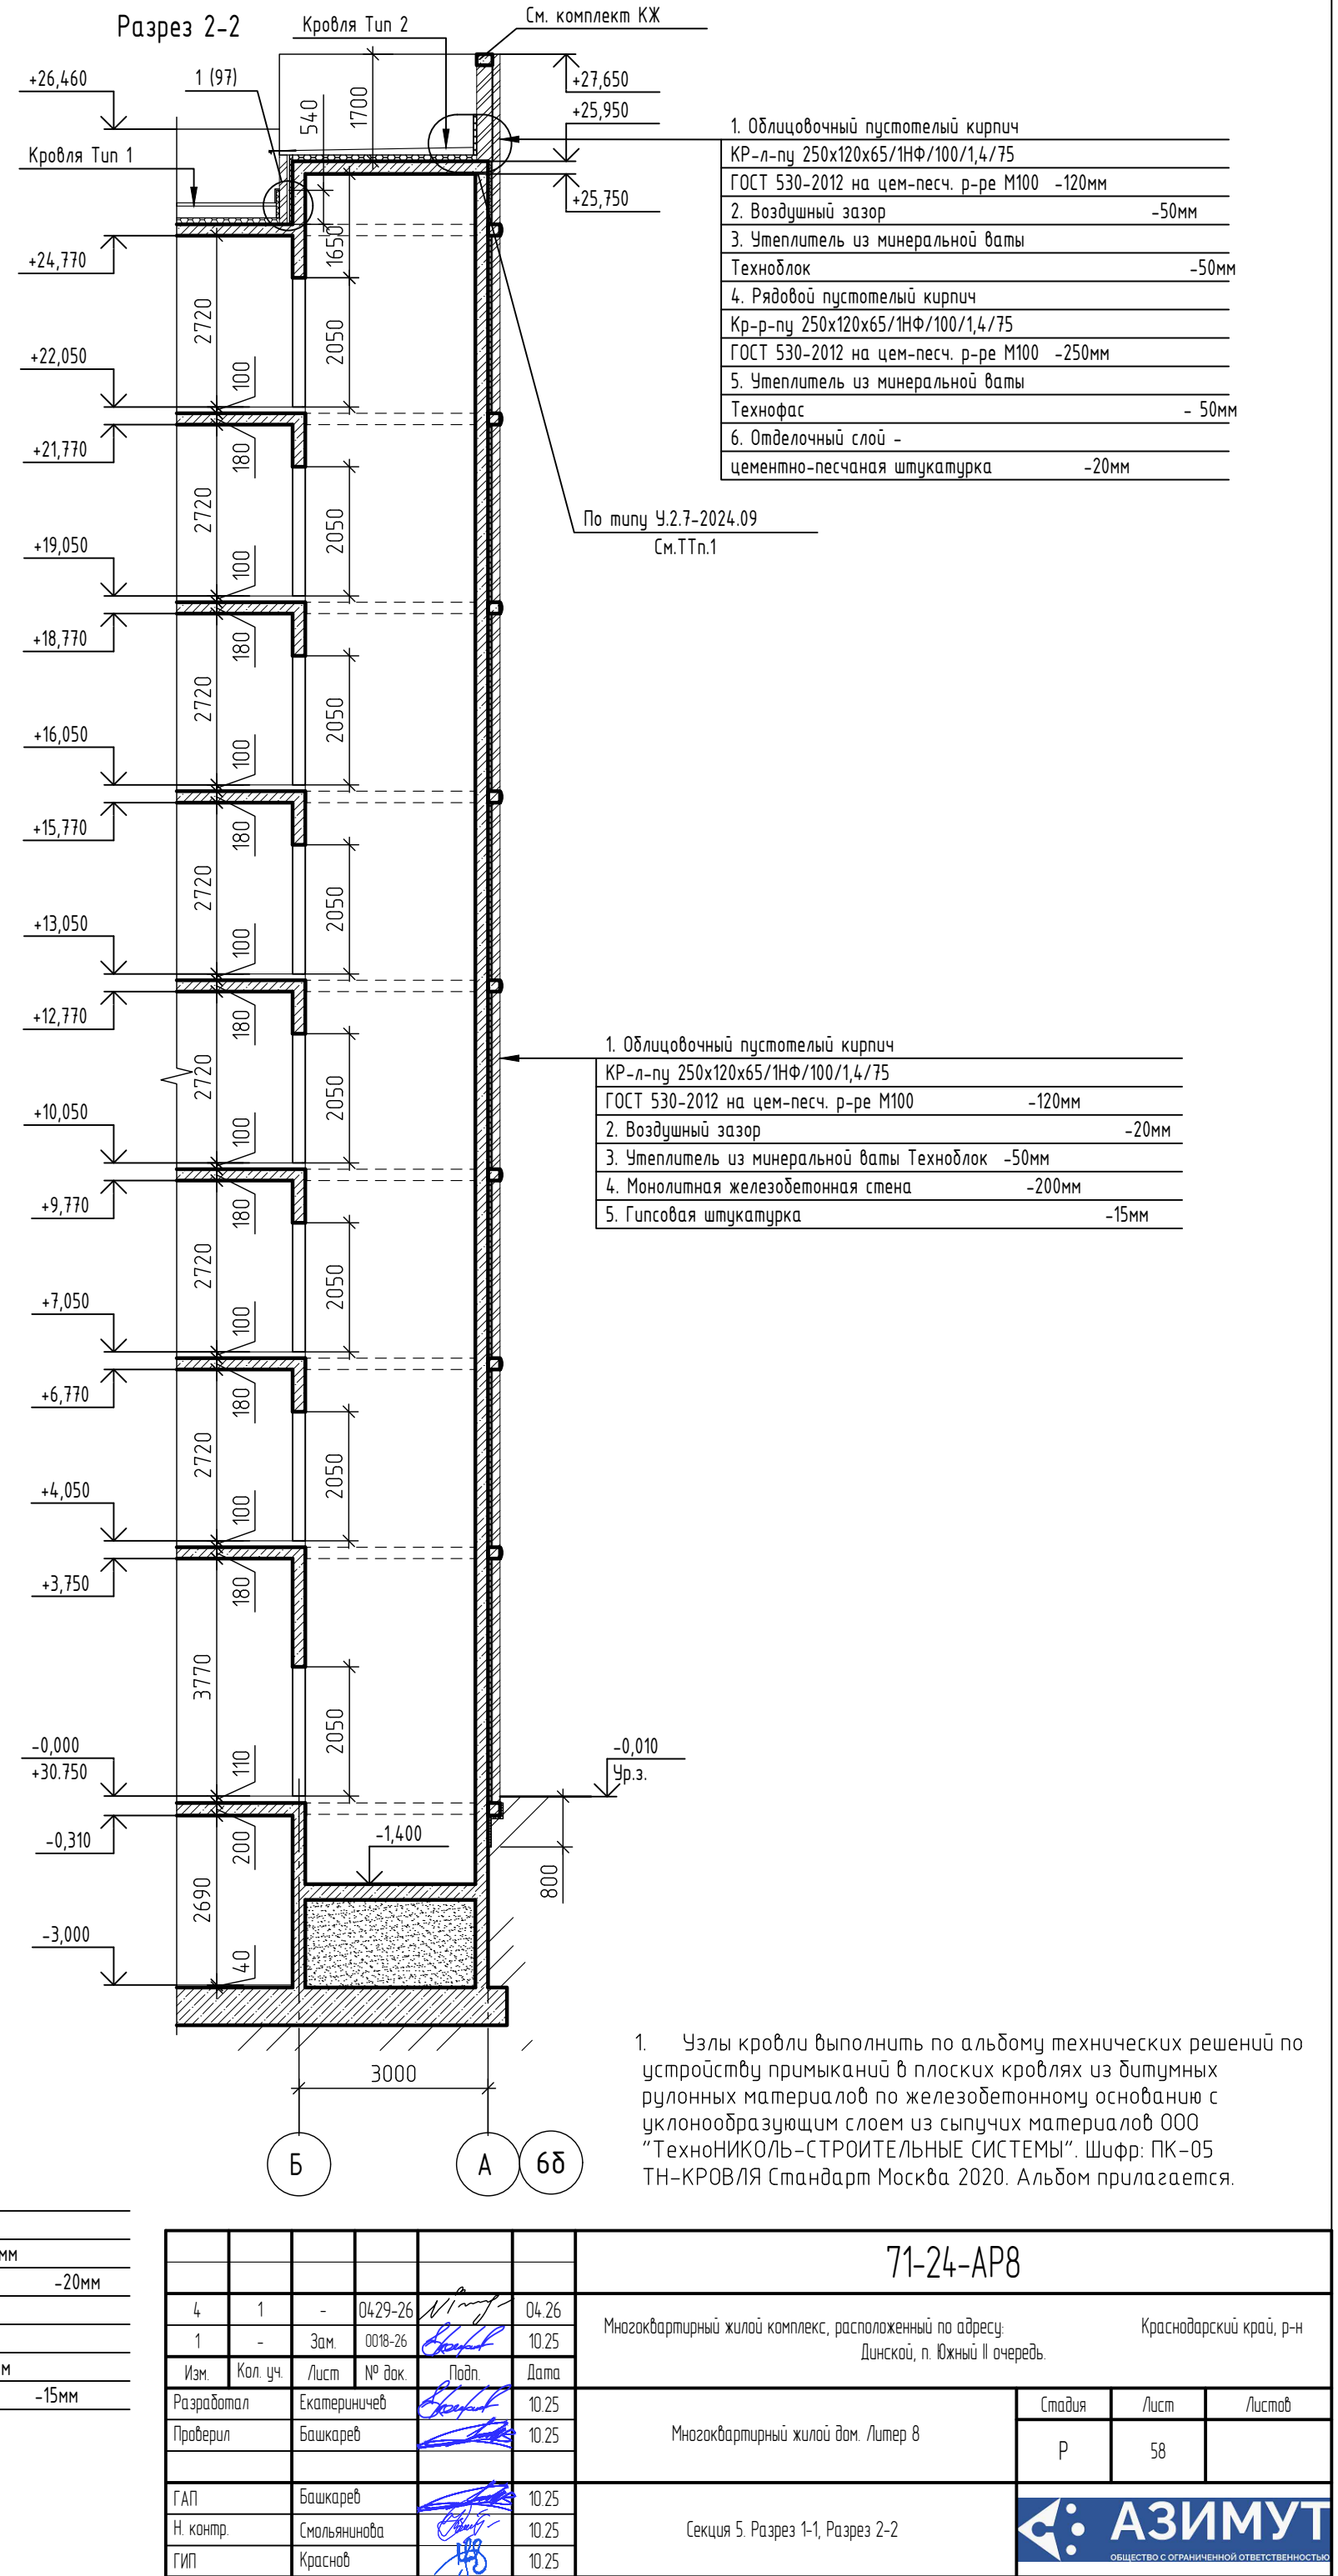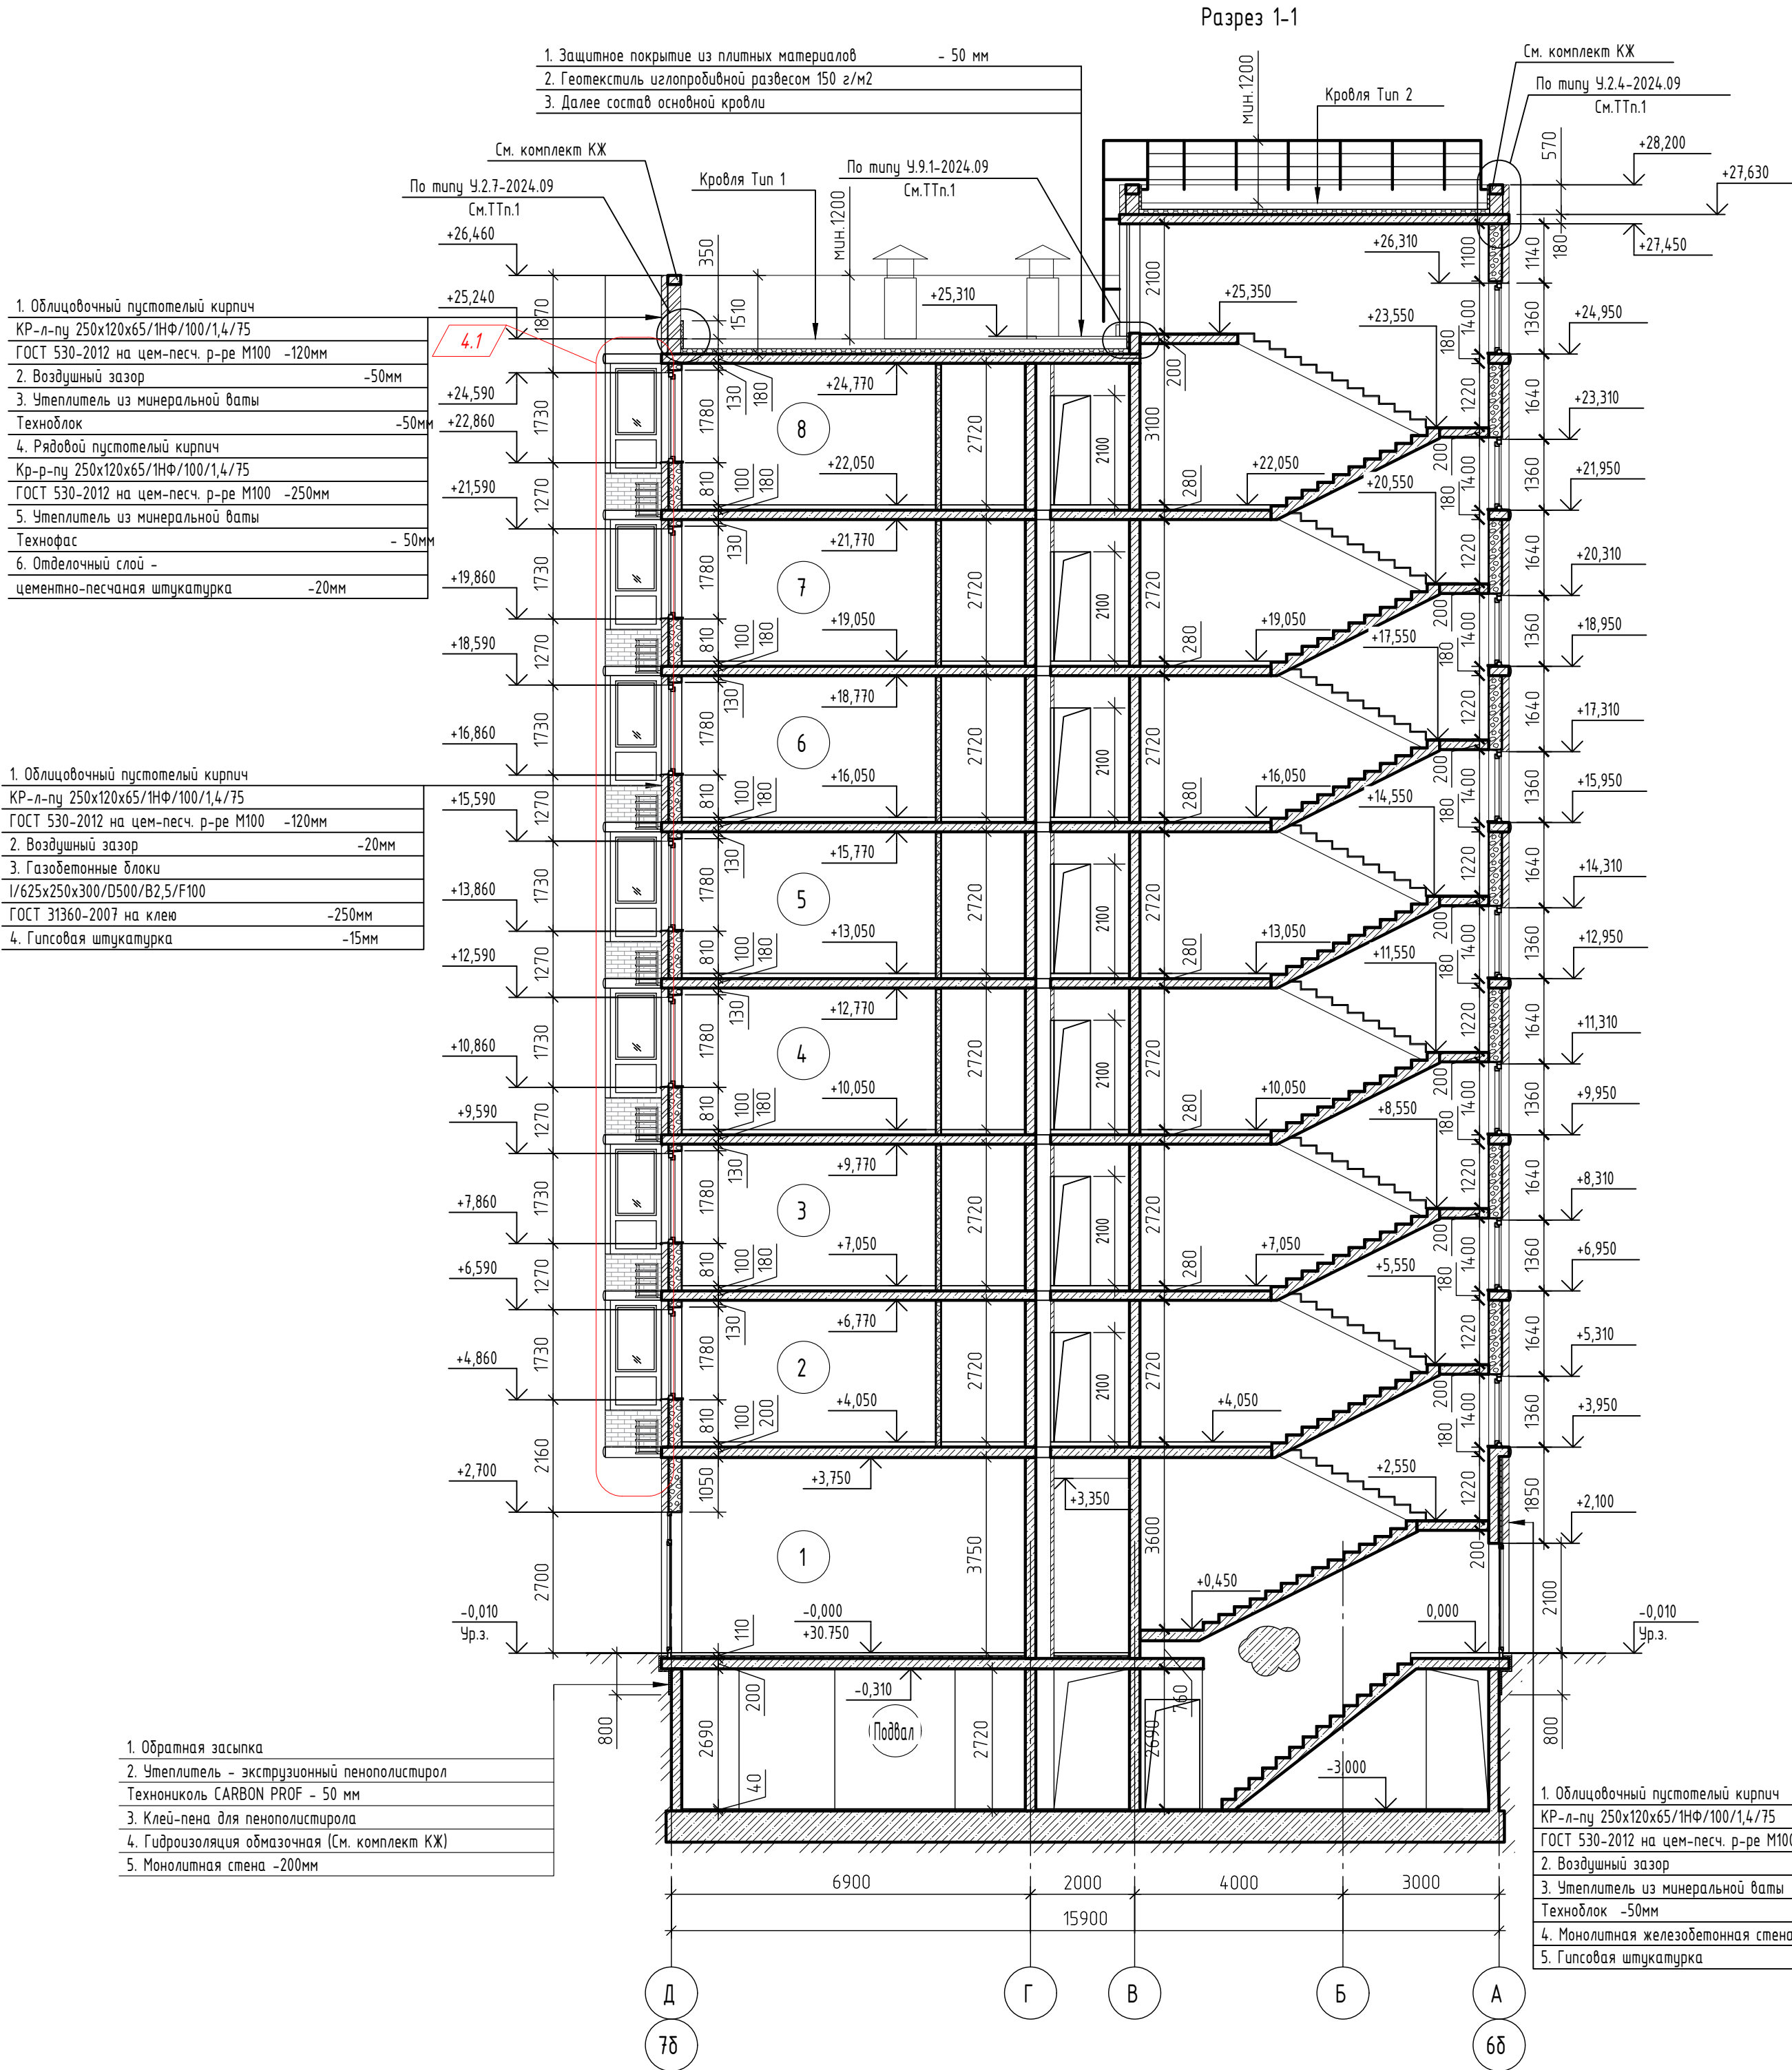

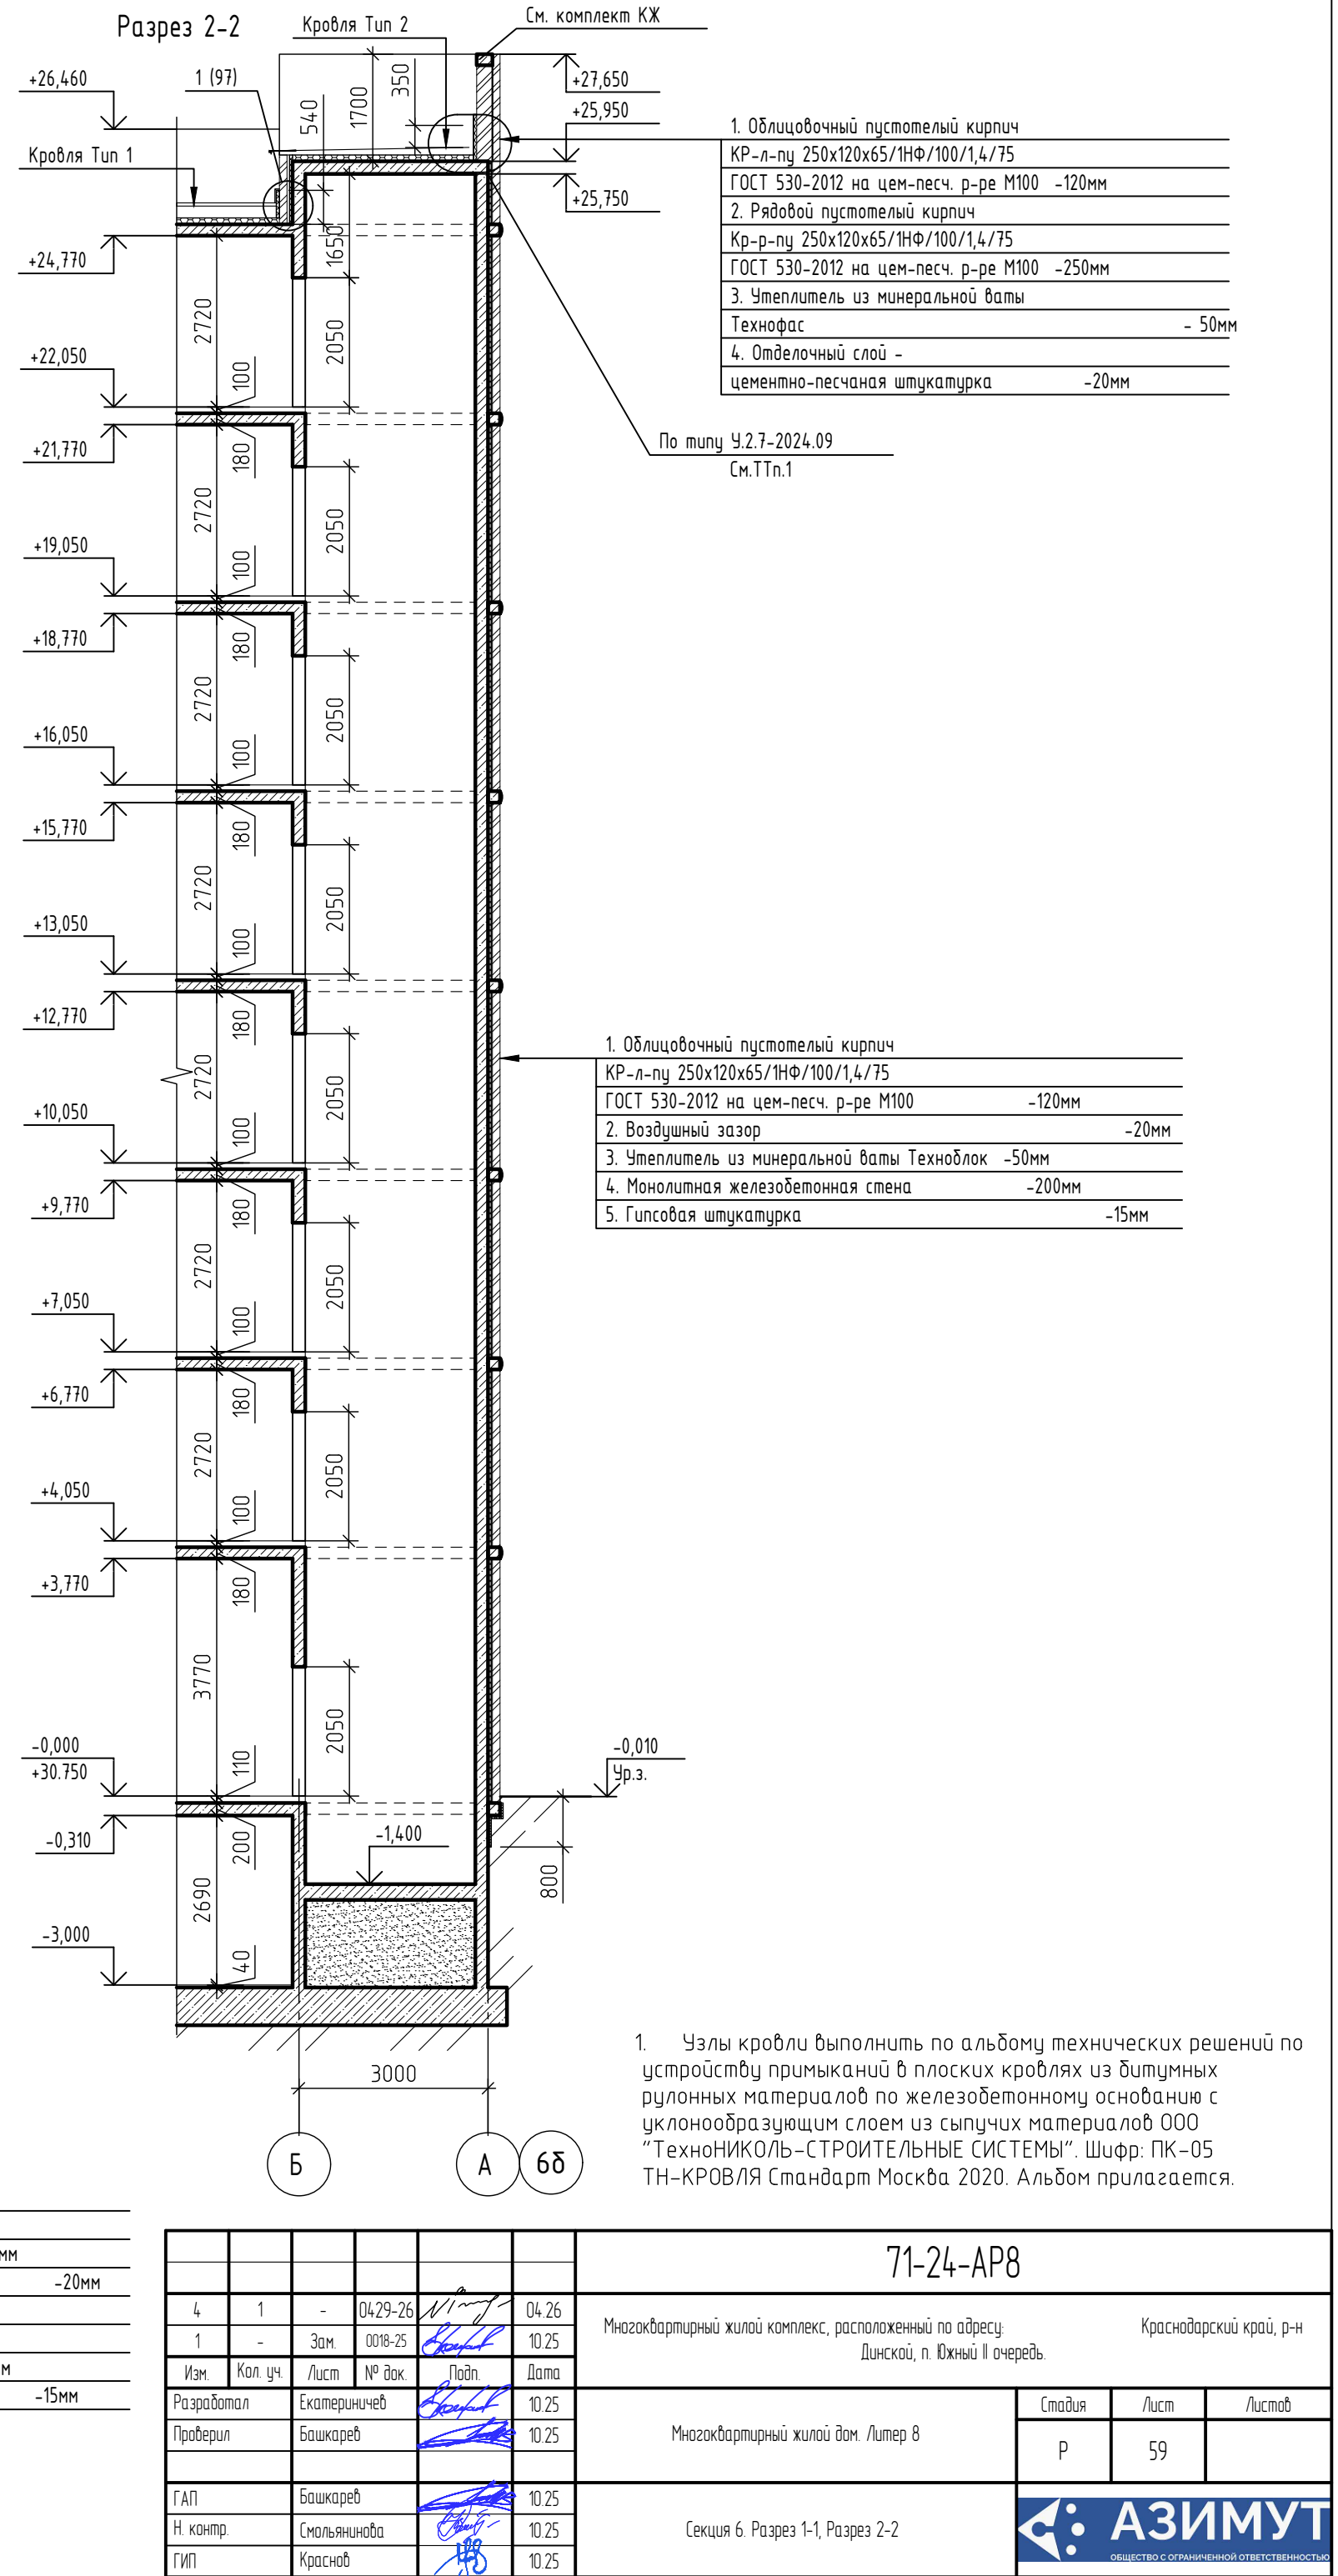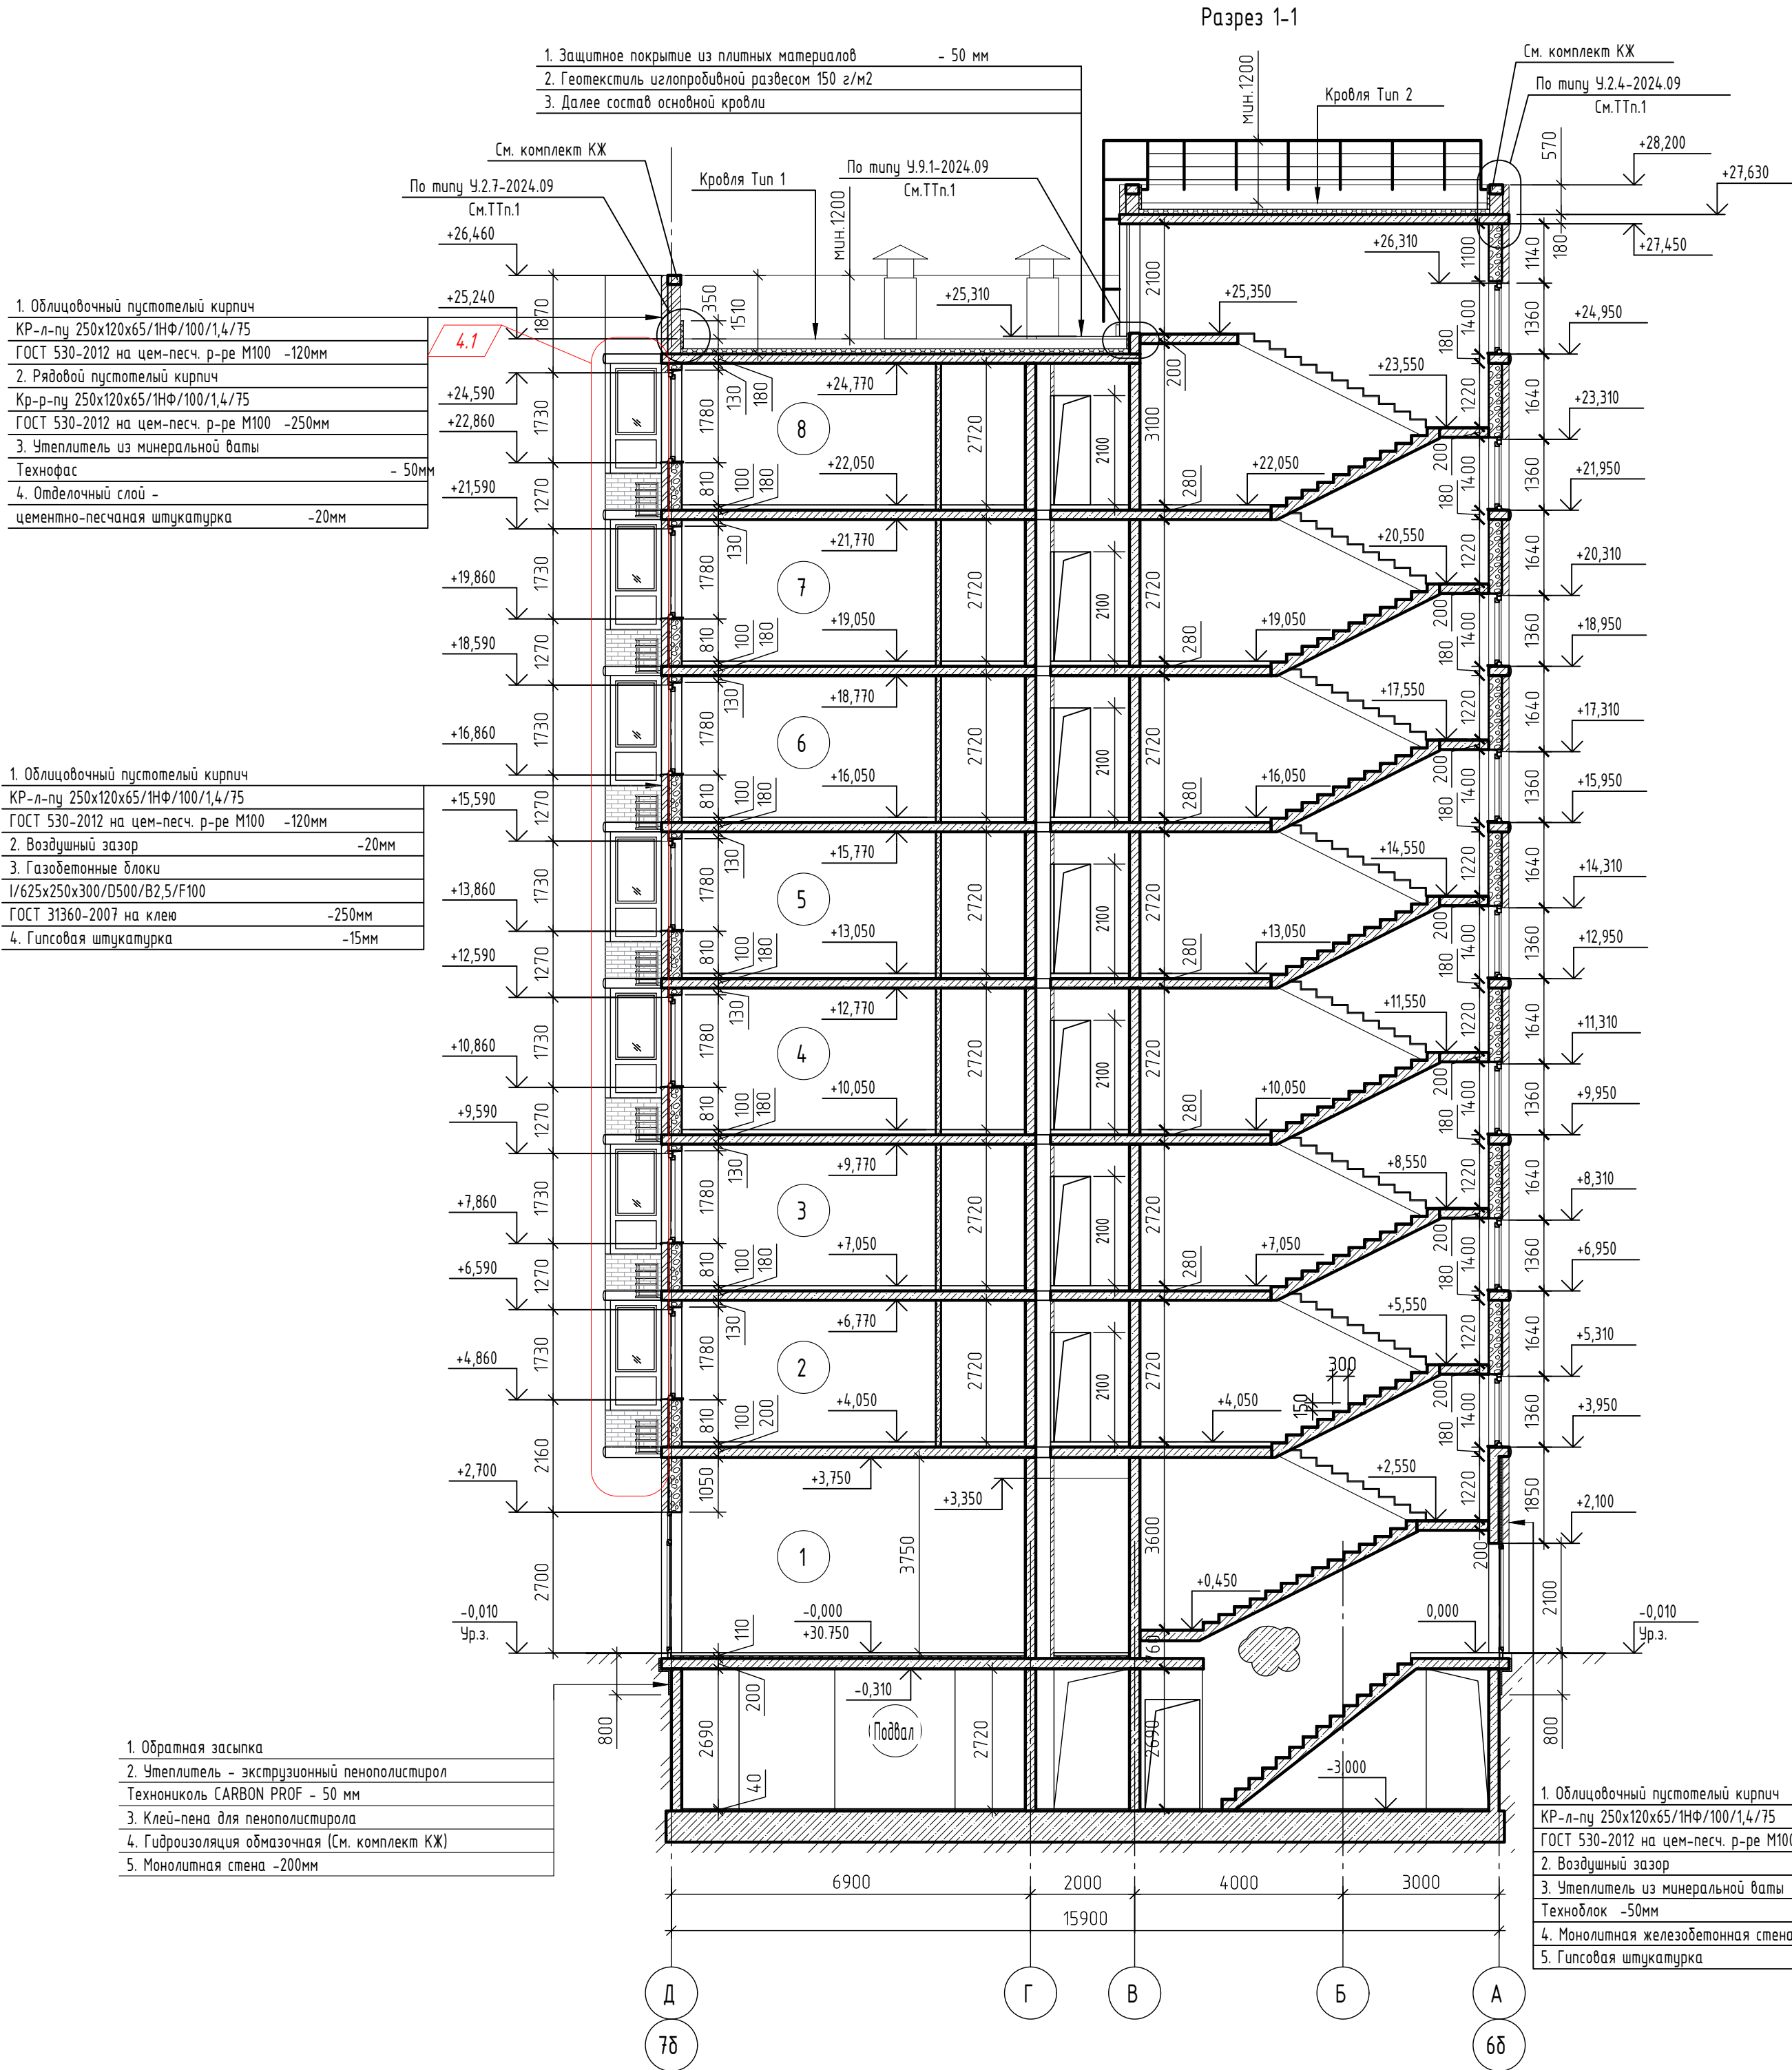


Разрез 2-2

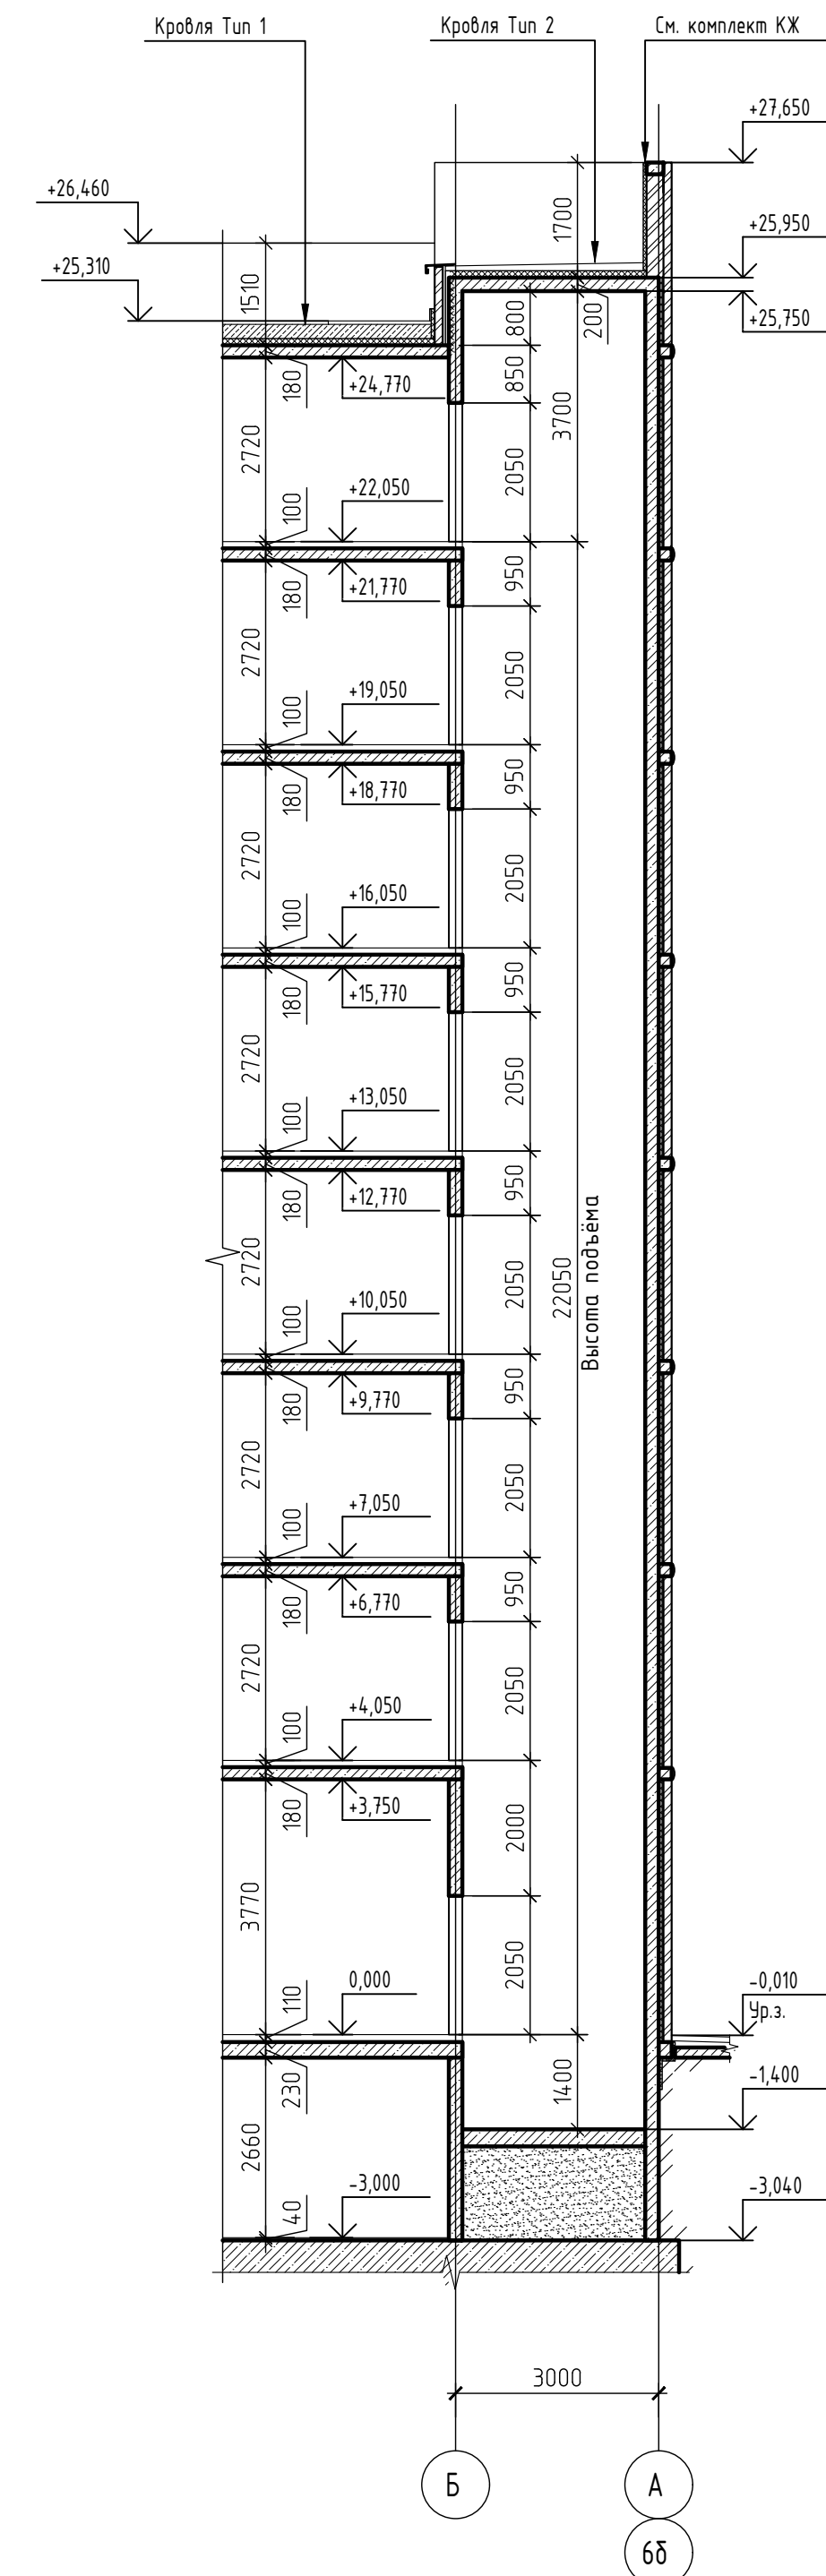

- [illegible]

Согласовано					
Инв. № подл.	Подп. и дата	Взам. инв. №			

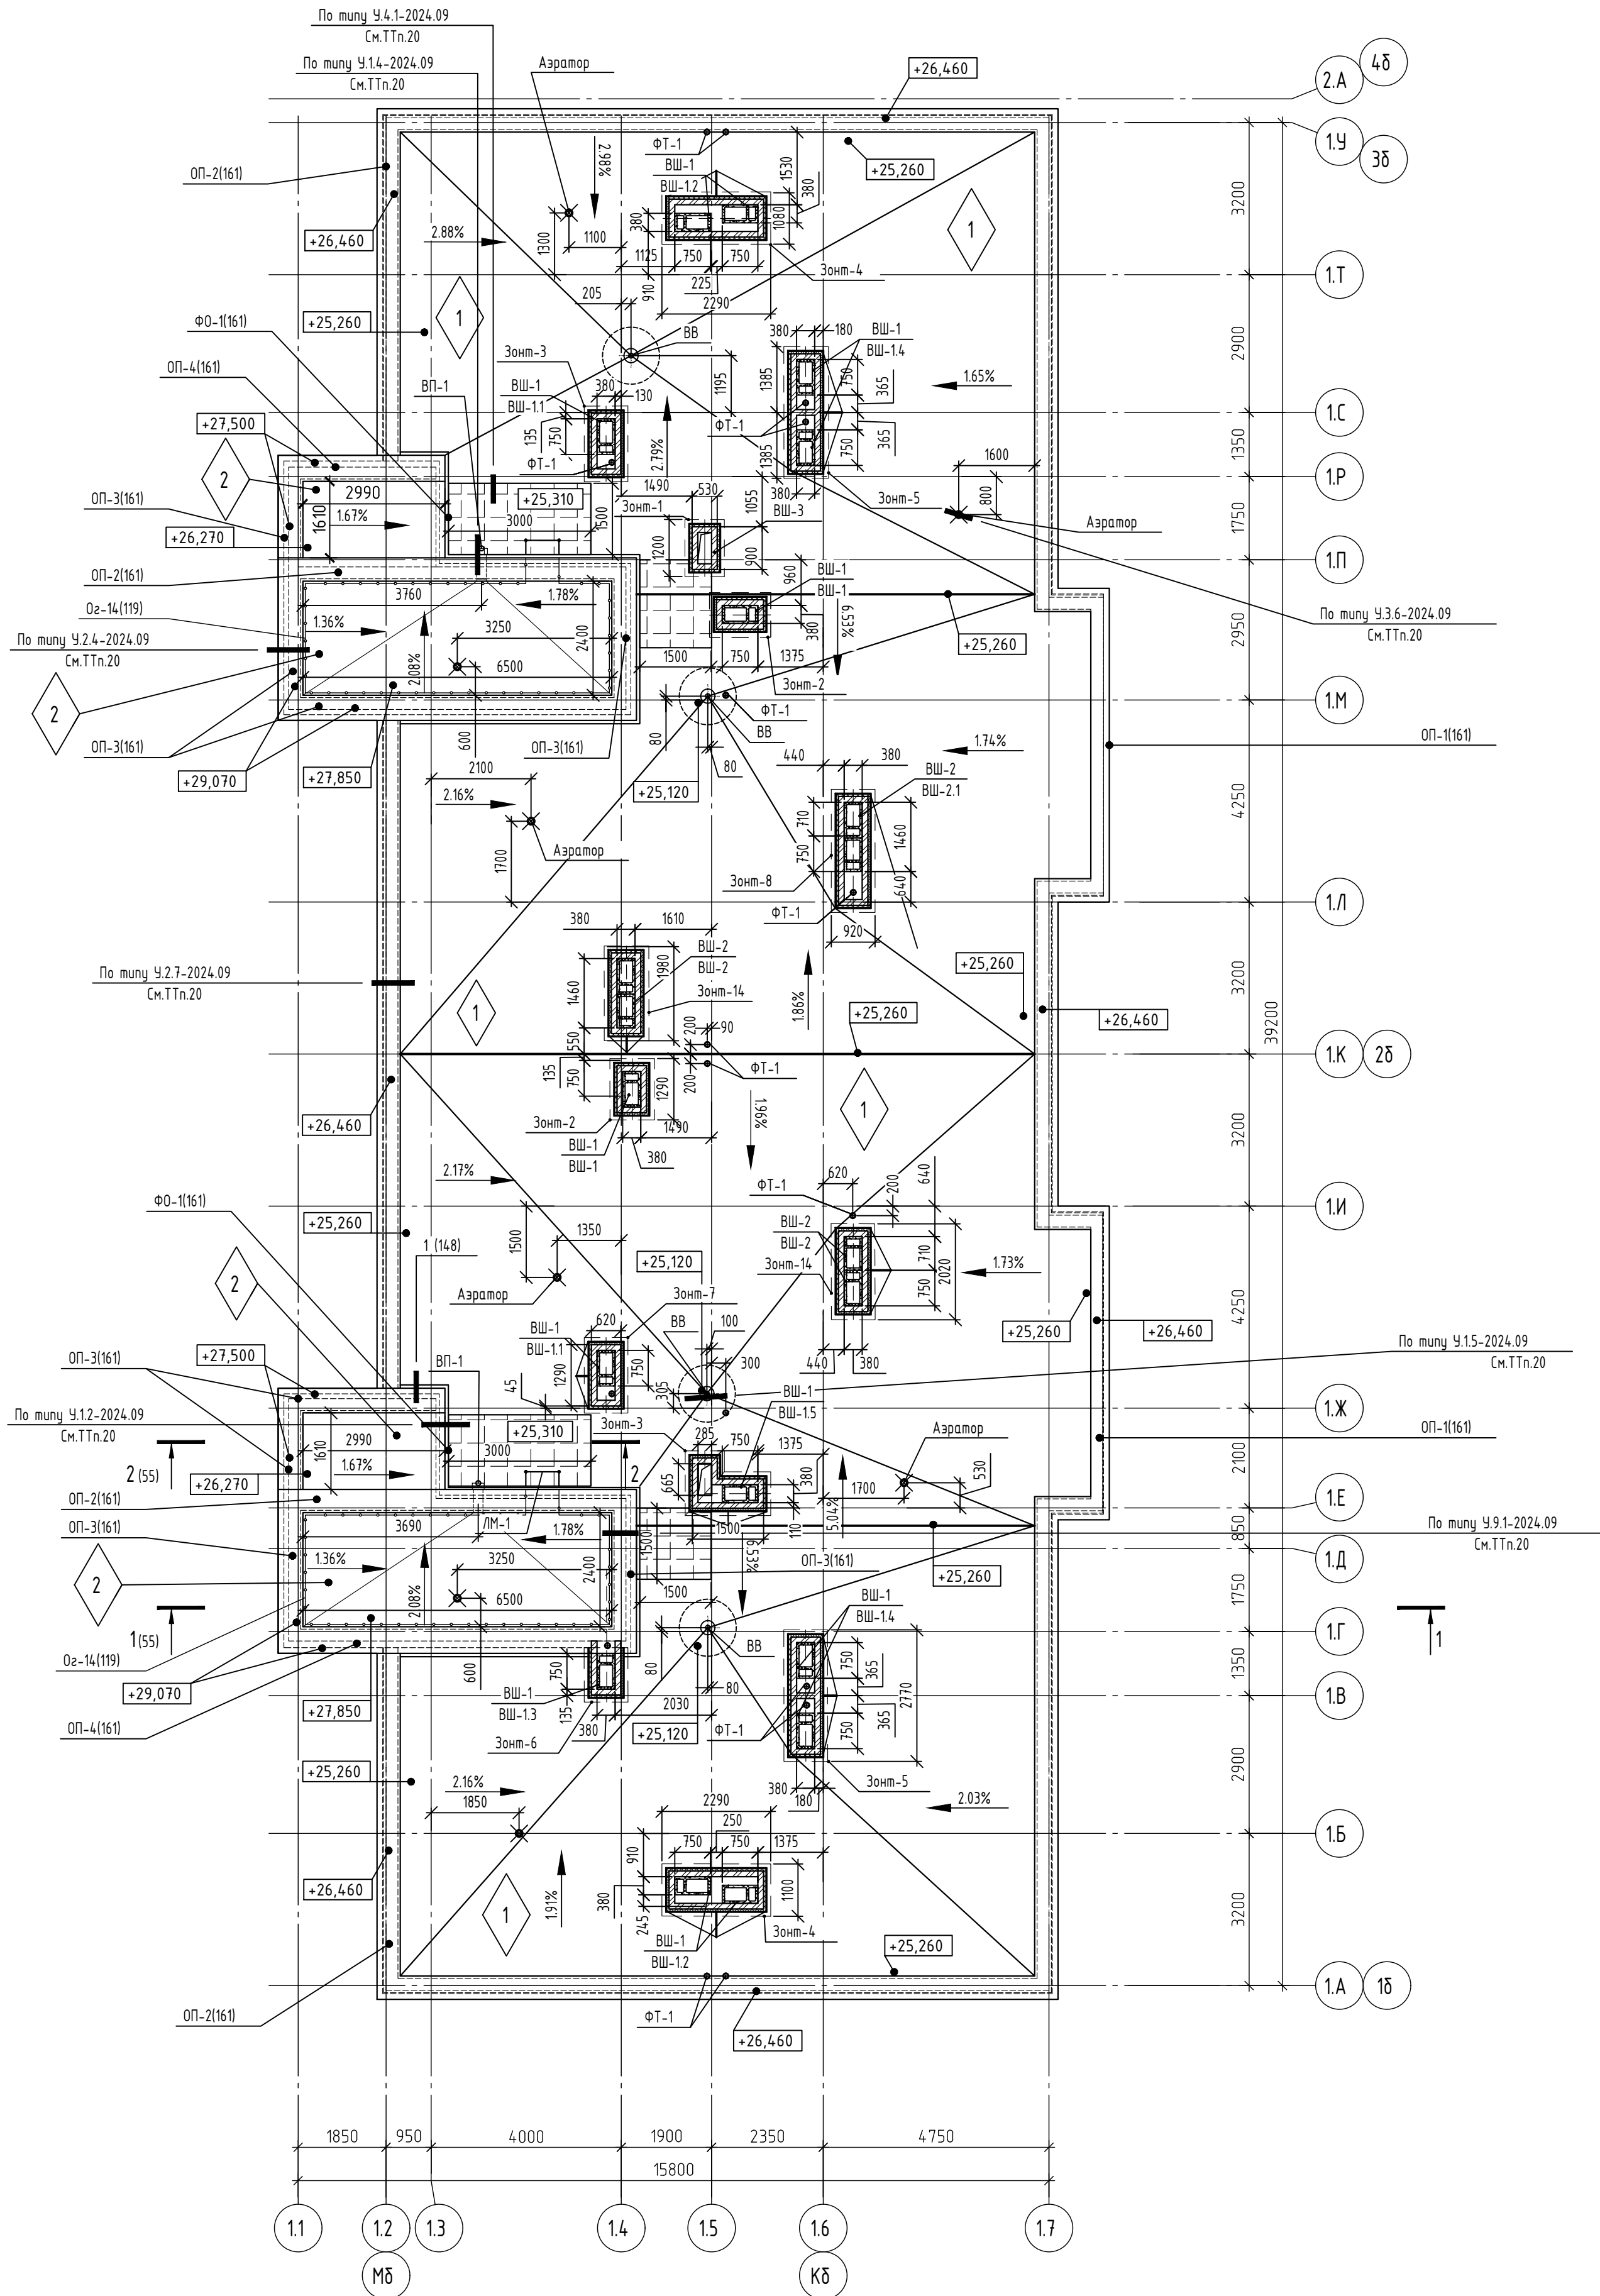

1. Данный лист смотреть совместно с листом 147-150.
2. Спецификация материалов кровли на листе 62

Условные обозначения к плану кровли:

- 1 - Тип кровли
- Защитное покрытие из бетонной тротуарной плитки БК.5 ГОСТ 17608-2017
- ВВ - Водосточная воронка
- ВП-1 - Водосточная система
- ВШ-1 - Тип вентиляхты
- ВШ-1.1 - Тип оголовка вентиляхты

71-24-AP8					
Многоквартирный жилой комплекс, расположенный по адресу: Краснодарский край, р-н Динской, п. Южный II очередь.					
2	-	Зам	0167-26	02.26	
Изм.	Кол. уч.	Лист	№ док	Подп.	Дата
Разработал	Екатеринович				10.25
Проверил	Башкарев				10.25
ГАП	Башкарев				10.25
Н. контр.	Смолянинова				10.25
ГИП	Краснов				10.25
Секция 1.2. План кровли					
Многоквартирный жилой дом. Литер 8					
Стация					Лист
Р					61
Листов					
Формат					A2

Секция 1. Спецификация материалов кровли

Поз.	Обозначение	Наименование	Кол.	Ед. изм.	Приме-чание
1		Тип кровли 1	225.51	м ²	
2		Тип кровли 2	20.41	м ²	
3		Тип кровли 3	7.13	м ²	
Материалы					
4	ГОСТ 17608-2017	Защитное покрытие из Бетонной тротуарной плитки марки БК.5, 500х500мм толщиной 50мм уложенной на геотекстиль излопробивной термообработанный	6.75	м ²	
	СТО 72746455-3.9.18-2022	Геотекстиль излопробивной термофиксированный ТЕХНОНИКОЛЬ GEO 150			
5	ТехноНИКОЛЬ	Аэратор кровельный ЭКО 110*470мм	4	шт.	
Водосточная система ВП-1			1	шт.	
6	Торговая сеть	Воронка парапетна D100	1	шт	
7		Угловой отвод	1	шт	
8		Труба водосточная D100	1.9	п.м.	
9		Держатель трубы	2	шт	
10		Колено сливное D100 (60°)	1	шт	

Кровля Тип 1
1.Верхний слой кровельного ковра Унифлекс ЭКП (или аналог) - 4мм
2.Нижний слой кровельного ковра Унифлекс ВЕНТ (или аналог) - 4мм
3.Праймер битумный ТЕХНОНИКОЛЬ №1 (или аналог)
4.Уклонообразующий слой из стяжки полусухой М150
с армированием сеткой П4Вр1 яч. 200х200 - 50-190мм
5.Разделительный слой - пленка пэ 200мкм
6.Экструзионный пенополистирол - 100мм
7.Пароизоляция - 4мм
8.Монолитная ж.б. плита покрытия

Кровля Тип 2
1.Верхний слой кровельного ковра Унифлекс ЭКП (или аналог) - 4мм
2.Нижний слой кровельного ковра Унифлекс ВЕНТ (или аналог) - 4мм
3.Праймер битумный ТЕХНОНИКОЛЬ №1 (или аналог)
4.Уклонообразующий слой из стяжки полусухой М150
с армированием сеткой П4Вр1 яч. 200х200 - 50-100мм
5.Разделительный слой - пленка пэ 200мкм
6.Экструзионный пенополистирол - 100мм
7.Пароизоляция - 4мм
8.Монолитная ж.б. плита покрытия

Спецификация зонтиков вентшахт


Поз.	Маркировка зонтика	Габарит в плане	Кол-во		Приме-чание
			БС-1	БС-2	
1	Зонт 1	1195х825	-	1	
2	Зонт 2	1290х920	1	1	
3	Зонт 3У	1800х1360х920	1	-	
4	Зонт 4	2290х1100	1	1	
5	Зонт 5	2770х920	1	1	
6	Зонт 6	1020х920	1	-	
7	Зонт 7	1590х920	1	-	
8	Зонт 8	2590х920	-	1	
9	Зонт 14	1980х920	1	1	

Секция 2. Спецификация материалов кровли

Поз.	Обозначение	Наименование	Кол.	Ед. изм.	Приме-чание
1		Тип кровли 1	225.61	м ²	
2		Тип кровли 2	20.41	м ²	
3		Тип кровли 3	7.13	м ²	
Материалы					
4	ГОСТ 17608-2017	Защитное покрытие из Бетонной тротуарной плитки марки БК.5, 500х500мм толщиной 50мм уложенной на геотекстиль излопробивной термообработанный	6.75	м ²	
	СТО 72746455-3.9.18-2022	Геотекстиль излопробивной термофиксированный ТЕХНОНИКОЛЬ GEO 150			
5	ТехноНИКОЛЬ	Аэратор кровельный ЭКО 110*470мм	4	шт.	
Водосточная система ВП-1			1	шт.	
6	Торговая сеть	Воронка парапетна D100	1	шт	
7		Угловой отвод	1	шт	
8		Труба водосточная D100	1.9	п.м.	
9		Держатель трубы	2	шт	
10		Колено сливное D100 (60°)	1	шт	

- Кровельные работы выполнять в соответствии с СП 71.13330.2017 “Изоляционные и отделочные покрытия” и СП 17.13330.2017 “Кровли”.
- Работы по устройству кровли производить с соблюдением требований СП 68.13330.2017 “Приемка в эксплуатацию строительных объектов. Основные положения”, СП 17.13330.2017 “Кровли”.
- Монтаж покрытия кровли производить в соответствии с указаниями ООО “ТехноНИКОЛЬ-СТРОИТЕЛЬНЫЕ СИСТЕМЫ” Альбом технических решений по устройству примыканий в плоских кровлях из битумных рулонных материалов по железобетонному основанию с уклонообразующим слоем из сыпучих материалов. Шифр: ПК-05 “ТН-КРОВЛЯ Стандарт”
- Подготовка основания для последующего устройства кровельной системы заключается в выравнивании поверхности. Поверхность неровного монолитного основания заглаживается цементно-песчаным раствором марки не ниже М150.
- В местах примыкания кровли к стенам, парапетам, вентиляционным шахтам и другим кровельным конструкциям должны быть предусмотрены переходные наклонные клиновидные бортики (под углом 45°), со сторонами до 100мм из минераловатных плит повышенной жесткости или цементно-песчаного раствора.
- В местах примыкания покрытия к стенам парапетов, к проходящему через покрытие оборудованию пароизоляционный слой должен быть заведена на вертикальные поверхности.
- В местах примыкания изоляционных слоев к парапетам, стенам, шахтам, в местах пропуска труб, предусматривать дополнительные изоляционные слои.
- Битумный материал, применяемый для пароизоляции должен быть непрерывным на всей поверхности конструкции, на которую он укладывается.Продольные нахлесты пароизоляционных рулонных материалов должны составлять 100 мм, а поперечные – не менее 150 мм. Нахлесты полотнищ пароизоляционного материала должны быть герметично сварены пламенем пропановой горелки или горячим воздухом. На вертикальных поверхностях обязательно приклейка пароизоляции к основанию. В местах примыкания к стенам, шахтам и оборудованию, проходящему через кровлю, пароизоляция должна быть поднята выше теплоизоляционного слоя на 30–50мм.
- Теплоизоляционные работы совместить с работами по устройству пароизоляционного слоя.
- Перед устройством теплоизоляционных слоев основание должно быть сухим, обеспыленным, на нем не допускаются уступы, борозды и другие неровности.
- При устройстве теплоизоляции из двух и более слоев плитного утеплителя швы между плитами располагать “вразбежку”.
- Высота заведения на вертикальную поверхность дополнительных слоев кровельного ковра на примыканиях должна составлять не менее 300мм.
- Отвод воды на основной кровле осуществляется по внутреннему водостоку, через водоприемные воронки.
- Местное понижение кровли в местах установки воронок внутреннего водоотвода должно составлять 15–20мм в радиусе 0,5–1,0м за счет уменьшения толщины основания под водоизоляционный ковер. Чашу водосточных воронок должны быть закреплены в основание кровли и соединены со стояками через компенсаторы. Места приклейки водоизоляционного ковра к фланцам водоприемной чаши водоприемной воронки должны быть усилены дополнительным слоем наплавленного материала.
- Водоотводные элементы внутреннего и наружного водостока оснастить электроподогревом в зимнее время.
- Молниезащита здания на плане кровли условно не показана. Молниезащиту выполнить в соответствии с частью ЗОМ проекта.
- Водосточные трубы и желоба приняты из оцинкованной стали с полимерным покрытием.
- Вентшахты ВШ и металлические зонтики разработаны на листе 147–150
- Лестница разработана на листе 159
- Узлы кровли выполнить по альбому технических решений по устройству примыканий в плоских кровлях из битумных рулонных материалов по железобетонному основанию с уклонообразующим слоем из сыпучих материалов ООО “ТехноНИКОЛЬ-СТРОИТЕЛЬНЫЕ СИСТЕМЫ”. Шифр: ПК-05 ТН-КРОВЛЯ Стандарт Москва 2020. Альбом прилагается.

							71-24-AP8
2	-	Зам.	0167-26		02.26	Многokвартирный жилой комплекс, расположенный по адресу: Краснодарский край, р-н Динской, п. Южный II очередь.	
Изм.	Кол.уч.	Лист	№ док.	Подп.	Дата		
Разработал	Екатериничев				10.25	Многokвартирный жилой дом. Литер 8	Стандия
Проверил	Башкарев				10.25		Лист
							Листов
						Р	62
ГАП	Башкарев				10.25	Секция 1, 2. Спецификация материалов кровли	
Н. контр.	Смольянинова				10.25		
ГИП	Краснов				10.25		

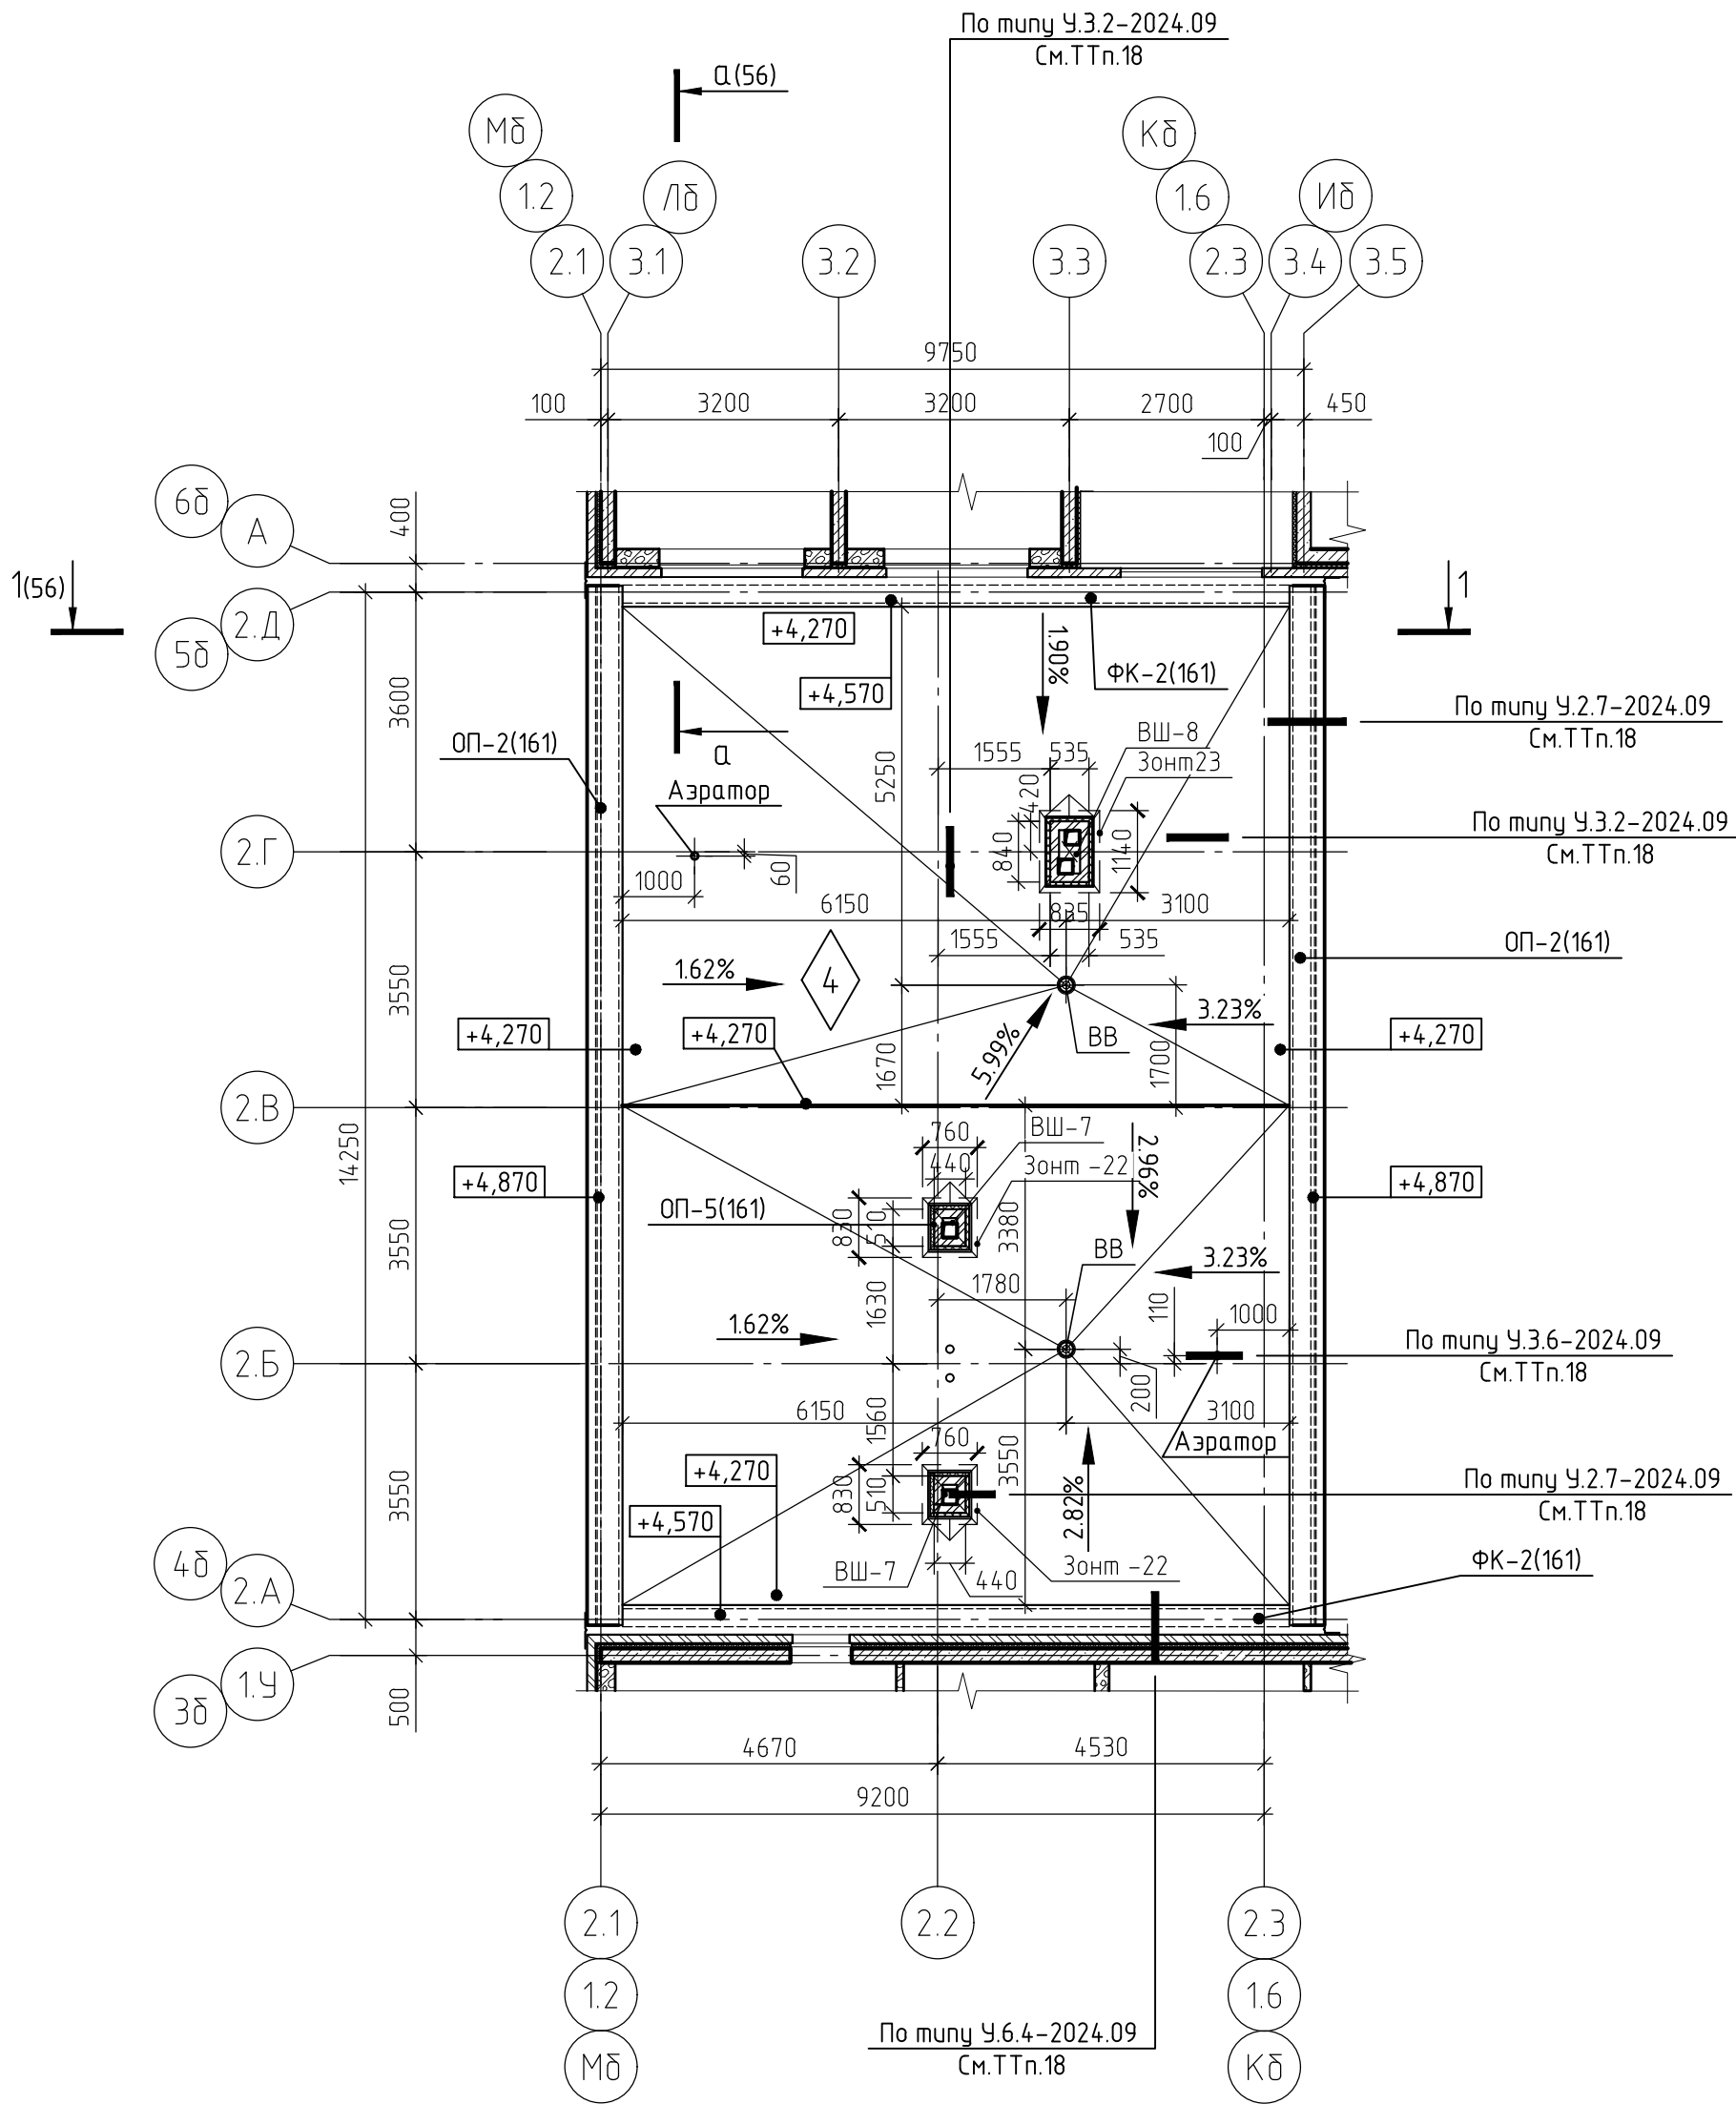

Условные обозначения к плану кровли:

- 1

- Тип кровли
- ВВ

- Водосточная воронка


Кровля Тип 4	
ТН-Кровля Стандарт	
Устройство противопожарной рассечки:	
1.Защитное покрытие из плитных материалов	- 50мм
2.Геотекстиль излопробивной развесом 150 г/м2	
3.Верхний слой кровельного ковра Унифлекс ЭКП (или аналог)	- 4мм
4.Нижний слой кровельного ковра Унифлекс ВЕНТ (или аналог)	- 4мм
5.Праймер битумный ТЕХНОНИКОЛЬ №1 (или аналог)	
6.Уклонообразующий слой из стяжки полусухой М150 с армированием сеткой Ø4Вр1 яч. 200х200	- 50-100мм
7.Разделительный слой - пленка пэ 200мкм	
8.Экструзионный пенополистирол	- 100мм
9.Пароизоляция	- 4мм
10.Монолитная ж.б. плита покрытия	

Спецификация материалов кровли

Поз.	Обозначение	Наименование	Кол.	Ед. изм.	Приме-чание
1		Тип кровли 4	126.93	м²	
Материалы					
2	ТехноНИКОЛЬ	Азратор кровельный ЭКО 110*470мм	2	шт.	

- Кровельные работы выполнять в соответствии с СП 71.13330.2017 "Изоляционные и отделочные покрытия" и СП 17.13330.2017 "Кровли".
- Работы по устройству кровли производить с соблюдением требований СП 68.13330.2017 "Приемка в эксплуатацию строительных объектов. Основные положения", СП 17.13330.2017 "Кровли".
- Монтаж покрытия кровли производить в соответствии с указаниями ООО "ТехноНИКОЛЬ-СТРОИТЕЛЬНЫЕ СИСТЕМЫ" Альбом технических решений по устройству примыканий в плоских кровлях из битумных рулонных материалов по железобетонному основанию с уклонообразующим слоем из сыпучих материалов. Шифр: ПК-05 "ТН-КРОВЛЯ Стандарт".
- Подготовка основания для последующего устройства кровельной системы заключается в выравнивании поверхности. Поверхность неровного монолитного основания затирается цементно-песчаным раствором марки не ниже М150.
- В местах примыкания кровли к стенам, парапетам, вентиляционным шахтам и другим кровельным конструкциям должны быть предусмотрены переходные наклонные клиновидные дортики (под углом 45°), со сторонами до 100мм из минераловатных плит повышенной жесткости или цементно-песчаного раствора.
- В местах примыкания покрытия к стенам парапетов, к проходящему через покрытие оборудованию пароизоляционный слой должен быть заведена на вертикальные поверхности.
- В местах примыкания изоляционных слоев к парапетам, стенам, шахтам, в местах пропуска труб, предусматривать дополнительные изоляционные слои.
- Битумный материал, применяемый для пароизоляции должен быть непрерывным на всей поверхности конструкции, на которую он укладывается.Продольные нахлесты пароизоляционных рулонных материалов должны составлять 100 мм, а поперечные - не менее 150 мм. Нахлесты полотнищ пароизоляционного материала должны быть герметично сварены пламенем пропановой горелки или горячим воздухом. На вертикальных поверхностях обязательно приклепка пароизоляции к основанию. В местах примыкания к стенам, шахтам и оборудованию, проходящему через кровлю, пароизоляция должна быть поднята выше теплоизоляционного слоя на 30-50мм.
- Теплоизоляционные работы совместить с работами по устройству пароизоляционного слоя.
- Перед устройством теплоизоляционных слоев основание должно быть сухим, обеспыленным, на нем не допускаются уступы, борозды и другие неровности.
- При устройстве теплоизоляции из двух и более слоев плитного утеплителя швы между плитами располагать "вразбежку".
- Высота заведения на вертикальную поверхность дополнительных слоев кровельного ковра на примыканиях должна составлять не менее 300мм.
- Отвод воды на основной кровле осуществляется по внутреннему водостоку, через водоприемные воронки.
- Местное понижение кровли в местах установки воронок внутреннего водоотвода должно составлять 15-20мм в радиусе 0,5-1,0м за счет уменьшения толщины основания под водоизоляционный ковер. Чаша водосточных воронок должны быть закреплены в основание кровли и соединены со стояками через компенсаторы. Места приклейки водоизоляционного ковра к фланцам водоприемной чаши водоприемной воронки должны быть усилены дополнительным слоем наплавляемого материала.
- Водоотводные элементы внутреннего водостока оснастить электроподогревом в зимнее время.
- Молниезащита здания на плане кровли условно не показана. Молниезащиту выполнить в соответствии с частью 30М проекта.
- Водосточные трубы и желоба приняты из оцинкованной стали с полимерным покрытием.
- Узлы кровли выполнить по альбому технических решений по устройству примыканий в плоских кровлях из битумных рулонных материалов по железобетонному основанию с уклонообразующим слоем из сыпучих материалов ООО "ТехноНИКОЛЬ-СТРОИТЕЛЬНЫЕ СИСТЕМЫ". Шифр: ПК-05 ТН-КРОВЛЯ Стандарт Москва 2020. Альбом прилагается.
- Вентшахты ВШ и металлические зонтики разработаны на листе 151-156

						71-24-AP8					
						Многоквартирный жилой комплекс, расположенный по адресу: Краснодарский край, р-н Динской, п. Южный II очередь					
2	-	Зам.	0167-26		02.26	Многоквартирный жилой дом. Литер 8			Стадия	Лист	Листов
Изм.	Кол. уч.	Лист	№ док.	Подп.	Дата				Р	63	
Разработал	Мина				10.25	Секция 3. План кровли				АЗИМУТ ОБЩЕСТВО С ОГРАНИЧЕННОЙ ОТВЕТСТВЕННОСТЬЮ	
Проверил	Башкарев				10.25						
ГАП		Башкарев				10.25					
Н. контр.		Смольянинова				10.25					
ГИП		Красноб				10.25					

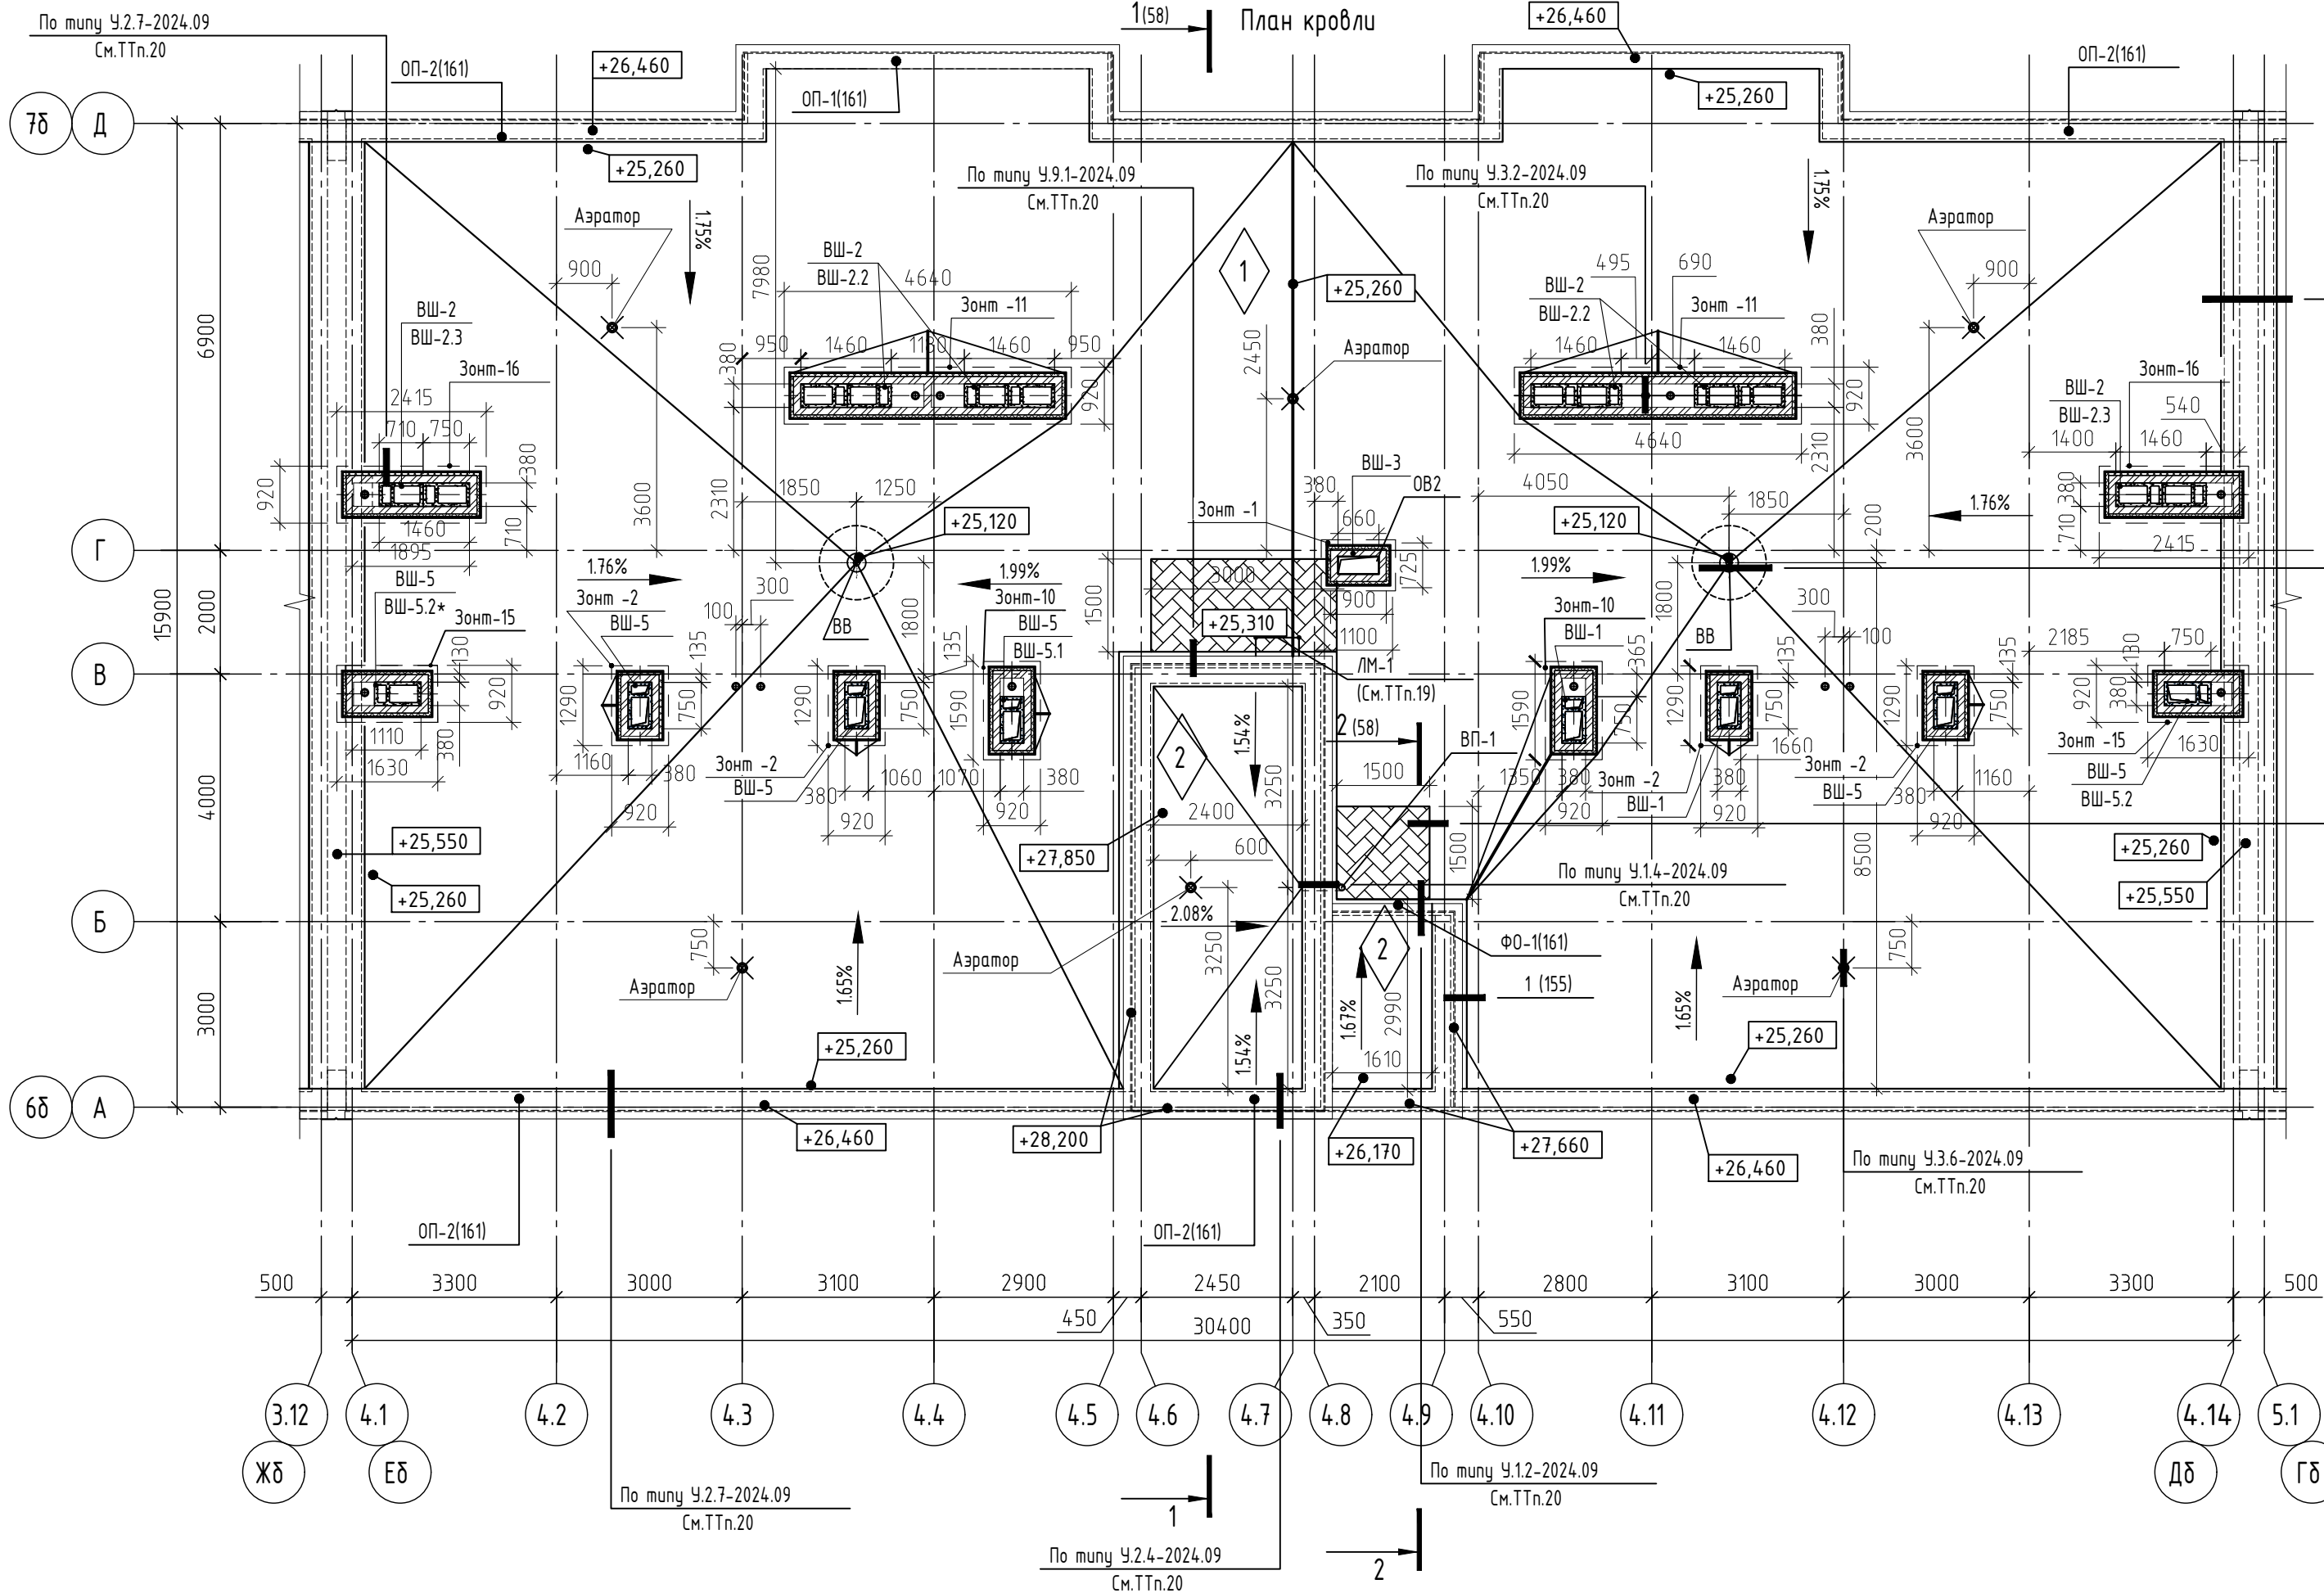

Кровля Тип 1	
1.Верхний слой кровельного ковра Унифлекс ЭКП (или аналог) – 4мм	
2.Нижний слой кровельного ковра Унифлекс ВЕНТ (или аналог) – 4мм	
3.Праймер битумный ТЕХНОНИКОЛЬ №1 (или аналог)	
4.Уклонообразующий слой из стяжки полусухой М150	
с армированием сеткой Ø4Вr1 яч. 200х200	- 50-190мм
5.Разделительный слой – пленка пэ 200мкм	
6.Экструзионный пенополистирол	- 100мм
7.Пароизоляция	- 4мм
8.Монолитная ж.б. плита покрытия	

Кровля Тип 2	
1.Верхний слой кровельного ковра Унифлекс ЭКП (или аналог) – 4мм	
2.Нижний слой кровельного ковра Унифлекс ВЕНТ (или аналог) – 4мм	
3.Праймер битумный ТЕХНОНИКОЛЬ №1 (или аналог)	
4.Уклонообразующий слой из стяжки полусухой М150	
с армированием сеткой Ø4Вr1 яч. 200х200	- 50-100мм
5.Разделительный слой – пленка пэ 200мкм	
6.Экструзионный пенополистирол	- 100мм
7.Пароизоляция	- 4мм
8.Монолитная ж.б. плита покрытия	

- Кровельные работы выполнять в соответствии с СП 71.13330.2017 "Изоляционные и отделочные покрытия" и СП 17.13330.2017 "Кровли".
- Работы по устройству кровли производить с соблюдением требований СП 68.13330.2017 "Приемка в эксплуатацию строительных объектов. Основные положения", СП 17.13330.2017 "Кровли".
- Монтаж покрытия кровли производить в соответствии с указаниями ООО "ТехноНИКОЛЬ-СТРОИТЕЛЬНЫЕ СИСТЕМЫ" Альбом технических решений по устройству примыканий в плоских кровлях из битумных рулонных материалов по железобетонному основанию с уклонообразующим слоем из сыпучих материалов. Шифр: ПК-05 "ТН-КРОВЛЯ Стандарт".
- Подготовка основания для последующего устройства кровельной системы заключается в выравнивании поверхности. Поверхность неровного монолитного основания затирается цементно-песчаным раствором марки не ниже М150.
- В местах примыкания кровли к стенам, парапетам, вентиляционным шахтам и другим кровельным конструкциям должны быть предусмотрены переходные наклонные клиновидные бортики (под углом 45°), со стороны до 100мм из минераловатных плит повышенной жесткости или цементно-песчаного раствора.
- В местах примыкания покрытия к стенам парапетов, к проходящему через покрытие оборудованию пароизоляционный слой должен быть заведена на вертикальные поверхности.
- В местах примыкания изоляционных слоев к парапетам, стенам, шахтам, в местах пропуска труб, предусматривать дополнительные изоляционные слои.
- Битумный материал, применяемый для пароизоляции должен быть непрерывным на всей поверхности конструкции, на которую он укладывается. Продольные нахлесты пароизоляционных рулонных материалов должны составлять 100 мм, а поперечные – не менее 150 мм. Нахлесты полотнищ пароизоляционного материала должны быть герметично сварены пламенем пропановой горелки или горячим воздухом. На вертикальных поверхностях обязательна приклейка пароизоляции к основанию. В местах примыкания к стенам, шахтам и оборудованию, проходящему через кровлю, пароизоляция должна быть поднята выше теплоизоляционного слоя на 30-50мм.
- Теплоизоляционные работы совместить с работами по устройству пароизоляционного слоя.
- Перед устройством теплоизоляционных слоев основание должно быть сухим, обеспыленным, на нем не допускаются уступы, борозды и другие неровности.
- При устройстве теплоизоляции из двух и более слоев плитного утеплителя швы между плитами располагать "вразбежку".
- Высота заведения на вертикальную поверхность дополнительных слоев кровельного ковра на примыканиях должна составлять не менее 300мм.
- Отвод воды на основной кровле осуществляется по внутреннему водостоку, через водоприменные воронки.
- Местное понижение кровли в местах установки воронок внутреннего водоотвода должно составлять 15-20мм в радиусе 0,5-1,0м за счет уменьшения толщины основания под водоизоляционный ковер. Чашу водосточных воронок должны быть закреплены в основание кровли и соединены со стояками через компенсаторы. Места приклейки водоизоляционного ковра к фланцам водоприменной чаши водоприменной воронки должны быть усилены дополнительным слоем наплавляемого материала.
- Водоотводные элементы внутреннего и наружного водостока оснастить электроподогревом в зимнее время.
- Молниезащита здания на плане кровли условно не показана. Молниезащиту (молниеприемную сетку, опуски молниеотводов, контур заземления) выполнить в соответствии с частью ЭОМ проекта.
- Водосточные трубы и желоба приняты из оцинкованной стали с полимерным покрытием.
- Вентшахты ВШ и металлические зонтики разработаны на листах 151-156.
- Лестница разработана на листе 159.
- Узлы кровли выполнять по альбому технических решений по устройству примыканий в плоских кровлях из битумных рулонных материалов по железобетонному основанию с уклонообразующим слоем из сыпучих материалов ООО "ТехноНИКОЛЬ-СТРОИТЕЛЬНЫЕ СИСТЕМЫ". Шифр: ПК-05 ТН-КРОВЛЯ Стандарт Москва 2020. Альбом прилагается.


Спецификация материалов кровли

Поз.	Обозначение	Наименование	Кол.	Ед. изм.	Примечание
1		Тип кровли 1	428.4	м ²	
2		Тип кровли 2	20.41	м ²	
3		Тип кровли 3	5	м ²	
Материалы					
3	ГОСТ 17608-2017	Защитное покрытие из Бетонной тротуарной плитки марки БК.5, 500х500мм толщиной 50мм уложенной на геотекстиль излопробидной термообработанный	6.69	м ²	
	СТО 72746455-3.9.18-2022	Геотекстиль излопробидной термофиксированный ТЕХНОНИКОЛЬ GEO 150			
4	ТехноНИКОЛЬ	Аэратор кровельный ЭКО 110*470мм	6	шт.	
Водосточная система ВП-1			1	шт.	
5		Воронка паралетная D100	1	шт.	
6		Угловой отвод	1	шт.	
7		Труба водосточная D100	1.9	п.м	
8		Держатель трубы	2	шт.	
9		Колено сливное D100 (60°)	1	шт.	

Спецификация зонтиков вентшахт


Поз.	Маркировка зонтика	Габарит в плане	Кол-во	Примечание
1	Зонт 1	1195х825	1	
2	Зонт 2	1290х920	4	
3	Зонт 10	1590х920	2	
4	Зонт 11	4640х920	2	
5	Зонт 15	1630х920	2	
6	Зонт 16	2415х920	2	

Условные обозначения к плану кровли:

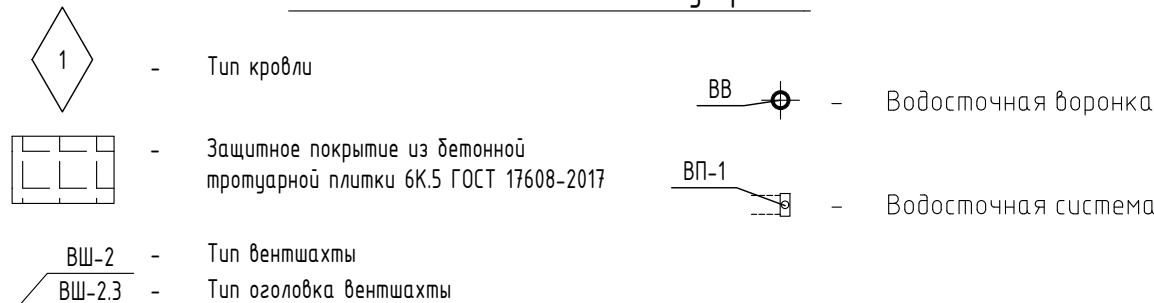

71-24-AP8

						71-24-AP8		
2	-	Зам.	0167-26	02.26		Многоступенчатый жилой комплекс, расположенный по адресу: Краснодарский край, р-н Динской, п. Южный II очередь.		
Изм.	Кол. изм.	Лист	№ док.	Подп.	Дата			
Разработал	Екатериничев				10.25			
Проверил	Башкарев				10.25			
ГАП	Башкарев				10.25			
Н. контр.	Смольянинова				10.25			
ГИП	Красноб				10.25			
						Секция 5. План кровли		
						Многоступенчатый жилой дом. Литер 8		
						Стация	Лист	Листов
						Р	65	
						АЗИМУТ		
						ОБЩЕСТВО С ОГРАНИЧЕННОЙ ОТВЕТСТВЕННОСТЬЮ		
						Формат А2		

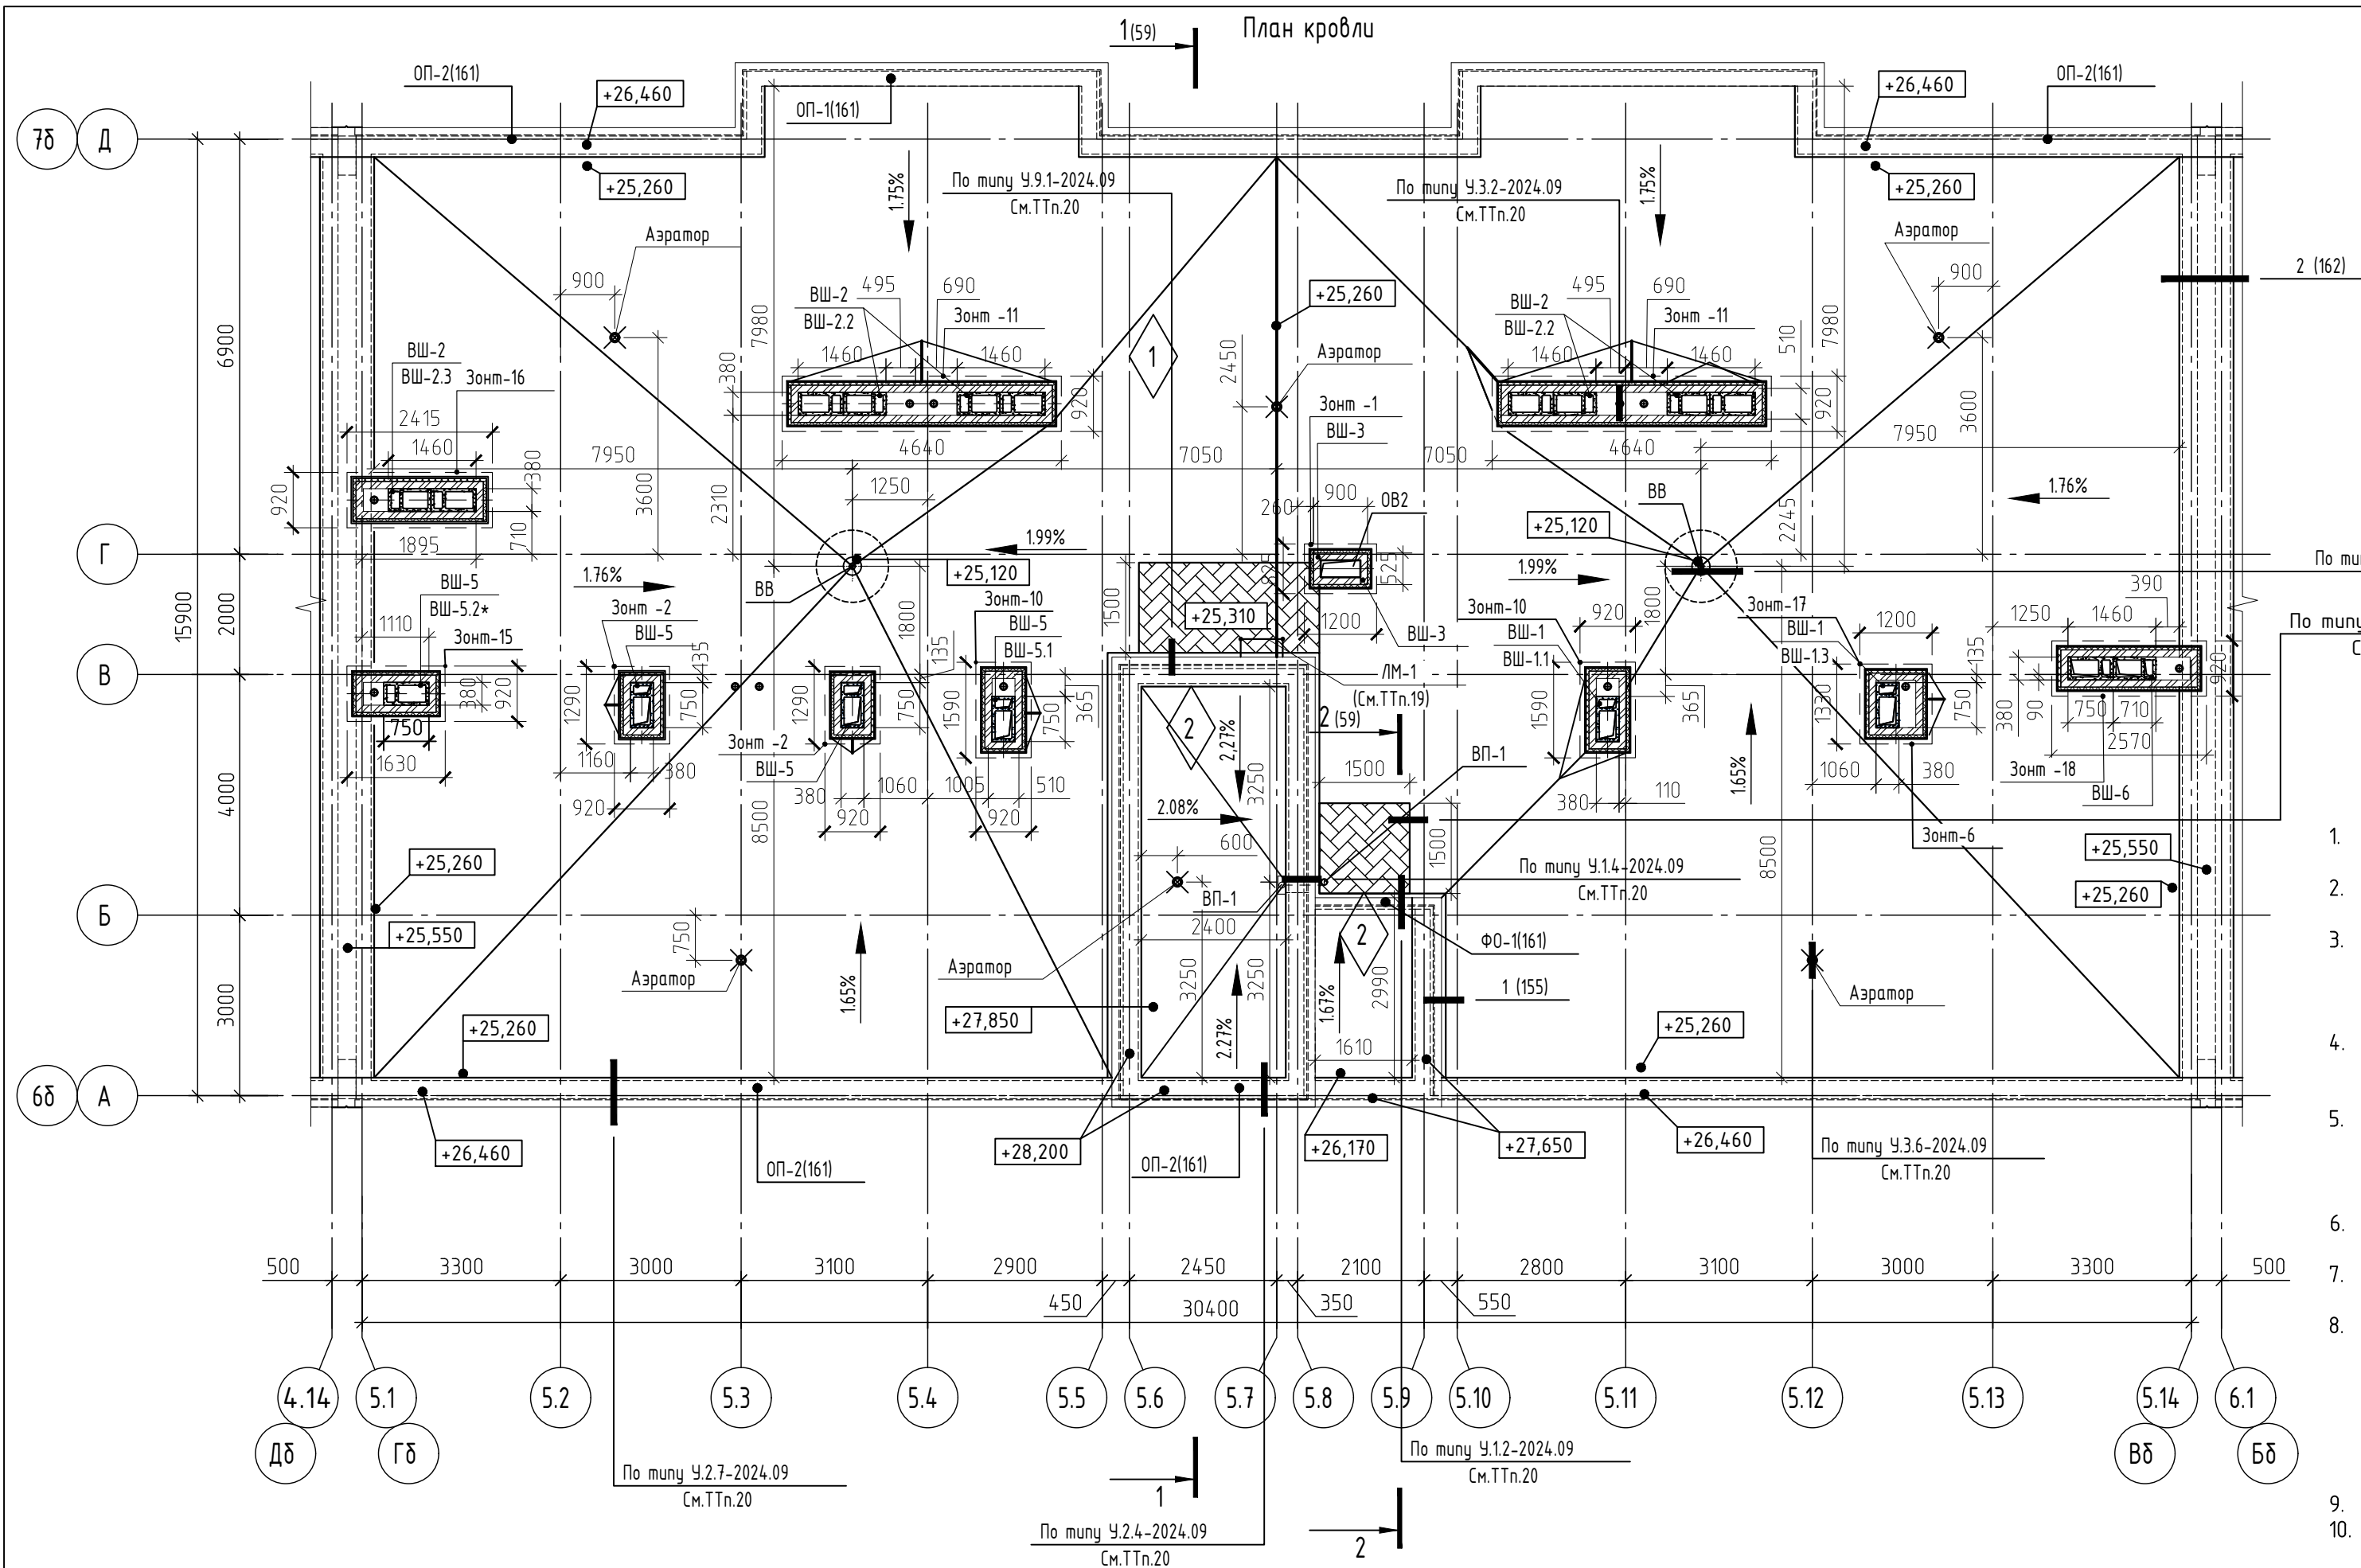

Кровля Тип 1	
1.Верхний слой кровельного ковра Унифлекс ЭКП (или аналог) - 4мм	
2.Нижний слой кровельного ковра Унифлекс ВЕНТ (или аналог) - 4мм	
3.Праймер битумный ТЕХНОНИКОЛЬ №1 (или аналог)	
4.Уклонообразующий слой из стяжки полусухой М150	
с армированием сеткой 4Вр1 яч. 200х200	- 50-190мм
5.Разделительный слой - пленка пэ 200мкм	
6.Экструзионный пенополистирол	- 100мм
7.Пароизоляция	
8.Монолитная ж.б. плита покрытия	
Кровля Тип 2	
1.Верхний слой кровельного ковра Унифлекс ЭКП (или аналог) - 4мм	
2.Нижний слой кровельного ковра Унифлекс ВЕНТ (или аналог) - 4мм	
3.Праймер битумный ТЕХНОНИКОЛЬ №1 (или аналог)	
4.Уклонообразующий слой из стяжки полусухой М150	
с армированием сеткой 4Вр1 яч. 200х200	- 50-100мм
5.Разделительный слой - пленка пэ 200мкм	
6.Экструзионный пенополистирол	- 100мм
7.Пароизоляция	
8.Монолитная ж.б. плита покрытия	

- Кровельные работы выполнять в соответствии с СП 71.13330.2017 "Изоляционные и отделочные покрытия" и СП 17.13330.2017 "Кровли".
- Работы по устройству кровли производить с соблюдением требований СП 68.13330.2017 "Приемка в эксплуатацию строительных объектов. Основные положения", СП 17.13330.2017 "Кровли".
- Монтаж покрытия кровли производить в соответствии с указаниями ООО "ТехноНИКОЛЬ-СТРОИТЕЛЬНЫЕ СИСТЕМЫ" Альбом технических решений по устройству примыканий в плоских кровлях из битумных рулонных материалов по железобетонному основанию с уклонообразующим слоем из сыпучих материалов. Шифр: ПК-05 "ТН-КРОВЛЯ Стандарт"
- Подготовка основания для последующего устройства кровельной системы заключается в выравнивании поверхности. Поверхность неровного монолитного основания затирается цементно-песчаным раствором марки не ниже М150.
- В местах примыкания кровли к стенам, парапетам, вентиляционным шахтам и другим кровельным конструкциям должны быть предусмотрены переходные наклонные клиновидные бортики (под углом 45°), со сторонами до 100мм из минераловатных плит повышенной жесткости или цементно-песчаного раствора.
- В местах примыкания покрытия к стенам парапетов, к проходящему через покрытие оборудованию пароизоляционный слой должен быть заведена на вертикальные поверхности.
- В местах примыкания изоляционных слоев к парапетам, стенам, шахтам, в местах пропуска труб, предусматривать дополнительные изоляционные слои.
- Битумный материал, применяемый для пароизоляции должен быть непрерывным во всей поверхности конструкции, на которую он укладывается. Продольные нахлесты пароизоляционных рулонных материалов должны составлять 100 мм, а поперечные - не менее 150 мм. Нахлесты полотнищ пароизоляционного материала должны быть герметично сварены пламенем пропановой горелки или горячим воздухом. На вертикальных поверхностях обязательно приклейка пароизоляции к основанию. В местах примыкания к стенам, шахтам и оборудованию, проходящему через кровлю, пароизоляция должна быть поднята выше теплоизоляционного слоя на 30-50мм.
- Теплоизоляционные работы совместить с работами по устройству пароизоляционного слоя.
- Перед устройством теплоизоляционных слоев основание должно быть сухим, обеспыленным, на нем не допускаются уступы, борозды и другие неровности.
- При устройстве теплоизоляции из двух и более слоев плитного утеплителя швы между плитами располагать "вразбежку".
- Высота заведения на вертикальную поверхность дополнительных слоев кровельного ковра на примыканиях должна составлять не менее 300мм.
- Отвод воды на основной кровле осуществляется по внутреннему водостоку, через водопримные воронки.
- Местное понижение кровли в местах установки воронок внутреннего водоотвода должно составлять 15-20мм в радиусе 0,5-1,0м за счет уменьшения толщины основания под водоизоляционный ковер. Чаши водосточных воронок должны быть закреплены в основание кровли и соединены со стояками через компенсаторы. Места приклейки водоизоляционного ковра к фланцам водопримной чаши водопримной воронки должны быть усилены дополнительным слоем наплавленного материала.
- Водоотводные элементы внутреннего и наружного водостока оснастить электроподогревом в зимнее время.
- Молниезащита здания на плане кровли условно не показана. Молниезащиту (молниеприемную сетку, опуски молнеоводов, контур заземления) выполнить в соответствии с частью ЗОМ проекта.
- Водосточные трубы и желоба приняты из оцинкованной стали с полимерным покрытием.
- Вентшахты ВШ и металлические зонтики разработаны на листе 151-156
- Лестница разработана на листе 159
- Узлы кровли выполнить по альбому технических решений по устройству примыканий в плоских кровлях из битумных рулонных материалов по железобетонному основанию с уклонообразующим слоем из сыпучих материалов ООО "ТехноНИКОЛЬ-СТРОИТЕЛЬНЫЕ СИСТЕМЫ". Шифр: ПК-05 ТН-КРОВЛЯ Стандарт Москва 2020. Альбом прилагается.


Спецификация материалов кровли

Поз.	Обозначение	Наименование	Кол.	Ед. изм.	Примечание
1		Тип кровли 1	429.6	м ²	
2		Тип кровли 2	20.41	м ²	
3		Тип кровли 3	4.74	м ²	
Материалы					
3	ГОСТ 17608-2017	Защитное покрытие из Бетонной тротуарной плитки марки БК.5, 500х500мм толщиной 50мм уложенной на геотекстиль излопробидной термообработанный	6.69	м ²	
	СТО 72746455-3.9.18-2022	Геотекстиль излопробидной термофиксированный ТЕХНОНИКОЛЬ GEO 150			
4	ТехноНИКОЛЬ	Аэратор кровельный ЭКО 110*470мм	6	шт.	
Водосточная система ВП-1			1	шт.	
5	Торговая сеть	Воронка паралетная D100	1	шт.	
6		Угловой отвод	1	шт.	
7		Труба водосточная D100	1.9	п.м	
8		Держатель трубы	2	шт.	
9		Колено сливное D100 (60°)	1	шт.	

Спецификация зонтиков вентшахт

Поз.	Маркировка зонтика	Габарит в плане	Кол-во	Примечание
1	Зонт 1	1195х825	1	
2	Зонт 2	1290х920	2	
3	Зонт 10	1590х920	2	
4	Зонт 11	4640х920	2	
5	Зонт 15	1630х920	1	
6	Зонт 16	2415х920	1	
7	Зонт 17	1590х1205	1	
8	Зонт 18	2570х920	1	

Условные обозначения к плану кровли:

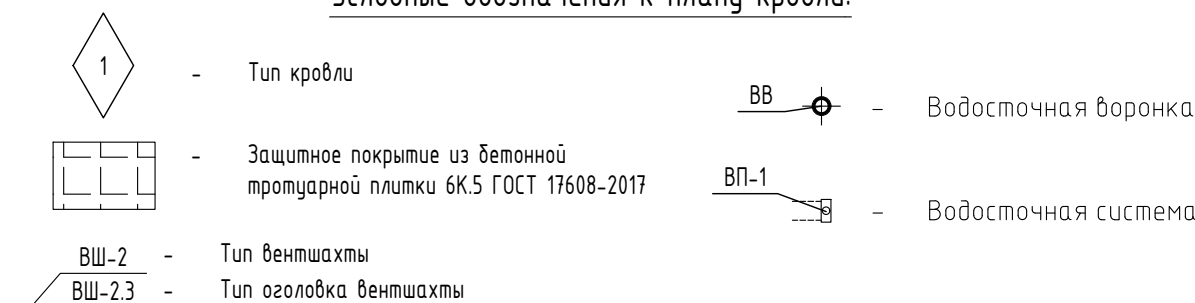

71-24-AP8


Многоквартирный жилой комплекс, расположенный по адресу: Краснодарский край, р-н Динской, п. Южный II очередь.					
2	-	Зам.	0167-26	02.26	
Изм.	Кол. изм.	Лист	№ док.	Подп.	Дата
Разработал	Екатериничев				10.25
Проверил	Башкарев				10.25
ГАП	Башкарев				10.25
Н. контр.	Смольянинова				10.25
ГИП	Красноб				10.25
Многоквартирный жилой дом. Литер 8				Стация	Лист
				Р	66
Секция 6. План кровли				АЗИМУТ	
				ОБЩЕСТВО С ОГРАНИЧЕННОЙ ОТВЕТСТВЕННОСТЬЮ	
				Формат А2	

Согласовано

Взам. инв. №

Подп. и дата


Инв. № подл.

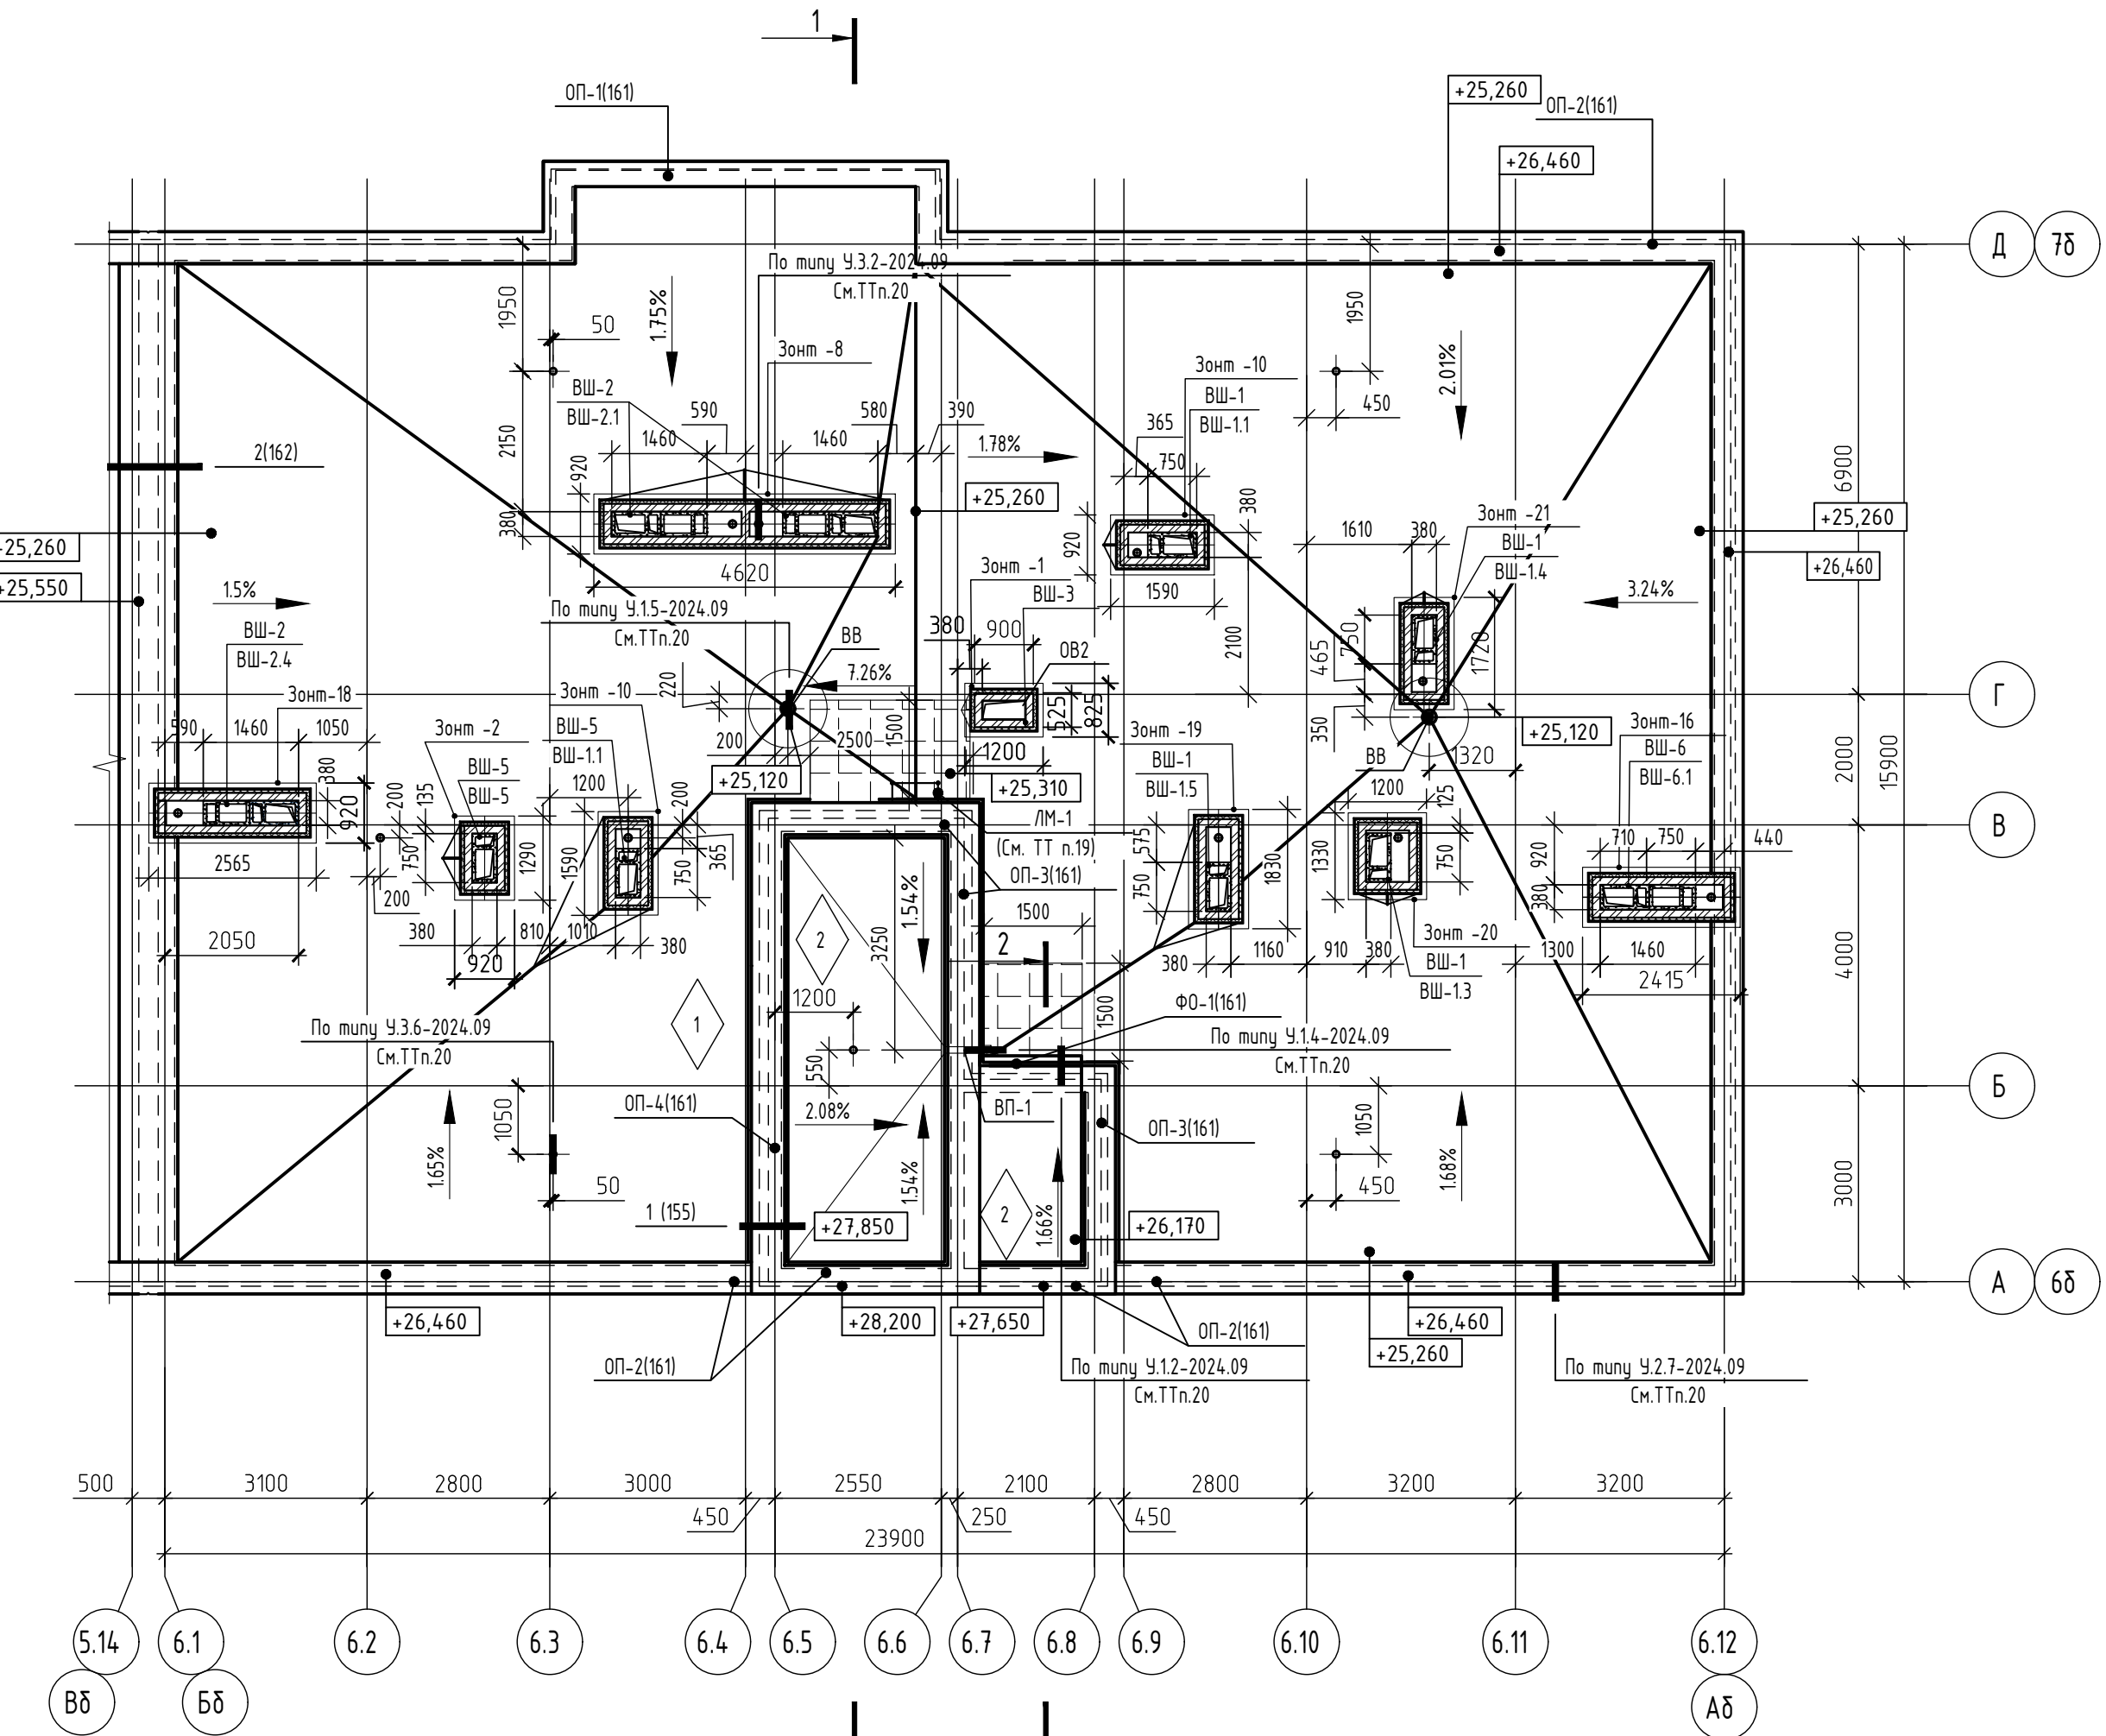

Спецификация зонтиков вентшахт

Поз.	Маркировка зонтика	Габарит в плане	Кол-во	Примечание
1	Зонт 1	1200x825	1	
2	Зонт 2	1290x920	1	
3	Зонт 8	4620x920	1	
4	Зонт 16	2415x920	1	
5	Зонт 18	2565x920	1	
6	Зонт 10	1590x920	2	
7	Зонт 19	1830x920	1	
8	Зонт 20	1330x1200	1	
9	Зонт 21	1720x920	1	

Условные обозначения к плану кровли:

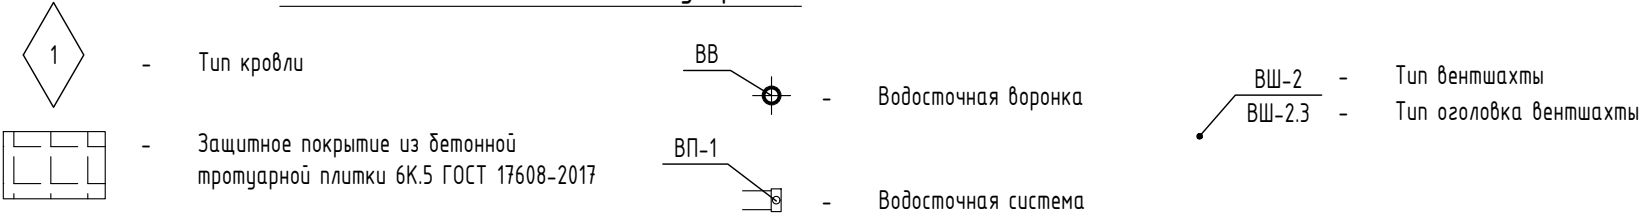

Кровля Тип 1	
1.Верхний слой кровельного ковра Унифлекс ЭКП (или аналог) - 4мм	
2.Нижний слой кровельного ковра Унифлекс ВЕНТ (или аналог) - 4мм	
3.Праймер битумный ТЕХНИКОЛЬ №1 (или аналог)	
4.Уклонообразующий слой из стяжки полусухой М150 с армированием сеткой П4Вр1 яч. 200x200 - 50-190мм	
5.Разделительный слой - пленка пз 200мкм	
6.Экструзионный пенополистирол - 100мм	
7.Пароизоляция - 4мм	
8.Монолитная ж.б. плита покрытия	

Кровля Тип 2	
1.Верхний слой кровельного ковра Унифлекс ЭКП (или аналог) - 4мм	
2.Нижний слой кровельного ковра Унифлекс ВЕНТ (или аналог) - 4мм	
3.Праймер битумный ТЕХНИКОЛЬ №1 (или аналог)	
4.Уклонообразующий слой из стяжки полусухой М150 с армированием сеткой П4Вр1 яч. 200x200 - 50-100мм	
5.Разделительный слой - пленка пз 200мкм	
6.Экструзионный пенополистирол - 100мм	
7.Пароизоляция - 4мм	
8.Монолитная ж.б. плита покрытия	

Спецификация материалов кровли

Поз.	Обозначение	Наименование	Кол.	Ед. изм.	Примечание
1		Тип кровли 1	319.6	м²	
2		Тип кровли 2	20.2	м²	
3		Тип кровли 3	5.7	м²	
Материалы					
4	ГОСТ 17608-2017	Защитное покрытие из Бетонной протруарной плитки марки 6К.5, 500x500мм толщиной 50мм уложенной на геотекстиль изглопробидной термообработанный	6.2	м²	
	СТО 72746455-3.9.18-2022	Геотекстиль изглопробидной термофиксированный ТЕХНИКОЛЬ ГЕО 150			
5	ТехниКОЛЬ	Аэратор кровельный ЭКО 110*470мм	5	шт.	
Водосточная система ВП-1			1	шт.	
6	Торговая сеть	Воронка парапетная D100	1	шт.	
7		Угловой отвод	1	шт.	
8		Труба водосточная D100	1.9	п.м	
9		Держатель трубы	2	шт.	
10		Колено сливное D100 (60°)	1	шт.	

- Кровельные работы выполнять в соответствии с СП 71.13330.2017 "Изоляционные и отделочные покрытия" и СП 17.13330.2017 "Кровли".
- Работы по устройству кровли производить с соблюдением требований СП 68.13330.2017 "Приемка в эксплуатацию строительных объектов. Основные положения", СП 17.13330.2017 "Кровли".
- Монтаж покрытия кровли производить в соответствии с указаниями ООО "ТехниКОЛЬ-СТРОИТЕЛЬНЫЕ СИСТЕМЫ" Альбом технических решений по устройству примыканий в плоских кровлях из битумных рулонных материалов по железобетонному основанию с уклонообразующим слоем из сыпучих материалов. Шифр: ПК-05 "ТН-КРОВЛЯ Стандарт"
- Подготовка основания для последующего устройства кровельной системы заключается в выравнивании поверхности. Поверхность неровного монолитного основания затирается цементно-песчаным раствором марки не ниже М150.
- В местах примыкания кровли к стенам, парапетам, вентиляционным шахтам и другим кровельным конструкциям должны быть предусмотрены переходные наклонные клиновидные бортики (под углом 45°), со сторонами до 100мм из минераловатных плит повышенной жесткости или цементно-песчаного раствора.
- В местах примыкания покрытия к стенам парапетов, к проходящему через покрытие оборудованию пароизоляционный слой должен быть заведена на вертикальные поверхности.
- В местах примыкания изоляционных слоев к парапетам, стенам, шахтам, в местах пропуска труб, предусматривать дополнительные изоляционные слои.
- Битумный материал, применяемый для пароизоляции должен быть непрерывным на всей поверхности конструкции, на которую он укладывается.Продольные нахлесты пароизоляционных рулонных материалов должны составлять 100 мм, а поперечные – не менее 150 мм. Нахлесты полотнищ пароизоляционного материала должны быть герметично сварены пламенем пропановой горелки или горячим воздухом. На вертикальных поверхностях обязательна приклейка пароизоляции к основанию. В местах примыкания к стенам, шахтам и оборудованию, проходящему через кровлю, пароизоляция должна быть поднята выше теплоизоляционного слоя на 30-50мм.
- Теплоизоляционные работы совместить с работами по устройству пароизоляционного слоя.
- Перед устройством теплоизоляционных слоев основание должно быть сухим, обеспыленным, на нем не допускаются уступы, борозды и другие неровности.
- При устройстве теплоизоляции из двух и более слоев плитного утеплителя швы между плитами располагать "вразбежку".
- Высота заведения на вертикальную поверхность дополнительных слоев кровельного ковра на примыканиях должна составлять не менее 300мм.
- Отвод воды на основной кровле осуществляется по внутреннему водостоку, через водоприемные воронки.
- Местное понижение кровли в местах установки воронок внутреннего водоотвода должно составлять 15-20мм в радиусе 0,5-1,0м за счет уменьшения толщины основания под водоизоляционный ковер. Чаши водосточных воронок должны быть закреплены в основание кровли и соединены со стояками через компенсаторы. Места приклейки водоизоляционного ковра к фланцам водоприемной чаши водоприемной воронки должны быть усилены дополнительным слоем наплавляемого материала.
- Водоотводные элементы внутреннего и наружного водостока оснастить электроподогревом в зимнее время.
- Молниезащита здания на плане кровли условно не показана. Молниезащиту выполнить в соответствии с частью ЗОМ проекта.
- Водосточные трубы и желоба приняты из оцинкованной стали с полимерным покрытием.
- Вентшахты ВШ и металлические зонтики разработаны на листе 151-156
- Наружная пожарная металлическая лестница ЛМ-1 разработана на листе 159.
- Узлы кровли выполнить по альбому технических решений по устройству примыканий в плоских кровлях из битумных рулонных материалов по железобетонному основанию с уклонообразующим слоем из сыпучих материалов ООО "ТехниКОЛЬ-СТРОИТЕЛЬНЫЕ СИСТЕМЫ". Шифр: ПК-05 ТН-КРОВЛЯ Стандарт Москва 2020. Альбом прилагается.

71-24-AP8


Множokвартирный жилой комплекс, расположенный по адресу: Краснодарский край, р-н Динский, п. Южный II очереди.



Множokвартирный жилой дом. Литер 8

Стадия Лист Листов

р 67


Секция 7. План кровли

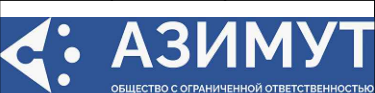

  Ведомость отделочных материалов фасадов													
Поз. отделки	Наименование элемента фасада	Наименование материала отделки	Наименование и номер эталона цвета	Образец колера	Кол. м² на секцию							Примечание	
					1	2	3	4	5	6	7		
1.1	Стены	Кирпич лицевой керамический	Св. бежевый		654.6	629.4	-	500.4	547.1	547.3	1225.4	4.1	
1.2			Серо-коричневый		364.7	315.2	95.67	592.5	358.2	362.9	253.7		
					-	-	-	-	-	-	-		
2.1	Межэтажный пояс	Окраска фасадной краской	Св. бежевый		45.28	45.29	-	9	70.16	-	67.4		
2.2			Серо-коричневый		48.46	45.74	5.2	92.33	30.82	125	39.6		
3	Консольные выступы (потолок, низ плиты балкона)	Окраска фасадной краской	Серо-коричневый		13.61	13.79	-	14.16	18.94	18.93	11.9		
4	Оконные блоки, остекление балконов	ПВХ профиль	Серо-коричневый (RAL 8017)		-	-	-	-	-	-	-		
5	Витражные блоки	Алюминиевый профиль			-	-	-	-	-	-	-		
6	Дверные блоки, ревизионные люки	Железо. Окраска в заводских условиях			-	-	-	-	-	-	-		
7	Козырьки над входами	Стеклянный на вантовых креплениях	Прозрачный		7	6	7	6	6	6	5		
8	Металлическая стремянка, отливы, ограждения	Атмосферостойкая окраска краской для металла для наружных работ	Серо-коричневый		-	-	-	-	-	-	-		
9.2	Корзины кондиционеров	Атмосферостойкая окраска краской для металла для наружных работ			-	-	-	-	-	-	-		
		Серо-коричневый		85	85	-	99	134	134	95			
10	Воздухозаборные решетки	Окраска в заводских условиях	Серо-коричневый		-	-	-	-	-	-	-		
11	Стенки прямка	Оштукатурить и окрасить фасадной краской	Серо-коричневый		16.6	16.6	-	16.6	16.6	16.6	16.6		
12.1	Вентиляционные шахты и парапеты с внутренней стороны	Оштукатурить и окрасить фасадной краской	Св. бежевый		92.88	97.78	-	-	121.1	-	138.6		
12.2			Серо - коричневый		8.09	-	32,27	122,13	-	115.75	-		

Согласовано	
-------------	--	--	

Схема блокировки

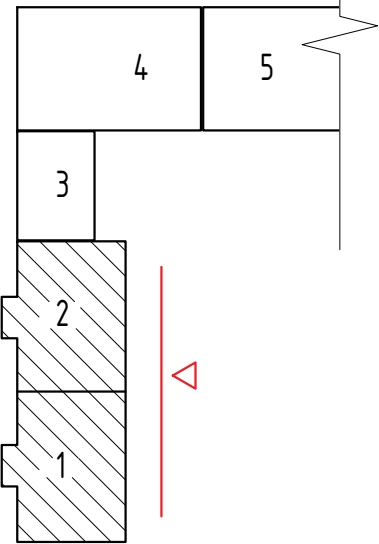

Условные обозначения


- термошов по наружной стене кладки
- термошов по внутренней кладке балкона

- Ведомость отделочных материалов фасадов см. лист 68
- См. совместно с листами 70-71
- Расстановку корзин смотри прилагаемый комплект 71-24-AP8.ДК "Дренаж системы кондиционирования. Расстановка корзин под наружные блоки кондиционеров."

4	2	-	0429-26		04.26	71-24-AP8				
2	1	-	0167-26		02.26	Многоквартирный жилой комплекс, расположенный по адресу: Краснодарский край, р-н Динской, п. Южный II очереди				
1	-	Зам.	0018-25		10.25					
Изм.	Кол. уч.	Лист	№ док.	Подп.	Дата					
Разработал	Екатеринычев				10.25	Многоквартирный жилой дом. Литер 8		Стандия	Лист	Листов
Проверил	Башкарев				10.25			Р	69	
ГАП	Башкарев				10.25	Секция 1, 2. Фасад в осях 1Б-3Б		 ОБЩЕСТВО С ОГРАНИЧЕННОЙ ОТВЕТСТВЕННОСТЬЮ		
Н. контр.	Смолянинова				10.25					
ГИП	Краснов				10.25					



Схема блокировки

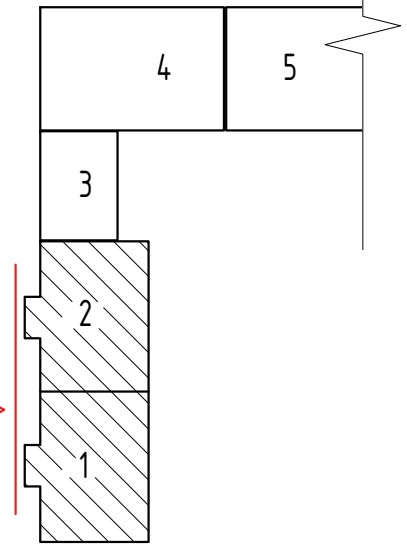

Изм 2.1

Условные обозначения

- термошов по наружной стене кладки
- термошов по внутренней кладке балкона

- Ведомость отделочных материалов фасадов см. лист 68
- См. совместно с листами 69, 71
- Расстановку корзин смотри прилагаемый комплект 71-24-AP8.ДК "Дренаж системы кондиционирования. Расстановка корзин под наружные блоки кондиционеров."

71-24-AP8							Многоквартирный жилой дом. Литер 8		
2	1	-	01/7-26	02/26	02/26	02/26	Многоквартирный жилой комплекс, расположенный по адресу: Краснодарский край, р-н Динской, п. Южный II очередь.		
1	-	Зам.	0018-25	10/25	10/25	10/25			
Изм.	Кол. уч.	Лист	№ док.	Подп.	Дата	Дата	Многоквартирный жилой дом. Литер 8		
Разработал	Екатериничев	10/25	10/25	10/25	10/25	10/25			
Проверил	Башкарев	10/25	10/25	10/25	10/25	10/25	Секция 1, 2. Фасад в осях 3Б-1Б		
ГАП	Башкарев	10/25	10/25	10/25	10/25	10/25			
Н. контр.	Смолянинова	10/25	10/25	10/25	10/25	10/25	Секция 1, 2. Фасад в осях 3Б-1Б		
ГИП	Краснов	10/25	10/25	10/25	10/25	10/25			
							АЗИМУТ		
							ОБЩЕСТВО С ОГРАНИЧЕННОЙ ОТВЕТСТВЕННОСТЬЮ		
							Формат А2		



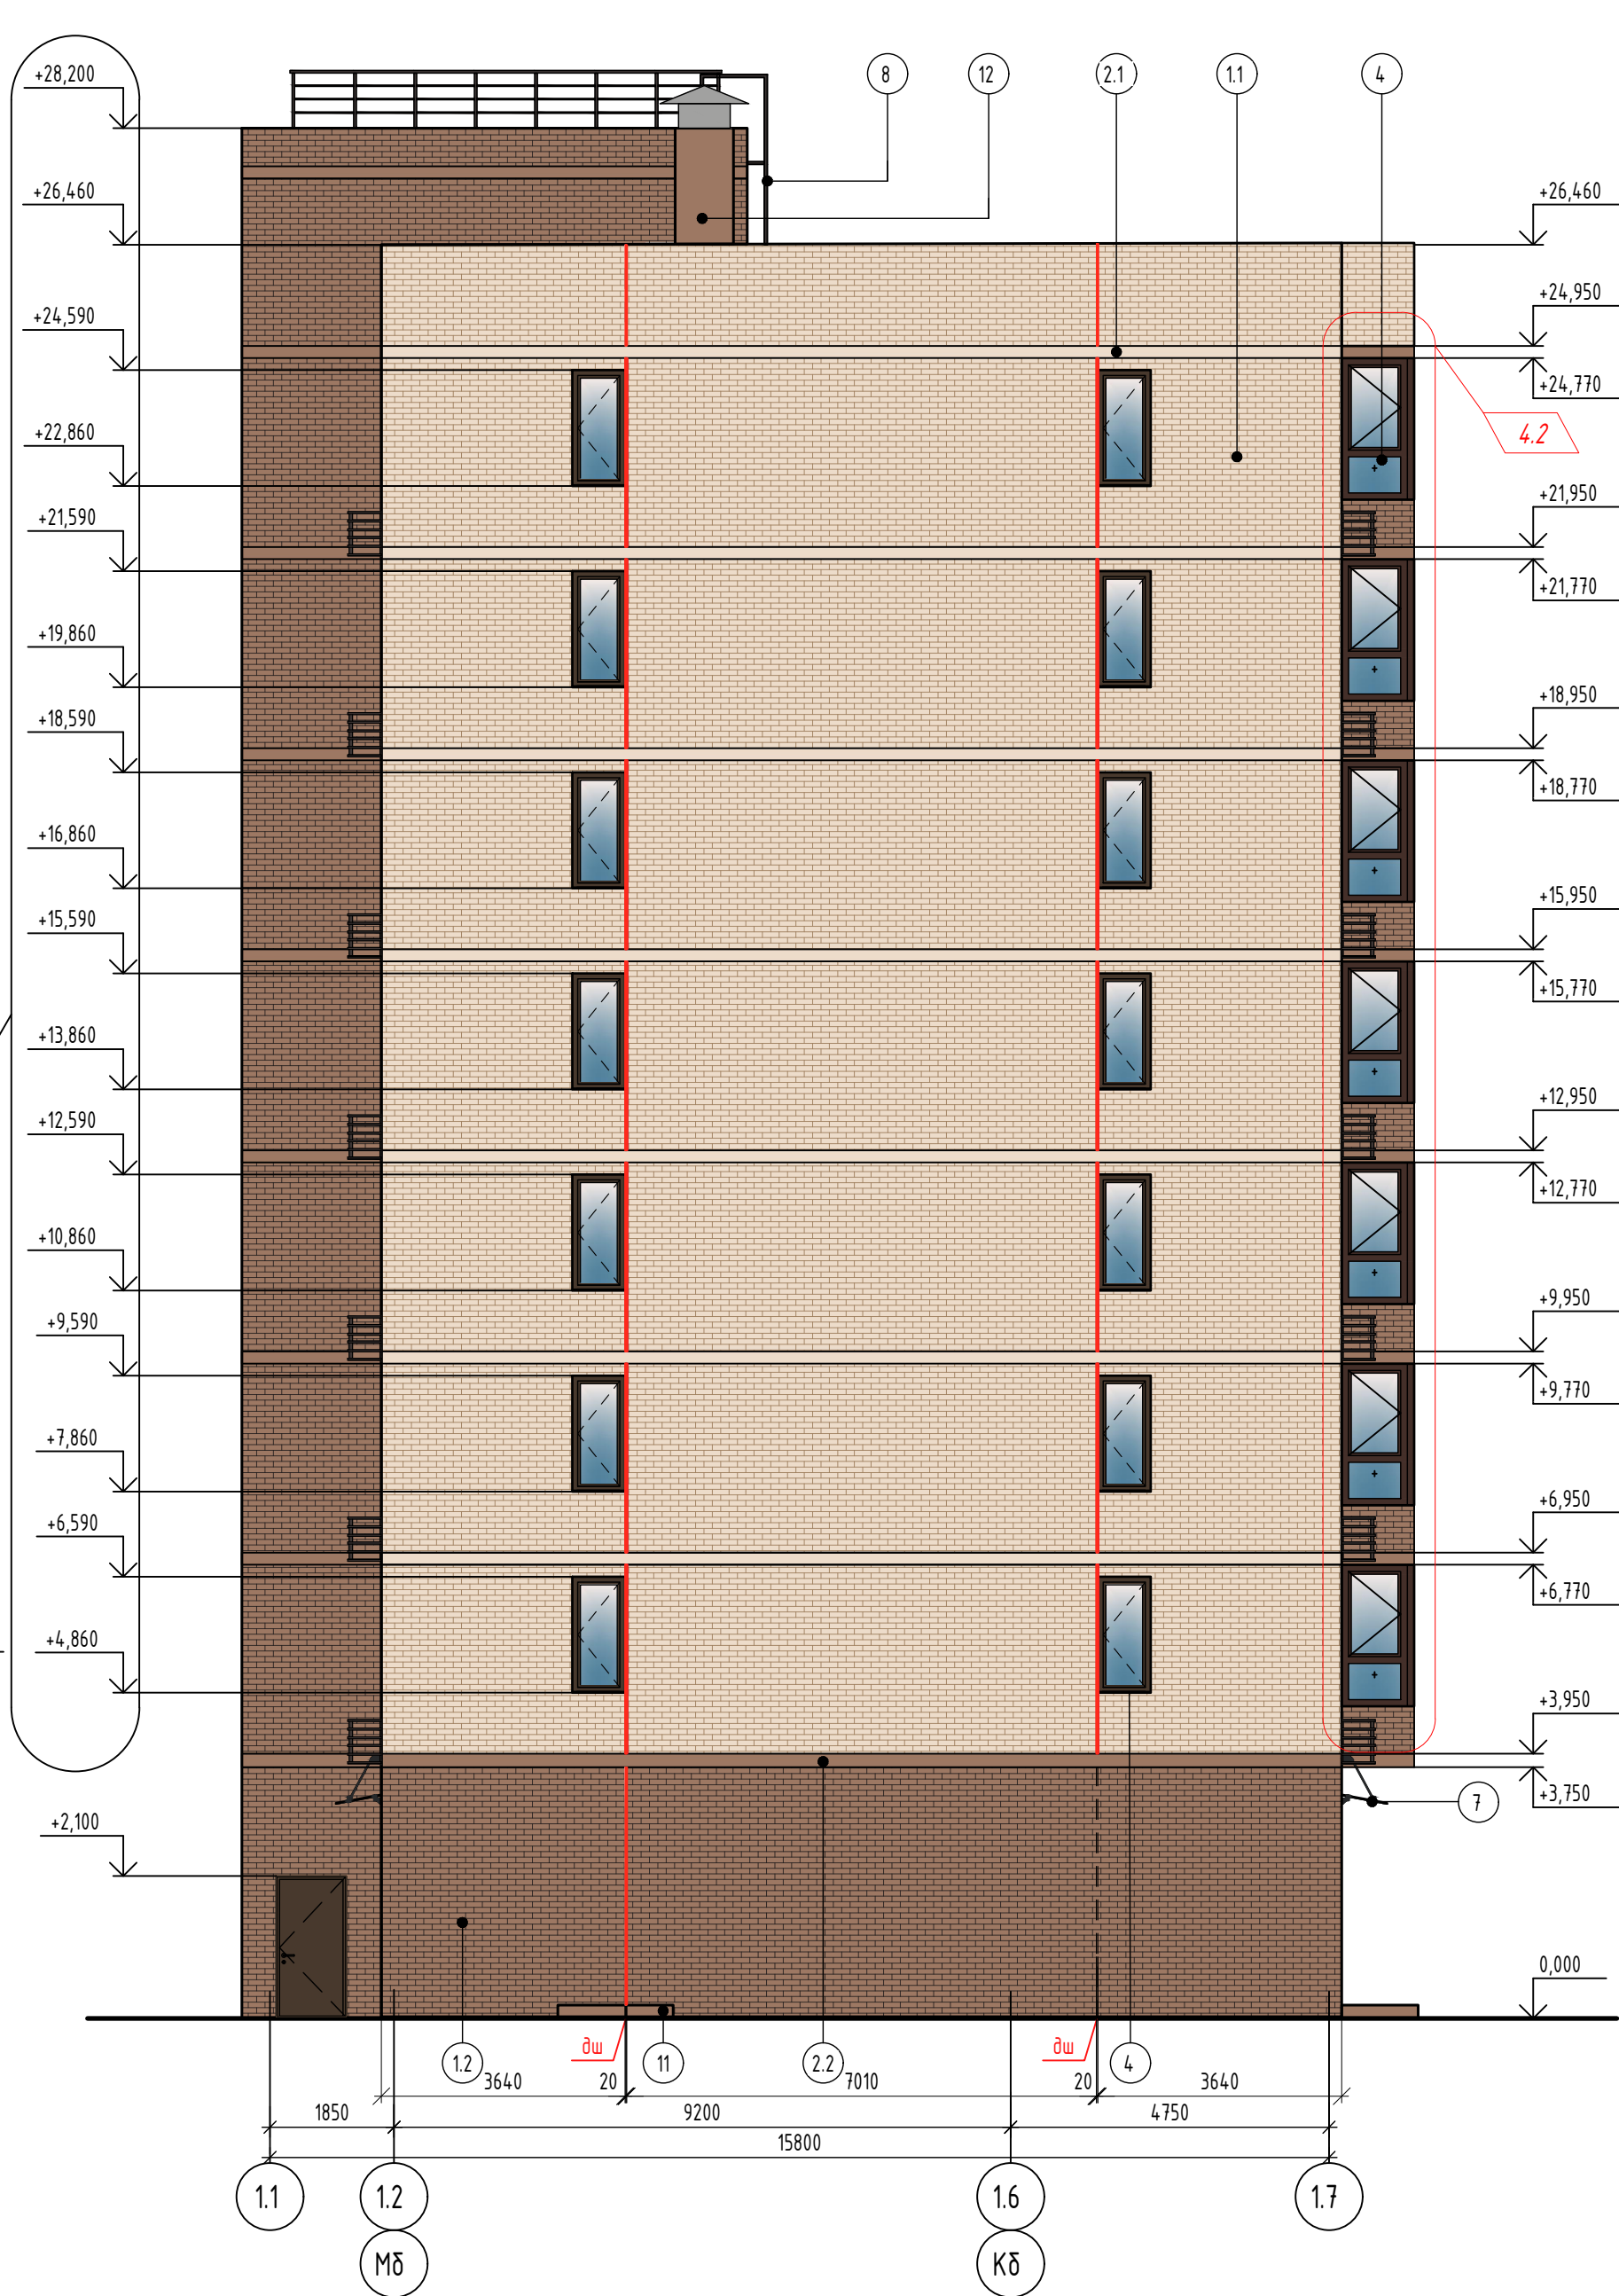


Схема блокировки


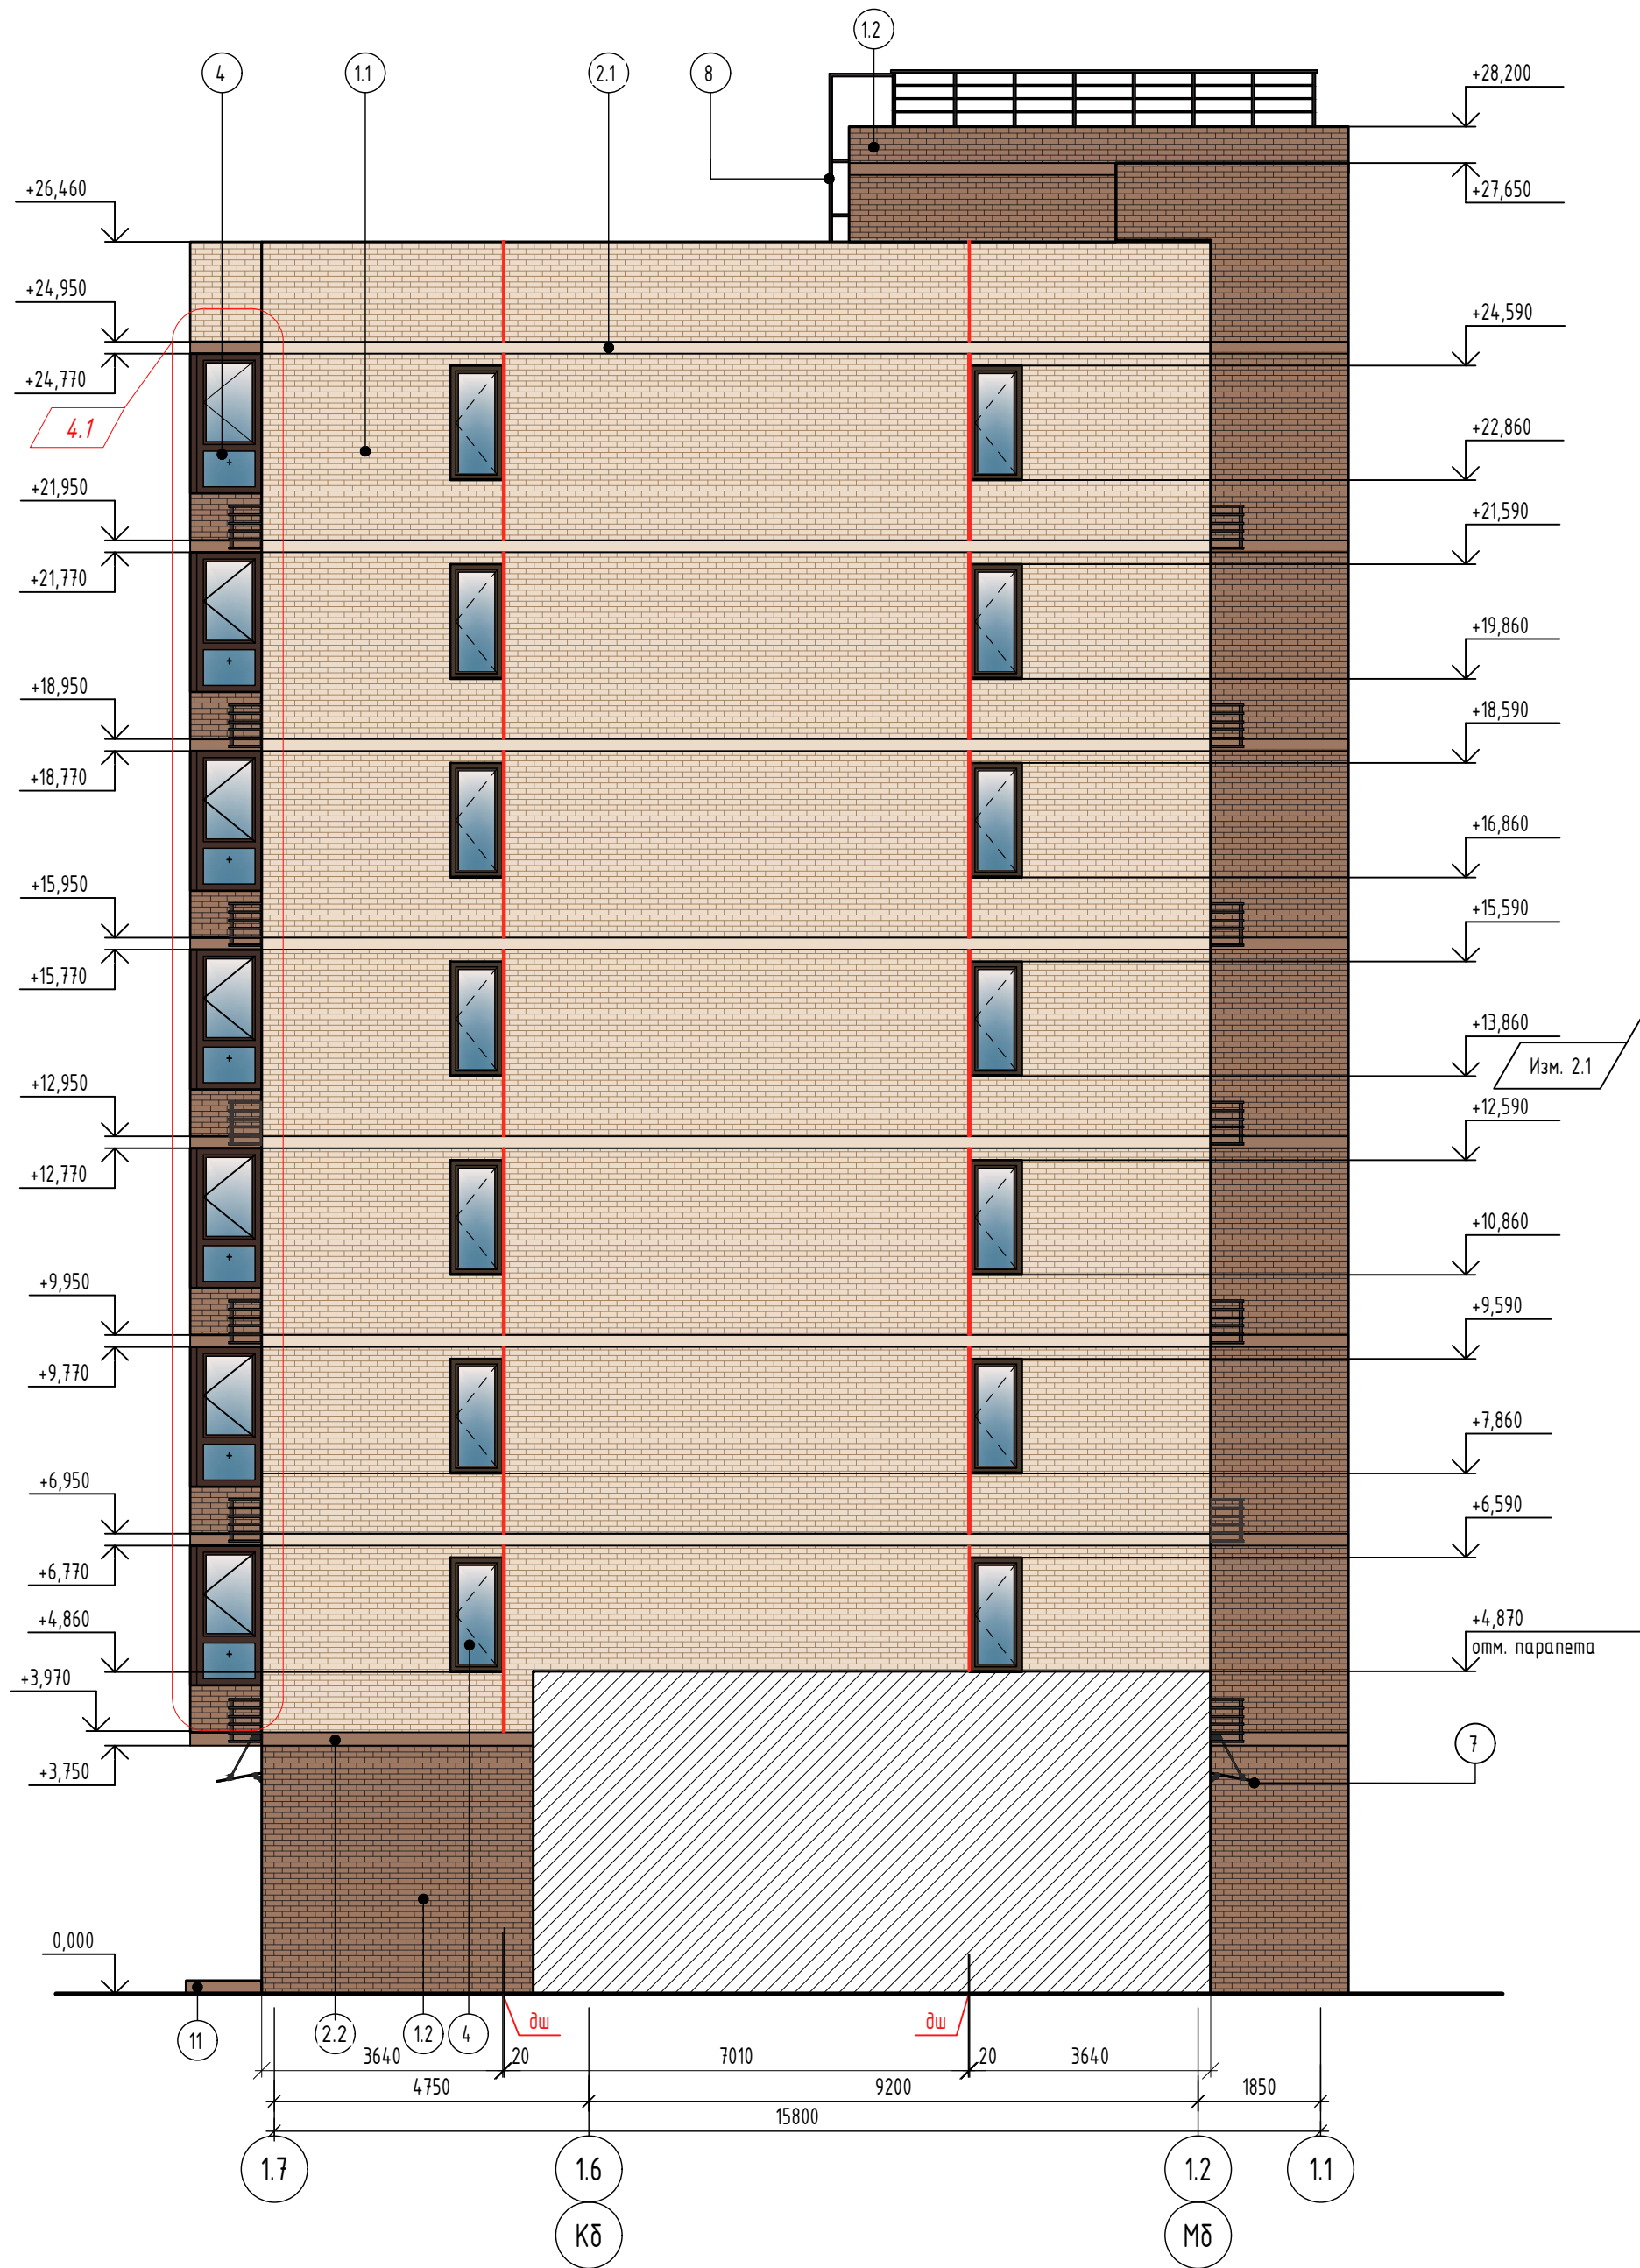
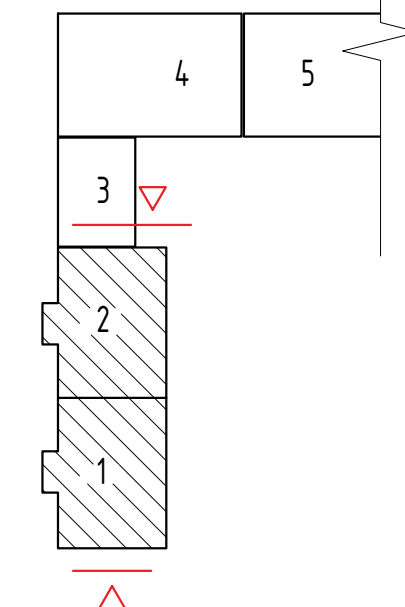


Условные обозначения

- термошов по наружной стене кладки
- термошов по внутренней кладке балкона

- Ведомость отделочных материалов фасадов см. лист 68
- См. совместно с листами 69-70
- Расстановку корзин смотри прилагаемый комплект 71-24-AP8.ДК "Дренаж системы кондиционирования. Расстановка корзин под наружные блоки кондиционеров."



4	2	-	0429-26	04.26	71-24-AP8		
2	1	-	0429-26	02.26	Многоквартирный жилой комплекс, расположенный по адресу: Краснодарский край, р-н Динской, п. Южный II очередь		
1	-	Зам.	0018-25	10.25			
Изм.	Кол. уч.	Лист	№ док.	Подп.	Дата	Многоквартирный жилой дом. Литер 8	Стация
Разработал	Екатеринычев				10.25		Лист
Проверил	Башкарев				10.25	Секция 1, 2. Фасад в осях Кб-Мб, Мб-Кб	Листов
ГАП	Башкарев				10.25		Р
Н. контр.	Смолянинова				10.25		71
ГИП	Краснов				10.25		

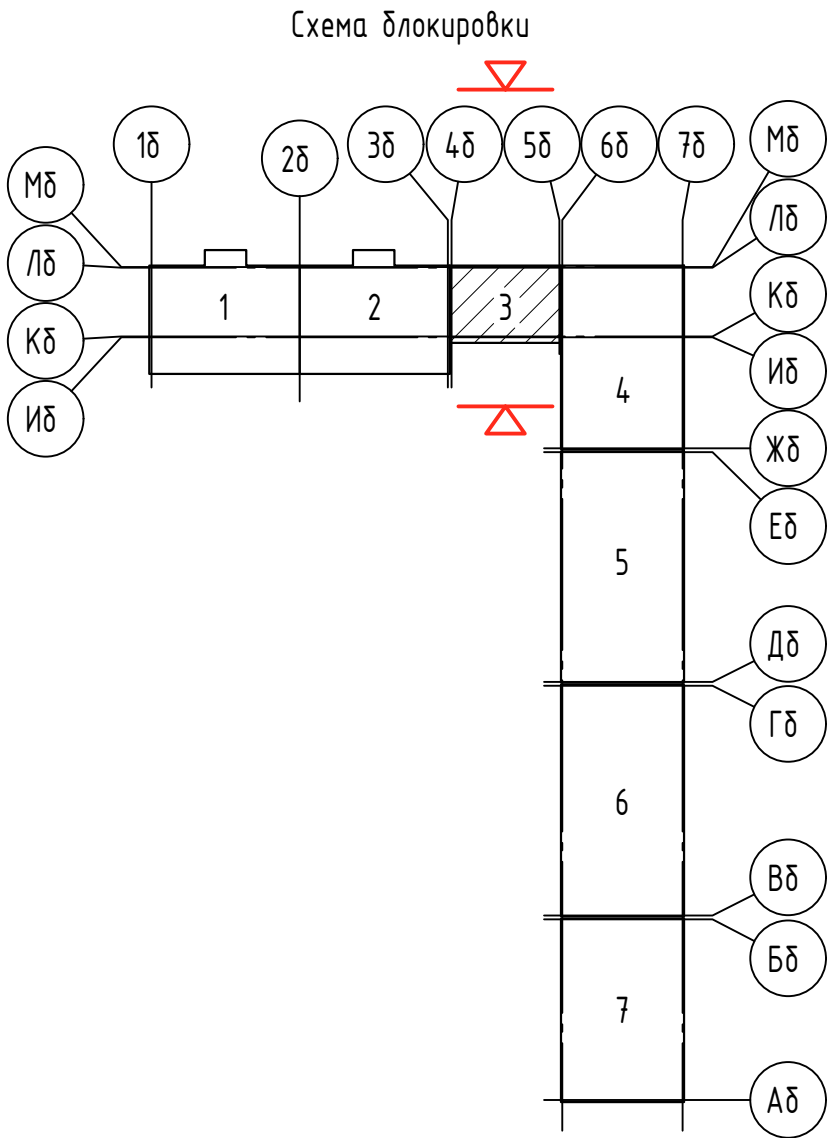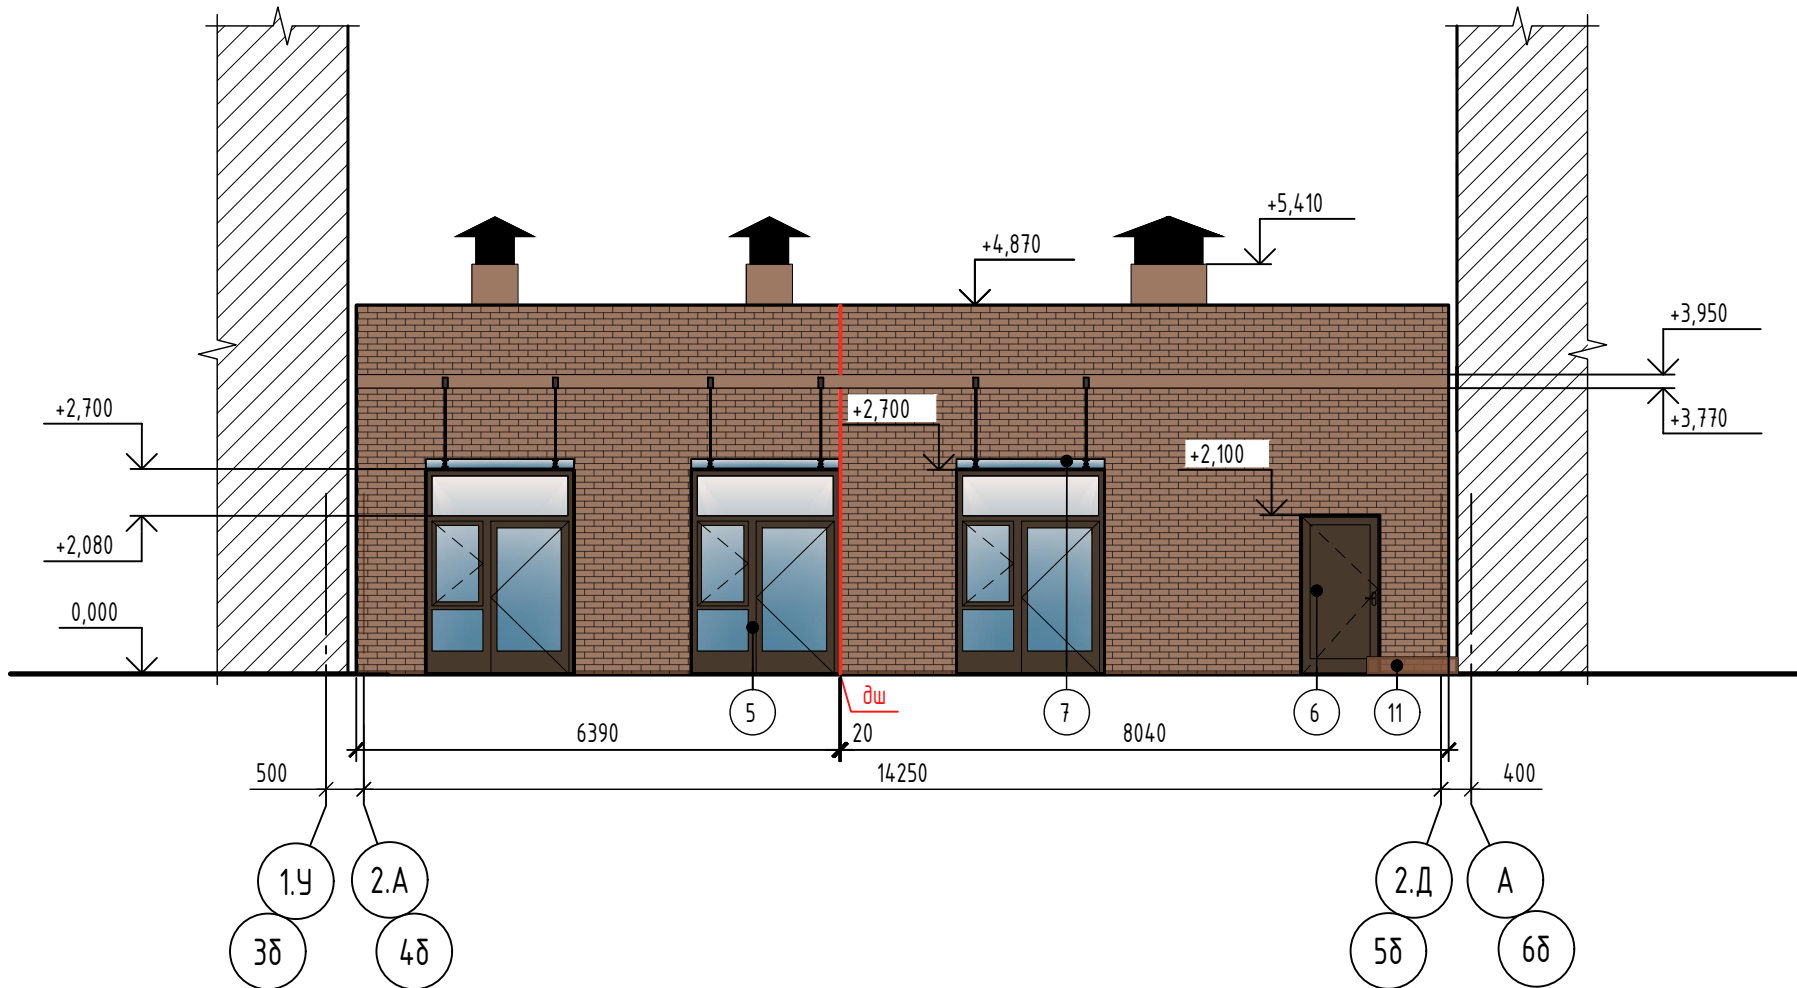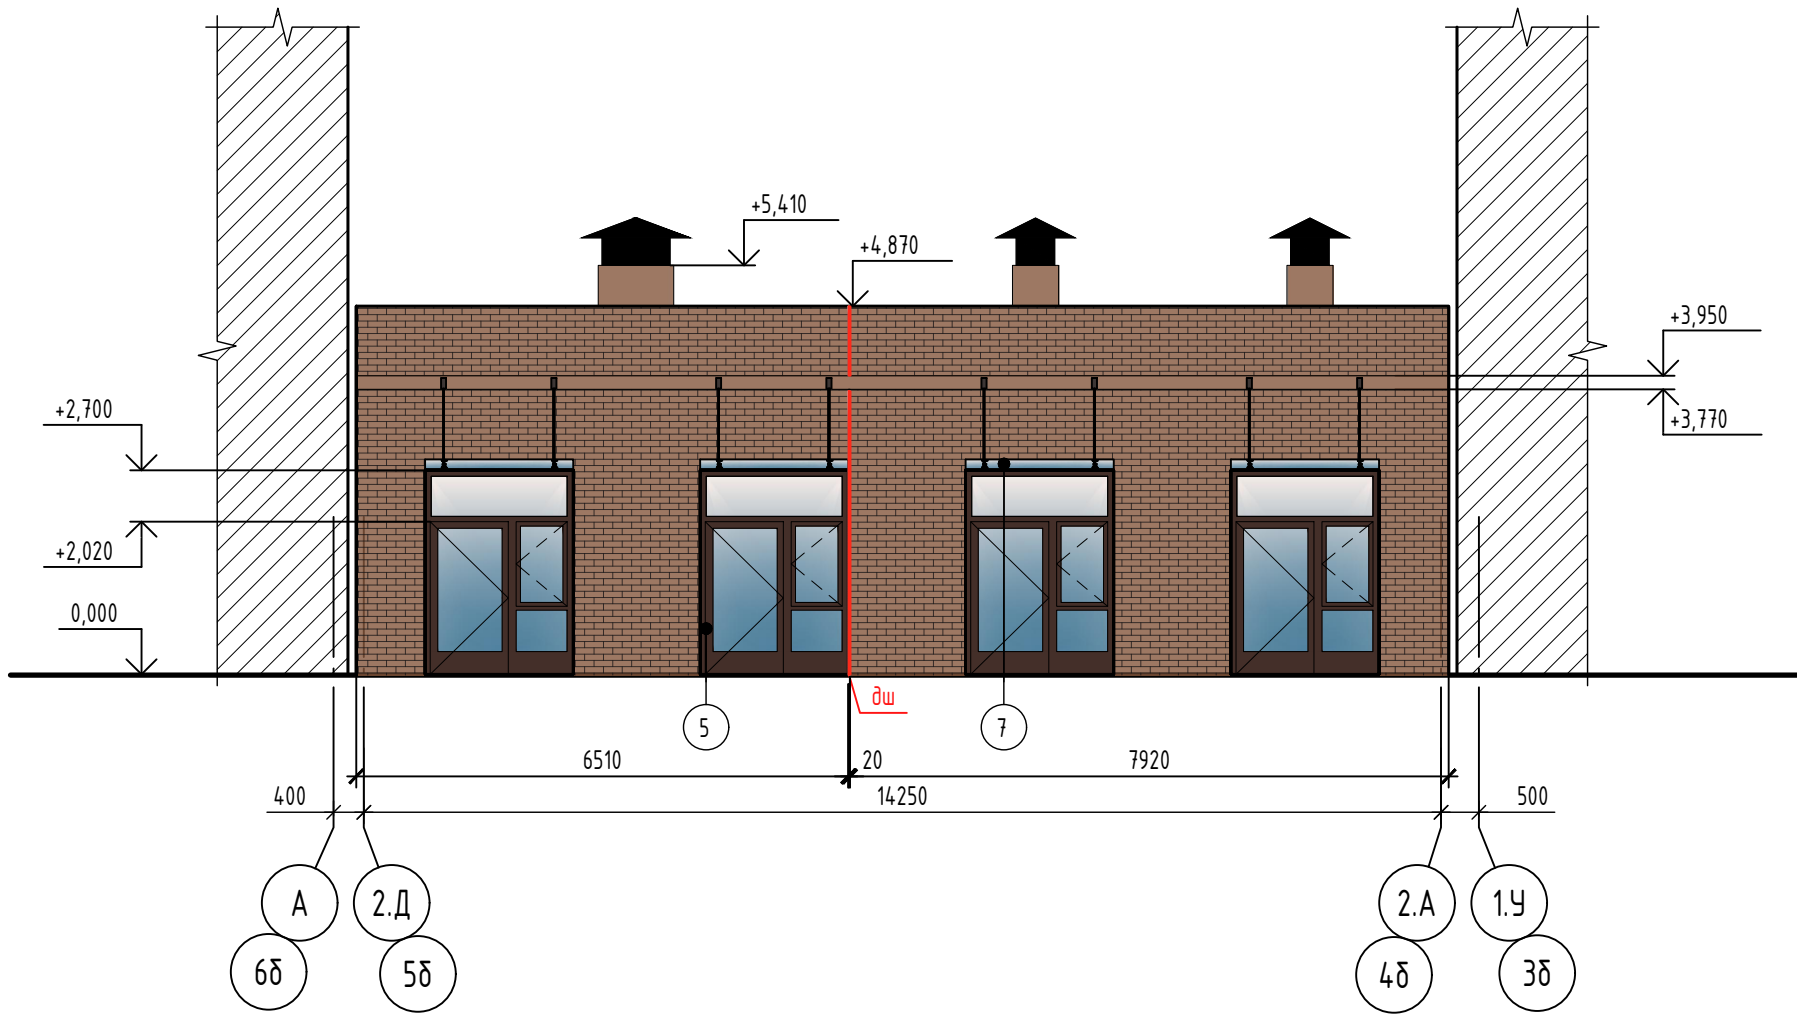

- Условные обозначения
- термошов по наружной стене кладки
 - термошов по внутренней кладке балкона

- Ведомость отделочных материалов фасадов смотри лист 68.
- Корзины наружных блоков кондиционеров условно не показаны. Расстановку корзин смотри прилагаемый комплект 71-24-АР8 ДК "Дренаж системы кондиционирования. Расстановка корзин под наружные блоки кондиционеров."


						71-24-АР8				
1	-	Зам.	0018-25		10.25	«Многоквартирный жилой комплекс, расположенный по адресу: Краснодарский край, р-н Динской, п. Южный II очередь»				
Изм	Кол. уч.	Лист	№ док.	Подп.	Дата					
Разработал	Минина				10.25	Многоквартирный жилой дом. Литер 8		Стация	Лист	Листов
Проверил	Башкарев				10.25			Р	72	
ГАП	Башкарев				10.25	Секция 3. Фасад в осях 4д-5д, 5д-4д				
Н. контр.	Смолянинова				10.25					
ГИП	Краснов				10.25					

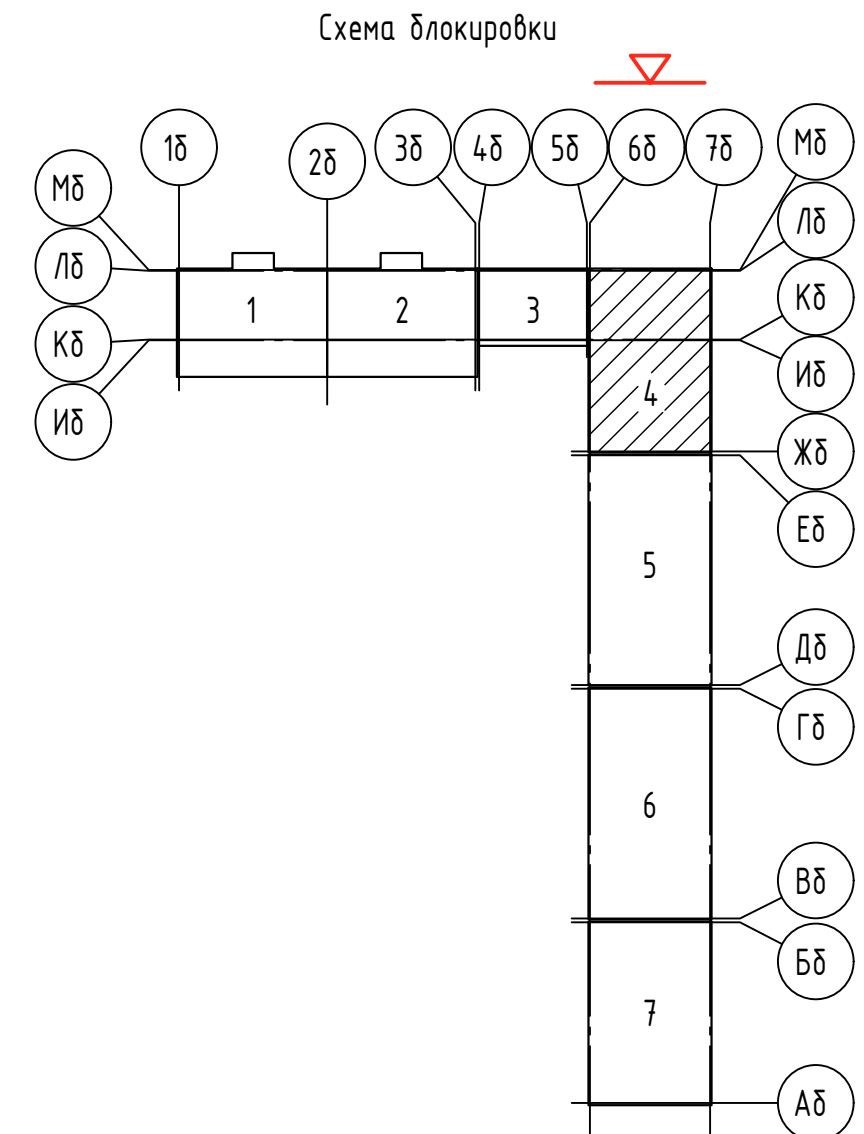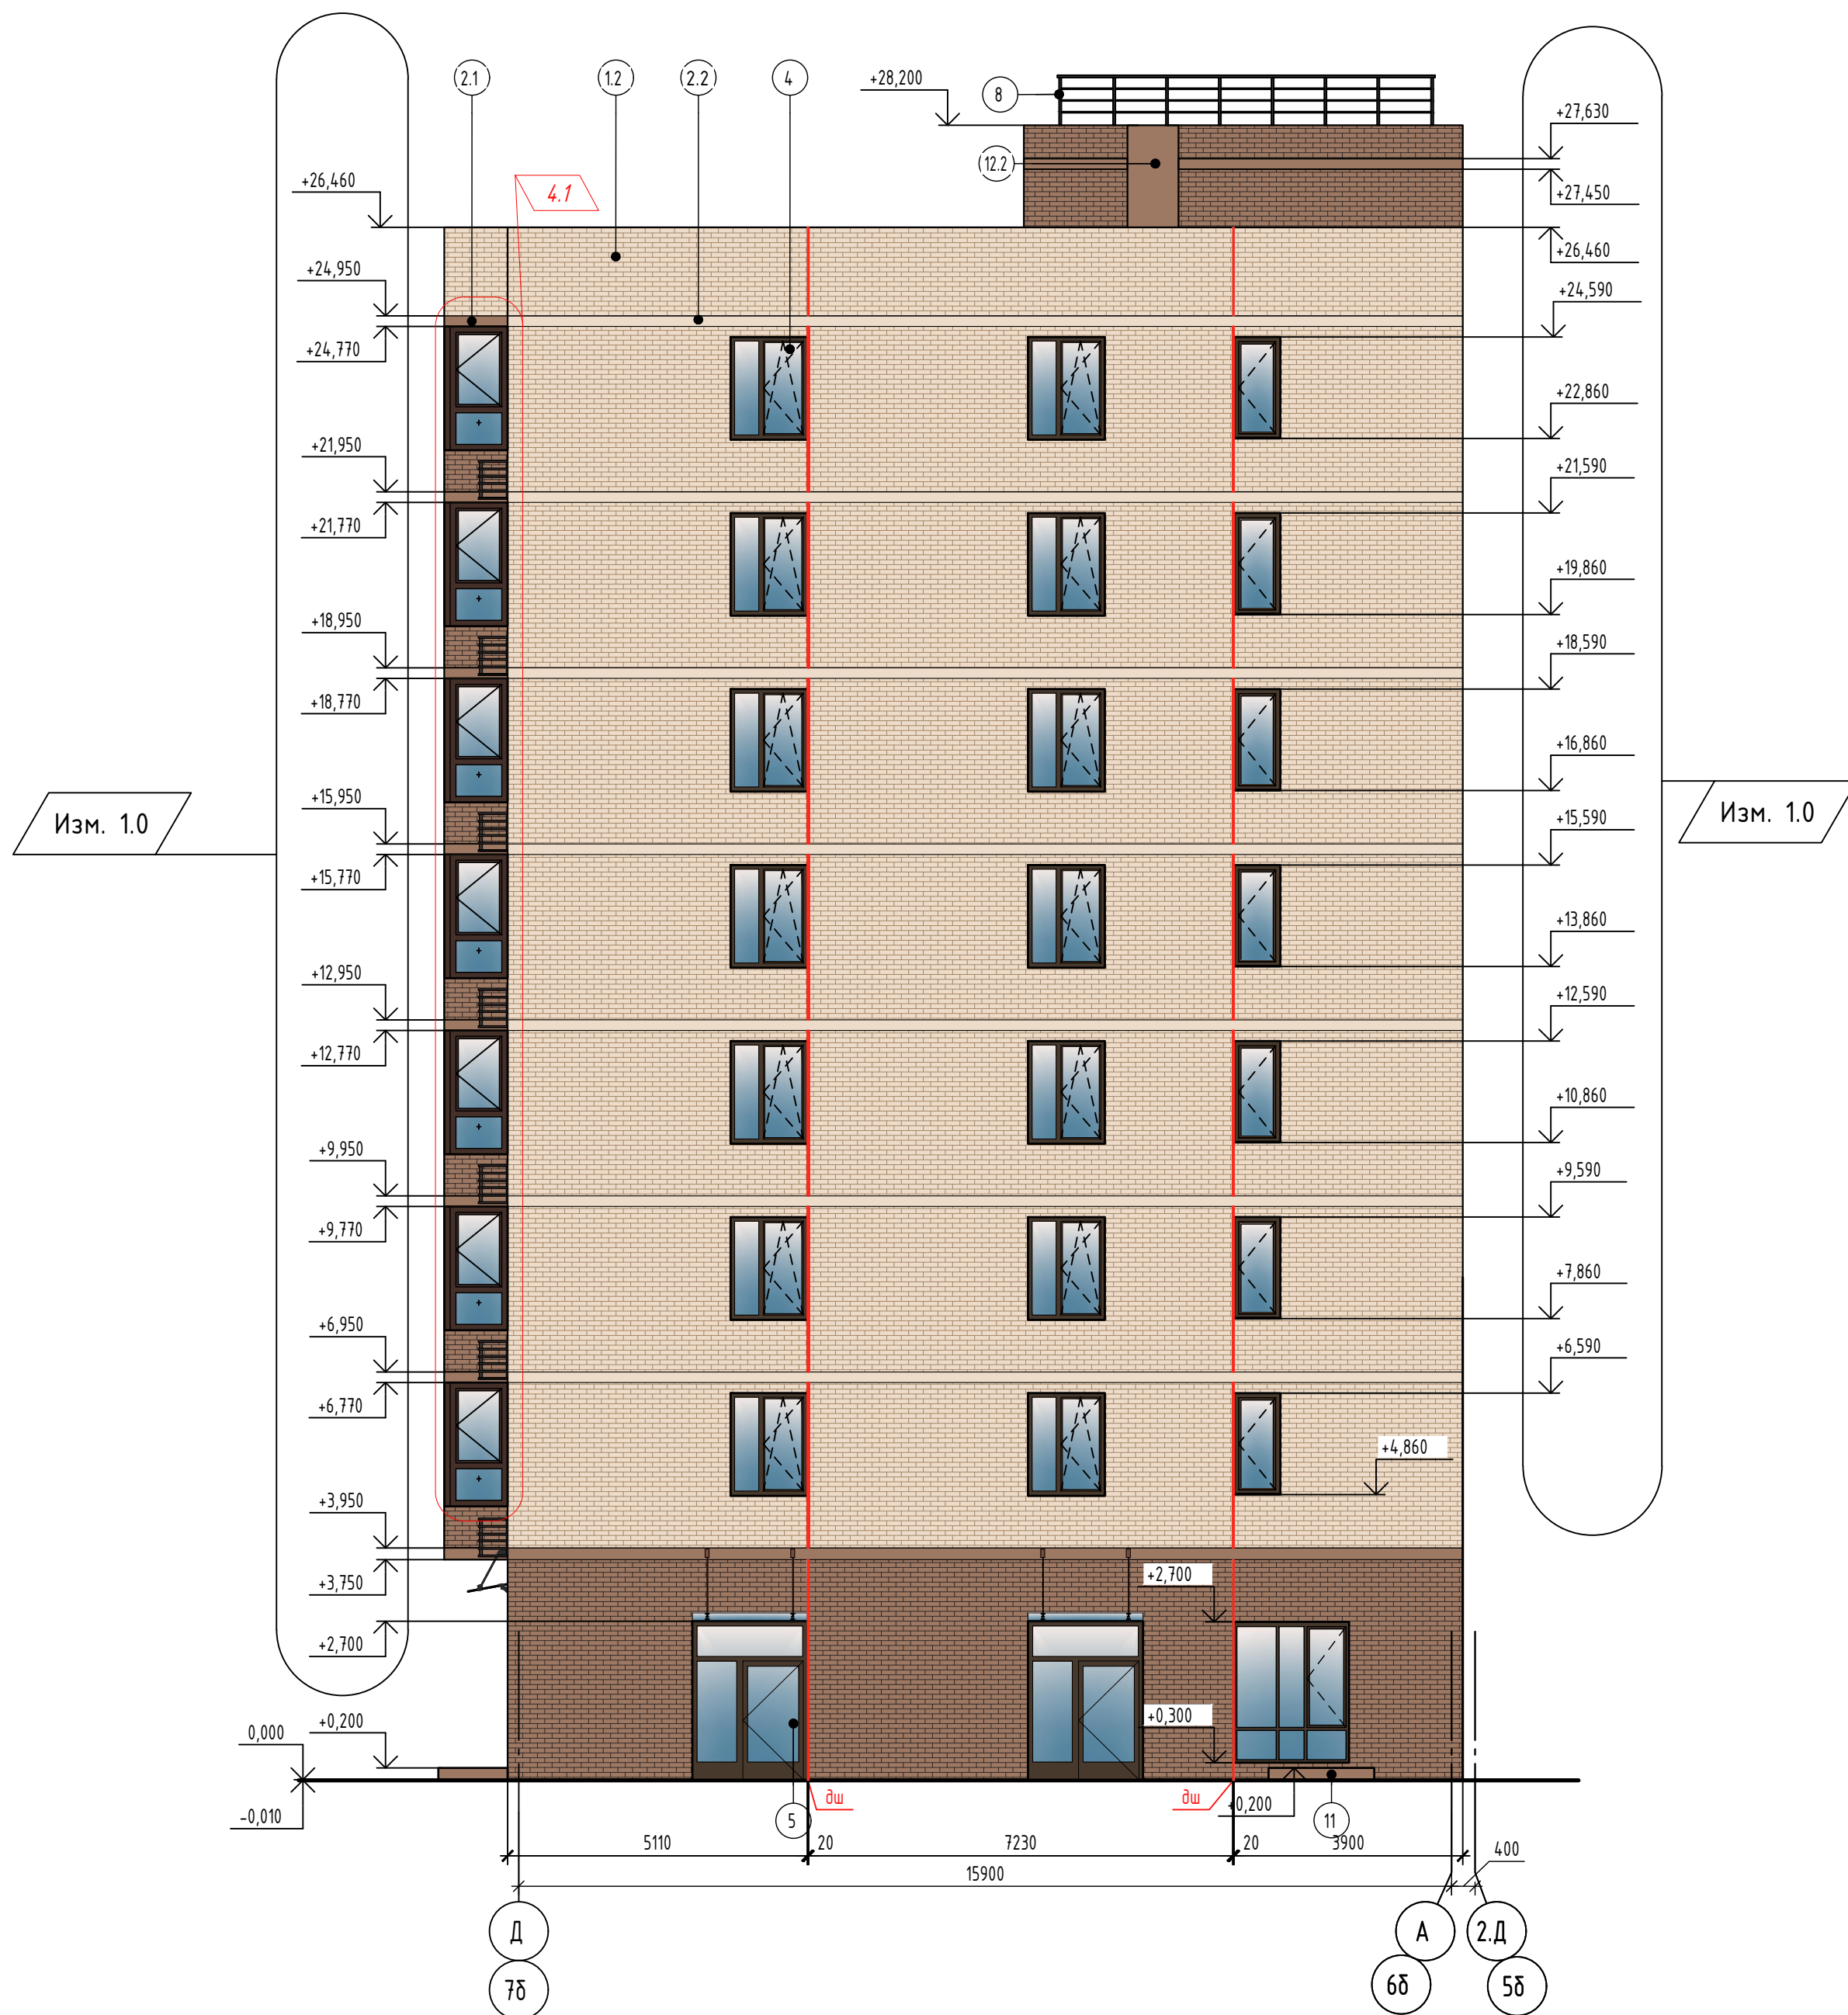

Условные обозначения

- – термошов по наружней стене кладки
-  – термошов по внутренней кладке балкона

						71-24-AP8
4	1	-	0429-26	<i>[Signature]</i>	04.26	Многоквартирный жилой комплекс, расположенный по адресу: Краснодарский край, р-н Динской, п. Южный II очередь.
1	-	Зам.	0018-25	<i>[Signature]</i>	10.25	
Изм.	Колуч.	Лист	№ док.	Подп.	Дата	
Разраб.			Екатериничев	<i>[Signature]</i>	10.25	Многоквартирный жилой дом. Литер 8
Проверил			Башкарев	<i>[Signature]</i>	10.25	
ГАП			Башкарев	<i>[Signature]</i>	10.25	Секция 4. Фасад в осях 78-68
Н.контр.			Смоляникова	<i>[Signature]</i>	10.25	
ГИП			Краснов	<i>[Signature]</i>	10.25	
						

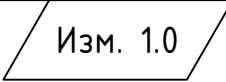

The diagram shows a 10x10 grid. The top row contains numbers 1 through 10 in circles. The left column contains letters М, Л, К, И, Ж, Е, Д, Г, В, Б, А in circles. The grid is divided into seven horizontal sections, numbered 1 through 7. Section 1 is a 2x2 grid. Section 2 is a 2x2 grid. Section 3 is a 2x2 grid. Section 4 is a 2x2 grid with diagonal lines. Section 5 is a 2x2 grid. Section 6 is a 2x2 grid. Section 7 is a 2x2 grid. A red arrow points to the cell containing the letter 'И' in the first column, which is part of section 4.

- – термошв по наружнѣй стене кладки
- – термошв по внѣтреннѣй кладке балкона

1. Ведомость отделочных материалов фасадов смотри лист 68.
2. Расстановку корзин смотри прилагаемый комплект 71-24-АР8.ДК "Дренаж системы кондиционирования. Расстановка корзин под наружные блоки кондиционеров."

						71-24-AP8
4	1	-	04-29-26	<i>Handwritten signature</i>	04.26	Многоквартирный жилой комплекс, расположенный по адресу: Краснодарский край, г-н Динской, п. Южный II очередь.
1	-	Зам.	0018-25	<i>Handwritten signature</i>	10.25	
Изм.	Колуч.	Лист	№ док.	Подп.	Дата	
Разработ.	Екатериничев			<i>Handwritten signature</i>	10.25	Многоквартирный жилой дом. Литер В
Проверил	Башкарев			<i>Handwritten signature</i>	10.25	
ГАП	Башкарев			<i>Handwritten signature</i>	10.25	Секция 4. Фасад в осях ЖБ-1/Б
Н.контр.	Смолянинова			<i>Handwritten signature</i>	10.25	
ГИП	Краснов			<i>Handwritten signature</i>	10.25	
						 АЗИМУТ ОБЩЕСТВО С ОГРАНИЧЕННОЙ ОТВЕТСТВЕННОСТЬЮ

Инв. № подл.	Подп. и дата	Взам. инв. №
--------------	--------------	--------------


Инв. № подл.	Подп. и дата	Взам. инв. №
--------------	--------------	--------------

Инв. № подл.	Подп. и дата	Взам. инв. №
--------------	--------------	--------------

Инв. № подл.	Подп. и дата	Взам. инв. №
--------------	--------------	--------------



Схема блокировки

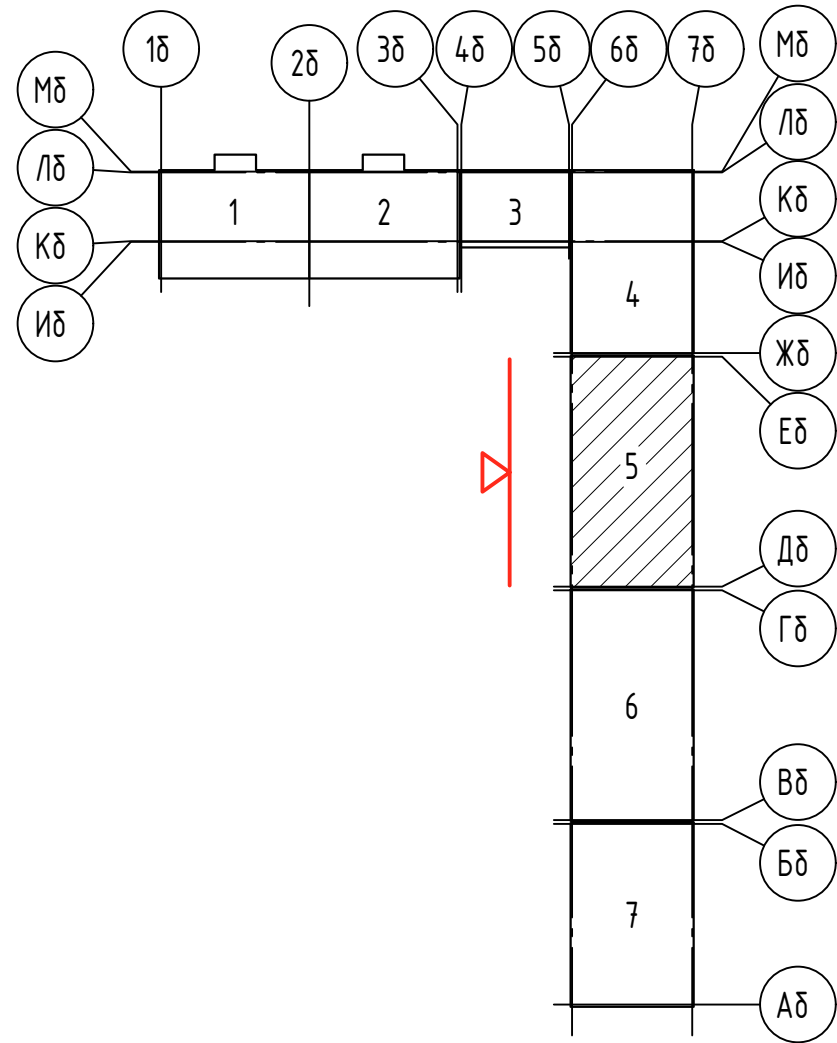

Условные обозначения


- - термошов по наружной стене кладки
- - термошов по внутренней кладке балкона

- Ведомость отделочных материалов фасадов см. лист 68.
- Расстановку корзин смотри прилагаемый комплект 71-24-АР8.ДК "Дренаж системы кондиционирования. Расстановка корзин под наружные блоки кондиционеров."

						71-24-AP8				
1	-	Зам.	0018-25		10.25	Многоквартирный жилой комплекс, расположенный по адресу:			Краснодарский край, р-н	
Изм.	Кол. уч.	Лист	№ док.	Подп.	Дата	Динской, п. Южный II очередь				
Разработал	Екатериначев			10.25	Многоквартирный жилой дом. Литер 8			Стация	Лист	Листов
Проверил	Башкарев			10.25				Р	76	
ГАП	Башкарев			10.25	Секция 5. Фасад в осях ЕБ-ДБ					
Н. контр.	Смолянинова			10.25						
ГИП	Краснов			10.25						



Схема блокировки

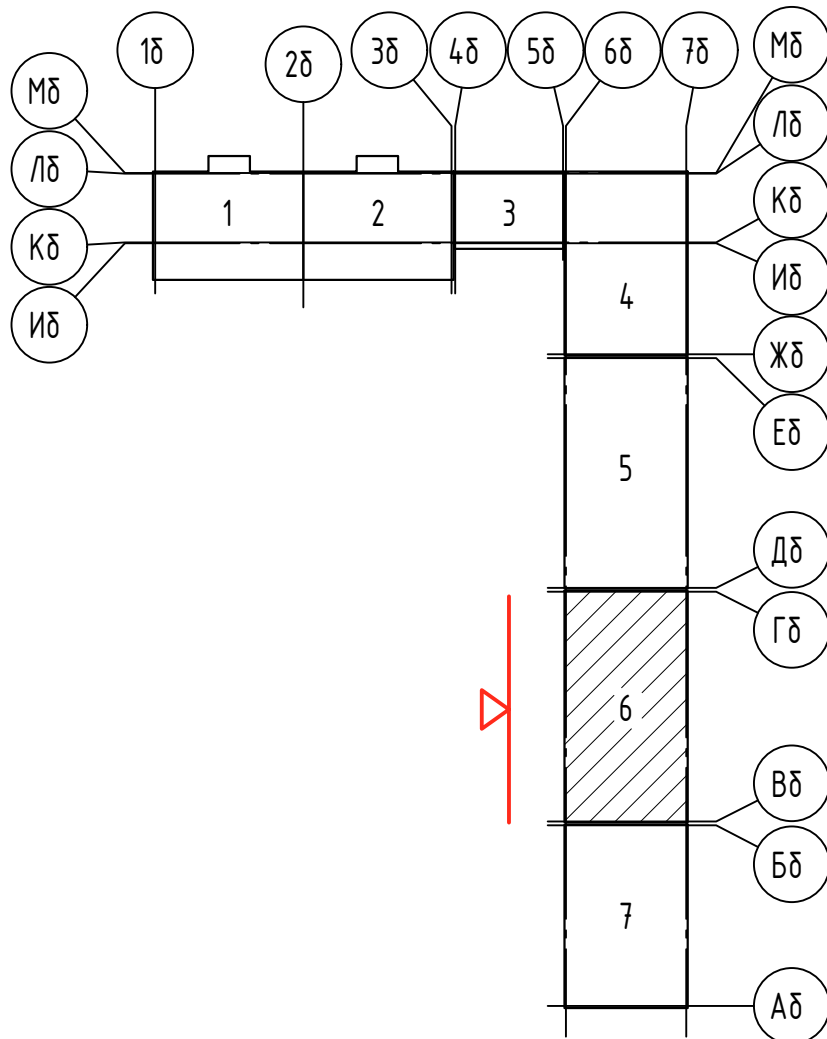

Условные обозначения


- термошов по наружной стене кладки
- термошов по внутренней кладке балкона

- Ведомость отделочных материалов фасадов см. лист 68.
- Расстановку корзин смотри прилагаемый комплект 71-24-АР8.ДК "Дренаж системы кондиционирования. Расстановка корзин под наружные блоки кондиционеров."

71-24-АР8									
1	-	Зам.	0018-25	10.25	Многоквартирный жилой комплекс, расположенный по адресу: Краснодарский край, р-н Динской, п. Южный II очередь.				
Изм.	Кол. уч.	Лист	№ док.	Подп.	Дата	Многоквартирный жилой дом. Литер 8			
Разработал	Екатериначев	10.25							
Проверил	Башкарев	10.25				Секция 6. Фасад в осях ГД-ВД			
ГАП	Башкарев	10.25							
Н. контр.	Смолянинова	10.25				Формат А2			
ГИП	Краснов	10.25							



Схема блокировки

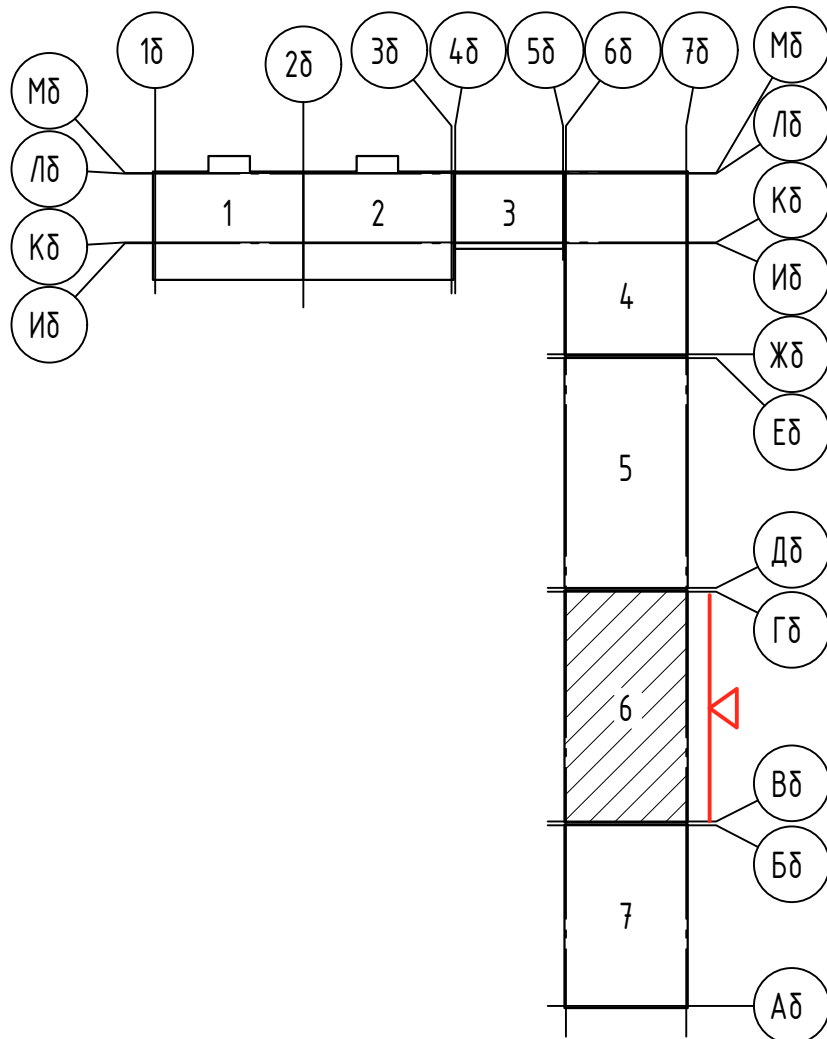

Условные обозначения


- термошов по наружной стене кладки
- термошов по внутренней кладке балкона

- Ведомость отделочных материалов фасадов см. лист 68.
- Расстановку корзин смотри прилагаемый комплект 71-24-АР8.ДК "Дренаж системы кондиционирования. Расстановка корзин под наружные блоки кондиционеров."

71-24-АР8							
4	2	-	04.29-26	10.25	Многоквартирный жилой комплекс, расположенный по адресу: Краснодарский край, р-н Динской, п. Южный II очередь.		
1	-	Зам.	0018-25	10.25			
Изм.	Кол. уч.	Лист	№ док.	Подп.	Дата		
Разработал	Екатери́ничева				10.25		
Проверил	Башкарев				10.25		
ГАП	Башкарев				10.25		
Н. контр.	Смо́льянинова				10.25		
ГИП	Красноб				10.25		
Многоквартирный жилой дом. Литер 8						Стация	Лист
						Р	79
Секция 6. Фасад в осях ББ-ГБ						АЗИМУТ	
						ОБЩЕСТВО С ОГРАНИЧЕННОЙ ОТВЕТСТВЕННОСТЬЮ	



Схема блокировки

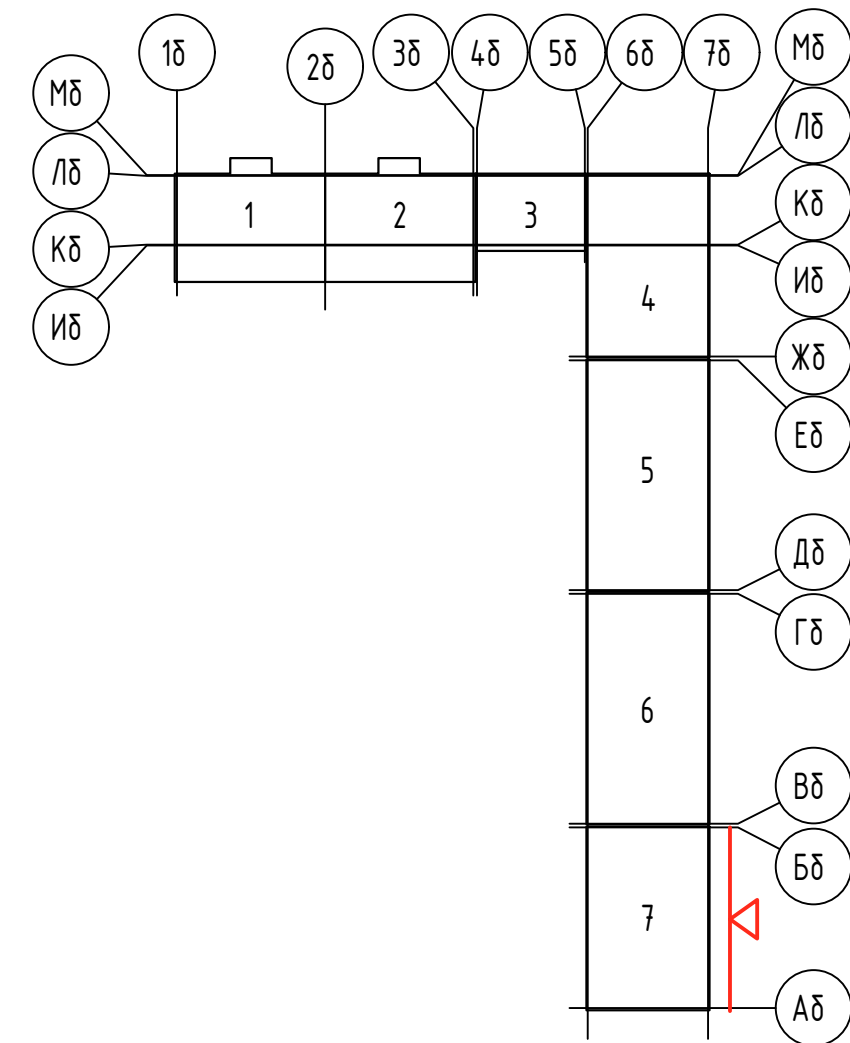

1. Ведомость отделочных материалов фасадов смотри лист 68.
2. Расстановку корзин смотри прилагаемый комплект 71-24-AP8.ДК "Дренаж системы кондиционирования. Расстановка корзин под наружные блоки кондиционеров".

71-24-AP8						
4	1	-	0429-26	10.25	04.26	Многоквартирный жилой комплекс, расположенный по адресу: Краснодарский край, р-н Динской, п. Южный II очередь.
1	-	Зам.	0018-25	10.25	10.25	
Изм.	Колуч.	Лист	№ док.	Подп.	Дата	Многоквартирный жилой дом. Литер 8
Разраб.	Екатериничев	10.25				
Проверил	Башкарев	10.25				Секция 7. Фасад в осях АБ-ББ
ГАП	Башкарев	10.25				
Н.контр.	Смолянникова	10.25				
ГИП	Краснов	10.25				

СТАДИЯ

Лист

Листов

Р


81

АЗИМУТ

ОБЩЕСТВО С ОГРАНИЧЕННОЙ ОТВЕТСТВЕННОСТЬЮ

Условные обозначения

- термощов по наружной стене кладки
— термощов по внутренней кладке балкона

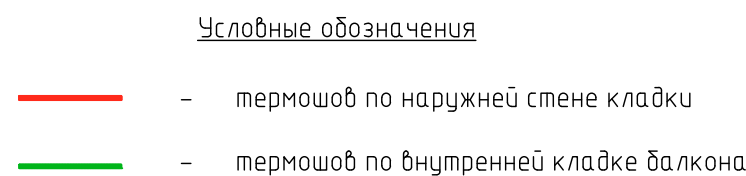

- | | | | | | | |
|----------|--------------|------|----------|--------------------|-------|--|
| | | | | | | 71-24-AP8 |
| 4 | 1 | - | 04.29-26 | <i>[Signature]</i> | 04.26 | Многоквартирный жилой комплекс, расположенный по адресу: Краснодарский край, р-н Динской, п. Южный II очередь. |
| 1 | - | Зам. | 0018-25 | <i>[Signature]</i> | 10.25 | |
| Изм. | Колуч. | Лист | № док. | Подп. | Дата | |
| Разраб. | Екатеринычев | | | <i>[Signature]</i> | 10.25 | Многоквартирный жилой дом. Литер 8 |
| Проверил | Башкарев | | | <i>[Signature]</i> | 10.25 | |
| | | | | | | |
| ГАП | Башкарев | | | <i>[Signature]</i> | 10.25 | Секция 7. Фасад в осях 6б-7б |
| Н.контр. | Смолянинова | | | <i>[Signature]</i> | 10.25 | |
| ГИП | Красноб | | | <i>[Signature]</i> | 10.25 | |
| | | | | | |  АЗИМУТ
<small>ОБЩЕСТВО С ОГРАНИЧЕННОЙ ОТВЕТСТВЕННОСТЬЮ</small> |

Согласовано

Инв. № подл.

Подп. и дата

Взам. инв. №

Ведомость отделки помещений секции 1 (начало)												
Наименование или номер помещения	Тип отдел ки	Потолок	Пло- щадь, м ²	Стены и колонны (монолит)	Пло- щадь, м ²	Стены или перегородки (газосиликат, кирпич)	Пло- щадь, м ²	Стены и перегородки, обшитые утеплителем	Пло- щадь, м ²	Стены или перегородки из ГКЛ	Пло- щадь, м ²	Примечание
Подвал												
Подвал	1	• Очистка поверхности 3.1	240.02	• Очистка поверхности 3.2	378.81	-		-		-		
1 этаж												
Тамбур, Коридор	4	ЗАПОТОЛОЧНОЕ ПРОСТРАНСТВО: • Обеспыливание поверхности • Грунтовка • Покраска водоземмельс-й краской ЧИСТОВОЙ ПОТОЛОК: "Грильято" h 3350 (см. дизайн-проект)	39.41	• Обеспыливание поверхности • Обработка бетонконтактом • Цементно-песчаная штукатурка 15мм • Грунтовка • Шпатлевка 3мм • Грунт под покраску • Покраска акриловой краской	75.89	• Обеспыливание поверхности • Обработка бетонконтактом • Цементно-песчаная штукатурка 15мм • Грунтовка • Шпатлевка 3мм • Грунт под покраску • Покраска акриловой краской	78.71	-		• Грунтовка • Шпатлевка 3мм • Грунт под покраску • Покраска водоземмельс-й краской	4.02	Г2,В2,Д3,Т2
2-8 этаж												
Лоджии	6	-		-		-		• Утеплитель Технониколь Технофас Оптим 50мм • Цементно-песчаная штукатурка по сетке 20мм • Грунтовка • Шпатлевка 3мм • Грунт под покраску • Покраска водоземмельс-й краской	307.58	-		
Коридор	7	• Обеспыливание поверхности • Шпатлевка 3мм • Грунтовка • Покраска водоземмельс-й краской	158.97	• Обеспыливание поверхности • Обработка бетонконтактом • Цементно-песчаная штукатурка 15мм • Грунтовка • Шпатлевка 3мм • Грунт под покраску • Покраска водоземмельс-й краской	279.86	• Обеспыливание поверхности • Обработка бетонконтактом • Цементно-песчаная штукатурка 15мм • Грунтовка • Шпатлевка 3мм • Грунт под покраску • Покраска водоземмельс-й краской	213.75	-		-		Г2,В2,Д3,Т2
Прихожая, кухня, комната	8	-		• Обеспыливание поверхности • Обработка бетонконтактом • Цементно-песчаная штукатурка 15мм • Грунтовка • Шпатлевка 3мм • Грунт под покраску • Покраска водоземмельс-й краской	935.78	• Обеспыливание поверхности • Обработка бетонконтактом • Цементно-песчаная штукатурка 15мм • Грунтовка • Шпатлевка 3мм • Грунт под покраску • Покраска водоземмельс-й краской	2147.37	-		• Грунтовка • Шпатлевка 3мм	41.12	

						71-24-AP8
3	2	-	0203-26		02.26	Многоквартирный жилой комплекс, расположенный по адресу: Краснодарский край, р-н Динской, п. Южный II очередь.
Изм.	Кол. уч.	Лист	№ док.	Подп.	Дата	
Разработал	Екатери́ниче́в		10.25		10.25	Многоквартирный жилой дом. Литер 8
Проверил	Башкаре́в		10.25		10.25	
ГАП	Башкаре́в		10.25		10.25	Секция 1. Ведомость отделки помещений (начало)
Н. контр.	Смо́льяни́нова		10.25		10.25	
ГИП	Красно́в		10.25		10.25	
						АЗИМУТ ОБЩЕСТВО С ОГРАНИЧЕННОЙ ОТВЕТСТВЕННОСТЬЮ

Инв. № подл.	Подп. и дата	Взам. инв. №	Согласовано		

Ведомость отделки помещений секции 1 (окончание)												
Лестница												
Наименование или номер помещения	Тип отдел ки	Потолок	Пло- щадь м ²	Стены и колонны (монолит)	Пло- щадь, м ²	Стены и перегородки из кирпича/ газосиликата	Пло- щадь, м ²	Низ площадок и маршей	Пло- щадь, м ²	Торцы площадок и маршей	Пло- щадь, м ²	Примечание
Лестница	9	Очистка поверхности. Шпатлевка, окраска водоэмульсионной краской	17.14	Очистка поверхности. Гипсовая штукатурка. Шпатлевка, окраска водоэмульсионной краской	586.07	–		Очистка поверхности. Окраска водоэмульсионной краской	150.91	Очистка поверхности. Окраска водоэмульсионной краской	49.31	Г1,В2,Д2,Т2

1. Отделка стен и потолков замаркирована на листах 4–6, 8,10
2. Отделочные работы выполнять согласно СП 71.13330.2017 “Изоляционные и отделочные покрытия”, а также указаниям производителей конструкций и материалов.
3. Внутренние отделочные работы должны выполняться при температуре окружающей среды и отделываемых поверхностей не ниже +10°С и влажности воздуха не более 60 %.
4. Производство отделочных работ при температуре окружающей среды ниже 5°С следует выполнять с применением специализированных составов или противоморозных добавок в соответствии с технологической картой производства работ и при обязательном подтверждении соответствия его технических характеристик для температурно–влажностного режима строительного объекта.
5. До начала отделочных работ должны быть произведены следующие работы:

– выполнена защита отделываемых помещений от атмосферных осадков;

– устроены гидроизоляция, выравнивающие стяжки перекрытий;

– загерметизированы швы;




– заделаны и загерметизированы места сопряжений оконных и дверных блоков,

– остеклены световые проемы;


– смонтированы закладные изделия, проведены испытания систем водоснабжения и отопления.
6. Все материалы, используемые в отделке стен и потолков, должны быть совместимы между собой, соответствовать типу основания и эксплуатационным нагрузкам, характерным для помещения.
7. Отделочные материалы стен и потолков должны отвечать требованиям соответствующих стандартов и иметь сертификаты соответствия требованиям пожарной безопасности.
8. Объем материалов дан без учета технических отходов.
9. Перед началом проведения работ, каждого типа отделки, поверхности должны быть обеспылены соответствующими грунтовками. Грунтовка (обеспыливание) улучшает сцепление между поверхностями стены (потолка, пола) и новым слоем (стена–штукатурка, штукатурка–шпатлевка, шпатлевка–окраска и т.д.)
10. Сопряжения полотенц при многослойной гидроизоляции следует выполнять ступенчато, с нахлестом не менее 100 мм. В местах примыкания пола к стенам, фундаментам под оборудование, трубопроводам и другим конструкциям, выступающим над полом, гидроизоляция должна предусматриваться непрерывной на высоту не менее 200 мм от уровня покрытия пола.
11. Монолитные стены, перед оштукатуриванием гипсовым раствором по сетке, покрыть грунтовкой типа “Бетоноконтакт” для увеличения адгезии стен.
12. Стыки разнородных материалов стен предварительно затянуть (проклеить) специальной стеклотканевой сеткой, размером ячейки 5х5 мм, чтобы избежать появления трещин.

						71-24-AP8			
						Множкквартирный жилой комплекс, расположенный по адресу: Краснодарский край, р-н Динской, п. Южный II очередь			
Изм.	Кол. уч.	Лист	№ док.	Подп.	Дата	Множкквартирный жилой дом. Литер 8	Стадия	Лист	Листов
Разработал		Минина			10.25		Р	84	
Проверил		Башкарев			10.25				
						Секция 1. Ведомость отделки помещений (окончание)			
ГАП		Башкарев			10.25				
Н. контр.		Смольянинова			10.25				
ГИП		Краснов			10.25				

Экспликация полов секции 1 (начало)

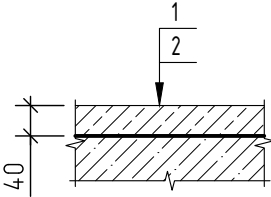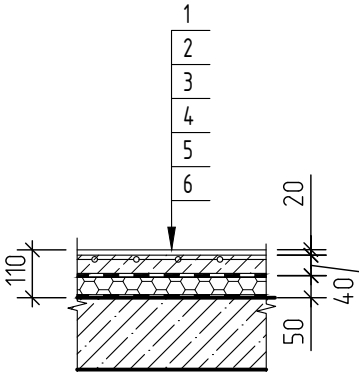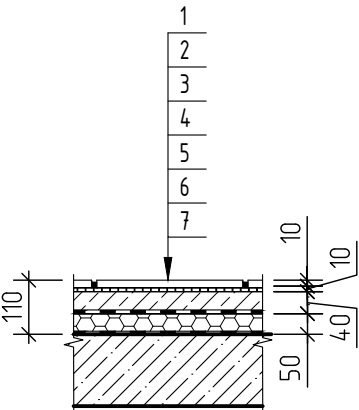Наименование помещения	Тип пола	Схема пола или тип пола по серии	Данные элементов пола (наименование, толщина, основание и др.), мм	Площадь, м²
Экспликация полов подвального этажа				
Подвал	1		(На путях эвакуации: В2,Д3,Т2,РП2) 1. Выравнивающая стяжка из цементно-песчаного р-ра М100 -40мм; 2. Фундаментная плита	240.02
Экспликация полов 1 этажа				
Коммерческие помещения	4		1. Чистый пол выполняет арендатор/собственник - 20 мм 2. Стяжка из цементно-песчаного р-ра М150, армированной сеткой 5ВРІ-100х100 мм - 40 мм; 3. Полиэтиленовая пленка 150 мкм; 4. Пенополистирол ППС20 - 50мм; 5. Геотекстиль 6. Монолитное железобетонное перекрытие	169.85
Тамбур, Коридор	5		(На путях эвакуации: В2,Д3,Т2,РП2) 1. Керамогранитная плитка противоскользящая с затиркой швов - 10 мм; 2. Клеевая смесь - 10 мм; 3. Стяжка из цементно-песчаного раствора М 150, армированной сеткой 5ВРІ-100х100 мм - 40 мм; 4. Полиэтиленовая пленка 150 мкм; 5. Пенополистирол ППС20 - 50мм; 6. Геотекстиль; 7. Монолитная железобетонное перекрытие.	39.41

Экспликация полов секции 1 (продолжение)

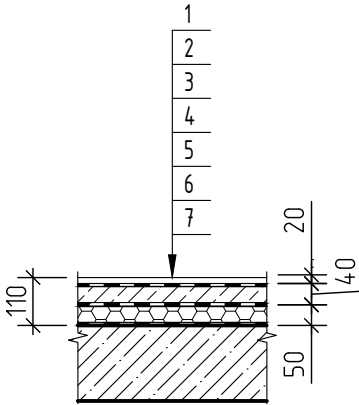Наименование помещения	Тип пола	Схема пола или тип пола по серии	Данные элементов пола (наименование, толщина, основание и др.), мм	Площадь, м²
С/у коммерческих помещений	6		1. Чистый пол выполняет арендатор - 20 мм; 2. Гидроизоляцию выполняет арендатор; 3. Стяжка из цементно-песчанного раствора М 150, армированной сеткой 5ВРІ-100х100 мм - 40 мм; 4. Полиэтиленовая пленка 150 мкм; 5. Пенополистирол ППС20 - 50мм; 6. Геотекстиль; 7. Монолитная железобетонное перекрытие.	39.41

Согласовано				
Инв. № подл.	Подп. и дата	Взам. инв. №		

						71-24-AP8			
						Многоквартирный жилой комплекс, расположенный по адресу: Краснодарский край, р-н Динской, п. Южный II очередь.			
3	4	-	0203-26		02.26				
Изм.	Кол. уч.	Лист	№ док.	Подп.	Дата				
Разработал	Екатери́ниче́в			10.25	Многоквартирный жилой дом. Литер 8		Стадия	Лист	Листов
Проверил	Башкаре́в			10.25			Р	85	
ГАП	Башкаре́в			10.25	Секция 1. Экспликация полов (начало)		 АЗИМУТ ОБЩЕСТВО С ОГРАНИЧЕННОЙ ОТВЕТСТВЕННОСТЬЮ		
Н. контр.	Смо́льяни́нова			10.25					
ГИП	Красно́в			10.25					

Согласовано

Инв. № подл.

Подп. и дата

Взам. инв. №

Экспликация полов секции 1 (продолжение)				
Наименование помещения	Тип пола	Схема пола или тип пола по серии	Данные элементов пола (наименование, толщина, основание и др.), мм	Площадь, м²
Экспликация полов 2-8 этаж				
Коридор	10		(На путях эвакуации: В2,Д3,Т2,РП2) 1. Керамогранитная плитка противоскользящая с затиркой швов - 10 мм; 2. Клеевая смесь - 10 мм; 3. Стяжка из цементно-песчаного р-ра М150 армированной сеткой 5ВРІ-100х100 мм - 80 мм; 4. Монолитная железобетонное перекрытие	158.97
Кухня, Прихожая, Комната	11		1. Чистый пол выполняет собственник - 20мм 2. Стяжка из цементно-песчаного раствора М150-75мм 3. Звукоизоляционный материал "Изоком ППИ-П" - 5 мм; 4. Монолитное железобетонное перекрытие	1112.32
Лоджия (2 этаж)	8		1. Монолитное железобетонное перекрытие	6.47
Лоджия, Балкон	12		1. Отделку выполняет собственник (максимальная толщина 70 мм)	51.42

Экспликация полов секции 1 (продолжение)				
Наименование помещения	Тип пола	Схема пола или тип пола по серии	Данные элементов пола (наименование, толщина, основание и др.), мм	Площадь, м²
С/у	13		1. Чистый пол выполняет собственник - 20мм; 2. Стяжка из цементно-песчаного раствора М150 - 75мм 3. Звукоизоляционный материал "Изоком ППИ-П" - 5 мм; 4. Обмазочная гидроизоляция "Гидротекс" (завести на стену выше конструкции пола на 300 мм) 5. Монолитное железобетонное перекрытие	188.47
Экспликация полов лестничных маршей				
Лестничные площадки (подвал)	14		(В2,Д3,Т2,РП2) 1. Керамическая плитка противоскользящая с затиркой швов - 10 мм; 2. Клей плиточный - 10 мм; 3. Выравнивающая стяжка из цементно-песчаного р-ра М150 - 20 мм; 4. Фундаментная плита	15.88
Лестничная площадка (1 этаж)	15		(На путях эвакуации: В2,Д3,Т2,РП2) 1. Керамическая плитка противоскользящая с затиркой швов - 10 мм; 2. Клеевая смесь - 10 мм; 3. Стяжка из цементно-песчаного р-ра М150 армированной сеткой 5ВРІ-100х100 мм - 40 мм; 4. Полиэтиленовая пленка 150 мкм; 5. Пенополистирол ППС20 - 50мм; 6. Геотекстиль; 7. Монолитная железобетонное перекрытие.	5.72

						71-24-AP8			
З	-	Зам.	0203-26	02.26	Многоквартирный жилой комплекс, расположенный по адресу: Краснодарский край, р-н Динской, п. Южный II очередь.				
Изм.	Кол. уч.	Лист	№ док.	Подп.	Дата				
Разработал	Екатери́ниче́в		10.25	Многоквартирный жилой дом. Литер 8			Стация	Лист	Листов
Проверил	Башкаре́в		10.25				Р	86	
ГАП	Башкаре́в		10.25	Секция 1. Экспликация полов (продолжение)			АЗИМУТ ОБЩЕСТВО С ОГРАНИЧЕННОЙ ОТВЕТСТВЕННОСТЬЮ		
Н. контр.	Смо́льянино́ва		10.25						
ГИП	Красно́в		10.25						

Согласовано

Взам. инв. №

Подп. и дата

Инв. № подл.

Экспликация полов секции 1 (окончание)

Наименование помещения	Тип пола	Схема пола или тип пола по серии	Данные элементов пола (наименование, толщина, основание и др.), мм	Площадь, м ²
Лестничные площадки (этажные)	16		(В2,Д3,Т2,РП2) 1. Керамическая плитка противоскользящая с затиркой швов – 10 мм; 2. Клеевая смесь – 10 мм; 3. Стяжка из цементно-песчаного р-ра М150, армированная сеткой 5ВР1 100х100 мм – 80 мм; 4. Монолитное железобетонное перекрытие	50.12
Лестничные площадки (межэтажные и площадка на отм. +25,350)	17		(В2,Д3,Т2,РП2) 1. Керамическая плитка противоскользящая с затиркой швов – 10 мм; 2. Клеевая смесь – 10 мм; 3. Монолитное железобетонное перекрытие	33.54
Ступени лестничного марша	18		(В2,Д3,Т2,РП2) Подступенок: 1. Керамическая плитка противоскользящая с затиркой швов – 10 мм; 2. Клей плиточный – 10 мм. 3. Монолитная железобетонная конструкции ступеней	91.85
			(В2,Д3,Т2,РП2) Проступь: 1. Керамическая плитка противоскользящая с затиркой швов – 10 мм; 2. Клей плиточный – 10 мм. 3. Монолитная железобетонная конструкции ступеней	
Прямки	19		1. Уклонообразующая стяжка из цементно-песчаного р-ра М150 – от 40 до 60 мм; 2. Монолитное основание	3.14
Лестничная площадка	20		(В2,Д3,Т2,РП2) 1. Керамическая плитка противоскользящая с затиркой швов – 10 мм; 2. Клеевая смесь – 10 мм; 3. Стяжка из цементно-песчаного р-ра М150, армированная сеткой 5ВР1 100х100 мм – 90 мм; 4. Монолитное железобетонное перекрытие	1.74

- Полы замаркированы на листах 3-5, 7, 9
- Конструкцию полов выполнять после прокладки всех коммуникаций.
- При устройстве полов соблюдать требования СП 29.13330.2011 "Полы" и СП 71.13330.2017 "Изоляционные и отделочные покрытия".
- Примыкания полов к стенам и перегородкам выполнить по узлам серии 2.244-1 вып.7.
- В стяжках должны быть предусмотрены температурно-усадочные, деформационные и изолирующие швы. Деформационные и изолирующие швы должны совпадать с соответствующими швами в нижележащем основании. Расстояние между температурно-усадочными швами в монолитной стяжке не должны превышать 6 м. Деформационные швы должны быть расшиты полимерной эластичной композицией. Температурно-усадочные швы должны быть выполнены на глубину не менее 1/2 толщины стяжки и расшиты шпаклевочной композицией на основе портландцемента марки не ниже 400, а при последующем устройстве полимерных покрытий – полимерной шпаклевочной композицией.
- По периметру стен помещений в уровне стяжки проклеить демпферную ленту. Общая длина – 2683 пог.м.
- В местах примыкания пола к стенам, фундаментам под оборудование, трубопроводам и другим конструкциям, выступающим над полом, гидроизоляция должна предусматриваться непрерывной на высоту не менее 200 мм от уровня покрытия пола.
- Под прямым углом в радиусе 1 м выполнить дополнительный слой оклеечной гидроизоляции.
- В местах примыкания полов к стенам, перегородкам, колоннам, фундаментам под оборудование, трубопроводам и другим конструкциям, выступающим над полом, установить плитусы. В помещениях с покрытием из керамогранитной плитки на полу установить керамогранитные плитусы высотой 100мм. Общая длина – 210.16 пог.м. В помещениях с покрытием из керамической плитки на полу установить керамические плитусы высотой 100мм. Общая длина – 217.24 пог.м.
- Площадь пола под дверными проемами не учтена в экспликации полов.
- Чистовую отделку полов в квартирах выполняет собственник самостоятельно.
- Чистовую отделку полов в офисных помещениях выполняет собственник самостоятельно.

						71-24-AP8			
						Многоквартирный жилой комплекс, расположенный по адресу: Краснодарский край, р-н Динской, п. Южный II очередь			
Изм.	Кол. уч.	Лист	№ док.	Подп.	Дата	Многоквартирный жилой дом. Литер 8	Стадия	Лист	Листов
Разработал	Минина				10.25		Р	87	
Проверил	Башкарев				10.25				
ГАП	Башкарев				10.25	Секция 1. Экспликация полов (окончание)			
Н. контр.	Смолянинова				10.25				
ГИП	Краснов				10.25				

Ведомость отделки помещений секции 2 (начало)	
Наименование или номер помещения	Тип отдел ки	Потолок	Пло- щадь м ²	Стены и колонны (монолит)	Пло- щадь, м ²	Стены или перегородки (газосиликат, кирпич)	Пло- щадь, м ²	Стены и перегородки, обшитые утеплителем	Пло- щадь м ²	Стены или перегородки из ГКЛ	Пло- щадь, м ²	Примечание	
Подвал	
Подвал	1	• Очистка поверхности 3.1	239.82	• Очистка поверхности 3.2	373.43	• Очистка поверхности -		-		-	
1 этаж	
Тамбур, Коридор	4	ЗАПОТОЛОЧНОЕ ПРОСТРАНСТВО: • Обеспыливание поверхности • Грунтовка • Покраска водозмульс-й краской ЧИСТОВОЙ ПОТОЛОК: "Грильято" h 3350 (см. дизайн-проект)	41.63	• Обеспыливание поверхности • Обработка бетонконтактом • Цементно-песчаная штук-ка 15мм • Грунтовка • Шпатлевка 3мм • Грунт под покраску • Покраска акриловой краской	79.83	• Обеспыливание поверхности • Обработка бетонконтактом • Цементно-песчаная штук-ка 15мм • Грунтовка • Шпатлевка 3мм • Грунт под покраску • Покраска акриловой краской	81.88	-		• Грунтовка • Шпатлевка 3мм • Грунт под покраску • Покраска водозмульс-й краской	5.36	Г2,В2,Д3,Т2	
КУИ	5	• Обеспыливание поверхности • Грунтовка • Покраска водозмульс-й краской	4	• Обеспыливание поверхности • Обработка бетонконтактом • Цементно-песчаная штук-ка 15мм • Грунтовка • Шпатлевка 3мм • Грунт под покраску • Покраска акриловой краской	12.38	• Обеспыливание поверхности • Обработка бетонконтактом • Цементно-песчаная штук-ка 15мм • Грунтовка • Шпатлевка 3мм • Грунт под покраску • Покраска акриловой краской	14.48	
2-8 этаж	
Лоджии	6	-		-		-		• Утеплитель Технониколь Технофас Оптим 50мм • Цементно-песчаная шт-ка по сетке 20мм	307.58	-	
Коридор	7	• Обеспыливание поверхности • Шпатлевка 3мм • Грунтовка • Покраска водозмульс-й краской	158.97	• Обеспыливание поверхности • Обработка бетонконтактом • Цементно-песчаная шт-ка 15мм • Грунтовка • Шпатлевка 3мм • Грунт под покраску • Покраска водозмульс-й краской	279.86	• Обеспыливание поверхности • Обработка бетонконтактом • Цементно-песчаная шт-ка 15мм • Грунтовка • Шпатлевка 3мм • Грунт под покраску • Покраска водозмульс-й краской	213.78			-		Г2,В2,Д3,Т2	
Прихожая, кухня, комната	8	-		• Обеспыливание поверхности • Обработка бетонконтактом • Цементно-песчаная шт-ка 15мм	943.7	• Обеспыливание поверхности • Обработка бетонконтактом • Цементно-песчаная шт-ка 15мм	2138.09	-		• Грунтовка • Шпатлевка 3мм	42.32	
<table><tr><td></td><td></td><td></td><td></td><td></td><td></td></tr><tr><td></td><td></td><td></td><td></td><td></td><td></td></tr><tr><td>3</td><td>2</td><td>-</td><td>0203-26</td><td></td><td>02.26</td></tr><tr><td>Изм.</td><td>Кол. уч.</td><td>Лист</td><td>№ док.</td><td>Подп.</td><td>Дата</td></tr><tr><td>Разработал</td><td colspan="2">Екатеринычев</td><td></td><td></td><td>10.25</td></tr><tr><td>Проверил</td><td colspan="2">Башкарев</td><td></td><td></td><td>10.25</td></tr><tr><td colspan="2">ГАП</td><td colspan="2">Башкарев</td><td></td><td>10.25</td></tr><tr><td colspan="2">Н. контр.</td><td colspan="2">Смолянинова</td><td></td><td>10.25</td></tr><tr><td colspan="2">ГИП</td><td colspan="2">Краснов</td><td></td><td>10.25</td></tr></table> 71-24-AP8 Множкквартирный жилой комплекс, расположенный по адресу: Краснодарский край, р-н Динской, п. Южный II очередь. Множкквартирный жилой дом. Литер 8 Секция 2. Ведомость отделки помещений (начало) Стадия Лист Листов Р 88																									3	2	-	0203-26		02.26	Изм.	Кол. уч.	Лист	№ док.	Подп.	Дата	Разработал	Екатеринычев				10.25	Проверил	Башкарев				10.25	ГАП		Башкарев			10.25	Н. контр.		Смолянинова			10.25	ГИП		Краснов			10.25
3	2	-	0203-26		02.26	
Изм.	Кол. уч.	Лист	№ док.	Подп.	Дата	
Разработал	Екатеринычев				10.25	
Проверил	Башкарев				10.25	
ГАП		Башкарев			10.25	
Н. контр.		Смолянинова			10.25	
ГИП		Краснов			10.25	

Инв. № подл.

Согласовано			Взам. инв. №	Подп. и дата	Инв. № подл.

Ведомость отделки помещений секции 2 (окончание)												
Лестница												
Наименование или номер помещения	Тип отделки	Потолок	Площадь, м²	Стены и колонны (монолит)	Площадь, м²	Стены и перегородки из кирпича/ газосиликата	Площадь, м²	Низ площадок и маршей	Площадь, м²	Торцы площадок и маршей	Площадь, м²	Примечание
Лестница	9	Очистка поверхности. Шпатлевка, окраска водоземulsionной краской	17.14	Очистка поверхности. Гипсовая штукатурка. Шпатлевка, окраска водоземulsionной краской	586.07	–		Очистка поверхности. Окраска водоземulsionной краской	150.91	Очистка поверхности. Окраска водоземulsionной краской	49.31	Г1,В2,Д2,Т2

1. Отделка стен и потолков замаркирована на листах 4–6, 8,10
2. Отделочные работы выполнять согласно СП 71.13330.2017 “Изоляционные и отделочные покрытия”, а также указаниям производителей конструкций и материалов.
3. Внутренние отделочные работы должны выполняться при температуре окружающей среды и отделываемых поверхностей не ниже +10°С и влажности воздуха не более 60 %.
4. Производство отделочных работ при температуре окружающей среды ниже 5°С следует выполнять с применением специализированных составов или противоморозных добавок в соответствии с технологической картой производства работ и при обязательном подтверждении соответствия его технических характеристик для температурно–влажностного режима строительного объекта.
5. До начала отделочных работ должны быть произведены следующие работы:

– выполнена защита отделываемых помещений от атмосферных осадков;

– устроены гидроизоляция, выравнивающие стяжки перекрытий;




– загерметизированы швы;



– заделаны и загерметизированы места сопряжений оконных и дверных блоков,

– остеклены световые проемы;

– смонтированы закладные изделия, проведены испытания систем водоснабжения и отопления.
6. Все материалы, используемые в отделке стен и потолков, должны быть совместимы между собой, соответствовать типу основания и эксплуатационным нагрузкам, характерным для помещения.
7. Отделочные материалы стен и потолков должны отвечать требованиям соответствующих стандартов и иметь сертификаты соответствия требованиям пожарной безопасности.
8. Объем материалов дан без учета технических отходов.
9. Перед началом проведения работ, каждого типа отделки, поверхности должны быть обеспылены соответствующими грунтовками. Грунтовка (обеспыливание) улучшает сцепление между поверхностями стены (потолка, пола) и новым слоем (стена–штукатурка, штукатурка–шпатлевка, шпатлевка–окраска и т.д.)
10. Сопряжения полотен при многослойной гидроизоляции следует выполнять ступенчато, с нахлестом не менее 100 мм. В местах примыкания пола к стенам, фундаментам под оборудование, трубопроводам и другим конструкциям, выступающим над полом, гидроизоляция должна предусматриваться непрерывной на высоту не менее 200 мм от уровня покрытия пола.
11. Монолитные стены, перед оштукатуриванием гипсовым раствором по сетке, покрыть грунтовкой типа “Бетоноконтакт” для увеличения адгезии стен.
12. Стыки разнородных материалов стен предварительно затянуть (проклеить) специальной стеклотканевой сеткой, размером ячейки 5х5 мм, чтобы избежать появления трещин.

						71-24-AP8			
						Множквартирный жилой комплекс, расположенный по адресу: Краснодарский край, р-н Динской, п. Южный II очередь			
Изм.	Кол. уч.	Лист	№ док.	Подп.	Дата				
Разработал	Минина				10.25	Множквартирный жилой дом. Литер 8	Стадия	Лист	Листов
Проверил	Башкарев				10.25		Р	89	
ГАП	Башкарев				10.25	Секция 2. Ведомость отделки помещений (окончание)			
Н. контр.	Смольянинова				10.25				
ГИП	Краснов				10.25				

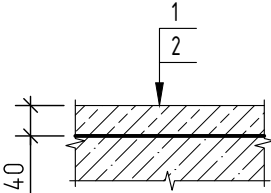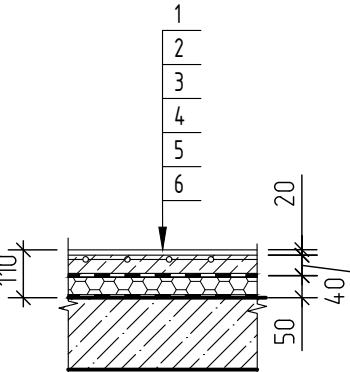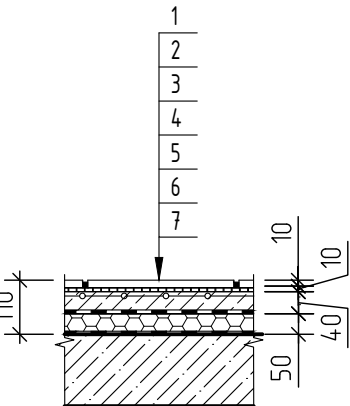Экспликация полов секции 2 (начало)				
Наименование помещения	Тип пола	Схема пола или тип пола по серии	Данные элементов пола (наименование, толщина, основание и др.), мм	Площадь, м²
Экспликация полов подвального этажа				
Подвал	1		(На путях эвакуации: В2,Д3,Т2,РП2) 1. Выравнивающая стяжка из цементно-песчаного р-ра М100 -40мм; 2. Фундаментная плита	239.82
Экспликация полов 1 этажа				
Коммерческие помещения	4		1. Чистый пол выполняет арендатор/собственник - 20 мм 2. Стяжка из цементно-песчаного р-ра М150, армированной сеткой 5ВРІ-100х100 мм - 40 мм; 3. Полиэтиленовая пленка 150 мкм; 4. Пенополистирол ППС20 - 50мм; 5. Геотекстиль 6. Монолитное железобетонное перекрытие	165.64
Тамбур, Коридор	5		(На путях эвакуации: В2,Д3,Т2,РП2) 1. Керамогранитная плитка противоскользящая с затиркой швов - 10 мм; 2. Клеевая смесь - 10 мм; 3. Стяжка из цементно-песчаного раствора М 150, армированной сеткой 5ВРІ-100х100 мм - 40 мм; 4. Полиэтиленовая пленка 150 мкм; 5. Пенополистирол ППС20 - 50мм; 6. Геотекстиль; 7. Монолитная железобетонное перекрытие.	41.63

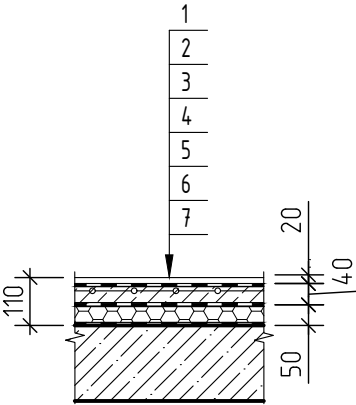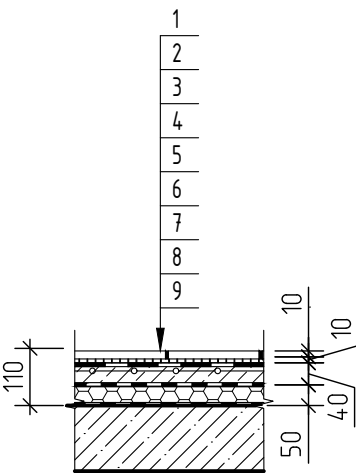Экспликация полов секции 2 (продолжение)				
Наименование помещения	Тип пола	Схема пола или тип пола по серии	Данные элементов пола (наименование, толщина, основание и др.), мм	Площадь, м²
С/у коммерческих помещений	6		1. Чистый пол выполняет арендатор - 20 мм; 2. Гидроизоляцию выполняет арендатор; 3. Стяжка из цементно-песчаного раствора М 150, армированной сеткой 5ВРІ-100х100 мм - 40 мм; 4. Полиэтиленовая пленка 150 мкм; 5. Пенополистирол ППС20 - 50мм; 6. Геотекстиль; 7. Монолитная железобетонное перекрытие.	13.17
Кладовая удорочного инвентаря (КУИ)	7		1. Керамогранитная плитка противоскользящая с затиркой швов - 10 мм; 2. Клеевая смесь - 10 мм; 3.Оклеечная гидроизоляция Техноэласт БАРЬЕР ЛАЙТ 1 слой (завести на стену выше конструкции пола, на 300 мм); 4. Праймер битумный эмульсионный ТЕХНОНИКОЛЬ №04 или аналог; 5. Стяжка из цементно-песчаного раствора М 150, армированной сеткой 5ВРІ-100х100 мм - 40 мм; 6. Полиэтиленовая пленка 150 мкм; 7. Пенополистирол ППС20 - 50мм; 8. Геотекстиль; 9. Монолитная железобетонное перекрытие	3.59

						71-24-AP8			
						Многоквартирный жилой комплекс, расположенный по адресу: Краснодарский край, р-н Динской, п. Южный II очередь.			
3	-	Зам.	0203-26	<i>Винь</i>	02.26	Многоквартирный жилой дом. Литер 8	Стадия	Лист	Листов
Изм.	Кол. уч.	Лист	№ док.	Подп.	Дата		Р	90	
Разработал		Екатери́ниче́в		<i>Екатериничев</i>	10.25				
Проверил		Башкаре́в		<i>Башкарев</i>	10.25				
ГАП		Башкаре́в		<i>Башкарев</i>	10.25	Секция 2. Экспликация полов (начало)			
Н. контр.		Смо́льяни́нова		<i>Смолянинова</i>	10.25				
ГИП		Красно́в		<i>Краснов</i>	10.25				

Согласовано

Взам. инв. №

Подп. и дата

Инв. № подл.

Экспликация полов секции 2 (продолжение)				
Наименование помещения	Тип пола	Схема пола или тип пола по серии	Данные элементов пола (наименование, толщина, основание и др.), мм	Площадь, м²
Экспликация полов 2-8 этаж				
Коридор	10		(На путях эвакуации: В2,Д3,Т2,РП2) 1. Керамогранитная плитка противоскользящая с затиркой швов – 10 мм; 2. Клеевая смесь – 10 мм; 3. Стяжка из цементно-песчаного раствора М 150 – 80 мм; 4. Монолитная железобетонное перекрытие	158.97
Кухня, Прихожая, Комната	11		1. Чистый пол выполняет собственник – 20мм 2. Стяжка из цементно-песчаного раствора М150 – 75 мм 3. Звукоизоляционный материал "Изоком ППИ-П" – 5 мм; 4. Монолитное железобетонное перекрытие	1115.01
Лоджия (2 этаж)	8		1. Чистый пол выполняет собственник – 20мм 2. Стяжка из цементно-песчаного раствора М150 – 50 мм; 3. Полиэтиленовая пленка 150 мкм; 4. Экструдированный полистирол –100мм 5. Монолитное железобетонное перекрытие	4.62
Лоджия , Балкон	12		1. Отделку выполняет собственник (максимальная толщина 70 мм)	53.27

Экспликация полов секции 2 (продолжение)				
Наименование помещения	Тип пола	Схема пола или тип пола по серии	Данные элементов пола (наименование, толщина, основание и др.), мм	Площадь, м²
С/у	13		1. Чистый пол выполняет собственник – 20мм; 2. Стяжка из цементно-песчаного раствора М150 – 75 мм; 3. Звукоизоляционный материал "Изоком ППИ-П" – 5 мм; 4. Обмазочная гидроизоляция "Гидротекс" (завести на стену выше конструкции пола на 300 мм) 5. Монолитное железобетонное перекрытие	188.04
Экспликация полов лестничных маршей				
Лестничные площадки (подвал)	14		(В2,Д3,Т2,РП2) 1. Керамическая плитка противоскользящая с затиркой швов – 10 мм; 2. Клей плиточный – 10 мм; 3. Выравнивающая стяжка из цементно-песчаного р-ра М150 – 20 мм; 4. Фундаментная плита	15.88
Лестничная площадка (1 этаж)	15		(На путях эвакуации: В2,Д3,Т2,РП2) 1. Керамическая плитка противоскользящая с затиркой швов – 10 мм; 2. Клеевая смесь – 10 мм; 3. Стяжка из цементно-песчаного раствора М 150 – 40 мм; 4. Полиэтиленовая пленка 150 мкм; 5. Пенополистирол ППС20 – 50мм; 6. Геотекстиль; 7. Монолитная железобетонное перекрытие.	5.72

						71-24-AP8						
						Многоквартирный жилой комплекс, расположенный по адресу: Краснодарский край, р-н Динской, п. Южный II очередь.						
3	-	Зам.	0203-26	<i>Вини</i>	02.26							
Изм.	Кол. уч.	Лист	№ док.	Подп.	Дата							
Разработал		Екатери́ниче́в		<i>Екатериничев</i>	10.25	Многоквартирный жилой дом. Литер 8				Стадия	Лист	Листов
Проверил		Башкарев		<i>Башкарев</i>	10.25					Р	91	
ГАП		Башкарев		<i>Башкарев</i>	10.25	Секция 2. Экспликация полов (продолжение)				 АЗИМУТ ОБЩЕСТВО С ОГРАНИЧЕННОЙ ОТВЕТСТВЕННОСТЬЮ		
Н. контр.		Смолянинова		<i>Смолянинова</i>	10.25							
ГИП		Краснов		<i>Краснов</i>	10.25							





Согласовано				
Инв. № подл.	Взам. инв. №	Подп. и дата		



Экспликация полов секции 2 (окончание)				
Наименование помещения	Тип пола	Схема пола или тип пола по серии	Данные элементов пола (наименование, толщина, основание и др.), мм	Площадь, м ²
Лестничные площадки (этажные)	16		(В2,Д3,Т2,РП2) 1. Керамическая плитка противоскользящая с затиркой швов – 10 2. Клеевая смесь – 10 мм; 3. Стяжка из цементно-песчаного р-ра М150, армированная сеткой 5BP1 100х100 –80 мм; 4. Монолитное железобетонное перекрытие	50.12
Лестничные площадки (межэтажные и площадка на отм. +25,350)	17		(В2,Д3,Т2,РП2) 1. Керамическая плитка противоскользящая с затиркой швов – 10 мм; 2. Клеевая смесь – 10 мм; 3. Монолитное железобетонное перекрытие	33.54
Ступени лестничного марша	18		(В2,Д3,Т2,РП2) Подступенок: 1. Керамическая плитка противоскользящая с затиркой швов – 10 мм; 2. Клей плиточный – 10 мм. 3. Монолитная железобетонная конструкции ступеней	91.85
			(В2,Д3,Т2,РП2) Проступь: 1. Керамическая плитка противоскользящая с затиркой швов – 10 мм; 2. Клей плиточный – 10 мм. 3. Монолитная железобетонная конструкции ступеней	
Прямки	19		1. Уклонообразующая стяжка из цементно-песчаного р-ра М150 – от 40 до 60 мм; 2. Монолитное основание	3.14
Лестничная площадка	20		(В2,Д3,Т2,РП2) 1. Керамическая плитка противоскользящая с затиркой швов – 10 мм; 2. Клеевая смесь – 10 мм; 3. Стяжка из цементно-песчаного р-ра М150, армированная сеткой 5BP1 100х100 –90 мм; 4. Монолитное железобетонное перекрытие	1.74

- Полы замаркированы на листах 3–5, 7, 9
- Конструкцию полов выполнять после прокладки всех коммуникаций.
- При устройстве полов соблюдать требования СП 29.13330.2011 “Полы” и СП 71.13330.2017 “Изоляционные и отделочные покрытия”.
- Примыкания полов к стенам и перегородкам выполнить по узлам серии 2.244–1 вып.7.
- В стяжках должны быть предусмотрены температурно–усадочные, деформационные и изолирующие швы. Деформационные и изолирующие швы должны совпадать с соответствующими швами в нижележащем основании. Расстояние между температурно–усадочными швами в монолитной стяжке не должны превышать 6 м. Деформационные швы должны быть расшиты полимерной эластичной композицией. Температурно–усадочные швы должны быть выполнены на глубину не менее 1/2 толщины стяжки и расшиты шпаклевочной композицией на основе портландцемента марки не ниже 400, а при последующем устройстве полимерных покрытий – полимерной шпаклевочной композицией.
- По периметру стен помещений в уровне стяжки проклеить демферную ленту. Общая длина – 2654 пог.м.
- В местах примыкания пола к стенам, фундаментам под оборудование, трубопроводам и другим конструкциям, выступающим над полом, гидроизоляция должна предусматриваться непрерывной на высоту не менее 200 мм от уровня покрытия пола.
- Под прямым углом в радиусе 1 м выполнить дополнительный слой оклеечной гидроизоляции.
- В местах примыкания полов к стенам, перегородкам, колоннам, фундаментам под оборудование, трубопроводам и другим конструкциям, выступающим над полом, установить плитусы. В помещениях с покрытием из керамогранитной плитки на полу установить керамогранитные плитусы высотой 100мм. Общая длина – 176,47 пог.м. В помещениях с покрытием из керамической плитки на полу установить керамические плитусы высотой 100мм. Общая длина – 214.09 пог.м.
- Площадь пола под дверными проемами не учтена в экспликации полов.
- Чистовую отделку полов в квартирах выполняет собственник самостоятельно.
- Чистовую отделку полов в офисных помещениях выполняет собственник самостоятельно.

						71-24-AP8								
						Многоквартирный жилой комплекс, расположенный по адресу: Краснодарский край, р-н Динской, п. Южный II очередь.								
3	2	-	0203-26	<i>Вини</i>	02.26	Многоквартирный жилой дом. Литер 8			Стадия	Лист	Листов			
Изм.	Кол. уч.	Лист	№ док.	Подп.	Дата				Р	92				
Разработал		Екатериничев		<i>Екатериничев</i>	10.25									
Проверил		Башкарев		<i>Башкарев</i>	10.25	Секция 2. Экспликация полов (окончание)								
ГАП		Башкарев		<i>Башкарев</i>	10.25									
Н. контр.		Смолянинова		<i>Смолянинова</i>	10.25									
ГИП		Краснов		<i>Краснов</i>	10.25									

Ведомость отделки помещений	
Наименование или номер помещения	Тип отдел ки	Потолок	Пло- щадь, м ²	Стены и колонны (монолит)	Пло- щадь, м ²	Стены или перегородки (газосиликат, кирпич)	Пло- щадь, м ²	Стены и перегородки, обшитые утеплителем	Пло- щадь, м ²	Стены или перегородки из ГКЛ	Пло- щадь, м ²	Примечание	
Подвал	
Подвал	1	• Очистка поверхности	121.50	• Очистка поверхности	179.10	• Очистка поверхности		-		-	
Лестница	
Наименование или номер помещения	Тип отдел ки	Потолок	Пло- щадь, м ²	Стены и колонны (монолит)	Пло- щадь, м ²	Стены и перегородки из кирпича/ газосиликата	Пло- щадь, м ²	Низ площадок и маршей	Пло- щадь, м ²	Торцы площадок и маршей	Пло- щадь, м ²	Примечание	
Лестница	9	• Обеспыливание поверхности • Шпатлевка 3мм • Грунтовка • Покраска водоземельс-й краской	9,99	• Обеспыливание поверхности • Обработка бетонконтактом • Цементно-песчаная шт-ка 15мм • Грунтовка • Шпатлевка 3мм • Грунт под покраску • Покраска водоземельс-й краской	65.28	• Обеспыливание поверхности • Обработка бетонконтактом • Цементно-песчаная шт-ка 15мм • Грунтовка • Шпатлевка 3мм • Грунт под покраску • Покраска водоземельс-й краской	21.77		-		-	Г1, В2, Д2, Т2	
Согласовано Взам. инв. № Подп. и дата Инв. № подл. 1. Отделка стен и потолков замаркирована на листах 15,16. 2. Отделочные работы выполнять согласно СП 71.13330.2017 "Изоляционные и отделочные покрытия", а также указаниям производителей конструкций и материалов. 3. Внутренние отделочные работы должны выполняться при температуре окружающей среды и отделываемых поверхностей не ниже +10°С и влажности воздуха не более 60 %. 4. Производство отделочных работ при температуре окружающей среды ниже 5°С следует выполнять с применением специализированных составов или противоморозных добавок в соответствии с технологической картой производства работ и при обязательном подтверждении соответствия его технических характеристик для температурно-влажностного режима строительного объекта. 5. До начала отделочных работ должны быть произведены следующие работы: - выполнена защита отделываемых помещений от атмосферных осадков; - устроены гидроизоляция, выравнивающие стяжки перекрытий; - загерметизированы швы; - заделаны и загерметизированы места сопряжений оконных и дверных блоков; - остеклены световые проемы; - смонтированы закладные изделия, проведены испытания систем водоснабжения и отопления. 6. Все материалы, используемые в отделке стен и потолков, должны быть совместимы между собой, соответствовать типу основания и эксплуатационным нагрузкам, характерным для помещения. 7. В коридорах, тамбурах следует применять отделочные материалы для стен и потолков с показателями пожарной опасности не более Г1, В1, Д2, Т2 8. Отделочные материалы стен и потолков должны отвечать требованиям соответствующих стандартов и иметь сертификаты соответствия требованиям пожарной безопасности. 9. Объем материалов дан без учета технических отходов. 10. Перед началом проведения работ, каждого типа отделки, поверхности должны быть обеспылены соответствующими грунтовками. Грунтовка (обеспыливание) улучшает сцепление между поверхностями стены (потолка, пола) и новым слоем (стена-штукатурка, штукатурка-шпатлевка, шпатлевка-окраска и т.д.) 11. Сопряжения полотенц при многослойной гидроизоляции следует выполнять ступенчато, с нахлестом не менее 100 мм. В местах примыкания пола к стенам, фундаментам под оборудование, трубопроводам и другим конструкциям, выступающим над полом, гидроизоляция должна предусматриваться непрерывной на высоту не менее 200 мм от уровня покрытия пола. 12. Монолитные стены, перед оштукатуриванием гипсовым раствором по сетке, покрыть грунтовкой типа "Бетонконтакт" для увеличения адгезии стен. 13. Стыки разнородных материалов стен предварительно затянуть (приклеить) специальной стеклотканевой сеткой, размером ячейки 5х5 мм, чтобы избежать появления трещин. <table><tr><td></td><td></td><td></td><td></td><td></td><td></td><td>71-24-AP8</td></tr><tr><td>3</td><td>2</td><td>-</td><td>0203-26</td><td>Минина</td><td>02.26</td><td rowspan="2">Многоквартирный жилой комплекс, расположенный по адресу: Краснодарский край, р-н Динской, п. Южный II очередь</td></tr><tr><td>Изм.</td><td>Кол. уч.</td><td>Лист</td><td>№ док.</td><td>Подп.</td><td>Дата</td></tr><tr><td>Разработал</td><td colspan="2">Минина</td><td colspan="2">Минина</td><td>10.25</td><td rowspan="2">Многоквартирный жилой дом. Литер 8</td><td>Стадия</td><td>Лист</td><td>Листов</td></tr><tr><td>Проверил</td><td colspan="2">Башкарев</td><td colspan="2">Башкарев</td><td>10.25</td><td>Р</td><td>93</td><td></td></tr><tr><td>ГАП</td><td colspan="2">Башкарев</td><td colspan="2">Башкарев</td><td>10.25</td><td rowspan="3">Секция 3. Ведомость отделки помещений</td><td colspan="3" rowspan="3"></td></tr><tr><td>Н. контр.</td><td colspan="2">Смолянинова</td><td colspan="2">Смолянинова</td><td>10.25</td></tr><tr><td>ГИП</td><td colspan="2">Краснов</td><td colspan="2">Краснов</td><td>10.25</td></tr></table>																			71-24-AP8	3	2	-	0203-26	Минина	02.26	Многоквартирный жилой комплекс, расположенный по адресу: Краснодарский край, р-н Динской, п. Южный II очередь	Изм.	Кол. уч.	Лист	№ док.	Подп.	Дата	Разработал	Минина		Минина		10.25	Многоквартирный жилой дом. Литер 8	Стадия	Лист	Листов	Проверил	Башкарев		Башкарев		10.25	Р	93		ГАП	Башкарев		Башкарев		10.25	Секция 3. Ведомость отделки помещений				Н. контр.	Смолянинова		Смолянинова		10.25	ГИП	Краснов		Краснов		10.25
						71-24-AP8	
3	2	-	0203-26	Минина	02.26	Многоквартирный жилой комплекс, расположенный по адресу: Краснодарский край, р-н Динской, п. Южный II очередь	
Изм.	Кол. уч.	Лист	№ док.	Подп.	Дата	
Разработал	Минина		Минина		10.25	Многоквартирный жилой дом. Литер 8	Стадия	Лист	Листов	
Проверил	Башкарев		Башкарев		10.25		Р	93	
ГАП	Башкарев		Башкарев		10.25	Секция 3. Ведомость отделки помещений	
Н. контр.	Смолянинова		Смолянинова		10.25	
ГИП	Краснов		Краснов		10.25	

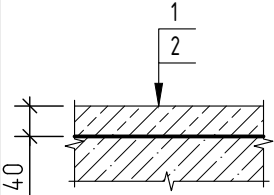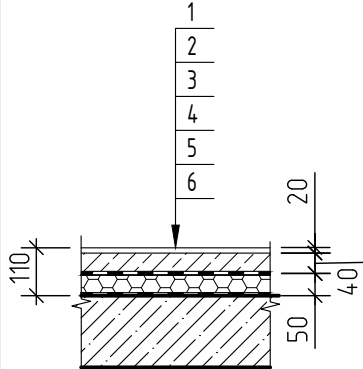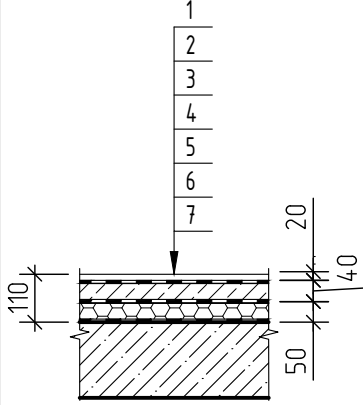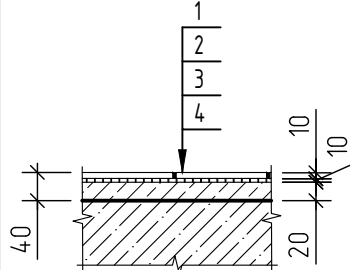Экспликация полов (начало)				
Наименование помещения	Тип пола	Схема пола или тип пола по серии	Данные элементов пола (наименование, толщина, основание и др.), мм	Площадь, м²
Экспликация полов подвального этажа				
Подвал	1		(На путях эвакуации: В2,Д3,Т2,РП2) 1. Выравнивающая стяжка из цементно-песчаного р-ра М100 -40мм; 2. Фундаментная плита	121.50
Экспликация полов 1 этажа				
Коммерческие помещения	4		1. Чистый пол выполняет арендатор - 20 мм 2. Стяжка из цементно-песчаного р-ра М150, армированной сеткой 5ВР1-100х100 мм - 40 мм; 3. Полиэтиленовая пленка 150 мкм; 4. Пенополистирол ППС20 - 50мм; 5. Геотекстиль 6. Монолитное железобетонное перекрытие	98.66
С/у коммерческих помещений	6		1. Чистый пол выполняет арендатор - 20 мм; 2. Гидроизоляцию выполняет арендатор; 3. Стяжка из цементно-песчаного раствора М 150, армированной сеткой 5ВР1-100х100 мм- 40 мм; 4. Полиэтиленовая пленка 150 мкм; 5. Пенополистирол ППС20 - 50мм; 6. Геотекстиль; 7. Монолитная железобетонное перекрытие.	13.65
Экспликация полов лестничных маршей				
Лестничные площадки (подвал)	14		(В2,Д3,Т2,РП2) 1. Керамическая плитка противоскользящая с затиркой швов - 10 мм; 2. Клей плиточный - 10 мм; 3. Выравнивающая стяжка из цементно-песчаного р-ра М150 - 20 мм; 4. Фундаментная плита	1.75

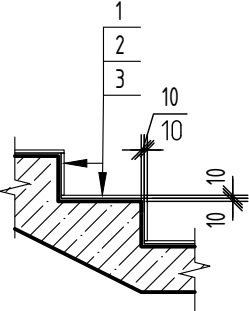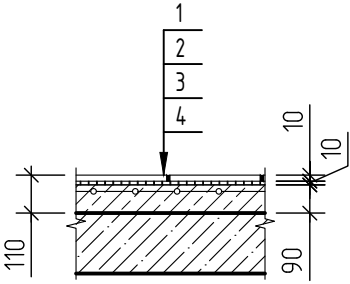Экспликация полов (окончание)				
Наименование помещения	Тип пола	Схема пола или тип пола по серии	Данные элементов пола (наименование, толщина, основание и др.), мм	Площадь, м²
Ступени лестничного марша	18		(В2,Д3,Т2,РП2) Подступенок: 1. Керамическая плитка противоскользящая с затиркой швов - 10 мм; 2. Клей плиточный - 10 мм. 3. Монолитная железобетонная конструкции ступеней	7.77
Лестничная площадка	20		(В2,Д3,Т2,РП2) Проступь: 1. Керамическая плитка противоскользящая с затиркой швов - 10 мм; 2. Клеевая смесь - 10 мм; 3. Стяжка из цементно-песчаного р-ра М150, армированная сеткой 5ВР1 100х100 мм - 90 мм; 4. Монолитное железобетонное перекрытие	3.99

1. Плы замаркированы на листах 15-16.
2. Конструкцию полов выполнять после прокладки всех коммуникаций.
3. При устройстве полов соблюдать требования СП 29.13330.2011 "Полы" и СП 71.13330.2017 "Изоляционные и отделочные покрытия".
4. Примыкания полов к стенам и перегородкам выполнить по узлам серии 2.244-1 вып.7.
5. В стяжках должны быть предусмотрены температурно-усадочные, деформационные и изолирующие швы. Деформационные и изолирующие швы должны совпадать с соответствующими швами в нижележащем основании. Расстояние между температурно-усадочными швами в монолитной стяжке не должны превышать 6 м. Деформационные швы должны быть расшиты полимерной эластичной композицией. Температурно-усадочные швы должны быть выполнены на глубину не менее 1/2 толщины стяжки и расшиты шпаклевочной композицией на основе портландцемента марки не ниже 400, а при последующем устройстве полимерных покрытий - полимерной шпаклевочной композицией.
6. По периметру стен помещений в уровне стяжки проклеить демпферную ленту. Общая длина - 221 м.п.
7. В местах примыкания пола к стенам, фундаментам под оборудование, трубопроводам и другим конструкциям, выступающим над полом, гидроизоляция должна предусматриваться непрерывной на высоту не менее 200 мм от уровня покрытия пола.
8. Под приямком в радиусе 1 м от них выполнить дополнительный слой клеечной гидроизоляции.
9. В местах примыкания полов к стенам, перегородкам, колоннам, фундаментам под оборудование, трубопроводам и другим конструкциям, выступающим над полом, установить плитусы.
В помещениях с покрытием из керамической плитки на полу установить керамические плитусы высотой 100мм. Общая длина - 26,84 м.п.

						71-24-АР8			
						«Многоквартирный жилой комплекс, расположенный по адресу: Краснодарский край, р-н Динской, п. Южный II очередь»			
3	3	-	0203-26	<i>Минина</i>	02.26				
Изм.	Кол. уч.	Лист	№ док.	Подп.	Дата				
Разработал	Минина			<i>Минина</i>	10.25	Многоквартирный жилой дом. Литер 8	Стадия	Лист	Листов
Проверил	Башкарев			<i>Башкарев</i>	10.25		Р	94	
ГАП	Башкарев			<i>Башкарев</i>	10.25	Секция 3. Экспликация полов			
Н. контр.	Смолянинова			<i>Смолянинова</i>	10.25				
ГИП	Краснов			<i>Краснов</i>	10.25				

Согласовано

Взам. инв. №

Подп. и дата

Инв. № подл.

Ведомость отделки помещений (начало)

Наименование или номер помещения	Тип отдел ки	Потолок	Пло- щадь, м²	Стены и колонны (монолит)	Пло- щадь, м²	Стены или перегородки (газосиликат, кирпич)	Пло- щадь, м²	Стены и перегородки, обшитые утеплителем	Пло- щадь, м²	Стены или перегородки из ГКЛ	Пло- щадь, м²	Примечание
Подвал												
Подвал	1	• Очистка поверхности	291.04	• Очистка поверхности	436.38	• Очистка поверхности	40.59	-		-		
ИТП, Водомерный узел, Насосная, Электро- щитовая	2	• Обеспыливание поверхности • Грунтовка • Покраска водоземель-й краской	37.74	• Обеспыливание поверхности • Грунтовка • Покраска водоземель-й краской	59.31	• Обеспыливание поверхности • Грунтовка • Покраска водоземель-й краской	39.30	-		-		
1 этаж												
Серверная	3	• Обеспыливание поверхности • Грунтовка • Покраска водоземель-й краской	5.46	• Обеспыливание поверхности • Обработка бетонконтактом • Цементно-песчаная шт-ка 15мм • Грунтовка • Шпатлевка 3мм • Грунт под покраску • Покраска водоземель-й краской	15.53	• Обеспыливание поверхности • Обработка бетонконтактом • Цементно-песчаная шт-ка 15мм • Грунтовка • Шпатлевка 3мм • Грунт под покраску • Покраска водоземель-й краской	16.69	-			2.48	
Тамбур, Коридор	4	ЗАПОТОЛОЧНОЕ ПРОСТРАНСТВО: • Обеспыливание поверхности • Грунтовка • Покраска водоземель-й краской ЧИСТОВОЙ ПОТОЛОК: "Грильято" h 3350 (см. дизайн-проект)	43.05	• Обеспыливание поверхности • Обработка бетонконтактом • Цементно-песчаная штук-ка 15мм • Грунтовка • Шпатлевка 3мм • Грунт под покраску • Покраска акриловой краской	88.58	• Обеспыливание поверхности • Обработка бетонконтактом • Цементно-песчаная штук-ка 15мм • Грунтовка • Шпатлевка 3мм • Грунт под покраску • Покраска акриловой краской	80.47	-		• Грунтовка • Шпатлевка 3мм • Грунт под покраску • Покраска водоземель-й краской	3.45	Г2, В2, Д3, Т2
2-8 этаж												
Лоджия	6	-		-		-		• Утеплитель Технониколь Технофас Оптима 50мм • Цементно-песчаная шт-ка по сетке 20мм • Грунтовка • Покраска	44,49	-		
Коридор	7	• Обеспыливание поверхности • Шпатлевка 3мм • Грунтовка • Покраска водоземель-й краской	208.32	• Обеспыливание поверхности • Обработка бетонконтактом • Цементно-песчаная шт-ка 15мм • Грунтовка • Шпатлевка 3мм • Грунт под покраску • Покраска водоземель-й краской	390.11	• Обеспыливание поверхности • Обработка бетонконтактом • Цементно-песчаная шт-ка 15мм • Грунтовка • Шпатлевка 3мм • Грунт под покраску • Покраска водоземель-й краской	214.55	-		-		Г2, В2, Д3, Т2

						71-24-AP8			
3	2	-	0203-26		02.26	Многоквартирный жилой комплекс, расположенный по адресу: Краснодарский край, р-н Динской, п. Южный II очередь			
Изм.	Кол. уч.	Лист	№ док.	Подп.	Дата				
Разработал	Минина				10.25	Многоквартирный жилой дом. Литер 8	Стадия	Лист	Листов
Проверил	Башкарев				10.25		Р	95	
Г.АП	Башкарев				10.25	Секция 4. Ведомость отделки помещений (начало)			
Н. контр.	Смолянинова				10.25				
ГИП	Краснов				10.25				

Согласовано		
Инв. № подл.	Взам. инв. №	Подп. и дата

Ведомость отделки помещений (окончание)												
Наименование или номер помещения	Тип отделки	Потолок	Площадь м²	Стены и колонны (монолит)	Площадь м²	Стены или перегородки (газосиликат, кирпич)	Площадь м²	Стены и перегородки, обшитые утеплителем	Площадь м²	Стены или перегородки из ГКЛ	Площадь м²	Примечание
Прихожая, кухня, комната	8	-		Очистка поверхности. Гипсовая штукатурка	1476,88	Очистка поверхности. Гипсовая штукатурка	3168,41	-		Гипсовая штукатурка (ГКЛВ)	49,72	
Лестница												
Наименование или номер помещения	Тип отделки	Потолок	Площадь м²	Стены и колонны (монолит)	Площадь м²	Стены и перегородки из кирпича/ газосиликата	Площадь м²	Низ площадок и маршей	Площадь м²	Торцы площадок и маршей	Площадь м²	Примечание
Лестница	9	Очистка поверхности. Шпатлевка, окраска водоземлюсионной краской	17,14	Очистка поверхности. Шпатлевка, окраска водоземлюсионной краской	438,74	Очистка поверхности. Гипсовая штукатурка. Шпатлевка. Окраска водоземлюсионной краской	5,86	Очистка поверхности. Окраска водоземлюсионной краской	56,88	Очистка поверхности. Окраска водоземлюсионной краской	14,75	Г1, В2, Д2, Т2

1. Отделка стен и потолков замаркирована на листах 18–22.
2. Отделочные работы выполнять согласно СП 71.13330.2017 “Изоляционные и отделочные покрытия”, а также указаниям производителей конструкций и материалов.
3. Внутренние отделочные работы должны выполняться при температуре окружающей среды и отделываемых поверхностей не ниже +10°С и влажности воздуха не более 60 %.
4. Производство отделочных работ при температуре окружающей среды ниже 5°С следует выполнять с применением специализированных составов или противоморозных добавок в соответствии с технологической картой производства работ и при обязательном подтверждении соответствия его технических характеристик для температурно-влажностного режима строительного объекта.
5. До начала отделочных работ должны быть произведены следующие работы:

- выполнена защита отделываемых помещений от атмосферных осадков;

- устроены гидроизоляция, выравнивающие стяжки перекрытий;

- загерметизированы швы;

- заделаны и загерметизированы места сопряжений оконных и дверных блоков,





- остеклены световые проемы;




- смонтированы закладные изделия, проведены испытания систем водоснабжения и отопления.
6. Все материалы, используемые в отделке стен и потолков, должны быть совместимы между собой, соответствовать типу основания и эксплуатационным нагрузкам, характерным для помещения.
7. Отделочные материалы стен и потолков должны отвечать требованиям соответствующих стандартов и иметь сертификаты соответствия требованиям пожарной безопасности.
8. Объем материалов дан без учета технических отходов.
9. Перед началом проведения работ, каждого типа отделки, поверхности должны быть обеспылены соответствующими грунтовками. Грунтовка (обеспыливание) улучшает сцепление между поверхностями стены (потолка, пола) и новым слоем (стена–штукатурка, штукатурка–шпатлевка, шпатлевка–окраска и т.д.)
10. Сопряжения полотен при многослойной гидроизоляции следует выполнять ступенчато, с нахлестом не менее 100 мм. В местах примыкания пола к стенам, фундаментам под оборудование, трубопроводам и другим конструкциям, выступающим над полом, гидроизоляция должна предусматриваться непрерывной на высоту не менее 200 мм от уровня покрытия пола.
11. Монолитные стены, перед оштукатуриванием гипсовым раствором по сетке, покрыть грунтовкой типа “Бетоноконтакт” для увеличения адгезии стен.
12. Стыки разнородных материалов стен предварительно затянуть (проклеить) специальной стеклотканевой сеткой, размером ячейки 5х5 мм, чтобы избежать появления трещин.
13. Предусмотреть оштукатуривание монолитных поверхностей в местах, где кирпичные перегородки или стены из газосиликатных блоков выполнены заподлицо с монолитными стенами и колоннами. Перед оштукатуриванием поверхность монолитных стен и колонн требуется покрыть грунтовкой типа “Бетоноконтакт” для увеличения адгезии стен.

						71-24-AP8						
						Множкквартирный жилой комплекс, расположенный по адресу: Краснодарский край, р-н Динской, п. Южный II очередь						
Изм.	Кол. уч.	Лист	№ док.	Подп.	Дата							
Разработал	Минина				10.25	Стадия	Лист					
Проверил	Башкарев				10.25	Р	96					
ГАП	Башкарев				10.25	Секция 4. Ведомость отделки помещений (окончание)						
Н. контр.	Смольянинова				10.25							
ГИП	Краснов				10.25							

АЗИМУТ
ОБЩЕСТВО С ОГРАНИЧЕННОЙ ОТВЕТСТВЕННОСТЬЮ

Согласовано
Взам. инв. №
Подп. и дата
Инв. № подл.

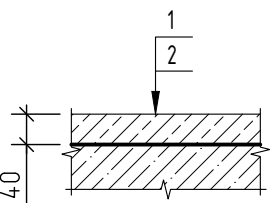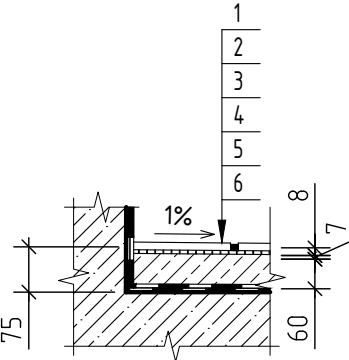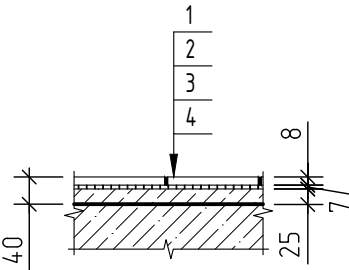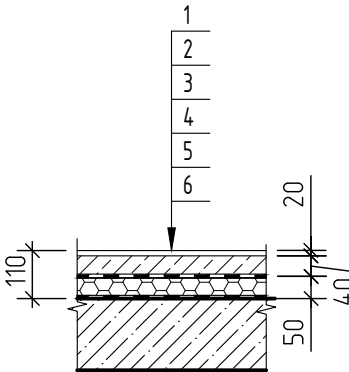Экспликация полов (начало)				
Наименование помещения	Тип пола	Схема пола или тип пола по серии	Данные элементов пола (наименование, толщина, основание и др.), мм	Площадь, м ²
Экспликация полов подвального этажа				
Подвал	1		(На путях эвакуации: В2,Д3,Т2,РП2) 1. Выравнивающая стяжка из цементно-песчаного р-ра М100 -40мм; 2. Фундаментная плита	290.56
Насосная, водомерный узел, ИТП	2		1. Керамическая плитка противоскользящая с затиркой швов - 8мм; 2. Клей плиточный - 7 мм; 3. Стяжка из цементно- песчаного р-ра М150 по уклону - от 20 до 60 мм; 4. Гидроизоляция - Мастика битумно-полимерная эмульсионная ТЕХНИКОЛЬ №31 (или аналог) в 2 слоя (завести на стену выше конструкции пола на 300 мм); 5. Грунтовка - Праймер битумный эмульсионный ТЕХНИКОЛЬ №04 (или аналог); 6. Фундаментная плита.	27.30
Электро-щитовая	3		1. Керамическая плитка с затиркой швов - 8 мм; 2. Клеевая смесь - 7 мм; 3. Выравнивающая стяжка из цементно-песчаного р-ра М 150 - 25 мм; 4. Фундаментная плита	9.06
Экспликация полов 1 этажа				
Коммерческие помещения	4		1. Чистый пол выполняет арендатор - 20 мм 2. Стяжка из цементно-песчаного р-раМ200 армированная сеткой 5ВР1 100х100- 40 мм; 3. Полиэтиленовая пленка 150 мкм; 4. Пенополистирол ППС20 - 50мм; 5. Геотекстиль 6. Монолитное железобетонное перекрытие	245.02

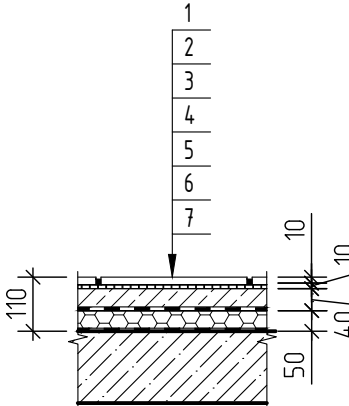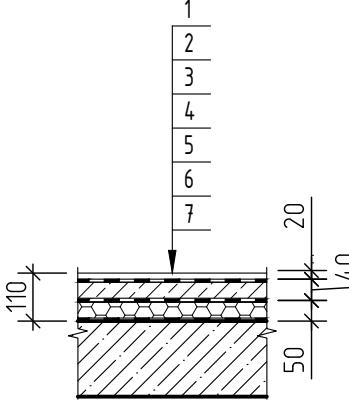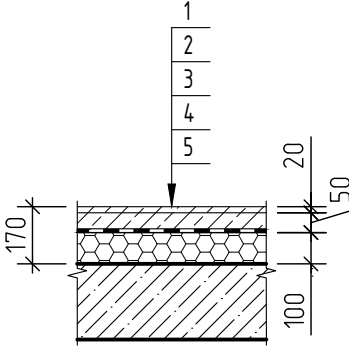Экспликация полов (продолжение)				
Наименование помещения	Тип пола	Схема пола или тип пола по серии	Данные элементов пола (наименование, толщина, основание и др.), мм	Площадь, м ²
Тамбур, Коридор, Серверная	5		(На путях эвакуации: В2,Д3,Т2,РП2) 1. Керамогранитная плитка противоскользящая с затиркой швов - 10 мм; 2. Клеевая смесь - 10 мм; 3. Стяжка из цементно-песчаного р-раМ150 армированная сеткой 5ВР1 100х100- 40 мм; 4. Полиэтиленовая пленка 150 мкм; 5. Пенополистирол ППС20 - 50мм; 6. Геотекстиль; 7. Монолитная железобетонное перекрытие.	48.51
С/у коммерческих помещений	6		1. Чистый пол выполняет арендатор - 20 мм; 2. Гидроизоляцию выполняет арендатор; 3. Стяжка из цементно-песчаного р-раМ150 армированная сеткой 5ВР1 100х100- 40 мм; 4. Полиэтиленовая пленка 150 мкм; 5. Пенополистирол ППС20 - 50мм; 6. Геотекстиль; 7. Монолитная железобетонное перекрытие.	17.53
Экспликация полов 2-8 этаж				
Лоджия (2 этаж)	8		1. Чистый пол выполняет собственник - 20мм 2. Стяжка из цементно-песчаного раствора М150-50мм 3. Полиэтиленовая пленка 150 мкм; 4. Экструдированный полистирол -100мм 5. Монолитное железобетонное перекрытие	8.96



						71-24-AP8						
						«Многоквартирный жилой комплекс, расположенный по адресу: Краснодарский край, р-н Динской, п. Южный II очередь»						
3	-	Зам.	0203-26		02.26	Многоквартирный жилой дом. Литер 8		Стадия	Лист	Листов		
Изм.	Кол. уч.	Лист	№ док.	Подп.	Дата			Р	97			
Разработал		Минина			10.25							
Проверил		Башкарев			10.25							
ГАП		Башкарев			10.25	Секция 4. Экспликация полов (начало)						
Н. контр.		Смолянинова			10.25							
ГИП		Краснов			10.25							

Согласовано
Инв. № подл.
Взам. инв. №
Подп. и дата

Экспликация полов (продолжение)				
Наименование помещения	Тип пола	Схема пола или тип пола по серии	Данные элементов пола (наименование, толщина, основание и др.), мм	Площадь, м²
Коридор	10		(На путях эвакуации: В2,Д3,Т2,РП2) 1. Керамогранитная плитка противоскользящая с затиркой швов – 10 мм; 2. Клеевая смесь – 10 мм; 3. Стяжка из цементно-песчаного р-ра М150 армированная сеткой 5ВР1 100х100 – 80 мм; 4. Монолитная железобетонное перекрытие	205.38
Кухня, Прихожая, Комната	11		1. Чистый пол выполняет собственник – 20мм 2. Стяжка из цементно-песчаного раствора М150–80мм 3. Звукоизоляционный материал "Изоком ППИ-П" – 5 мм; 4. Монолитное железобетонное перекрытие	1441.99
Лоджия, Балкон	12		1. Отделку выполняет собственник (максимальная толщина 70 мм)	114.38
Ванная, с/у	13		1. Чистый пол выполняет собственник – 20мм; 2. Стяжка из цементно-песчаного раствора М150 – 75мм 3. Звукоизоляционный материал "Изоком ППИ-П" – 5 мм; 4. Обмазочная гидроизоляция "Гидротекс" (завести на стену выше конструкции пола на 300 мм) 5. Монолитное железобетонное перекрытие	238.46
Экспликация полов лестничных маршей				
Лестничные площадки (подвал)	14		(В2,Д3,Т2,РП2) 1. Керамическая плитка противоскользящая с затиркой швов – 10 мм; 2. Клей плиточный – 10 мм; 3. Выравнивающая стяжка из цементно-песчаного р-ра М150 – 20 мм; 4. Фундаментная плита	16.15

Экспликация полов (продолжение)									
Наименование помещения		Тип пола		Схема пола или тип пола по серии		Данные элементов пола (наименование, толщина, основание и др.), мм		Площадь, м²	
Лестничная площадка (1 этаж)		15				(На путях эвакуации: В2,Д3,Т2,РП2) 1. Керамическая плитка противоскользящая с затиркой швов – 10 мм; 2. Клеевая смесь – 10 мм; 3. Стяжка из цементно-песчаного р-ра М150 армированная сеткой 5ВР1 100х100 – 40 мм; 4. Полиэтиленовая пленка 150 мкм; 5. Пенополистирол ППС20 – 50мм; 6. Геотекстиль; 7. Монолитная железобетонное перекрытие.		4.17	
Лестничные площадки (этажные)		16				(В2,Д3,Т2,РП2) 1. Керамическая плитка противоскользящая с затиркой швов – 10 мм; 2. Клеевая смесь – 10 мм; 3. Стяжка из цементно-песчаного р-ра М150, армированная сеткой 5ВР1 100х100 мм – 80 мм; 4. Монолитное железобетонное перекрытие		45.36	
Лестничные площадки (межэтажные и площадка на отм. +25,350)		17				(В2,Д3,Т2,РП2) 1. Керамическая плитка противоскользящая с затиркой швов – 10 мм; 2. Клеевая смесь – 10 мм; 3. Монолитное железобетонное перекрытие		33.65	
Ступени лестничного марша		18				(В2,Д3,Т2,РП2) Подступенок: 1. Керамическая плитка противоскользящая с затиркой швов – 10 мм; 2. Клей плиточный – 10 мм. 3. Монолитная железобетонная конструкции ступеней		96.12	
						(В2,Д3,Т2,РП2) Проступь: 1. Керамическая плитка противоскользящая с затиркой швов – 10 мм; 2. Клей плиточный – 10 мм. 3. Монолитная железобетонная конструкции ступеней			
71-24-АР8									
3 - Зам. 0203-26 02.26						«Многоквартирный жилой комплекс, расположенный по адресу: Краснодарский край, р-н Динской, п. Южный II очередь»			
Изм.		Кол. уч.		Лист		№ док.		Подп.	
Разработал		Минина				10.25			
Проверил		Башкарев				10.25			
ГАП		Башкарев				10.25			
Н. контр.		Смолянинова				10.25			
ГИП		Краснов				10.25			
Многоквартирный жилой дом. Литер 8						Стадия		Лист	
						Р		98	
Секция 4. Экспликация полов (продолжение)									

Согласовано			
Инв. № подл.	Подп. и дата	Взам. инв. №	

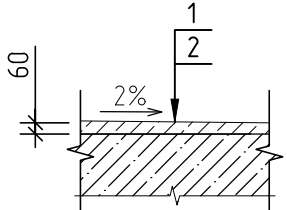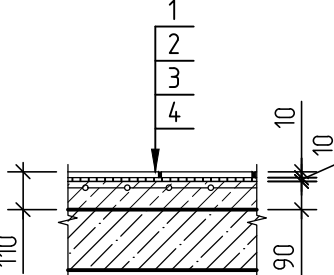Экспликация полов (окончание)				
Наименование помещения	Тип пола	Схема пола или тип пола по серии	Данные элементов пола (наименование, толщина, основание и др.), мм	Площадь, м²
Прямки	19		1. Уклонообразующая стяжка из цементно-песчаного р-ра М150 – от 40 до 60 мм; 2. Монолитное основание	3.14
Лестничная площадка (выход из подвала)	20		(В2,Д3,Т2,РП2) 1. Керамическая плитка противоскользящая с затиркой швов – 10 мм; 2. Клеевая смесь – 10 мм; 3. Стяжка из цементно-песчаного р-ра М150, армированная сеткой 5ВР1 100х100 мм – 90 мм; 4. Монолитное железобетонное перекрытие	3.38

- Полы замаркированы на листах 18–22.
- Конструкцию полов выполнять после прокладки всех коммуникаций.
- При устройстве полов соблюдать требования СП 29.13330.2011 “Полы” и СП 71.13330.2017 “Изоляционные и отделочные покрытия”.
- Примыкания полов к стенам и перегородкам выполнить по узлам серии 2.244–1 вып.7.
- В стяжках должны быть предусмотрены температурно-усадочные, деформационные и изолирующие швы. Деформационные и изолирующие швы должны совпадать с соответствующими швами в нижележащем основании. Расстояние между температурно-усадочными швами в монолитной стяжке не должны превышать 6 м. Деформационные швы должны быть расшиты полимерной эластичной композицией. Температурно-усадочные швы должны быть выполнены на глубину не менее 1/2 толщины стяжки и расшиты шпаклевочной композицией на основе портландцемента марки не ниже 400, а при последующем устройстве полимерных покрытий – полимерной шпаклевочной композицией.
- По периметру стен помещений в уровне стяжки приклеить демпферную ленту. Общая длина – 3530 м.п.
- В местах примыкания пола к стенам, фундаментам под оборудование, трубопроводам и другим конструкциям, выступающим над полом, гидроизоляция должна предусматриваться непрерывной на высоту не менее 200 мм от уровня покрытия пола.
- Под прямым углом в радиусе 1 м от них выполнить дополнительный слой оклеечной гидроизоляции.
- В местах примыкания полов к стенам, перегородкам, колоннам, фундаментам под оборудование, трубопроводам и другим конструкциям, выступающим над полом, установить плитку. В помещениях с покрытием из керамогранитной плитки на полу установить керамогранитные плитки высотой 100мм. Общая длина – 270 м.п.
В помещениях с покрытием из керамической плитки на полу установить керамические плитки высотой 100мм. Общая длина – 269 м.п.


						71-24-AP8			
						Множкквартирный жилой комплекс, расположенный по адресу: Краснодарский край, р-н Динской, п. Южный II очередь			
Изм.	Кол. уч.	Лист	№ док.	Подп.	Дата	Множкквартирный жилой дом. Литер 8	Стадия	Лист	Листов
Разработал		Минина			10.25		Р	99	
Проверил		Башкарев			10.25				
ГАП		Башкарев			10.25	Секция 4. Экспликация полов (окончание)			
Н. контр.		Смольянинова			10.25				
ГИП		Краснов			10.25				

Согласовано





Инв. № подл.	Подп. и дата	Взам. инв. №			

Ведомость отделки помещений (начало)




Наименование или номер помещения	Тип отделки	Потолок	Площадь, м²	Стены и колонны (монолит)	Площадь, м²	Стены или перегородки (газосиликат, кирпич)	Площадь, м²	Стены и перегородки, обшитые утеплителем	Площадь, м²	Стены или перегородки из ГКЛО	Площадь, м²	Примечание
Подвал												
Подвал	1	• Очистка поверхности	430.14	• Очистка поверхности	590.70	• Очистка поверхности	-	-	-	-	-	
1 этаж												
Тамбур, Коридор	4	ЗАПОТОЛОЧНОЕ ПРОСТРАНСТВО: • Обеспыливание поверхности • Грунтовка • Покраска водозмульс-й краской ЧИСТОВОЙ ПОТОЛОК: "Грильято" h 3350 (см. дизайн-проект)	76.03	• Обеспыливание поверхности • Обработка бетонконтактом • Цементно-песчаная штукатурка 15мм • Грунтовка • Шпатлевка 3мм • Грунт под покраску • Покраска акриловой краской	117.64	• Обеспыливание поверхности • Обработка бетонконтактом • Цементно-песчаная штукатурка 15мм • Грунтовка • Шпатлевка 3мм • Грунт под покраску • Покраска акриловой краской	190.56	-	-	• Грунтовка • Шпатлевка 3мм • Грунт под покраску • Покраска водозмульс-й краской	6.45	Г2, В2, Д3, Т2
КЧИ	5	• Обеспыливание поверхности • Грунтовка • Покраска водозмульс-й краской	7.23	• Обеспыливание поверхности • Обработка бетонконтактом • Цементно-песчаная штукатурка 15мм • Грунтовка • Шпатлевка 3мм • Грунт под покраску • Покраска акриловой краской	7.50	• Обеспыливание поверхности • Обработка бетонконтактом • Цементно-песчаная штукатурка 15мм • Грунтовка • Шпатлевка 3мм • Грунт под покраску • Покраска акриловой краской	30.90	-	-	-	-	
Лоджии	6	-	-	-	-	-	-	• Утеплитель Технониколь Технофас Оптима 50мм • Цементно-песчаная штукатурка по сетке 20мм • Грунтовка • Шпатлевка 3мм • Грунт под покраску • Покраска водозмульс-й краской	31.38	-	-	
Прихожая, кухня, комната	8	-	-	• Обеспыливание поверхности • Обработка бетонконтактом • Цементно-песчаная штукатурка 15мм • Грунтовка • Шпатлевка 3мм • Грунт под покраску • Покраска водозмульс-й краской	118.16	• Обеспыливание поверхности • Обработка бетонконтактом • Цементно-песчаная штукатурка 15мм • Грунтовка • Шпатлевка 3мм • Грунт под покраску • Покраска водозмульс-й краской	304.11	-	-	• Грунтовка • Шпатлевка 3мм • Грунт под покраску • Покраска водозмульс-й краской	7.05	

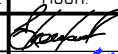						71-24-AP8			
						Множквартирный жилой комплекс, расположенный по адресу: Краснодарский край, р-н Динской, п. Южный II очередь			
Изм.	Кол. уч.	Лист	№ док.	Подп.	Дата	Множквартирный жилой дом. Литер 8	Стадия	Лист	Листов
Разработал		Екатери́ниче́в			10.25		Р	100	
Проверил		Башкарев			10.25				
Г.АП		Башкарев			10.25	Секция 5. Ведомость отделки помещений (начало)			
Н. контр.		Смольянинова			10.25				
ГИП		Краснов			10.25				

Экспликация полов (начало)

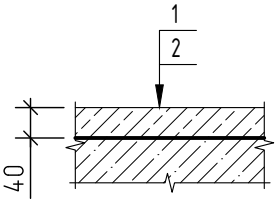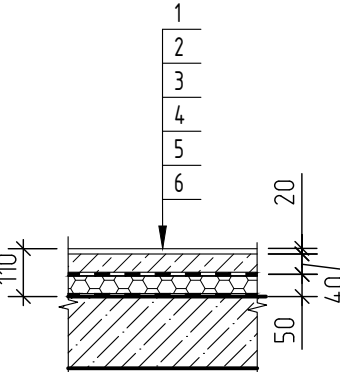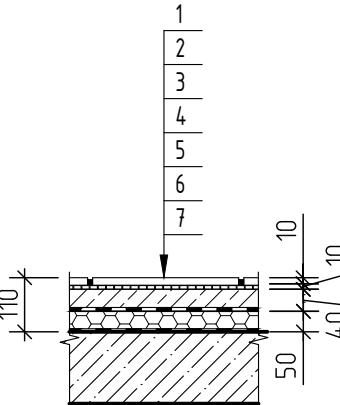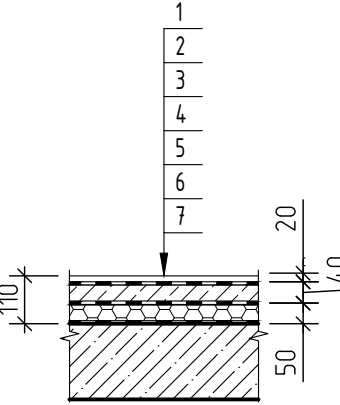Наименование помещения	Тип пола	Схема пола или тип пола по серии	Данные элементов пола (наименование, толщина, основание и др.), мм	Площадь, м ²
Экспликация полов подвального этажа				
Подвал	1		(На путях эвакуации: В2,Д3,Т2,РП2) 1. Выравнивающая стяжка из цементно-песчаного р-ра М100 -40мм; 2. Фундаментная плита	430.14 3.1
Экспликация полов 1 этажа				
Коммерческие помещения, Кухня, Комната, Прихожая	4		1. Чистый пол выполняет арендатор/собственник - 20 мм 2. Стяжка из цементно-песчаного р-раМ150 армированной сеткой 5ВРІ-100х100 мм - 40 мм 3. Полиэтиленовая пленка 150 мкм; 4. Пенополистирол ППС20 - 50мм; 5. Геотекстиль 6. Монолитное железобетонное перекрытие	271.17 3.2
Тамбур, Коридор	5		(На путях эвакуации: В2,Д3,Т2,РП2) 1. Керамогранитная плитка противоскользящая с затиркой швов - 10 мм; 2. Клеевая смесь - 10 мм; 3. Стяжка из цементно-песчаного р-раМ150 армированной сеткой 5ВРІ-100х100 мм- 40 мм; 4. Полиэтиленовая пленка 150 мкм; 5. Пенополистирол ППС20 - 50мм; 6. Геотекстиль; 7. Монолитная железобетонное перекрытие.	76.05 3.3
С/у коммерческих помещений	6		1. Чистый пол выполняет арендатор - 20 мм; 2. Гидроизоляцию выполняет арендатор; 3. Стяжка из цементно-песчаного р-раМ150 армированной сеткой 5ВРІ-100х100 мм- 40 мм; 4. Полиэтиленовая пленка 150 мкм; 5. Пенополистирол ППС20 - 50мм; 6. Геотекстиль; 7. Монолитная железобетонное перекрытие.	19.80 3.4

Экспликация полов (продолжение)



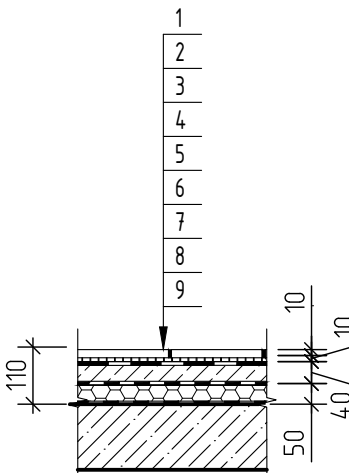
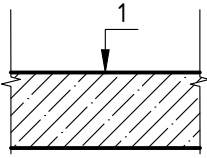
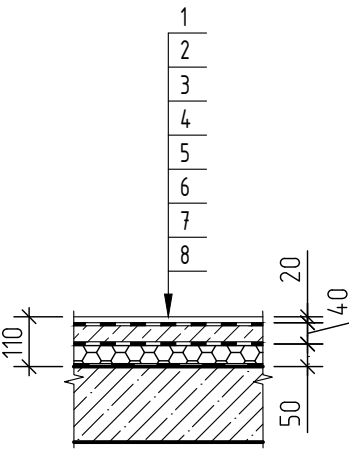
Наименование помещения	Тип пола	Схема пола или тип пола по серии	Данные элементов пола (наименование, толщина, основание и др.), мм	Площадь, м ²
Кладовая уборочного инвентаря (КУИ)	7		1. Керамогранитная плитка противоскользящая с затиркой швов - 10 мм; 2. Клеевая смесь - 10 мм; 3.Оклеенная гидроизоляция Техноэласт БАРЬЕР ЛАЙТ 1 слой (завести на стену выше конструкции пола, на 300 мм); 4. Праймер битумный эмульсионный ТЕХНОНИКОЛЬ №04 или аналог; 5. Стяжка из цементно-песчаного р-раМ150 армированной сеткой 5ВРІ-100х100 мм- 40 мм; 6. Полиэтиленовая пленка 150 мкм; 7. Пенополистирол ППС20 - 50мм; 8. Геотекстиль; 9. Монолитная железобетонное перекрытие	7.23 3.5
Лоджия	8		5. Монолитное железобетонное перекрытие	9.48
С/у	9		1. Чистый пол выполняет собственник - 20мм; 2. Оклеенная гидроизоляция Техноэласт БАРЬЕР ЛАЙТ 1 слой (завести на стену выше конструкции пола, на 300 мм); 3. Праймер битумный эмульсионный ТЕХНОНИКОЛЬ №04 или аналог; 4. Стяжка из цементно-песчаного р-раМ150 армированной сеткой 5ВРІ-100х100 мм - 40 мм; 5. Полиэтиленовая пленка 150 мкм; 6. Пенополистирол ППС20 - 50мм; 7. Геотекстиль 8. Монолитное железобетонное перекрытие	13.92 3.6

						71-24-AP8						
						Многоквартирный жилой комплекс, расположенный по адресу: Краснодарский край, р-н Динской, п. Южный II очередь.						
3	6	-	0203-26	<i>Минус</i>	02.26							
Изм.	Кол. уч.	Лист	№ док.	Подп.	Дата							
Разработал		Екатериничев		<i>Екатериничев</i>	10.25	Многоквартирный жилой дом. Литер 8	Стадия	Лист	Листов			
Проверил		Башкарев		<i>Башкарев</i>	10.25		Р	102				
ГАП		Башкарев		<i>Башкарев</i>	10.25	Секция 5. Экспликация полов (начало)						
Н. контр.		Смолянинова		<i>Смолянинова</i>	10.25							
ГИП		Краснов		<i>Краснов</i>	10.25							




Согласовано

Инв. № подл. Подп. и дата Взам. инв. №

Экспликация полов (продолжение)

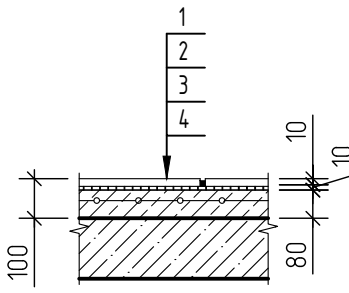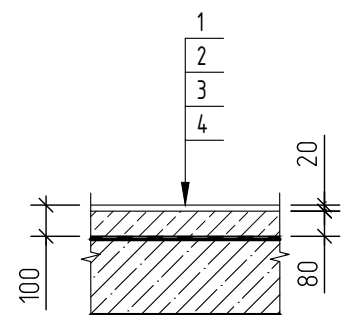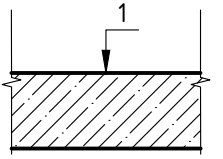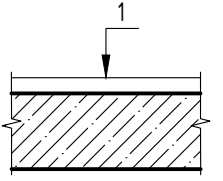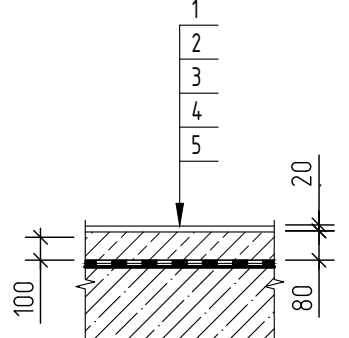Наименование помещения	Тип пола	Схема пола или тип пола по серии	Данные элементов пола (наименование, толщина, основание и др.), мм	Площадь, м ²
Экспликация полов 2-8 этаж				
Коридор	10		1. Керамогранитная плитка противоскользящая с затиркой швов – 10 мм; 2. Клеевая смесь – 10 мм; 3. Стяжка из цементно-песчаного раствора М 150 армированная сеткой 5BP1 100х100 – 80 мм; 4. Монолитная железобетонное перекрытие	334.32
Кухня, Прихожая, Комната	11		1. Чистый пол выполняет собственник – 20мм 2. Стяжка из цементно-песчаного раствора М150-75мм. 3. Звукоизоляционный материал "Изоком ППИ-П" – 5 мм; 4. Монолитное железобетонное перекрытие	2001.67
Лоджия (2 этаж)	8		5. Монолитное железобетонное перекрытие	18.54
Лоджия , Балкон	12		1. Отделку выполняет собственник (максимальная толщина 70 мм)	-
С/у	13		1. Чистый пол выполняет собственник – 20мм; 2. Стяжка из цементно-песчаного раствора М150-75 мм 3. Звукоизоляционный материал "Изоком ППИ-П" – 5 мм; 4. Обмазочная гидроизоляция "Гидротекс" (завести на стену выше конструкции пола на 300 мм) 5. Монолитное железобетонное перекрытие	302.45

Экспликация полов (продолжение)


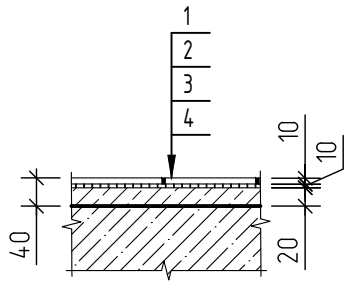
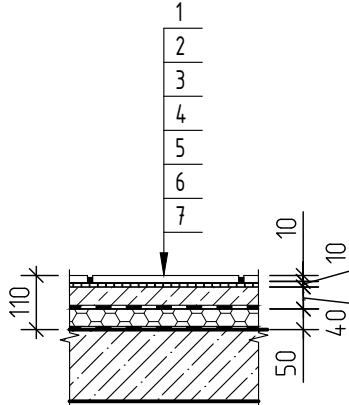
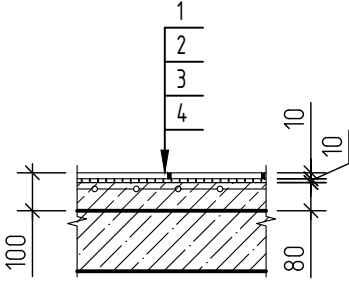
Наименование помещения	Тип пола	Схема пола или тип пола по серии	Данные элементов пола (наименование, толщина, основание и др.), мм	Площадь, м ²
Экспликация полов лестничных маршей				
Лестничные площадки (подвал)	14		(В2,ДЗ,Т2,РП2) 1. Керамическая плитка противоскользящая с затиркой швов – 10 мм; 2. Клей плиточный – 10 мм; 3. Выравнивающая стяжка из цементно-песчаного р-ра М150 – 20 мм; 4. Фундаментная плита	16.15
Лестничная площадка (1 этаж)	15		(На путях эвакуации: В2,ДЗ,Т2,РП2) 1. Керамическая плитка противоскользящая с затиркой швов – 10 мм; 2. Клеевая смесь – 10 мм; 3. Стяжка из цементно-песчаного раствора М 150 – 40 мм; 4. Полиэтиленовая пленка 150 мкм; 5. Пенополистирол ППС20 – 50мм; 6. Геотекстиль; 7. Монолитная железобетонное перекрытие.	4.17
Лестничные площадки (этажные)	16		(В2,ДЗ,Т2,РП2) 1. Керамическая плитка противоскользящая с затиркой швов – 10 мм; 2. Клеевая смесь – 10 мм; 3. Стяжка из цементно-песчаного р-ра М150, армированная сеткой 5BP1 100х100 мм – 80 мм; 4. Монолитное железобетонное перекрытие	50.12

71-24-AP8							
Многоквартирный жилой комплекс, расположенный по адресу: Краснодарский край, р-н Динской, п. Южный II очередь.							
З	-	Зам.	0203-26	02.26			
Изм.	Кол. уч.	Лист	№ док.	Подп.	Дата		
Разработал	Екатери́ниче́в				10.25		
Проверил	Башкаре́в				10.25		
Г.АП	Башкаре́в				10.25		
Н. контр.	Смо́льяни́нова				10.25		
ГИП	Красно́в				10.25		
Многоквартирный жилой дом. Литер 8					Стация	Лист	Листов
Секция 5. Экспликация полов (продолжение)					Р	103	
							

Согласовано

Изм. № подл. Подп. и дата Взам. инв. №

Экспликация полов (окончание)

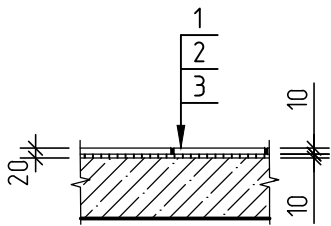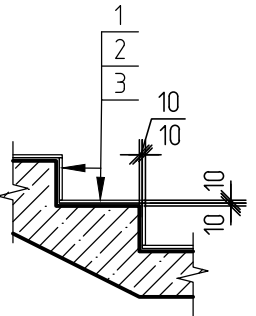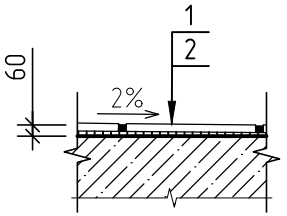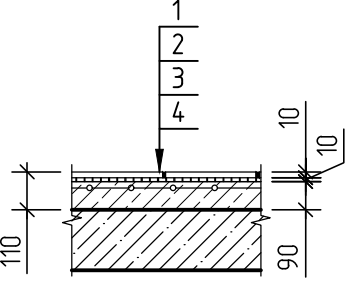Наименование помещения	Тип пола	Схема пола или тип пола по серии	Данные элементов пола (наименование, толщина, основание и др.), мм	Площадь, м ²
Лестничные площадки (межэтажные и площадка на отм. +25,350)	17		(В2,Д3,Т2,РП2) 1. Керамическая плитка противоскользящая с затиркой швов – 10 мм; 2. Клеевая смесь – 10 мм; 3. Монолитное железобетонное перекрытие	33.53
Ступени лестничного марша	18		(В2,Д3,Т2,РП2) Подступенок: 1. Керамическая плитка противоскользящая с затиркой швов – 10 мм; 2. Клей плиточный – 10 мм. 3. Монолитная железобетонная конструкции ступеней	93.08
			(В2,Д3,Т2,РП2) Проступь: 1. Керамическая плитка противоскользящая с затиркой швов – 10 мм; 2. Клей плиточный – 10 мм. 3. Монолитная железобетонная конструкции ступеней	
Прямки	19		(В2,Д3,Т2,РП2) 1. Плитка керамическая по уклону на клею – от 40 до 60 мм; 2. Монолитное основание	3.14
Лестничная площадка	20		(В2,Д3,Т2,РП2) 1. Керамическая плитка противоскользящая с затиркой швов – 10 мм; 2. Клеевая смесь – 10 мм; 3. Стяжка из цементно-песчаного р-ра М150, армированная сеткой 5ВР1 100х100 мм – 90 мм; 4. Монолитное железобетонное перекрытие	3.38

- Полы замаркированы на листах 28–32.
- Конструкцию полов выполнять после прокладки всех коммуникаций.
- При устройстве полов соблюдать требования СП 29.13330.2011 “Полы” и СП 71.13330.2017 “Изоляционные и отделочные покрытия”.
- Примыкания полов к стенам и перегородкам выполнить по узлам серии 2.244–1 вып.7.
- В стяжках должны быть предусмотрены температурно-усадочные, деформационные и изолирующие швы. Деформационные и изолирующие швы должны совпадать с соответствующими швами в нижележащем основании. Расстояние между температурно-усадочными швами в монолитной стяжке не должны превышать 6 м. Деформационные швы должны быть расшиты полимерной эластичной композицией. Температурно-усадочные швы должны быть выполнены на глубину не менее 1/2 толщины стяжки и расшиты шпаклевочной композицией на основе портландцемента марки не ниже 400, а при последующем устройстве полимерных покрытий – полимерной шпаклевочной композицией.
- По периметру стен помещений в уровне стяжки проклеить демферную ленту. Общая длина – 4904 м.п.
- В местах примыкания пола к стенам, фундаментам под оборудование, трубопроводам и другим конструкциям, выступающим над полом, гидроизоляция должна предусматриваться непрерывной на высоту не менее 200 мм от уровня покрытия пола.
- Под прямой в радиусе 1 м от них выполнить дополнительный слой оклеечной гидроизоляции.
- В местах примыкания полов к стенам, перегородкам, колоннам, фундаментам под оборудование, трубопроводам и другим конструкциям, выступающим над полом, установить плитусы. В помещениях с покрытием из керамогранитной плитки на полу установить керамогранитные плитусы высотой 100мм. Общая длина – 418 м.п. В помещениях с покрытием из керамической плитки на полу установить керамические плитусы высотой 100мм. Общая длина – 228 м.п.

						71-24-AP8		
						Многоквартирный жилой комплекс, расположенный по адресу: Краснодарский край, р-н Динской, п. Южный II очередь		
Изм.	Кол. уч.	Лист	№ док.	Подп.	Дата			
Разработал		Екатериничев			10.25			
Проверил		Башкарев			10.25			
						Многоквартирный жилой дом. Литер 8		
						Р 104		
Г.АП		Башкарев			10.25			
Н. контр.		Смольянинова			10.25			
ГИП		Краснов			10.25			
						Секция 5. Экспликация полов (окончание)		
								

Согласовано

Взам. инв. №

Подп. и дата

Инв. № подл.

Ведомость отделки помещений (начало)

Наименование или номер помещения	Тип отдел ки	Потолок	Пло- щадь, м ²	Стены и колонны (монолит)	Пло- щадь, м ²	Стены или перегородки (газосиликат, кирпич)	Пло- щадь, м ²	Стены и перегородки, обшитые утеплителем	Пло- щадь, м ²	Стены или перегородки из ГКЛО	Пло- щадь, м ²	Примечание			
Подвал															
Подвал	1	• Очистка поверхности	429.73	• Очистка поверхности	600.66	• Очистка поверхности	-	-	-	-	-				
1 этаж															
Тамбур, Коридор	4	ЗАПОТОЛОЧНОЕ ПРОСТРАНСТВО: • Обеспыливание поверхности • Грунтовка • Покраска водоземельс-й краской ЧИСТОВОЙ ПОТОЛОК: "Грильято" h 3350 (см. дизайн-проект)	75.94	• Обеспыливание поверхности • Обработка бетонконтактом • Цементно-песчаная штукатурка 15мм • Грунтовка • Шпатлевка 3мм • Грунт под покраску • Покраска акриловой краской	126.68	• Обеспыливание поверхности • Обработка бетонконтактом • Цементно-песчаная штукатурка 15мм • Грунтовка • Шпатлевка 3мм • Грунт под покраску • Покраска акриловой краской	179.91	-	-	• Грунтовка • Шпатлевка 3мм • Грунт под покраску • Покраска водоземельс-й краской	8.06	Г2, В2, Д3, Т2			
КУИ	5	• Обеспыливание поверхности • Грунтовка • Покраска водоземельс-й краской	7.23	• Обеспыливание поверхности • Обработка бетонконтактом • Цементно-песчаная штукатурка 15мм • Грунтовка • Шпатлевка 3мм • Грунт под покраску • Покраска акриловой краской	7.50	• Обеспыливание поверхности • Обработка бетонконтактом • Цементно-песчаная штукатурка 15мм • Грунтовка • Шпатлевка 3мм • Грунт под покраску • Покраска акриловой краской	30.90	-	-	-	-				
Лоджии	6	-	-	-	-	-	-	• Утеплитель Технониколь Технофас Оптима 50мм • Цементно-песчаная штукатурка по сетке 20мм • Грунтовка • Шпатлевка 3мм • Грунт под покраску • Покраска водоземельс-й краской	-	-	8.44				
Прихожая, кухня, комната	8	-	-	• Обеспыливание поверхности • Обработка бетонконтактом • Цементно-песчаная штукатурка 15мм • Грунтовка • Шпатлевка 3мм • Грунт под покраску • Покраска водоземельс-й краской	-	• Обеспыливание поверхности • Обработка бетонконтактом • Цементно-песчаная штукатурка 15мм • Грунтовка • Шпатлевка 3мм • Грунт под покраску • Покраска водоземельс-й краской	-	-	-	• Грунтовка • Шпатлевка 3мм • Грунт под покраску • Покраска водоземельс-й краской	-				
2-8 этаж															
Лоджии	6	-	-	-	-	-	-	Утеплитель - Технониколь Технофас Оптима - 50 мм. Цементно-песчаная штукатурка по сетке (20мм). Окраска водоземельсионной краской	385.37	-	-				
Коридор	7	• Обеспыливание поверхности • Шпатлевка 3мм • Грунтовка • Покраска водоземельс-й краской	322.14	• Обеспыливание поверхности • Обработка бетонконтактом • Цементно-песчаная штукатурка 15мм • Грунтовка • Шпатлевка 3мм • Грунт под покраску • Покраска водоземельс-й краской	426.66	• Обеспыливание поверхности • Обработка бетонконтактом • Цементно-песчаная штукатурка 15мм • Грунтовка • Шпатлевка 3мм • Грунт под покраску • Покраска водоземельс-й краской	504.45	-	-	-	-	Г2, В2, Д3, Т2			
Прихожая, кухня, комната	8	-	-	• Обеспыливание поверхности • Обработка бетонконтактом • Цементно-песчаная штукатурка 15мм • Грунтовка • Шпатлевка 3мм • Грунт под покраску • Покраска водоземельс-й краской	1947.85	• Обеспыливание поверхности • Обработка бетонконтактом • Цементно-песчаная штукатурка 15мм • Грунтовка • Шпатлевка 3мм • Грунт под покраску • Покраска водоземельс-й краской	3931.42	-	-	• Грунтовка • Шпатлевка 3мм • Грунт под покраску • Покраска водоземельс-й краской	1.52				
										71-24-AP8					
							3	2	-	0203-26	02.26	Многоквартирный жилой комплекс, расположенный по адресу: Краснодарский край, р-н Динской, п. Южный II очередь.			
							Изм.	Кол. уч.	Лист	№ док.	Подп.		Дата		
							Разработал	Екатериновичев			10.25		Многоквартирный жилой дом. Литер 8	Стадия	Лист
							Проверил	Башкарев			10.25	Р		105	
							ГАП	Башкарев			10.25	Секция 6. Ведомость отделки помещений (начало)			
							Н. контр.	Смолянинова			10.25				
							ГИП	Краснов			10.25				



Согласовано

Инв. № подл.	Подп. и дата	Взам. инв. №	

Ведомость отделки помещений (окончание)

Наименование или номер помещения	Тип отделки	Потолок	Площадь, м²	Стены и колонны (монолит)	Площадь, м²	Стены и перегородки из кирпича/ газосиликата	Площадь, м²	Низ площадок и маршей	Площадь, м²	Торцы площадок и маршей	Площадь, м²	Примечание
Лестница	9	• Обеспыливание поверхности • Шпатлевка Эмм • Грунтовка • Покраска водозмульс-й краской	17.14	• Обеспыливание поверхности • Обработка бетонконтактом • Цементно-песчаная шт-ка 15мм • Грунтовка • Шпатлевка Эмм • Грунт под покраску • Покраска водозмульс-й краской	327.33		9.75	• Обеспыливание поверхности • Грунтовка • Покраска водозмульс-й краской	165.03	• Обеспыливание поверхности • Грунтовка • Покраска водозмульс-й краской	12.62	Г1, В2, Д2, Т2

1. Отделка стен и потолков замаркирована на листах 37–41.
2. Отделочные работы выполнять согласно СП 71.13330.2017 “Изоляционные и отделочные покрытия”, а также указаниям производителей конструкций и материалов.
3. Внутренние отделочные работы должны выполняться при температуре окружающей среды и отделываемых поверхностей не ниже +10°С и влажности воздуха не более 60 %.
4. Производство отделочных работ при температуре окружающей среды ниже 5°С следует выполнять с применением специализированных составов или противоморозных добавок в соответствии с технологической картой производства работ и при обязательном подтверждении соответствия его технических характеристик для температурно–влажностного режима строительного объекта.
5. До начала отделочных работ должны быть произведены следующие работы:

– выполнена защита отделываемых помещений от атмосферных осадков;


– устроены гидроизоляция, выравнивающие стяжки перекрытий;

– загерметизированы швы;

– заделаны и загерметизированы места сопряжений оконных и дверных блоков,

– остеклены световые проемы;

– смонтированы закладные изделия, проведены испытания систем водоснабжения и отопления.
6. Все материалы, используемые в отделке стен и потолков, должны быть совместимы между собой, соответствовать типу основания и эксплуатационным нагрузкам, характерным для помещения.
7. Отделочные материалы стен и потолков должны отвечать требованиям соответствующих стандартов и иметь сертификаты соответствия требованиям пожарной безопасности.
8. Объем материалов дан без учета технических отходов.
9. Перед началом проведения работ, каждого типа отделки, поверхности должны быть обеспылены соответствующими грунтовками. Грунтовка (обеспыливание) улучшает сцепление между поверхностями стены (потолка, пола) и новым слоем (стена–штукатурка, штукатурка–шпатлевка, шпатлевка–окраска и т.д.)
10. Сопряжения полотенц при многослойной гидроизоляции следует выполнять ступенчато, с нахлестом не менее 100 мм. В местах примыкания пола к стенам, фундаментам под оборудование, трубопроводам и другим конструкциям, выступающим над полом, гидроизоляция должна предусматриваться непрерывной на высоту не менее 200 мм от уровня покрытия пола.
11. Монолитные стены, перед оштукатуриванием гипсовым раствором по сетке, покрыть грунтовкой типа “Бетоноконтакт” для увеличения адгезии стен.
12. Стыки разнородных материалов стен предварительно затянуть (проклеить) специальной стеклотканевой сеткой, размером ячейки 5х5 мм, чтобы избежать появления трещин.
13. Предусмотреть оштукатуривание монолитных поверхностей в местах, где кирпичные перегородки или стены из газосиликатных блоков выполнены заподлицо с монолитными стенами и колоннами. Перед оштукатуриванием поверхность монолитных стен и колонн требуется покрыть грунтовкой типа “Бетоноконтакт” для увеличения адгезии стен.

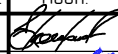						71-24-AP8					
						Многоквартирный жилой комплекс, расположенный по адресу: Краснодарский край, р-н Динской, п. Южный II очередь					
Изм.	Кол. уч.	Лист	№ док.	Подп.	Дата	Многоквартирный жилой дом. Литер 8			Стадия	Лист	Листов
Разработал		Екатери́ниче́в			10.25				Р	106	
Проверил		Башкаре́в			10.25	Секция 6. Ведомость отделки помещений (окончание)					
ГАП		Башкаре́в			10.25						
Н. контр.		Смо́льянино́ва			10.25						
ГИП		Красно́в			10.25						







Согласовано

Взам. инв. №



Подп. и дата

Инв. № подл.

Экспликация полов (начало)

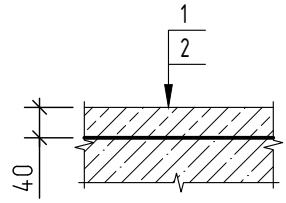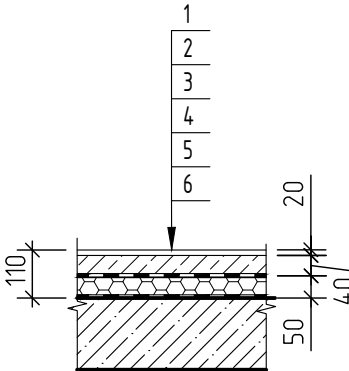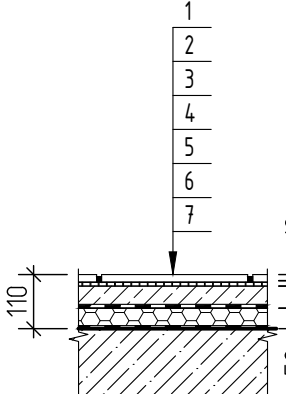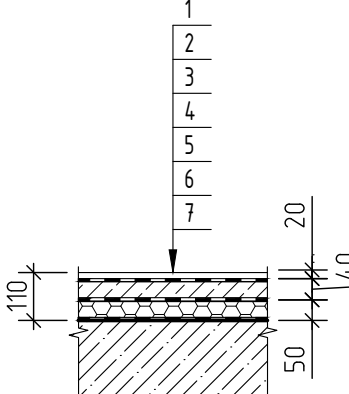Наименование помещения	Тип пола	Схема пола или тип пола по серии	Данные элементов пола (наименование, толщина, основание и др.), мм	Площадь, м²
Экспликация полов подвального этажа				
Подвал	1		(На путях эвакуации: В2,Д3,Т2,РП2) 1. Выравнивающая стяжка из цементно-песчаного р-ра М100 -40мм; 2. Фундаментная плита	429.73
Экспликация полов 1 этажа				
Коммерческие помещения, Кухня, Комната, Прихожая	4		1. Чистый пол выполняет арендатор/собственник - 20 мм; 2. Стяжка из цементно-песчаного р-ра М150 армированной сеткой 5ВР1-100х100 мм - 40 мм; 3. Полиэтиленовая пленка 150 мкм; 4. Пенополистирол ППС20 - 50мм; 5. Геотекстиль; 6. Монолитное железобетонное перекрытие	277.79 3.2
Тамбур, Коридор	5		(На путях эвакуации: В2,Д3,Т2,РП2) 1. Керамогранитная плитка противоскользящая с затиркой швов - 10 мм; 2. Клеевая смесь - 10 мм; 3. Стяжка из цементно-песчаного р-ра М150 армированной сеткой 5ВР1-100х100 мм - 40 мм; 4. Полиэтиленовая пленка 150 мкм; 5. Пенополистирол ППС20 - 50мм; 6. Геотекстиль; 7. Монолитная железобетонное перекрытие.	75.94 3.3
С/у коммерческих помещений	6		1. Чистый пол выполняет арендатор - 20 мм; 2. Гидроизоляцию выполняет арендатор; 3. Стяжка из цементно-песчаного р-ра М150 армированной сеткой 5ВР1-100х100 мм - 40 мм; 4. Полиэтиленовая пленка 150 мкм; 5. Пенополистирол ППС20 - 50мм; 6. Геотекстиль; 7. Монолитная железобетонное перекрытие.	19.62 3.4

Экспликация полов (продолжение)

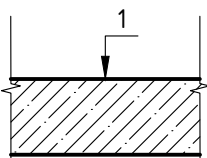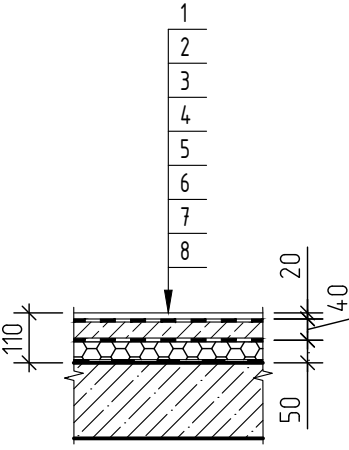Наименование помещения	Тип пола	Схема пола или тип пола по серии	Данные элементов пола (наименование, толщина, основание и др.), мм	Площадь, м²
Лоджия	8		5. Монолитное железобетонное перекрытие	9.27
С/у	9		1. Чистый пол выполняет собственник - 20мм; 2. Оклеенная гидроизоляция Техноэласт БАРЬЕР ЛАЙТ 1 слой (завести на стену выше конструкции пола, на 300 мм); 3. Праймер битумный эмульсионный ТЕХНОНИКОЛЬ №04 или аналог; 4. Стяжка из цементно-песчаного р-ра М150 армированной сеткой 5ВР1-100х100 мм - 40 мм; 5. Полиэтиленовая пленка 150 мкм; 6. Пенополистирол ППС20 - 50мм; 7. Геотекстиль; 8. Монолитное железобетонное перекрытие	15.76 3.5

71-24-AP8

Многоквартирный жилой комплекс, расположенный по адресу: Краснодарский край, р-н Динской, п. Южный II очередь.

						71-24-AP8				
3	5	-	0203-26	<i>Минус</i>	02.26	Многоквартирный жилой комплекс, расположенный по адресу: Краснодарский край, р-н Динской, п. Южный II очередь.				
Изм.	Кол. уч.	Лист	№ док.	Подп.	Дата					
Разработал	Екатери́ниче́в			<i>Екатериничев</i>	10.25	Многоквартирный жилой дом. /литер 8		Стация	Лист	Листов
Проверил	Башкаре́в			<i>Башкарев</i>	10.25			Р	107	
ГАП	Башкаре́в			<i>Башкарев</i>	10.25	Секция 6. Экспликация полов (начало)				
Н. контр.	Смоляни́нова			<i>Смолянинова</i>	10.25					
ГИП	Красно́в			<i>Краснов</i>	10.25					

Согласовано

Инв. № подл. Подп. и дата Взам. инв. №

Экспликация полов (продолжение)

Наименование помещения	Тип пола	Схема пола или тип пола по серии	Данные элементов пола (наименование, толщина, основание и др.), мм	Площадь, м ²
Экспликация полов 2-8 этаж				
Коридор	10		1. Керамогранитная плитка противоскользящая с затиркой швов – 10 мм; 2. Клеевая смесь – 10 мм; 3. Стяжка из цементно-песчаного раствора М 150 армированная сеткой 5BP1 100х100 – 80 мм; 4. Монолитная железобетонное перекрытие	322.14
Кухня, Прихожая, Комната	11		1. Чистый пол выполняет собственник – 20мм 2. Стяжка из цементно-песчаного раствора М150 – 75 мм; 3. Звукоизоляционный материал "Изоком ППИ-П" – 5 мм; 4. Монолитное железобетонное перекрытие	2066.49
Лоджия (2 этаж)	8		1. Монолитное железобетонное перекрытие	15.33
Балкон	12		1. Отделку выполняет собственник (максимальная толщина 70 мм)	-

Экспликация полов (продолжение)

Наименование помещения	Тип пола	Схема пола или тип пола по серии	Данные элементов пола (наименование, толщина, основание и др.), мм	Площадь, м ²
С/у	13		1. Чистый пол выполняет собственник – 20мм; 2. Стяжка из цементно-песчаного раствора М150 – 75 мм; 3. Звукоизоляционный материал "Изоком ППИ-П" – 5 мм; 4. Обмазочная гидроизоляция "Гидротекс" (завести на стену выше конструкции пола на 300 мм) 5. Монолитное железобетонное перекрытие	281.2
Экспликация полов лестничных маршей				
Лестничные площадки (подвал)	14		(В2,Д3,Т2,РП2) 1. Керамическая плитка противоскользящая с затиркой швов – 10 мм; 2. Клей плиточный – 10 мм; 3. Выравнивающая стяжка из цементно-песчаного р-ра М150 – 20 мм; 4. Фундаментная плита	16.15
Лестничная площадка (1 этаж)	15		(В2,Д3,Т2,РП2) 1. Керамическая плитка противоскользящая с затиркой швов – 10 мм; 2. Клеевая смесь – 10 мм; 3. Стяжка из цементно-песчаного р-ра М150, армированная сеткой 5BP1 100х100 мм – 90 мм; 4. Монолитное железобетонное перекрытие	4.17

71-24-AP8							
Многоквартирный жилой комплекс, расположенный по адресу: Краснодарский край, р-н Динской, п. Южный II очередь.							
З	-	Зам.	0203-26	02.26			
Изм.	Кол. уч.	Лист	№ док.	Подп.	Дата		
Разработал	Екатери́ничев				10.25		
Проверил	Башкарев				10.25		
ГАП	Башкарев				10.25		
Н. контр.	Смолянинова				10.25		
ГИП	Краснов				10.25		
Многоквартирный жилой дом. Литер 8					Стация	Лист	Листов
Секция 6. Экспликация полов (продолжение)					Р	108	

Согласовано

Инв. № подл. Подп. и дата Взам. инв. №

Экспликация полов (окончание)

Наименование помещения	Тип пола	Схема пола или тип пола по серии	Данные элементов пола (наименование, толщина, основание и др.), мм	Площадь, м ²
Лестничные площадки (этажные)	16		(В2,Д3,Т2,РП2) 1. Керамическая плитка противоскользящая с затиркой швов – 10 мм; 2. Клеевая смесь – 10 мм; 3. Стяжка из цементно-песчаного р-ра М150, армированная сеткой 5ВР1 100х100 мм – 80 мм; 4. Монолитное железобетонное перекрытие	50.12
Лестничные площадки (межэтажные) и площадка на отм. +25,350)	17		(В2,Д3,Т2,РП2) 1. Керамическая плитка противоскользящая с затиркой швов – 10 мм; 2. Клеевая смесь – 10 мм; 3. Монолитное железобетонное перекрытие	33.53
Ступени лестничного марша	18		(В2,Д3,Т2,РП2) Подступенок: 1. Керамическая плитка противоскользящая с затиркой швов – 10 мм; 2. Клей плиточный – 10 мм. 3. Монолитная железобетонная конструкции ступеней	93.08
			(В2,Д3,Т2,РП2) Проступь: 1. Керамическая плитка противоскользящая с затиркой швов – 10 мм; 2. Клей плиточный – 10 мм. 3. Монолитная железобетонная конструкции ступеней	
Прямки	19		(В2,Д3,Т2,РП2) 1. Плитка керамическая по уклону на клею – от 40 до 60 мм; 2. Монолитное основание	3.14
Лестничная площадка	20		(В2,Д3,Т2,РП2) 1. Керамическая плитка противоскользящая с затиркой швов – 10 мм; 2. Клеевая смесь – 10 мм; 3. Стяжка из цементно-песчаного р-ра М150, армированная сеткой 5ВР1 100х100 мм – 90 мм; 4. Монолитное железобетонное перекрытие	3.38

- Полы замаркированы на листах 37–41.
- Конструкцию полов выполнять после прокладки всех коммуникаций.
- При устройстве полов соблюдать требования СП 29.13330.2011 “Полы” и СП 71.13330.2017 “Изоляционные и отделочные покрытия”.
- Примыкания полов к стенам и перегородкам выполнять по узлам серии 2.244–1 вып.7.
- В стяжках должны быть предусмотрены температурно-усадочные, деформационные и изолирующие швы. Деформационные и изолирующие швы должны совпадать с соответствующими швами в нижележащем основании. Расстояние между температурно-усадочными швами в монолитной стяжке не должны превышать 6 м. Деформационные швы должны быть расшиты полимерной эластичной композицией. Температурно-усадочные швы должны быть выполнены на глубину не менее 1/2 толщины стяжки и расшиты шпаклевочной композицией на основе портландцемента марки не ниже 400, а при последующем устройстве полимерных покрытий – полимерной шпаклевочной композицией.
- По периметру стен помещений в уровне стяжки проклеить демферную ленту. Общая длина – 4982 м.п.
- В местах примыкания пола к стенам, фундаментам под оборудование, трубопроводам и другим конструкциям, выступающим над полом, гидроизоляция должна предусматриваться непрерывной на высоту не менее 200 мм от уровня покрытия пола.
- Под приямком в радиусе 1 м от них выполнить дополнительный слой оклеечной гидроизоляции.
- В местах примыкания полов к стенам, перегородкам, колоннам, фундаментам под оборудование, трубопроводам и другим конструкциям, выступающим над полом, установить плитусы. В помещениях с покрытием из керамогранитной плитки на полу установить керамогранитные плитусы высотой 100мм. Общая длина – 402 м.п. В помещениях с покрытием из керамической плитки на полу установить керамические плитусы высотой 100мм. Общая длина – 228 м.п.

						71-24-AP8		
						Множкквартирный жилой комплекс, расположенный по адресу: Краснодарский край, р-н Динской, п. Южный II очередь		
Изм.	Кол. уч.	Лист	№ док.	Подп.	Дата			
Разработал	Екатериновичев				10.25			
Проверил	Башкарев				10.25	Множкквартирный жилой дом. Литер 8		
Г.АП	Башкарев				10.25			
Н. контр.	Смолянинова				10.25			
ГИП	Краснов				10.25	Секция 6. Экспликация полов (окончание)		


Согласовано

Взам. инв. №

Подп. и дата

Инв. № подл.

Ведомость отделки помещений (начало)

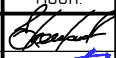Наименование или номер помещения	Тип отдел ки	Потолок	Пло- щадь м²	Стены и колонны (монолит)	Пло- щадь, м²	Стены или перегородки (газосиликат, кирпич)	Пло- щадь, м²	Стены и перегородки, обшитые утеплителем	Пло- щадь м²	Стены или перегородки из ГКЛ	Пло- щадь, м²	Примечание					
Подвал																	
Подвал	1	• Очистка поверхности	332.18	• Очистка поверхности	493.27	-	-	-	-	-	-						
1 этаж																	
Тамбур, Коридор	4	ЗАПОТОЛОЧНОЕ ПРОСТРАНСТВО: • Обеспыливание поверхности • Грунтовка • Покраска водоземьсь-й краской ЧИСТОВОЙ ПОТОЛОК: "Грильято" h 3350 (см. дизайн-проект)	61.52	• Обеспыливание поверхности • Обработка бетонконтактом • Цементно-песчаная штук-ка 15мм • Грунтовка • Шпатлевка 3мм • Грунт под покраску • Покраска акриловой краской	118.69	• Обеспыливание поверхности • Обработка бетонконтактом • Цементно-песчаная штук-ка 15мм • Грунтовка • Шпатлевка 3мм • Грунт под покраску • Покраска акриловой краской	139.77	-	-	• Грунтовка • Шпатлевка 3мм • Грунт под покраску • Покраска водоземьсь-й краской	9.81	Г1, В2, Д2, Т2					
КУИ	5	• Обеспыливание поверхности • Грунтовка • Покраска водоземьсь-й краской	4.75	• Обеспыливание поверхности • Обработка бетонконтактом • Цементно-песчаная штук-ка 15мм • Грунтовка • Шпатлевка 3мм • Грунт под покраску • Покраска акриловой краской	-	• Обеспыливание поверхности • Обработка бетонконтактом • Цементно-песчаная штук-ка 15мм • Грунтовка • Шпатлевка 3мм • Грунт под покраску • Покраска акриловой краской	29.55	-	-		4.13						
Лоджии	6	-	-	-	-	-	-	• Утеплитель Технониколь Технофас Оптима 50мм • Цементно-песчаная шт-ка по сетке 20мм	30.54	-	-						
Прихожая, кухня, комната	8	-	-	• Обеспыливание поверхности • Обработка бетонконтактом • Цементно-песчаная шт-ка 15мм • Грунтовка • Шпатлевка 3мм • Грунт под покраску • Покраска водоземьсь-й краской	96.44	• Обеспыливание поверхности • Обработка бетонконтактом • Цементно-песчаная шт-ка 15мм • Грунтовка • Шпатлевка 3мм • Грунт под покраску • Покраска водоземьсь-й краской	211.82	-	-	• Грунтовка • Шпатлевка 3мм	2.10						
2-8 этаж																	
Лоджии	6	-	-	-	-	-	-	• Утеплитель Технониколь Технофас Оптима 50мм • Цементно-песчаная шт-ка по сетке 20мм	382.88	-	-						
Коридор	7	• Обеспыливание поверхности • Обработка бетонконтактом • Цементно-песчаная шт-ка 15мм • Грунтовка • Шпатлевка 3мм • Грунт под покраску • Покраска водоземьсь-й краской	225.26	• Обеспыливание поверхности • Обработка бетонконтактом • Цементно-песчаная шт-ка 15мм • Грунтовка • Шпатлевка 3мм • Грунт под покраску • Покраска водоземьсь-й краской	405.34	• Обеспыливание поверхности • Обработка бетонконтактом • Цементно-песчаная шт-ка 15мм • Грунтовка • Шпатлевка 3мм • Грунт под покраску • Покраска водоземьсь-й краской	258.86	-	-	• Грунтовка • Шпатлевка 3мм	14.4	Г2, В2, Д3, Т2					
											71-24-AP8						
													Множквартирный жилой комплекс, расположенный по адресу: Краснодарский край, р-н Динской, п. Южный II очередь				
							1	-	Зам.	0018-25		10.25					
							Изм.	Кол. уч.	Лист	№ док.	Подп.	Дата					
							Разработал	Екатери́ниче́в			10.25	Множквартирный жилой дом. Литер 8		Стадия	Лист	Листов	
							Проверил	Башкаре́в						10.25	Р	110	
													Секция 7.Ведомость отделки помещений (начало)				
							ГАП	Башкаре́в			10.25						
							Н. контр.	Смольяни́нова			10.25						
ГИП	Красно́в			10.25													

Согласовано			
Инв. № подл.	Взам. инв. №	Подп. и дата	

Ведомость отделки помещений (окончание)												
Наименование или номер помещения	Тип отдел ки	Потолок	Пло- щадь м ²	Стены и колонны (монолит)	Пло- щадь, м ²	Стены или перегородки (газосиликат, кирпич)	Пло- щадь, м ²	Стены и перегородки, обшитые утеплителем	Пло- щадь м ²	Стены или перегородки из ГКЛ	Пло- щадь, м ²	Примечание
Прихожая, кухня, комната	8	-	-	• Обеспыливание поверхности • Обработка бетонконтактом • Цементно-песчаная шт-ка 15мм • Грунтовка • Шпатлевка 3мм • Грунт под покраску • Покраска водозмультс-й краской	14.16.78	• Обеспыливание поверхности • Обработка бетонконтактом • Цементно-песчаная шт-ка 15мм • Грунтовка • Шпатлевка 3мм • Грунт под покраску • Покраска водозмультс-й краской	3076.22	-	-	• Грунтовка • Шпатлевка 3мм	3.05	
Лестница												
Наименование или номер помещения	Тип отдел ки	Потолок	Пло- щадь м ²	Стены и колонны (монолит)	Пло- щадь, м ²	Стены и перегородки из кирпича/ газосиликата	Пло- щадь, м ²	Низ площадок и маршей	Пло- щадь, м ²	Торцы площадок и маршей	Пло- щадь, м ²	Примечание
Лестница	9	• Обеспыливание поверхности • Шпатлевка 3мм • Грунтовка • Покраска водозмультс-й краской	17.14	• Обеспыливание поверхности • Обработка бетонконтактом • Цементно-песчаная шт-ка 15мм • Грунтовка • Шпатлевка 3мм • Грунт под покраску • Покраска водозмультс-й краской	327.33		9.75	• Обеспыливание поверхности • Грунтовка • Покраска водозмультс-й краской	165.03	• Обеспыливание поверхности • Грунтовка • Покраска водозмультс-й краской	12.62	Г1, В2, Д2, Т2
1. Отделка стен и потолков замаркирована на листах 46–50. 2. Отделочные работы выполнять согласно СП 71.13330.2017 “Изоляционные и отделочные покрытия”, а также указаниям производителей конструкций и материалов. 3. Внутренние отделочные работы должны выполняться при температуре окружающей среды и отделываемых поверхностей не ниже +10°С и влажности воздуха не более 60 %. 4. Производство отделочных работ при температуре окружающей среды ниже 5°С следует выполнять с применением специализированных составов или противоморозных добавок в соответствии с технологической картой производства работ и при обязательном подтверждении соответствия его технических характеристик для температурно–влажностного режима строительного объекта. 5. До начала отделочных работ должны быть произведены следующие работы: • выполнена защита отделываемых помещений от атмосферных осадков; • устроены гидроизоляция, выравнивающие стяжки перекрытий; • загерметизированы швы; • заделаны и загерметизированы места сопряжений оконных и дверных блоков, • остеклены световые проемы; • смонтированы закладные изделия, проведены испытания систем водоснабжения и отопления. 6. Все материалы, используемые в отделке стен и потолков, должны быть совместимы между собой, соответствовать типу основания и эксплуатационным нагрузкам, характерным для помещения. 7. Отделочные материалы стен и потолков должны отвечать требованиям соответствующих стандартов и иметь сертификаты соответствия требованиям пожарной безопасности. 8. Объем материалов дан без учета технических отходов. 9. Перед началом проведения работ, каждого типа отделки, поверхности должны быть обеспылены соответствующими грунтовками. Грунтовка (обеспыливание) улучшает сцепление между поверхностями стены (потолка, пола) и новым слоем (стена–штукатурка, штукатурка–шпатлевка, шпатлевка–окраска и т.д.) 10. Сопряжения полотенщ при многослойной гидроизоляции следует выполнять ступенчато, с нахлестом не менее 100 мм. В местах примыкания пола к стенам, фундаментам под оборудование, трубопроводам и другим конструкциям, выступающим над полом, гидроизоляция должна предусматриваться непрерывной на высоту не менее 200 мм от уровня покрытия пола. 11. Монолитные стены, перед оштукатуриванием гипсовым раствором по сетке, покрыть грунтовкой типа “Бетоноконтакт” для увеличения адгезии стен. 12. Стыки разнородных материалов стен предварительно затянуть (проклеить) специальной стеклотканевой сеткой, размером ячейки 5х5 мм, чтобы избежать появления трещин. 13. Предусмотреть оштукатуривание монолитных поверхностей в местах, где кирпичные перегородки или стены из газосиликатных блоков выполнены заподлицо с монолитными стенами и колоннами. 14. Чистовую отделку стен и потолков в квартирах выполняет собственник самостоятельно. 15. Чистовую отделку стен и потолков в коммерческих помещениях выполняет собственник самостоятельно.												

						71-24-AP8						
						Множквартирный жилой комплекс, расположенный по адресу: Краснодарский край, р-н Динской, п. Южный II очередь						
1	-	Зам.	0018-25		10.25							
Изм.	Кол. уч.	Лист	№ док.	Подп.	Дата	Множквартирный жилой дом. Литер 8	Стадия	Лист	Листов			
Разработал	Екатери́ниче́в				10.25		Р	111				
Проверил	Башкаре́в				10.25							
ГАП	Башкаре́в				10.25	Секция 7.Ведомость отделки помещений (окончание)						
Н. контр.	Смоляни́нова				10.25							
ГИП	Красно́в				10.25							





Согласовано

Взам. инв. №




Подп. и дата

Инв. № подл.





Экспликация полов (начало)

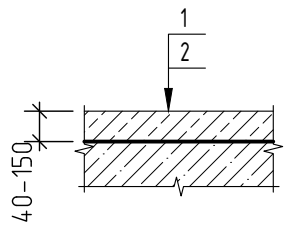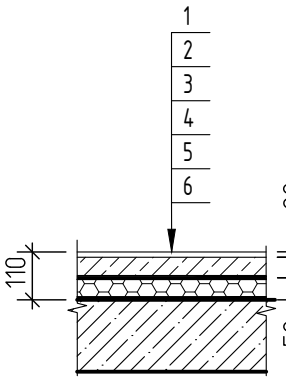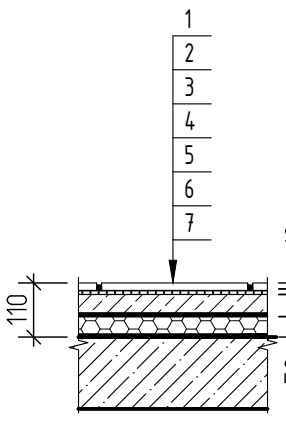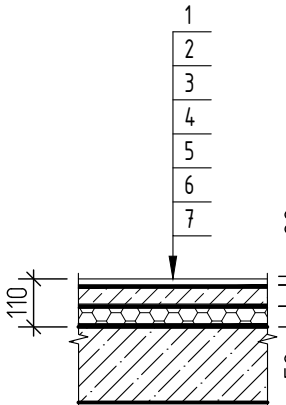Наименование помещения	Тип пола	Схема пола или тип пола по серии	Данные элементов пола (наименование, толщина, основание и др.), мм	Площадь, м ²
Экспликация полов подвального этажа				
Подвал	1		1. Выравнивающая стяжка из цементно-песчаного р-ра М100 -40мм; 2. Фундаментная плита	332.18 3.1
Экспликация полов 1 этажа				
Коммерческие помещения, Кухня, Комната, Прихожая	4		1. Чистый пол выполняет арендатор/собственник - 20 мм 2. Стяжка из цементно-песчаного р-ра М150 армированной сеткой 5ВРІ-100х100 мм - 40 мм 3. Полиэтиленовая пленка 150 мкм; 4. Пенополистирол ППС20 - 50мм; 5. Геотекстиль 6. Монолитное железобетонное перекрытие	206.16 3.2
Тамбур, Коридор	5		(На путях эвакуации: В2,Д3,Т2,РП2) 1. Керамогранитная плитка противоскользящая с затиркой швов - 10 мм; 2. Клеевая смесь - 10 мм; 3. Стяжка из цементно-песчаного р-ра М 150, арм. сеткой 5ВРІ-100х100 мм - 40 мм; 4. Полиэтиленовая пленка 150 мкм; 5. Пенополистирол ППС20 - 50мм; 6. Геотекстиль; 7. Монолитная железобетонное перекрытие.	61.52 3.3
С/у коммерческих помещений	6		1. Чистый пол выполняет арендатор - 20 мм; 2. Гидроизоляцию выполняет арендатор; 3. Стяжка из цементно-песчаного р-ра М150 армированной сеткой 5ВРІ-100х100 мм - 40 мм; 4. Полиэтиленовая пленка 150 мкм; 5. Пенополистирол ППС20 - 50мм; 6. Геотекстиль; 7. Монолитная железобетонное перекрытие.	15.09 3.4

Экспликация полов (продолжение)

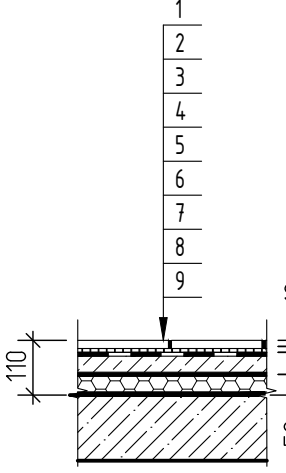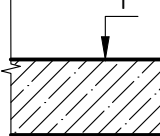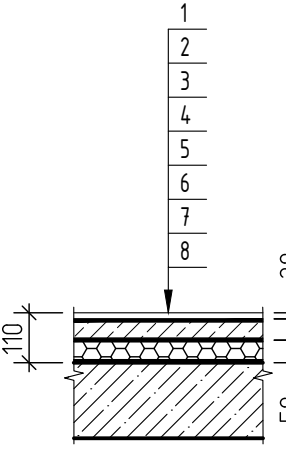Наименование помещения	Тип пола	Схема пола или тип пола по серии	Данные элементов пола (наименование, толщина, основание и др.), мм	Площадь, м ²
Кладовая уборочного инвентаря (КУИ)	7		1. Керамогранитная плитка противоскользящая с затиркой швов - 10 мм; 2. Клеевая смесь - 10 мм; 3.Оклеенная гидроизоляция Техноэласт БАРЬЕР ЛАЙТ 1 слой (завести на стену выше конструкции пола, на 300 мм); 4. Праймер битумный эмульсионный ТЕХНОНИКОЛЬ №04 или аналог; 5. Стяжка из цементно-песчаного р-раМ150 армированной сеткой 5ВРІ-100х100 мм - 40 мм 6. Полиэтиленовая пленка 150 мкм; 7. Пенополистирол ППС20 - 50мм; 8. Геотекстиль; 9. Монолитная железобетонное перекрытие	4.75 3.5
Лоджия	8		5. Монолитное железобетонное перекрытие	8.96
С/у	9		1. Чистый пол выполняет собственник - 20мм; 2. Оклеенная гидроизоляция Техноэласт БАРЬЕР ЛАЙТ 1 слой (завести на стену выше конструкции пола, на 300 мм); 3. Праймер битумный эмульсионный ТЕХНОНИКОЛЬ №04 или аналог; 4. Стяжка из цементно-песчаного р-раМ150 армированной сеткой 5ВРІ-100х100 мм- 40 мм; 5. Полиэтиленовая пленка 150 мкм; 6. Пенополистирол ППС20 - 50мм; 7. Геотекстиль 8. Монолитное железобетонное перекрытие	10.11 3.6

						71-24-AP8				
3	6	-	0203-26		02.26	Многоквартирный жилой комплекс, расположенный по адресу: Краснодарский край, р-н Динской, п. Южный II очередь.				
1	-	Зам.	0018-25		10.25					
Изм.	Кол. уч.	Лист	№ док.	Подп.	Дата					
Разработал	Екатериновичев				10.25	Многоквартирный жилой дом. Литер 8		Стадия	Лист	Листов
Проверил	Башкарев				10.25			Р	112	
						Секция 7.Экспликация полов (начало)				
ГАП	Башкарев				10.25					
Н. контр.	Смолянинова				10.25					
ГИП	Краснов				10.25					

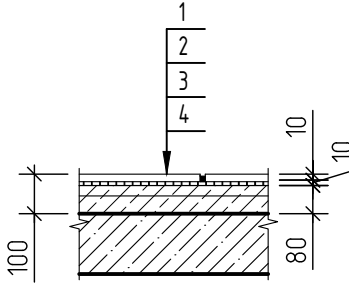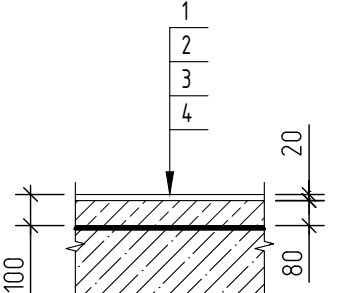
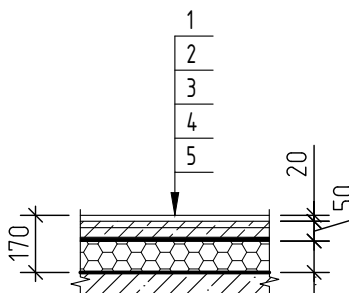
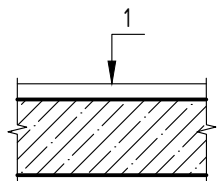
Экспликация полов (продолжение)				
Наименование помещения	Тип пола	Схема пола или тип пола по серии	Данные элементов пола (наименование, толщина, основание и др.), мм	Площадь, м ²
Экспликация полов 2-8 этаж				
Коридор	10		(На путях эвакуации: В2,Д3,Т3,РП2) 1. Керамогранитная плитка противоскользящая с затиркой швов – 10 мм; 2. Клеевая смесь – 10 мм; 3. Стяжка из цементно-песчаного раствора М 150 – 80 мм; 4. Монолитная железобетонное перекрытие	225.26
Кухня, Прихожая, Комната	11		1. Чистый пол выполняет собственник – 20мм 2. Стяжка из цементно-песчаного раствора М150-75мм 3. Звукоизоляционный материал "Изоком ППИ-П" – 5 мм; 4. Монолитное железобетонное перекрытие	1564.54
Лоджия (2 этаж)	8		1. Чистый пол выполняет собственник – 20мм 2. Стяжка из цементно-песчаного раствора М150 –50 мм 3. Полиэтиленовая пленка 150 мкм; 4. Экструдированный полистирол –100мм 5. Монолитное железобетонное перекрытие	3
Лоджия , Балкон	12		1. Отделку выполняет собственник (максимальная толщина 70 мм)	-

Согласовано

Взам. инв. №

Подп. и дата

Инв. № подл.

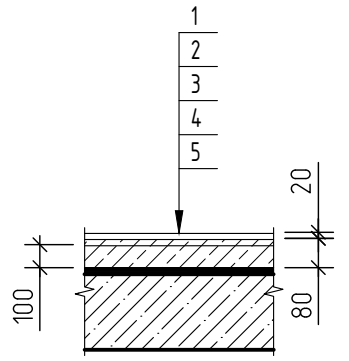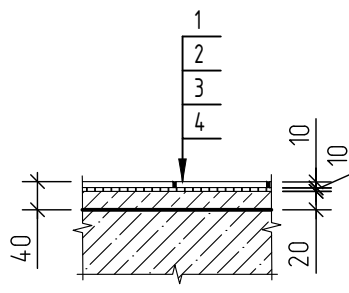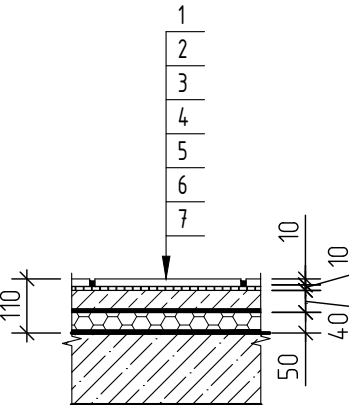Экспликация полов (продолжение)				
Наименование помещения	Тип пола	Схема пола или тип пола по серии	Данные элементов пола (наименование, толщина, основание и др.), мм	Площадь, м ²
С/у	13		1. Чистый пол выполняет собственник – 20мм; 2. Стяжка из цементно-песчаного раствора М150- 75 мм 3. Звукоизоляционный материал "Изоком ППИ-П" – 5 мм; 4. Обмазочная гидроизоляция "Гидротекс" (завести на стену выше конструкции пола на 300 мм) 5. Монолитное железобетонное перекрытие	243.23
Экспликация полов лестничных маршей				
Лестничные площадки (подвал)	14		(В2,Д3,Т2,РП2) 1. Керамическая плитка противоскользящая с затиркой швов – 10 мм; 2. Клей плиточный – 10 мм; 3. Выравнивающая стяжка из цементно-песчаного р-ра М150 – 20 мм; 4. Фундаментная плита	16.15
Лестничная площадка (1 этаж)	15		(В2,Д3,Т2,РП2) 1. Керамическая плитка противоскользящая с затиркой швов – 10 мм; 2. Клеевая смесь – 10 мм; 3. Стяжка из цементно-песчаного раствора М 150 – 40 мм; 4. Полиэтиленовая пленка 150 мкм; 5. Пенополистирол ППС20 – 50мм; 6. Геотекстиль; 7. Монолитная железобетонное перекрытие.	4.17

71-24-AP8

Многоквартирный жилой комплекс, расположенный по адресу: Краснодарский край, р-н Динской, п. Южный II очередь.

1

Изм.

Разработал

Проверил

Г.АП

Н. контр.

ГИП

-

Зам.

Екатери

Башкарев

Башкарев

Смоляни

Краснов

0018-25

№ док.

10.25

10.25

10.25

10.25

10.25

10.25

10.25

10.25

10.25

10.25

Многоквартирный жилой дом. Литер 8

Секция 7.Экспликация полов (продолжение)

Стадия

Лист

Листов

Р

113

АЗИМУТ

ОБЩЕСТВО С ОГРАНИЧЕННОЙ ОТВЕТСТВЕННОСТЬЮ

Формат А3

Согласовано

Взам. инв. №


Подп. и дата

Инв. № подл.



Экспликация полов (окончание)

Наименование помещения	Тип пола	Схема пола или тип пола по серии	Данные элементов пола (наименование, толщина, основание и др.), мм	Площадь, м ²
Лестничные площадки (этажные)	16		(В2,Д3,Т2,РП2) 1. Керамическая плитка противоскользящая с затиркой швов – 10 мм; 2. Клеевая смесь – 10 мм; 3. Стяжка из цементно-песчаного р-ра М150, армированная сеткой 5BP1 100х100 мм – 80 мм; 4. Монолитное железобетонное перекрытие	50.12
Лестничные площадки (межэтажные и площадка на отм. +25,350)	17		(В2,Д3,Т2,РП2) 1. Керамическая плитка противоскользящая с затиркой швов – 10 мм; 2. Клеевая смесь – 10 мм; 3. Монолитное железобетонное перекрытие	33.61
Ступени лестничного марша	18		(В2,Д3,Т2,РП2) Подступенок: 1. Керамическая плитка противоскользящая с затиркой швов – 10 мм; 2. Клей плиточный – 10 мм; 3. Монолитная железобетонная конструкции ступеней	91.78
			(В2,Д3,Т2,РП2) Проступь: 1. Керамическая плитка противоскользящая с затиркой швов – 10 мм; 2. Клей плиточный – 10 мм; 3. Монолитная железобетонная конструкции ступеней	
Прямки	19		1. Уклонообразующая стяжка из цементно-песчаного р-ра М150 от 40 до 60 мм; 2. Монолитное основание	3.14
Лестничная площадка	20		(В2,Д3,Т2,РП2) 1. Керамическая плитка противоскользящая с затиркой швов – 10 мм; 2. Клеевая смесь – 10 мм; 3. Стяжка из цементно-песчаного р-ра М150, армированная сеткой 5BP1 100х100 мм – 90 мм; 4. Монолитное железобетонное перекрытие	3.38

- Полы замаркированы на листах 46–50.
- Конструкцию полов выполнять после прокладки всех коммуникаций.
- При устройстве полов соблюдать требования СП 29.13330.2011 “Полы” и СП 71.13330.2017 “Изоляционные и отделочные покрытия”.
- Примыкания полов к стенам и перегородкам выполнять по узлам серии 2.244–1 вып.7.
- В стяжках должны быть предусмотрены температурно-усадочные, деформационные и изолирующие швы. Деформационные и изолирующие швы должны совпадать с соответствующими швами в нижележащем основании. Расстояние между температурно-усадочными швами в монолитной стяжке не должны превышать 6 м. Деформационные швы должны быть расшиты полимерной эластичной композицией. Температурно-усадочные швы должны быть выполнены на глубину не менее 1/2 толщины стяжки и расшиты шпаклевочной композицией на основе портландцемента марки не ниже 400, а при последующем устройстве полимерных покрытий – полимерной шпаклевочной композицией.
- По периметру стен помещений в уровне стяжки приклеить демпферную ленту. Общая длина – 3162 п.м.
- В местах примыкания пола к стенам, фундаментам под оборудование, трубопроводам и другим конструкциям, выступающим над полом, гидроизоляция должна предусматриваться непрерывной на высоту не менее 200 мм от уровня покрытия пола.
- Под прямым углом в радиусе 1 м выполнить дополнительный слой оклеечной гидроизоляции.
- В местах примыкания полов к стенам, перегородкам, колоннам, трубопроводам и другим конструкциям, выступающим над полом, установить плитусы.
- В помещениях с покрытием из керамогранитной плитки на полу установить керамогранитные плитусы высотой 100мм. Общая длина – 288 п.м.
- В помещениях с покрытием из керамической плитки на полу установить керамические плитусы высотой 100мм. Общая длина – 228 п.м.
- Площадь пола под дверными проемами не учтена в экспликации полов.
- Чистовую отделку полов в квартирах выполняет собственник самостоятельно.
- Чистовую отделку полов в офисных помещениях выполняет собственник самостоятельно.

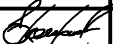						71-24-AP8			
						Многоквартирный жилой комплекс, расположенный по адресу: Краснодарский край, р-н Динской, п. Южный II очередь			
Изм.	Кол. уч.	Лист	№ док.	Подп.	Дата	Многоквартирный жилой дом. Литер 8	Стадия	Лист	Листов
Разработал	Екатери	ничев			10.25		Р	114	
Проверил	Башкарев				10.25				
Г.АП	Башкарев				10.25	Секция 7.Экспликация полов (окончание)			
Н. контр.	Смольянинова				10.25				
ГИП	Краснов				10.25				

Схемы расположения металлических ограждений Ог-1

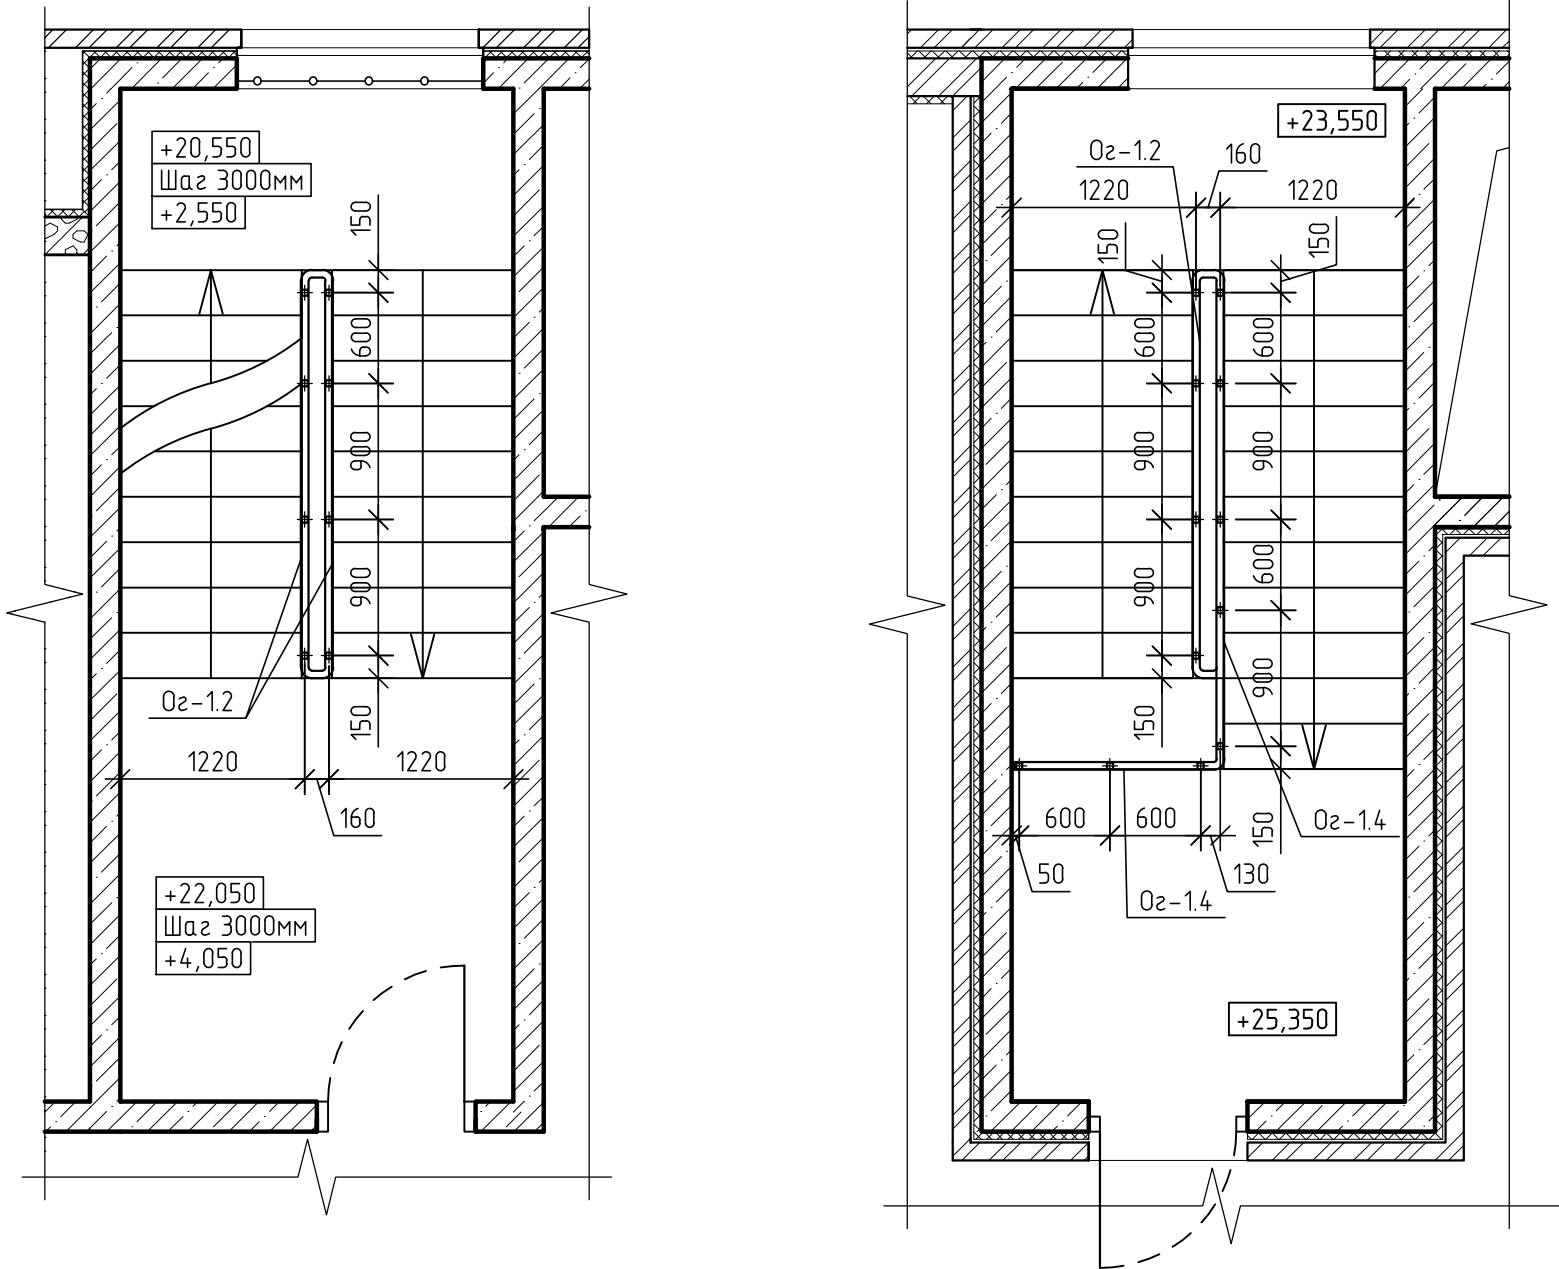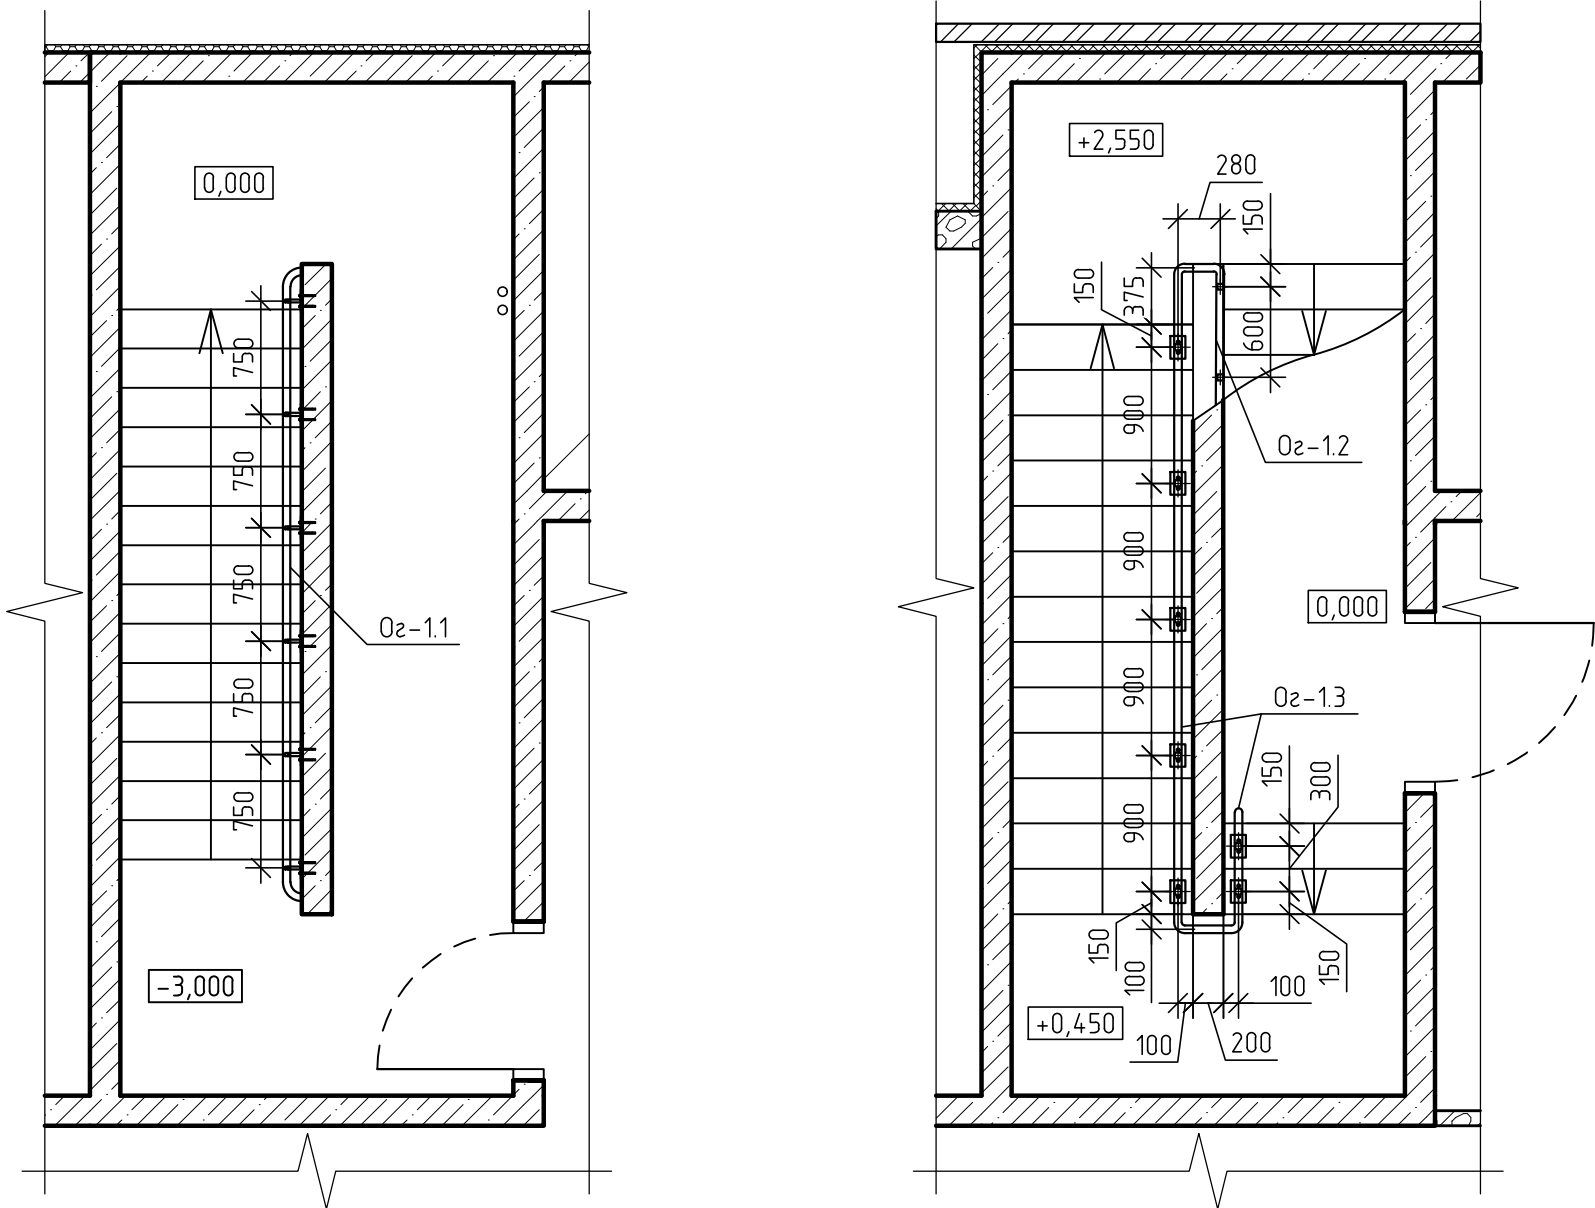


Спецификация элементов ограждения Ог-1

Поз.	Обозначение	Наименование	Кол. на секцию							Масса ед. кг	Масса всего
			1	2	3	4	5	6	7		
Ог-1.1			1шт.	1шт.	1шт.	1шт.	1шт.	1шт.	1шт.		
1	ГОСТ 30245-2003	□ 50х50х3, L= 4340	1	1	1	1	1	1	1	18.45	18.45
7	ГОСТ 8639-82	□20х20х2, L= 100	12	12	12	12	12	12	12	0.11	1.29
5	ГОСТ 103-2006	- 100х8 L= 150	6	6	6	6	6	6	6	0.94	5.65
	Торговая сеть	Анкер распорный М8	12	12	12	12	12	12	12		
										Итого:	25.39
Ог-1.2			14шт.	14шт.	-	14шт.	14шт.	14шт.	14шт.		
1	ГОСТ 30245-2003	□ 50х50х3, L= 3315	1	1	-	1	1	1	1	14.09	14.09
2	ГОСТ 8639-82	□40х40х3, L= 1030	4	4	-	4	4	4	4	3.46	13.84
3	ГОСТ 8639-82	□20х20х2, L= 730	16	16	-	16	16	16	16	0.78	12.56
4	ГОСТ 8639-82	□20х20х2, L= 3150	1	1	-	1	1	1	1	3.39	3.39
5	ГОСТ 103-2006	- 100х8 L= 150	4	4	-	4	4	4	4	0.94	3.77
	Торговая сеть	Анкер распорный М8	8	8	-	8	8	8	8		
										Итого:	47.64
Ог-1.3			1шт.	1шт.	-	1шт.	1шт.	1шт.	1шт.		
1	ГОСТ 30245-2003	□ 50х50х3, L= 7020	1	1	-	1	1	1	1	29.84	29.84
2	ГОСТ 8639-82	□40х40х3, L= 910	7	7	-	7	7	7	7	3.06	21.40
3	ГОСТ 8639-82	□20х20х2, L= 730	31	31	-	31	31	31	31	0.78	24.33
4	ГОСТ 8639-82	□20х20х2, L= 5790	1	1	-	1	1	1	1	6.22	6.22
5	ГОСТ 103-2006	- 100х8 L= 150	7	7	-	7	7	7	7	0.94	6.59
	НІLТІ или аналог	Анкер распорный М8	14	14	-	14	14	14	14		
										Итого:	88.38
Ог-1.4			1шт.	1шт.	-	1шт.	1шт.	1шт.	1шт.		
1	ГОСТ 30245-2003	□ 50х50х3, L= 5200	1	1	-	1	1	1	1	22.10	22.10
2	ГОСТ 8639-82	□40х40х3, L= 1030	5	5	-	5	5	5	5	3.46	17.30
3	ГОСТ 8639-82	□20х20х2, L= 730	24	24	-	24	24	24	24	0.78	18.83
4	ГОСТ 8639-82	□20х20х2, L= 4830	1	1	-	1	1	1	1	5.19	5.19
5	ГОСТ 103-2006	- 100х8 L= 150	8	8	-	8	8	8	8	0.94	7.54
6	ГОСТ 8639-82	□40х40х3, L= 950	3	3	-	3	3	3	3	3.19	9.58
	Торговая сеть	Анкер распорный М8	16	16	-	16	16	16	16		
										Итого:	80.54

- Ограждения замаркированы на листах 4-6, 8, 10, 15, 16, 18-22, 28-32, 37-41, 46-50.
- Данный лист см с листами 116, 117..
- Ограждение в лестничной клетке должны быть непрерывным и оборудовано поручнями.
- Расположение закладных деталей см. комплект КР.
- Спецификация элементов ограждения посчитана на 1 ограждение.
- Сварку элементов производить электродами Э42А по ГОСТ 9467-75. Катеты сварных швов принять по наименьшей толщине свариваемых элементов. Сварные швы выполнить по ГОСТ 5264-80.
- Все металлические элементы окрасить за 2 раза эмалью ПФ-115 ГОСТ 6465-76 по грунтовке ГФ-021 ГОСТ 25129-2020.






						71-24-AP8			
						Многоквартирный жилой комплекс, расположенный по адресу: Краснодарский край, р-н Динской, п. Южный II очередь			
Изм.	Колуч.	Лист	№ док.	Подп.	Дата	Многоквартирный жилой дом. Литер 8	Стадия	Лист	Листов
Разраб.	Екатериничев				10.25		Р	115	
Проверил	Башкарев				10.25				
ГАП	Башкарев				10.25				
Н.контр.	Смолянинова				10.25				
ГИП	Краснов				10.25				
Схема устройства ЛМ-1							 АЗИМУТ ОБЩЕСТВО С ОГРАНИЧЕННОЙ ОТВЕТСТВЕННОСТЬЮ		

Инв. № подл.	Подп. и дата	Взам. инв. №	Согласовано	

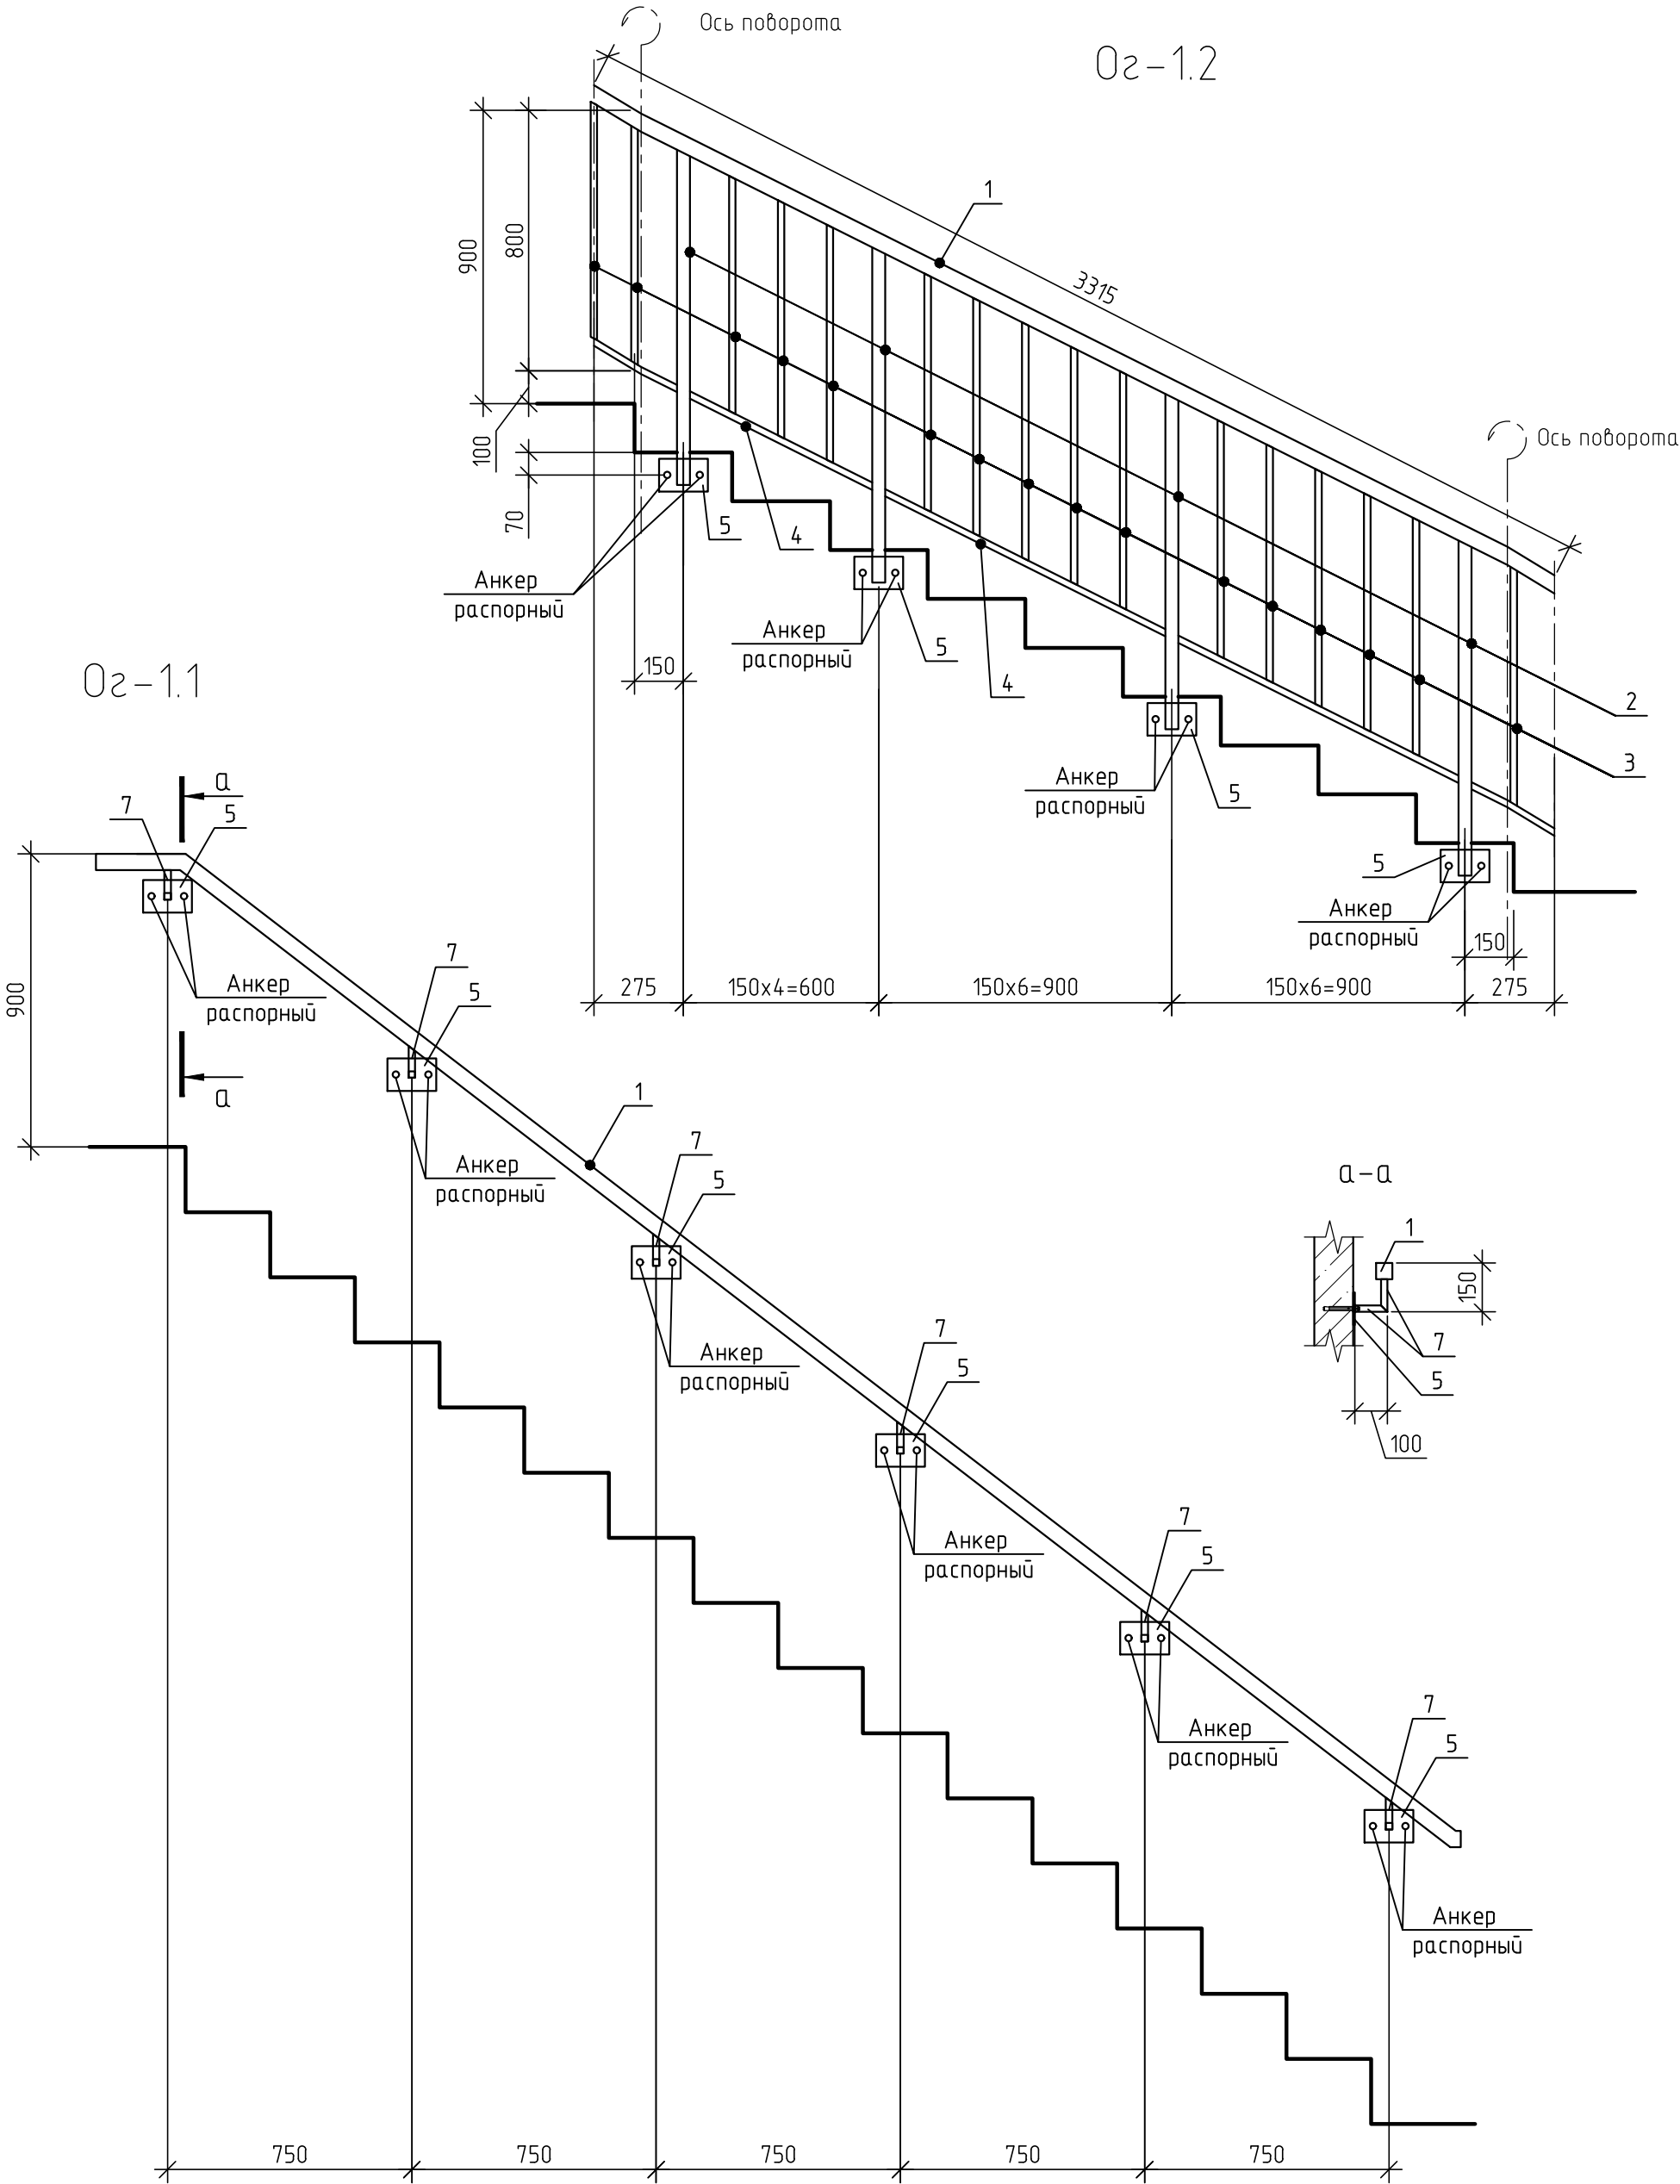

1. Технические требования и спецификацию элементов ограждений смотри лист 115..

						71-24-AP8			
						Многоквартирный жилой комплекс, расположенный по адресу: Краснодарский край, р-н Динской, п. Южный II очередь			
Изм.	Кол.уч.	Лист	№ док.	Подп.	Дата	Многоквартирный жилой дом. Литер 8	Стадия	Лист	Листов
Разраб.		Екатери́ниче́в			10.25		Р	116	
Проверил		Башкарев			10.25				
ГАП		Башкарев			10.25	Схема устройства ЛМ-1			
Н.контр.		Смолянинова			10.25				
ГИП		Краснов			10.25				

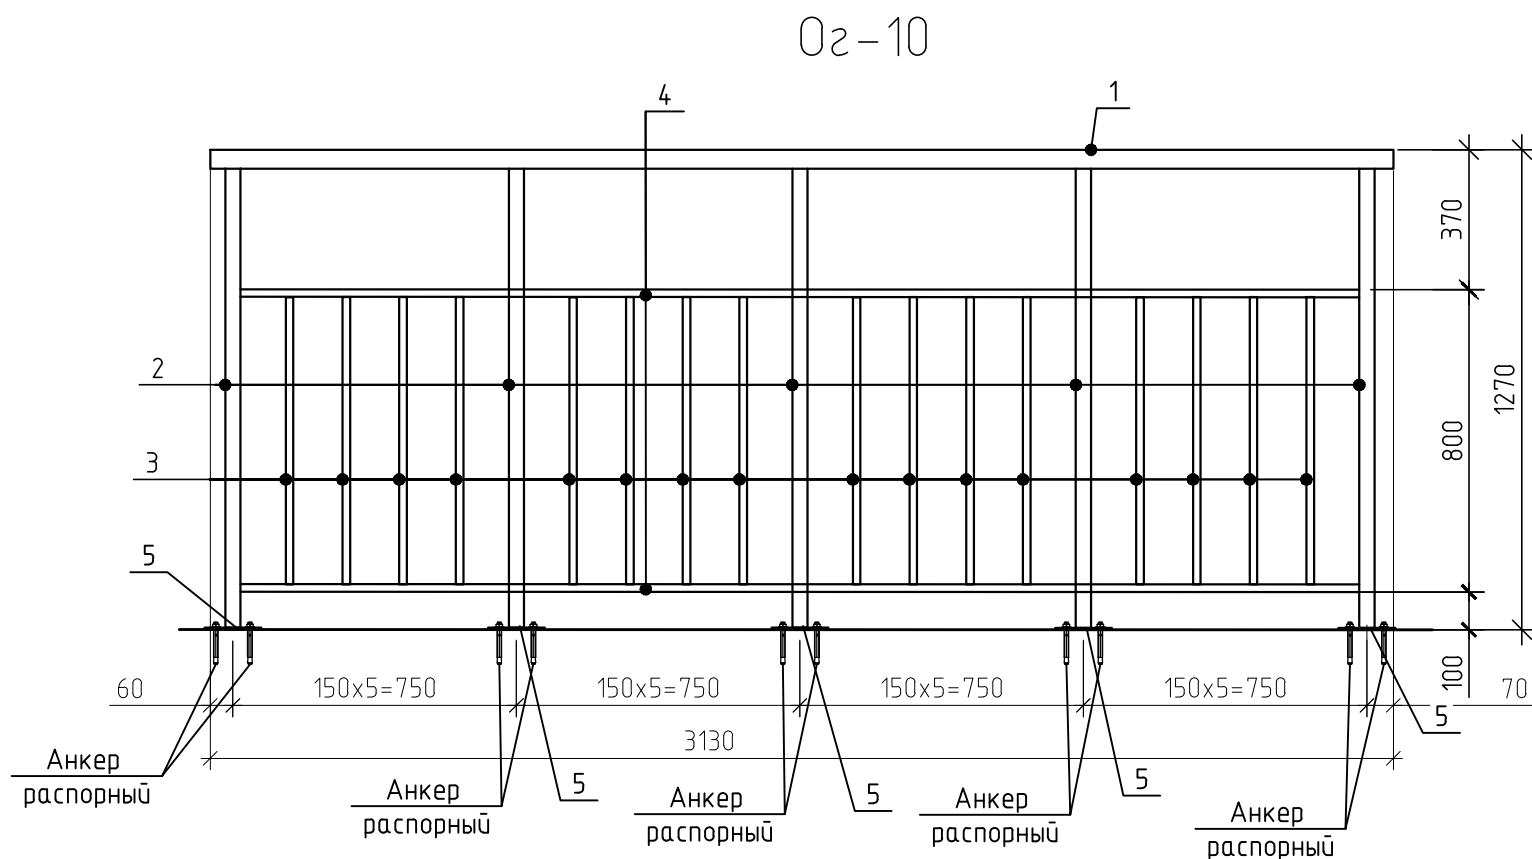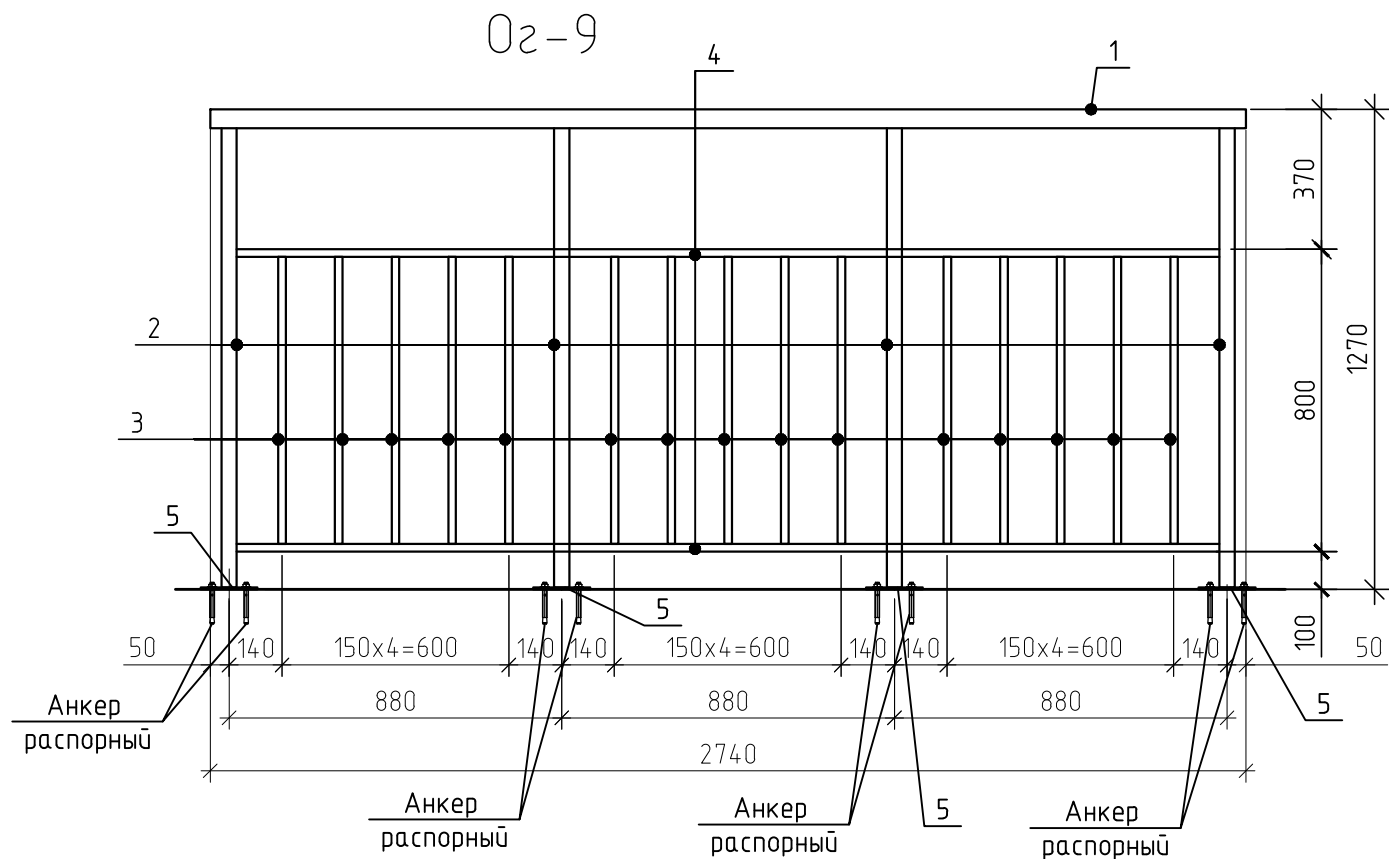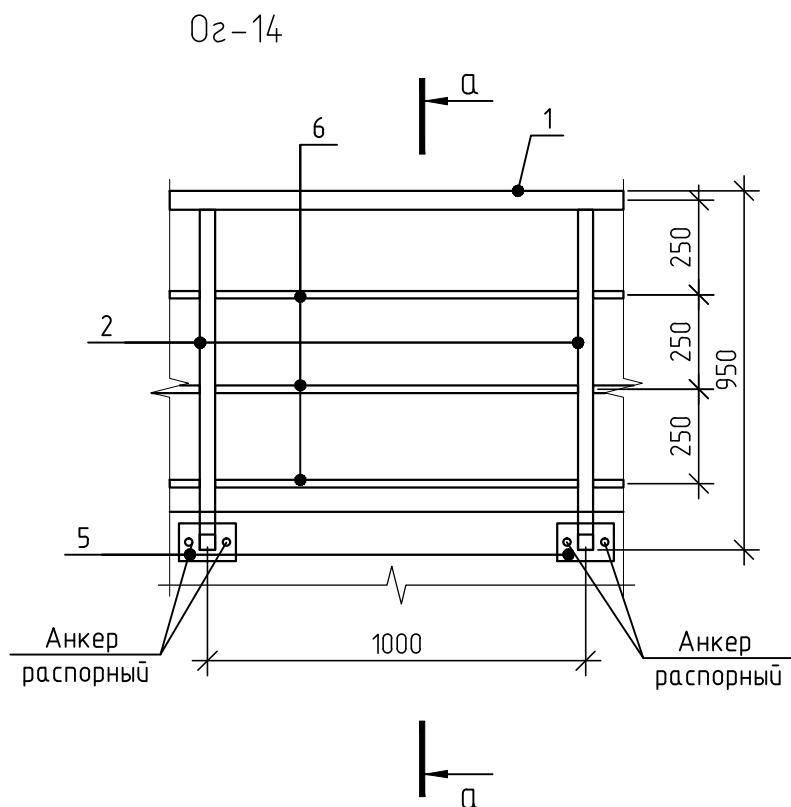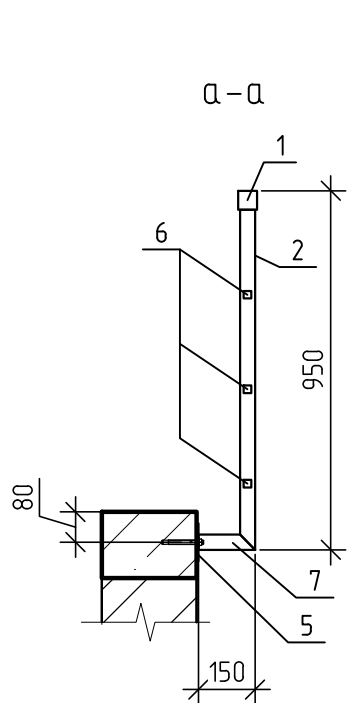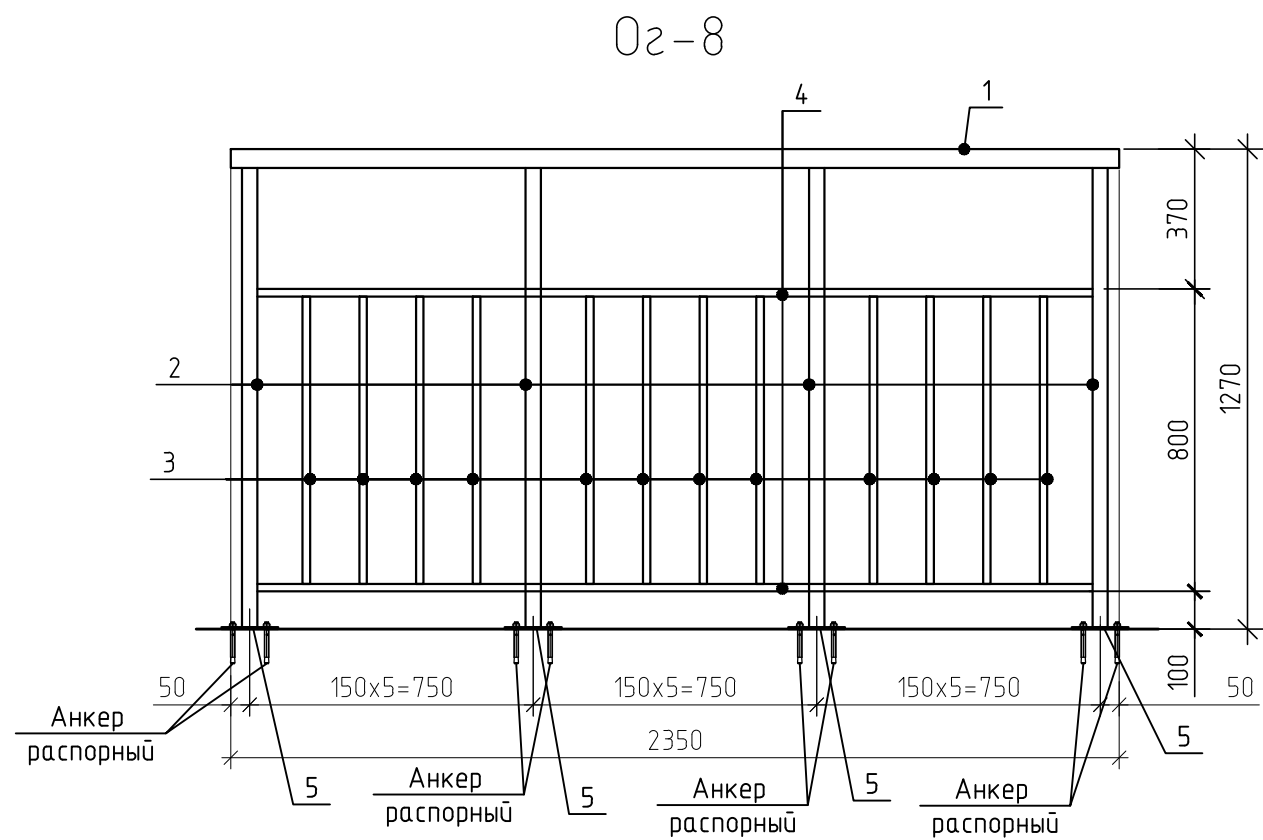

Спецификация элементов ограждения Ог-8 – Ог-10; Ог-14						
Поз.	Обозначение	Наименование	Кол. на секцию		Масса ед. кг	Масса всего
			1	2		
Ог-8			4шт.	4шт.		
1	ГОСТ 30245-2003	□ 50х50х3, L= 2350	1	1	9.99	9.99
2	ГОСТ 8639-82	□40х40х3, L= 1220	4	4	4.10	16.40
3	ГОСТ 8639-82	□20х20х2, L= 760	12	12	0.82	9.80
4	ГОСТ 8639-82	□20х20х2, L= 2210	2	2	2.38	4.75
5	ГОСТ 103-2006	- 100х8 L= 150	4	4	0.94	3.768
	Торговая сеть	Анкер распорный М8	8	8		
					Итого:	44.71
Ог-9			4шт.	4шт.		
1	ГОСТ 30245-2003	□ 50х50х3, L= 2740	1	1	11.65	11.65
2	ГОСТ 8639-82	□40х40х3, L= 1320	4	4	4.44	17.74
3	ГОСТ 8639-82	□20х20х2, L= 760	15	15	0.82	12.26
4	ГОСТ 8639-82	□20х20х2, L= 2600	2	2	2.80	5.59
5	ГОСТ 103-2006	- 100х8 L= 150	4	4	0.94	3.768
	Торговая сеть	Анкер распорный М8	8	8		
					Итого:	51
Ог-10			8шт.	8шт.		
1	ГОСТ 30245-2003	□ 50х50х3, L= 3130	1	1	13.30	13.30
2	ГОСТ 8639-82	□40х40х3, L= 1320	5	5	4.44	22.18
3	ГОСТ 8639-82	□20х20х2, L= 760	16	16	0.82	13.07
4	ГОСТ 8639-82	□20х20х2, L= 2960	2	2	3.18	6.36
5	ГОСТ 103-2006	- 100х8 L= 150	5	5	0.94	4.71
	Торговая сеть	Анкер распорный М8	10	10		
					Итого:	59.62
Ог-14			17.8 п.м.	17.8 п.м.		
1	ГОСТ 30245-2003	□ 50х50х3, L= 1000	1	1	4.25	4.25
2	ГОСТ 8639-82	□40х40х3, L= 900	1	1	3.02	3.02
5	ГОСТ 103-2006	- 100х8 L= 150	1	1	0.94	0.94
6	ГОСТ 8639-82	□20х20х2, L= 950	3	3	1.02	3.06
7	ГОСТ 8639-82	□40х40х3, L= 150	1	1	0.50	0.50
	Торговая сеть	Анкер распорный М8	2	2		
					Итого:	11.78

- Ограждения замаркированы на 6, 8, 63-67.
- Расположение закладных деталей см. комплект КР.
- Спецификация элементов ограждения посчитана на 1 ограждение.
- Высота поручня ограждения 02-8 – 02-10 должна соответствовать высоте горизонтального импоста остекления.
- Высота ограждения 02-14 должна быть не менее 1.2м от кровли.
- Сварку элементов производить электродами Э42А по ГОСТ 9467-75. Катеты сварных швов принять по наименьшей толщине свариваемых элементов. Сварные швы выполнить по ГОСТ 5264-80.
- Все металлические элементы окрасить за 2 раза эмалью ПФ-115 ГОСТ 6465-76 по грунтовке ГФ-021 ГОСТ 25129-2020.

						71-24-AP8			
						Многоквартирный жилой комплекс, расположенный по адресу: Краснодарский край, р-н Динской, п. Южный II очередь			
Изм.	Колуч.	Лист	№ док.	Подп.	Дата	Многоквартирный жилой дом. Литер 8	Стадия	Лист	Листов
Разраб.	Екатериничев				10.25		Р	119	
Проверил	Башкарев				10.25				
ГАП	Башкарев				10.25	Схемы расположения металлических ограждений 02-8; 02-10; 02-14			
Н.контр.	Смолянинова				10.25				
ГИП	Краснов				10.25				

Спецификация элементов заполнения дверных проемов (продолжение)

Поз.	Обозначение	Наименование	Кол-во на этаж					Всего ед. шт.	Примечание	
			Подвал	1	2	3-8	отм. +25,350			
Секция 4										
Наружные двери										
Д1	ГОСТ 31173–2016	ДСУЗ, Г, Оп, Прг, Пр, Н, Псп, УЗ 2100(н) – 1050	–	1	–	–	–	1		
Д18*	ГОСТ Р 57327–2016	ДПС 01 2100 (н) – 1050 л. EI30	–	–	–	–	1	1		
Внутренние двери										
Д2*	ГОСТ Р 57327–2016	ДПС 01 2100 (н) – 1050 л. EI30	1	–	–	–	–	1		
Д4		ДПС 01 2100 (н) – 1050 пр. EIS60	–	–	1	6	–	7		
Д11		ДПС 01 2100 (н) – 1200 л. EI60	–	1	–	–	–	1		
Д13		ДПС 01 2100 (н) – 1000 пр. EI30	1	–	–	–	–	1		
Д13*		ДПС 01 2100 (н) – 1000 л. EI30	–	1	–	–	–	1		
Д5*	ГОСТ 31173–2016	ДСВх, Б, Оп, Брг, Л, Вн, П2лс, О 2100(н) – 1050	1	–	–	–	–	1		
Д6		ДСУЗ, Г, Оп, Прг, Пр, Н, Пкомд, УЗ 2100(н) – 1050	–	–	3	18	–	21		
Д6*		ДСУЗ, Г, Оп, Прг, Л, Н, Пкомд, УЗ 2100(н) – 1050	–	–	3	18	–	21		
Д7		ДСВ, В, Дп, Брг, Н, П2лс, О, 2100(н) – 1800	–	–	1	6	–	7		
Д14		ДСВ, В, Дп, Прг, Л, Н, П2лс, О, 2100(н) – 1550	1	–	–	–	–	1		
Д9*	ГОСТ 30970–2023	ДБВ 2100х1300, Р, Дп, Л, Бпр, О	–	1	–	–	–	1		
Д12		ДБВ 2100х1200, Р, Оп, Пр, Бпр, О	–	1	–	–	–	1		
Люки и жалюзийные решетки										
Л1	Торговая сеть	Люк ревизионный 360(н)х270	–	1	–	–	–	1		
ЖР1	Торговая сеть	Жалюзийная решетка на продух 1000х630х30	1	–	–	–	–	1		
Секция 5										
Наружные двери										
Д1	ГОСТ 31173–2016	ДСУЗ, Г, Оп, Прг, Пр, Н, Псп, УЗ 2100(н) – 1050	–	1	–	–	–	1		
Д18*	ГОСТ Р 57327–2016	ДПС 01 2100 (н) – 1050 л. EI30	–	–	–	–	1	1		
Внутренние двери										
Д2*	ГОСТ Р 57327–2016	ДПС 01 2100 (н) – 1050 л. EI30	1	–	–	–	–	1		
Д4		ДПС 01 2100 (н) – 1050 пр. EIS60	–	–	1	6	–	7		
Д11		ДПС 01 2100 (н) – 1200 л. EI60	–	1	–	–	–	1		
Д5*	ГОСТ 31173–2016	ДСВх, Б, Оп, Брг, Л, Вн, П2лс, О 2100(н) – 1050	1	–	–	–	–	1		
Д6		ДСУЗ, Г, Оп, Прг, Пр, Н, Пкомд, УЗ 2100(н) – 1050	–	1	5	30	–	36		
Д6*		ДСУЗ, Г, Оп, Прг, Л, Н, Пкомд, УЗ 2100(н) – 1050	–	2	5	30	–	37		
Д15		ДСВ, В, Оп, Брг, Пр, Н, П2лс, О, 2100(н) – 900	–	1	1	6	–	8		
Д15*		ДСВ, В, Оп, Брг, Л, Н, П2лс, О, 2100(н) – 900	–	1	1	6	–	8		
Д17		ДСВ, В, Оп, Брг, Л, Н, П2лс, О, 2100(н) – 700	–	1	–	–	–	1		
Д9*	ГОСТ 30970–2023	ДБВ 2100х1300, Р, Дп, Л, Бпр, О	–	1	–	–	–	1		
Д10		ДБВ 2100х1000, Р, Оп, Пр, П, Г	–	1	–	–	–	1		
Д12		ДБВ 2100х1200, Р, Оп, Пр, Бпр, О	–	1	–	–	–	1		
Д16		ДБВ 2100х1050, Р, Оп, Пр, Бпр, О	–	1	–	–	–	1		
Люки и жалюзийные решетки										
Л1	Торговая сеть	Люк ревизионный 360(н)х270	–	1	–	–	–	1		
ЖР1	Торговая сеть	Жалюзийная решетка на продух 1000х630х30	1	–	–	–	–	1		

Согласовано

Инв. № подл.

Взам. инв. №

Подп. и дата

						71-24-AP8			
						Многоквартирный жилой комплекс, расположенный по адресу: Краснодарский край, р-н Динской, п. Южный II очередь			
Изм.	Кол.уч.	Лист	№ док.	Подп.	Дата		Стадия	Лист	Листов
Разраб.		Екатериновичев			10.25	Многоквартирный жилой дом. Литер 8	Р	122	
Проверил		Башкарев			10.25				
ГАП		Башкарев			10.25	Спецификация элементов заполнения дверных проемов (продолжение)			
Н.контр.		Смолянинова			10.25				
ГИП		Краснов			10.25				



Спецификация элементов заполнения дверных проемов (окончание)

Поз.	Обозначение	Наименование	Кол-во на этаж					Всего ед. шт.	Примечание
			Подвал	1	2	3-8	итог. +25350		
Секция 6									
Наружные двери									
Д1	ГОСТ 31173–2016	ДСУЗ, Г, Оп, Прз, Пр, Н, Псп, УЗ 2100(н) – 1050	–	1	–	–	–	1	
Д18*	ГОСТ Р 57327–2016	ДПС 01 2100 (н) – 1050 л. EI30	–	–	–	–	1	1	
Внутренние двери									
Д2	ГОСТ Р 57327–2016	ДПС 01 2100 (н) – 1050 л. EI30	1	–	–	–	–	1	
Д4		ДПС 01 2100 (н) – 1050 пр. EIS60	–	–	1	6	–	7	
Д11		ДПС 01 2100 (н) – 1200 л. EI60	–	1	–	–	–	1	
Д5*	ГОСТ 31173–2016	ДСВх, Б, Оп, Брз, Л, Вн, П2лс, О 2100(н) – 1050	1	–	–	–	–	1	
Д6		ДСУЗ, Г, Оп, Прз, Пр, Н, Пкомд, УЗ 2100(н) – 1050	–	1	6	36	–	43	
Д6*		ДСУЗ, Г, Оп, Прз, Л, Н, Пкомд, УЗ 2100(н) – 1050	–	2	3	18	–	23	
Д15		ДСВ, В, Оп, Брз, Пр, Н, П2лс, О, 2100(н) – 900	–	1	1	6	–	8	
Д15*		ДСВ, В, Оп, Брз, Л, Н, П2лс, О, 2100(н) – 900	–	1	1	6	–	8	
Д17		ДСВ, В, Оп, Брз, Л, Н, П2лс, О, 2100(н) – 700	–	1	–	–	–	1	
Д9*	ГОСТ 30970–2023	ДБВ 2100х1300, Р, Дп, Л, Бпр, О	–	1	–	–	–	1	
Д12		ДБВ 2100х1200, Р, Оп, Пр, Бпр, О	–	1	–	–	–	1	
Д16		ДБВ 2100х1050, Р, Оп, Пр, Бпр, О	–	1	–	–	–	1	
Люки и жалюзийные решетки									
Л1	Торговая сеть	Люк ревизионный 360(н)х270	–	1	–	–	–	1	
ЖР1	Торговая сеть	Жалюзийная решетка на продух 1000х630х30	1	–	–	–	–	1	
Секция 7									
Наружные двери									
Д1	ГОСТ 31173–2016	ДСУЗ, Г, Оп, Прз, Пр, Н, Псп, УЗ 2100(н) – 1050	–	1	–	–	–	1	
Д18*	ГОСТ Р 57327–2016	ДПС 01 2100 (н) – 1050 л. EI30	–	–	–	–	1	1	
Внутренние двери									
Д4	ГОСТ Р 57327–2016	ДПС 01 2100 (н) – 1050 пр. EIS60	–	–	1	6	–	7	
Д11		ДПС 01 2100 (н) – 1200 л. EI60	–	1	–	–	–	1	
Д5*	ГОСТ 31173–2016	ДСВх, Б, Оп, Брз, Л, Вн, П2лс, О 2100(н) – 1050	1	–	–	–	–	1	
Д6		ДСУЗ, Г, Оп, Прз, Пр, Н, Пкомд, УЗ 2100(н) – 1050	–	2	4	24	–	30	
Д6*		ДСУЗ, Г, Оп, Прз, Л, Н, Пкомд, УЗ 2100(н) – 1050	–	–	3	18	–	21	
Д15		ДСВ, В, Оп, Брз, Пр, Н, П2лс, О, 2100(н) – 900	–	–	1	6	–	7	
Д15*		ДСВ, В, Оп, Брз, Л, Н, П2лс, О, 2100(н) – 900	–	1	1	6	–	8	
Д17		ДСВ, В, Оп, Брз, Л, Н, П2лс, О, 2100(н) – 700	–	1	–	–	–	1	
Д9	ГОСТ 30970–2023	ДБВ 2100х1300, Р, Дп, Пр, Бпр, О	–	1	–	–	–	1	
Д10		ДБВ 2100х1000, Р, Оп, Пр, П, Г	–	1	–	–	–	1	
Д12		ДБВ 2100х1200, Р, Оп, Пр, Бпр, О	–	1	–	–	–	1	
Д16*		ДБВ 2100х1050, Р, Оп, Л, Бпр, О	–	1	–	–	–	1	
Люки и жалюзийные решетки									
Л1	Торговая сеть	Люк ревизионный 360(н)х270	–	1	–	–	–	1	
ЖР1	Торговая сеть	Жалюзийная решетка на продух 1000х630х30	1	–	–	–	–	1	

Согласовано			
Инв. № подл.	Взам. инв. №	Подп. и дата	

1. Технические требования смотри лист 124

						71-24-AP8					
						Многоквартирный жилой комплекс, расположенный по адресу: Краснодарский край, р-н Динской, п. Южный II очередь					
Изм.	Кол.уч.	Лист	№ док.	Подп.	Дата	Многоквартирный жилой дом. Литер 8	Стадия	Лист	Листов		
Разраб.		Екатери́новичев			10.25		Р	123			
Проверил		Башкарев			10.25						
ГАП		Башкарев			10.25	Спецификация элементов заполнения дверных проемов (окончание)					
Н.контр.		Смолянинова			10.25						
ГИП		Краснов			10.25						


- 1. Дверные блоки замаркированы на листах 4-6,8,10,15,16,18-22,28-32,37-41,46-50.
- 2. В спецификации элементов заполнения дверных проемов даны размеры проемов в кладке. Крепления и конструкции разрабатываются и устанавливаются фирмой-изготовителем по ТУ фирмы-изготовителя и размерам, заданными в проекте.
- 4. Перед заказом дверных блоков провести замеры фактических геометрических размеров проемов.
- 5. Наружные двери и двери лестничных клеток оборудовать приборами для самозакрывания и выполнить с уплотнением в притворах.
- 6. Сопротивление теплопередаче заполнения дверных проемов в наружных стенах должно быть не менее 0,51 м²°С/Вт и подтверждено сертификатами фирмы-изготовителя.
- 7. Двери эвакуационных выходов из поэтажных коридоров, лестничных клеток, выполнить в дымогазонепроницаемом исполнении с уплотнением в притворах, без запоров, препятствующих их свободному открыванию изнутри без ключа, с приспособлением для самозакрывания.
- 8. Двухстворчатые двери должны иметь координаторы и доводчики, которые обеспечивают закрывание створок двери в заданной последовательности.
- 9. Дверные проемы на путях эвакуации, а также доступные для МГН, должны иметь ширину в свету не менее 900 мм. У двустворчатых дверей ширина проема при открывании одного из полотен должна быть не менее 900 мм в свету.
- 10. Противопожарные двери должны иметь действующие сертификаты. При установке противопожарных дверей использовать противопожарную монтажную пену.
- 11. Высоту порогов дверных блоков, доступных для МГН, выполнить не более 0,014 м.
- 12. Прозрачные полотна дверей, доступных для МГН, выполнить из ударостойкого безопасного стекла, предусмотреть яркую контрастную маркировку в соответствии с СП 59.13330.2020.
- 13. Установку внутренних дверей в коммерческих помещениях выполняет собственник самостоятельно.
- 14. Установку внутренних дверей в квартирах выполняет собственник самостоятельно.
- 15. Наружную дверь установить с теплым подставочным профилем.

Согласовано


Взам. инв. №

Подп. и дата

Инв. № подл.

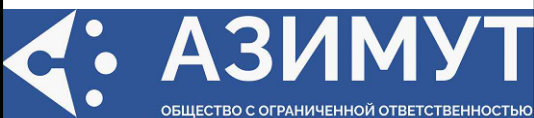						71-24-AP8			
						Многоквартирный жилой комплекс, расположенный по адресу: Краснодарский край, р-н Динской, п. Южный II очередь			
Изм.	Кол.уч.	Лист	№ док.	Подп.	Дата				
Разраб.		Екатери́ниче́в			10.25	Многоквартирный жилой дом. Литер 8	Стадия	Лист	Листов
Проверил		Башкаре́в			10.25		Р	124	
ГАП		Башкаре́в			10.25	Технические требования к спецификации элементов заполнения дверных проемов			
Н.контр.		Смо́льянино́ва			10.25				
ГИП		Красно́в			10.25				


Инв. № подл.	Подп. и дата	Взам. инв. №	Согласовано	

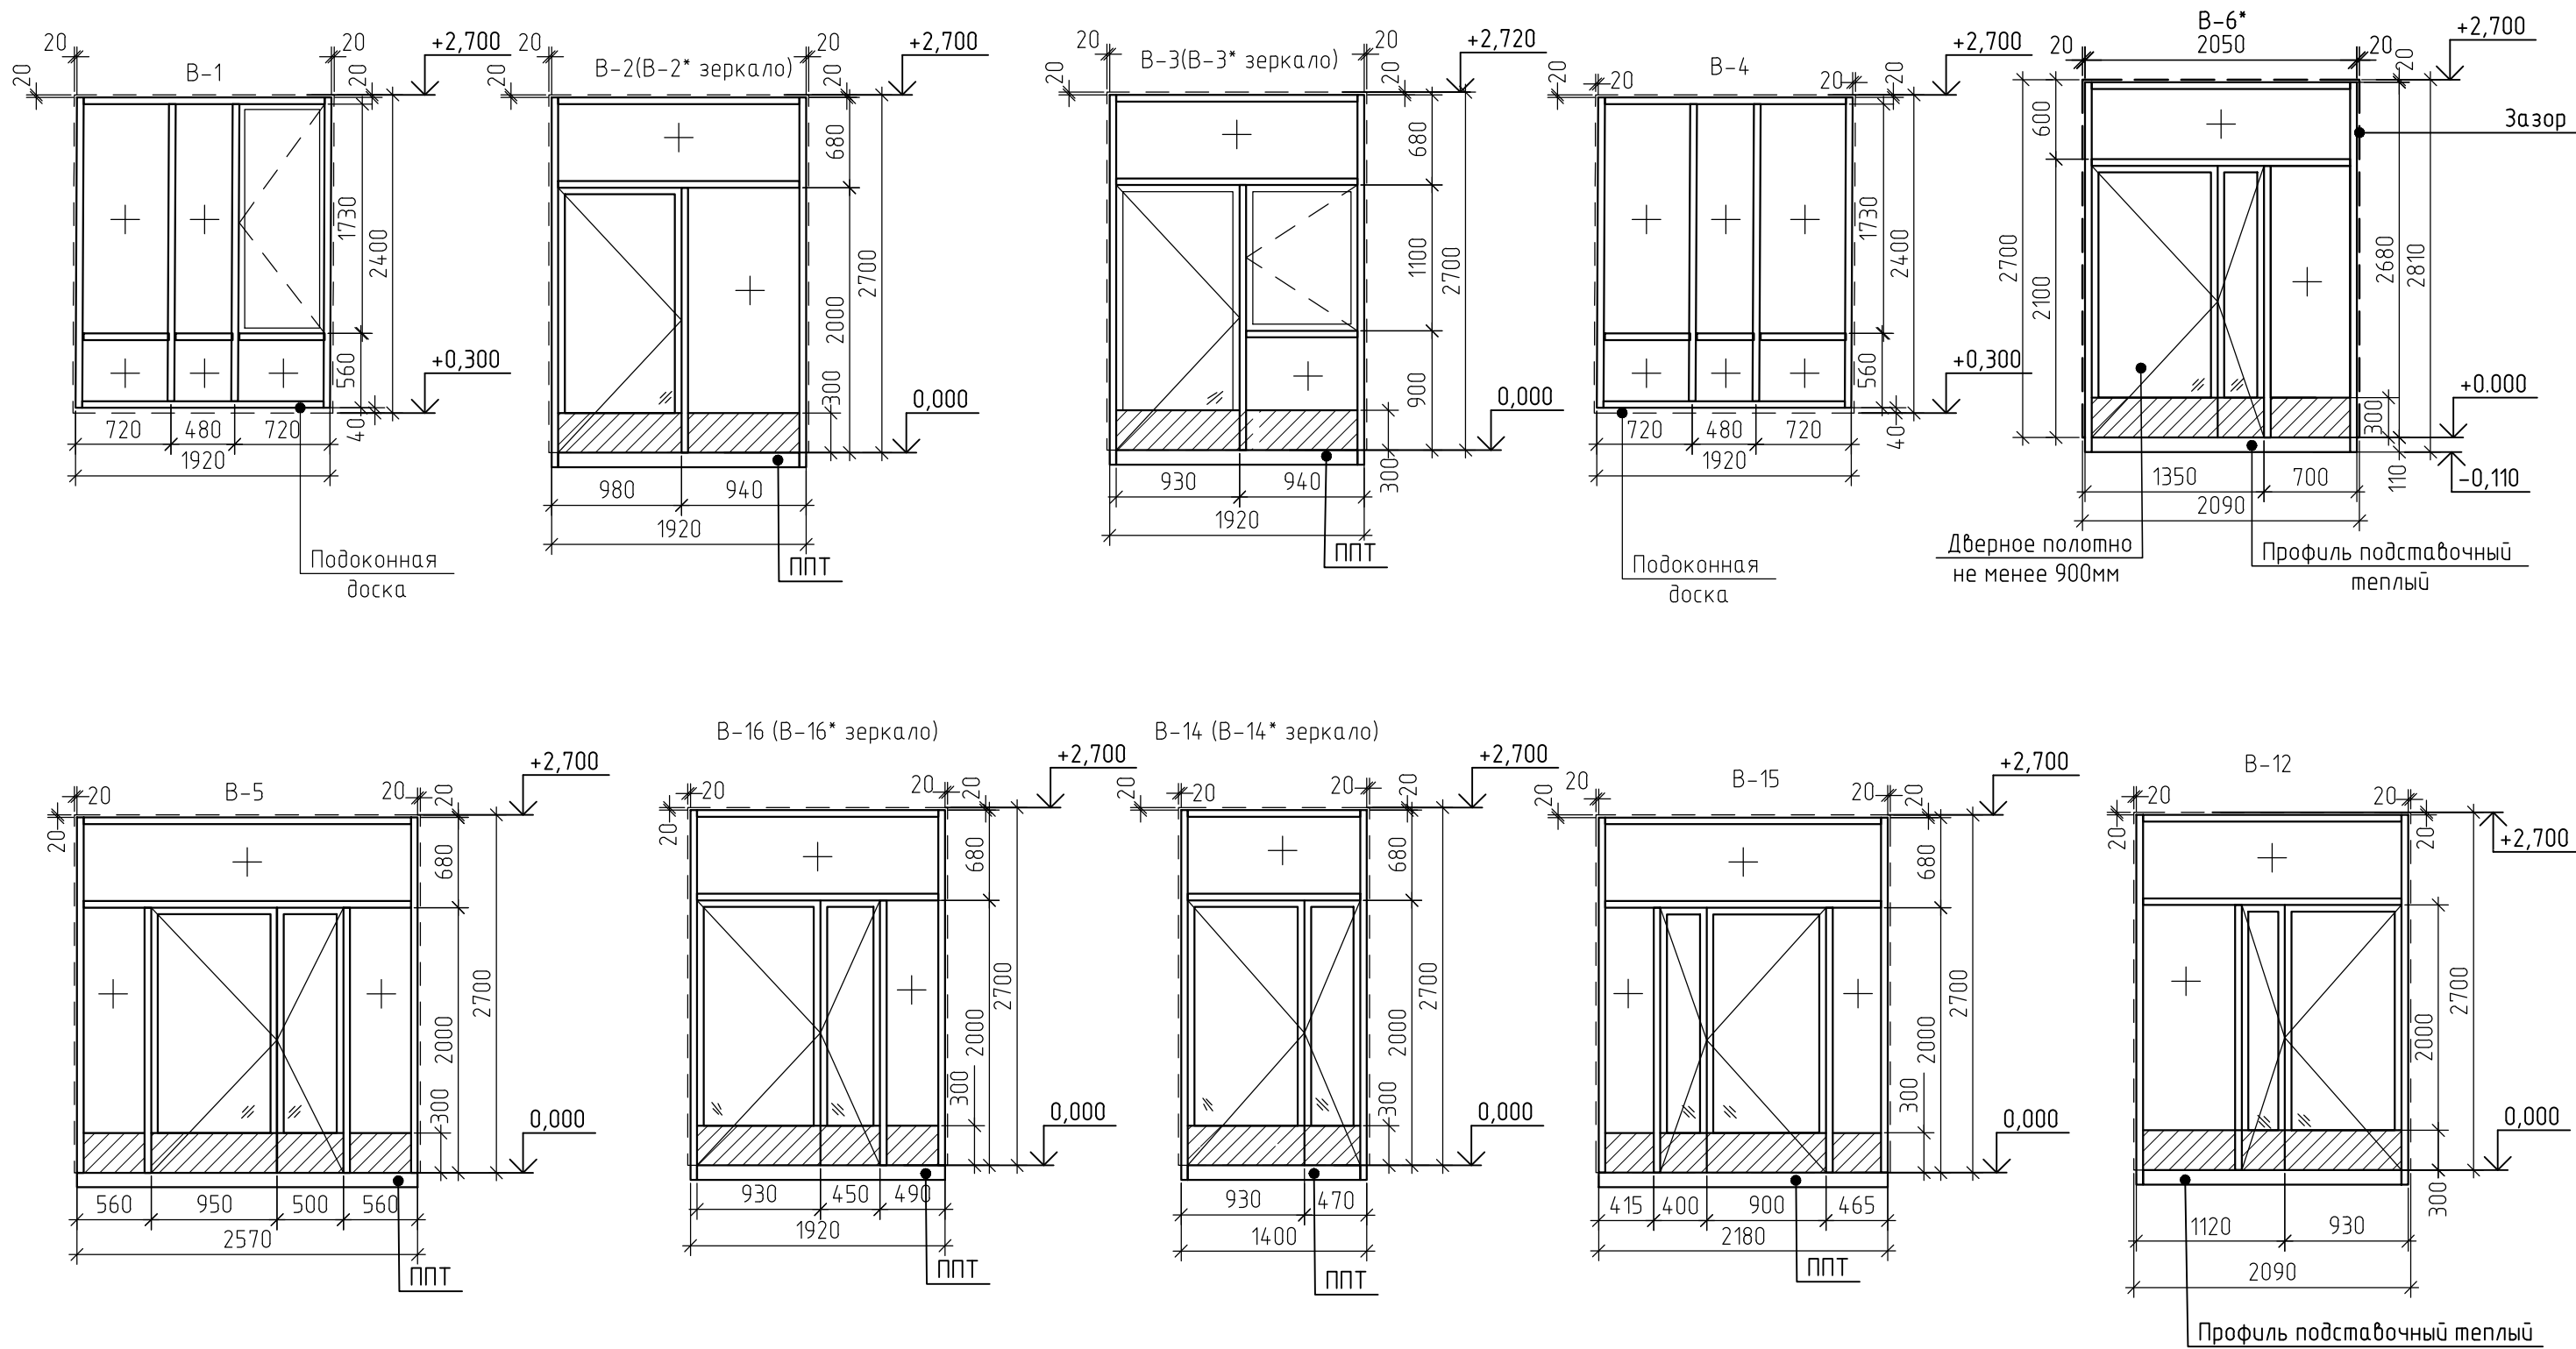

Условные обозначения:

- Направление открывания створки
- Глухое светопрозрачное исполнение
- Светопрозрачное заполнение
- Глухое непрозрачное заполнение
- ППТ – Профиль подставочный тёплый


1. Технические требования смотри лист 129


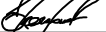
						71-24-AP8			
1	-	Зам.	0018-25		10.25	Многоквартирный жилой комплекс, расположенный по адресу: Краснодарский край, р-н Динской, п. Южный II очередь			
Изм.	Колуч.	Лист	№ док.	Подп.	Дата				
Разраб.	Екатери́нчике́в			10.25	Многоквартирный жилой дом. Литер 8		Стадия	Лист	Листов
Проверил	Башкаре́в			10.25			Р	125	
ГАП	Башкаре́в			10.25	Схемы заполнения проемов витражей (начало)				
Н.контр.	Смо́льянино́ва			10.25					
ГИП	Красно́в			10.25					

Инв. № подл.	Подп. и дата	Взам. инв. №	Согласовано		

Взам. инв. №

Инв. № подл.

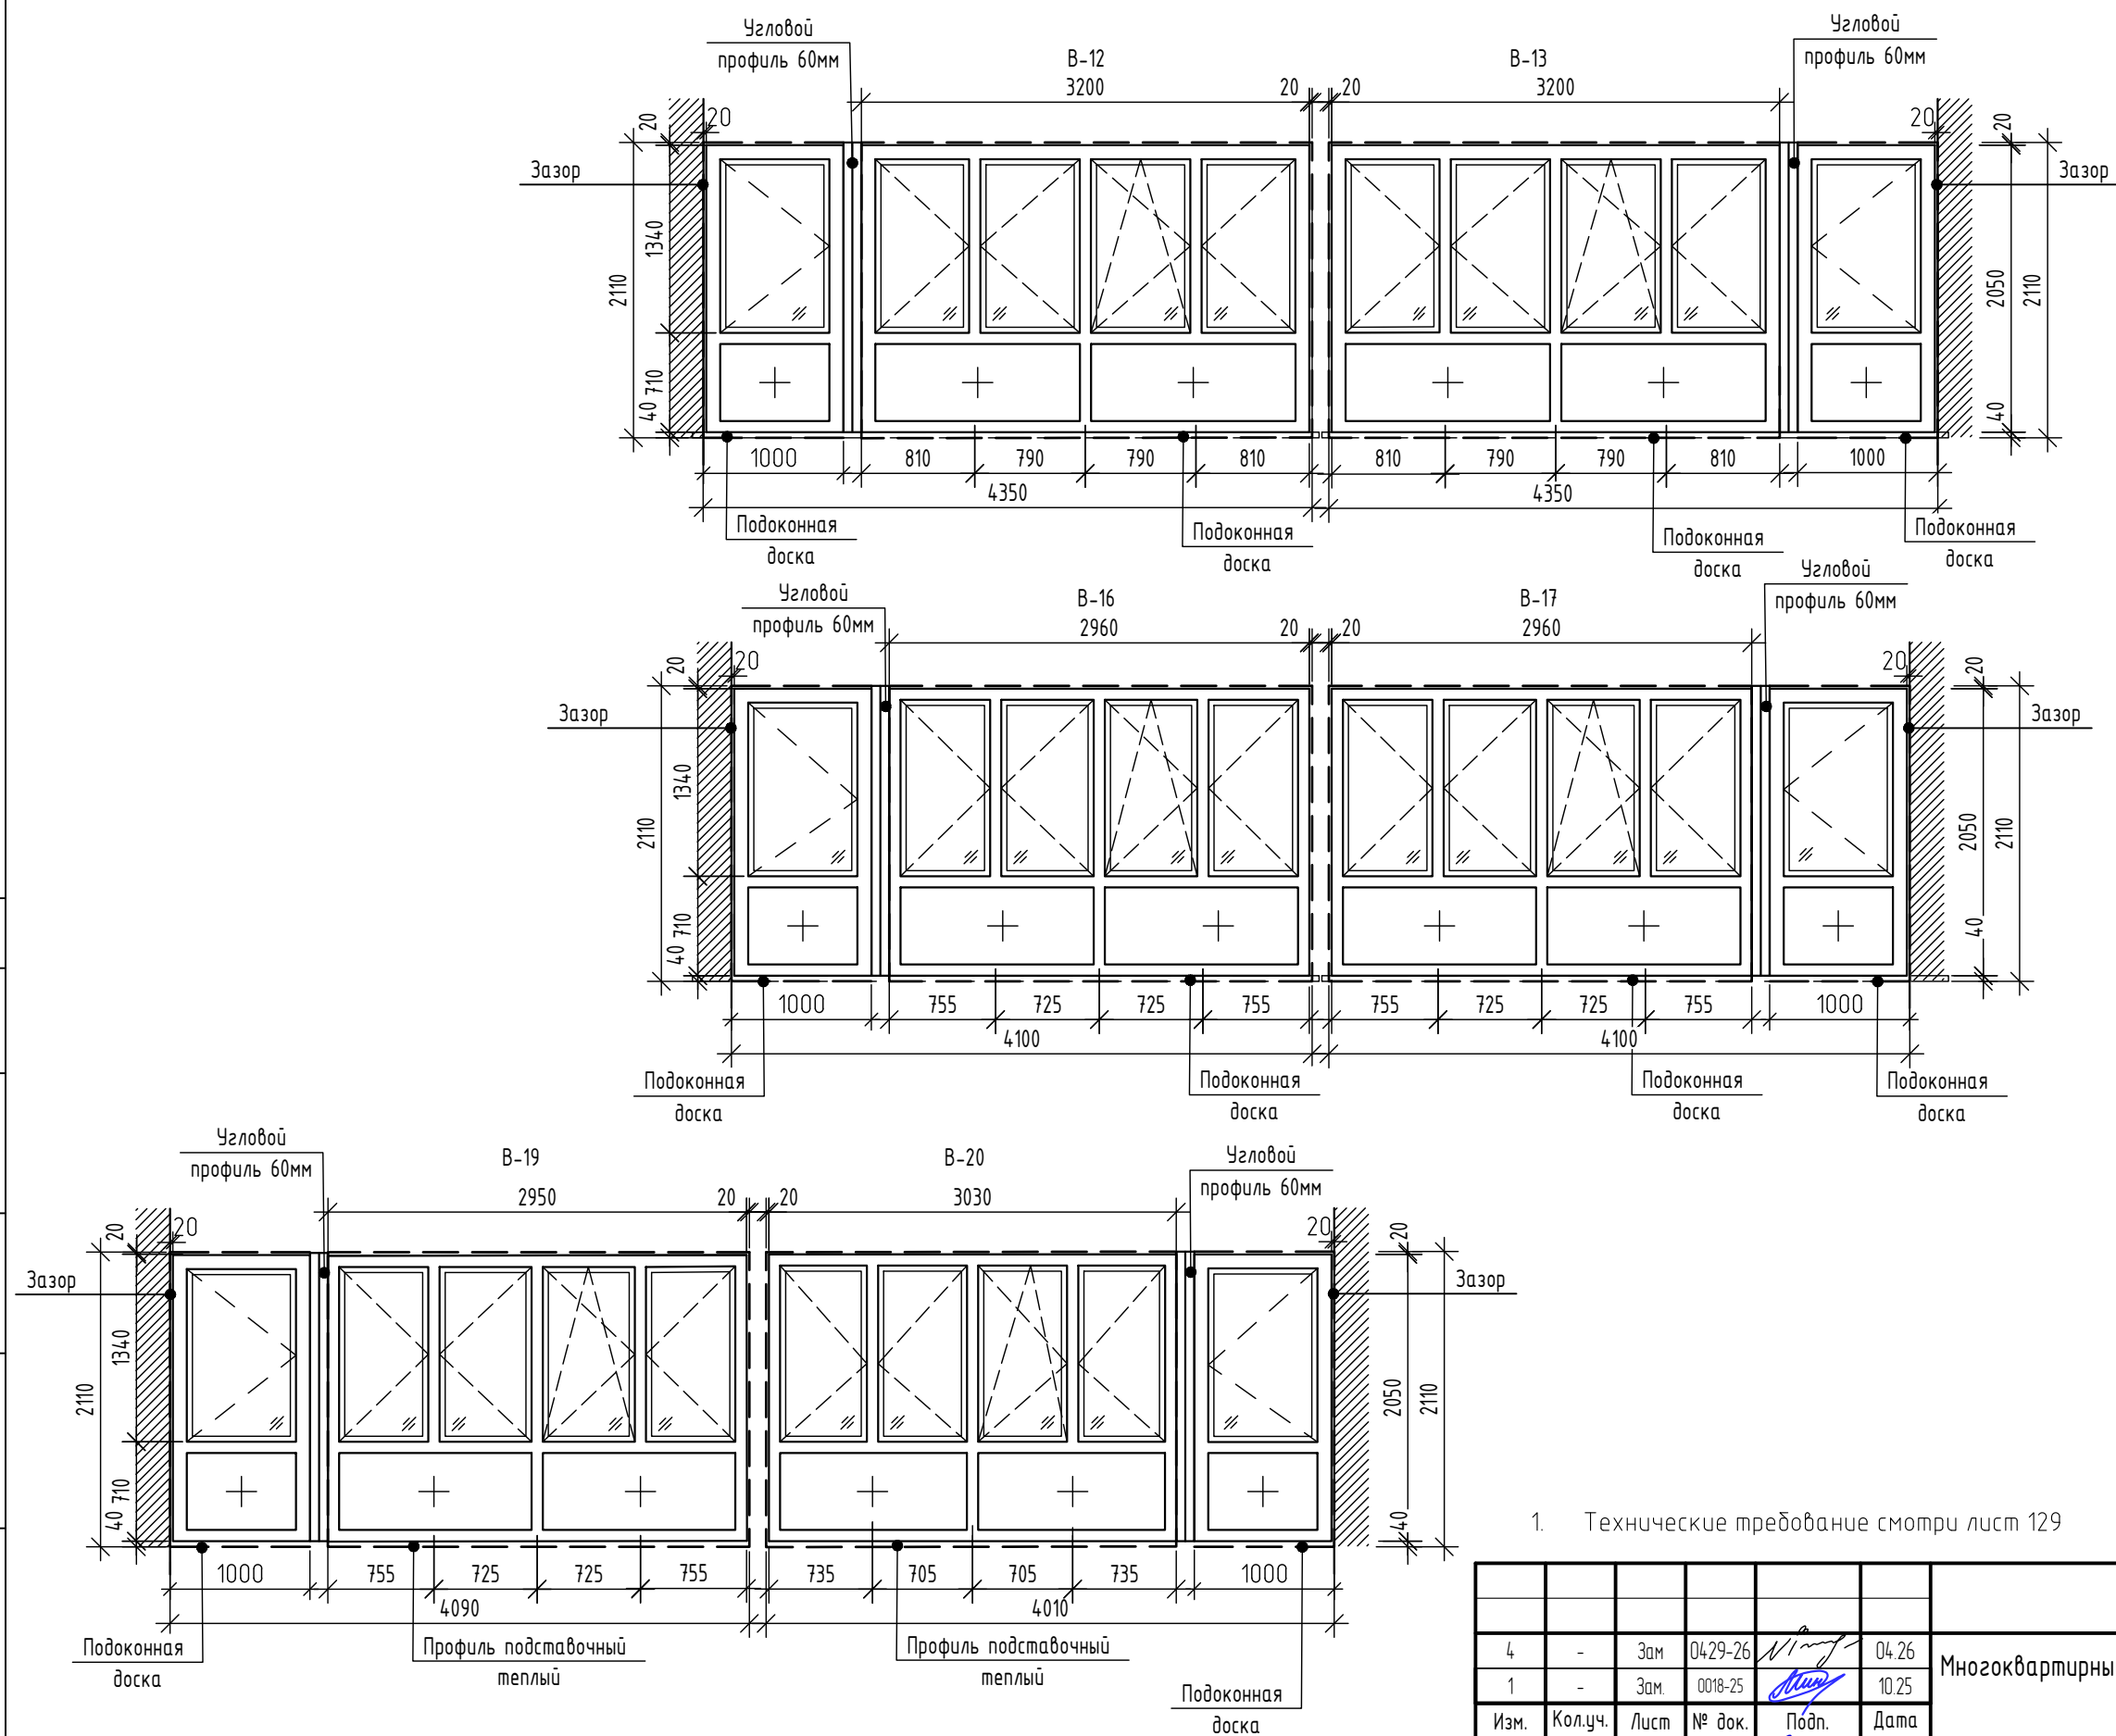

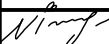 						71-24-AP8				
4	-	Зам	0429-26		04.26	Многоквартирный жилой комплекс, расположенный по адресу: Краснодарский край, р-н Динской, п. Южный II очередь.				
1	-	Зам.	0018-25		10.25					
Изм.	Кол.уч.	Лист	№ док.	Подп.	Дата					
Разраб.		Екатериничев			10.25	Многоквартирный жилой дом. Литер 8		Стадия	Лист	Листов
Проверил		Башкарев			10.25			Р	126	
ГАП		Башкарев			10.25	Схемы заполнения проемов витражей (окончание)		 АЗИМУТ ОБЩЕСТВО С ОГРАНИЧЕННОЙ ОТВЕТСТВЕННОСТЬЮ		
Н.контр.		Смолянинова			10.25					
ГИП		Краснов			10.25					

Спецификация элементов заполнения проемов витражей (начало)

Поз.	Обозначение	Наименование	Кол-во на этаж					Всего ед. шт	Примечание	
			1	2	3	4-8	отм. +25.350			
Секция 1,2										
B-1	ГОСТ 21519-2022	О А (4М1-16-К4) 2400(h)-1960	4	0	0	0	0	4	См.ТТп.13	
B-2		О А (4М1-16-К4) 2700(h)-1960	4	0	0	0	0	4		
B-2*		О А (4М1-16-К4) 2700(h)-1960	2	0	0	0	0	2		
B-3		О А (4М1-16-К4) 2700(h)-1960	2	0	0	0	0	2		
B-3*		О А (4М1-16-К4) 2700(h)-1960	2	0	0	0	0	2		
B-4		О А (4М1-16-К4) 2400(h)-1960	2	0	0	0	0	1		
B-5		О А (4М1-16-К4) 2700(h)-2610	2	0	0	0	0	2		
B-6*		О А (4М1-16-К4) 2700(h)-2090	1	0	0	0	0	1		
B-12	ГОСТ 30674-2023 4.1	О А (4М1-16-К4) 2050(h)-4350	0	1	1	5	0	7		
B-13		О А (4М1-16-К4) 2050(h)-4350	0	1	1	5	0	7		
B-14	ГОСТ 21519-2022	ОП Г1(4М1-16-К4) 2700(h)-1440	1	0	0	0	0	1		
Секция 3										
B-3	ГОСТ 21519-2022	О А(4М1-16-К4) 2700(h)-1960	3	0	0	0	0	3	См.ТТп.13	
B-3*		О А (4М1-16-К4)2700(h)-1960	4	0	0	0	0	4		
Секция 4										
B-1	ГОСТ 21519-2022	О А (4М1-16-К4) 2400(h)-1960	5	0	0	0	0	5	См.ТТп.13	
B-2		О А (4М1-16-К4)2700(h)-1960	6	0	0	0	0	6		
B-14*		ОП Г1(4М1-16-К4) 2700(h)-1440	1	0	0	0	0	1		

Согласовано					
Инв. № подл.	Подп. и дата	Взам. инв. №			

1. Технические требование смотри лист 129

4	1	-	0429-26		04.26	71-24-AP8		
3	-	Зам.	0203-26		02.26	Множкквартирный жилой комплекс, расположенный по адресу: Краснодарский край, р-н Динской, п. Южный II очередь.		
1	-	Зам.	0018-25		10.25			
Изм.	Кол.уч.	Лист	№ док.	Подп.	Дата			
Разраб.		Екатериичев			10.25	Множкквартирный жилой дом. Литер 8	Стадия	Лист
Проверил		Башкарев			10.25		Р	128
ГАП		Башкарев			10.25	Спецификация элементов зполнения проемов витражей (начало)		
Н.контр.		Смольянинова			10.25			
ГИП		Краснов			10.25			

Спецификация элементов заполнения проемов витражей (окончание)

Поз.	Обозначение	Наименование	Кол-во на этаж					Всего ед. шт	Примечание
			1	2	3	4-8	отм. +25.350		
Секция 5									
В-1	ГОСТ 30674-2023	О А (4М1-16-К4)2400(н)-1960	5	0	0	0	0	5	См.ТТп.13
В-2*		О А(4М1-16-К4) 2700(н) - 1960	4	0	0	0	0	4	
В-14*	ГОСТ 21519-2022	ОП Г1(4М1-16-К4) 2700(н)-1440	1	0	0	0	0	1	
В-15		ОП Г1(4М1-16-К4)2700(н)-2220	1	0	0	0	0	1	
В-16	ГОСТ 30674-2023	О А (4М1-16-К4)2050(н) - 4100	0	1	1	5	0	7	
В-17	ГОСТ 30674-2023 4.1	О А (4М1-16-К4)2050(н) - 4100	0	1	1	5	0	7	
В-19	ГОСТ 30674-2023	О А (4М1-16-К4)2050(н) - 4090	0	1	1	5	0	7	
В-20	ГОСТ 30674-2023	О А(4М1-16-К4) 2050(н) - 4010	0	1	1	5	0	7	
Секция 6									
В-1	ГОСТ 21519-2022	О А(4М1-16-К4) 2400(н) - 1960	5	0	0	0	0	5	См.ТТп.13
В-2*		О А (4М1-16-К4)3200(н) - 1960	4	0	0	0	0	4	
В-14*		ОП Г1(4М1-16-К4)2700(н)-1440	1	0	0	0	0	1	
В-15		ОП Г1(4М1-16-К4)2700(н)-2220	1	0	0	0	0	1	
В-16	ГОСТ 30674-2023 4.2	О А(4М1-16-К4) 2050(н) - 4100	0	1	1	5	0	7	
В-17		О А (4М1-16-К4)2050(н)-4100	0	1	1	5	0	7	
В-19		О А(4М1-16-К4) 2050(н)-4090	0	1	1	5	0	7	
В-20		О А (4М1-16-К4)2050(н)-4010	0	1	1	5	0	7	
Секция 7									
В-1	ГОСТ 21519-2022	О А(4М1-16-К4) 2400(н)-1960	4	0	0	0	0	4	См.ТТп.13
В-2		О А(4М1-16-К4) 2700(н)-1960	2	0	0	0	0	2	
В-2*		О А (4М1-16-К4)2700(н)-1960	1	0	0	0	0	1	
В-14*		ОП Г1(4М1-16-К4)2700(н)-1440	1	0	0	0	0	1	
В-15		ОП Г1(4М1-16-К4) 2700(н)-2220	1	0	0	0	0	1	
В-16	ГОСТ 30674-2023 4.3	О А (4М1-16-К4)2050(н)-4100	0	1	1	5	0	7	
В-17		О А(4М1-16-К4) 2050(н)-4100	0	1	1	5	0	7	

1. Витражи замаркированы на листах 5,6,8,16,19-21,29-31,38-40,47-49, 69-82.
2. На схемах элементов заполнения витражного остекления даны размеры проемов в кладке с учётом монтажных зазоров, на чертежах дана общая схема открывания. Витражи разрабатываются и устанавливаются фирмой-изготовителем по ТУ фирмы-изготовителя и размерам, заданными в проекте.
3. Схемы элементов заполнения витражного остекления представлены снаружи.
4. Перед заказом витражей провести замеры фактических геометрических размеров проемов.
5. Монтажные швы узлов примыкания витражей к стеновым проемам выполнить согласно требованиям ГОСТ Р 52749-2007 "Швы монтажные оконные с паропроницаемыми саморасширяющимися лентами".
6. Ручки для окон установить на высоте не более 1.7м от уровня пола этажа.
7. Наружные двери в витражах оборудовать приспособлением для самозакрывания и выполнить с уплотнением в притворах.
8. Для двупольных дверей проем в чистоте выполнить не менее 1,2 м. Одно из полотен должно быть не менее 900мм.
9. Для однопольных дверей проем в чистоте не менее 900мм.
10. Высоту порогов дверных блоков, доступных для МГН, выполнить не более 0,014 м.
11. Прозрачные полотна дверей в витражах, доступных для МГН, выполнить из ударостойкого безопасного стекла, предусмотреть яркую контрастную маркировку в соответствии с п. 6.1.6 СП 59.13330.2020.
12. Сопротивление теплопередаче заполнения витражного остекления должно быть не менее 0,51 м²С/Вт и подтверждено сертификатами фирмы-изготовителя.
13. Витражи: В-1-В-8, В-14, В-15 выполнить из теплого алюминиевого профиля и установить теплый подставочный профиль.
14. В витражах с поворотно-откидным открыванием створок предусмотреть устройствоврежима зимнего проветривания.
15. Цвет витражей: Цвет профиля основы - RAL 9016; Цвет профиля снаружи - RAL 8017; Цвет профиля изнутри - RAL 9016.
- 16.Габариты изделий заполнения проёмов указаны по проёму, с учетом монтажного зазора

Согласовано			
Взам. инв. №			
Подп. и дата			
Инв. № подл.			





						71-24-AP8				
4	3	-	0429-26		04.26	Многоквартирный жилой комплекс, расположенный по адресу: Краснодарский край, р-н Динской, п. Южный II очередь.				
3	-	Зам.	0203-26		02.26					
1	-	Зам.	0018-25		10.25					
Изм.	Кол.уч.	Лист	№ док.	Подп.	Дата					
Разраб.		Екатери́ниче́в			10.25	Многоквартирный жилой дом. Литер 8		Стадия	Лист	Листов
Проверил		Башкарев			10.25			Р	129	
ГАП		Башкарев			10.25	Спецификация элементов заполнения проемов витражей (окончание)		АЗИМУТ ОБЩЕСТВО С ОГРАНИЧЕННОЙ ОТВЕТСТВЕННОСТЬЮ		
Н.контр.		Смолянинова			10.25					
ГИП		Краснов			10.25					

Согласовано


Взам. инв. №

Подп. и дата

Инв. № подл.

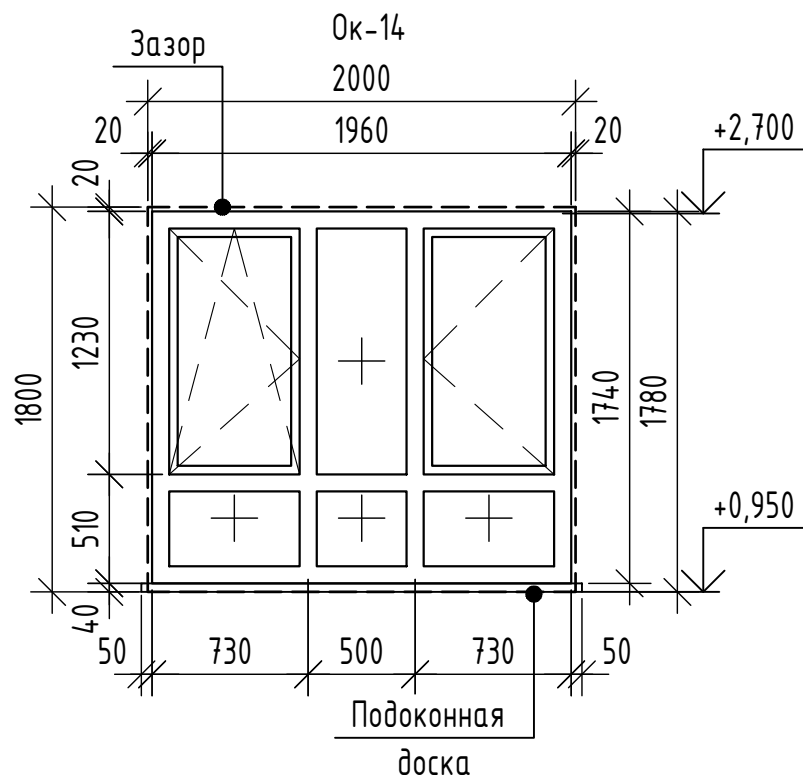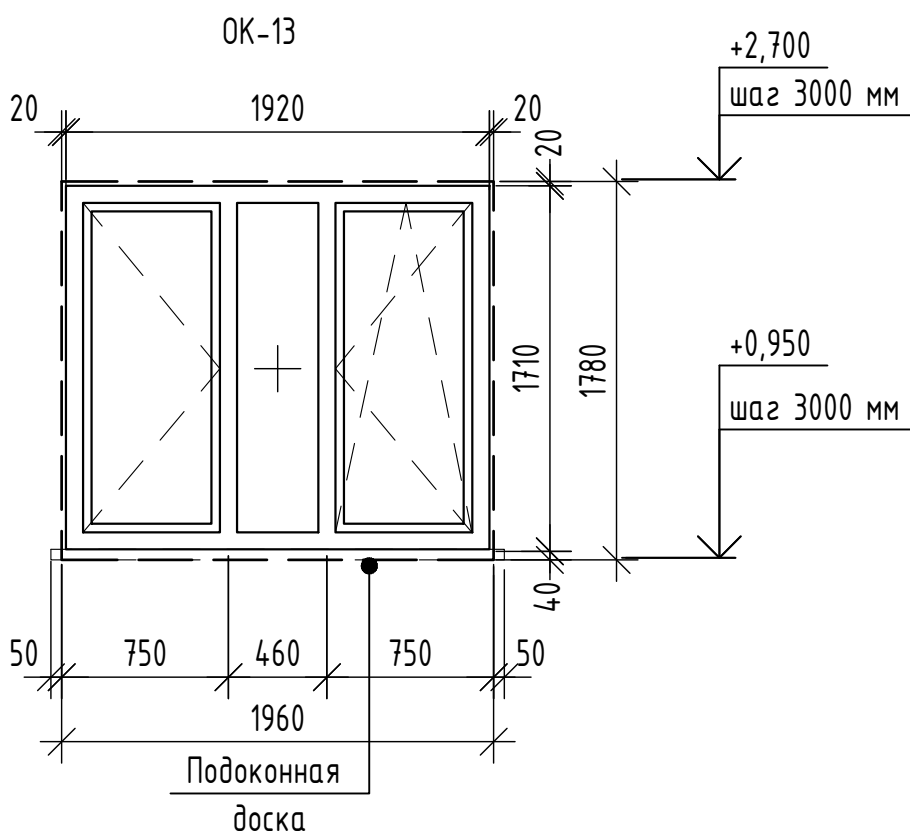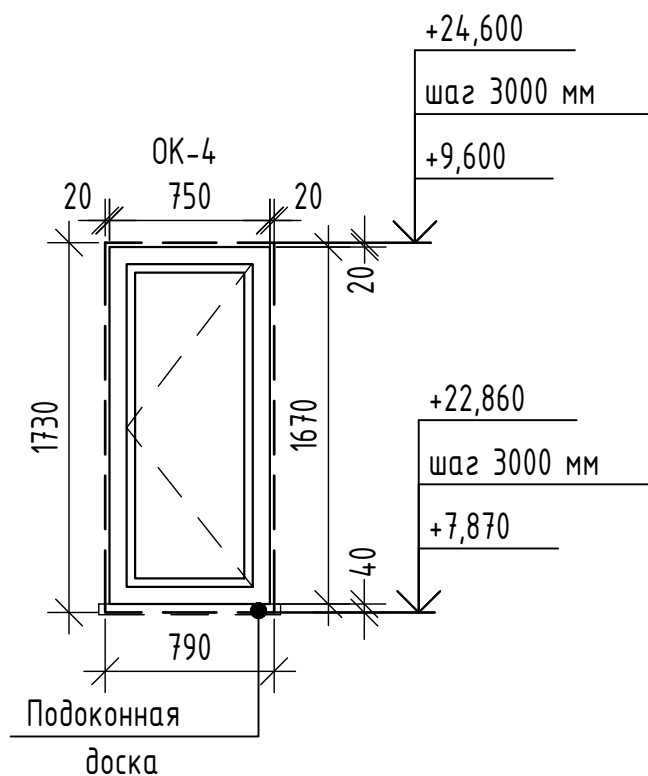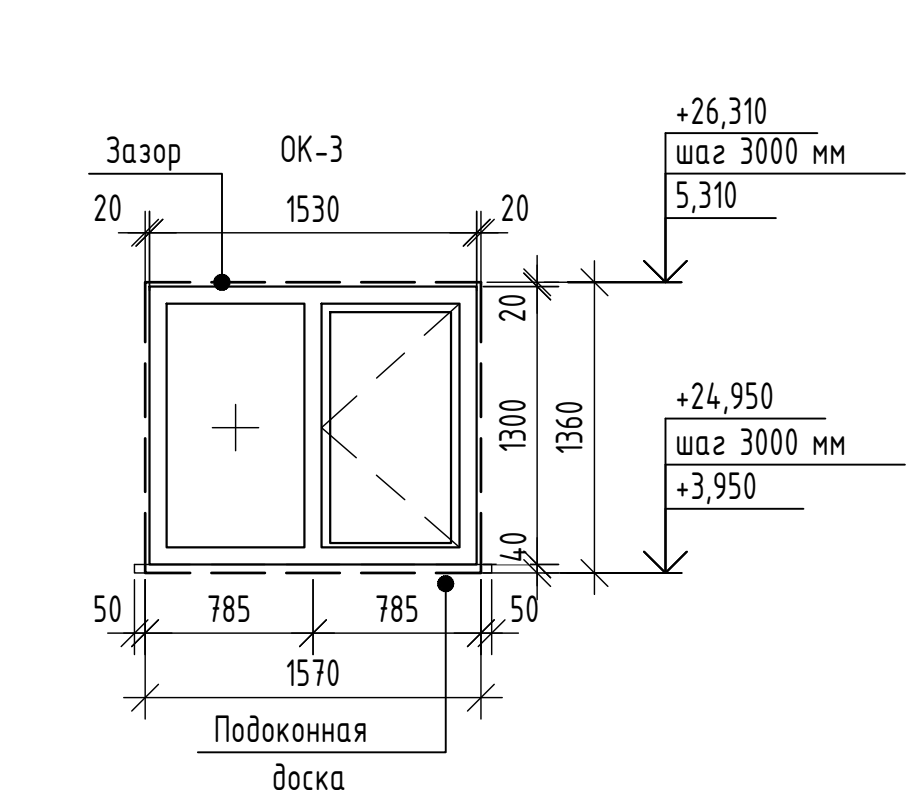

Условные обозначения:




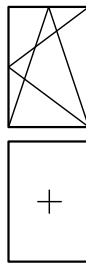


- Направление открывания створки
- Глухое светопрозрачное исполнение


1. Технические требования смотри лист 134.

						71-24-AP8				
						Многоквартирный жилой комплекс, расположенный по адресу: Краснодарский край, р-н Динской, п. Южный II очередь.				
1	-	Зам.	0018-25		10.25					
Изм.	Кол.уч.	Лист	№ док.	Подп.	Дата					
Разраб.		Екатериничев			10.25	Многоквартирный жилой дом. Литер 8		Стадия	Лист	Листов
Проверил		Башкарев			10.25			Р	130	
ГАП		Башкарев			10.25	Схемы заполнения оконных проемов				
Н.контр.		Смольянинова			10.25					
ГИП		Краснов			10.25					


Согласовано				
Инв. № подл.		Подп. и дата	Взам. инв. №	

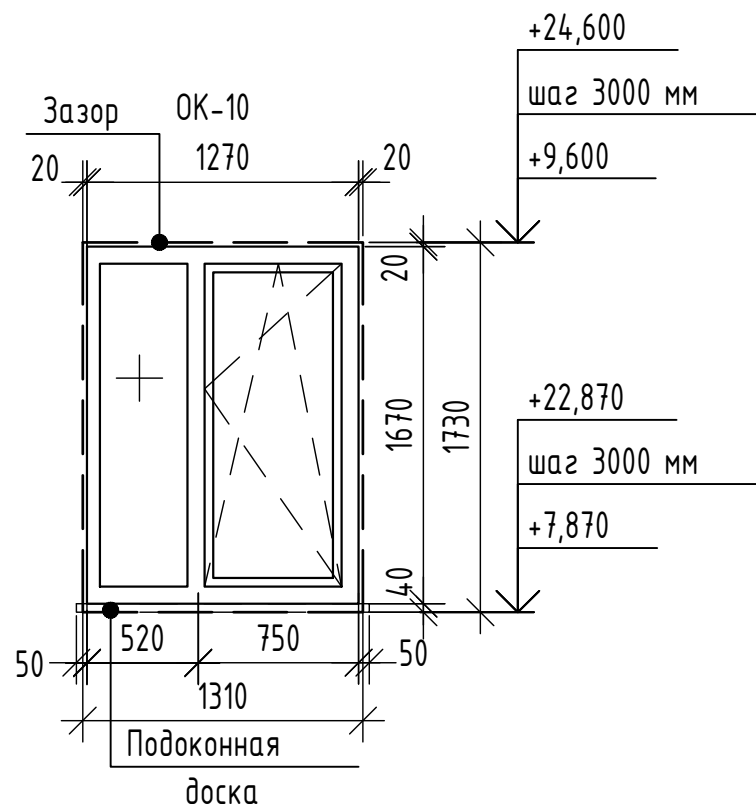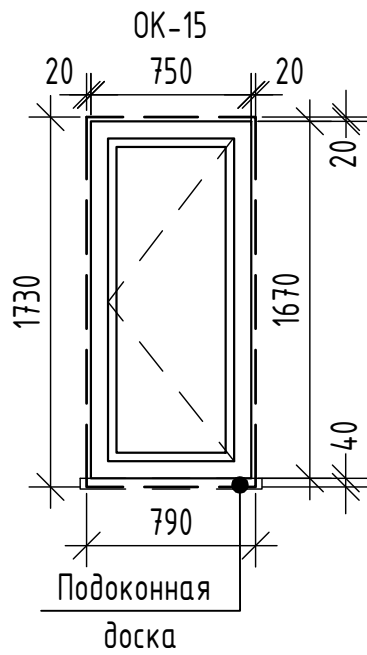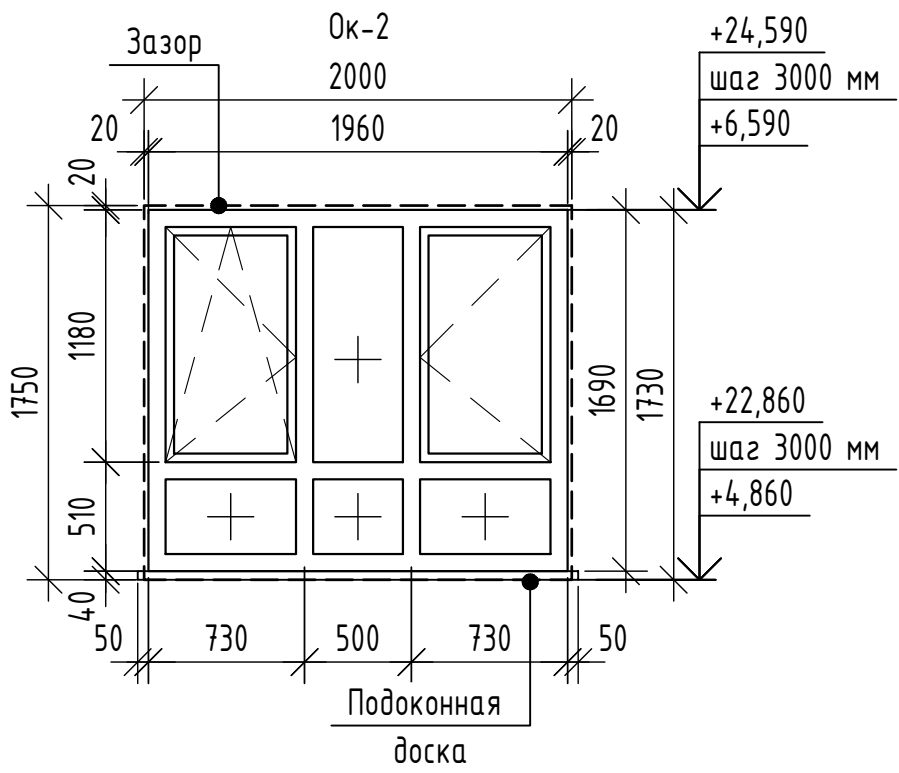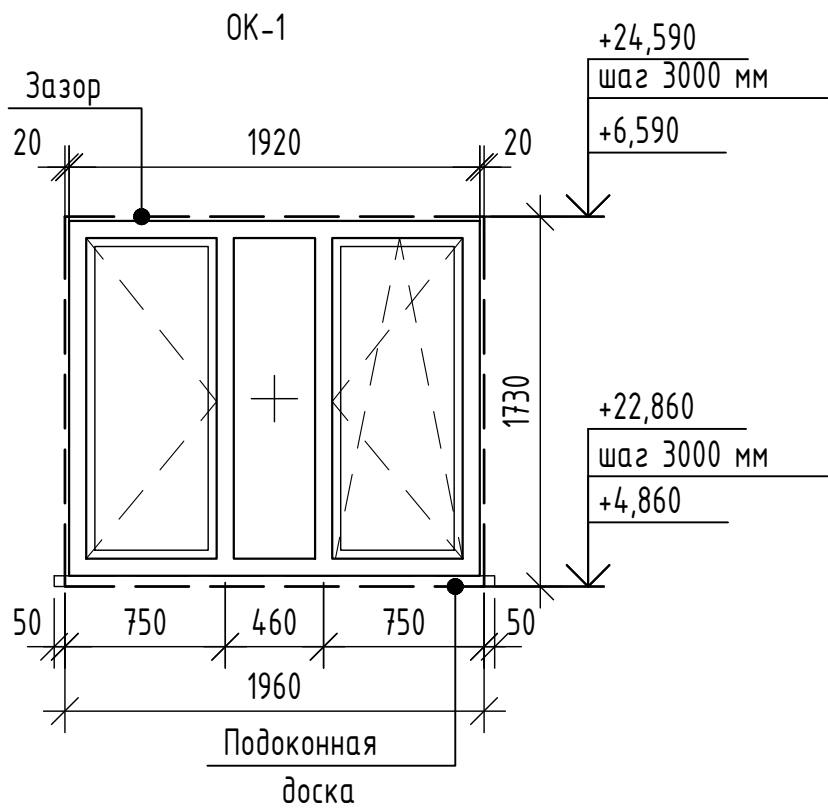

Условные обозначения:

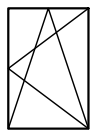


- Направление открывания створки

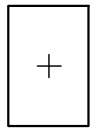

- Глухое светопрозрачное исполнение

1. Технические требования смотри лист 134.

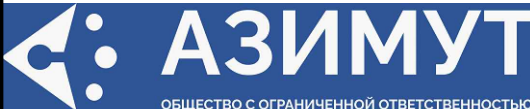						71-24-AP8						
						Многоквартирный жилой комплекс, расположенный по адресу: Краснодарский край, р-н Динской, п. Южный II очередь.						
1	-	Зам.	0018-25		10.25							
Изм.	Кол.уч.	Лист	№ док.	Подп.	Дата	Многоквартирный жилой дом. Литер 8			Стадия	Лист	Листов	
Разраб.		Екатери́ничев			10.25				Р	131		
Проверил		Башкарев			10.25							
ГАП		Башкарев			10.25	Схемы заполнения оконных проемов						
Н.контр.		Смольянинова			10.25							
ГИП		Краснов			10.25							

Инв. № подл.	Подп. и дата	Взам. инв. №	Согласовано	

Спецификация элементов заполнения оконных проемов(начало)

Поз.	Обозначение	Наименование	Кол-во на этаж					Всего ед. шт	Примечание	
			1	2	3	4-8	отм. +25.350			
Секция 1,2										
ОК-1	ГОСТ 30674-2023	ОП Г1(4М1-16-4М1)1730(н)-1960	-	8	8	40	-	56	См.ТТ п.11	
	ГОСТ 30673-2013	Плита подоконная 2060х250	-	8	8	40	-	56		
ОК-2	ГОСТ 30674-2023	ОП Г1(4М1-16-4М1)1690(н)-1960	-	8	8	40	-	56		
	ГОСТ 30673-2013	Плита подоконная 2060х250	-	8	8	40	-	56		
ОК-3	ГОСТ 30674-2023	ОП Г1(4М1-16-4М1)1360(н)-1570	-	2	2	10	2	16		
	ГОСТ 30673-2013	Плита подоконная 1670х100	-	2	2	10	2	16		
ОК-4	ГОСТ 30674-2023	ОП Г1(4М1-16-4М1)1730(н)-790	-	2	2	10	-	14		
	ГОСТ 30673-2013	Плита подоконная 890х250	-	2	2	10	-	14		
Секция 4										
ОК-1	ГОСТ 30674-2023	ОП Г1(4М1-16-4М1)1730(н)-1960	-	8	8	40	-	56	См.ТТ п.11	
	ГОСТ 30673-2013	Плита подоконная 2060х250	-	8	8	40	-	56		
ОК-2	ГОСТ 30674-2023	ОП Г1(4М1-16-4М1)1690(н)-1960	-	4	4	20	-	24		
	ГОСТ 30673-2013	Плита подоконная 2060х250	-	4	4	20	-	24		
ОК-3	ГОСТ 30674-2023	ОП Г1(4М1-16-4М1)1360(н)-1570	-	1	1	5	1	8		
	ГОСТ 30673-2013	Плита подоконная 1670х100	-	1	1	5	1	8		
ОК-10	ГОСТ 30674-2023	ОП Г1(4М1-16-4М1)1730(н)-1310	-	2	2	10	-	14		
	ГОСТ 30673-2013	Плита подоконная 1410х250	-	2	2	10	-	14		
ОК-4	ГОСТ 30674-2023	ОП Г1(4М1-16-4М1)1730(н)-790	-	1	1	5	-	7		
	ГОСТ 30673-2013	Плита подоконная 890х250	-	1	1	5	-	7		
Секция 5										
ОК-1	ГОСТ 30674-2023	ОП Г1(4М1-16-4М1)1730(н)-1960	-	8	8	40	-	56	См.ТТ п.11	
	ГОСТ 30673-2013	Плита подоконная 2060х250	-	8	8	40	-	56		
ОК-2	ГОСТ 30674-2023	ОП Г1(4М1-16-4М1)1690(н)-1960	-	6	6	30	-	42		
	ГОСТ 30673-2013	Плита подоконная 2060х250	-	6	6	30	-	42		
ОК-3	ГОСТ 30674-2023	ОП Г1(4М1-16-4М1)1360(н)-1570	-	1	1	5	1	8		
	ГОСТ 30673-2013	Плита подоконная 16700х100	-	1	1	5	1	8		
ОК-13	ГОСТ 30674-2023	ОП Г1(4М1-16-4М1)1770(н)-1960	4	-	-	-	-	4		
	ГОСТ 30673-2013	Плита подоконная 2120х250	4	-	-	-	-	4		
ОК-14	ГОСТ 30674-2023	ОП Г1(4М1-16-4М1)1770(н)-1960	3	-	-	-	-	3		
	ГОСТ 30673-2013	Плита подоконная 260х100	3	-	-	-	-	3		
Секция 6										
ОК-1	ГОСТ 30674-99	ОП Г1(4М1-16-4М1)1730(н)-1960	-	9	9	45	-	63	См.ТТ п.11	
	ГОСТ 30673-2013	Плита подоконная 2060х250	-	9	9	45	-	63		
ОК-2	ГОСТ 30674-2023	ОП Г1(4М1-16-4М1)1690(н)-1960	-	5	5	25	-	35		
	ГОСТ 30673-2013	Плита подоконная 2060х250	-	5	5	25	-	35		
ОК-3	ГОСТ 30674-2023	ОП Г1(4М1-16-4М1)1360(н)-1570	-	1	1	5	1	8		
	ГОСТ 30673-2013	Плита подоконная 16700х100	-	1	1	5	1	8		

						71-24-AP8				
3	-	Зам.	0203-26		02.26	Множoквapтиpный жиoлoй кoмплeкc, рaспoлoжeнный пo aдpecy: Кpacнoдapский кpай, p-н Динcкoй, п. Южный II oчepeдь.				
1	-	Зам.	0018-25		10.25					
Изм.	Кoл.уч.	Лист	№ дoк.	Пoдп.	Дaтa					
Разрaб.	Екaтepиничeв				10.25	Множoквapтиpный жиoлoй дoм. Литep 8		Стaдия	Лист	Листoв
Пpoвepил	Бaшкapeв				10.25			Р	132	
ГAП	Бaшкapeв				10.25	Спeцификация элeмeнтoв зaпoлнeния oкoнныx пpoемoв(нaчaлo)				
Н.кoнтp.	Смoльянинoвa				10.25					
ГИП	Кpаснoв				10.25					

Спецификация элементов заполнения оконных проемов(окончание)

Поз.	Обозначение	Наименование	Кол-во на этаж					Всего ед. шт	Примечание
			1	2	3	4-8	итог. +25,350		
ОК-13	ГОСТ 30674-2023	ОП Г1(4М1-16-4М1)1770(н)-1960	4	-	-	-	-	4	См.ТТ п.11
	ГОСТ 30673-2013	Плита подоконная 2120x250	4	-	-	-	-	4	
ОК-14	ГОСТ 30674-2023	ОП Г1(4М1-16-4М1)1770(н)-1960	3	-	-	-	-	3	
	ГОСТ 30673-2013	Плита подоконная 2060x100	3	-	-	-	-	3	
Секция 7									
ОК-1	ГОСТ 30674-99	ОП Г1(4М1-16-4М1)1730(н)-1960	-	7	7	35	-	49	См.ТТ п.11
	ГОСТ 30673-2013	Плита подоконная 2060x250	-	7	7	35	-	49	
ОК-2	ГОСТ 30674-2023	ОП Г1(4М1-16-4М1)1690(н)-1960	-	5	5	25	-	35	
	ГОСТ 30673-2013	Плита подоконная 2060x250	-	5	5	25	-	35	
ОК-3	ГОСТ 30674-2023	ОП Г1(4М1-16-4М1)1360(н)-1570	-	1	1	5	1	8	
	ГОСТ 30673-2013	Плита подоконная 1670x100	-	1	1	5	1	8	
ОК-4	ГОСТ 30674-2023	ОП Г1(4М1-16-4М1)1730(н)-790	1	1	1	5	-	8	
	ГОСТ 30673-2013	Плита подоконная 890x250	1	1	1	5	-	8	
ОК-10	ГОСТ 30674-2023	ОП Г1(4М1-16-4М1)1730(н)-1310	-	1	1	5	-	7	
	ГОСТ 30673-2013	Плита подоконная 1410x250	-	1	1	5	-	7	
ОК-13	ГОСТ 30674-2023	ОП Г1(4М1-16-4М1)1770(н)-1960	2	-	-	-	-	2	
	ГОСТ 30673-2013	Плита подоконная 2120x250	2	-	-	-	-	2	
ОК-14	ГОСТ 30674-2023	ОП Г1(4М1-16-4М1)1770(н)-1960	3	-	-	-	-	3	
	ГОСТ 30673-2013	Плита подоконная 2060x100	3	-	-	-	-	3	
ОК-15	ГОСТ 30674-2023	ОП Г1(4М1-16-4М1)1770(н)-750	1	-	-	-	-	1	
	ГОСТ 30673-2013	Плита подоконная 950x100	1	-	-	-	-	1	

Инв. № подл.	Подп. и дата	Взам. инв. №	Согласовано









						71-24-AP8			
3	-	Зам.	0203-26		02.26	Многоквартирный жилой комплекс, расположенный по адресу: Краснодарский край, р-н Динской, п. Южный II очередь.			
1	-	Зам.	0018-25		10.25				
Изм.	Кол.уч.	Лист	№ док.	Подп.	Дата				
Разраб.	Екатери́ниче́в			10.25	Многоквартирный жилой дом. Литер 8		Стадия	Лист	Листов
Проверил	Башкаре́в			10.25			Р	133	
ГАП	Башкаре́в			10.25	Спецификация элементов заполнения оконных проемов(окончание)				
Н.контр.	Смо́льяни́нова			10.25					
ГИП	Красно́в			10.25					

Инв. № подл.	Подп. и дата	Взам. инв. №	Согласовано		

- 3.1

ΦΟΡΜΑΤΑ A4

Инв. № подл.	Подп. и дата	Взам. инв. №	Согласовано	

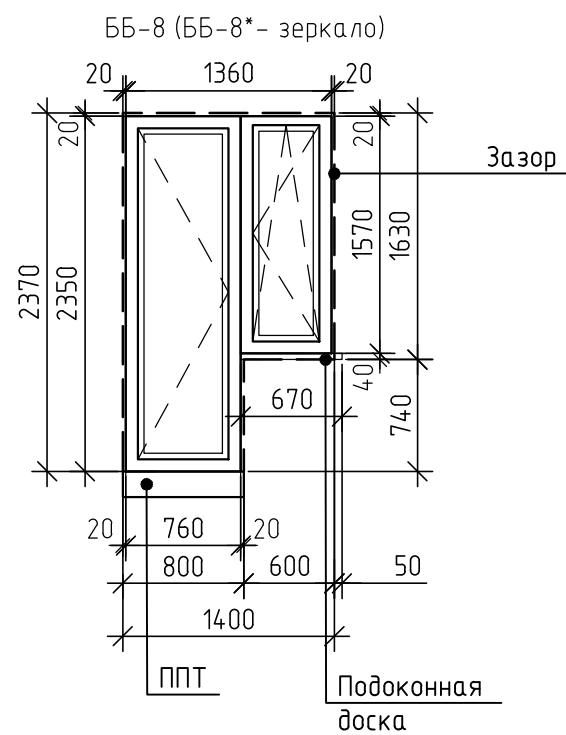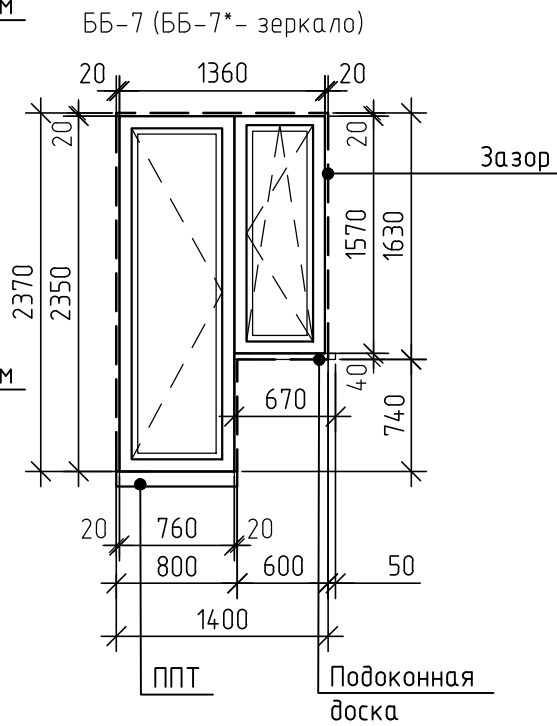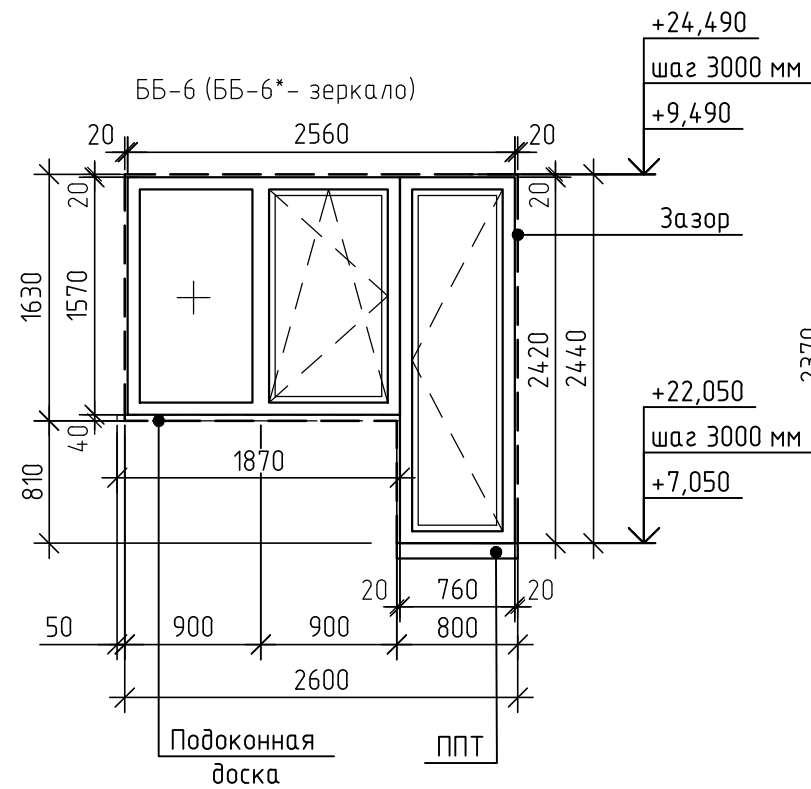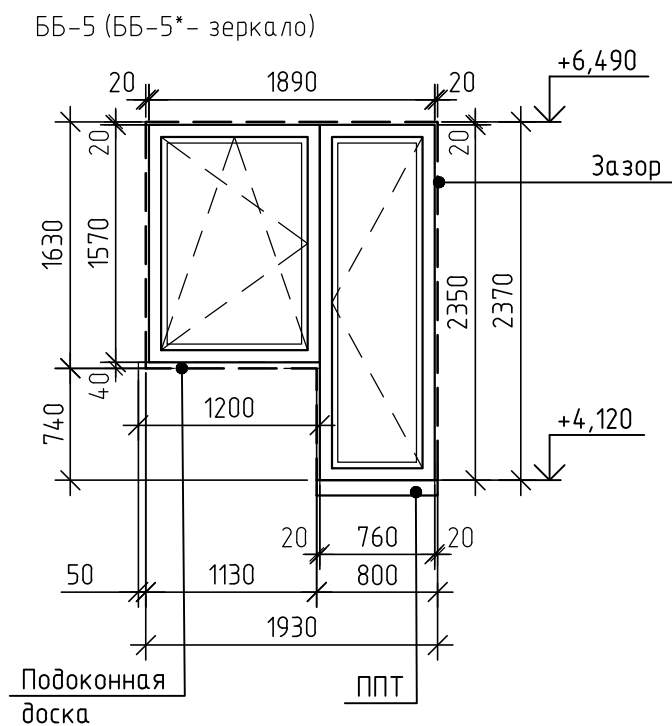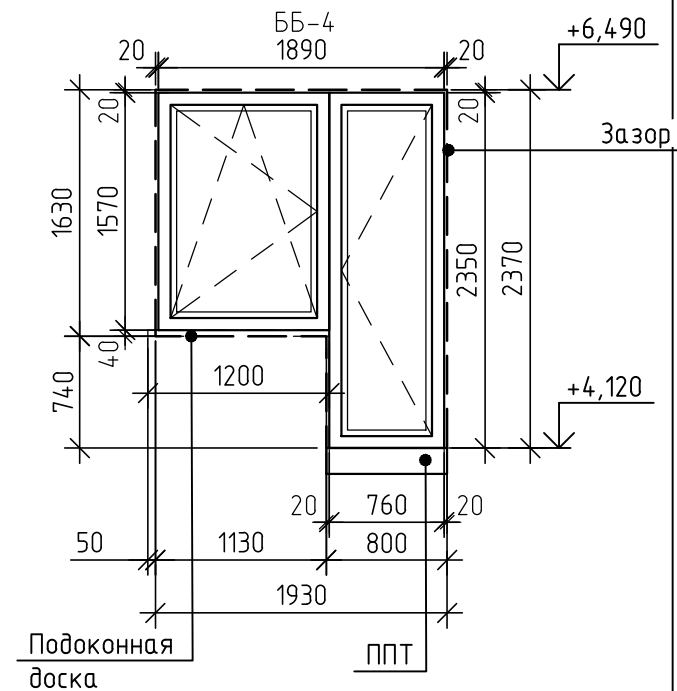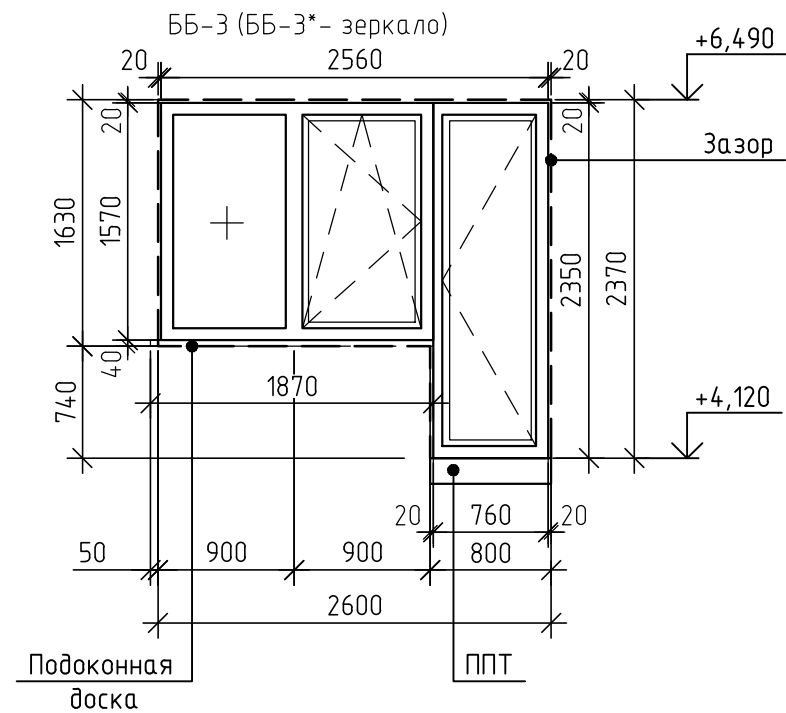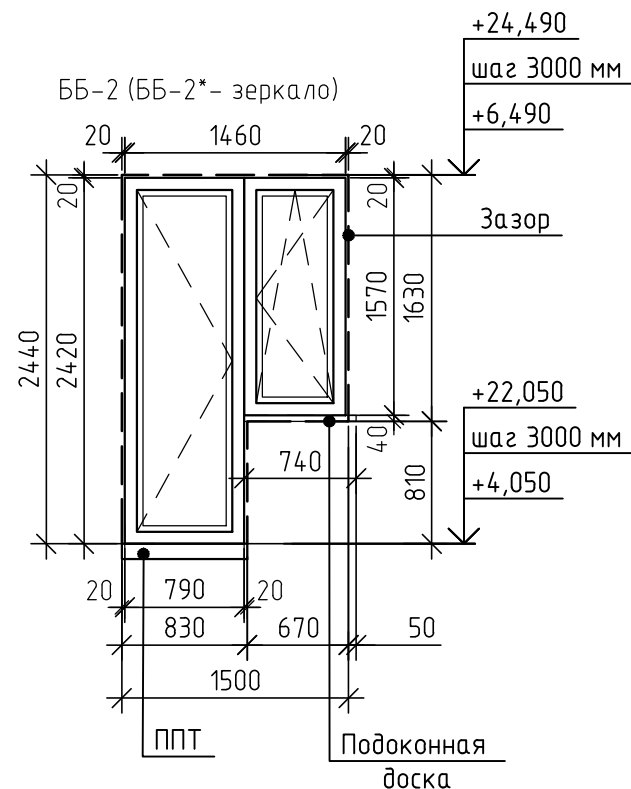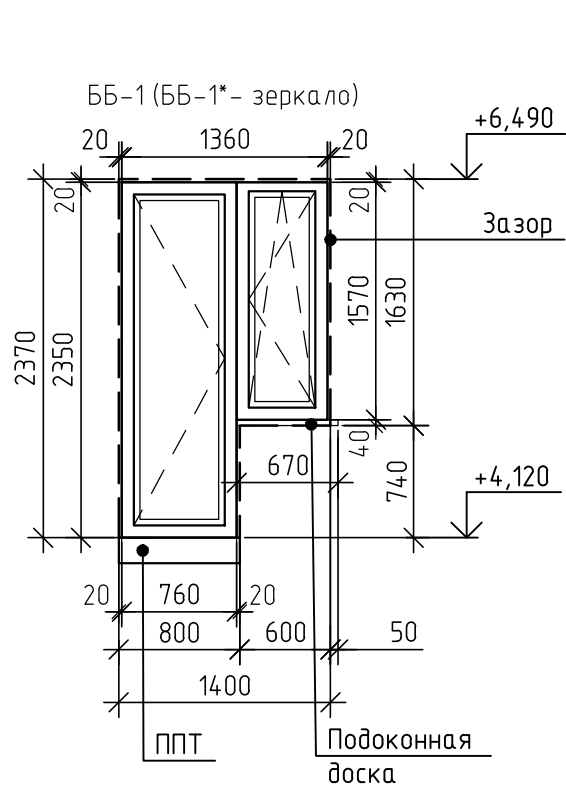







Условные обозначения:

- Направление открывания створки
- Глухое исполнение
- Подоконная доска
- Подставочный профиль теплый

1. Технические требования смотри лист 139.

						71-24-AP8		
1	-	Зам.	0018-25		10.25	Многоквартирный жилой комплекс, расположенный по адресу: Краснодарский край, р-н Динской, п. Южный II очередь		
Изм.	Кол.уч.	Лист	№ док.	Подп.	Дата			
Разраб.		Екатери́ниче́в			10.25	Многоквартирный жилой дом. Литер 8	Стадия	Лист
Проверил		Башкаре́в			10.25		Р	135
ГАП		Башкаре́в			10.25	Схемы элементов заполнения балконных проемов ББ-1 - ББ-8		
Н.контр.		Смо́льянино́ва			10.25			
ГИП		Красно́в			10.25			

Инв. № подл.	Подп. и дата	Взам. инв. №	Согласовано		

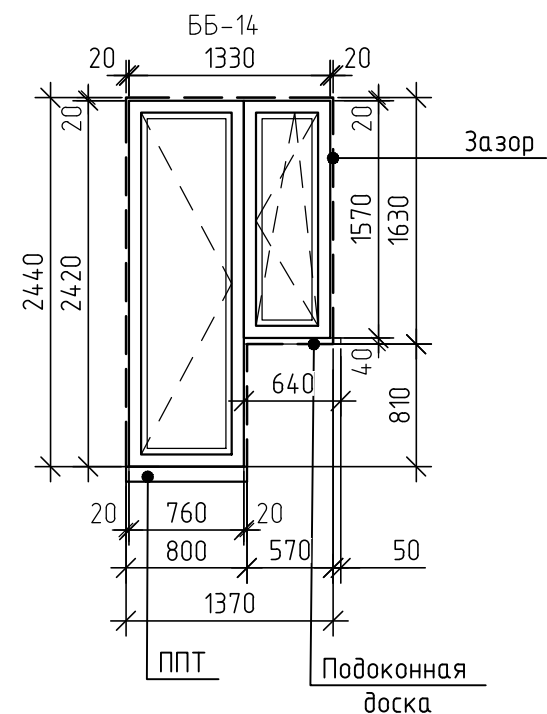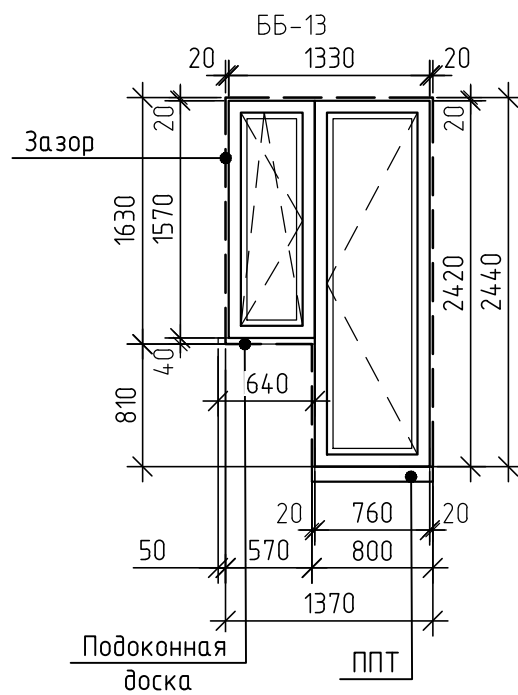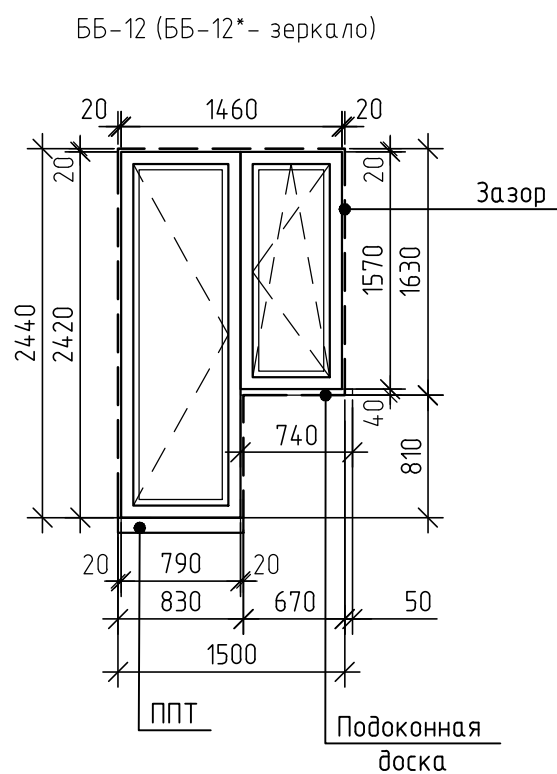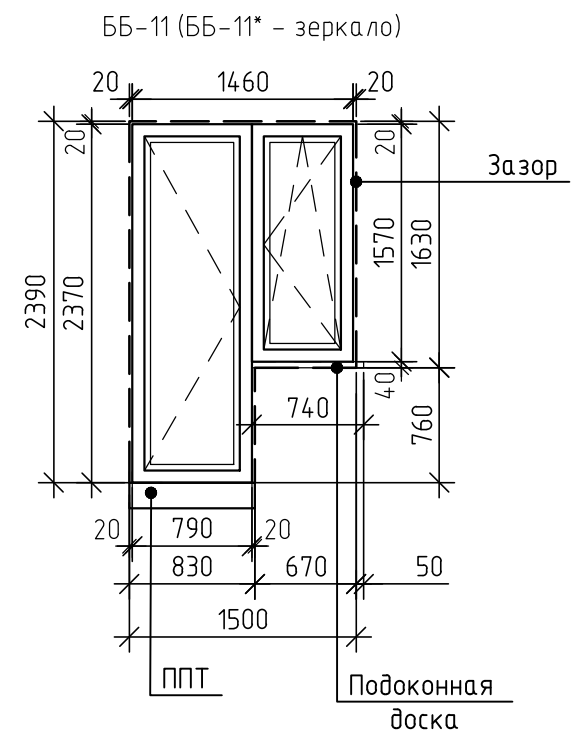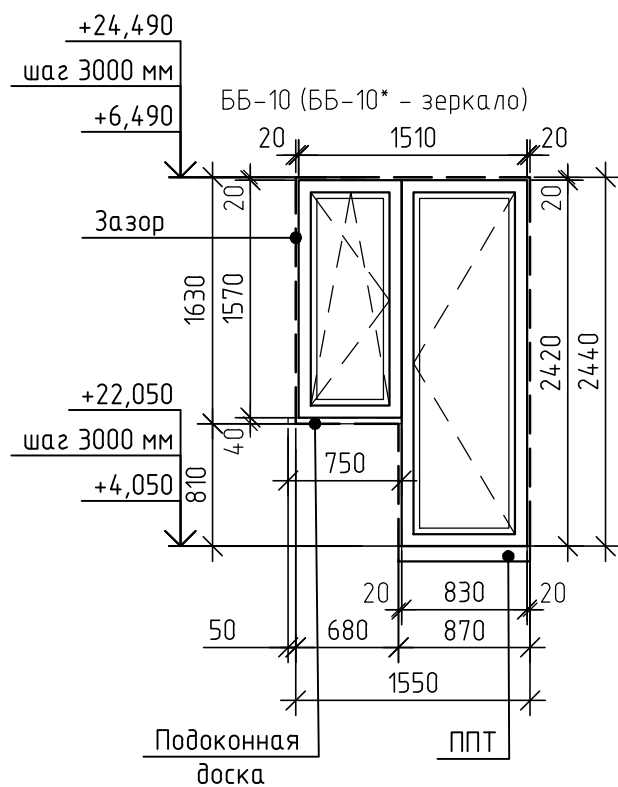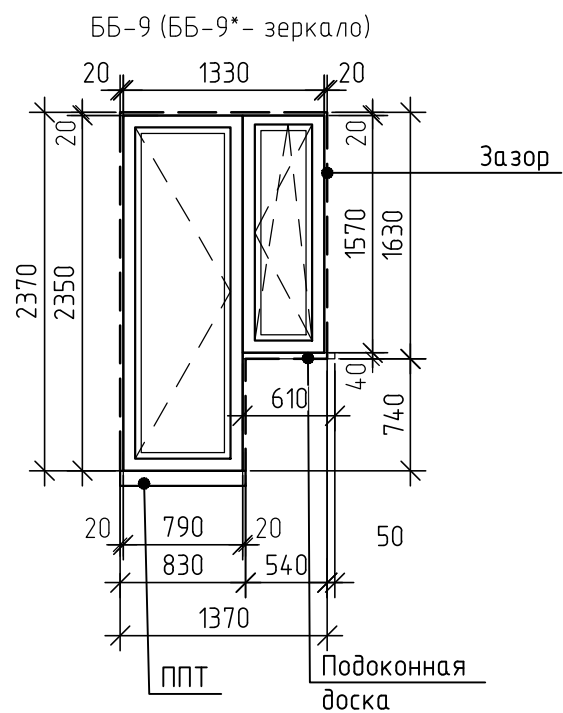

Условные обозначения:

-  - Направление открывания створки
-  - Глухое исполнение
-  - Подоконная доска
-  - Подставочный профиль тёплый

1. Технические требования смотри лист 139.

						71-24-AP8				
1	-	Зам.	0018-25	<i>Мухомов</i>	10.25	Многоквартирный жилой комплекс, расположенный по адресу: Краснодарский край, р-н Динской, п. Южный II очередь				
Изм.	Колуч.	Лист	№ док.	Подп.	Дата					
Разраб.		Екатери́нчи́чев		<i>Екатериничев</i>	10.25	Многоквартирный жилой дом. Литер 8		Стадия	Лист	Листов
Проверил		Башкарев		<i>Башкарев</i>	10.25			Р	136	
ГАП		Башкарев		<i>Башкарев</i>	10.25	Схемы элементов заполнения балконных проемов ББ-9 – ББ-14		 АЗИМУТ ОБЩЕСТВО С ОГРАНИЧЕННОЙ ОТВЕТСТВЕННОСТЬЮ		
Н.контр.		Смолянинова		<i>Смолянинова</i>	10.25					
ГИП		Краснов		<i>Краснов</i>	10.25					

Согласовано

Изм. №

подл.

Изм. №

подл.

Взам. инв. №

Подп. и дата

Спецификация элементов заполнения балконных проемов (начало)							
Поз.	Обозначение	Наименование	Кол-во на этаж			Всего ед. шт	Примечание
			1	2	3-8		
Секция 1							
ББ-1	ГОСТ 30674-2023	БП Г1(4М1-16-4М1)2370(н)-1400	-	2	-	2	
	ГОСТ 30673-2013	Плита подоконная 670x250	-	2	-	2	
ББ-2	ГОСТ 30674-2023	БП Г1(4М1-16-4М1)2440(н)-1500	-	1	6	7	
	ГОСТ 30673-2013	Плита подоконная 740x250	-	1	6	7	
ББ-2*	ГОСТ 30674-2023	БП Г1(4М1-16-4М1)2440(н)-1500	-	1	6	7	
	ГОСТ 30673-2013	Плита подоконная 740x250	-	1	6	7	
ББ-3	ГОСТ 30674-2023	БП Г1(4М1-16-4М1)2370(н)-2600	-	1	-	1	
	ГОСТ 30673-2013	Плита подоконная 1870x250	-	1	-	1	
ББ-4	ГОСТ 30674-2023	БП Г1(4М1-16-4М1)2370(н)-1930	-	1	-	1	
	ГОСТ 30673-2013	Плита подоконная 1200x250	-	1	-	1	
ББ-5	ГОСТ 30674-2023	БП Г1(4М1-16-4М1)2370(н)-1930	-	-	6	6	
	ГОСТ 30673-2013	Плита подоконная 1200x250	-	-	6	6	
ББ-6	ГОСТ 30674-2023	БП Г1(4М1-16-4М1)2440(н)-2600	-	-	6	6	
	ГОСТ 30673-2013	Плита подоконная 1200x250	-	-	6	6	
ББ-7	ГОСТ 30674-2023	БП Г1(4М1-16-4М1)2370(н)-1400	-	-	12	12	
	ГОСТ 30673-2013	Плита подоконная 670x250	-	-	12	12	
Секция 2							
ББ-1*	ГОСТ 30674-2023	БП Г1(4М1-16-4М1)2370(н)-1400	-	2	-	2	
	ГОСТ 30673-2013	Плита подоконная 670x250	-	2	-	2	
ББ-2	ГОСТ 30674-2023	БП Г1(4М1-16-4М1)2440(н)-1500	-	1	6	7	
	ГОСТ 30673-2013	Плита подоконная 740x250	-	1	6	7	
ББ-2*	ГОСТ 30674-2023	БП Г1(4М1-16-4М1)2440(н)-1500	-	1	6	7	
	ГОСТ 30673-2013	Плита подоконная 740x250	-	1	6	7	
ББ-3*	ГОСТ 30674-2023	БП Г1(4М1-16-4М1)2370(н)-2600	-	1	-	1	
	ГОСТ 30673-2013	Плита подоконная 1870x250	-	1	-	1	
ББ-5*	ГОСТ 30674-2023	БП Г1(4М1-16-4М1)2370(н)-1930	-	1	6	7	
	ГОСТ 30673-2013	Плита подоконная 1200x250	-	1	6	7	
ББ-6*	ГОСТ 30674-2023	БП Г1(4М1-16-4М1)2440(н)-2600	-	-	6	6	
	ГОСТ 30673-2013	Плита подоконная 1200x250	-	-	6	6	
ББ-7*	ГОСТ 30674-2023	БП Г1(4М1-16-4М1)2370(н)-1400	-	-	12	12	
	ГОСТ 30673-2013	Плита подоконная 670x250	-	-	12	12	
Секция 4							
ББ-8	ГОСТ 30674-2023	БП Г1(4М1-16-4М1)2370(н)-1400	-	1	-	1	
	ГОСТ 30673-2013	Плита подоконная 820x250	-	1	-	1	
ББ-9	ГОСТ 30674-2023	БП Г1(4М1-16-4М1)2370(н)-1370	-	1	6	7	
	ГОСТ 30673-2013	Плита подоконная 610x250	-	1	6	7	
ББ-9*	ГОСТ 30674-2023	БП Г1(4М1-16-4М1)2370(н)-1370	-	1	6	7	
	ГОСТ 30673-2013	Плита подоконная 610x250	-	1	6	7	

1. Технические требование смотри лист 139.

						71-24-AP8				
3	-	Зам.	0203-26		02.26	Многоквартирный жилой комплекс, расположенный по адресу: Краснодарский край, р-н Динской, п. Южный II очередь.				
1	-	Зам.	0018-25		10.25					
Изм.	Кол.уч.	Лист	№ док.	Подп.	Дата					
Разраб.		Екатеринычев			10.25	Многоквартирный жилой дом. Литер 8		Стадия	Лист	Листов
Проверил		Башкарев			10.25			Р	137	
ГАП		Башкарев			10.25	Спецификация элементов заполнения балконных проемов (начало)		АЗИМУТ ОБЩЕСТВО С ОГРАНИЧЕННОЙ ОТВЕТСТВЕННОСТЬЮ		
Н.контр.		Смолянинова			10.25					
ГИП		Краснов			10.25					

Спецификация элементов заполнения балконных проемов (продолжение)

Поз.	Обозначение	Наименование	Кол-во на этаж			Всего ед. шт	Примечание
			1	2	3-8		
ББ-10	ГОСТ 30674-2023	БП Г1(4М1-16-4М1)2440(н)-1550	-	2	6	8	
	ГОСТ 30673-2013	Плита подоконная 750x250	-	2	6	8	
ББ-10*	ГОСТ 30674-2023	БП Г1(4М1-16-4М1)2440(н)-1550	-	1	18	19	
	ГОСТ 30673-2013	Плита подоконная 750x250	-	1	18	19	
Секция 5							
ББ-1	ГОСТ 30674-2023	БП Г1(4М1-16-4М1)2370(н)-1400	1	1	-	2	
	ГОСТ 30673-2013	Плита подоконная 670x250	1	1	-	2	
ББ-1*	ГОСТ 30674-2023	БП Г1(4М1-16-4М1)2370(н)-1400	-	1	-	1	
	ГОСТ 30673-2013	Плита подоконная 670x250	-	1	-	1	
ББ-7	ГОСТ 30674-2023	БП Г1(4М1-16-4М1)2370(н)-1400	-	1	12	13	
	ГОСТ 30673-2013	Плита подоконная 670x250	-	1	12	13	
ББ-7*	ГОСТ 30674-2023	БП Г1(4М1-16-4М1)2370(н)-1400	-	1	12	13	
	ГОСТ 30673-2013	Плита подоконная 670x250	-	1	12	13	
ББ-9	ГОСТ 30674-2023	БП Г1(4М1-16-4М1)2370(н)-1370	-	2	12	14	
	ГОСТ 30673-2013	Плита подоконная 610x250	-	2	12	14	
ББ-9*	ГОСТ 30674-2023	БП Г1(4М1-16-4М1)2370(н)-1370	-	2	12	14	
	ГОСТ 30673-2013	Плита подоконная 610x250	-	2	12	14	
ББ-11	ГОСТ 30674-2023	БП Г1(4М1-16-4М1)2370(н)-1500	1	-	-	1	
	ГОСТ 30673-2013	Плита подоконная 770x250	1	-	-	1	
ББ-11*	ГОСТ 30674-2023	БП Г1(4М1-16-4М1)2370(н)-1500	1	-	-	1	
	ГОСТ 30673-2013	Плита подоконная 770x250	1	-	-	1	
ББ-12	ГОСТ 30674-2023	БП Г1(4М1-16-4М1)2440(н)-1500	-	1	6	7	
	ГОСТ 30673-2013	Плита подоконная 770x250	-	1	6	7	
ББ-12*	ГОСТ 30674-2023	БП Г1(4М1-16-4М1)2440(н)-1500	-	1	6	7	
	ГОСТ 30673-2013	Плита подоконная 770x250	-	1	6	7	
Секция 6							
ББ-1	ГОСТ 30674-2023	БП Г1(4М1-16-4М1)2370(н)-1400	1	1	-	2	
	ГОСТ 30673-2013	Плита подоконная 670x250	1	1	-	2	
ББ-7	ГОСТ 30674-2023	БП Г1(4М1-16-4М1)2370(н)-1400	-	1	12	13	
	ГОСТ 30673-2013	Плита подоконная 670x250	-	1	12	13	
ББ-7*	ГОСТ 30674-2023	БП Г1(4М1-16-4М1)2370(н)-1400	-	1	6	7	
	ГОСТ 30673-2013	Плита подоконная 670x250	-	1	6	7	
ББ-9	ГОСТ 30674-2023	БП Г1(4М1-16-4М1)2370(н)-1370	-	2	12	14	
	ГОСТ 30673-2013	Плита подоконная 610x250	-	2	12	14	
ББ-9*	ГОСТ 30674-2023	БП Г1(4М1-16-4М1)2370(н)-1370	-	2	12	14	
	ГОСТ 30673-2013	Плита подоконная 610x250	-	2	12	14	
ББ-11	ГОСТ 30674-2023	БП Г1(4М1-16-4М1)2370(н)-1500	1	-	-	1	
	ГОСТ 30673-2013	Плита подоконная 610x250	1	-	-	1	
ББ-11*	ГОСТ 30674-2023	БП Г1(4М1-16-4М1)2370(н)-1500	1	-	-	1	
	ГОСТ 30673-2013	Плита подоконная 610x250	1	-	-	1	

Согласовано			
Инв. № подл.	Подп. и дата	Взам. инв. №	

1. Технические требования смотри лист 139.

						71-24-AP8			
3	-	Зам.	0203-26		02.26	Многоквартирный жилой комплекс, расположенный по адресу: Краснодарский край, р-н Динской, п. Южный II очередь.			
1	-	Зам.	0018-25		10.25				
Изм.	Кол.уч.	Лист	№ док.	Подп.	Дата				
Разраб.		Екатери́ниче́в			10.25	Многоквартирный жилой дом. Литер 8	Стадия	Лист	Листов
Проверил		Башкаре́в			10.25		Р	138	
ГАП		Башкаре́в			10.25	Спецификация элементов заполнения балконных проемов (продолжение)	АЗИМУТ ОБЩЕСТВО С ОГРАНИЧЕННОЙ ОТВЕТСТВЕННОСТЬЮ		
Н.контр.		Смо́льянино́ва			10.25				
ГИП		Красно́в			10.25				

Спецификация элементов заполнения балконных проемов (окончание)

Поз.	Обозначение	Наименование	Кол-во на этаж			Всего ед. шт	Примечание
			1	2	3-8		
ББ-12	ГОСТ 30674-2023	БП Г1(4М1-16-4М1)2440(н)-1500	-	1	6	7	
	ГОСТ 30673-2013	Плита подоконная 770x250	-	1	6	7	
ББ-12*	ГОСТ 30674-2023	БП Г1(4М1-16-4М1)2440(н)-1500	-	1	6	7	
	ГОСТ 30673-2013	Плита подоконная 770x250	-	1	6	7	
Секция 7							
ББ-1	ГОСТ 30674-2023	БП Г1(4М1-16-4М1)2370(н)-1400	2	-	-	2	
	ГОСТ 30673-2013	Плита подоконная 670x250	2	-	-	2	
ББ-1*	ГОСТ 30674-2023	БП Г1(4М1-16-4М1)2370(н)-1400	-	1	-	1	
	ГОСТ 30673-2013	Плита подоконная 670x250	-	1	-	1	
ББ-7	ГОСТ 30674-2023	БП Г1(4М1-16-4М1)2370(н)-1400	-	2	12	14	
	ГОСТ 30673-2013	Плита подоконная 670x250	-	2	12	14	
ББ-7*	ГОСТ 30674-2023	БП Г1(4М1-16-4М1)2370(н)-1400	-	1	12	13	
	ГОСТ 30673-2013	Плита подоконная 670x250	-	1	12	13	
ББ-9	ГОСТ 30674-2023	БП Г1(4М1-16-4М1)2370(н)-1370	-	1	6	7	
	ГОСТ 30673-2013	Плита подоконная 610x250	-	1	6	7	
ББ-9*	ГОСТ 30674-2023	БП Г1(4М1-16-4М1)2370(н)-1370	-	1	6	7	
	ГОСТ 30673-2013	Плита подоконная 610x250	-	1	6	7	
ББ-13	ГОСТ 30674-2023	БП Г1(4М1-16-4М1)2370(н)-1500	1	-	-	1	
	ГОСТ 30673-2013	Плита подоконная 640x250	1	-	-	1	
ББ-14	ГОСТ 30674-2023	БП Г1(4М1-16-4М1)2440(н)-1370	-	1	6	7	
	ГОСТ 30673-2013	Плита подоконная 640x250	-	1	6	7	

Согласовано			
Инв. № подл.	Подп. и дата		
	Взам. инв. №		

1. Балконные блоки замаркированы на листах 6,8,20,21,29-31,38-40,47-49.
2. На схемах элементов заполнения оконных проемов даны размеры проемов в кладке с учетом монтажных зазоров, на чертежах дана общая схема открывания. Оконные блоки разрабатываются и устанавливаются фирмой-изготовителем по ТУ фирмы-изготовителя и размерам, заданными в проекте.
3. Схемы элементов заполнения балконных блоков представлены снаружи.
4. Перед заказом балконных блоков провести замеры фактических геометрических размеров проемов. Монтажные швы узлов примыкания оконных конструкций к стеновым проемам выполнить согласно требованиям ГОСТ Р 52749-2007 "Швы монтажные оконные с паропроницаемыми саморасширяющимися лентами".
5. Ручки для окон установить на высоте не более 1.7м от уровня пола этажа.
6. Сопротивление теплопередаче заполнения витражного остекления должно быть не менее 0,51 м²С/Вт и подтверждено сертификатами фирмы-изготовителя.
7. Балконные двери устанавливать с теплым подставочным профилем.
8. Остекление балконных блоков выполнить из однокамерного стеклопакета из стекла с твердым селективным покрытием.
9. Балконные блоки выполнить из теплого ПВХ профиля.
10. Окна и двери, выходящие на балкон или лоджию, оборудовать запирающими устройствами, позволяющими обеспечить их закрытое положение человеком, находящимся на балконе (лоджии), но не препятствующие их открыванию, человеком, находящимся в помещении.
11. Цвет балконных блоков:Цвет балконных блоков: Цвет профиля основы - RAL 9016; Цвет профиля снаружи - RAL 9016; Цвет профиля изнутри - RAL 9016.
12. Габариты изделий заполнения проёмов указаны по проёму, с учетом монтажного зазора.

						71-24-AP8			
3	-	Зам.	0203-26		02.26	Многоквартирный жилой комплекс, расположенный по адресу: Краснодарский край, р-н Динской, п. Южный II очередь.			
1	-	Зам.	0018-25		10.25				
Изм.	Кол.уч.	Лист	№ док.	Подп.	Дата				
Разраб.		Екатери́новичев			10.25	Многоквартирный жилой дом. Литер 8	Стадия	Лист	Листов
Проверил		Башкарев			10.25		Р	139	
ГАП		Башкарев			10.25	Спецификация элементов заполнения балконных проемов (окончание)			
Н.контр.		Смолянинова			10.25				
ГИП		Краснов			10.25				

Инв. № подл.	Подп. и дата	Взам. инв. №	Согласовано	

Спецификация материалов стен и перегородок секция 1																
Поз.	Обозначение	Наименование	Кол.на этаж										Всего на секцию	Ед. изм.	Примечание	
			Подвал	1	2	3	4	5	6	7	8	Кровля				
Наружные стены																
1	ГОСТ 31360-2007	Газобетонные блоки: Блок 1/625х250х300/D500/B2.5/F100 (стены толщиной 250 мм)	-	14,86	13,86	13,86	13,86	13,86	13,86	13,86	13,86	13,86	-	111,88	м³	
2		Газобетонные блоки: Блок 1/625х200х300/D500/B2.5/F100 (стены толщиной 200 мм)	0,13	0,56	0,56	0,56	0,56	0,56	0,56	0,56	0,56	0,56	0,45	5,06	м³	
3	ГОСТ 530-2012	КР-р-по 250х120х65/1НФ/125/2.0/75 пластического формования (кладка вент. шахт толщиной 120 мм)	-										27,82	27,82	м²	
4		КР-р-по 250х120х65/1НФ/125/2.0/75 пластического формования (кладка вент. шахт толщиной 250 мм)	-										2,05	2,05	м³	
5	ГОСТ 530-2012	КР-р-по 250х120х65/1НФ/125/2.0/75 (парапет толщиной 250 мм)	-										20,45	20,45	м³	
Внутренние стены и перегородки																
6	ГОСТ 31360-2007	Газобетонные блоки: Блок 1/625х200х300/D500/B2.5/F100 (стены толщиной 200 мм)	-	17,24	11,56	11,56	11,56	11,56	11,56	11,56	11,56	11,56	-	98,16	м³	
7		Газобетонные блоки: Блок 1/625х100х300/D500/B2.5/F100 (перегородки толщиной 100 мм)	-	28,83	128,20	110,10	110,10	110,10	110,10	110,10	110,10	110,10	-	817,63	м²	
8		КР-р-по 250х120х65/1НФ/125/2.0/50 пластического формования (кладка вент. шахт толщиной 65 мм)	-	20,1	12,70	12,70	12,70	12,70	12,70	12,70	12,70	12,70	-	109,0	м²	
9	Серия 1.073.9-2.08, выпуск 4	Облицовка из ГКЛВ тип С626, ПН50х40, ПС50х50 (толщиной 80 мм)	-	18,34	8,75	7,38	7,38	7,38	7,38	7,38	7,38	7,38	-	71,34	м²	
Материалы																
10	СТО 72746455-3.3.1-2012	XPS CARBON PROF толщиной -50мм (утепление наружных стен)	1,92	-										1,92	м³	
11	СТО 72746455-3.2.1-2024	ТЕХНОБЛОК СТАНДАРТ толщиной -50мм (утепление наружных стен)	-	5,68	3,41	3,41	3,41	3,41	3,41	3,41	3,41	3,41	6,47	36,02	м³	
12		ТЕХНОФАС толщиной -50мм (утепление лоджии / внутренняя часть парапета, вент. шахты на кровле)	-	1,78	1,78	1,78	1,78	1,78	1,78	1,78	1,78	1,78	4,22	18,46	м³	
13		ТЕХНОФАС толщиной -100мм (утепление плиты перекрытия над входами)	-	0,61	-										0,61	м³

1. Кладку из газобетонных блоков выполнить на специальном клее для газобетонных блоков.

2. Перегородки из кирпича выполнить на цементно-песчаном растворе марки М100 с добавками, повышающими сцепление раствора с кирпичем.

3. Перемычки, армирование кладки, усиление проемов стен и перегородок разработаны в комплекте КЖ.

4. Кладку шахт в коридорах, выполнить после прокладки коммуникаций.

							71-24-AP8
							Многоквартирный жилой комплекс, расположенный по адресу: Краснодарский край, р-н Динской, п. Южный II очередь.
Изм.	Кол.уч.	Лист	№ док.	Подп.	Дата		
Разработал		Екатери́ниче́в			10.25		
Проверил		Башкаре́в			10.25		
ГАП		Башкаре́в			10.25		
Н. контр.		Смолья́нинова			10.25		
ГИП		Красно́в			10.25		

Многоквартирный жилой дом. Литер 8

Р140

Спецификация материалов стен и перегородок секция 1

АЗИМУТ
ОБЩЕСТВО С ОГРАНИЧЕННОЙ ОТВЕТСТВЕННОСТЬЮ

Формат

А3

Инв. № подл.	Подп. и дата	Взам. инв. №	Согласовано	

Спецификация материалов стен и перегородок секция 2																
Поз.	Обозначение	Наименование	Кол.на этаж										Всего на секцию	Ед. изм.	Примечание	
			Подвал	1	2	3	4	5	6	7	8	Кровля				
Наружные стены																
1	ГОСТ 31360-2007	Газобетонные блоки: Блок 1/625х250х300/D500/B2.5/F100 (стены толщиной 250 мм)	-	15,28	13,86	13,86	13,86	13,86	13,86	13,86	13,86	-	112,3	м ³		
2		Газобетонные блоки: Блок 1/625х200х300/D500/B2.5/F100 (стены толщиной 200 мм)	0,13	0,56	0,56	0,56	0,56	0,56	0,56	0,56	0,56	0,45	5,06	м ³		
3	ГОСТ 530-2012	КР-р-по 250х120х65/1НФ/150/2.0/75 пластического формования (кладка вент. шахт толщиной 120 мм)	-										29,50	29,5	м ²	
4	ГОСТ 530-2012	КР-р-по 250х120х65/1НФ/150/2.0/75 (парапет толщиной 250 мм)	-										20,45	20,45	м ³	
Внутренние стены и перегородки																
5	ГОСТ 31360-2007	Газобетонные блоки: Блок 1/625х200х300/D500/B2.5/F100 (стены толщиной 200 мм)	-	16,60	11,56	11,56	11,56	11,56	11,56	11,56	11,56	-	97,52	м ³		
6		Газобетонные блоки: Блок 1/625х100х300/D500/B2.5/F100 (перегородки толщиной 100 мм)	-	34,13	128,20	110,10	110,10	110,10	110,10	110,10	110,10	-	822,93	м ²		
7		КР-р-по 250х120х65/1НФ/125/2.0/50 пластического формования (кладка вент. шахт толщиной 65 мм)	-	20,0	12,70	12,70	12,70	12,70	12,70	12,70	12,70	-	108,9	м ²		
8	Серия 1.073.9-2.08, выпуск 4	Облицовка из ГКЛВ тип С626, ПН50х40, ПС50х50 (толщиной 80 мм)	-	20,07	7,63	7,63	7,63	7,63	7,63	7,63	7,63	-	73,48	м ²		
Материалы																
9	СТО 72746455-3.3.1-2012	XPS CARBON PROF толщиной -50мм (утепление наружных стен)	1,58	-									1,58	м ³		
10		XPS CARBON PROF (Деформационный шов)	0.27	-									0,27			
11	СТО 72746455-3.2.1-2024	ТЕХНОЛАЙТ ЭКСТРА (Деформационный шов)	1.16	1,55	-								2,71			
12		ТЕХНОБЛОК СТАНДАРТ толщиной -50мм (утепление наружных стен)	-	5,59	3,41	3,41	3,41	3,41	3,41	3,41	3,41	6,63	36,09	м ³		
13		ТЕХНОФАС толщиной -50мм (утепление лоджии / внутренняя часть парапета, вент. шахты на кровле)	-	-	1,78	1,78	1,78	1,78	1,78	1,78	1,78	4,64	17,1	м ³		
14		ТЕХНОФАС толщиной -100мм (утепление плиты перекрытия над входами)	-	0,25	-								0,25	м ³		

1. Кладку из газобетонных блоков выполнить на специальном клее для газобетонных блоков.
2. Перегородки из кирпича выполнить на цементно-песчаном растворе марки М100 с добавками, повышающими сцепление раствора с кирпичем.
3. Перемычки, армирование кладки, усиление проемов стен и перегородок разработаны в комплекте КЖ.
4. Кладку шахт в коридорах, выполнить после прокладки коммуникаций.

							71-24-AP8
							Многоквартирный жилой комплекс, расположенный по адресу: Краснодарский край, р-н Динской, п. Южный II очередь.
Изм.	Кол.уч.	Лист	№ док.	Подп.	Дата		
Разработал		Екатери́ниче́в			10.25		
Проверил		Башкаре́в			10.25	Многоквартирный жилой дом. Литер 8	Стация Р
							Лист 141
ГАП		Башкаре́в			10.25	Спецификация материалов стен и перегородок секция 2	
Н. контр.		Смолья́нинова			10.25		
ГИП		Красно́в			10.25		

Согласовано

Инв. № подл. Подп. и дата Взам. инв. №

Спецификация материалов стен и перегородок секция 4																	
Поз.	Обозначение	Наименование	Кол.на этаж											Всего на секцию	Ед. изм.	Примечание	
			Подвал	1	2	3	4	5	6	7	8	Кровля					
Наружные стены																	
1	ГОСТ 31360-2007	Газобетонные блоки: Блок 1/625х250х300/D500/B2.5/F100 (стены толщиной 250 мм)	-	22,88	16,47	16,47	16,47	16,47	16,47	16,47	16,47	-	138,19	м³			
2		Газобетонные блоки: Блок 1/625х200х300/D500/B2.5/F100 (стены толщиной 200 мм)	0,13	-										0,13	м³		
3	ГОСТ 530-2012	КР-р-по 250х120х65/1НФ/125/2.0/75 пластического формования (кладка вент. шахт толщиной 120 мм)	-										50,02	50,02	м²		
4	ГОСТ 530-2012	КР-р-по 250х120х65/1НФ/125/2.0/75 (парапет толщиной 250 мм)	-										30,81	30,81	м³		
Внутренние стены и перегородки																	
5	ГОСТ 31360-2007	Газобетонные блоки: Блок 1/625х300х300/D500/B2.5/F100 (стены толщиной 200 мм)	-	26,19	16,54	16,54	16,54	16,54	16,54	16,54	16,54	-	141,95	м³			
6		Газобетонные блоки: Блок 1/625х100х300/D500/B2.5/F100 (перегородки толщиной 100 мм)	-	53,00	204,46	174,86	174,86	174,86	174,86	174,86	174,86	-	1306,62	м²			
7	ГОСТ 530-2012	КР-р-по 250х120х65/1НФ/125/2.0/50 (перегородки толщиной 120 мм)	39,56	4,63	-								44,19	м²			
8		КР-р-по 250х120х65/1НФ/125/2.0/50 пластического формования (кладка вент. шахт толщиной 65 мм)	-	20,70	12,7	12,7	12,7	12,7	12,7	12,7	12,7	-	109,60	м²			
9	Серия 1.073.9-2.08, выпуск 4	Облицовка из ГКЛВ тип С626, ПН50х40, ПС50х50 (толщиной 80 мм)	-	28,73	6,09	10,70	10,70	10,70	10,70	10,70	10,70	-	99,02	м²			
Материалы																	
10	СТО 72746455-3.3.1-2012	XPS CARBON PROF толщиной -50мм (утепление наружных стен)	2,18	-									2,18	м³			
11		XPS CARBON PROF (Деформационный шов)	0,98	-									0,98	м³			
12	СТО 72746455-3.2.1-2024	ТЕХНОЛАЙТ ЭКСТРА (Деформационный шов)	1,16	7,30									8,46	м³			
13		ТЕХНОБЛОК СТАНДАРТ толщиной -50мм (утепление наружных стен)	-	4,99	3,09	3,09	3,09	3,09	3,09	3,09	3,09	8,24	34,83	м³			
14		ТЕХНОФАС толщиной -50мм (утепление лоджии / внутренняя часть парапета, вент. шахты на кровле)	-	-	2,20	2,20	2,20	2,20	2,20	2,20	2,20	5,38	20,81	м³			
15		ТЕХНОФАС толщиной -100мм (утепление плиты перекрытия над входами)	-	0,67	-									0,67	м³		
1. Кладку из газобетонных блоков выполнить на специальном клее для газобетонных блоков. 2. Перегородки из кирпича выполнить на цементно-песчаном растворе марки М100 с добавками, повышающими сцепление раствора с кирпичем. 3. Перемычка, армирование кладки, усиление проемов стен и перегородок разработаны в комплекте КЖ.																	
						71-24-AP8											
						«Многоквартирный жилой комплекс, расположенный по адресу: Динской, п. Южный II очередь»										Краснодарский край, р-н	
Изм.			Кол.уч.	Лист	№ док.	Подп.	Дата							Стация	Лист	Листов	
Разработал			Минина			10.25	Многоквартирный жилой дом. Литер 8						Р	143			
Проверил			Башкарев			10.25											
ГАП			Башкарев			10.25	Секция 4. Спецификация материалов стен и перегородок										
Н. контр.			Смальянинова			10.25											
ГИП			Краснов			10.25											

Согласовано

Инв. № подл.	Подп. и дата	Взам. инв. №			

Спецификация материалов стен и перегородок секция 5

Поз.	Обозначение	Наименование	Кол.на этаж											Всего на секцию	Ед. изм.	Примечание
			Подвал	1	2	3	4	5	6	7	8	Кровля				
Наружные стены																
1	ГОСТ 31360-2007	Газобетонные блоки: Блок 1/625х250х300/D500/B2.5/F100 (стены толщиной 250 мм)	-	27,06	22,10	22,1	22,1	22,1	22,1	22,1	22,1	-	181,72	м³		
2		Газобетонные блоки: Блок 1/625х200х300/D500/B2.5/F100 (стены толщиной 200 мм)	0,13	0,56	0,56	0,56	0,56	0,56	0,56	0,56	0,56	0,45	5,06	м³		
3	ГОСТ 530-2012	КР-р-по 250х120х65/1НФ/125/2.0/75 пластического формования (кладка вент. шахт толщиной 120 мм)	-										82,50	82,5	м²	
4	ГОСТ 530-2012	КР-р-по 250х120х65/1НФ/125/2.0/75 (парапет толщиной 250 мм)	-										34,23	34,23	м³	
Внутренние стены и перегородки																
5	ГОСТ 31360-2007	Газобетонные блоки: Блок 1/625х200х300/D500/B2.5/F100 (стены толщиной 200 мм)	-	53,56	28,87	28,87	28,87	28,87	28,87	28,87	28,87	-	255,65	м³		
6		Газобетонные блоки: Блок 1/625х100х300/D500/B2.5/F100 (перегородки толщиной 100 мм)	-	161,16	221,71	175,30	175,30	175,30	175,30	175,30	175,30	-	1434,67	м²		
7	ГОСТ 530-2012	КР-р-по 250х120х65/1НФ/125/2.0/50 (перегородки толщиной 120 мм)	-	4,63	-								4,63	м²		
8		КР-р-по 250х120х65/1НФ/125/2.0/50 пластического формования (кладка вент. шахт толщиной 65 мм)	-	20,60	13,3	13,3	13,3	13,3	13,3	13,3	13,3	-	113,7	м²		
9	Серия 1.073.9-2.08, выпуск 4	Облицовка из ГКЛВ тип С626, ПН50х40, ПС50х50 (толщиной 80 мм)	-	34,47	3,69	10,10	10,10	10,10	10,10	10,10	10,10	-	98,76	м²		
Материалы																
10	СТО 72746455-3.3.1-2012	XPS CARBON PROF толщиной -50мм (утепление наружных стен)	2,45	-										2,45	м³	
11		XPS CARBON PROF (Деформационный шов)	0,98	-										0,98	м³	
12	СТО 72746455-3.2.1-2024	ТЕХНОЛАЙТ ЭКСТРА (Деформационный шов)	1.16	7,30										8,46	м³	
13		ТЕХНОБЛОК СТАНДАРТ толщиной -50мм (утепление наружных стен)	-	3,00	1,43	1,43	1,43	1,43	1,43	1,43	1,43	7,72	20,71	м³		
14		ТЕХНОФАС толщиной -50мм (утепление лоджии / внутренняя часть парапета, вент. шахты на кровле)	-	2,51	3,43	3,43	3,43	3,43	3,43	3,43	3,43	7,47	33,99	м³		
15		ТЕХНОФАС толщиной -100мм (утепление плиты перекрытия над входами)	-	0,58	-										0,58	м³

1. Кладку из газобетонных блоков выполнить на специальном клее для газобетонных блоков.
2. Перегородки из кирпича выполнить на цементно-песчаном растворе марки М100 с добавками, повышающими сцепление раствора с кирпичем.
3. Перемычки, армирование кладки, усиление проемов стен и перегородок разработаны в комплекте КЖ.

						71-24-AP8		
						Многоквартирный жилой комплекс, расположенный по адресу: Динской, п. Южный II очередь.		
						Краснодарский край, р-н		
Изм.	Кол. уч.	Лист	№ док.	Подп.	Дата			
Разработал	Екатеринычев				10.25			
Проверил	Башкарев				10.25			
ГАП	Башкарев				10.25			
Н. контр.	Смальянинова				10.25			
ГИП	Краснов				10.25			
						Многоквартирный жилой дом. Литер 8		
						Стация	Лист	Листов
						Р	144	
						Секция 5. Спецификация материалов стен и перегородок		
						 АЗИМУТ ОБЩЕСТВО С ОГРАНИЧЕННОЙ ОТВЕТСТВЕННОСТЬЮ		

Согласовано

Инв. № подл.	Подп. и дата	Взам. инв. №	


Спецификация материалов стен и перегородок секция 6

Поз.	Обозначение	Наименование	Кол.на этаж											Всего на секцию	Ед. изм.	Примечание
			Подвал	1	2	3	4	5	6	7	8	Кровля				
Наружные стены																
1	ГОСТ 31360-2007	Газобетонные блоки: Блок 1/625х250х300/D500/B2.5/F100 (стены толщиной 250 мм)	-	27,06	21,95	21,95	21,95	21,95	21,95	21,95	21,95	21,95	-	180,71	м³	
2		Газобетонные блоки: Блок 1/625х200х300/D500/B2.5/F100 (стены толщиной 200 мм)	0,13	0,56	0,56	0,56	0,56	0,56	0,56	0,56	0,56	0,56	0,45	5,06	м³	
3	ГОСТ 530-2012	КР-р-по 250х120х65/1НФ/125/2.0/75 пластического формования (кладка вент. шахт толщиной 120 мм)	-										82,50	82,5	м²	
4	ГОСТ 530-2012	КР-р-по 250х120х65/1НФ/125/2.0/75 (парапет толщиной 250 мм)	-										34,23	34,23	м³	
Внутренние стены и перегородки																
5	ГОСТ 31360-2007	Газобетонные блоки: Блок 1/625х200х300/D500/B2.5/F100 (стены толщиной 200 мм)	-	45,01	26,29	26,29	26,29	26,29	26,29	26,29	26,29	26,29	-	229,01	м³	
6		Газобетонные блоки: Блок 1/625х100х300/D500/B2.5/F100 (перегородки толщиной 100 мм)	-	175,69	220,93	186,51	186,51	186,51	186,51	186,51	186,51	186,51	-	1515,68	м²	
7	ГОСТ 530-2012	КР-р-по 250х120х65/1НФ/125/2.0/50 (перегородки толщиной 120 мм)	-	4,63	-								4,63	м²		
8	ГОСТ 530-2012	КР-р-по 250х120х65/1НФ/125/2.0/50 пластического формования (кладка вент. шахт толщиной 65 мм)	-	20,60	13,3	13,3	13,3	13,3	13,3	13,3	13,3	13,3	-	113,7	м²	
9	Серия 1.073.9-2.08, выпуск 4	Облицовка из ГКЛВ тип С626, ПН50х40, ПС50х50 (толщиной 80 мм)	-	30,15	4,20	9,67	9,67	9,67	9,67	9,67	9,67	9,67	-	92,37	м²	
Материалы																
10	СТО 72746455-3.3.1-2012	XPS CARBON PROF толщиной -50мм (утепление наружных стен)	2,45	-										2,45	м³	
11		XPS CARBON PROF (Деформационный шов)	0,98	-										0,98	м³	
12	СТО 72746455-3.2.1-2024	ТЕХНОЛАЙТ ЭКСТРА (Деформационный шов)	1.16	7,30										8,46	м³	
12		ТЕХНОБЛОК СТАНДАРТ толщиной -50мм (утепление наружных стен)	-	3,06	1,41	1,41	1,41	1,41	1,41	1,41	1,41	1,41	7,72	20,66	м³	
13		ТЕХНОФАС толщиной -50мм (утепление лоджии / внутренняя часть парапета, вент. шахты на кровле)	-	2,51	2,84	2,84	2,84	2,84	2,84	2,84	2,84	2,84	6,03	28,42	м³	
14		ТЕХНОФАС толщиной -100мм (утепление плиты перекрытия над входами)	-	0,58	-										0,58	м³



1. Кладку из газобетонных блоков выполнить на специальном клее для газобетонных блоков.
2. Перегородки из кирпича выполнить на цементно-песчаном растворе марки М100 с добавками, повышающими сцепление раствора с кирпичем.
3. Перекрышки, армирование кладки, усиление проемов стен и перегородок разработаны в комплекте КЖ.

						71-24-AP8		
						Многоквартирный жилой комплекс, расположенный по адресу: Краснодарский край, р-н Динской, п. Южный II очередь.		
Изм.	Кол.уч.	Лист	№ док.	Подп.	Дата			
Разработал	Екатеринычев				10.25			
Проверил	Башкарев				10.25			
ГАП	Башкарев				10.25			
Н. контр.	Смальянинова				10.25			
ГИП	Краснов				10.25			
						Многоквартирный жилой дом. Литер 8		
						Стация	Лист	Листов
						Р	145	
						Секция 6. Спецификация материалов стен и перегородок		
								



Спецификация материалов стен и перегородок секция 7																
Поз.	Обозначение	Наименование	Кол.на этаж										Всего на секцию	Ед. изм.	Приме-чание	
			Подвал	1	2	3	4	5	6	7	8	Кровля				
Наружные стены																
1	ГОСТ 31360-2007	Газобетонные блоки: Блок 1/625х250х300/D500/B2.5/F100 (стены толщиной 250 мм)	-	21,14	17,02	17,02	17,02	17,02	17,02	17,02	17,02	17,02	-	140,25	м³	
2	ГОСТ 31360-2007	Газобетонные блоки: Блок 1/625х200х300/D500/B2.5/F100 (стены толщиной 200 мм)	0,13	-	-	-	-	-	-	-	-	-	-	0,13	м³	
Внутренние стены и перегородки																
3	ГОСТ 31360-2007	Газобетонные блоки: Блок 1/625х200х300/D500/B2.5/F100 (стены толщиной 200 мм)	-	38,44	21,42	21,42	21,42	21,42	21,42	21,42	21,42	21,42	-	188,36	м³	
4	ГОСТ 31360-2007	Газобетонные блоки: Блок 1/625х100х300/D500/B2.5/F100 (перегородки толщиной 100 мм)	-	110,55	163,67	137,00	137,00	137,00	137,00	137,00	137,00	137,00	-	1096,22	м²	
5	ГОСТ 530-2012	КР-р-по 250х120х65/1НФ/125/2.0/75 (парапет толщиной 250 мм)	-	-	-	-	-	-	-	-	-	-	25,09	25,09	м³	
6	ГОСТ 530-2012	КР-р-по 250х120х65/1НФ/125/2.0/50 (перегородки толщиной 120 мм)	-	4,63	-	-	-	-	-	-	-	-	58,83	63,46	м²	
7		КР-р-по 250х120х65/1НФ/125/2.0/50 пластического формования (кладка вент. шахт толщиной 65 мм)	-	20,60	13,3	13,3	13,3	13,3	13,3	13,3	13,3	13,3	-	113,70	м²	
8	Серия 1.073.9-2.08, выпуск 4	Облицовка из ГКЛВ тип С626, ПН50х40, ПС50х50 (толщиной 80 мм)	-	20,96	6,49	10,32	10,32	10,32	10,32	10,32	10,32	10,32	-	89,37	м²	
Материалы																
9	СТО 72746455-3.3.1-2012	XPS CARBON PROF толщиной -50мм (утепление наружных стен)	2,57	-	-	-	-	-	-	-	-	-	-	2,57	м³	
10	СТО 72746455-3.2.1-2024	ТЕХНОФАС толщиной -100мм (утепление плиты перекрытия над входами)	-	0,53	-	-	-	-	-	-	-	-	-	0,53	м³	
11	СТО 72746455-3.2.1-2024	ТЕХНОФАС толщиной -50мм (утепление лоджии / внутренняя часть парапета, вент. шахты на кровле)	-	1,70	2,82	2,82	2,82	2,82	2,82	2,82	2,82	2,82	6,29	27,69	м³	
12	СТО 72746455-3.2.1-2024	ТЕХНОБЛОК СТАНДАРТ толщиной -50мм (утепление наружных стен)	-	5,40	3,20	3,20	3,20	3,20	3,20	3,20	3,20	3,20	8,26	36,02	м³	

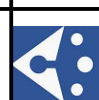						71-24-AP8			
						«Многоквартирный жилой комплекс, расположенный по адресу: Краснодарский край, р-н Динской, п. Южный II очередь»			
Изм.	Колуч.	Лист	№ док.	Подп.	Дата				
Разраб.	Екатери́нчи́чев				10.25	Многоквартирный жилой дом. Литер 8	Стадия	Лист	Листов
Проверил	Башкаре́в				10.25		Р	146	
ГАП	Башкаре́в				10.25	Спецификация материалов стен и перегородок. Секция 7	 АЗИМУТ ОБЩЕСТВО С ОГРАНИЧЕННОЙ ОТВЕТСТВЕННОСТЬЮ		
Н.контр.	Смо́льяни́нова				10.25				
ГИП	Красно́в				10.25				

Вент. шахта ВШ-1/ВШ-1* зеркально

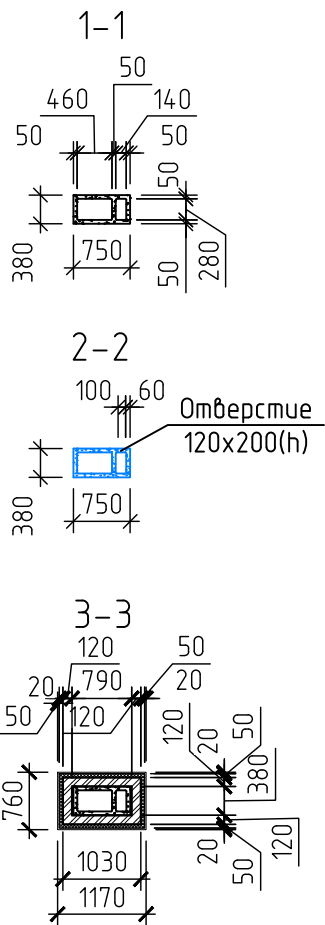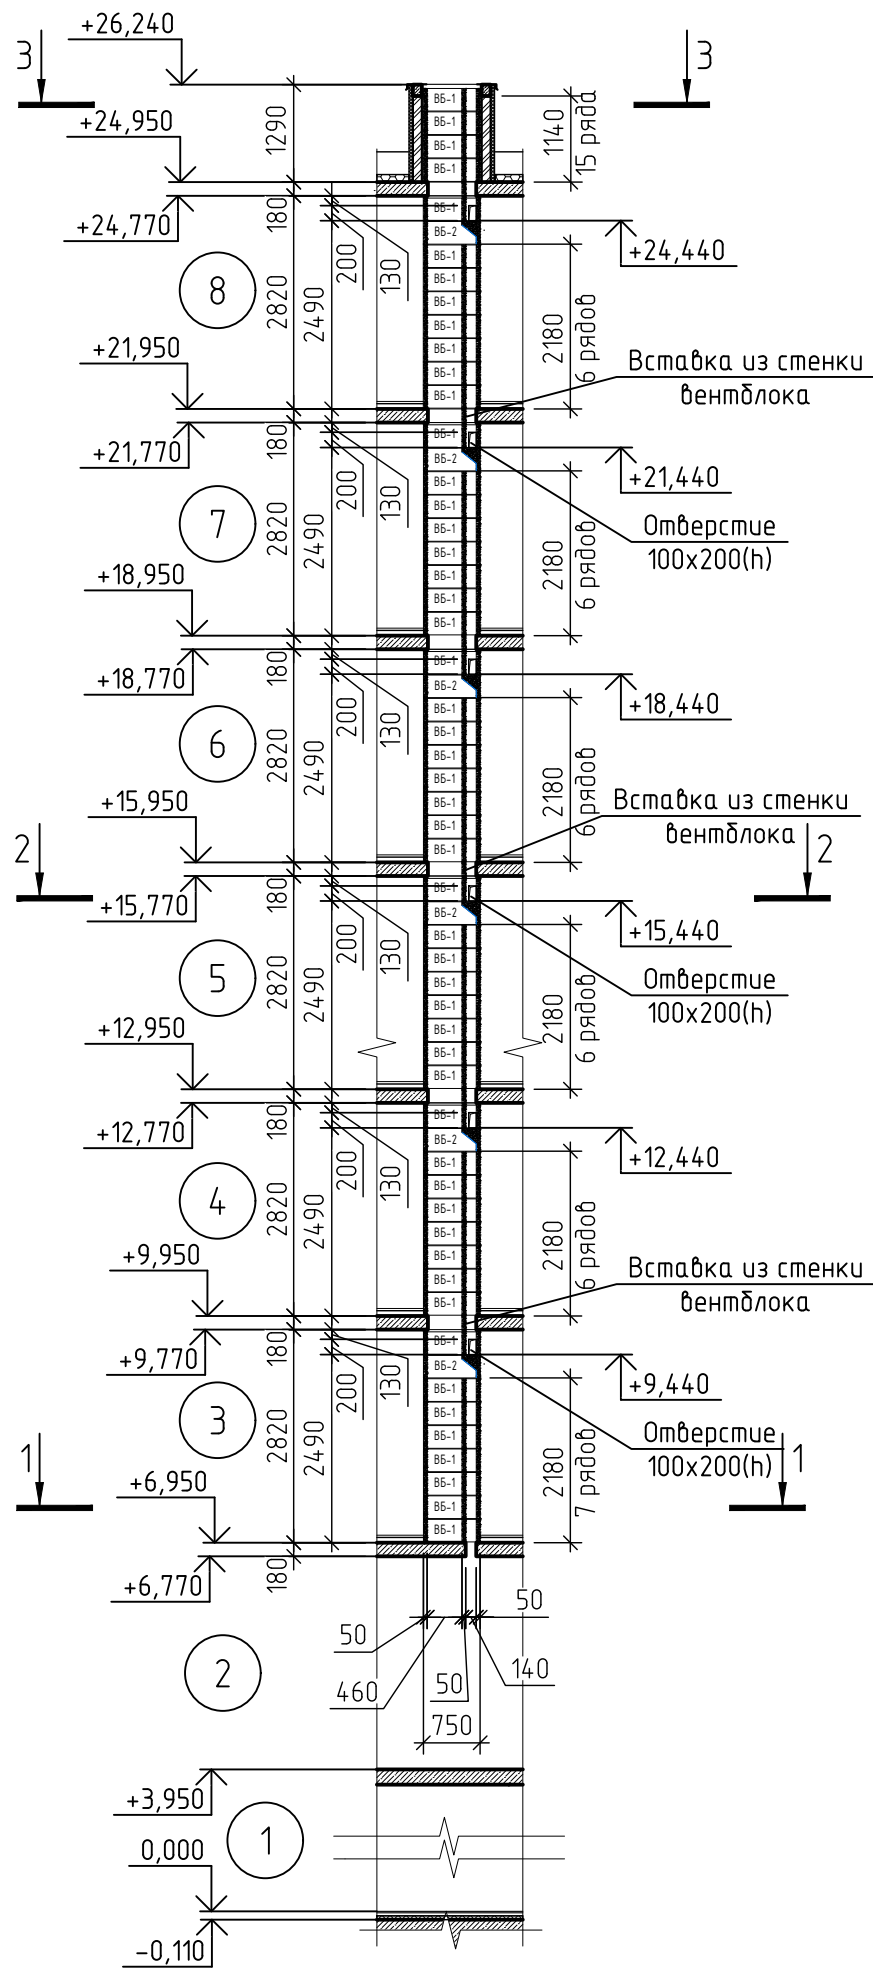


Вент. шахта ВШ-2/ВШ-2* зеркально

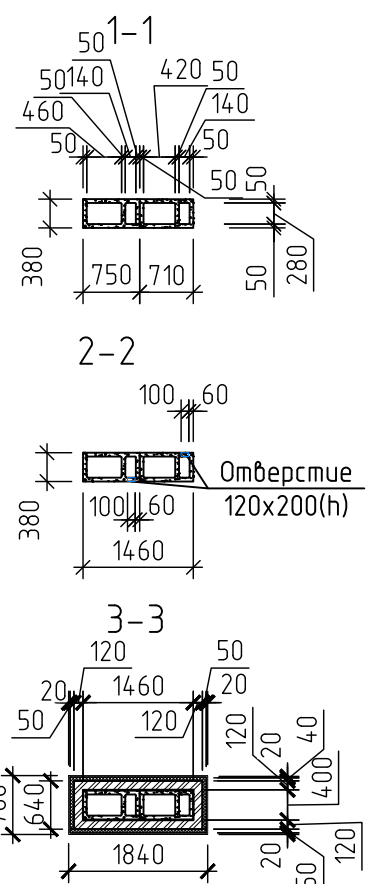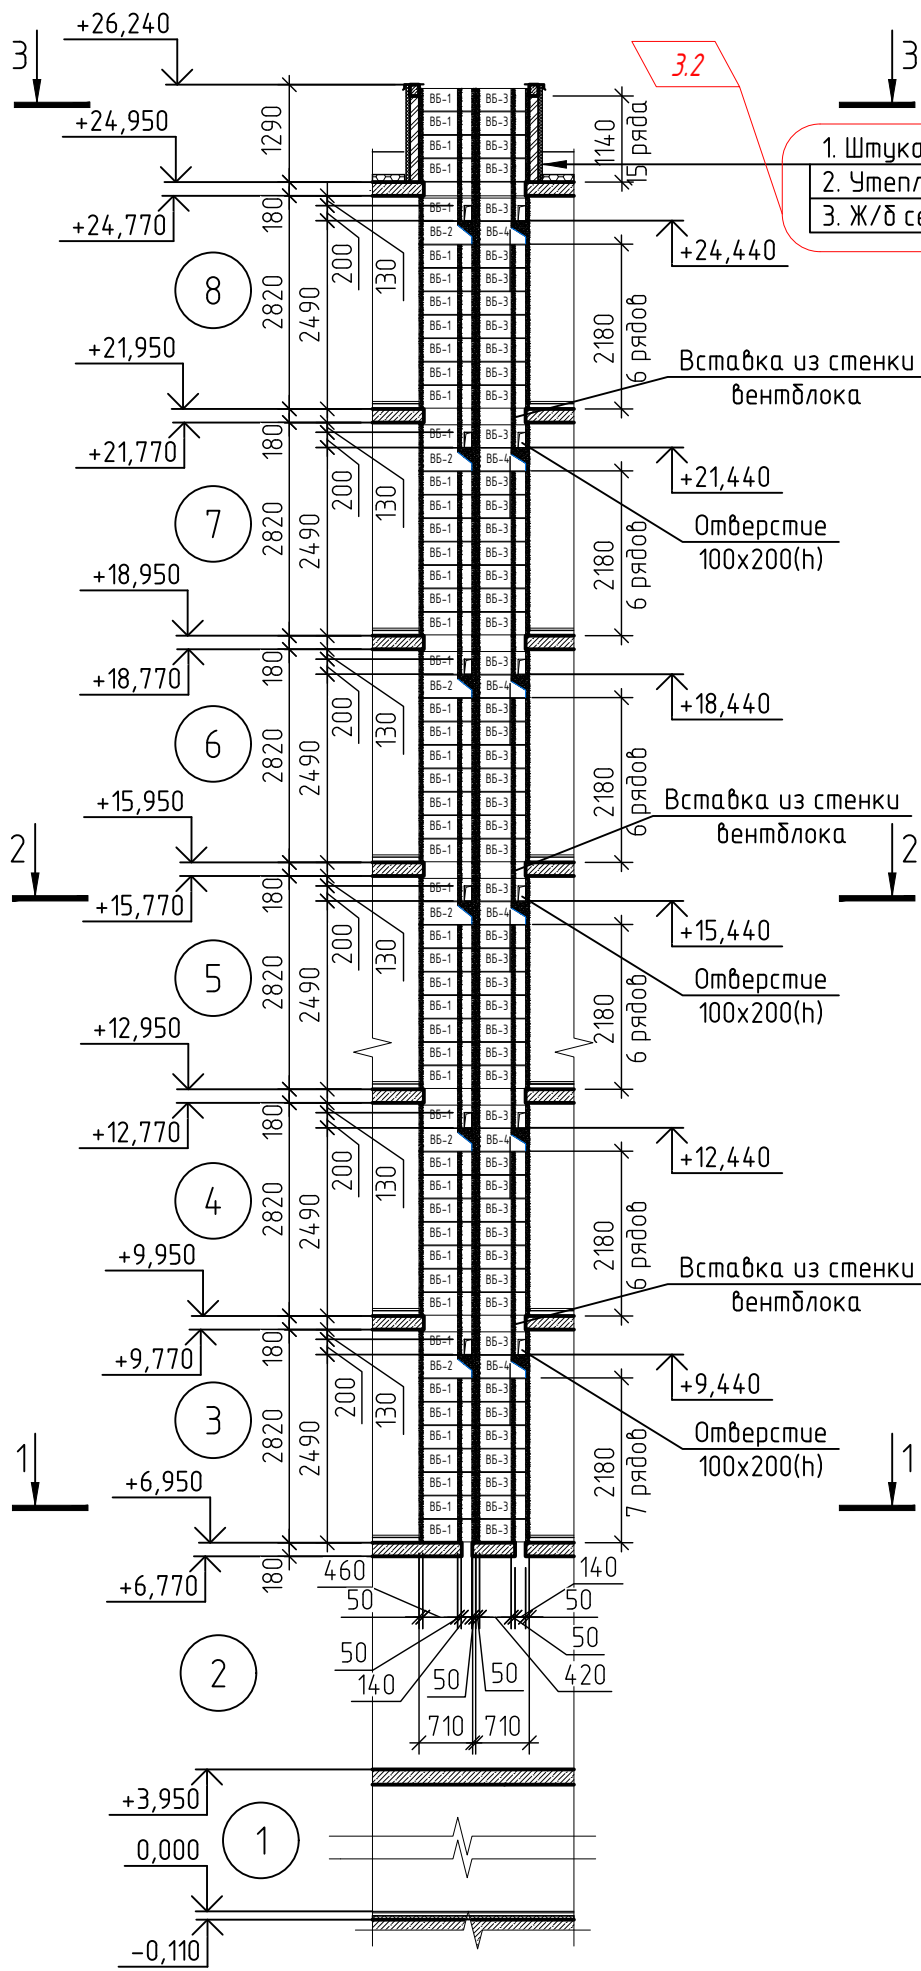


1. Штукатурка цементно-песчаным раствором по сетке - 20 мм
2. Утеплитель из минеральной ваты Технофас - 50 мм
3. Ж/б сердечник - 120 мм. Смотреть КЖ


Вент. шахта ВШ-1.1

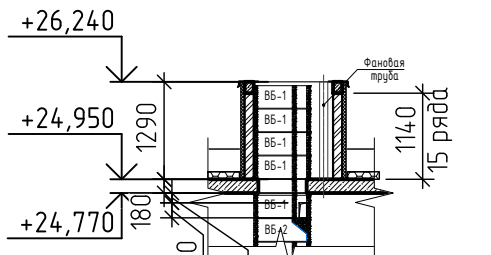


План шахты ВШ-1.1 на кровле

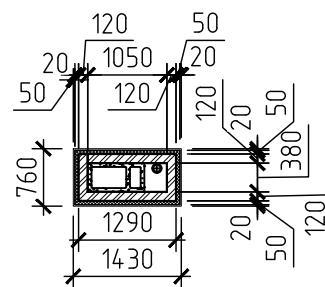


Вент. шахта ВШ-1.2

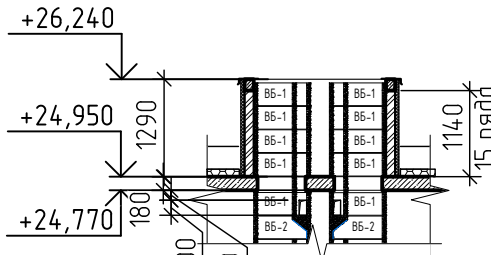


План шахты ВШ-1.2 на кровле

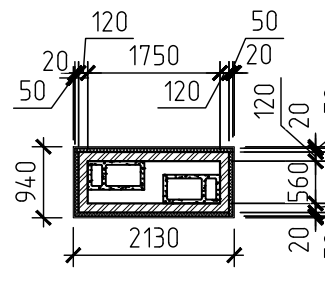

Вент. шахта ВШ-2.1

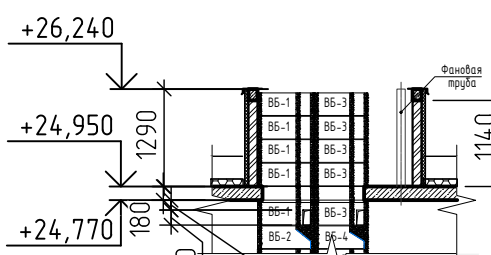


План шахты ВШ-2.1 на кровле

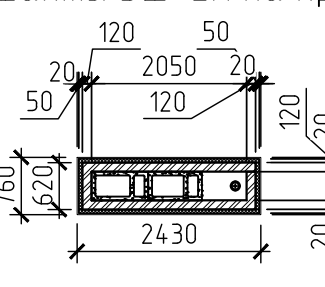


1. Штукатурка цементно-песчаным раствором по сетке - 20 мм
2. Утеплитель из минеральной ваты Технофас - 50 мм
3. Рядовой полнотелый керамический кирпич пластического формования КР-р-по 250x120x65/1НФ/100/2.0/100 на растворе М100 - 250 мм

1. Унифлекс ЭКП (или аналог) - 4 мм
2. Унифлекс ВЕНТ (или аналог) - 4 мм
3. Праймер битумный ТЕХНОНИКОЛЬ №1 (или аналог)
4. Штукатурка цементно-песчаным раствором по сетке - 20 мм
5. Утеплитель из минеральной ваты Технофас - 50 мм
6. Рядовой полнотелый керамический кирпич пластического формования КР-р-по 250x120x65/1НФ/100/2.0/100 на растворе М100 - 250 мм


Вент. шахта ВШ-1.4

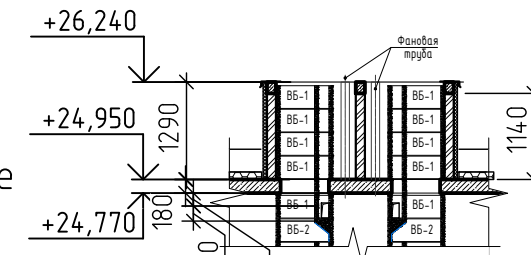


План шахты ВШ-1.4 на кровле

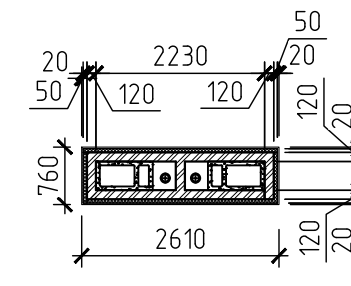


Вент. шахта ВШ-1.5

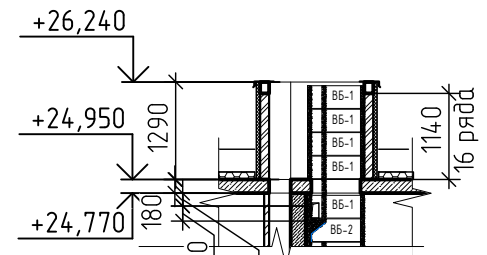


План шахты ВШ-1.5 на кровле

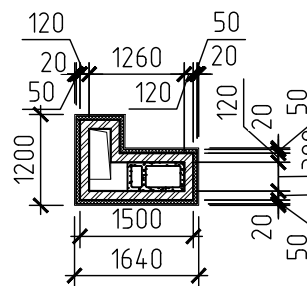


Вент. шахта ВШ-1.3

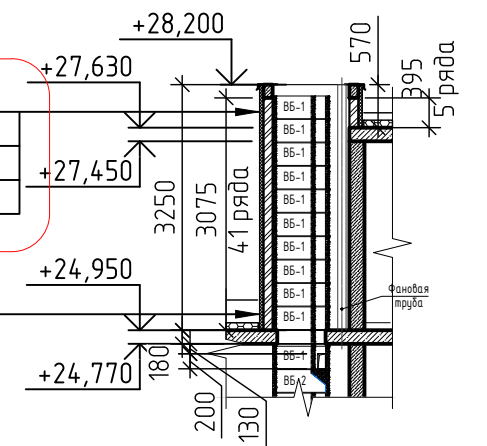


План шахты ВШ-1.3 на кровле

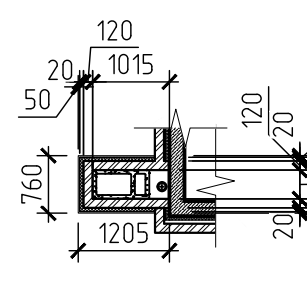


Вент. шахта ВШ-3

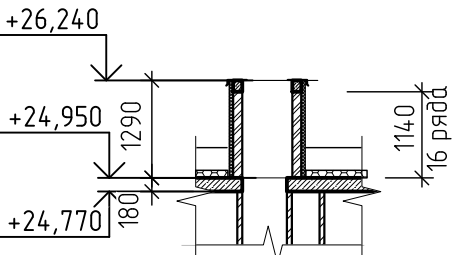

План шахты ВШ-3 на кровле

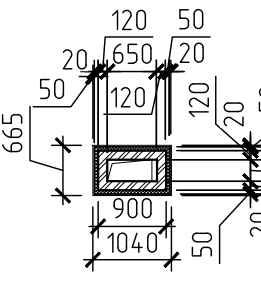

Сетка С1
Армирование кладки из кирпича
толщиной 120 мм

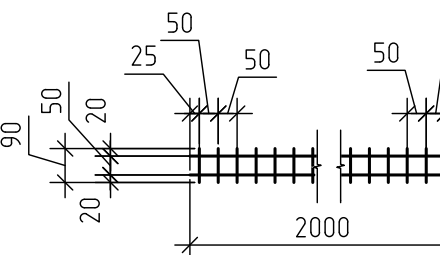

1. Вентшахты ВШ-1, (ВШ-2.1-2.4), ВШ-2 от отм. +6.950 до отм. +24.770 выполнить из Вентблоков 28x42-1 спутник (710x380x300), Вентблоков 28x42-1 разделитель (710x380x300), Вентблоков 28x46-1 спутник (750x380x300), Вентблоков 28x46-1 разделитель (750x380x300) на растворе М100.
2. Выше отм. +24.950 наружные стены вентшахт ВШ-1-2, ВШ-3 выполнить облицовку толщиной 120 мм из рядового полнотелого керамического кирпича пластического формования КР-р-по 250x120x65/1НФ/100/2.0/100 по ГОСТ 530-2012 на растворе М100 с армированием сеткой 4Ср (4Вр-I-50/4Вр-II-50) 90x20(С2) в первом ряду кладки, далее через каждые 4 ряда кладки с нахлестом, оштукатурить цементно-песчаным раствором по сетке 20 мм, окрасить фасадной краской.
3. Количество стенок в спецификации элементов вставок из стен вентиляционных шахт посчитано на одну шахту.
4. Место размещения отверстий вентиляционных шахт смотреть на планах. Лист 13-14.
5. Вентиляционные шахты замаркированы на листе 13-14, 61


71-24-AP8					
3	2	-	0203-26	11/11	02.26
2	-	Зам.	0167-26	11/11	02.26
Изм.	Колуч	Лист	№ док.	Подп.	Дата
Разраб.	Екатериничев				10.25
Проверил	Башкарев				10.25
ГАП	Башкарев				10.25
Н.контр.	Смолянинова				10.25
ГЛП	Краснов				10.25
Многоквартирный жилой дом. Литер 8					
Секция 1, 2. Развертки и схемы вент. шахт ВШ-1/ВШ-1*, ВШ-1.1-ВШ-1.5 ВШ-2, ВШ-2.1, ВШ-3, Сетка С-1					

Согласовано:				
Инв. N подл.	Подп. и дата	Взам. инв. N		
Инв. N подл.				

Спецификация элементов вентиляционных шахт					
Поз.	Обозначение	Наименование	Кол.	Масса ед., кг	Примечание
		ВШ-1/ВШ-1* зеркально			
ВБ-1		Вентблок 28х46-1 со спутником	52		
ВБ-2		Вентблок 28х46-1А разделитель	6		
		Вставка из стенки Вентблока h=180 мм	6		
		Теплоизоляционные плиты из минераловатной (каменной) ваты не менее 125 кг/м³	0.02 м³		
МС 50		Полоса 2х40 ГОСТ 103-2006 С245 ГОСТ 27772-2021	6	0,328	шт.
		Оголовок 1 ВШ-1			
	КР-р-по 250х120х65/1НФ/125/1.0/75/ГОСТ 530-2012	Кирпич рядовой полнотелый - 120 мм	0.33 м³		
		Экструдированный пенополистирол - 50 мм	0.23 м³		
		Штукатурка Ц/П по сетке - 20 мм	4.98 м²		
С1	ГОСТ 23279-2012	4С 4Вр-I-50 4Вр-I-50 90х2000	9.9	0,375	пог.м
		Оголовок 2 ВШ-1.1			
	КР-р-по 250х120х65/1НФ/125/1.0/75/ГОСТ 530-2012	Кирпич рядовой полнотелый - 120 мм	0.39 м³		
		Экструдированный пенополистирол - 50 мм	0.27 м³		
		Штукатурка Ц/П по сетке - 20 мм	5.65 м²		
С1	ГОСТ 23279-2012	4С 4Вр-I-50 4Вр-I-50 90х2000	12.06	0,375	пог.м
		Оголовок 3 ВШ-1.2			
	КР-р-по 250х120х65/1НФ/125/1.0/75/ГОСТ 530-2012	Кирпич рядовой полнотелый - 120 мм	0.59 м³		
		Экструдированный пенополистирол - 50 мм	0.39 м³		
		Штукатурка Ц/П по сетке - 20 мм	7.92 м²		
С1	ГОСТ 23279-2012	4С 4Вр-I-50 4Вр-I-50 90х2000	16.74	0,375	пог.м
		Оголовок 4 ВШ-1.3			
ВБ-1	Дополнительные блоки на кровле на высоту отм. +28,050	Вентблок 28х46-1 со спутником	6		
	КР-р-по 250х120х65/1НФ/125/1.0/75/ГОСТ 530-2012	Кирпич рядовой полнотелый - 120 мм	0.87 м³		
		Экструдированный пенополистирол - 50 мм	0.47 м³		
		Штукатурка Ц/П по сетке - 20 мм	9.58 м²		
С1	ГОСТ 23279-2012	4С 4Вр-I-50 4Вр-I-50 90х2000	29.98	0,375	пог.м
		Оголовок 5 ВШ-1.4			
	КР-р-по 250х120х65/1НФ/125/1.0/75/ГОСТ 530-2012	Кирпич рядовой полнотелый - 120 мм	0.67 м³		
		Экструдированный пенополистирол - 50 мм	0.42 м³		
		Штукатурка Ц/П по сетке - 20 мм	8.69 м²		
С1	ГОСТ 23279-2012	4С 4Вр-I-50 4Вр-I-50 90х2000	18.54	0,375	пог.м
		Оголовок 6 ВШ-1.5			
	КР-р-по 250х120х65/1НФ/125/1.0/75/ГОСТ 530-2012	Кирпич рядовой полнотелый - 120 мм	0.60 м³		
		Экструдированный пенополистирол - 50 мм	0.36 м³		
		Штукатурка Ц/П по сетке - 20 мм	7.34 м²		
С1	ГОСТ 23279-2012	4С 4Вр-I-50 4Вр-I-50 90х2000	15.39	0,375	пог.м
		ВШ-2			
ВБ-1		Вентблок 28х46-1 со спутником	52		
ВБ-2		Вентблок 28х46-1А разделитель	6		
ВБ-3		Вентблок 28х42-1 со спутником	52		
ВБ-4		Вентблок 28х42-1А разделитель	6		
		Вставка из стенки Вентблока h=180 мм	24		
		Теплоизоляционные плиты из минераловатной (каменной) ваты не менее 125 кг/м³	0.03 м³		
МС 50		Полоса 2х40 ГОСТ 103-2006 С245 ГОСТ 27772-2021	12	0,328	шт.
МС 100		Полоса 2х40 ГОСТ 103-2006 С245 ГОСТ 27772-2021	6	0,328	шт.
		Оголовок 7 ВШ-2			
	КР-р-по 250х120х65/1НФ/125/1.0/75/ГОСТ 530-2012	Кирпич рядовой полнотелый - 120 мм	0.49 м³		











Спецификация элементов вентиляционных шахт					
Поз.	Обозначение	Наименование	Кол.	Масса ед., кг	Примечание
		Экструдированный пенополистирол - 50 мм	0.33 м³		
		Штукатурка Ц/П по сетке - 20 мм	6.76 м²		
С1	ГОСТ 23279-2012	4С 4Вр-I-50 4Вр-I-50 90х2000	13.92	0,375	пог.м
		Оголовок 8 ВШ-2.1			
	КР-р-по 250х120х65/1НФ/125/1.0/75/ГОСТ 530-2012	Кирпич рядовой полнотелый - 120 мм	0.62 м³		
		Экструдированный пенополистирол - 50 мм	0.40 м³		
		Штукатурка Ц/П по сетке - 20 мм	8.23 м²		
С1	ГОСТ 23279-2012	4С 4Вр-I-50 4Вр-I-50 90х2000	17.46	0,375	пог.м
		ВШ-3			
	КР-р-по 250х120х65/1НФ/125/1.0/75/ГОСТ 530-2012	Кирпич рядовой полнотелый - 120 мм	0.30 м³		
		Экструдированный пенополистирол - 50 мм	0.22 м³		
		Штукатурка Ц/П по сетке - 20 мм	4.40 м²		
С1	ГОСТ 23279-2012	4С 4Вр-I-50 4Вр-I-50 90х2000	9.12	0,375	пог.м

Ведомость вентиляционных шахт					
Поз.	Обозначение	Наименование	Кол.	Масса ед., кг	Примечание
ВШ-1		Вентшахта ВШ-1	14		
		Оголовок 1 ВШ-1	2		
		Оголовок 2 ВШ-1.1	2		
		Оголовок 3 ВШ-1.2	2		
		Оголовок 4 ВШ-1.3	1		
		Оголовок 5 ВШ-1.4	2		
		Оголовок 6 ВШ-1.5	1		
ВШ-2		Вентшахта ВШ-2	3		
		Оголовок 7 ВШ-2	2		
		Оголовок 8 ВШ-2.1	1		
ВШ-3		Вентшахта ВШ-3	1		

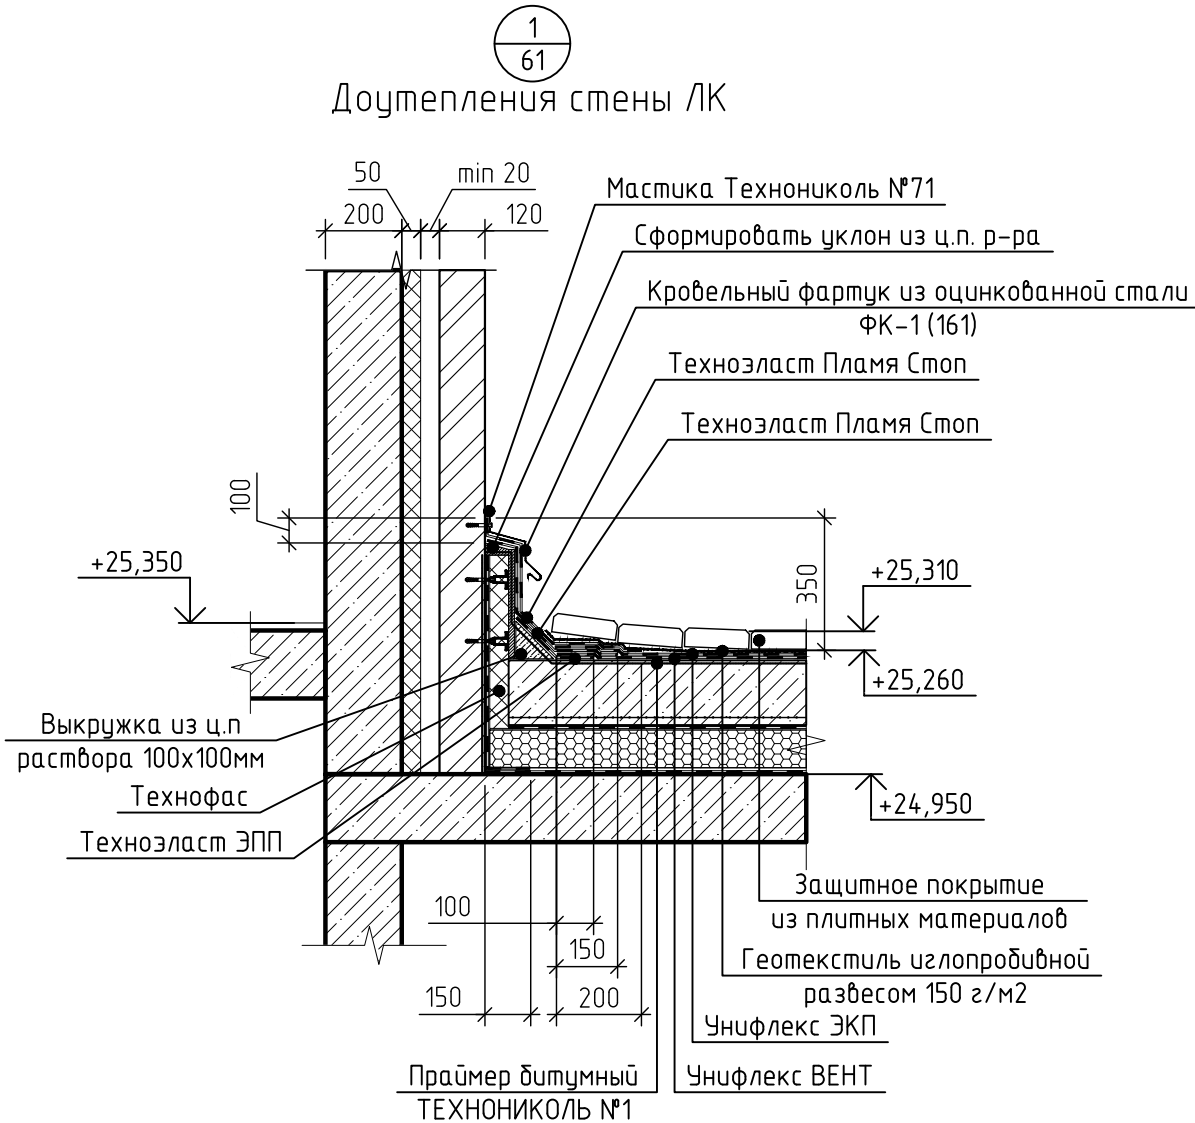

						71-24-AP8			
2	-	Зам.	0167-26		02.26	Многоквартирный жилой комплекс, расположенный по адресу: Краснодарский край, р-н Динской, п. Южный II очередь			
Изм.	Колуч.	Лист	№ док.	Подп.	Дата				
Разраб.	Екатериничев			10.25	Многоквартирный жилой дом. Литер 8		Стадия	Лист	Листов
Проверил	Башкарев			10.25			Р	148	
ГАП	Башкарев			10.25	Секция 1, 2. Спецификация элементов вентиляционных шахт. Ведомость вентиляционных шахт. Узел 1		 АЗИМУТ ОБЩЕСТВО С ОГРАНИЧЕННОЙ ОТВЕТСТВЕННОСТЬЮ		
Н.контр.	Смолянинова			10.25					
ГИП	Краснов			10.25					





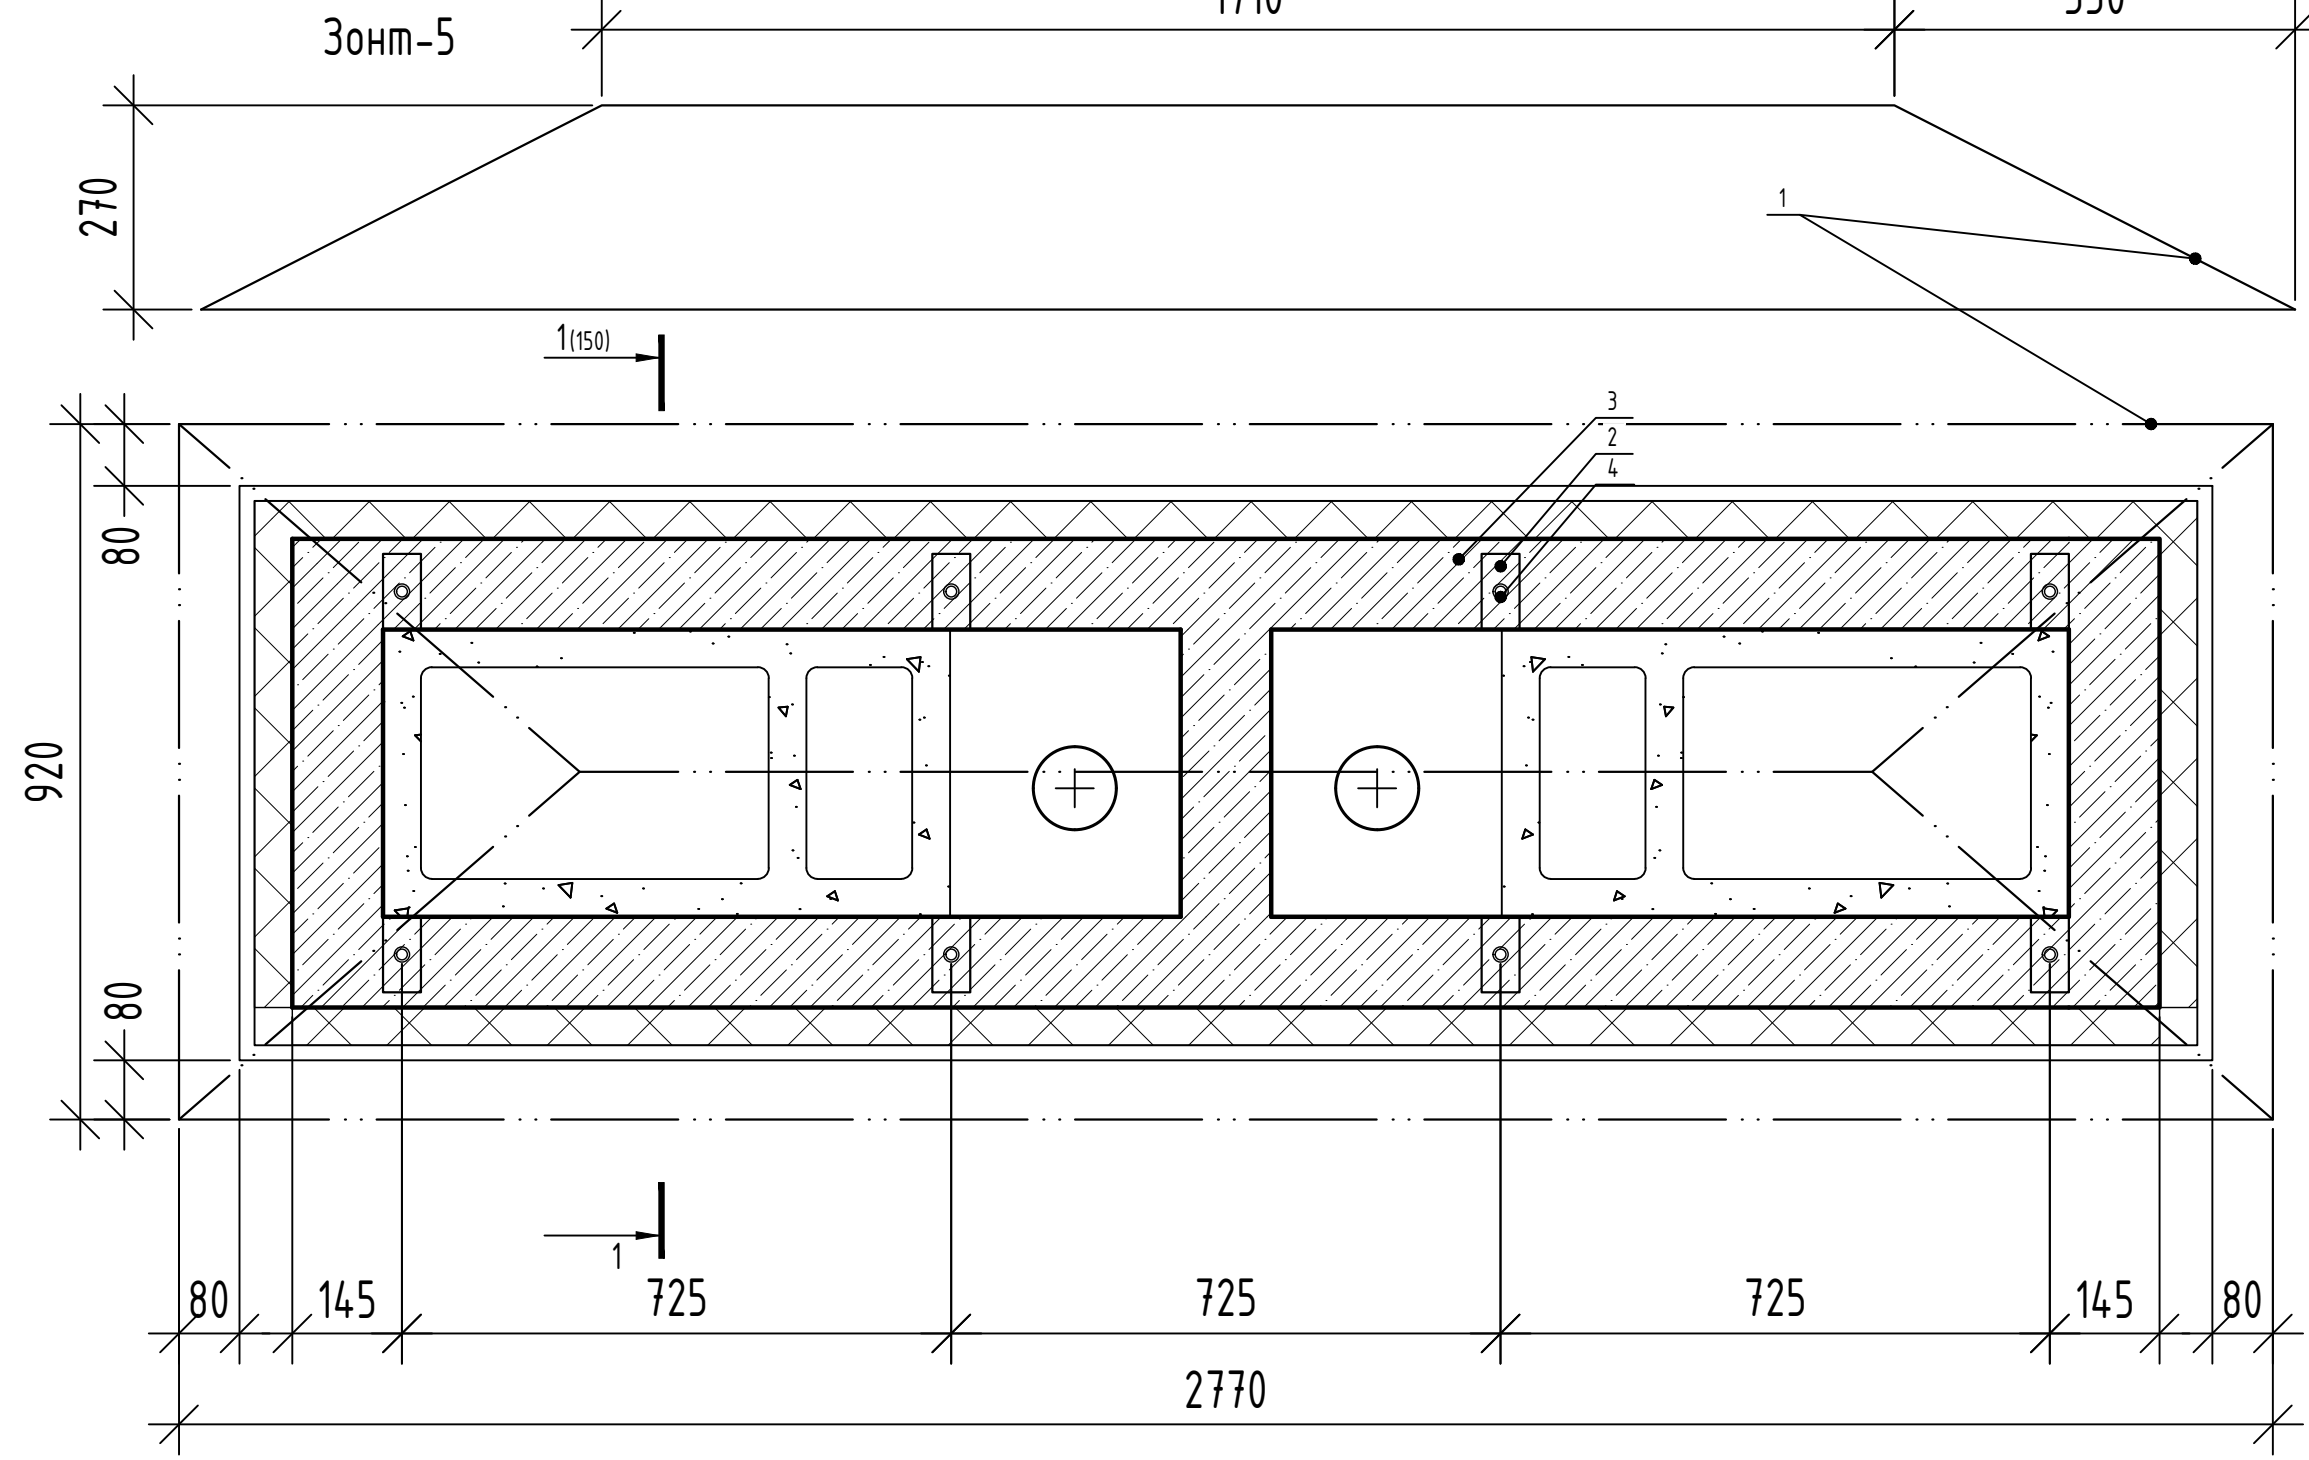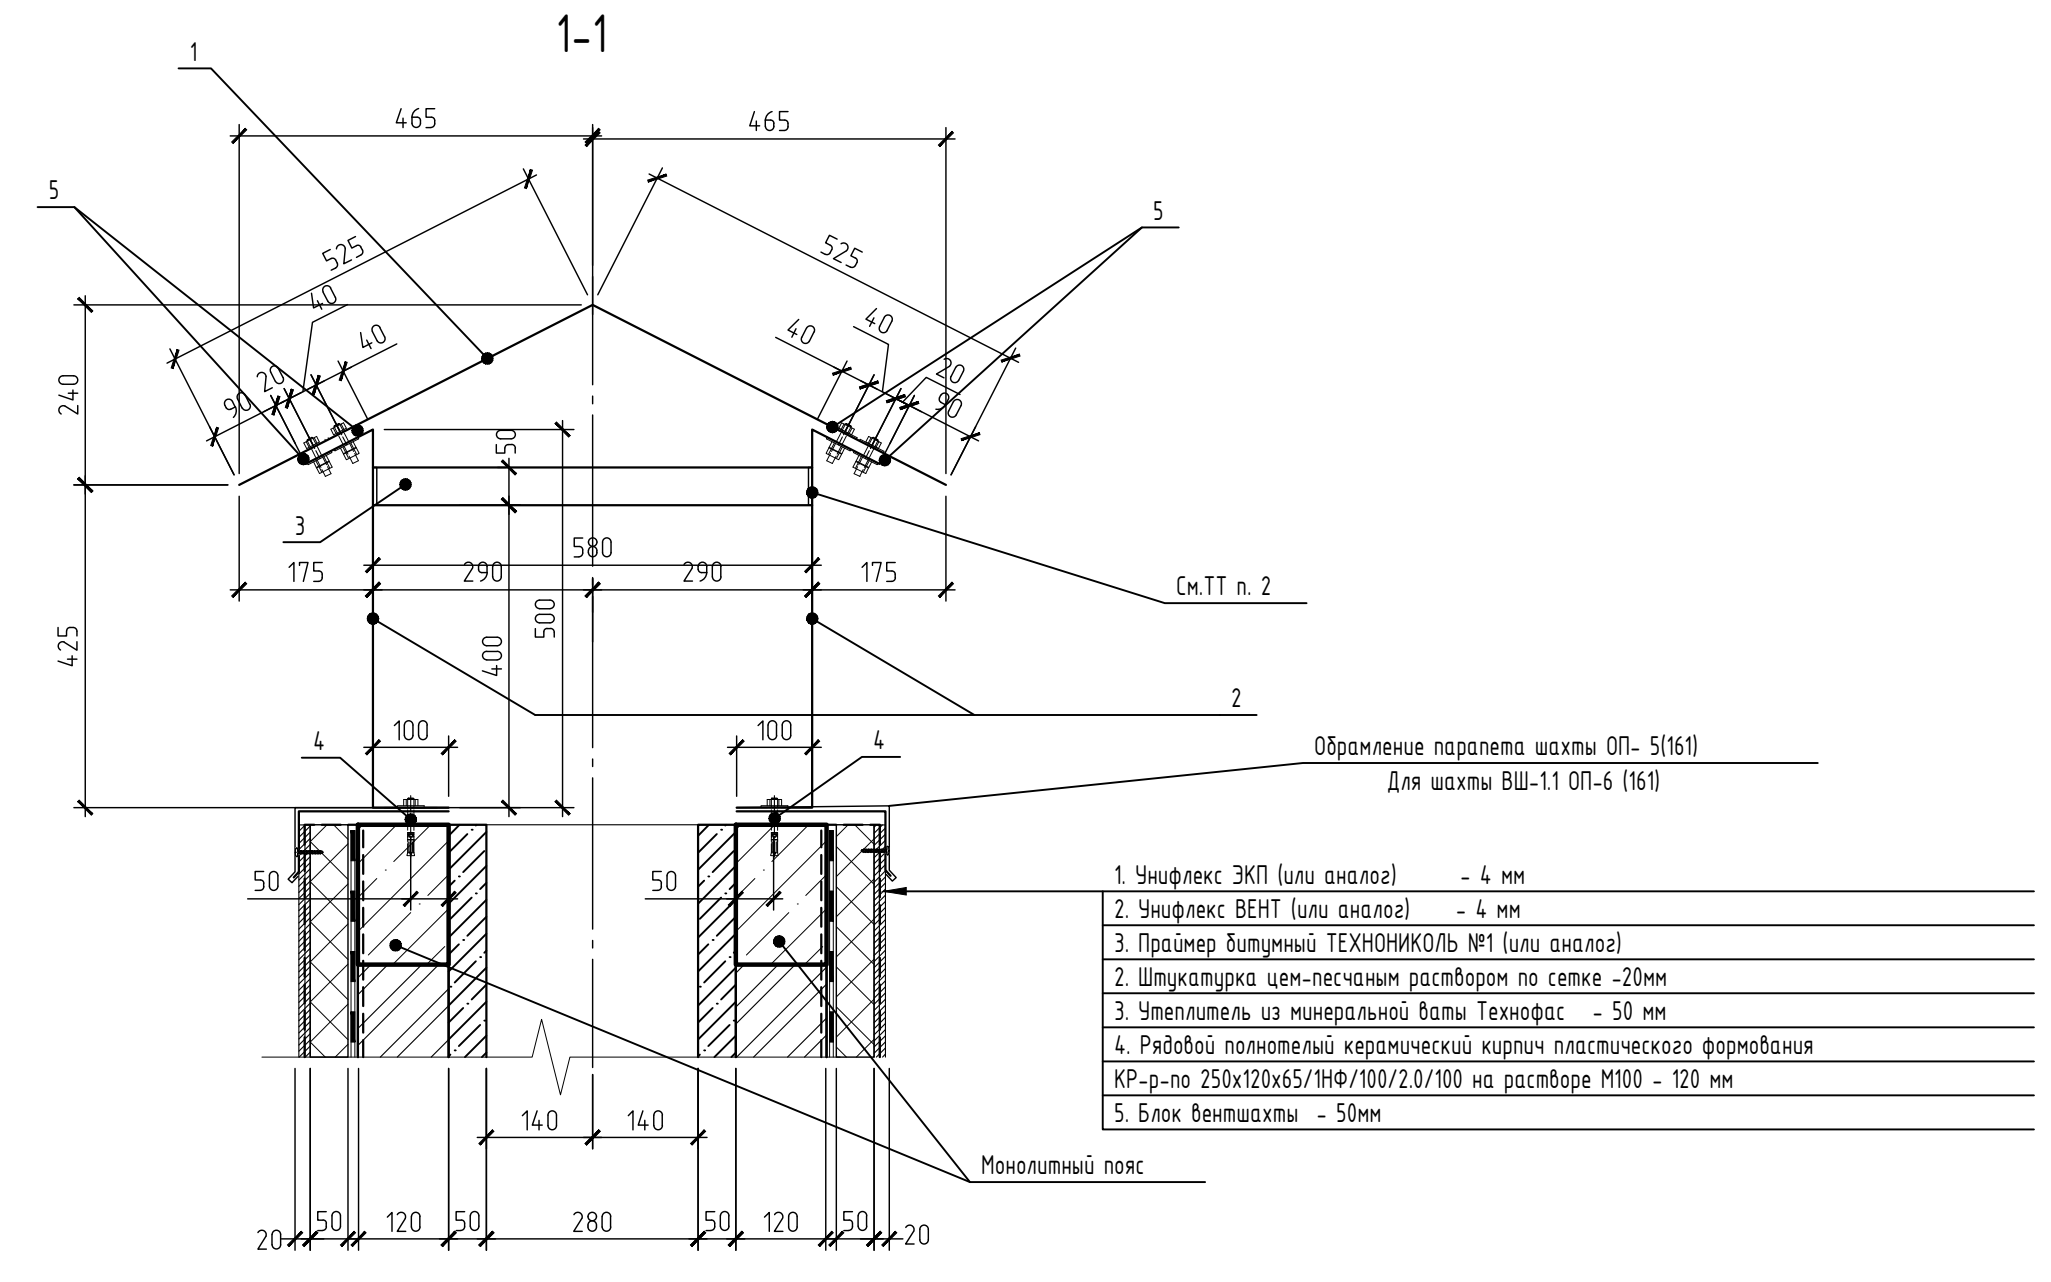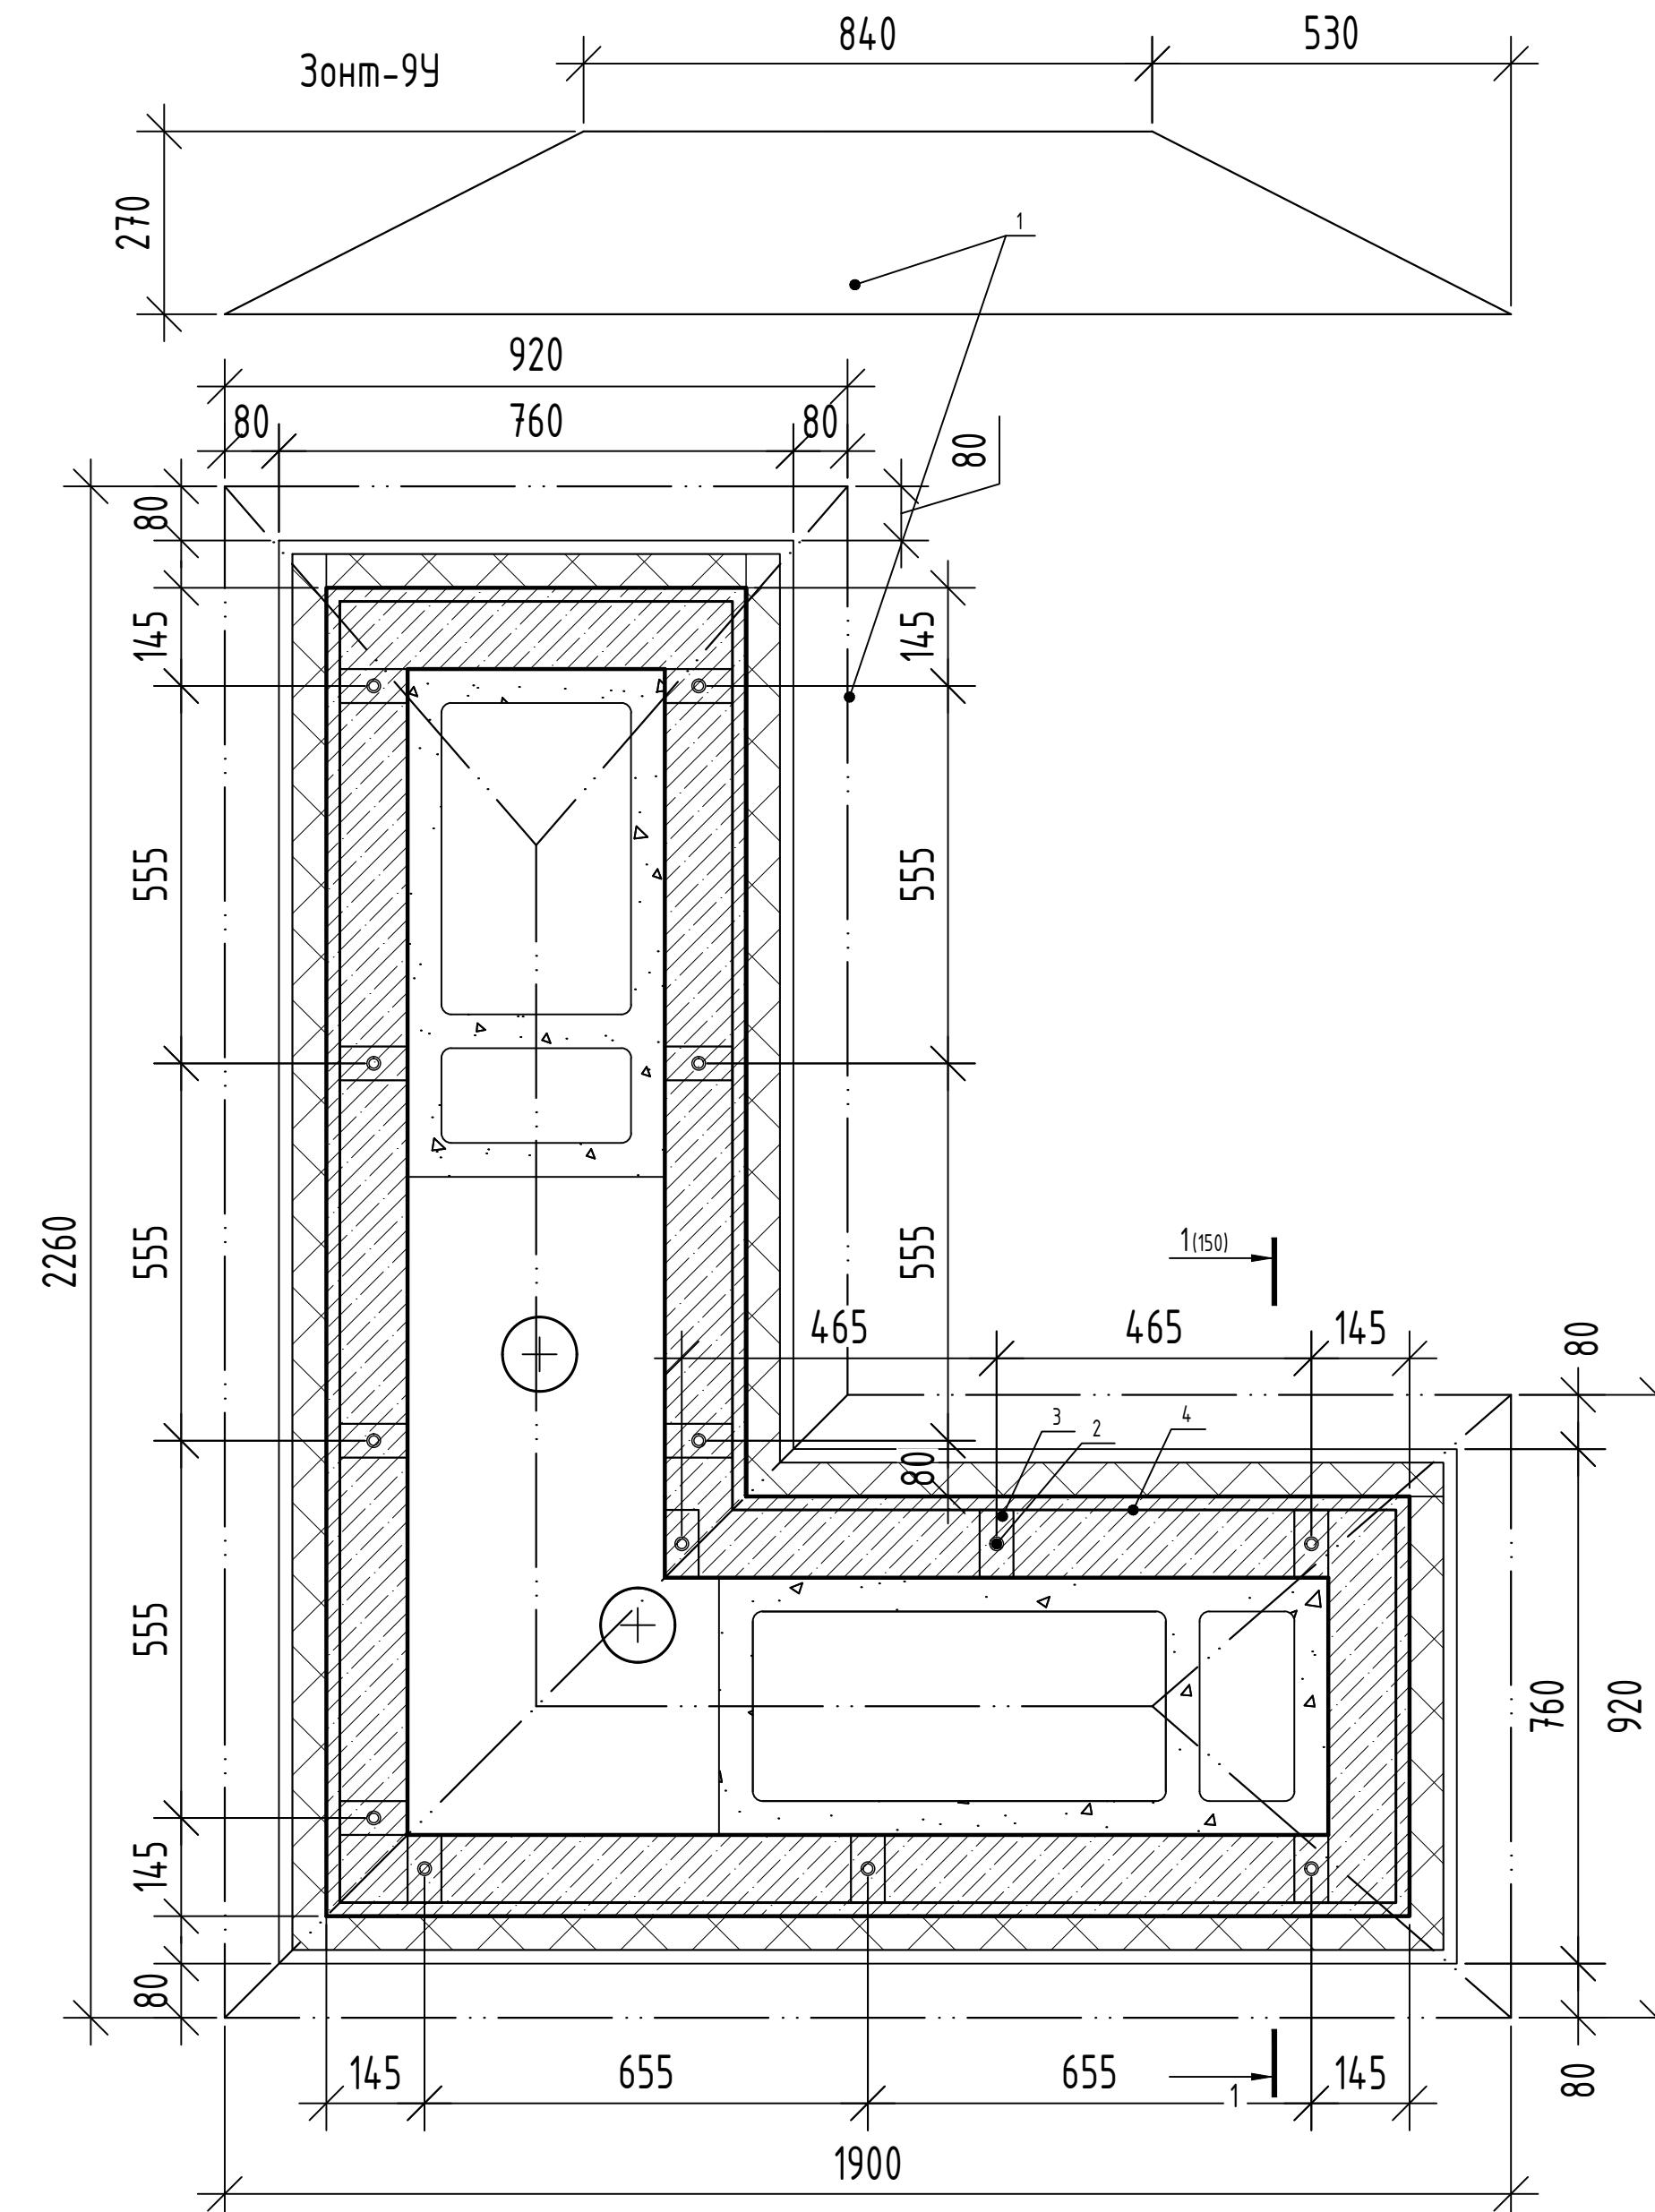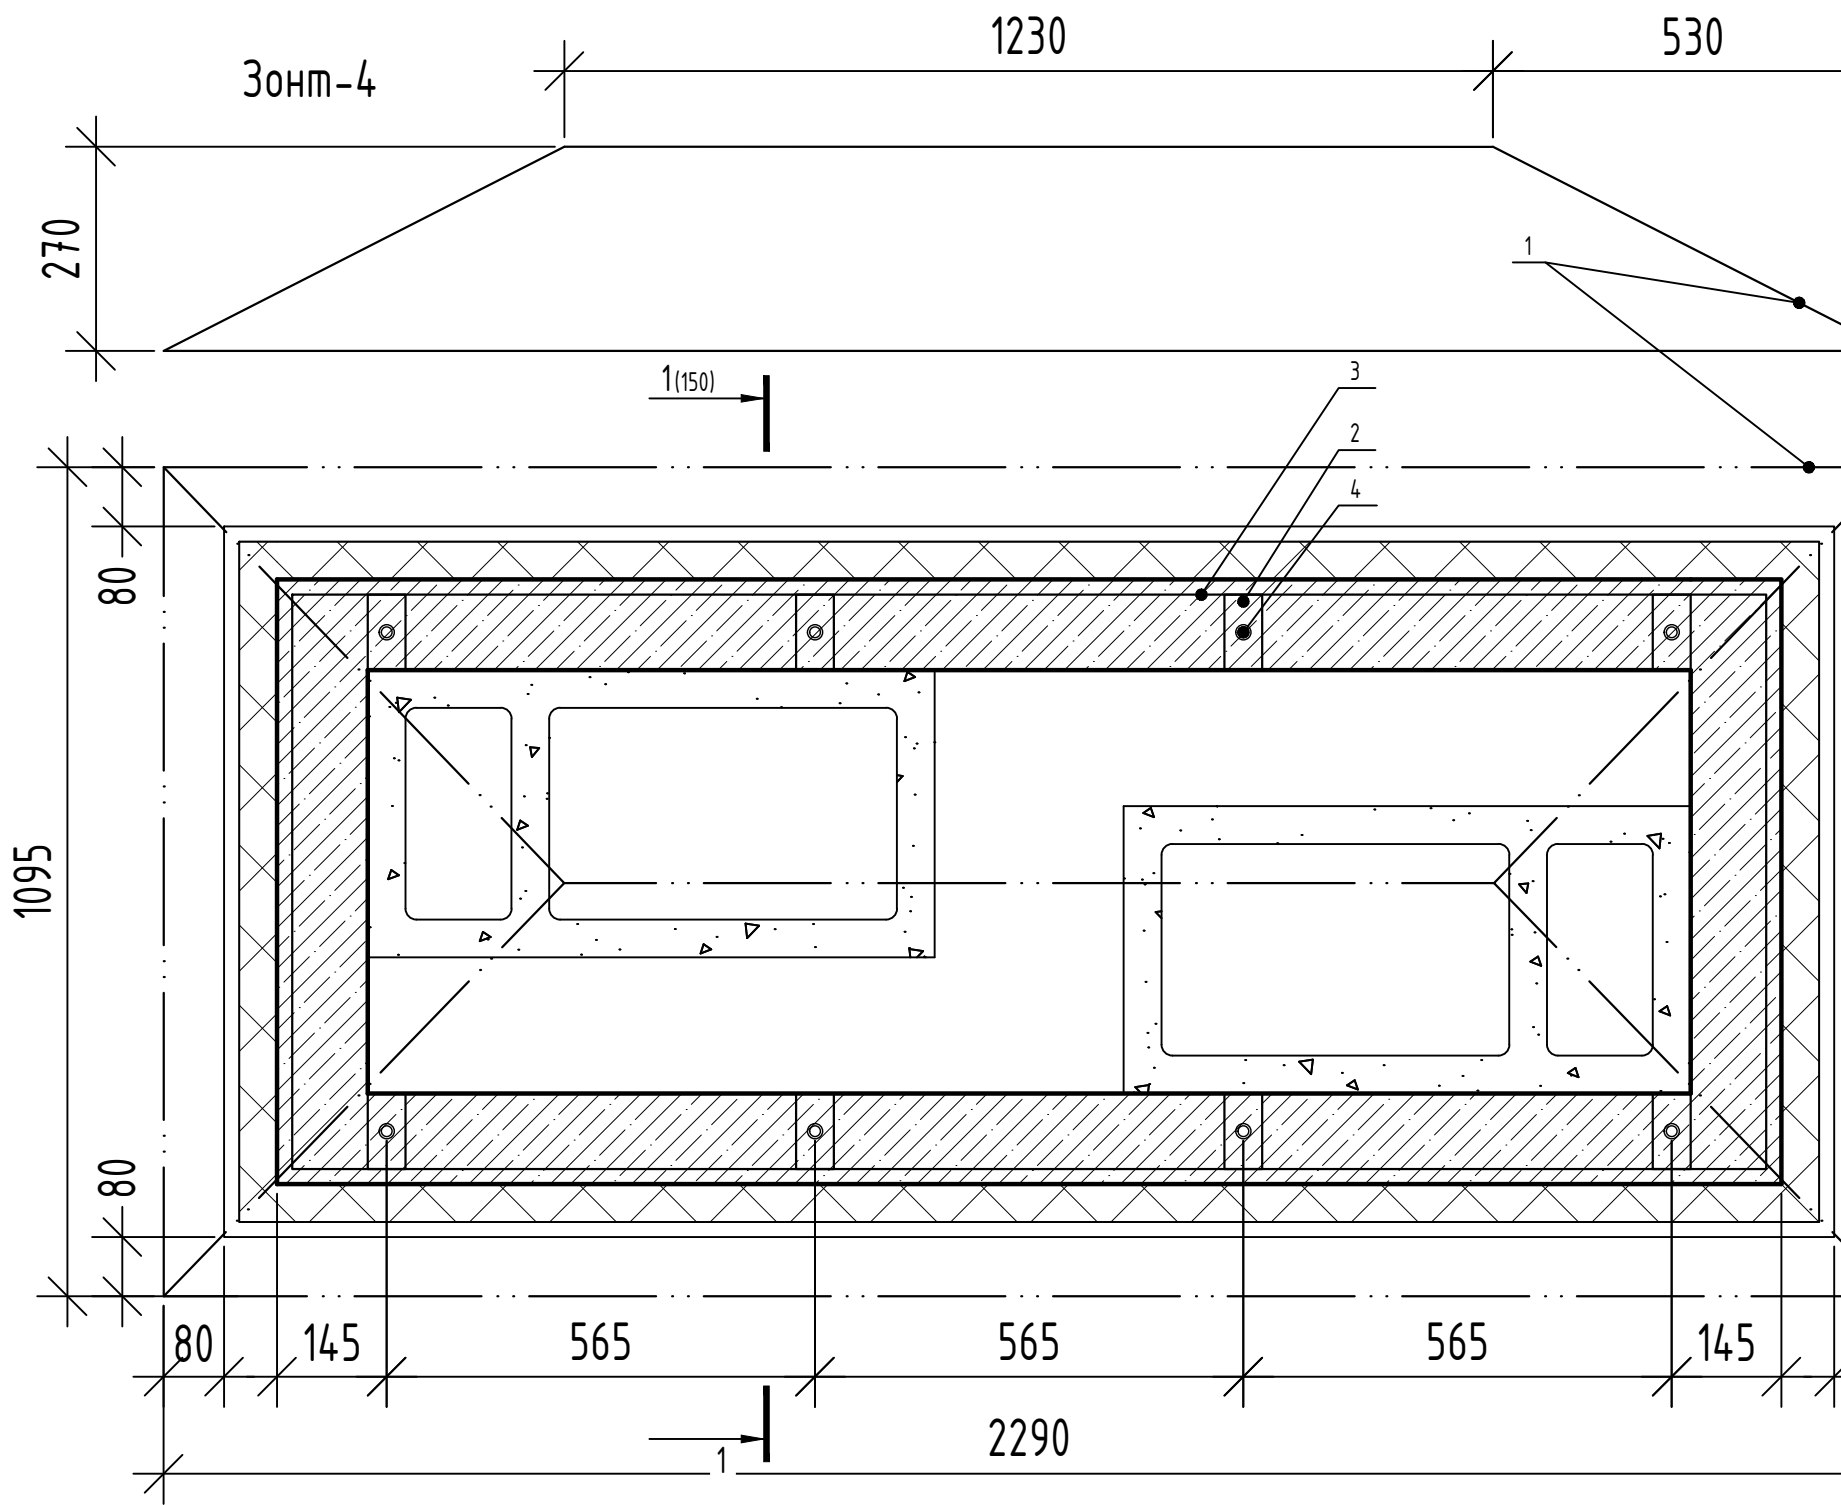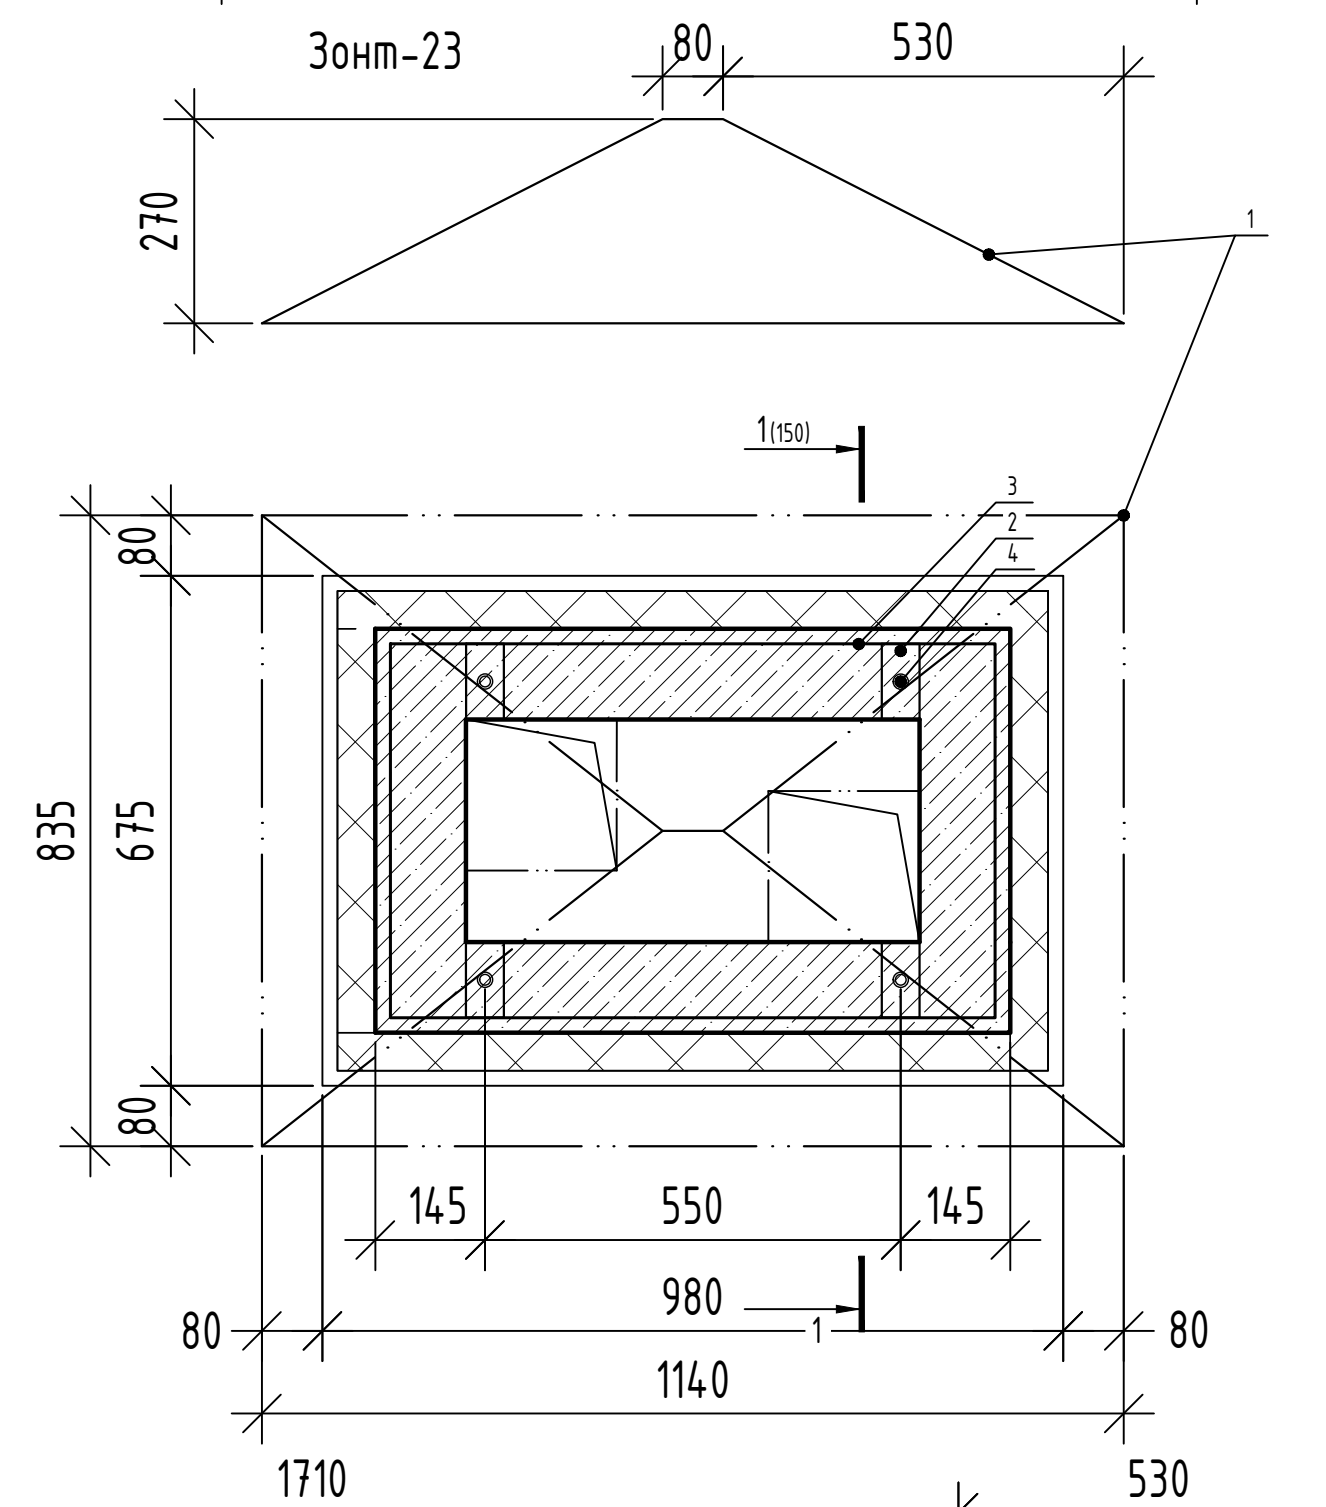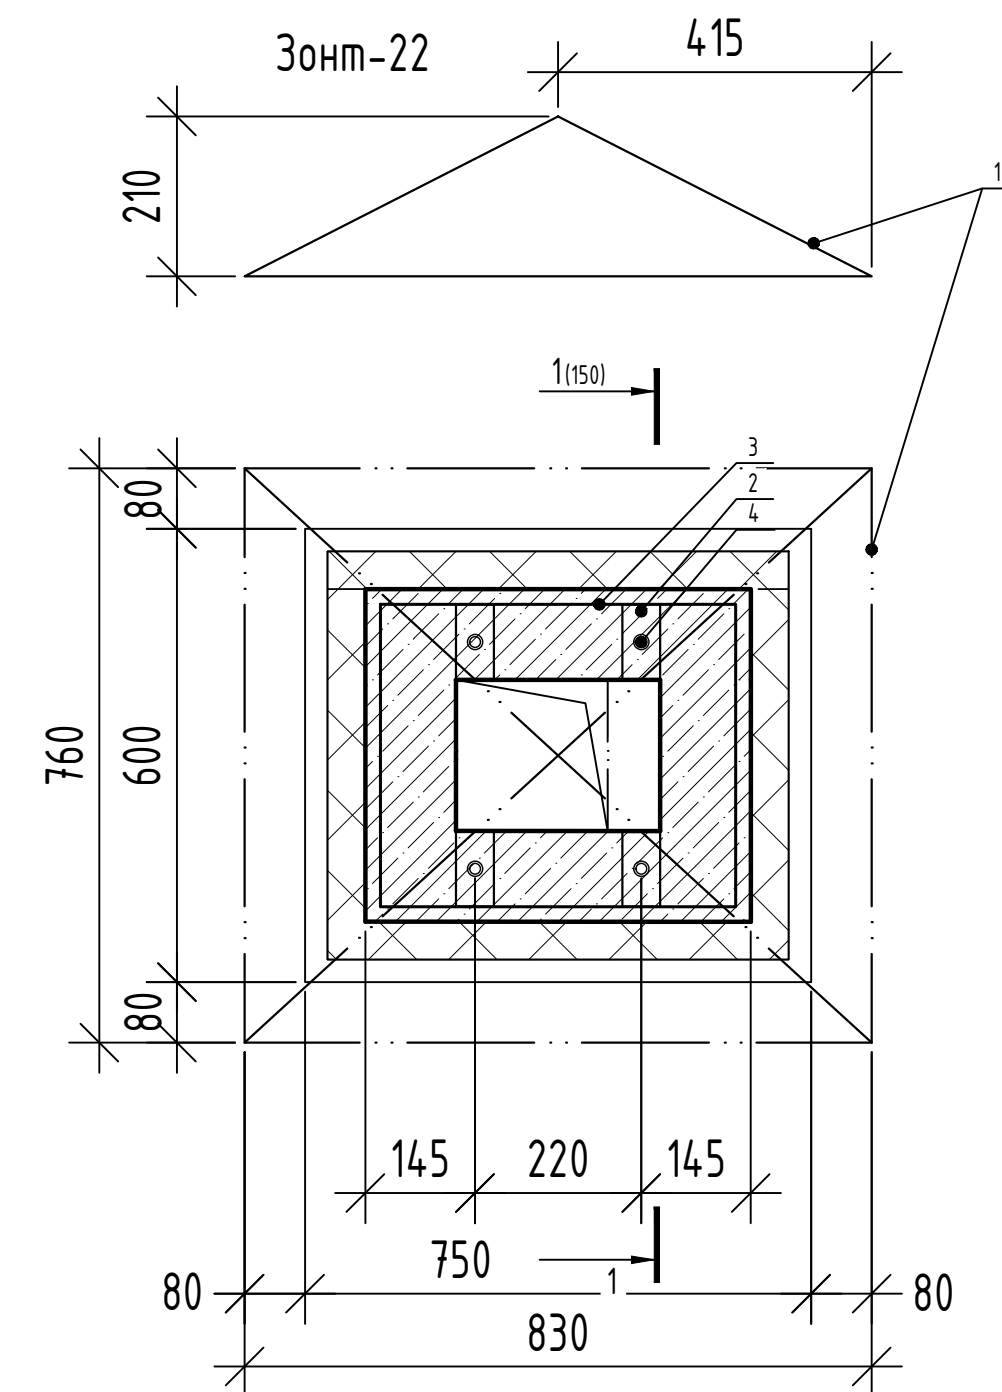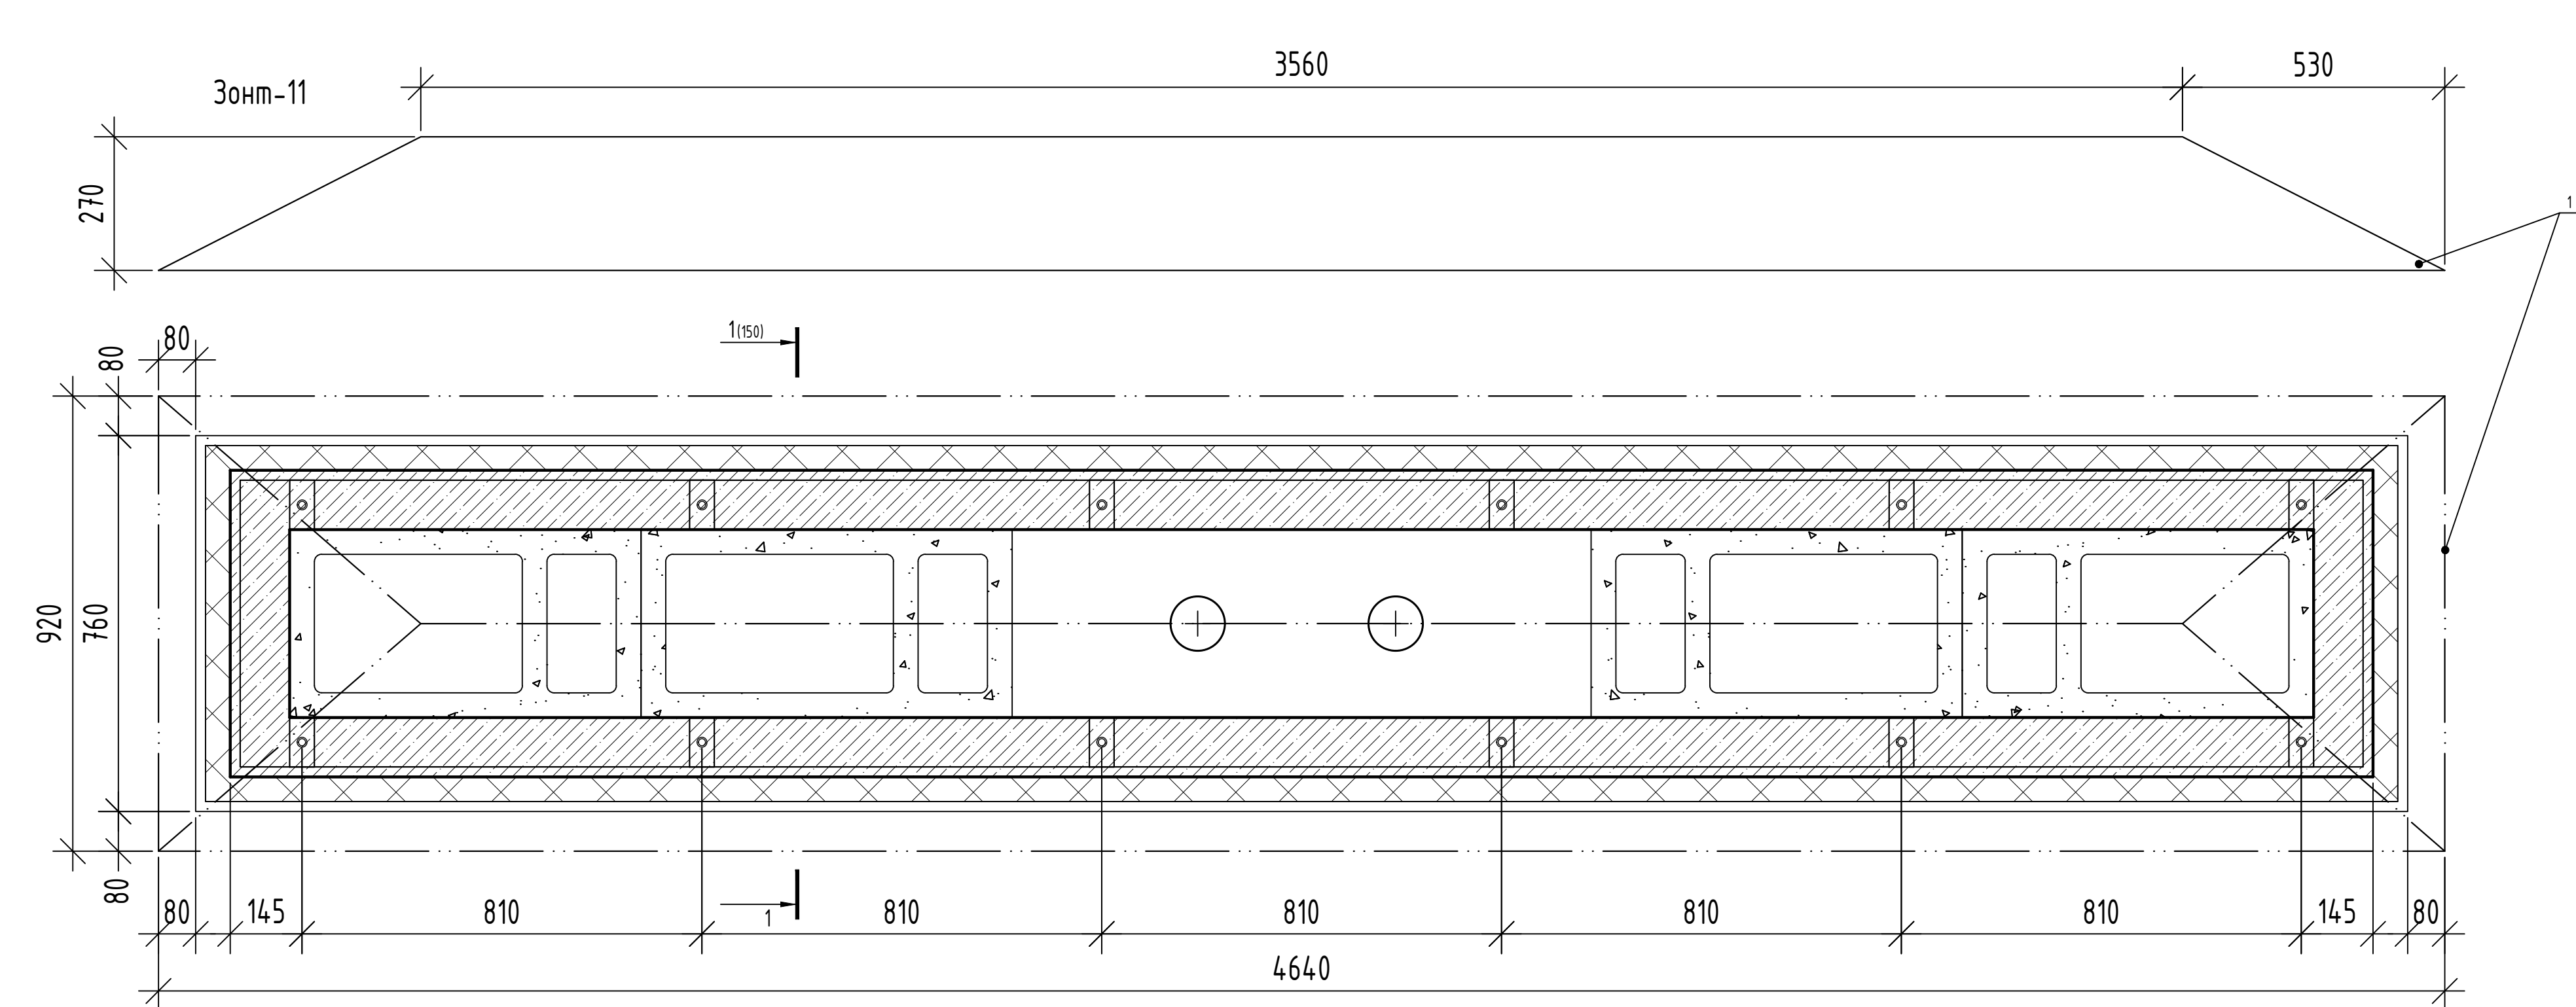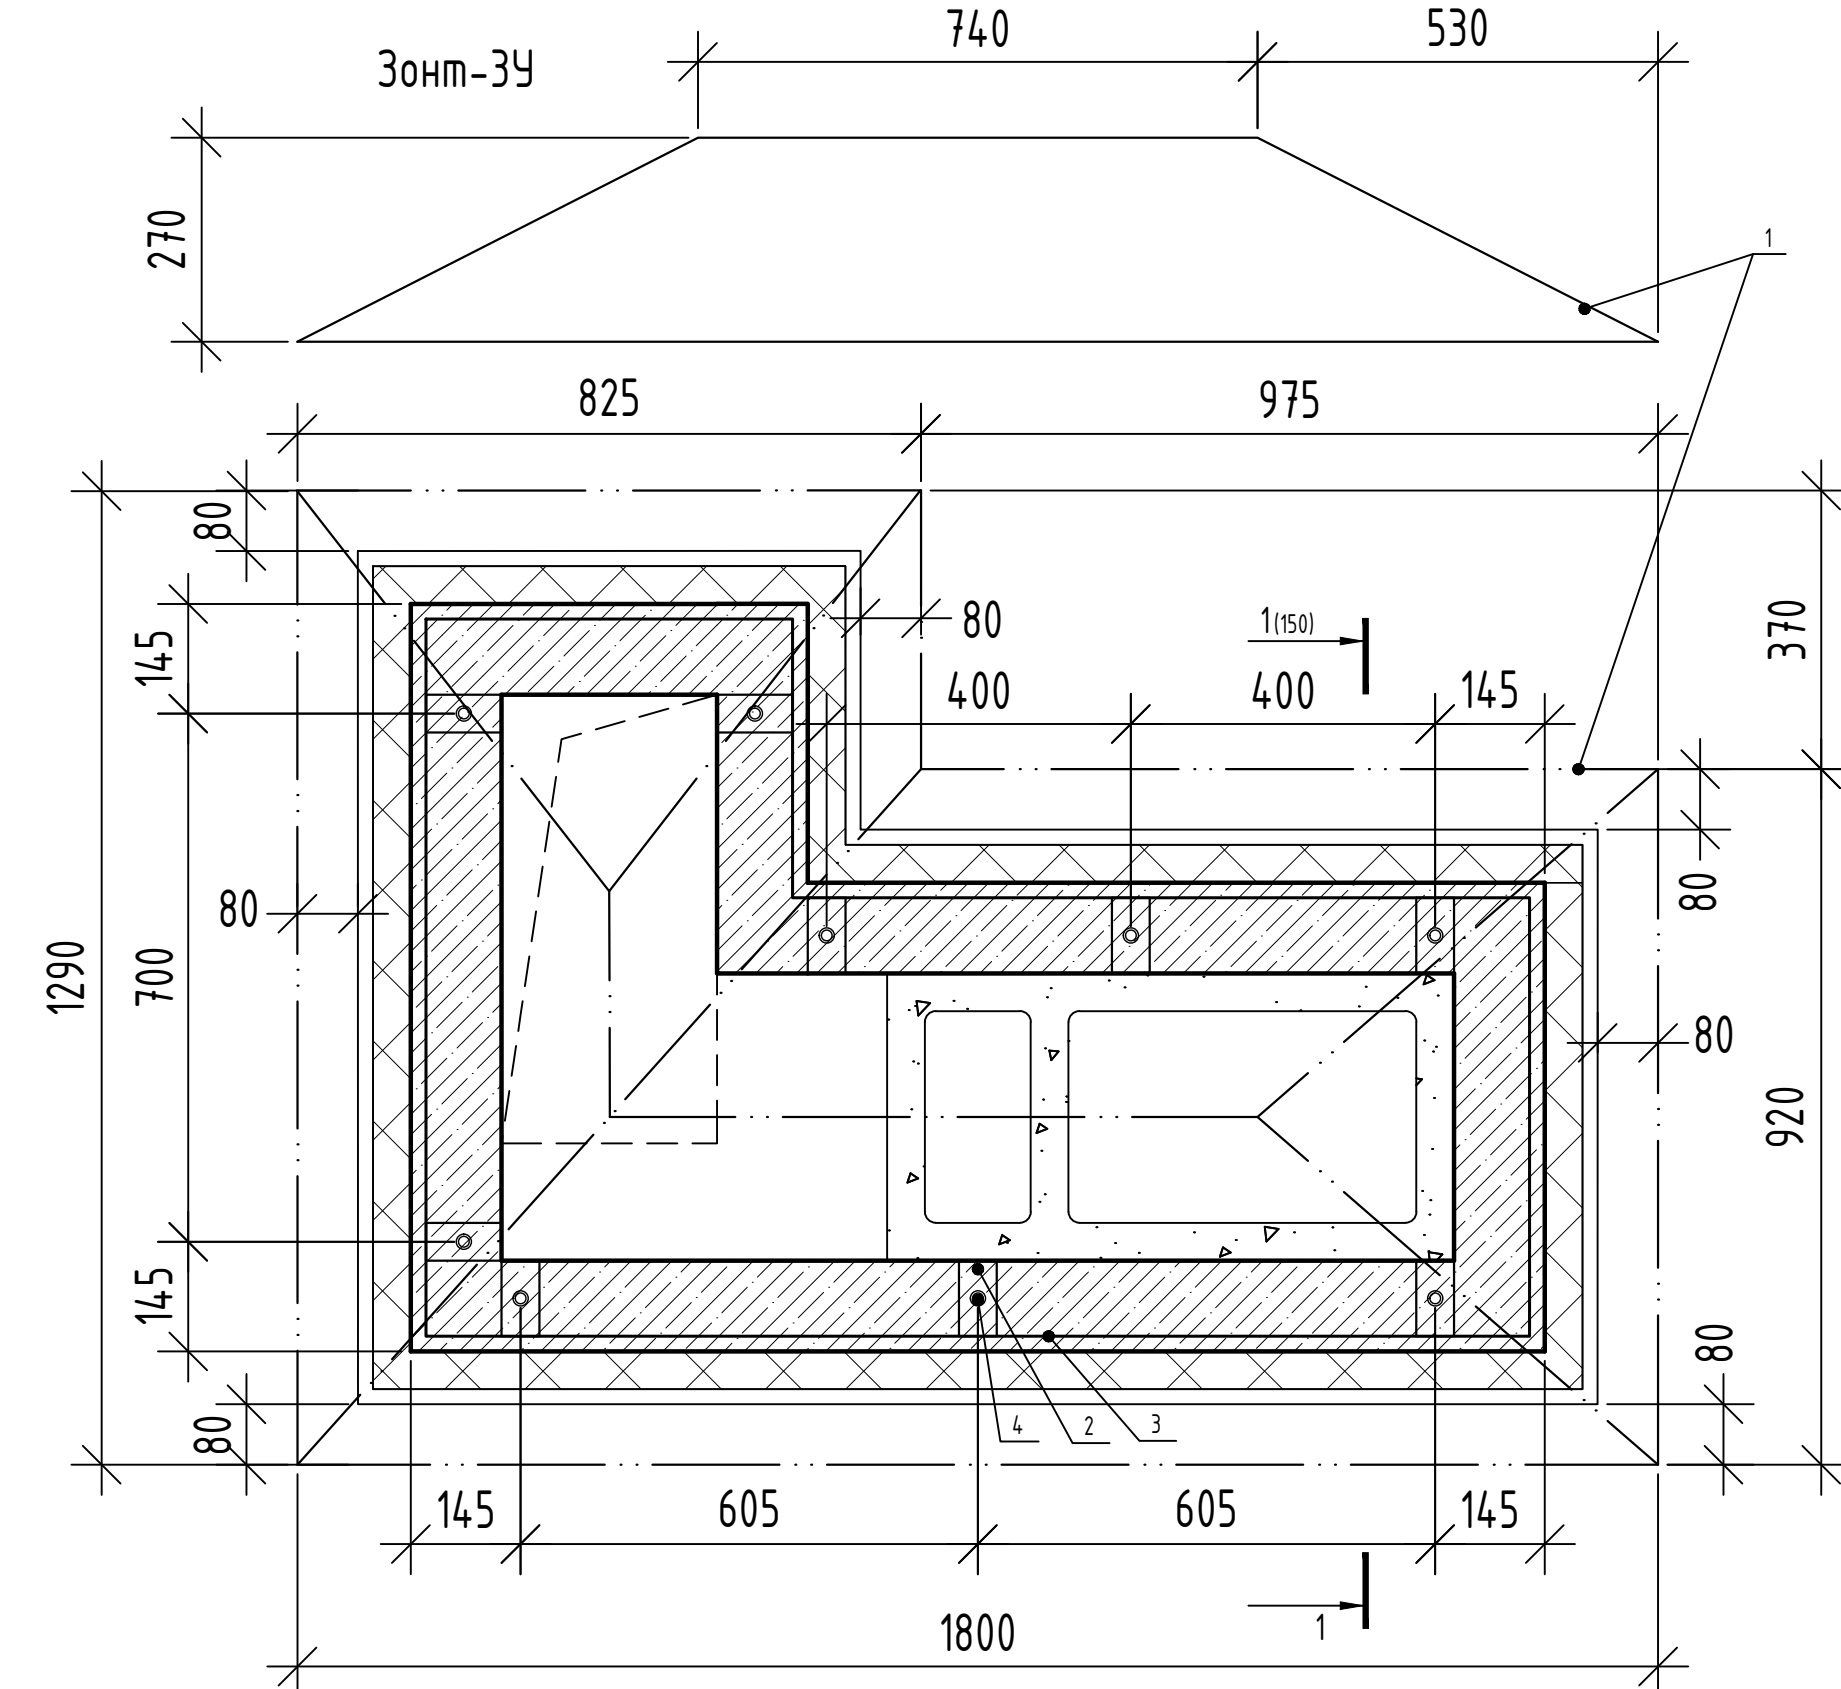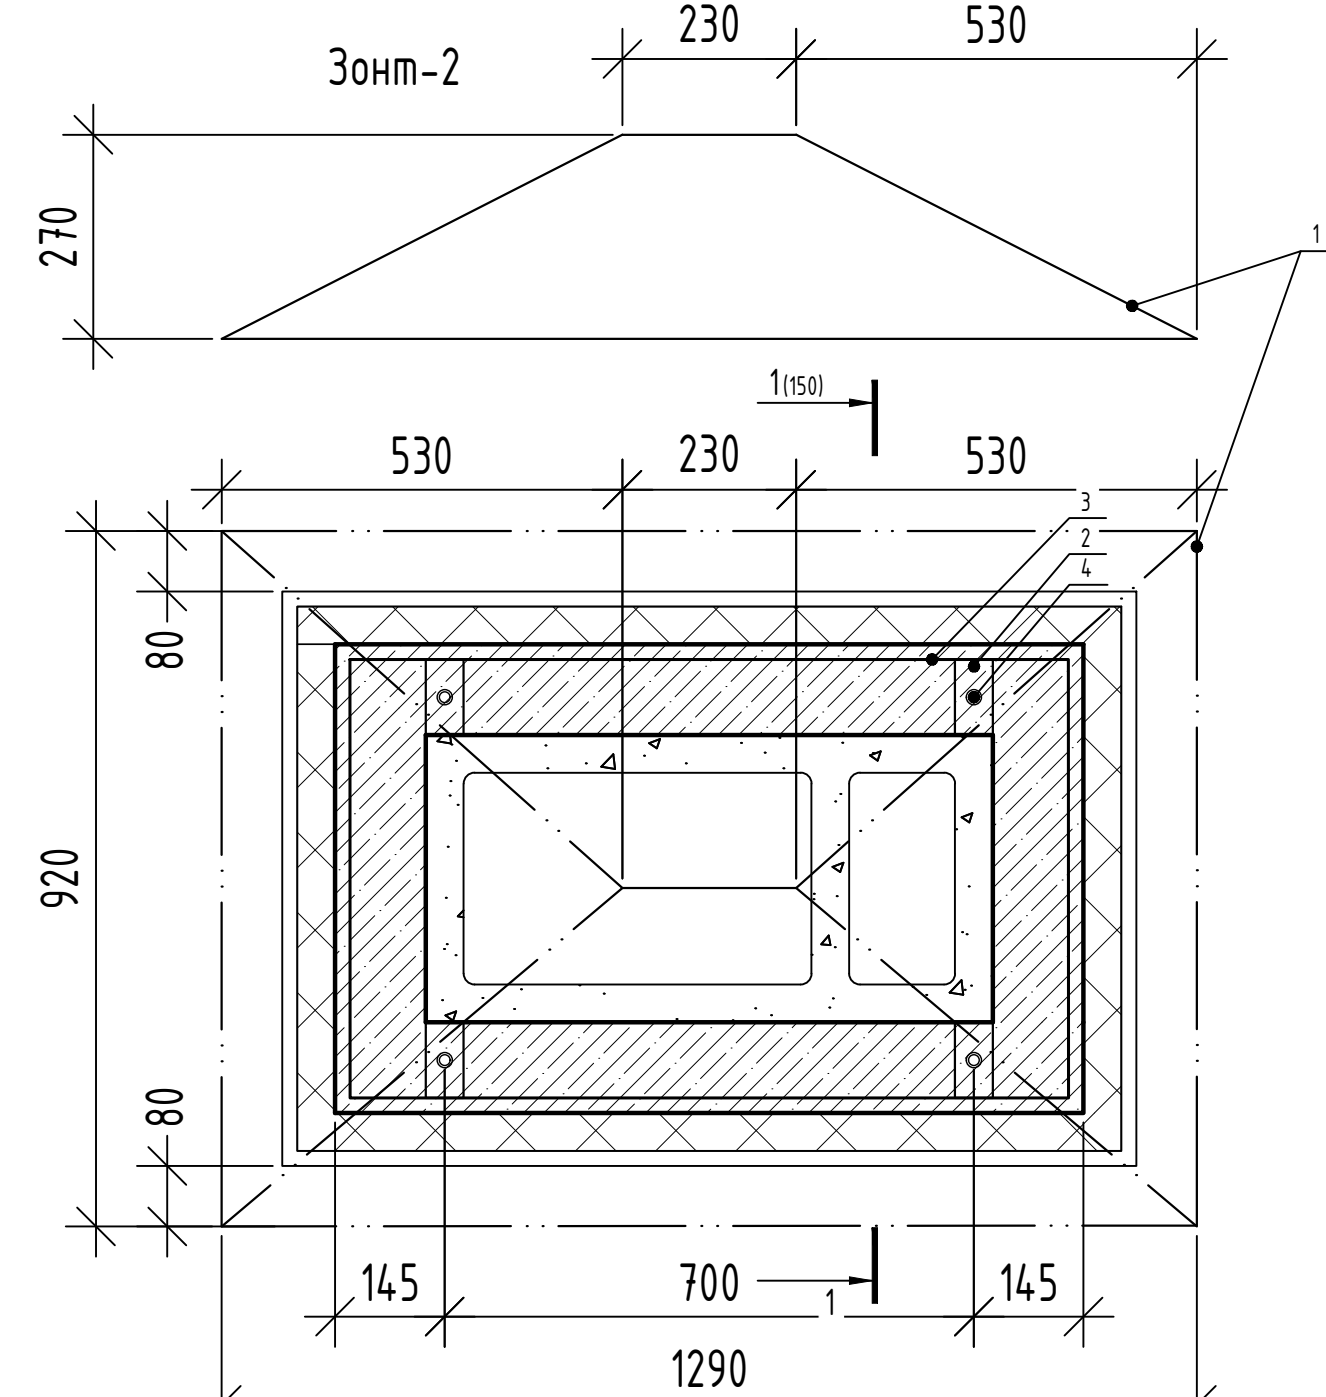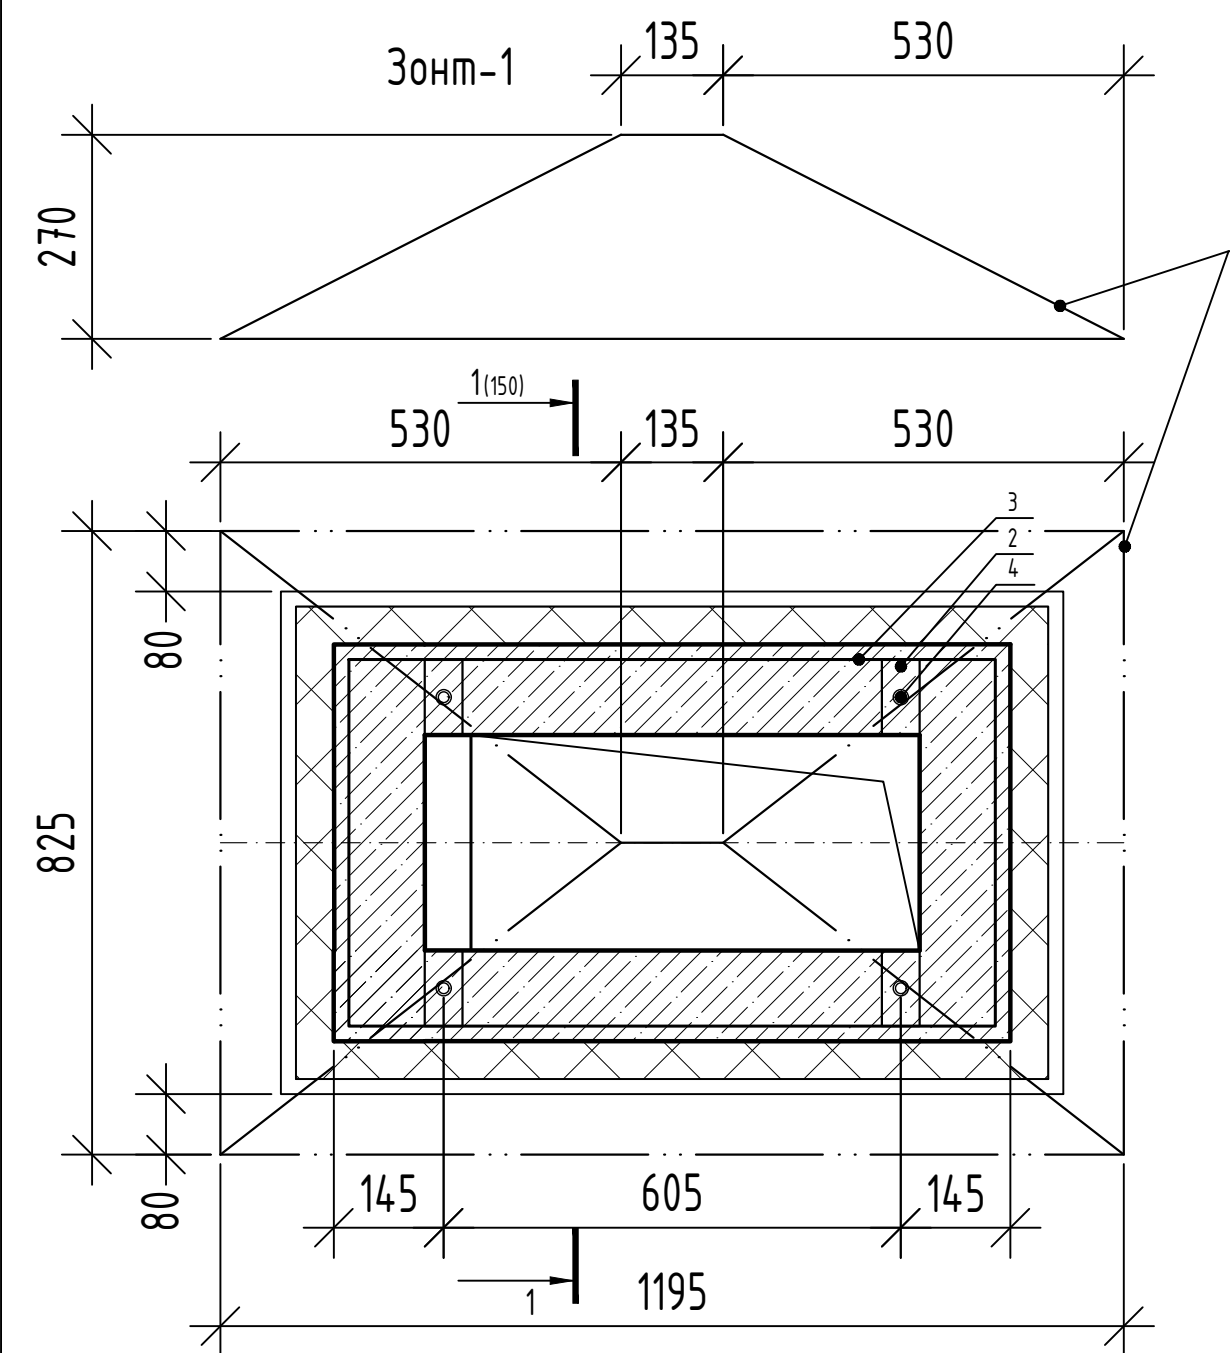



1. Данный лист смотреть совместно с листом 6163-67, 150.
2. При изготовлении деталей зонтов металлочистить от следов коррозии, обезжирить, загерметизовать и окрасить в заводских условиях.
3. При установке зонтов не указанных на данном чертеже принять, что расстояние между опорами (4) должно быть не менее 500мм и не более 800.
4. Зонты применить заводского изготовления «ИП Качетыкова» (или аналог), RA 7024 глянцев, 0.7 мм. С сеткой сварной по периметру 12x50x25мм оцинкованной 0.8 мм.

						71-24-AP8			
3	1	-	2023-28	<i>М.П.</i>	02.26	Многоквартирный жилой комплекс, расположенный по адресу: Краснодарский край, р-н Динской, п. Южный II очередь.			
		Зем.	2023-28		02.26				
Иван	Колчак	Алекс	2023-28	Родн	02.26				
Разреш		Каменщиков			02.25				
Проверил		Башкирев			02.25				
						Многоквартирный жилой дом. Литер 8			
ГАП	Башкирев		02.25	План-схема изготовления зонтов 1,2,3,4,5,9,9,22,23 Разрез 1-1			Стекло	Асб.	Асб/бет
Н.П.	Сколькова		02.25				Р	14.9	
Н.П.	Краснов		02.25						



Вент. шахта ВШ-1/ВШ-1* зеркально

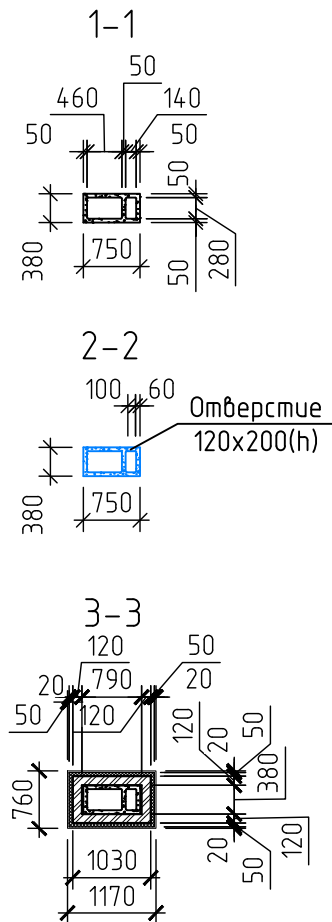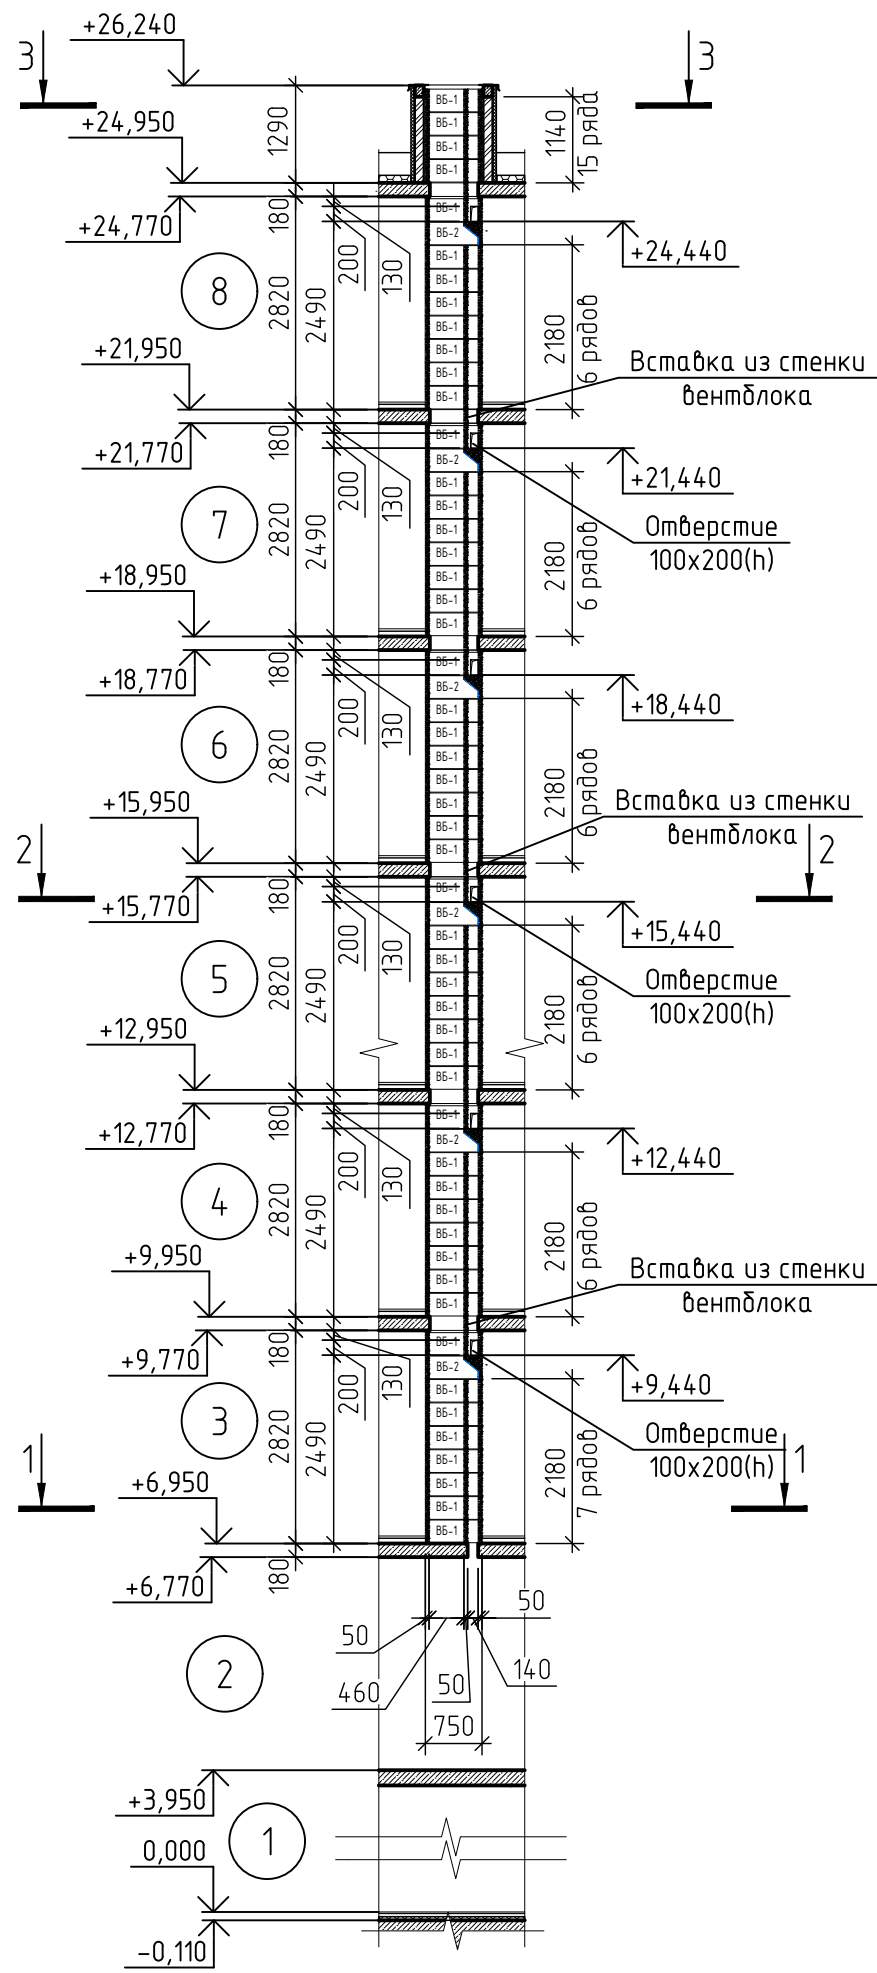

Вент. шахта ВШ-2/ВШ-2* зеркально

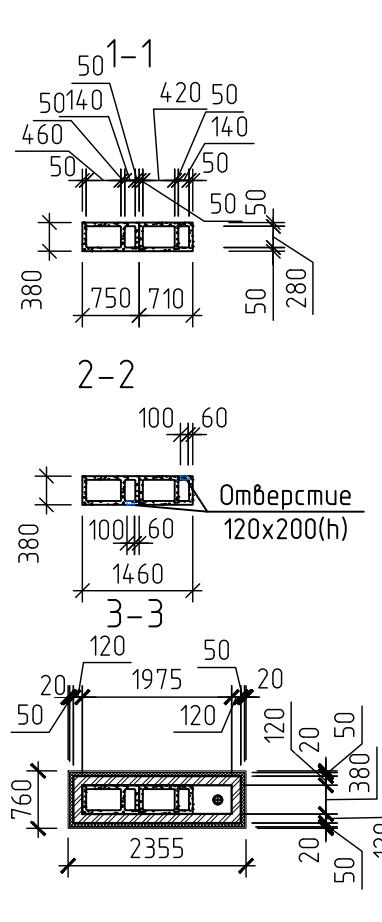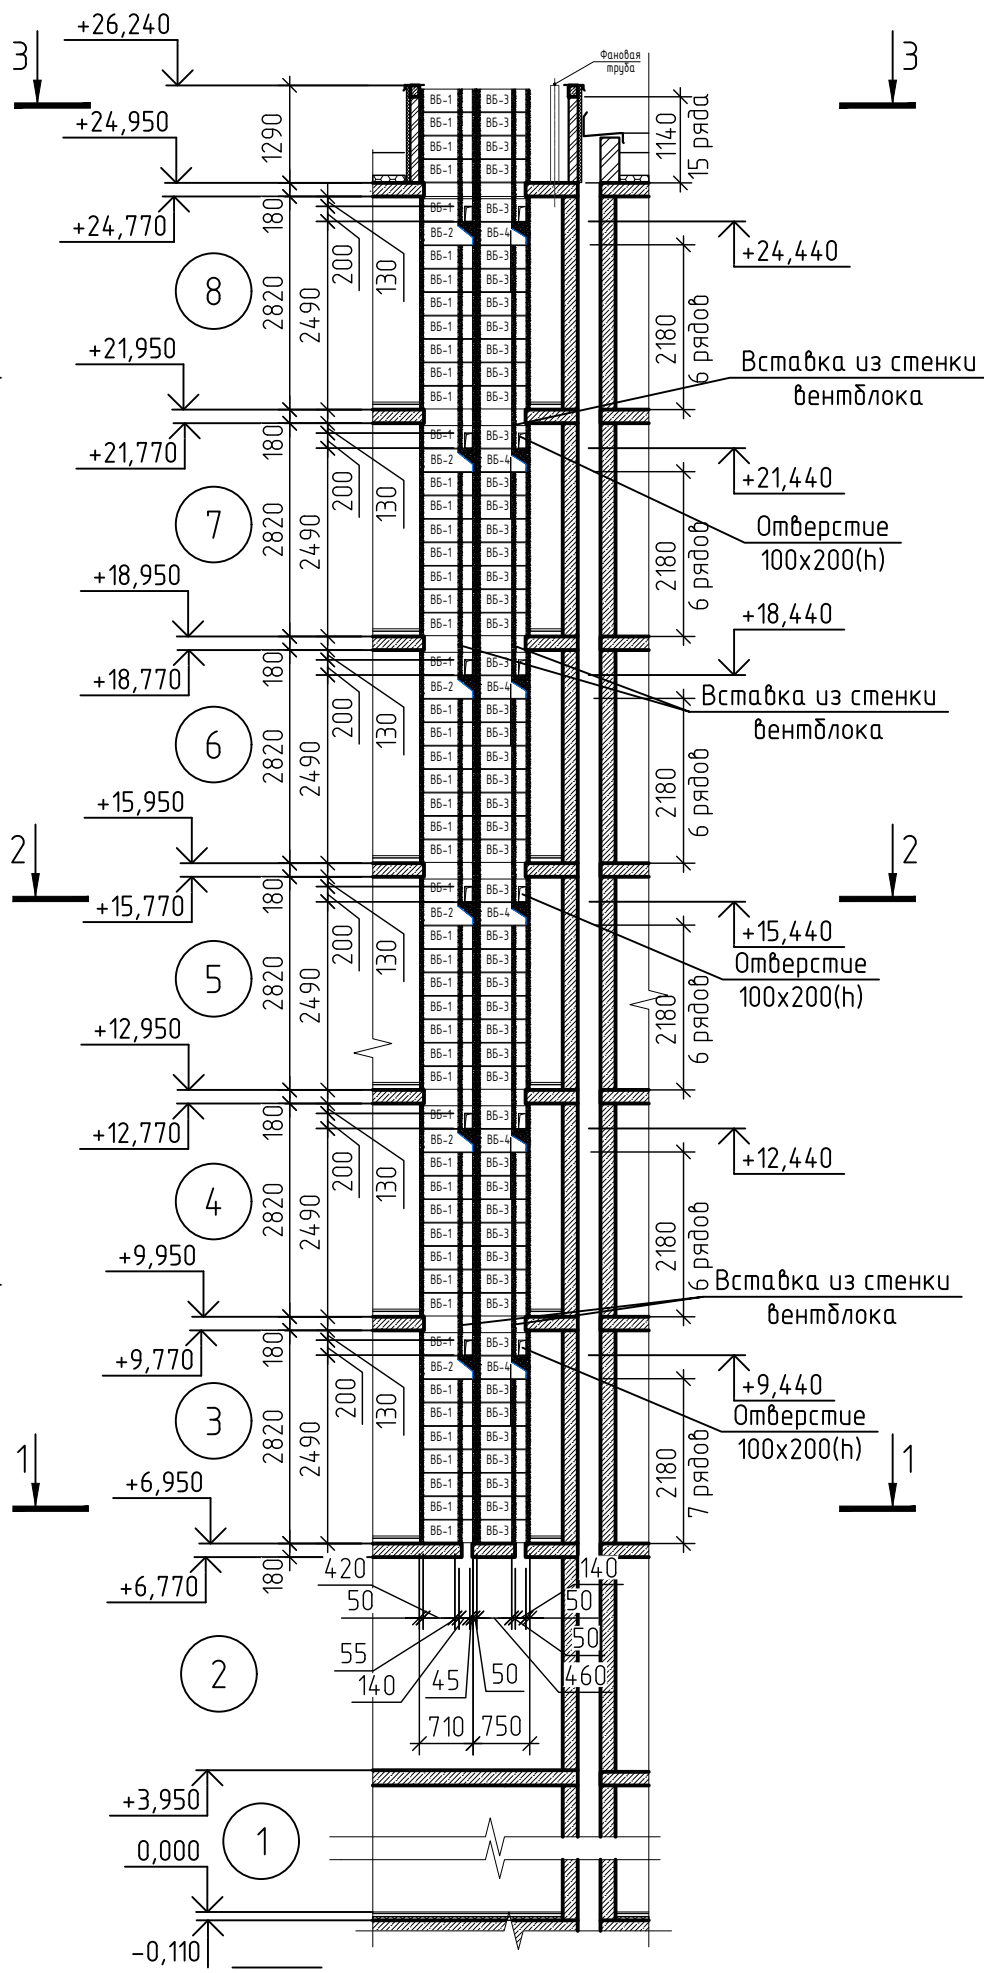


Вент. шахта ВШ-4

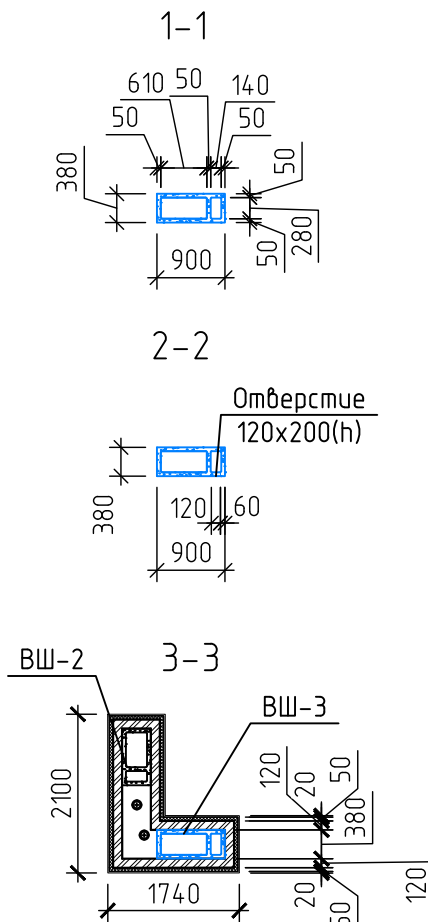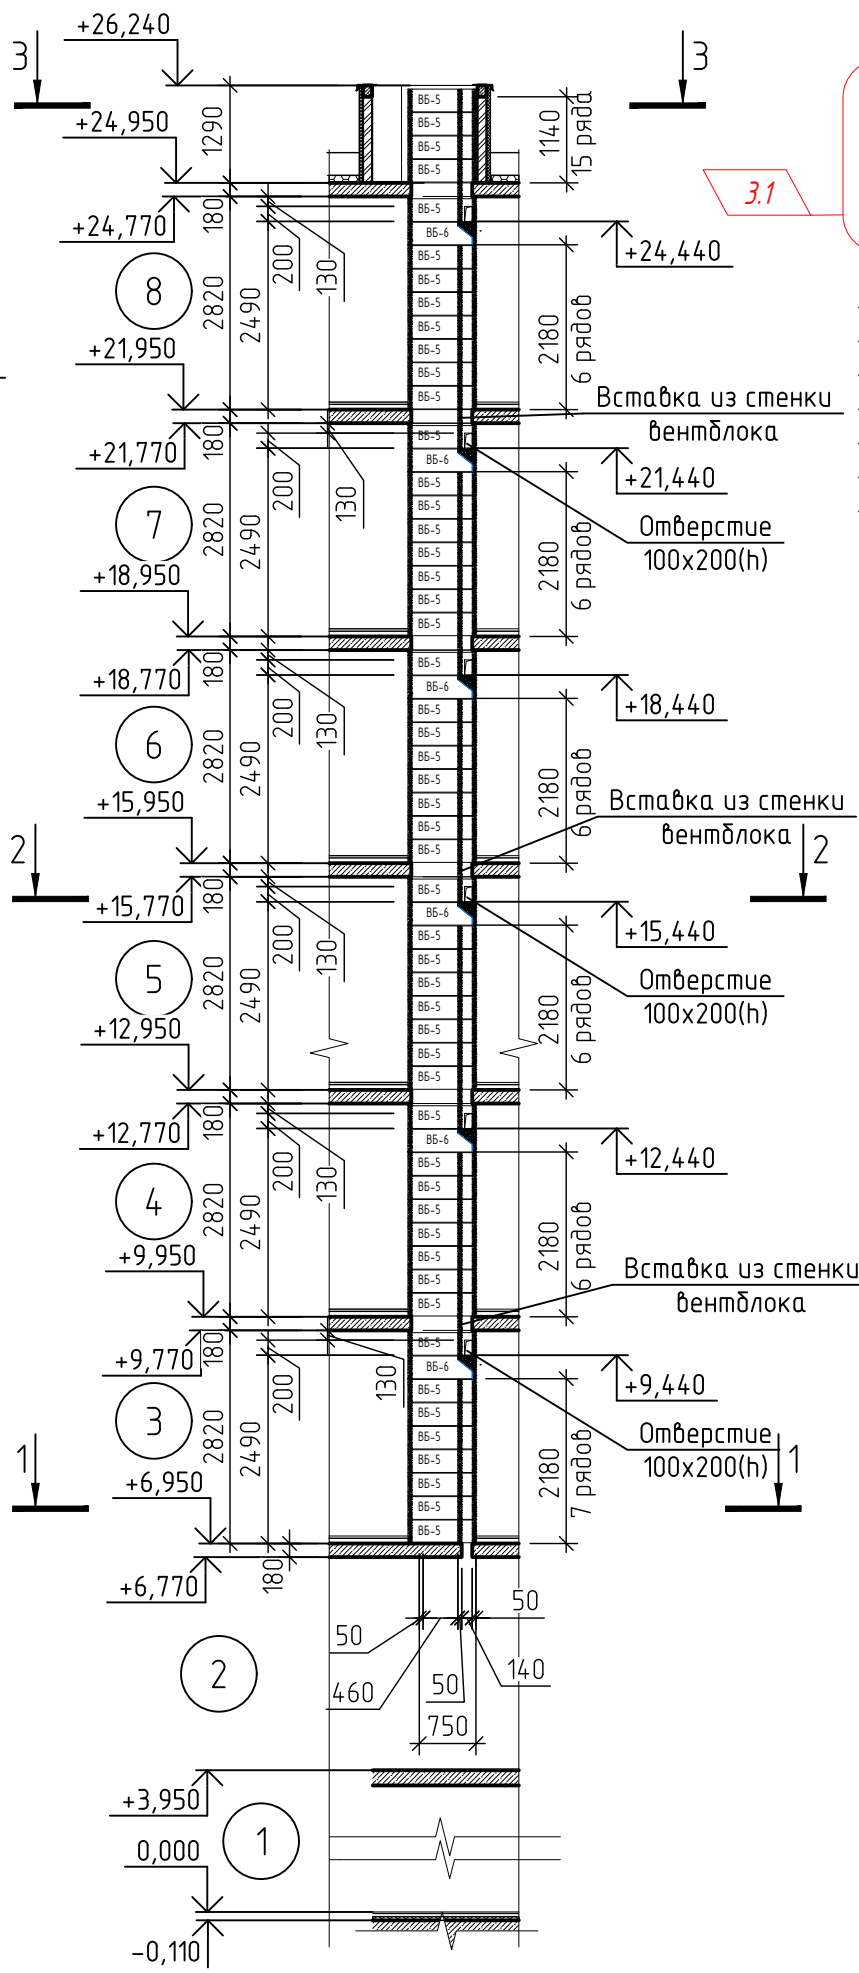


- 3.1
1. Штукатурка цем.-песчаным раствором по сетке - 20мм
 2. Утеплитель из минеральной ваты Технофас - 50 мм
 3. Рядовой полнотелый керамический кирпич пластического формования КР-р-по 250x120x65/1НФ/100/2.0/100 на растворе М100 - 250 мм

1. Унифлекс ЭКП (или аналог) - 4 мм
2. Унифлекс ВЕНТ (или аналог) - 4 мм
3. Праймер битумный ТЕХНОНИКОЛЬ №1 (или аналог)
4. Штукатурка цем.-песчаным раствором по сетке - 20мм
5. Утеплитель из минеральной ваты Технофас - 50 мм
6. Рядовой полнотелый керамический кирпич пластического формования КР-р-по 250x120x65/1НФ/100/2.0/100 на растворе М100 - 250 мм


Вент. шахта ВШ-1.1

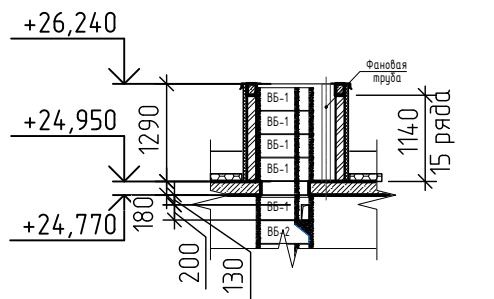


План шахты ВШ-1.1 на кровле

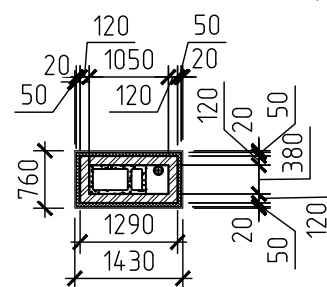


Вент. шахта ВШ-1.4

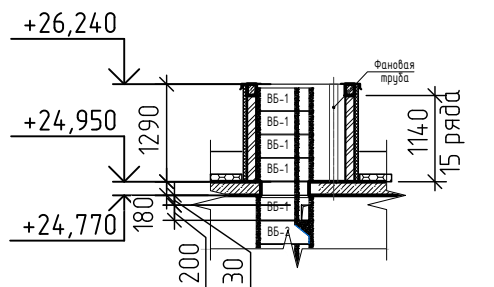


План шахты ВШ-1.4 на кровле

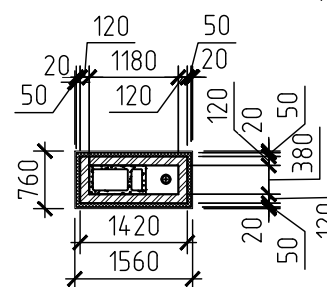


Вент. шахта ВШ-1.2

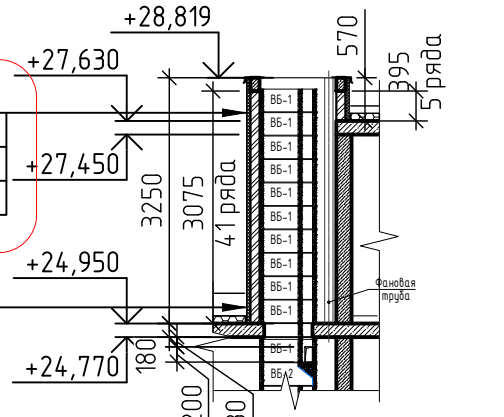


План шахты ВШ-1.2 на кровле

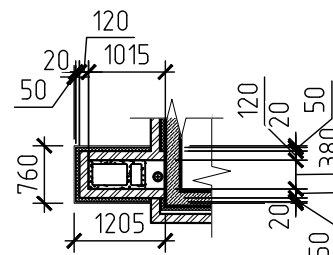


Сетка С1
Армирование кладки из кирпича толщиной 65 м

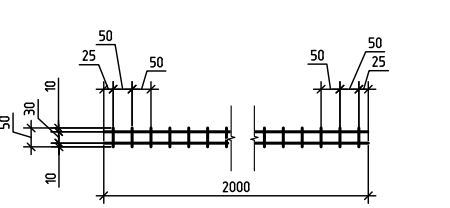


Вент. шахта ВШ-1.3

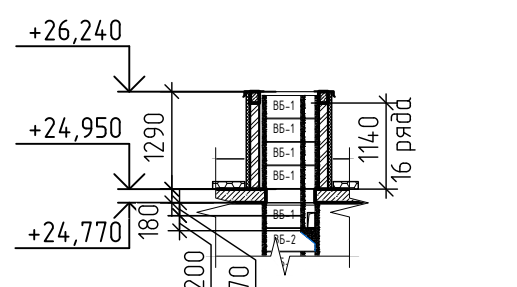


План шахты ВШ-1.3 на кровле

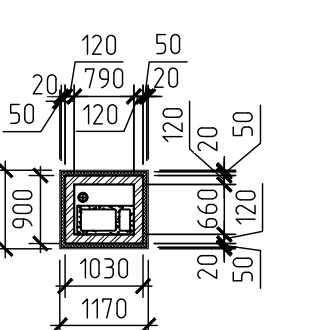

Вент. шахта ВШ-1.5

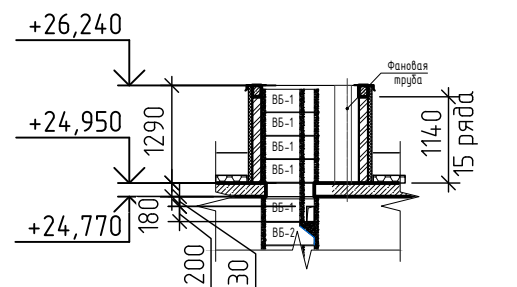

План шахты ВШ-1.5 на кровле


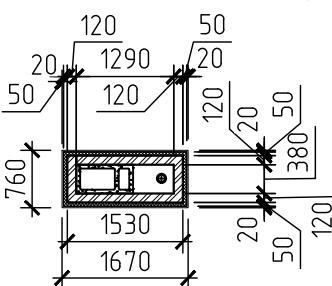


1. Технические требования смотри лист 153



						71-24-AP8				
3	1	-	0203-26	<i>Мини</i>	02.26	Многоквартирный жилой комплекс, расположенный по адресу: Краснодарский край, р-н Динской, п. Южный II очередь				
2	-	Зам.	0167-26	<i>Башкарев</i>	02.26					
Изм.	Колуч.	Лист	№ док.	Подп.	Дата					
Разраб.	Екатериничев		<i>Башкарев</i>		10.25	Многоквартирный жилой дом. Литер 8		Стадия	Лист	Листов
Проверил	Башкарев		<i>Башкарев</i>		10.25			Р	151	
ГАП	Башкарев		<i>Башкарев</i>		10.25	Секция 3-7. Развертки и схемы вент. шахт ВШ-1, ВШ-2/ВШ-2* ВШ-2.1-ВШ-2.4 ВШ-3, ВШ-5/ВШ-5*.				
Н.контр.	Смолянинова		<i>Смолянинова</i>		10.25					
ГИП	Краснов		<i>Краснов</i>		10.25					

Согласовано:			
Инв. N подл.	Подп. и дата	Взам. инв. N	


Вент. шахта ВШ-5/ВШ-5* зеркально

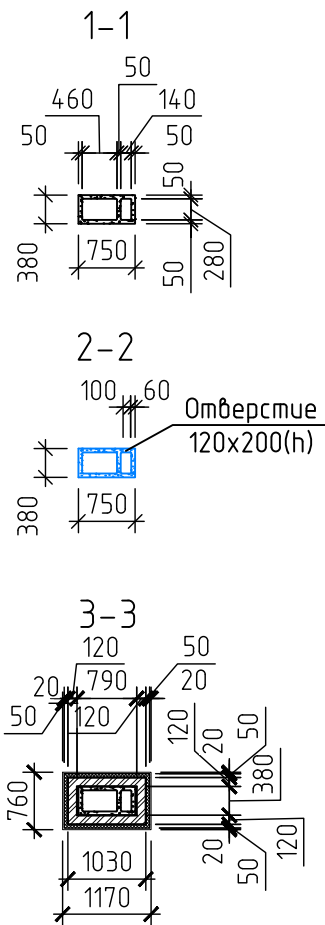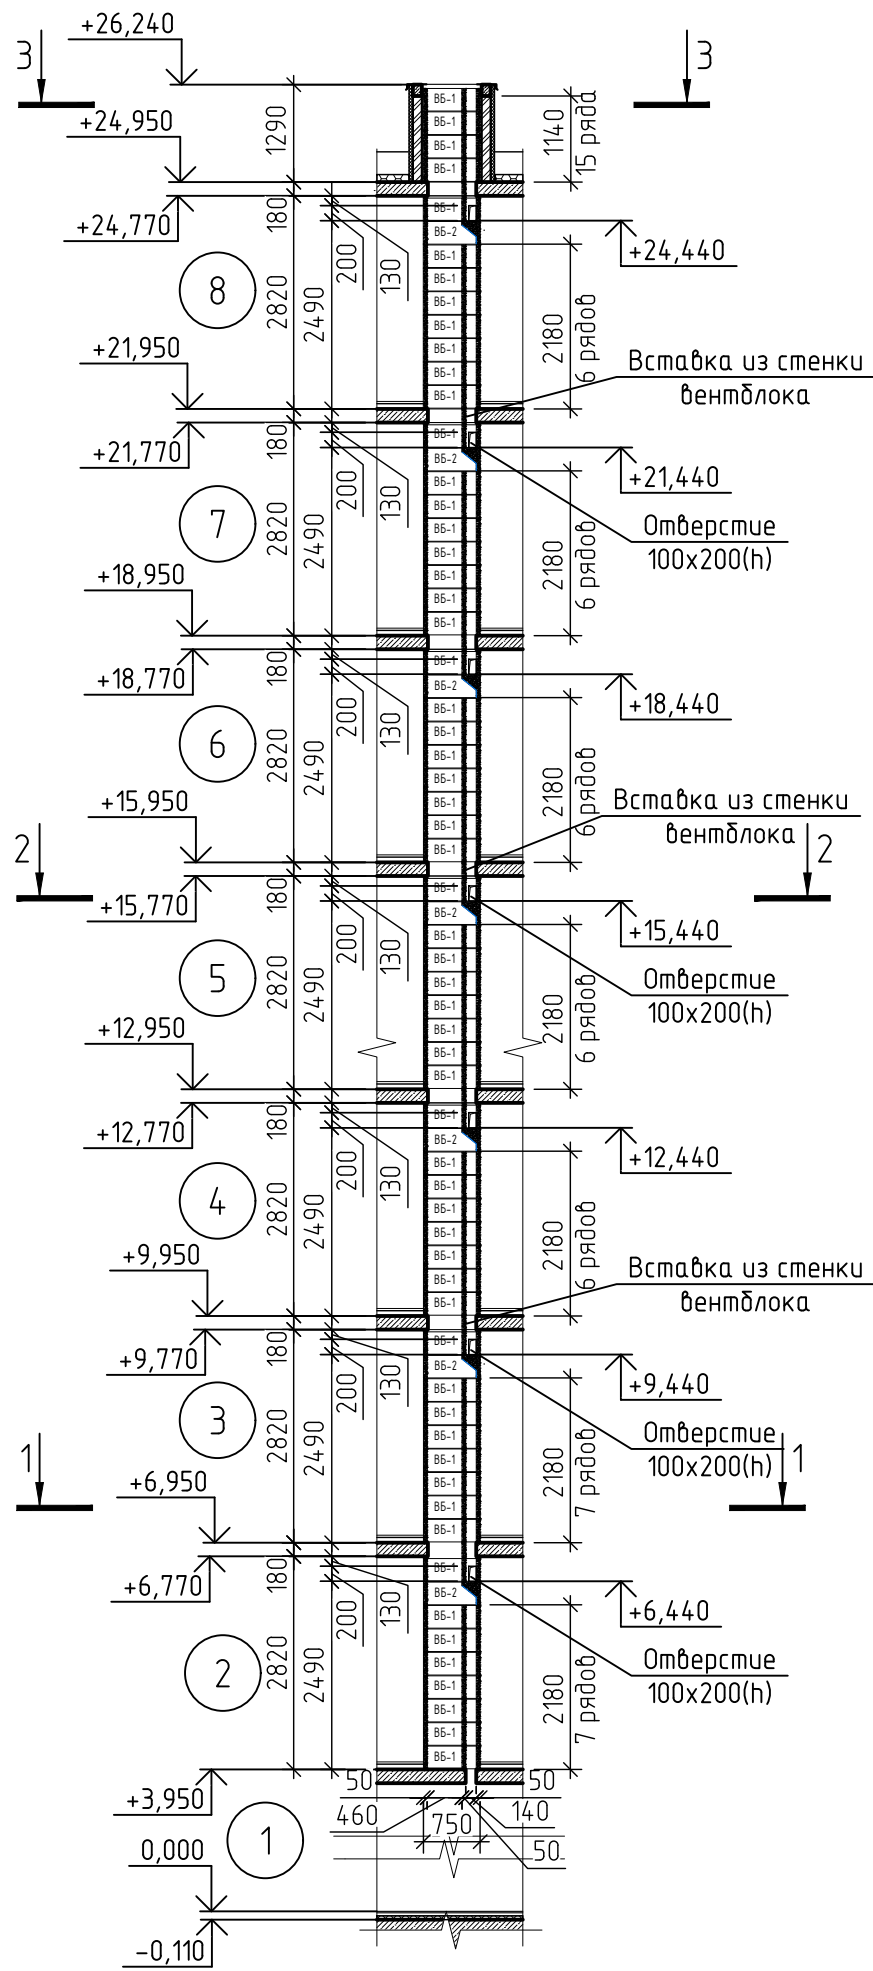


Вент. шахта ВШ-6

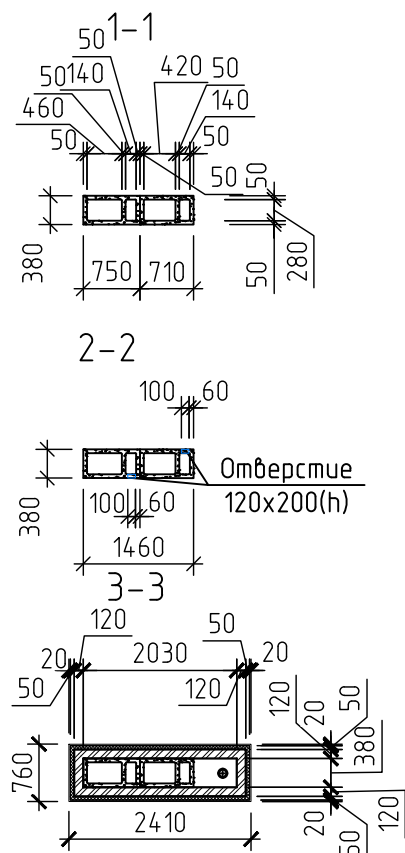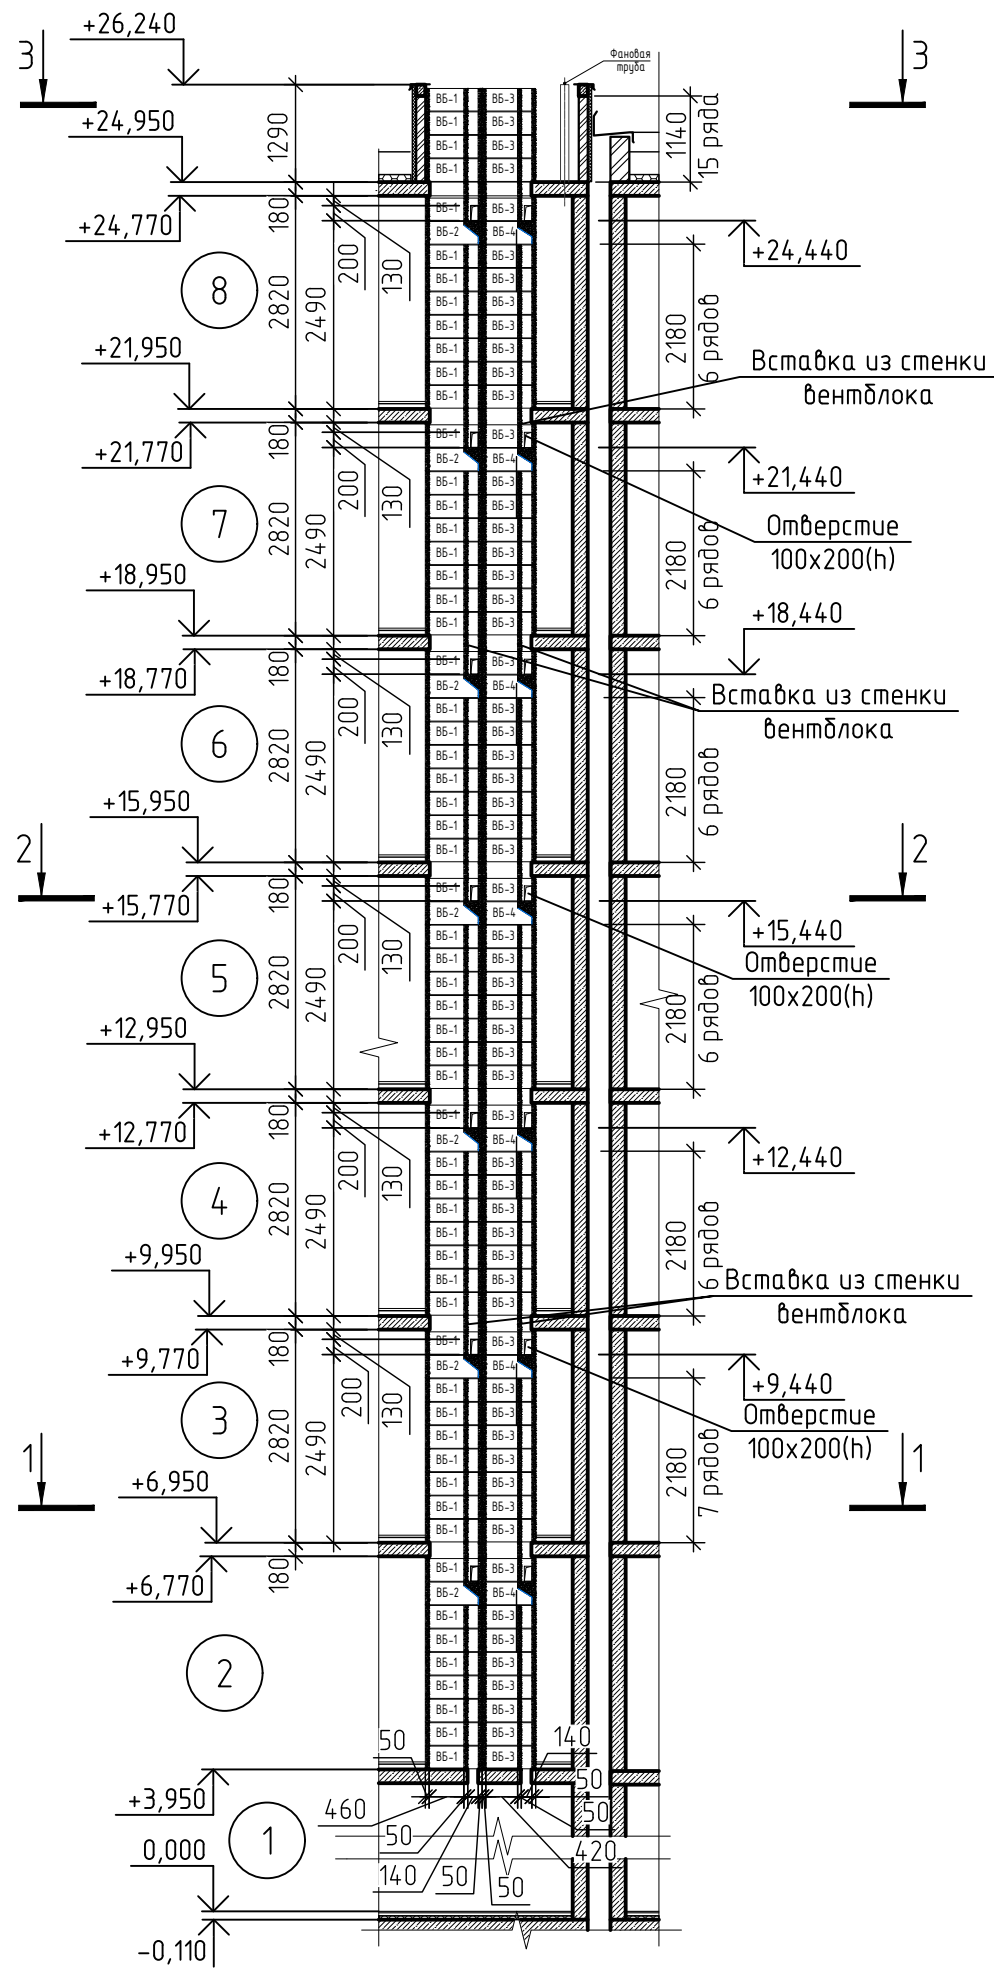


Вент. шахта ВШ-2.1

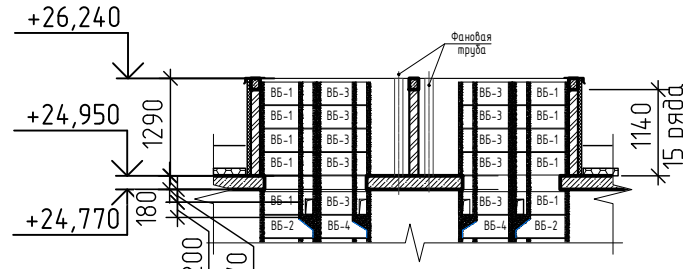


План шахты ВШ-2.1 на кровле

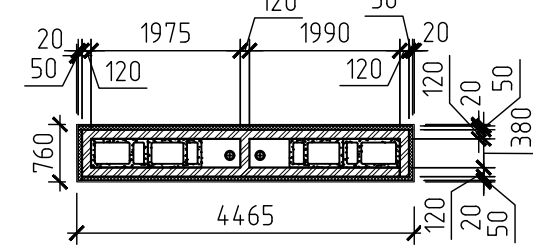


Вент. шахта ВШ-2.2

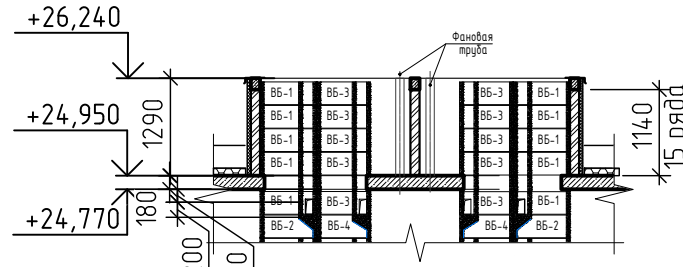


План шахты ВШ-2.2 на кровле

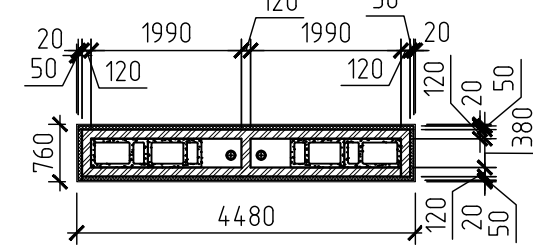


Вент. шахта ВШ-2.3 /ВШ-2.3* зеркально

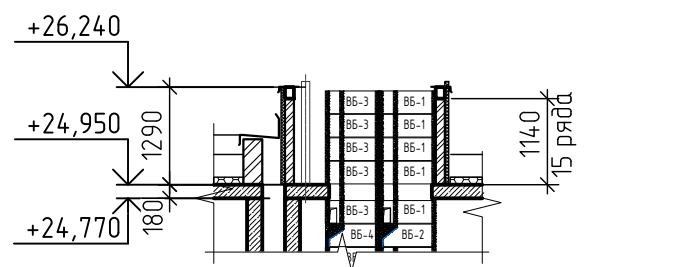


План шахты ВШ-2.3 на кровле

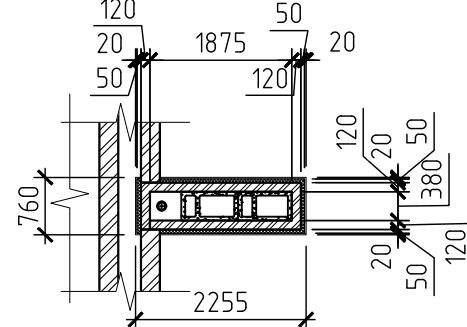


План шахты ВШ-7 на кровле

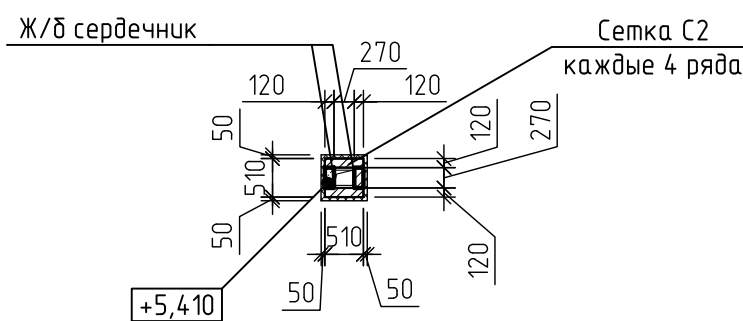


Вент. шахта ВШ-2.4

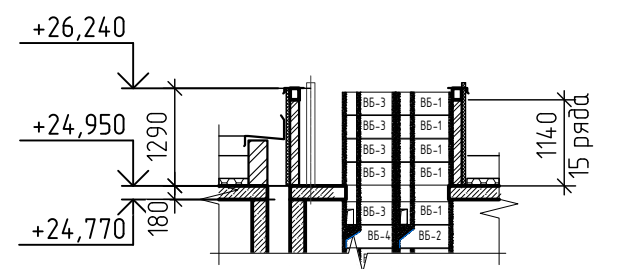


План шахты ВШ-2.4 на кровле

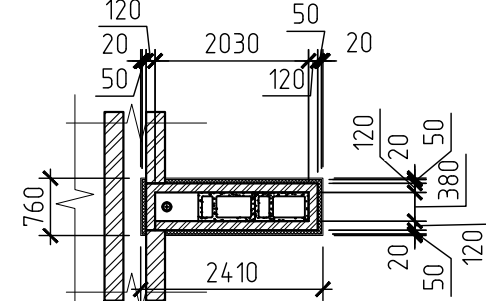


Вент. шахта ВШ-5.1/ВШ-5.1* зеркально

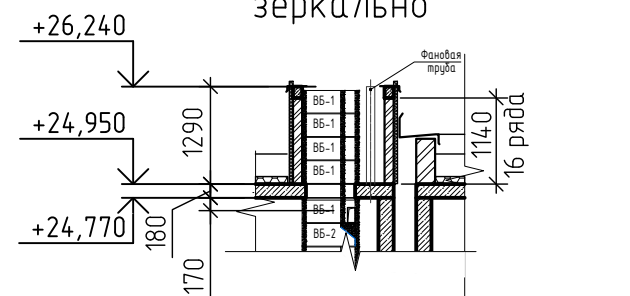


План шахты ВШ-5.1/ВШ-5.1* зеркально на кровле

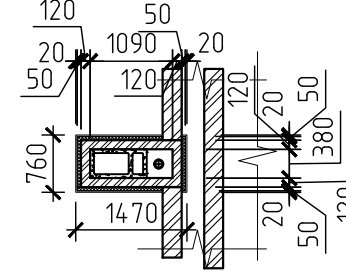


Вент. шахта ВШ-3

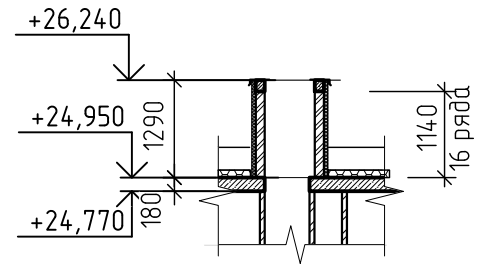


План шахты ВШ-3 на кровле

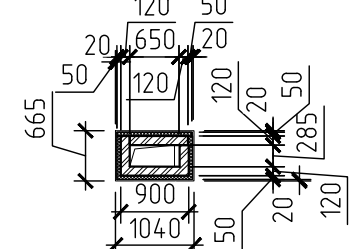


Вент. шахта ВШ-6.1

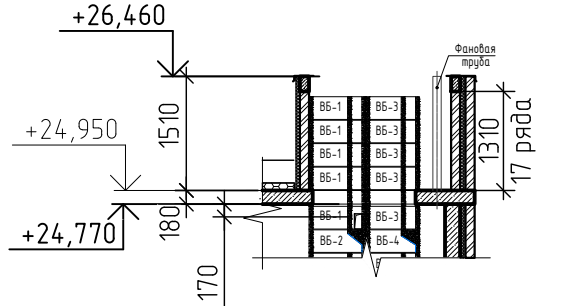

План шахты ВШ-6.1 на кровле

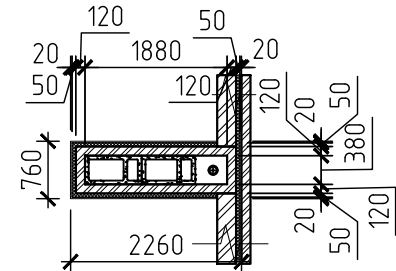

План шахты ВШ-8 на кровле

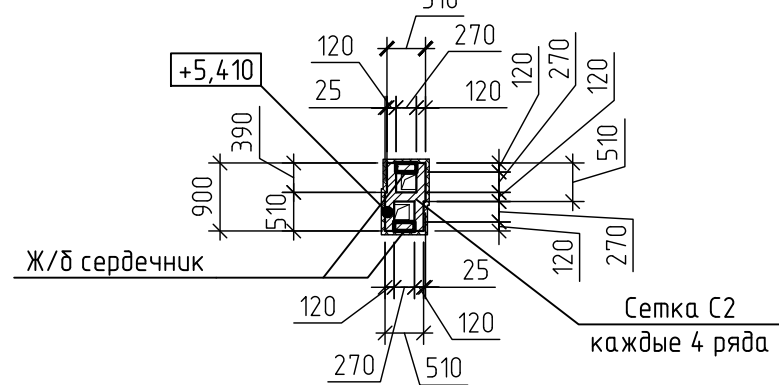


1. Технические требования смотри лист 153

						71-24-AP8		
2	-	Зам.	0167-26		02.26	«Многоквартирный жилой комплекс, расположенный по адресу: Краснодарский край, р-н Динской, п. Южный II очередь»		
Изм.	Колуч.	Лист	№ док.	Подп.	Дата			
Разраб.	Екатериничев				10.25	Многоквартирный жилой дом. Литер 8		
Проверил	Башкарев				10.25			
						Стадия	Лист	Листов
						Р	152	
ГАП	Башкарев				10.25	Секция 3-7. Развертки и схемы вент. шахт ВШ-2.5-ВШ-2.6, ВШ-5.1-ВШ-5.6, ВШ-7, ВШ-8.1, С-1.		
Н.контр.	Смолянинова				10.25			
ГИП	Краснов				10.25			
						 АЗИМУТ ОБЩЕСТВО С ОГРАНИЧЕННОЙ ОТВЕТСТВЕННОСТЬЮ		

Спецификация элементов вентиляционных шахт					
Поз.	Обозначение	Наименование	Кол.	Масса ед, кг	Примечание
		ВШ-1/ВШ-1* зеркально			
ВБ-1		Вентблок 28x46-1 со спутником	52		
ВБ-2		Вентблок 28x46-1А разделитель	6		
		Вставка из стенки Вентблока h=180 мм	6		
		Теплоизоляционные плиты из минераловатной (каменной) ваты не менее 125 кг/м³	0,02 м³		
МС 50		Полоса 2x40 ГОСТ 103-2006 С245 ГОСТ 27772-2021	6	0,328	шт.
		Оголовок 1 ВШ-1			
	КР-р-по 250x120x65/ИФ/125/1.0/75/ГОСТ 530-2012	Кирпич рядовой полнотелый - 120 мм	0,33 м³		
		Экструдированный пенополистирол - 50 мм	0,23 м³		
		Штукатурка Ц/П по сетке - 20 мм	4,98 м²		
С1	ГОСТ 23279-2012	4С 4Вр-Л-50 4Вр-Л-50 90x2000	9,9	0,375	пог.м
		Оголовок 2 ВШ-1.1			
	КР-р-по 250x120x65/ИФ/125/1.0/75/ГОСТ 530-2012	Кирпич рядовой полнотелый - 120 мм	0,39 м³		
		Экструдированный пенополистирол - 50 мм	0,27 м³		
		Штукатурка Ц/П по сетке - 20 мм	5,65 м²		
С1	ГОСТ 23279-2012	4С 4Вр-Л-50 4Вр-Л-50 90x2000	12,06	0,375	пог.м
		Оголовок 3 ВШ-1.2			
ВБ-1	Дополнительные блоги на кровле на высоту отм. +28,050	Вентблок 28x46-1 со спутником	6		
	КР-р-по 250x120x65/ИФ/125/1.0/75/ГОСТ 530-2012	Кирпич рядовой полнотелый - 120 мм	0,87 м³		
		Экструдированный пенополистирол - 50 мм	0,47 м³		
		Штукатурка Ц/П по сетке - 20 мм	9,58 м²		
С1	ГОСТ 23279-2012	4С 4Вр-Л-50 4Вр-Л-50 90x2000	29,98	0,375	пог.м
		Оголовок 4 ВШ-1.3			
	КР-р-по 250x120x65/ИФ/125/1.0/75/ГОСТ 530-2012	Кирпич рядовой полнотелый - 120 мм	0,40 м³		
		Экструдированный пенополистирол - 50 мм	0,27 м³		
		Штукатурка Ц/П по сетке - 20 мм	5,70 м²		
С1	ГОСТ 23279-2012	4С 4Вр-Л-50 4Вр-Л-50 90x2000	11,58	0,375	пог.м
		Оголовок 5 ВШ-1.4			
	КР-р-по 250x120x65/ИФ/125/1.0/75/ГОСТ 530-2012	Кирпич рядовой полнотелый - 120 мм	0,42 м³		
		Экструдированный пенополистирол - 50 мм	0,29 м³		
		Штукатурка Ц/П по сетке - 20 мм	5,65 м²		
С1	ГОСТ 23279-2012	4С 4Вр-Л-50 4Вр-Л-50 90x2000	12,24	0,375	пог.м
		Оголовок 6 ВШ-1.5			
	КР-р-по 250x120x65/ИФ/125/1.0/75/ГОСТ 530-2012	Кирпич рядовой полнотелый - 120 мм	0,45 м³		
		Экструдированный пенополистирол - 50 мм	0,30 м³		
		Штукатурка Ц/П по сетке - 20 мм	6,27 м²		
С1	ГОСТ 23279-2012	4С 4Вр-Л-50 4Вр-Л-50 90x2000	12,9	0,375	пог.м
		ВШ-2			
ВБ-1		Вентблок 28x46-1 со спутником	52		
ВБ-2		Вентблок 28x46-1А разделитель	6		
ВБ-3		Вентблок 28x42-1 со спутником	52		
ВБ-4		Вентблок 28x42-1А разделитель	6		
		Вставка из стенки Вентблока h=180 мм	24		
		Теплоизоляционные плиты из минераловатной (каменной) ваты не менее 125 кг/м³	0,03 м³		
МС 50		Полоса 2x40 ГОСТ 103-2006 С245 ГОСТ 27772-2021	12	0,328	шт.
С1	ГОСТ 23279-2012	4С 4Вр-Л-50 4Вр-Л-50 90x2000	12,9	0,375	пог.м
		Оголовок 7 ВШ-2			
	КР-р-по 250x120x65/ИФ/125/1.0/75/ГОСТ 530-2012	Кирпич рядовой полнотелый - 120 мм	0,66 м³		

Спецификация элементов вентиляционных шахт					
Поз.	Обозначение	Наименование	Кол.	Масса ед, кг	Примечание
		Экструдированный пенополистирол - 50 мм	0,39 м³		
		Штукатурка Ц/П по сетке - 20 мм	8,04 м²		
С1	ГОСТ 23279-2012	4С 4Вр-Л-50 4Вр-Л-50 90x2000	16,86	0,375	пог.м
		Оголовок 8 ВШ-2.1			
	КР-р-по 250x120x65/ИФ/125/1.0/75/ГОСТ 530-2012	Кирпич рядовой полнотелый - 120 мм	1,12 м³		
		Экструдированный пенополистирол - 50 мм	0,66 м³		
		Штукатурка Ц/П по сетке - 20 мм	13,48 м²		
С1	ГОСТ 23279-2012	4С 4Вр-Л-50 4Вр-Л-50 90x2000	31,53	0,375	пог.м
		Оголовок 9 ВШ-2.2			
	КР-р-по 250x120x65/ИФ/125/1.0/75/ГОСТ 530-2012	Кирпич рядовой полнотелый - 120 мм	1,15 м³		
		Экструдированный пенополистирол - 50 мм	0,66 м³		
		Штукатурка Ц/П по сетке - 20 мм	13,50 м²		
С1	ГОСТ 23279-2012	4С 4Вр-Л-50 4Вр-Л-50 90x2000	31,53	0,375	пог.м
		Оголовок 10 ВШ-2.3			
	КР-р-по 250x120x65/ИФ/125/1.0/75/ГОСТ 530-2012	Кирпич рядовой полнотелый - 120 мм	0,58 м³		
		Экструдированный пенополистирол - 50 мм	0,35 м³		
		Штукатурка Ц/П по сетке - 20 мм	6,99 м²		
С1	ГОСТ 23279-2012	4С 4Вр-Л-50 4Вр-Л-50 90x2000	16,41	0,375	пог.м
		Оголовок 11 ВШ-2.4			
	КР-р-по 250x120x65/ИФ/125/1.0/75/ГОСТ 530-2012	Кирпич рядовой полнотелый - 120 мм	0,62 м³		
		Экструдированный пенополистирол - 50 мм	0,37 м³		
		Штукатурка Ц/П по сетке - 20 мм	7,40 м²		
С1	ГОСТ 23279-2012	4С 4Вр-Л-50 4Вр-Л-50 90x2000	17,34	0,375	пог.м
		ВШ-3			
	КР-р-по 250x120x65/ИФ/125/1.0/75/ГОСТ 530-2012	Кирпич рядовой полнотелый - 120 мм	0,30 м³		
		Экструдированный пенополистирол - 50 мм	0,22 м³		
		Штукатурка Ц/П по сетке - 20 мм	4,40 м²		
С1	ГОСТ 23279-2012	4С 4Вр-Л-50 4Вр-Л-50 90x2000	9,12	0,375	пог.м
		ВШ-4			
ВБ-1		Вентблок 28x61-1 со спутником	52		
ВБ-2		Вентблок 28x61-1А разделитель	6		
		Вставка из стенки Вентблока h=180 мм	6		
		Теплоизоляционные плиты из минераловатной (каменной) ваты не менее 125 кг/м³	0,02 м³		
МС 50		Полоса 2x40 ГОСТ 103-2006 С245 ГОСТ 27772-2021	6	0,328	шт.
		Оголовок 12 ВШ-4			
	КР-р-по 250x120x65/ИФ/125/1.0/75/ГОСТ 530-2012	Кирпич рядовой полнотелый - 120 мм	0,83 м³		
		Экструдированный пенополистирол - 50 мм	0,49 м³		
		Штукатурка Ц/П по сетке - 20 мм	9,91 м²		
С1	ГОСТ 23279-2012	4С 4Вр-Л-50 4Вр-Л-50 90x2000	21,36	0,375	пог.м
		ВШ-5/ВШ-5* зеркально			
ВБ-1		Вентблок 28x46-1 со спутником	60		
ВБ-2		Вентблок 28x46-1А разделитель	7		
		Вставка из стенки Вентблока h=180 мм	7		
		Теплоизоляционные плиты из минераловатной (каменной) ваты не менее 125 кг/м³	0,02 м³		
		Оголовок 13 ВШ-5			
	КР-р-по 250x120x65/ИФ/125/1.0/75/ГОСТ 530-2012	Кирпич рядовой полнотелый - 120 мм	0,33 м³		
		Экструдированный пенополистирол - 50 мм	0,23 м³		
		Штукатурка Ц/П по сетке - 20 мм	4,98 м²		

Спецификация элементов вентиляционных шахт					
Поз.	Обозначение	Наименование	Кол.	Масса ед, кг	Примечание
С1	ГОСТ 23279-2012	4С 4Вр-Л-50 4Вр-Л-50 90x2000	9,9	0,375	пог.м
		Оголовок 14 ВШ-5.1			
	КР-р-по 250x120x65/ИФ/125/1.0/75/ГОСТ 530-2012	Кирпич рядовой полнотелый - 120 мм	0,40 м³		
		Экструдированный пенополистирол - 50 мм	0,24 м³		
		Штукатурка Ц/П по сетке - 20 мм	4,98 м²		
С1	ГОСТ 23279-2012	4С 4Вр-Л-50 4Вр-Л-50 90x2000	11,7	0,375	пог.м
		ВШ-6			
ВБ-1		Вентблок 28x46-1 со спутником	67		
ВБ-2		Вентблок 28x46-1А разделитель	7		
ВБ-3		Вентблок 28x42-1 со спутником	67		
ВБ-4		Вентблок 28x42-1А разделитель	7		
		Вставка из стенки Вентблока h=180 мм	28		
		Теплоизоляционные плиты из минераловатной (каменной) ваты не менее 125 кг/м³	0,03 м³		
МС 50		Полоса 2x40 ГОСТ 103-2006 С245 ГОСТ 27772-2021	12	0,328	шт.
МС 100		Полоса 2x40 ГОСТ 103-2006 С245 ГОСТ 27772-2021	6	0,328	шт.
		Оголовок 15 ВШ-6			
	КР-р-по 250x120x65/ИФ/125/1.0/75/ГОСТ 530-2012	Кирпич рядовой полнотелый - 120 мм	0,33 м³		
		Экструдированный пенополистирол - 50 мм	0,23 м³		
		Штукатурка Ц/П по сетке - 20 мм	4,98 м²		
С1	ГОСТ 23279-2012	4С 4Вр-Л-50 4Вр-Л-50 90x2000	9,9	0,375	пог.м
		Оголовок 16 ВШ-6.1			
	КР-р-по 250x120x65/ИФ/125/1.0/75/ГОСТ 530-2012	Кирпич рядовой полнотелый - 120 мм	0,87 м³		
		Экструдированный пенополистирол - 50 мм	0,47 м³		
		Штукатурка Ц/П по сетке - 20 мм	9,58 м²		
С1	ГОСТ 23279-2012	4С 4Вр-Л-50 4Вр-Л-50 90x2000	29,98	0,375	пог.м

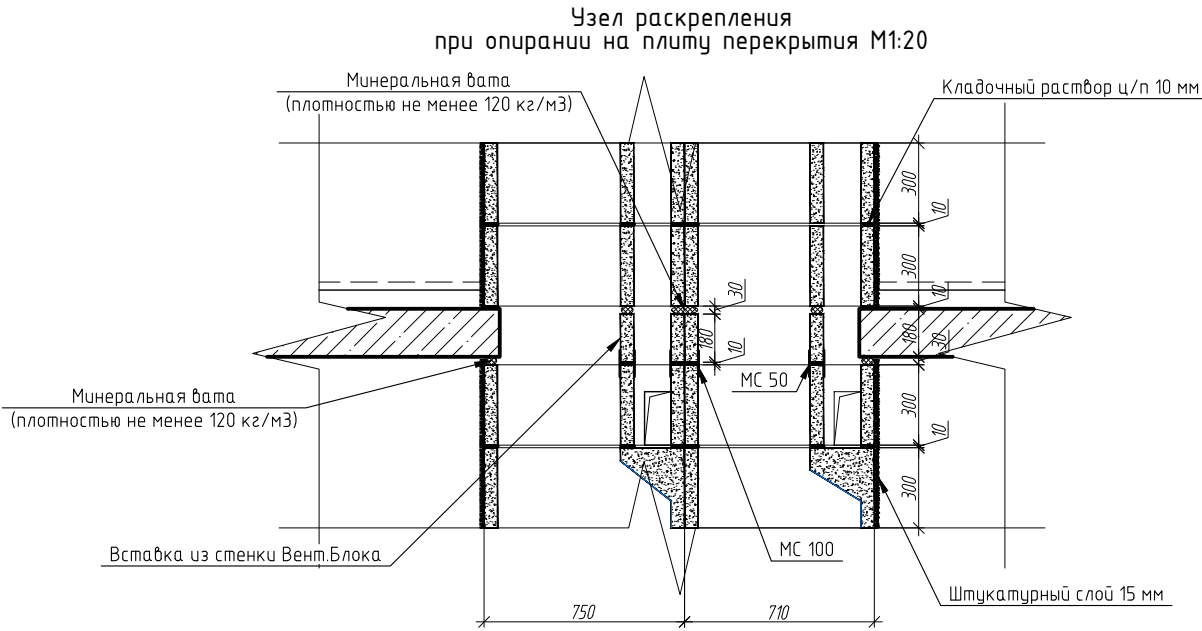

- Вентшахты ВШ-1, ВШ-2 от отм. +6,950 до отм. +24,770 выполнить из Вентблоков 28x42-1 спутник (710x380x300), Вентблоков 28x42-1 разделитель (710x380x300), Вентблоков 28x46-1 спутник (750x380x300), Вентблоков 28x46-1 разделитель (750x380x300), Вентблоков 28x61-1 спутник (900x380x300), Вентблоков 28x61-1 разделитель (900x380x300) на растворе М100.
- Выше отм. +24,950 наружные стены вентшахт ВШ-1-3, ВШ-5 выполнить облицовку толщиной 120 мм из рядового полнотелого керамического кирпича пластического формирования КР-р-по 250x120x65/ИФ/100/2.0/100 по ГОСТ 530-2012 на растворе М100 с армированием сеткой 4Ср (4Вр-Л-50/4Вр-Л-50) 90x20(С2) в первом ряду кладки, далее через каждые 4 ряда кладки с нахлестом, оштукатурить цементно-песчаным раствором по сетке 20 мм, окрасить фасадной краской.
- Количество уголка в спецификации элементов опирания стен вентиляционных шахт посчитано на одну шахту.
- Сетка в спецификации элементов стен вентиляционных шахт посчитана в погонных метрах на одну шахту с учетом нахлеста.
- Место размещения отверстий вентиляционных шахт смотреть на планах. Листы 26, 34-35, 43-44, 52-53.
- Вентиляционные шахты замаркированы на листах 26, 34-35, 43-44, 52-53, 63-67.
- Металлические зонтики разработаны на листах 154-156.
- Все металлические элементы окрасить за 2 раза эмалью ПФ-115 ГОСТ 6465-76 по грунтовке ГФ-021 ГОСТ 25129-2020.

Ведомость вентиляционных шахт					
Поз.	Обозначение	Наименование	Кол.	Масса ед, кг	Примечание
ВШ-1		Вентшахта ВШ-1	13		
		Оголовок 1 ВШ-1	3		
		Оголовок 2 ВШ-1.1	7		
		Оголовок 3 ВШ-1.2	1		
		Оголовок 4 ВШ-1.3	2		
		Оголовок 5 ВШ-1.4	1		
		Оголовок 6 ВШ-1.5	1		
ВШ-2		Вентшахта ВШ-2	17		
		Оголовок 7 ВШ-2	1		
		Оголовок 8 ВШ-2.1	2		
		Оголовок 9 ВШ-2.2	4		
		Оголовок 10 ВШ-2.3	3		
		Оголовок 1 ВШ-2.4	1		
ВШ-3		Вентшахта ВШ-3	4		
ВШ-4		Вентшахта ВШ-4	1		
ВШ-5		Вентшахта ВШ-5	10		
		Оголовок 12 ВШ-5	6		
		Оголовок 13 ВШ-5.1	3		
ВШ-6		Вентшахта ВШ-6	2		
		Оголовок 14 ВШ-6	1		
		Оголовок 15 ВШ-6.1	1		
ВШ-7		Вентшахта ВШ-7	2		
ВШ-8		Вентшахта ВШ-8	1		



Ведомость деталей

Поз.	Эскиз
МС50 -2x40x250	
МС100 -2x40x300	

Согласовано:					
Инв. № подл.	Взам. инв. №				
	Подп. и дата				


						71-24-AP8		
2	-	Зам.	0167-26		02.26	Многоквартирный жилой комплекс, расположенный по адресу: Краснодарский край, р-н Динской, п. Южный II очередь		
Изм.	Копуч.	Лист	№ док.	Подп.	Дата			
Разработ	Екатериничев				10.25	Многоквартирный жилой дом, литер 8		
Проверил	Башкарев				10.25			
						Стадия	Лист	Листов
						Р	153	
ГАП	Башкарев				10.25	Секция 3-7. Спецификация элементов вентиляционных шахт. Ведомость вентиляционных шахт		
Н.контр.	Смолянинова				10.25			
ГИП	Краснов				10.25			

Фрагмент плана на отм. 0.000

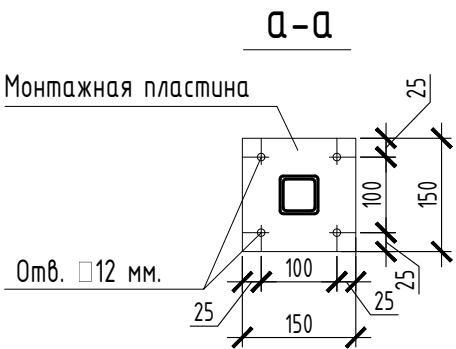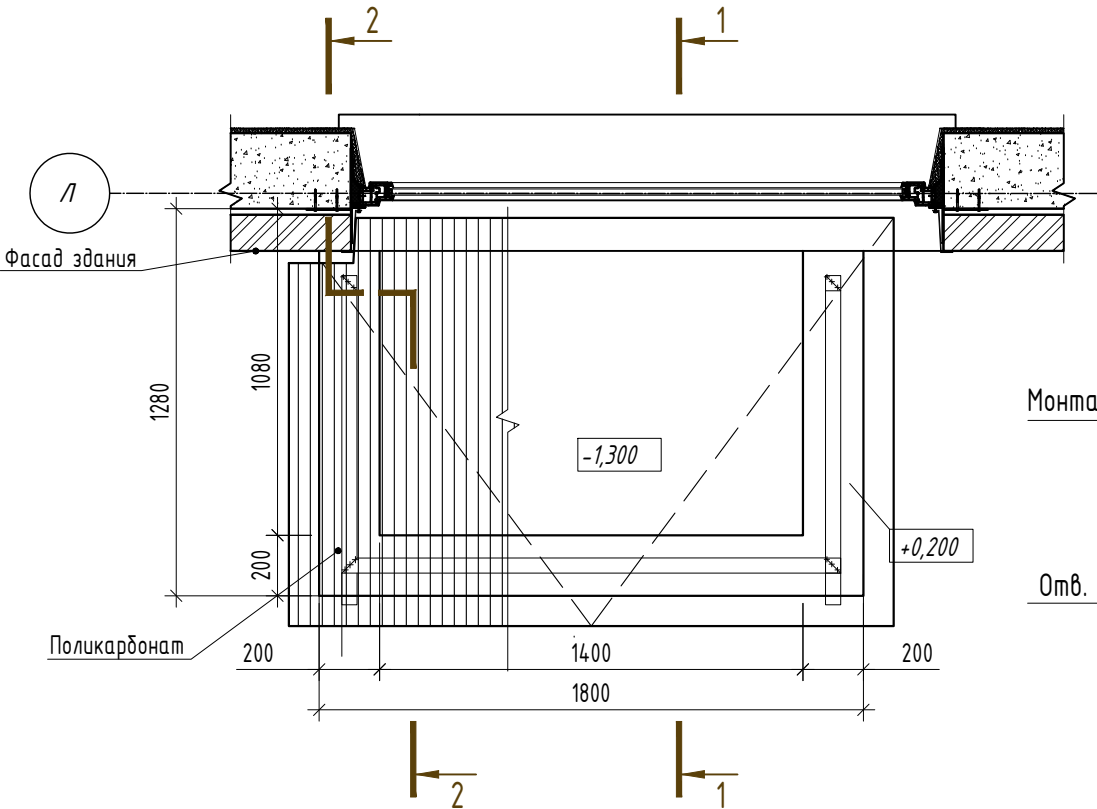


1. Окраска фасадной краской
2. Штукатурка цем-песчаным раствором
3. Праймер
4. Монолитная железобетонная стена

1. Обратная засыпка
2. Мембрана профилированная PLANTER
3. Гидроизоляция - обмазочная (Выполняет подрядная организация)
4. Праймер
5. Монолитная железобетонная стена - 200мм
6. Окраска фасадной краской

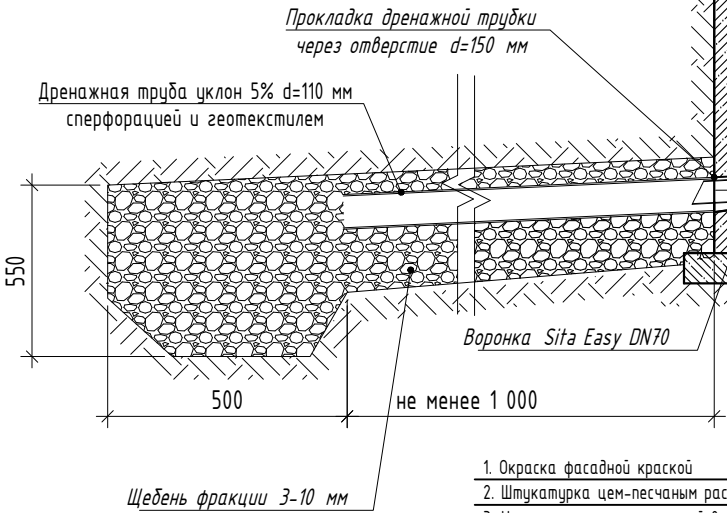

1. Окраска фасадной краской
2. Штукатурка цем-песчаным раствором по сетке - 20 мм
3. Утеплитель из минеральной ваты Технофас - 50 мм
4. Пароизоляция - 4 мм
5. Праймер битумный ТЕХНОНИКОЛЬ №1 (или аналог)
6. Монолитная ж/б стена - 200 мм

1-1

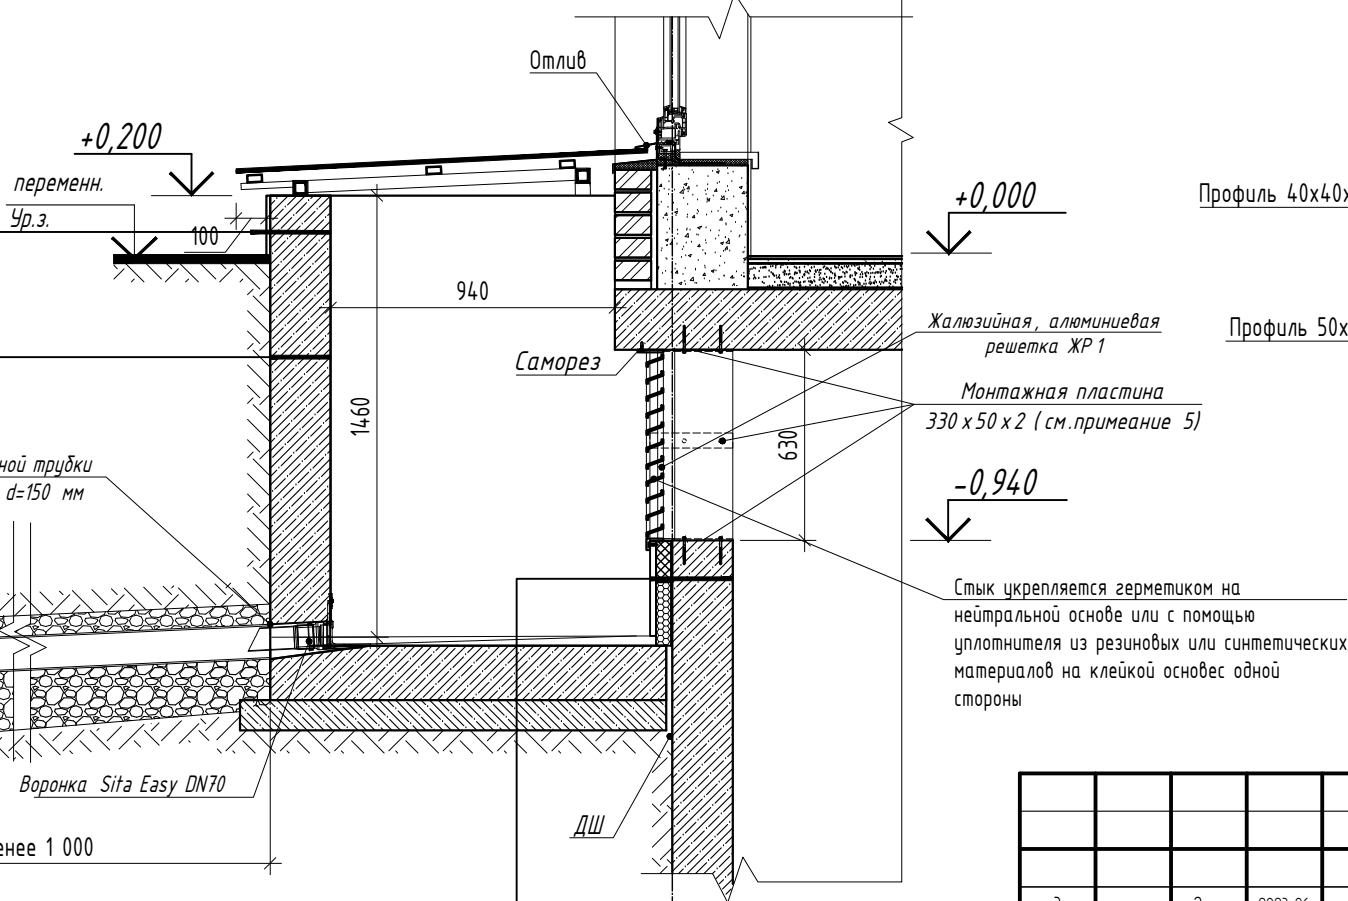




1.2

Спецификация элементов прямков

(расход дан на одно изделие)

Поз.	Обозначение	Наименование	Кол.	Масса ед.,кг	Приме- чание
		Прямок ПР-1	3		
1	ГОСТ Р 56712-2015	Панель из поликарбоната ПСП-4-С2С-бесцветная-Гост Р 56712-2015	м²	4.30	-
2		Торцевой UP-профиль для поликарбоната	м.п	4.70	-
3		Торцевой профиль FP для поликарбоната	м.п	1.80	-

2-2

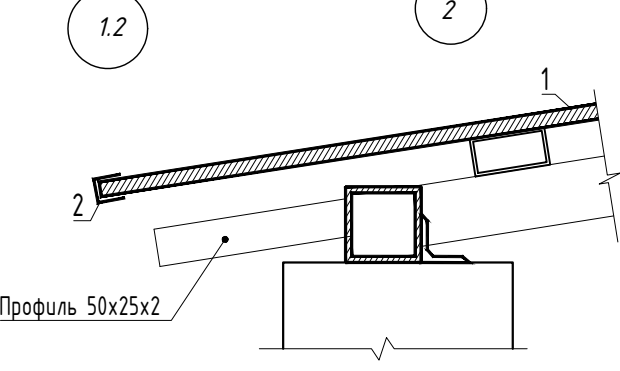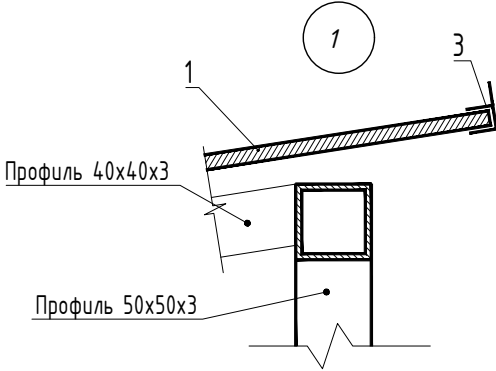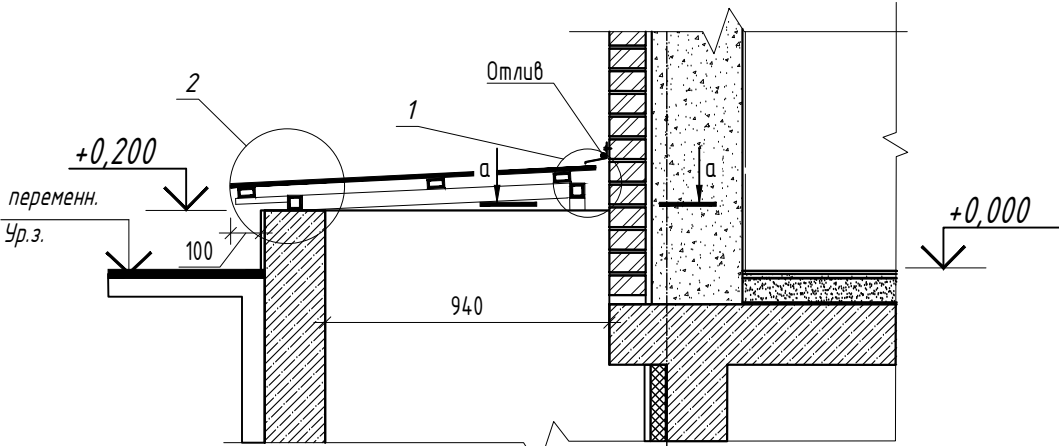

1. Сварку элементов производить электродами Э42А по ГОСТ 9467-75. Катеты сварных швов принять по наименьшей толщине свариваемых элементов. Сварные швы выполнить по ГОСТ 5264-80.
2. Все металлические элементы окрасить за 2 раза эмалью ПФ-115 ГОСТ 6465-76 по грунтовке ГФ-021 ГОСТ 25129-2020.
4. Металлические каркасы козырьков и спецификации на металлические изделия см. раздел КМ
Указания по монтажу: Панели следует монтировать таким образом, чтобы продольные ребра жесткости располагались вертикально или наклонно. Это необходимо для удаления возможного конденсата из внутренних полостей панелей. При установке (монтаже) панелей следует предусматривать зазоры на термическое расширение из расчета 0,07 мм/м °С. Соответственно при креплении панели метизами диаметр отверстия должен быть больше диаметра крепежного элемента. Расстояние отверстия до края панели должно быть не менее толщины панели.

71-24-AP8

Многоквартирный жилой комплекс, расположенный по адресу: Краснодарский край, р-н Динской, п. Южный II очередь

Многоквартирный жилой дом. Литер 8


Устройство прямка для продуха

Стадия	Лист	Листов
Р	157	





Формат: А3

Схема декоративной решетки кондиционера Др-1


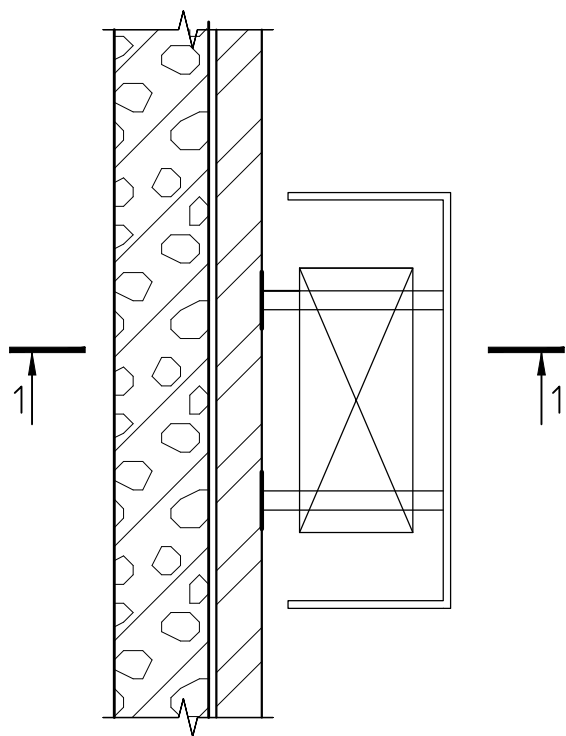


Спецификация элементов декоративной решетки Др-1

Поз.	Обозначение	Наименование	Кол.на секцию							Масса ед., кг	Масса всего
			1	2	3	4	5	6	7		
Др-1		Декоративная решетка	73	73	6	110	137	137	106		
		Элементы									
1	ГОСТ 8639-82	Труба 50х50х3, L= 1140	2	2	2	2	2	2	2	4.91	9.83
2	ГОСТ 8645-68	Труба 30х20х2, L= 1960	2	2	2	2	2	2	2	2.72	5.45
3	ГОСТ 8645-68	Труба 30х20х2, L= 660	2	2	2	2	2	2	2	0.92	1.83
4	ГОСТ 8645-68	Труба 30х20х2, L= 1900	4	4	4	4	4	4	4	2.64	10.56
5	ГОСТ 103-2006	Полоса -8х130, L= 150	2	2	2	2	2	2	2	1.22	2.45
6	ГОСТ 103-2006	Полоса -6х60, L= 80	4	4	4	4	4	4	4	0.23	0.9
		Материалы									
7	НЛ TI или аналог	Анкер распорный HSA-F M10/35/25/-	4	4	4	4	4	4	4		шт.

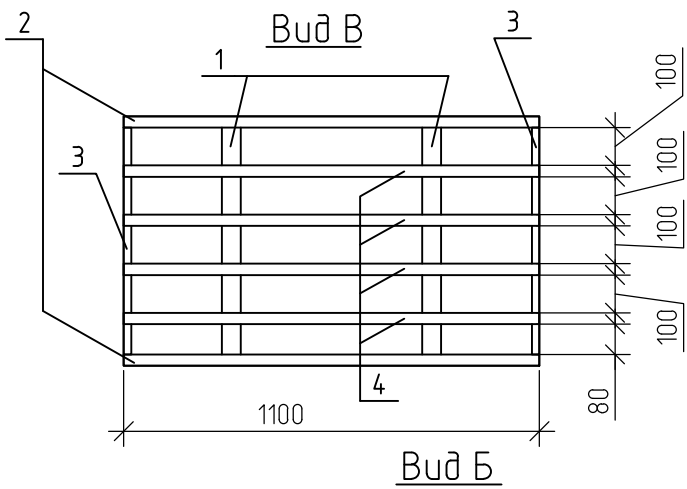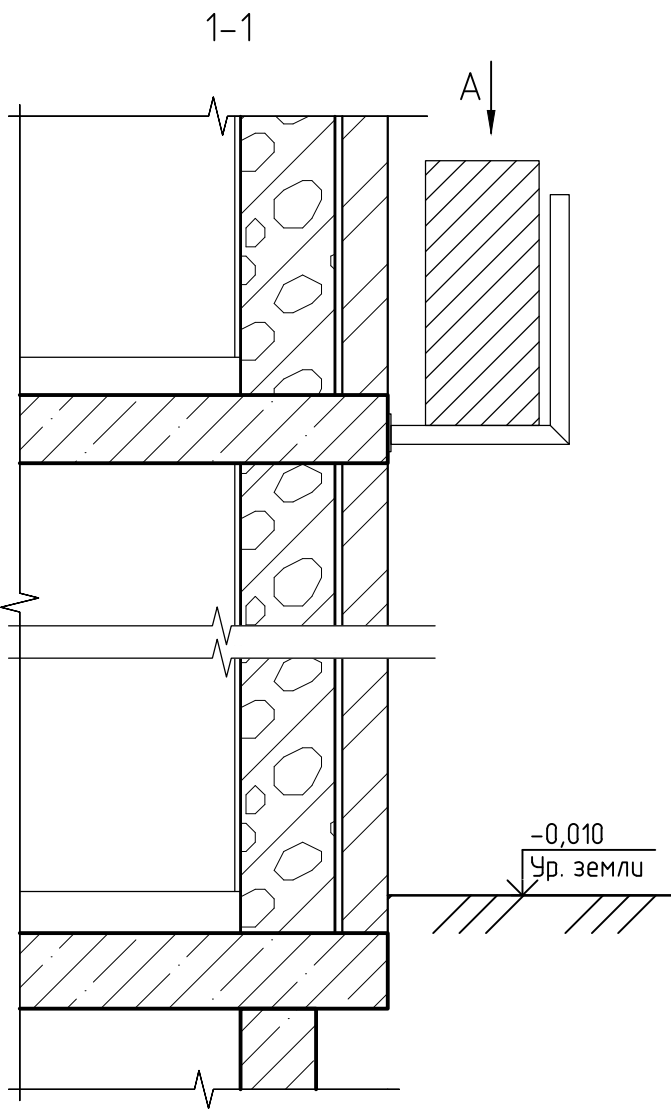

(Примыкание декоративной решетки кондиционерного блока к плите перекрытия)

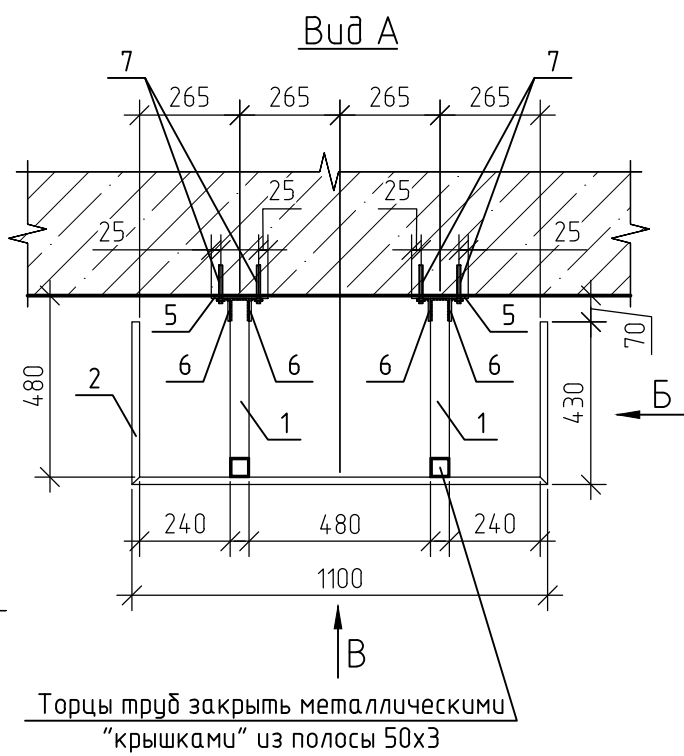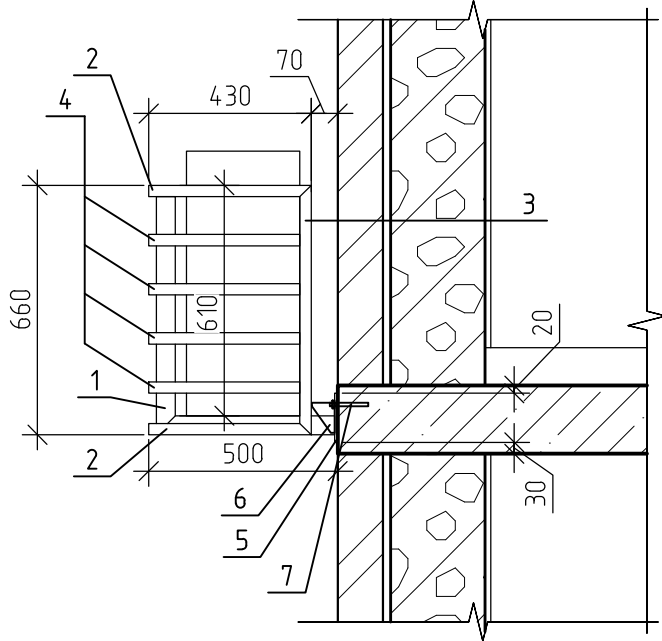

1. Спецификация элементов декоративной решетки посчитана на одну решетку
2. Дренаж системы кондиционирования и расстановку корзин наружных блоков кондиционеров смотри прилагаемый комплект 71-24-AP8.ДК "Дренаж системы кондиционирования. Расстановка корзин под наружные блоки кондиционеров."
3. Монтаж стальных конструкций вести в соответствии с требованиями строительных норм и правил и ГОСТ 23118-89 "Конструкции стальные строительные. Общие технические условия."
4. Сварку элементов производить электродами Э42А по ГОСТ 9467-75. Катеты сварных швов принять по наименьшей толщине свариваемых элементов. Сварные швы выполнить по ГОСТ 5264-80.
5. Все металлические элементы окрасить за 2 раза эмалью ПФ-115 ГОСТ 6465-76 по грунтовке ГФ-021 ГОСТ 25129-2020.
6. Решетки выполнить в соответствии с цветом фасада. Колер смотри лист 68

Согласовано


Взам. инв. №

Подп. и дата


Инв. № подл.

						71-24-AP8			
						Многоквартирный жилой комплекс, расположенный по адресу: Краснодарский край, р-н Динской, п. Южный II очередь			
Изм.	Кол.уч.	Лист	№ док.	Подп.	Дата	Многоквартирный жилой дом. Литер 8	Стадия	Лист	Листов
Разраб.	Екатери́нчев				10.25		Р	158	
Проверил	Башкарев				10.25				
ГАП	Башкарев				10.25	Схема декоративной решетки кондиционера Др-1			
Н.контр.	Смолянинова				10.25				
ГИП	Краснов				10.25				


Схема устройства ЛМ-1

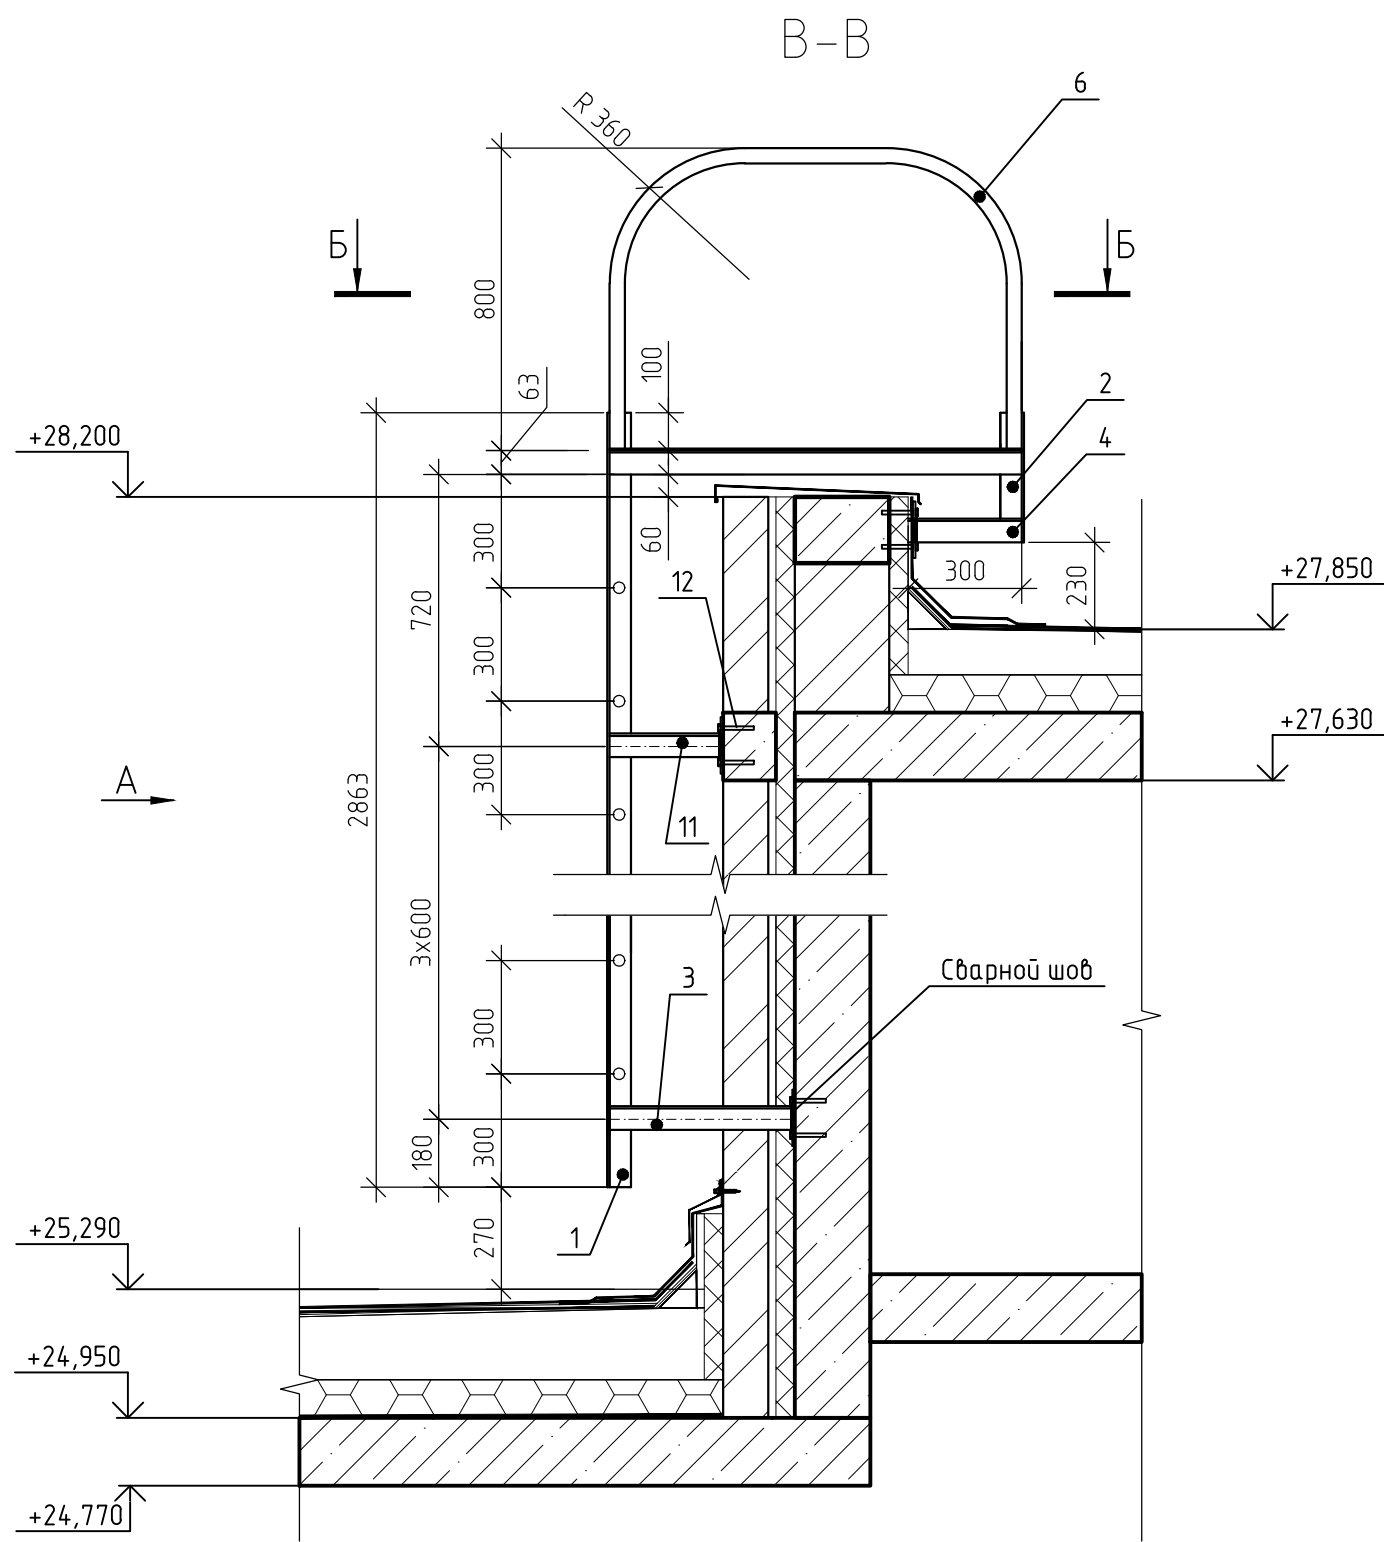


Вид А

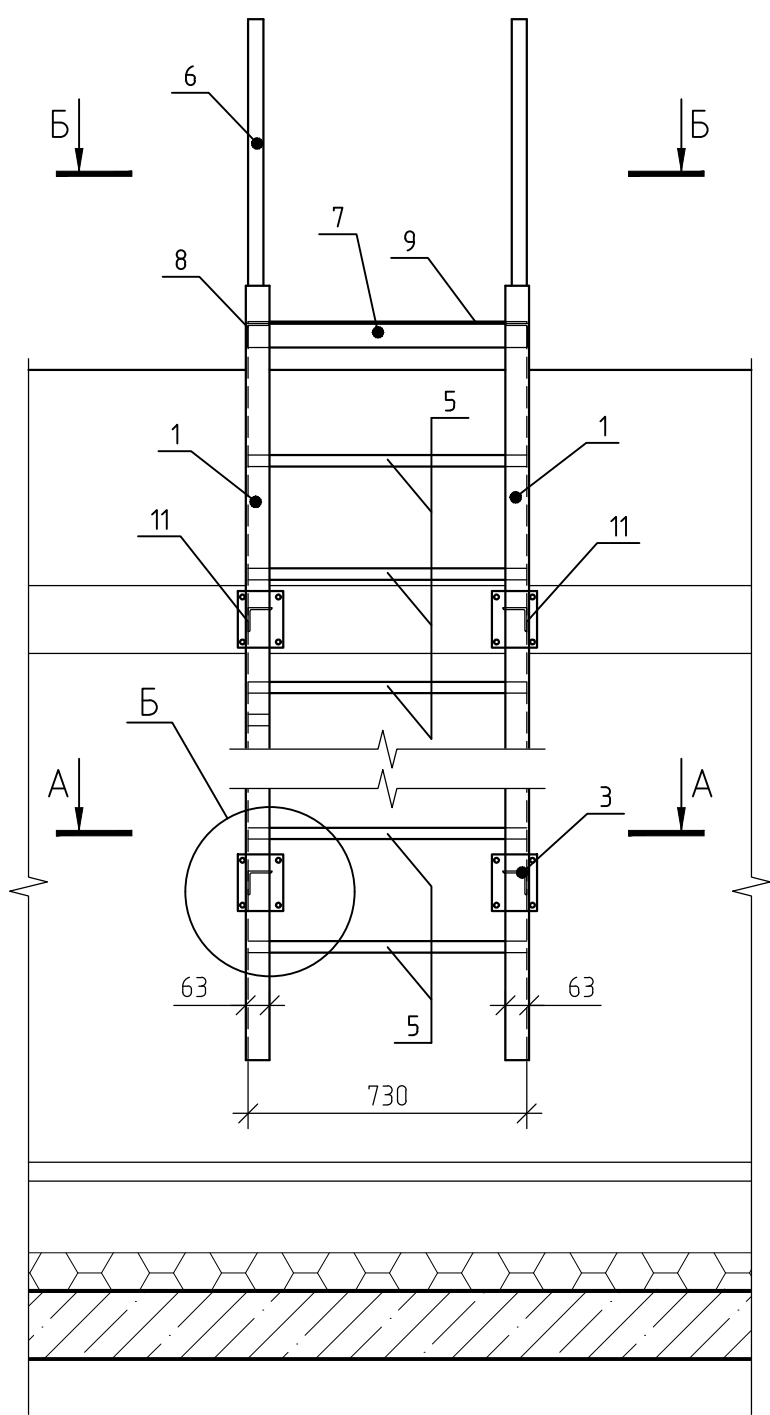

А-А

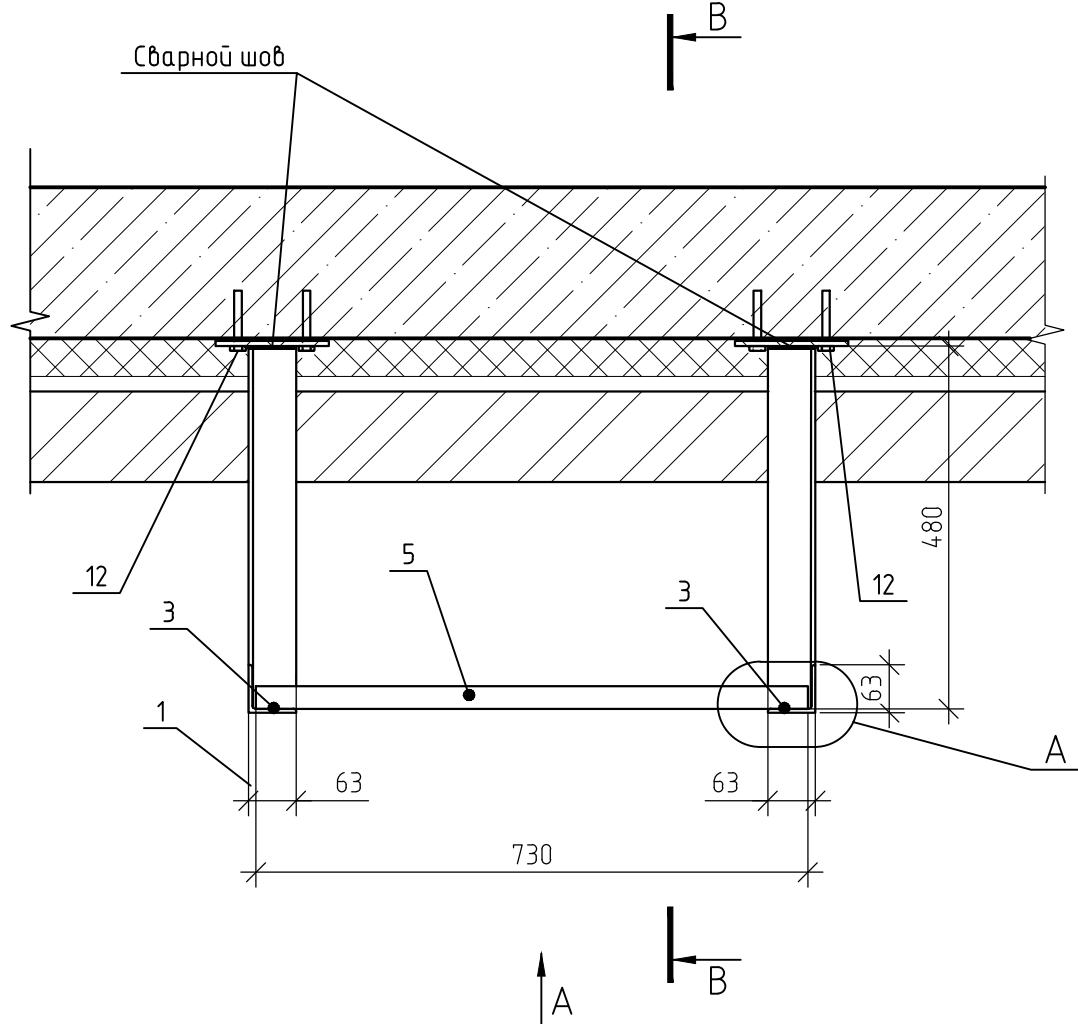



Б-Б

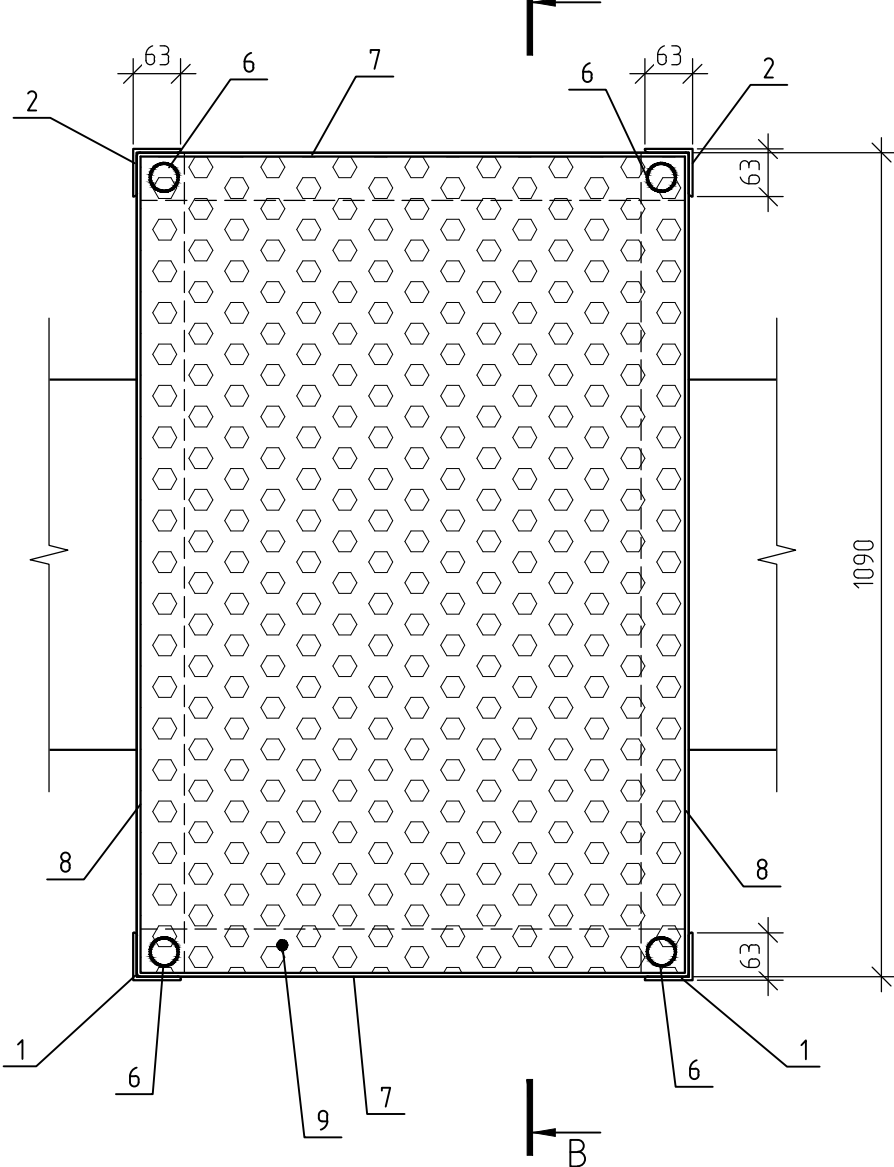

Спецификация элементов лестницы ЛМ-1




Поз.	Обозначение	Наименование	Кол. на секцию							Масса ед. кг	Масса всего
			1	2	3	4	5	6	7		
		Лестница	1	1	1	1	1	1	1		
		Элементы									
1	ГОСТ 8509-93	L63x63x5, L= 2863	2	2	2	2	2	2	2	13.77	27.54
2	ГОСТ 8509-93	L63x63x5, L= 343	2	2	2	2	2	2	2	1.65	3.3
3	ГОСТ 8509-93	L63x63x5, L= 480	6	6	6	6	6	6	6	2.31	4.62
4	ГОСТ 8509-93	L63x63x5, L= 300	2	2	2	2	2	2	2	1.44	2.89
5	ГОСТ 2590-88	φ30 730	8	8	8	8	8	8	8	4.05	32.41
6	ГОСТ 8732-78	φ40x5 2480	2	2	2	2	2	2	2	10.71	21.43
7	ГОСТ 8509-93	L63x63x5, L= 730	2	2	2	2	2	2	2	3.51	7.02
8	ГОСТ 8509-93	L63x63x5, L= 1190	2	2	2	2	2	2	2	5.72	11.45
9	ГОСТ 8568-77	Лист 730x5, L= 1190	1	1	1	1	1	1	1	36.31	36.31
10	ГОСТ 103-2006	Полоска 10x120 150	8	8	8	8	8	8	8	1.41	11.3
11	ГОСТ 8509-93	L63x63x5, L= 290	2	2	2	2	2	2	2	1.39	2.79
										Итого:	161.06
		Материалы									
12	НП Т1 или аналог	Болт с гайкой М10	40	40	40	40	40	40	40		шт.

Б

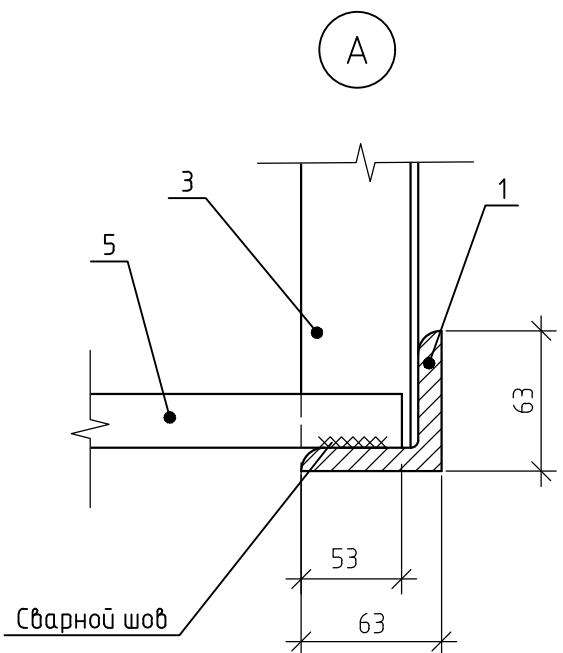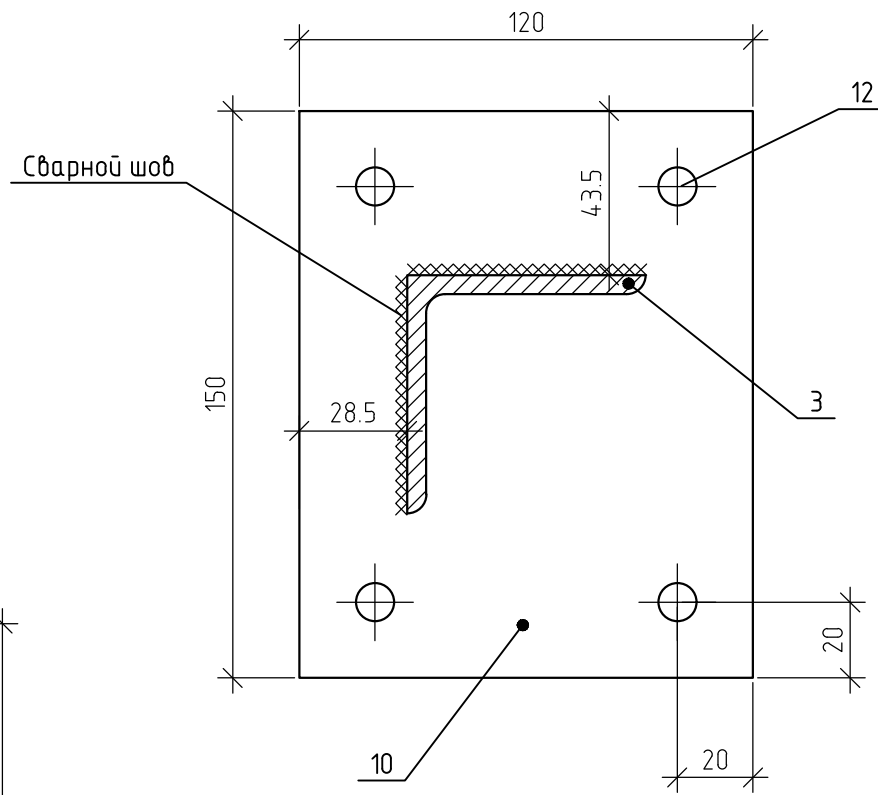

- ЛМ-1 замаркирована на листах 61, 63-67
- Спецификация элементов лестницы посчитана на одну лестницу.
- Монтаж стальных конструкций вести в соответствии с требованиями строительных норм и правил и ГОСТ 23118-2019 "Конструкции стальные строительные. Общие технические условия."
- Монтажные соединения элементов осуществлять болтами и гайками М10.
- Сварку элементов производить электродами Э42А по ГОСТ 9467-75. Катеты сварных швов принять по наименьшей толщине свариваемых элементов. Сварные швы выполнить по ГОСТ 5264-80.
- Все металлические элементы окрасить за 2 раза эмалью ПФ-115 ГОСТ 6465-76 по грунтовке ГФ-021 ГОСТ 25129-2020.
- Нарушенные при монтаже места грунтовки покрасить двумя слоями грунтовки ПФ-020 и все конструкции после монтажа покрасить двумя слоями эмали ПФ-115 по ГОСТ 6465-76.

						71-24-AP8			
						Многоквартирный жилой комплекс, расположенный по адресу: Краснодарский край, р-н Динской, п. Южный II очередь			
Изм.	Колуч.	Лист	№ док.	Подп.	Дата	Многоквартирный жилой дом. Литер 8	Стадия	Лист	Листов
Разраб.		Екатериничев			10.25		Р	159	
Проверил		Башкарев			10.25				
ГАП		Башкарев			10.25	Схема устройства ЛМ-1	 АЗИМУТ ОБЩЕСТВО С ОГРАНИЧЕННОЙ ОТВЕТСТВЕННОСТЬЮ		
Н.контр.		Смолянинова			10.25				
ГИП		Краснов			10.25				

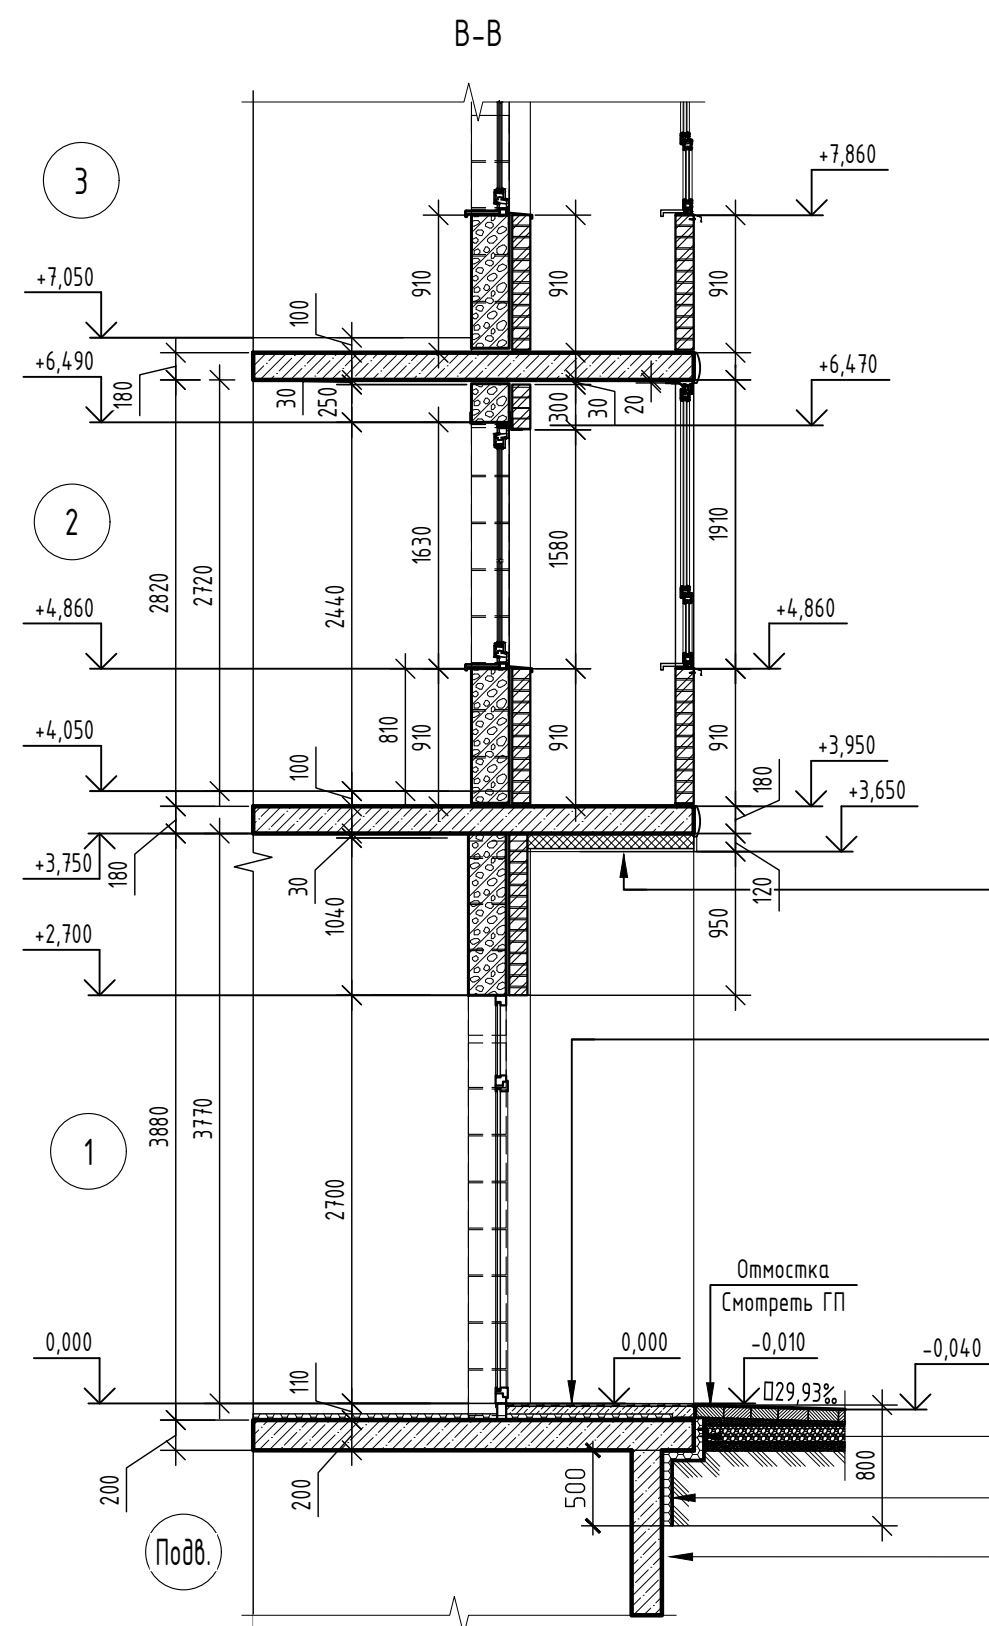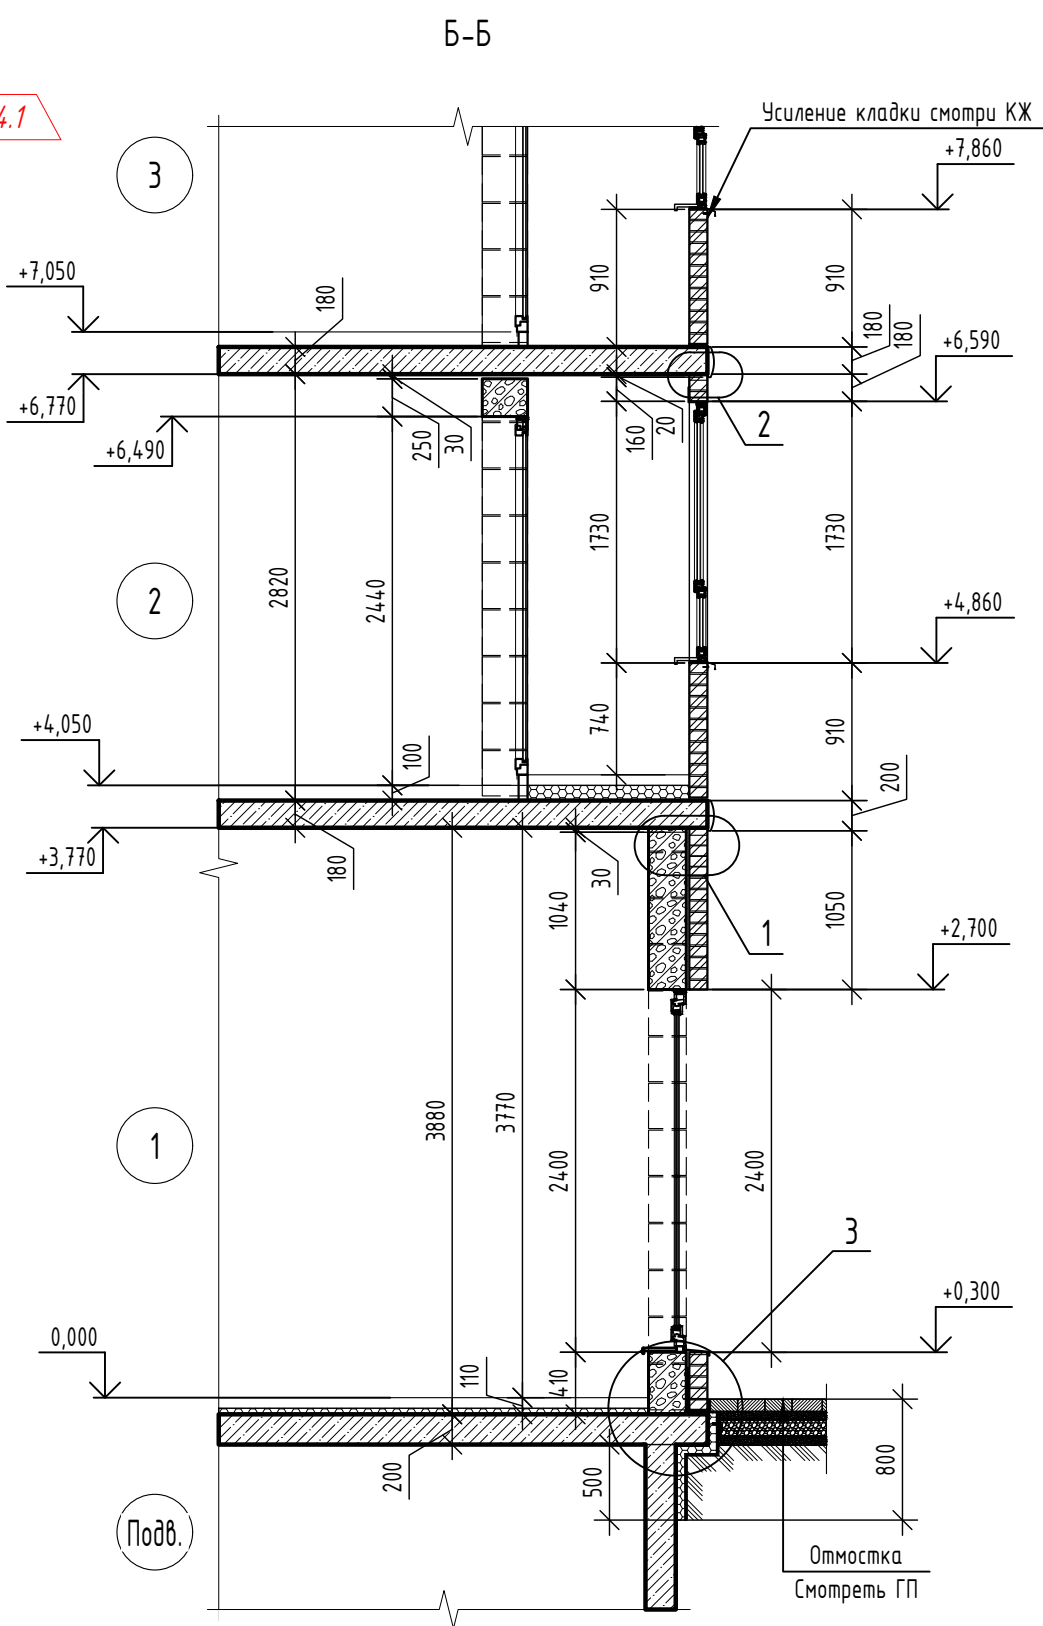
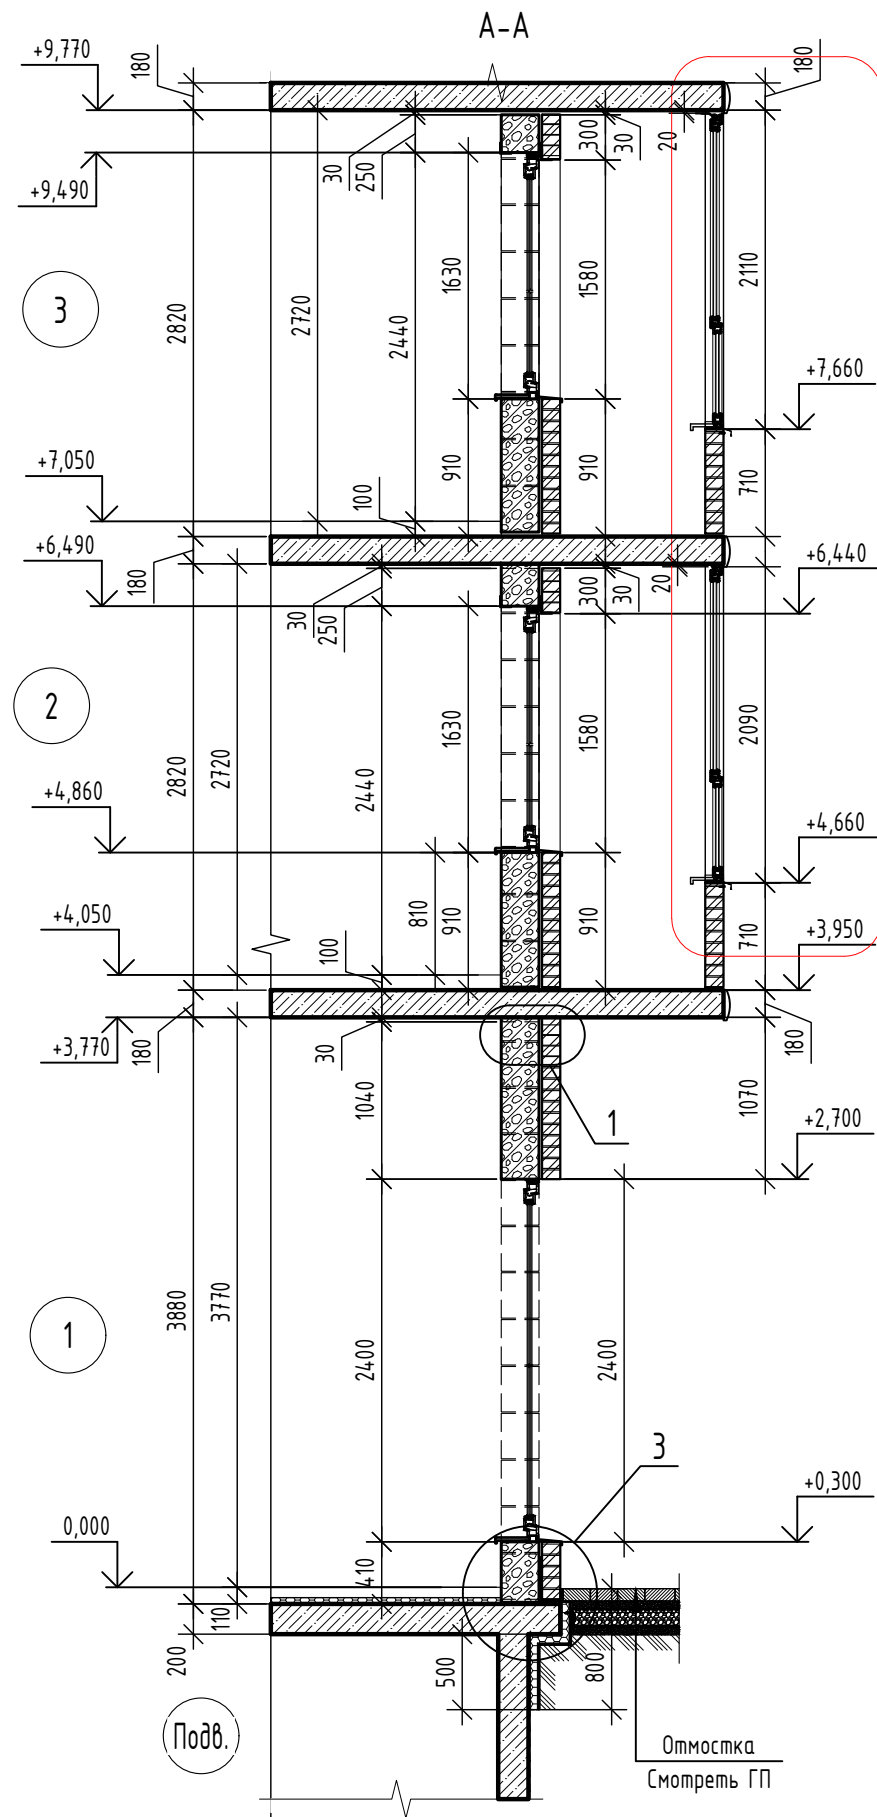


1. Железобетонная плита перекрытия
2. Утеплитель из минеральной ваты Техноблок - 100 мм
3. Отделочный слой - цементно-песчаная штукатурка - 20 мм
4. Покраска

Кровля Тип 3	
1.Керамогранит на клею	-20 мм
2.Гидроизоляция обмазочная с посыпкой кварцевым песком	
3.Праймер битумный ТЕХНОНИКОЛЬ №1 (или аналог)	
4.Стяжка полусухая М150	
с армированием сеткой П4Вр1 яч. 200х200	- 50 мм
5.Разделительный слой - пленка пэ 200мкм	
6.Экструзионный пенополистирол	- 30мм
7.Пароизоляция	- 4мм
8.Монолитная ж.б. плита покрытия	

1. Обратная засыпка
2. Экструзионный пенополистирол Технониколь CARBON PROF - 50 мм
3. Клей-пена для пенополистирола
4. Гидроизоляция обмазочная (выполняет спец. организация)
5. Монолитная стена -200мм

1. Обратная засыпка/Отмостка
2. Мембрана типа Planter
3. Гидроизоляция обмазочная (выполняет спец. организация)
4. Монолитная стена -200мм

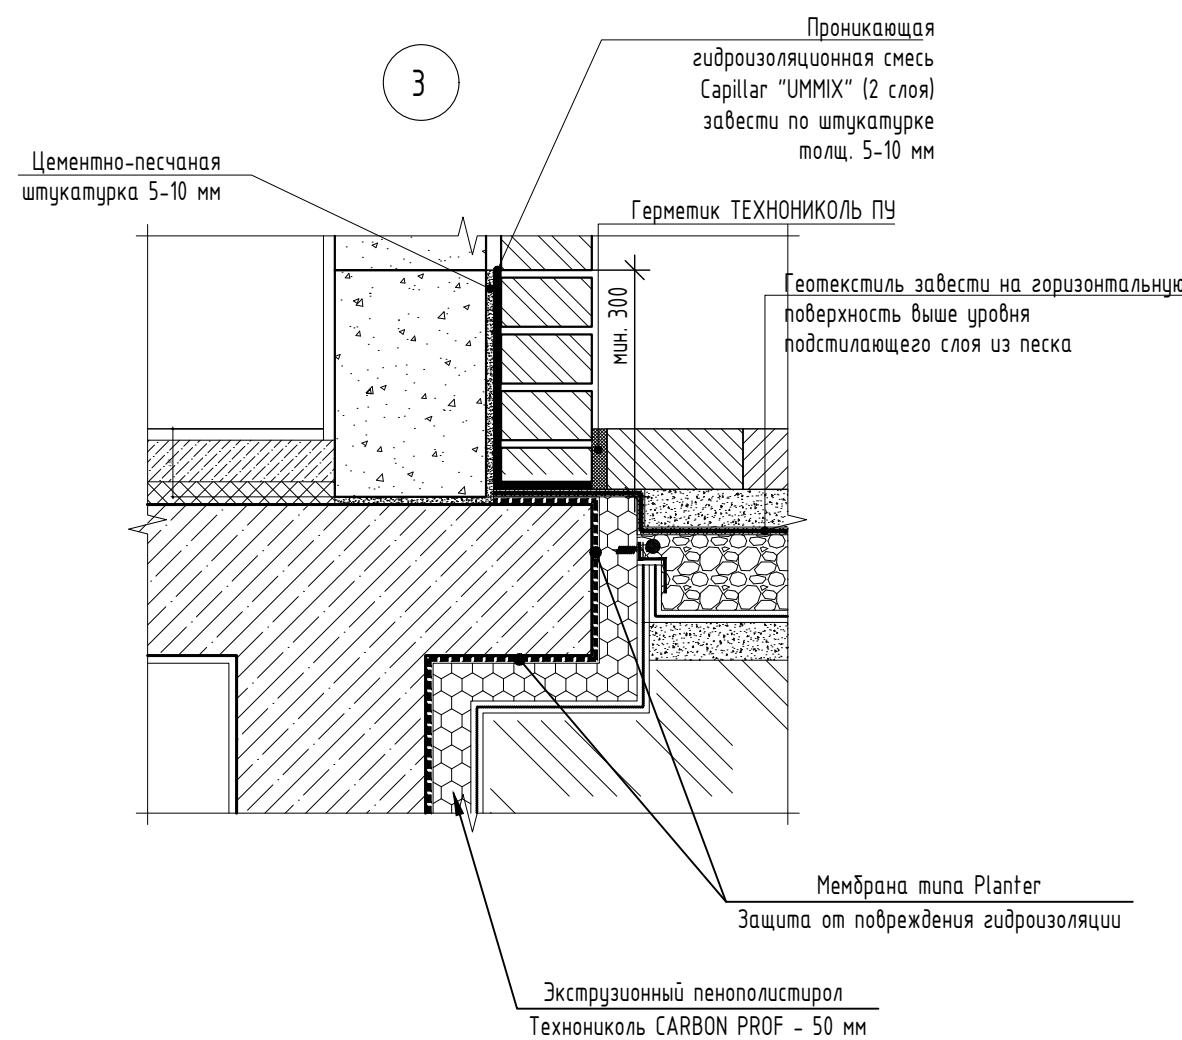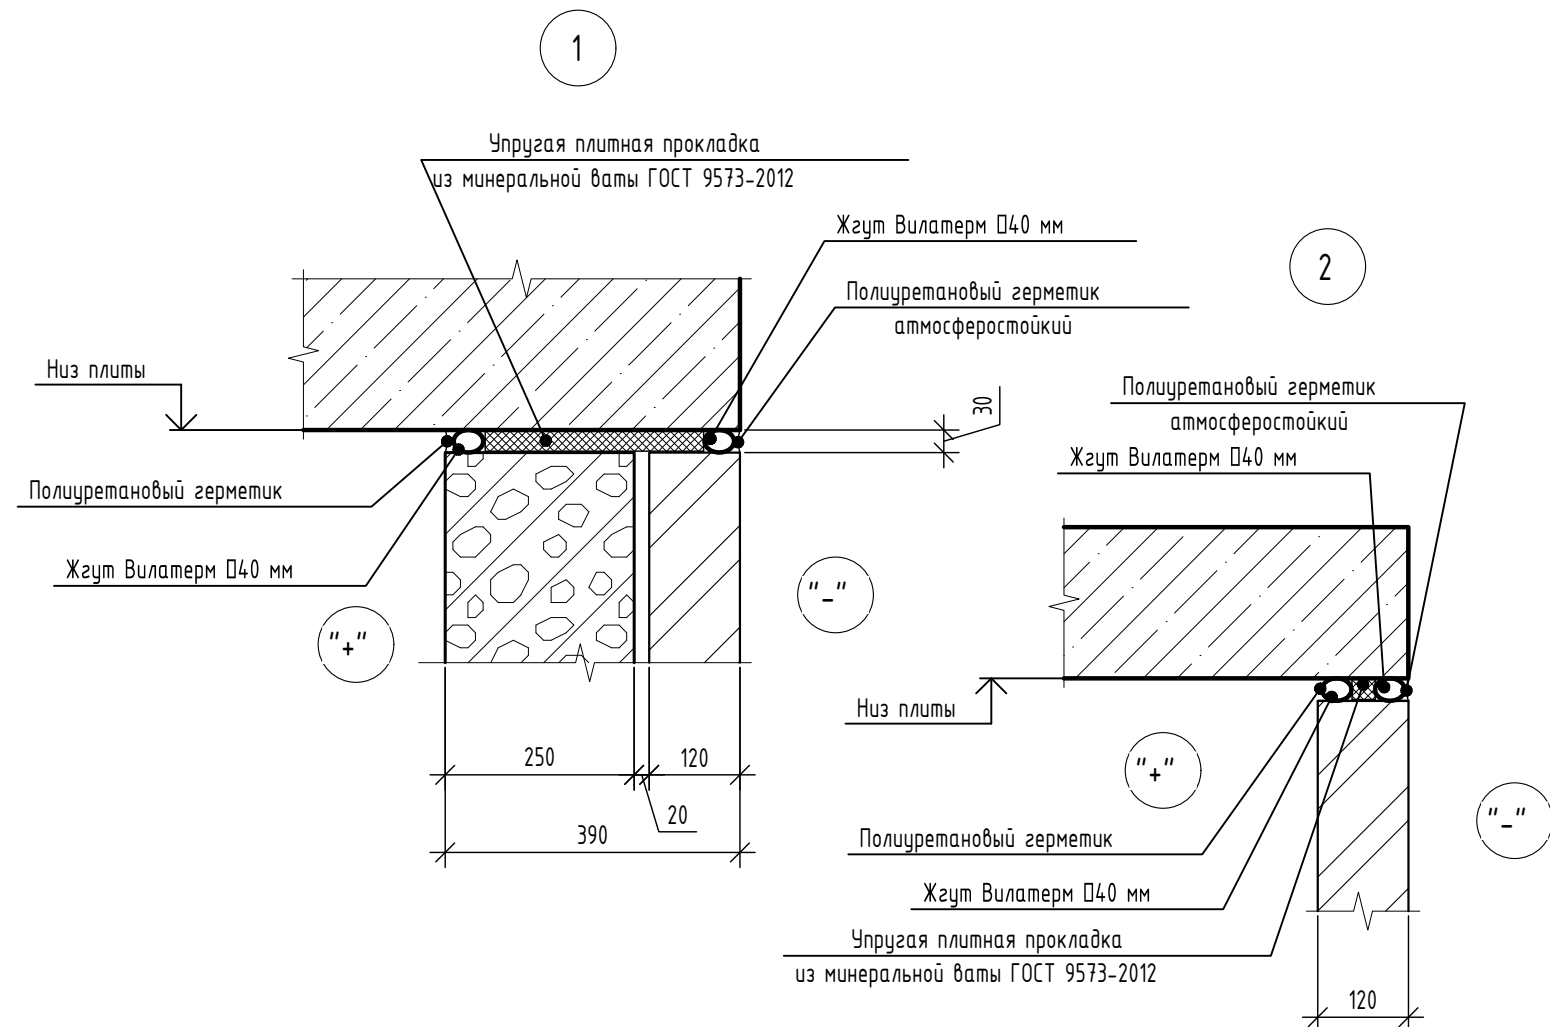


1. Оси на сечениях и узлах условно не показаны.
2. Усиления, армирование, перемычки разработаны в разделе КЖ.
3. В наружных и внутренних стенах и перегородках выполнять горизонтальные деформационные швы толщиной не менее 30 мм между плитой перекрытия и верхом кладки. Швы заполнить упругой прокладкой из минеральной ваты и полиуретановым герметиком.
4. В лицевом слое кладки трехслойных наружных стен предусмотреть вертикальные деформационные швы толщиной не менее 10мм. Расстояние между швами принять на прямоугольных участках - не более 7м, L-образные - не более 3.5м. При разбивке Z-образных в плане фрагментов шов выполнить в наиболее длинной стене в месте пересечения со средней стеной фрагмента. Швы предпочтительно располагать на углах, в местах пересечений стен, перепадах высот, вблизи проемов, в лоджиях и балконах расположить по границам оконных и дверных проемов. Швы заполнить упругой прокладкой из минеральной ваты и полиуретановым атмосферостойким герметиком.


71-24-AP8						
4	1	-	04.29-26	04.26	Многоквартирный жилой комплекс, расположенный по адресу: Краснодарский край, р-н Динской, п. Южный II очередь	
Изм.	Кол.уч.	Лист	№ док.	Подп.	Дата	Многоквартирный жилой дом. Литер 8
Разраб.	Екатеринычев				10.25	
Проверил	Башкарев				10.25	Сечения А-А - В-В
ГАП	Башкарев				10.25	
Н.контр.	Смолянинова				10.25	АЗИМУТ ОБЩЕСТВО С ОГРАНИЧЕННОЙ ОТВЕТСТВЕННОСТЬЮ
ГИП	Краснов				10.25	

Согласовано		
Инв. № подл.	Подп. и дата	Взам. инв. №


Обрамление парапета (ОП-1)

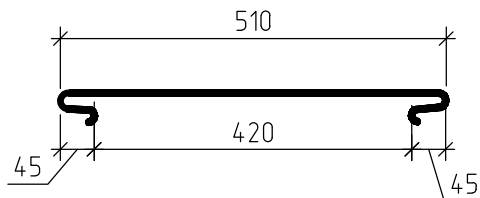


Обрамление парапета (ОП-2)

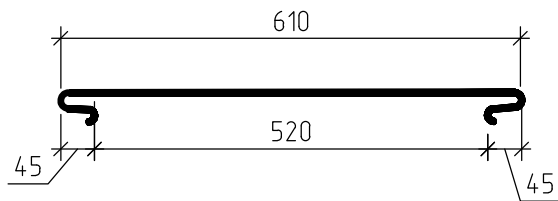


Обрамление парапета (ОП-3)

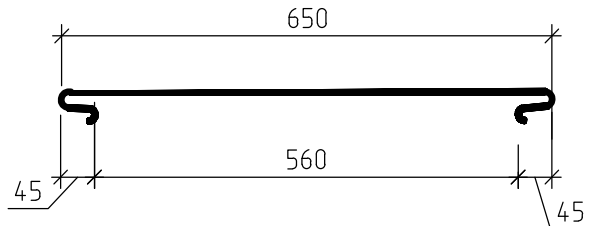


Обрамление парапета (ОП-4)

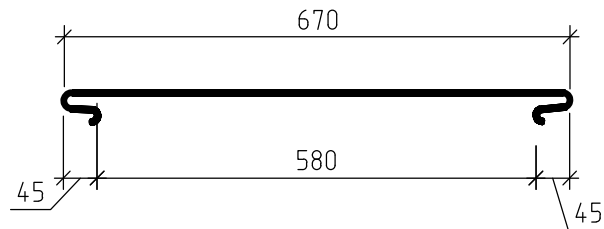


Обрамление парапета шахты (ОП- 5)

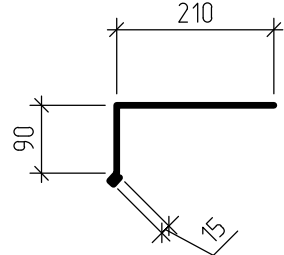


Обрамление парапета шахты (ОП- 6)

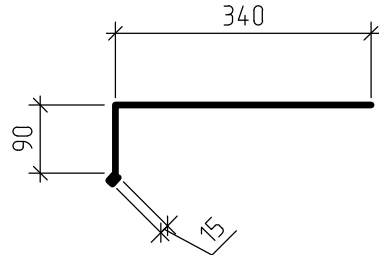


Т-образный кровельный костыль
КК-1 для ОП-1 (шаг 600 мм)

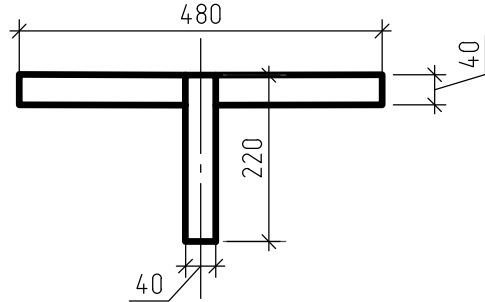


Т-образный кровельный костыль
КК-2 для ОП-2 (шаг 600 мм)

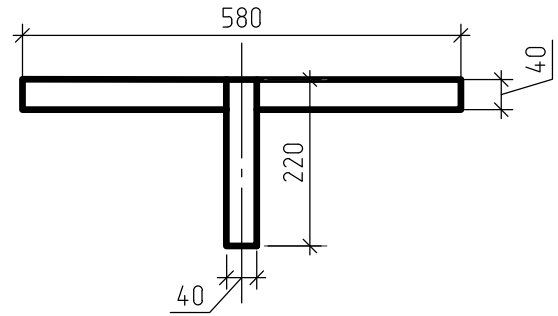


Т-образный кровельный костыль
КК-3 для ОП-3 (шаг 600 мм)

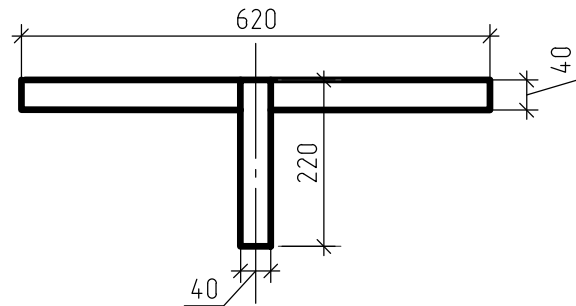


Т-образный кровельный костыль
КК-4 для ОП-4 (шаг 600 мм)

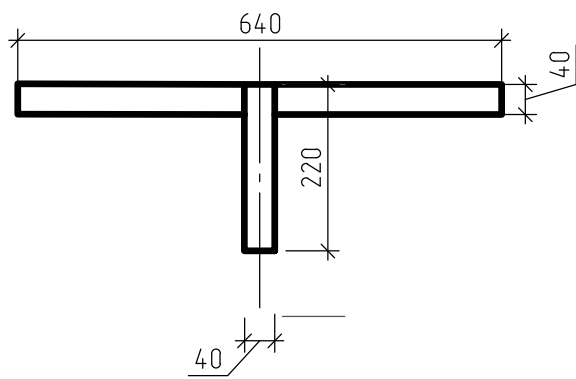


Кровельный костыль
КК-5 для ОП-5 (шаг 600 мм)

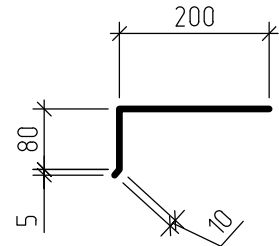


Кровельный костыль
КК-6 для ОП-6 (шаг 600 мм)

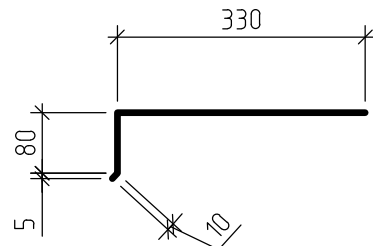


Обрамление парапета (ОП-7)

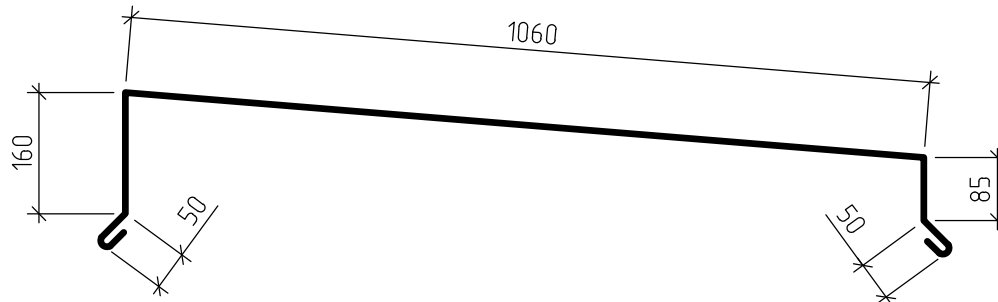


Кровельный костыль
КК-7.1 для ОП-7 (шаг 600 мм)

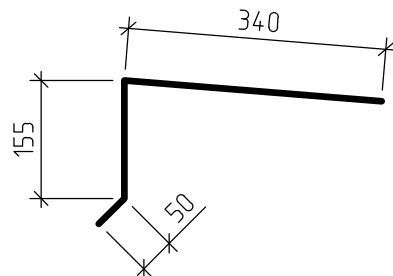


Кровельный костыль
КК-7.2 для ОП-7 (шаг 600 мм)

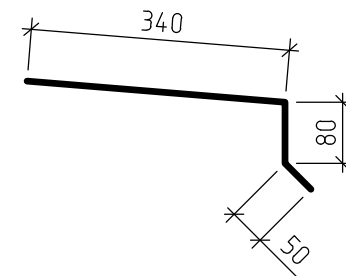


Отлив (ФО-1)

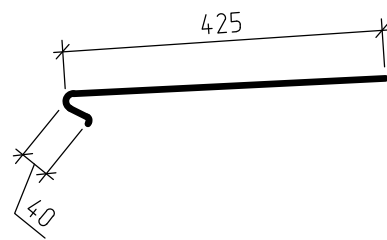


Т-образный кровельный костыль
КК-8 для ФО-1 (шаг 600 мм)

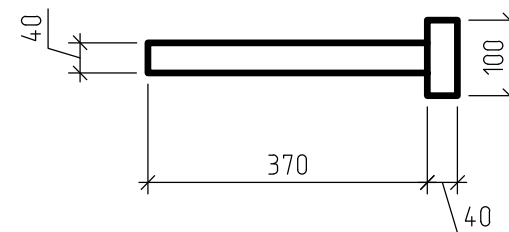


Кровельный фартук
(ФК-2)

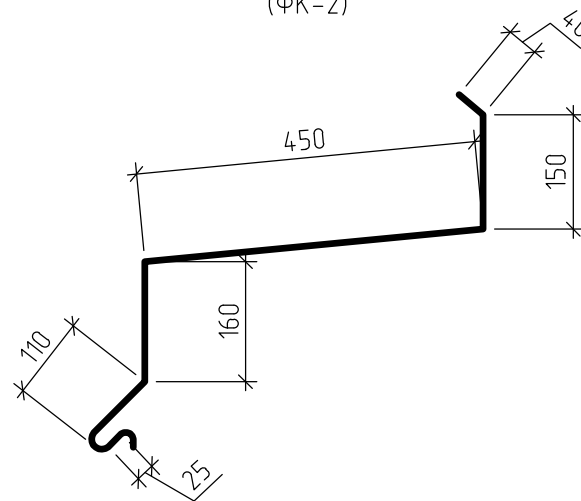


Кровельный фартук
(ФК-1)

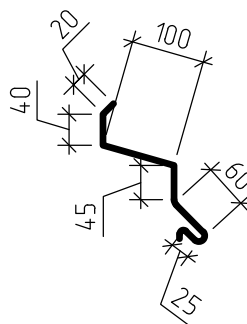


Компенсатор К-2

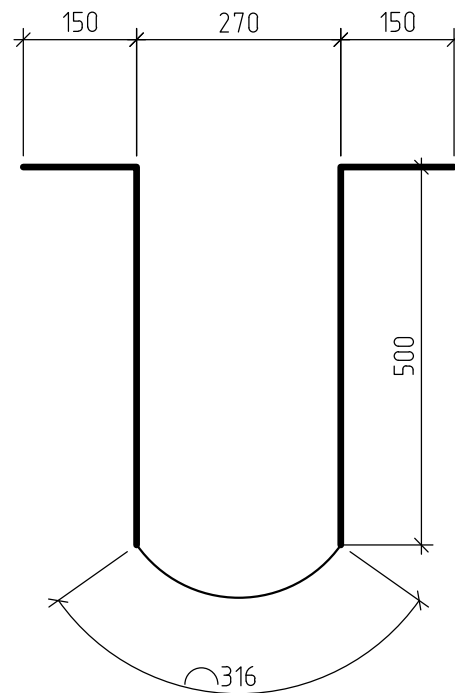


Компенсатор К-1

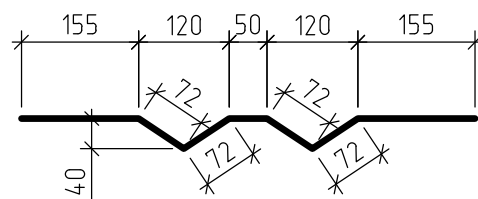


Компенсатор К-3

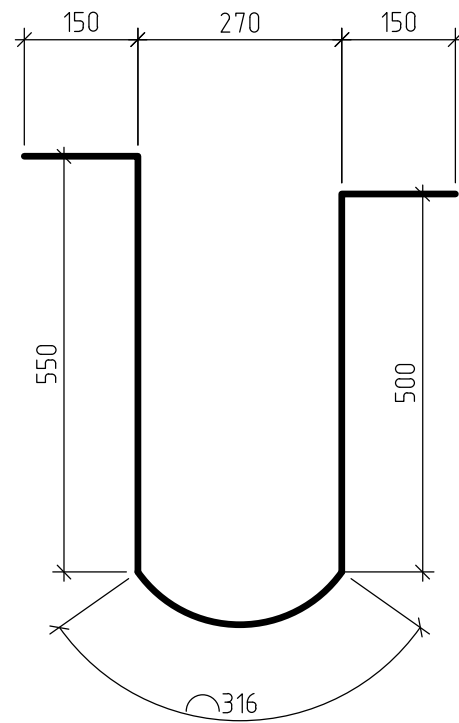


Компенсатор К-4

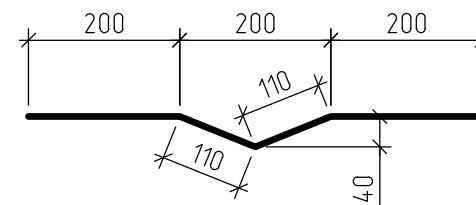


Компенсатор К-6

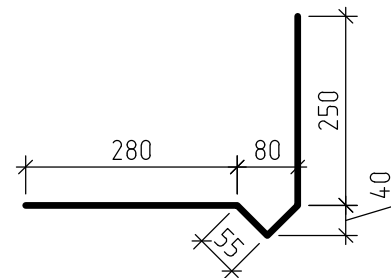

Компенсатор К-5

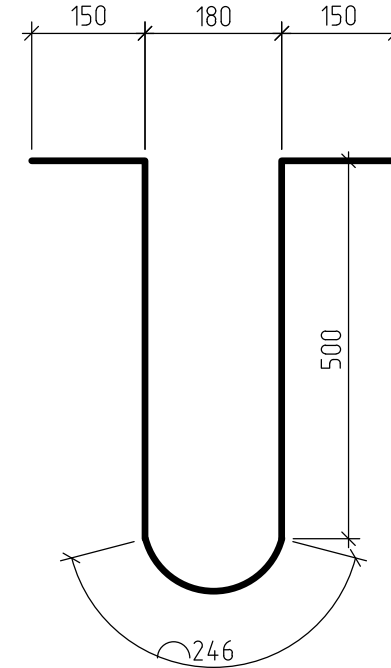


Компенсатор К-7

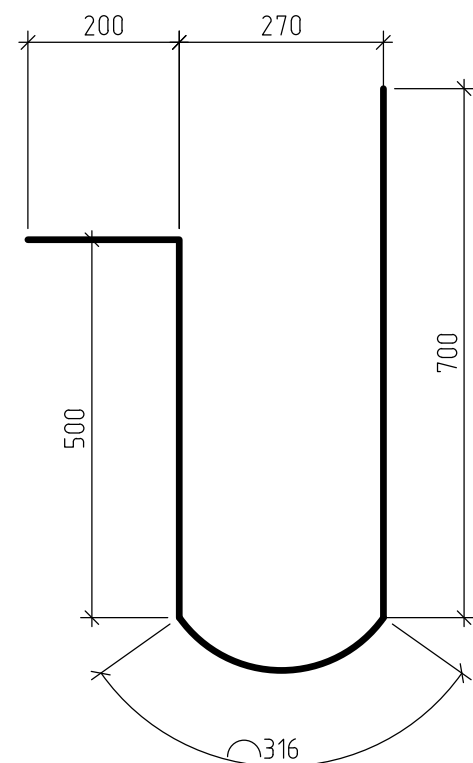


						71-24-AP8			
						Многоквартирный жилой комплекс, расположенный по адресу: Краснодарский край, р-н Динской, п. Южный II очередь			
Изм.	Колуч.	Лист	№ док.	Подп.	Дата	Многоквартирный жилой дом. Литер 8	Стадия	Лист	Листов
Разраб.	Екатери́ничев				10.25		Р	161	
Проверил	Башкарев				10.25				
ГАП	Башкарев				10.25	Фасонные изделия	 АЗИМУТ ОБЩЕСТВО С ОГРАНИЧЕННОЙ ОТВЕТСТВЕННОСТЬЮ		
Н.контр.	Смолянинова				10.25				
ГИП	Краснов				10.25				


Устройство деформационного шва на отм. -3,000

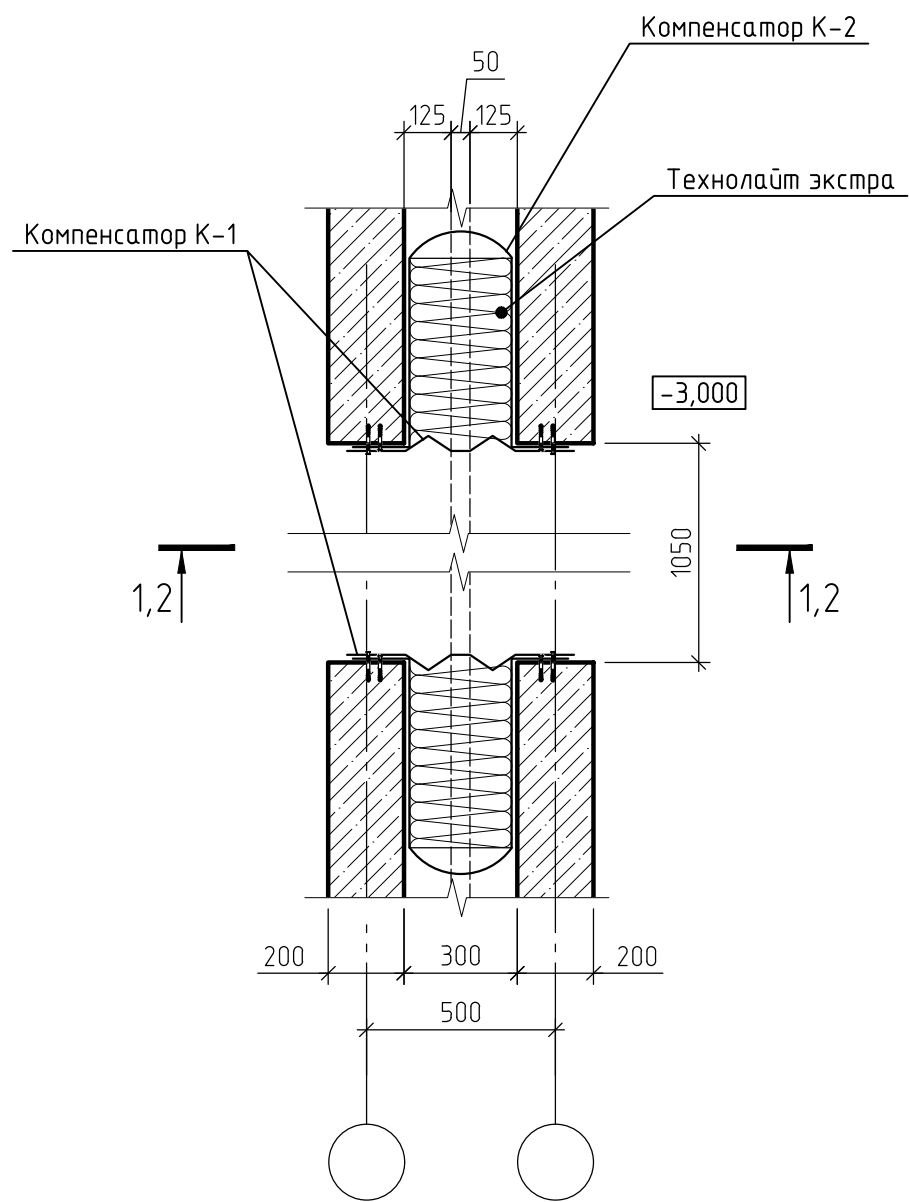


Для секций 4,5,6,7

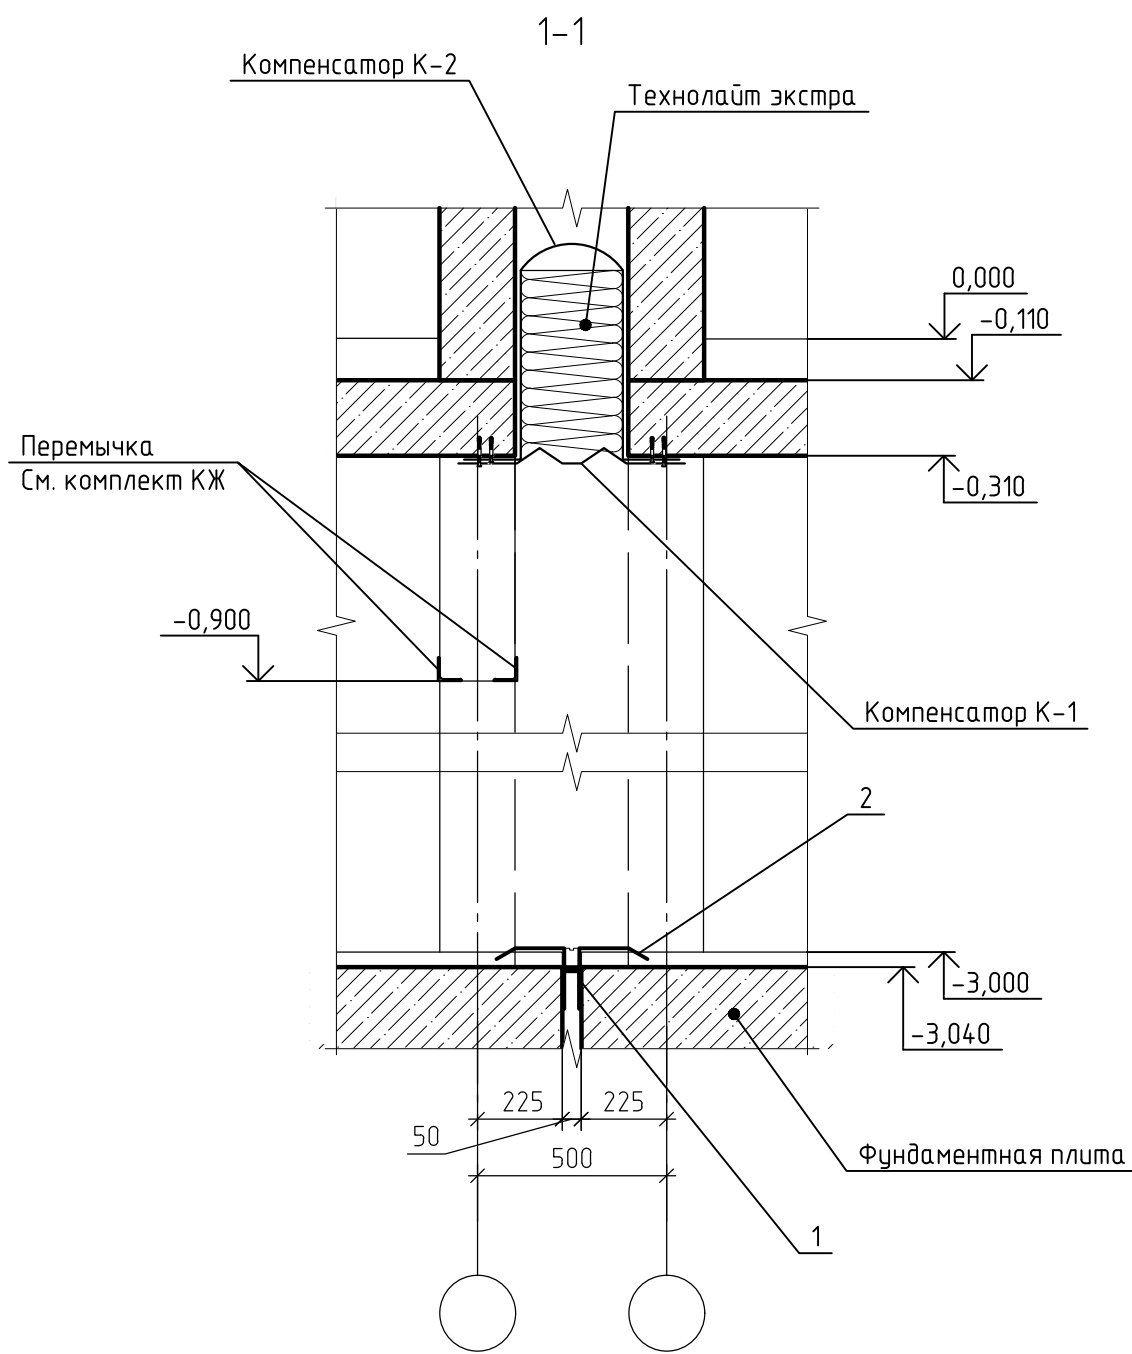



Для секций 2,3,4

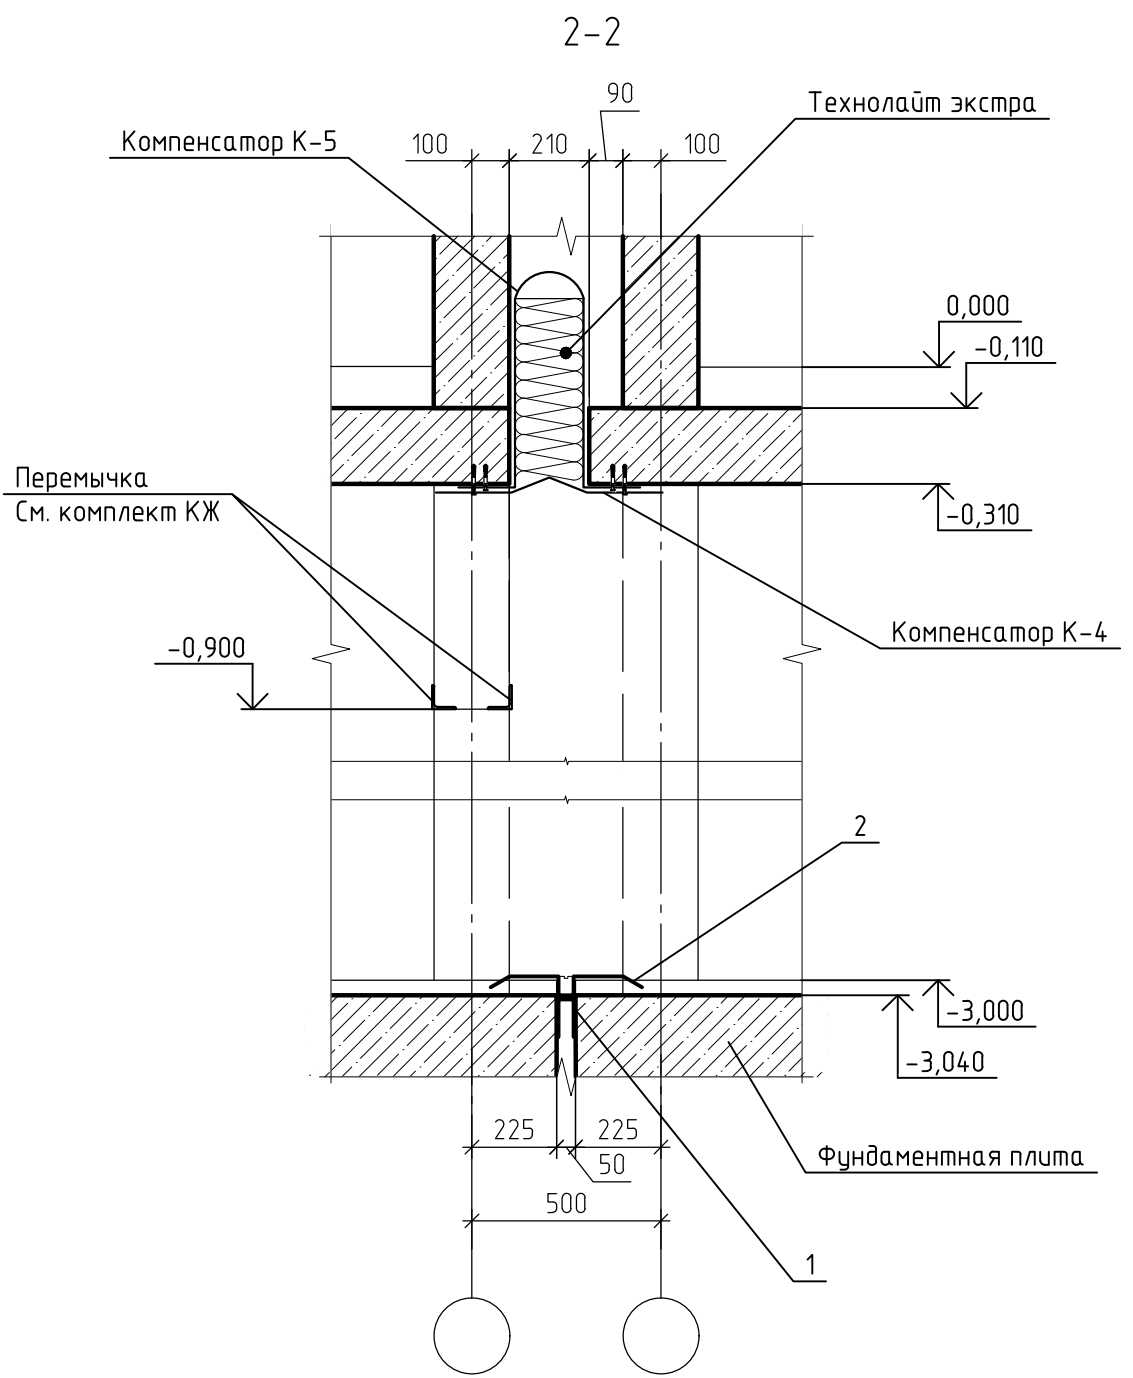

Устройство деформационного шва на фасаде для секций 2,3,4

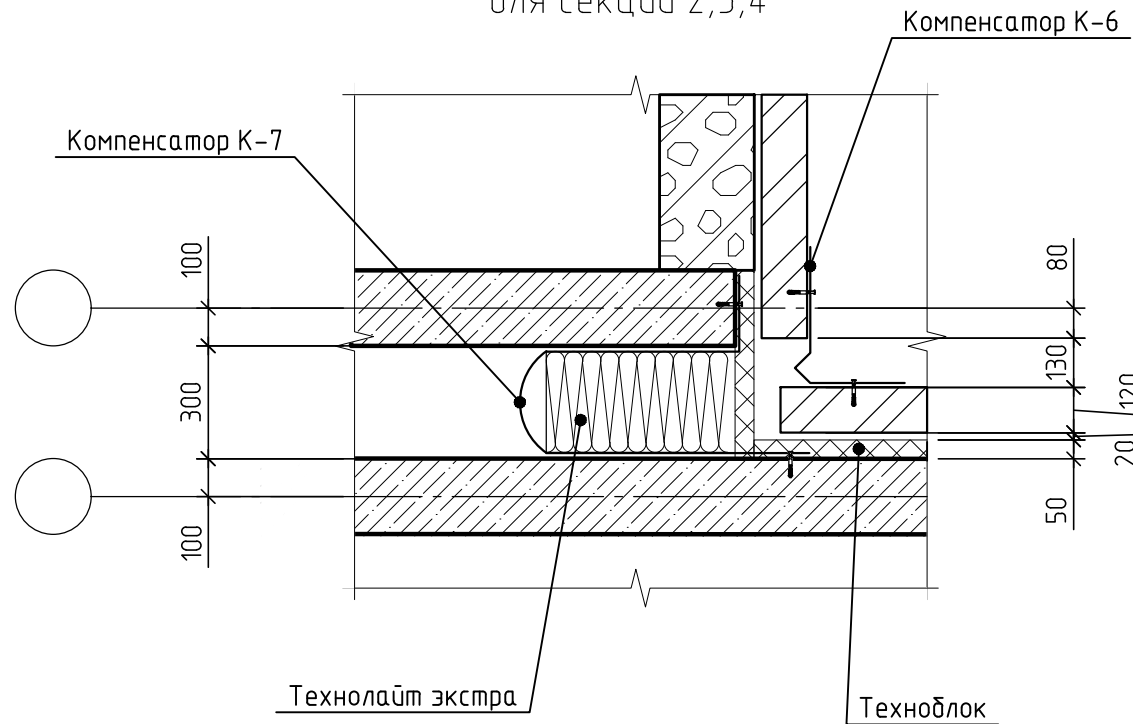

Устройство деформационного шва на фасаде для секций 4,5,6,7

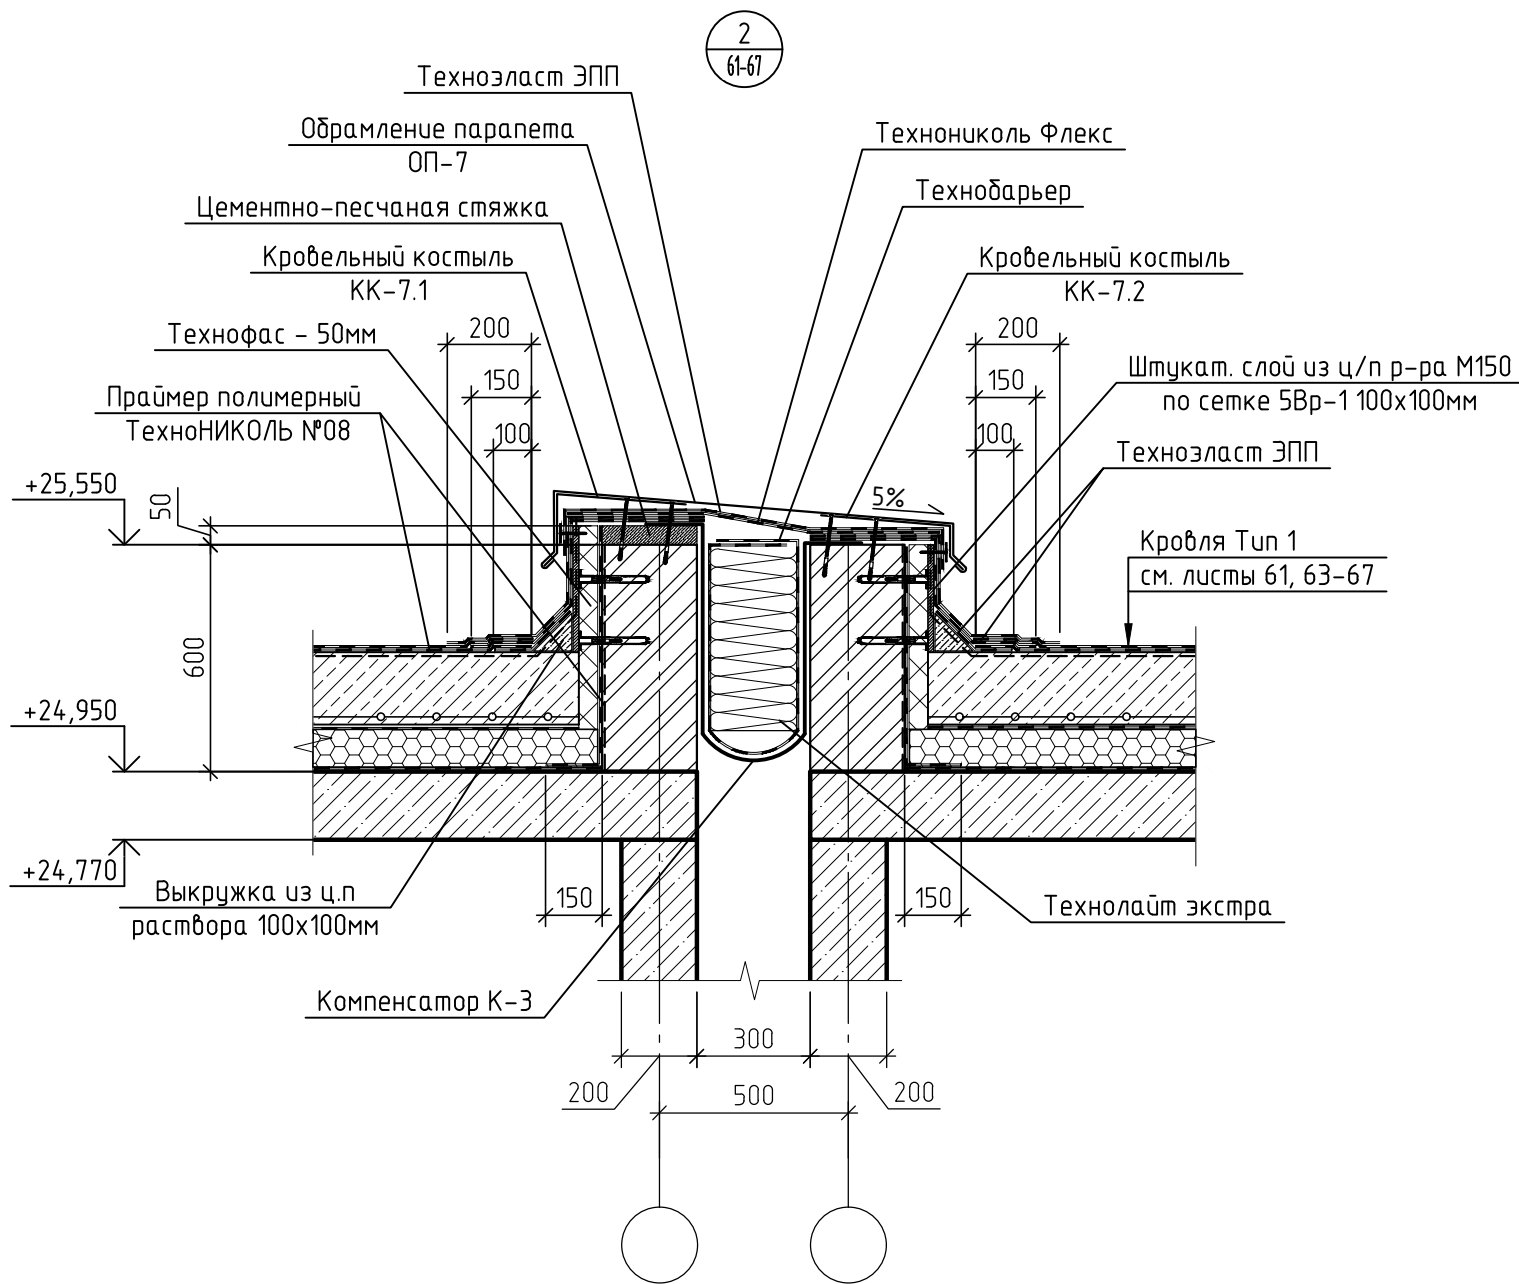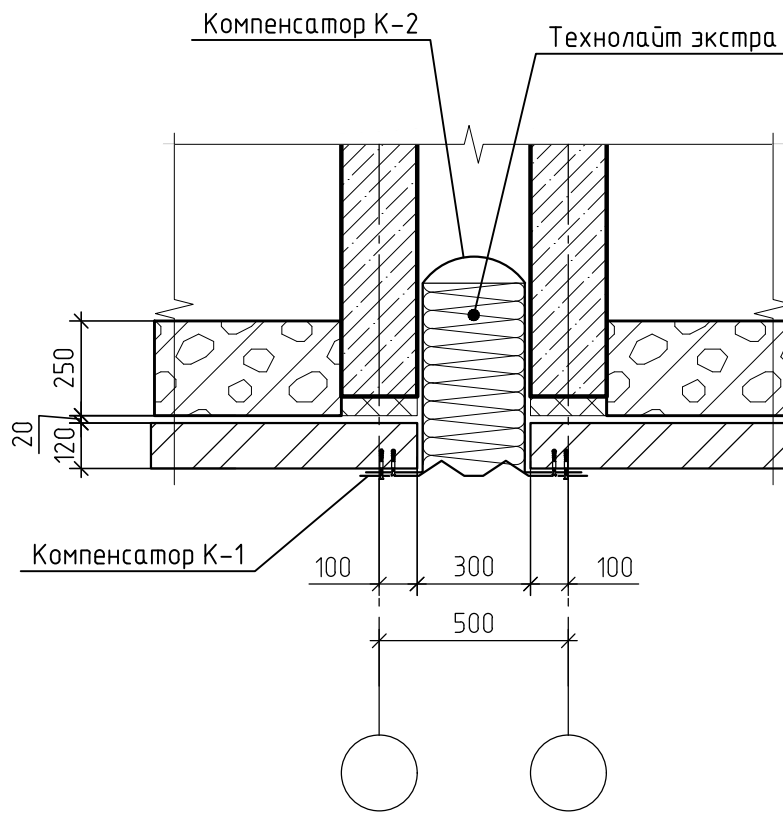

						71-24-AP8			
						Многоквартирный жилой комплекс, расположенный по адресу: Краснодарский край, р-н Динской, п. Южный II очередь			
Изм.	Колуч.	Лист	№ док.	Подп.	Дата	Многоквартирный жилой дом. Литер 8	Стадия	Лист	Листов
Разраб.	Екатериничев				10.25		Р	162	
Проверил	Башкарев				10.25				
ГАП	Башкарев				10.25				
Н.контр.	Смолянчинова				10.25	Устройство деформационных швов; Узел 2	 АЗИМУТ ОБЩЕСТВО С ОГРАНИЧЕННОЙ ОТВЕТСТВЕННОСТЬЮ		
ГИП	Краснов				10.25				

Согласовано	Спецификация фасонных изделий (начало)						Спецификация фасонных изделий (продолжение)						Спецификация фасонных изделий (продолжение)					
	Поз.	Обозначение	Наименование	Кол.	Масса ед кг	Примеч.	Поз.	Обозначение	Наименование	Кол.	Масса ед кг	Примеч.	Поз.	Обозначение	Наименование	Кол.	Масса ед кг	Примеч.
	Секция 1						Секция 4						Секция 5					
			Обрамление парапета						Кровельный фартук						Обрамление парапета			
	ОП-1	ГОСТ 14918-2020	Оцинкованная сталь s=0.5 L= 650	6.60		п.м.	ОП-1	ГОСТ 14918-2020	Оцинкованная сталь s=0.5 L= 650	6.20		п.м.	ОП-1	ГОСТ 14918-2020	Оцинкованная сталь s=0.5 L= 650	12.30		п.м.
	ОП-2	ГОСТ 14918-2020	Оцинкованная сталь s=0.5 L= 750	51.63		п.м.	ОП-2	ГОСТ 14918-2020	Оцинкованная сталь s=0.5 L= 750	82.67		п.м.	ОП-2	ГОСТ 14918-2020	Оцинкованная сталь s=0.5 L= 750	75.19		п.м.
	ОП-3	ГОСТ 14918-2020	Оцинкованная сталь s=0.5 L= 790	12.54		п.м.	ОП-5	ГОСТ 14918-2020	Оцинкованная сталь s=0.5 L= 330	33.00		п.м.	ОП-5	ГОСТ 14918-2020	Оцинкованная сталь s=0.5 L= 330	55.56		п.м.
	ОП-4	ГОСТ 14918-2020	Оцинкованная сталь s=0.5 L= 830	7.54		п.м.	ОП-6	ГОСТ 14918-2020	Оцинкованная сталь s=0.5 L= 460	3.00		п.м.	ОП-7	ГОСТ 14918-2020	Оцинкованная сталь s=0.5 L= 1500	16.28		п.м.
	ОП-5	ГОСТ 14918-2020	Оцинкованная сталь s=0.5 L= 330	28.36		п.м.	ОП-7	ГОСТ 14918-2020	Оцинкованная сталь s=0.5 L= 1500	16.28		п.м.			Отлив			
	ОП-6	ГОСТ 14918-2020	Оцинкованная сталь s=0.5 L= 460	3.00		п.м.			Отлив				ФО-1	ГОСТ 14918-2020	Оцинкованная сталь s=0.5 L= 470	1.61		п.м.
			Отлив				ФО-1	ГОСТ 14918-2020	Оцинкованная сталь s=0.5 L= 470	1.61		п.м.			Кровельный костыль			
	ФО-1	ГОСТ 14918-2020	Оцинкованная сталь s=0.5 L= 470	1.61		п.м.			Кровельный костыль						Полоса 40x4 L= 700	20	0.88	шт
			Кровельный костыль				КК-1	ГОСТ 103-2006	Полоса 40x4 L= 700	10	0.88	шт	КК-1	ГОСТ 103-2006	Полоса 40x4 L= 800	117	1.01	шт
	КК-1	ГОСТ 103-2006	Полоса 40x4 L= 700	10	0.88	шт	КК-2	ГОСТ 103-2006	Полоса 40x4 L= 800	132	1.01	шт	КК-5	ГОСТ 103-2006	Полоса 40x4 L= 290	102	0.36	шт
	КК-2	ГОСТ 103-2006	Полоса 40x4 L= 800	95	1.01	шт	КК-5	ГОСТ 103-2006	Полоса 40x4 L= 290	60	0.36	шт	КК-7.1	ГОСТ 103-2006	Полоса 40x4 L= 550	26	0.69	шт
	КК-3	ГОСТ 103-2006	Полоса 40x4 L= 840	19	1.06	шт	КК-6	ГОСТ 103-2006	Полоса 40x4 L= 420	6	0.53	шт	КК-7.2	ГОСТ 103-2006	Полоса 40x4 L= 470	26	0.59	шт
	КК-4	ГОСТ 103-2006	Полоса 40x4 L= 880	11	1.11	шт	КК-7.1	ГОСТ 103-2006	Полоса 40x4 L= 550	26	0.69	шт	КК-8	ГОСТ 103-2006	Полоса 40x4 L= 470	3	0.59	шт
	КК-5	ГОСТ 103-2006	Полоса 40x4 L= 290	54	0.36	шт	КК-7.2	ГОСТ 103-2006	Полоса 40x4 L= 470	26	0.59	шт			Кровельный фартук			
	КК-6	ГОСТ 103-2006	Полоса 40x4 L= 420	6	0.53	шт	КК-8	ГОСТ 103-2006	Полоса 40x4 L= 470	3	0.59	шт	ФК-1	ГОСТ 14918-2020	Оцинкованная сталь s=0.5 L= 300	19.46		п.м.
	КК-8	ГОСТ 103-2006	Полоса 40x4 L= 470	3	0.59	шт			Кровельный фартук						Прижимная планка			
		Кровельный фартук				ФК-1	ГОСТ 14918-2020	Оцинкованная сталь s=0.5 L= 300	18.79		п.м.	ПП-1	Торговая сеть	Оцинкованная сталь s=1.0 L= 40	135.55		п.м.	
ФК-1	ГОСТ 14918-2020	Оцинкованная сталь s=0.5 L= 300	14.65		п.м.			Компенсаторы						Компенсаторы				
		Прижимная планка				К-1	ГОСТ 14918-2020	Оцинкованная сталь s=0.5 L= 650	58.49		п.м.	К-1	ГОСТ 14918-2020	Оцинкованная сталь s=0.5 L= 650	58.49		п.м.	
ПП-1	Торговая сеть	Оцинкованная сталь s=1.0 L= 40	99.79		п.м.	К-2	ГОСТ 14918-2020	Оцинкованная сталь s=0.5 L= 1620	58.49		п.м.	К-2	ГОСТ 14918-2020	Оцинкованная сталь s=0.5 L= 1620	58.49		п.м.	
Секция 2						Секция 3						Секция 6						
		Обрамление парапета						Обрамление парапета							Обрамление парапета			
ОП-1	ГОСТ 14918-2020	Оцинкованная сталь s=0.5 L= 650	6.60		п.м.	ОП-1	ГОСТ 14918-2020	Оцинкованная сталь s=0.5 L= 650	6.20		п.м.	ОП-1	ГОСТ 14918-2020	Оцинкованная сталь s=0.5 L= 650	12.30		п.м.	
ОП-2	ГОСТ 14918-2020	Оцинкованная сталь s=0.5 L= 750	51.63		п.м.	ОП-2	ГОСТ 14918-2020	Оцинкованная сталь s=0.5 L= 750	82.67		п.м.	ОП-2	ГОСТ 14918-2020	Оцинкованная сталь s=0.5 L= 750	75.19		п.м.	
ОП-3	ГОСТ 14918-2020	Оцинкованная сталь s=0.5 L= 790	16.54		п.м.	ОП-5	ГОСТ 14918-2020	Оцинкованная сталь s=0.5 L= 330	33.00		п.м.	ОП-5	ГОСТ 14918-2020	Оцинкованная сталь s=0.5 L= 330	49.18		п.м.	
ОП-4	ГОСТ 14918-2020	Оцинкованная сталь s=0.5 L= 830	3.51		п.м.	ОП-6	ГОСТ 14918-2020	Оцинкованная сталь s=0.5 L= 460	3.00		п.м.	ОП-7	ГОСТ 14918-2020	Оцинкованная сталь s=0.5 L= 1500	16.28		п.м.	
ОП-5	ГОСТ 14918-2020	Оцинкованная сталь s=0.5 L= 330	30.94		п.м.	ОП-7	ГОСТ 14918-2020	Оцинкованная сталь s=0.5 L= 1500	16.28		п.м.			Отлив				
		Отлив						Отлив				ФО-1	ГОСТ 14918-2020	Оцинкованная сталь s=0.5 L= 470	1.61		п.м.	
ФО-1	ГОСТ 14918-2020	Оцинкованная сталь s=0.5 L= 470	1.61		п.м.			Оцинкованная сталь s=0.5 L= 470	1.61		п.м.			Кровельный костыль				
		Кровельный костыль				КК-1	ГОСТ 103-2006	Полоса 40x4 L= 700	10	0.88	шт	КК-1	ГОСТ 103-2006	Полоса 40x4 L= 700	20	0.88	шт	
КК-1	ГОСТ 103-2006	Полоса 40x4 L= 700	10	0.88	шт	КК-2	ГОСТ 103-2006	Полоса 40x4 L= 800	132	1.01	шт	КК-2	ГОСТ 103-2006	Полоса 40x4 L= 800	117	1.01	шт	
КК-2	ГОСТ 103-2006	Полоса 40x4 L= 800	95	1.01	шт	КК-5	ГОСТ 103-2006	Полоса 40x4 L= 290	60	0.36	шт	КК-5	ГОСТ 103-2006	Полоса 40x4 L= 290	74	0.36	шт	
КК-3	ГОСТ 103-2006	Полоса 40x4 L= 840	24	1.06	шт	КК-6	ГОСТ 103-2006	Полоса 40x4 L= 420	6	0.53	шт			Кровельный фартук				
КК-4	ГОСТ 103-2006	Полоса 40x4 L= 880	6	1.11	шт	КК-7.1	ГОСТ 103-2006	Полоса 40x4 L= 550	26	0.69	шт	ФК-1	ГОСТ 14918-2020	Оцинкованная сталь s=0.5 L= 300	18.79		п.м.	
КК-5	ГОСТ 103-2006	Полоса 40x4 L= 290	60	0.36	шт	КК-7.2	ГОСТ 103-2006	Полоса 40x4 L= 470	26	0.59	шт			Прижимная планка				
КК-8	ГОСТ 103-2006	Полоса 40x4 L= 470	3	0.59	шт	КК-8	ГОСТ 103-2006	Полоса 40x4 L= 470	3	0.59	шт	ПП-1	Торговая сеть	Оцинкованная сталь s=1.0 L= 40	118.14		п.м.	
		Кровельный фартук						Кровельный фартук						Компенсаторы				
ФК-1	ГОСТ 14918-2020	Оцинкованная сталь s=0.5 L= 300	15.52		п.м.	ФК-1	ГОСТ 14918-2020	Оцинкованная сталь s=0.5 L= 300	18.79		п.м.	К-1	ГОСТ 14918-2020	Оцинкованная сталь s=0.5 L= 650	58.49		п.м.	
		Прижимная планка						Прижимная планка				К-2	ГОСТ 14918-2020	Оцинкованная сталь s=0.5 L= 1620	58.49		п.м.	
ПП-1	Торговая сеть	Оцинкованная сталь s=1.0 L= 40	100.08		п.м.	К-3	ГОСТ 14918-2020	Оцинкованная сталь s=0.5 L= 1670	16.28		п.м.	К-3	ГОСТ 14918-2020	Оцинкованная сталь s=0.5 L= 1670	16.28		п.м.	
Секция 3						Секция 8						Секция 9						
		Обрамление парапета						Обрамление парапета						Обрамление парапета				
ОП-2	ГОСТ 14918-2020	Оцинкованная сталь s=0.5 L= 750	28.84		п.м.	1	Гидрошпонка Аквастоп	ДЗС 140-50 (ПВХ-П)	1.05		п.м.	ОП-2	ГОСТ 14918-2020	Оцинкованная сталь s=0.5 L= 750	28.84		п.м.	
ОП-5	ГОСТ 14918-2020	Оцинкованная сталь s=0.5 L= 330	8.15		п.м.	2	Планка	Планка накладная стальная по типу ДШ-НС-210/50СН тэ "Гидроконтур"	1.05		п.м.	ОП-5	ГОСТ 14918-2020	Оцинкованная сталь s=0.5 L= 330	8.15		п.м.	

Инв. № подл.	Взам. инв. №	Подп. и дата	71-24-AP8								
			Многоквартирный жилой комплекс, расположенный по адресу: Краснодарский край, р-н Динской, п. Южный II очередь								
Изм.	Колуч.	Лист	№ док.	Подп.	Дата	Многоквартирный жилой дом. Литер 8		Стадия	Лист	Листов	
Разраб.	Екатериничев	10.25			Р			163			
Проверил	Башкарев	10.25									
ГАП	Башкарев	10.25	Спецификация фасонных изделий (начало)								
Н.контр.	Смальянинова	10.25									
ГИП	Краснов	10.25									

Согласовано

Изм. № подл.

Взам. инв. №

Подп. и дата

Спецификация фасонных изделий (окончание)

Поз.	Обозначение	Наименование	Кол.	Масса ед. кг	Примеч.
КК-7.1	ГОСТ 103-2006	Полоса 40x4 L= 550	26	0.69	шт
КК-7.2	ГОСТ 103-2006	Полоса 40x4 L= 470	26	0.59	шт
КК-8	ГОСТ 103-2006	Полоса 40x4 L= 470	3	0.59	шт
		Кровельный фартук			
ФК-1	ГОСТ 14918-2020	Оцинкованная сталь s=0.5 L= 300	19.46		п.м.
		Прижимная планка			
ПП-1	Торговая сеть	Оцинкованная сталь s=1.0 L= 40	130.48		п.м.
		Компенсаторы			
К-1	ГОСТ 14918-2020	Оцинкованная сталь s=0.5 L= 650	58.49		п.м.
К-2	ГОСТ 14918-2020	Оцинкованная сталь s=0.5 L= 1620	58.49		п.м.
К-3	ГОСТ 14918-2020	Оцинкованная сталь s=0.5 L= 1670	16.28		п.м.
		Элементы			
1	Гидрошпонка Аквастоп	ДЗС 140-50 (ПВХ-П)	1.05		п.м.
2	Планка	Планка накладная стальная по типу ДШ-НС-210/50СН тз "Гидроконтур"	1.05		п.м.


Секция 7

		Обрамление парапета			
ОП-1	ГОСТ 14918-2020	Оцинкованная сталь s=0.5 L= 650	6.20		п.м.
ОП-2	ГОСТ 14918-2020	Оцинкованная сталь s=0.5 L= 750	60.82		п.м.
ОП-3	ГОСТ 14918-2020	Оцинкованная сталь s=0.5 L= 790	14.53		п.м.
ОП-4	ГОСТ 14918-2020	Оцинкованная сталь s=0.5 L= 830	7.53		п.м.
ОП-5	ГОСТ 14918-2020	Оцинкованная сталь s=0.5 L= 330	40.30		п.м.
		Отлив			
ФО-1	ГОСТ 14918-2020	Оцинкованная сталь s=0.5 L= 470	1.56		п.м.
		Кровельный костыль			
КК-1	ГОСТ 103-2006	Полоса 40x4 L= 700	10	0.88	шт
КК-2	ГОСТ 103-2006	Полоса 40x4 L= 800	102	1.01	шт
КК-3	ГОСТ 103-2006	Полоса 40x4 L= 840	25	1.06	шт
КК-4	ГОСТ 103-2006	Полоса 40x4 L= 880	12	1.11	шт
КК-5	ГОСТ 103-2006	Полоса 40x4 L= 290	68	0.36	шт
КК-8	ГОСТ 103-2006	Полоса 40x4 L= 470	3	0.59	шт
		Кровельный фартук			
ФК-1	ГОСТ 14918-2020	Оцинкованная сталь s=0.5 L= 300	19.76		п.м.
		Прижимная планка			
ПП-1	Торговая сеть	Оцинкованная сталь s=1.0 L= 40	115.04		п.м.

Инв. № подл.	Подп. и дата	Взам. инв. №	Согласовано

						71-24-AP8			
						Многоквартирный жилой комплекс, расположенный по адресу: Краснодарский край, р-н Динской, п. Южный II очередь			
Изм.	Кол.уч.	Лист	№ док.	Подп.	Дата				
Разраб.		Екатери́новичев			10.25	Многоквартирный жилой дом. Литер 8	Стадия	Лист	Листов
Проверил		Башкарев			10.25		Р	164	
ГАП		Башкарев			10.25	Спецификация фасонных изделий (окончание)	 АЗИМУТ ОБЩЕСТВО С ОГРАНИЧЕННОЙ ОТВЕТСТВЕННОСТЬЮ		
Н.контр.		Смолянинова			10.25				
ГИП		Краснов			10.25				



Инв. № подл.	Подп. и дата	Взам. инв. №	Согласовано

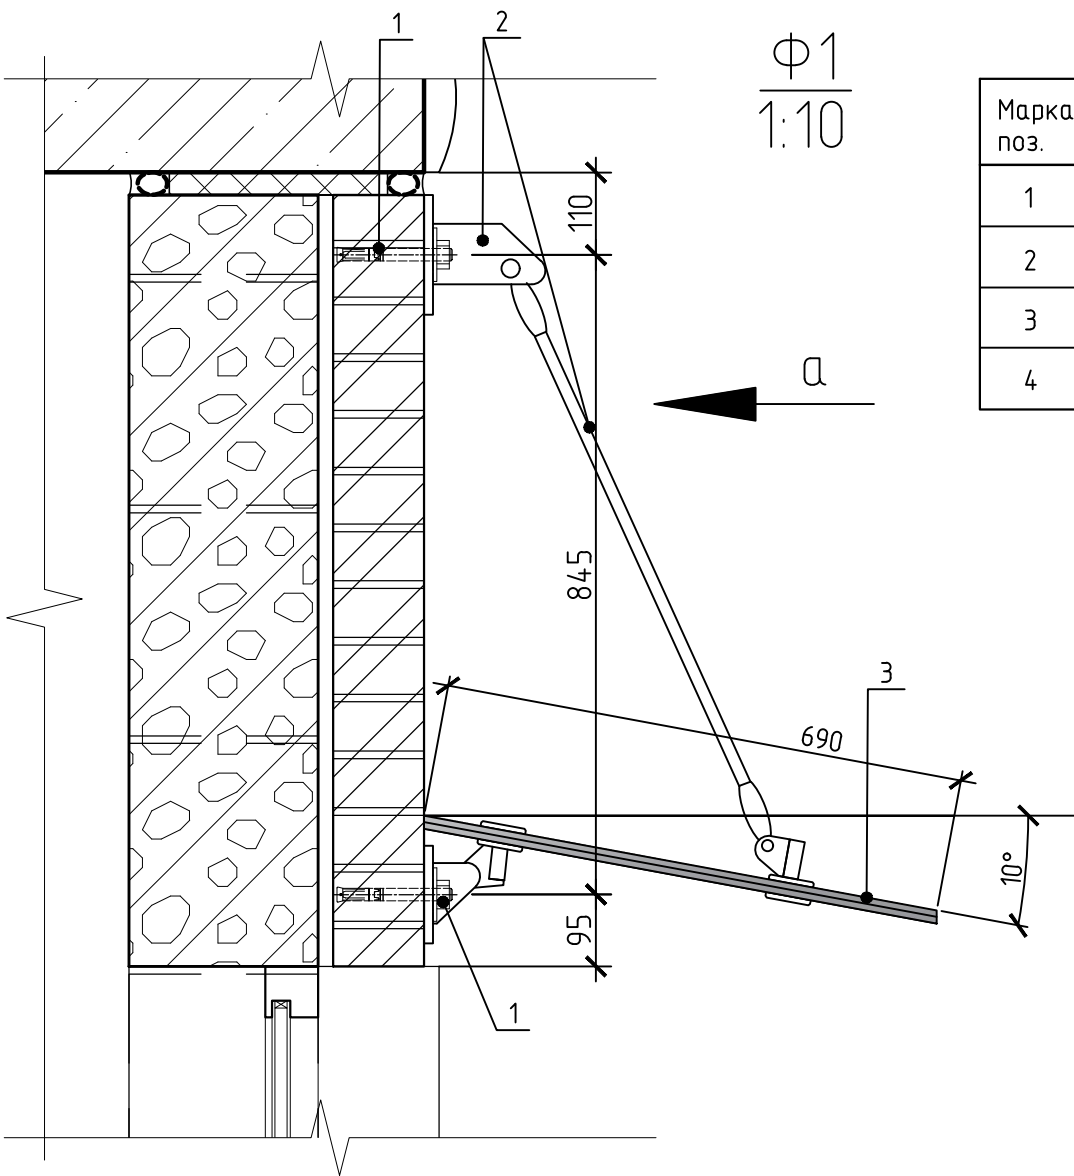


Спецификация к навесу Н1 (13шт.)
Подсчёт на один козырёк

Марка поз.	Наименование	Кол-во	
1	Химический анкер	4	
2	Кронштейн - подвес L=910мм	2	
3	Стекло - триплекс 690 х А х 8мм	1	A=1960
4	Кронштейн	2	

Вид а

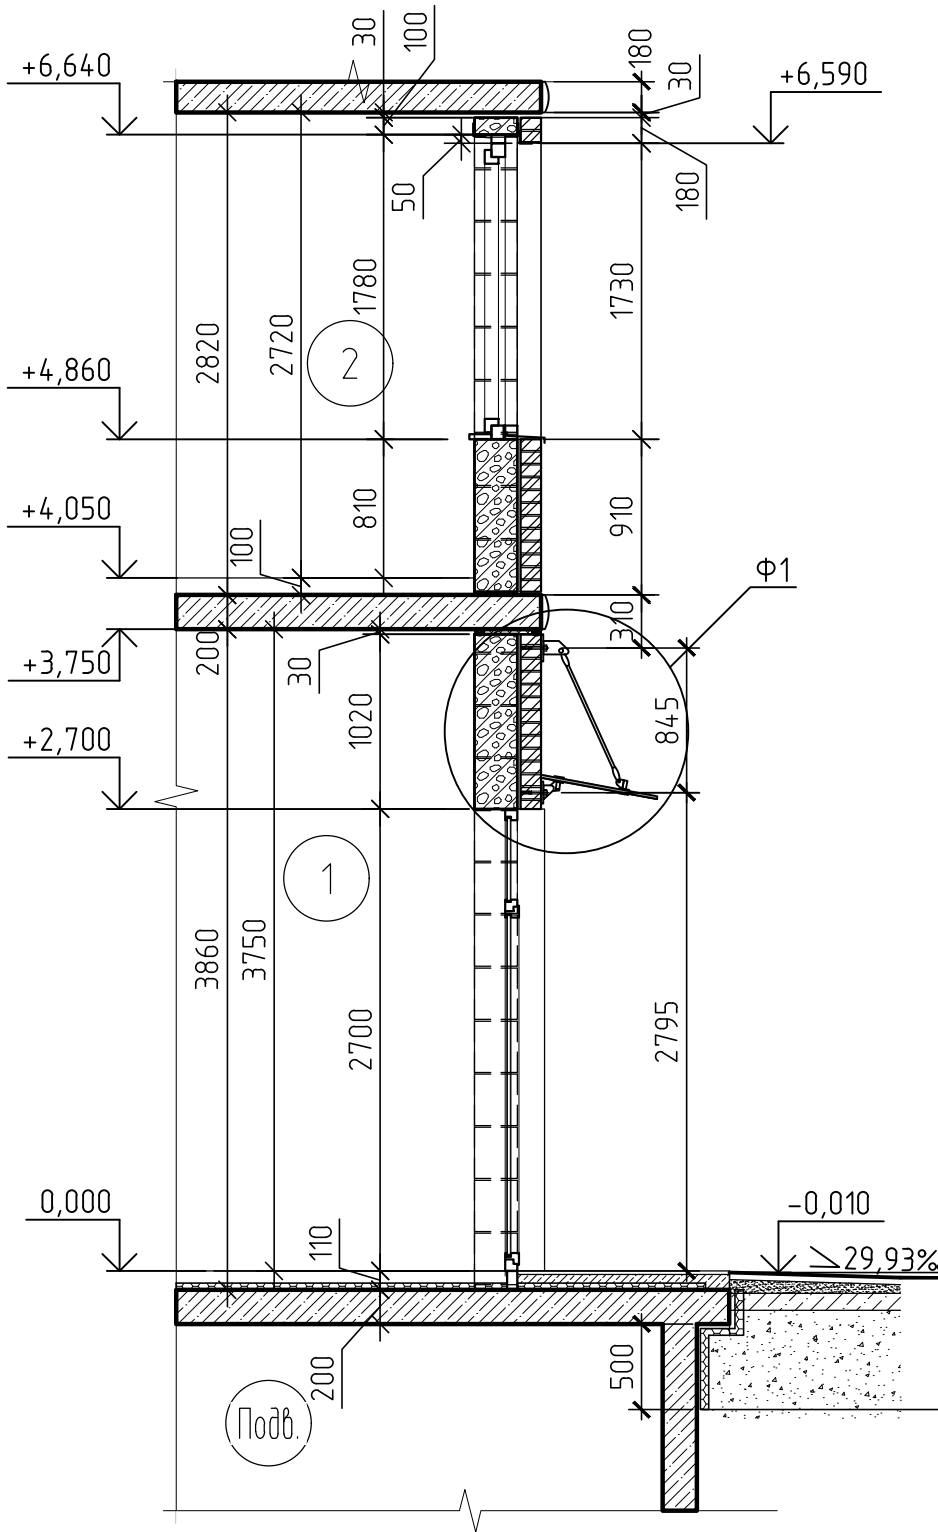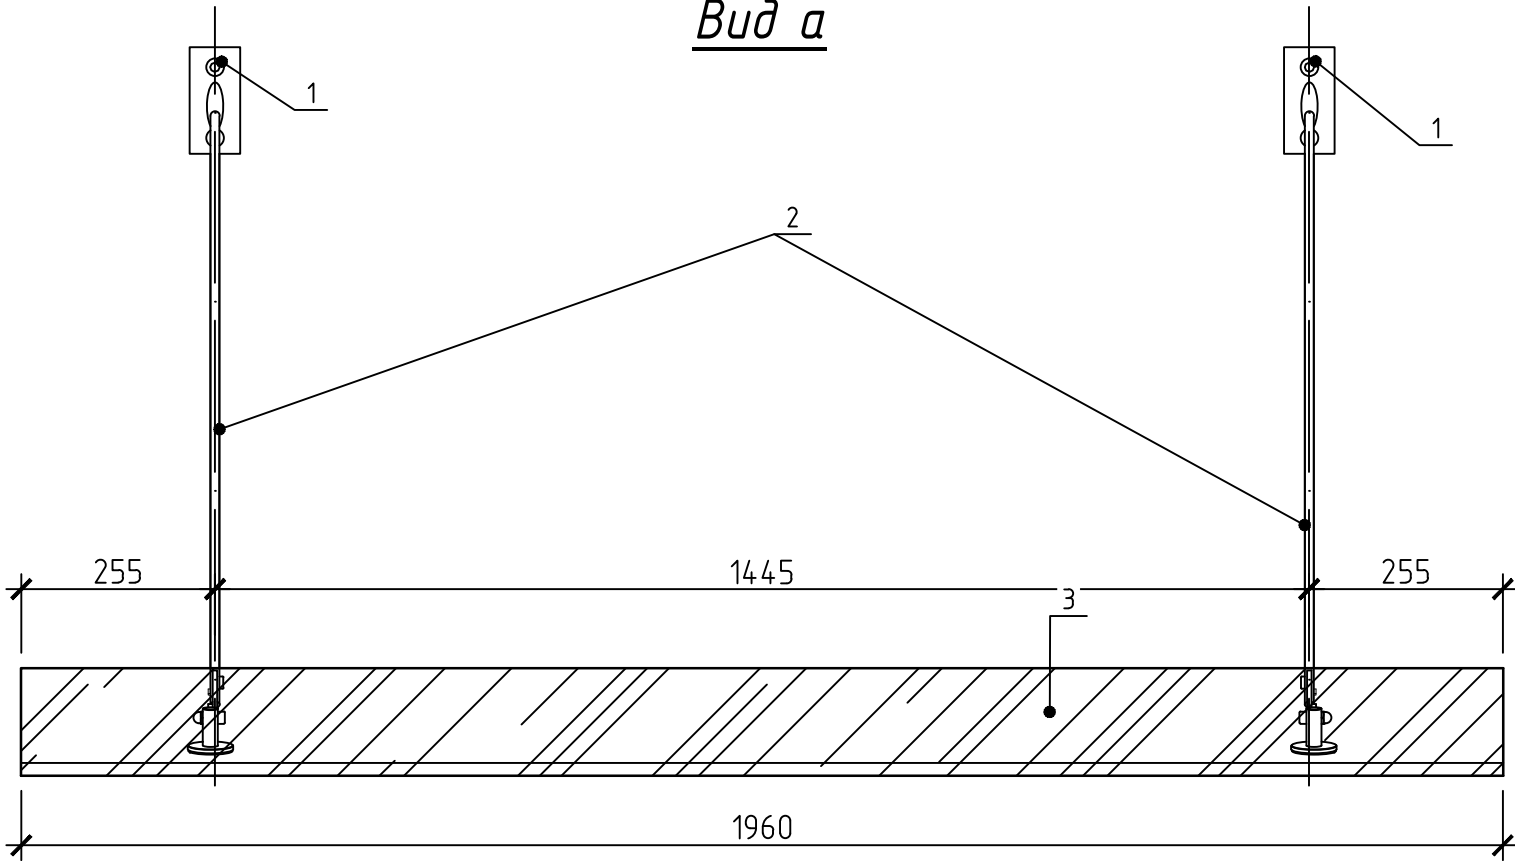

- ПРИМЕЧАНИЕ:
1. Конструктивные особенности навеса согласовать с производителем.
 2. Способ крепления к фасаду определить по-месту.
 3. Навесы замаркированы на фасадах.

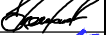						71-24-AP8			
1	-	Наб.	0018-25		10.25	Многоквартирный жилой комплекс, расположенный по адресу: Краснодарский край, р-н Динской, п. Южный II очередь.			
Изм.	Кол. уч.	Лист	№ док.	Подп.	Дата				
Разработал	Екатеринычев			10.25	Многоквартирный жилой дом. Литер 8		Стадия	Лист	Листов
Проверил	Башкарев			10.25			Р	165	
ГАП	Башкарев			10.25	Навес над входом. Конструктивная схема.				
Н. контр.	Смольянинова			10.25					
ГИП	Краснов			10.25					