


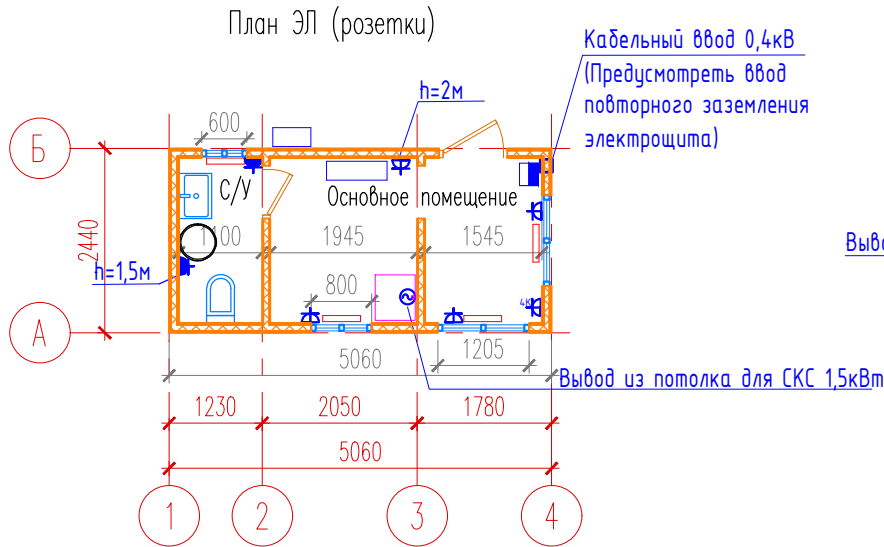


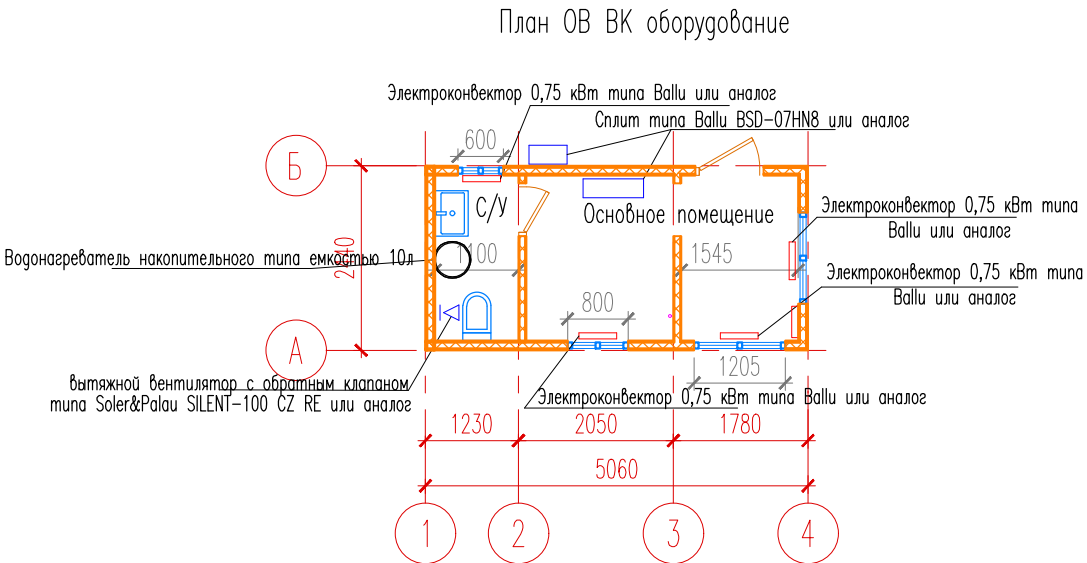

Высота розеток 0,3м, кроме указанных особо

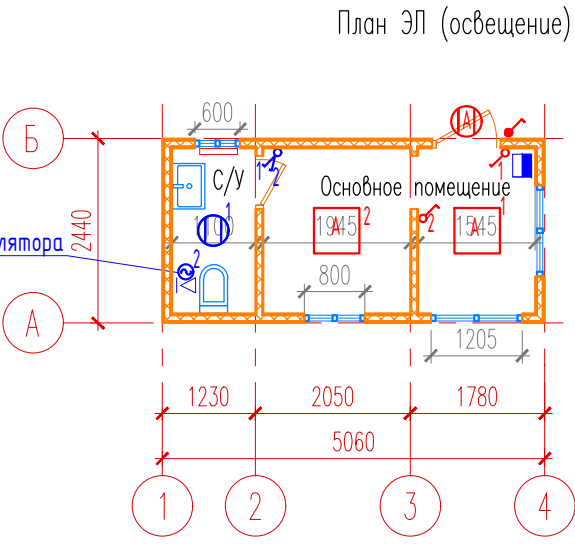

План СС

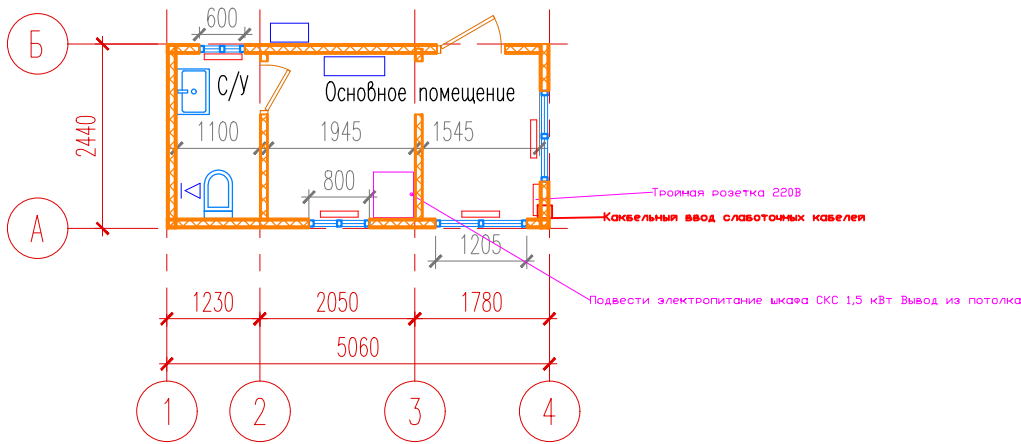

						КПП			
						Проектирование и строительство СОШ на 1550 мест, расположенной в п. Южный, Динского района Краснодарского края земельный участок с кадастровым номером 23:07:0302000:11789			
Изм.	Кол.уч.	Лист	№ док.	Подпись	Дата	Блочно-модульное КПП	Стадия	Лист	Листов
Разработал							Р		
Н. контроль						Устройство сетей и планировка	ООО "Союзпроект-22"		
ГИП									