


Фундаментная плита КПП. Опаудочный чертеж

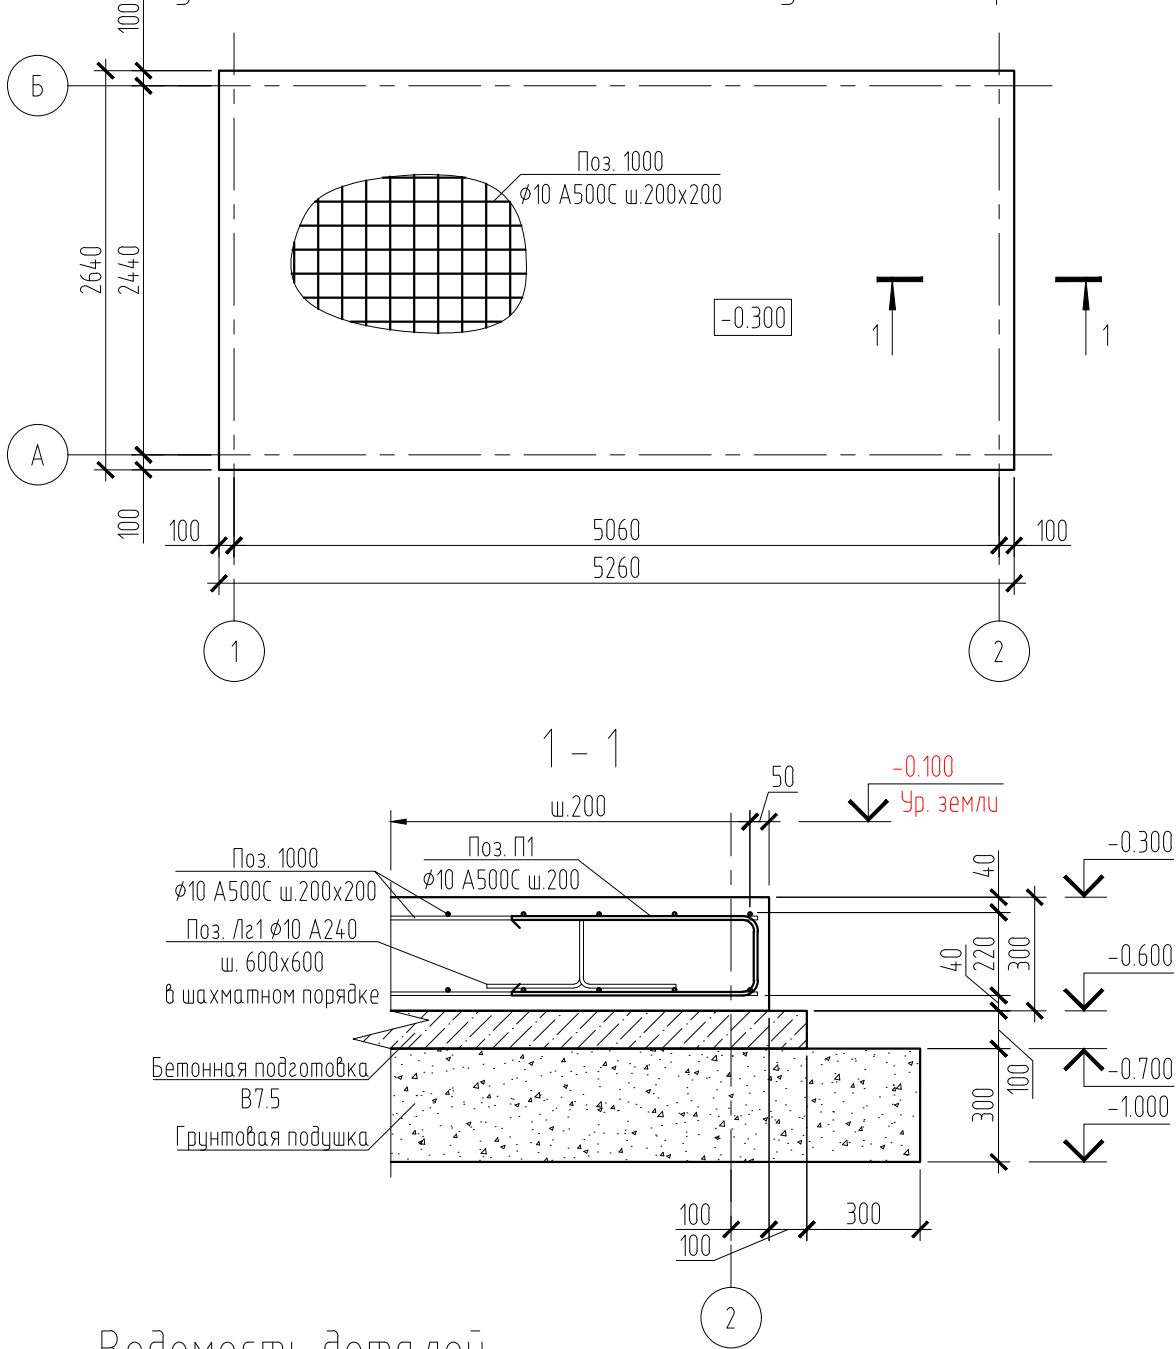

Ведомость деталей

Поз.	Эскиз
П1 φ10-A500C L=1510	
Лз1 φ10-A240 L=1110	

Спецификация элементов фундаментной плиты КПП

Марка, поз.	Обозначение	Наименование	Кол-во	Масса ед., кг	Примечание
Детали					
1000		φ10 A500C ГОСТ 34028-2016 м.п.	277.73	0.616	
П1		φ10 A500C ГОСТ 34028-2016 L=1510	82	0.93	
Лз1		φ10 A240 ГОСТ 34028-2016 L=1110	39	0.68	
Материалы					
	ГОСТ 26633-2015	Бетон кл. В25 W8 F150	м3	4.17	
	ГОСТ 26633-2015	Бетон кл. В7.5	м3	1.55	
		Грунтовая подушка	м3	6.25	

Ведомость расхода стали на элемент, кг.

Марка элемента	Изделия арматурные				
	Арматура класса		Арматура класса		Всего
	А240		А500С		
	ГОСТ 34028-2016		ГОСТ 34028-2016		
	Ø10	Итого	Ø10	Итого	
	26.5	26.5	247	247	274

1. Для крепления конструкций, в фундаменте предусмотреть закладные детали. Закладные детали и другие металлические элементы, расположенные в грунте, защитить мастикой МБР-65 по ГОСТ 15836-79. Общая толщина слоя не менее 3 мм.
2. Произвести устройство обмазочной битумной гидроизоляции за 2 раза бетонных поверхностей в местах их соприкосновения с грунтом. Площадь гидроизолируемой поверхности 18.63 м2

						1			
						1			
Изм.	Кол.уч.	Лист	№ док.	Подп.	Дата	1	Стадия	Лист	Листов
Разработал					06.24		Р	1	
ГИП					06.24				
						Устройство фундаментной плиты КПП			
						1			
Н.контроль					06.24				